LEGENDA

ITEM	DESCRIZIONE	DOCUMENTO DI RIFERIMENTO
E1	CAMINO CALDAIA BIOMASSA	PB00RG3P001 RELAZIONE TECNICA
E2	CAMINO CALDAIA AUSILIARIA	PB00RG3P001 RELAZIONE TECNICA
E3	CAMINO CALDAIA AUSILIARIA	PB00RG3P001 RELAZIONE TECNICA
E4	CAMINO CALDAIA AUSILIARIA	PB00RG3P001 RELAZIONE TECNICA
E5	CAMINO GENERATORE A VAPORE	PB00RG3P001 RELAZIONE TECNICA
E6	CAMINO GENERATORE A VAPORE	PB00RG3P001 RELAZIONE TECNICA

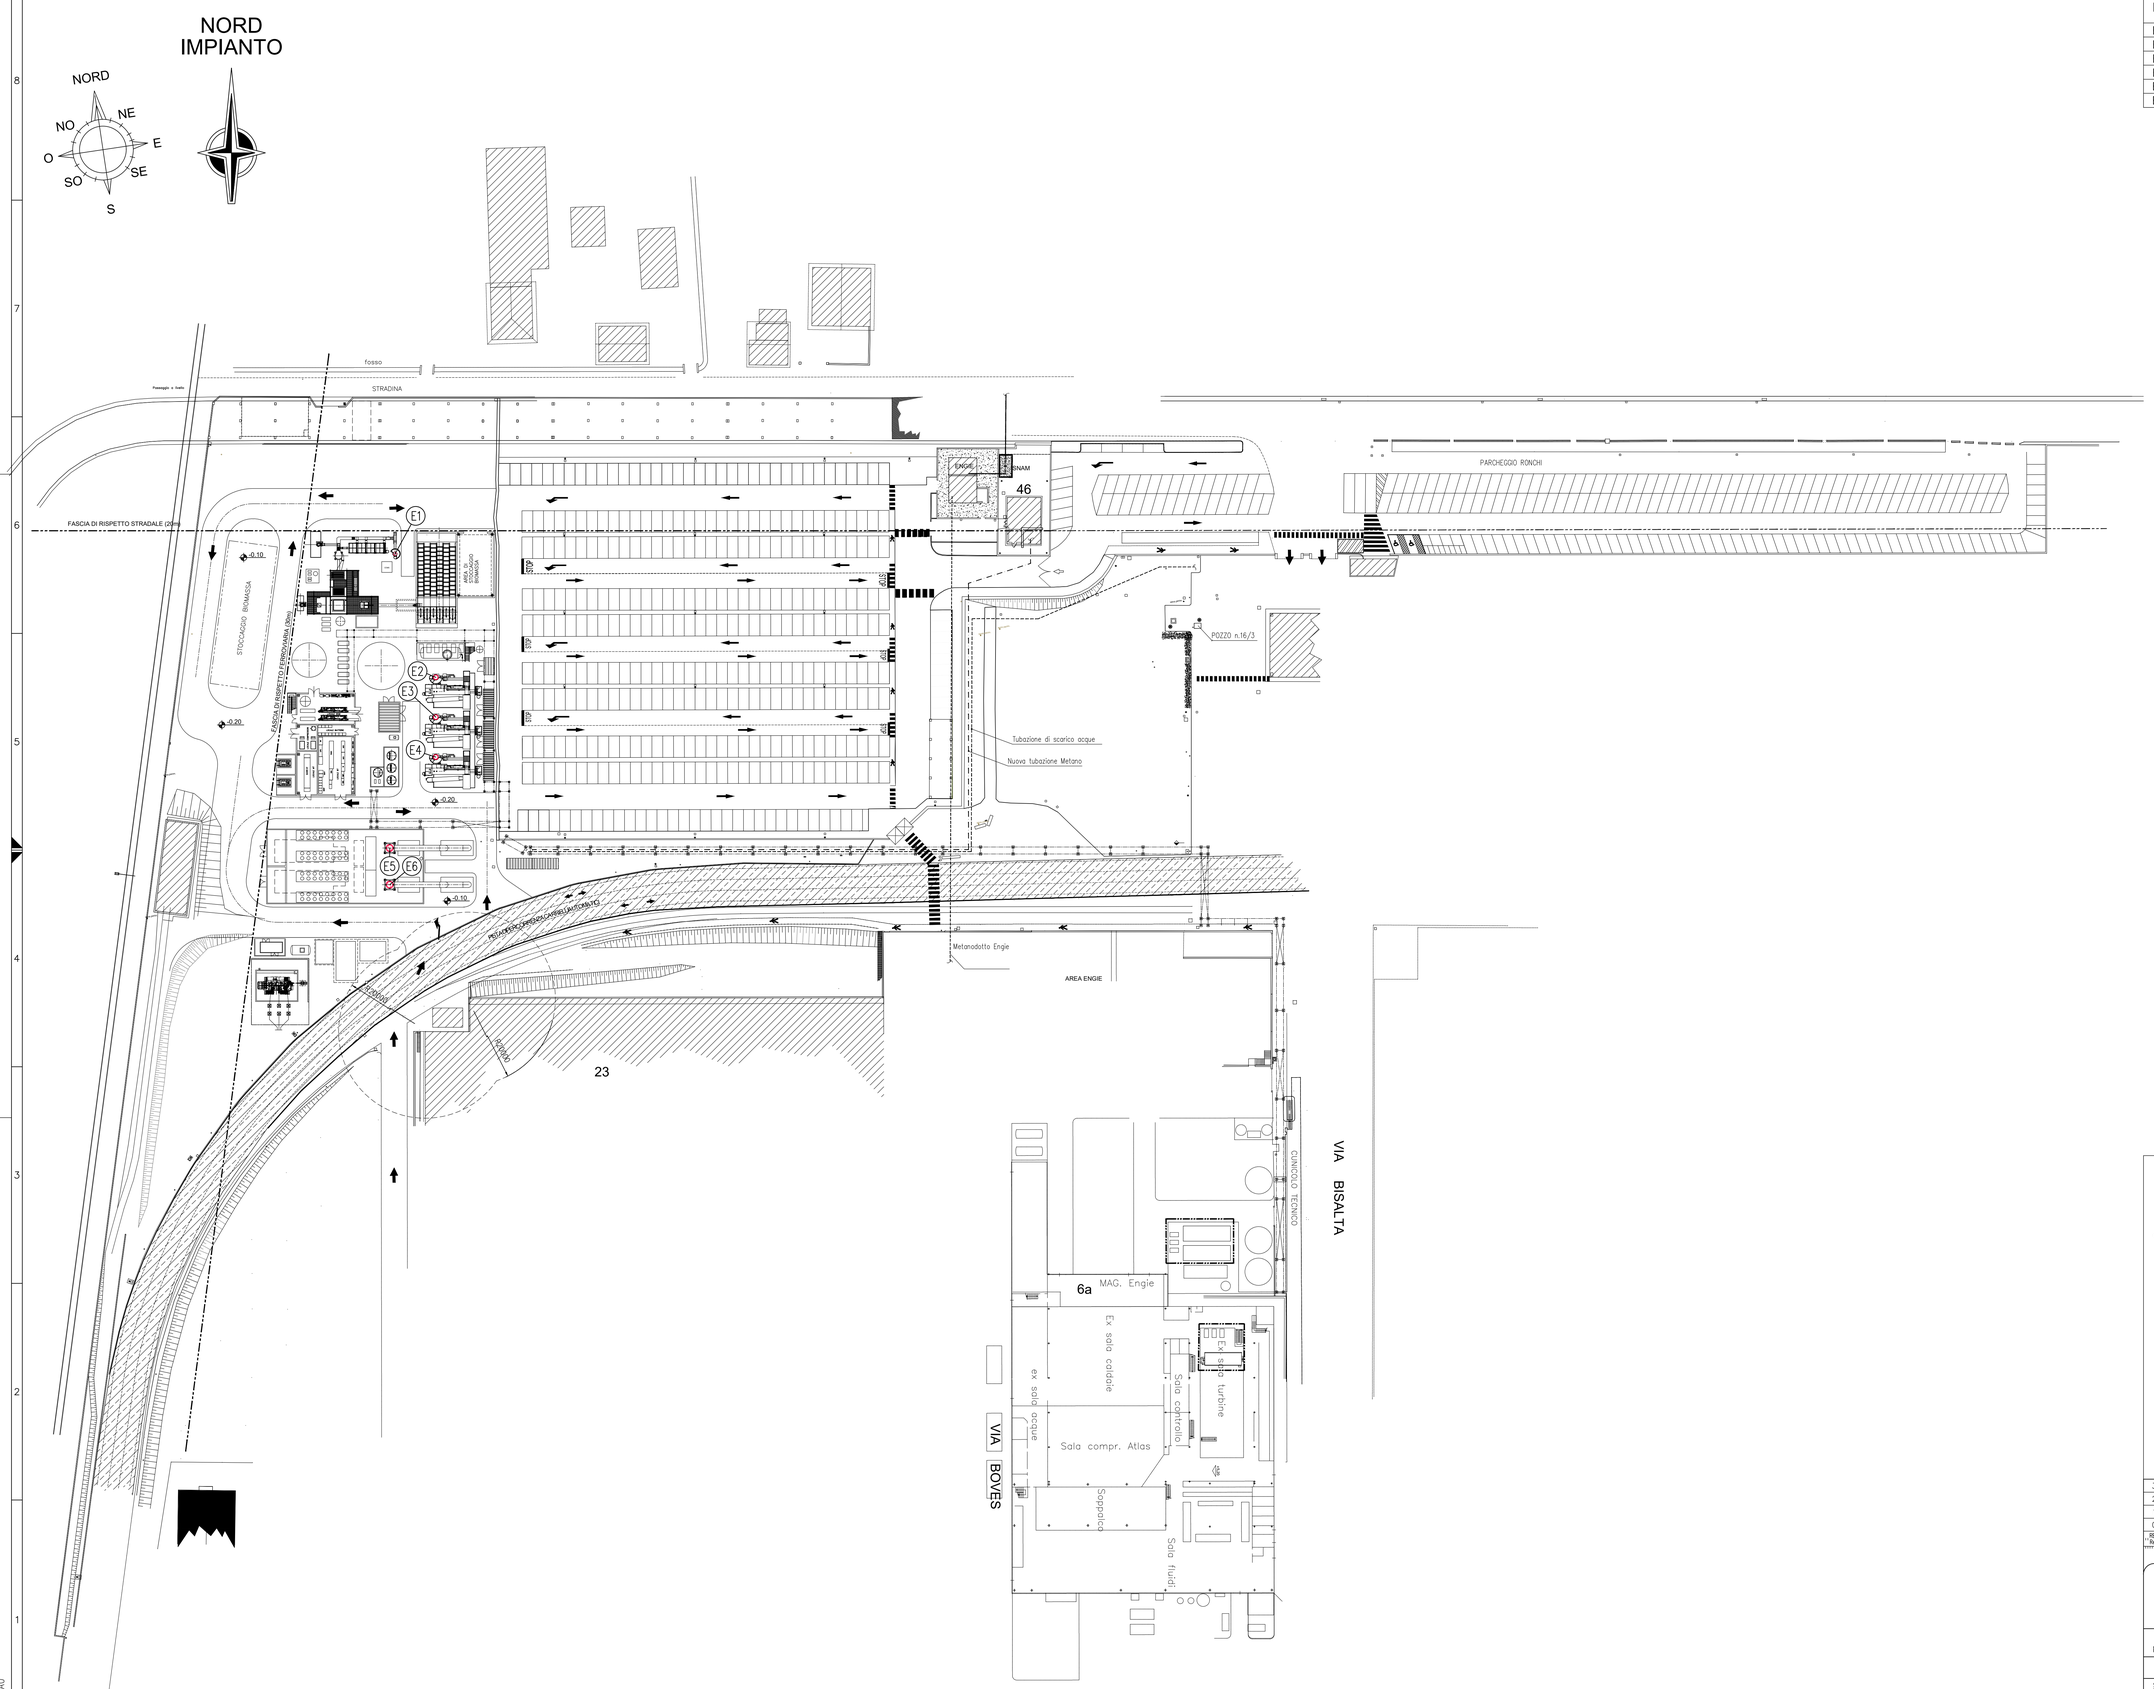

KEY PLAN - Scala 1:10.000

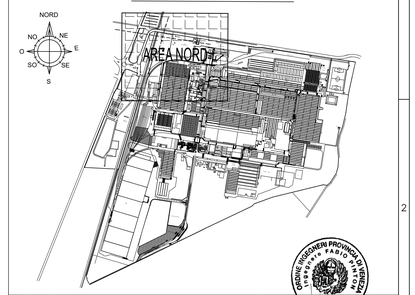

REV. Rev.	STATO Status	DESCRIZIONE Description	DATA Date	ELABORATO Prepared	VERIFICATO Checked	APPROVATO Approved
3						
2						
1						
0	TIF	EMISSIONE	03-08-2021	TRAPANI	CARRERI	CITTERIO

ORDINE INGEGNERI PROVINCIA DI TRAPANI N. 4347

COMMITTENTE/Client

CODIFICA DOC. / Doc. Code: N°C33OPL3M010

IMPIANTO/Plant: IMPIANTO MICHELIN CUNEO

SCALA/Scale: 1/500 — FOGLIO/Sheet: 1/1

SOSTITUISCE IL / Supersedes

SOSTITUITO DAL / Superseded by

TITOLO DOCUMENTO/Document Title: PLANIMETRIA GENERALE EMISSIONI IN ATMOSFERA AREA NORD

Tutti i diritti derivanti dal presente documento sono di proprietà e riservati ad Edison S.p.A. Lo stesso non potrà essere utilizzato per la realizzazione dell'oggetto rappresentato né essere ciclostilato o trasmesso a soggetti terzi in assenza di autorizzazione scritta. All rights arising out of the present document are owned and reserved to Edison S.p.A. It cannot be used for the construction of the object represented nor reproduced or communicated to third parties without a prior written authorization.

Formato A0