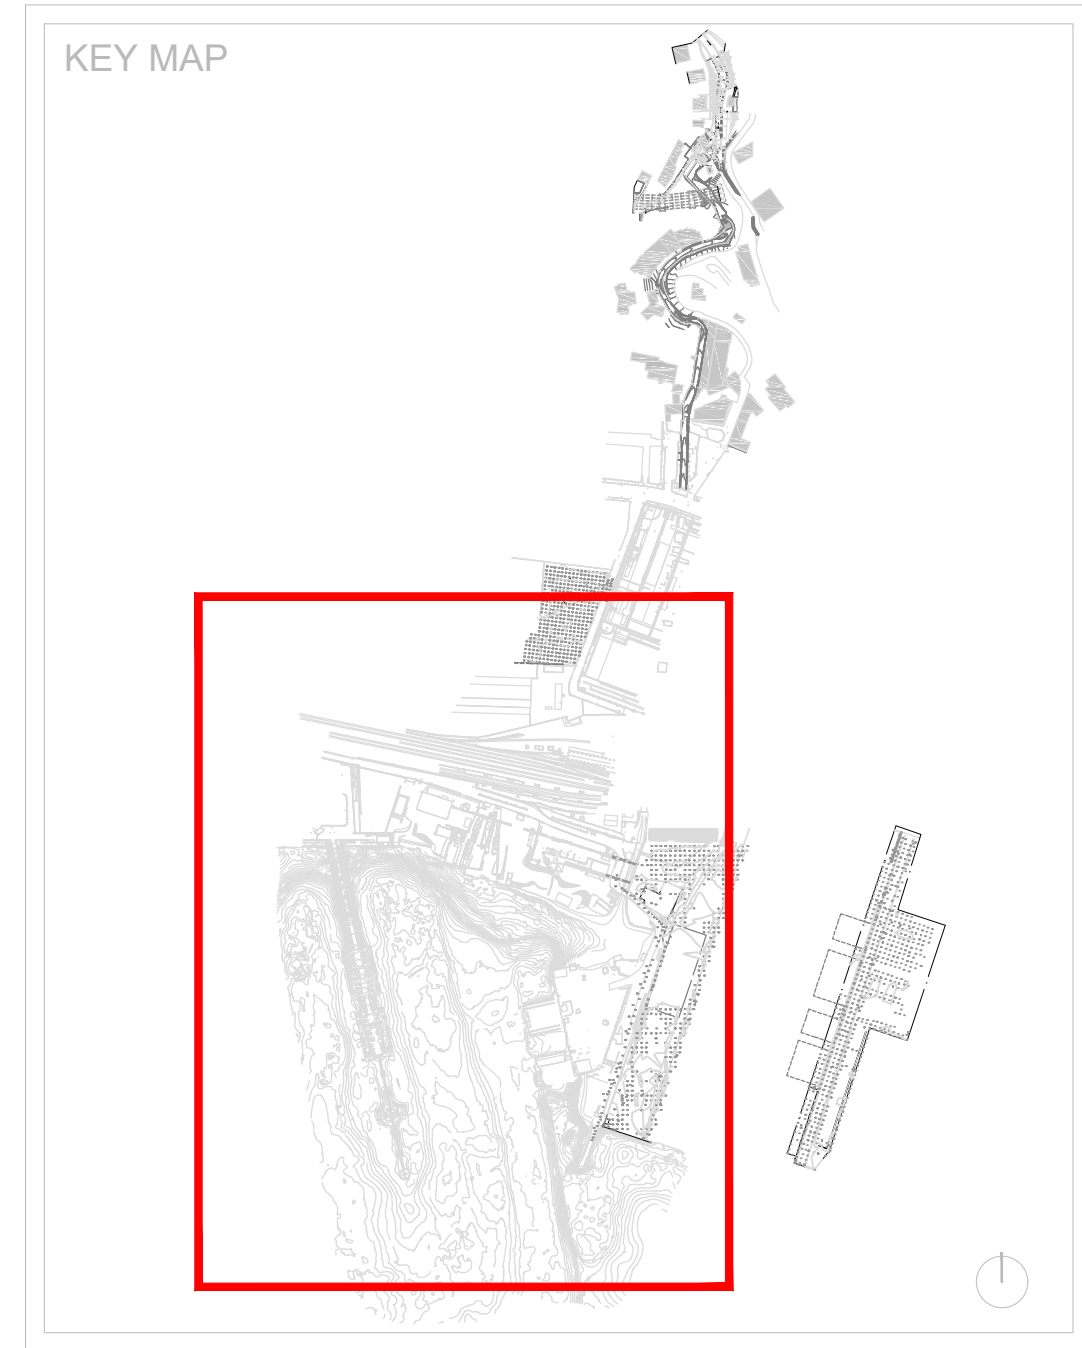


COMUNE DI GENOVA

REALIZZAZIONE DELLA NUOVA CALATA AD USO CANTIERISTICA NAVALE ALL'INTERNO DEL PORTO PETROLI DI GENOVA SESTRI PONENTE E SISTEMAZIONE IDRAULICA DEL RIO MOLINASSI

PROGETTO DEFINITIVO PER APPALTO INTEGRATO
LOTTO 2 - II STRALCIO - FASE 1

OPERE CIVILI
PLANIMETRIA CON INDIVIDUAZIONE DEGLI INTERVENTI STRUTTURALI

PROGETTISTA INCARICATO DAL COMUNE DI GENOVA



Stantec S.p.A. Centro Direzionale Milano 6 - Palazzo Genova 20090 Segrate (Milano)
Tel. 02 57 57 57 57 Fax. +39 02 26024215
www.stantec.com

SCALA:
1:1000

COMMESSA	APPALTO	FASE	TIPO DOC.	DISCIPL.	GRUPPO	CONS.	REV.
45503307	A	PD	D	CIV	C	003	F0

PROGETTAZIONE:							IL PROGETTISTA  Dott. Ing. G. Sembenelli
Rev.	Descrizione	Emissione	Redatto	Data	Verificato	Data	
0	Prima Emissione		P. Viaro	30/10/2020	G. Lonardini	30/10/2020	
1	Revisione		P. Viaro	20/11/2020	G. Lonardini	20/11/2020	
F0	Emissione Finale		P. Viaro	26/11/2020	G. Sembenelli	26/11/2020	

VERIFICATO:				VALIDATO: COMUNE DI GENOVA			
				IL RUP Dott. Ing. S. Pinasco		ASSISTENTI AL RUP	

GEOMETRIA DEI CASSONI DI PROGETTO CASSA DI COLMATATA				
TIPO	NUMERO	LARGHEZZA	LUNGHEZZA	QUOTA DI IMBASAMENTO
A1	1	9.80m	27.95m	-7.50m s.l.m.m.
A2	1	8.80m	15.00m	-7.50m s.l.m.m.
B1	16	16.00m	27.95m	-15.50m s.l.m.m.
B2	1	16.00m	22.10m	-15.50m s.l.m.m.
Cassone a perdere	1	16.00m	27.95m	-13.00m s.l.m.m.
TOTALE	20			