PROFILO LONGITUDINALE
VIABILITA' LOCALE A

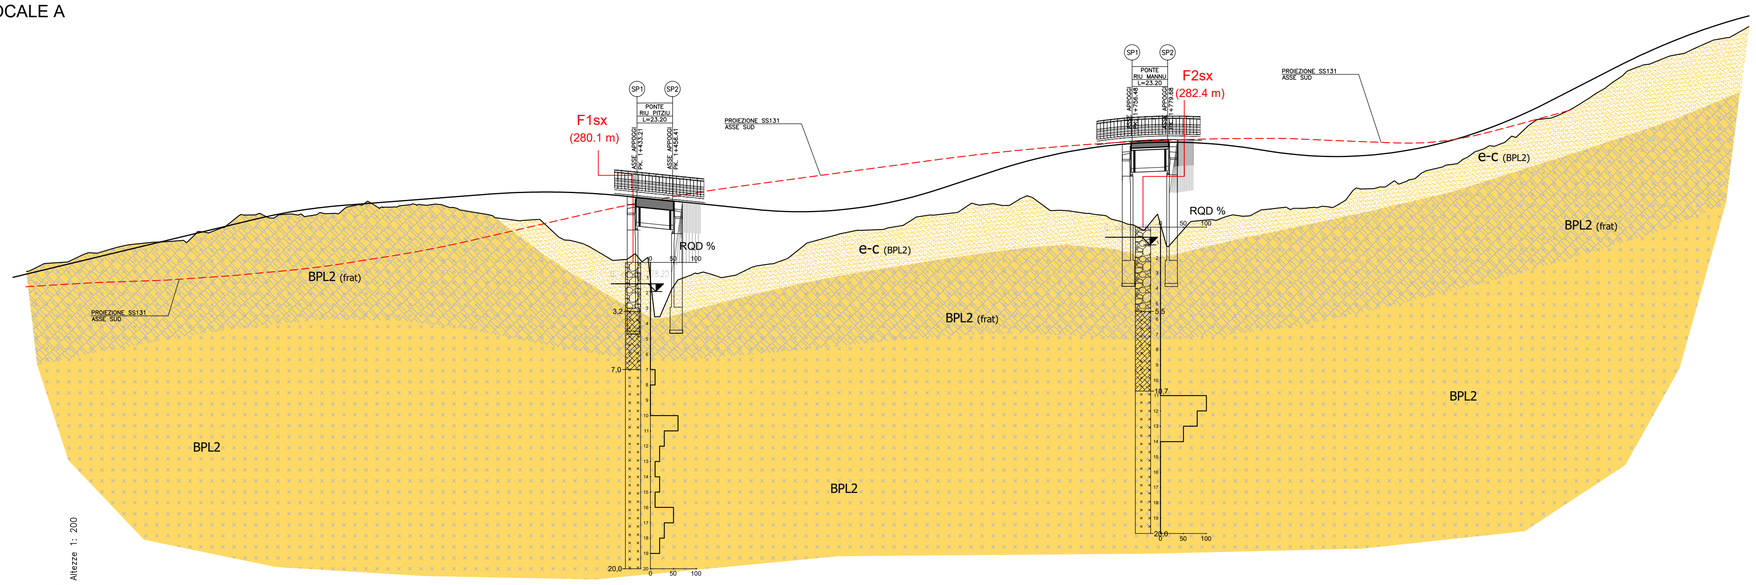

| No. SEZIONI | A-56 | A-57 | A-58 | A-123 |
|---|---|---