SS 131 – VIABILITA' LOCALE B – MURO DI SOSTEGNO OS02

PROFILO LONGITUDINALE
scala 1:200

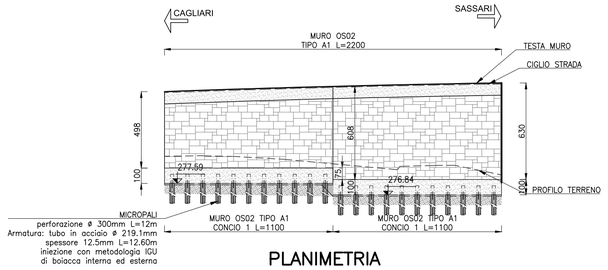

PLANIMETRIA
scala 1:200

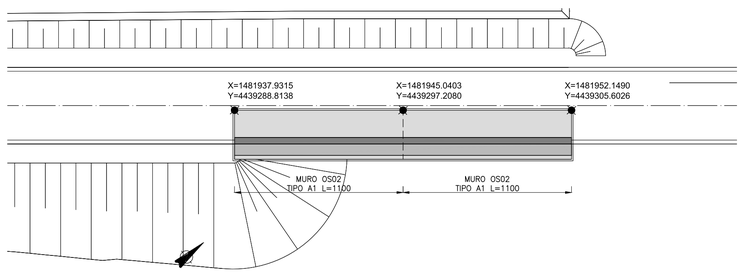

SEZIONE MURO TIPO A1
scala 1:50

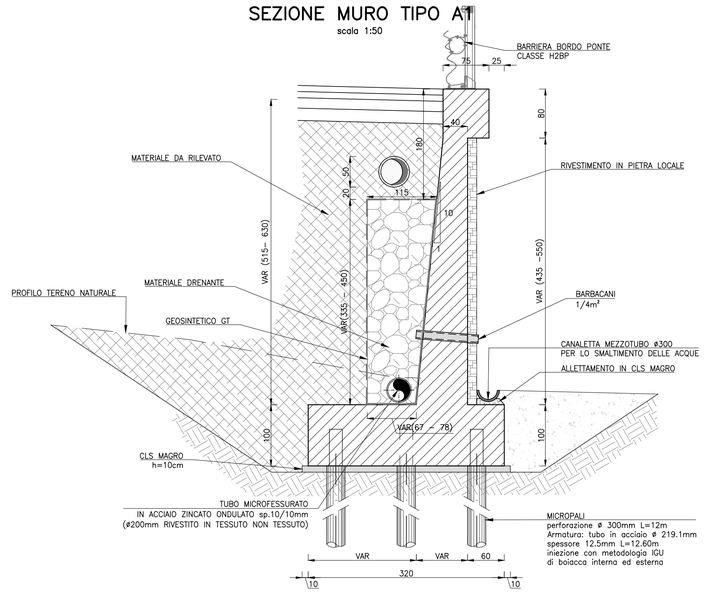

K–PLAN
scala 1:2500

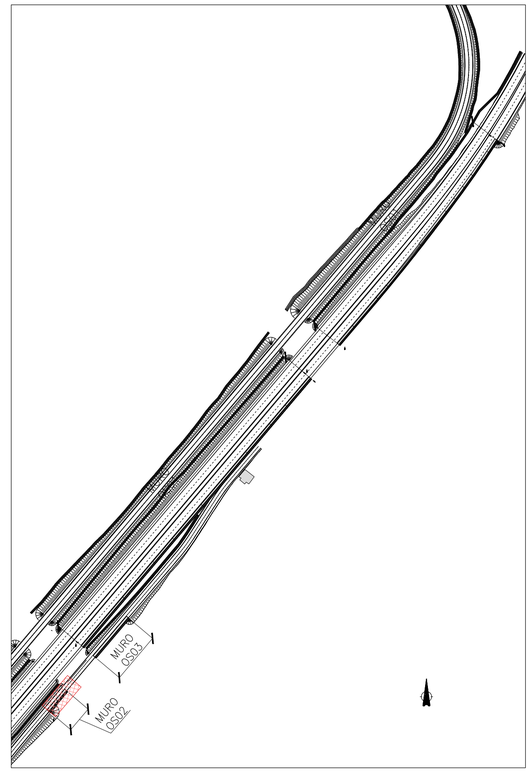

SEZIONE TIPO A1– ARMATURA
scala 1:50

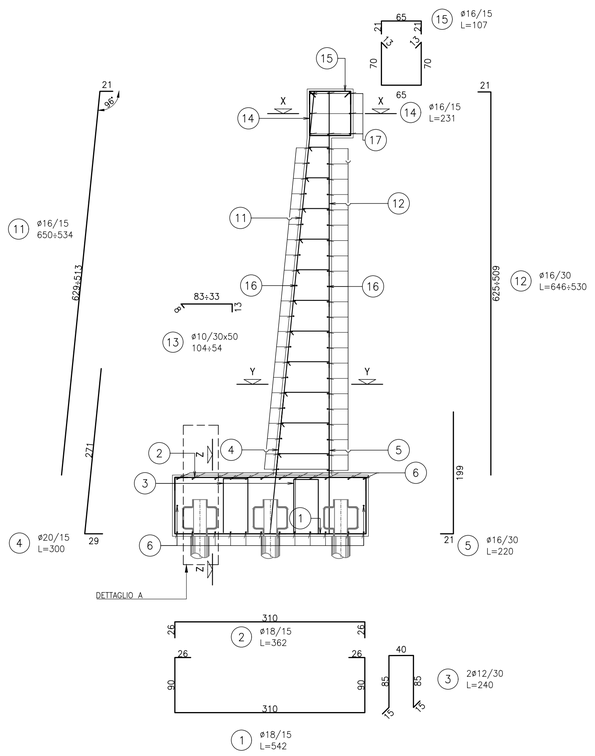

TABELLA FERRI

	POS	ø (mm)	FORMA	LUNG. (cm)	N.	PESO
FONDAZIONE TRASVERSALE	1	18 / 15		542	147	1593
	2	18 / 15		362	147	1064
	3	12 / 30		240	147	313
	4	20 / 15		300	147	1088
	5	16 / 30		220	74	257
FONDAZIONE LONGITUDINALE	6	12 / 25	1200	1200	49	524
	7	12 / 25		244	48	104
MICROPALI	A	16		92	264	383
PESO (kg)						5324
ELEVAZIONE TRASVERSALE	11	16 / 15		650÷534	147	1373
	12	16 / 30		646÷530	74	691
	13	10 / 30X50		104÷54	740	360
	14	16 / 15		231	147	536
	15	16 / 15		107	147	248
ELEVAZIONE LONGITUDINALE	16	12 / 25	1200	1200	76	809
	17	12 / 25	1200	1200	15	160
	18	12 / 25		239÷189	40	76
	19	12 / 25		225	24	48
PESO (kg)						4302

SEZIONE X–X
scala 1:50

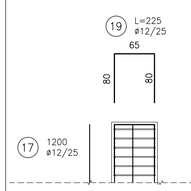

SEZIONE Y–Y
scala 1:50

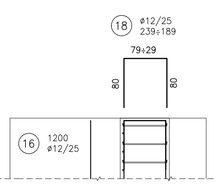

SEZIONE Z–Z
scala 1:50

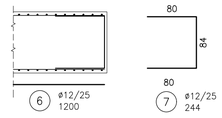

DETTAGLIO A
scala 1:20

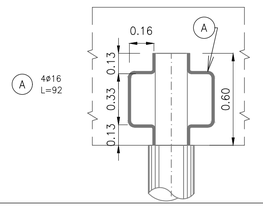

SOVRAPPOSIZIONE CORRENTI
scala 1:20

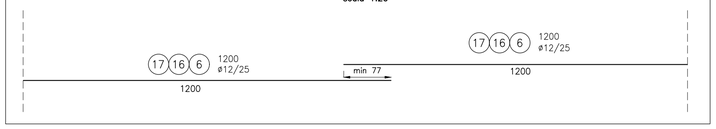

anas GRUPPO FS ITALIANE

Direzione Progettazione e Realizzazione Lavori

S.S. 131 di "Carlo Felice"

Adeguamento e messa in sicurezza della S.S.131

Risoluzione dei nodi critici - 2° stralcio

dal km 108+300 al km 158+000

PROGETTO ESECUTIVO — CA284

R.T.I. di PROGETTAZIONE:

Mandataria: PRO ITER Progetto Infrastrutture Territorio s.r.l. — *Via G.B. Sommartini n°5, 20125 – Milano, Tel. 02 678711, email:mail@proiter.it*

Mandante: delta ingegneria — *Via Artemide n°3, 92100 Agrigento, Tel. 0922 421007, email: deltaingegneria@pec.it*

PROGETTISTI:
Ing. Riccardo Formichi – Pro Iter srl (integratore prestazioni specialistiche)
Ordine Ing. di Milano n. 18045
Ing. Riccardo Formichi
Ordine Ing. di Milano n. 18045

IL GEOLOGO
Dott. Geol. Massimo Mezzanzanica – Pro Iter srl
Albo Geol. Lombardia n. A762

COORDINATORE PER LA SICUREZZA IN FASE DI PROGETTAZIONE
Ing. Diego Ceccherelli
Ordine Ing. di Milano n. 15813

VISTO: IL RESP. DEL PROCEDIMENTO
Dott. Ing. Salvatore FRASCA

PROTOCOLLO | DATA

ORDINE DEGLI INGEGNERI DELLA PROVINCIA DI MILANO — DOTT.ING. FORMICHI RICCARDO — Sez.A Settori: a) civile e ambientale b) industriale c) dell'informazione — n° A 18045 — MILANO

GEOTECNICA

Risoluzione Accessi al km 120+000

S.S.131 - Viab.Loc B - Muro di Capostrada - lato Cagliari - Planimetria, Profilo, Carpenteria e Armatura

CODICE PROGETTO (PROGETTO / LIV. PROG. / N. PROG.)	NOME FILE	REVISIONE	SCALA:
LOPLSQ / E / 1901	S20OS02GETDI01.pdf CODICE ELAB. S20OS02GETDI01	B	1:200, 1:50

REV.	DESCRIZIONE	DATA	REDATTO	VERIFICATO	APPROVATO
D					
C					
B	REVISIONE PER ISTRUTTORIA, VERIFICA E CONTROLLI D.LGS.35/11	Aprile 2021	Alessio	Rivoltini	Formichi
A	Emissione	Marzo 2020	Alessio	Rivoltini	Formichi