

S.S. 131 di "Carlo Felice"
Adeguamento e messa in sicurezza della S.S.131
Risoluzione dei nodi critici - 2° stralcio
dal km 108+300 al km 158+000

PROGETTO ESECUTIVO

CA284

R.T.I. di PROGETTAZIONE:

Mandatataria
PRO ITER
Via G.B. Sammartini n°5
20125 - Milano
Tel. 02 6787911
email: mail@proiter.it

Mandante
deltag
Via Artemide n°3
20100 - Bergamo
Tel. 0322 421007
email: deltagingegneria@pec.it

PROGETTISTI:

Ing. Riccardo Formichi - Pro Iter srl (Integratore prestazioni specialistiche)
Ordine Ing. di Milano n. 18045
Ing. Riccardo Formichi
Ordine Ing. di Milano n. 18045

IL GEOLOGO

Dott. Geol. Massimo Mezzanatica - Pro Iter srl
Albo Geol. Lombardia n. A762

COORDINATORE PER LA SICUREZZA IN FASE DI PROGETTAZIONE

Ing. Diego Ceccherelli
Ordine Ing. di Milano n. 15813

VISTO: IL RESP. DEL PROCEDIMENTO
Dott. Ing. Salvatore FRASCA

PROTOCOLLO


DATA



ARCHEOLOGIA

Documentazione sottoposta a Verifica Preventiva dell'Interesse Archeologico
Carta del potenziale archeologico relativo AC - TAV. 2/6

CODICE PROGETTO		NOME FILE		REVISIONE	SCALA:
PROGETTO	LV. PROG. N. PROG.	T00SG03GENCT23A .pdf			
LOPLSQ	E 1901	CODICE ELAB. T00SG03GENCT23		A	1:10000
D					
C					
B					
A	EMISSIONE	Marzo 2020	Rovasio	Caprioli	Formichi
REV.	DESCRIZIONE	DATA	REDATTO	VERIFICATO	APPROVATO

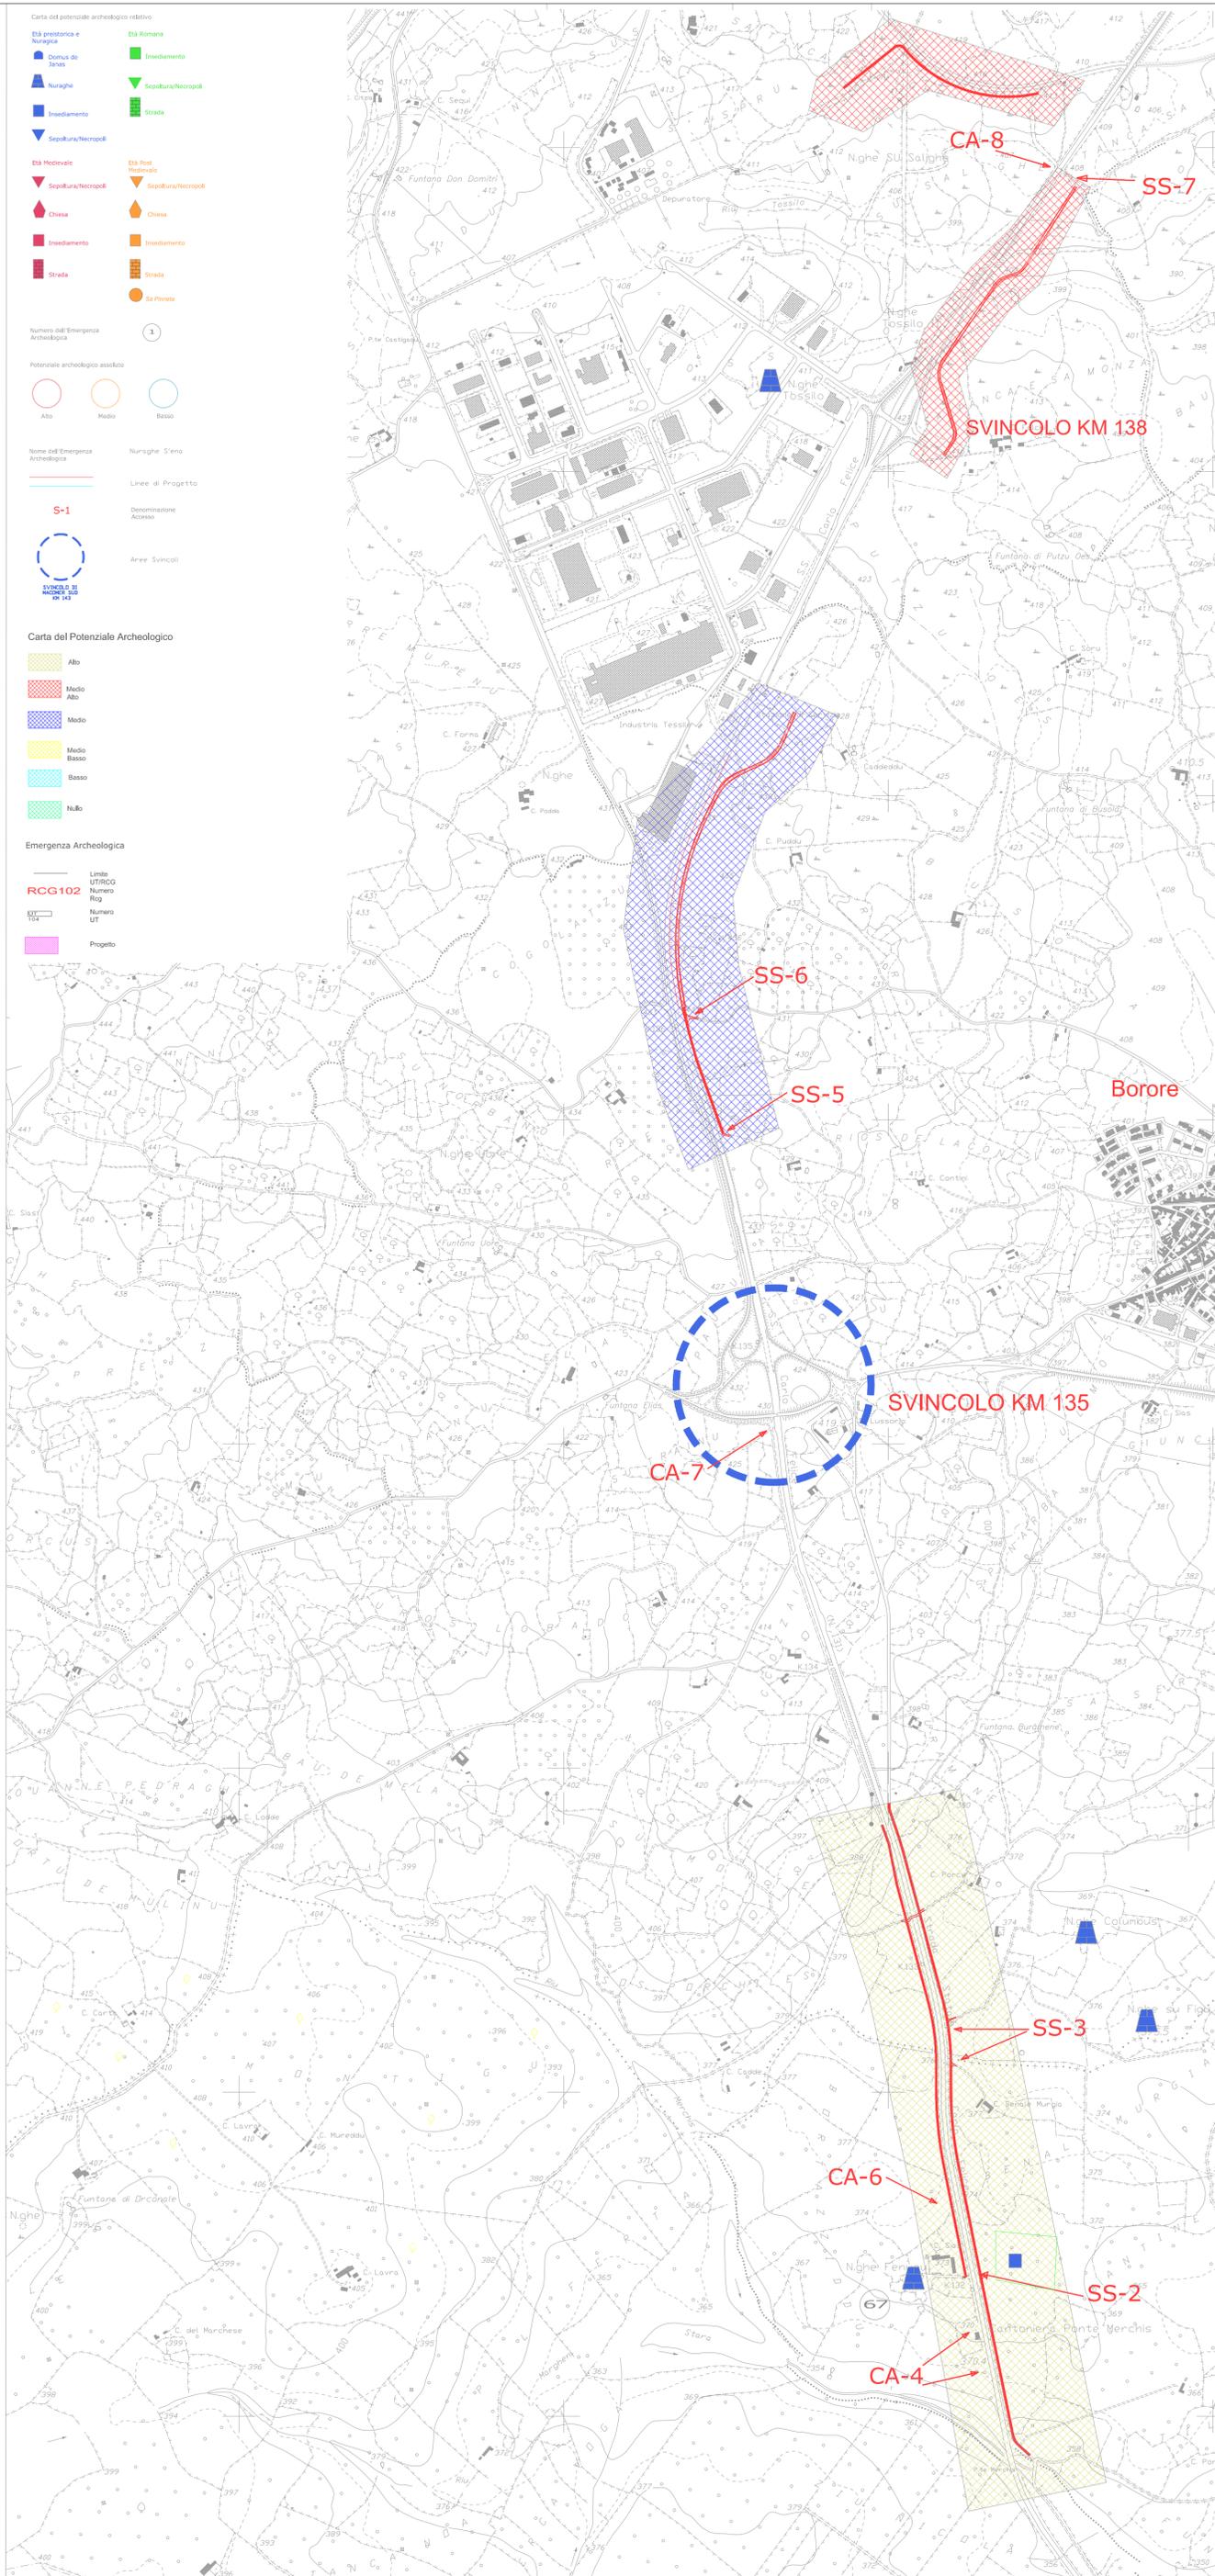

Carta del potenziale archeologico relativo

Età preistorica e Nuraghe
 • Domus de Janas
 • Nuraghe
 • Insediamento
 • Sepoltura/Neopoli

Età Romana
 • Insediamento
 • Strada

Età Medioevale
 • Sepoltura/Neopoli
 • Chiesa

Età Post Medievale
 • Sepoltura/Neopoli
 • Chiesa

Numero dell'Emergenza Archeologica
 1

Potenziale archeologico assoluto
 Alto Medio Basso

Nome dell'Emergenza Archeologica
 Nuraghe S'enna
 Linee di Progetto
 Denominazione Accesso
 S-1
 Aree Svincoli

Carta del Potenziale Archeologico

Alto
 Medio
 Medio Basso
 Basso
 Nulla

Emergenza Archeologica

Limite UTRICO
 Numero Reg
 Numero UT
 Progetto