




STRALCIO PLANIMETRICO
Scala 1:200

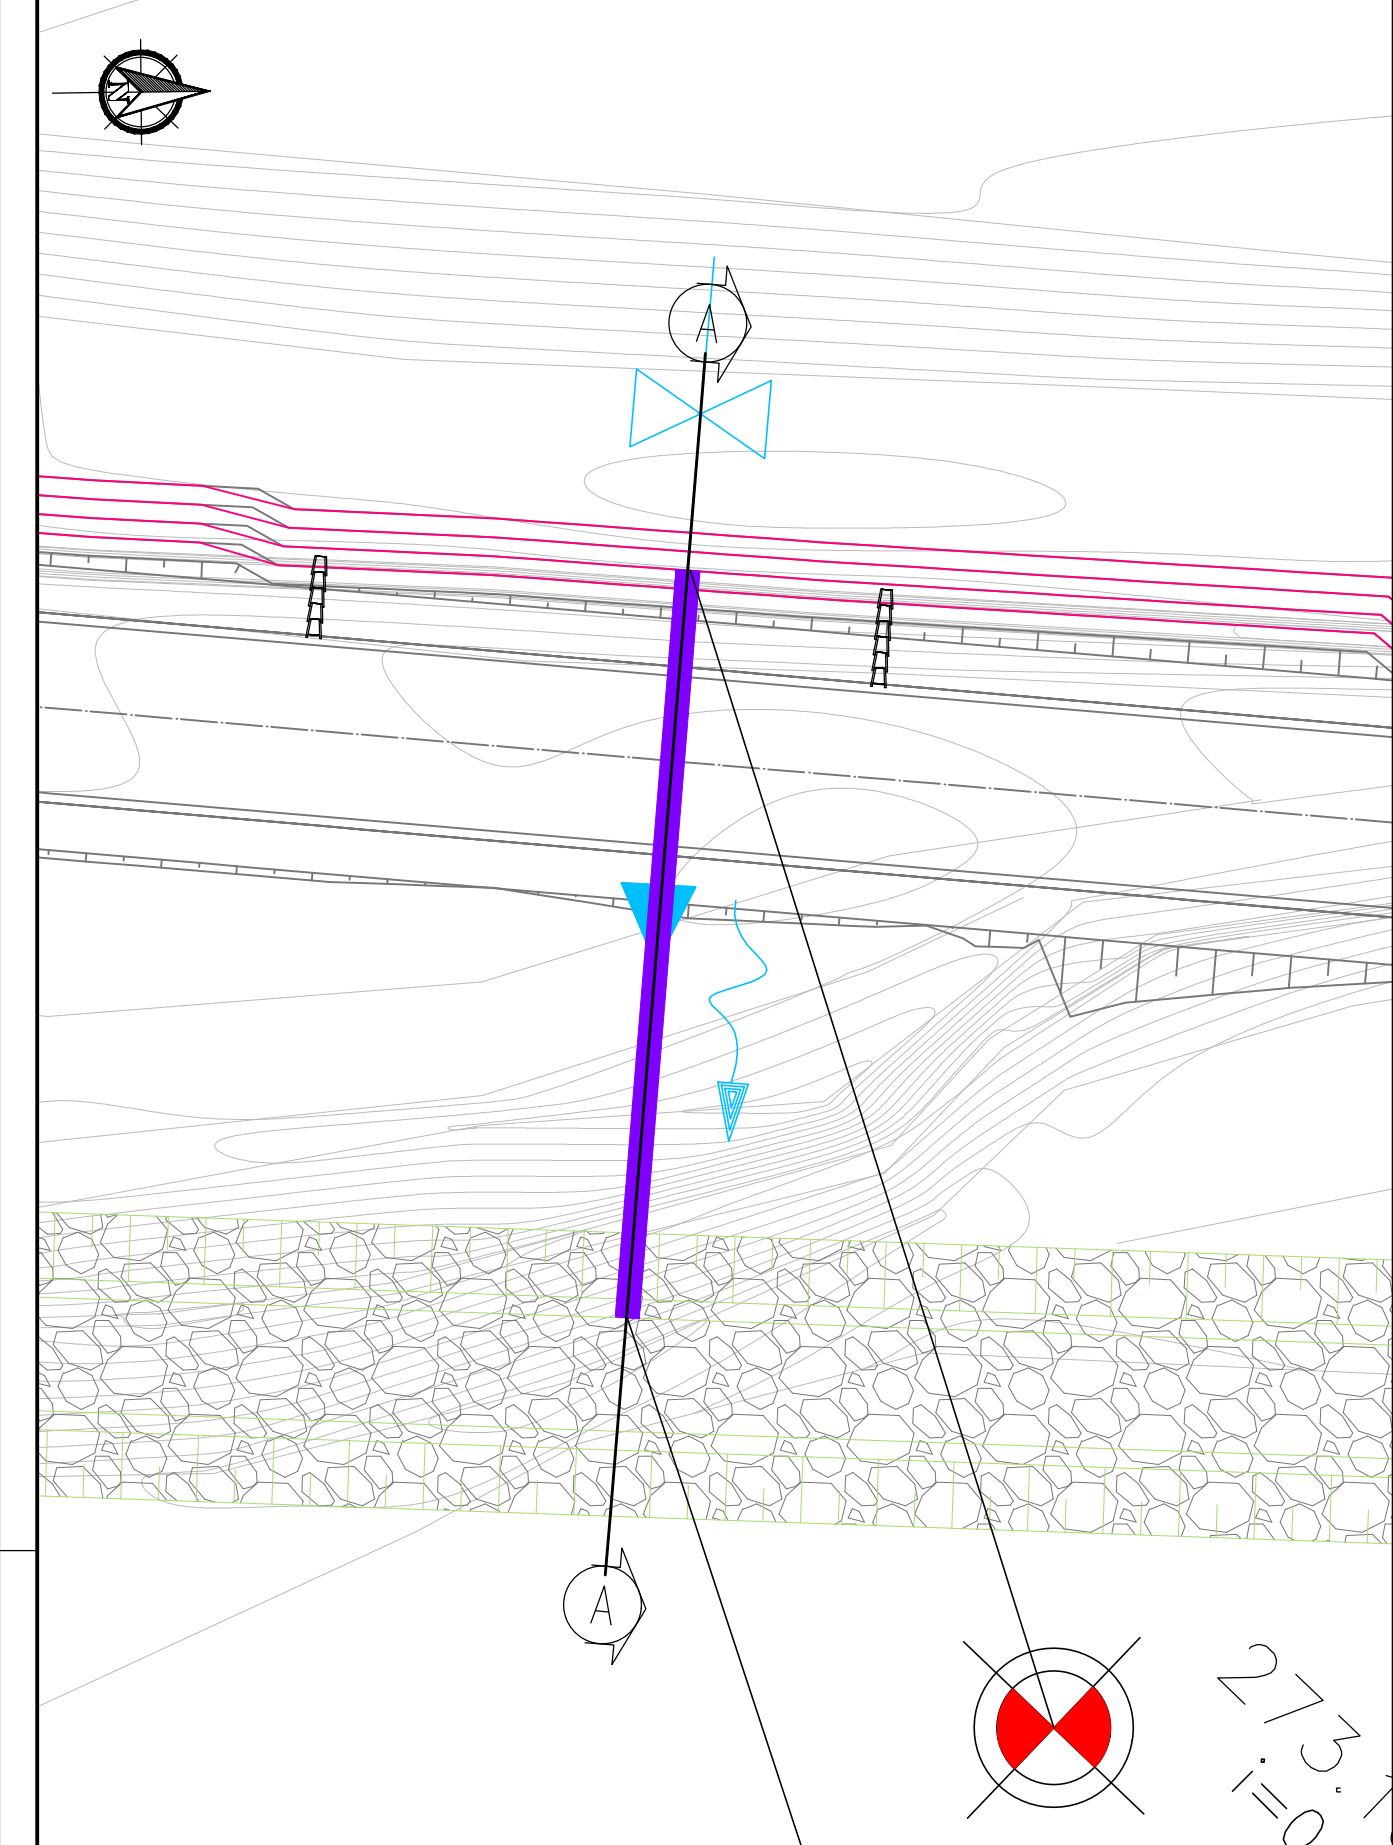

STRALCIO PLANIMETRICO
Scala 1:200

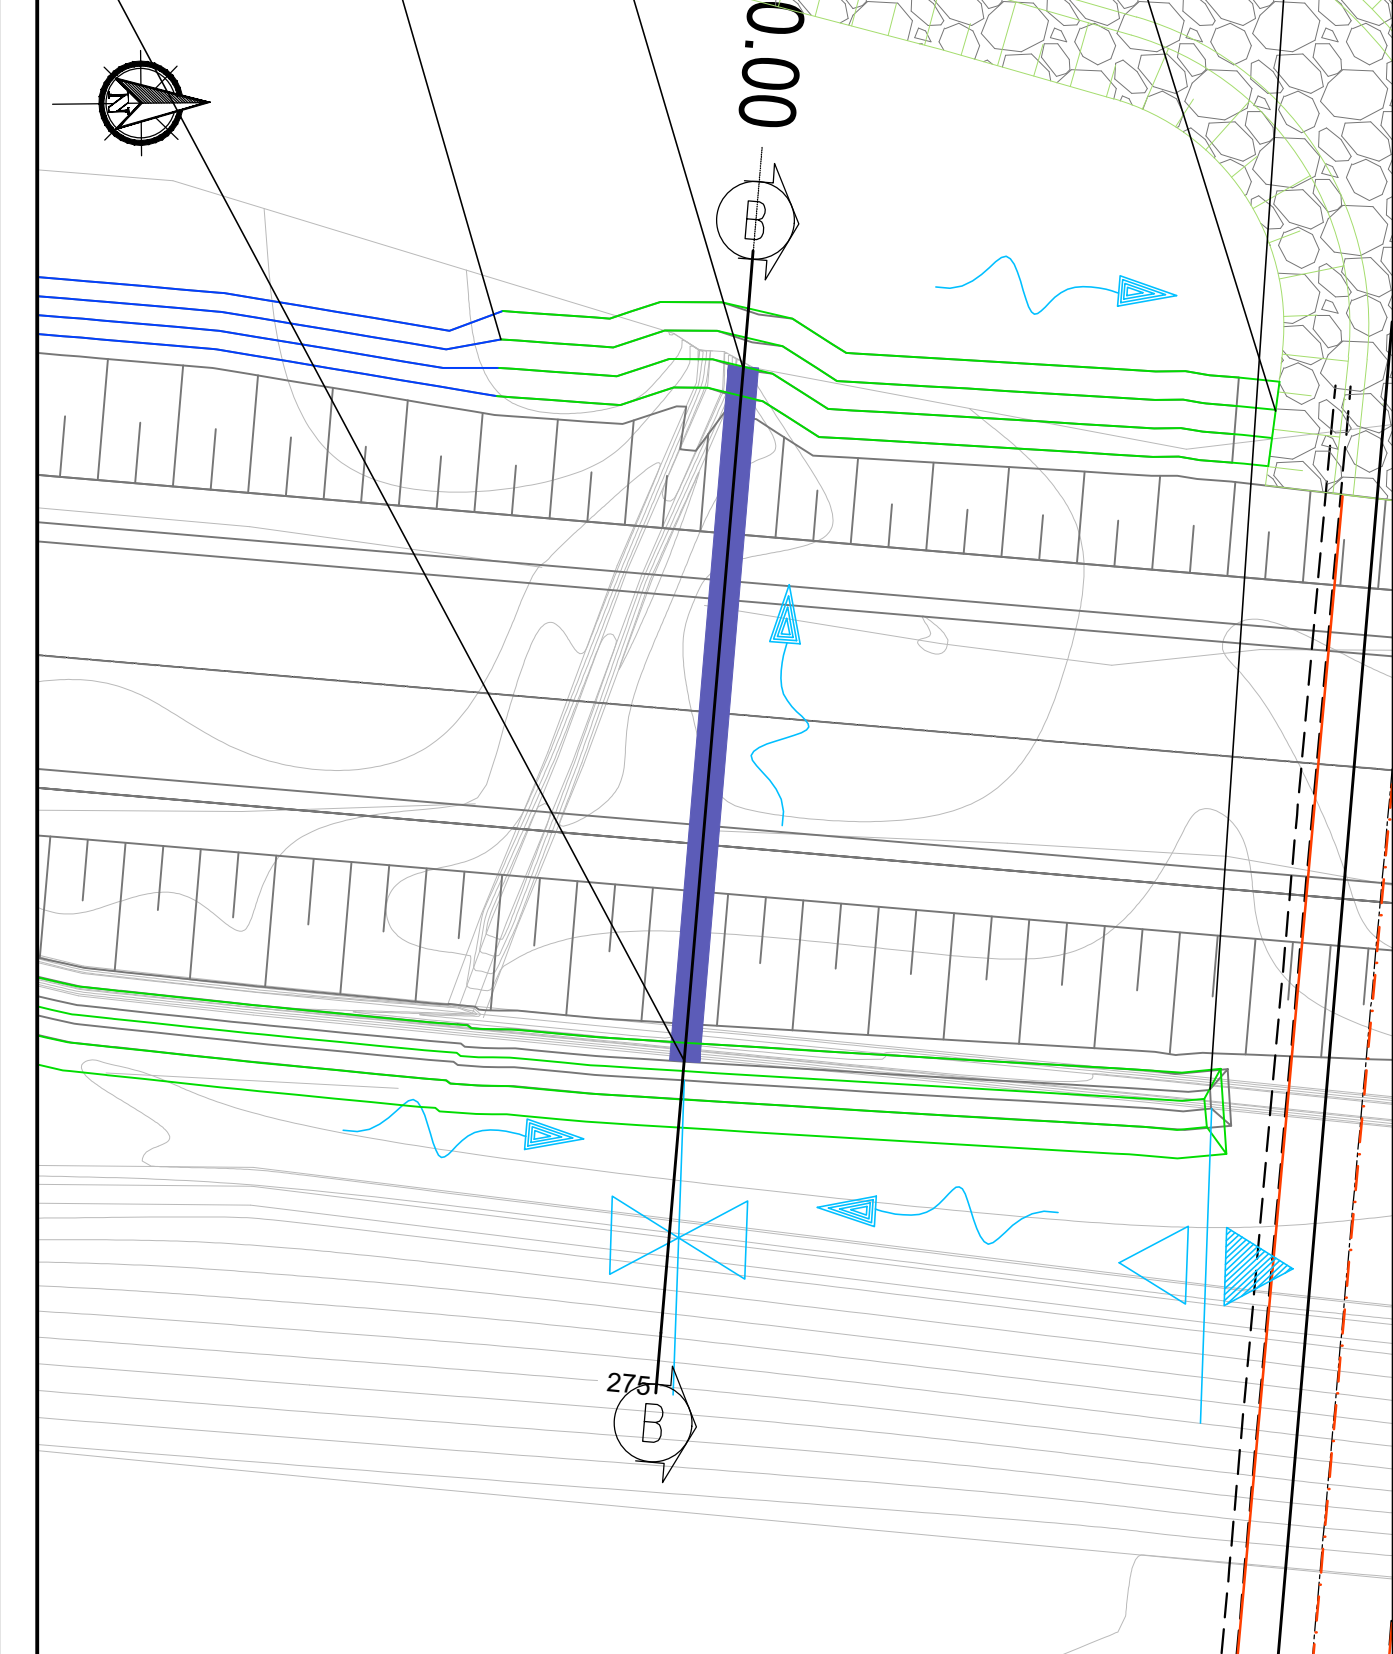


STRALCIO PLANIMETRICO
Scala 1:500

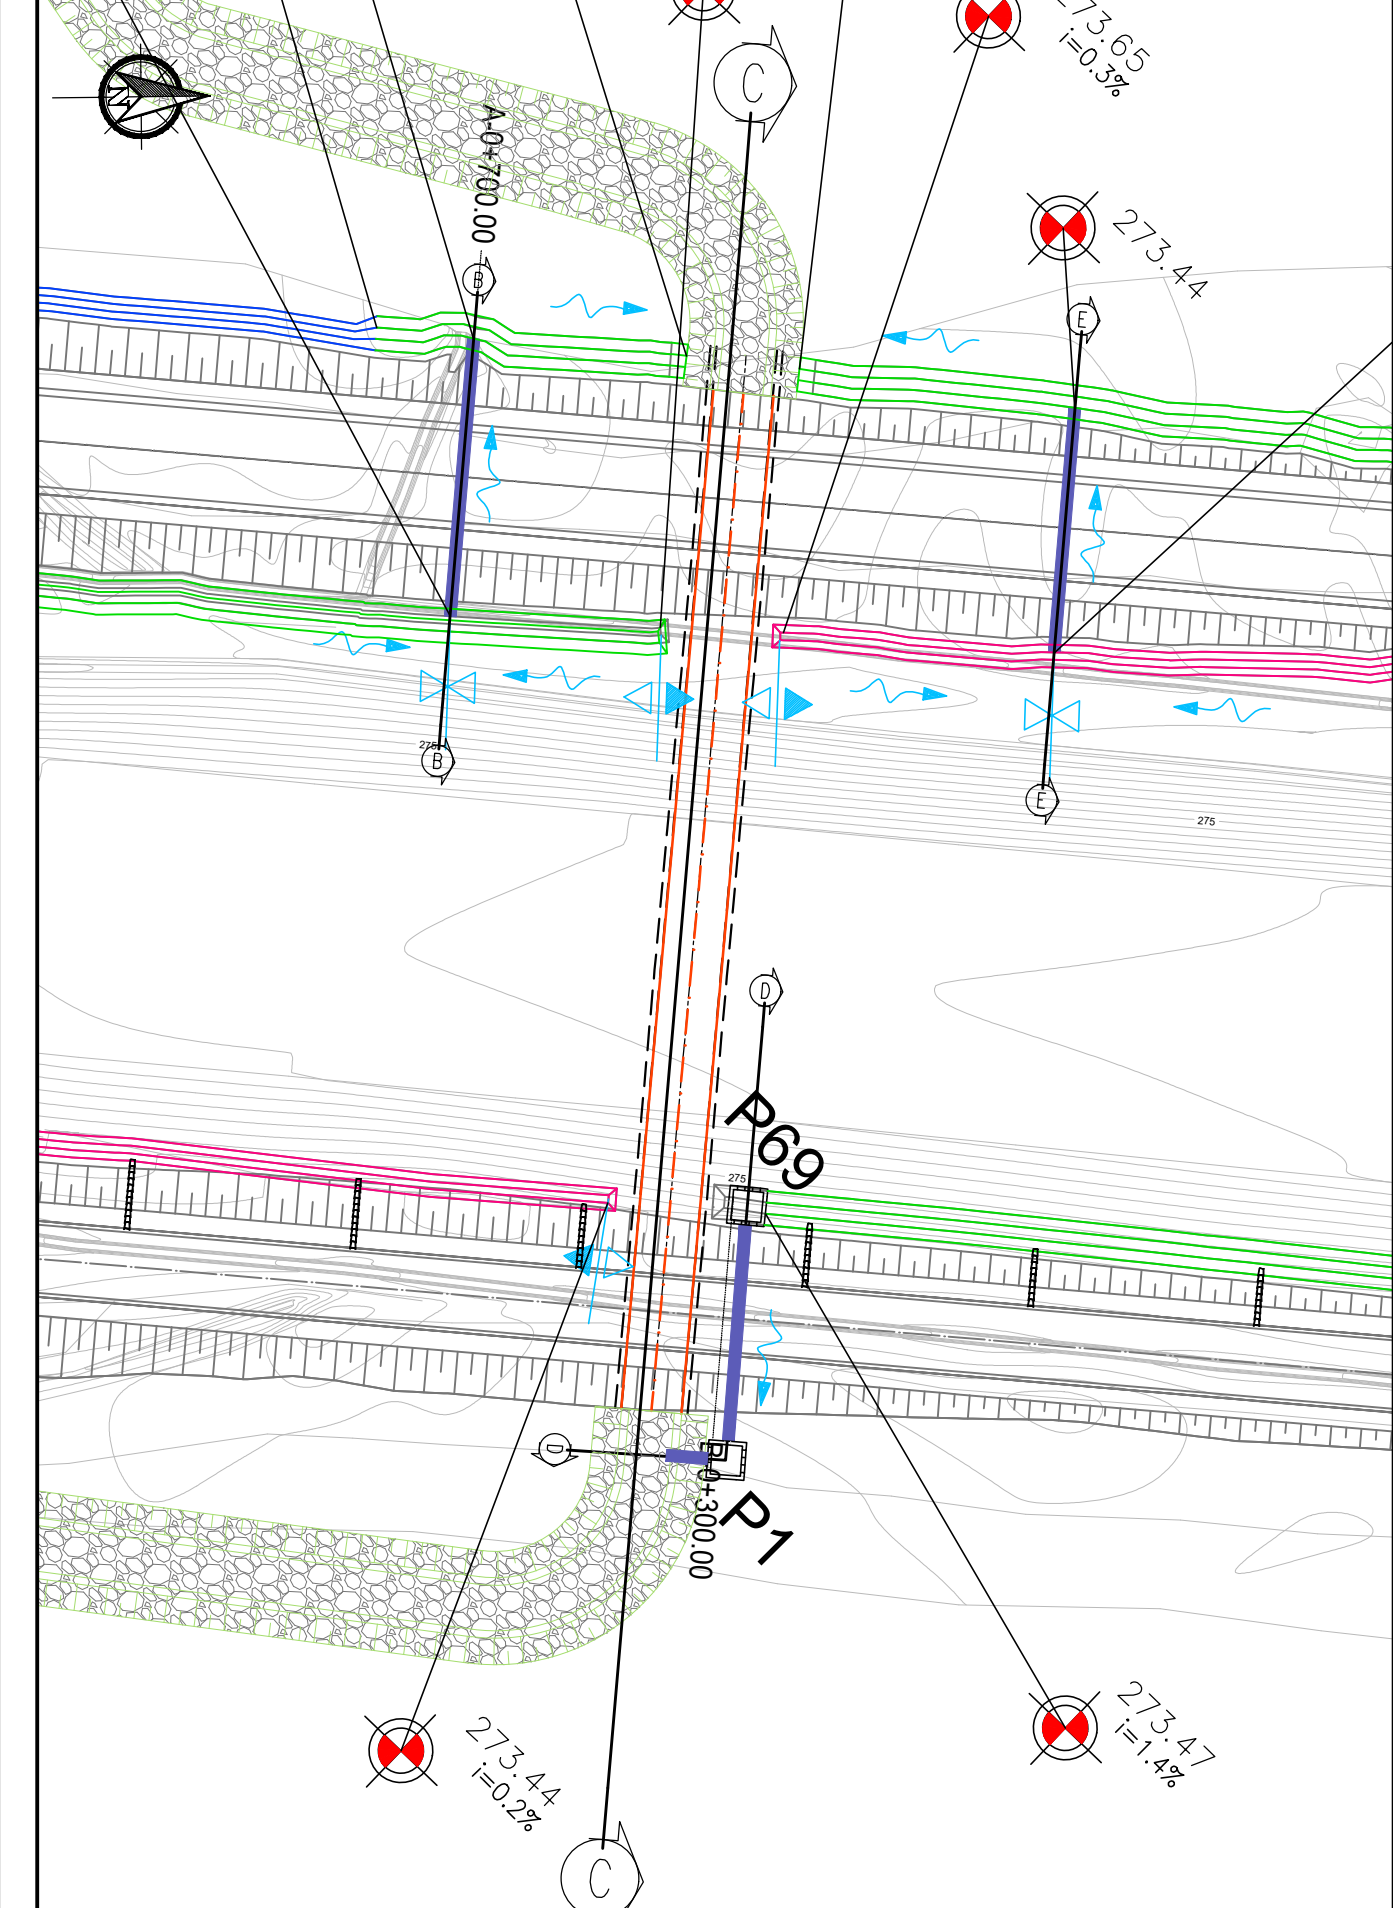


RECAPITO DEL FOSSO IN INALVEAZIONE A VALLE SCATOLARE 4.00x2.40 m (lxh)
Scala 1:50

SEZIONE A-A

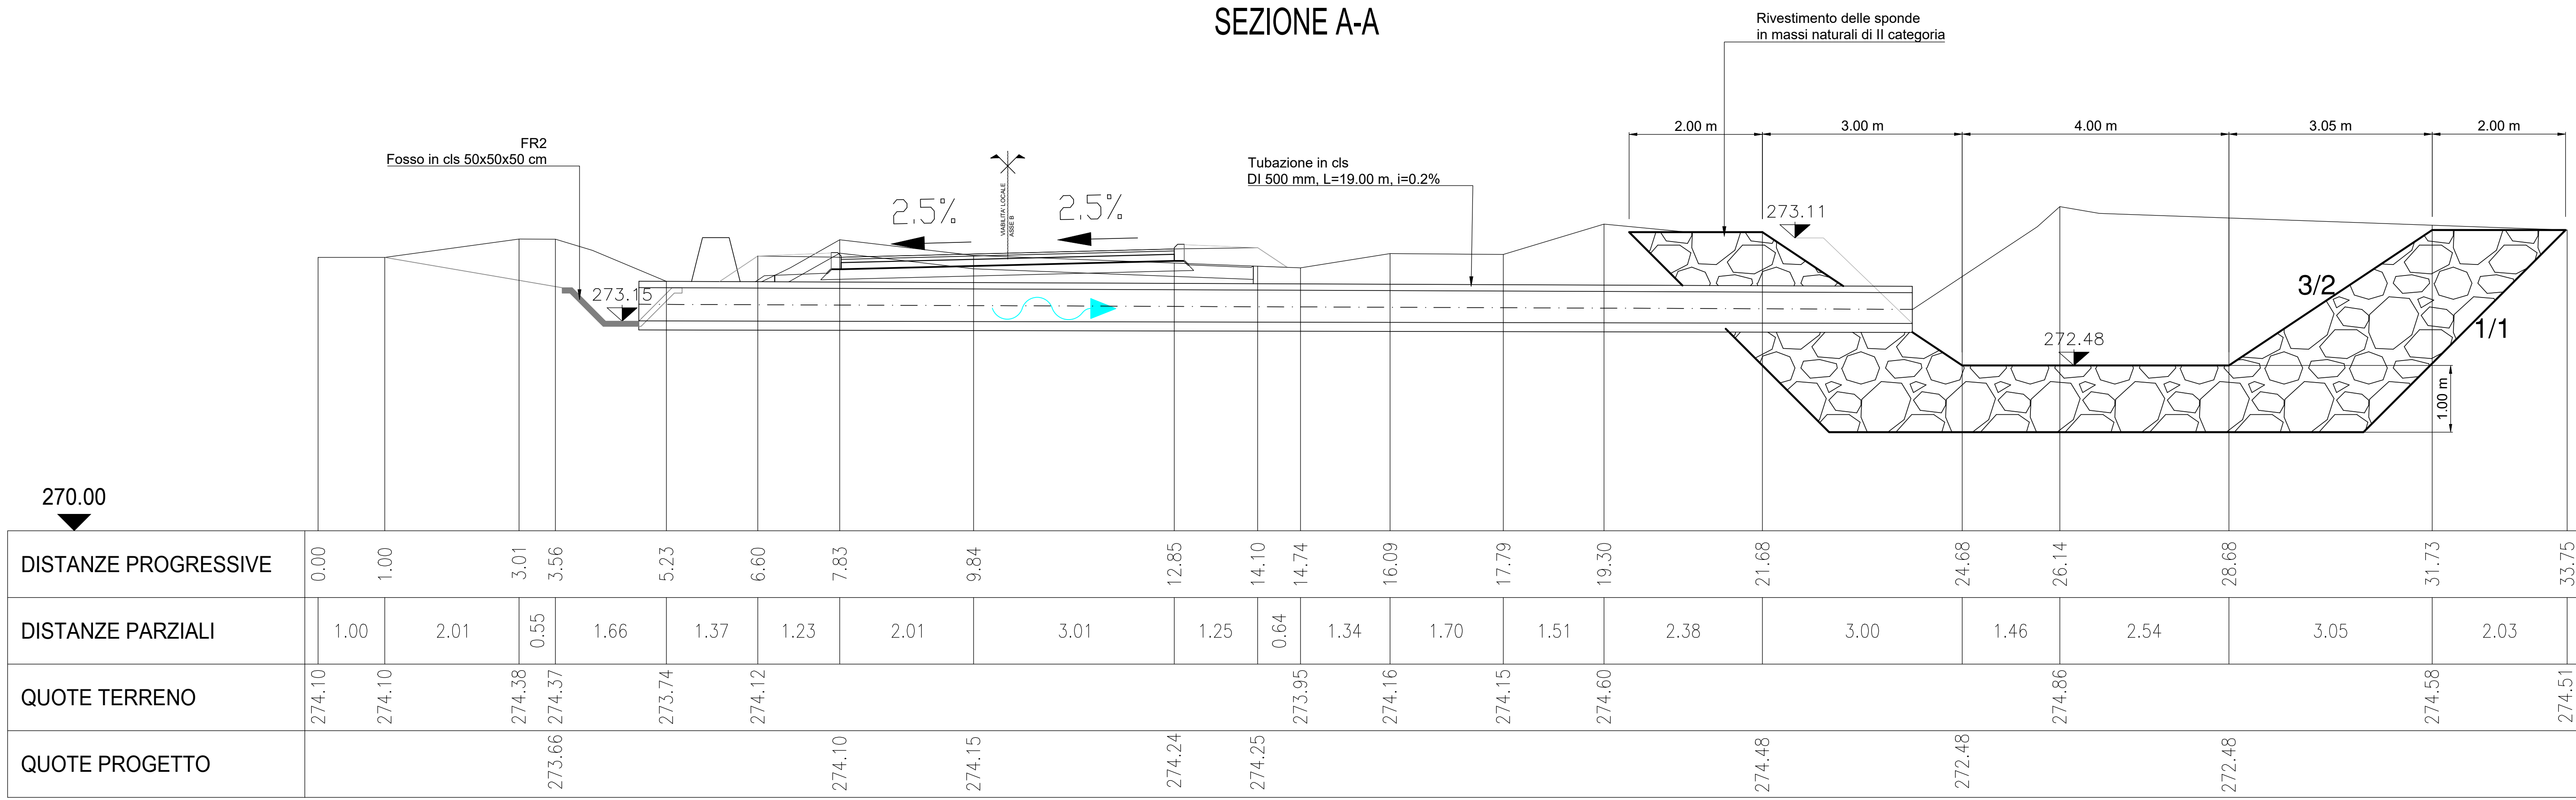



ATTRAVERSAMENTO DA FOSSO A-EST A FOSSO A-OVEST
Scala 1:50

SEZIONE B-B

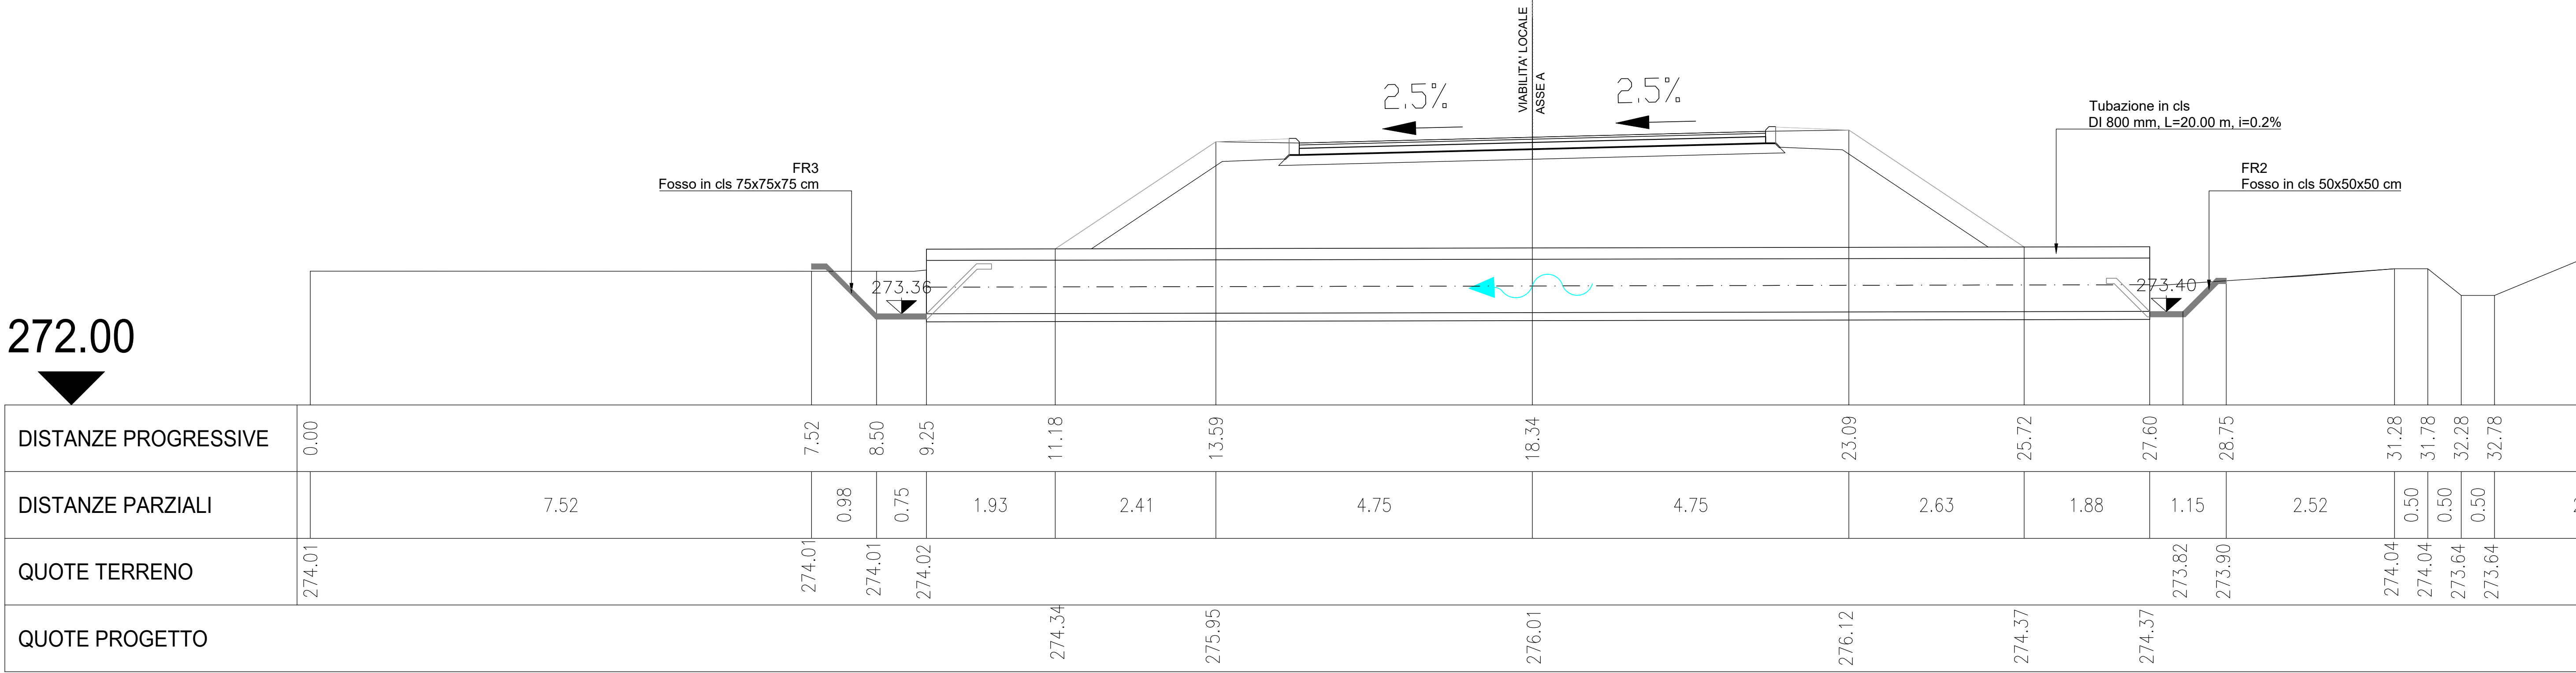

TOMBINO SCATOLARE T1
Scala 1:100

SEZIONE C-C

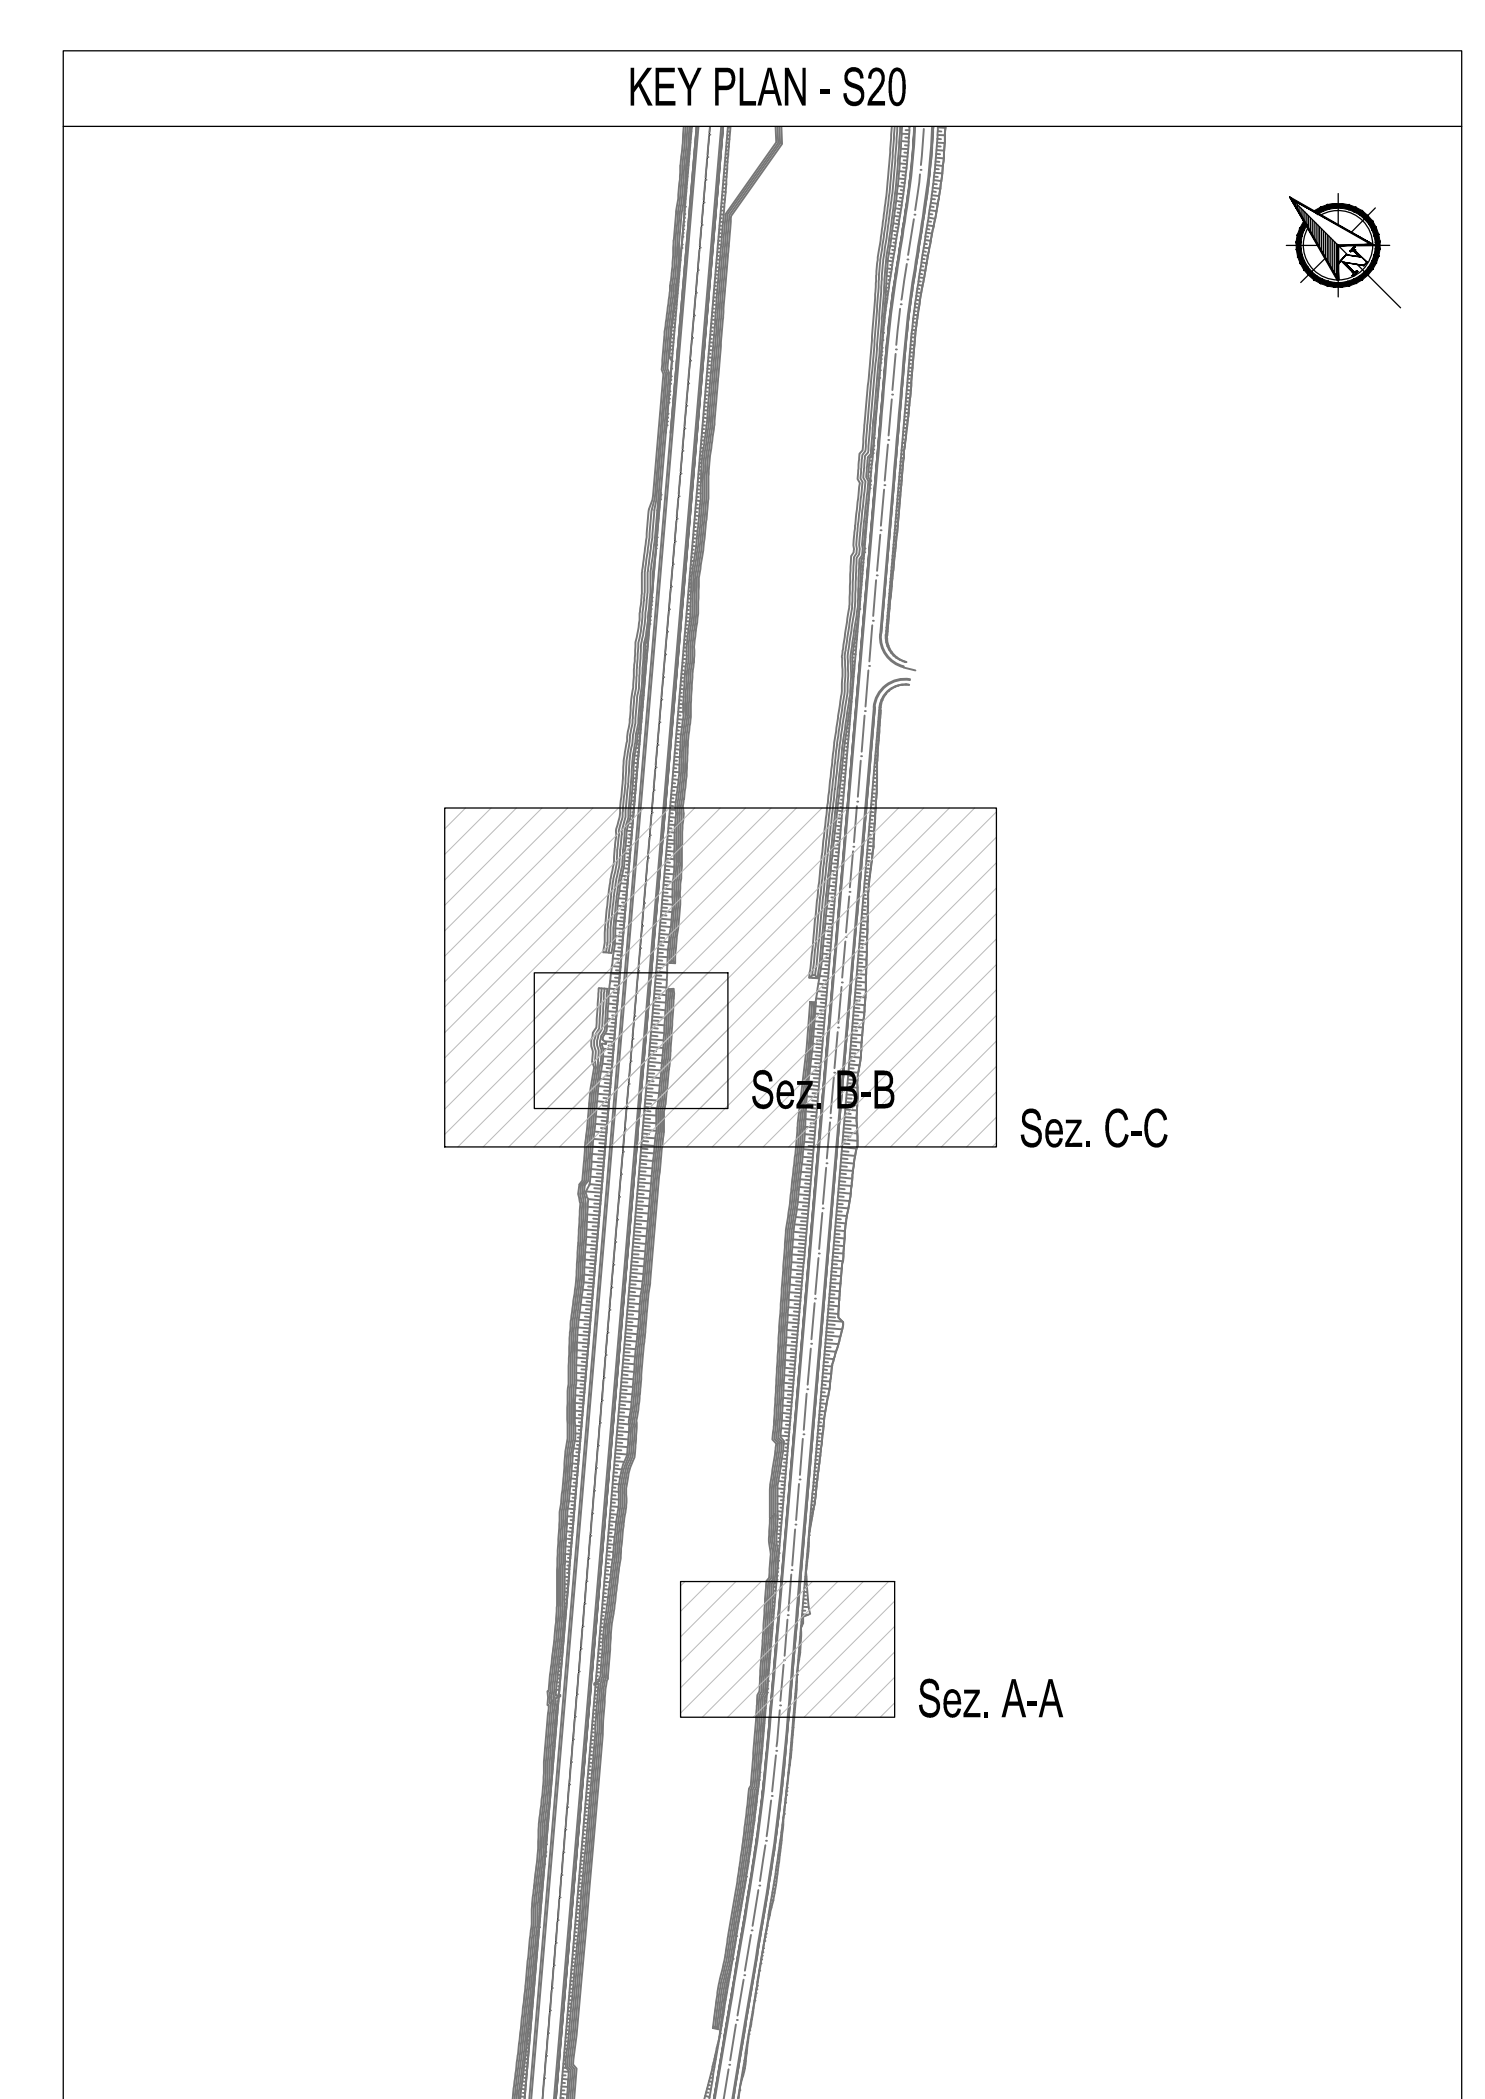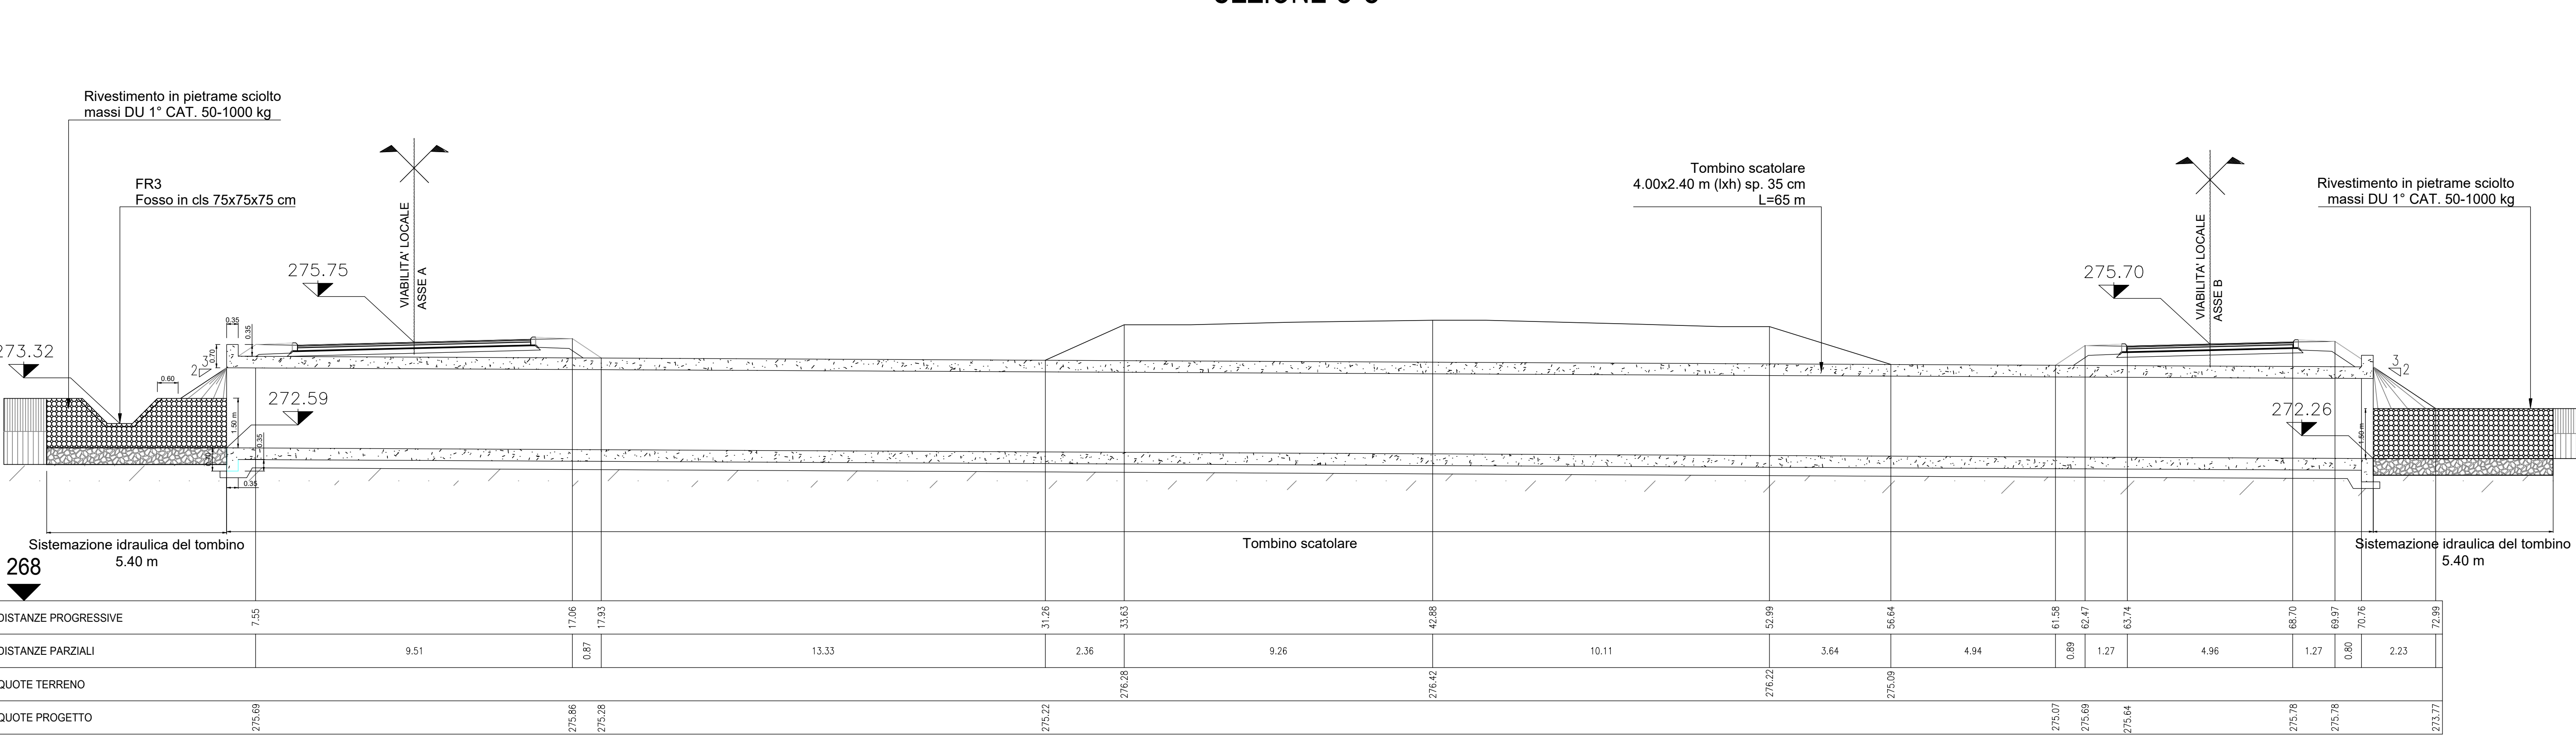

N.B. SPECIFICHE TECNICHE INDICAZIONI DI POSA, CONTROLLO E COLLAUDO DEGLI ELEMENTI IDRAULICI. SONO RIPORTATE NELLA TAV. T00D01IDRDC05B DRENAGGIO DEL CORPO STRADALE - OPERE TIPO E PARTICOLARI (TAV. 5/6)

anas
GRUPPO FS ITALIANE

Direzione Progettazione e Realizzazione Lavori

S.S. 131 di "Carlo Felice"
Adeguamento e messa in sicurezza della S.S.131
Risoluzione dei nodi critici - 2° stralcio
dal km 108+300 al km 158+000

PROGETTO ESECUTIVO

R.T.I. di PROGETTAZIONE: **Mandataria** **PRO ITER** Via G.B. Sammartini n°5
20125 - Milano
Tel. 02 42829111
email: mail@proiter.it

Mandante **DOTTORE RICCARDO FERRICHI** Via Artemide n°13
92100 Agrigento
Tel. 0923 421907
email: dotto@ingegneripec.it

PROGETTISTI:
Ing. Riccardo Ferricchi - Pro Iter srl (integratore prestazioni specialistiche)
Ordine Ing. di Milano n. 18045
Ing. Riccardo Ferricchi
Ordine Ing. di Milano n. 18045

IL GEOLOGO
Dott. Geol. Massimo Mazzaronica - Pro Iter srl
Abbi Geol. Lombardia n. A762

COORDINATORE PER LA SICUREZZA IN FASE DI PROGETTAZIONE
Ing. Diego Ciccarelli
Ordine Ing. di Milano n. 15813

VISTO: IL RESP. DEL PROCEDIMENTO
Dott. Ing. Salvatore FRASCA

PROTOCOLLO

DATA

IDROLOGIA E IDRAULICA
RISOLUZIONE ACCESSI AL KM 122+000
Drenaggio del corpo stradale - Opere tipo e particolari (TAV. 1/6)

CODICE PROGETTO	U.V. PROJ.	N. PROJ.	NOME FILE	REVISIONE	SCALA:
L0PLSQ	E	1901	T00D01IDRDC018 .pdf	B	Varie
CODICE ELAB.	T00D01IDRDC01				

D					
C					
B	REVISIONE PER ISTRUTTORIA, VERIFICA E CONTROLLI DLGS39/11	Aprile 2021	Calvelli	Beso	Ferricchi
A	EMISSIONE	Marzo 2020	Perotto	Beso	Ferricchi
REV.	DESCRIZIONE	DATA	REDATTO	VERIFICATO	APPROVATO