SEZIONE TRASVERSALI RIU PITZIU

SCALA 1:500

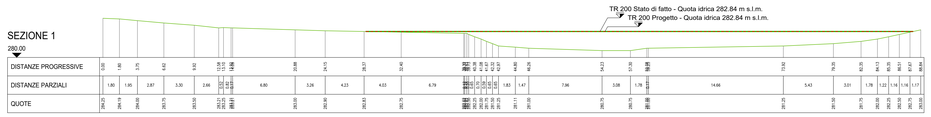

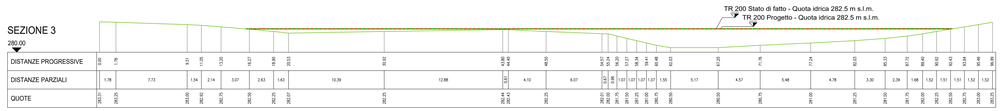

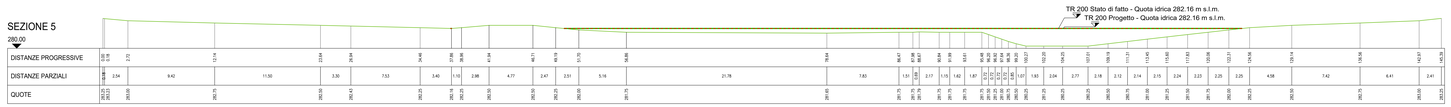

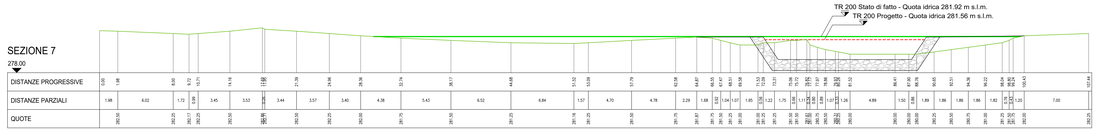

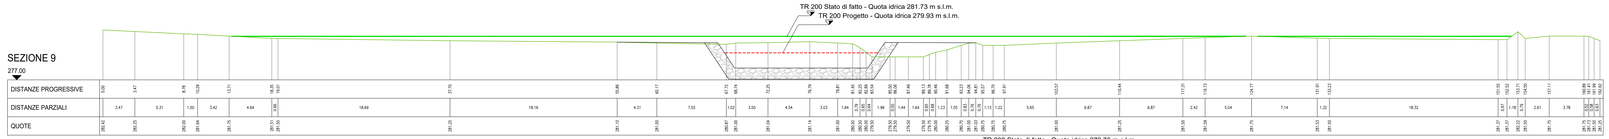

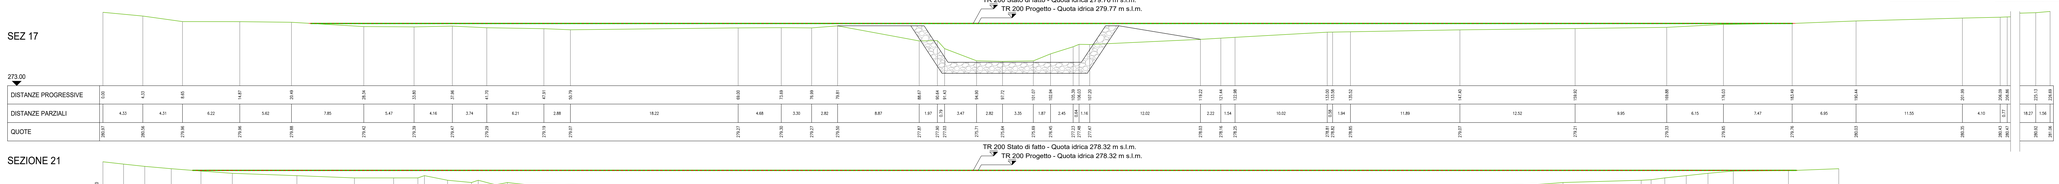

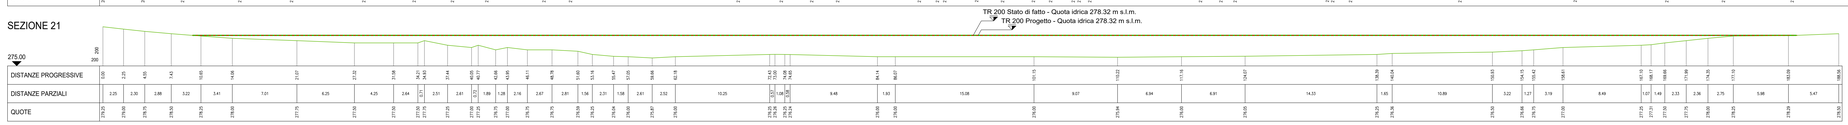

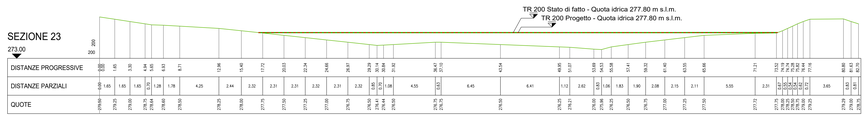

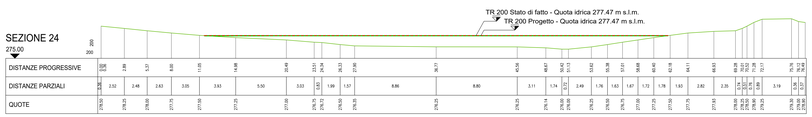

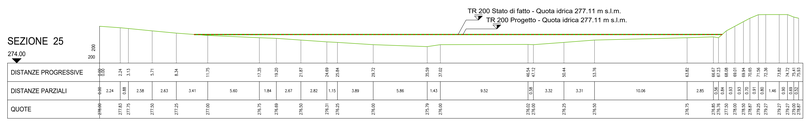

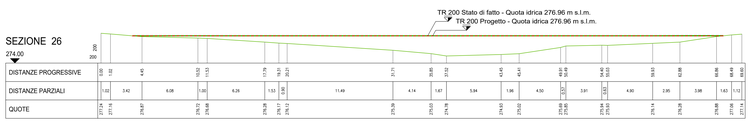

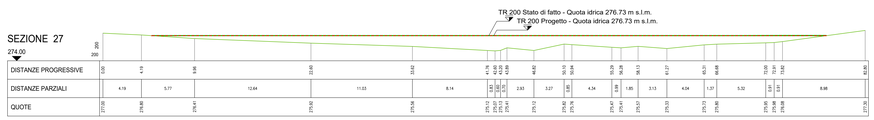

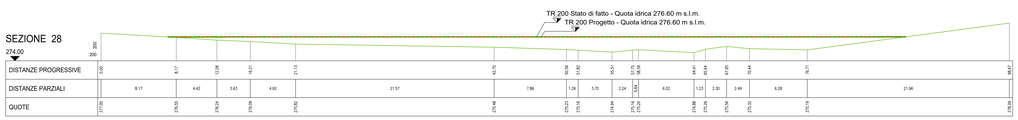

SEZIONI MANUFATTI RIU PITZIU

SCALA 1:500

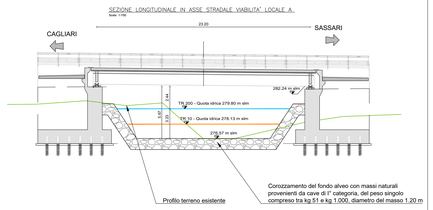

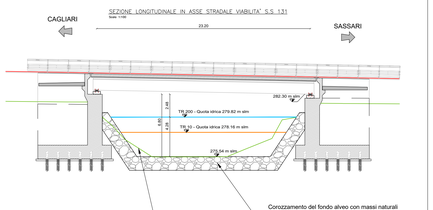

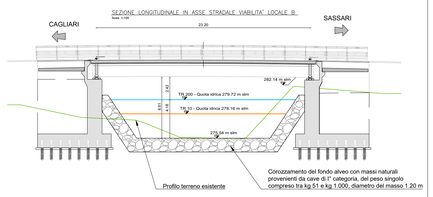

PLANIMETRIA DI PROGETTO

scala 1:2000

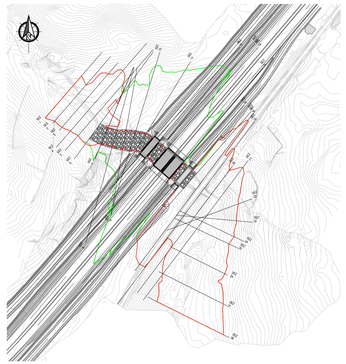

Livello idrico stato di progetto TR 200 ANNI

Livello idrico stato di fatto TR 200 ANNI

anas GRUPPO FS ITALIANE — Direzione Progettazione e Realizzazione Lavori

S.S. 131 di "Carlo Felice"
Adeguamento e messa in sicurezza della S.S.131
Risoluzione dei nodi critici - 2° stralcio
dal km 108+300 al km 158+000

PROGETTO ESECUTIVO — CA284

R.T.I. di PROGETTAZIONE:

Mandataria: PRO ITER Progettazione Integrata Territorio s.r.l. — Via G.B. Sammartini n°3 20125 – Milano; tel. 02 6787911; email:mail@proiter.it

Mandante: Via Artemide n°2 00100 Roma; tel. 0687420201; email: dellangiancarlo@pec.it

PROGETTISTI:
Ing. Riccardo Formichi – Pro Iter srl (integratore prestazioni specialistiche) Ordine Ing. di Milano n. 18045
Ing. Riccardo Formichi Ordine Ing. di Milano n. 18045

IL GEOLOGO
Dott. Geol. Massimo Mazzanenica – Pro Iter srl Abo Geol. Lombardia n. A762

COORDINATORE PER LA SICUREZZA IN FASE DI PROGETTAZIONE
Ing. Diego Cecchinelli Ordine Ing. di Milano n. 15813

VISTO: IL RESP. DEL PROCEDIMENTO
Dott. Ing. Salvatore FRASCA

ORDINE DEGLI INGEGNERI DELLA PROVINCIA DI MILANO — DOTT.ING. FORMICHI RICCARDO — Settore A — Civile Ambientale — Settore B — Industriale — Settore C — Dell'Informazione — N° A 18045

PROTOCOLLO | DATA

IDROLOGIA E IDRAULICA
RISOLUZIONE ACCESSI AL KM 122+000
Sistemazione idraulica Riu Pitziu - sezioni

CODICE PROGETTO	NOME FILE T00ID01IDRDI02B .pdf	REVISIONE	SCALA:
PROGETTO LOPLSQ — LIV. PROG. E — N. PROG. 1901	CODICE ELAB. T00 ID01 IDR DI 02	B	Varie

REV.	DESCRIZIONE	DATA	REDATTO	VERIFICATO	APPROVATO
D					
C					
B	REVISIONE PER ISTRUTTORIA, VERIFICA E CONTROLLI D.LGS.35/11	Aprile 2021	Argiro	Besso	Formichi
A	EMISSIONE	Marzo 2020	Argiro	Besso	Formichi