

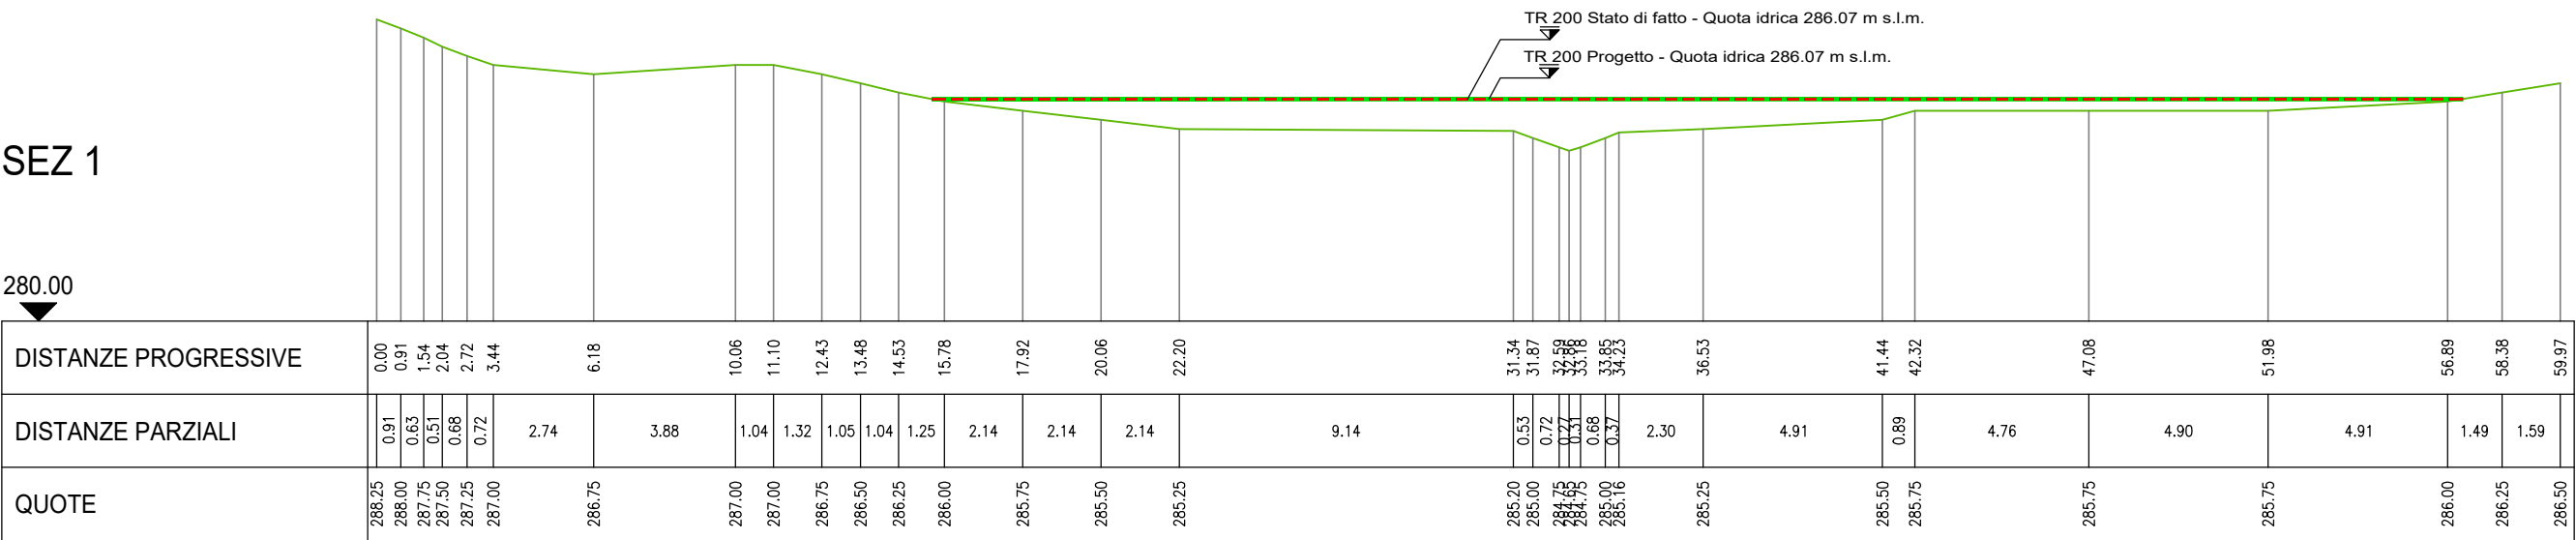
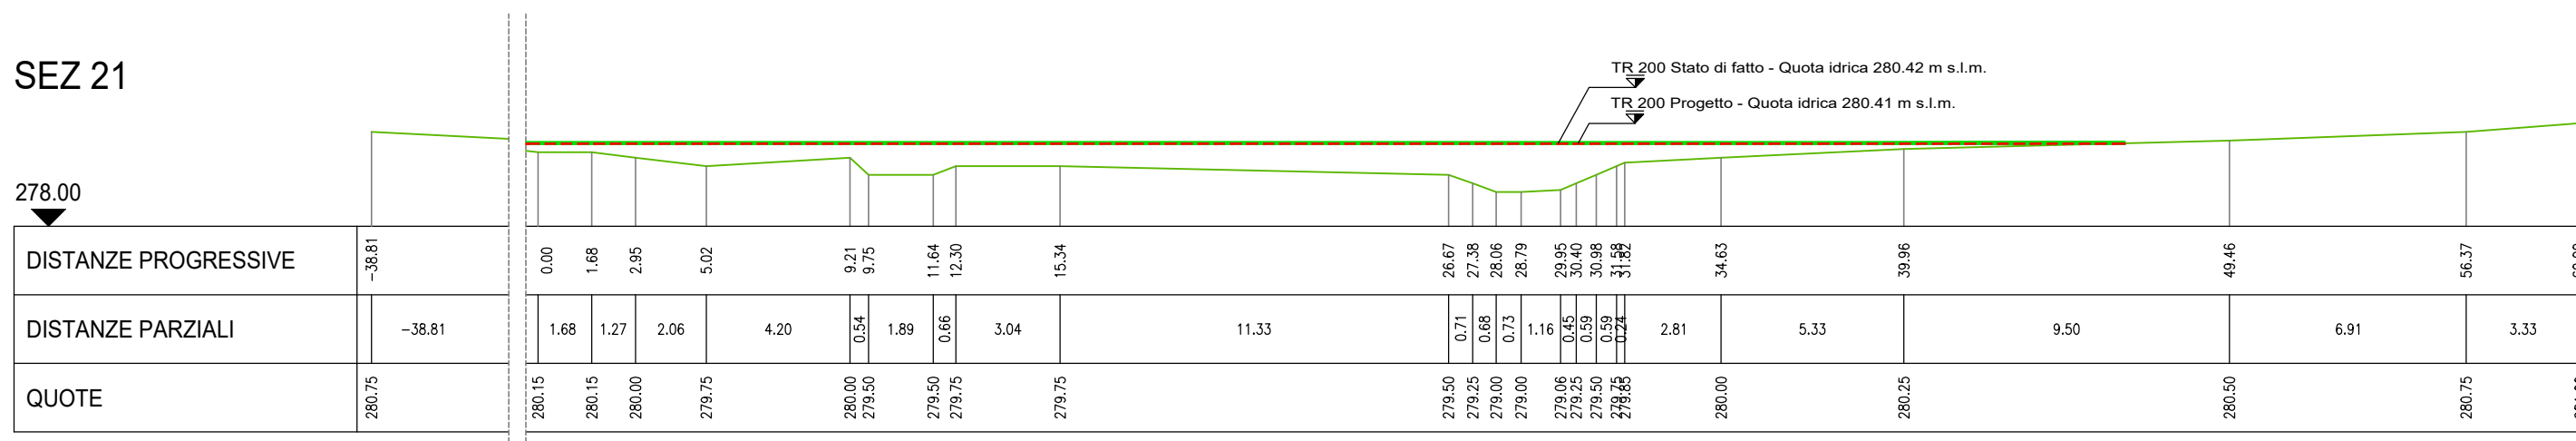
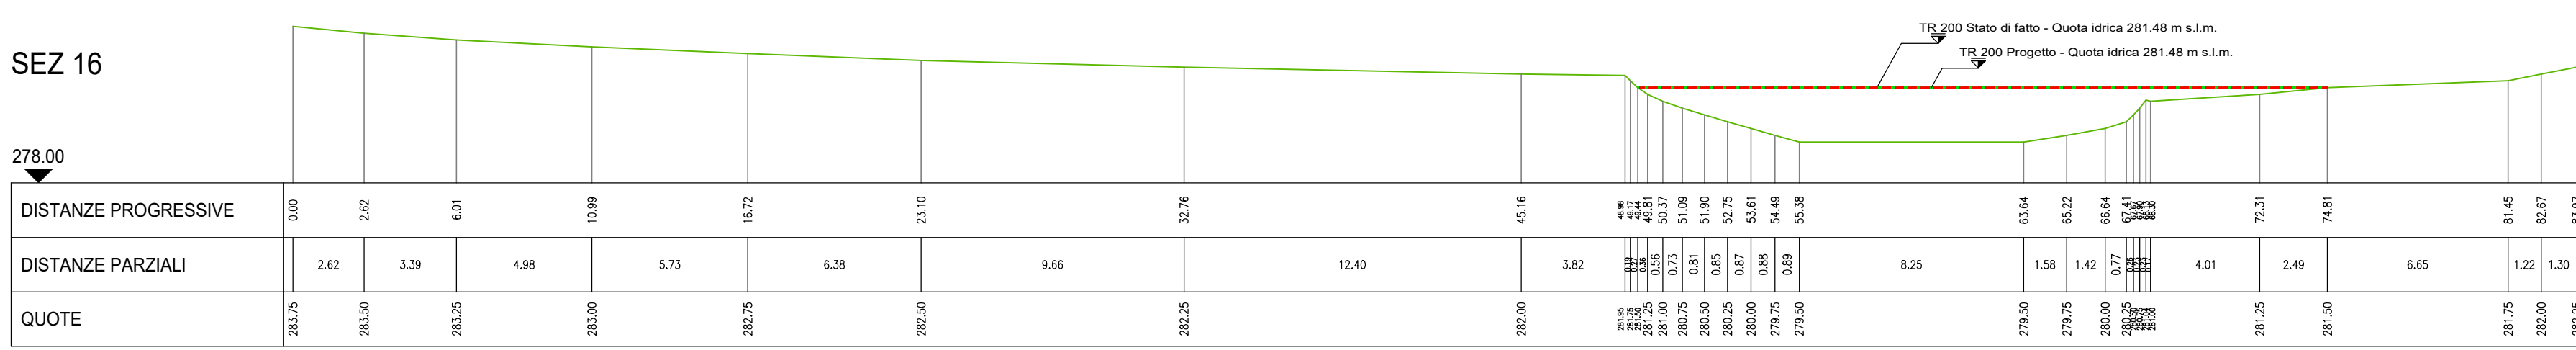
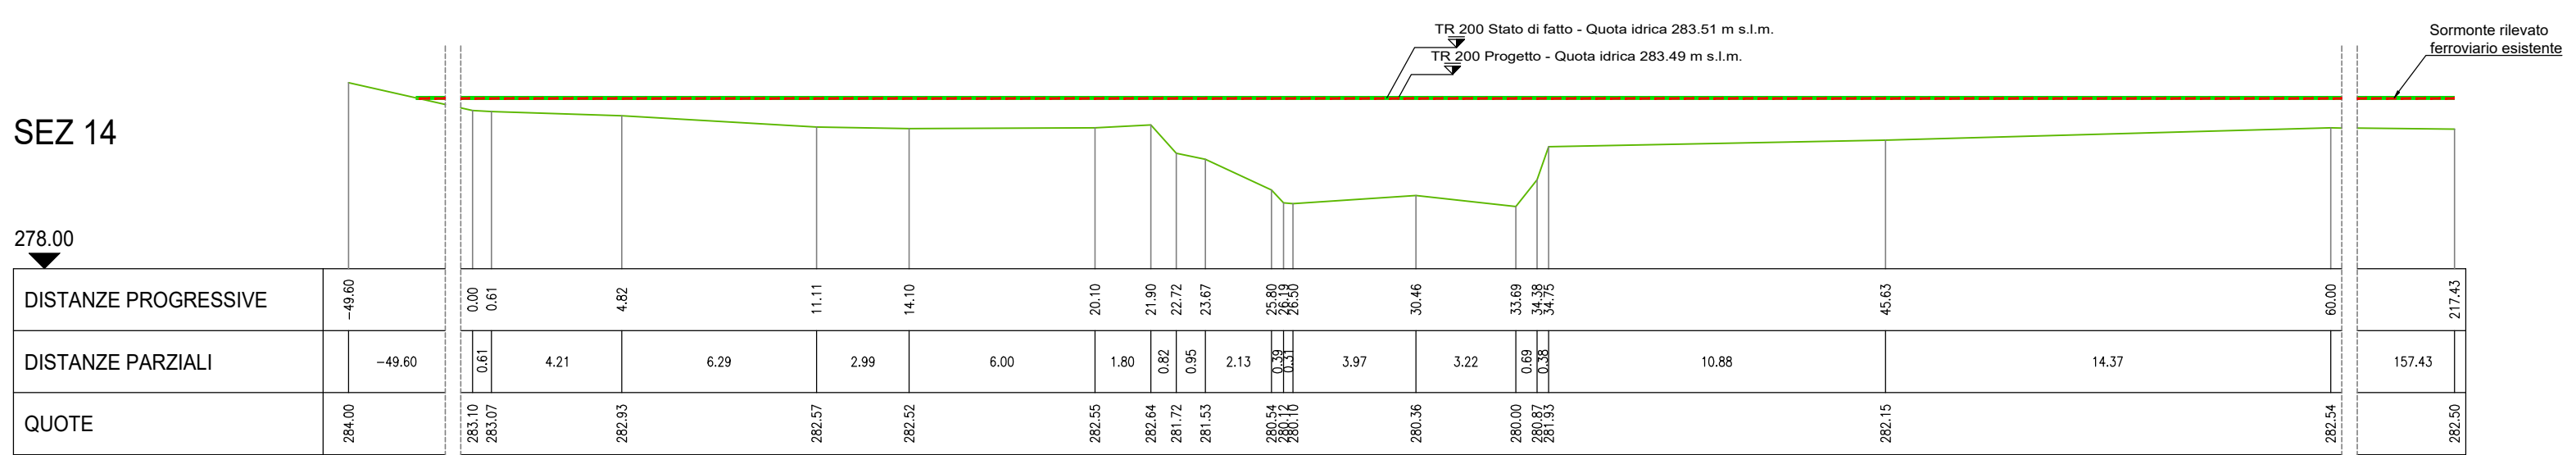
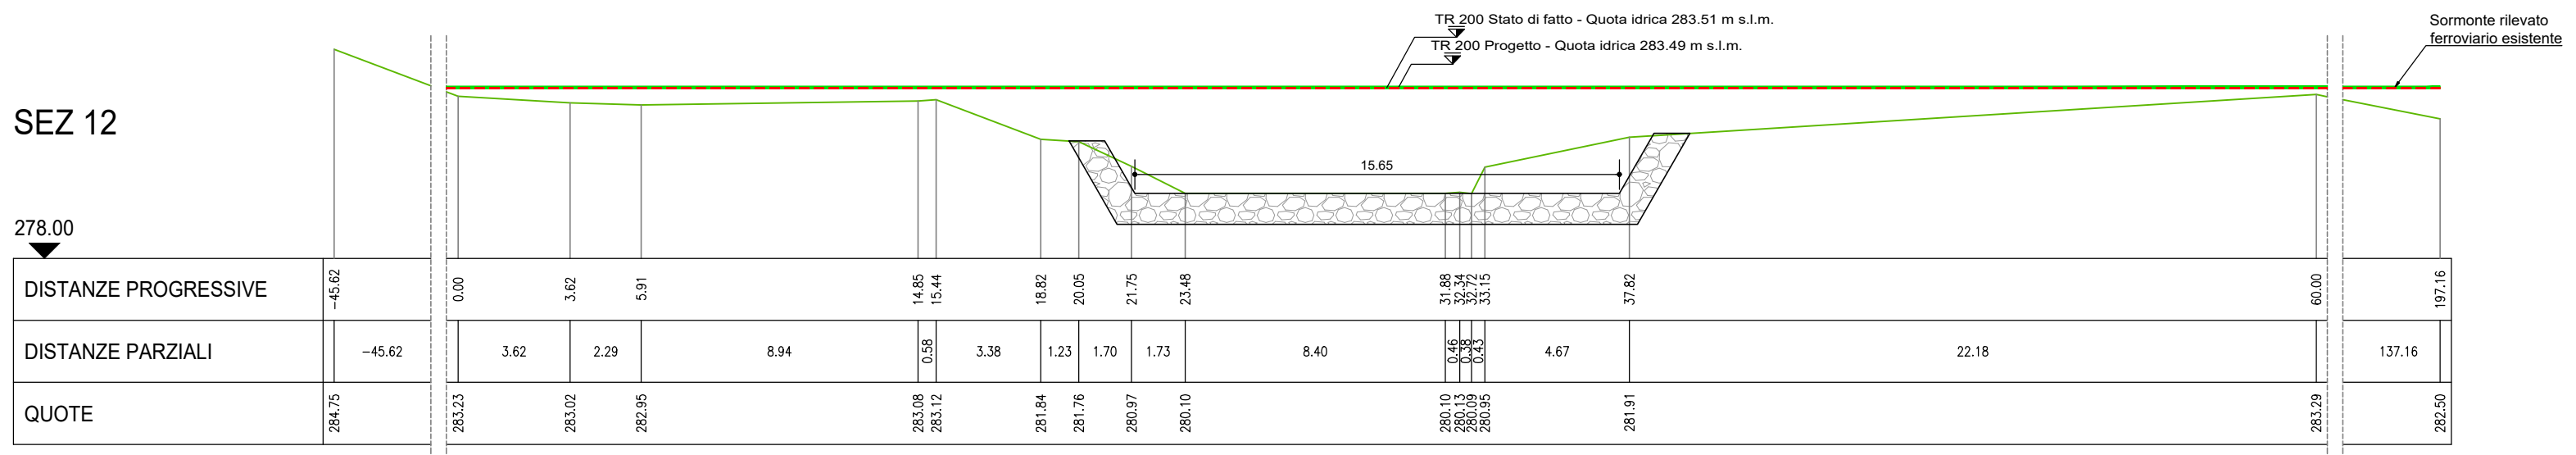
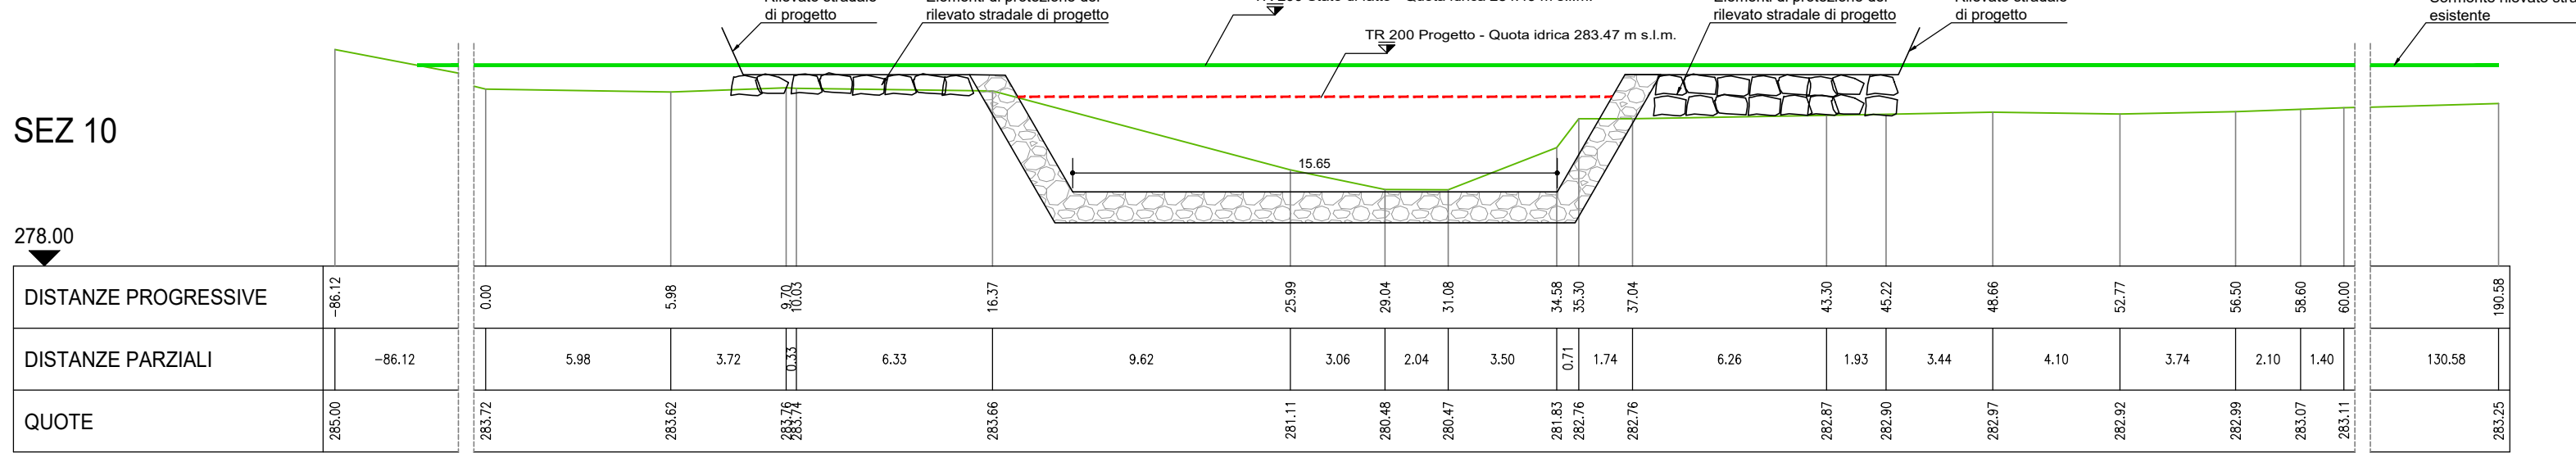
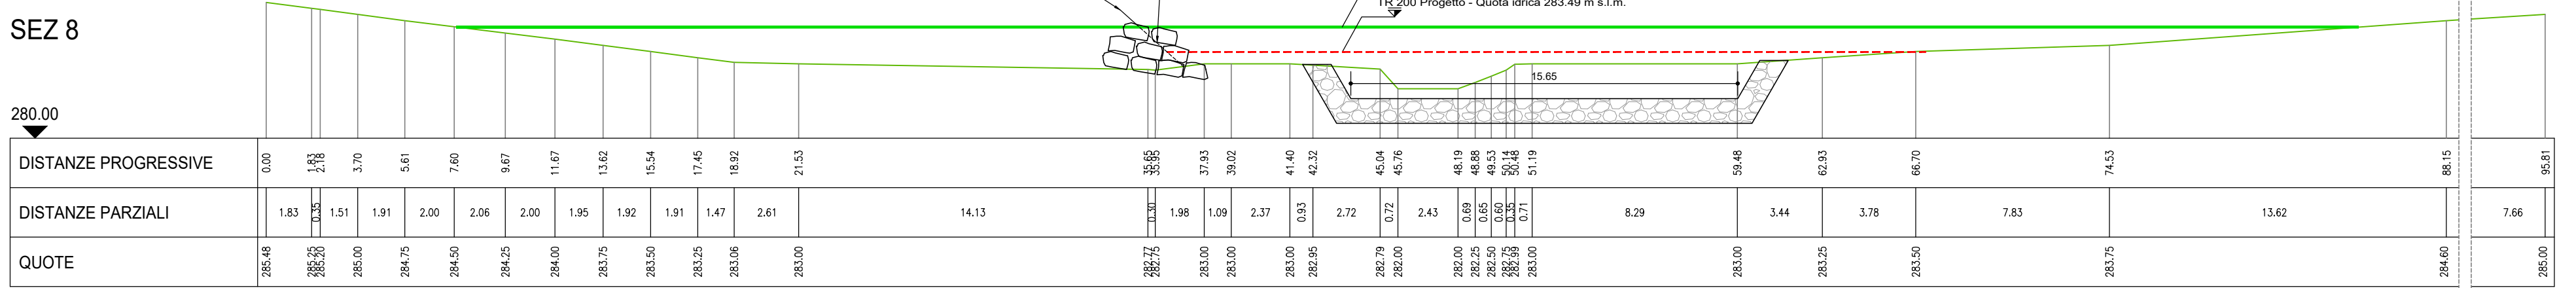
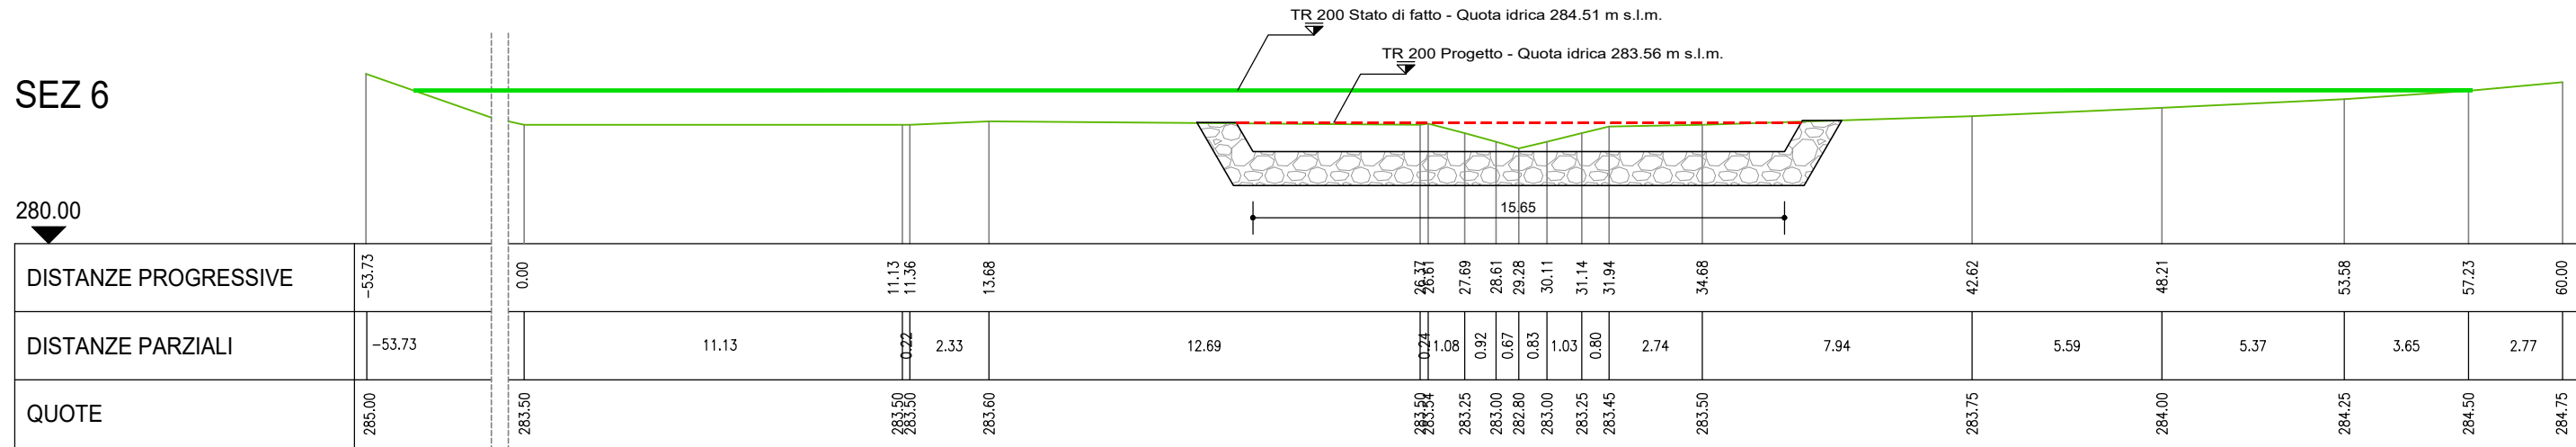
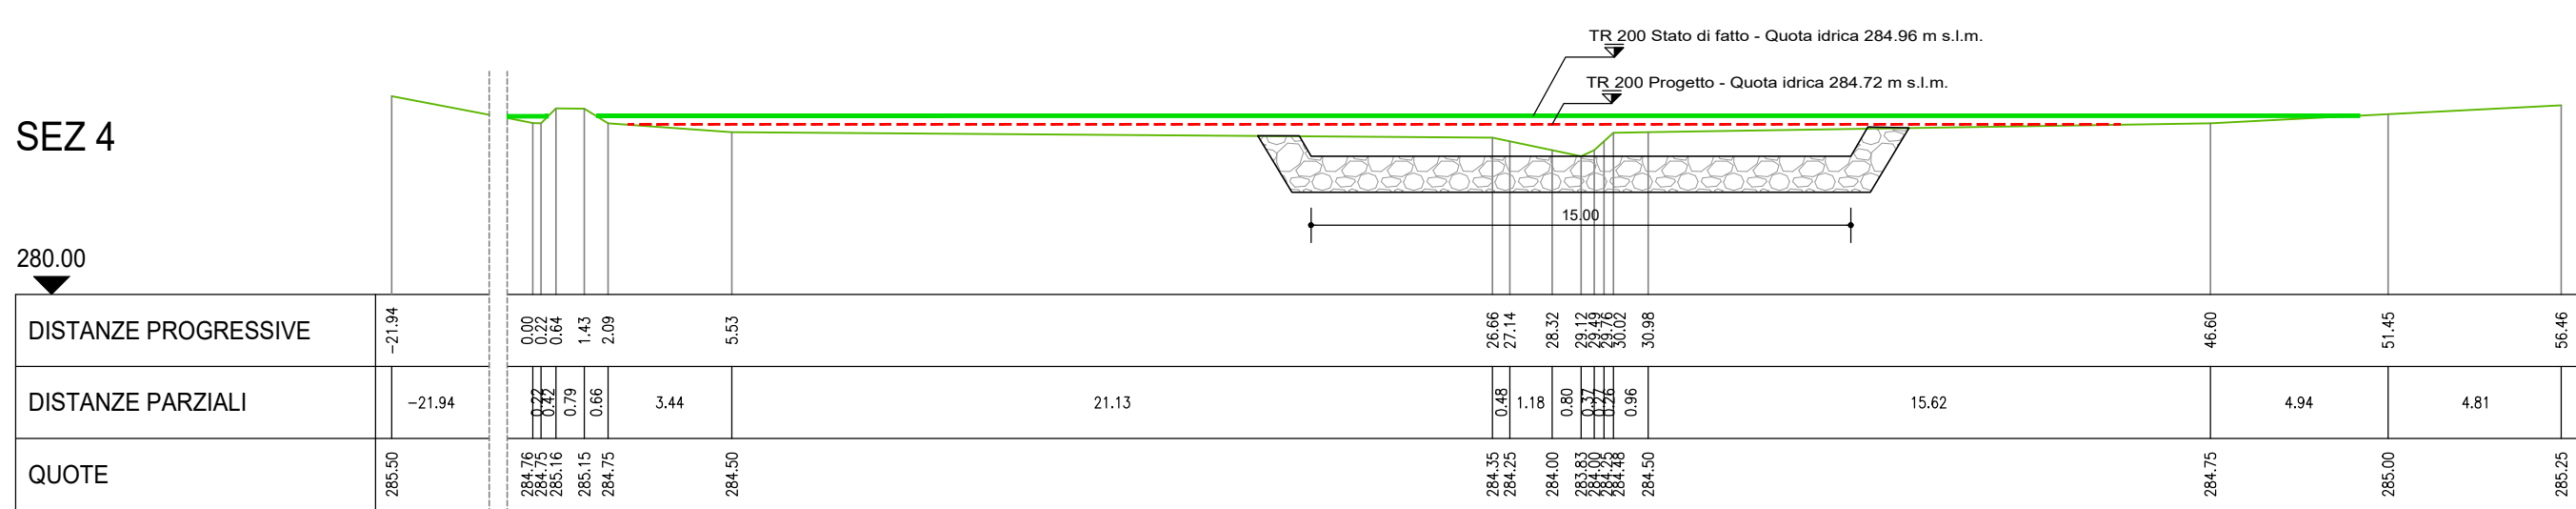


SEZIONE TRASVERSALE RIU MANNU
SCALA 1:500

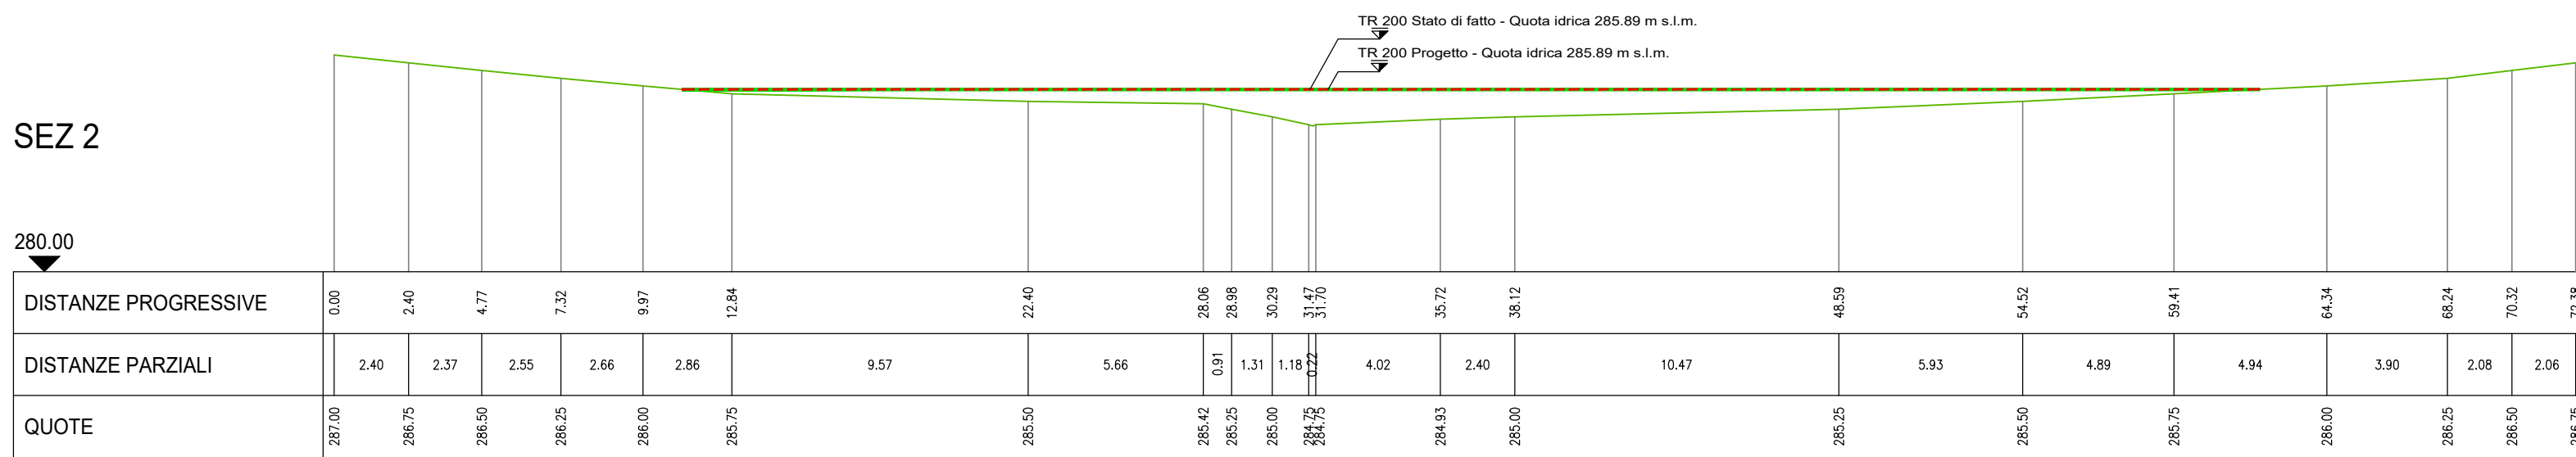

PLANIMETRIA DI PROGETTO
scala 1:2000

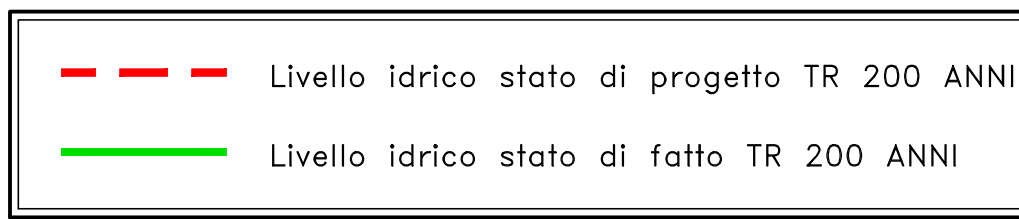

S.S. 131 di "Carlo Felice"
Adeguamento e messa in sicurezza della S.S.131
Risoluzione dei nodi critici - 2° stralcio
dal km 108+300 al km 158+000

PROGETTO ESECUTIVO

CA284

R.T.I. di PROGETTAZIONE: Mandataria **PRO-ITER** Mandante **PRO-ITER**

PROGETTISTI:
Ing. Riccardo Fornicelli - Pro Iter srl (Integratore prestazioni specialistiche)
Ordine Ing. di Milano n. 18045
Ing. Riccardo Fornicelli
Ordine Ing. di Milano n. 18045
IL GEOLOGO
Dott. Geol. Massimo Mazzarino - Pro Iter srl
Abbi Geol. Lombardia n. A762
COORDINATORE PER LA SICUREZZA IN FASE DI PROGETTAZIONE
Ing. Diego Cicerone
Ordine Ing. di Milano n. 15813
VISTO: IL RESP. DEL PROCEDIMENTO
Dott. Ing. Salvatore FRASCA

PROTOCOLLO DATA

IDROLOGIA E IDRAULICA
RISOLUZIONE ACCESSI AL KM 122+000
Sistemazione idraulica Riu Mannu - sezioni

CODICE PROGETTO	NOME FILE	REVISIONE	SCALA:
PROGETTO	Liv. PROG. N. PROG.		
LOPISQ	E 1901		
D	C	B	A
REVISIONE PER ISTRUTTORIA VERIFICA E CONTROLLI D.LGS.35/11	Aprile 2021	Aprile	Beso Fornici
EMISSIONE	Marzo 2020	Aprile	Beso Fornici
REV.	DESCRIZIONE	DATA	REDATTO VERIFICATO APPROVATO