


PLANIMETRIA AREA DI ESONDAZIONE
scala 1:1000



SEZIONE TIPOLOGICA RIPROFILATURA ALVEO
scala 1:100

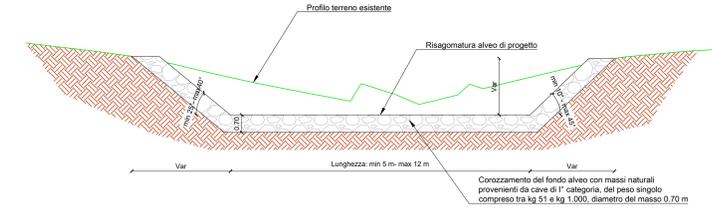


Legenda:

- Area di esondazione TR 200 anni stato di fatto
- Area di esondazione TR 200 anni stato di progetto
- Interventi di corozzamento del fondo alveo con massi naturali ciclopici di 1ª categoria

Flumini de Susu		
N. Sezione	X	Y
6	1477106.54	4434152.30
7	1477093.12	4434136.76
8	1477083.24	4434119.89
9	1477070.12	4434104.40
10	1477052.85	4434093.65
11	1477040.52	4434077.87
12	1477029.75	4434060.84
13	1477017.92	4434044.58
14	1477006.08	4434028.33

NB: le coordinate del tracciamento fanno riferimento al punto centrale della base della sistemazione del fondo alveo

PROFilo LONGITUDINALE TR 200 ANNI - STATO DI FATTO E DI PROGETTO

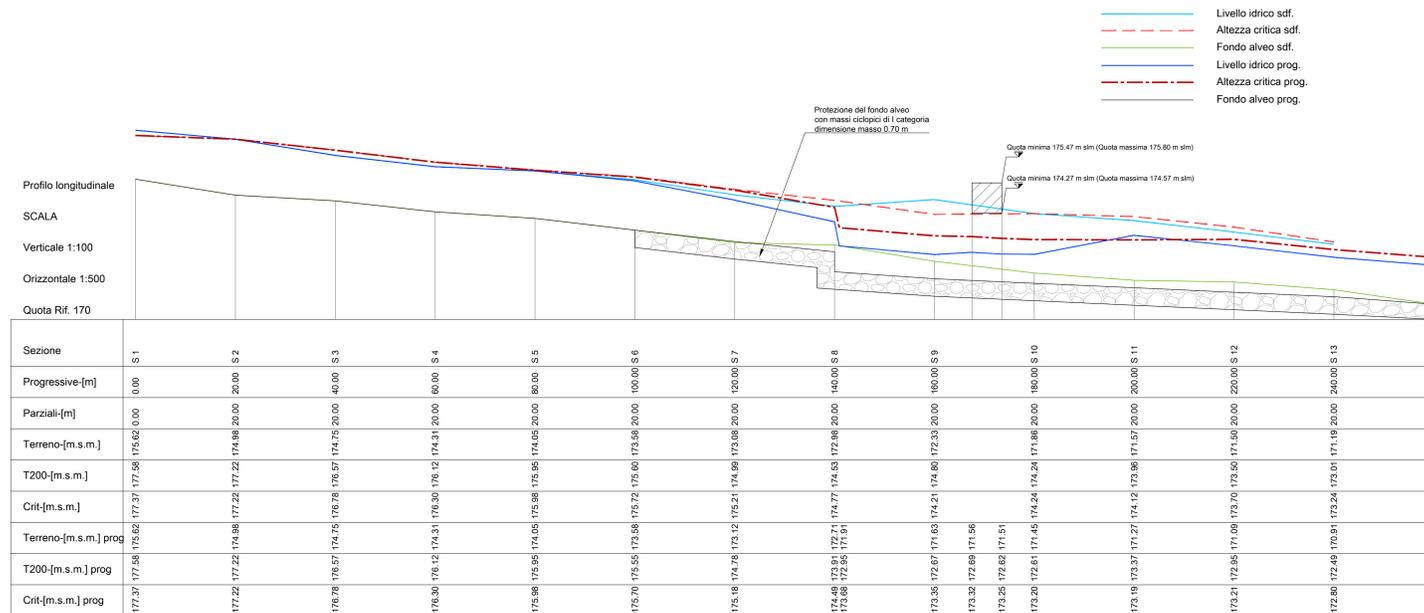

S.S. 131 di "Carlo Felice"
Adeguamento e messa in sicurezza della S.S.131
Risoluzione dei nodi critici - 2° stralcio
dal km 108+300 al km 158+000

PROGETTO ESECUTIVO CA284

R.T.I. di PROGETTAZIONE: Mandataria **PRO ITER** Via G.B. Sommariva n°2 20123 - Milano Tel. 02 47829111 email: mail@proiter.it
Mandante **ANAS** Via Artemide n°13 20133 - Milano Tel. 02 47829111 email: dell'ingegneria@pec.it

PROGETTISTI:
Ing. Riccardo Fornicelli - Pro Iter srl (Integratore prestazioni specialistiche)
Ordine Ing. di Milano n. 18045
Ing. Riccardo Fornicelli
Ordine Ing. di Milano n. 18045
IL GEOLOGO
Dott. Gian Massimo Mazzucchetti - Pro Iter srl
Atto Onli Lombardia n. A762
COORDINATORE PER LA SICUREZZA IN FASE DI PROGETTAZIONE
Ing. Grego Cicchero
Ordine Ing. di Milano n. 15813
VISTO: RESP. DEL PROCEDIMENTO
Dott. Ing. Salvatore FRESCHI

IDROLOGIA E IDRAULICA
RISOLUZIONE ACCESSO C.N. AL KM 115+205
Sistemazione idraulica Riu Flumini de Susu - planimetria e profilo, ante e post operam

PROGETTO	UV. PROG.	N. PROG.	REVISIONE	SCALA:
LOPLSQ	E	1901	B	Vale
NOME FILE: T00I03DRD01B .pdf		CODICE ELAB.: T00I03DRD0101		
D				
C				
B	REVISIONE PER ISTRUTTORIA, VERIFICA E CONTROLLI D.LGS.35/11	Aprile 2021	Aprile	Beno Fornicelli
A	EMMISSIONE	Marzo 2020	Aprile	Beno Fornicelli
REV.	DESCRIZIONE	DATA	REDATTO	VERIFICATO
				APPROVATO