
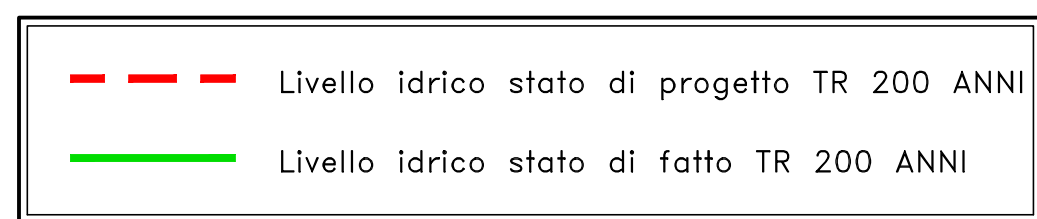
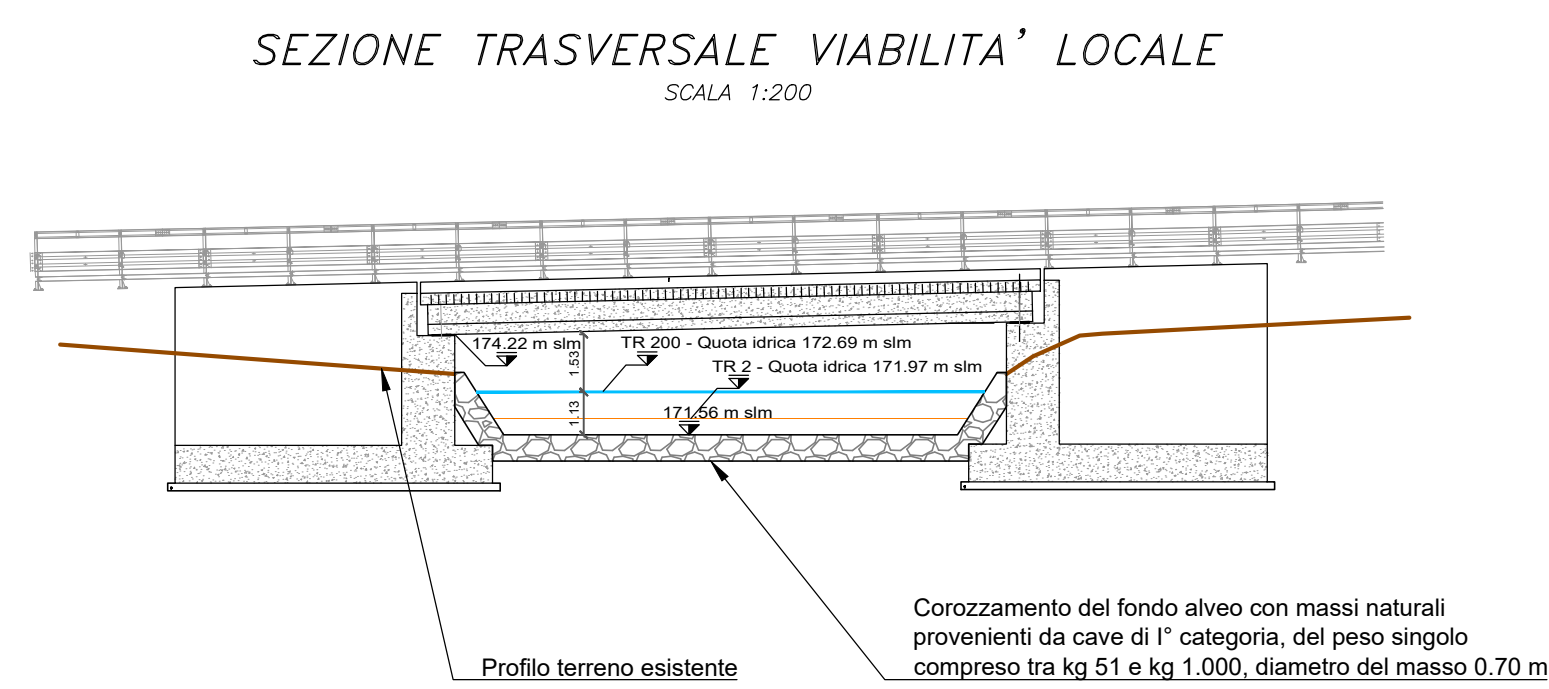
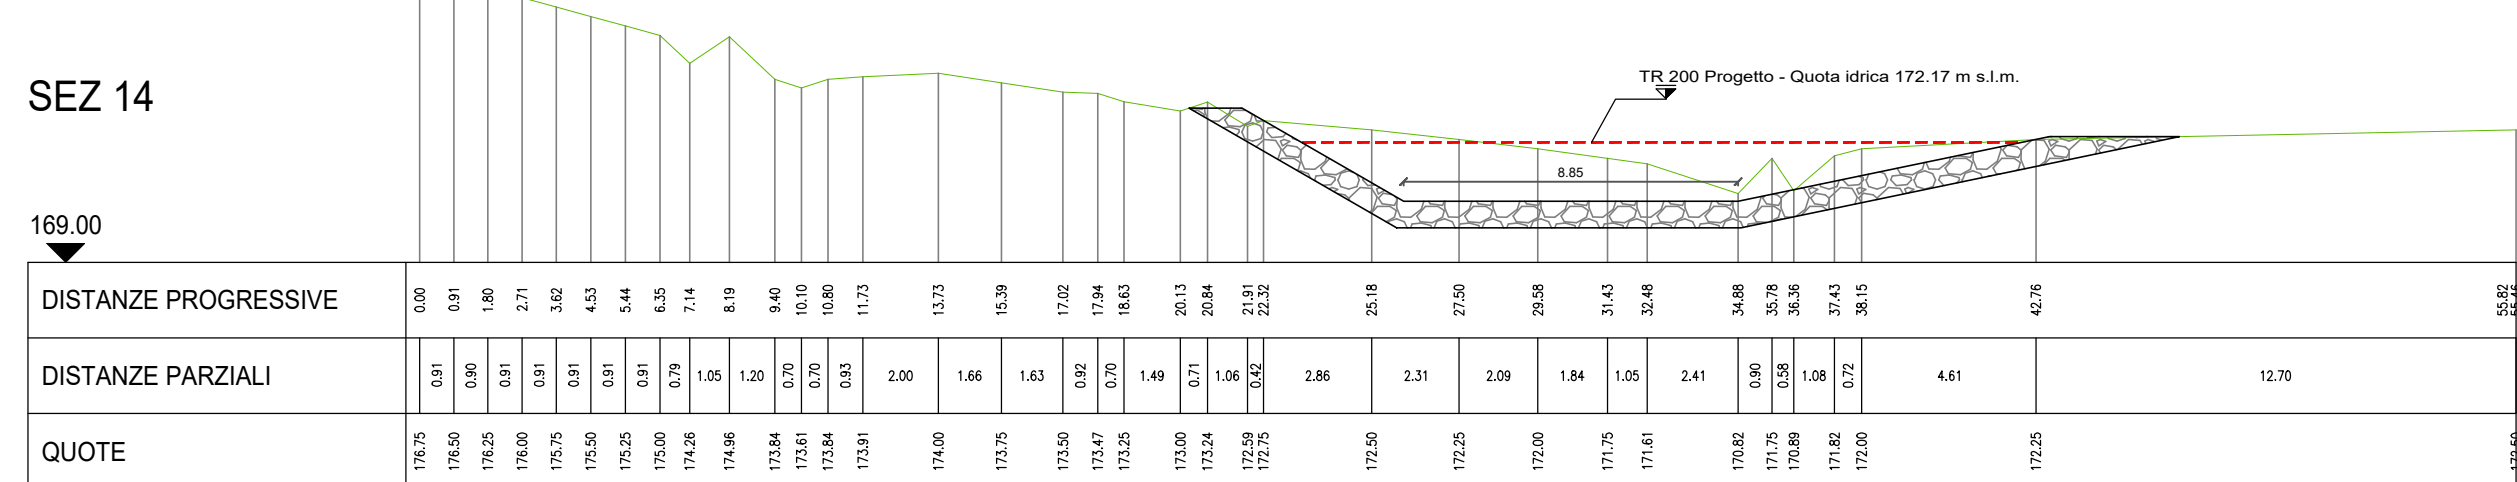
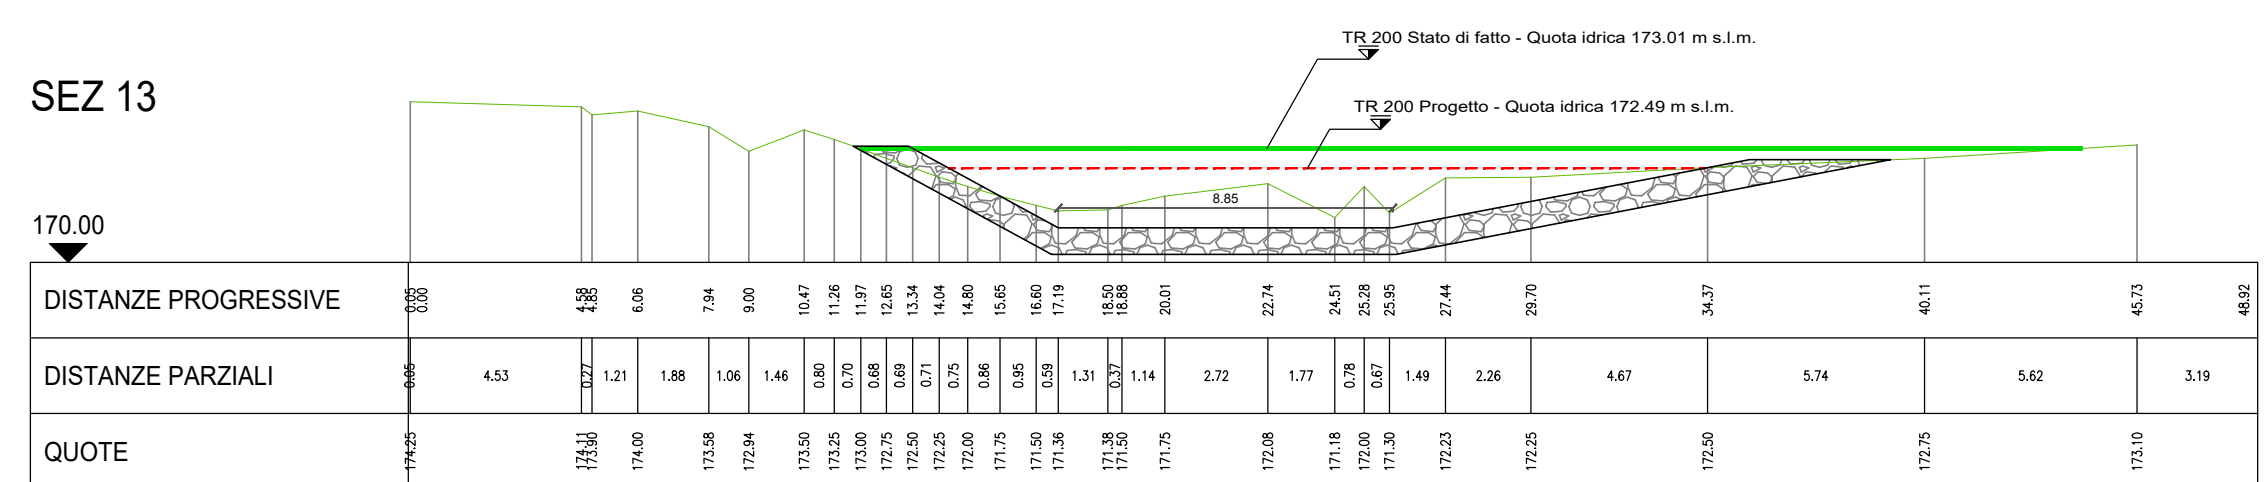
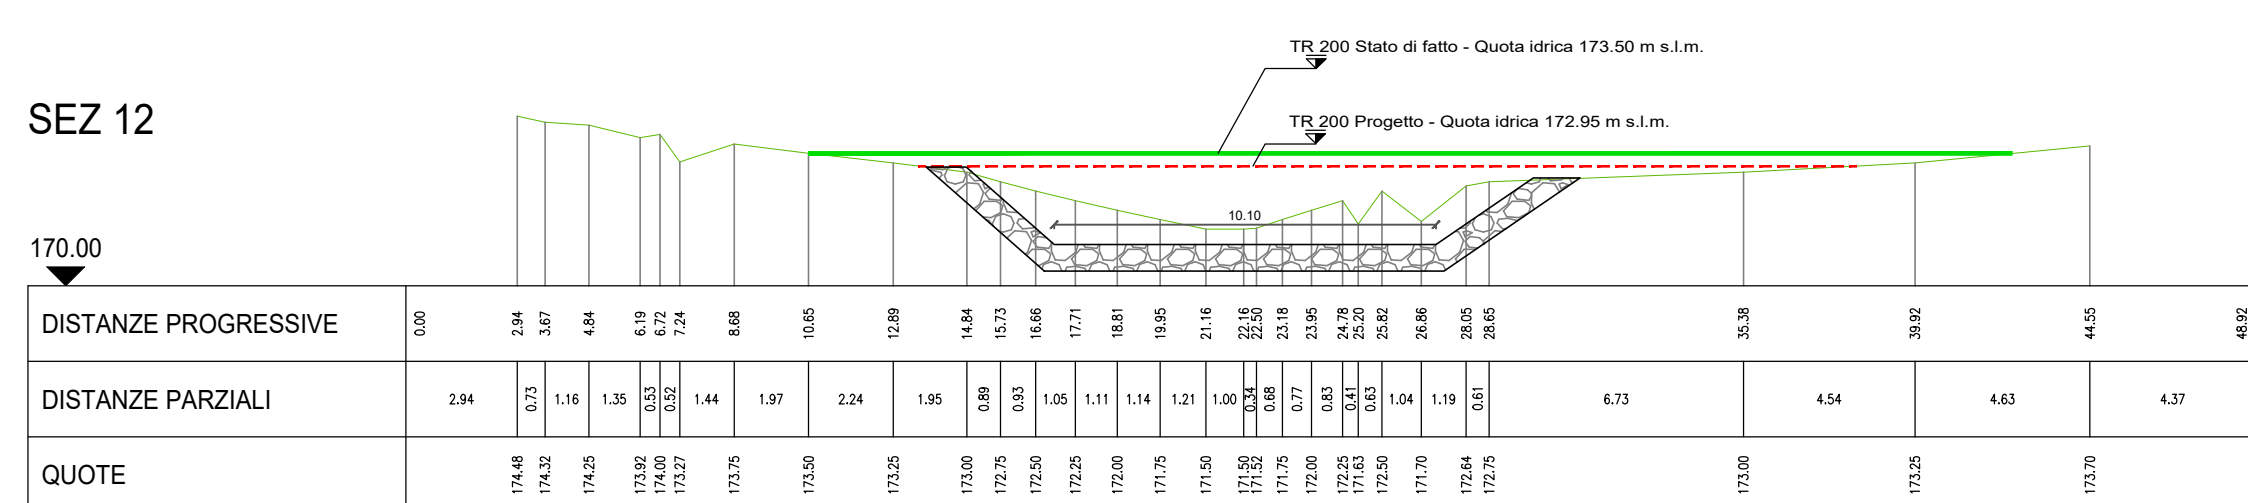
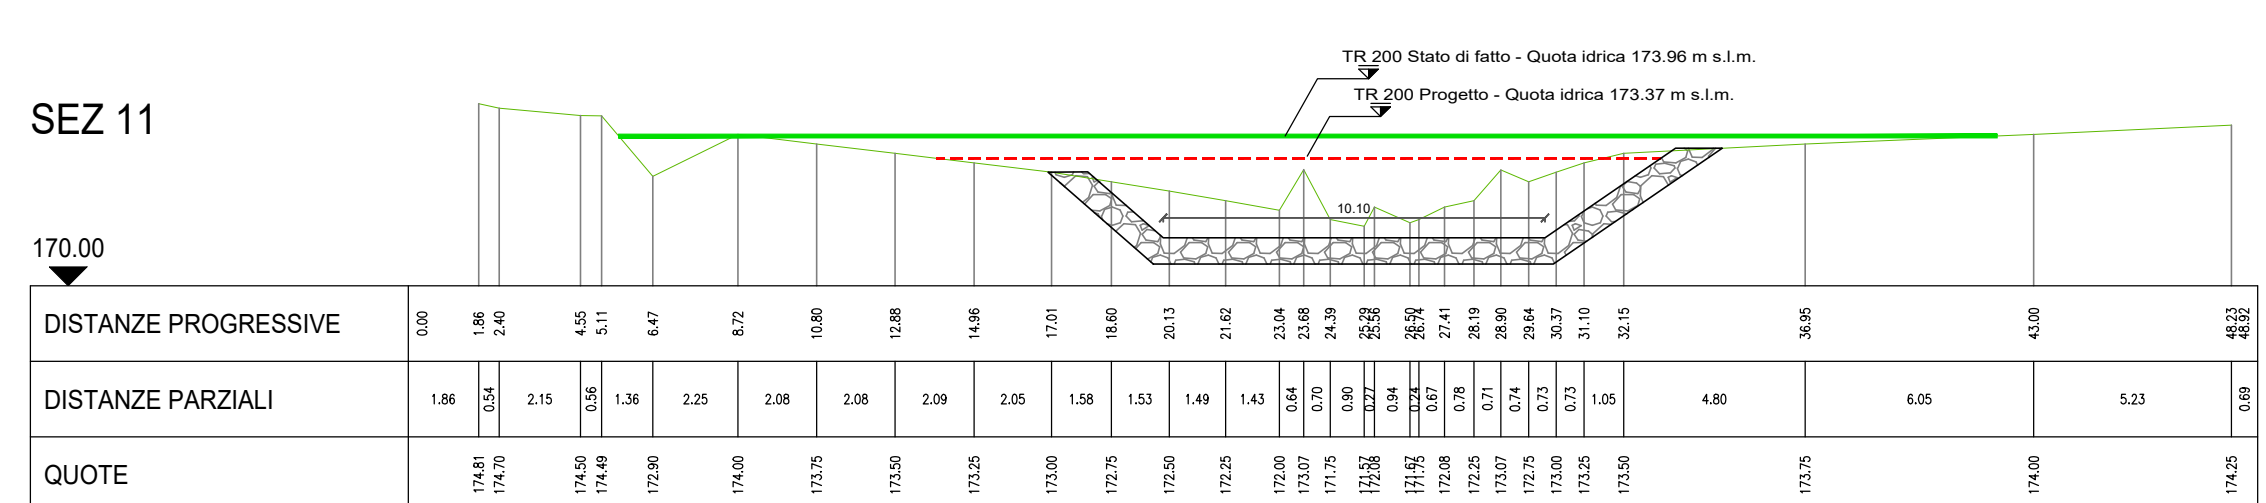
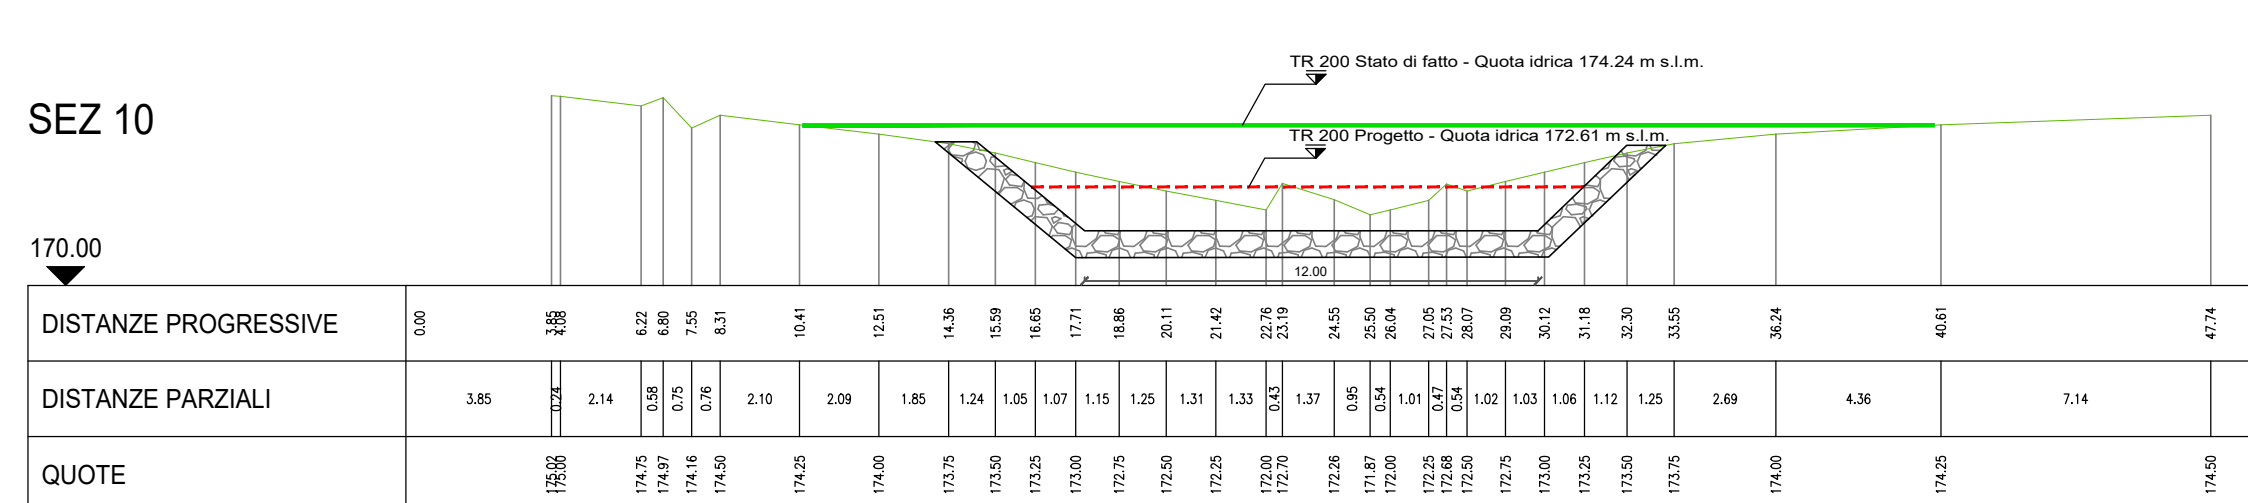
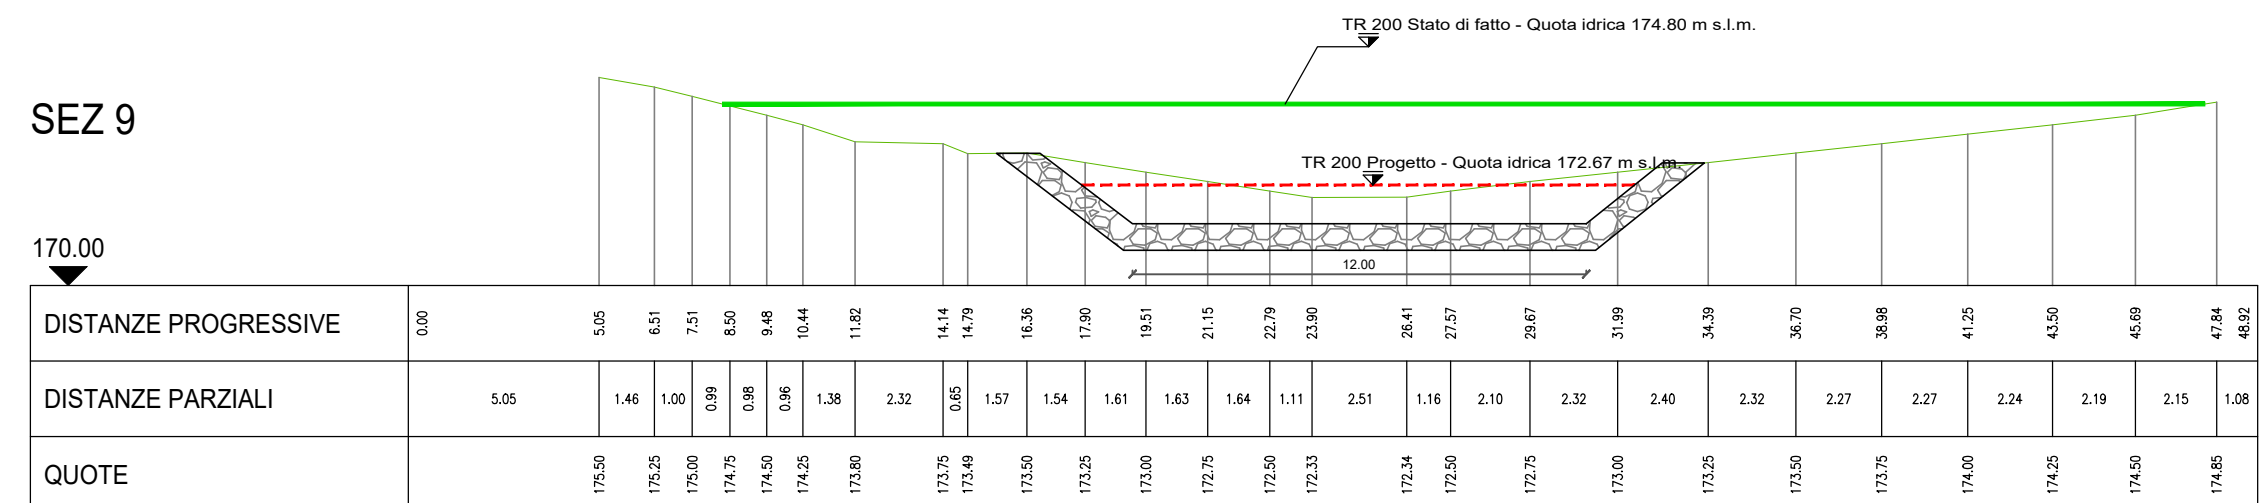
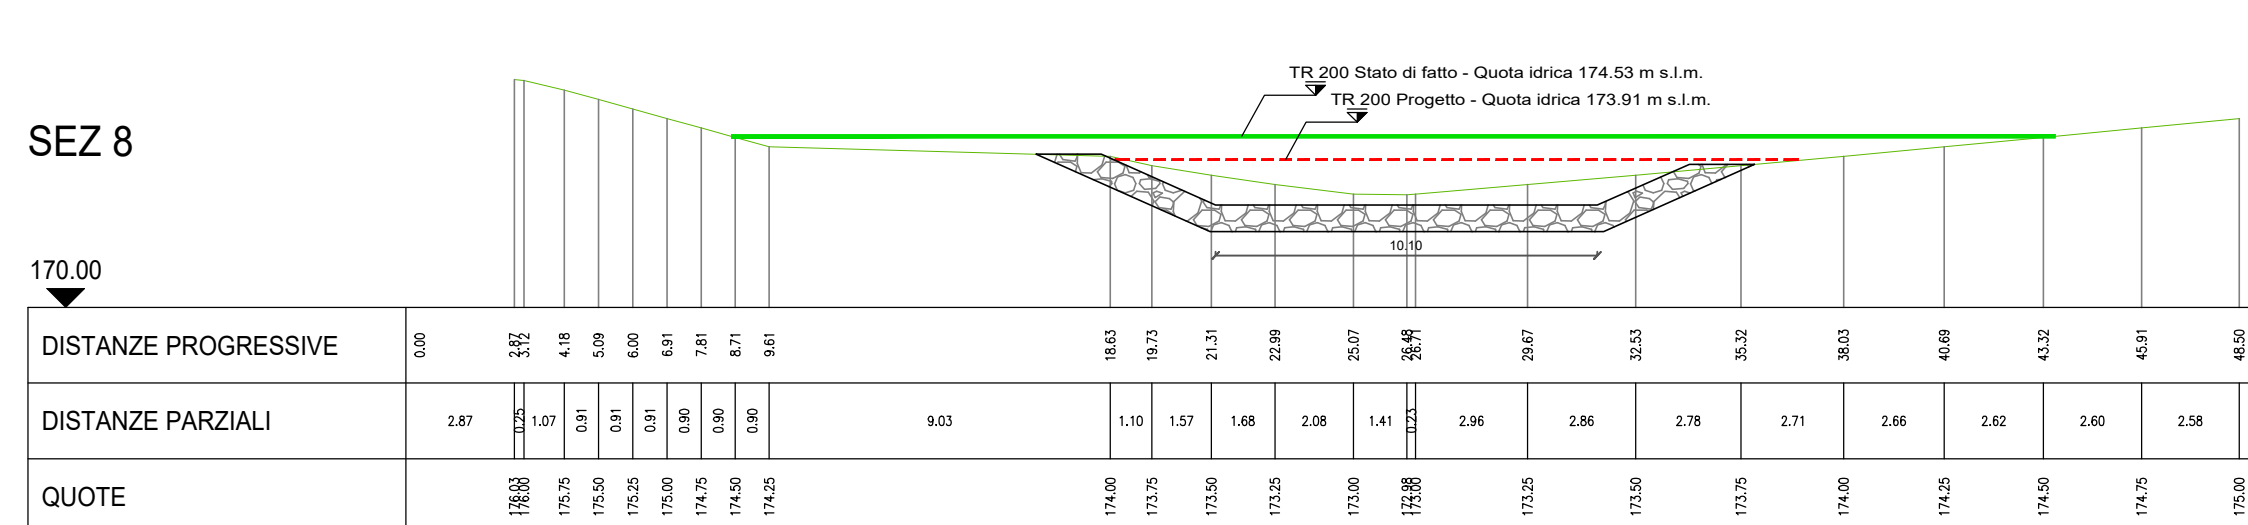
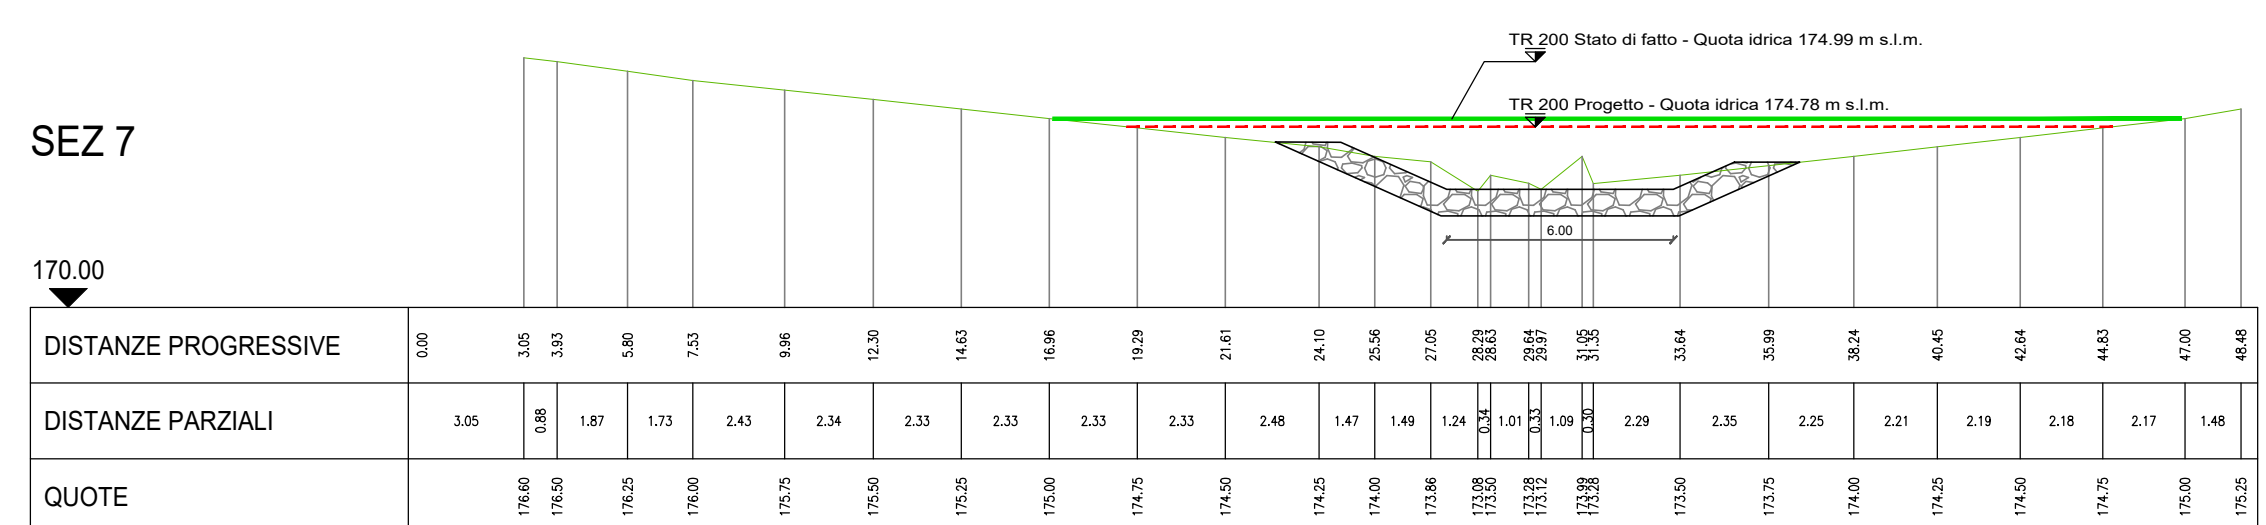
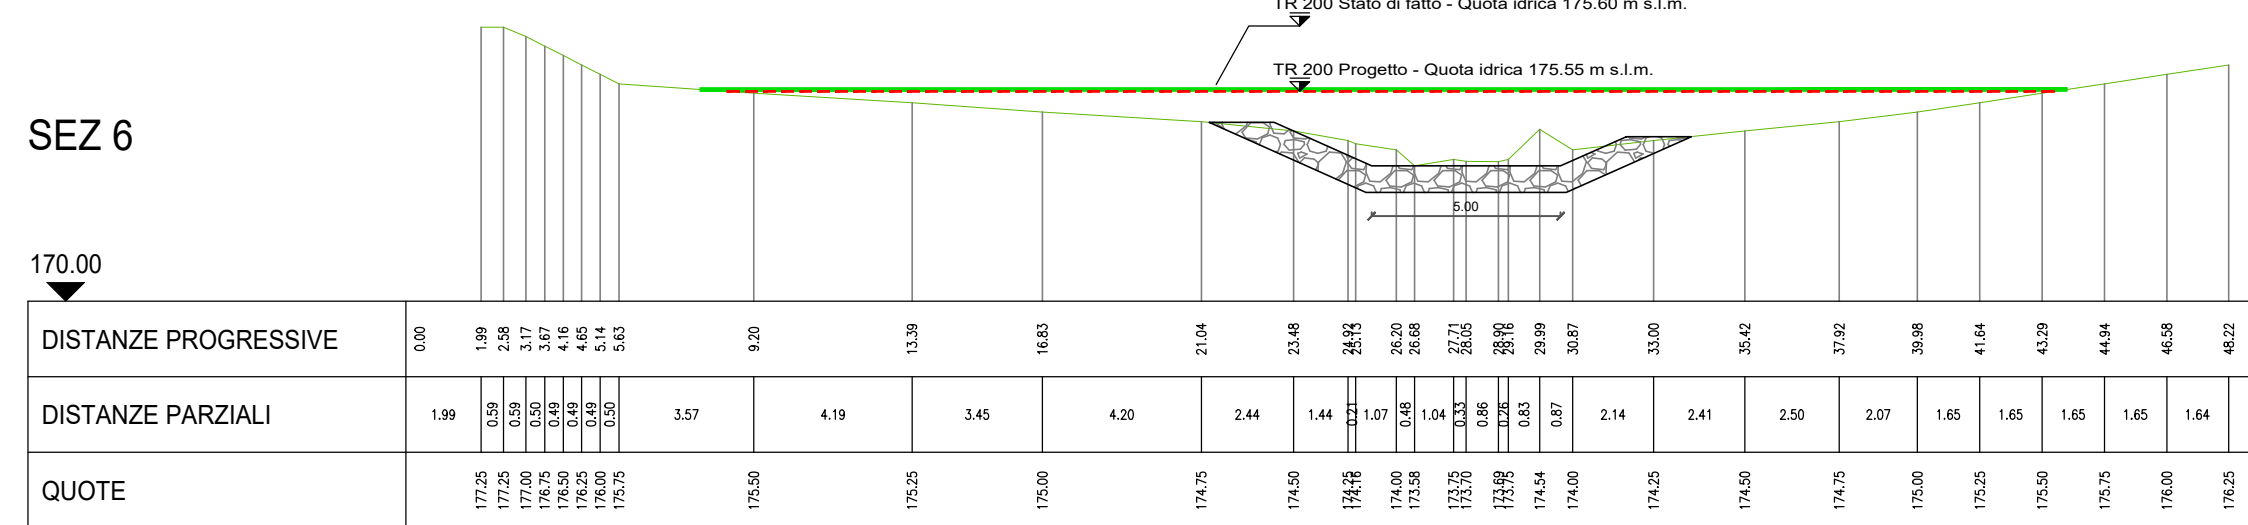
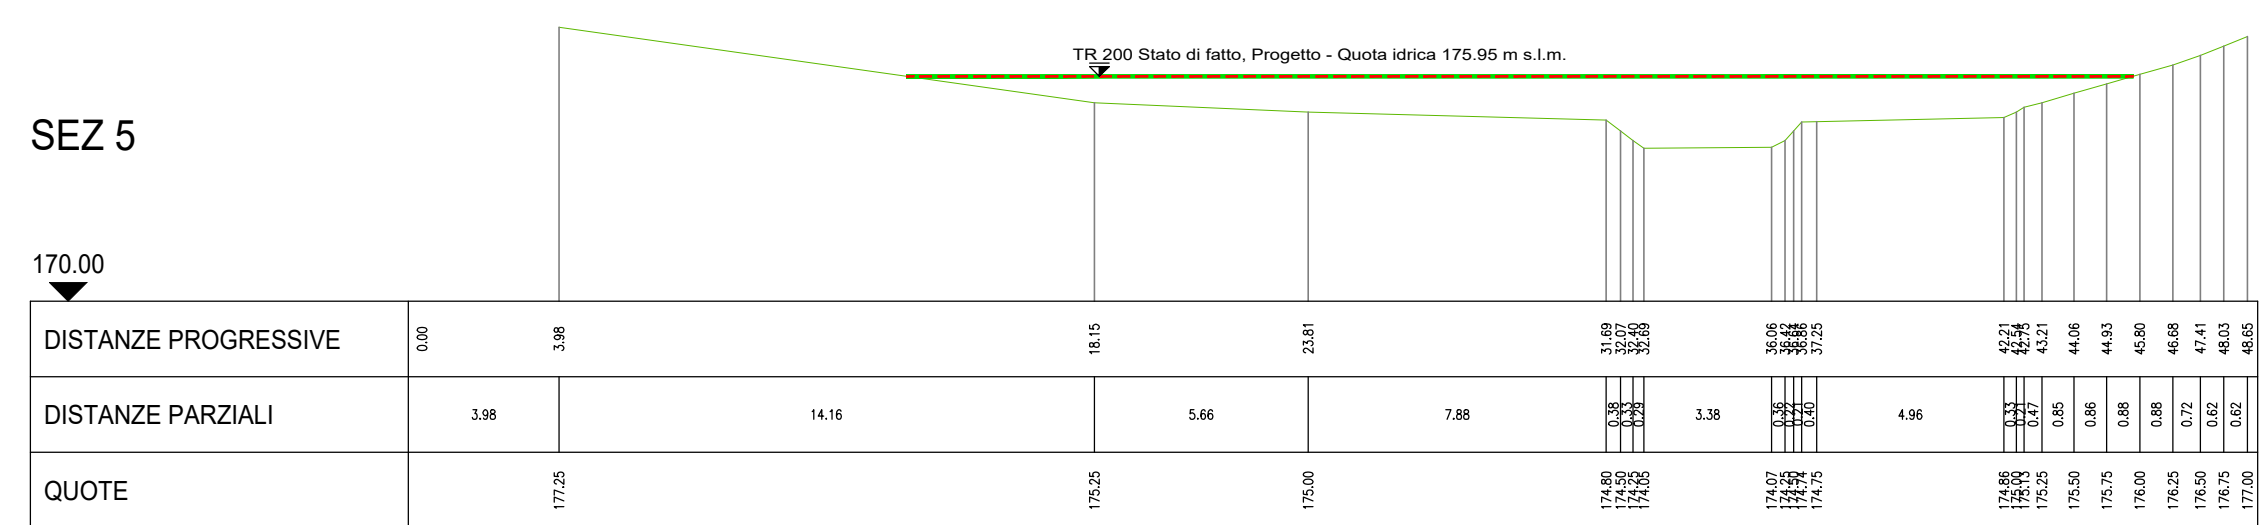
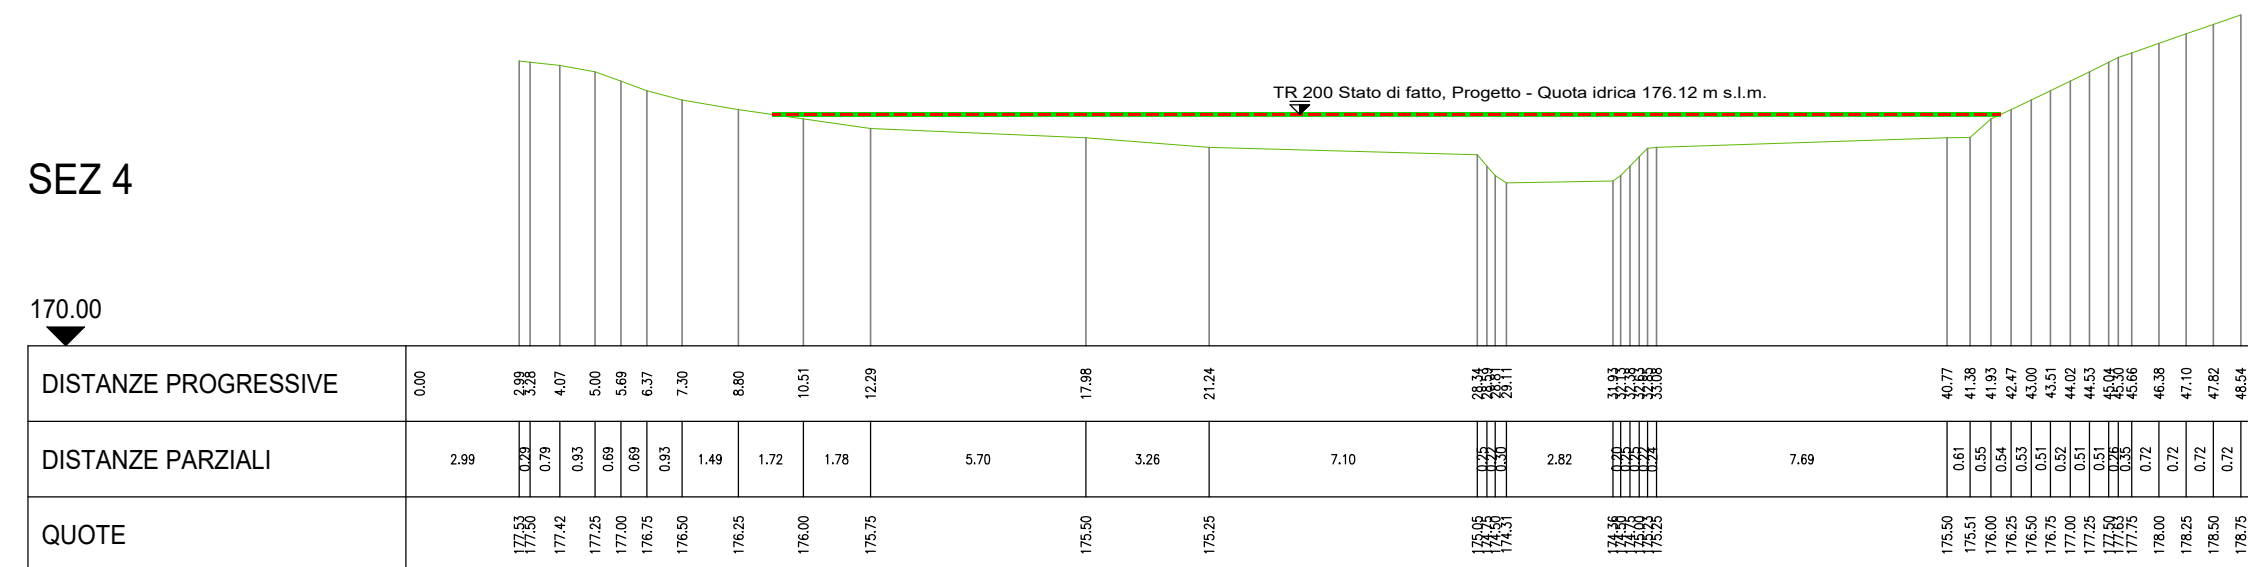
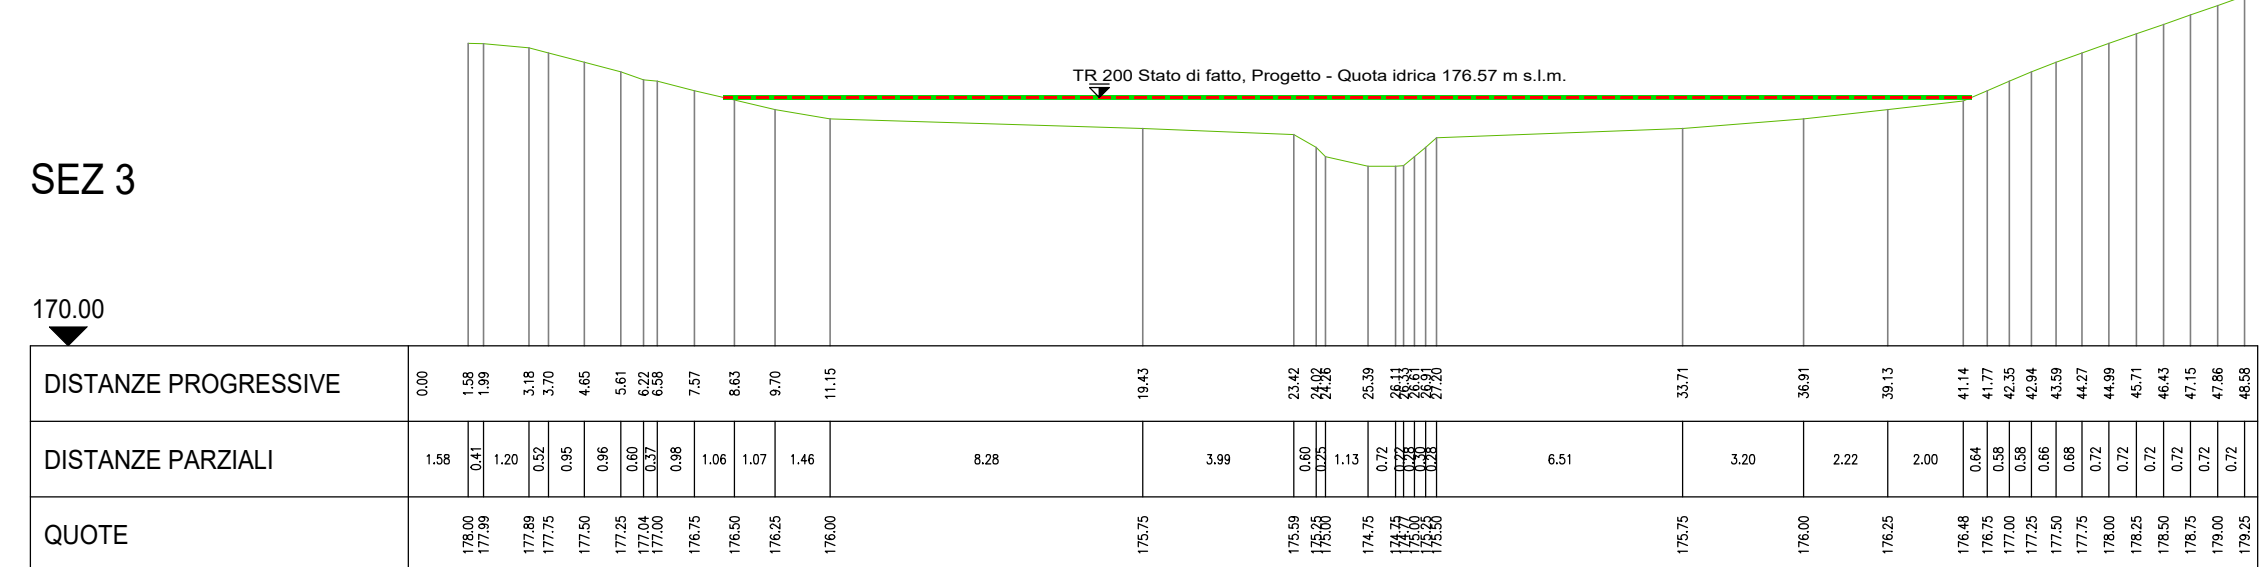
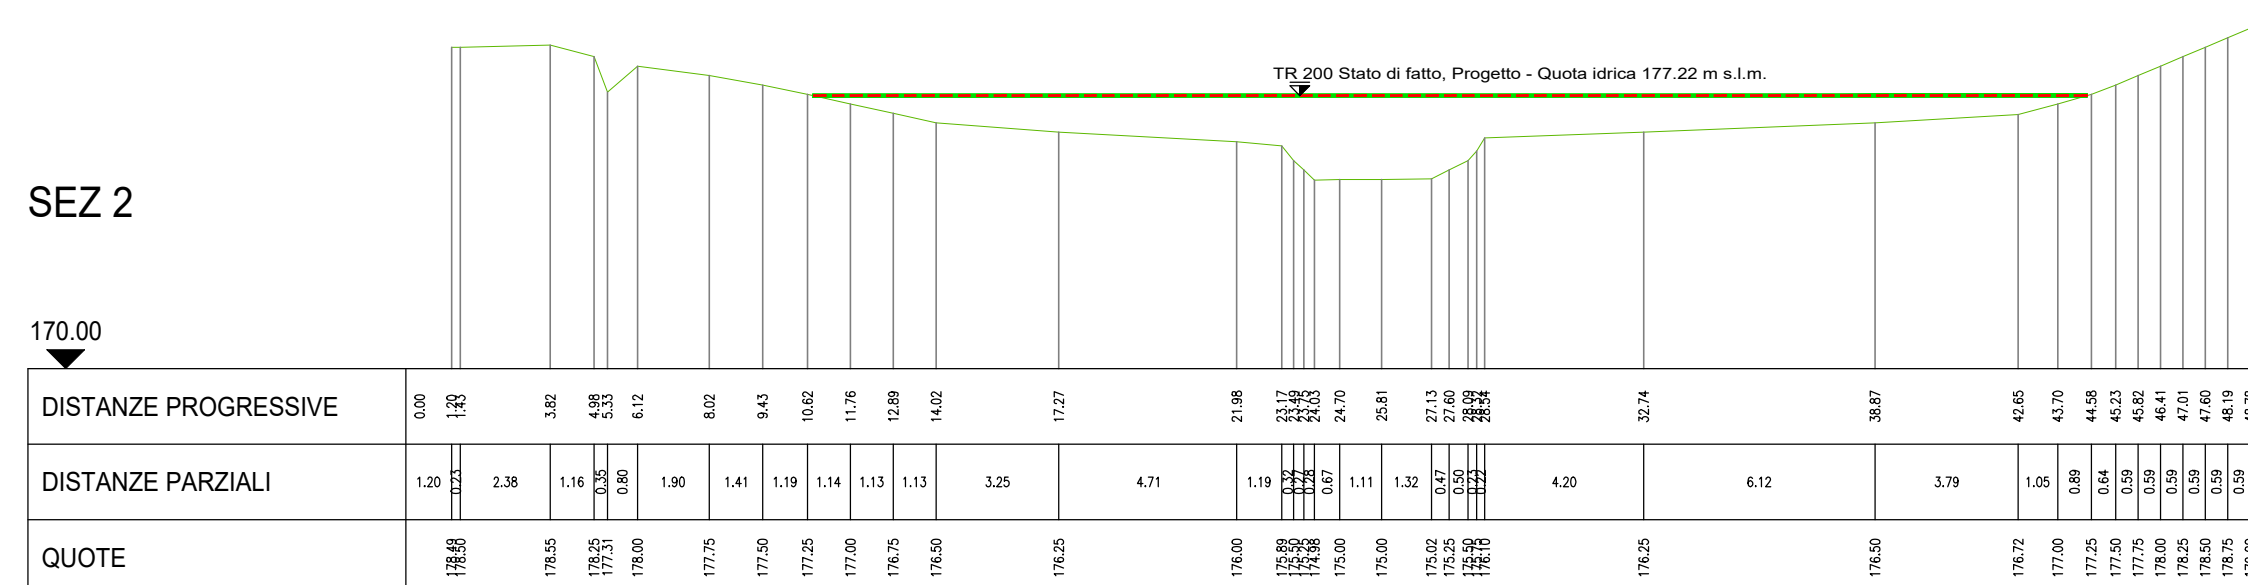


SEZIONE TRASVERSALI RIU Fiumini de SUSU
SCALA 1:200

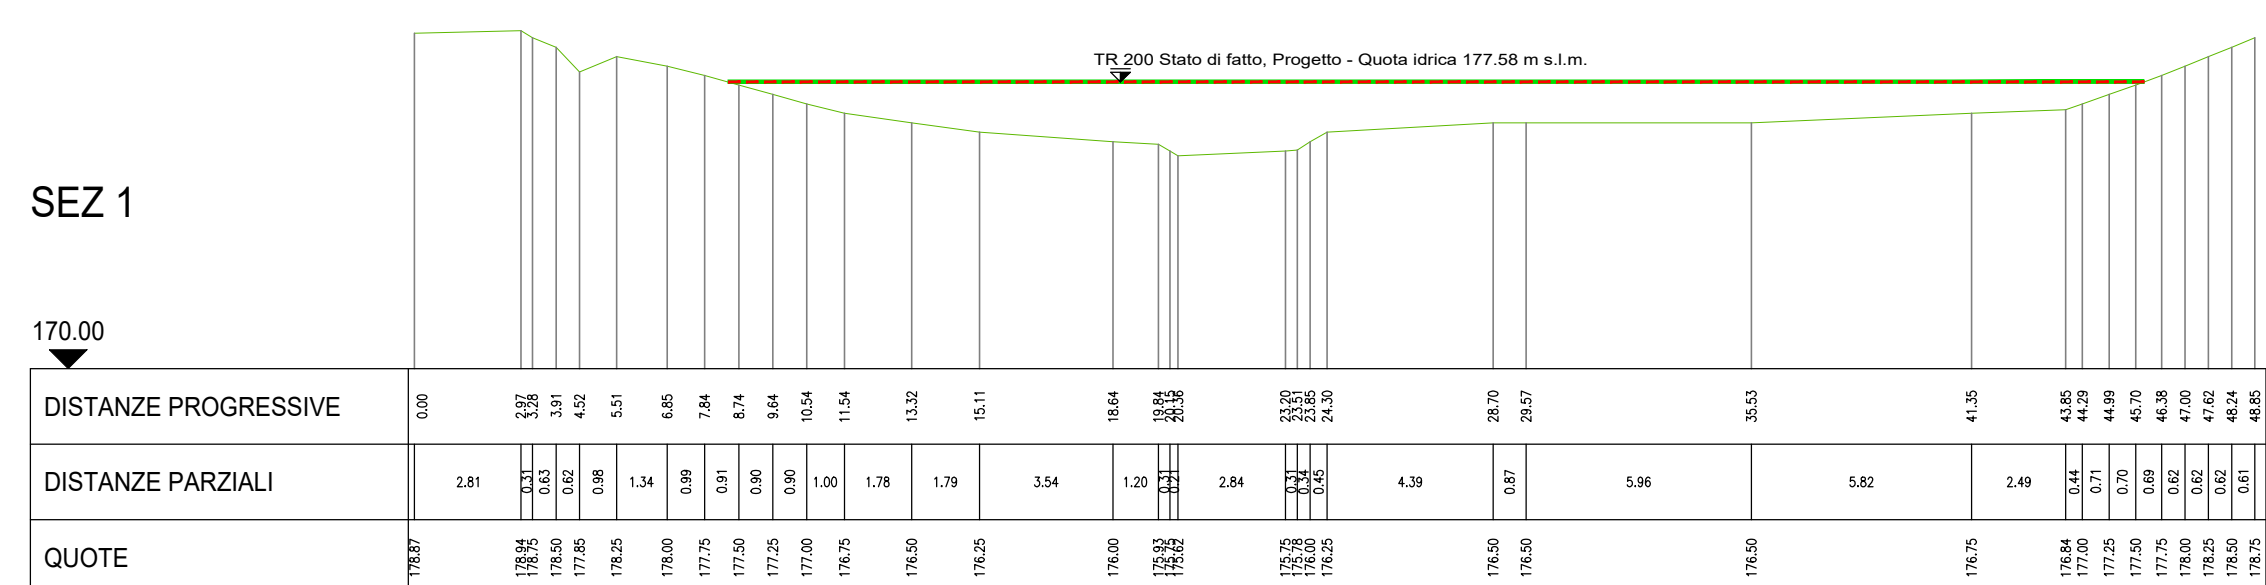

 **anas**
GRUPPO FS ITALIANE

Direzione Progettazione e Realizzazione Lavori

S.S. 131 di "Carlo Felice"
Adeguamento e messa in sicurezza della S.S.131
Risoluzione dei nodi critici - 2° stralcio
dal km 108+300 al km 158+000

PROGETTO ESECUTIVO

CA284

R.T.I. di PROGETTAZIONE:	Mandataria	Mandante
 PRO ITER Progettazione Infrastrutture Territoriali s.r.l.	Via G.B. Sammartini n°5 20125 - Milano Tel. 02 6787911 email: mail@proiter.it	 Via Artemide n°3 92100 Agrigento Tel. 0922 421007 email: delta@ingegneriapec.it

PROGETTISTI:
ing. Riccardo Fornicelli - Pro tra ing. (Integratore prestazioni specialistiche)
Ordine ing. di Milano n. 19045

ing. Riccardo Fornicelli
Ordine ing. di Milano n. 18045

IL GEOLOGO
Dott. Gual. Massimo Mazzacane - Pro tra ing.
Albo Geol. Lombardia n. 4752

COORDINATORE PER LA SICUREZZA IN FASE DI PROGETTAZIONE
ing. Diego Ceccherelli
Ordine ing. di Milano n. 15815

VISTO IL RESP. DEL PROCEDIMENTO
Dott. ing. Salvatore FRASCA



IDROLOGIA E IDRAULICA
RISOLUZIONE ACCESSO C.N. AL KM 115+205
Sistemazione idraulica Riu Flumini de Susu - sezioni

CODICE PROGETTO		NOME FILE		REVISIONE	SCALE
PROGETTO	LIV. PROG.	N. PROG.			
L0P1	SQ	E	1901		
		CODICE ELAB.			Vare
		T001D031DRD102B.pdf		B	
D					
C					
B	REVISIONE PER ISTRUTTORIA VERIFICA E CONTROLLI DI LGS.35/11			Aprile 2021	Agosto
A	EMISSIONE			Marzo 2020	Agosto
REV.	DESCRIZIONE			DATA	REDAITO
				VERIFICATO	APPROVATO