

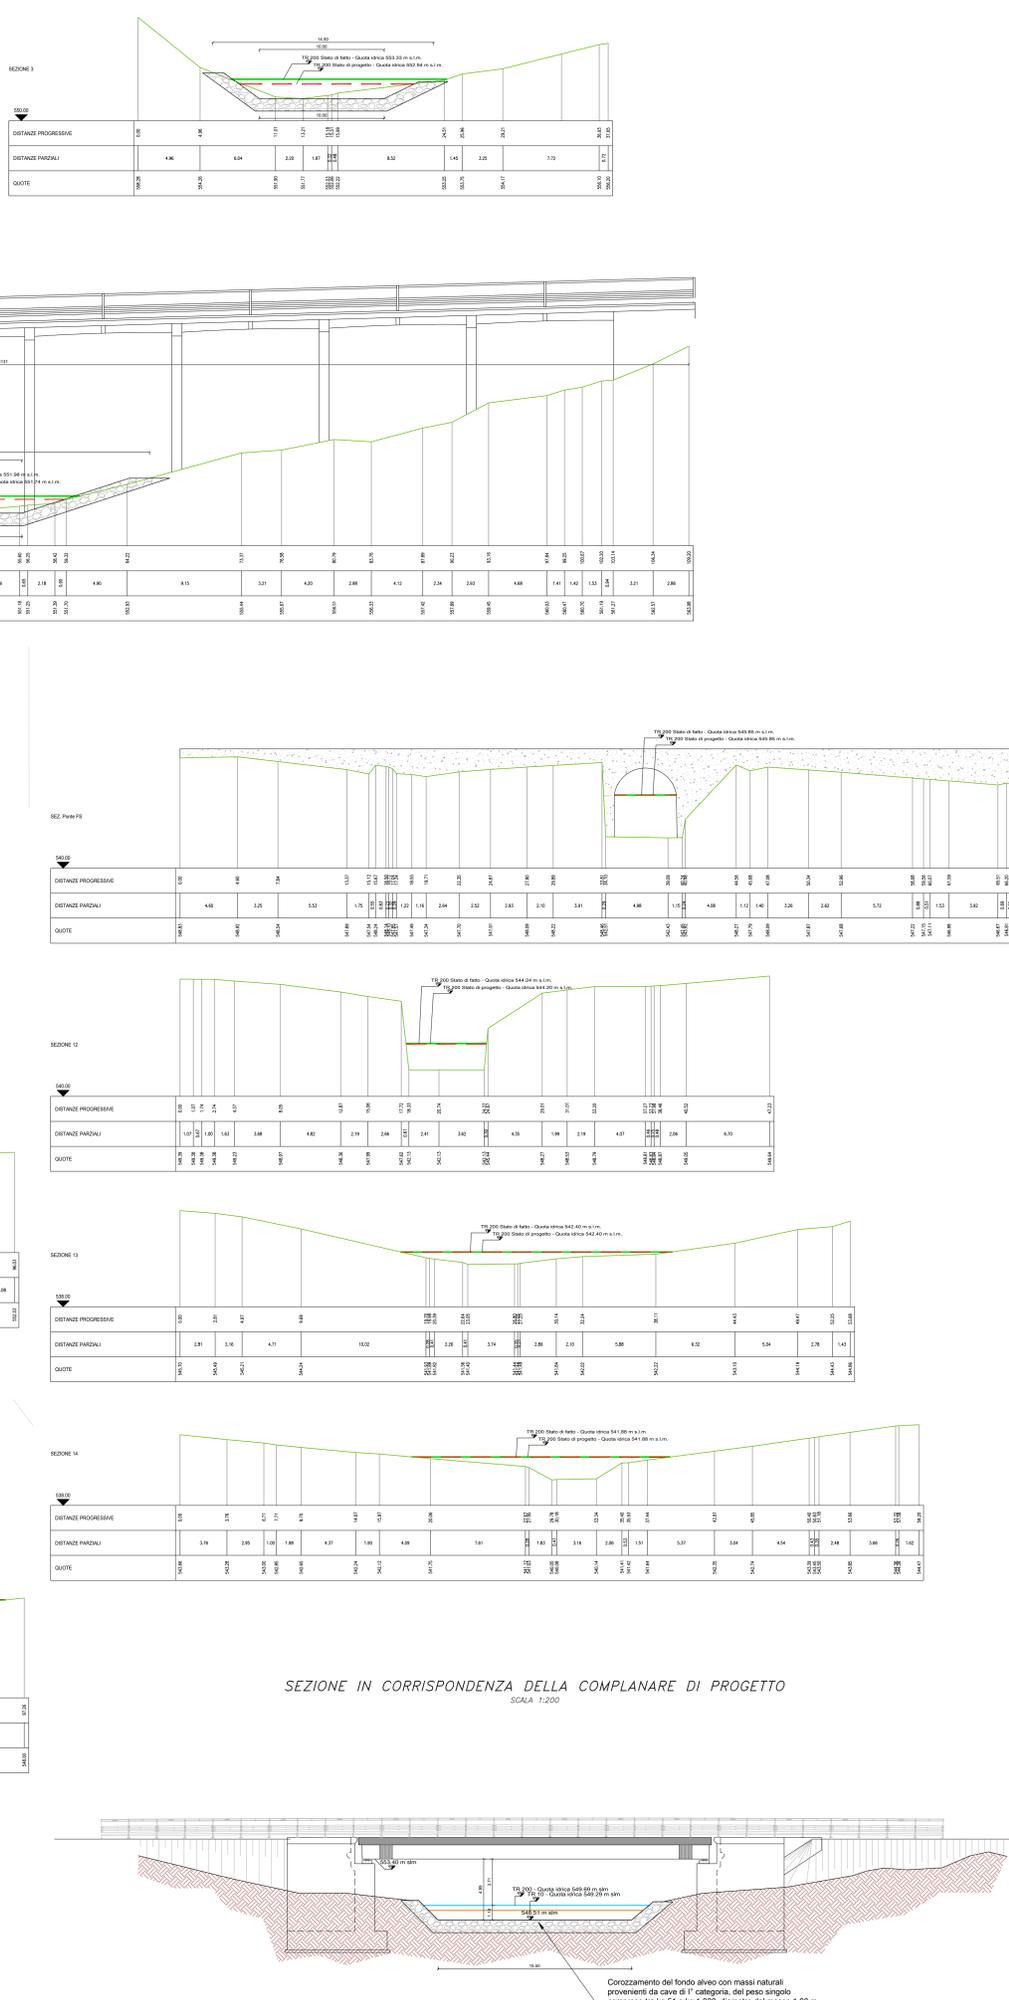



SEZIONE TRASVERSALE RIU CHERCUCCHI  
SCALA 1:200

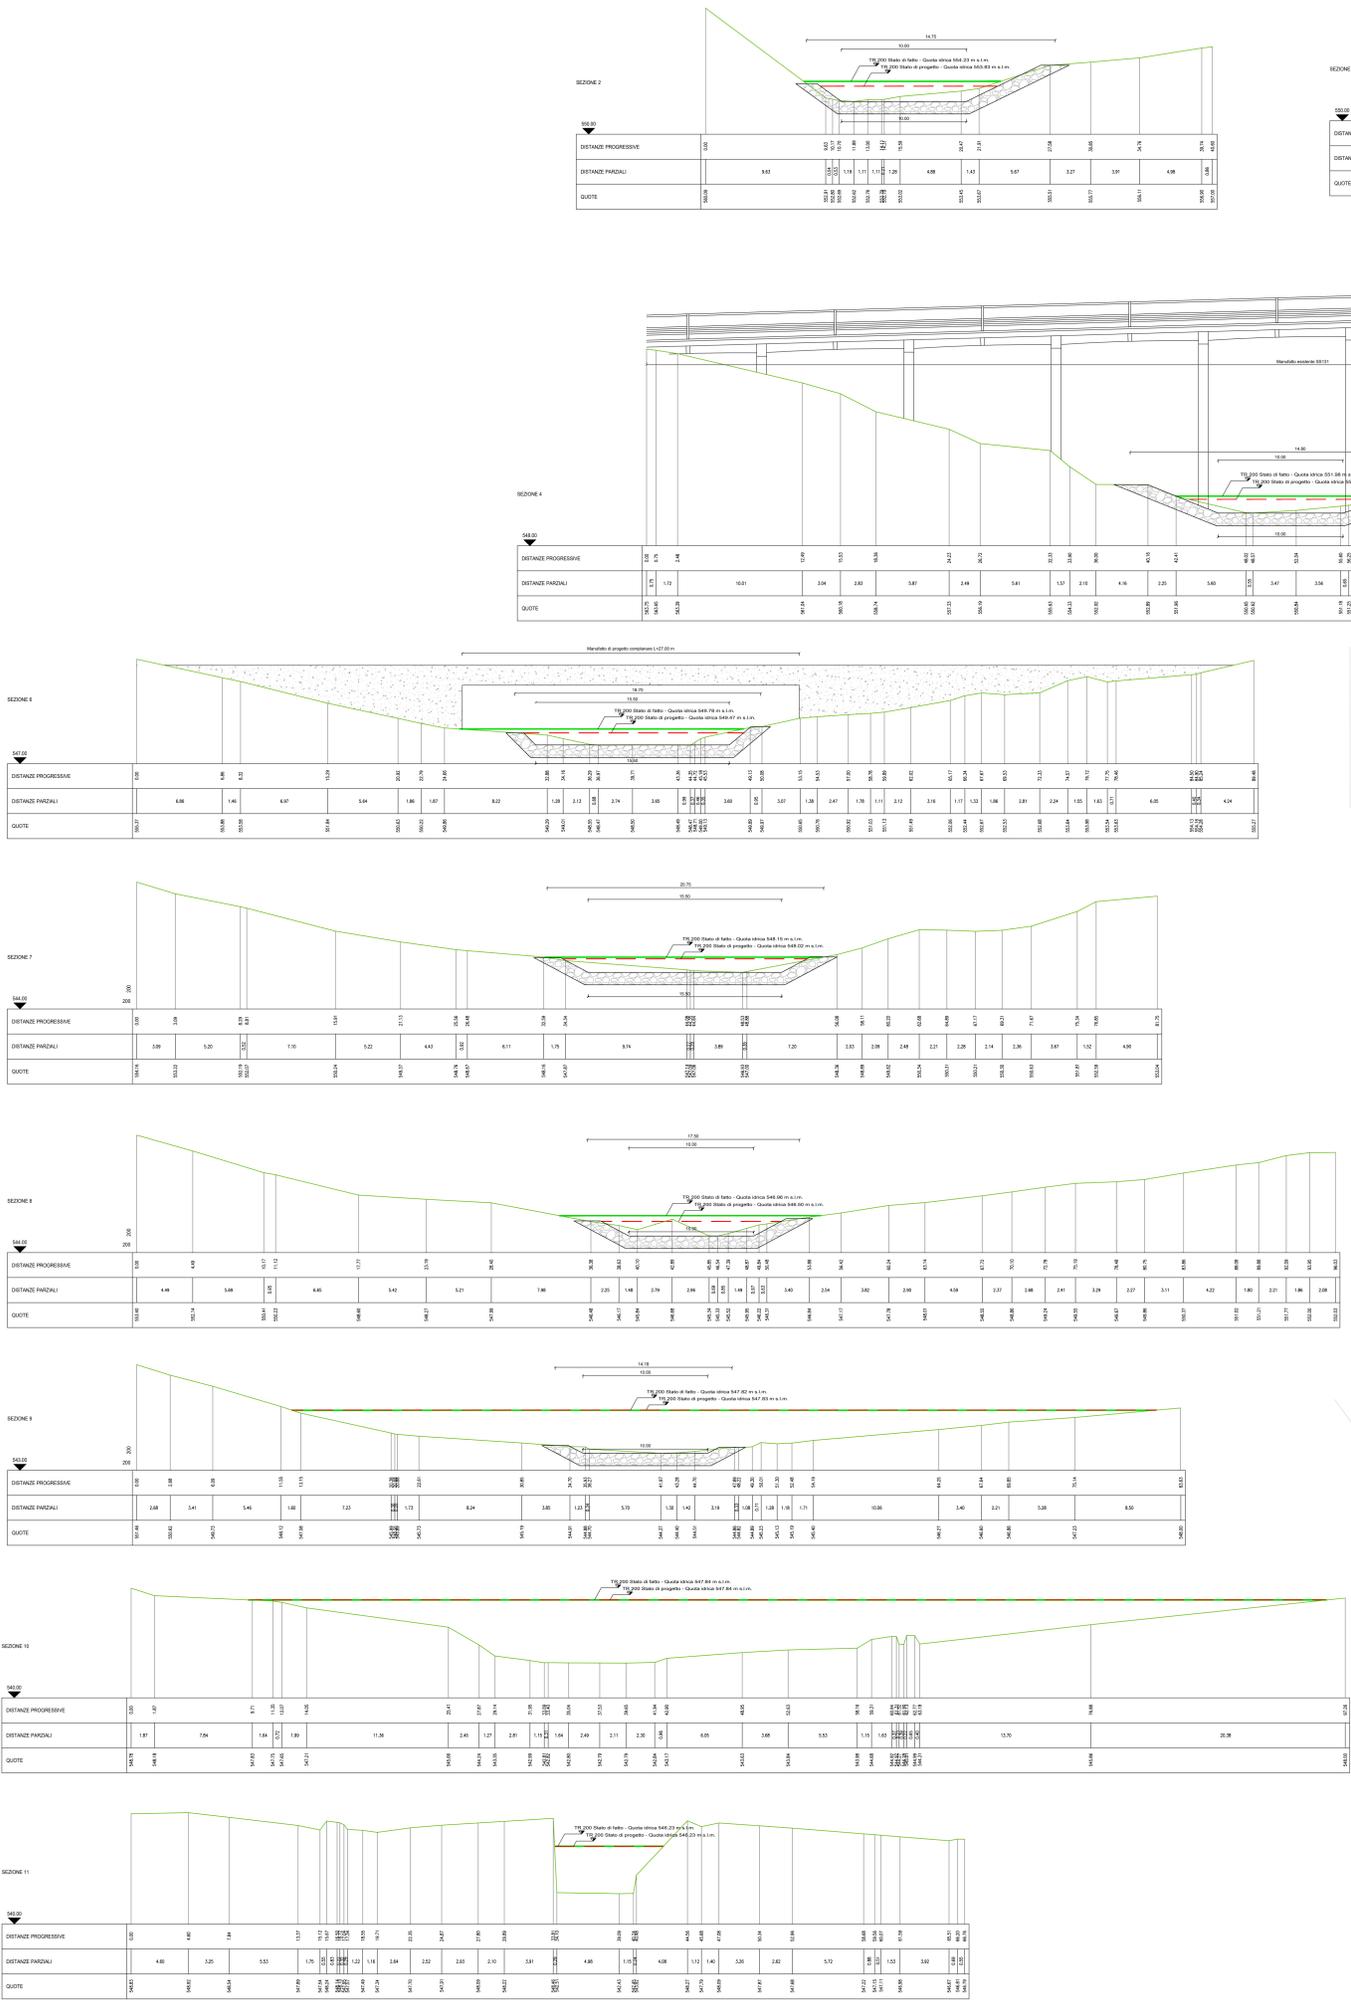

SEZIONE IN CORRISPONDENZA DELLA COMPLANARE DI PROGETTO  
SCALA 1:200

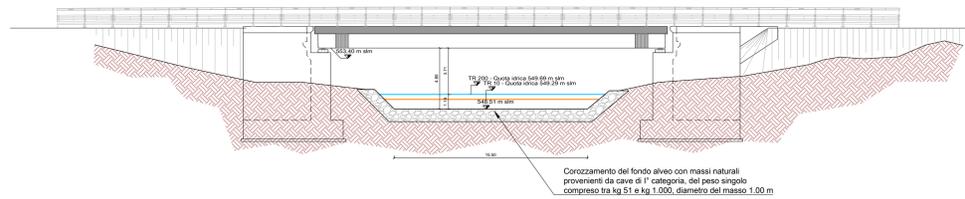

PLANIMETRIA DI PROGETTO  
scala 1:1000

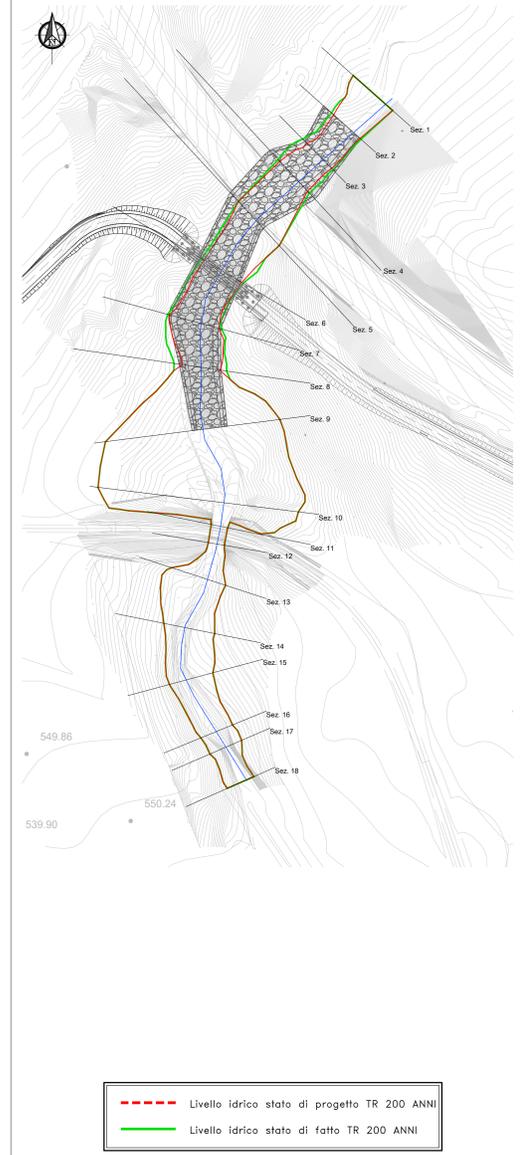

**anas**  
GRUPPO FS ITALIANE  
Direzione Progettazione e Realizzazione Lavori

S.S. 131 di "Carlo Felice"  
Adeguamento e messa in sicurezza della S.S.131  
Risoluzione dei nodi critici - 2° stralzo  
dal km 108+300 al km 158+000

**PROGETTO ESECUTIVO** CA284

R.T.I. di PROGETTAZIONE: Mandataria **PROITER** Via G.B. Sommariva n°2, 20123 - Milano, Tel. 02 4739111, email: mail@proiter.it  
Mandante **AS** Via Ardenne n°13, 20130 Argenteo, Tel. 0362 427007, email: dell@ingegneripec.it

PROGETTISTI:  
Ing. Riccardo Formichi - Pro. Ter. ar (Integratore prestazioni specialistiche)  
Ordine Ing. di Milano n. 18045  
Ing. Riccardo Formichi - C.A. Spagnoli  
Ordine Ing. di Milano n. 18045

IL GEOLOGO  
Dott. Gian Massimo Mazzucchetti - Pro. Ter. ar  
Albo Geol. Lombardia n. A762

COORDINATORE PER LA SICUREZZA IN FASE DI PROGETTAZIONE  
Ing. Diego Cicchitto  
Ordine Ing. di Milano n. 15813

VISTO: IL RESP. DEL PROCEDIMENTO  
Dott. Ing. Salvatore FRESCHI

PROTOCOLLO DATA

**IDROLOGIA E IDRAULICA**  
RISOLUZIONE ACCESSO C.N. e C.S. dal KM 144+760 al KM 145+950  
Sistemazione idraulica Riu Cherucchi - sezioni

CODICE PROGETTO	NOME FILE	REVISIONE	SCALA:
LOPLISQ E 1901	T001D051DRD102	B	Vale
D			
C			
A	REVISIONE PER ISTRUTTORIA, VERIFICA E CONTROLLI D.LGS.39/11	Aprile 2021	Agosto
B	EMMISSIONE	Marzo 2020	Agosto
REV.	DESCRIZIONE	DATA	REDATTO VERIFICATO APPROVATO