
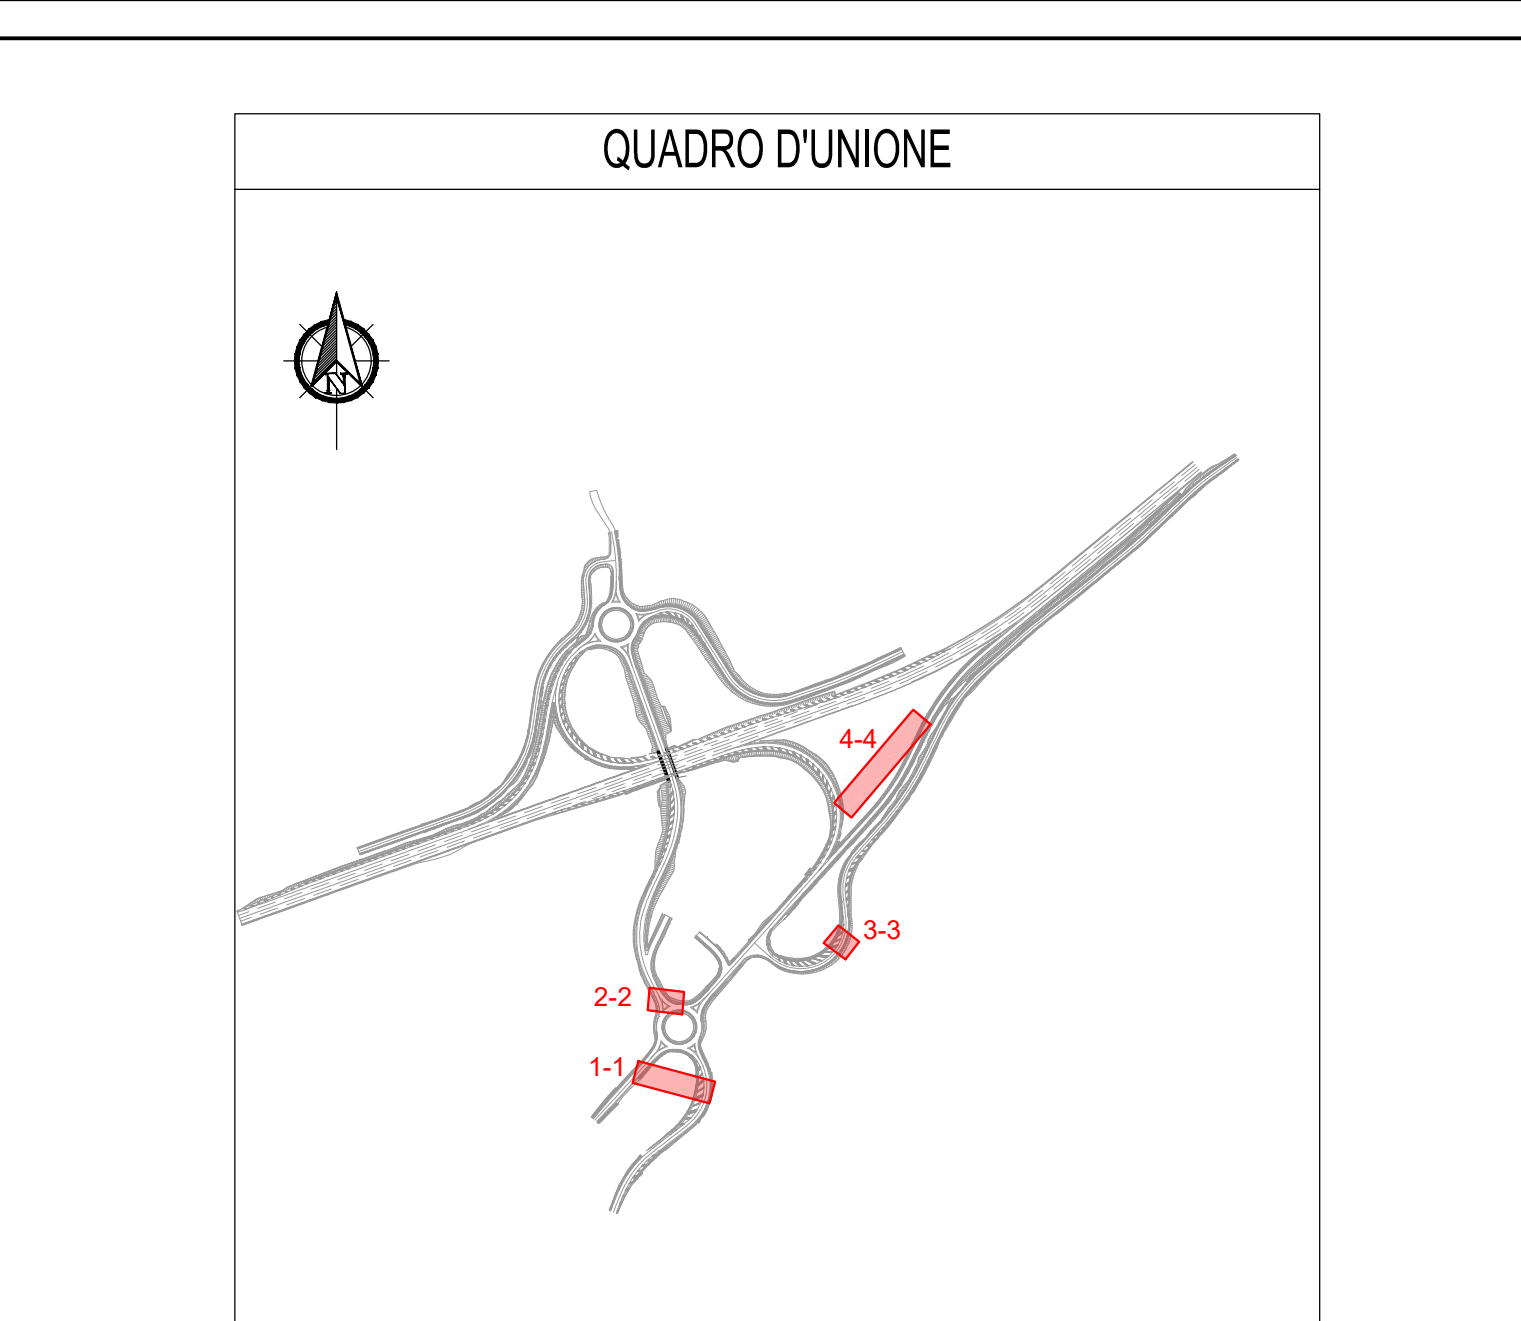
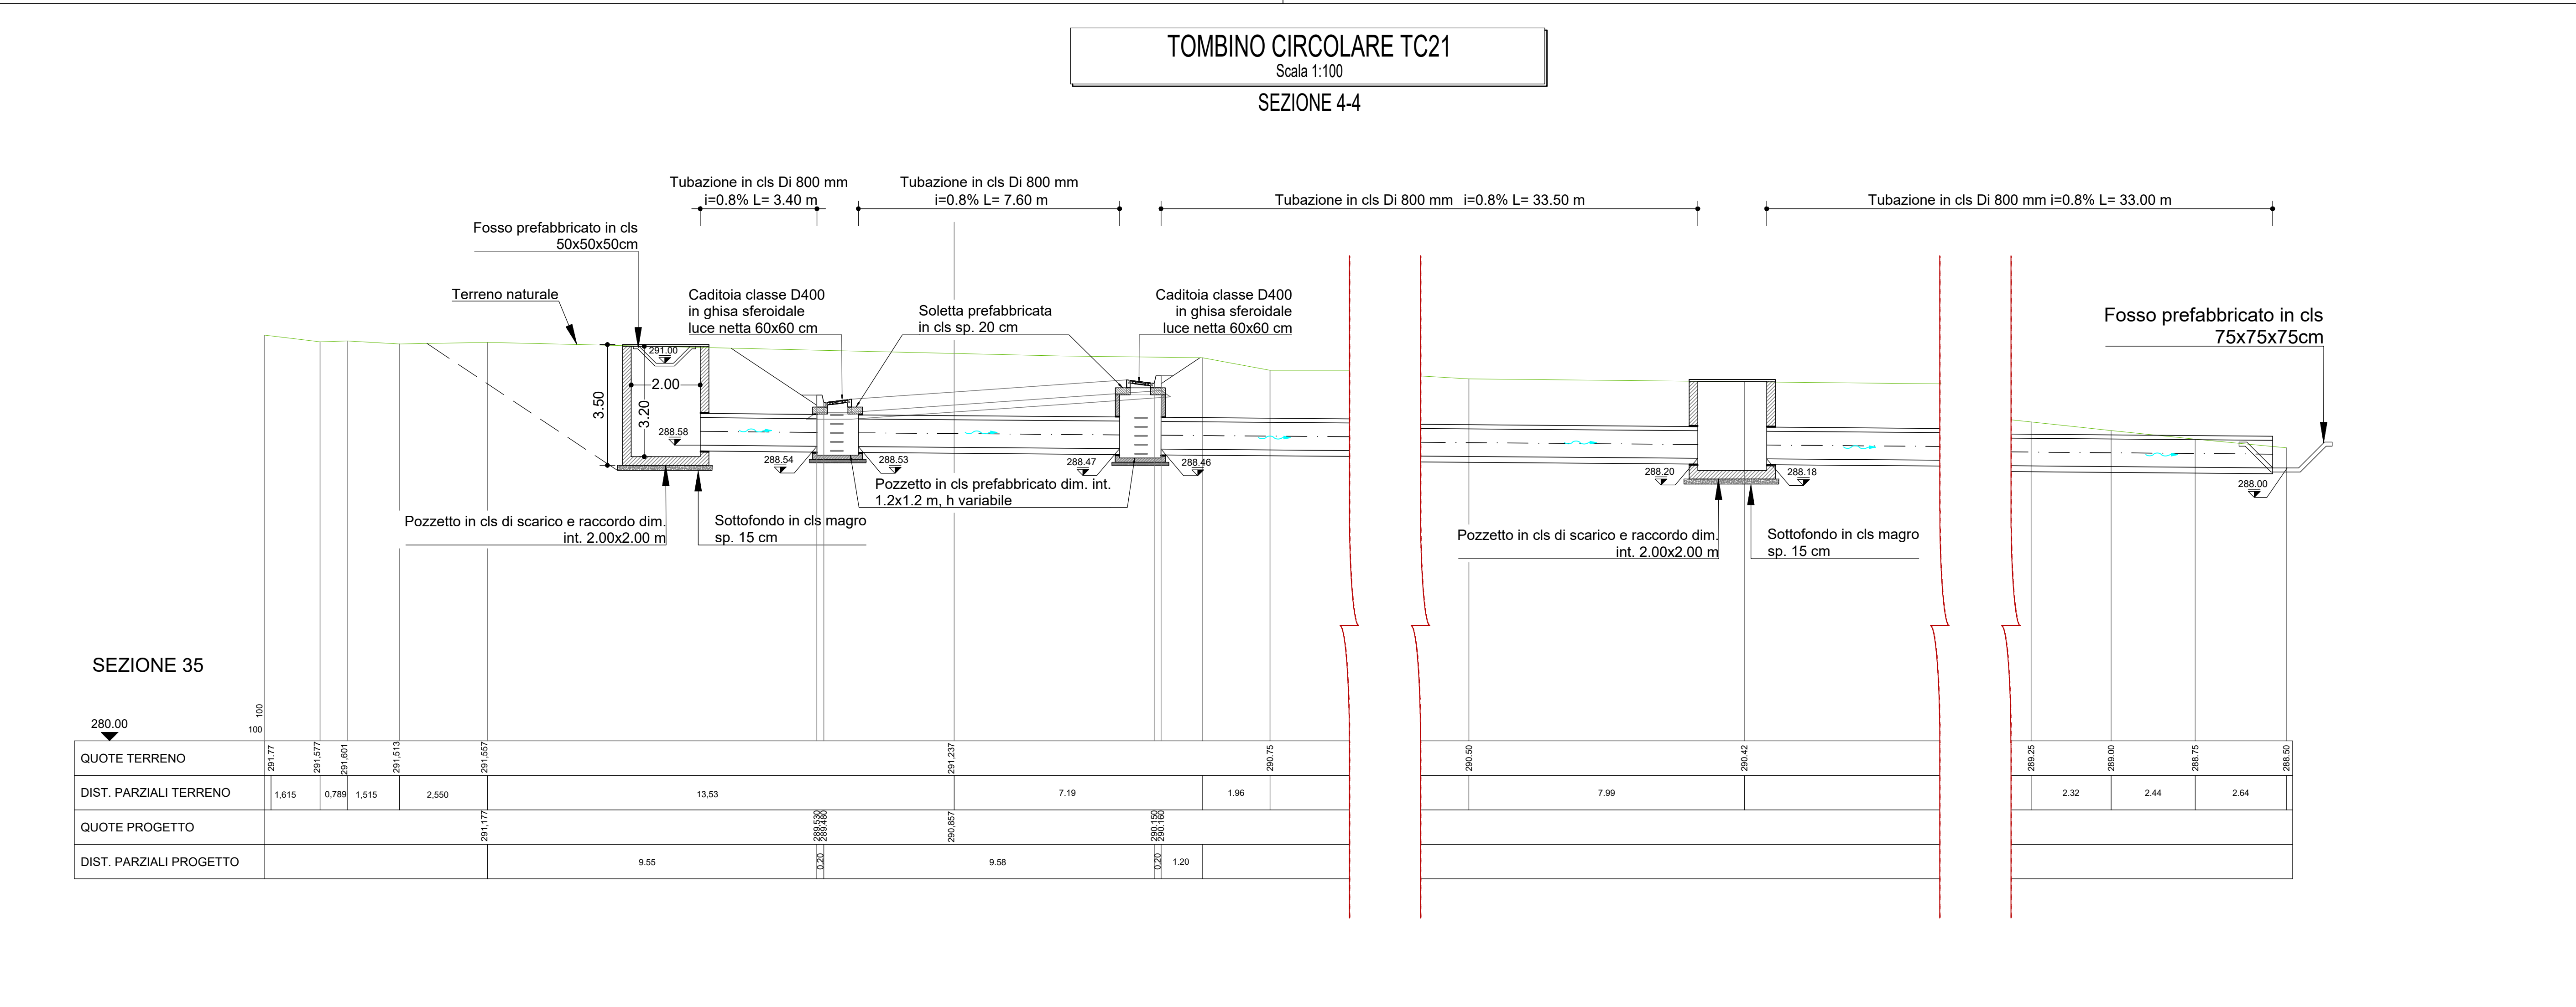
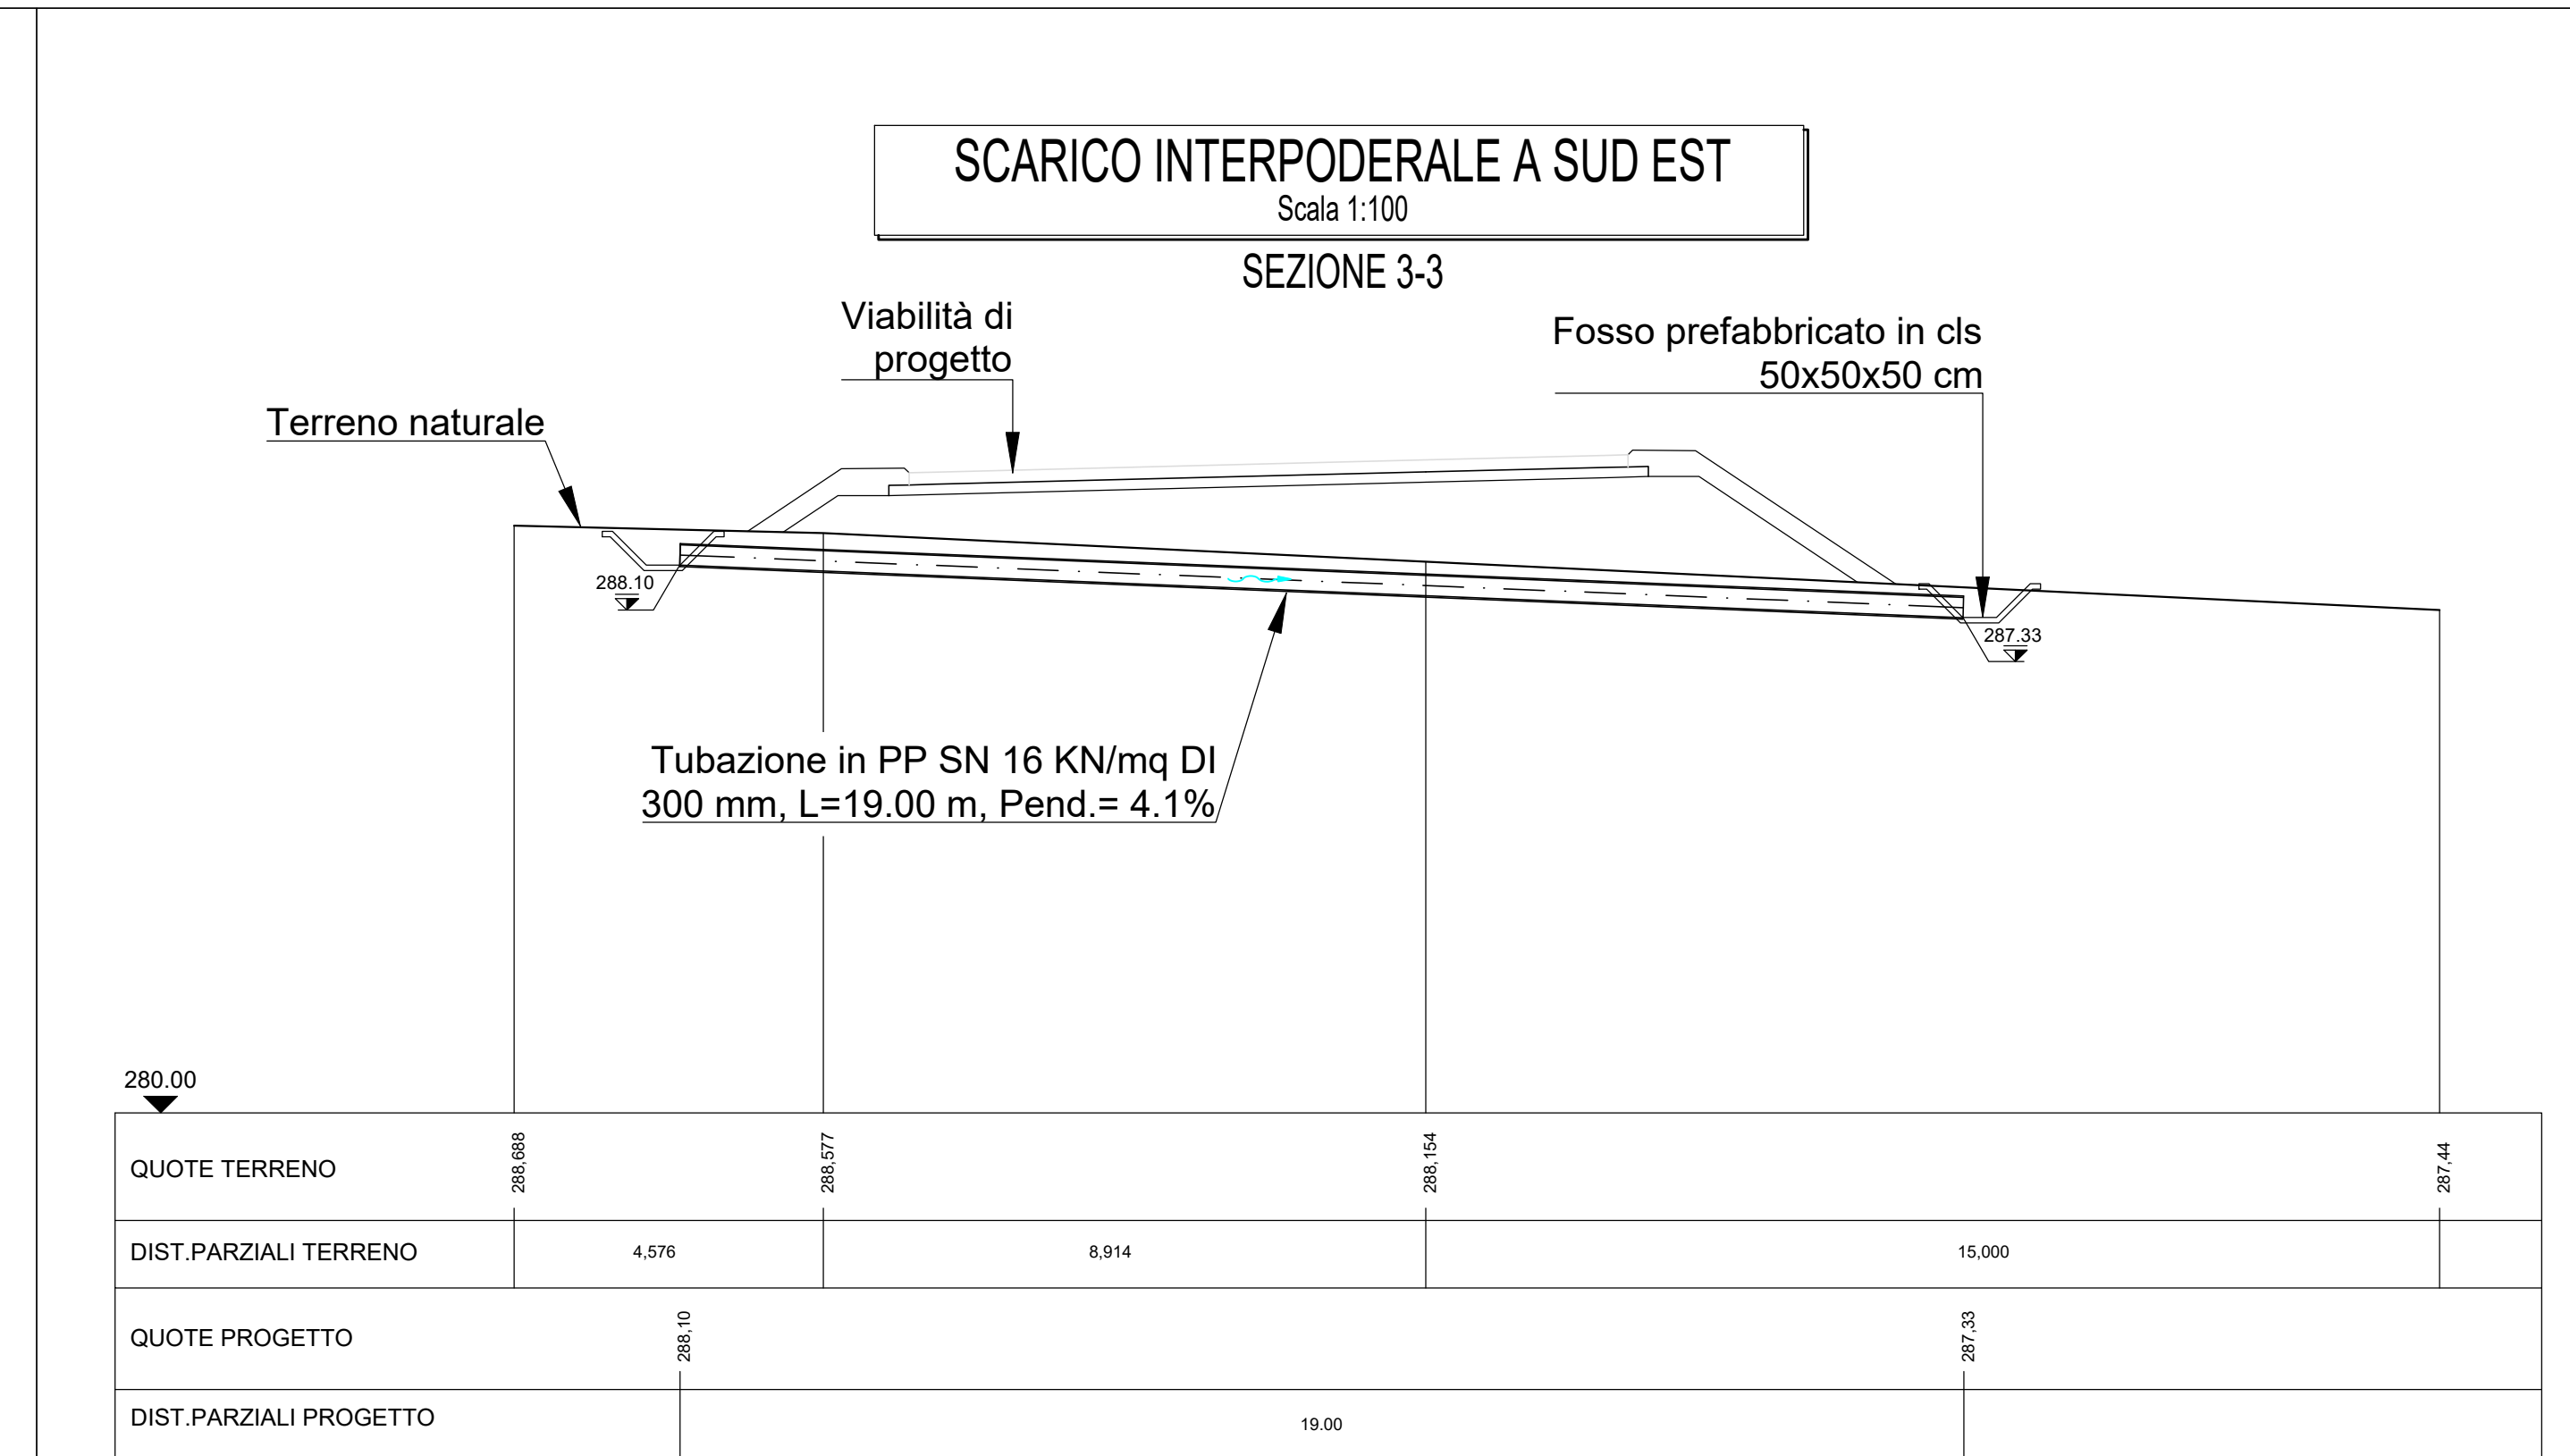
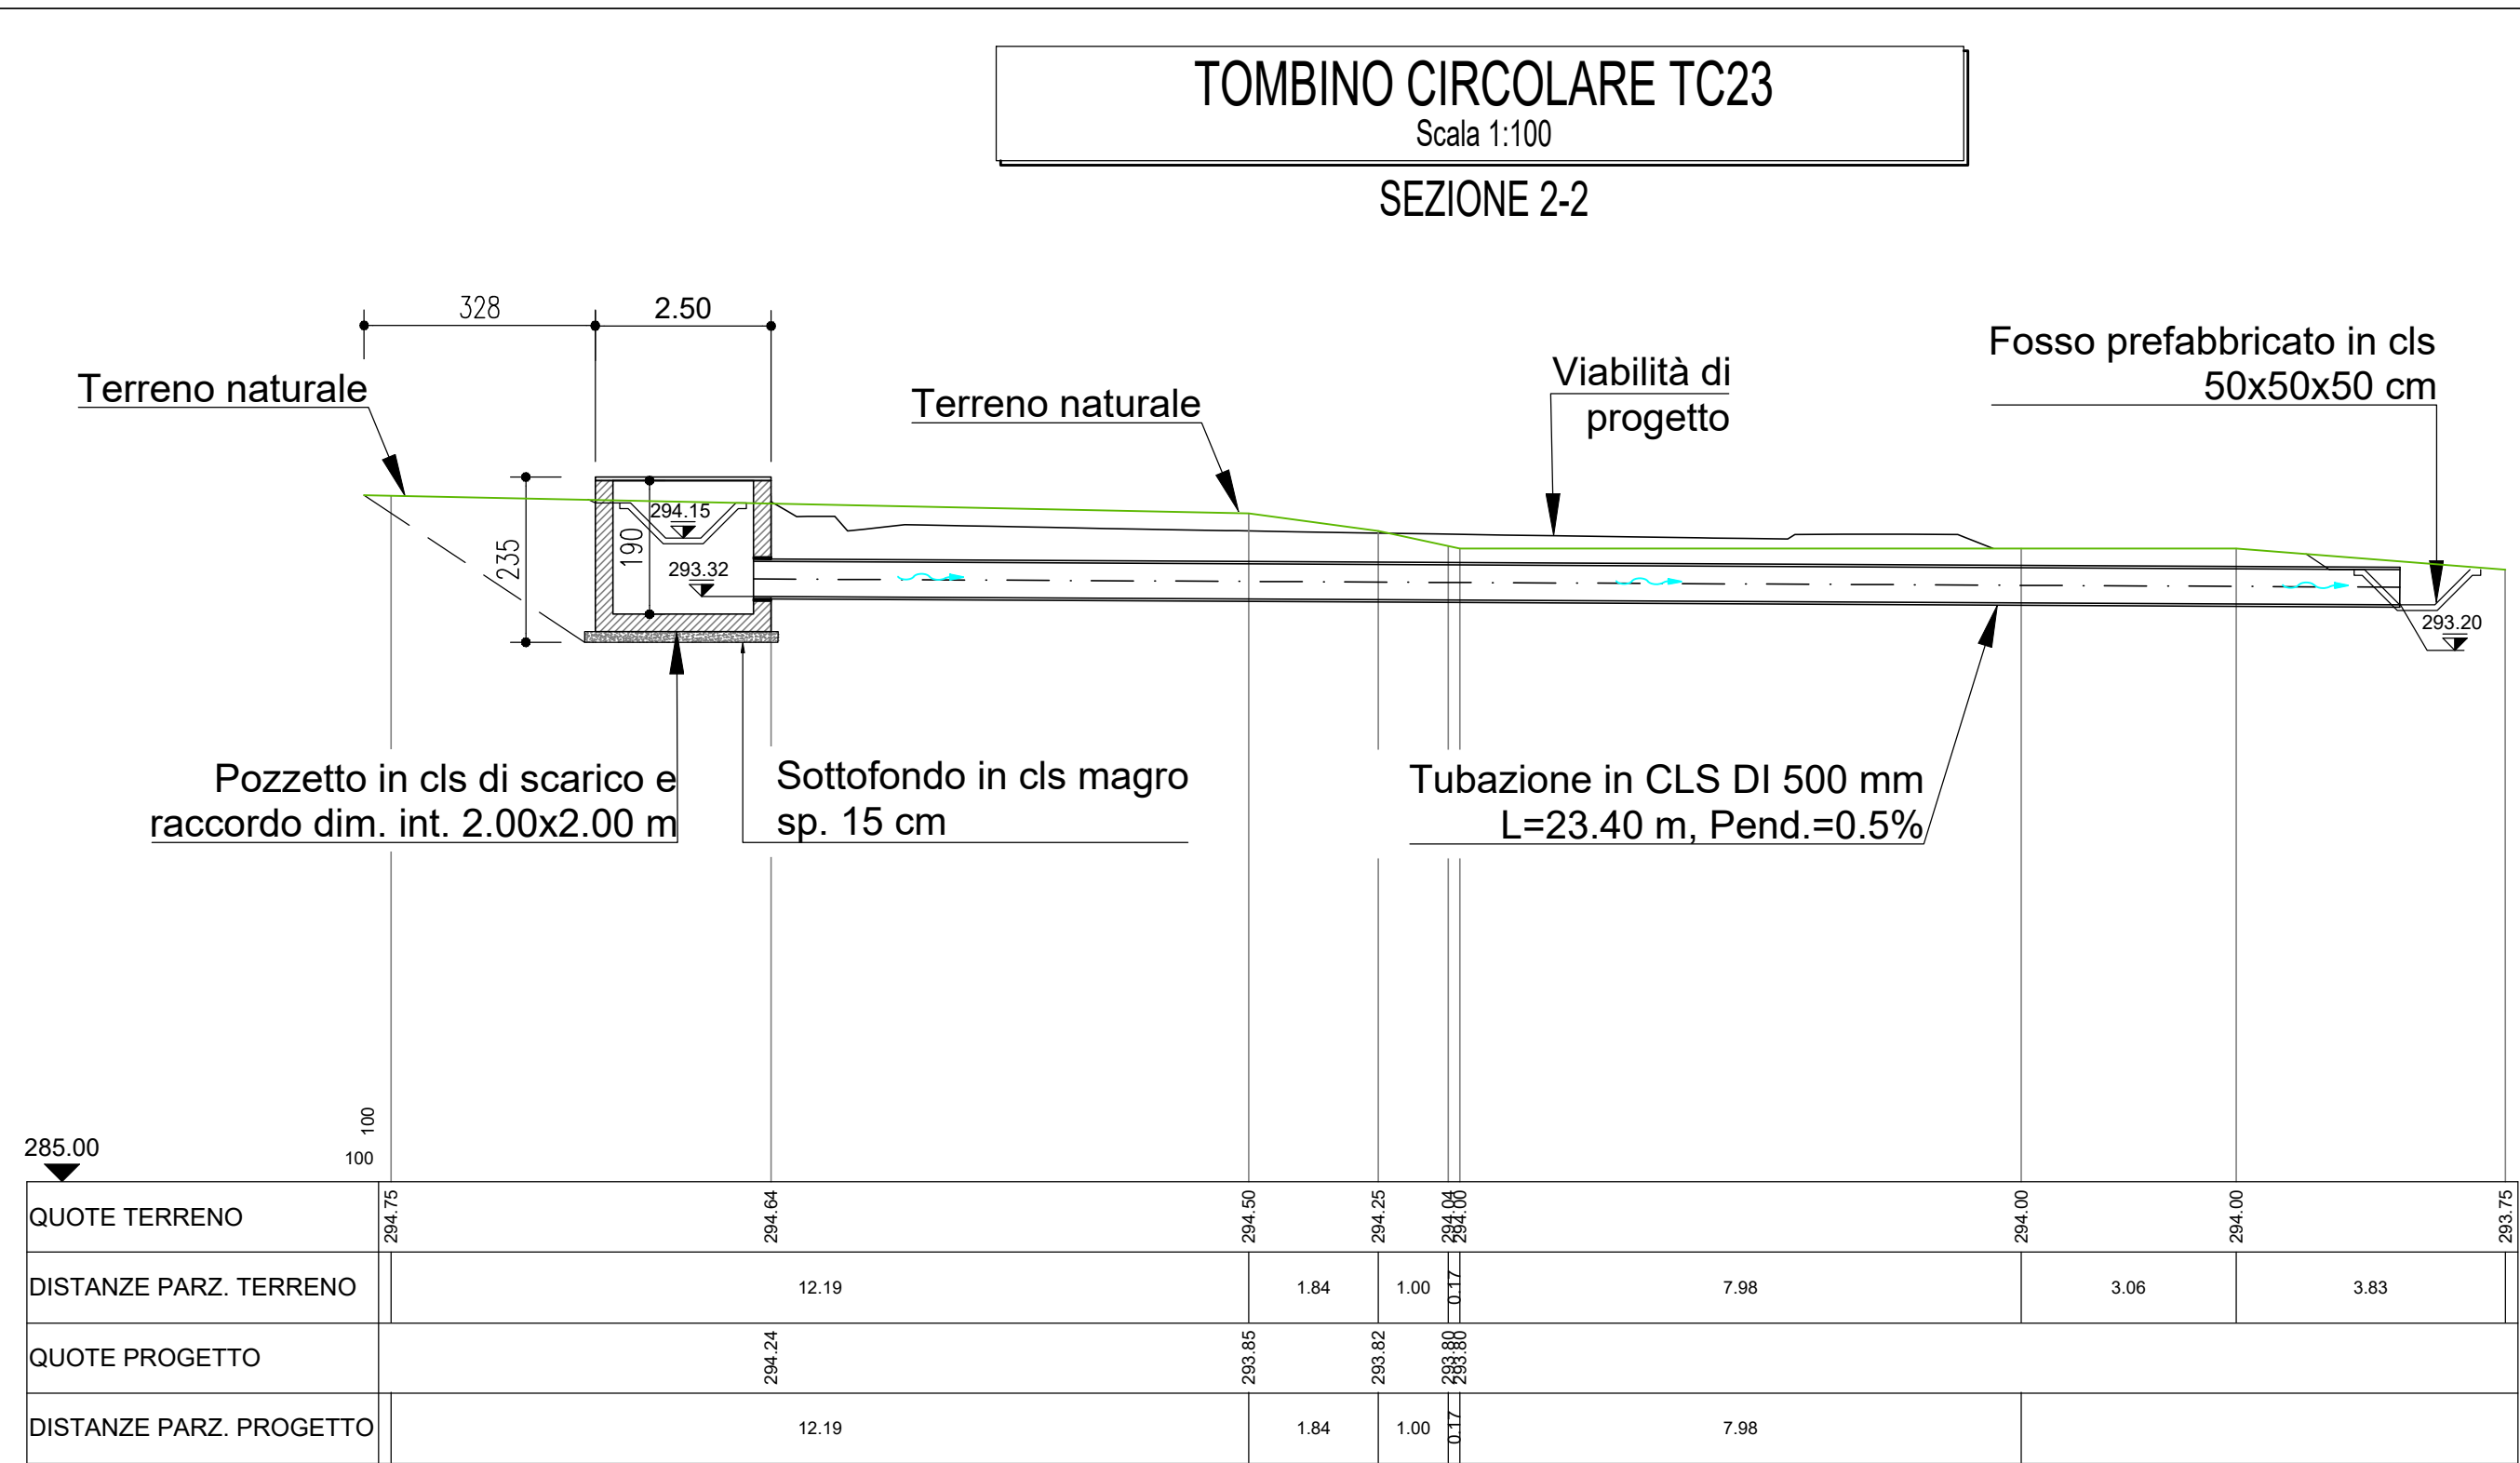
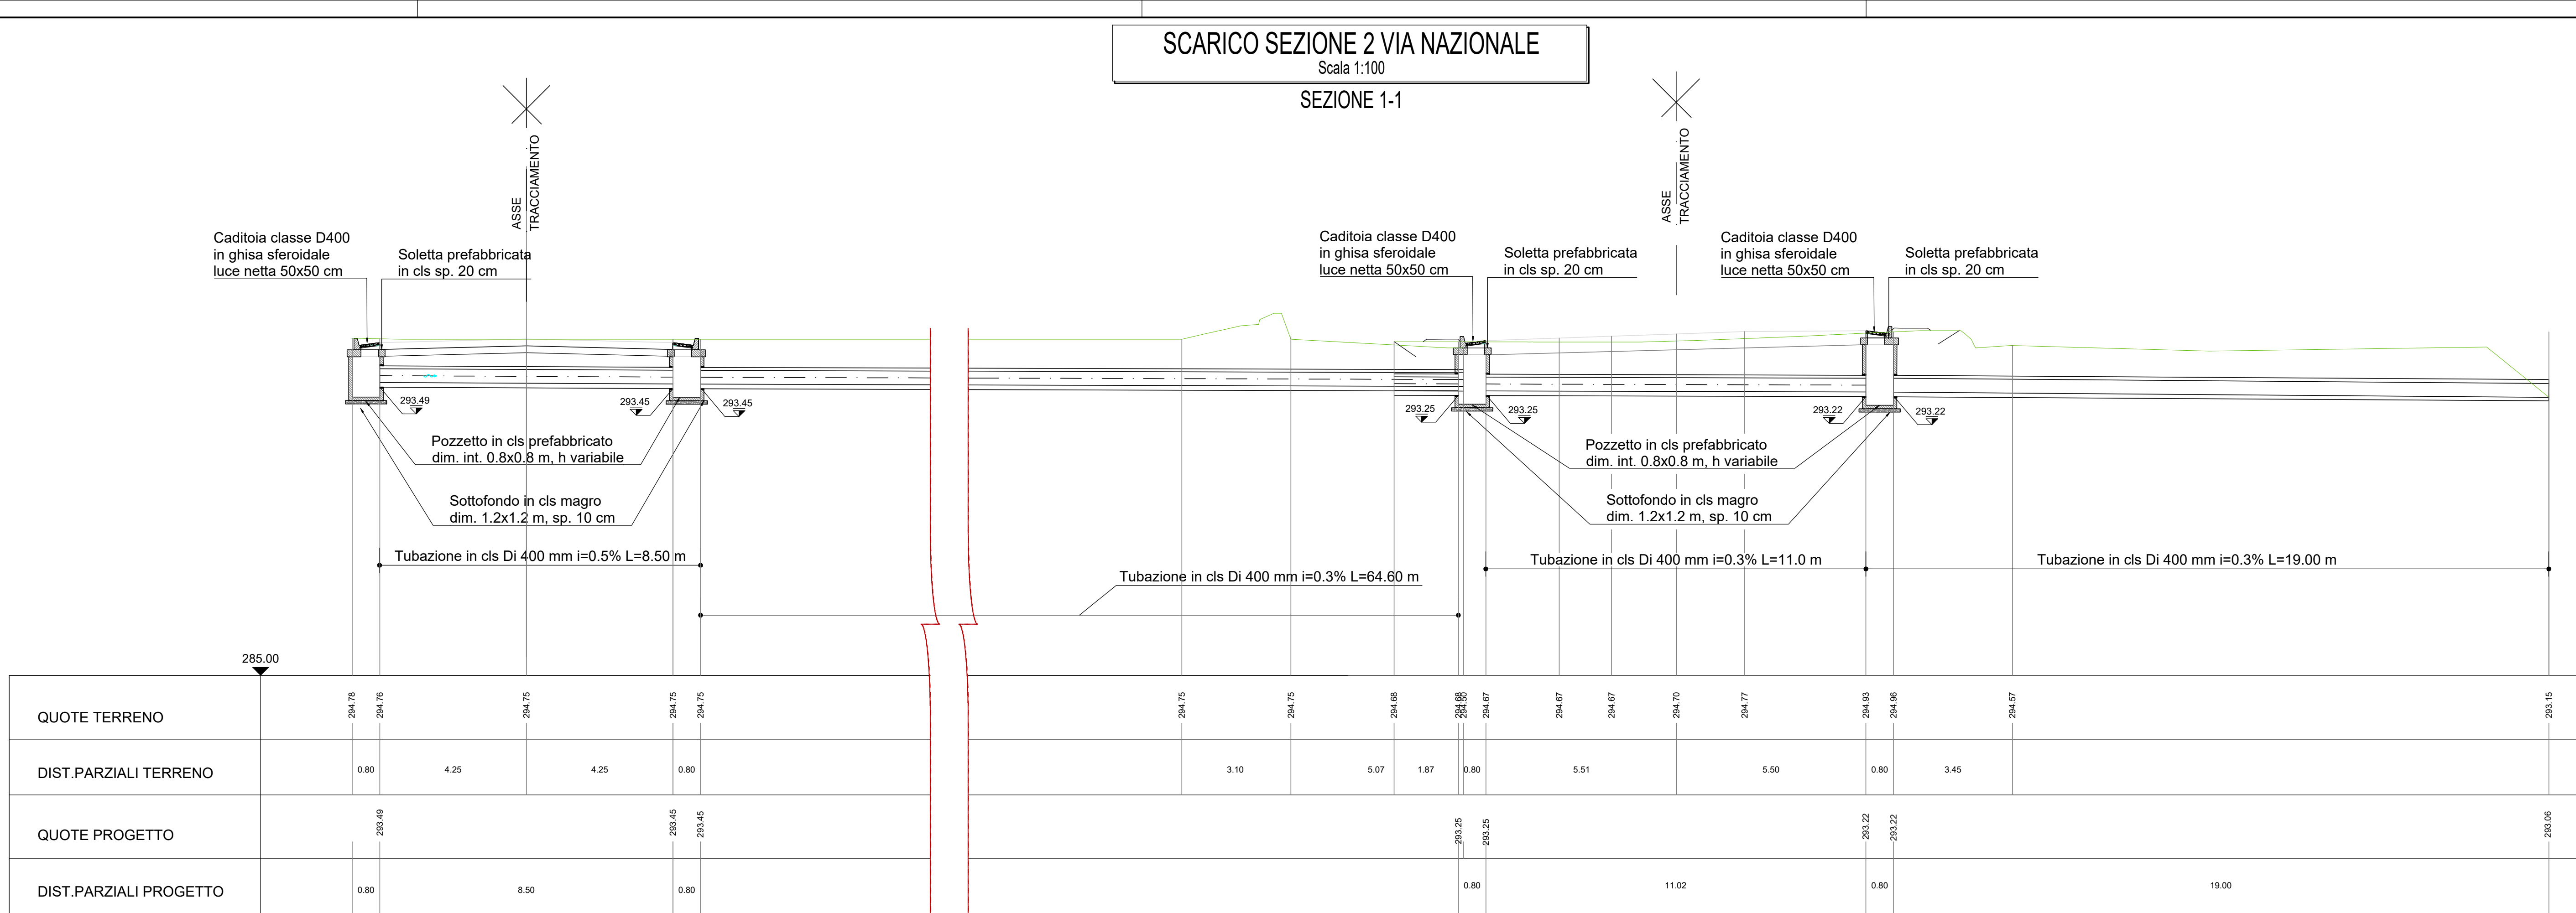
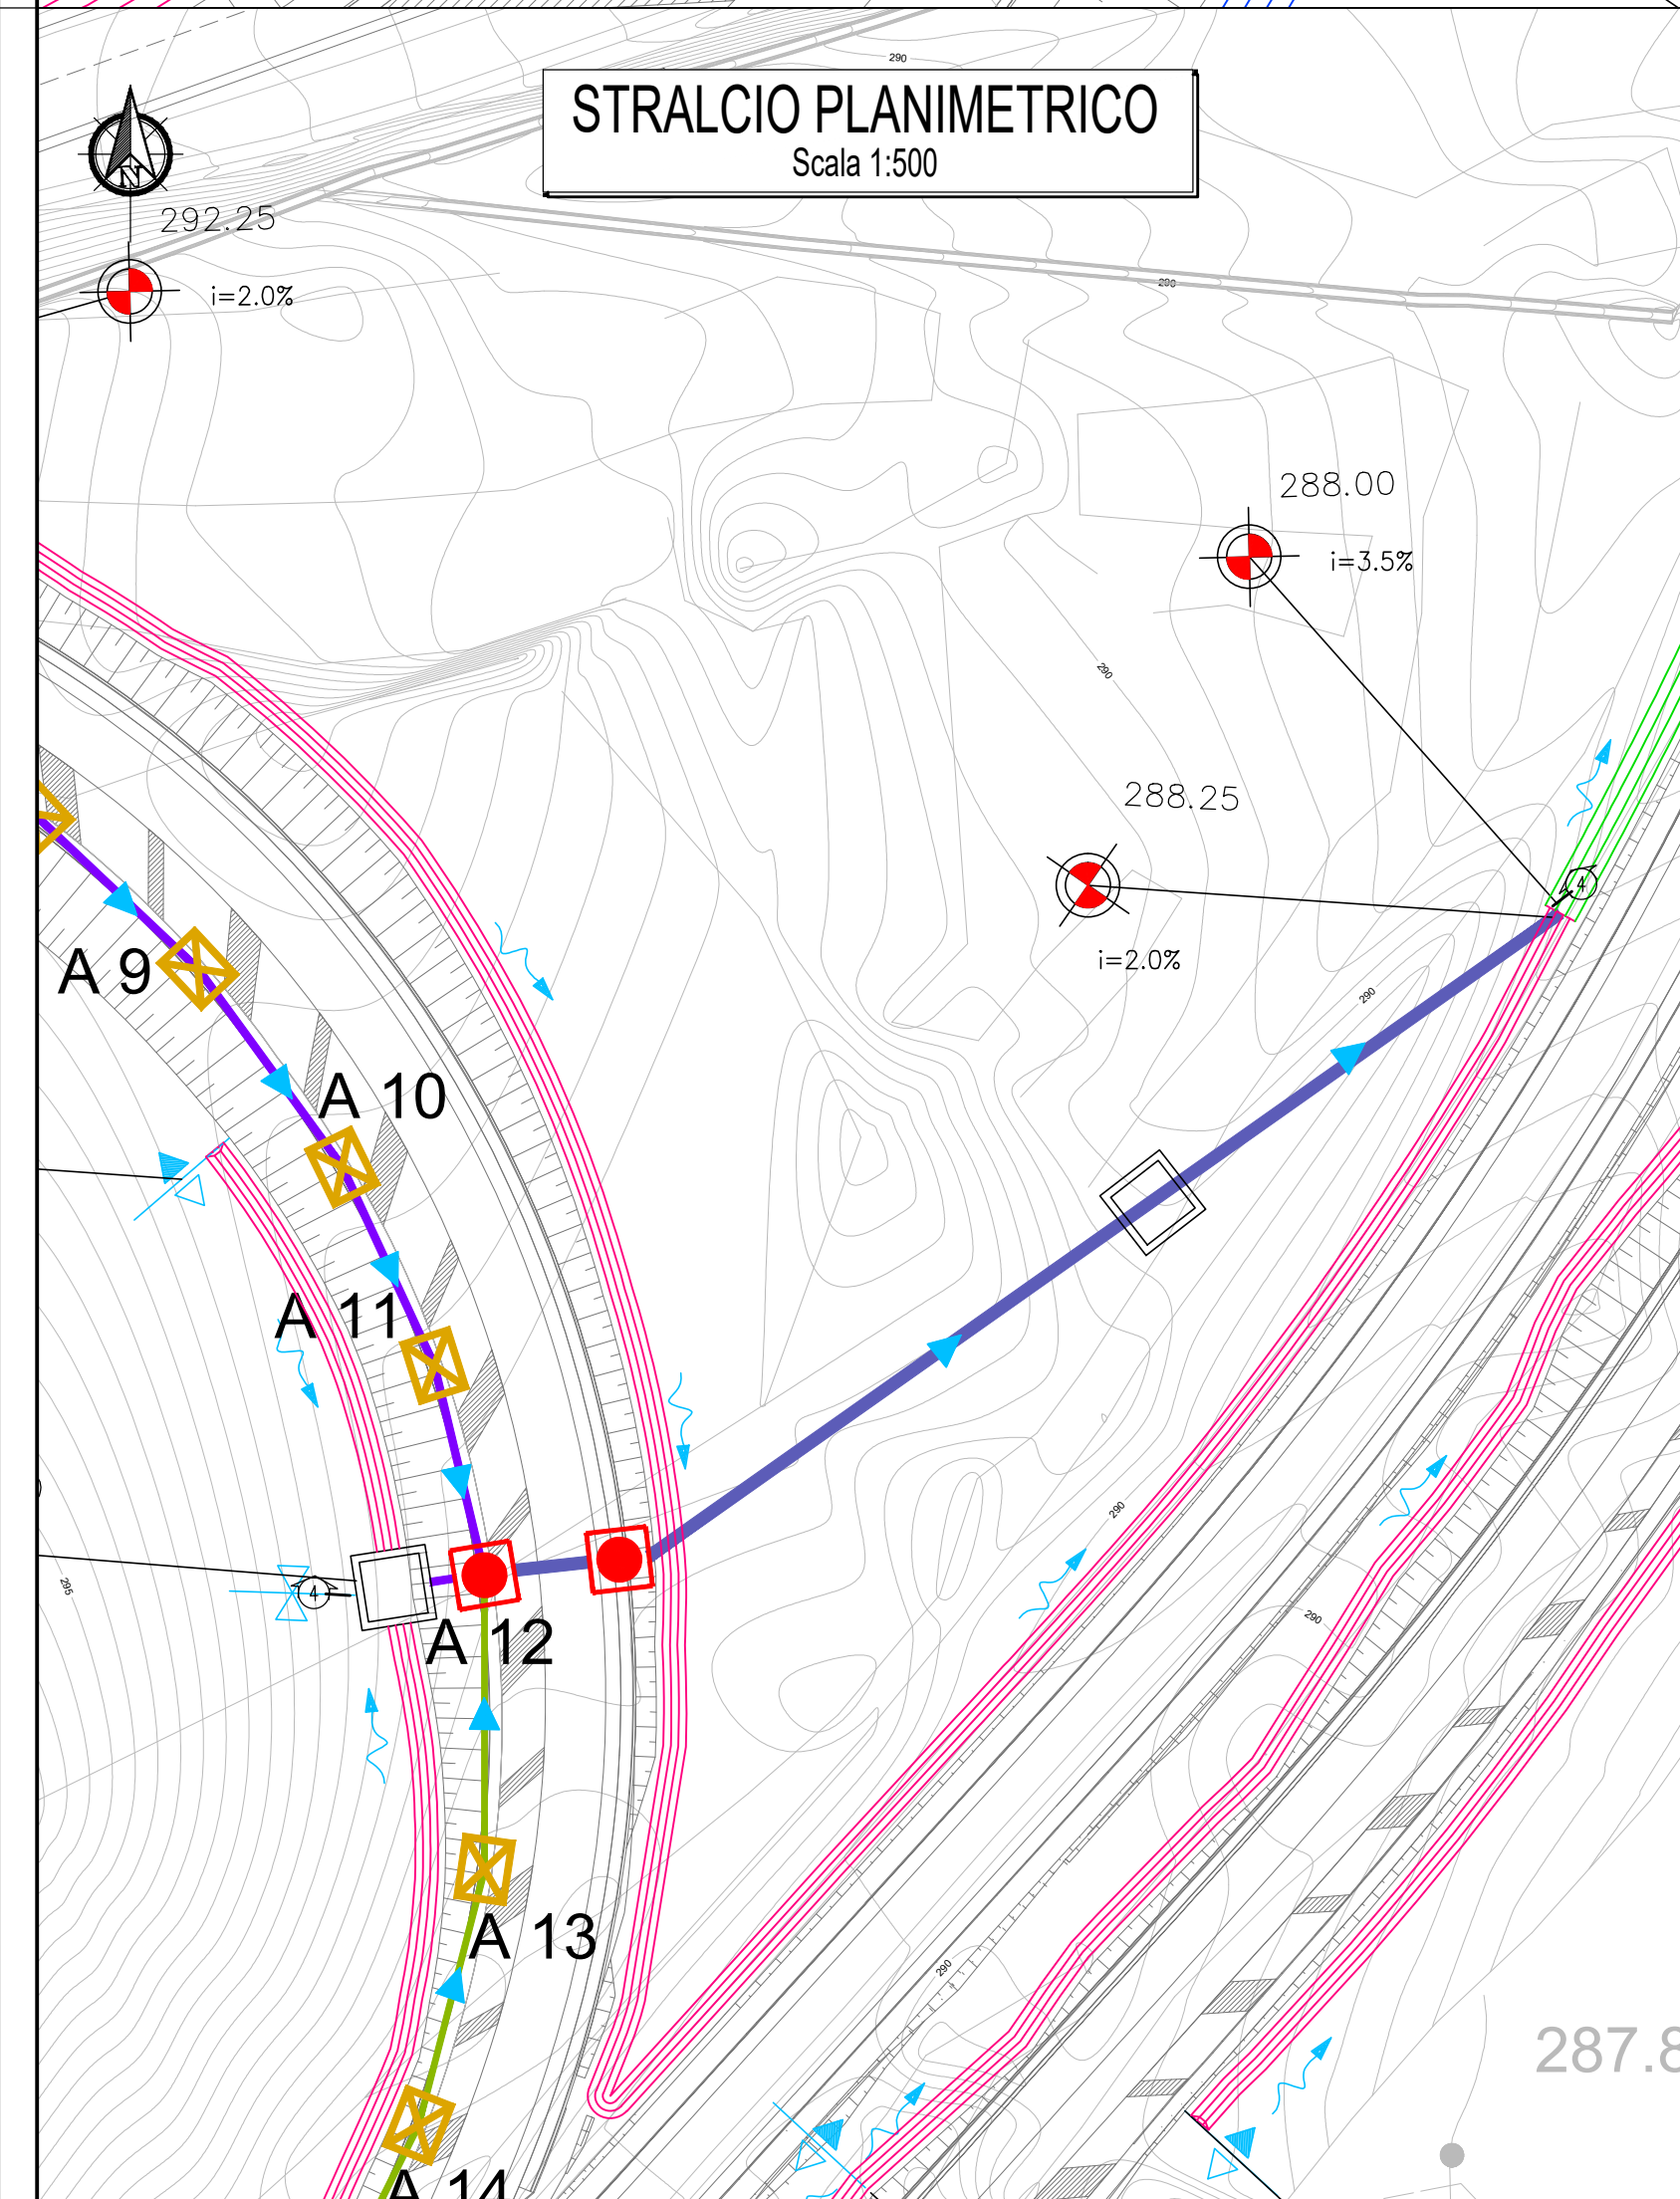
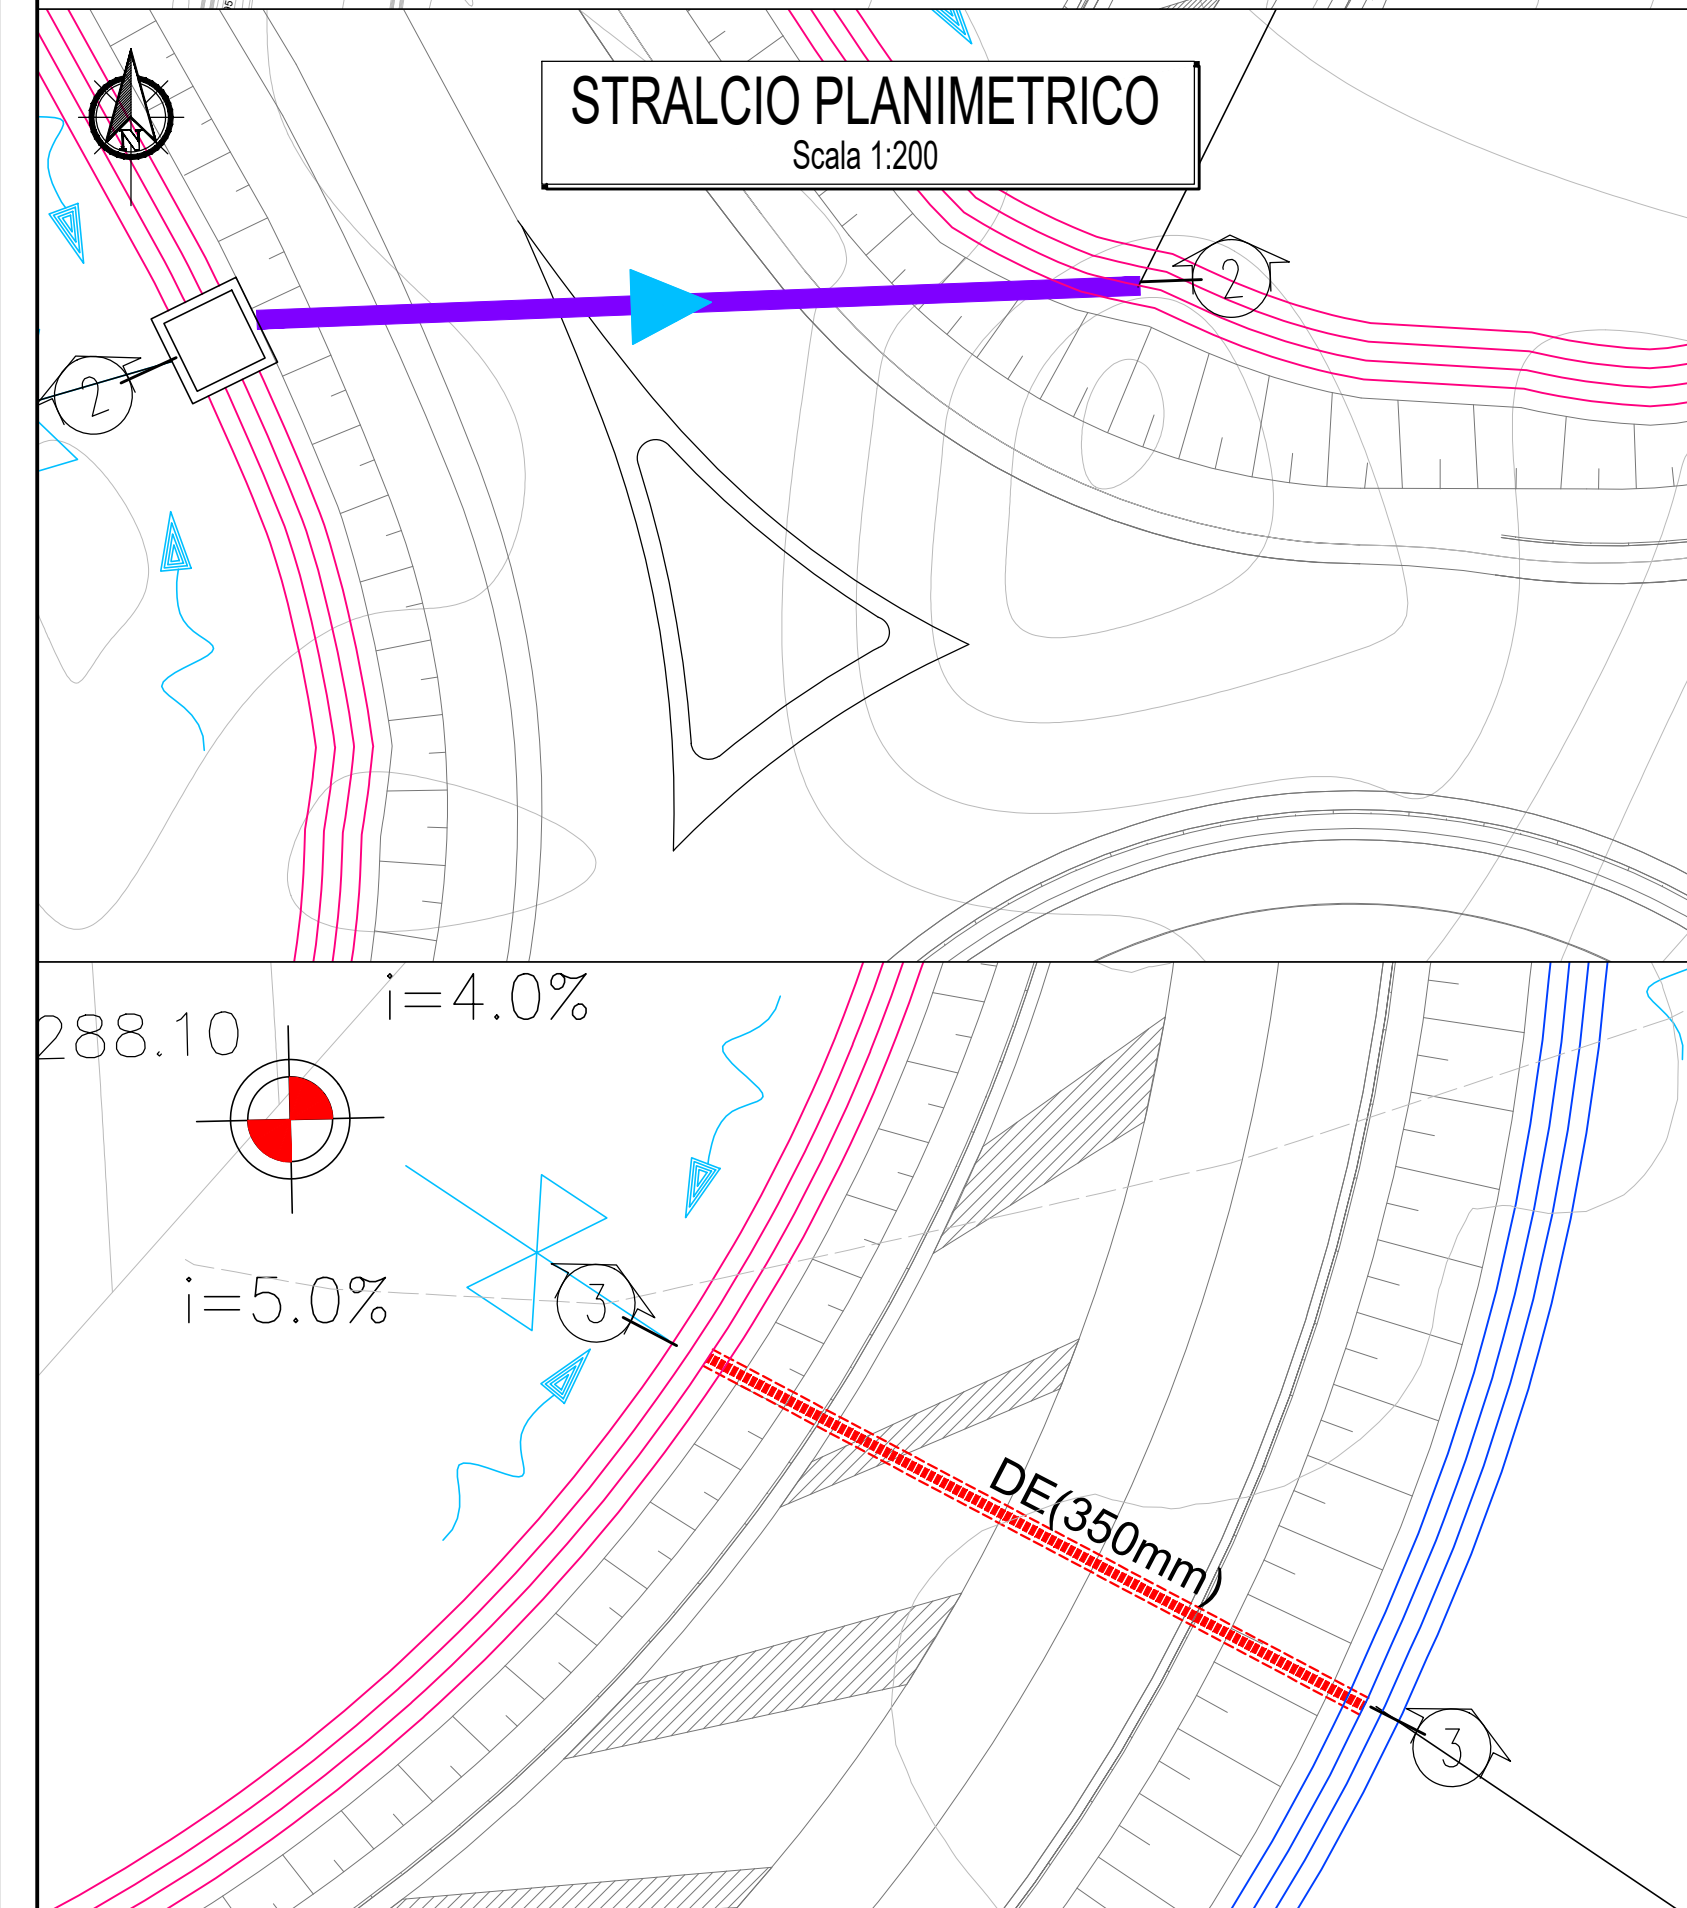


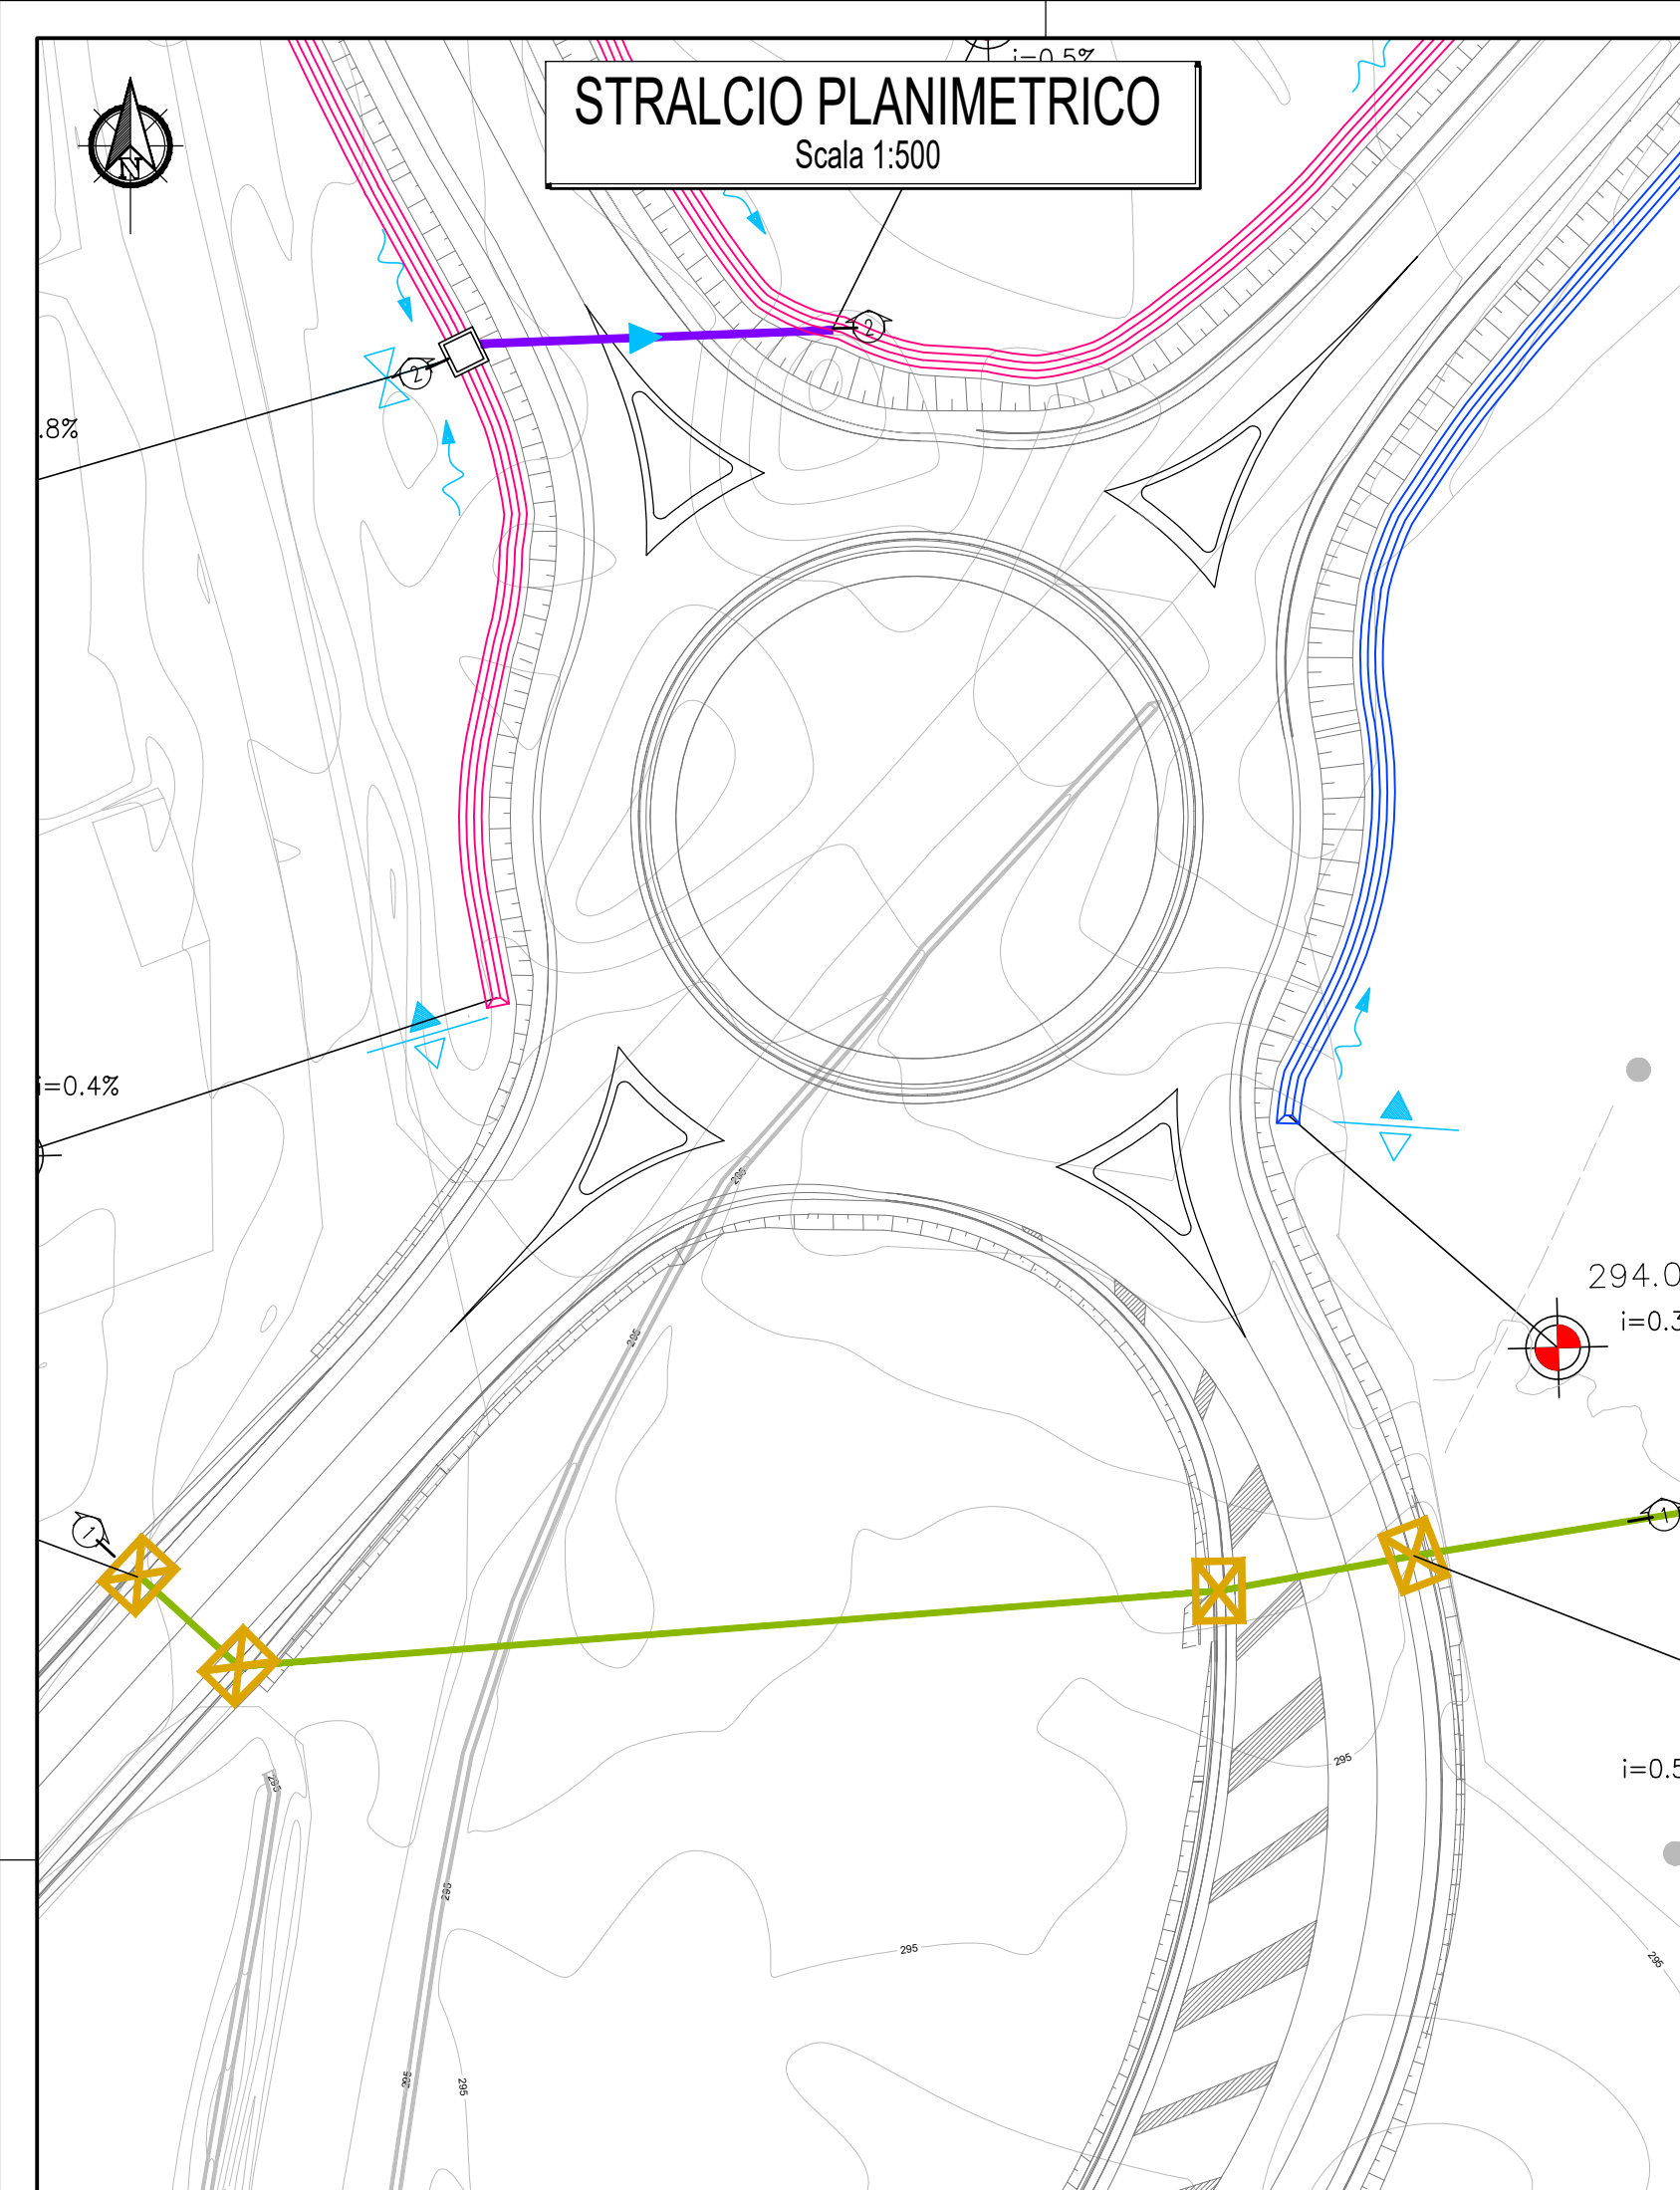

anas
GRUPPO FS ITALIANE
Direzione Progettazione e Realizzazione Lavori

S.S. 131 di "Carlo Felice"
Adeguamento e messa in sicurezza della S.S.131
Risoluzione dei nodi critici - 2° stralcio
dal km 108+300 al km 158+000

PROGETTO ESECUTIVO
CA284

R.T.I. di PROGETTAZIONE: Mandataria **PRO ITER** Via G.B. Sommariva n°5
20125 - Milano
Tel. 02 4789111
email: mail@proiter.it
Mandante **ASL** Via Artemide n°13
52100 Arezzo
Tel. 0522 421907
email: deltaggengeno@pec.it

PROGETTISTI:
Ing. Riccardo Fornicelli - Pro Iter srl (Integratore prestazioni specialistiche)
Ordine Ing. di Milano n. 18045
Ing. Riccardo Fornicelli
Ordine Ing. di Milano n. 18045
IL GEOLOGO
Dott. Geol. Massimo Mazzaronica - Pro Iter srl
Abbi Geol. Lombardia n. A762
COORDINATORE PER LA SICUREZZA IN FASE DI PROGETTAZIONE
Ing. Diego Ciccarelli
Ordine Ing. di Milano n. 15813
VISTO: IL RESP. DEL PROCEDIMENTO
Dott. Ing. Salvatore FRASCA

PROTOCOLLO DATA

IDROLOGIA E IDRAULICA
NUOVI SVINCOLI - Nuovo svincolo di Paulinatino al Km 120+000
Opere di drenaggio del corpo stradale - Opere tipo e particolari (Tav. 2/5)

CODICE PROGETTO	FILE	NOME FILE	REVISIONE	SCALA:
PROGETTO	LOPLSQ	VO1000IDROC028.pdf		
ELAB.	VO1000IDROC02		B	Varie
D				
C				
B	REVISIONE PER ISTRUTTORIA, VERIFICA E CONTROLLI DLGS30/11	Aprile 2021	Giulio	Beno
A	EMMISSIONE	Marzo 2020	Argo	Fornicelli
REV.	DESCRIZIONE	DATA	REDATTO	VERIFICATO