STRALCIO PLANIMETRICO
Scala 1:200

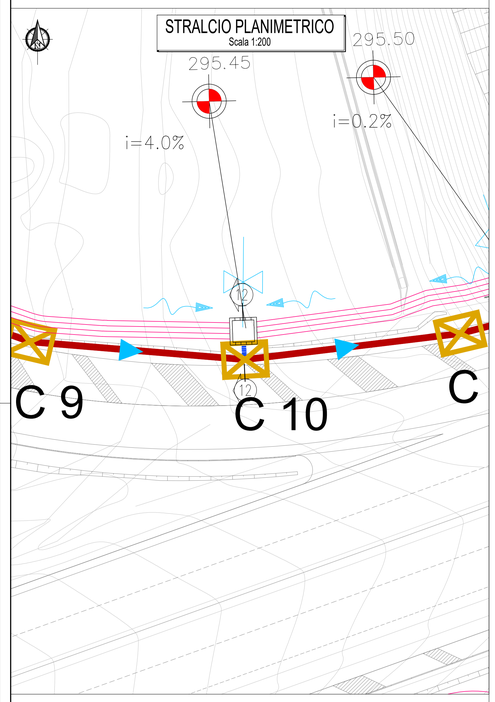

TOMBINO CIRCOLARE TC20
Scala 1:50

SEZIONE 12-12

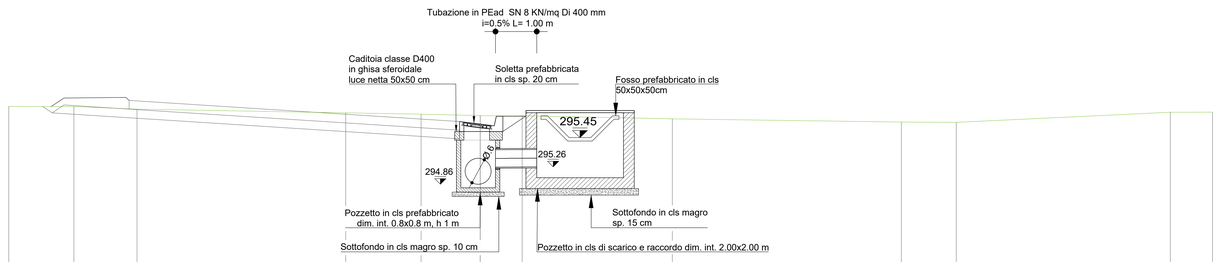

QT.RIF. 292,000

QUOTE TERRENO	296,657	296,653	296,595	296,509	296,478	296,447	296,441	296,441	296,371	296,295	296,290	296,521	296,523
DIST.PARZIALI TERRENO	1,503	1,457	4,815	1,739	1,363	0,968	3,467	5,284	1,266	4,940	0,972		
QUOTE PROGETTO	296,655	296,508	296,331	296,076	295,844	296,044	296,078	296,439					
DIST.PARZIALI PROGETTO	2,774	4,000	3,625										

QUADRO D'UNIONE

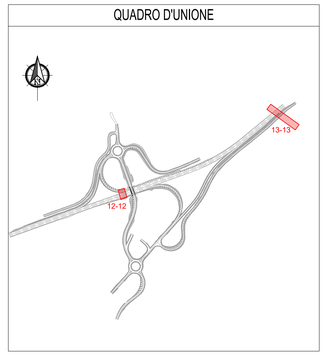

STRALCIO PLANIMETRICO
Scala 1:400

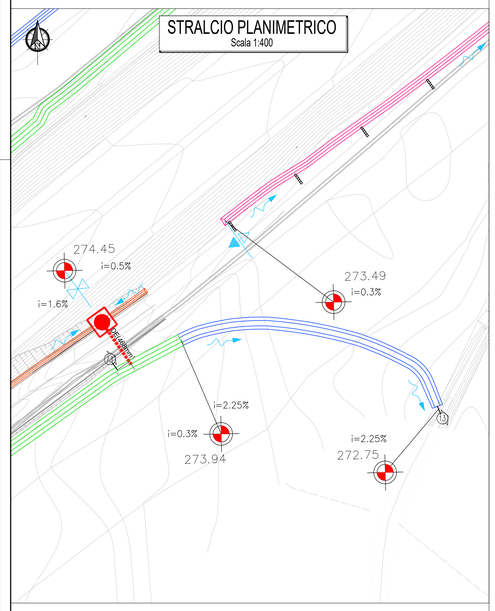

SCARICO RAMPA B - INTERPODERALE SUD EST
Scala 1:100

SEZIONE 13-13

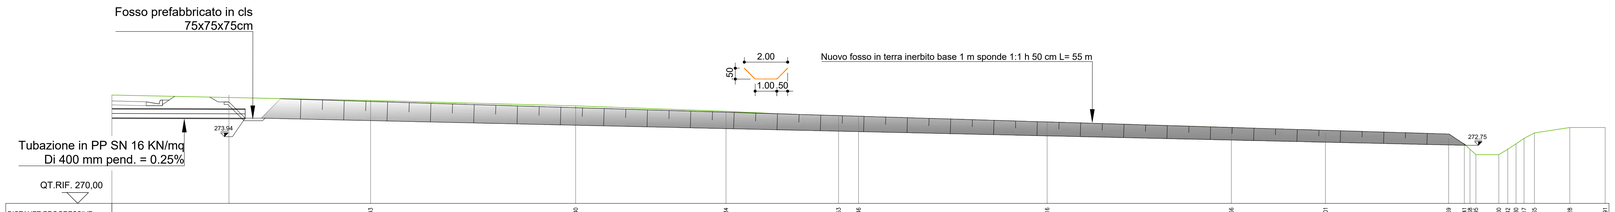

QT.RIF. 270,00

| | | | | | | | | | | | | |