STRALCIO PLANIMETRICO
Scala 1:200

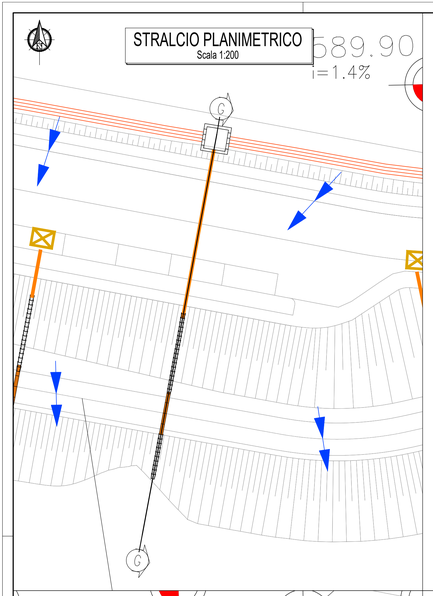

RECAPITO DEL FOSSO DI GUARDIA INTERCLUSO TRA LA SS131 E LA RAMPA A
Scala 1:100

SEZIONE G-G

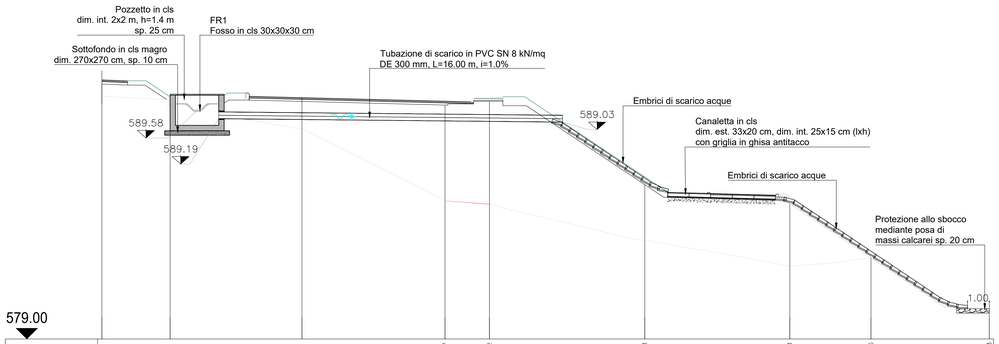

DISTANZE PROGRESSIVE	0.00	3.16	9.25	15.87	17.92	25.11	31.81	35.56	41.03
DISTANZE PARZIALI		3.16	6.10	6.62	2.05	7.18	6.70	3.75	5.47
QUOTE TERRENO	590.99	590.22	590.10	590.02	588.72	585.42	585.24	586.49	583.58
QUOTE PROGETTO	590.99	590.22	590.10	590.02	589.17	585.42	585.24	586.49	583.58

DISTANZE PROGRESSIVE	586.70	583.37	583.05	582.75	580.40
DISTANZE PARZIALI	31.81	3.75	5.47		
QUOTE TERRENO	586.70	583.37	583.05	582.75	580.40
QUOTE PROGETTO	586.70	583.37	583.05	582.75	580.40

KEY PLAN - V10

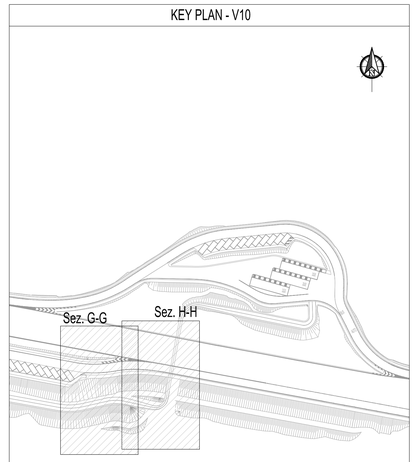

STRALCIO PLANIMETRICO
Scala 1:200

RECAPITO ASSE OVEST
Scala 1:100

SEZIONE H-H

DISTANZE PROGRESSIVE	0.00	1.50	6.42	10.76	13.14	18.60	20.77	21.72	24.70	29.20	31.72	35.99
DISTANZE PARZIALI		1.50	4.92	4.34	2.39	5.46	2.17	0.94	2.98	4.50	2.52	4.07
QUOTE TERRENO	590.38	590.28	590.09	587.89	586.17	585.33	585.23	585.40	585.34	580.46	580.40	578.72
QUOTE PROGETTO	590.38	590.28	590.09	587.89	586.17	585.33	585.23	585.40	585.34	579.70	579.33	578.72

N.B. SPECIFICHE TECNICHE INDICAZIONI DI POSA, CONTROLLO E COLLAUDO DEGLI ELEMENTI IDRAULICI, SONO RIPORTATE NELLA TAV. V10ID00IDRDC04A OPERE DI DRENAGGIO DEL CORPO STRADALE - OPERE TIPO E PARTICOLARI (TAV. 4/4)

PARTICOLARE FOSSI INERBITI
Scala 1:20

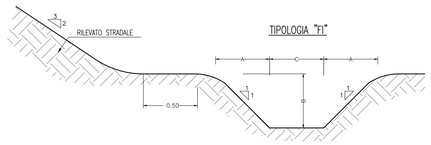

TABELLA DIMENSIONI (in cm)				
FI	A	B	C	INGOMBRO IN TESTA
1	50	50	50	150

NOTA: INERBIMENTO MEDIANTE SEMINA A SPAGLIO DI MISCUGLIO DI ERBE DA PRATO PERENNI IN MISURA DI 200 kg DI SEME PER ETTARO

PARTICOLARE FOSSI IN CLS
Scala 1:20

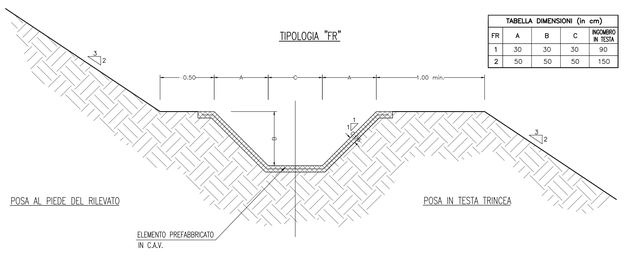

TABELLA DIMENSIONI (in cm)				
FR	A	B	C	INGOMBRO IN TESTA
1	30	30	30	90
2	50	50	50	150

CANALETTA AD EMBRICI
Scala 1:50

DETTAGLIO SCARICO AD EMBRICI
Scala 1:10

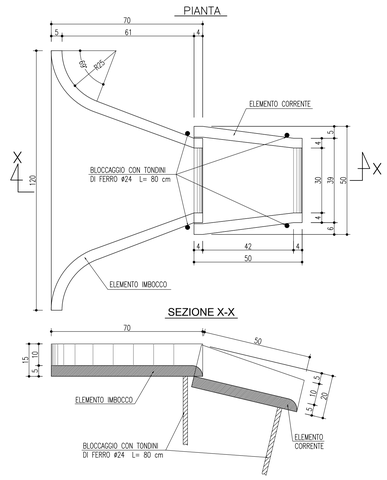

Sanas — GRUPPO FS ITALIANE
Direzione Progettazione e Realizzazione Lavori

S.S. 131 di "Carlo Felice"
Adeguamento e messa in sicurezza della S.S.131
Risoluzione dei nodi critici - 2° stralcio
dal km 108+300 al km 158+000

PROGETTO ESECUTIVO — CA284

R.T.I. di PROGETTAZIONE: Mandataria: PRO ITER — Via G.B. Sammartini n°5, 20125 – Milano, Tel. 02 6787911, email:mail@proiter.it; Mandante: delta — Via Artemide n°17, 92100 Agrigento, Tel. 0922 421007, email: deltaingegneria@pec.it

PROGETTISTI:
Ing. Riccardo Formichi – Pro Iter srl (integratore prestazioni specialistiche) Ordine Ing. di Milano n. 18045
Ing. Riccardo Formichi Ordine Ing. di Milano n. 18045

IL GEOLOGO
Dott. Geol. Massimo Mezzanzanica – Pro Iter srl Albo Geol. Lombardia n. 4762

COORDINATORE PER LA SICUREZZA IN FASE DI PROGETTAZIONE
Ing. Diego Ceccherelli Ordine Ing. di Milano n. 15813

VISTO: IL RESP. DEL PROCEDIMENTO
Dott. Ing. Salvatore FRASCA

PROTOCOLLO | DATA

IDROLOGIA E IDRAULICA
Area arch. "S.Barbara" al km 144+500
Opere di drenaggio del corpo stradale - Opere tipo e particolari (TAV. 3/4)

CODICE PROGETTO				NOME FILE	REVISIONE	SCALA:
PROGETTO	LIV. PROG.	N. PROG.		V10ID00IDRDC03B .pdf		
LOPLSQ	E	1901	CODICE ELAB.	V10IID00IDRDC03	B	Varie

REV.	DESCRIZIONE	DATA	REDATTO	VERIFICATO	APPROVATO
D					
C					
B	REVISIONE PER ISTRUTTORIA, VERIFICA E CONTROLLI D.LGS35/11	Aprile 2021	Galletti	Bosio	Formichi
A	EMISSIONE	Marzo 2020	Petrotta	Bosio	Formichi