
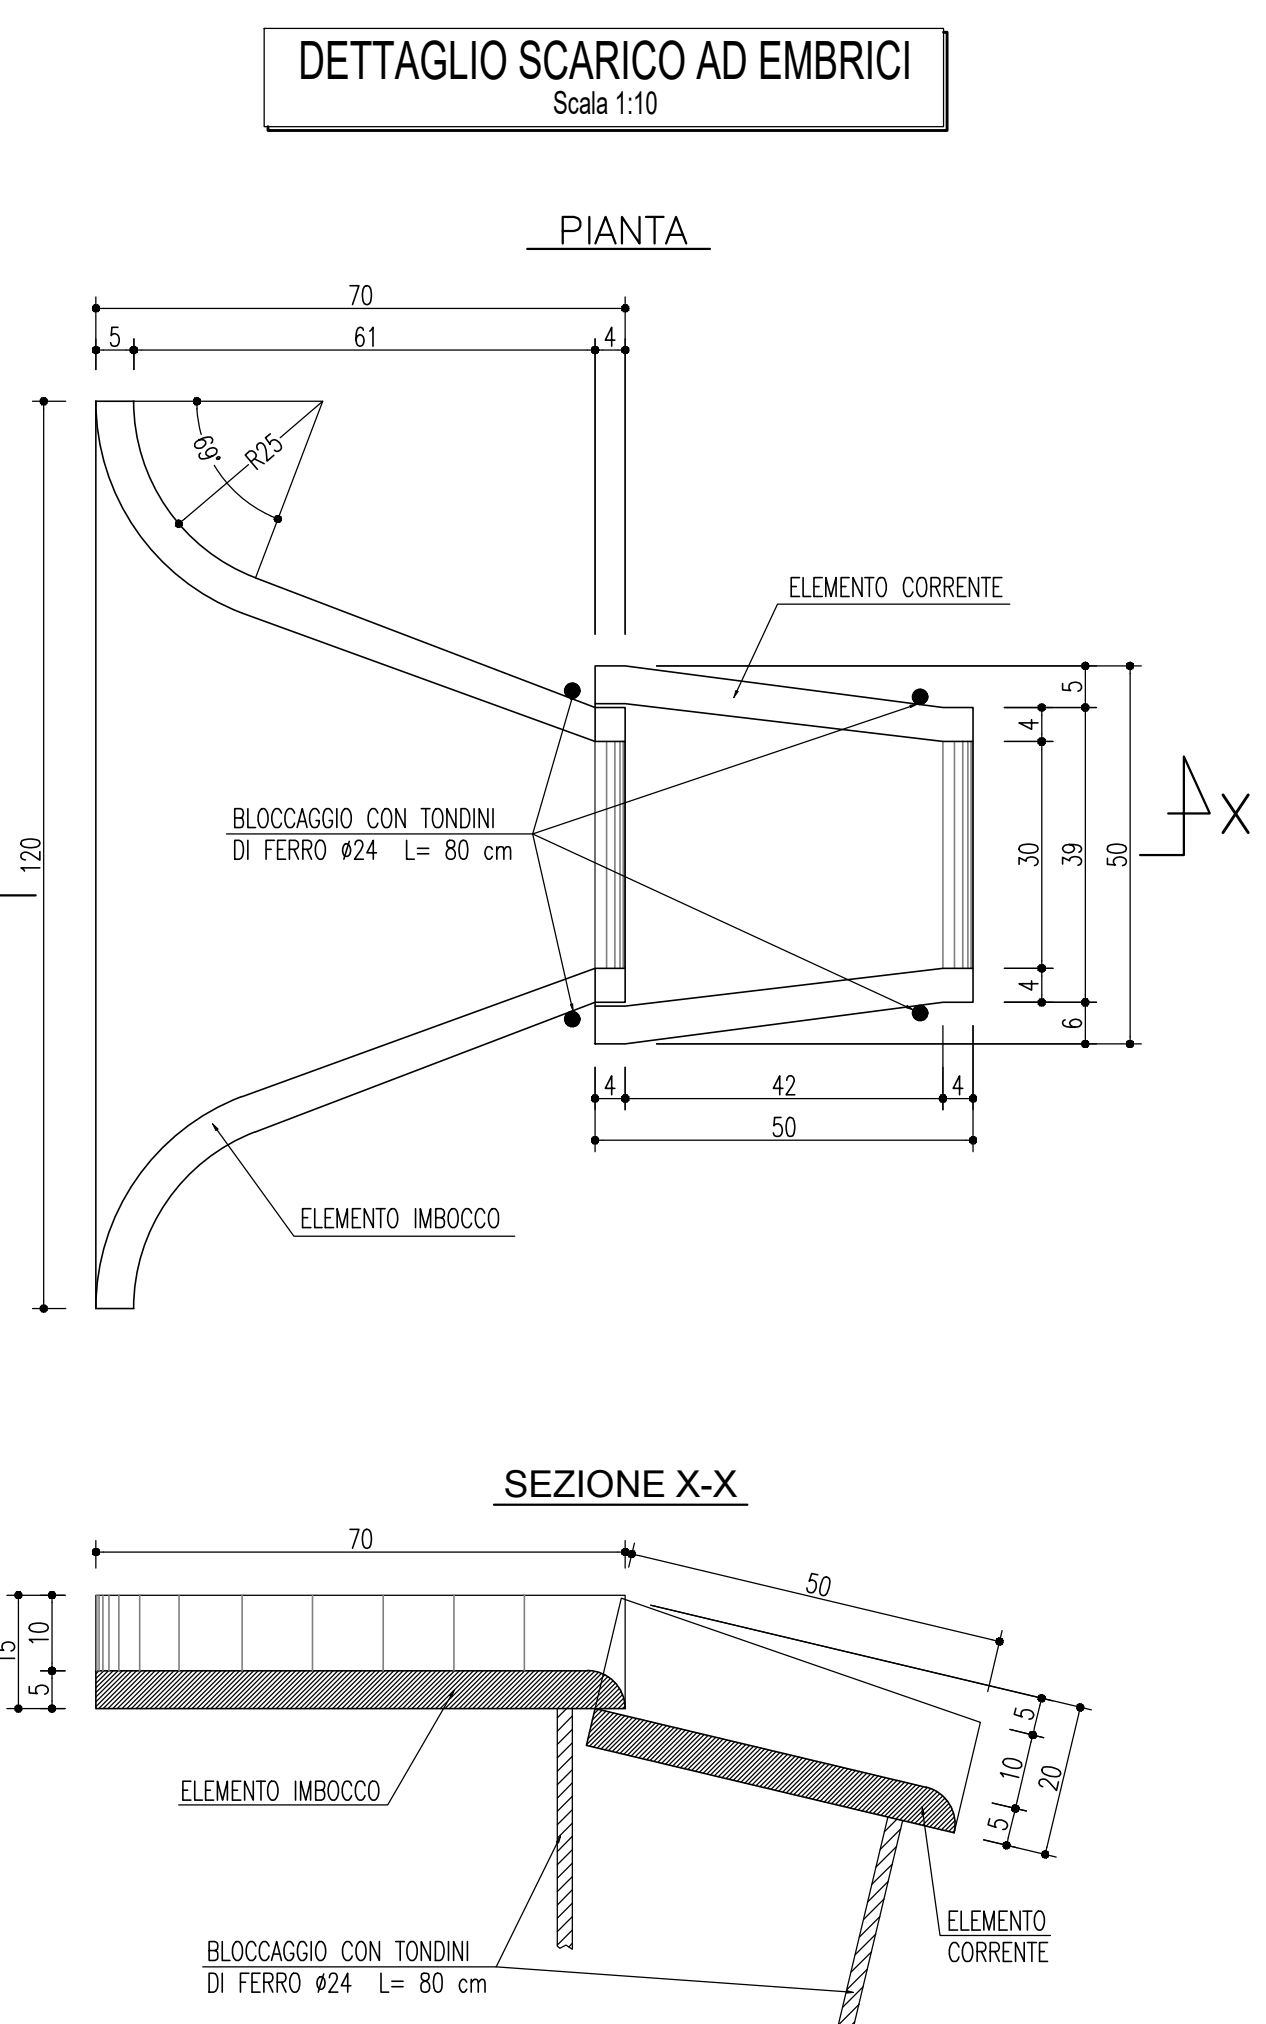
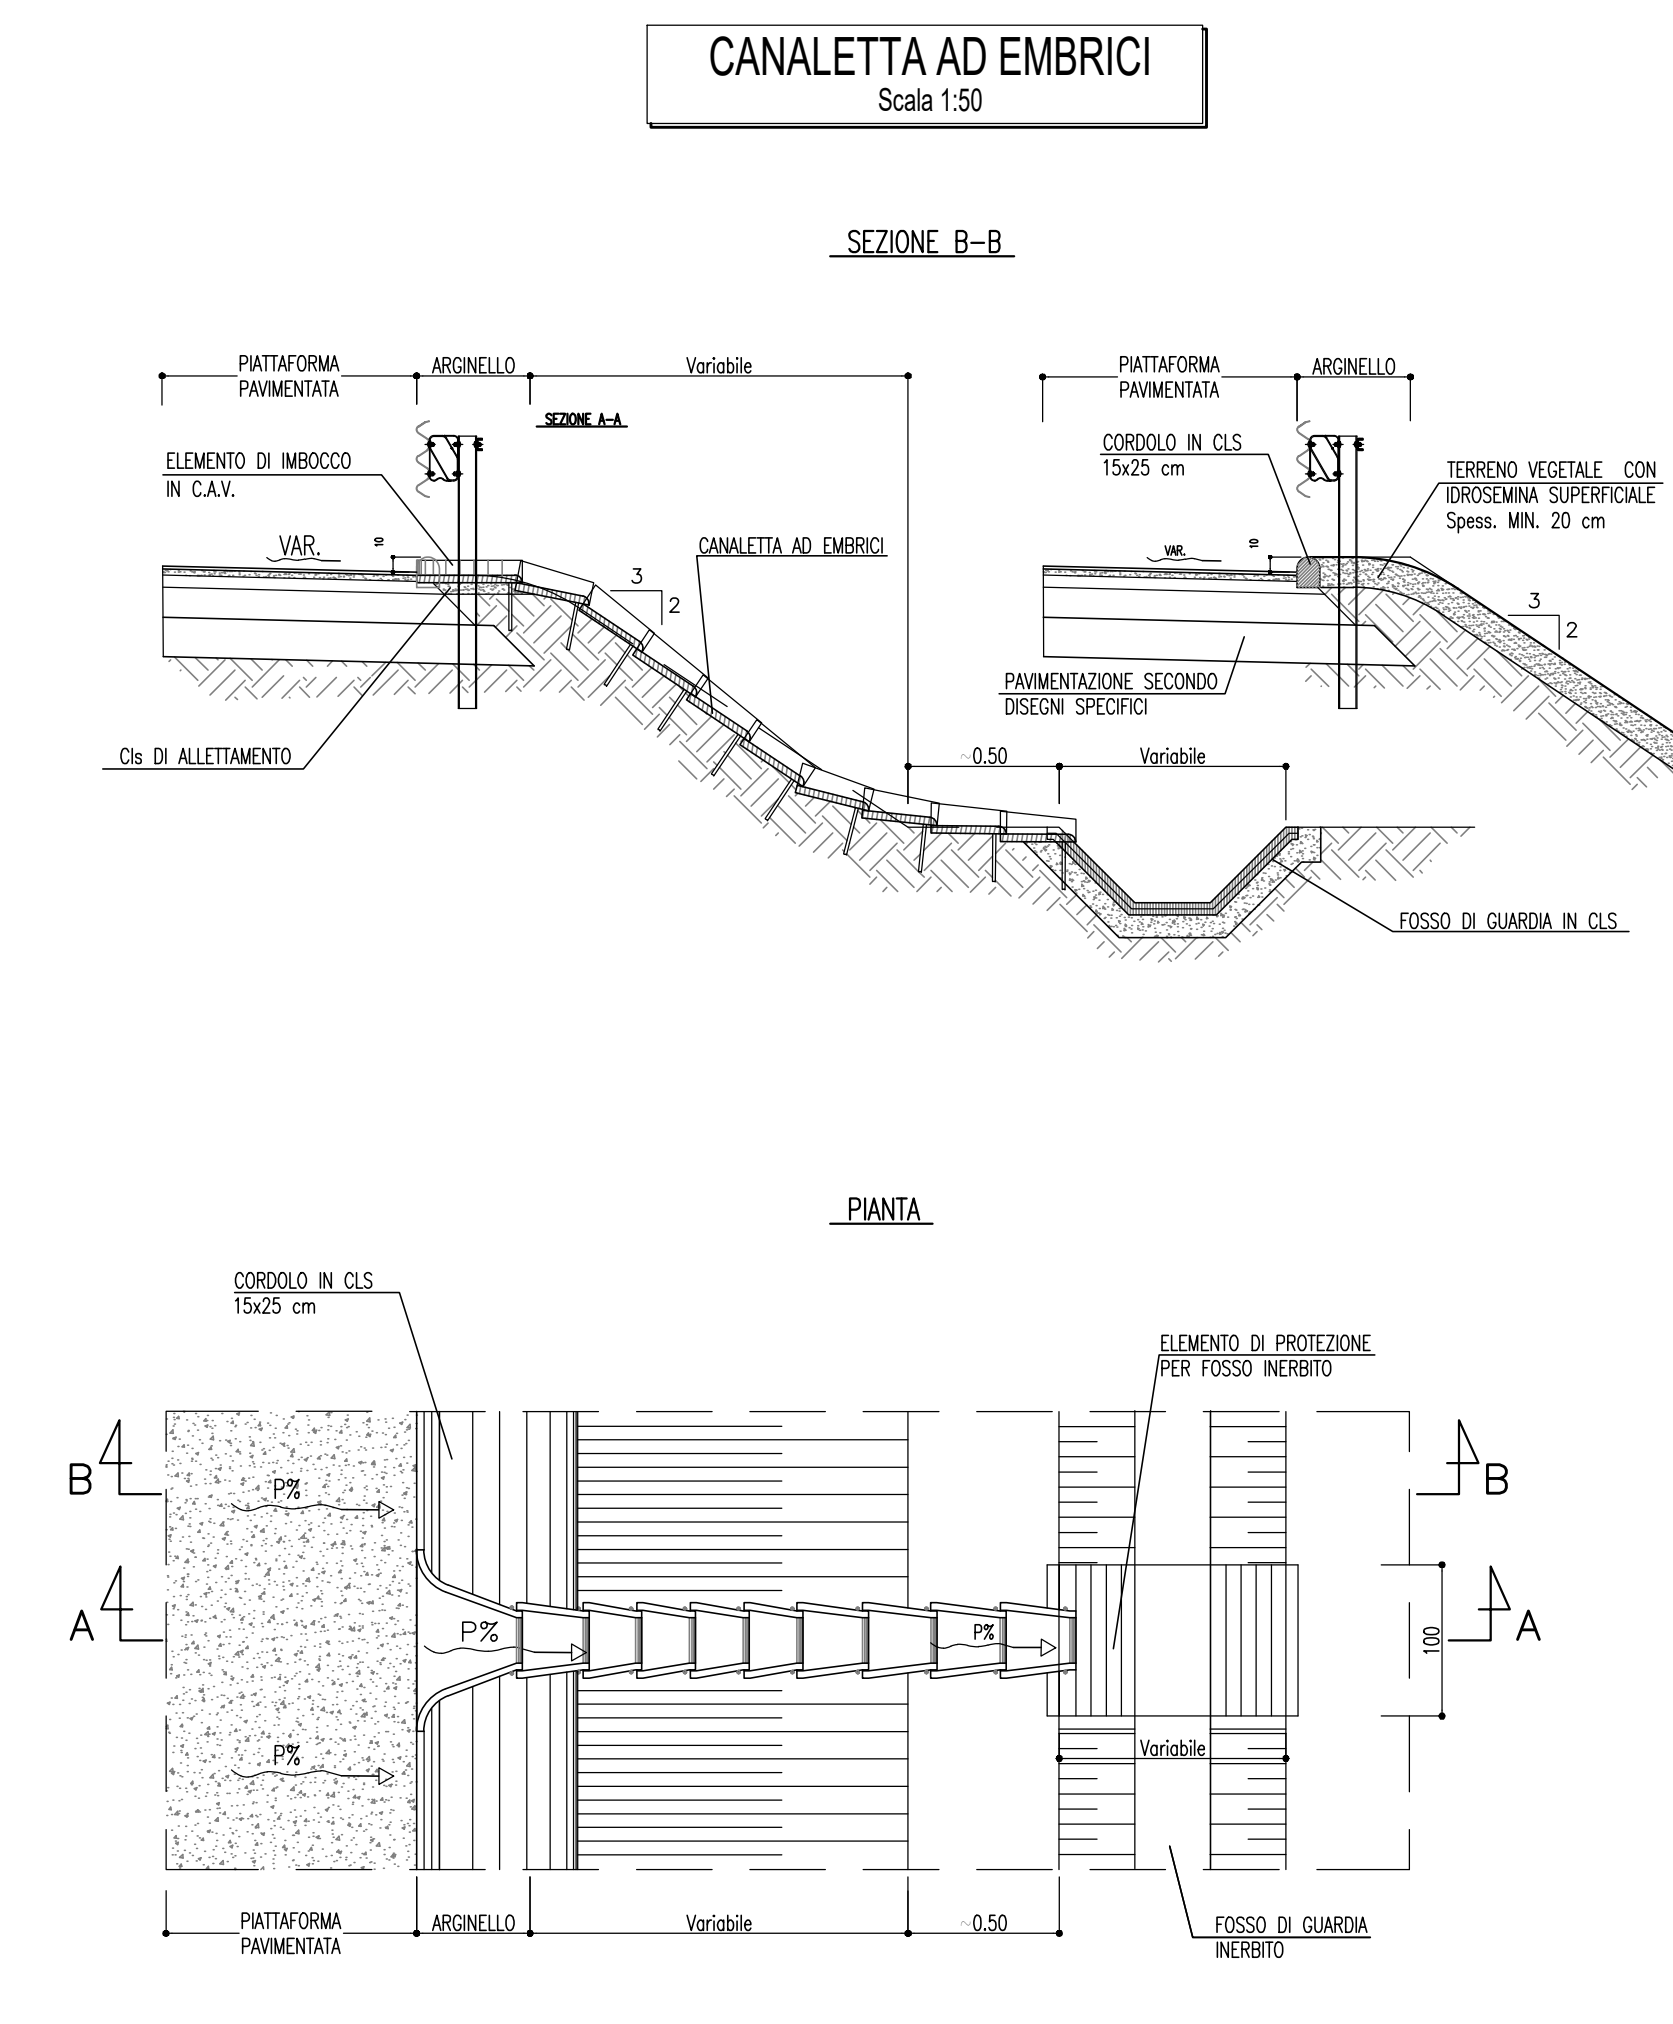
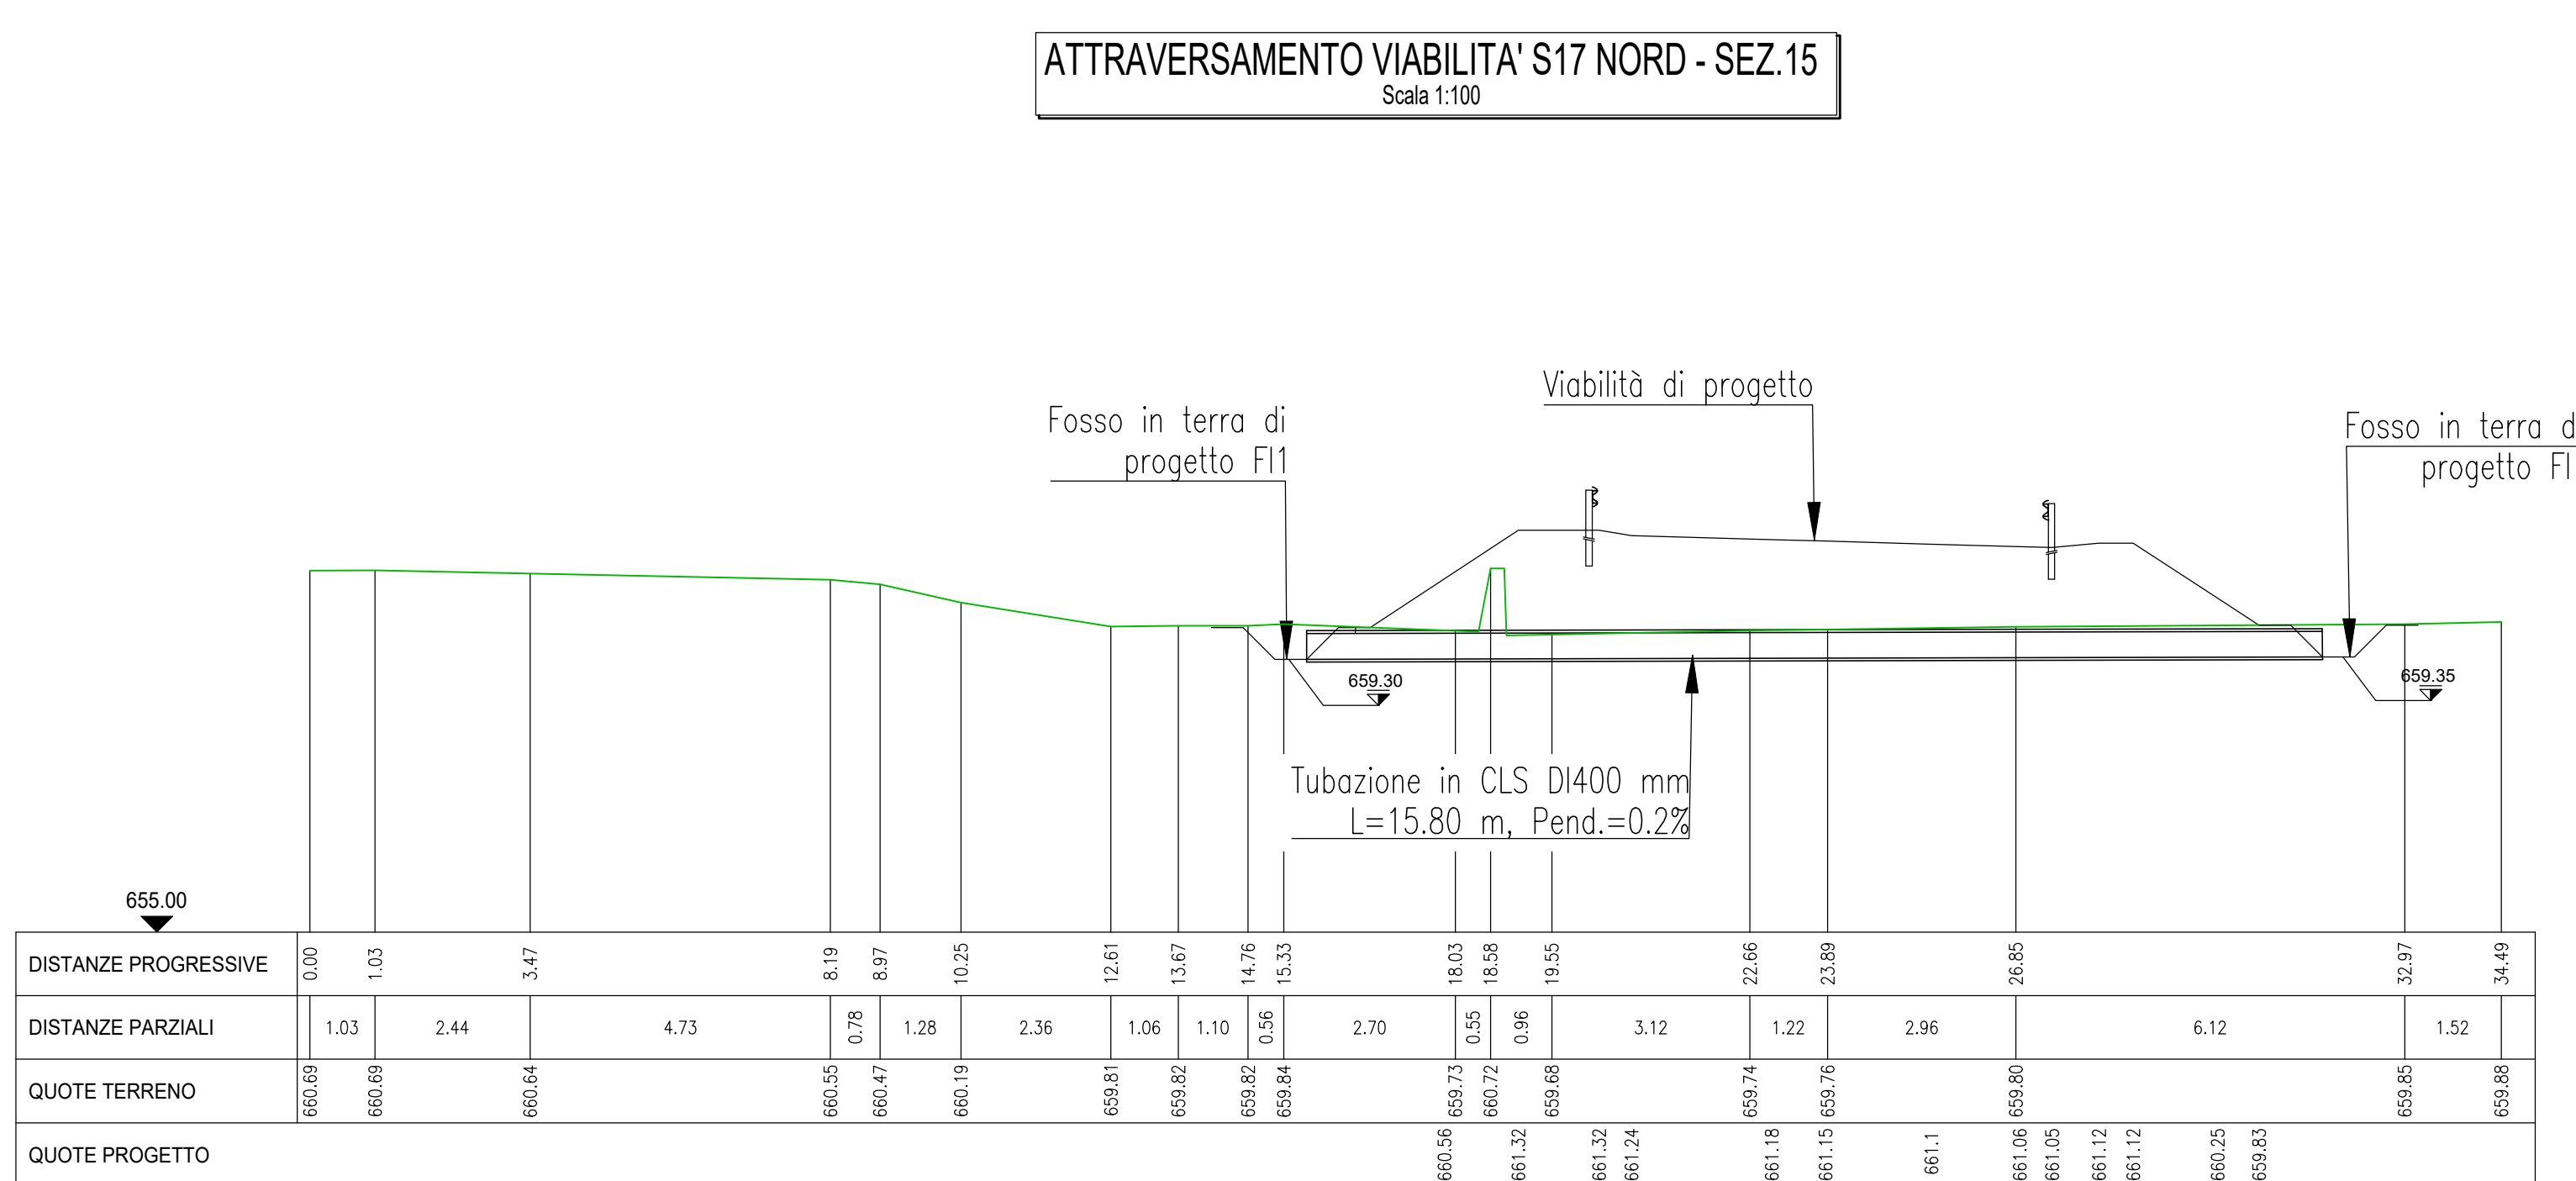
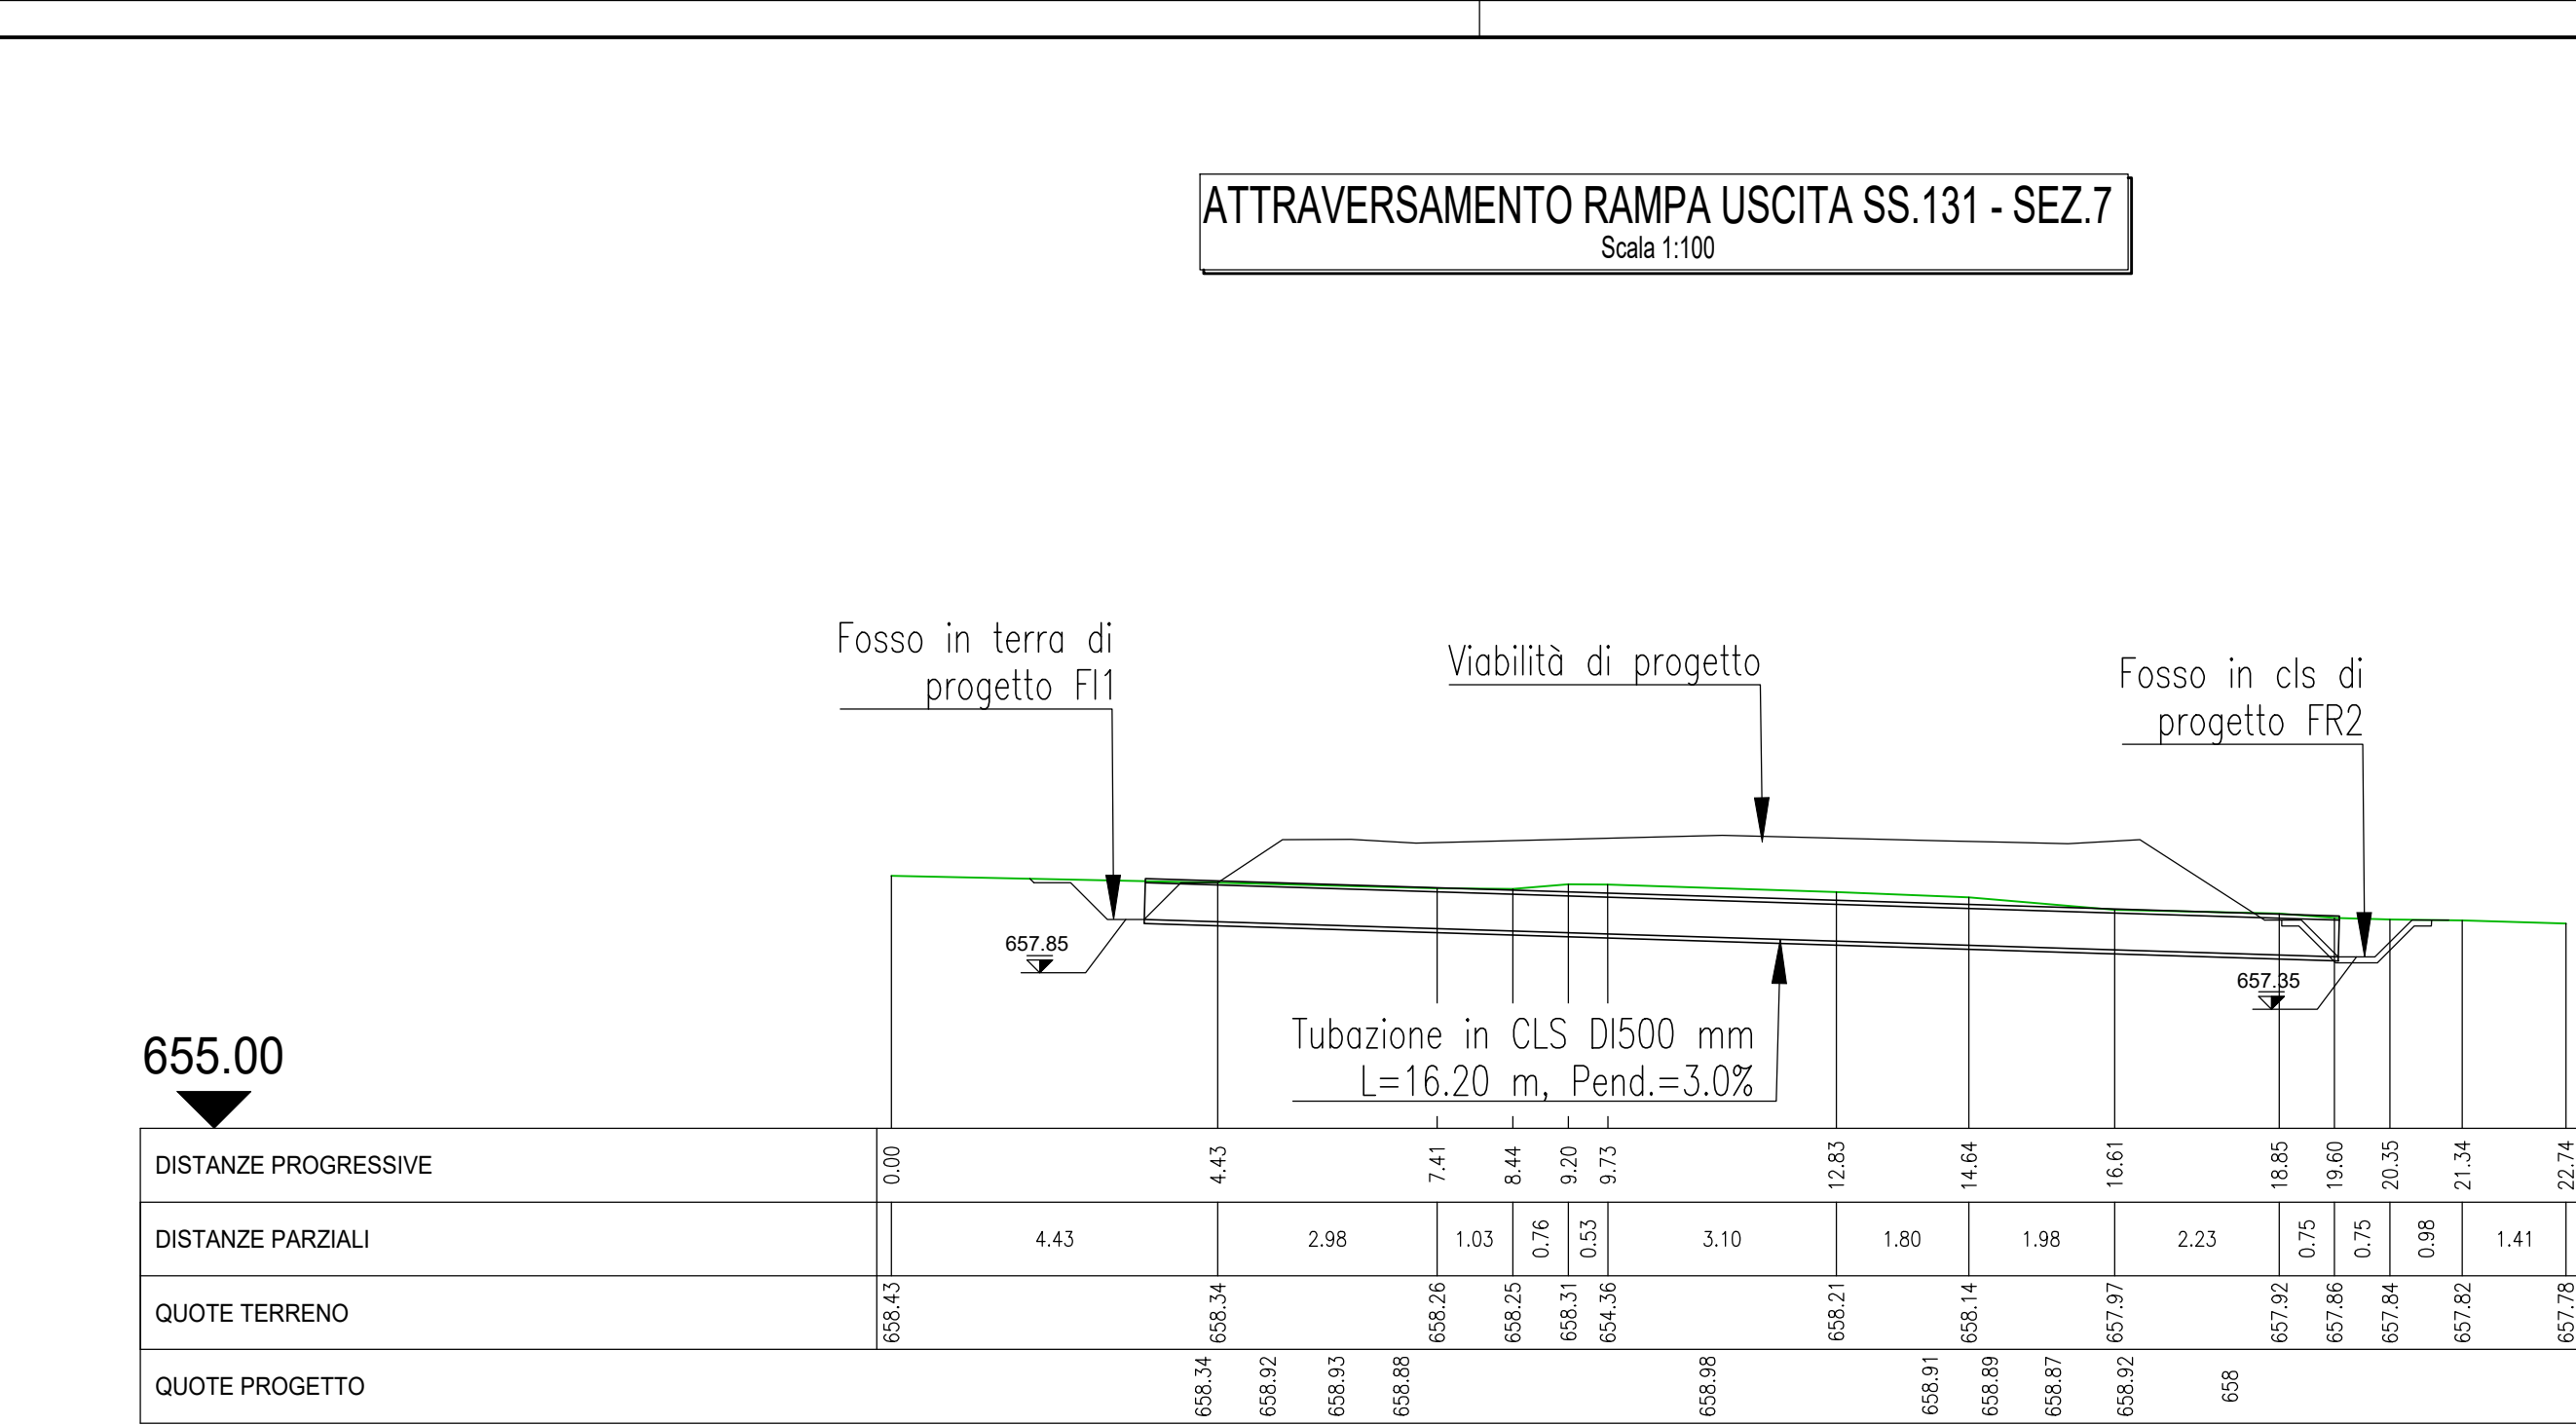
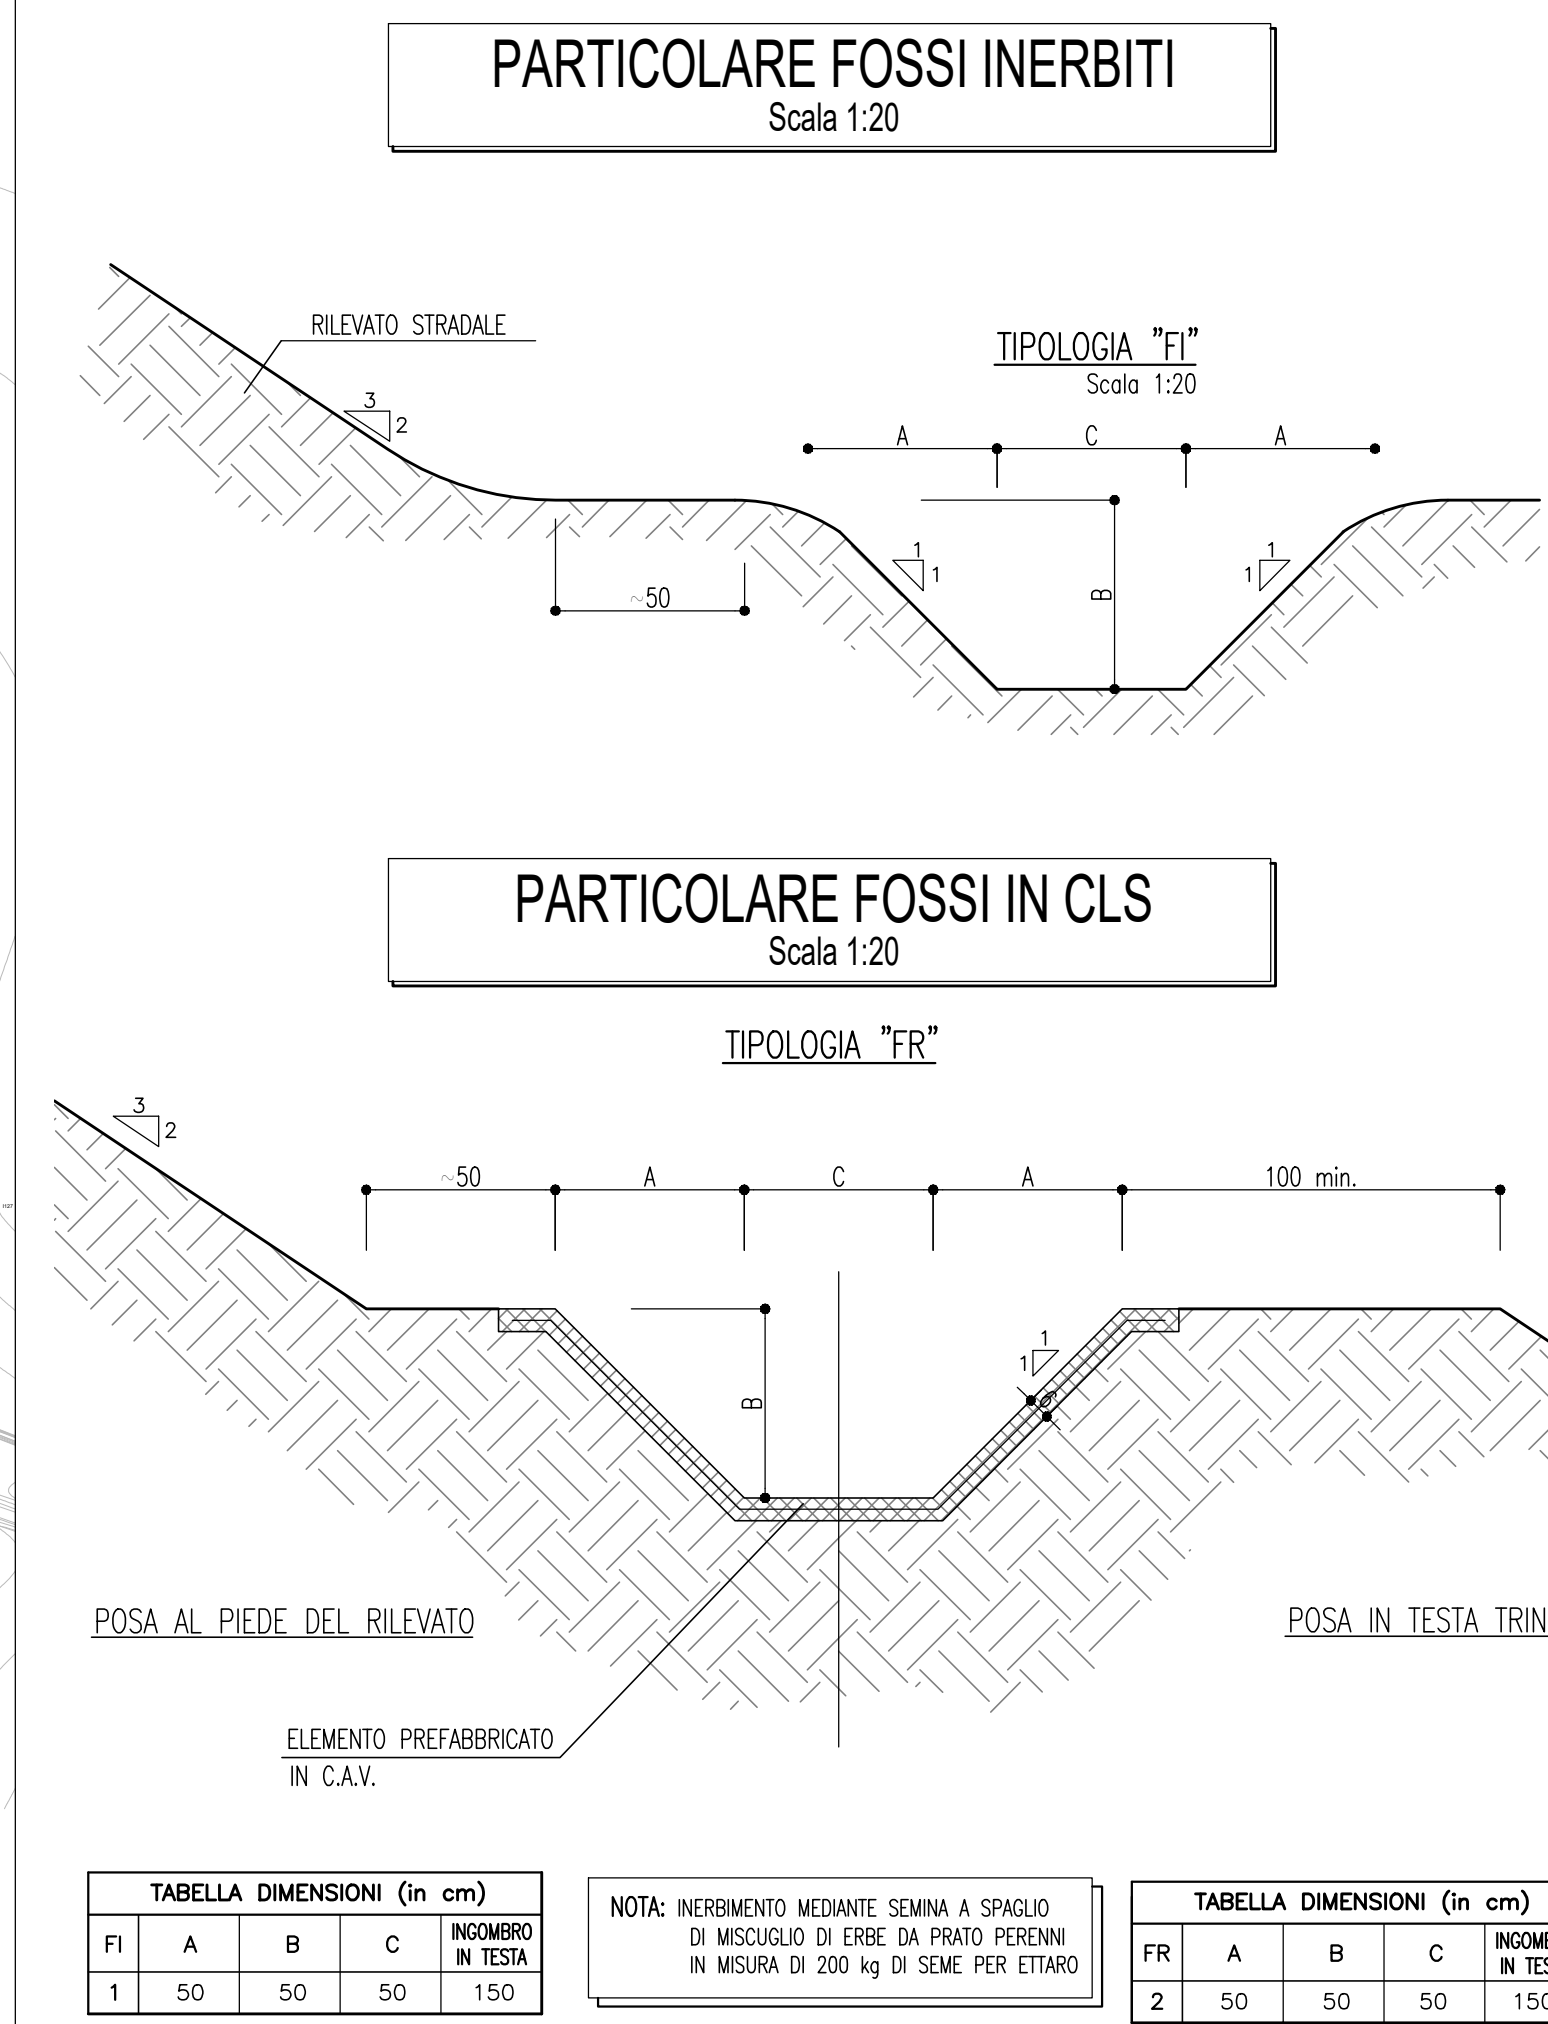
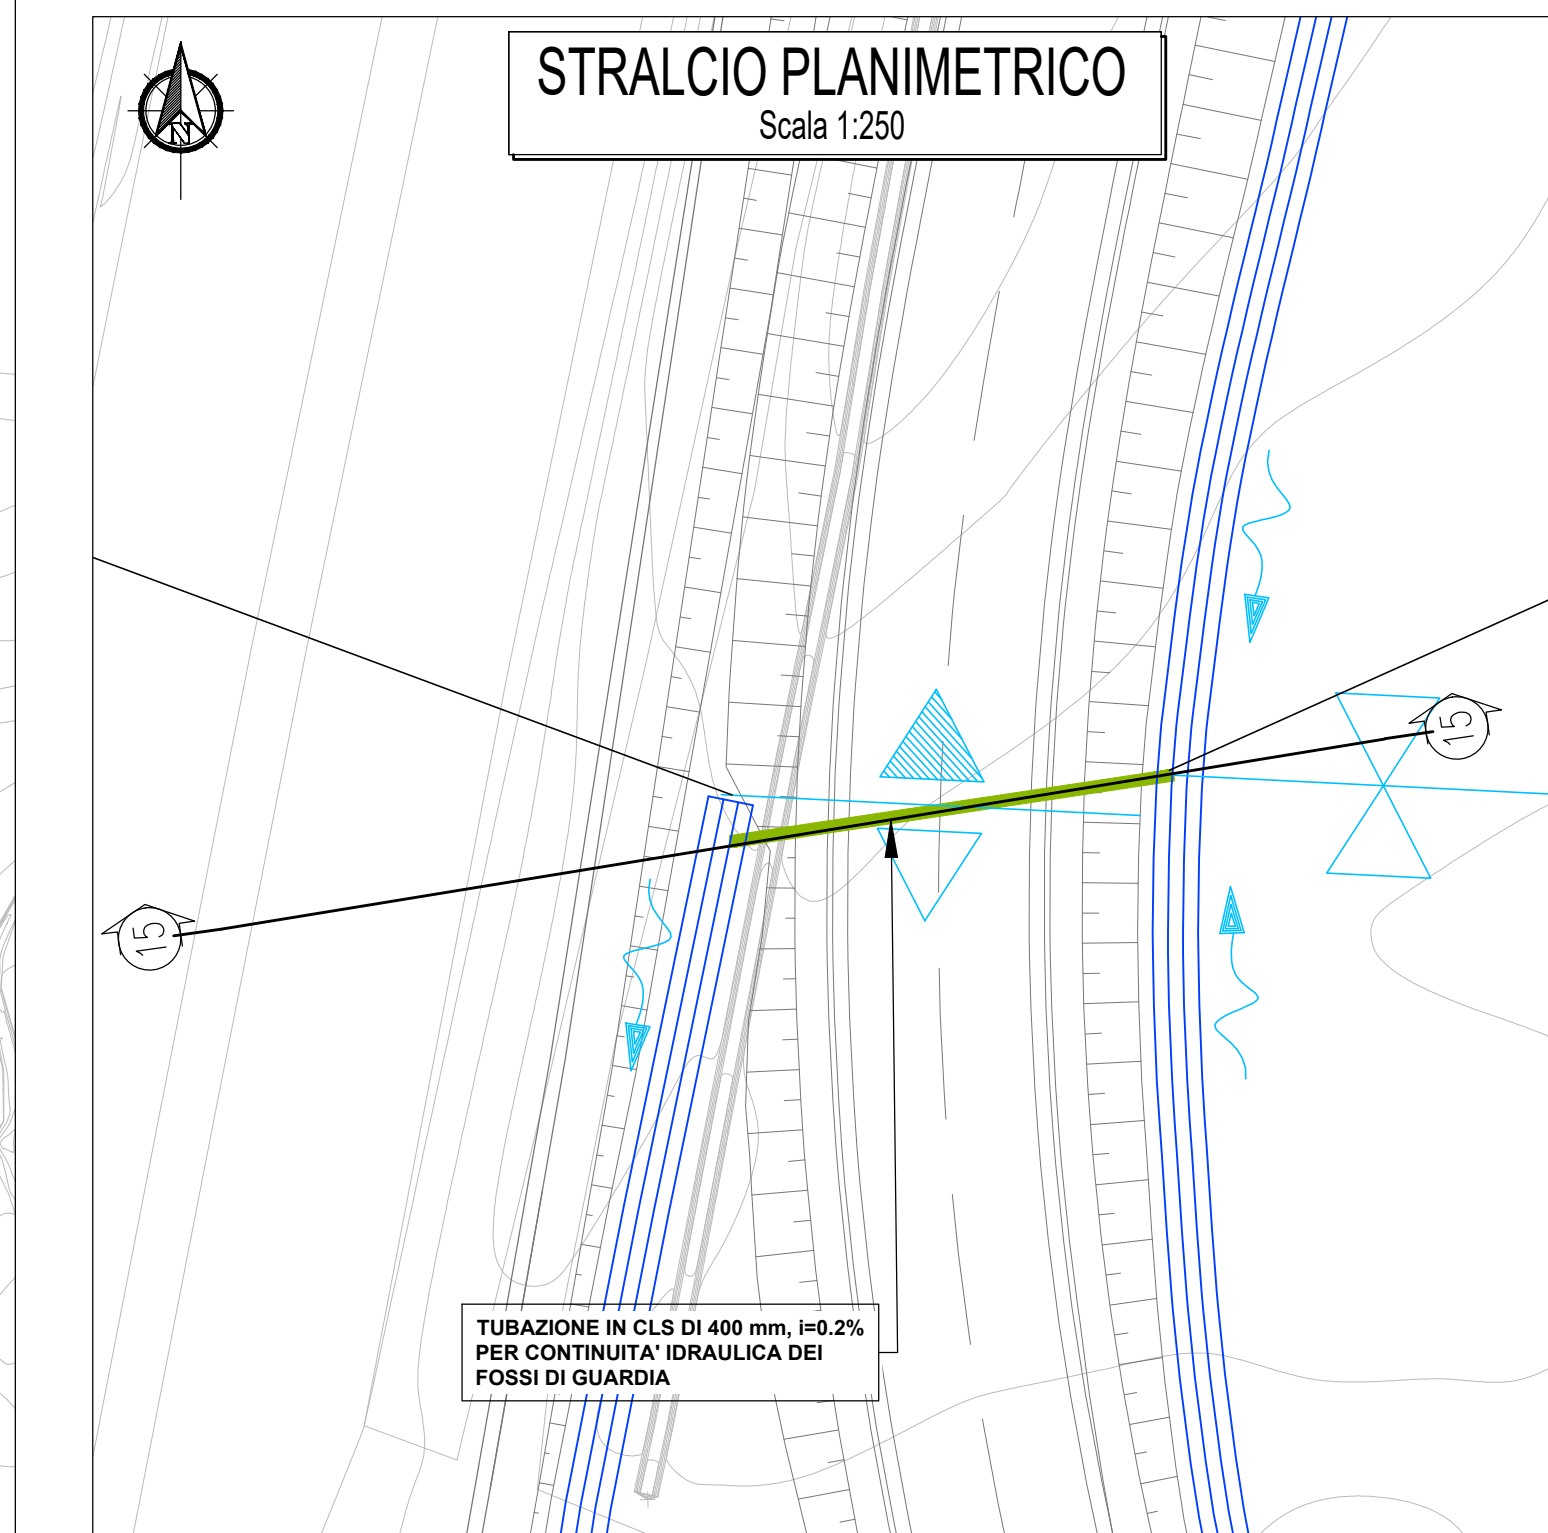
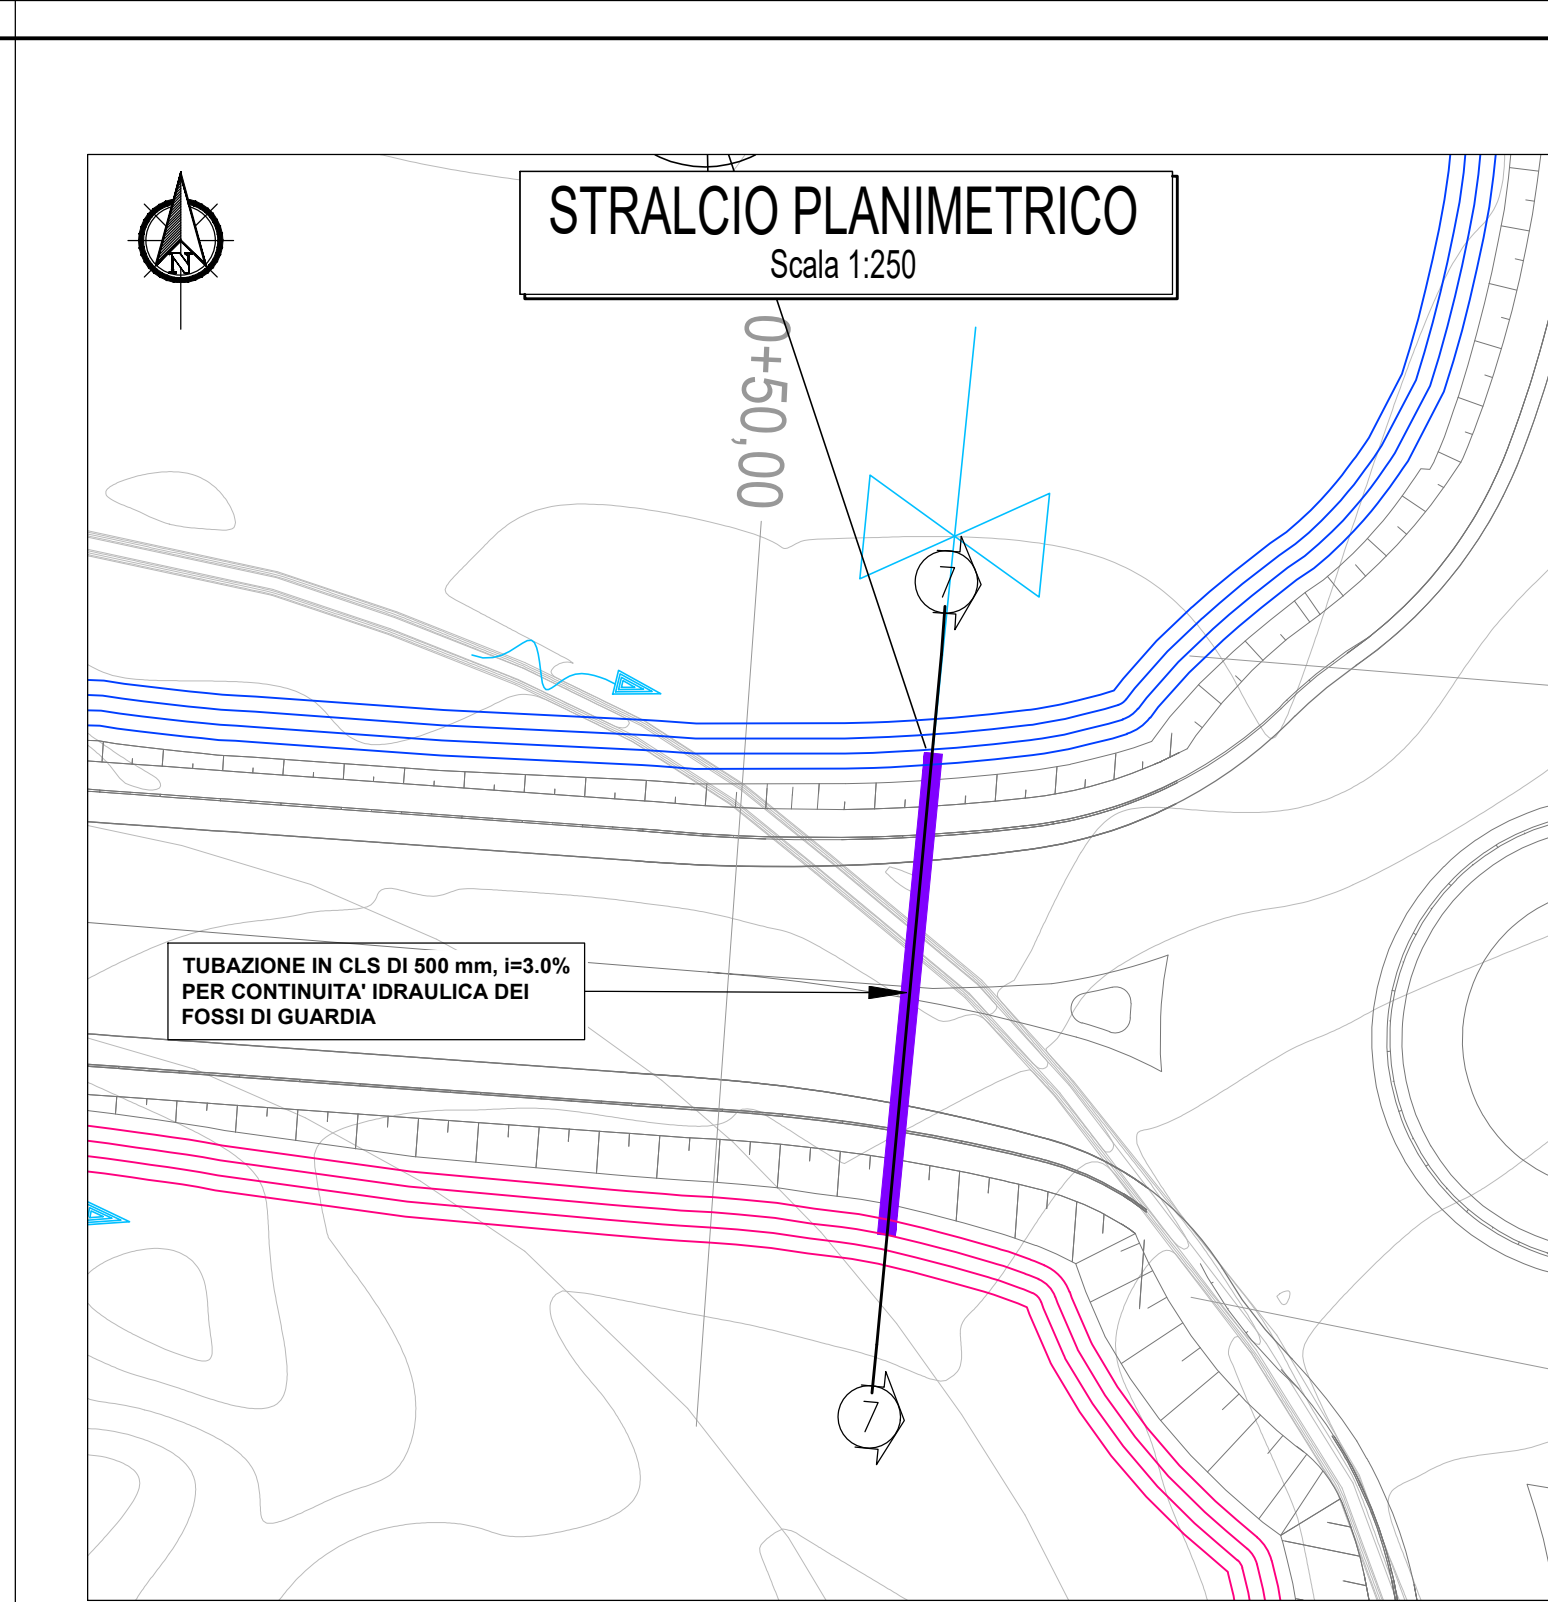


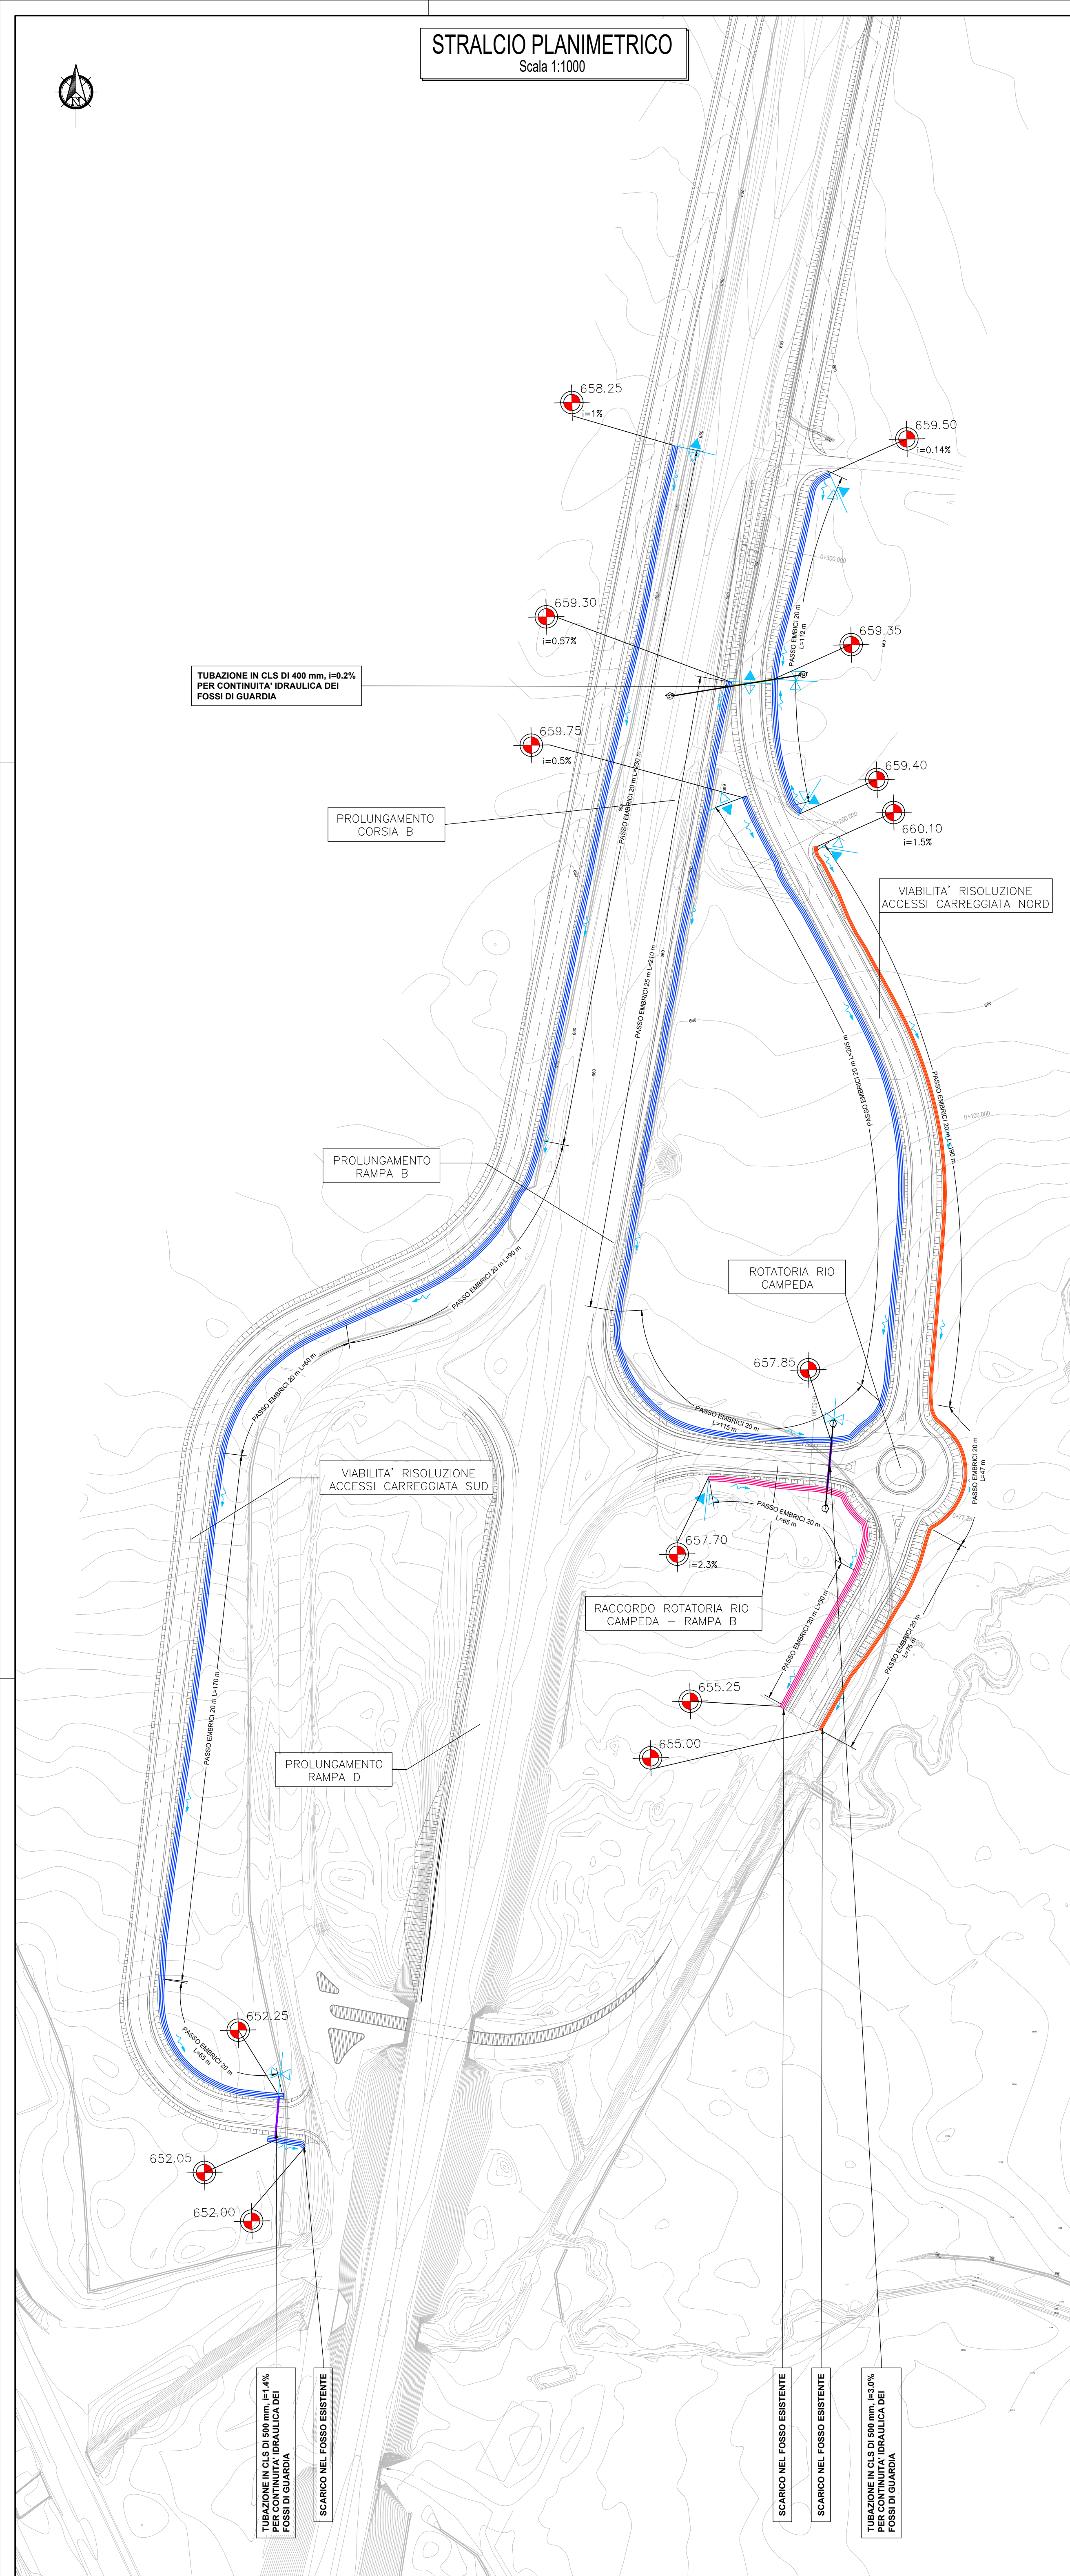

KEY PLAN - V11

- LEGENDA
- Impluvio
 - Colmo
 - Direzione deflusso fossi e collettori
 - FI1 - Fosso in terra 50x50x50 cm
 - FR1 - Fosso in cls 30x30x30 cm
 - FR2 - Fosso in cls 50x50x50 cm
 - FR3 - Fosso in cls 75x75x75 cm
 - Pozzetto di salto, scarico, ispezione in cls, dim. int. 2x2 m, sp. 25 cm, h var.
 - Pozzetto in cls d'ispezione dim. int. 60x60 cm con chiusura classe D400 luce 60x60 cm
 - Pozzetto in cls d'ispezione dim. int. 80x80 cm con chiusura classe D400 luce 60x60 cm
 - Pozzetto di captazione e ispezione in cls dim. int. 120x120 cm con griglia classe D400 luce 60x60 cm
 - Pozzetto d'ispezione in cls dim. int. 120x120 cm con chiusura classe D400 luce 60x60 cm
 - Pozzetto in cls 50x50 cm captazione e ispezione con griglia luce 40x40 cm carrabile in ghisa classe D400
 - Pozzetto in cls 80x80 cm captazione e ispezione con griglia luce 50x50 cm carrabile in ghisa classe D400
 - Caditoia con griglia luce 50x50 cm carrabile in ghisa classe D400 accoppiata tramite messicano
 - L 400 mm, DE 200 mm con pluviale in PVC DE 200 mm
 - Tubazione in cls DI 400 mm
 - Tubazione in cls DI 500 mm
 - Tubazione in cls DI 600 mm
 - Tubazione in cls DI 800 mm
 - Tubazione in cls DI 1000 mm
 - Tubazione in PVC SN 8 kN/mq DE 160 mm
 - Tubazione in PVC SN 8 kN/mq DE 200 mm
 - Tubazione in PVC SN 8 kN/mq DE 300 mm
 - Tubazione in PEad SN 8 kN/mq DE 250 mm
 - Tubazione in PEad SN 8 kN/mq DE 400 mm
 - Tubazione in PEad SN 8 kN/mq DE 500 mm
 - Tubazione in PEad SN 8 kN/mq DE 565 mm
 - Tubazione in PEad SN 8 kN/mq DE 701 mm
 - Tubazione in PEad SN 8 kN/mq DE 800 mm
 - Tubazione in PP SN 16 kN/mq (ATTRAVERSAMENTO STRADALE)
 - Canaletta singola in cls polimerico con griglia D400 bullonata dim. int. 100x20 5x22 cm (Lxhx)
 - Canaletta singola in cls con griglia in ghisa antitacco dim. est. 33x20 cm, dim. int. 25x15 cm(hxh), L=1 m
 - Canaletta continua in cls polimerico con griglia D400 bullonata dim. int. 100x20 5x22 cm (Lxhx)
 - Canaletta ad embrici
 - Manufatto di imbocco/sbocco attraversamenti carrai per continuità idraulica
 - Chiavica di imbocco/sbocco tombini circolari per continuità idraulica

anas
GRUPPO FS ITALIANE
Direzione Progettazione e Realizzazione Lavori

S.S. 131 di "Carlo Felice"
Adeguamento e messa in sicurezza della S.S.131
Risoluzione dei nodi critici - 2° stralcio
dal km 108+300 al km 158+000

PROGETTO ESECUTIVO CA284

R.T.I. di PROGETTAZIONE: Mandataria **PRO ITER** Via G.B. Sommariva n°5 20125 - Milano Tel. 02 63899111 email: mail@proiter.it Mandante **DOTTORE RICCARDO** Via Artemide n°13 92100 Agrigento Tel. 0923 421907 email: dettaglio@proiter.it

PROGETTISTI:
Ing. Riccardo Fornici - Pro Iter srl (integratore prestazioni specializzato)
Ordine Ing. di Milano n. 18045
Ing. Riccardo Fornici
Ordine Ing. di Milano n. 18045

IL GEOLOGO
Dott. Geol. Massimo Mazzaroni - Pro Iter srl
Abbiadori, Lombardia n. A762

COORDINATORE PER LA SICUREZZA IN FASE DI PROGETTAZIONE
Ing. Diego Corbelli
Ordine Ing. di Milano n. 15813

VISTO: IL RESP. DEL PROCEDIMENTO
Dott. Ing. Salvatore FRASCA

PROTOCOLLO DATA

IDROLOGIA E IDRAULICA
Svincolo di Campeda al Km 152+000
Planimetria delle opere e sistemazioni idrauliche, opere tipo e particolari

CODICE PROGETTO	NOME FILE	REVISIONE	SCALA:
PROGETTO	V111000IDR001A.pdf		
ELAB.	V111ID00IDR001	A	VARE

REV.	DESCRIZIONE	DATA	REDATTO	VERIFICATO	APPROVATO
D					
C					
B					
A	REVISIONE PER ISTRUTTORIA, VERIFICA E CONTROLLI DLGG35/11	Aprile 2021	Colletti	Beco	Fornici