PROGETTO: BARRIERA TRIPLA ONDA BORDO LATERALE H3 [ANAS H3BL SM]
CON PROFILO SALVA MOTOCICLISTI E SISTANZATORE "CSS"

SCALA 1:50

MATERIALE:
Fe 360 B EN10025.2005 [S235JR EN 10027-1] (nastro, distanziatore, profilo salva motociclisti)
Fe 430 B EN10025.2005 [S275JR EN10027-1]
Fe 510 B EN10025.2005 [S355JR EN10027-1] (corrimano copri barere)
B 450 C EN10080.2005, UNI E.16.12.660.0 [L. 33/09 09-04-2009] (barra)

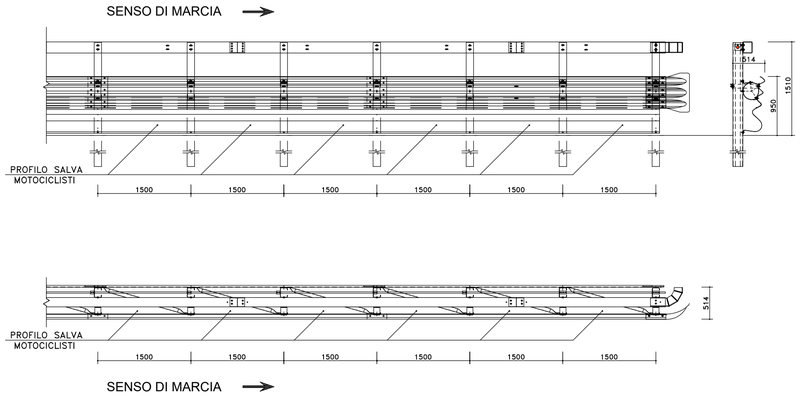

TAVOLA ANAS_H3BL_SM-11

SCALA 1:10

PROGETTO: BARRIERA TRIPLA ONDA BORDO LATERALE H3 [ANAS H3BL SM]
CON PROFILO SALVA MOTOCICLISTI E SISTANZATORE "CSS"

MATERIALE:
Fe 360 B EN10025.2005 [S235JR EN 10027-1] (nastro, distanziatore, profilo salva motociclisti)
Fe 430 B EN10025.2005 [S275JR EN10027-1]
Fe 510 B EN10025.2005 [S355JR EN10027-1] (corrimano copri barere)
B 450 C EN10080.2005, UNI E.16.12.660.0 [L. 33/09 09-04-2009] (barra)

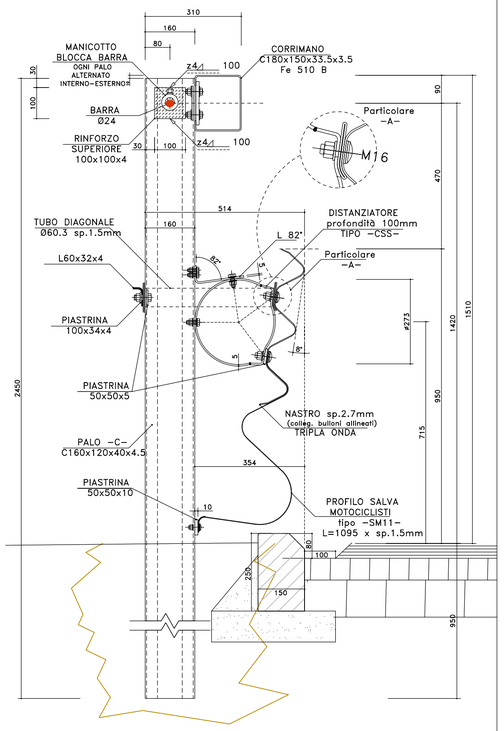

BARRIERE ANAS H3BL SM
ELEMENTO ASSEMBLATO SU CORDOLI STRETTI
RIF.: ANAS H3BL SM-11 (Interasse 1500mm)
SCALA 1:10

PROGETTO: BARRIERA TRIPLA ONDA BORDO LATERALE H3 [ANAS H3BL SM]
CON PROFILO SALVA MOTOCICLISTI E SISTANZATORE "CSS"

SCALA 1:25

MATERIALE:
Fe 360 B EN10025.2005 [S235JR EN 10027-1] (nastro, distanziatore, profilo salva motociclisti)
Fe 430 B EN10025.2005 [S275JR EN10027-1]
Fe 510 B EN10025.2005 [S355JR EN10027-1] (corrimano copri barere)
B 450 C EN10080.2005, UNI E.16.12.660.0 [L. 33/09 09-04-2009] (barra)

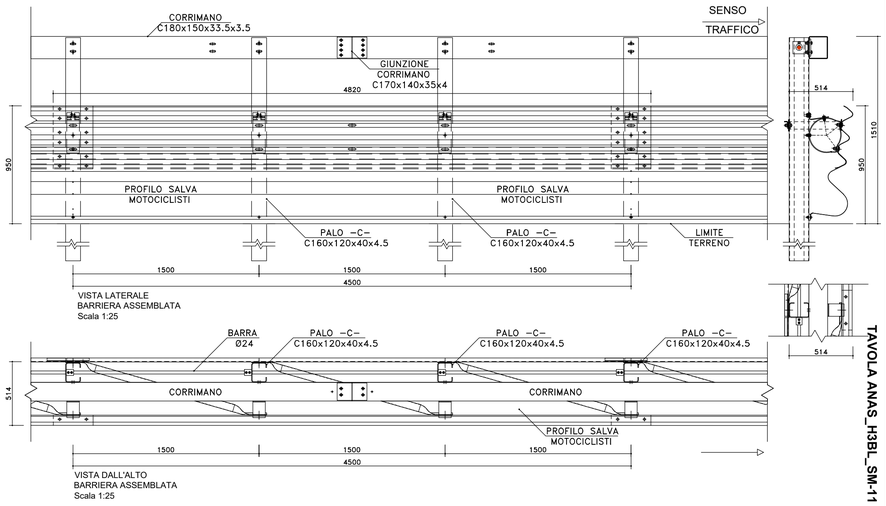

TAVOLA ANAS_H3BL_SM-11

PROGETTO: BARRIERA TRIPLA ONDA BORDO LATERALE H3 [ANAS H3BL SM]
CON PROFILO SALVA MOTOCICLISTI E SISTANZATORE "CSS"

SCALA 1:50

MATERIALE:
Fe 360 B EN10025.2005 [S235JR EN 10027-1] (nastro, distanziatore, profilo salva motociclisti)
Fe 430 B EN10025.2005 [S275JR EN10027-1]
Fe 510 B EN10025.2005 [S355JR EN10027-1] (corrimano copri barere)
B 450 C EN10080.2005, UNI E.16.12.660.0 [L. 33/09 09-04-2009] (barra)

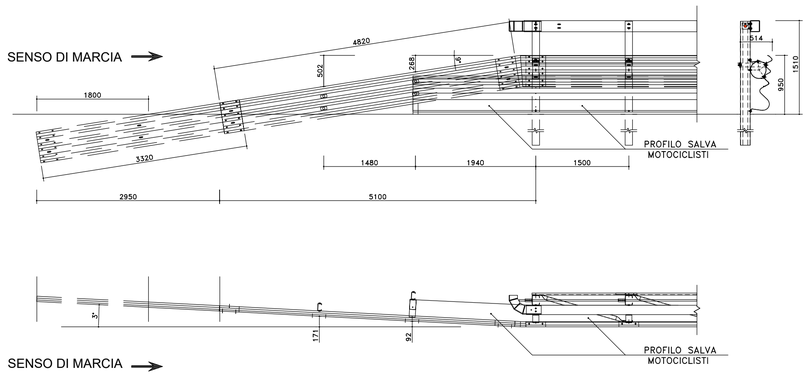

BARRIERE PER PUNTI SINGOLARI
PROTEZIONE TERMINALE IN ZONA DI AVVIO [*]
SCALA 1:50

[*] NOTA BENE
Nastro ancorato al terreno.
a) In entrata per strade a senso unico
b) In entrata e in uscita per strade a doppio senso (simmetrico).

TAVOLA ANAS_H3BL_SM-11

anas GRUPPO FS ITALIANE — *Direzione Progettazione e Realizzazione Lavori*

S.S. 131 di "Carlo Felice"
Adeguamento e messa in sicurezza della S.S.131
Risoluzione dei nodi critici - 2° stralcio
dal km 108+300 al km 158+000

PROGETTO ESECUTIVO — CA284

R.T.I. di PROGETTAZIONE:
Mandataria: PRO ITER Progetto Infrastrutture Territorio s.r.l. — Via G.B. Sammartini n°5, 20125 – Milano, Tel. 02 6787911, email:mail@proiter.it
Mandante: delta ingegneria — Via Artemide n°3, 92100 Agrigento, Tel. 0922 421007, email: deltaingegneria@pec.it

PROGETTISTI:
Ing. Riccardo Formichi – Pro Iter srl (Integratore prestazioni specialistiche)
Ordine Ing. di Milano n. 18045
Ing. Riccardo Formichi
Ordine Ing. di Milano n. 18045

IL GEOLOGO
Dott. Geol. Massimo Mezzanzanica – Pro Iter srl
Albo Geol. Lombardia n. A762

COORDINATORE PER LA SICUREZZA IN FASE DI PROGETTAZIONE
Ing. Diego Ceccherelli
Ordine Ing. di Milano n. 15813

VISTO: IL RESP. DEL PROCEDIMENTO
Dott. Ing. Salvatore FIRASCA

ORDINE DEGLI INGEGNERI DELLA PROVINCIA DI MILANO — DOTT.ING. FORMICHI RICCARDO — Sez.A — Settori: a) Civile e ambientale b) Industriale c) dell'Informazione — n.° A 18045

PROTOCOLLO | DATA

PROGETTO STRADALE
PARTICOLARI COSTRUTTIVI BARRIERE DI SICUREZZA
Barriere ANAS Bordo Laterale H3 con terminale semplice

CODICE PROGETTO (PROGETTO / LIV. PROG. / N. PROG.)	NOME FILE	REVISIONE	SCALA:
LOPLSQ E 1901	T00PS00TRADC03A.pdf — CODICE ELAB. T00PS00TRADC03	A	VARIE

REV.	DESCRIZIONE	DATA	REDATTO	VERIFICATO	APPROVATO
D					
C					
B					
A	EMISSIONE	Marzo 2020	Spitaleri	Caprioli	Formichi