
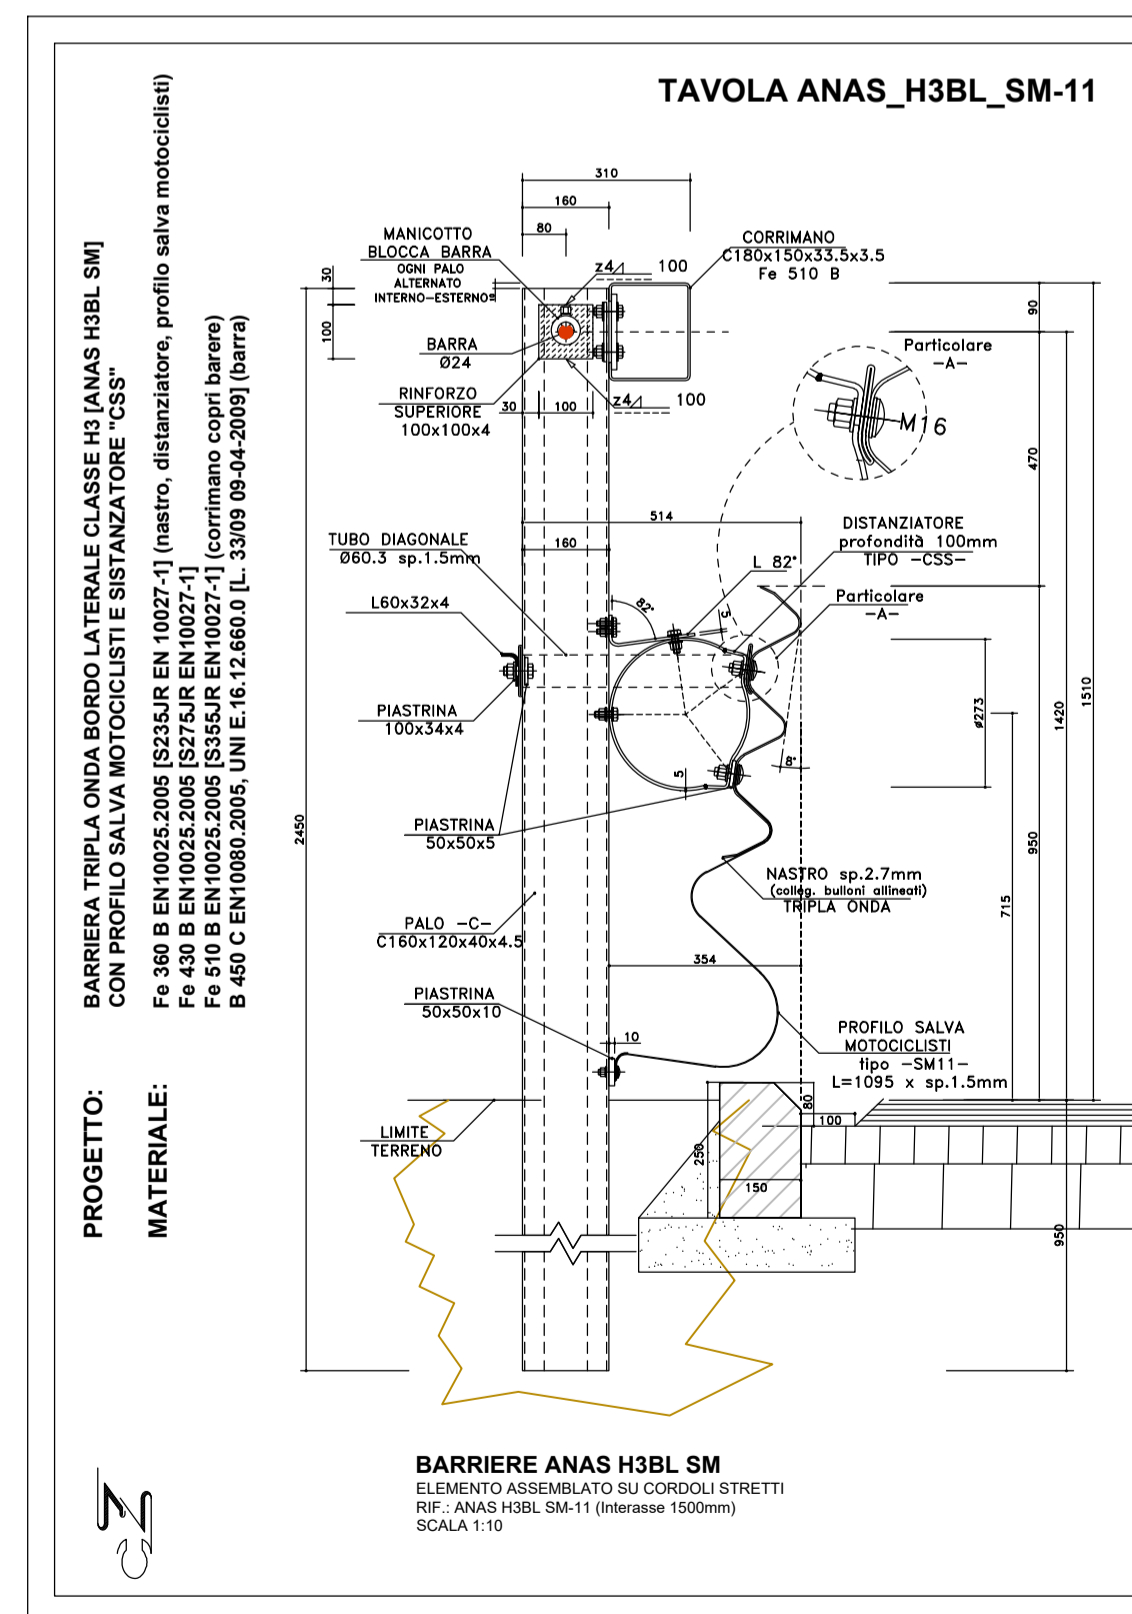
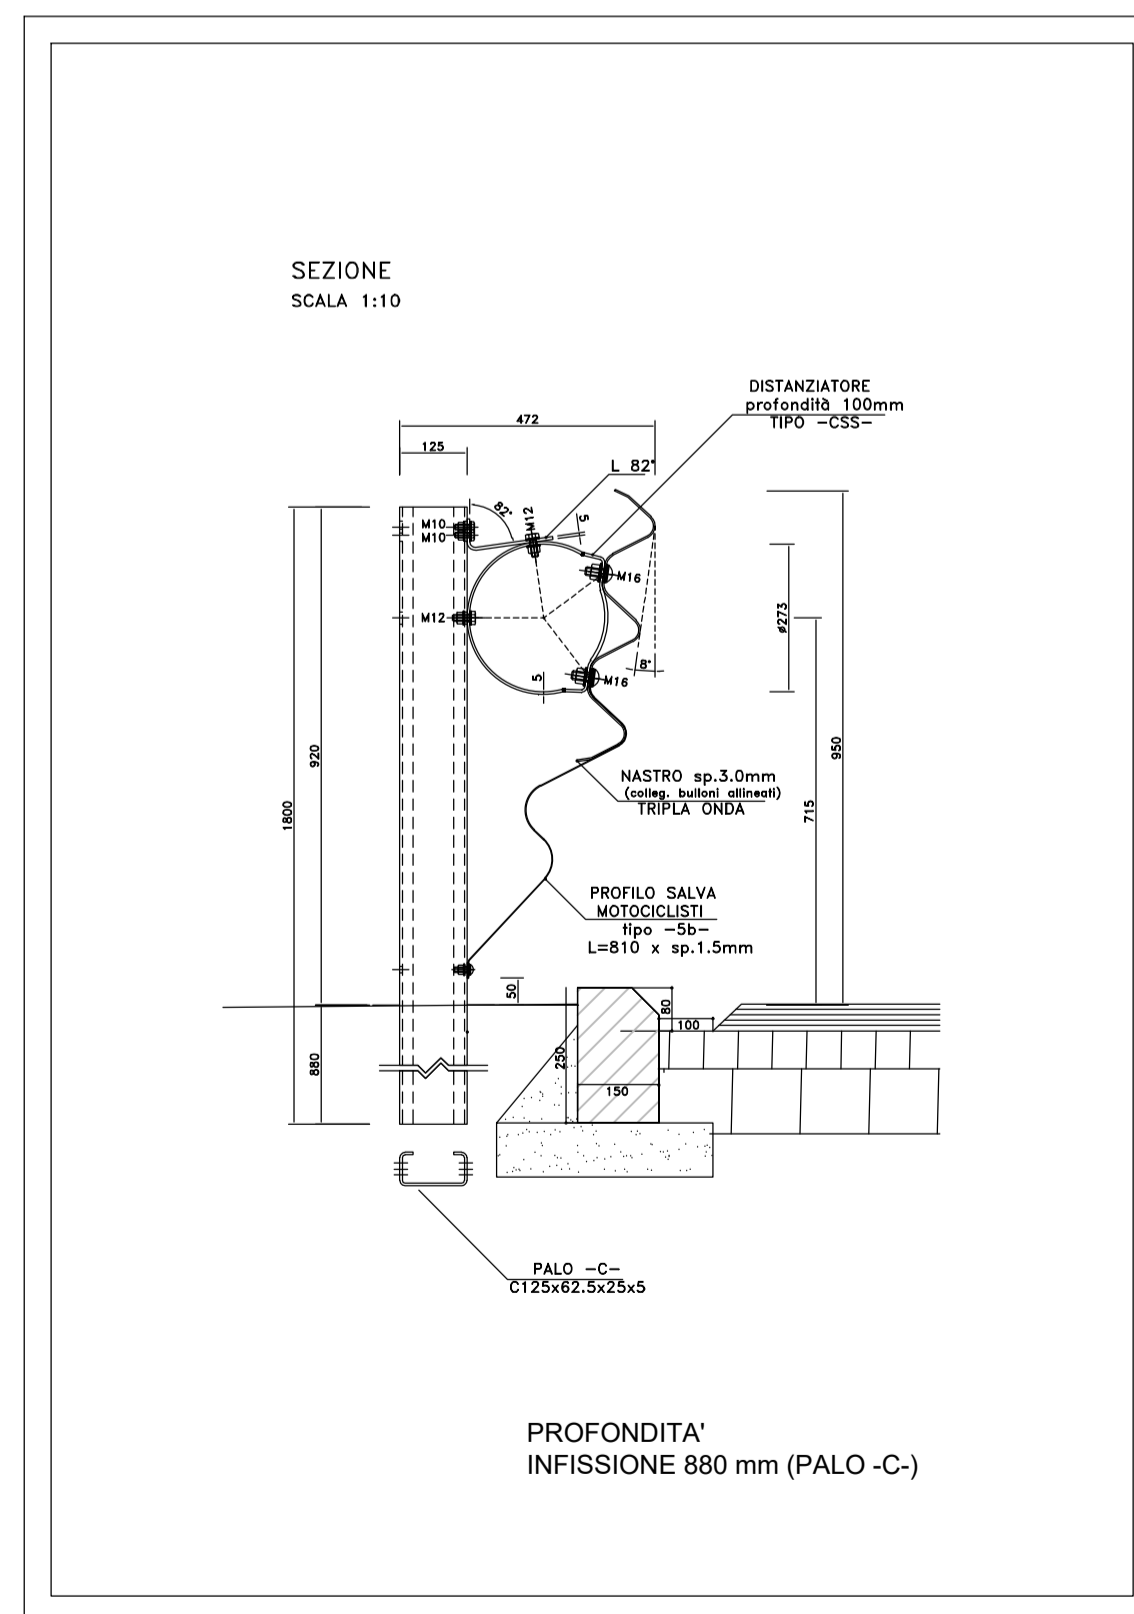


CONNESSIONE BARRIERE ANAS: H2BL con H3BL

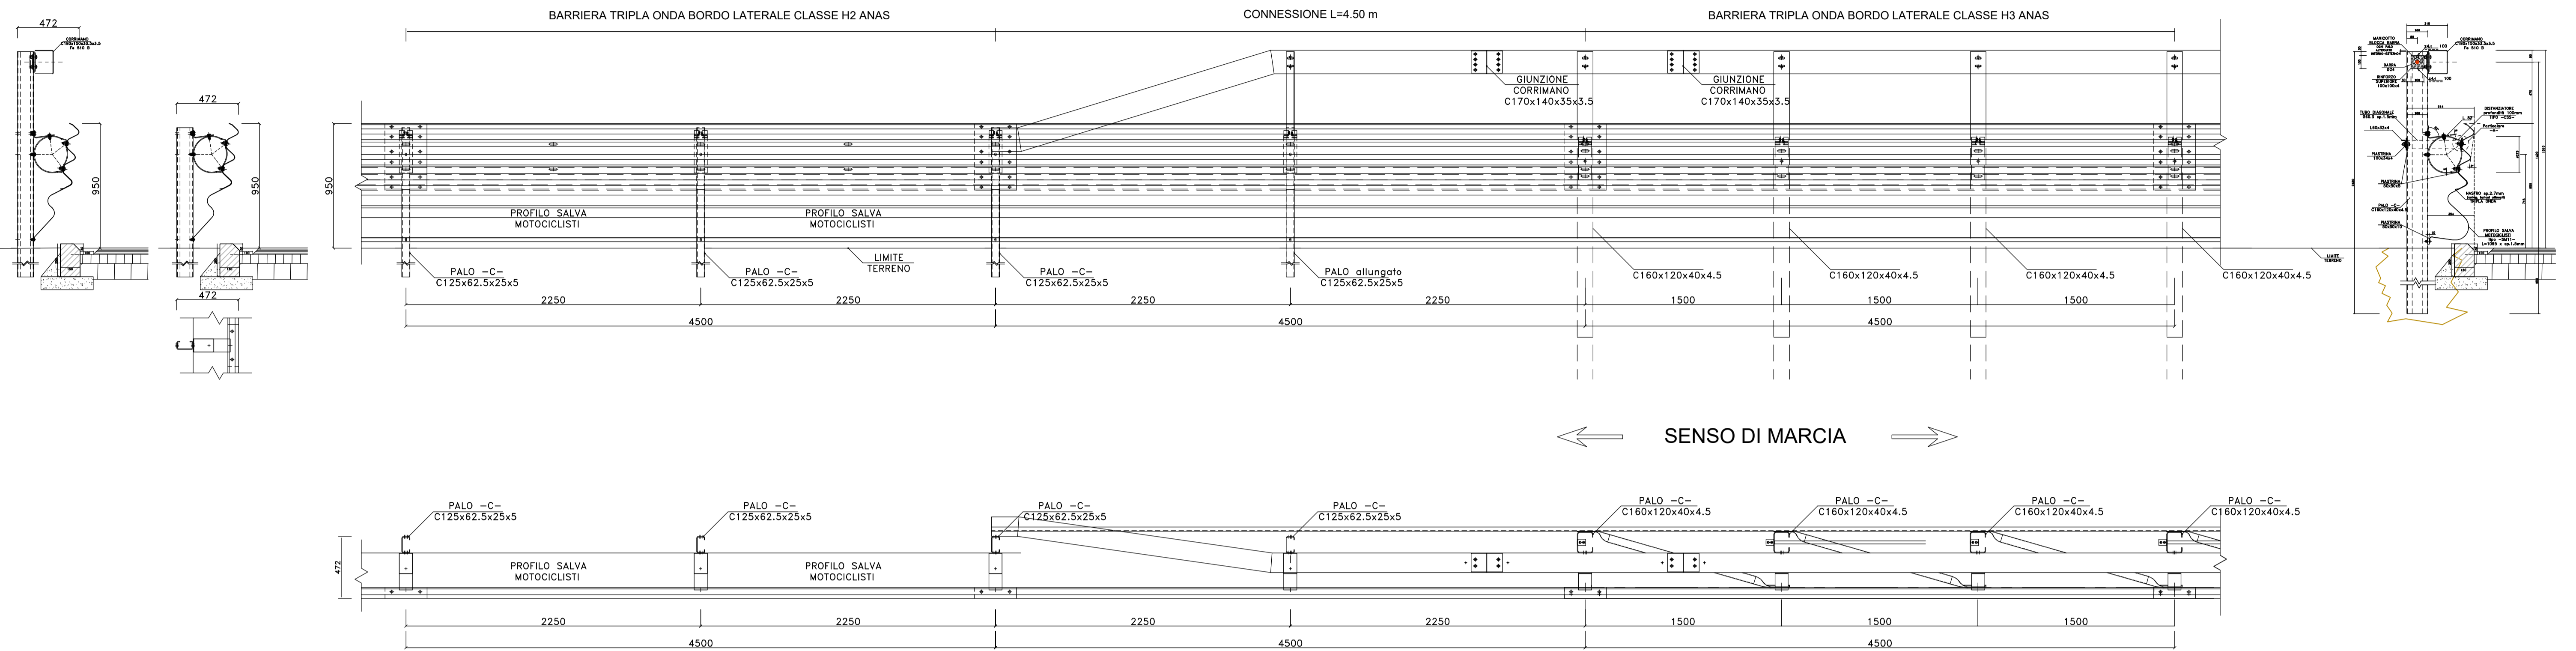

S.S. 131 di "Carlo Felice"
Adeguamento e messa in sicurezza della S.S.131
Risoluzione dei nodi critici - 2° stralcio
dal km 108+300 al km 158+000

PROGETTO ESECUTIVO

CA284

R.T.I. di PROGETTAZIONE:	Mandataria	Mandante
	PRO ITER Via G.B. Sommartini n°3 20125 - Milano Tel. 02 6787911 Progetto Infrastrutture email: mail@proiter.it	DELTA Via Artemide n°3 22100 Agrigento Tel. 0922 421007 email: deltaingegneria@pec.it
PROGETTISTI:	Ing. Riccardo Formichi - Pro Iter srl (Integratore prestazioni specialistiche) Ordine Ing. di Milano n. 18045	
IL GEOLOGO	Dott. Geol. Massimo Mezzanica - Pro Iter srl Albo Geol. Lombardia n. A762	
COORDINATORE PER LA SICUREZZA IN FASE DI PROGETTAZIONE	Ing. Diego Ceccherelli Ordine Ing. di Milano n. 15813	
VISTO: IL RESP. DEL PROCEDIMENTO	Dott. Ing. Salvatore FRASCA	
PROTOCOLLO	DATA	

PROGETTO STRADALE
PARTICOLARI COSTRUTTIVI BARRIERE DI SICUREZZA
Transizione barriere Anas H2 Bordo Laterale / H3 Bordo Laterale

CODICE PROGETTO	NOME FILE	REVISIONE	SCALA:
PROGETTO	TO0PS00TRADC06A.pdf		
LOPLS Q E 1901	CODICE ELAB. TO0PS00TRADC06	A	VARIE
D			
C			
B			
A	EMISSIONE	Marzo 2020	Spitaleri Caprioli Formichi
REV.	DESCRIZIONE	DATA	REDATTO VERIFICATO APPROVATO