TAVOLA ANAS_H4BP_SM-10 pag. 01

SCALA 1: 10

PROGETTO : BARRIERA TRIPLA ONDA BORDO PONTE CLASSE H4 [ANAS H4BP SM]
CON PROFILO SALVA MOTOCICLISTI E DISTANZIATORE "CSS"

MATERIALE :
Fe 360 B EN10025.2005 [S235JR EN10027-1] (nastro, distanziatore, profilo salva motociclisti)
Fe 430 B EN10025.2005 [S275JR EN10027-1]
Fe 510 B EN10025.2005 [S355JR EN10027-1] (corrimano copri barre)
B 450 C EN10080.2005, UNI E.16.12.660.0 [L. 33/09 09-04-2009] (barra)

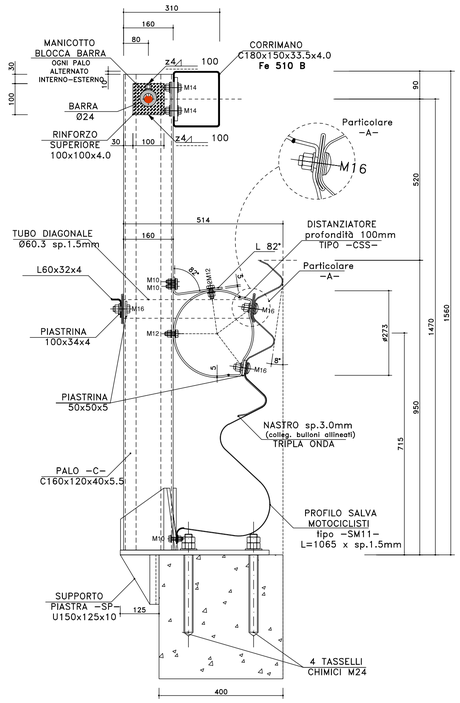

BARRIERA ANAS H4BP SM
ELEMENTO ASSEMBLATO SU CORDOLI STRETTI
RIF.: ANAS H4BP SM-11 (interasse 1500mm)
SCALA 1:10

TAVOLA ANAS_H4BP_SM-10 pag. 02

SCALA 1: 10

PROGETTO : BARRIERA TRIPLA ONDA BORDO PONTE CLASSE H4 [ANAS H4BP SM]
CON PROFILO SALVA MOTOCICLISTI E DISTANZIATORE "CSS"

MATERIALE :
Fe 360 B EN10025.2005 [S235JR EN10027-1] (nastro, distanziatore, profilo salva motociclisti)
Fe 430 B EN10025.2005 [S275JR EN10027-1]
Fe 510 B EN10025.2005 [S355JR EN10027-1] (corrimano copri barre)
B 450 C EN10080.2005, UNI E.16.12.660.0 [L. 33/09 09-04-2009] (barra)

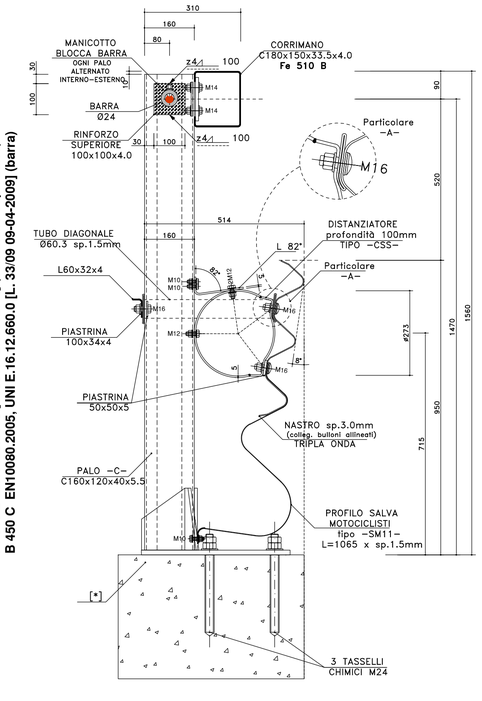

[*] L'ELEMENTO SUPPORTO PIASTRA -SP- U140x125x8 NON E' NECESSARIO QUANDO LA BARRIERA È POSIZIONATA SU CORDOLO CHE PERMETTE L'APPOGGIO COMPLETO DELLA PIASTRA

BARRIERA ANAS H4BP SM
ELEMENTO ASSEMBLATO SU CORDOLI LARGHI [*]
RIF.: ANAS H4BP SM-11 (interasse 1500mm)
SCALA 1:10

PROGETTO : BARRIERA TRIPLA ONDA BORDO PONTE CLASSE H4 [ANAS H4BP SM]
CON PROFILO SALVA MOTOCICLISTI E DISTANZIATORE "CSS"

MATERIALE :
Fe 360 B EN10025.2005 [S235JR EN10027-1] (nastro, distanziatore, profilo salva motociclisti)
Fe 430 B EN10025.2005 [S275JR EN10027-1]
Fe 510 B EN10025.2005 [S355JR EN10027-1] (corrimano copri barre)
B 450 C EN10080.2005, UNI E.16.12.660.0 [L. 33/09 09-04-2009] (barra)

SCALA 1: 50

SENSO DI MARCIA →

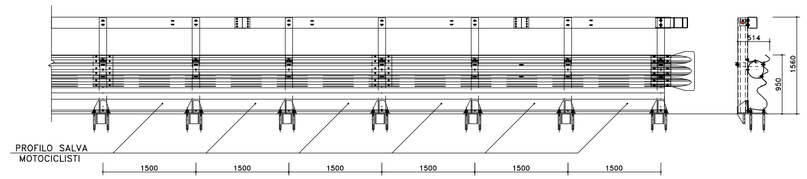

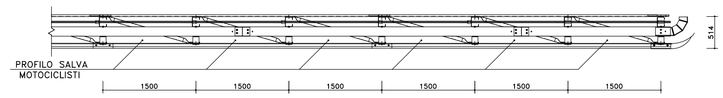

SENSO DI MARCIA →

BARRIERE PER PUNTI SINGOLARI
PROTEZIONE TERMINALE IN ZONA DI USCITA
SCALA 1:50

TAVOLA ANAS_H4BP_SM-10 pag. 38
A4

PROGETTO : BARRIERA TRIPLA ONDA BORDO PONTE CLASSE H4 [ANAS H4BP SM]
CON PROFILO SALVA MOTOCICLISTI E DISTANZIATORE "CSS"

MATERIALE :
Fe 360 B EN10025.2005 [S235JR EN10027-1] (nastro, distanziatore, profilo salva motociclisti)
Fe 430 B EN10025.2005 [S275JR EN10027-1]
Fe 510 B EN10025.2005 [S355JR EN10027-1] (corrimano copri barre)
B 450 C EN10080.2005, UNI E.16.12.660.0 [L. 33/09 09-04-2009] (barra)

SCALA 1: 25

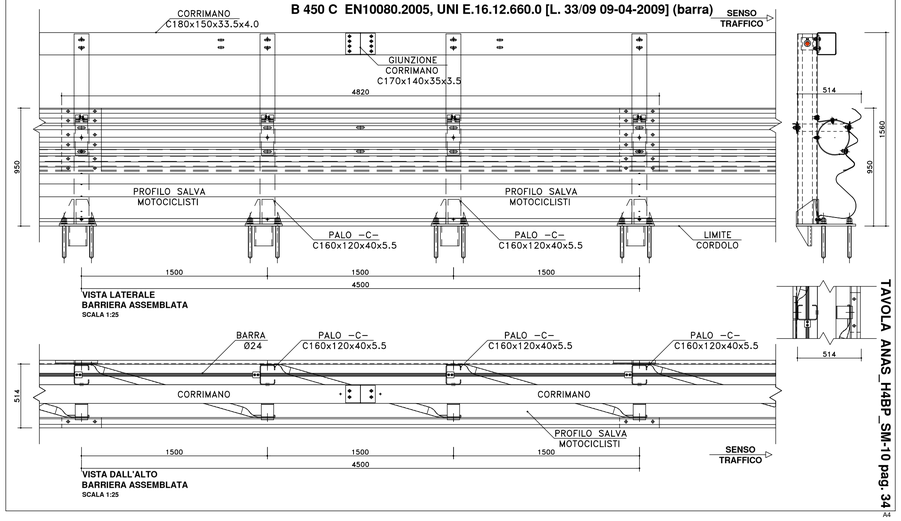

TAVOLA ANAS_H4BP_SM-10 pag. 34
A4

PROGETTO : BARRIERA TRIPLA ONDA BORDO PONTE CLASSE H4 [ANAS H4BP SM]
CON PROFILO SALVA MOTOCICLISTI E DISTANZIATORE "CSS"

MATERIALE :
Fe 360 B EN10025.2005 [S235JR EN10027-1] (nastro, distanziatore, profilo salva motociclisti)
Fe 430 B EN10025.2005 [S275JR EN10027-1]
Fe 510 B EN10025.2005 [S355JR EN10027-1] (corrimano copri barre)
B 450 C EN10080.2005, UNI E.16.12.660.0 [L. 33/09 09-04-2009] (barra)

SCALA 1: 50

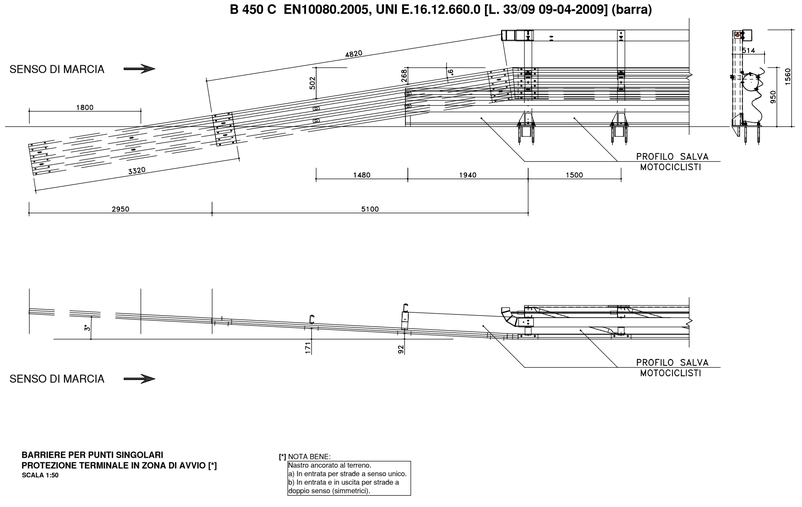

BARRIERE PER PUNTI SINGOLARI
PROTEZIONE TERMINALE IN ZONA DI AVVIO [*]
SCALA 1:50

[*] NOTA BENE:
Nastro ancorato al terreno.
a) In entrata per strade a senso unico.
b) In entrata e in uscita per strade a doppio senso (simmetrici).

TAVOLA ANAS_H4BP_SM-10 pag. 37
A4

anas GRUPPO FS ITALIANE
Direzione Progettazione e Realizzazione Lavori

S.S. 131 di "Carlo Felice"
Adeguamento e messa in sicurezza della S.S.131
Risoluzione dei nodi critici - 2° stralcio
dal km 108+300 al km 158+000

PROGETTO ESECUTIVO — CA284

R.T.I. di PROGETTAZIONE: Mandataria

PRO ITER Progetto Infrastrutture Territorio s.r.l. — Via C.B. Sammartini n°5, 20125 – Milano, Tel. 02 6787911, email:mail@proiter.it

Mandante: delta ingegneria — Via Artemide n°3, 92100 Agrigento, Tel. 0922 421007, email: deltaingegneria@pec.it

PROGETTISTI:
Ing. Riccardo Formichi – Pro Iter srl (integratore prestazioni specialistiche)
Ordine Ing. di Milano n. 18045
Ing. Riccardo Formichi
Ordine Ing. di Milano n. 18045

IL GEOLOGO
Dott. Geol. Massimo Mezzanzanica – Pro Iter srl
Albo Geol. Lombardia n. A762

COORDINATORE PER LA SICUREZZA IN FASE DI PROGETTAZIONE
Ing. Diego Ceccherelli
Ordine Ing. di Milano n. 15813

VISTO: IL RESP. DEL PROCEDIMENTO
Dott. Ing. Salvatore FRASCA

ORDINE DEGLI INGEGNERI DELLA PROVINCIA DI MILANO — DOTT.ING. FORMICHI RICCARDO — Sez.A Settori: a) Civile e ambientale b) Industriale c) dell'Informazione — n°A 18045

PROTOCOLLO | DATA

PROGETTO STRADALE
PARTICOLARI COSTRUTTIVI BARRIERE DI SICUREZZA
Barriera Anas bordo ponte H4 con terminale semplice

CODICE PROGETTO (PROGETTO / LIV. PROG. / N. PROG.)	NOME FILE	REVISIONE	SCALA:
LOPLSQ E 1901	T00PS00TRADC08A.pdf	A	VARIE
	CODICE ELAB. T00PS00TRADC08		

REV.	DESCRIZIONE	DATA	REDATTO	VERIFICATO	APPROVATO
D					
C					
B					
A	REVISIONE PER ISTRUTTORIA, VERIFICA E CONTROLLI D.LGS 35/11	Agosto 2020	Spitaleri	Caprioli	Formichi