


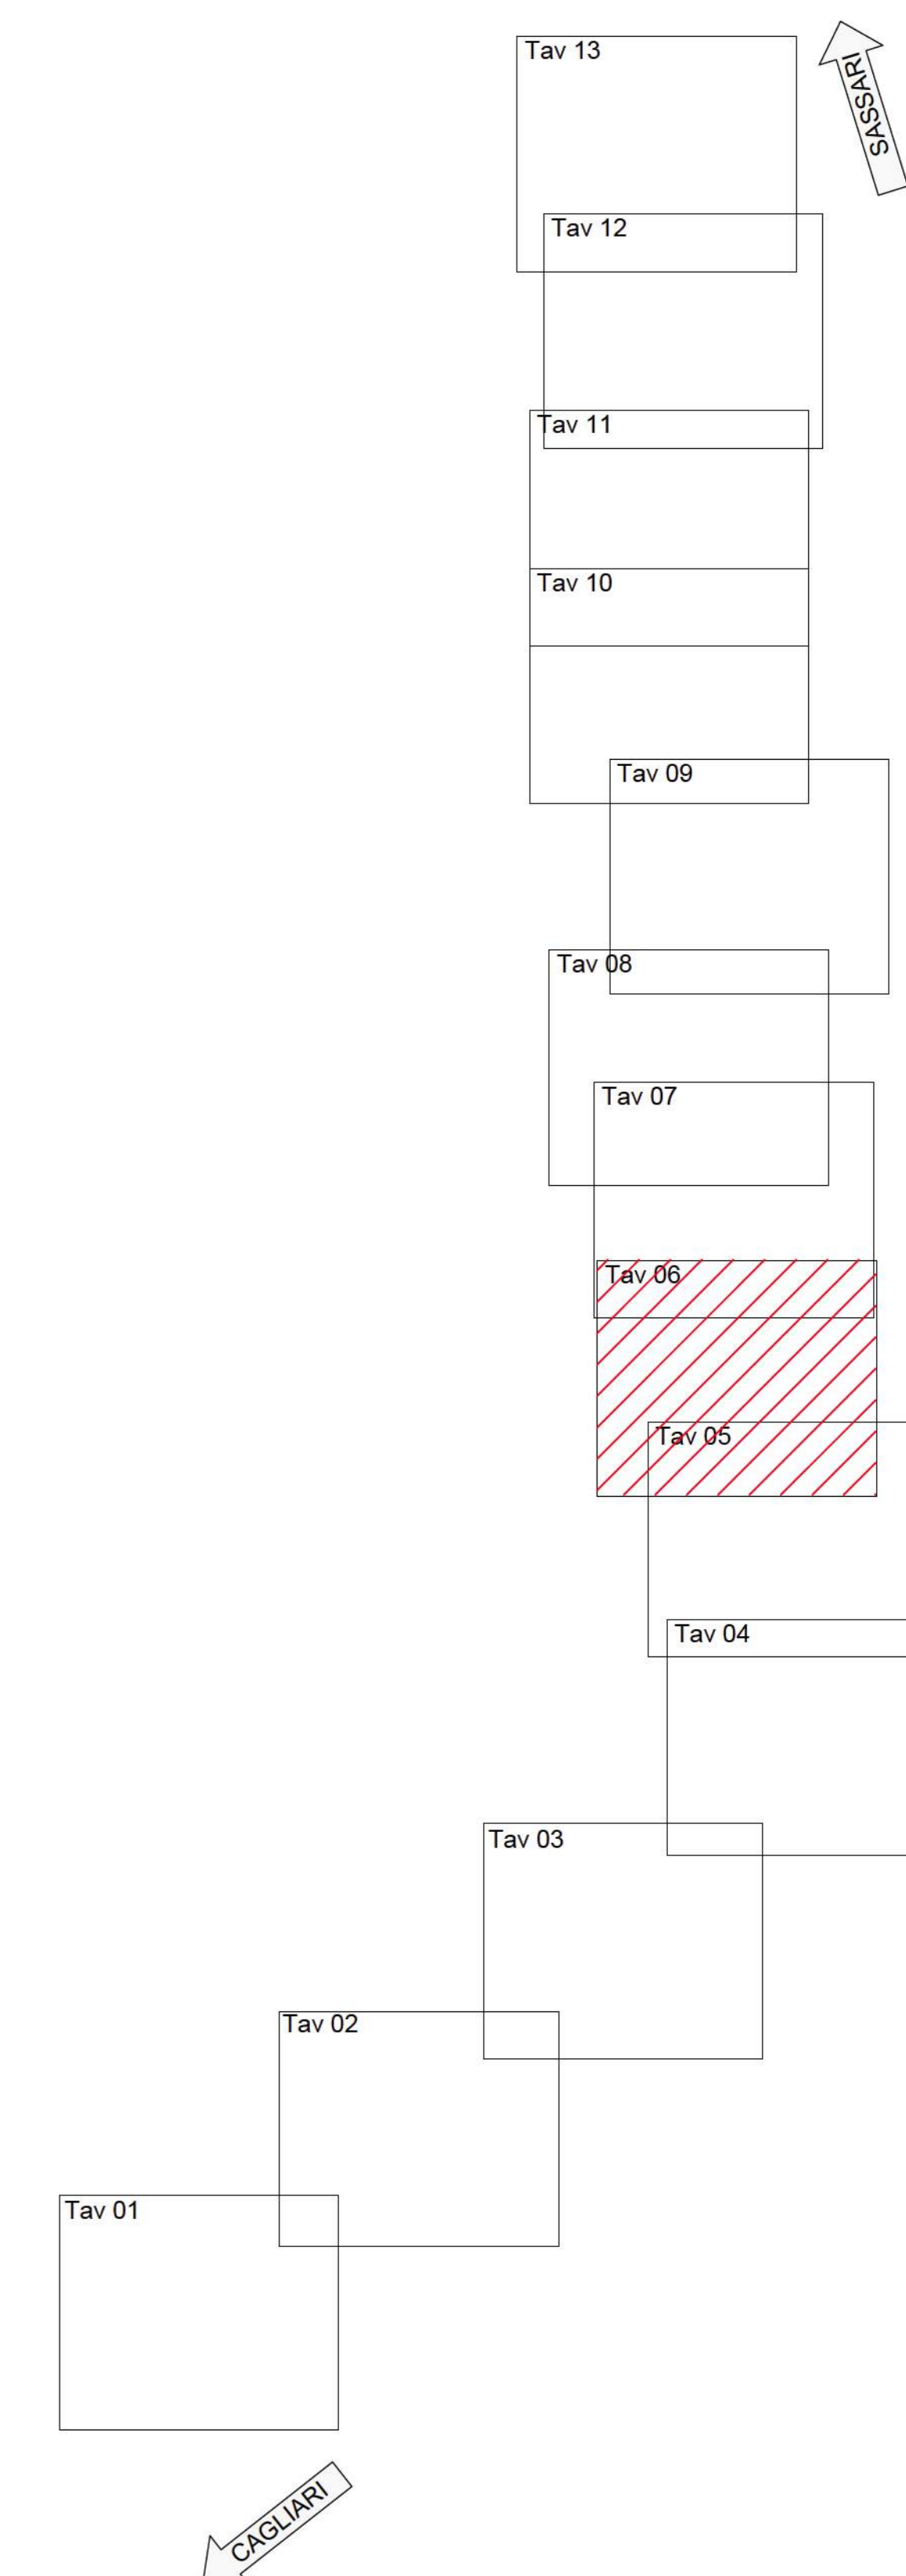

KEY-PLAN



S.S.131 DI "CARLO FELICE"
Adeguamento e messa in sicurezza della S.S.131
Risoluzione dei nodi critici 2° stralcio
dal km 108+300 al km 158+000

PROGETTO ESECUTIVO CA284

R.T.I. di PROGETTAZIONE:	Mandatario	Mandante
	PRO ITER Via C.B. Camerton n°5 20125 - Milano Tel. 02 6202311 email: mol@proiter.it	idp Via Arvenale n°7 20100 Agrigento Tel. 0923 421007 email: dell@ingegneridp.it

PROGETTISTI:
Ing. Riccardo Formici - Pro Iter srl (Integratore prestazioni specialistiche)
Ordine Ing. di Milano n. 18045
Ing. Nicola D'Alessandro - Della Ingegneria srl
Ordine Ing. di Bergamo n. 4955
IL GEOLOGO:
Dott. Geol. Massimo Mezzanotte - Pro Iter srl
Atto Geol. Lombardo n. 4782
COORDINATORE PER LA SICUREZZA IN FASE DI PROGETTAZIONE:
Ing. Diego Ceccherelli
Ordine Ing. di Milano n. 15813
VISTO IL RESP. DEL PROCEDIMENTO:
Dott. Ing. Salvatore Frasca



PROTOCOLLO	DATA
------------	------

PROGETTO STRADALE
Planimetria generale degli interventi e risoluzioni accessi
tav 6/13 dal km 130 al km 133

CODICE PROGETTO		NOME FILE		REVISIONE	SCALA
PROGETTO	LV. PROG. N. PROG.	TOOPSOTRAPP06B			
	ELAB. E 1901	TOOPSOTRAPP06		B	1:500
D					
C					
B	REVISIONE PER ISTRUTTORIA, VERIFICA E CONTROLLI D.LGS. 35/11	Agosto 2020	Ing. D. D'ALESSANDRO	Ing. M. CARLINO	Ing. N. D'ALESSANDRO
A	Emissione	Marzo 2020	Ing. D. D'ALESSANDRO	Ing. M. CARLINO	Ing. N. D'ALESSANDRO
REV.	DESCRIZIONE	DATA	REDATTO	VERIFICATO	APPROVATO