


KEY-PLAN

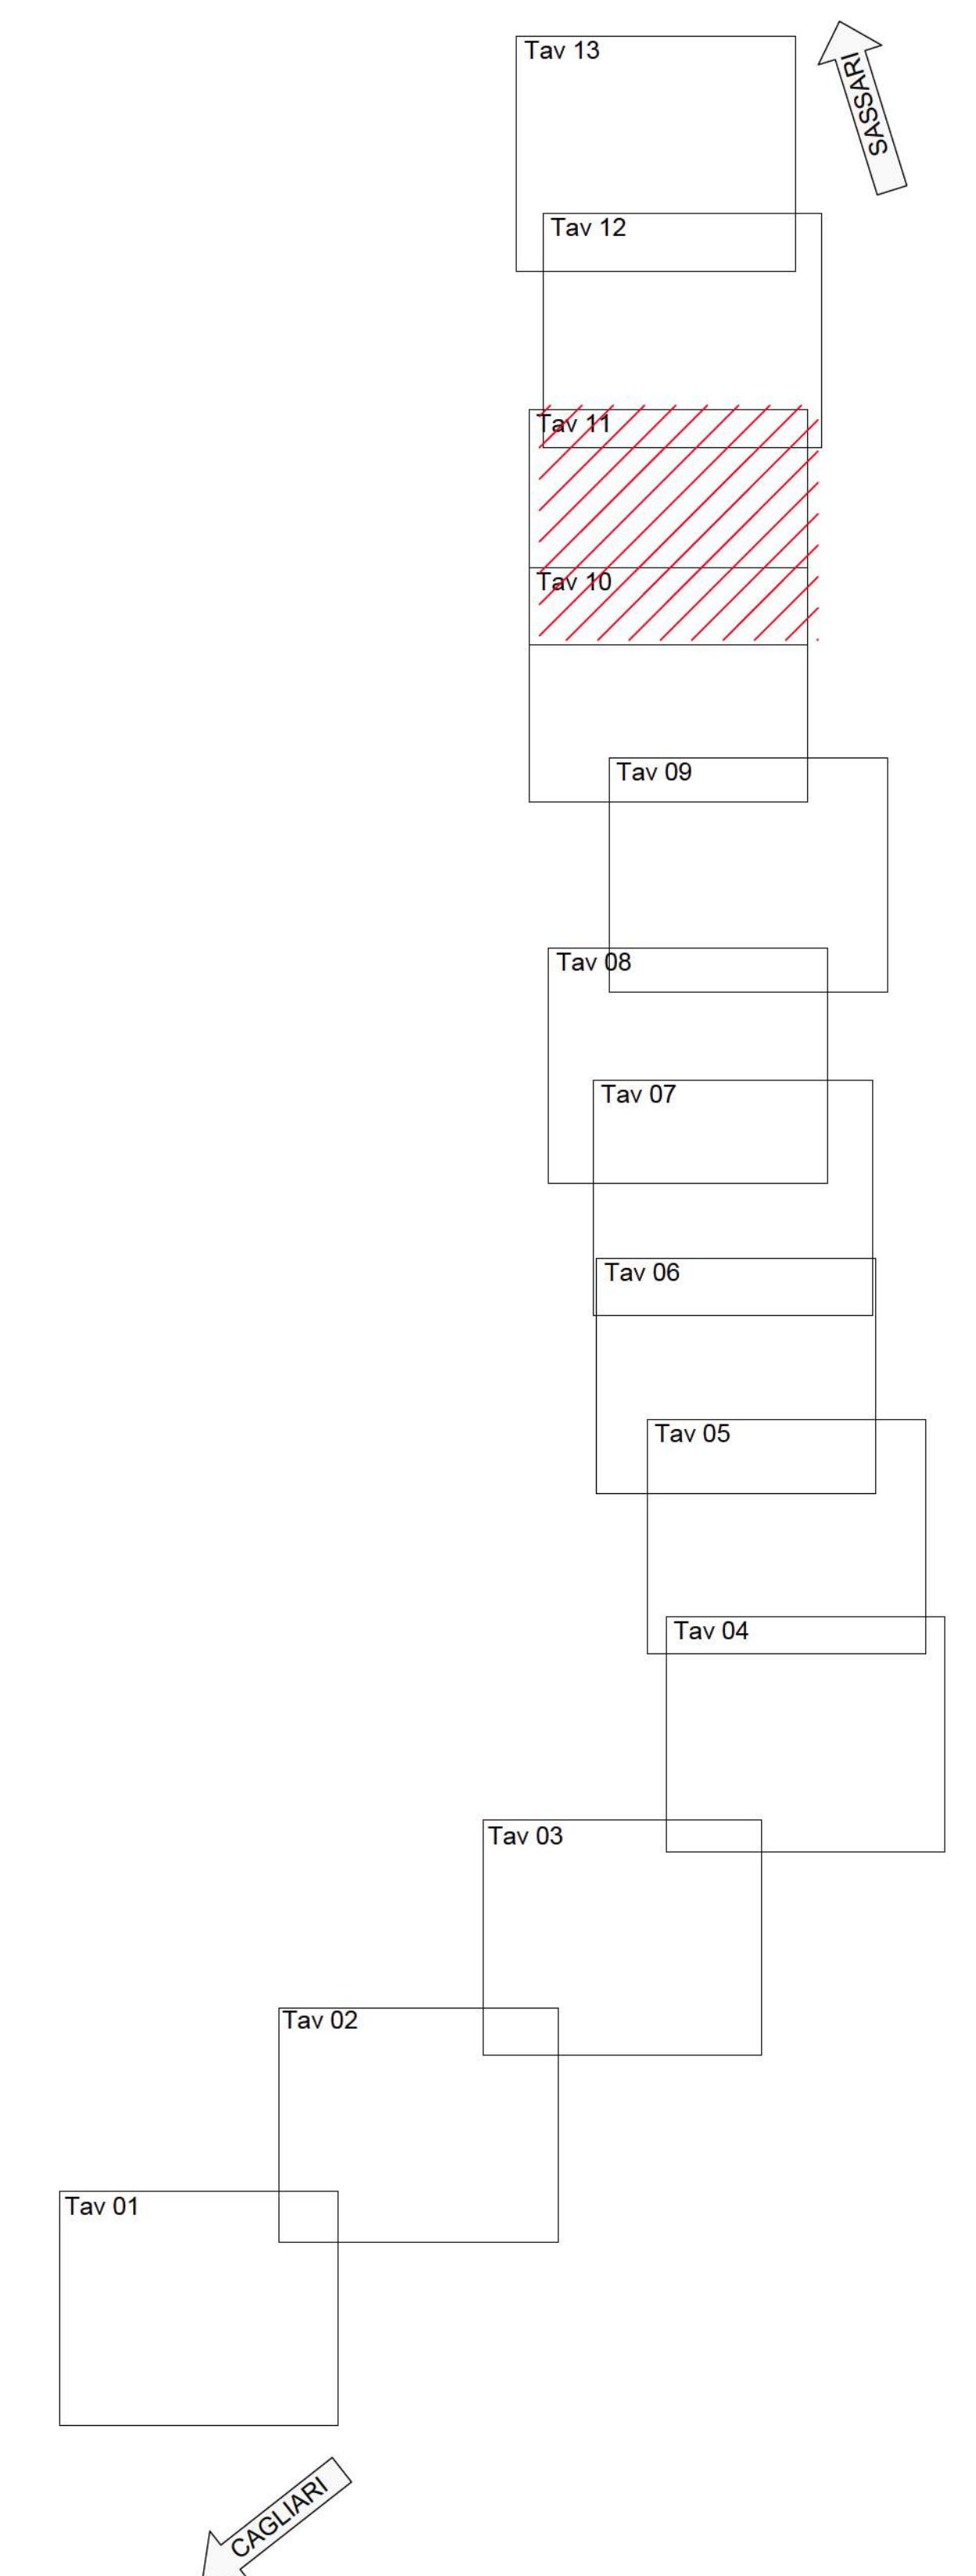

S.S.131 DI "CARLO FELICE"
Adeguamento e messa in sicurezza della S.S.131
Risoluzione dei nodi critici 2° stralcio
dal km 108+300 al km 158+000

PROGETTO ESECUTIVO CA284

| | | |
|--------------------------|---|---|
| R.T.I. di PROGETTAZIONE: | Mandatario | Mandante |
| | PRO ITER Via C.B. Camerton n°15 20125 - Milano Tel. 02 6202311 email: mol@proiter.it | idias Via Arvenide n°7 20100 Agrigento Tel. 0923 421007 email: dellatagagnano@pec.it |

PROGETTISTI:
Ing. Riccardo Formici - Pro Iter srl (Integratore prestazioni specialistiche)
Ordine Ing. di Milano n. 18045

Ing. Nicola D'Allesandero - Della Ingegneria srl
Ordine Ing. di Bergamo n. 4955

IL GEOLOGO:
Dott. Geol. Massimo Mezzanotte - Pro Iter srl
Atto Geol. Lombardo n. 4782

COORDINATORE PER LA SICUREZZA IN FASE DI PROGETTAZIONE:
Ing. Diego Ceccherelli
Ordine Ing. di Milano n. 15813

VISTO IL RESP. DEL PROCEDIMENTO:
Dott. Ing. Salvatore Frasca

PROTOCOLLO DATA



PROGETTO STRADALE
Planimetria generale degli interventi e risoluzione accessi
tav 11/13 dal km 148 al km 152

| | | | | | | |
|-----------------|--|-----------|-------------|----------------------|-----------------|----------------------|
| CODICE PROGETTO | PROGETTO | LV. PROG. | N. PROG. | NOME FILE | REVISIONE | SCALA |
| LOPLSQ | E | 1901 | | TOOPSOOTRAPP11B | B | 1:5000 |
| D | | | | | | |
| C | | | | | | |
| B | REVISIONE PER ISTRUTTORIA, VERIFICA E CONTROLLI D.LGS. 35/11 | | Agosto 2020 | Ing. D. D'ALESSANDRO | Ing. M. CARLINO | Ing. N. D'ALESSANDRO |
| A | Emissione | | Marzo 2020 | Ing. D. D'ALESSANDRO | Ing. M. CARLINO | Ing. N. D'ALESSANDRO |
| REV. | DESCRIZIONE | | DATA | REDATTO | VERIFICATO | APPROVATO |