


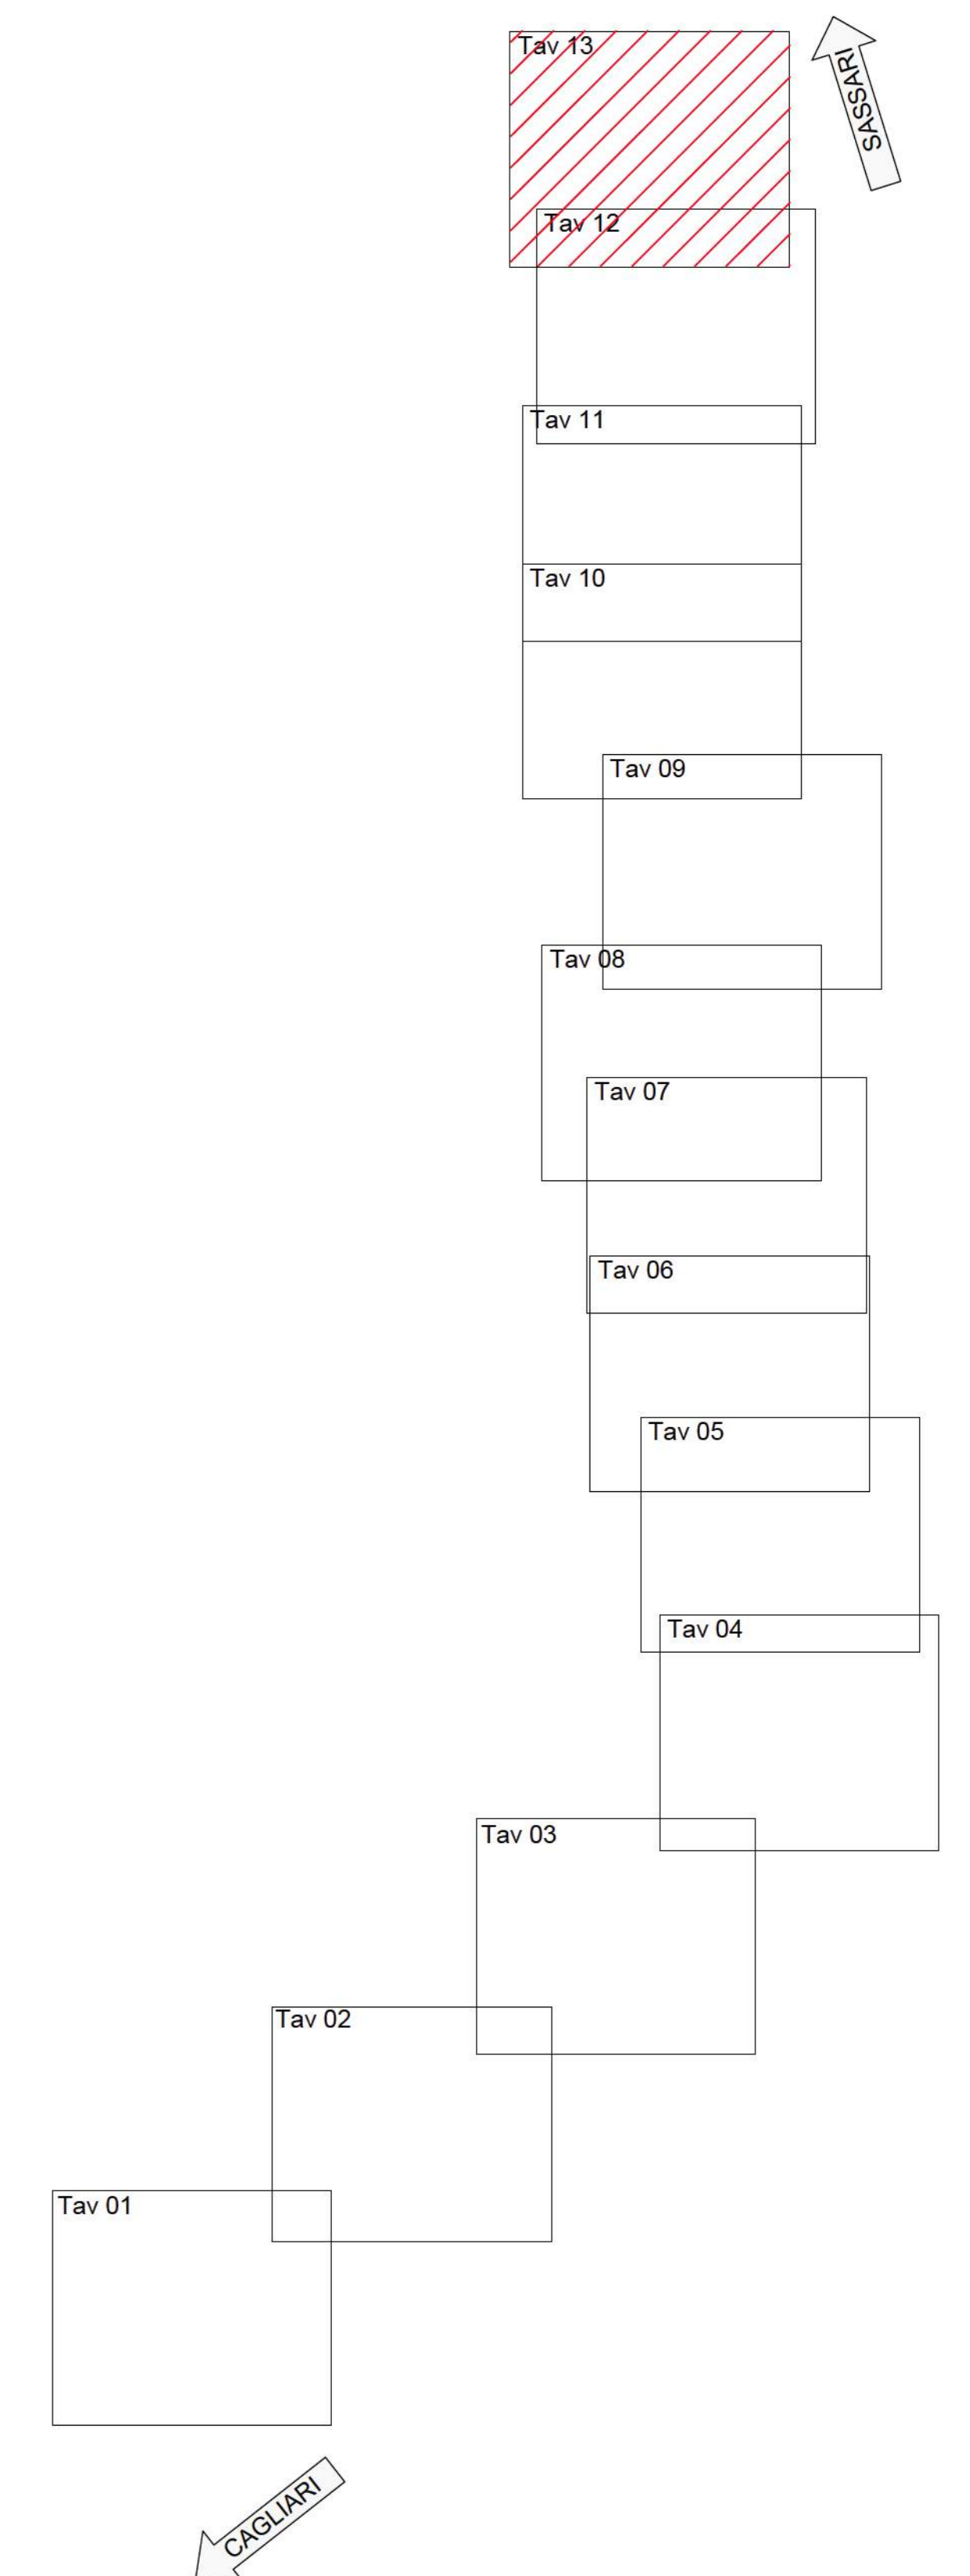

KEY-PLAN



anas
GRUPPO FS ITALIANE Direzione Progettazione e Realizzazione Lavori

S.S.131 DI "CARLO FELICE"
Adeguamento e messa in sicurezza della S.S.131
Risoluzione dei nodi critici 2° stralcio
dal km 108+300 al km 158+000

PROGETTO ESECUTIVO CA284

R.T.I. di PROGETTAZIONE: Mandataria **PRO ITER** Mandante **Idas**

PROGETTISTI:
Ing. Riccardo Formici - Pro Iter srl (Integratore prestazioni specialistiche)
Ordine Ing. di Milano n. 18045
Ing. Nicola D'Allesandro - Dello Ingegneria srl
Ordine Ing. di Bergamo n. 4993
IL GEOLOGO:
Dott. Geol. Massimo Mazzucchetti - Pro Iter srl
Atto Geol. Lombardo n. 4782
COORDINATORE PER LA SICUREZZA IN FASE DI PROGETTAZIONE:
Ing. Diego Ceccherelli
Ordine Ing. di Milano n. 15813
VISTO IL RESP. DEL PROCEDIMENTO:
Dott. Ing. Salvatore Frasca

PROTOCOLLO	DATA
------------	------

PROGETTO STRADALE
Planimetria generale degli interventi e risoluzione accessi
tav 13/13 dal km 155 al km 158

CODICE PROGETTO	PROGETTO	LV. PROG. N. PROG.	NOME FILE	REVISIONE	SCALA
LOPLSQE	E	1901	TOOPSOTRAPP13B	B	1:5000
D					
C					
B	REVISIONE PER ISTRUTTORIA, VERIFICA E CONTROLLI D.LGS. 35/11	Agosto 2020	Ing. D. D'ALESSANDRO	Ing. M. CARLINO	Ing. N. D'ALESSANDRO
A	Emissione	Marzo 2020	Ing. D. D'ALESSANDRO	Ing. M. CARLINO	Ing. N. D'ALESSANDRO
REV.	DESCRIZIONE	DATA	REDATTO	VERIFICATO	APPROVATO