


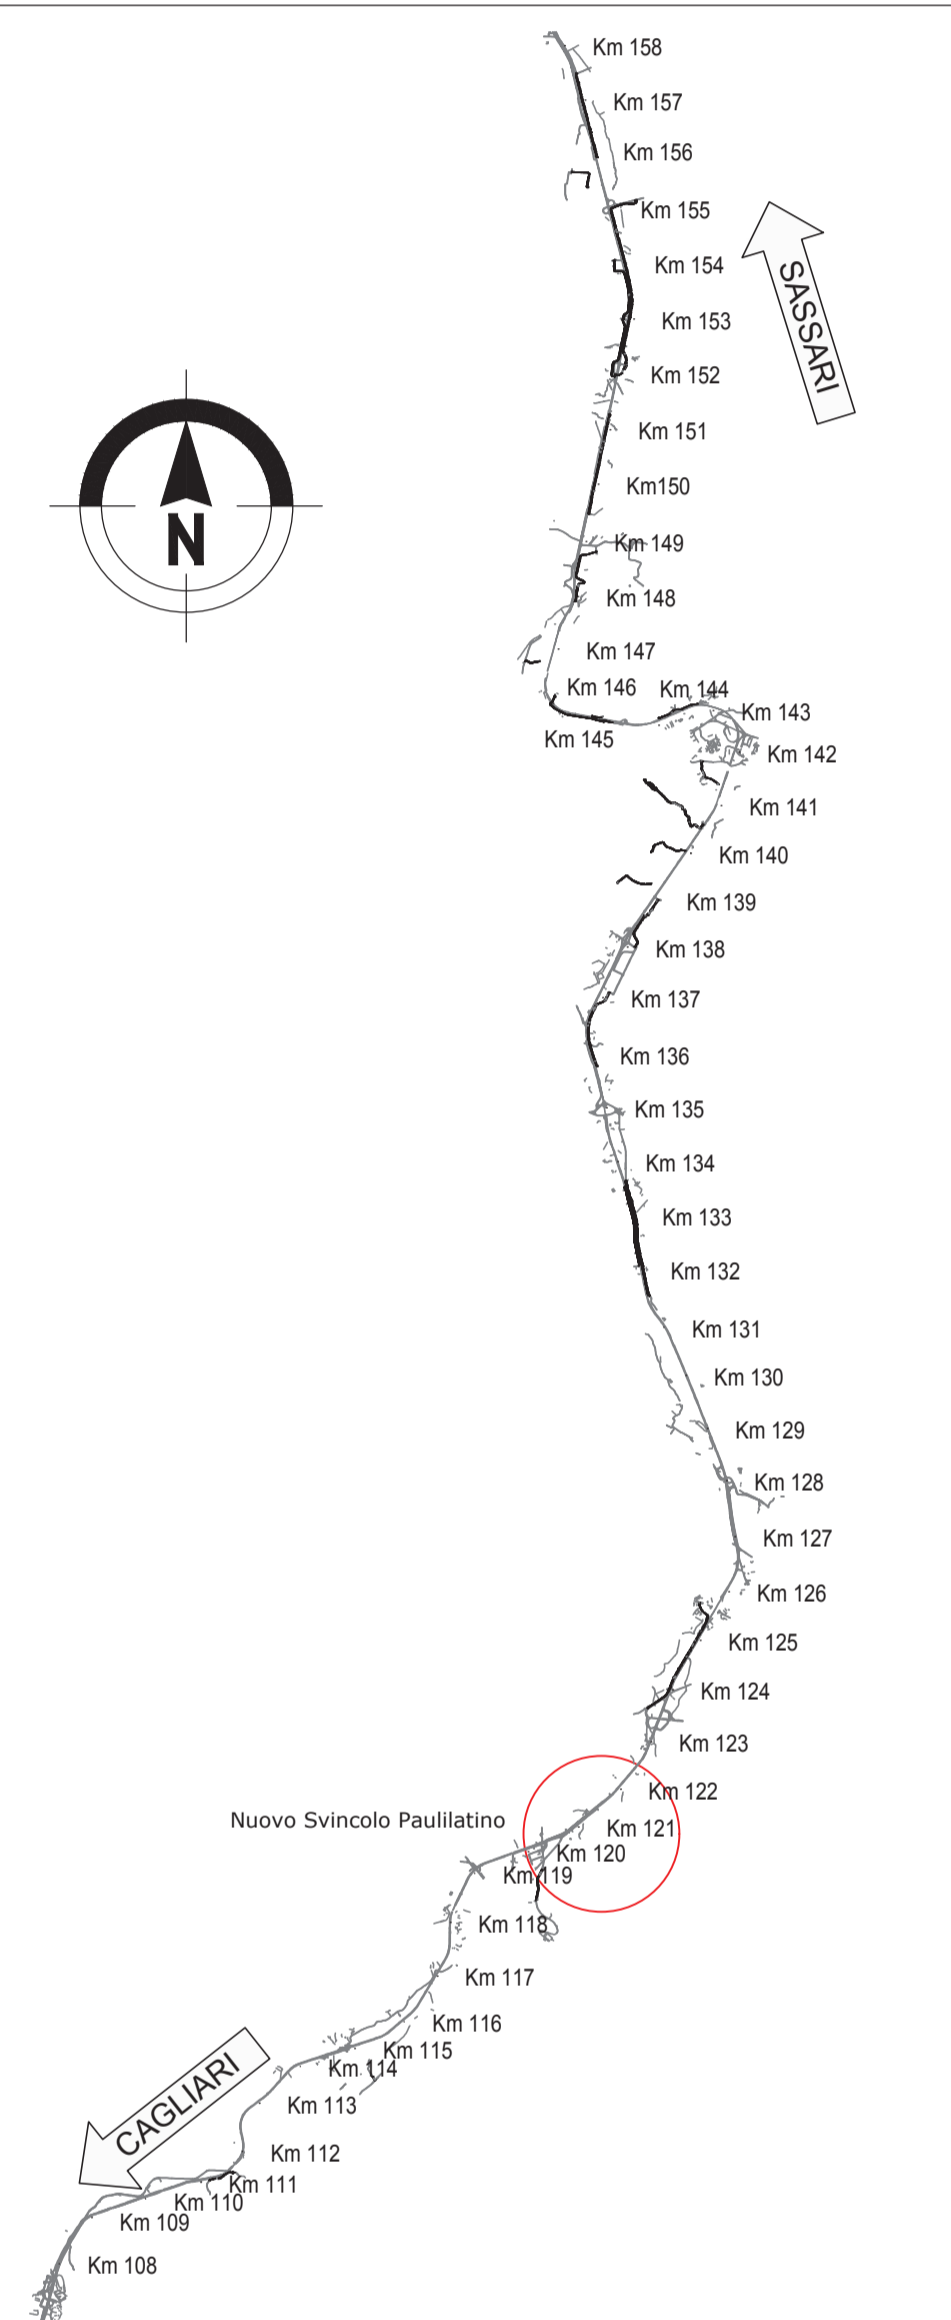

KEY-PLAN



Sanas
GRUPPO FS ITALIANE Direzione Progettazione e Realizzazione Lavori

S.S.131 DI "CARLO FELICE"
Adeguamento e messa in sicurezza della S.S.131
Risoluzione dei nodi critici 2°stralcio
dal km 108+300 al km 158+000

PROGETTO ESECUTIVO CA284

R.T.I. di PROGETTAZIONE: Mandataria Mandante

PROGETTISTI:
Ing. Riccardo Fornaciari - Pro. Ter. art. (Delegazione prestazioni specialistiche)
Ordine Ing. di Milano n. 18045

IL GEOLOGO:
Dott. Gian Massimo Mezzanocchia - Pro. Ter. art.
Abbi. Spec. Lombardia n. 4752

COORDINATORE PER LA SICUREZZA IN FASE DI PROGETTAZIONE
Ing. Diego Giannetti
Ordine Ing. di Milano n. 15813

VISTO IL RESP. DEL PROCEDIMENTO
Dott. Ing. Salvatore Frasca

PROTOCOLLO DATA

NUOVI SVINCOLI
Nuovo svincolo di Pauliatino al km 120+000

Planimetria generale

PROGETTO	LAB.	NUM. PROG.	NUM. PROJ.	REVISIONE	SCALA
LOPLISQ	E	1901	01	C	1:500

REV.	DESCRIZIONE	DATA	REDATTO	VERIFICATO	APPROVATO
D	REVISIONI PER STRUTTURAZIONE, VERIFICA E CONTROLLI D.LGS. 35/13	Aprile 2020	Ing. M. CARLINO	Ing. M. CARLINO	Ing. M. CARLINO
C	Emissione	Marzo 2020	Ing. M. CARLINO	Ing. M. CARLINO	Ing. M. CARLINO
A	Emissione per controlli D.LGS. 35/2013	Novembre 2019	Ing. M. CARLINO	Ing. M. CARLINO	Ing. M. CARLINO