

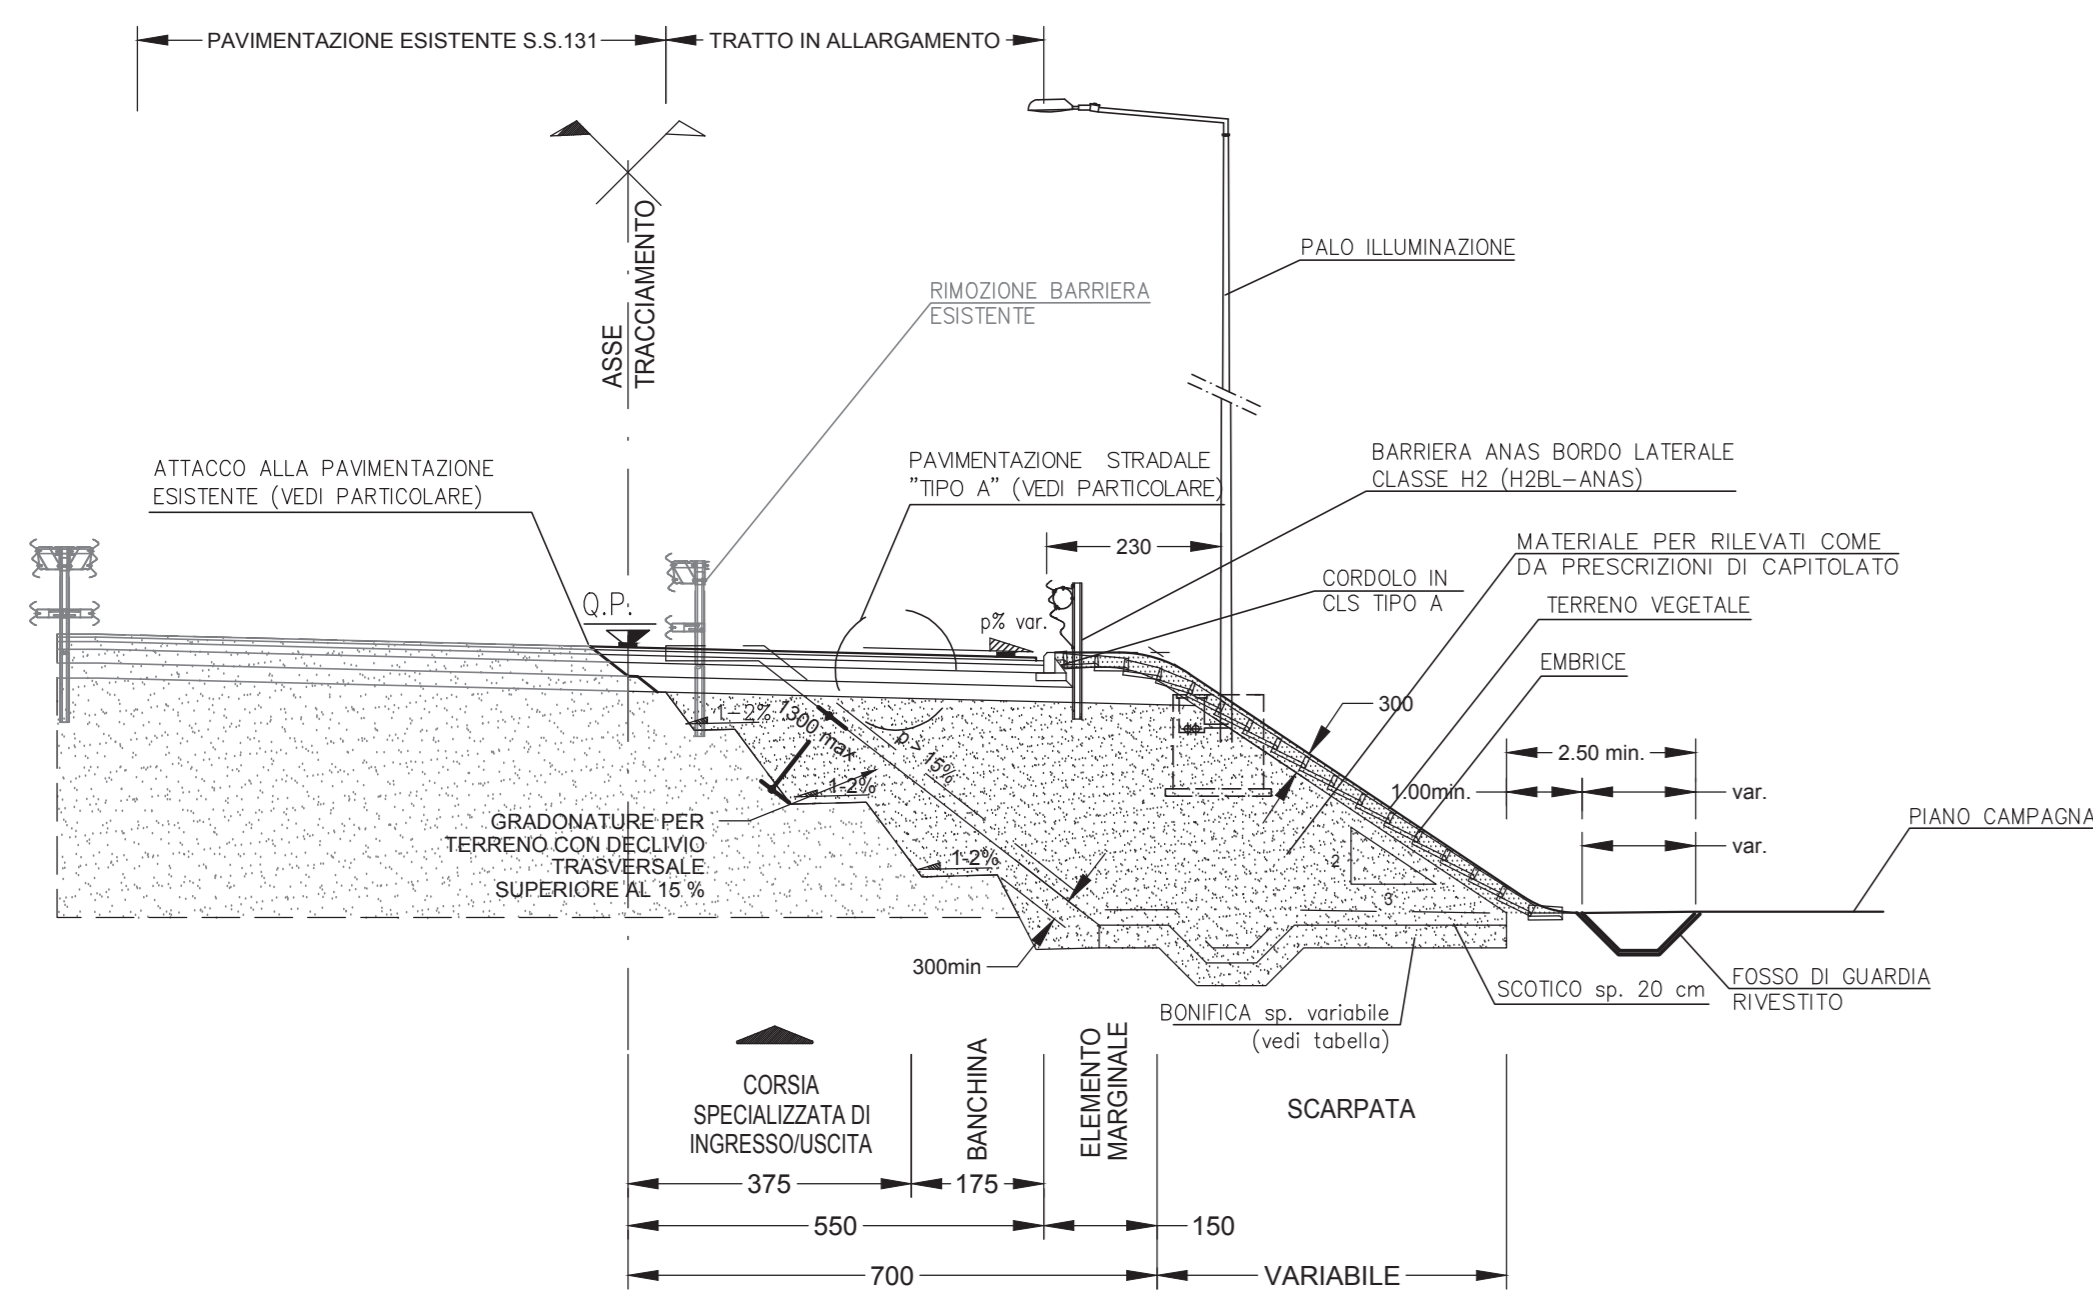



SEZIONE TIPO S.S. 131 ESISTENTE CON NUOVE RAMPE "A", "C" E "D" IN AFFIANCAMENTO
(IN SCAVO - IN CURVA)
SCALA 1:100

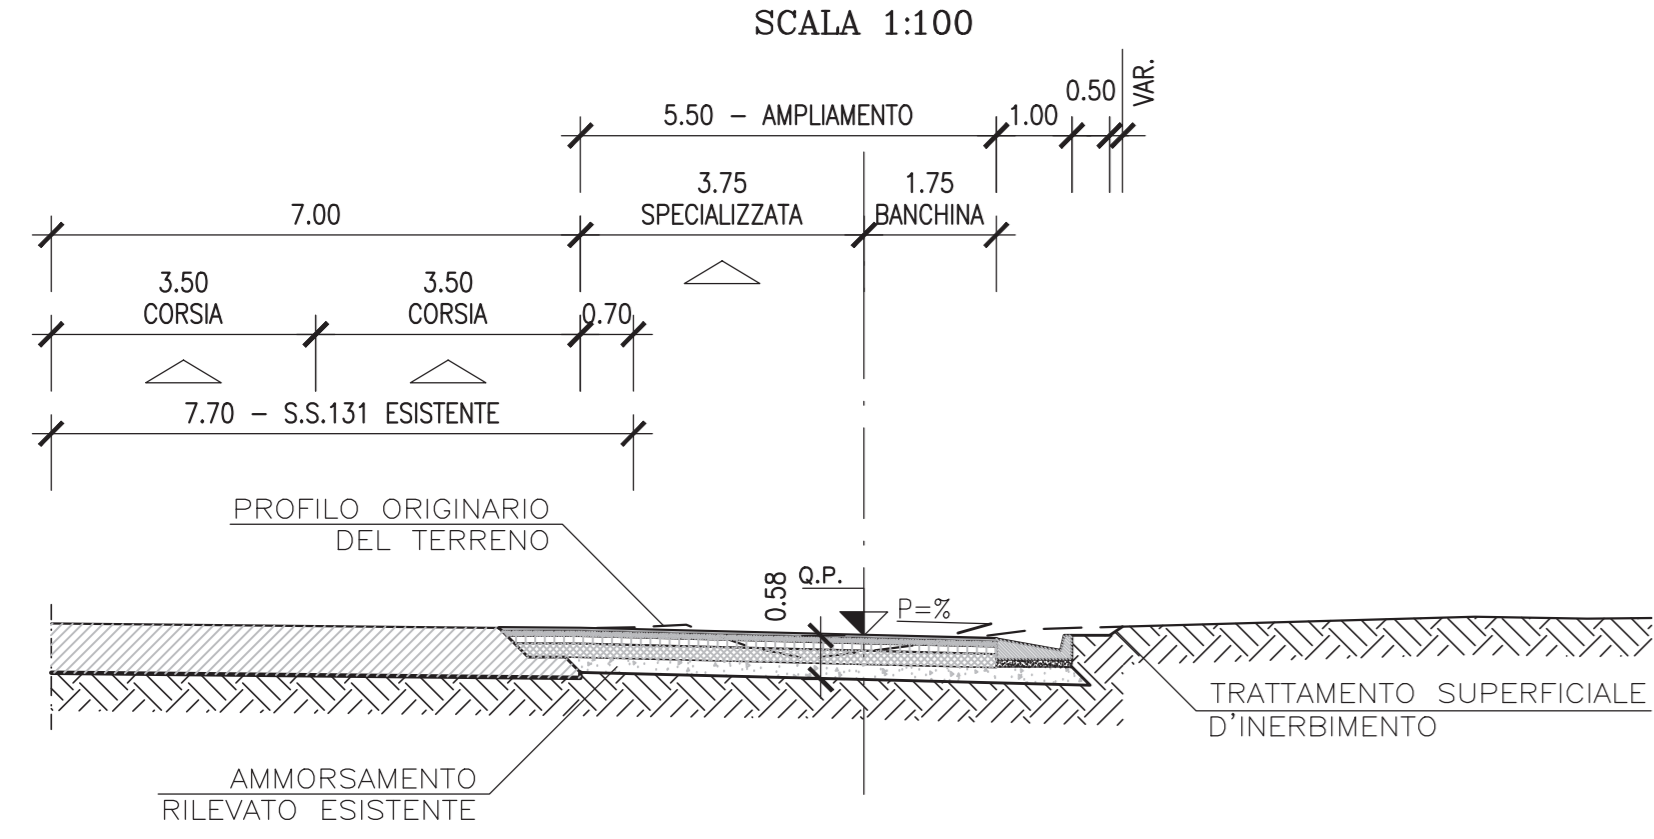


DETTAGLIO MARGINE RAMPA IN AFFIANCAMENTO IN RILEVATO

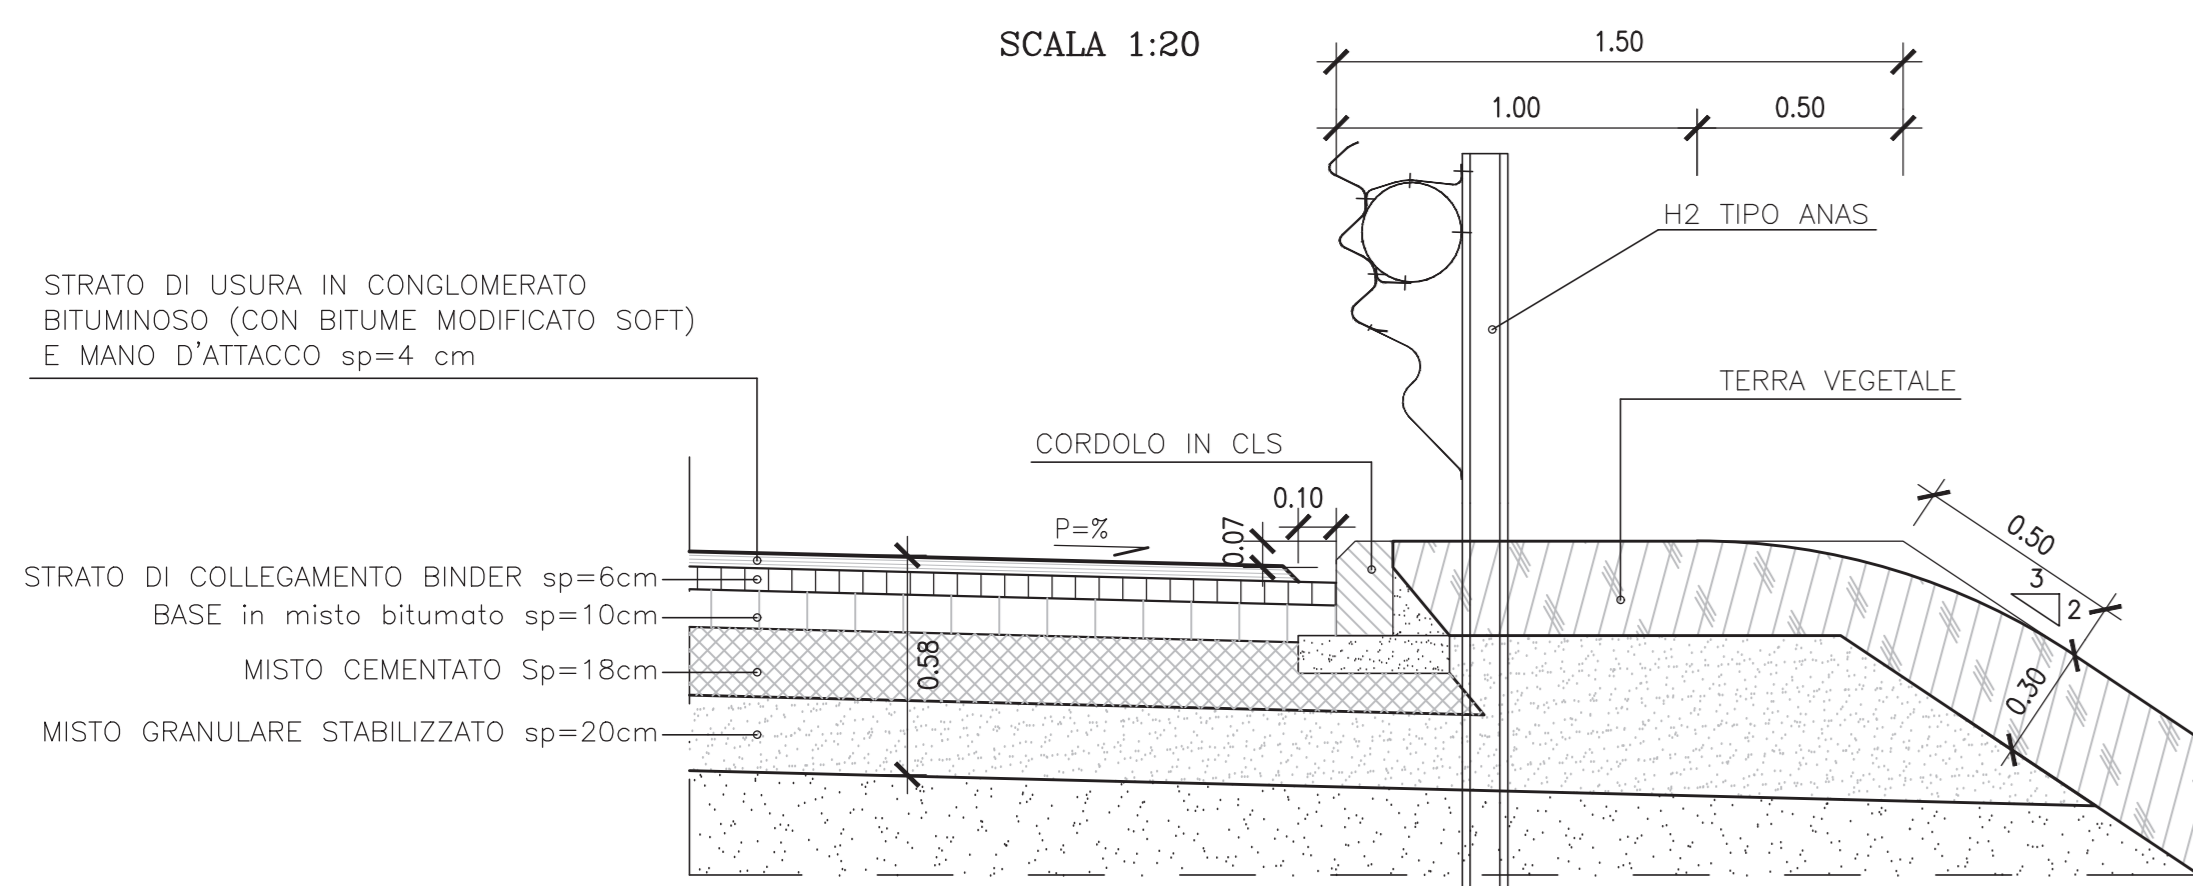


DETTAGLIO MARGINE RAMPA IN AFFIANCAMENTO IN SCAVO

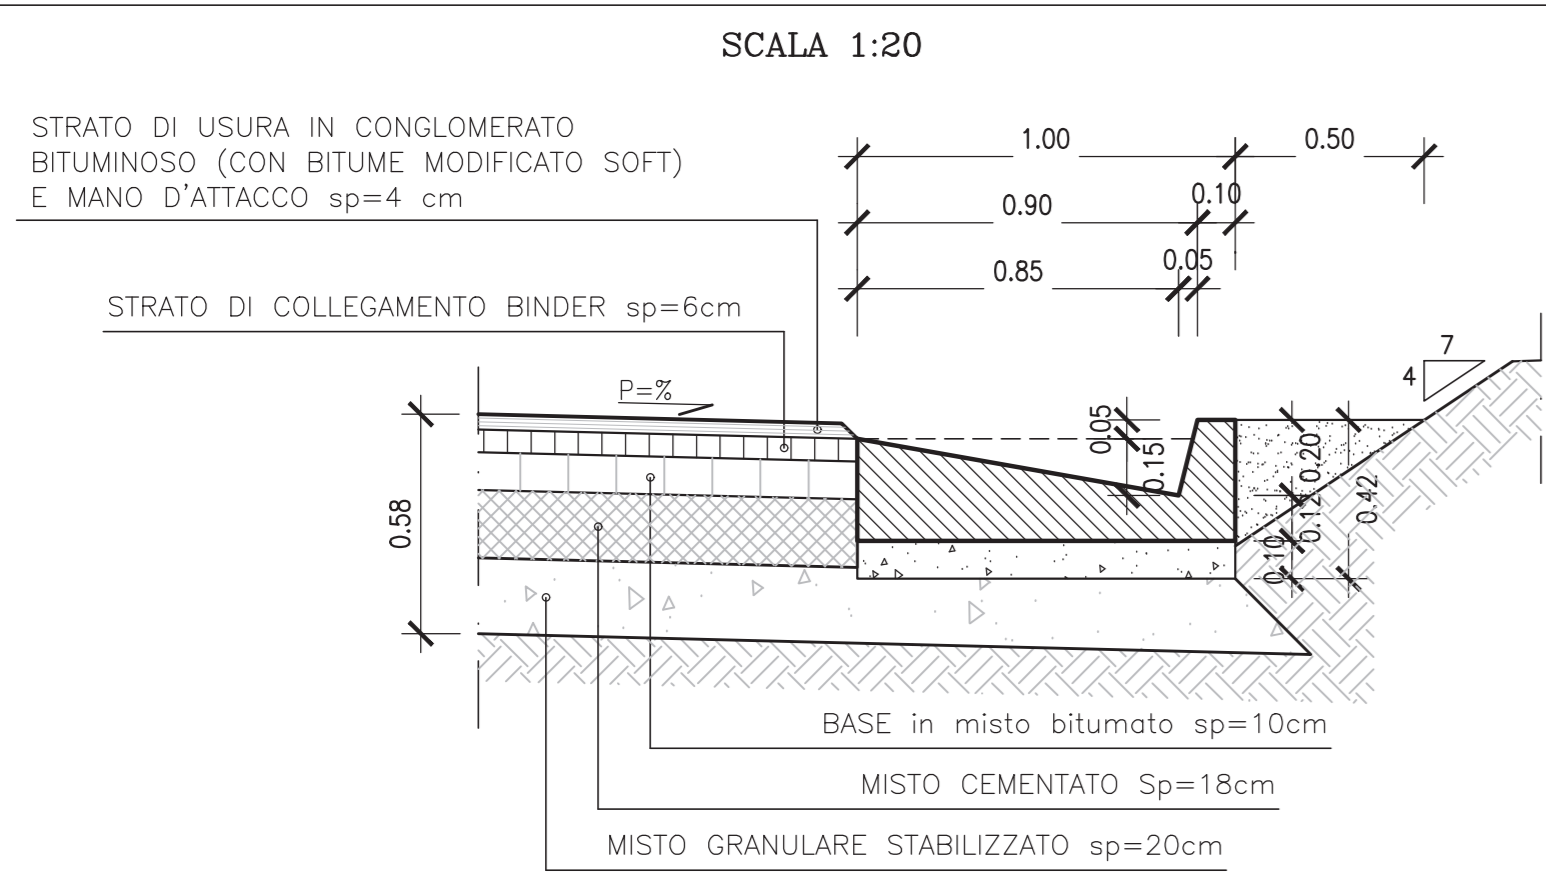


DETTAGLIO AMMORSAMENTO CON RILEVATO ESISTENTE

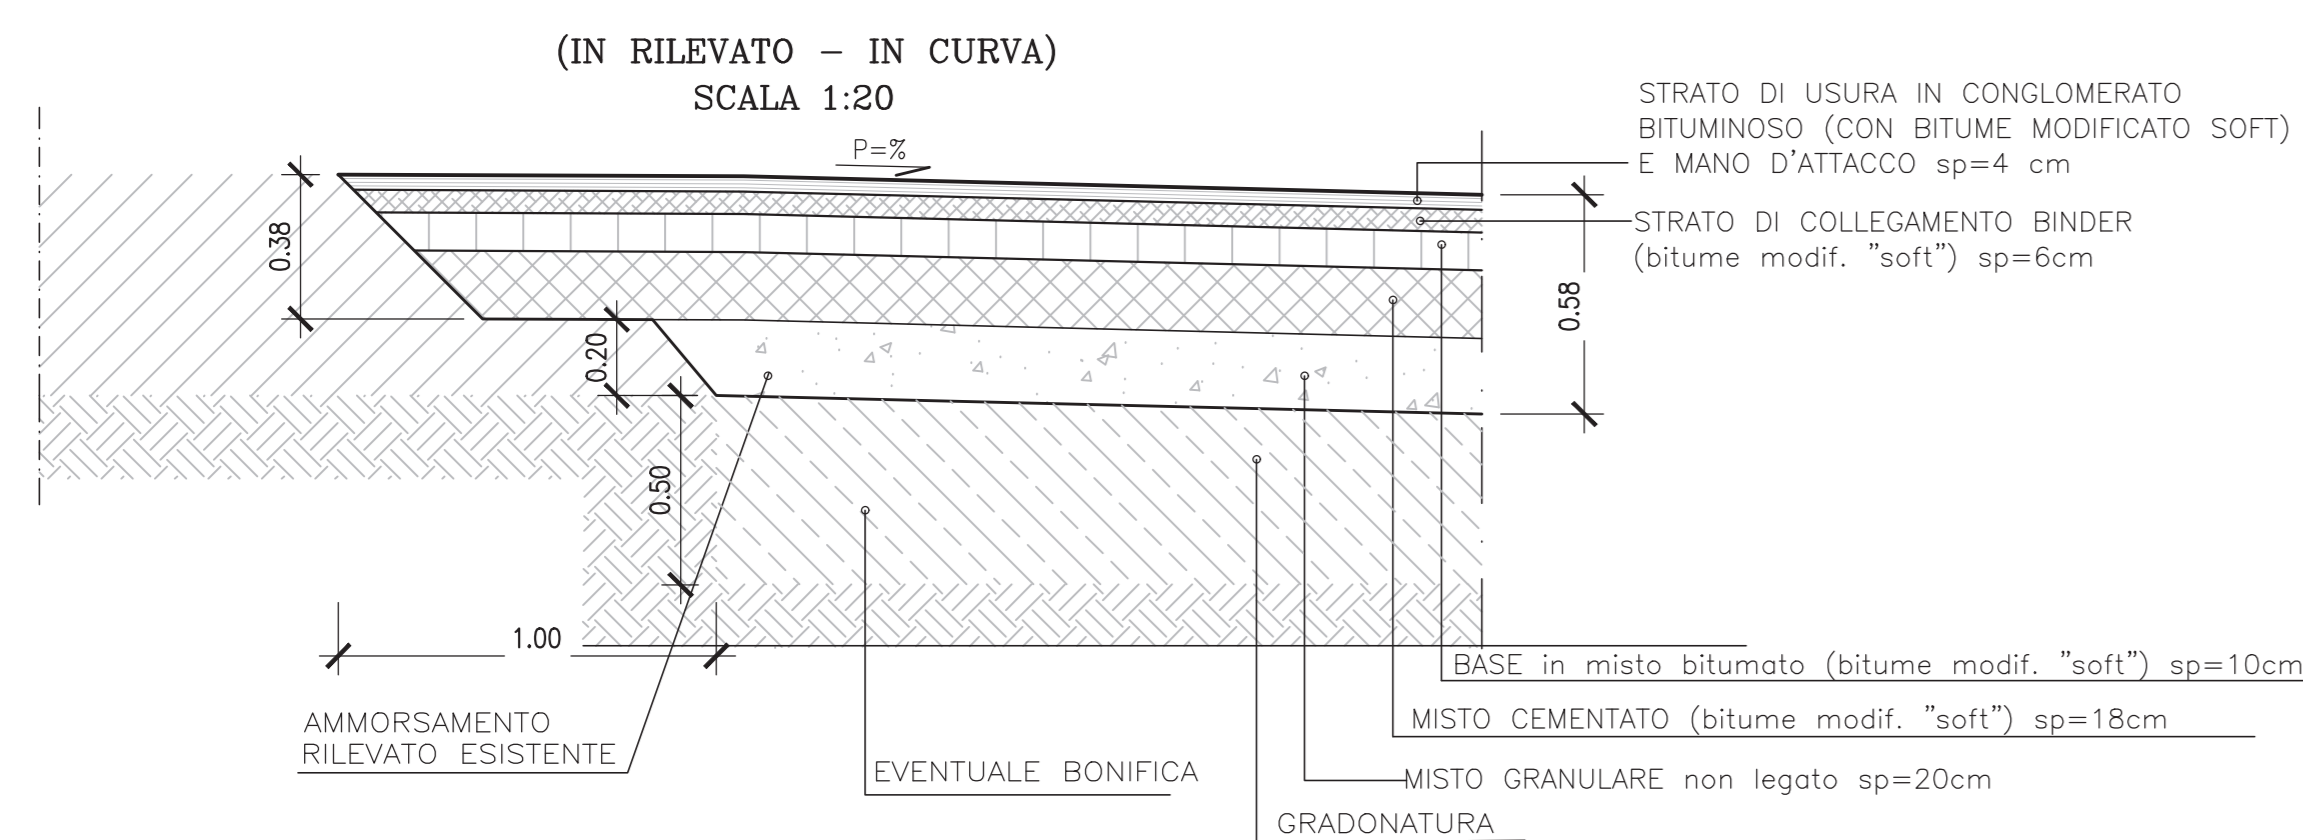


SEZIONE TIPO RAMPA "A", "B", "C" E "D" MONODIREZIONALE

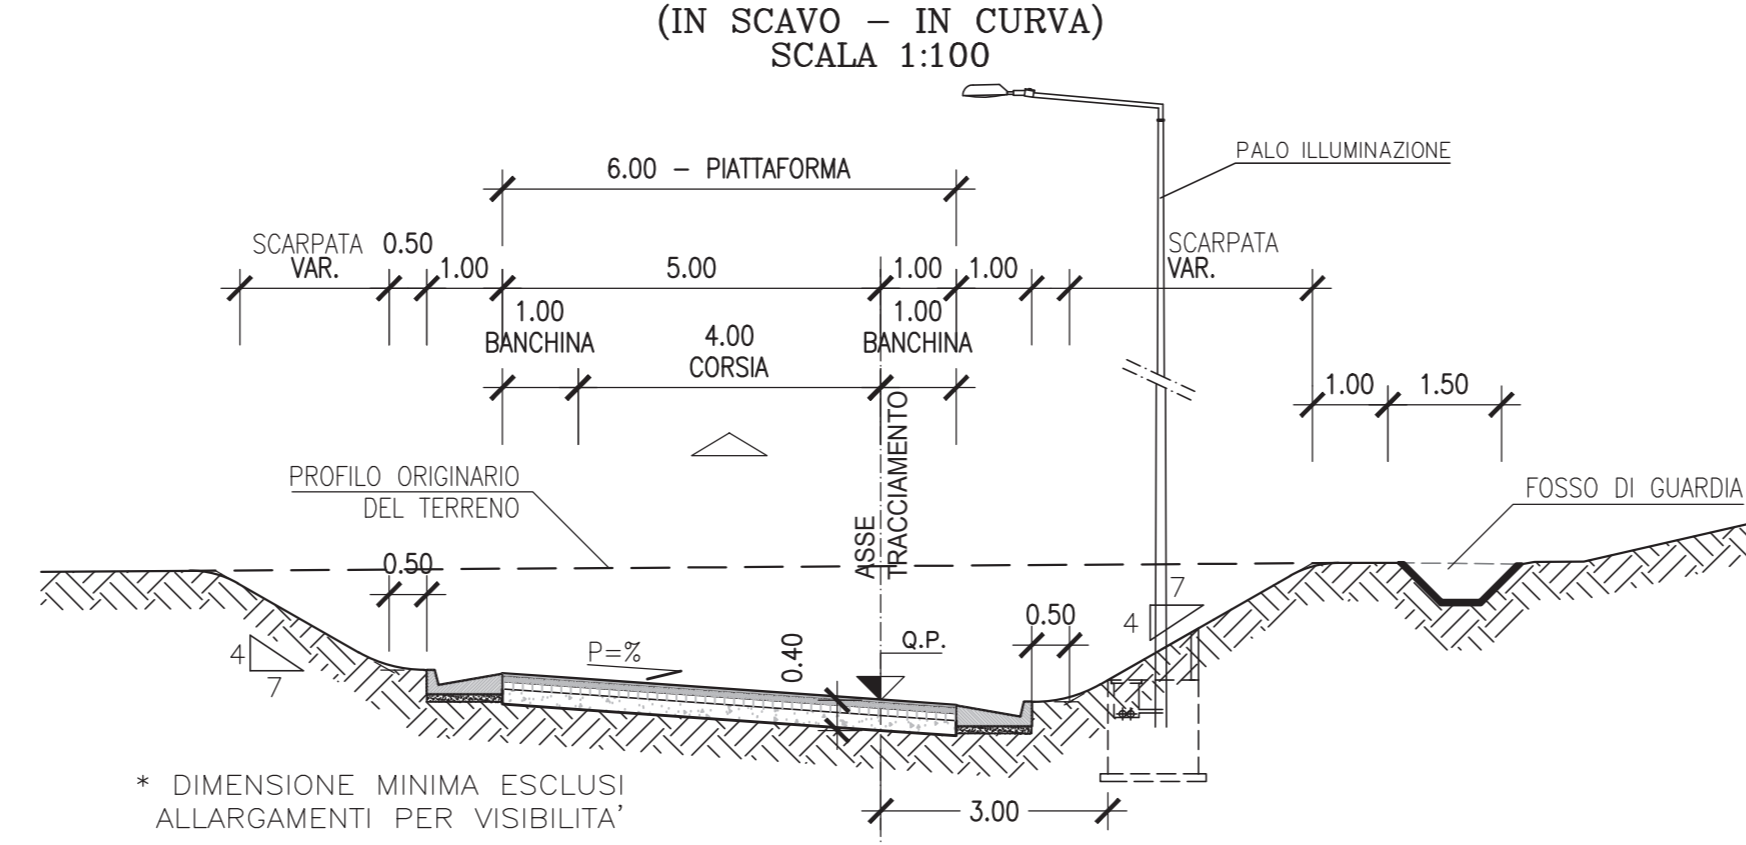


SEZIONE TIPO RAMPE "A" E "C" BIDIREZIONALI

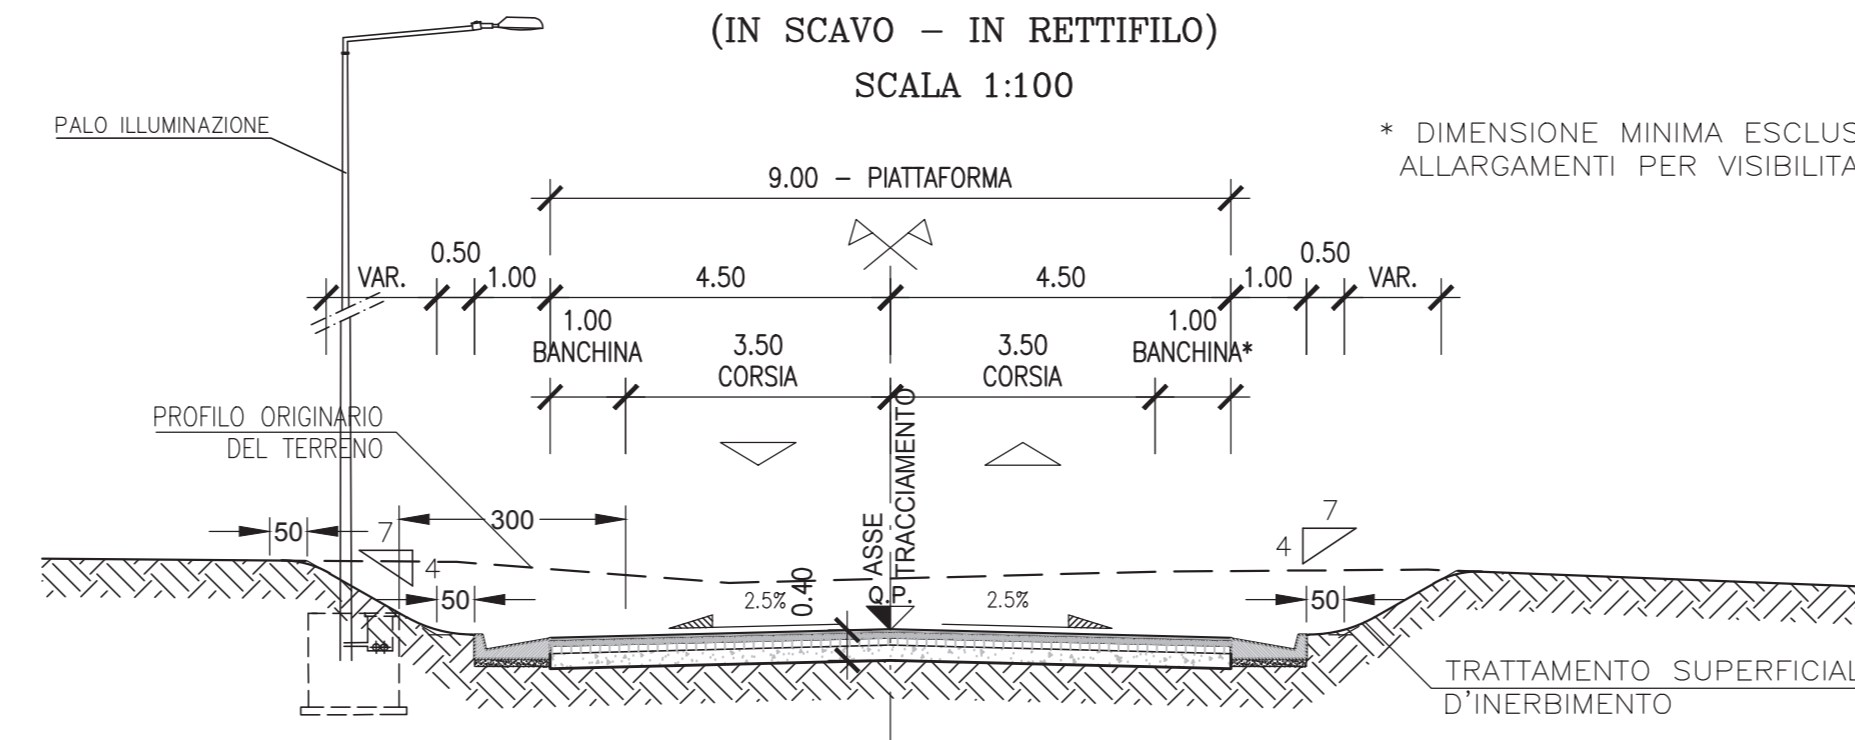


SEZIONE TIPO RAMPE "A" E "C" BIDIREZIONALI

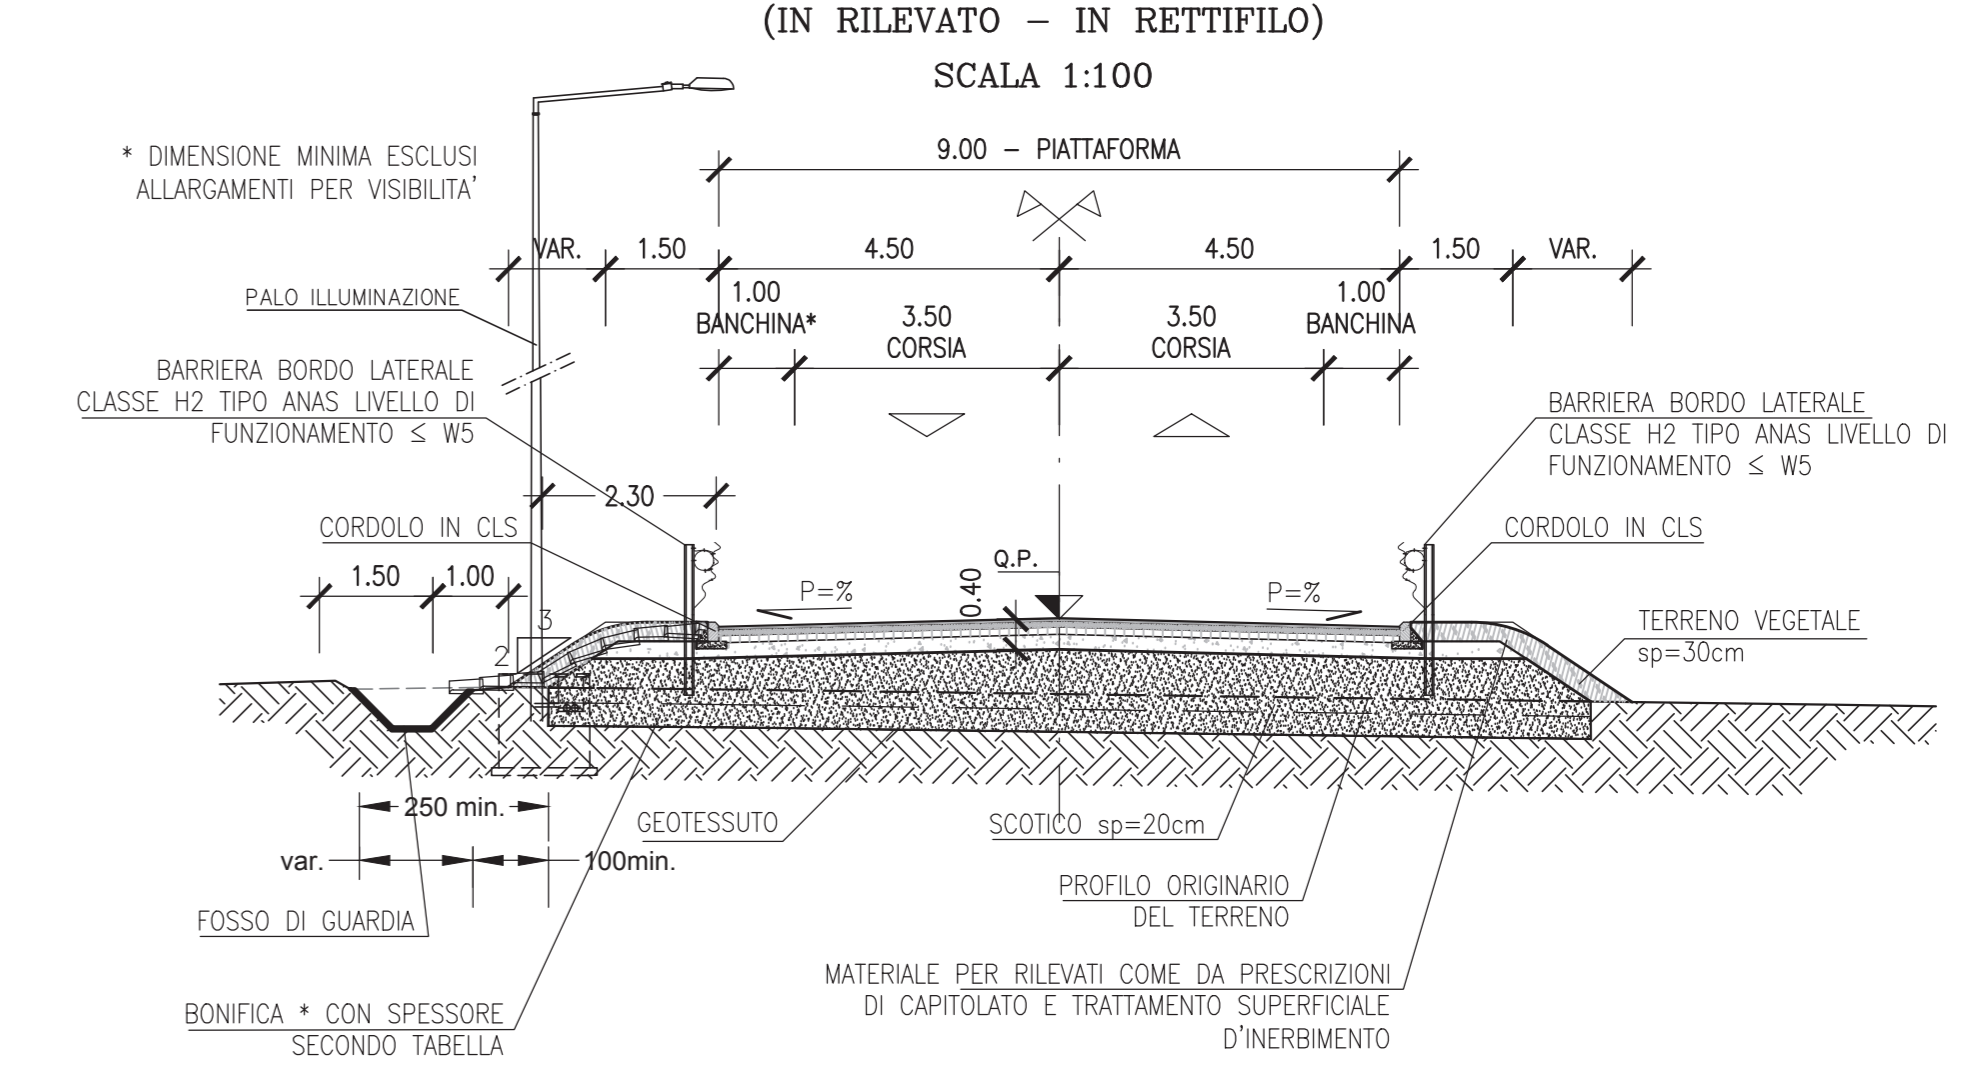


SEZIONE TIPO RAMPA "A", "B" E "C" MONODIREZIONALE

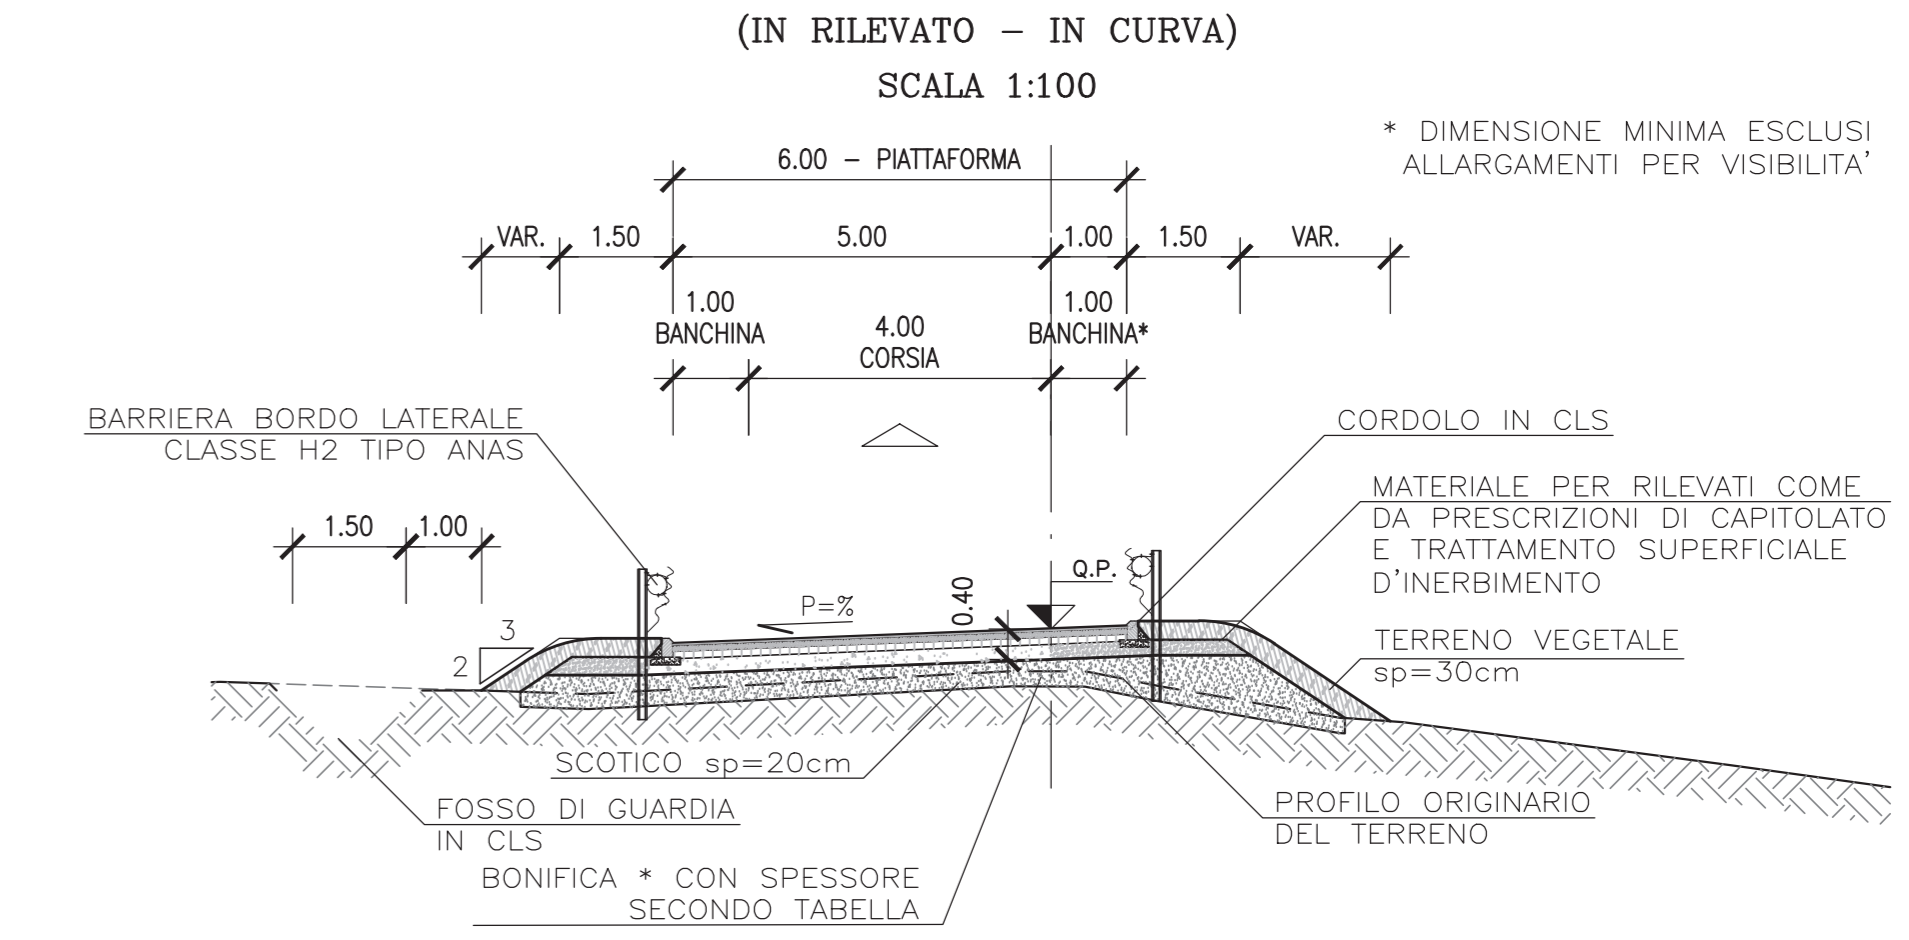

DETTAGLIO MARGINE RAMPE IN RILEVATO

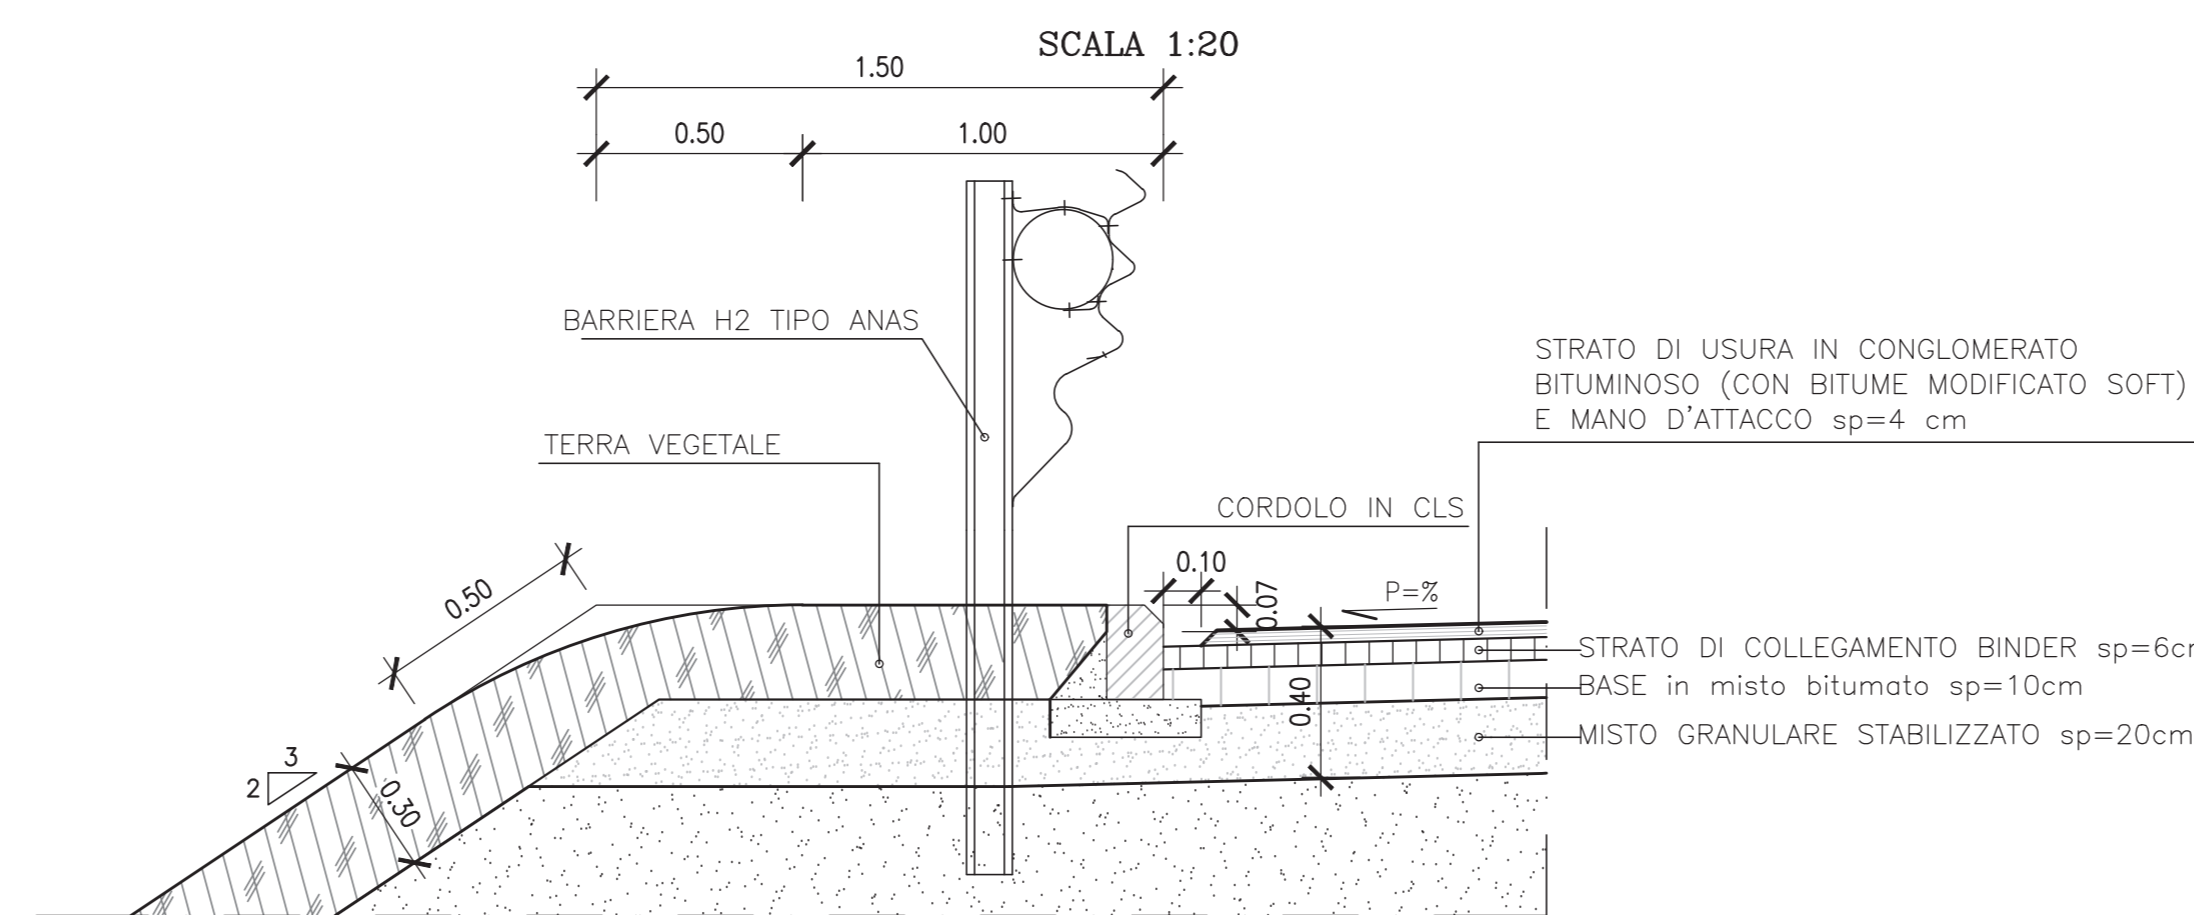

DETTAGLIO MARGINE RAMPE IN SCAVO

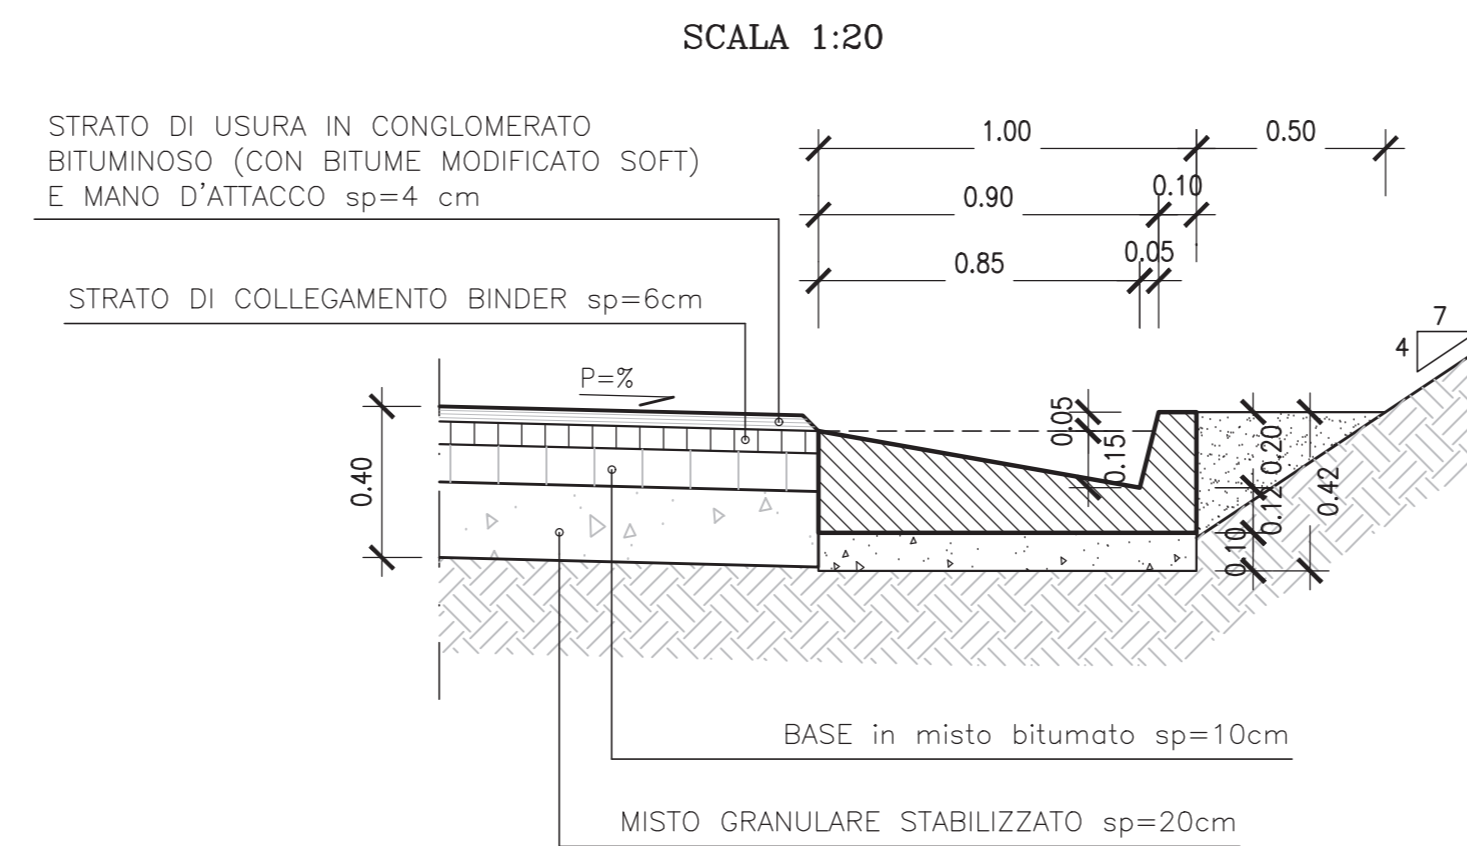

S.S.131 DI "CARLO FELICE"
Adeguamento e messa in sicurezza della S.S.131
Risoluzione dei nodi critici 2°stralcio
dal km 108+300 al km 158+000

PROGETTO ESECUTIVO

CA284

R.T.I. di PROGETTAZIONE:	Mandataria	Mandante
	Via G.B. Sommariva n°2 20125 - Milano Tel. 02 4789111 email:ma@procon.it	Via Ardenne n°13 20130 Agripino Tel. 0362 421007 email: dell'ingegneria@pec.it

PROGETTISTI:
Ing. Riccardo Fornicelli - Pro. Ter. srl (Integratore prestazioni specializzate)
Ordine Ing. di Milano n. 18845
Ing. Nicola D'Allesandri - Delta Ingegneria srl
Ordine Ing. di Agripino n. 4895
IL GEOLOGO:
Dott. Gian Massimo Mazzanti - Pro. Ter. srl
Albo Geol. Lombardia n. 4762
COORDINATORE PER LA SICUREZZA IN FASE DI PROGETTAZIONE:
Ing. Grego Giacomelli
Ordine Ing. di Milano n. 15813
VISTO: IL RESP. DEL PROCEDIMENTO
Dott. Ing. Salvatore Frasca



PROTOCOLLO	DATA
------------	------

NUOVI SVINCOLI
Nuovo svincolo di Paulliatino al km 120+000
Sezioni tipo rampe

CODICE PROGETTO	LOPLSQE1901	NOME FILE	V01PS00TRAST01B	REVISIONE	SCALA
PROGETTO	UV. PROG. N. PROG.	CODICE ELAB.	V01PS00TRAST01	B	1/100
D					
C					
B	REVISIONE PER ISTRUTTORIA, VERIFICA E CONTROLLI DI LEG. 15/11	Agosto 2020	Ing. G. D'ALLESANDRO	Ing. M. CARLINO	Ing. A. D'ALLESANDRO
A	Emissione	Marzo 2020	Ing. G. D'ALLESANDRO	Ing. M. CARLINO	Ing. A. D'ALLESANDRO
REV.	DESCRIZIONE	DATA	REDATTO	VERIFICATO	APPROVATO