

S.S.131 DI "CARLO FELICE"
Adeguamento e messa in sicurezza della S.S.131
Risoluzione dei nodi critici 2° stralcio
dal km 108+300 al km 158+000

PROGETTO ESECUTIVO

CA284

R.T.I. di PROGETTAZIONE:

Mandataria



**PRO
ITER**
Progetto
Infrastrutture
Territorio s.r.l.

Via G.B. Sammartini n°5
20125 - Milano
Tel. 02 6787911
email: mail@proiter.it

Mandante



Via Artemide n°3
92100 Agrigento
Tel. 0922 421007
email: deltaingegneria@pec.it

PROGETTISTI:

Ing. Riccardo Formichi - Pro Iter srl (Integratore prestazioni specialistiche)
Ordine Ing. di Milano n. 18045

Ing. Nicola D'Alessandro - Delta Ingegneria srl
Ordine Ing. di Agrigento n. A995

IL GEOLOGO

Dott. Geol. Massimo Mezzanatica - Pro Iter srl
Albo Geol. Lombardia n. A762

COORDINATORE PER LA SICUREZZA IN FASE DI PROGETTAZIONE

Ing. Diego Ceccherelli
Ordine Ing. di Milano n. 15813

VISTO: IL RESP. DEL PROCEDIMENTO

Dott. Ing. Salvatore Frasca

PROTOCOLLO

DATA



PROGETTO STRADALE

Nuovo svincolo di Paulilatino al Km 120.00

Sezioni trasversali rampe di svincolo A, B, C, D, ed attraversamento SS131

CODICE PROGETTO

PROGETTO LIV. PROG. N. PROG.

LOPLSQ E 1901

NOME FILE

V01PS00TRASZ01_C

CODICE
ELAB.

V01PS00TRASZ01

REVISIONE

C

SCALA

1:200

REV.	DESCRIZIONE	DATA	REDATTO	VERIFICATO	APPROVATO
D					
C	REVISIONE PER ISTRUTTORIA, VERIFICA E CONTROLLI D.LGS. 35/11	Agosto 2020	Ing.D. D'ALESSANDRO	Ing. M. CARLINO	Ing.N. D'ALESSANDRO
B	Emissione	Marzo 2020	Ing.D. D'ALESSANDRO	Ing. M. CARLINO	Ing.N. D'ALESSANDRO
A	Emissione per controlli D.LGS. 35/2011	Novembre 2019	Ing.D. D'ALESSANDRO	Ing. M. CARLINO	Ing.N. D'ALESSANDRO

Nuovo Svincolo Paulilatino

Attraversamento SS131

SCAVI E BONIFICHE	
SCOTICO	32,671 m
BONIFICA	9,801 m ²
RILEVATI	
RILEVATO	47,734 m ²
TERRENO VEGETALE	7,617 m
SOVRASTRUTTURA STRADALE	
STRATI LEGATI	26,591 m
STRATO DI FONDAZIONE	5,978 m ²

SEZIONE N.: 1
 QT. PROGETTO: 294,886
 DIST.PROG.: 0,000
 DIST.SUCC.: 2,863



SCALA 1:200

QT.RIF. 280,000

QUOTE TERRENO		283,884 283,884	294,058 294,058	283,975 283,975		283,889 283,889	283,722 283,722	283,778 283,778	283,512 283,513	283,154 283,153	283,017 283,017	283,035 283,035	283,327 283,327	283,571 283,571
DIST.PARZIALI TERRENO		1,645	2,072	7,204		3,807	1,413	3,859	5,212	4,947	2,948	2,729	4,163	
QUOTE PROGETTO				283,888 294,888	294,798				294,486			294,180	294,113 283,340	
DIST.PARZIALI PROGETTO				1,320	2,789		12,497			12,238		2,667	1,160	
QUOTE PAVIMENTATO					295,223 295,023 295,198				294,885 294,886 294,885			294,590 294,359 294,559		
DIST.PARZIALI PAVIMENTATO					1,000		11,233		1,264 1,308	10,930		0,895		

SCAVI E BONIFICHE	
SCOTICO	29,959 m
BONIFICA	9,007 m ²
RILEVATI	
RILEVATO	35,433 m ²
TERRENO VEGETALE	10,636 m
SOVRASTRUTTURA STRADALE	
STRATI LEGATI	15,231 m
STRATO DI FONDAZIONE	3,953 m ²

SEZIONE N.: 2
 QT. PROGETTO: 294,829
 DIST.PROG.: 2,863
 DIST.PREC.: 2,863
 DIST.SUCC.: 4,738

SCALA 1:200

QT.RIF. 280,000




QUOTE TERRENO	284,015 284,028	283,827	283,715	283,810	283,770	283,463	282,900	282,823 282,813	282,842	283,311	283,525
DIST.PARZIALI TERRENO	4,994	7,811	1,934	1,821	3,303	5,755	1,118	4,742	4,390	3,651	
QUOTE PROGETTO		293,829 294,149 294,300 294,357 294,387	294,387	294,403	294,414	294,426	294,426 294,420	294,412	294,400	294,377	294,387 294,294 294,126 293,740 293,469 293,264 293,194
DIST.PARZIALI PROGETTO		0,711 1,251	2,538	2,459	1,796	2,584	5,864	1,351	1,602	2,050	3,334 1,238 0,884 0,648 0,504
QUOTE PAVIMENTATO		294,577 294,777	294,787	294,803	294,814	294,826	294,826 294,820	294,812	294,800	294,786 294,586	
DIST.PARZIALI PAVIMENTATO		1,308	2,459	1,796	2,584	5,864	1,351	1,602	2,050	2,081	

SCAVI E BONIFICHE	
SCOTICO	18,982 m
BONIFICA	5,708 m ²
RILEVATI	
RILEVATO	20,642 m ²
TERRENO VEGETALE	7,880 m
SOVRASTRUTTURA STRADALE	
STRATI LEGATI	12,803 m
STRATO DI FONDAZIONE	3,266 m ²

SEZIONE N.: 4
 QT. PROGETTO: 294,851
 DIST.PROG.: 10,093
 DIST.PREC.: 2,492
 DIST.SUCC.: 9,907

SCALA 1:200


QT.RIF. 280,000

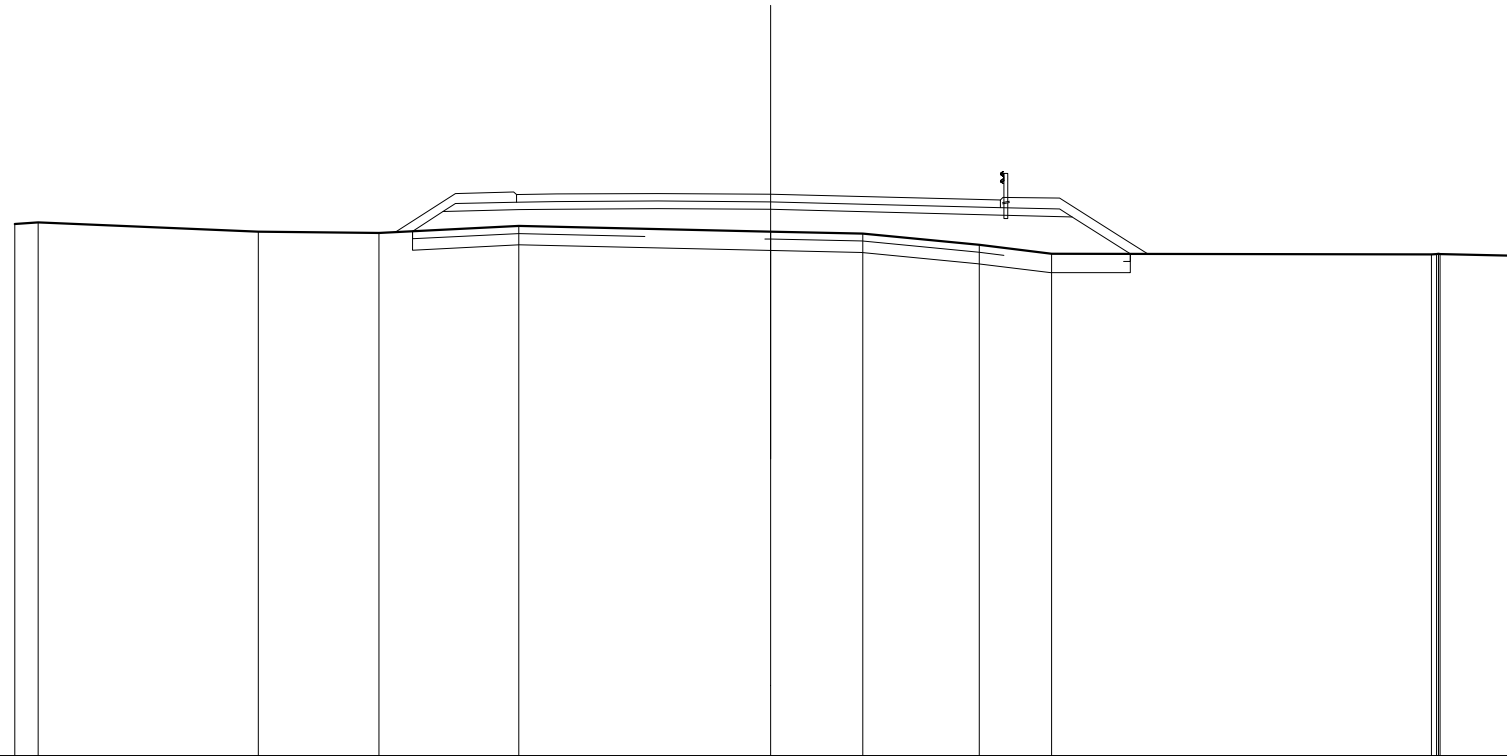

QUOTE TERRENO	284,062 284,107		283,868	283,831	284,012		283,866	283,812	283,515	283,282		283,257 283,271 283,274 283,271	283,220
DIST.PARZIALI TERRENO	0,613	5,825	3,195	3,703		6,666	2,435	3,083	1,918	10,051		2,286	
QUOTE PROGETTO				283,874 284,396	284,446 284,459	284,471	284,451		284,304	284,254	283,361 283,277		
DIST.PARZIALI PROGETTO				0,608	2,015	0,588	2,689	2,978	5,924	2,052	1,406		
QUOTE PAVIMENTATO					284,545 284,545	284,871	284,851		284,701 284,501				
DIST.PARZIALI PAVIMENTATO					1,060	2,689	2,978		6,077				

SCAVI E BONIFICHE	
SCOTICO	15,003 m
BONIFICA	4,503 m ²
RILEVATI	
RILEVATO	15,947 m ²
TERRENO VEGETALE	6,888 m
SOVRASTRUTTURA STRADALE	
STRATI LEGATI	9,586 m
STRATO DI FONDAZIONE	2,580 m ²

SEZIONE N.: 5
 QT. PROGETTO: 294,888
 DIST.PROG.: 20,000
 DIST.PREC.: 9,907
 DIST.SUCC.: 6,427

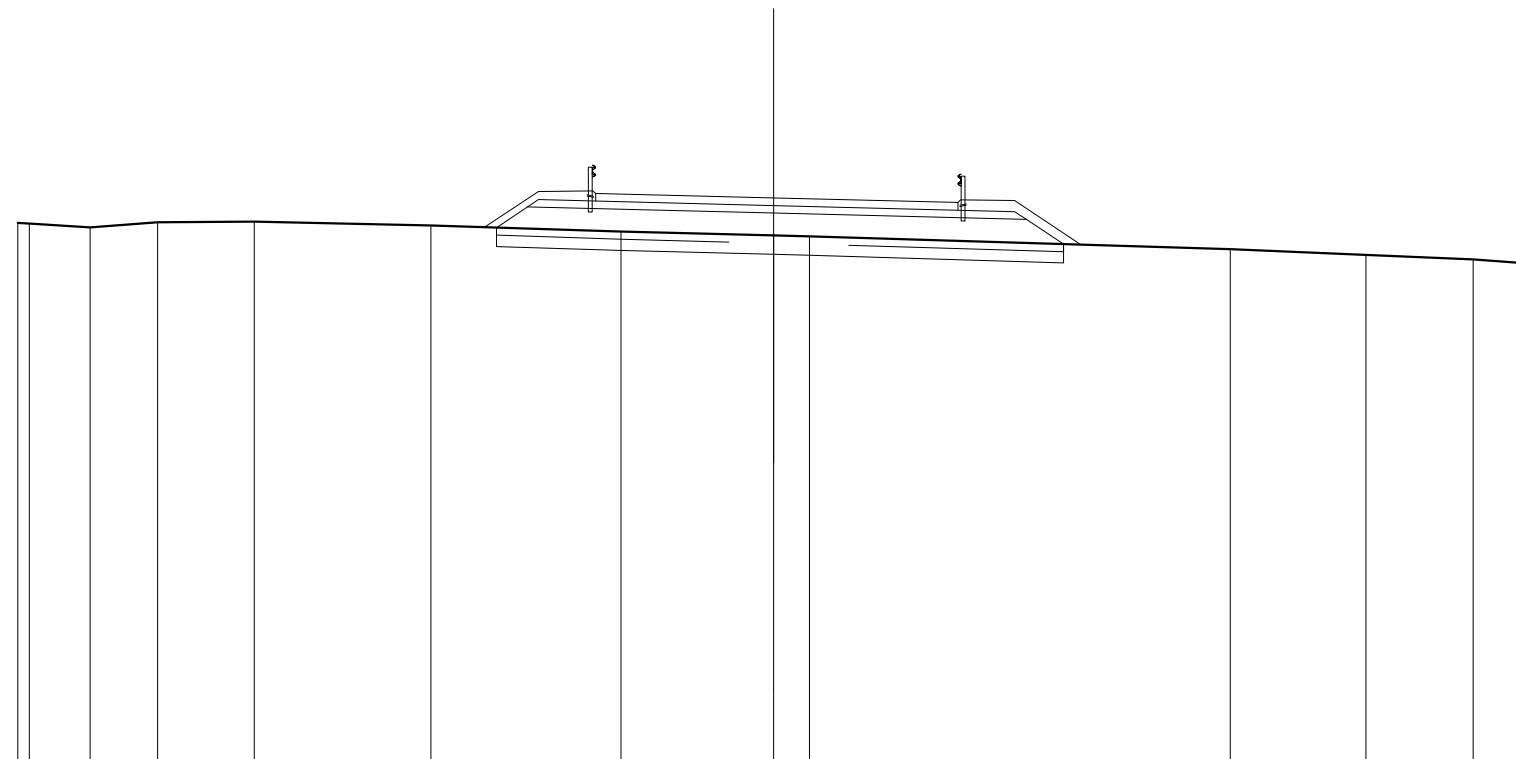


SCALA 1:200

QT.RIF. 280,000

QUOTE TERRENO	284,225 284,212	284,106	284,238	284,263	284,160	283,994	283,892 283,868	283,533	283,378	283,268	283,150
DIST.PARZIALI TERRENO	1,609	1,785	2,556	4,676	5,032	4,037	0,660	11,131	3,592	2,834	1,494
QUOTE PROGETTO					284,103 284,649		284,488		284,318 283,666		
DIST.PARZIALI PROGETTO					0,524	6,513		6,687	0,979		
QUOTE PAVIMENTATO						284,804 285,004		284,888		284,564 284,764	
DIST.PARZIALI PAVIMENTATO						4,713		4,873			

SCAVI E BONIFICHE	
SCOTICO	14,518 m
BONIFICA	4,358 m ²
RILEVATI	
RILEVATO	16,163 m ²
TERRENO VEGETALE	7,097 m
SOVRASTRUTTURA STRADALE	
STRATI LEGATI	8,932 m
STRATO DI FONDAZIONE	2,447 m ²

SEZIONE N.: 6
 QT. PROGETTO: 294,911
 DIST.PROG.: 26,427
 DIST.PREC.: 6,427
 DIST.SUCC.: 5,466

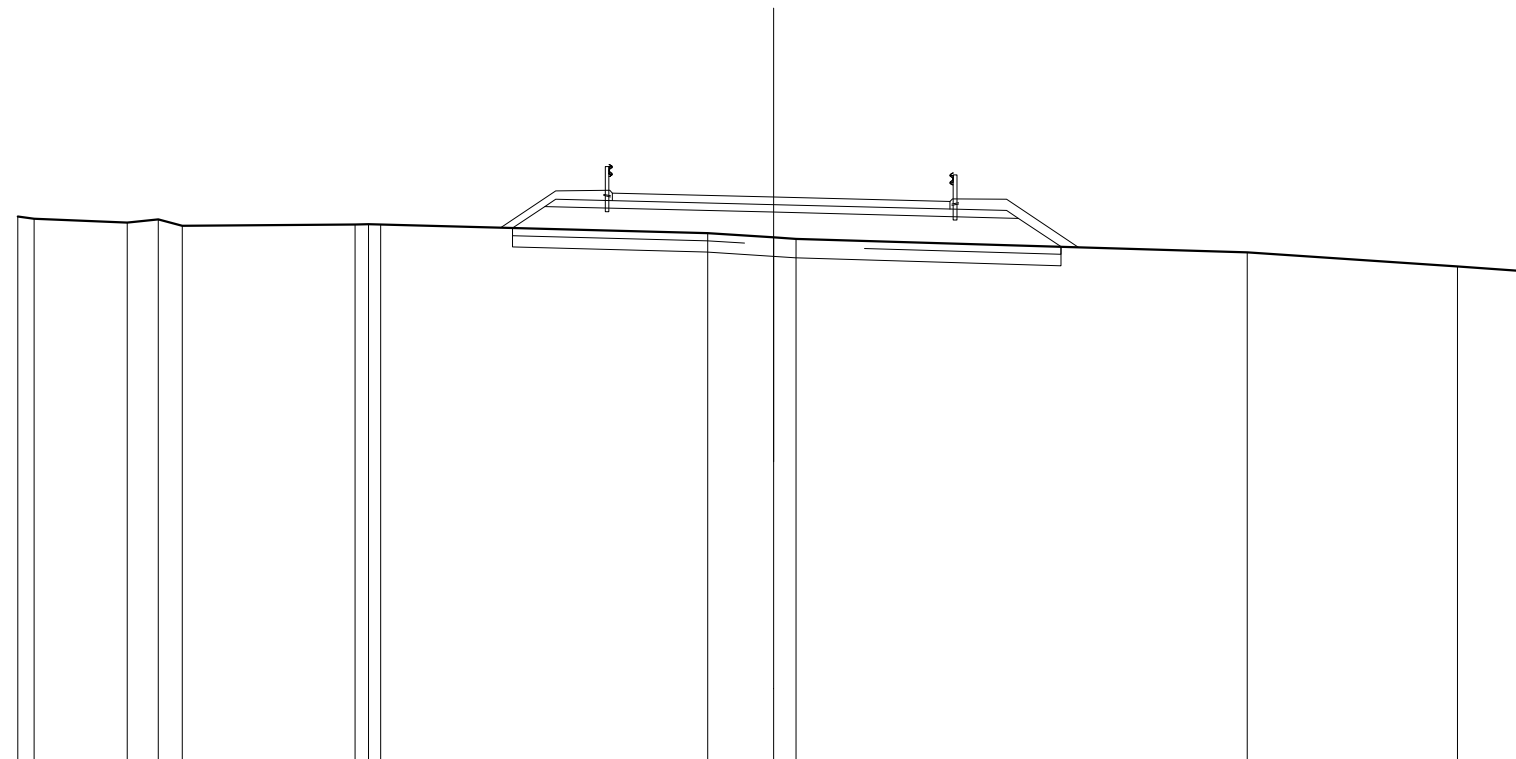


SCALA 1:200

QT.RIF. 280,000

QUOTE TERRENO		284,303 284,340		284,232 284,318 284,154		284,182 284,191 284,185		283,952 283,842 283,805		283,448		283,075 282,940
DIST.PARZIALI TERRENO		0,428	2,470	0,821 0,633	4,571		8,654	1,747 0,584	11,938		5,561	1,907
QUOTE PROGETTO							284,081 284,662	284,511		284,348 283,586		
DIST.PARZIALI PROGETTO							0,586	6,059	6,474	1,128		
QUOTE PAVIMENTATO							284,817 285,017	284,911		284,584 284,784		
DIST.PARZIALI PAVIMENTATO								4,269	4,663			

SCAVI E BONIFICHE	
SCOTICO	14,507 m
BONIFICA	4,352 m ²
RILEVATI	
RILEVATO	15,677 m ²
TERRENO VEGETALE	7,101 m
SOVRASTRUTTURA STRADALE	
STRATI LEGATI	8,922 m
STRATO DI FONDAZIONE	2,444 m ²

SEZIONE N.: 7
 QT. PROGETTO: 294,931
 DIST.PROG.: 31,893
 DIST.PREC.: 5,466
 DIST.SUCC.: 9,441

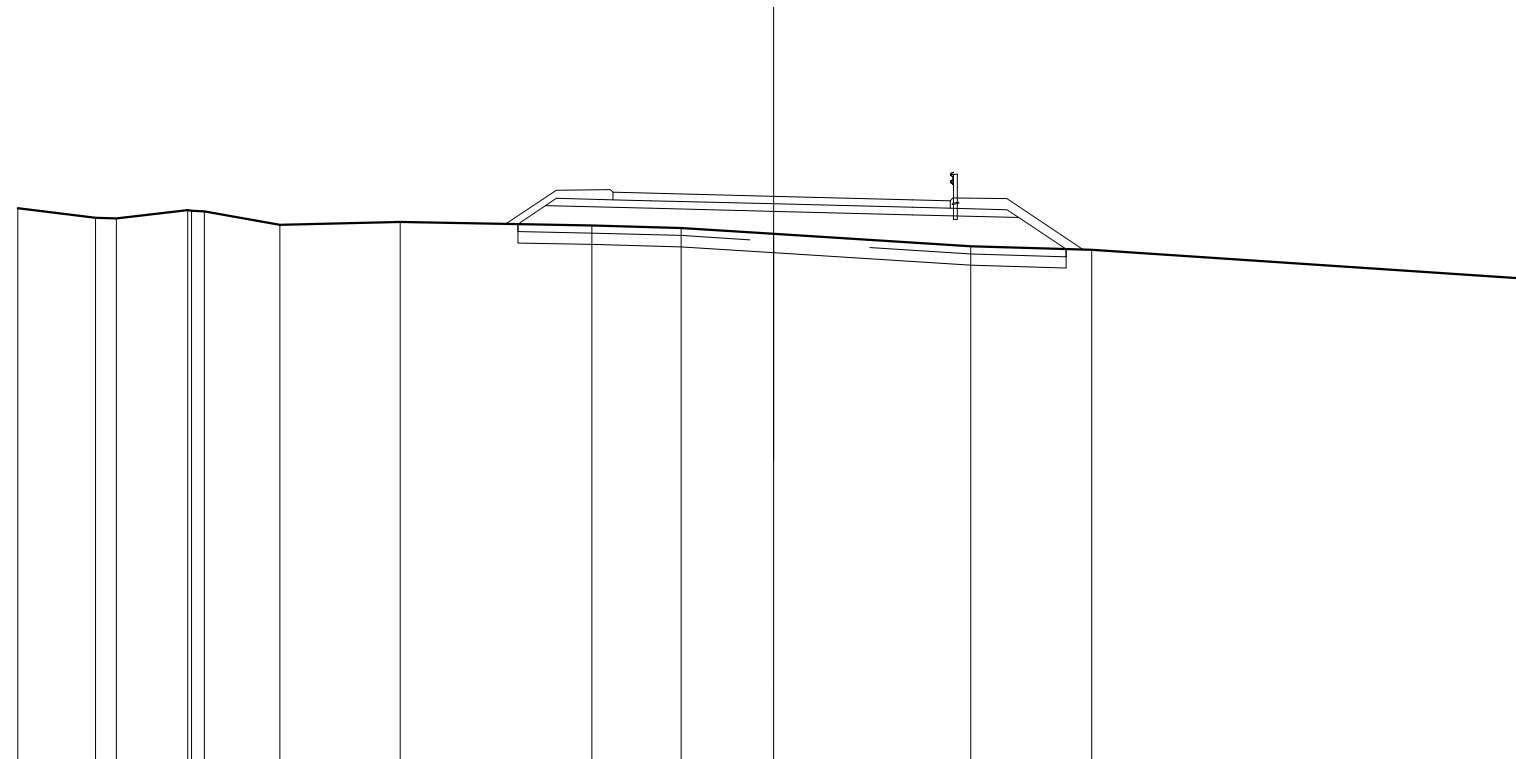


SCALA 1:200

QT.RIF. 280,000

QUOTE TERRENO	284,619	284,363	284,346	284,563	284,545	284,533	284,171	284,262	284,159	284,084	283,698	283,607	283,512	282,746	
DIST.PARZIALI TERRENO	2,053	0,561	1,889	2,000	3,182	5,077	2,361	2,447	5,214	3,204	11,581				
QUOTE PROGETTO									284,195	284,682	284,612	284,531	284,439	284,369	283,532
DIST.PARZIALI PROGETTO									0,780	2,789	3,250	3,672	2,812	1,254	
QUOTE PAVIMENTATO									284,837	285,037	285,012	284,831	284,839	284,814	284,814
DIST.PARZIALI PAVIMENTATO									1,000	3,250	3,672	1,000			

SCAVI E BONIFICHE	
SCOTICO	14,766 m
BONIFICA	4,430 m ²
RILEVATI	
RILEVATO	14,139 m ²
TERRENO VEGETALE	6,681 m
SOVRASTRUTTURA STRADALE	
STRATI LEGATI	9,546 m
STRATO DI FONDAZIONE	2,569 m ²

SEZIONE N.: 8
 QT. PROGETTO: 294,965
 DIST.PROG.: 41,334
 DIST.PREC.: 9,441
 DIST.SUCC.: 3,440

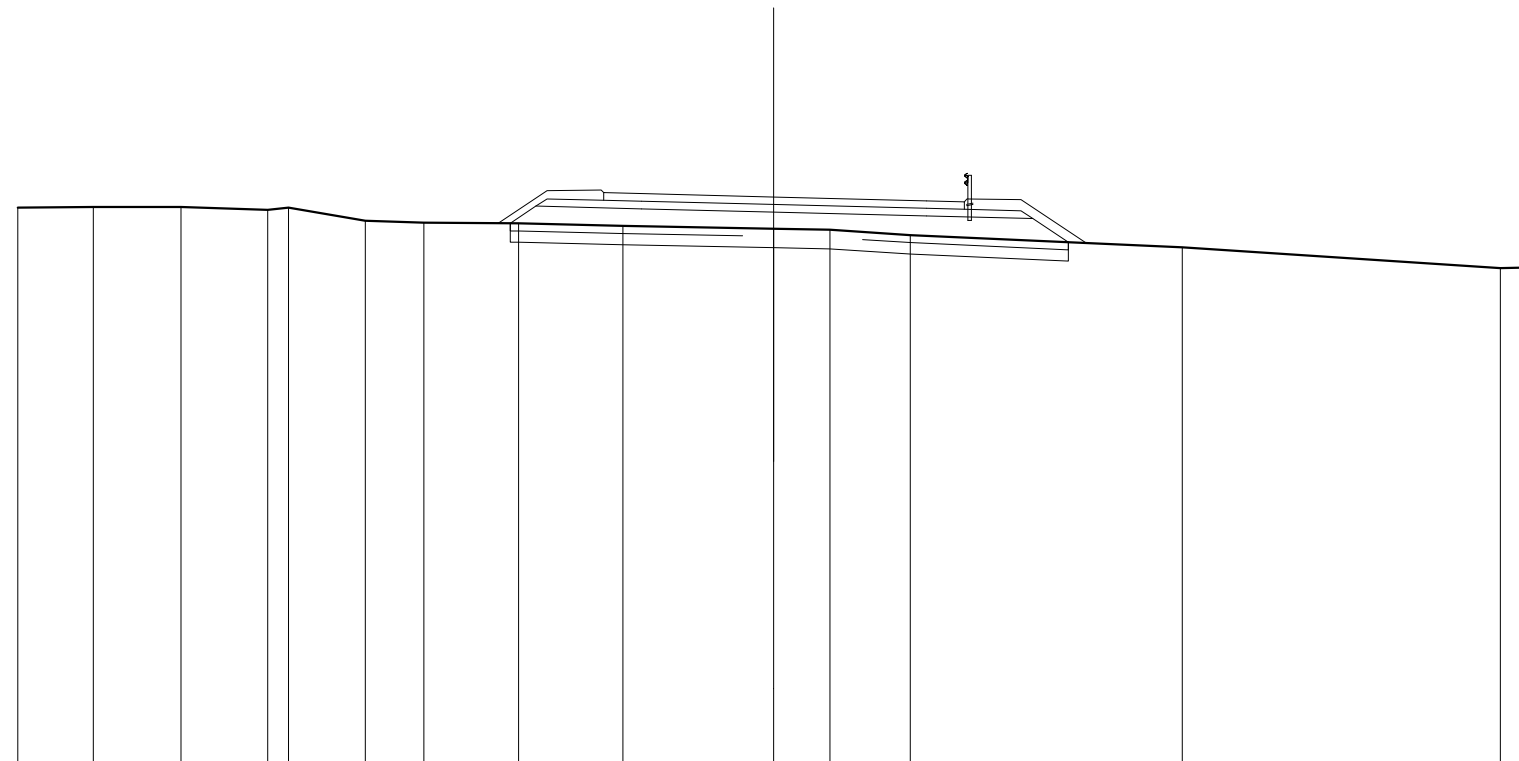

SCALA 1:200

QT.RIF. 280,000


QUOTE TERRENO	294,680	294,705	294,698	294,622	294,686	294,338	294,285	294,265	294,201	294,124	294,095	293,957	293,634	293,086	293,098
DIST.PARZIALI TERRENO	1,999	2,316	2,296	0,664	2,029	1,548	2,510	2,758	3,991	1,488	2,123	7,196	8,421	0,771	
QUOTE PROGETTO								294,267	294,723	294,663	294,565	294,464	294,394	293,770	
DIST.PARZIALI PROGETTO								0,683	2,789	3,500	4,046	2,812	0,898		
QUOTE PAVIMENTATO									294,578	295,078	294,965	294,864	294,839	294,639	
DIST.PARZIALI PAVIMENTATO									1,000	3,500	4,046	1,000			

SCAVI E BONIFICHE	
SCOTICO	14,686 m
BONIFICA	4,406 m ²
RILEVATI	
RILEVATO	13,700 m ²
TERRENO VEGETALE	6,531 m
SOVRASTRUTTURA STRADALE	
STRATI LEGATI	9,592 m
STRATO DI FONDAZIONE	2,578 m ²

SEZIONE N.: 9
 QT. PROGETTO: 294,978
 DIST.PROG.: 44,774
 DIST.PREC.: 3,440
 DIST.SUCC.: 15,799

SCALA 1:200


QT.RIF. 280,000

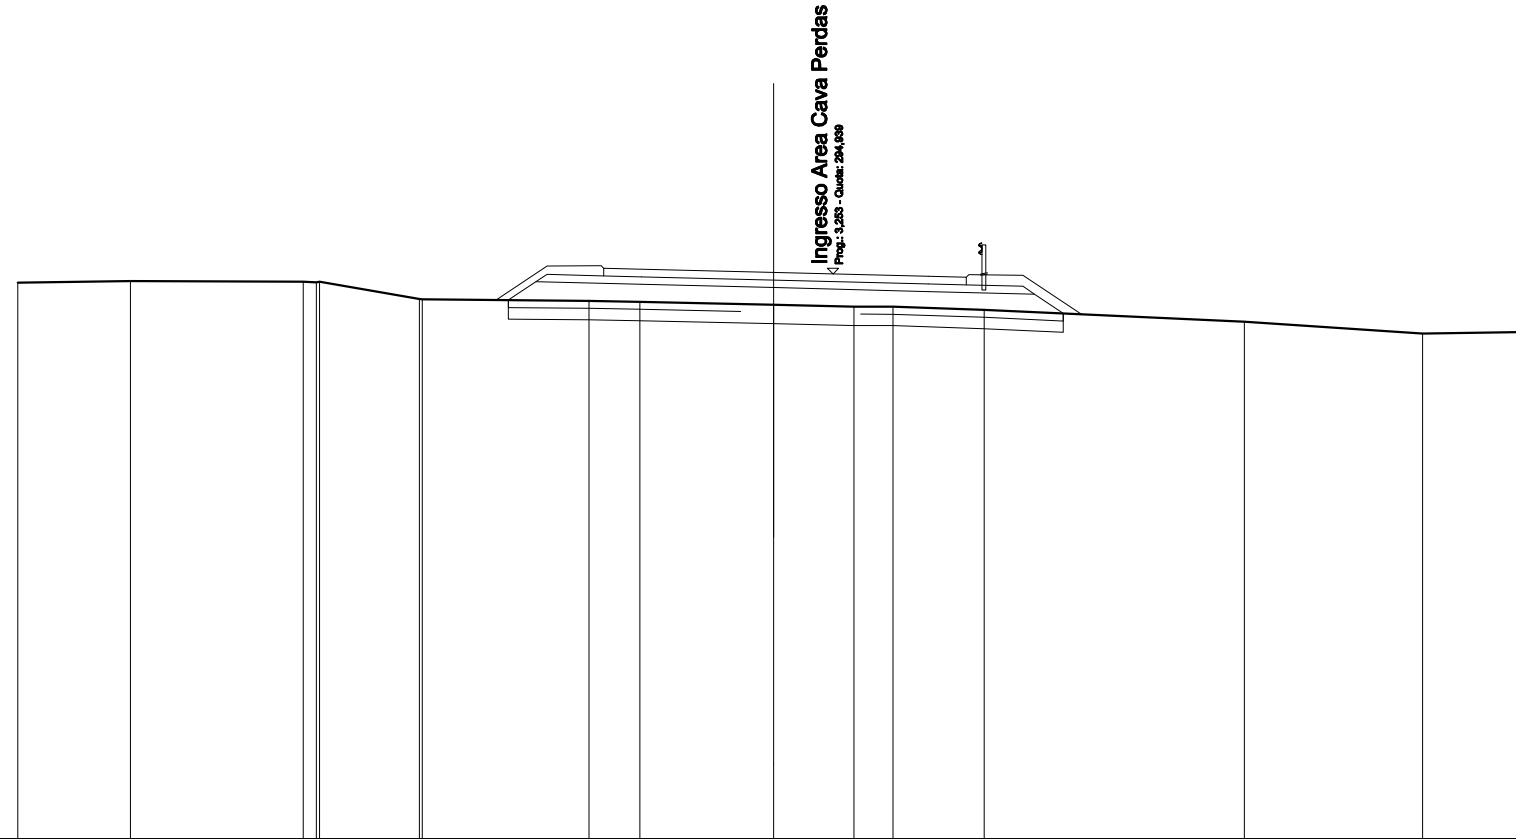

QUOTE TERRENO	284,710	284,747	284,733 284,721 284,731	284,275 284,266	284,230	284,204	284,125	284,077 284,074	283,993	283,678	283,365	283,402
DIST.PARZIALI TERRENO	2,974	4,579	2,645	4,418	1,343	3,542	2,128	1,080	2,412	6,885	4,714	2,831
QUOTE PROGETTO					284,248 284,735	284,665	284,578	284,476	284,405 283,897			
DIST.PARZIALI PROGETTO					0,731	2,789	3,500	4,092	2,812	0,782		
QUOTE PAVIMENTATO					284,880 285,060 285,065	284,878	284,876	284,851 284,851				
DIST.PARZIALI PAVIMENTATO					1,000	3,500	4,092	1,000				

SCAVI E BONIFICHE	
STERRO	0,414 m ²
SCOTICO	9,800 m
BONIFICA	3,518 m ²
RILEVATI	
RILEVATO	11,277 m ²
TERRENO VEGETALE	4,724 m
SOVRASTRUTTURA STRADALE	
STRATI LEGATI	14,973 m
STRATO DI FONDAZIONE	2,289 m ²

SEZIONE N.: 10
 QT. PROGETTO: 295,054
 DIST.PROG.: 60,573
 DIST.PREC.: 15,799
 DIST.SUCC.: 1,762

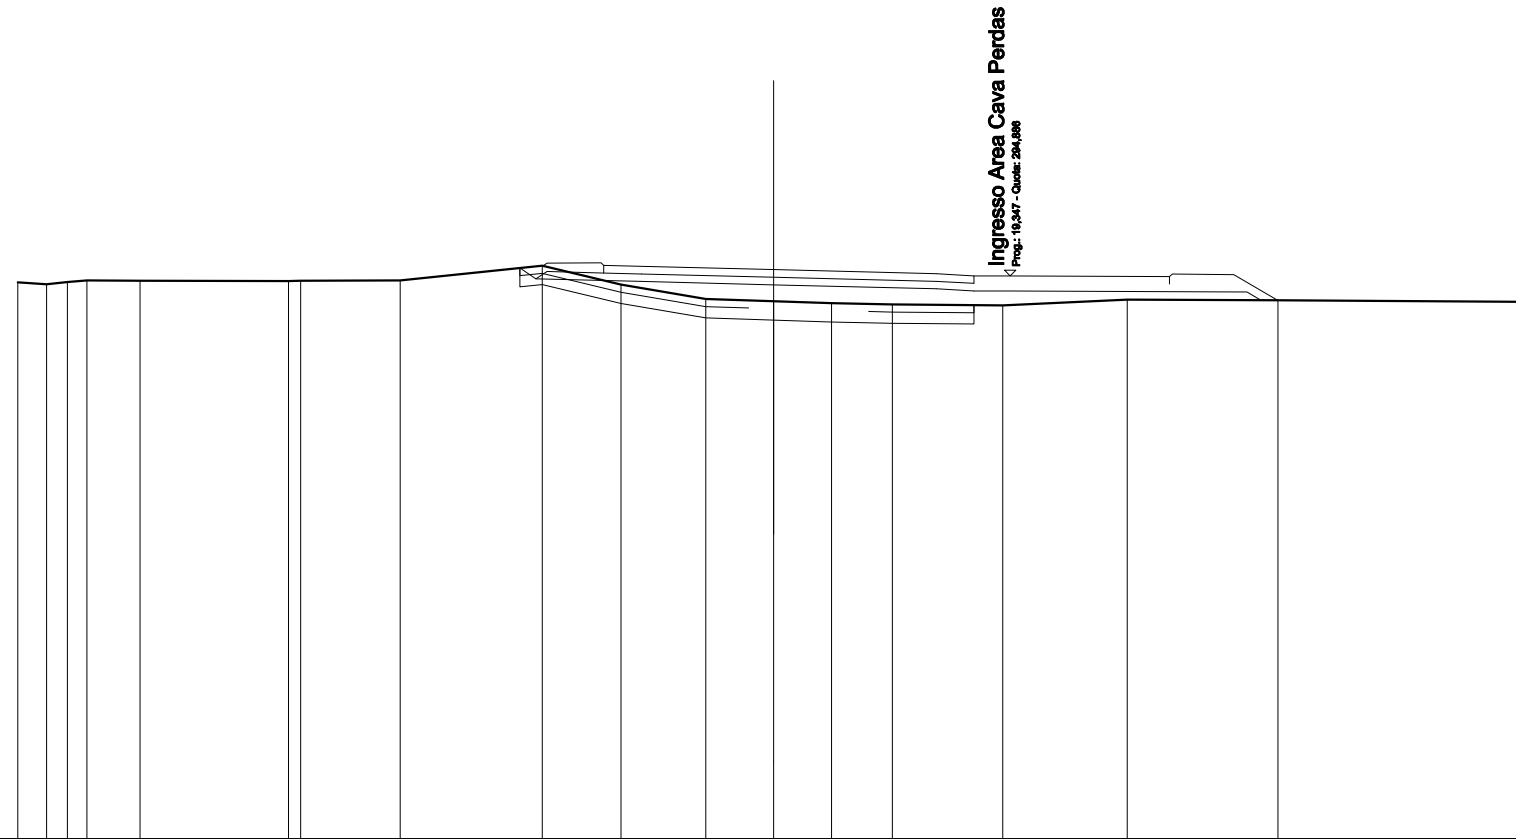


SCALA 1:200

QT.RIF. 280,000

QUOTE TERRENO	294,721	294,664	294,726	294,769	294,760	294,753	294,758	294,770	295,159	294,656	294,274	294,214	294,163	294,132	294,106	294,262	294,241	294,199	
DIST.PARZIALI TERRENO	0,758	0,554	0,518	1,402	3,929	2,638	3,757	2,079	2,248	1,797	1,527	1,613	2,924	3,293	3,988	6,656			
QUOTE PROGETTO									295,097	294,811	294,741	294,654		294,546	294,489	294,486	294,464	294,563	294,243
DIST.PARZIALI PROGETTO									0,629	2,789	3,500	4,301		1,000	0,983	5,931			
QUOTE PAVIMENTATO									294,966	295,166	295,141	295,054		294,946	294,889	294,886	294,871	294,871	
DIST.PARZIALI PAVIMENTATO									1,000	3,500	4,301		1,000	0,983	4,209				

SCAVI E BONIFICHE	
STERRO	0,774 m ²
SCOTICO	11,058 m
BONIFICA	4,014 m ²
RILEVATI	
RILEVATO	10,697 m ²
TERRENO VEGETALE	10,490 m
SOVRASTRUTTURA STRADALE	
STRATI LEGATI	14,748 m
STRATO DI FONDAZIONE	4,084 m ²

SEZIONE N.: 11
 QT. PROGETTO: 295,070
 DIST.PROG.: 62,335
 DIST.PREC.: 1,762
 DIST.SUCC.: 17,749

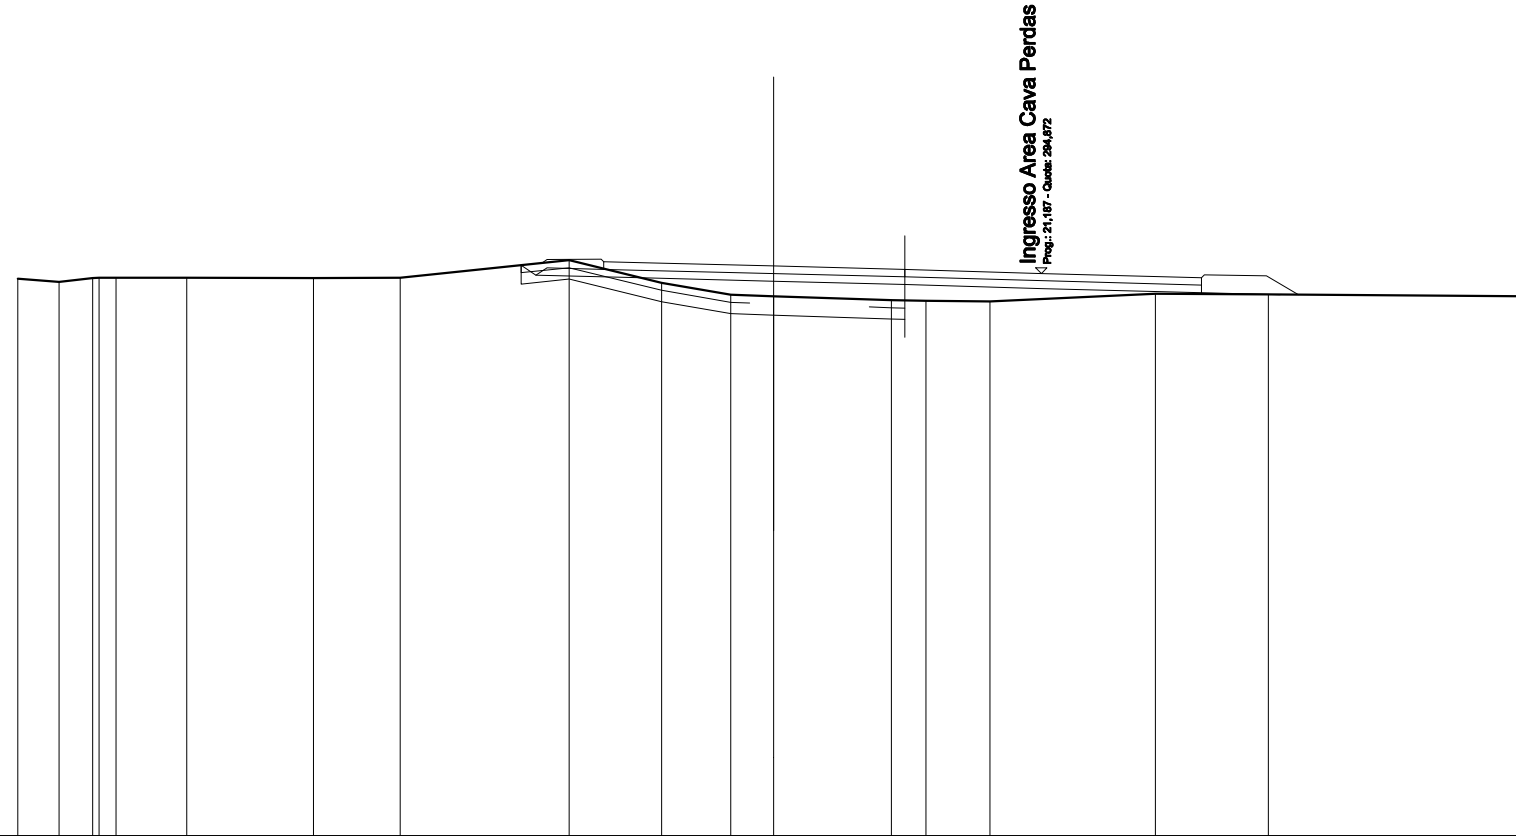

SCALA 1:200

QT.RIF. 280,000


QUOTE TERRENO	284,730	284,650	284,750	284,764	284,761	284,758	284,749	284,760	285,222	284,625	284,311	284,272	284,166	284,148	284,132	284,338	284,320	284,270
DIST.PARZIALI TERRENO	1,088	0,694	0,454	1,884	3,357	2,293	4,469	2,447	1,836	1,133	3,116	0,915	1,693	4,376	2,992	6,908		
QUOTE PROGETTO									285,091	284,827	284,757	284,670	284,583	284,472		284,309	284,317	
DIST.PARZIALI PROGETTO									0,398	2,789	3,500	3,466	3,617	6,311				
QUOTE PAVIMENTATO									284,982	285,182	285,157	285,070	284,783	284,583	284,872		284,762	284,362
DIST.PARZIALI PAVIMENTATO									1,000	3,500	3,466	3,617	4,237					

SCAVI E BONIFICHE	
STERRO	1,482 m ²
SCOTICO	6,516 m
BONIFICA	4,426 m ²
RILEVATI	
RILEVATO	11,850 m ²
TERRENO VEGETALE	8,413 m
SOVRASTRUTTURA STRADALE	
STRATI LEGATI	18,047 m
STRATO DI FONDAZIONE	2,704 m ²

SEZIONE N.: 12
 QT. PROGETTO: 295,360
 DIST.PROG.: 80,084
 DIST.PREC.: 17,749
 DIST.SUCC.: 5,894

SCALA 1:200

QT.RIF. 280,000

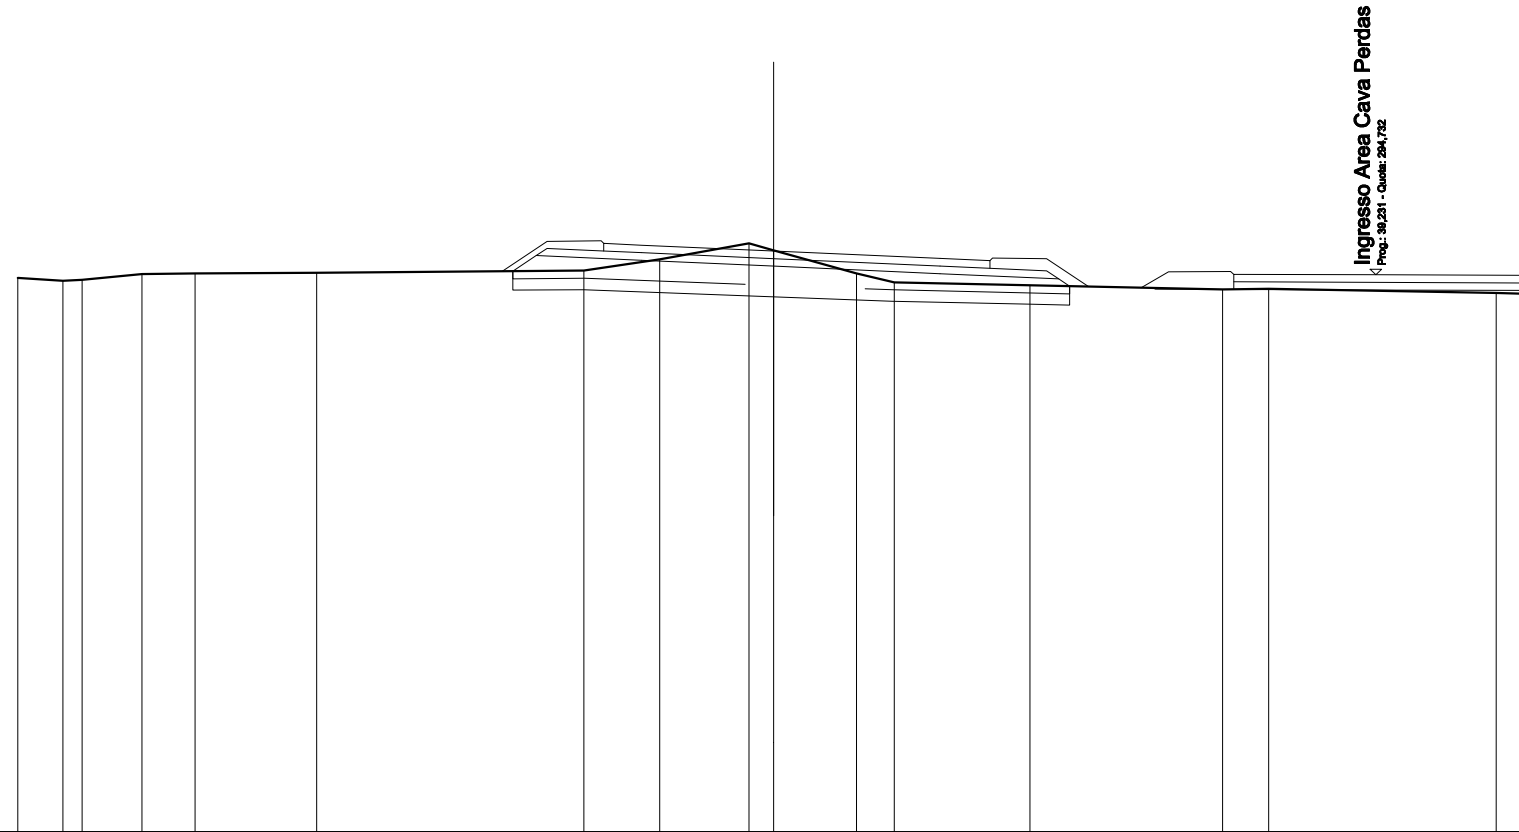


QUOTE TERRENO		284,652	284,570	284,595	284,752	284,764	284,782		284,841	285,140	285,564	285,381	284,766	284,532	284,452	284,344	284,360	284,250	284,228	
DIST.PARZIALI TERRENO		1,183	0,602	1,587	1,405	3,219	7,068		2,010	2,362	0,663	2,195	0,997	3,587	5,104	1,213	6,022		0,662	
QUOTE PROGETTO								284,825	285,239	285,115	284,960		284,764		284,624	284,430	284,383	284,354	284,332	284,316
DIST.PARZIALI PROGETTO								0,621	2,781	3,500	4,400		3,140		2,223	5,832		4,066		
QUOTE PAVIMENTATO								285,360	285,560	285,515	285,360		285,164		285,105	284,905	284,746	284,346	284,732	284,716
DIST.PARZIALI PAVIMENTATO								1,000	3,500	4,400	1,319	6,453	3,762	4,066						

SCAVI E BONIFICHE	
STERRO	0,968 m ²
SCOTICO	9,483 m
BONIFICA	4,524 m ²
RILEVATI	
RILEVATO	11,071 m ²
TERRENO VEGETALE	8,749 m
SOVRASTRUTTURA STRADALE	
STRATI LEGATI	15,378 m
STRATO DI FONDAZIONE	2,725 m ²

SEZIONE N.: 13
 QT. PROGETTO: 295,506
 DIST.PROG.: 85,978
 DIST.PREC.: 5,894
 DIST.SUCC.: 3,429

SCALA 1:200

QT.RIF. 280,000

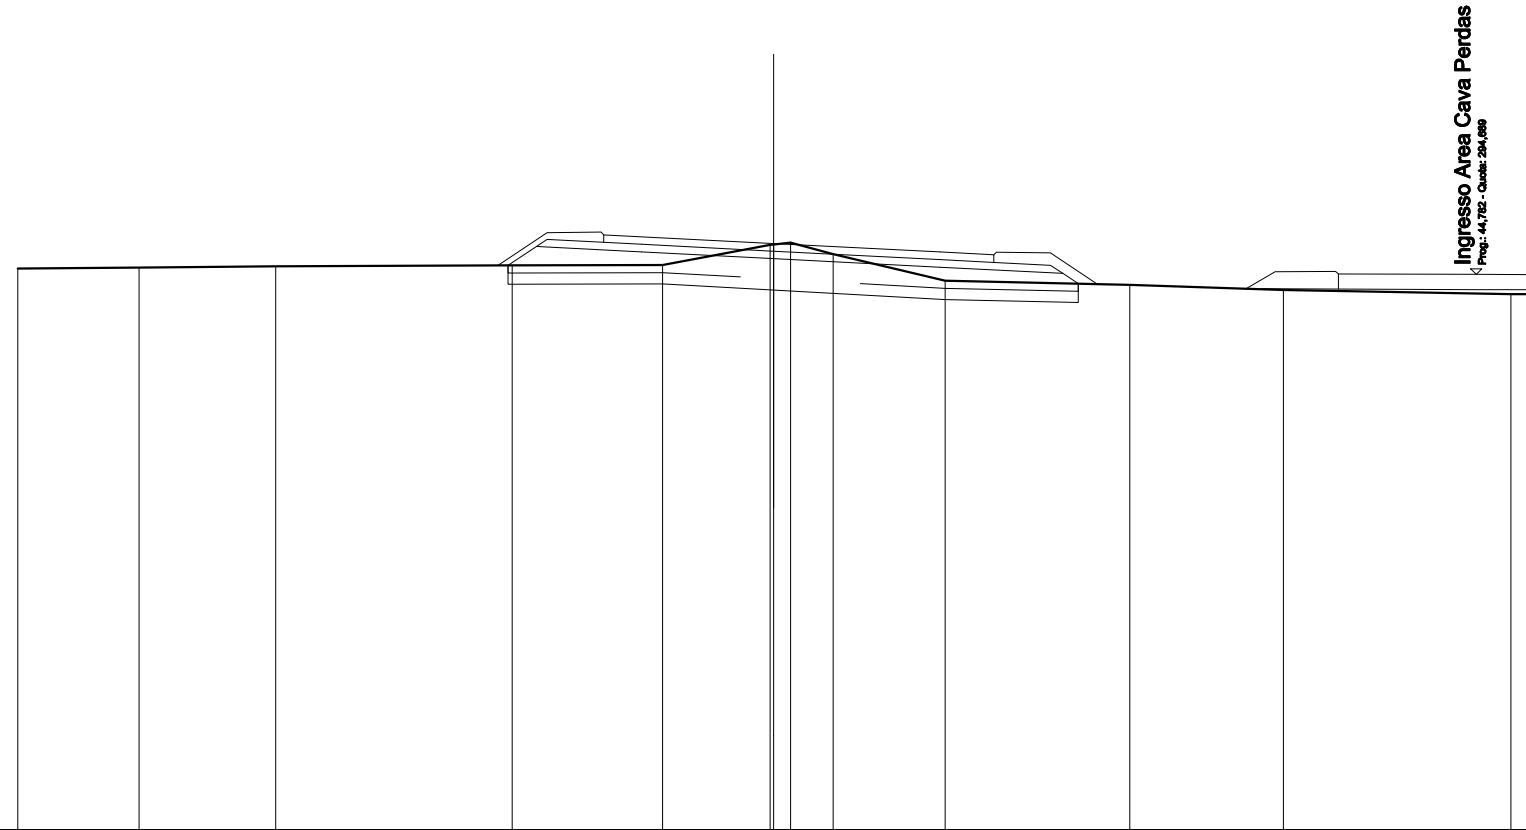


QUOTE TERRENO		284,844	284,873	284,902	284,929	284,938	285,470 285,480 285,533	285,229	284,522	284,413	284,278	284,171 284,169
DIST.PARZIALI TERRENO		3,208	3,613	6,256	3,982	2,850	0,447 1,126	2,964	4,889	4,064	6,023	0,489
QUOTE PROGETTO					284,928 285,427	285,285	285,106	284,881		284,714 284,443	284,284 284,308	284,289 284,284
DIST.PARZIALI PROGETTO					0,747	2,778	3,500	4,400	3,249	0,407	4,776	5,661 1,410
QUOTE PAVIMENTATO						285,536 285,736 285,885	285,506	285,281	285,008 285,208		284,701 284,301	284,689 284,684
DIST.PARZIALI PAVIMENTATO						1,000	3,500	4,400	1,425		9,122	3,644 1,410

SCAVI E BONIFICHE	
STERRO	0,803 m ²
SCOTICO	8,597 m
BONIFICA	4,611 m ²
RILEVATI	
RILEVATO	13,511 m ²
TERRENO VEGETALE	8,893 m
SOVRASTRUTTURA STRADALE	
STRATI LEGATI	14,036 m
STRATO DI FONDAZIONE	2,738 m ²

SEZIONE N.: 14
 QT. PROGETTO: 295,602
 DIST.PROG.: 89,407
 DIST.PREC.: 3,429
 DIST.SUCC.: 8,940

SCALA 1:200

QT.RIF. 280,000

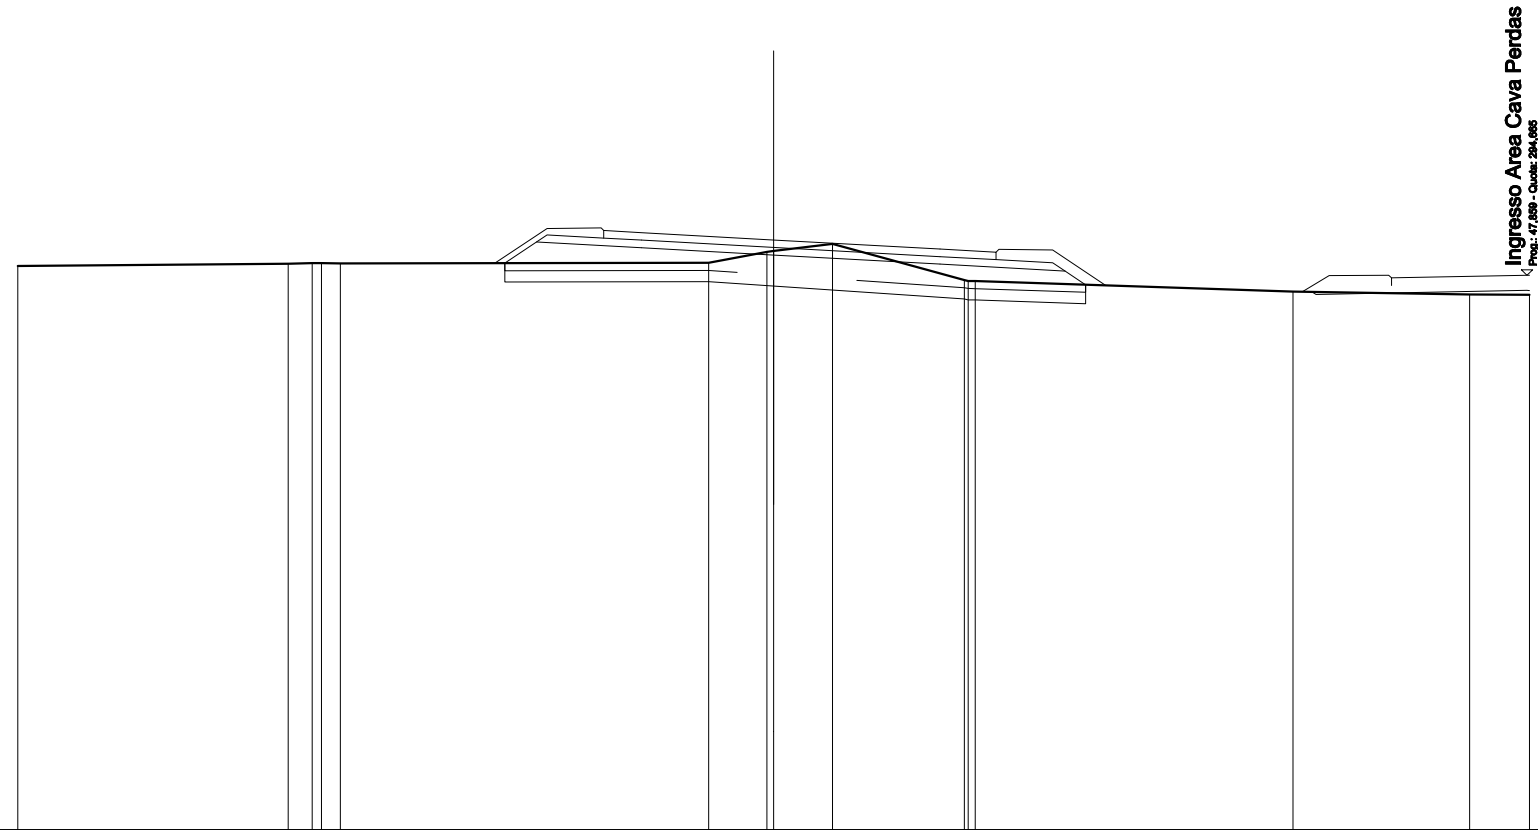


QUOTE TERRENO	284,914	284,974	284,989	284,985	284,980	284,988	285,288	285,310	285,494	284,540	284,516	284,512	284,236	284,155	284,149
DIST.PARZIALI TERRENO	7,152	0,636	0,603	9,740	1,544	1,555	3,494	8,410	4,677	1,584					
QUOTE PROGETTO		284,988	285,547	285,394	285,202	284,960	284,778	284,416	284,231	284,156	284,265	284,263			
DIST.PARZIALI PROGETTO		0,638	2,777	3,500	4,400	3,313	0,642	5,975	5,581						
QUOTE PAVIMENTATO		285,649	285,649	285,794	285,602	285,360	285,278	285,078	284,595	284,395	284,665	284,663			
DIST.PARZIALI PAVIMENTATO		1,000	3,500	4,400	1,486	10,464	3,583								

Ingresso Area Cava Perdas
 Prog.: 47.689 - Quota: 284,985

SCAVI E BONIFICHE	
STERRO	0,126 m ²
SCOTICO	10,454 m
BONIFICA	4,694 m ²
RILEVATI	
RILEVATO	13,774 m ²
TERRENO VEGETALE	8,975 m
SOVRASTRUTTURA STRADALE	
STRATI LEGATI	11,175 m
STRATO DI FONDAZIONE	2,770 m ²

SEZIONE N.: 15
 QT. PROGETTO: 295,892
 DIST.PROG.: 98,346
 DIST.PREC.: 8,940
 DIST.SUCC.: 8,736

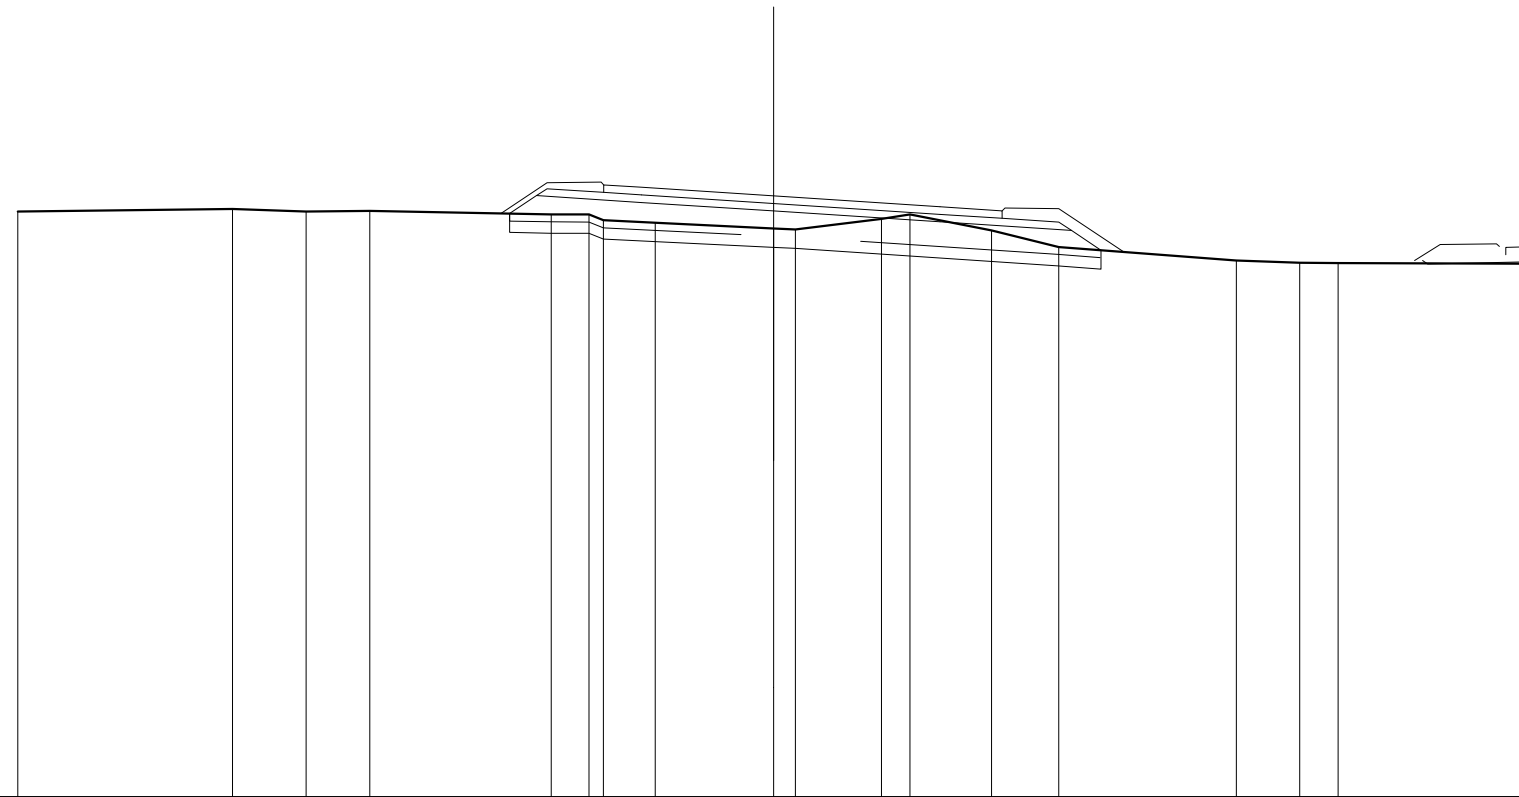


SCALA 1:200

QT.RIF. 280,000

QUOTE TERRENO	295,480	295,546	295,478	295,498	295,405	295,400	295,249	295,162	295,032	295,005	295,284	295,389	294,976	294,543	294,181	294,128	294,112	294,095
DIST.PARZIALI TERRENO	5,876	1,954	1,680	4,799	1,006	1,374	3,133	0,571	2,285	0,763	2,155	1,783	4,693	1,676	1,018	5,065		
QUOTE PROGETTO					295,426	295,900	295,720	295,492	295,206	294,980	294,457	294,180	294,080	294,147				
DIST.PARZIALI PROGETTO					0,711	2,773	3,500	4,400	3,479	0,784	8,506	2,691						
QUOTE PAVIMENTATO					295,985	296,185	296,120	295,982	295,808	295,289	295,489	294,533	294,347	294,347				
DIST.PARZIALI PAVIMENTATO					1,000	3,500	4,400	1,647	13,325	0,628								

SCAVI E BONIFICHE	
STERRO	0,092 m ²
SCOTICO	16,048 m
BONIFICA	4,814 m ²
RILEVATI	
RILEVATO	20,455 m ²
TERRENO VEGETALE	7,346 m
SOVRASTRUTTURA STRADALE	
STRATI LEGATI	10,452 m
STRATO DI FONDAZIONE	2,751 m ²

SEZIONE N.: 17
 QT. PROGETTO: 296,419
 DIST.PROG.: 111,383
 DIST.PREC.: 4,301
 DIST.SUCC.: 2,202

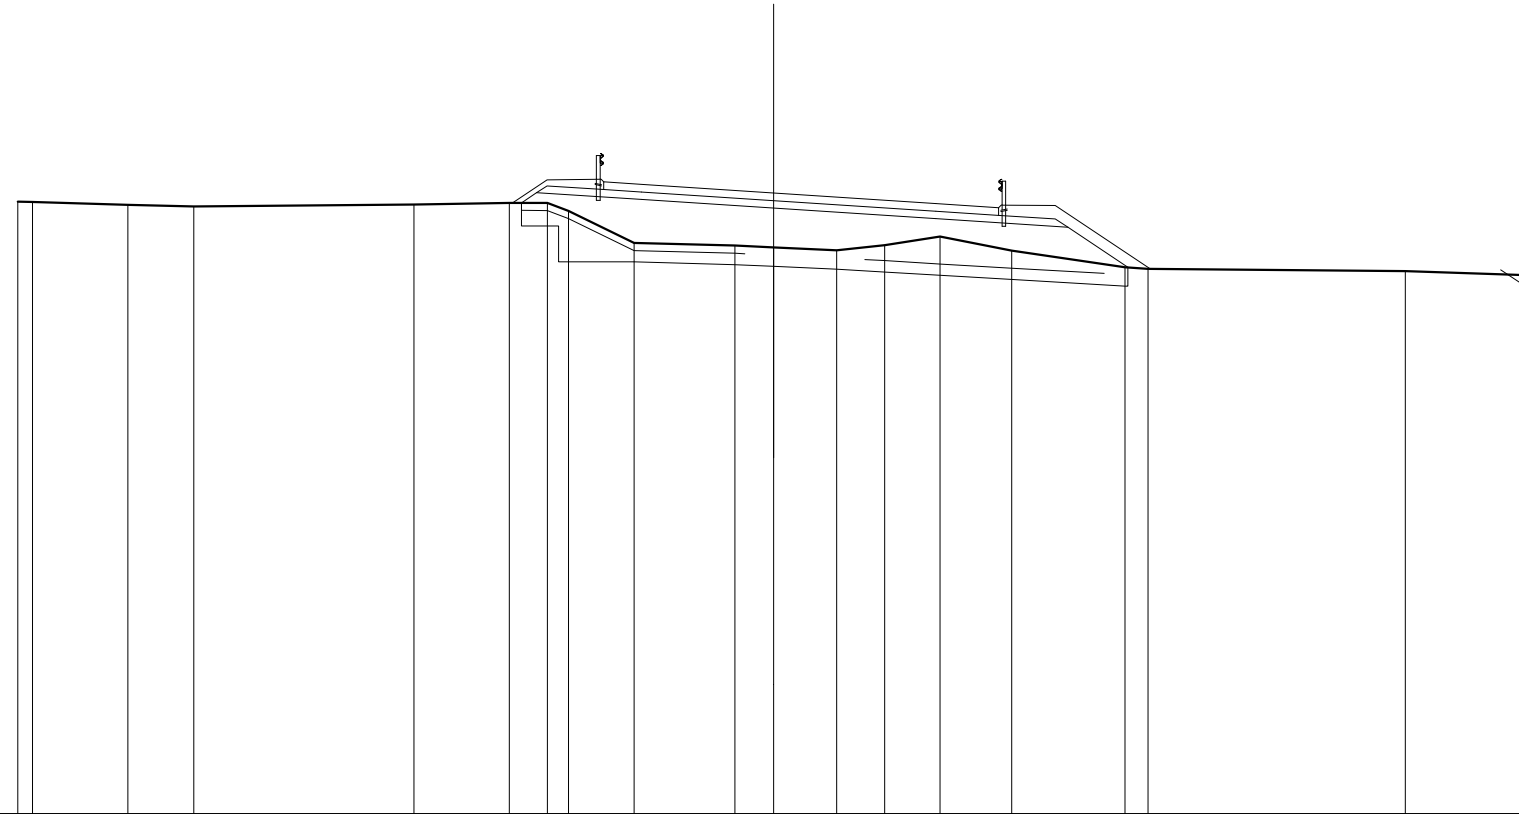


SCALA 1:200

QT.RIF. 280,000

QUOTE TERRENO	296,188 296,181	296,104	296,086	296,114	296,160	296,166 296,945	295,088	295,026	294,979	294,903	295,040	295,269	294,886	294,458 294,411	294,366	294,241	
DIST.PARZIALI TERRENO	0,390	2,519	1,742	5,833	2,518	1,009 0,657	1,741	2,663	1,027	1,664	1,277	1,463	1,898	2,998	0,604	6,812	3,284
QUOTE PROGETTO					296,169 296,427	296,247			296,019			295,739		295,511 294,463		294,388 293,963 293,987	
DIST.PARZIALI PROGETTO					0,403	2,773		3,500		4,288		3,497		1,587		9,867	0,699
QUOTE PAVIMENTATO					296,512 296,712	296,647			296,419			296,139		296,031 296,631			
DIST.PARZIALI PAVIMENTATO					1,000			3,500		4,288		1,664					

SCAVI E BONIFICHE	
STERRO	0,002 m ²
SCOTICO	16,280 m
BONIFICA	3,002 m ²
SCAVO A GRADONI	6,599 m
RILEVATI	
RILEVATO	32,276 m ²
TERRENO VEGETALE	8,747 m
SOVRASTRUTTURA STRADALE	
STRATI LEGATI	9,673 m
STRATO DI FONDAZIONE	2,595 m ²

SEZIONE N.: 21
 QT. PROGETTO: 297,730
 DIST.PROG.: 138,043
 DIST.PREC.: 12,401
 DIST.SUCC.: 17,838

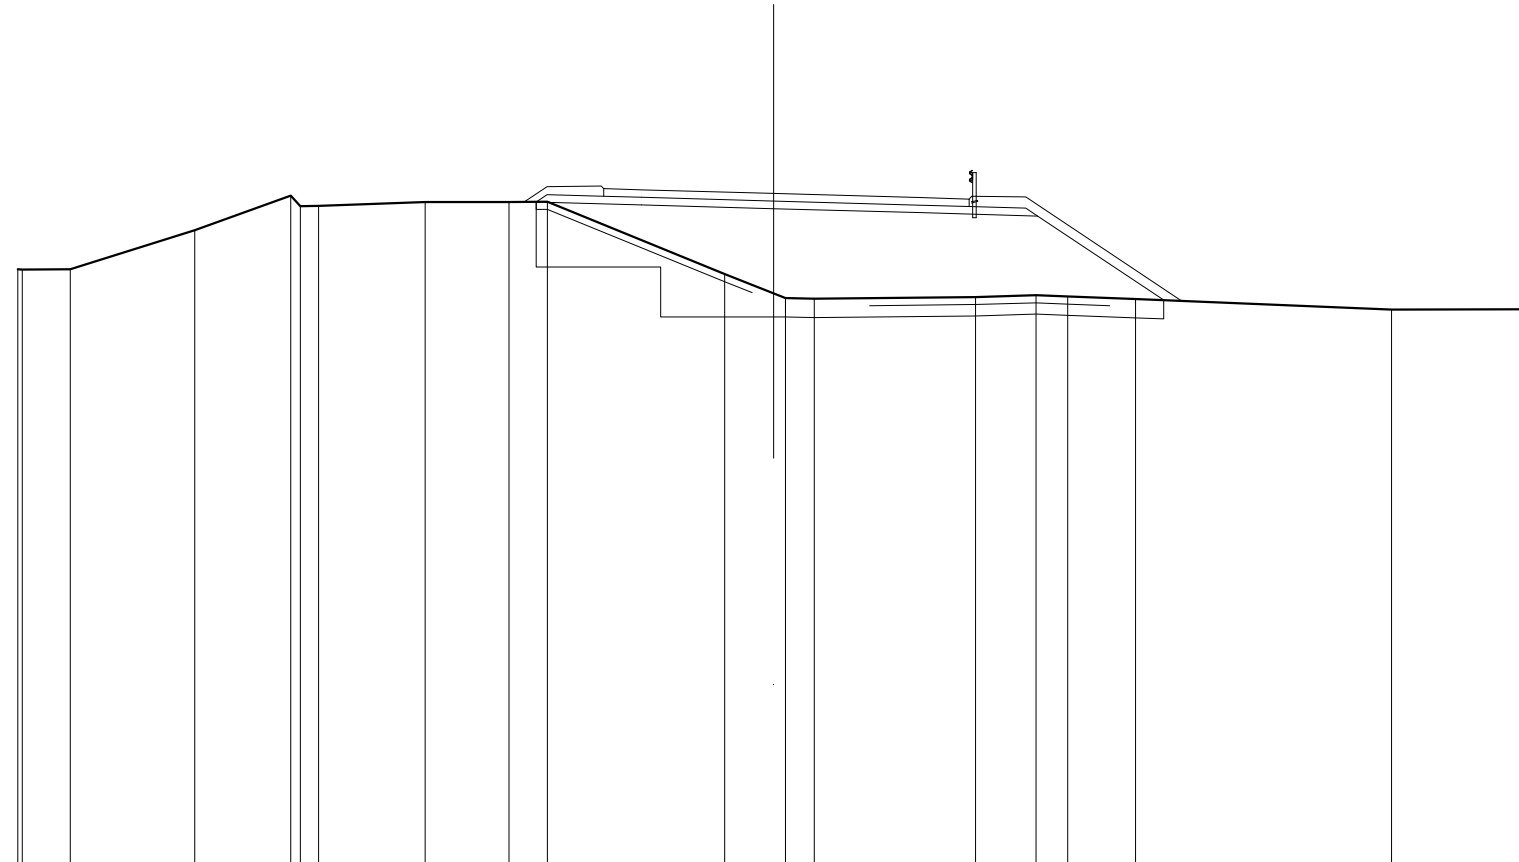


SCALA 1:200

QT.RIF. 280,000

QUOTE TERRENO	295,722 295,719	295,725	296,758	297,676 297,305 297,400	297,506	297,504	297,509	295,595	295,084 294,961	294,944	294,981	295,039 295,003	294,938	294,662	294,670	
DIST.PARZIALI TERRENO	1,270	3,296	2,535	0,487	2,817	2,221	1,013	4,694	1,295	0,758	4,275	1,598	0,636	1,798	6,771	3,653
QUOTE PROGETTO							297,508 297,507	297,429	297,330		297,220	297,132	294,909			
DIST.PARZIALI PROGETTO							2,788	3,500	3,890	3,096	3,333					
QUOTE PAVIMENTATO							297,657 297,657 297,629	297,730	297,620	297,583 297,383						
DIST.PARZIALI PAVIMENTATO							1,000	3,500	3,890	1,282						

SCAVI E BONIFICHE	
STERRO	1,016 m ²
SCOTICO	12,692 m
BONIFICA	2,972 m ²
SCAVO A GRADONI	8,217 m
RILEVATI	
RILEVATO	24,323 m ²
TERRENO VEGETALE	10,435 m
SOVRASTRUTTURA STRADALE	
STRATI LEGATI	9,232 m
STRATO DI FONDAZIONE	2,506 m ²

SEZIONE N.: 22
 QT. PROGETTO: 298,617
 DIST.PROG.: 155,880
 DIST.PREC.: 17,838
 DIST.SUCC.: 0,796

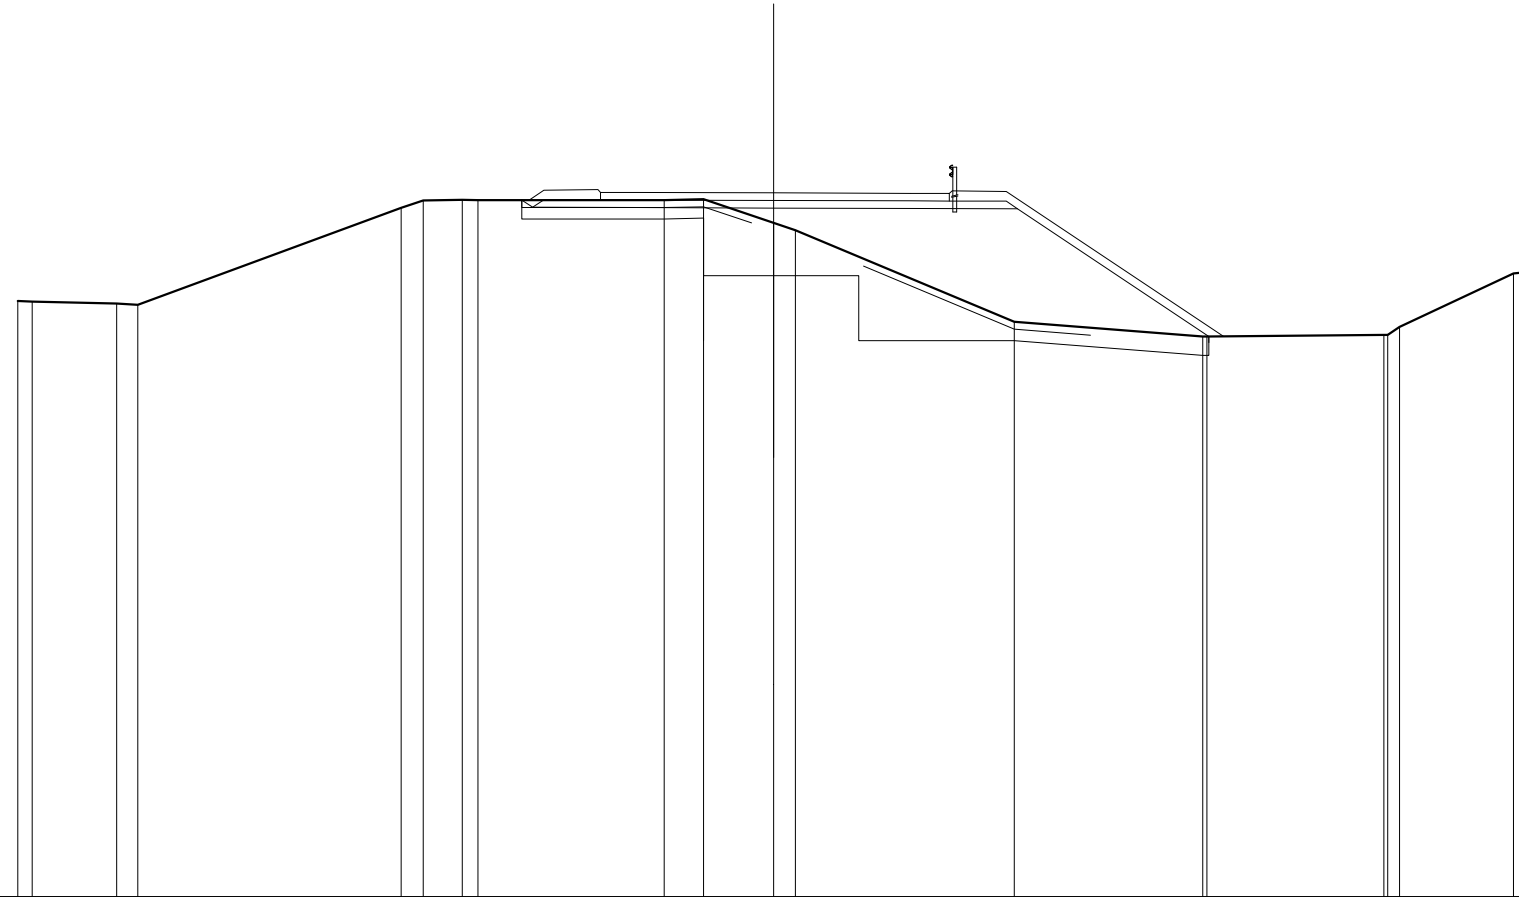


SCALA 1:200

QT.RIF. 280,000

QUOTE TERRENO		285,758 285,741	285,682 285,666		288,222 288,416	288,431 288,428		288,430 288,449	287,823 287,630	285,212		284,823 284,820	284,858 284,858 285,075	288,489 286,531
DIST.PARZIALI TERRENO		2,236	0,981	6,969	0,588 1,036 0,408	4,927	1,047	1,854	0,574	5,790	4,989	4,681	3,014	0,428
QUOTE PROGETTO						288,429 288,238	288,229		288,217	288,206	288,197	284,821		
DIST.PARZIALI PROGETTO						2,798	3,581		3,624	2,828	5,062			
QUOTE PAVIMENTATO						288,432 288,632	288,629		288,617	288,606	288,403 288,603			
DIST.PARZIALI PAVIMENTATO						1,000	3,581		3,624	1,027				

SCAVI E BONIFICHE	
STERRO	1,550 m ²
SCOTICO	11,944 m
BONIFICA	2,677 m ²
SCAVO A GRADONI	8,516 m
RILEVATI	
RILEVATO	22,529 m ²
TERRENO VEGETALE	10,621 m
SOVRASTRUTTURA STRADALE	
STRATI LEGATI	9,230 m
STRATO DI FONDAZIONE	2,506 m ²

SEZIONE N.: 24
 QT. PROGETTO: 298,742
 DIST.PROG.: 158,388
 DIST.PREC.: 1,712
 DIST.SUCC.: 18,472

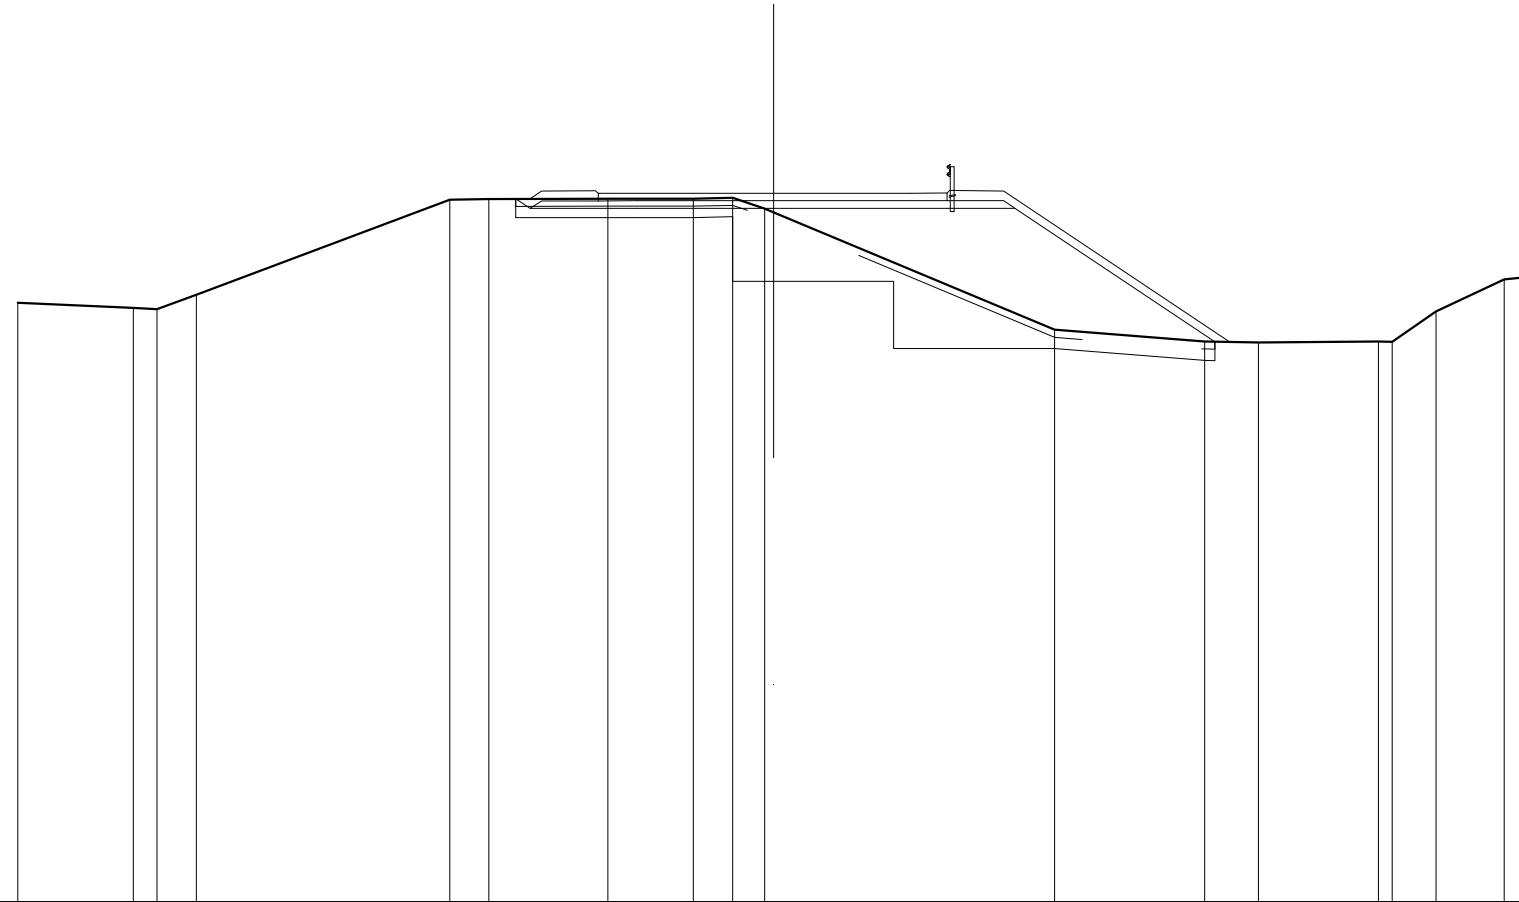


SCALA 1:200

QT.RIF. 280,000

QUOTE TERRENO	295,846	295,712	295,677	296,059	296,574	298,591	298,599	298,599	298,619	298,333	298,234	296,130	294,820	294,790	294,815	294,814	295,616	296,462	296,528
DIST.PARZIALI TERRENO	3,055	0,630	1,037	6,703	1,039	3,151	2,253	1,047	0,846	7,432	3,971	1,421	3,178	1,154	1,802	0,673			
QUOTE PROGETTO						298,592	298,340	298,341		298,342		298,344	298,345		294,814				
DIST.PARZIALI PROGETTO							2,833	3,611		3,586		2,800	5,293						
QUOTE PAVIMENTATO						298,740	298,540	298,741		298,742		298,744	298,544	298,744					
DIST.PARZIALI PAVIMENTATO						1,038		3,611		3,586		1,000							

SCAVI E BONIFICHE	
STERRO	0,813 m ²
SCOTICO	12,970 m
BONIFICA	2,264 m ²
SCAVO A GRADONI	13,538 m
RILEVATI	
RILEVATO	12,297 m ²
TERRENO VEGETALE	14,551 m
SOVRASTRUTTURA STRADALE	
STRATI LEGATI	10,326 m
STRATO DI FONDAZIONE	2,725 m ²

SEZIONE N.: 25
 QT. PROGETTO: 299,662
 DIST.PROG.: 176,860
 DIST.PREC.: 18,472
 DIST.SUCC.: 3,140

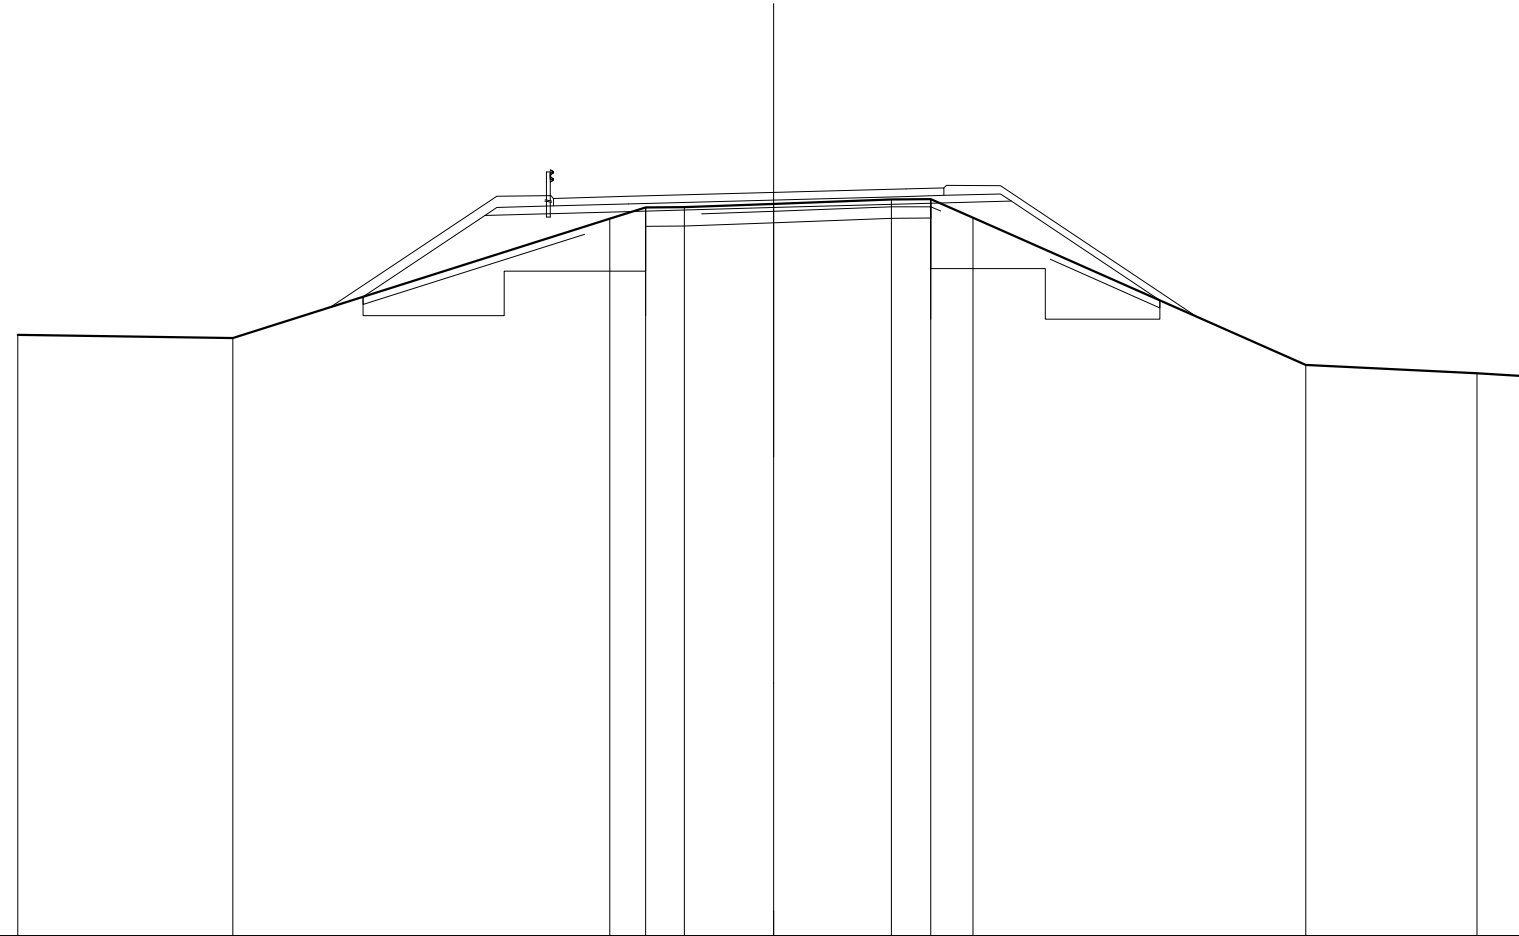


SCALA 1:200

QT.RIF. 280,000

QUOTE TERRENO	285,882	285,814		288,964	289,266	289,276	289,359	289,478	289,486	288,988	285,101	284,877	284,791
DIST.PARZIALI TERRENO	5,885	9,980		0,942	1,028	2,367	3,115	1,040	1,115	8,812	4,533	1,385	
QUOTE PROGETTO			286,902	289,056	288,158		286,262	289,356		286,431		286,810	
DIST.PARZIALI PROGETTO			3,229	3,804	3,835		3,500	2,788		3,930			
QUOTE PAVIMENTATO				289,505	289,305	289,558		289,662	289,756	289,583	289,763		
DIST.PARZIALI PAVIMENTATO				1,991	3,835		3,500	1,000					

SCAVI E BONIFICHE	
STERRO	0,476 m ²
SCOTICO	12,854 m
BONIFICA	2,222 m ²
SCAVO A GRADONI	13,742 m
RILEVATI	
RILEVATO	13,497 m ²
TERRENO VEGETALE	13,748 m
SOVRASTRUTTURA STRADALE	
STRATI LEGATI	10,527 m
STRATO DI FONDAZIONE	2,765 m ²

SEZIONE N.: 26
 QT. PROGETTO: 299,818
 DIST.PROG.: 180,000
 DIST.PREC.: 3,140
 DIST.SUCC.: 9,553

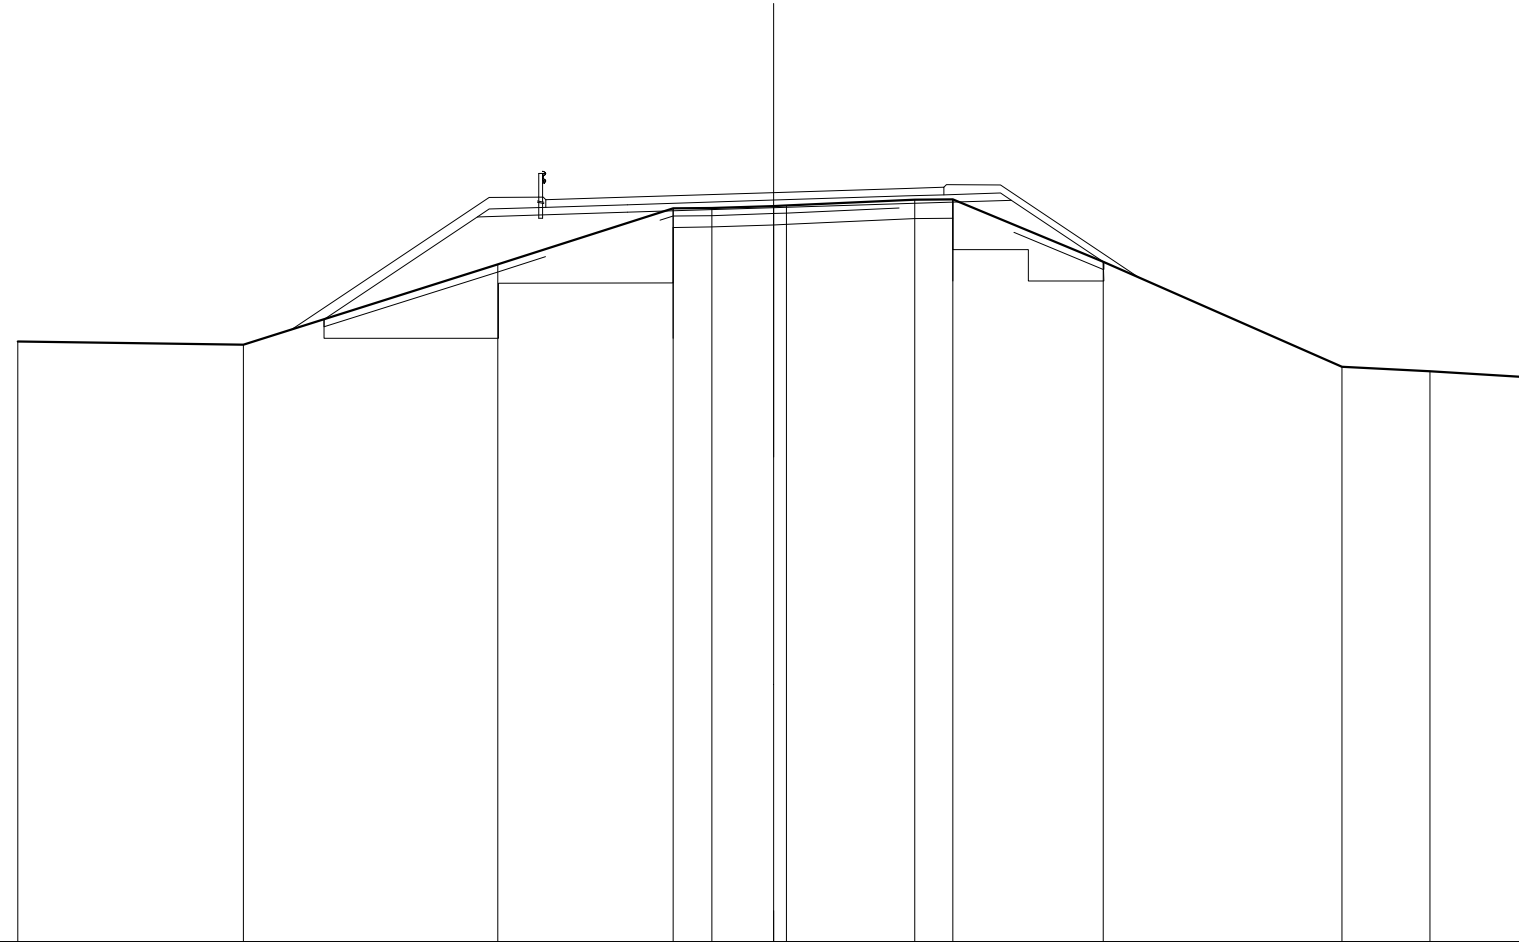


SCALA 1:200

QT.RIF. 280,000

QUOTE TERRENO	295,876	295,793	297,915	299,396	299,405	299,463	299,475	299,630	299,641	297,966	295,207	295,083	294,930
DIST.PARZIALI TERRENO	5,970	6,731	4,635	1,029	1,634	3,399	1,008	3,982	6,312	2,332	2,632		
QUOTE PROGETTO		296,465	299,171	299,296	299,418	299,528	299,616	297,979					
DIST.PARZIALI PROGETTO		4,057	3,969	3,873	3,500	2,786	2,454						
QUOTE PAVIMENTATO			299,428	299,628	299,896	299,818	299,928	299,759	299,959				
DIST.PARZIALI PAVIMENTATO			2,154	3,873	3,500	1,000							

SCAVI E BONIFICHE	
STERRO	0,680 m ²
SCOTICO	12,580 m
BONIFICA	2,194 m ²
SCAVO A GRADONI	12,913 m
RILEVATI	
RILEVATO	18,884 m ²
TERRENO VEGETALE	11,873 m
SOVRASTRUTTURA STRADALE	
STRATI LEGATI	11,138 m
STRATO DI FONDAZIONE	2,888 m ²

SEZIONE N.: 27
 QT. PROGETTO: 300,293
 DIST.PROG.: 189,553
 DIST.PREC.: 9,553
 DIST.SUCC.: 6,485

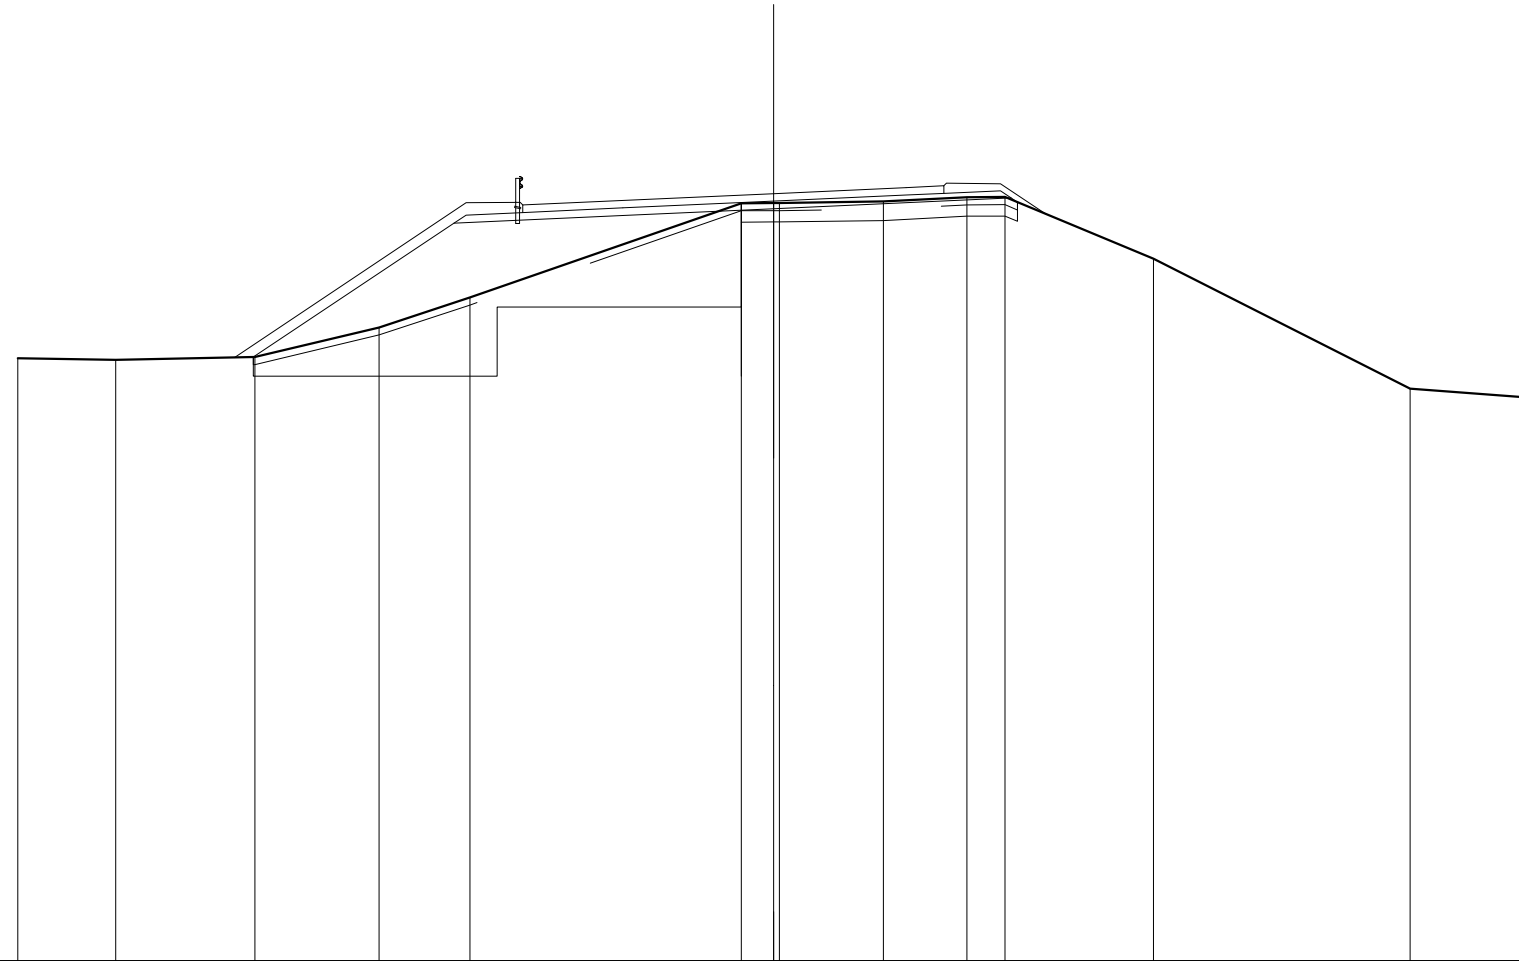


SCALA 1:200

QT.RIF. 280,000

QUOTE TERRENO	295,937	295,883	295,968	296,762	297,542		300,036	300,040	300,041	300,082	300,193	300,201	298,571	295,129	294,893
DIST.PARZIALI TERRENO	2,591	3,679	3,286	2,408	7,176		0,680	2,754	2,205	1,010	3,931	6,792	3,158		
QUOTE PROGETTO			295,967		296,510		296,713	296,893		300,062		300,178	300,062		
DIST.PARZIALI PROGETTO				5,313	4,472		3,988	3,500		2,781					
QUOTE PAVIMENTATO							299,993	299,793	300,113		300,263	300,452	300,287	300,487	
DIST.PARZIALI PAVIMENTATO							2,650	3,988		3,500	1,000				

SCAVI E BONIFICHE	
STERRO	0,181 m ²
SCOTICO	12,971 m
BONIFICA	1,928 m ²
SCAVO A GRADONI	13,204 m
RILEVATI	
RILEVATO	18,474 m ²
TERRENO VEGETALE	10,268 m
SOVRASTRUTTURA STRADALE	
STRATI LEGATI	11,553 m
STRATO DI FONDAZIONE	2,971 m ²

SEZIONE N.: 28
 QT. PROGETTO: 300,616
 DIST.PROG.: 196,038
 DIST.PREC.: 6,485
 DIST.SUCC.: 3,962

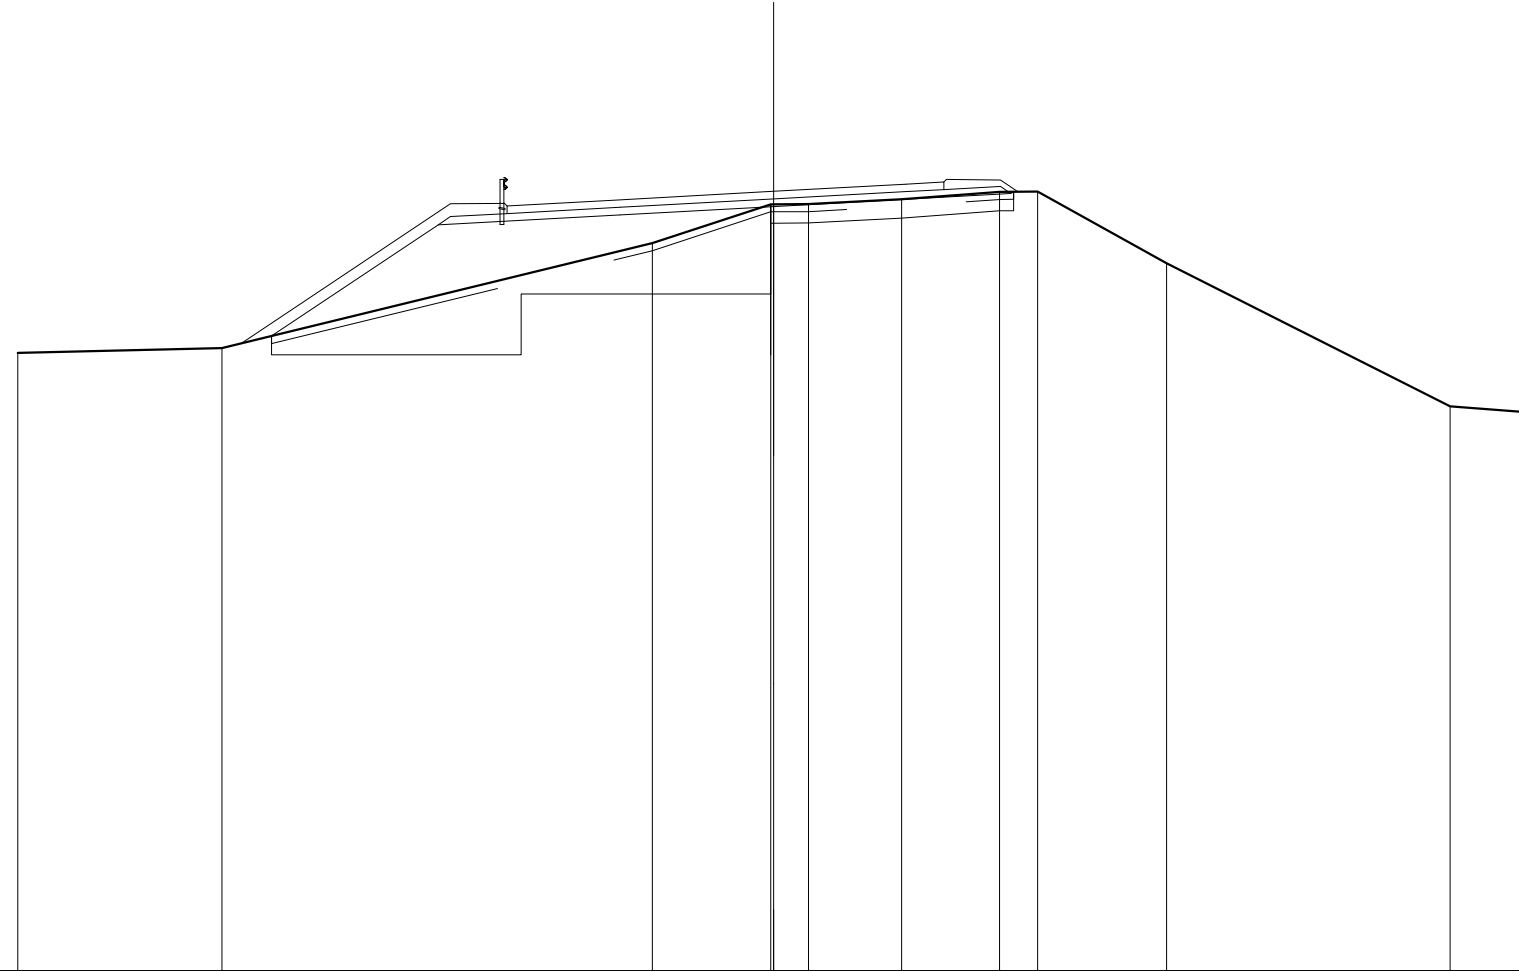


SCALA 1:200

QT.RIF. 280,000

QUOTE TERRENO	296,342	296,471		296,247	300,275 300,276 300,280	300,410	300,602 300,609	296,711	294,925	294,767	
DIST.PARZIALI TERRENO		5,397	11,395	3,126	0,023	2,459	2,599	1,007	3,410	7,498	2,104
QUOTE PROGETTO		296,792	296,731	296,994	300,216	300,407	300,569 300,604				
DIST.PARZIALI PROGETTO			4,406	4,813	4,067	3,500	2,777				
QUOTE PAVIMENTATO			300,231 300,031	300,394	300,616	300,807	300,662 300,662				
DIST.PARZIALI PAVIMENTATO			2,986	4,067	3,500	1,000					

SCAVI E BONIFICHE	
STERRO	0,171 m ²
SCOTICO	15,423 m
BONIFICA	1,541 m ²
SCAVO A GRADONI	14,038 m
RILEVATI	
RILEVATO	14,964 m ²
TERRENO VEGETALE	9,127 m
SOVRASTRUTTURA STRADALE	
STRATI LEGATI	12,212 m
STRATO DI FONDAZIONE	3,103 m ²

SEZIONE N.: 30
 QT. PROGETTO: 301,130
 DIST.PROG.: 206,394
 DIST.PREC.: 6,394
 DIST.SUCC.: 7,430

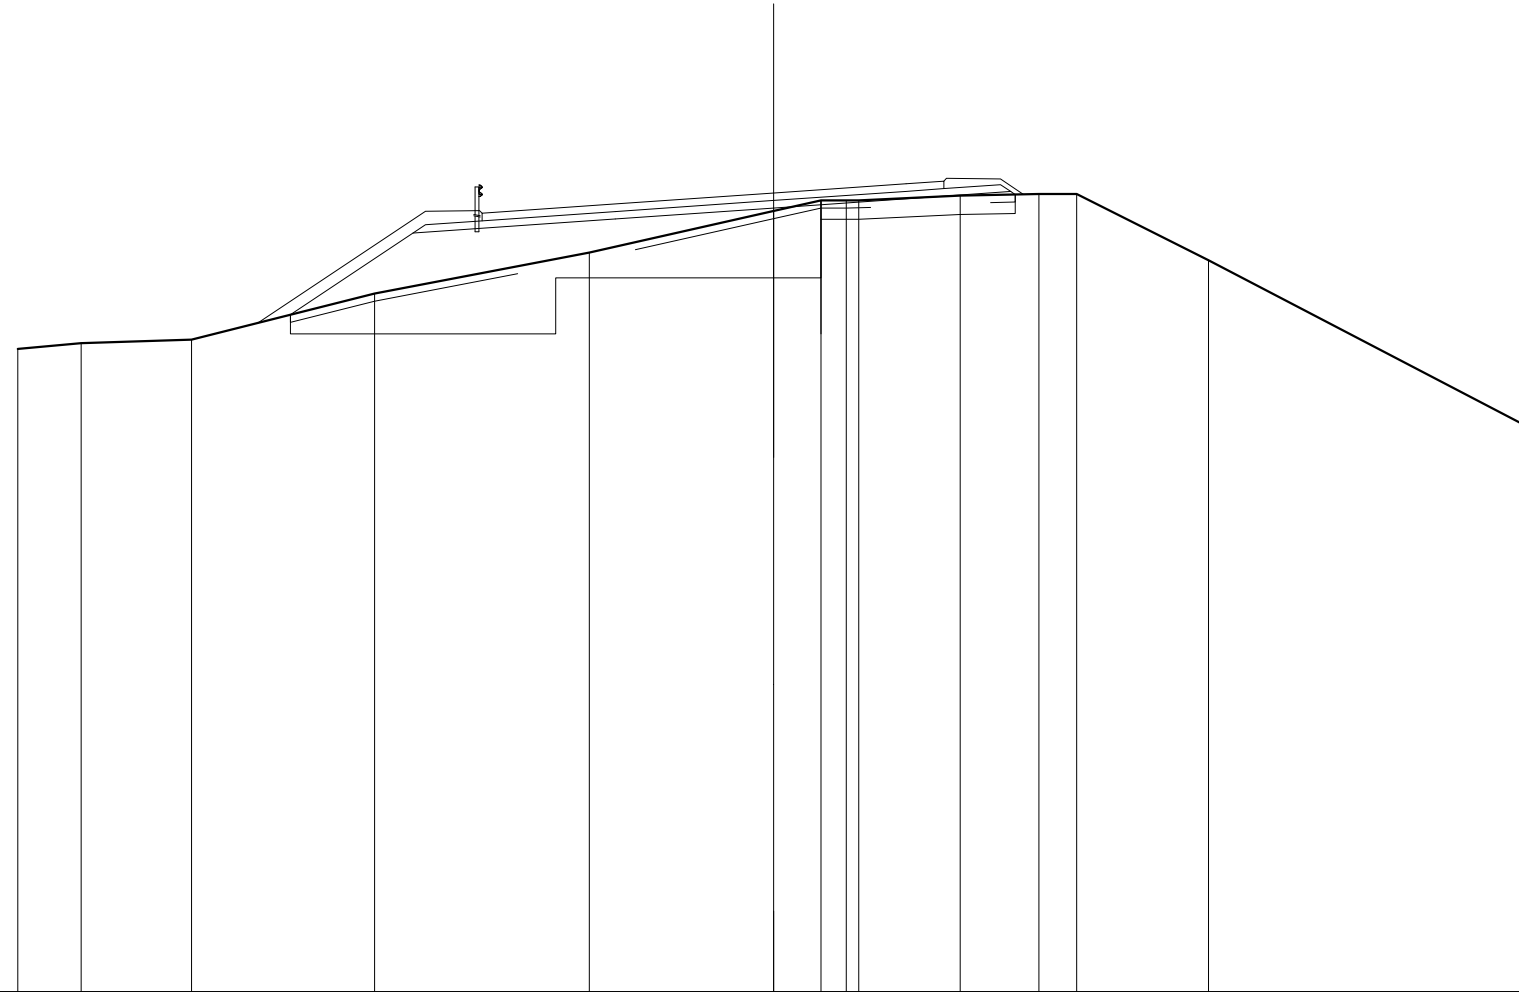


SCALA 1:200

QT.RIF. 280,000

QUOTE TERRENO	287,002	287,156	287,246	288,467	288,556	300,650	300,931	300,931	300,936	301,057	301,103	301,105	288,352	284,919
DIST.PARZIALI TERRENO	1,677	2,922	4,841	5,681	4,879	1,253	0,671	2,683	2,079	1,000	3,493	8,490		
QUOTE PROGETTO			287,906	300,066	300,438	300,730	300,974	301,166	301,068					
DIST.PARZIALI PROGETTO			3,238	5,355	4,192	3,500	2,772							
QUOTE PAVIMENTATO				300,593	300,393	300,838	301,130	301,374	301,243	301,443				
DIST.PARZIALI PAVIMENTATO				3,520	4,192	3,500	1,000							

SCAVI E BONIFICHE	
STERRO	0,402 m ²
SCOTICO	14,690 m
BONIFICA	1,529 m ²
SCAVO A GRADONI	14,665 m
RILEVATI	
RILEVATO	14,531 m ²
TERRENO VEGETALE	9,859 m
SOVRASTRUTTURA STRADALE	
STRATI LEGATI	12,302 m
STRATO DI FONDAZIONE	3,121 m ²

SEZIONE N.: 31
 QT. PROGETTO: 301,470
 DIST.PROG.: 213,824
 DIST.PREC.: 7,430
 DIST.SUCC.: 6,176

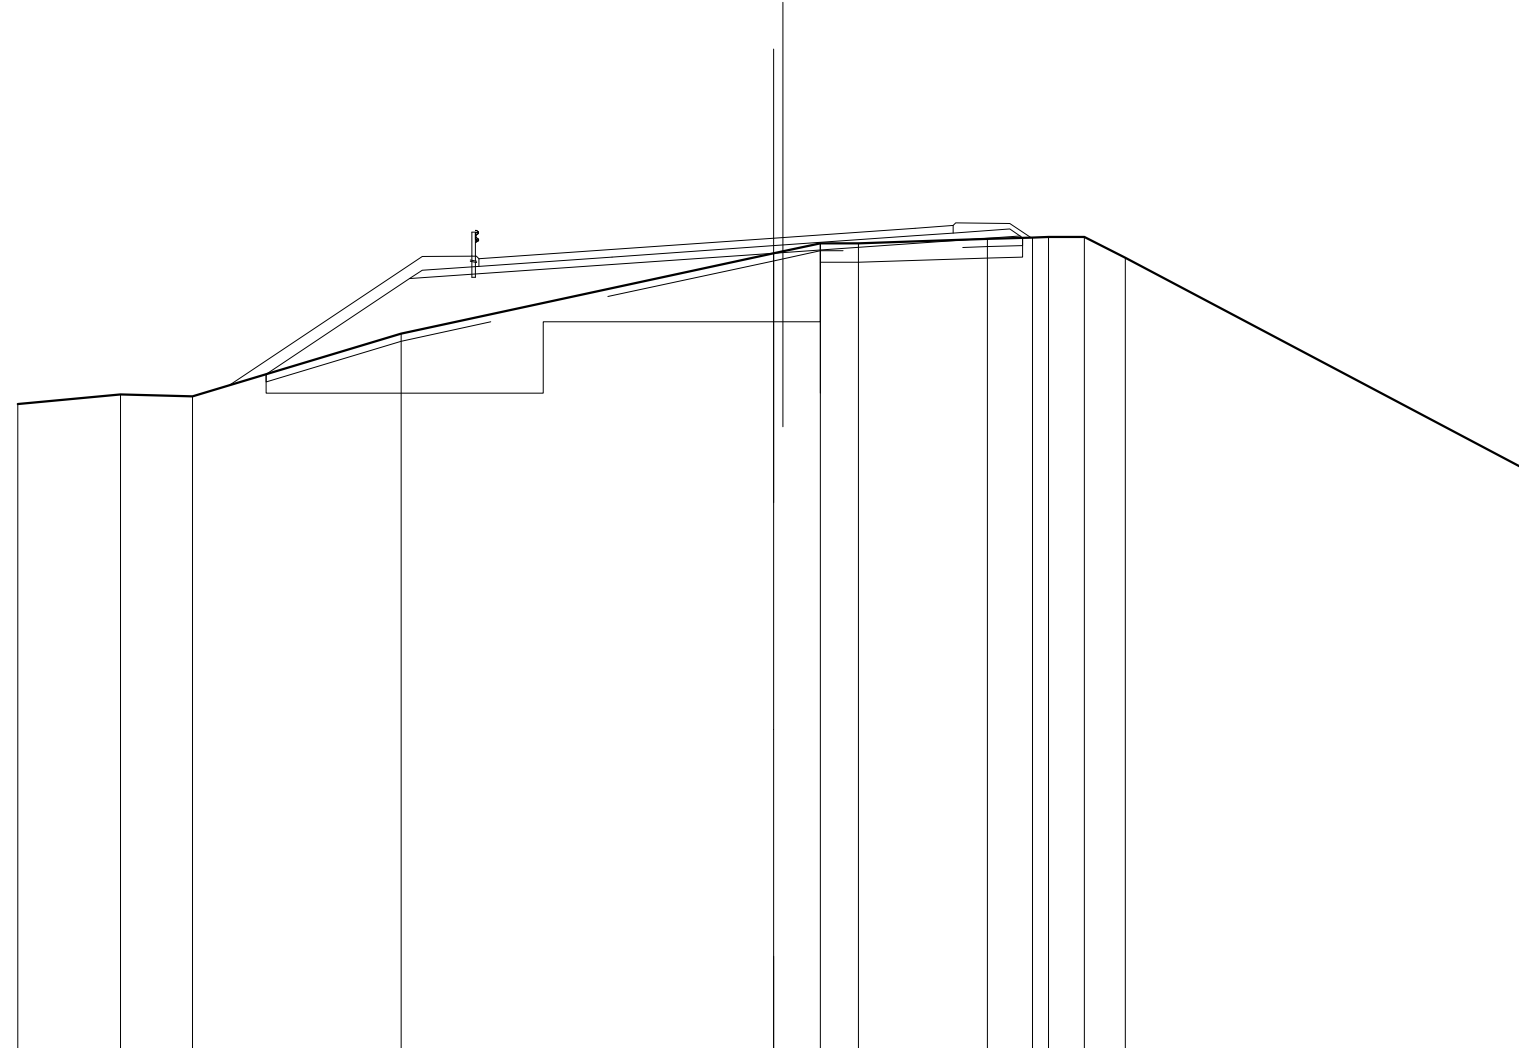


SCALA 1:200

QT.RIF. 280,000

QUOTE TERRENO	287,082	287,337	287,279	288,942	301,088	301,335	301,334	301,445	301,487	301,487	301,496	300,954	286,284
DIST.PARZIALI TERRENO	2,719	1,899	5,527	9,855	1,237	1,002	3,418	1,191	0,428	0,843	1,090	10,693	
QUOTE PROGETTO			287,867	300,396	300,771	301,070	301,333	301,527	301,478				
DIST.PARZIALI PROGETTO			3,791	5,355	4,282	3,745	2,771						
QUOTE PAVIMENTATO				300,924 300,724	301,171	301,470	301,733	301,803	301,803				
DIST.PARZIALI PAVIMENTATO				3,520	4,282	3,745	1,000						

SCAVI E BONIFICHE	
STERRO	0,530 m ²
SCOTICO	16,508 m
BONIFICA	1,583 m ²
SCAVO A GRADONI	16,468 m
RILEVATI	
RILEVATO	24,692 m ²
TERRENO VEGETALE	11,692 m
SOVRASTRUTTURA STRADALE	
STRATI LEGATI	12,303 m
STRATO DI FONDAZIONE	3,121 m ²

SEZIONE N.: 32
 QT. PROGETTO: 301,724
 DIST.PROG.: 220,000
 DIST.PREC.: 6,176
 DIST.SUCC.: 7,423

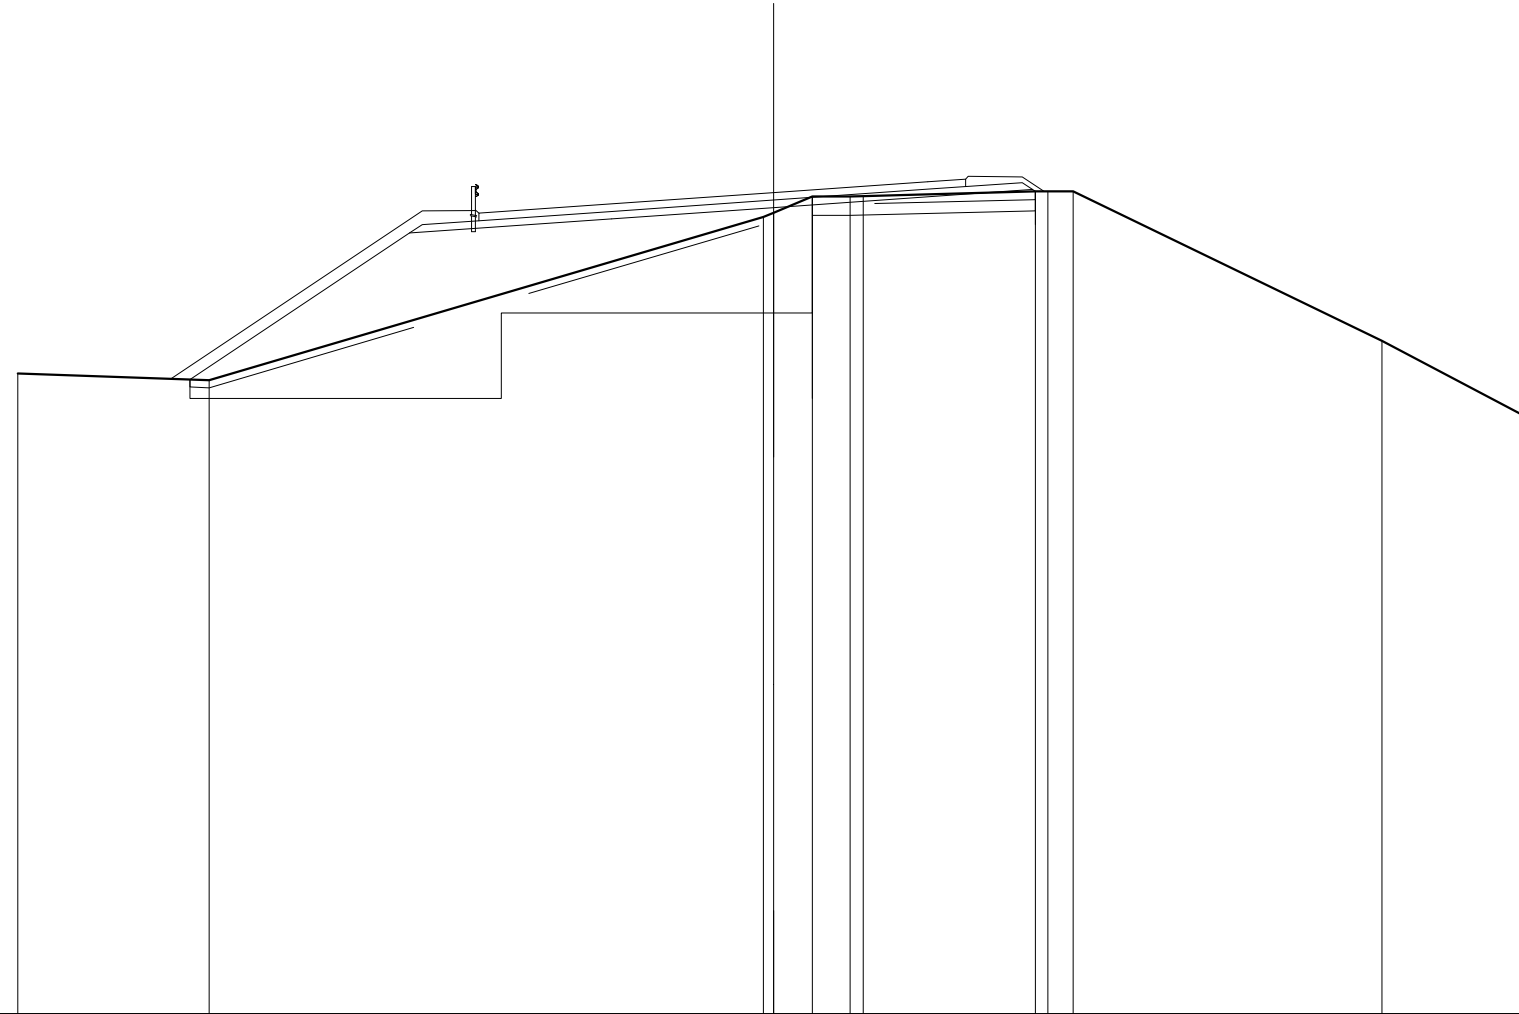


SCALA 1:200

QT.RIF. 280,000

QUOTE TERRENO	296,938	296,758				301,076 301,189	301,617	301,615 301,628		301,755 301,754 301,755	287,802	286,744
DIST.PARZIALI TERRENO		5,059	14,671			1,023	1,002		4,553	0,673	8,170	3,905
QUOTE PROGETTO		296,776	300,660		301,025	301,324			301,610	301,804 301,755		
DIST.PARZIALI PROGETTO			5,807	5,355	4,283	4,080			2,771			
QUOTE PAVIMENTATO				301,178 300,976	301,425	301,724			302,010	301,880 302,080		
DIST.PARZIALI PAVIMENTATO				3,520	4,283	4,080			1,000			

SCAVI E BONIFICHE	
STERRO	0,637 m ²
SCOTICO	16,807 m
BONIFICA	1,635 m ²
SCAVO A GRADONI	17,360 m
RILEVATI	
RILEVATO	37,393 m ²
TERRENO VEGETALE	13,093 m
SOVRASTRUTTURA STRADALE	
STRATI LEGATI	12,191 m
STRATO DI FONDAZIONE	3,099 m ²

SEZIONE N.: 33
 QT. PROGETTO: 301,995
 DIST.PROG.: 227,423
 DIST.PREC.: 7,423
 DIST.SUCC.: 6,667

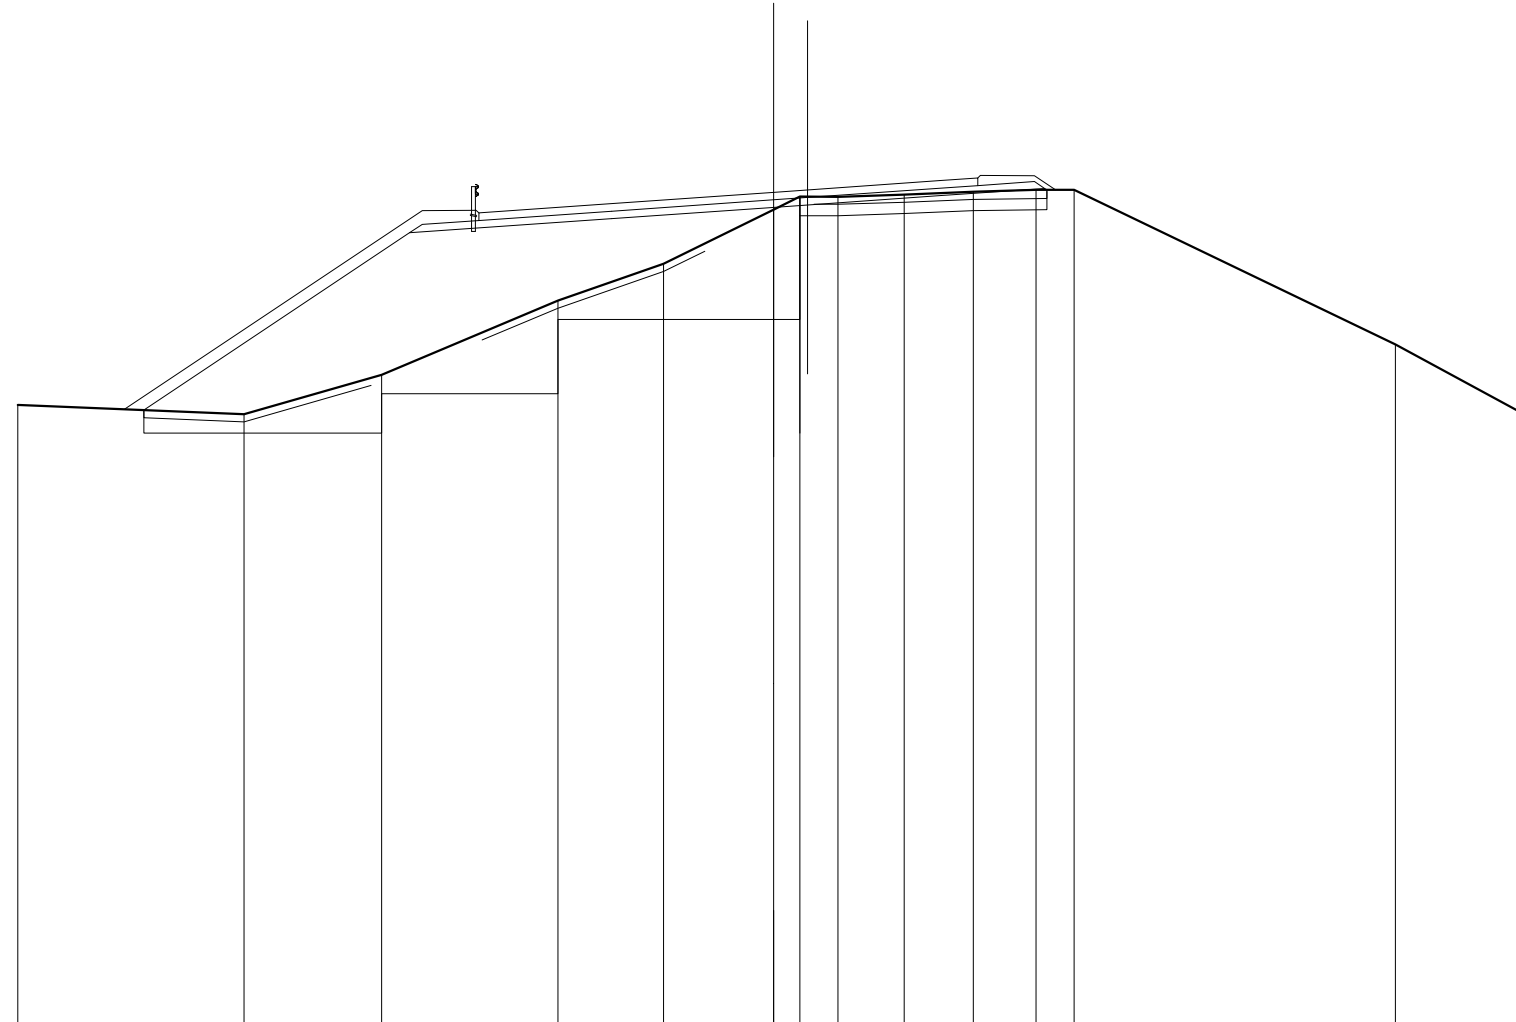


SCALA 1:200

QT.RIF. 280,000

QUOTE TERRENO	296,371	296,124	297,165	298,126	300,101	301,535	301,877	301,876	301,932	302,007	302,057	302,057	297,965	296,047
DIST.PARZIALI TERRENO	5,981	3,648	4,660	2,799	2,912	0,686	1,002	1,753	1,834	1,661	1,001	8,502	3,552	
QUOTE PROGETTO	296,233		300,920		301,295	301,595			301,903		302,097	302,057		
DIST.PARZIALI PROGETTO		7,027		5,355		4,283		4,400		2,771				
QUOTE PAVIMENTATO				301,248	301,448	301,695	301,995		302,303	302,173	302,373			
DIST.PARZIALI PAVIMENTATO				3,520		4,283		4,400	1,000					

SCAVI E BONIFICHE	
STERRO	1,157 m ²
SCOTICO	17,197 m
BONIFICA	1,592 m ²
SCAVO A GRADONI	17,887 m
RILEVATI	
RILEVATO	43,224 m ²
TERRENO VEGETALE	14,029 m
SOVRASTRUTTURA STRADALE	
STRATI LEGATI	11,810 m
STRATO DI FONDAZIONE	3,023 m ²

SEZIONE N.: 34
 QT. PROGETTO: 302,206
 DIST.PROG.: 234,091
 DIST.PREC.: 6,667
 DIST.SUCC.: 4,142

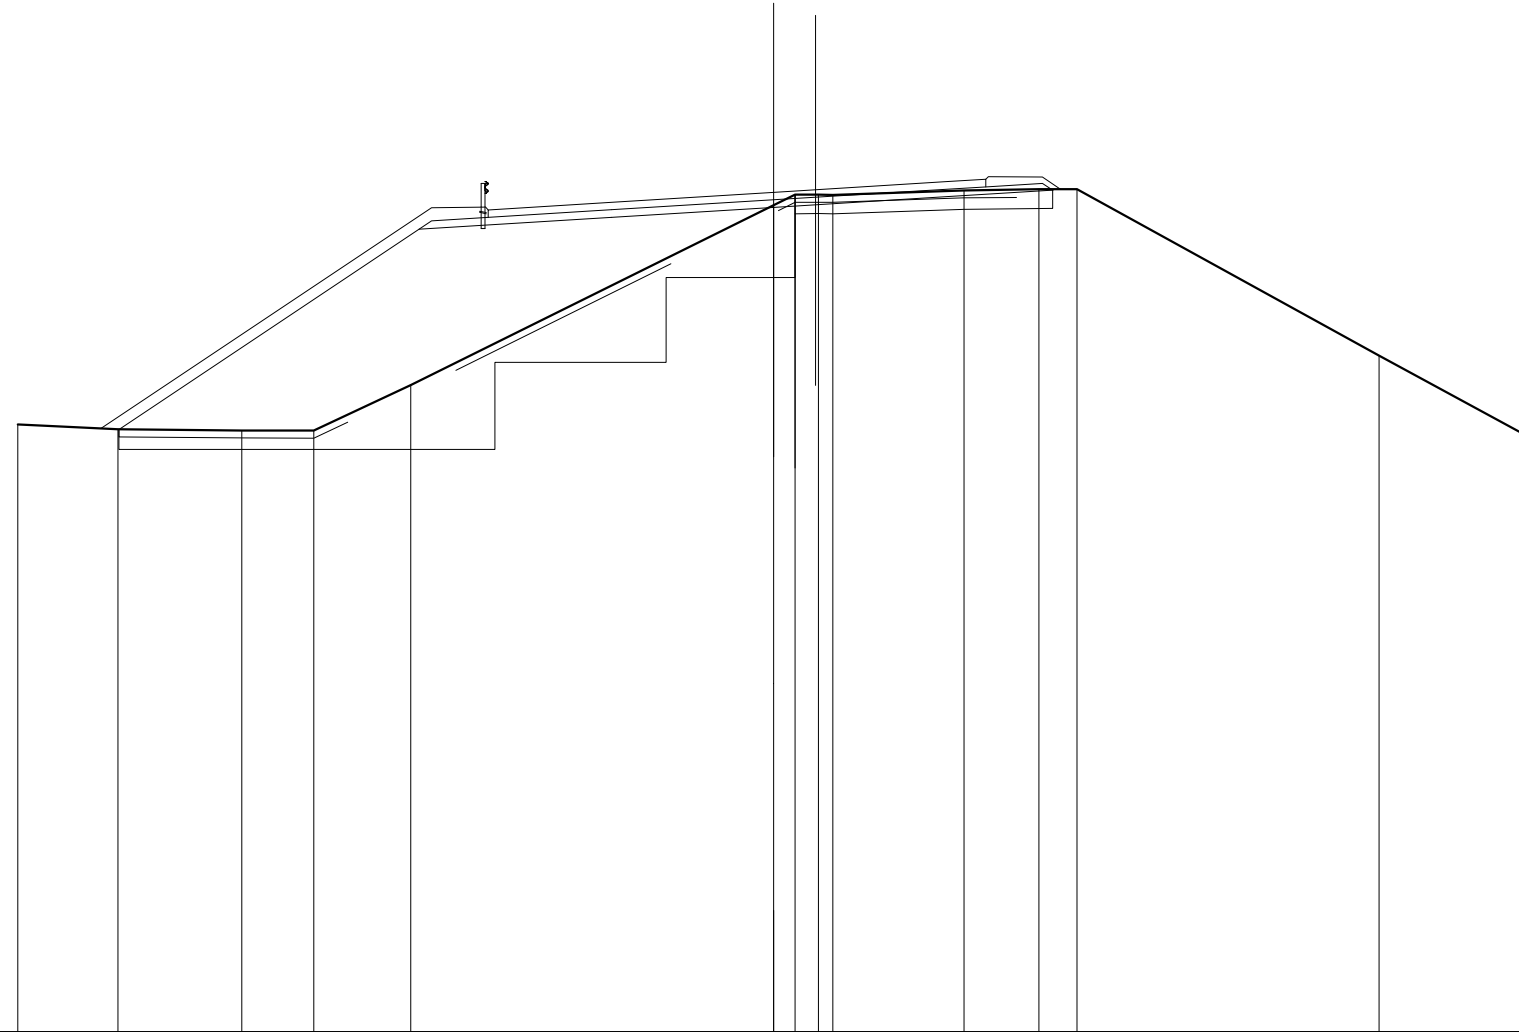


SCALA 1:200

QT.RIF. 280,000

QUOTE TERRENO	286,067	285,933	285,907	285,899	287,104		301,861	302,140	302,138	302,258	302,291	302,290	287,884	285,725
DIST.PARZIALI TERRENO	2,649	3,276	1,908	2,565	9,602	0,563	0,660	3,475	1,982	1,001	7,997	3,981		
QUOTE PROGETTO		285,932			301,228		301,542	301,806		302,089	302,260	302,290		
DIST.PARZIALI PROGETTO			7,940		5,101		4,283	4,610		2,775				
QUOTE PAVIMENTATO					301,741		301,942	302,206		302,489	302,351	302,551		
DIST.PARZIALI PAVIMENTATO					3,271		4,283	4,610		1,000				

SCAVI E BONIFICHE	
STERRO	1,473 m ²
SCOTICO	17,202 m
BONIFICA	1,375 m ²
SCAVO A GRADONI	18,006 m
RILEVATI	
RILEVATO	41,466 m ²
TERRENO VEGETALE	14,320 m
SOVRASTRUTTURA STRADALE	
STRATI LEGATI	11,428 m
STRATO DI FONDAZIONE	2,946 m ²

SEZIONE N.: 35
 QT. PROGETTO: 302,321
 DIST.PROG.: 238,233
 DIST.PREC.: 4,142
 DIST.SUCC.: 10,220

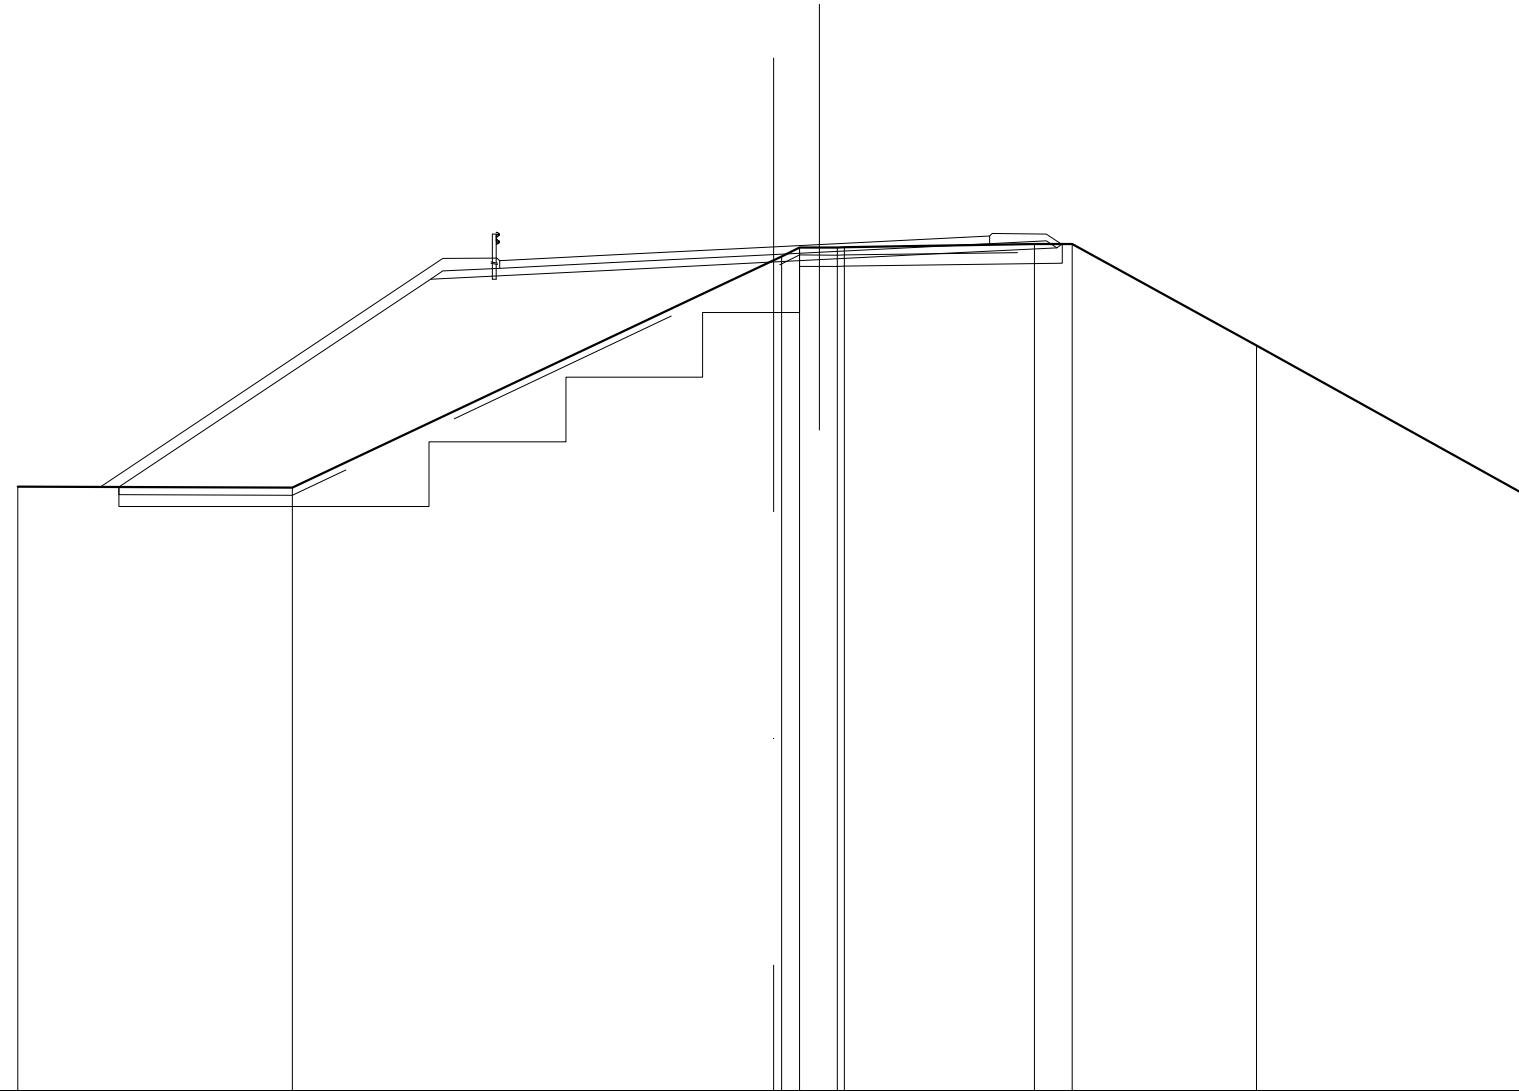


SCALA 1:200

QT.RIF. 280,000

QUOTE TERRENO	295,975	295,961		301,872 302,072 302,306	302,303 302,310	302,398 302,397	298,711	295,699
DIST.PARZIALI TERRENO	7,264		12,736	0,472 1,002	5,026	1,000	4,878	7,223
QUOTE PROGETTO	295,966	301,466	301,706	301,921	302,157	302,296 302,397		
DIST.PARZIALI PROGETTO	8,246	4,795	4,283	4,710	2,779			
QUOTE PAVIMENTATO		301,758 301,968	302,106	302,321	302,573 302,407 302,607			
DIST.PARZIALI PAVIMENTATO		2,971	4,283	5,035	0,676			

SCAVI E BONIFICHE	
STERRO	2,165 m ²
SCOTICO	17,955 m
BONIFICA	1,425 m ²
SCAVO A GRADONI	18,784 m
RILEVATI	
RILEVATO	33,026 m ²
TERRENO VEGETALE	17,584 m
SOVRASTRUTTURA STRADALE	
STRATI LEGATI	10,395 m
STRATO DI FONDAZIONE	2,739 m ²

SEZIONE N.: 36
 QT. PROGETTO: 302,555
 DIST.PROG.: 248,453
 DIST.PREC.: 10,220
 DIST.SUCC.: 4,988

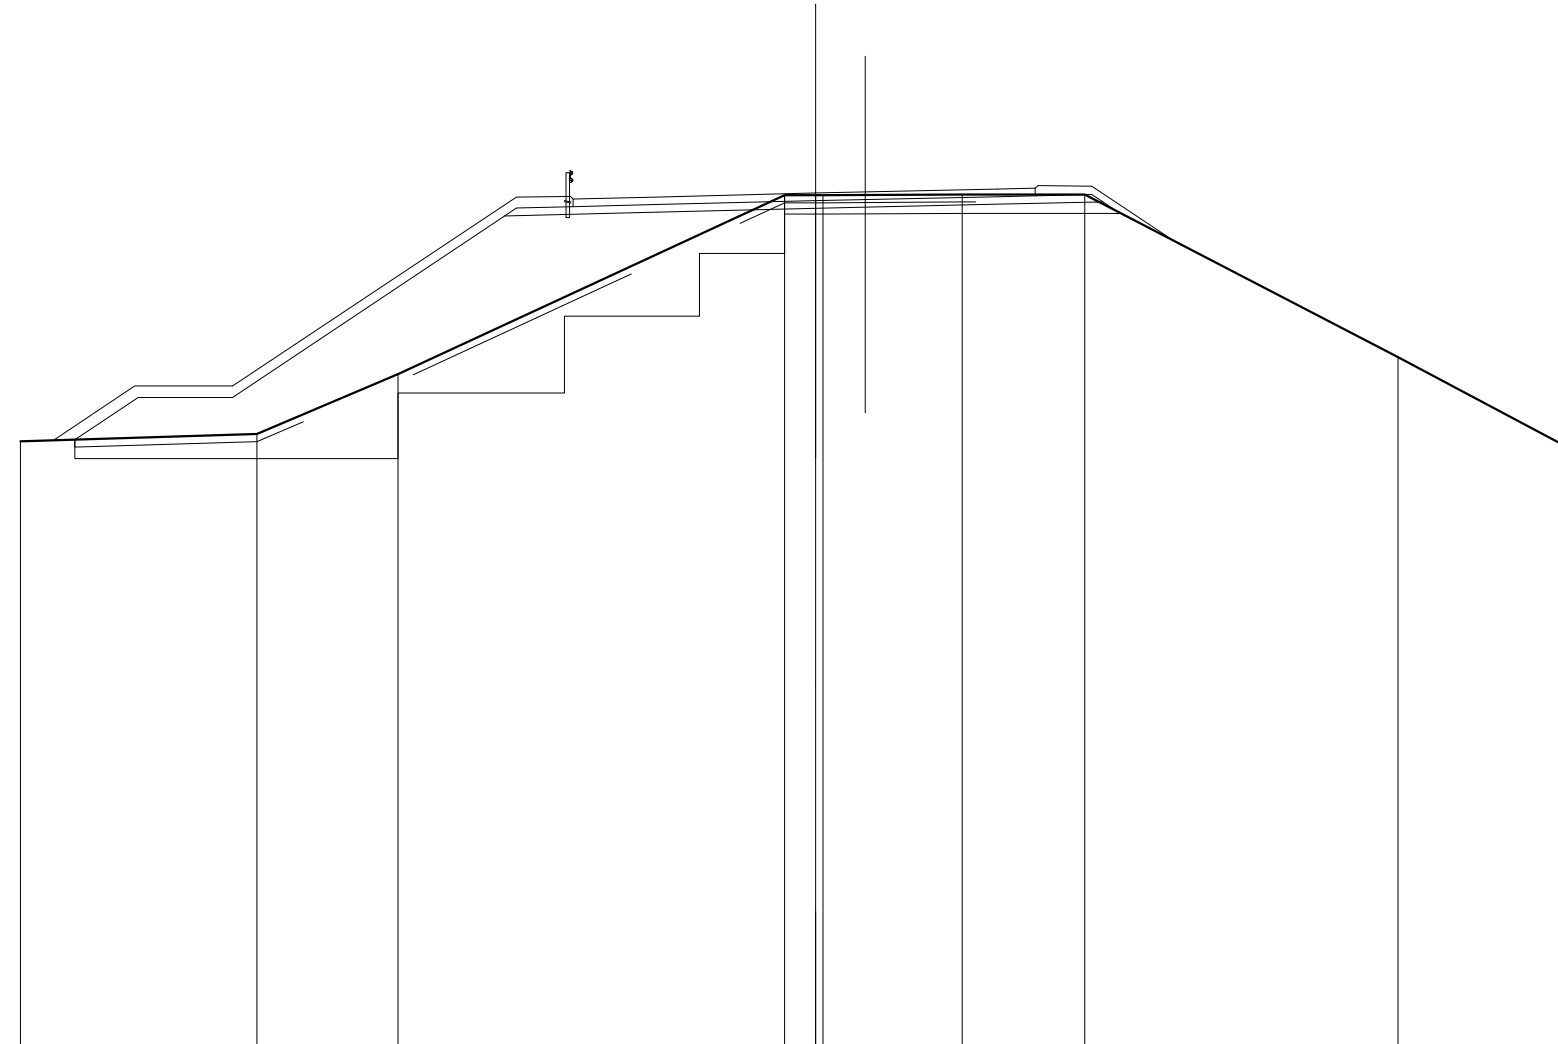


SCALA 1:200

QT.RIF. 280,000

QUOTE TERRENO	285,986		286,183		287,762		302,497		302,518		302,516		286,213		285,775	
DIST.PARZIALI TERRENO	6,281		3,732		10,230		0,622		3,689		3,238		8,294		4,587	
QUOTE PROGETTO	286,031		287,149		287,149		301,949		302,060		302,155		302,260		302,322	
DIST.PARZIALI PROGETTO	1,676		2,500		7,196		4,041		4,192		4,810		2,790			
QUOTE PAVIMENTATO							302,364		302,450		302,555		302,560		302,662	
DIST.PARZIALI PAVIMENTATO							2,230		4,192		4,810		1,000			

SCAVI E BONIFICHE	
STERRO	2,181 m ²
SCOTICO	16,769 m
BONIFICA	1,684 m ²
SCAVO A GRADONI	19,576 m
RILEVATI	
RILEVATO	25,425 m ²
TERRENO VEGETALE	17,438 m
SOVRASTRUTTURA STRADALE	
STRATI LEGATI	9,875 m
STRATO DI FONDAZIONE	2,636 m ²

SEZIONE N.: 37
 QT. PROGETTO: 302,643
 DIST.PROG.: 253,441
 DIST.PREC.: 4,988
 DIST.SUCC.: 6,559

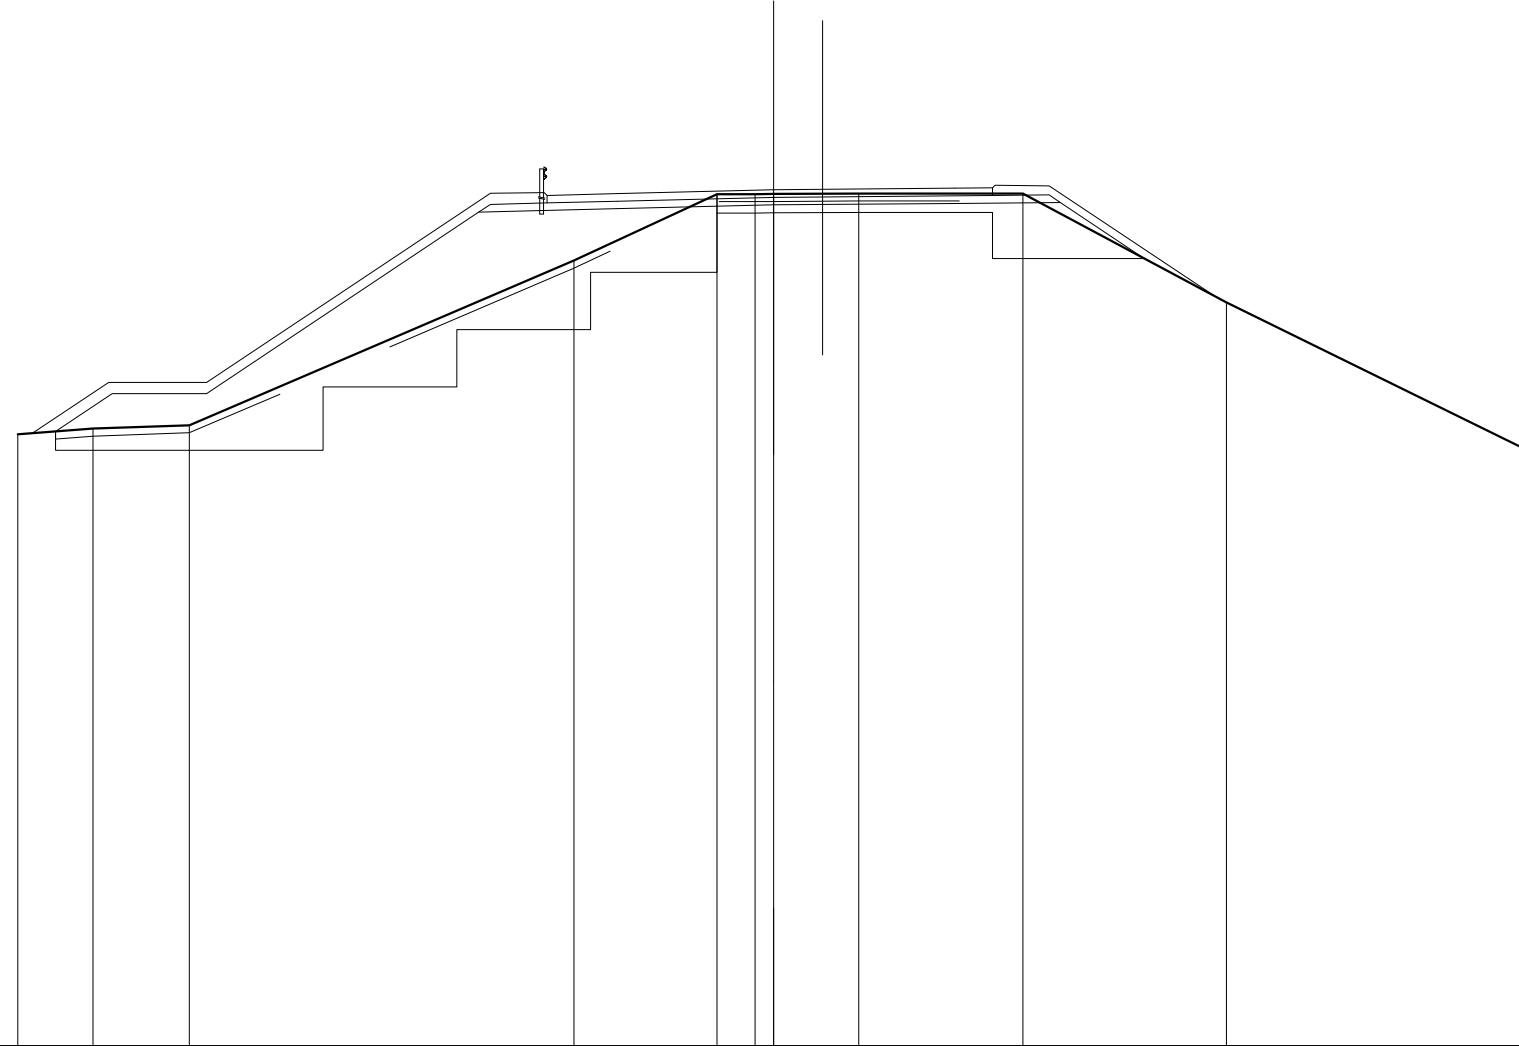


SCALA 1:200

QT.RIF. 280,000

QUOTE TERRENO	296,171	296,326	296,412		300,769	302,529	302,528	302,531	302,545	302,542	299,665	296,721
DIST.PARZIALI TERRENO	1,985	2,554	10,179		3,779	1,007	0,488	2,253	4,344	5,382	8,021	
QUOTE PROGETTO	296,249	297,248	297,248		302,048	302,140	302,243		302,283	302,307	300,827	
DIST.PARZIALI PROGETTO	1,498	2,500	7,196		3,679	4,132	4,790		2,796	2,219		
QUOTE PAVIMENTATO					302,293	302,463	302,540	302,643		302,683	302,692	302,762
DIST.PARZIALI PAVIMENTATO					1,868	4,132	4,790		1,000			

SCAVI E BONIFICHE	
STERRO	3,268 m ²
SCOTICO	14,642 m
BONIFICA	1,472 m ²
SCAVO A GRADONI	15,796 m
RILEVATI	
RILEVATO	14,515 m ²
TERRENO VEGETALE	17,749 m
SOVRASTRUTTURA STRADALE	
STRATI LEGATI	9,185 m
STRATO DI FONDAZIONE	2,499 m ²

SEZIONE N.: 38
 QT. PROGETTO: 302,733
 DIST.PROG.: 260,000
 DIST.PREC.: 6,559
 DIST.SUCC.: 9,457

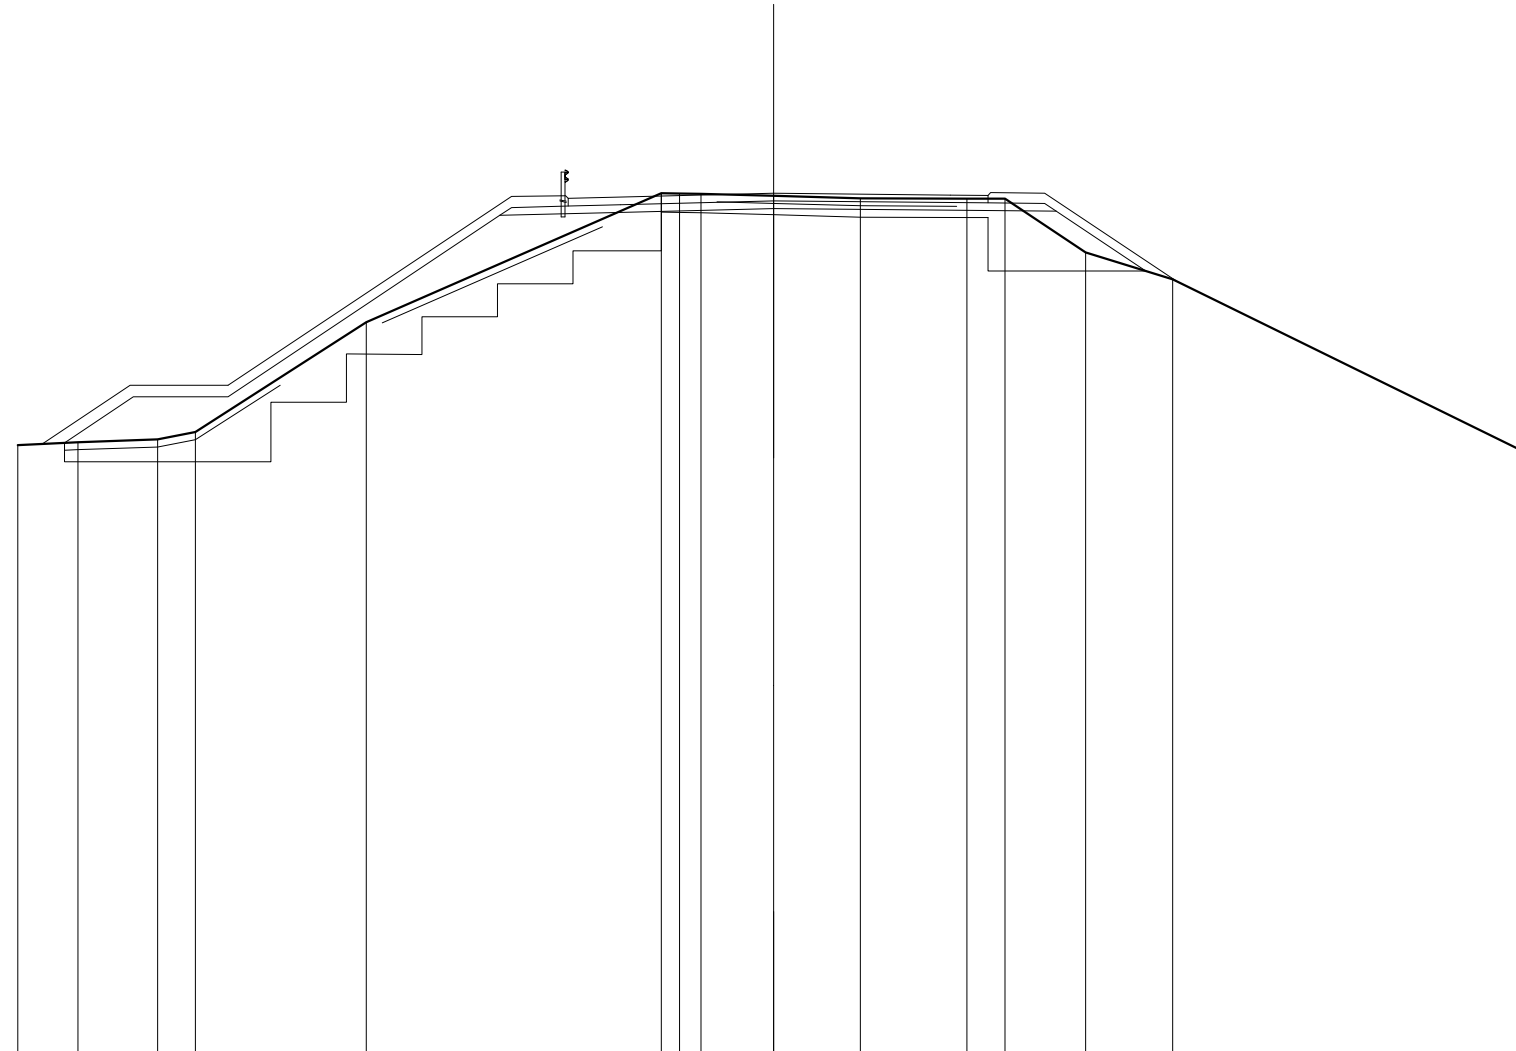


SCALA 1:200

QT.RIF. 280,000

QUOTE TERRENO	296,073	296,152	296,224	296,420	299,320	302,734	302,727	302,722	302,668	302,604	302,592	302,581	301,172	300,458	296,823
DIST.PARZIALI TERRENO	1,589	2,107	1,001	4,518	7,813	0,462	0,562	1,928	2,292	2,825	1,001	2,135	2,308	9,439	
QUOTE PROGETTO	296,134	297,352	297,352	302,152	302,231	302,333	302,269	302,263	300,676						
DIST.PARZIALI PROGETTO	1,825	2,500	7,196	3,194	4,052	4,670	2,804	2,376							
QUOTE PAVIMENTATO						302,397	302,597	302,631	302,733	302,689	302,480	302,680			
DIST.PARZIALI PAVIMENTATO						1,383	4,052	4,670	1,000						

RILEVATI	
RILEVATO	71,704 m ²
SOVRASTRUTTURA STRADALE	
STRATI LEGATI	9,487 m
STRATO DI FONDAZIONE	1,733 m ²

SEZIONE N.: 39
 QT. PROGETTO: 302,810
 DIST.PROG.: 269,457
 DIST.PREC.: 9,457
 DIST.SUCC.: 3,777

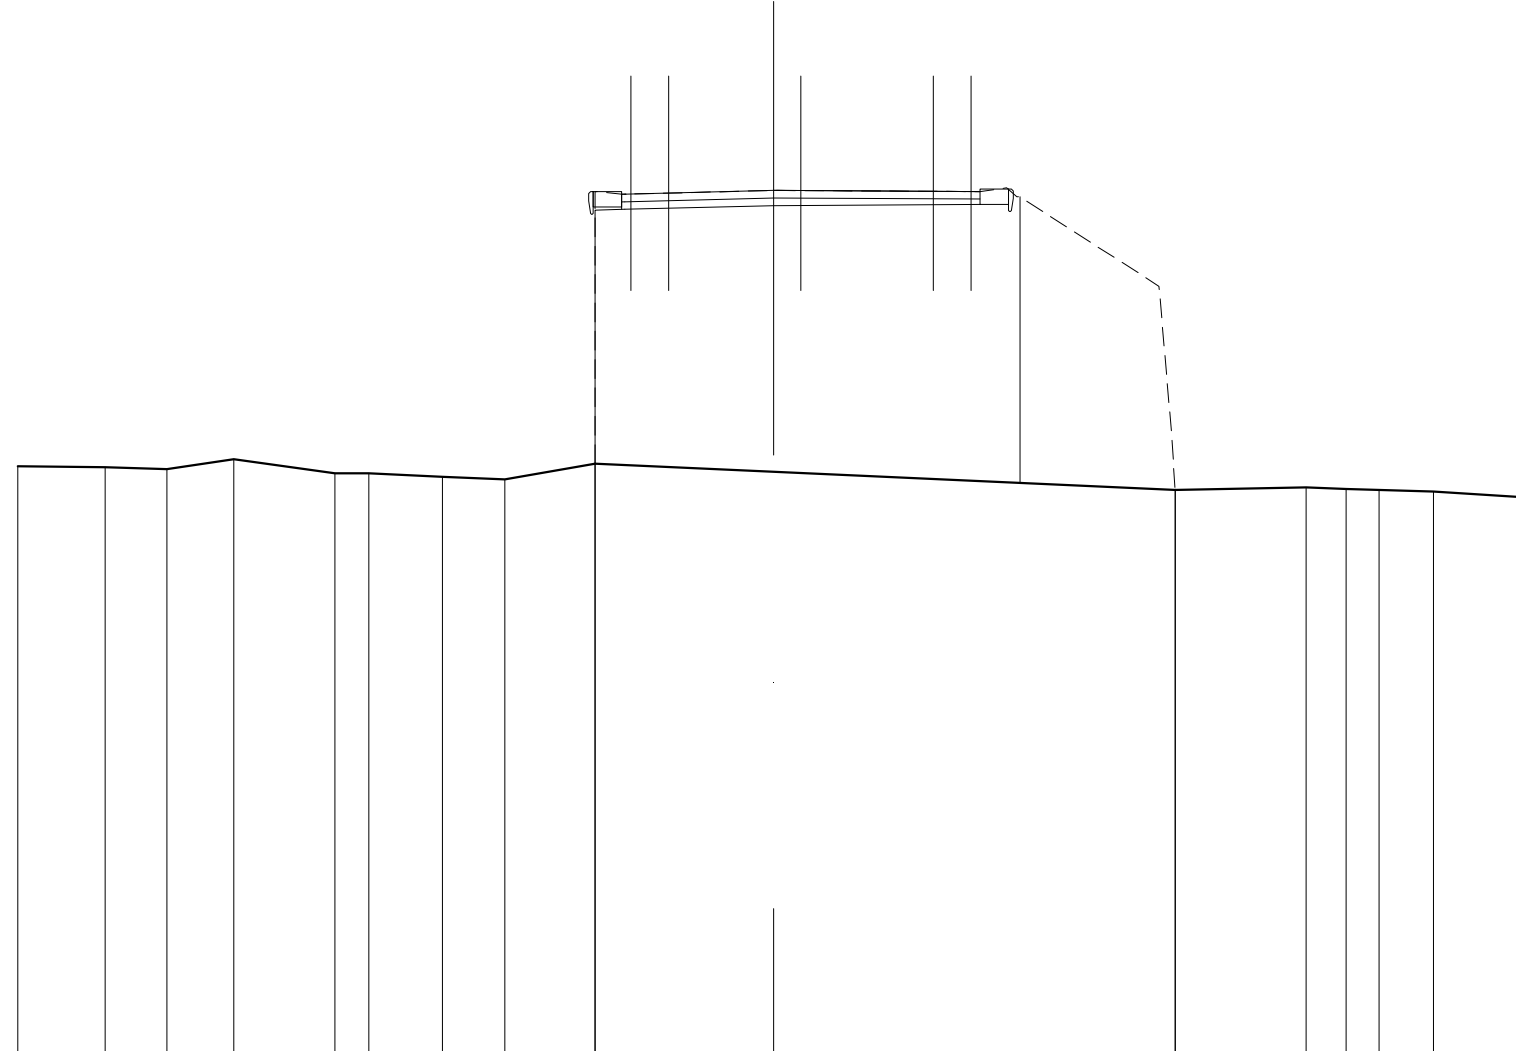


SCALA 1:200

QT.RIF. 280,000

QUOTE TERRENO	295,509	295,489	295,434	295,687	295,327	295,323	295,237	295,167	295,584	295,389	294,884	294,952	294,910	294,887	294,843	294,681
DIST.PARZIALI TERRENO	2,310	1,634	1,765	2,677	0,801	1,948	1,649	2,392	4,724	10,822	3,486	1,058	0,878	1,440	2,539	
QUOTE PROGETTO									295,584 302,282 302,311	302,410						
DIST.PARZIALI PROGETTO									0,788	3,938	5,463					
QUOTE PAVIMENTATO									302,509 302,709 302,711 302,712	302,810						
DIST.PARZIALI PAVIMENTATO										3,908	5,463					

SEZIONE N.: 41
 QT. PROGETTO: 302,826
 DIST.PROG.: 280,000
 DIST.PREC.: 6,765
 DIST.SUCC.: 13,217

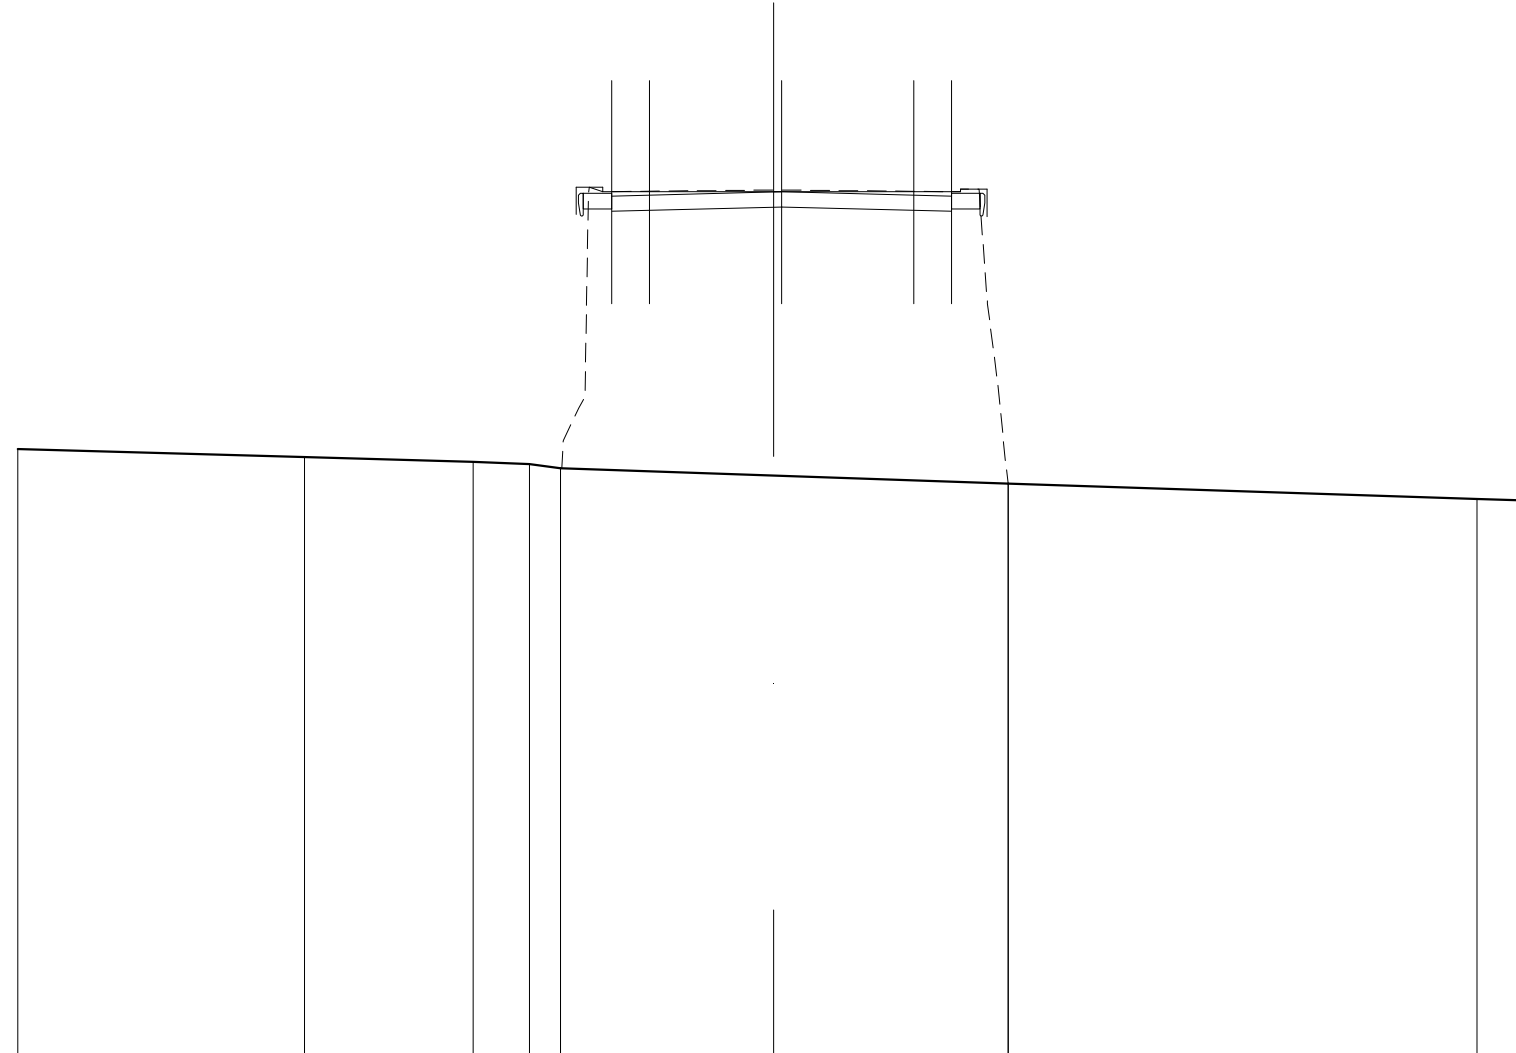


SCALA 1:200

QT.RIF. 280,000

QUOTE TERRENO	296,024	295,814	295,662	295,619	295,509	295,316	295,103	294,700	294,656
DIST.PARZIALI TERRENO	7,580	4,465	1,494	0,816	5,645	6,204	12,408	1,388	
QUOTE PROGETTO									
DIST.PARZIALI PROGETTO									
QUOTE PAVIMENTATO									
DIST.PARZIALI PAVIMENTATO									

SEZIONE N.: 42
 QT. PROGETTO: 302,824
 DIST.PROG.: 293,217
 DIST.PREC.: 13,217
 DIST.SUCC.: 4,935

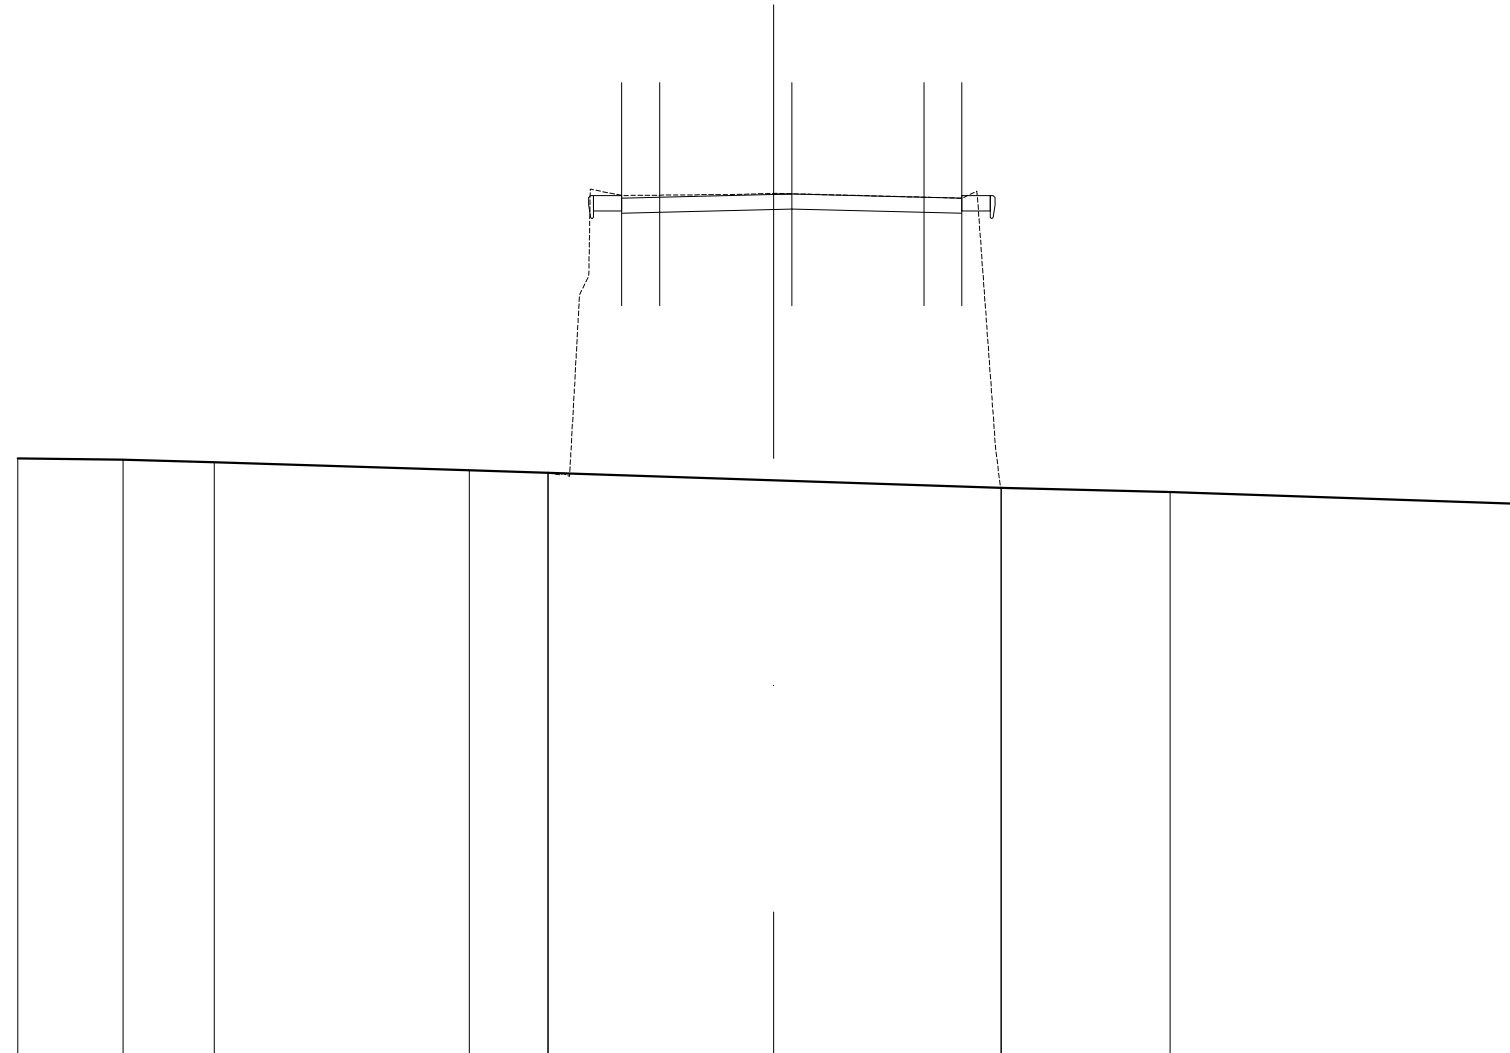


SCALA 1:200

QT.RIF. 280,000

QUOTE TERRENO	285,830	285,789	285,721		285,514	285,447	285,248	285,049	284,834	284,619
DIST.PARZIALI TERRENO	2,783	2,417	6,749	2,079	5,972	6,019	4,471	9,511		
QUOTE PROGETTO										
DIST.PARZIALI PROGETTO										
QUOTE PAVIMENTATO										
DIST.PARZIALI PAVIMENTATO										

SEZIONE N.: 43
 QT. PROGETTO: 302,818
 DIST.PROG.: 298,152
 DIST.PREC.: 4,935
 DIST.SUCC.: 4,910

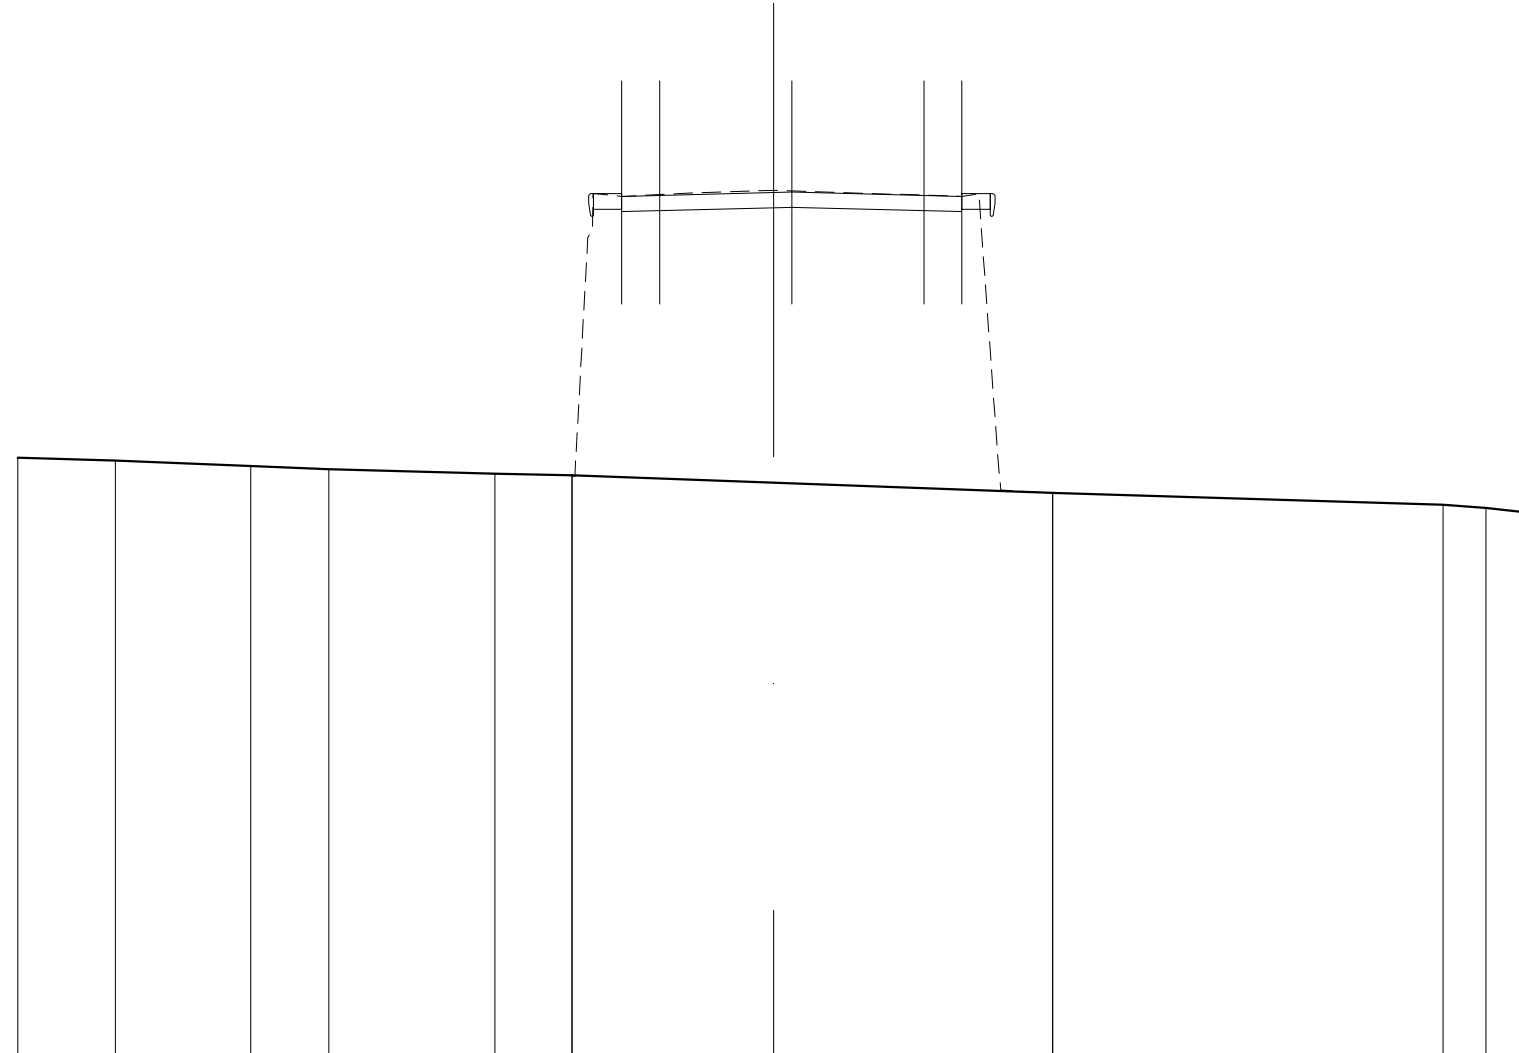


SCALA 1:200

QT.RIF. 280,000

QUOTE TERRENO	295,797	295,714	295,570	295,489	295,373	295,327	295,130	294,858	294,546	294,465	294,336
DIST.PARZIALI TERRENO	2,580	3,582	2,063	4,396	2,041	5,339	7,380	10,331	1,134	1,165	
QUOTE PROGETTO											
DIST.PARZIALI PROGETTO											
QUOTE PAVIMENTATO											
DIST.PARZIALI PAVIMENTATO											

SCAVI E BONIFICHE	
STERRO	3,714 m ²
SCOTICO	2,343 m
SCAVO A GRADONI	12,763 m
RILEVATI	
RILEVATO	0,899 m ²
TERRENO VEGETALE	10,213 m
SOVRASTRUTTURA STRADALE	
STRATI LEGATI	7,500 m
STRATO DI FONDAZIONE	2,162 m ²

SEZIONE N.: 45
 QT. PROGETTO: 302,689
 DIST.PROG.: 313,217
 DIST.PREC.: 10,155
 DIST.SUCC.: 6,783

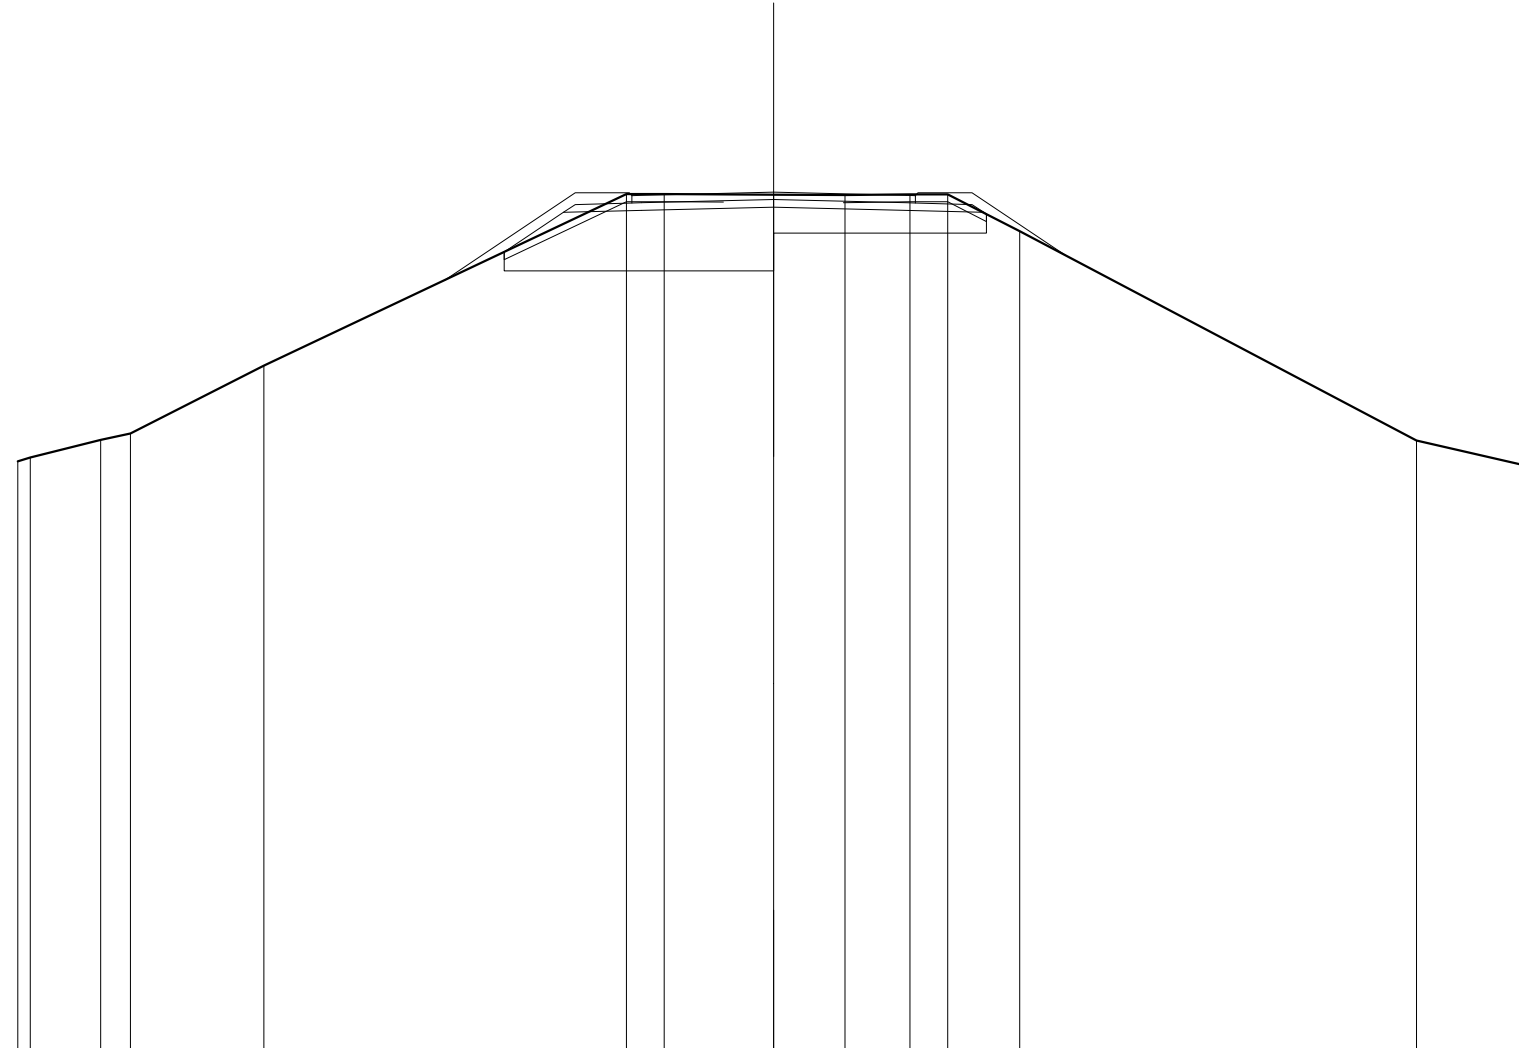


SCALA 1:200

QT.RIF. 280,000

QUOTE TERRENO		285,566 285,663	286,133 286,303	288,094		302,631 302,631	302,618 302,610	302,628 302,628	301,653	286,113	286,429		
DIST.PARZIALI TERRENO		1,880	0,790	3,528	9,594	1,002	2,898	1,886	1,718	1,001	1,907	10,497	2,989
QUOTE PROGETTO						301,101 302,150	302,202	302,289	302,202	302,150 302,106			
DIST.PARZIALI PROGETTO						1,573	2,062	3,500	3,500	2,062			
QUOTE PAVIMENTATO						302,598 302,598 302,602	302,689		302,602 302,598 302,598				
DIST.PARZIALI PAVIMENTATO							3,500	3,500					

SCAVI E BONIFICHE	
STERRO	4,280 m ²
SCOTICO	4,202 m
SCAVO A GRADONI	14,619 m
RILEVATI	
RILEVATO	1,454 m ²
TERRENO VEGETALE	20,136 m
SOVRASTRUTTURA STRADALE	
STRATI LEGATI	7,500 m
STRATO DI FONDAZIONE	2,162 m ²

SEZIONE N.: 46
 QT. PROGETTO: 302,576
 DIST.PROG.: 320,000
 DIST.PREC.: 6,783
 DIST.SUCC.: 13,217

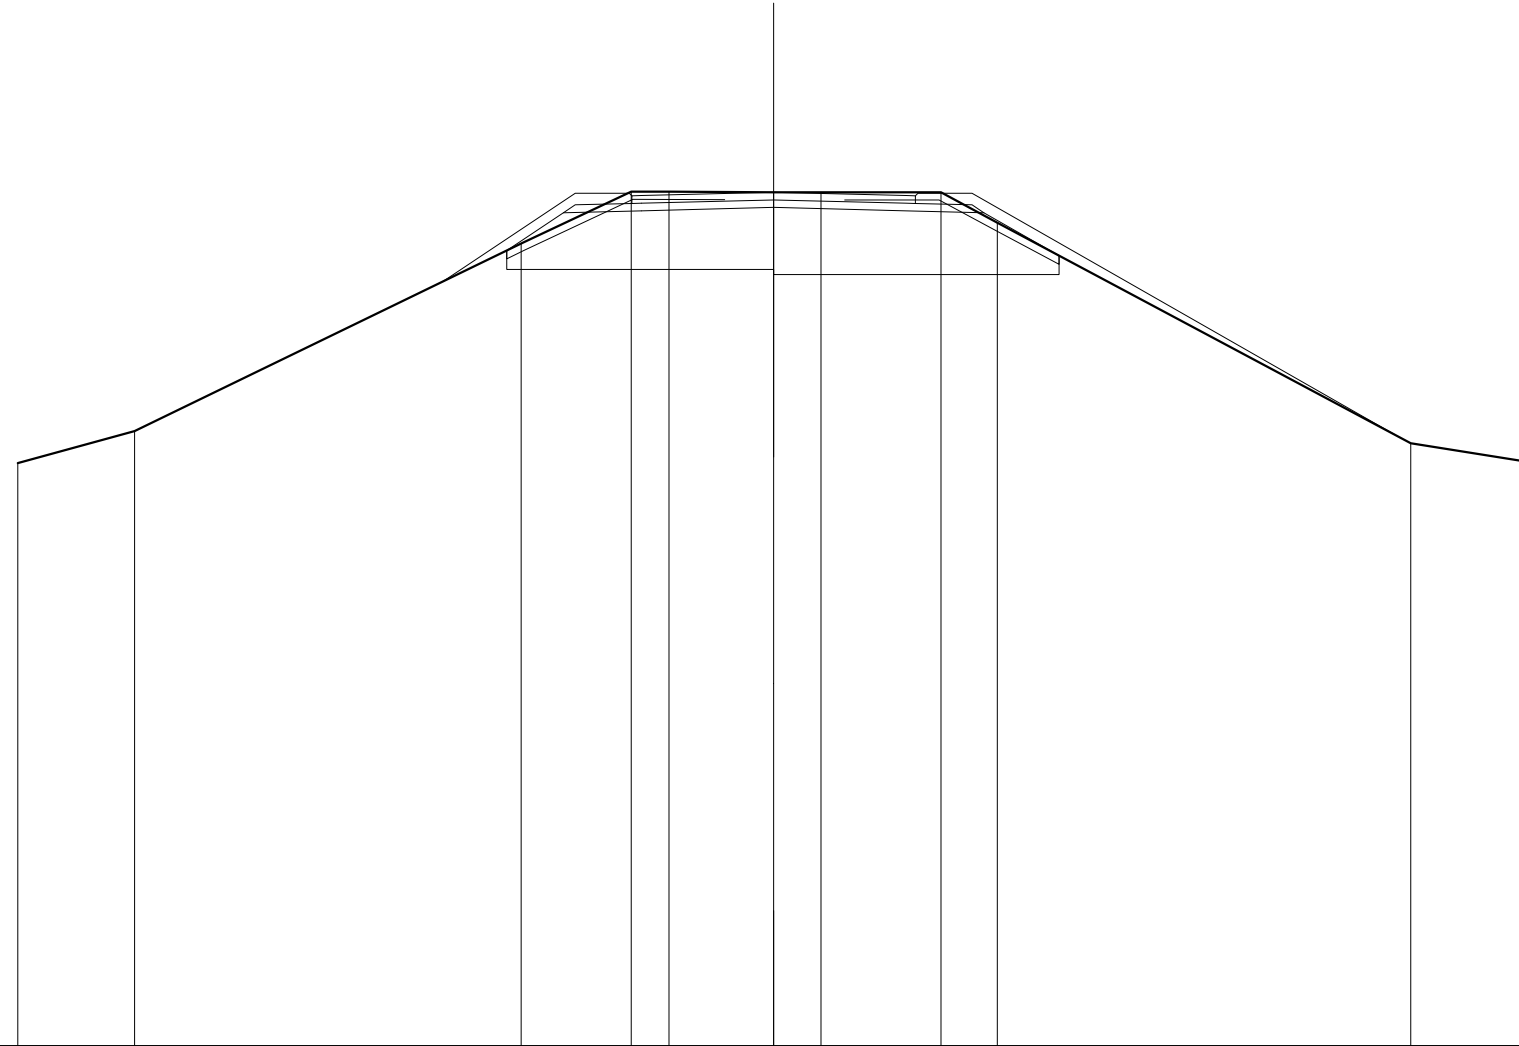

SCALA 1:200

QT.RIF. 280,000

QUOTE TERRENO	285,414	286,259		301,219	302,583	302,583	302,579	302,573	302,573	301,772	285,933	285,440
DIST.PARZIALI TERRENO	3,087	10,231		2,913	1,000	2,769	1,253	3,173	1,491	10,946	3,138	
QUOTE PROGETTO				301,032	302,037	302,088	302,176		302,088	302,037	300,900	
DIST.PARZIALI PROGETTO				1,506	2,062	3,500	3,500		2,062	1,990		
QUOTE PAVIMENTATO					302,282	302,482	302,486	302,576		302,486	302,282	
DIST.PARZIALI PAVIMENTATO						3,500	3,500					

SCAVI E BONIFICHE	
STERRO	5,231 m ²
SCAVO A GRADONI	17,995 m
RILEVATI	
RILEVATO	7,381 m ²
TERRENO VEGETALE	25,297 m
SOVRASTRUTTURA STRADALE	
STRATI LEGATI	7,500 m
STRATO DI FONDAZIONE	2,162 m ²

SEZIONE N.: 47
 QT. PROGETTO: 302,255
 DIST.PROG.: 333,217
 DIST.PREC.: 13,217
 DIST.SUCC.: 6,783




SCALA 1:200

QT.RIF. 280,000

QUOTE TERRENO	298,200 298,200 295,200 295,306	298,298	300,842	302,385	302,382	302,384	302,387	297,312	295,440	295,150	295,128	294,860
DIST.PARZIALI TERRENO	3,804	8,880	3,121	2,140	1,439	4,141	8,669	3,330	1,222	0,792	3,119	
QUOTE PROGETTO			300,465	301,716	301,768	301,855	301,768	301,716	296,916	296,916	294,983	
DIST.PARZIALI PROGETTO			1,875	2,062	3,500	3,500	2,062	8,400	2,500	3,383		
QUOTE PAVIMENTATO				301,981 302,161 302,168	302,255		302,168 301,981 302,161					
DIST.PARZIALI PAVIMENTATO				3,500	3,500							

SCAVI E BONIFICHE	
STERRO	5,847 m ²
SCOTICO	19,274 m
SCAVO A GRADONI	21,814 m
RILEVATI	
RILEVATO	12,649 m ²
TERRENO VEGETALE	27,917 m
SOVRASTRUTTURA STRADALE	
STRATI LEGATI	7,500 m
STRATO DI FONDAZIONE	2,162 m ²

SEZIONE N.: 48
 QT. PROGETTO: 302,039
 DIST.PROG.: 340,000
 DIST.PREC.: 6,783
 DIST.SUCC.: 13,217

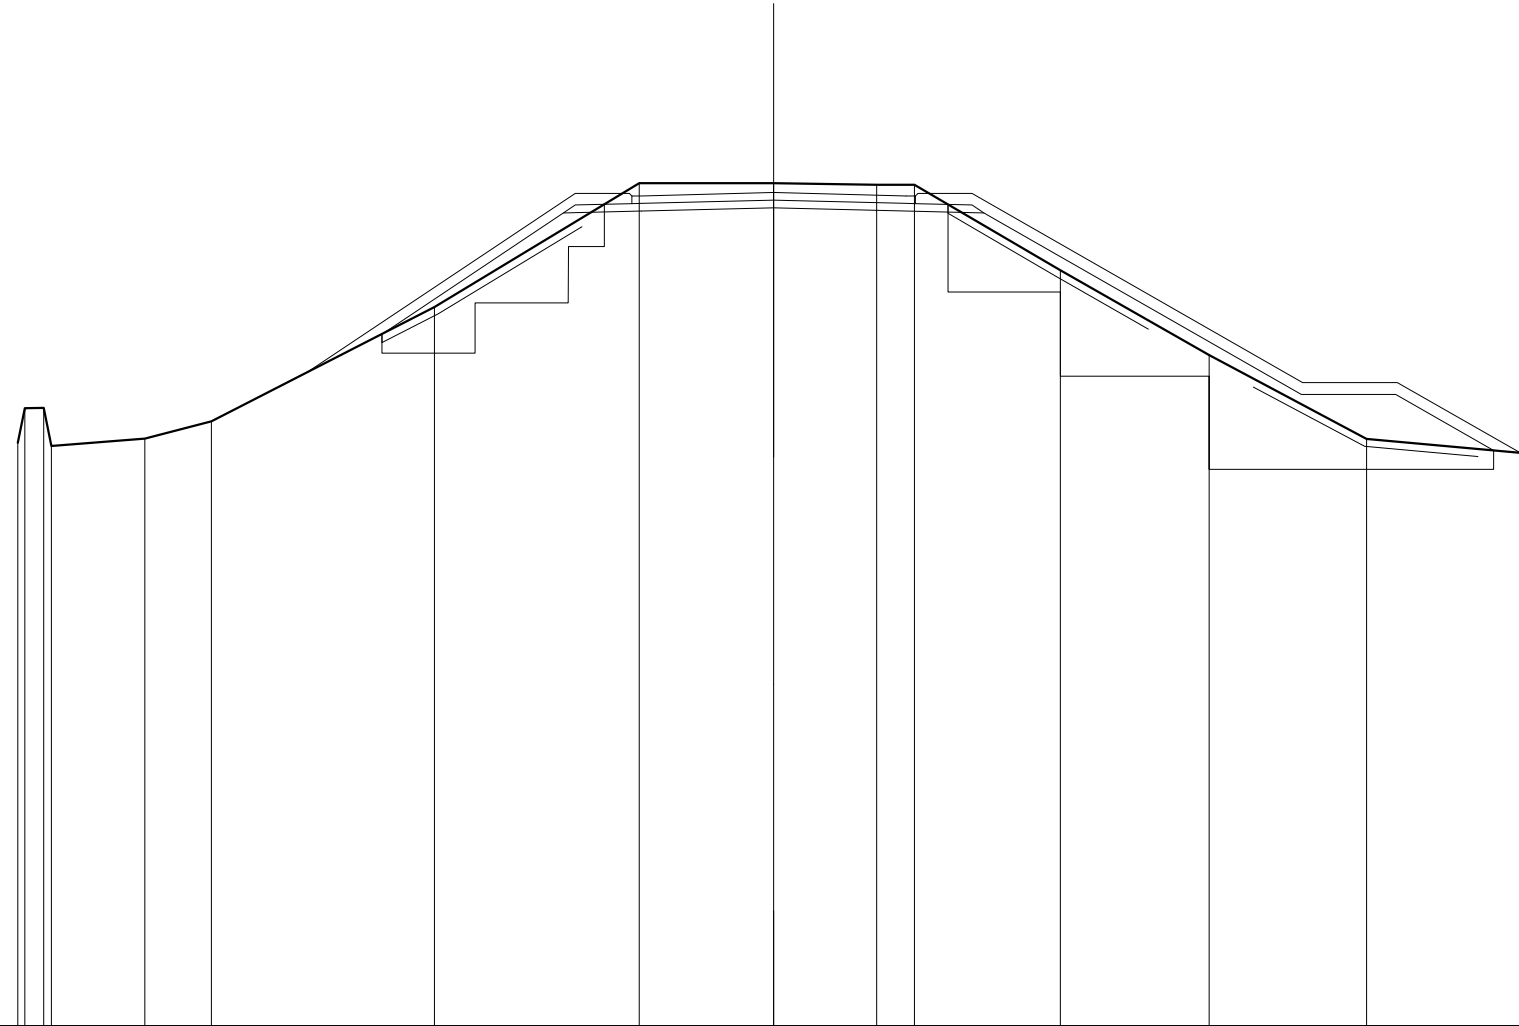


SCALA 1:200

QT.RIF. 280,000

QUOTE TERRENO	295,421 296,339 296,339 296,339	295,527	295,985		299,007	302,286	302,286	302,246 302,247	299,985	297,744	295,521	295,135	
DIST.PARZIALI TERRENO	0,592	2,475	1,758	5,904	5,422	3,554	2,723	1,002	3,859	3,936	4,173	4,307	
QUOTE PROGETTO					296,294	301,500	301,552	301,639	301,552	301,500	296,700	296,700	296,220
DIST.PARZIALI PROGETTO					4,807	2,062	3,500	3,500	2,062	8,400	2,500	2,581	
QUOTE PAVIMENTATO						301,748 301,648 301,652	302,039		301,952 301,846 301,748				
DIST.PARZIALI PAVIMENTATO						3,500	3,500						

SCAVI E BONIFICHE	
STERRO	6,026 m ²
SCOTICO	10,679 m
SCAVO A GRADONI	11,699 m
RILEVATI	
RILEVATO	4,401 m ²
TERRENO VEGETALE	20,004 m
SOVRASTRUTTURA STRADALE	
STRATI LEGATI	8,508 m
STRATO DI FONDAZIONE	2,364 m ²

SEZIONE N.: 52
 QT. PROGETTO: 300,416
 DIST.PROG.: 380,000
 DIST.PREC.: 6,783
 DIST.SUCC.: 13,217

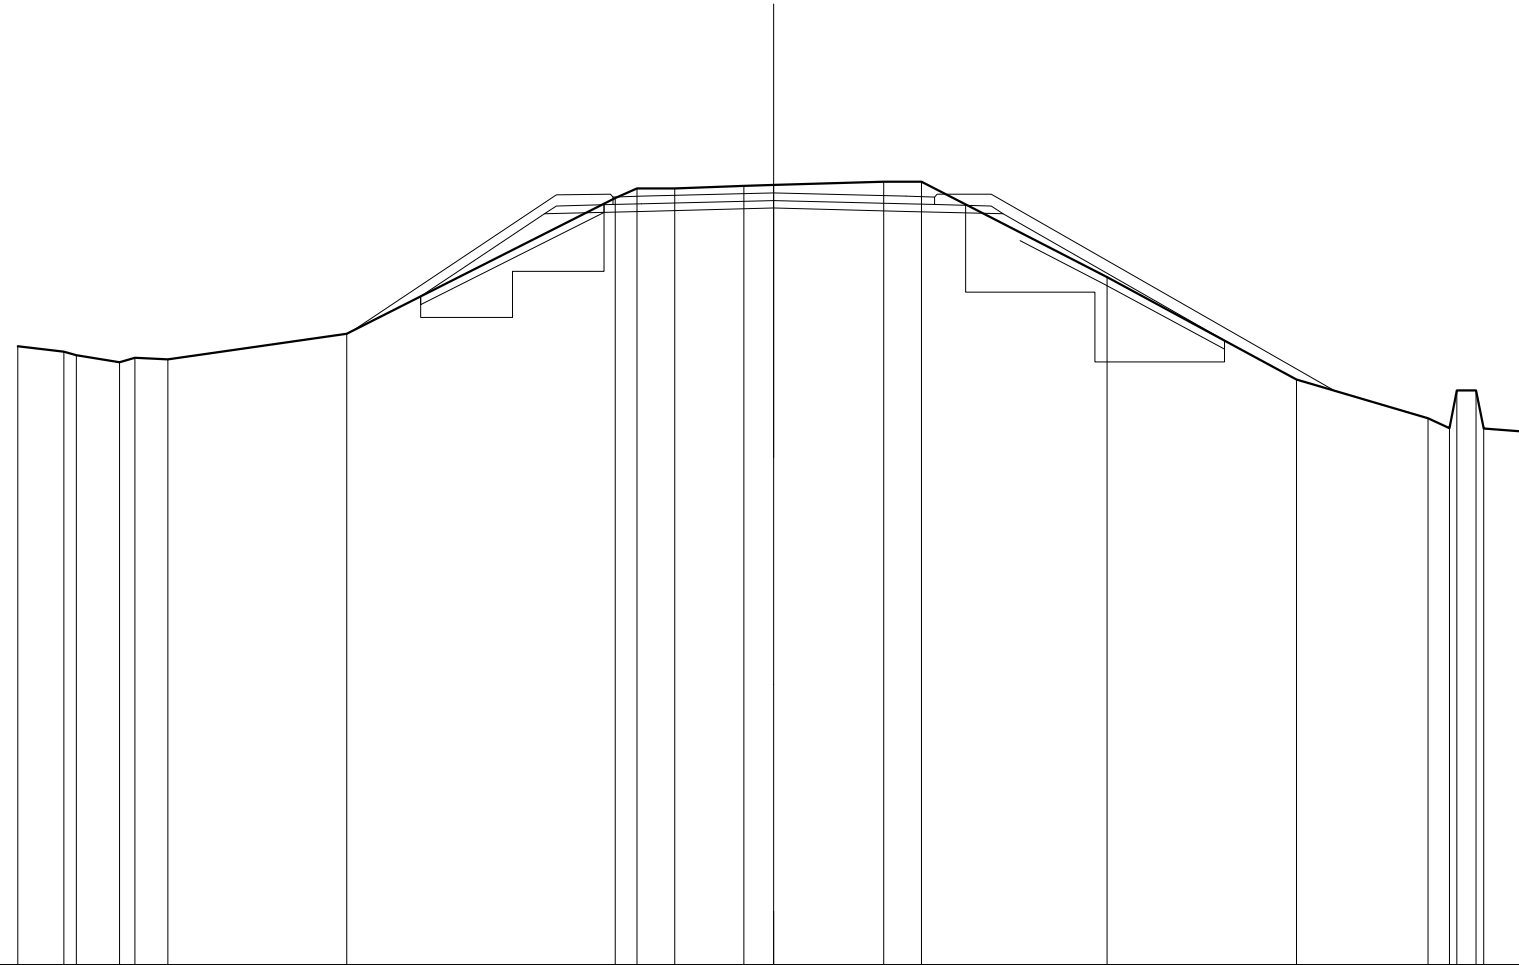


SCALA 1:200

QT.RIF. 280,000

QUOTE TERRENO	286,360	286,212	286,118	285,940	286,058	286,017	286,684	300,278	300,532	300,532	300,606	300,628	300,712	300,712	288,190	285,482	284,458	284,198	285,194	285,189	284,187	284,087
DIST.PARZIALI TERRENO	1,216	1,138	0,408	0,871	4,737	7,103	0,573	1,001	1,826	0,783	2,913	1,001	4,912	5,012	3,477	0,686	0,593	1,214				
QUOTE PROGETTO							287,681	288,864	288,928		300,016		288,928	288,864		286,514						
DIST.PARZIALI PROGETTO							3,273	2,566	3,500		3,500		2,566	5,863								
QUOTE PAVIMENTATO											300,416											
DIST.PARZIALI PAVIMENTATO											0,754	3,500	3,500	0,754								

SCAVI E BONIFICHE	
STERRO	2,520 m ²
SCOTICO	9,210 m
BONIFICA	1,427 m ²
SCAVO A GRADONI	10,879 m
RILEVATI	
RILEVATO	6,916 m ²
TERRENO VEGETALE	13,128 m
SOVRASTRUTTURA STRADALE	
STRATI LEGATI	9,000 m
STRATO DI FONDAZIONE	2,462 m ²

SEZIONE N.: 54
 QT. PROGETTO: 299,730
 DIST.PROG.: 396,648
 DIST.PREC.: 3,431
 DIST.SUCC.: 3,352

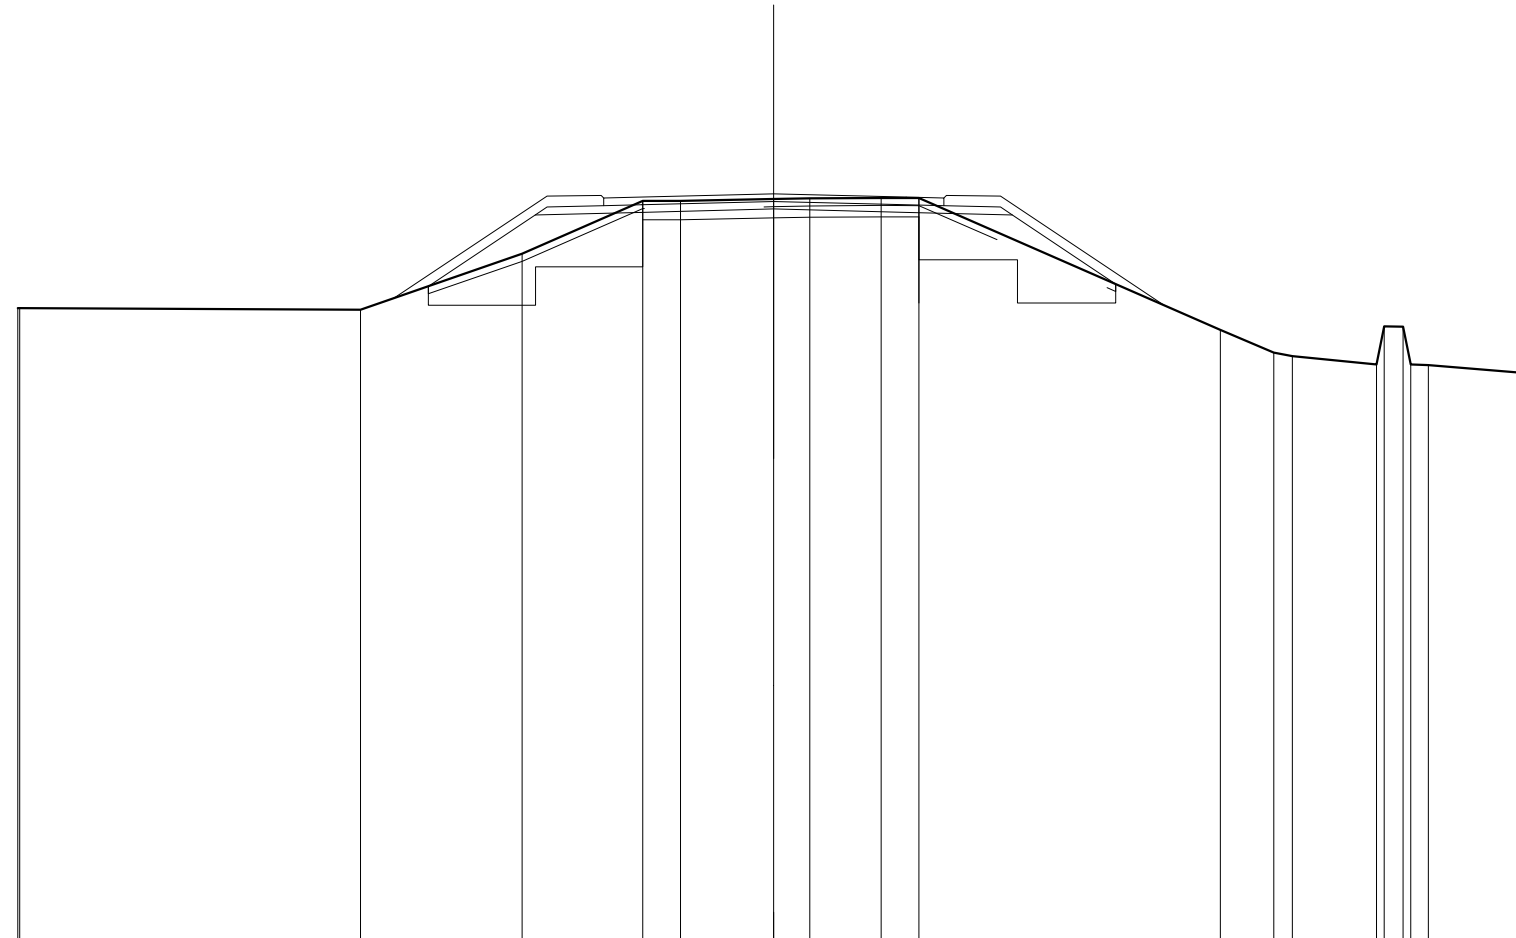


SCALA 1:200

QT.RIF. 280,000

QUOTE TERRENO	286,711 286,710	286,666	286,143	286,544 286,544	286,592 286,610	286,621 286,621	286,135	286,533 286,436	286,221 286,221 286,220 286,219 286,201	284,977
DIST.PARZIALI TERRENO	9,019	4,277	3,193	1,001 2,463	0,666 1,891	1,001	7,969	1,422 0,461	2,227 0,603 0,462	2,678
QUOTE PROGETTO		287,286	286,172	286,242	286,330	286,242	286,172	287,345		
DIST.PARZIALI PROGETTO		2,827	2,812	3,500	3,500	2,812	2,739			
QUOTE PAVIMENTATO				289,417 289,617 289,642	289,730	289,642	289,417 289,617			
DIST.PARZIALI PAVIMENTATO				1,000 3,500	3,500	1,000				

SCAVI E BONIFICHE	
STERRO	1,641 m ²
SCOTICO	9,255 m
SCAVO A GRADONI	10,776 m
RILEVATI	
RILEVATO	5,623 m ²
TERRENO VEGETALE	12,710 m
SOVRASTRUTTURA STRADALE	
STRATI LEGATI	9,041 m
STRATO DI FONDAZIONE	2,471 m ²

SEZIONE N.: 55
 QT. PROGETTO: 299,614
 DIST.PROG.: 400,000
 DIST.PREC.: 3,352
 DIST.SUCC.: 13,217

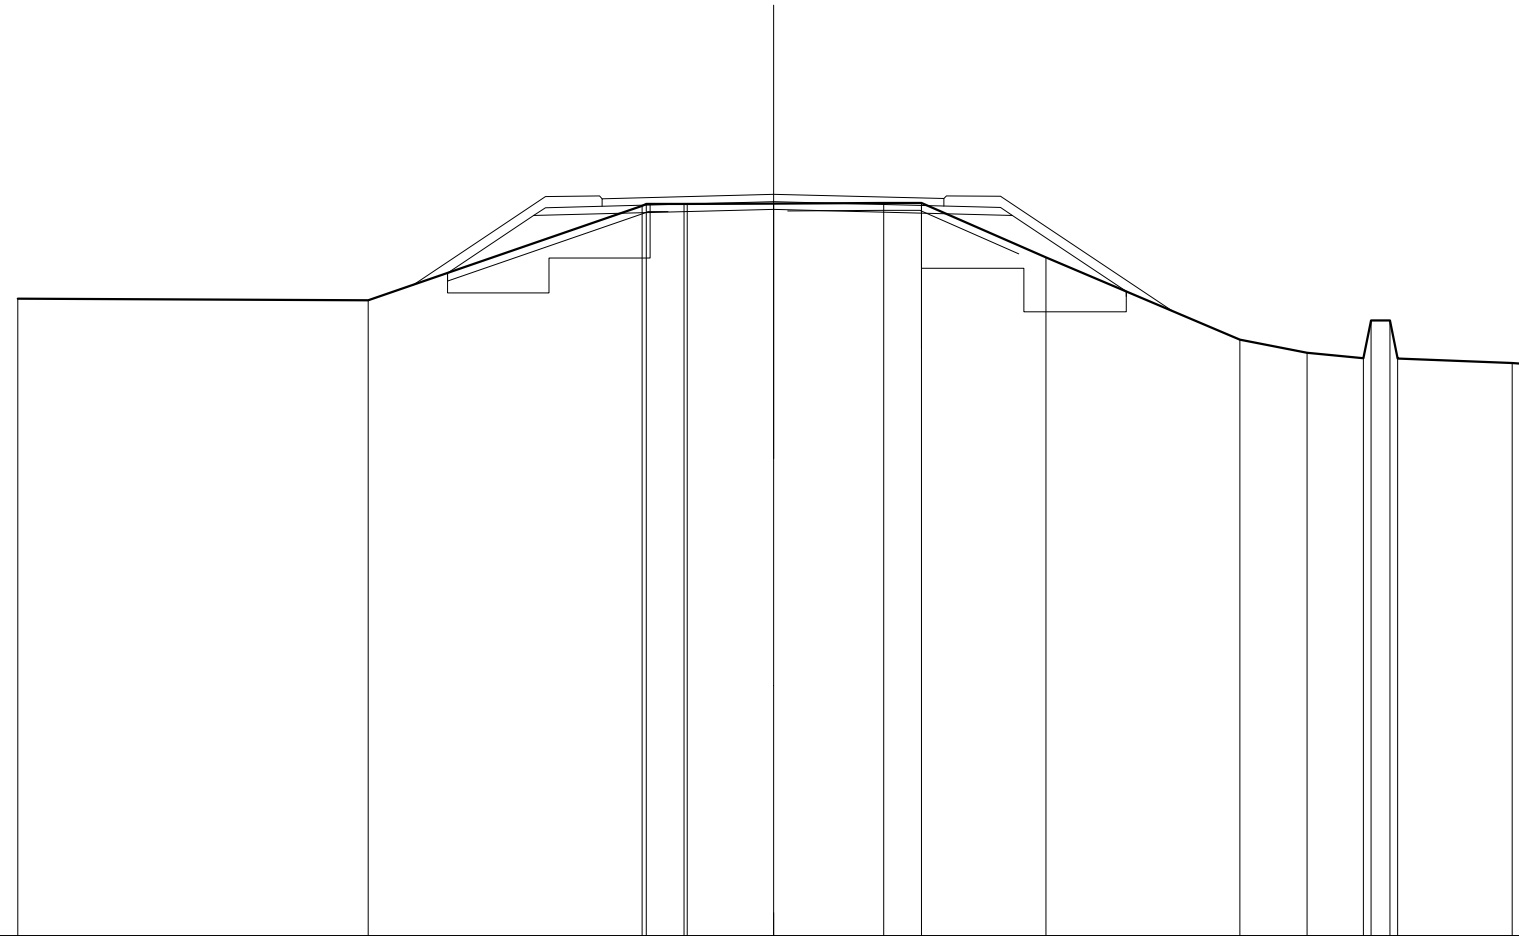


SCALA 1:200

QT.RIF. 280,000

QUOTE TERRENO	286,850	286,805	289,309 289,355 289,354 289,356	289,389	289,386 289,385	287,946	285,769	285,418	285,273 285,273 285,272 285,272	285,150 285,111
DIST.PARZIALI TERRENO	9,272	7,250	1,001 2,286	2,910	1,001 3,290	5,138	1,775	1,493	0,593 3,032	0,456
QUOTE PROGETTO		287,530 288,049		288,214		288,056		287,045		
DIST.PARZIALI PROGETTO		2,275	6,354		6,312	3,015				
QUOTE PAVIMENTATO			288,487 288,257	288,614		288,502 288,302				
DIST.PARZIALI PAVIMENTATO			4,541		4,500					

SCAVI E BONIFICHE	
SCOTICO	36,791 m
BONIFICA	12,625 m ²
RILEVATI	
RILEVATO	86,456 m ²
TERRENO VEGETALE	16,436 m
SOVRASTRUTTURA STRADALE	
STRATI LEGATI	27,250 m
STRATO DI FONDAZIONE	0,679 m ²

SEZIONE N.: 59
 QT. PROGETTO: 299,534
 DIST.PROG.: 428,644
 DIST.PREC.: 3,014

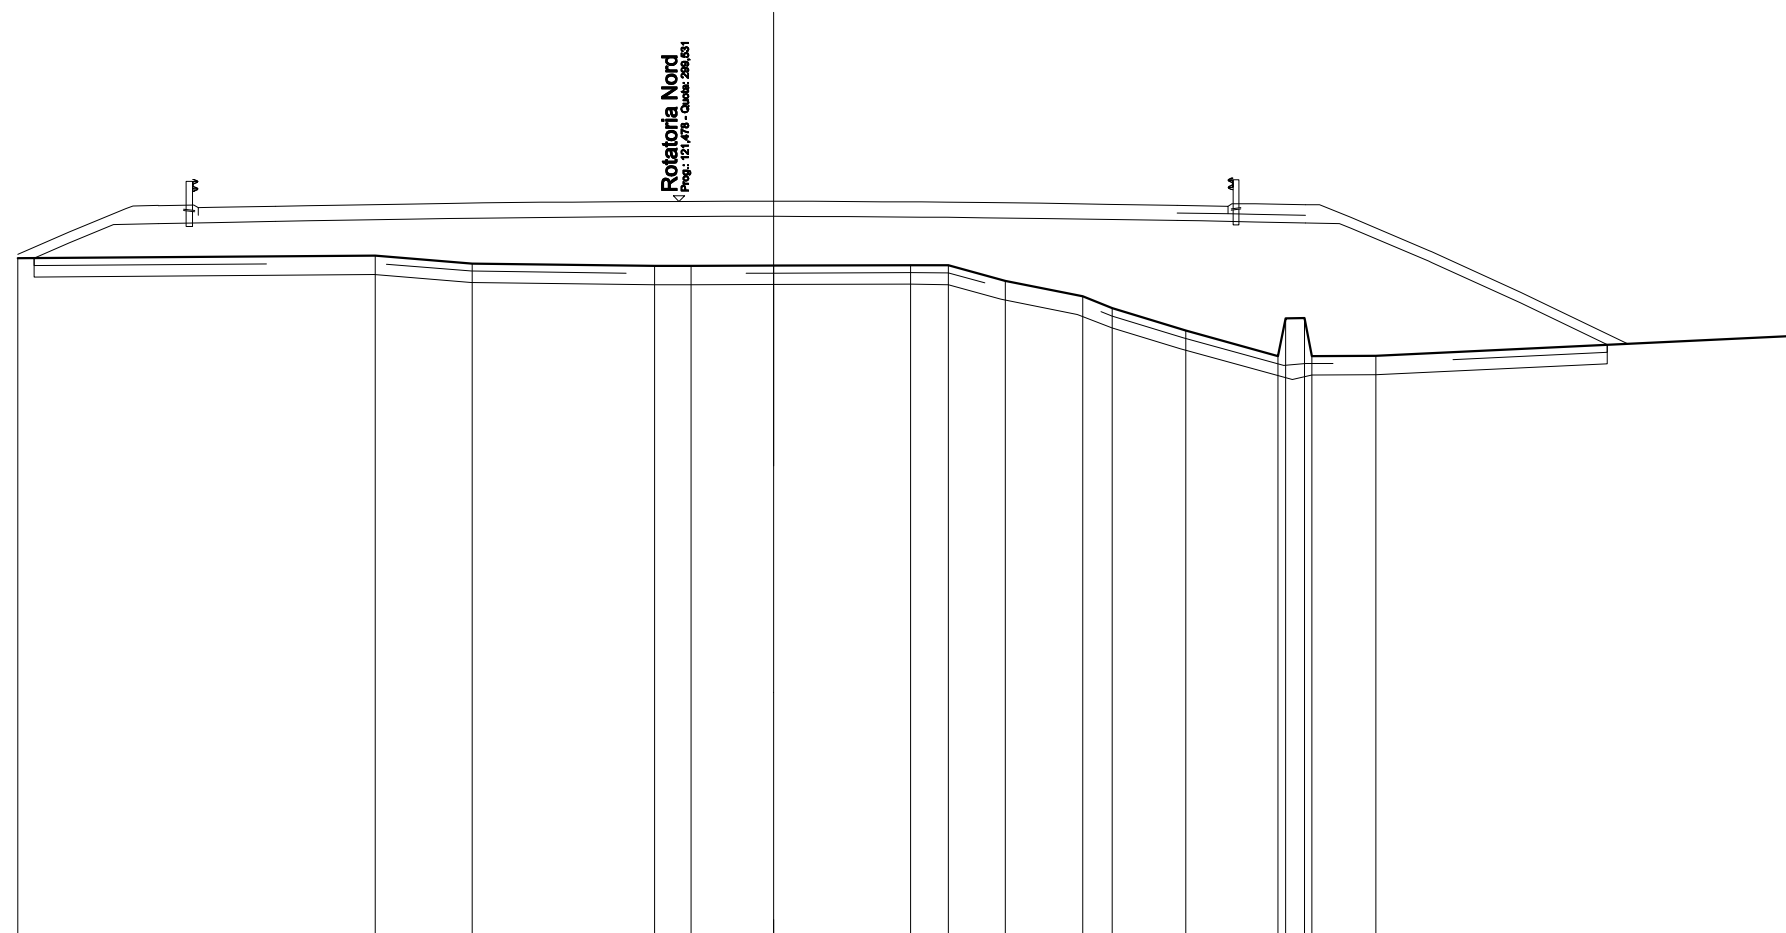

SCALA 1:200

QT.RIF. 280,000


QUOTE TERRENO	286,028		286,087		287,886		287,824		287,825		287,832		287,845		287,844		287,430		287,017		286,709		286,116		285,440		285,441		285,441		285,447		285,989																																							
DIST.PARZIALI TERRENO	9,453		2,565		4,830		0,683		2,189		3,622		1,001		1,508		2,049		0,779		1,947		2,438		0,501		1,690		11,386	
QUOTE PROGETTO	286,032		286,434		286,914		286,940		286,971		286,002		286,018		286,046		286,063		286,077		286,089		286,106		286,114		286,121		286,128		286,131		286,134		286,134		286,132		286,128		286,122		286,115		286,109		286,099		286,081		286,064		286,025		286,015		286,989		286,962		286,944		286,927		287,949		287,911		286,849		285,739	
DIST.PARZIALI PROGETTO	0,883		1,184		1,166		1,471		1,633		0,881		1,642		1,084		1,000		0,886		1,531		0,844		0,833		1,124		0,889		1,252		1,227		1,021		0,837		0,915		1,028		0,879		0,879		1,502		1,831		1,790		0,612		1,455		1,329		0,886		2,069		2,335		2,302							
QUOTE PAVIMENTATO	289,362		289,162		289,371		289,402		289,418		289,446		289,463		289,477		289,489		289,506		289,514		289,521		289,528		289,531		289,534		289,534		289,532		289,528		289,522		289,515		289,509		289,499		289,481		289,464		289,425		289,402		289,202																			
DIST.PARZIALI PAVIMENTATO	0,414		1,633		0,881		1,642		1,084		1,000		0,886		1,531		0,844		0,833		1,124		0,889		1,252		1,227		1,021		0,837		0,915		1,028		0,879		0,879		1,502		1,831		1,790		1,340																									

Nuovo Svincolo Paulilatino

Rampa A bidirezionale

SCAVI E BONIFICHE	
SCOTICO	33,092 m
BONIFICA	9,927 m ²
RILEVATI	
RILEVATO	51,983 m ²
TERRENO VEGETALE	18,435 m
SOVRASTRUTTURA STRADALE	
STRATI LEGATI	7,298 m
STRATO DI FONDAZIONE	7,767 m ²

SEZIONE N.: 1
 QT. PROGETTO: 294,886
 DIST.PROG.: 0,000
 DIST.SUCC.: 3,019

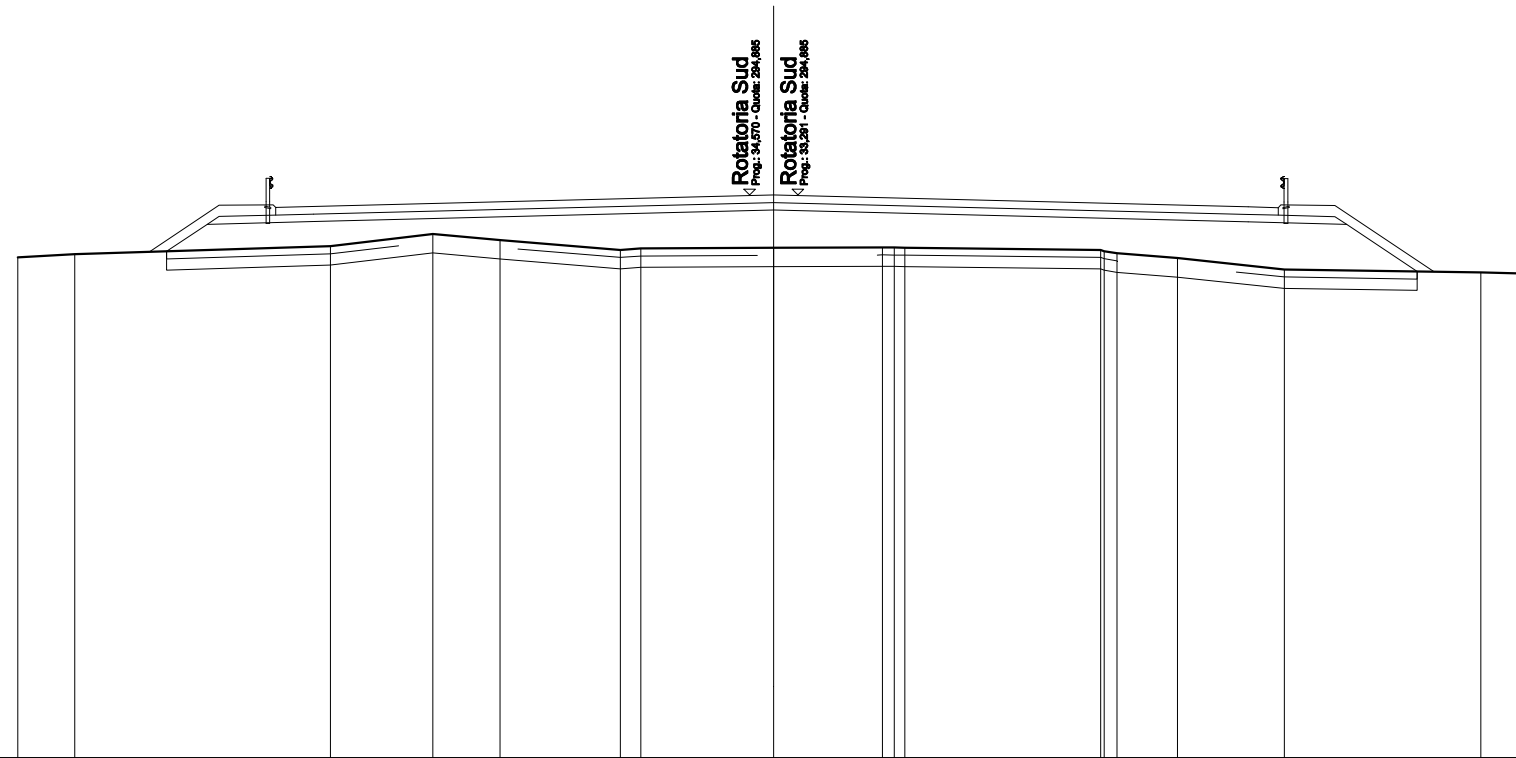

SCALA 1:200

QT.RIF. 280,000


QUOTE TERRENO	283,237	283,317		283,528	283,851	283,680	283,434	283,471	283,486	283,499	283,498	283,493	283,434	283,389	283,342	283,215	282,916	282,835	282,805
DIST.PARZIALI TERRENO	1,505	6,769		2,709	1,779	3,183	0,544	3,513	2,875		5,181	1,801	2,831		5,204		1,284		
QUOTE PROGETTO		283,383	284,111	284,181					284,486					284,172		284,107	282,862		
DIST.PARZIALI PROGETTO		1,078	2,812			12,177					12,557			2,604		1,866			
QUOTE PAVIMENTATO			284,356	284,556	284,581				284,886					284,572	284,552	284,352			
DIST.PARZIALI PAVIMENTATO			1,000			12,177					12,557			0,783					

SCAVI E BONIFICHE	
STERRO	0,043 m ²
SCOTICO	26,937 m
RILEVATI	
RILEVATO	34,938 m ²
TERRENO VEGETALE	36,042 m
SOVRASTRUTTURA STRADALE	
STRATI LEGATI	24,079 m
STRATO DI FONDAZIONE	11,011 m ²

SEZIONE N.: 2
 QT. PROGETTO: 294,825
 DIST.PROG.: 3,019
 DIST.PREC.: 3,019
 DIST.SUCC.: 21,981

SCALA 1:200

QT.RIF. 280,000

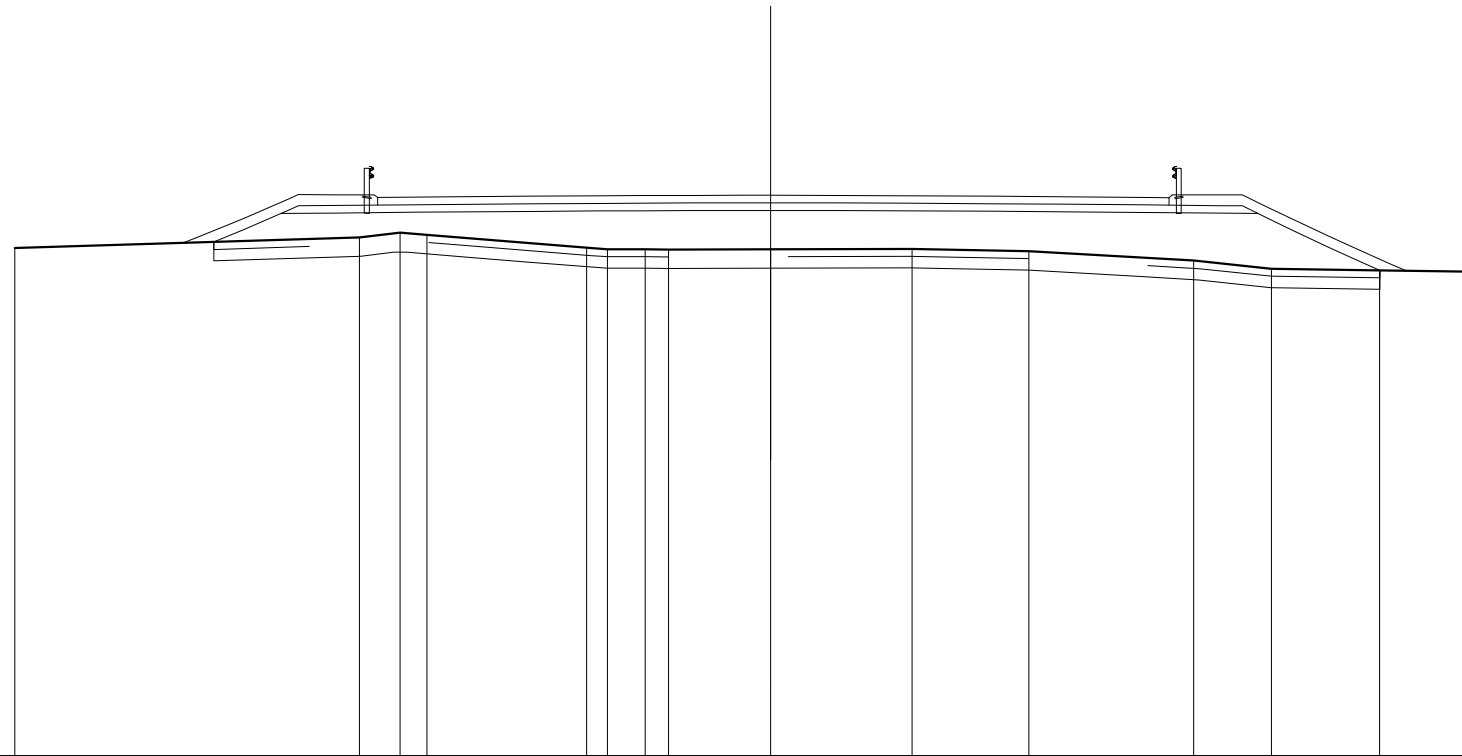


QUOTE TERRENO	283,427			283,713	283,841	283,777		283,436	283,398	283,398	283,392	283,398		283,407	283,349		283,100	282,863	282,839	282,803						
DIST.PARZIALI TERRENO	9,118			1,077	0,707		4,231	0,544	1,001	0,616		2,707	3,737	3,099	4,361		2,058	2,855	2,448							
QUOTE PROGETTO		283,592	283,785	283,921	284,343	284,357	284,376	284,398	284,410	284,416	284,421	284,424	284,425	284,422	284,414	284,401	284,388	284,371	284,351	284,341	284,241	283,923	283,448	283,152	282,839	
DIST.PARZIALI PROGETTO		0,478	0,874	1,445	2,154		2,942	1,863	1,126	1,303	1,382	0,746	1,763	1,921	2,204	1,829	2,088	2,103	0,890	0,881	1,008	0,648	0,702			
QUOTE PAVIMENTATO					284,567	284,767	284,776	284,798	284,810	284,816	284,821	284,824	284,825	284,822	284,814	284,801	284,788		284,771	284,764	284,564					
DIST.PARZIALI PAVIMENTATO					1,099		2,942	1,863	1,126	1,303	1,382	0,746	1,763	1,921	2,204	1,829	2,088		0,792							

SCAVI E BONIFICHE	
SCOTICO	13,817 m
RILEVATI	
RILEVATO	11,646 m ²
TERRENO VEGETALE	7,427 m
SOVRASTRUTTURA STRADALE	
STRATI LEGATI	9,138 m
STRATO DI FONDAZIONE	2,490 m ²

SEZIONE N.: 3
 QT. PROGETTO: 294,373
 DIST.PROG.: 25,000
 DIST.PREC.: 21,981
 DIST.SUCC.: 6,089

SCALA 1:200

QT.RIF. 280,000

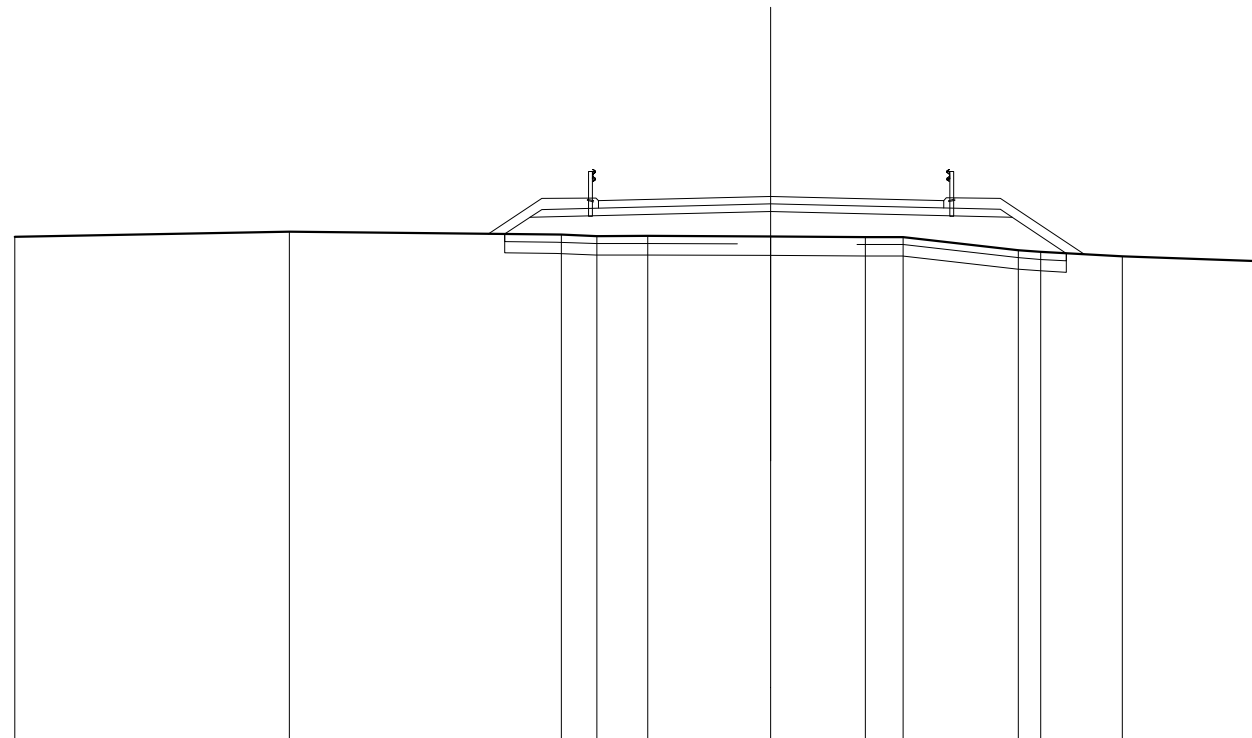


QUOTE TERRENO	283,305	283,441	283,359	283,324	283,325	283,309	283,298	283,298	282,950	282,905	282,784	282,650
DIST.PARZIALI TERRENO	7,266	7,193	0,941	1,348	3,252	2,501	1,001	3,053	0,683	2,155	3,824	
QUOTE PROGETTO			283,376	283,818		283,973			283,820	282,867		
DIST.PARZIALI PROGETTO			0,684	6,371		6,393		1,433				
QUOTE PAVIMENTATO			284,262	284,062		284,373			284,063	284,263		
DIST.PARZIALI PAVIMENTATO				4,558		4,580						

SCAVI E BONIFICHE	
SCOTICO	14,604 m
BONIFICA	4,381 m ²
RILEVATI	
RILEVATO	15,091 m ²
TERRENO VEGETALE	7,264 m
SOVRASTRUTTURA STRADALE	
STRATI LEGATI	9,000 m
STRATO DI FONDAZIONE	2,462 m ²

SEZIONE N.: 4
 QT. PROGETTO: 294,247
 DIST.PROG.: 31,089
 DIST.PREC.: 6,089
 DIST.SUCC.: 18,911

SCALA 1:200

QT.RIF. 280,000

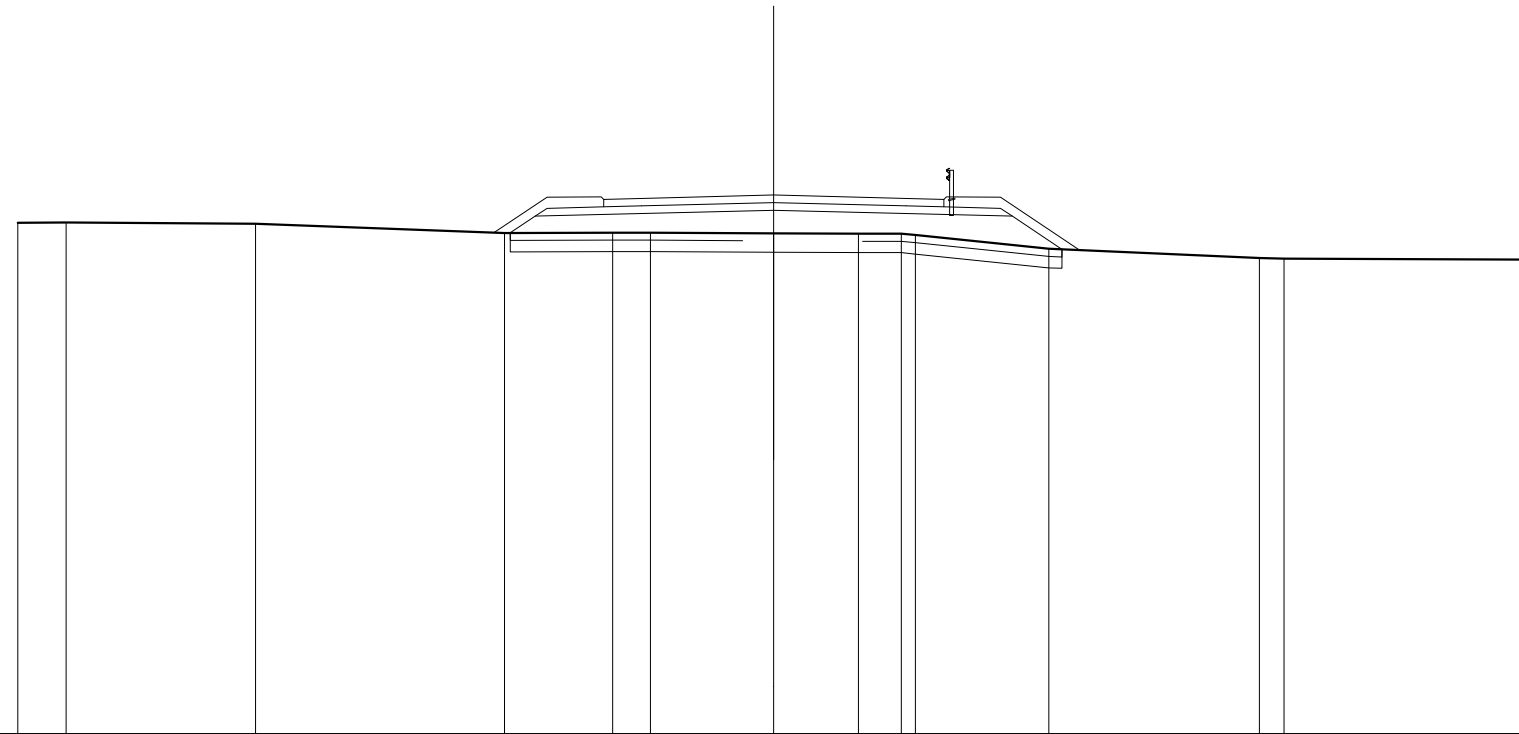

QUOTE TERRENO	283,518	283,525	283,483	283,248	283,256	283,256	283,237	283,224	283,224	283,188	282,825	282,562	282,570	282,544
DIST.PARZIALI TERRENO	1,273	5,014	6,587	2,867	1,000	3,258	2,242	1,138	3,531	5,572	0,683	6,497		
QUOTE PROGETTO				283,248	283,690	283,760	283,847	283,760	283,690	282,810				
DIST.PARZIALI PROGETTO				0,682	2,812	3,500	3,500	2,812	1,319					
QUOTE PAVIMENTATO					283,935	284,135	284,160	284,247	284,160	283,935	284,135			
DIST.PARZIALI PAVIMENTATO					1,000	3,500	3,500	1,000						


SCAVI E BONIFICHE	
SCOTICO	14,079 m
BONIFICA	4,224 m ²
RILEVATI	
RILEVATO	16,506 m ²
TERRENO VEGETALE	6,676 m
SOVRASTRUTTURA STRADALE	
STRATI LEGATI	14,939 m
STRATO DI FONDAZIONE	3,747 m ²

SEZIONE N.: 5
 QT. PROGETTO: 293,858
 DIST.PROG.: 50,000
 DIST.PREC.: 18,911
 DIST.SUCC.: 26,413

Uscita Area Cava Perdaz
 Prog.: 50,000 - Quant.: 293,858

SCALA 1:200


QT.RIF. 280,000

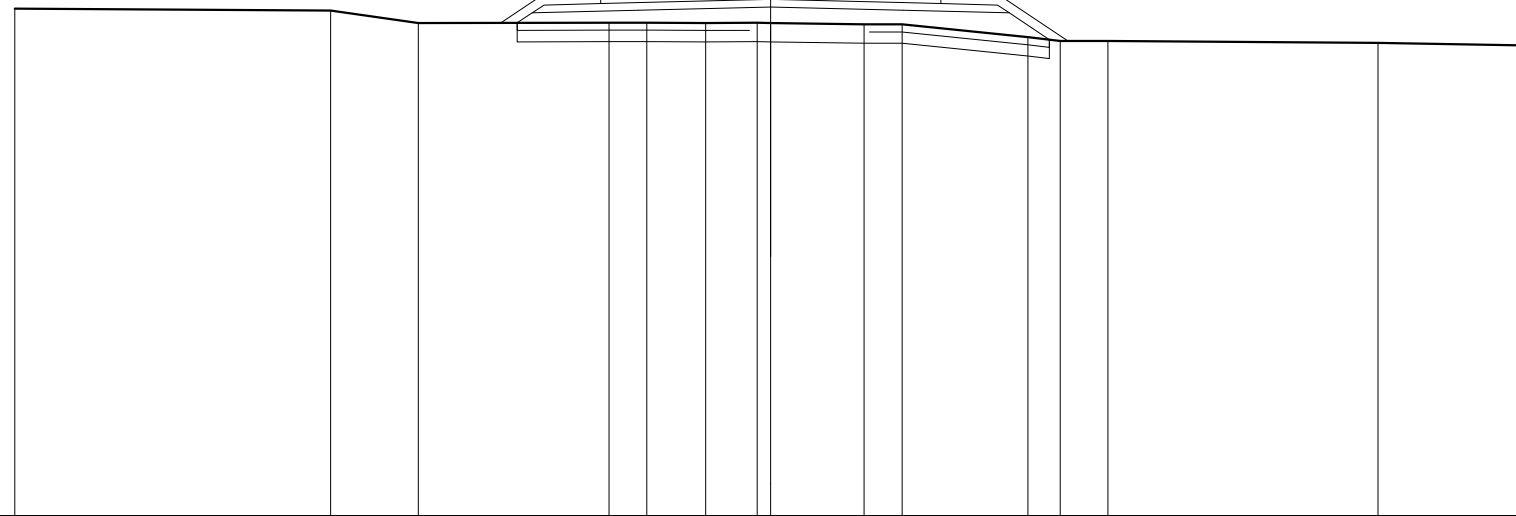

QUOTE TERRENO	283,414	283,363	283,029	283,044	283,044	283,034	283,039	283,033	282,986	282,986	282,659	282,559	282,559	282,508	282,443
DIST.PARZIALI TERRENO	8,357	2,319	5,047	1,000	1,553	1,364	2,475	1,000	3,330	0,854	1,280	7,149	3,932		
QUOTE PROGETTO				283,037	283,300	283,370	283,458	283,370	283,300	282,583					
DIST.PARZIALI PROGETTO				0,886	2,812	3,500	3,500	2,812	1,061						
QUOTE PAVIMENTATO				283,545	283,745	283,770	283,858	283,770	283,545	283,745					
DIST.PARZIALI PAVIMENTATO				1,000	3,500	3,500	1,000								

SCAVI E BONIFICHE	
STERRO	0,409 m ²
SCOTICO	7,032 m
BONIFICA	3,368 m ²
RILEVATI	
RILEVATO	5,270 m ²
TERRENO VEGETALE	4,405 m
SOVRASTRUTTURA STRADALE	
STRATI LEGATI	9,000 m
STRATO DI FONDAZIONE	2,131 m ²

SEZIONE N.: 6
 QT. PROGETTO: 293,126
 DIST.PROG.: 76,413
 DIST.PREC.: 26,413
 DIST.SUCC.: 23,587

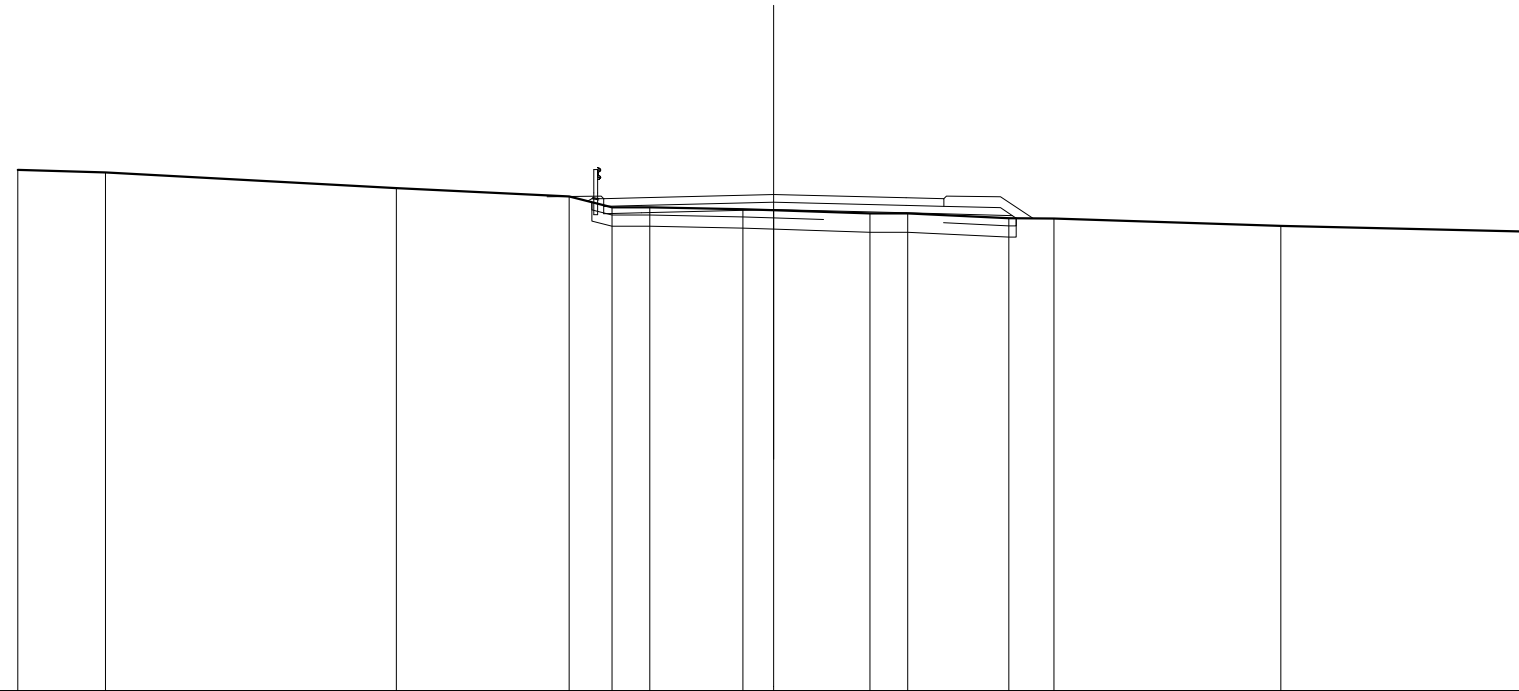


SCALA 1:200

QT.RIF. 280,000

QUOTE TERRENO		283,779	283,713		283,283		283,074	282,763	282,763		282,735	282,709		282,627	282,626		282,489	282,492		282,286		282,147	
DIST.PARZIALI TERRENO			2,317		7,695		4,575		1,132	1,000	2,469	0,812	2,548	1,001	2,672		1,183		6,006		6,579		
QUOTE PROGETTO									282,849	283,014	282,614		282,726		282,639		282,569	282,496					
DIST.PARZIALI PROGETTO									1,000		3,500		3,500		2,812								
QUOTE PAVIMENTATO									282,814	283,039		283,126		283,039	282,814		283,014						
DIST.PARZIALI PAVIMENTATO									1,000		3,500		3,500		1,000								

SCAVI E BONIFICHE	
STERRO	2,171 m ²
SCOTICO	8,488 m
BONIFICA	3,924 m ²
RILEVATI	
RILEVATO	7,954 m ²
TERRENO VEGETALE	5,387 m
SOVRASTRUTTURA STRADALE	
STRATI LEGATI	23,324 m
STRATO DI FONDAZIONE	5,462 m ²

SEZIONE N.: 7
 QT. PROGETTO: 292,828
 DIST.PROG.: 100,000
 DIST.PREC.: 23,587
 DIST.SUCC.: 10,266

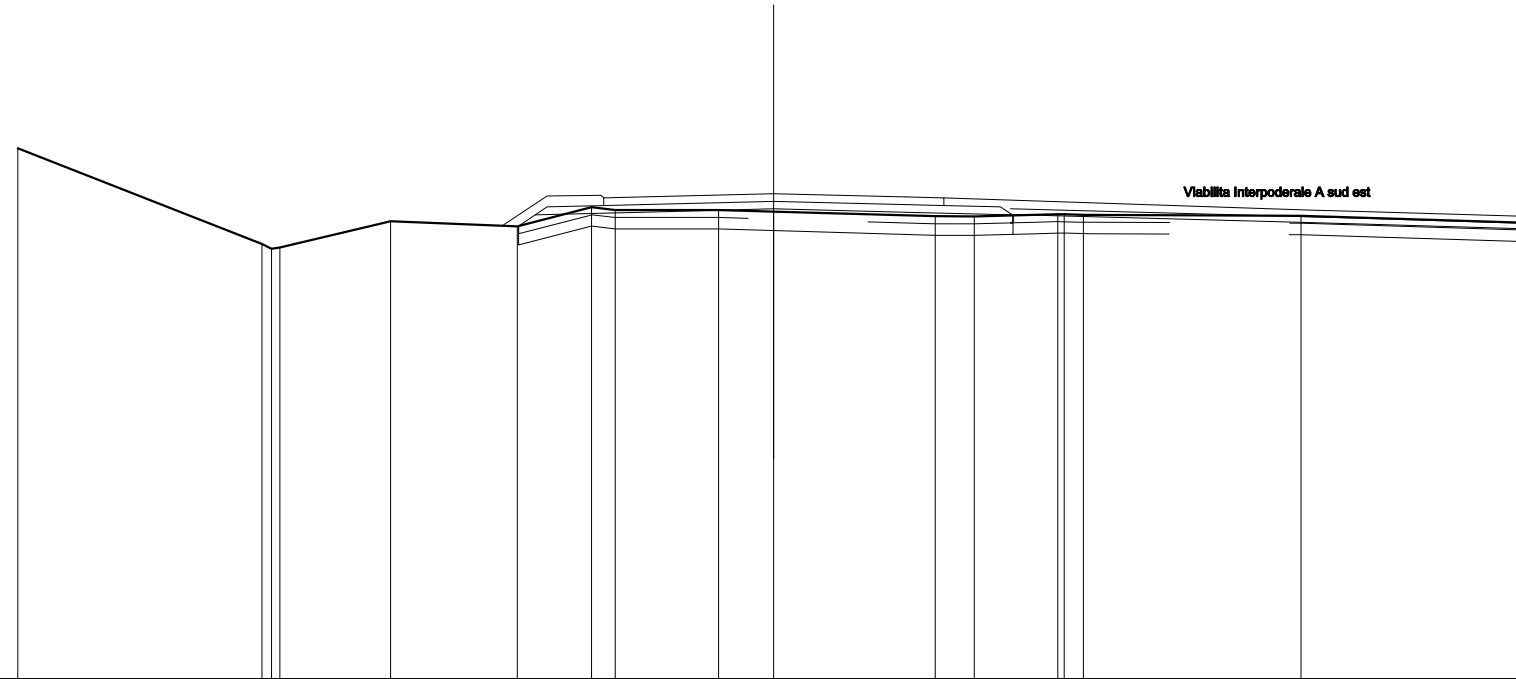

SCALA 1:200

QT.RIF. 280,000


QUOTE TERRENO	284,036	281,500 281,368 281,410	282,102	281,967	282,476 282,400	282,401	282,368	282,232	282,230	282,267 282,266 282,274	282,247	282,059
DIST.PARZIALI TERRENO	6,458	2,927	3,350	1,973	0,650 2,738	1,458	4,275	1,028	2,215	0,652 5,781	6,046	
QUOTE PROGETTO				281,977 282,270	282,341	282,428	282,341	282,261 282,260 282,257		282,069 282,025	281,895	
DIST.PARZIALI PROGETTO				0,440 2,812	3,500	3,500	2,762	7,816	1,536	4,316		
QUOTE PAVIMENTATO					282,516 282,741	282,828	282,741	282,516 282,716		282,389 282,355	282,225	
DIST.PARZIALI PAVIMENTATO					1,000 3,500	3,500	1,000	9,648	1,536	4,316		

SCAVI E BONIFICHE	
STERRO	9,672 m ²
BONIFICA	3,577 m ²
RILEVATI	
RILEVATO	4,269 m ²
TERRENO VEGETALE	4,464 m
SOVRASTRUTTURA STRADALE	
STRATI LEGATI	16,265 m
STRATO DI FONDAZIONE	4,286 m ²

SEZIONE N.: 8
 QT. PROGETTO: 292,617
 DIST.PROG.: 110,266
 DIST.PREC.: 10,266
 DIST.SUCC.: 13,668

SCALA 1:200

QT.RIF. 280,000

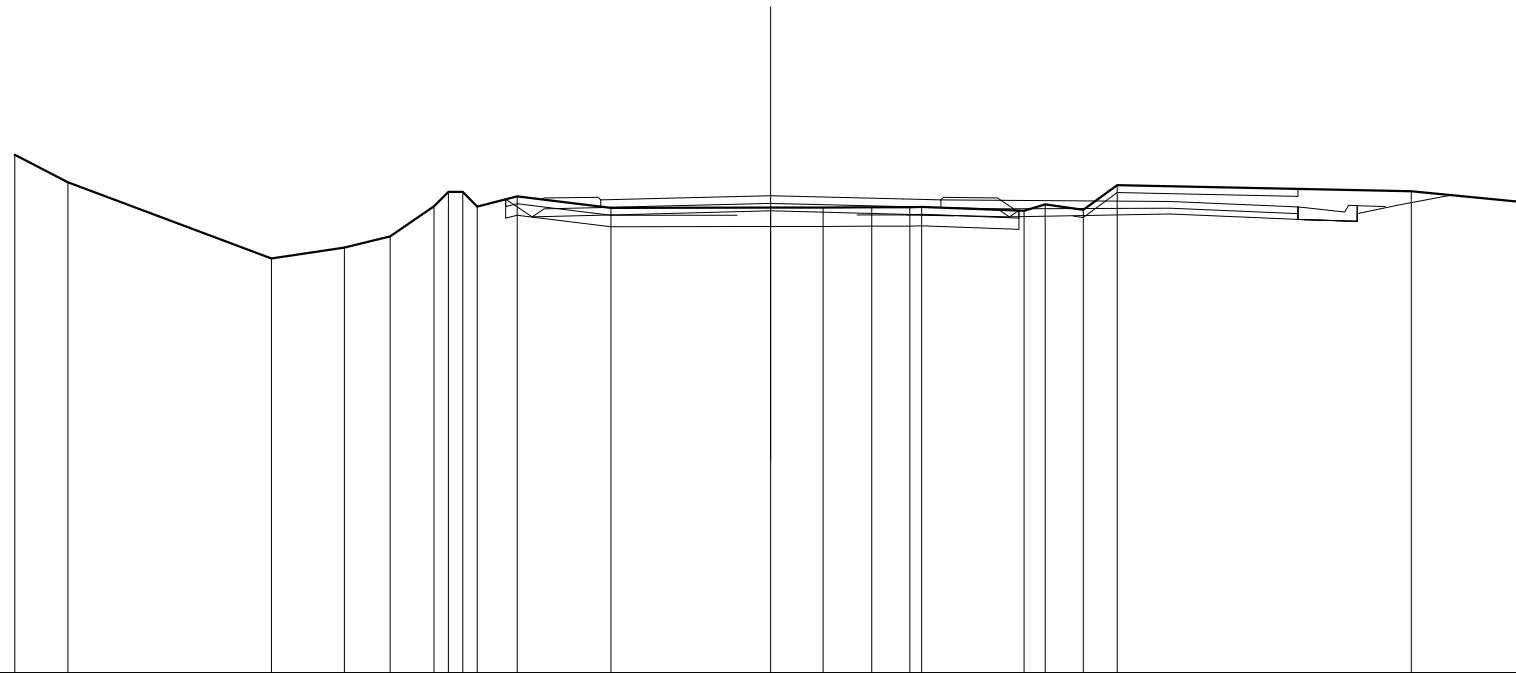


QUOTE TERRENO	283,701	282,976		280,960	281,247	281,545	282,337	282,718	282,716	282,330	282,604	282,300		282,302	282,303	282,311	282,311	282,324	282,223	282,388	282,243	282,901		282,737		282,443				
DIST.PARZIALI TERRENO	1,399	5,386		1,938	1,208	1,162				1,063	2,475	4,231		1,389	1,289	1,001		2,715	0,659	1,008	0,863		7,782		3,053					
QUOTE PROGETTO										282,526	282,059	282,129		282,217		282,129			282,059	282,228		282,134		281,981	281,944	282,144	282,180	282,384	282,601	282,632
DIST.PARZIALI PROGETTO										0,700	2,812	3,500		3,500		2,812			4,012			3,374		1,565	0,988	1,189				
QUOTE PAVIMENTATO												282,304	282,504	282,529		282,617		282,529	282,304	282,504		282,464		282,141	282,321					
DIST.PARZIALI PAVIMENTATO												1,000	3,500		3,500		1,000		6,078			3,374								

SCAVI E BONIFICHE	
STERRO	3,416 m ²
SCOTICO	2,442 m
BONIFICA	3,349 m ²
RILEVATI	
RILEVATO	4,718 m ²
TERRENO VEGETALE	6,084 m
SOVRASTRUTTURA STRADALE	
STRATI LEGATI	8,074 m
STRATO DI FONDAZIONE	2,817 m ²

SEZIONE N.: 9
 QT. PROGETTO: 292,335
 DIST.PROG.: 123,933
 DIST.PREC.: 13,668
 DIST.SUCC.: 10,264

SCALA 1:200

QT.RIF. 280,000

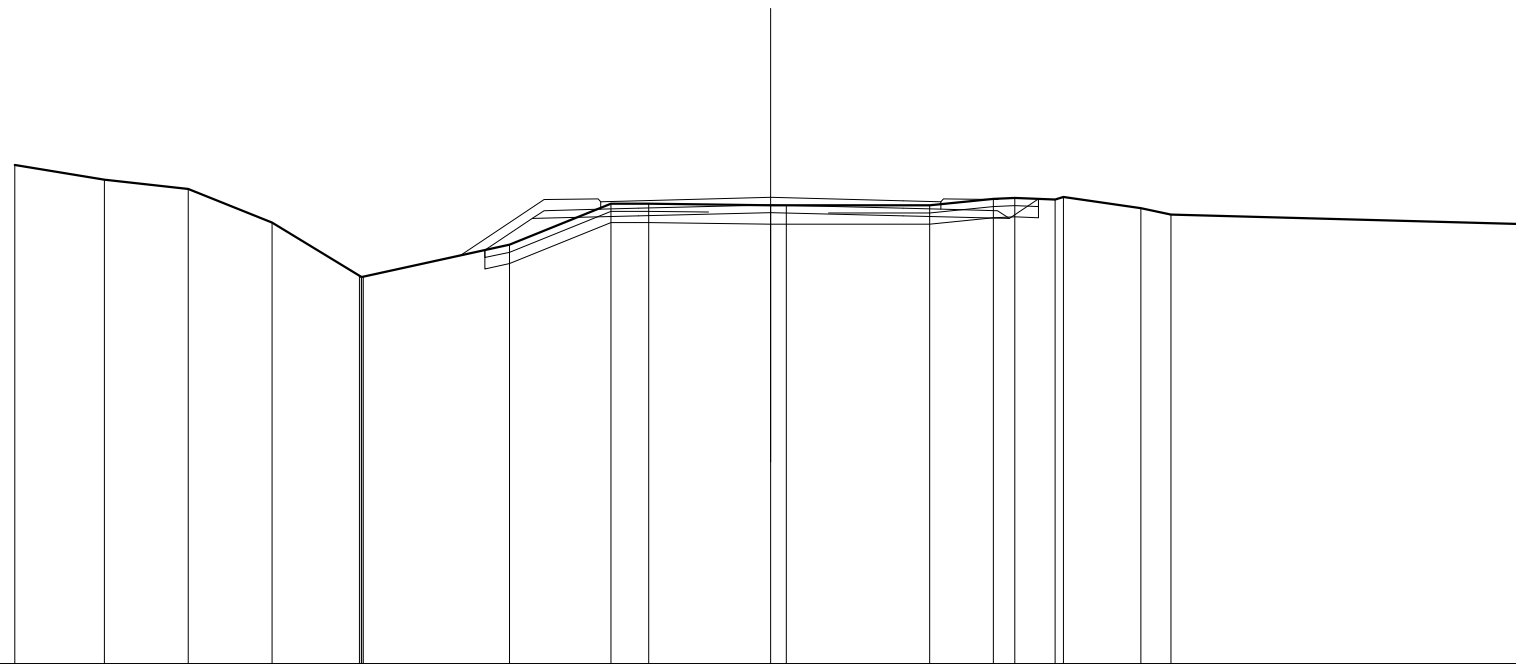


QUOTE TERRENO	283,184	282,805	282,562	281,669	280,259 280,259 280,257 280,238	281,084	282,167	282,167	282,129 282,124	282,125	282,285 282,319	282,279 282,344	282,050 281,885	281,626	
DIST.PARZIALI TERRENO	2,385	2,219	2,220	2,313	3,869	2,685	1,000	3,230	0,418	3,795	1,681	0,587 1,071	2,049	0,788	9,412
QUOTE PROGETTO						280,842	281,777	281,848	281,895	281,848	281,777	282,286			
DIST.PARZIALI PROGETTO						1,253	2,812	3,500	3,500	2,812	0,777				
QUOTE PAVIMENTATO							282,023 282,223	282,248	282,335	282,248	282,023 282,223				
DIST.PARZIALI PAVIMENTATO							1,000	3,500	3,500	1,000					

SCAVI E BONIFICHE	
STERRO	6,290 m ²
RILEVATI	
TERRENO VEGETALE	2,595 m
SOVRASTRUTTURA STRADALE	
STRATI LEGATI	9,000 m
STRATO DI FONDAZIONE	2,562 m ²

SEZIONE N.: 12
 QT. PROGETTO: 291,622
 DIST.PROG.: 158,558
 DIST.PREC.: 8,558
 DIST.SUCC.: 4,960

SCALA 1:200

QT.RIF. 280,000

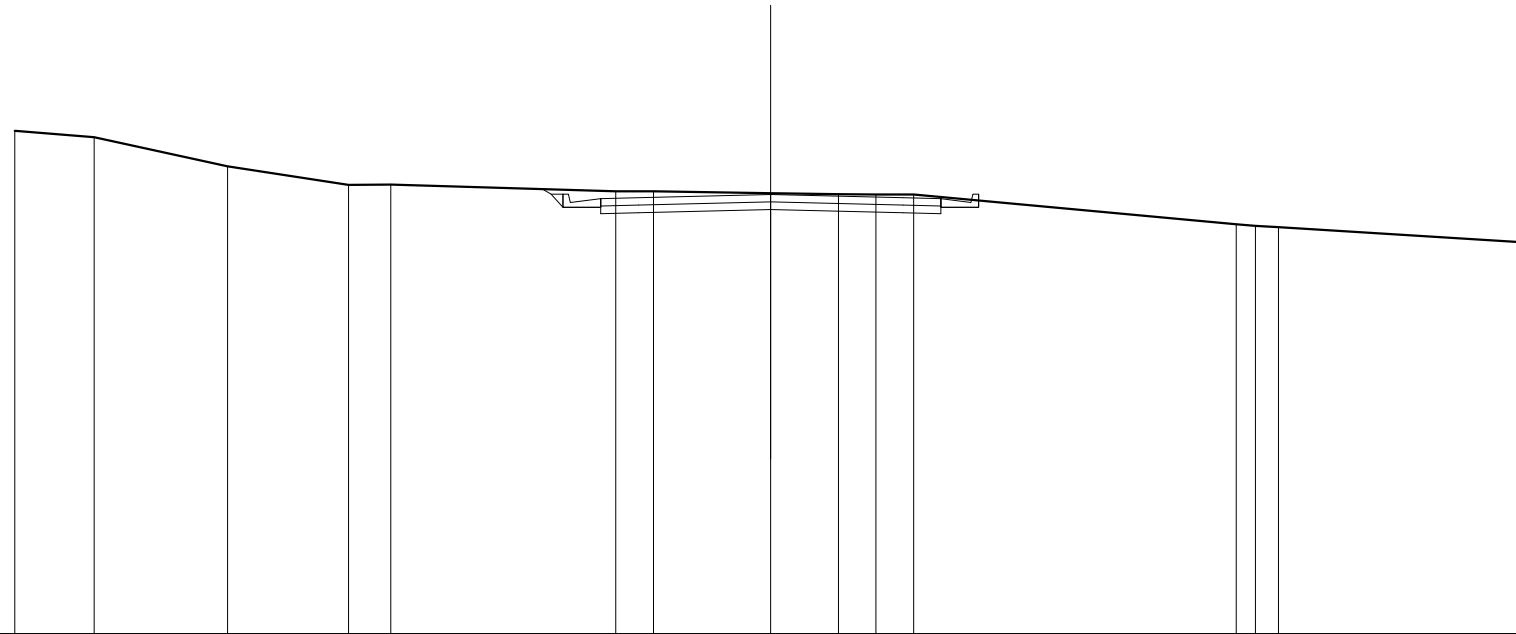


QUOTE TERRENO	283,307	283,132	282,367	281,871	281,884	281,702	281,702	281,654	281,627	281,622	281,622	280,833	280,785	280,751	280,344
DIST.PARZIALI TERRENO	2,098	3,528	3,205	1,118	5,953	1,001	3,097	1,794	0,688	1,000	8,541	0,588	0,608	6,562	
QUOTE PROGETTO						281,761	281,630	281,280	281,110	281,135	281,222	281,135	281,110		
DIST.PARZIALI PROGETTO						1,000	1,000	3,500	3,500	1,000					
QUOTE PAVIMENTATO						281,310	281,510	281,535	281,622	281,535	281,310	281,510			
DIST.PARZIALI PAVIMENTATO						1,000	3,500	3,500	1,000						

SCAVI E BONIFICHE	
STERRO	6,851 m ²
RILEVATI	
TERRENO VEGETALE	2,580 m
SOVRASTRUTTURA STRADALE	
STRATI LEGATI	9,000 m
STRATO DI FONDAZIONE	2,562 m ²

SEZIONE N.: 13
 QT. PROGETTO: 291,520
 DIST.PROG.: 163,518
 DIST.PREC.: 4,960

SCALA 1:200

QT.RIF. 280,000

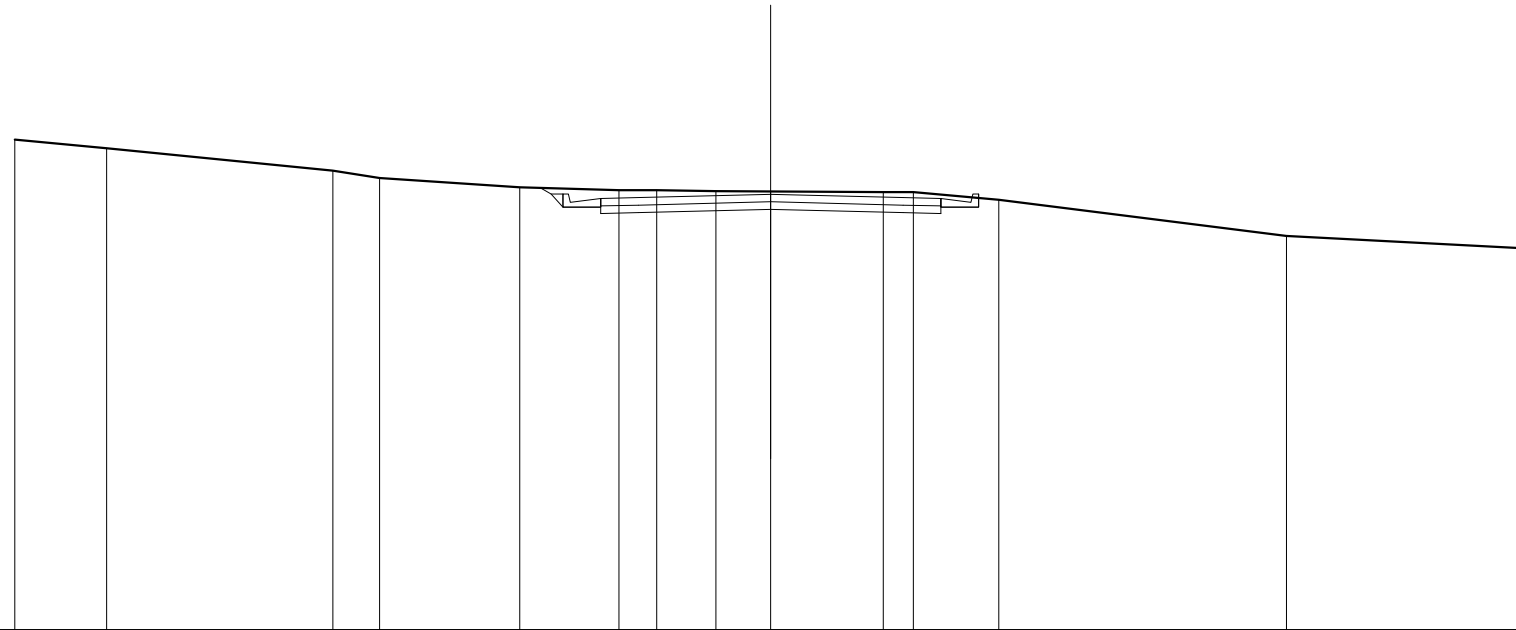

QUOTE TERRENO		292,968	292,740		292,143	291,946		291,705	291,624	291,624	291,600	291,583		291,579	291,579	291,371		290,418		290,084	
DIST.PARZIALI TERRENO		2,426		5,990		1,294		3,706		2,630	1,001	1,567	1,446	2,978	0,801	2,254		7,819		6,349	
QUOTE PROGETTO									291,688	291,528	291,178	291,008	291,033		291,120		291,033	291,008		291,168	
DIST.PARZIALI PROGETTO									1,000	1,000		3,500		3,500	1,000	3,157					
QUOTE PAVIMENTATO									291,208	291,408	291,433		291,520		291,433	291,208	291,408				
DIST.PARZIALI PAVIMENTATO									1,000		3,500		3,500		1,000						

Nuovo Svincolo Paulilatino

Rampa A monodirezionale

SCAVI E BONIFICHE	
STERRO	3,721 m ²
RILEVATI	
TERRENO VEGETALE	0,525 m
SOVRASTRUTTURA STRADALE	
STRATI LEGATI	0,700 m
STRATO DI FONDAZIONE	0,370 m ²

SEZIONE N.: A1
 QT. PROGETTO: 298,759
 DIST.PROG.: 0,000
 DIST.SUCC.: 35,949



SCALA 1:200

QT.RIF. 280,000

QUOTE TERRENO	298,812	298,729	298,762	298,796	298,918	298,047	298,049	298,854	298,820	298,880	298,573	297,571	297,272	297,106	297,081
DIST.PARZIALI TERRENO	1,678	0,688	2,299		7,809	1,246	6,207	1,090	1,516	5,058	5,533	2,924	3,027	0,852	
QUOTE PROGETTO					298,685	298,897		297,509	298,179	298,789	298,162	298,362	298,562	298,162	298,849
DIST.PARZIALI PROGETTO					7,762	7,068	0,700	1,000							
QUOTE PAVIMENTATO								298,089	298,759	298,562					
DIST.PARZIALI PAVIMENTATO								0,700							

SCAVI E BONIFICHE	
STERRO	3,821 m ²
RILEVATI	
TERRENO VEGETALE	0,525 m
SOVRASTRUTTURA STRADALE	
STRATI LEGATI	3,038 m
STRATO DI FONDAZIONE	0,838 m ²

SEZIONE N.: A2
 QT. PROGETTO: 298,124
 DIST.PROG.: 35,949
 DIST.PREC.: 35,949
 DIST.SUCC.: 24,583



SCALA 1:200

QT.RIF. 280,000


QUOTE TERRENO		298,035	298,033	298,071	298,140	298,142	298,245	298,387	298,389	298,224	298,180	298,181	298,181	298,351	298,389	298,503	297,819	298,866
DIST.PARZIALI TERRENO		0,471	0,919	1,502	3,695	4,373	1,202	5,237	2,065	1,041	3,219	1,268	5,350	9,070				
QUOTE PROGETTO				298,107		298,323				297,592	298,172	297,544	297,516	297,716	297,916	297,516	298,372	
DIST.PARZIALI PROGETTO					7,762		7,812			1,918	1,120	1,000	0,499					
QUOTE PAVIMENTATO										298,172	298,124	297,716	298,066					
DIST.PARZIALI PAVIMENTATO										1,918	1,120							

SCAVI E BONIFICHE	
STERRO	5,086 m ²
RILEVATI	
TERRENO VEGETALE	0,525 m
SOVRASTRUTTURA STRADALE	
STRATI LEGATI	3,848 m
STRATO DI FONDAZIONE	1,000 m ²

SEZIONE N.: A3
 QT. PROGETTO: 297,564
 DIST.PROG.: 60,532
 DIST.PREC.: 24,583
 DIST.SUCC.: 14,514

SCALA 1:200


QT.RIF. 280,000

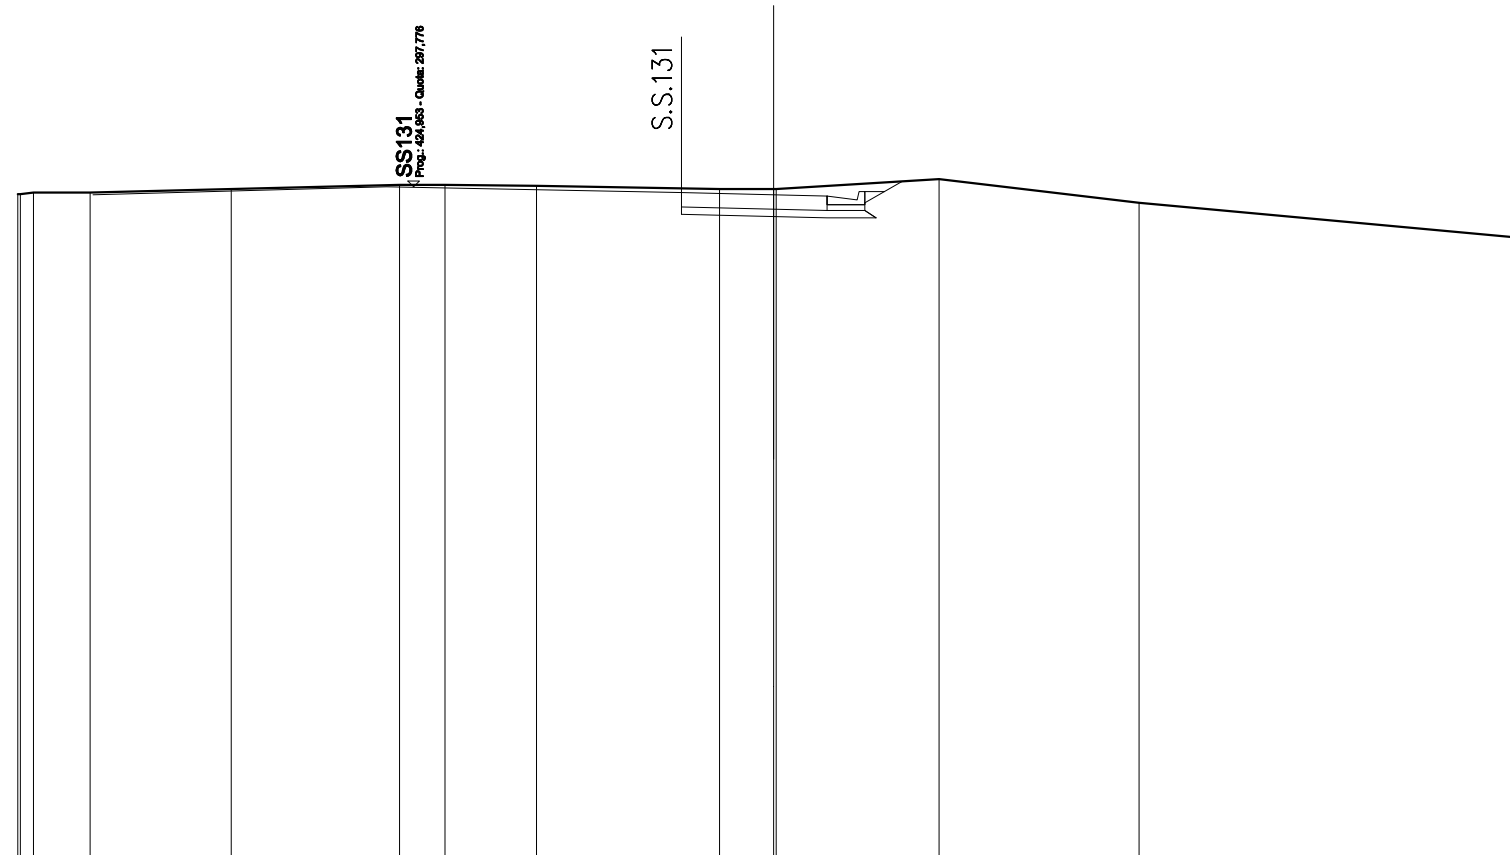

QUOTE TERRENO	297,577 297,560 297,618	297,620	297,717	297,822 297,824	297,796	297,713	297,714 297,714	297,975	297,348	296,401
DIST.PARZIALI TERRENO	1,502	3,735	4,449	1,202	2,422	4,846	1,435	4,308	5,297	10,328
QUOTE PROGETTO	297,569	297,776	297,045 297,825	296,984	297,149 297,349 296,949 297,916	1,000	0,888			
DIST.PARZIALI PROGETTO		7,762	7,813	2,438	1,410					
QUOTE PAVIMENTATO						297,825	297,564	297,149 297,529		
DIST.PARZIALI PAVIMENTATO						2,438	1,410			

SCAVI E BONIFICHE	
STERRO	4,860 m ²
RILEVATI	
RILEVATO	0,102 m ²
TERRENO VEGETALE	0,525 m
SOVRASTRUTTURA STRADALE	
STRATI LEGATI	4,570 m
STRATO DI FONDAZIONE	1,144 m ²

SEZIONE N.: A4
 QT. PROGETTO: 297,175
 DIST.PROG.: 75,046
 DIST.PREC.: 14,514
 DIST.SUCC.: 15,011

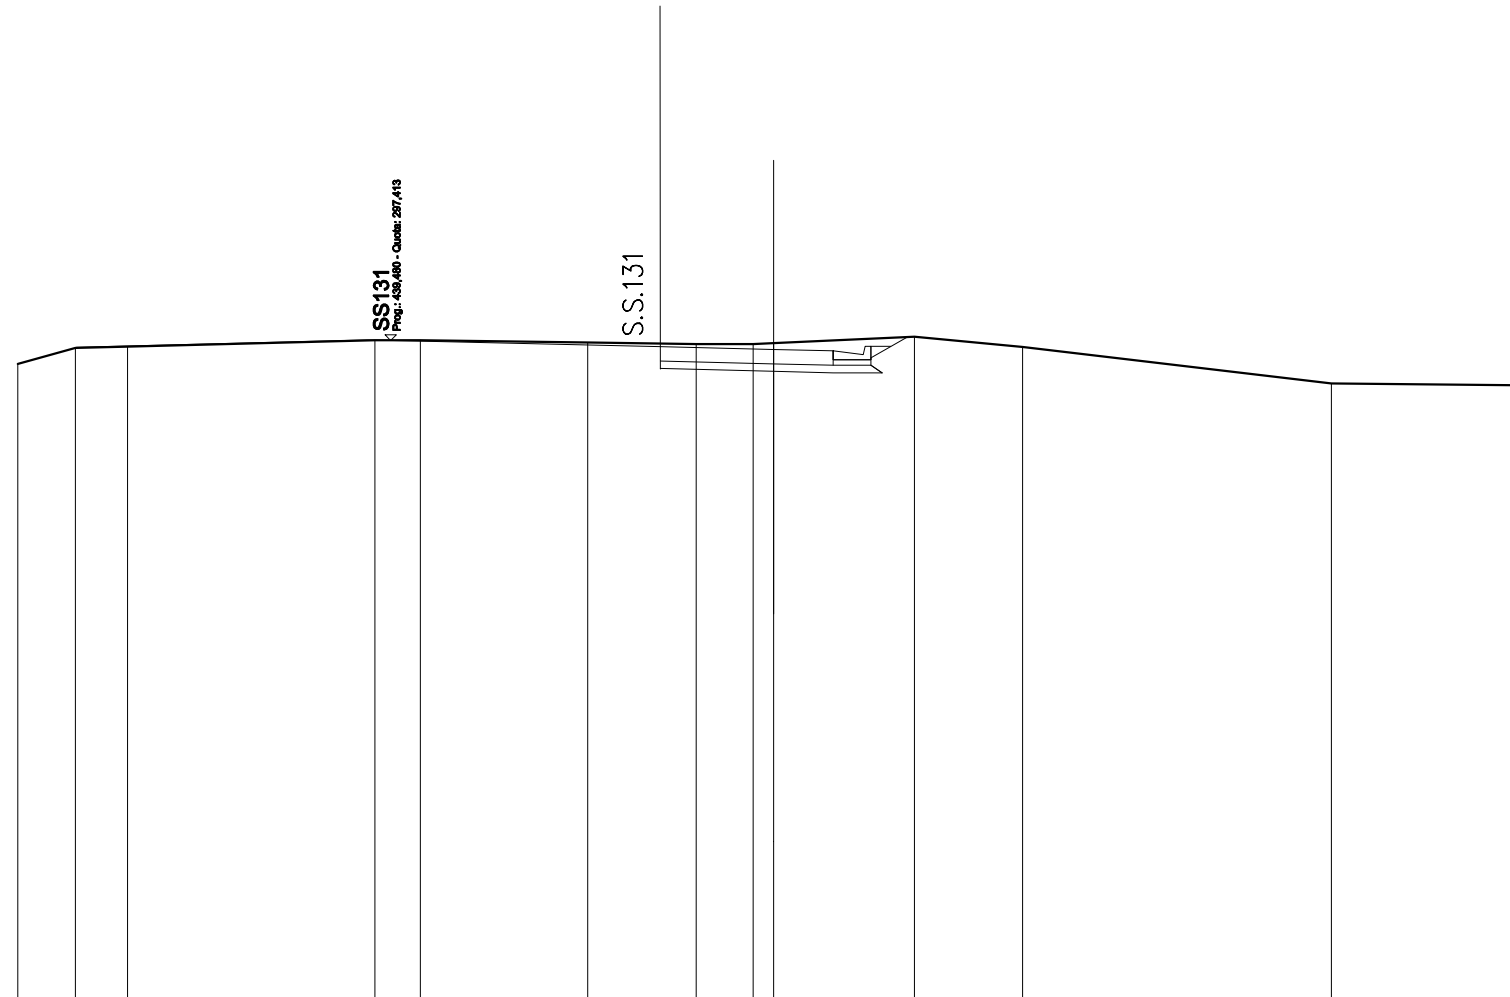


SCALA 1:200

QT.RIF. 280,000

QUOTE TERRENO		296,789	297,217	297,263		297,416	297,418		297,363	297,316	297,318	297,343		297,515	297,242		296,273		296,222
DIST.PARZIALI TERRENO		1,518	1,384	6,548		1,202	4,429		2,871	1,502	0,548	3,722		2,866	8,168		5,244		
QUOTE PROGETTO			297,232			297,425				296,670	297,250	296,595		296,555	296,755	296,955	296,555	297,508	
DIST.PARZIALI PROGETTO				7,700			7,750			3,000	1,570	1,000	0,684						
QUOTE PAVIMENTATO										297,250	297,175	296,755	297,135						
DIST.PARZIALI PAVIMENTATO										3,000	1,570								

SCAVI E BONIFICHE	
STERRO	3,273 m ²
BONIFICA	0,491 m ²
RILEVATI	
RILEVATO	3,199 m ²
TERRENO VEGETALE	2,279 m
SOVRASTRUTTURA STRADALE	
STRATI LEGATI	4,751 m
STRATO DI FONDAZIONE	1,340 m ²

SEZIONE N.: A5
 QT. PROGETTO: 296,759
 DIST.PROG.: 90,057
 DIST.PREC.: 15,011
 DIST.SUCC.: 20,247

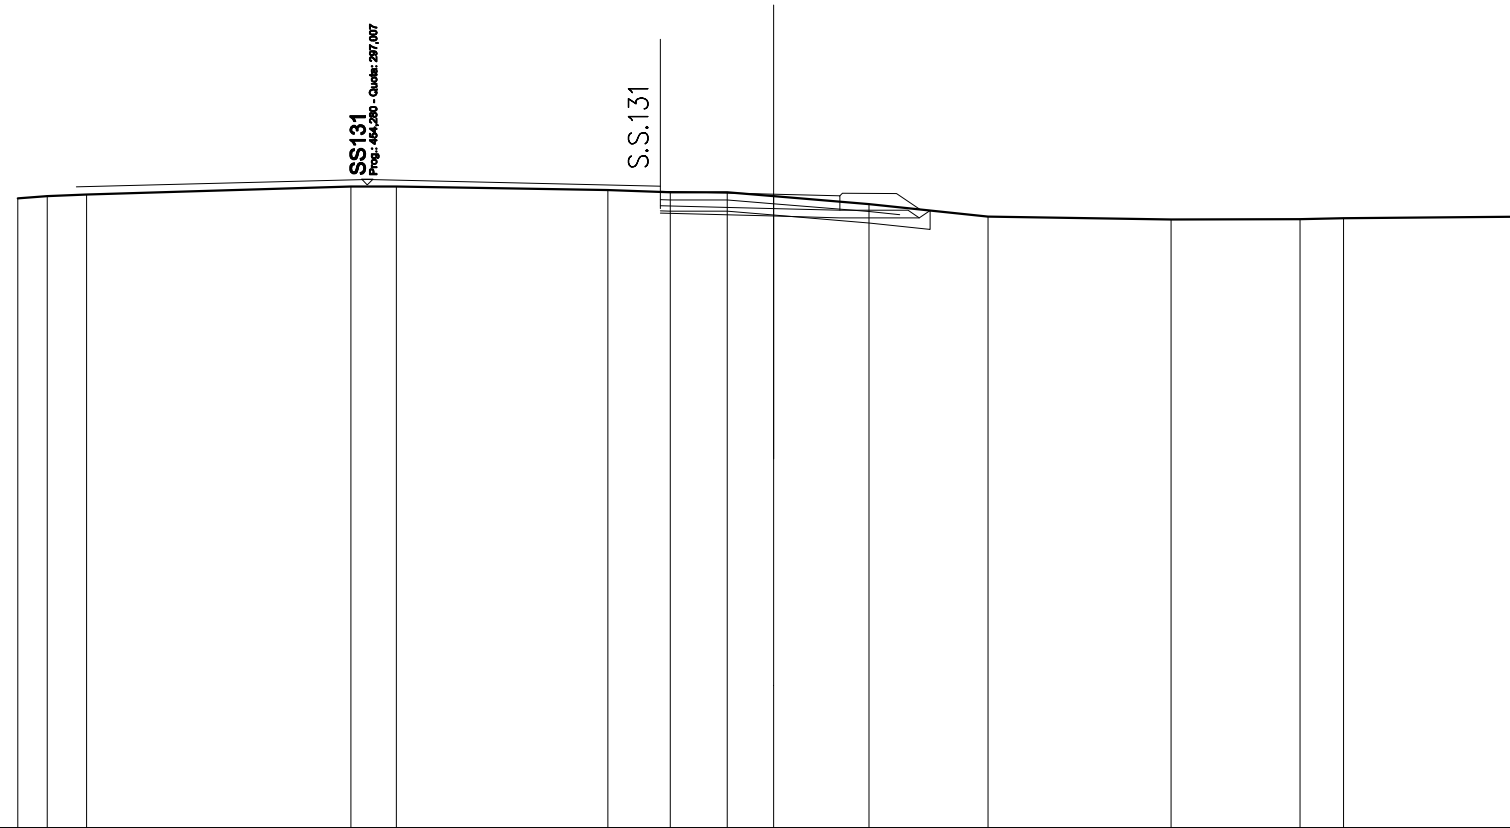

SCALA 1:200

QT.RIF. 280,000


QUOTE TERRENO	296,648	296,707	296,747	296,963	296,963	296,864	296,808	296,809	296,707	296,498	296,167	296,092	296,088	296,122	296,162
DIST.PARZIALI TERRENO	0,776	1,040	6,999	1,201	5,594	1,857	1,501	1,233	2,522	3,147	4,850	3,411	1,148	4,922	
QUOTE PROGETTO		296,954		297,147		296,254	296,972	296,179	296,136	296,136	296,328				
DIST.PARZIALI PROGETTO		7,700		7,749		3,000	1,750	2,100							
QUOTE PAVIMENTATO						296,834	296,759	296,338	296,716						
DIST.PARZIALI PAVIMENTATO						3,001	1,750								

SCAVI E BONIFICHE	
STERRO	3,567 m ²
RILEVATI	
RILEVATO	0,064 m ²
TERRENO VEGETALE	1,820 m
SOVRASTRUTTURA STRADALE	
STRATI LEGATI	4,750 m
STRATO DI FONDAZIONE	1,180 m ²

SEZIONE N.: A7a
 QT. PROGETTO: 295,249
 DIST.PROG.: 136,853
 DIST.PREC.: 25,138
 DIST.SUCC.: 24,460

SCALA 1:200

QT.RIF. 280,000

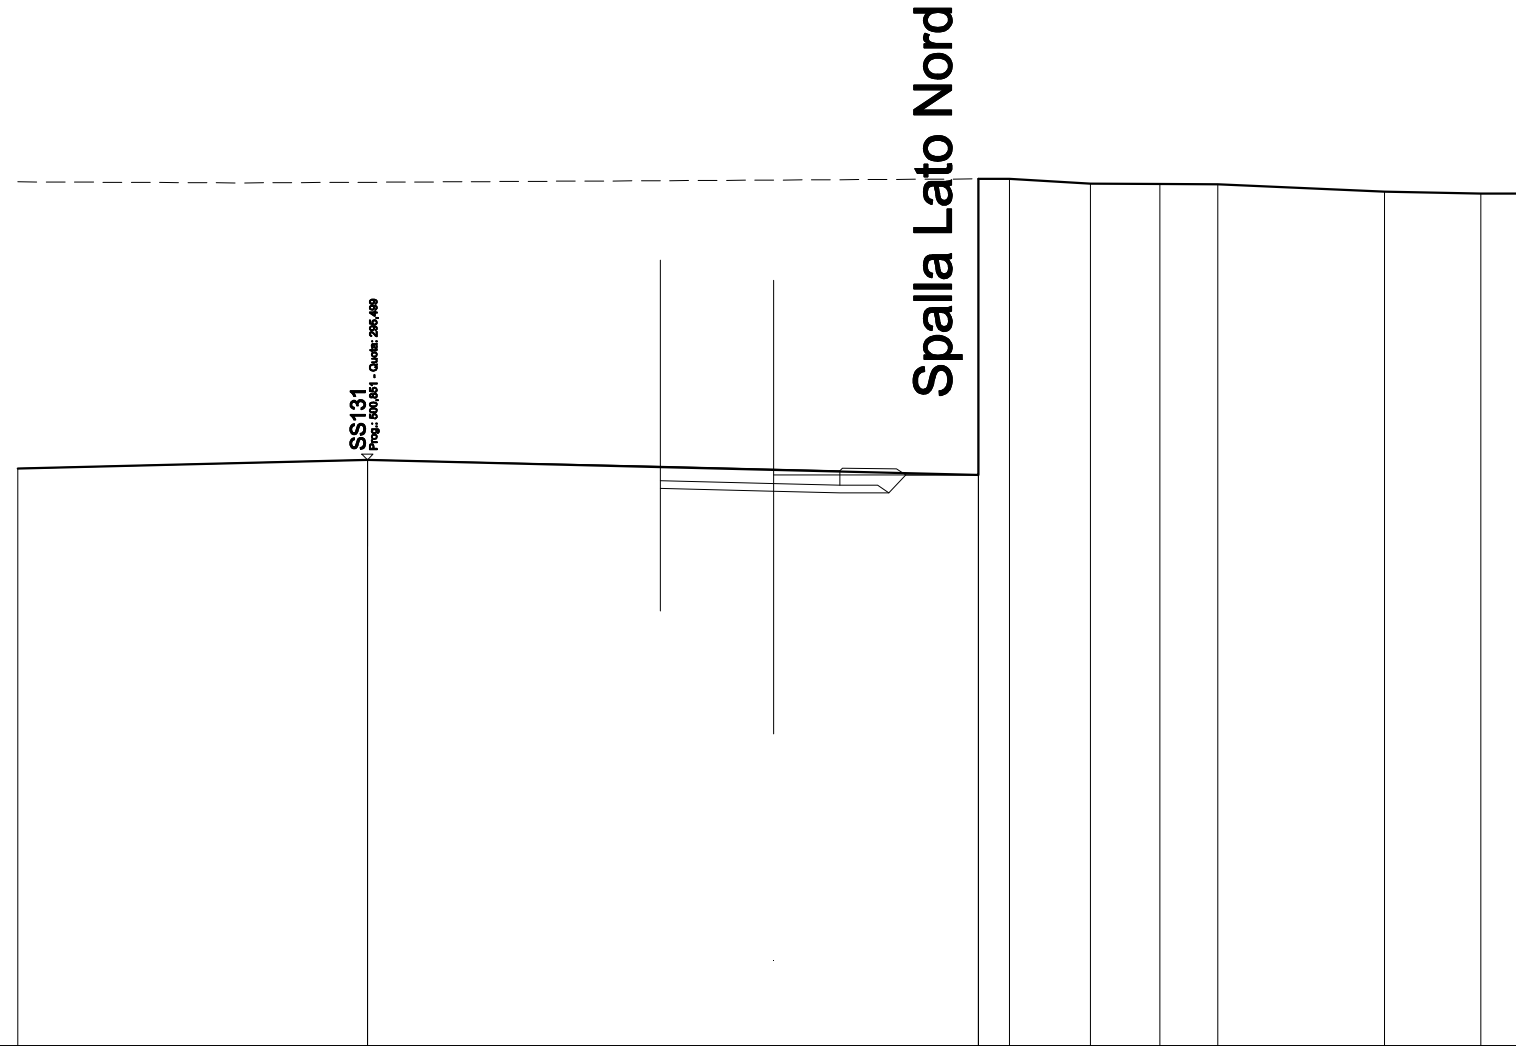


QUOTE TERRENO	295,268	295,499	295,234	302,928 295,100 302,928 302,952	302,803	302,799	302,786	302,593	302,543	302,543
DIST.PARZIALI TERRENO	9,250	10,750	5,415	0,823	2,141	1,841	1,528	4,417	2,544	1,291
QUOTE PROGETTO	295,268	295,499	294,744 295,324	294,669	294,626	294,626 294,926 295,100	295,100 302,928			
DIST.PARZIALI PROGETTO	9,250	7,750	3,000	1,750	1,300	0,442	1,923			
QUOTE PAVIMENTATO			295,324	295,249	294,528 295,206					
DIST.PARZIALI PAVIMENTATO			3,000	1,750						

SCAVI E BONIFICHE	
STERRO	24,084 m ²
RILEVATI	
TERRENO VEGETALE	1,190 m
SOVRASTRUTTURA STRADALE	
STRATI LEGATI	8,161 m
STRATO DI FONDAZIONE	1,862 m ²

SEZIONE N.: A11
 QT. PROGETTO: 291,819
 DIST.PROG.: 234,991
 DIST.PREC.: 23,851
 DIST.SUCC.: 20,322

SCALA 1:200

QT.RIF. 280,000

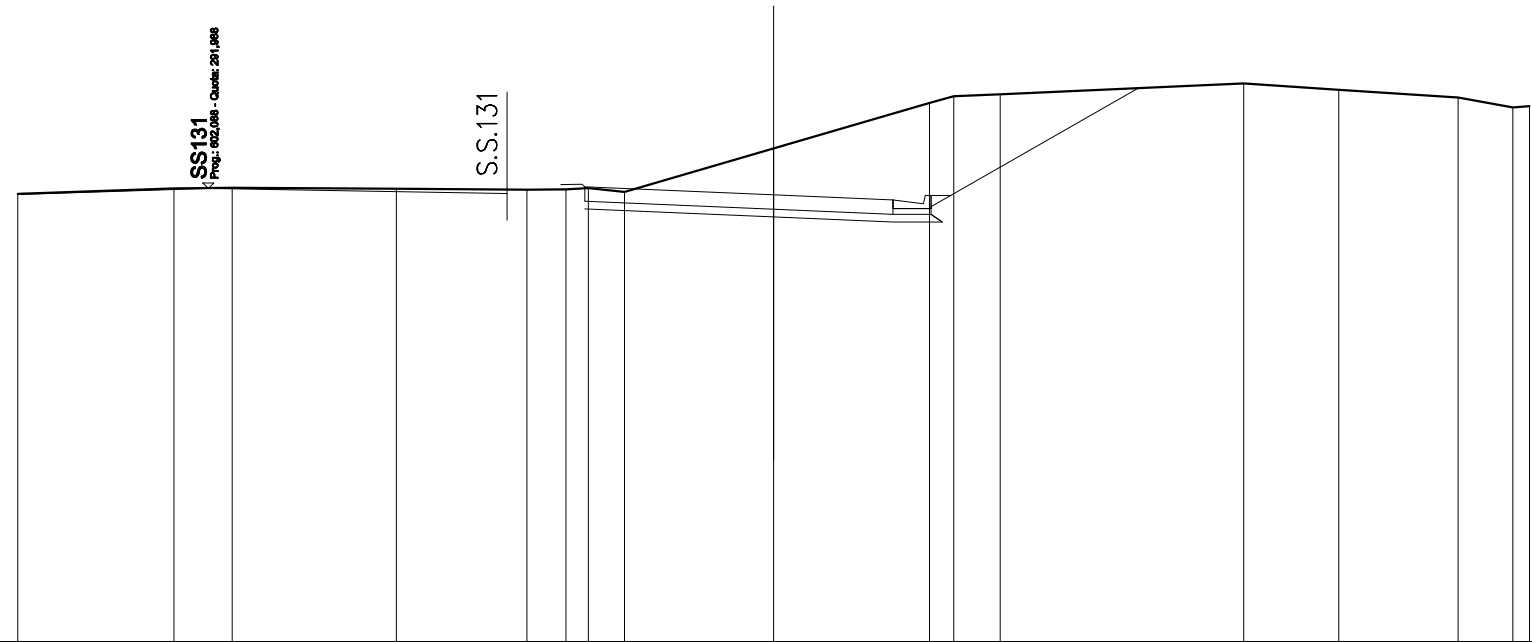


QUOTE TERRENO	281,850	281,983	282,004	281,982	281,958	281,964	282,002	281,899	283,052	284,255	284,432	284,477	284,764	284,600	284,399	284,133	284,168
DIST.PARZIALI TERRENO	4,132	1,539	4,344	3,459	1,025	0,598	0,856	3,949	4,123	0,843	1,231	6,442	2,518	3,154	1,450	0,440	
QUOTE PROGETTO	281,826	281,988			281,858	281,452	281,410		281,239	281,105	281,305	281,505	281,105		284,639		
DIST.PARZIALI PROGETTO	5,041		7,902		2,057	1,000		4,000	3,161	1,000		5,186					
QUOTE PAVIMENTATO						281,852	282,052	281,990		281,819	281,305	281,665					
DIST.PARZIALI PAVIMENTATO						1,000			4,000	3,161							

SCAVI E BONIFICHE	
STERRO	34,367 m ²
RILEVATI	
TERRENO VEGETALE	1,160 m
SOVRASTRUTTURA STRADALE	
STRATI LEGATI	8,483 m
STRATO DI FONDAZIONE	1,697 m ²

SEZIONE N.: A13
 QT. PROGETTO: 290,718
 DIST.PROG.: 278,517
 DIST.PREC.: 23,203
 DIST.SUCC.: 20,709

SCALA 1:200


QT.RIF. 280,000

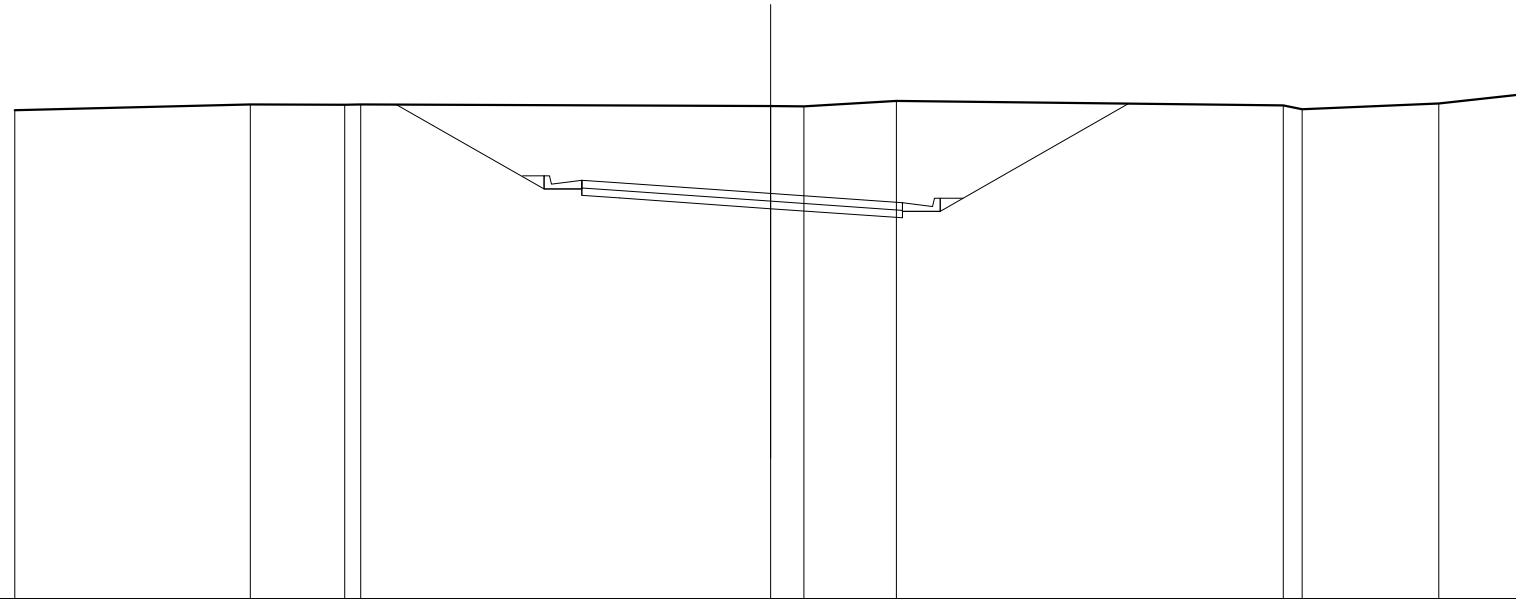

QUOTE TERRENO	282,821	283,074	283,066 283,071		283,030 283,027	283,164		283,052 282,951	283,099	283,350
DIST.PARZIALI TERRENO	6,229	2,501	0,422	10,849	0,878	2,451	10,238	0,484	3,615	2,324
QUOTE PROGETTO			283,068	280,838 280,668 280,668 280,598	280,318	280,074 280,274 280,244	283,096			
DIST.PARZIALI PROGETTO			3,903	1,000 1,000	4,000	3,483	4,992			
QUOTE PAVIMENTATO				280,668 281,068 280,998	280,718	280,274 280,474				
DIST.PARZIALI PAVIMENTATO				1,000	4,000	3,483				

SCAVI E BONIFICHE	
STERRO	39,128 m ²
RILEVATI	
TERRENO VEGETALE	1,160 m
SOVRASTRUTTURA STRADALE	
STRATI LEGATI	8,684 m
STRATO DI FONDAZIONE	1,737 m ²

SEZIONE N.: A14
 QT. PROGETTO: 290,508
 DIST.PROG.: 299,225
 DIST.PREC.: 20,709
 DIST.SUCC.: 20,286

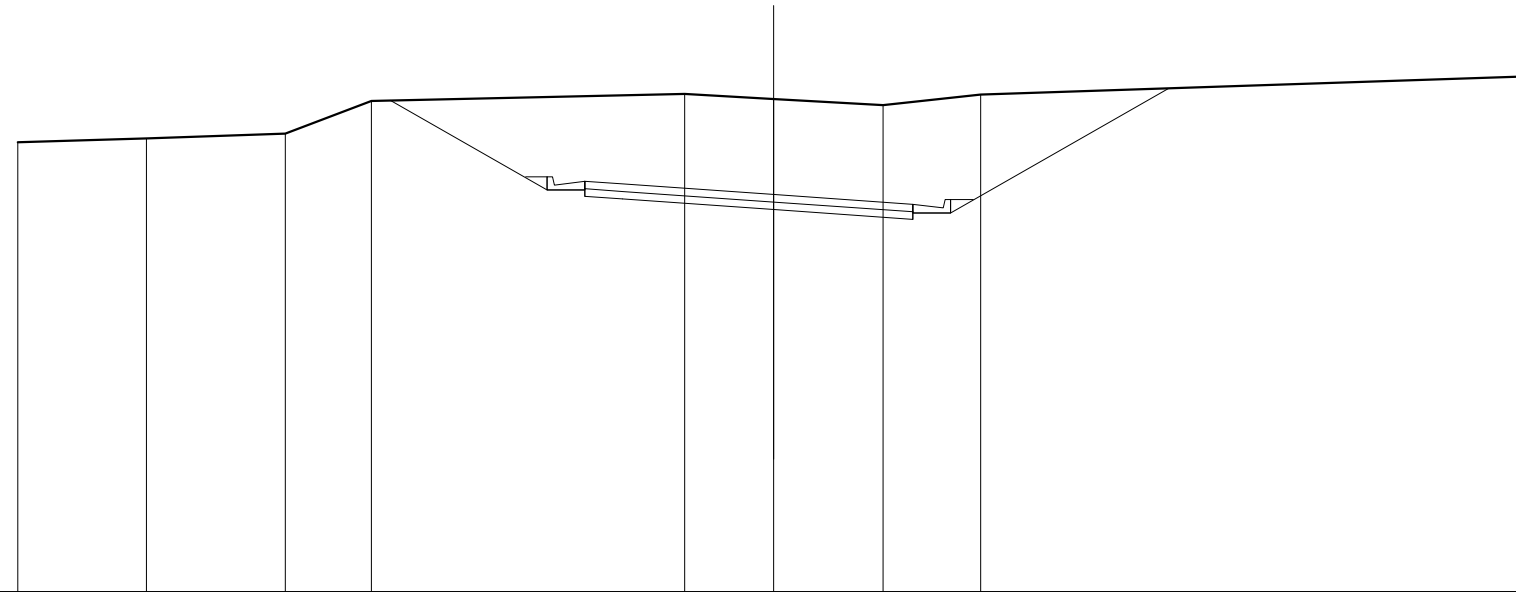

SCALA 1:200

QT.RIF. 280,000


QUOTE TERRENO	281,885	281,964	282,121	282,984		283,167	283,034	282,871	283,149	283,630			
DIST.PARZIALI TERRENO	3,399	3,674	2,282	8,292		2,353	2,898	2,578	14,524				
QUOTE PROGETTO				282,986	280,628	280,458	280,656	280,388	280,108	289,850	280,050	280,020	283,314
DIST.PARZIALI PROGETTO				4,143	1,000	1,000	4,000	3,684	1,000	5,765			
QUOTE PAVIMENTATO					290,658	290,658	290,788		290,508	290,050	290,250		
DIST.PARZIALI PAVIMENTATO					1,000		4,000		3,684				

SCAVI E BONIFICHE	
STERRO	36,037 m ²
RILEVATI	
TERRENO VEGETALE	1,160 m
SOVRASTRUTTURA STRADALE	
STRATI LEGATI	9,000 m
STRATO DI FONDAZIONE	1,800 m ²

SEZIONE N.: A15
 QT. PROGETTO: 290,375
 DIST.PROG.: 319,511
 DIST.PREC.: 20,286
 DIST.SUCC.: 20,169

SCALA 1:200

QT.RIF. 280,000

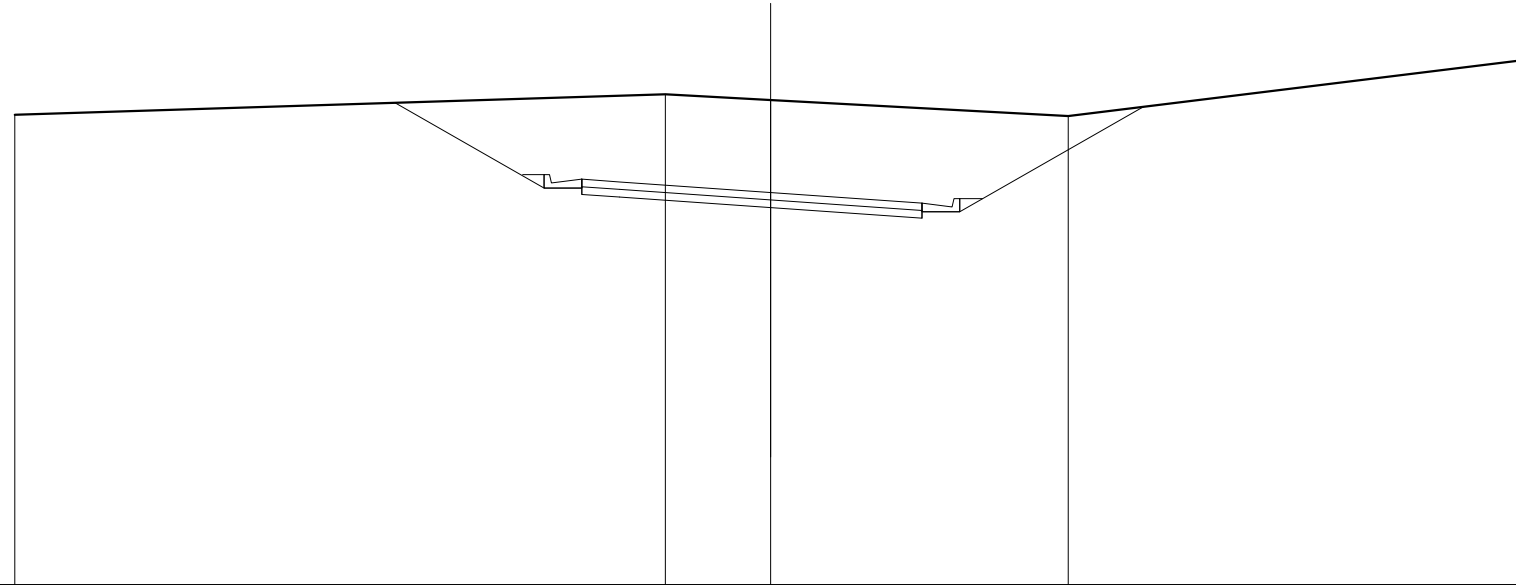


QUOTE TERRENO		282,427			282,971	282,821		282,399		283,888				
DIST.PARZIALI TERRENO			17,212			2,788		7,877		12,123				
QUOTE PROGETTO			282,745		280,485	280,325	280,525	280,255		286,975	288,885	288,885		282,642
DIST.PARZIALI PROGETTO				3,937	1,000	1,000		4,000		4,000	1,000		4,860	
QUOTE PAVIMENTATO						280,525	280,725	280,665		280,375		288,885	280,065	
DIST.PARZIALI PAVIMENTATO						1,000		4,000		4,000				

SCAVI E BONIFICHE	
STERRO	24,536 m ²
RILEVATI	
TERRENO VEGETALE	1,160 m
SOVRASTRUTTURA STRADALE	
STRATI LEGATI	8,539 m
STRATO DI FONDAZIONE	1,708 m ²

SEZIONE N.: A16
 QT. PROGETTO: 290,243
 DIST.PROG.: 339,680
 DIST.PREC.: 20,169
 DIST.SUCC.: 20,351

SCALA 1:200


QT.RIF. 280,000

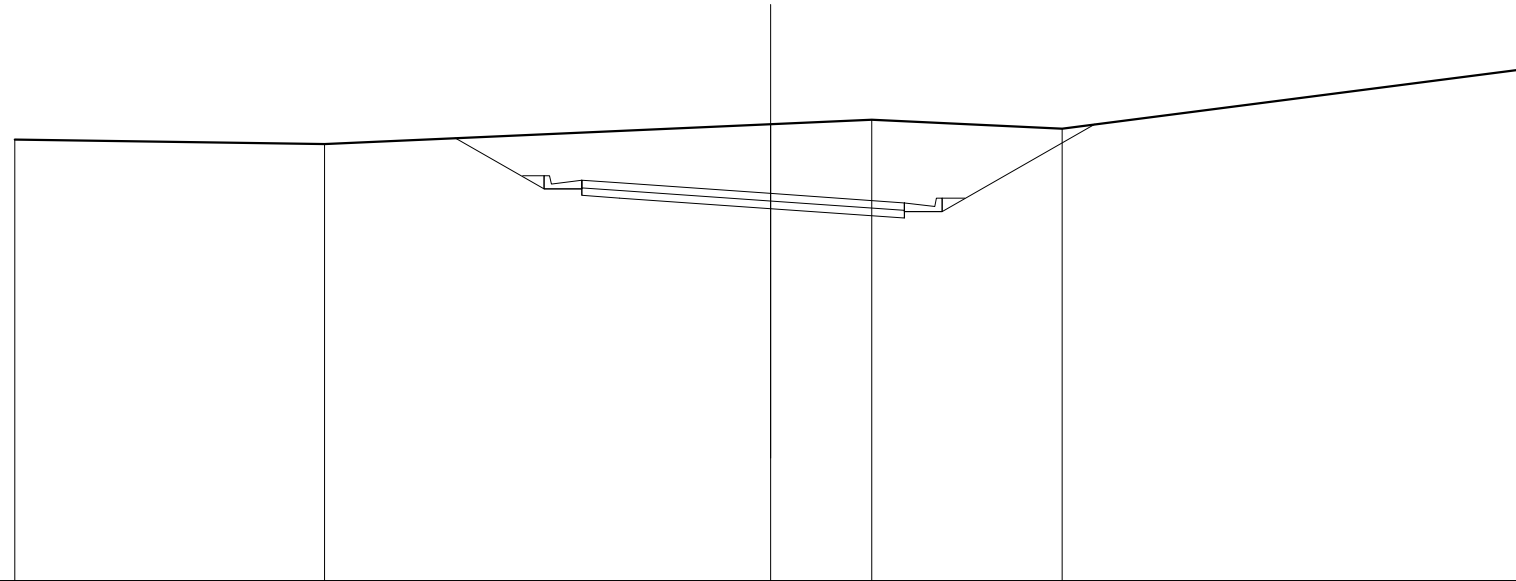

QUOTE TERRENO	281,670	281,554	282,079	282,198	281,960	283,545				
DIST.PARZIALI TERRENO	8,191	11,809	2,672	5,040	12,288					
QUOTE PROGETTO	281,707	280,363	280,193	280,363	280,123	280,843	280,505	280,785	280,765	282,072
DIST.PARZIALI PROGETTO	2,352	1,000	1,000	4,000	3,539	1,000	4,036			
QUOTE PAVIMENTATO		280,363	280,563	280,523	280,243	280,705	280,965	280,965		
DIST.PARZIALI PAVIMENTATO		1,000	4,000	3,539						

SCAVI E BONIFICHE	
STERRO	17,711 m ²
RILEVATI	
TERRENO VEGETALE	1,160 m
SOVRASTRUTTURA STRADALE	
STRATI LEGATI	8,074 m
STRATO DI FONDAZIONE	1,615 m ²

SEZIONE N.: A17
 QT. PROGETTO: 290,183
 DIST.PROG.: 360,031
 DIST.PREC.: 20,351
 DIST.SUCC.: 25,713

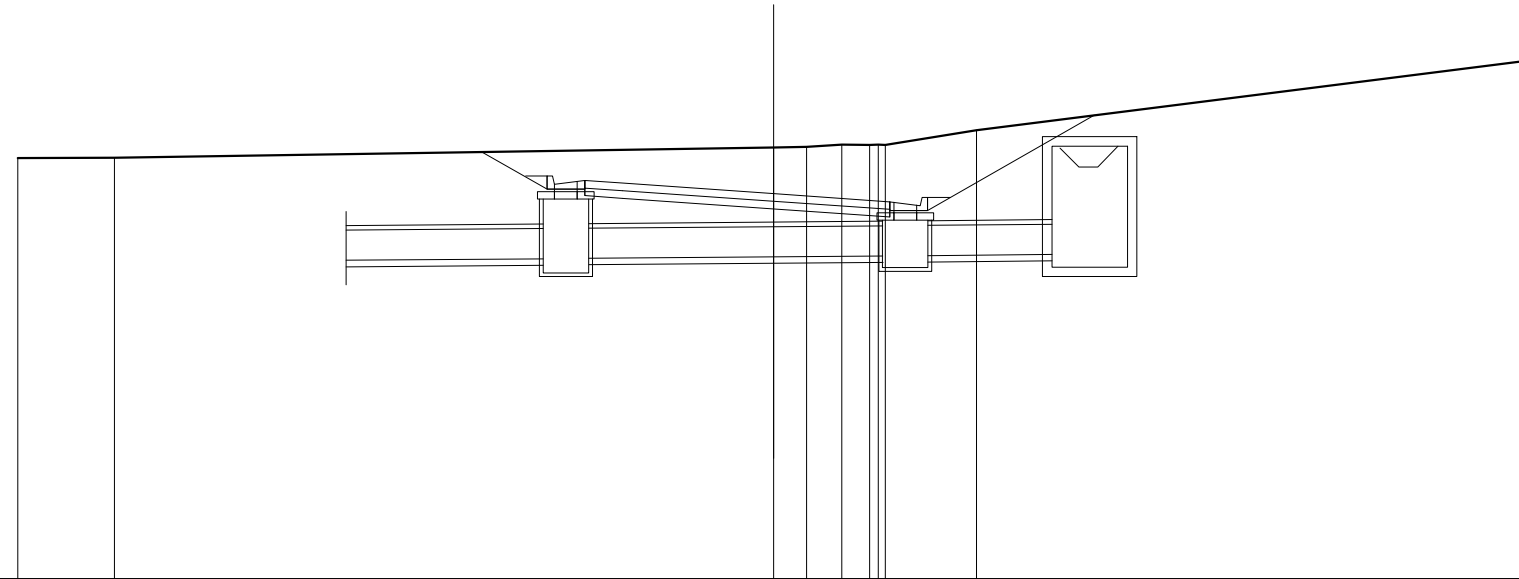

SCALA 1:200

QT.RIF. 280,000


QUOTE TERRENO		281,128	281,138			281,410	281,423	281,486	281,470	281,479	281,477	281,867		283,710	
DIST.PARZIALI TERRENO		2,551		17,449		0,870	0,898	0,782		2,419			14,631		
QUOTE PROGETTO					281,280	280,303	280,193	280,333	280,063		286,783	286,568	286,768	286,738	282,280
DIST.PARZIALI PROGETTO					1,726	1,000	1,000	4,000		3,074	1,000	4,413			
QUOTE PAVIMENTATO						280,333	280,553	280,463		280,183		286,968	286,768		
DIST.PARZIALI PAVIMENTATO						1,000	4,000		3,074						

SCAVI E BONIFICHE	
STERRO	6,934 m ²
RILEVATI	
TERRENO VEGETALE	3,113 m
SOVRASTRUTTURA STRADALE	
STRATI LEGATI	11,098 m
STRATO DI FONDAZIONE	1,497 m ²

SEZIONE N.: A18
 QT. PROGETTO: 290,394
 DIST.PROG.: 385,744
 DIST.PREC.: 25,713
 DIST.SUCC.: 21,252

SCALA 1:200

QT.RIF. 280,000

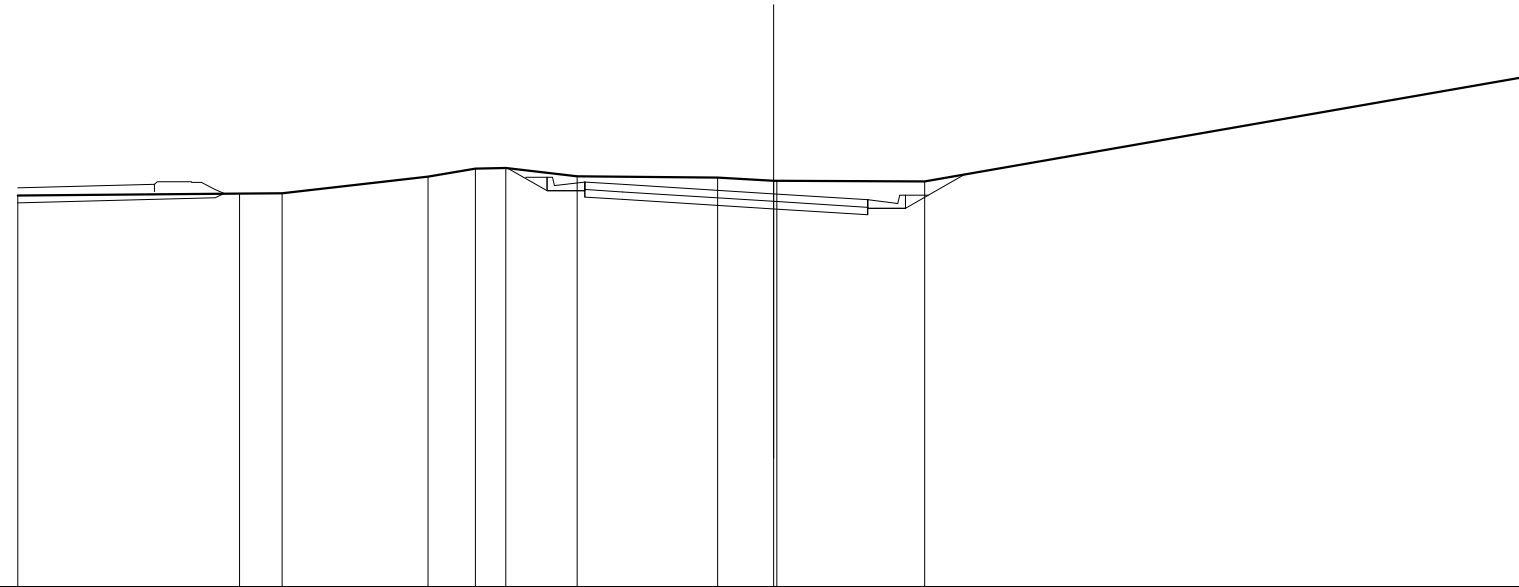


QUOTE TERRENO	290,350	290,400	290,406	290,849	291,061	291,075	290,855	290,818	290,739	290,734	290,721	293,509
DIST.PARZIALI TERRENO	5,862	1,190	3,861	1,255	0,805	1,888	3,714	1,485	3,918	16,003		
QUOTE PROGETTO	290,150	290,289	290,397	291,069	290,477	290,307	290,507	290,244	289,994	289,838	290,038	290,905
DIST.PARZIALI PROGETTO	5,219	7,511	1,038	1,000	1,000	4,000	2,486	1,000	1,570			
QUOTE PAVIMENTATO	290,550	290,546	290,446	290,507	290,707	290,544	290,394	290,038	290,238			
DIST.PARZIALI PAVIMENTATO	3,612	11,388	1,000	4,000	2,486							

SCAVI E BONIFICHE	
STERRO	7,333 m ²
RILEVATI	
RILEVATO	0,020 m ²
TERRENO VEGETALE	5,375 m
SOVRASTRUTTURA STRADALE	
STRATI LEGATI	8,062 m
STRATO DI FONDAZIONE	1,594 m ²

SEZIONE N.: A19
 QT. PROGETTO: 290,656
 DIST.PROG.: 406,996
 DIST.PREC.: 21,252
 DIST.SUCC.: 7,726

SCALA 1:200


QT.RIF. 280,000

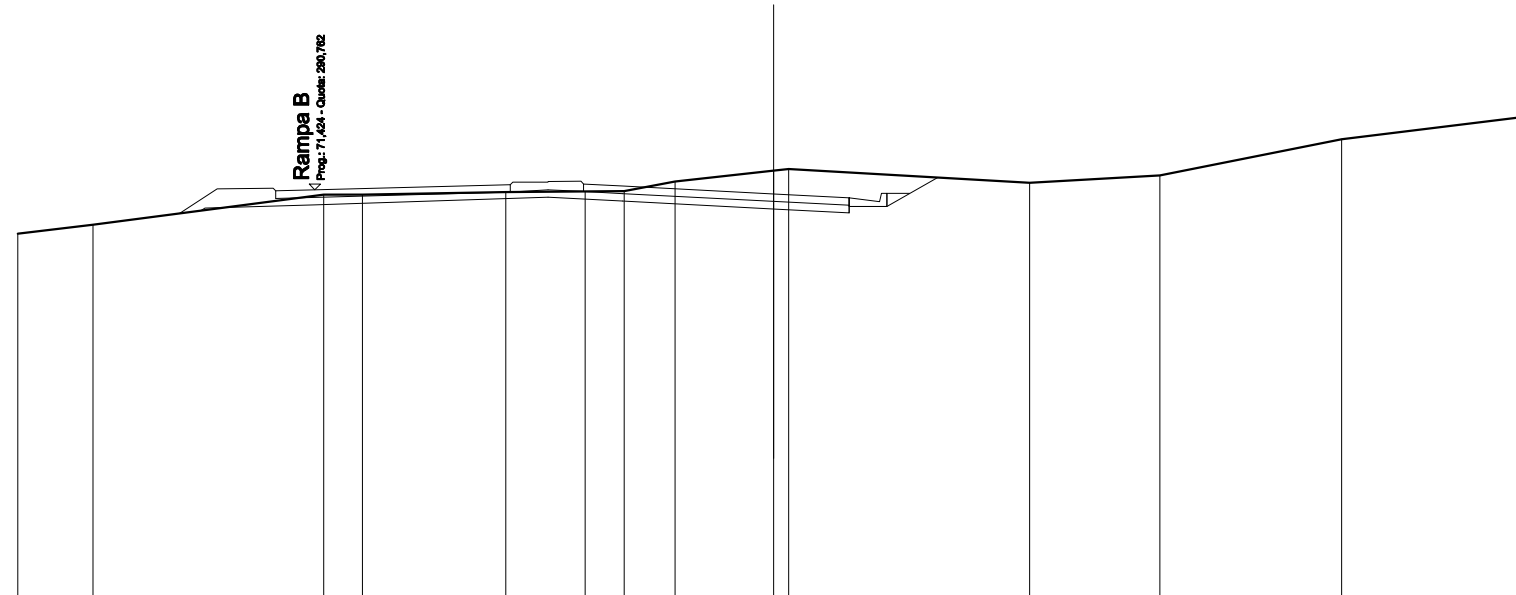

QUOTE TERRENO	288,803	288,839	290,635	290,638	290,704	290,722	290,727	290,983	281,287	281,311	290,948	281,143	282,104	282,707
DIST.PARZIALI TERRENO	1,989	6,101	1,081	3,790	2,099	1,081	1,345	2,613	0,388	6,377	3,440	4,810	4,974	
QUOTE PROGETTO		290,211	290,284	290,362		290,567	290,464		280,256	290,152	290,352	290,322	281,087	
DIST.PARZIALI PROGETTO		2,907		6,171		1,970	4,000		2,000	1,000	1,338			
QUOTE PAVIMENTATO		290,764	290,534	290,762		290,900	290,700	290,718	290,916	290,864	290,656	290,552	290,352	
DIST.PARZIALI PAVIMENTATO		1,094		5,169		1,944	1,028	4,000	2,000					

SCAVI E BONIFICHE	
STERRO	5,495 m ²
RILEVATI	
RILEVATO	0,008 m ²
TERRENO VEGETALE	3,276 m
SOVRASTRUTTURA STRADALE	
STRATI LEGATI	13,130 m
STRATO DI FONDAZIONE	1,391 m ²

SEZIONE N.: A20
 QT. PROGETTO: 290,752
 DIST.PROG.: 414,721
 DIST.PREC.: 7,726
 DIST.SUCC.: 9,440

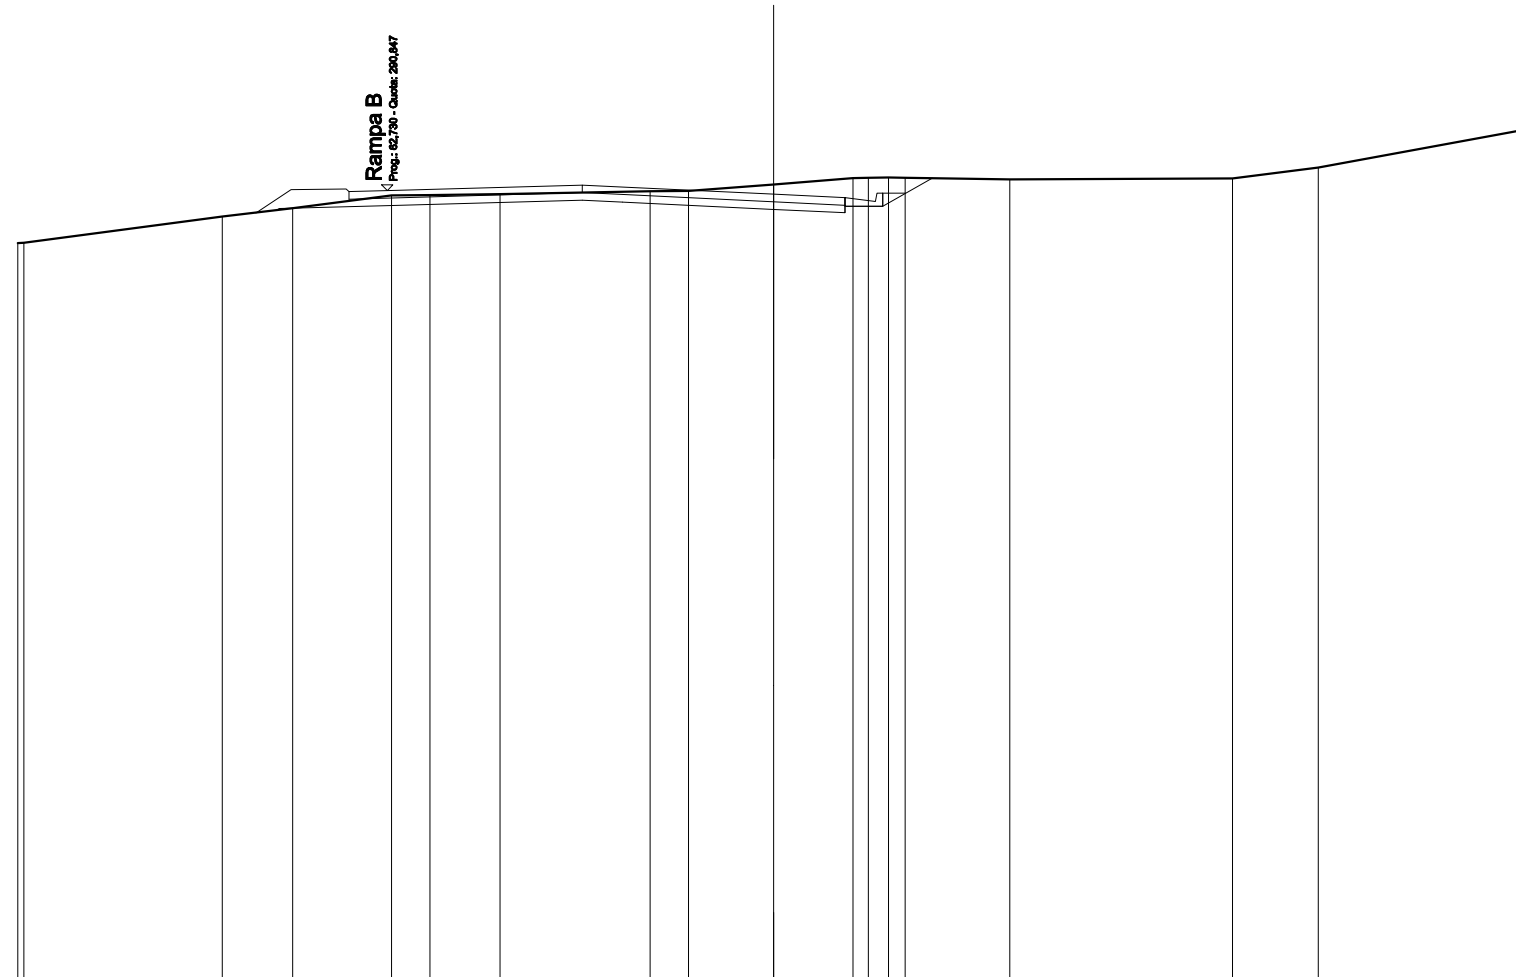

SCALA 1:200

QT.RIF. 270,000


QUOTE TERRENO	289,459 289,468	290,162	290,379	290,724	290,725	290,757	290,835	290,837	291,012	291,175 291,165 291,165 291,165	291,169	291,145	291,166	291,454	292,482
DIST.PARZIALI TERRENO	5,253	1,858	2,620	1,016	1,856	3,969	1,017	2,255	2,102	0,401 0,537 0,439	2,770	5,896	2,270	5,585	
QUOTE PROGETTO			290,334 290,372	290,447			290,595 290,544		290,352	290,261 290,461 290,431	291,178				
DIST.PARZIALI PROGETTO			2,863		5,158		1,068	4,000	1,888	1,000 1,307					
QUOTE PAVIMENTATO				290,821 290,847			290,795 290,985 290,944		290,752	290,861 290,461					
DIST.PARZIALI PAVIMENTATO				1,018		5,158	1,068	4,000	1,888						

SCAVI E BONIFICHE	
STERRO	3,526 m ²
RILEVATI	
TERRENO VEGETALE	2,321 m
SOVRASTRUTTURA STRADALE	
STRATI LEGATI	6,000 m
STRATO DI FONDAZIONE	1,529 m ²

SEZIONE N.: A23
 QT. PROGETTO: 291,505
 DIST.PROG.: 475,772
 DIST.PREC.: 29,564

SCALA 1:200

QT.RIF. 280,000

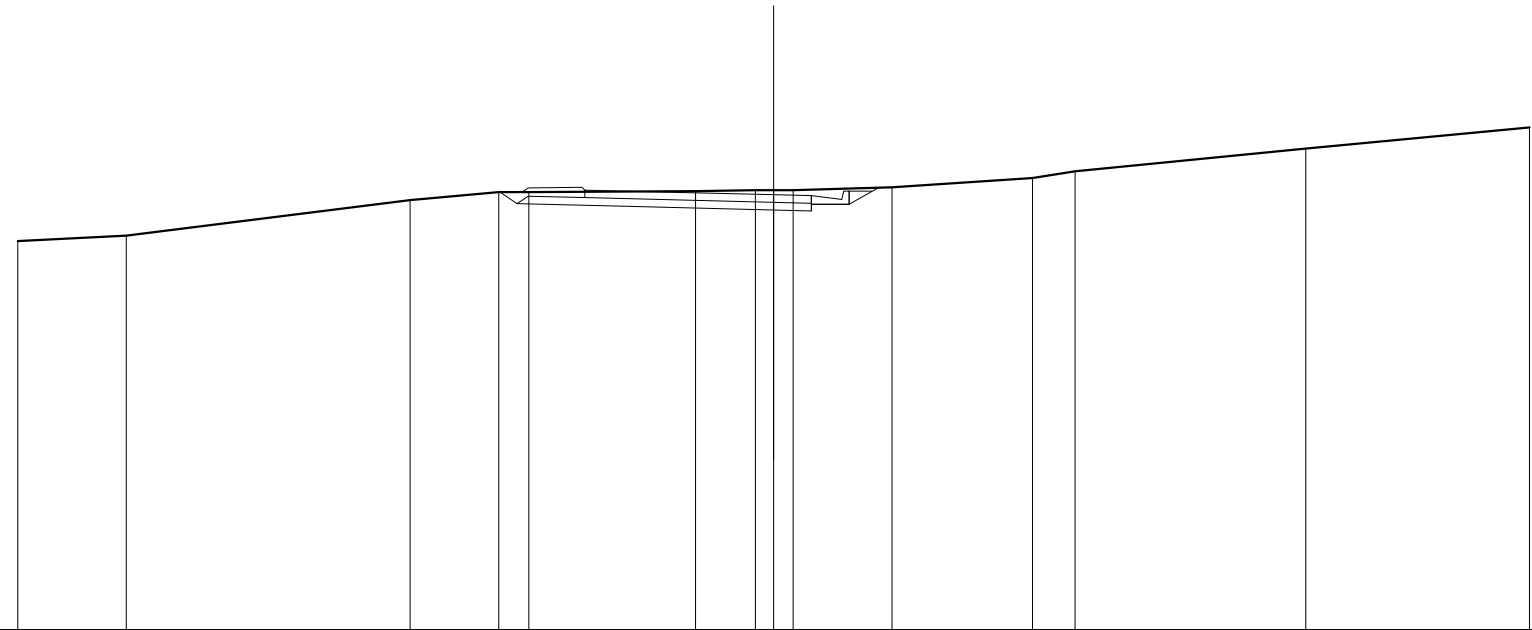

QUOTE TERRENO	280,276	280,426	281,363	281,579	281,579	281,600	281,624	281,624	281,624	281,704	281,946	282,127	282,731	283,284
DIST.PARZIALI TERRENO	2,866	7,514	2,341	0,786	4,417	1,580	0,487	0,514	2,817	3,716	1,130	6,104	5,919	
QUOTE PROGETTO				281,579	281,275	281,205	281,105	281,080	281,280	281,250	281,693			
DIST.PARZIALI PROGETTO				0,468	2,789	4,000	1,000	1,000	0,776					
QUOTE PAVIMENTATO					281,430	281,650	281,505	281,280	281,480					
DIST.PARZIALI PAVIMENTATO					1,000	4,000	1,000							

Nuovo Svincolo Paulilatino


Rampa B monodirezionale

SCAVI E BONIFICHE	
STERRO	5,970 m ²
RILEVATI	
RILEVATO	0,412 m ²
TERRENO VEGETALE	5,348 m
SOVRASTRUTTURA STRADALE	
STRATI LEGATI	9,279 m
STRATO DI FONDAZIONE	2,217 m ²

SEZIONE N.: B1
 QT. PROGETTO: 291,530
 DIST.PROG.: 0,000
 DIST.SUCC.: 25,000

SCALA 1:200

QT.RIF. 280,000

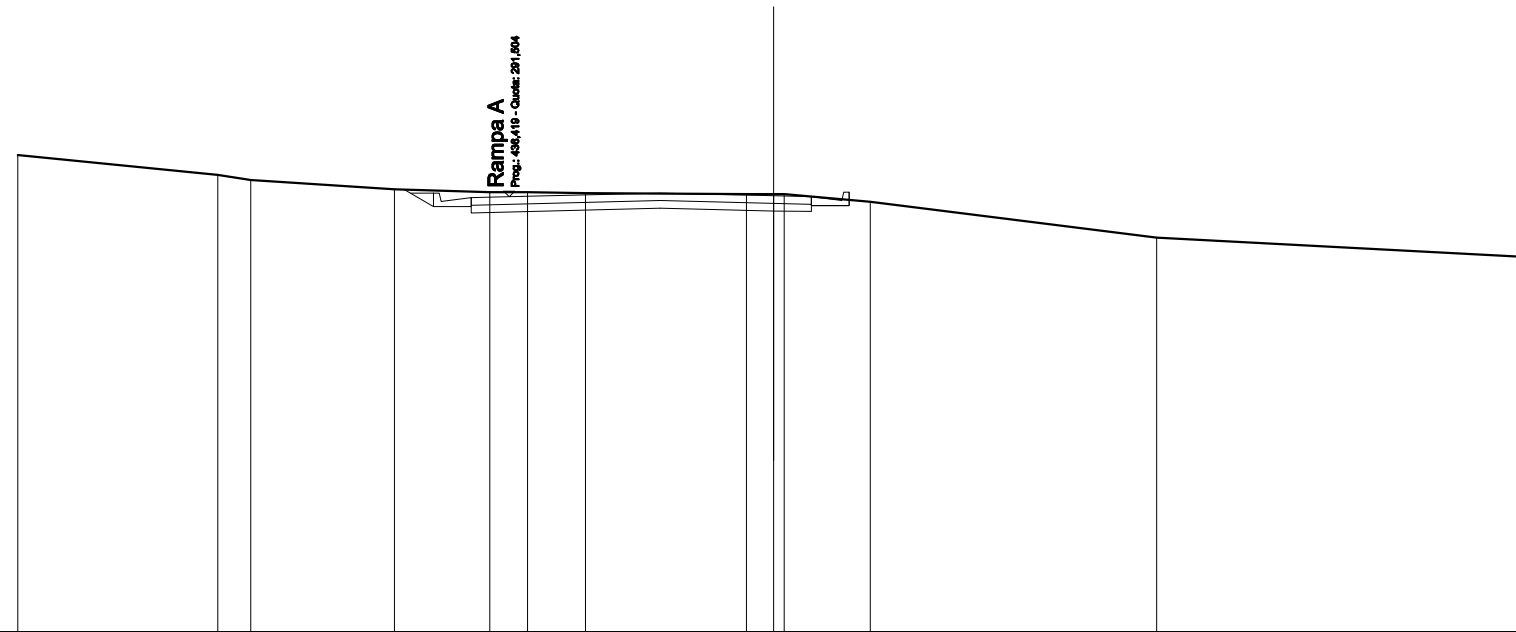

QUOTE TERRENO	282,609	282,088	281,947	281,700	281,623	281,623	281,589	281,579	281,579	281,579	281,369	280,425	289,911
DIST.PARZIALI TERRENO	5,287	0,876	3,801	2,523	1,000	1,533	4,257	0,722	2,277	7,582	9,863		
QUOTE PROGETTO				281,692	281,249	281,079	281,249	281,104	281,205	281,130	281,118		
DIST.PARZIALI PROGETTO				0,776	1,000	1,001	4,000	3,000	1,000				
QUOTE PAVIMENTATO				291,479	291,279	291,504	291,605	291,530	291,305	291,505			
DIST.PARZIALI PAVIMENTATO				1,001	4,000	3,000	1,000						

SCAVI E BONIFICHE	
STERRO	4,644 m ²
BONIFICA	1,230 m ²
RILEVATI	
RILEVATO	1,381 m ²
TERRENO VEGETALE	3,174 m ²
SOVRASTRUTTURA STRADALE	
STRATI LEGATI	9,473 m ²
STRATO DI FONDAZIONE	1,153 m ²

SEZIONE N.: B2
 QT. PROGETTO: 291,239
 DIST.PROG.: 25,000
 DIST.PREC.: 25,000
 DIST.SUCC.: 25,000

SCALA 1:200

QT.RIF. 270,000



QUOTE TERRENO	281,614	281,641	281,458	281,361	281,279	281,279	281,214	281,214	281,188	281,059	288,789	288,258	
DIST.PARZIALI TERRENO	3,273	4,985	1,501	2,707	1,000	5,431	1,000	0,632	8,382	10,686			
QUOTE PROGETTO				281,363	280,924	281,274	280,755	280,925	280,796	280,917	280,839	280,789	280,773
DIST.PARZIALI PROGETTO				0,789	1,000	1,365	4,000	3,108	2,812				
QUOTE PAVIMENTATO				280,955	281,155	281,186	281,317	281,239	281,014	281,214			
DIST.PARZIALI PAVIMENTATO				1,365	4,000	3,108	1,000						

SCAVI E BONIFICHE	
STERRO	5,084 m ²
SCOTICO	0,471 m
BONIFICA	1,811 m ²
RILEVATI	
RILEVATO	2,092 m ²
TERRENO VEGETALE	3,254 m
SOVRASTRUTTURA STRADALE	
STRATI LEGATI	11,168 m
STRATO DI FONDAZIONE	1,371 m ²

SEZIONE N.: B3
 QT. PROGETTO: 290,973
 DIST.PROG.: 50,000
 DIST.PREC.: 25,000
 DIST.SUCC.: 14,642




SCALA 1:200

QT.RIF. 270,000

QUOTE TERRENO		281,204	281,238	281,135	281,017	290,975	290,975	290,874	290,874	290,852	290,545	289,466	289,255	288,947
DIST.PARZIALI TERRENO		2,261	5,041	4,427	0,556	1,000	5,562	1,000	2,160	8,409	3,704	5,728		
QUOTE PROGETTO				281,120	290,579	290,410	290,580	290,487	290,678	290,673	290,573	290,502	290,452	
DIST.PARZIALI PROGETTO				0,568	1,008	1,742	4,226	4,226	4,000	2,812				
QUOTE PAVIMENTATO				290,810	290,810	290,887	291,078	291,073	290,973	290,748	290,948			
DIST.PARZIALI PAVIMENTATO				1,742	4,226	4,226	4,000	1,000						

SCAVI E BONIFICHE	
STERRO	7,266 m ²
SCOTICO	0,481 m
BONIFICA	2,280 m ²
RILEVATI	
RILEVATO	6,479 m ²
TERRENO VEGETALE	5,948 m
SOVRASTRUTTURA STRADALE	
STRATI LEGATI	18,549 m
STRATO DI FONDAZIONE	1,602 m ²

SEZIONE N.: B4
 QT. PROGETTO: 290,829
 DIST.PROG.: 64,642
 DIST.PREC.: 14,642
 DIST.SUCC.: 8,527

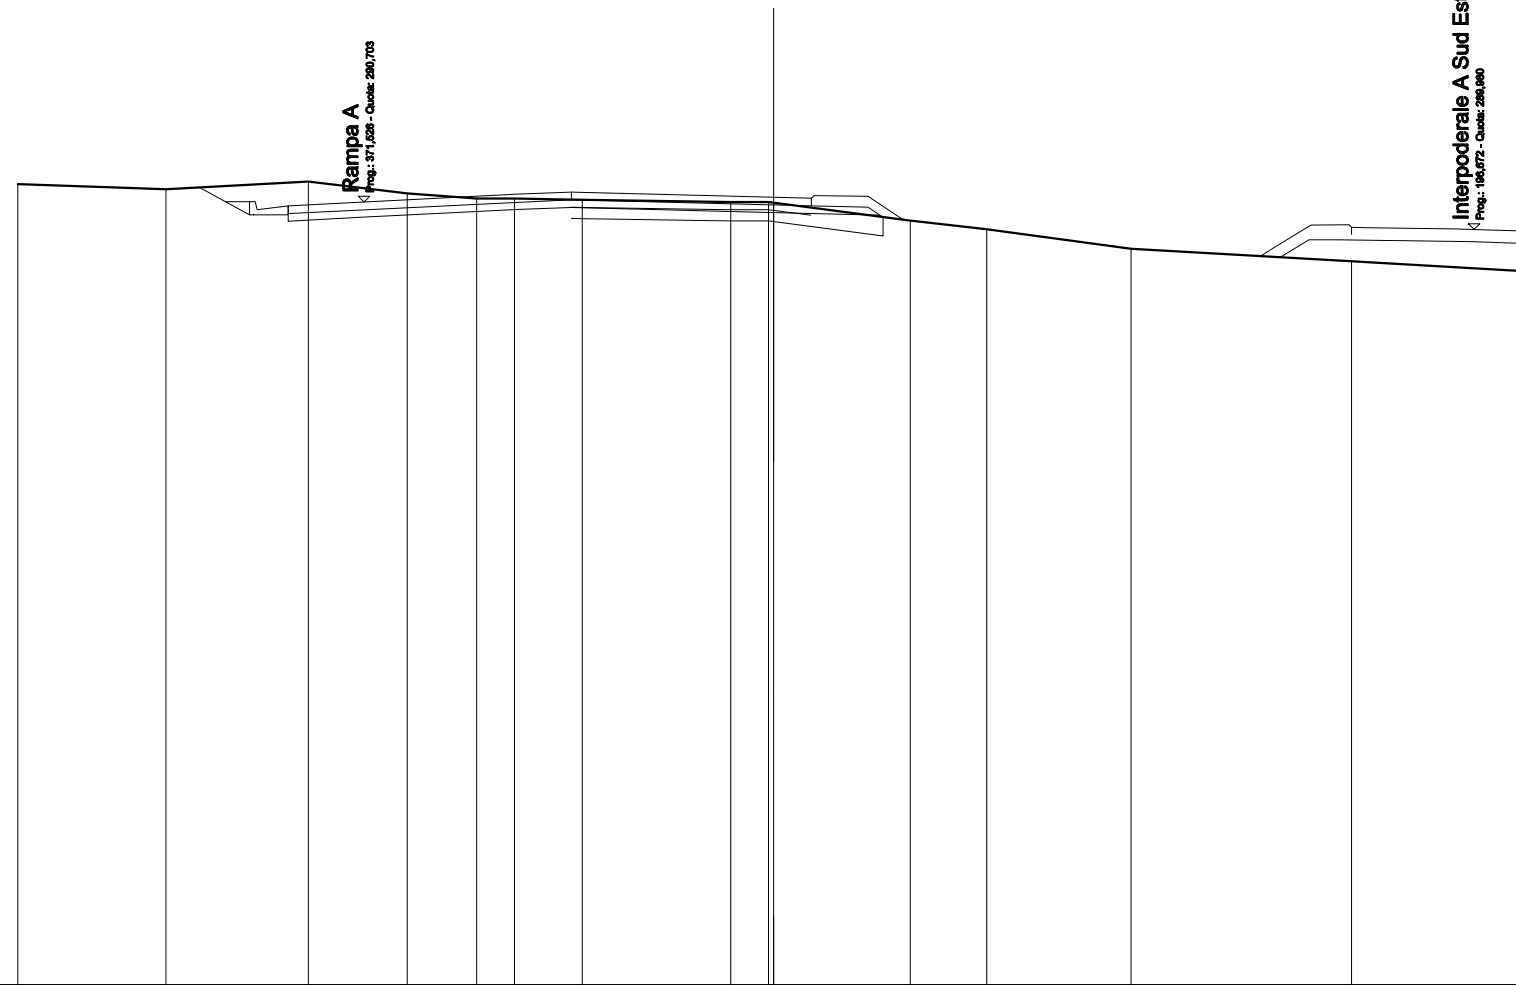


SCALA 1:200

QT.RIF. 270,000

QUOTE TERRENO	281,181	281,040	281,247	280,936	280,796	280,796	280,764	280,704	280,704	280,686	280,210	280,980	280,467	280,139	280,863				
DIST.PARZIALI TERRENO	3,919	3,767	2,620	1,833	1,000	1,795	3,930	1,001	3,613	2,024	3,819	5,832	4,712						
QUOTE PROGETTO		281,089	280,366	280,370	280,198	280,303	280,513	280,563	280,529	280,429	280,358	280,305	280,243	280,707	280,705	280,688	280,659	280,650	280,607
DIST.PARZIALI PROGETTO		1,314	1,029	1,999	4,099	1,389	1,356	4,000	2,812	10,518	0,763	0,809	0,883	2,487	0,486	1,463			
QUOTE PAVIMENTATO			280,600	280,400	280,703	280,913	280,763	280,963	280,929	280,829	280,804	280,804	280,021	280,021	280,023	280,989	280,980	280,937	
DIST.PARZIALI PAVIMENTATO			1,999	4,099	1,389	1,356	4,000	1,000	14,295	2,487	0,486	1,463							

SCAVI E BONIFICHE	
STERRO	10,162 m ²
SCOTICO	0,683 m
BONIFICA	2,659 m ²
RILEVATI	
RILEVATO	7,675 m ²
TERRENO VEGETALE	8,596 m
SOVRASTRUTTURA STRADALE	
STRATI LEGATI	20,657 m
STRATO DI FONDAZIONE	1,816 m ²

SEZIONE N.: B5
 QT. PROGETTO: 290,745
 DIST.PROG.: 73,169
 DIST.PREC.: 8,527
 DIST.SUCC.: 26,831

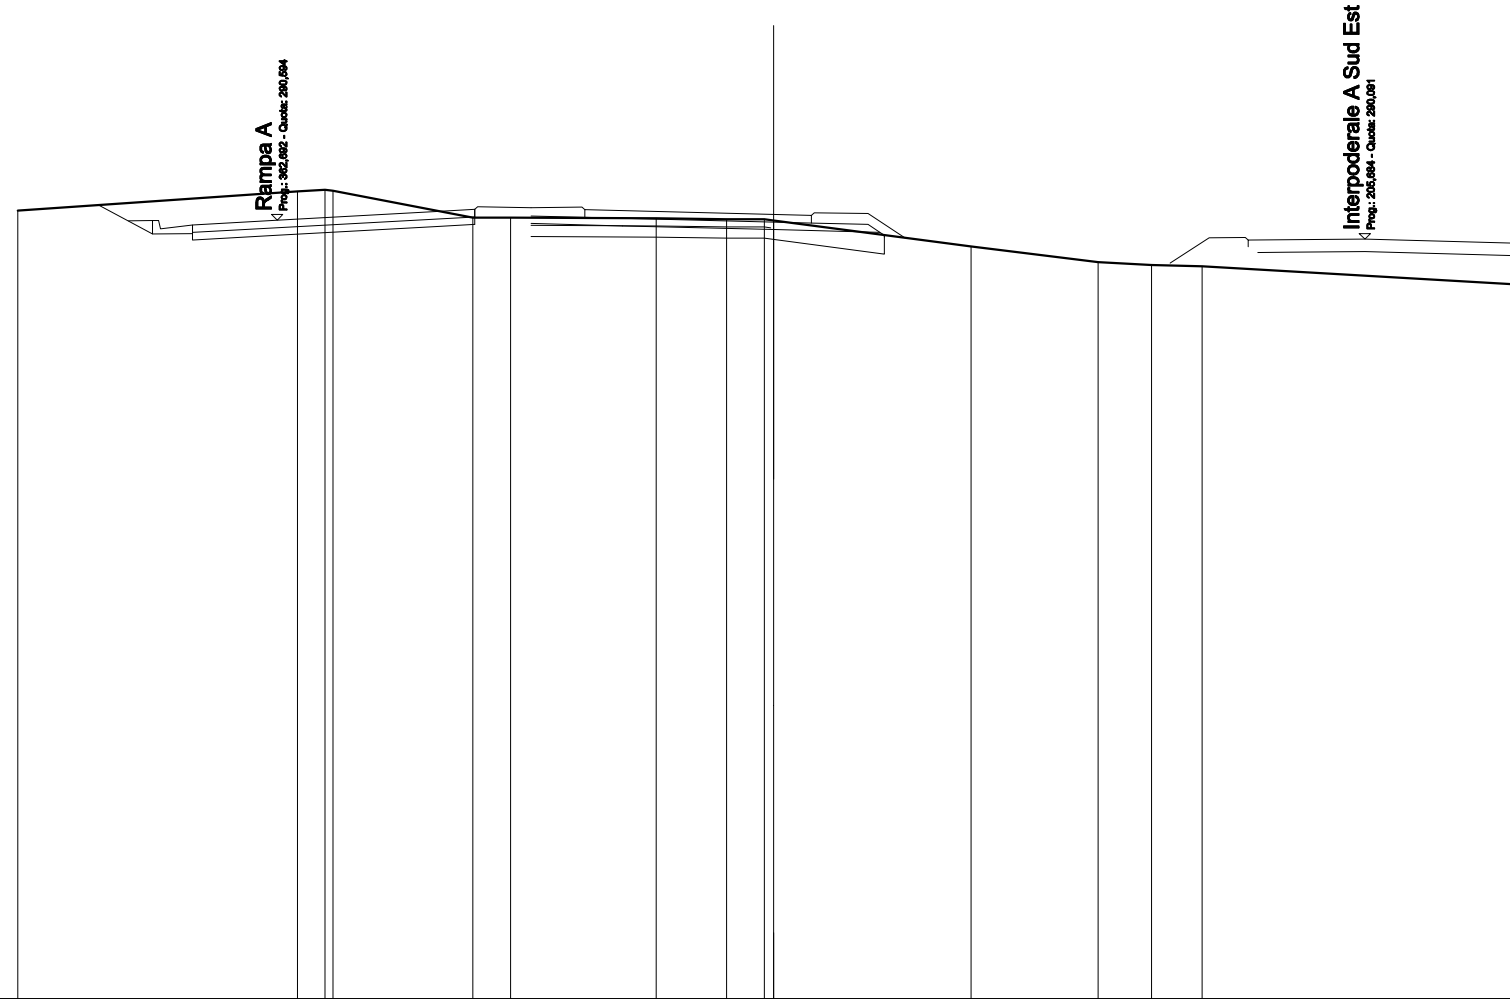


SCALA 1:200

QT.RIF. 270,000

QUOTE TERRENO	290,848			291,368 291,368 291,373		290,663 290,663		290,645	290,617 290,617 290,584		289,886	289,481 289,410	289,373	289,871
DIST.PARZIALI TERRENO		7,396		0,790	3,700	1,001	3,853	1,860	1,001	5,225	3,360	1,417 1,333	8,665	
QUOTE PROGETTO		290,985 290,548 290,234	290,239 290,068	290,194		290,425 290,481	290,505	290,445	290,345	290,274 290,199		289,743 289,749	289,761	289,645
DIST.PARZIALI PROGETTO		0,846 0,593 1,068	2,238	4,184	1,046	1,487	2,422	4,000	2,812		9,886	0,798 2,078	4,353	
QUOTE PAVIMENTATO		290,269 290,469	290,594		290,825 290,881 290,881		290,870 290,870 290,845		290,745 290,520 290,720			289,891 290,071 290,079	290,091	289,975
DIST.PARZIALI PAVIMENTATO			2,238	4,184	1,046	2,909	1,000	4,000	1,000		11,554	1,016 2,078	4,353	

SCAVI E BONIFICHE	
STERRO	7,218 m ²
BONIFICA	2,589 m ²
RILEVATI	
RILEVATO	3,129 m ²
TERRENO VEGETALE	3,908 m ²
SOVRASTRUTTURA STRADALE	
STRATI LEGATI	14,441 m ²
STRATO DI FONDAZIONE	1,860 m ²

SEZIONE N.: B6
 QT. PROGETTO: 290,481
 DIST.PROG.: 100,000
 DIST.PREC.: 26,831
 DIST.SUCC.: 7,083

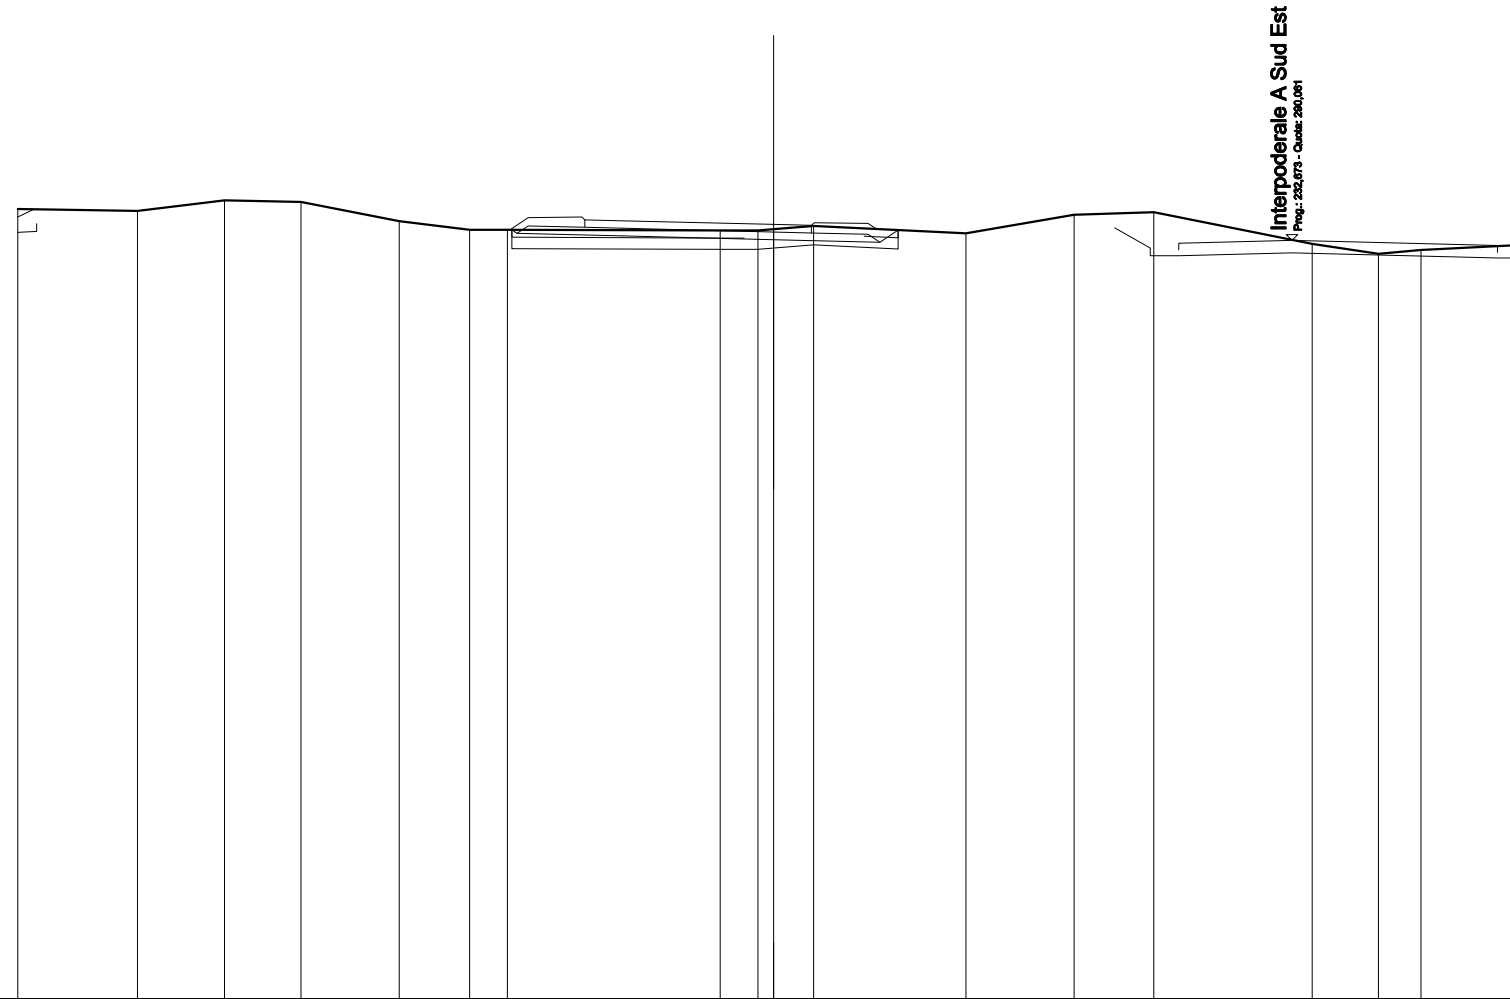


SCALA 1:200

QT.RIF. 270,000

QUOTE TERRENO	290,884	290,840	281,116	281,075	290,573	290,343	290,343	290,320	290,320	290,354	290,438	290,246	290,741	290,802	288,971	288,702	288,807	288,953
DIST.PARZIALI TERRENO	3,164	2,304	2,024	2,599	1,864	1,001	5,627	1,000	0,417	1,054	4,031	2,866	2,111	4,189	1,754	1,127	2,867	
QUOTE PROGETTO	290,272 290,650 290,883 290,501 290,301						290,342 290,250	290,181		290,081		290,010 290,332		290,392 289,656 289,856 289,656	288,731			288,595 288,795 288,595
DIST.PARZIALI PROGETTO	0,420		12,573				2,789	4,000	2,812	0,482	5,734		0,838 0,750	3,000	5,441		0,750	
QUOTE PAVIMENTATO							290,406 290,606 290,581		290,481	290,256 290,456				289,988 289,808	290,061			289,925 289,745
DIST.PARZIALI PAVIMENTATO							1,000	4,000	1,000		9,716			3,000	5,441			

SCAVI E BONIFICHE	
STERRO	3,777 m ²
SCOTICO	1,286 m
BONIFICA	2,956 m ²
RILEVATI	
RILEVATO	3,817 m ²
TERRENO VEGETALE	4,757 m
SOVRASTRUTTURA STRADALE	
STRATI LEGATI	14,168 m
STRATO DI FONDAZIONE	1,860 m ²

SEZIONE N.: B7
 QT. PROGETTO: 290,411
 DIST.PROG.: 107,083
 DIST.PREC.: 7,083
 DIST.SUCC.: 22,520

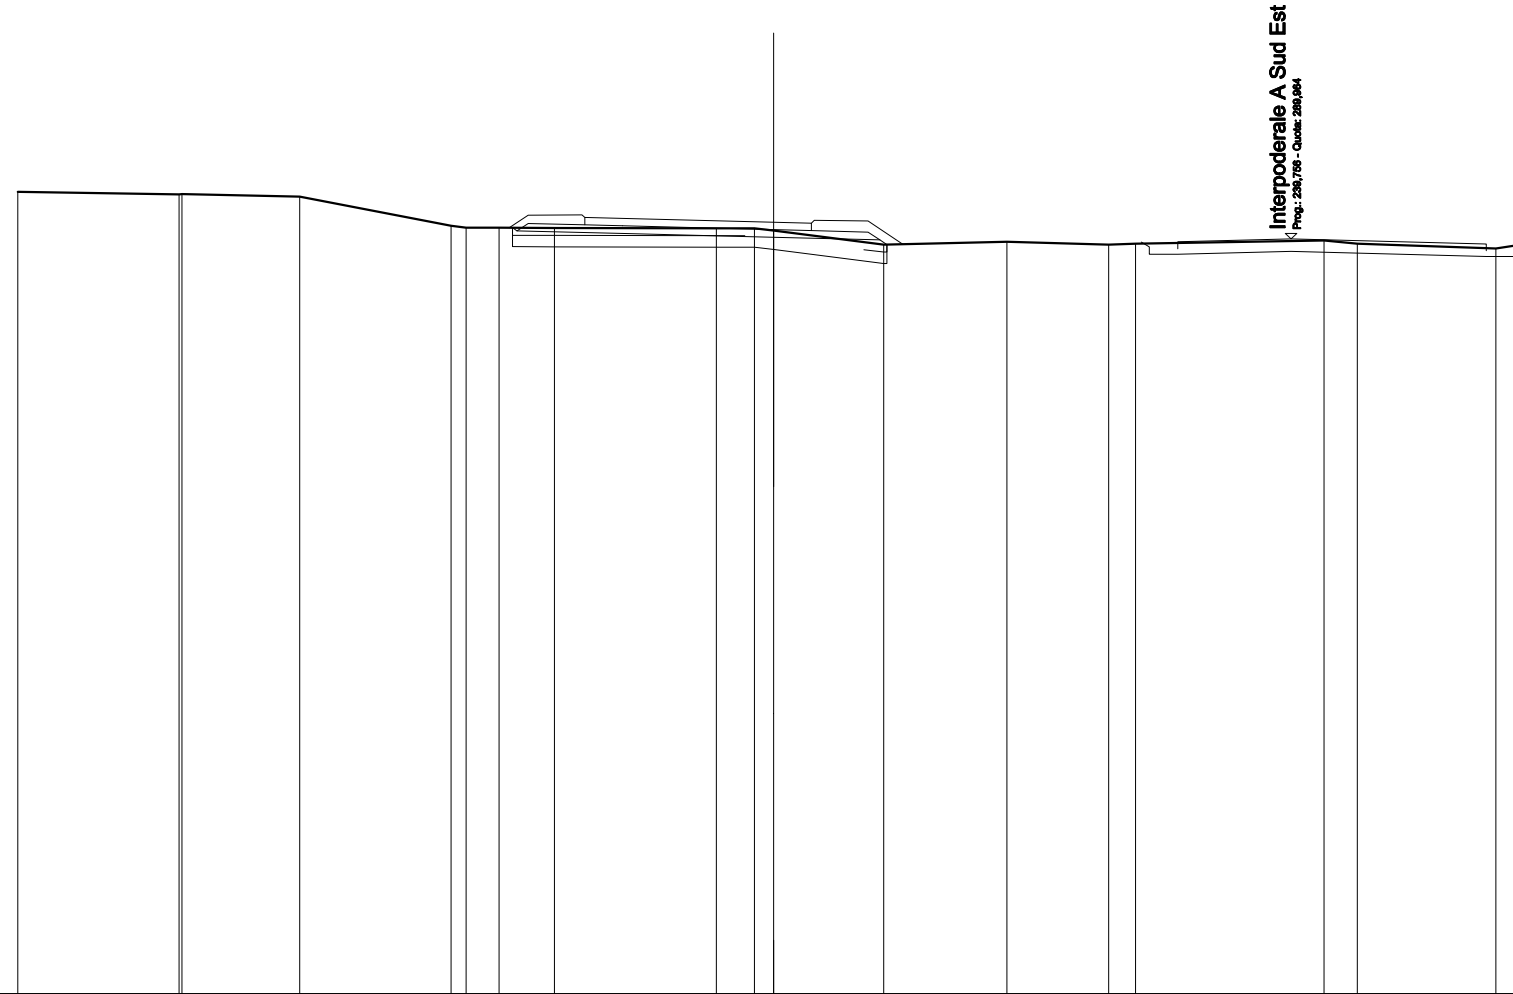


SCALA 1:200

QT.RIF. 270,000

QUOTE TERRENO	281,214	281,141 281,150	281,086	280,313 280,264	280,264	280,258	280,249	280,250 280,185	280,185	288,816	288,889	288,811 288,841	288,924 288,838	288,714 288,847
DIST.PARZIALI TERRENO	4,285	3,117	4,003	0,462 0,670	1,467	4,285	1,001 0,514	2,911	3,264	2,692	0,707	4,991	0,676 3,669	0,689
QUOTE PROGETTO					280,263 280,181	280,111		280,011	288,841 288,818			288,879 288,559 288,759 288,559	288,634	288,505 288,505 288,705
DIST.PARZIALI PROGETTO						2,789	4,000	2,812	6,735		0,760	3,000	5,168	0,760
QUOTE PAVIMENTATO						280,336 280,556	280,411	280,186 280,386				288,709 288,688	288,964	288,655 288,635
DIST.PARZIALI PAVIMENTATO						1,000	4,000	1,000	9,691			3,000	5,168	

SCAVI E BONIFICHE	
STERRO	5,446 m ²
SCOTICO	0,806 m
BONIFICA	2,345 m ²
RILEVATI	
RILEVATO	2,739 m ²
TERRENO VEGETALE	6,155 m
SOVRASTRUTTURA STRADALE	
STRATI LEGATI	13,785 m
STRATO DI FONDAZIONE	1,860 m ²

SEZIONE N.: B8
 QT. PROGETTO: 290,189
 DIST.PROG.: 129,603
 DIST.PREC.: 22,520
 DIST.SUCC.: 17,551

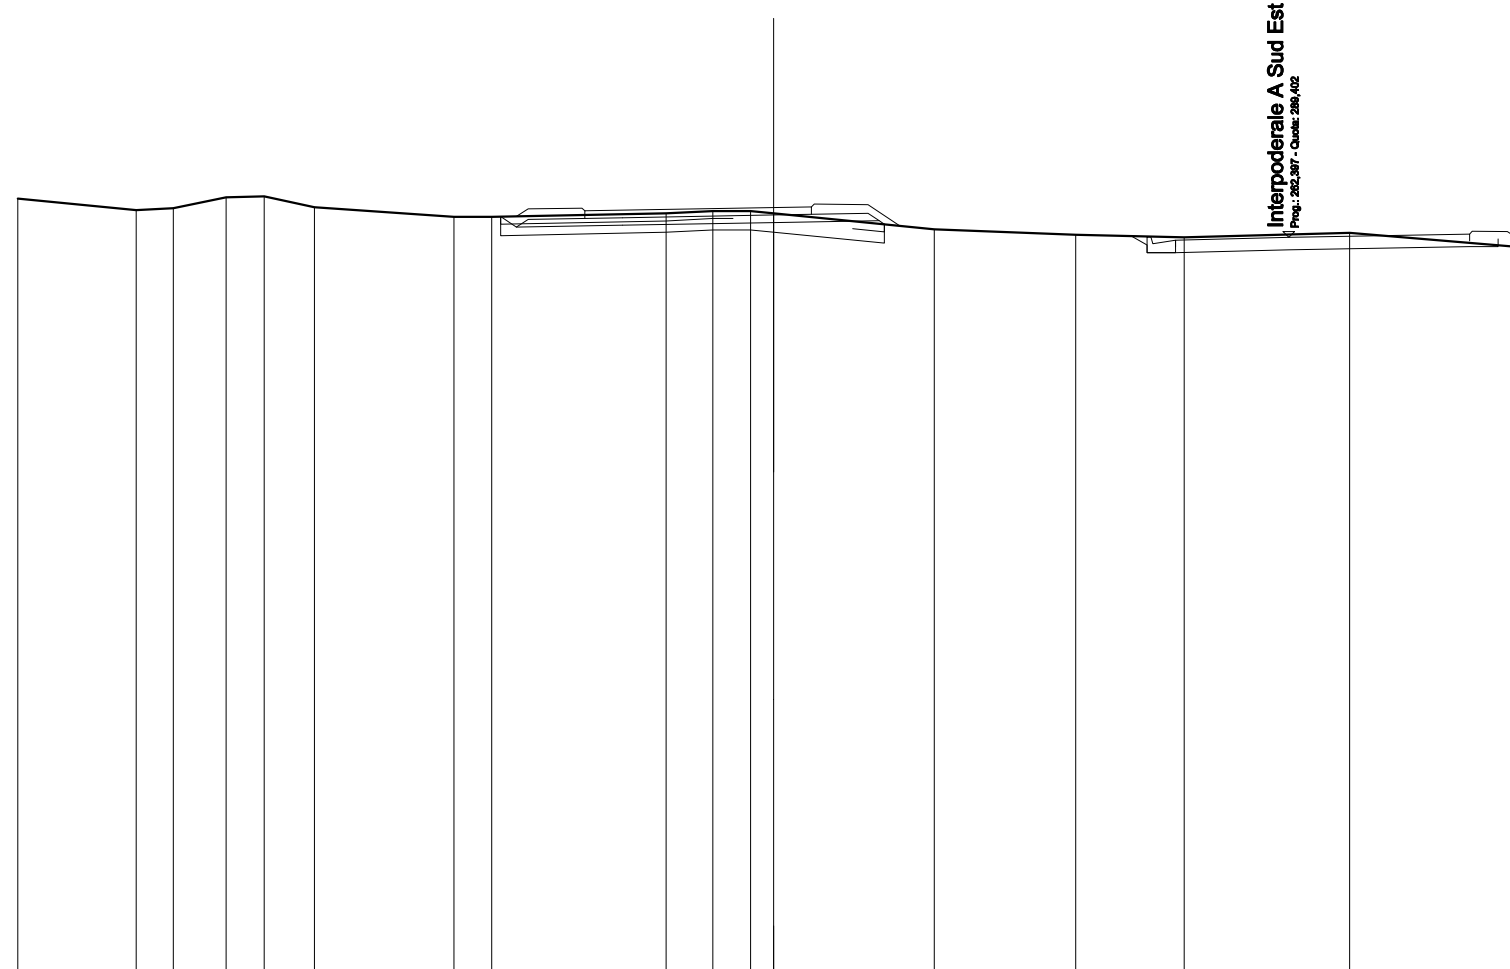


SCALA 1:200

QT.RIF. 270,000

QUOTE TERRENO	290,425	290,120	290,175	290,461	290,488	290,199	289,942	289,942	290,036	290,098	290,098	290,037	289,616	289,468	289,401	289,516	289,124		
DIST.PARZIALI TERRENO	3,134	0,976	1,402	1,001	1,335	3,693	1,000	4,613	1,232	1,001	0,613	4,253	3,739	2,870	4,375	4,764			
QUOTE PROGETTO							289,947	289,669	289,719		289,789	289,838	289,747	289,444	289,987	289,987	289,072	289,159	289,359
DIST.PARZIALI PROGETTO							0,416	2,808	4,000	2,792	6,519	0,433	0,760	3,000	4,785	0,760			
QUOTE PAVIMENTATO							289,901	290,101	290,119	290,189	290,007	290,207	289,147	289,327	289,402	289,489	289,308		
DIST.PARZIALI PAVIMENTATO							1,000	4,000	1,000	9,631	3,000	4,785							

SCAVI E BONIFICHE	
STERRO	10,453 m ²
BONIFICA	1,748 m ²
RILEVATI	
RILEVATO	1,874 m ²
TERRENO VEGETALE	4,095 m
SOVRASTRUTTURA STRADALE	
STRATI LEGATI	12,001 m
STRATO DI FONDAZIONE	1,860 m ²

SEZIONE N.: B9
 QT. PROGETTO: 290,017
 DIST.PROG.: 147,154
 DIST.PREC.: 17,551
 DIST.SUCC.: 7,641

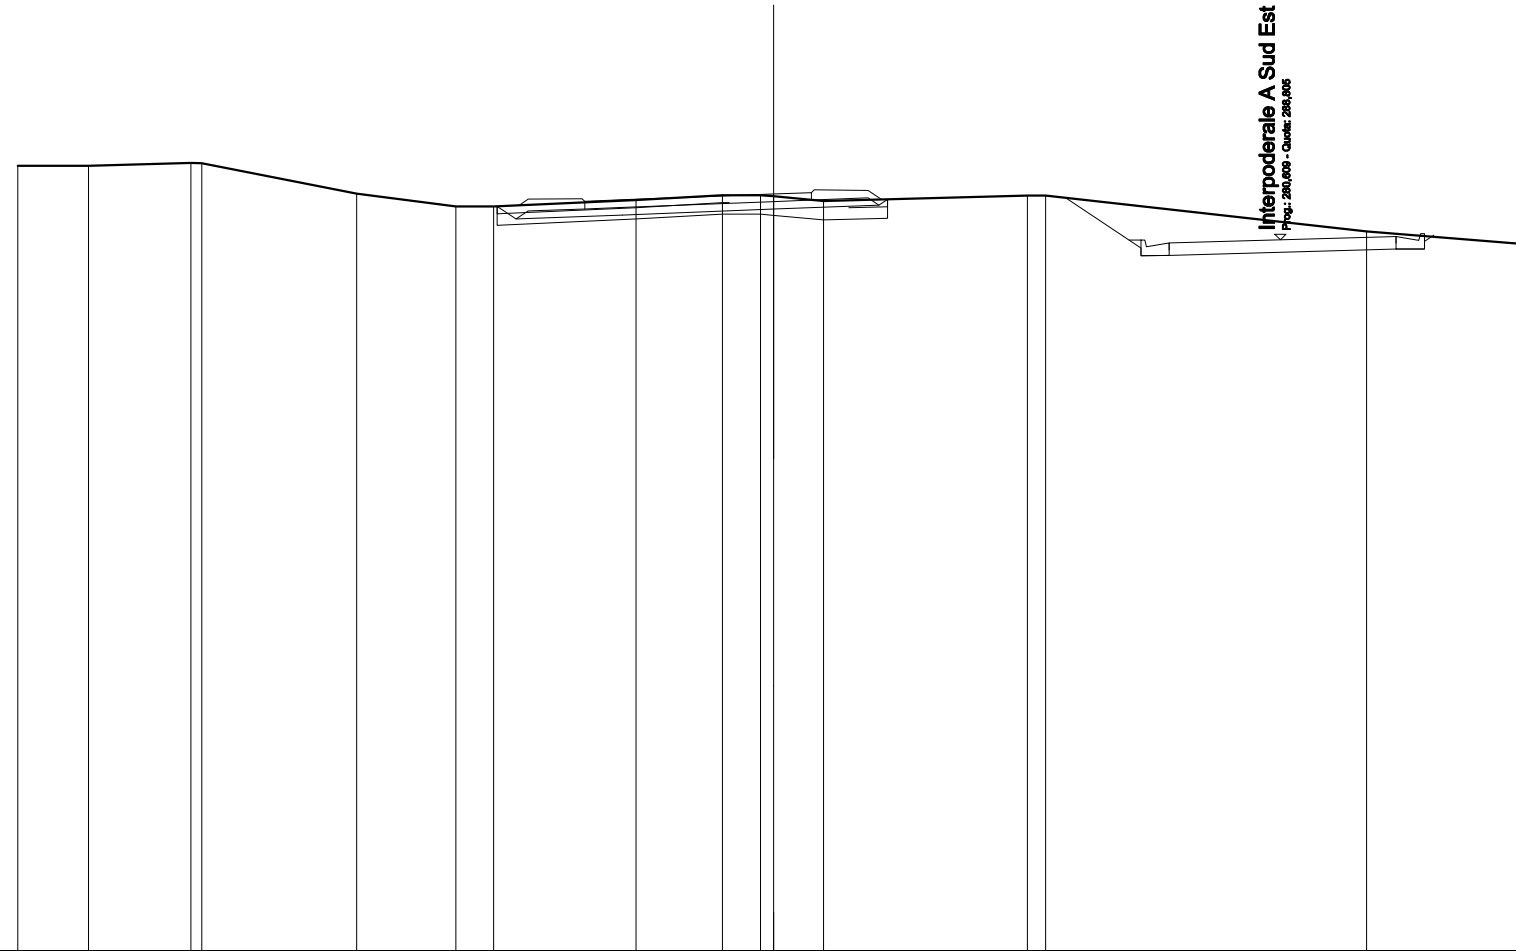


SCALA 1:200

QT.RIF. 270,000

QUOTE TERRENO		290,767	290,764	290,840 290,835	290,025	289,685 289,686		289,857	289,987 289,987 289,955	289,833		289,978 289,976		289,028	289,677		
DIST.PARZIALI TERRENO		1,866	2,714	4,095	2,628	1,001	3,766	2,288	1,001	1,322	5,390	0,482	8,495	4,312			
QUOTE PROGETTO						289,689 289,354		289,462		289,617		289,724 289,978	289,926	289,388 289,588 289,388	289,475	289,562 289,562 289,762 289,926	
DIST.PARZIALI PROGETTO						0,503	2,818	4,000		2,783		4,694	2,007	0,750	3,000	3,000	0,750
QUOTE PAVIMENTATO								289,624 289,624 289,862		290,017 289,855 290,055				289,538 289,718	289,805	289,712 289,862	
DIST.PARZIALI PAVIMENTATO								1,000	4,000	1,000		9,467		3,000	3,000		

SCAVI E BONIFICHE	
STERRO	12,820 m ²
SCOTICO	0,793 m
BONIFICA	2,087 m ²
RILEVATI	
RILEVATO	2,467 m ²
TERRENO VEGETALE	6,181 m
SOVRASTRUTTURA STRADALE	
STRATI LEGATI	13,413 m
STRATO DI FONDAZIONE	1,860 m ²

SEZIONE N.: B10
 QT. PROGETTO: 289,941
 DIST.PROG.: 154,795
 DIST.PREC.: 7,641
 DIST.SUCC.: 20,205

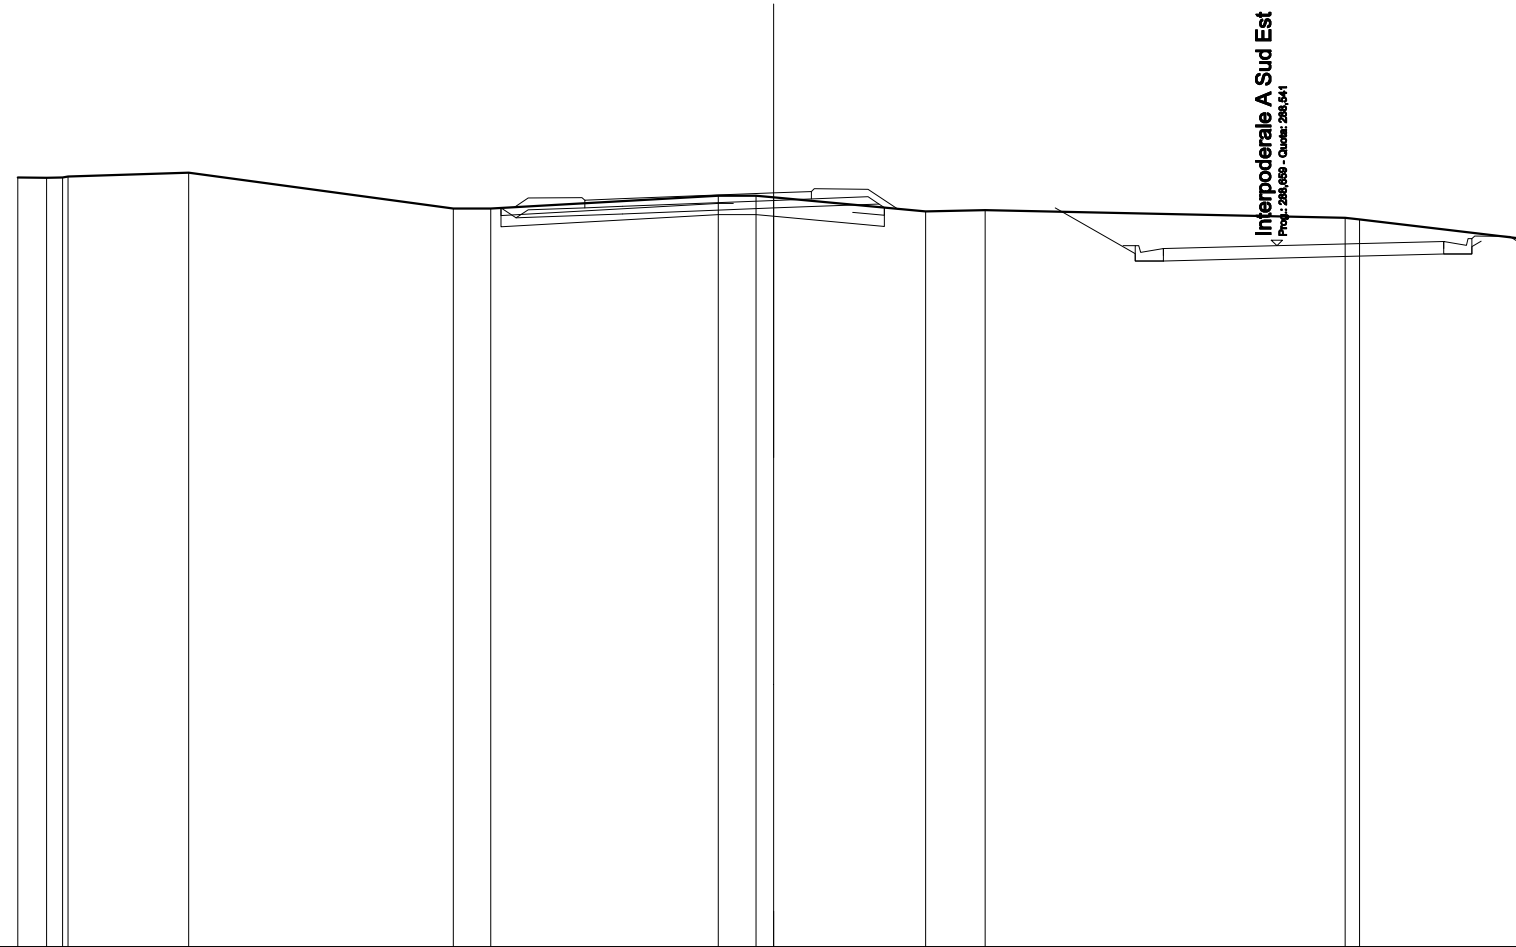


SCALA 1:200

QT.RIF. 270,000

QUOTE TERRENO		280,345	280,342	280,353	280,378	280,479		289,526	289,528		289,865	289,865	289,822		289,449	289,488		289,284	289,236		288,710			
DIST.PARZIALI TERRENO		0,788	0,421		3,195		6,999		0,884		6,016		1,000	0,467	4,021	1,577		9,523		4,498				
QUOTE PROGETTO								289,542	289,278		289,387		289,541		289,648	289,550		289,541		289,134	289,322	289,322	289,656	
DIST.PARZIALI PROGETTO								0,396	2,818		4,000		2,783		4,521	2,112		0,760	3,000	4,413	0,760			
QUOTE PAVIMENTATO								289,548	289,748		289,787		289,841		289,780	289,980		289,285	289,465		289,541		289,472	289,652
DIST.PARZIALI PAVIMENTATO								1,000		4,000		1,000		9,314		3,000		4,413						

SCAVI E BONIFICHE	
STERRO	9,729 m ²
BONIFICA	2,899 m ²
RILEVATI	
RILEVATO	3,026 m ²
TERRENO VEGETALE	6,246 m
SOVRASTRUTTURA STRADALE	
STRATI LEGATI	11,750 m
STRATO DI FONDAZIONE	1,860 m ²

SEZIONE N.: B11
 QT. PROGETTO: 289,596
 DIST.PROG.: 175,000
 DIST.PREC.: 20,205
 DIST.SUCC.: 16,113

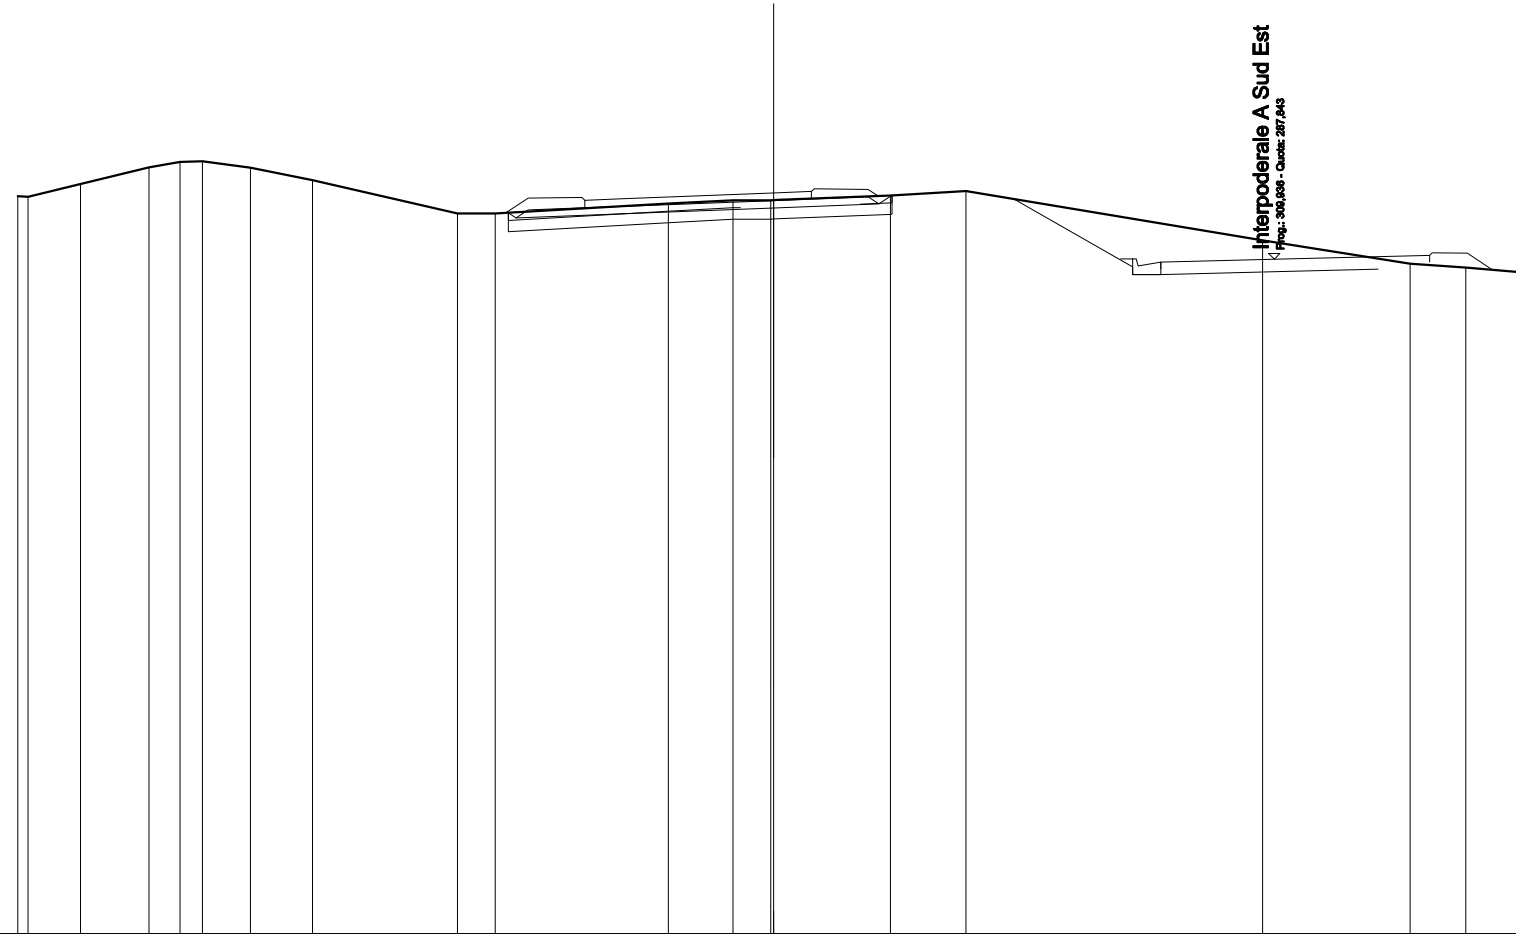


SCALA 1:200

QT.RIF. 270,000

QUOTE TERRENO		289,511	289,466	289,832	290,276	290,415	290,433	290,260	289,933	289,051	289,051	289,312	289,404	289,403	289,407	289,551	289,642	288,338	287,726	287,618	287,479
DIST.PARZIALI TERRENO		1,393	1,809	0,620	0,589	1,269	1,645	3,830	1,000	4,582	1,706	1,001	3,093	1,991	7,853	3,907	1,466	1,689			
QUOTE PROGETTO										289,070	289,933	289,041	289,196	289,303	289,533	289,433	287,638	287,438	287,436	287,513	287,581
DIST.PARZIALI PROGETTO										2,818	4,000	2,783	3,226	3,141	0,760	3,000	2,750				
QUOTE PAVIMENTATO										289,203	289,403	289,441	289,566	289,434	289,634	287,768	287,588	287,643	287,765	287,945	
DIST.PARZIALI PAVIMENTATO										1,000	4,000	1,000	9,246			3,000	4,109				

SCAVI E BONIFICHE	
STERRO	5,108 m ²
SCOTICO	2,268 m
BONIFICA	3,007 m ²
RILEVATI	
RILEVATO	4,398 m ²
TERRENO VEGETALE	7,599 m
SOVRASTRUTTURA STRADALE	
STRATI LEGATI	11,751 m
STRATO DI FONDAZIONE	1,860 m ²

SEZIONE N.: B12
 QT. PROGETTO: 289,125
 DIST.PROG.: 191,113
 DIST.PREC.: 16,113
 DIST.SUCC.: 13,501

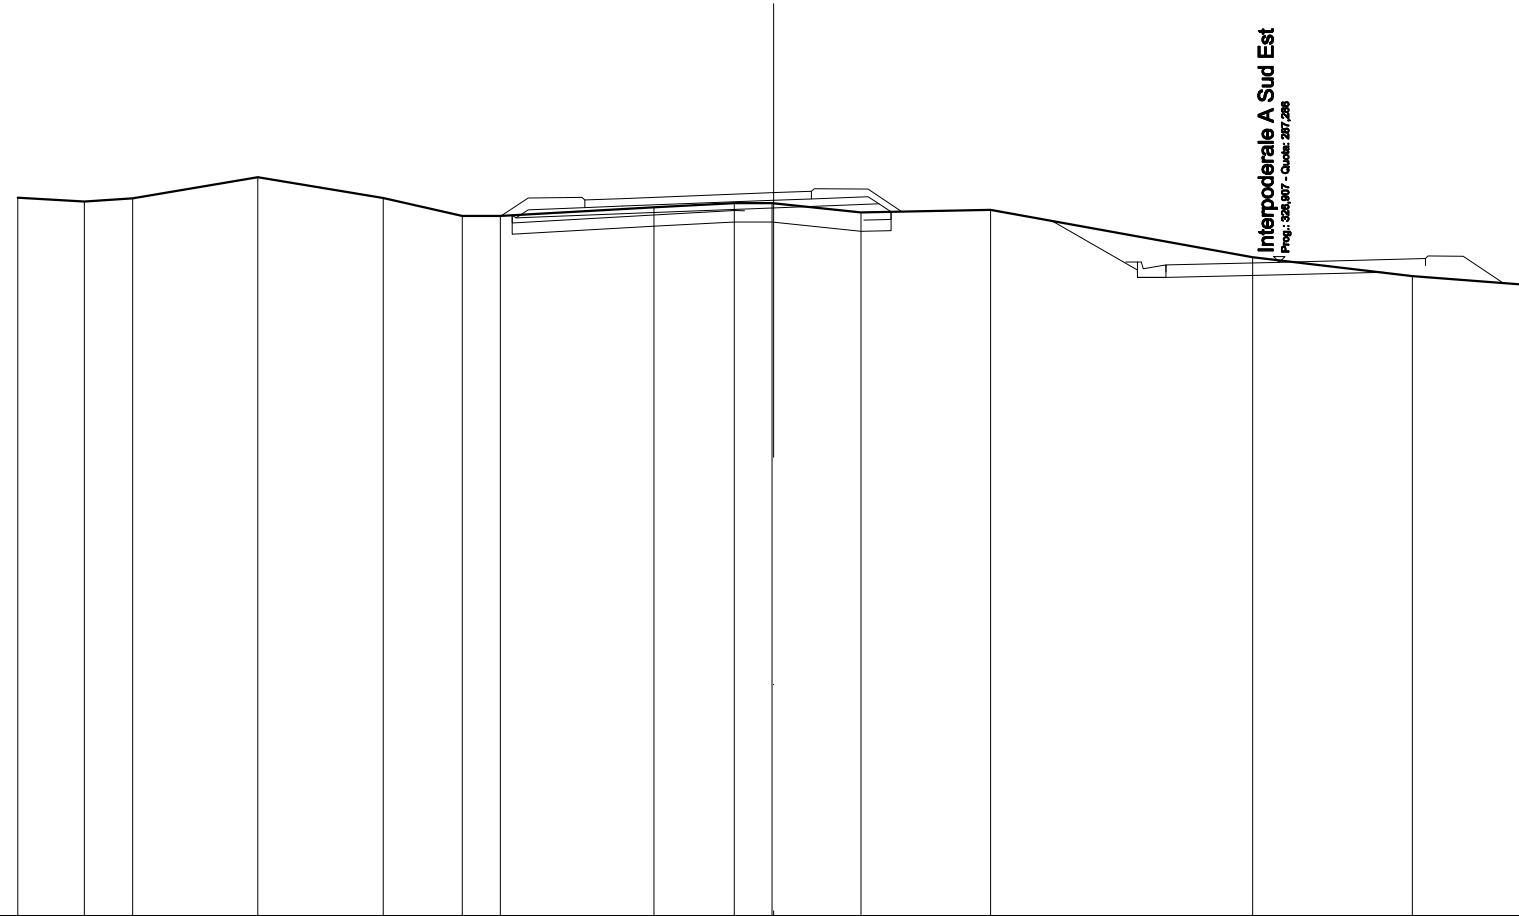


SCALA 1:200

QT.RIF. 270,000

QUOTE TERRENO		288,986	288,888	288,976	289,534	288,982	288,511	288,510	288,740	288,851	288,850	288,846	288,601	288,675	287,416	286,919	286,685
DIST.PARZIALI TERRENO		1,763	1,273	3,313	3,315	2,098	1,001	4,070	2,126	1,001	2,314	3,425	6,932	4,228	3,101		
QUOTE PROGETTO								288,528	288,571		288,725		288,832	288,381	286,883	286,956	287,024
DIST.PARZIALI PROGETTO								2,818	4,000		2,783		4,254	2,270	0,760	3,000	2,750
QUOTE PAVIMENTATO								288,732	288,971		288,125		288,964		287,032	287,286	287,391
DIST.PARZIALI PAVIMENTATO								1,000	4,000		1,000		9,379		3,000	3,868	

SCAVI E BONIFICHE	
STERRO	7,471 m ²
SCOTICO	0,996 m
BONIFICA	2,947 m ²
RILEVATI	
RILEVATO	4,063 m ²
TERRENO VEGETALE	7,645 m
SOVRASTRUTTURA STRADALE	
STRATI LEGATI	12,669 m
STRATO DI FONDAZIONE	1,860 m ²

SEZIONE N.: B13
 QT. PROGETTO: 288,608
 DIST.PROG.: 204,614
 DIST.PREC.: 13,501
 DIST.SUCC.: 15,399

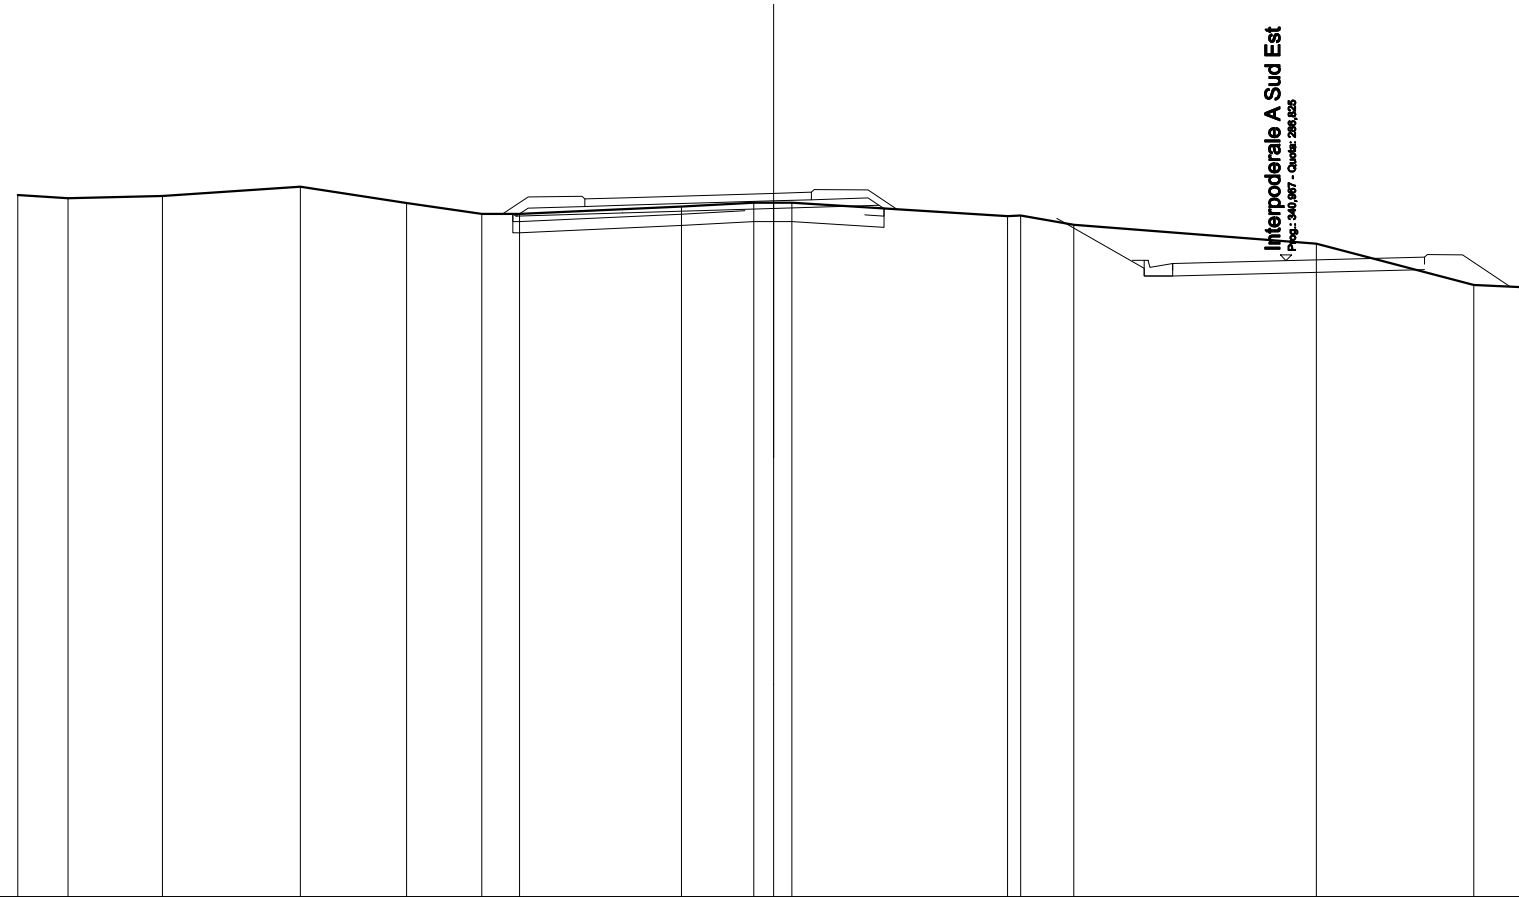


SCALA 1:200

QT.RIF. 270,000

QUOTE TERRENO	288,560	288,479	288,538	288,762	288,348	288,062	288,061	288,254	288,369	288,369	288,357	288,000	288,017	287,778	287,275	286,183	286,115
DIST.PARZIALI TERRENO	1,324	2,501	3,646	2,816	1,987	1,002	4,287	1,914	0,523	0,480	5,706	1,410	6,415	4,164	1,478		
QUOTE PROGETTO						288,061	288,002	288,087	288,208	288,283	288,204	287,943	286,421	286,621	286,421	286,495	286,586
DIST.PARZIALI PROGETTO						2,814	4,000	2,787	4,576	2,312	0,760	3,000	3,669				
QUOTE PAVIMENTATO						288,257	288,457	288,487	288,608	288,439	288,639	286,751	286,571	286,625	286,736	286,916	
DIST.PARZIALI PAVIMENTATO						1,000	4,000	1,000	9,557	3,000	3,669						

SCAVI E BONIFICHE	
STERRO	5,302 m ²
SCOTICO	1,194 m
BONIFICA	2,823 m ²
RILEVATI	
RILEVATO	4,409 m ²
TERRENO VEGETALE	7,107 m
SOVRASTRUTTURA STRADALE	
STRATI LEGATI	12,447 m
STRATO DI FONDAZIONE	1,860 m ²

SEZIONE N.: B14
 QT. PROGETTO: 287,996
 DIST.PROG.: 220,013
 DIST.PREC.: 15,399
 DIST.SUCC.: 32,036

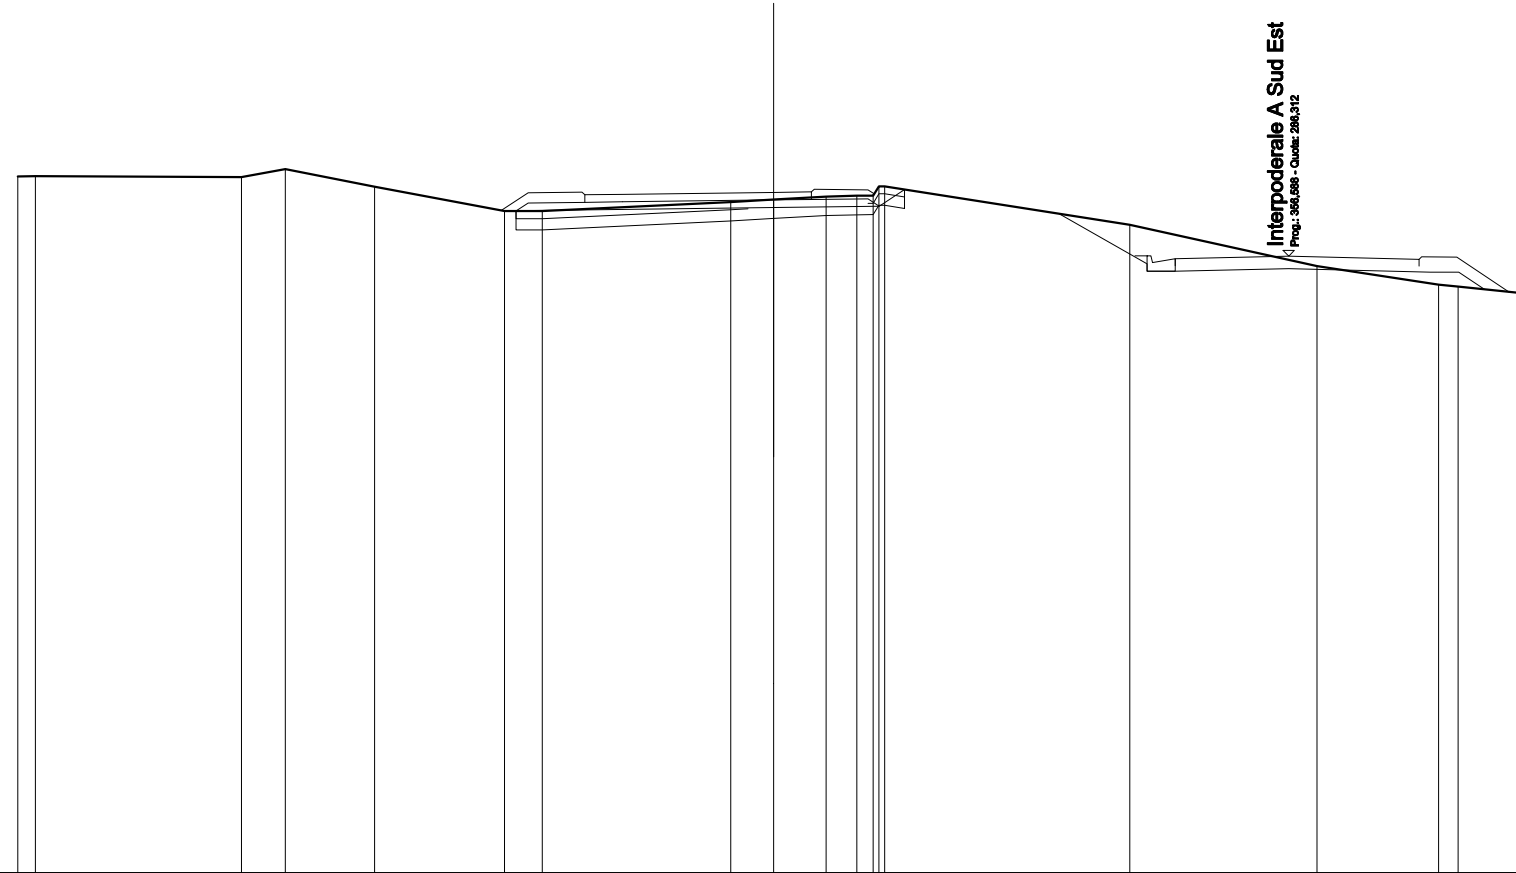


SCALA 1:200

QT.RIF. 270,000

QUOTE TERRENO		288,417 288,428		288,389 288,614	288,147	287,503 287,502		287,739 287,805	287,885 287,906 287,929 288,152 288,157		287,135		286,049	285,553 285,503	285,307
DIST.PARZIALI TERRENO		0,488	5,448	1,186	2,356	3,440	1,001	4,988	1,138	1,385	0,813 0,432	6,489	4,953	3,222	0,517 1,886
QUOTE PROGETTO						287,502 287,511	287,546	287,596	287,631 288,074		287,431	288,108 288,108 288,908	288,982	288,888 288,888	288,430
DIST.PARZIALI PROGETTO						2,806	4,000	2,794	0,884	4,105	2,314	0,780	3,000	3,747	0,750 0,886
QUOTE PAVIMENTATO						287,734 287,854	287,946	287,996	287,808 288,008		288,058 288,238	288,312		288,228 288,046	
DIST.PARZIALI PAVIMENTATO						1,000	4,000	1,000		9,628		3,000	3,447		

SCAVI E BONIFICHE	
STERRO	1,320 m ²
SCOTICO	3,975 m
BONIFICA	2,994 m ²
RILEVATI	
RILEVATO	5,357 m ²
TERRENO VEGETALE	7,075 m
SOVRASTRUTTURA STRADALE	
STRATI LEGATI	12,510 m
STRATO DI FONDAZIONE	1,860 m ²

SEZIONE N.: B15
 QT. PROGETTO: 286,722
 DIST.PROG.: 252,049
 DIST.PREC.: 32,036
 DIST.SUCC.: 22,951

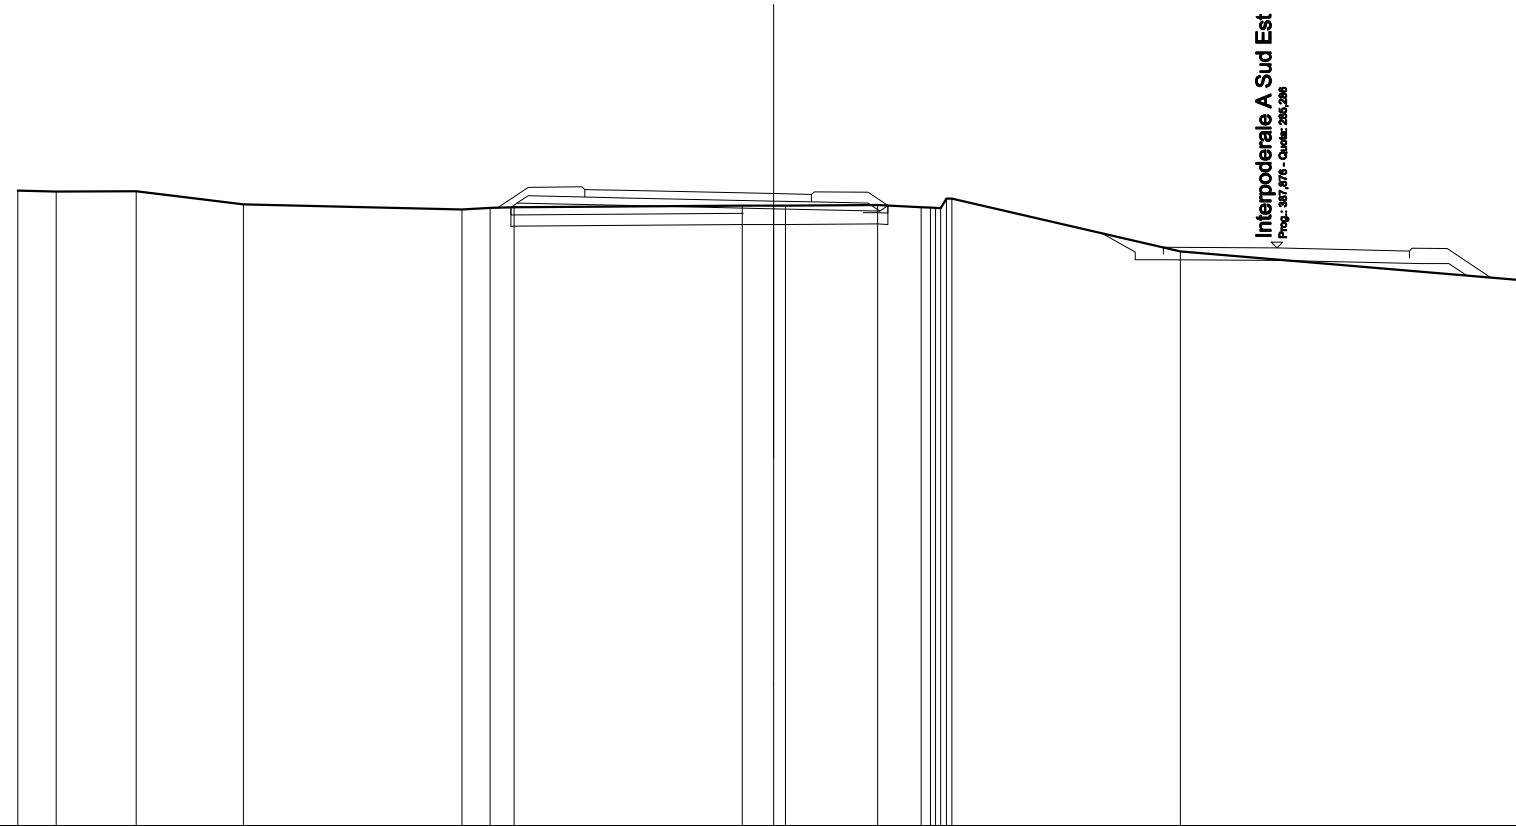


SCALA 1:200

QT.RIF. 270,000

QUOTE TERRENO		286,801	286,774	286,781	286,434		286,287	286,341	286,356		286,401	286,400	286,400	286,416	286,363	286,355	286,343	286,338	286,589	286,589		285,190		284,414			
DIST.PARZIALI TERRENO		1,017	2,110	2,841		5,781	0,748	0,631		6,041		0,629	2,440	1,148					6,043			9,238					
QUOTE PROGETTO								286,356	286,467		286,407		286,322		286,262	286,404			285,668	284,975	285,175	284,976		284,956	284,867	284,869	284,550
DIST.PARZIALI PROGETTO									2,791		4,000		2,810		5,676				0,887	0,751		3,004		3,805	0,748	0,477	
QUOTE PAVIMENTATO										286,629	286,629	286,807		286,722	286,501	286,701					285,126	285,306		285,286		285,204	285,024
DIST.PARZIALI PAVIMENTATO										1,000		4,000		1,000		9,315						3,004		3,506			

SCAVI E BONIFICHE	
STERRO	2,306 m ²
SCOTICO	4,911 m
BONIFICA	2,871 m ²
RILEVATI	
RILEVATO	5,494 m ²
TERRENO VEGETALE	7,144 m
SOVRASTRUTTURA STRADALE	
STRATI LEGATI	12,203 m
STRATO DI FONDAZIONE	1,860 m ²

SEZIONE N.: B16
 QT. PROGETTO: 285,809
 DIST.PROG.: 275,000
 DIST.PREC.: 22,951
 DIST.SUCC.: 26,443

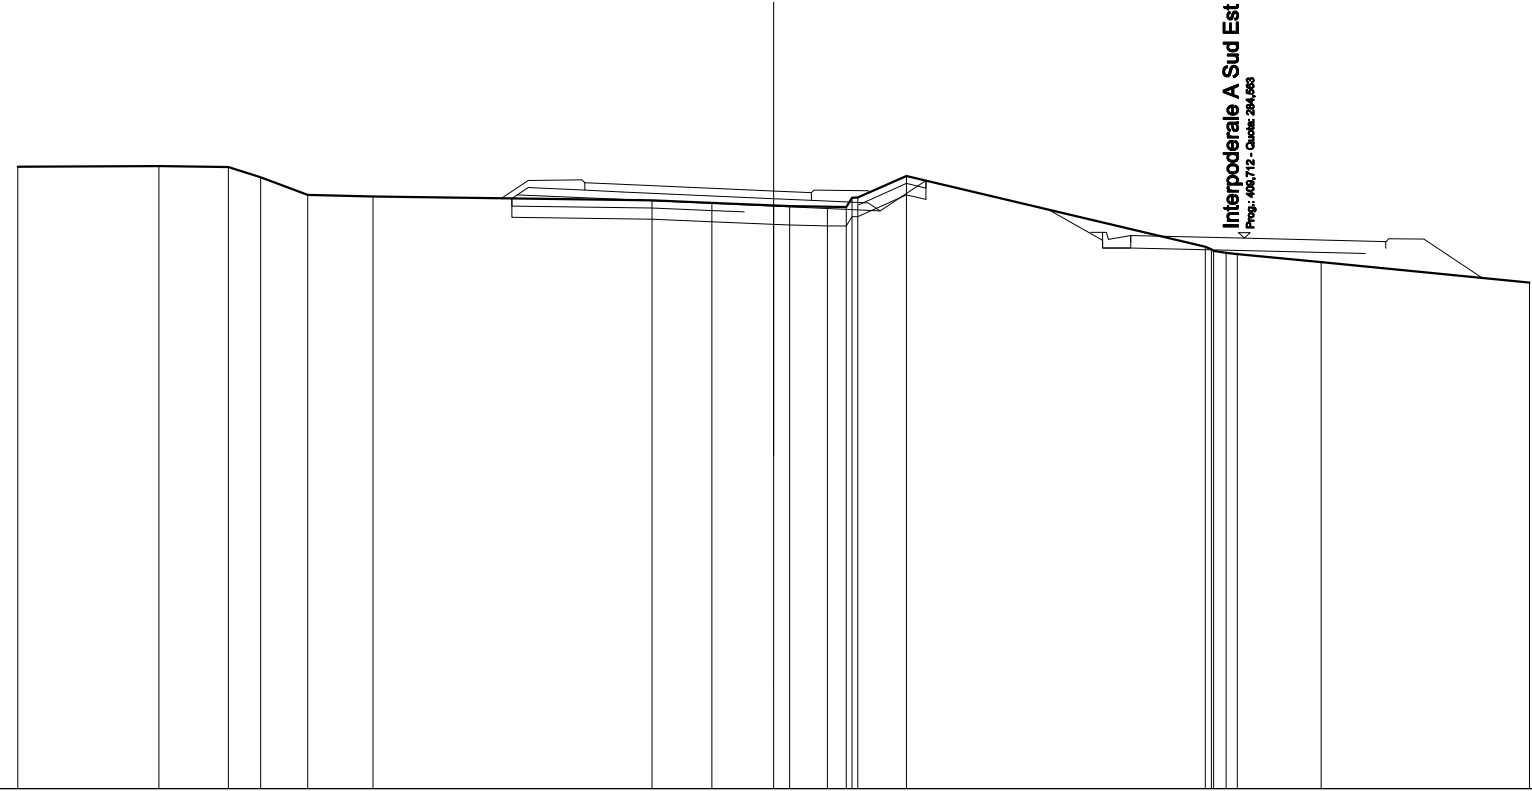


SCALA 1:200

QT.RIF. 270,000

QUOTE TERRENO		286,450		286,474		286,448	286,174		285,705		285,863									284,340		283,929							283,391	
DIST.PARZIALI TERRENO		3,735		1,830	0,880	1,241		1,731			7,387			1,580	1,636	0,434	0,898	0,489		1,287			7,910					2,212		5,516
QUOTE PROGETTO											285,614	285,711		285,587						285,409			285,321				284,304	284,504	284,233	284,166
DIST.PARZIALI PROGETTO											2,781		4,000		2,821	1,206				3,242	1,433	0,760		3,001		3,201				
QUOTE PAVIMENTATO											285,632	285,632	285,987		285,609	285,565	285,765						284,455	284,555		284,563		284,293	284,473	
DIST.PARZIALI PAVIMENTATO											1,000		4,000		1,000						8,452		3,001		3,742					

SCAVI E BONIFICHE	
STERRO	0,595 m ²
SCOTICO	11,822 m
BONIFICA	3,826 m ²
RILEVATI	
RILEVATO	20,057 m ²
TERRENO VEGETALE	13,007 m
SOVRASTRUTTURA STRADALE	
STRATI LEGATI	13,322 m
STRATO DI FONDAZIONE	1,991 m ²

SEZIONE N.: B18
 QT. PROGETTO: 283,959
 DIST.PROG.: 325,000
 DIST.PREC.: 23,557
 DIST.SUCC.: 11,155

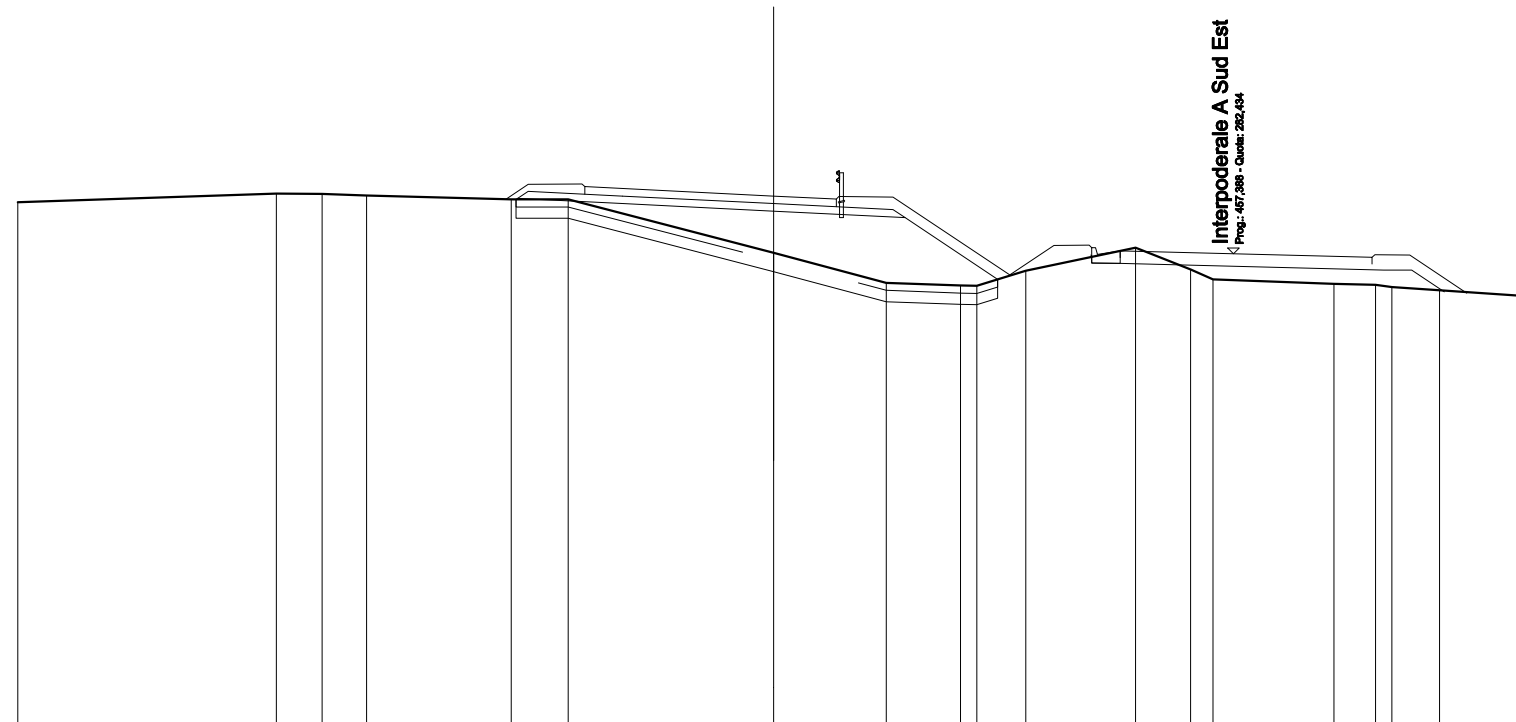


SCALA 1:200

QT.RIF. 270,000

QUOTE TERRENO	283,790	284,023	284,010	283,975	283,870	283,868	282,459	281,663	281,589	281,581	281,978	282,594	282,012	281,755	281,633	281,608	281,548	281,467	281,308	
DIST.PARZIALI TERRENO	6,838	1,211	1,161	3,827	1,502	5,441	2,983	1,957	0,437	1,296	2,904	1,455	0,698	3,198	1,101	0,451	1,260	2,382		
QUOTE PROGETTO					283,869	283,896	283,759	283,559	283,385	281,751		282,400	282,182	282,382	282,181	282,104		282,001	282,001	281,427
DIST.PARZIALI PROGETTO					2,779	4,000	3,479	2,451	2,458	0,760	3,000	3,967	0,760	0,669						
QUOTE PAVIMENTATO					284,009	284,209	284,159	283,959	283,876	283,876		282,511	282,331	282,434		282,339	282,159			
DIST.PARZIALI PAVIMENTATO					1,000	4,000	1,655			7,514		3,000	3,667							

SCAVI E BONIFICHE	
STERRO	0,963 m ²
SCOTICO	14,145 m
BONIFICA	4,244 m ²
RILEVATI	
RILEVATO	18,231 m ²
TERRENO VEGETALE	13,802 m
SOVRASTRUTTURA STRADALE	
STRATI LEGATI	12,798 m
STRATO DI FONDAZIONE	2,010 m ²

SEZIONE N.: B19
 QT. PROGETTO: 283,314
 DIST.PROG.: 350,000
 DIST.PREC.: 13,845
 DIST.SUCC.: 15,075

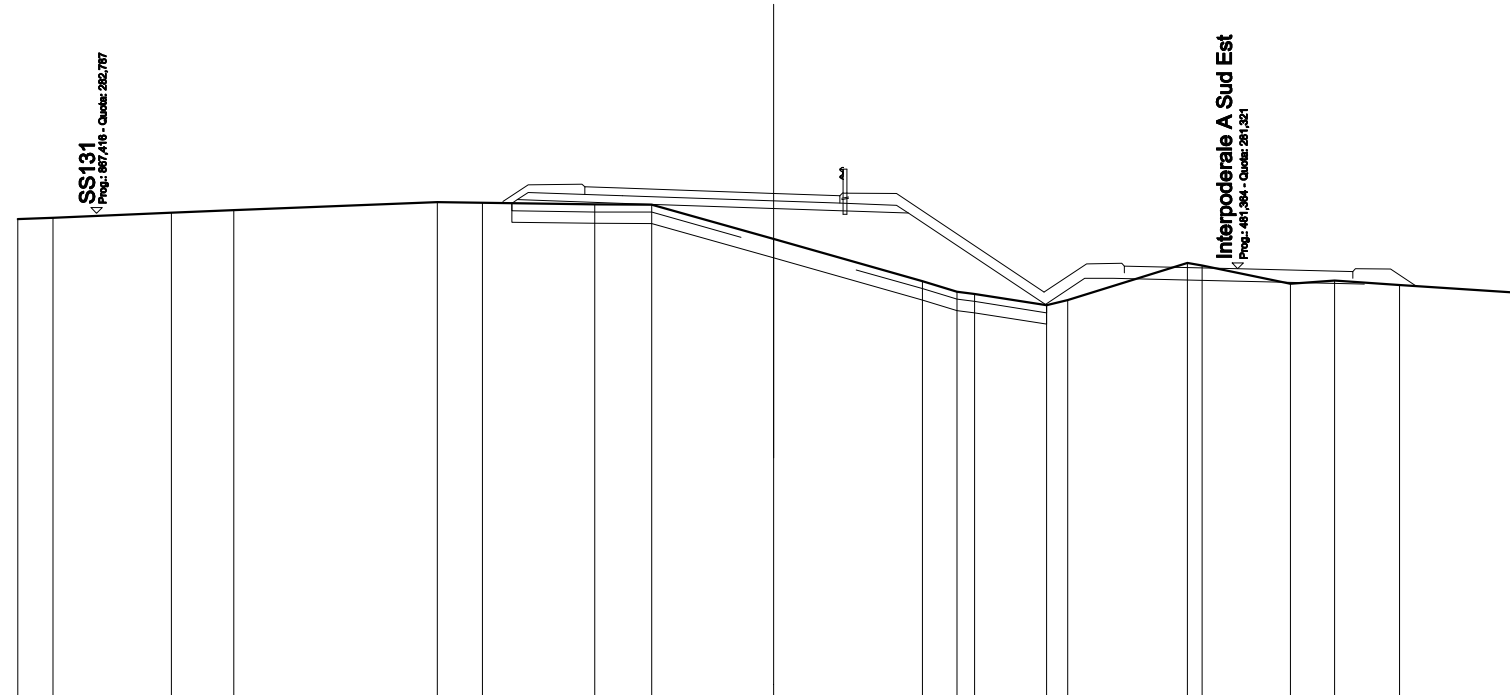

SCALA 1:200

QT.RIF. 270,000


QUOTE TERRENO	282,631	282,669	282,803	282,867	283,087	283,064	283,023	283,018	282,107	280,994	280,714	280,655	280,355	280,493	281,473	281,407	280,921	281,005	280,887	280,697	280,644	
DIST.PARZIALI TERRENO	0,629	3,133	1,647	5,390	1,188	2,971	1,510	3,226	3,936	0,911	0,485	1,908	0,594	3,162	0,392	2,335	1,174	1,711	2,992	0,450		
QUOTE PROGETTO						283,053	283,148	283,052	282,914	282,781			280,374	280,355	281,069	281,070	280,991		280,912			
DIST.PARZIALI PROGETTO							2,785	4,000	3,566	3,623			1,011	0,760	3,301		3,347					
QUOTE PAVIMENTATO						283,286	283,466	283,452	283,314	283,054	283,254			281,393	281,213	281,321		281,069	281,249			
DIST.PARZIALI PAVIMENTATO						1,000	4,000	1,750		7,529			3,001		3,047							

SCAVI E BONIFICHE	
STERRO	0,960 m ²
SCOTICO	8,837 m
BONIFICA	4,086 m ²
RILEVATI	
RILEVATO	17,316 m ²
TERRENO VEGETALE	13,247 m
SOVRASTRUTTURA STRADALE	
STRATI LEGATI	12,755 m
STRATO DI FONDAZIONE	1,909 m ²

SEZIONE N.: B20
 QT. PROGETTO: 282,929
 DIST.PROG.: 365,075
 DIST.PREC.: 15,075
 DIST.SUCC.: 16,296

SCALA 1:200

QT.RIF. 270,000

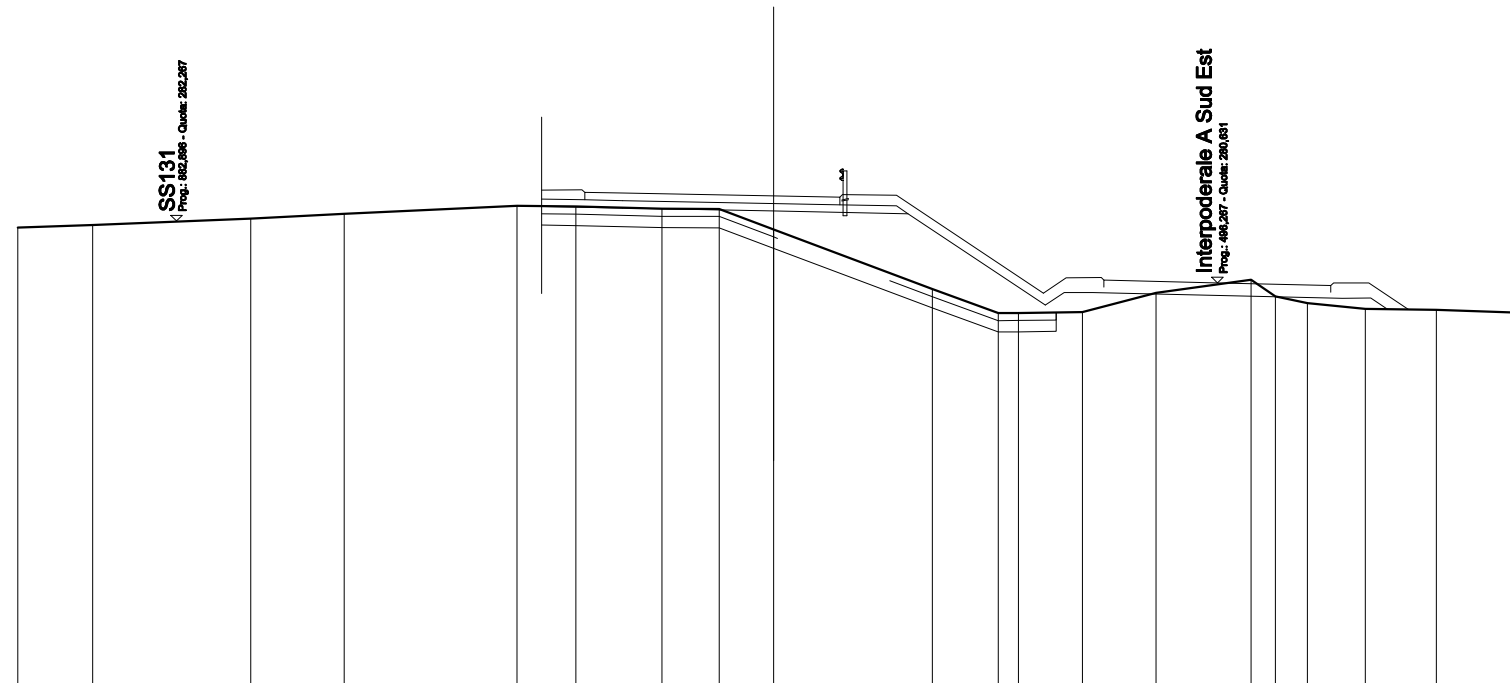


QUOTE TERRENO	282,080	282,159	282,330	282,455	282,666	282,647	282,591	282,586	282,045	280,467	279,829	279,834	279,854	280,369	280,715	280,270	280,093	279,941	279,917	279,830
DIST.PARZIALI TERRENO	1,976	4,183	2,474	4,575	1,555	2,284	1,511	1,442	4,202	1,742	0,534	1,695	1,949	2,507	0,648	0,648	1,532	1,883	2,482	
QUOTE PROGETTO					282,647	282,606			282,529	282,460		280,040	280,376	280,377	280,301			280,224	280,226	279,933
DIST.PARZIALI PROGETTO					2,142	4,000			3,559	3,628		0,502	0,761	3,303	3,303			0,751	0,441	
QUOTE PAVIMENTATO					282,625	283,025			282,929	282,985		280,520	280,700		280,631			280,561	280,381	
DIST.PARZIALI PAVIMENTATO					1,000	4,000			1,750	6,990		3,003	3,003							

SCAVI E BONIFICHE	
STERRO	2,008 m ²
SCOTICO	12,751 m
BONIFICA	3,825 m ²
RILEVATI	
RILEVATO	13,654 m ²
TERRENO VEGETALE	11,310 m
SOVRASTRUTTURA STRADALE	
STRATI LEGATI	13,032 m
STRATO DI FONDAZIONE	1,736 m ²

SEZIONE N.: B21
 QT. PROGETTO: 282,512
 DIST.PROG.: 381,371
 DIST.PREC.: 16,296
 DIST.SUCC.: 25,318

SCALA 1:200


QT.RIF. 270,000

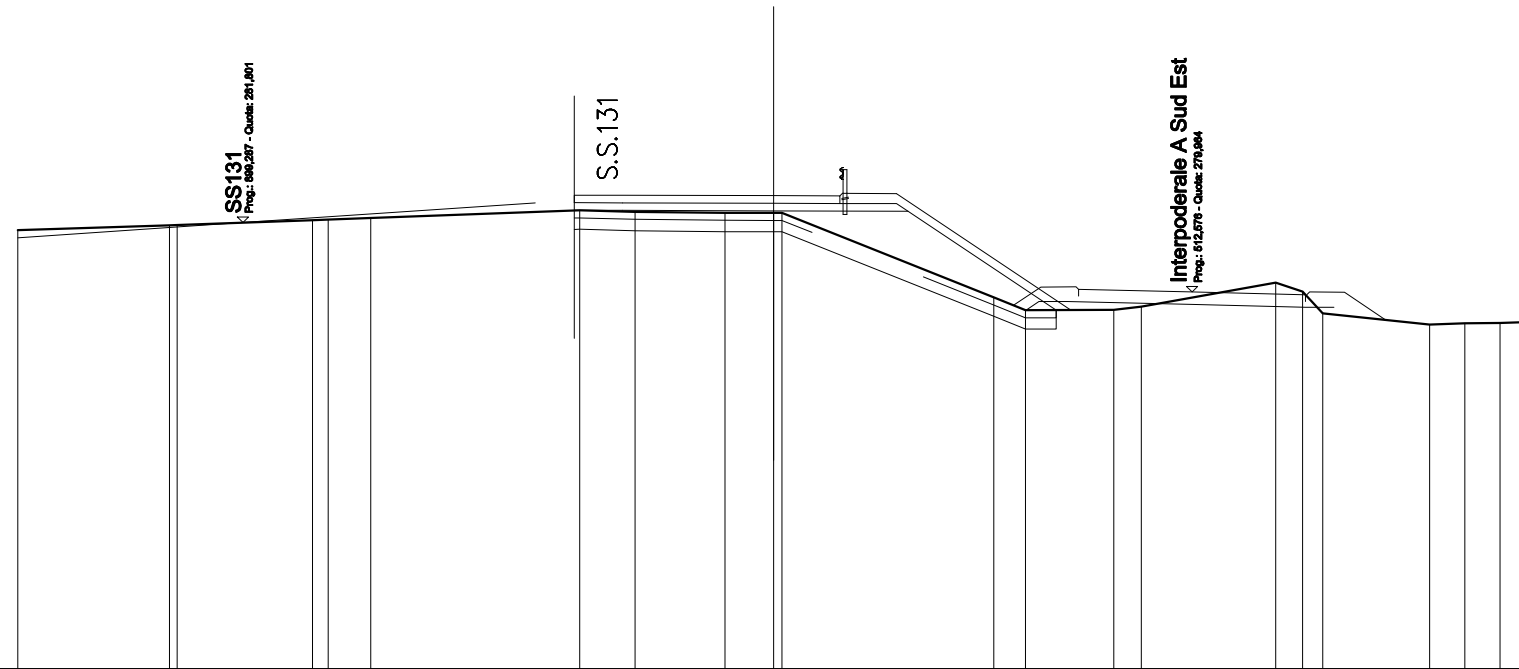

QUOTE TERRENO	281,801	281,729 281,737	281,885 281,881	281,920	282,126	282,086	282,081	282,057 282,066	279,823	279,481	279,492 279,579	280,210	279,976 279,401	279,101	279,139	279,145	279,173
DIST.PARZIALI TERRENO	4,010	3,580	0,411 1,128	5,530	1,489	2,381	1,285	5,601	0,837	2,341	0,728	3,553	0,714 0,532	2,825	0,881	0,836	0,780
QUOTE PROGETTO	281,400	281,801			282,321	282,128	282,124	282,112	282,101	279,482 279,710 279,488 279,711	279,634	279,563 279,564					
DIST.PARZIALI PROGETTO	5,956	7,734			1,032	1,277	4,000	3,551	3,126	0,465	3,303	3,003	0,761				
QUOTE PAVIMENTATO					282,528 282,328	282,524		282,512	282,307 282,307	279,854 280,034	279,964	279,713 279,883					
DIST.PARZIALI PAVIMENTATO					1,277	4,000	1,750	6,320	3,003	3,003							

SCAVI E BONIFICHE	
STERRO	6,172 m ²
SCOTICO	9,012 m
BONIFICA	3,266 m ²
RILEVATI	
RILEVATO	11,495 m ²
TERRENO VEGETALE	8,651 m
SOVRASTRUTTURA STRADALE	
STRATI LEGATI	12,366 m
STRATO DI FONDAZIONE	1,522 m ²

SEZIONE N.: B22
 QT. PROGETTO: 281,853
 DIST.PROG.: 406,689
 DIST.PREC.: 25,318
 DIST.SUCC.: 21,431

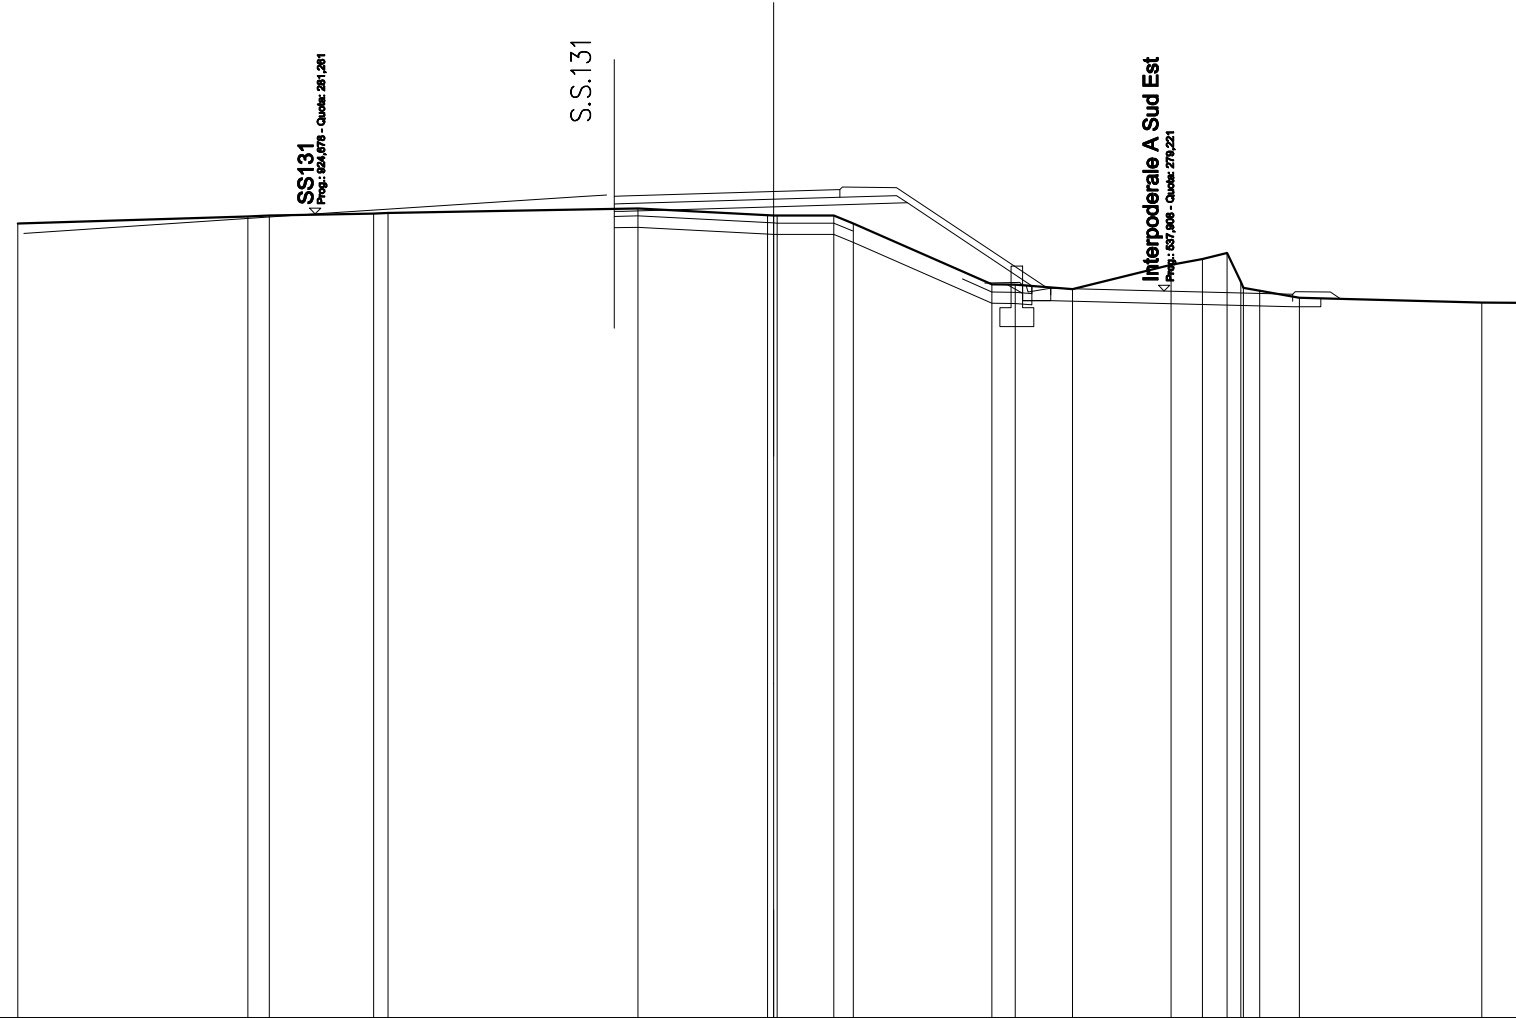


SCALA 1:200

QT.RIF. 260,000

QUOTE TERRENO		281,009	281,199 281,218	281,275 281,285	281,411	281,230 281,223 281,219	281,220 281,008	279,387 279,391	279,275	279,913	280,072 280,228 279,470 278,307 279,235	279,044	278,918	278,905
DIST.PARZIALI TERRENO		6,084	0,588 2,782	6,615	3,423	1,500	0,620	3,663	0,621 1,512	2,612	0,628 0,663 0,453	1,047	4,828	1,262
QUOTE PROGETTO		280,750	281,261		281,719 281,765 281,328 281,335	281,453	281,557	279,388 279,387 279,167 279,357 279,967	279,891	279,805 279,805 279,005				
DIST.PARZIALI PROGETTO		7,712	7,011	0,701	4,000	3,537	2,663	0,498	3,000	3,397	0,760			
QUOTE PAVIMENTATO					281,728 281,735	281,853	281,704 281,804	279,117 279,287	279,221	279,135 279,955				
DIST.PARZIALI PAVIMENTATO					4,000	1,750	5,584	3,000	3,397					

SCAVI E BONIFICHE	
STERRO	6,784 m ²
SCOTICO	5,004 m
BONIFICA	2,157 m ²
RILEVATI	
RILEVATO	6,823 m ²
TERRENO VEGETALE	6,569 m
SOVRASTRUTTURA STRADALE	
STRATI LEGATI	11,244 m
STRATO DI FONDAZIONE	1,439 m ²

SEZIONE N.: B23
 QT. PROGETTO: 281,288
 DIST.PROG.: 428,120
 DIST.PREC.: 21,431
 DIST.SUCC.: 24,996

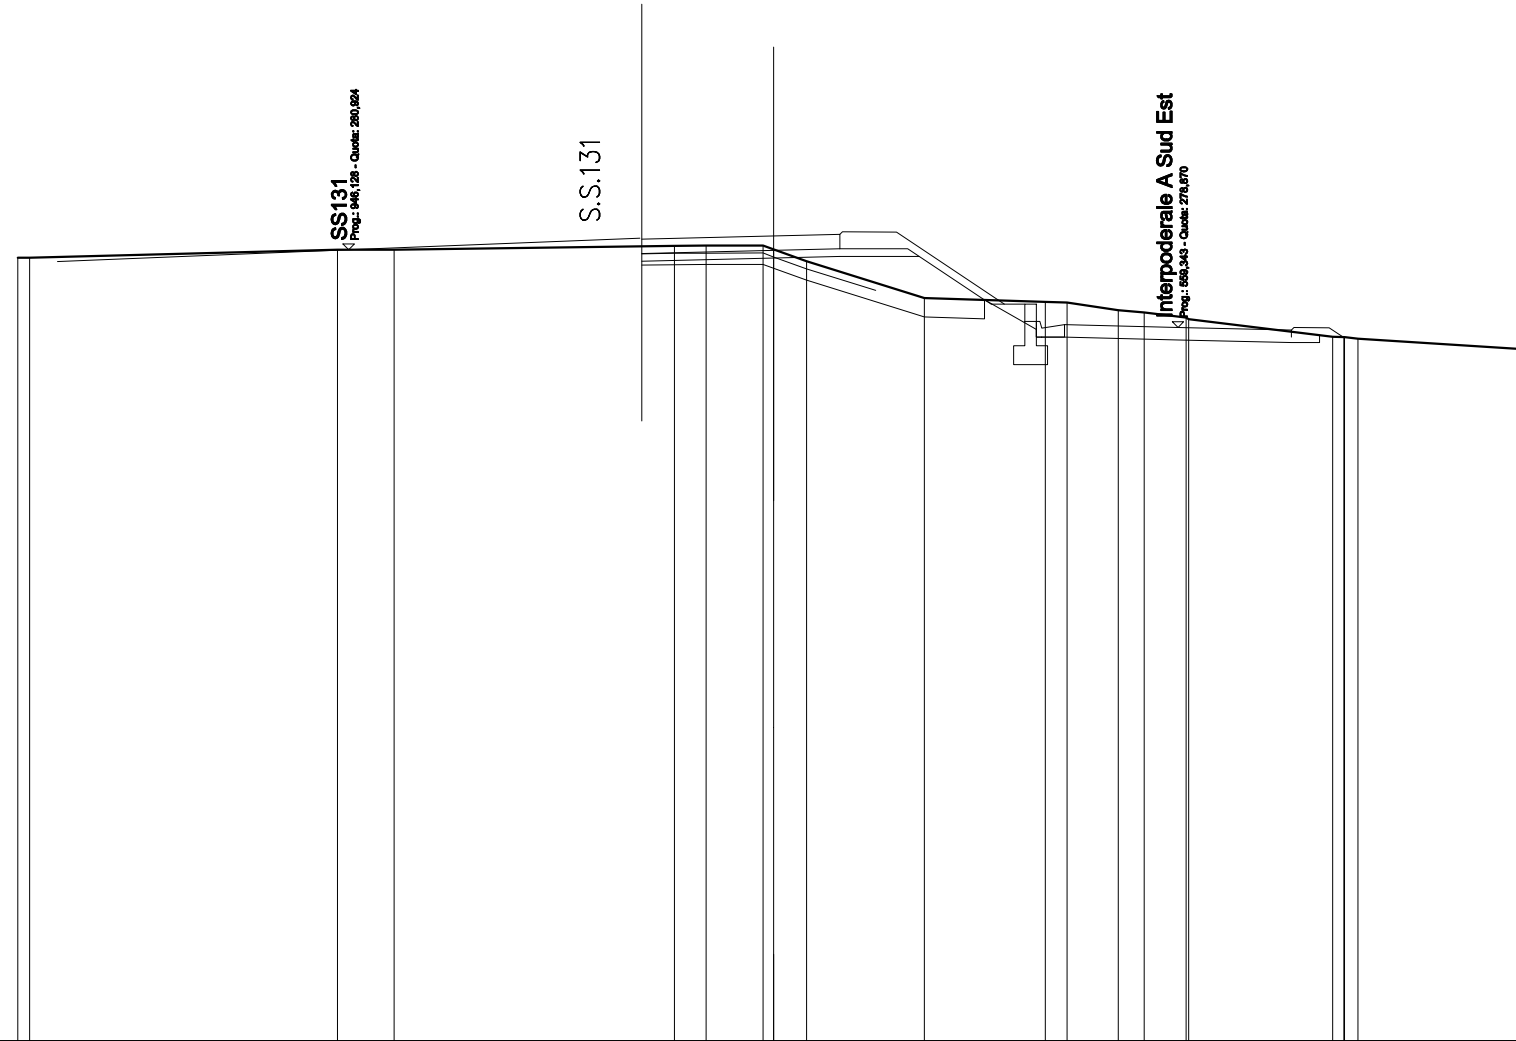


SCALA 1:200

QT.RIF. 260,000

QUOTE TERRENO	280,710 280,709	280,927 280,926	281,029 281,035	281,036 280,933	280,616	279,646	279,542 279,530	279,328 279,266	279,131 279,085	278,623 278,614 278,611 278,574	278,281
DIST.PARZIALI TERRENO	8,144	1,501	7,419	0,638 1,503	0,870	3,116	3,201	0,590 1,352	0,681 1,115	3,812	4,535
QUOTE PROGETTO	280,612	280,924	281,232 280,623	280,708	280,750	280,750	279,594 279,594	278,616 278,616	278,540	278,465 278,665 278,465	
DIST.PARZIALI PROGETTO	7,703	7,703	3,493	1,750	2,100	1,733	1,362 0,750	3,000	3,000	0,750	
QUOTE PAVIMENTATO			281,203	281,288	280,950 281,350		278,946 278,766	278,870	278,795 278,615		
DIST.PARZIALI PAVIMENTATO			3,493	1,750	5,947		3,000	3,000			

SCAVI E BONIFICHE	
STERRO	3,632 m ²
SCOTICO	4,064 m
BONIFICA	1,493 m ²
RILEVATI	
RILEVATO	5,222 m ²
TERRENO VEGETALE	8,429 m
SOVRASTRUTTURA STRADALE	
STRATI LEGATI	10,491 m
STRATO DI FONDAZIONE	1,338 m ²

SEZIONE N.: B25
 QT. PROGETTO: 279,937
 DIST.PROG.: 478,116
 DIST.PREC.: 25,000
 DIST.SUCC.: 26,499

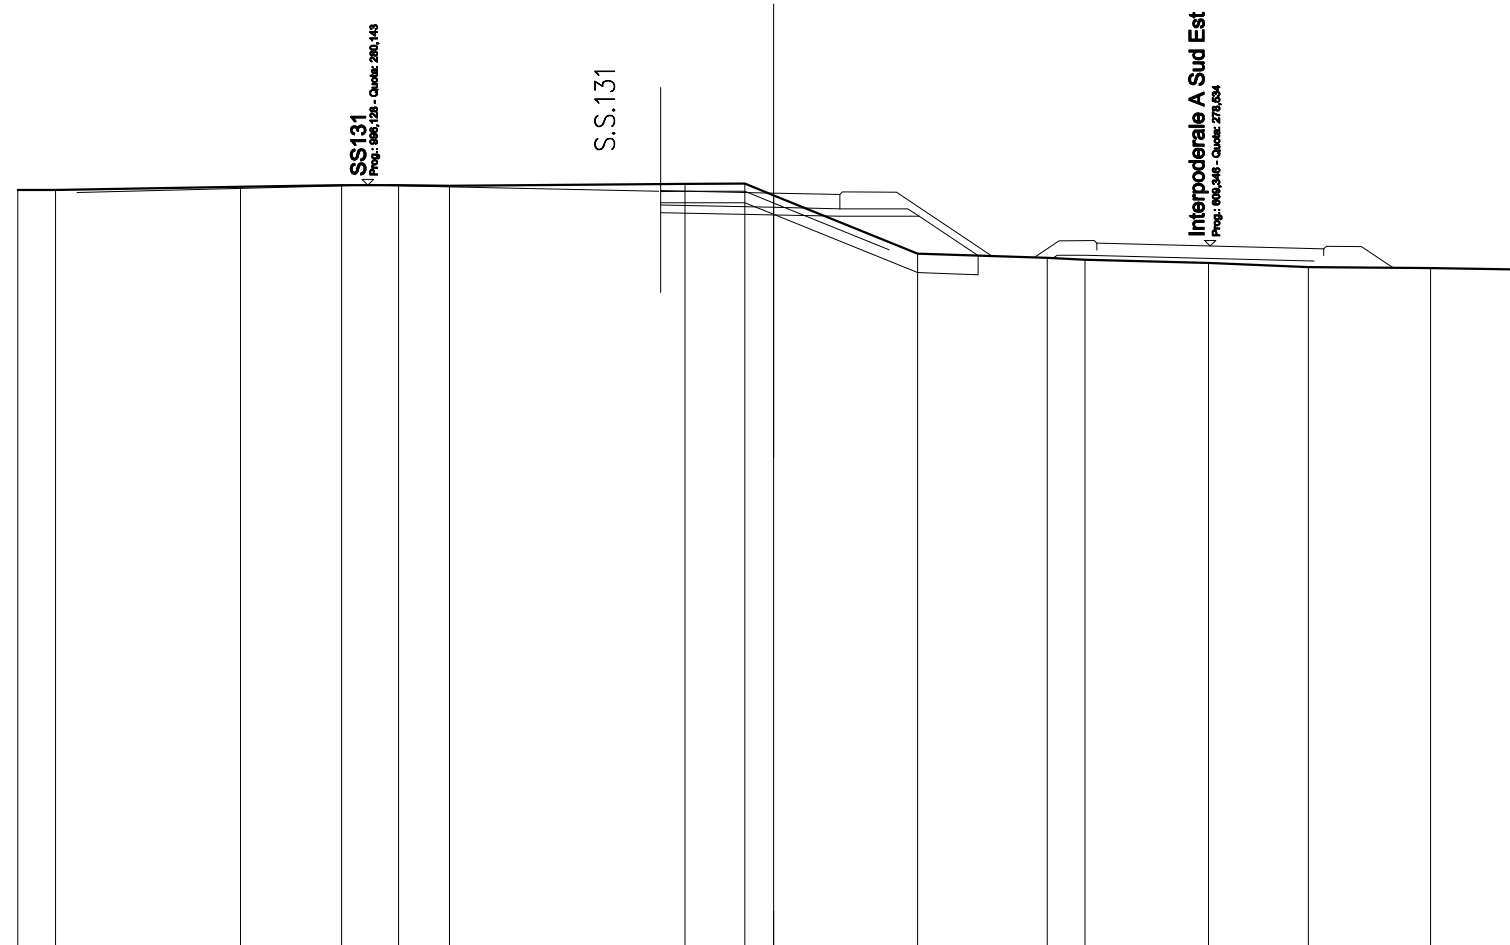

SCALA 1:200

QT.RIF. 260,000


QUOTE TERRENO	280,018	280,018	280,104	280,149	280,149	280,132	280,163	280,194	279,875	278,330	278,219	278,176	278,087	277,979	277,948	277,907
DIST.PARZIALI TERRENO	0,897	4,897	2,677	1,501	1,350	6,230	1,585	0,786	3,811	3,428	0,898	3,273	2,637	3,235	2,617	
QUOTE PROGETTO	279,951	280,143					279,987	279,421	278,357	278,320	278,320	278,278	278,213	278,287	278,204	278,135
DIST.PARZIALI PROGETTO		7,700				7,700	2,990	1,750	2,100	1,562	1,978	0,760	3,300	2,750		
QUOTE PAVIMENTATO							280,001	278,937	278,520	278,900		278,429	278,509	278,534		278,279
DIST.PARZIALI PAVIMENTATO							2,990	1,750			6,801		3,000	3,000		

SCAVI E BONIFICHE	
STERRO	4,894 m ²
SCOTICO	2,831 m
BONIFICA	1,275 m ²
RILEVATI	
RILEVATO	2,654 m ²
TERRENO VEGETALE	6,892 m
SOVRASTRUTTURA STRADALE	
STRATI LEGATI	10,494 m
STRATO DI FONDAZIONE	1,339 m ²

SEZIONE N.: B26
 QT. PROGETTO: 279,522
 DIST.PROG.: 504,614
 DIST.PREC.: 26,499
 DIST.SUCC.: 20,386

SCALA 1:200


QT.RIF. 260,000

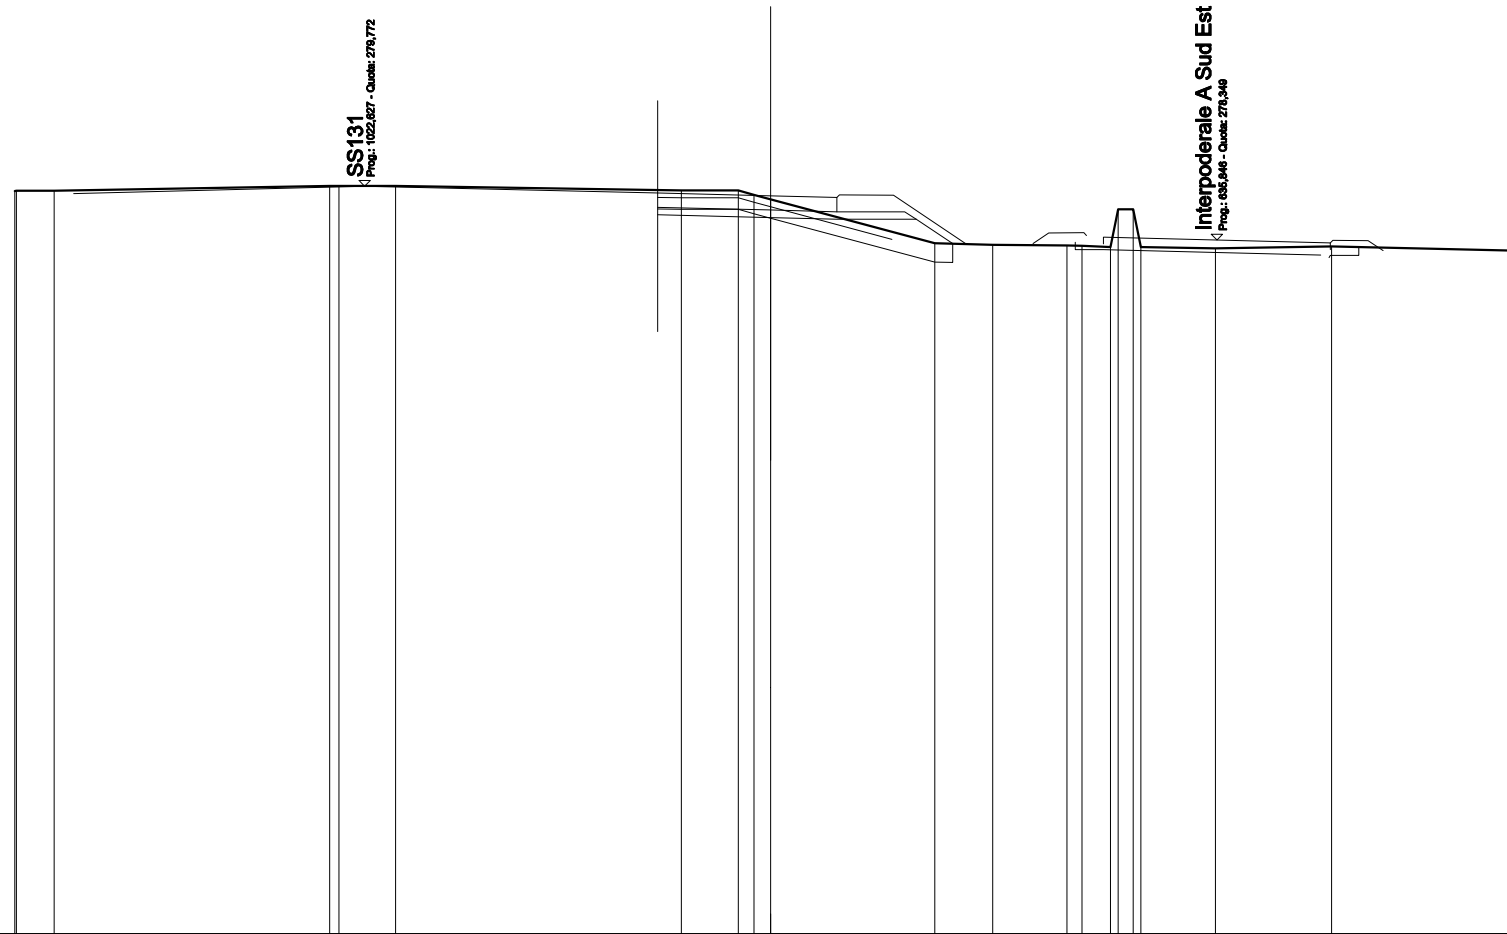

QUOTE TERRENO	279,647 279,653 279,653		279,779 279,762 279,763		279,666	279,666 279,546 279,428		278,268 278,224	278,204 278,196 278,180 278,180 278,180	278,130	278,178	278,061	
DIST.PARZIALI TERRENO	1,000	7,283	1,501	7,563	1,501	0,422 0,438	4,342	1,537	1,962	0,388 0,756 0,400	1,971	3,080	5,155
QUOTE PROGETTO	279,579		279,772		279,017 279,597	278,942	278,898	278,898 278,254	278,284 278,084 278,084	278,019	277,951 277,886 277,944 277,944 276,144		
DIST.PARZIALI PROGETTO		7,700		7,750	2,994	1,750	2,100	0,896	3,244	0,760	3,000	2,750	0,760
QUOTE PAVIMENTATO					279,597	278,522	278,098 278,476		278,424 278,244	278,349	278,374 278,064		
DIST.PARZIALI PAVIMENTATO					2,994	1,750		7,059		3,000	3,000		

SCAVI E BONIFICHE	
STERRO	2,772 m ²
SCOTICO	4,022 m
BONIFICA	1,510 m ²
RILEVATI	
RILEVATO	4,080 m ²
TERRENO VEGETALE	7,108 m
SOVRASTRUTTURA STRADALE	
STRATI LEGATI	11,166 m
STRATO DI FONDAZIONE	1,340 m ²

SEZIONE N.: B28
 QT. PROGETTO: 278,978
 DIST.PROG.: 551,639
 DIST.PREC.: 26,639
 DIST.SUCC.: 27,976

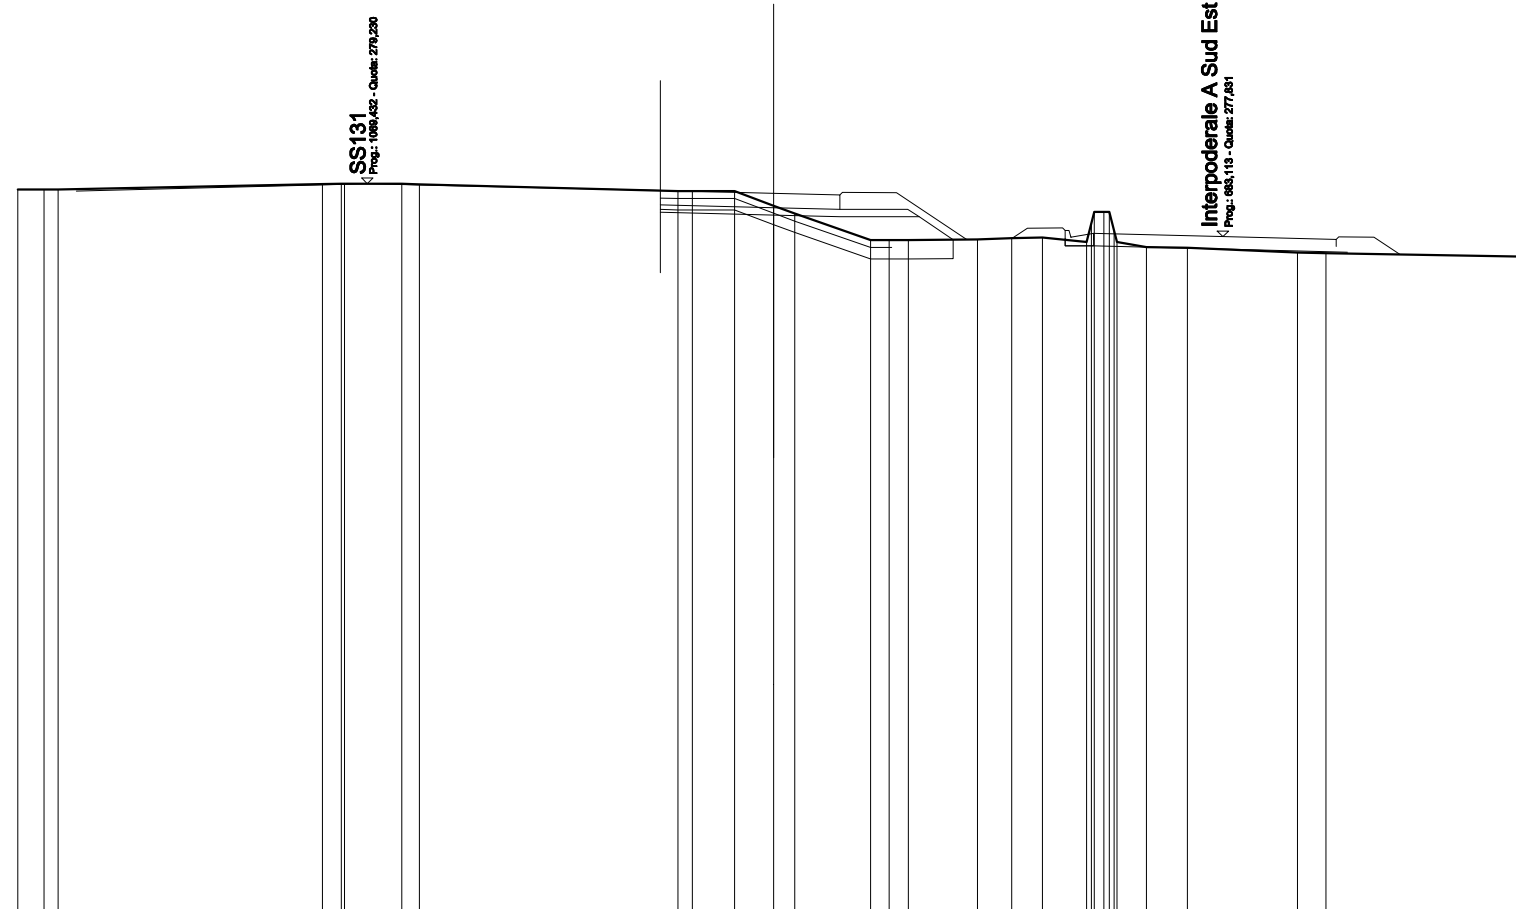


SCALA 1:200

QT.RIF. 260,000

QUOTE TERRENO	279,080 279,080 279,080	279,219 279,228 279,228	279,228 279,215	279,039 279,039	278,660 278,441	277,742 277,742 277,741	277,766 277,793 277,809	277,689 278,191 278,489 278,489 277,859 277,532 277,535	277,412 277,397	277,300
DIST.PARZIALI TERRENO	0,690	6,995	0,494 1,512 0,472	6,836	1,116 1,036 0,556	2,009 0,486 0,515 1,823	0,905 0,914 1,174	0,783 1,084	2,911 0,754	5,385
QUOTE PROGETTO	279,039	279,230	279,473 279,063	278,398 278,355	278,355 277,751	277,586 277,786 277,586	277,500	277,418		
DIST.PARZIALI PROGETTO	7,702	7,751	3,001 1,747	2,100 0,808	2,963	0,790 3,418	3,300			
QUOTE PAVIMENTATO			279,063 278,978	278,555 278,955		277,916 277,738	277,830	277,575 277,755		
DIST.PARZIALI PAVIMENTATO			3,001 1,747	6,719		3,418	3,000			

SCAVI E BONIFICHE	
STERRO	2,516 m ²
RILEVATI	
RILEVATO	1,659 m ²
TERRENO VEGETALE	8,225 m
SOVRASTRUTTURA STRADALE	
STRATI LEGATI	9,410 m
STRATO DI FONDAZIONE	1,071 m ²

SEZIONE N.: B29
 QT. PROGETTO: 278,688
 DIST.PROG.: 579,614
 DIST.PREC.: 27,976
 DIST.SUCC.: 20,386

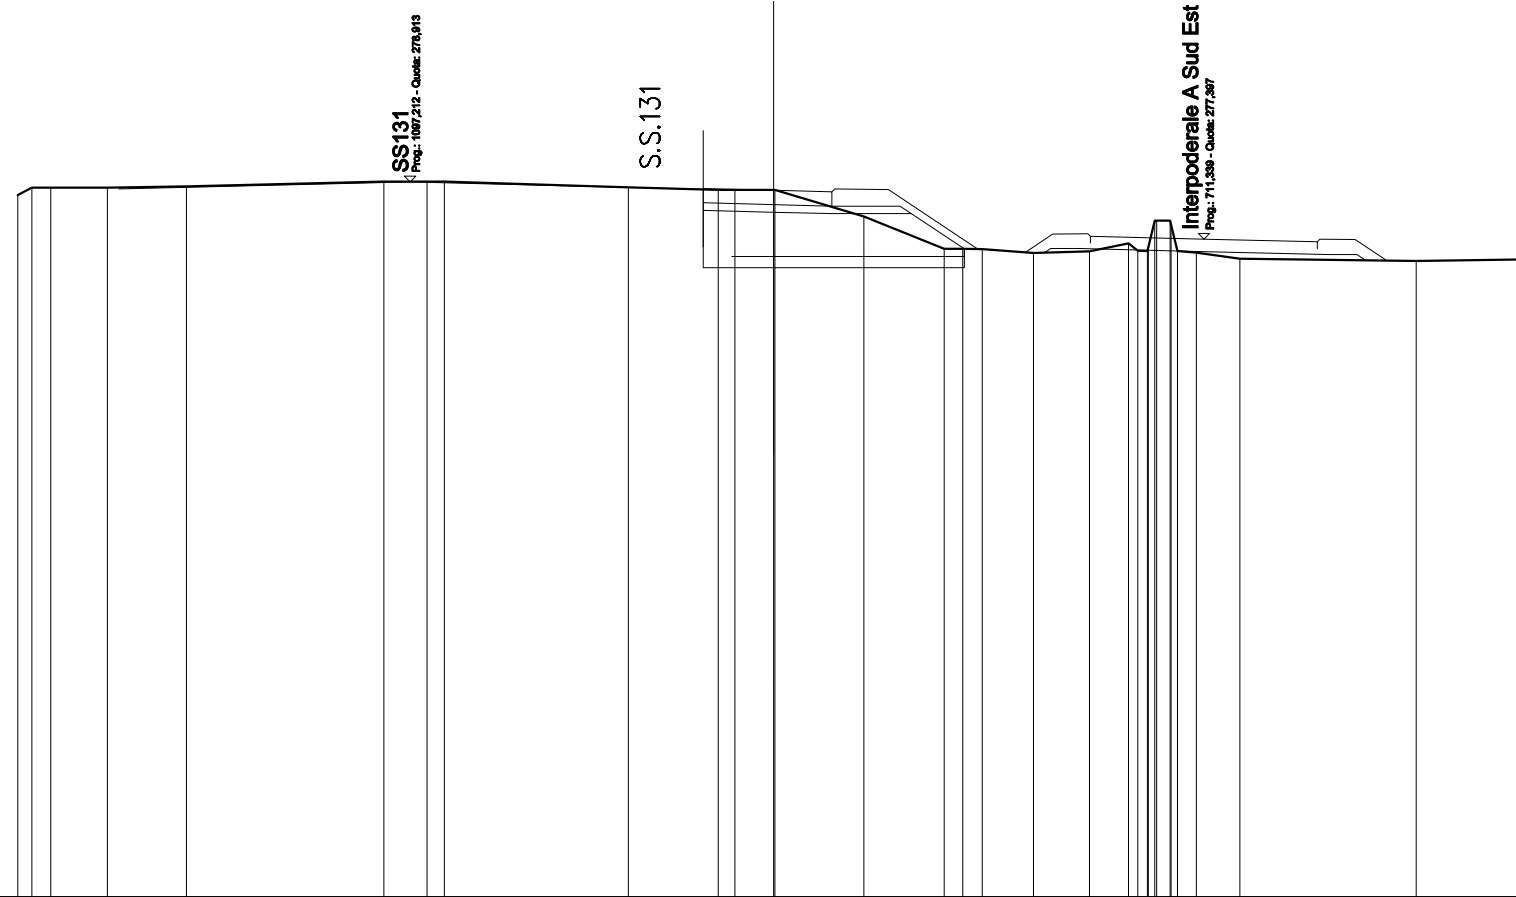


SCALA 1:200

QT.RIF. 260,000

QUOTE TERRENO		278,559 278,757 278,757	278,766	278,794		278,915 278,914 278,914	278,765	278,700 278,700	278,689 278,689	277,992	277,138 277,136 277,133	277,029	277,071	277,287 277,086 277,083 277,185 277,862 277,861 277,777 277,061 277,142 276,875	276,818	276,856	
DIST.PARZIALI TERRENO		0,600 1,502	2,085	5,227		1,144 0,458	4,868	2,378	0,445 1,023	2,354	2,125	0,481 0,512	1,358	1,483	1,032	4,665	3,002
QUOTE PROGETTO			278,724			278,913		278,717 278,155	278,108	278,069	278,069	277,136	277,043 277,147 277,147	277,067	276,986 276,986 276,853		
DIST.PARZIALI PROGETTO			7,706		7,706			1,866	1,542	2,100	1,400	2,136	0,760	3,301	3,301	0,760	
QUOTE PAVIMENTATO								278,735	278,688	278,269 278,649			277,290 277,470	277,397	277,323 277,143		
DIST.PARZIALI PAVIMENTATO								1,866	1,542		6,843		3,001	3,001			

SCAVI E BONIFICHE	
STERRO	2,552 m ²
BONIFICA	0,234 m ²
RILEVATI	
RILEVATO	0,598 m ²
TERRENO VEGETALE	5,450 m
SOVRASTRUTTURA STRADALE	
STRATI LEGATI	7,066 m
STRATO DI FONDAZIONE	0,630 m ²

SEZIONE N.: B32
 QT. PROGETTO: 278,200
 DIST.PROG.: 626,611
 DIST.PREC.: 15,873

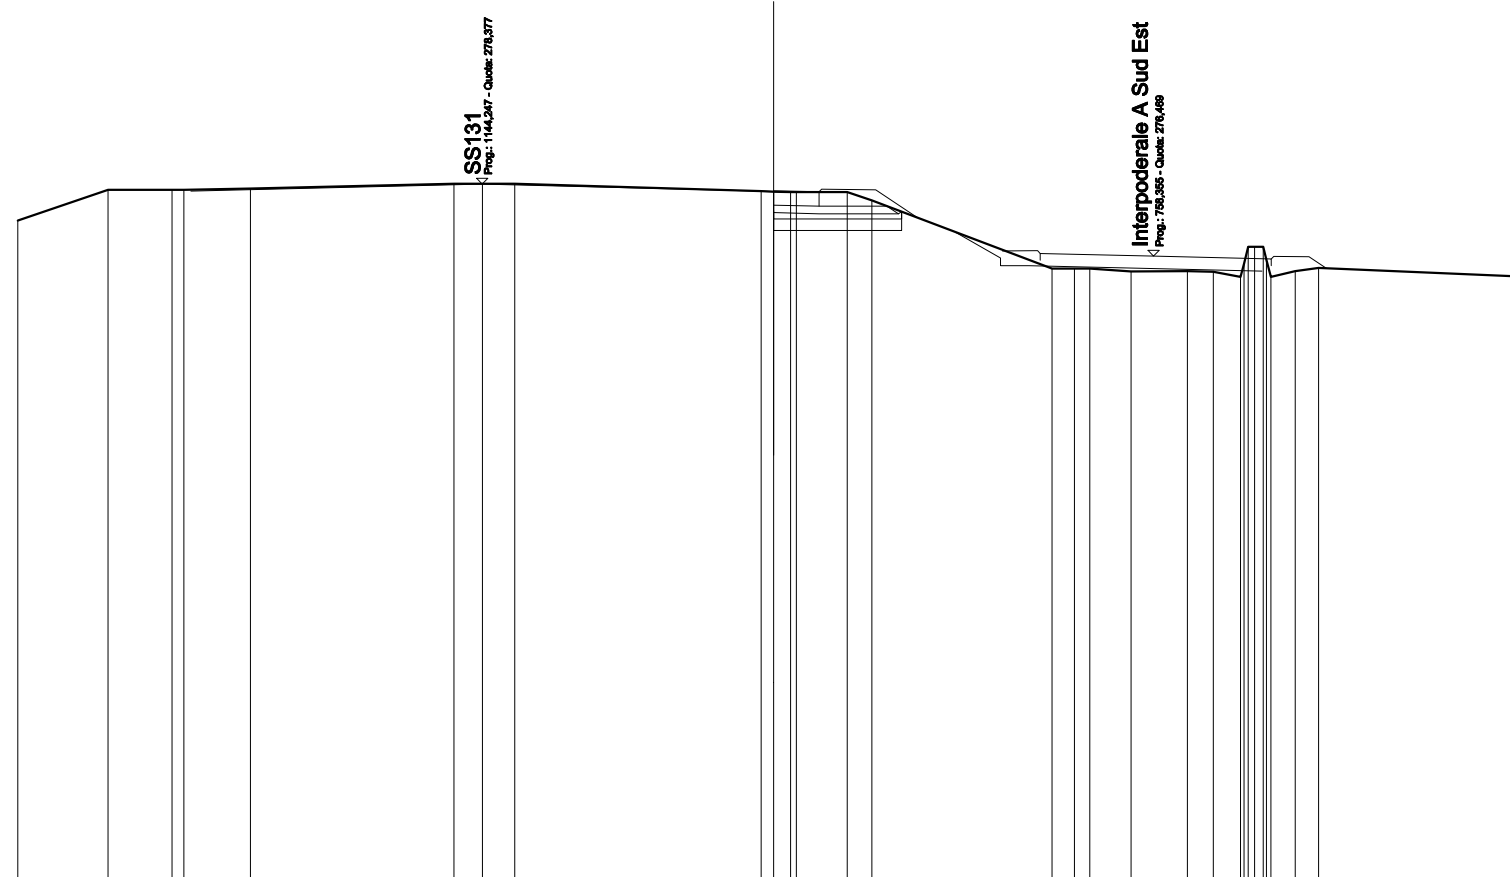

SCALA 1:200

QT.RIF. 260,000


QUOTE TERRENO	277,407	278,220	278,219 278,219	278,254	278,383 278,383 278,382	278,186 278,176 278,163 278,163	278,163 277,947	276,141 276,141 276,141	276,067	276,073 276,052	276,917 276,264 276,717 276,716 276,916 276,916 276,068 276,158	276,923
DIST.PARZIALI TERRENO	2,386	1,691	1,766	5,387	0,750 0,662	6,522	0,446 1,345 0,656	4,765	0,591 0,410 1,087	1,490	0,688 0,724 0,646 0,618	5,580
QUOTE PROGETTO			278,188		278,377		278,181 277,620 277,590	277,096 277,649 276,218 276,418 276,219		276,138	276,069	
DIST.PARZIALI PROGETTO				7,706		7,706	1,200 2,100	1,423 1,188 0,750	3,301	2,865		
QUOTE PAVIMENTATO							278,200 277,790 278,170	278,361 278,541	276,468		276,392 276,212	
DIST.PARZIALI PAVIMENTATO							1,200	5,851	3,001	3,115		

Nuovo Svincolo Paulilatino

Rampa C bidirezionale

SCAVI E BONIFICHE	
STERRO	26,852 m ²
RILEVATI	
RILEVATO	18,258 m ²
TERRENO VEGETALE	13,109 m
SOVRASTRUTTURA STRADALE	
STRATI LEGATI	26,750 m
STRATO DI FONDAZIONE	3,357 m ²

SEZIONE N.: 1
 QT. PROGETTO: 299,127
 DIST.PROG.: 0,000
 DIST.SUCC.: 3,693

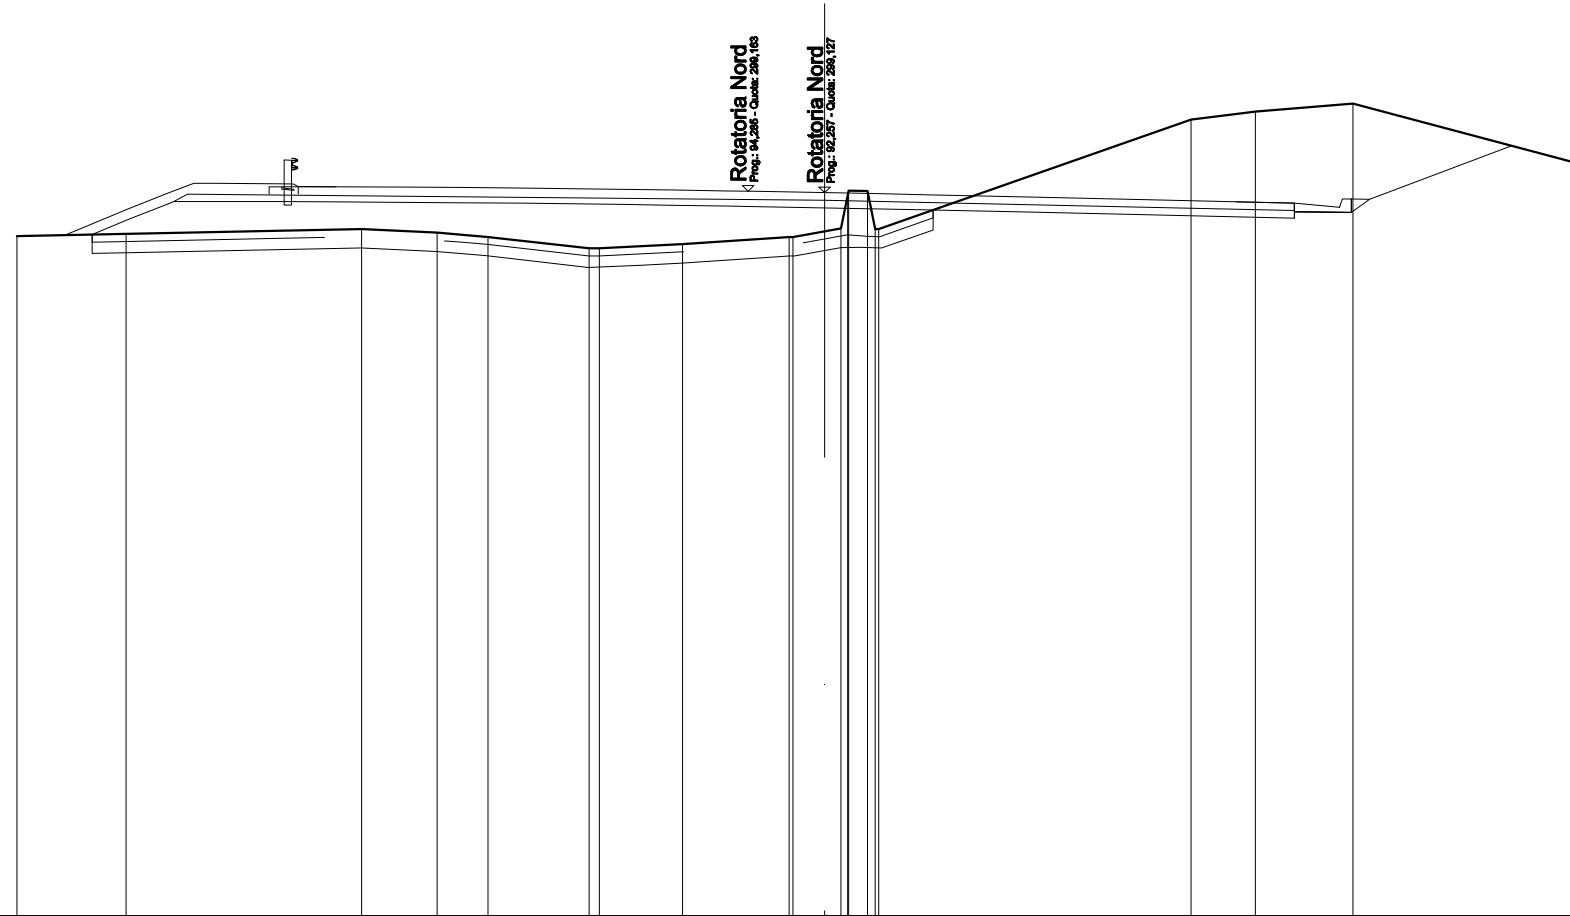


SCALA 1:200

QT.RIF. 280,000

QUOTE TERRENO		287,975	288,037		288,161	288,071	287,954		287,652	287,654	287,765		287,851	287,853	288,105	288,183	288,095	288,169	288,165	288,163		301,060	301,268	301,485		288,884				
DIST.PARZIALI TERRENO		2,890		6,230		2,002	1,347	2,675		2,209	2,812		0,843	0,431	0,904							8,286	1,704	2,584		6,018				
QUOTE PROGETTO			288,018	288,423	288,843	288,801	288,891	288,888	288,883	288,871	288,861	288,846	288,831	288,814	288,794	288,773	288,759	288,727	288,700	288,673		288,613	288,545		288,451	288,623	288,608	288,952	300,374	
DIST.PARZIALI PROGETTO			0,976	1,061	1,100	1,632	1,568	2,134		1,229	1,606	1,296	1,380	1,348	1,327	0,804	1,798	1,349	1,338		2,769	2,972		4,004		1,500	0,481	3,771		
QUOTE PAVIMENTATO					288,285	288,085	288,287	288,087	288,283	288,283	288,271	288,261	288,246	288,231	288,214	288,194	288,173	288,159	288,127	288,127	288,100	288,073		288,013	288,945		288,887	288,653	288,653	288,653
DIST.PARZIALI PAVIMENTATO					0,778	0,898			2,134		1,229	1,606	1,296	1,380	1,348	1,327	0,804	1,798	1,349	1,338		2,769	2,972		2,453		1,551			

SCAVI E BONIFICHE	
STERRO	19,833 m ²
RILEVATI	
RILEVATO	16,569 m ²
TERRENO VEGETALE	11,530 m
SOVRASTRUTTURA STRADALE	
STRATI LEGATI	38,179 m
STRATO DI FONDAZIONE	9,147 m ²

SEZIONE N.: 2
 QT. PROGETTO: 299,054
 DIST.PROG.: 3,693
 DIST.PREC.: 3,693
 DIST.SUCC.: 11,853

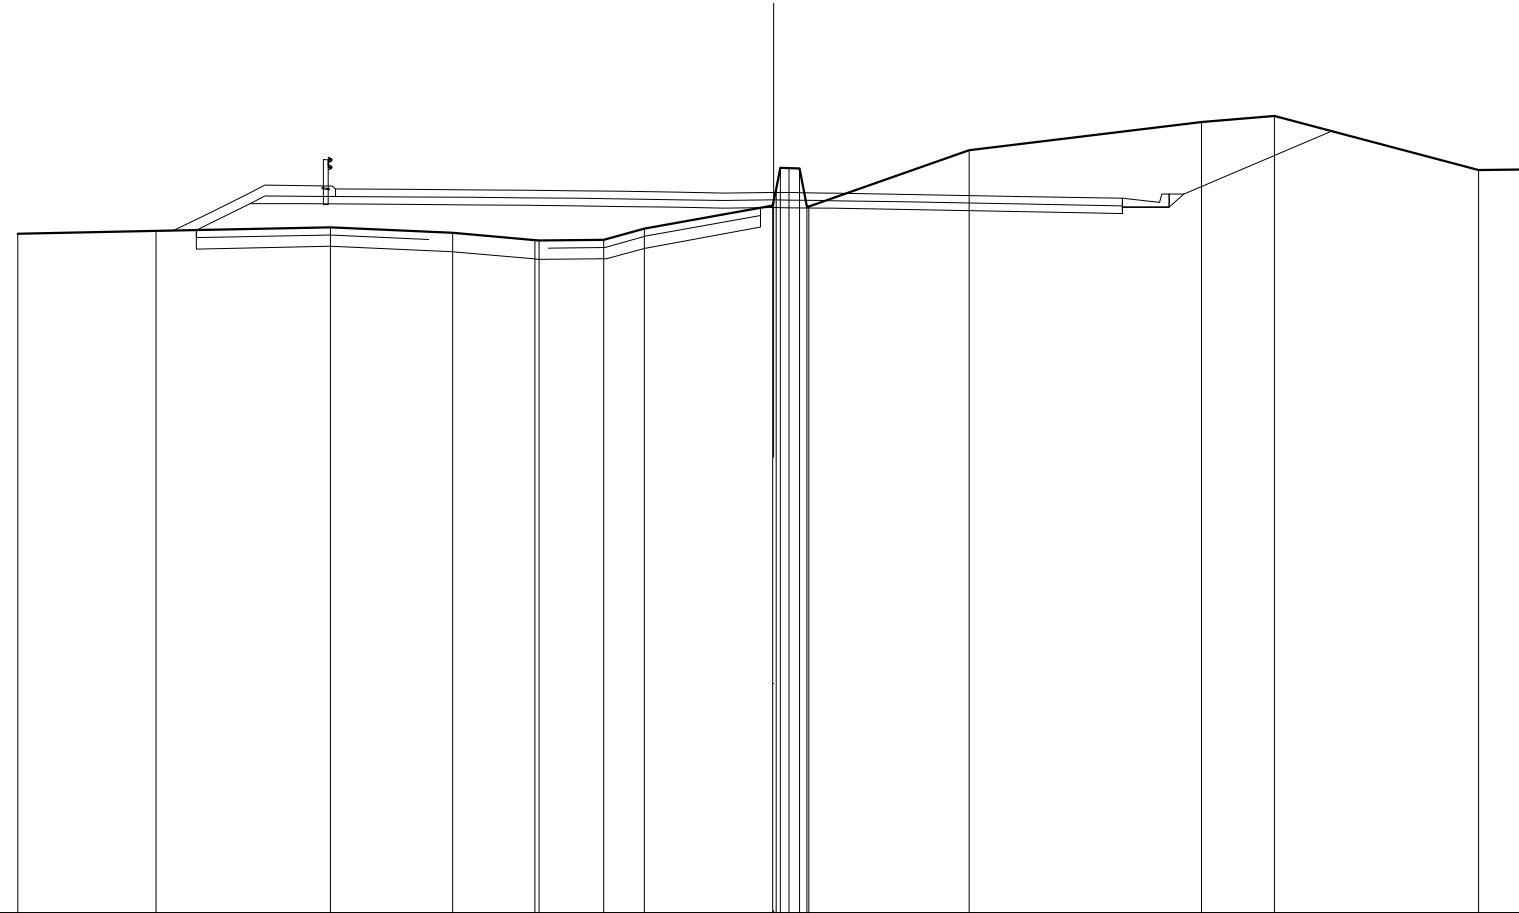


SCALA 1:200

QT.RIF. 280,000

QUOTE TERRENO	287,957	288,035	288,127	287,983	287,794	287,761	287,796	288,093	288,709	288,654	288,650	288,638	288,636	288,604	300,170	300,918	301,081	288,643	288,664	
DIST.PARZIALI TERRENO	3,657	4,617	3,232	2,173	1,717	1,070	3,402	4,245	6,145	1,928	5,403	1,350								
QUOTE PROGETTO		288,056	288,238	288,760	288,763	288,737	288,723	288,711	288,697	288,684	288,662	288,638	288,604	288,547	288,513	288,667	288,497	288,662	288,010	300,675
DIST.PARZIALI PROGETTO		1,048	1,427	2,507	1,953	1,432	1,353	1,084	1,547	1,237	1,317	0,836	1,894	3,189	1,613	0,809	1,236	0,398	3,914	
QUOTE PAVIMENTATO			288,147	288,947	288,137	288,123	288,111	288,087	288,084	288,062	288,038	288,054	288,050	288,038	288,036	288,004	288,947	288,697	288,697	
DIST.PARZIALI PAVIMENTATO			1,673	1,953	1,432	1,353	1,084	1,547	1,237	1,317	0,836	1,894	3,189	2,622						

SCAVI E BONIFICHE	
STERRO	22,304 m ²
RILEVATI	
RILEVATO	0,229 m ²
TERRENO VEGETALE	3,312 m
SOVRASTRUTTURA STRADALE	
STRATI LEGATI	11,312 m
STRATO DI FONDAZIONE	2,833 m ²

SEZIONE N.: 3
 QT. PROGETTO: 298,833
 DIST.PROG.: 15,546
 DIST.PREC.: 11,853
 DIST.SUCC.: 14,486

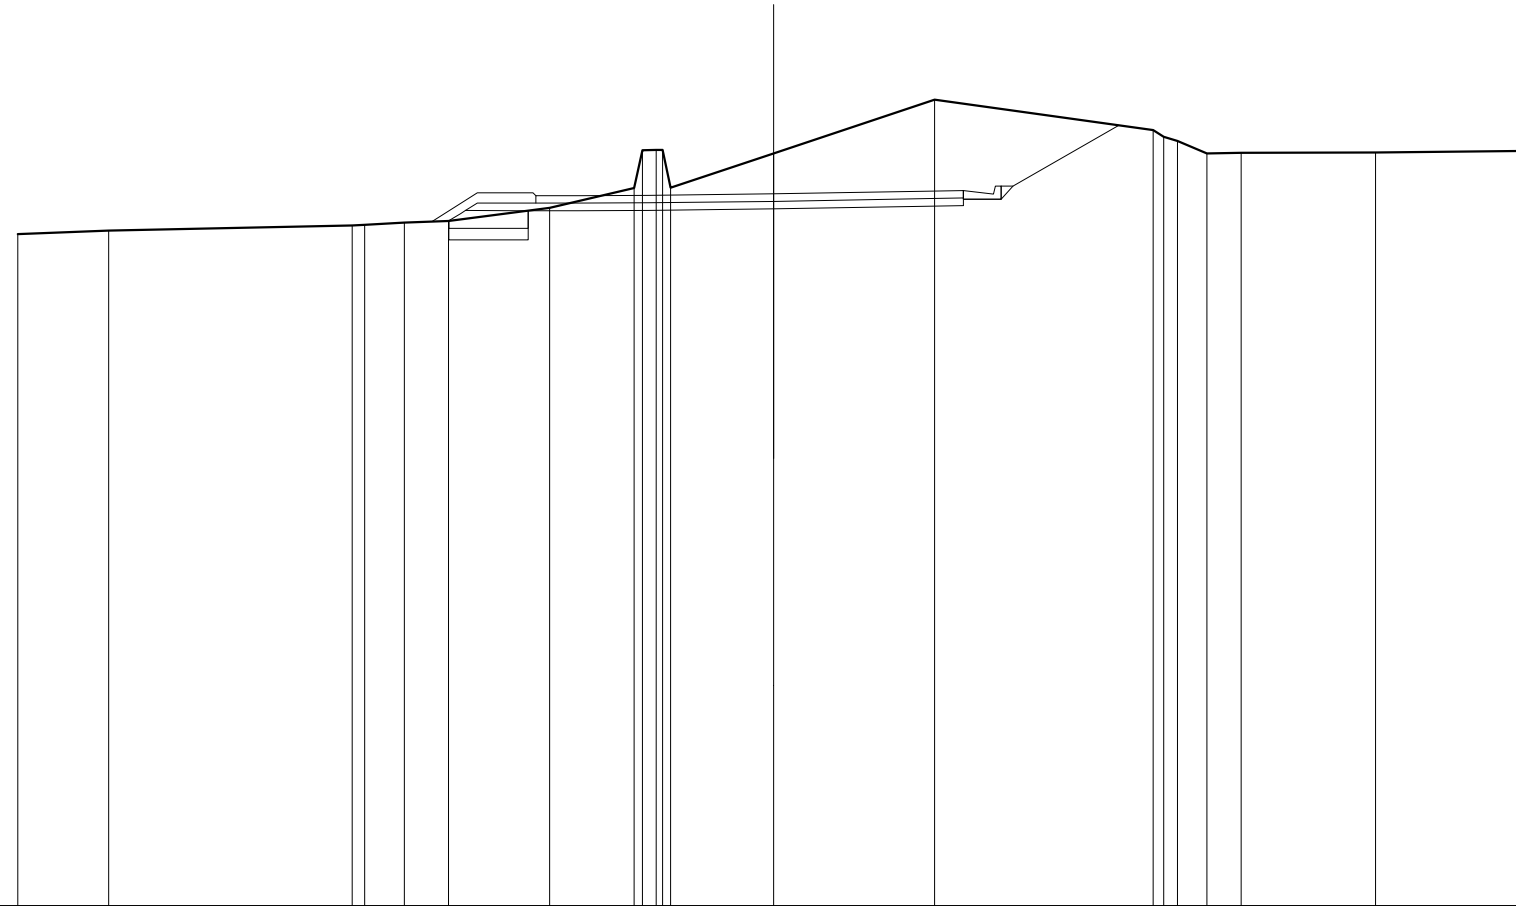


SCALA 1:200

QT.RIF. 280,000

QUOTE TERRENO		287,766	287,861		287,896 288,015	288,071	288,115	288,457	288,882 288,962 288,981 288,982 288,985	288,903	301,322	300,515 300,344 300,226	288,902 288,915	288,926	288,971
DIST.PARZIALI TERRENO		2,399	6,443	1,062	1,168	2,680	2,237	2,728	4,262	5,776	0,780	0,910	3,555	4,072	
QUOTE PROGETTO					288,117 288,311 288,382	288,384	288,384 288,385	288,384	288,433	288,505	288,520	288,690 288,040	300,641		
DIST.PARZIALI PROGETTO					1,353	1,361	1,837	3,324	4,046	0,871	1,001	2,805			
QUOTE PAVIMENTATO					288,784 288,584	288,785	288,784	288,833	288,905	288,920 288,720					
DIST.PARZIALI PAVIMENTATO					1,134	1,837	3,324	4,046	0,871						

SCAVI E BONIFICHE	
STERRO	15,019 m ²
RILEVATI	
RILEVATO	0,928 m ²
TERRENO VEGETALE	1,248 m
SOVRASTRUTTURA STRADALE	
STRATI LEGATI	18,982 m
STRATO DI FONDAZIONE	5,017 m ²

SEZIONE N.: 4
 QT. PROGETTO: 298,740
 DIST.PROG.: 30,033
 DIST.PREC.: 14,486
 DIST.SUCC.: 6,910

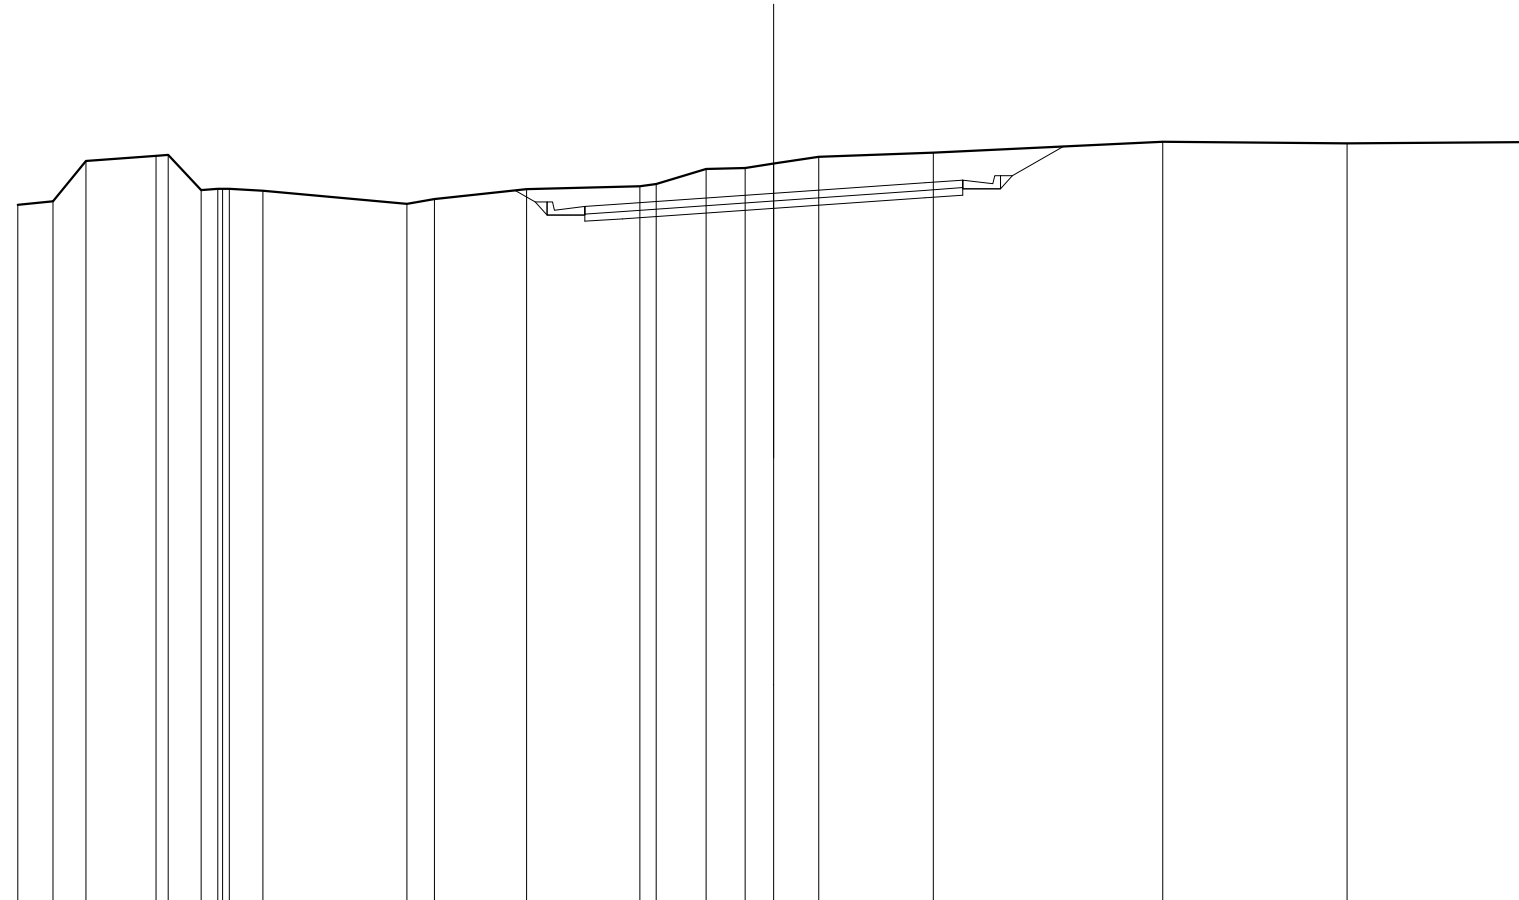

SCALA 1:200

QT.RIF. 280,000

QUOTE TERRENO	298,434	298,530	298,586	298,753	298,769	298,822	298,858	298,855	298,854	298,803	298,457	298,587	298,849	298,928	298,985	298,380	298,411	298,525	298,705	298,813	300,106	300,061	300,092		
DIST.PARZIALI TERRENO	0,828	0,872	1,862	0,872	0,443	0,688	3,810	0,727	2,439	3,003	0,428	1,323	1,038	0,781	1,189	3,034	6,075	4,871	4,831						
QUOTE PROGETTO													298,816	298,511	298,161	297,989	298,061		298,340		298,620	298,690	298,860	298,210	298,979
DIST.PARZIALI PROGETTO													0,533	1,000	1,000	4,000	4,000	1,000	1,000	1,346					
QUOTE PAVIMENTATO														298,191	298,391	298,461			298,740		298,020	298,890	298,090		
DIST.PARZIALI PAVIMENTATO														1,000	4,000	4,000	1,000				1,000				

Nuovo Svincolo Paulilatino


Rampa C monodirezionale

SCAVI E BONIFICHE	
STERRO	8,181 m ²
RILEVATI	
RILEVATO	0,541 m ²
TERRENO VEGETALE	6,140 m
SOVRASTRUTTURA STRADALE	
STRATI LEGATI	9,860 m
STRATO DI FONDAZIONE	0,995 m ²

SEZIONE N.: C1
 QT. PROGETTO: 288,404
 DIST.PROG.: 0,000
 DIST.SUCC.: 11,802

SCALA 1:200

QT.RIF. 270,000

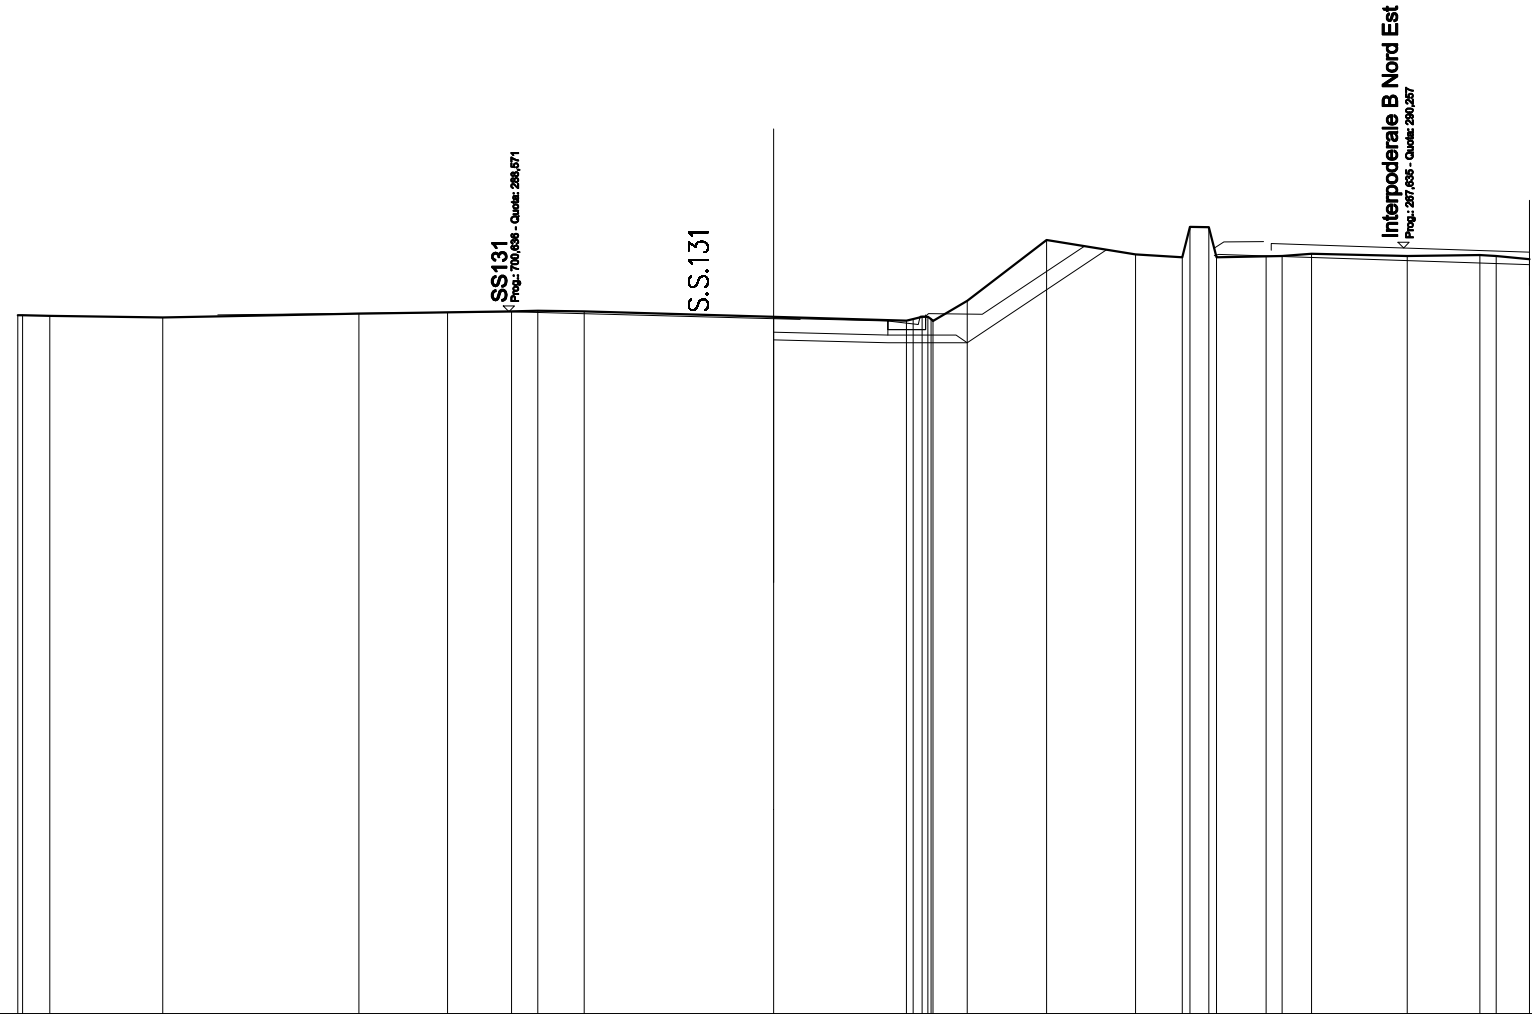


QUOTE TERRENO	288,475 288,475 288,462	288,419	288,522	288,550	288,577 288,598	288,576	288,431	288,320 288,372 288,436 288,371 288,329 288,855	290,471	290,088	290,012 290,010 290,010	290,095 290,045 290,106	290,047	290,070 290,046	288,961			
DIST.PARZIALI TERRENO	0,728	2,984	5,195	2,342	1,690	0,698 1,230	5,014	3,517	0,903	2,104	2,355	1,231	0,502	1,319	0,418 0,781	2,529	1,929	0,427 0,682
QUOTE PROGETTO		288,485			288,571		287,824 288,365 288,367	287,749	287,749	290,212	290,056 290,086	288,925		288,815				
DIST.PARZIALI PROGETTO			7,707		7,007		0,701	2,323	2,100	3,693	2,845	4,893		3,330				
QUOTE PAVIMENTATO							288,404	287,949 288,329				290,192 290,372	290,257		289,147			
DIST.PARZIALI PAVIMENTATO							3,023		10,140			3,506		3,330				

SCAVI E BONIFICHE	
STERRO	5,846 m ²
RILEVATI	
RILEVATO	4,040 m ²
TERRENO VEGETALE	2,551 m
SOVRASTRUTTURA STRADALE	
STRATI LEGATI	9,891 m
STRATO DI FONDAZIONE	0,807 m ²

SEZIONE N.: C2
 QT. PROGETTO: 288,801
 DIST.PROG.: 11,802
 DIST.PREC.: 11,802
 DIST.SUCC.: 20,472

SCALA 1:200


QT.RIF. 270,000

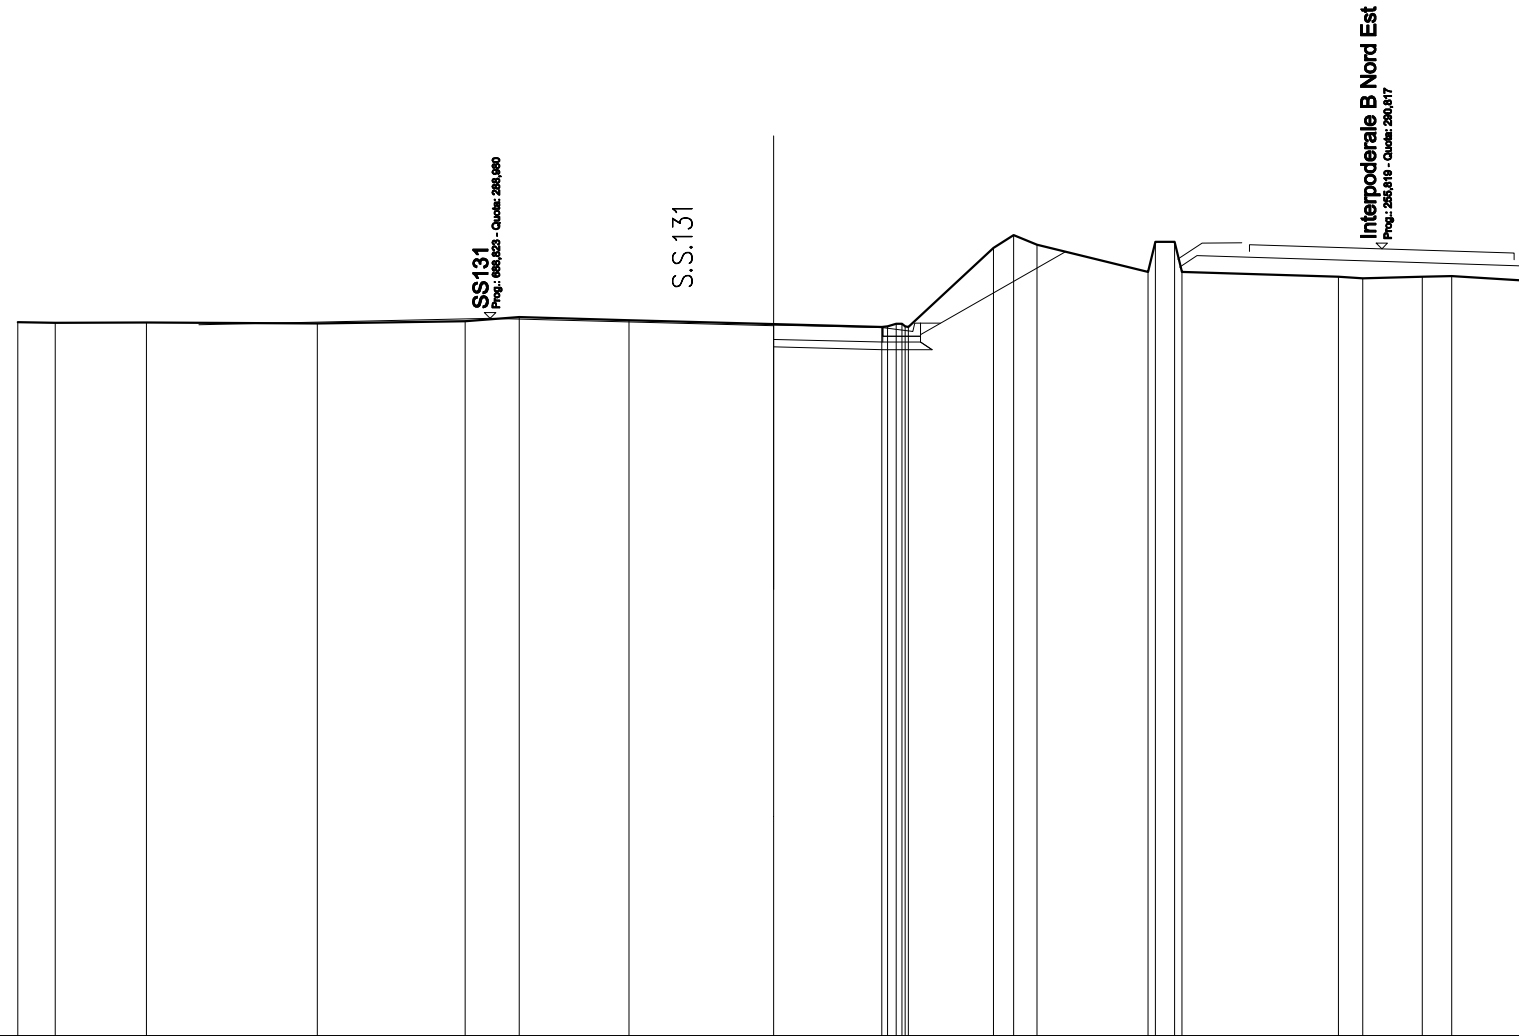

QUOTE TERRENO	288,873	288,857	288,863	288,837	288,888	288,008	288,924	288,823	288,747	288,767	288,831	288,766	288,746	290,886	291,175	290,928	290,204	291,004	291,003	290,203	290,078	290,036	290,081	290,083	288,966
DIST.PARZIALI TERRENO	0,86	2,413	4,528	3,905	1,439	2,896	3,833	2,865	2,250	0,535	0,620	2,933	0,501	4,135	0,648	1,572	0,782	2,056							
QUOTE PROGETTO			288,804			288,980		288,782	288,149	288,349	288,549	288,149		290,742			290,334	290,640			290,485				290,361
DIST.PARZIALI PROGETTO				7,707		7,503		2,886	1,000			3,538		3,021		0,460		4,888			3,907				
QUOTE PAVIMENTATO							288,801		288,729	288,349							290,928	290,746			290,817				290,706
DIST.PARZIALI PAVIMENTATO							2,886							9,704				3,503			3,503				

SCAVI E BONIFICHE	
STERRO	6,387 m ²
RILEVATI	
RILEVATO	7,489 m ²
TERRENO VEGETALE	4,058 m
SOVRASTRUTTURA STRADALE	
STRATI LEGATI	10,249 m
STRATO DI FONDAZIONE	0,879 m ²

SEZIONE N.: C3
 QT. PROGETTO: 289,490
 DIST.PROG.: 32,274
 DIST.PREC.: 20,472
 DIST.SUCC.: 30,395

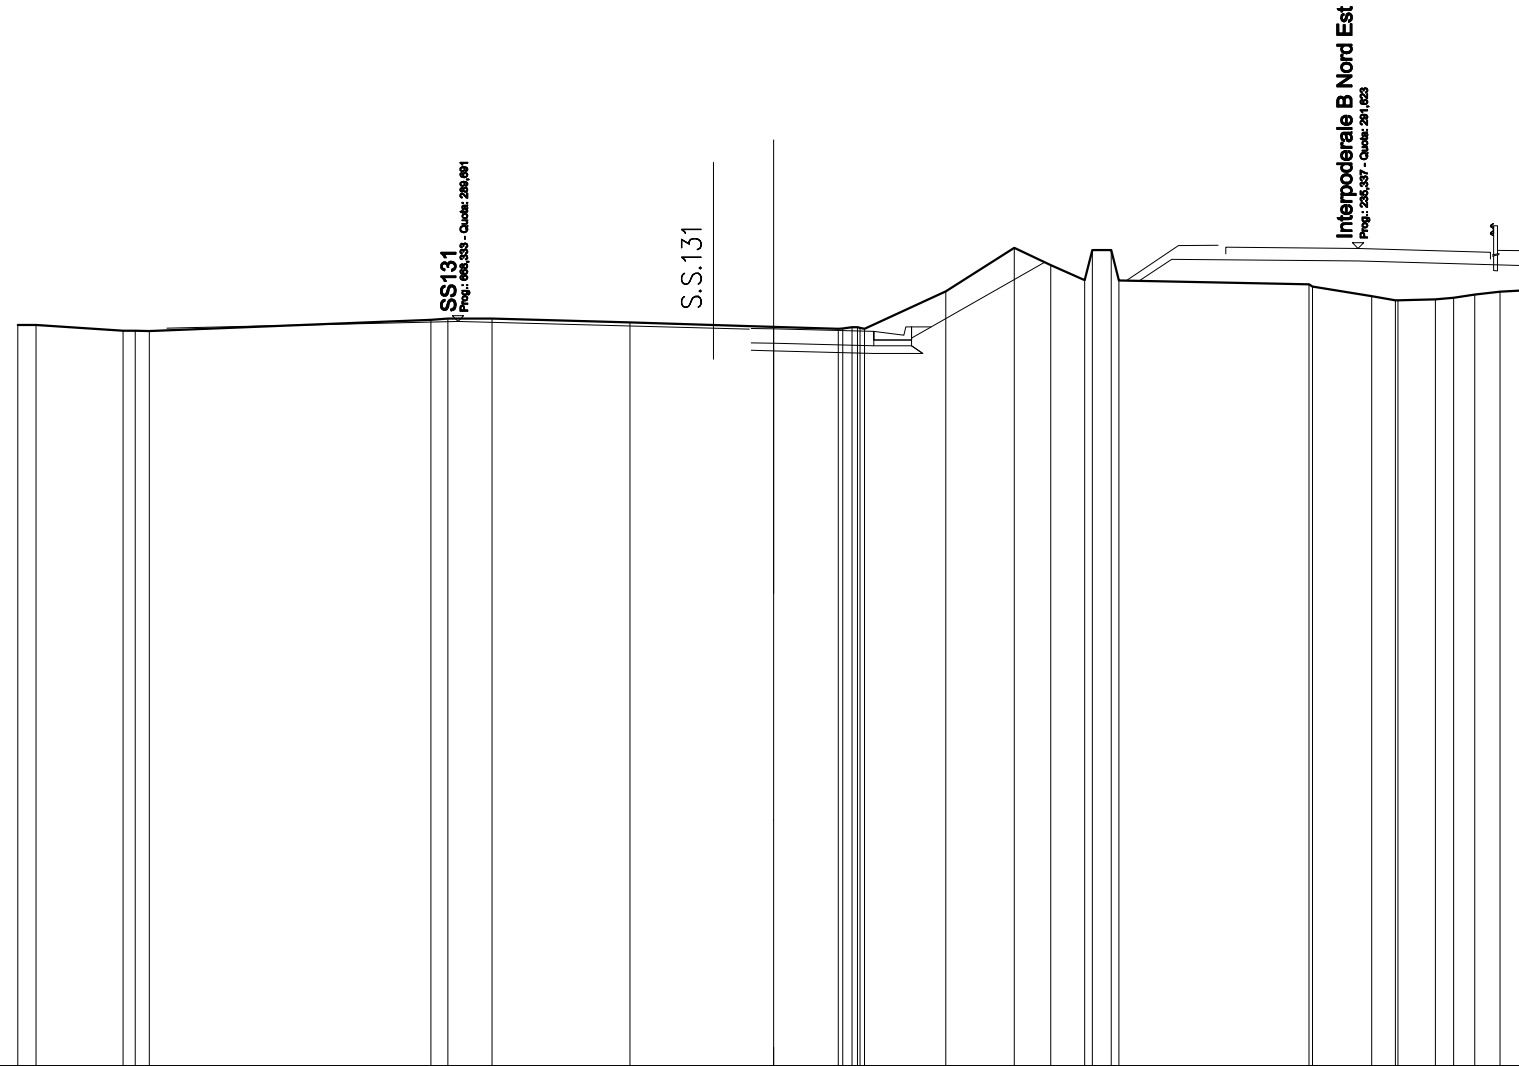

SCALA 1:200

QT.RIF. 270,000


QUOTE TERRENO		289,587 289,586	289,444 289,443 289,436		289,731 289,766	289,764	289,660	289,546	289,495 289,500 289,534 289,533 289,522 289,494	289,490	291,632	291,180	290,777 291,576 291,575 290,774		290,671 290,612	290,369 290,245 290,245	290,276 290,312 290,400	290,479 290,516
DIST.PARZIALI TERRENO		0,477	2,306	7,453	0,448 1,171	3,647	3,804	1,705	2,145	1,815	0,888 0,888	0,602	5,029	1,568	0,682 0,891 0,481 0,563	0,670	0,777	
QUOTE PROGETTO			289,510		289,691			289,487 289,925 289,910	289,844 289,044 289,244 289,844		291,256		290,769 291,331		291,291			291,169
DIST.PARZIALI PROGETTO			7,707		7,707			0,698 2,648	1,000 3,222		2,516	0,846	4,933		4,536			
QUOTE PAVIMENTATO								289,505 289,490	289,424 289,044				291,652 291,472		291,623		291,341 291,521	
DIST.PARZIALI PAVIMENTATO								0,698 2,648		9,315		3,502	3,502					

SCAVI E BONIFICHE	
STERRO	13,522 m ²
RILEVATI	
RILEVATO	6,917 m ²
TERRENO VEGETALE	3,272 m
SOVRASTRUTTURA STRADALE	
STRATI LEGATI	11,180 m
STRATO DI FONDAZIONE	1,061 m ²

SEZIONE N.: C4
 QT. PROGETTO: 290,513
 DIST.PROG.: 62,669
 DIST.PREC.: 30,395
 DIST.SUCC.: 27,309

SCALA 1:200

QT.RIF. 280,000

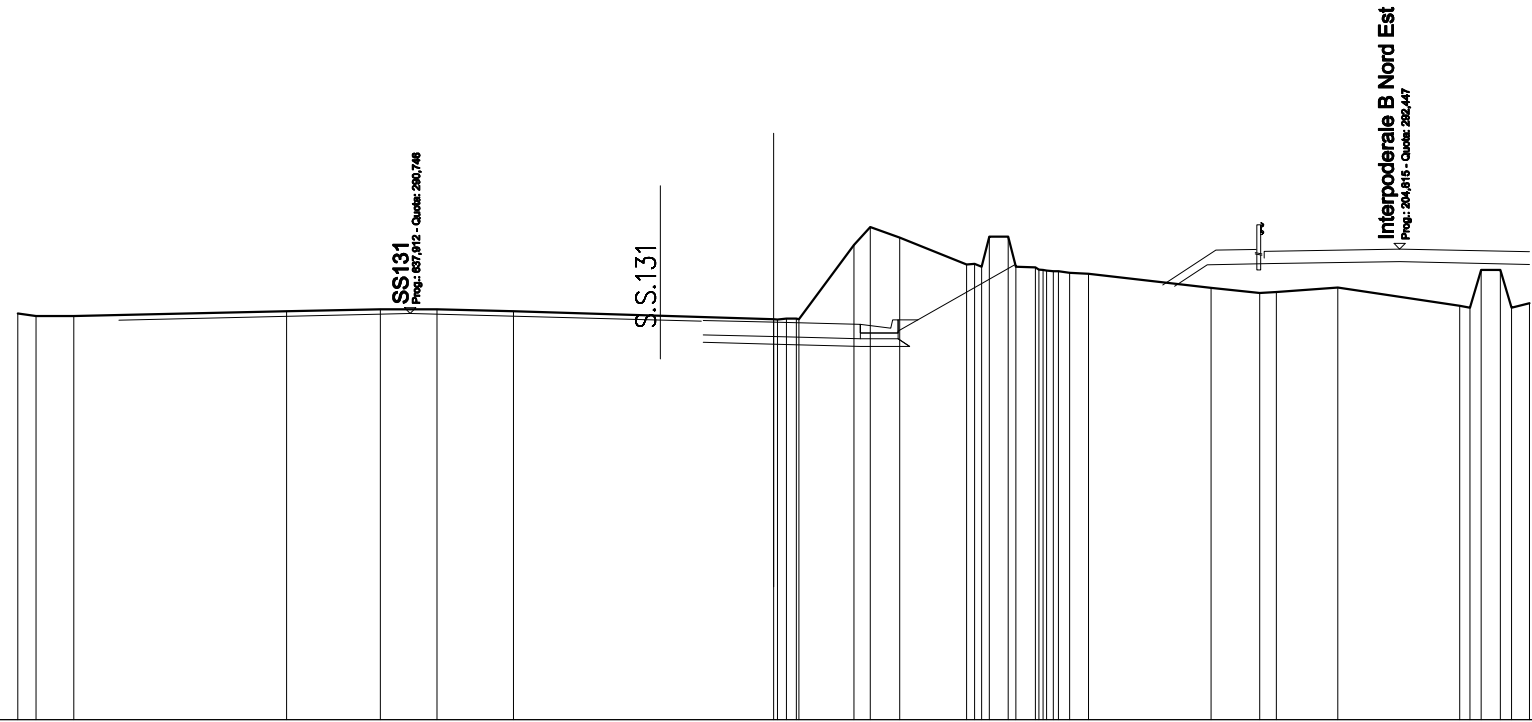


QUOTE TERRENO	280,747 280,660 280,680	280,805	280,869	280,857	280,804	280,589 280,585 280,581 280,510 280,569 282,557 283,030 282,756	282,039 282,062 281,981 282,780 282,778 281,978 281,909 281,896 281,880 281,862 281,860 281,825 281,785	281,426	281,289 281,311	281,433	280,945 280,902 281,901 281,901 281,901 281,014				
DIST.PARZIALI TERRENO	0,483 1,000	5,623	2,483	1,501	2,020	6,889	1,462 0,432 0,773	1,771	0,502 0,519	0,500	3,248	1,288 0,442	1,620	3,229	0,501 0,473
QUOTE PROGETTO	280,565	280,746	280,542 280,960	280,933	280,976	280,076 280,276 280,976	282,044	281,467	282,038	282,064	282,115	282,045			
DIST.PARZIALI PROGETTO	7,707	7,707	1,861	2,294	1,000	2,794	4,224	0,583	1,698	3,398	3,428				
QUOTE PAVIMENTATO	280,560	280,513	280,076 280,456	282,383 282,213	282,447	282,377									
DIST.PARZIALI PAVIMENTATO	1,861	2,294	10,681	3,596	3,428										

SCAVI E BONIFICHE	
STERRO	11,060 m ²
RILEVATI	
TERRENO VEGETALE	0,520 m
SOVRASTRUTTURA STRADALE	
STRATI LEGATI	5,245 m
STRATO DI FONDAZIONE	1,279 m ²

SEZIONE N.: C6
 QT. PROGETTO: 291,790
 DIST.PROG.: 100,412
 DIST.PREC.: 10,433
 DIST.SUCC.: 25,000

SCALA 1:200

QT.RIF. 280,000

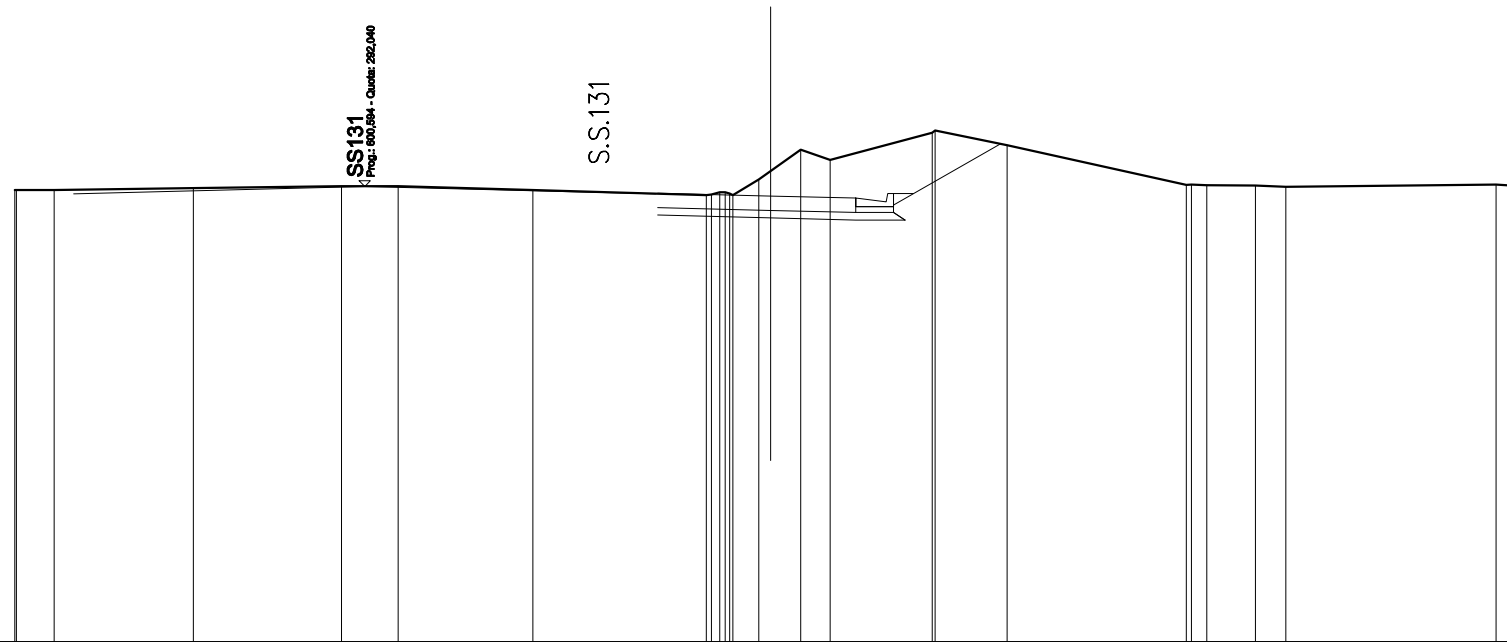


QUOTE TERRENO	291,847 291,845 291,845	291,998	292,048 292,048	291,948	291,816 291,827 291,889 291,889 291,816 292,224 292,446 293,012 292,747	293,464 293,522	293,134	292,063 292,091 292,078	292,068 292,031	292,090 292,040
DIST.PARZIALI TERRENO	1,000 3,682	3,926	1,501 3,562	4,593	0,698 0,796 0,778	2,704	1,909	4,743	0,410 1,282 0,606	5,567 0,603
QUOTE PROGETTO	291,848	292,040	291,848 291,285	291,210	291,154 291,354 291,554 291,154	293,170				
DIST.PARZIALI PROGETTO	7,700	7,700	2,993	2,252	1,000	2,528				
QUOTE PAVIMENTATO			291,865	291,790	291,734 291,354					
DIST.PARZIALI PAVIMENTATO			2,993	2,252						

SCAVI E BONIFICHE	
STERRO	9,376 m ²
RILEVATI	
RILEVATO	0,127 m ²
TERRENO VEGETALE	0,520 m
SOVRASTRUTTURA STRADALE	
STRATI LEGATI	5,367 m
STRATO DI FONDAZIONE	1,303 m ²

SEZIONE N.: C7
 QT. PROGETTO: 292,658
 DIST.PROG.: 125,412
 DIST.PREC.: 25,000
 DIST.SUCC.: 25,000

SCALA 1:200

QT.RIF. 280,000

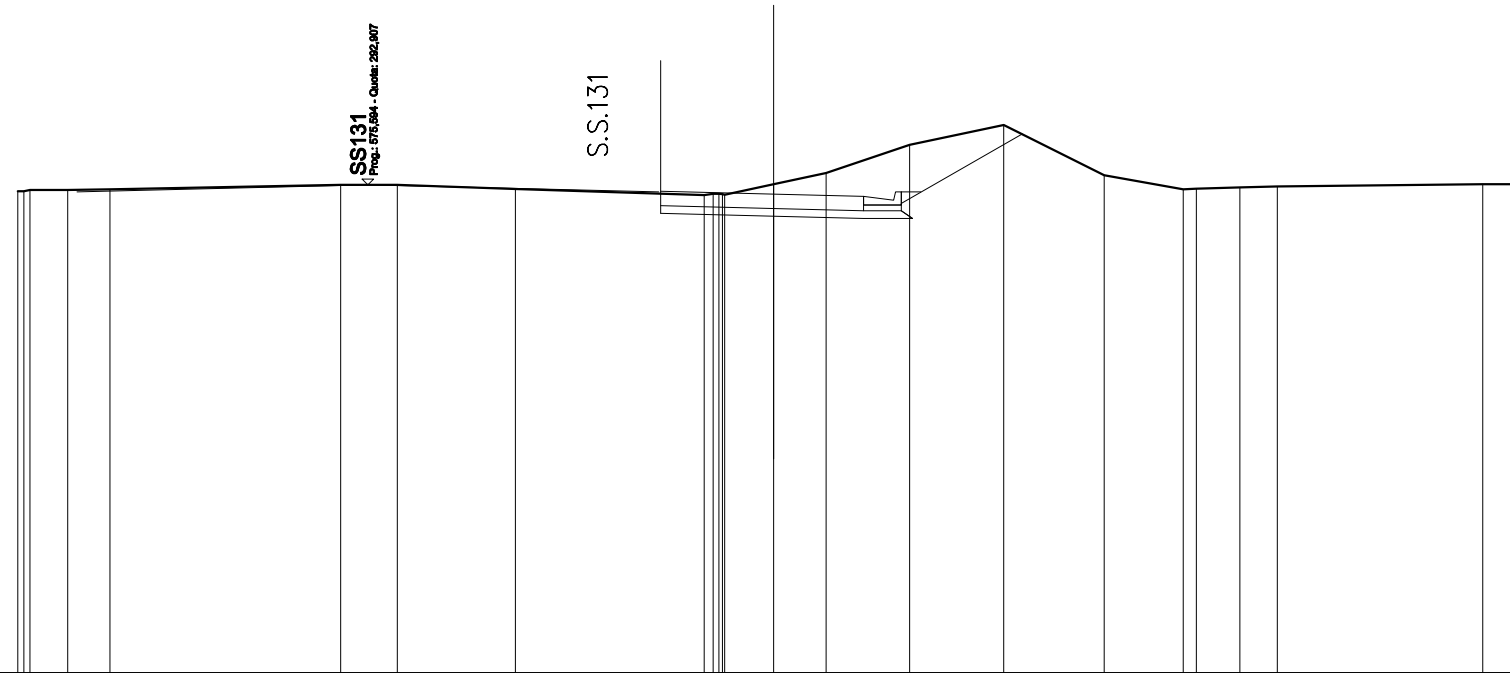


QUOTE TERRENO	292,724 292,740 292,766 292,767 292,785	292,904	292,904	292,792	292,696 292,696 292,696 292,690 292,640 292,920	293,220	293,963	294,492	293,162	292,785 292,802	292,836 292,862	292,920	292,920 292,917	
DIST.PARZIALI TERRENO	1,001 1,114	6,105	1,501	3,121	4,997	1,293	1,385	2,214	2,491	2,660	2,084	1,181 0,892	5,429	1,207
QUOTE PROGETTO	292,715	292,907	292,715 292,152	292,078	292,018 292,218 292,418 292,018	294,248								
DIST.PARZIALI PROGETTO	7,700	7,700	2,990	2,377	1,000	2,902								
QUOTE PAVIMENTATO	292,732	292,658	292,218 292,598											
DIST.PARZIALI PAVIMENTATO	2,990	2,377												

SCAVI E BONIFICHE	
STERRO	6,296 m ²
RILEVATI	
RILEVATO	0,313 m ²
TERRENO VEGETALE	0,520 m
SOVRASTRUTTURA STRADALE	
STRATI LEGATI	5,489 m
STRATO DI FONDAZIONE	1,328 m ²

SEZIONE N.: C8
 QT. PROGETTO: 293,525
 DIST.PROG.: 150,412
 DIST.PREC.: 25,000
 DIST.SUCC.: 13,726

SCALA 1:200

QT.RIF. 280,000

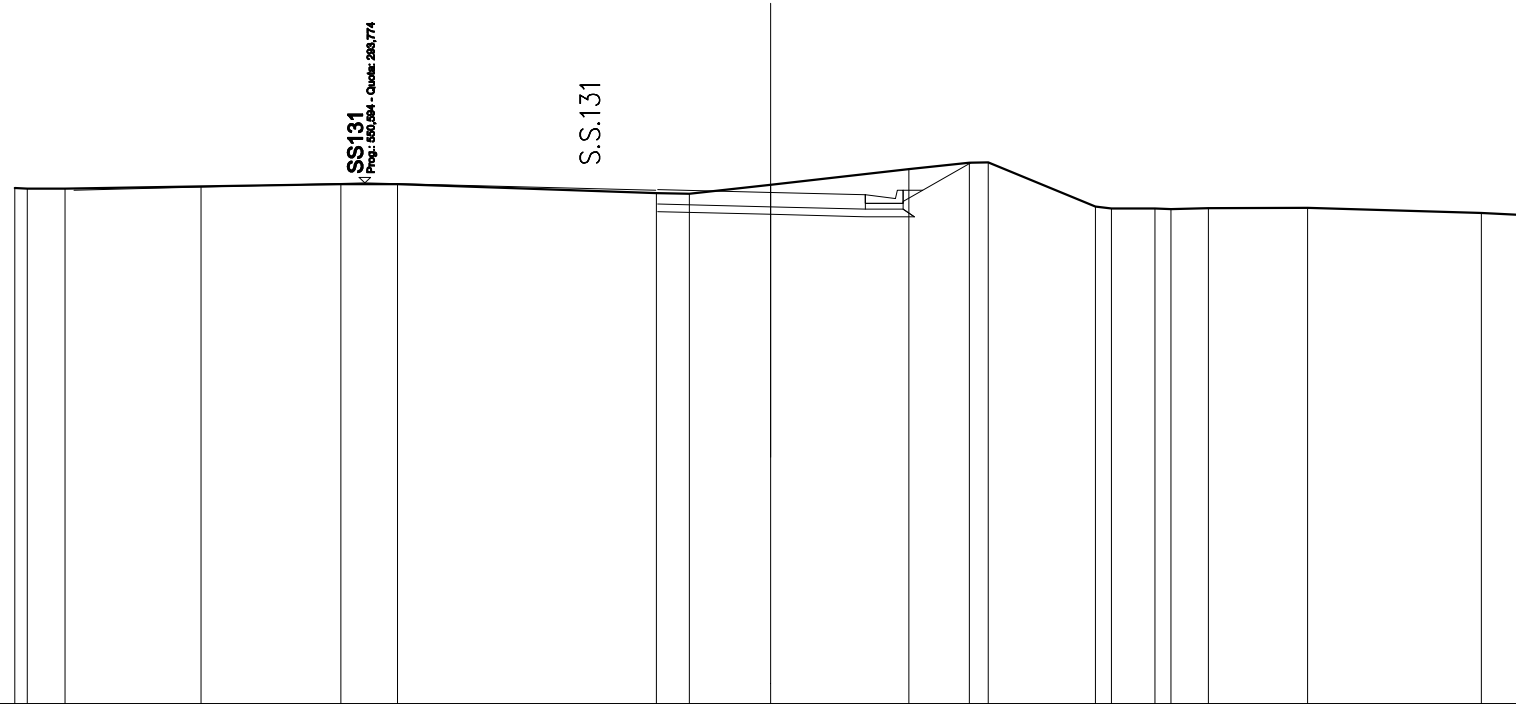


QUOTE TERRENO	283,645 283,622	283,622	283,688	283,745 283,745	283,510 283,487	283,730	284,143 284,311 284,323	283,154 283,102	283,100 283,085	283,105	283,119	282,979 282,923
DIST.PARZIALI TERRENO	1,000	3,597	3,702	1,501	6,845	0,670 2,157	3,652 1,601 0,601	2,840	0,423 1,183 0,424 0,668	2,629	4,594	1,196
QUOTE PROGETTO	283,582	283,774	283,582 283,019	282,945	282,882 283,082 283,282 282,882	284,312						
DIST.PARZIALI PROGETTO		7,700	7,700	2,988	2,502	1,000 1,502						
QUOTE PAVIMENTATO					283,589 283,525							
DIST.PARZIALI PAVIMENTATO					2,988	2,502						

SCAVI E BONIFICHE	
STERRO	2,957 m ²
BONIFICA	0,898 m ²
RILEVATI	
RILEVATO	1,353 m ²
TERRENO VEGETALE	1,601 m
SOVRASTRUTTURA STRADALE	
STRATI LEGATI	5,618 m
STRATO DI FONDAZIONE	1,513 m ²

SEZIONE N.: C10
 QT. PROGETTO: 294,435
 DIST.PROG.: 176,658
 DIST.PREC.: 12,521
 DIST.SUCC.: 12,504

SCALA 1:200

QT.RIF. 280,000

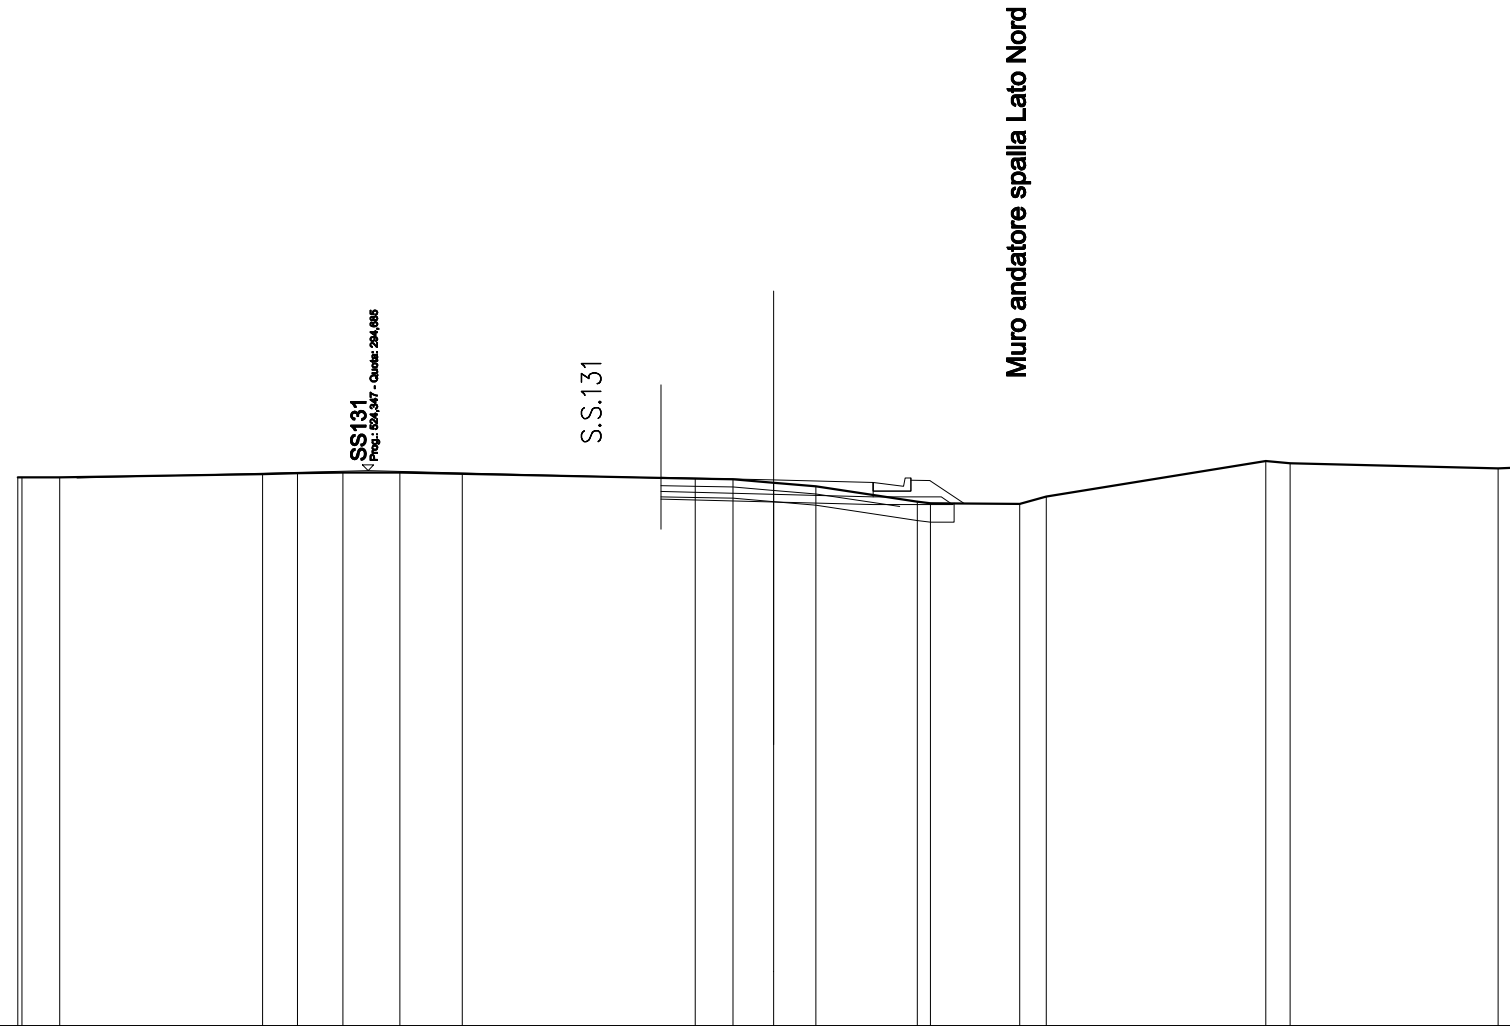

QUOTE TERRENO	294,508 294,504 294,503		294,591 294,612 294,634	294,635 294,603		294,469 294,453 294,362 294,288	293,863 293,823	293,799 293,984		294,941 294,879		294,747 294,775	
DIST.PARZIALI TERRENO	1,001	5,365	0,924 1,204	1,501 1,654	6,167	1,000 1,075 1,115	2,689	2,363	0,699	5,815	0,644	5,502	0,629
QUOTE PROGETTO	294,492		294,685		294,492 293,930	293,855	293,789	293,789 293,817					
DIST.PARZIALI PROGETTO		7,700		7,700		2,985	2,633	2,100					
QUOTE PAVIMENTATO					294,510	294,435	294,369 293,989						
DIST.PARZIALI PAVIMENTATO						2,985	2,633						

SCAVI E BONIFICHE	
STERRO	2,906 m ²
RILEVATI	
RILEVATO	0,586 m ²
SOVRASTRUTTURA STRADALE	
STRATI LEGATI	5,690 m
STRATO DI FONDAZIONE	1,138 m ²

SEZIONE N.: C11
 QT. PROGETTO: 294,866
 DIST.PROG.: 189,162
 DIST.PREC.: 12,504
 DIST.SUCC.: 24,456



SCALA 1:200

QT.RIF. 280,000


QUOTE TERRENO	284,912 284,911 284,919	284,981	285,030 285,063 285,063 285,066	284,868 284,872	284,800 284,797 284,786 284,769	284,680 284,739	284,690 286,130 287,285 289,405 289,487	289,580	289,436	289,050 289,017
DIST.PARZIALI TERRENO	0,686	4,977	2,361	0,940 0,474	6,987	0,973 1,819	0,438 0,538 1,182	0,989	3,268	1,340 2,525 3,018 4,878 1,426
QUOTE PROGETTO	284,929		285,120	284,926 284,364	284,286	284,217				
DIST.PARZIALI PROGETTO		7,700		7,700	2,995	2,695				
QUOTE PAVIMENTATO				284,944	284,866	284,417 284,757				
DIST.PARZIALI PAVIMENTATO					2,995	2,695				

SCAVI E BONIFICHE	
STERRO	4,188 m ²
RILEVATI	
RILEVATO	0,648 m ²
TERRENO VEGETALE	1,808 m
SOVRASTRUTTURA STRADALE	
STRATI LEGATI	6,983 m
STRATO DI FONDAZIONE	1,627 m ²

SEZIONE N.: C12
 QT. PROGETTO: 295,638
 DIST.PROG.: 213,617
 DIST.PREC.: 24,456
 DIST.SUCC.: 16,109

SCALA 1:200


QT.RIF. 280,000

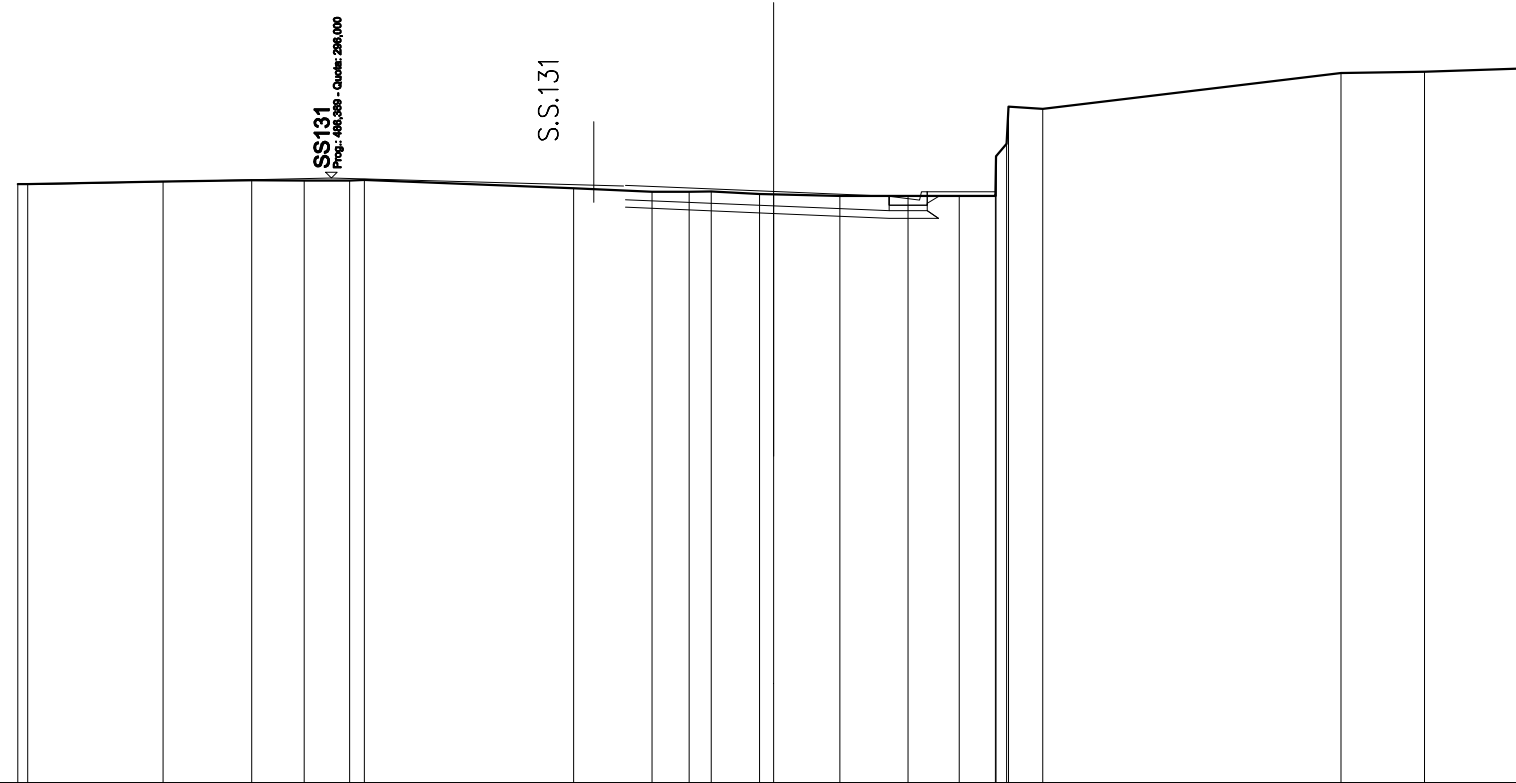

QUOTE TERRENO	295,825 295,835	295,903	295,940	295,932	295,928 295,947	295,723	295,632	295,629 295,637	295,570 295,561	295,518	295,518	295,518	295,518 295,571 295,571 297,824 297,827	298,774	298,809	298,802 298,804
DIST.PARZIALI TERRENO	3,579	2,348	1,388	1,206 0,389	5,534	2,080	0,463 0,580	1,278	1,753	1,799	1,357	0,466 0,409	7,889	2,215	2,554	
QUOTE PROGETTO	296,830			296,000		295,784 295,222		295,058		294,930	295,130 295,330 295,450 295,518					
DIST.PARZIALI PROGETTO		7,730			7,730		3,924	3,059		1,000						
QUOTE PAVIMENTATO						295,802		295,638		295,510 295,130						
DIST.PARZIALI PAVIMENTATO							3,924	3,059								

SCAVI E BONIFICHE	
STERRO	2,452 m ²
SCOTICO	0,795 m
BONIFICA	2,418 m ²
RILEVATI	
RILEVATO	3,139 m ²
TERRENO VEGETALE	2,216 m
SOVRASTRUTTURA STRADALE	
STRATI LEGATI	8,841 m
STRATO DI FONDAZIONE	2,096 m ²

SEZIONE N.: C13a
 QT. PROGETTO: 296,602
 DIST.PROG.: 247,682
 DIST.PREC.: 17,956
 DIST.SUCC.: 1,764

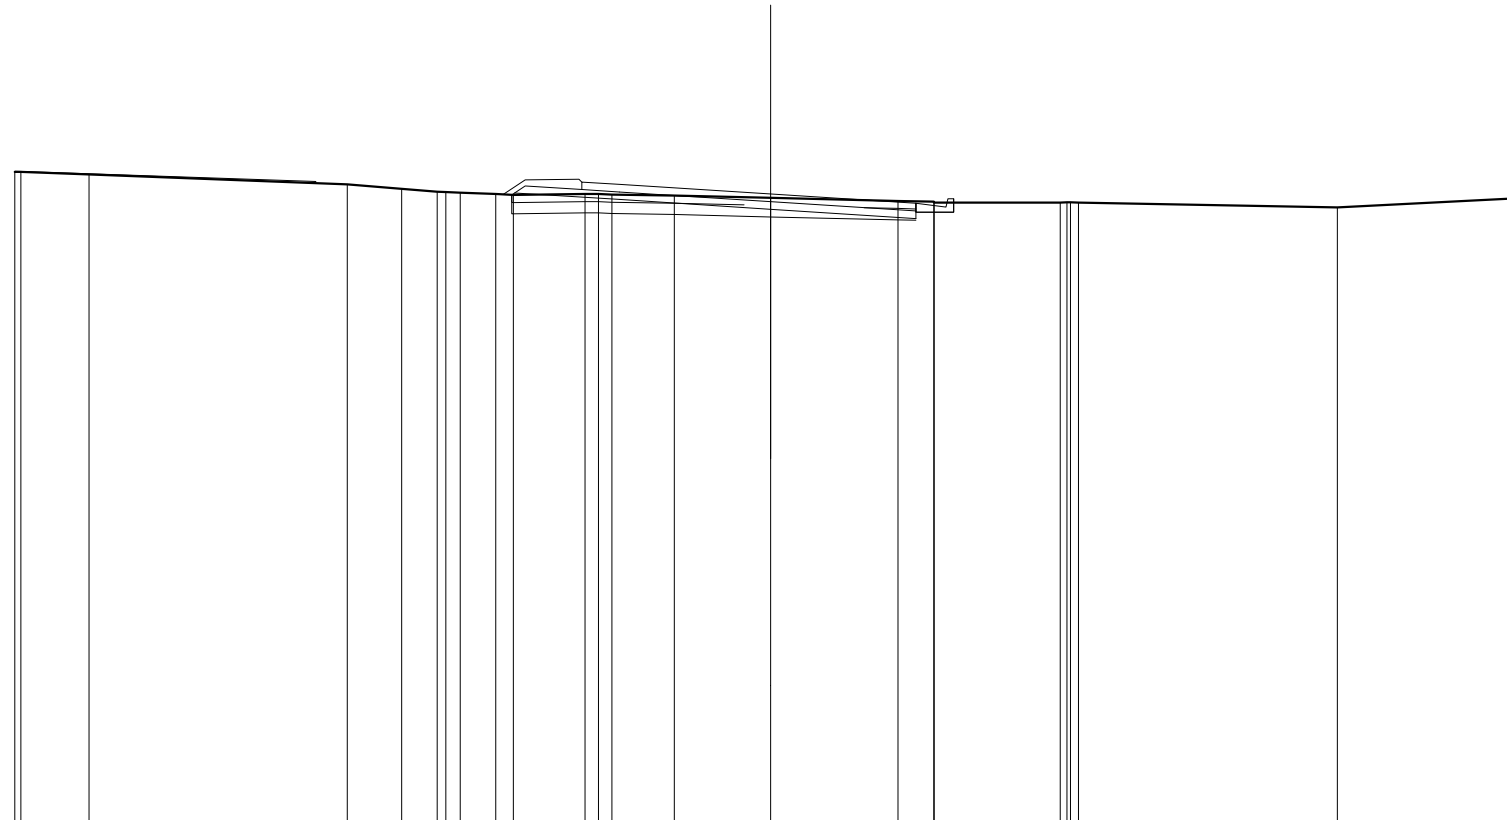


SCALA 1:200

QT.RIF. 280,000

QUOTE TERRENO	287,188 287,186	287,126	286,858	286,741	286,662 286,657 286,641	286,609 286,580	286,604 286,603 286,589	286,560	286,500	286,421	286,402 286,376	286,375 286,364 286,354 286,376	286,252	286,503
DIST.PARZIALI TERRENO	1,807	6,828	1,439	0,941	0,898 0,473	1,895	1,650	2,550	3,367	0,948	3,340	6,849	5,005	
QUOTE PROGETTO	287,206		286,940			286,583 286,635	286,458		286,202		286,957			
DIST.PARZIALI PROGETTO		7,968		5,180			2,774	4,000		3,841				
QUOTE PAVIMENTATO							286,722 286,622		286,602		286,157 286,357			
DIST.PARZIALI PAVIMENTATO							1,000	4,000		3,841				

SCAVI E BONIFICHE	
STERRO	2,335 m ²
BONIFICA	2,478 m ²
RILEVATI	
RILEVATO	3,105 m ²
TERRENO VEGETALE	3,987 m
SOVRASTRUTTURA STRADALE	
STRATI LEGATI	8,881 m
STRATO DI FONDAZIONE	2,104 m ²

SEZIONE N.: C14
 QT. PROGETTO: 296,652
 DIST.PROG.: 249,447
 DIST.PREC.: 1,764
 DIST.SUCC.: 26,886

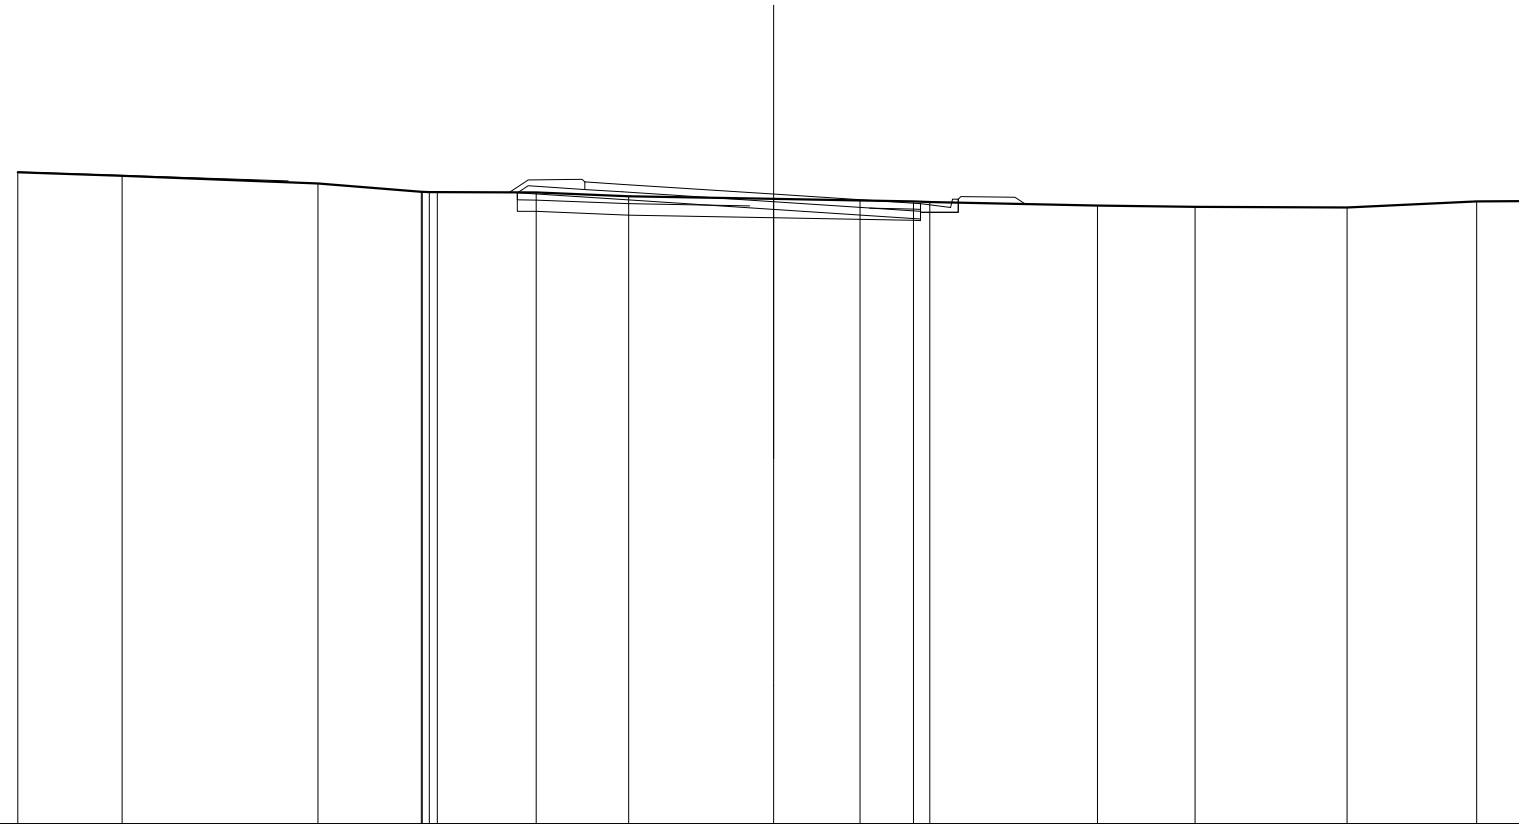


SCALA 1:200

QT.RIF. 280,000

QUOTE TERRENO	287,234	287,141	286,935	286,713 286,712 286,704 286,706	286,699	286,600	286,531	286,490	286,460 286,444	286,354	286,318	286,301	286,462	286,467
DIST.PARZIALI TERRENO	2,757	5,186	2,731	2,612	2,451	3,835	2,286	1,417	0,428	4,438	2,582	4,027	3,429	1,395
QUOTE PROGETTO	287,240		287,000		286,700 286,693	286,512	286,252		286,000					
DIST.PARZIALI PROGETTO		7,149		6,066		2,773	4,000		3,881					
QUOTE PAVIMENTATO						286,777 286,977 286,912	286,652		286,400 286,200					
DIST.PARZIALI PAVIMENTATO						1,000	4,000		3,881					

SCAVI E BONIFICHE	
STERRO	11,687 m ²
RILEVATI	
TERRENO VEGETALE	1,160 m
SOVRASTRUTTURA STRADALE	
STRATI LEGATI	8,405 m
STRATO DI FONDAZIONE	1,681 m ²

SEZIONE N.: C16
 QT. PROGETTO: 297,953
 DIST.PROG.: 311,517
 DIST.PREC.: 35,185
 DIST.SUCC.: 30,053

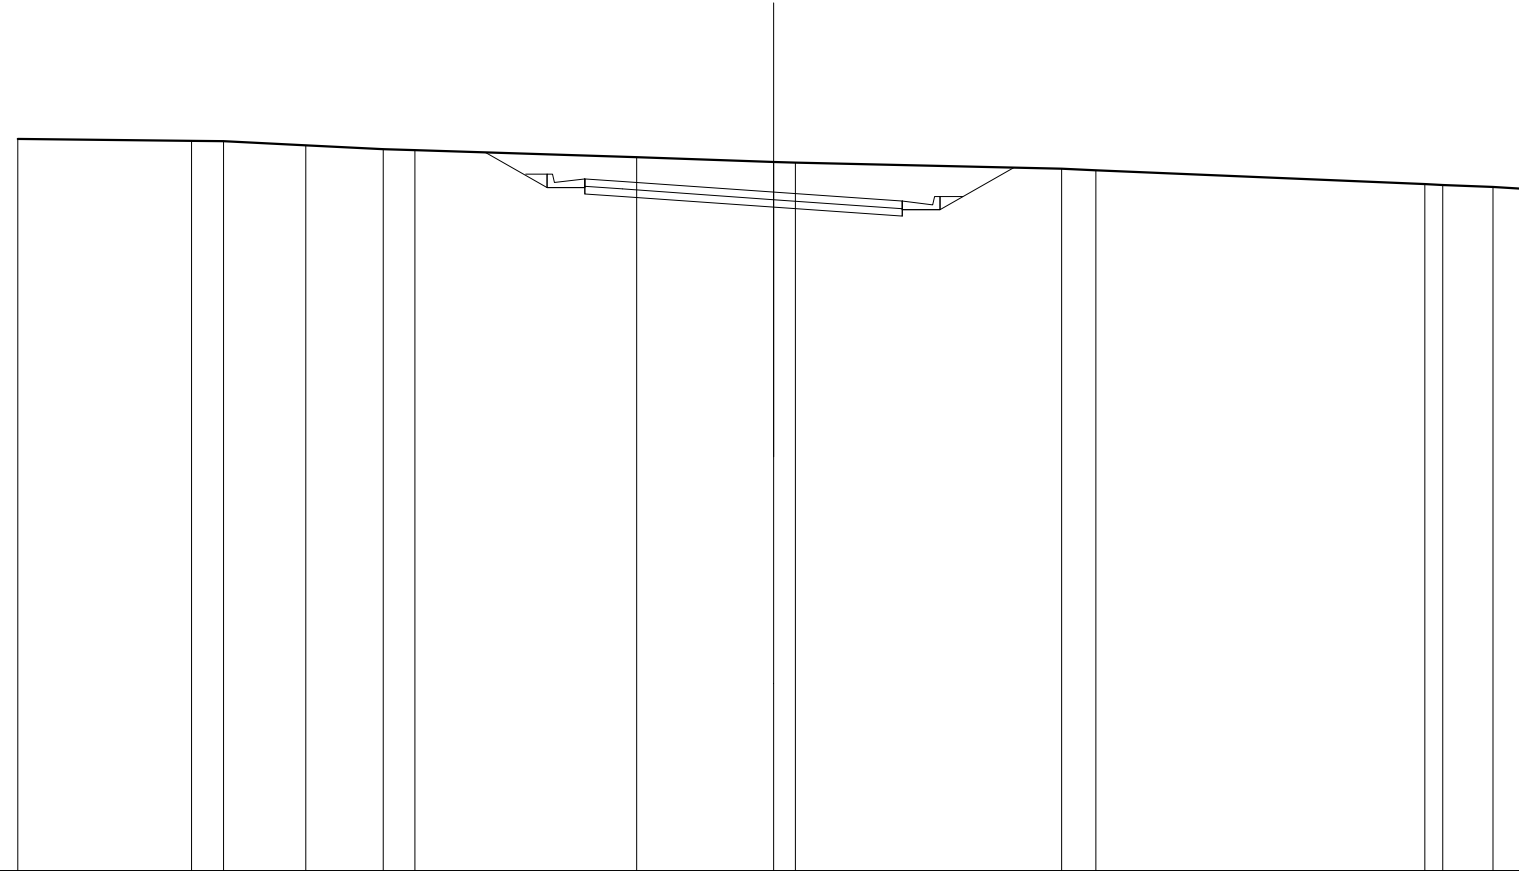


SCALA 1:200

QT.RIF. 280,000

QUOTE TERRENO	289,355	289,305	289,288	289,186	289,083	289,064	289,873	289,750	289,727	289,566	289,529	289,165	289,142	289,089	289,030
DIST.PARZIALI TERRENO	4,598	0,646	2,171	2,054	0,638	5,869	3,627	0,573	7,046	0,603	8,707	0,474	1,329	0,688	
QUOTE PROGETTO							289,003	288,073	287,903	287,563	287,315	287,515	287,465	286,595	
DIST.PARZIALI PROGETTO							1,628	1,000	1,000	4,000	3,405	1,000	1,943		
QUOTE PAVIMENTATO							288,103	286,303	286,233	287,953	287,515	287,715			
DIST.PARZIALI PAVIMENTATO							1,000	4,000	3,405						

SCAVI E BONIFICHE	
STERRO	36,867 m ²
RILEVATI	
TERRENO VEGETALE	1,143 m
SOVRASTRUTTURA STRADALE	
STRATI LEGATI	14,439 m
STRATO DI FONDAZIONE	1,521 m ²

SEZIONE N.: C18
 QT. PROGETTO: 298,169
 DIST.PROG.: 352,748
 DIST.PREC.: 11,177
 DIST.SUCC.: 7,460

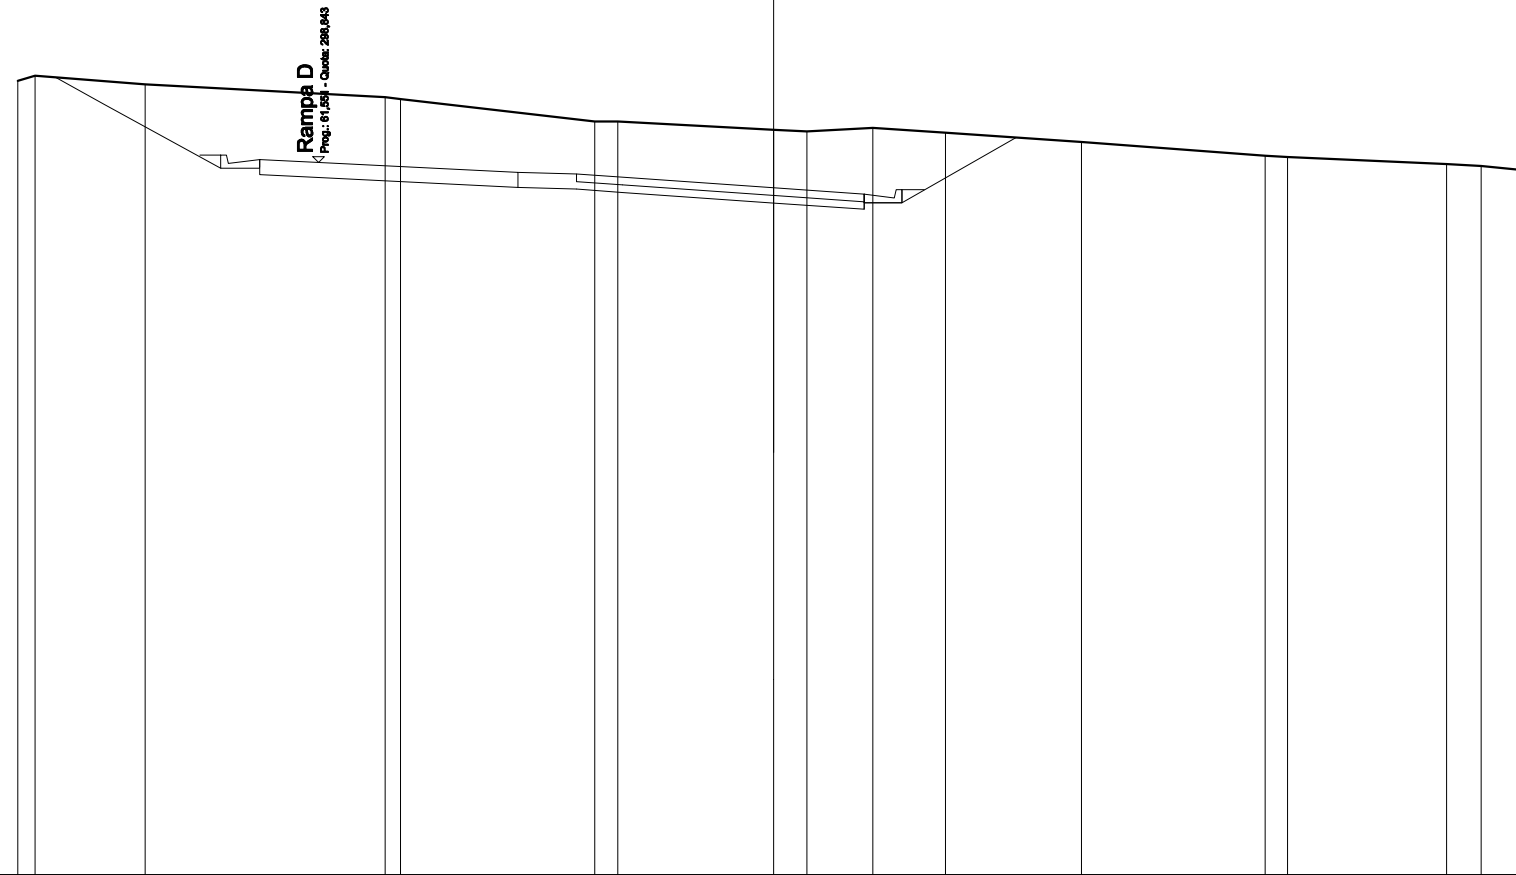


SCALA 1:200

QT.RIF. 280,000

QUOTE TERRENO	300,997 301,154	300,909	300,588 300,516	299,929 299,921	299,706 299,669	299,763 299,631	299,381	299,023 299,989	298,798 298,745	298,620
DIST.PARZIALI TERRENO	0,457 2,914	6,348	0,407 5,136	0,612 4,125	0,677 1,747	1,918 3,804	4,856	0,591 4,209	0,917 1,279	
QUOTE PROGETTO	301,092 300,386	298,665 298,515 298,686 298,443	298,269 298,179 298,134 298,049	297,769 297,602 297,802 297,772	299,501					
DIST.PARZIALI PROGETTO	1,278 3,085	1,084 1,562	3,733 1,538 1,555 1,216	4,000 2,391 1,000 3,028						
QUOTE PAVIMENTATO		298,916 298,716	298,843	298,669 298,579 298,179	298,334 298,534 298,449	298,169	297,802 298,002			
DIST.PARZIALI PAVIMENTATO		1,562	3,733	1,538 1,555 1,216	4,000 2,391					

SCAVI E BONIFICHE	
STERRO	24,997 m ²
RILEVATI	
TERRENO VEGETALE	1,441 m
SOVRASTRUTTURA STRADALE	
STRATI LEGATI	11,520 m
STRATO DI FONDAZIONE	1,160 m ²

SEZIONE N.: C20
 QT. PROGETTO: 298,345
 DIST.PROG.: 386,325
 DIST.PREC.: 26,118
 DIST.SUCC.: 17,793

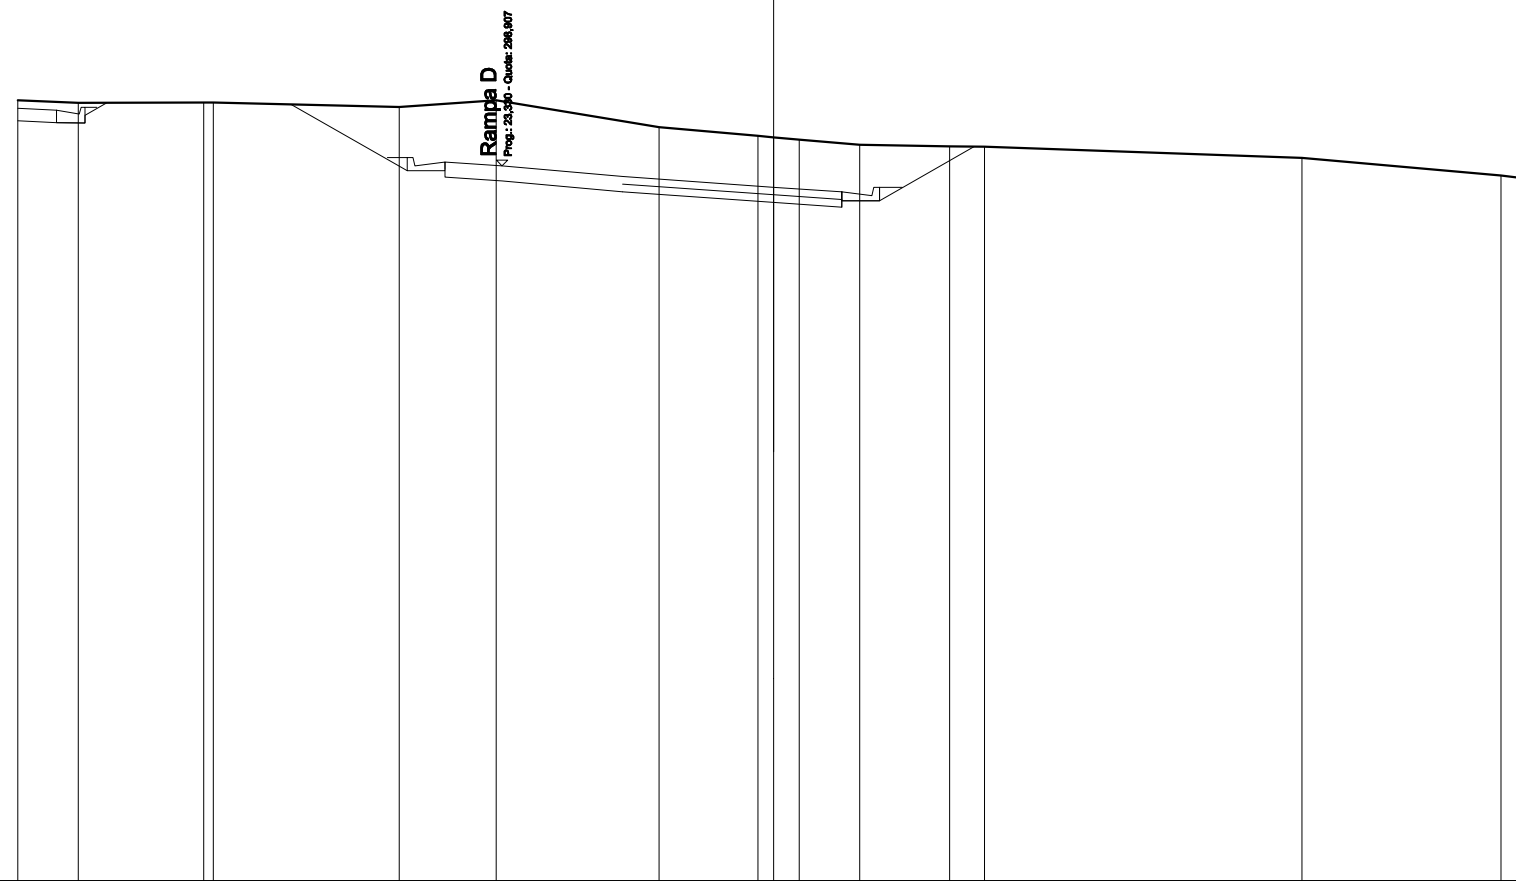

SCALA 1:200

QT.RIF. 280,000

QUOTE TERRENO	300,641	300,574	300,584 300,588	300,466	300,642	298,931	298,705 298,666	298,602	298,464	298,427 298,417	298,118	298,654 298,568
DIST.PARZIALI TERRENO	1,593	3,325	4,923	2,564	4,307	2,617	0,420 0,677	1,602	2,380	0,919	8,402	5,266 0,755
QUOTE PROGETTO	300,101	300,049 300,047 300,247 300,576	300,538	298,783	298,613 298,783	298,507	298,225	297,945	297,819 296,019 297,989	298,420		
DIST.PARZIALI PROGETTO	1,023	0,782 0,578	4,878	3,072	1,000 1,510	3,186	4,000	1,800	1,000 2,503			
QUOTE PAVIMENTATO	300,431	300,199 300,379			298,013 298,613	298,907	298,625	298,345	298,019 298,219			
DIST.PARZIALI PAVIMENTATO	1,023		10,280		1,510	3,186	4,000	1,800				

Nuovo Svincolo Paulilatino


Rampa D monodirezionale

SCAVI E BONIFICHE	
STERRO	19,130 m ²
RILEVATI	
TERRENO VEGETALE	1,681 m
SOVRASTRUTTURA STRADALE	
STRATI LEGATI	12,526 m
STRATO DI FONDAZIONE	1,702 m ²

SEZIONE N.: D1
 QT. PROGETTO: 298,947
 DIST.PROG.: 0,000
 DIST.SUCC.: 4,797

SCALA 1:200


QT.RIF. 280,000

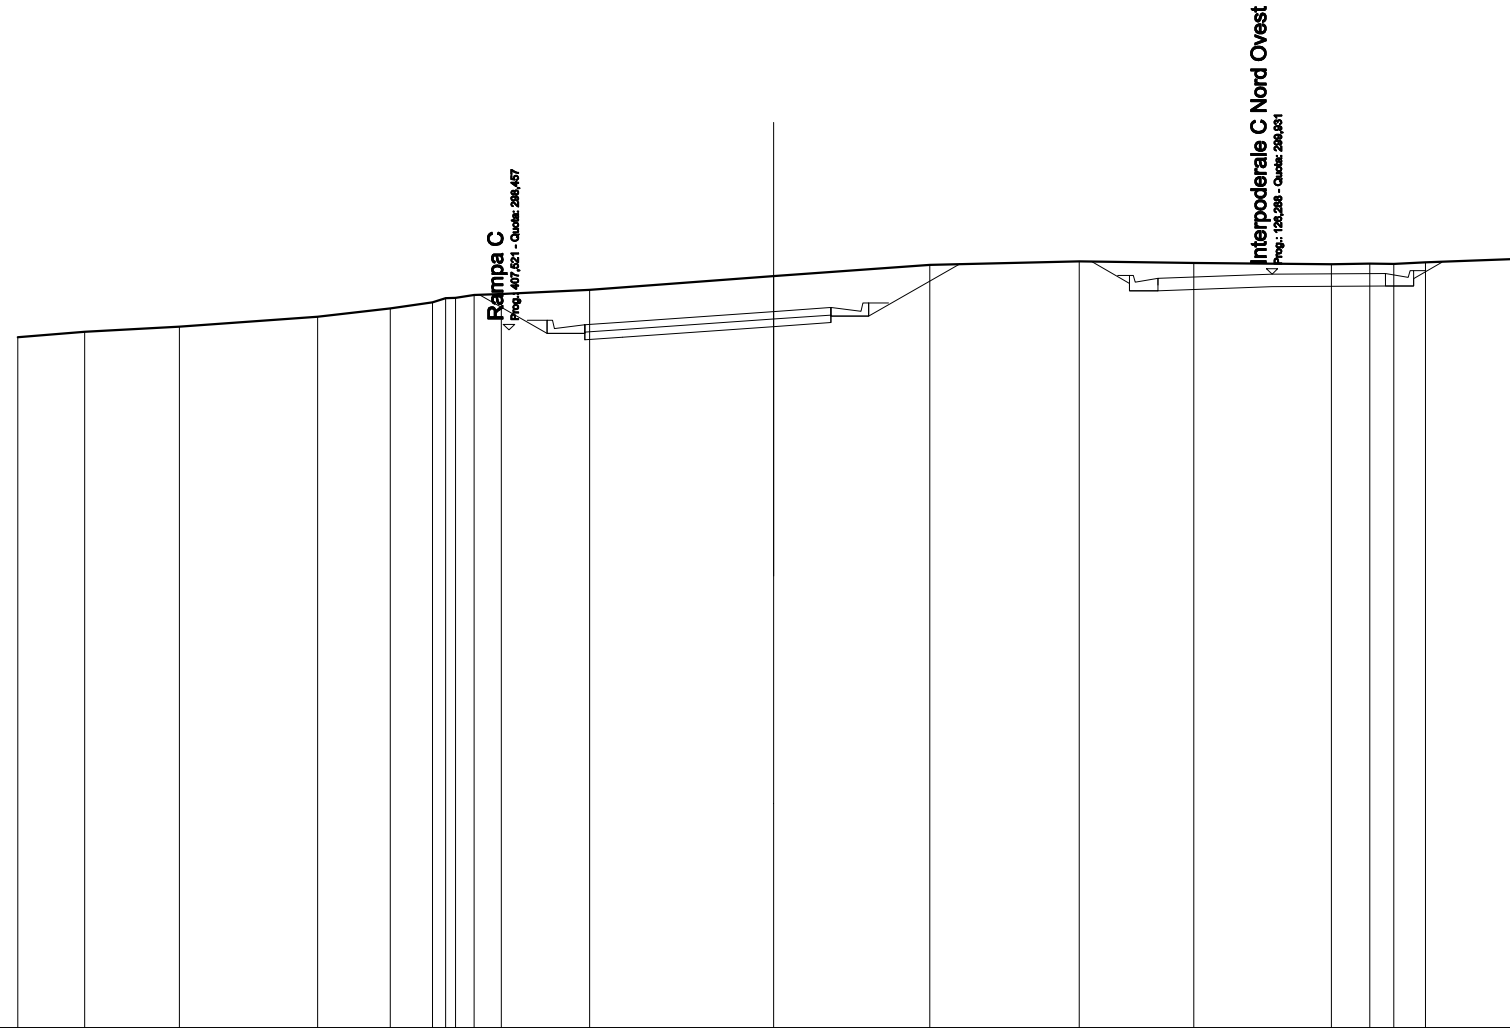

QUOTE TERRENO	298,263	298,407	298,546	298,610	298,031	298,190	298,289	298,367	298,409	298,521	298,679	300,183	300,274	300,234	300,196	300,212	300,209	300,251	300,348
DIST.PARZIALI TERRENO	1,768	2,506	3,655	1,928	1,111	0,486	0,723	2,335	4,872	4,132	3,953	3,033	3,636	1,020	0,631	0,842	2,753		
QUOTE PROGETTO						298,390	298,367	298,197	298,397	298,267	298,547	298,653	298,823	300,201	300,269	298,600	298,617	298,618	300,245
DIST.PARZIALI PROGETTO						1,789	1,000	1,000	4,000	1,510	1,000	2,413	3,481	1,015	0,761	3,010	3,005	0,761	0,746
QUOTE PAVIMENTATO								298,397	298,557	298,667	298,947	298,653	298,053		298,823	298,943	298,930	298,767	298,947
DIST.PARZIALI PAVIMENTATO								1,000	4,000	1,510	8,660			3,010	3,005				

SCAVI E BONIFICHE	
STERRO	26,798 m ²
RILEVATI	
TERRENO VEGETALE	1,756 m
SOVRASTRUTTURA STRADALE	
STRATI LEGATI	16,095 m
STRATO DI FONDAZIONE	1,103 m ²

SEZIONE N.: D2
 QT. PROGETTO: 298,939
 DIST.PROG.: 4,797
 DIST.PREC.: 4,797
 DIST.SUCC.: 20,203

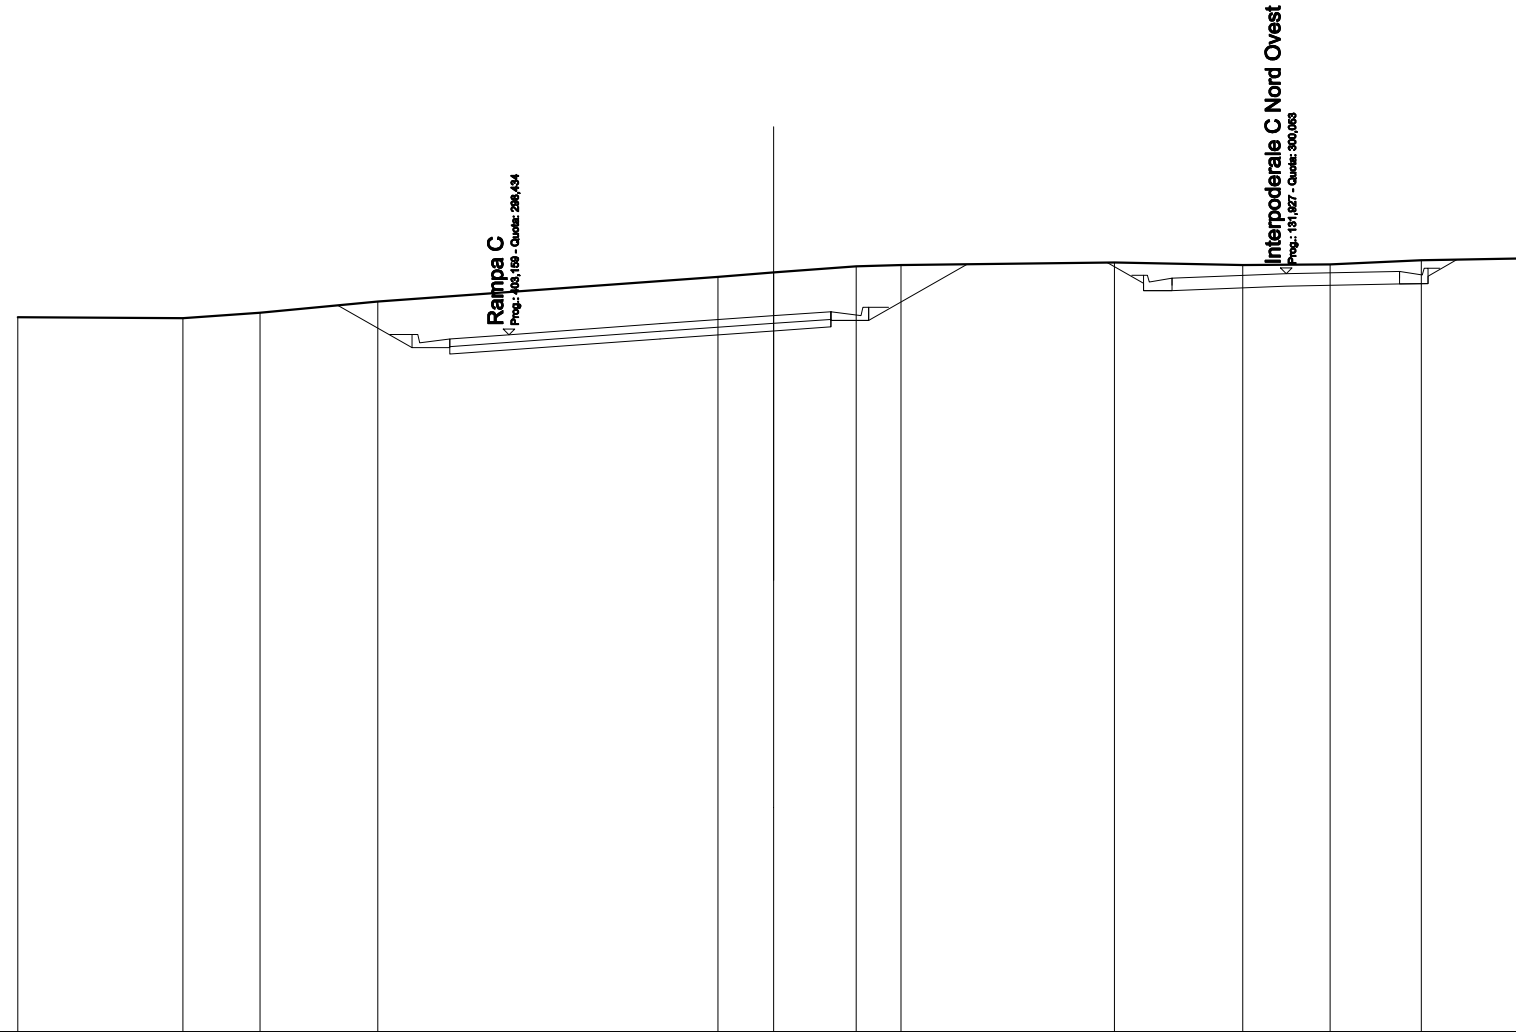


SCALA 1:200

QT.RIF. 280,000

QUOTE TERRENO		298,902		298,878		299,020		299,318		299,970		300,083		300,249		300,278		300,363		300,284		300,285		300,404		300,460	
DIST.PARZIALI TERRENO			4,365		2,045		3,111		9,005		1,473		2,185		1,187		5,646		3,397		2,309		2,411		2,866		
QUOTE PROGETTO							298,217	298,084	297,924	298,124	298,034		298,329	298,539	298,645	298,845	298,815	300,301	300,350	298,600	298,800	298,601	298,723	298,785	298,986	298,786	300,423
DIST.PARZIALI PROGETTO							1,965	1,000	1,562	4,000	3,005	1,510	1,000	2,601	3,712	0,898	0,782	3,011	3,006	0,782	0,783						
QUOTE PAVIMENTATO								298,324	298,124	298,434		298,729	298,939	298,845	298,045			299,751	299,931	300,053				299,935	300,115		
DIST.PARZIALI PAVIMENTATO								1,562	4,000	3,005	1,510			9,032				3,011	3,006								

SCAVI E BONIFICHE	
STERRO	32,947 m ²
RILEVATI	
TERRENO VEGETALE	1,756 m
SOVRASTRUTTURA STRADALE	
STRATI LEGATI	16,585 m
STRATO DI FONDAZIONE	1,151 m ²

SEZIONE N.: D3
 QT. PROGETTO: 298,905
 DIST.PROG.: 25,000
 DIST.PREC.: 20,203
 DIST.SUCC.: 15,610

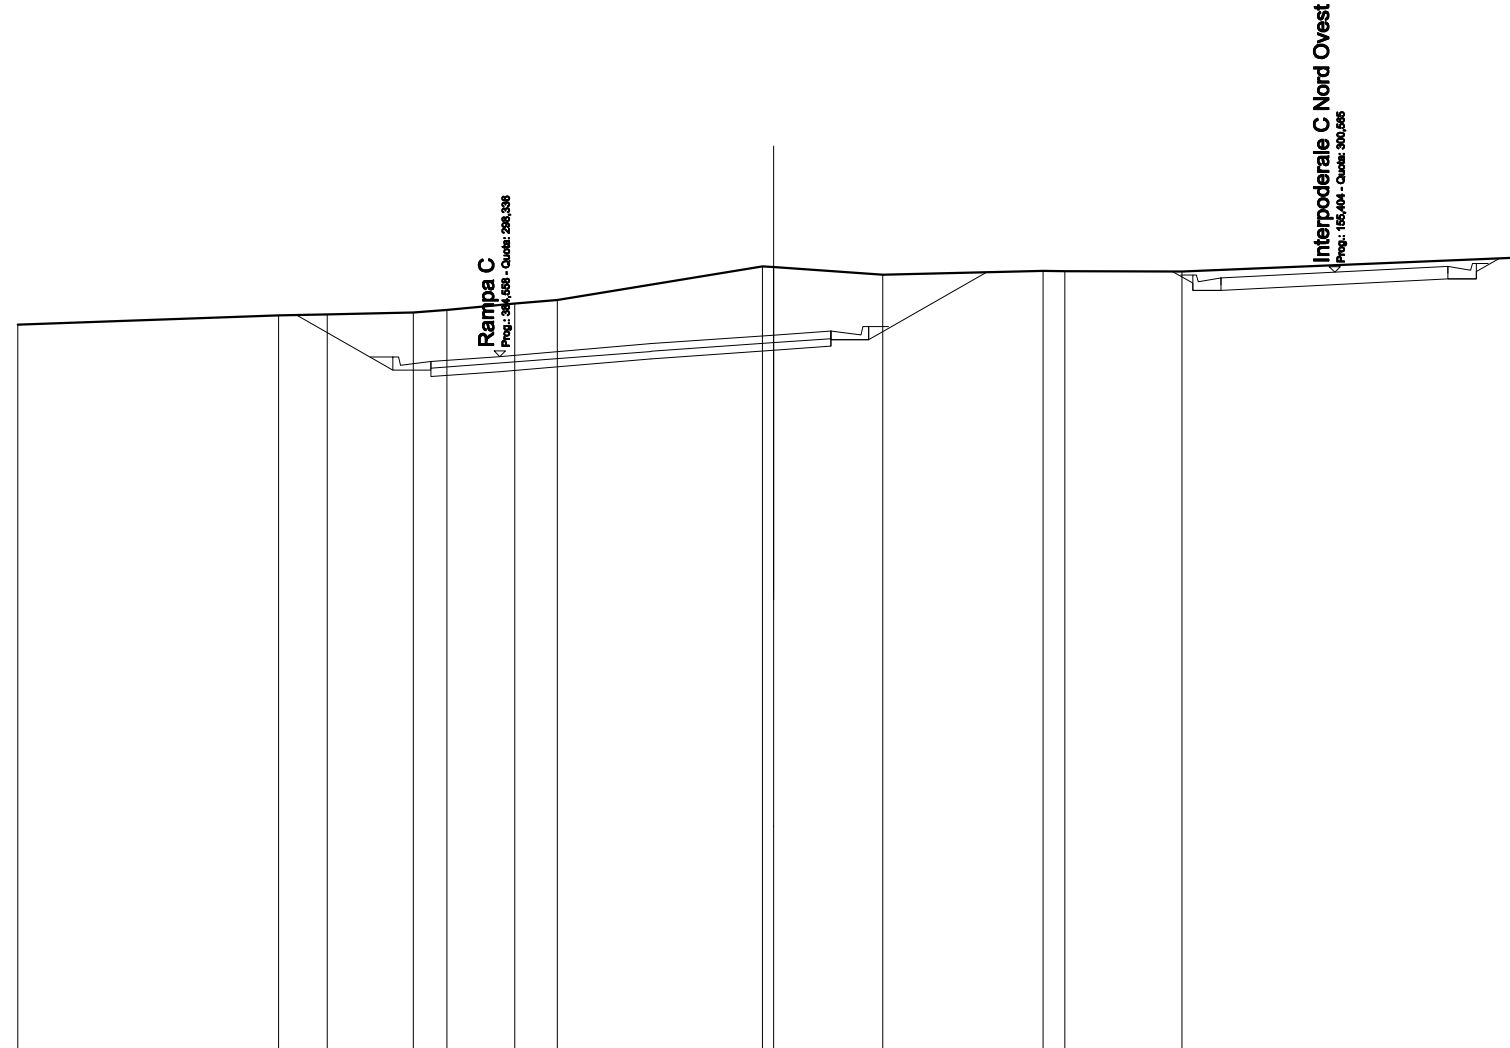


SCALA 1:200

QT.RIF. 280,000

QUOTE TERRENO	298,184	298,428	298,447	298,489	298,586	298,735	298,832	300,721	300,701	300,502	300,607	300,594	300,585	300,970					
DIST.PARZIALI TERRENO	6,896	1,291	2,274	0,890	1,800	1,126	5,427	2,889	4,238	0,573	3,101	9,199							
QUOTE PROGETTO		298,435	297,978	297,808	297,978	297,936	298,278	298,505	298,610	298,780	300,570	300,589	300,282	300,082	300,235	300,387	300,587	300,387	300,936
DIST.PARZIALI PROGETTO		2,554	1,001	1,828	4,003	3,243	1,510	1,000	3,132	4,908	0,539	0,750	3,001	3,001	0,750	0,610			
QUOTE PAVIMENTATO			298,008	298,208	298,336	298,678	298,905	298,810	299,010		300,233	300,413	300,565	300,717	300,537				
DIST.PARZIALI PAVIMENTATO			1,828	4,003	3,243	1,510	10,329			3,001	3,001								

SCAVI E BONIFICHE	
STERRO	41,764 m ²
RILEVATI	
TERRENO VEGETALE	1,761 m
SOVRASTRUTTURA STRADALE	
STRATI LEGATI	17,934 m
STRATO DI FONDAZIONE	1,335 m ²

SEZIONE N.: D4
 QT. PROGETTO: 298,878
 DIST.PROG.: 40,610
 DIST.PREC.: 15,610
 DIST.SUCC.: 9,390

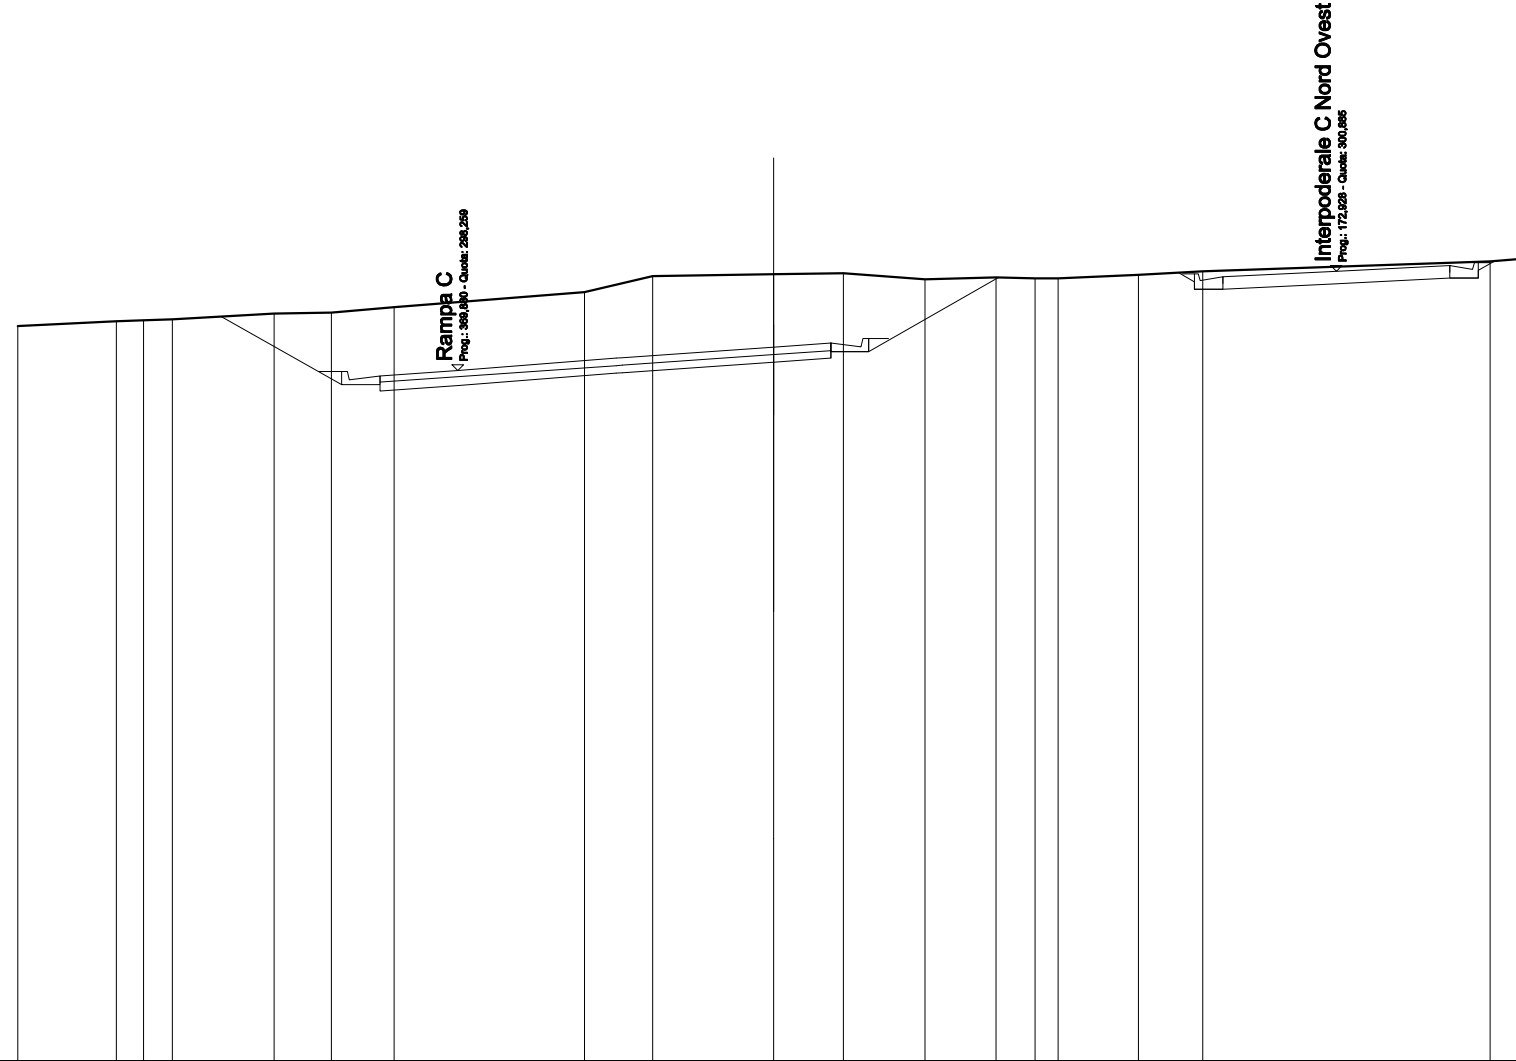


SCALA 1:200

QT.RIF. 280,000

QUOTE TERRENO	289,437	289,558	289,585	289,608	289,688	289,761	289,792	289,835	300,332	300,788	300,804	300,831	300,673	300,722	300,700	300,688	300,792	300,886	301,143	301,227				
DIST.PARZIALI TERRENO	2,603	0,718	0,789	2,688	1,522	1,653	5,043	1,805	3,199	1,847	2,159	1,877	1,031	0,618	2,125	1,702	7,603	1,040						
QUOTE PROGETTO				289,688	287,884	287,715	287,865	287,859	288,187	288,186	288,478	288,584	288,784	288,754	300,721	300,850	300,408	300,608	300,408	300,555	300,704	300,703	300,903	301,152
DIST.PARZIALI PROGETTO				3,183	1,010	2,054	4,200	4,000	1,510	1,000	3,442	4,759	0,427	0,761	3,002	3,002	3,002	3,002	0,760	0,588				
QUOTE PAVIMENTATO					288,115	287,915	288,259	288,587	288,586	288,878	288,784	288,984			300,736	300,556	300,885		300,854	301,034				
DIST.PARZIALI PAVIMENTATO					2,054	4,200	4,000	1,510					10,377		3,002	3,002								

SCAVI E BONIFICHE	
STERRO	42,192 m ²
RILEVATI	
TERRENO VEGETALE	2,808 m
SOVRASTRUTTURA STRADALE	
STRATI LEGATI	19,535 m
STRATO DI FONDAZIONE	1,469 m ²

SEZIONE N.: D5
 QT. PROGETTO: 298,862
 DIST.PROG.: 50,000
 DIST.PREC.: 9,390
 DIST.SUCC.: 10,280

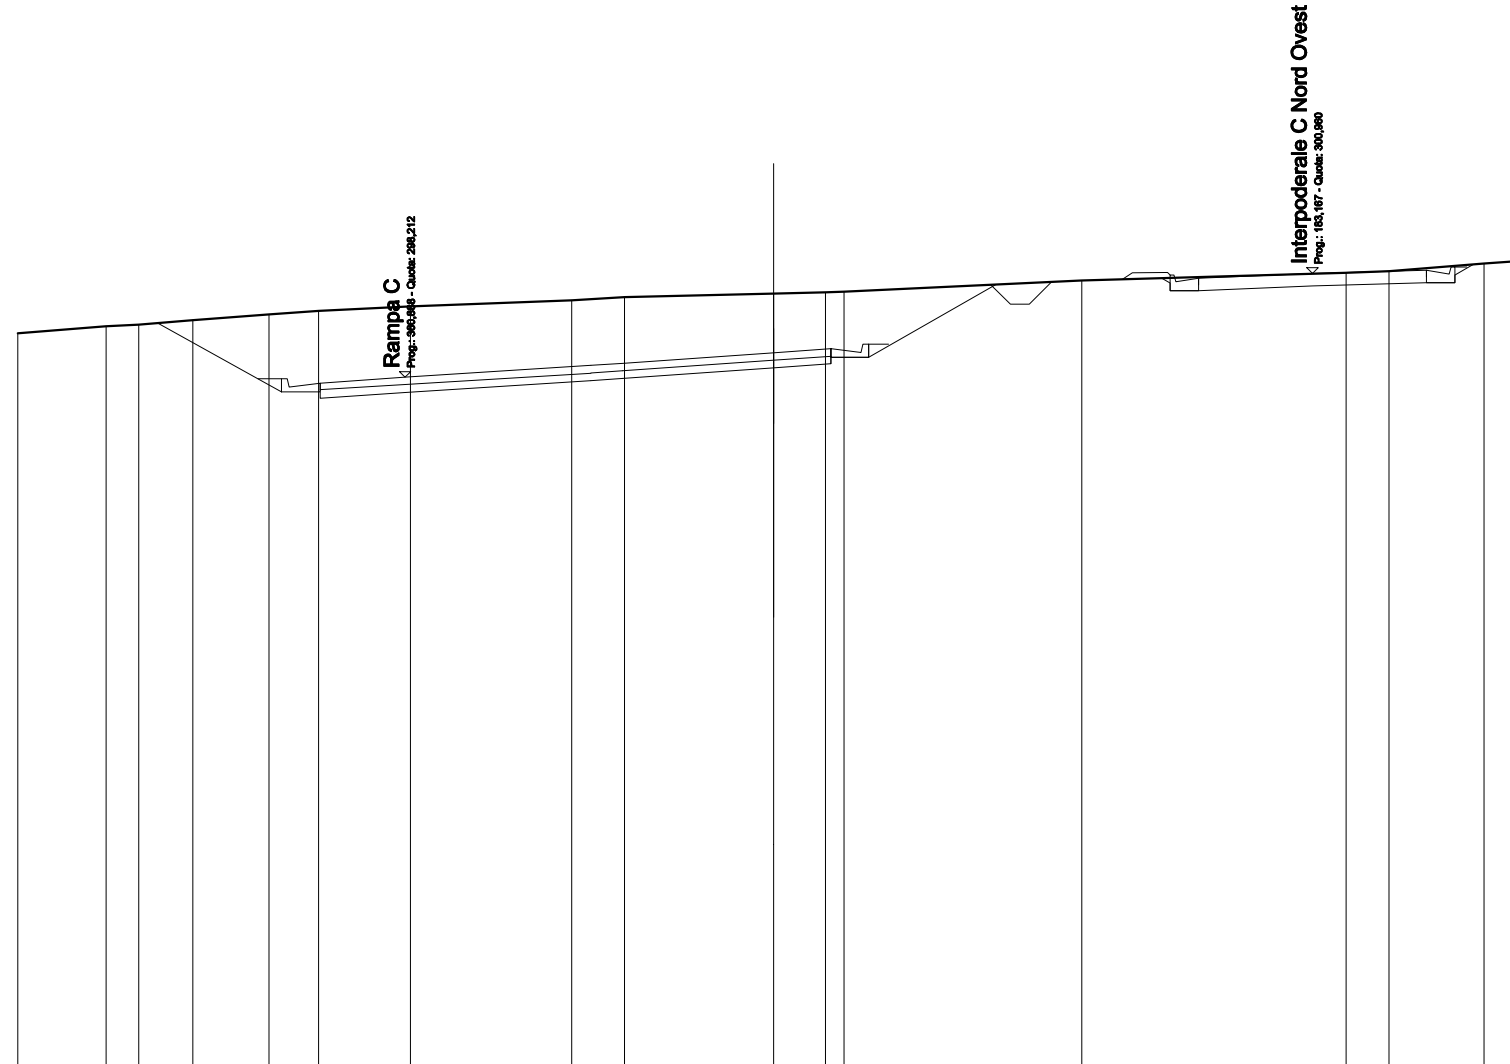

SCALA 1:200

QT.RIF. 280,000


QUOTE TERRENO	289,377	299,560	299,600	299,725	299,878	299,970	300,086	300,250	300,328	300,427	300,462	300,477	300,768	300,978	301,016	301,222	301,303
DIST.PARZIALI TERRENO	2,334	0,688	1,430	2,014	1,312	2,426	4,271	1,397	3,947	1,387	0,486	6,294	6,994	1,128	2,517	1,206	
QUOTE PROGETTO		298,643		298,133	297,824	297,826	297,812	298,124	298,182	298,462	298,568	298,788	298,738	300,663	300,832	300,715	300,715
DIST.PARZIALI PROGETTO			2,726	0,568	1,024	2,241	4,924	0,834	4,000	1,510	1,000	3,368	4,390	0,754	3,013	3,012	0,783
QUOTE PAVIMENTATO				297,856	298,066	298,212	298,524	298,562	298,862	298,768	298,968	300,624	300,664	300,960	301,044	300,864	
DIST.PARZIALI PAVIMENTATO				2,242	4,924	0,834	4,000	1,510	9,735	3,013	3,012						

SCAVI E BONIFICHE	
STERRO	19,566 m ²
RILEVATI	
RILEVATO	0,491 m ²
TERRENO VEGETALE	4,469 m
SOVRASTRUTTURA STRADALE	
STRATI LEGATI	12,866 m
STRATO DI FONDAZIONE	1,773 m ²

SEZIONE N.: D8
 QT. PROGETTO: 298,777
 DIST.PROG.: 100,000
 DIST.PREC.: 25,000
 DIST.SUCC.: 25,014

SCALA 1:200


QT.RIF. 280,000

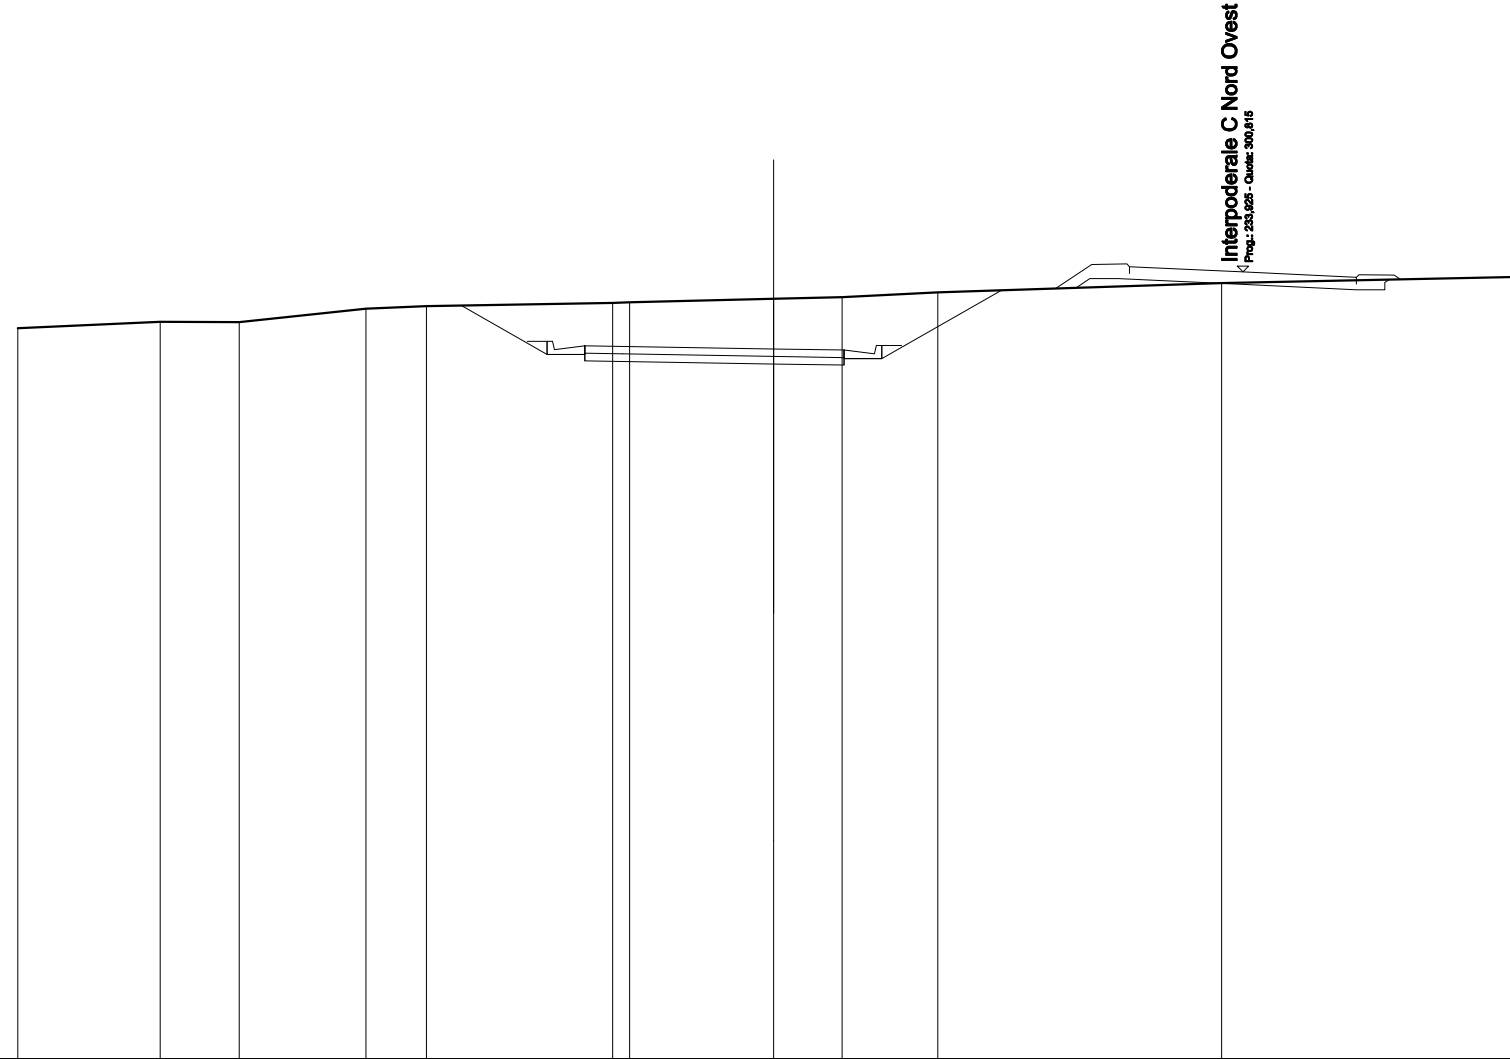

QUOTE TERRENO	299,327	299,491	299,483	299,840	299,908	299,995	300,008	300,099	300,142	300,274	300,514	300,686											
DIST.PARZIALI TERRENO	3,766	2,091	3,357	1,594	4,928	0,451	3,812	1,815	2,525	7,516	8,144												
QUOTE PROGETTO					299,924	298,629	298,469	298,659	298,443	298,377	298,347	298,547	298,517	300,328	300,391	300,635	300,635	300,465	300,339	300,339	300,539	300,607	
DIST.PARZIALI PROGETTO					2,266	1,000	1,000	4,000	1,864	1,000	3,169	1,968	0,760	3,300	3,001	0,760							
QUOTE PAVIMENTATO						298,659	298,659	298,643		298,777	298,547	298,747		300,772	300,652	300,815		300,669	300,489				
DIST.PARZIALI PAVIMENTATO						1,000	4,000	1,864		7,553				3,000	3,001								

SCAVI E BONIFICHE	
STERRO	14,710 m ²
RILEVATI	
RILEVATO	1,448 m ²
TERRENO VEGETALE	5,074 m
SOVRASTRUTTURA STRADALE	
STRATI LEGATI	13,335 m
STRATO DI FONDAZIONE	1,863 m ²

SEZIONE N.: D9
 QT. PROGETTO: 298,735
 DIST.PROG.: 125,014
 DIST.PREC.: 25,014
 DIST.SUCC.: 8,234

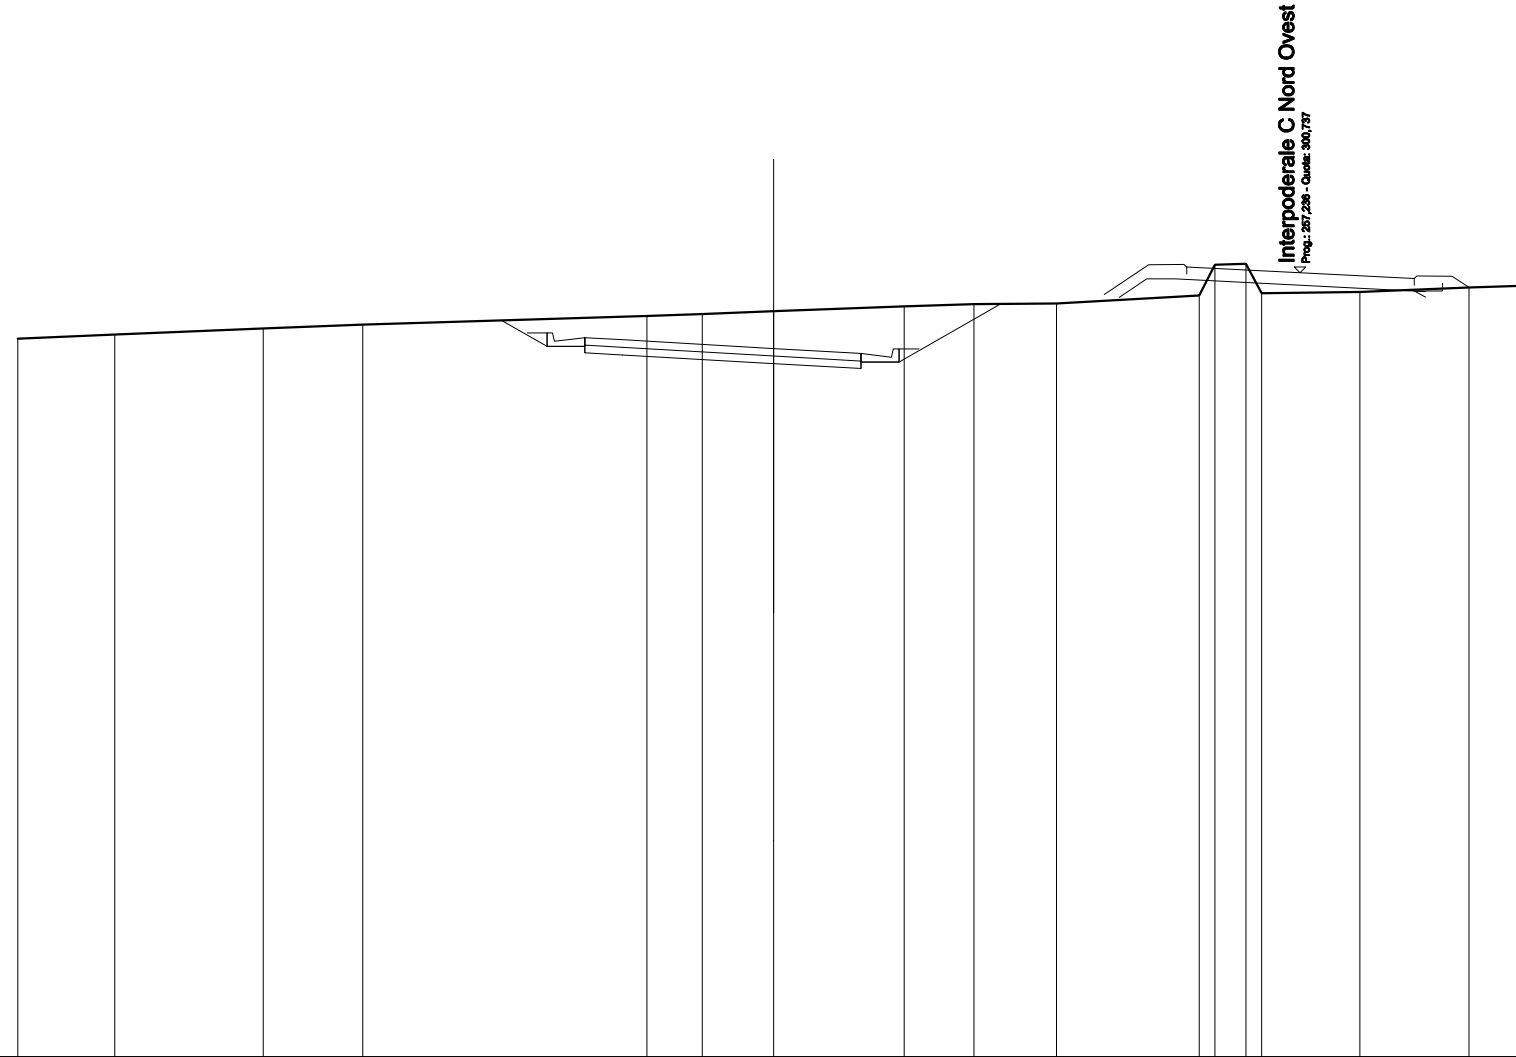


SCALA 1:200

QT.RIF. 280,000

QUOTE TERRENO		298,990	299,105	299,265	299,364		299,594	299,644	299,718		299,853	299,909	299,926		300,199	300,965	300,979	300,163		300,229		300,346	300,402			
DIST.PARZIALI TERRENO		2,581	3,930	2,631		7,526	1,460	1,893	3,452	1,844	2,191		3,773		0,413	0,627	0,413		2,601		2,888	1,599				
QUOTE PROGETTO							299,476	299,792		299,395	299,202	299,402	299,372		299,915	300,086	300,573	300,573		300,407		300,256	300,091	300,241	300,456	300,256
DIST.PARZIALI PROGETTO							1,197	1,000		4,000	2,314	1,000	2,700		3,126	0,793	0,763		3,311		3,010		0,462			
QUOTE PAVIMENTATO										299,735	299,402	299,602				300,708	300,988		300,737		300,586	300,406				
DIST.PARZIALI PAVIMENTATO										4,000	2,314				8,613				3,010		3,010					

SCAVI E BONIFICHE	
STERRO	12,362 m ²
RILEVATI	
RILEVATO	3,286 m ²
TERRENO VEGETALE	5,857 m
SOVRASTRUTTURA STRADALE	
STRATI LEGATI	13,464 m
STRATO DI FONDAZIONE	1,490 m ²

SEZIONE N.: D10
 QT. PROGETTO: 298,720
 DIST.PROG.: 133,248
 DIST.PREC.: 8,234
 DIST.SUCC.: 16,829

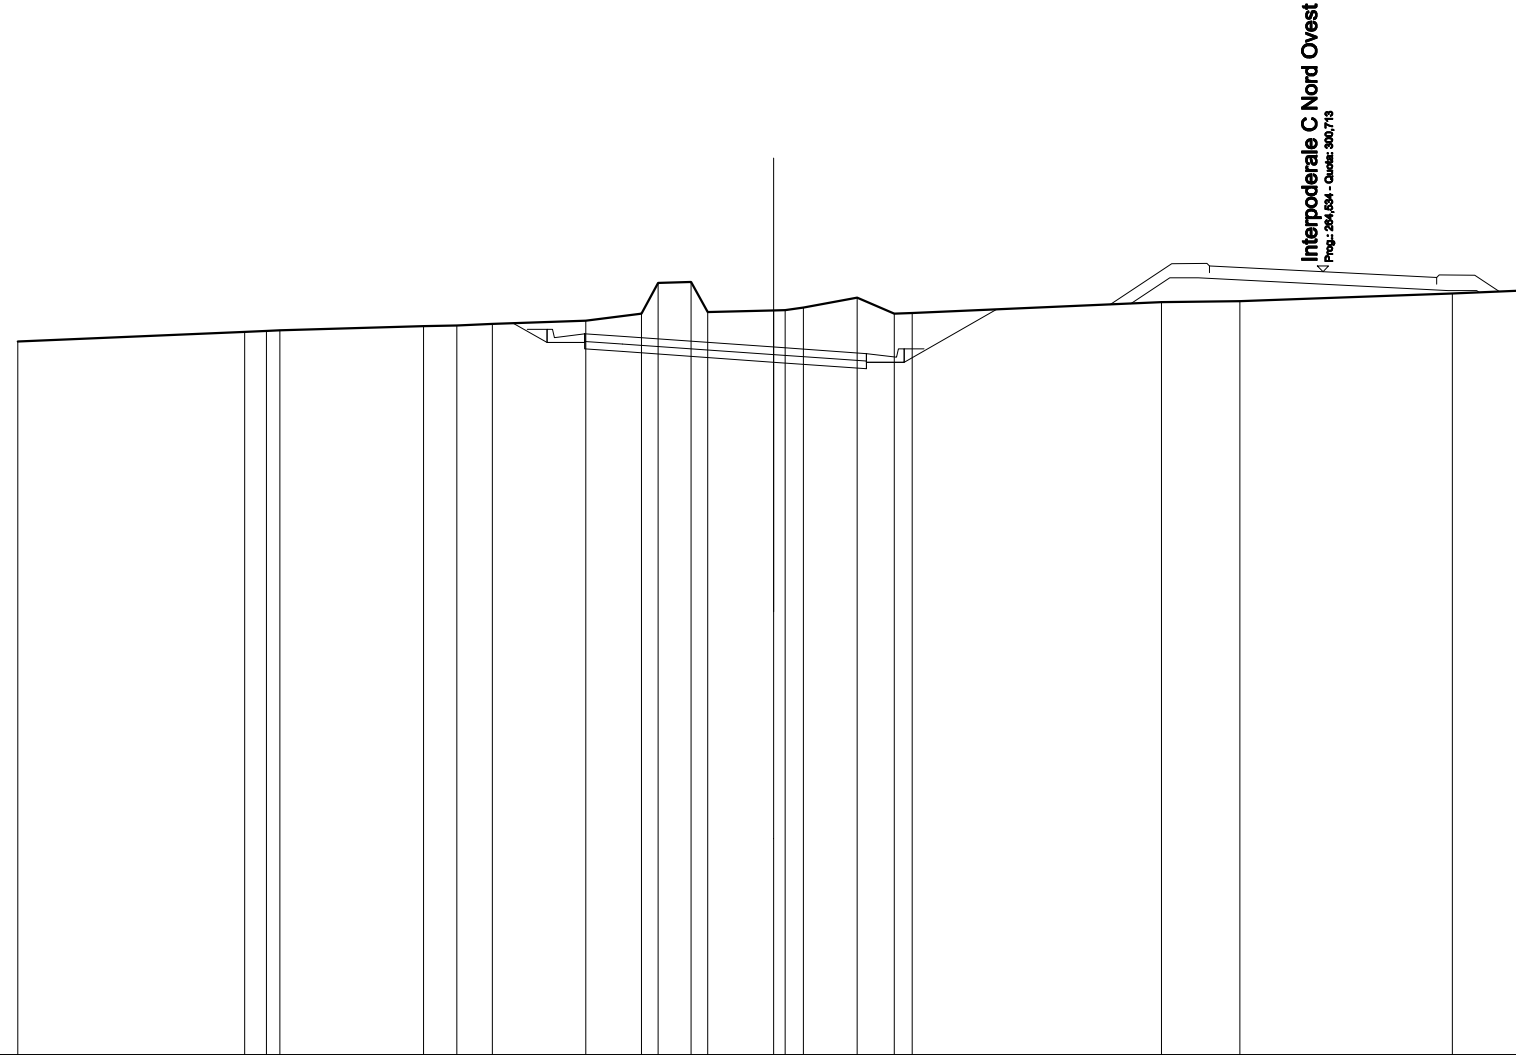


SCALA 1:200

QT.RIF. 280,000

QUOTE TERRENO	298,864	298,119 298,143 298,161	298,273 298,288 298,332	298,418 298,603 300,415 300,438 298,649	298,686 298,682 298,766	300,023 298,602 298,616	298,908 298,934	300,135 300,212 300,220	
DIST.PARZIALI TERRENO	5,999	0,576 3,798	0,877 0,946 2,474	1,471 0,438 0,676 0,438 1,746	0,488 1,419	0,463 0,460 6,589	2,078	5,621 1,819	
QUOTE PROGETTO			298,351 298,840	298,670 298,670 298,600	298,320	298,149 298,349 298,319	298,715	298,863 300,549 300,548	300,383 300,217 300,217 300,165
DIST.PARZIALI PROGETTO			0,868 1,000 1,000	4,000	2,450	1,000 2,443	3,555	1,031 0,782 3,307	3,308 0,783
QUOTE PAVIMENTATO				298,670 298,070 298,000	298,720	298,349 298,549		300,663 300,683	300,713 300,562 300,362
DIST.PARZIALI PAVIMENTATO				1,000	4,000	2,450	9,082	3,007	3,007

SCAVI E BONIFICHE	
STERRO	6,665 m ²
RILEVATI	
RILEVATO	6,492 m ²
TERRENO VEGETALE	5,754 m
SOVRASTRUTTURA STRADALE	
STRATI LEGATI	13,455 m
STRATO DI FONDAZIONE	1,490 m ²

SEZIONE N.: D11
 QT. PROGETTO: 298,705
 DIST.PROG.: 150,077
 DIST.PREC.: 16,829
 DIST.SUCC.: 25,115

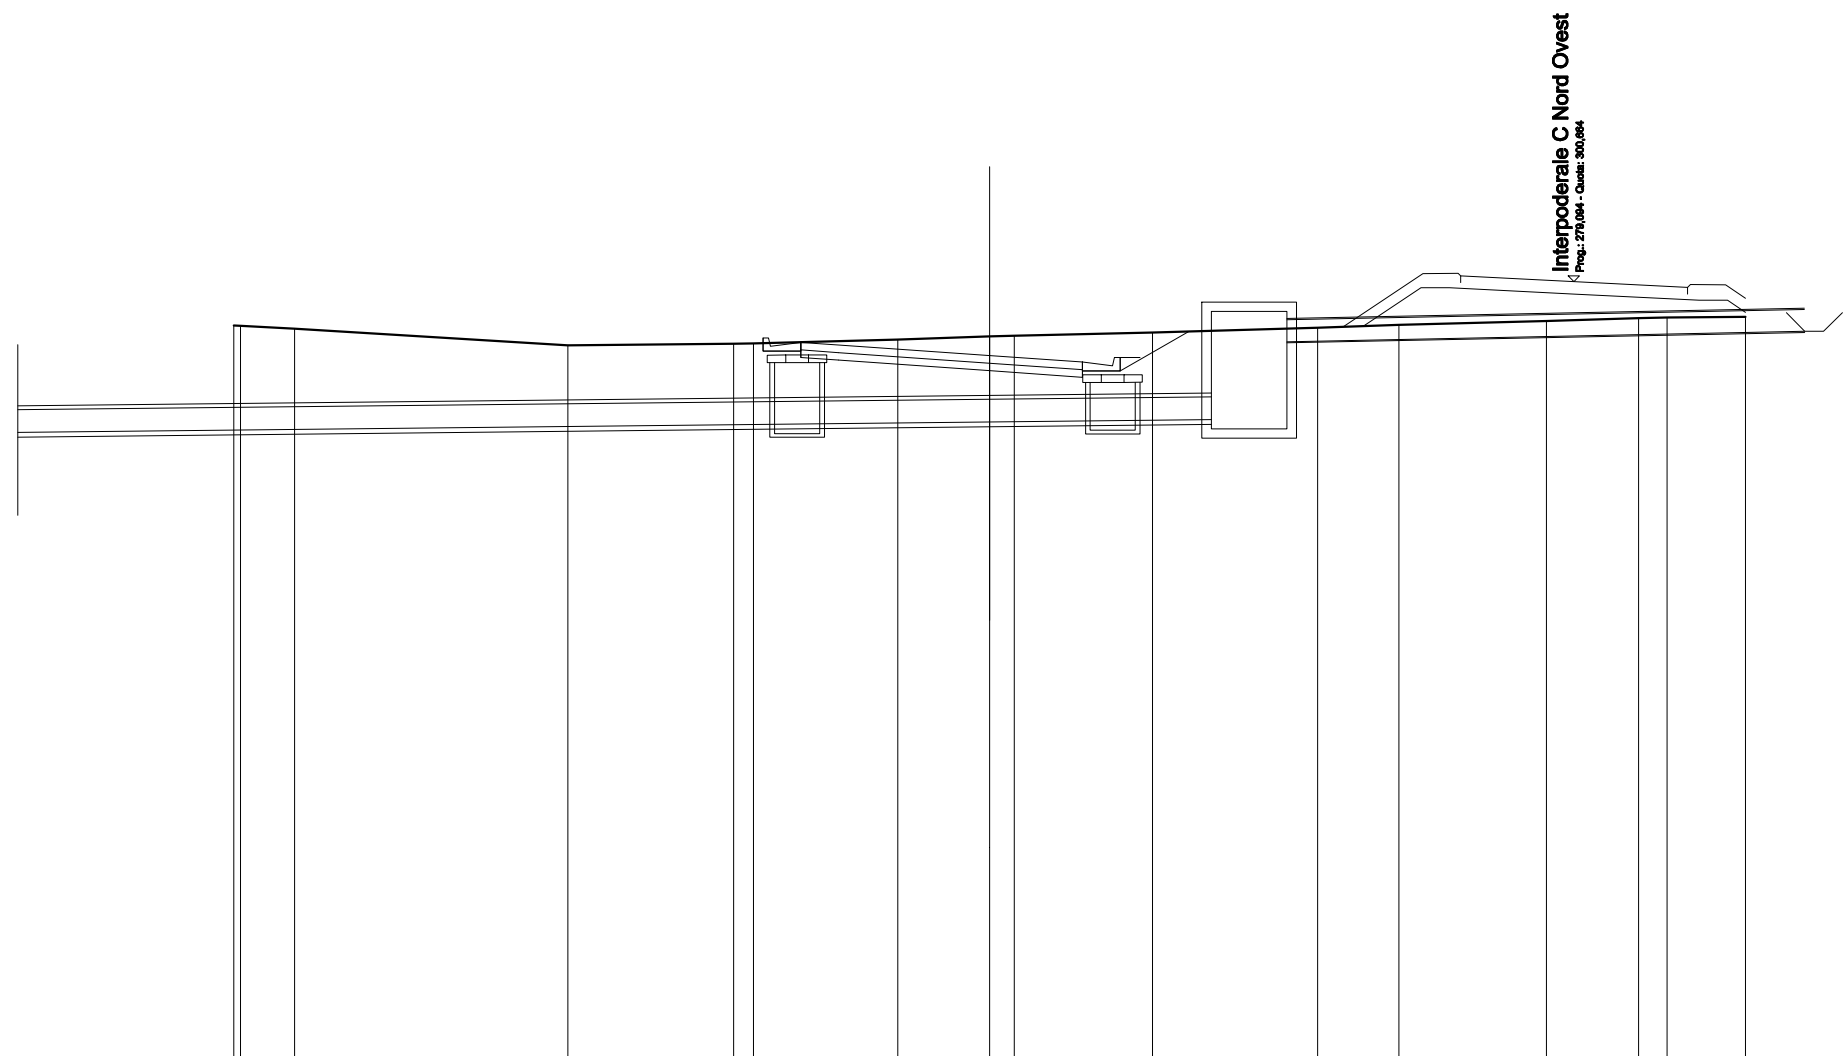

SCALA 1:200

QT.RIF. 280,000


QUOTE TERRENO		299,501 299,486	299,420		298,980		299,017 299,029		299,129		299,211 299,233		299,311		299,441		299,517		299,618		299,696 299,714		299,731							
DIST.PARZIALI TERRENO		1,426		7,231		4,386		0,627		3,820		2,431		0,660		3,661		4,368		2,150		3,905		2,439		0,766		2,071		
QUOTE PROGETTO								298,655 298,625 298,585				298,305		298,133 298,333 298,303		298,340				298,485		300,499 300,499		300,334				300,168 300,168 299,849		
DIST.PARZIALI PROGETTO								1,000		4,000		2,450		1,000		1,814		4,628		1,522		0,751		3,303		3,303		0,751		0,479
QUOTE PAVIMENTATO								298,655 298,655 298,985				298,705		298,333 298,533							300,814 300,834		300,864				300,513 300,533			
DIST.PARZIALI PAVIMENTATO								1,000		4,000		2,450						10,015				3,003		3,003						

SCAVI E BONIFICHE	
STERRO	18,585 m ²
RILEVATI	
RILEVATO	0,040 m ²
TERRENO VEGETALE	2,908 m
SOVRASTRUTTURA STRADALE	
STRATI LEGATI	14,056 m
STRATO DI FONDAZIONE	1,611 m ²

SEZIONE N.: D12
 QT. PROGETTO: 298,806
 DIST.PROG.: 175,191
 DIST.PREC.: 25,115
 DIST.SUCC.: 21,661

SCALA 1:200

QT.RIF. 280,000

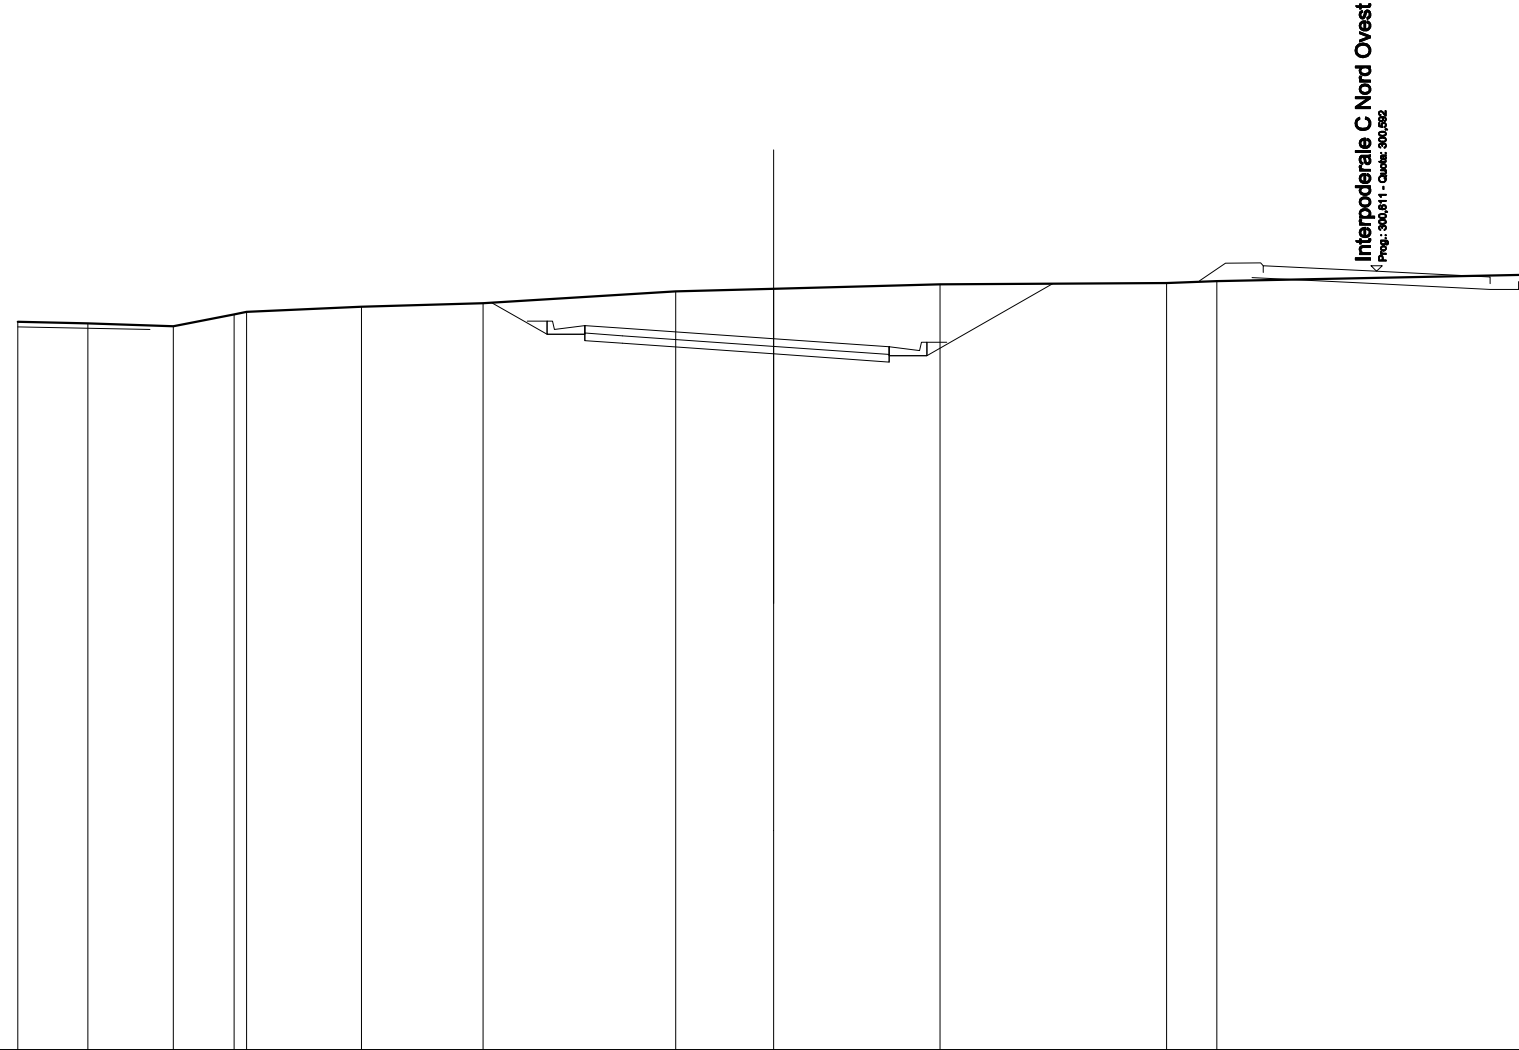


QUOTE TERRENO	289,260	289,215	289,140	289,454 289,515	289,663	289,750	300,062	300,132	300,249	300,280	300,333	300,500					
DIST.PARZIALI TERRENO	1,849	2,287	1,605	3,035	3,221	5,096	2,592	4,399	6,001	1,326	8,275						
QUOTE PROGETTO	289,118		289,063			289,764	289,926	289,756 289,956	289,806	289,392 289,392	300,264	300,427	300,262	300,112 300,112 300,312 300,476			
DIST.PARZIALI PROGETTO		3,494		9,040		1,466	1,000	1,000	4,000	3,056	1,000	3,329	5,272	3,300	3,000	0,786	
QUOTE PAVIMENTATO								289,956 289,156	289,066		289,806		289,392 289,392		300,742 300,562	300,592	300,262 300,442
DIST.PARZIALI PAVIMENTATO								1,000		4,000	3,056		9,902		3,000	3,000	

SCAVI E BONIFICHE	
STERRO	21,192 m ²
RILEVATI	
TERRENO VEGETALE	3,189 m
SOVRASTRUTTURA STRADALE	
STRATI LEGATI	13,898 m
STRATO DI FONDAZIONE	1,808 m ²

SEZIONE N.: D13
 QT. PROGETTO: 298,922
 DIST.PROG.: 196,853
 DIST.PREC.: 21,661
 DIST.SUCC.: 7,720

SCALA 1:200

QT.RIF. 280,000

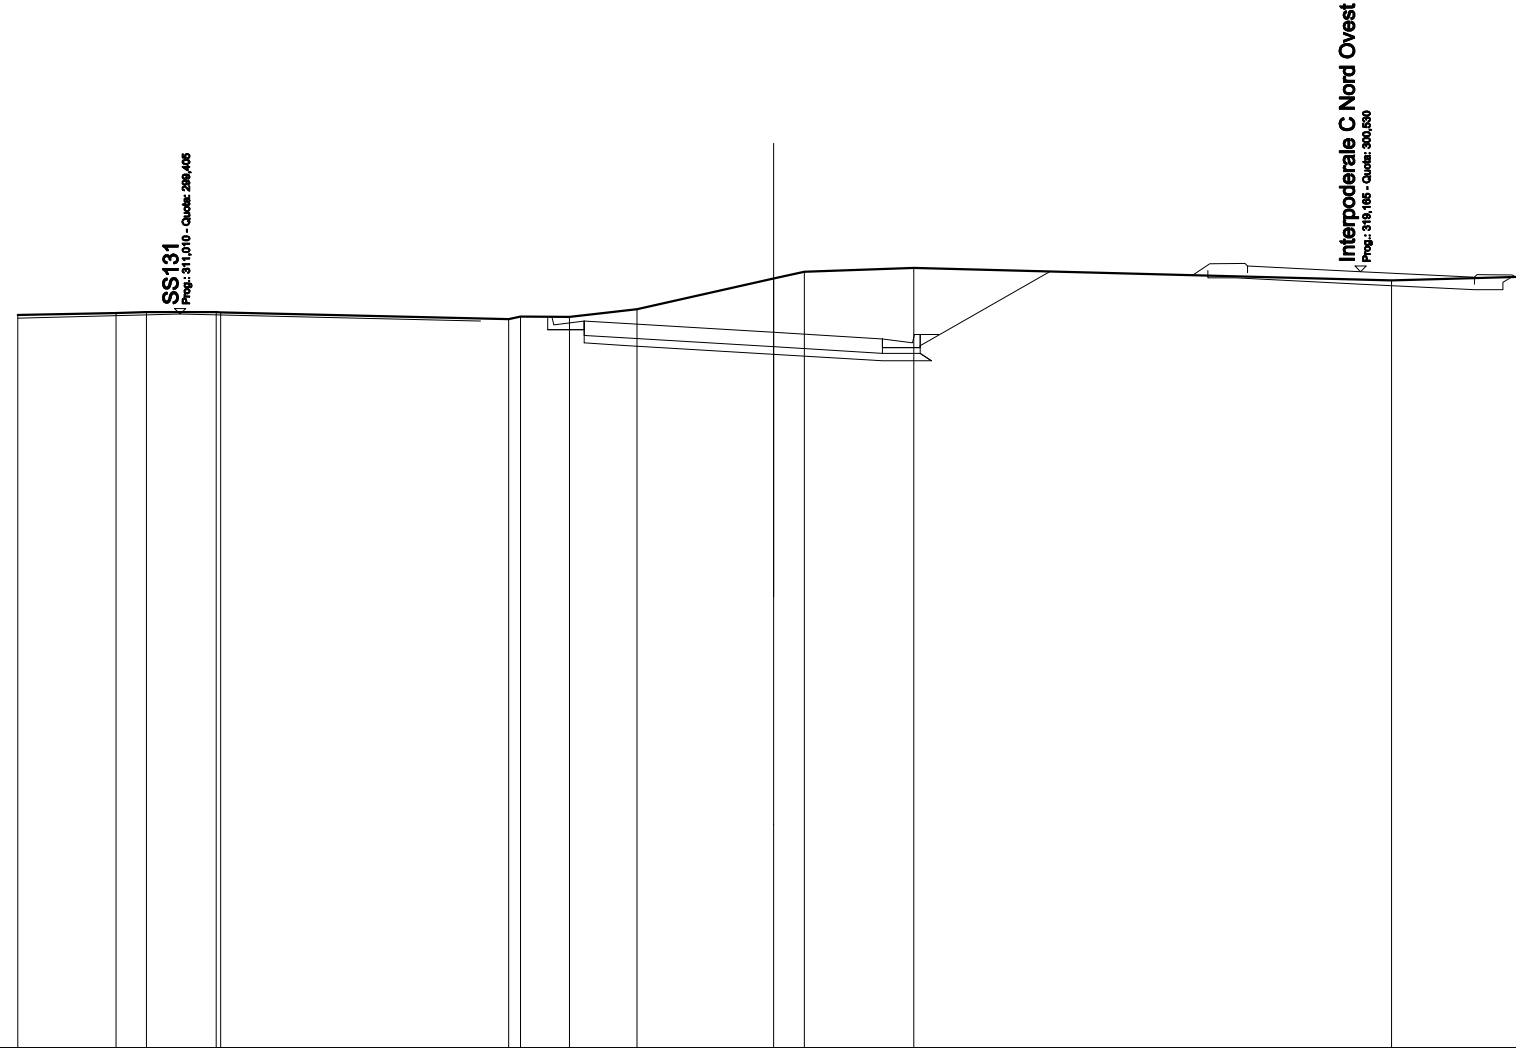


QUOTE TERRENO		298,382	298,437	298,458	298,458	298,454		298,277	298,338	298,333	298,535		300,347	300,529	300,626		300,300	300,400							
DIST.PARZIALI TERRENO		2,596	0,808	1,844		7,823		1,298	1,786	3,817		0,810	2,899		12,644		3,648								
QUOTE PROGETTO		298,296		298,405			298,222	298,643	298,582			298,342	298,169	298,369	298,569	298,169	300,533	300,364	300,564	300,364	300,200	300,060	300,060	300,260	300,387
DIST.PARZIALI PROGETTO		4,294		7,946		2,744	1,016	4,000	2,876	1,000	3,138	4,173	0,751	3,303	3,003	0,751									
QUOTE PAVIMENTATO							298,643	298,223	298,162			298,922	298,749	298,369		300,678	300,468	300,530				300,390	300,200		
DIST.PARZIALI PAVIMENTATO							1,016	4,000	2,876			9,662				3,003	3,003								

SCAVI E BONIFICHE	
STERRO	15,801 m ²
RILEVATI	
RILEVATO	0,461 m ²
TERRENO VEGETALE	3,624 m
SOVRASTRUTTURA STRADALE	
STRATI LEGATI	13,771 m
STRATO DI FONDAZIONE	1,782 m ²

SEZIONE N.: D14
 QT. PROGETTO: 298,963
 DIST.PROG.: 204,573
 DIST.PREC.: 7,720
 DIST.SUCC.: 20,915

SCALA 1:200

QT.RIF. 280,000

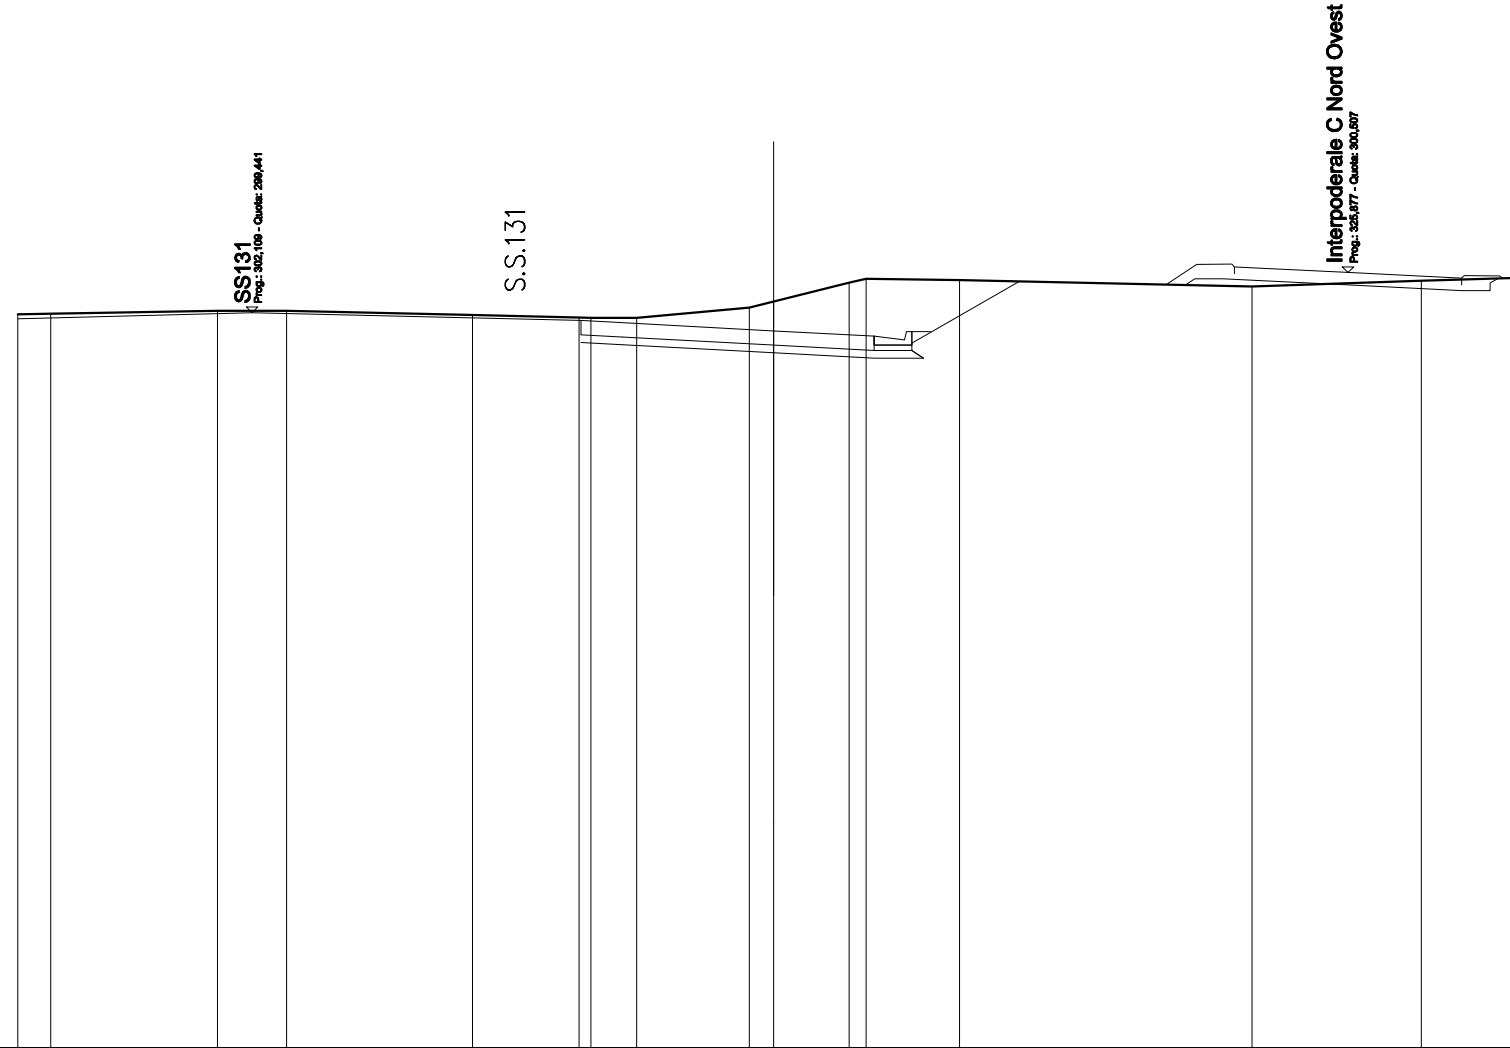

QUOTE TERRENO	289,400	289,419	289,492	289,493	299,360	289,312	289,308	289,309	289,574	289,736	300,236	300,336	300,302	300,136	300,291	300,377								
DIST.PARZIALI TERRENO	0,870	4,409	1,830	4,922	2,816	1,208	2,978	0,646	1,999	0,443	2,476	7,745	4,478	2,860										
QUOTE PROGETTO	289,285		289,441			289,235	289,655	289,597	289,383		289,241	289,441	289,641	289,241	300,268	300,174	300,341	300,342	300,177	300,028	300,028	300,225	300,352	
DIST.PARZIALI PROGETTO		6,199		8,698		1,103		4,000	2,659	1,000		2,547	4,386	0,761	3,305	3,004	0,761							
QUOTE PAVIMENTATO						289,855	289,235	289,177	289,963		289,921	289,441		300,477	300,657	300,507				300,368	300,178			
DIST.PARZIALI PAVIMENTATO						1,103		4,000	2,659				9,536		3,004	3,004								

SCAVI E BONIFICHE	
STERRO	10,030 m ²
RILEVATI	
RILEVATO	0,084 m ²
TERRENO VEGETALE	3,929 m
SOVRASTRUTTURA STRADALE	
STRATI LEGATI	11,544 m
STRATO DI FONDAZIONE	1,338 m ²

SEZIONE N.: D15
 QT. PROGETTO: 299,075
 DIST.PROG.: 225,488
 DIST.PREC.: 20,915
 DIST.SUCC.: 24,779

SCALA 1:200

QT.RIF. 280,000



QUOTE TERRENO	289,343 289,343	289,439	289,609 289,610	289,387 289,387 289,386 289,386 289,374 289,446	289,945	300,245 300,263	300,180 300,240 300,104 300,211
DIST.PARZIALI TERRENO	0,637 2,163	4,973	1,803	7,699	1,504 1,104	7,611	3,778 1,746 2,793 1,408 1,179 1,486
QUOTE PROGETTO	289,301	289,495	289,617 289,197	289,495 289,423 289,623 289,623 289,423 289,755	300,142 300,269	300,113	289,966 289,966 300,166
DIST.PARZIALI PROGETTO	7,712	7,761	3,472	2,071 1,000 1,331	5,384	0,760 3,301	3,001 0,760
QUOTE PAVIMENTATO	289,197	289,075	289,623 289,003	300,585 300,405	300,443	300,296 300,116	
DIST.PARZIALI PAVIMENTATO	3,472	2,071	9,257	3,001	3,001		

SCAVI E BONIFICHE	
STERRO	10,755 m ²
RILEVATI	
RILEVATO	0,020 m ²
TERRENO VEGETALE	3,042 m
SOVRASTRUTTURA STRADALE	
STRATI LEGATI	10,500 m
STRATO DI FONDAZIONE	1,180 m ²

SEZIONE N.: D17
 QT. PROGETTO: 299,228
 DIST.PROG.: 253,917
 DIST.PREC.: 3,650
 DIST.SUCC.: 25,000

SCALA 1:200

QT.RIF. 280,000




QUOTE TERRENO	299,318		299,543	299,543	299,462		299,389	299,389	299,591	300,485	300,754		300,471		300,181	300,073	300,085		300,176	300,153		
DIST.PARZIALI TERRENO		8,381	1,801	4,090	3,856	1,501	1,836	1,511	4,148		4,072	1,313	0,422	4,068	2,829							
QUOTE PROGETTO		299,366		299,558		299,723	299,303	299,648	299,604	299,804	299,004	299,604	300,592		299,966	300,166	299,966	299,970	300,021	299,939	300,139	299,939
DIST.PARZIALI PROGETTO			7,700		7,750		3,000	1,750	1,000	2,479		5,091		0,750	2,750	3,000		0,750				
QUOTE PAVIMENTATO						299,303		299,228	299,904	299,164					300,295	300,115		300,351		300,269	300,089	
DIST.PARZIALI PAVIMENTATO							3,000	1,750			9,655					3,000		3,000				

SCAVI E BONIFICHE	
STERRO	11,981 m ²
RILEVATI	
RILEVATO	0,447 m ²
TERRENO VEGETALE	0,488 m
SOVRASTRUTTURA STRADALE	
STRATI LEGATI	10,750 m
STRATO DI FONDAZIONE	1,180 m ²

SEZIONE N.: D19
 QT. PROGETTO: 299,418
 DIST.PROG.: 303,917
 DIST.PREC.: 25,000
 DIST.SUCC.: 25,000

SCALA 1:200

QT.RIF. 280,000

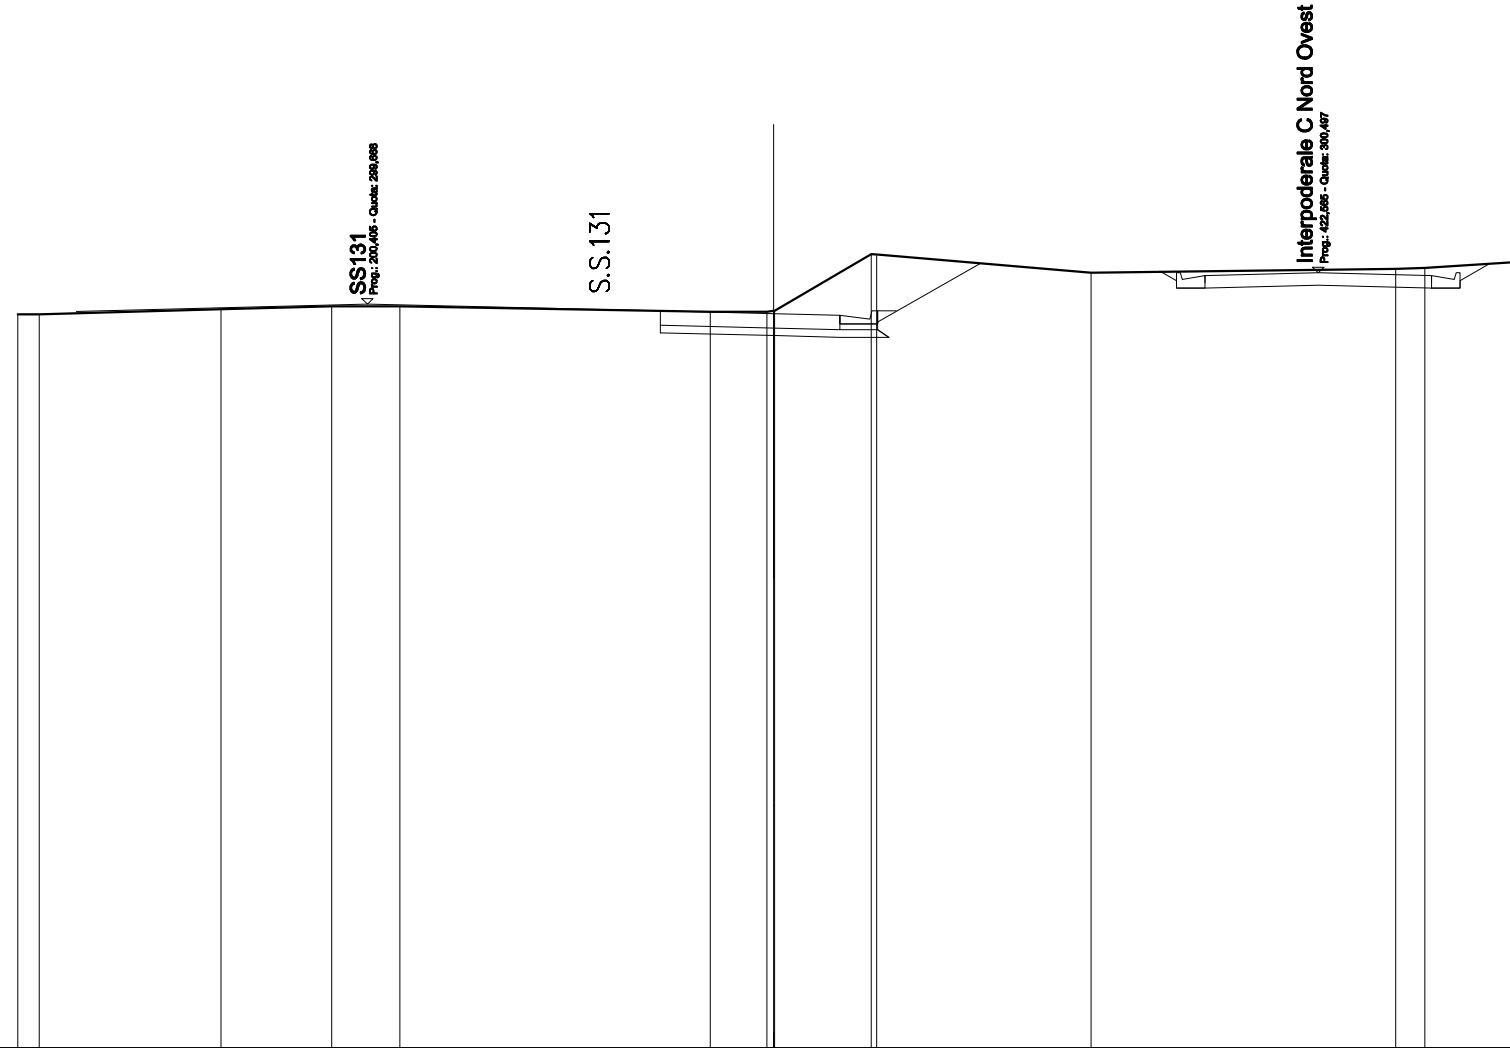


QUOTE TERRENO	289,389 289,389	289,536	289,614 289,614	289,470	289,470 289,493 289,496	300,993 300,980	300,504	300,605 300,625	300,802		
DIST.PARZIALI TERRENO	0,587	4,809	2,930	1,801	8,217	1,501	2,555	5,679	8,080	0,788	2,772
QUOTE PROGETTO	289,475	289,688	289,493 289,913	289,838	289,794 289,994 289,194 289,794	300,749	300,548 300,092 300,282 300,092	300,167	300,092 300,092 300,292 300,726		
DIST.PARZIALI PROGETTO	7,700	7,750	3,000	1,750	1,000	2,422	4,745	0,448 0,760	3,000	3,000	0,760 0,789
QUOTE PAVIMENTATO	289,493	289,418	289,994 289,374	300,422 300,242	300,487	300,422 300,242	300,487	300,422 300,242			
DIST.PARZIALI PAVIMENTATO	3,000	1,750	9,662	3,000	3,000						

SCAVI E BONIFICHE	
STERRO	11,347 m ²
RILEVATI	
RILEVATO	0,659 m ²
TERRENO VEGETALE	1,118 m
SOVRASTRUTTURA STRADALE	
STRATI LEGATI	10,750 m
STRATO DI FONDAZIONE	1,180 m ²

SEZIONE N.: D20
 QT. PROGETTO: 299,472
 DIST.PROG.: 328,917
 DIST.PREC.: 25,000
 DIST.SUCC.: 25,000

SCALA 1:200

QT.RIF. 280,000

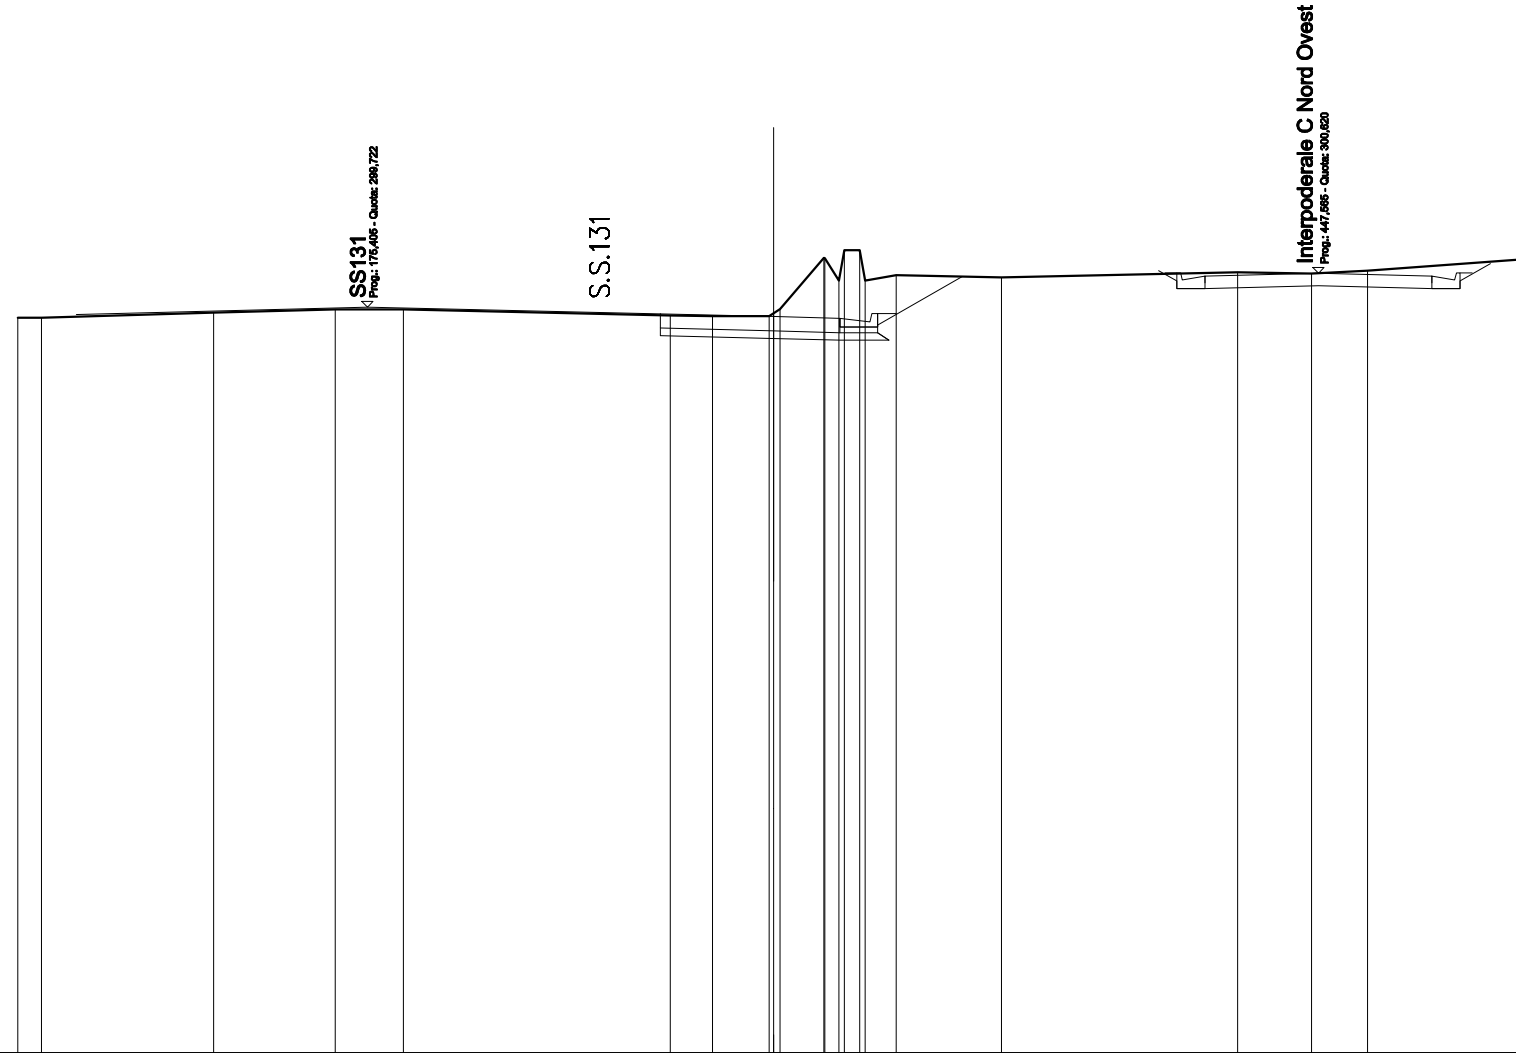


QUOTE TERRENO	298,447 298,447	298,579	298,665 298,665	299,500 299,483	299,483 299,561 299,570	301,025 301,025 301,228 301,228 300,567	300,511	300,649	300,612 300,689	300,998
DIST.PARZIALI TERRENO	0,626	4,557	3,219 1,801	7,066	1,114 1,501	1,161 0,400 0,821	2,781	6,250	1,958 1,484	4,282
QUOTE PROGETTO	299,530	299,722	299,967 299,547	298,892	298,849 299,049 298,249 298,849	300,532	300,690 300,215 300,415 300,215	300,290	300,215 300,215 300,874	
DIST.PARZIALI PROGETTO	7,700	7,750	3,000 1,750	1,000	1,945	5,190	0,481 0,760	3,000	3,000	0,760 0,804
QUOTE PAVIMENTATO	299,547	299,472	299,429 299,049	300,545 300,365	300,620	300,365 300,545	300,620	300,365 300,545		
DIST.PARZIALI PAVIMENTATO	3,000	1,750	9,666	3,000	3,000					

SCAVI E BONIFICHE	
STERRO	11,472 m ²
RILEVATI	
RILEVATO	0,057 m ²
TERRENO VEGETALE	0,803 m
SOVRASTRUTTURA STRADALE	
STRATI LEGATI	10,750 m
STRATO DI FONDAZIONE	1,180 m ²

SEZIONE N.: D21
 QT. PROGETTO: 299,527
 DIST.PROG.: 353,917
 DIST.PREC.: 25,000
 DIST.SUCC.: 25,000

SCALA 1:200


QT.RIF. 280,000

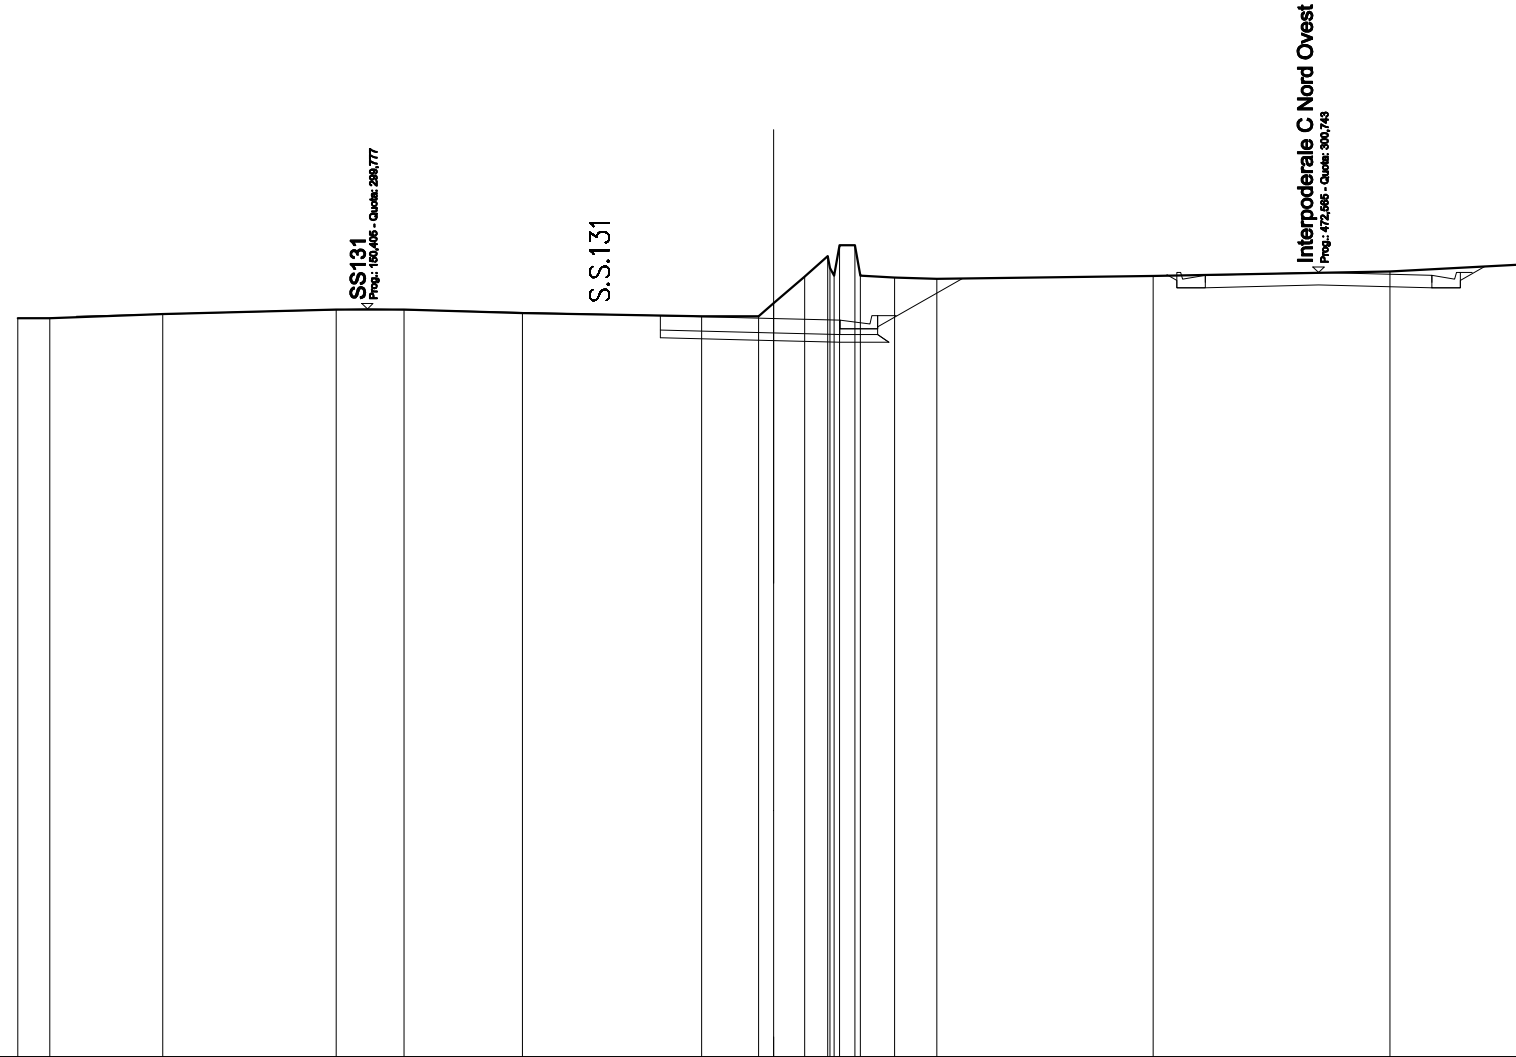

QUOTE TERRENO	299,538	299,538	299,647	299,762	299,762	299,672	299,586	299,586	299,586	300,654	300,773	300,969	
DIST.PARZIALI TERRENO	0,846	2,985	4,590	1,801	3,128	4,746	1,501	0,404	0,818	0,813	5,719	6,270	3,690
QUOTE PROGETTO	299,584	299,777	299,602	299,602	299,947	299,903	299,103	299,303	299,903	300,587	300,688	300,413	300,338
DIST.PARZIALI PROGETTO	7,700	7,750	3,000	1,750	1,000	1,947	5,409	0,750	3,000	3,000	0,750	0,693	300,538
QUOTE PAVIMENTATO	299,602	299,527	299,103	299,463	300,668	300,488	300,743	300,668	300,488	300,668	300,488	300,668	300,488
DIST.PARZIALI PAVIMENTATO	3,000	1,750	9,669	3,000	3,000								

SCAVI E BONIFICHE	
STERRO	5,568 m ²
RILEVATI	
RILEVATO	0,297 m ²
TERRENO VEGETALE	0,488 m
SOVRASTRUTTURA STRADALE	
STRATI LEGATI	4,496 m
STRATO DI FONDAZIONE	1,129 m ²

SEZIONE N.: D25
 QT. PROGETTO: 299,692
 DIST.PROG.: 429,094
 DIST.PREC.: 5,827
 DIST.SUCC.: 24,947

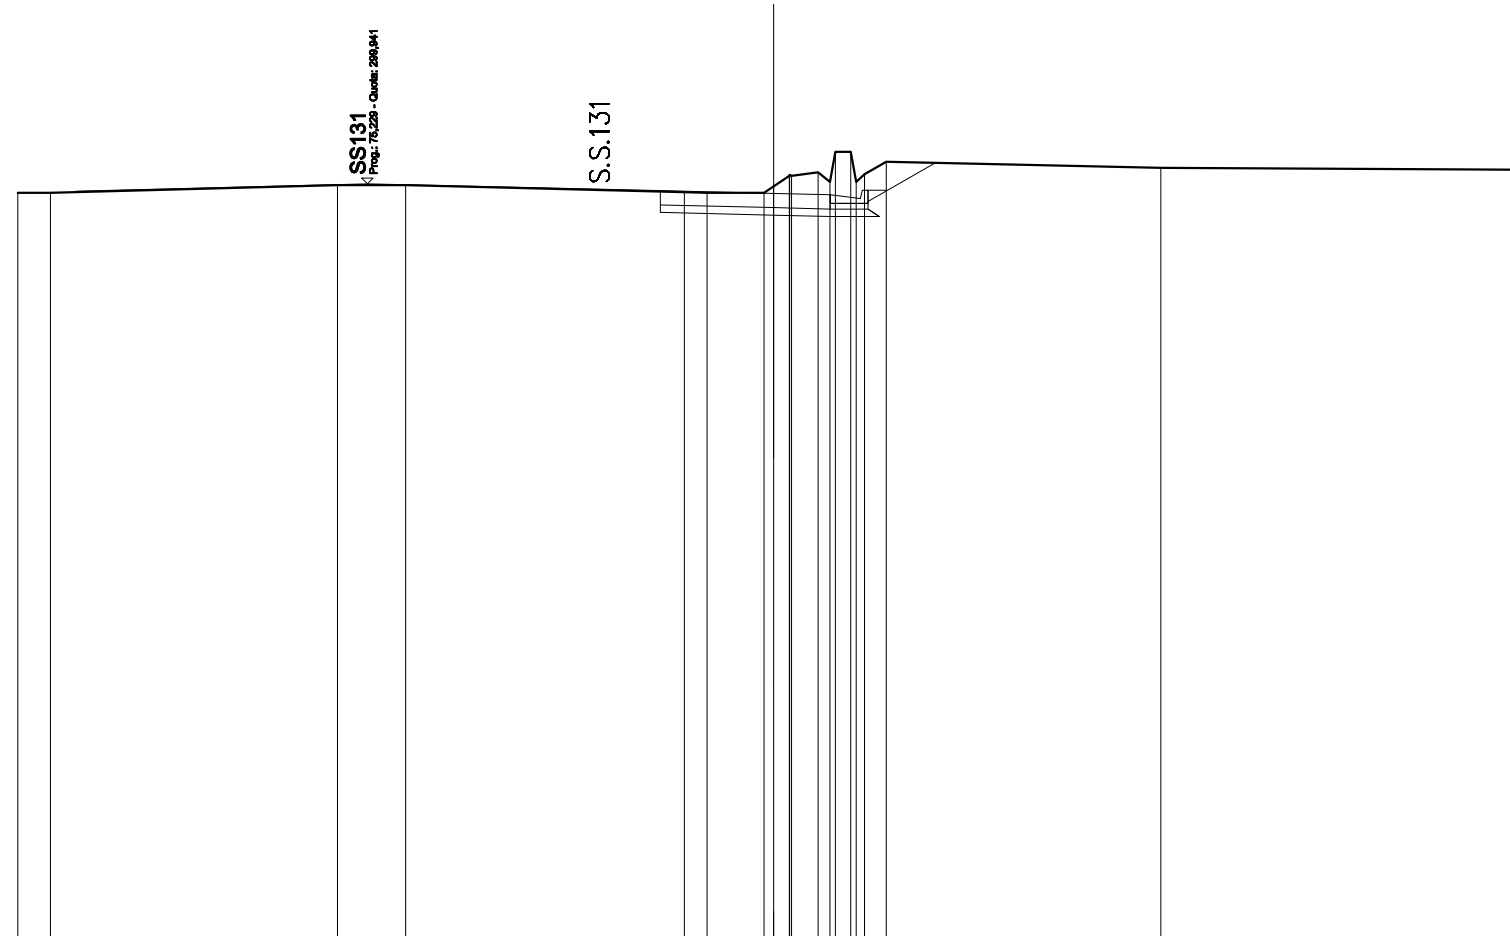


SCALA 1:200

QT.RIF. 280,000

QUOTE TERRENO	289,707 289,707	289,908 289,908	289,724 289,705	289,705 289,678 300,150 300,179 300,155 300,243 300,269 300,789 300,789 300,199 300,525	300,369	300,311		
DIST.PARZIALI TERRENO	0,887	7,804	1,801	7,374	0,605 1,501	0,410 0,701 0,400 0,574	7,289	9,755
QUOTE PROGETTO	289,749	289,941	289,187 289,767	289,112 289,075 289,275 289,475 289,075	300,497			
DIST.PARZIALI PROGETTO		7,700	7,750	3,000	1,496	1,000	1,490	
QUOTE PAVIMENTATO			289,767	289,692	289,275 289,655			
DIST.PARZIALI PAVIMENTATO			3,000	1,496				

SCAVI E BONIFICHE	
STERRO	3,486 m ²
RILEVATI	
RILEVATO	0,728 m ²
TERRENO VEGETALE	0,488 m
SOVRASTRUTTURA STRADALE	
STRATI LEGATI	3,397 m
STRATO DI FONDAZIONE	0,909 m ²

SEZIONE N.: D26
 QT. PROGETTO: 299,779
 DIST.PROG.: 454,041
 DIST.PREC.: 24,947
 DIST.SUCC.: 24,966

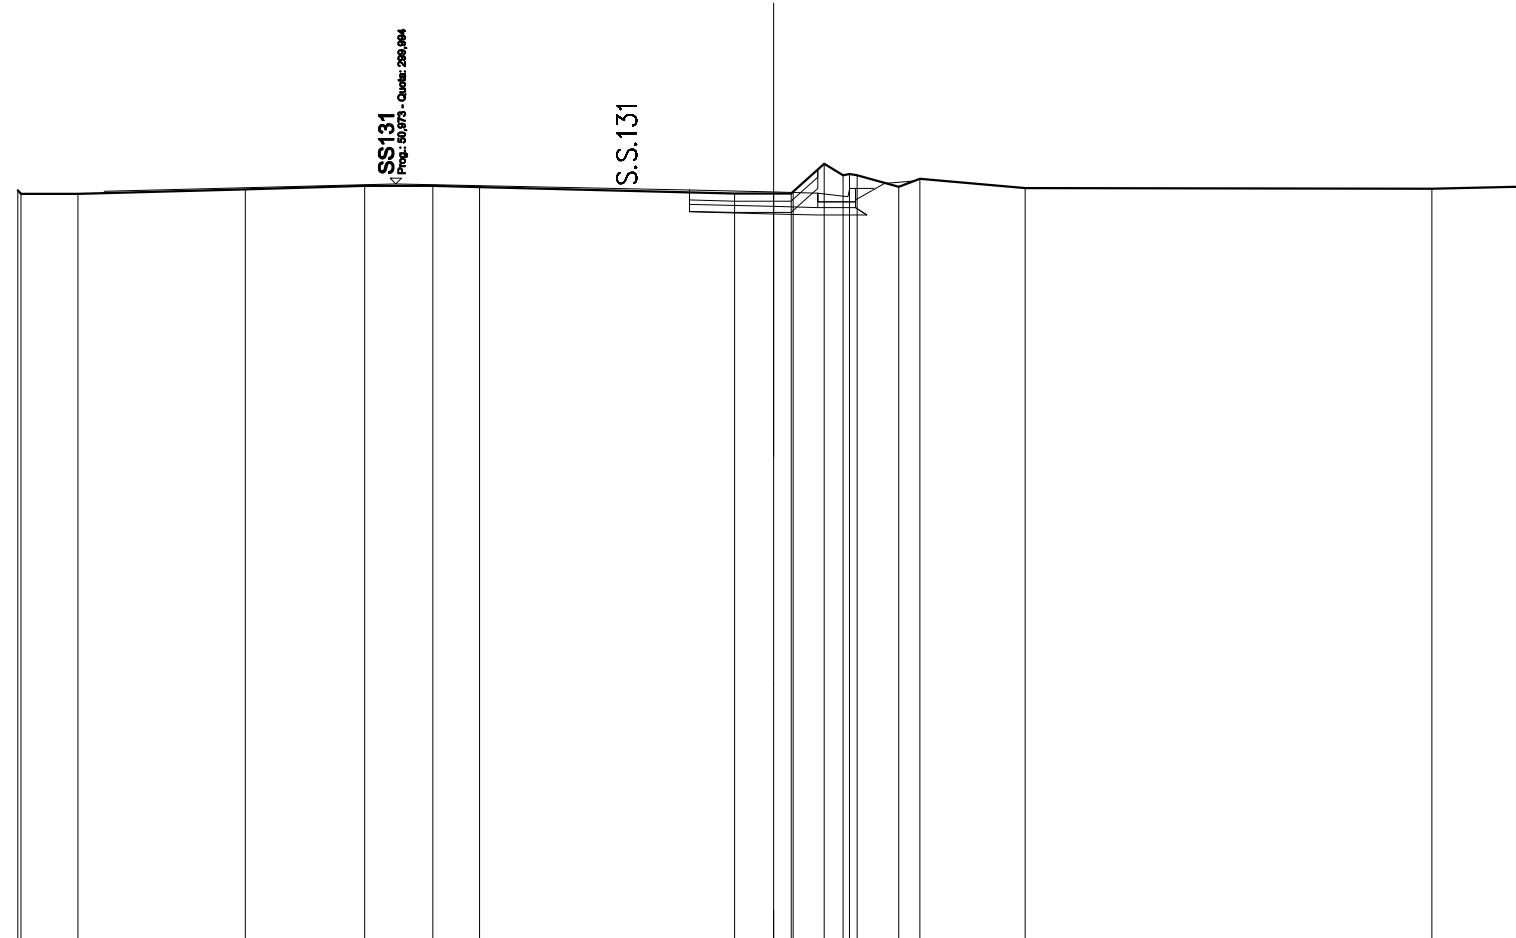


SCALA 1:200

QT.RIF. 280,000

QUOTE TERRENO	289,827 289,733	289,734	289,851	289,941	289,941	289,906	289,735	289,736 289,736 289,790	300,526 300,223 300,257 300,224	289,920 300,125	289,879	289,866	289,929
DIST.PARZIALI TERRENO	1,503	4,430	3,154	1,806	1,242	6,743	1,037 0,467	0,628 0,691	1,100 0,562	2,781	10,762	2,587	
QUOTE PROGETTO	289,801			289,964			289,255 289,835	289,199	289,170 289,370 289,570 289,170 300,018				
DIST.PARZIALI PROGETTO			7,717			7,767	2,232	1,166	1,000 0,465				
QUOTE PAVIMENTATO							289,835	289,779	289,750 289,370				
DIST.PARZIALI PAVIMENTATO							2,232	1,166					

SCAVI E BONIFICHE	
STERRO	5,183 m ²
BONIFICA	0,133 m ²
RILEVATI	
RILEVATO	0,808 m ²
TERRENO VEGETALE	3,552 m
SOVRASTRUTTURA STRADALE	
STRATI LEGATI	1,399 m
STRATO DI FONDAZIONE	0,670 m ²

SEZIONE N.: D27
 QT. PROGETTO: 299,868
 DIST.PROG.: 479,007
 DIST.PREC.: 24,966
 DIST.SUCC.: 19,705

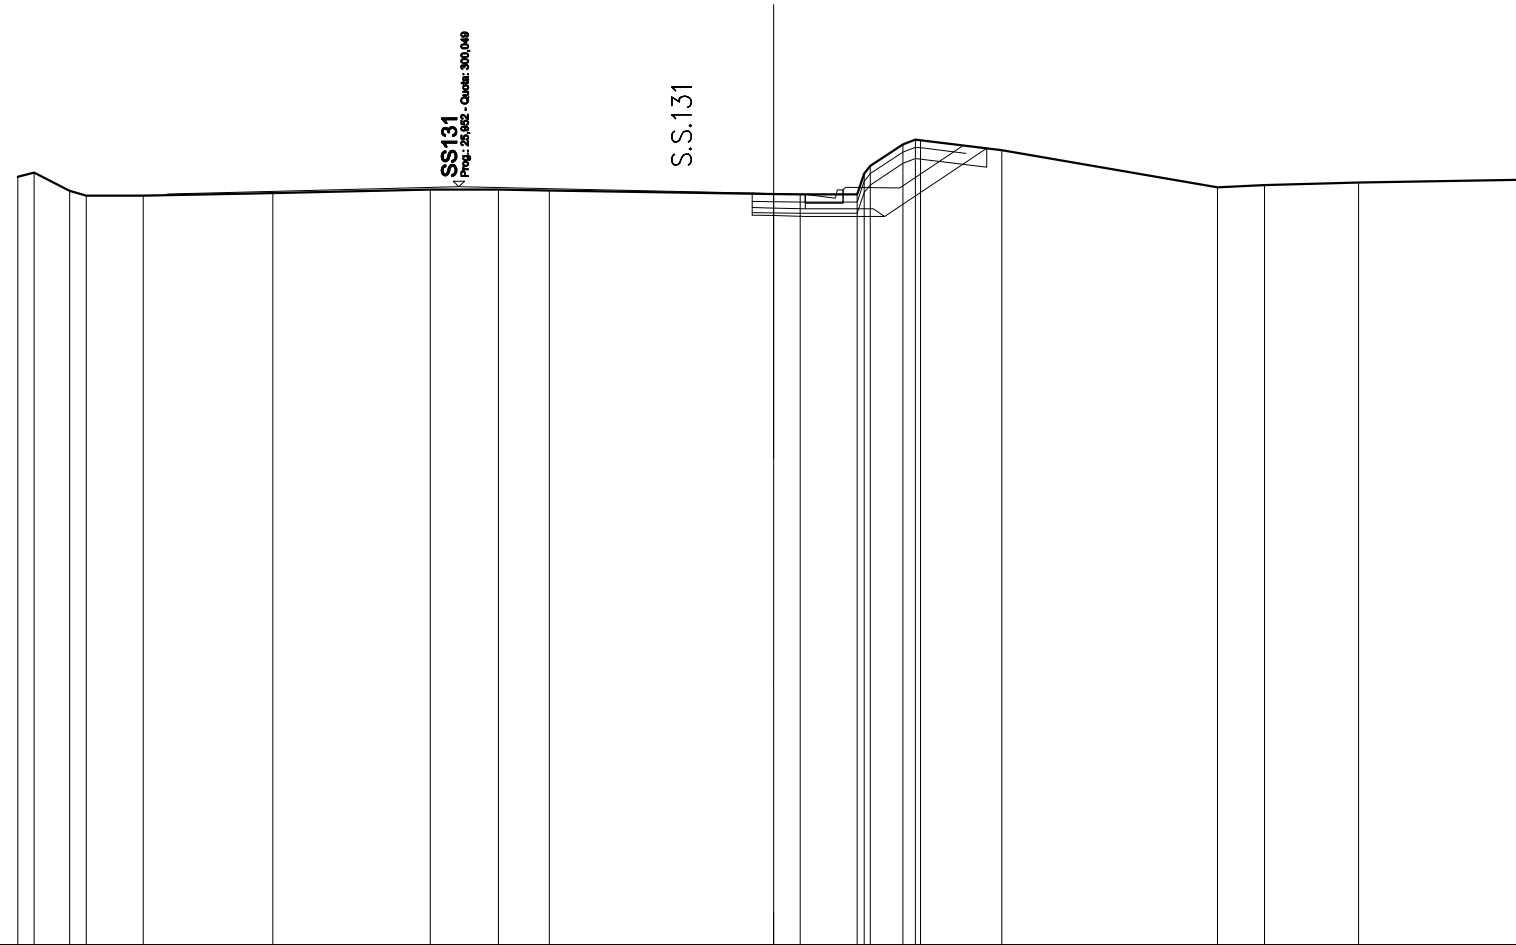

SCALA 1:200

QT.RIF. 280,000

QUOTE TERRENO	300,312 300,428	289,845 289,818	299,818	289,885	289,975	289,975	289,948	289,868	289,847	289,847 300,589 301,188 301,284 301,263	301,020	300,037 300,082	300,165	300,240		
DIST.PARZIALI TERRENO	0,432 0,940	0,441	1,504	3,429	4,163	1,805	1,346	5,940	0,700	1,505	0,884	2,149	5,709	1,247	2,488	4,521
QUOTE PROGETTO			299,856			300,049			299,302 299,882 299,268	299,267	299,267	301,069				
DIST.PARZIALI PROGETTO				7,717			7,767		0,665 0,834	2,100	2,702					
QUOTE PAVIMENTATO									299,882 299,868	299,467 299,847						
DIST.PARZIALI PAVIMENTATO									0,665 0,834							

