

S.S.131 DI "CARLO FELICE"
Adeguamento e messa in sicurezza della S.S.131
Risoluzione dei nodi critici 2° stralcio
dal km 108+300 al km 158+000

PROGETTO ESECUTIVO

CA284

R.T.I. di PROGETTAZIONE:

Mandataria



**PRO
ITER**
Progetto
Infrastrutture
Territorio s.r.l.

Via G.B. Sammartini n°5
20125 - Milano
Tel. 02 6787911
email: mail@proiter.it

Mandante



Via Artemide n°3
92100 Agrigento
Tel. 0922 421007
email: deltaingegneria@pec.it

PROGETTISTI:

Ing. Riccardo Formichi - Pro Iter srl (Integratore prestazioni specialistiche)
Ordine Ing. di Milano n. 18045

Ing. Nicola D'Alessandro - Delta Ingegneria srl
Ordine Ing. di Agrigento n. A995

IL GEOLOGO

Dott. Geol. Massimo Mezzanatica - Pro Iter srl
Albo Geol. Lombardia n. A762

COORDINATORE PER LA SICUREZZA IN FASE DI PROGETTAZIONE

Ing. Diego Ceccherelli
Ordine Ing. di Milano n. 15813

VISTO: IL RESP. DEL PROCEDIMENTO

Dott. Ing. Salvatore Frasca

PROTOCOLLO

DATA



PROGETTO STRADALE

Nuovo svicolo di Paulilatino al Km 120.00

Sezioni trasversali viabilità interpoderali A, B, C, via nazionale e viab. N. e S

CODICE PROGETTO

PROGETTO LIV. PROG. N. PROG.

LOPLSQ E 1901

NOME FILE

V01PS00TRASZ02_C

CODICE
ELAB.

V01PS00TRASZ02

REVISIONE

SCALA

C

1:200

REV.	DESCRIZIONE	DATA	REDATTO	VERIFICATO	APPROVATO
D					
C	REVISIONE PER ISTRUTTORIA, VERIFICA E CONTROLLI D.LGS. 35/11	Agosto 2020	Ing.D. D'ALESSANDRO	Ing. M. CARLINO	Ing.N. D'ALESSANDRO
B	Emissione	Marzo 2020	Ing.D. D'ALESSANDRO	Ing. M. CARLINO	Ing.N. D'ALESSANDRO
A	Emissione per controlli D.LGS. 35/2011	Novembre 2019	Ing.D. D'ALESSANDRO	Ing. M. CARLINO	Ing.N. D'ALESSANDRO

Nuovo Svincolo Paulilatino


Interpodereale A sud-est

SCAVI E BONIFICHE	
STERRO	2,224 m ²
RILEVATI	
RILEVATO	1,625 m ²
SOVRASTRUTTURA STRADALE	
STRATI LEGATI	40,000 m

SEZIONE N.: 1
 QT. PROGETTO: 292,776
 DIST.PROG.: 0,000
 DIST.SUCC.: 3,498

SCALA 1:200

QT.RIF. 280,000

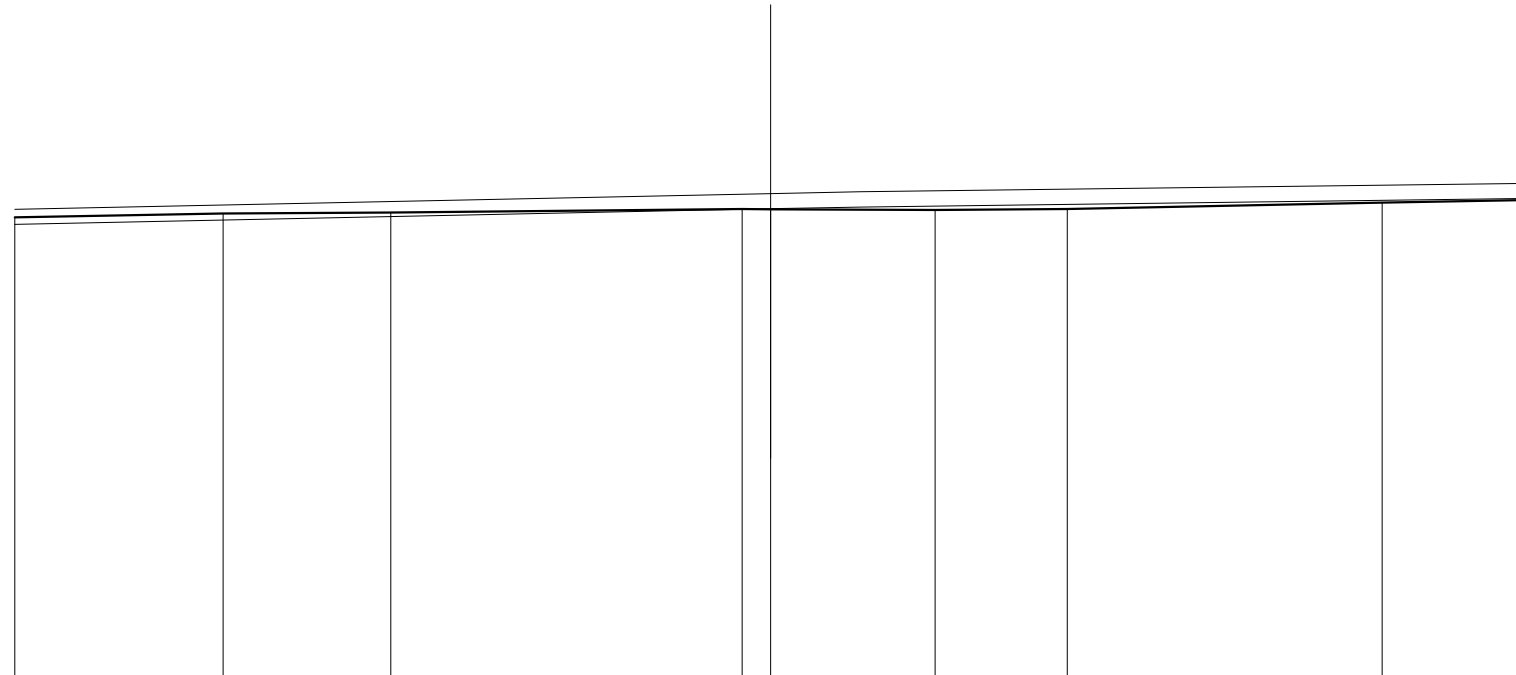


QUOTE TERRENO	292,152	292,251	292,281	292,371	292,367	292,344	292,374	292,539	292,613
DIST.PARZIALI TERRENO	5,510	4,433	9,301	0,756	4,354	3,494	8,334	3,817	
QUOTE PROGETTO	291,962			292,376	292,426				292,651
DIST.PARZIALI PROGETTO			20,000		2,380		17,620		
QUOTE PAVIMENTATO	292,362			292,776	292,826				293,051
DIST.PARZIALI PAVIMENTATO			20,000		2,380		17,620		

SCAVI E BONIFICHE	
STERRO	3,754 m ²
RILEVATI	
RILEVATO	1,801 m ²
SOVRASTRUTTURA STRADALE	
STRATI LEGATI	40,000 m

SEZIONE N.: 2
 QT. PROGETTO: 292,689
 DIST.PROG.: 3,498
 DIST.PREC.: 3,498
 DIST.SUCC.: 16,500

SCALA 1:200

QT.RIF. 280,000

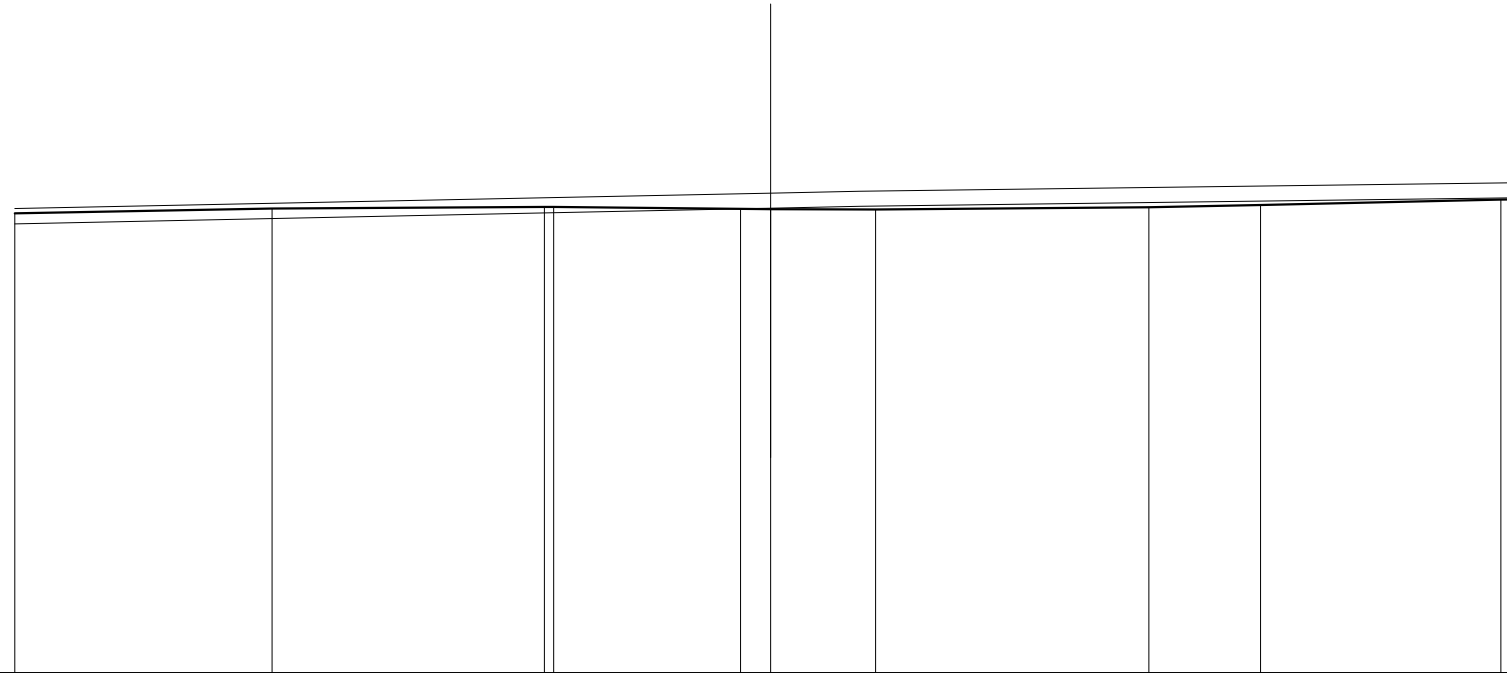


QUOTE TERRENO	282,153	282,276	282,325 282,323	282,288 282,284	282,250	282,312	282,369	282,513 282,524
DIST.PARZIALI TERRENO	6,804	7,209	4,945	0,000 2,774	7,236	2,957	6,358	0,876
QUOTE PROGETTO	281,875			282,289 282,338				282,564
DIST.PARZIALI PROGETTO		20,000		2,361		17,639		
QUOTE PAVIMENTATO	282,275			282,689 282,738				282,964
DIST.PARZIALI PAVIMENTATO		20,000		2,361		17,639		

SCAVI E BONIFICHE	
STERRO	2,498 m ²
RILEVATI	
RILEVATO	0,263 m ²
TERRENO VEGETALE	2,458 m
SOVRASTRUTTURA STRADALE	
STRATI LEGATI	8,570 m
STRATO DI FONDAZIONE	1,285 m ²

SEZIONE N.: 4
 QT. PROGETTO: 292,158
 DIST.PROG.: 24,128
 DIST.PREC.: 4,131
 DIST.SUCC.: 4,981

SCALA 1:200

QT.RIF. 280,000

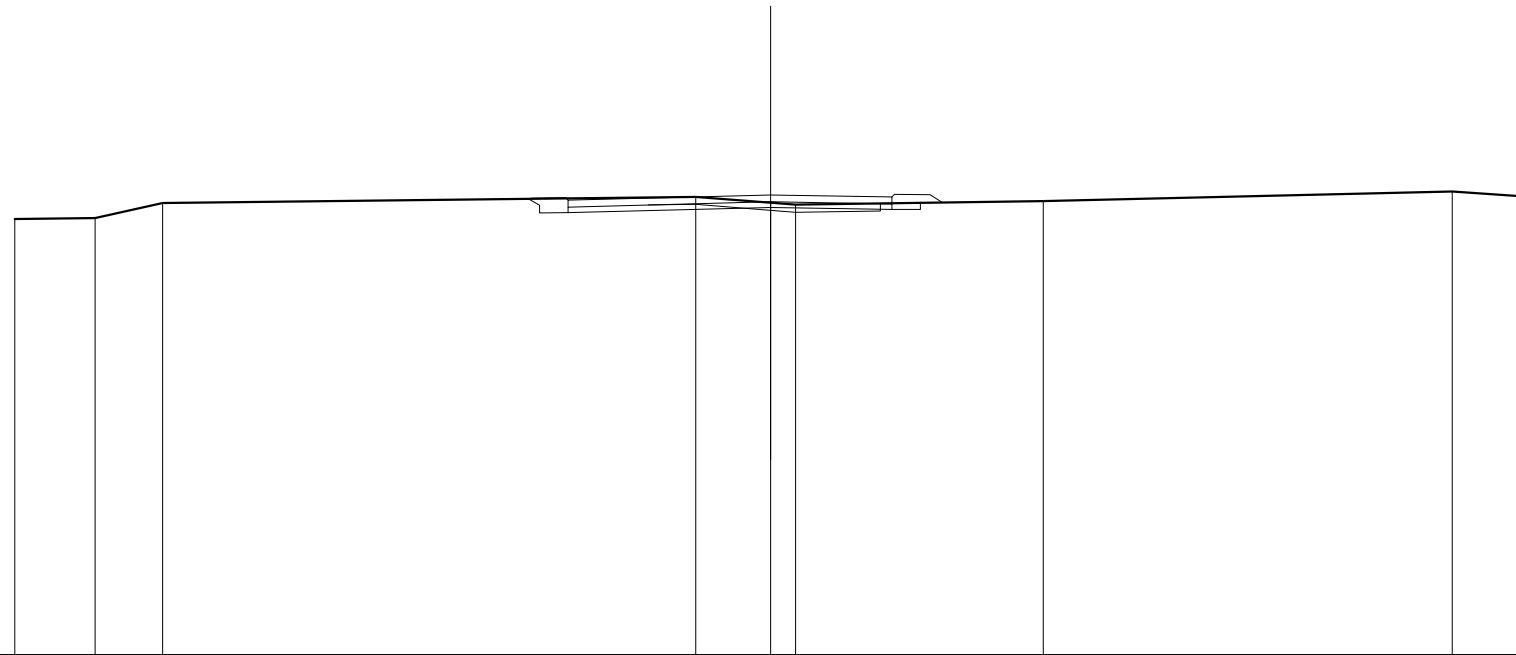


QUOTE TERRENO		281,527	281,553	281,946		282,111	281,855	281,903		282,002		282,257	282,114	
DIST.PARZIALI TERRENO		2,120	1,787	14,106		1,987	0,680	6,551		10,826		1,963		
QUOTE PROGETTO						292,060	291,890	291,890	291,890		281,828	281,775	281,978	281,778
DIST.PARZIALI PROGETTO						0,760	5,362	3,208	0,768					
QUOTE PAVIMENTATO						281,840	282,020			282,158		281,925	282,105	
DIST.PARZIALI PAVIMENTATO							5,362	3,208						

SCAVI E BONIFICHE	
STERRO	0,340 m ²
SCOTICO	4,664 m
BONIFICA	2,827 m ²
RILEVATI	
RILEVATO	4,695 m ²
TERRENO VEGETALE	3,091 m
SOVRASTRUTTURA STRADALE	
STRATI LEGATI	8,743 m
STRATO DI FONDAZIONE	1,379 m ²

SEZIONE N.: 5
 QT. PROGETTO: 292,030
 DIST.PROG.: 29,109
 DIST.PREC.: 4,981
 DIST.SUCC.: 10,423

SCALA 1:200

QT.RIF. 280,000

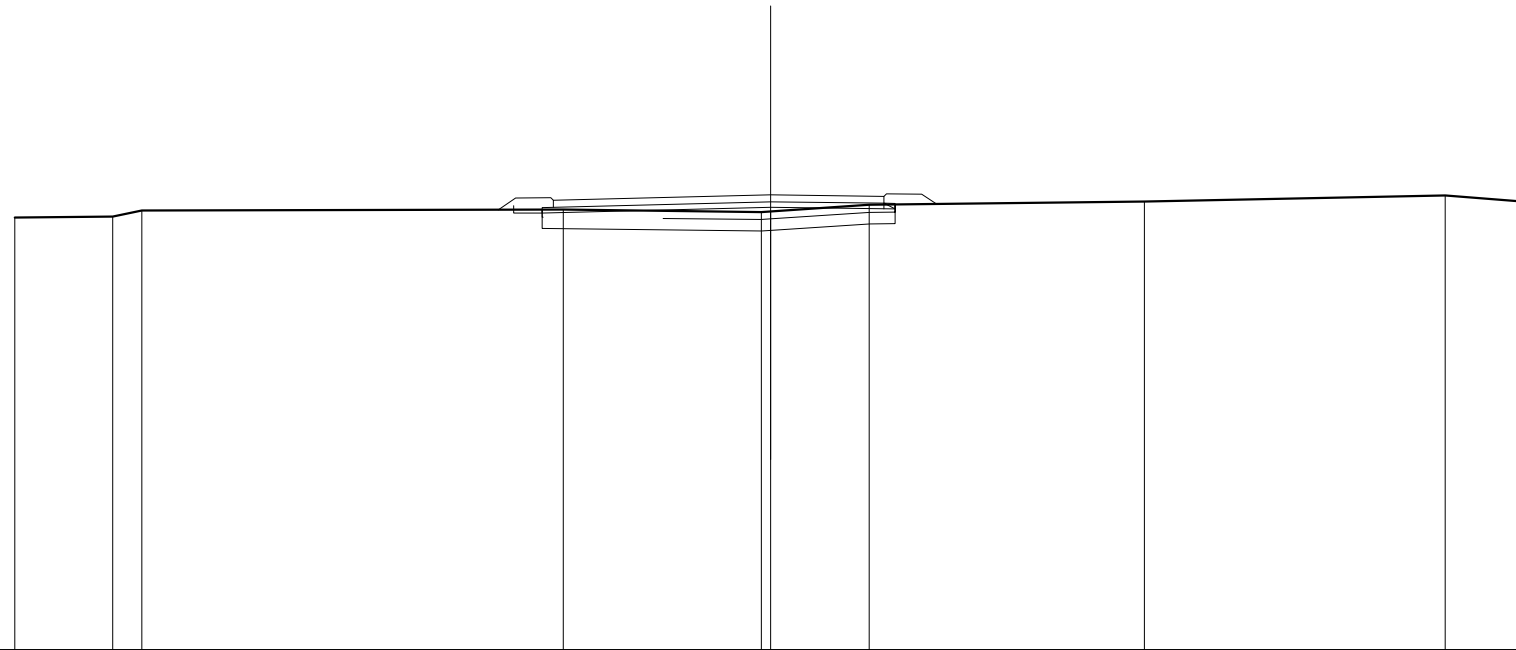


QUOTE TERRENO	281,431	281,454 281,618	281,641	281,580 281,586	281,766	281,855	282,014	281,850
DIST.PARZIALI TERRENO	2,592	0,788	11,150	5,240	2,803	7,285	7,964	2,148
QUOTE PROGETTO			281,548 281,548 281,548	281,700	281,658			
DIST.PARZIALI PROGETTO			0,788	6,048	3,296			
QUOTE PAVIMENTATO			281,706 281,886	282,030	281,812 281,882			
DIST.PARZIALI PAVIMENTATO				5,748	2,995			

SCAVI E BONIFICHE	
SCOTICO	13,848 m
BONIFICA	4,159 m ²
RILEVATI	
RILEVATO	14,868 m ²
TERRENO VEGETALE	5,314 m
SOVRASTRUTTURA STRADALE	
STRATI LEGATI	10,156 m
STRATO DI FONDAZIONE	1,613 m ²

SEZIONE N.: 6
 QT. PROGETTO: 291,761
 DIST.PROG.: 39,532
 DIST.PREC.: 10,423
 DIST.SUCC.: 19,612

SCALA 1:200


QT.RIF. 280,000

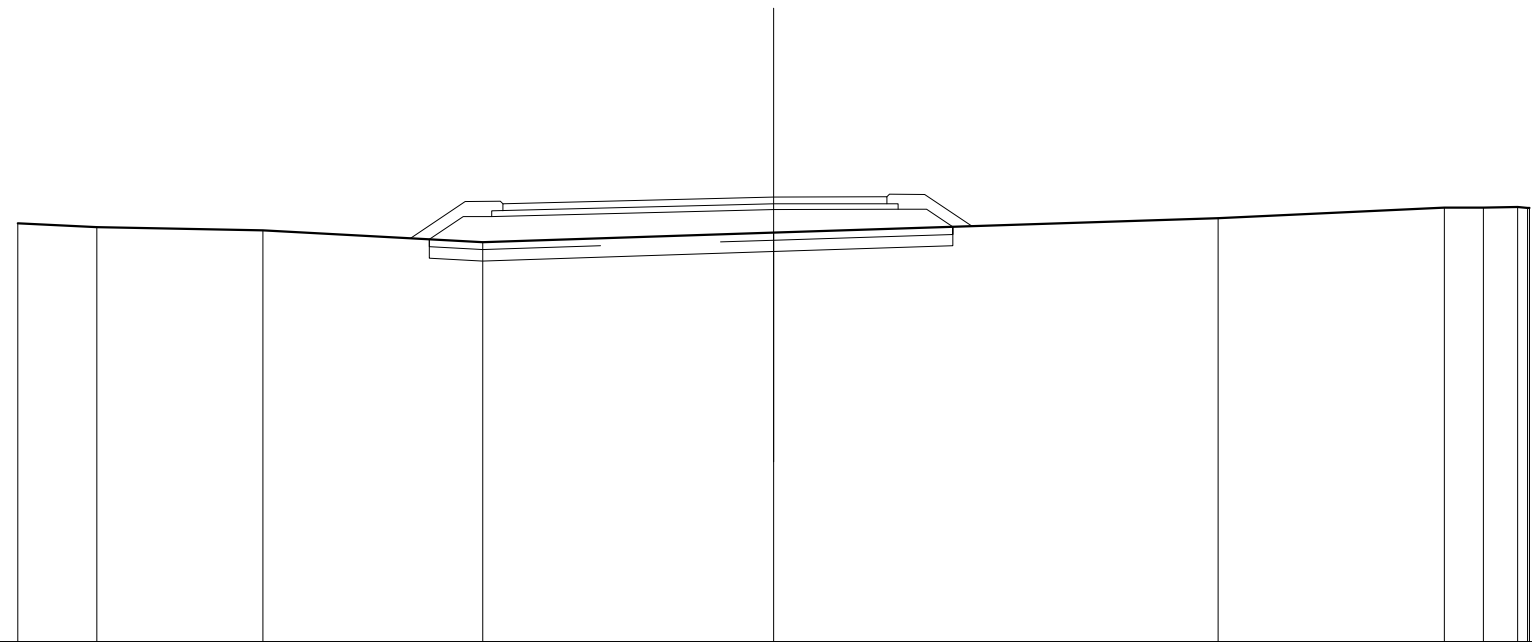

QUOTE TERRENO	281,064	290,963	290,863	290,571	290,820	291,201	291,480	291,486	291,497	291,475	291,476
DIST.PARZIALI TERRENO	2,091	4,390	5,820	7,700	11,763	5,968	1,033	0,801			
QUOTE PROGETTO				290,646 291,244 291,244	291,431		291,437 291,437 290,974				
DIST.PARZIALI PROGETTO				0,887 0,750	7,462	3,294	0,750 0,886				
QUOTE PAVIMENTATO				291,582 291,402	291,761		291,587 291,767				
DIST.PARZIALI PAVIMENTATO					7,162	2,994					

SCAVI E BONIFICHE	
SCOTICO	15,957 m
BONIFICA	4,787 m ²
RILEVATI	
RILEVATO	16,893 m ²
TERRENO VEGETALE	5,636 m
SOVRASTRUTTURA STRADALE	
STRATI LEGATI	12,054 m
STRATO DI FONDAZIONE	1,898 m ²

SEZIONE N.: 7
 QT. PROGETTO: 291,255
 DIST.PROG.: 59,144
 DIST.PREC.: 19,612
 DIST.SUCC.: 17,184

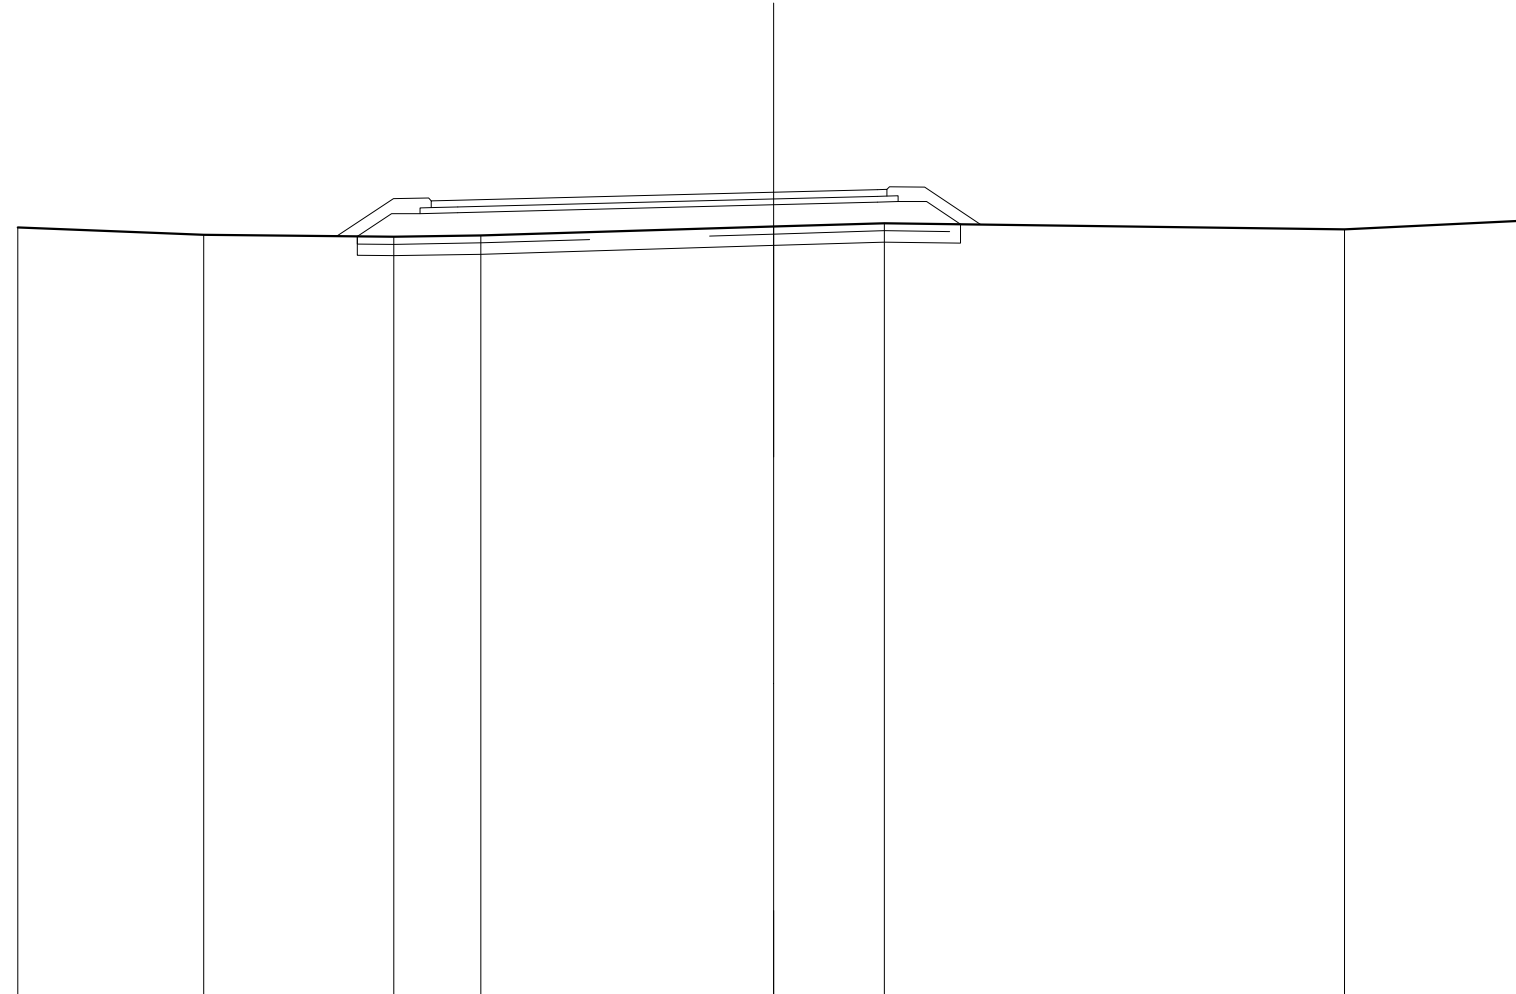


SCALA 1:200

QT.RIF. 270,000

QUOTE TERRENO	290,327	290,130	290,076	290,115	290,348	290,437	290,274	290,512			
DIST.PARZIALI TERRENO	4,917	5,033	2,299	7,751	2,930	12,178	4,893				
QUOTE PROGETTO			290,066	290,691	290,691	290,716	290,925	290,994	291,007	291,007	290,410
DIST.PARZIALI PROGETTO			0,807	0,750	0,599	8,362	2,743	0,650	0,750	0,898	
QUOTE PAVIMENTATO			291,029	290,649	291,046	291,255	291,324	291,150	291,350		
DIST.PARZIALI PAVIMENTATO			0,869	8,362	2,743						

SCAVI E BONIFICHE	
SCOTICO	17,007 m
BONIFICA	5,102 m ²
RILEVATI	
RILEVATO	18,980 m ²
TERRENO VEGETALE	6,005 m
SOVRASTRUTTURA STRADALE	
STRATI LEGATI	12,811 m
STRATO DI FONDAZIONE	2,012 m ²

SEZIONE N.: 8
 QT. PROGETTO: 290,812
 DIST.PROG.: 76,329
 DIST.PREC.: 17,184
 DIST.SUCC.: 7,382

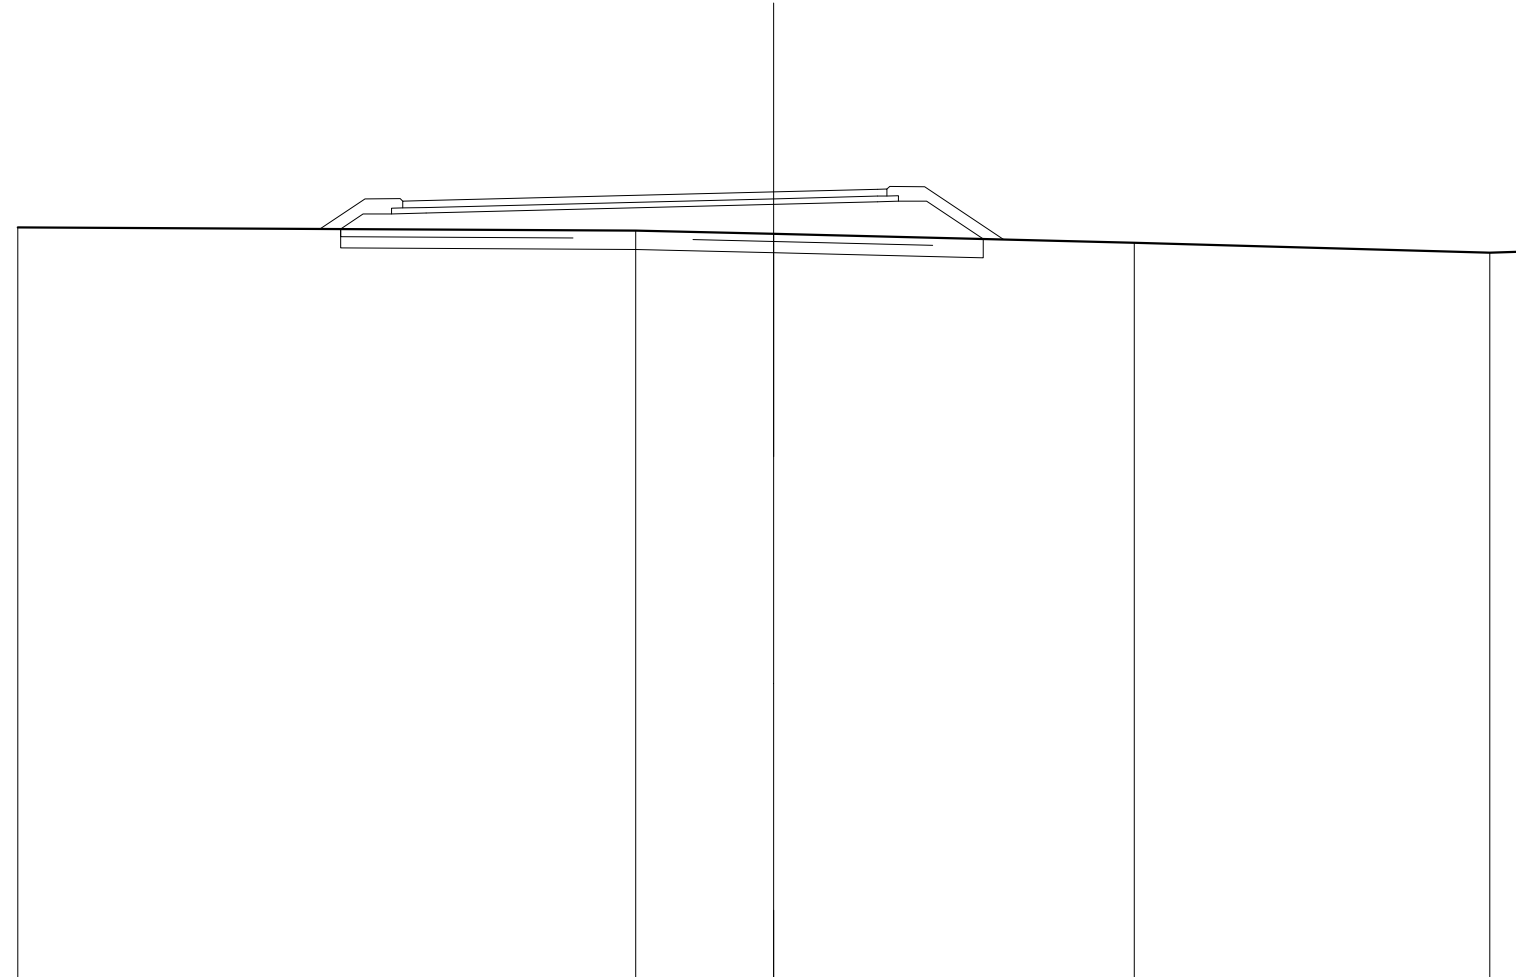


SCALA 1:200

QT.RIF. 270,000

QUOTE TERRENO		288,871		288,790	288,702		288,470		288,205	288,237
DIST.PARZIALI TERRENO			16,347		3,653		9,541		9,411	1,048
QUOTE PROGETTO			288,829 290,229		288,482		288,551 290,565		288,567	
DIST.PARZIALI PROGETTO			0,600 0,780 0,816	9,197		2,749	0,680 0,780	1,496		
QUOTE PAVIMENTATO			290,387 290,567 290,582		290,812		290,881 290,887 290,707			
DIST.PARZIALI PAVIMENTATO			0,816	9,197		2,749				

SCAVI E BONIFICHE	
SCOTICO	17,488 m
BONIFICA	5,246 m ²
RILEVATI	
RILEVATO	21,812 m ²
TERRENO VEGETALE	6,533 m
SOVRASTRUTTURA STRADALE	
STRATI LEGATI	12,854 m
STRATO DI FONDAZIONE	2,018 m ²

SEZIONE N.: 9
 QT. PROGETTO: 290,622
 DIST.PROG.: 83,710
 DIST.PREC.: 7,382
 DIST.SUCC.: 19,137

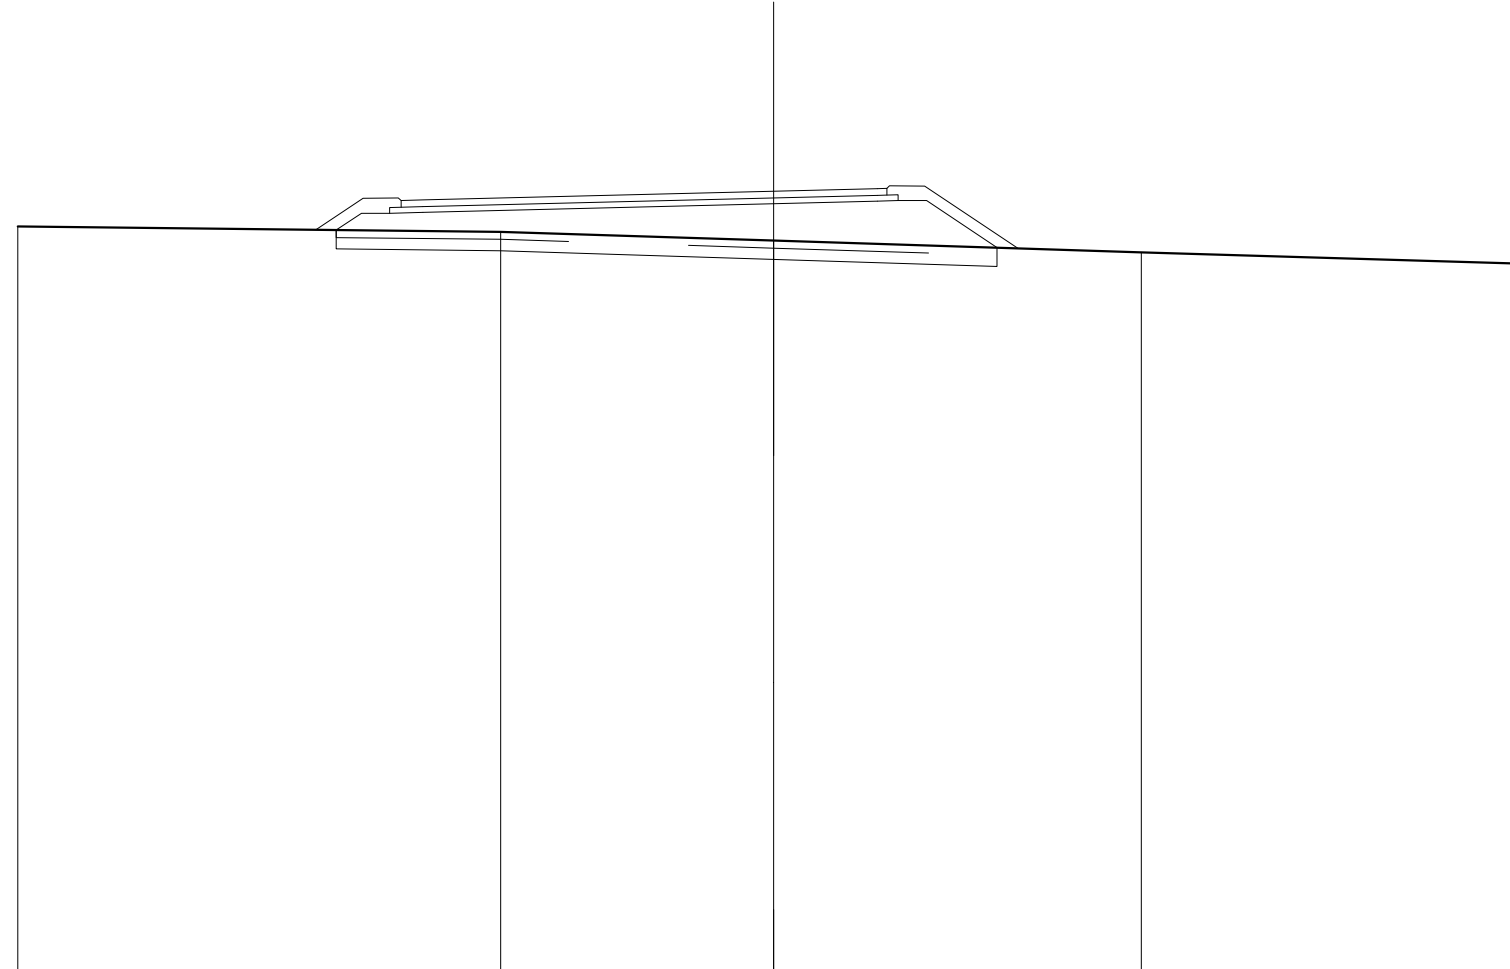


SCALA 1:200

QT.RIF. 270,000

QUOTE TERRENO	289,688	289,547	289,316	289,005	288,694
DIST.PARZIALI TERRENO	12,772	7,228	9,728	10,272	
QUOTE PROGETTO		289,595 290,038 290,038 290,060	289,292	290,360 290,374 290,374	289,127
DIST.PARZIALI PROGETTO		0,684 0,750 0,617	9,285	2,742 0,650 0,750	1,870
QUOTE PAVIMENTATO		290,375 290,195 290,390	289,622	290,690 290,516 290,696	
DIST.PARZIALI PAVIMENTATO		0,677	9,285	2,742	

SCAVI E BONIFICHE	
SCOTICO	17,610 m
BONIFICA	5,283 m ²
RILEVATI	
RILEVATO	26,171 m ²
TERRENO VEGETALE	7,447 m
SOVRASTRUTTURA STRADALE	
STRATI LEGATI	12,216 m
STRATO DI FONDAZIONE	1,922 m ²

SEZIONE N.: 10
 QT. PROGETTO: 290,128
 DIST.PROG.: 102,848
 DIST.PREC.: 19,137
 DIST.SUCC.: 18,030

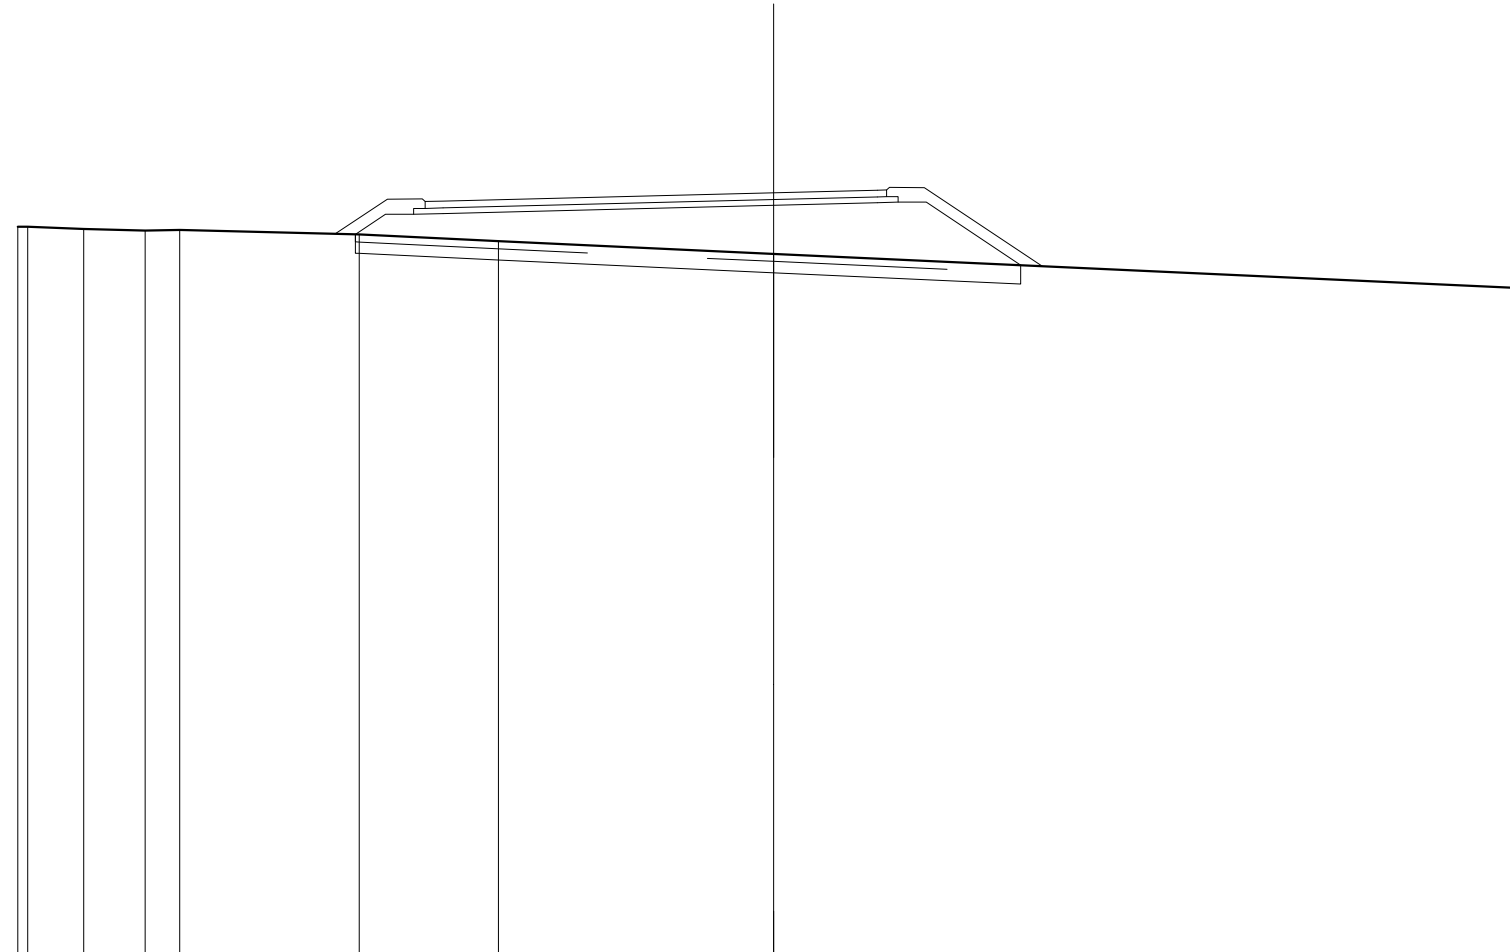


SCALA 1:200

QT.RIF. 270,000

QUOTE TERRENO	289,232 289,233	289,170	289,127 289,148	289,027	289,849	289,514	287,596		
DIST.PARZIALI TERRENO	1,488	1,624	0,911	4,752	3,686	7,284	20,000		
QUOTE PROGETTO				289,030	289,560 289,560 289,580	289,798	289,967 289,860 289,880	289,214	
DIST.PARZIALI PROGETTO				0,796	0,750 0,779	8,747	2,740	0,660 0,750	2,488
QUOTE PAVIMENTATO					289,718 289,898 289,910	290,128	290,197 290,023 290,203		
DIST.PARZIALI PAVIMENTATO					0,479	8,747	2,740		

SCAVI E BONIFICHE	
SCOTICO	15,898 m
BONIFICA	4,770 m ²
RILEVATI	
RILEVATO	22,754 m ²
TERRENO VEGETALE	7,289 m
SOVRASTRUTTURA STRADALE	
STRATI LEGATI	10,639 m
STRATO DI FONDAZIONE	1,686 m ²

SEZIONE N.: 11
 QT. PROGETTO: 289,663
 DIST.PROG.: 120,878
 DIST.PREC.: 18,030
 DIST.SUCC.: 13,139

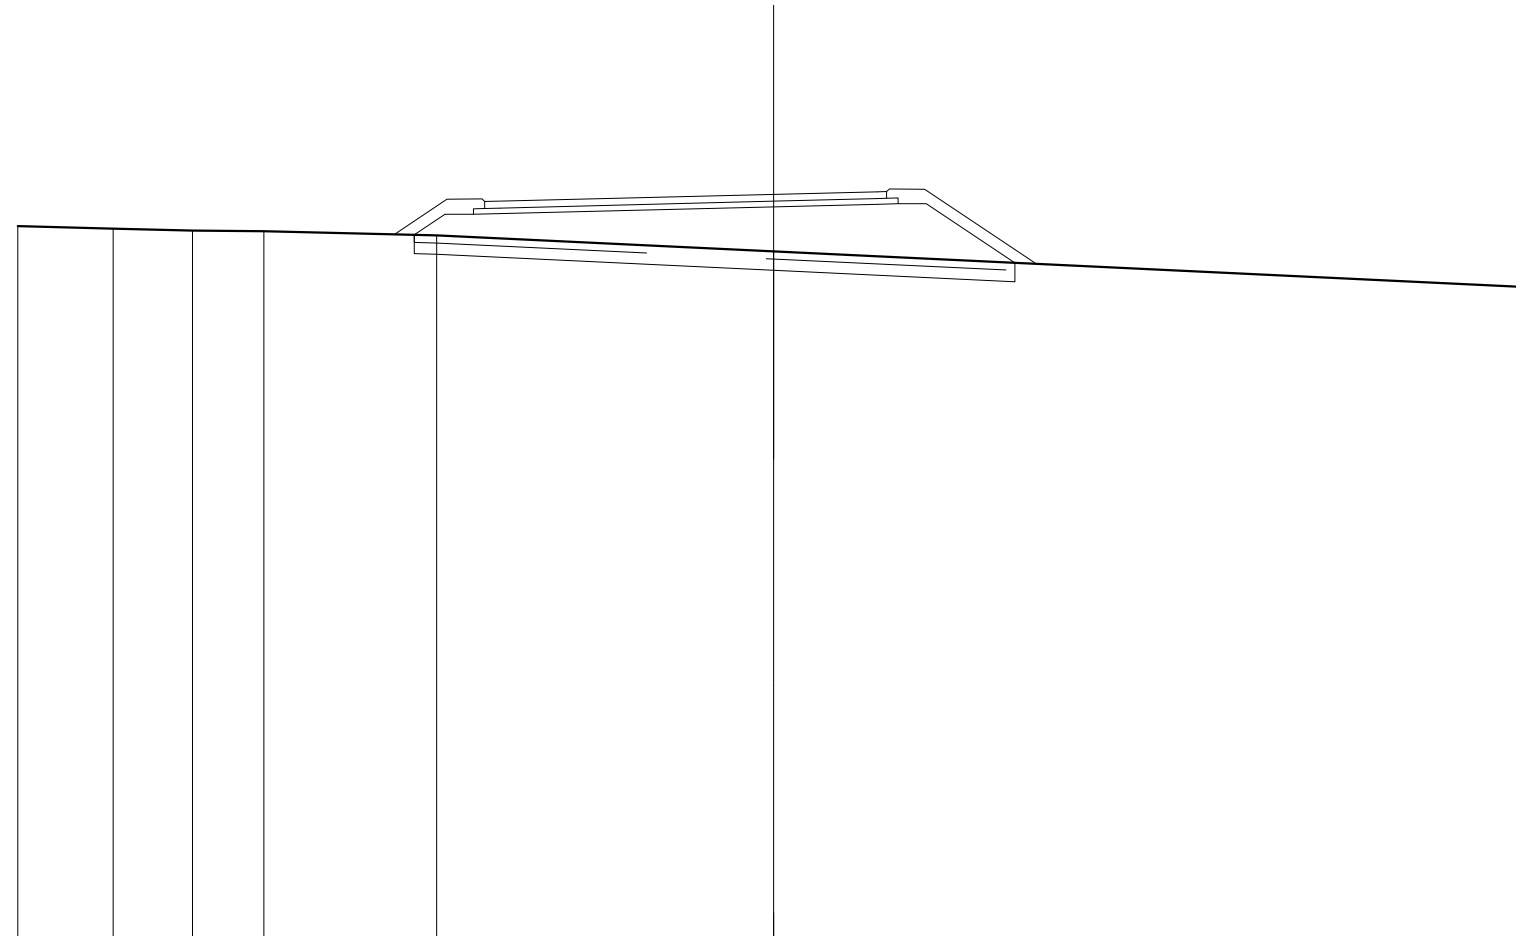


SCALA 1:200

QT.RIF. 270,000

QUOTE TERRENO	288,828	288,757	288,706	288,688	288,577	288,154	287,205
DIST.PARZIALI TERRENO	2,518	2,098	1,893	4,576	8,914	20,000	
QUOTE PROGETTO					288,592 288,135 288,135 288,152	288,333 288,402 288,416 288,416	287,851
DIST.PARZIALI PROGETTO					0,814 0,750 0,690	7,257 2,742 0,660 0,750	2,346
QUOTE PAVIMENTATO					288,472 288,282 288,462	288,663 288,732 288,738 288,558	
DIST.PARZIALI PAVIMENTATO					0,390	7,257 2,742	

SCAVI E BONIFICHE	
SCOTICO	13,870 m
BONIFICA	4,161 m ²
RILEVATI	
RILEVATO	18,332 m ²
TERRENO VEGETALE	6,896 m
SOVRASTRUTTURA STRADALE	
STRATI LEGATI	8,947 m
STRATO DI FONDAZIONE	1,432 m ²

SEZIONE N.: 12
 QT. PROGETTO: 289,379
 DIST.PROG.: 134,017
 DIST.PREC.: 13,139
 DIST.SUCC.: 12,388

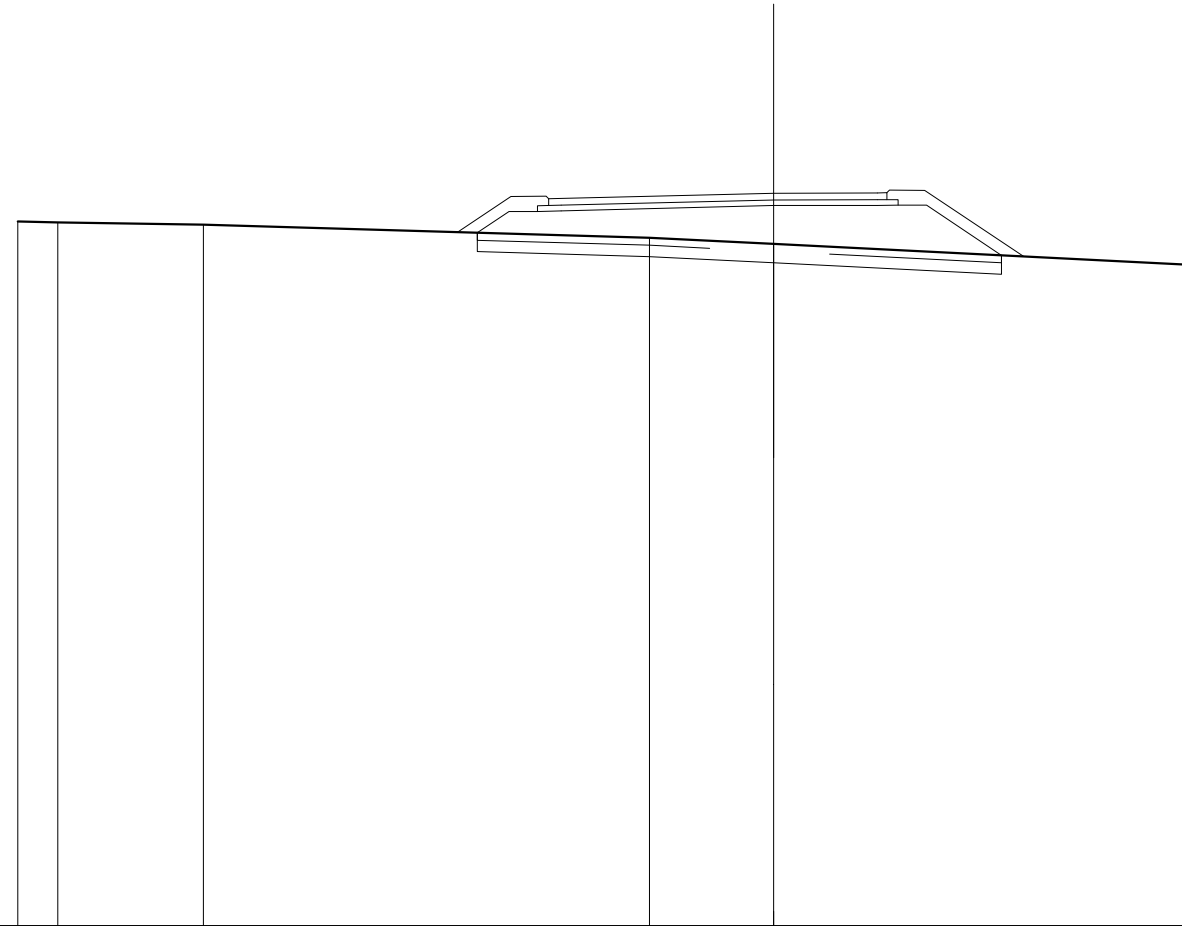


SCALA 1:200

QT.RIF. 270,000

QUOTE TERRENO	288,633	288,601	288,546	288,189	288,036	287,490			
DIST.PARZIALI TERRENO	1,083	3,853	11,807	3,288	10,949				
QUOTE PROGETTO	288,333	288,892	288,892	288,908	288,049	289,057	289,058	289,068	287,735
DIST.PARZIALI PROGETTO	0,639	0,750	0,630	5,621	2,746	0,660	0,750	1,984	
QUOTE PAVIMENTATO	288,050	288,920	289,238	289,379	289,387	289,208	289,368		
DIST.PARZIALI PAVIMENTATO				5,621	2,746				

SCAVI E BONIFICHE	
SCOTICO	11,730 m
BONIFICA	3,520 m ²
RILEVATI	
RILEVATO	15,437 m ²
TERRENO VEGETALE	6,659 m
SOVRASTRUTTURA STRADALE	
STRATI LEGATI	6,998 m
STRATO DI FONDAZIONE	1,140 m ²

SEZIONE N.: 13
 QT. PROGETTO: 289,265
 DIST.PROG.: 146,405
 DIST.PREC.: 12,388
 DIST.SUCC.: 11,067

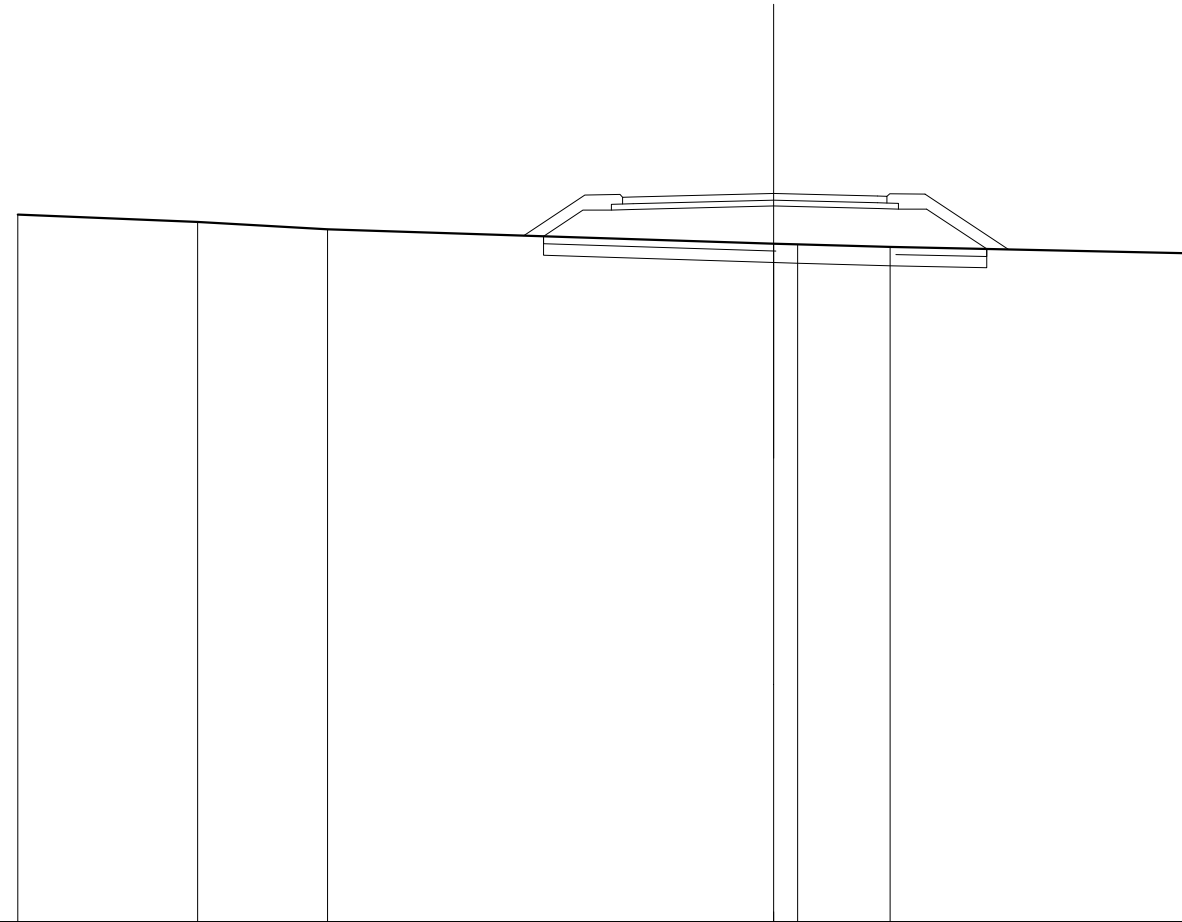


SCALA 1:200

QT.RIF. 270,000

QUOTE TERRENO		288,704	288,508	288,317		287,939	287,918	287,852		287,662				
DIST.PARZIALI TERRENO			4,760	3,434	11,806	0,634	2,447		7,933					
QUOTE PROGETTO						288,134	288,828	288,828	288,842	288,935	288,866	288,852	288,852	287,797
DIST.PARZIALI PROGETTO						1,041	0,750	0,578	3,720	2,750	0,560	0,750	1,591	
QUOTE PAVIMENTATO										289,165	289,265	289,196	289,010	288,150
DIST.PARZIALI PAVIMENTATO										3,720	2,750			

SCAVI E BONIFICHE	
SCOTICO	12,309m
BONIFICA	3,695m ²
RILEVATI	
RILEVATO	16,692m ²
TERRENO VEGETALE	6,905m
SOVRASTRUTTURA STRADALE	
STRATI LEGATI	7,358m
STRATO DI FONDAZIONE	1,194m ²

SEZIONE N.: 14
 QT. PROGETTO: 289,293
 DIST.PROG.: 157,472
 DIST.PREC.: 11,067
 DIST.SUCC.: 17,882

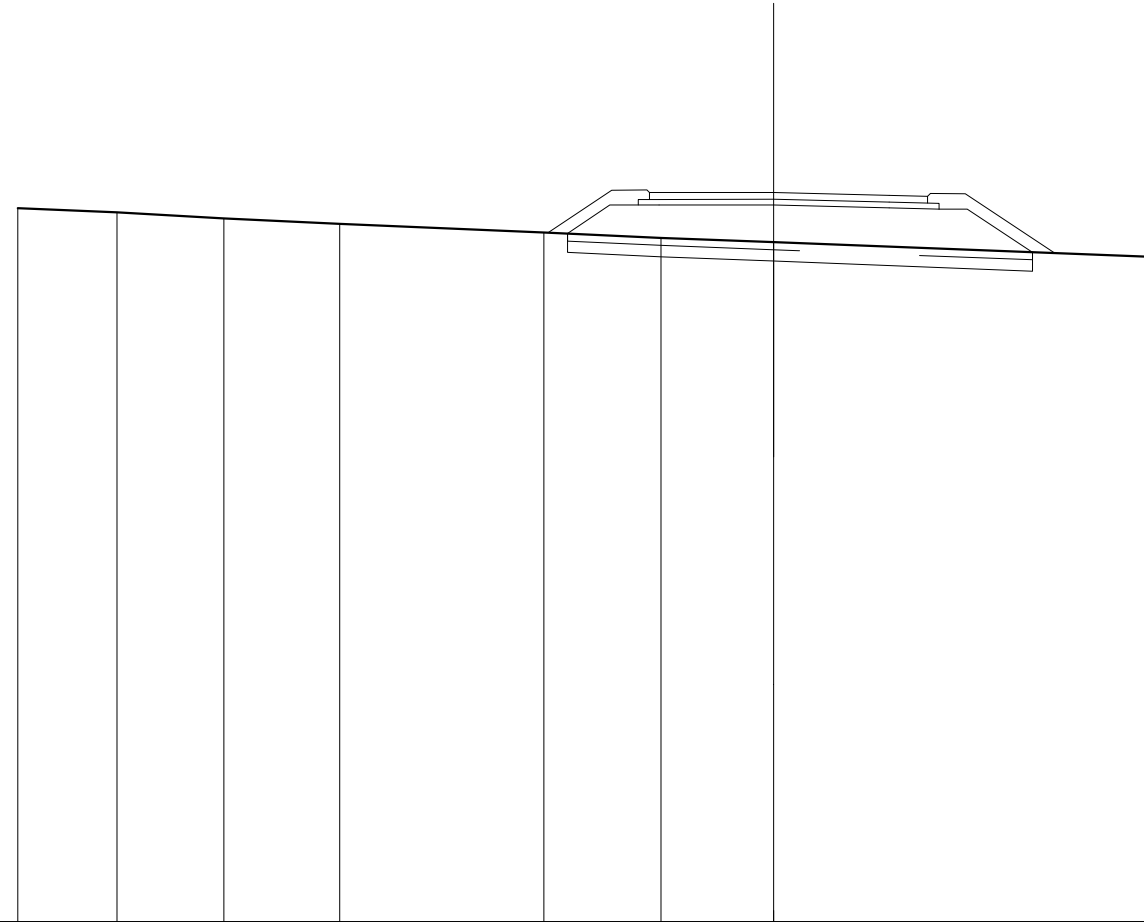


SCALA 1:200

QT.RIF. 270,000

QUOTE TERRENO	288,873	288,765	288,608	288,461	288,236	288,090	287,974	287,579					
DIST.PARZIALI TERRENO	2,626	2,821	3,068	5,404	3,096	2,984	10,214						
QUOTE PROGETTO					286,206	288,957	288,957	288,958	286,963	286,887	288,854	288,854	287,709
DIST.PARZIALI PROGETTO					1,126	0,750	0,560	3,034	3,057	1,316	0,750	1,726	
QUOTE PAVIMENTATO						289,287	289,107	289,286	289,283	289,217	289,191	289,011	
DIST.PARZIALI PAVIMENTATO							3,034		3,057	1,016			

SCAVI E BONIFICHE	
SCOTICO	13,674 m
BONIFICA	4,102 m ²
RILEVATI	
RILEVATO	17,425 m ²
TERRENO VEGETALE	6,562 m
SOVRASTRUTTURA STRADALE	
STRATI LEGATI	8,997 m
STRATO DI FONDAZIONE	1,440 m ²

SEZIONE N.: 15
 QT. PROGETTO: 289,576
 DIST.PROG.: 175,354
 DIST.PREC.: 17,882
 DIST.SUCC.: 13,778

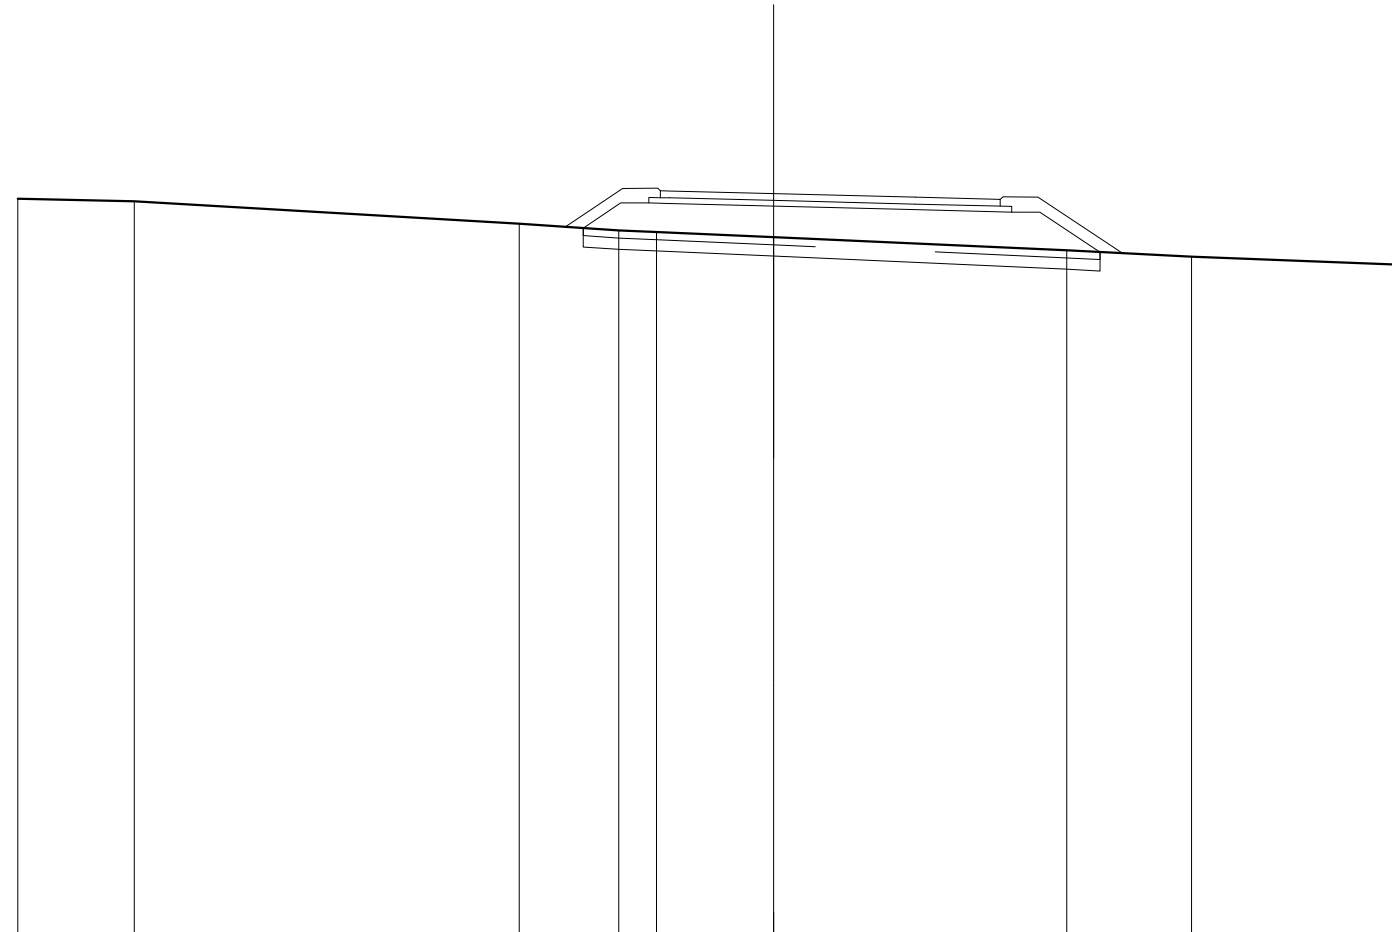


SCALA 1:200

QT.RIF. 270,000

QUOTE TERRENO	288,446	288,379		288,762	288,603	288,561	288,425		288,077	287,906	287,667		
DIST.PARZIALI TERRENO	3,080	10,183		2,635	1,000	3,102	7,751		3,304	5,720			
QUOTE PROGETTO					288,667	288,329	288,329	288,315	288,246	288,152	288,089	288,089	288,031
DIST.PARZIALI PROGETTO					0,982	0,760	0,660	2,750	3,747	2,550	0,760	1,585	
QUOTE PAVIMENTATO						289,471	289,651	289,645	289,576	289,482	289,246	289,426	
DIST.PARZIALI PAVIMENTATO							2,750	3,747	2,250				

SCAVI E BONIFICHE	
SCOTICO	13,939m
BONIFICA	4,182 m ²
RILEVATI	
RILEVATO	16,652 m ²
TERRENO VEGETALE	6,285 m
SOVRASTRUTTURA STRADALE	
STRATI LEGATI	9,500m
STRATO DI FONDAZIONE	1,515 m ²

SEZIONE N.: 16
 QT. PROGETTO: 289,843
 DIST.PROG.: 189,132
 DIST.PREC.: 13,778
 DIST.SUCC.: 5,664

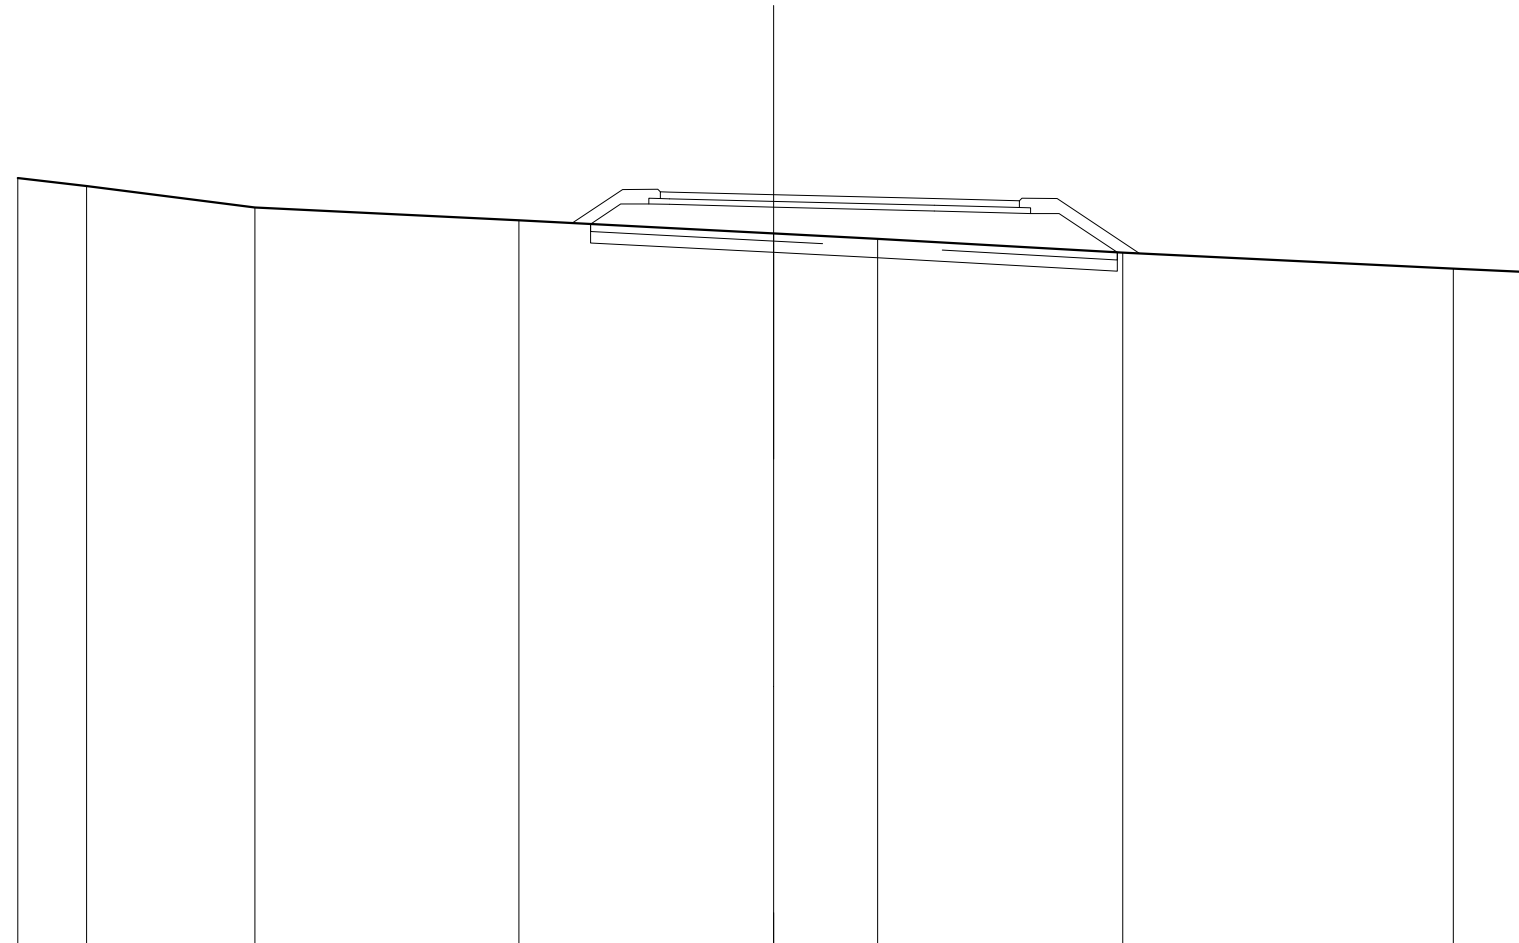


SCALA 1:200

QT.RIF. 270,000

QUOTE TERRENO	280,281	290,071	288,488	288,163	288,812	288,668	288,307	287,882	287,794				
DIST.PARZIALI TERRENO	1,814	4,458	6,987	6,740	2,754	6,479	8,750	2,017					
QUOTE PROGETTO					289,064	289,596	289,596	289,582	289,513	289,407	289,343	289,343	288,315
DIST.PARZIALI PROGETTO					0,787	0,780	0,580	2,750	4,250	2,550	0,780	1,541	
QUOTE PAVIMENTATO					289,738	289,918	289,912	289,843	289,737	289,501	289,681		
DIST.PARZIALI PAVIMENTATO					2,750	4,250	2,250						

SCAVI E BONIFICHE	
SCOTICO	13,903m
BONIFICA	4,171 m ²
RILEVATI	
RILEVATO	16,611 m ²
TERRENO VEGETALE	6,245 m
SOVRASTRUTTURA STRADALE	
STRATI LEGATI	9,500m
STRATO DI FONDAZIONE	1,515 m ²

SEZIONE N.: 17
 QT. PROGETTO: 289,950
 DIST.PROG.: 194,796
 DIST.PREC.: 5,664
 DIST.SUCC.: 11,387

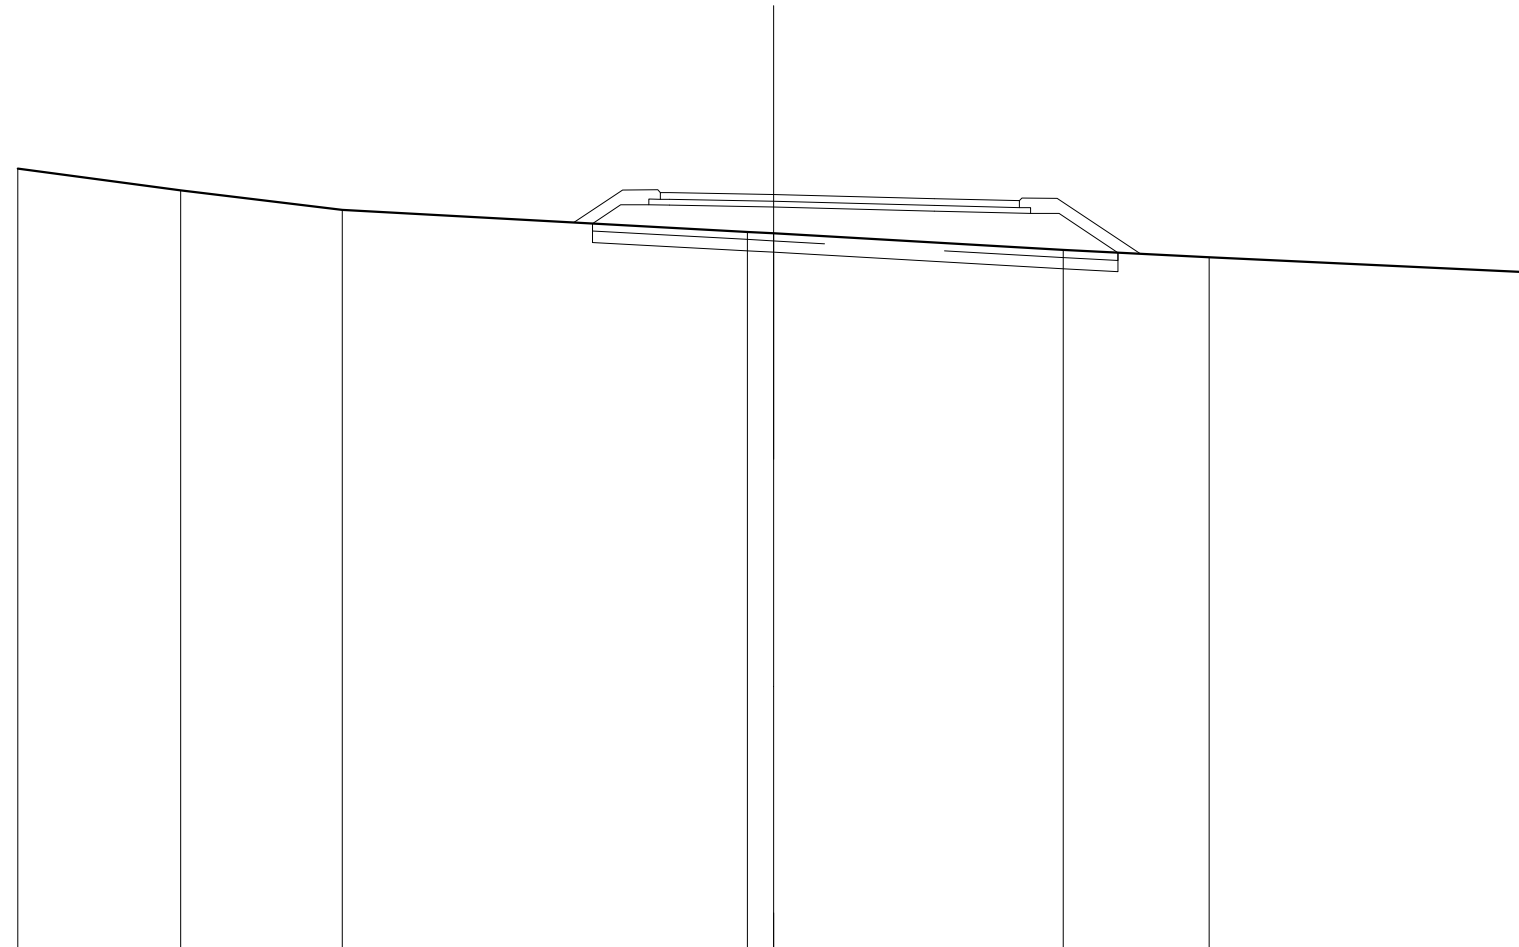


SCALA 1:200

QT.RIF. 270,000

QUOTE TERRENO		280,640	280,064	288,541		288,962 288,923		288,483	288,288		287,897
DIST.PARZIALI TERRENO		4,306	4,274	10,725		0,695	7,658	3,863	8,478		
QUOTE PROGETTO						289,183 289,680 289,680 289,670		289,513	289,450 289,450	288,410	
DIST.PARZIALI PROGETTO						0,744 0,750 0,560	2,750	4,250	2,550	0,750 1,559	
QUOTE PAVIMENTATO						289,824 290,004 290,000		289,950	289,843	289,607 289,787	
DIST.PARZIALI PAVIMENTATO							2,750	4,250	2,250		

SCAVI E BONIFICHE	
SCOTICO	13,471 m
BONIFICA	4,041 m ²
RILEVATI	
RILEVATO	15,056 m ²
TERRENO VEGETALE	5,796 m
SOVRASTRUTTURA STRADALE	
STRATI LEGATI	9,461 m
STRATO DI FONDAZIONE	1,509 m ²

SEZIONE N.: 18
 QT. PROGETTO: 290,095
 DIST.PROG.: 206,183
 DIST.PREC.: 11,387
 DIST.SUCC.: 11,900

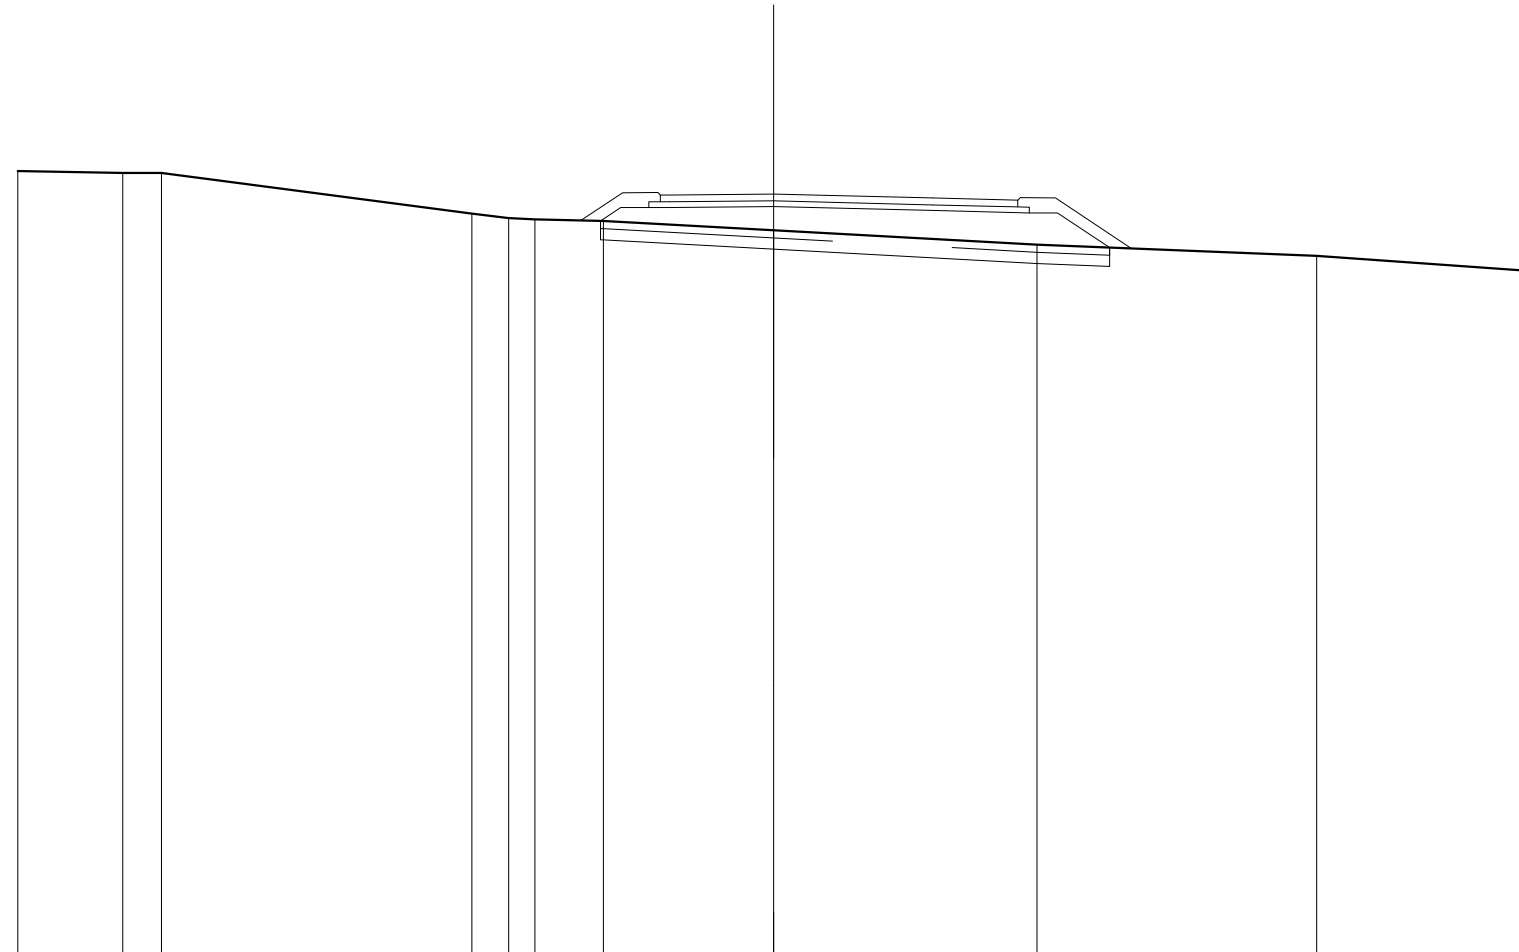


SCALA 1:200

QT.RIF. 270,000

QUOTE TERRENO	290,702	290,664	290,662		289,577	289,461	289,430	289,380		289,134		288,754		288,462		288,063		
DIST.PARZIALI TERRENO	2,771	1,027		8,218	0,972	0,881	1,816		4,505		6,966		7,399		5,834			
QUOTE PROGETTO								289,382	289,738	289,738	289,742		289,765		289,680	289,596	289,596	289,678
DIST.PARZIALI PROGETTO								0,534	0,750	0,560	2,750		4,211		2,550	0,750	1,376	
QUOTE PAVIMENTATO								289,890	290,070	290,072		290,065		289,960	289,754	289,534		
DIST.PARZIALI PAVIMENTATO									2,750		4,211		2,250					

SCAVI E BONIFICHE	
STERRO	12,520 m ²
RILEVATI	
TERRENO VEGETALE	0,315 m
SOVRASTRUTTURA STRADALE	
STRATI LEGATI	9,002 m
STRATO DI FONDAZIONE	1,350 m ²

SEZIONE N.: 19
 QT. PROGETTO: 290,145
 DIST.PROG.: 218,083
 DIST.PREC.: 11,900
 DIST.SUCC.: 7,861

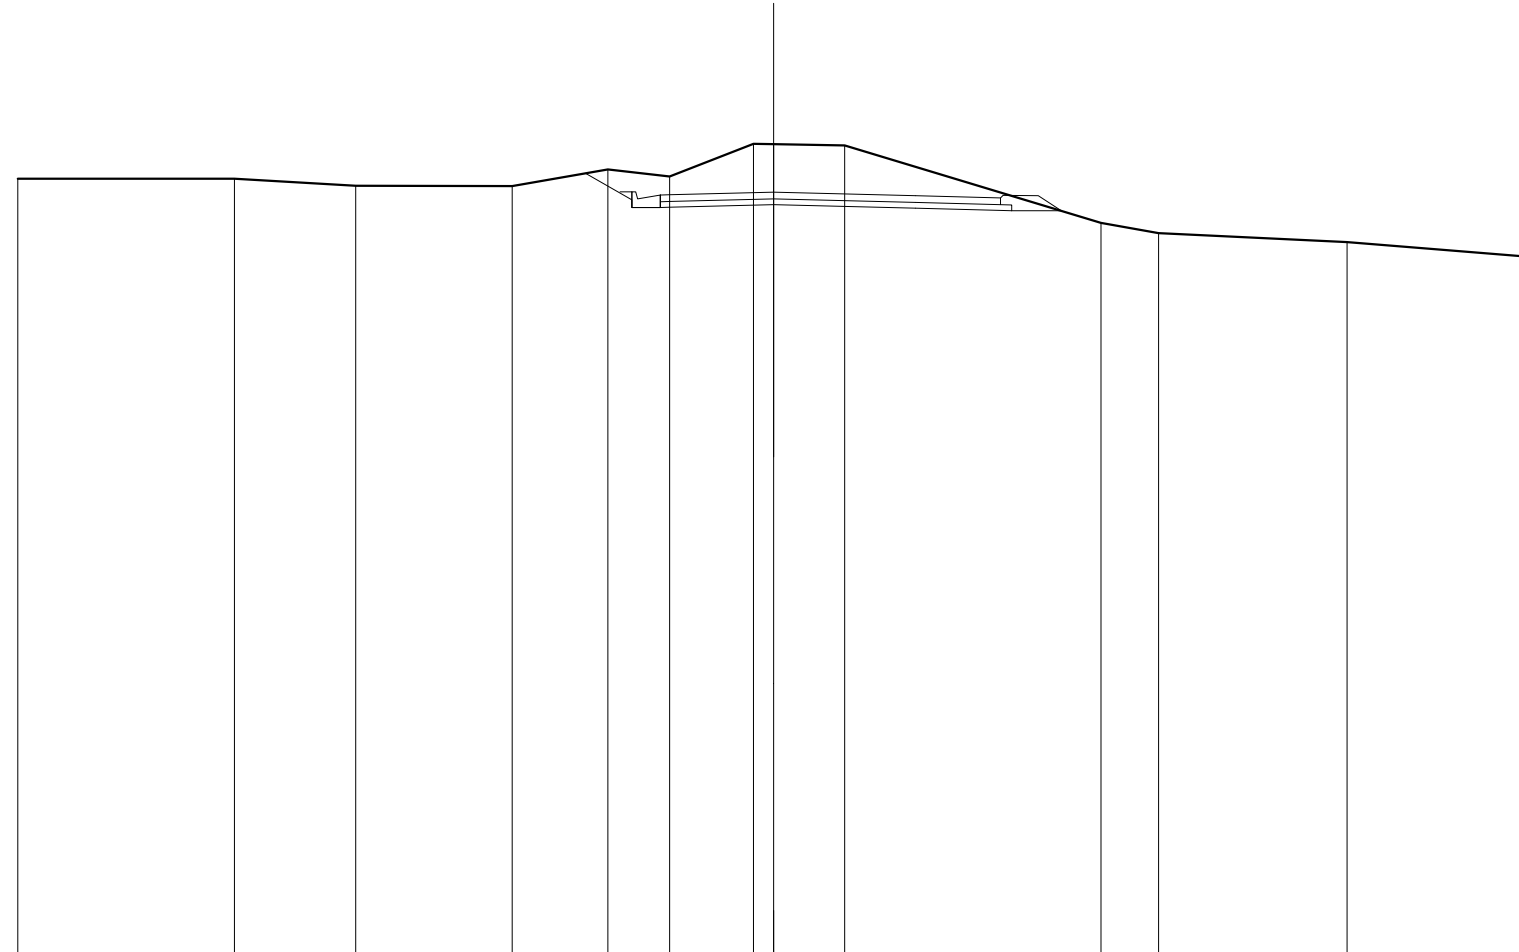


SCALA 1:200

QT.RIF. 270,000

QUOTE TERRENO	290,489	290,498	290,311	290,308	290,745	290,563	281,421	291,379	289,333	289,061	288,821	288,435		
DIST.PARZIALI TERRENO	5,734	3,202	4,142	2,538	1,831	2,215	0,538	1,877	6,787	1,520	4,992	4,824		
QUOTE PROGETTO					290,642	290,740	290,940	289,748	289,815	289,721	289,665	289,657	289,657	289,652
DIST.PARZIALI PROGETTO					1,230	0,760	2,750	3,752	2,250	0,780	0,566			
QUOTE PAVIMENTATO					289,890	290,070	290,145	290,051	289,995	289,815				
DIST.PARZIALI PAVIMENTATO					2,750	3,752	2,250							

SCAVI E BONIFICHE	
STERRO	3,913 m ²
RILEVATI	
TERRENO VEGETALE	1,665 m
SOVRASTRUTTURA STRADALE	
STRATI LEGATI	8,019 m
STRATO DI FONDAZIONE	1,203 m ²

SEZIONE N.: 21
 QT. PROGETTO: 289,895
 DIST.PROG.: 243,598
 DIST.PREC.: 17,654
 DIST.SUCC.: 15,917

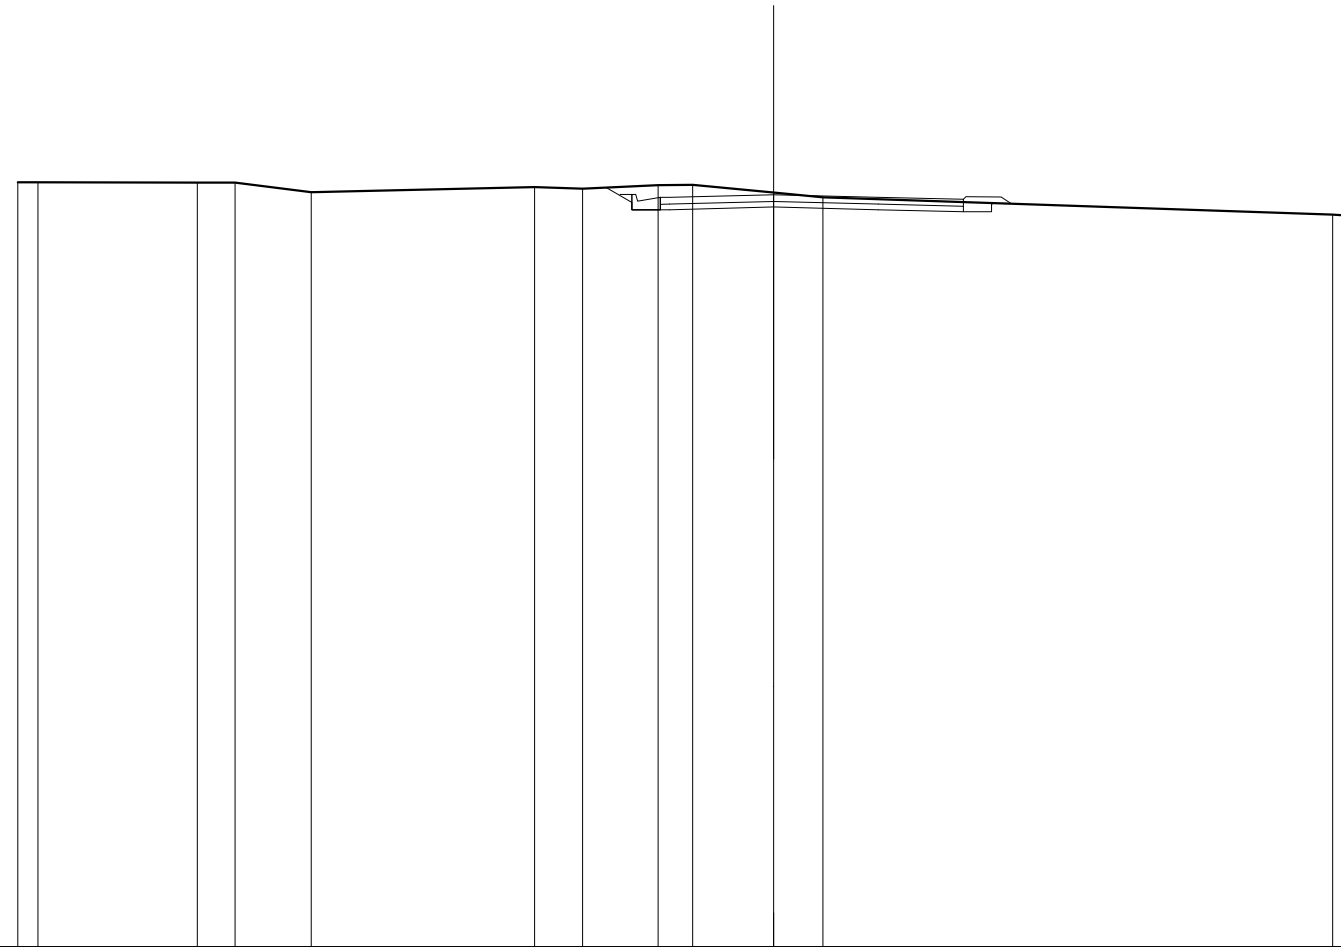


SCALA 1:200

QT.RIF. 270,000

QUOTE TERRENO	290,219 290,222		290,213 290,213	289,868		290,092 290,095	290,142 290,157	289,948 289,822		289,363 289,332
DIST.PARZIALI TERRENO	0,635	4,213	1,001 2,013	5,912	1,272	2,000	0,911 2,144	1,299	13,491	0,637
QUOTE PROGETTO						290,082 289,490 289,690 289,490 289,497	289,565	289,496	289,440 289,440 289,668	
DIST.PARZIALI PROGETTO						0,695 0,760	2,750	2,769	2,250 0,760	
QUOTE PAVIMENTATO						289,540 289,520 289,527	289,895	289,826	289,590 289,770	
DIST.PARZIALI PAVIMENTATO							2,750	2,769	2,250	

SCAVI E BONIFICHE	
STERRO	3,457 m ²
RILEVATI	
TERRENO VEGETALE	2,127 m
SOVRASTRUTTURA STRADALE	
STRATI LEGATI	7,825 m
STRATO DI FONDAZIONE	1,174 m ²

SEZIONE N.: 22
 QT. PROGETTO: 289,495
 DIST.PROG.: 259,515
 DIST.PREC.: 15,917
 DIST.SUCC.: 9,656

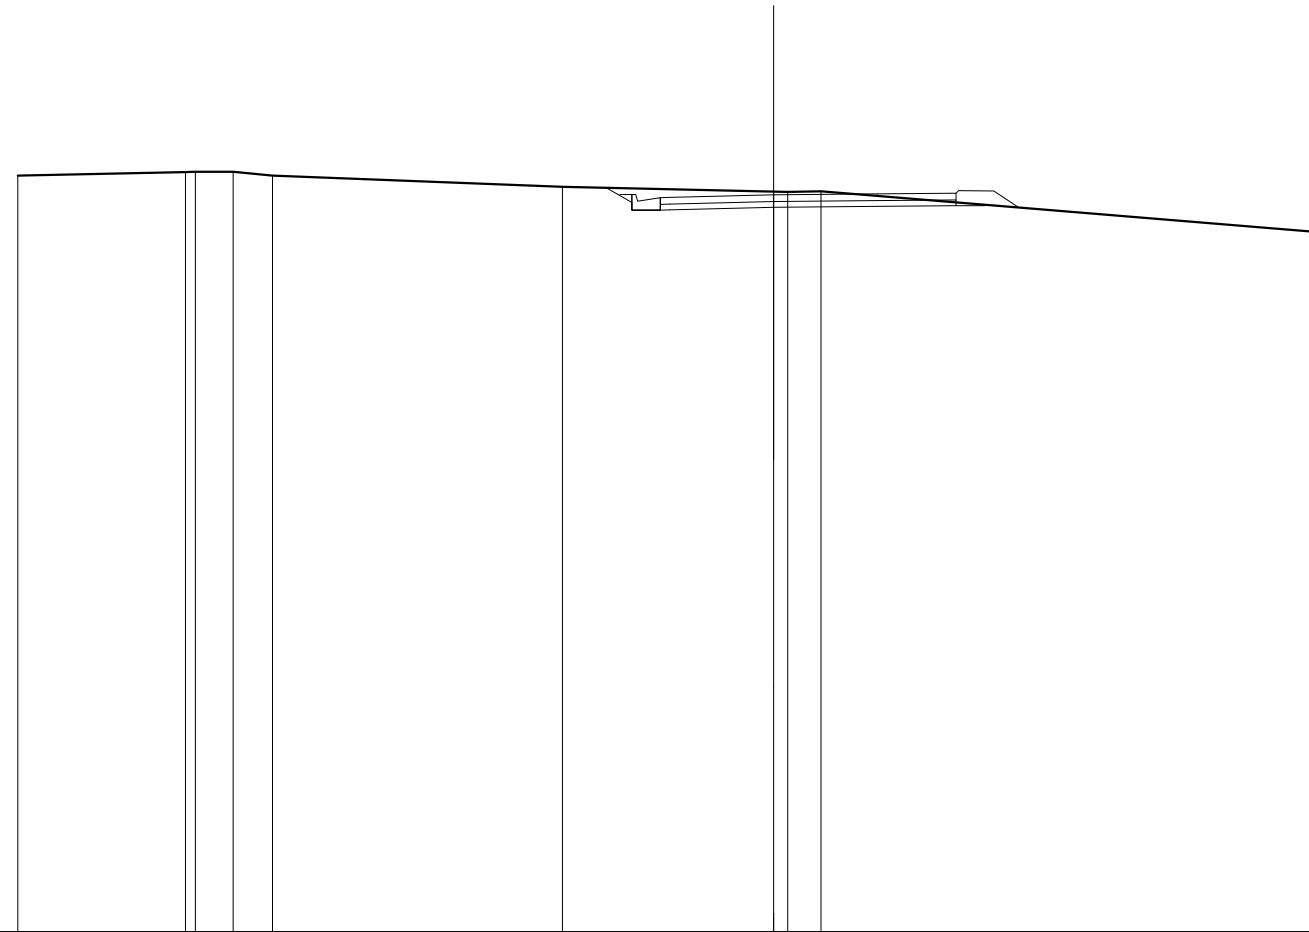


SCALA 1:200

QT.RIF. 270,000

QUOTE TERRENO	289,002	289,063 289,106	289,106 289,003	289,703	289,576 289,567	289,580	289,497 289,480
DIST.PARZIALI TERRENO	4,437	1,001 1,036	7,672	5,593	0,674	13,314	
QUOTE PROGETTO				289,676 289,090 289,260 289,090 289,096	289,165	289,188	289,205 289,235 289,205
DIST.PARZIALI PROGETTO				0,677 0,760	2,750	2,750	2,075 0,760
QUOTE PAVIMENTATO				289,240 289,420 289,426	289,495	289,518	289,535 289,365
DIST.PARZIALI PAVIMENTATO					2,750	2,750	2,075

SCAVI E BONIFICHE	
STERRO	4,892 m ²
RILEVATI	
TERRENO VEGETALE	2,093 m
SOVRASTRUTTURA STRADALE	
STRATI LEGATI	7,688 m
STRATO DI FONDAZIONE	1,153 m ²

SEZIONE N.: 23
 QT. PROGETTO: 289,180
 DIST.PROG.: 269,171
 DIST.PREC.: 9,656
 DIST.SUCC.: 16,773

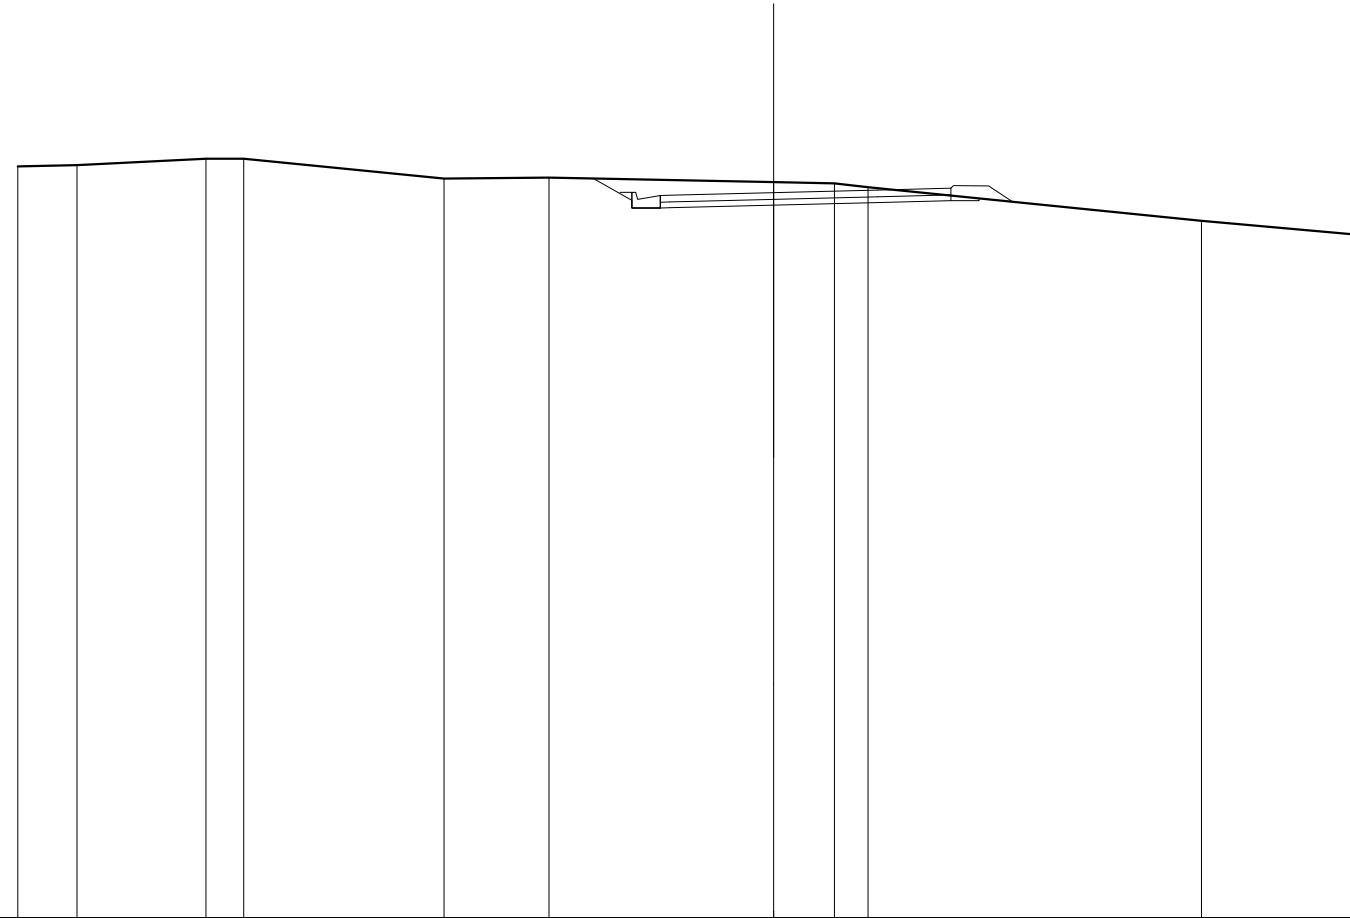


SCALA 1:200

QT.RIF. 270,000

QUOTE TERRENO	288,878	288,908	290,080	290,080	288,555	288,562	288,456	288,422	288,328	288,436	288,050			
DIST.PARZIALI TERRENO	1,562	3,416	1,001	5,296	2,777	5,947	1,604	0,890	8,828	4,271				
QUOTE PROGETTO						288,557	288,775	288,975	288,781	288,850	288,919	288,967	288,967	288,030
DIST.PARZIALI PROGETTO						1,018	0,750	2,750	2,750	1,938	0,750			
QUOTE PAVIMENTATO							288,925	289,105	289,111	288,180	289,249	289,287	289,117	
DIST.PARZIALI PAVIMENTATO							2,750	2,750	1,938					

SCAVI E BONIFICHE	
STERRO	9,726 m ²
RILEVATI	
TERRENO VEGETALE	0,315 m
SOVRASTRUTTURA STRADALE	
STRATI LEGATI	7,450 m
STRATO DI FONDAZIONE	1,118 m ²

SEZIONE N.: 24
 QT. PROGETTO: 288,630
 DIST.PROG.: 285,944
 DIST.PREC.: 16,773
 DIST.SUCC.: 8,806

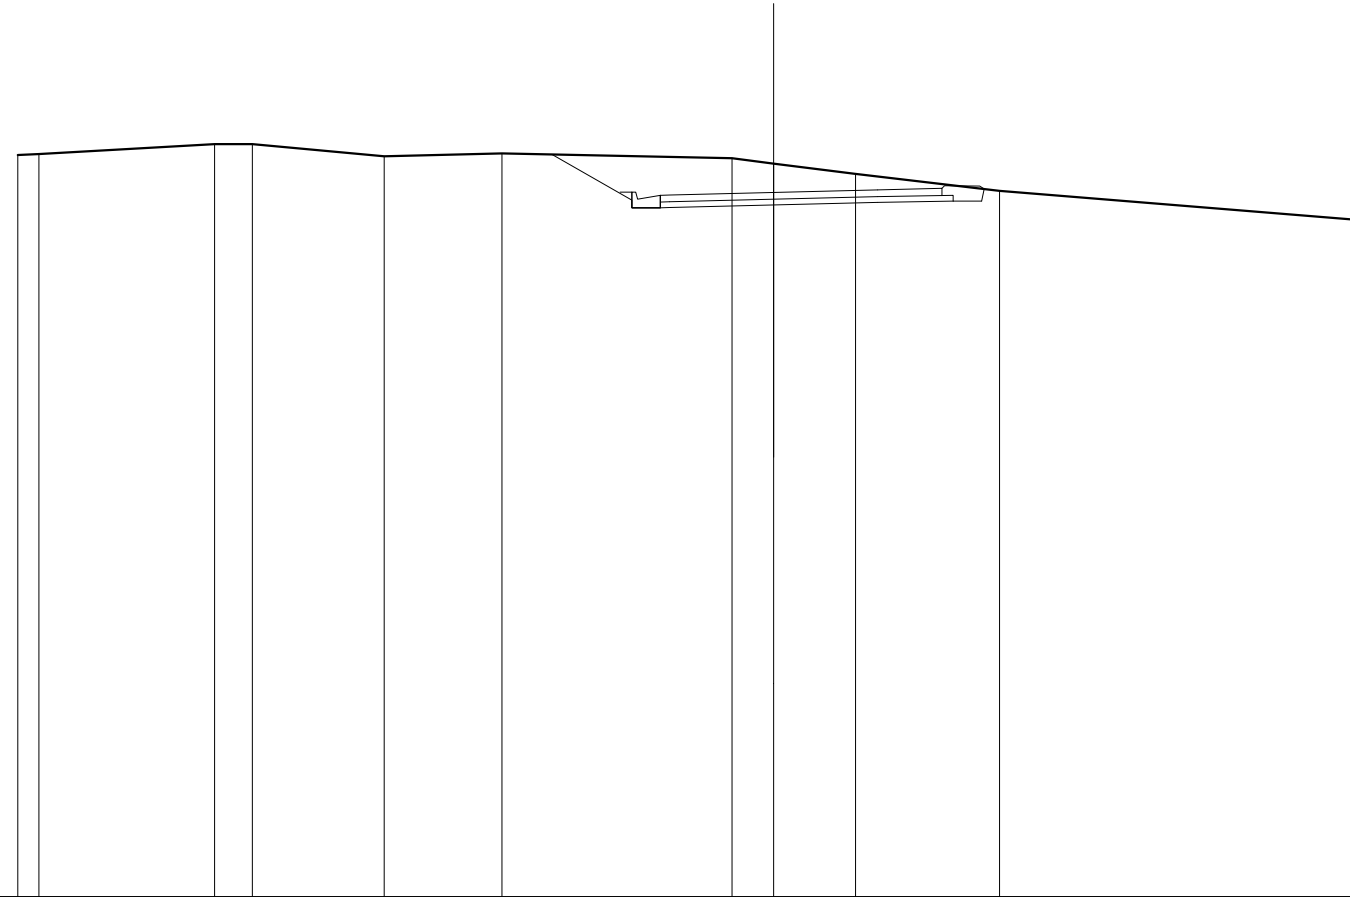


SCALA 1:200

QT.RIF. 270,000

QUOTE TERRENO	288,622	288,647	288,909	288,909	288,595	288,663	288,532	288,393	288,119	288,674	287,885				
DIST.PARZIALI TERRENO	0,560	4,843	1,000	3,491	3,111	6,092	1,103	2,167	3,809	9,710					
QUOTE PROGETTO						288,634	288,225	288,425	288,225	288,231	288,300	288,368	288,403	288,403	288,721
DIST.PARZIALI PROGETTO						2,117	0,750	2,750	2,750	2,000	0,750				
QUOTE PAVIMENTATO							288,375	288,555	288,561	288,630	288,698	288,549	288,741		
DIST.PARZIALI PAVIMENTATO							2,750	2,750	1,700						

SCAVI E BONIFICHE	
STERRO	7,822 m ²
RILEVATI	
TERRENO VEGETALE	0,315 m
SOVRASTRUTTURA STRADALE	
STRATI LEGATI	7,325 m
STRATO DI FONDAZIONE	1,099 m ²

SEZIONE N.: 25
 QT. PROGETTO: 288,341
 DIST.PROG.: 294,750
 DIST.PREC.: 8,806
 DIST.SUCC.: 8,358

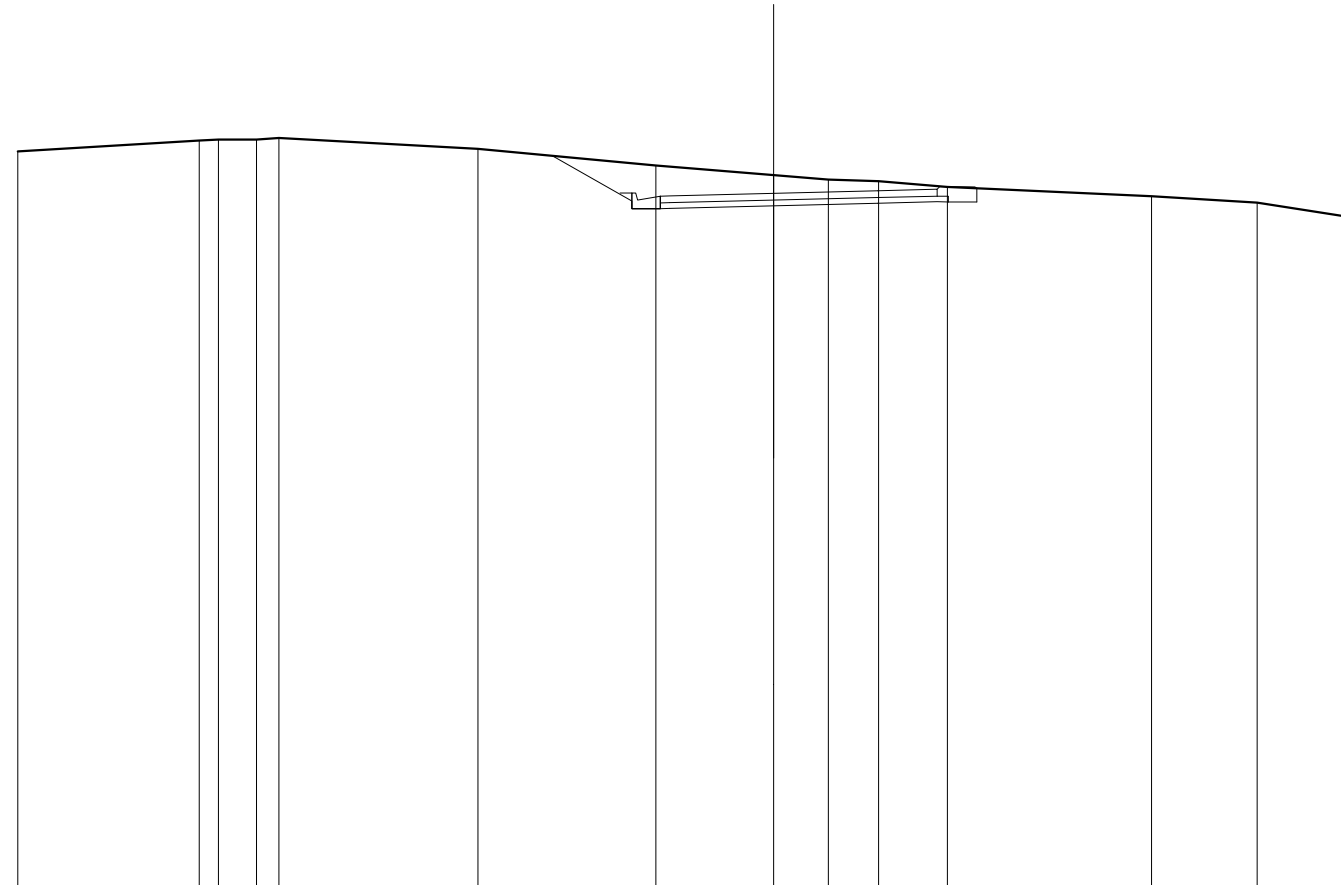


SCALA 1:200

QT.RIF. 270,000

QUOTE TERRENO	288,454	288,740	288,768	288,768	288,811	288,521	288,081	288,823	288,703	288,661	288,510	288,269	288,097	287,678		
DIST.PARZIALI TERRENO	4,803	0,568	1,000	0,594	5,272	4,703	3,120	1,445	1,331	1,816	5,404	2,794	2,665			
QUOTE PROGETTO						288,336	287,936	288,136	287,936	287,942	288,011	288,080	288,119	288,111	288,111	288,475
DIST.PARZIALI PROGETTO						2,101	0,750	2,750	2,750	1,575	0,750					
QUOTE PAVIMENTATO							288,086	288,266	288,272	288,341	288,410	288,268	288,448			
DIST.PARZIALI PAVIMENTATO							2,750	2,750	1,575							

SCAVI E BONIFICHE	
STERRO	17,283 m ²
RILEVATI	
TERRENO VEGETALE	0,630 m
SOVRASTRUTTURA STRADALE	
STRATI LEGATI	7,207 m
STRATO DI FONDAZIONE	1,081 m ²

SEZIONE N.: 26
 QT. PROGETTO: 288,067
 DIST.PROG.: 303,108
 DIST.PREC.: 8,358
 DIST.SUCC.: 6,336

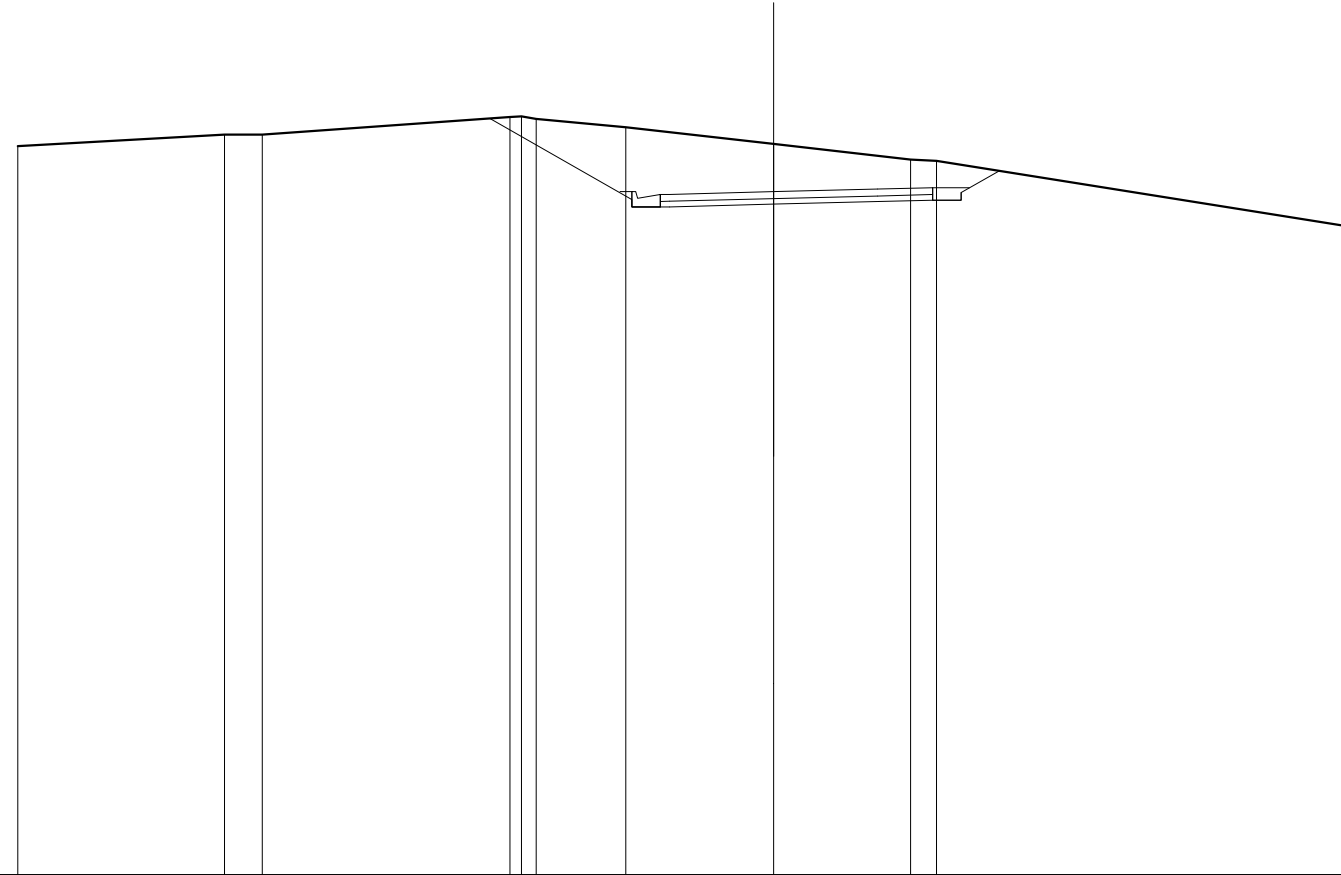


SCALA 1:200

QT.RIF. 270,000

QUOTE TERRENO	288,273	289,577	289,576	290,042	290,059	289,966	288,775	289,331	288,921	288,879	287,121		
DIST.PARZIALI TERRENO	5,465	1,001	6,558	0,390	2,368	3,917	3,820	0,690	11,062				
QUOTE PROGETTO				290,005	287,862	287,862	287,868	287,737	287,805	287,842	287,842	288,042	288,617
DIST.PARZIALI PROGETTO				3,751	0,750	2,750	2,750	1,457	0,750	1,006			
QUOTE PAVIMENTATO					287,812	287,962	287,998	288,067	288,135	288,172	287,992		
DIST.PARZIALI PAVIMENTATO					2,750	2,750	1,457						

SCAVI E BONIFICHE	
STERRO	8,189 m ²
RILEVATI	
TERRENO VEGETALE	2,168 m
SOVRASTRUTTURA STRADALE	
STRATI LEGATI	7,117 m
STRATO DI FONDAZIONE	1,067 m ²

SEZIONE N.: 27
 QT. PROGETTO: 287,859
 DIST.PROG.: 309,444
 DIST.PREC.: 6,336
 DIST.SUCC.: 10,593

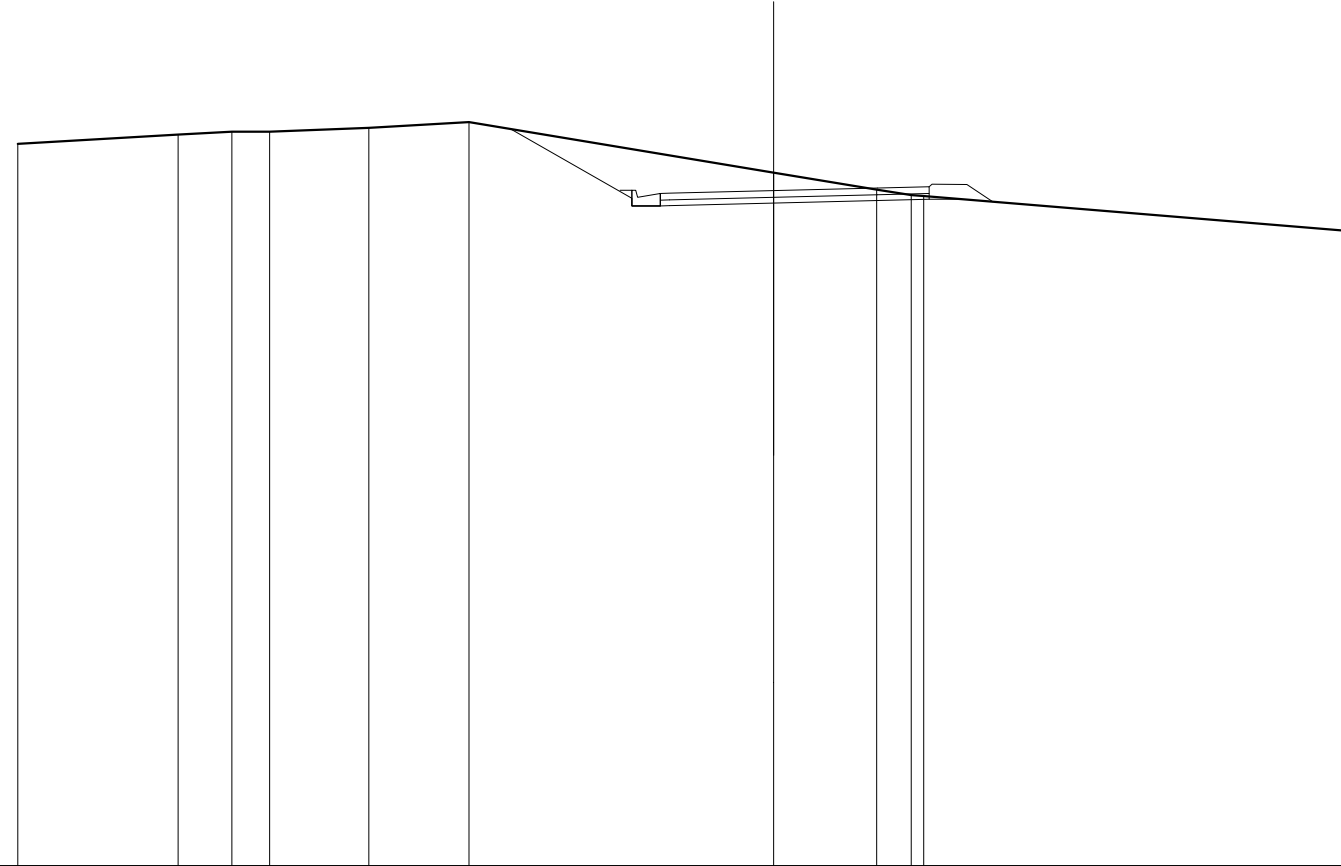


SCALA 1:200

QT.RIF. 270,000

QUOTE TERRENO	288,088	288,340	288,417	288,417	288,523	288,670	288,334	287,862	287,740	287,716	288,770
DIST.PARZIALI TERRENO	4,240	1,422	1,001	2,623	2,647	8,067	2,728	0,911	11,537		
QUOTE PROGETTO						288,468	287,454	287,529	287,598	287,632	287,632
DIST.PARZIALI PROGETTO						3,207	0,760	2,750	2,750	1,367	0,760
QUOTE PAVIMENTATO							287,604	287,659	287,928	287,962	287,782
DIST.PARZIALI PAVIMENTATO							2,750	2,750	1,367		

SCAVI E BONIFICHE	
STERRO	4,146 m ²
SCOTICO	1,913 m
BONIFICA	0,579 m ²
RILEVATI	
RILEVATO	1,074 m ²
TERRENO VEGETALE	2,251 m
SOVRASTRUTTURA STRADALE	
STRATI LEGATI	6,966 m
STRATO DI FONDAZIONE	1,090 m ²

SEZIONE N.: 28
 QT. PROGETTO: 287,511
 DIST.PROG.: 320,038
 DIST.PREC.: 10,593
 DIST.SUCC.: 5,906

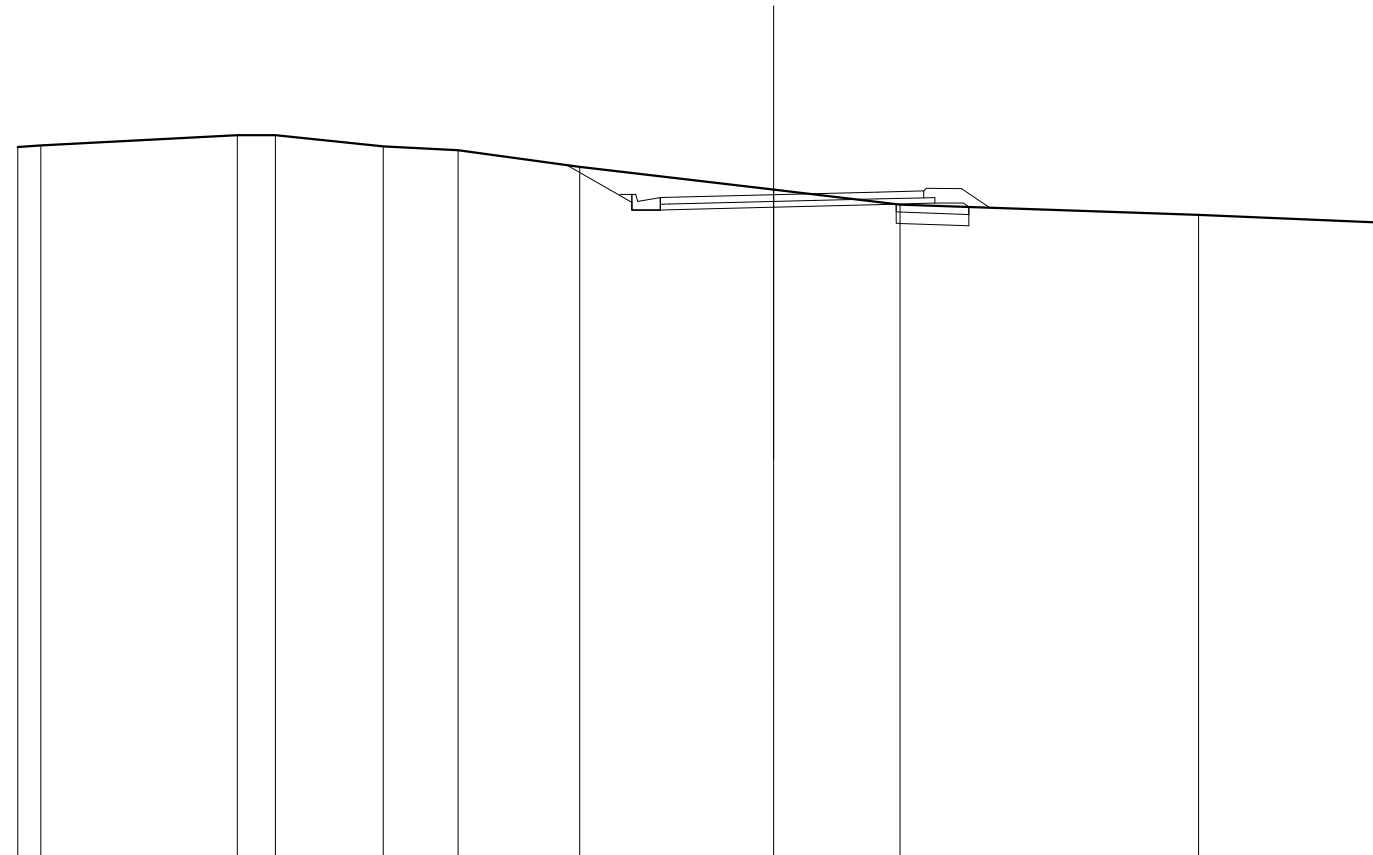


SCALA 1:200

QT.RIF. 270,000

QUOTE TERRENO		288,777	288,812		288,089	288,089		288,791	288,689	288,247		287,644	287,251		286,975		286,767	
DIST.PARZIALI TERRENO		0,611	5,197	1,002	2,961	1,978	3,218		5,133	3,339		7,909		5,002				
QUOTE PROGETTO									286,295	287,108	287,308	287,108	287,113	287,181	287,250	287,288	287,288	287,187
DIST.PARZIALI PROGETTO									1,730	0,750	2,750	2,750	1,516	0,750				
QUOTE PAVIMENTATO										287,256	287,436	287,443	287,511	287,560	287,631	287,611		
DIST.PARZIALI PAVIMENTATO											2,750	2,750	1,216					

SCAVI E BONIFICHE	
STERRO	3,849 m ²
SCOTICO	2,583 m
BONIFICA	0,777 m ²
RILEVATI	
RILEVATO	1,645 m ²
TERRENO VEGETALE	2,596 m
SOVRASTRUTTURA STRADALE	
STRATI LEGATI	6,882 m
STRATO DI FONDAZIONE	1,077 m ²

SEZIONE N.: 29
 QT. PROGETTO: 287,318
 DIST.PROG.: 325,944
 DIST.PREC.: 5,906
 DIST.SUCC.: 19,094

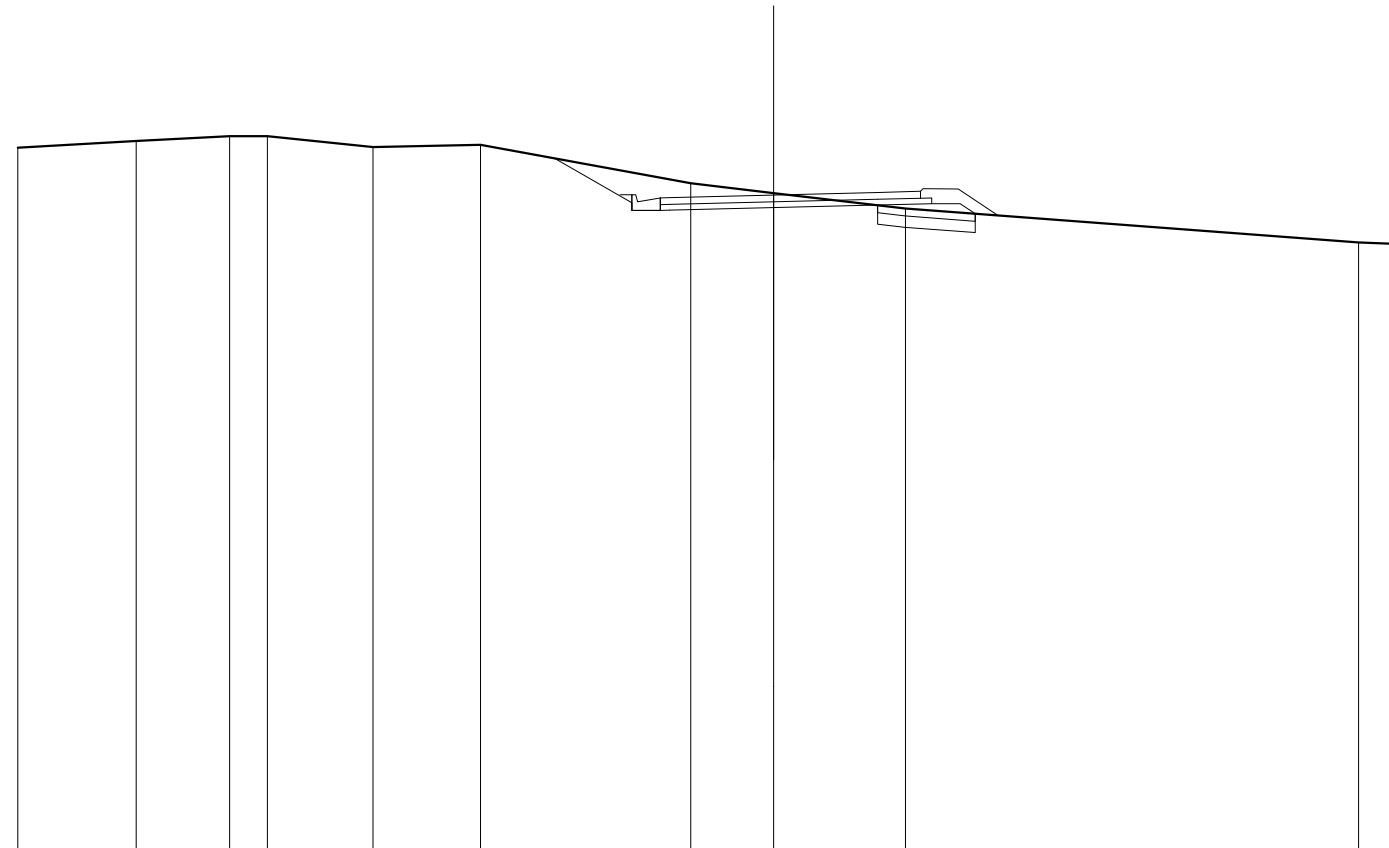


SCALA 1:200

QT.RIF. 270,000

QUOTE TERRENO		288,570	288,748	288,878	288,878	288,584	288,644		287,628	287,371	286,964		286,065	286,018			
DIST.PARZIALI TERRENO		3,128	2,472	1,001	2,793	2,845		5,565	2,197	3,487		11,987	1,067				
QUOTE PROGETTO								286,287	286,913	287,113	286,913	286,918	286,988	287,056	287,092	287,092	286,825
DIST.PARZIALI PROGETTO								2,055	0,760	2,750	2,750	1,432	0,760	0,400			
QUOTE PAVIMENTATO									287,063	287,243	287,249		287,318	287,396	287,235	287,415	
DIST.PARZIALI PAVIMENTATO										2,750	2,750	1,132					

SCAVI E BONIFICHE	
STERRO	9,967 m ²
SCOTICO	2,083 m
BONIFICA	0,653 m ²
RILEVATI	
RILEVATO	1,479 m ²
TERRENO VEGETALE	3,026 m
SOVRASTRUTTURA STRADALE	
STRATI LEGATI	5,750 m
STRATO DI FONDAZIONE	1,037 m ²

SEZIONE N.: 30
 QT. PROGETTO: 286,691
 DIST.PROG.: 345,038
 DIST.PREC.: 19,094
 DIST.SUCC.: 20,906

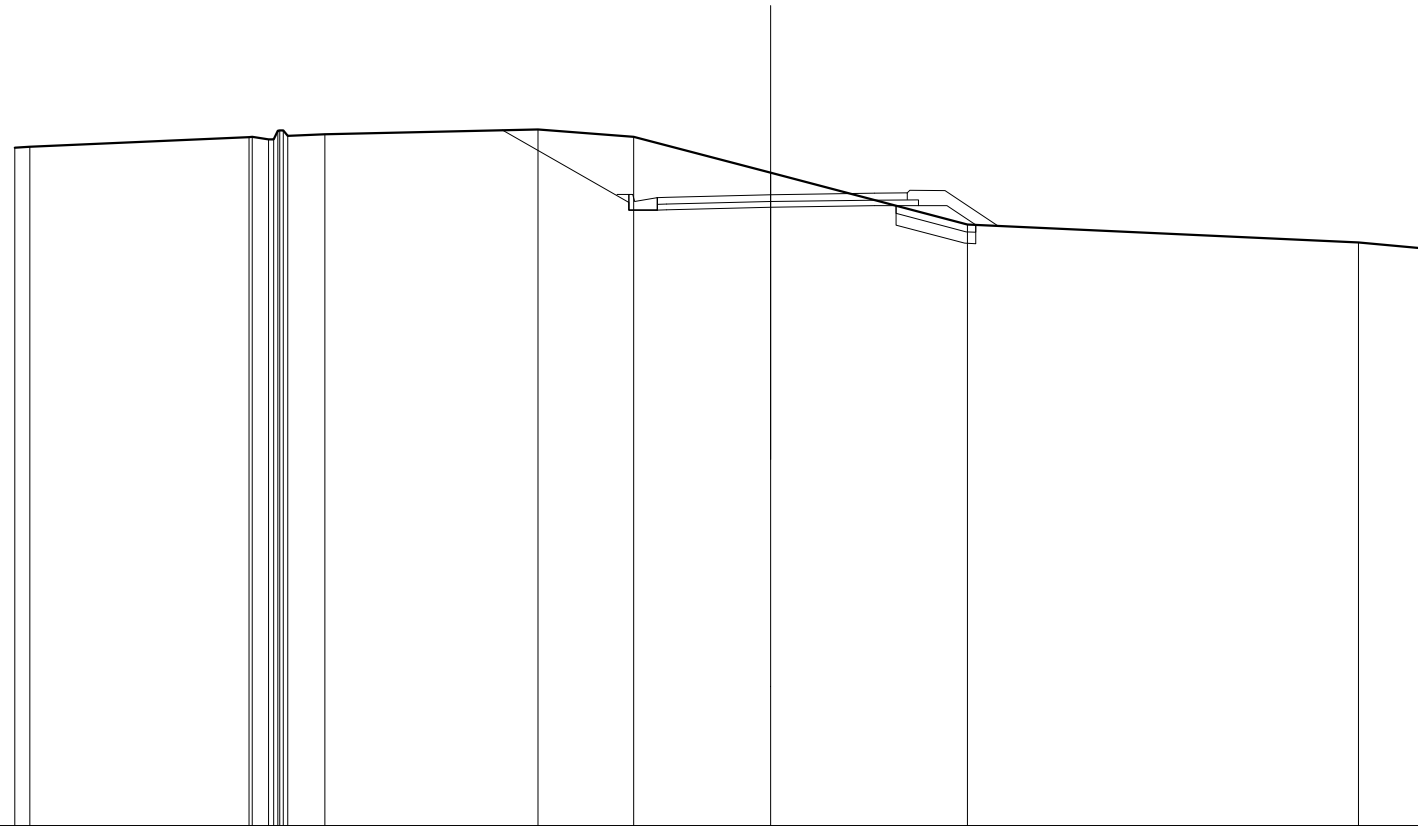


SCALA 1:200

QT.RIF. 270,000

QUOTE TERRENO	287,937 287,960	288,219 288,220 288,155 288,152 288,387 288,383 288,260 288,267	288,421	288,224	287,272	285,906	285,430	285,236	
DIST.PARZIALI TERRENO	0,395	5,796	0,430 0,861	5,640	2,532	3,628	5,202	10,353	2,121
QUOTE PROGETTO			286,369	286,288 286,488 286,288 286,283	286,361	286,400 286,404 286,404 285,896			
DIST.PARZIALI PROGETTO			3,347	0,760	2,750	2,750	1,161 0,760 0,767		
QUOTE PAVIMENTATO				286,436 286,616 286,623	286,691	286,730 286,562 286,742			
DIST.PARZIALI PAVIMENTATO				2,750	2,750	0,861			

SCAVI E BONIFICHE	
STERRO	4,023 m ²
SCOTICO	2,548 m
BONIFICA	0,777 m ²
RILEVATI	
RILEVATO	1,693 m ²
TERRENO VEGETALE	3,112 m
SOVRASTRUTTURA STRADALE	
STRATI LEGATI	6,315 m
STRATO DI FONDAZIONE	0,992 m ²

SEZIONE N.: 31
 QT. PROGETTO: 286,006
 DIST.PROG.: 365,944
 DIST.PREC.: 20,906
 DIST.SUCC.: 20,000

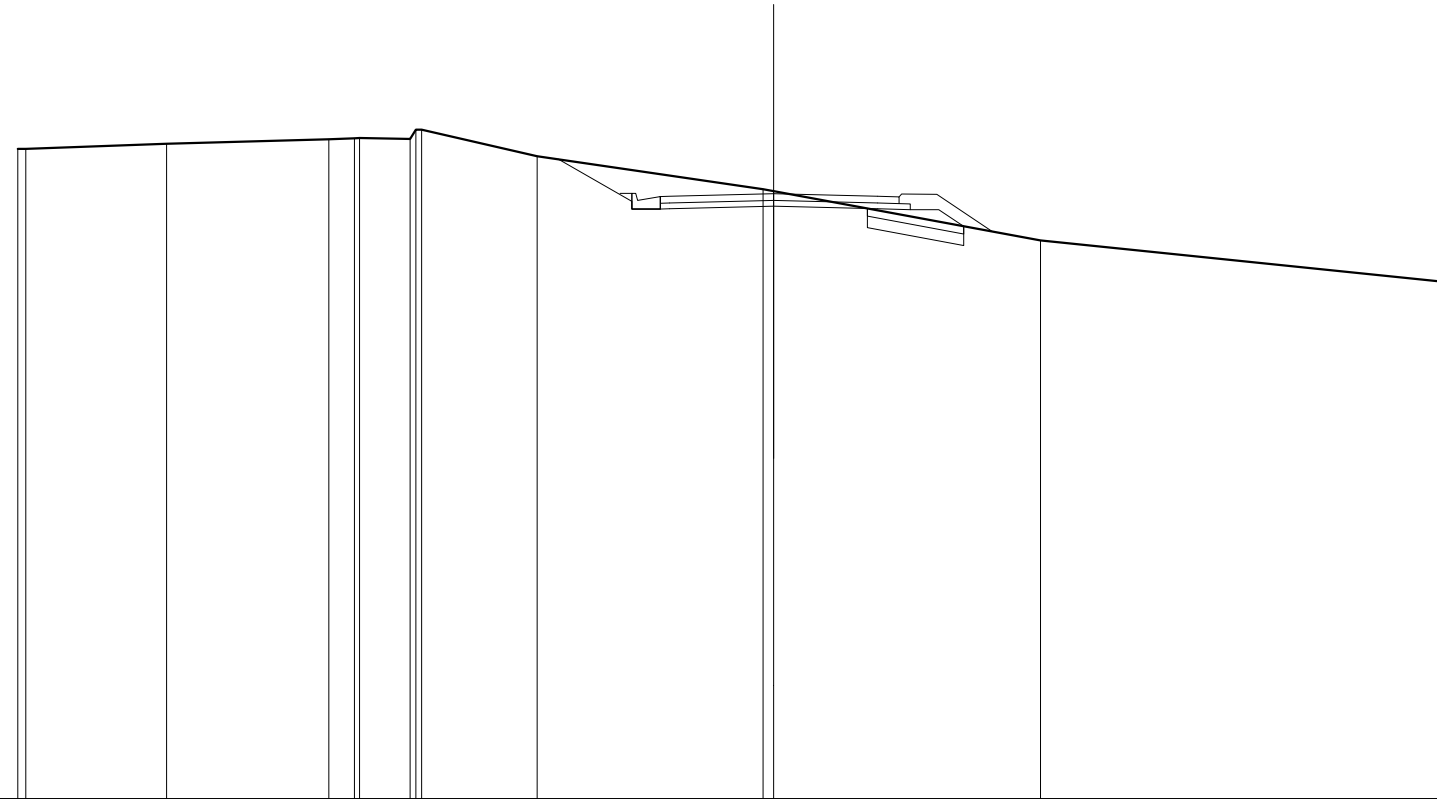


SCALA 1:200

QT.RIF. 270,000

QUOTE TERRENO	287,181 287,181	287,327	287,441 287,472 287,475	287,453 287,702 287,701	286,986	286,124 286,072	284,766	283,667
DIST.PARZIALI TERRENO	3,732	4,287	0,678 1,336	3,080	5,978	7,061	10,727	
QUOTE PROGETTO					286,915	285,601 285,601 285,601 285,607	286,676	285,607 285,585 285,585 285,142
DIST.PARZIALI PROGETTO					1,950	0,760 2,750	2,750	0,666 0,760 0,684
QUOTE PAVIMENTATO						285,751 285,931 285,937	286,006	285,937 285,743 285,923
DIST.PARZIALI PAVIMENTATO						2,750	2,750	0,666

SCAVI E BONIFICHE	
STERRO	1,128 m ²
SCOTICO	3,658 m
BONIFICA	2,225 m ²
RILEVATI	
RILEVATO	3,629 m ²
TERRENO VEGETALE	2,659 m
SOVRASTRUTTURA STRADALE	
STRATI LEGATI	6,267 m
STRATO DI FONDAZIONE	0,985 m ²

SEZIONE N.: 32
 QT. PROGETTO: 285,350
 DIST.PROG.: 385,944
 DIST.PREC.: 20,000
 DIST.SUCC.: 8,923

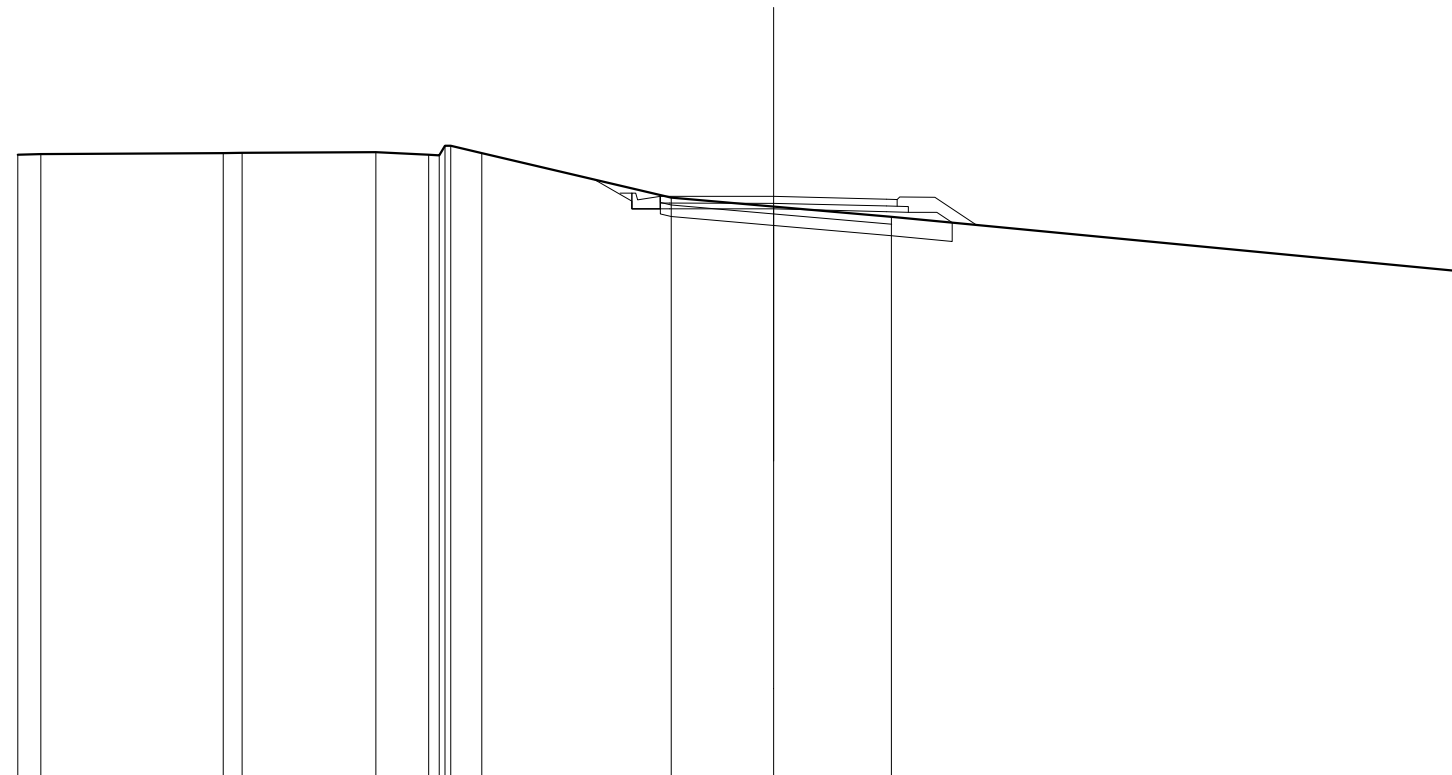


SCALA 1:200

QT.RIF. 270,000

QUOTE TERRENO	286,452 286,467	286,485 286,502	286,518	286,451 286,450 286,891 286,891 286,496	285,321	285,085	284,815	283,352		
DIST.PARZIALI TERRENO	0,610	4,827	0,483	3,542	1,402	0,620	5,015	2,712	3,114	15,223
QUOTE PROGETTO	285,798	285,028 285,226 285,026 285,025	285,020	284,945 284,930 284,860						
DIST.PARZIALI PROGETTO	1,003	0,760	2,750	2,986	0,881	0,760	0,405			
QUOTE PAVIMENTATO	285,176 285,356 285,355	285,350	285,275 285,268 285,088							
DIST.PARZIALI PAVIMENTATO	2,750	2,986								

SCAVI E BONIFICHE	
STERRO	0,380 m ²
SCOTICO	7,772 m
BONIFICA	2,636 m ²
RILEVATI	
RILEVATO	6,089 m ²
TERRENO VEGETALE	3,835 m
SOVRASTRUTTURA STRADALE	
STRATI LEGATI	6,650 m
STRATO DI FONDAZIONE	1,087 m ²

SEZIONE N.: 33
 QT. PROGETTO: 285,057
 DIST.PROG.: 394,867
 DIST.PREC.: 8,923
 DIST.SUCC.: 14,577

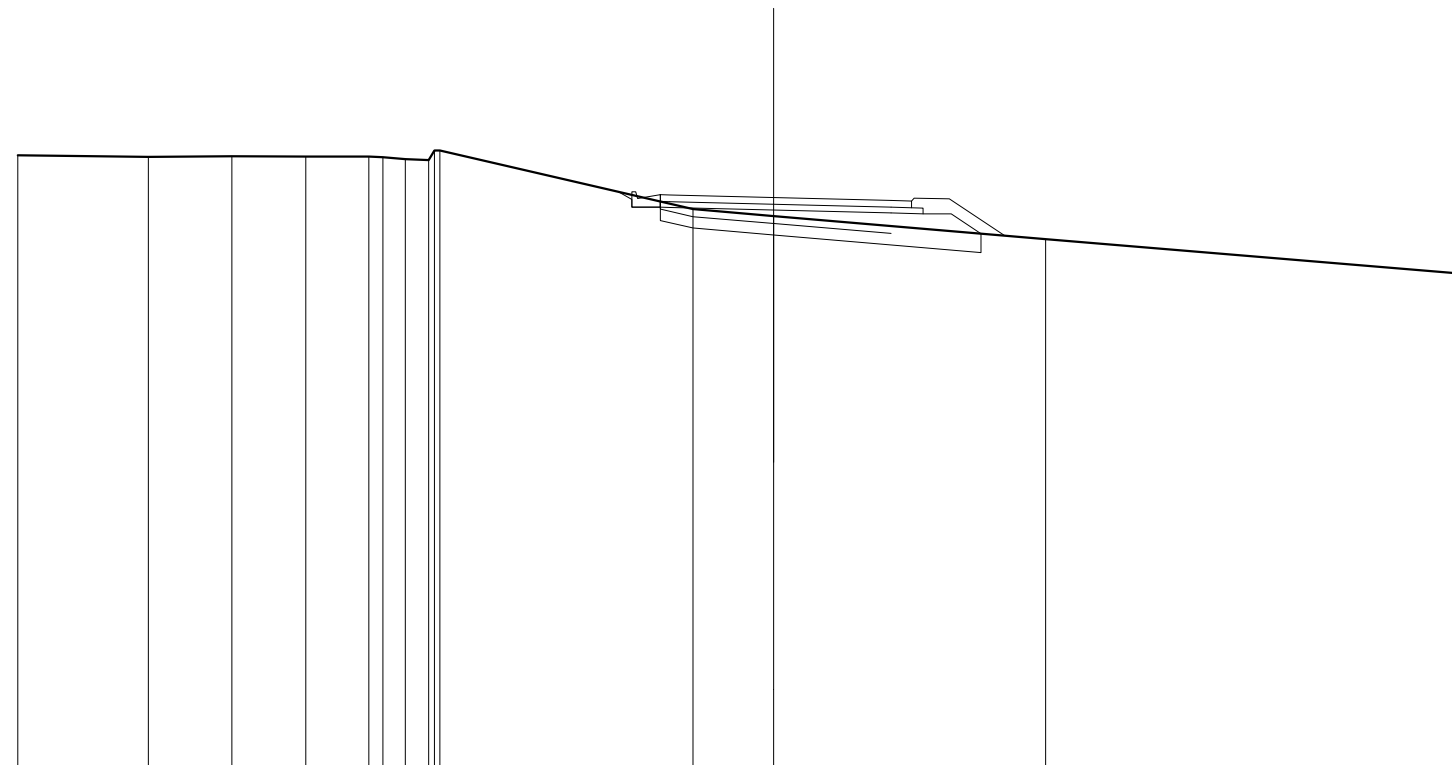


SCALA 1:200

QT.RIF. 270,000

QUOTE TERRENO	286,174	286,134	286,148	286,144	286,138	286,125	286,069	286,050	286,300	286,301	284,749	284,588	283,957	283,020			
DIST.PARZIALI TERRENO	3,450	2,215	1,957	1,663	0,586	0,616	6,697	2,134	7,196	11,231							
QUOTE PROGETTO									285,207	285,202	284,802	284,786	284,727	284,649	284,628	284,628	284,102
DIST.PARZIALI PROGETTO									0,760	2,750	3,110	0,840	0,760	0,788			
QUOTE PAVIMENTATO									284,952	285,132	285,126	285,057	284,979	284,966	284,786		
DIST.PARZIALI PAVIMENTATO									2,750	3,110	0,840						

SCAVI E BONIFICHE	
STERRO	0,752 m ²
SCOTICO	6,825 m
BONIFICA	2,539 m ²
RILEVATI	
RILEVATO	5,662 m ²
TERRENO VEGETALE	3,187 m
SOVRASTRUTTURA STRADALE	
STRATI LEGATI	6,740 m
STRATO DI FONDAZIONE	1,056 m ²

SEZIONE N.: 34
 QT. PROGETTO: 284,572
 DIST.PROG.: 409,444
 DIST.PREC.: 14,577
 DIST.SUCC.: 13,784

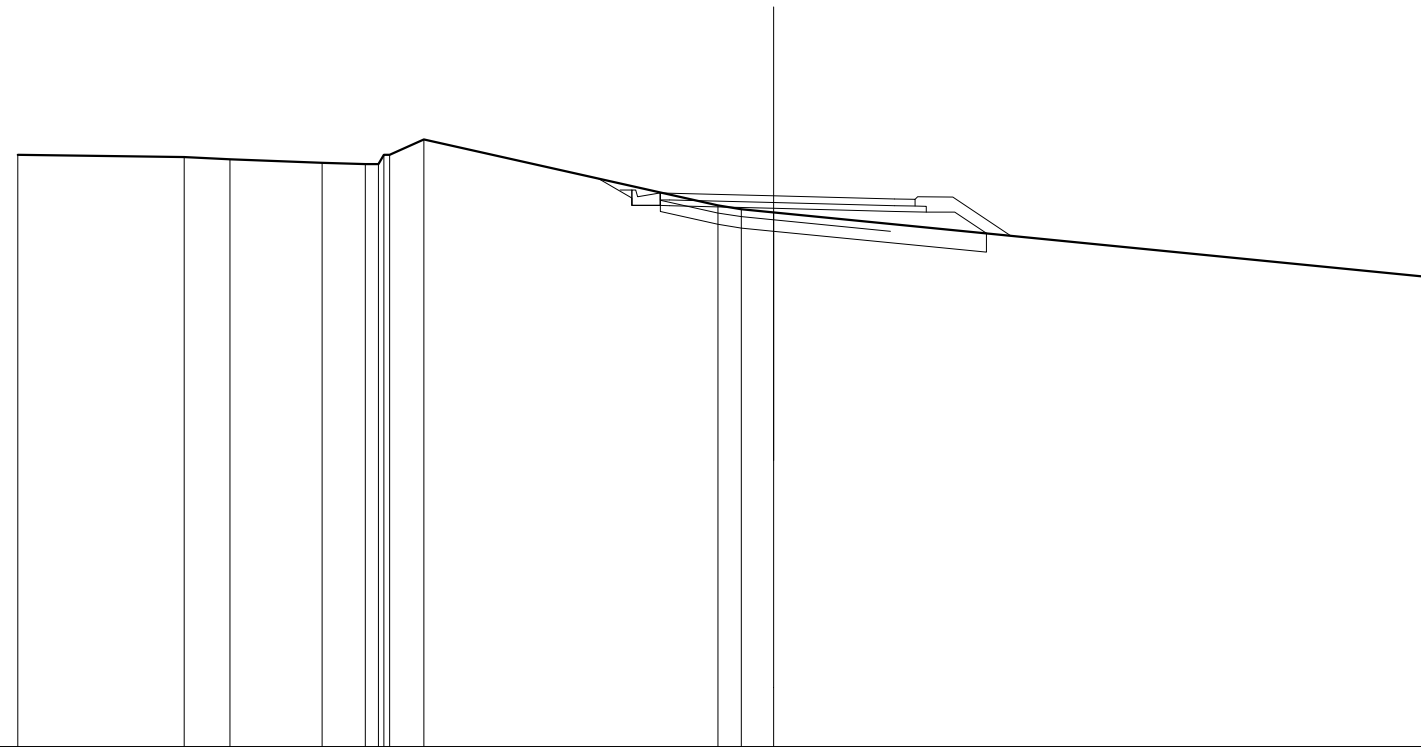

SCALA 1:200

QT.RIF. 270,000


QUOTE TERRENO	285,660	285,596	285,541	285,443	285,413	285,409	285,389	285,382	286,062	284,317	284,219	284,134	282,393						
DIST.PARZIALI TERRENO	4,404	1,208	2,436	1,148	0,991	7,786	0,613	0,680	17,888										
QUOTE PROGETTO										285,027	284,317	284,517	284,317	284,311	284,242	284,162	284,141	284,141	283,580
DIST.PARZIALI PROGETTO										0,882	0,760	2,750	3,200	0,840	0,780	0,842	2,750	3,200	0,540
QUOTE PAVIMENTATO																			
DIST.PARZIALI PAVIMENTATO																			
										284,467	284,547	284,541	284,572	284,492	284,479	284,289			
										2,750	3,200	0,540							

SCAVI E BONIFICHE	
STERRO	7,841 m ²
RILEVATI	
TERRENO VEGETALE	0,630 m
SOVRASTRUTTURA STRADALE	
STRATI LEGATI	6,740 m
STRATO DI FONDAZIONE	1,011 m ²

SEZIONE N.: 35
 QT. PROGETTO: 284,017
 DIST.PROG.: 423,228
 DIST.PREC.: 13,784
 DIST.SUCC.: 6,216

SCALA 1:200

QT.RIF. 270,000

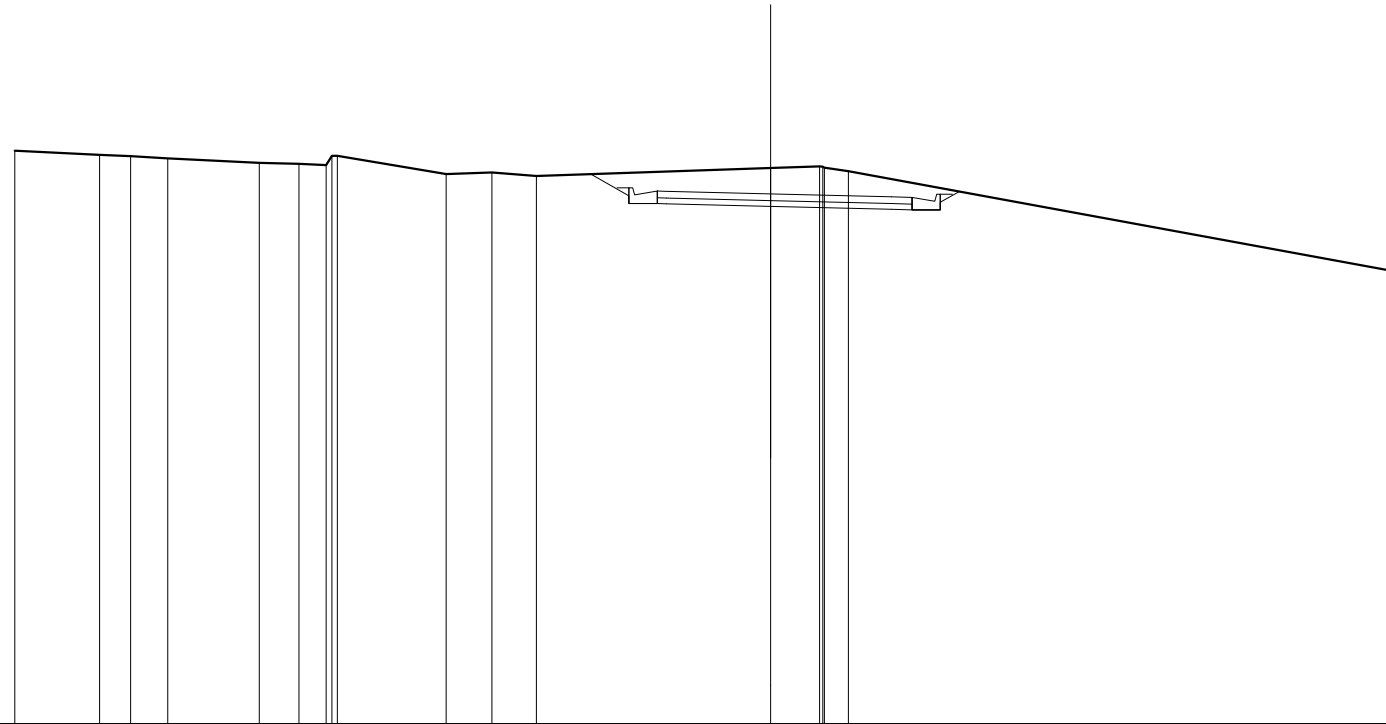


QUOTE TERRENO	285,156	285,049	285,014	284,957	284,839	284,813	284,773	285,023	285,024	284,536	284,579	284,492	284,700	284,743	284,743	284,709	284,613	281,928		
DIST.PARZIALI TERRENO	2,243	0,818	0,881	2,424	1,049	0,719	2,872	1,212	1,178	6,202	1,295	0,637	14,840							
QUOTE PROGETTO										284,540	283,782	283,982	283,782	283,756	283,687	283,607	283,593	283,593	283,793	284,076
DIST.PARZIALI PROGETTO										1,012	0,750	2,750	3,200	0,540	0,750	0,484				
QUOTE PAVIMENTATO										283,912	284,092	284,086	284,017	283,937	283,923	283,743				
DIST.PARZIALI PAVIMENTATO										2,750	3,200	0,540								

SCAVI E BONIFICHE	
STERRO	3,043 m ²
RILEVATI	
RILEVATO	1,802 m ²
TERRENO VEGETALE	8,562 m
SOVRASTRUTTURA STRADALE	
STRATI LEGATI	12,740 m
STRATO DI FONDAZIONE	1,011 m ²

SEZIONE N.: 36
 QT. PROGETTO: 283,730
 DIST.PROG.: 429,444
 DIST.PREC.: 6,216
 DIST.SUCC.: 15,423

SCALA 1:200

QT.RIF. 270,000

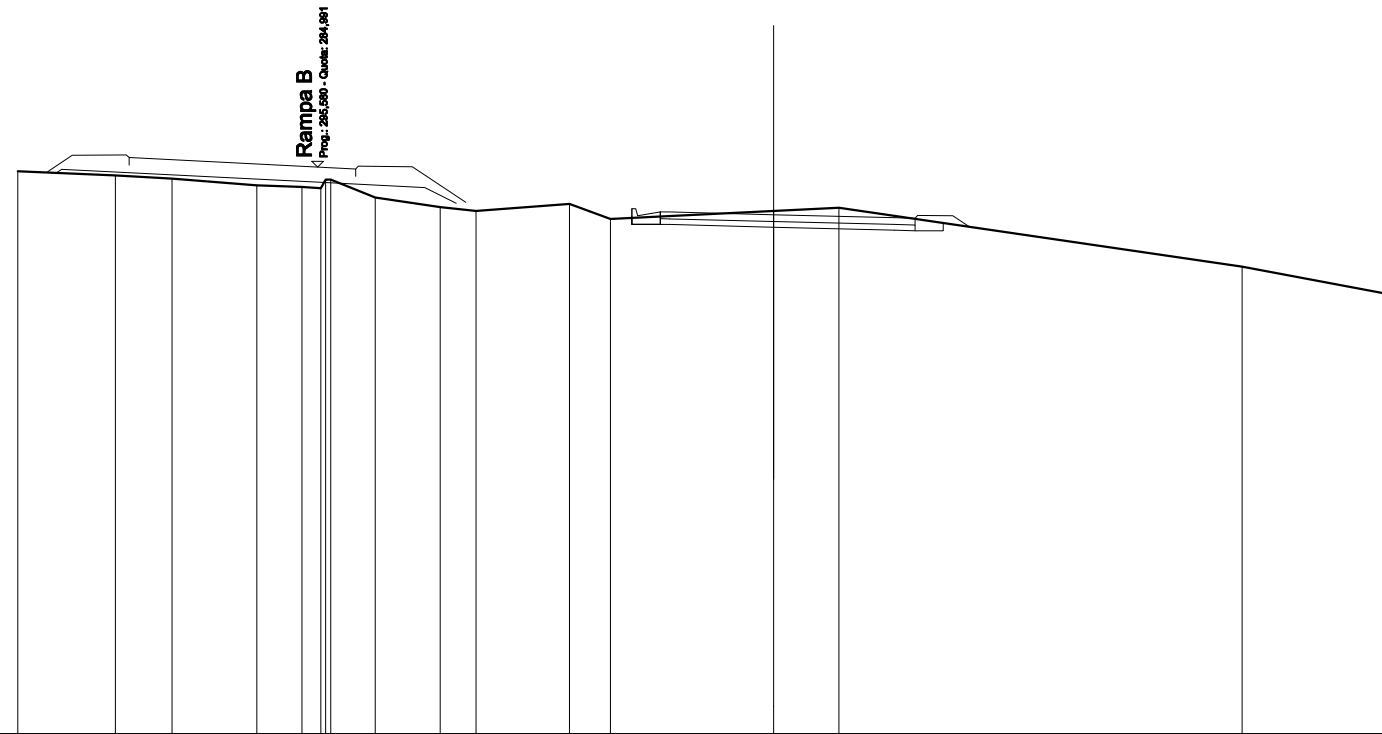


QUOTE TERRENO	284,875	284,767	284,662	284,504	284,465	284,432	284,654	284,655	284,188	283,927	283,827	284,012	283,620	283,630	283,914	282,357	281,580				
DIST.PARZIALI TERRENO	2,581	1,495	2,244	1,197	0,497	1,180	1,717	0,944	2,473	1,066	4,322	1,723	10,672	4,146							
QUOTE PROGETTO	284,838	284,932			284,591		284,449	284,033				283,475	283,675	283,475	283,469	283,400	283,320	283,307	283,307	283,507	283,510
DIST.PARZIALI PROGETTO			6,779		2,824	0,638	4,650		0,760	2,750	3,200	0,640	0,760								
QUOTE PAVIMENTATO		285,243	285,043		284,991		284,741	284,941				283,625	283,805	283,799	283,730		283,650	283,457	283,637		
DIST.PARZIALI PAVIMENTATO			5,000		1,000		8,060					2,750	3,200	0,640							

SCAVI E BONIFICHE	
STERRO	1,695 m ²
SCOTICO	6,395 m
BONIFICA	2,155 m ²
RILEVATI	
RILEVATO	15,789 m ²
TERRENO VEGETALE	11,677 m
SOVRASTRUTTURA STRADALE	
STRATI LEGATI	13,063 m
STRATO DI FONDAZIONE	1,056 m ²

SEZIONE N.: 37
 QT. PROGETTO: 283,015
 DIST.PROG.: 444,867
 DIST.PREC.: 15,423
 DIST.SUCC.: 24,577

SCALA 1:200

QT.RIF. 270,000

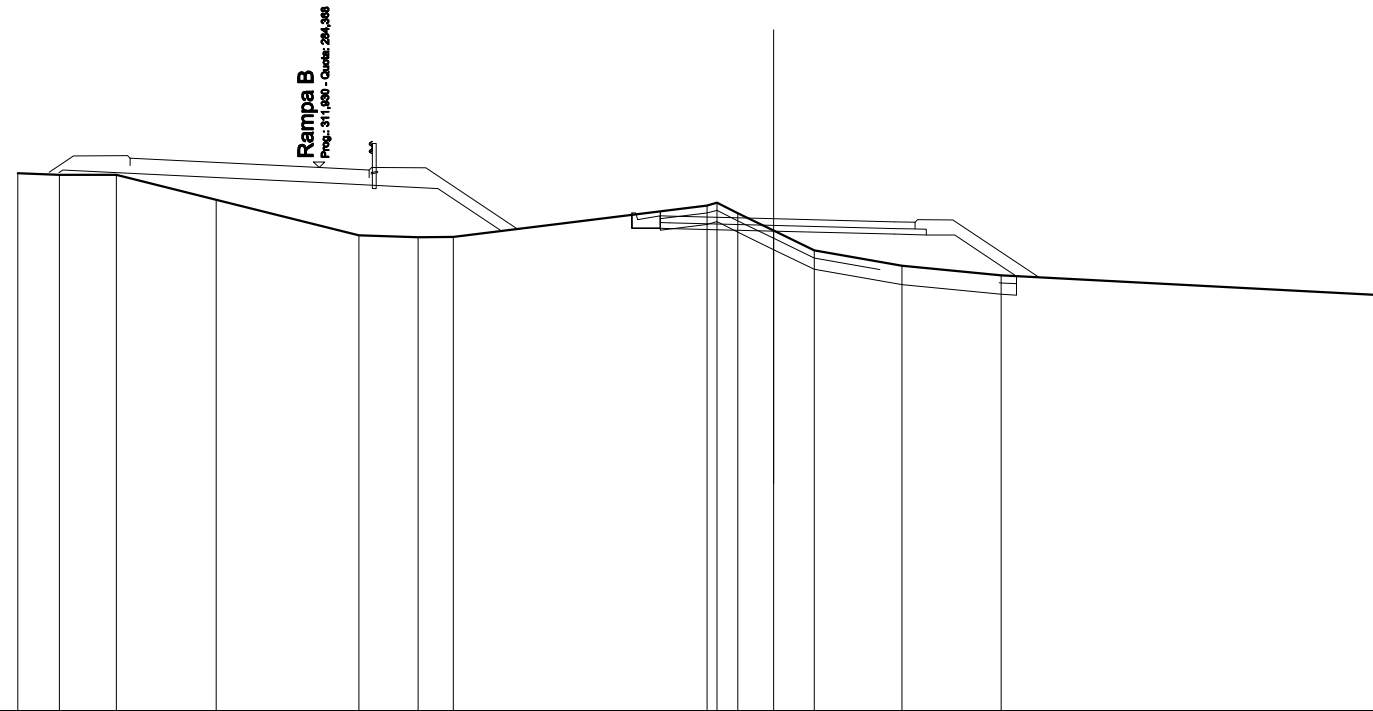


QUOTE TERRENO	284,218	284,171	284,174	283,516	282,573	282,528	282,534	283,385	283,437	283,189	282,688	282,178	281,770	281,515	280,968
DIST.PARZIALI TERRENO	1,087	1,504	2,644	3,776	1,569	0,834	6,710	0,546	0,863	1,078	2,322	2,619	10,067		
QUOTE PROGETTO	284,236	284,306		283,968	283,811	282,676	282,760	282,960	282,760	282,763	282,685	282,605	282,584	282,584	281,494
DIST.PARZIALI PROGETTO			6,779	3,147	1,702	3,429	0,760	2,750	3,200	0,840	0,780	1,634			
QUOTE PAVIMENTATO	284,617	284,417		284,368	284,102	284,302	282,910	283,090	283,083	283,015	282,935	282,741	282,921		
DIST.PARZIALI PAVIMENTATO			5,000	1,323	7,706		2,750	3,200	0,840						

SCAVI E BONIFICHE	
STERRO	0,957 m ²
SCOTICO	6,030 m
BONIFICA	1,987 m ²
RILEVATI	
RILEVATO	14,438 m ²
TERRENO VEGETALE	13,143 m
SOVRASTRUTTURA STRADALE	
STRATI LEGATI	12,990 m
STRATO DI FONDAZIONE	0,981 m ²

SEZIONE N.: 38
 QT. PROGETTO: 281,874
 DIST.PROG.: 469,444
 DIST.PREC.: 24,577
 DIST.SUCC.: 16,500

SCALA 1:200

QT.RIF. 270,000

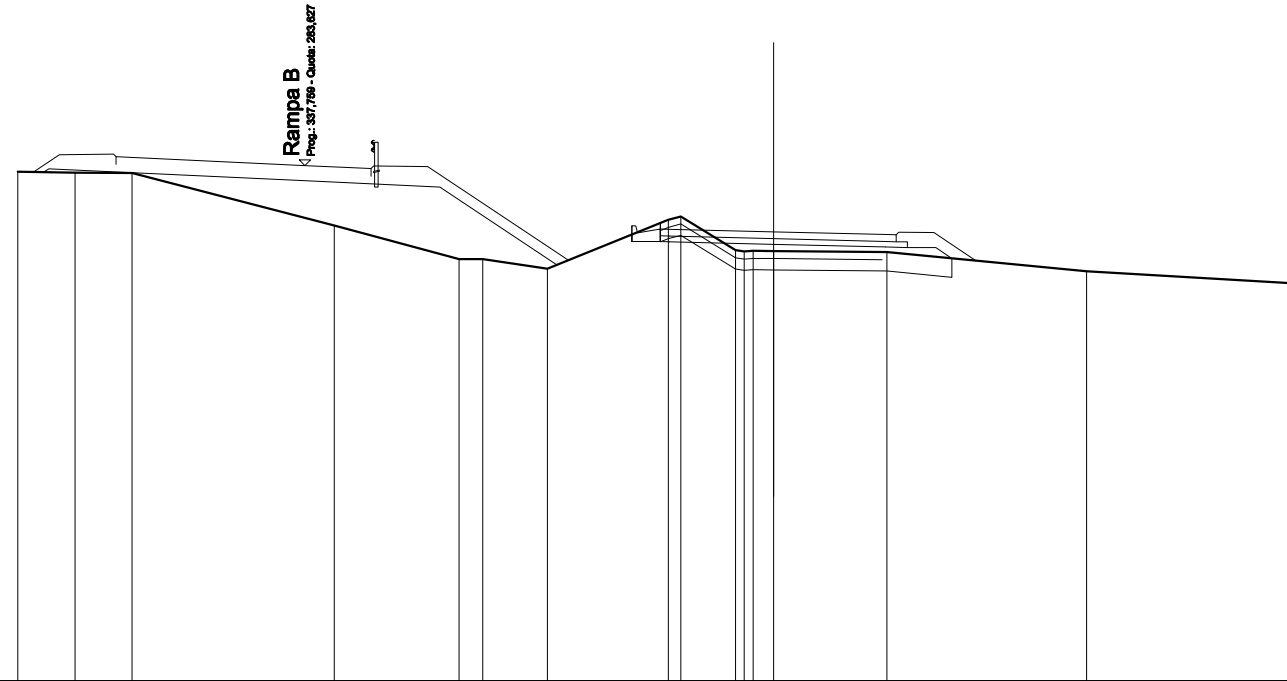


QUOTE TERRENO	283,464	283,435	283,430	282,045	281,155	281,154	280,902	282,192	282,280	281,300	281,365	281,373	281,368	281,337	280,830	280,494
DIST.PARZIALI TERRENO	1,510	1,507	5,353	3,305	0,624	1,714	3,202	1,444	0,541	3,000	5,280	5,820				
QUOTE PROGETTO	283,452	283,543		283,227	283,060		281,006	281,619	281,619	281,613	281,544		281,470	281,456	281,456	281,173
DIST.PARZIALI PROGETTO			6,780	3,573	3,081	2,000	0,760	2,750	2,960	0,679	0,760	0,626				
QUOTE PAVIMENTATO		283,660	283,660	283,627	283,345	283,545		281,769	281,949	281,943	281,674		281,800	281,783	281,613	
DIST.PARZIALI PAVIMENTATO			5,000	1,750		7,654		2,750	2,960							

SCAVI E BONIFICHE	
STERRO	0,516 m ²
SCOTICO	6,586 m
BONIFICA	2,752 m ²
RILEVATI	
RILEVATO	14,507 m ²
TERRENO VEGETALE	12,599 m
SOVRASTRUTTURA STRADALE	
STRATI LEGATI	12,756 m
STRATO DI FONDAZIONE	0,990 m ²

SEZIONE N.: 40
 QT. PROGETTO: 280,695
 DIST.PROG.: 494,867
 DIST.PREC.: 8,923
 DIST.SUCC.: 11,077

SCALA 1:200


QT.RIF. 270,000

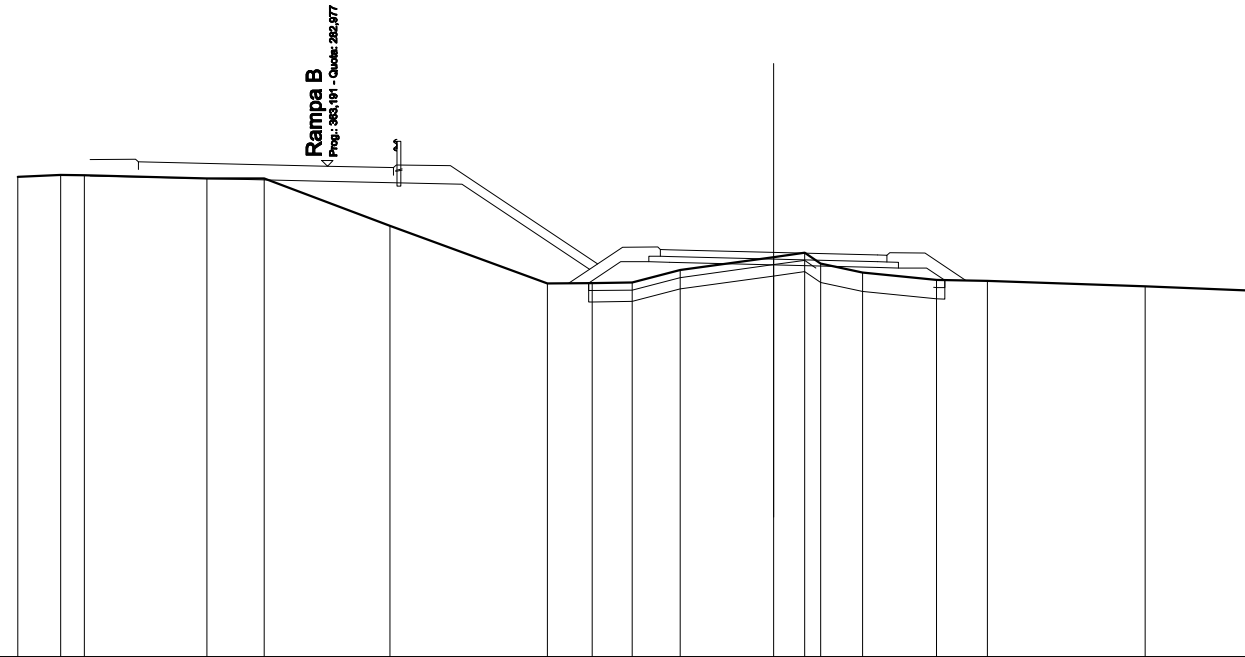

QUOTE TERRENO	282,686	282,746	282,738	282,655	282,647	281,402	279,876	279,885	279,886	280,228	280,571	280,685	280,387	280,163	279,964	279,945	279,793	279,676
DIST.PARZIALI TERRENO	1,190	0,650	3,238	1,520	3,327	4,167	1,187	1,081	1,264	2,476	0,820	0,420	1,108	1,963	1,340	4,178	2,928	
QUOTE PROGETTO		282,718			282,577	282,498		279,884	280,247	280,447	280,434	280,365		280,296	280,282	280,282	279,961	
DIST.PARZIALI PROGETTO			6,276		3,563	3,352		0,825	0,750	0,550	2,750	2,750		0,560	0,750	0,482		
QUOTE PAVIMENTATO		282,689	282,688		282,877	282,738	282,538		280,590	280,770	280,764	280,695		280,626	280,440	280,620		
DIST.PARZIALI PAVIMENTATO			5,004		1,751		7,058			2,750	2,750							

SCAVI E BONIFICHE	
STERRO	2,215 m ²
RILEVATI	
RILEVATO	5,126 m ²
TERRENO VEGETALE	8,443 m
SOVRASTRUTTURA STRADALE	
STRATI LEGATI	12,851 m
STRATO DI FONDAZIONE	0,976 m ²

SEZIONE N.: 43
 QT. PROGETTO: 279,652
 DIST.PROG.: 521,793
 DIST.PREC.: 9,494
 DIST.SUCC.: 5,120

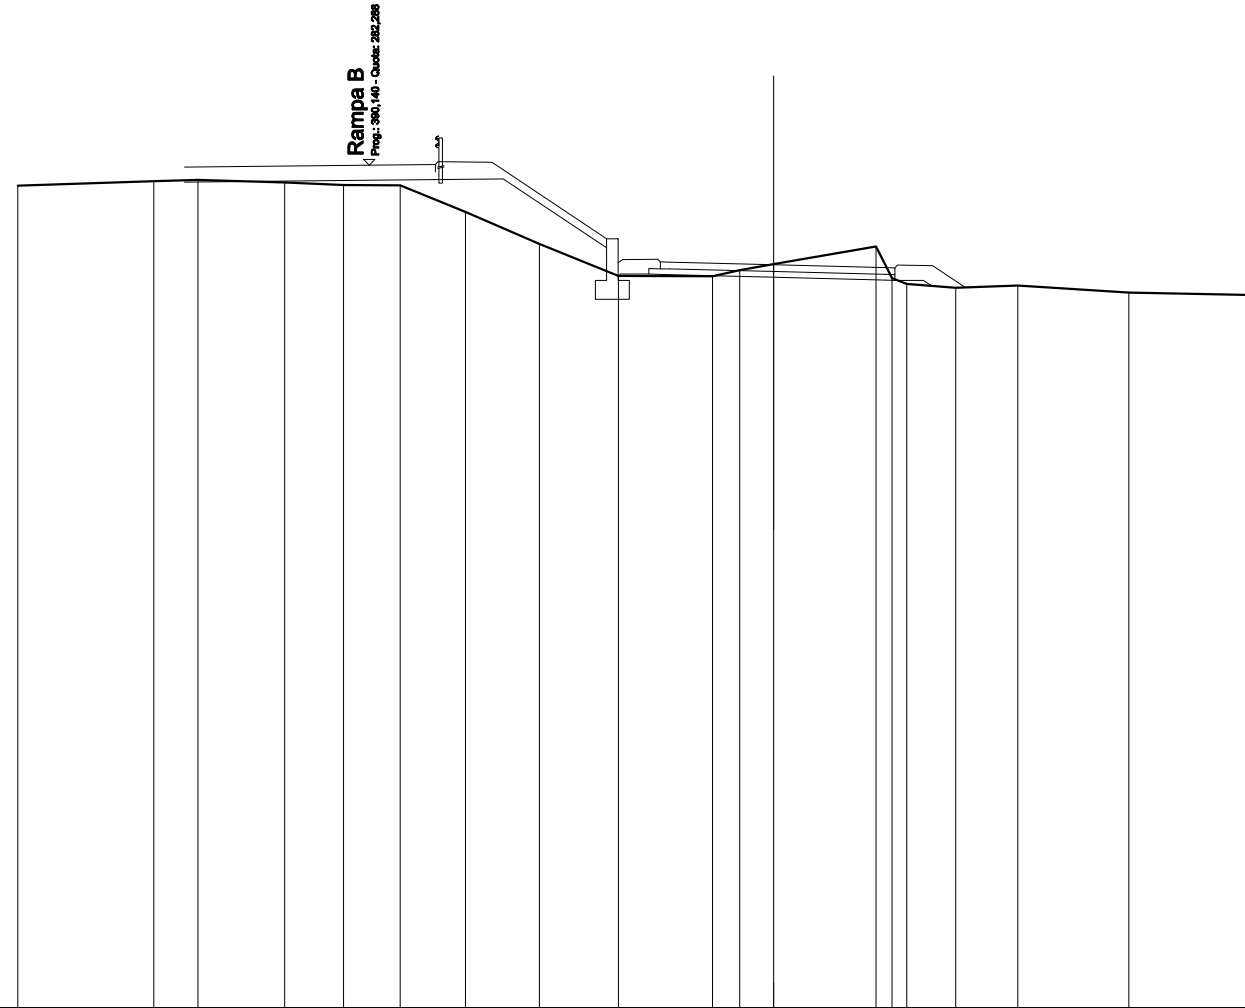


SCALA 1:200

QT.RIF. 260,000

QUOTE TERRENO	281,748	281,866	281,897	281,828	281,758	281,753	281,049	280,204	279,357	279,353	279,511	279,688	280,139	279,298	279,142	279,046	278,107	278,917	278,846
DIST.PARZIALI TERRENO	3,595	1,189	2,294	1,557	1,505	1,728	1,958	2,088	2,487	0,723	0,898	2,707	0,425	0,392	1,292	1,647	2,935	3,424	
QUOTE PROGETTO		281,836			281,888		281,928		280,102	279,361	279,405	279,391	279,248	279,242	279,242	279,063			
DIST.PARZIALI PROGETTO			4,892		3,547		2,736		0,760	0,560	2,750	2,958	0,760						
QUOTE PAVIMENTATO		282,236			282,286	282,107	282,307		279,547	279,727	279,721	279,652	279,578	279,392	279,572				
DIST.PARZIALI PAVIMENTATO			4,892		1,751		5,951				2,750	2,958							

SCAVI E BONIFICHE	
STERRO	3,138 m ²
RILEVATI	
RILEVATO	4,711 m ²
TERRENO VEGETALE	7,759 m
SOVRASTRUTTURA STRADALE	
STRATI LEGATI	12,789 m
STRATO DI FONDAZIONE	1,047 m ²

SEZIONE N.: 44
 QT. PROGETTO: 279,499
 DIST.PROG.: 526,912
 DIST.PREC.: 5,120
 DIST.SUCC.: 5,818

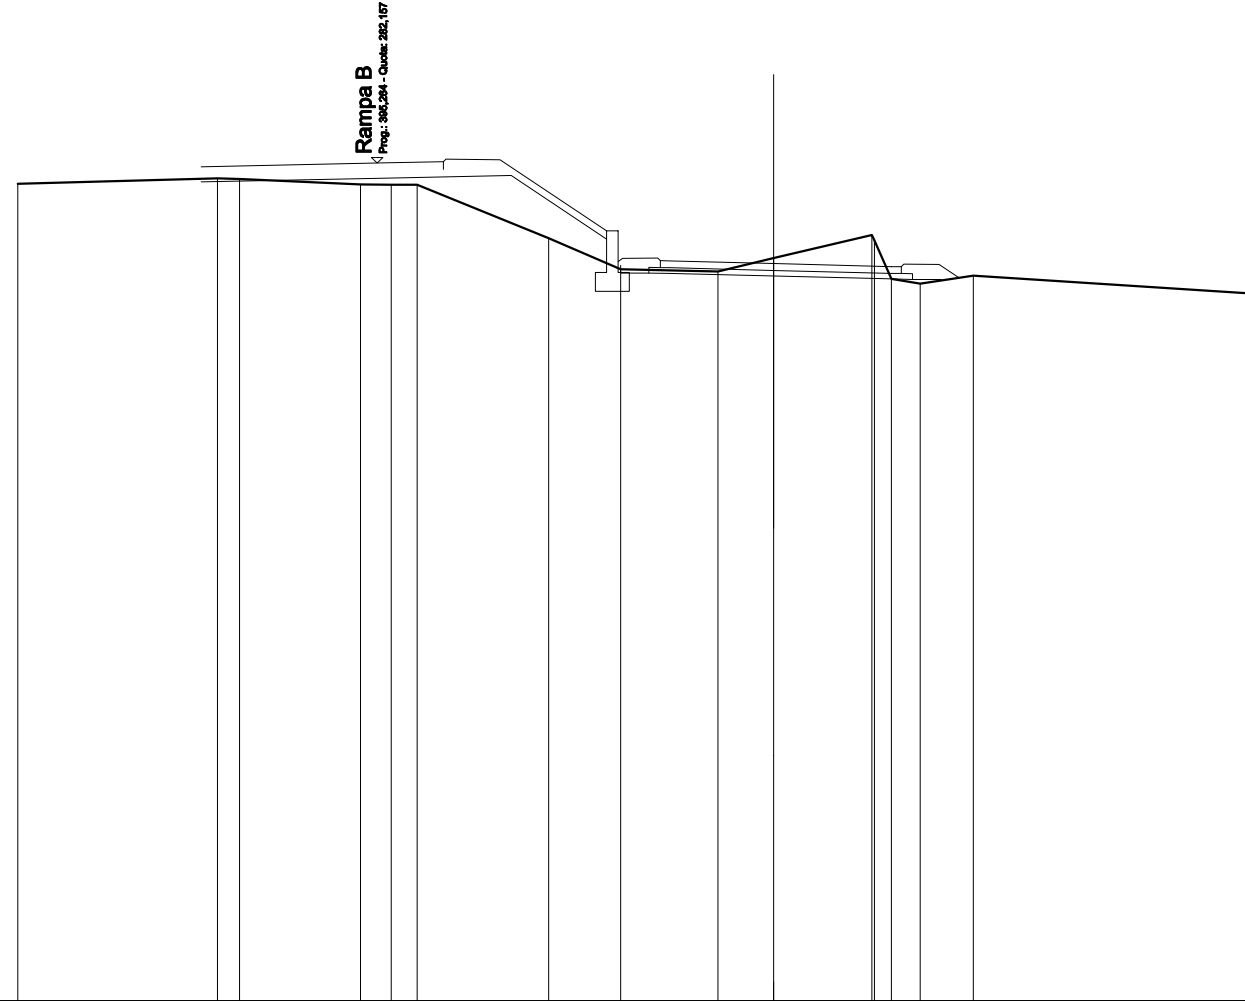


SCALA 1:200

QT.RIF. 260,000

QUOTE TERRENO	281,611	281,752 281,734	281,582 281,588 281,588	280,171	279,346	279,282	279,642	280,258 280,110 279,088 278,968	279,178	278,687
DIST.PARZIALI TERRENO	5,284	0,683 3,197	0,818 0,688 3,472	1,911	2,570	1,477	2,595	0,445 0,764 1,407	7,522	
QUOTE PROGETTO		281,658	281,757	281,834	280,147 279,252 279,452 279,252 279,238		279,169	279,081 279,077 279,077 279,055		
DIST.PARZIALI PROGETTO		4,660	3,543	2,530	0,760 0,560 2,750		3,127	0,560 0,760		
QUOTE PAVIMENTATO		282,058	282,157 282,195 281,985		279,394 279,574 279,568		279,489	279,421 279,415 279,235		
DIST.PARZIALI PAVIMENTATO		4,660	1,751	5,740		2,750	3,127			

SCAVI E BONIFICHE	
STERRO	4,349 m ²
RILEVATI	
RILEVATO	4,370 m ²
TERRENO VEGETALE	7,699 m
SOVRASTRUTTURA STRADALE	
STRATI LEGATI	12,607 m
STRATO DI FONDAZIONE	0,968 m ²

SEZIONE N.: 45
 QT. PROGETTO: 279,344
 DIST.PROG.: 532,730
 DIST.PREC.: 5,818
 DIST.SUCC.: 5,818

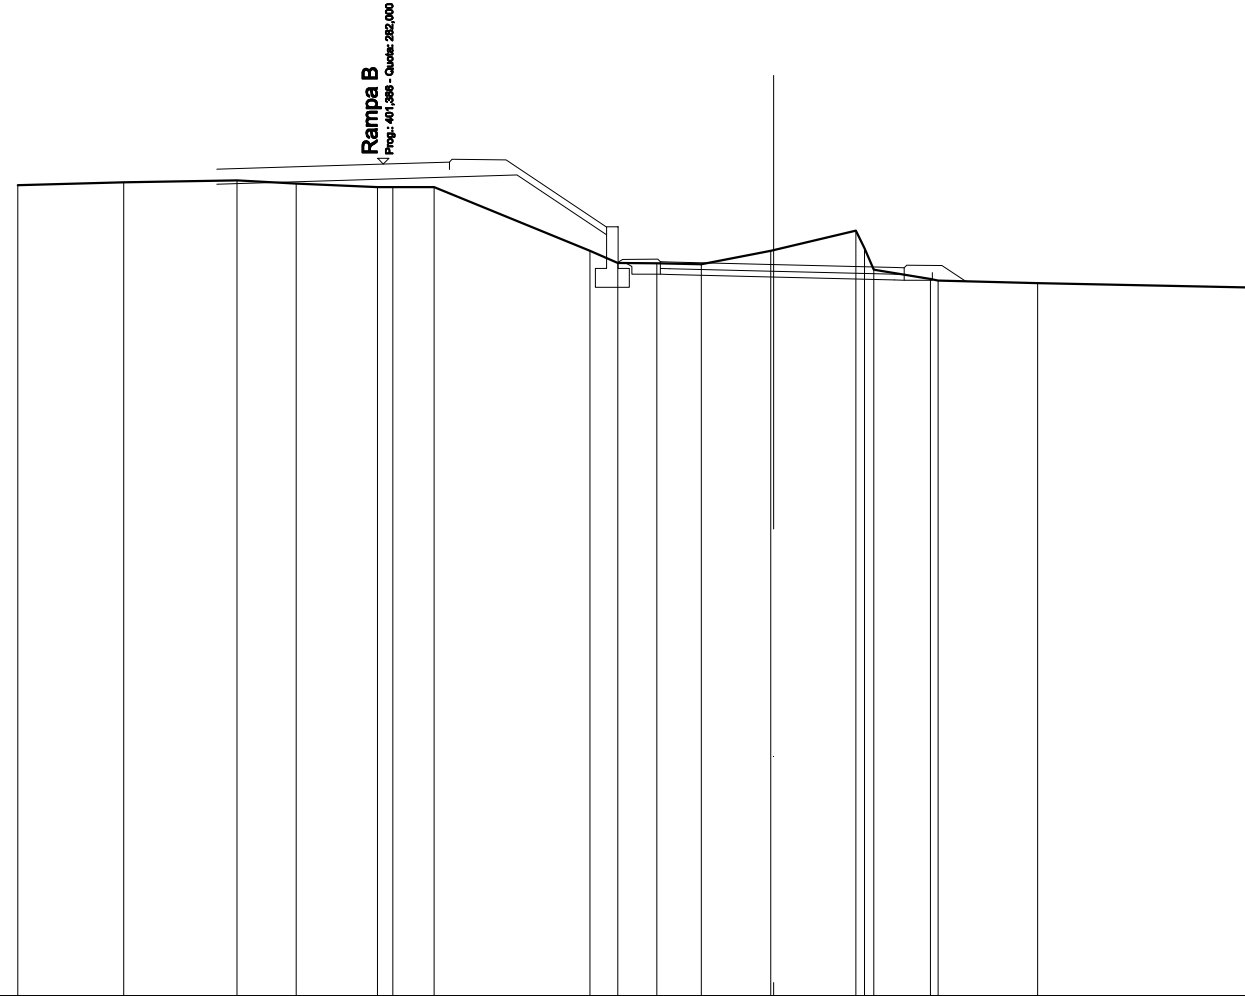


SCALA 1:200

QT.RIF. 260,000

QUOTE TERRENO	281,437	281,513	281,569	281,486	281,382 281,381	281,391	279,707	279,383	279,373	279,351	279,706 278,725	280,244 279,703 278,207	278,956 278,920	278,851	278,728
DIST.PARZIALI TERRENO	2,797	3,002	1,589	2,146	0,405 1,086	4,127	0,786	1,082	1,172	1,838	2,179	1,497	2,635	5,782	
QUOTE PROGETTO			281,465		281,600	281,708	280,125 279,381	279,089 279,289	279,089 279,082		279,014	278,894 278,927 279,127			
DIST.PARZIALI PROGETTO			4,407		3,537	2,373	0,807 0,760		2,750		3,200	0,760			
QUOTE PAVIMENTATO			281,865		282,000 281,854		279,239 279,419 279,412		279,344		279,264 278,077 278,257				
DIST.PARZIALI PAVIMENTATO			4,407		1,750	5,579		2,750		3,200					

SCAVI E BONIFICHE	
STERRO	5,190 m ²
RILEVATI	
RILEVATO	4,301 m ²
TERRENO VEGETALE	6,449 m
SOVRASTRUTTURA STRADALE	
STRATI LEGATI	12,318 m
STRATO DI FONDAZIONE	0,957 m ²

SEZIONE N.: 46
 QT. PROGETTO: 279,207
 DIST.PROG.: 538,548
 DIST.PREC.: 5,818
 DIST.SUCC.: 10,897

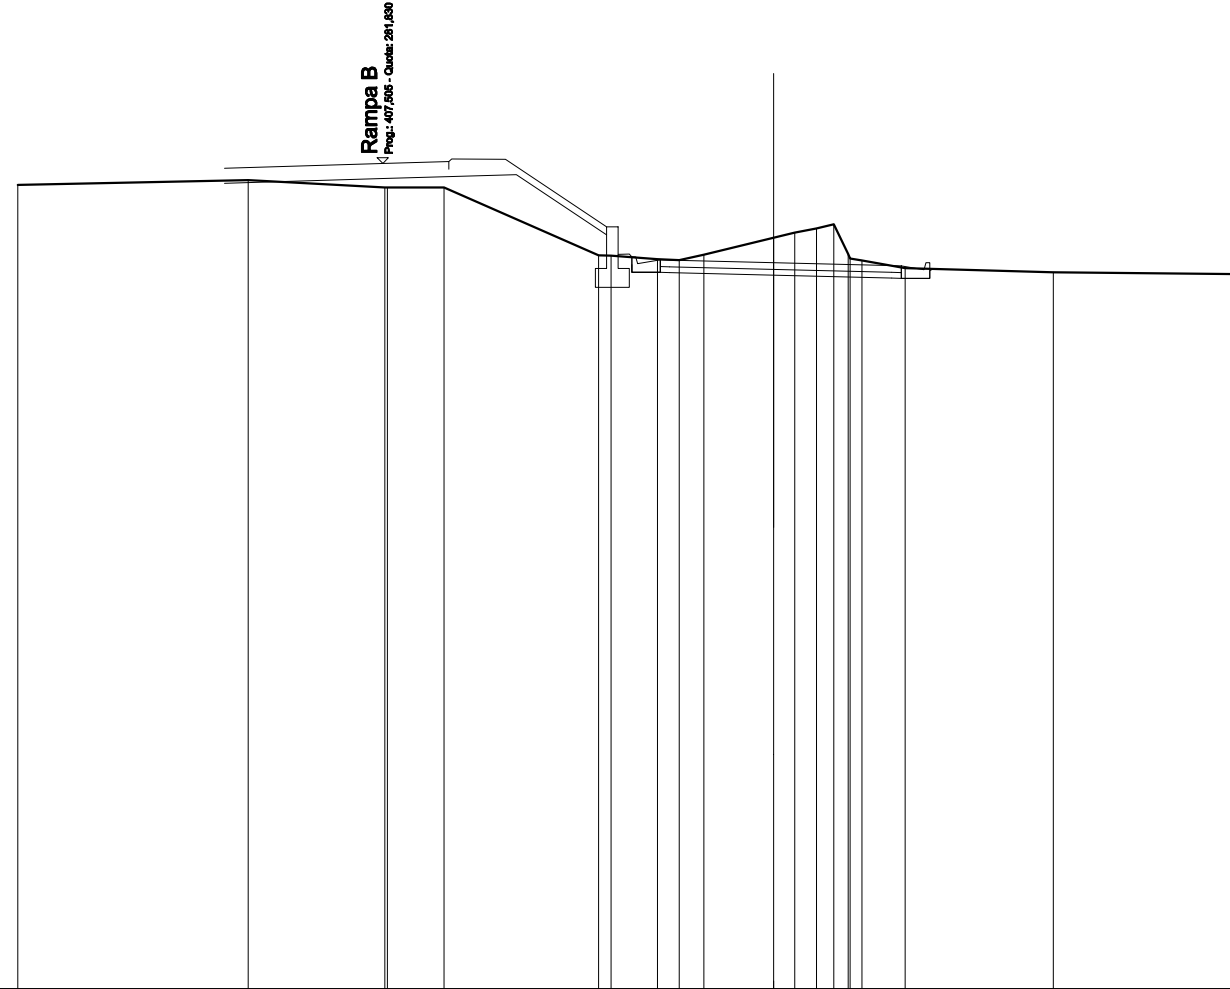


SCALA 1:200

QT.RIF. 260,000

QUOTE TERRENO	281,267	281,306	281,197 281,196	281,196	279,399 279,386	279,302 279,271	279,418	279,869 280,005	280,115 280,224	279,435 279,319	279,267	279,059	278,955	278,889
DIST.PARZIALI TERRENO	6,093	3,615	1,506	4,091	1,233	0,572	0,654	1,846	0,556 0,578	0,461	1,150	3,919	5,167	
QUOTE PROGETTO		281,305	281,430	281,535	279,944 279,952 279,152	279,952 279,945		278,877		278,788 278,792	278,792 278,992	278,039		
DIST.PARZIALI PROGETTO		4,191	3,538	2,387	0,689 0,760	2,750	3,127	0,750						
QUOTE PAVIMENTATO		281,705	281,830	281,882 281,882		279,102 279,282 279,275	279,207		278,128 278,122	278,122				
DIST.PARZIALI PAVIMENTATO		4,191	1,750	5,594		2,750	3,127							

SCAVI E BONIFICHE	
STERRO	8,086 m ²
RILEVATI	
RILEVATO	4,115 m ²
TERRENO VEGETALE	5,631 m
SOVRASTRUTTURA STRADALE	
STRATI LEGATI	11,587 m
STRATO DI FONDAZIONE	0,902 m ²

SEZIONE N.: 47
 QT. PROGETTO: 279,000
 DIST.PROG.: 549,444
 DIST.PREC.: 10,897
 DIST.SUCC.: 9,612

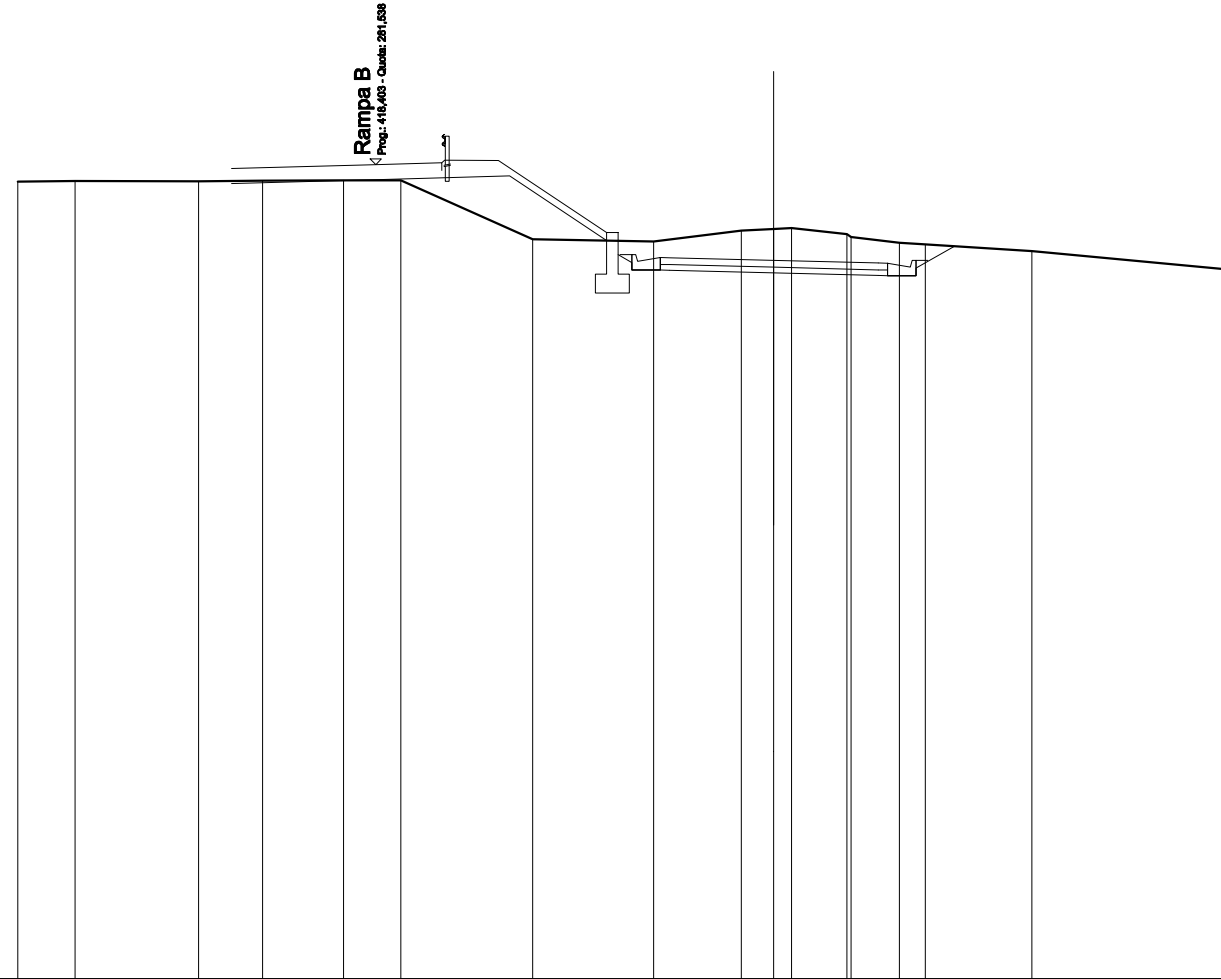


SCALA 1:200

QT.RIF. 260,000

QUOTE TERRENO		281,088	281,104	281,097	281,109	281,121	281,123	279,565	279,499	279,789	279,835	279,861	279,701	279,623	279,470	279,423	279,249	278,755
DIST.PARZIALI TERRENO		1,515	3,263	1,694	2,144	1,519	3,487	3,204	2,315	0,658	0,473	1,468	1,279	0,684	2,823		5,243	
QUOTE PROGETTO				281,035		281,138		281,234	279,524	279,156	278,745	278,945	278,739	278,670	278,601	278,595	278,795	279,375
DIST.PARZIALI PROGETTO					3,820	3,539		2,566	0,760		2,750	2,767		0,760	1,018			
QUOTE PAVIMENTATO				281,435		281,538	281,585	281,385	278,895	279,075	279,069	279,000		278,931	278,925	278,745		
DIST.PARZIALI PAVIMENTATO					3,820	1,750		5,780		2,750	2,767							

SCAVI E BONIFICHE	
STERRO	3,764 m ²
SCOTICO	1,311 m
BONIFICA	1,538 m ²
RILEVATI	
RILEVATO	4,707 m ²
TERRENO VEGETALE	7,521 m
SOVRASTRUTTURA STRADALE	
STRATI LEGATI	11,005 m
STRATO DI FONDAZIONE	0,945 m ²

SEZIONE N.: 49
 QT. PROGETTO: 278,791
 DIST.PROG.: 569,444
 DIST.PREC.: 10,388
 DIST.SUCC.: 14,715

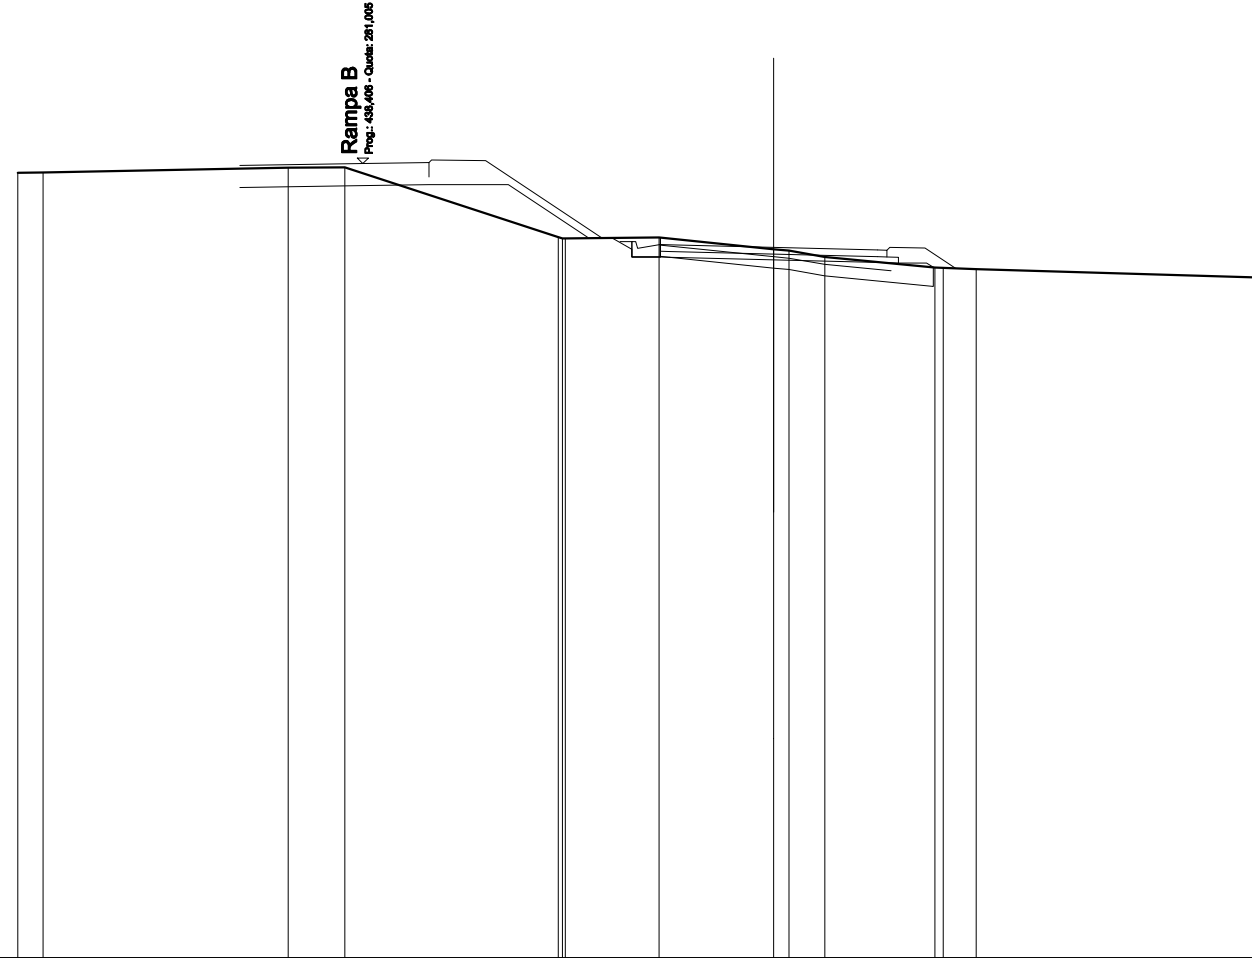


SCALA 1:200

QT.RIF. 260,000

QUOTE TERRENO		280,766 280,772		280,902	280,903		279,065 279,031 279,028	279,055	278,743 278,702	278,540	278,257 278,246	278,219	277,989
DIST.PARZIALI TERRENO		0,698	6,481	1,501	5,846		2,474	3,037	0,402 0,460	2,916	0,874	7,725	
QUOTE PROGETTO			280,375	280,425	280,462	280,463	279,057 279,042 279,536 278,736 278,536 278,530		278,461	278,393 278,379	278,379 278,262		
DIST.PARZIALI PROGETTO			3,255	1,750	2,100	2,095	0,642 0,636 0,760		2,750	2,750	0,660 0,760		
QUOTE PAVIMENTATO			280,955	281,005	281,022 280,652		278,866 278,866 278,860		278,791	278,723 278,536	278,716		
DIST.PARZIALI PAVIMENTATO			3,255	1,750		6,122		2,750	2,750				

SCAVI E BONIFICHE	
STERRO	1,939 m ²
SCOTICO	5,439 m
BONIFICA	2,294 m ²
RILEVATI	
RILEVATO	6,833 m ²
TERRENO VEGETALE	8,894 m
SOVRASTRUTTURA STRADALE	
STRATI LEGATI	10,815 m
STRATO DI FONDAZIONE	0,990 m ²

SEZIONE N.: 50
 QT. PROGETTO: 278,696
 DIST.PROG.: 584,159
 DIST.PREC.: 14,715
 DIST.SUCC.: 5,285

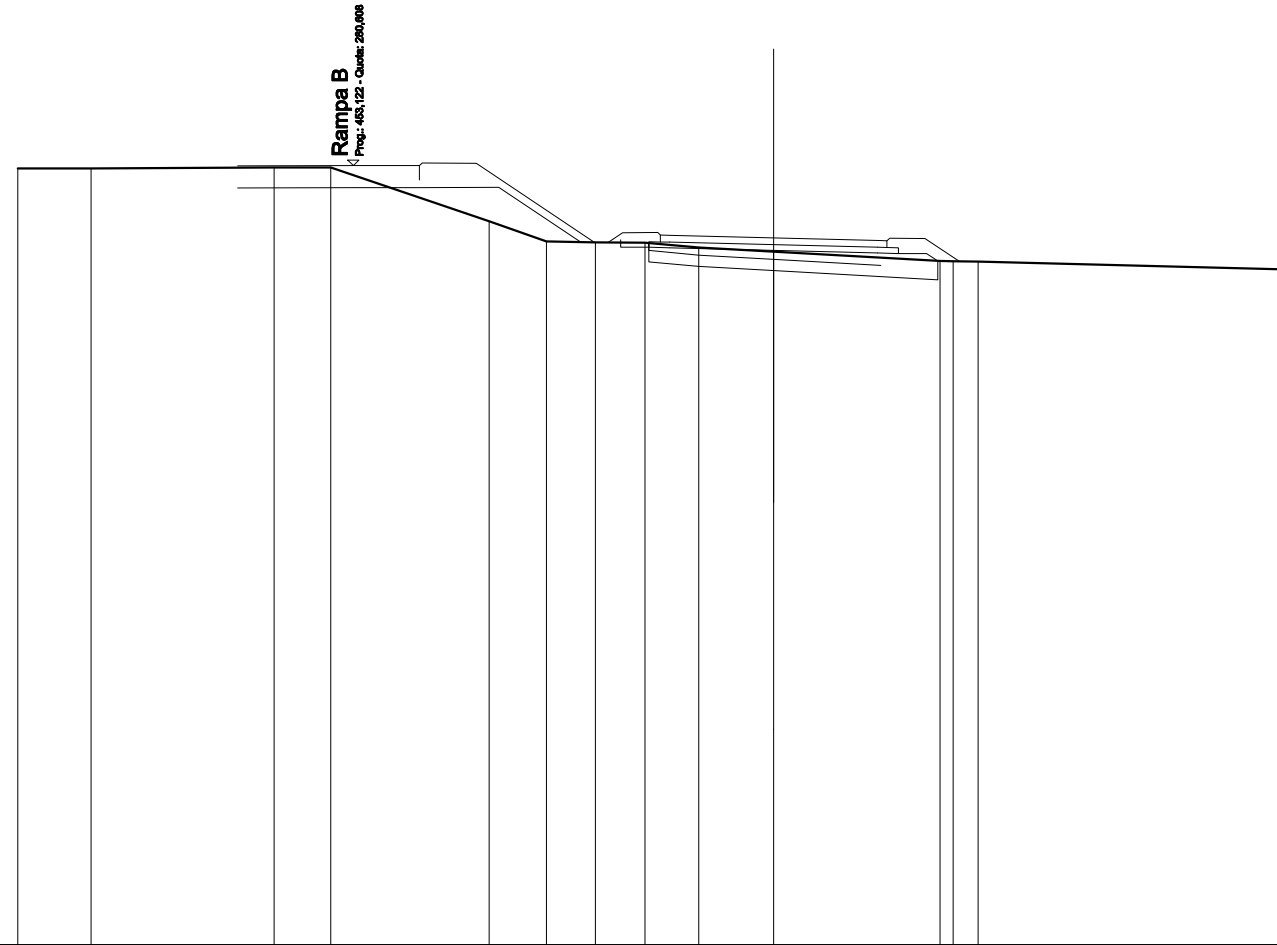


SCALA 1:200

QT.RIF. 260,000

QUOTE TERRENO		280,531	280,534		280,560	280,561		278,140	278,608	278,582	278,574	278,444	278,332		278,084	278,076	278,070		277,860
DIST.PARZIALI TERRENO		1,939	4,839	1,501	4,190	1,515	1,299	1,310	1,428	1,981	4,404	0,682	8,320						
QUOTE PROGETTO				280,022	280,028	280,031	280,032	278,590	278,449	278,449	278,435	278,366	278,298	278,284	278,284	278,087			
DIST.PARZIALI PROGETTO				3,065	1,750	2,100	2,164	1,068	0,760	0,560	2,750	2,750	0,560	0,760					
QUOTE PAVIMENTATO				280,602	280,608	280,231	280,611		278,591	278,771	278,765	278,696	278,628	278,441	278,621				
DIST.PARZIALI PAVIMENTATO				3,065	1,750		6,373			2,750	2,750								

SCAVI E BONIFICHE	
STERRO	1,843 m ²
SCOTICO	7,513 m
BONIFICA	2,340 m ²
RILEVATI	
RILEVATO	8,038 m ²
TERRENO VEGETALE	9,138 m
SOVRASTRUTTURA STRADALE	
STRATI LEGATI	10,781 m
STRATO DI FONDAZIONE	0,990 m ²

SEZIONE N.: 51
 QT. PROGETTO: 278,662
 DIST.PROG.: 589,444
 DIST.PREC.: 5,285
 DIST.SUCC.: 10,278

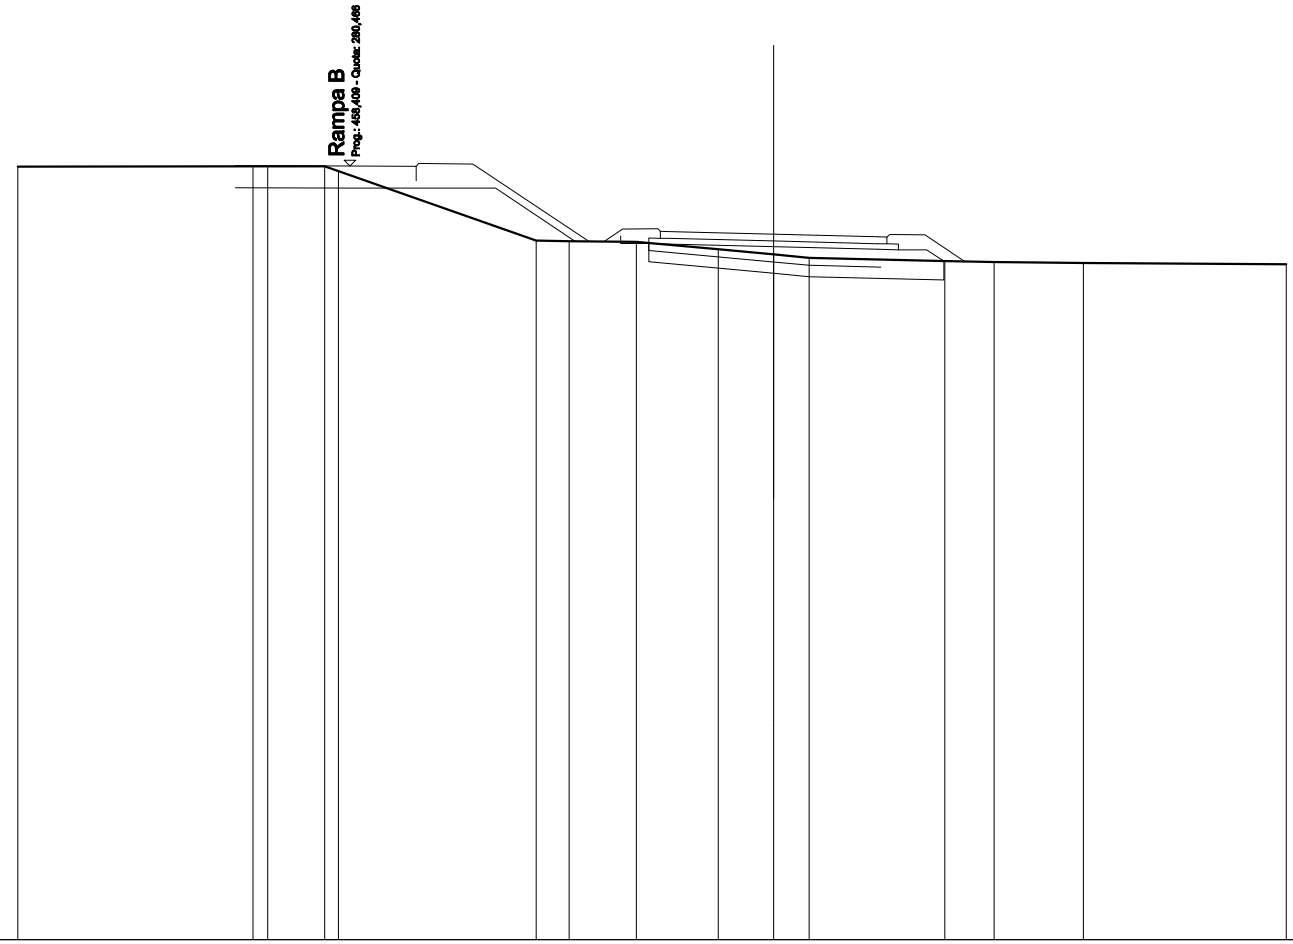


SCALA 1:200

QT.RIF. 260,000

QUOTE TERRENO	280,448	280,455 280,457	280,459 280,333	278,494 278,476	278,464	278,266	278,127 278,038	277,948 277,926	277,899	277,866
DIST.PARZIALI TERRENO	6,221	0,389 1,501	5,232	0,870 1,782	2,168	1,484 0,840	3,589	1,305 2,385	5,361	
QUOTE PROGETTO		279,896	279,896	279,881	279,882	278,481	278,415 278,415 278,401	278,332	278,284 278,250 278,250 277,949	
DIST.PARZIALI PROGETTO		3,030	1,750	2,100	2,102	1,211 0,780 0,660	2,750	2,750	0,660 0,780 0,481	
QUOTE PAVIMENTATO		280,475	280,466	280,081 280,461		278,557 278,737 278,731	278,662	278,594 278,407 278,567		
DIST.PARZIALI PAVIMENTATO		3,030	1,750	6,463		2,750	2,750			

SCAVI E BONIFICHE	
STERRO	2,602 m ²
SCOTICO	8,453 m
BONIFICA	2,536 m ²
RILEVATI	
RILEVATO	7,291 m ²
TERRENO VEGETALE	8,443 m
SOVRASTRUTTURA STRADALE	
STRATI LEGATI	10,740 m
STRATO DI FONDAZIONE	0,990 m ²

SEZIONE N.: 53
 QT. PROGETTO: 278,535
 DIST.PROG.: 609,201
 DIST.PREC.: 9,479
 DIST.SUCC.: 13,624

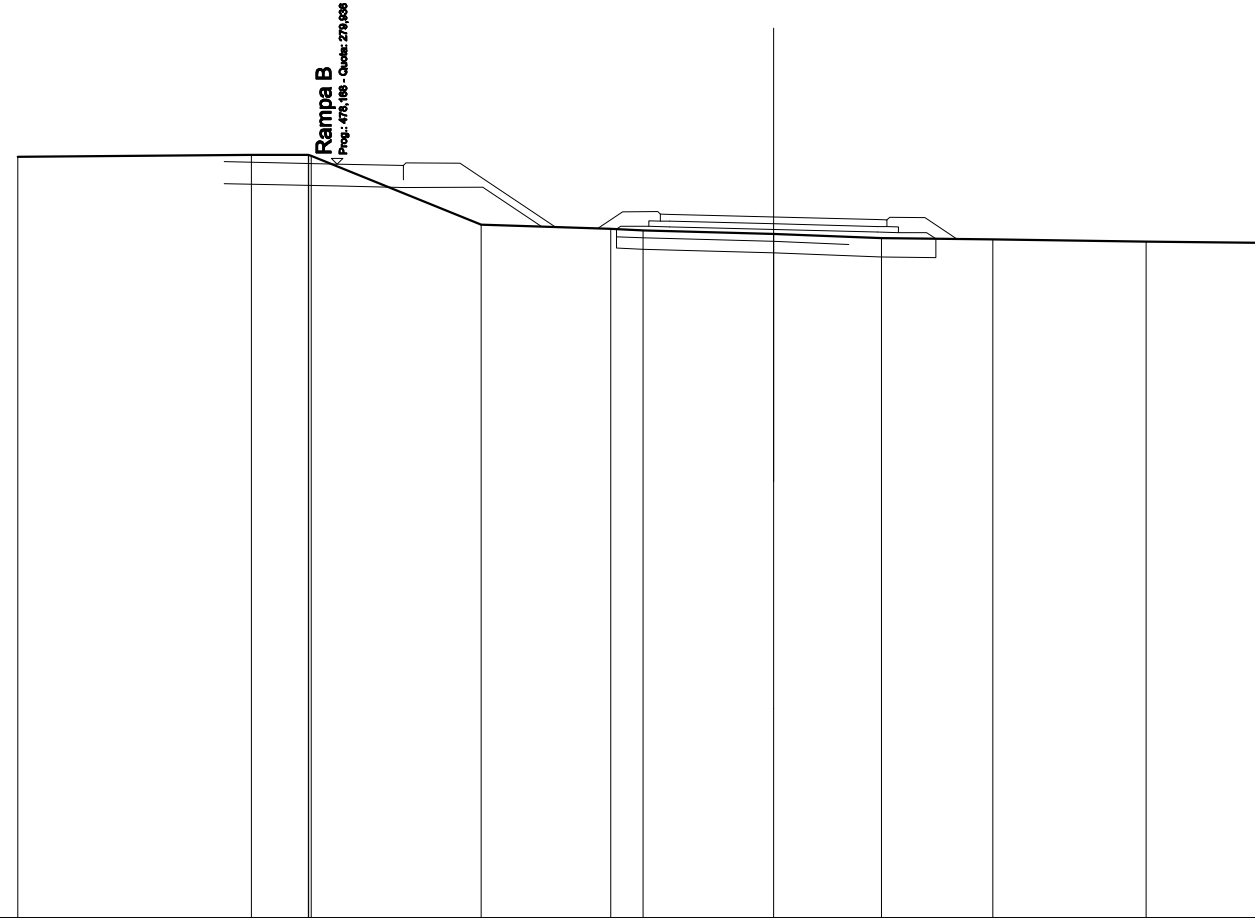

SCALA 1:200

QT.RIF. 260,000


QUOTE TERRENO	280,128	280,181	280,182 280,177 280,151	278,330	278,220	278,182	278,090	277,975	277,947	277,882	277,851
DIST.PARZIALI TERRENO	6,183	1,502	4,502	3,422	0,860	3,454	2,850	2,950	4,053	3,266	
QUOTE PROGETTO		279,419	279,356	279,319	279,320	279,278	279,213 279,217 279,287 279,274	279,205	279,136 279,122 279,122 277,961		
DIST.PARZIALI PROGETTO		2,990	1,750	2,100	1,563	1,975	0,750 0,550	2,750	2,750	0,550 0,750	
QUOTE PAVIMENTATO		279,999	279,936	279,899 279,519			278,430 278,510 278,504	278,535	278,466 278,280 278,460		
DIST.PARZIALI PAVIMENTATO		2,990	1,750	6,800			2,750	2,750			

SCAVI E BONIFICHE	
STERRO	4,807 m ²
BONIFICA	0,979 m ²
RILEVATI	
RILEVATO	1,984 m ²
TERRENO VEGETALE	5,962 m ²
SOVRASTRUTTURA STRADALE	
STRATI LEGATI	7,748 m ²
STRATO DI FONDAZIONE	0,942 m ²

SEZIONE N.: 57
 QT. PROGETTO: 278,124
 DIST.PROG.: 659,321
 DIST.PREC.: 11,431
 DIST.SUCC.: 10,123

SCALA 1:200


QT.RIF. 260,000

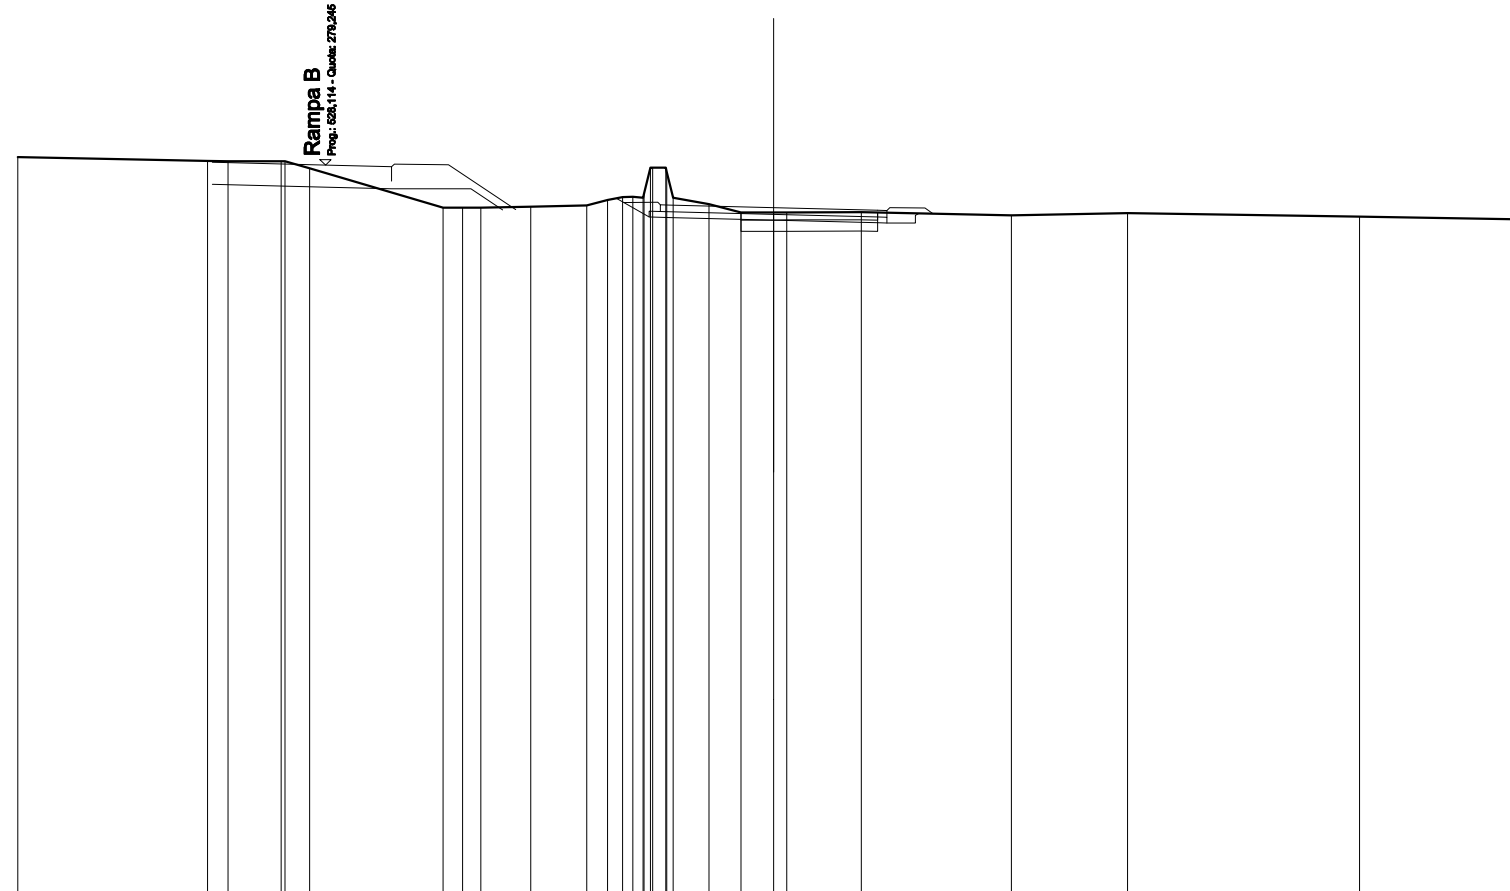

QUOTE TERRENO	279,462	279,366 279,347	279,347 279,169	278,117 278,117 278,116	278,149	278,178 278,322 278,402 278,408 278,380 278,480 278,180 278,181 278,065 278,381 278,215 277,962 277,965 277,966	278,002	277,922	277,974	277,886	277,809				
DIST.PARZIALI TERRENO	5,021	0,543 1,402	0,665	3,530	0,514 0,486	1,323 1,482	0,550 0,389	0,389	0,948	0,946 0,885	1,975	3,969	3,080	6,138	4,495
QUOTE PROGETTO		278,740	278,665	278,622	278,622 278,062	278,369	277,875 277,863	277,794	277,725 277,719 277,719 277,919 277,971						
DIST.PARZIALI PROGETTO		2,997	1,750	2,100	0,899	3,010	0,866 0,846	2,750	2,750	0,750					
QUOTE PAVIMENTATO		279,320	279,245	278,822 279,202		278,019 278,199 278,193	278,124	278,065 277,869 278,049							
DIST.PARZIALI PAVIMENTATO		2,997	1,750		7,109		2,750	2,750							

SCAVI E BONIFICHE	
STERRO	2,266 m ²
SCOTICO	6,271 m
BONIFICA	1,881 m ²
RILEVATI	
RILEVATO	5,162 m ²
TERRENO VEGETALE	7,198 m
SOVRASTRUTTURA STRADALE	
STRATI LEGATI	11,020 m
STRATO DI FONDAZIONE	1,057 m ²

SEZIONE N.: 60
 QT. PROGETTO: 277,776
 DIST.PROG.: 686,997
 DIST.PREC.: 7,124
 DIST.SUCC.: 7,124

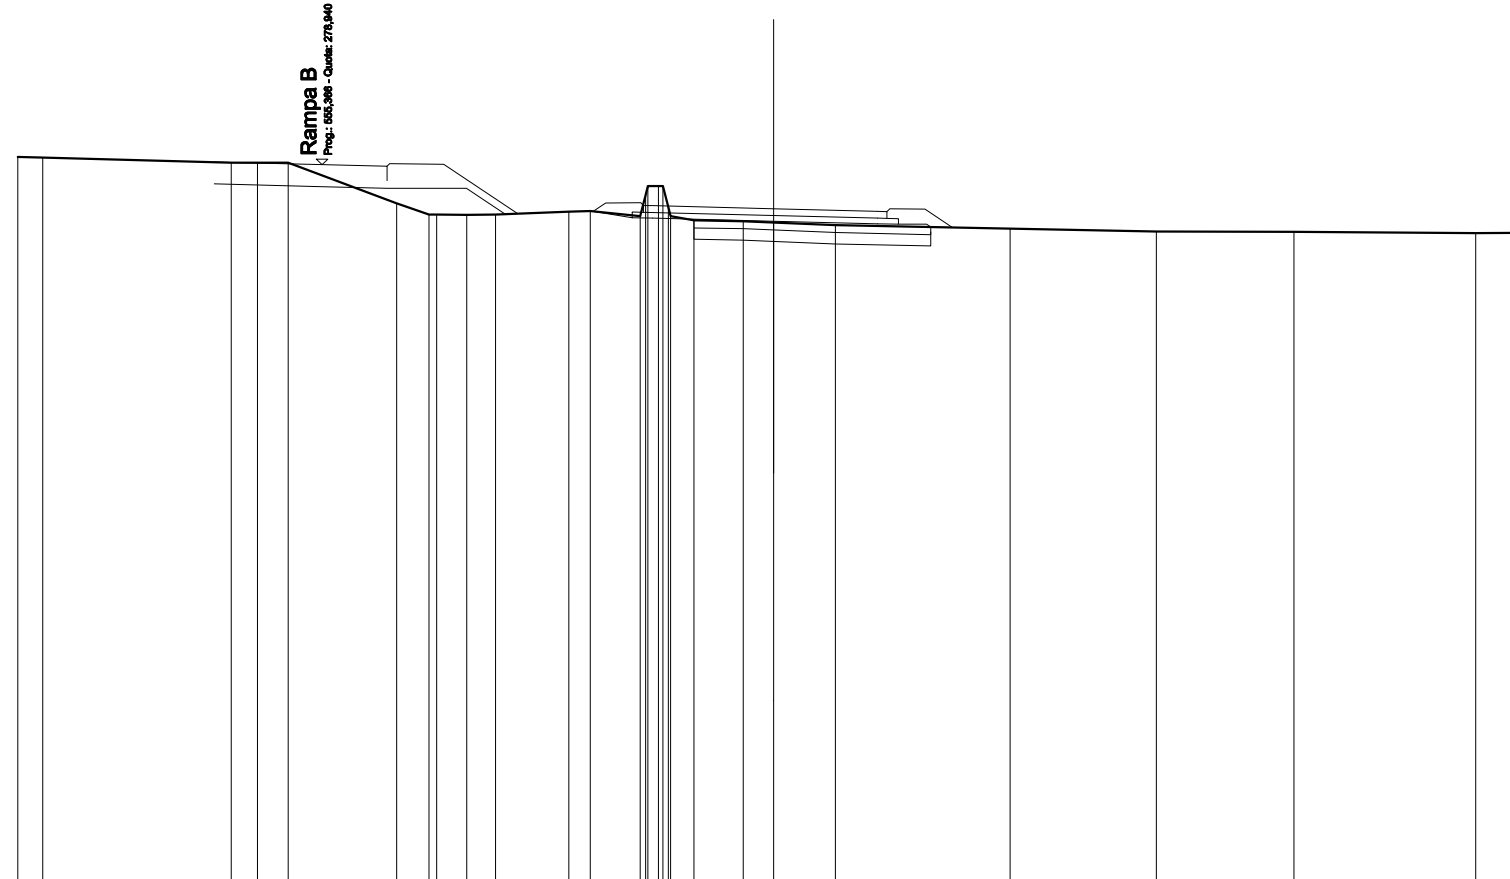


SCALA 1:200

QT.RIF. 260,000

QUOTE TERRENO	279,143 279,126	278,997 278,996 278,996	277,917 277,619 277,619 277,618 277,623	277,701 277,713	277,578 278,142 278,377 278,377 277,813 277,577 277,468 277,448 277,414	277,344	277,247	277,177	277,161	277,130	277,140						
DIST.PARZIALI TERRENO	0,657	4,991	0,694 0,808	2,873	0,864 0,797 0,798	1,942	0,570	1,320	0,618	1,305	0,807	1,830	4,628	3,864	3,647	4,804	1,427
QUOTE PROGETTO		278,431	278,360	278,317	278,316	277,840	277,705	277,540	277,526	277,446	277,378	277,364	277,364	277,281			
DIST.PARZIALI PROGETTO		2,850	1,719	2,100	1,016	2,338	1,031	0,548	3,200	2,750	0,560	0,760					
QUOTE PAVIMENTATO		279,011	278,940	278,517 278,897				277,883 277,863 277,856		277,776	277,708	277,521	277,701				
DIST.PARZIALI PAVIMENTATO		2,850	1,719		6,780			3,200		2,750							

SCAVI E BONIFICHE	
STERRO	1,839 m ²
SCOTICO	7,708 m
BONIFICA	2,582 m ²
RILEVATI	
RILEVATO	6,920 m ²
TERRENO VEGETALE	8,989 m
SOVRASTRUTTURA STRADALE	
STRATI LEGATI	8,846 m
STRATO DI FONDAZIONE	0,990 m ²

SEZIONE N.: 64
 QT. PROGETTO: 277,183
 DIST.PROG.: 723,423
 DIST.PREC.: 13,447
 DIST.SUCC.: 6,021

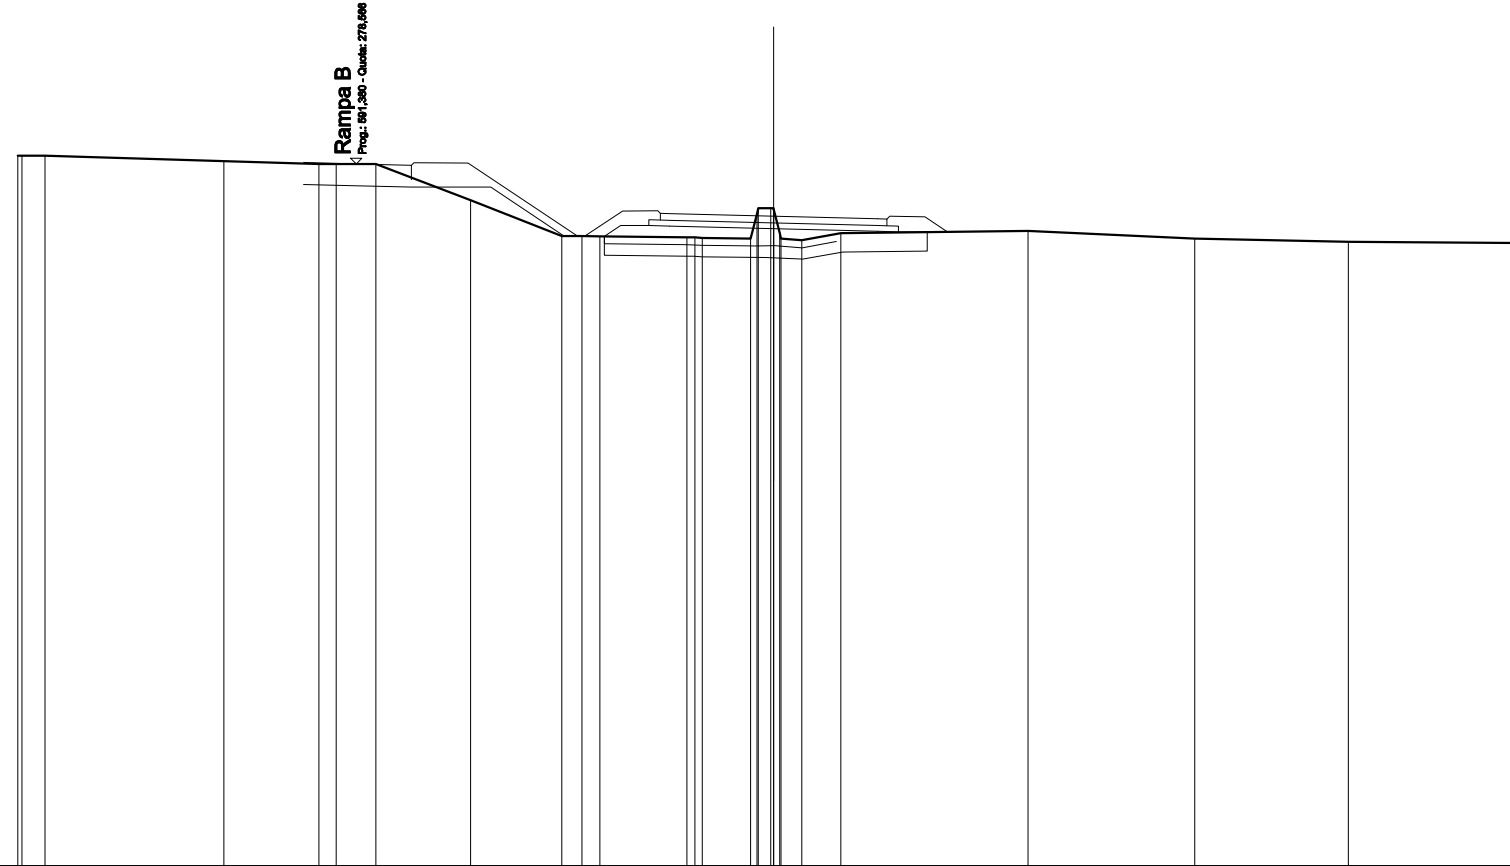

SCALA 1:200

QT.RIF. 260,000


QUOTE TERRENO	278,782 278,782 278,781		278,685	278,559 278,559 278,558	277,805	278,654 278,653 278,652	276,825 276,823 276,808	276,593 277,239 277,392 277,391 277,388 276,741 276,590 276,588 276,736	276,792	276,588	276,503	276,469		
DIST.PARZIALI TERRENO	0,612	4,731	2,520	0,469 1,046	2,509	2,414	0,627 0,478	2,299	1,280	0,546 1,038	4,952	4,413	4,058	4,797
QUOTE PROGETTO				278,021 277,986	277,949	277,948	276,654 276,650 276,935	276,935 276,921	276,853	276,784 276,770 276,762				
DIST.PARZIALI PROGETTO				1,390	1,456	2,100	1,940	1,073 0,427 0,750	0,560	2,750	2,750	0,560 0,750		
QUOTE PAVIMENTATO				278,801 278,566 278,149 276,528				277,078 277,258 277,251	277,183	277,114 276,928 277,108				
DIST.PARZIALI PAVIMENTATO				1,390	1,456		6,591		2,750	2,750				

SCAVI E BONIFICHE	
STERRO	2,071 m ²
SCOTICO	6,054 m
BONIFICA	2,281 m ²
RILEVATI	
RILEVATO	5,090 m ²
TERRENO VEGETALE	7,106 m
SOVRASTRUTTURA STRADALE	
STRATI LEGATI	8,277 m
STRATO DI FONDAZIONE	0,990 m ²

SEZIONE N.: 66
 QT. PROGETTO: 276,956
 DIST.PROG.: 735,268
 DIST.PREC.: 5,824
 DIST.SUCC.: 14,176

SCALA 1:200


QT.RIF. 260,000

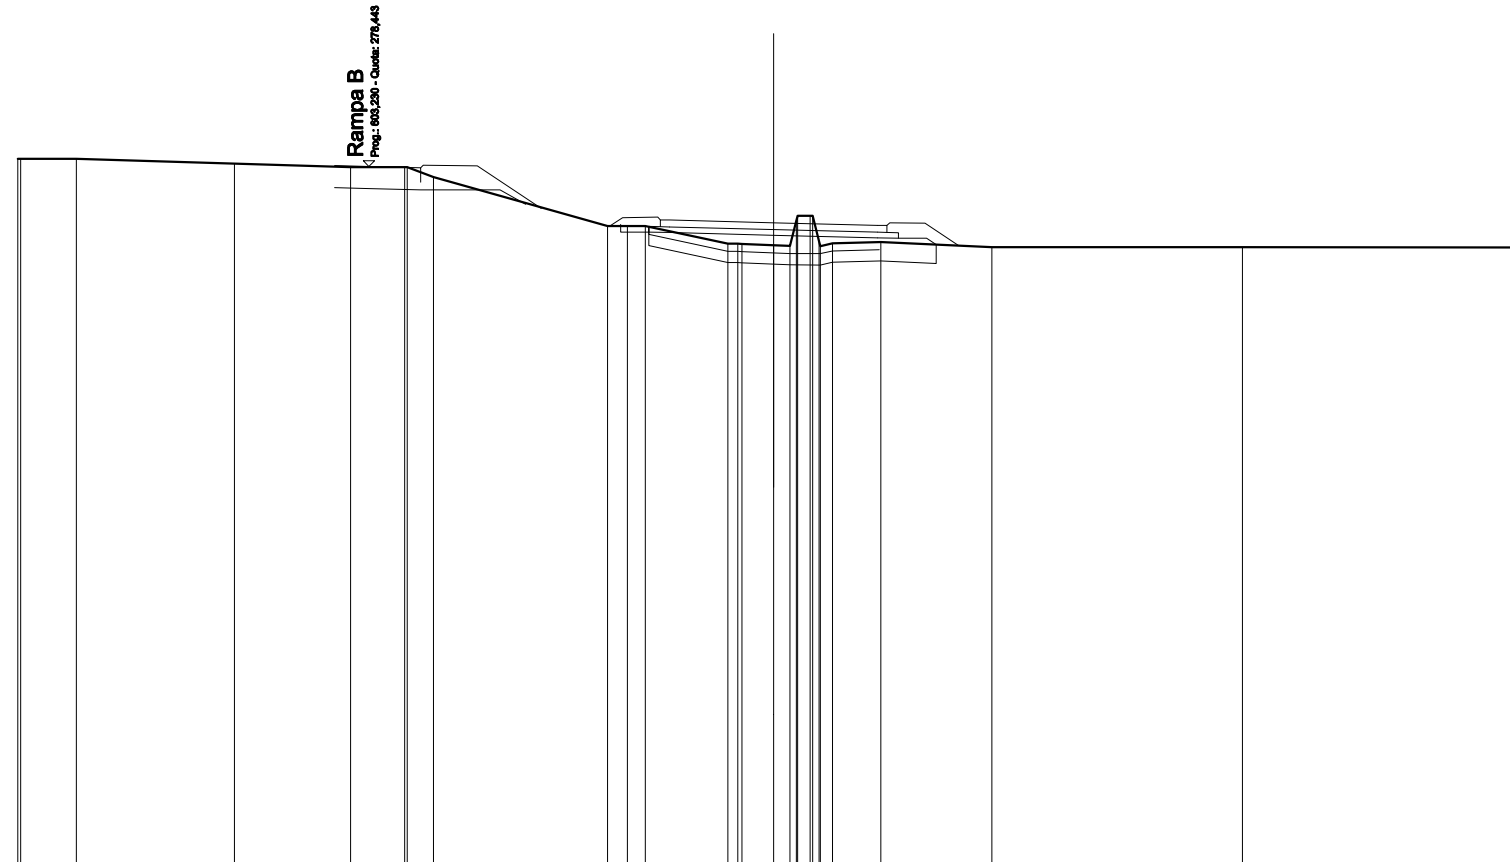

QUOTE TERRENO	278,648 278,648	278,647	278,519	278,427	278,426 278,426 278,163	278,163	276,865 276,868 276,870	276,870	276,402 276,401 276,392 276,357 276,340 277,008 277,139 277,139 276,465 276,339 276,409 276,444	276,308	276,311	276,287	
DIST.PARZIALI TERRENO	1,477	4,182	3,069	1,431	0,693	4,603	0,530 0,475	2,180	0,638 0,428	1,282	2,934	6,629	7,800
QUOTE PROGETTO				277,896 277,863	277,828	277,827 277,444	276,709 276,909 276,709 276,695	276,626	276,558 276,544 276,544 276,376				
DIST.PARZIALI PROGETTO				0,908	1,369	2,100	0,677	2,515	0,750 0,560	2,750	2,750	0,560	0,750
QUOTE PAVIMENTATO				278,466 278,443	278,408 278,028		276,951 277,031 277,025	276,956	276,988 276,701 276,681				
DIST.PARZIALI PAVIMENTATO				0,908	1,369	6,342		2,750	2,750				

SCAVI E BONIFICHE	
STERRO	2,471 m ²
SCOTICO	3,172 m
BONIFICA	2,230 m ²
RILEVATI	
RILEVATO	4,187 m ²
TERRENO VEGETALE	6,030 m
SOVRASTRUTTURA STRADALE	
STRATI LEGATI	7,595 m
STRATO DI FONDAZIONE	0,990 m ²

SEZIONE N.: 67
 QT. PROGETTO: 276,664
 DIST.PROG.: 749,444
 DIST.PREC.: 14,176
 DIST.SUCC.: 10,824

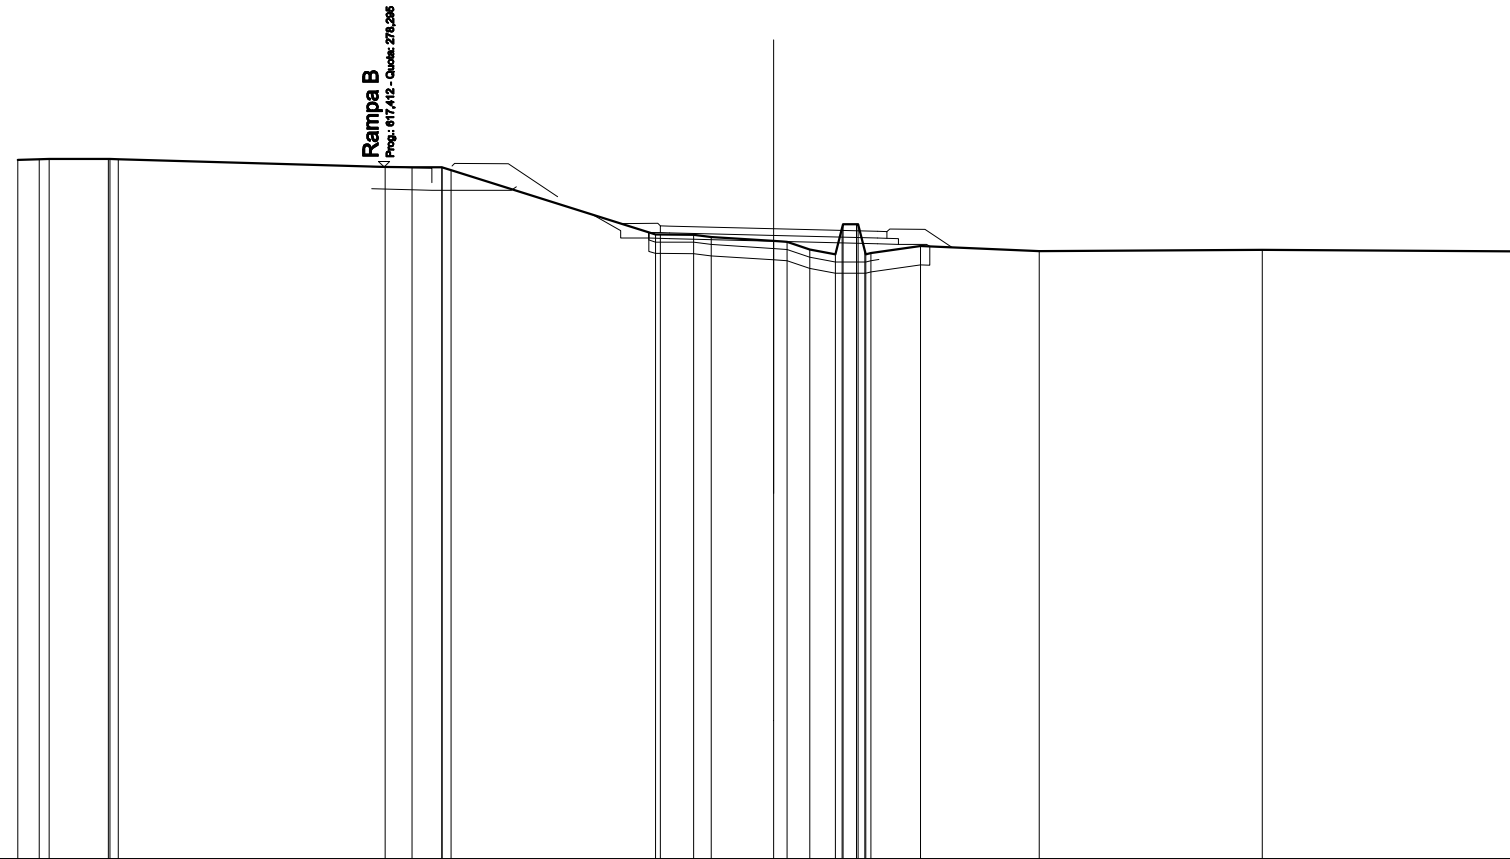

SCALA 1:200

QT.RIF. 260,000


QUOTE TERRENO	276,489 276,504 276,509	276,508 276,509 276,501	276,295 276,295 276,294 276,294 276,218	276,510 276,505 276,447	276,340 276,318 276,115 275,988 276,894 276,787 276,787 276,083 276,987 276,019 276,207	276,074	276,104	276,060
DIST.PARZIALI TERRENO	0,584 1,581	7,064	0,706 0,790	5,419	0,679 0,462 1,656	0,606 0,679	1,306 3,148	5,900 7,070
QUOTE PROGETTO			277,724 277,716 277,683	277,683 277,770	277,031 276,417 276,617 276,403	276,334	276,265 276,252 276,252 276,197	
DIST.PARZIALI PROGETTO			1,265 2,100	2,037	0,728 0,760 0,660	2,750 2,750	0,660 0,760	
QUOTE PAVIMENTATO			278,304 278,285 277,683 276,263		276,559 276,739 276,733	276,664	276,595 276,409 276,589	
DIST.PARZIALI PAVIMENTATO			1,265 6,044			2,750 2,750		

SCAVI E BONIFICHE	
STERRO	4,867 m ²
RILEVATI	
TERRENO VEGETALE	1,344 m
SOVRASTRUTTURA STRADALE	
STRATI LEGATI	6,262 m
STRATO DI FONDAZIONE	0,984 m ²

SEZIONE N.: 72
 QT. PROGETTO: 275,561
 DIST.PROG.: 795,219
 DIST.PREC.: 5,775
 DIST.SUCC.: 10,725

SCALA 1:200

QT.RIF. 260,000

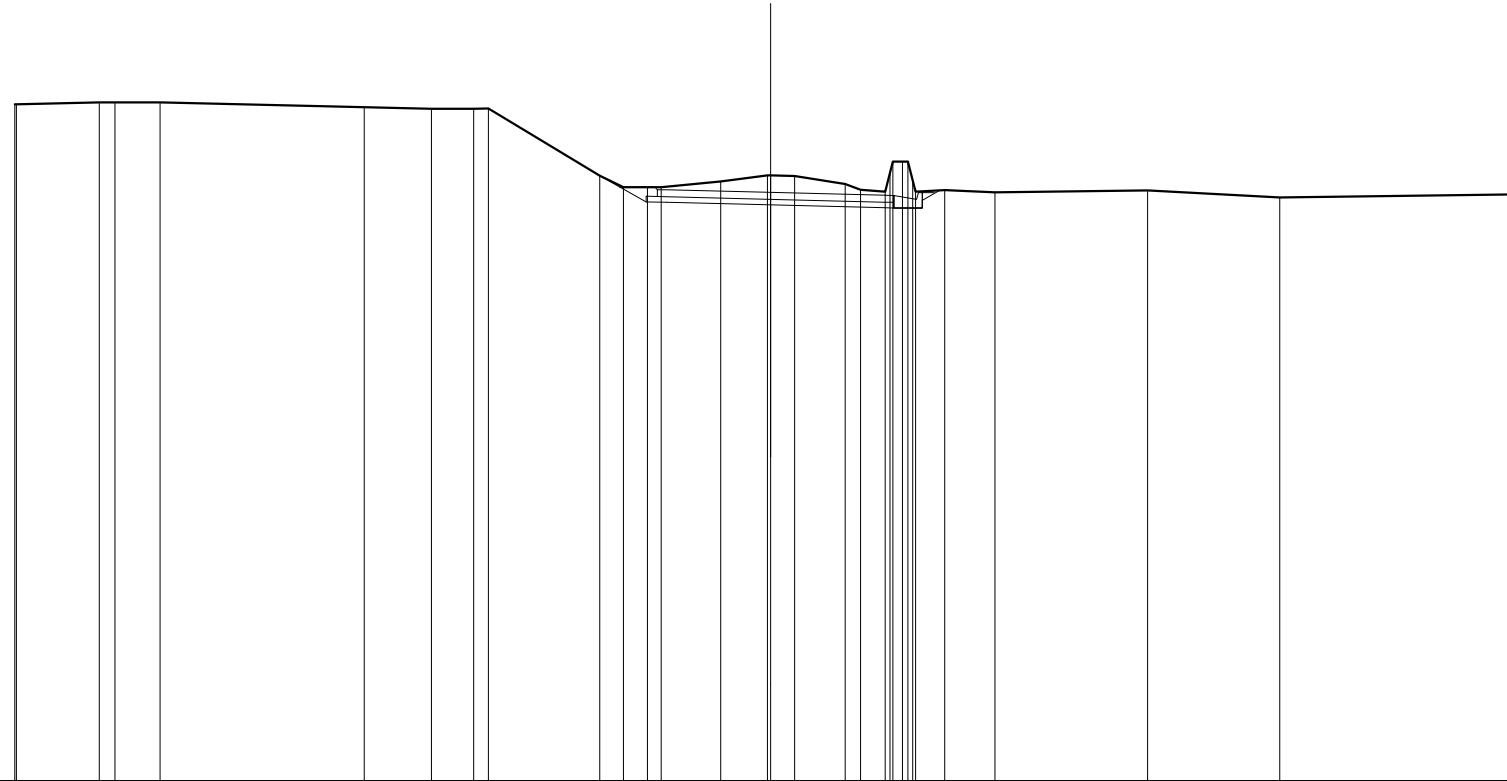


QUOTE TERRENO	277,883 277,884	277,945 277,946	277,946	277,821	277,778	277,778 277,778	276,005 275,698 275,699 275,700	275,848	276,016 276,016 275,982	275,788 275,634	275,579 276,081 276,379 276,379 275,877 275,579 275,620 275,565	275,618	275,428	275,512
DIST.PARZIALI TERRENO	2,196	0,408 1,196	5,408	1,774	1,116 0,389	2,953	0,619 0,640	1,568	1,241 0,686	1,336 0,406 0,661	0,771 1,326	4,045	3,493	6,530
QUOTE PROGETTO							276,005 275,313 275,300		275,231		275,158 275,149 275,149 275,613			
DIST.PARZIALI PROGETTO							1,223 0,546	2,750	3,012	0,760 0,462				
QUOTE PAVIMENTATO							275,466 275,636 275,630		275,561		275,486 275,479 275,289			
DIST.PARZIALI PAVIMENTATO							2,750	3,012						

Nuovo Svincolo Paulilatino

Interpodereale B nord-est

SCAVI E BONIFICHE	
SCOTICO	19,251 m
BONIFICA	5,797 m ²
RILEVATI	
RILEVATO	52,234 m ²
TERRENO VEGETALE	12,926 m
SOVRASTRUTTURA STRADALE	
STRATI LEGATI	8,441 m
STRATO DI FONDAZIONE	1,317 m ²

SEZIONE N.: 3
 QT. PROGETTO: 298,408
 DIST.PROG.: 22,445
 DIST.PREC.: 12,742
 DIST.SUCC.: 26,349

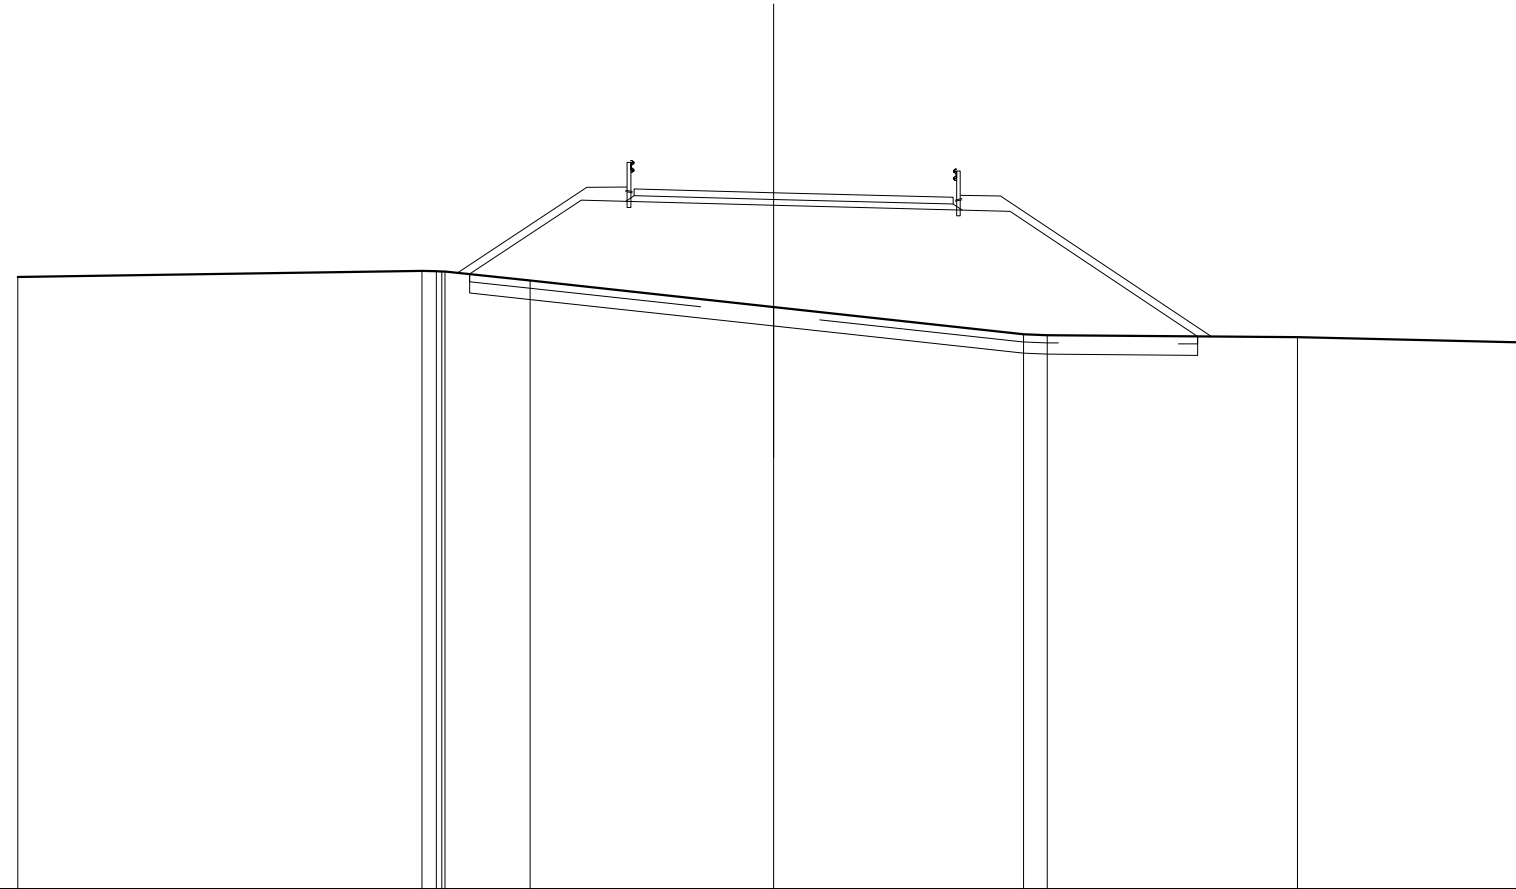


SCALA 1:200

QT.RIF. 280,000

QUOTE TERRENO	296,183	296,340	296,338	296,328	296,326	296,089	295,386	294,664	294,641	294,587	294,447
DIST.PARZIALI TERRENO	10,892	2,255	6,443	6,613	0,637	6,618	6,142				
QUOTE PROGETTO		296,249	296,218	296,076	297,919	294,609					
DIST.PARZIALI PROGETTO		2,974	5,088	6,253	4,963						
QUOTE PAVIMENTATO		298,511	298,331	298,408	298,109	298,289					
DIST.PARZIALI PAVIMENTATO			3,691	4,750							

SCAVI E BONIFICHE	
SCOTICO	25,847 m
BONIFICA	7,754 m ²
RILEVATI	
RILEVATO	83,491 m ²
TERRENO VEGETALE	17,393 m
SOVRASTRUTTURA STRADALE	
STRATI LEGATI	11,378 m
STRATO DI FONDAZIONE	1,765 m ²

SEZIONE N.: 4
 QT. PROGETTO: 296,767
 DIST.PROG.: 48,794
 DIST.PREC.: 26,349
 DIST.SUCC.: 26,164

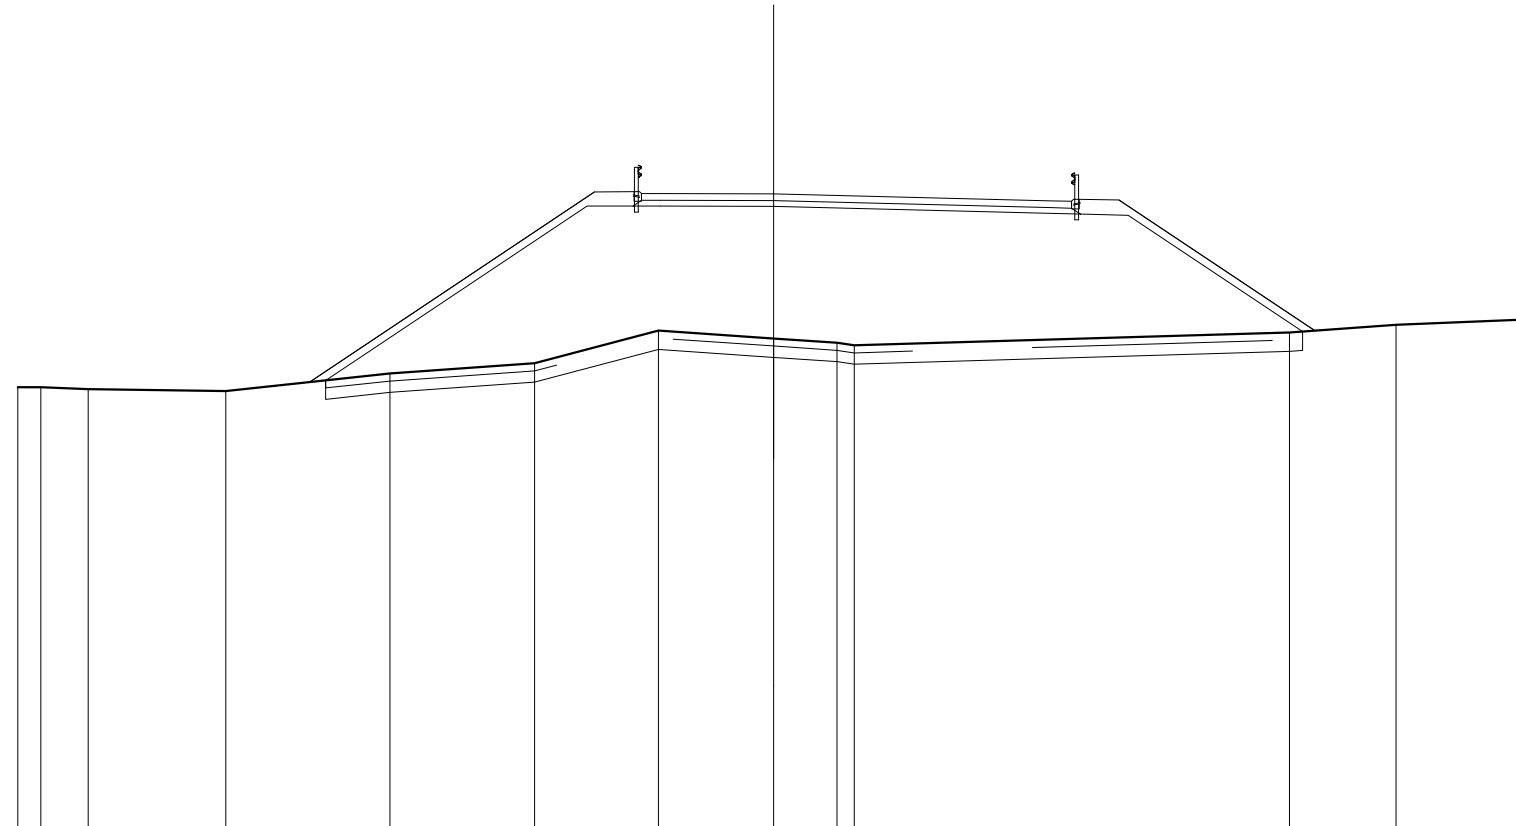

SCALA 1:200

QT.RIF. 280,000


QUOTE TERRENO	281,650	281,648	281,601	281,550	282,015	282,286	283,149	282,942	282,829	282,762	283,101	283,306	283,448
DIST.PARZIALI TERRENO	0,609	1,254	3,636	4,345	3,832	3,273	3,051	1,671	0,481	11,515	2,818	3,535	
QUOTE PROGETTO				281,833		286,446	286,443	286,441	286,435	286,250	286,232	286,200	283,126
DIST.PARZIALI PROGETTO					6,915	1,216	0,726	2,997	7,381	0,735	1,268	4,609	
QUOTE PAVIMENTATO						286,774	286,594	286,773	286,767	286,582	286,570	286,390	
DIST.PARZIALI PAVIMENTATO						0,500	2,997		7,381	0,500			

SCAVI E BONIFICHE	
SCOTICO	25,263 m
BONIFICA	7,579 m ²
RILEVATI	
RILEVATO	97,259 m ²
TERRENO VEGETALE	19,482 m
SOVRASTRUTTURA STRADALE	
STRATI LEGATI	9,000 m
STRATO DI FONDAZIONE	1,404 m ²

SEZIONE N.: 5
 QT. PROGETTO: 295,243
 DIST.PROG.: 74,957
 DIST.PREC.: 26,164
 DIST.SUCC.: 24,750

SCALA 1:200

QT.RIF. 280,000

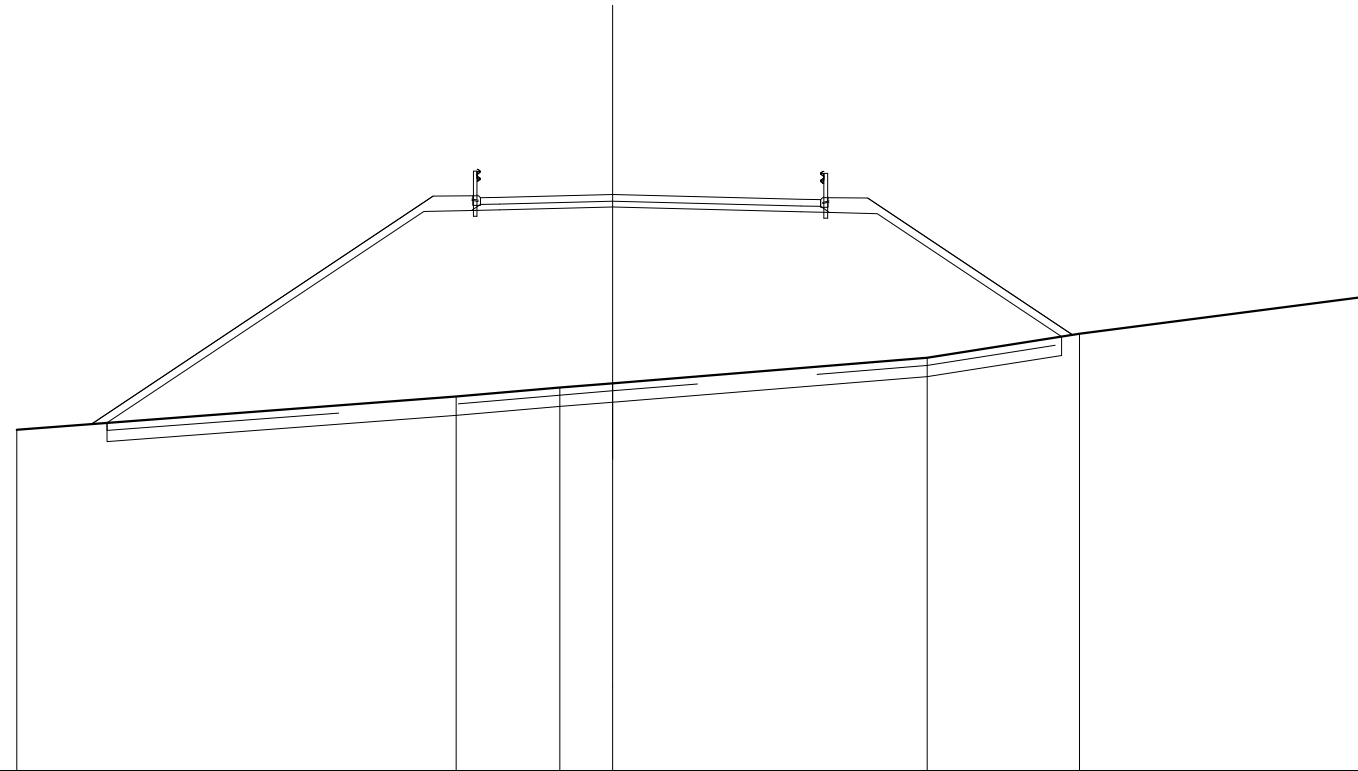


QUOTE TERRENO	289,022		289,886	290,137	290,250		290,922	291,555	292,553	
DIST.PARZIALI TERRENO		11,628	2,738	1,401		8,321	4,030	7,650		
QUOTE PROGETTO	289,201		294,790	294,820	294,838	294,911	294,787	294,768	294,736	291,481
DIST.PARZIALI PROGETTO		8,379	1,266	0,738	3,000		4,989	0,748	1,268	4,880
QUOTE PAVIMENTATO			295,158	294,978	295,170	295,243		295,119	294,926	295,106
DIST.PARZIALI PAVIMENTATO			0,600		3,000		4,989	0,611		

SCAVI E BONIFICHE	
SCOTICO	23,100 m
BONIFICA	6,930 m ²
RILEVATI	
RILEVATO	87,477 m ²
TERRENO VEGETALE	19,055 m
SOVRASTRUTTURA STRADALE	
STRATI LEGATI	7,181 m
STRATO DI FONDAZIONE	1,127 m ²

SEZIONE N.: 6
 QT. PROGETTO: 294,428
 DIST.PROG.: 99,708
 DIST.PREC.: 24,750
 DIST.SUCC.: 25,722

SCALA 1:200


QT.RIF. 280,000

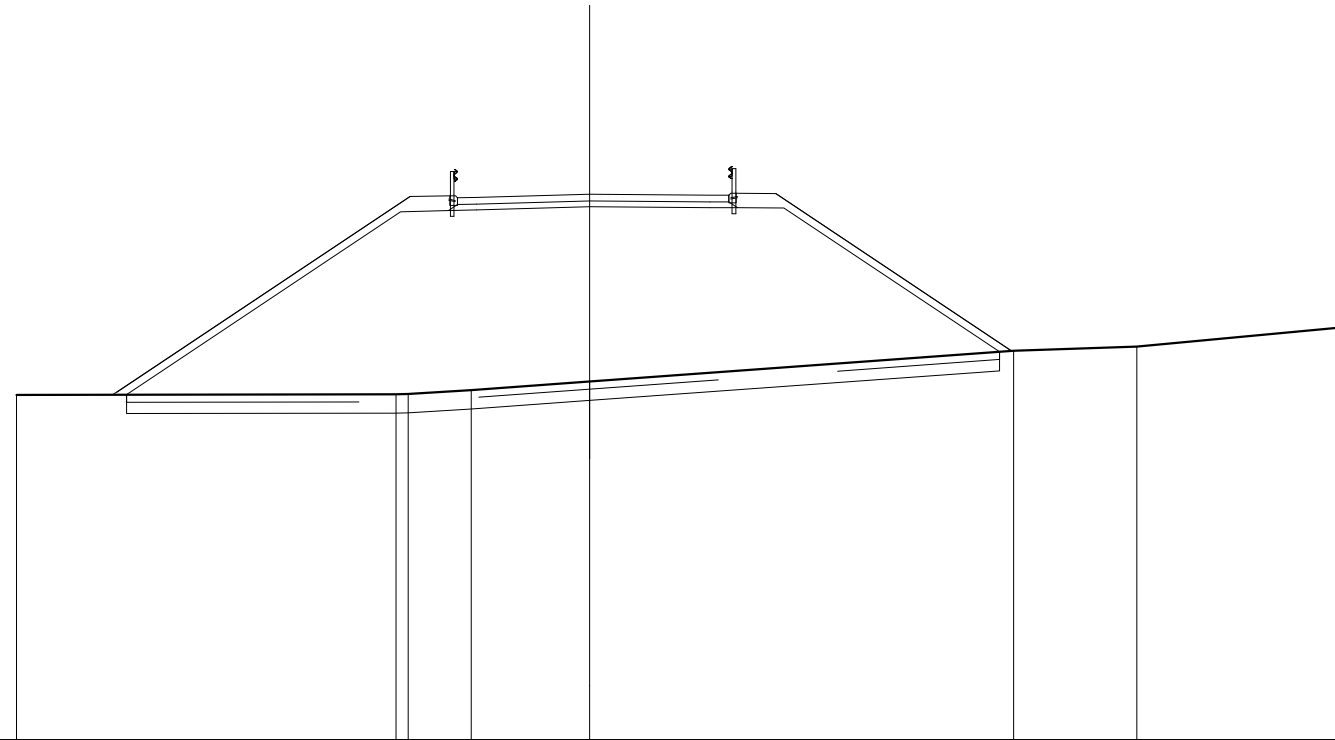

QUOTE TERRENO	288,121		288,140 288,145	288,245	288,472		280,286	280,403	280,919
DIST.PARZIALI TERRENO		10,042	1,666	3,137		11,217	3,265	5,518	
QUOTE PROGETTO	288,127		288,962 288,966	289,016	289,066		289,075 289,070	289,062	280,259
DIST.PARZIALI PROGETTO		7,250	1,271 0,738	3,000	3,181	0,728 1,232	5,702		
QUOTE PAVIMENTATO			294,154 294,334 294,348		294,428		294,407 294,404 294,224		
DIST.PARZIALI PAVIMENTATO			0,600	3,000	3,181	0,600			

SCAVI E BONIFICHE	
SCOTICO	20,800 m
BONIFICA	6,249 m ²
RILEVATI	
RILEVATO	59,577 m ²
TERRENO VEGETALE	16,434 m
SOVRASTRUTTURA STRADALE	
STRATI LEGATI	7,000 m
STRATO DI FONDAZIONE	1,081 m ²

SEZIONE N.: 7
 QT. PROGETTO: 294,097
 DIST.PROG.: 125,430
 DIST.PREC.: 25,722
 DIST.SUCC.: 16,730

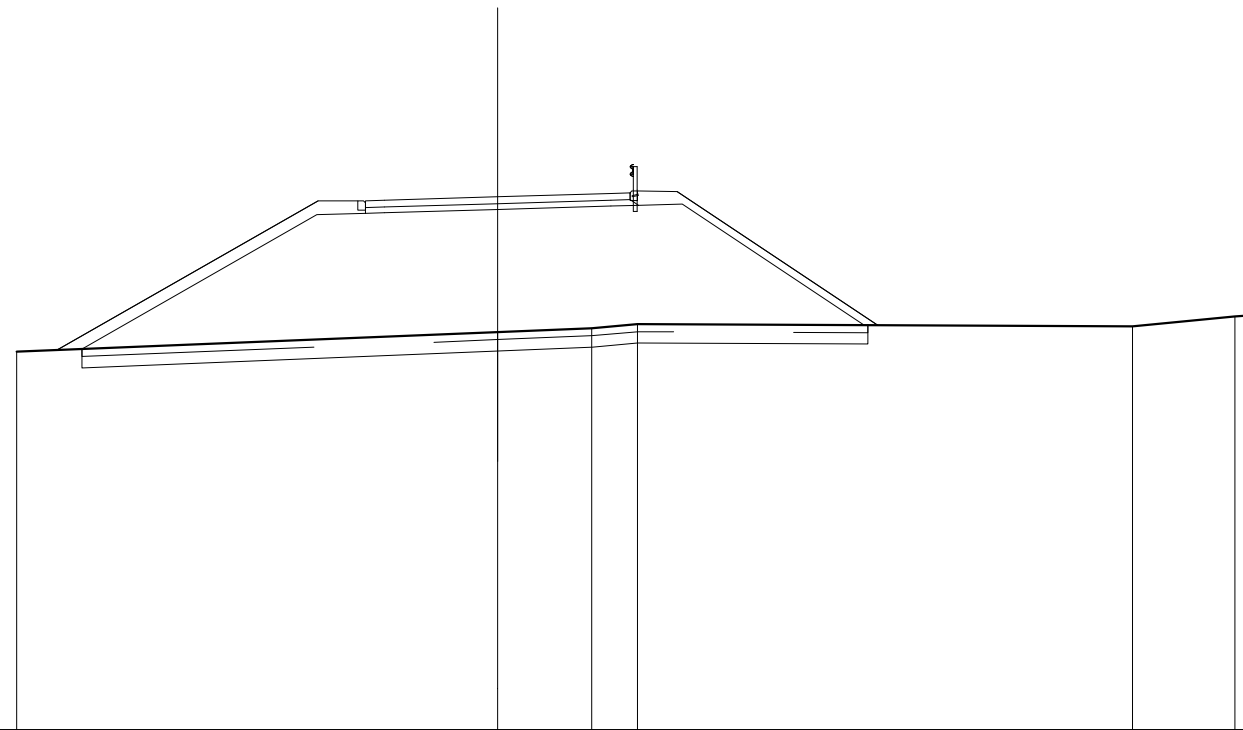


SCALA 1:200

QT.RIF. 280,000

QUOTE TERRENO		289,989					290,519	290,620	290,728		290,674	290,932	290,968
DIST.PARZIALI TERRENO			12,732				2,484	1,214		13,104		2,706	0,482
QUOTE PROGETTO		280,070		283,621	283,660	283,675	283,765	283,852	283,873	283,908		290,703	
DIST.PARZIALI PROGETTO			6,216	1,290	0,600	3,000	3,000	0,717	1,168	4,804			
QUOTE PAVIMENTATO				293,812	293,892	294,007	294,097	294,184	294,019	294,188			
DIST.PARZIALI PAVIMENTATO				0,600	3,000		3,000	0,600					

SCAVI E BONIFICHE	
SCOTICO	18,616 m
BONIFICA	5,589 m ²
RILEVATI	
RILEVATO	51,290 m ²
TERRENO VEGETALE	13,792 m
SOVRASTRUTTURA STRADALE	
STRATI LEGATI	7,000 m
STRATO DI FONDAZIONE	1,099 m ²

SEZIONE N.: 8
 QT. PROGETTO: 293,844
 DIST.PROG.: 142,160
 DIST.PREC.: 16,730
 DIST.SUCC.: 14,349

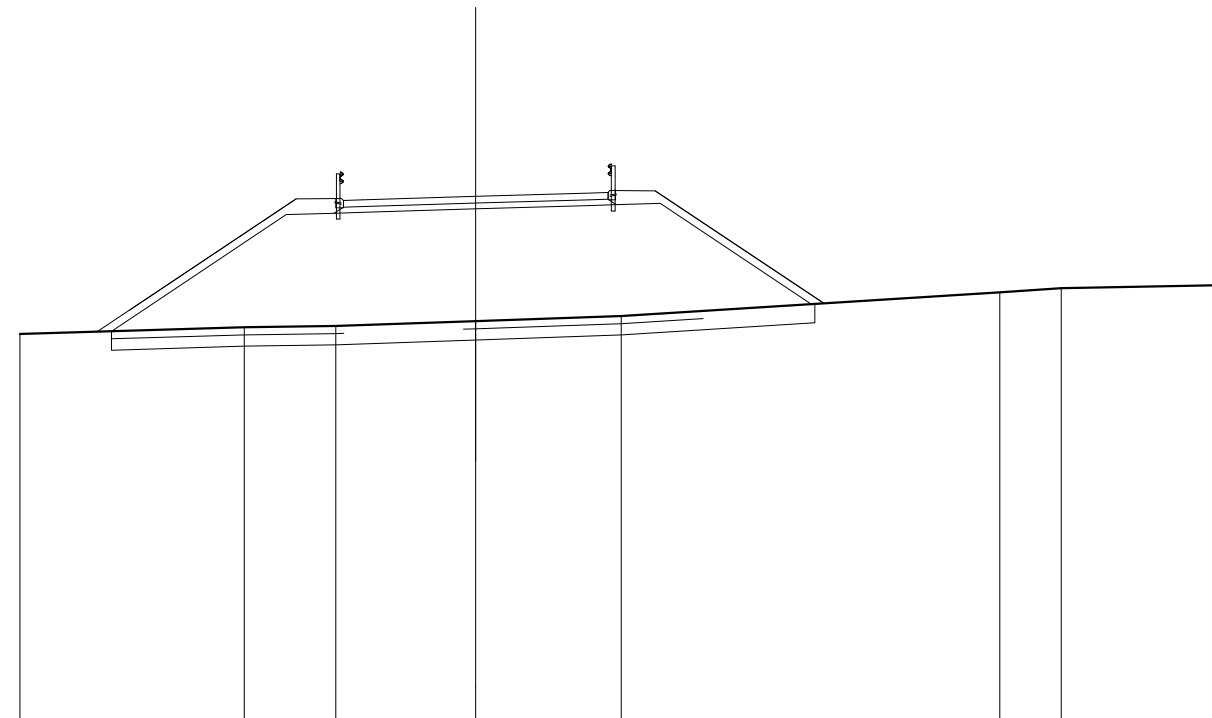

SCALA 1:200

QT.RIF. 280,000


QUOTE TERRENO	280,205	280,378	280,413	280,543	280,678	281,308	281,418	281,499
DIST.PARZIALI TERRENO	5,929	2,429	3,699	3,854	10,016	1,627	4,503	
QUOTE PROGETTO	280,276	283,362	283,400	283,512	283,602	283,624	283,659	280,994
DIST.PARZIALI PROGETTO	4,626	1,278	0,737	3,000	3,000	0,717	1,168	3,995
QUOTE PAVIMENTATO			283,559	283,739	283,754	283,844	283,934	283,769
DIST.PARZIALI PAVIMENTATO			0,600	3,000	3,000	0,600	0,600	0,600

SCAVI E BONIFICHE	
SCOTICO	16,936 m
BONIFICA	5,081 m ²
RILEVATI	
RILEVATO	39,545 m ²
TERRENO VEGETALE	11,898 m
SOVRASTRUTTURA STRADALE	
STRATI LEGATI	7,000 m
STRATO DI FONDAZIONE	1,099 m ²

SEZIONE N.: 9
 QT. PROGETTO: 293,532
 DIST.PROG.: 156,509
 DIST.PREC.: 14,349
 DIST.SUCC.: 15,422

SCALA 1:200

QT.RIF. 280,000

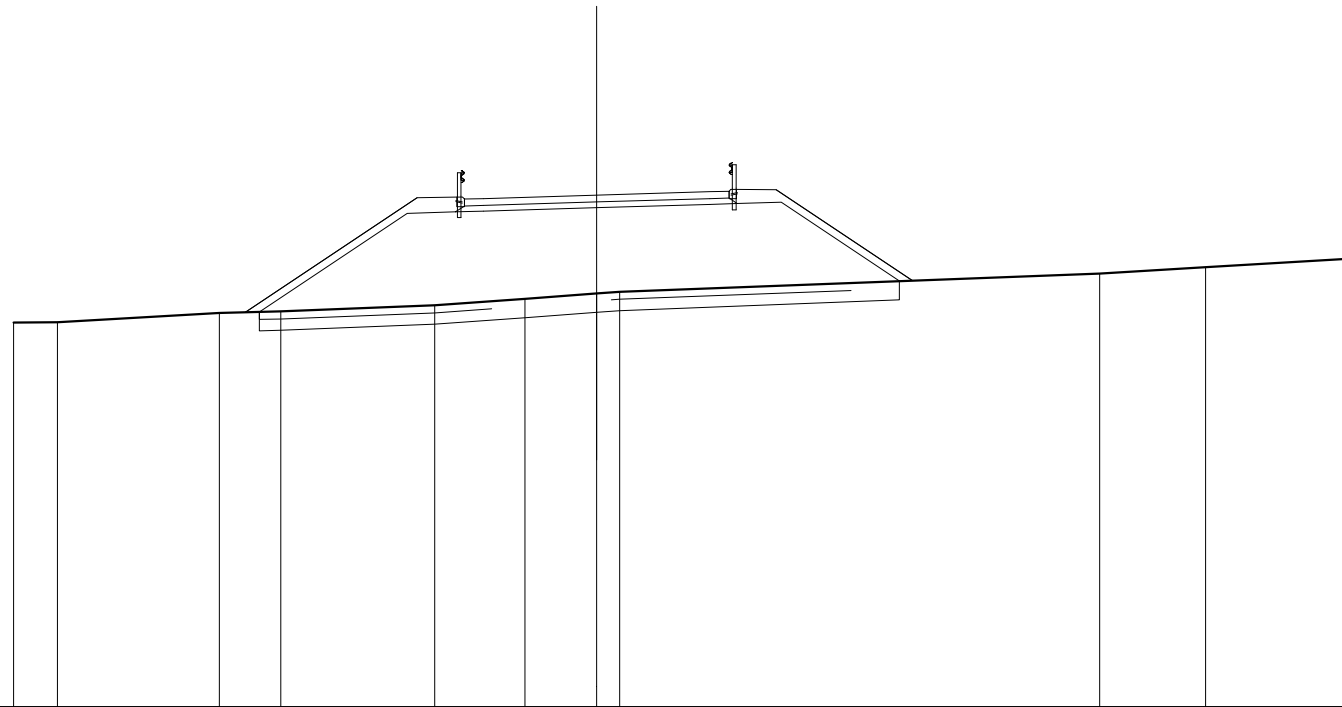


QUOTE TERRENO	280,161	280,171		280,417	280,456		280,616	280,786	280,832	280,879		281,461	281,631	281,852	
DIST.PARZIALI TERRENO	1,161		4,282	1,625		4,078		2,389	1,895	0,610		12,704		2,796	3,891
QUOTE PROGETTO				280,443			283,049	283,088	283,110		283,200	283,290	283,311	283,346	291,260
DIST.PARZIALI PROGETTO						3,908	1,278	0,737		3,000	3,000	0,717	1,168		3,129
QUOTE PAVIMENTATO							283,427	283,247	283,442		283,532	283,622	283,457	283,637	
DIST.PARZIALI PAVIMENTATO							0,600		3,000		3,000	0,600			

SCAVI E BONIFICHE	
SCOTICO	15,001 m
BONIFICA	4,500 m ²
RILEVATI	
RILEVATO	29,833 m ²
TERRENO VEGETALE	9,534 m
SOVRASTRUTTURA STRADALE	
STRATI LEGATI	7,000 m
STRATO DI FONDAZIONE	1,099 m ²

SEZIONE N.: 10
 QT. PROGETTO: 293,185
 DIST.PROG.: 171,931
 DIST.PREC.: 15,422
 DIST.SUCC.: 17,755

SCALA 1:200

QT.RIF. 280,000

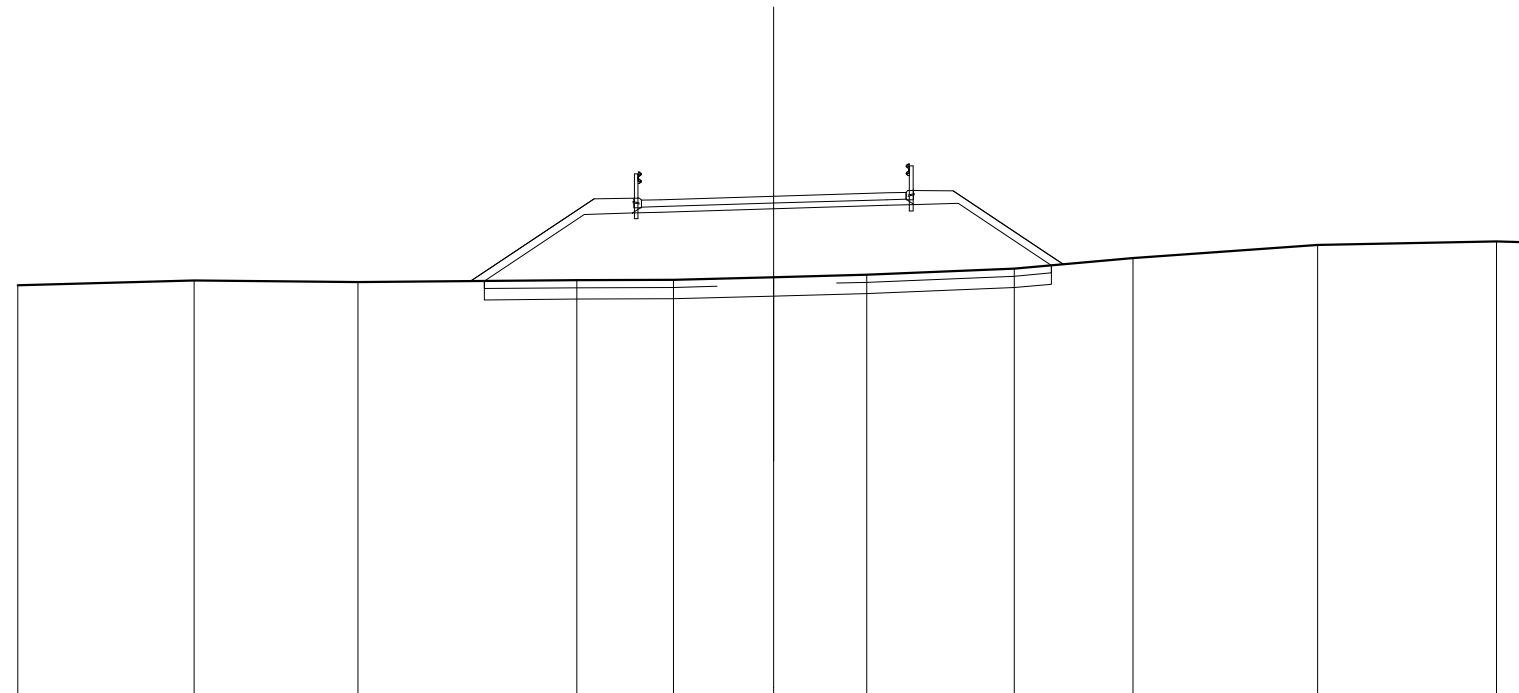


QUOTE TERRENO	280,828	280,954	280,913	280,965	280,974	281,044	281,110	281,269	281,548	281,884	281,988	281,962
DIST.PARZIALI TERRENO	4,663	4,339	5,790	2,554	2,655	2,464	3,900	3,139	4,887	4,733	0,876	
QUOTE PROGETTO				280,943	282,703	282,741	282,763	282,853	282,943	282,965	283,000	281,357
DIST.PARZIALI PROGETTO				2,639	1,278	0,737	3,000	3,000	0,717	1,168	2,464	
QUOTE PAVIMENTATO					282,900	283,080	283,095	283,185	283,275	283,110	283,280	
DIST.PARZIALI PAVIMENTATO					0,600	3,000		3,000	0,600			

SCAVI E BONIFICHE	
STERRO	10,377 m ²
SCOTICO	10,801 m
BONIFICA	3,517 m ²
RILEVATI	
RILEVATO	16,984 m ²
TERRENO VEGETALE	5,354 m
SOVRASTRUTTURA STRADALE	
STRATI LEGATI	7,000 m
STRATO DI FONDAZIONE	1,099 m ²

SEZIONE N.: 13
 QT. PROGETTO: 291,551
 DIST.PROG.: 237,398
 DIST.PREC.: 24,951
 DIST.SUCC.: 25,000

SCALA 1:200


QT.RIF. 280,000

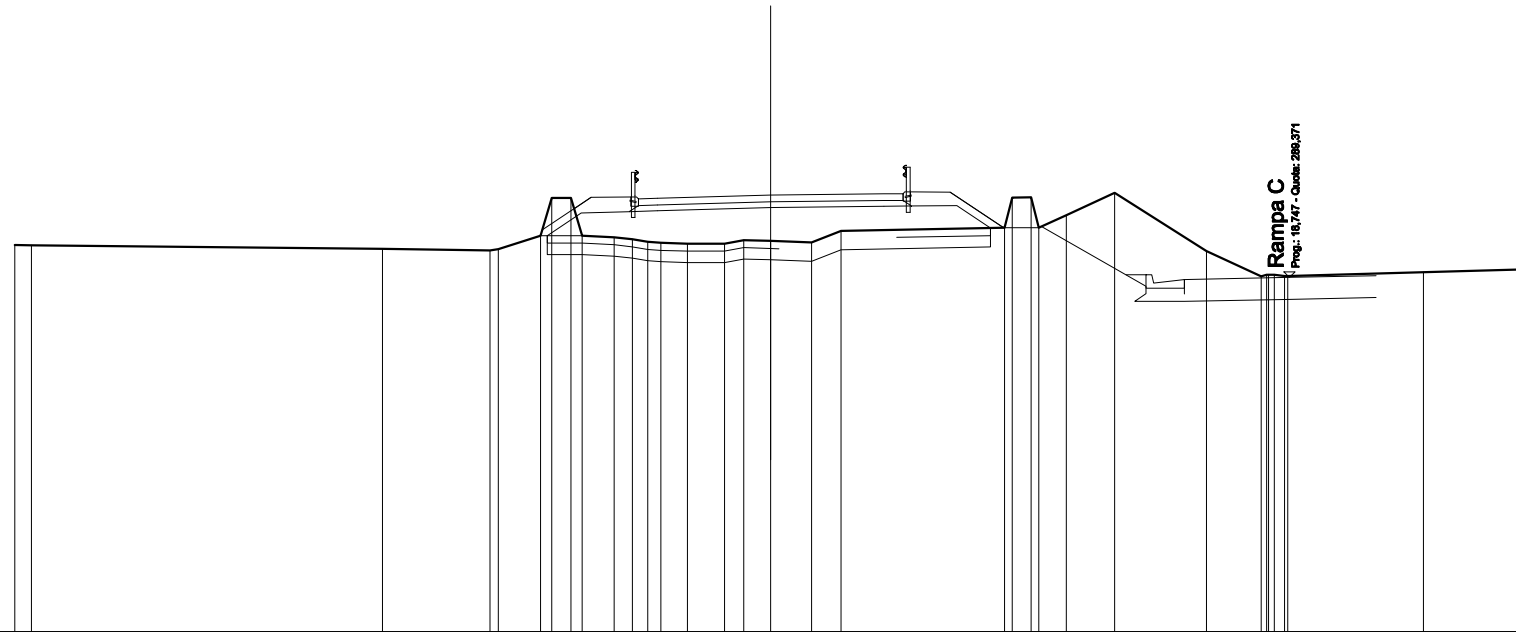

QUOTE TERRENO	280,229 280,221	280,128	280,087 280,123	280,477 281,477 281,478 280,478	280,456 280,378 280,315 280,288 280,267	280,267 280,360 280,336	280,289 280,601	280,686 281,486 281,487 280,687 281,016	281,614	280,070	280,403 280,438 280,446 280,407 280,404	280,508	280,582
DIST.PARZIALI TERRENO	0,441	9,282	2,851	1,118 0,501 0,846 0,465 0,405 0,708 0,978 0,515 0,710 1,083 0,781	4,326	0,501 0,732	1,279	2,431	1,445	3,595	2,725		
QUOTE PROGETTO				280,477 281,078 281,114 281,134		281,219		281,251 281,258	281,271 280,678	280,720	280,442 280,741 280,440 280,440 280,090 280,940 280,439 280,219 280,835 280,735 280,085 280,315 280,791 280,371 280,417		
DIST.PARZIALI PROGETTO				0,801 1,274 0,738	3,000	3,000	0,723 1,201 0,888	1,353	2,243	0,807	2,784	2,296	
QUOTE PAVIMENTATO				281,272 281,462 281,466		281,551		281,583 281,408 281,588					
DIST.PARZIALI PAVIMENTATO				0,600	3,000	3,000	0,600						

SCAVI E BONIFICHE	
STERRO	0,005 m ²
SCOTICO	10,431 m
BONIFICA	3,129 m ²
RILEVATI	
RILEVATO	6,615 m ²
TERRENO VEGETALE	4,210 m
SOVRASTRUTTURA STRADALE	
STRATI LEGATI	7,000 m
STRATO DI FONDAZIONE	1,099 m ²

SEZIONE N.: 14
 QT. PROGETTO: 290,514
 DIST.PROG.: 262,398
 DIST.PREC.: 25,000
 DIST.SUCC.: 25,000

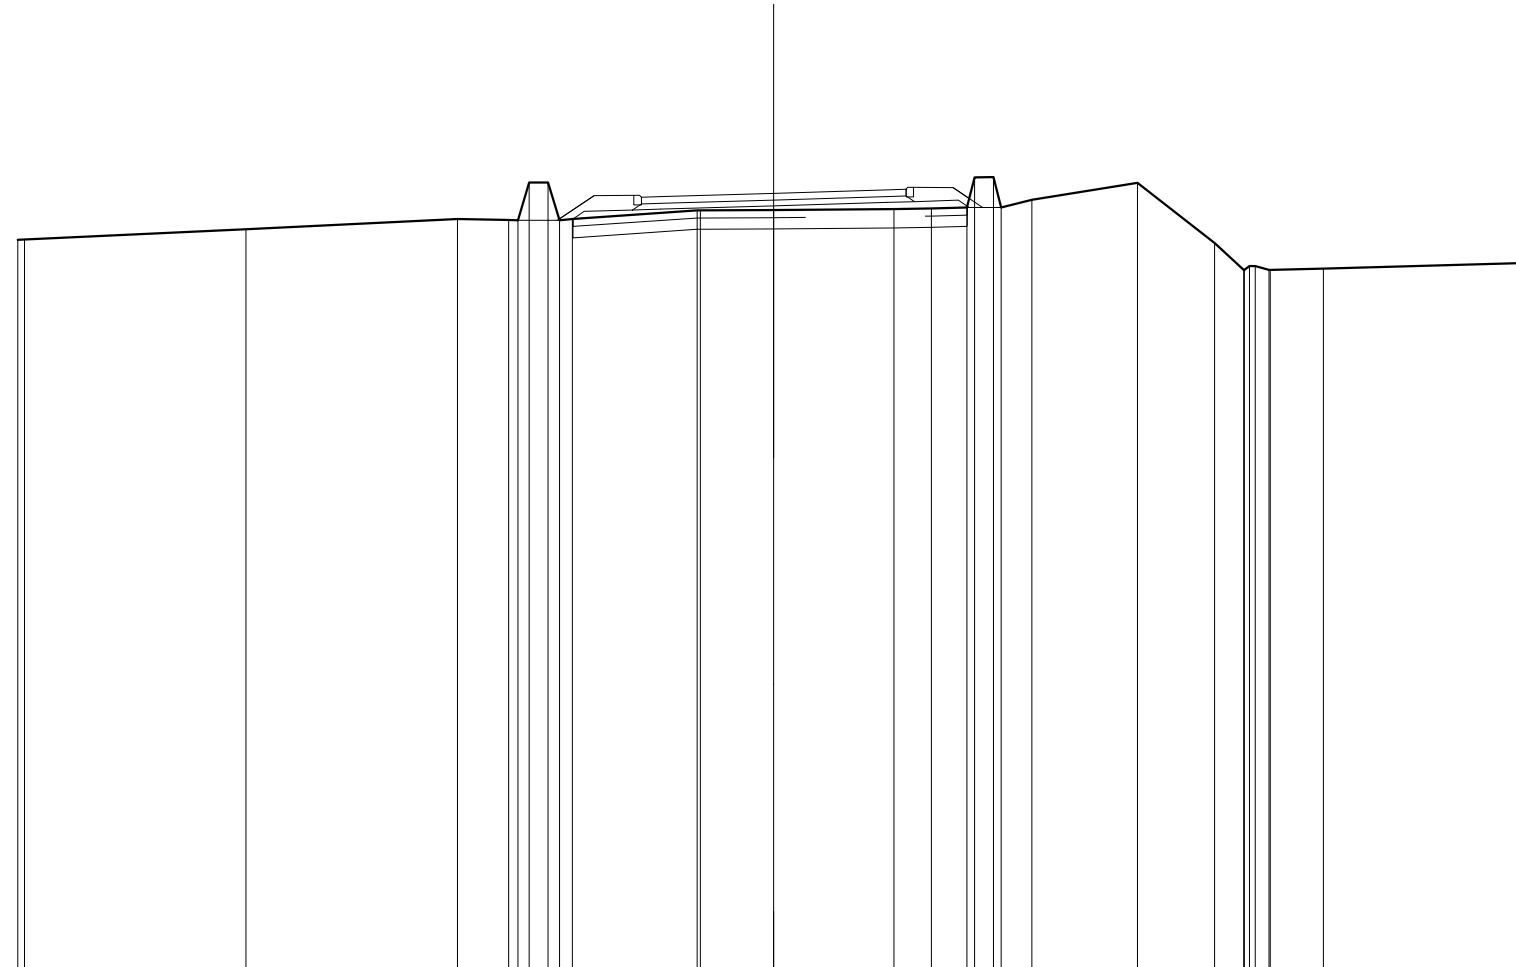


SCALA 1:200

QT.RIF. 270,000

QUOTE TERRENO	289,282 289,282	289,561	289,835	289,808 289,799 289,799 290,799 289,799 289,835	290,058 290,057	290,066	290,091	290,109	290,137 290,937 290,137 290,339	290,785	289,199 288,485 288,488 288,590 288,490 288,485 288,520	288,668				
DIST.PARZIALI TERRENO	5,859	5,598	1,355	0,600	3,298	1,942	3,182	0,662	0,940	0,600	0,816	2,791	2,048	0,768	1,407	5,457
QUOTE PROGETTO				289,836 290,031	290,069 290,092	290,182	290,272	290,283	290,328 290,137							
DIST.PARZIALI PROGETTO				1,278	0,737	3,000	3,000	0,717	1,168							
QUOTE PAVIMENTATO				290,229 290,409 290,424		290,514	290,604	290,639 290,618								
DIST.PARZIALI PAVIMENTATO				0,600		3,000	3,000	0,600								

SCAVI E BONIFICHE	
STERRO	0,008 m ²
SCOTICO	9,766 m
BONIFICA	3,029 m ²
RILEVATI	
RILEVATO	5,804 m ²
TERRENO VEGETALE	3,657 m
SOVRASTRUTTURA STRADALE	
STRATI LEGATI	7,000 m
STRATO DI FONDAZIONE	1,099 m ²

SEZIONE N.: 16
 QT. PROGETTO: 288,019
 DIST.PROG.: 312,397
 DIST.PREC.: 25,000
 DIST.SUCC.: 25,000

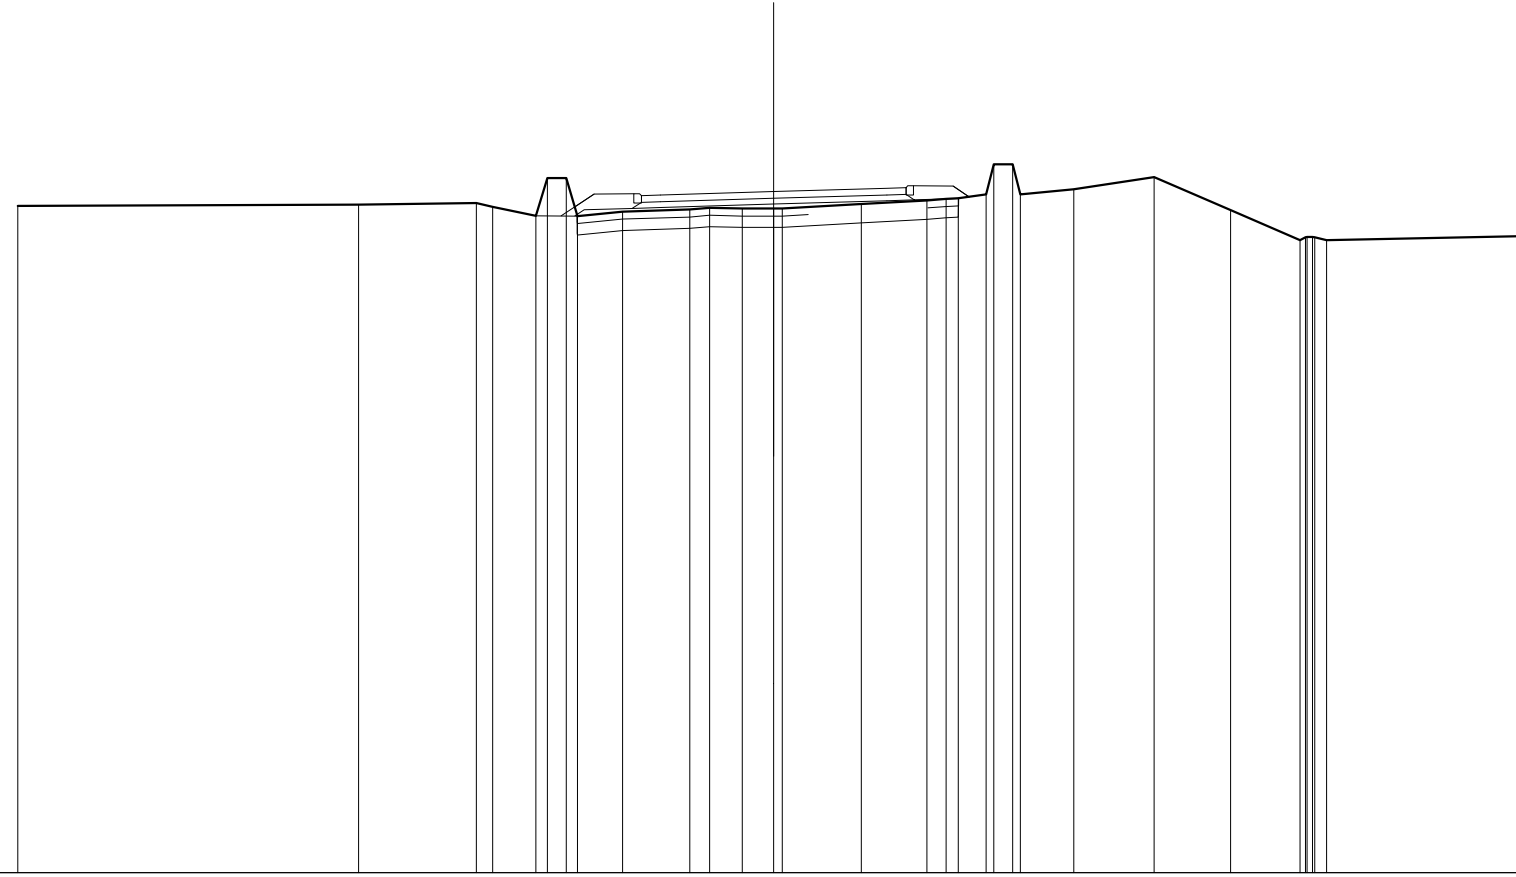


SCALA 1:200

QT.RIF. 270,000

QUOTE TERRENO	287,638	287,671	287,715 287,613	287,374 288,374 286,373 287,372	287,489	287,544 287,589	287,569 287,569	287,689	287,787 287,824 287,840	287,942 288,742 288,741 287,941	288,083	288,403	287,525	288,737 288,631 288,818 288,817 288,810 288,735	288,846	
DIST.PARZIALI TERRENO	9,017	3,117	0,457 1,148	0,501 1,187	1,779	0,528 0,686	0,630	2,092	1,738	0,597 0,737	0,501	1,414	2,131	2,021	1,842	5,368
QUOTE PROGETTO				287,372 287,536	287,575 287,597		287,687		287,777 287,798	287,833 287,841						
DIST.PARZIALI PROGETTO				1,278	0,737	3,000	3,000		0,717	1,168						
QUOTE PAVIMENTATO					287,734 287,914 287,929		288,019		288,109 287,944 288,124							
DIST.PARZIALI PAVIMENTATO					0,500	3,000	3,000		0,500							

SCAVI E BONIFICHE	
STERRO	4,552 m ²
BONIFICA	1,777 m ²
RILEVATI	
RILEVATO	1,869 m ²
TERRENO VEGETALE	2,737 m
SOVRASTRUTTURA STRADALE	
STRATI LEGATI	7,000 m
STRATO DI FONDAZIONE	1,064 m ²

SEZIONE N.: 18
 QT. PROGETTO: 285,988
 DIST.PROG.: 353,015
 DIST.PREC.: 15,618

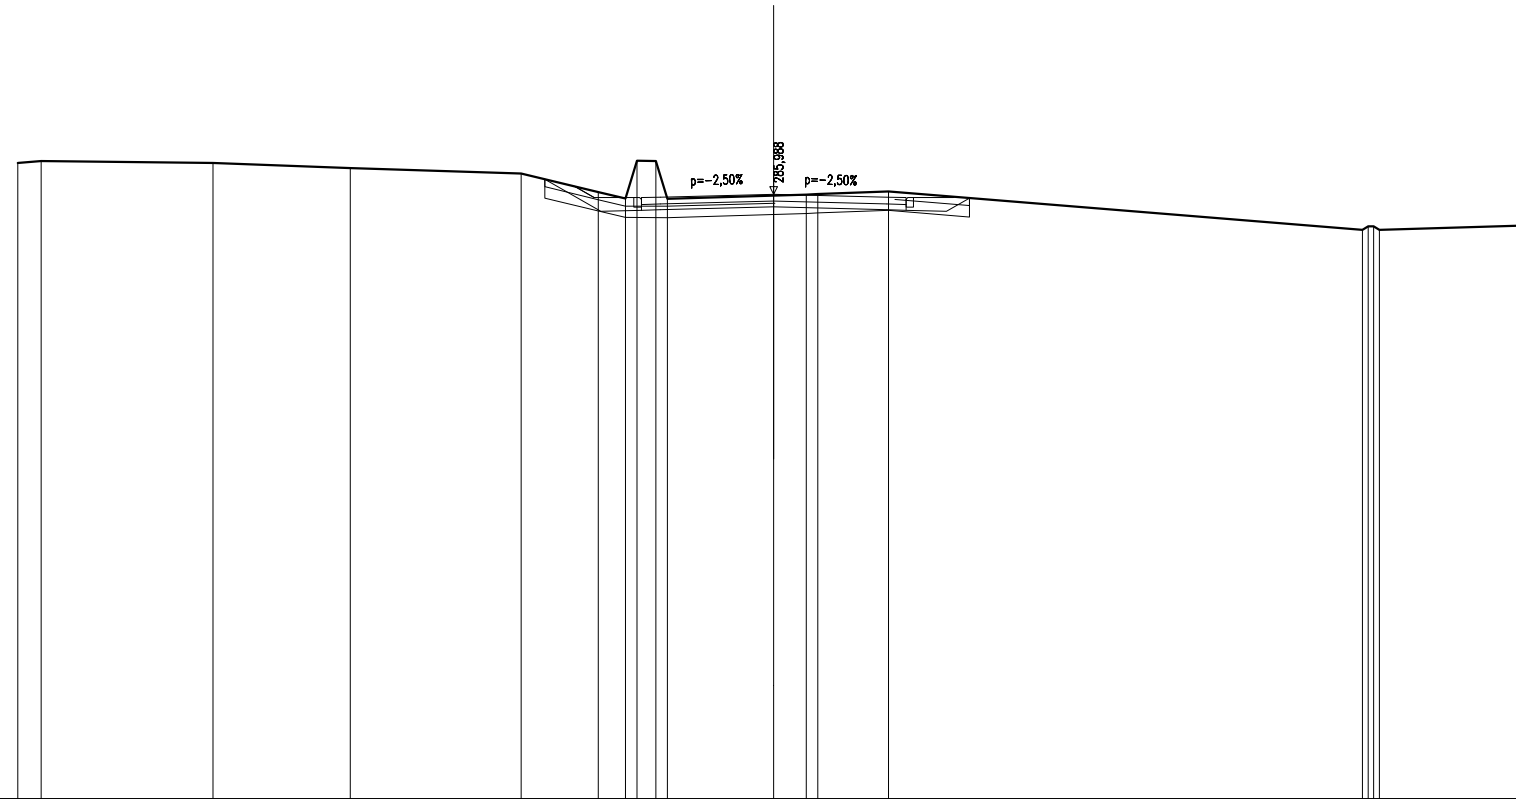

SCALA 1:200

QT.RIF. 270,000

QUOTE TERRENO	286,821 286,867	286,819	286,681	286,541	286,045 285,876 285,875 285,872 285,871	285,951 285,981 285,986	286,061	285,045 285,145 285,144 285,044	285,165		
DIST.PARZIALI TERRENO	0,617	4,544	3,631	4,527	2,038	0,722 0,962	2,817	0,884	1,872	12,541	3,971
QUOTE PROGETTO				286,369	285,541 285,568 285,581	285,656	285,581 285,568	285,541 285,888			
DIST.PARZIALI PROGETTO				1,482	1,072 0,600	3,000	3,000	0,600 1,072 0,608			
QUOTE PAVIMENTATO					285,720 285,900 285,913	285,988	285,913 285,720 285,900				
DIST.PARZIALI PAVIMENTATO					0,600	3,000	3,000	0,600			

Nuovo Svincolo Paulilatio

Interpodereale C nord-oveft

SCAVI E BONIFICHE	
STERRO	8,170 m ²
RILEVATI	
RILEVATO	1,423 m ²
SOVRASTRUTTURA STRADALE	
STRATI LEGATI	55,865 m
STRATO DI FONDAZIONE	2,733 m ²

SEZIONE N.: 1
 QT. PROGETTO: 297,954
 DIST.PROG.: 0,000
 DIST.SUCC.: 15,109

Viabilità Nord
 Prog.: 30.004 - Cantale: 297.078


SCALA 1:200

QT.RIF. 280,000

QUOTE TERRENO		297,579		297,586				297,703		297,744				297,787	297,800			297,870	297,894			297,791	
DIST.PARZIALI TERRENO		3,439		9,988				2,947		3,877		0,000		8,849				1,569		8,622			
QUOTE PROGETTO		297,805	297,784	297,784	297,784	297,784	297,784	297,784	297,784	297,784	297,784	297,784	297,784	297,784	297,784	297,784	297,784	297,784	297,784	297,784	297,784	297,784	
DIST.PARZIALI PROGETTO		1,345	1,020	0,815	2,057	1,834	1,943	1,941	2,040	1,836	1,575	0,792	0,887	1,613	1,635	0,887		4,005		4,839		4,296	3,860
QUOTE PAVIMENTATO		298,205	298,184	298,184	298,184	298,184	298,184	298,184	298,184	298,184	298,184	298,184	298,184	298,184	298,184	298,184	298,184	298,184	298,184	298,184	298,184	298,184	
DIST.PARZIALI PAVIMENTATO		1,345	1,020	0,815	2,057	1,834	1,943	1,941	2,040	1,836	1,575	0,792	0,887	1,613	1,635	0,887		4,005		4,839		4,296	3,860

SCAVI E BONIFICHE	
STERRO	12,433 m ²
RILEVATI	
TERRENO VEGETALE	0,630 m
SOVRASTRUTTURA STRADALE	
STRATI LEGATI	5,755 m
STRATO DI FONDAZIONE	0,863 m ²

SEZIONE N.: 2
 QT. PROGETTO: 297,682
 DIST.PROG.: 15,109
 DIST.PREC.: 15,109
 DIST.SUCC.: 15,287

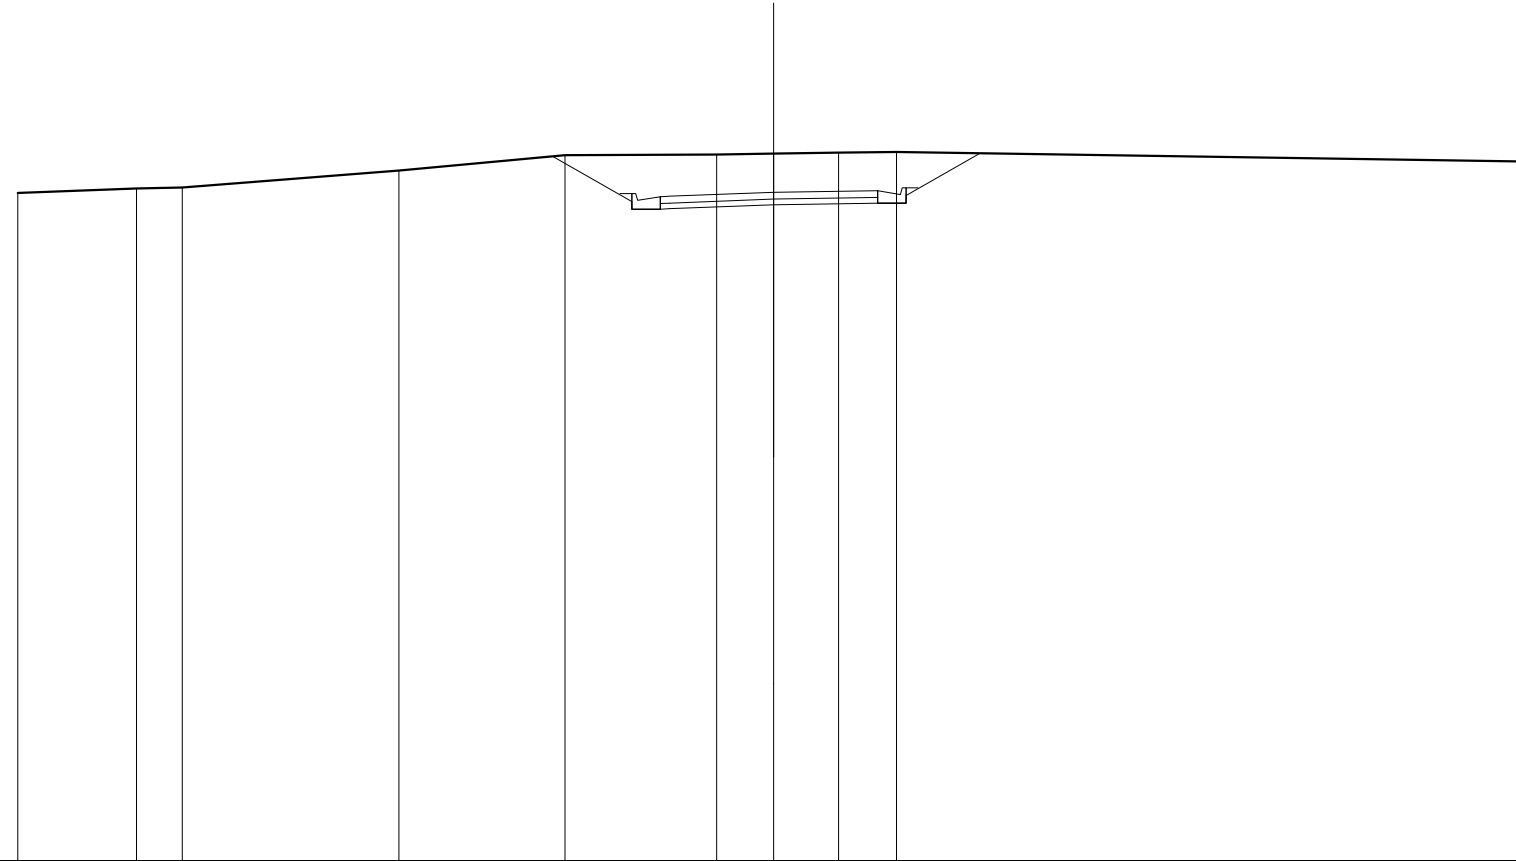


SCALA 1:200

QT.RIF. 280,000

QUOTE TERRENO		287,661	287,762	287,804		288,257		288,662		288,682	288,705	288,732	288,747		288,493						
DIST.PARZIALI TERRENO		3,139	1,207	5,737		4,395		4,012		1,511	1,721	1,529		16,750							
QUOTE PROGETTO								288,632		287,237	287,437	287,237	287,246		287,352		287,394	287,394	287,394	287,394	287,713
DIST.PARZIALI PROGETTO								2,082		0,760		2,752		2,750		0,760		1,959			
QUOTE PAVIMENTATO										287,567	287,387	287,576		287,682		287,724	287,544	287,724			
DIST.PARZIALI PAVIMENTATO												2,752		2,750							

SCAVI E BONIFICHE	
STERRO	12,650 m ²
RILEVATI	
TERRENO VEGETALE	0,630 m
SOVRASTRUTTURA STRADALE	
STRATI LEGATI	6,011 m
STRATO DI FONDAZIONE	0,902 m ²

SEZIONE N.: 3
 QT. PROGETTO: 297,841
 DIST.PROG.: 30,396
 DIST.PREC.: 15,287
 DIST.SUCC.: 15,287

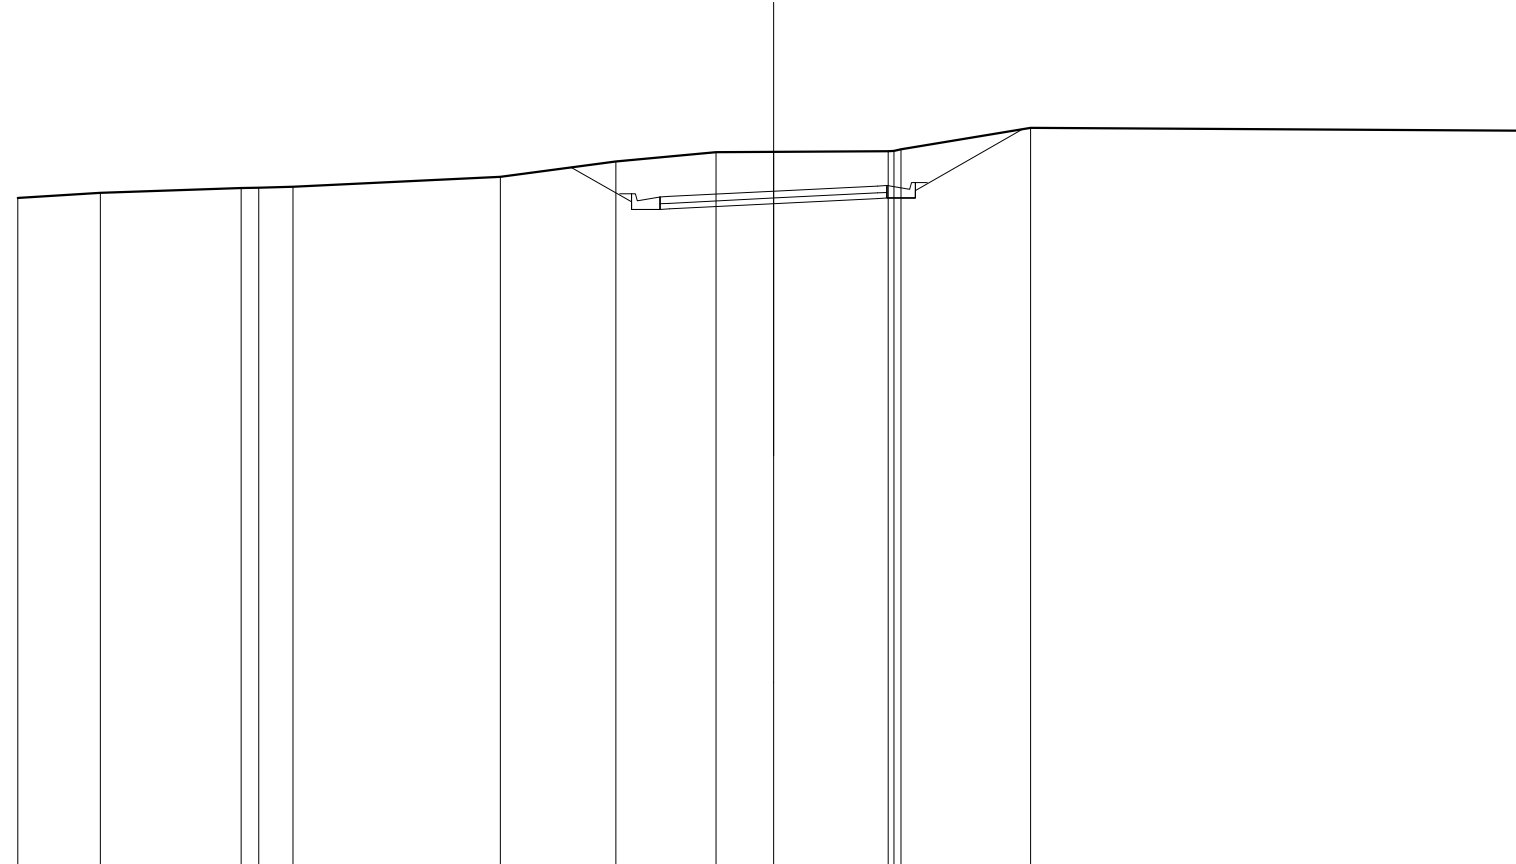


SCALA 1:200

QT.RIF. 280,000

QUOTE TERRENO	287,663	287,801	287,827	287,839	287,968	288,225	288,628	288,873	288,882	288,900	288,907	288,952	289,516	289,440
DIST.PARZIALI TERRENO	2,179	3,729	0,464	0,911	5,484	3,054	2,653	1,525	3,026	3,429	13,206			
QUOTE PROGETTO						288,473	287,361	287,361	287,373	287,511	287,649	287,661	287,861	288,482
DIST.PARZIALI PROGETTO						1,596	0,760	2,761	2,750	0,760	2,837			
QUOTE PAVIMENTATO							287,891	287,511	287,703	287,841	287,879	287,811	287,861	
DIST.PARZIALI PAVIMENTATO							2,761	2,750						

SCAVI E BONIFICHE	
STERRO	7,712 m ²
RILEVATI	
TERRENO VEGETALE	0,630 m
SOVRASTRUTTURA STRADALE	
STRATI LEGATI	6,005 m
STRATO DI FONDAZIONE	0,901 m ²

SEZIONE N.: 4
 QT. PROGETTO: 298,174
 DIST.PROG.: 45,683
 DIST.PREC.: 15,287
 DIST.SUCC.: 17,304

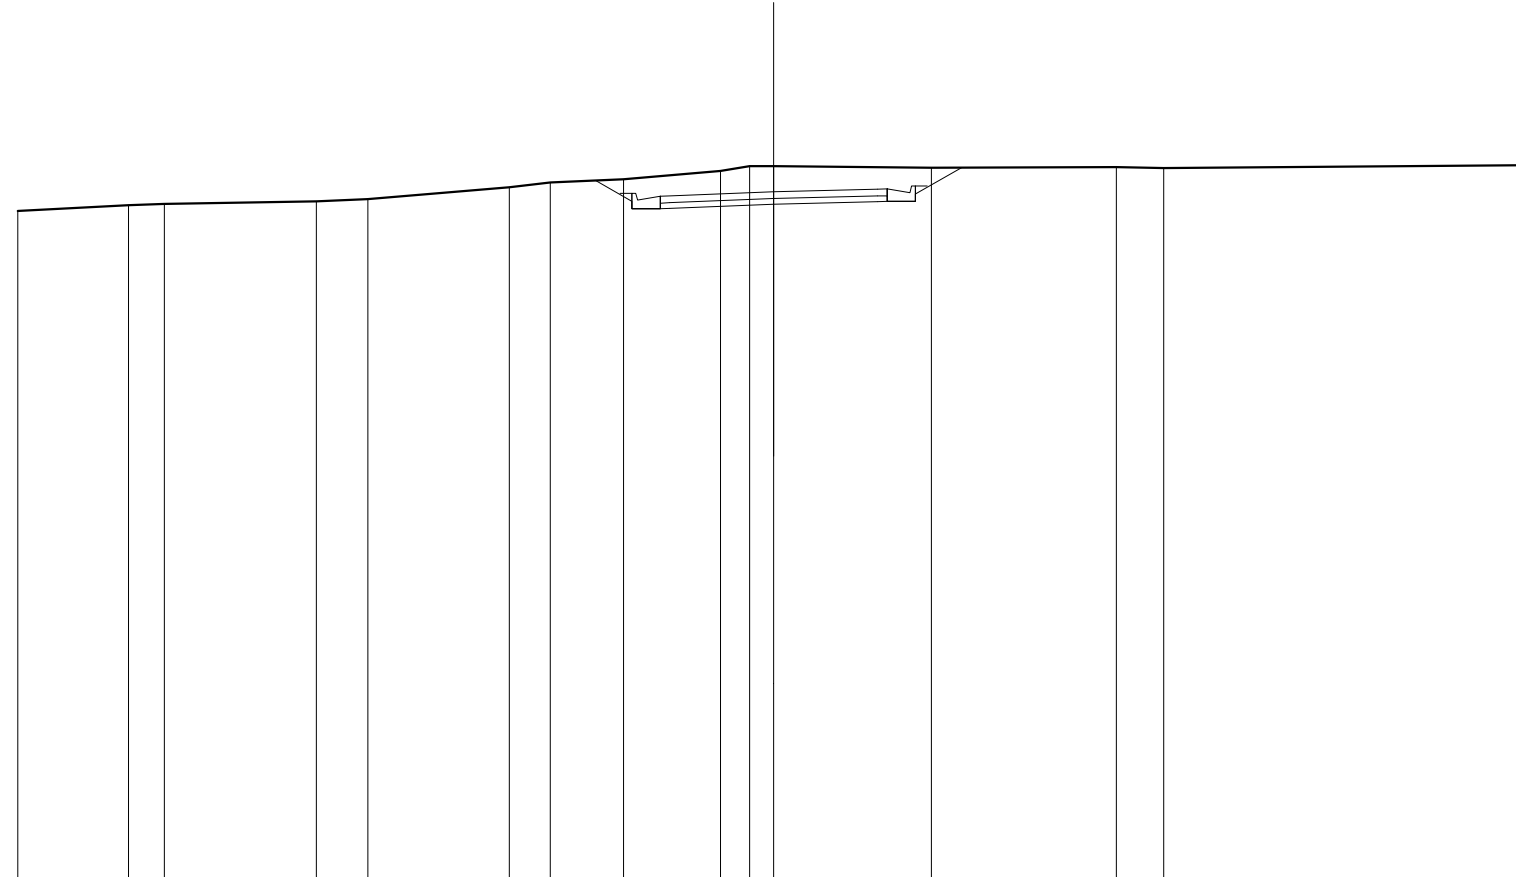


SCALA 1:200

QT.RIF. 280,000

QUOTE TERRENO	287,663	287,818	287,848	287,918	287,977	288,282	288,418	288,501	288,726	288,852	288,846	288,807	288,827	288,795	288,878	
DIST.PARZIALI TERRENO	2,928	0,948	4,023	1,361	3,747	1,076	1,941	2,567	0,773	0,636	4,173	4,897	1,249	9,681		
QUOTE PROGETTO							288,469	287,721	287,921	287,721	287,731	287,844	287,809	287,914	286,114	286,810
DIST.PARZIALI PROGETTO							0,890	0,760	2,750	2,750	0,760	1,217				
QUOTE PAVIMENTATO								287,871	288,051	288,061	288,174	288,239	288,244	288,064		
DIST.PARZIALI PAVIMENTATO								2,750	2,750							

SCAVI E BONIFICHE	
STERRO	9,014 m ²
RILEVATI	
TERRENO VEGETALE	0,630 m
SOVRASTRUTTURA STRADALE	
STRATI LEGATI	6,034 m
STRATO DI FONDAZIONE	0,905 m ²

SEZIONE N.: 5
 QT. PROGETTO: 298,551
 DIST.PROG.: 62,987
 DIST.PREC.: 17,304
 DIST.SUCC.: 19,997

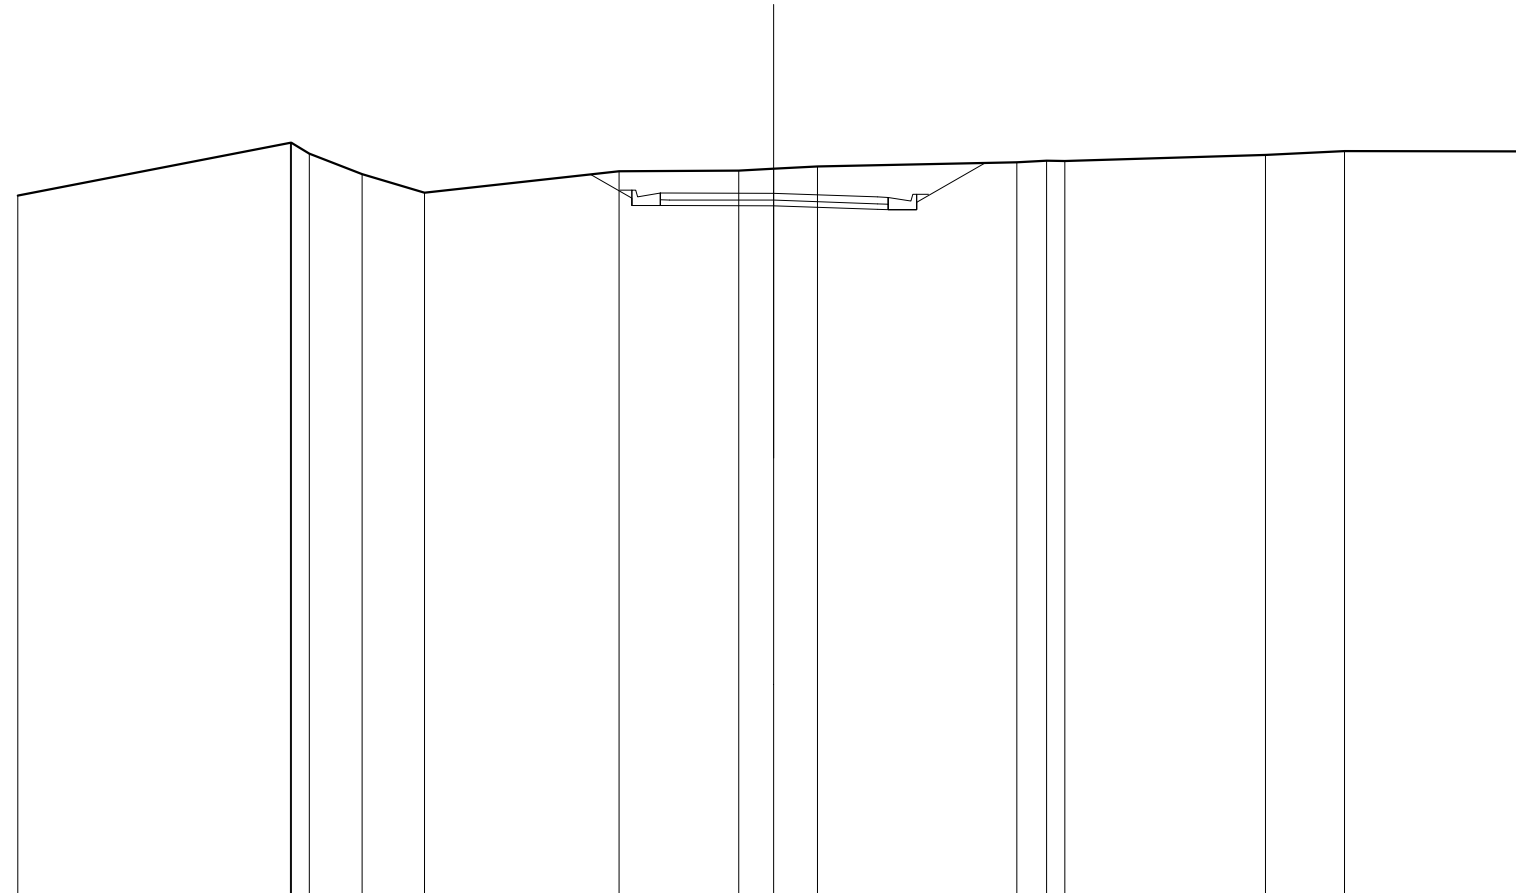


SCALA 1:200

QT.RIF. 280,000

QUOTE TERRENO	288,481	288,888 288,890 288,807	288,061	288,568	288,137	288,153 288,204	288,268	288,372 288,421 288,408	288,566	288,670	288,667
DIST.PARZIALI TERRENO	7,209	0,478 1,399	1,652	5,144	3,171	0,821 1,180	5,272	0,788 0,488	5,306	2,090	4,897
QUOTE PROGETTO		288,064	288,230 288,430 288,230 288,229	288,221	288,127 288,117 288,317	288,355					
DIST.PARZIALI PROGETTO		1,082	0,760	2,752	2,750	0,760 1,817					
QUOTE PAVIMENTATO		288,380 288,560 288,559	288,551	288,457 288,447 288,267							
DIST.PARZIALI PAVIMENTATO		2,752	2,750								

SCAVI E BONIFICHE	
STERRO	8,855 m ²
RILEVATI	
TERRENO VEGETALE	0,630 m
SOVRASTRUTTURA STRADALE	
STRATI LEGATI	6,004 m
STRATO DI FONDAZIONE	0,901 m ²

SEZIONE N.: 6
 QT. PROGETTO: 298,987
 DIST.PROG.: 82,984
 DIST.PREC.: 19,997
 DIST.SUCC.: 19,996

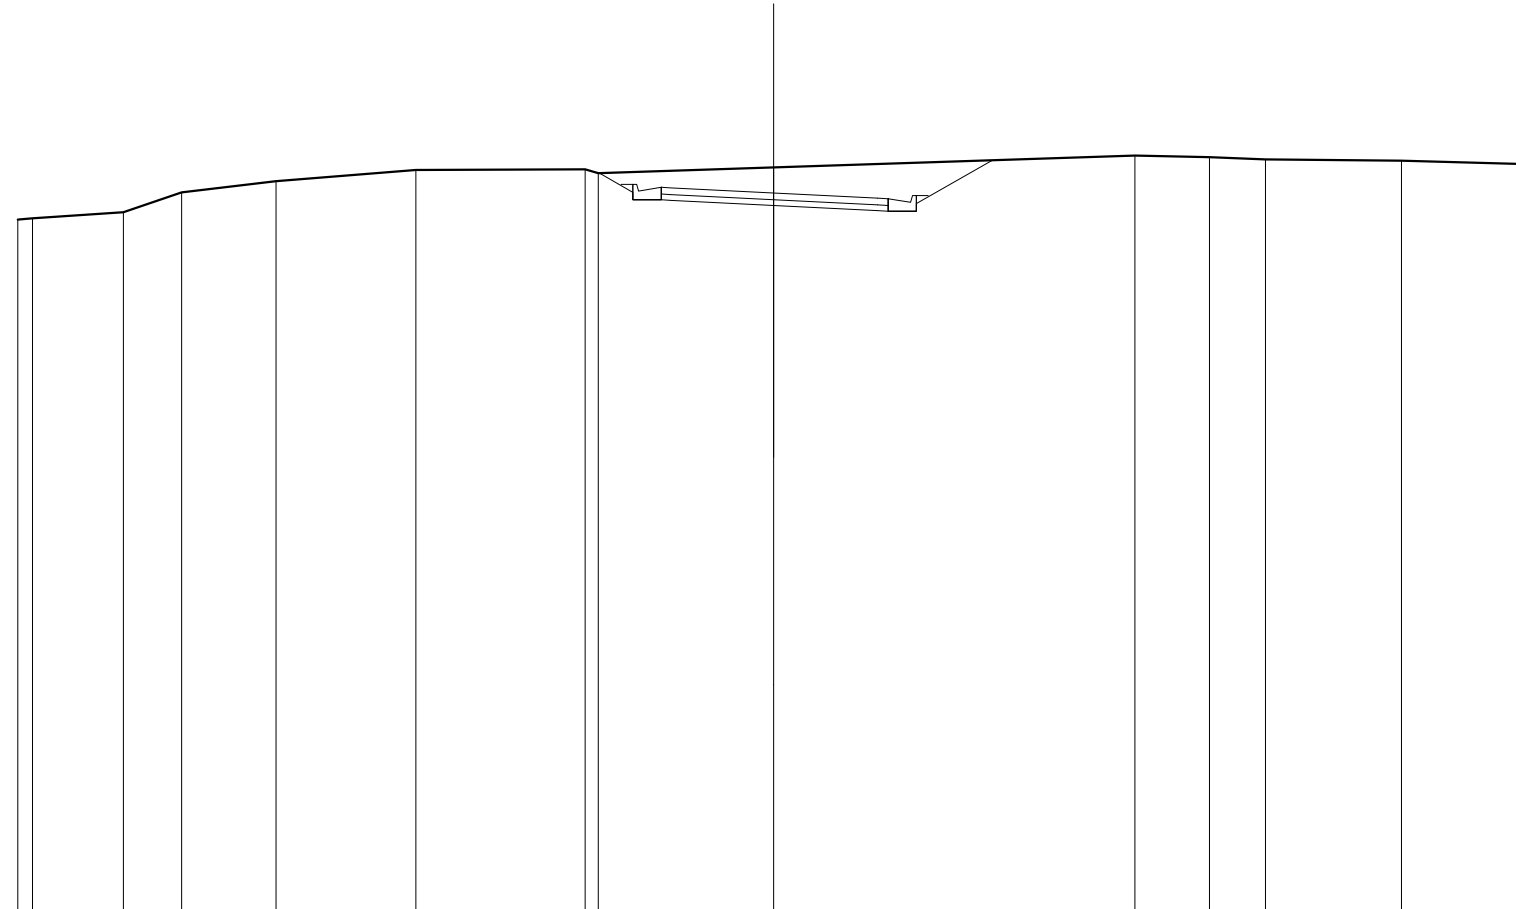


SCALA 1:200

QT.RIF. 280,000

QUOTE TERRENO	298,284 298,314	298,477	298,999	299,300	299,591	299,616 299,508	299,660	299,973	299,929	299,874	299,842	299,751
DIST.PARZIALI TERRENO	2,410	1,537	2,498	3,700	4,483	4,640	9,557	1,976	1,478	3,600	3,389	
QUOTE PROGETTO						299,509 299,808 299,008 299,808 299,783	299,657		299,520 299,508 299,508 299,706	299,849		
DIST.PARZIALI PROGETTO						0,880 0,760	2,726	2,750	0,760 2,001			
QUOTE PAVIMENTATO						299,956 299,136 299,123	299,987		299,950 299,956 299,956			
DIST.PARZIALI PAVIMENTATO						2,726	2,750					

SCAVI E BONIFICHE	
STERRO	7,557 m ²
RILEVATI	
TERRENO VEGETALE	0,630 m
SOVRASTRUTTURA STRADALE	
STRATI LEGATI	6,005 m
STRATO DI FONDAZIONE	0,901 m ²

SEZIONE N.: 7
 QT. PROGETTO: 299,423
 DIST.PROG.: 102,980
 DIST.PREC.: 19,996
 DIST.SUCC.: 22,020

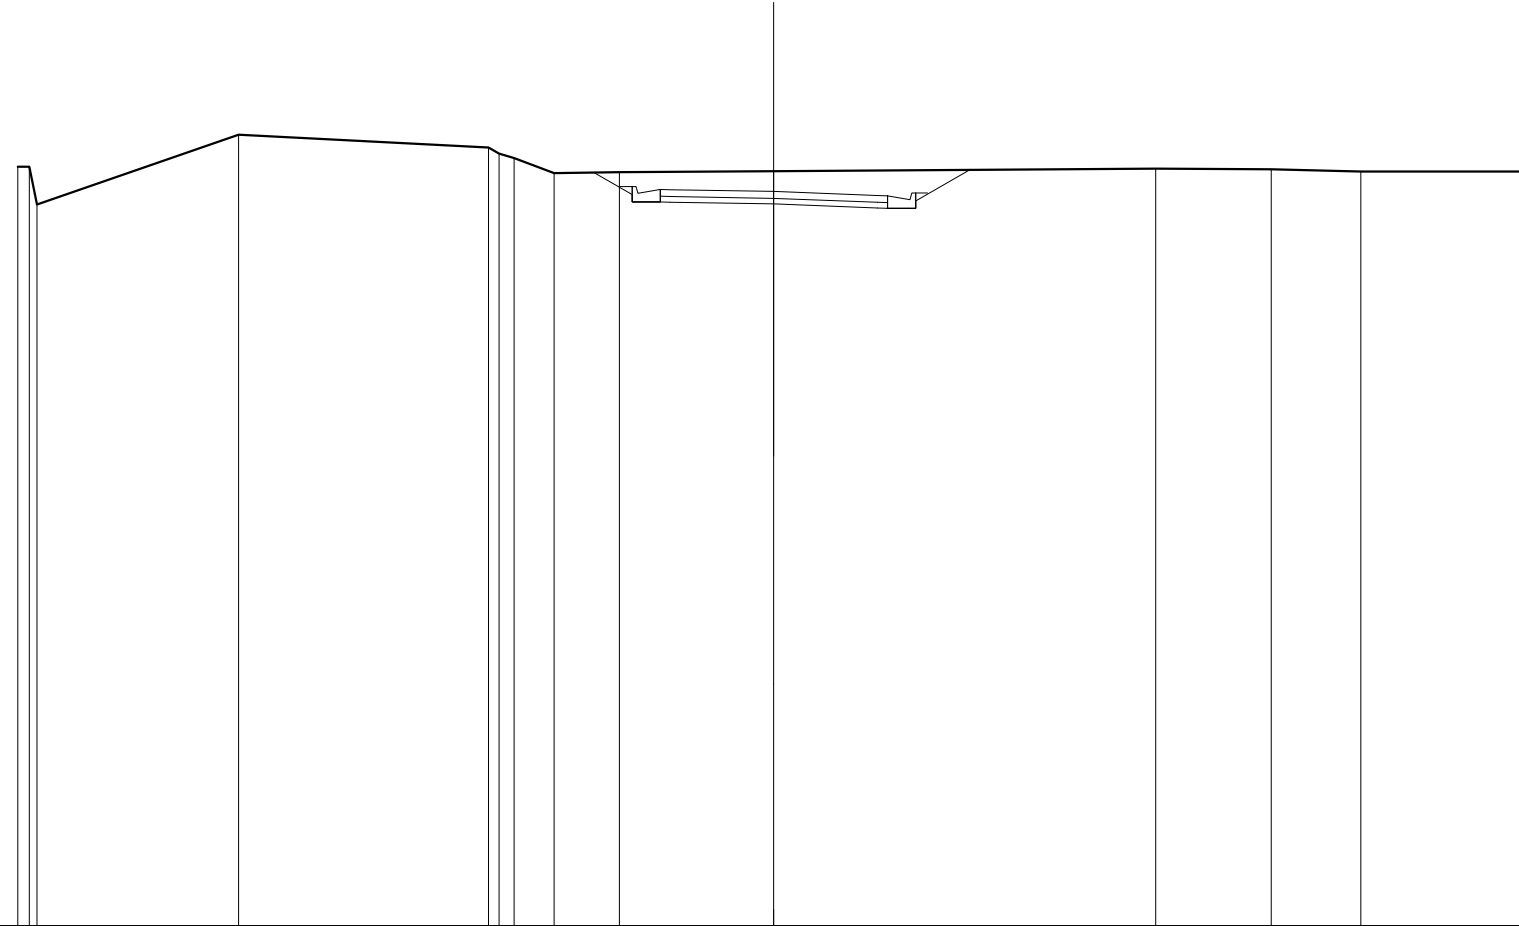


SCALA 1:200

QT.RIF. 280,000

QUOTE TERRENO	300,079 300,078 288,078	300,927	300,590 300,421 300,307	288,908	288,934	288,962	300,031	300,007	288,949	288,954
DIST.PARZIALI TERRENO	5,338	6,610	0,398 1,066	1,730	4,082	10,109	3,057	2,367	4,467	
QUOTE PROGETTO				288,924	288,145 288,345 288,145 288,140	288,093	288,985 288,975 288,175	288,987		
DIST.PARZIALI PROGETTO				1,013	0,760 2,745	2,750	0,760 1,439			
QUOTE PAVIMENTATO					288,295 288,475 288,470	288,423	288,315 288,305 288,125			
DIST.PARZIALI PAVIMENTATO					2,745	2,750				

SCAVI E BONIFICHE	
STERRO	5,316 m ²
RILEVATI	
TERRENO VEGETALE	0,630 m
SOVRASTRUTTURA STRADALE	
STRATI LEGATI	6,005 m
STRATO DI FONDAZIONE	0,901 m ²

SEZIONE N.: 8
 QT. PROGETTO: 299,902
 DIST.PROG.: 125,000
 DIST.PREC.: 22,020
 DIST.SUCC.: 29,624

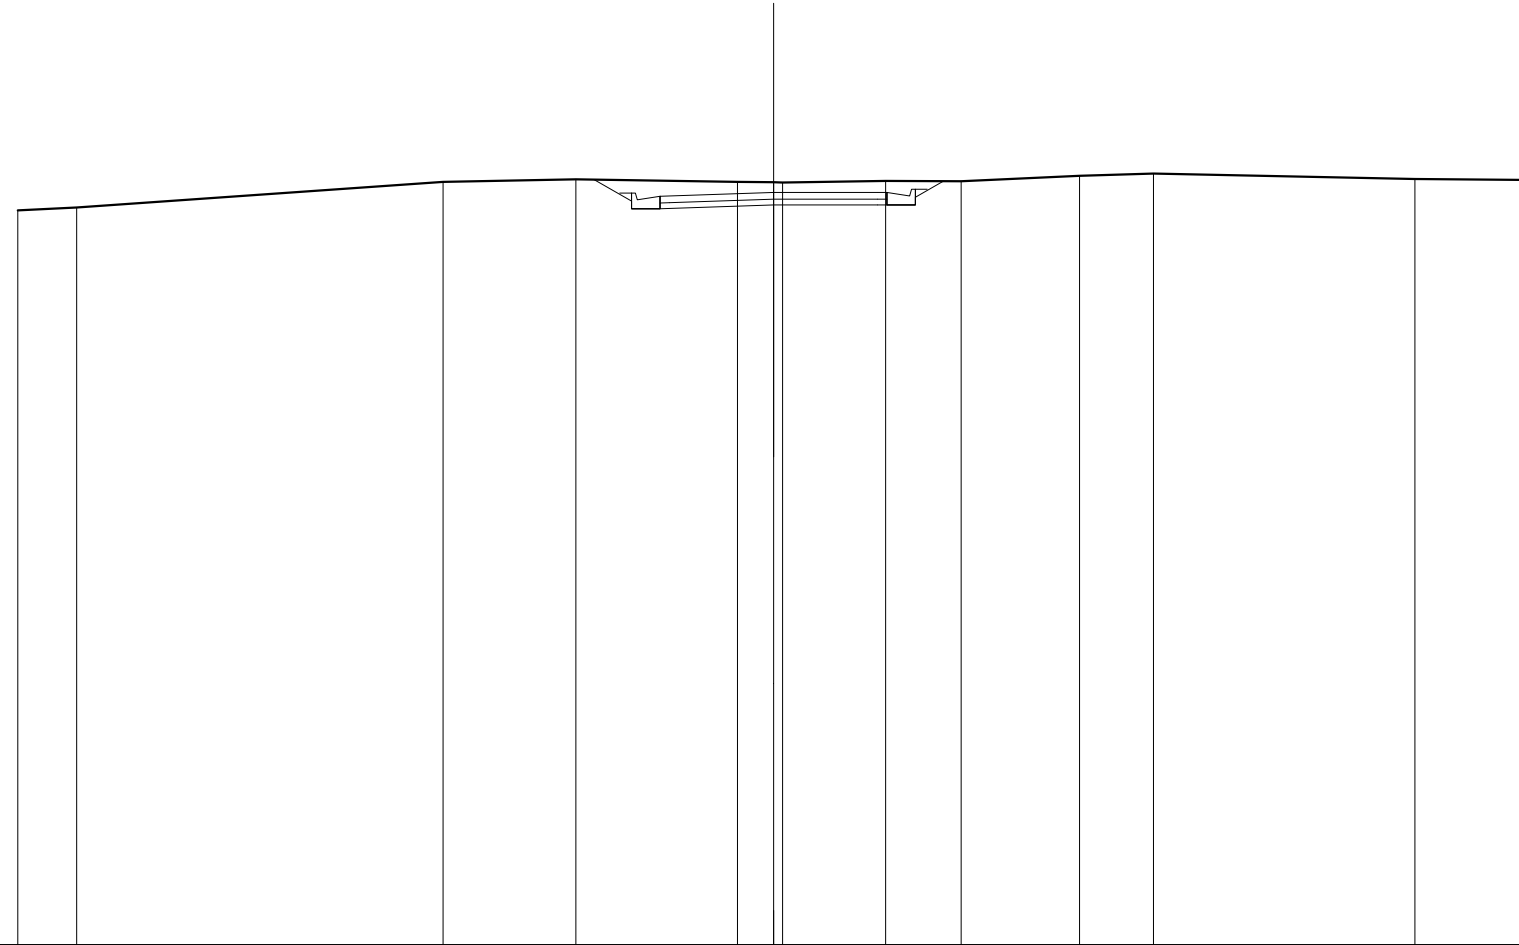


SCALA 1:200

QT.RIF. 280,000

QUOTE TERRENO	289,425	289,500		300,176	300,249		300,162	300,169	300,166	300,206	300,195		300,337	300,402		300,258	300,228
DIST.PARZIALI TERRENO	1,559		9,696		3,507		4,279	0,699		2,728	1,996		3,139	1,955		6,914	3,034
QUOTE PROGETTO							300,242	299,472	299,672	299,472	299,480		299,572	299,573	299,573	299,573	300,198
DIST.PARZIALI PROGETTO							0,887	0,760		2,759			2,750	0,760	0,744		
QUOTE PAVIMENTATO								299,802	299,822	299,810			299,802	299,803	299,803	299,723	
DIST.PARZIALI PAVIMENTATO									2,759				2,750				

SCAVI E BONIFICHE	
STERRO	4,092 m ²
RILEVATI	
TERRENO VEGETALE	0,630 m
SOVRASTRUTTURA STRADALE	
STRATI LEGATI	6,000 m
STRATO DI FONDAZIONE	0,900 m ²

SEZIONE N.: 9
 QT. PROGETTO: 300,548
 DIST.PROG.: 154,624
 DIST.PREC.: 29,624
 DIST.SUCC.: 20,376

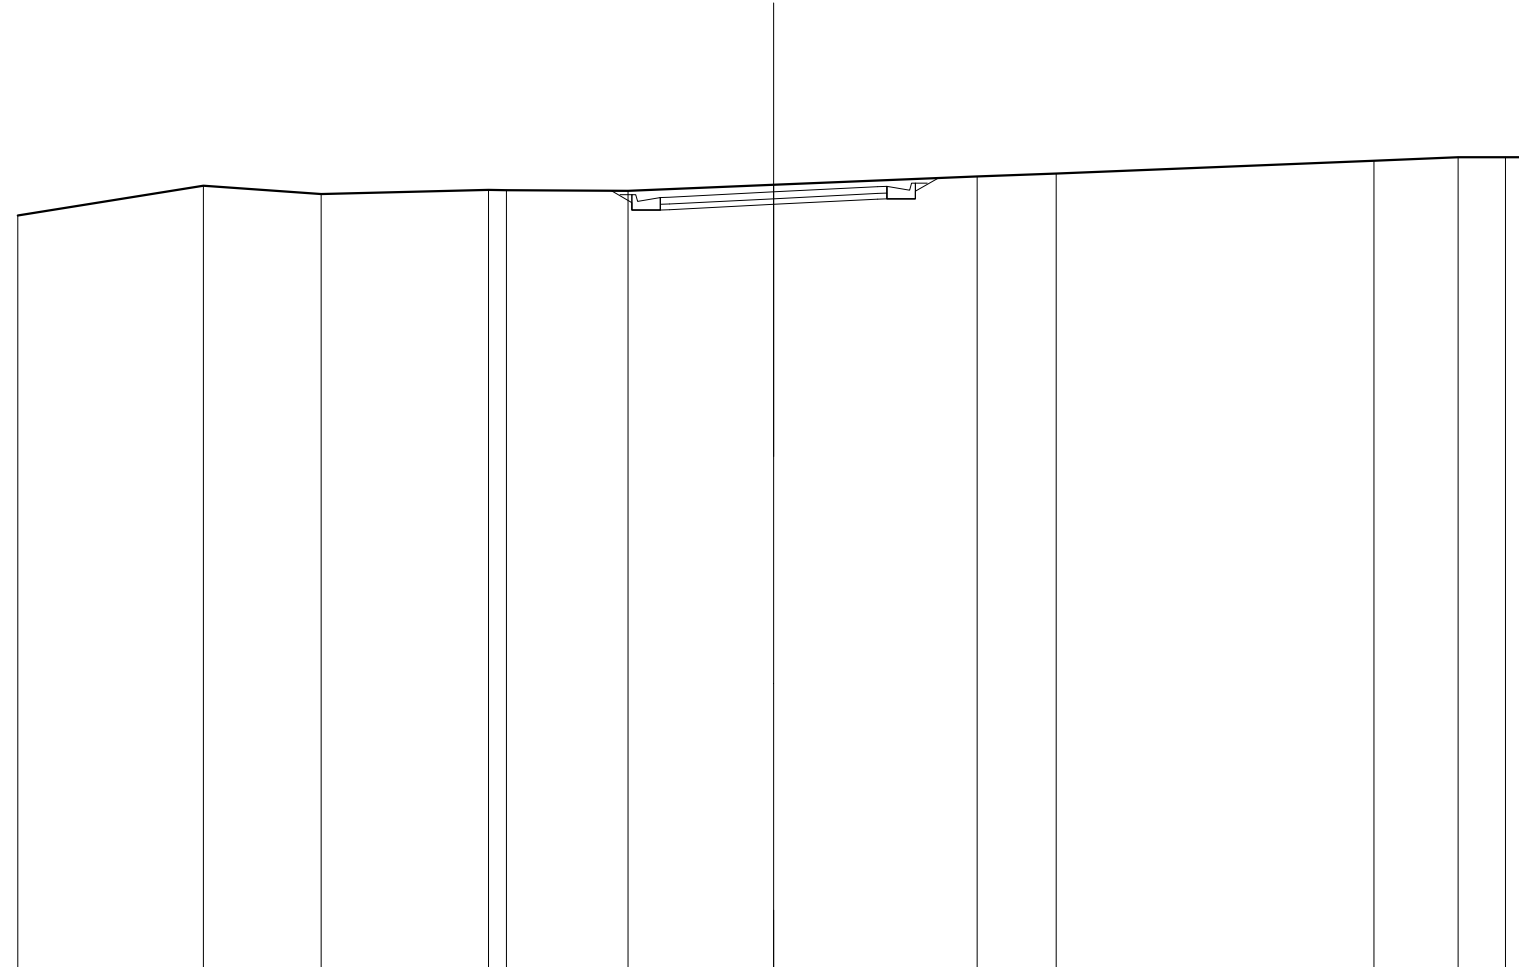


SCALA 1:200

QT.RIF. 280,000

QUOTE TERRENO	289,928	300,714	300,496	300,602	300,591	300,560	300,739	300,960	301,037	301,373	301,465	301,469	301,467
DIST.PARZIALI TERRENO		4,910	3,118	4,423	0,480	3,213	3,857	5,386	2,088	8,408	2,229	1,253	0,636
QUOTE PROGETTO						300,582	300,218	300,355	300,368	300,368	300,368	300,568	300,918
DIST.PARZIALI PROGETTO						0,549	2,750	2,750	0,750	0,613			
QUOTE PAVIMENTATO						300,218	300,548	300,685	300,518	300,688			
DIST.PARZIALI PAVIMENTATO						2,750	2,750						

SCAVI E BONIFICHE	
STERRO	3,246 m ²
RILEVATI	
TERRENO VEGETALE	1,344 m
SOVRASTRUTTURA STRADALE	
STRATI LEGATI	6,000 m
STRATO DI FONDAZIONE	0,900 m ²

SEZIONE N.: 10
 QT. PROGETTO: 300,907
 DIST.PROG.: 175,000
 DIST.PREC.: 20,376
 DIST.SUCC.: 25,000

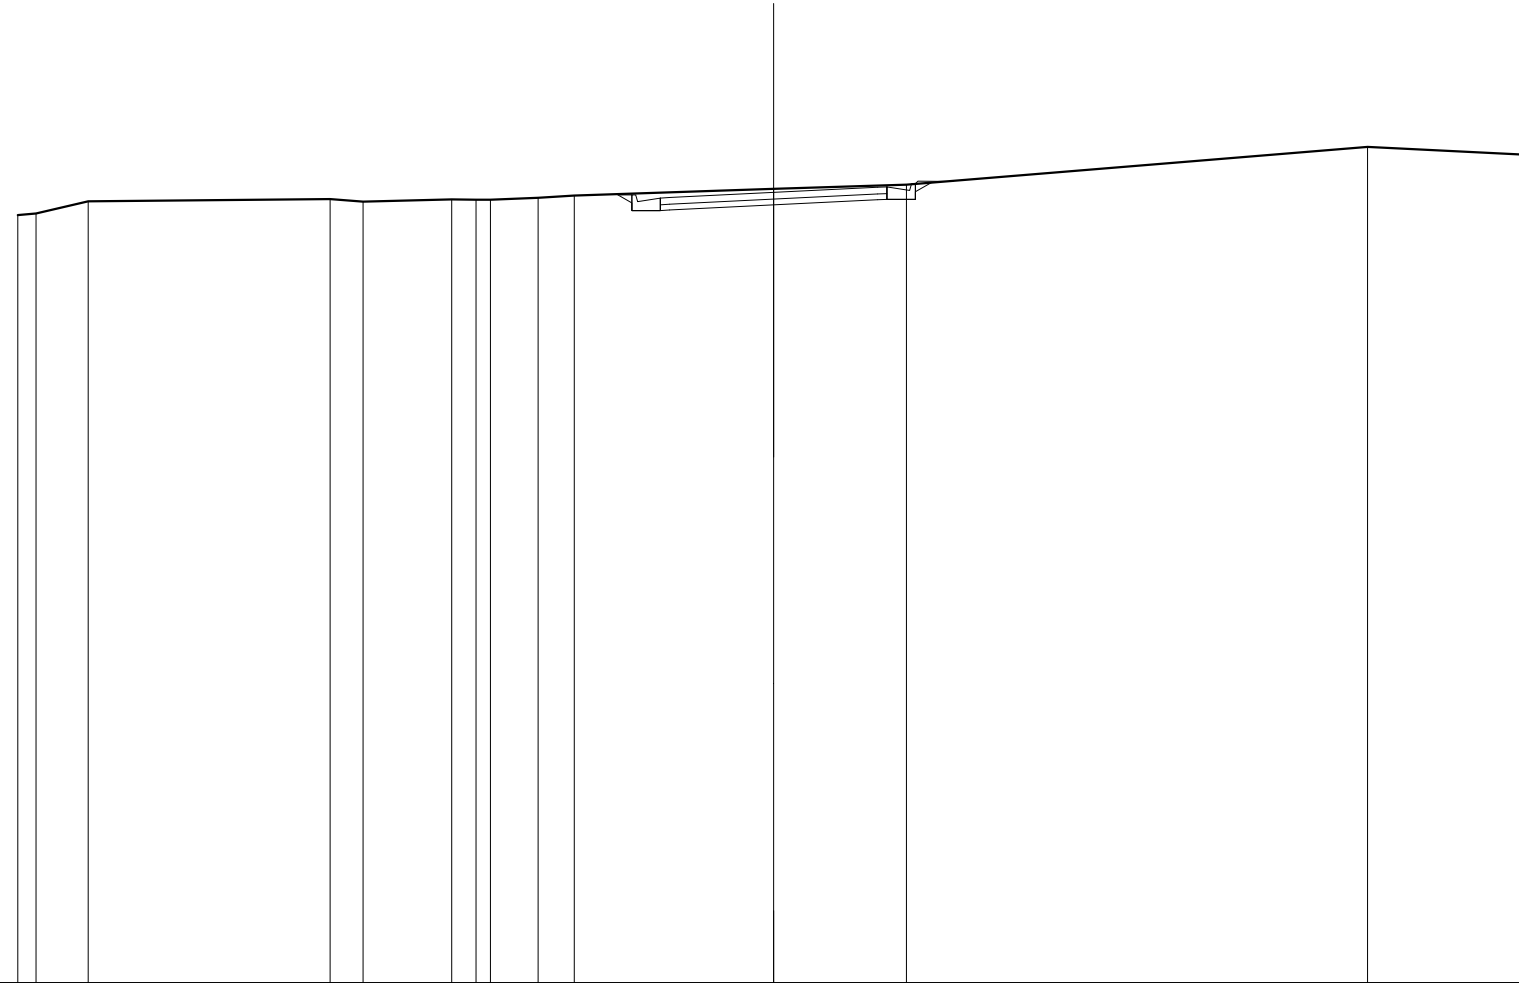

SCALA 1:200

QT.RIF. 280,000


QUOTE TERRENO	300,310 300,347 300,667		300,727 300,663	300,724 300,710 300,710	300,765 300,820		300,997	301,115		302,113	301,897
DIST.PARZIALI TERRENO	0,483 1,375	6,405	0,672 2,344	0,648 1,258	0,659	5,277	3,513	12,202		4,285	
QUOTE PROGETTO						300,857 300,826 300,828 300,428 300,440	300,577	300,713 300,725 300,725 301,169			
DIST.PARZIALI PROGETTO						0,402 0,750	2,750	2,750	0,750 0,428		
QUOTE PAVIMENTATO						300,578 300,758 300,770	300,907	301,043 300,875 301,055			
DIST.PARZIALI PAVIMENTATO						2,750	2,750				

SCAVI E BONIFICHE	
STERRO	2,563 m ²
BONIFICA	0,927 m ²
RILEVATI	
RILEVATO	0,927 m ²
TERRENO VEGETALE	1,163 m
SOVRASTRUTTURA STRADALE	
STRATI LEGATI	6,000 m
STRATO DI FONDAZIONE	0,900 m ²

SEZIONE N.: 11
 QT. PROGETTO: 300,929
 DIST.PROG.: 200,000
 DIST.PREC.: 25,000
 DIST.SUCC.: 23,784

SCALA 1:200


QT.RIF. 290,000

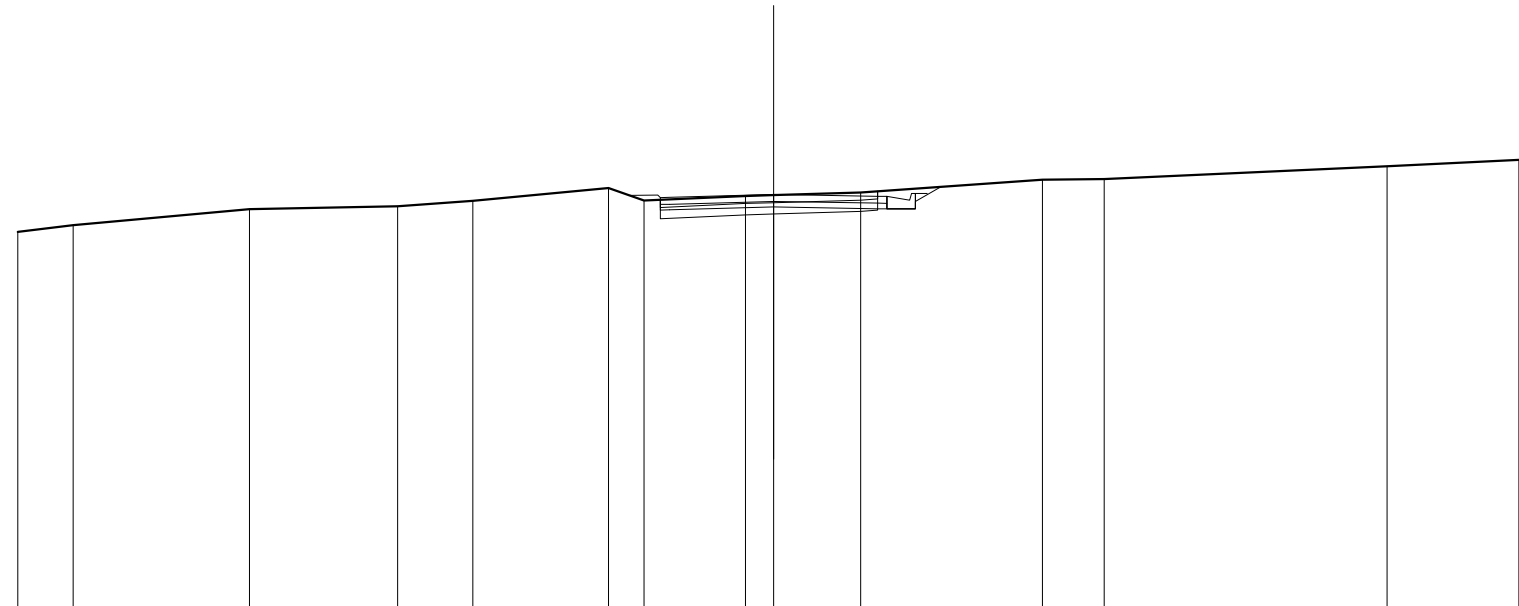

QUOTE TERRENO	299,943	300,116	300,547	300,620	300,759	301,103	300,770	300,892	300,915	300,984	301,322	301,343	301,678	301,850	301,853
DIST.PARZIALI TERRENO	1,484	4,663	3,920	1,991	3,594	0,838	2,681	0,748	2,305	4,808	1,629	7,491	3,486		
QUOTE PROGETTO							300,516	300,523	300,599	300,562	300,548	300,548	300,748	301,133	
DIST.PARZIALI PROGETTO								2,750	2,750	0,750	0,673				
QUOTE PAVIMENTATO							300,866	300,846	300,929	300,882	300,898	300,878			
DIST.PARZIALI PAVIMENTATO								2,750	2,750						

SCAVI E BONIFICHE	
STERRO	1,851 m ²
BONIFICA	1,483 m ²
RILEVATI	
RILEVATO	1,634 m ²
TERRENO VEGETALE	2,035 m
SOVRASTRUTTURA STRADALE	
STRATI LEGATI	6,000 m
STRATO DI FONDAZIONE	0,945 m ²

SEZIONE N.: 12
 QT. PROGETTO: 300,849
 DIST.PROG.: 223,784
 DIST.PREC.: 23,784
 DIST.SUCC.: 26,216

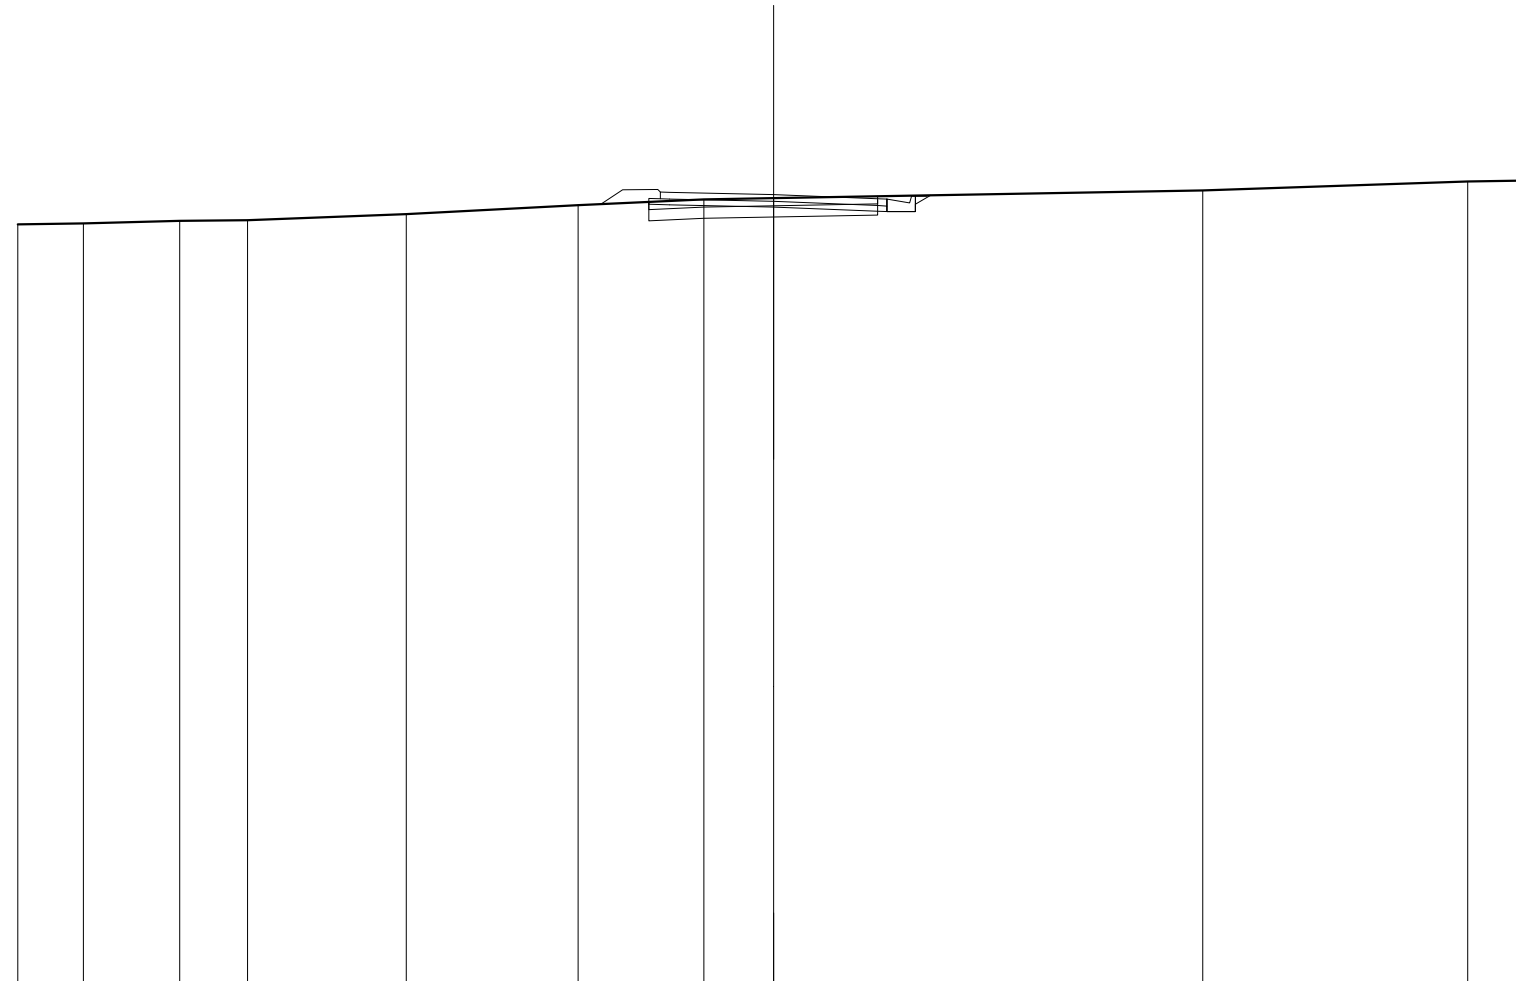


SCALA 1:200

QT.RIF. 280,000

QUOTE TERRENO	300,057	300,065	300,152	300,169	300,333	300,566	300,720	300,754	300,959	301,198	301,221
DIST.PARZIALI TERRENO	1,736	2,545	1,800	4,193	4,550	3,331	1,846	11,356	7,008	1,636	
QUOTE PROGETTO							300,563 300,581	300,519	300,407 300,397 300,397 300,597 300,829		
DIST.PARZIALI PROGETTO							0,560	2,750	2,750	0,750 0,406	
QUOTE PAVIMENTATO							300,736 300,916 300,911	300,849	300,737 300,547 300,727		
DIST.PARZIALI PAVIMENTATO							2,750	2,750			

SCAVI E BONIFICHE	
STERRO	1,886 m ²
BONIFICA	1,416 m ²
RILEVATI	
RILEVATO	1,659 m ²
TERRENO VEGETALE	2,060 m
SOVRASTRUTTURA STRADALE	
STRATI LEGATI	6,000 m
STRATO DI FONDAZIONE	0,945 m ²

SEZIONE N.: 15
 QT. PROGETTO: 300,594
 DIST.PROG.: 300,000
 DIST.PREC.: 25,000
 DIST.SUCC.: 25,000

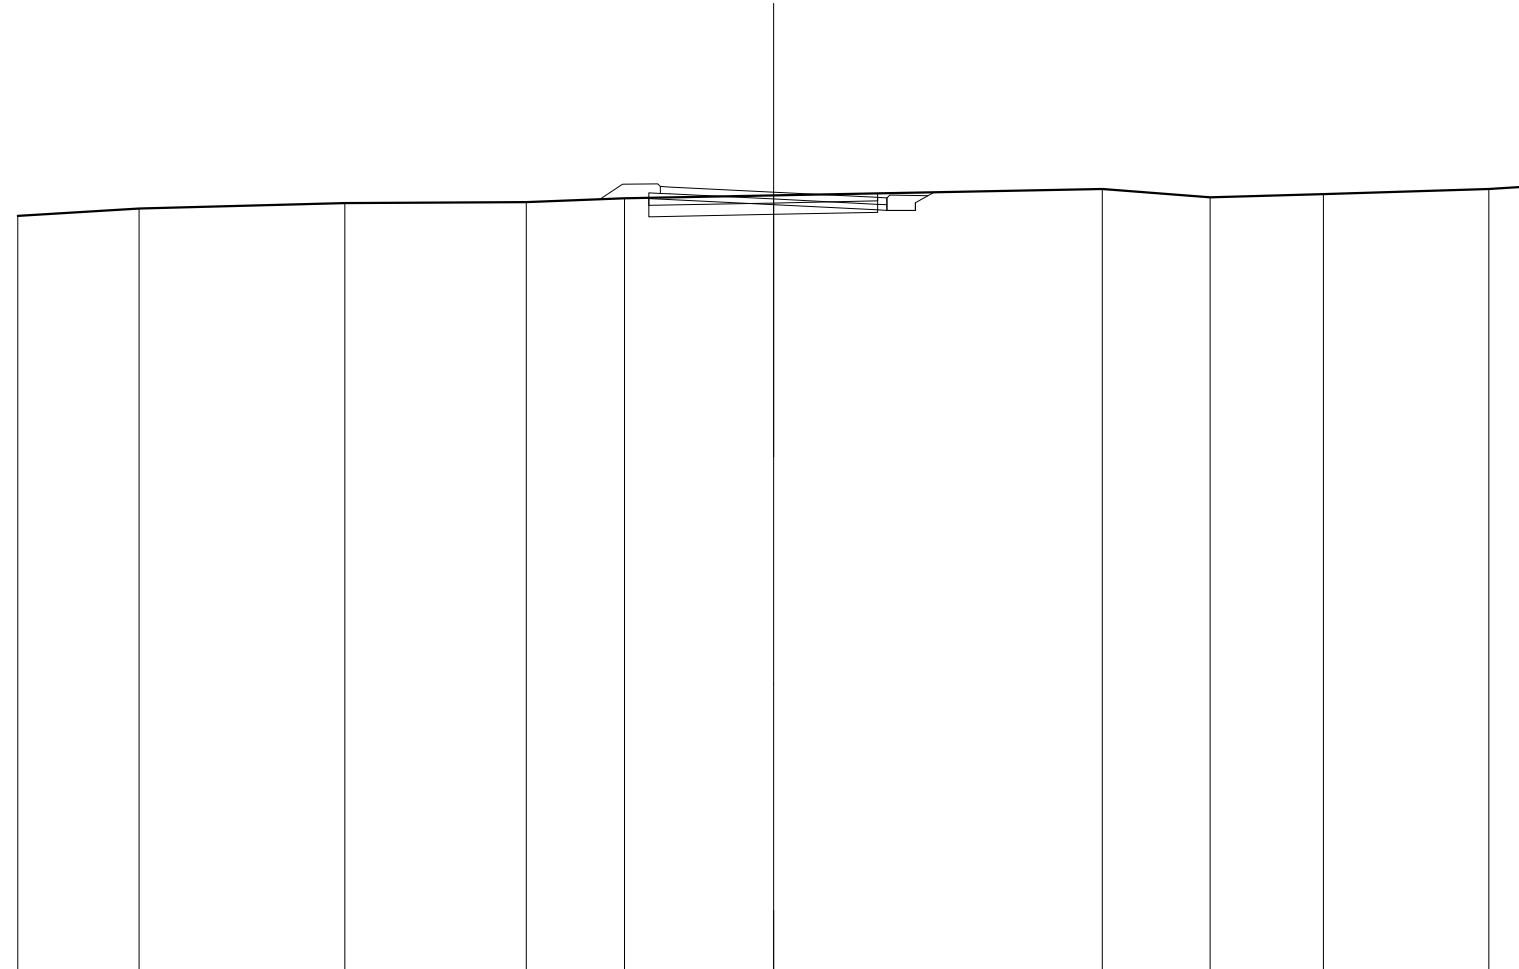


SCALA 1:200

QT.RIF. 280,000

QUOTE TERRENO	289,969	300,166	300,309	300,330	300,433	300,509	300,675	300,455	300,541	300,677	300,748
DIST.PARZIALI TERRENO	3,208	5,447	4,800	2,595	3,950	8,697	2,853	2,992	4,383	1,075	
QUOTE PROGETTO					300,429 300,401	300,264	300,126 300,114 300,114 300,314 300,590				
DIST.PARZIALI PROGETTO					0,560	2,750	2,750	0,750 0,485			
QUOTE PAVIMENTATO					300,564 300,744 300,731	300,594	300,456 300,264 300,444				
DIST.PARZIALI PAVIMENTATO						2,750	2,750				

SCAVI E BONIFICHE	
STERRO	0,750 m ²
SCOTICO	3,661 m
BONIFICA	2,037 m ²
RILEVATI	
RILEVATO	3,213 m ²
TERRENO VEGETALE	2,951 m
SOVRASTRUTTURA STRADALE	
STRATI LEGATI	6,000 m
STRATO DI FONDAZIONE	0,945 m ²

SEZIONE N.: 16
 QT. PROGETTO: 300,510
 DIST.PROG.: 325,000
 DIST.PREC.: 25,000
 DIST.SUCC.: 27,587

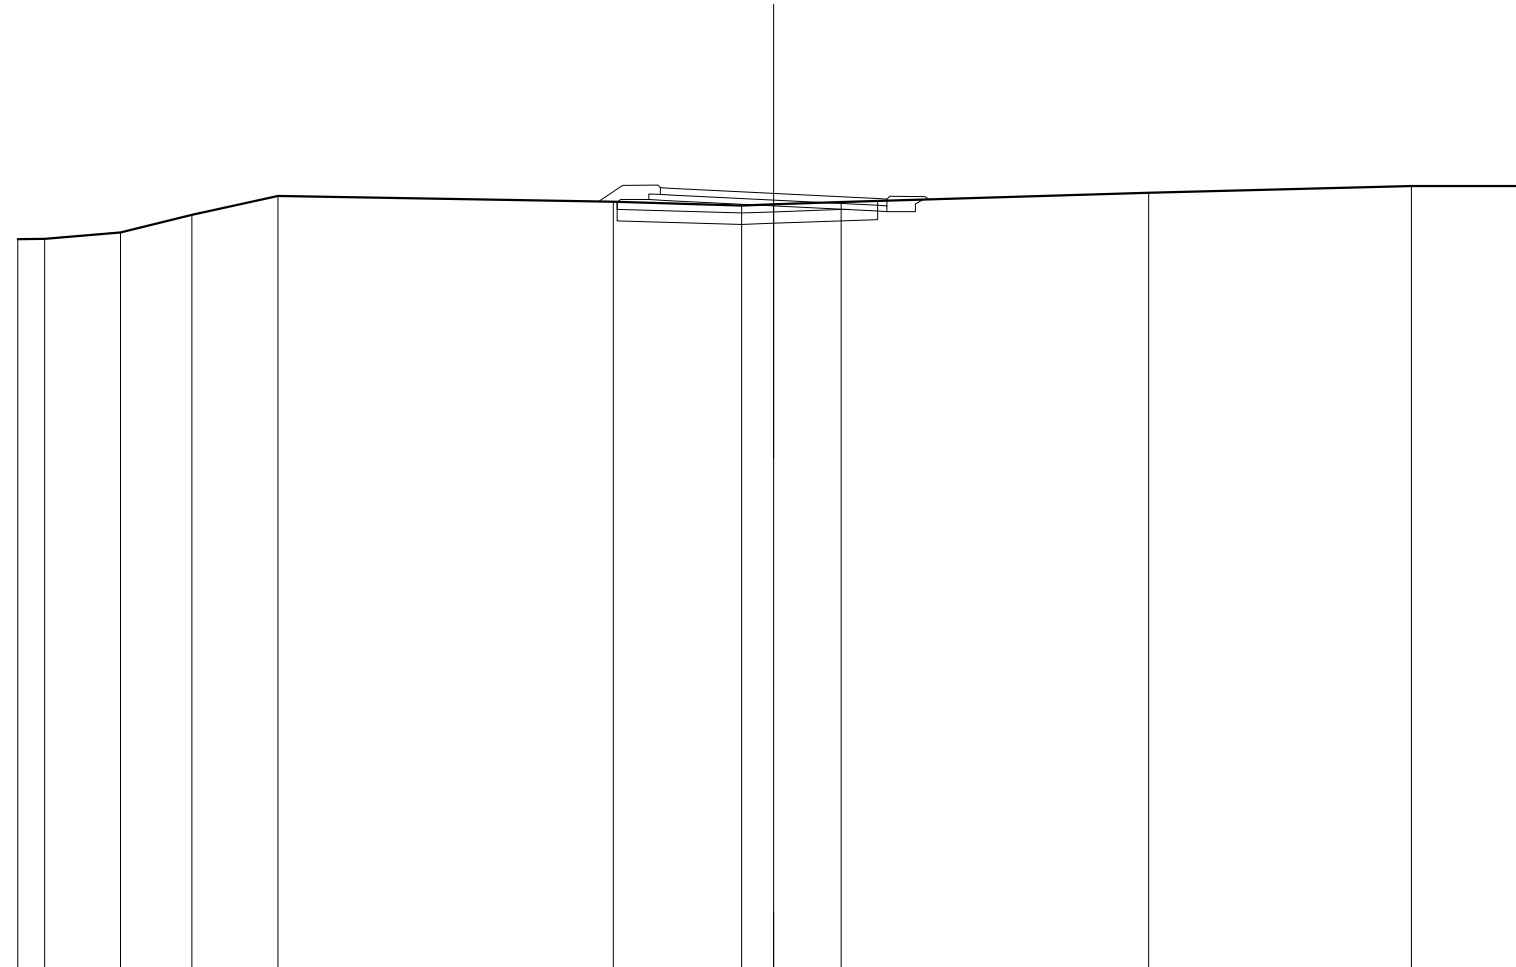


SCALA 1:200

QT.RIF. 280,000

QUOTE TERRENO	289,303	289,303	289,480	289,938	300,439		300,285	300,192	300,221	300,284		300,530	300,708	300,707	
DIST.PARZIALI TERRENO	0,707	2,005	1,895	2,274	8,877		3,395	0,647	1,787	8,136		6,953	3,124		
QUOTE PROGETTO							300,285	300,345	300,318	300,180		300,043	300,090	300,230	300,348
DIST.PARZIALI PROGETTO							0,750	0,560	2,750	2,750		0,750			
QUOTE PAVIMENTATO							300,480	300,660	300,646	300,510		300,373	300,180	300,360	
DIST.PARZIALI PAVIMENTATO									2,750	2,750					

SCAVI E BONIFICHE	
STERRO	0,755 m ²
SCOTICO	0,730 m
BONIFICA	1,725 m ²
RILEVATI	
RILEVATO	2,165 m ²
TERRENO VEGETALE	3,096 m
SOVRASTRUTTURA STRADALE	
STRATI LEGATI	6,000 m
STRATO DI FONDAZIONE	0,900 m ²

SEZIONE N.: 17
 QT. PROGETTO: 300,418
 DIST.PROG.: 352,587
 DIST.PREC.: 27,587
 DIST.SUCC.: 22,413

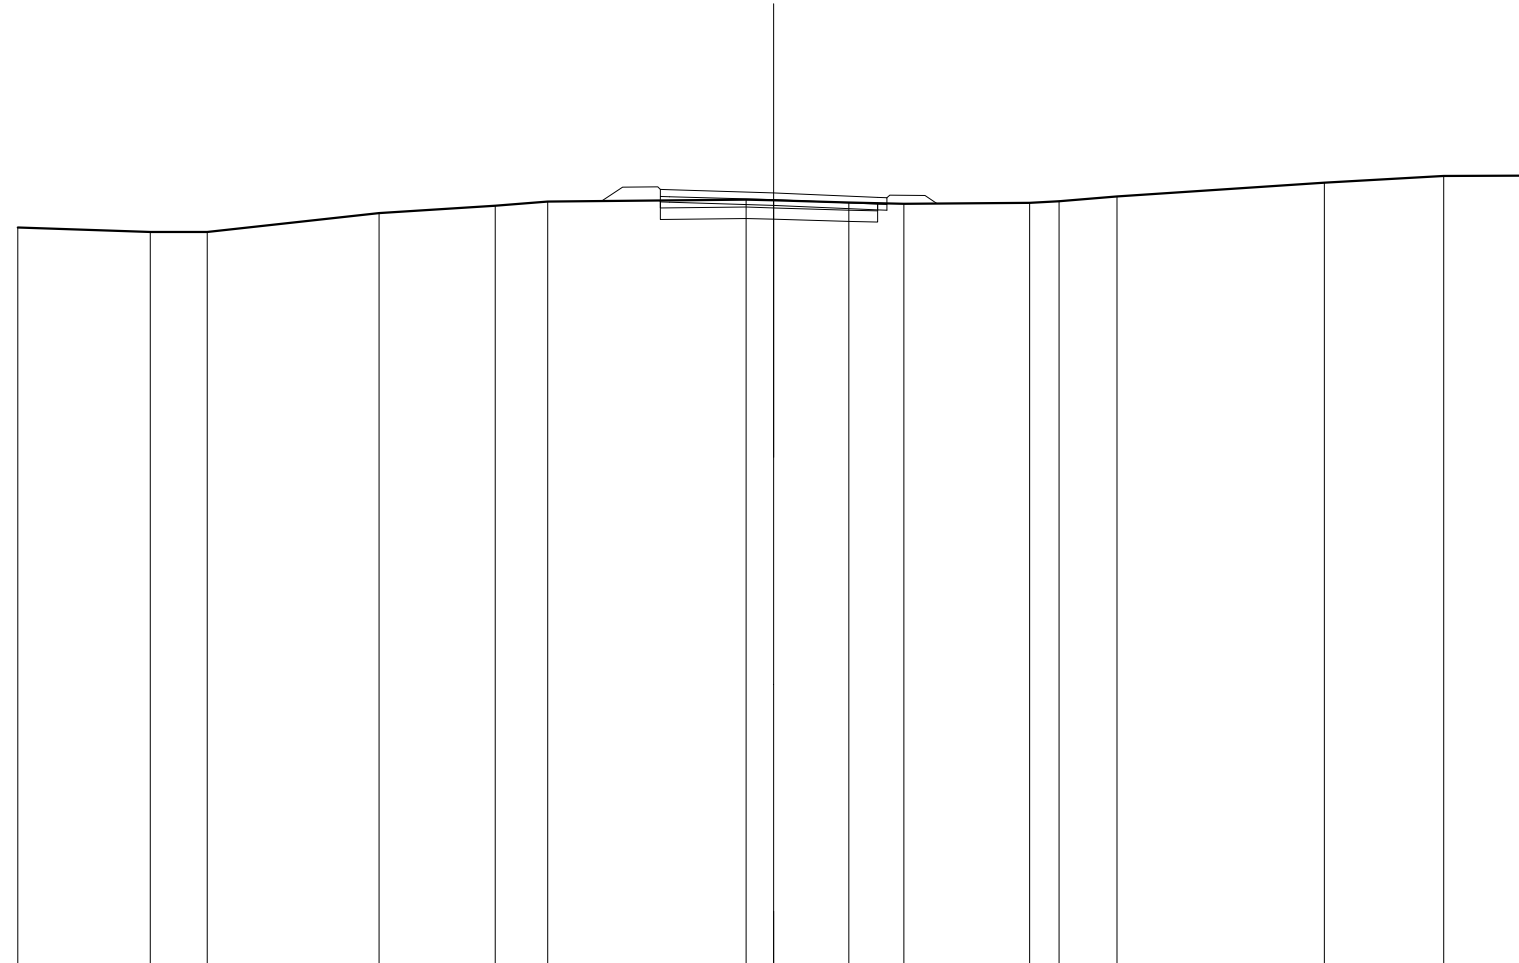


SCALA 1:200

QT.RIF. 280,000

QUOTE TERRENO	289,500	289,380	289,380	289,879	300,077	300,186	300,241	300,219	300,161	300,131	300,157	300,200	300,324	300,687	300,864	300,870
DIST.PARZIALI TERRENO	3,506	1,501	4,550	3,074	1,388	5,251	0,730	1,987	1,453	3,331	0,780	1,532	5,488	3,157	2,271	
QUOTE PROGETTO							300,175	300,168	300,088	289,869	289,958					
DIST.PARZIALI PROGETTO							2,750	2,750								
QUOTE PAVIMENTATO							300,325	300,505	300,418	300,289	300,108	300,268				
DIST.PARZIALI PAVIMENTATO							2,750	2,750								

SCAVI E BONIFICHE	
STERRO	0,991 m ²
BONIFICA	1,672 m ²
RILEVATI	
RILEVATO	1,950 m ²
TERRENO VEGETALE	2,490 m
SOVRASTRUTTURA STRADALE	
STRATI LEGATI	6,000 m
STRATO DI FONDAZIONE	0,900 m ²

SEZIONE N.: 18
 QT. PROGETTO: 300,343
 DIST.PROG.: 375,000
 DIST.PREC.: 22,413
 DIST.SUCC.: 25,000

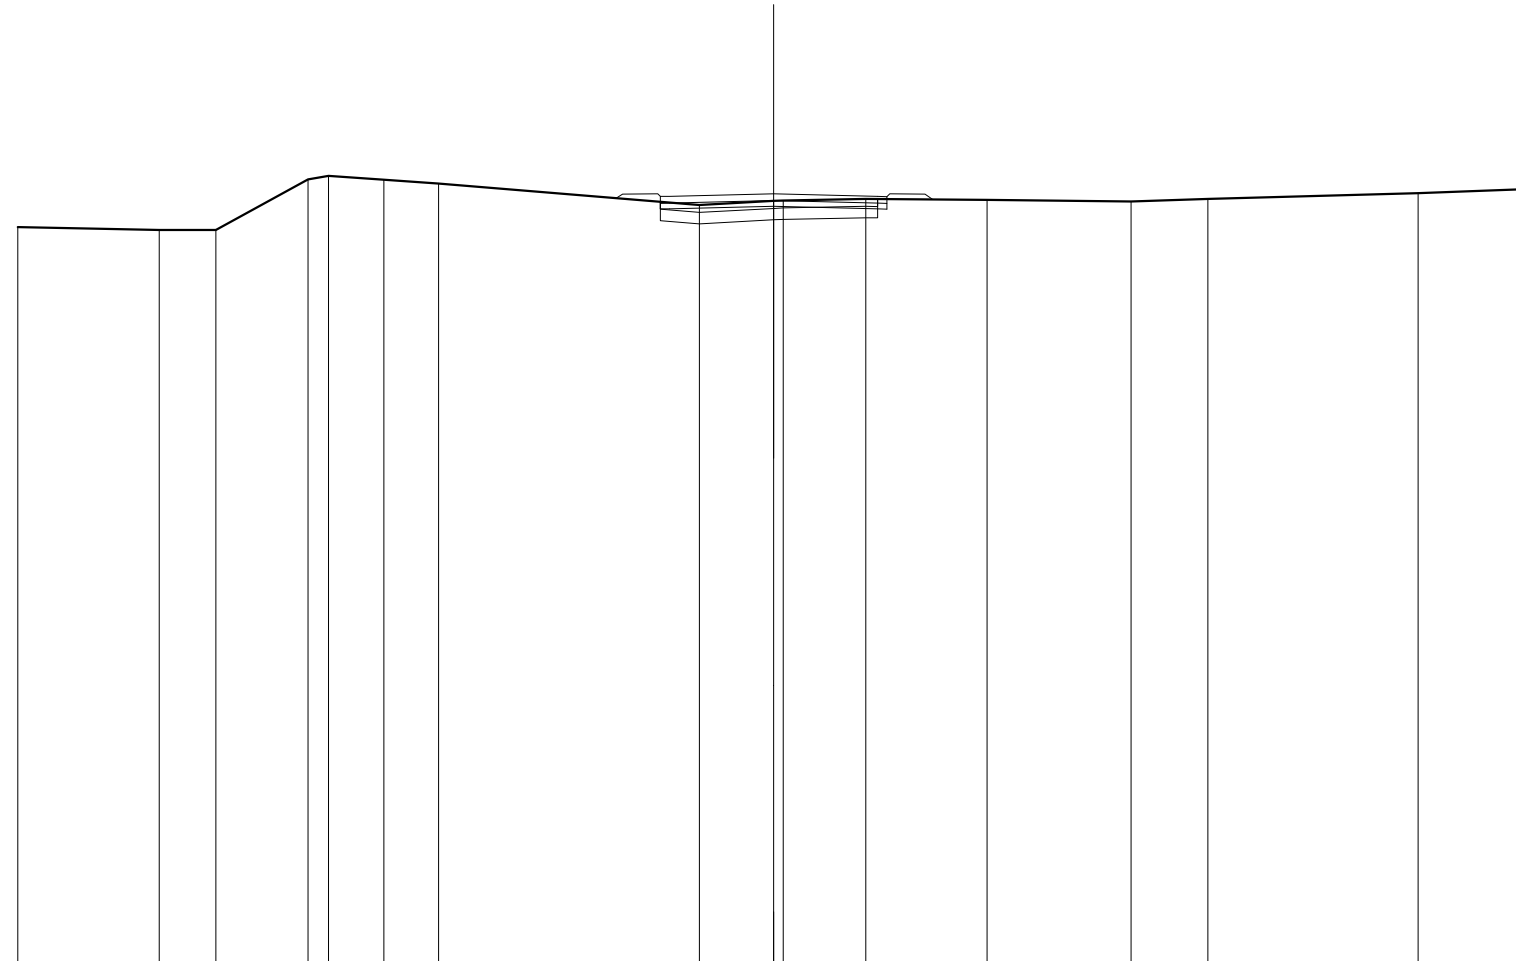


SCALA 1:200

QT.RIF. 280,000

QUOTE TERRENO	289,459	289,387	289,387	300,721	300,817	300,716	300,613	300,046	300,150	300,163	300,207	300,181	300,138	300,201	300,360	300,467
DIST.PARZIALI TERRENO	3,736	1,501	2,443	0,538	1,472	1,445	6,900	1,967	2,188	3,213	3,809	2,027	5,571	2,944		
QUOTE PROGETTO								289,940	289,946	300,013	289,943	289,937				
DIST.PARZIALI PROGETTO								2,750	2,750							
QUOTE PAVIMENTATO								300,090	300,270	300,276	300,343	300,273	300,087	300,267		
DIST.PARZIALI PAVIMENTATO								2,750	2,750							

SCAVI E BONIFICHE	
STERRO	2,748 m ²
BONIFICA	0,870 m ²
RILEVATI	
RILEVATO	0,870 m ²
SOVRASTRUTTURA STRADALE	
STRATI LEGATI	6,000 m
STRATO DI FONDAZIONE	0,900 m ²

SEZIONE N.: 19
 QT. PROGETTO: 300,386
 DIST.PROG.: 400,000
 DIST.PREC.: 25,000
 DIST.SUCC.: 25,000

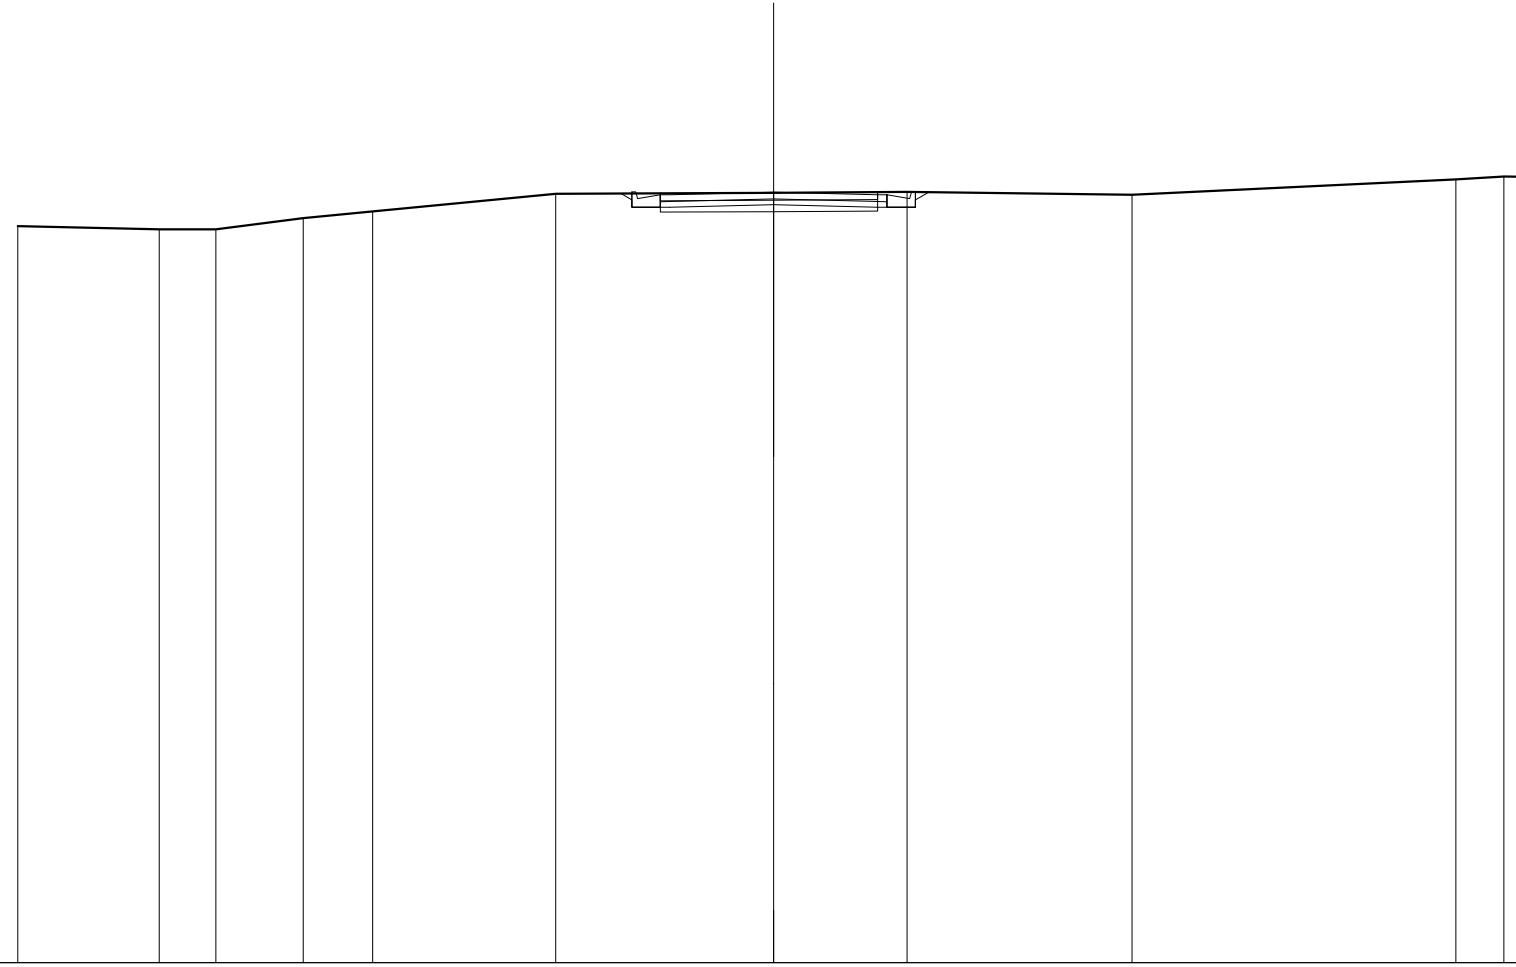


SCALA 1:200

QT.RIF. 280,000

QUOTE TERRENO	289,486	289,404	289,404	289,687	289,878	300,338	300,370	300,386	300,318	300,725	300,795	300,791
DIST.PARZIALI TERRENO	3,740	1,501	2,308	1,843	4,839	5,769	3,530	5,954	8,571	1,289	0,676	
QUOTE PROGETTO						300,347	300,056	299,988				
DIST.PARZIALI PROGETTO						0,750	2,750	2,750	0,750			
QUOTE PAVIMENTATO						300,131	300,386	300,318				
DIST.PARZIALI PAVIMENTATO						2,750	2,750					

SCAVI E BONIFICHE	
STERRO	3,892 m ²
RILEVATI	
TERRENO VEGETALE	0,630 m
SOVRASTRUTTURA STRADALE	
STRATI LEGATI	6,000 m
STRATO DI FONDAZIONE	0,900 m ²

SEZIONE N.: 20
 QT. PROGETTO: 300,509
 DIST.PROG.: 425,000
 DIST.PREC.: 25,000
 DIST.SUCC.: 25,000

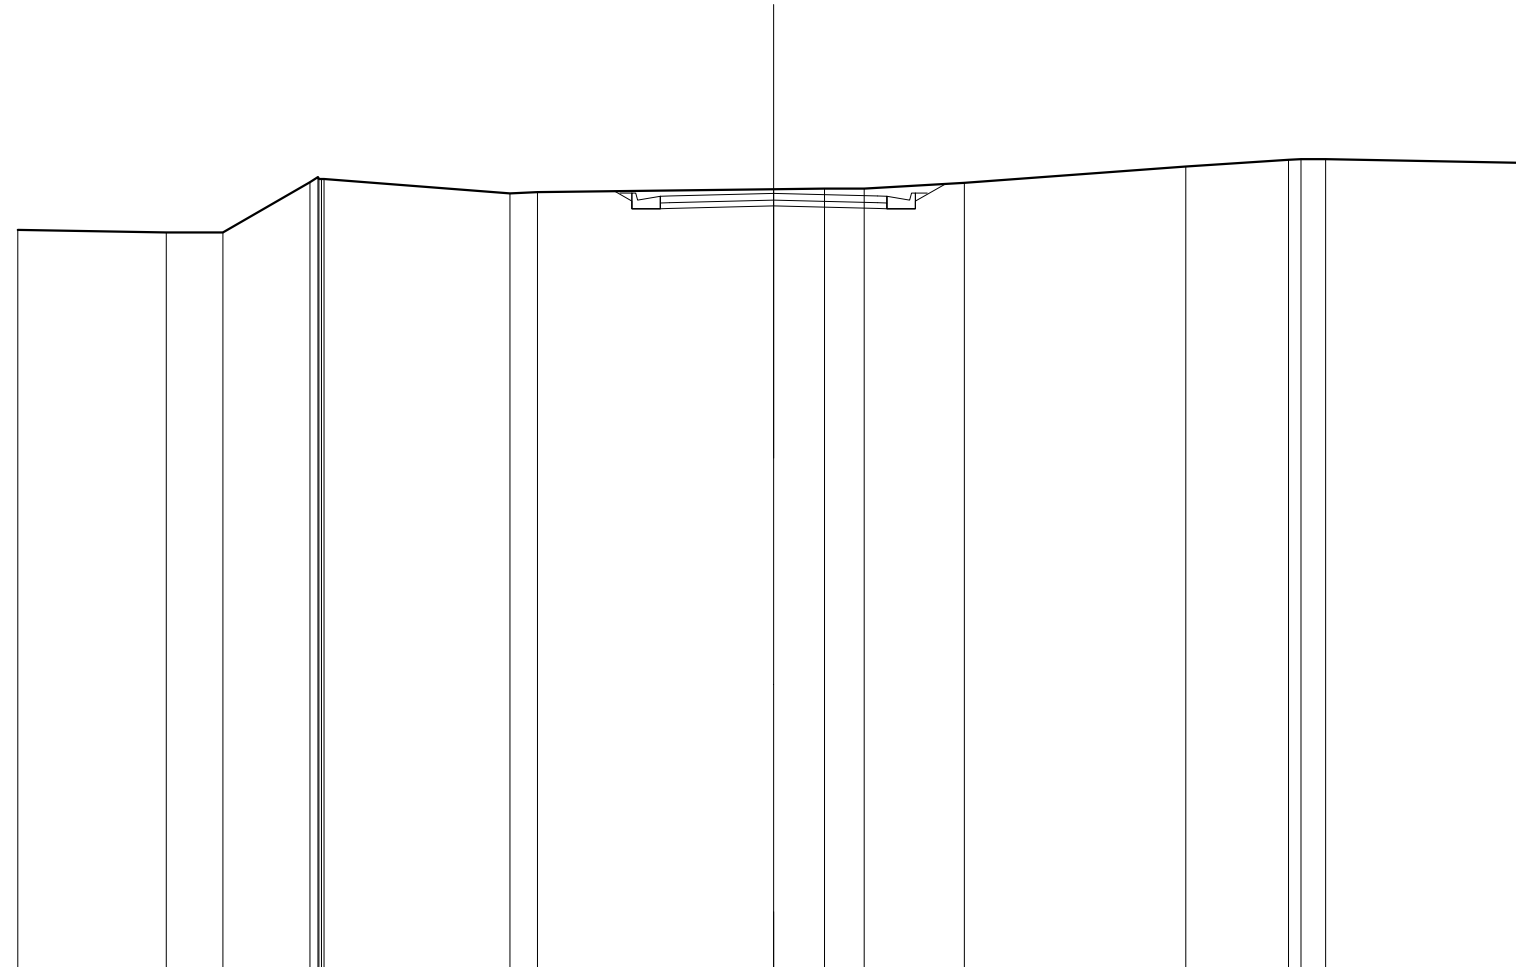


SCALA 1:200

QT.RIF. 280,000

QUOTE TERRENO	289,544	289,477	289,477	300,809 300,809 300,863 300,863 300,863	300,510	300,542	300,621	300,638	300,636	300,791	301,223	301,397 301,416 301,412	301,311
DIST.PARZIALI TERRENO	3,924	1,501	2,305	4,916	0,734	6,247	1,348	1,046	2,651	5,860	2,716	0,662	5,382
QUOTE PROGETTO							300,568 300,104 300,304 300,110	300,179	300,110 300,104 300,304 300,763				
DIST.PARZIALI PROGETTO							0,462 0,750	2,750	2,750	0,750 0,603			
QUOTE PAVIMENTATO							300,264 300,434 300,440	300,509	300,440 300,264 300,434				
DIST.PARZIALI PAVIMENTATO							2,750	2,750					

SCAVI E BONIFICHE	
STERRO	3,477 m ²
BONIFICA	0,544 m ²
RILEVATI	
RILEVATO	0,544 m ²
TERRENO VEGETALE	0,630 m
SOVRASTRUTTURA STRADALE	
STRATI LEGATI	6,000 m
STRATO DI FONDAZIONE	0,900 m ²

SEZIONE N.: 21
 QT. PROGETTO: 300,632
 DIST.PROG.: 450,000
 DIST.PREC.: 25,000
 DIST.SUCC.: 24,660

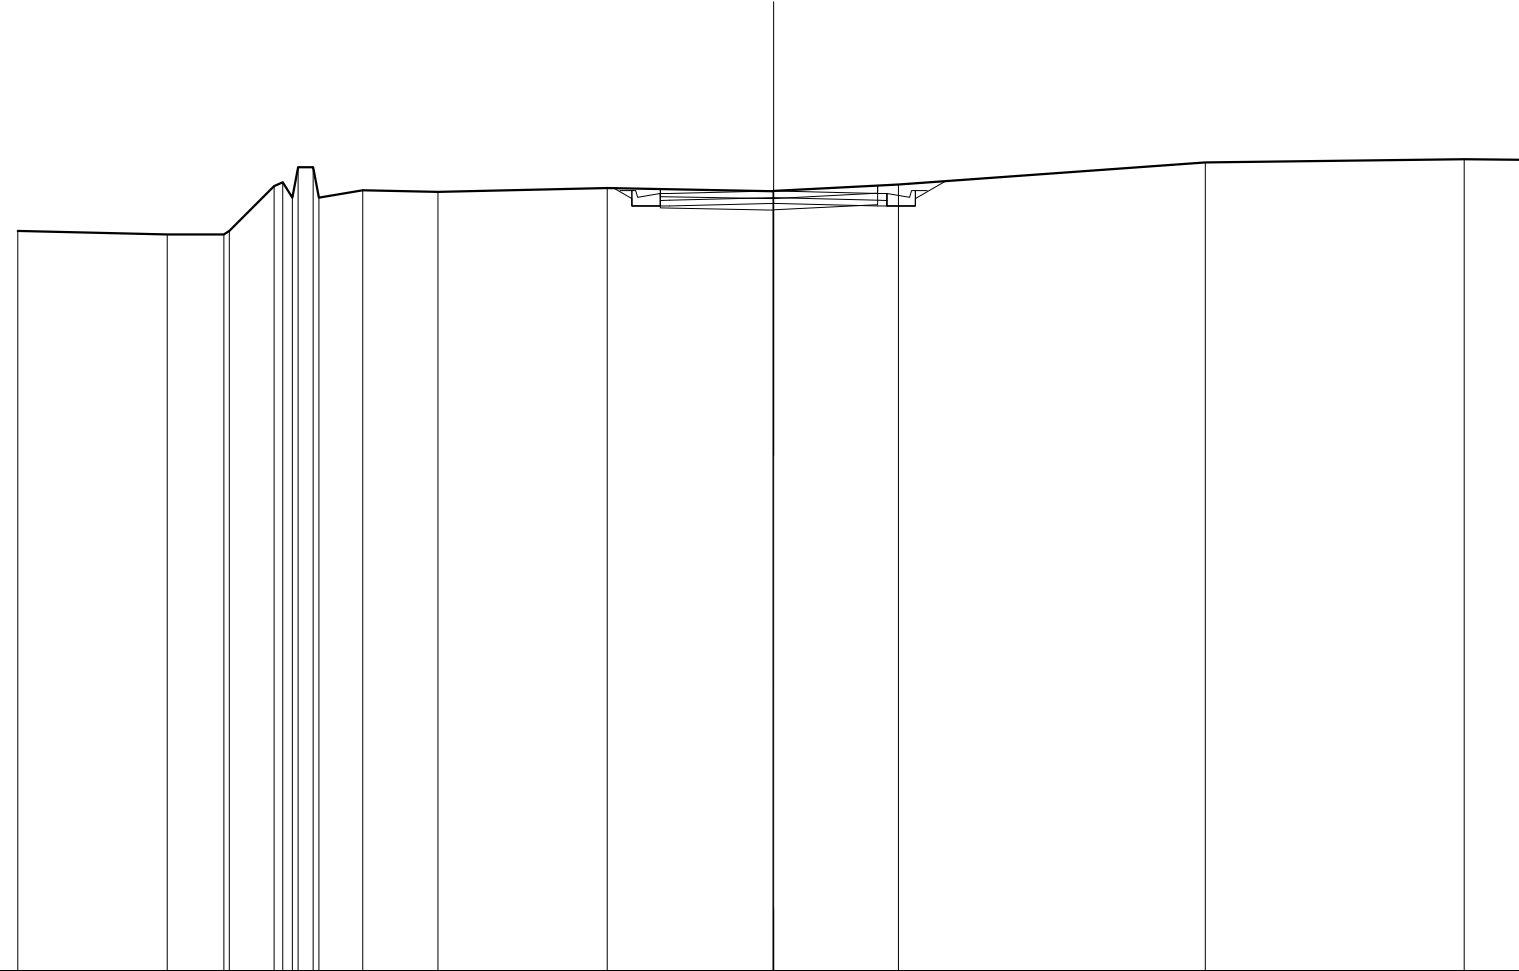


SCALA 1:200

QT.RIF. 280,000

QUOTE TERRENO	289,571	289,480	289,480	289,572	300,753	300,681	300,451	301,251	300,451	300,647	300,607	300,706	300,623	300,624	300,796	301,362	301,464	301,450		
DIST.PARZIALI TERRENO	3,954	1,501	1,186	0,400	1,162	1,994	4,481	4,383	3,302	8,123	6,846	1,729								
QUOTE PROGETTO												300,703	300,227	300,427	300,233	300,302	300,233	300,227	300,427	300,886
DIST.PARZIALI PROGETTO												0,483	0,750	2,750	2,750	0,750	0,804			
QUOTE PAVIMENTATO													300,377	300,557	300,563	300,632	300,563	300,377	300,557	
DIST.PARZIALI PAVIMENTATO													2,750	2,750						

SCAVI E BONIFICHE	
STERRO	2,986 m ²
BONIFICA	0,776 m ²
RILEVATI	
RILEVATO	0,776 m ²
TERRENO VEGETALE	0,315 m
SOVRASTRUTTURA STRADALE	
STRATI LEGATI	6,000 m
STRATO DI FONDAZIONE	0,900 m ²

SEZIONE N.: 22
 QT. PROGETTO: 300,753
 DIST.PROG.: 474,660
 DIST.PREC.: 24,660

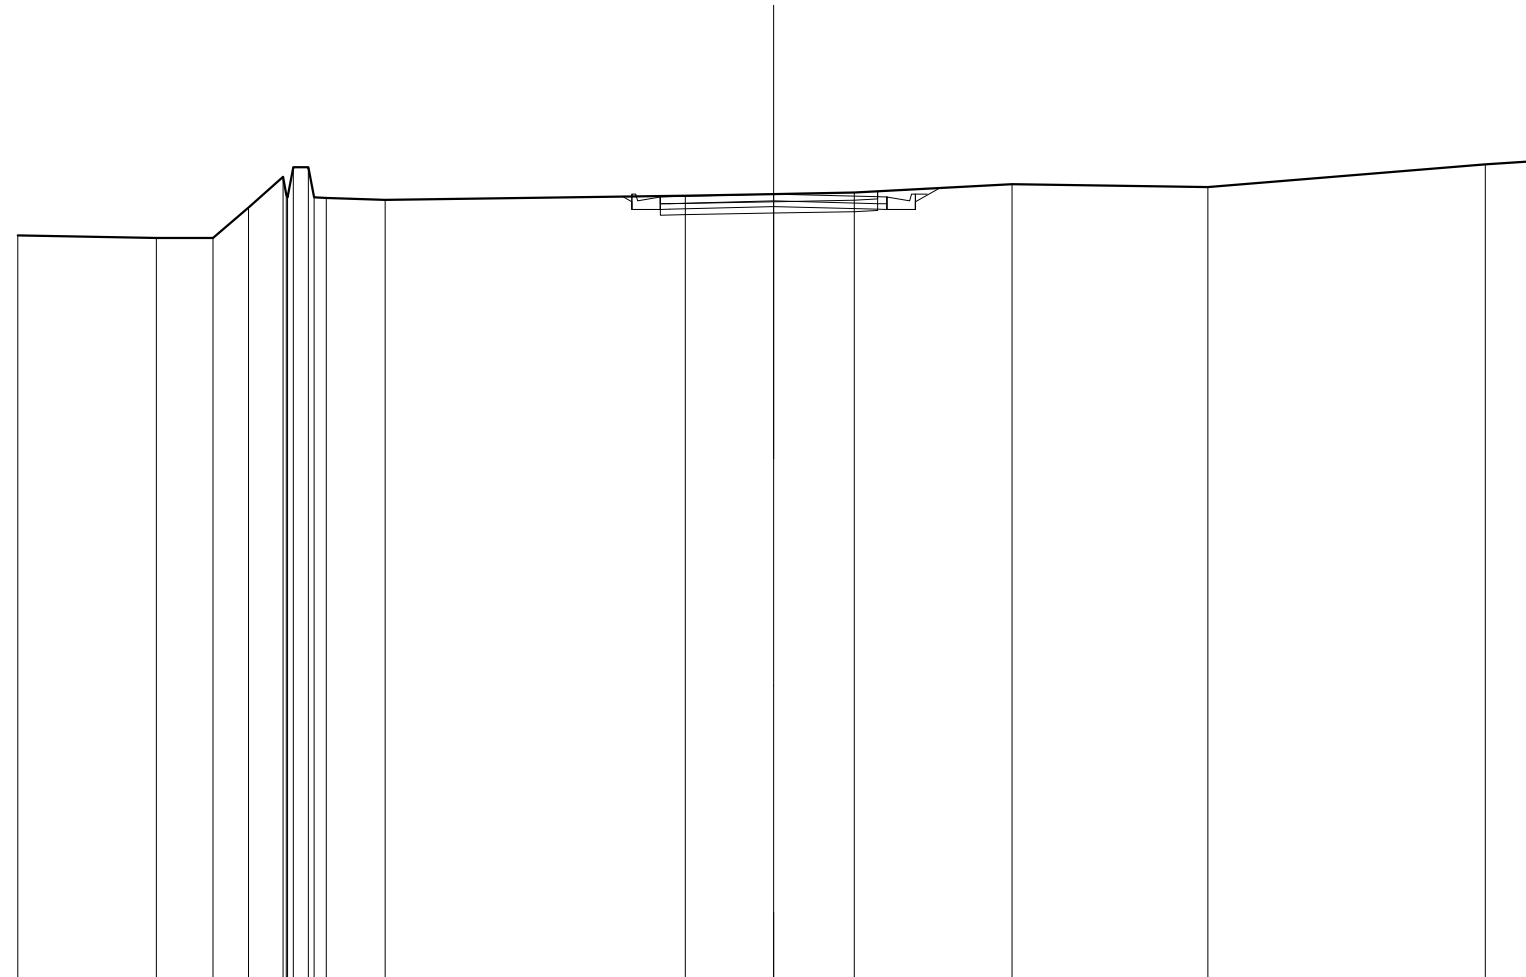

SCALA 1:200

QT.RIF. 280,000


QUOTE TERRENO	289,663	289,586	289,596	300,403	301,208	300,741	300,670	301,470	300,670	300,663	300,603	300,709	300,753	300,793	301,015	300,940	301,539	301,621	
DIST.PARZIALI TERRENO	3,865	1,501	0,940	0,910	0,400	0,400	1,559	7,949	2,336	2,129	4,179	5,186	7,339	1,168					
QUOTE PROGETTO									300,687	300,348	300,348	300,348	300,364	300,423	300,354	300,348	300,348	300,548	300,913
DIST.PARZIALI PROGETTO									0,750	2,750	2,750	0,750	0,699						
QUOTE PAVIMENTATO									300,498	300,678	300,684	300,753	300,684	300,498	300,678				
DIST.PARZIALI PAVIMENTATO									2,750	2,750									

Nuovo Svincolo Paulilatino

Via Nazionale

RILEVATI	
RILEVATO	2,276 m ²
TERRENO VEGETALE	2,657 m
SOVRASTRUTTURA STRADALE	
STRATI LEGATI	1,416 m
STRATO DI FONDAZIONE	0,644 m ²

SEZIONE N.: 1
 QT. PROGETTO: 294,886
 DIST.PROG.: 0,000
 DIST.SUCC.: 3,019

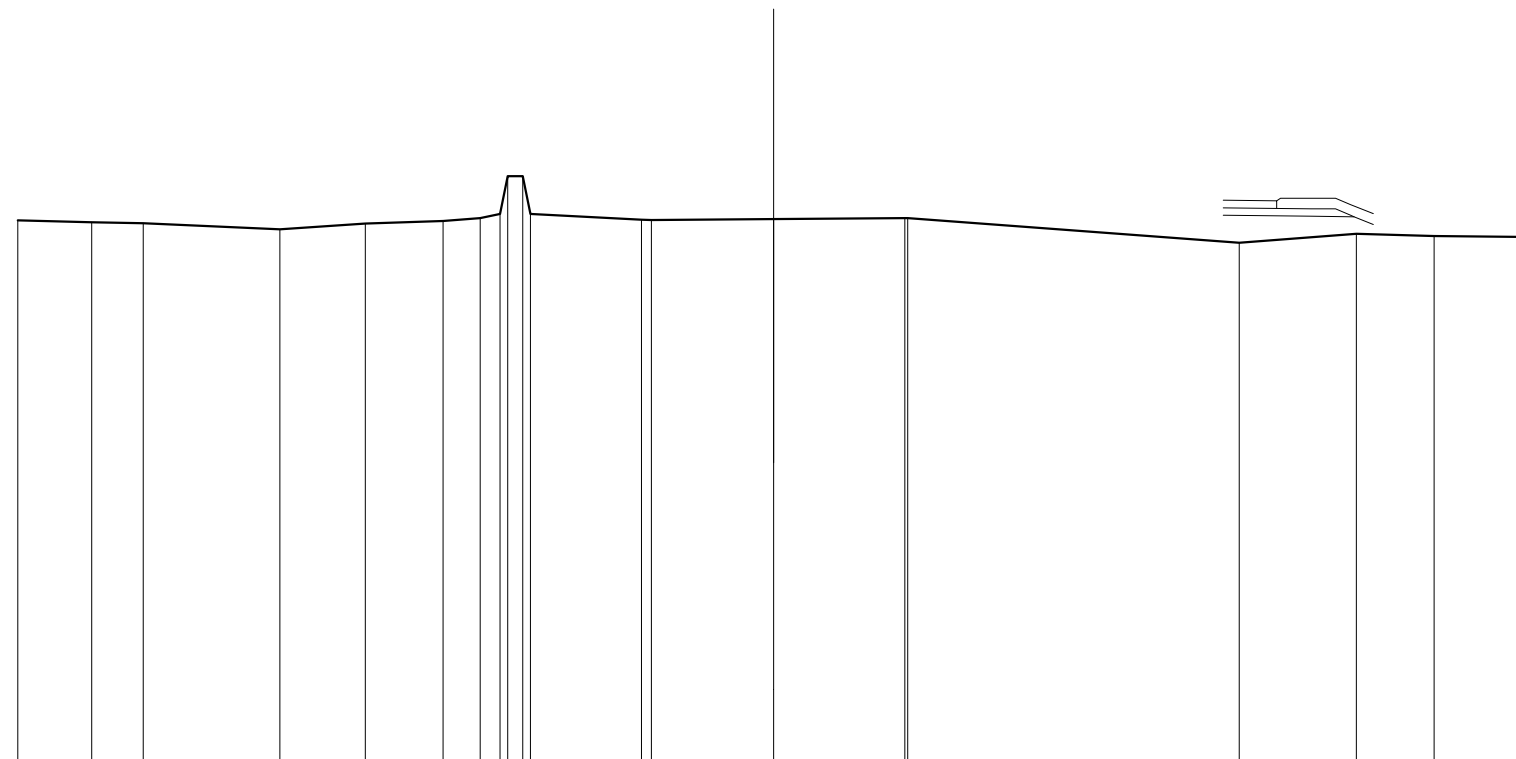


SCALA 1:200

QT.RIF. 280,000

QUOTE TERRENO	284,282	284,245	284,219	284,059	284,213	284,277	284,349	284,463	284,463	284,462	284,311	284,289	284,325	284,352	284,350	283,702	283,935	283,875	283,855
DIST.PARZIALI TERRENO	1,957	1,380	3,615	2,259	2,056	0,886	0,525	0,400	0,400	2,944	3,234	3,471	8,789	3,099	2,063	2,520			
QUOTE PROGETTO														284,428	284,402	284,389	284,187		
DIST.PARZIALI PROGETTO														2,325	1,144	0,502			
QUOTE PAVIMENTATO														284,526	284,512	284,512			
DIST.PARZIALI PAVIMENTATO														1,416					

SCAVI E BONIFICHE	
STERRO	0,855 m ²
RILEVATI	
RILEVATO	2,298 m ²
TERRENO VEGETALE	5,783 m
SOVRASTRUTTURA STRADALE	
STRATI LEGATI	20,732 m
STRATO DI FONDAZIONE	4,772 m ²

SEZIONE N.: 2
 QT. PROGETTO: 294,826
 DIST.PROG.: 3,019
 DIST.PREC.: 3,019
 DIST.SUCC.: 21,981

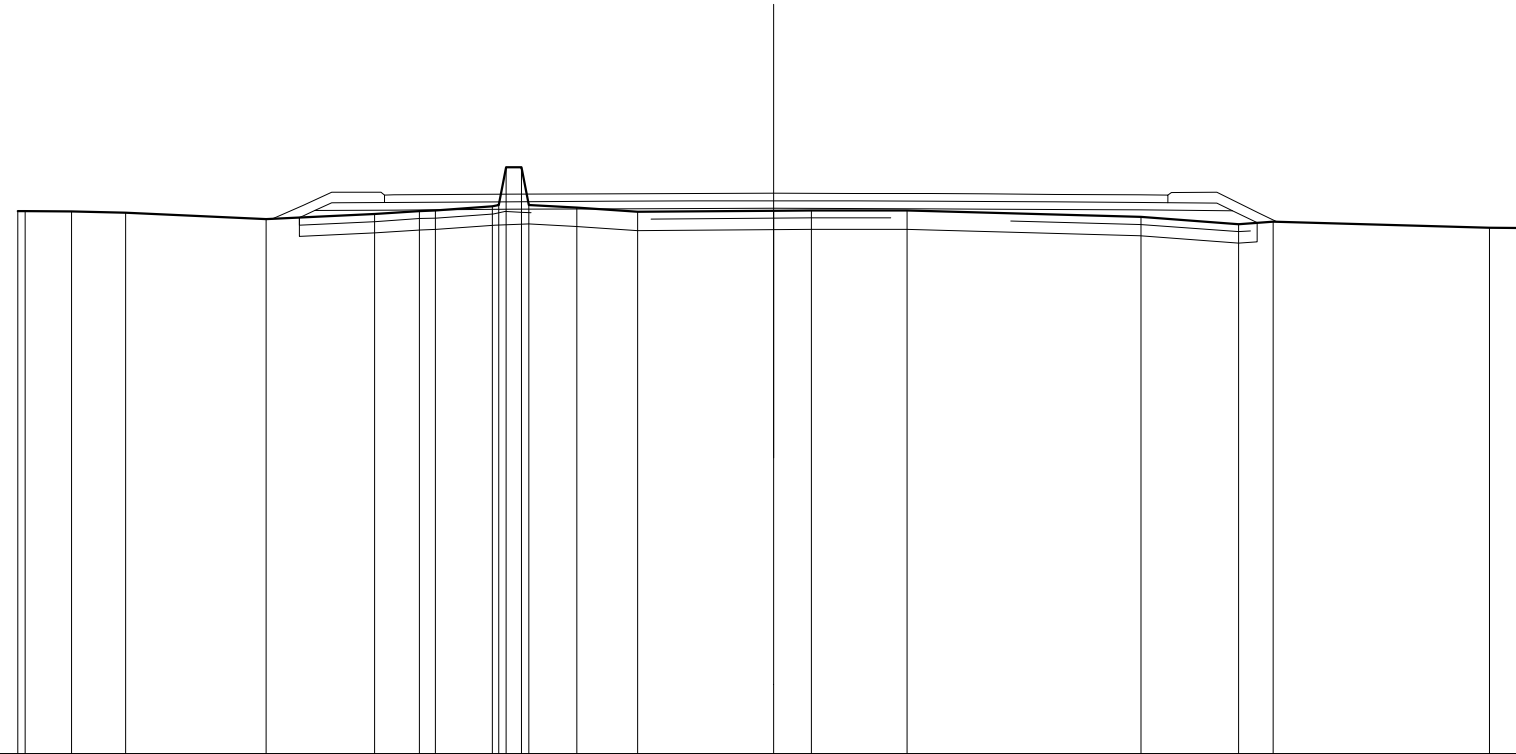

SCALA 1:200

QT.RIF. 280,000


QUOTE TERRENO		294,352 294,348	294,348	294,311	294,143	294,274	294,354 294,367	294,478 294,514 295,514 294,513	294,448	294,340	294,366 294,373	294,371	294,198	294,008 294,077	293,910 293,902	
DIST.PARZIALI TERRENO		1,228	1,437	3,712	2,878	1,180 0,627	1,505	0,680 1,270	1,610	3,597	1,000	2,532	6,185	2,585	0,914	5,723 1,081
QUOTE PROGETTO					294,183 294,226 294,367	294,382	294,401	294,415	294,423	294,426	294,422	294,415	294,408	294,398	294,383	294,365 294,045
DIST.PARZIALI PROGETTO					2,091	3,086	2,665	2,209	2,092	2,167	1,989	1,480	1,816	2,221	2,468	0,680
QUOTE PAVIMENTATO					294,580 294,780 294,782	294,801	294,815	294,823	294,826	294,822	294,815	294,808	294,798	294,783 294,578 294,778		
DIST.PARZIALI PAVIMENTATO					3,086	2,665	2,209	2,092	2,167	1,989	1,480	1,816	2,221	0,780		

SCAVI E BONIFICHE	
STERRO	3,200 m ²
RILEVATI	
TERRENO VEGETALE	2,605 m
SOVRASTRUTTURA STRADALE	
STRATI LEGATI	8,652 m
STRATO DI FONDAZIONE	2,193 m ²

SEZIONE N.: 3
 QT. PROGETTO: 294,794
 DIST.PROG.: 25,000
 DIST.PREC.: 21,981
 DIST.SUCC.: 6,271

SCALA 1:200

QT.RIF. 280,000

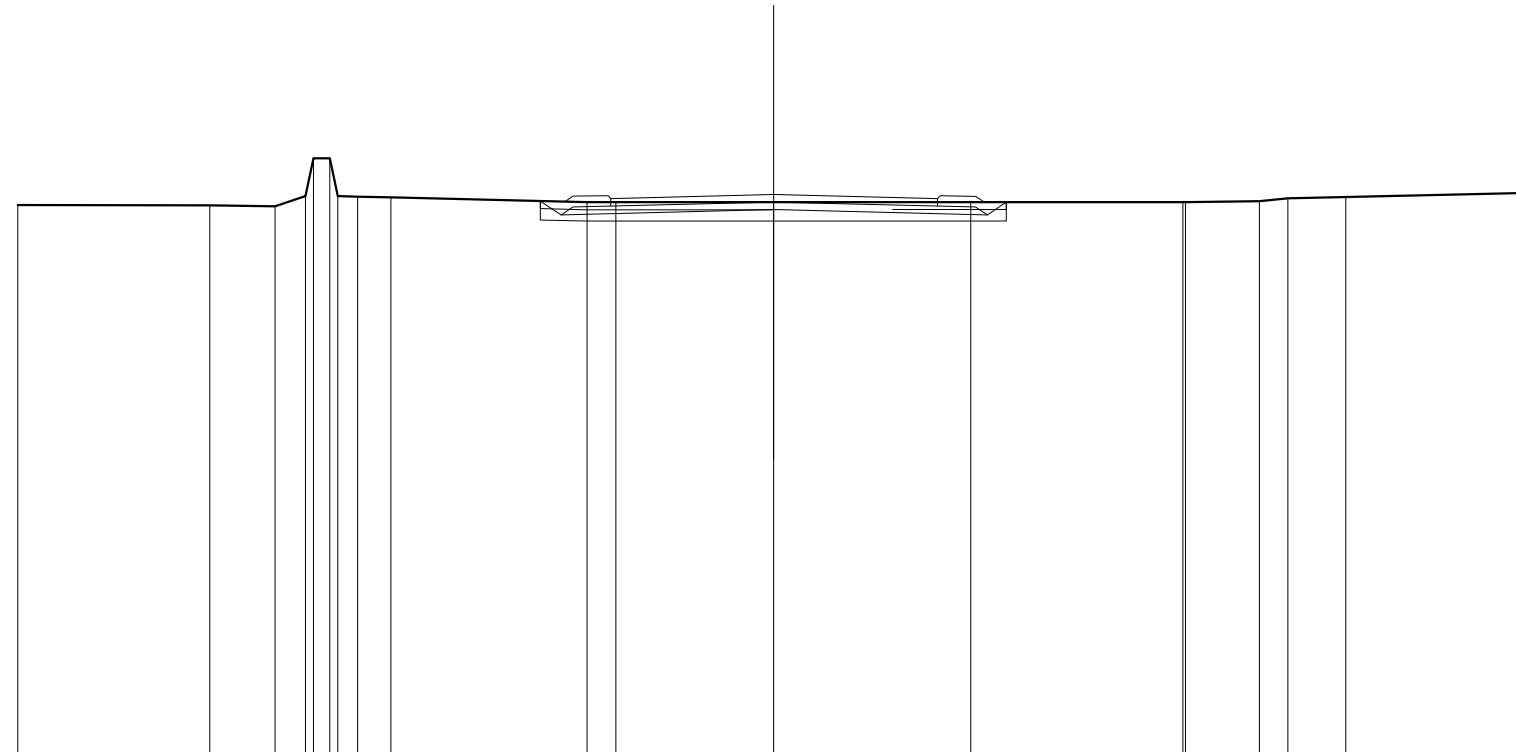


QUOTE TERRENO	284,515	284,505	284,478	284,751	285,751	285,749	284,732	284,718	284,588	284,580	284,581	284,583	284,580	284,588	284,616	284,695	284,724	284,834
DIST.PARZIALI TERRENO	5,074	1,731	0,888	0,424	0,627	0,878	5,194	0,763	4,176	5,213	5,612	1,958	0,758	1,532	4,858			
QUOTE PROGETTO									284,619	284,254	284,394		284,253	284,588				
DIST.PARZIALI PROGETTO									0,547	5,626	5,651	0,504						
QUOTE PAVIMENTATO									284,687	284,487	284,764		284,688	284,488				
DIST.PARZIALI PAVIMENTATO										4,314	4,338							

SCAVI E BONIFICHE	
STERRO	3,407 m ²
BONIFICA	2,629 m ²
RILEVATI	
RILEVATO	2,689 m ²
TERRENO VEGETALE	2,552 m
SOVRASTRUTTURA STRADALE	
STRATI LEGATI	8,500 m
STRATO DI FONDAZIONE	2,162 m ²

SEZIONE N.: 4
 QT. PROGETTO: 294,785
 DIST.PROG.: 31,271
 DIST.PREC.: 6,271
 DIST.SUCC.: 18,729

SCALA 1:200


QT.RIF. 280,000

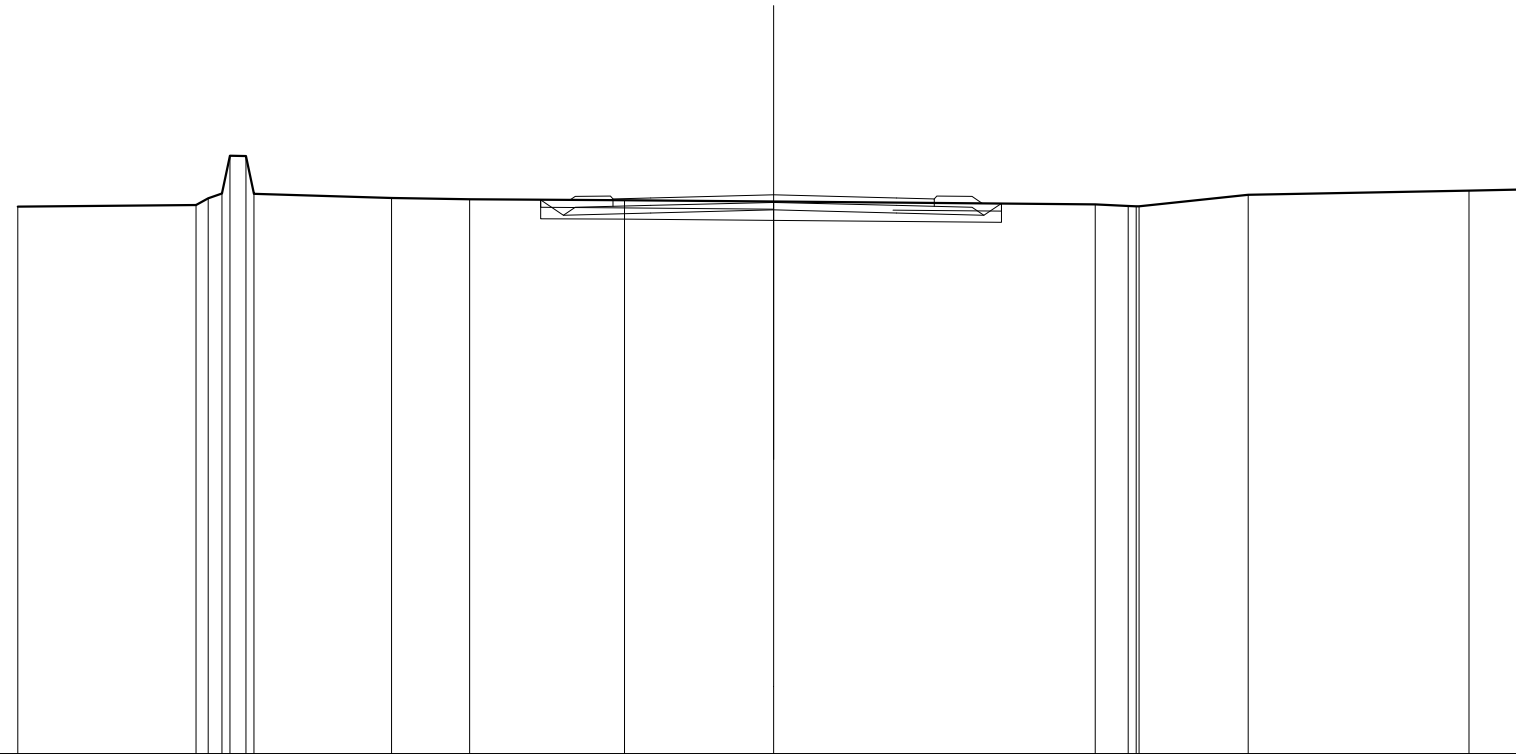

QUOTE TERRENO	284,470	284,515 284,686 284,816 284,813 284,813	284,686	284,663	284,638	284,605	284,534	284,487 284,482 284,483	284,784	284,887	284,933
DIST.PARZIALI TERRENO	4,710	0,424	3,640	2,073	4,098	3,944	8,507	0,677	2,890	5,841	1,600
QUOTE PROGETTO					284,651 284,246	284,304	284,385	284,304	284,246 284,555		
DIST.PARZIALI PROGETTO					0,607	2,312	3,250	3,250	2,312	0,482	
QUOTE PAVIMENTATO					284,679 284,679 284,704	284,785	284,704	284,679 284,479			
DIST.PARZIALI PAVIMENTATO					1,000	3,250	3,250	1,000			

SCAVI E BONIFICHE	
STERRO	5,453 m ²
SCOTICO	0,737 m
BONIFICA	1,105 m ²
RILEVATI	
RILEVATO	0,983 m ²
TERRENO VEGETALE	2,587 m
SOVRASTRUTTURA STRADALE	
STRATI LEGATI	8,500 m
STRATO DI FONDAZIONE	2,443 m ²

SEZIONE N.: 5
 QT. PROGETTO: 294,759
 DIST.PROG.: 50,000
 DIST.PREC.: 18,729
 DIST.SUCC.: 25,000

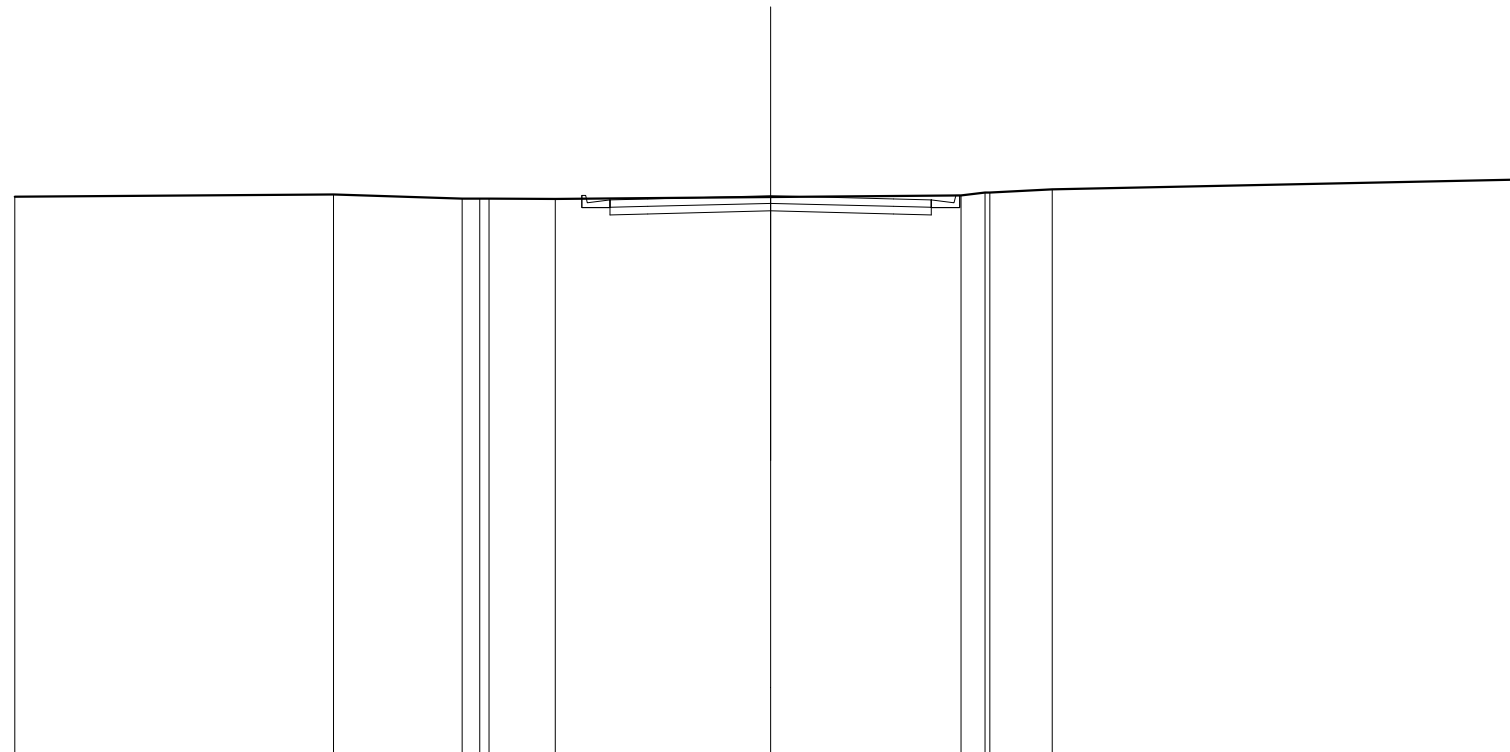


SCALA 1:200

QT.RIF. 280,000

QUOTE TERRENO	284,731	284,791	284,685 284,687 284,682	284,676	284,723	284,764 284,847 284,846	284,931	285,194	
DIST.PARZIALI TERRENO	8,429	3,410	0,468	1,748	5,705	5,037	0,684	1,650	12,552
QUOTE PROGETTO					284,252 284,277	284,359	284,277 284,252		
DIST.PARZIALI PROGETTO					1,000	3,250	3,250	1,000	
QUOTE PAVIMENTATO					284,452 284,552 284,577	284,759	284,577 284,452 284,552		
DIST.PARZIALI PAVIMENTATO					1,000	3,250	3,250	1,000	

SCAVI E BONIFICHE	
STERRO	6,317 m ²
RILEVATI	
TERRENO VEGETALE	1,413 m
SOVRASTRUTTURA STRADALE	
STRATI LEGATI	8,500 m
STRATO DI FONDAZIONE	2,255 m ²

SEZIONE N.: 6
 QT. PROGETTO: 294,723
 DIST.PROG.: 75,000
 DIST.PREC.: 25,000
 DIST.SUCC.: 25,000

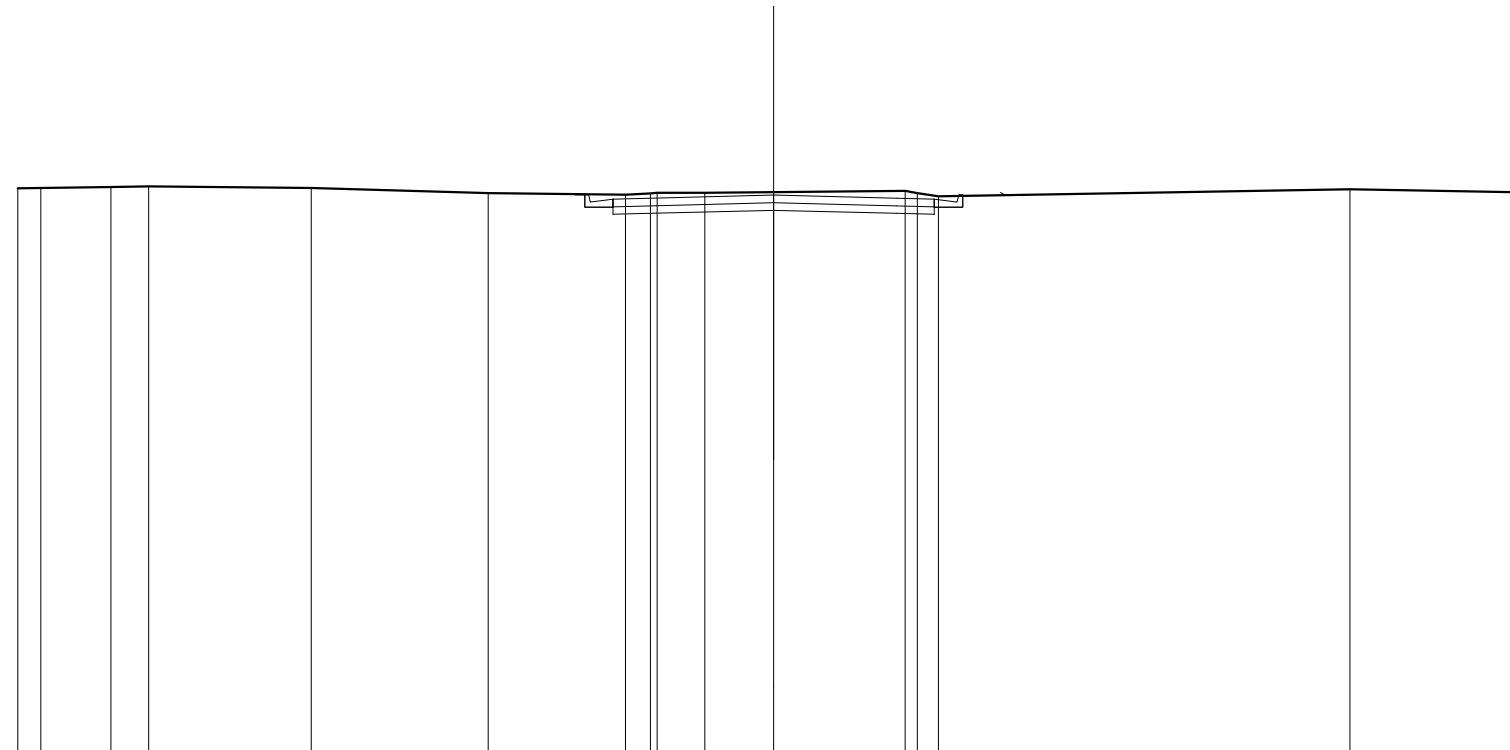

SCALA 1:200

QT.RIF. 280,000


QUOTE TERRENO	284,902 284,914	284,941 284,954	284,910	284,779	284,736 284,772 284,768	284,785	284,802	284,835 284,776 284,883	284,878	284,792
DIST.PARZIALI TERRENO	0,608 1,851	0,669 4,305	4,683	3,630	0,685 1,256 1,826	3,476	0,682 10,891	4,748		
QUOTE PROGETTO					284,752 284,737 284,737 284,217	284,242	284,323	284,242 284,217		
DIST.PARZIALI PROGETTO					0,780 1,000	3,250	3,250	1,000		
QUOTE PAVIMENTATO					284,417 284,617 284,642	284,723	284,642 284,417 284,617			
DIST.PARZIALI PAVIMENTATO					1,000	3,250	3,250	1,000		

SCAVI E BONIFICHE	
STERRO	5,902 m ²
RILEVATI	
TERRENO VEGETALE	2,376 m
SOVRASTRUTTURA STRADALE	
STRATI LEGATI	7,118 m
STRATO DI FONDAZIONE	2,186 m ²

SEZIONE N.: 7
 QT. PROGETTO: 294,630
 DIST.PROG.: 100,000
 DIST.PREC.: 25,000
 DIST.SUCC.: 16,182

SCALA 1:200

QT.RIF. 280,000

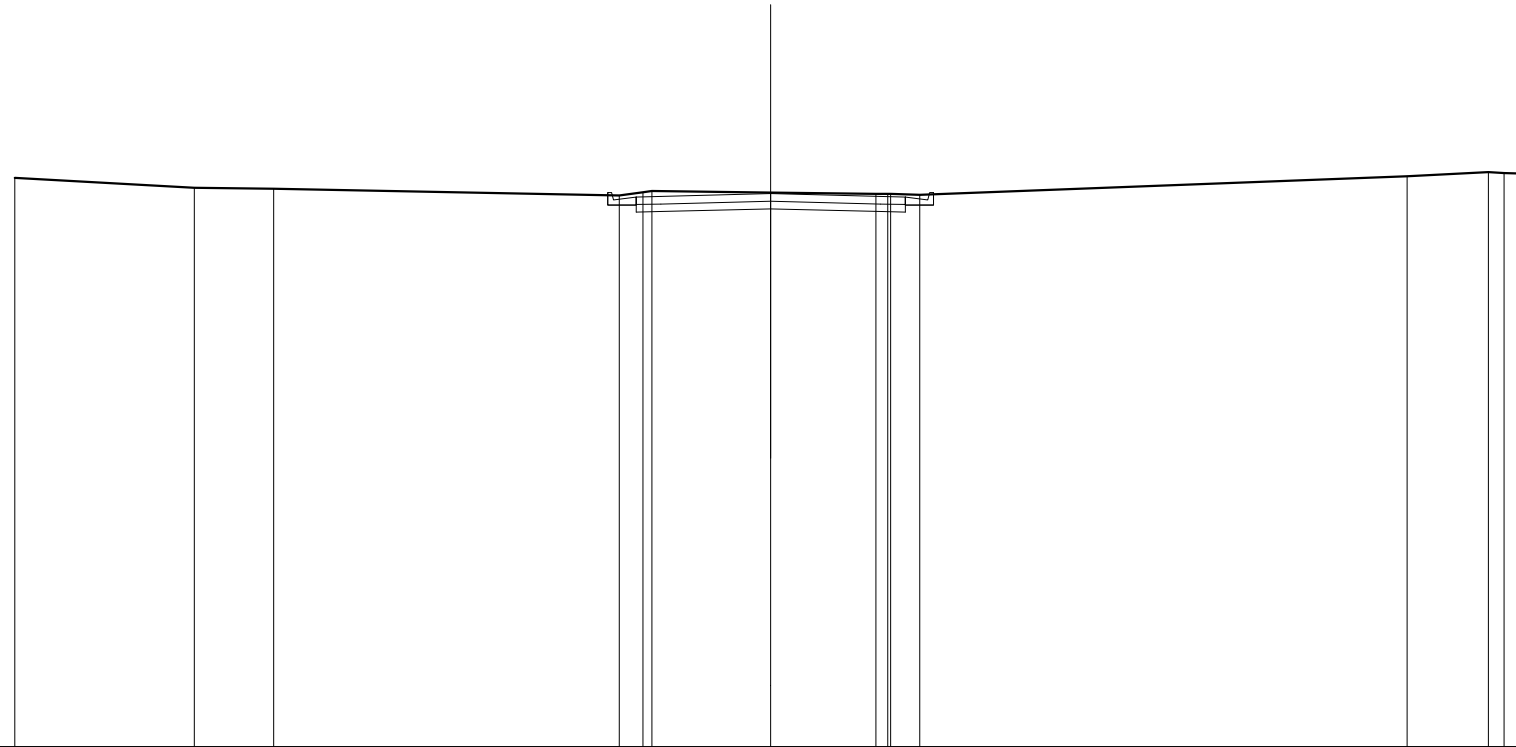


QUOTE TERRENO	295,046	294,786	294,763	294,586	294,667	294,669	294,661	294,627	294,626	294,628	294,587	295,091	295,199	295,177	295,159
DIST.PARZIALI TERRENO		4,749	2,100	9,148	0,624	3,146	2,785	0,772	12,896	2,153	0,417	0,591			
QUOTE PROGETTO					294,141	294,157	294,230	294,157	294,141						
DIST.PARZIALI PROGETTO					0,665	2,905	2,905	0,665							
QUOTE PAVIMENTATO					294,541	294,541	294,630	294,557	294,541	294,541					
DIST.PARZIALI PAVIMENTATO					0,665	2,905	2,905	0,665							

SCAVI E BONIFICHE	
STERRO	4,730 m ²
RILEVATI	
TERRENO VEGETALE	2,534 m
SOVRASTRUTTURA STRADALE	
STRATI LEGATI	5,500 m
STRATO DI FONDAZIONE	1,862 m ²

SEZIONE N.: 8
 QT. PROGETTO: 294,479
 DIST.PROG.: 116,182
 DIST.PREC.: 16,182

SCALA 1:200

QT.RIF. 280,000

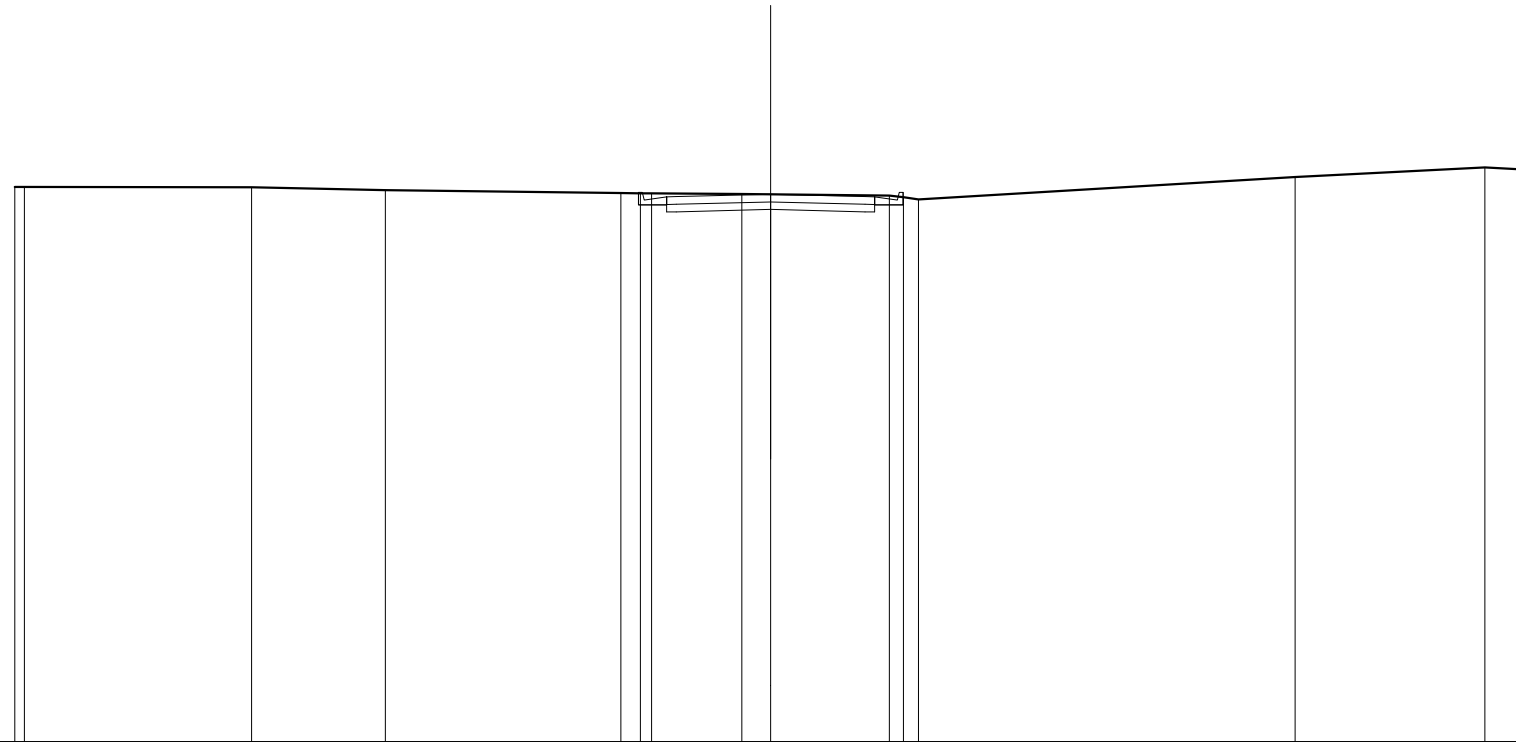


QUOTE TERRENO	284,873 284,874	284,667	284,591	284,515 284,505 284,508	284,489 284,481	284,447 284,403 284,343	284,937	285,189 285,130
DIST.PARZIALI TERRENO	6,005	3,546	6,227	0,521 2,387	0,762 3,142	0,397 9,973	5,016	1,104
QUOTE PROGETTO				284,011 284,017	284,079	284,017 284,011	283,959 284,440	
DIST.PARZIALI PROGETTO				2,500	2,500	2,062 0,721		
QUOTE PAVIMENTATO				284,211 284,411 284,417	284,479	284,417 284,211 284,411		
DIST.PARZIALI PAVIMENTATO				2,500	2,500			

Nuovo Svincolo Paulilatino

Viabilità nord

SCAVI E BONIFICHE	
STERRO	10,172 m ²
RILEVATI	
TERRENO VEGETALE	0,500 m
SOVRASTRUTTURA STRADALE	
STRATI LEGATI	7,700 m
STRATO DI FONDAZIONE	1,888 m ²

SEZIONE N.: 1
 QT. PROGETTO: 297,803
 DIST.PROG.: 0,000
 DIST.SUCC.: 21,101

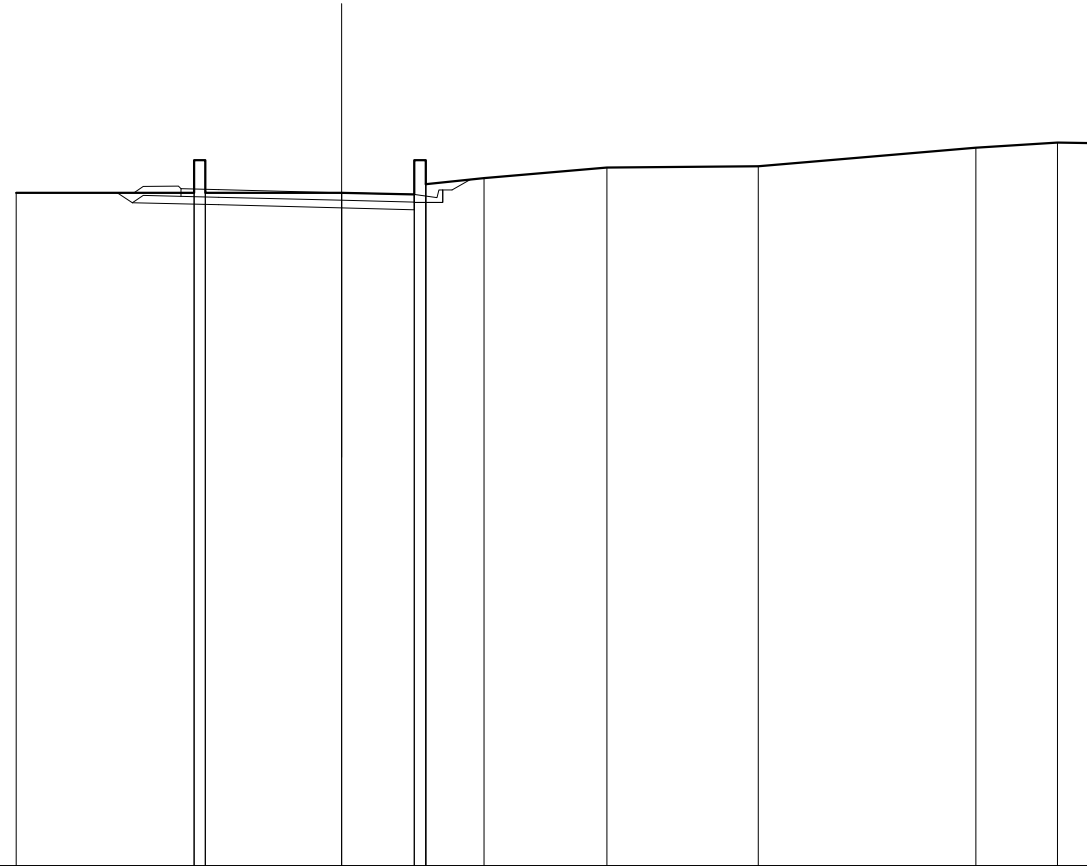


SCALA 1:200

QT.RIF. 280,000

QUOTE TERRENO		297,803		297,803 298,662 297,803 298,662		297,803		297,755 298,662 298,031 298,662 298,189		298,470		298,503		298,990		299,130 299,113
DIST.PARZIALI TERRENO		4,701		3,809		1,924		1,545		3,250		4,008		5,757		2,158 1,068
QUOTE PROGETTO			297,803 297,537		297,484		297,403		297,355 297,545 297,875 297,875 286,152							
DIST.PARZIALI PROGETTO			0,366		2,291		3,250		1,924		0,760		0,488			
QUOTE PAVIMENTATO				297,709 297,909 297,884		297,803		297,755								
DIST.PARZIALI PAVIMENTATO				1,000		3,250		1,924								

SCAVI E BONIFICHE	
STERRO	4,620 m ²
BONIFICA	1,679 m ²
RILEVATI	
RILEVATO	1,714 m ²
TERRENO VEGETALE	1,445 m
SOVRASTRUTTURA STRADALE	
STRATI LEGATI	8,781 m
STRATO DI FONDAZIONE	2,160 m ²

SEZIONE N.: 2
 QT. PROGETTO: 297,906
 DIST.PROG.: 21,101
 DIST.PREC.: 21,101
 DIST.SUCC.: 3,949

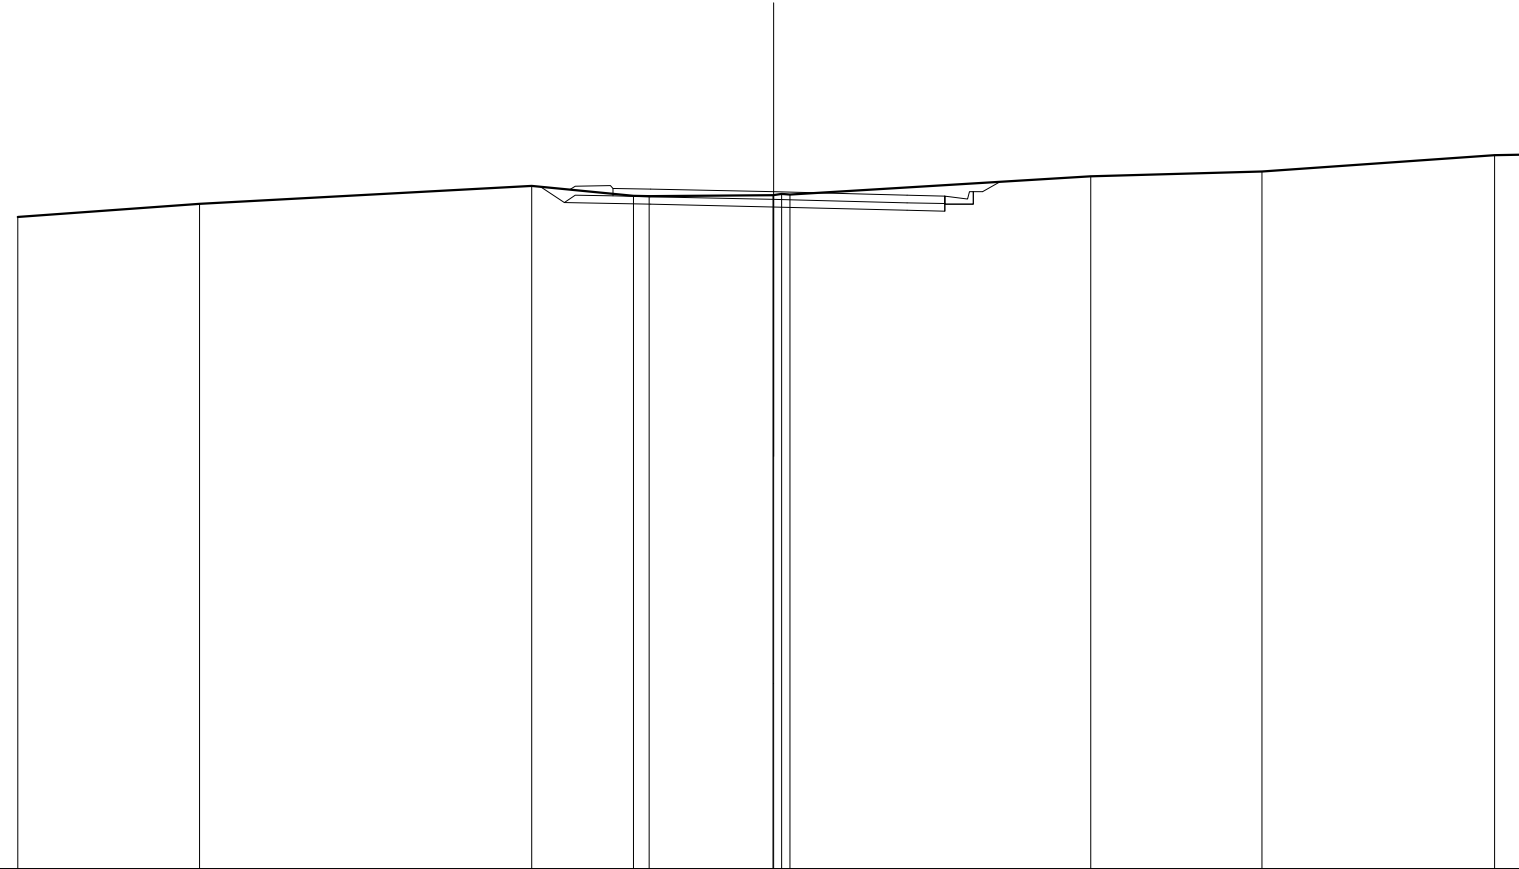


SCALA 1:200

QT.RIF. 280,000

QUOTE TERRENO	287,238	287,568	288,064	287,803 287,783	287,815 287,817 287,814 287,833	288,313	288,443	288,879 288,894	
DIST.PARZIALI TERRENO	4,810	8,783	2,695	0,417	3,281	7,957	4,535	6,149	0,927
QUOTE PROGETTO			288,040 287,624	287,575	287,506	287,417	287,392 287,592	287,912 286,188	
DIST.PARZIALI PROGETTO			0,624	2,291	3,250	3,531	1,000	1,000	0,447
QUOTE PAVIMENTATO				287,797 287,897 287,875	287,906	287,817	287,592 287,792		
DIST.PARZIALI PAVIMENTATO				1,000	3,250	3,531	1,000		

SCAVI E BONIFICHE	
STERRO	5,003 m ²
BONIFICA	1,724 m ²
RILEVATI	
RILEVATO	2,169 m ²
TERRENO VEGETALE	1,681 m
SOVRASTRUTTURA STRADALE	
STRATI LEGATI	18,599 m
STRATO DI FONDAZIONE	3,151 m ²

SEZIONE N.: 3
 QT. PROGETTO: 297,925
 DIST.PROG.: 25,050
 DIST.PREC.: 3,949
 DIST.SUCC.: 6,936

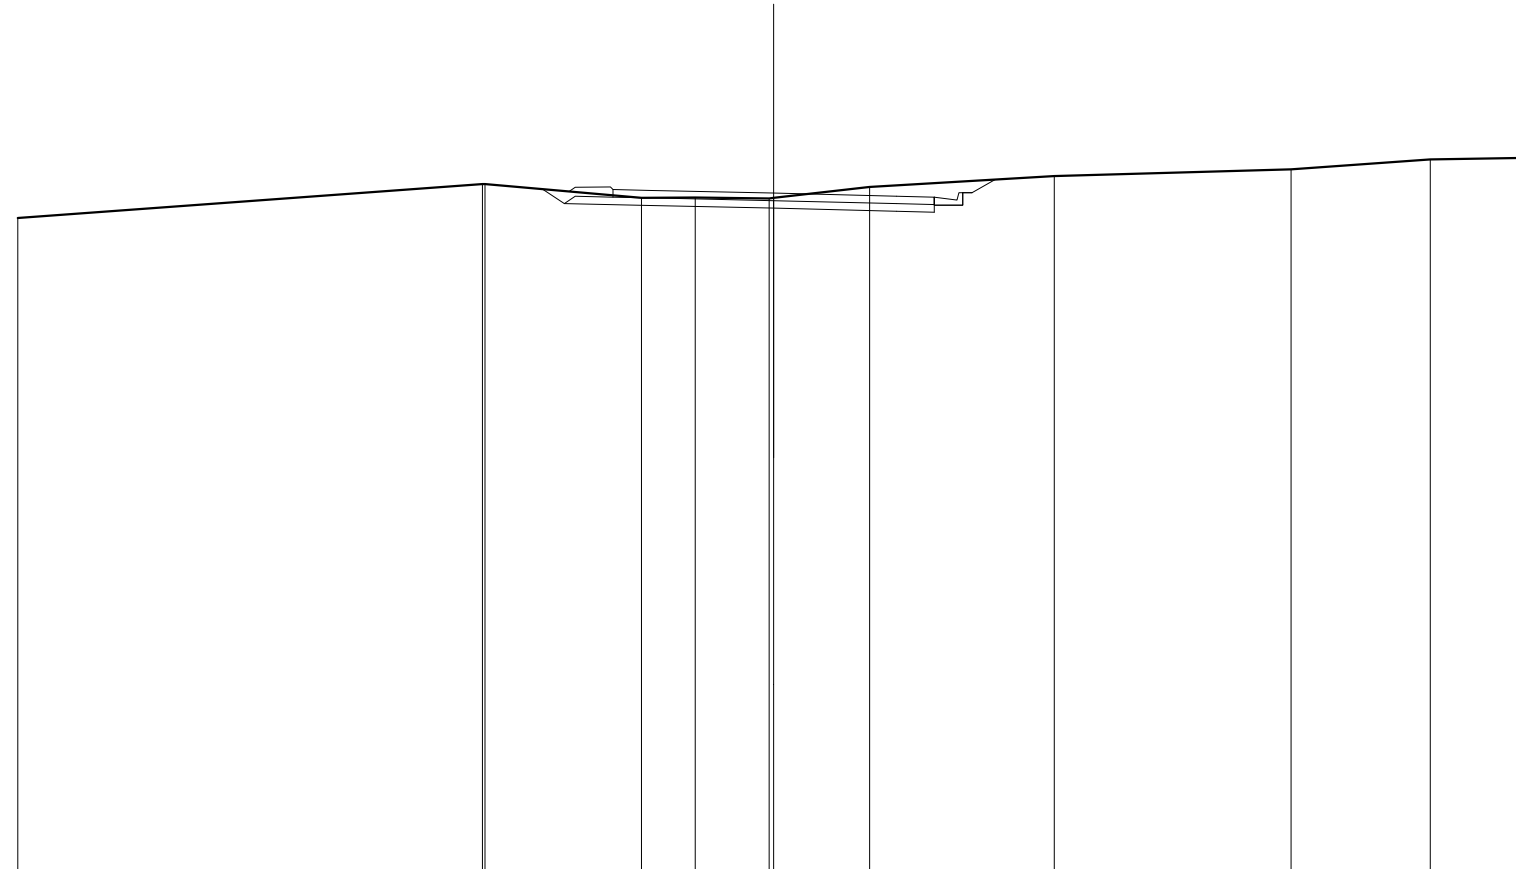


SCALA 1:200

QT.RIF. 280,000

QUOTE TERRENO	287,268	286,161 286,165	287,799	287,806	287,764 287,768	288,087	288,380	288,556	288,816	288,858
DIST.PARZIALI TERRENO	12,290	4,136	1,423	1,956	2,535	4,886	6,273	3,679	2,627	
QUOTE PROGETTO		288,030 287,646	287,586		287,525	287,444	287,419 287,939 287,939 286,286			
DIST.PARZIALI PROGETTO		0,576	2,290	3,250	3,250	1,000	0,750 0,608			
QUOTE PAVIMENTATO			287,818 288,018 287,966		287,925	287,844	287,819 287,819			
DIST.PARZIALI PAVIMENTATO			1,000	3,250	3,250	1,000				

SCAVI E BONIFICHE	
STERRO	2,139 m ²
SCOTICO	6,232 m
BONIFICA	2,606 m ²
RILEVATI	
RILEVATO	4,730 m ²
TERRENO VEGETALE	2,323 m
SOVRASTRUTTURA STRADALE	
STRATI LEGATI	8,500 m
STRATO DI FONDAZIONE	2,103 m ²

SEZIONE N.: 5
 QT. PROGETTO: 298,051
 DIST.PROG.: 43,736
 DIST.PREC.: 11,750
 DIST.SUCC.: 6,329

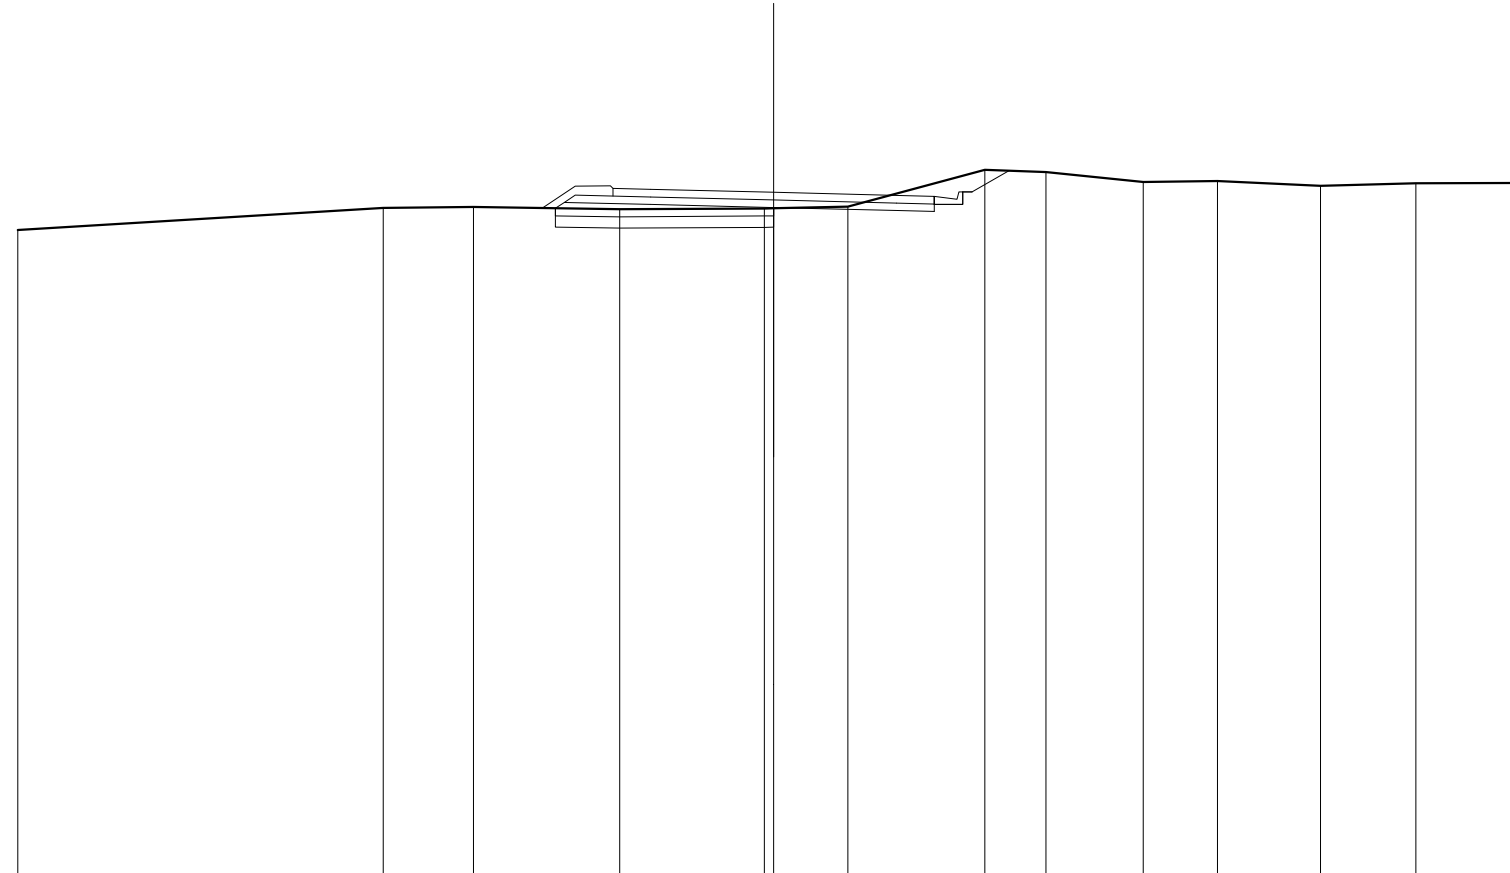

SCALA 1:200

QT.RIF. 280,000


QUOTE TERRENO	287,056	287,642	287,664	287,602	287,624 287,629	287,672	288,644	288,580	288,324	288,347	288,223	288,284	288,289
DIST.PARZIALI TERRENO	9,671	2,386	3,866	3,832	1,960	3,625	1,819	2,573	1,962	2,728	2,529	3,003	
QUOTE PROGETTO				287,629 287,785	287,729	287,651	287,589 287,544 288,064 288,064	288,622					
DIST.PARZIALI PROGETTO				2,289	3,250	3,250	1,000 0,750 0,978						
QUOTE PAVIMENTATO				287,954 288,154 288,129	288,051	287,969 287,744 287,944							
DIST.PARZIALI PAVIMENTATO				1,000	3,250	3,250	1,000						

Nuovo Svincolo Paulilatino

Viabilità sud

RILEVATI	
RILEVATO	20,452 m ²
TERRENO VEGETALE	10,242 m
SOVRASTRUTTURA STRADALE	
STRATI LEGATI	26,422 m
STRATO DI FONDAZIONE	1,094 m ²

SEZIONE N.: 1
 QT. PROGETTO: 294,886
 DIST.PROG.: 0,000
 DIST.SUCC.: 3,010

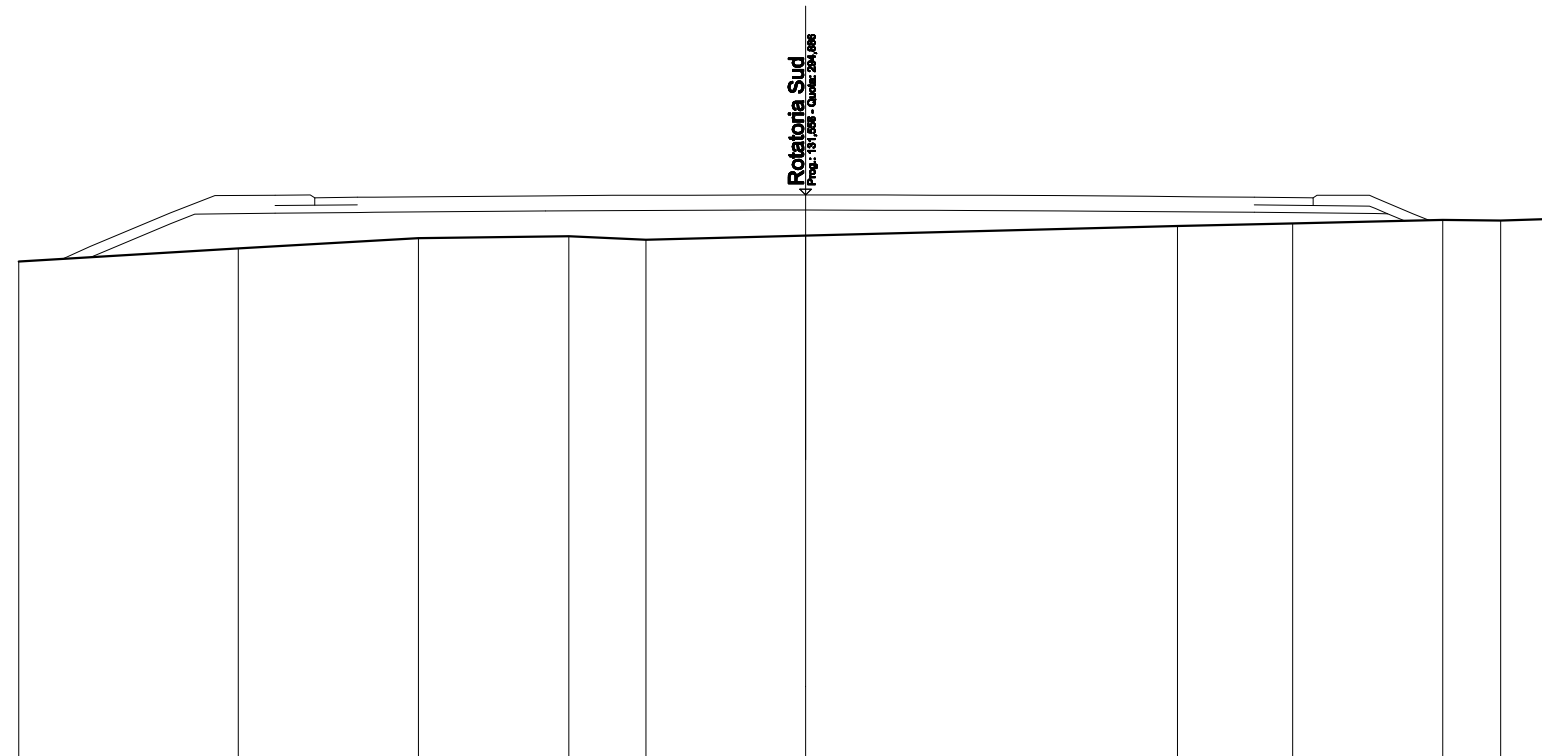


SCALA 1:200

QT.RIF. 280,000

QUOTE TERRENO	283,122	283,475	283,746	283,798	283,701	283,811	284,088	284,133	284,222	284,212	284,260						
DIST.PARZIALI TERRENO	5,814	4,768	3,979	2,041	4,226	9,834	3,055	3,970	1,528	1,612							
QUOTE PROGETTO	283,237	284,127 284,379	284,403	284,425 284,429	284,449	284,465 284,464	284,474	284,482	284,486	284,484	284,481	284,475	284,466	284,450	284,440	284,426	284,392 284,389 284,200
DIST.PARZIALI PROGETTO	2,118	0,648 2,121	2,179	0,446 2,260	2,271	1,770 2,073	1,936	1,108	2,087	1,300	1,538	1,832	2,283	1,310	1,520	3,204	0,447
QUOTE PAVIMENTATO			284,614 284,614	284,625 284,629	284,649	284,665 284,664	284,674	284,682	284,686	284,684	284,681	284,675	284,666	284,650	284,640	284,626	284,610 284,610
DIST.PARZIALI PAVIMENTATO			1,132 0,446	2,260	2,271	1,770	2,073	1,936	1,107	2,087	1,300	1,538	1,832	2,283	1,310	1,520	1,557

SCAVI E BONIFICHE	
SCOTICO	25,588 m
BONIFICA	10,243 m ²
RILEVATI	
RILEVATO	25,684 m ²
TERRENO VEGETALE	6,841 m
SOVRASTRUTTURA STRADALE	
STRATI LEGATI	20,468 m
STRATO DI FONDAZIONE	4,699 m ²

SEZIONE N.: 2
 QT. PROGETTO: 294,826
 DIST.PROG.: 3,010
 DIST.PREC.: 3,010
 DIST.SUCC.: 6,295

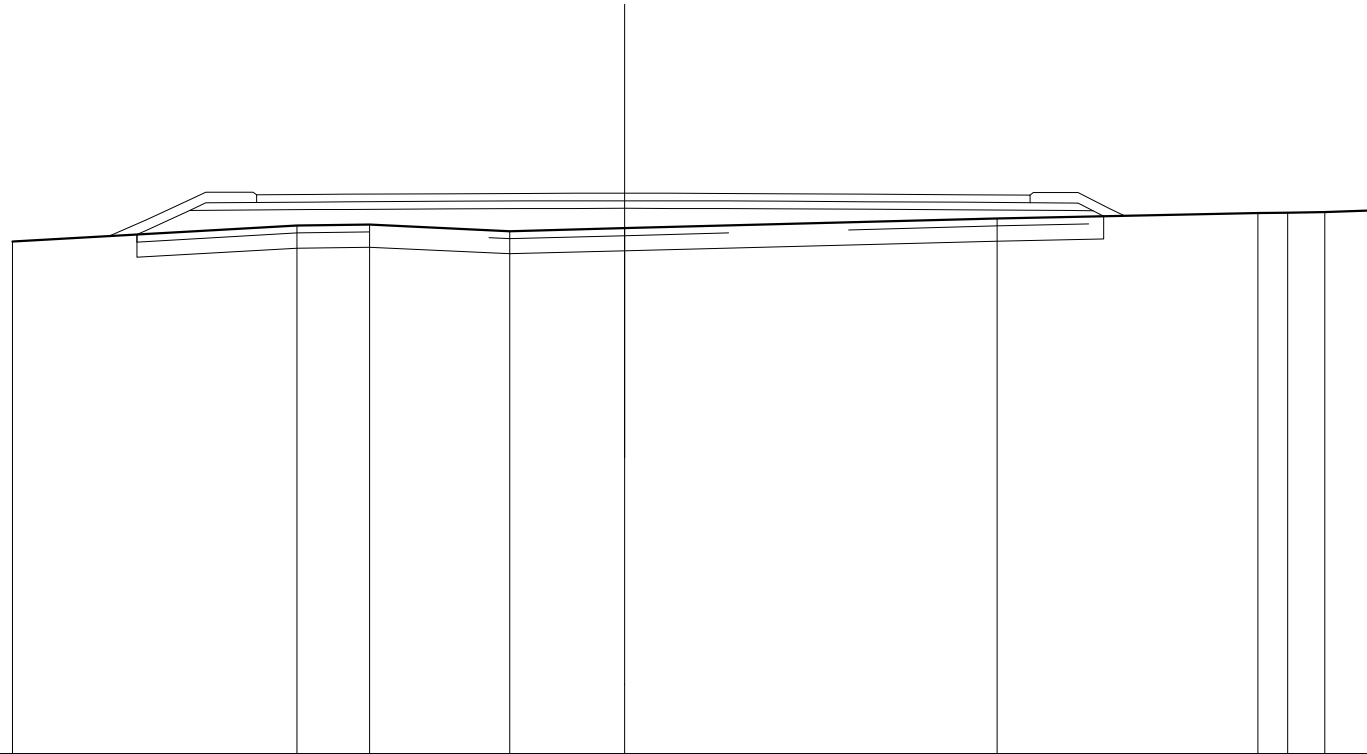


SCALA 1:200

QT.RIF. 280,000

QUOTE TERRENO	283,547			283,975	294,000		283,824	283,903		284,160			284,306	284,308	284,328	284,362							
DIST.PARZIALI TERRENO		7,533		1,922	3,705		3,045		9,856		6,896		0,796	0,860	1,473								
QUOTE PROGETTO		283,734	283,848	284,046	284,371		284,394	284,399		284,413	284,421	284,424	284,426	284,425	284,421	284,414	284,403	284,387		284,366	284,362	284,220	
DIST.PARZIALI PROGETTO		0,437	0,700	3,199	0,820	2,745	2,019	1,297	1,331	1,212	1,374	1,741	2,114	2,488	2,901	0,568							
QUOTE PAVIMENTATO				284,583	284,783	284,794	284,799		284,813	284,821	284,824	284,826	284,825	284,821	284,814	284,803	284,787				284,775	284,575	
DIST.PARZIALI PAVIMENTATO				1,430	0,820	2,745	2,019	1,297	1,331	1,212	1,374	1,741	2,114	2,488	1,797								

SCAVI E BONIFICHE	
STERRO	0,072 m ²
SCOTICO	13,394 m
BONIFICA	6,690 m ²
RILEVATI	
RILEVATO	13,207 m ²
TERRENO VEGETALE	4,254 m
SOVRASTRUTTURA STRADALE	
STRATI LEGATI	13,417 m
STRATO DI FONDAZIONE	3,174 m ²

SEZIONE N.: 3
 QT. PROGETTO: 294,854
 DIST.PROG.: 9,305
 DIST.PREC.: 6,295
 DIST.SUCC.: 15,695

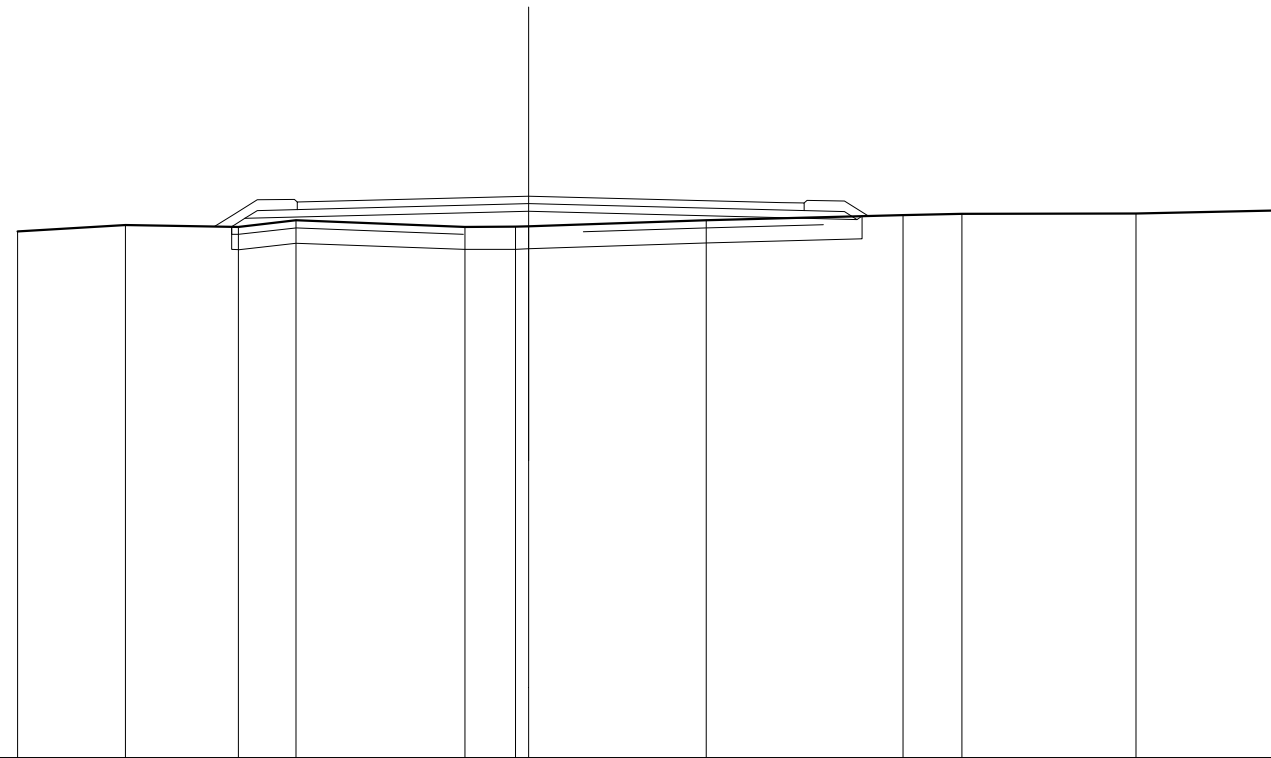


SCALA 1:200

QT.RIF. 280,000

QUOTE TERRENO	283,918	284,092	284,043	284,214	284,043	284,049	284,061	284,216	284,352	284,385	284,384	284,476
DIST.PARZIALI TERRENO	2,855	2,988	1,527	4,485	1,341	4,695	5,208	1,581	4,605	3,931		
QUOTE PROGETTO			284,045	284,102	284,266	284,454	284,287	284,238	284,324			
DIST.PARZIALI PROGETTO				7,514		6,691	1,995					
QUOTE PAVIMENTATO			284,700	284,500	284,854	284,687	284,473	284,673				
DIST.PARZIALI PAVIMENTATO			6,128		6,691	0,688						

SCAVI E BONIFICHE	
STERRO	0,253 m ²
SCOTICO	10,766 m
BONIFICA	5,436 m ²
RILEVATI	
RILEVATO	9,848 m ²
TERRENO VEGETALE	4,019 m
SOVRASTRUTTURA STRADALE	
STRATI LEGATI	10,383 m
STRATO DI FONDAZIONE	2,539 m ²

SEZIONE N.: 4
 QT. PROGETTO: 294,925
 DIST.PROG.: 25,000
 DIST.PREC.: 15,695
 DIST.SUCC.: 5,212

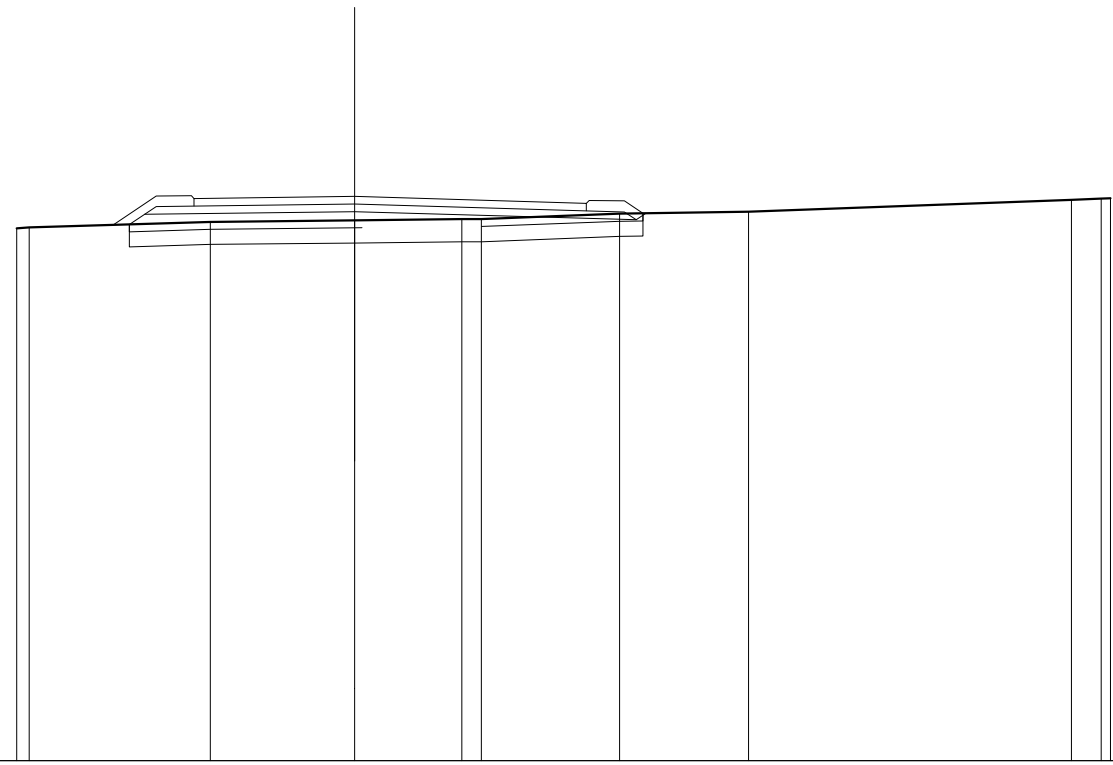


SCALA 1:200

QT.RIF. 280,000

QUOTE TERRENO	294,080 294,104	294,255	294,296	294,327 294,330	294,468	294,524	294,837 294,870 294,876
DIST.PARZIALI TERRENO	4,791	3,824	2,835	0,519	3,660	3,409	8,548
QUOTE PROGETTO	294,185 294,457	294,525	294,307 294,479				
DIST.PARZIALI PROGETTO	0,404	5,555	7,447				
QUOTE PAVIMENTATO	294,673 294,673	294,925	294,746 294,548				
DIST.PARZIALI PAVIMENTATO		4,250	6,133				

SCAVI E BONIFICHE	
STERRO	1,062 m ²
SCOTICO	8,280 m
BONIFICA	5,533 m ²
RILEVATI	
RILEVATO	8,308 m ²
TERRENO VEGETALE	3,263 m
SOVRASTRUTTURA STRADALE	
STRATI LEGATI	11,424 m
STRATO DI FONDAZIONE	2,746 m ²

SEZIONE N.: 5
 QT. PROGETTO: 294,949
 DIST.PROG.: 30,212
 DIST.PREC.: 5,212
 DIST.SUCC.: 19,687

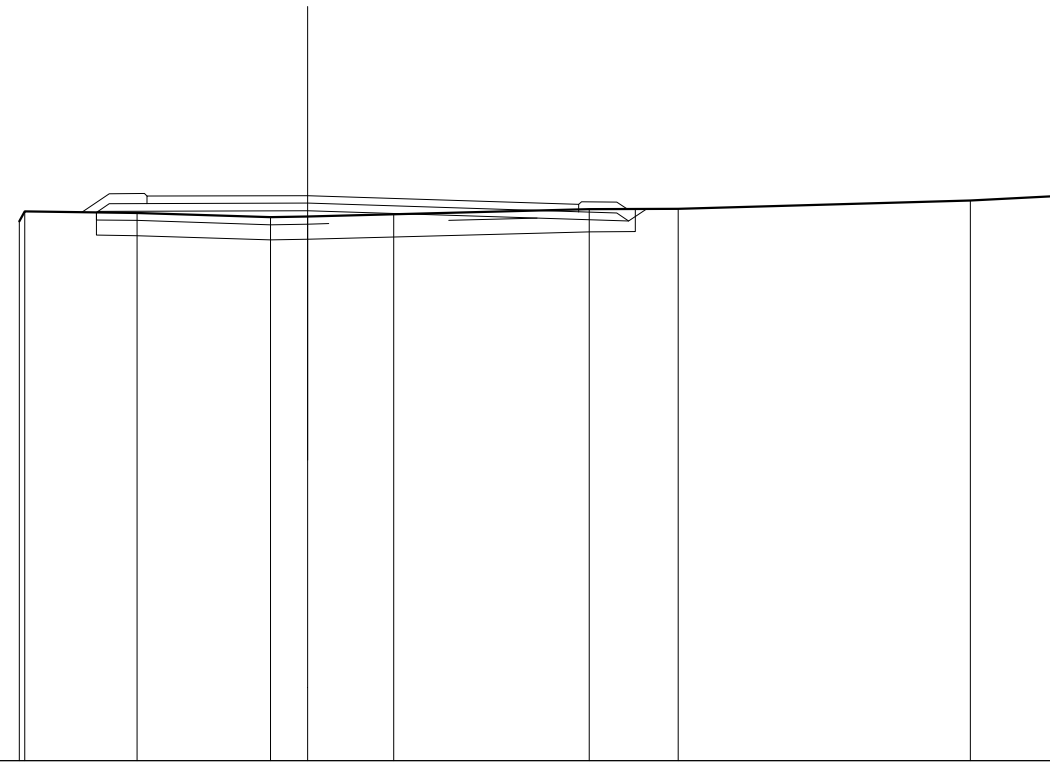


SCALA 1:200

QT.RIF. 280,000

QUOTE TERRENO		294,288 294,528	294,490	294,376 294,394	294,451	294,591	294,602	294,620	294,698 294,667
DIST.PARZIALI TERRENO		2,970	3,535	0,084	2,278	5,172	2,356	7,727	2,304
QUOTE PROGETTO		294,504 294,530		294,549		294,275 294,586			
DIST.PARZIALI PROGETTO			5,551		8,490	0,483			
QUOTE PAVIMENTATO		294,734 294,634		294,949		294,718 294,516			
DIST.PARZIALI PAVIMENTATO			4,249		7,174				

SCAVI E BONIFICHE	
STERRO	8,439 m ²
BONIFICA	2,332 m ²
RILEVATI	
RILEVATO	2,332 m ²
TERRENO VEGETALE	1,697 m
SOVRASTRUTTURA STRADALE	
STRATI LEGATI	14,827 m
STRATO DI FONDAZIONE	3,194 m ²

SEZIONE N.: 6
 QT. PROGETTO: 295,038
 DIST.PROG.: 49,899
 DIST.PREC.: 19,687
 DIST.SUCC.: 9,844

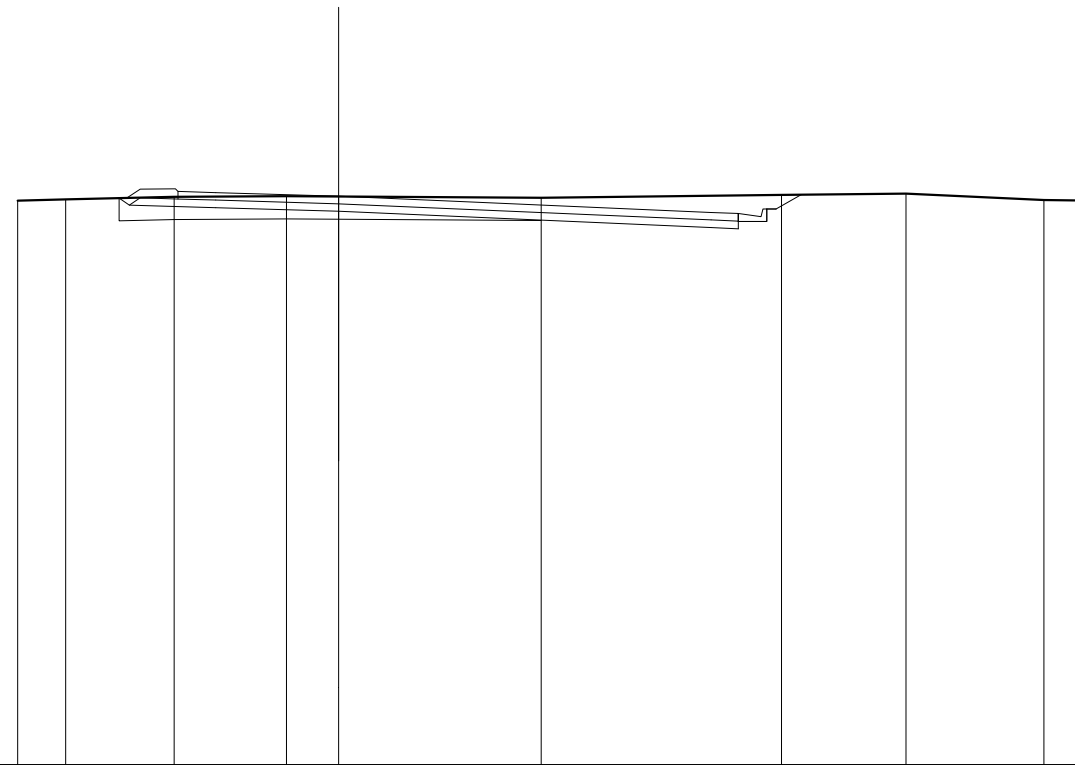

SCALA 1:200

QT.RIF. 280,000


QUOTE TERRENO		294,922	294,869	295,021	295,042	295,033		294,888		295,076	295,107	294,936	294,924
DIST.PARZIALI TERRENO		1,266	2,869	2,976	1,380	5,355		6,367		3,294	3,645	1,339	
QUOTE PROGETTO			294,980 294,804	294,736		294,638				294,211 294,179 294,689 294,689		295,081	
DIST.PARZIALI PROGETTO				2,287	3,250			9,852		0,726 0,760 0,687			
QUOTE PAVIMENTATO				295,168 294,968	295,136		295,038			294,611 294,579 294,379			
DIST.PARZIALI PAVIMENTATO				1,000	3,250			9,852		0,726			

SCAVI E BONIFICHE	
STERRO	9,932 m ²
BONIFICA	2,430 m ²
RILEVATI	
RILEVATO	2,430 m ²
TERRENO VEGETALE	1,742 m
SOVRASTRUTTURA STRADALE	
STRATI LEGATI	15,489 m
STRATO DI FONDAZIONE	3,326 m ²

SEZIONE N.: 7
 QT. PROGETTO: 295,082
 DIST.PROG.: 59,743
 DIST.PREC.: 9,844
 DIST.SUCC.: 15,257

SCALA 1:200


QT.RIF. 280,000

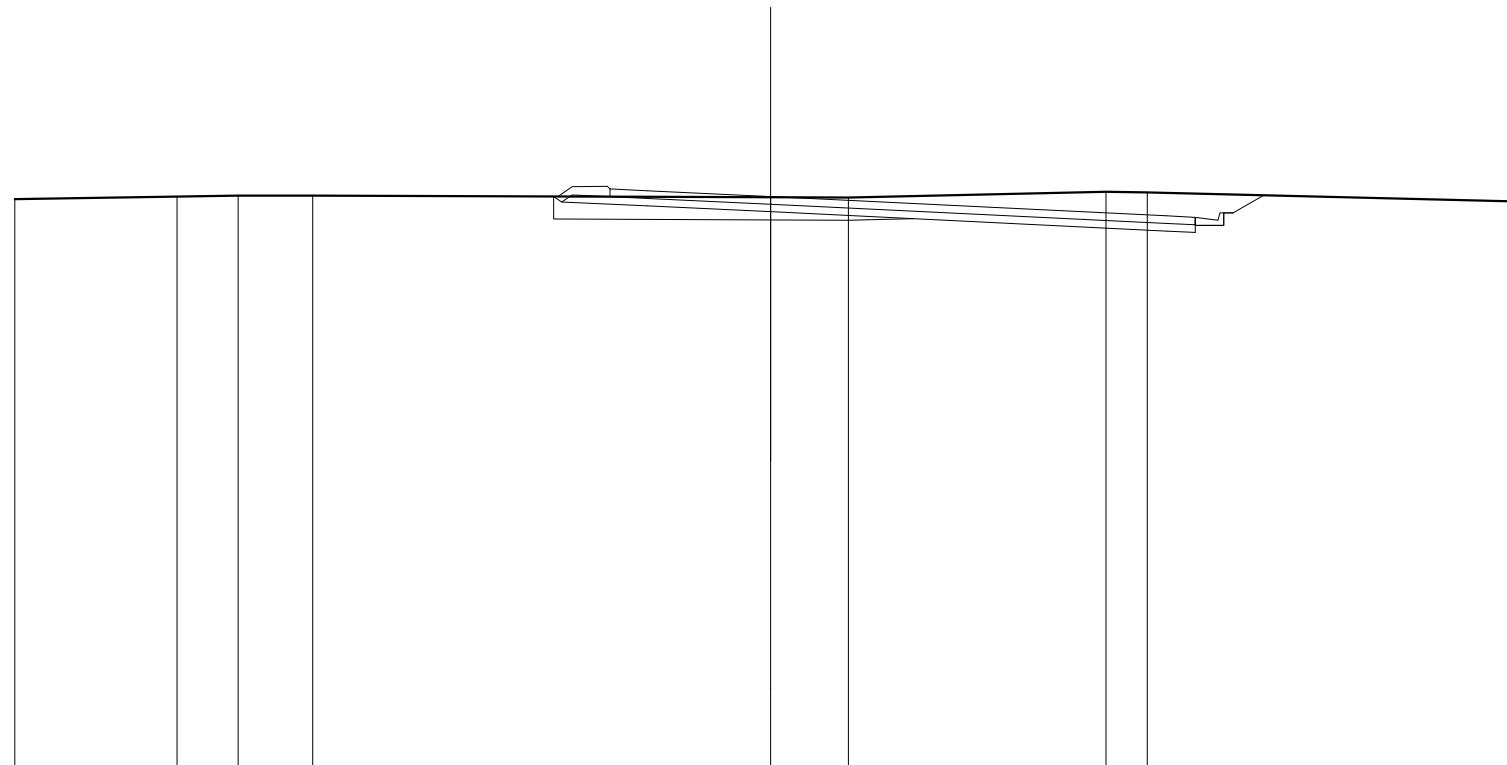

QUOTE TERRENO	295,014	295,083	295,103	295,106		295,086	295,059		295,209	295,190	294,948				
DIST.PARZIALI TERRENO	4,288	1,618	1,976	12,118		2,054	6,819		1,084	10,033					
QUOTE PROGETTO						295,085	294,834		294,682		294,170	294,133	294,653	294,653	295,116
DIST.PARZIALI PROGETTO						2,280	3,250		10,484		0,766	0,766	0,810		
QUOTE PAVIMENTATO						295,081	295,234		295,082		294,570	294,533	294,533		
DIST.PARZIALI PAVIMENTATO						1,000	3,250		10,484		0,766				

SCAVI E BONIFICHE	
STERRO	7,577 m ²
SCOTICO	4,795 m
BONIFICA	3,286 m ²
RILEVATI	
RILEVATO	5,396 m ²
TERRENO VEGETALE	2,699 m
SOVRASTRUTTURA STRADALE	
STRATI LEGATI	15,206 m
STRATO DI FONDAZIONE	3,269 m ²

SEZIONE N.: 8
 QT. PROGETTO: 295,151
 DIST.PROG.: 75,000
 DIST.PREC.: 15,257
 DIST.SUCC.: 14,274

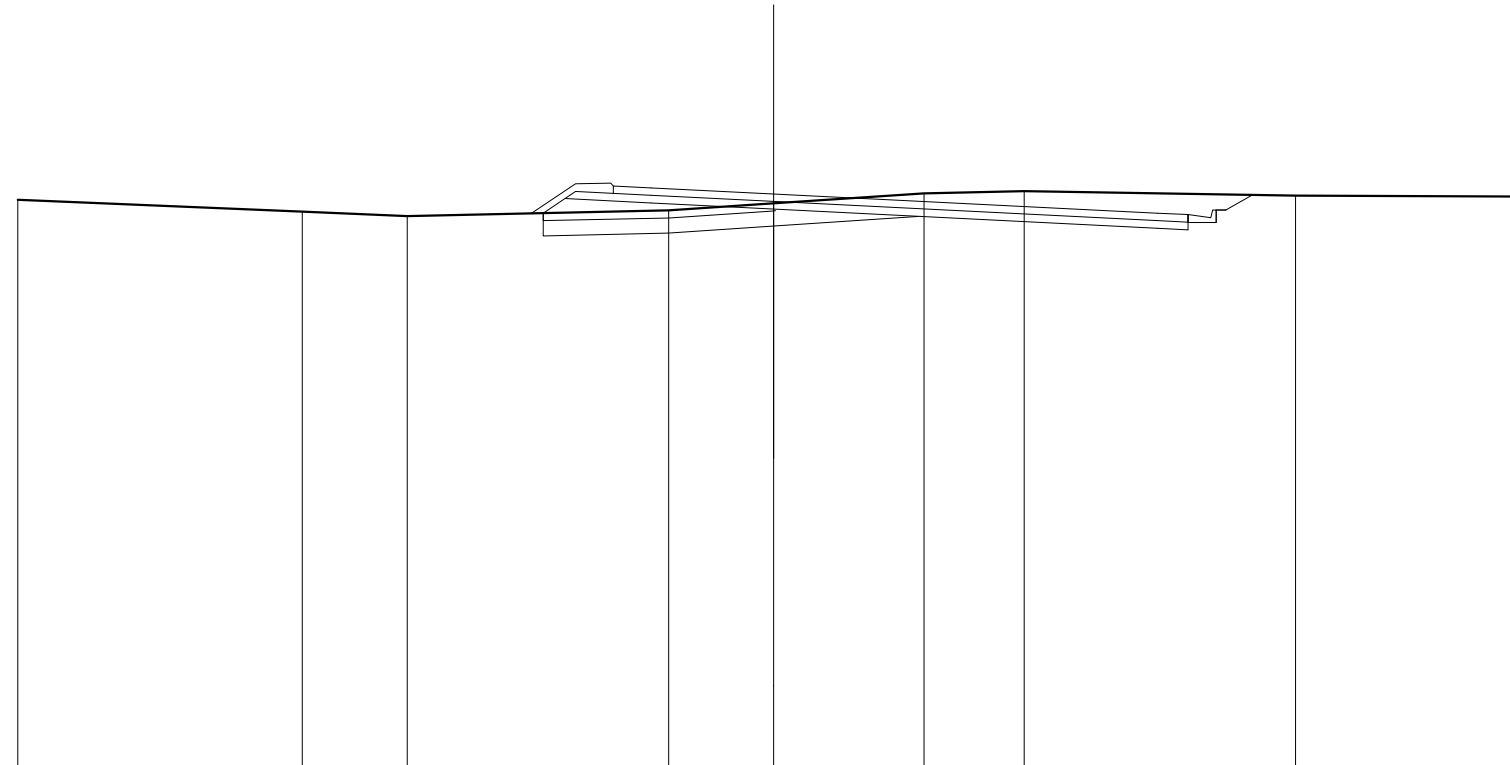


SCALA 1:200

QT.RIF. 280,000

QUOTE TERRENO	284,889	284,883	284,564		284,718	284,804	285,170	285,228		285,103	285,078
DIST.PARZIALI TERRENO		7,524	2,781	6,917	2,779	3,978	2,648	7,186		6,188	
QUOTE PROGETTO				284,644	284,914	284,751		284,244	284,203	284,723	285,123
DIST.PARZIALI PROGETTO				0,575	2,279	3,243	10,151	0,813	0,750	0,689	
QUOTE PAVIMENTATO				285,164	285,314	285,151		284,644	284,403	284,603	
DIST.PARZIALI PAVIMENTATO				1,000	3,243		10,151	0,813			

SCAVI E BONIFICHE	
STERRO	11,507 m ²
RILEVATI	
TERRENO VEGETALE	0,250 m
SOVRASTRUTTURA STRADALE	
STRATI LEGATI	13,501 m
STRATO DI FONDAZIONE	2,700 m ²

SEZIONE N.: 9
 QT. PROGETTO: 295,216
 DIST.PROG.: 89,274
 DIST.PREC.: 14,274
 DIST.SUCC.: 10,726

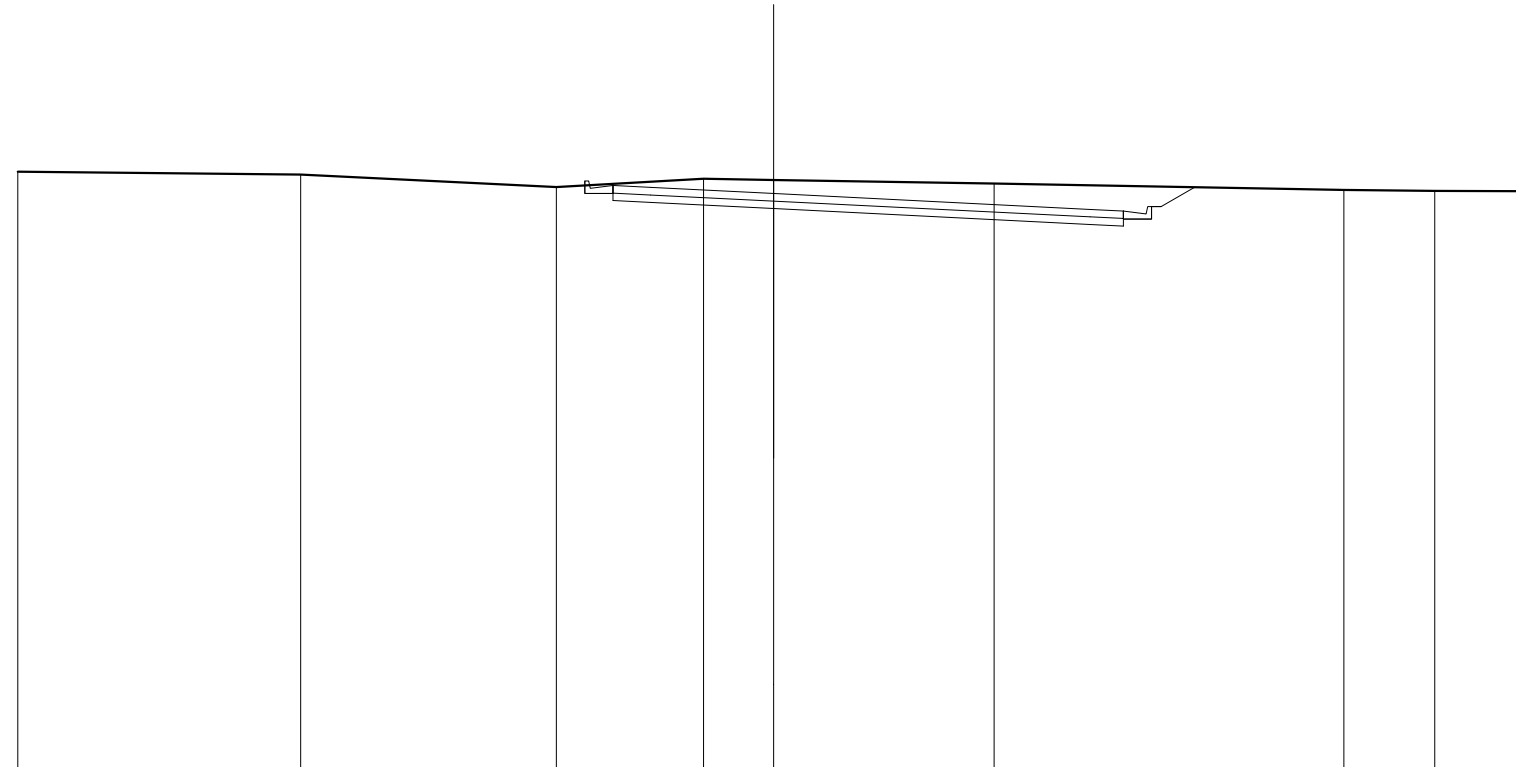


SCALA 1:200

QT.RIF. 280,000

QUOTE TERRENO	295,796	295,720	295,387	295,606	295,575	295,477	295,307	295,284	295,274
DIST.PARZIALI TERRENO	7,484	6,766	3,893	1,857	5,834	9,253	2,408	2,506	
QUOTE PROGETTO			295,028	294,978	294,816	294,307	294,353	294,873	295,379
DIST.PARZIALI PROGETTO			1,000	3,250	8,370	0,881	0,760	0,886	
QUOTE PAVIMENTATO			295,428	295,378	295,216	294,707	294,553	294,753	
DIST.PARZIALI PAVIMENTATO			1,000	3,250	8,370	0,881			

SCAVI E BONIFICHE	
STERRO	11,876 m ²
RILEVATI	
TERRENO VEGETALE	0,500 m
SOVRASTRUTTURA STRADALE	
STRATI LEGATI	11,314 m
STRATO DI FONDAZIONE	2,263 m ²

SEZIONE N.: 10
 QT. PROGETTO: 295,264
 DIST.PROG.: 100,000
 DIST.PREC.: 10,726
 DIST.SUCC.: 10,181

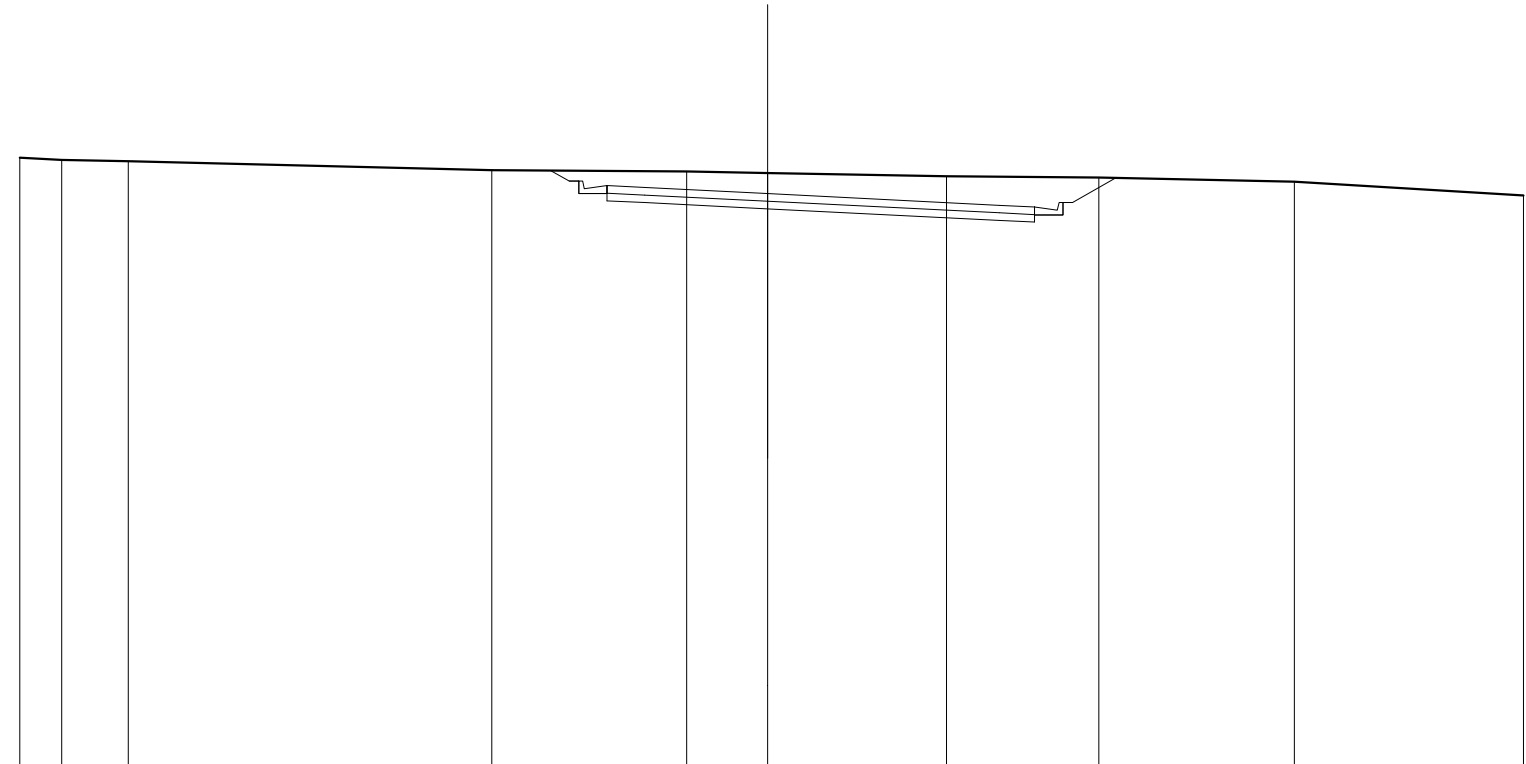


SCALA 1:200

QT.RIF. 280,000

QUOTE TERRENO	296,214	296,154	296,125	295,883	295,848	295,809	295,721	295,695	295,581	295,220				
DIST.PARZIALI TERRENO	1,116	1,758	9,622	5,151	2,147	4,730	4,033	5,171	6,085					
QUOTE PROGETTO				295,872	295,597	295,597	295,077	295,027	294,864	294,558	294,511	295,031	295,031	295,685
DIST.PARZIALI PROGETTO				0,482	0,760	1,000	3,250	6,133	0,831	0,760	1,146			
QUOTE PAVIMENTATO				295,477	295,277	295,427	295,264	294,958	294,911	294,711				
DIST.PARZIALI PAVIMENTATO				1,000	3,250	6,133	0,831							

SCAVI E BONIFICHE	
STERRO	10,541 m ²
RILEVATI	
TERRENO VEGETALE	0,500 m
SOVRASTRUTTURA STRADALE	
STRATI LEGATI	9,354 m
STRATO DI FONDAZIONE	1,871 m ²

SEZIONE N.: 11
 QT. PROGETTO: 295,310
 DIST.PROG.: 110,181
 DIST.PREC.: 10,181
 DIST.SUCC.: 14,819

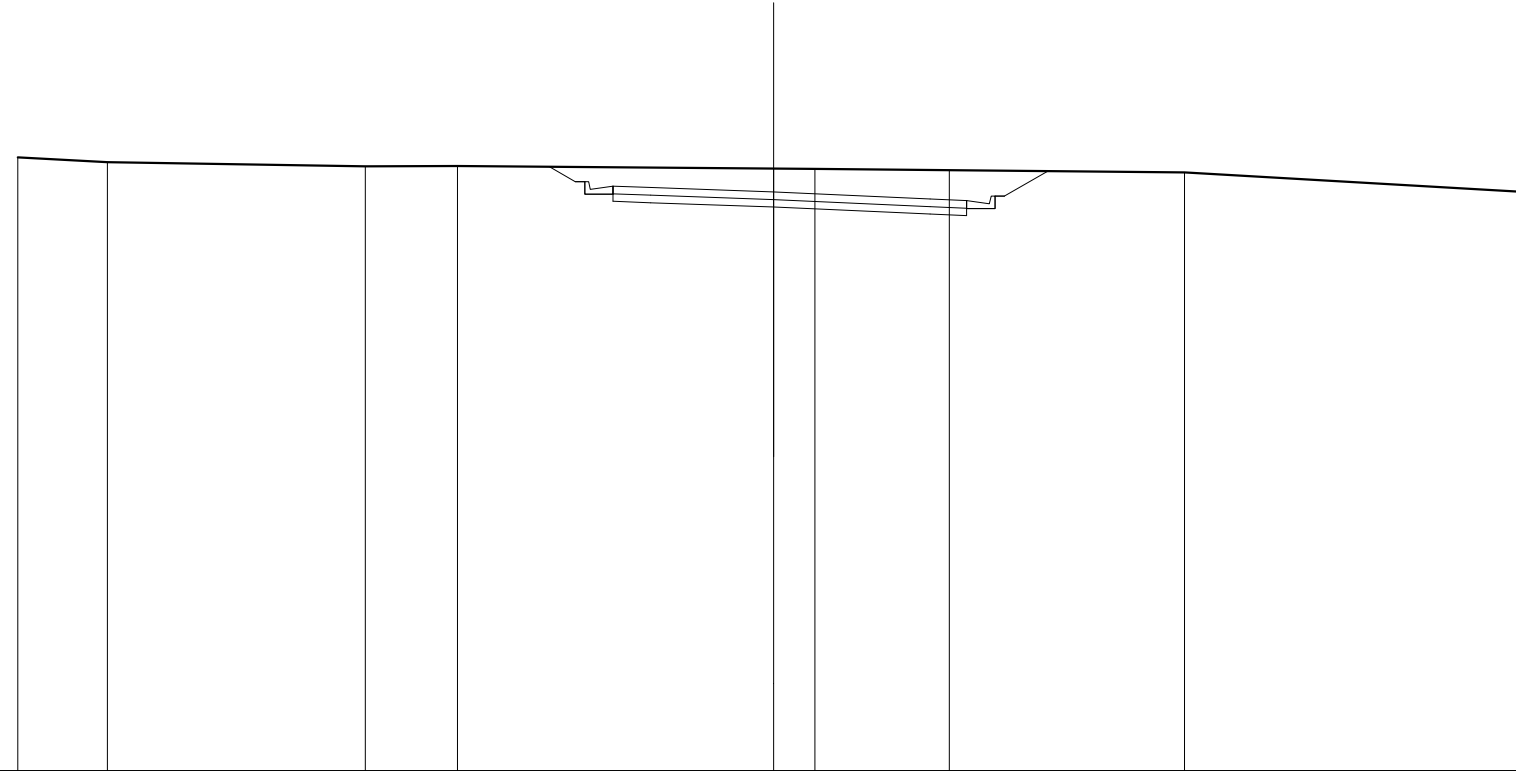


SCALA 1:200

QT.RIF. 280,000

QUOTE TERRENO	286,224	286,087		285,984	285,984		285,931	285,923	285,883		285,824	285,300				
DIST.PARZIALI TERRENO		2,387	6,824	2,442	8,366		1,084	3,552	6,223		9,130					
QUOTE PROGETTO					285,976	285,581	285,581	285,061	285,026		284,910	284,723	284,680	285,200	285,200	285,858
DIST.PARZIALI PROGETTO					0,881	0,780	1,000	3,250	4,143		0,881	0,780	1,182			
QUOTE PAVIMENTATO					285,261	285,461	285,426		285,310		285,123	285,080	284,880			
DIST.PARZIALI PAVIMENTATO					1,000	3,250	4,143		0,881							

SCAVI E BONIFICHE	
STERRO	12,313 m ²
RILEVATI	
TERRENO VEGETALE	0,500 m
SOVRASTRUTTURA STRADALE	
STRATI LEGATI	8,500 m
STRATO DI FONDAZIONE	1,700 m ²

SEZIONE N.: 12
 QT. PROGETTO: 295,377
 DIST.PROG.: 125,000
 DIST.PREC.: 14,819
 DIST.SUCC.: 15,033

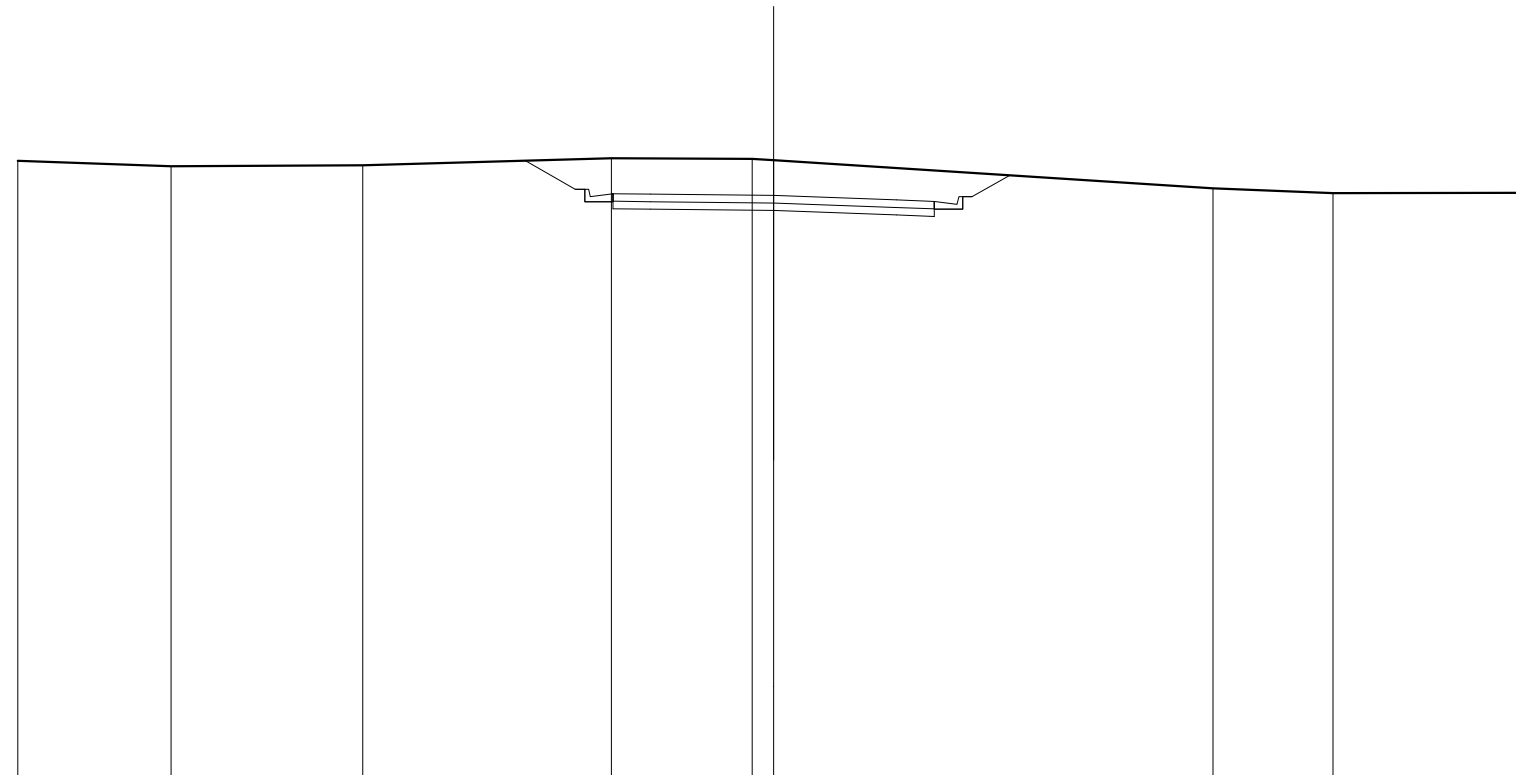

SCALA 1:200

QT.RIF. 280,000


QUOTE TERRENO	296,282	296,149	296,171	296,359	296,342 296,308	295,562	295,434	295,449
DIST.PARZIALI TERRENO	4,054	5,071	6,584	3,725	0,588	11,828	3,172	5,199
QUOTE PROGETTO				296,294 295,542 295,542 295,022 295,012	294,977	294,858 294,821 295,341 295,341 295,906		
DIST.PARZIALI PROGETTO				1,316 0,780 1,000	3,250	3,250	1,000 0,780 0,980	
QUOTE PAVIMENTATO				295,222 295,422	295,377	295,258 295,021 295,221		
DIST.PARZIALI PAVIMENTATO				1,000	3,250	3,250	1,000	

SCAVI E BONIFICHE	
STERRO	6,927 m ²
RILEVATI	
TERRENO VEGETALE	0,500 m
SOVRASTRUTTURA STRADALE	
STRATI LEGATI	8,677 m
STRATO DI FONDAZIONE	1,735 m ²

SEZIONE N.: 13
 QT. PROGETTO: 295,445
 DIST.PROG.: 140,033
 DIST.PREC.: 15,033
 DIST.SUCC.: 9,967

SCALA 1:200


QT.RIF. 280,000

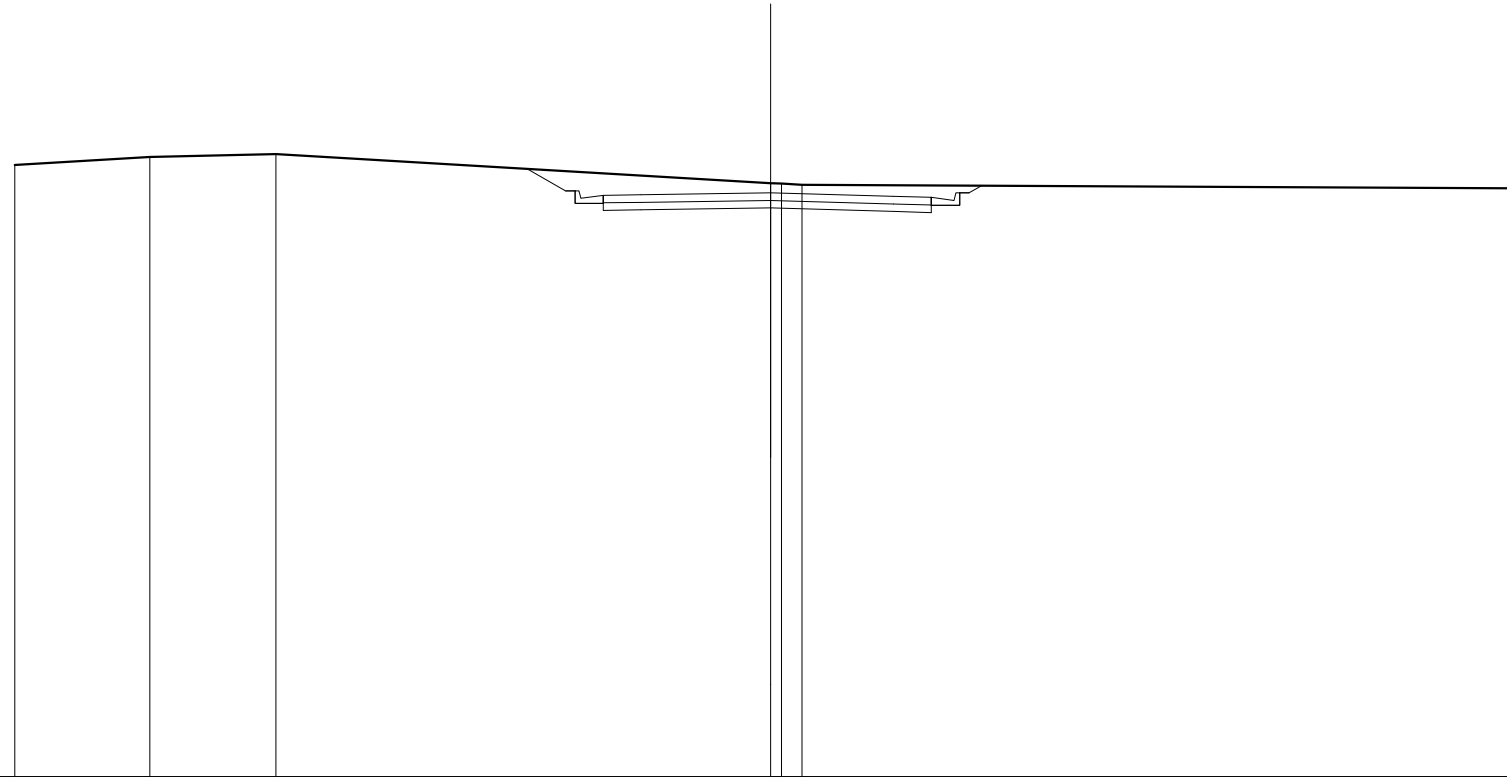

QUOTE TERRENO	286,184	286,382	286,473	285,701 285,687 285,663	285,563 285,549 285,530
DIST.PARZIALI TERRENO	3,572	3,333	13,095	0,541	18,991
QUOTE PROGETTO	286,081	285,500 285,500 284,980 284,965	285,045	284,953 284,925 285,445 285,445 285,631	
DIST.PARZIALI PROGETTO	1,016	0,750 1,000	3,427	3,250	1,000 0,750
QUOTE PAVIMENTATO	285,380 285,180	285,385	285,445	285,353 285,125 285,325	
DIST.PARZIALI PAVIMENTATO	1,000	3,427	3,250	1,000	

SCAVI E BONIFICHE	
STERRO	9,008 m ²
RILEVATI	
TERRENO VEGETALE	0,500 m
SOVRASTRUTTURA STRADALE	
STRATI LEGATI	9,061 m
STRATO DI FONDAZIONE	1,812 m ²

SEZIONE N.: 14
 QT. PROGETTO: 295,490
 DIST.PROG.: 150,000
 DIST.PREC.: 9,967
 DIST.SUCC.: 11,379

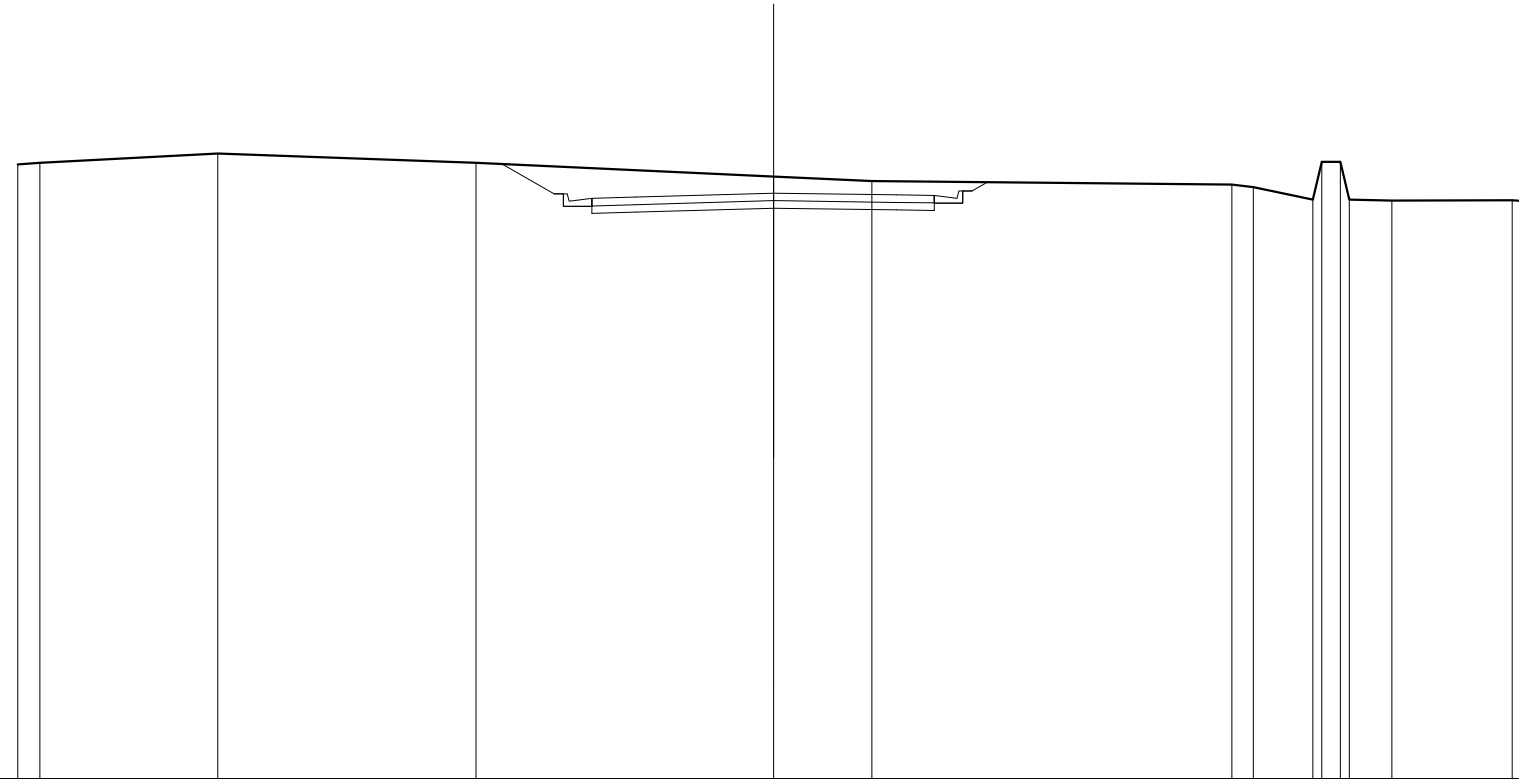

SCALA 1:200

QT.RIF. 280,000


QUOTE TERRENO	286,253 286,292	286,542	286,286	285,928	285,807	285,714 285,649	285,320 286,320 286,318 285,317	285,286	285,288 285,288
DIST.PARZIALI TERRENO	0,583	4,707	6,832	7,877	2,596	9,531	0,688 1,571 0,484 1,124	3,182	0,480
QUOTE PROGETTO			286,285 285,472 285,472 284,952 284,985	285,090	285,045 285,031 285,551 285,551 285,778				
DIST.PARZIALI PROGETTO			1,386 0,760 1,148	3,662	3,250 1,000 0,760 0,386				
QUOTE PAVIMENTATO			285,352 285,152 285,385	285,480	285,445 285,231 285,431				
DIST.PARZIALI PAVIMENTATO			1,148	3,662	3,250 1,000				

SCAVI E BONIFICHE	
STERRO	8,375 m ²
RILEVATI	
TERRENO VEGETALE	0,250 m
SOVRASTRUTTURA STRADALE	
STRATI LEGATI	9,765 m
STRATO DI FONDAZIONE	1,953 m ²

SEZIONE N.: 15
 QT. PROGETTO: 295,542
 DIST.PROG.: 161,379
 DIST.PREC.: 11,379
 DIST.SUCC.: 14,069

SCALA 1:200

QT.RIF. 280,000

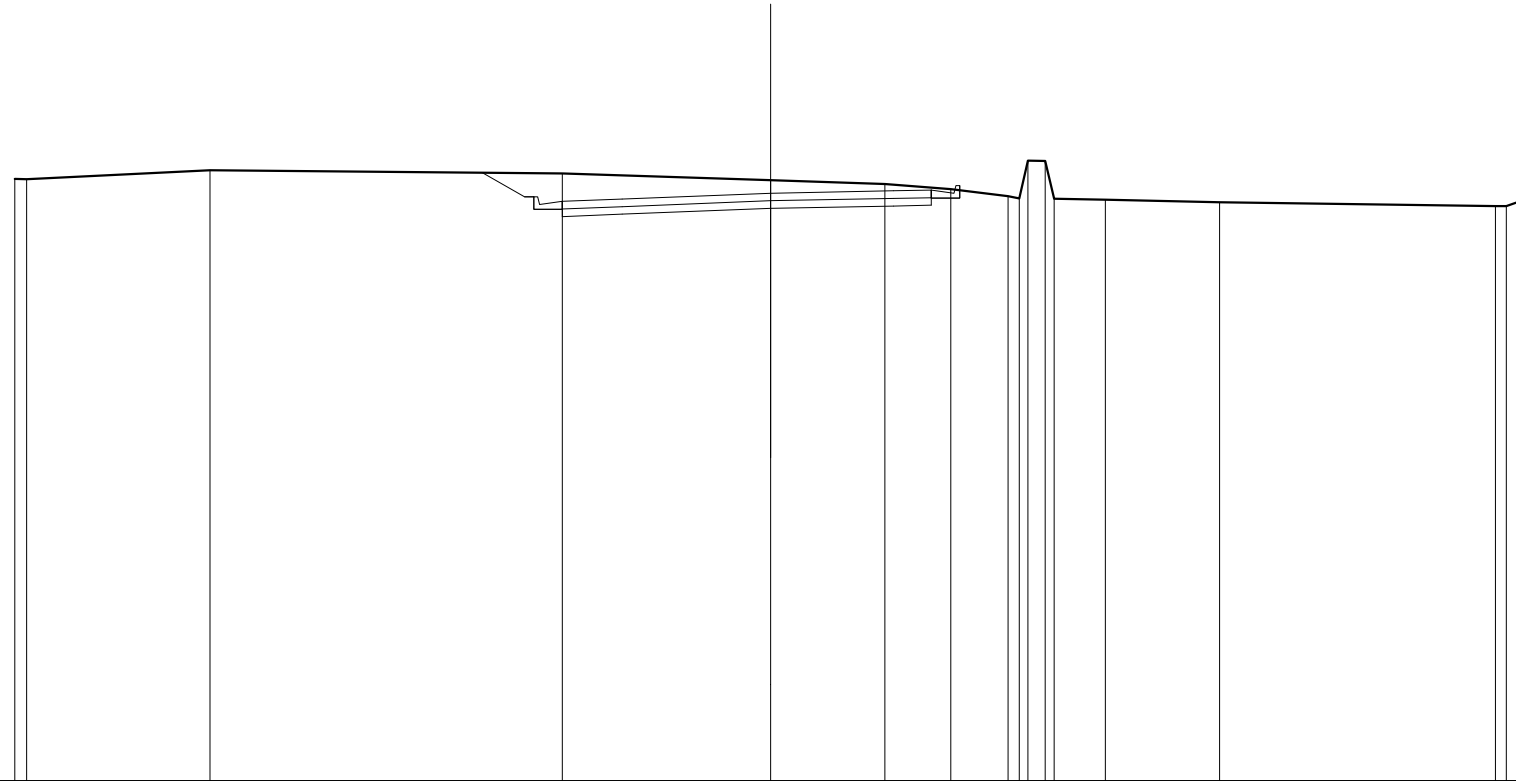


QUOTE TERRENO	285,917 285,912	286,152	286,086	286,886	285,787	285,647	285,463 285,388 285,388 285,387 285,387	285,371	285,300	285,201 285,201 285,386
DIST.PARZIALI TERRENO	4,854	9,321	5,512	3,023	1,742	1,519	0,461 1,358	3,026	7,297	0,531
QUOTE PROGETTO			286,085 285,443 285,443 284,923	284,986	285,142	285,204 285,223				
DIST.PARZIALI PROGETTO			1,124 0,760 1,585	3,930	3,250	1,000				
QUOTE PAVIMENTATO			285,123 285,323	285,386	285,542	285,604 285,423 285,623				
DIST.PARZIALI PAVIMENTATO			1,585	3,930	3,250	1,000				

SCAVI E BONIFICHE	
STERRO	3,473 m ²
BONIFICA	4,609 m ²
RILEVATI	
RILEVATO	5,100 m ²
TERRENO VEGETALE	2,829 m
SOVRASTRUTTURA STRADALE	
STRATI LEGATI	9,897 m
STRATO DI FONDAZIONE	2,440 m ²

SEZIONE N.: 17
 QT. PROGETTO: 295,456
 DIST.PROG.: 189,517
 DIST.PREC.: 14,069
 DIST.SUCC.: 10,483

SCALA 1:200

QT.RIF. 280,000

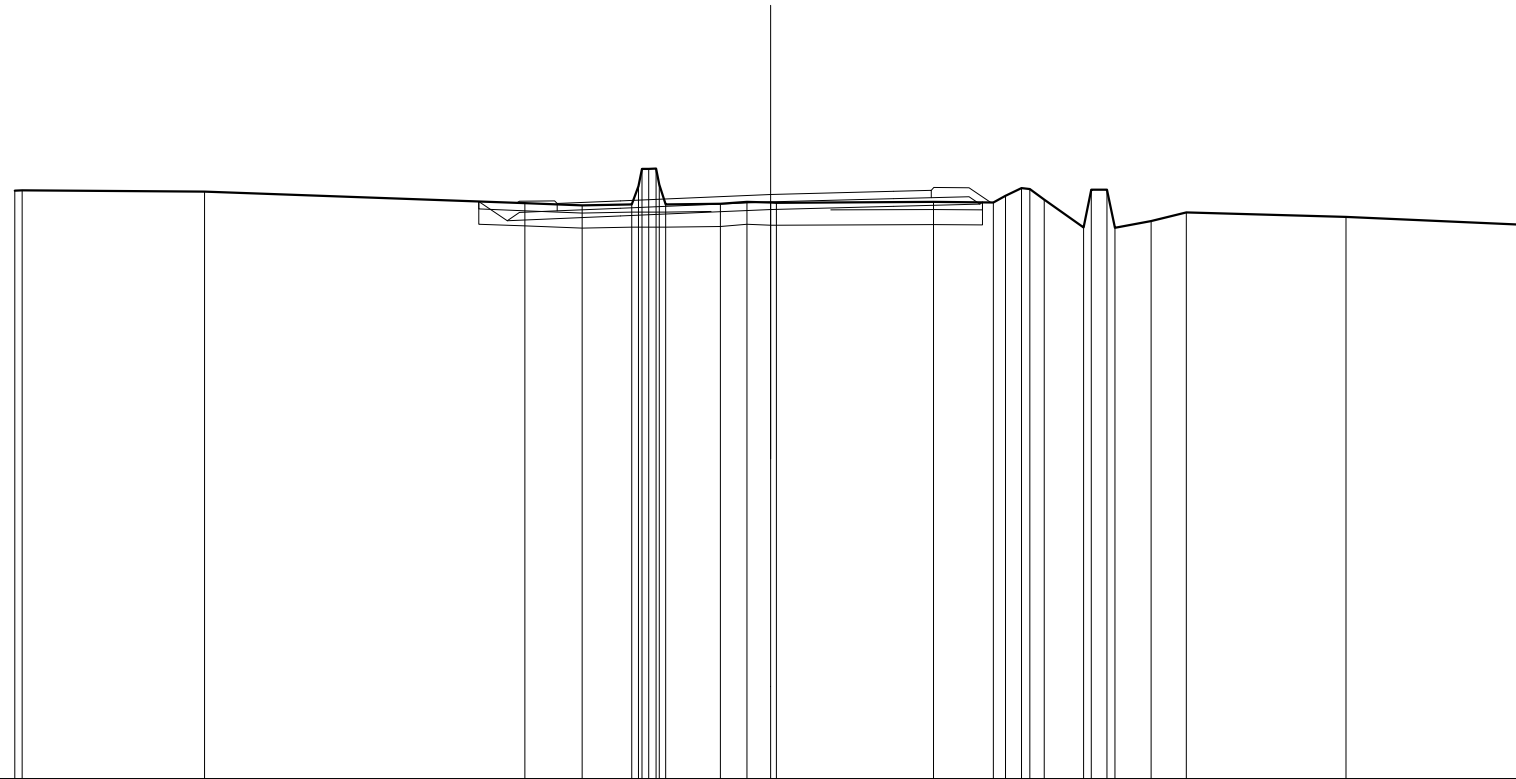


QUOTE TERRENO	295,558 295,563	295,534	295,226	295,167	295,188 295,178 295,173 295,129 295,136 295,716 295,190 295,209 295,263 295,243 295,238	295,258	295,246 295,417 295,407 295,354 295,322	294,578 295,578 295,577 294,754 294,977	294,860	294,647
DIST.PARZIALI TERRENO	4,830	8,472	1,520	1,313	1,445 0,708 0,628	4,158	1,584	0,432 1,041 0,414 0,982 0,927	4,230	4,773
QUOTE PROGETTO	295,270 294,763	294,889	295,066	295,142	295,202 295,248					
DIST.PARZIALI PROGETTO	0,761	2,995	3,971	3,250	2,288					
QUOTE PAVIMENTATO	295,018 295,218	295,289	295,456	295,542	295,368 295,568					
DIST.PARZIALI PAVIMENTATO	1,675	3,971	3,250	1,000						

SCAVI E BONIFICHE	
STERRO	4,382 m ²
SCOTICO	0,470 m
BONIFICA	3,043 m ²
RILEVATI	
RILEVATO	3,214 m ²
TERRENO VEGETALE	3,534 m
SOVRASTRUTTURA STRADALE	
STRATI LEGATI	9,156 m
STRATO DI FONDAZIONE	2,120 m ²

SEZIONE N.: 18
 QT. PROGETTO: 295,406
 DIST.PROG.: 200,000
 DIST.PREC.: 10,483
 DIST.SUCC.: 26,137

SCALA 1:200


QT.RIF. 280,000

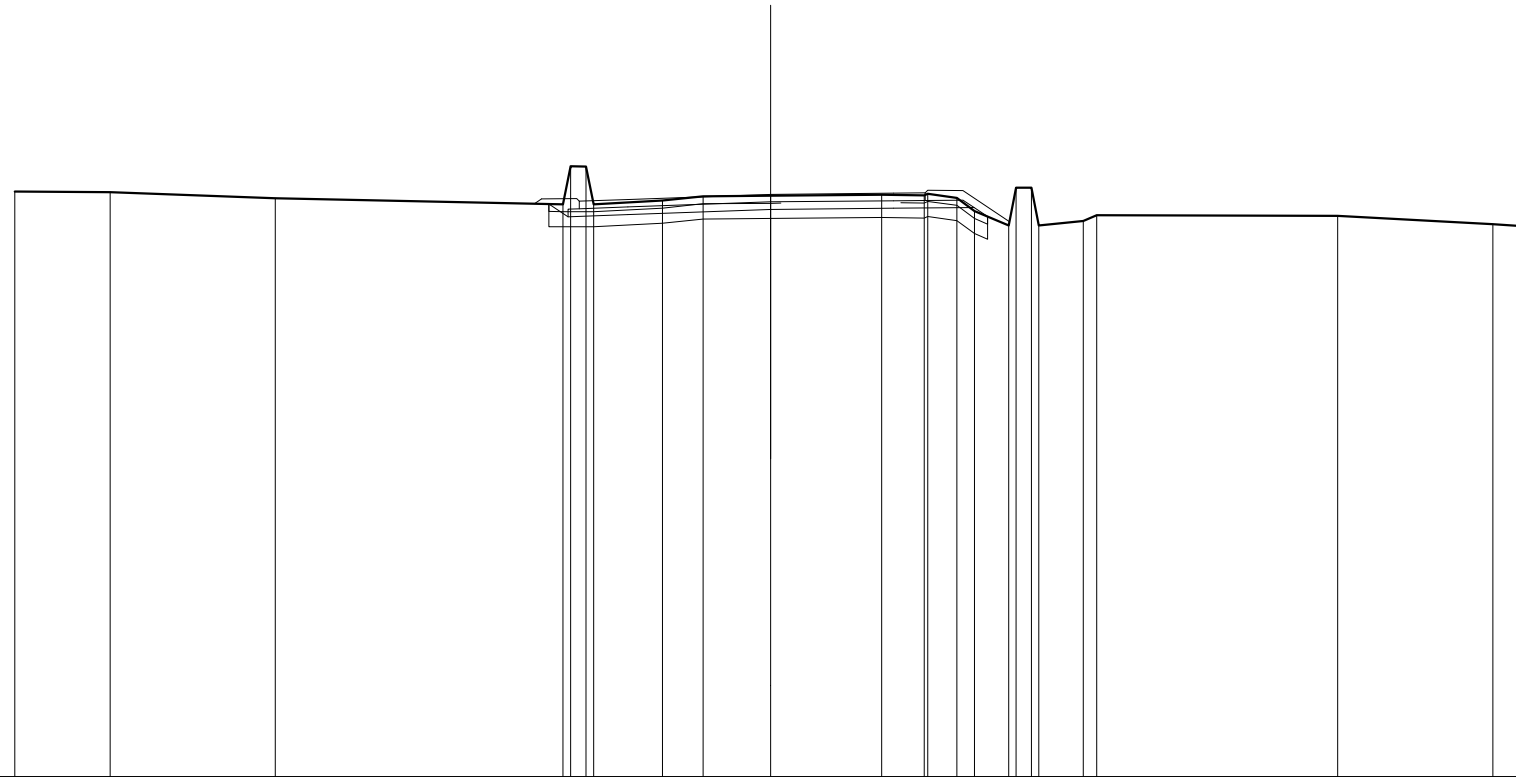

QUOTE TERRENO	295,480	295,463	295,288	295,145 295,144 295,144 295,144	295,241	295,354	295,370	295,387	295,375 295,421 295,312 294,967	294,578 295,578 294,578	294,699 294,852	294,839	294,617 294,554			
DIST.PARZIALI TERRENO	2,523	4,369	7,616	0,404	1,825	1,088	1,790	2,938	1,127	0,789 0,468	0,907	0,400	1,172	6,373	4,111	0,888
QUOTE PROGETTO				295,152 294,811	294,869		295,006		295,035	295,054 294,815						
DIST.PARZIALI PROGETTO				0,511	1,581	3,782		3,250		2,136						
QUOTE PAVIMENTATO				295,222 295,022	295,269		295,406		295,435	295,442 295,242						
DIST.PARZIALI PAVIMENTATO				1,284		3,782		3,250	0,840							

SCAVI E BONIFICHE	
STERRO	4,034 m ²
SCOTICO	0,351 m
BONIFICA	1,994 m ²
RILEVATI	
RILEVATO	1,904 m ²
TERRENO VEGETALE	2,556 m
SOVRASTRUTTURA STRADALE	
STRATI LEGATI	7,558 m
STRATO DI FONDAZIONE	1,694 m ²

SEZIONE N.: 19
 QT. PROGETTO: 295,281
 DIST.PROG.: 226,137
 DIST.PREC.: 26,137
 DIST.SUCC.: 3,229

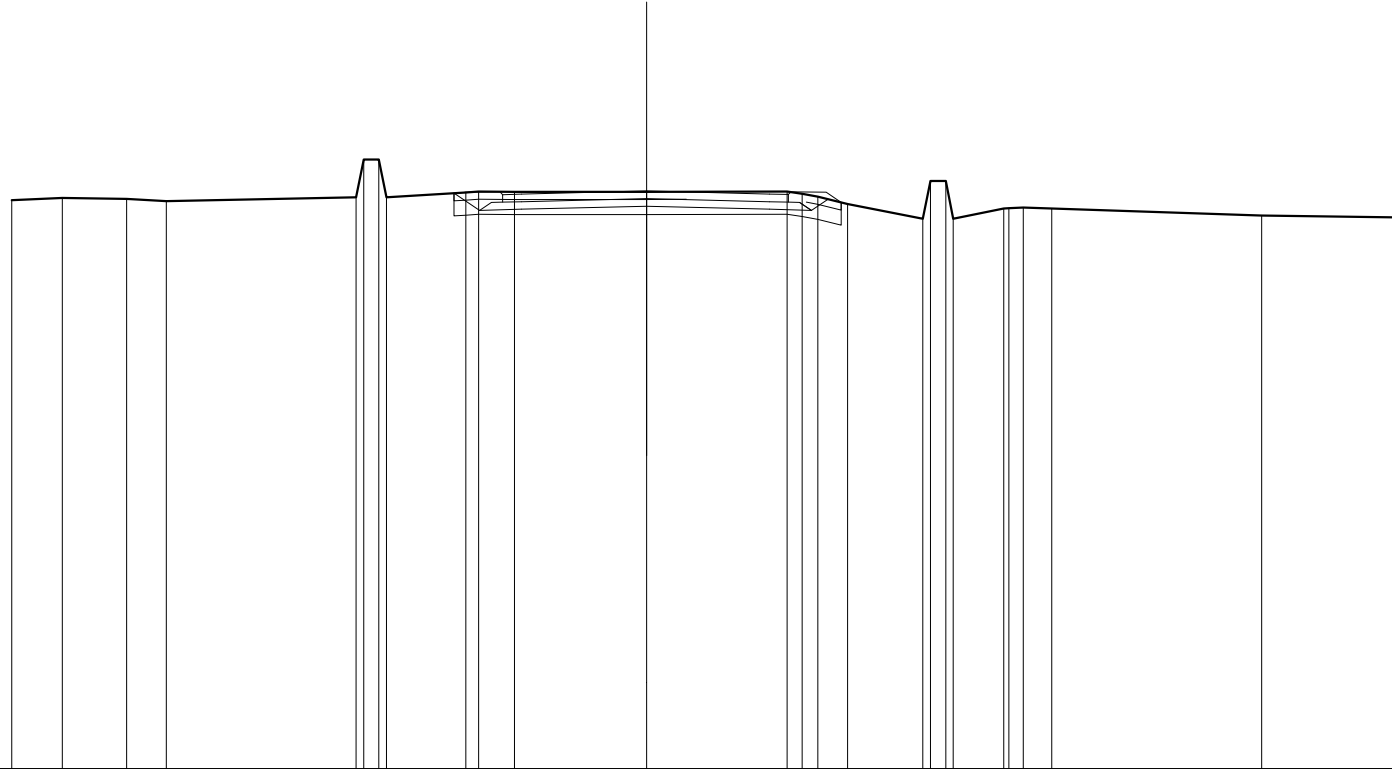


SCALA 1:200

QT.RIF. 280,000

QUOTE TERRENO	295,040	295,101	295,071	295,013		295,117	295,240	295,260		295,285	294,942	294,546	294,819		294,636	294,583
DIST.PARZIALI TERRENO	1,342	1,700	1,061	5,020	0,400	2,103	0,948	3,500	3,717	0,395	1,995	0,401	0,762	5,549	3,728	
QUOTE PROGETTO						295,222	294,771	294,881		294,800						
DIST.PARZIALI PROGETTO						0,678	1,111	3,308	3,250	1,111	0,438					
QUOTE PAVIMENTATO						294,986	295,188	295,281		295,200						
DIST.PARZIALI PAVIMENTATO						0,600	3,308	3,250	0,600							

SCAVI E BONIFICHE	
STERRO	4,333 m ²
SCOTICO	0,026 m
BONIFICA	1,413 m ²
RILEVATI	
RILEVATO	1,443 m ²
TERRENO VEGETALE	1,352 m
SOVRASTRUTTURA STRADALE	
STRATI LEGATI	7,500 m
STRATO DI FONDAZIONE	1,675 m ²

SEZIONE N.: 20
 QT. PROGETTO: 295,266
 DIST.PROG.: 229,366
 DIST.PREC.: 3,229

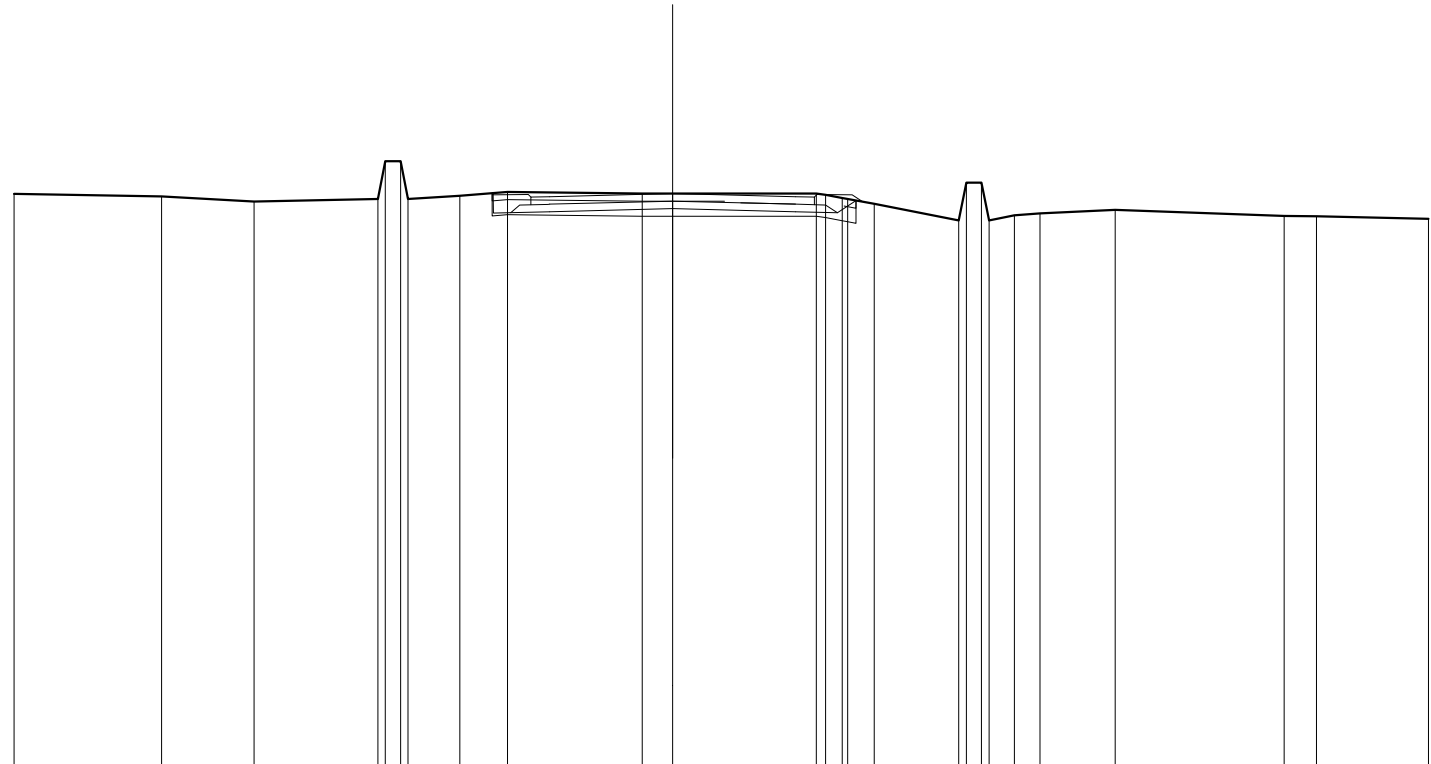

SCALA 1:200

QT.RIF. 280,000

QUOTE TERRENO	295,262	295,194	295,059	295,126 295,126 295,126 295,126	295,207	295,310	295,264	295,265	295,270 295,232 295,152 295,120 295,000	294,556 295,556 295,556 294,653 294,739	294,835	294,679	294,666	294,595
DIST.PARZIALI TERRENO	3,905	2,441	3,277	0,400 1,372	1,260	3,561	0,609	3,797	0,437 0,702	2,237	0,401 0,671 0,677	1,986	4,476	0,866 2,961
QUOTE PROGETTO						295,277 295,292 294,747 294,785	294,866		294,785 294,757 295,082					
DIST.PARZIALI PROGETTO						1,492	3,250	3,250	1,111 0,488					
QUOTE PAVIMENTATO						295,172 294,972 295,185	295,266		295,185 294,972 295,172					
DIST.PARZIALI PAVIMENTATO						0,600	3,250	3,250	0,600					