DIAGRAMMA - SP62 A - PRINCIPALE E INVERSO

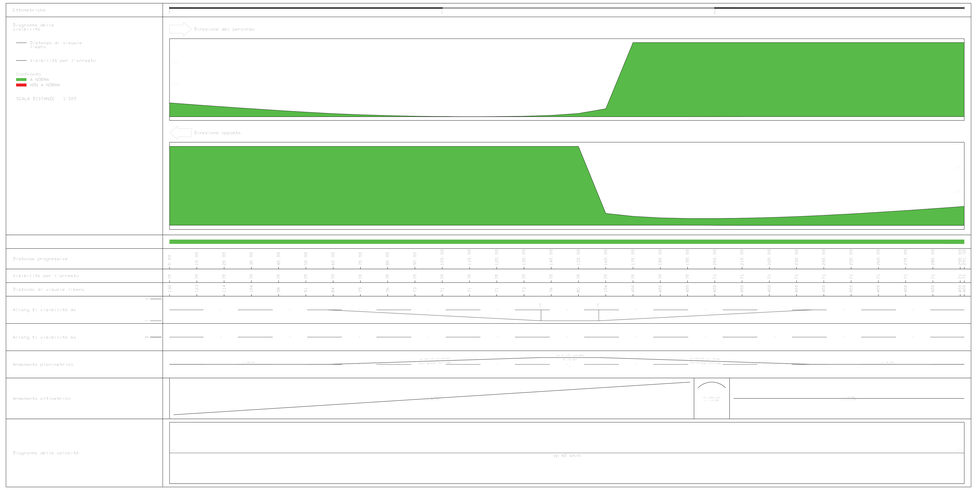

DIAGRAMMA - SP62 B - PRINCIPALE E INVERSO

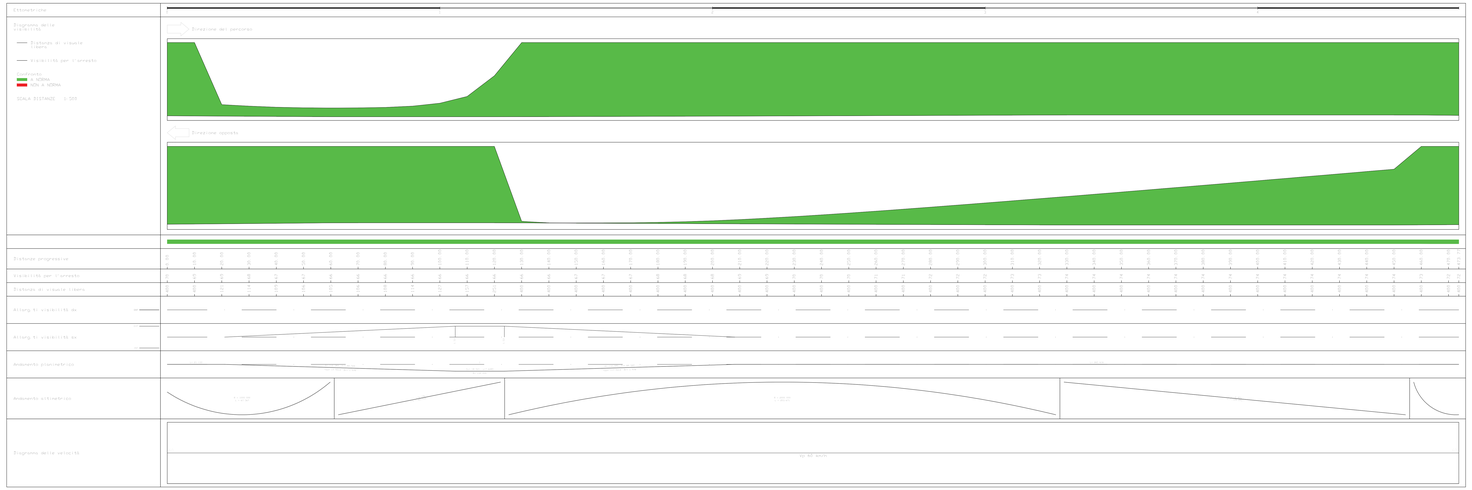

DIAGRAMMA - SP62 C - PRINCIPALE E INVERSO

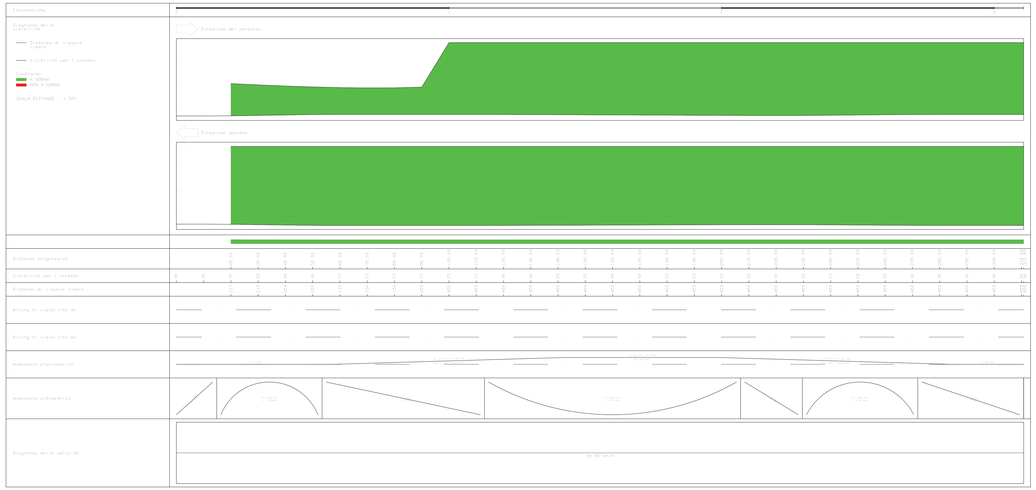

DIAGRAMMA - RT-SX - PRINCIPALE E INVERSO

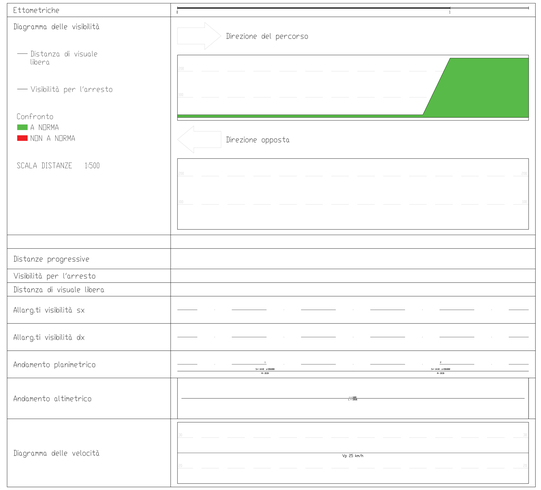

DIAGRAMMA - RT-DX - PRINCIPALE E INVERSO

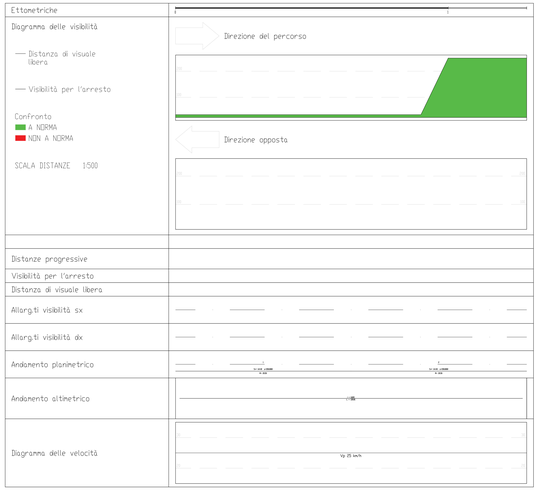

anas
GRUPPO FS ITALIANE

Direzione Progettazione e Realizzazione Lavori

S.S. 131 di "Carlo Felice"
Adeguamento e messa in sicurezza della S.S.131
Risoluzione dei nodi critici - 2° stralcio
dal km 108+300 al km 158+000

PROGETTO ESECUTIVO — CA284

R.T.I. di PROGETTAZIONE:
Mandataria: PRO ITER progettazione integrata — Via G.B. Tiepolo n°13, 70125 Bari, tel. 080 5481911, fax +39 080 5481911, email info@proiter.it
Mandante: Via Alberoni n°13, 70125 Bari, tel. +39 080 5481911, fax +39 080 5481911, email: dellolioingegneria@pec.it

PROGETTISTI:
Ing. Riccardo Fornaciari – Pro Iter srl (Integrazione prestazioni specialistiche)
Ordine Ing. di Milano n. 18045
Ing. Riccardo Fornaciari
Ordine Ing. di Milano n. 18045
IL GEOLOGO:
Dott. Geol. Massimo Mastropasqua – Pro Iter srl
Albo Geol. Lombardia n. 1052
COORDINATORE PER LA SICUREZZA IN FASE DI PROGETTAZIONE
Ing. Diego Cavallerotti
Ordine Ing. di Milano n. 15812
VISTO IL RESP. DEL PROCEDIMENTO
Dott. Ing. Salvatore FRASCA

ORDINE DEGLI INGEGNERI PROV. BARI — FRASCA SALVATORE — Ingegnere — Iscritto all'albo al n. 2892

PROTOCOLLO: DATA:

PROGETTO STRADALE

Nuovo Svincolo Mulargia-Macomer al km 148+500 - Alternativa 1

Diagramma di visibilità S.P.62, RT DX e RT SX

CODICE PROGETTO		NOME FILE	REVISIONE	SCALA:
PROGETTO: L0PL5Q — LIV. PROG.: E — N. PROG.: 19101	CODICE ELAB.: V02P5D0TRADG02	V02P5D0TRADG02.pdf	B	1:500

REV.	DESCRIZIONE	DATA	REDATTO	VERIFICATO	APPROVATO
D					
C					
B	EMISSIONE	Marzo 2020	Spidaro	Capelli	Fornaciari
A	EMISSIONE PER CONTROLLI D.LGS. 35/2011	Novembre 2019	Spidaro	Capelli	Fornaciari