RAMPA B

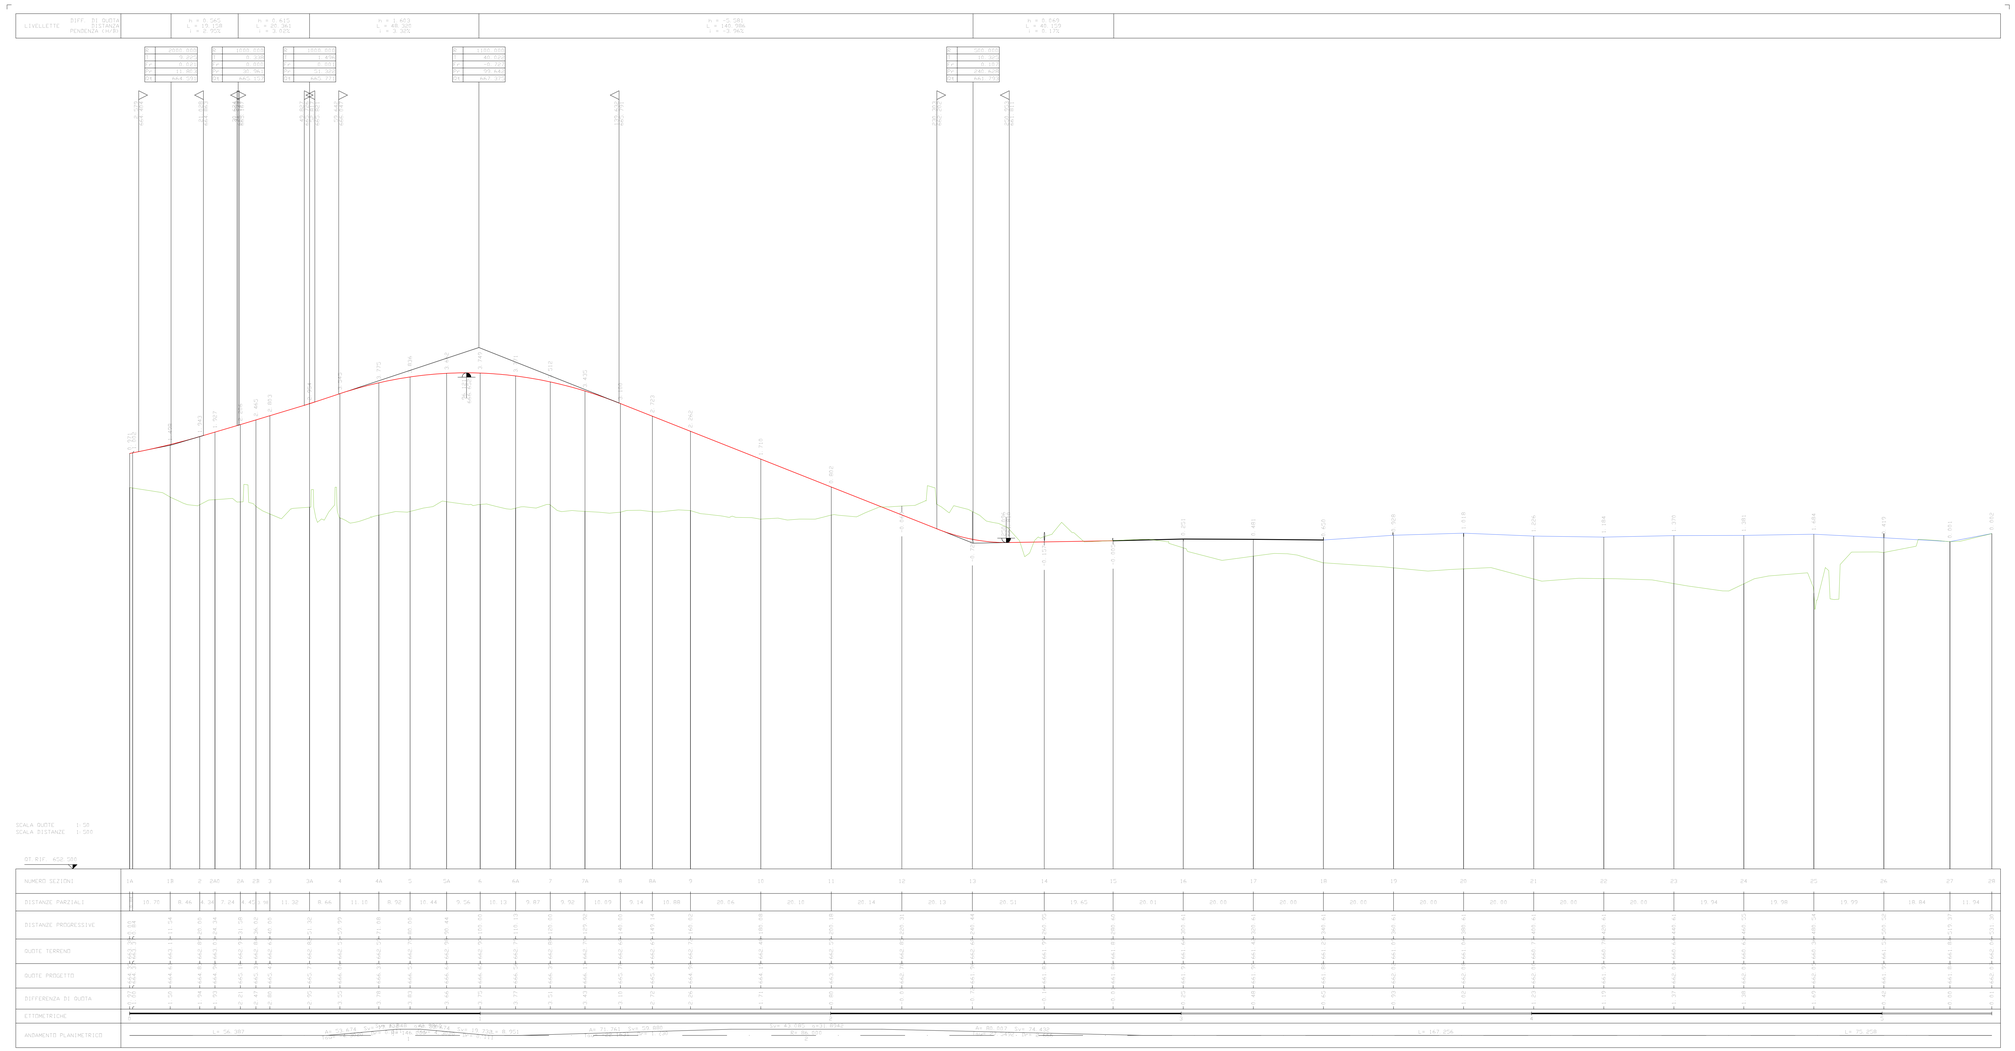

anas GRUPPO FS ITALIANE

Direzione Progettazione e Realizzazione Lavori

S.S. 131 di "Carlo Felice"
Adeguamento e messa in sicurezza della S.S.131
Risoluzione dei nodi critici - 2° stralcio
dal km 108+300 al km 158+000

PROGETTO ESECUTIVO

CA284

R.T.I. di PROGETTAZIONE:

Mandataria
PRO ITER Progettazione Ingegneria Territorio s.r.l.
Via G.B. Sammartini n°3 20125 – Milano Tel. 02 6787911 email:info@proiter.it

Mandante
Via Artemide n°3 92100 Agrigento Tel. 0922 421007 email: delta@pagnanti@pec.it

PROGETTISTI:
Ing. Riccardo Formichi – Pro Iter srl (Integratore prestazioni specialistiche)
Ordine Ing. di Milano n. 18045

Ing. Riccardo Formichi
Ordine Ing. di Milano n. 18045

IL GEOLOGO
Dott. Geol. Massimo Mezzanzanica – Pro Iter srl
Albo Geol. Lombardia n. 1592

COORDINATORE PER LA SICUREZZA IN FASE DI PROGETTAZIONE
Ing. Diego Ceccherelli
Ordine Ing. di Milano n. 15813

VISTO: IL RESP. DEL PROCEDIMENTO
Dott. Ing. Salvatore FRASCA

ORDINE DEGLI INGEGNERI DELLA PROVINCIA DI MILANO
DOTT. ING. FORMICHI RICCARDO
Settore A - Iscritti n. 18045
ORDINE DEGLI INGEGNERI DELLA PROVINCIA DI MILANO
DOTT. ING. CECCHERELLI DIEGO
Settore A - Iscritti n. 15813

PROTOCOLLO | DATA

PROGETTO STRADALE

Nuovo Svincolo Mulargia-Macomer al km 148+500 - Alternativa 1

Profilo longitudinale rampa B

CODICE PROGETTO		NOME FILE	REVISIONE	SCALA:
PROGETTO	LIV. PROG. / N. PROG.	V02P500TRAFP03B.pdf		
LOPLSQ E 1901		CODICE ELAB. V02PS00TRAFP03	B	1:50/500

REV.	DESCRIZIONE	DATA	REDATTO	VERIFICATO	APPROVATO
D					
C					
B	EMISSIONE	Marzo 2020	Spiaker	Caprioli	Formichi
A	EMISSIONE PER CONTROLLI D.LGS. 35/2011	Novembre 2019	Spiaker	Caprioli	Formichi