


MAGLIARI

S.S. 129 bis

S.P. 62

RAMPA D

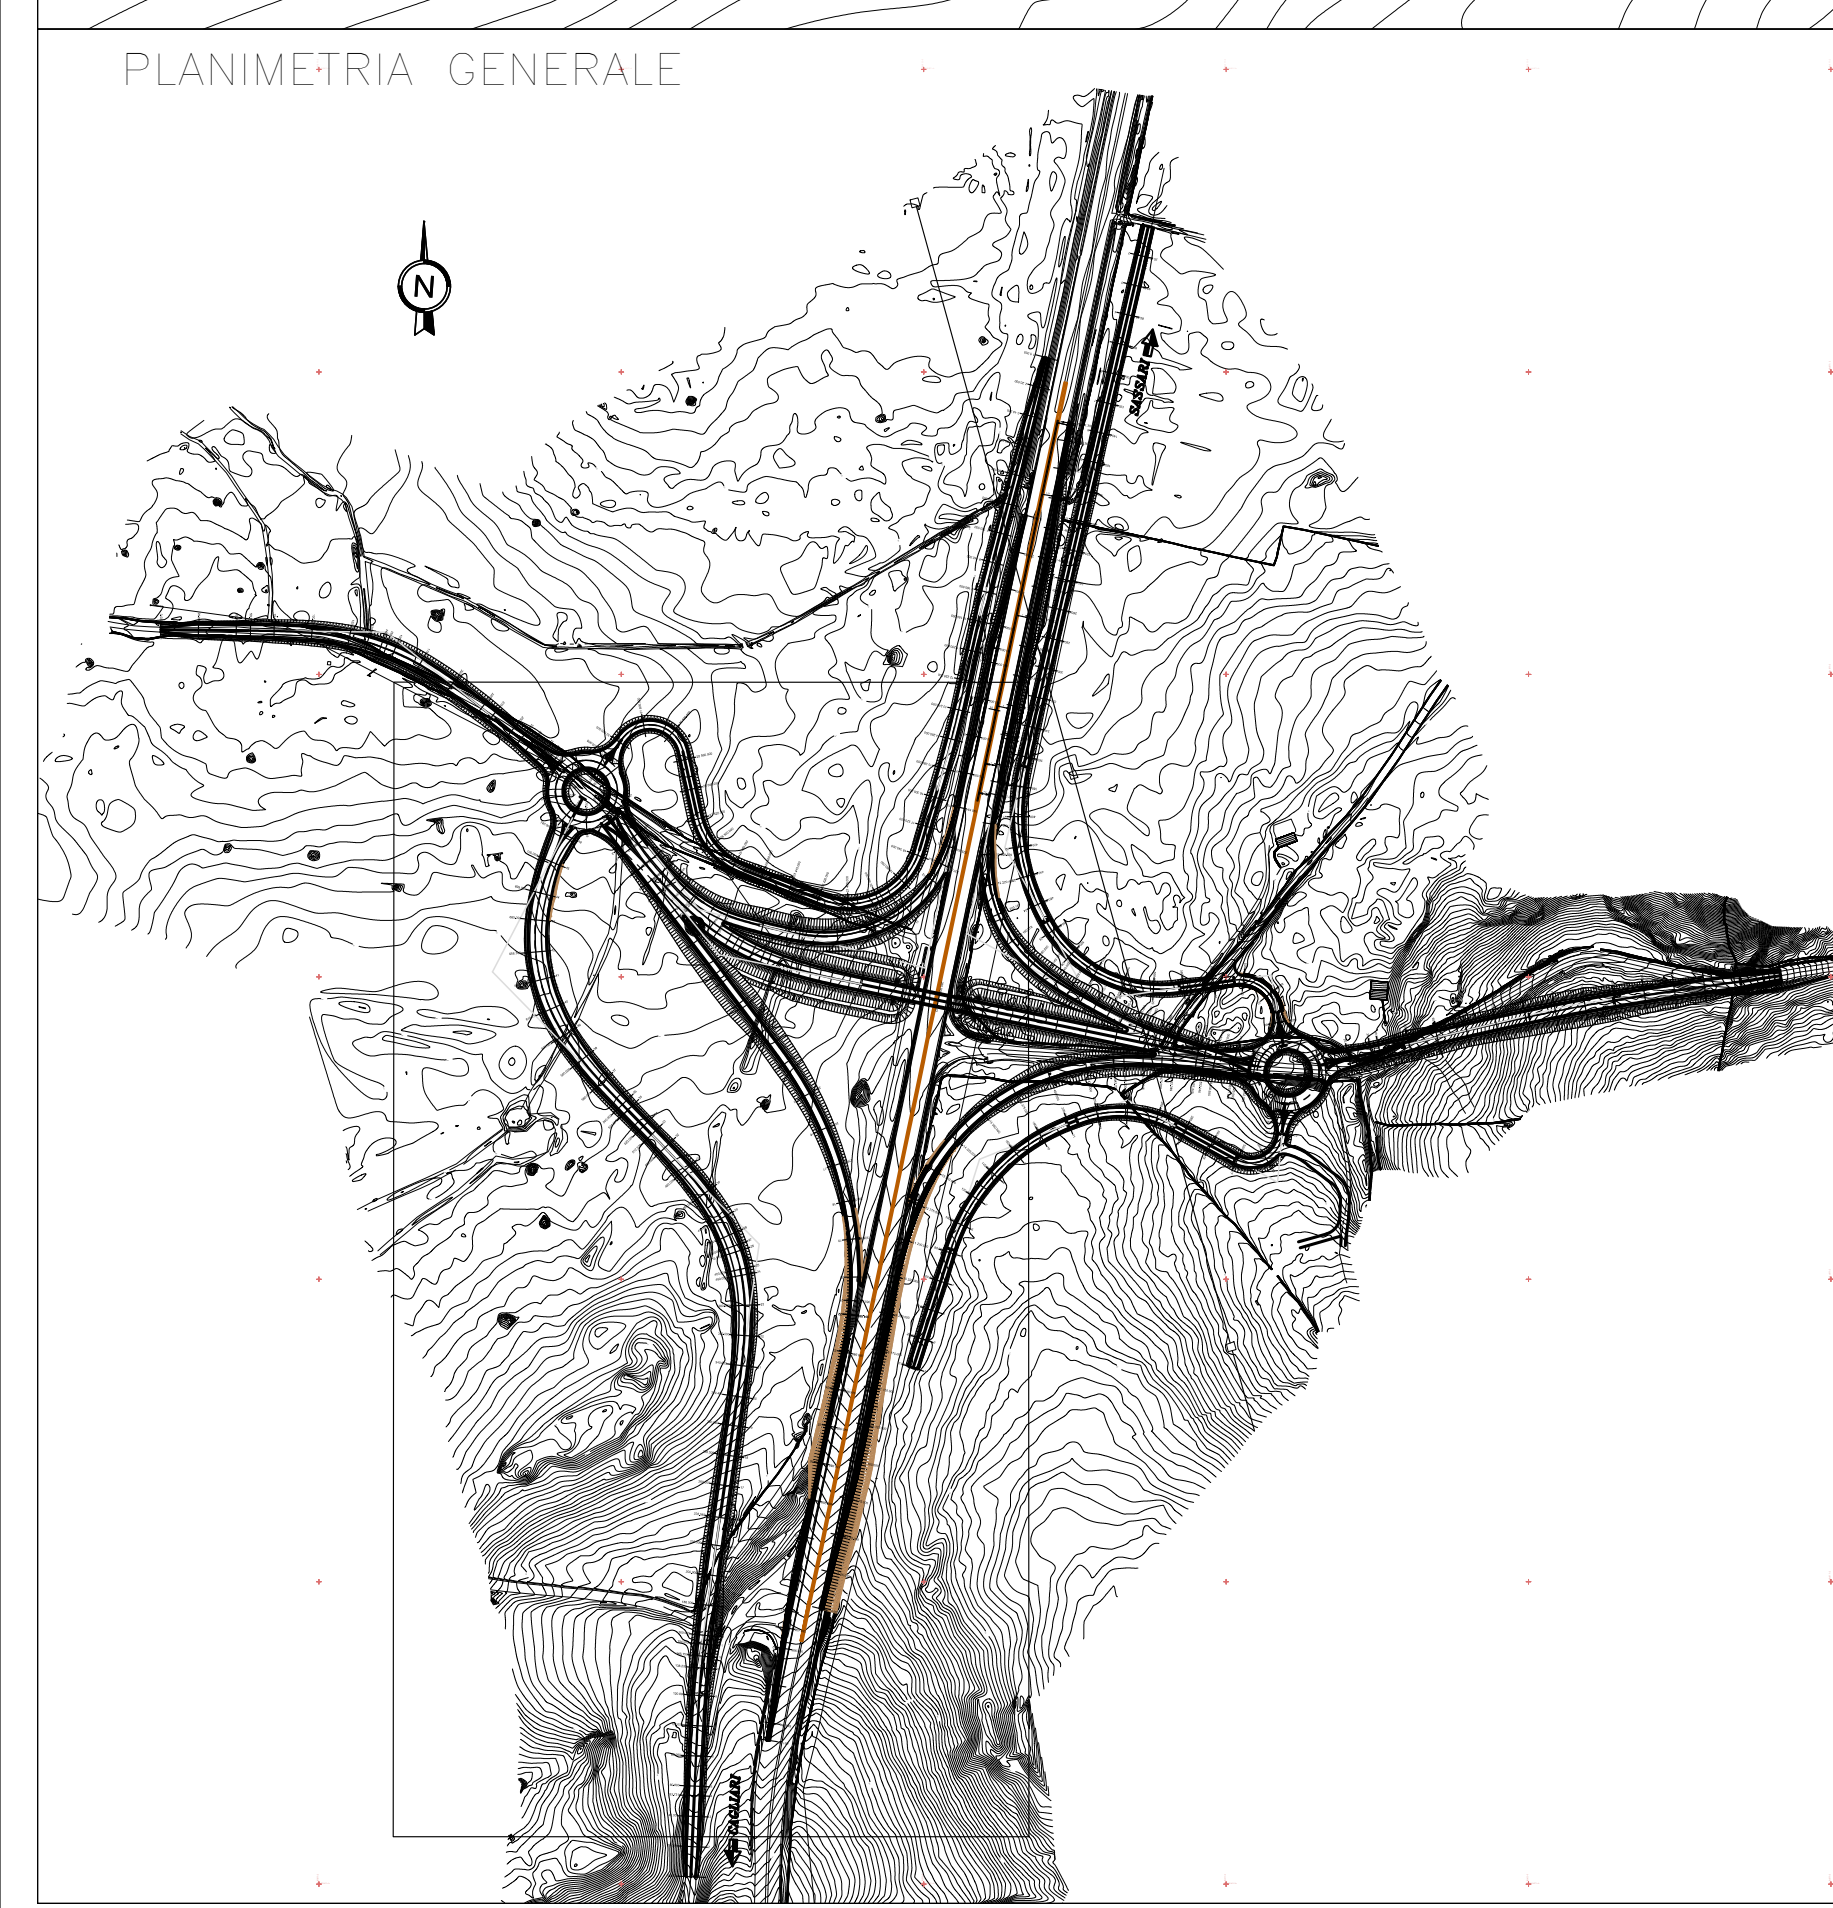

anas
GRUPPO FS ITALIANE Direzione Progettazione e Realizzazione Lavori

S.S. 131 di "Carlo Felice"
Adeguamento e messa in sicurezza della S.S.131
Risoluzione dei nodi critici - 2° stralco
dal km 108+300 al km 158+000

PROGETTO ESECUTIVO CA284

R.T.I. di PROGETTAZIONE: Mandataria **PROPTER** Mandante **DELTA**

PROGETTISTI:
Ing. Riccardo Formica - Pro. Ser. art. (integrata prestazioni specialistiche)
Diret. Ing. di Milano n. 18545
Ing. Riccardo Formica
Diret. Ing. di Milano n. 18545
Il GEOLOGO:
Dott. Saverio Mazzonetto - Pro. Ser. art.
Albo Geol. Lombardo n. 4162

COORDINATORE PER LA SICUREZZA IN FASE DI PROGETTAZIONE:
Ing. Diego Giannetti
Diret. Ing. di Milano n. 15813

VISTO IL RESP. DEL PROCEDIMENTO
Dott. Ing. Silvano FRACCI

PROTOCOLLO DATA

PROGETTO STRADALE
Nuovo Svincolo Mulargia-Macomer al km 148+500 - Alternativa 1
Planimetria di progetto - tav.1 di 6

CODICE PROGETTO	NOME FILE	REVISIONE	SCALA:
LOPLIS0E1901	LOD500STRAPP02B.pdf	B	1:500
D			
C			
B	EMISSIONE	Marzo 2011	Scian Carrà Fornelli
A	EMISSIONE PER CONTROLLI D.LGS. 30/2011	Novembre 2010	Scian Carrà Fornelli
REV.	DESCRIZIONE	DATA	REDATTO VERIFICATO APPROVATO