

**S.S. 131 di "Carlo Felice"**  
Adeguamento e messa in sicurezza della S.S.131  
Risoluzione dei nodi critici - 2° stralcio  
dal km 108+300 al km 158+000

**PROGETTO ESECUTIVO**

**CA284**

R.T.I. di PROGETTAZIONE:

Mandataria

Mandante



**PRO  
ITER**  
Progetto  
Infrastrutture  
Territorio s.r.l.

Via G.B. Sammartini n°5  
20125 - Milano  
Tel. 02 6787911  
email: mail@proiter.it



Via Artemide n°3  
92100 Agrigento  
Tel. 0922 421007  
email: deltaingegneria@pec.it

PROGETTISTI:

Ing. Riccardo Formichi - Pro Iter srl (Integratore prestazioni specialistiche)  
Ordine Ing. di Milano n. 18045

Ing. Riccardo Formichi  
Ordine Ing. di Milano n. 18045

IL GEOLOGO

Dott. Geol. Massimo Mezzanzanica - Pro Iter srl  
Albo Geol. Lombardia n. A762

COORDINATORE PER LA SICUREZZA IN FASE DI PROGETTAZIONE

Ing. Diego Ceccherelli  
Ordine Ing. di Milano n. 15813

VISTO: IL RESP. DEL PROCEDIMENTO

Dott. Ing. Salvatore FRASCA



PROTOCOLLO

DATA

**PROGETTO STRADALE**

**Nuovo Svincolo Mulargia-Macomer al km 148+500 - Alternativa 1**  
Sezioni trasversali rampa A

CODICE PROGETTO

PROGETTO                      LIV. PROG.                      N. PROG.

**L O P L S Q    E    1 9 0 1**

NOME FILE  
V02PS00TRASZ03.pdf

CODICE ELAB. **V 0 2 P S 0 0 T R A S Z 0 3**

REVISIONE

SCALA:

**B**

1:200

D					
C					
B	EMISSIONE	Marzo 2020	Spitaleri	Caprioli	Formichi
A	EMISSIONE PER CONTROLLI D.LGS. 35/2011	Novembre 2019	Spitaleri	Caprioli	Formichi
REV.	DESCRIZIONE	DATA	REDATTO	VERIFICATO	APPROVATO








SEZIONE N. : 4  
 QT. PROGETTO : 656.863  
 DIST. PROG. : 75.000  
 DIST. PREC. : 25.000  
 DIST. SUCC. : 25.000

SCALA 1:200

QT. RIF. 647.359

<S.S.131

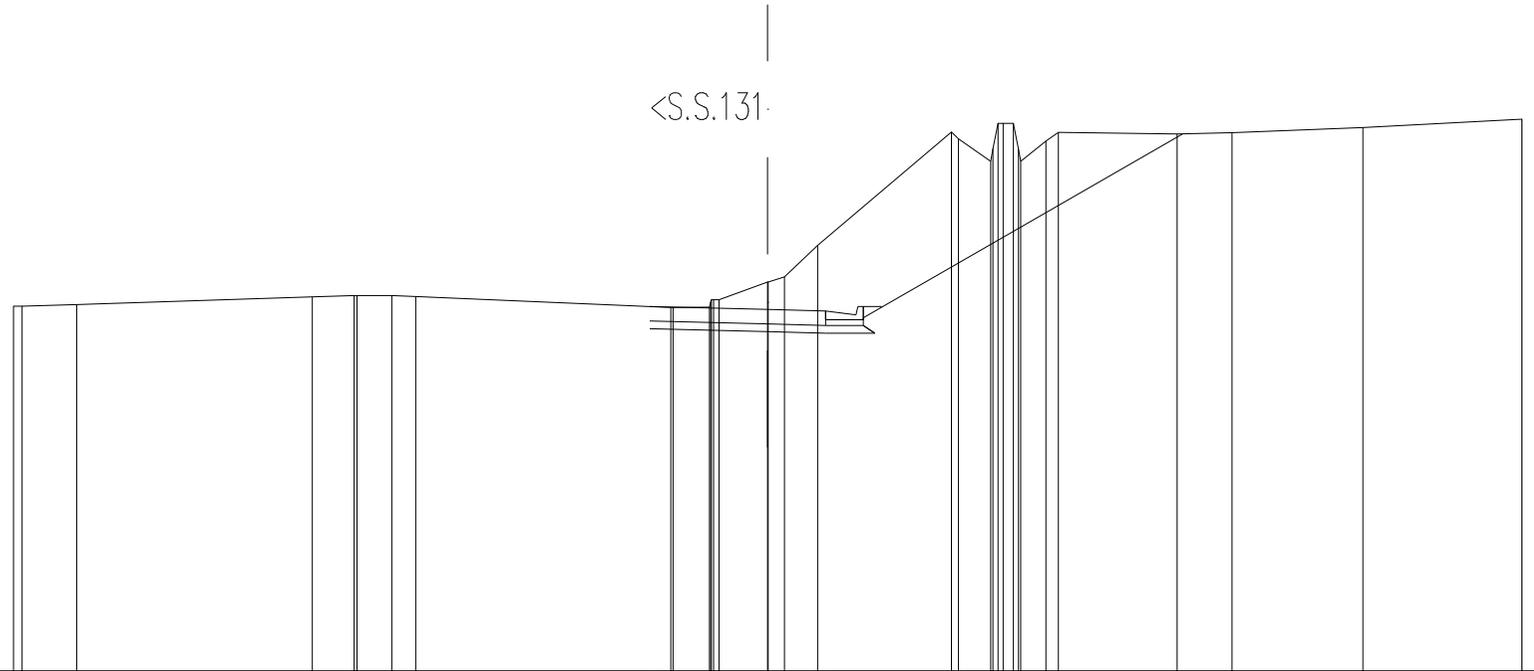

STRATO DI USURA					3.13	1.54																												
QUOTE TERRENO	656.95	656.96	657.00		657.19	657.23	657.23	657.23	657.20		656.92	656.92	656.92	657.11	657.52	657.52	657.52	658.56		661.53	661.36	661.09	661.09	661.76	661.76	661.08	661.25	661.48	661.48	661.51		661.65		661.87
DIST. PARZIALI TERRENO	1.45		6.25		1.11	0.92	0.64		6.76		0.97	1.29	0.44	0.88		3.55		0.85	0.67	0.33		3.15	1.45		3.48		4.21							
QUOTE PROGETTO									656.36					656.28	656.24	656.44	656.64	656.24					661.48											
DIST. PARZIALI PROGETTO									3.13					1.54	1.00					8.17														



SEZIONE N. : 6  
 QT. PROGETTO : 658.256  
 DIST. PROG. : 125.000  
 DIST. PREC. : 25.000  
 DIST. SUCC. : 25.000

<S.S.131

SCALA 1:200

QT. RIF. 648.318

STRATO DI USURA							3.75	1.75																								
QUOTE TERREND	658.45	658.50	658.57	658.60	658.60	658.60	658.55	658.32	658.38	658.30	658.44	658.48	658.63	658.76	658.31	658.59	662.40	661.91	661.91	661.71	662.31	662.31	661.91	662.02	661.96	661.95	661.97	662.13	662.17	662.39	662.31	662.33
DIST. PARZIALI TERREND	2.94	3.60	1.93	0.90	1.55	5.97		0.69	0.67	0.45	0.63		3.14	0.62	0.75	0.42	5.14								3.71	1.00	2.76	0.45	0.34	0.45	0.31	0.33
QUOTE PROGETTO							657.77	657.68	657.63	657.83	658.03	657.65							661.98													
DIST. PARZIALI PROGETTO							3.75	1.75	1.00							6.61																








SEZIONE N. : 10  
 QT. PROGETTO : 660,265  
 DIST. PROG. : 225,000  
 DIST. PREC. : 25,000  
 DIST. SUCC. : 25,000

<S.S.131

SCALA 1:200

QT. RIF. 649,480

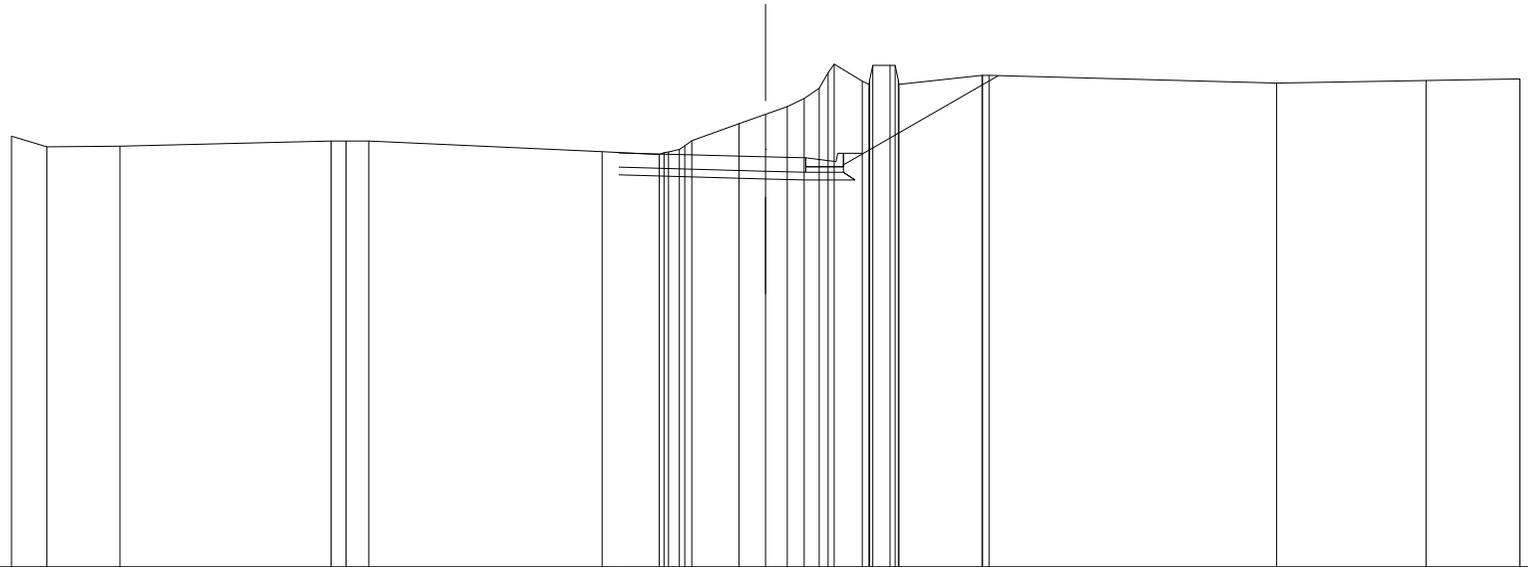

STRATO DI USURA													3.90	1.06																	
QUOTE TERRENO	660.81	660.53	660.55			660.68	660.68	660.40	660.39	660.39	660.50	660.50	660.47	660.47	660.21	660.21	660.27	660.27	660.32	660.32											
DIST. PARZIALI TERRENO	0.94	1.94	5.59	0.40	0.60	6.19	1.51	1.25	0.71	0.57	0.45	0.40	0.75	0.46	2.20	7.63	3.97	2.48													
QUOTE PROGETTO													659.79	659.69	659.66	659.86	659.06	659.66	662.40												
DIST. PARZIALI PROGETTO													3.90	1.06	1.00				3.80												









SEZIONE N. : 15

QT. PROGETTO : 663.799


DIST. PROG. : 350.000

DIST. PREC. : 25.000

DIST. SUCC. : 25.000

SCALA 1:200

QT. RIF. 651.493

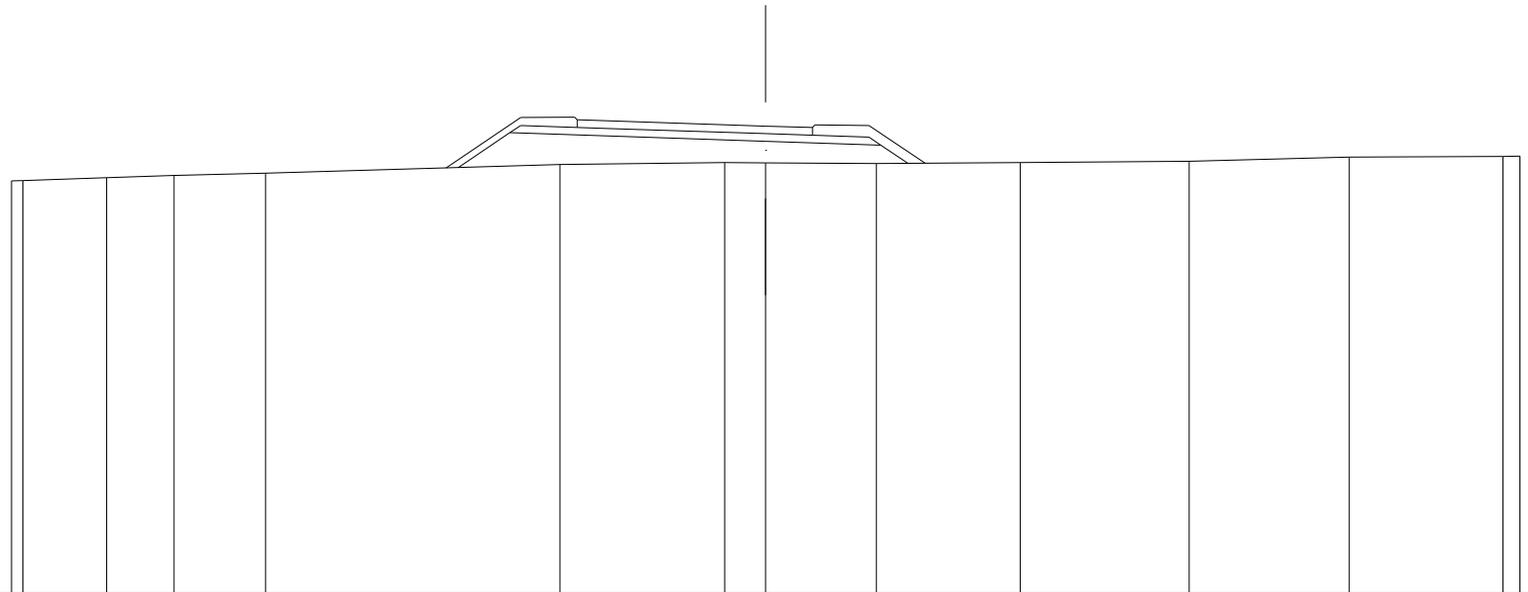

STRATO DI USURA						1.00	4.00	1.24					
QUOTE TERRENO	662.35	662.36	662.44	662.50	662.56	662.79	662.84	662.83	662.81	662.84	662.87	662.99	662.99
DIST. PARZIALI TERRENO	2.21	1.79	2.43	7.80		4.37	1.09	2.93	3.82	4.48	4.24	4.08	0.44
QUOTE PROGETTO						662.71	663.62	663.53	663.40	663.30	662.82		
DIST. PARZIALI PROGETTO						1.37	2.78	4.00	3.06	0.72			



























