


RAMPA C

DIFF. DI QUOTA
LIVELLETTA DISTANZA
PENDEZZA

h = -0,976
L = 166,203
l = -0,582

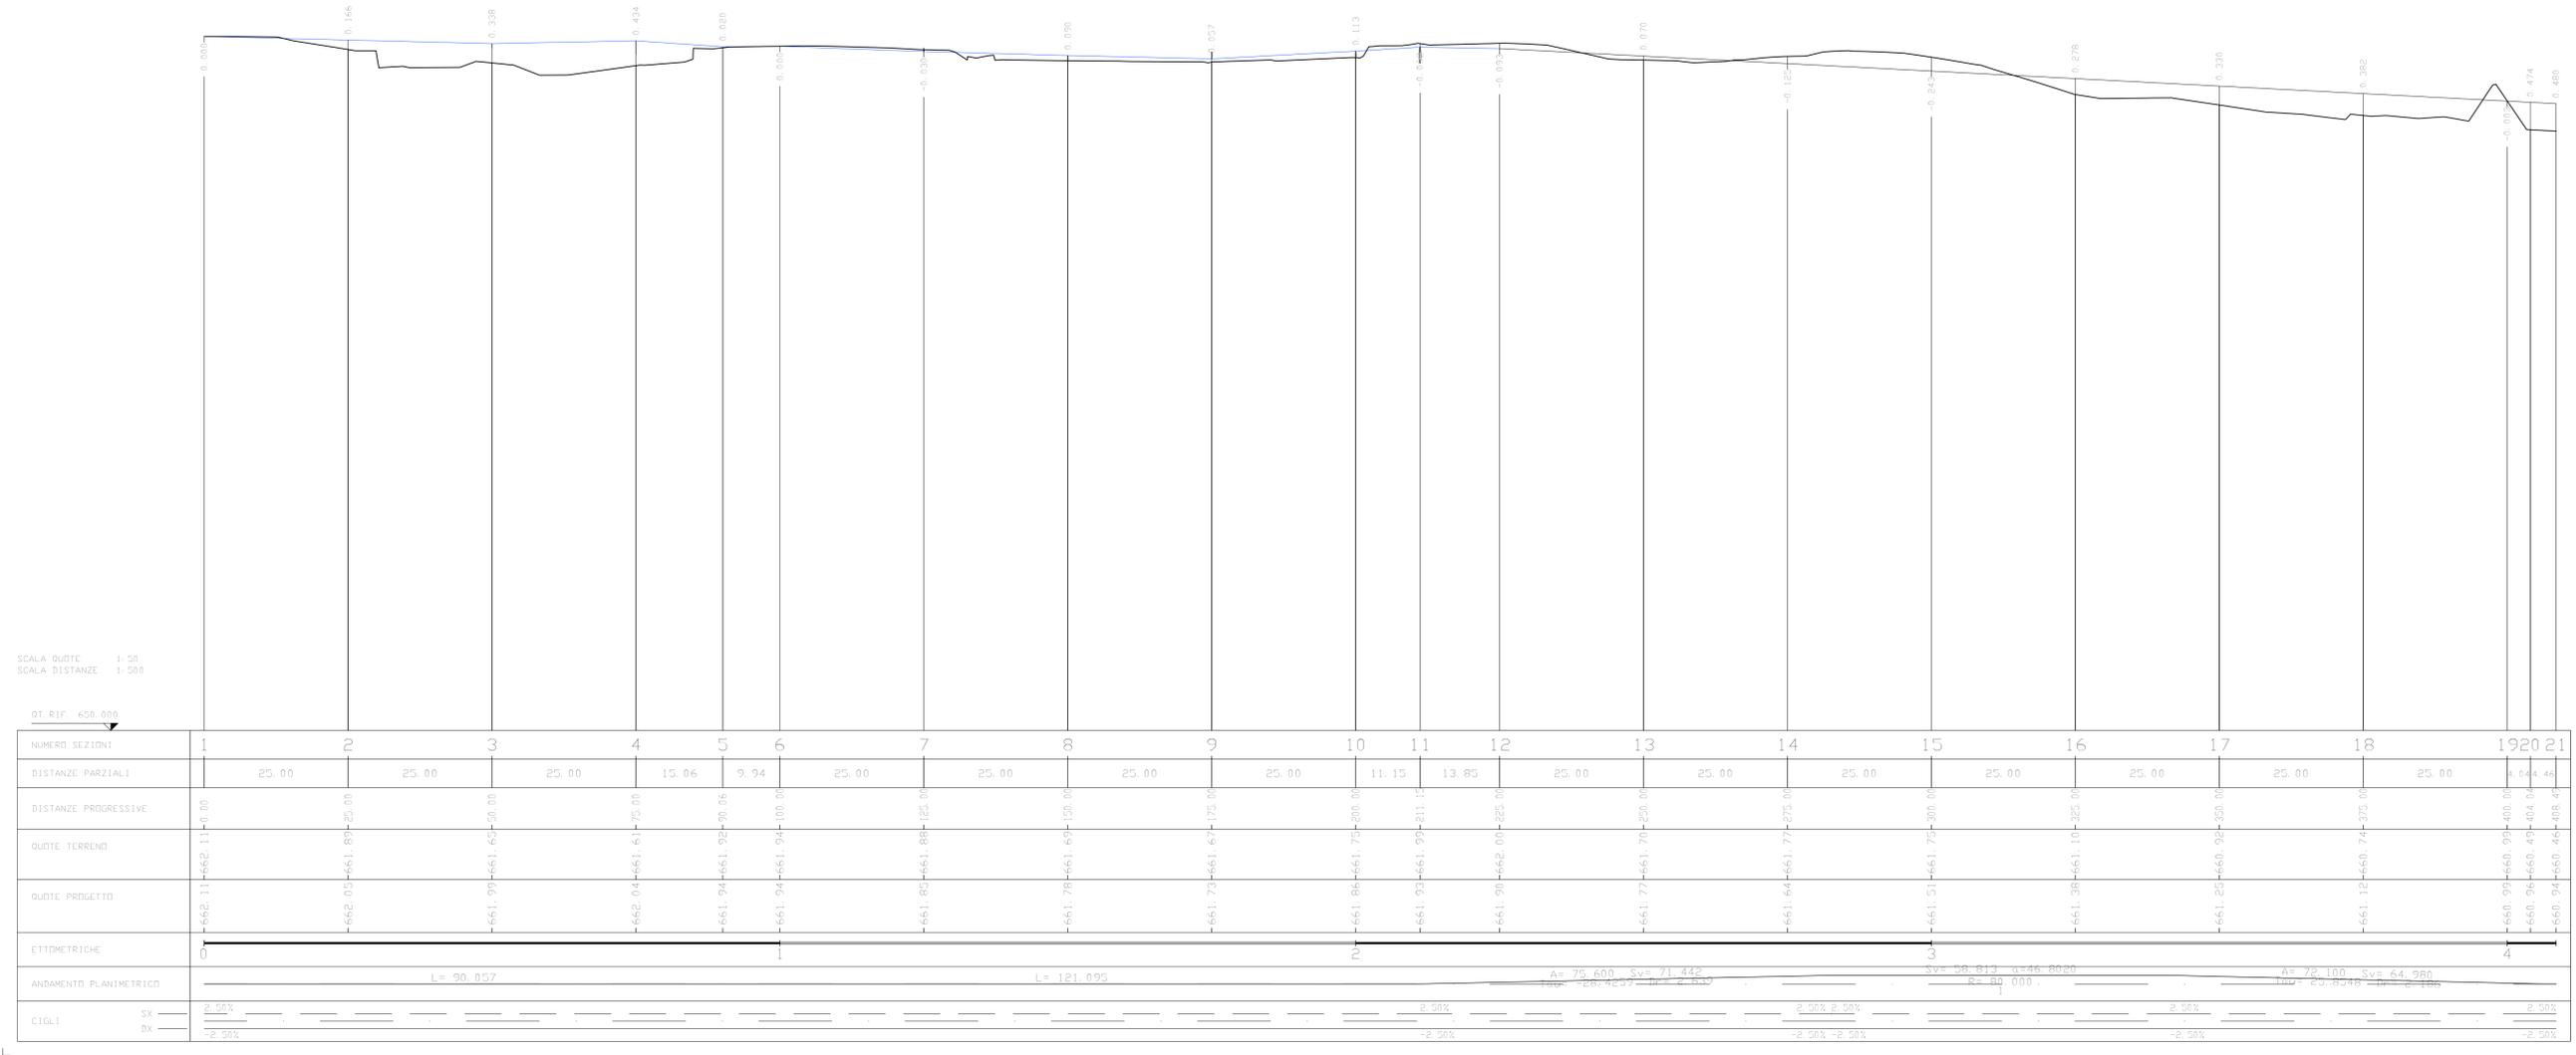

S.S. 131 di "Carlo Felice"
Adeguamento e messa in sicurezza della S.S.131
Risoluzione dei nodi critici - 2° stralcio
dal km 108+300 al km 158+000

PROGETTO ESECUTIVO CA284

R.T.I. di PROGETTAZIONE: Mandataria **PRO ITER** Via G.B. Sommartini n°5 20125 - Milano Tel. 02 6399111 email: mail@proiter.it
Mandante **DOT ING.** Via Armetto n°3 52100 Arezzo Tel. 0522 421007 email: dellaingegneria@pec.it

PROGETTISTI:
Ing. Riccardo Formichi - Pro Iter srl (Integratore prestazioni specialistiche)
Ordine Ing. di Milano n. 18045
Ing. Riccardo Formichi
Ordine Ing. di Milano n. 18045

IL GEOLOGO
Dott. Geol. Massimo Mezzanatica - Pro Iter srl
Albo Geol. Lombardia n. A762

COORDINATORE PER LA SICUREZZA IN FASE DI PROGETTAZIONE
Ing. Diego Ceccherelli
Ordine Ing. di Milano n. 15813

VISTO: IL RESP. DEL PROCEDIMENTO
Dott. Ing. Salvatore FRASCA



PROGETTO STRADALE
Nuovo Svincolo Mulargia-Macomer al km 148+500 - Alternativa 2
Profilo longitudinale Rampa C

CODICE PROGETTO	NOME FILE	REVISIONE	SCALA:
PROGETTO	V02P500TRAF03B.pdf		1:50/1:500
ELAB.	V02P500TRAF03	B	
PROG.	1901		
EMMISSIONE	Marzo 2019	Spatari	Caprioli
EMMISSIONE PER CONTROLLI D.LGS. 35/2011	Novembre 2019	Spatari	Caprioli
DESCRIZIONE	DATA	REDATTO	VERIFICATO
			APPROVATO