


RAMPA D

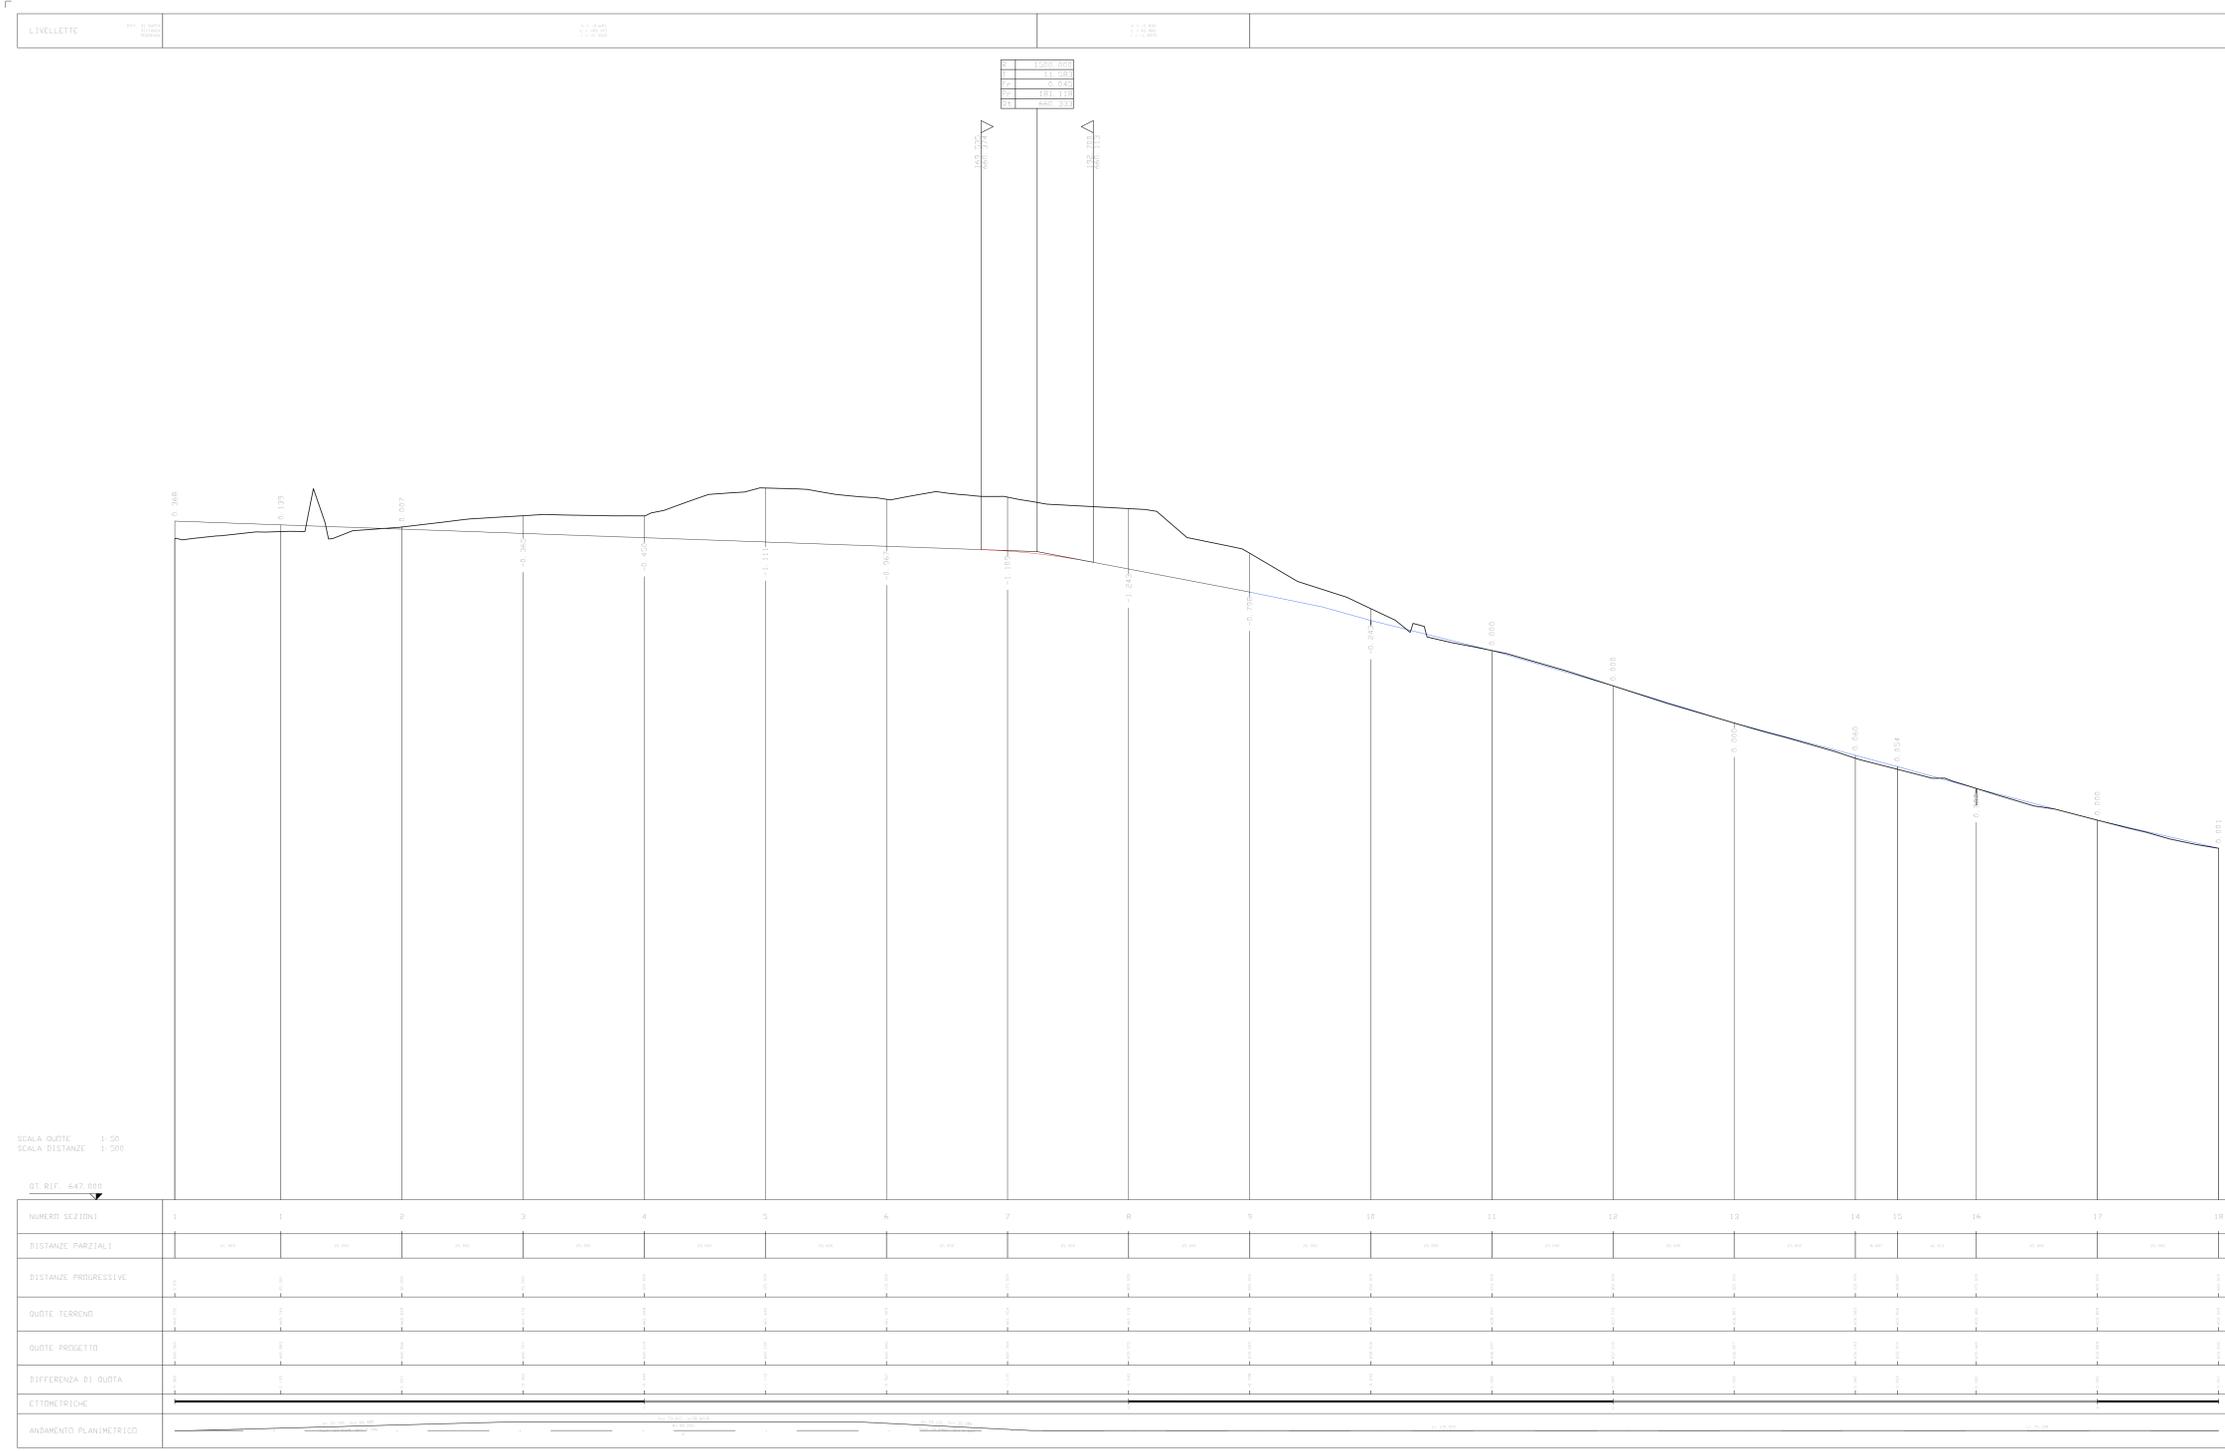

SCALA QUOTE 1:50
SCALA DISTANZE 1:500

QT. RIF. 647.000



S.S. 131 di "Carlo Felice"
Adeguamento e messa in sicurezza della S.S.131
Risoluzione dei nodi critici - 2° stralcio
dal km 108+300 al km 158+000

PROGETTO ESECUTIVO CA284

R.T.I. di PROGETTAZIONE: **Mandataria**

 Ing. Riccardo Farnicchi
 Ordine Ing. di Milano n. 18545

Mandante

 Via Artemide n.3
 20122 - Milano
 Tel. 02 6782911
 email: dell@ingegneri@pec.it

PROGETTISTI:
 Ing. Riccardo Farnicchi - Pro Inter art (Integratore prestazioni specialistiche)
 Ordine Ing. di Milano n. 18545
 Ing. Riccardo Farnicchi
 Ordine Ing. di Milano n. 18545

IL GEOMETRA:
 Dott. Geol. Massimo Mezzanatica - Pro Inter art
 Albo Geol. Lombardia n. A/202

COORDINATORE PER LA SICUREZZA IN FASE DI PROGETTAZIONE
 Ing. Diego Ghirelli
 Ordine Ing. di Milano n. 15813

VISTO IL RESP. DEL PROCEDIMENTO
 Dott. Ing. Salvatore FRISCA

PROGETTO STRADALE
Nuovo Svincolo Mulgaria-Macomer al km 148+500 - Alternativa 2
 Profilo longitudinale Rampa D

CODICE PROGETTO	LOPLSQE1901	NOME FILE	V02P500TRAFFP048.pdf	REVISIONE	SCALA:
PROGETTO	ELAB.	ELAB.	V02P500TRAFFP048	B	1:50/1:500
D					
C					
B	EMMISSIONE			Marzo 2020	Spilaker
A	EMMISSIONE PER CONTROLLI D.L.GS. 36/2011			Novembre 2018	Spilaker
REV.	DESCRIZIONE	DATA	REDAITO	VERIFICATO	APPROVATO