LIVELLETTE			
DIFF. DI QUOTA / DISTANZA / PENDENZA		h = 1,235 L = 115,750 i = 1,07%	h = 2,093 L = 80,375 i = 2,60%

RAMPA A

R	5000,000
T	38,256
Fr	0,146
Pr	375,000
Qt	660,252

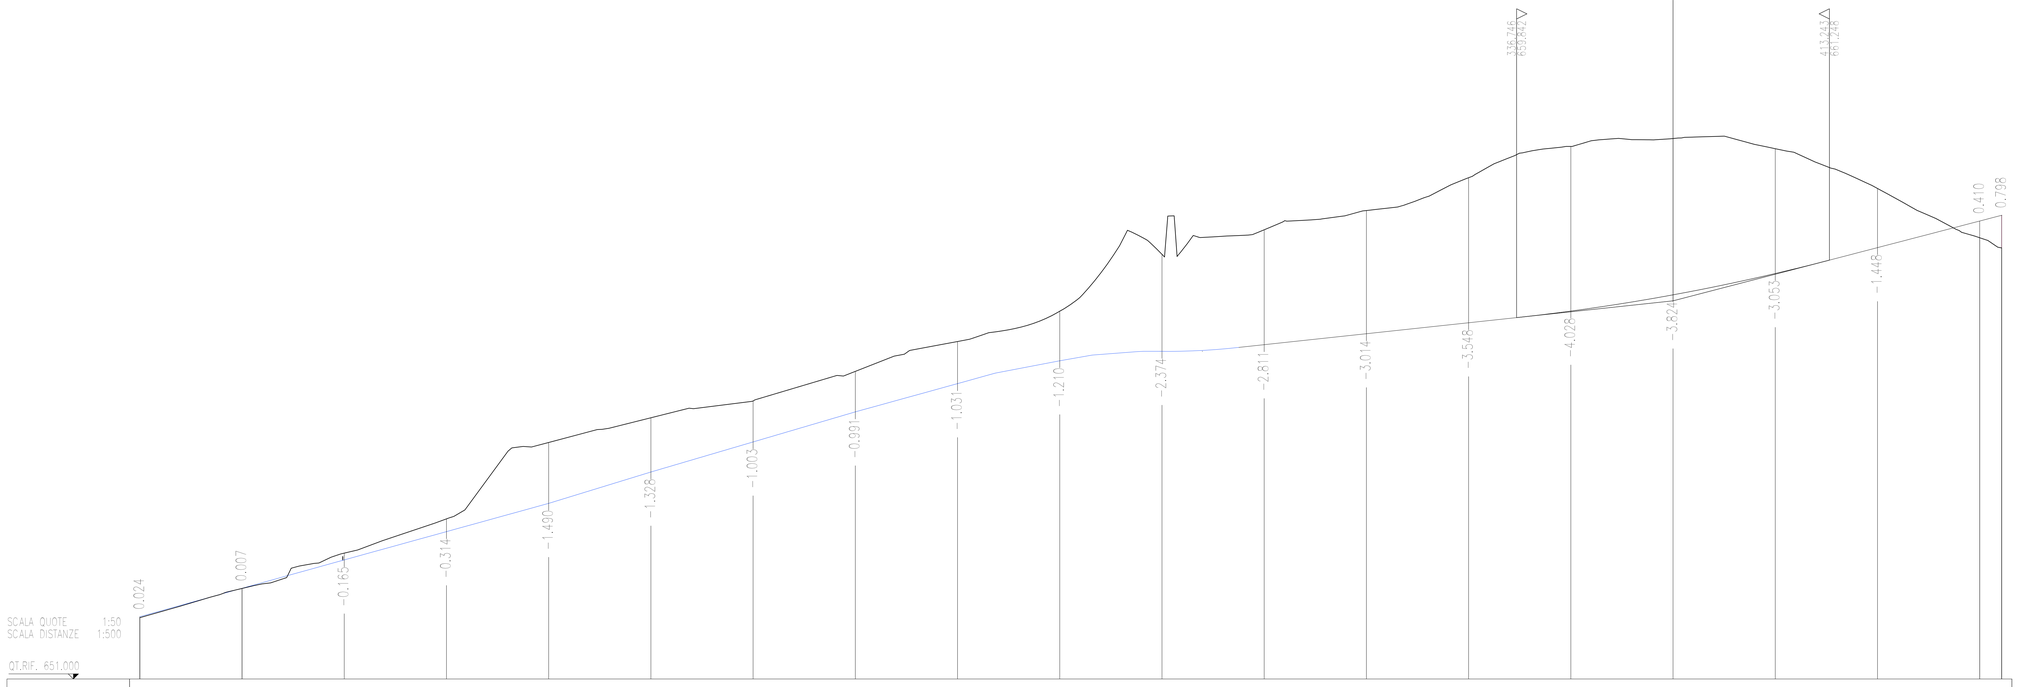

NUMERO SEZIONI	1	2	3	4	5	6	7	8	9	10	11	12	13	14	15	16	17	18	19	20
DISTANZE PARZIALI		25,00	25,00	25,00	25,00	25,00	25,00	25,00	25,00	25,00	25,00	25,00	25,00	25,00	25,00	25,00	25,00	25,00	5,38	
DISTANZE PROGRESSIVE	0,00	25,00	50,00	75,00	100,00	125,00	150,00	175,00	200,00	225,00	250,00	275,00	300,00	325,00	350,00	375,00	400,00	425,00	450,00	455,38
QUOTE TERRENO	652,52	653,21	654,08	654,92	656,75	657,35	657,88	658,53	658,23	658,79	659,05	661,05	662,46	663,26	664,05	664,22	663,97	663,05	661,85	661,55
QUOTE PROGETTO	652,52	653,22	653,91	654,60	655,39	656,08	656,80	657,53	658,23	658,79	659,05	659,18	659,44	659,72	660,00	660,40	660,92	661,55	662,21	662,55
ETTOMETRICHE	0				1				2				3				4			
		L= 20,058			L= 113,465			Ar: 69,381 Sr: 69,127		Sm: 44,744 - Dx:35,4063 Ar: 80,000			Ar: 71,497 Sr: 43,898			Ar: 89,371 Sr: 23,616				
CIGLI																				

anas GRUPPO FS ITALIANE
Direzione Progettazione e Realizzazione Lavori

S.S. 131 di "Carlo Felice"
Adeguamento e messa in sicurezza della S.S.131
Risoluzione dei nodi critici - 2° stralcio
dal km 108+300 al km 158+000

PROGETTO ESECUTIVO | CA284

R.T.I. di PROGETTAZIONE:

Mandataria
PRO ITER Progetti Infrastrutture Territorio s.r.l.
Via G.B. Sammartini n°5
20125 - Milano
Tel. 02 47879411
email:mail@proiter.it

Mandante
Via Artemide n°3
92100 Agrigento
Tel. 0922 401007
email: dettoingegneria@pec.it

PROGETTISTI:
Ing. Riccardo Formichi - Pro Iter srl (Integratore prestazioni specialistiche)
Ordine Ing. di Milano n. 18045

Ing. Riccardo Formichi
Ordine Ing. di Milano n. 18045

IL GEOLOGO
Dott. Geol. Massimo Mezzanzanico - Pro Iter srl
Albo Geol. Lombardia n. 1762

COORDINATORE PER LA SICUREZZA IN FASE DI PROGETTAZIONE
Ing. Diego Ceccherelli
Ordine Ing. di Milano n. 15813

VISTO: IL RESP. DEL PROCEDIMENTO
Dott. Ing. Salvatore FRASCA

PROTOCOLLO | DATA

PROGETTO STRADALE
Nuovo Svincolo Mulargia-Macomer al km 148+500 - Alternativa 2
Profilo longitudinale Rampa A

CODICE PROGETTO				NOME FILE	REVISIONE	SCALA:
PROGETTO	LIV. PROG.	N. PROG.		V02P500TRAFP08B.pdf		
LOPLSQ	E	1901		CODICE ELAB. V02PS00TRAFP08	B	1:50/1:500

REV.	DESCRIZIONE	DATA	REDATTO	VERIFICATO	APPROVATO
D					
C					
B	EMISSIONE	Marzo 2020	Spitaleri	Capriolì	Formichi
A	EMISSIONE PER CONTROLLI D.LGS. 35/2011	Novembre 2019	Spitaleri	Capriolì	Formichi