
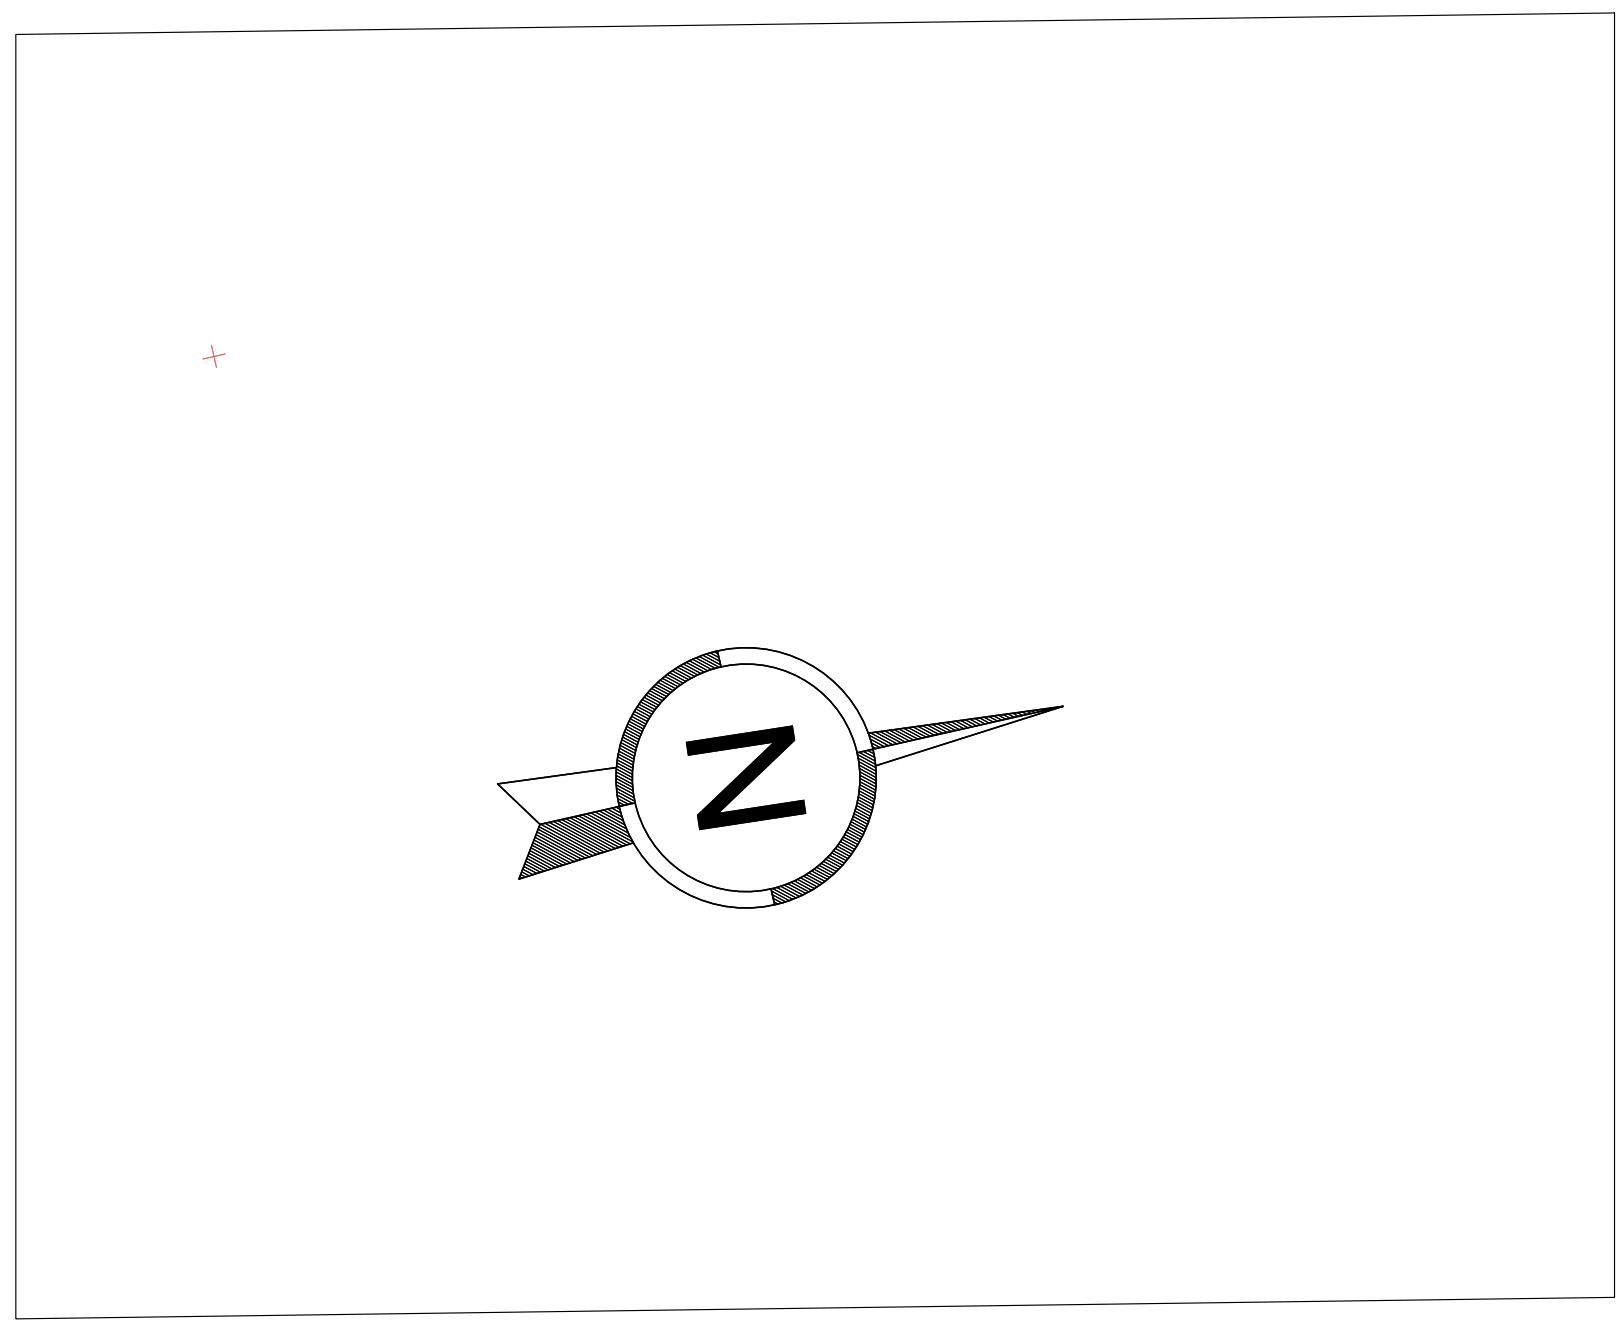


RAMPA A

RAMPA A Bidir.

Viabilità locale

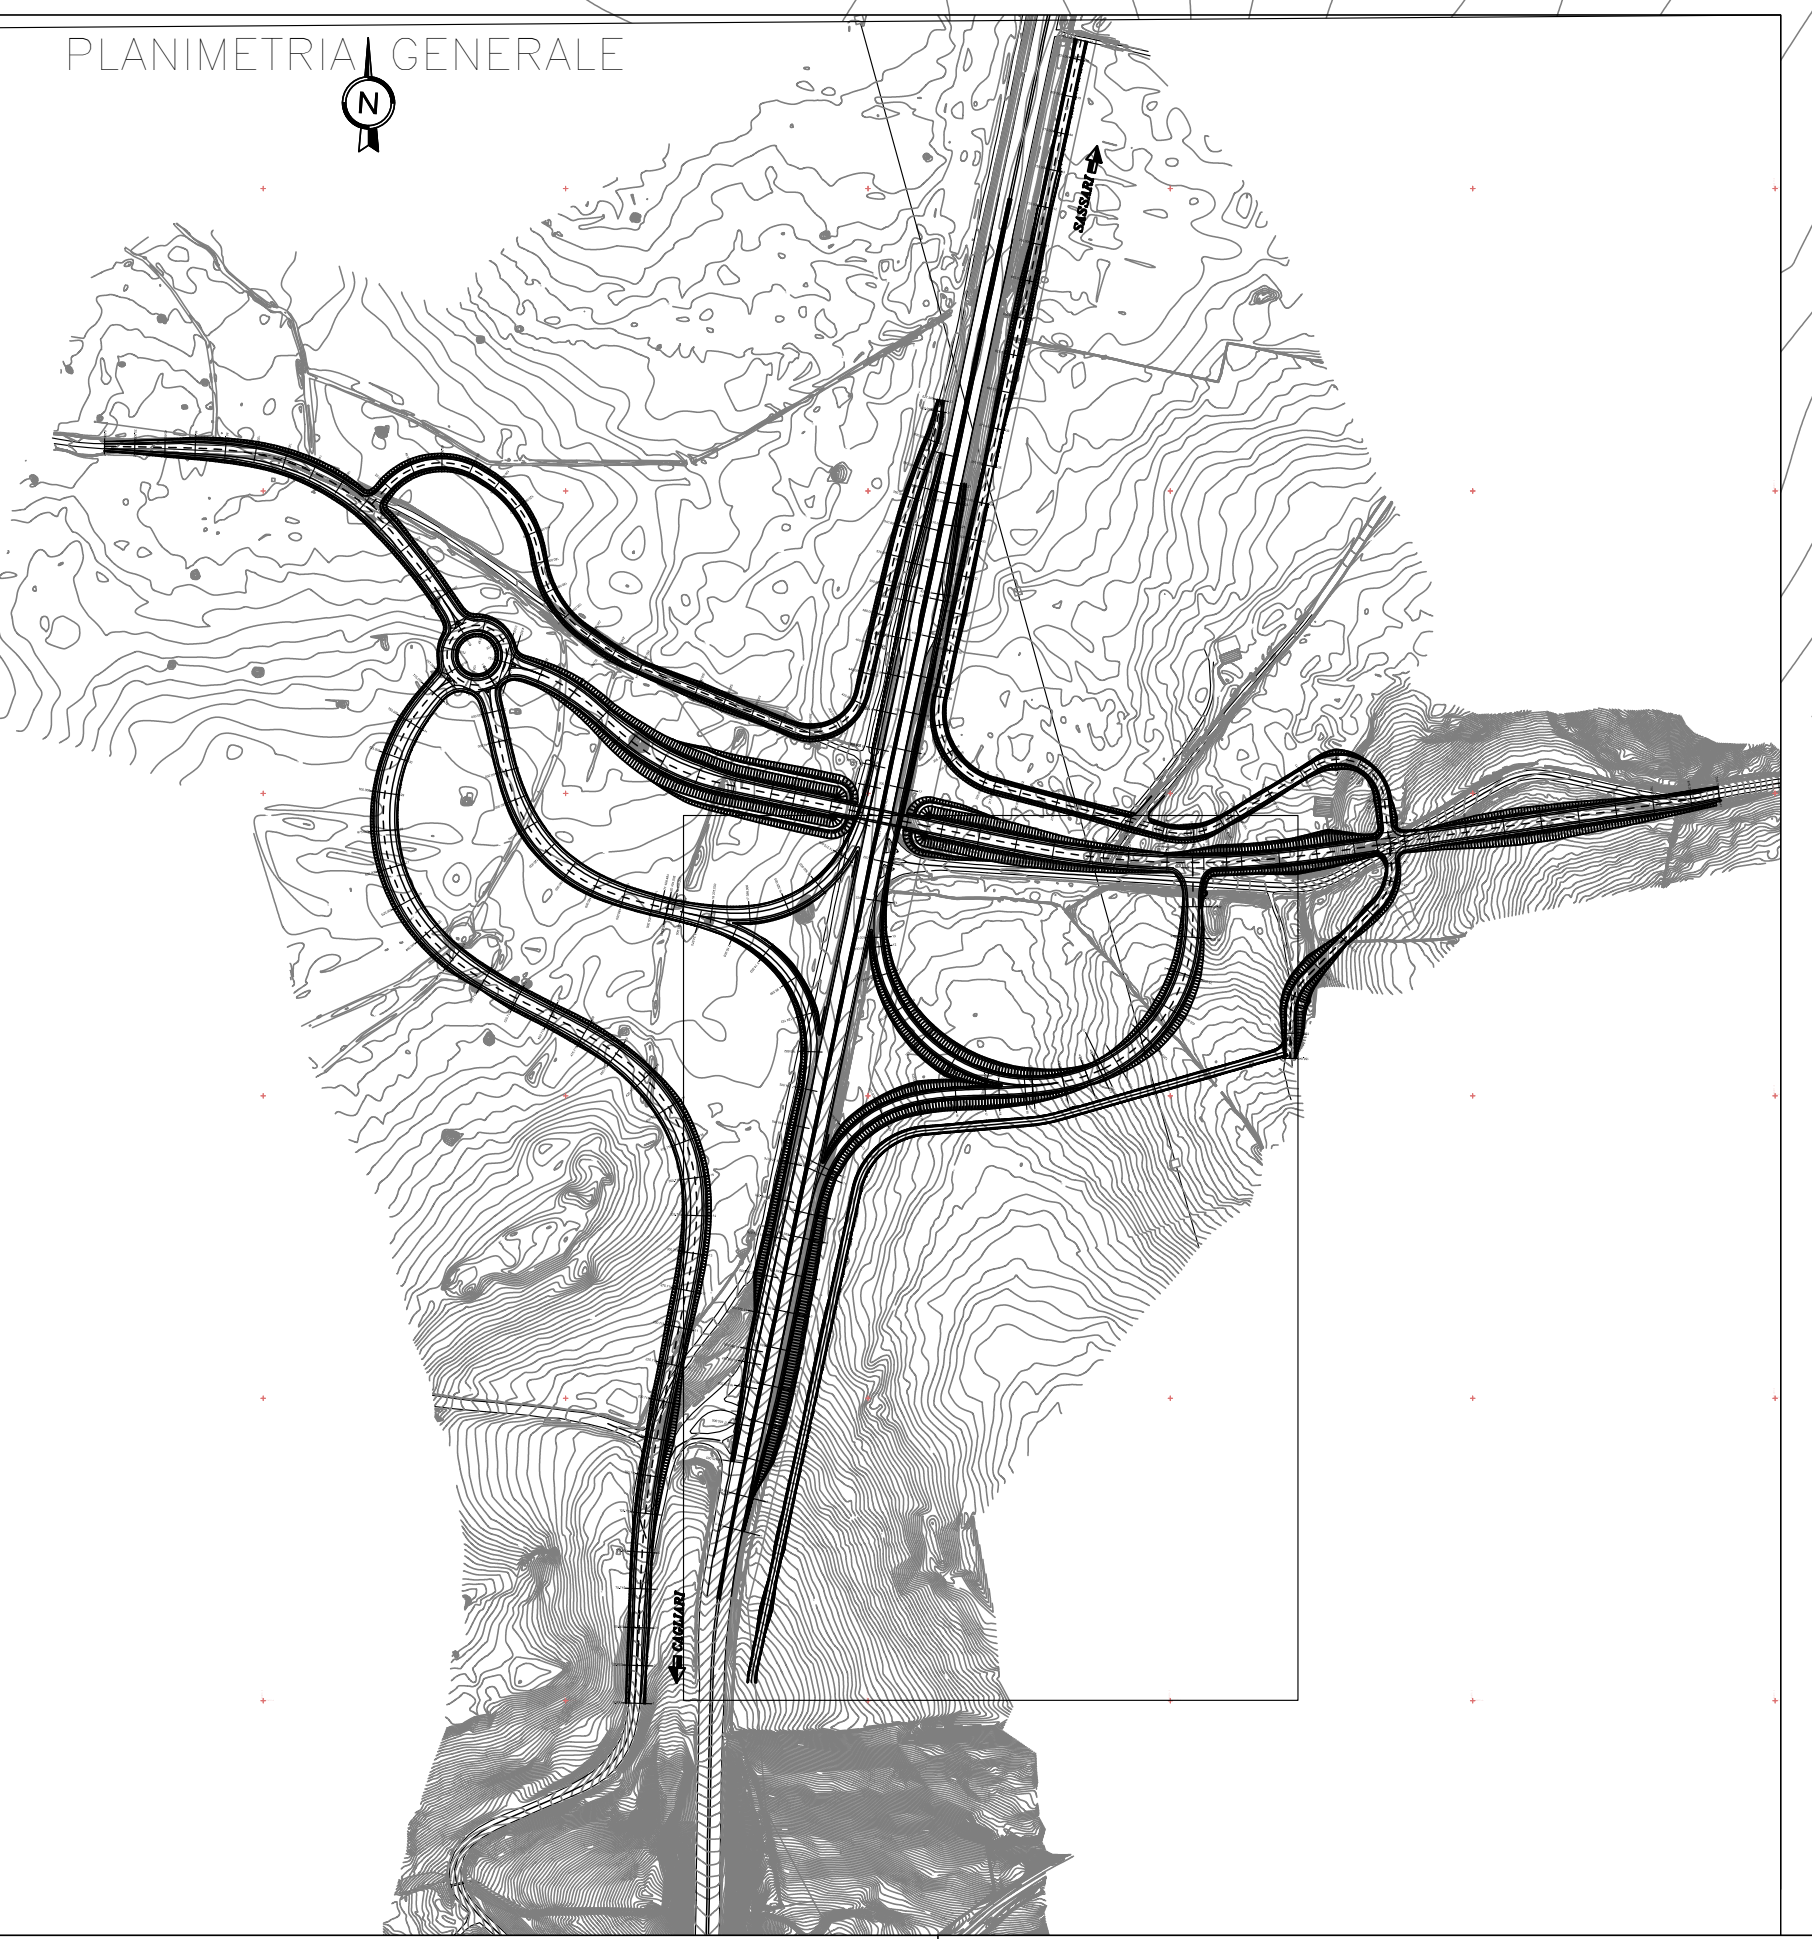

S.S. 131 di "Carlo Felice"
 Adeguamento e messa in sicurezza della S.S.131
 Risoluzione dei nodi critici - 2° stralcio
 dal km 108+300 al km 158+000

PROGETTO ESECUTIVO CA284

R.T.I. di PROGETTAZIONE: Mandataria **IPRO** Mandante **IPRO**

PROGETTISTI:
 Ing. Riccardo Farnicini - Pro Inter art (Integratore prestazioni specialistiche)
 Ordine Ing. di Milano n. 18545
 Ing. Riccardo Farnicini
 Ordine Ing. di Milano n. 18545
 IL GEOLOGO:
 Dott. Geol. Massimo Mazzaporica - Pro Inter art
 Albo Geol. Lombardia n. A/22

COORDINATORE PER LA SICUREZZA IN FASE DI PROGETTAZIONE
 Ing. Diego Crocetti
 Ordine Ing. di Milano n. 15813

VISTO IL RESP. DEL PROCEDIMENTO
 Dat. Ing. Silvana FRISCA

PROTOCOLLO DATA

PROGETTO STRADALE
 Nuovo Svincolo Mulgaria-Macomer al km 148+500 - Alternativa 2
 Planimetria di progetto tav 1 di 5

CODICE PROGETTO	NOME FILE	REVISIONE	SCALA:
LOPLSQE1901	VO2PS00TRAPP02B.pdf	B	1:500
C			
B	EMMISSIONE	Maggio 2020	Silvani Capri Farnicini
A	EMMISSIONE PER CONTROLLI D.LGS. 352/2011	Novembre 2019	Silvani Capri Farnicini
REV.	DESCRIZIONE	DATA	REDATTO VERIFICATO APPROVATO