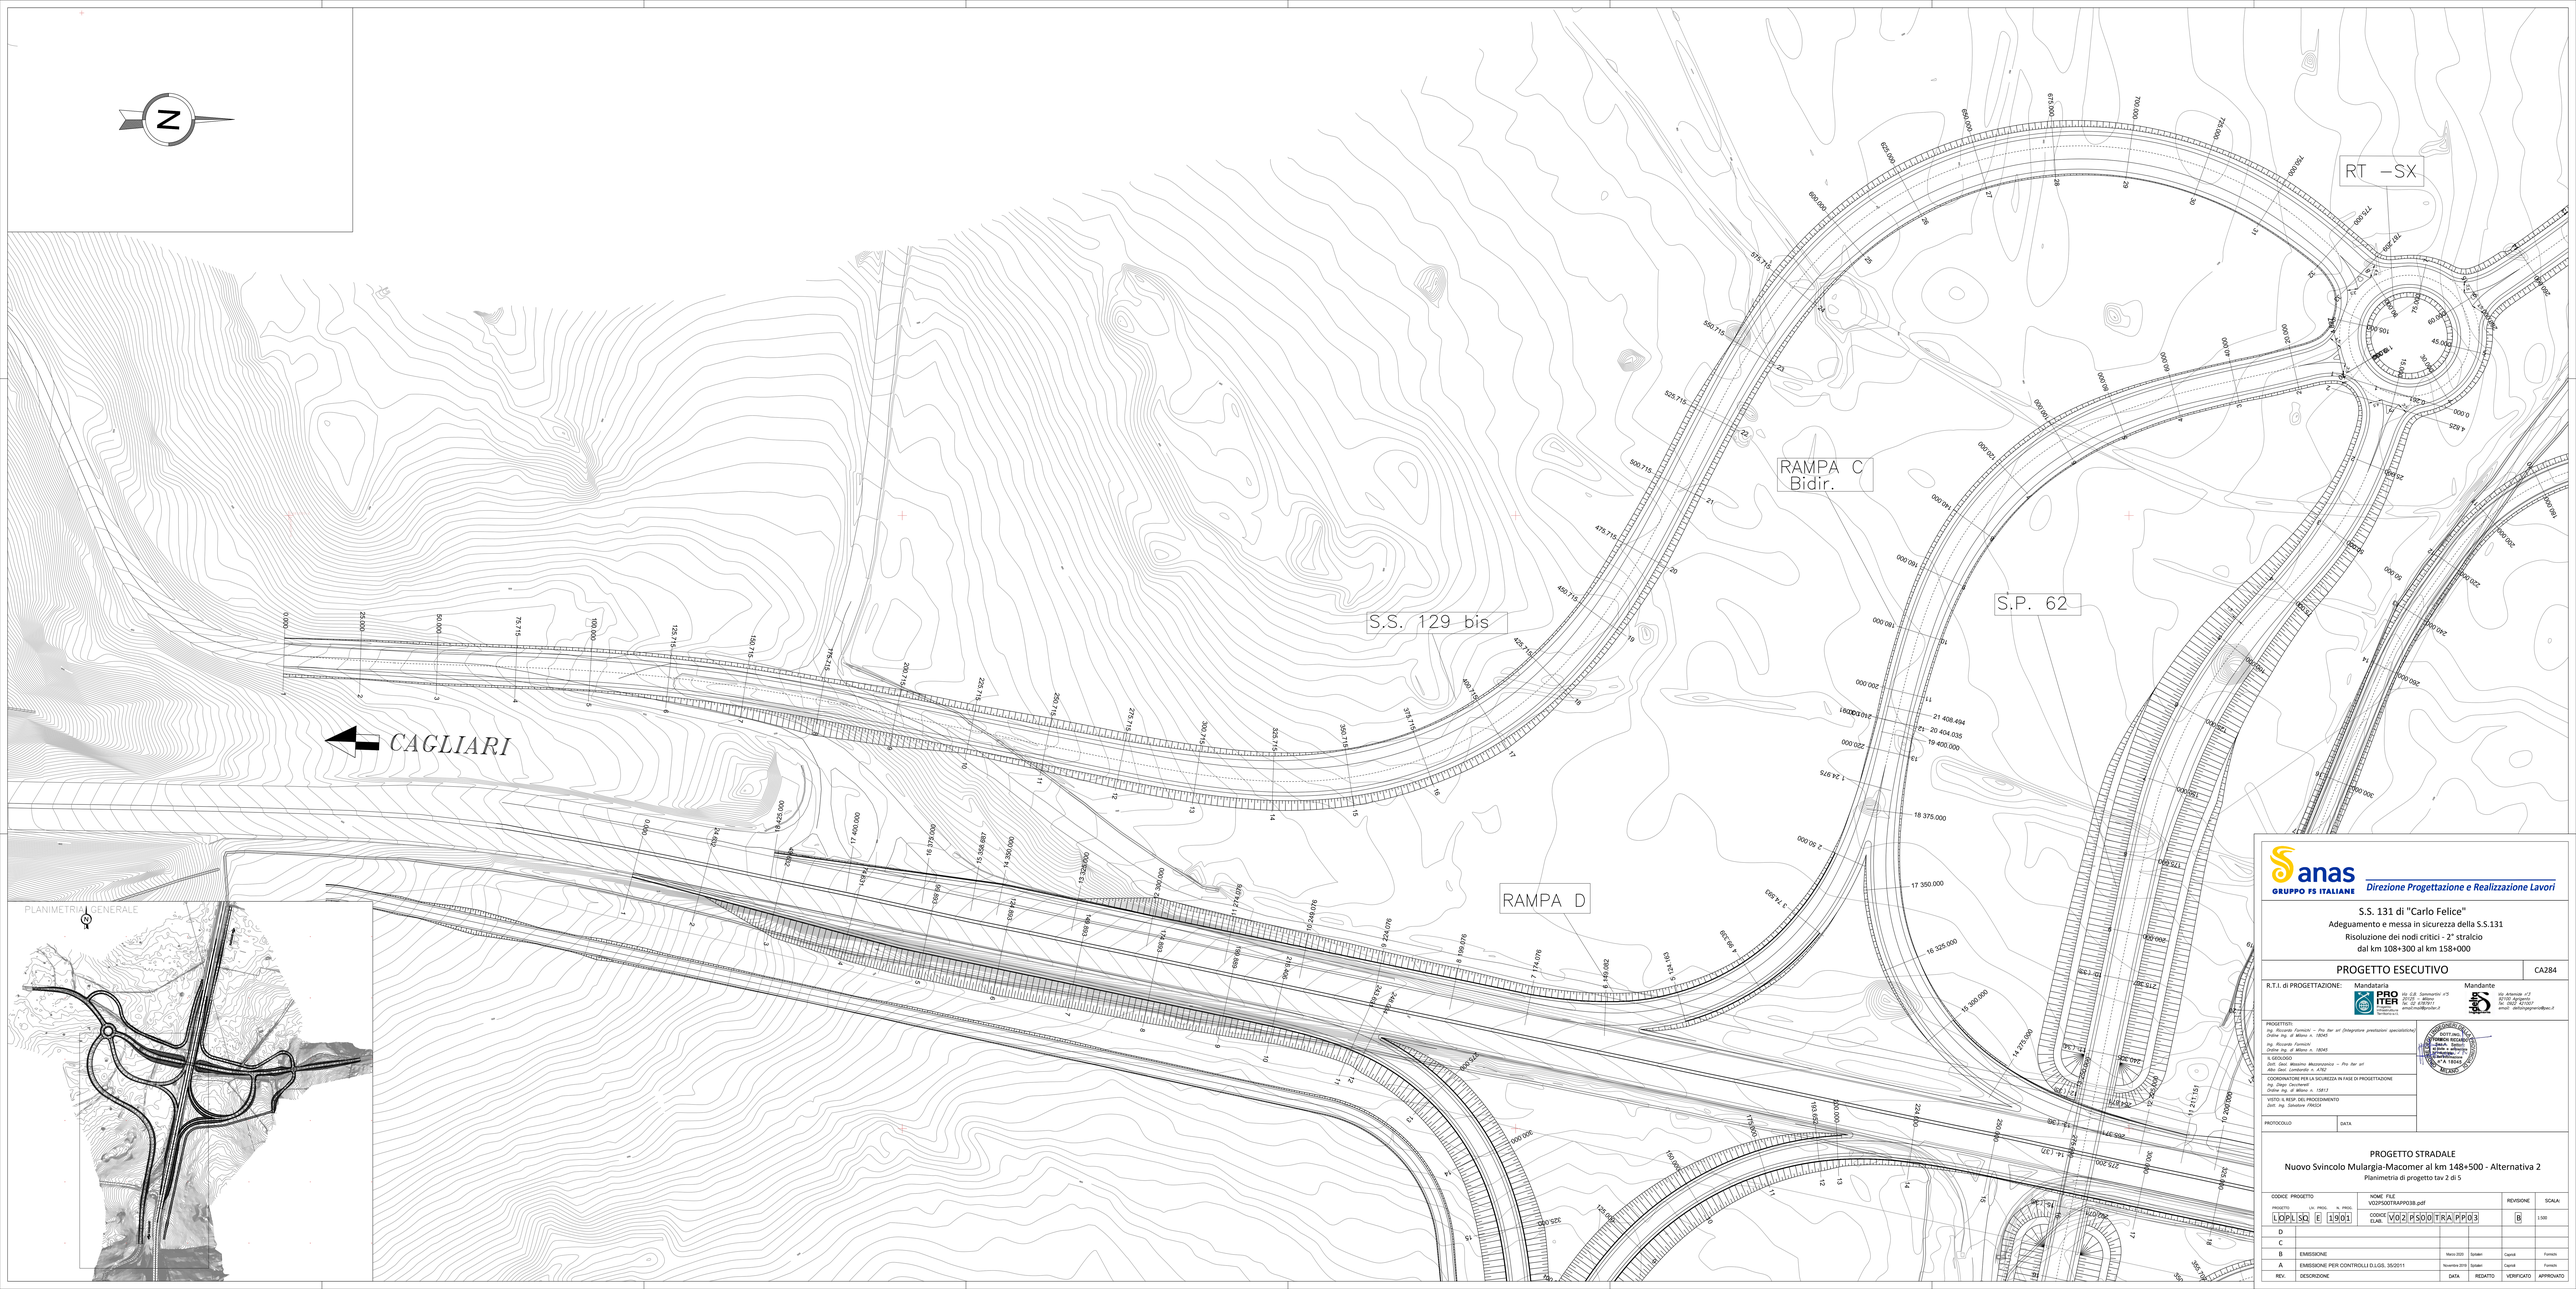

anas
GRUPPO FS ITALIANE
Direzione Progettazione e Realizzazione Lavori

S.S. 131 di "Carlo Felice"
Adeguamento e messa in sicurezza della S.S.131
Risoluzione dei nodi critici - 2° stralcio
dal km 108+300 al km 158+000

PROGETTO ESECUTIVO — CA284

R.T.I. di PROGETTAZIONE: Mandataria — PROITER; Mandante

PROGETTISTI:
Ing. Antonio Fumicini — Pro tem ari (Integratore prestazioni specialistiche)
Ordine Ing. of. Milano n. 19245
Ing. Riccardo Fumicini
Ordine Ing. of. Milano n. 19245
IL GEOLOGO
Dott. Geol. Massimo Mastrorocco — Pro tem ari
Albo Geol. Lombardia n. 479
COORDINATORE PER LA SICUREZZA IN FASE DI PROGETTAZIONE
Ing. Antonio Fumicini
Ordine Ing. of. Milano n. 19812
VISTO IL RESP. DEL PROCEDIMENTO
Dott. Ing. Salvatore FRAGLI
PROTOCOLLO — DATA

Ordine degli Ingegneri della Provincia di Milano — Sezione A — 19245 — FUMICINI ANTONIO

PROGETTO STRADALE
Nuovo Svincolo Mulargia-Macomer al km 148+500 - Alternativa 2
Planimetria di progetto tav 2 di 5

CODICE PROGETTO		NOME FILE	REVISIONE	SCALA
PROGETTO: LOPLSQE 19 01	LIV. PROG.: PROG. N.	VI2PSOTRAPP038.pdf		
		CODICE ELAB.: VI02PSOTRAPP03	B	1:500

REV.	DESCRIZIONE	DATA	REDATTO	VERIFICATO	APPROVATO
D					
C					
B	EMISSIONE	Marzo 2020	Spiteri	Capelli	Fornichi
A	EMISSIONE PER CONTROLLI D.LGS. 35/2011	Novembre 2019	Spiteri	Capelli	Fornichi