

S.S. 131 di "Carlo Felice"
Adeguamento e messa in sicurezza della S.S.131
Risoluzione dei nodi critici - 2° stralcio
dal km 108+300 al km 158+000

PROGETTO ESECUTIVO

CA284

R.T.I. di PROGETTAZIONE:

Mandataria



**PRO
ITER**
Progetto
Infrastrutture
Territorio s.r.l.

Via G.B. Sammartini n°5
20125 - Milano
Tel. 02 6787911
email: mail@proiter.it

Mandante



Via Artemide n°3
92100 Agrigento
Tel. 0922 421007
email: deltaingegneria@pec.it

PROGETTISTI:

Ing. Riccardo Formichi - Pro Iter srl (Integratore prestazioni specialistiche)
Ordine Ing. di Milano n. 18045

Ing. Riccardo Formichi
Ordine Ing. di Milano n. 18045

IL GEOLOGO

Dott. Geol. Massimo Mezzananza - Pro Iter srl
Albo Geol. Lombardia n. A762

COORDINATORE PER LA SICUREZZA IN FASE DI PROGETTAZIONE

Ing. Diego Ceccherelli
Ordine Ing. di Milano n. 15813

VISTO: IL RESP. DEL PROCEDIMENTO

Dott. Ing. Salvatore FRASCA



PROTOCOLLO

DATA

PROGETTO STRADALE

Nuovo Svincolo Mulargia-Macomer al km 148+500 - Alternativa 2
Sezioni trasversali rampa Bidirezionale A

CODICE PROGETTO

NOME FILE
V02PS00TRASZ12.pdf

REVISIONE

SCALA:

PROGETTO LIV. PROG. N. PROG.

L O P L S Q E 1901

CODICE ELAB. **V02 P S00 T R A S Z 12**

B

1:200

D

C

B

A

REV.

EMISSIONE

EMISSIONE PER CONTROLLI D.LGS. 35/2011

DESCRIZIONE

Marzo 2020

Novembre 2019

DATA

Spitaleri

Spitaleri

REDATTO

Caprioli

Caprioli

VERIFICATO

Formichi


Formichi

APPROVATO

SEZIONE N. : 1
 QT. PROGETTO : 662.186
 DIST.PROG. : 0.000
 DIST.SUCC. : 25.000

SCALA 1:200

QT.RIF. 654.327

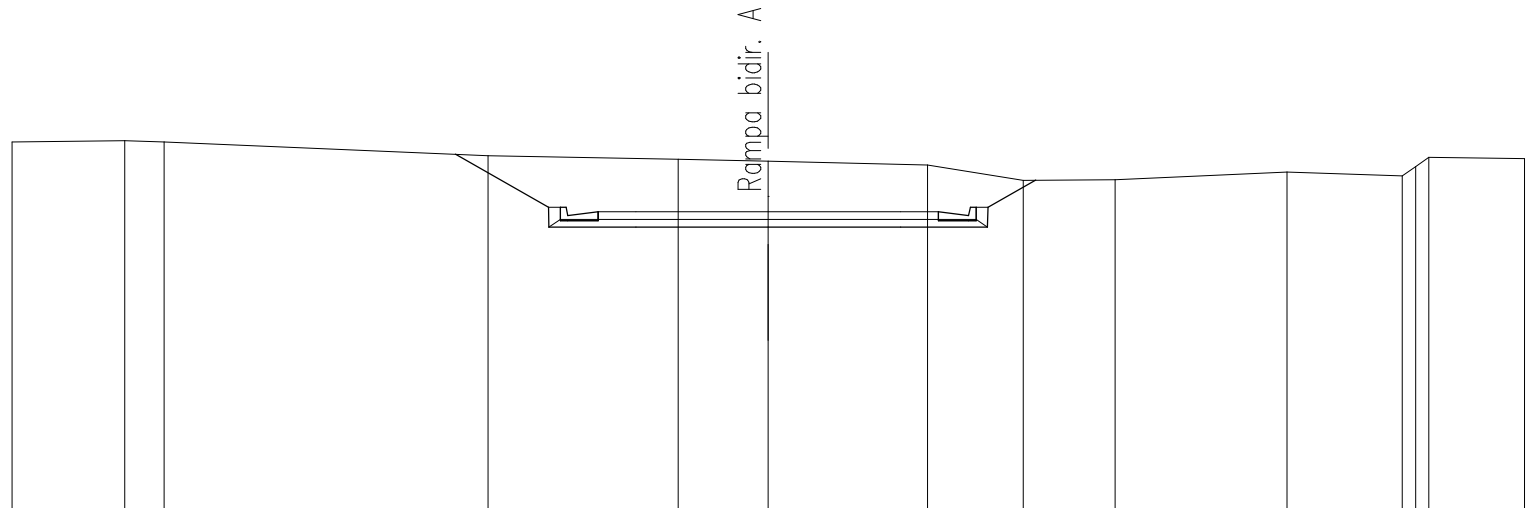

DIST.PARZIALI PAVIMENTATO					1.00	3.50	3.50	1.00					
DIST.PARZIALI PROGETTO				2.46	2.30	3.50	3.50	2.30	1.26				
QUOTE PROGETTO				663.71	662.31 661.79	661.79	661.79	661.79	661.79 662.31	663.03			
QUOTE TERRENO	664.04	664.07	664.04	663.68		663.58	663.53	663.43	663.02	663.04	663.24	663.13 663.38 663.63	663.59
DIST.PARZIALI TERRENO	2.97	1.05	8.57	5.03	2.38	4.21	2.53	2.43	4.55	3.05	0.35 0.35	2.52	

SEZIONE N. : 2

QT. PROGETTO : 662.825

DIST.PROG. : 25.000


DIST.PREC. : 25.000

DIST.SUCC. : 25.000

SCALA 1:200

QT.RIF. 654.991

Rampa bidir. A

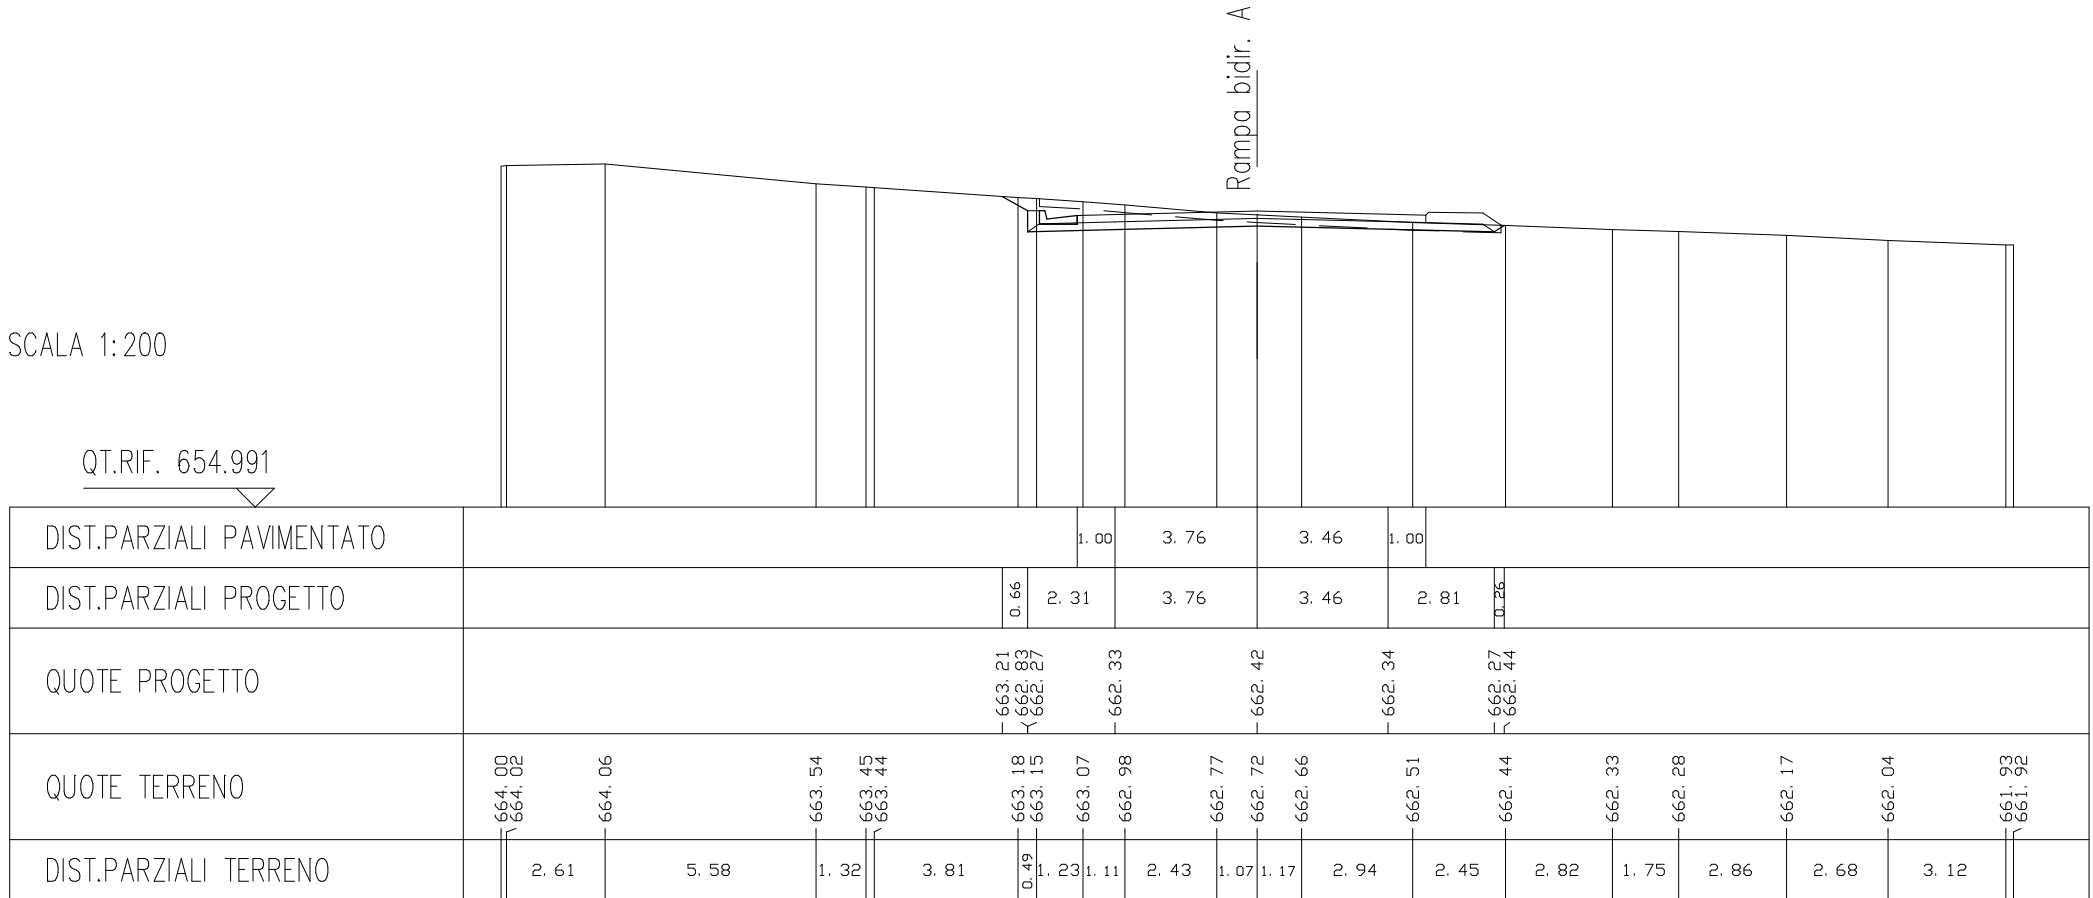

SEZIONE N. : 3

QT. PROGETTO : 663.327

DIST.PROG. : 50.000

DIST.PREC. : 25.000

DIST.SUCC. : 25.000

SCALA 1:200

QT.RIF. 654.416

Rampa bidir. A

DIST.PARZIALI PAVIMENTATO								1.00	3.50	3.95	2.27								
DIST.PARZIALI PROGETTO								1.10	2.79	3.50	3.95	4.08	1.76						
QUOTE PROGETTO								662.33	663.06	663.00	662.93	662.83	662.73	661.55					
QUOTE TERRENO	662.40 662.42	662.61	662.86 662.86	662.51 662.45	662.38	662.11 662.08	661.93	661.85 661.80	661.69	661.56 661.54	661.47	661.42 661.45							
DIST.PARZIALI TERRENO	0.44	2.68	2.75	0.61	4.00	0.55 0.93	3.33	0.56	4.14	2.24	1.14	2.81	3.22	0.66	4.73	3.39	1.82		

SEZIONE N. : 4

QT. PROGETTO : 663.518

DIST.PROG. : 75.000


DIST.PREC. : 25.000

DIST.SUCC. : 25.000

SCALA 1:200

QT.RIF. 654.240

Rampa bidir. A

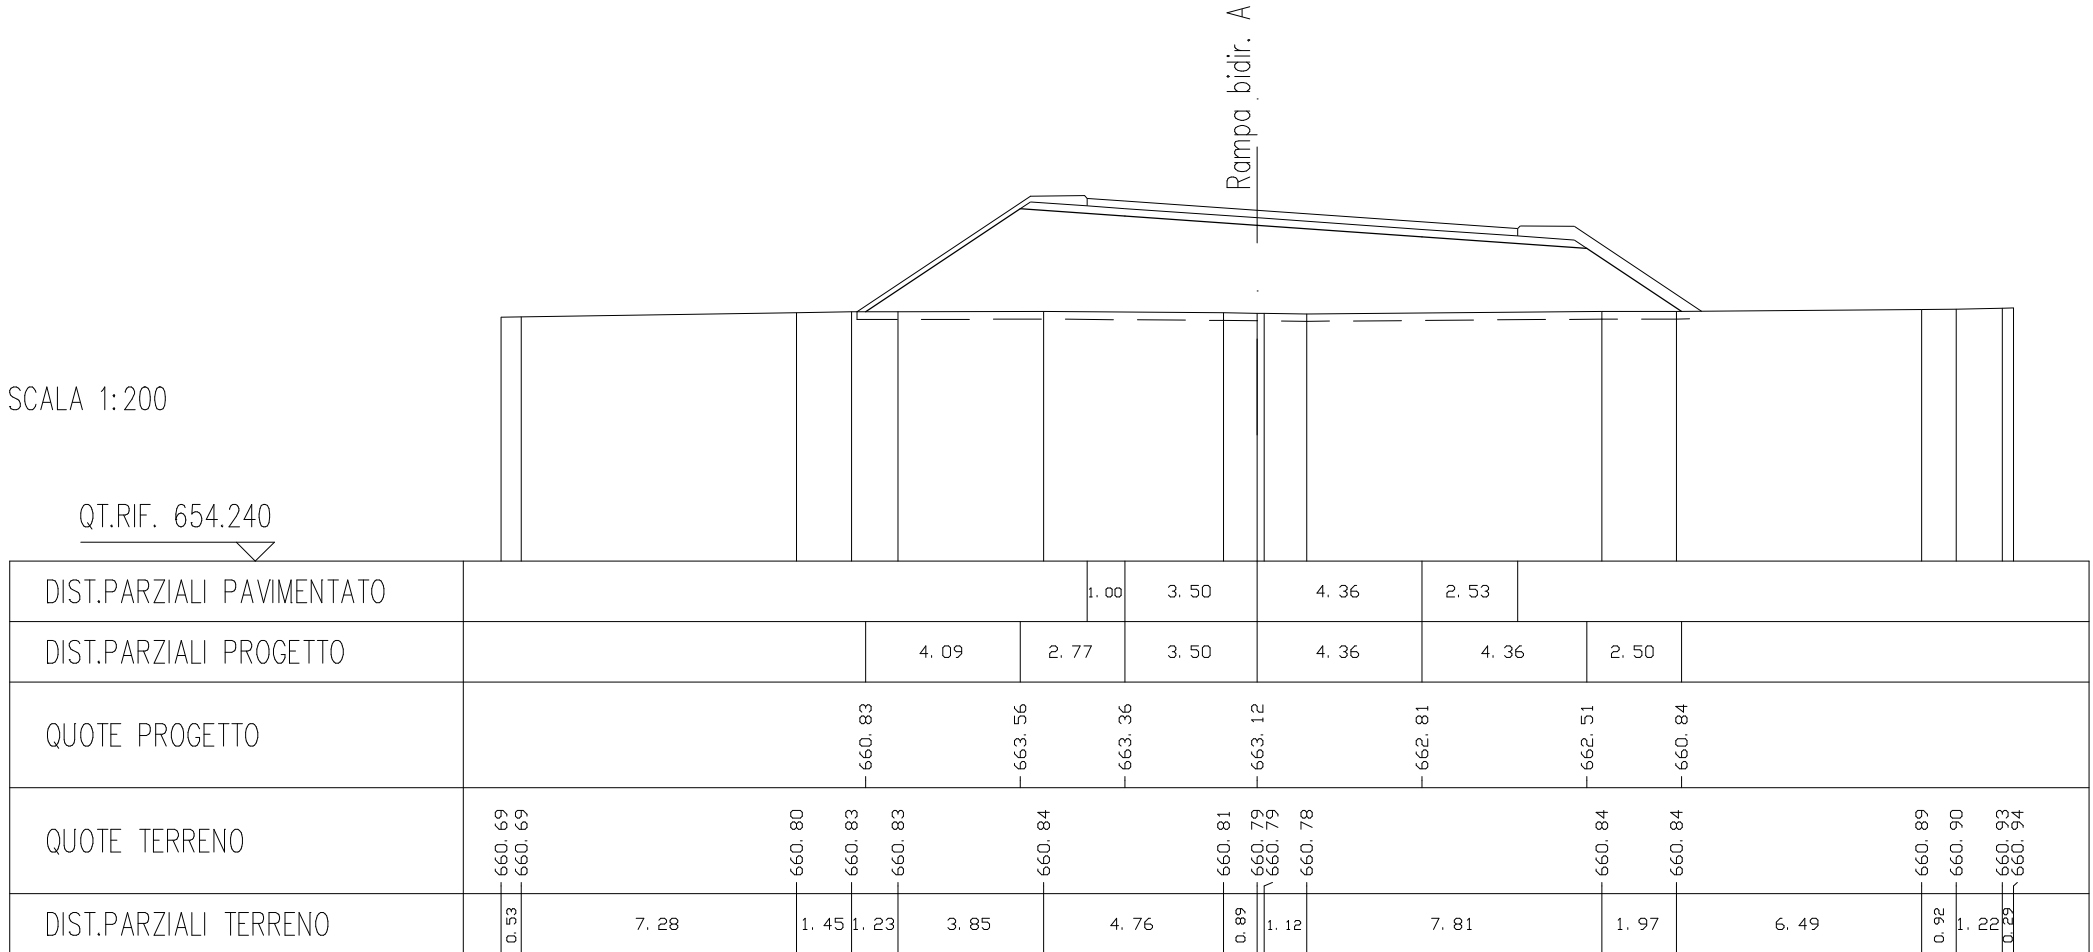


SEZIONE N. : 5
 QT. PROGETTO : 663.396
 DIST.PROG. : 100.000
 DIST.PREC. : 25.000
 DIST.SUCC. : 25.000

SCALA 1:200

QT.RIF. 653.650

Rampa bidir. A

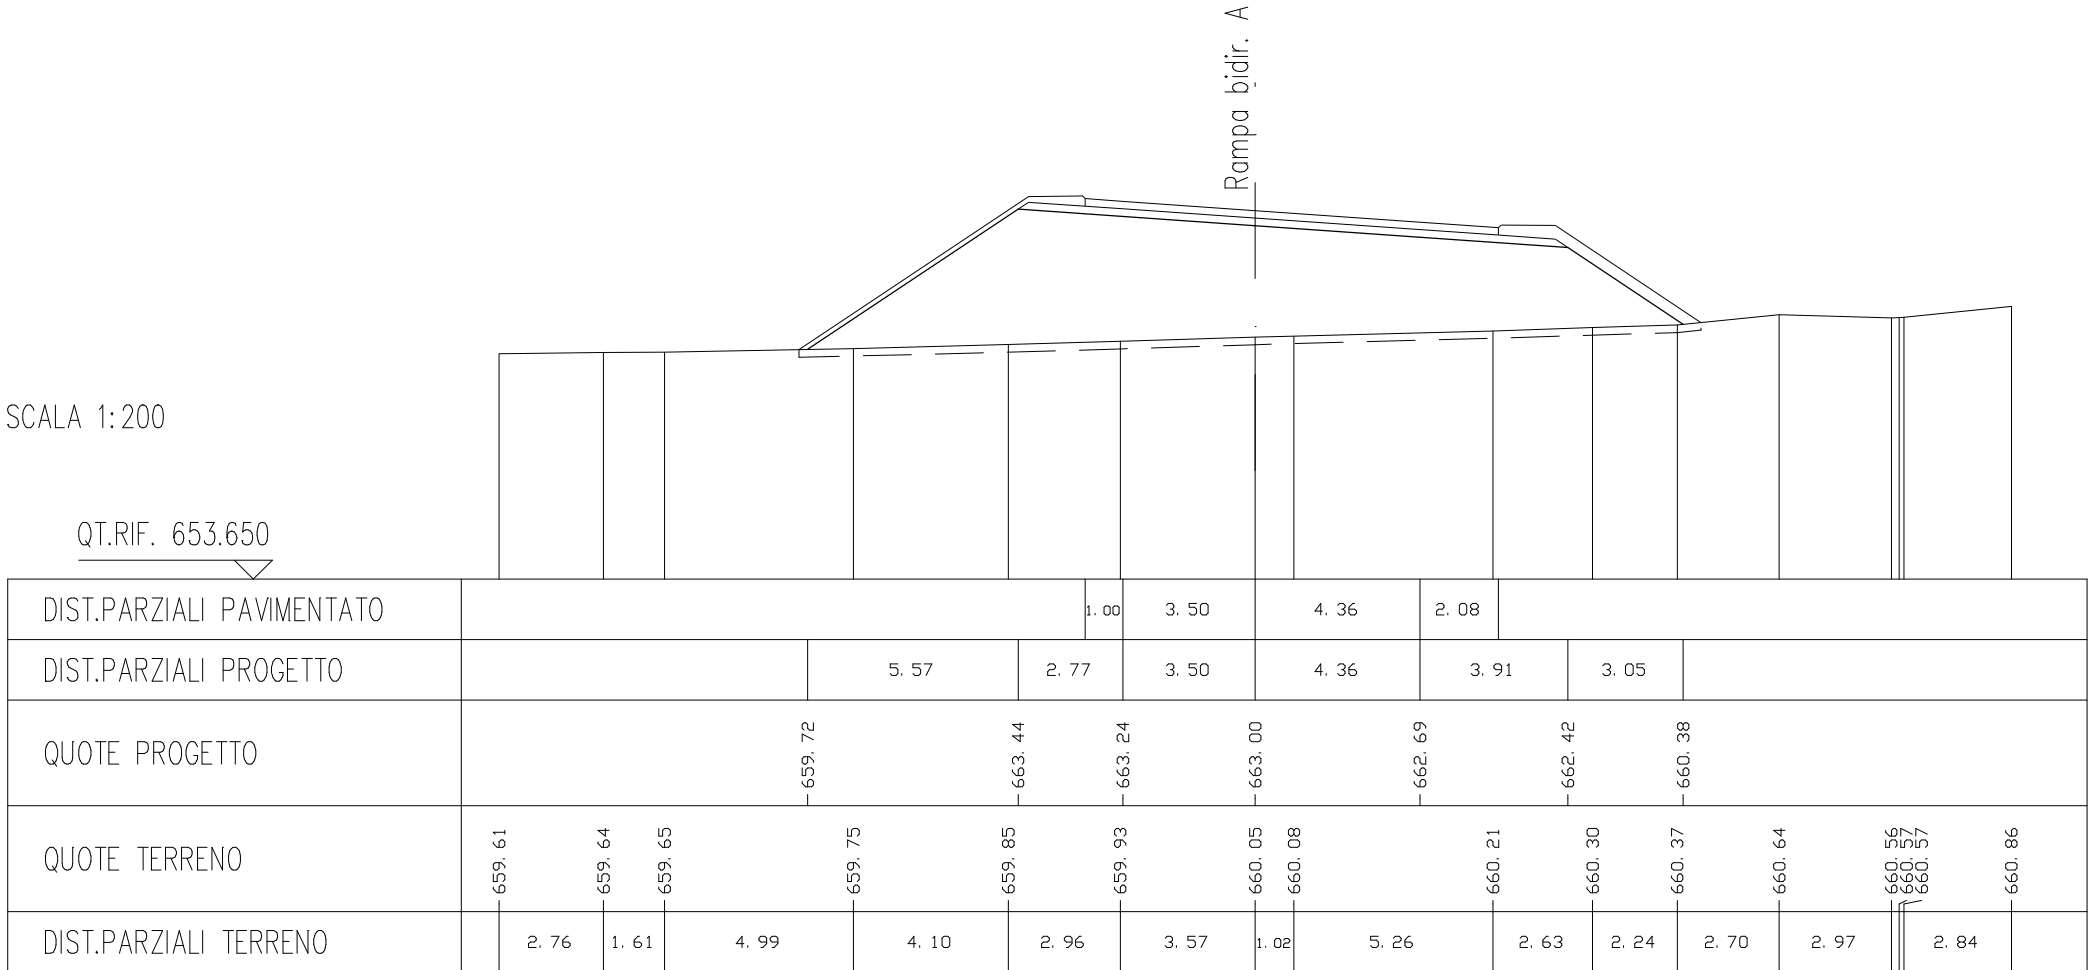

SEZIONE N. : 6

QT. PROGETTO : 662.962


DIST.PROG. : 125.000

DIST.PREC. : 25.000

DIST.SUCC. : 25.000

SCALA 1:200

QT.RIF. 653.597

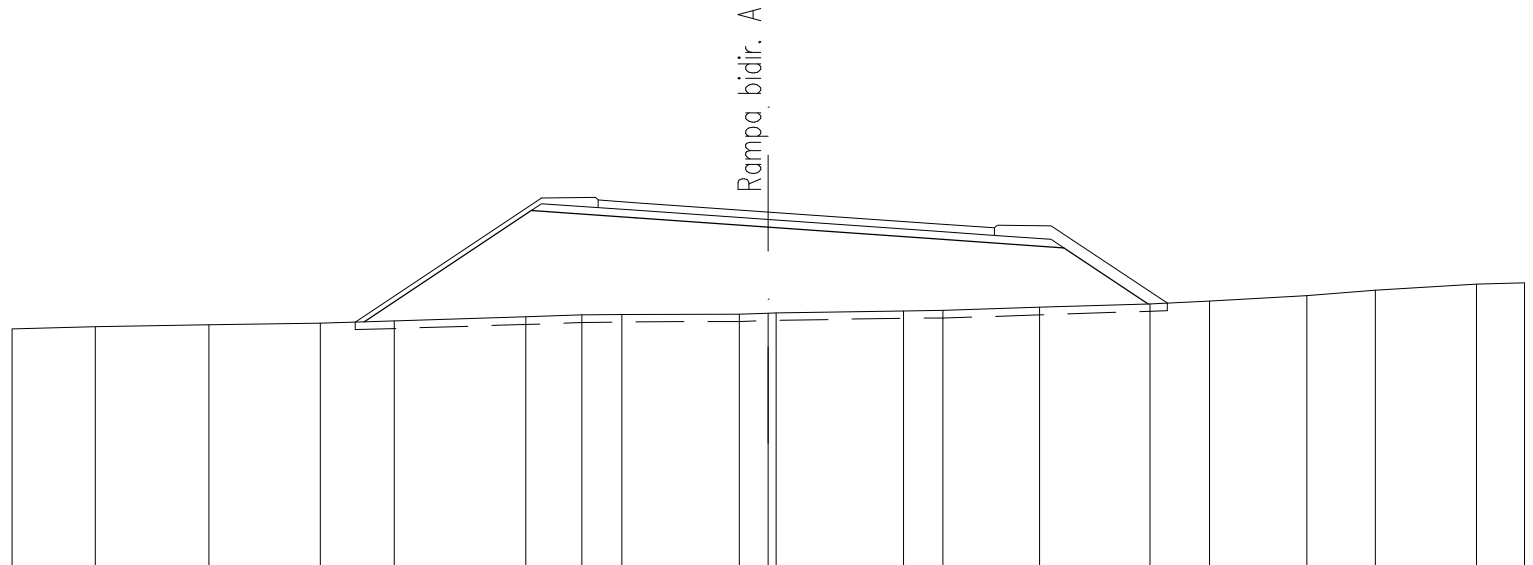

DIST.PARZIALI PAVIMENTATO							1.00	3.50	4.36	1.63												
DIST.PARZIALI PROGETTO					4.42		2.77	3.50	4.36	3.46	2.23											
QUOTE PROGETTO						660.05		663.00				662.26		662.01		660.53						
QUOTE TERRENO	659.87	659.93	659.98	660.02	660.08		660.19	660.24	660.25		660.26	660.29	660.29	660.35	660.36	660.44	660.53	660.61	660.75	660.89	661.06	661.08
DIST.PARZIALI TERRENO	2.20	3.00	2.95	1.96	3.48		1.48	1.07	3.10	0.77	3.37	1.04	2.56	2.92	1.58	2.57	1.81	2.67	1.27			

SEZIONE N. : 7

QT. PROGETTO : 662.334

DIST.PROG. : 150.000

DIST.PREC. : 25.000

DIST.SUCC. : 9.832

SCALA 1:200

QT.RIF. 653.930

Rampa bidir. A


DIST.PARZIALI PAVIMENTATO									1.00	3.50	4.36	1.18							
DIST.PARZIALI PROGETTO								1.50	2.77	3.50	4.36	3.01							
QUOTE PROGETTO								661.37	662.37	662.18	661.93	661.63	661.43	661.35					
QUOTE TERRENO	661.23	661.23 661.24	661.25	661.26 661.26	661.28	661.30 661.32	661.39	661.38	661.38	661.36	661.34	661.36	661.35	661.36	661.53	661.64 661.66			
DIST.PARZIALI TERRENO	2.96	0.39	2.06	1.93	0.35	1.13	1.51	0.40	2.32	2.15	1.63	3.17	2.63	2.02	4.06	1.93	4.38	4.07	0.90

SEZIONE N. : 8
 QT. PROGETTO : 662.085
 DIST.PROG. : 159.832
 DIST.PREC. : 9.832

SCALA 1:200

QT.RIF. 653.202

Rampa bidir. A

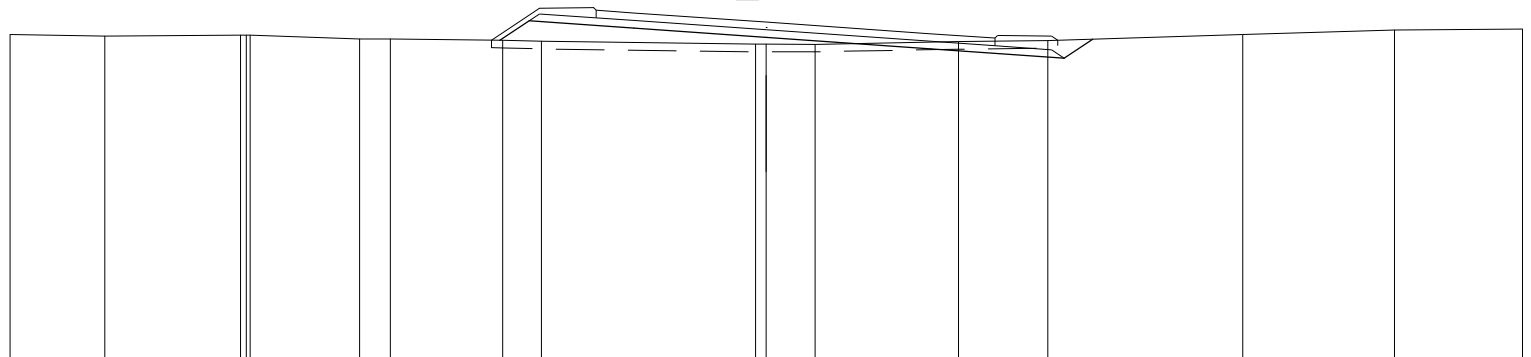

DIST.PARZIALI PAVIMENTATO							1.00	3.50	4.36	1.69					
DIST.PARZIALI PROGETTO						0.78	2.77	3.50	4.36	3.53	0.75				
QUOTE PROGETTO						661.61	662.12	661.93	661.69	661.38	661.13	661.64			
QUOTE TERRENO	661.76	661.71	661.74 661.74 661.74	661.64	661.64	661.61	661.58		661.51 661.50	661.50	661.57	661.60	661.76	661.88	661.90
DIST.PARZIALI TERRENO	2.50	3.59	2.89	0.82	2.97	1.03	5.66	0.28	1.29	3.79	2.36	5.16	4.01	3.38	