

LEGENDA

RISPONDENTE AL D.M. 05/11/2001

NON RISPONDENTE AL D.M. 05/11/2001


NOTA:

Il diagramma di visibilità è stato redatto confrontando la visibilità disponibile per l'arresto del veicolo con quella necessaria in base alle caratteristiche geometriche del tracciato, al diagramma di velocità e al coefficiente di aderenza stradale.


Nei casi in cui sono presenti barriere di sicurezza ai margini del pavimentato (termine banchina), nel determinare la visibilità disponibile si è ipotizzato un modello 3D del nastro stradale.

Nei tratti non rispondenti al D.M. 05/11/2001 sono stati inseriti, ove si riscontrava la presenza di barriere di sicurezza, opportuni allargamenti delle banchine, in modo tale da non riscontrare un deficit tra la distanza disponibile e la distanza di arresto.


RAMPA A BIDIREZIONALE

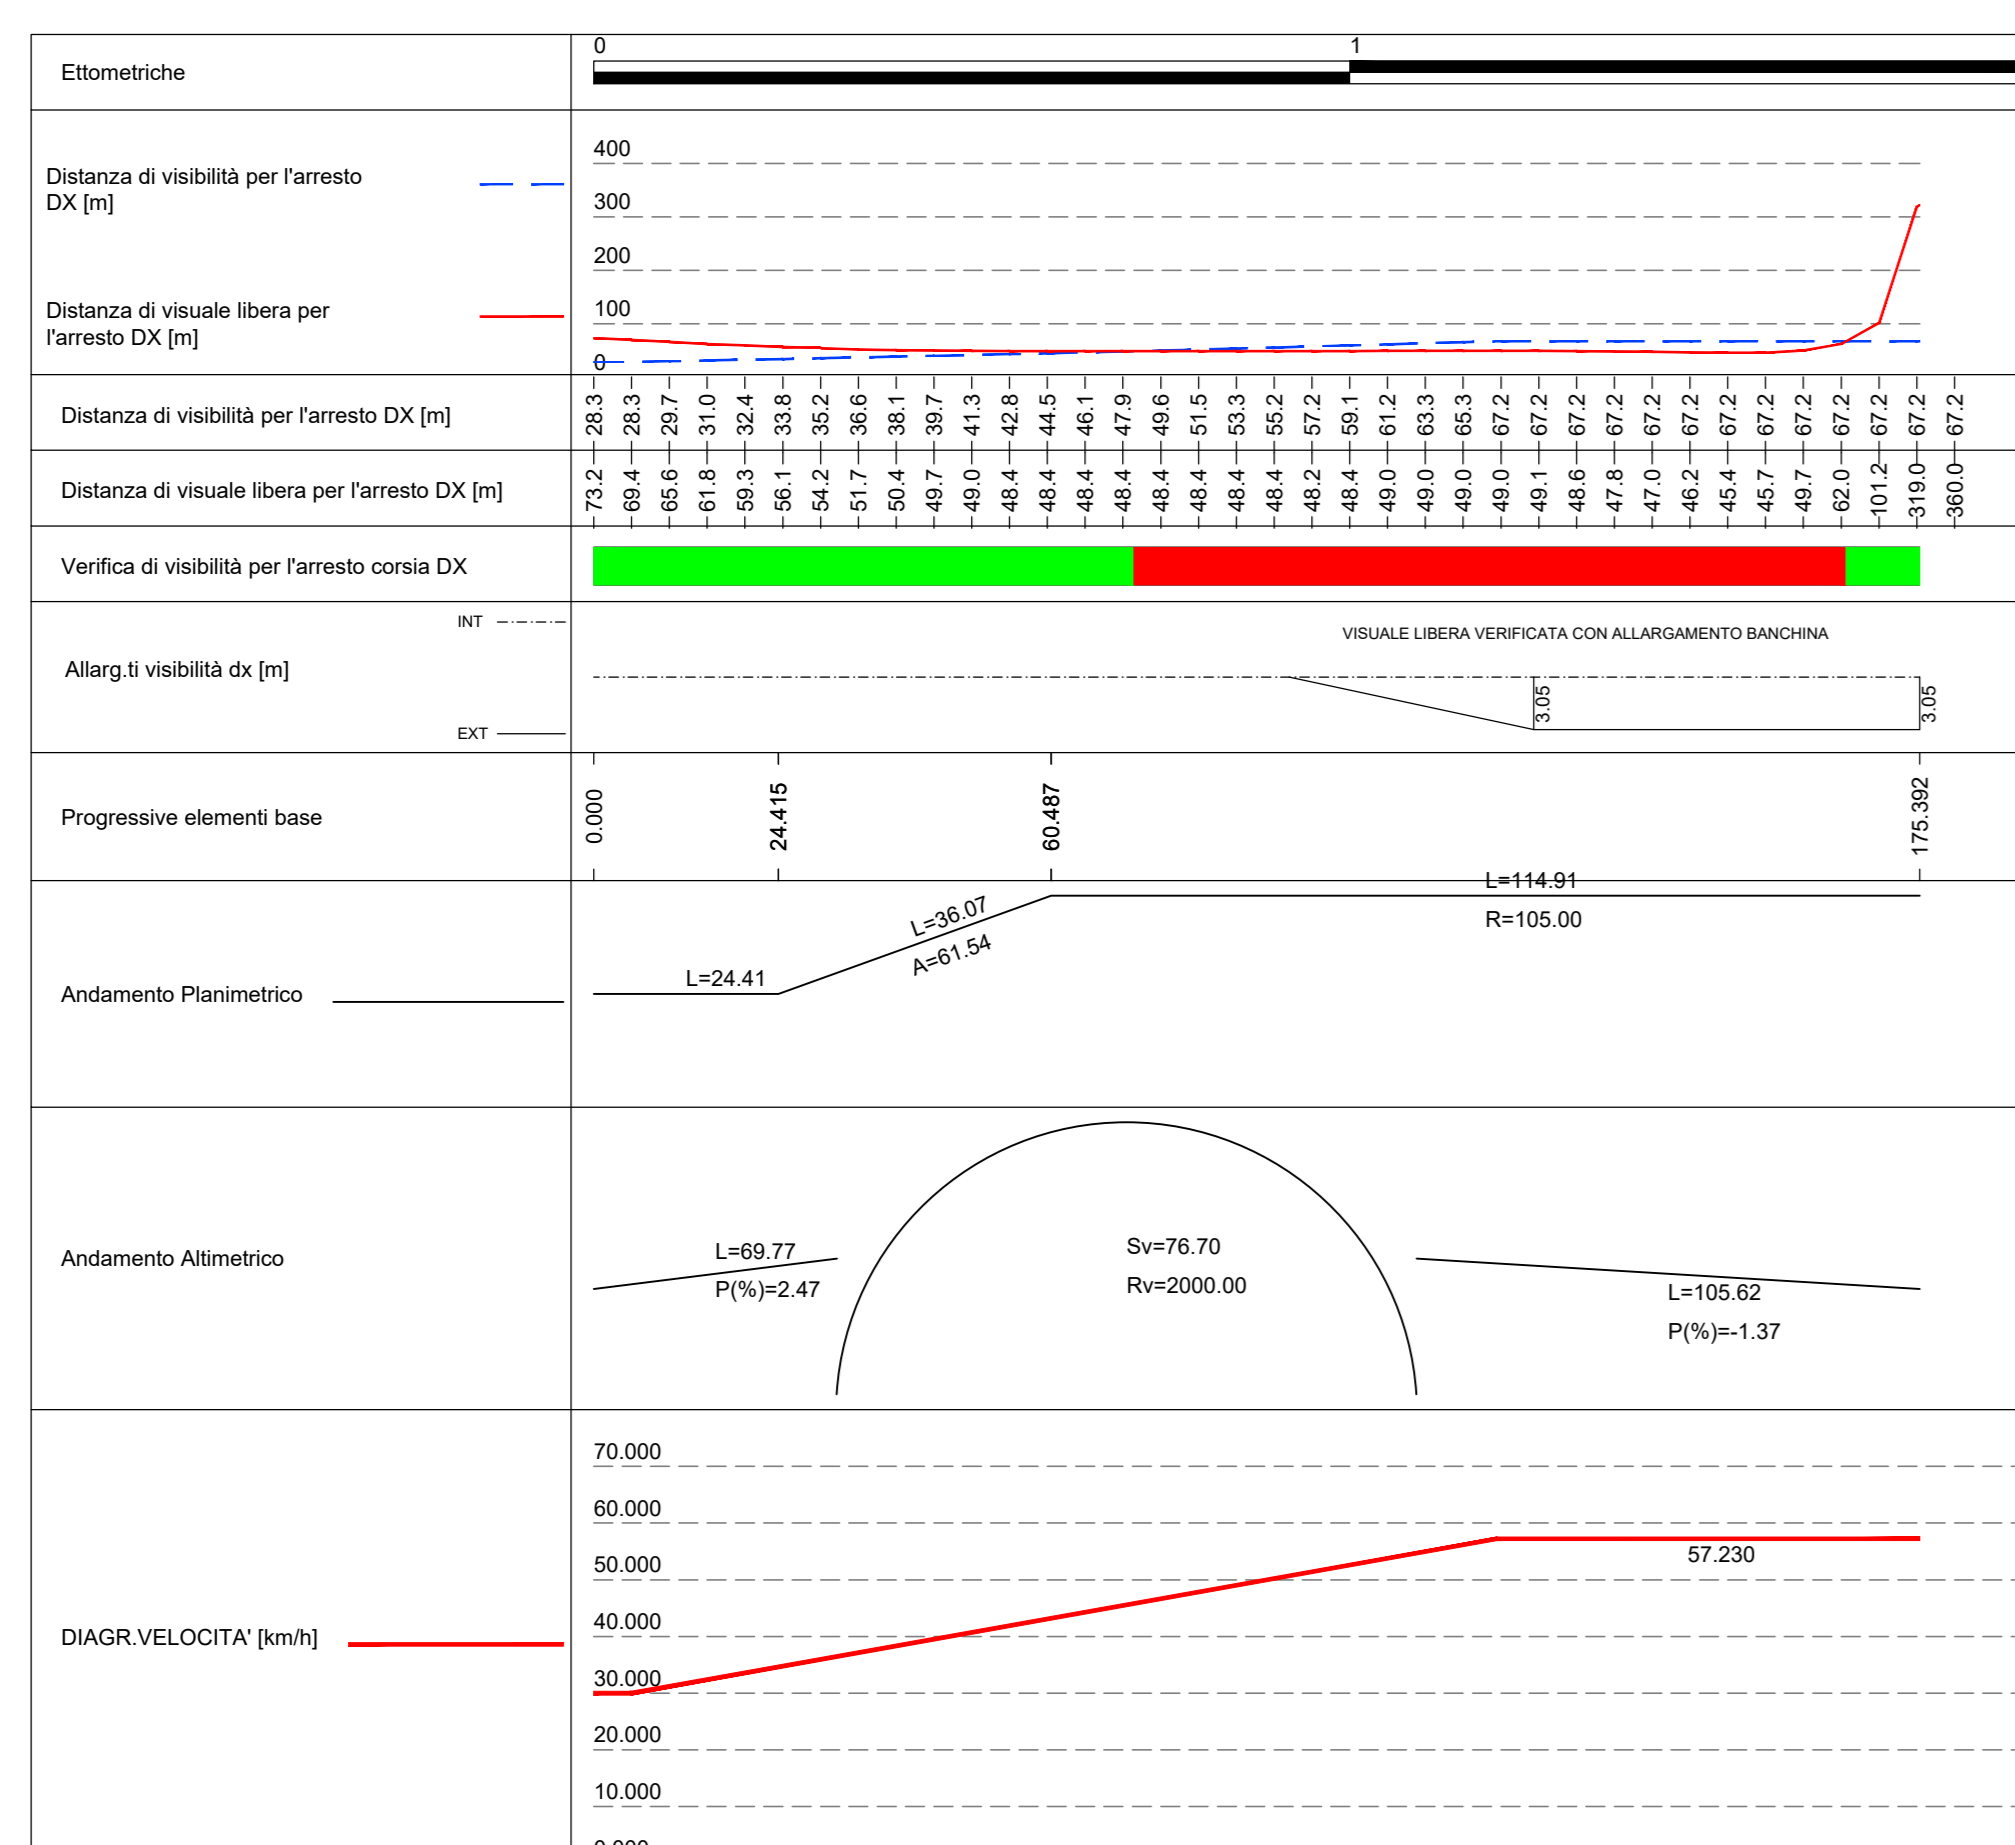


RAMPA C BIDIREZIONALE

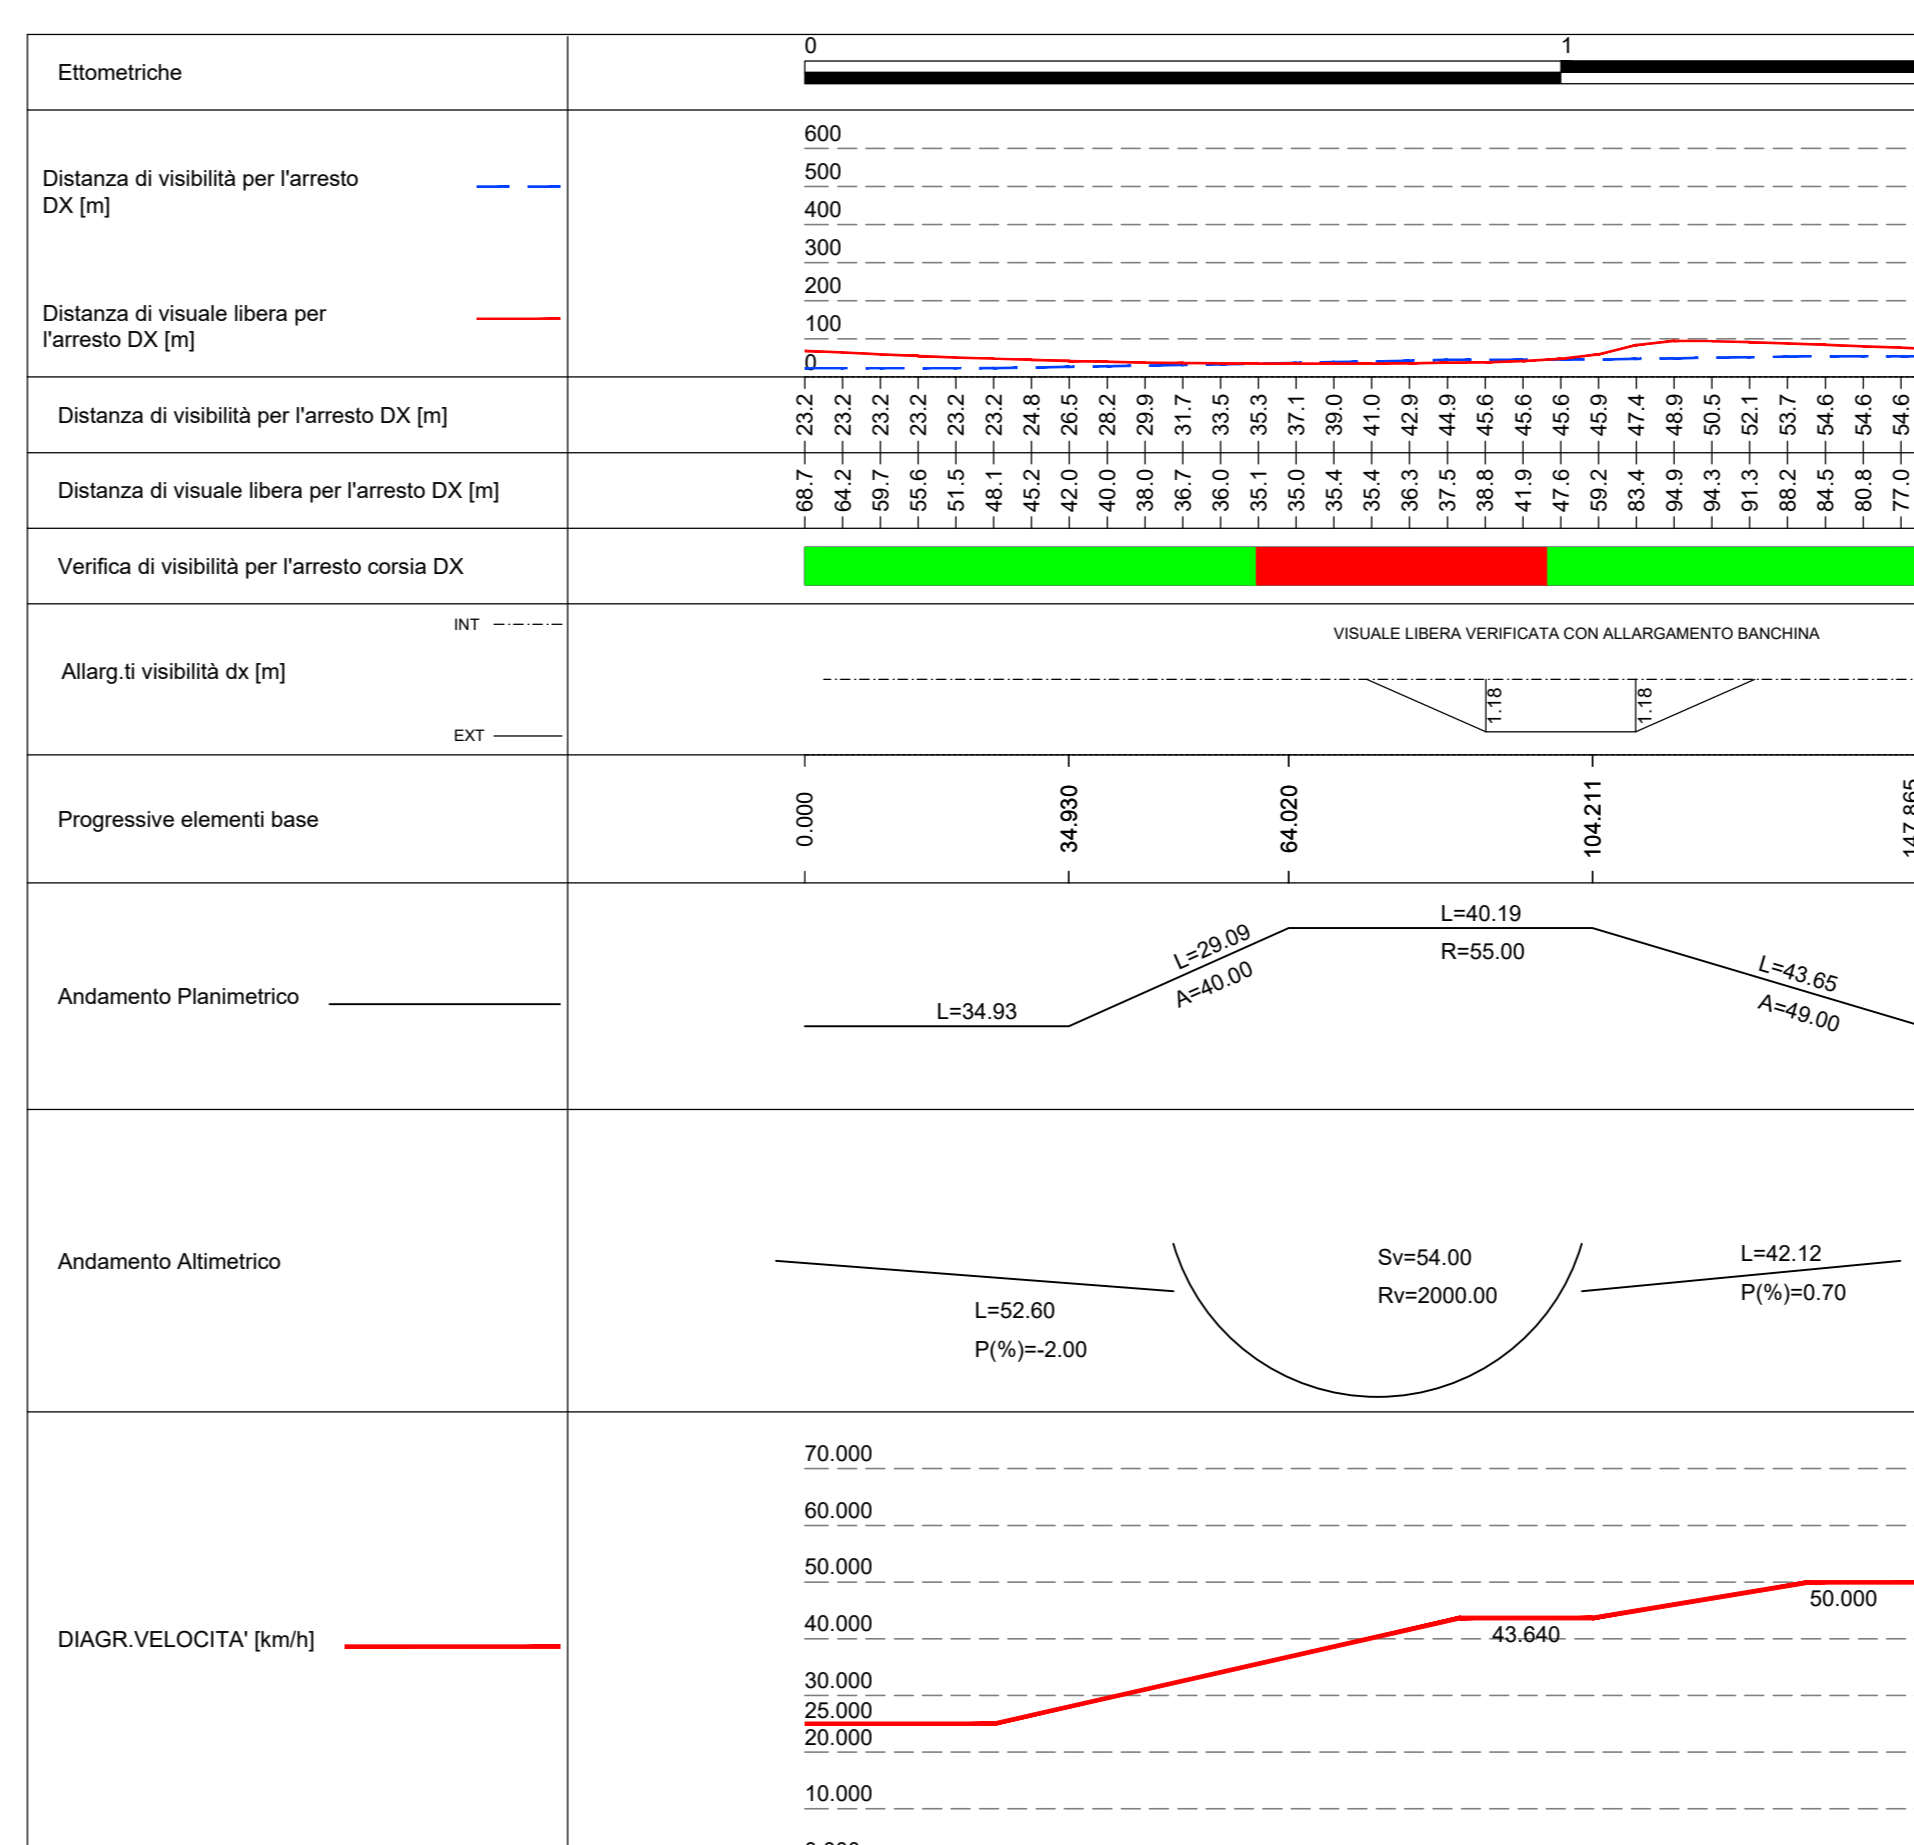

RAMPA A BIDIREZIONALE

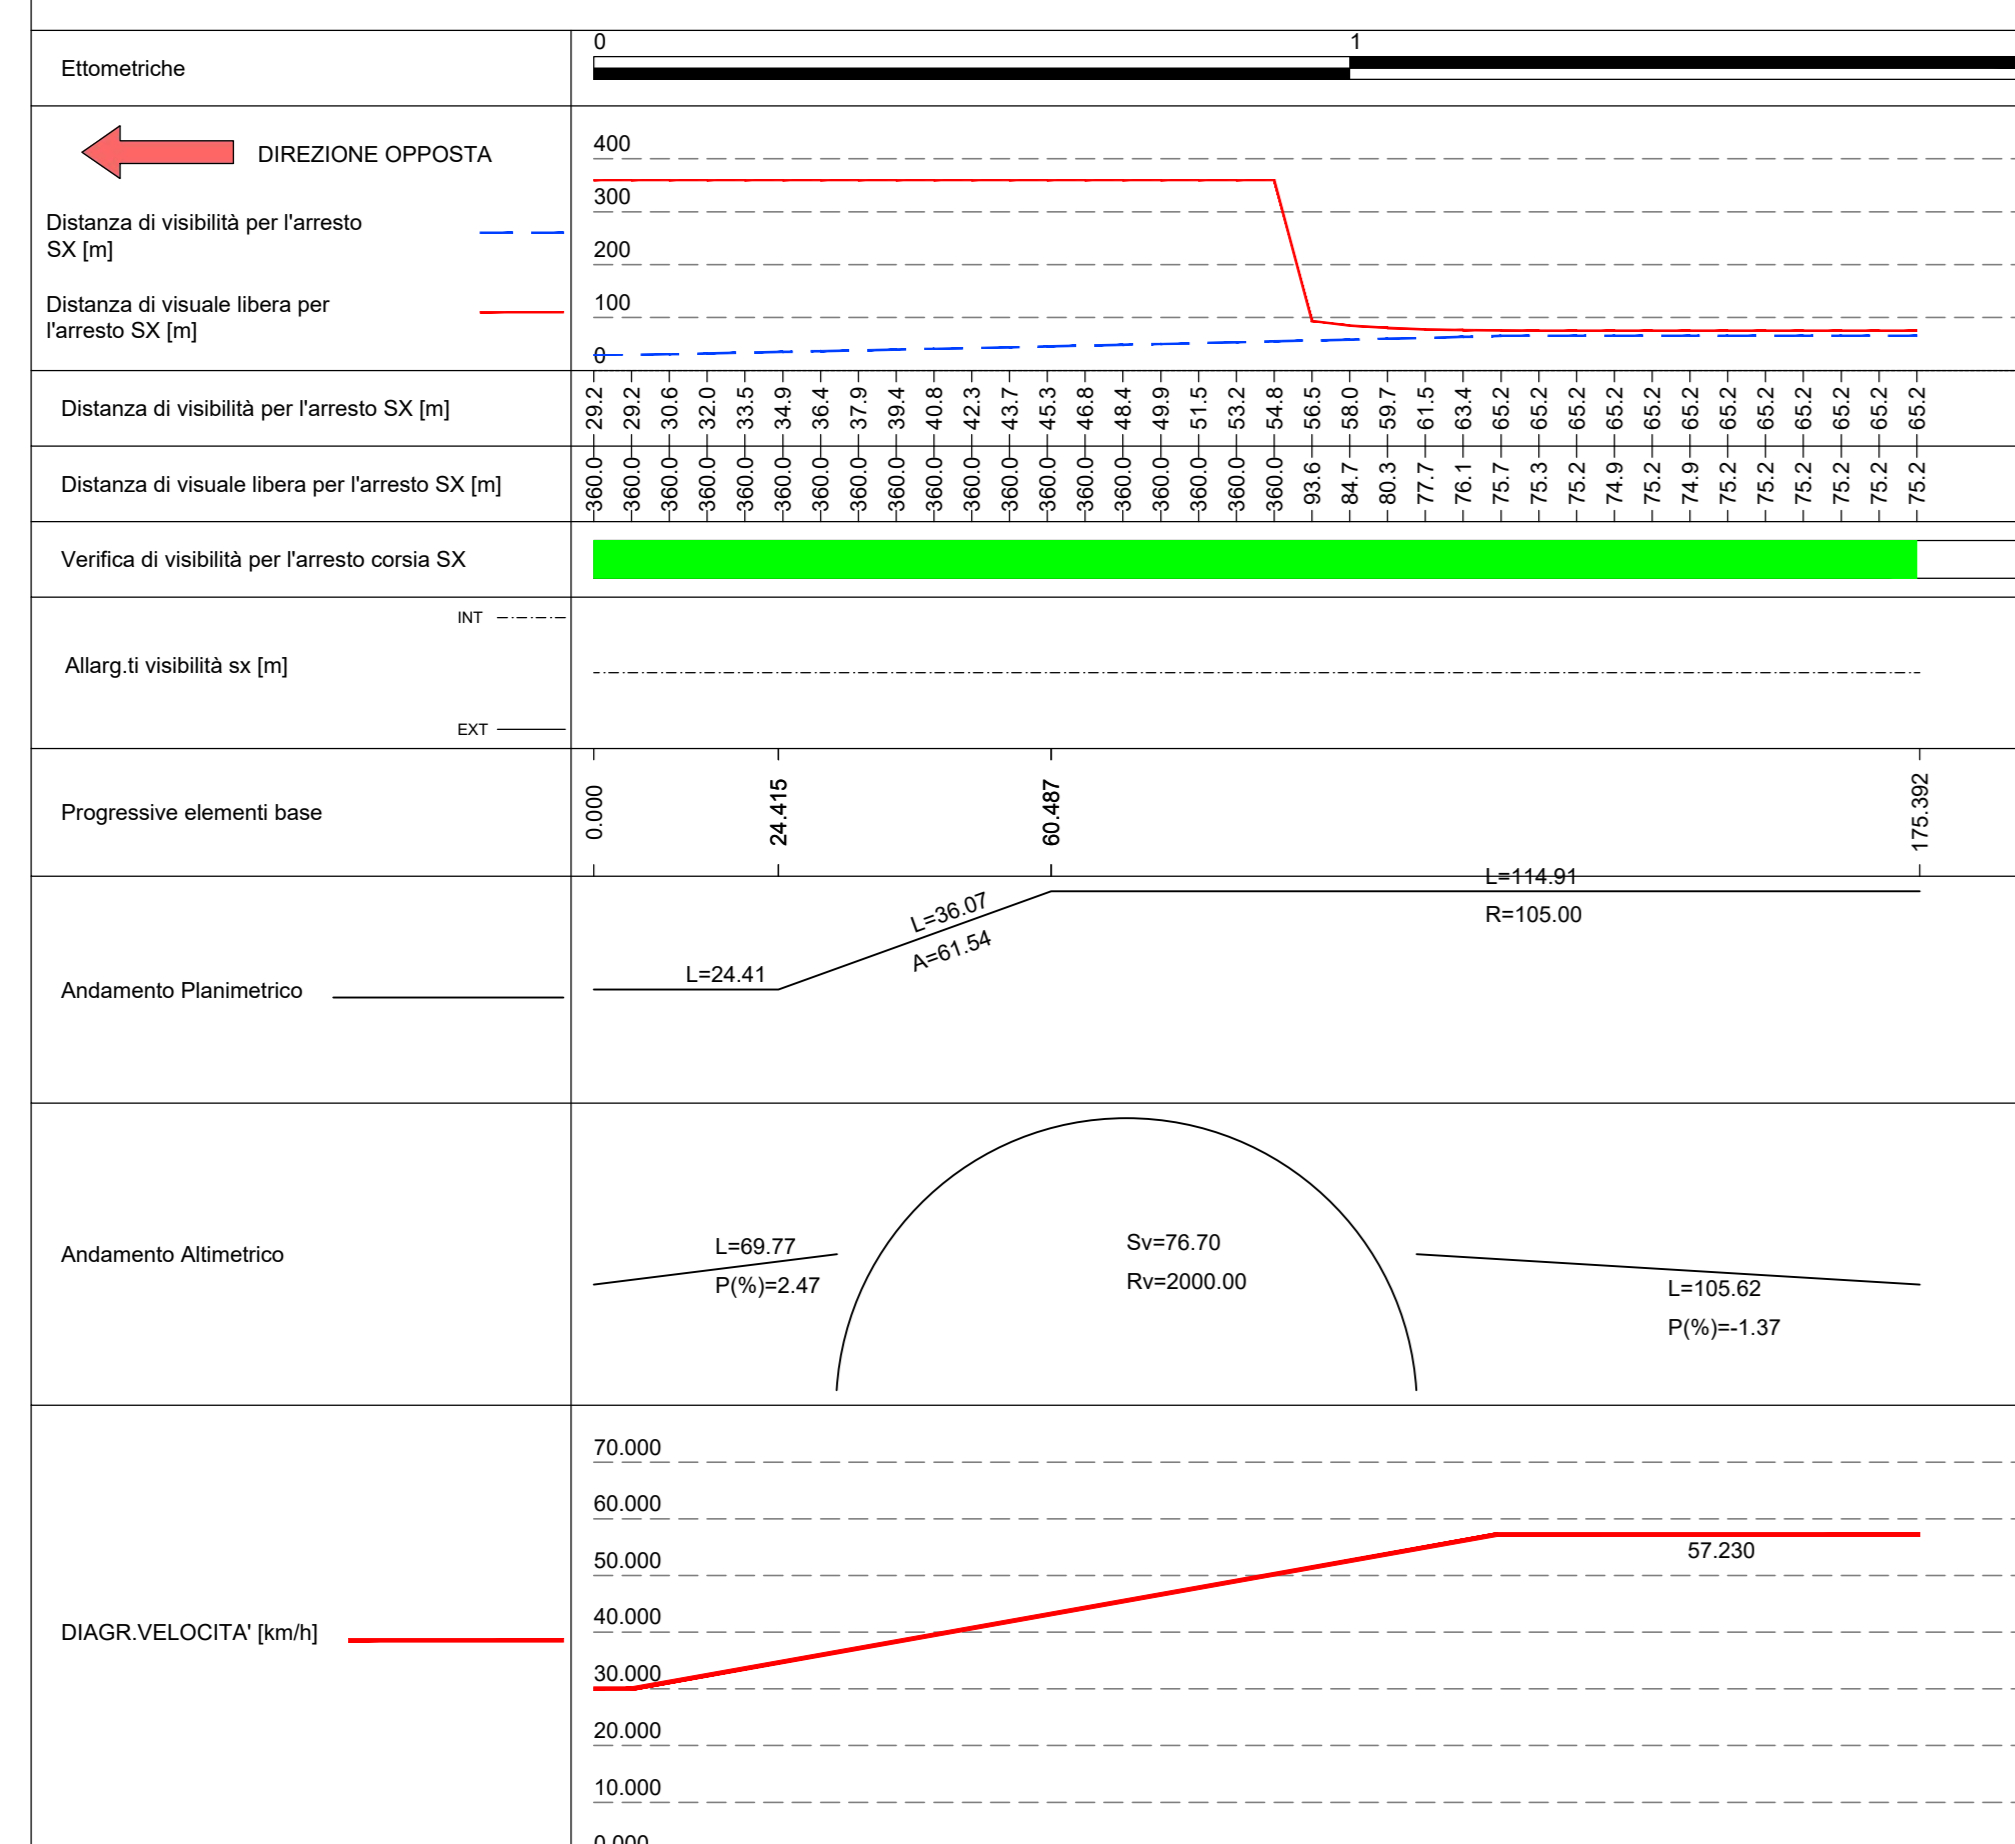

RAMPA C BIDIREZIONALE

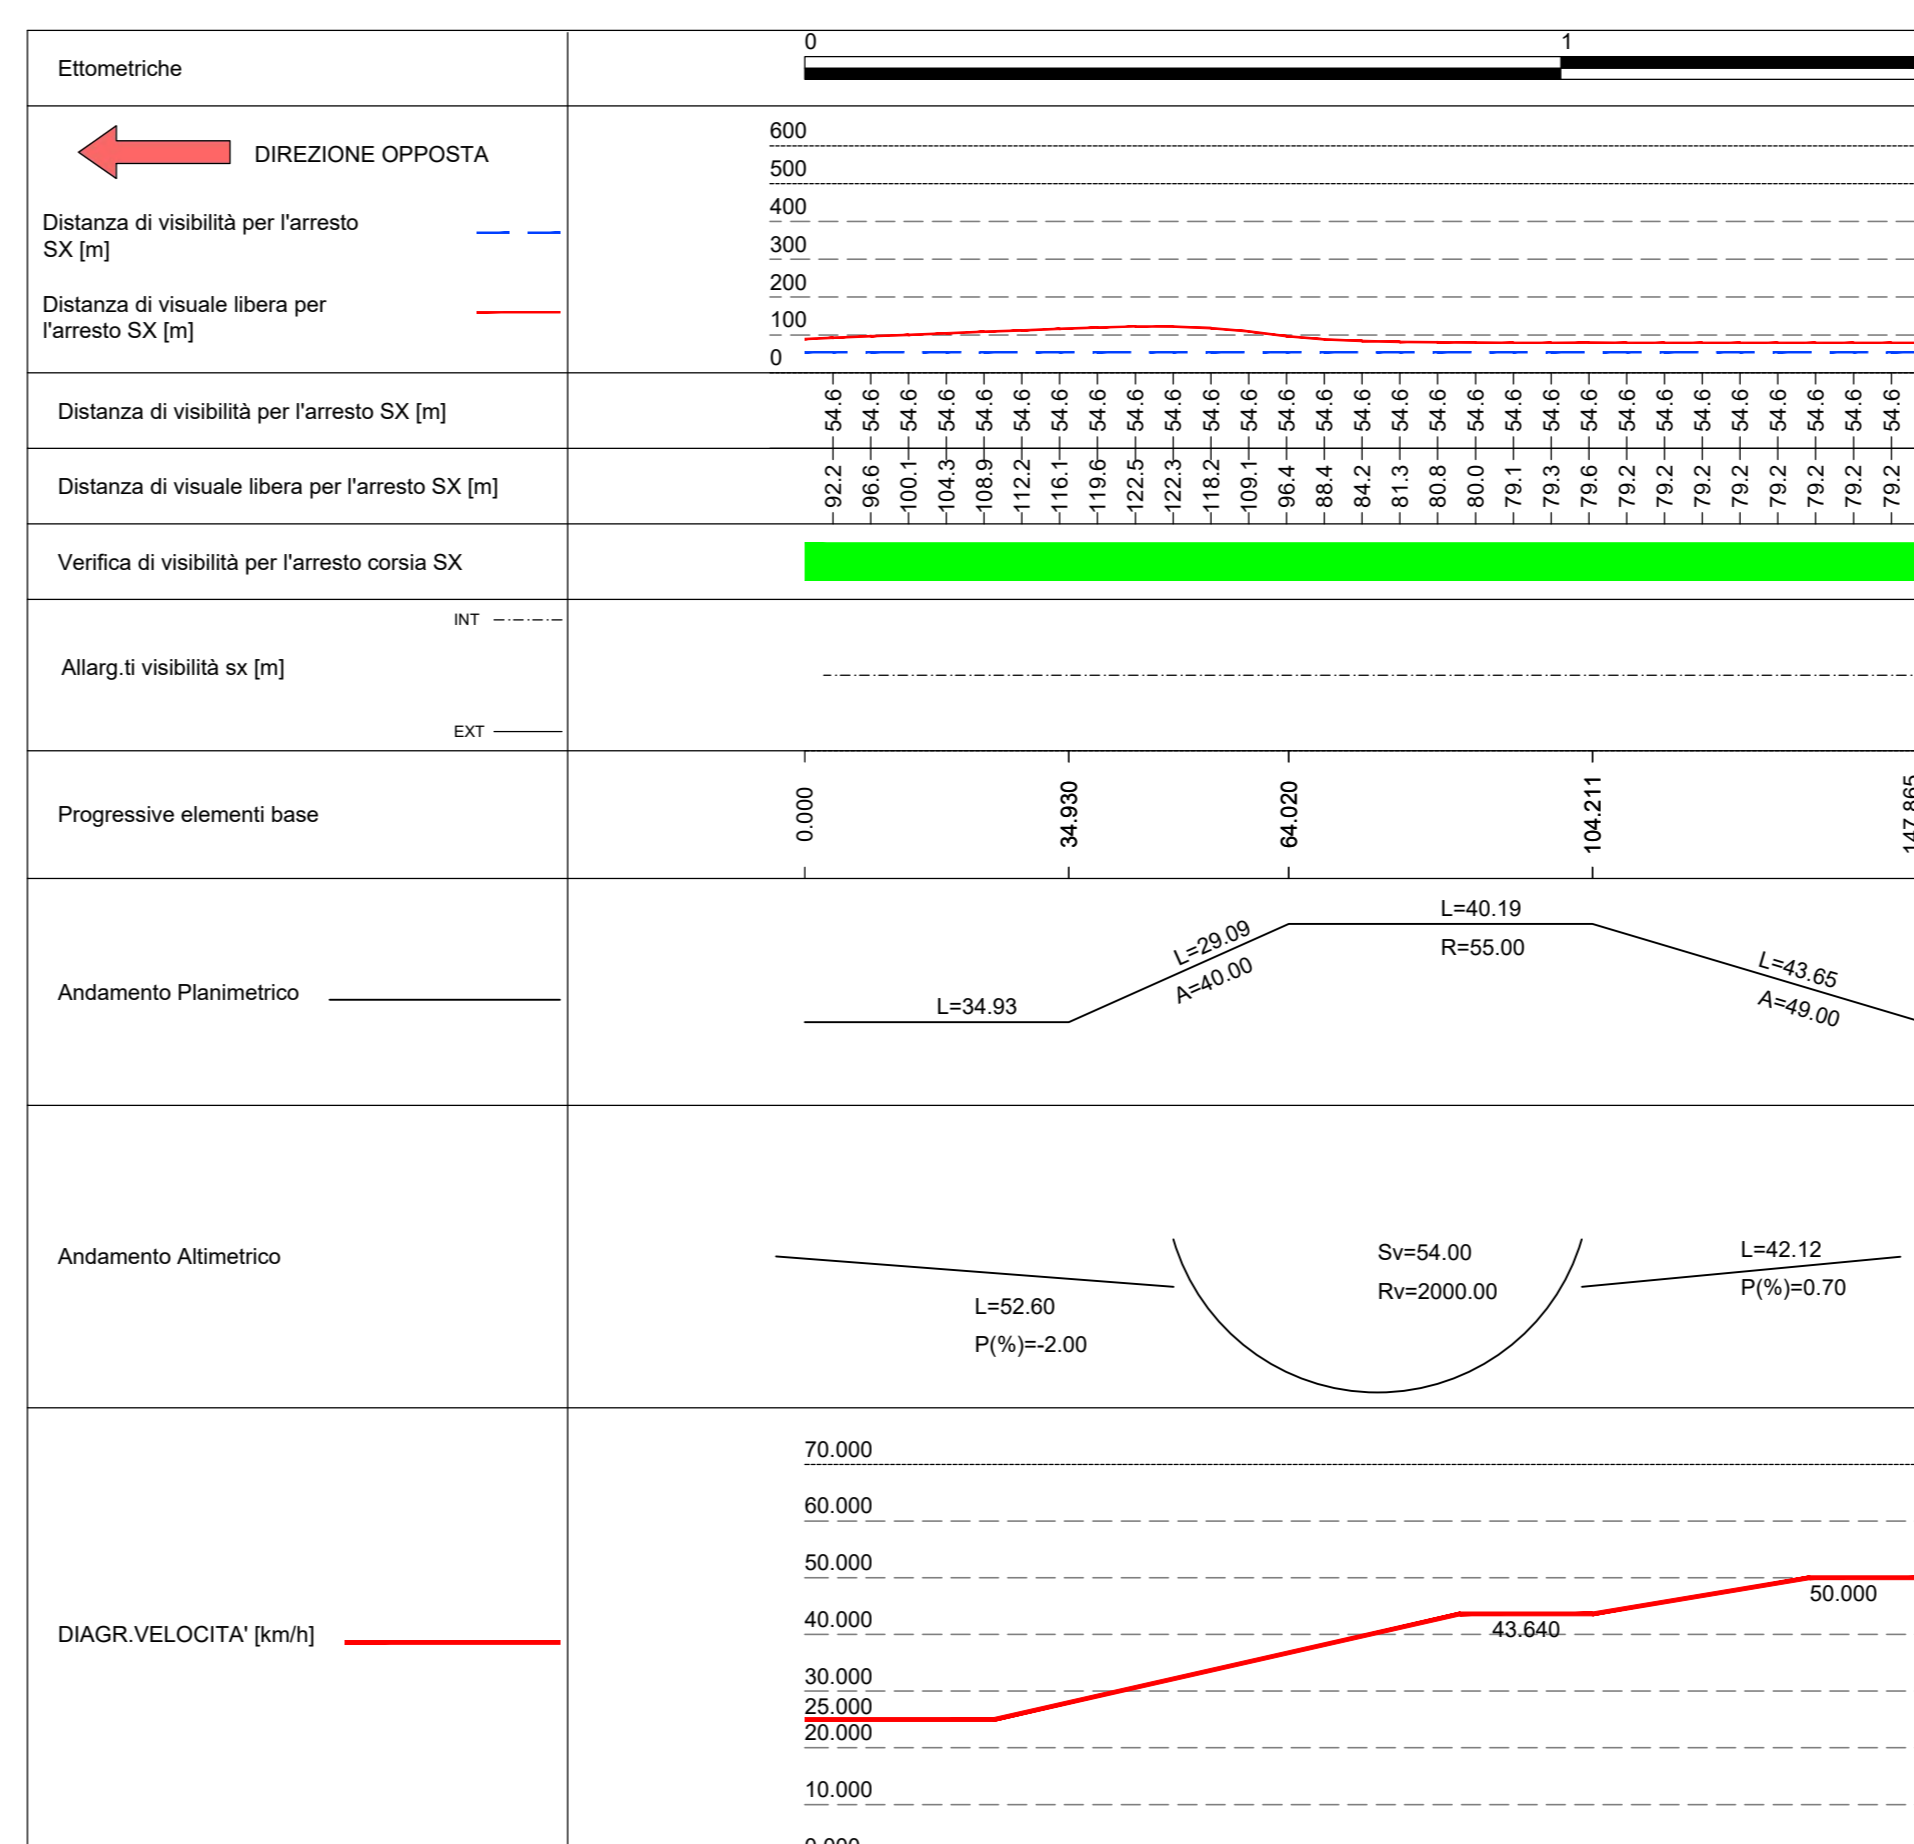

anas GRUPPO FS ITALIANE Direzione Progettazione e Realizzazione Lavori

S.S. 131 di "Carlo Felice"
Adeguamento e messa in sicurezza della S.S.131
Risoluzione dei nodi critici - 2° stralcio
dal km 108+300 al km 158+000

PROGETTO ESECUTIVO CA284

R.T.I. di PROGETTAZIONE: Mandataria **PRO ITER** Via G.B. Sommarivoli n°2 20123 - Milano Tel. 02 47892111 email: mail@proiter.it Mandante **DOTT. ING. RICCARDO FORMICHI** Via Artemide n°13 20100 Agrate Tel. 0362 427007 email: dell'ingegner@pec.it

PROGETTISTI: Ing. Riccardo Formichi - Pro Iter srl (Integratore prestazioni specialistiche) Ordine Ing. di Milano n. 18045
Ing. Riccardo Formichi Ordine Ing. di Milano n. 18045
Ing. Riccardo Formichi Ordine Ing. di Milano n. 18045

IL GEOLOGO: Dott. Gian Massimo Mazzanti - Pro Iter srl Albo Geol. Lombardia n. A762

COORDINATORE PER LA SICUREZZA IN FASE DI PROGETTAZIONE: Ing. Diego Cicchero Ordine Ing. di Milano n. 15813

VISTO: IL RESP. DEL PROCEDIMENTO Dott. Ing. Salvatore FRESCHI

PROTOCOLLO DATA

PROGETTO STRADALE
NUOVI SVINCOLI - SVINCOLO DI MULARGIA-MACOMER AL KM 148+500
Diagrammi di visibilità Rampe Bidirezionali

CODICE PROGETTO	NOME FILE	REVISIONE	SCALA:
PROGETTO: LQPLSQE1901	VOZP500TRADGOSC.pdf	C	1:1000
ELAB. LQ2P500TRADG05			
D			
C	REVISIONE PER ISTRUTTORIA, VERIFICA E CONTROLLI D.LGS. 35/11	Agosto 2020	Spisleri Caprioli Formichi
B	EMISSIONE	Marzo 2020	Spisleri Caprioli Formichi
A	EMISSIONE PER CONTROLLI D.LGS. 35/2011	Novembre 2019	Spisleri Caprioli Formichi
REV.	DESCRIZIONE	DATA	REDATTO VERIFICATO APPROVATO