PROFILO LONGITUDINALE — SCALA 1:1000/1:100

INTERPODERALE NORD-EST

LIVELLETTE

Livelletta	D	L	P
V1–V2	-0.44	16.87	-2.58%
V2–V3	7.13	71.28	10.00%
V3–V4	-1.02	109.67	-0.93%
V4–V5	-1.20	199.90	-0.60%
V5–V6	-2.45	177.38	-1.38%
V6–V7	1.47	74.91	1.97%
V7–V8	-1.87	78.13	-2.39%
V8–V9	0.32	109.72	0.30%

Vertice	PROG	Q	R	T1	T2	f	SV
V1	0.00	658.69					
V2	16.87	658.26	200.00	12.59	12.65	0.40	25.16
V3	88.15	665.39	450.00	24.72	24.60	0.67	49.20
V4	197.82	664.36	1500.00	2.49	2.49	0.00	4.98
V5	397.72	663.16	2500.00	9.77	9.77	0.02	19.53
V6	575.09	660.70	1500.00	25.13	25.13	0.21	50.25
V7	650.00	662.18	2000.00	43.56	43.57	0.47	87.11
V8	728.13	660.31	2000.00	26.84	26.83	0.18	53.67
V9	837.85	660.64					

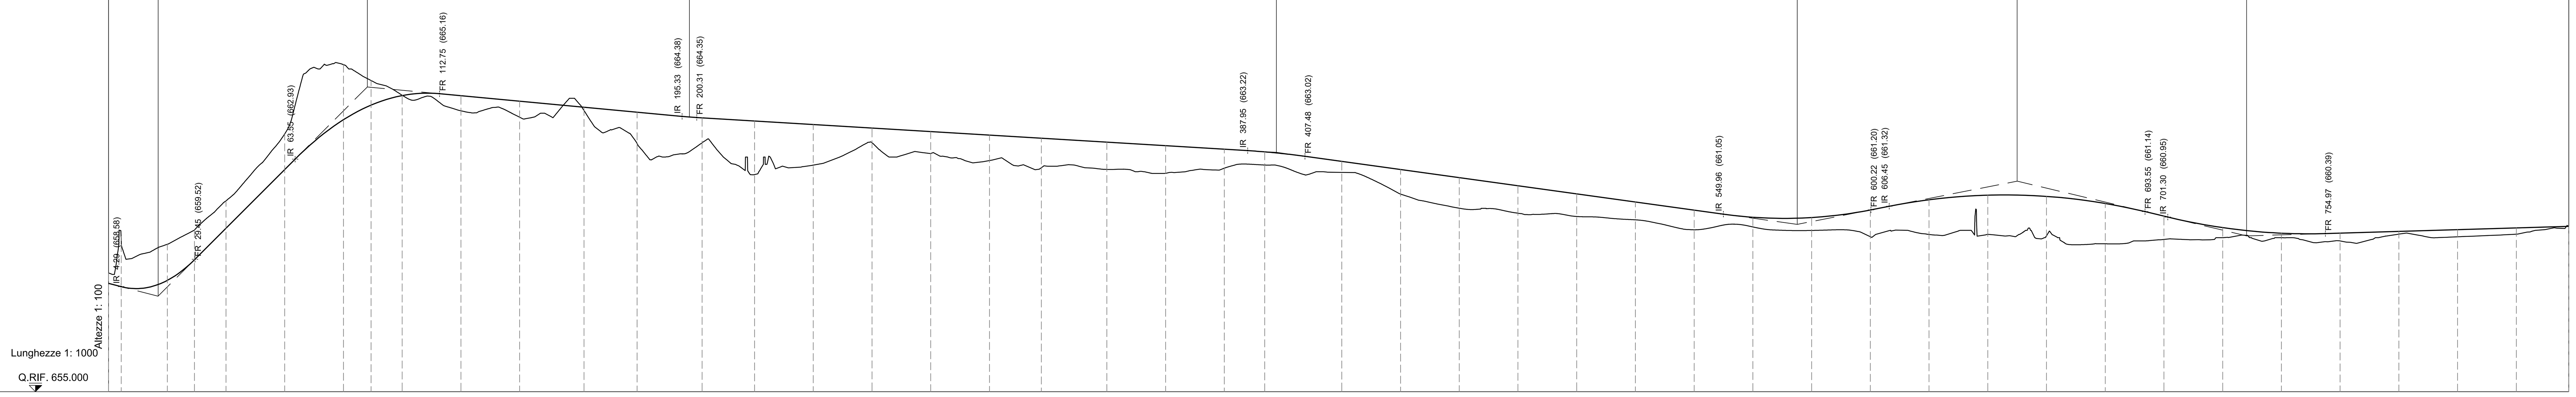

N° SEZIONI	QUOTE TERRENO	QUOTE PROGETTO	DISTANZE PARZIALI	DISTANZE PROGRESSIVE
IN/NE-1	659.04	658.69		0.00
			4.31	
IN/NE-2	660.29	658.58		4.31
			15.69	
IN/NE-3	660.03	658.79		20.00
			9.27	
IN/NE-4	660.51	659.50		29.27
			10.73	
IN/NE-5	661.50	660.57		40.00
			20.00	
IN/NE-6	663.78	662.57		60.00
			20.00	
IN/NE-7	666.15	664.27		80.00
			9.40	
IN/NE-8	665.61	664.77		89.40
			10.60	
IN/NE-9	665.11	665.09		100.00
			20.00	
IN/NE-10	664.58	665.09		120.00
			20.00	
IN/NE-11	664.36	664.90		140.00
			21.92	
IN/NE-12	664.59	664.70		161.92
			18.08	
IN/NE-13	663.46	664.53		180.00
			22.13	
IN/NE-14	663.48	664.34		202.13
			17.87	
IN/NE-15	662.40	664.23		220.00
			20.00	
IN/NE-16	662.72	664.11		240.00
			20.00	
IN/NE-17	663.49	663.99		260.00
			20.00	
IN/NE-18	663.12	663.87		280.00
			20.00	
IN/NE-19	662.88	663.75		300.00
			17.67	
IN/NE-20	662.64	663.64		317.67
			22.33	
IN/NE-21	662.58	663.51		340.00
			20.00	
IN/NE-22	662.44	663.38		360.00
			20.00	
IN/NE-23	662.62	663.26		380.00
			13.75	
IN/NE-24	662.73	663.18		393.75
			26.25	
IN/NE-25	662.48	662.85		420.00
			20.00	
IN/NE-26	661.74	662.57		440.00
			20.00	
IN/NE-27	661.25	662.30		460.00
			20.00	
IN/NE-28	661.08	662.02		480.00
			20.00	
IN/NE-29	660.97	661.74		500.00
			20.00	
IN/NE-30	660.86	661.47		520.00
			20.00	
IN/NE-31	660.52	661.19		540.00
			20.00	
IN/NE-32	660.62	660.95		560.00
			20.00	
IN/NE-33	660.50	660.94		580.00
			20.00	
IN/NE-34	660.28	661.19		600.00
			20.00	
IN/NE-35	660.36	661.54		620.00
			20.00	
IN/NE-36	660.37	661.70		640.00
			20.00	
IN/NE-37	660.32	661.66		660.00
			20.00	
IN/NE-38	660.04	661.42		680.00
			20.00	
IN/NE-39	660.19	660.98		700.00
			20.00	
IN/NE-40	660.25	660.59		720.00
			20.00	
IN/NE-41	660.25	660.40		740.00
			20.00	
IN/NE-42	660.14	660.41		760.00
			20.00	
IN/NE-43	660.37	660.47		780.00
			20.00	
IN/NE-44	660.28	660.52		800.00
			20.00	
IN/NE-45	660.37	660.58		820.00
			17.85	
IN/NE-46	660.64	660.64		837.85

DISTANZE ETTOMETRICHE: 0 1 2 3 4 5 6 7 8

ANDAMENTO PLANIMETRICO: L=29.27 | L=60.13 R=30.00 | L=72.53 | R=50.00 L=40.21 | L=115.53 | R=50.00 L=76.08 | L=444.11

ANDAMENTO CIGLI

Destro: 1.89% 1.89% 2.50% 2.50% 2.50% 2.50%

Sinistro: -1.89% -1.89% -2.50% -2.50% -2.50% -2.50%

anas GRUPPO FS ITALIANE — Direzione Progettazione e Realizzazione Lavori

S.S. 131 di "Carlo Felice"

Adeguamento e messa in sicurezza della S.S.131

Risoluzione dei nodi critici - 2° stralcio

dal km 108+300 al km 158+000

PROGETTO ESECUTIVO — CA284

R.T.I. di PROGETTAZIONE:

Mandataria: PRO ITER Progetto Infrastrutture Territorio s.r.l. — Via G.B. Sammartini n°5, 20125 – Milano, Tel. 02 6787911, email:mail@proiter.it

Mandante: delta ingegneria — Via Artemide n°3, 92100 Agrigento, Tel. 0922 421007, email: deltaingegneria@pec.it

PROGETTISTI:
Ing. Riccardo Formichi – Pro Iter srl (Integratore prestazioni specialistiche)
Ordine Ing. di Milano n. 18045

Ing. Riccardo Formichi
Ordine Ing. di Milano n. 18045

IL GEOLOGO
Dott. Geol. Massimo Mezzanzanica – Pro Iter srl
Albo Geol. Lombardia n. A762

COORDINATORE PER LA SICUREZZA IN FASE DI PROGETTAZIONE
Ing. Diego Ceccherelli
Ordine Ing. di Milano n. 15813

VISTO: IL RESP. DEL PROCEDIMENTO
Dott. Ing. Salvatore FRASCA

ORDINE DEGLI INGEGNERI DELLA PROVINCIA DI MILANO — DOTT.ING. FORMICHI RICCARDO — Sez.A Settori: a) civile e ambientale b) industriale c) dell'informazione — n° A 18045

PROTOCOLLO | DATA

PROGETTO STRADALE

NUOVI SVINCOLI - SVINCOLO DI MULARGIA-MACOMER AL KM 148+500

Profilio longitudinale Interpoderale N-E

CODICE PROGETTO (PROGETTO / LIV. PROG. / N. PROG.)	NOME FILE / CODICE ELAB.	REVISIONE	SCALA:
LOPLSQ E 1901	V02PS00TRAFP07C .pdf / V02PS00TRAFP07	C	1:1000/1:100

REV.	DESCRIZIONE	DATA	REDATTO	VERIFICATO	APPROVATO
D					
C	REVISIONE PER ISTRUTTORIA, VERIFICA E CONTROLLI D.LGS. 35/11	Agosto 2020	Spitaleri	Caprioli	Formichi
B	EMISSIONE	Marzo 2020	Spitaleri	Caprioli	Formichi
A	EMISSIONE PER CONTROLLI D.LGS. 35/2011	Novembre 2019	Spitaleri	Caprioli	Formichi