


NUOVE OPERE

DESCRIZIONE	ml	mq	m ³
Nuove Opere CORCOLO IN CLS 15x25 cm	7842.50		
Nuove Opere MURATURA A SECCO	3667.00		
Nuovo CANCELLO di accesso vasca di prima pioggia			1

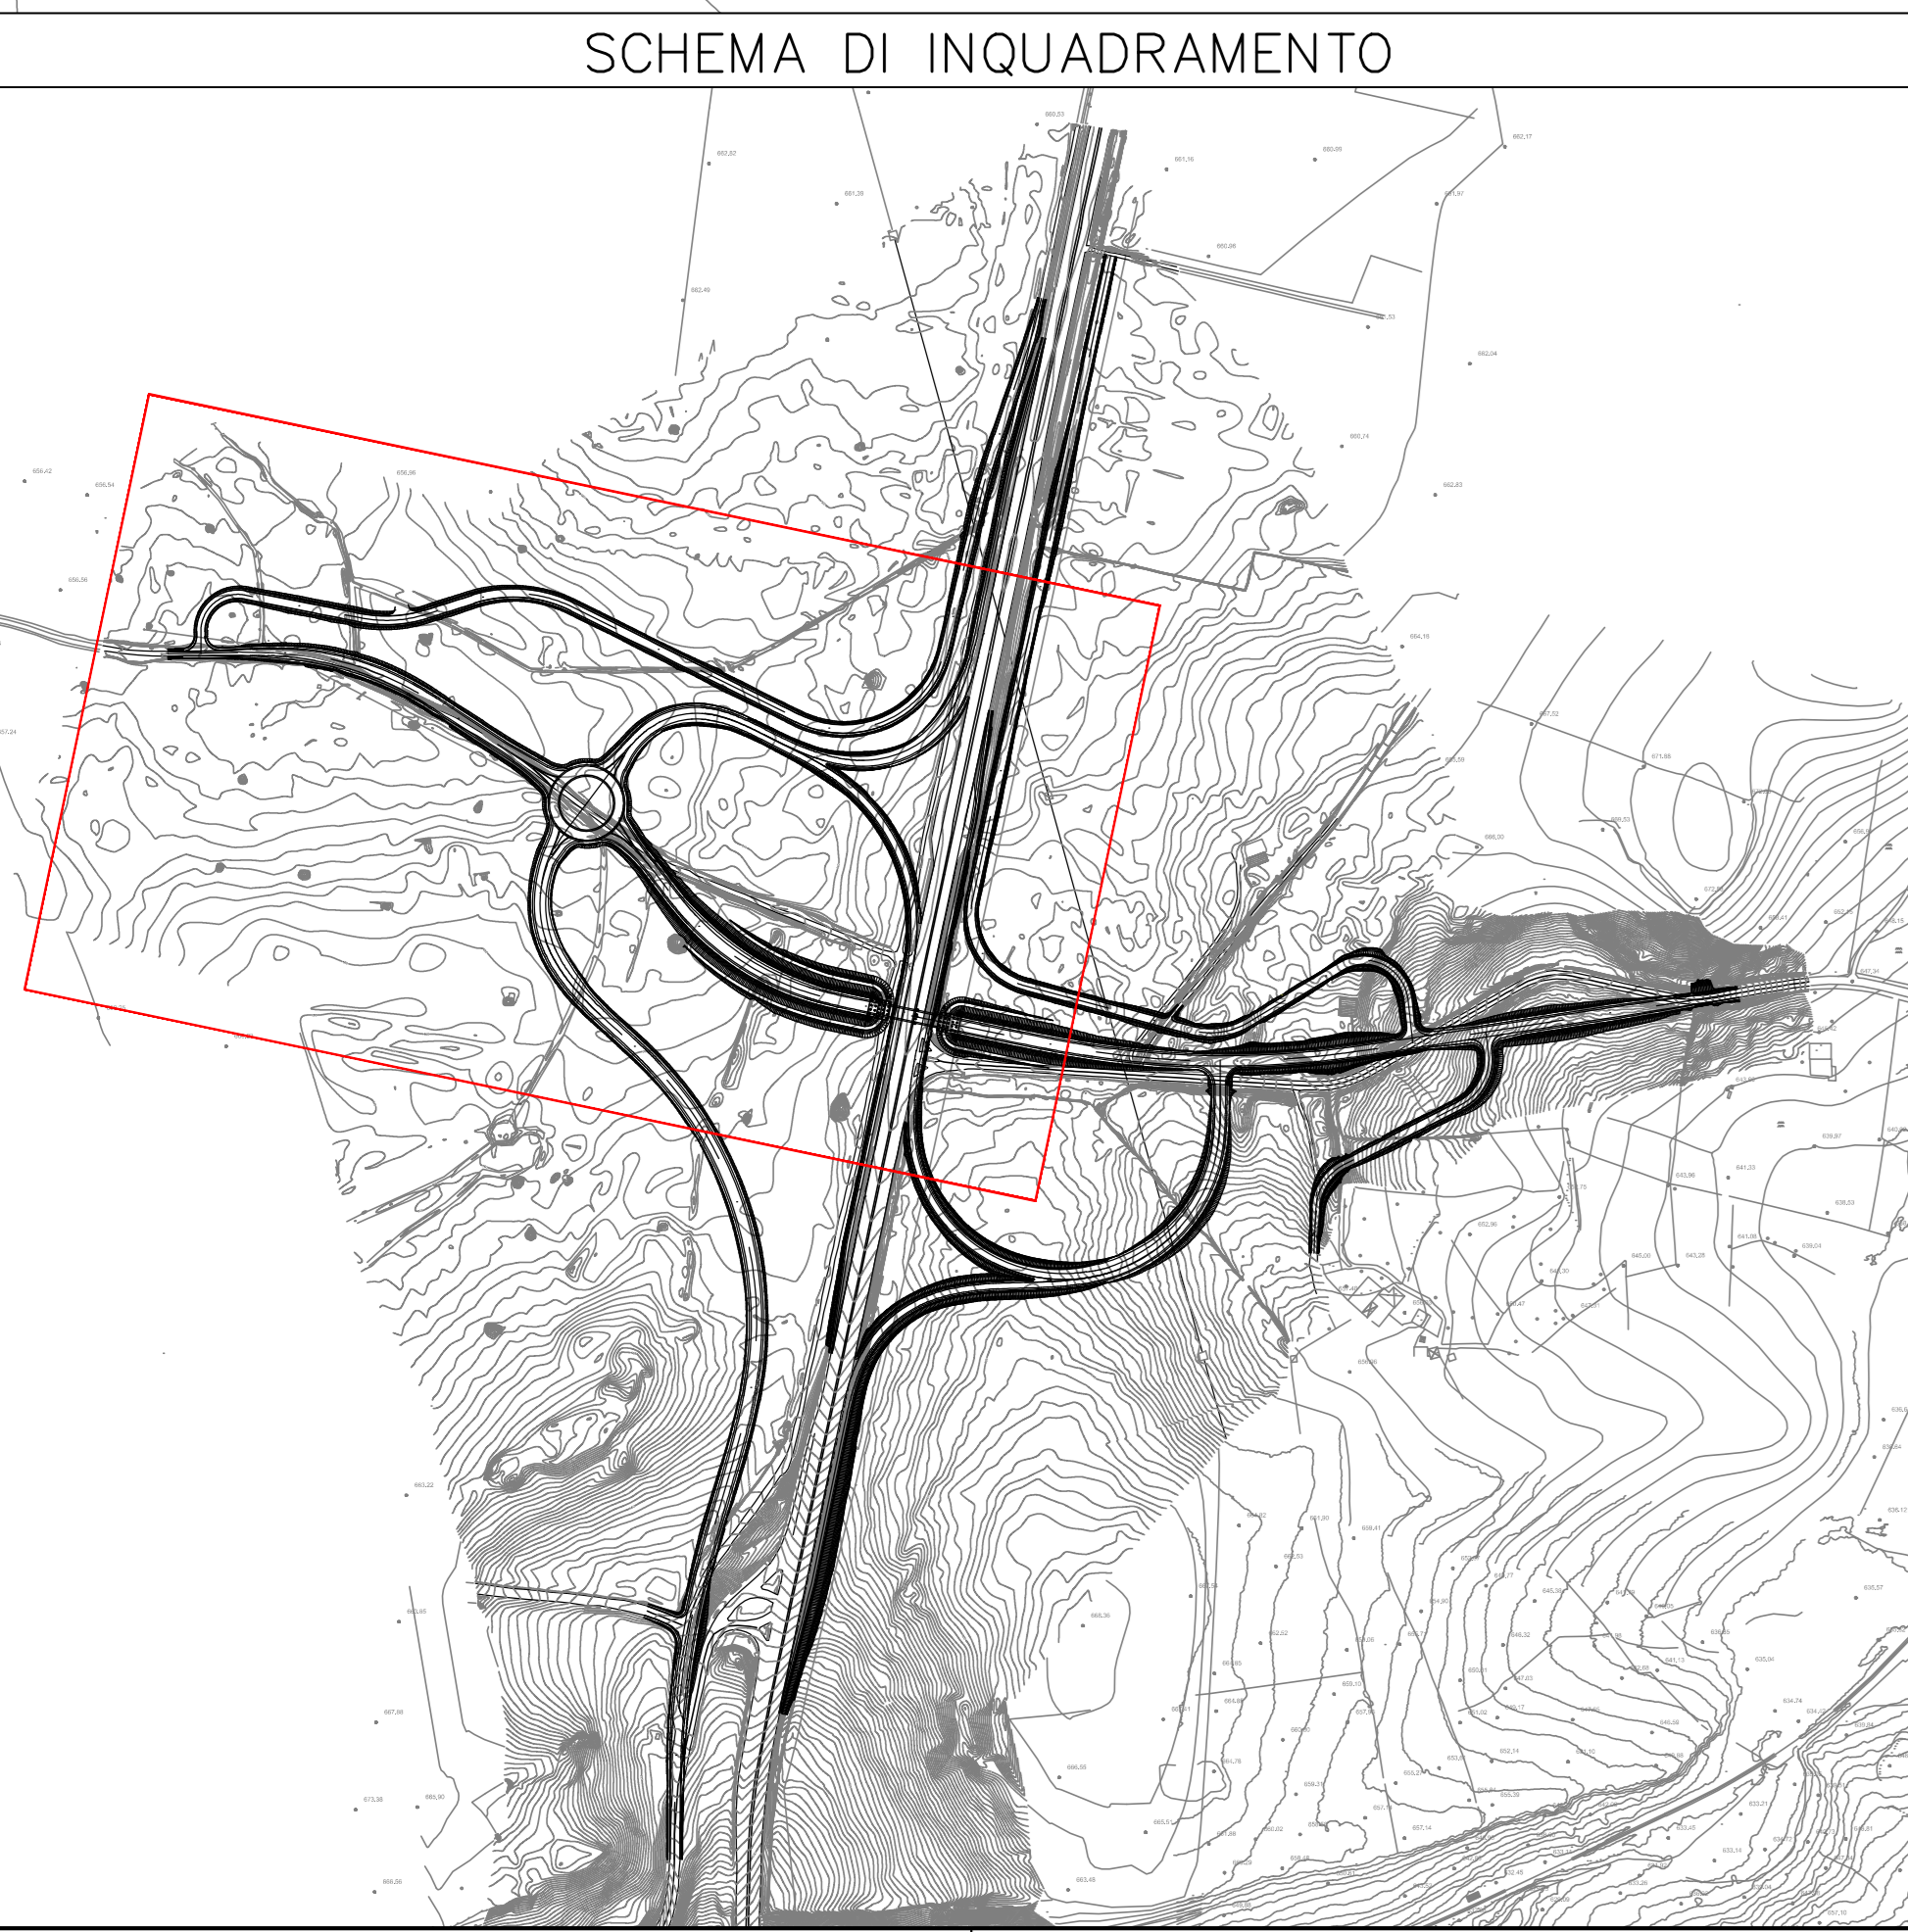

Sanas
GRUPPO FS ITALIANE Direzione Progettazione e Realizzazione Lavori

S.S. 131 di "Carlo Felice"
Adeguamento e messa in sicurezza della S.S.131
Risoluzione dei nodi critici - 2° stralcio
dal km 108+300 al km 158+000

PROGETTO ESECUTIVO CA284

R.T.I. di PROGETTAZIONE: Mandataria **PROITER** Mandante **ITER**

PROGETTISTI: **ING. RICCARDO FORMISANI** - *Pro. Per. Inf. (delegatario proponente associativo)*
Dott. Ing. di Milano n. 18543
Ing. Riccardo Formisani
Codice Reg. di Milano n. 18545

IL GEOLOGO: **ING. GIULIO BASSANI MANTOVANI** - *Pro. Per. Inf.*
Dott. Geol. di Milano n. 4702

COORDINATORE PER LA SICUREZZA IN FASE DI PROGETTAZIONE: **ING. STEFANO QUARANTA**
Dott. Ing. di Milano n. 15813

VISTO IL RESP. DEL PROCEDIMENTO: **ING. GIULIO BASSANI MANTOVANI**

PROTOCOLLO DATA

PROGETTO STRADALE
NUOVI SVINCOLI - SVINCOLO DI MULARGIA-MACOMER AL KM 148+500
Planimetria di progetto 1 di 6

CODICE PROGETTO	NOME FILE	REVISIONE	SCALA
PROGETTO: L01P150 E 19101	VO2P500TRAPPOZZ.pdf		1:500
D			
C	REVISIONE PER STRUTTORIA, VERIFICA E CONTROLLI DLGS. 30/11	Agosto 2021	Sabbioni Caprioli Formisani
B	EMMISSIONE	Novembre 2020	Sabbioni Caprioli Formisani
A	EMMISSIONE PER CONTROLLI D.LGS. 35/2011	Novembre 2018	Sabbioni Caprioli Formisani
REV.	DESCRIZIONE	DATA	REDATTO VERIFICATO APPROVATO