


NUOVE OPERE

DESCRIZIONE	ml	mq	m ³
Nuove Opere CORCOLO IN CLS 15x25 cm	7842.50		
Nuove Opere MURATURA A SECCO	3067.00		
Nuovo CANCELLO di accesso vasca di prima pioggia			1

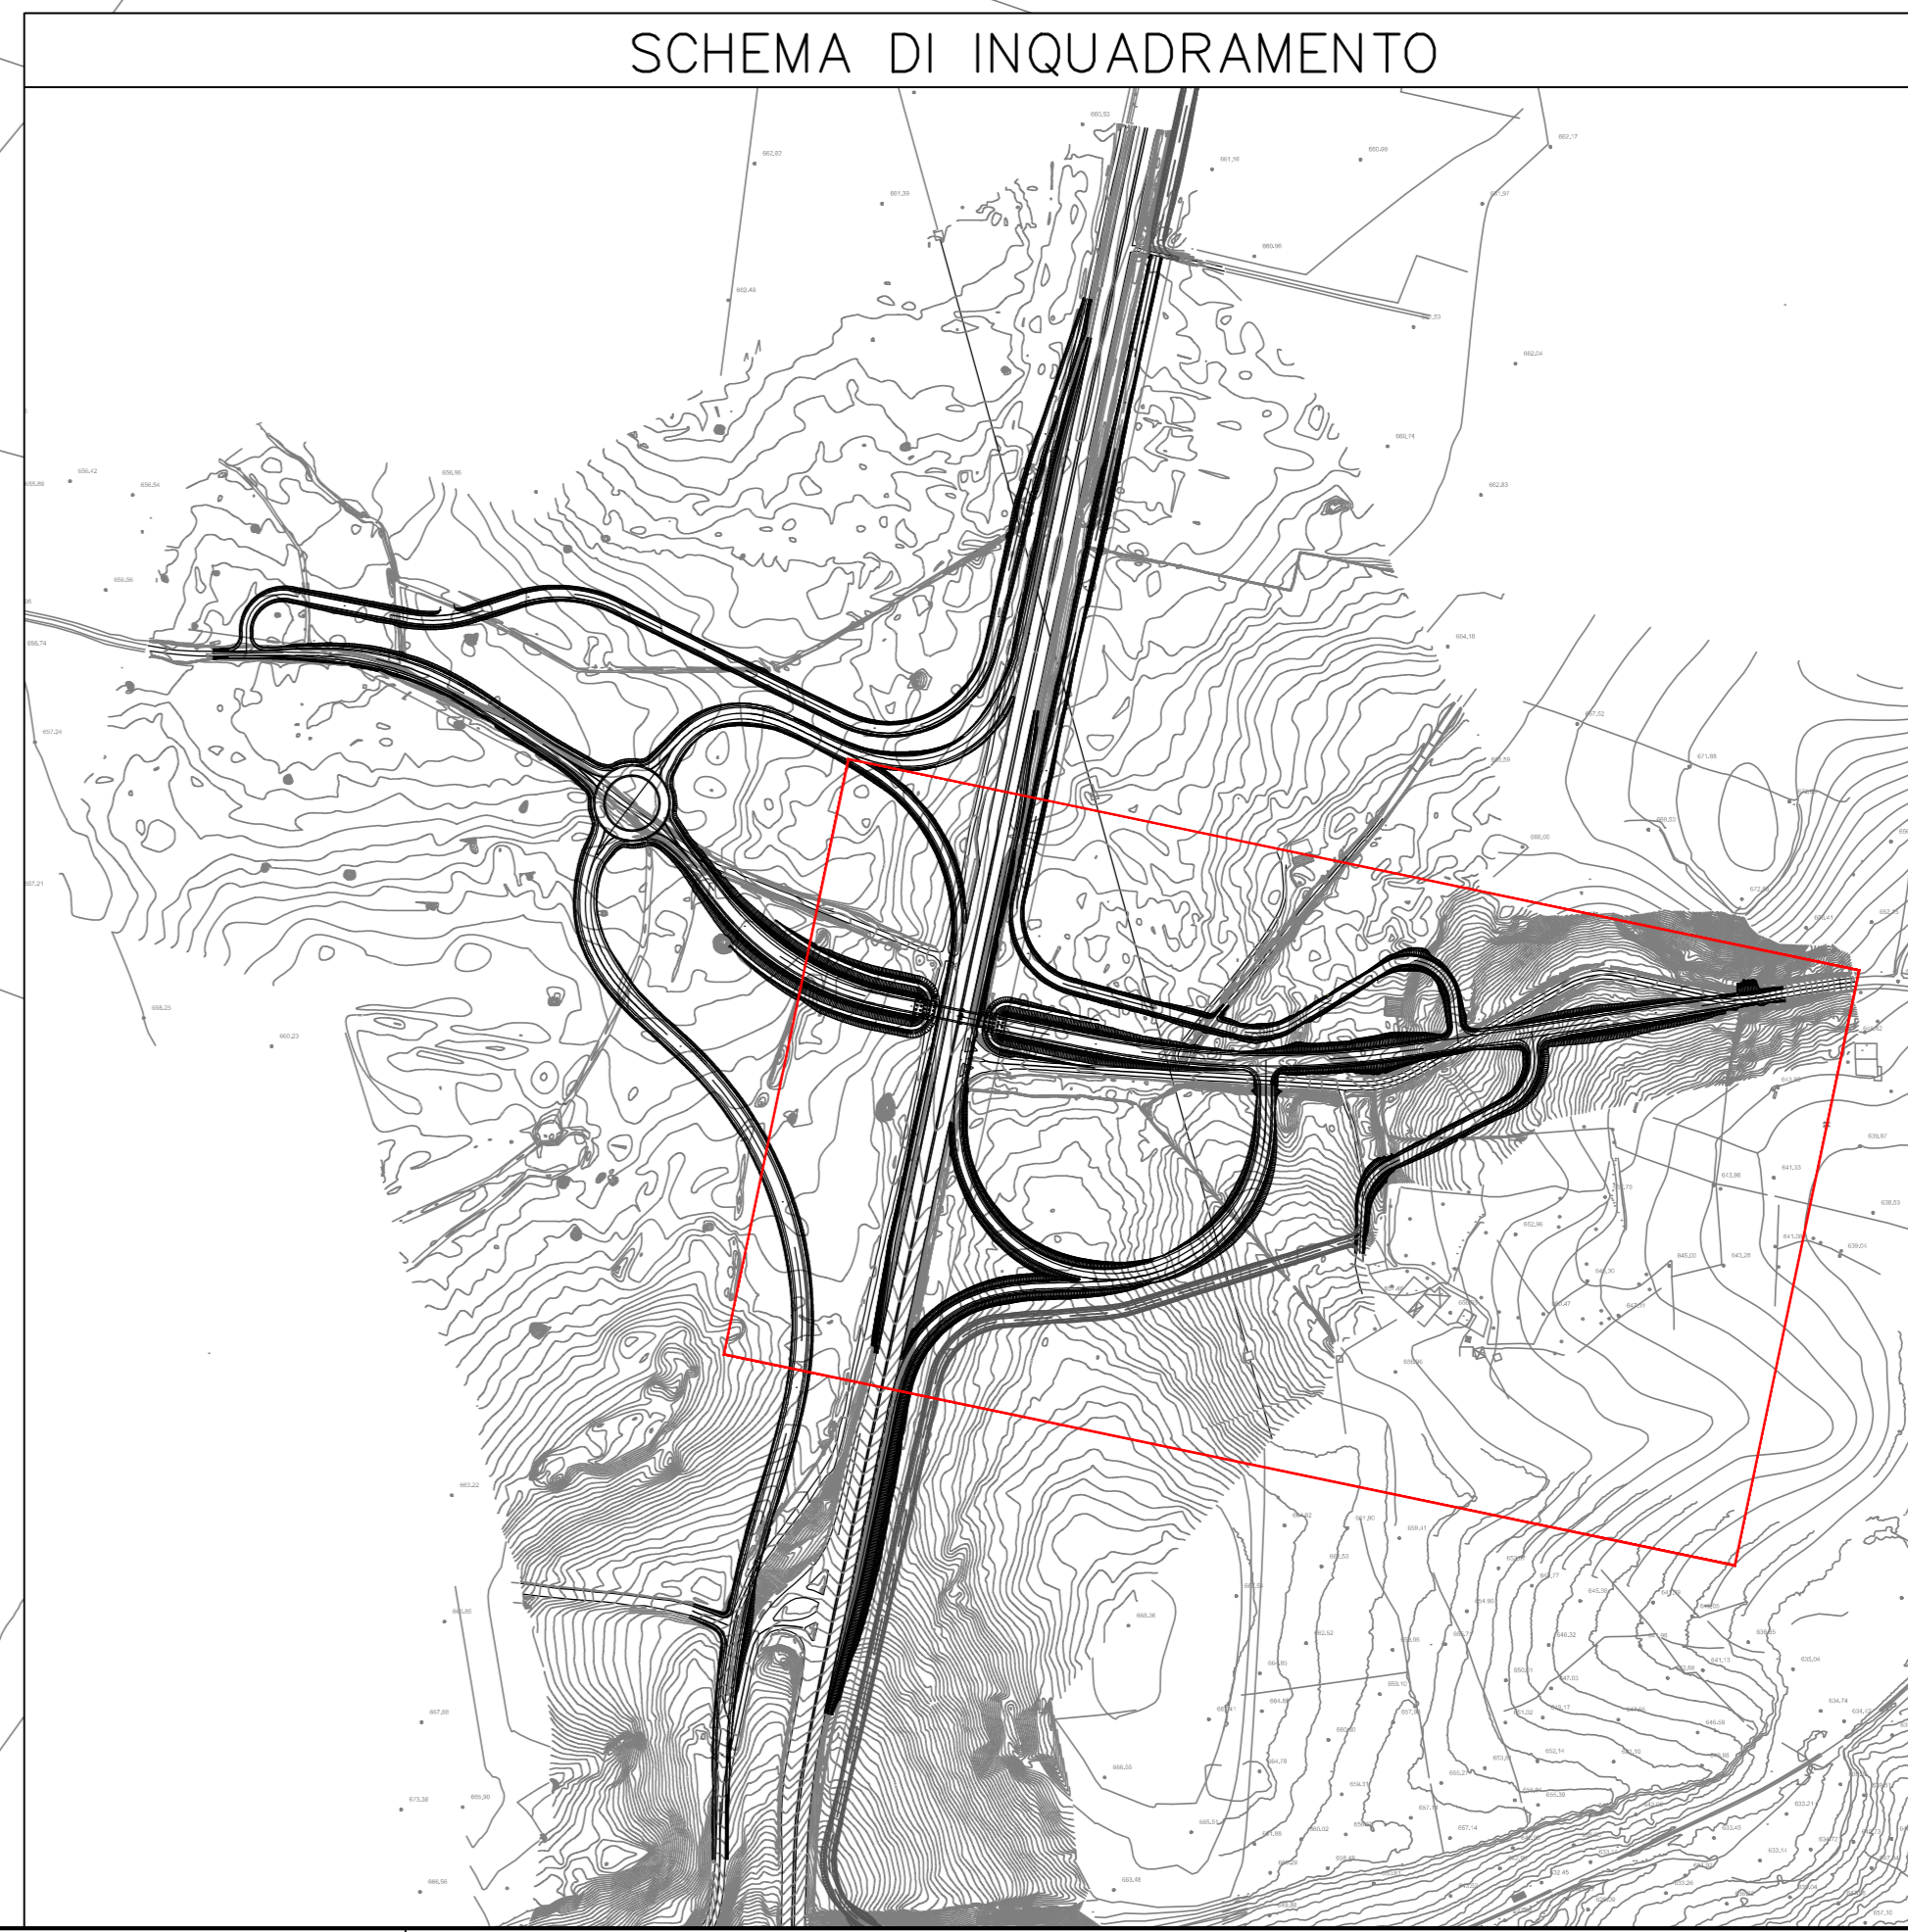

Sanas GRUPPO FS ITALIANE Direzione Progettazione e Realizzazione Lavori

S.S. 131 di "Carlo Felice"
Adeguamento e messa in sicurezza della S.S.131
Risoluzione dei nodi critici - 2° stralcio
dal km 108+300 al km 158+000

PROGETTO ESECUTIVO CA284

R.T.I. di PROGETTAZIONE: Mandataria **PROITER** (Ing. C.B. Donnicelli n°3 20125 - Milano) Mandante **ASST** (Via d'Arona n°2 37100 - Verona) (Ing. Riccardo Formisli n°14845 - Verona) (Ing. Riccardo Formisli n°14845 - Verona)

PROGETTISTI: Ing. Riccardo Formisli - Pro. Per. (Integratore prestazioni associativo) (Ortore Ing. di Milano n. 15845) Ing. Riccardo Formisli (Ortore Ing. di Milano n. 15845)

IL GEOLOGO: Dott. Giulio Massimo Mazzucchetti - Pro. Per. (Ortore Ing. di Milano n. 15845)

COORDINATORE PER LA SICUREZZA IN FASE DI PROGETTAZIONE: Ing. Diego Donnicelli (Ortore Ing. di Milano n. 15845)

VISTO IL RESP. DEL PROCEDIMENTO: Dott. Ing. Giancarlo FRISCA

PROTOCOLLO DATA

PROGETTO STRADALE
NUOVI SVINCOLI - SVINCOLO DI MULARGIA-MACOMER AL KM 148+500
Planimetria di progetto 2 di 6

CODICE PROGETTO	NOME FILE	REVISIONE	SCALA
PROGETTO: LM PROJ. N. PROJ. L0P1S0 E 19/01	VOZP50TRAPP03C.pdf		1:500
D	ELAB. V02PISODITRAPIPO3		
C	REVISIONE PER STRUTTURAZIONE, VERIFICA E CONTROLLI D.LGS. 30/11	Agosto 2020	Sabbini Caporin Formisli
B	EMMISSIONE	Marzo 2020	Sabbini Caporin Formisli
A	EMMISSIONE PER CONTROLLI D.LGS. 35/2011	Novembre 2019	Sabbini Caporin Formisli
REV.	DESCRIZIONE	DATA	REDATTO VERIFICATO APPROVATO