


NUOVE OPERE

DESCRIZIONE	ml	m ²	n°
Nuove Opere CORDOLO IN CLS 15x25 cm	7842.50		
Nuove Opere MURATURA A SECCO	3567.00		
Nuovo CANCELLO di accesso vasca di prima pioggia			1

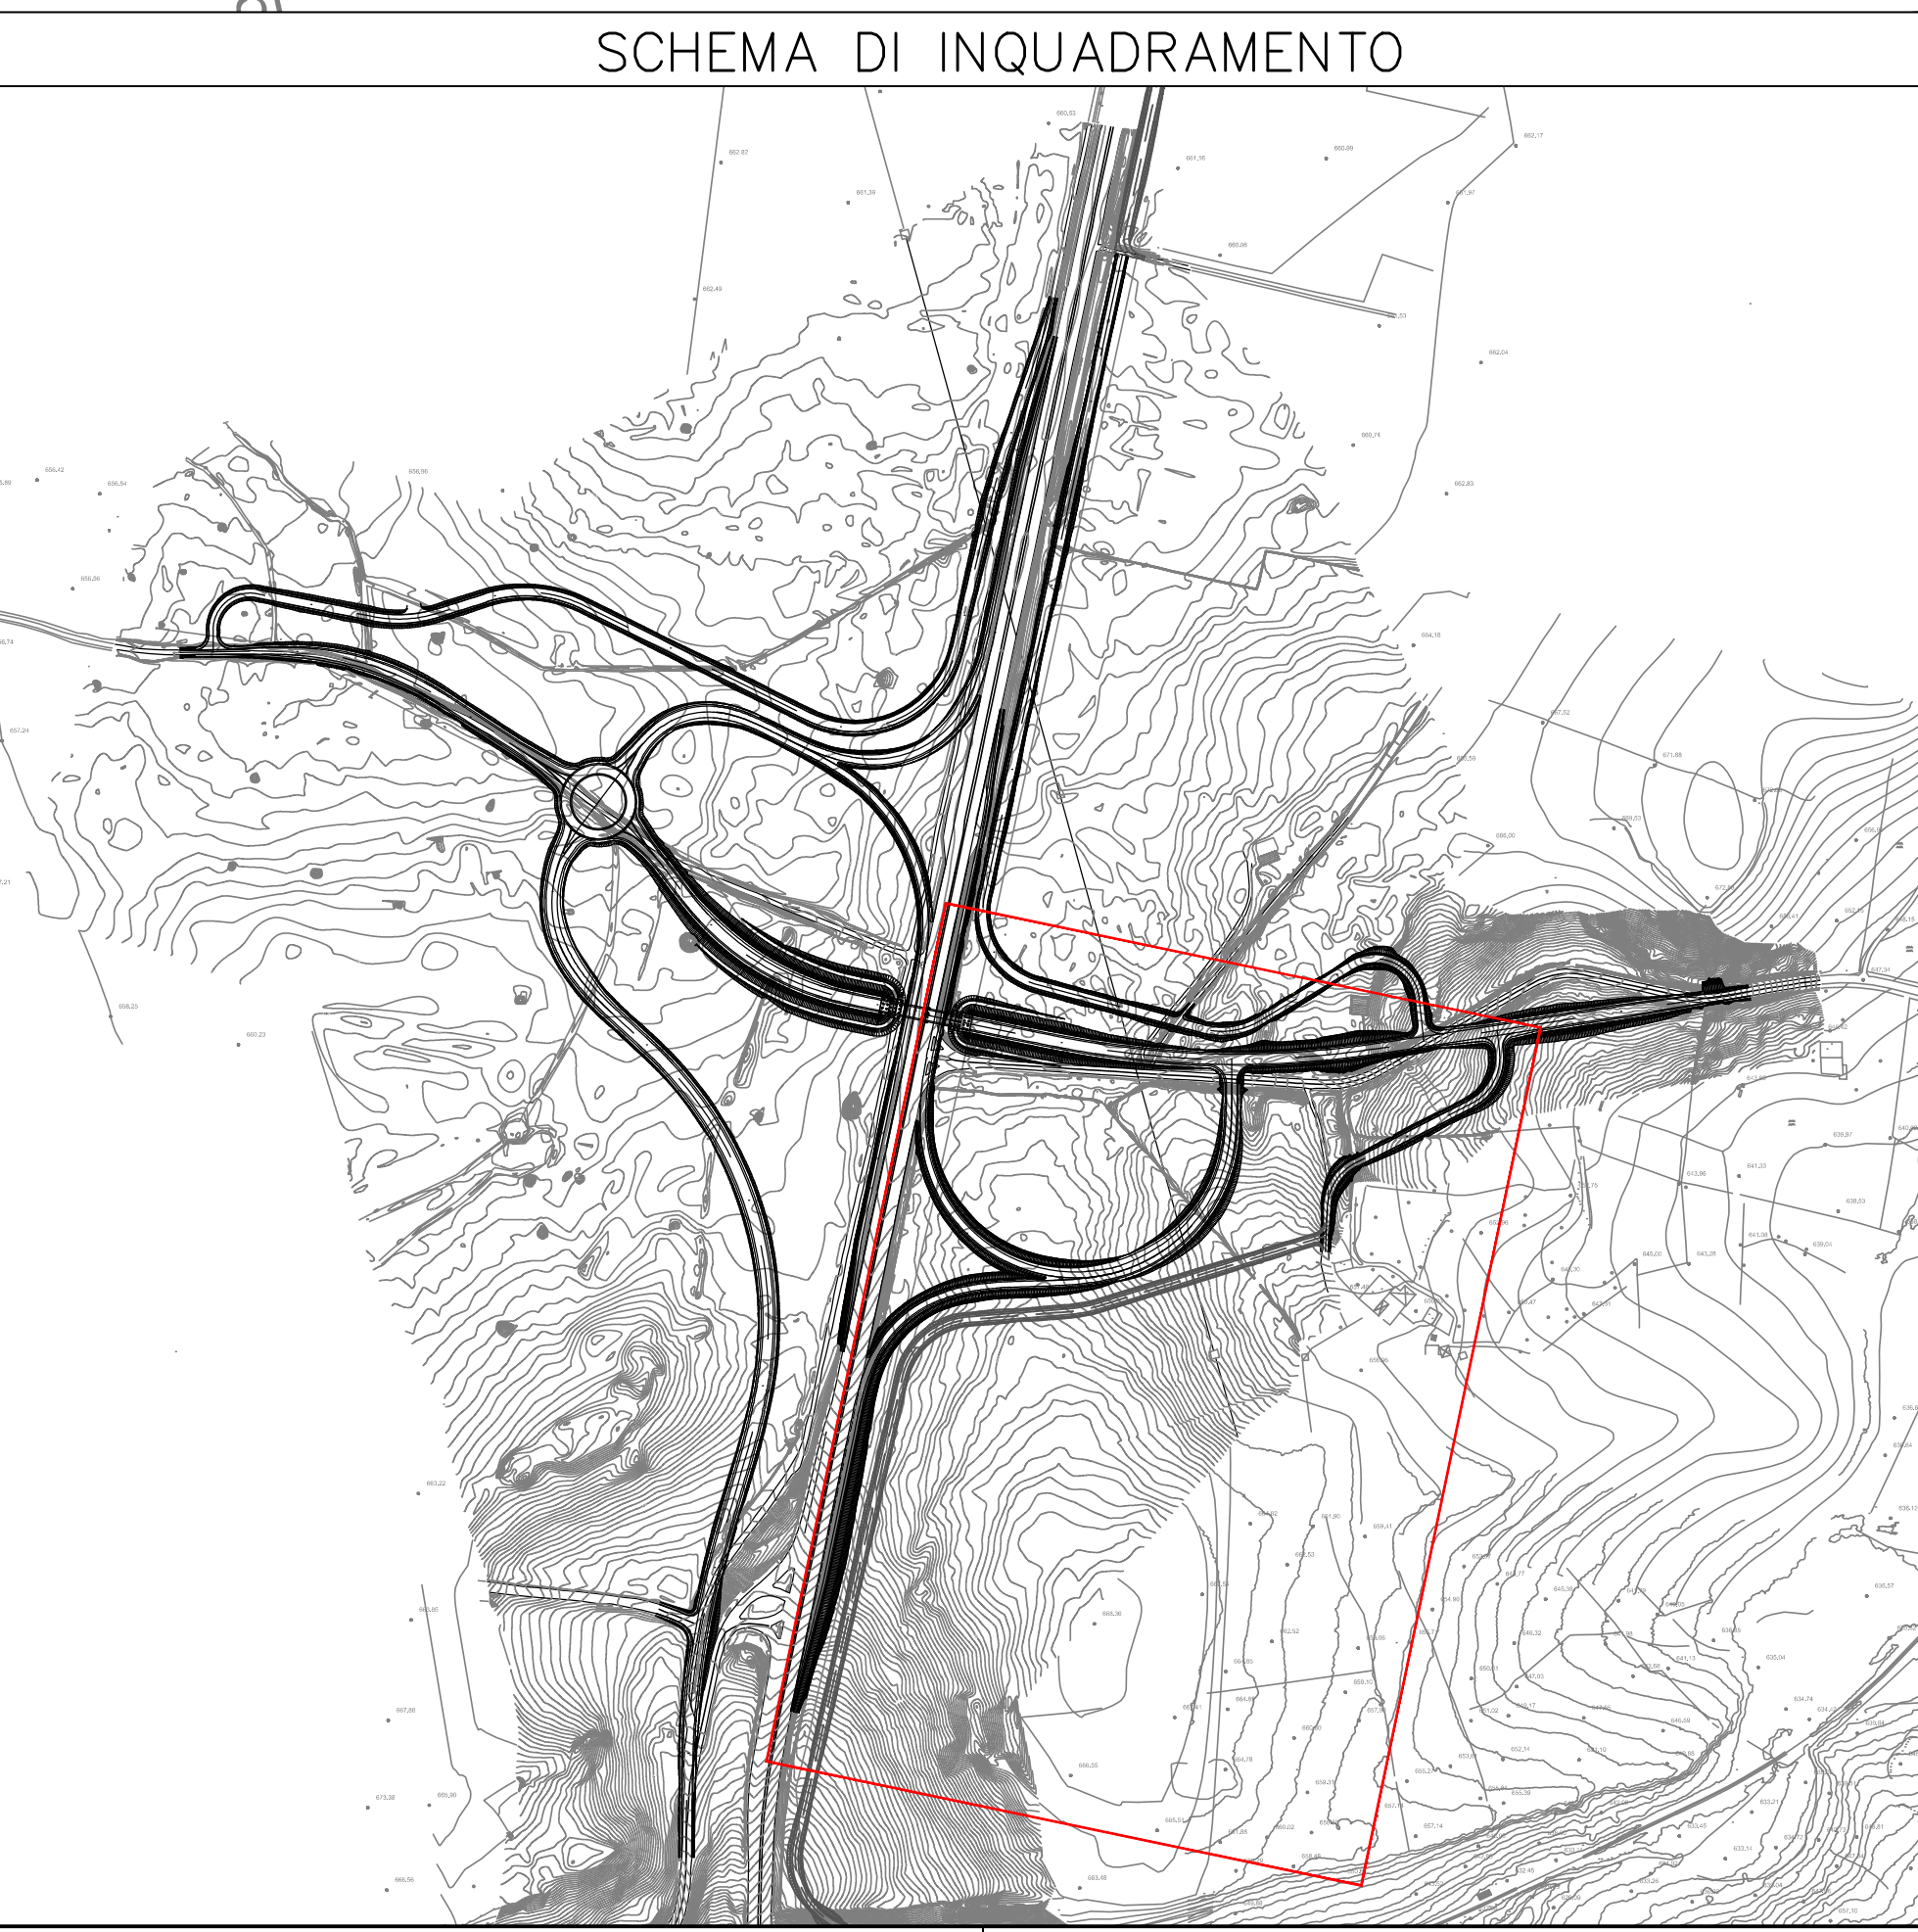

sanas GRUPPO FS ITALIANE Direzione Progettazione e Realizzazione Lavori

S.S. 131 di "Carlo Felice"
Adeguamento e messa in sicurezza della S.S.131
Risoluzione dei nodi critici - 2° stralcio
dal km 108+300 al km 158+000

PROGETTO ESECUTIVO CA284

R.T.I. di PROGETTAZIONE: Mandataria **PRO ITER** (Ing. Riccardo Formisoli) Mandante **PRO** (Ing. Antonio Neri)

PROGETTISTI: Ing. Riccardo Formisoli - Pro Iter srl (Integratore prestazioni specialistiche) - Direzione Ing. di Milano n. 18545
Ing. Riccardo Formisoli - Pro Iter srl (Integratore prestazioni specialistiche) - Direzione Ing. di Milano n. 18545
IL GEOLOGO: Dott. Gian Massimo Mazzonetto - Pro Iter srl - Abit. Gioi Lombardo n. 4182

COORDINATORE PER LA SICUREZZA IN FASE DI PROGETTAZIONE: Ing. Diego Guadagnoli - Direzione Ing. di Milano n. 15813

VISTO IL RESP. DEL PROCEDIMENTO: Dott. Ing. Salvatore FRISCA

PROTOCOLLO DATA

PROGETTO STRADALE
NUOVI SVINCOLI - SVINCOLO DI MULARGIA-MACOMER AL KM 148+500
Planimetria di progetto 4 di 6

PROGETTO	LN. PROJ.	N. PROJ.	NOME FILE	REVISIONE	SCALA:
L0PLISQ	E	1901	VO2P500TRAIPP05	C	1:500

REV.	DESCRIZIONE	DATA	REDATTO	VERIFICATO	APPROVATO
D	REVISIONE PER ISTRUTTORIA, VERIFICA E CONTROLLI D.LGS. 35/11	Agosto 2020	Splinteri	Caprioli	Formisoli
B	EMMISSIONE	Marzo 2020	Splinteri	Caprioli	Formisoli
A	EMMISSIONE PER CONTROLLI D.LGS. 35/2011	Novembre 2019	Splinteri	Caprioli	Formisoli