
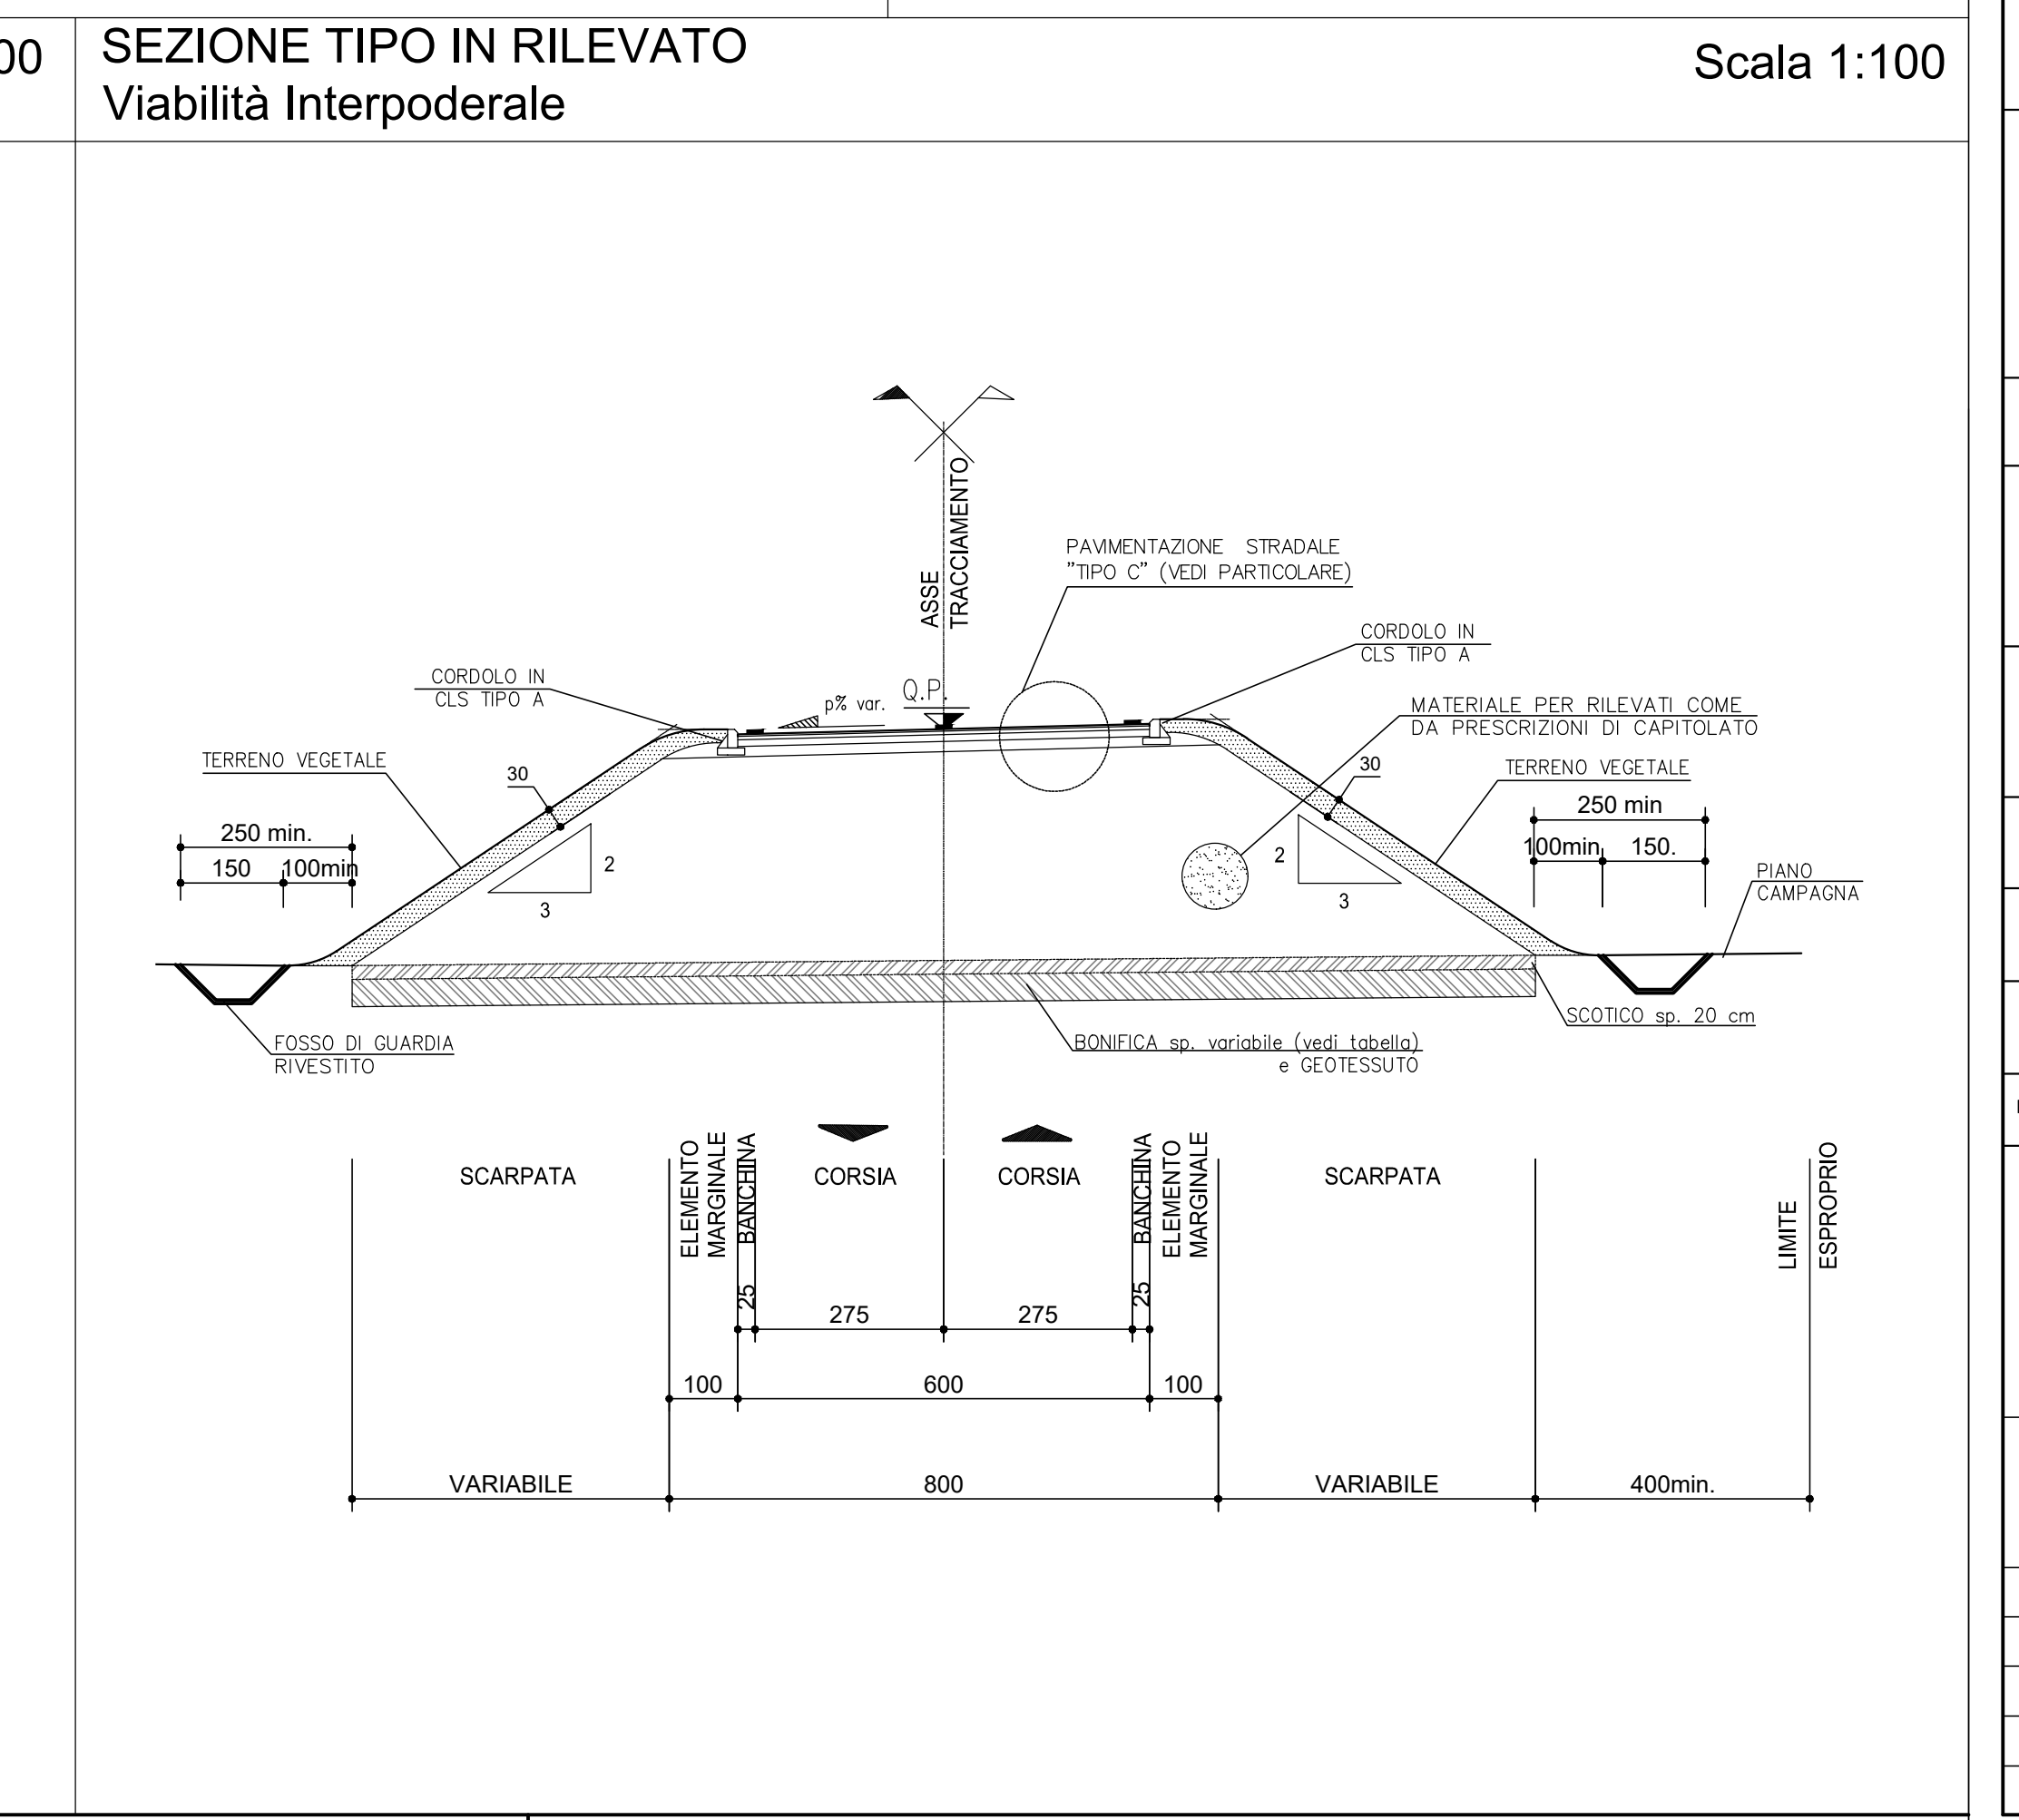
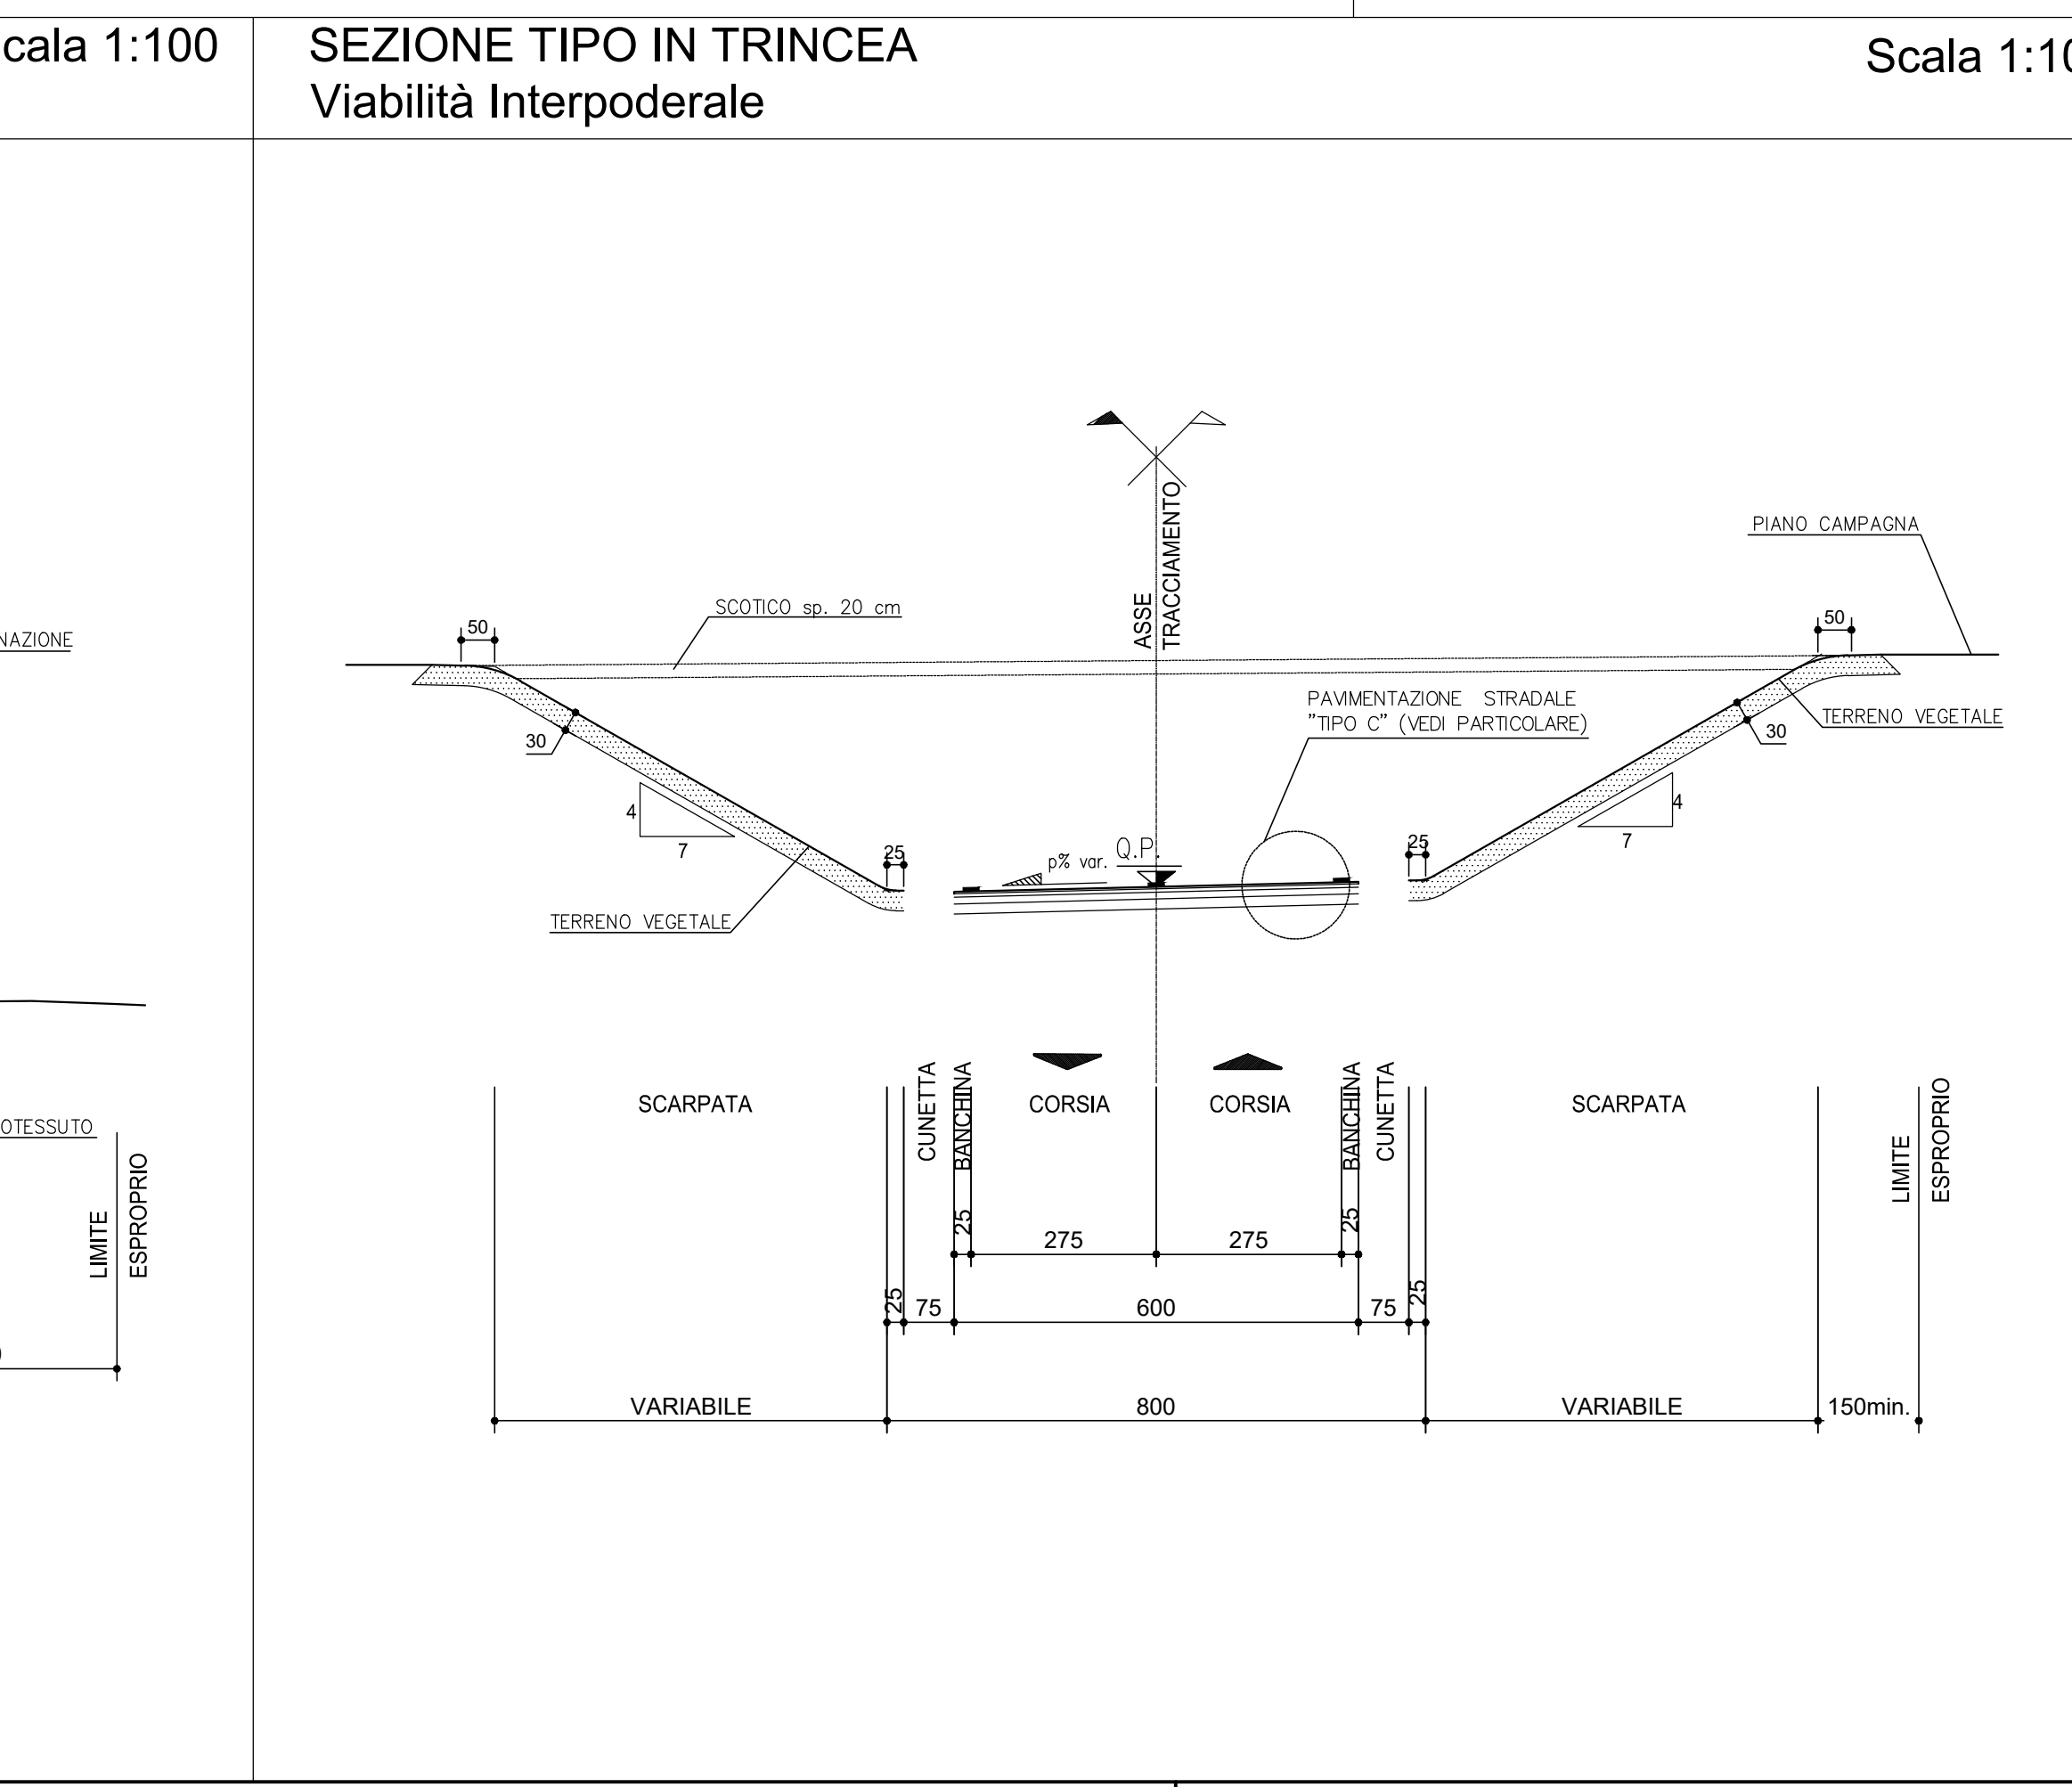
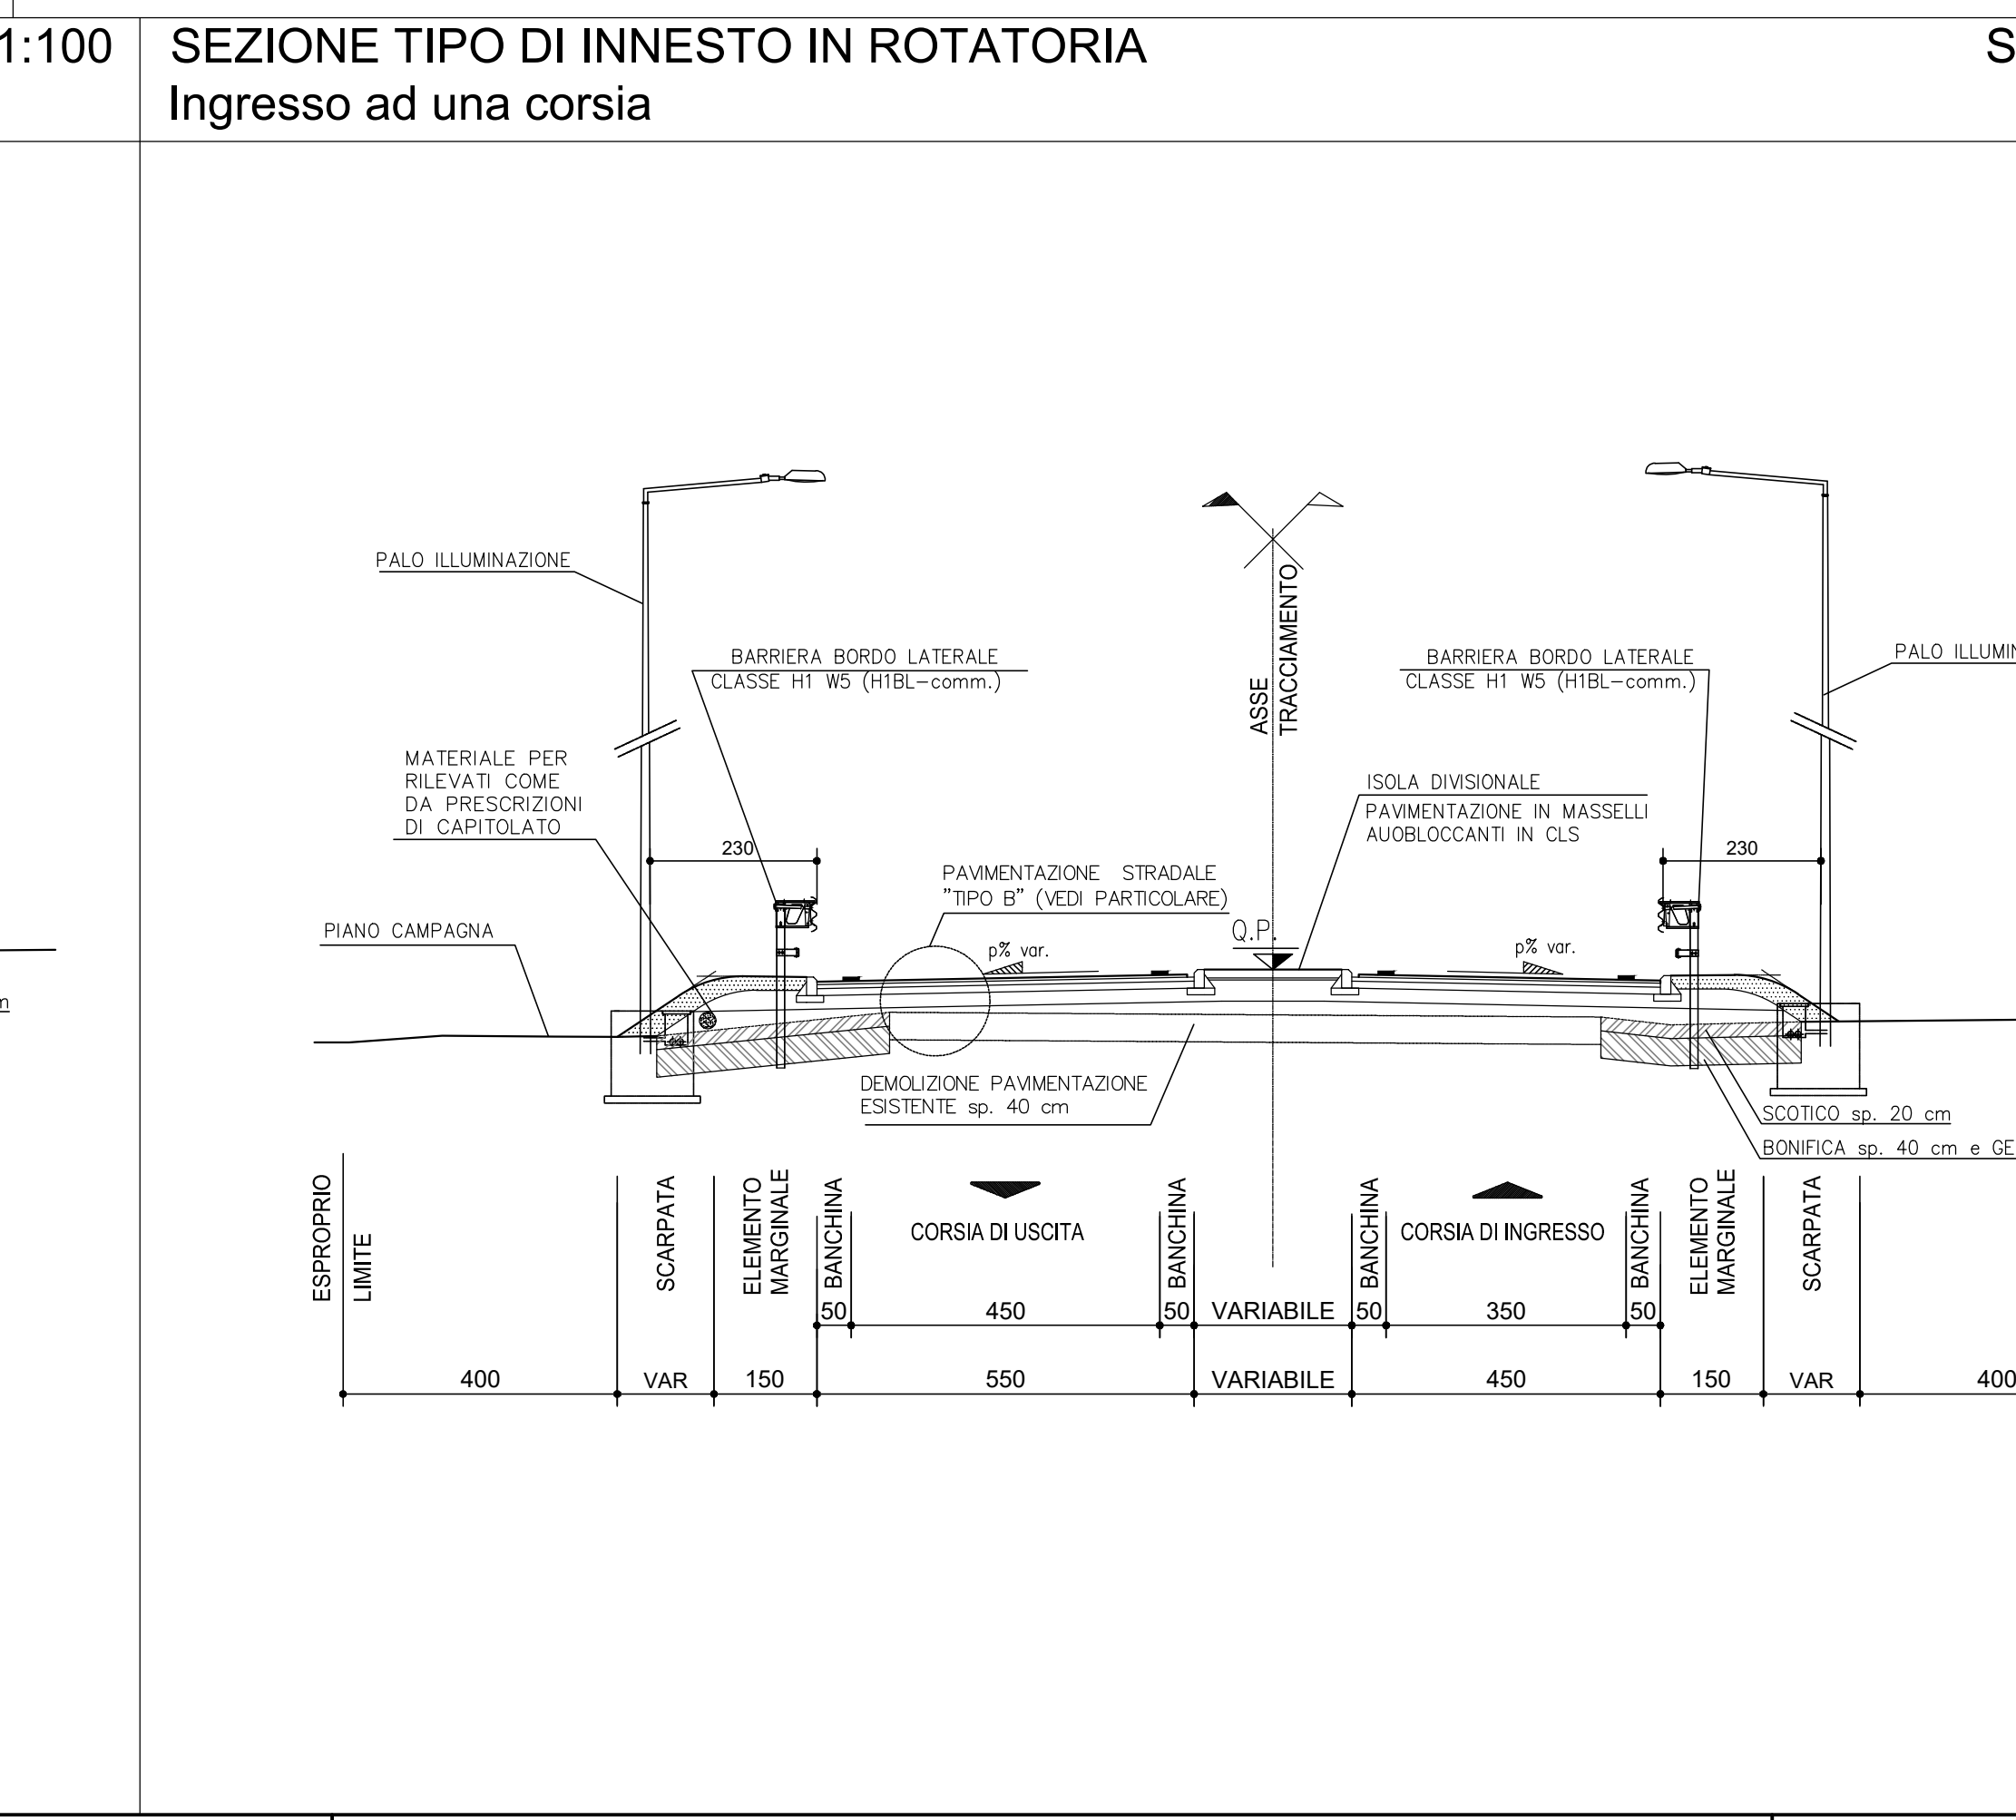


**ELEMENTO MARGINALE - ARGINELLO INRILEVATO Viabilità Interpoderele** Scala 1:20

**V02 - Nuovo Svincolo di Mulargia-Macomer al km 148+500**

**TABELLA DELLE BONIFICHE**

INTERVENTO	Scollo (m)	Bonifica (m)	Intervento Tipo
S.P. 62 - S.S. 129 bis - ROTATORIA	0.20	0.50	A
RAMPA A BIDIREZIONALE	0.20	0.80	A
INTERPODERALE NIE - NO - RAMPE C - C BIDIREZIONALE - D	0.20	0.50	A

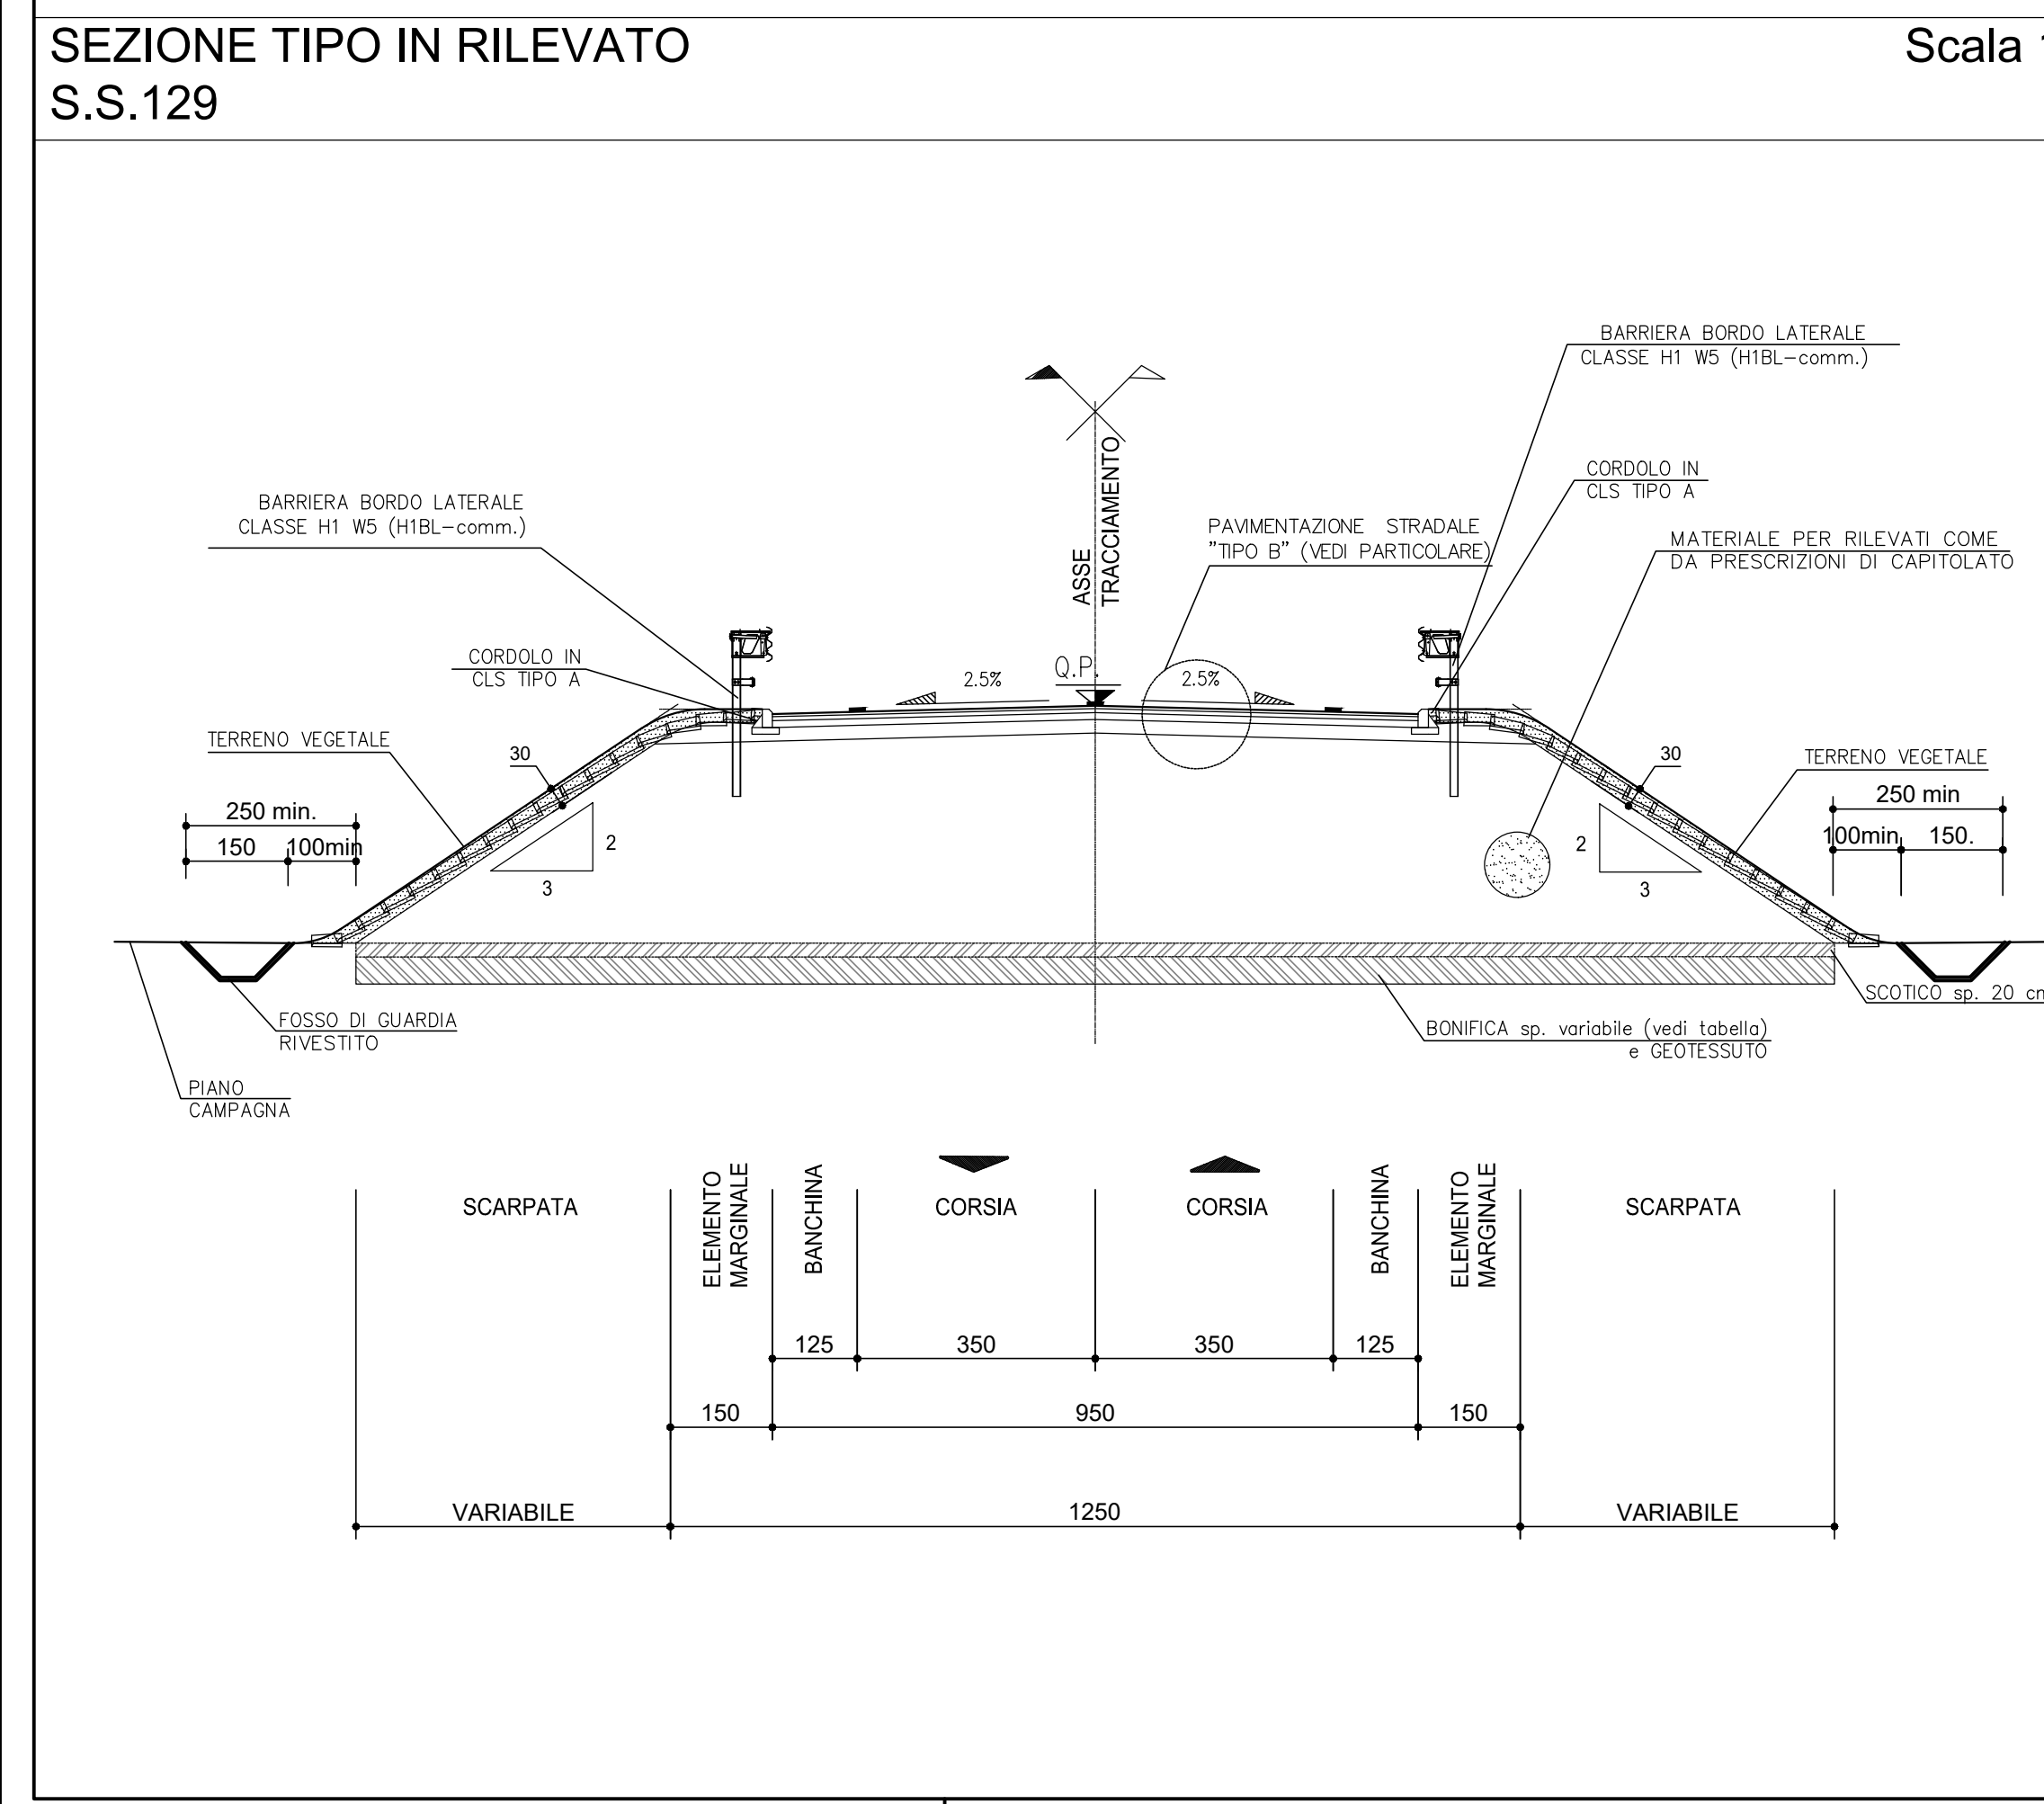

**anas** GRUPPO FS ITALIANE **Direzione Progettazione e Realizzazione Lavori**

**S.S. 131 di "Carlo Felice" Adeguamento e messa in sicurezza della S.S.131 Risoluzione dei nodi critici - 2° stralcio dal km 108+300 al km 158+000**

**PROGETTO ESECUTIVO** CA284

R.T.I. di PROGETTAZIONE: Mandataria **PRO ITER** Mandante **ASSTRA**

PROGETTISTI: Ing. Riccardo Formisoli - Pro. Per. Srl (Integratore prestazioni specialistiche) Giove Ing. di Milano n. 18045  
Ing. Riccardo Formisoli - Giove Ing. di Milano n. 18045  
IL GEOLOGO: Prof. Gian-Massimo Mazzorotto - Pro. Per. Srl Abu Gavi Lombardo n. 4162  
COORDINATORE PER LA SICUREZZA IN FASE DI PROGETTAZIONE: Ing. Diego Guastoni - Giove Ing. di Milano n. 15813  
VISTO IL RESP. DEL PROCEDIMENTO: Prof. Ing. Salvatore FRASCA

**PROGETTO STRADALE NUOVI SVINCOLI - SVINCOLO DI MULARGIA-MACOMER AL KM 148+500**  
Sezioni tipo viabilità locale - Tav. 2 di 2

CODICE PROGETTO	NOME FILE	REVISIONE	SCALA
PROGETTO: L01PLSQ E 1901	VO2PROSTR02028.pdf		
REVISIONE: A	CODICE: V02P500TRA[SIT02]		
D			
C			
B	REVISIONE PER ISTRUTTORIA VERIFICA E CONTROLLI (LGS. 355/2011)	Aprile 2020	Spallini Capria Formisoli
A	EMMISSIONE	Marzo 2020	Spallini Capria Formisoli
REV.	DESCRIZIONE	DATA	REDATTO VERIFICATO APPROVATO