

S.S. 131 di "Carlo Felice"
Adeguamento e messa in sicurezza della S.S.131
Risoluzione dei nodi critici - 2° stralcio
dal km 108+300 al km 158+000

PROGETTO ESECUTIVO

CA284

R.T.I. di PROGETTAZIONE:

Mandataria



**PRO
ITER**
Progetto
Infrastrutture
Territorio s.r.l.

Via G.B. Sammartini n°5
20125 - Milano
Tel. 02 6787911
email: mail@proiter.it

Mandante



Via Artemide n°3
92100 Agrigento
Tel. 0922 421007
email: deltaingegneria@pec.it

PROGETTISTI:

Ing. Riccardo Formichi - Pro Iter srl (Integratore prestazioni specialistiche)
Ordine Ing. di Milano n. 18045

Ing. Riccardo Formichi
Ordine Ing. di Milano n. 18045

IL GEOLOGO

Dott. Geol. Massimo Mezzanatica - Pro Iter srl
Albo Geol. Lombardia n. A762

COORDINATORE PER LA SICUREZZA IN FASE DI PROGETTAZIONE

Ing. Diego Ceccherelli
Ordine Ing. di Milano n. 15813

VISTO: IL RESP. DEL PROCEDIMENTO

Dott. Ing. Salvatore FRASCA



PROTOCOLLO

DATA

PROGETTO STRADALE

NUOVI SVINCOLI - SVINCOLO DI MULARGIA-MACOMER AL KM 148+500

Sezioni trasversali Rampe di Svincolo

CODICE PROGETTO

PROGETTO LIV. PROG. N. PROG.

LOPLSQ E 1901

NOME FILE
V02PS00TRASZ01C.pdf

CODICE ELAB. V02PS00TRASZ01

REVISIONE

SCALA:

C

1:2000

D

C

B

A

REV.

REVISIONE PER ISTRUTTORIA, VERIFICA E CONTROLLI D.LGS. 35/11

EMISSIONE

EMISSIONE PER CONTROLLI D.LGS. 35/2011

DESCRIZIONE

Agosto 2020

Marzo 2020

Novembre 2019

DATA

Spitaleri

Spitaleri

Spitaleri

REDATTO

Caprioli

Caprioli

Caprioli

VERIFICATO

Formichi

Formichi

Formichi

APPROVATO


RAMPA A

PROFILO RAMPA A

SEZIONE A-1

PROGRESSIVA 0.00

S	STERRO	m ²	3.64
A	BASE	m ²	0.06
B	MISTO CEMENTATO	m ²	0.11
C	FONDAZIONE	m ²	0.35
a	USURA	m	0.62
b	BINDER	m	0.62
c	VEGETALE	m	4.82
d	COMPATTAMENTO	m	1.62
f	SCOTICO IN TRINCEA	m	6.69

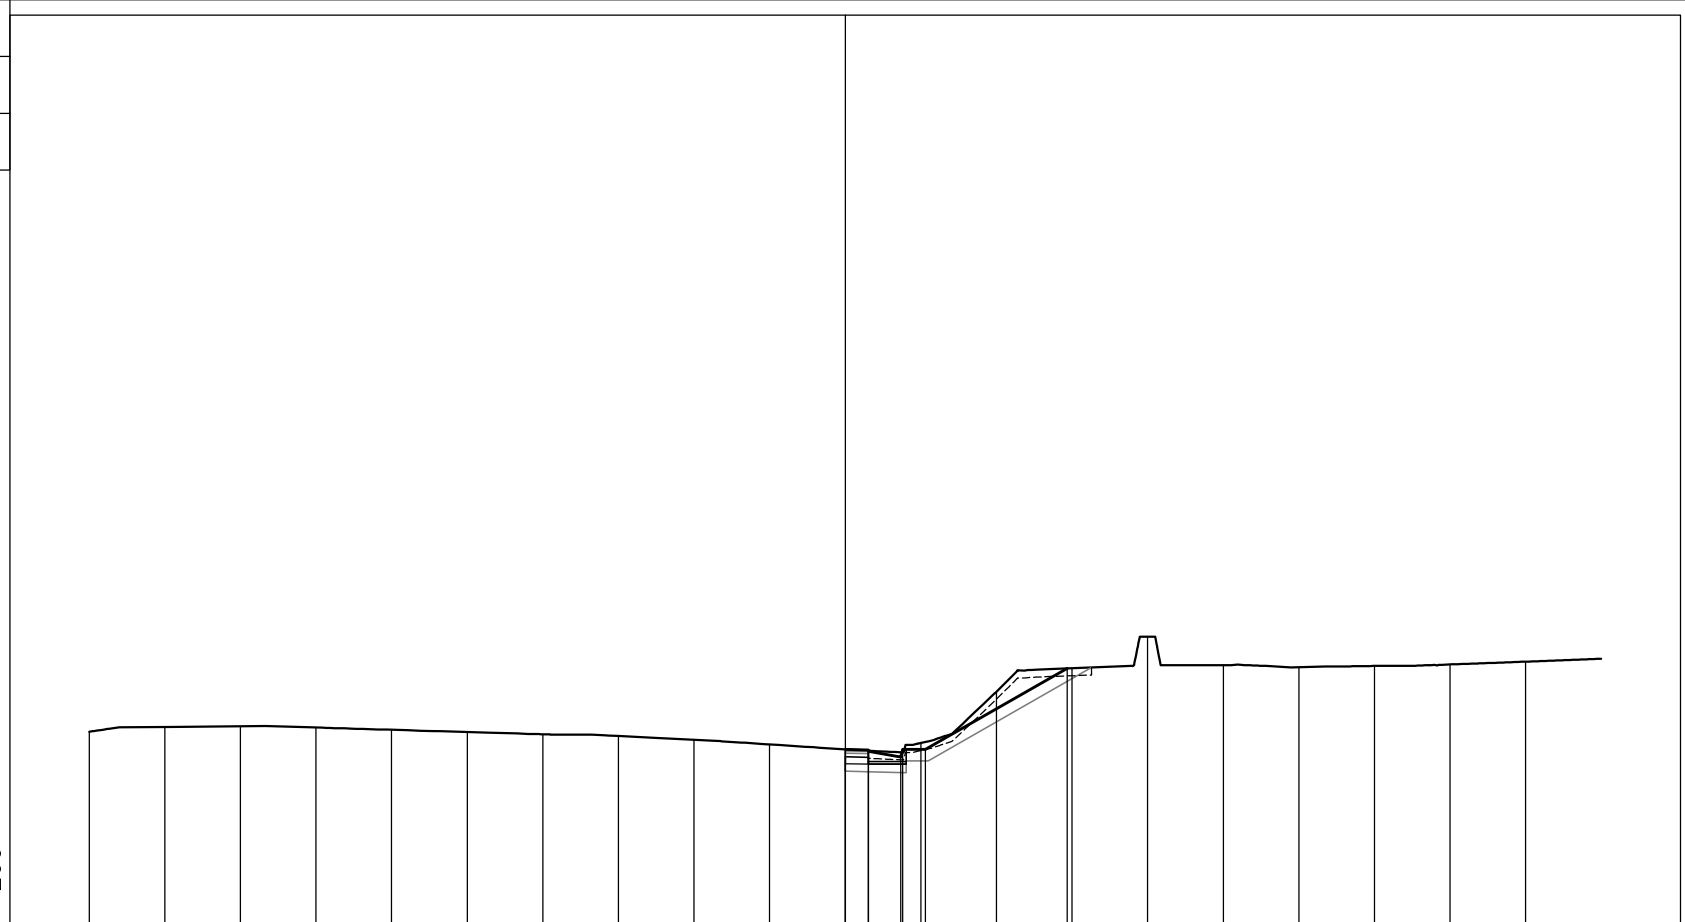

648

200
200

PROGRESSIVE TERRENO	-20.00	-18.00	-16.00	-14.00	-12.00	-10.00	-8.00	-6.00	-4.00	-2.00	0.00	2.00	4.00	6.00	8.00	10.00	12.00	14.00	16.00	18.00	
PARZIALI TERRENO	2.00	2.00	2.00	2.00	2.00	2.00	2.00	2.00	2.00	2.00	2.00	2.00	2.00	2.00	2.00	2.00	2.00	2.00	2.00	2.00	
QUOTE TERRENO	653.24	653.36	653.38	653.35	653.29	653.23	653.17	653.13	653.03	652.90	652.77	652.94	654.30	654.92	655.75	655.00	654.94	654.98	655.02	655.09	
PROGRESSIVE PROGETTO											0.00	0.00	0.62	1.47	1.52	2.12					
PARZIALI PROGETTO											0.62	0.85	0.05	0.60	3.75						
QUOTE PROGETTO											652.77	652.77	652.72	652.76	652.57	652.77	652.77				654.91

PROFILO RAMPA A

SEZIONE A-2

PROGRESSIVA 20.00

S	STERRO	m ²	9.14
A	BASE	m ²	0.17
B	MISTO CEMENTATO	m ²	0.30
C	FONDAZIONE	m ²	0.56
a	USURA	m	1.70
b	BINDER	m	1.70
c	VEGETALE	m	6.91
d	COMPATTAMENTO	m	2.70
f	SCOTICO IN TRINCEA	m	9.82
h	BONIFICA	m	2.10

649

200
200


PROGRESSIVE TERRENO	-20.00	-18.00	-16.00	-14.00	-12.00	-10.00	-8.00	-6.00	-4.00	-2.00	0.00	2.00	4.00	6.00	8.00	10.00	12.00	14.00	16.00	18.00
PARZIALI TERRENO		2.00	2.00	2.00	2.00	2.00	2.00	2.00	2.00	2.00	2.00	2.00	2.00	2.00	2.00	2.00	2.00	2.00	2.00	2.00
QUOTE TERRENO	653.57	653.76	653.78	653.75	653.72	653.68	653.64	653.60	653.51	653.42	653.34	653.43	654.79	656.14	656.50	656.48	656.50	656.51	656.52	656.54
PROGRESSIVE PROGETTO											0.00	0.83	1.29							
PARZIALI PROGETTO											0.83	0.46								
QUOTE PROGETTO											653.35	653.33	653.32							

PROFILO RAMPA A

SEZIONE A-3

PROGRESSIVA 40.00

S	STERRO	m ²	14.57
A	BASE	m ²	0.28
B	MISTO CEMENTATO	m ²	0.50
C	FONDAZIONE	m ²	0.78
a	USURA	m	2.79
b	BINDER	m	2.79
c	VEGETALE	m	7.94
d	COMPATTAMENTO	m	3.79
f	SCOTICO IN TRINCEA	m	12.10
h	BONIFICA	m	1.37

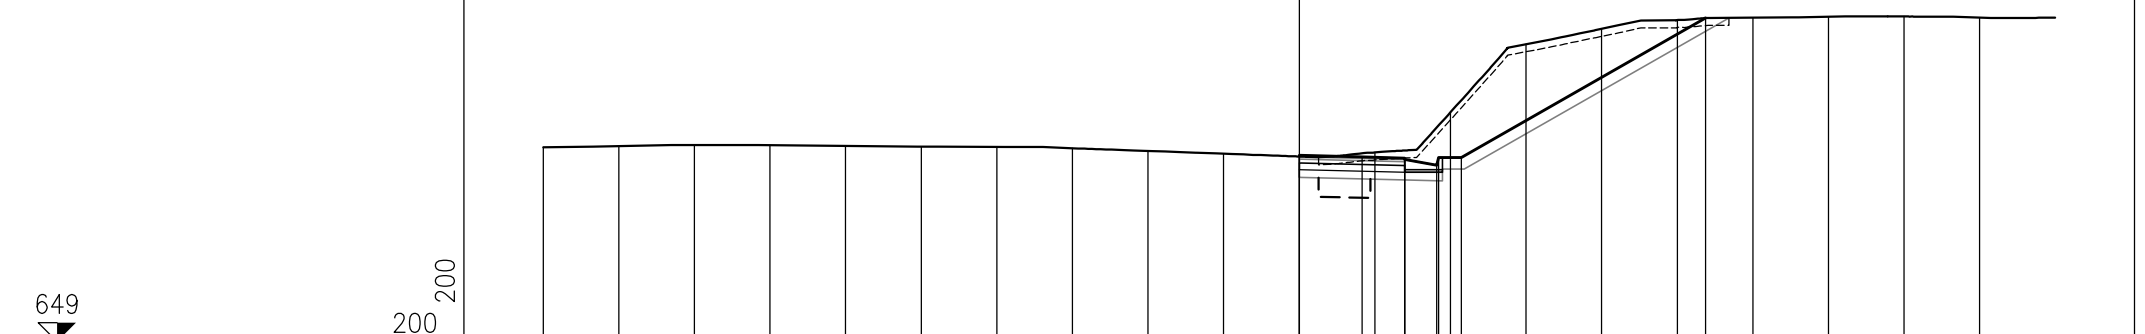

PROGRESSIVE TERRENO	-20.00	-18.00	-16.00	-14.00	-12.00	-10.00	-8.00	-6.00	-4.00	-2.00	0.00	2.00	4.00	6.00	8.00	10.00	12.00	14.00	16.00	18.00
PARZIALI TERRENO		2.00	2.00	2.00	2.00	2.00	2.00	2.00	2.00	2.00	2.00	2.00	2.00	2.00	2.00	2.00	2.00	2.00	2.00	2.00
QUOTE TERRENO	654.14	654.17	654.20	654.20	654.18	654.16	654.15	654.12	654.05	653.97	653.90	654.01	655.07	656.87	657.28	657.51	657.57	657.60	657.60	657.57
PROGRESSIVE PROGETTO											0.00	1.67	2.79	3.64	3.69	4.29				10.75
PARZIALI PROGETTO											1.67	1.12	0.85	0.05	0.60	6.46				
QUOTE PROGETTO											653.93	653.89	653.82	653.86	653.67	653.87	653.87			657.56

PROFILO RAMPA A

SEZIONE A-4


PROGRESSIVA 60.00

S	STERRO	m ²	26.18
A	BASE	m ²	0.38
B	MISTO CEMENTATO	m ²	0.70
C	FONDAZIONE	m ²	0.98
a	USURA	m	3.87
b	BINDER	m	3.87
c	VEGETALE	m	9.91
d	COMPATTAMENTO	m	4.87
f	SCOTICO IN TRINCEA	m	15.76
h	BONIFICA	m	1.09

650

200
200

PROGRESSIVE TERRENO	-20.00	-18.00	-16.00	-14.00	-12.00	-10.00	-8.00	-6.00	-4.00	-2.00	0.00	2.00	4.00	6.00	8.00	10.00	12.00	14.00	16.00	18.00
PARZIALI TERRENO		2.00	2.00	2.00	2.00	2.00	2.00	2.00	2.00	2.00	2.00	2.00	2.00	2.00	2.00	2.00	2.00	2.00	2.00	2.00
QUOTE TERRENO	654.62	654.61	654.63	654.65	654.68	654.69	654.71	654.68	654.61	654.54	654.46	654.61	655.27	657.49	659.48	659.07	659.25	659.00	658.92	658.96
PROGRESSIVE PROGETTO											0.00	2.50	3.87	3.87	4.72	4.77	5.37		13.54	
PARZIALI PROGETTO											2.50	1.37	0.85	0.05	0.60		8.17			
QUOTE PROGETTO										654.51	654.44	654.37	654.41	654.22	654.42	654.42		659.09		

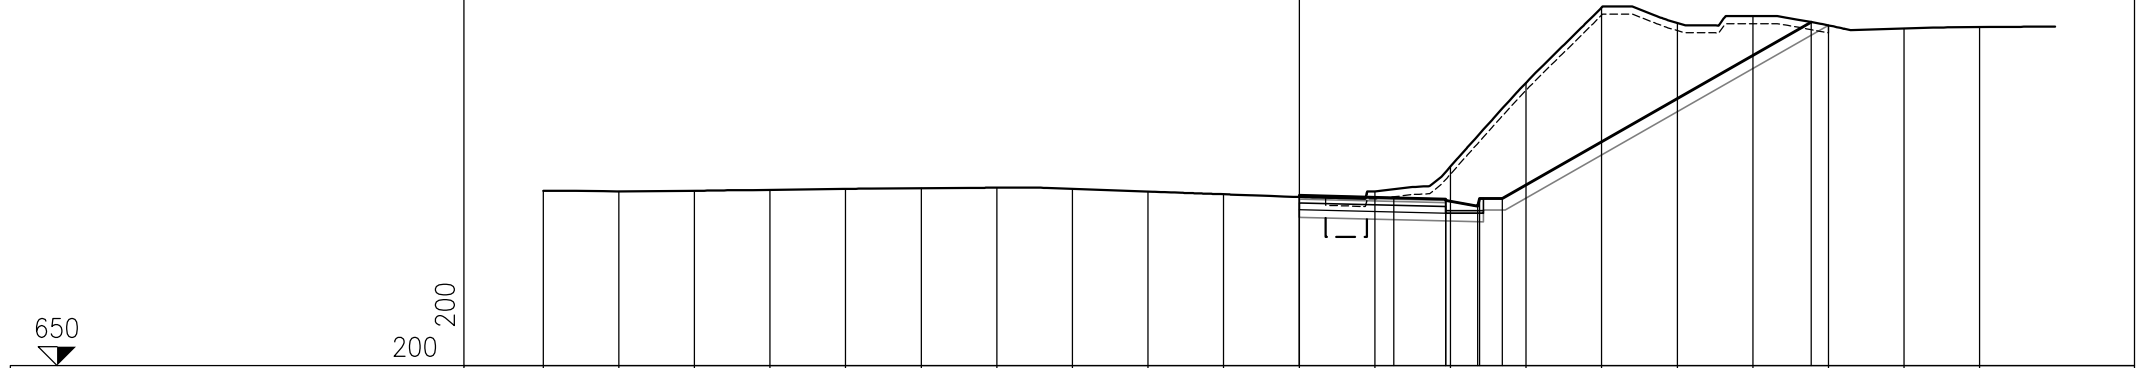

PROFILO RAMPA A

SEZIONE A-5

PROGRESSIVA 80.00

S	STERRO	m ²	35.17
A	BASE	m ²	0.50
B	MISTO CEMENTATO	m ²	0.89
C	FONDAZIONE	m ²	1.20
a	USURA	m	4.96
b	BINDER	m	4.96
c	VEGETALE	m	10.35
d	COMPATTAMENTO	m	5.96
f	SCOTICO IN TRINCEA	m	16.98
h	BONIFICA	m	1.03

650

200
200




PROGRESSIVE TERRENO	-20.00	-18.00	-16.00	-14.00	-12.00	-10.00	-8.00	-6.00	-4.00	-2.00	0.00	2.00	4.00	6.00	8.00	10.00	12.00	14.00	16.00	18.00	
PARZIALI TERRENO		2.00	2.00	2.00	2.00	2.00	2.00	2.00	2.00	2.00	2.00	2.00	2.00	2.00	2.00	2.00	2.00	2.00	2.00	2.00	2.00
QUOTE TERRENO	655.02	655.06	655.12	655.18	655.21	655.25	655.29	655.27	655.20	655.13	655.05	655.29	656.48	658.64	660.00	659.63	659.88	659.85	659.88	659.97	
PROGRESSIVE PROGETTO											0.00	3.33	4.96	5.81						15.01	
PARZIALI PROGETTO												3.33	1.63	0.85	0.05	0.60		8.55			
QUOTE PROGETTO											655.09	655.00	654.92	654.96	654.77	654.97	654.97			659.86	

PROFILO RAMPA A

SEZIONE A-6

PROGRESSIVA 90.00

S	STERRO	m ²	38.64
A	BASE	m ²	0.55
B	MISTO CEMENTATO	m ²	0.99
C	FONDAZIONE	m ²	1.32
a	USURA	m	5.50
b	BINDER	m	5.50
c	VEGETALE	m	10.30
d	COMPATTAMENTO	m	6.50
f	SCOTICO IN TRINCEA	m	17.44
h	BONIFICA	m	1.46

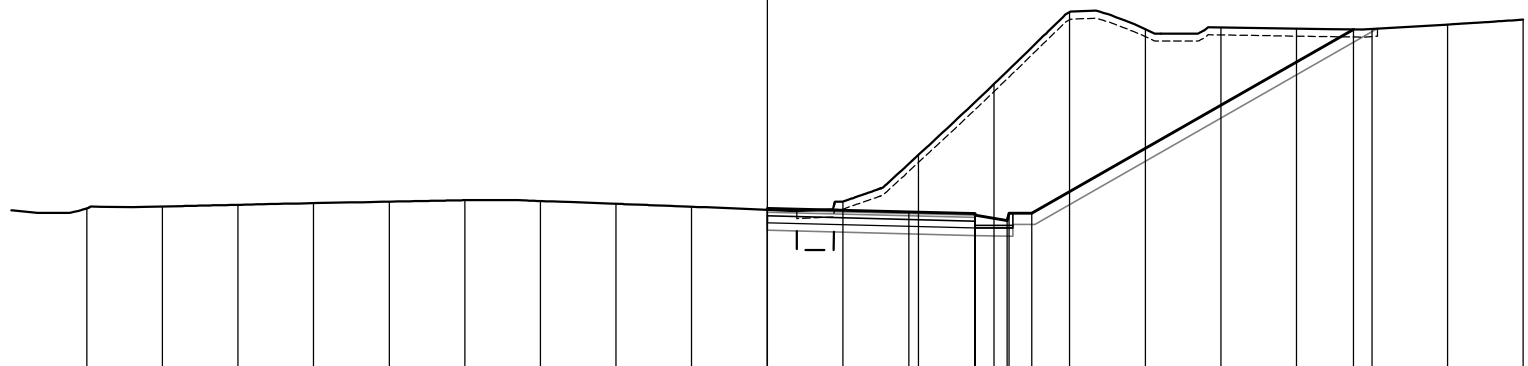

651

200
200


PROGRESSIVE TERRENO	18.00	16.00	14.00	12.00	10.00	8.00	6.00	4.00	2.00	0.00	2.00	4.00	6.00	8.00	10.00	12.00	14.00	16.00	18.00	20.00
PARZIALI TERRENO		2.00	2.00	2.00	2.00	2.00	2.00	2.00	2.00	2.00	2.00	2.00	2.00	2.00	2.00	2.00	2.00	2.00	2.00	2.00
QUOTE TERRENO	655.37	655.42	655.47	655.51	655.55	655.59	655.57	655.49	655.42	655.33	655.55	656.79	658.67	660.57	660.12	660.16	660.13	660.12	660.24	660.37
PROGRESSIVE PROGETTO										0.00		3.75	5.50	5.50	6.35	6.40	7.00		15.51	
PARZIALI PROGETTO											3.75	1.75	0.85	0.05	0.60		8.51			
QUOTE PROGETTO										655.37		655.28	655.20	655.24	655.05	655.25	655.25		660.11	

PROFILO RAMPA A

SEZIONE A-7

PROGRESSIVA 100.00

S	STERRO	m ²	41.25
A	BASE	m ²	0.55
B	MISTO CEMENTATO	m ²	0.99
C	FONDAZIONE	m ²	1.32
a	USURA	m	5.50
b	BINDER	m	5.50
c	VEGETALE	m	10.67
d	COMPATTAMENTO	m	6.50
f	SCOTICO IN TRINCEA	m	17.63
h	BONIFICA	m	0.98

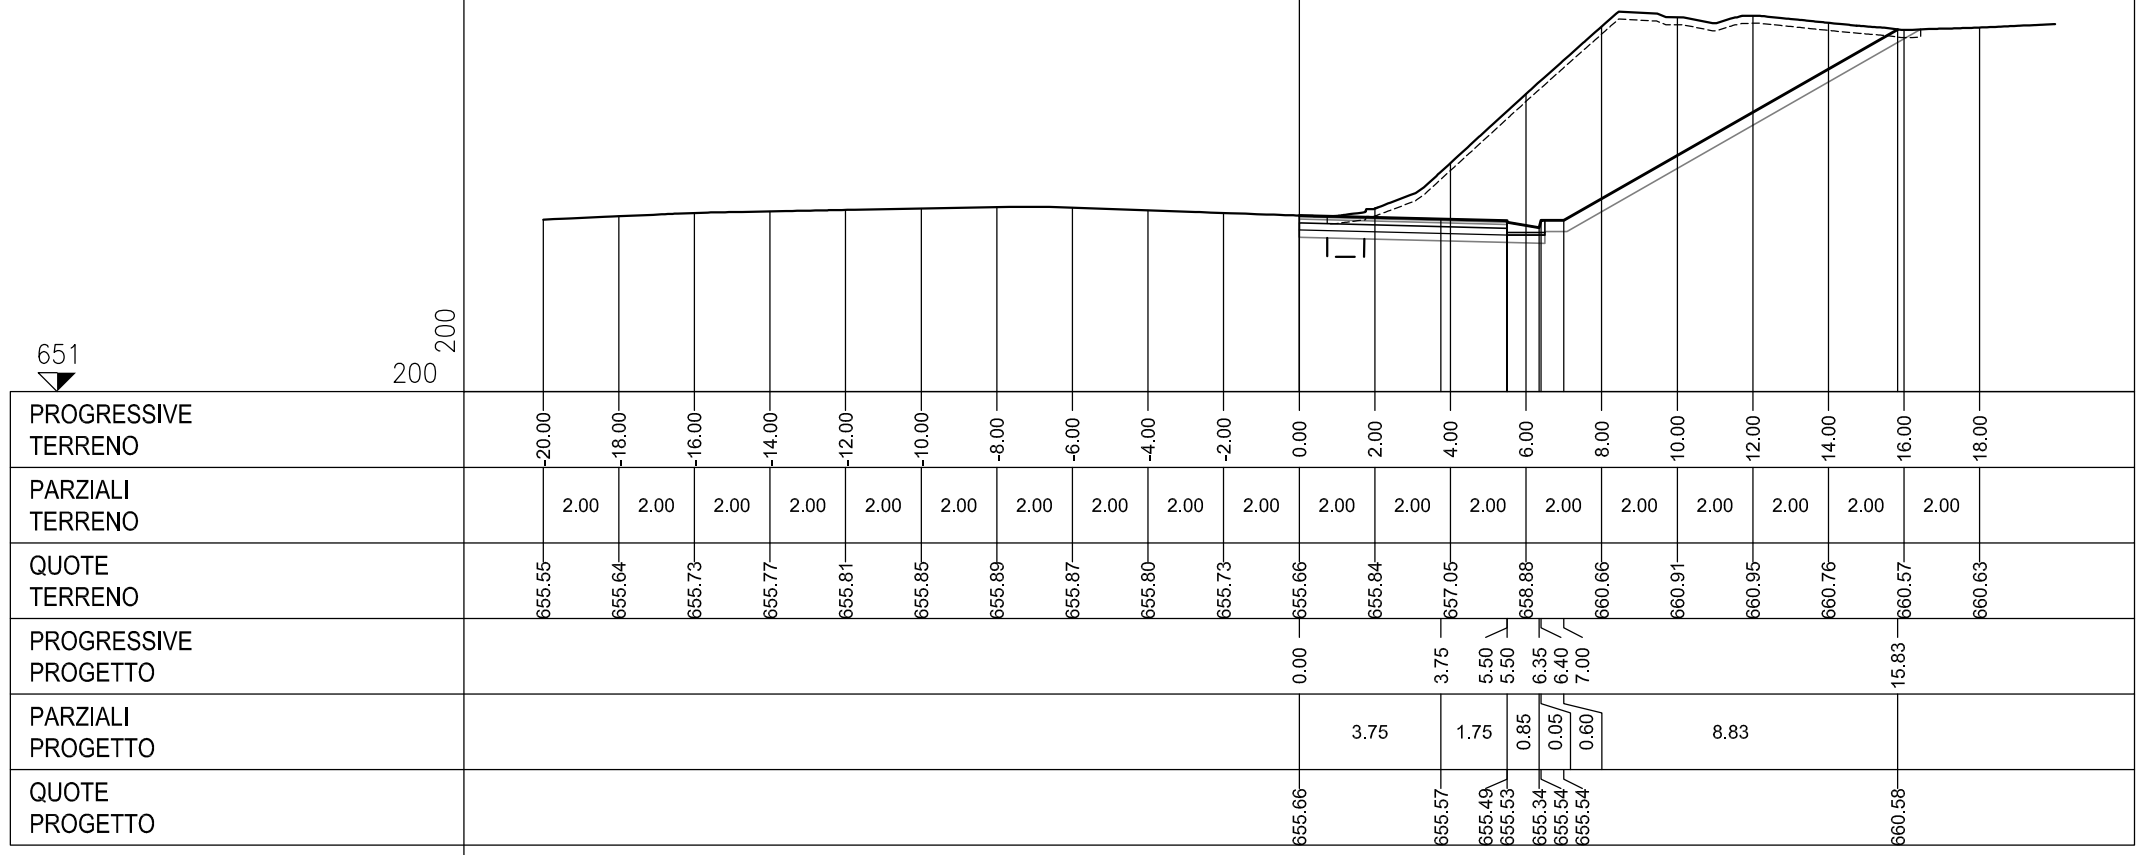

PROFILO RAMPA A


SEZIONE A-8

PROGRESSIVA 120.00

S	STERRO	m ²	37.81
A	BASE	m ²	0.54
B	MISTO CEMENTATO	m ²	1.00
C	FONDAZIONE	m ²	1.31
a	USURA	m	5.50
b	BINDER	m	5.50
c	VEGETALE	m	10.71
d	COMPATTAMENTO	m	6.50
f	SCOTICO IN TRINCEA	m	18.05
h	BONIFICA	m	1.46

652

200
200

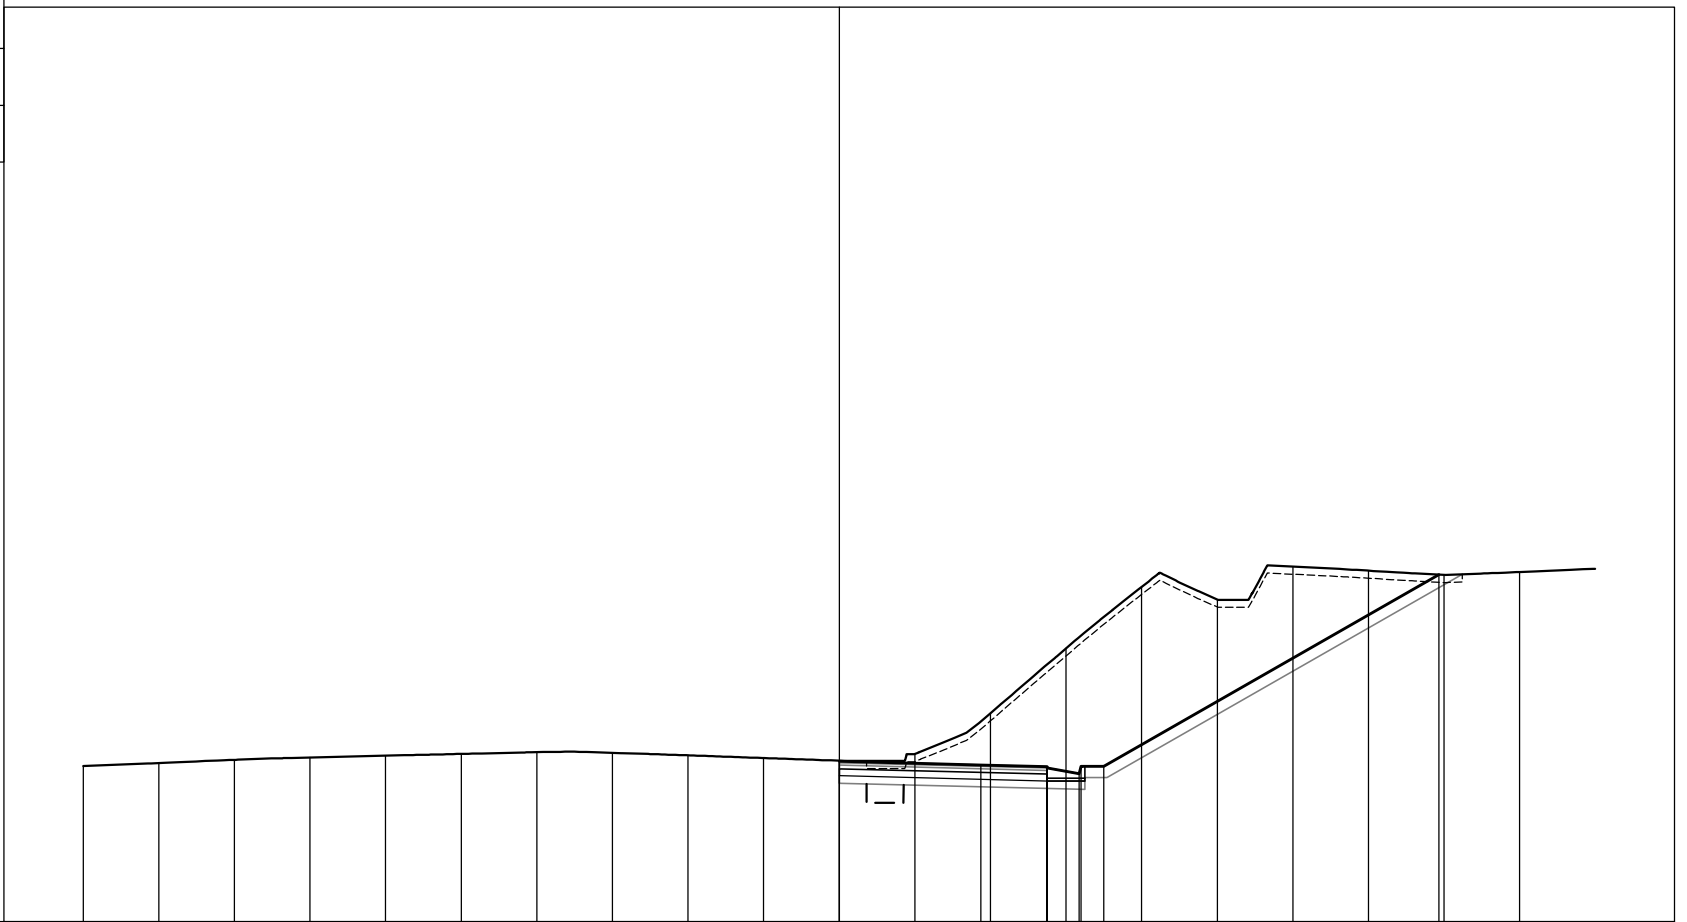

PROGRESSIVE TERRENO	-20.00	-18.00	-16.00	-14.00	-12.00	-10.00	-8.00	-6.00	-4.00	-2.00	0.00	2.00	4.00	6.00	8.00	10.00	12.00	14.00	16.00	18.00
PARZIALI TERRENO		2.00	2.00	2.00	2.00	2.00	2.00	2.00	2.00	2.00	2.00	2.00	2.00	2.00	2.00	2.00	2.00	2.00	2.00	2.00
QUOTE TERRENO	656.12	656.20	656.28	656.34	656.39	656.44	656.48	656.47	656.40	656.33	656.26	656.44	657.51	659.23	660.86	660.53	661.39	661.29	661.17	661.25
PROGRESSIVE PROGETTO											0.00		3.75	5.50	5.50	6.35	6.40	7.00		15.86
PARZIALI PROGETTO												3.75	1.75	0.85	0.05	0.60		8.86		
QUOTE PROGETTO											656.24		656.15	656.06	656.10	655.91	656.11	656.11		661.18

PROFILO RAMPA A


SEZIONE A-9

PROGRESSIVA 140.00

S	STERRO	m ²	33.31
A	BASE	m ²	0.56
B	MISTO CEMENTATO	m ²	0.99
C	FONDAZIONE	m ²	1.30
a	USURA	m	5.50
b	BINDER	m	5.50
c	VEGETALE	m	10.22
d	COMPATTAMENTO	m	6.50
f	SCOTICO IN TRINCEA	m	17.26
h	BONIFICA	m	0.64

652

200
200

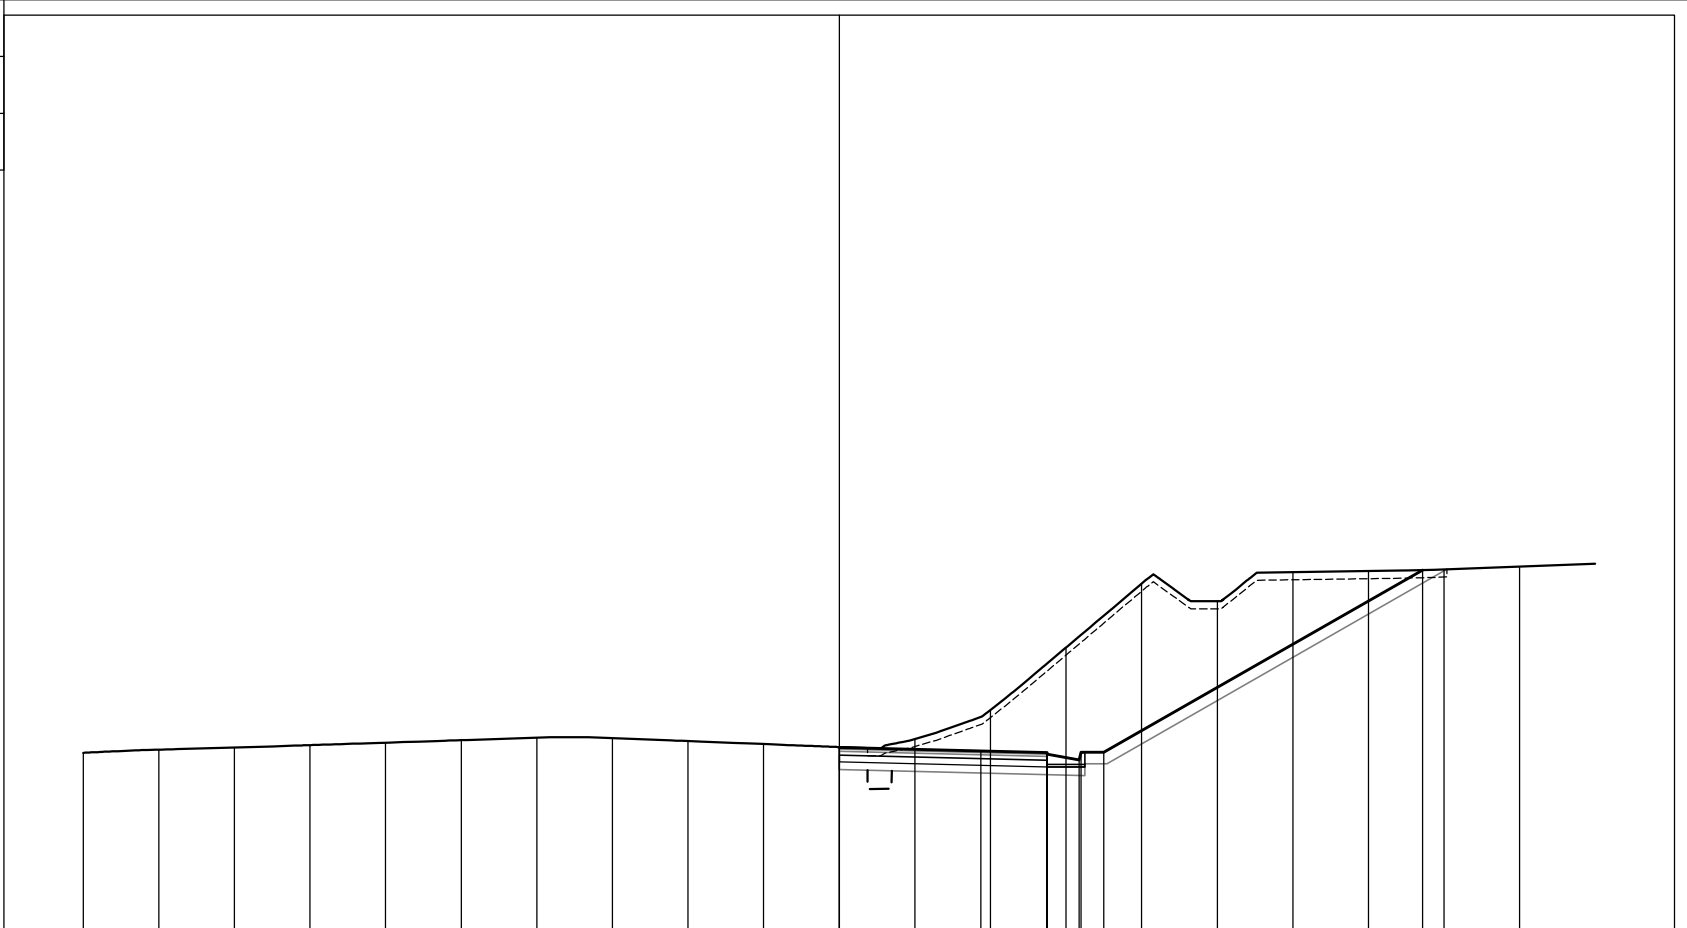


PROGRESSIVE TERRENO	-20.00	-18.00	-16.00	-14.00	-12.00	-10.00	-8.00	-6.00	-4.00	-2.00	0.00	2.00	4.00	6.00	8.00	10.00	12.00	14.00	16.00	18.00
PARZIALI TERRENO		2.00	2.00	2.00	2.00	2.00	2.00	2.00	2.00	2.00	2.00	2.00	2.00	2.00	2.00	2.00	2.00	2.00	2.00	2.00
QUOTE TERRENO	656.68	656.76	656.82	656.88	656.95	657.01	657.08	657.07	656.99	656.91	656.83	657.04	657.81	659.47	661.16	660.69	661.46	661.49	661.53	661.61
PROGRESSIVE PROGETTO											0.00		3.75	5.50	5.50	6.35	6.40	7.00		15.44
PARZIALI PROGETTO												3.75	1.75	0.85	0.05	0.60		8.44		
QUOTE PROGETTO											656.82		656.73	656.64	656.68	656.49	656.69			661.51

PROFILO RAMPA A

SEZIONE A-10

PROGRESSIVA 160.00

S	STERRO	m ²	32.47
A	BASE	m ²	0.55
B	MISTO CEMENTATO	m ²	0.99
C	FONDAZIONE	m ²	1.32
a	USURA	m	5.50
b	BINDER	m	5.50
c	VEGETALE	m	10.04
d	COMPATTAMENTO	m	6.50
f	SCOTICO IN TRINCEA	m	17.35
h	BONIFICA	m	1.49

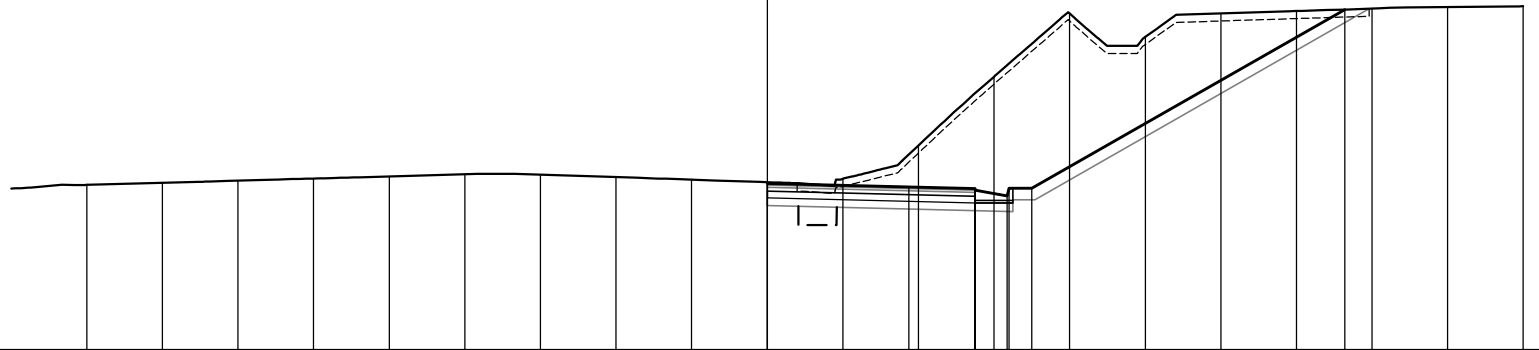

200
200

PROGRESSIVE TERRENO	18.00	16.00	14.00	12.00	10.00	8.00	6.00	4.00	2.00	0.00	2.00	4.00	6.00	8.00	10.00	12.00	14.00	16.00	18.00	20.00
PARZIALI TERRENO	2.00	2.00	2.00	2.00	2.00	2.00	2.00	2.00	2.00	2.00	2.00	2.00	2.00	2.00	2.00	2.00	2.00	2.00	2.00	2.00
QUOTE TERRENO	657.36	657.41	657.47	657.53	657.58	657.64	657.63	657.57	657.50	657.43	657.52	658.40	660.23	661.89	661.27	661.90	661.96	662.03	662.06	662.09
PROGRESSIVE PROGETTO									0.00		3.75	5.50	5.50	6.35	7.00			15.28		
PARZIALI PROGETTO										3.75	1.75	0.85	0.05	0.60		8.28				
QUOTE PROGETTO									657.40		657.30	657.22	657.26	657.07	657.27			662.00		

PROFILO RAMPA A


SEZIONE A-11

PROGRESSIVA 180.00

S	STERRO	m ²	30.39
A	BASE	m ²	0.55
B	MISTO CEMENTATO	m ²	0.99
C	FONDAZIONE	m ²	1.31
a	USURA	m	5.50
b	BINDER	m	5.50
c	VEGETALE	m	9.25
d	COMPATTAMENTO	m	6.50
f	SCOTICO IN TRINCEA	m	16.59
h	BONIFICA	m	1.45

653

200
200

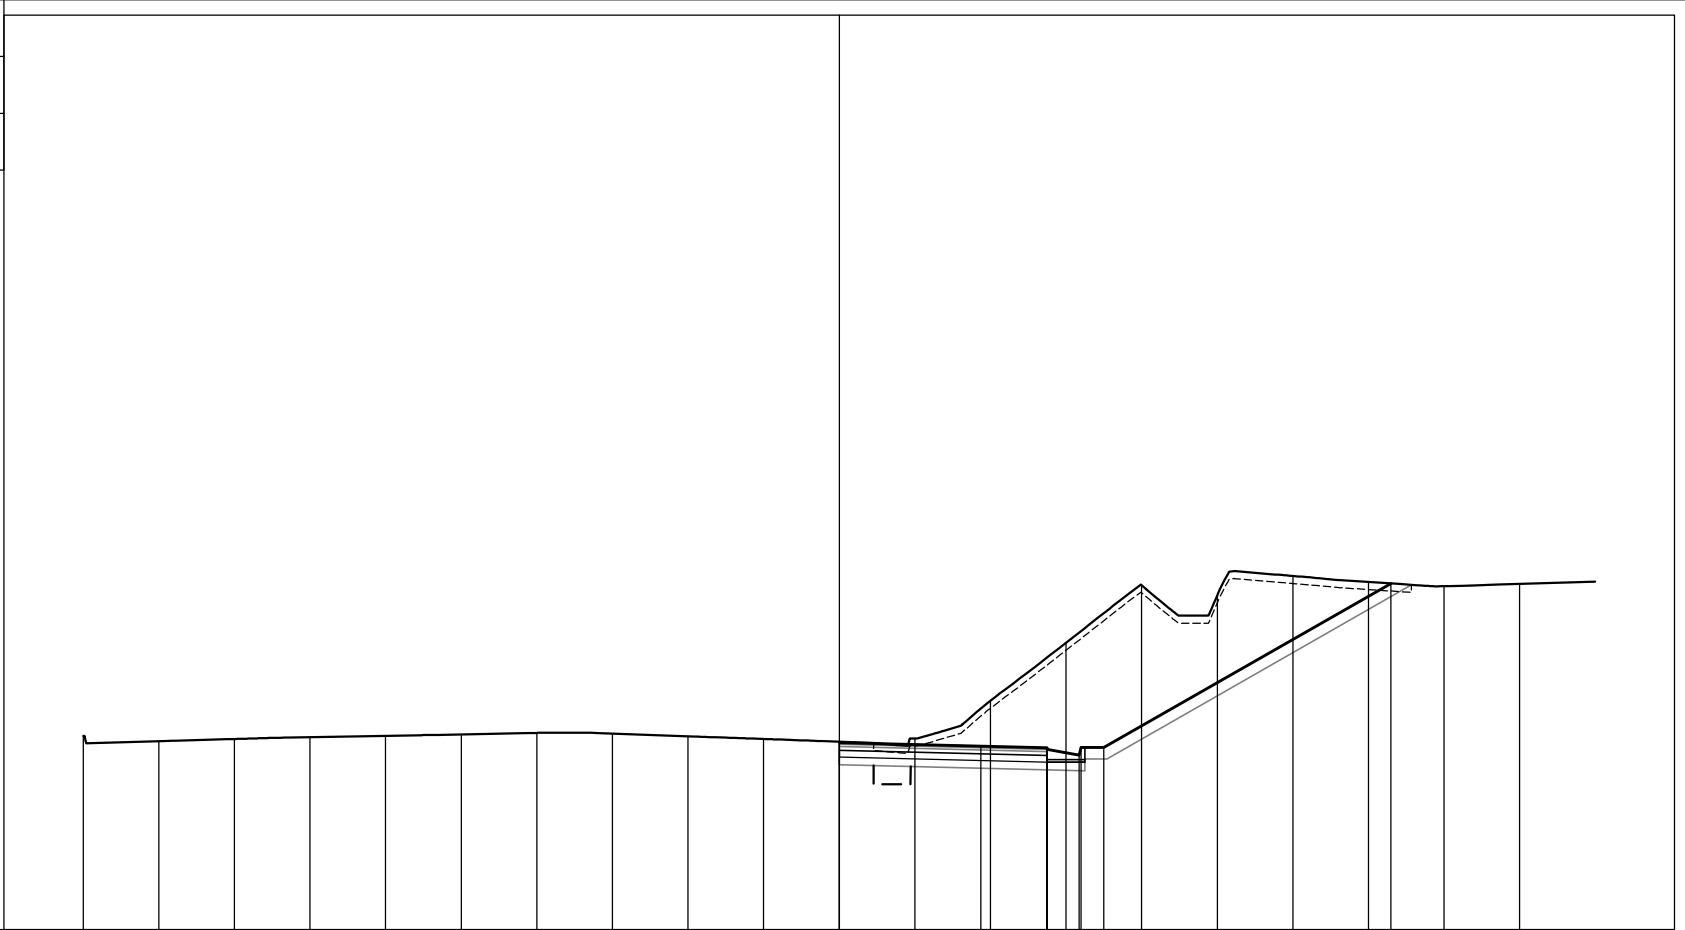

PROGRESSIVE TERRENO	-20.00	-18.00	-16.00	-14.00	-12.00	-10.00	-8.00	-6.00	-4.00	-2.00	0.00	2.00	4.00	6.00	8.00	10.00	12.00	14.00	16.00	18.00
PARZIALI TERRENO	2.00	2.00	2.00	2.00	2.00	2.00	2.00	2.00	2.00	2.00	2.00	2.00	2.00	2.00	2.00	2.00	2.00	2.00	2.00	2.00
QUOTE TERRENO	658.13	657.99	658.04	658.09	658.13	658.17	658.21	658.19	658.12	658.05	657.97	658.06	659.06	660.59	662.12	661.85	662.36	662.20	662.09	662.15
PROGRESSIVE PROGETTO											0.00	3.75	5.50	5.50	6.35	6.40	7.00		14.60	
PARZIALI PROGETTO												3.75	1.75	0.85	0.05	0.60		7.60		
QUOTE PROGETTO											657.95	657.85	657.77	657.81	657.62	657.82	657.82		662.16	

PROFILO RAMPA A


SEZIONE A-12

PROGRESSIVA 195.00

S	STERRO	m ²	26.69
A	BASE	m ²	0.55
B	MISTO CEMENTATO	m ²	0.99
C	FONDAZIONE	m ²	1.31
a	USURA	m	5.50
b	BINDER	m	5.50
c	VEGETALE	m	8.14
d	COMPATTAMENTO	m	6.50
f	SCOTICO IN TRINCEA	m	15.44
h	BONIFICA	m	0.58

654

200
200

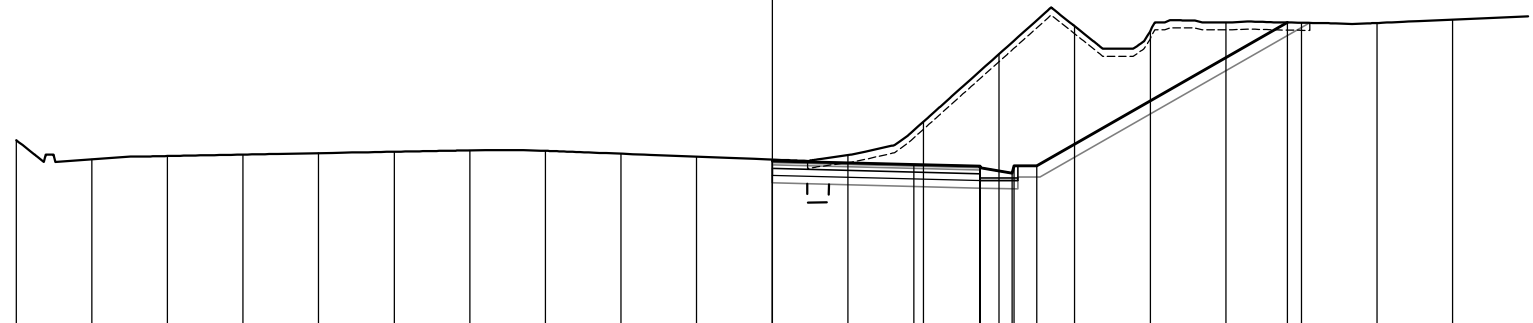

PROGRESSIVE TERRENO	-20.00	-18.00	-16.00	-14.00	-12.00	-10.00	-8.00	-6.00	-4.00	-2.00	0.00	2.00	4.00	6.00	8.00	10.00	12.00	14.00	16.00	18.00	
PARZIALI TERRENO		2.00	2.00	2.00	2.00	2.00	2.00	2.00	2.00	2.00	2.00	2.00	2.00	2.00	2.00	2.00	2.00	2.00	2.00	2.00	2.00
QUOTE TERRENO	658.88	658.38	658.46	658.50	658.54	658.58	658.61	658.60	658.52	658.45	658.37	658.49	659.37	661.16	661.90	661.77	662.00	661.99	661.98	662.07	
PROGRESSIVE PROGETTO											0.00		3.75	5.50	5.50	6.35	6.40	7.00			
PARZIALI PROGETTO												3.75	1.75	0.85	0.05	0.60		6.63			
QUOTE PROGETTO											658.33		658.24	658.15	658.19	658.00	658.20	658.20			661.99

PROFILO RAMPA A


SEZIONE A-13

PROGRESSIVA 220.00

S	STERRO	m ²	24.52
A	BASE	m ²	0.53
B	MISTO CEMENTATO	m ²	0.96
C	FONDAZIONE	m ²	1.29
a	USURA	m	5.33
b	BINDER	m	5.33
c	VEGETALE	m	7.06
d	COMPATTAMENTO	m	6.32
f	SCOTICO IN TRINCEA	m	13.90
h	BONIFICA	m	1.14

654

200
200

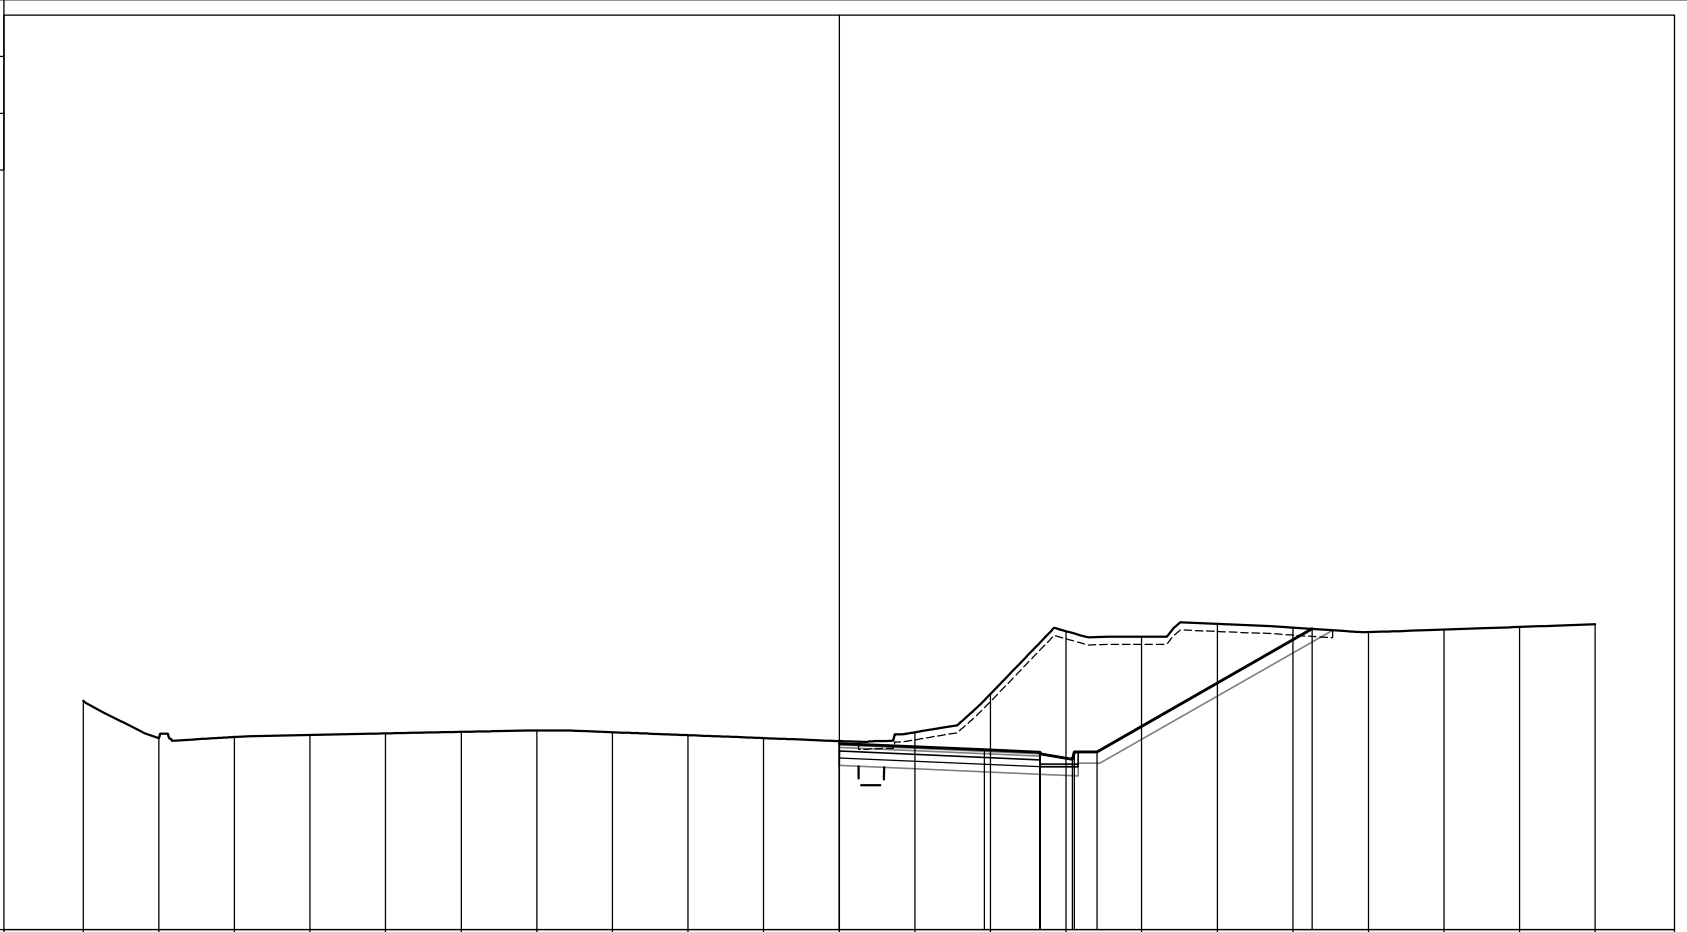

PROGRESSIVE TERRENO	-20.00	-18.00	-16.00	-14.00	-12.00	-10.00	-8.00	-6.00	-4.00	-2.00	0.00	2.00	4.00	6.00	8.00	10.00	12.00	14.00	16.00	18.00	20.00	
PARZIALI TERRENO		2.00	2.00	2.00	2.00	2.00	2.00	2.00	2.00	2.00	2.00	2.00	2.00	2.00	2.00	2.00	2.00	2.00	2.00	2.00	2.00	2.00
QUOTE TERRENO	660.05	659.06	659.10	659.15	659.19	659.23	659.27	659.22	659.15	659.07	658.99	659.22	660.23	661.89	661.75	662.09	661.99	661.87	661.94	662.01	662.08	
PROGRESSIVE PROGETTO											0.00		3.84	5.32	5.32	6.17	6.22	6.82				12.51
PARZIALI PROGETTO												3.84	1.48	0.85	0.05	0.60	5.69					
QUOTE PROGETTO											658.93		658.76	658.65	658.69	658.50	658.70	658.70				661.96

PROFILO RAMPA A


SEZIONE A-15

PROGRESSIVA 255.82

S	STERRO	m ²	33.94
A	BASE	m ²	0.60
C	FONDAZIONE	m ²	1.20
a	USURA	m	6.01
b	BINDER	m	6.01
c	VEGETALE	m	8.25
d	COMPATTAMENTO	m	8.00
f	SCOTICO IN TRINCEA	m	16.94

655

200
200

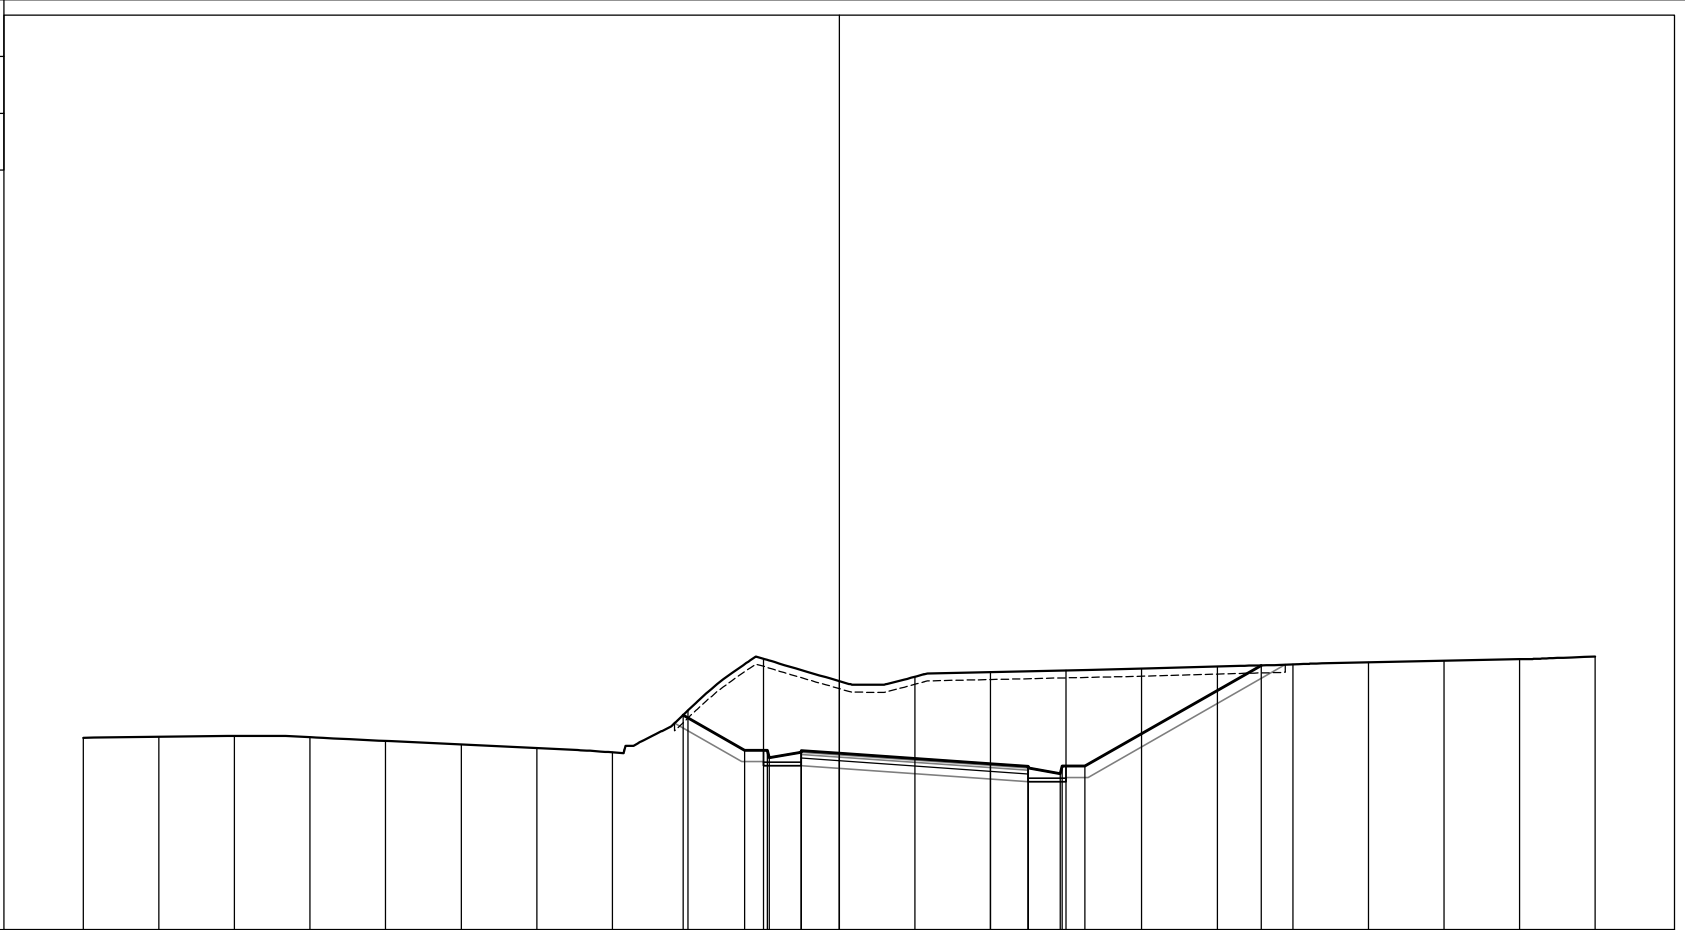

PROGRESSIVE TERRENO	-20.00	-18.00	-16.00	-14.00	-12.00	-10.00	-8.00	-6.00	-4.00	-2.00	0.00	2.00	4.00	6.00	8.00	10.00	12.00	14.00	16.00	18.00	20.00	
PARZIALI TERRENO		2.00	2.00	2.00	2.00	2.00	2.00	2.00	2.00	2.00	2.00	2.00	2.00	2.00	2.00	2.00	2.00	2.00	2.00	2.00	2.00	2.00
QUOTE TERRENO	660.08	660.10	660.13	660.09	659.99	659.90	659.80	659.69	660.80	662.17	661.58	661.69	661.82	661.86	661.91	661.96	662.02	662.07	662.11	662.15	662.23	
PROGRESSIVE PROGETTO									-4.13	-2.50	-1.90		4.00	5.00	5.85		11.16					
PARZIALI PROGETTO									1.63	0.60	0.05	4.00	1.00	0.85	4.66							
QUOTE PROGETTO									660.68	659.75	659.75	659.55	659.74	659.70	659.67	659.39	659.28	659.32	659.13	659.33	659.33	661.99

PROFILO RAMPA A


SEZIONE A-16

PROGRESSIVA 280.00

S	STERRO	m ²	34.66
A	BASE	m ²	0.60
C	FONDAZIONE	m ²	1.20
a	USURA	m	6.01
b	BINDER	m	6.01
c	VEGETALE	m	9.96
d	COMPATTAMENTO	m	8.00
f	SCOTICO IN TRINCEA	m	18.02

656

200
200

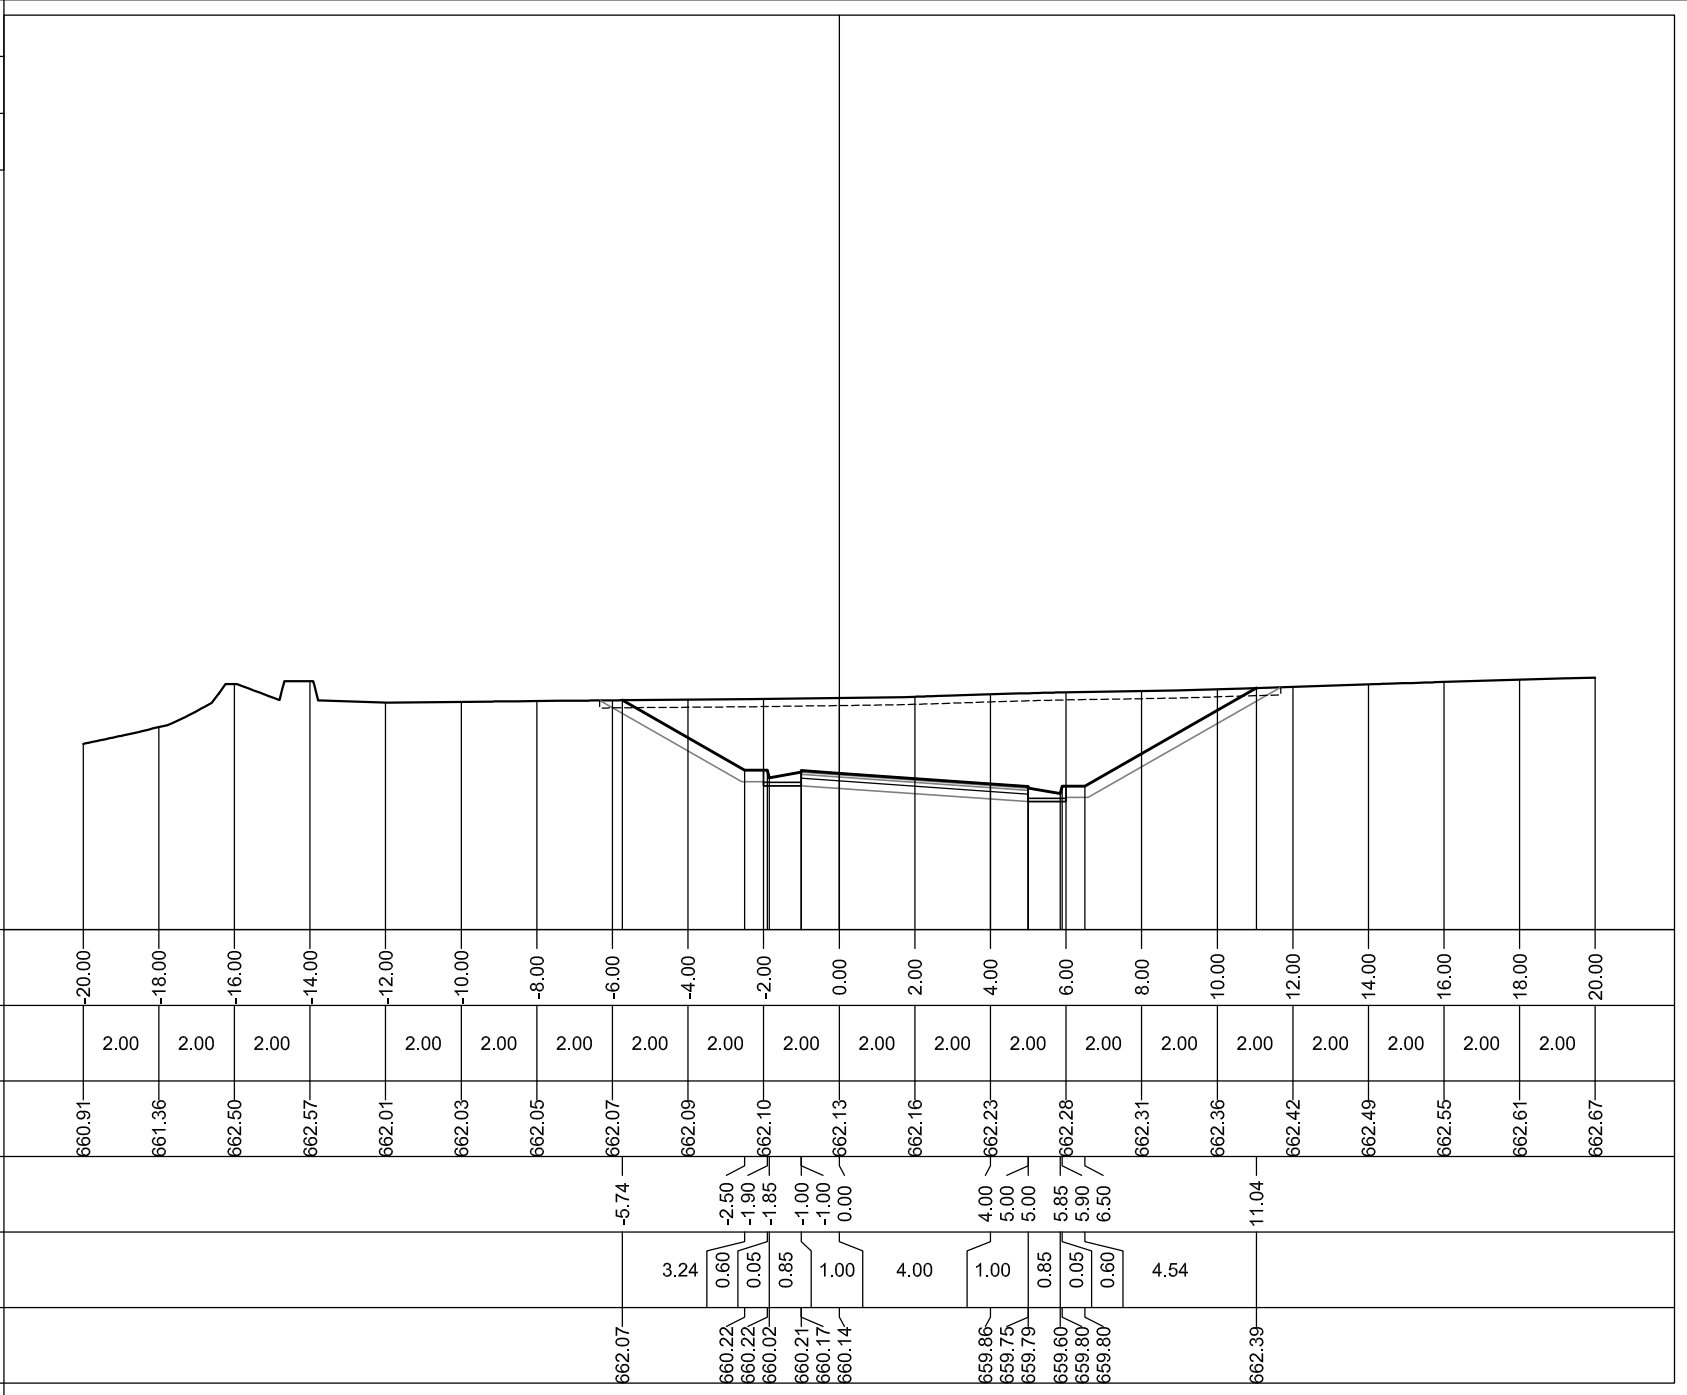

PROFILO RAMPA A

SEZIONE A-17

PROGRESSIVA 300.71

S	STERRO	m ²	33.31
A	BASE	m ²	0.60
C	FONDAZIONE	m ²	1.20
a	USURA	m	6.01
b	BINDER	m	6.01
c	VEGETALE	m	9.57
d	COMPATTAMENTO	m	8.00
f	SCOTICO IN TRINCEA	m	17.70



658

200
200

PROGRESSIVE TERRENO	18.00	16.00	14.00	12.00	10.00	8.00	6.00	4.00	2.00	0.00	2.00	4.00	6.00	8.00	10.00	12.00	14.00	16.00	18.00	
PARZIALI TERRENO	2.00	2.00	2.00	2.00	2.00	2.00	2.00	2.00	2.00	2.00	2.00	2.00	2.00	2.00	2.00	2.00	2.00	2.00	2.00	
QUOTE TERRENO	662.45	662.44	662.44	662.45	662.44	662.45	662.46	662.48	662.50	662.52	662.51	662.52	662.54	662.55	662.59	662.68	662.80	662.94	663.05	
PROGRESSIVE PROGETTO							-5.71		-2.50	-1.90	-1.85	-1.00	-1.00	0.00						
PARZIALI PROGETTO							3.21	0.60	0.05	0.85	1.00	4.00	1.00	0.85	5.85	0.05	0.60	4.23		
QUOTE PROGETTO							662.46	660.62	660.62	660.42	660.61	660.57	660.54	660.26	660.15	660.19	660.00	660.20	660.20	662.62

PROFILO RAMPA A


SEZIONE A-18

PROGRESSIVA 320.00

S	STERRO	m ²	39.13
A	BASE	m ²	0.60
C	FONDAZIONE	m ²	1.20
a	USURA	m	5.99
b	BINDER	m	5.99
c	VEGETALE	m	10.92
d	COMPATTAMENTO	m	7.98
f	SCOTICO IN TRINCEA	m	18.80

659

200
200

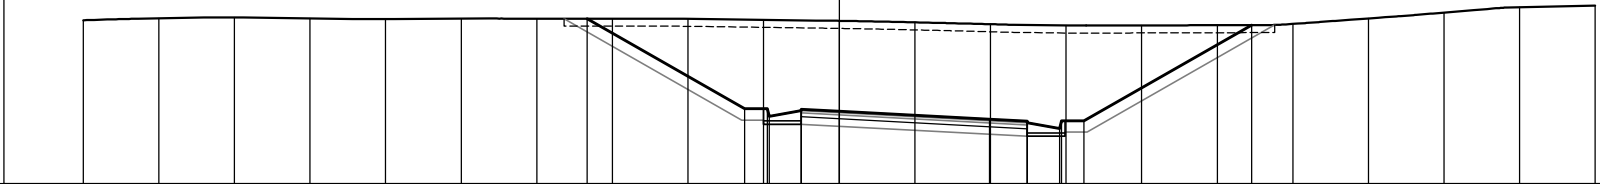


PROGRESSIVE TERRENO	-20.00	-18.00	-16.00	-14.00	-12.00	-10.00	-8.00	-6.00	-4.00	-2.00	0.00	2.00	4.00	6.00	8.00	10.00	12.00	14.00	16.00	18.00	20.00	
PARZIALI TERRENO	2.00	2.00	2.00	2.00	2.00	2.00	2.00	2.00	2.00	2.00	2.00	2.00	2.00	2.00	2.00	2.00	2.00	2.00	2.00	2.00	2.00	
QUOTE TERRENO	663.32	663.38	663.40	663.37	663.35	663.36	663.37	663.37	663.36	663.34	663.31	663.27	663.22	663.19	663.19	663.19	663.23	663.37	663.52	663.67	663.71	
PROGRESSIVE PROGETTO							-6.67			-2.50	-1.90	-1.85	-1.00	-1.00	0.00	3.98	4.98	4.98	5.83	5.88	6.48	10.91
PARZIALI PROGETTO							4.17		0.60	0.05	0.85	1.00	3.98	1.00	0.85	0.05	0.60	4.43				
QUOTE PROGETTO							663.37		660.98	660.98	660.78	660.97	660.93	660.92	660.71	660.61	660.65	660.46	660.66	660.66	663.20	

PROFILO RAMPA A

SEZIONE A-19

PROGRESSIVA 340.00

S	STERRO	m ²	43.71
A	BASE	m ²	0.59
C	FONDAZIONE	m ²	1.18
a	USURA	m	5.90
b	BINDER	m	5.90
c	VEGETALE	m	11.68
d	COMPATTAMENTO	m	7.90
f	SCOTICO IN TRINCEA	m	19.39

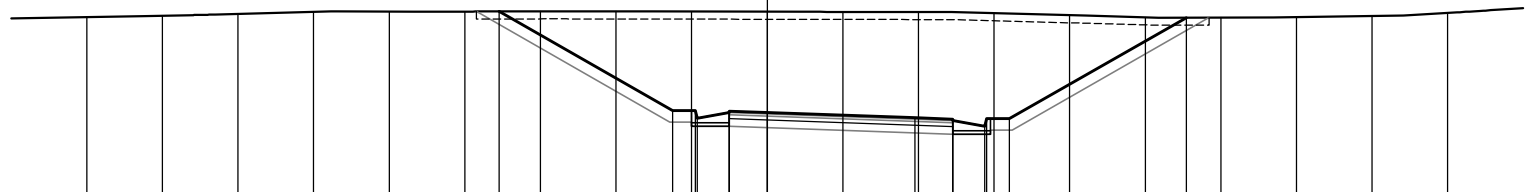

659

200
200

PROGRESSIVE TERRENO	18.00	16.00	14.00	12.00	10.00	8.00	6.00	4.00	2.00	0.00	2.00	4.00	6.00	8.00	10.00	12.00	14.00	16.00	18.00
PARZIALI TERRENO	2.00	2.00	2.00	2.00	2.00	2.00	2.00	2.00	2.00	2.00	2.00	2.00	2.00	2.00	2.00	2.00	2.00	2.00	2.00
QUOTE TERRENO	663.83	663.87	663.91	663.97	663.97	663.98	663.98	663.98	663.98	663.97	663.97	663.97	663.93	663.88	663.82	663.82	663.83	663.86	663.94
PROGRESSIVE PROGETTO						-7.09		-2.50	-1.90	-1.85	-1.00	-1.00	0.00	3.90	4.90	5.75	5.80	6.40	11.08
PARZIALI PROGETTO						4.59	0.60	0.05	0.85	1.00	3.90	1.00	0.85	0.05	0.60	4.68			
QUOTE PROGETTO						663.98	661.35	661.35	661.15	661.34	661.30	661.31	661.17	661.09	661.13	660.94	661.14	661.14	663.82

PROFILO RAMPA A

SEZIONE A-20

PROGRESSIVA 356.72

S	STERRO	m ²	41.98
A	BASE	m ²	0.58
C	FONDAZIONE	m ²	1.17
a	USURA	m	5.81
b	BINDER	m	5.81
c	VEGETALE	m	11.46
d	COMPATTAMENTO	m	7.81
f	SCOTICO IN TRINCEA	m	19.04

RAMPA B

659

200
200

PROGRESSIVE TERRENO	-20.00	-18.00	-16.00	-14.00	-12.00	-10.00	-8.00	-6.00	-4.00	-2.00	0.00	2.00	4.00	6.00	8.00	10.00	12.00	14.00	16.00	18.00	20.00			
PARZIALI TERRENO	2.00	2.00	2.00	2.00	2.00	2.00	2.00	2.00	2.00	2.00	2.00	2.00	2.00	2.00	2.00	2.00	2.00	2.00	2.00	2.00	2.00	2.00		
QUOTE TERRENO	663.88	663.90	663.92	663.93	663.94	663.99	664.05	664.10	664.11	664.13	664.14	664.17	664.20	664.24	664.27	664.22	664.18	664.20	664.27	664.35	664.43			
PROGRESSIVE PROGETTO							-6.84			-2.50	-1.90	-1.85	-1.00	-1.00	0.00		3.81	4.81	4.81	5.66	5.71	6.31		11.05
PARZIALI PROGETTO							4.34		0.60	0.05	0.85	1.00	3.81	1.00	0.85	0.05	0.60	4.74						
QUOTE PROGETTO							664.09		661.61	661.61	661.41	661.60	661.56	661.58		661.50	661.44	661.48	661.29	661.49	661.49		664.20	

PROFILO RAMPA A

SEZIONE A-21

PROGRESSIVA 375.57


S	STERRO	m ²	33.50
A	BASE	m ²	0.57
C	FONDAZIONE	m ²	1.14
a	USURA	m	5.71
b	BINDER	m	5.71
c	VEGETALE	m	6.90
d	COMPATTAMENTO	m	7.71
f	SCOTICO IN TRINCEA	m	14.42

659

200
200

PROGRESSIVE TERRENO	-20.00	-18.00	-16.00	-14.00	-12.00	-10.00	-8.00	-6.00	-4.00	-2.00	0.00	2.00	4.00	6.00	8.00	10.00	12.00	14.00	16.00	18.00	20.00		
PARZIALI TERRENO	2.00	2.00	2.00	2.00	2.00	2.00	2.00	2.00	2.00	2.00	2.00	2.00	2.00	2.00	2.00	2.00	2.00	2.00	2.00	2.00	2.00		
QUOTE TERRENO	663.91	663.92	663.93	663.95	663.97	663.99	664.00	664.02	664.06	664.12	664.17	664.22	664.25	664.26	664.33	664.45	664.51	664.51	664.55	664.59	664.61		
PROGRESSIVE PROGETTO									-2.71	-2.50	-1.90	-1.85	-1.00	-1.00	0.00		3.71	4.71	4.71	5.56	5.61	6.21	11.12
PARZIALI PROGETTO									0.21	0.60	0.05	0.85	1.00	3.71	1.00	0.85	0.05	0.60	4.91				
QUOTE PROGETTO									661.85	661.73	661.73	661.53	661.72	661.68	661.72	661.53	661.73	661.73	664.54				

RAMPA B

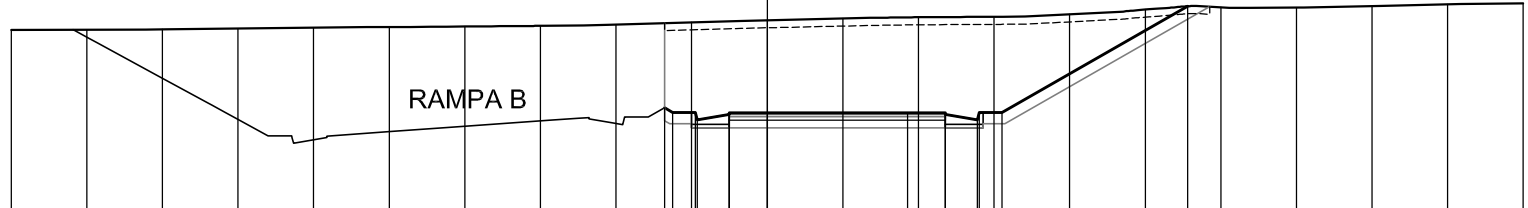

PROFILO RAMPA A

SEZIONE A-22

PROGRESSIVA 394.09

S	STERRO	m ²	23.31
A	BASE	m ²	0.56
C	FONDAZIONE	m ²	1.12
a	USURA	m	5.61
b	BINDER	m	5.61
c	VEGETALE	m	4.88
d	COMPATTAMENTO	m	6.61
f	SCOTICO IN TRINCEA	m	11.54

659

200
200

RAMPA B

PROGRESSIVE TERRENO	-20.00	-18.00	-16.00	-14.00	-12.00	-10.00	-8.00	-6.00	-4.00	-2.00	0.00	2.00	4.00	6.00	8.00	10.00	12.00	14.00	16.00	18.00	20.00
PARZIALI TERRENO	2.00	2.00	2.00	2.00	2.00	2.00	2.00	2.00	2.00	2.00	2.00	2.00	2.00	2.00	2.00	2.00	2.00	2.00	2.00	2.00	2.00
QUOTE TERRENO	663.83	663.87	663.90	663.92	663.93	663.94	663.95	663.97	663.99	664.00	664.01	664.03	664.04	664.05	664.08	664.12	664.16	664.18	664.21	664.24	664.28
PROGRESSIVE PROGETTO										-1.00	0.00		3.61	4.61	5.46	6.11					
PARZIALI PROGETTO										1.00	3.61		1.00	0.85	0.05	0.60	3.80				
QUOTE PROGETTO										661.81	661.83		661.91	661.89	661.93	661.74	661.94	661.94			664.12

PROFILO RAMPA A

SEZIONE A-23

PROGRESSIVA 420.00

S	STERRO	m ²	7.89
A	BASE	m ²	0.45
C	FONDAZIONE	m ²	0.90
a	USURA	m	4.52
b	BINDER	m	4.52
c	VEGETALE	m	2.08
d	COMPATTAMENTO	m	5.51
f	SCOTICO IN TRINCEA	m	8.00



658

200
200

PROGRESSIVE TERRENO	18.00	16.00	14.00	12.00	10.00	8.00	6.00	4.00	2.00	0.00	2.00	4.00	6.00	8.00	10.00	12.00	14.00	16.00	18.00
PARZIALI TERRENO	2.00	2.00	2.00	2.00	2.00	2.00	2.00	2.00	2.00	2.00	2.00	2.00	2.00	2.00	2.00	2.00	2.00	2.00	2.00
QUOTE TERRENO	663.01	662.94	662.89	662.86	662.85	662.85	662.84	662.86	662.91	662.96	663.03	663.09	663.15	663.20	663.23	663.26	663.29	663.33	663.38
PROGRESSIVE PROGETTO										0.00		3.51	4.51	5.36	6.01	7.38			
PARZIALI PROGETTO											3.51	1.00	0.85	0.05	0.60	1.37			
QUOTE PROGETTO										662.17		662.35	662.36	662.40	662.21	662.41	662.41	663.19	

PROFILO RAMPA A

SEZIONE A-24

PROGRESSIVA 435.45

S	STERRO	m ²	0.61
A	BASE	m ²	0.45
C	FONDAZIONE	m ²	1.16
a	USURA	m	4.51
b	BINDER	m	4.51
c	VEGETALE	m	2.21
d	COMPATTAMENTO	m	6.16



658

200

PROGRESSIVE TERRENO	18.00	16.00	14.00	12.00	10.00	8.00	6.00	4.00	2.00	0.00	2.00	4.00	6.00	8.00	10.00	12.00	14.00	16.00	18.00
PARZIALI TERRENO	2.00	2.00	2.00	2.00	2.00	2.00	2.00	2.00	2.00	2.00	2.00	2.00	2.00	2.00	2.00	2.00	2.00	2.00	2.00
QUOTE TERRENO	662.33	662.27	662.24	662.22	662.21	662.21	662.23	662.24	662.25	662.25	662.26	662.27	662.32	662.34	662.40	662.47	662.54	662.58	662.59
PROGRESSIVE PROGETTO									0.00			4.50	6.00						
PARZIALI PROGETTO											4.50	1.50	0.72						
QUOTE PROGETTO									662.38		662.76	662.69	662.76	662.29					

RAMPA BIDIREZIONALE A


PROFILO RAMPA A BIDIREZ

SEZIONE A/BI-1

PROGRESSIVA 0.00

657

200
200

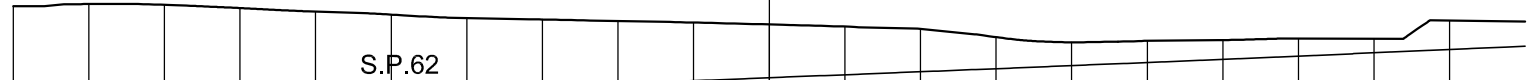

S.P.62

PROGRESSIVE
TERRENO

-20.00 -18.00 -16.00 -14.00 -12.00 -10.00 -8.00 -6.00 -4.00 -2.00 0.00 2.00 4.00 6.00 8.00 10.00 12.00 14.00 16.00 18.00

PARZIALI
TERRENO

2.00 2.00 2.00 2.00 2.00 2.00 2.00 2.00 2.00 2.00 2.00 2.00 2.00 2.00 2.00 2.00 2.00 2.00 2.00

QUOTE
TERRENO

664.00 664.05 664.03 663.95 663.85 663.77 663.69 663.65 663.61 663.56 663.51 663.46 663.40 663.18 663.04 663.08 663.10 663.14 663.14 663.62

PROGRESSIVE
PROGETTO

PARZIALI
PROGETTO

QUOTE
PROGETTO

PROFILO RAMPA A BIDIREZ


SEZIONE A/BI-2

PROGRESSIVA 4.95

S	STERRO	m ²	21.85
A	BASE	m ²	0.90
C	FONDAZIONE	m ²	1.80
a	USURA	m	9.00
b	BINDER	m	9.00
c	VEGETALE	m	5.05
d	COMPATTAMENTO	m	11.00
f	SCOTICO IN TRINCEA	m	16.69

657

 200 200

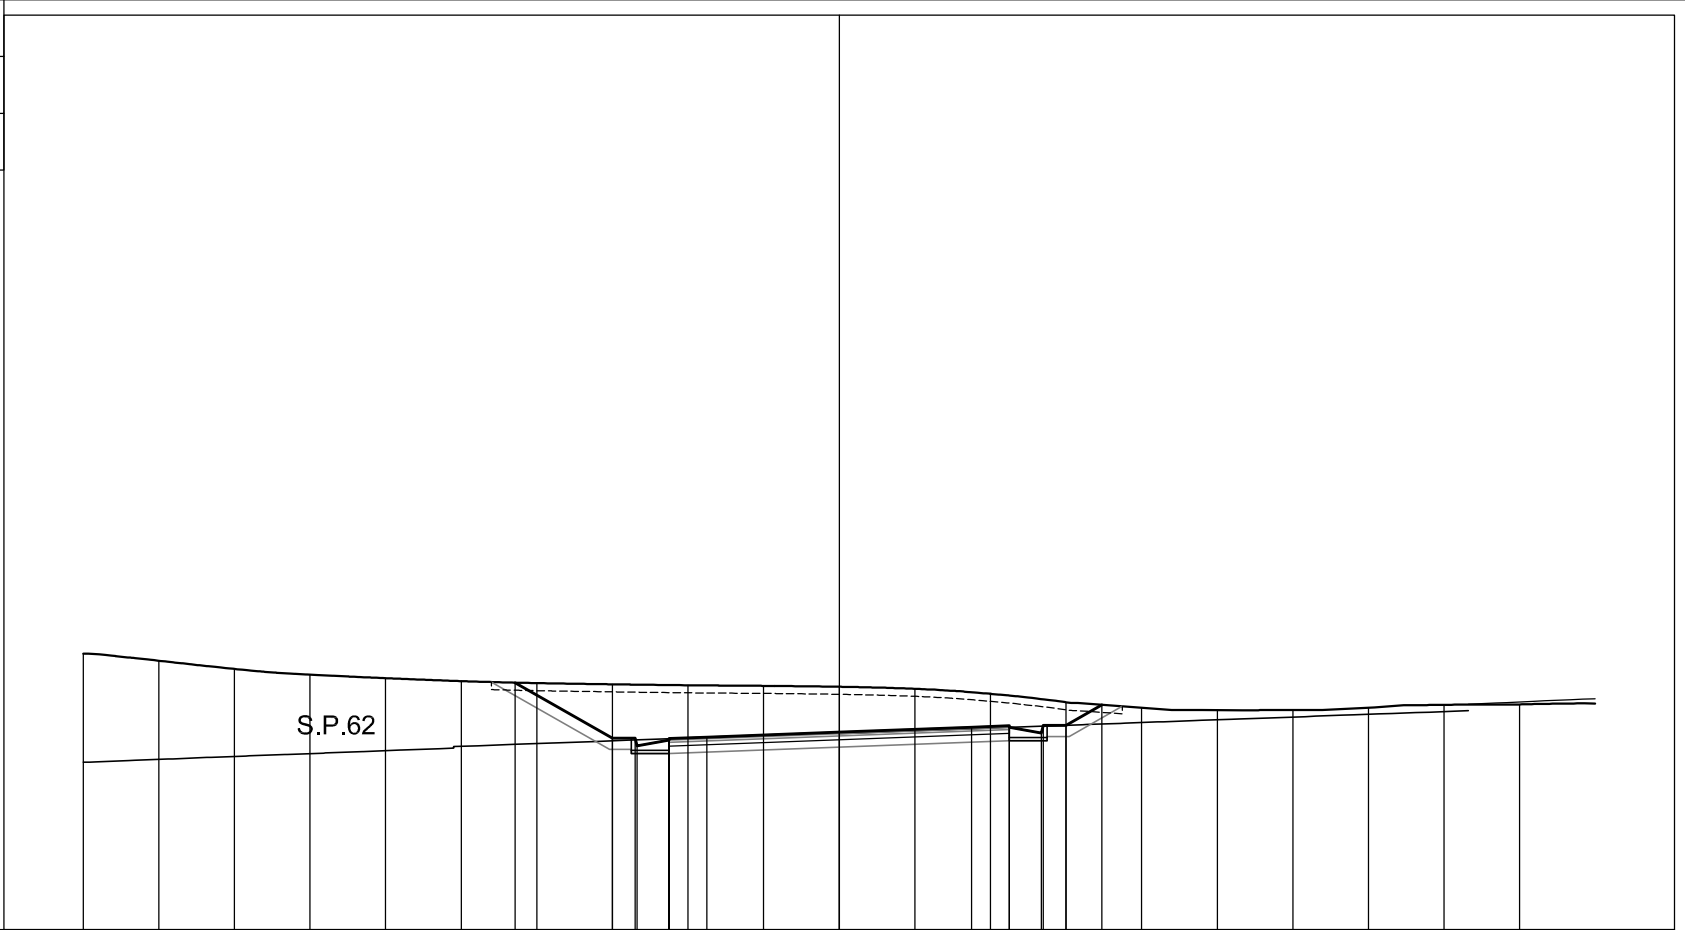

PROGRESSIVE TERRENO	-20.00	-18.00	-16.00	-14.00	-12.00	-10.00	-8.00	-6.00	-4.00	-2.00	0.00	2.00	4.00	6.00	8.00	10.00	12.00	14.00	16.00	18.00	
PARZIALI TERRENO		2.00	2.00	2.00	2.00	2.00	2.00	2.00	2.00	2.00	2.00	2.00	2.00	2.00	2.00	2.00	2.00	2.00	2.00	2.00	
QUOTE TERRENO	664.30	664.12	663.90	663.75	663.65	663.58	663.52	663.49	663.47	663.45	663.43	663.37	663.24	663.02	662.87	662.81	662.81	662.88	662.95	662.96	
PROGRESSIVE PROGETTO							-8.57	-6.00	-5.40	-5.35	-4.50	-4.50	-3.50	0.00	3.50	4.50	4.50	5.35	5.40	6.00	6.95
PARZIALI PROGETTO							2.57	0.60	0.05	0.85	1.00	3.50	3.50	1.00	0.85	0.05	0.60	0.95			
QUOTE PROGETTO							663.54	662.07	662.07	661.87	662.06	662.02	662.09	662.23	662.36	662.36	662.40	662.21	662.41	662.41	662.95

PROFILO RAMPA A BIDIREZ


SEZIONE A/BI-3

PROGRESSIVA 16.92

S	STERRO	m ²	18.07
A	BASE	m ²	0.90
C	FONDAZIONE	m ²	1.80
a	USURA	m	9.00
b	BINDER	m	9.00
c	VEGETALE	m	4.49
d	COMPATTAMENTO	m	11.00
f	SCOTICO IN TRINCEA	m	16.21

658

200
200

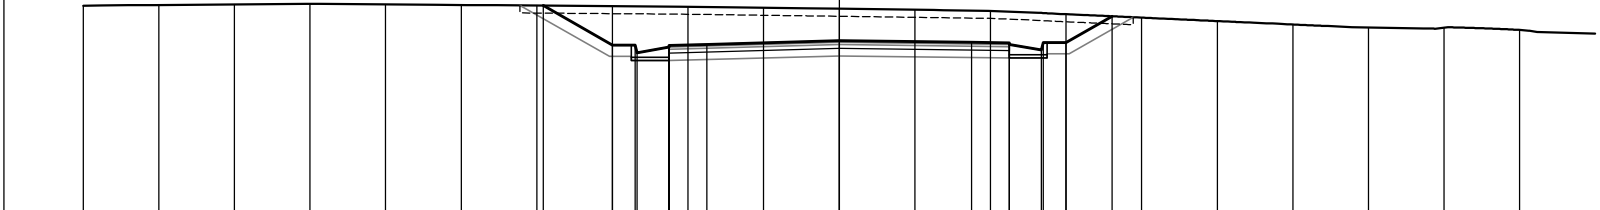

PROGRESSIVE TERRENO	-20.00	-18.00	-16.00	-14.00	-12.00	-10.00	-8.00	-6.00	-4.00	-2.00	0.00	2.00	4.00	6.00	8.00	10.00	12.00	14.00	16.00	18.00	
PARZIALI TERRENO		2.00	2.00	2.00	2.00	2.00	2.00	2.00	2.00	2.00	2.00	2.00	2.00	2.00	2.00	2.00	2.00	2.00	2.00	2.00	
QUOTE TERRENO	663.45	663.47	663.48	663.50	663.49	663.47	663.45	663.44	663.42	663.40	663.37	663.34	663.31	663.22	663.13	663.04	662.95	662.87	662.87	662.81	
PROGRESSIVE PROGETTO							-7.83	-6.00	-5.40	-5.35	-4.50	-4.50	-3.50	0.00	3.50	4.50	4.50	5.35	5.40	6.00	7.21
PARZIALI PROGETTO							1.83	0.60	0.05	0.85	1.00	3.50	3.50	1.00	0.85	0.05	0.60	1.21			
QUOTE PROGETTO							663.45	662.41	662.41	662.21	662.40	662.36	662.42	662.52	662.48	662.43	662.47	662.28	662.48	662.48	663.17

PROFILO RAMPA A BIDIREZ


SEZIONE A/BI-4

PROGRESSIVA 20.00

S	STERRO	m ²	31.79
A	BASE	m ²	0.90
C	FONDAZIONE	m ²	1.80
a	USURA	m	9.00
b	BINDER	m	9.00
c	VEGETALE	m	7.73
d	COMPATTAMENTO	m	11.00
f	SCOTICO IN TRINCEA	m	19.27

659

 200 200

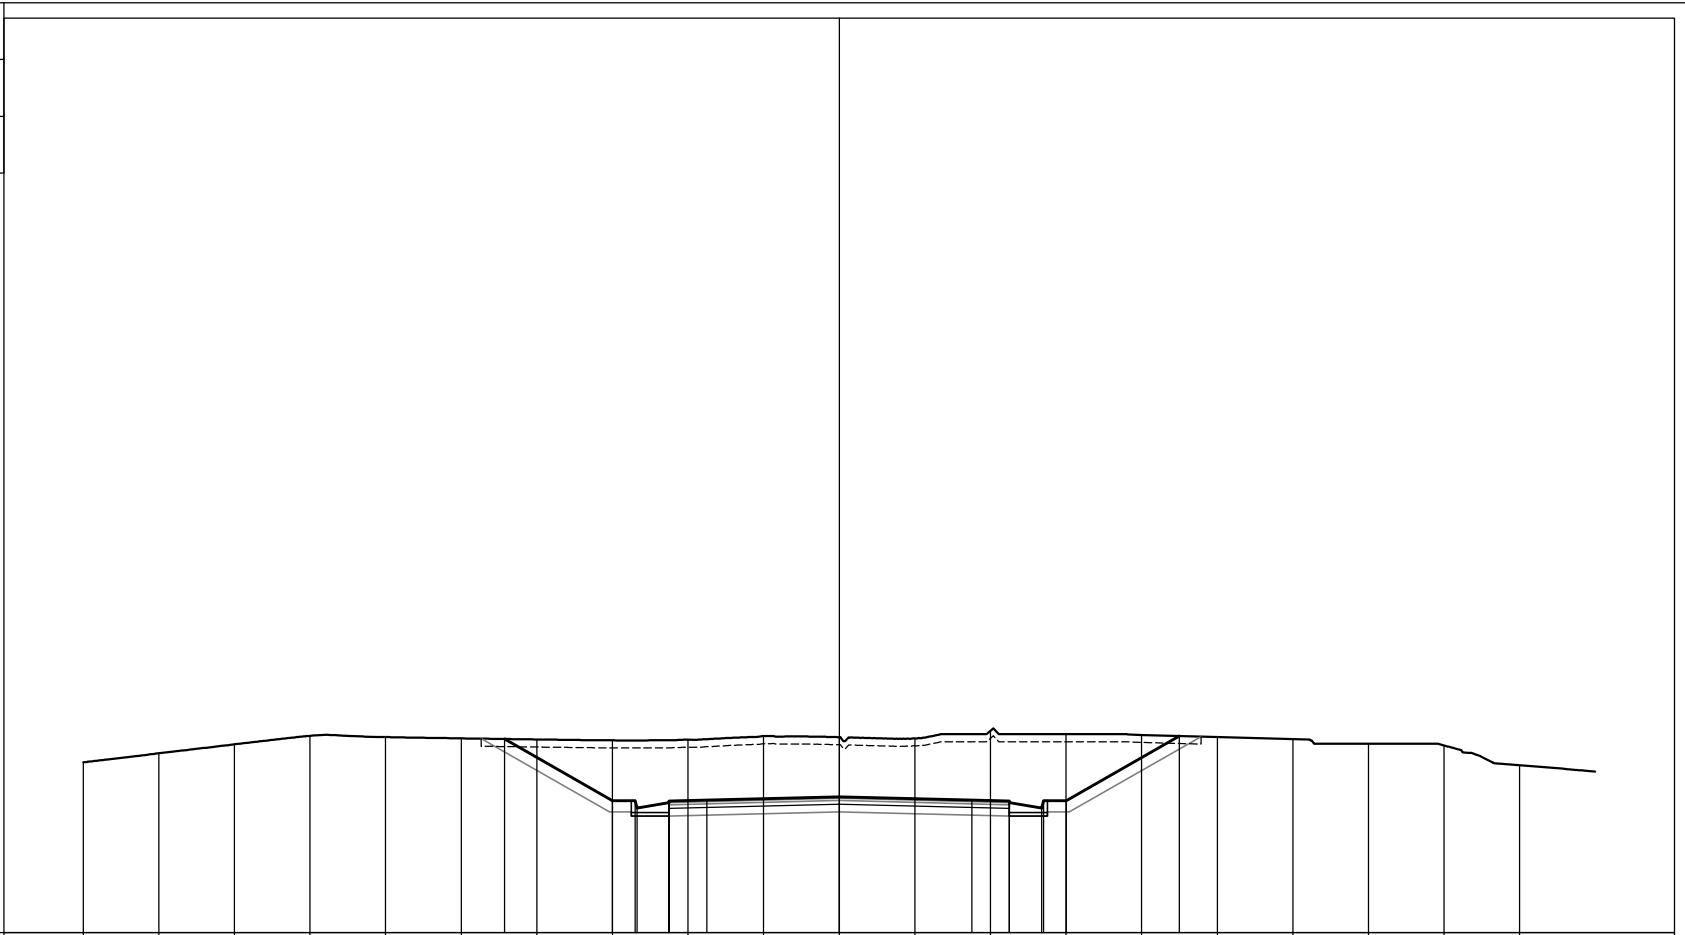


PROGRESSIVE TERRENO	-20.00	-18.00	-16.00	-14.00	-12.00	-10.00	-8.00	-6.00	-4.00	-2.00	0.00	2.00	4.00	6.00	8.00	10.00	12.00	14.00	16.00	18.00	
PARZIALI TERRENO		2.00	2.00	2.00	2.00	2.00	2.00	2.00	2.00	2.00	2.00	2.00	2.00	2.00	2.00	2.00	2.00	2.00	2.00	2.00	
QUOTE TERRENO	663.51	663.74	663.98	664.21	664.17	664.14	664.11	664.09	664.10	664.20	664.17	664.14	664.34	664.25	664.23	664.18	664.12	664.00	663.95	663.43	
PROGRESSIVE PROGETTO							-8.85	-6.00	-5.40	-4.50	0.00	0.00	3.51	4.50	5.35	6.00	9.00				
PARZIALI PROGETTO							2.85	0.60	0.05	0.85	1.00	3.50	3.51	0.99	0.85	0.05	0.60	3.00			
QUOTE PROGETTO							664.12	662.49	662.49	662.29	662.48	662.44	662.51	662.60	662.60	662.51	662.44	662.48	662.29	662.49	662.49

PROFILO RAMPA A BIDIREZ

SEZIONE A/BI-5

PROGRESSIVA 24.41

S	STERRO	m ²	7.63
A	BASE	m ²	0.90
C	FONDAZIONE	m ²	2.05
a	USURA	m	9.02
b	BINDER	m	9.02
c	VEGETALE	m	3.64
d	COMPATTAMENTO	m	10.02
f	SCOTICO IN TRINCEA	m	14.64
h	BONIFICA	m	9.02

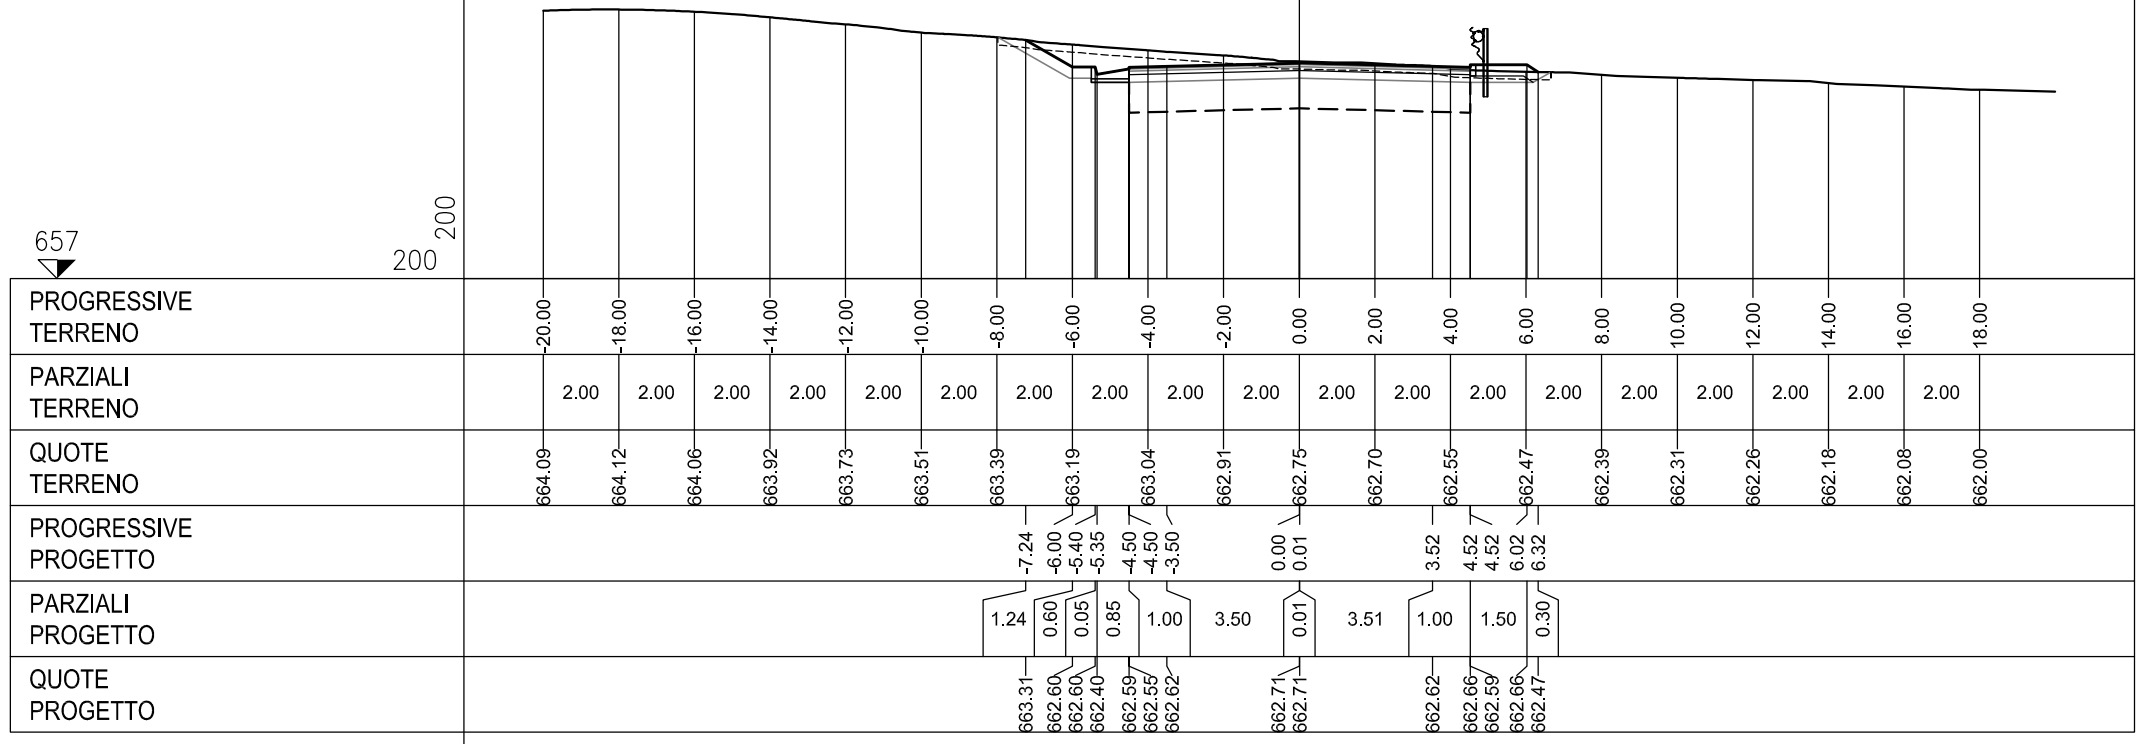

PROFILO RAMPA A BIDIREZ


SEZIONE A/BI-6

PROGRESSIVA 40.00

R	RIPORTO	m ²	4.07
A	BASE	m ²	0.92
C	FONDAZIONE	m ²	2.36
a	USURA	m	9.19
b	BINDER	m	9.19
c	VEGETALE	m	5.34
f	SCOTICO IN TRINCEA	m	0.15
g	SCOTICO IN RILEVATO	m	13.26
h	BONIFICA	m	13.26

657

200
200

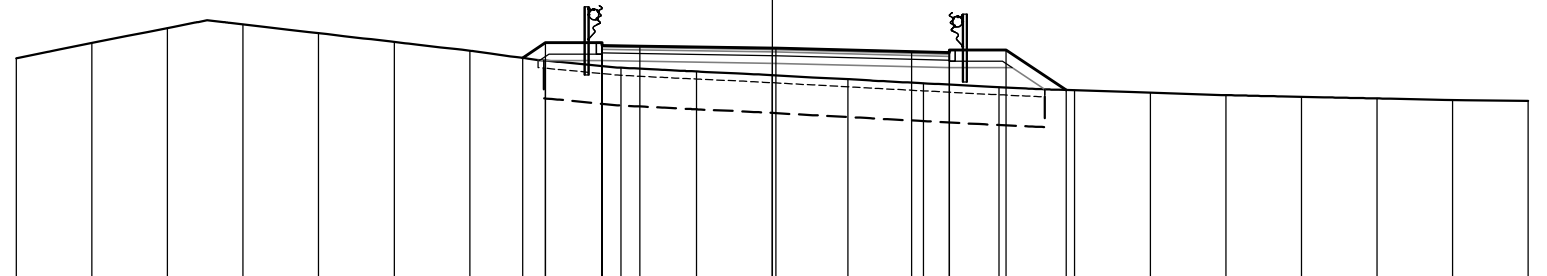

PROGRESSIVE TERRENO	-20.00	-18.00	-16.00	-14.00	-12.00	-10.00	-8.00	-6.00	-4.00	-2.00	0.00	2.00	4.00	6.00	8.00	10.00	12.00	14.00	16.00	18.00	20.00
PARZIALI TERRENO	2.00	2.00	2.00	2.00	2.00	2.00	2.00	2.00	2.00	2.00	2.00	2.00	2.00	2.00	2.00	2.00	2.00	2.00	2.00	2.00	2.00
QUOTE TERRENO	662.80	663.21	663.60	663.70	663.47	663.24	663.00	662.74	662.56	662.45	662.36	662.25	662.14	662.04	661.96	661.89	661.83	661.79	661.74	661.70	661.68
PROGRESSIVE PROGETTO								-6.60	-6.00	-4.50	-4.50	-3.50	0.00	0.09	3.69	4.69	4.69	6.19	7.78		
PARZIALI PROGETTO								0.60	1.50	1.00	3.50	0.09	3.60	1.00	1.50	1.59					
QUOTE PROGETTO								662.81	663.21	663.14	663.21	663.13	663.07	663.07	662.98	663.03	662.96	663.03	661.96		

PROFILO RAMPA A BIDIREZ


SEZIONE A/BI-7

PROGRESSIVA 60.49

R	RIPORTO	m ²	22.60
A	BASE	m ²	0.94
C	FONDAZIONE	m ²	2.40
a	USURA	m	9.43
b	BINDER	m	9.43
c	VEGETALE	m	9.77
g	SCOTICO IN RILEVATO	m	17.21
h	BONIFICA	m	17.21

657

200
200

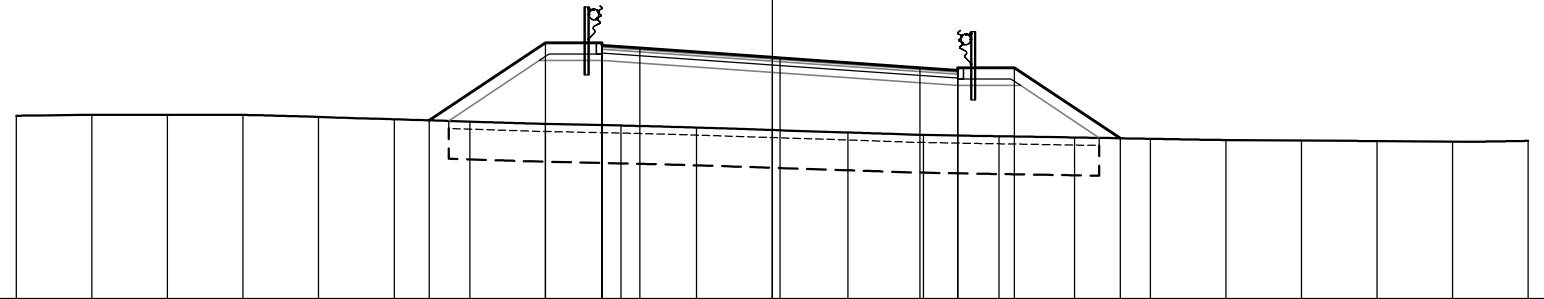


PROGRESSIVE TERRENO	-20.00	-18.00	-16.00	-14.00	-12.00	-10.00	-8.00	-6.00	-4.00	-2.00	0.00	2.00	4.00	6.00	8.00	10.00	12.00	14.00	16.00	18.00	20.00	
PARZIALI TERRENO		2.00	2.00	2.00	2.00	2.00	2.00	2.00	2.00	2.00	2.00	2.00	2.00	2.00	2.00	2.00	2.00	2.00	2.00	2.00	2.00	2.00
QUOTE TERRENO	661.84	661.86	661.87	661.86	661.81	661.75	661.69	661.62	661.58	661.53	661.46	661.40	661.33	661.30	661.26	661.23	661.20	661.18	661.17	661.16	661.18	
PROGRESSIVE PROGETTO						-9.08		-6.00	-4.50	-4.50	-3.50	0.00	0.20	3.91	4.91	4.91	6.41		9.21			
PARZIALI PROGETTO							3.08	1.50	1.00	3.50	0.20	3.71	1.00	1.50	2.80							
QUOTE PROGETTO						663.72		663.77	663.70	663.77	663.63	663.39	663.37	663.11	663.11	663.04	663.11		663.24			

PROFILO RAMPA A BIDIREZ

SEZIONE A/BI-8

PROGRESSIVA 80.00

R	RIPORTO	m ²	40.91
A	BASE	m ²	0.94
C	FONDAZIONE	m ²	2.43
a	USURA	m	9.45
b	BINDER	m	9.45
c	VEGETALE	m	13.29
g	SCOTICO IN RILEVATO	m	20.16
h	BONIFICA	m	20.16

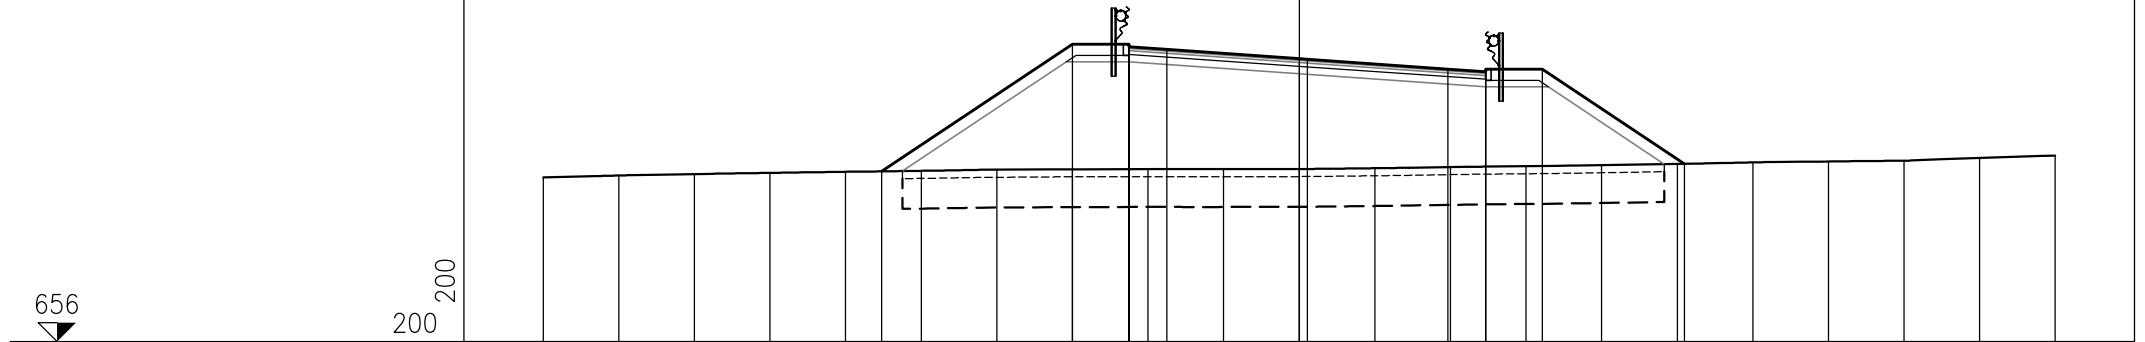


PROGRESSIVE TERRENO	-20.00	-18.00	-16.00	-14.00	-12.00	-10.00	-8.00	-6.00	-4.00	-2.00	0.00	2.00	4.00	6.00	8.00	10.00	12.00	14.00	16.00	18.00	20.00
PARZIALI TERRENO	2.00	2.00	2.00	2.00	2.00	2.00	2.00	2.00	2.00	2.00	2.00	2.00	2.00	2.00	2.00	2.00	2.00	2.00	2.00	2.00	2.00
QUOTE TERRENO	660.35	660.40	660.43	660.47	660.50	660.52	660.55	660.56	660.56	660.56	660.57	660.59	660.62	660.64	660.67	660.70	660.74	660.77	660.79	660.86	660.92
PROGRESSIVE PROGETTO					-11.05			-6.00	-4.50	-4.50	-3.50		0.00	0.21		3.93	4.93	4.93	6.43		10.19
PARZIALI PROGETTO						5.05		1.50	1.00		3.50		0.21		3.72	1.00	1.50		3.76		
QUOTE PROGETTO					660.51			663.87	663.80	663.87	663.73		663.49	663.47		663.21	663.21	663.14	663.21		660.71

PROFILO RAMPA A BIDIREZ

SEZIONE A/BI-9

PROGRESSIVA 100.00

R	RIPORTO	m ²	51.32
A	BASE	m ²	0.98
C	FONDAZIONE	m ²	2.46
a	USURA	m	9.73
b	BINDER	m	9.73
c	VEGETALE	m	14.87
g	SCOTICO IN RILEVATO	m	21.77
h	BONIFICA	m	21.77

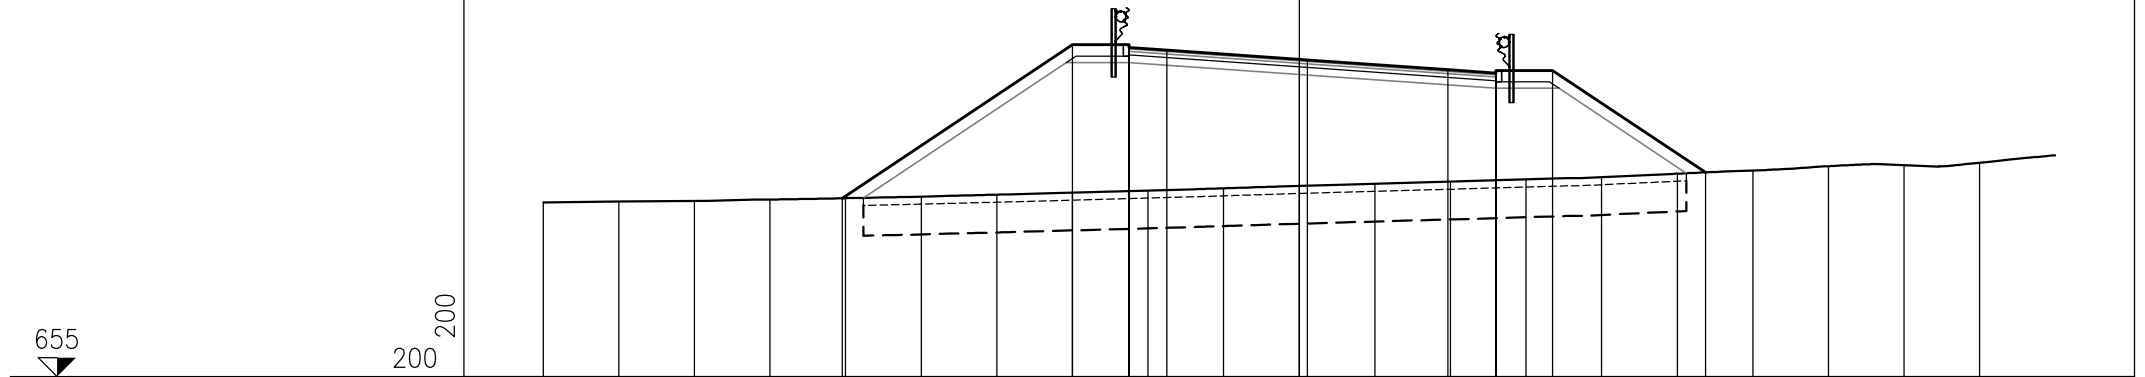

655

200
200


PROGRESSIVE TERRENO	-20.00	-18.00	-16.00	-14.00	-12.00	-10.00	-8.00	-6.00	-4.00	-2.00	0.00	2.00	4.00	6.00	8.00	10.00	12.00	14.00	16.00	18.00	
PARZIALI TERRENO		2.00	2.00	2.00	2.00	2.00	2.00	2.00	2.00	2.00	2.00	2.00	2.00	2.00	2.00	2.00	2.00	2.00	2.00	2.00	2.00
QUOTE TERRENO	659.61	659.63	659.65	659.69	659.72	659.77	659.82	659.87	659.93	659.98	660.05	660.10	660.16	660.22	660.28	660.37	660.46	660.57	660.60	660.66	
PROGRESSIVE PROGETTO					-12.09			-6.00	-4.50	-4.50	-3.50	0.00	0.21	3.93	5.21	5.21	6.71		10.75		
PARZIALI PROGETTO						6.09		1.50	1.00	3.50	0.21	3.72	1.28	1.50	4.04						
QUOTE PROGETTO					659.72			663.78	663.71	663.78	663.64	663.40	663.38		663.12	663.10	663.03	663.10		660.41	

PROFILO RAMPA A BIDIREZ

SEZIONE A/BI-10

PROGRESSIVA 120.00

R	RIPORTO	m ²	44.24
A	BASE	m ²	1.05
C	FONDAZIONE	m ²	2.62
a	USURA	m	10.54
b	BINDER	m	10.54
c	VEGETALE	m	13.36
g	SCOTICO IN RILEVATO	m	21.31
h	BONIFICA	m	21.31

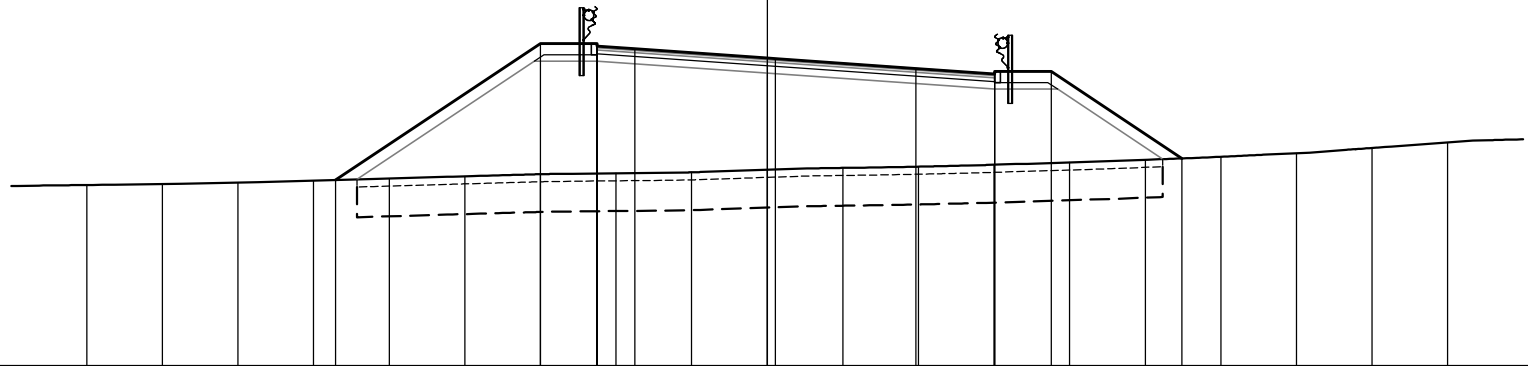

655

200
200


PROGRESSIVE TERRENO	18.00	16.00	14.00	12.00	10.00	8.00	6.00	4.00	2.00	0.00	2.00	4.00	6.00	8.00	10.00	12.00	14.00	16.00	18.00	
PARZIALI TERRENO		2.00	2.00	2.00	2.00	2.00	2.00	2.00	2.00	2.00	2.00	2.00	2.00	2.00	2.00	2.00	2.00	2.00	2.00	
QUOTE TERRENO	659.78	659.81	659.85	659.90	659.95	660.01	660.07	660.09	660.12	660.18	660.23	660.27	660.32	660.38	660.45	660.53	660.62	660.76	660.91	
PROGRESSIVE PROGETTO				-11.42			-6.00	-4.50	-4.50	-3.50		0.00	0.21		3.93	6.02	6.02	7.52		10.97
PARZIALI PROGETTO					5.42		1.50	1.00	3.50		0.21	3.72	2.09	1.50	3.45					
QUOTE PROGETTO				659.91			663.52	663.45	663.52	663.38		663.14	663.12		662.86	662.79	662.72	662.79		660.48

PROFILO RAMPA A BIDIREZ

SEZIONE A/BI-11

PROGRESSIVA 140.00

R	RIPORTO	m ²	23.79
A	BASE	m ²	1.14
C	FONDAZIONE	m ²	2.81
a	USURA	m	11.43
b	BINDER	m	11.43
c	VEGETALE	m	9.44
g	SCOTICO IN RILEVATO	m	18.96
h	BONIFICA	m	18.96

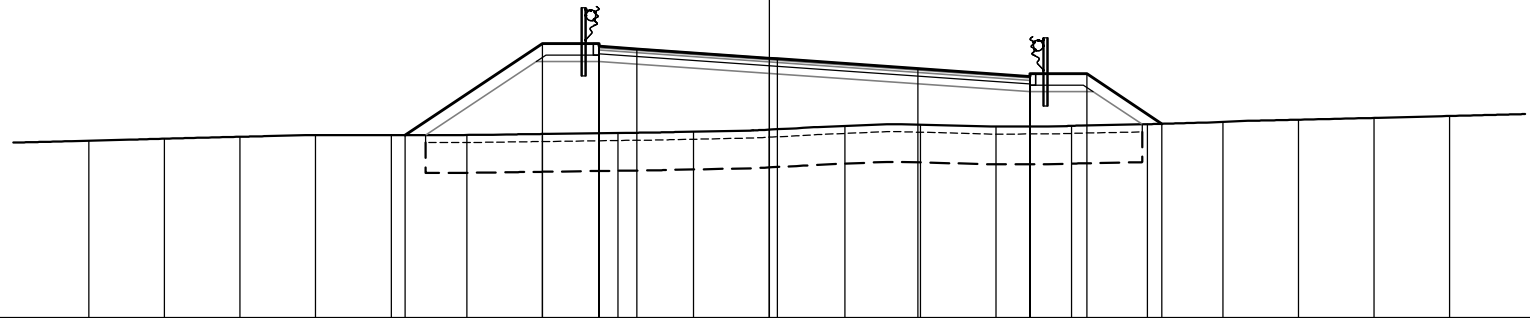

656

200 200

PROGRESSIVE TERRENO	18.00	16.00	14.00	12.00	10.00	8.00	6.00	4.00	2.00	0.00	2.00	4.00	6.00	8.00	10.00	12.00	14.00	16.00	18.00	
PARZIALI TERRENO		2.00	2.00	2.00	2.00	2.00	2.00	2.00	2.00	2.00	2.00	2.00	2.00	2.00	2.00	2.00	2.00	2.00	2.00	2.00
QUOTE TERRENO	660.68	660.73	660.79	660.83	660.83	660.83	660.86	660.89	660.92	660.98	661.07	661.11	661.06	661.08	661.12	661.18	661.24	661.28	661.34	
PROGRESSIVE PROGETTO					-9.63		-6.00	-4.50	-3.50	0.00	3.93		6.90	8.40	10.38					
PARZIALI PROGETTO						3.63	1.50	1.00	3.50	0.21	3.72		2.97	1.50	1.98					
QUOTE PROGETTO					660.83		663.25	663.18	663.25	663.11	662.86	662.85	662.59	662.45	662.38	662.45	661.13			

PROFILO RAMPA A BIDIREZ


SEZIONE A/BI-12

PROGRESSIVA 160.00

R	RIPORTO	m ²	8.41
A	BASE	m ²	1.20
C	FONDAZIONE	m ²	2.92
a	USURA	m	12.07
b	BINDER	m	12.07
c	VEGETALE	m	5.97
g	SCOTICO IN RILEVATO	m	16.72
h	BONIFICA	m	16.72

657

200
200

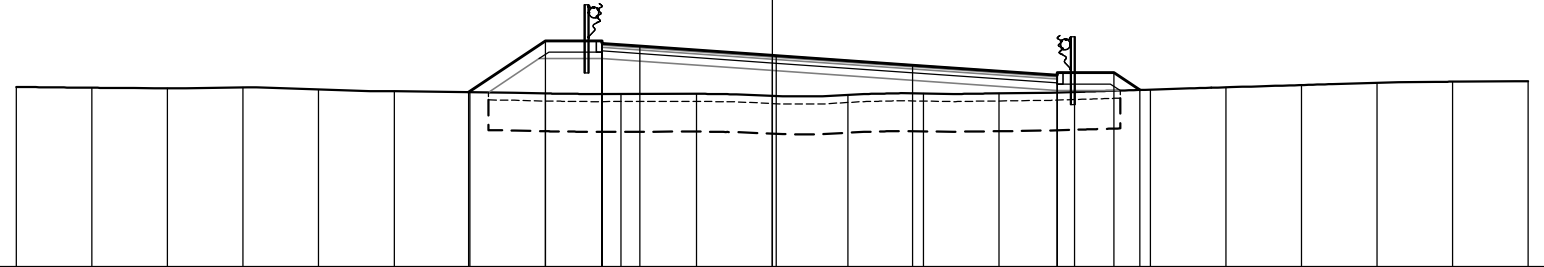

PROGRESSIVE TERRENO	-20.00	-18.00	-16.00	-14.00	-12.00	-10.00	-8.00	-6.00	-4.00	-2.00	0.00	2.00	4.00	6.00	8.00	10.00	12.00	14.00	16.00	18.00	20.00	
PARZIALI TERRENO	2.00	2.00	2.00	2.00	2.00	2.00	2.00	2.00	2.00	2.00	2.00	2.00	2.00	2.00	2.00	2.00	2.00	2.00	2.00	2.00	2.00	
QUOTE TERRENO	661.76	661.73	661.72	661.74	661.69	661.64	661.62	661.58	661.57	661.57	661.52	661.54	661.58	661.59	661.62	661.68	661.74	661.81	661.86	661.89	661.91	
PROGRESSIVE PROGETTO							-8.04	-6.00	-4.50	-4.50	-3.50	0.00	0.11	3.72	7.54	7.54	9.04	9.73				
PARZIALI PROGETTO							2.04	1.50	1.00	3.50	0.11	3.61	3.82	1.50	0.69							
QUOTE PROGETTO							661.62	662.98	662.91	662.98	662.84	662.59	662.58	662.33	662.13	662.06	662.13	661.68				

PROFILO RAMPA A BIDIREZ


SEZIONE A/BI-13

PROGRESSIVA 175.39

S	STERRO	m ²	5.96
R	RIPORTO	m ²	0.03
A	BASE	m ²	1.20
C	FONDAZIONE	m ²	2.67
a	USURA	m	12.09
b	BINDER	m	12.09
c	VEGETALE	m	3.40
d	COMPATTAMENTO	m	12.77
f	SCOTICO IN TRINCEA	m	14.48
g	SCOTICO IN RILEVATO	m	1.99
h	BONIFICA	m	15.53

658

200
200

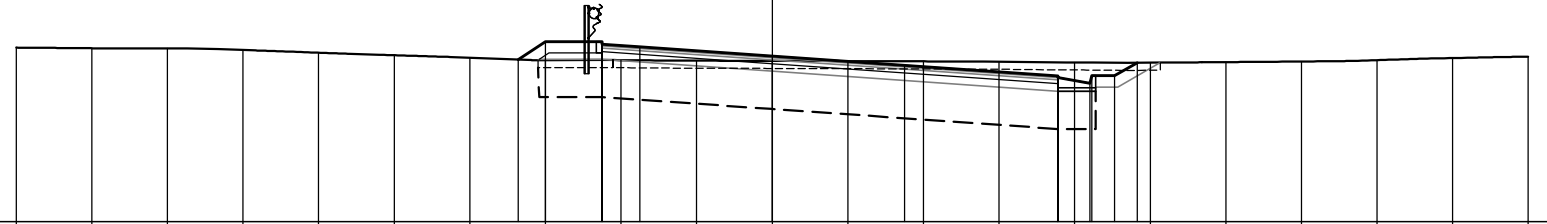

PROGRESSIVE TERRENO	-20.00	-18.00	-16.00	-14.00	-12.00	-10.00	-8.00	-6.00	-4.00	-2.00	0.00	2.00	4.00	6.00	8.00	10.00	12.00	14.00	16.00	18.00	20.00	
PARZIALI TERRENO		2.00	2.00	2.00	2.00	2.00	2.00	2.00	2.00	2.00	2.00	2.00	2.00	2.00	2.00	2.00	2.00	2.00	2.00	2.00	2.00	2.00
QUOTE TERRENO	662.61	662.59	662.58	662.54	662.47	662.40	662.34	662.28	662.27	662.26	662.25	662.25	662.24	662.23	662.21	662.21	662.22	662.24	662.27	662.33	662.36	
PROGRESSIVE PROGETTO								-6.72	-6.00	-4.50	-4.50	-3.50	0.00	3.50	7.56	7.56	8.41	8.46	9.06	9.65		
PARZIALI PROGETTO								0.72	1.50	1.00	3.50	3.50	4.06	0.85	0.05	0.60	0.59					
QUOTE PROGETTO								662.29	662.77	662.70	662.77	662.63	662.38	662.14	661.81	661.85	661.66	661.86	661.86	662.20		


RAMPA B

PROFILO RAMPA B

SEZIONE B-1

PROGRESSIVA 0.00

S	STERRO	m ²	4.40
A	BASE	m ²	0.75
C	FONDAZIONE	m ²	0.56
a	USURA	m	7.58
b	BINDER	m	7.58
c	VEGETALE	m	1.19
d	COMPATTAMENTO	m	8.56
f	SCOTICO IN TRINCEA	m	10.27

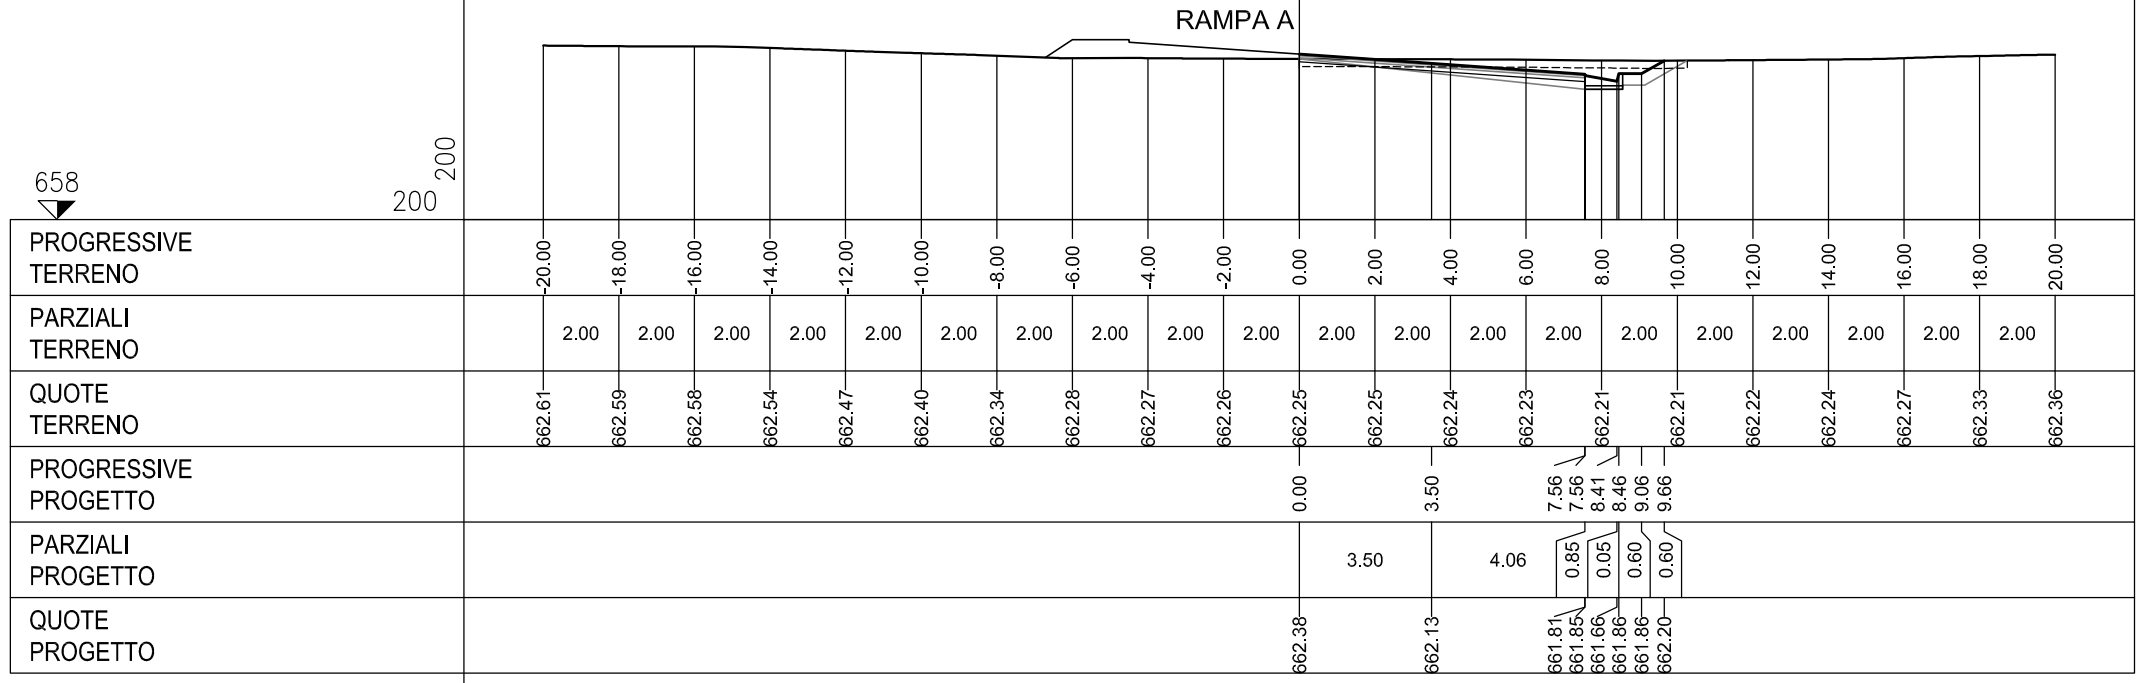

PROFILO RAMPA B


SEZIONE B-2

PROGRESSIVA 20.00

S	STERRO	m ²	16.60
A	BASE	m ²	0.70
C	FONDAZIONE	m ²	1.40
a	USURA	m	7.01
b	BINDER	m	7.01
c	VEGETALE	m	3.36
d	COMPATTAMENTO	m	7.99
f	SCOTICO IN TRINCEA	m	11.57

659

200
200

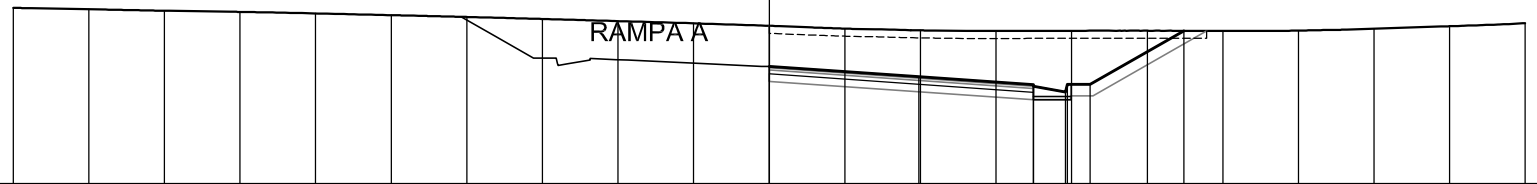


PROGRESSIVE TERRENO	-20.00	-18.00	-16.00	-14.00	-12.00	-10.00	-8.00	-6.00	-4.00	-2.00	0.00	2.00	4.00	6.00	8.00	10.00	12.00	14.00	16.00	18.00	20.00
PARZIALI TERRENO	2.00	2.00	2.00	2.00	2.00	2.00	2.00	2.00	2.00	2.00	2.00	2.00	2.00	2.00	2.00	2.00	2.00	2.00	2.00	2.00	2.00
QUOTE TERRENO	663.65	663.61	663.58	663.54	663.50	663.46	663.41	663.36	663.30	663.24	663.18	663.10	663.06	663.04	663.05	663.05	663.05	663.05	663.10	663.17	663.24
PROGRESSIVE PROGETTO											0.00		3.95		6.99	6.99	7.84	7.89	8.49		10.97
PARZIALI PROGETTO												3.95		3.04	0.85	0.05	0.60	2.48			
QUOTE PROGETTO											662.11		661.83		661.58	661.62	661.43	661.63	661.63		663.05

PROFILO RAMPA B

SEZIONE B-3

PROGRESSIVA 41.23

S	STERRO	m ²	31.61
A	BASE	m ²	0.72
C	FONDAZIONE	m ²	1.45
a	USURA	m	7.25
b	BINDER	m	7.25
c	VEGETALE	m	5.59
d	COMPATTAMENTO	m	8.23
f	SCOTICO IN TRINCEA	m	13.75

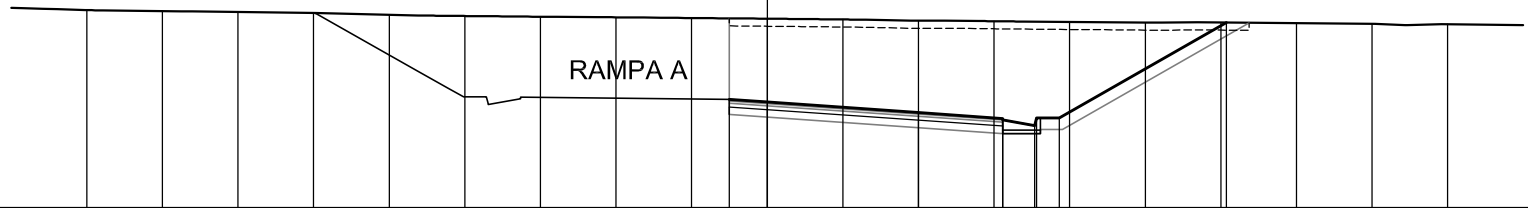

659

200
200

PROGRESSIVE TERRENO	18.00	16.00	14.00	12.00	10.00	8.00	6.00	4.00	2.00	0.00	2.00	4.00	6.00	8.00	10.00	12.00	14.00	16.00	18.00
PARZIALI TERRENO		2.00	2.00	2.00	2.00	2.00	2.00	2.00	2.00	2.00	2.00	2.00	2.00	2.00	2.00	2.00	2.00	2.00	2.00
QUOTE TERRENO	664.23	664.20	664.18	664.15	664.10	664.07	664.05	664.04	664.02	664.00	663.98	663.95	663.93	663.91	663.90	663.90	663.88	663.86	663.85
PROGRESSIVE PROGETTO									-1.00	0.00		4.00	6.23	6.23	7.08	7.13	7.73		
PARZIALI PROGETTO									1.00	4.00		2.23	0.85	0.05	0.60	4.42			
QUOTE PROGETTO									661.87	661.80		661.52	661.32	661.36	661.17	661.37	661.37		663.90

PROFILO RAMPA B


SEZIONE B-4

PROGRESSIVA 60.00

S	STERRO	m ²	40.38
A	BASE	m ²	0.67
C	FONDAZIONE	m ²	1.33
a	USURA	m	6.71
b	BINDER	m	6.71
c	VEGETALE	m	7.55
d	COMPATTAMENTO	m	8.69
f	SCOTICO IN TRINCEA	m	16.05

659

200
200

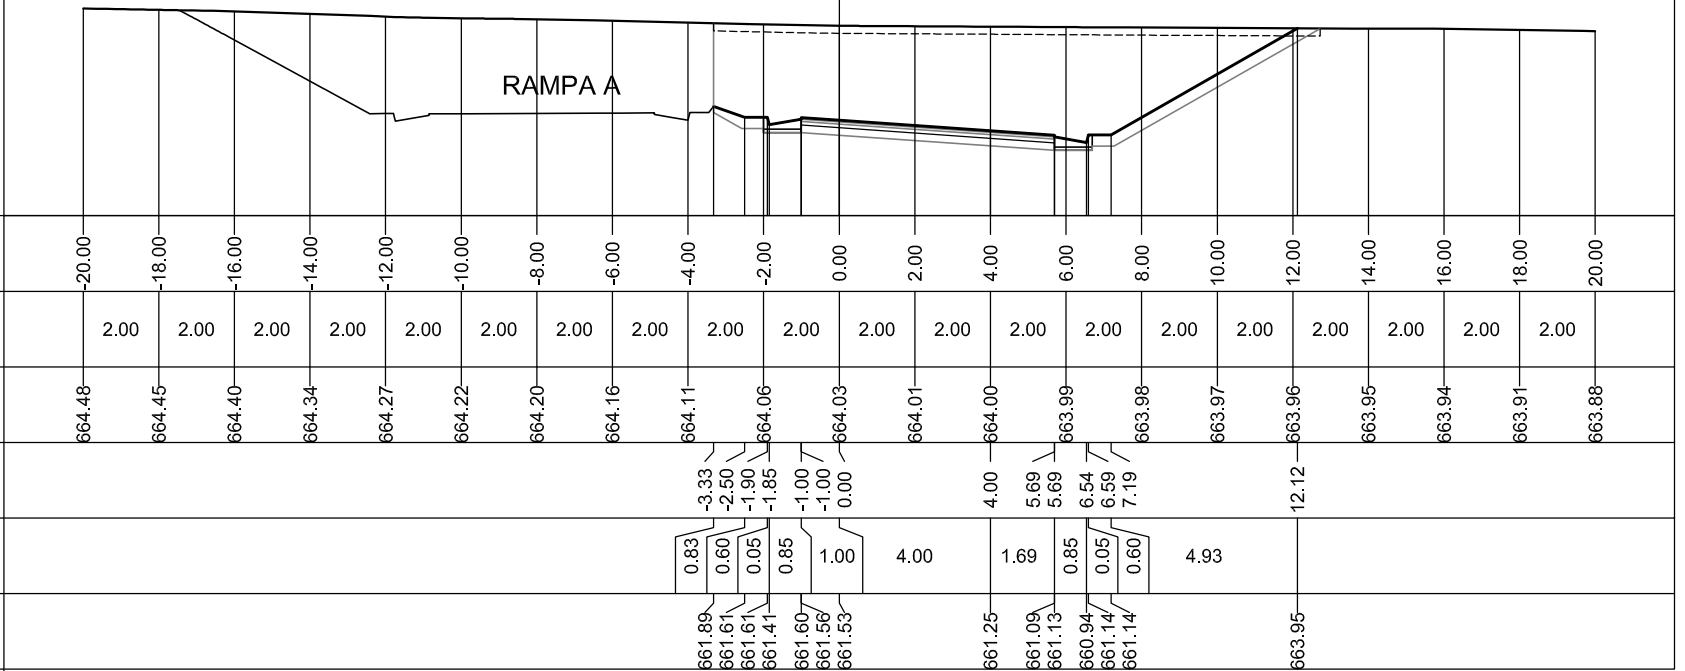

PROFILO RAMPA B


SEZIONE B-6

PROGRESSIVA 100.00

S	STERRO	m ²	38.84
A	BASE	m ²	0.61
C	FONDAZIONE	m ²	1.21
a	USURA	m	6.05
b	BINDER	m	6.05
c	VEGETALE	m	10.76
d	COMPATTAMENTO	m	8.04
f	SCOTICO IN TRINCEA	m	18.72

659

200
200

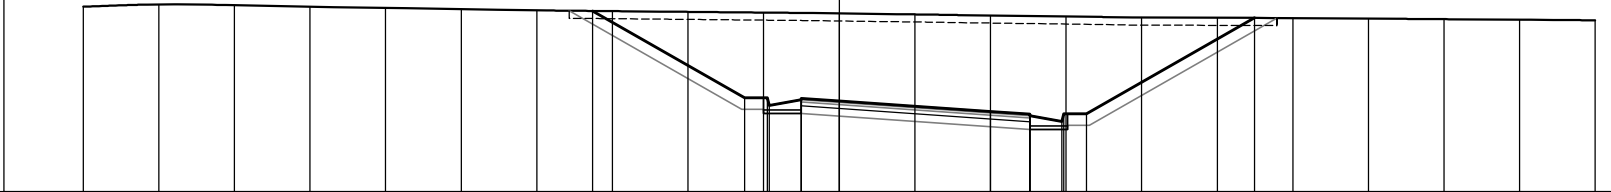

PROGRESSIVE TERRENO	-20.00	-18.00	-16.00	-14.00	-12.00	-10.00	-8.00	-6.00	-4.00	-2.00	0.00	2.00	4.00	6.00	8.00	10.00	12.00	14.00	16.00	18.00	20.00	
PARZIALI TERRENO	2.00	2.00	2.00	2.00	2.00	2.00	2.00	2.00	2.00	2.00	2.00	2.00	2.00	2.00	2.00	2.00	2.00	2.00	2.00	2.00	2.00	
QUOTE TERRENO	663.89	663.95	663.93	663.89	663.86	663.83	663.80	663.78	663.76	663.74	663.72	663.69	663.66	663.64	663.61	663.60	663.59	663.58	663.56	663.55	663.53	
PROGRESSIVE PROGETTO							-6.53			-2.50	-1.90	-1.85	-1.00	-1.00	0.00	4.00	5.04	5.04	5.89	5.94	6.54	10.98
PARZIALI PROGETTO							4.03		0.60	0.05	0.85	1.00	4.00	1.04	0.85	0.05	0.60	4.44				
QUOTE PROGETTO							663.78		661.48	661.48	661.28	661.47	661.43	661.40		661.12	661.01	661.05	660.86	661.06	661.06	663.60

PROFILO RAMPA B


SEZIONE B-7

PROGRESSIVA 120.00

S	STERRO	m ²	32.37
A	BASE	m ²	0.60
C	FONDAZIONE	m ²	1.20
a	USURA	m	6.01
b	BINDER	m	6.01
c	VEGETALE	m	9.29
d	COMPATTAMENTO	m	8.00
f	SCOTICO IN TRINCEA	m	17.38

659

200
200

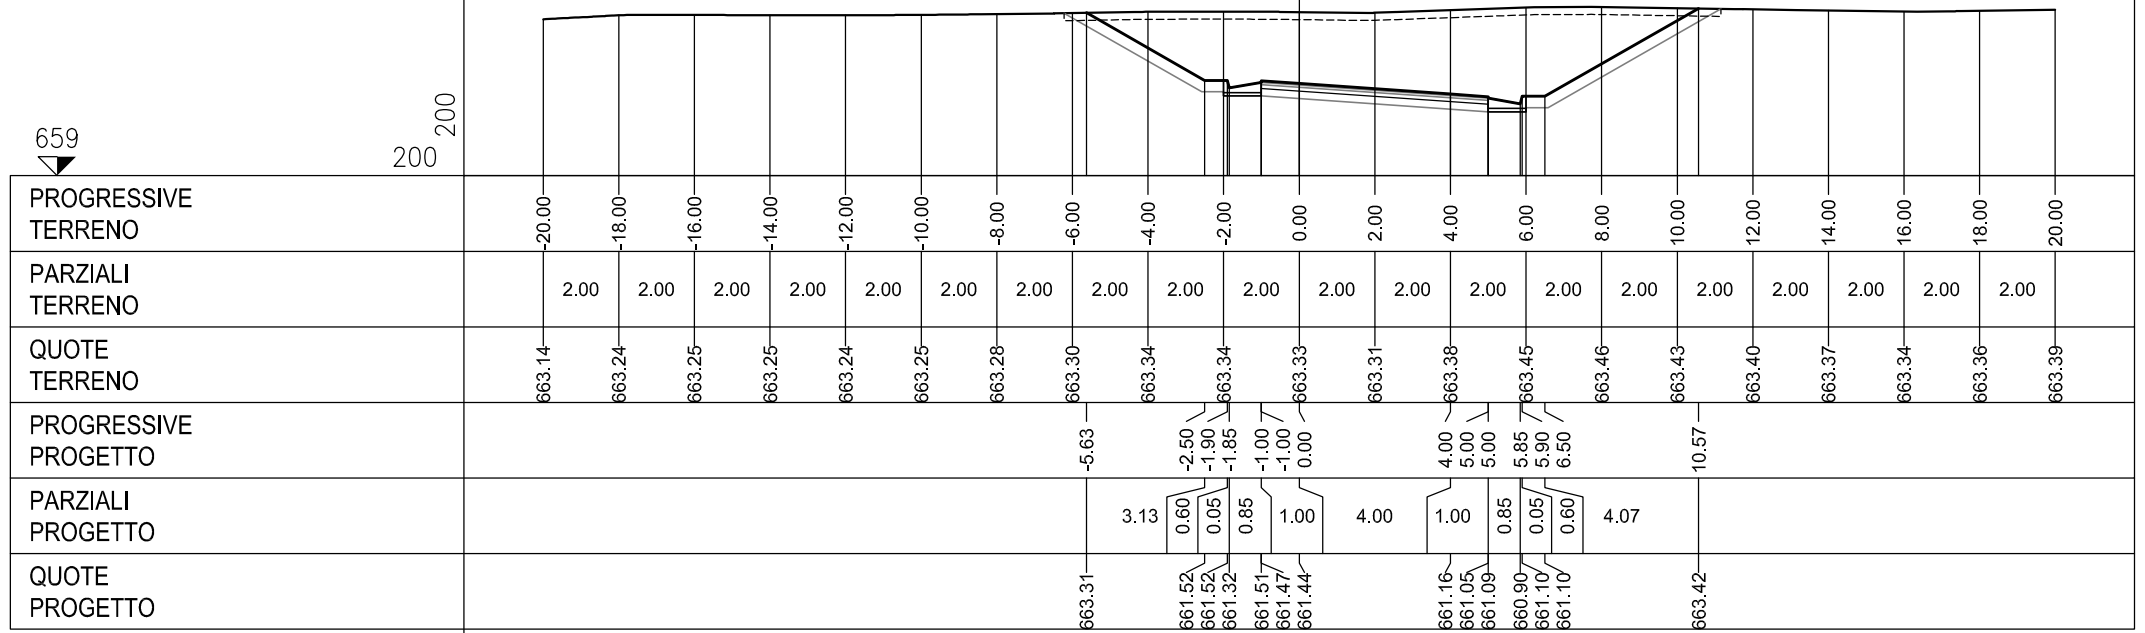

PROFILO RAMPA B


SEZIONE B-8

PROGRESSIVA 140.00

S	STERRO	m ²	26.09
A	BASE	m ²	0.60
C	FONDAZIONE	m ²	1.20
a	USURA	m	6.01
b	BINDER	m	6.01
c	VEGETALE	m	7.78
d	COMPATTAMENTO	m	8.00
f	SCOTICO IN TRINCEA	m	16.10

658

200
200

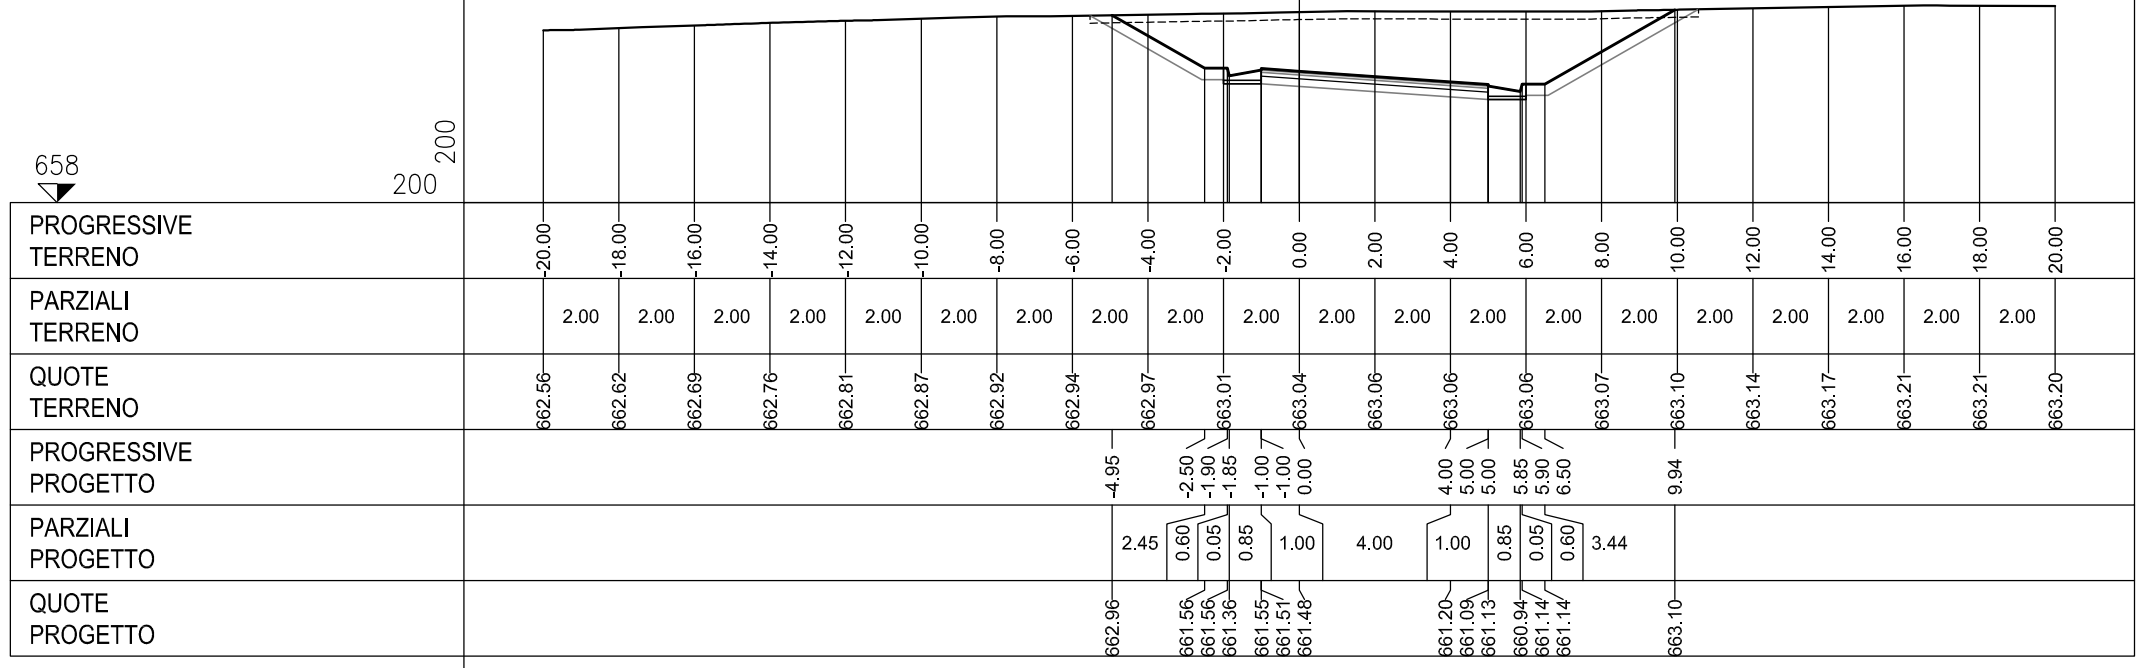


PROFILO RAMPA B

SEZIONE B-9

PROGRESSIVA 160.00

S	STERRO	m ²	19.84
A	BASE	m ²	0.60
C	FONDAZIONE	m ²	1.20
a	USURA	m	6.01
b	BINDER	m	6.01
c	VEGETALE	m	6.10
d	COMPATTAMENTO	m	8.00
f	SCOTICO IN TRINCEA	m	14.63

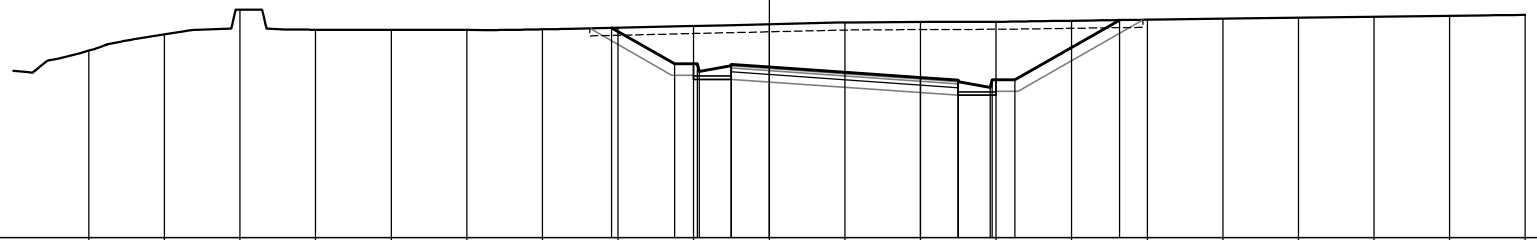

200
200


PROGRESSIVE TERRENO	18.00	16.00	14.00	12.00	10.00	8.00	6.00	4.00	2.00	0.00	2.00	4.00	6.00	8.00	10.00	12.00	14.00	16.00	18.00	20.00	
PARZIALI TERRENO		2.00	2.00	2.00	2.00	2.00	2.00	2.00	2.00	2.00	2.00	2.00	2.00	2.00	2.00	2.00	2.00	2.00	2.00	2.00	2.00
QUOTE TERRENO	661.95	662.38	663.03	662.50	662.50	662.50	662.51	662.55	662.60	662.65	662.69	662.71	662.71	662.74	662.77	662.79	662.82	662.85	662.87	662.90	
PROGRESSIVE PROGETTO								-4.17	-2.50	-1.90	-1.85	-1.00	-1.00	0.00							
PARZIALI PROGETTO								1.67	0.60	0.05	0.85	1.00	4.00	1.00	0.85	0.05	0.60	2.76			
QUOTE PROGETTO								662.55	661.60	661.60	661.40	661.59	661.58	661.52	661.24	661.13	661.17	660.98	661.18	661.18	662.76

PROFILO RAMPA B

SEZIONE B-10

PROGRESSIVA 177.96

S	STERRO	m ²	17.88
A	BASE	m ²	0.60
C	FONDAZIONE	m ²	1.20
a	USURA	m	6.01
b	BINDER	m	6.01
c	VEGETALE	m	6.10
d	COMPATTAMENTO	m	8.00
f	SCOTICO IN TRINCEA	m	14.84

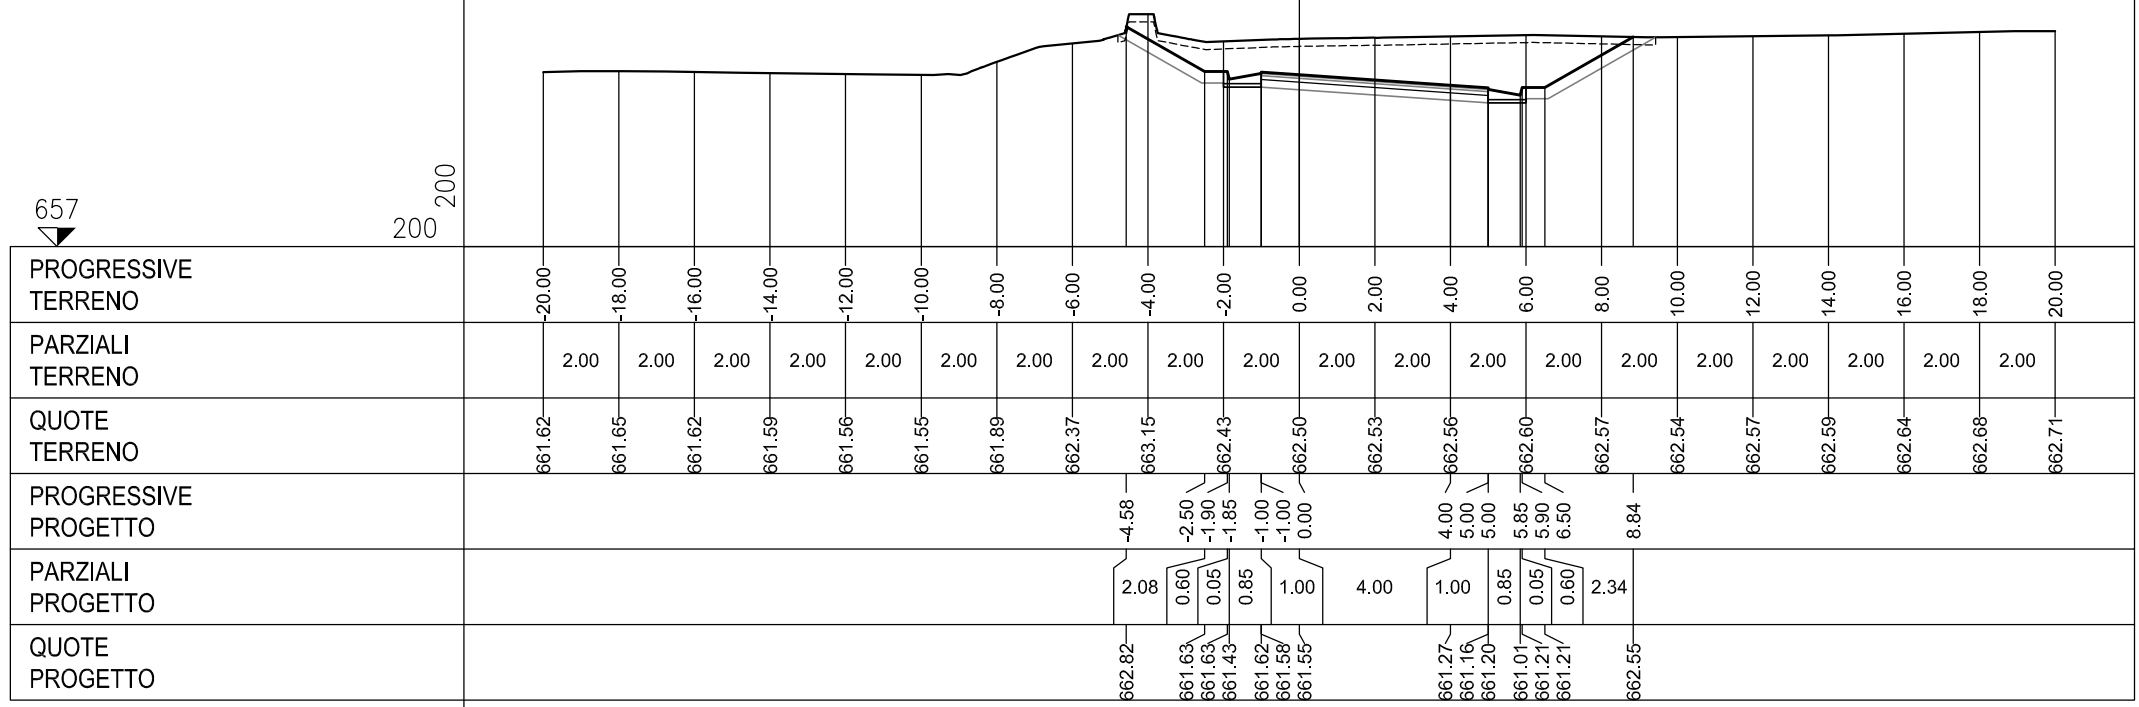

PROFILO RAMPA B

SEZIONE B-11


PROGRESSIVA 198.68

S	STERRO	m ²	17.56
A	BASE	m ²	0.60
C	FONDAZIONE	m ²	1.46
a	USURA	m	6.01
b	BINDER	m	6.01
c	VEGETALE	m	4.73
d	COMPATTAMENTO	m	7.00
f	SCOTICO IN TRINCEA	m	13.68

657

200
200

PROGRESSIVE TERRENO	-20.00	-18.00	-16.00	-14.00	-12.00	-10.00	-8.00	-6.00	-4.00	-2.00	0.00	2.00	4.00	6.00	8.00	10.00	12.00	14.00	16.00	18.00	
PARZIALI TERRENO	2.00	2.00	2.00	2.00	2.00	2.00	2.00	2.00	2.00	2.00	2.00	2.00	2.00	2.00	2.00	2.00	2.00	2.00	2.00	2.00	
QUOTE TERRENO	661.61	661.67	661.71	661.74	661.77	661.78	661.76	661.72	661.67	661.73	662.67	663.09	662.73	662.75	662.71	662.63	662.56	662.50	662.50	662.45	
PROGRESSIVE PROGETTO										-2.55	-2.43	-0.93	-0.93	0.00	3.96	5.07	5.07	5.92	5.97	6.57	8.95
PARZIALI PROGETTO										0.12	1.50	0.93	3.96	1.11	0.85	0.05	0.60	2.38			
QUOTE PROGETTO										661.64	661.72	661.65	661.72	661.59	661.36	661.26	661.30	661.11	661.31	661.31	662.67

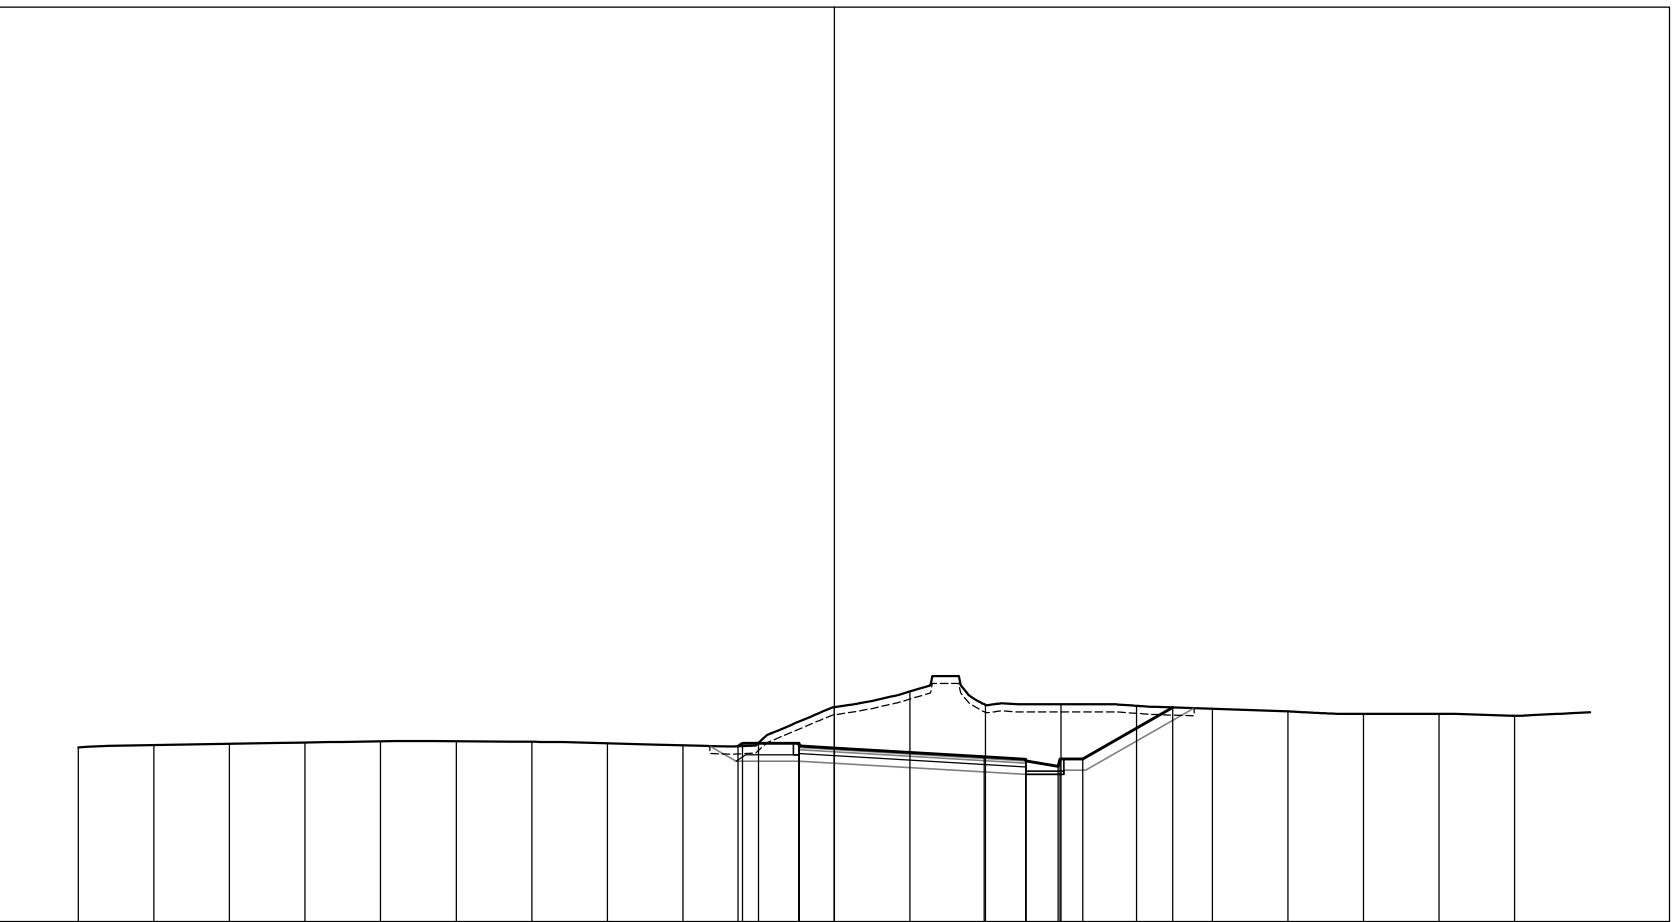


PROFILO RAMPA B

SEZIONE B-12

PROGRESSIVA 220.00

S	STERRO	m ²	7.90
A	BASE	m ²	0.52
B	MISTO CEMENTATO	m ²	0.95
C	FONDAZIONE	m ²	1.27
a	USURA	m	5.27
b	BINDER	m	5.27
c	VEGETALE	m	2.52
d	COMPATTAMENTO	m	6.26
f	SCOTICO IN TRINCEA	m	7.15

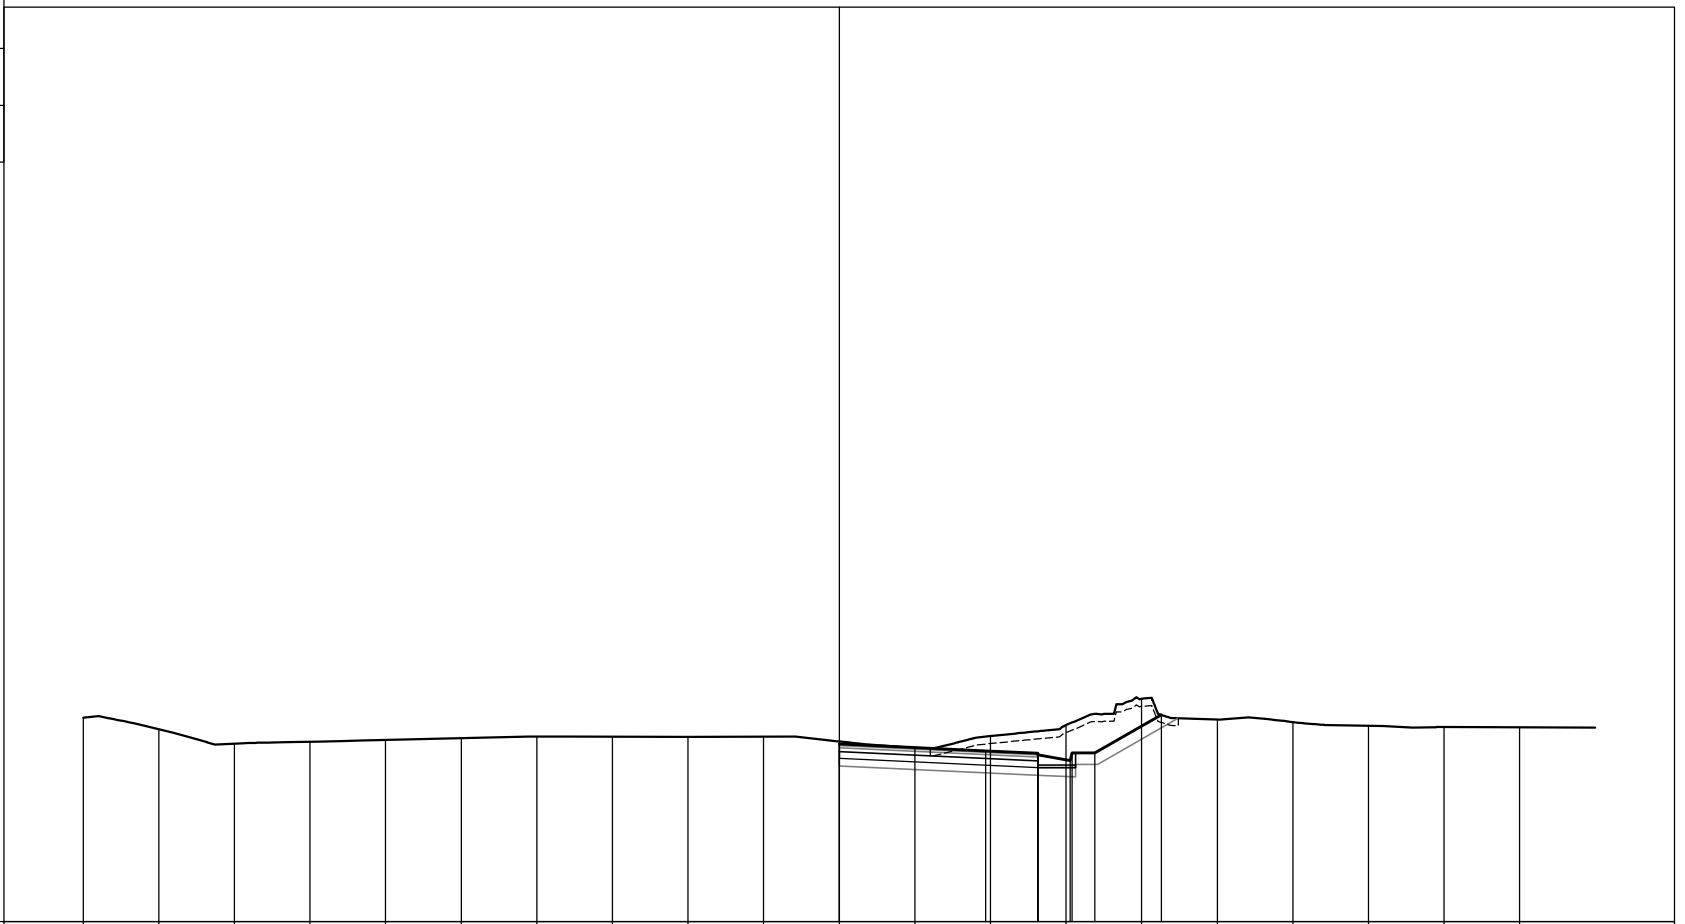

PROGRESSIVE TERRENO	-20.00	-18.00	-16.00	-14.00	-12.00	-10.00	-8.00	-6.00	-4.00	-2.00	0.00	2.00	4.00	6.00	8.00	10.00	12.00	14.00	16.00	18.00
PARZIALI TERRENO	2.00	2.00	2.00	2.00	2.00	2.00	2.00	2.00	2.00	2.00	2.00	2.00	2.00	2.00	2.00	2.00	2.00	2.00	2.00	2.00
QUOTE TERRENO	662.40	662.09	661.71	661.76	661.81	661.85	661.90	661.90	661.89	661.90	661.77	661.60	661.91	662.20	662.90	662.35	662.28	662.18	662.15	662.14
PROGRESSIVE PROGETTO										0.00			3.87	5.26	5.26	6.11	6.16	6.76	8.52	
PARZIALI PROGETTO											3.87		1.39	0.85	0.05	0.60	1.76			
QUOTE PROGETTO										661.70			661.52	661.42	661.46	661.27	661.47	661.47	662.47	

PROFILO RAMPA B


SEZIONE B-13

PROGRESSIVA 240.00

S	STERRO	m ²	5.54
A	BASE	m ²	0.54
B	MISTO CEMENTATO	m ²	0.98
C	FONDAZIONE	m ²	1.30
a	USURA	m	5.43
b	BINDER	m	5.43
c	VEGETALE	m	1.05
d	COMPATTAMENTO	m	6.43

657

200
200

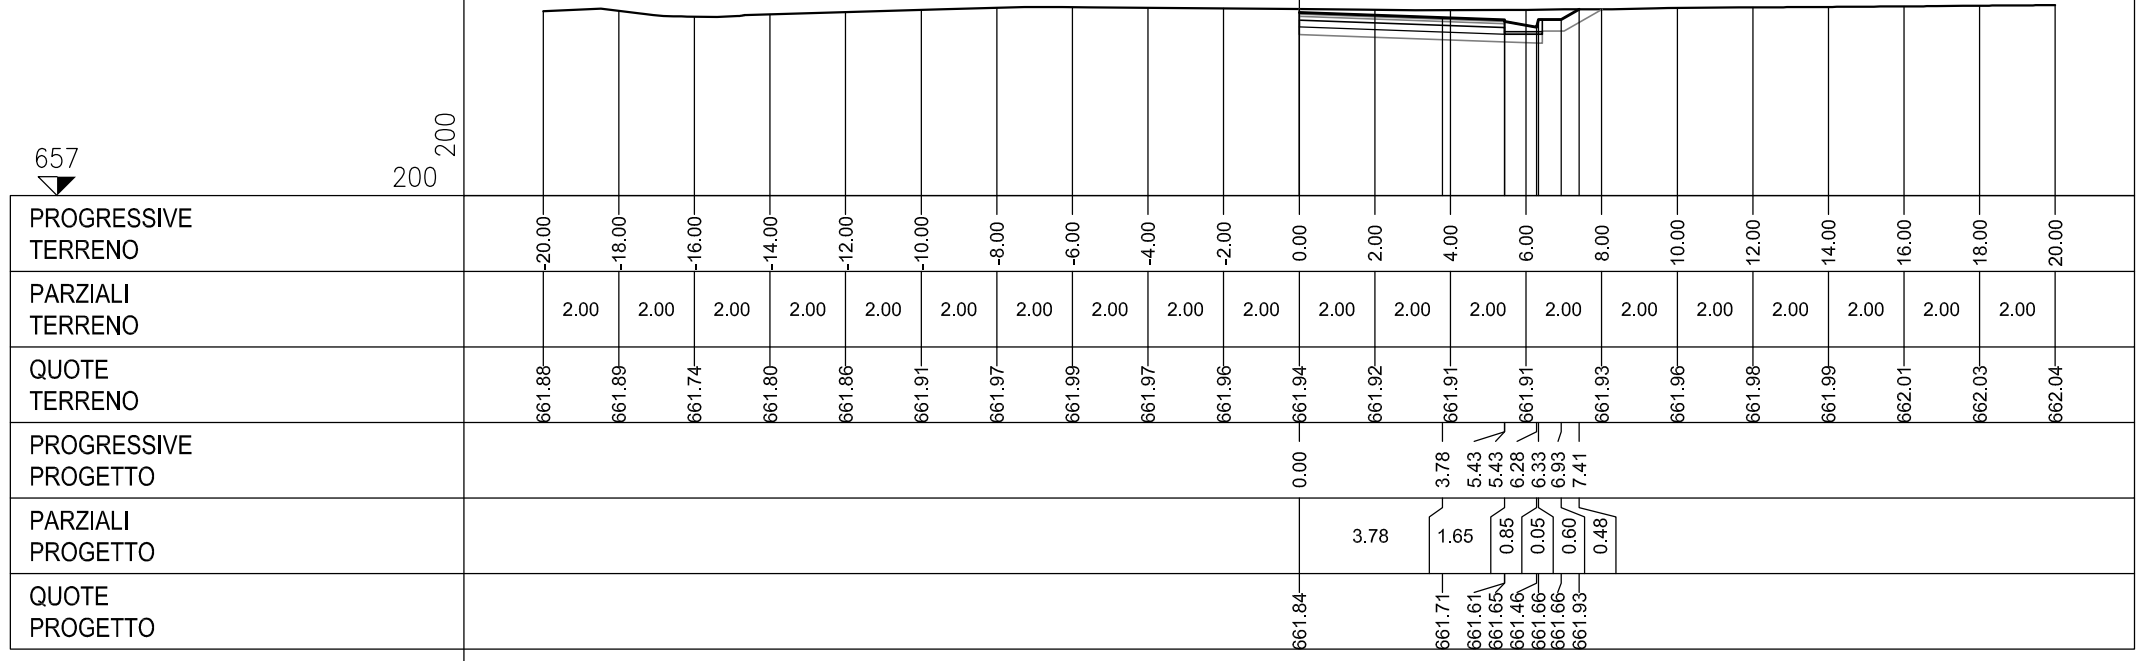

PROFILO RAMPA B

SEZIONE B-14

PROGRESSIVA 260.54

S	STERRO	m ²	4.02
A	BASE	m ²	0.54
B	MISTO CEMENTATO	m ²	1.04
C	FONDAZIONE	m ²	1.70
a	USURA	m	5.50
b	BINDER	m	5.50
c	VEGETALE	m	2.00
d	COMPATTAMENTO	m	7.51
f	SCOTICO IN TRINCEA	m	4.14
h	BONIFICA	m	2.96

657

200
200

PROGRESSIVE TERRENO	-20.00	-18.00	-16.00	-14.00	-12.00	-10.00	-8.00	-6.00	-4.00	-2.00	0.00	2.00	4.00	6.00	8.00	10.00	12.00	14.00	16.00	18.00
PARZIALI TERRENO	2.00	2.00	2.00	2.00	2.00	2.00	2.00	2.00	2.00	2.00	2.00	2.00	2.00	2.00	2.00	2.00	2.00	2.00	2.00	2.00
QUOTE TERRENO	661.69	661.71	661.74	661.89	661.94	662.00	662.05	662.07	662.05	662.02	662.00	661.95	661.88	661.53	661.66	661.76	661.90	662.17	662.31	662.34
PROGRESSIVE PROGETTO											0.00		3.75	5.50	5.50	7.00	7.54			
PARZIALI PROGETTO												3.75	1.75	1.50	0.54					
QUOTE PROGETTO											661.96	661.86	661.89	661.82	661.89	661.53				

PROFILO RAMPA B

SEZIONE B-15


PROGRESSIVA 280.00

S	STERRO	m ²	7.80
A	BASE	m ²	0.55
B	MISTO CEMENTATO	m ²	0.99
C	FONDAZIONE	m ²	1.32
a	USURA	m	5.50
b	BINDER	m	5.50
c	VEGETALE	m	2.94
d	COMPATTAMENTO	m	6.50
f	SCOTICO IN TRINCEA	m	10.17
h	BONIFICA	m	3.53

657

200
200

PROGRESSIVE TERRENO	-20.00	-18.00	-16.00	-14.00	-12.00	-10.00	-8.00	-6.00	-4.00	-2.00	0.00	2.00	4.00	6.00	8.00	10.00	12.00	14.00	16.00	18.00
PARZIALI TERRENO	2.00	2.00	2.00	2.00	2.00	2.00	2.00	2.00	2.00	2.00	2.00	2.00	2.00	2.00	2.00	2.00	2.00	2.00	2.00	2.00
QUOTE TERRENO	661.50	661.78	661.89	661.95	662.00	662.06	662.11	662.14	662.11	662.09	662.06	661.55	662.00	662.61	663.44	663.25	662.63	662.30	662.25	662.34
PROGRESSIVE PROGETTO											0.00		3.75	5.50	5.50	6.35	6.40	7.00	9.12	
PARZIALI PROGETTO												3.75	1.75	0.85	0.05	0.60	2.12			
QUOTE PROGETTO											662.03		661.93	661.85	661.89	661.70	661.90	661.90	663.11	

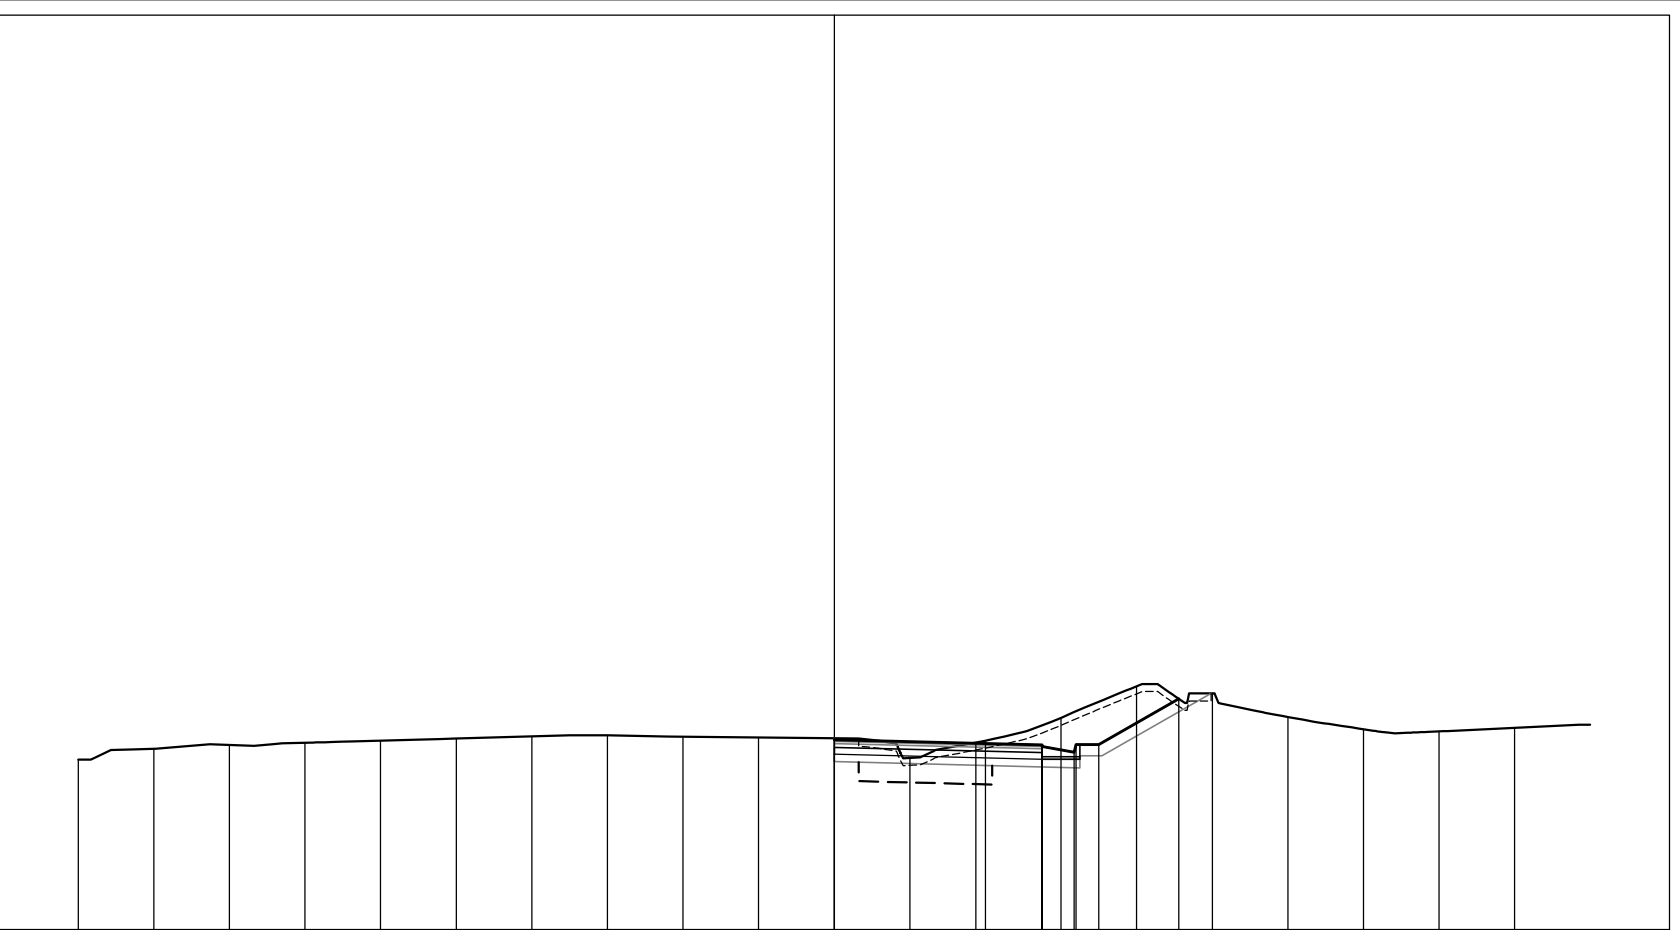

PROFILO RAMPA B

SEZIONE B-16

PROGRESSIVA 300.00

S	STERRO	m ²	5.47
A	BASE	m ²	0.56
B	MISTO CEMENTATO	m ²	0.99
C	FONDAZIONE	m ²	1.30
a	USURA	m	5.50
b	BINDER	m	5.50
c	VEGETALE	m	2.07
d	COMPATTAMENTO	m	6.50
f	SCOTICO IN TRINCEA	m	8.75
h	BONIFICA	m	3.63

657

200
200

PROGRESSIVE TERRENO	-20.00	-18.00	-16.00	-14.00	-12.00	-10.00	-8.00	-6.00	-4.00	-2.00	0.00	2.00	4.00	6.00	8.00	10.00	12.00	14.00	16.00	18.00	
PARZIALI TERRENO		2.00	2.00	2.00	2.00	2.00	2.00	2.00	2.00	2.00	2.00	2.00	2.00	2.00	2.00	2.00	2.00	2.00	2.00	2.00	2.00
QUOTE TERRENO	661.50	661.99	662.00	662.03	662.07	662.11	662.15	662.17	662.13	662.10	662.06	661.55	662.05	662.32	662.65	662.98	662.36	662.33	662.29	662.27	
PROGRESSIVE PROGETTO											0.00		3.75	5.50	5.50	6.35	6.40	7.00	8.36		
PARZIALI PROGETTO												3.75	1.75	0.85	0.05	0.60	1.36				
QUOTE PROGETTO											662.06		661.96	661.88	661.92	661.73	661.93	661.93	662.71		

PROFILO RAMPA B


SEZIONE B-17

PROGRESSIVA 320.00

S	STERRO	m ²	6.54
A	BASE	m ²	0.56
B	MISTO CEMENTATO	m ²	0.98
C	FONDAZIONE	m ²	1.31
a	USURA	m	5.50
b	BINDER	m	5.50
c	VEGETALE	m	2.64
d	COMPATTAMENTO	m	6.50
f	SCOTICO IN TRINCEA	m	9.09
h	BONIFICA	m	3.12

657

200
200

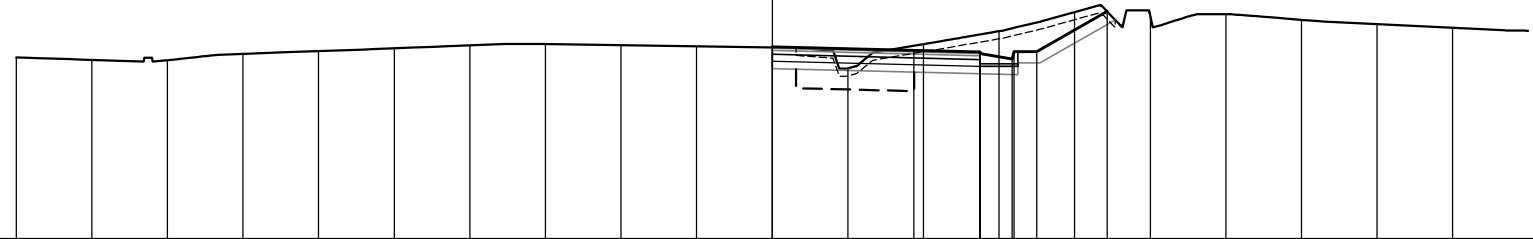


PROGRESSIVE TERRENO	-20.00	-18.00	-16.00	-14.00	-12.00	-10.00	-8.00	-6.00	-4.00	-2.00	0.00	2.00	4.00	6.00	8.00	10.00	12.00	14.00	16.00	18.00
PARZIALI TERRENO	2.00	2.00	2.00	2.00	2.00	2.00	2.00	2.00	2.00	2.00	2.00	2.00	2.00	2.00	2.00	2.00	2.00	2.00	2.00	2.00
QUOTE TERRENO	661.80	661.73	661.72	661.89	661.96	662.03	662.11	662.15	662.12	662.09	662.06	661.51	662.15	662.49	662.99	662.89	662.94	662.79	662.68	662.58
PROGRESSIVE PROGETTO											0.00		3.75	5.50	5.50	6.35	6.40	7.00	8.86	
PARZIALI PROGETTO												3.75	1.75	0.85	0.05	0.60	1.86			
QUOTE PROGETTO											662.08		661.98	661.90	661.94	661.75	661.95	661.95	663.01	

PROFILO RAMPA B

SEZIONE B-18

PROGRESSIVA 340.00

S	STERRO	m ²	5.28
A	BASE	m ²	0.56
B	MISTO CEMENTATO	m ²	0.98
C	FONDAZIONE	m ²	1.31
a	USURA	m	5.50
b	BINDER	m	5.50
c	VEGETALE	m	2.27
d	COMPATTAMENTO	m	6.50
f	SCOTICO IN TRINCEA	m	8.89
h	BONIFICA	m	4.36

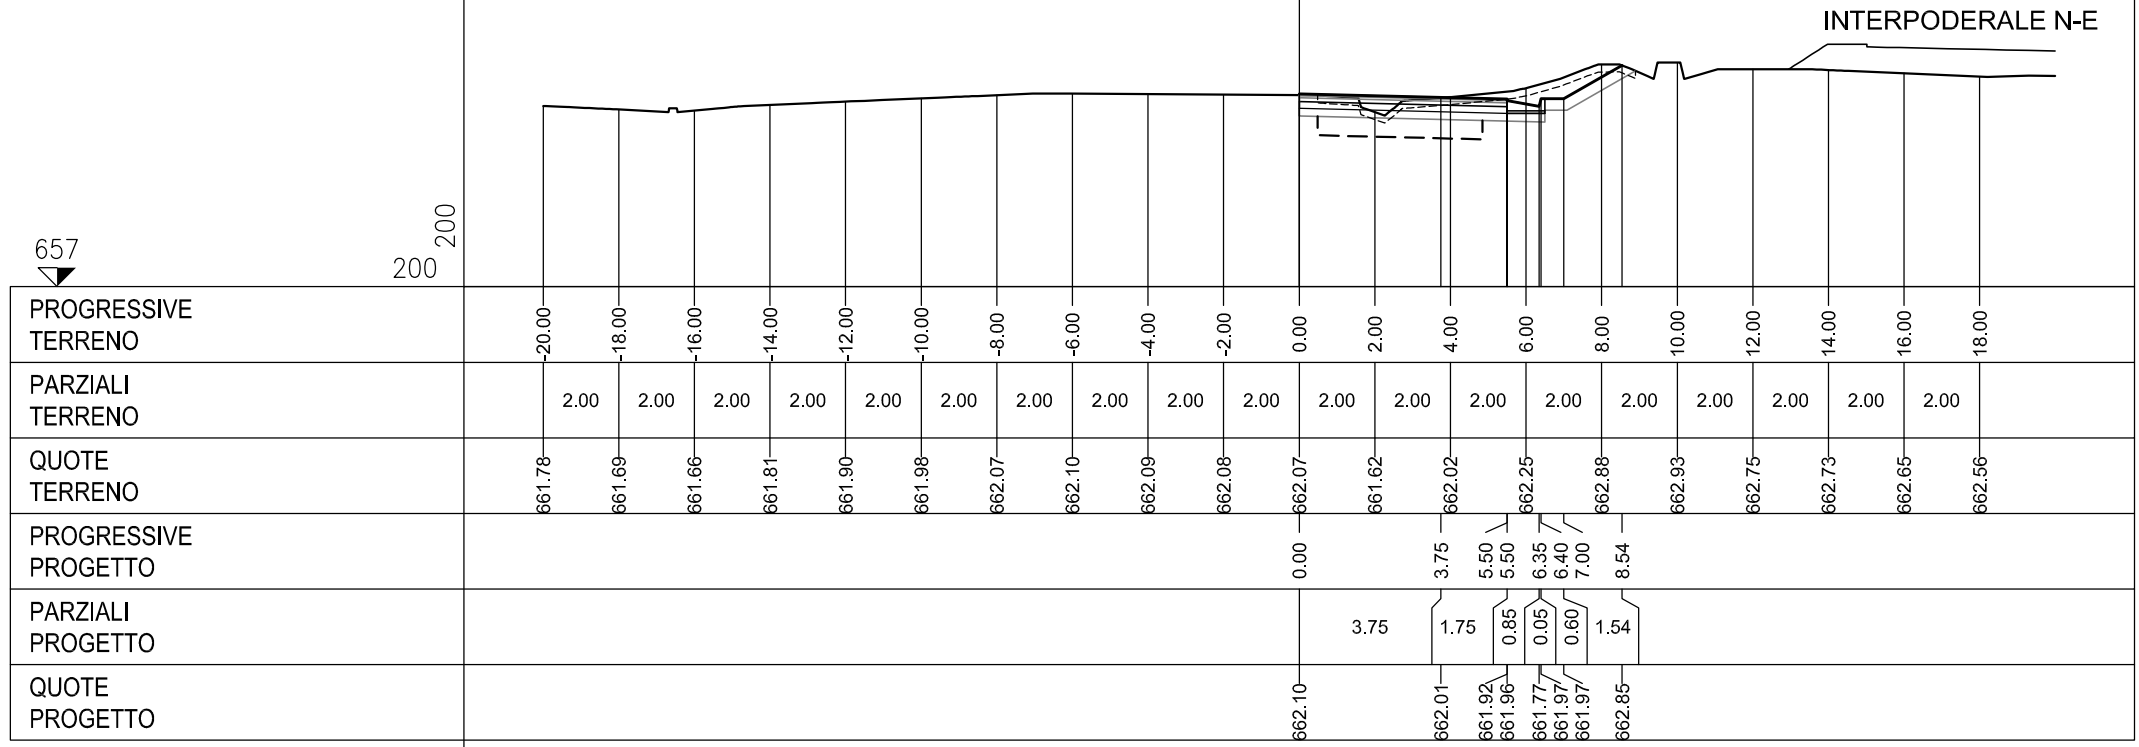

PROFILO RAMPA B

SEZIONE B-19

PROGRESSIVA 360.00


S	STERRO	m ²	5.83
A	BASE	m ²	0.56
B	MISTO CEMENTATO	m ²	0.98
C	FONDAZIONE	m ²	1.31
a	USURA	m	5.50
b	BINDER	m	5.50
c	VEGETALE	m	2.19
d	COMPATTAMENTO	m	6.50
f	SCOTICO IN TRINCEA	m	9.07
h	BONIFICA	m	3.58

657

200
200

PROGRESSIVE TERRENO	-20.00	-18.00	-16.00	-14.00	-12.00	-10.00	-8.00	-6.00	-4.00	-2.00	0.00	2.00	4.00	6.00	8.00	10.00	12.00	14.00	16.00	18.00	20.00
PARZIALI TERRENO	2.00	2.00	2.00	2.00	2.00	2.00	2.00	2.00	2.00	2.00	2.00	2.00	2.00	2.00	2.00	2.00	2.00	2.00	2.00	2.00	2.00
QUOTE TERRENO	661.83	661.71	661.68	661.87	661.94	662.01	662.07	662.11	662.11	662.12	662.12	661.61	662.11	662.52	662.79	663.37	662.86	662.77	662.69	662.59	662.58
PROGRESSIVE PROGETTO										0.00		3.75	5.50	5.50	6.35	6.40	7.00	8.47			
PARZIALI PROGETTO											3.75	1.75	0.85	0.05	0.60	1.47					
QUOTE PROGETTO										662.12		662.02	661.94	661.98	661.79	661.99	661.99	662.83			

INTERPODERALE N-E

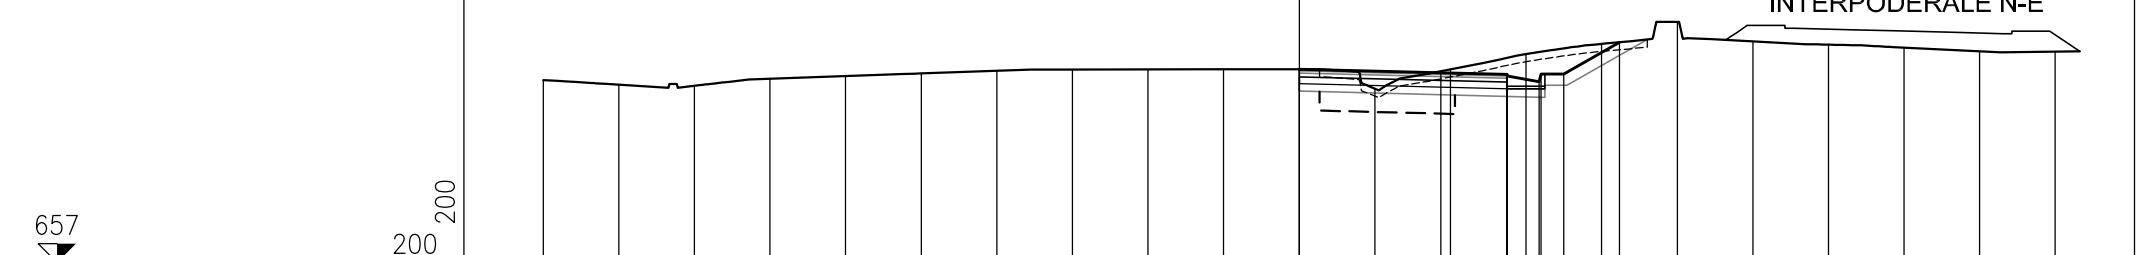


PROFILO RAMPA B

SEZIONE B-20

PROGRESSIVA 380.00

S	STERRO	m ²	4.62
A	BASE	m ²	0.55
B	MISTO CEMENTATO	m ²	0.99
C	FONDAZIONE	m ²	1.31
a	USURA	m	5.50
b	BINDER	m	5.50
c	VEGETALE	m	1.72
d	COMPATTAMENTO	m	6.50
f	SCOTICO IN TRINCEA	m	7.83
h	BONIFICA	m	3.72

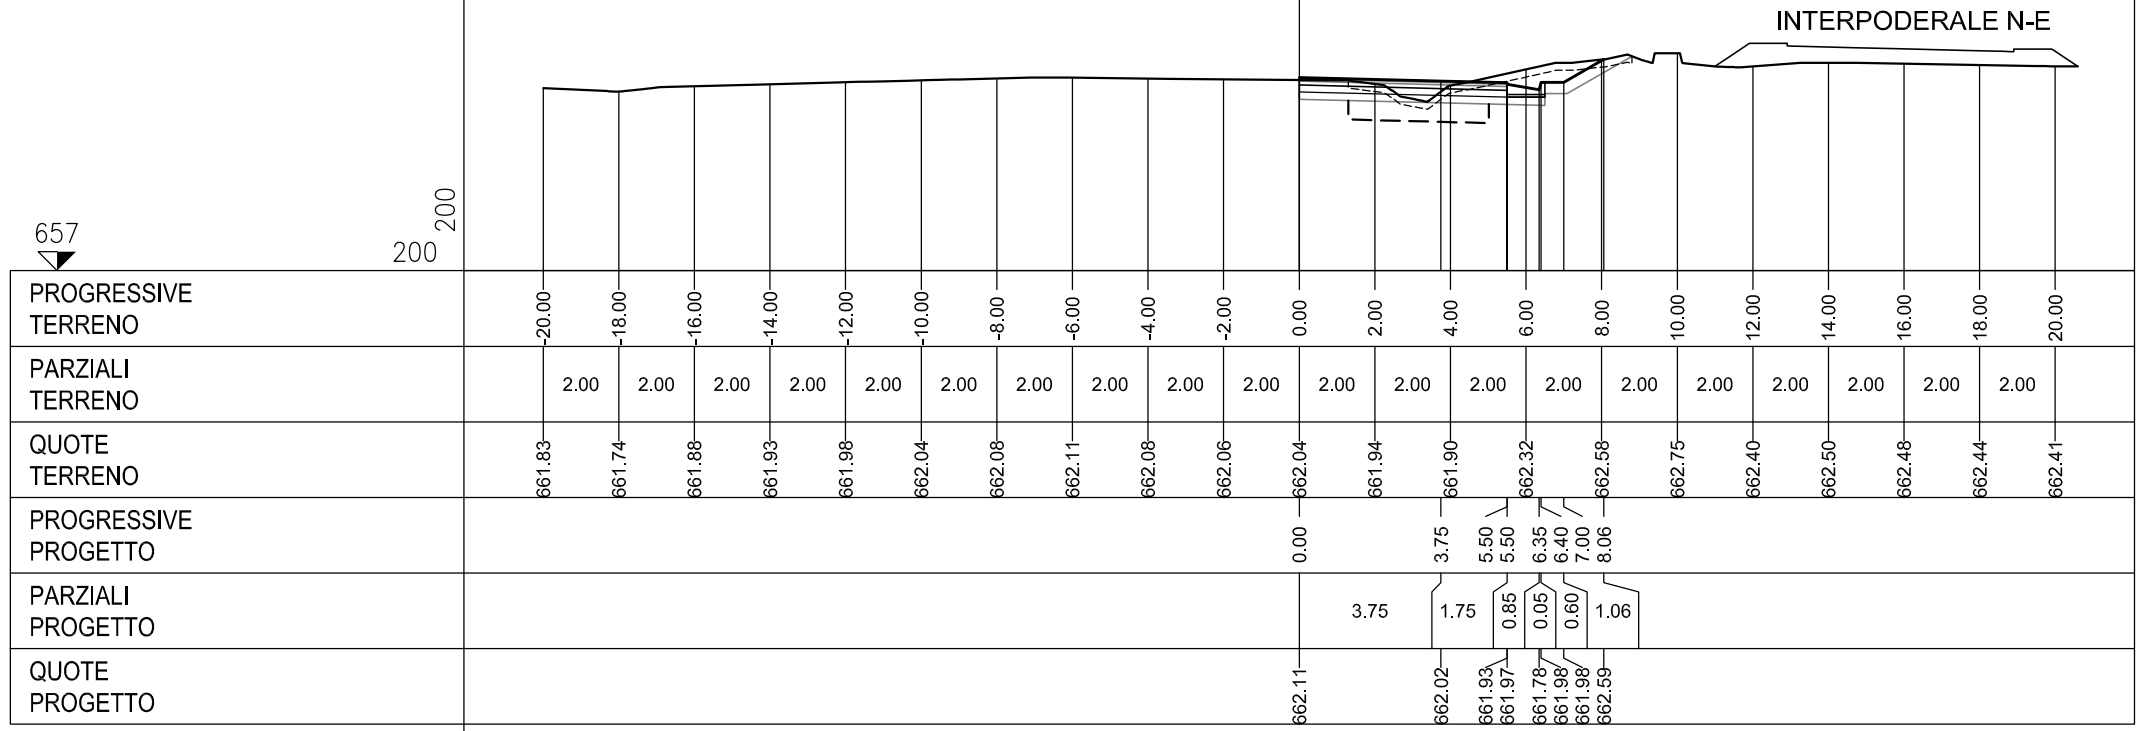

PROFILO RAMPA B

SEZIONE B-21

PROGRESSIVA 407.00

S	STERRO	m ²	3.36
A	BASE	m ²	0.56
B	MISTO CEMENTATO	m ²	1.02
C	FONDAZIONE	m ²	1.71
a	USURA	m	5.50
b	BINDER	m	5.50
c	VEGETALE	m	1.96
d	COMPATTAMENTO	m	7.51
f	SCOTICO IN TRINCEA	m	3.97
h	BONIFICA	m	2.77

657

200
200

PROGRESSIVE TERRENO	-20.00	-18.00	-16.00	-14.00	-12.00	-10.00	-8.00	-6.00	-4.00	-2.00	0.00	2.00	4.00	6.00	8.00	10.00	12.00	14.00	16.00	18.00	20.00
PARZIALI TERRENO	2.00	2.00	2.00	2.00	2.00	2.00	2.00	2.00	2.00	2.00	2.00	2.00	2.00	2.00	2.00	2.00	2.00	2.00	2.00	2.00	2.00
QUOTE TERRENO	661.87	661.94	661.99	662.03	662.07	662.11	662.15	662.15	662.10	662.04	661.98	661.92	661.85	661.92	661.88	662.25	661.54	661.54	661.55	661.55	661.57
PROGRESSIVE PROGETTO											0.00		3.75	5.50	5.50						
PARZIALI PROGETTO												3.75	1.75	1.50	0.51						
QUOTE PROGETTO											662.10		662.01	662.03	661.96	662.03	661.69				

INTERPODERALE N-E



PROFILO RAMPA B

SEZIONE B-22

PROGRESSIVA 420.00

S	STERRO	m ²	3.12
A	BASE	m ²	0.47
B	MISTO CEMENTATO	m ²	0.88
C	FONDAZIONE	m ²	1.52
a	USURA	m	4.64
b	BINDER	m	4.64
c	VEGETALE	m	2.43
d	COMPATTAMENTO	m	6.65
f	SCOTICO IN TRINCEA	m	2.74
h	BONIFICA	m	2.46



657

200
200


PROGRESSIVE TERRENO	18.00	16.00	14.00	12.00	10.00	8.00	6.00	4.00	2.00	0.00	2.00	4.00	6.00	8.00	10.00	12.00	14.00	16.00	18.00	20.00
PARZIALI TERRENO	2.00	2.00	2.00	2.00	2.00	2.00	2.00	2.00	2.00	2.00	2.00	2.00	2.00	2.00	2.00	2.00	2.00	2.00	2.00	2.00
QUOTE TERRENO	661.93	661.98	662.02	662.06	662.11	662.15	662.15	662.10	662.05	662.00	661.95	661.90	661.82	661.81	661.97	661.25	661.25	661.28	661.32	661.36
PROGRESSIVE PROGETTO										0.00	3.10	4.64	4.64	6.14	7.04					
PARZIALI PROGETTO										3.10	1.54	1.50	0.90							
QUOTE PROGETTO										662.09	662.02	662.05	661.98	662.05	661.45					

PROFILO RAMPA B

SEZIONE B-23

PROGRESSIVA 440.00

S	STERRO	m ²	1.58
A	BASE	m ²	0.33
B	MISTO CEMENTATO	m ²	0.64
C	FONDAZIONE	m ²	1.27
a	USURA	m	3.32
b	BINDER	m	3.32
c	VEGETALE	m	2.37
d	COMPATTAMENTO	m	5.33
f	SCOTICO IN TRINCEA	m	5.05
h	BONIFICA	m	4.65

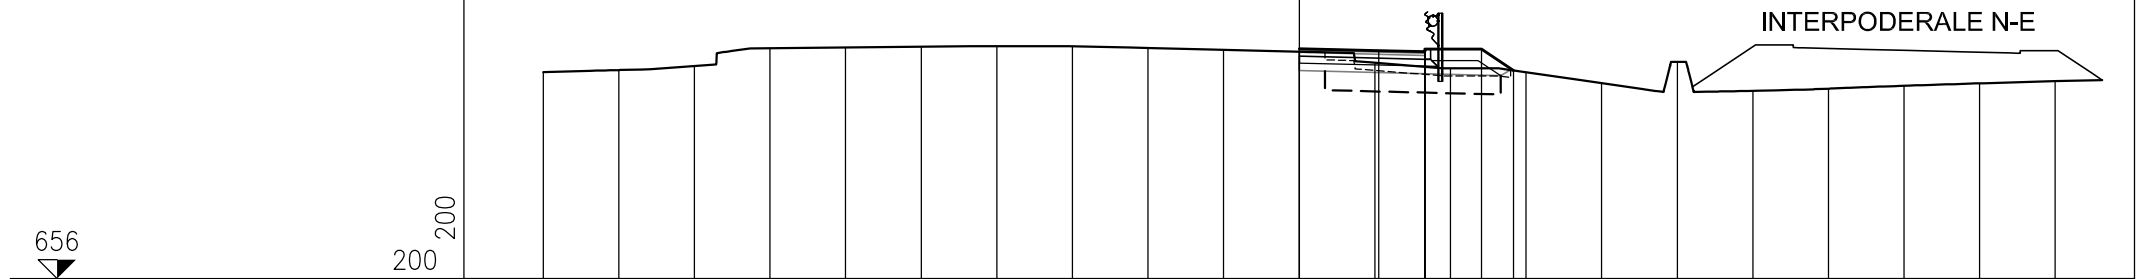


PROGRESSIVE TERRENO	-20.00	-18.00	-16.00	-14.00	-12.00	-10.00	-8.00	-6.00	-4.00	-2.00	0.00	2.00	4.00	6.00	8.00	10.00	12.00	14.00	16.00	18.00	20.00
PARZIALI TERRENO	2.00	2.00	2.00	2.00	2.00	2.00	2.00	2.00	2.00	2.00	2.00	2.00	2.00	2.00	2.00	2.00	2.00	2.00	2.00	2.00	2.00
QUOTE TERRENO	661.47	661.52	661.62	662.10	662.12	662.14	662.15	662.15	662.10	662.05	662.01	661.71	661.57	661.46	661.17	661.74	660.97	661.03	661.10	661.17	661.23
PROGRESSIVE PROGETTO											0.00	2.10	3.32	3.32	4.82	5.67					
PARZIALI PROGETTO											2.10	1.22	1.50	0.85							
QUOTE PROGETTO											662.09	662.03	662.07	662.00	662.07	661.51					

PROFILO RAMPA B

SEZIONE B-24

PROGRESSIVA 460.00

S	STERRO	m ²	1.09
A	BASE	m ²	0.20
B	MISTO CEMENTATO	m ²	0.40
C	FONDAZIONE	m ²	0.99
a	USURA	m	2.00
b	BINDER	m	2.00
c	VEGETALE	m	3.27
d	COMPATTAMENTO	m	4.01
f	SCOTICO IN TRINCEA	m	3.60
h	BONIFICA	m	3.37

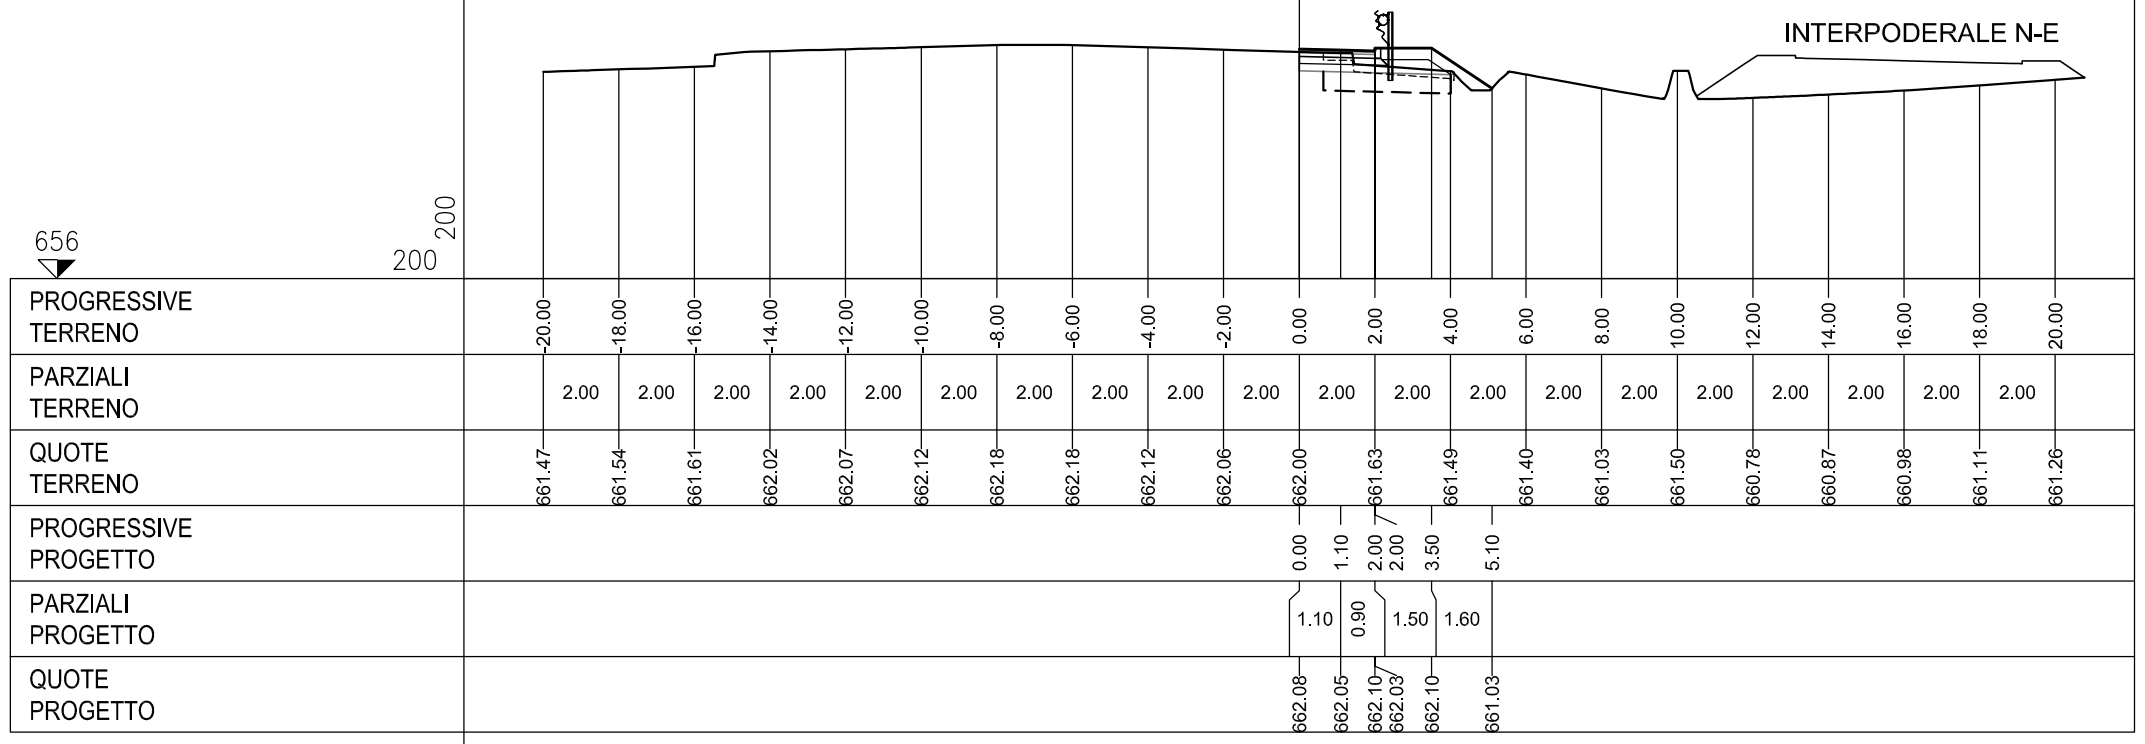


PROFILO RAMPA B

SEZIONE B-25

PROGRESSIVA 482.00

S	STERRO	m ²	1.00
A	BASE	m ²	0.06
B	MISTO CEMENTATO	m ²	0.14
C	FONDAZIONE	m ²	0.71
a	USURA	m	0.55
b	BINDER	m	0.55
c	VEGETALE	m	2.60
d	COMPATTAMENTO	m	2.56
f	SCOTICO IN TRINCEA	m	2.39
h	BONIFICA	m	2.02

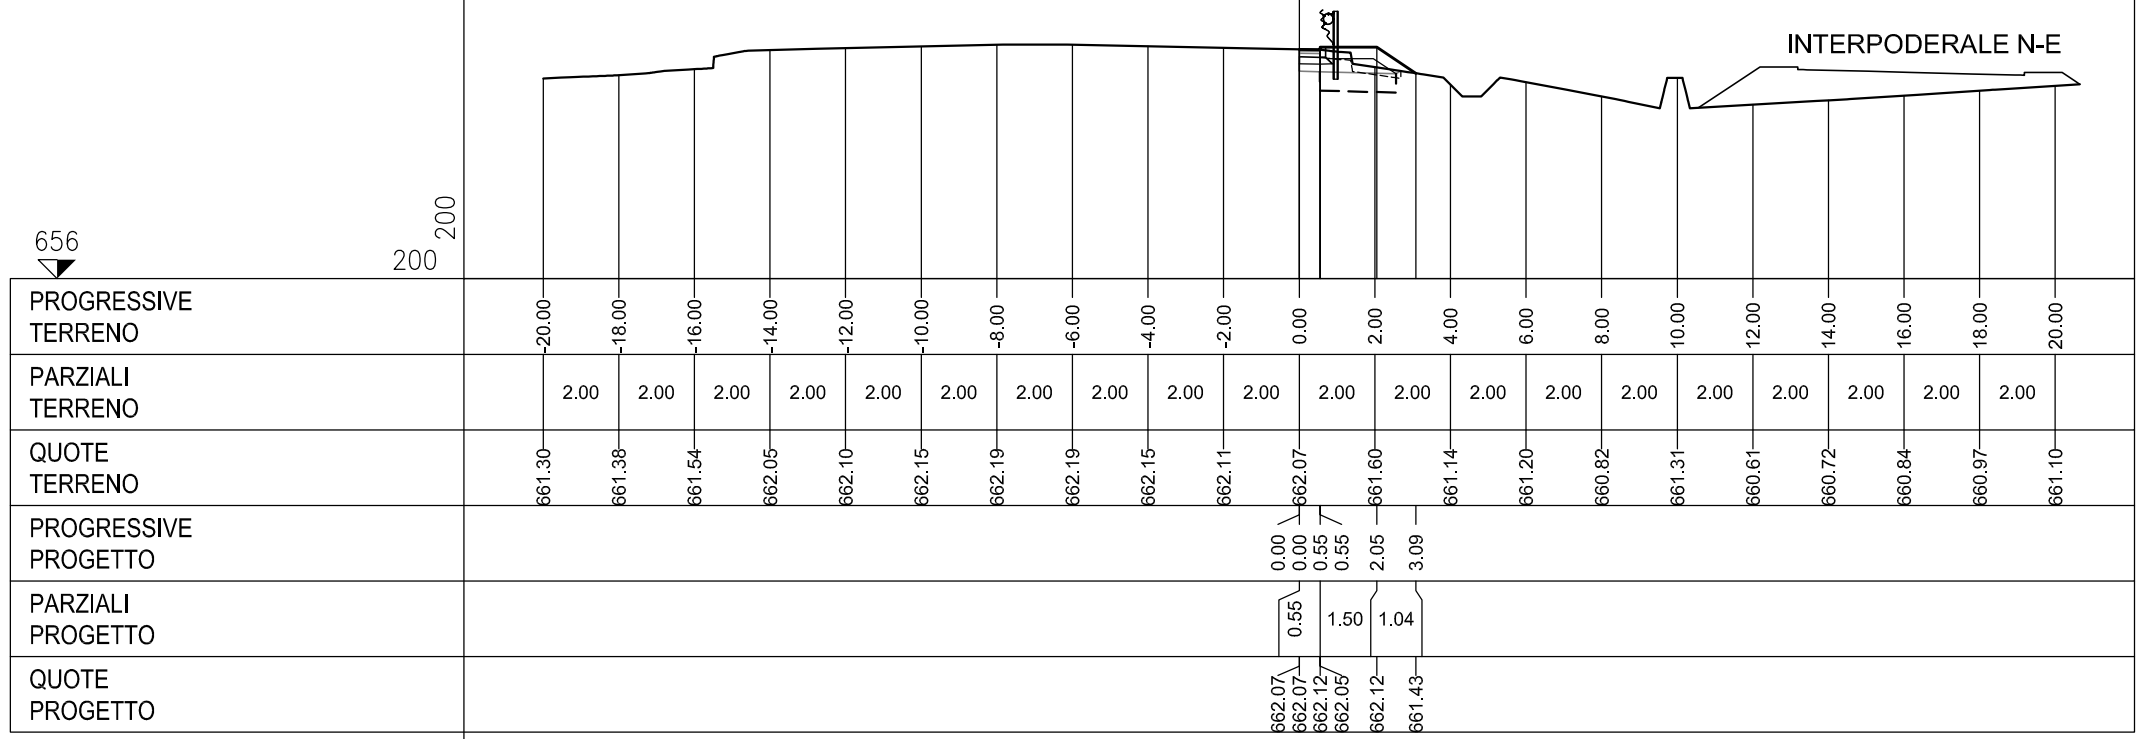


RAMPA C

PROFILO RAMPA C

SEZIONE C-1

PROGRESSIVA 0.00

S	STERRO	m ²	1.07
A	BASE	m ²	0.04
B	MISTO CEMENTATO	m ²	0.11
C	FONDAZIONE	m ²	0.67
a	USURA	m	0.39
b	BINDER	m	0.39
c	VEGETALE	m	2.16
d	COMPATTAMENTO	m	2.40
f	SCOTICO IN TRINCEA	m	2.43
h	BONIFICA	m	2.01

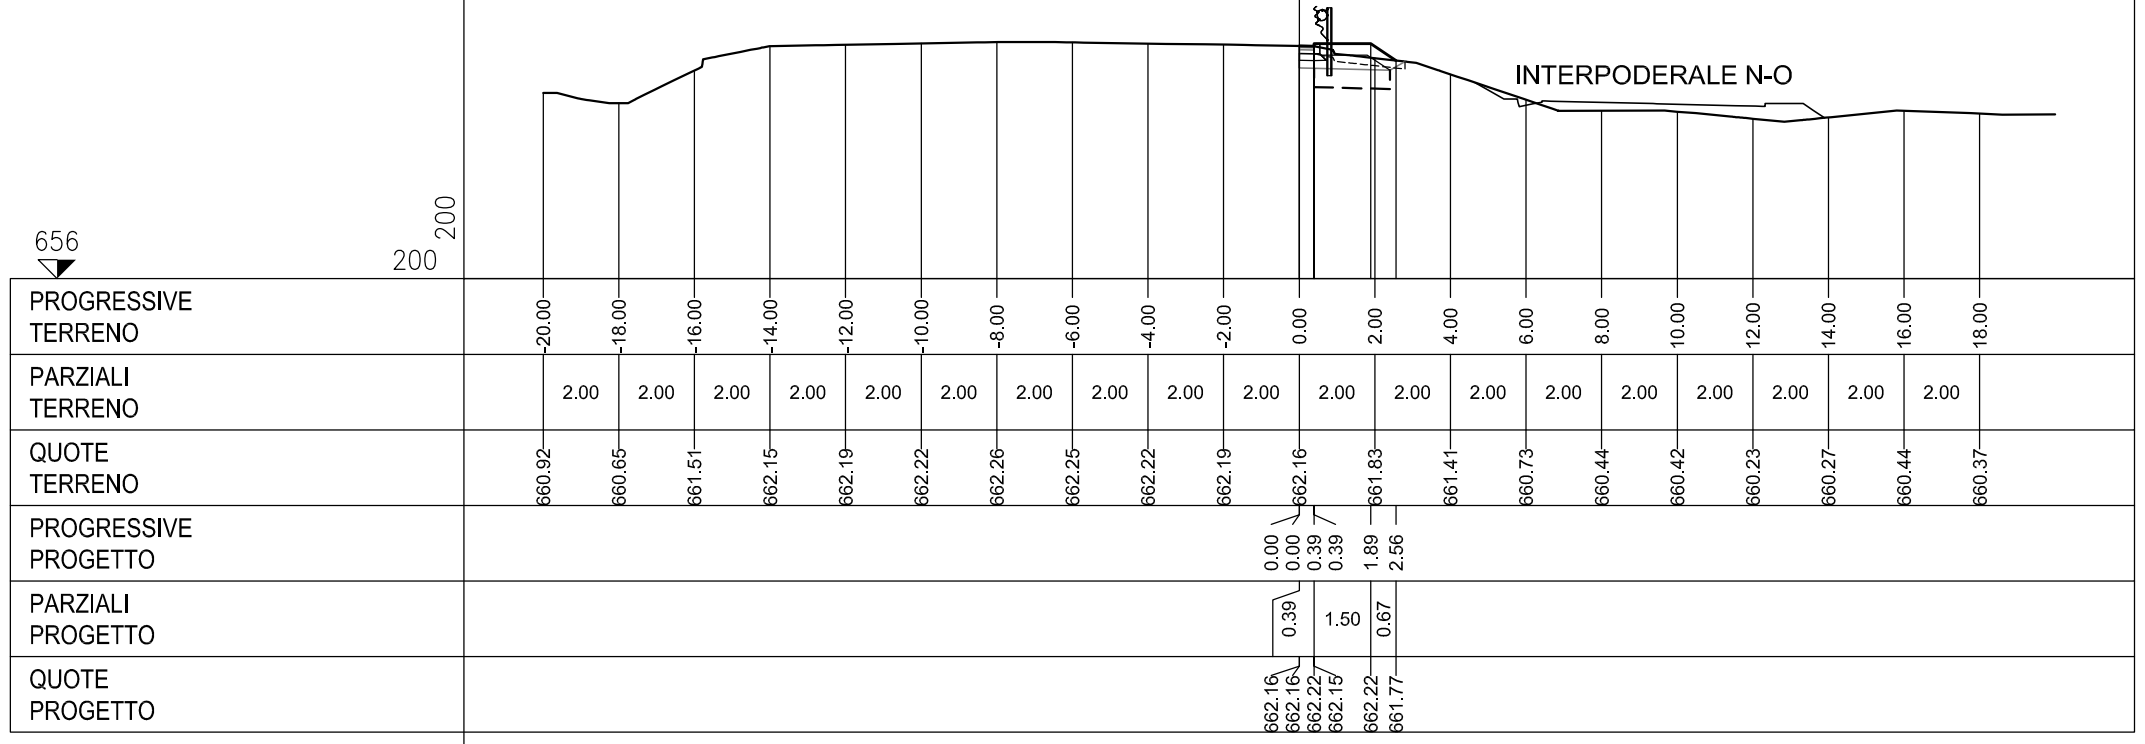

PROFILO RAMPA C


SEZIONE C-2

PROGRESSIVA 20.00

S	STERRO	m ²	1.33
A	BASE	m ²	0.16
B	MISTO CEMENTATO	m ²	0.31
C	FONDAZIONE	m ²	0.90
a	USURA	m	1.53
b	BINDER	m	1.53
c	VEGETALE	m	2.77
d	COMPATTAMENTO	m	3.54
f	SCOTICO IN TRINCEA	m	3.31
h	BONIFICA	m	3.09

656

200
200

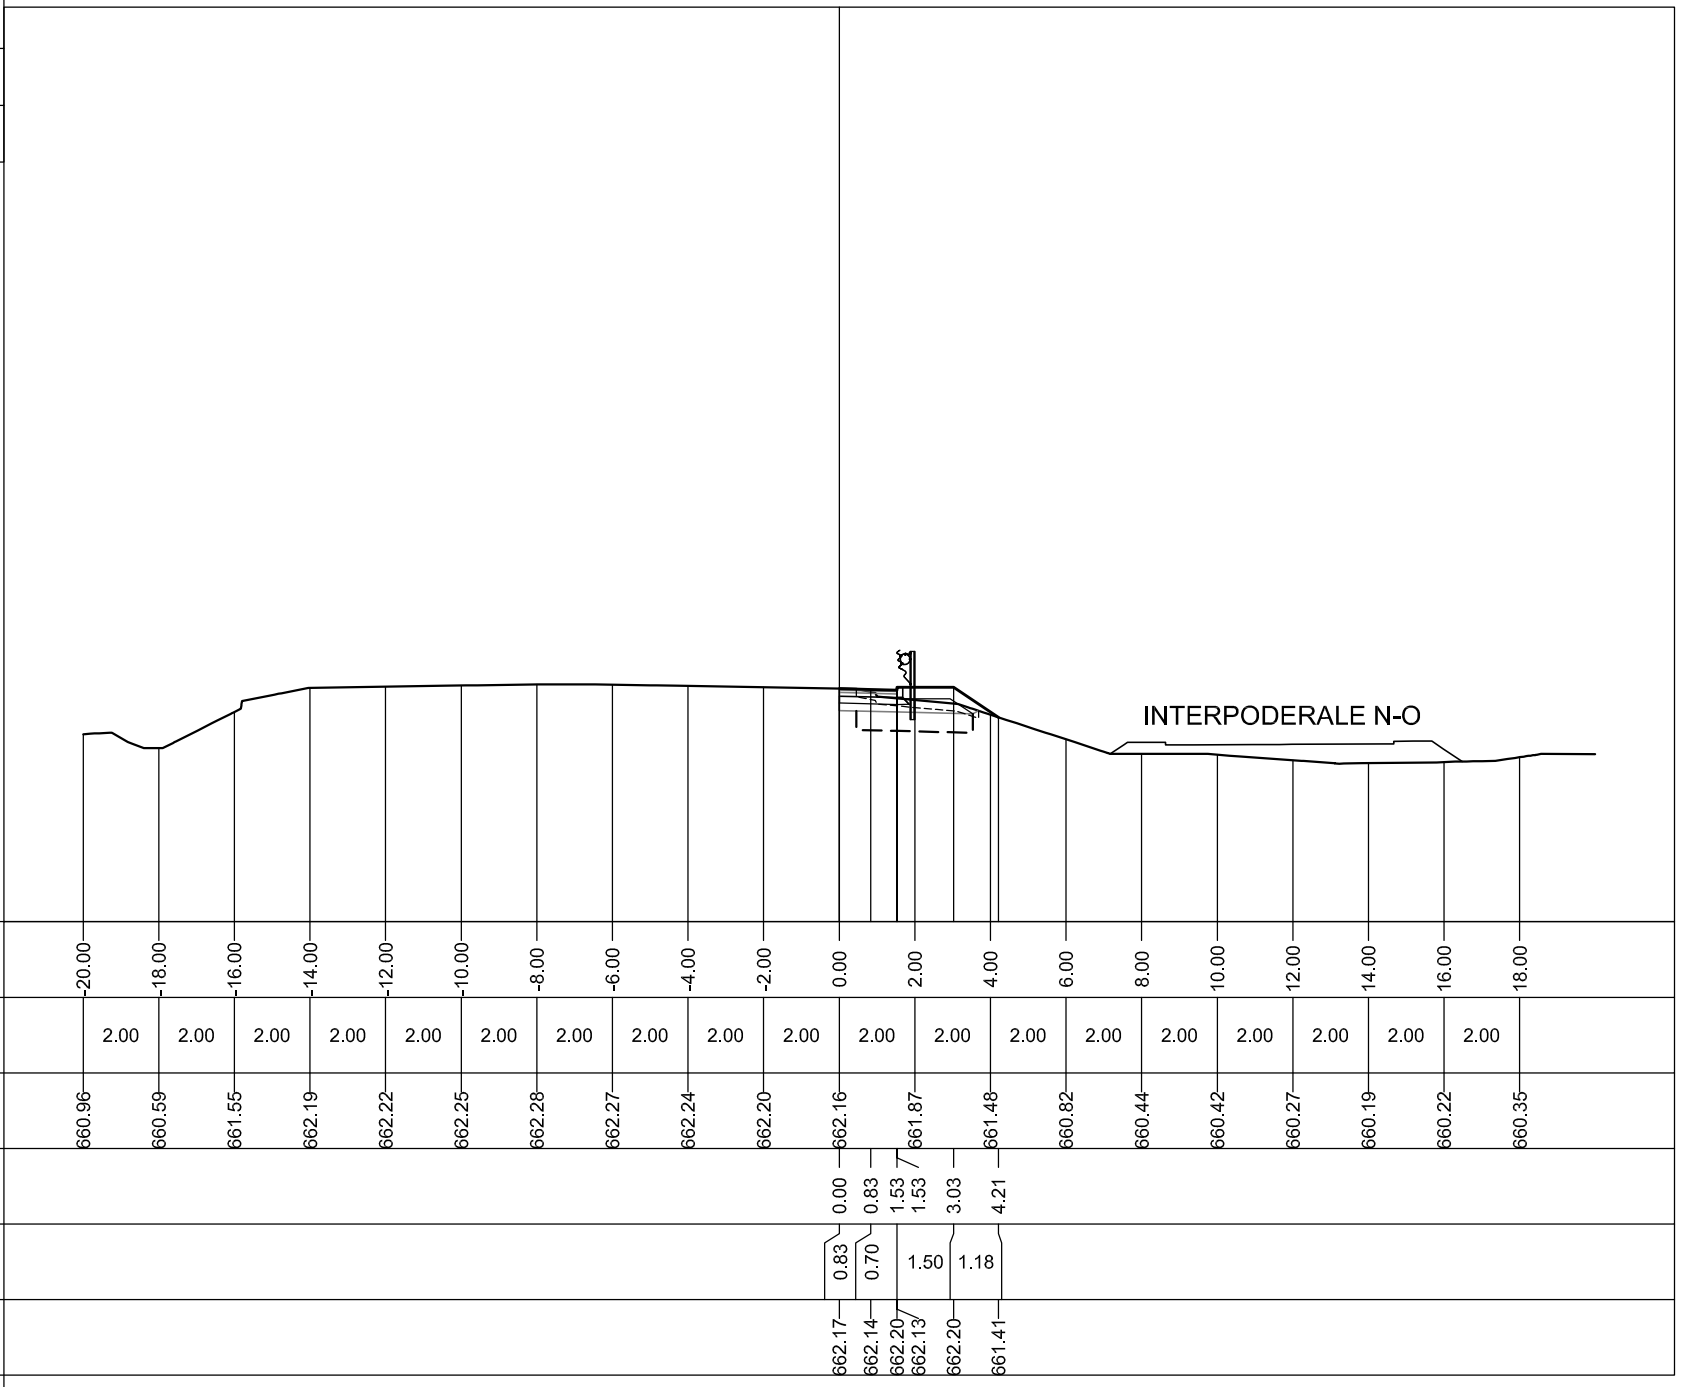

INTERPODERALE N-O

PROFILO RAMPA C

SEZIONE C-3

PROGRESSIVA 40.00

S	STERRO	m ²	1.28
R	RIPORTO	m ²	0.19
A	BASE	m ²	0.26
B	MISTO CEMENTATO	m ²	0.53
C	FONDAZIONE	m ²	1.12
D	SCAVO FOSSO	m ²	0.15
a	USURA	m	2.66
b	BINDER	m	2.66
c	VEGETALE	m	4.05
d	COMPATTAMENTO	m	3.86
e	GRADONATURA	m	1.57
f	SCOTICO IN TRINCEA	m	3.49
h	BONIFICA	m	2.71

656

200
200

PROGRESSIVE TERRENO	-20.00	-18.00	-16.00	-14.00	-12.00	-10.00	-8.00	-6.00	-4.00	-2.00	0.00	2.00	4.00	6.00	8.00	10.00	12.00	14.00	16.00	18.00
PARZIALI TERRENO		2.00	2.00	2.00	2.00	2.00	2.00	2.00	2.00	2.00	2.00	2.00	2.00	2.00	2.00	2.00	2.00	2.00	2.00	2.00
QUOTE TERRENO	660.93	660.54	661.57	662.22	662.24	662.26	662.29	662.28	662.25	662.22	662.20	661.88	661.47	660.83	660.42	660.39	660.26	660.21	660.24	660.31
PROGRESSIVE PROGETTO											0.00	1.67	2.66	4.16	6.40	6.90	7.40	7.90	8.11	
PARZIALI PROGETTO											1.67	0.99	1.50	2.24	0.50	0.50	0.50	0.50	0.21	
QUOTE PROGETTO											662.20	662.15	662.20	662.13	662.20	660.70	660.70	660.20	660.20	660.42

INTERPODERALE N-O



PROFILO RAMPA C

SEZIONE C-4

PROGRESSIVA 60.00


S	STERRO	m ²	1.29
R	RIPORTO	m ²	1.00
A	BASE	m ²	0.38
B	MISTO CEMENTATO	m ²	0.72
C	FONDAZIONE	m ²	1.35
D	SCAVO FOSSO	m ²	0.49
a	USURA	m	3.80
b	BINDER	m	3.80
c	VEGETALE	m	4.66
d	COMPATTAMENTO	m	3.86
e	GRADONATURA	m	3.69
f	SCOTICO IN TRINCEA	m	3.54
h	BONIFICA	m	3.48

655

200
200

PROGRESSIVE TERRENO	-20.00	-18.00	-16.00	-14.00	-12.00	-10.00	-8.00	-6.00	-4.00	-2.00	0.00	2.00	4.00	6.00	8.00	10.00	12.00	14.00	16.00	18.00
PARZIALI TERRENO	2.00	2.00	2.00	2.00	2.00	2.00	2.00	2.00	2.00	2.00	2.00	2.00	2.00	2.00	2.00	2.00	2.00	2.00	2.00	2.00
QUOTE TERRENO	660.96	660.69	661.57	662.19	662.23	662.26	662.28	662.28	662.25	662.23	662.20	661.89	661.48	660.86	660.34	660.33	660.14	660.07	660.30	660.38
PROGRESSIVE PROGETTO										0.00	2.50	3.80	3.80	5.30	8.05	9.05	10.04			
PARZIALI PROGETTO										2.50	1.30	1.50	2.75	0.50	0.50	0.50	0.49			
QUOTE PROGETTO										662.20	662.14	662.18	662.11	662.18	660.34	660.34	660.33			

INTERPODERALE N-O

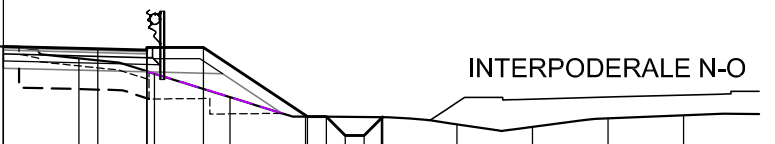


PROFILO RAMPA C

SEZIONE C-5

PROGRESSIVA 80.00

S	STERRO	m ²	1.09
R	RIPORTO	m ²	2.30
A	BASE	m ²	0.49
B	MISTO CEMENTATO	m ²	0.93
C	FONDAZIONE	m ²	1.59
D	SCAVO FOSSO	m ²	0.40
a	USURA	m	4.93
b	BINDER	m	4.93
c	VEGETALE	m	4.97
d	COMPATTAMENTO	m	3.95
e	GRADONATURA	m	4.29
f	SCOTICO IN TRINCEA	m	3.59
g	SCOTICO IN RILEVATO	m	0.82
h	BONIFICA	m	4.40

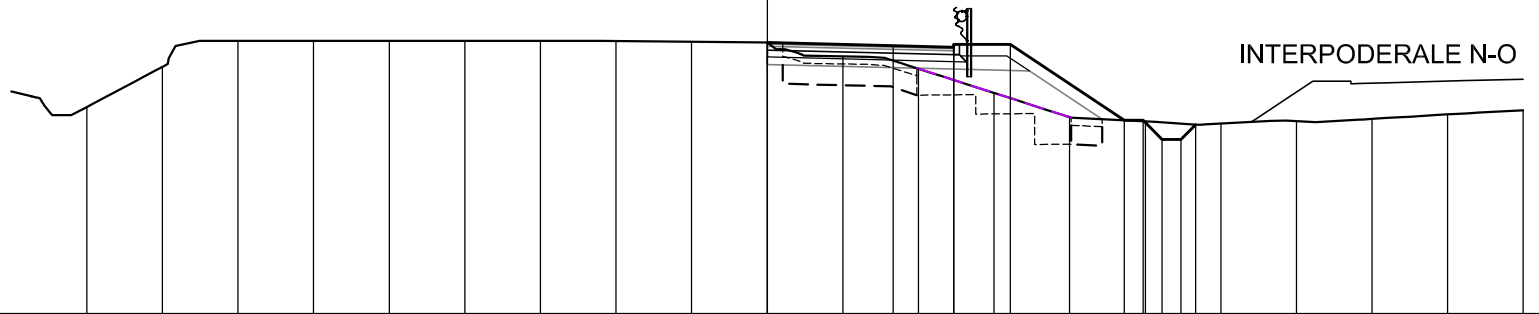

655

200
200


PROGRESSIVE TERRENO	18.00	16.00	14.00	12.00	10.00	8.00	6.00	4.00	2.00	0.00	2.00	4.00	6.00	8.00	10.00	12.00	14.00	16.00	18.00	20.00
PARZIALI TERRENO		2.00	2.00	2.00	2.00	2.00	2.00	2.00	2.00	2.00	2.00	2.00	2.00	2.00	2.00	2.00	2.00	2.00	2.00	2.00
QUOTE TERRENO	660.47	661.53	662.21	662.21	662.21	662.21	662.21	662.21	662.19	662.17	661.81	661.48	660.84	660.20	660.09	660.03	660.09	660.15	660.27	660.38
PROGRESSIVE PROGETTO										0.00	3.33	4.93	4.93	6.43	9.44	9.94	10.44	10.94	11.33	
PARZIALI PROGETTO											3.33	1.60	1.50	3.01	0.50	0.50	0.50	0.39		
QUOTE PROGETTO										662.17	662.09	662.12	662.05	662.12	660.11	660.11	659.61	659.61	660.00	

PROFILO RAMPA C

SEZIONE C-6

PROGRESSIVA 90.00

S	STERRO	m ²	1.28
R	RIPORTO	m ²	2.48
A	BASE	m ²	0.56
B	MISTO CEMENTATO	m ²	1.03
C	FONDAZIONE	m ²	1.69
D	SCAVO FOSSO	m ²	0.39
a	USURA	m	5.50
b	BINDER	m	5.50
c	VEGETALE	m	4.60
d	COMPATTAMENTO	m	4.08
e	GRADONATURA	m	4.08
f	SCOTICO IN TRINCEA	m	3.74
g	SCOTICO IN RILEVATO	m	1.17
h	BONIFICA	m	4.87

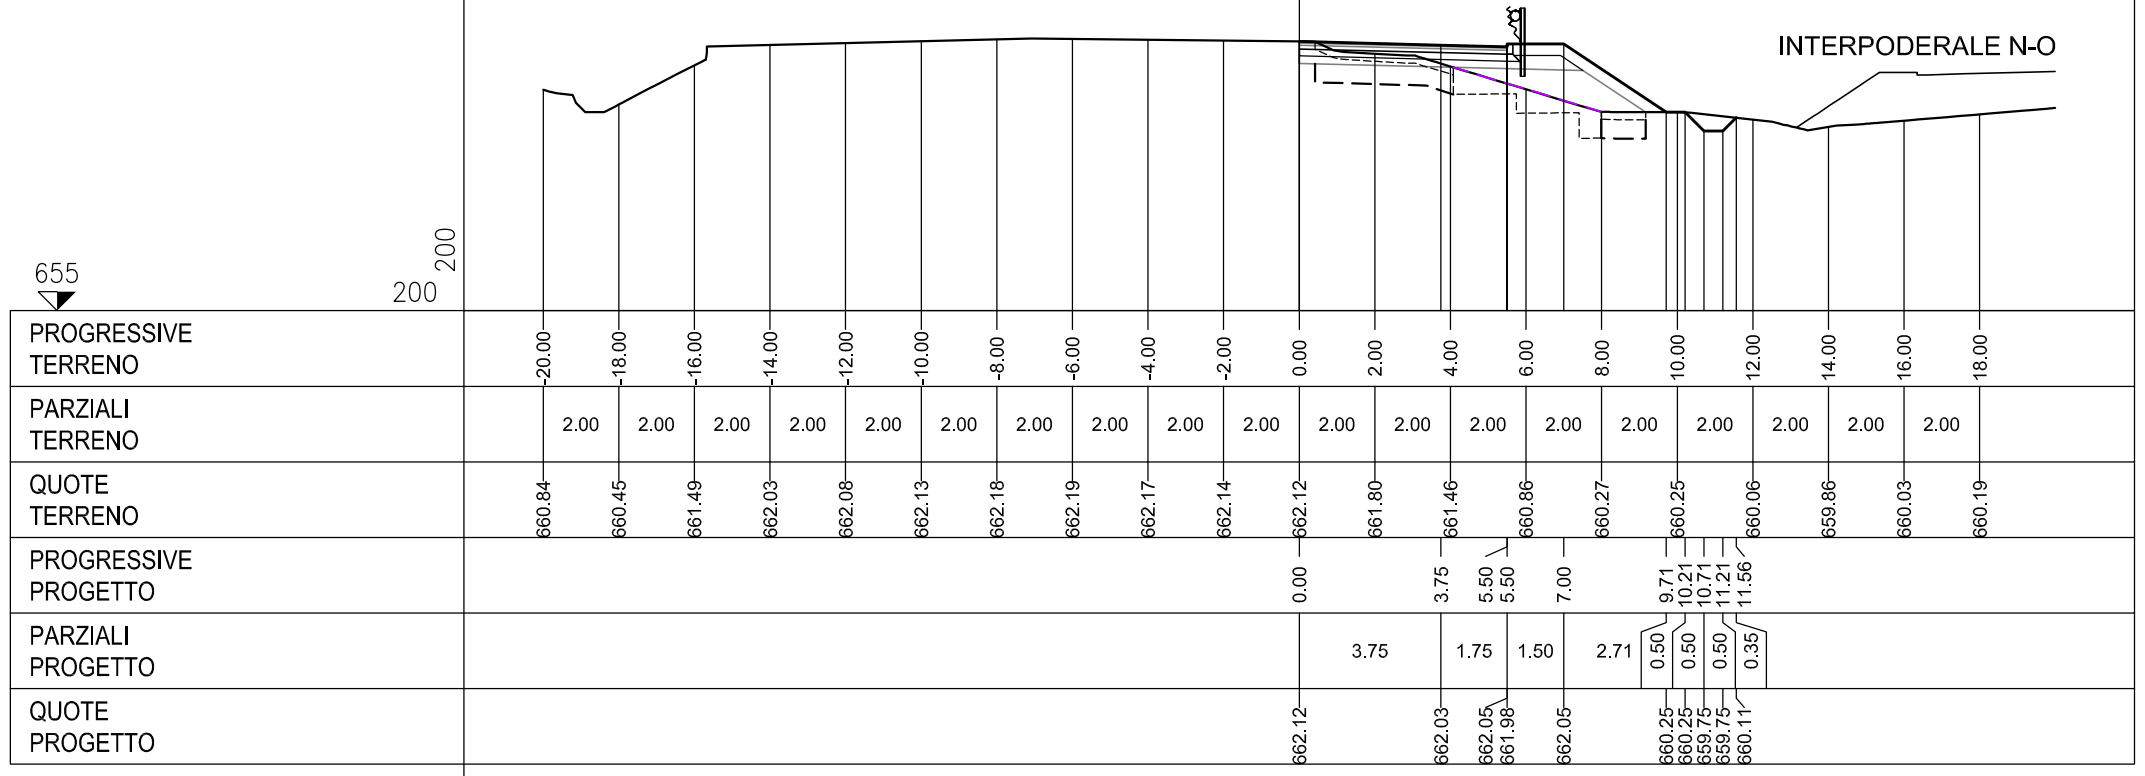


PROFILO RAMPA C

SEZIONE C-7

PROGRESSIVA 100.00

S	STERRO	m ²	1.54
R	RIPORTO	m ²	2.30
A	BASE	m ²	0.56
B	MISTO CEMENTATO	m ²	1.02
C	FONDAZIONE	m ²	1.70
D	SCAVO FOSSO	m ²	0.47
a	USURA	m	5.50
b	BINDER	m	5.50
c	VEGETALE	m	4.41
d	COMPATTAMENTO	m	4.30
e	GRADONATURA	m	3.58
f	SCOTICO IN TRINCEA	m	3.99
g	SCOTICO IN RILEVATO	m	1.33
h	BONIFICA	m	5.29

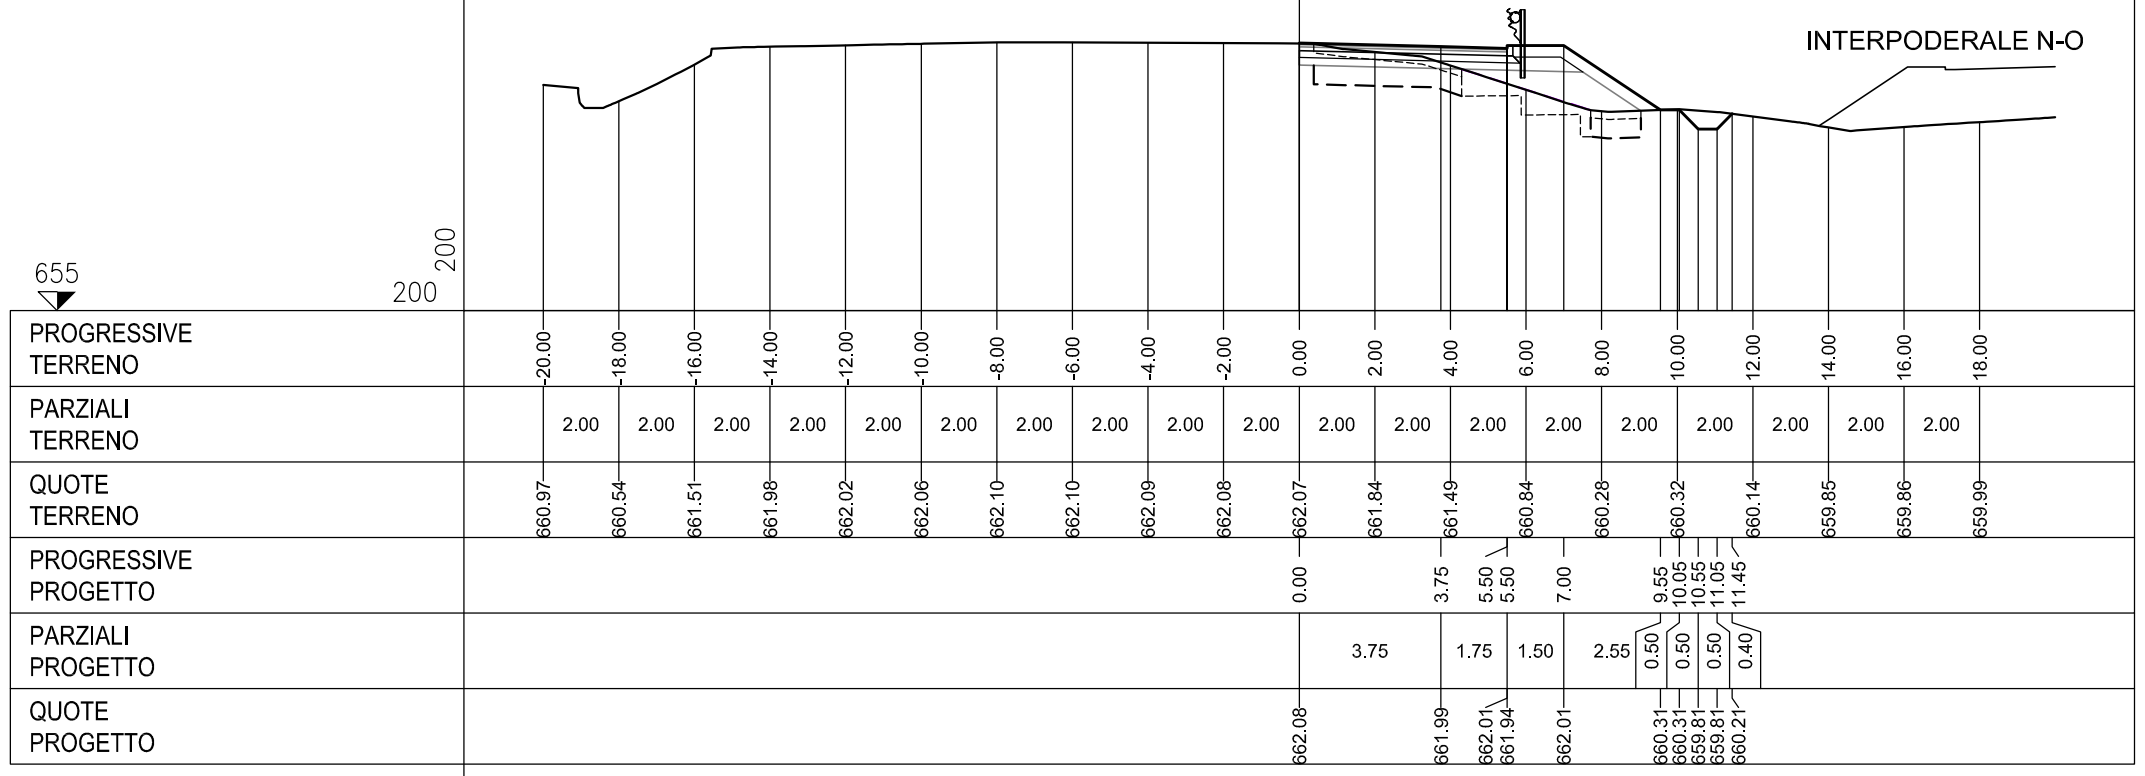

PROFILO RAMPA C


SEZIONE C-8

PROGRESSIVA 120.00

S	STERRO	m ²	0.51
R	RIPORTO	m ²	7.31
A	BASE	m ²	0.56
B	MISTO CEMENTATO	m ²	1.02
C	FONDAZIONE	m ²	1.71
D	SCAVO FOSSO	m ²	0.40
a	USURA	m	5.50
b	BINDER	m	5.50
c	VEGETALE	m	4.08
d	COMPATTAMENTO	m	1.26
f	SCOTICO IN TRINCEA	m	1.02
g	SCOTICO IN RILEVATO	m	7.53
h	BONIFICA	m	7.53

655

200
200

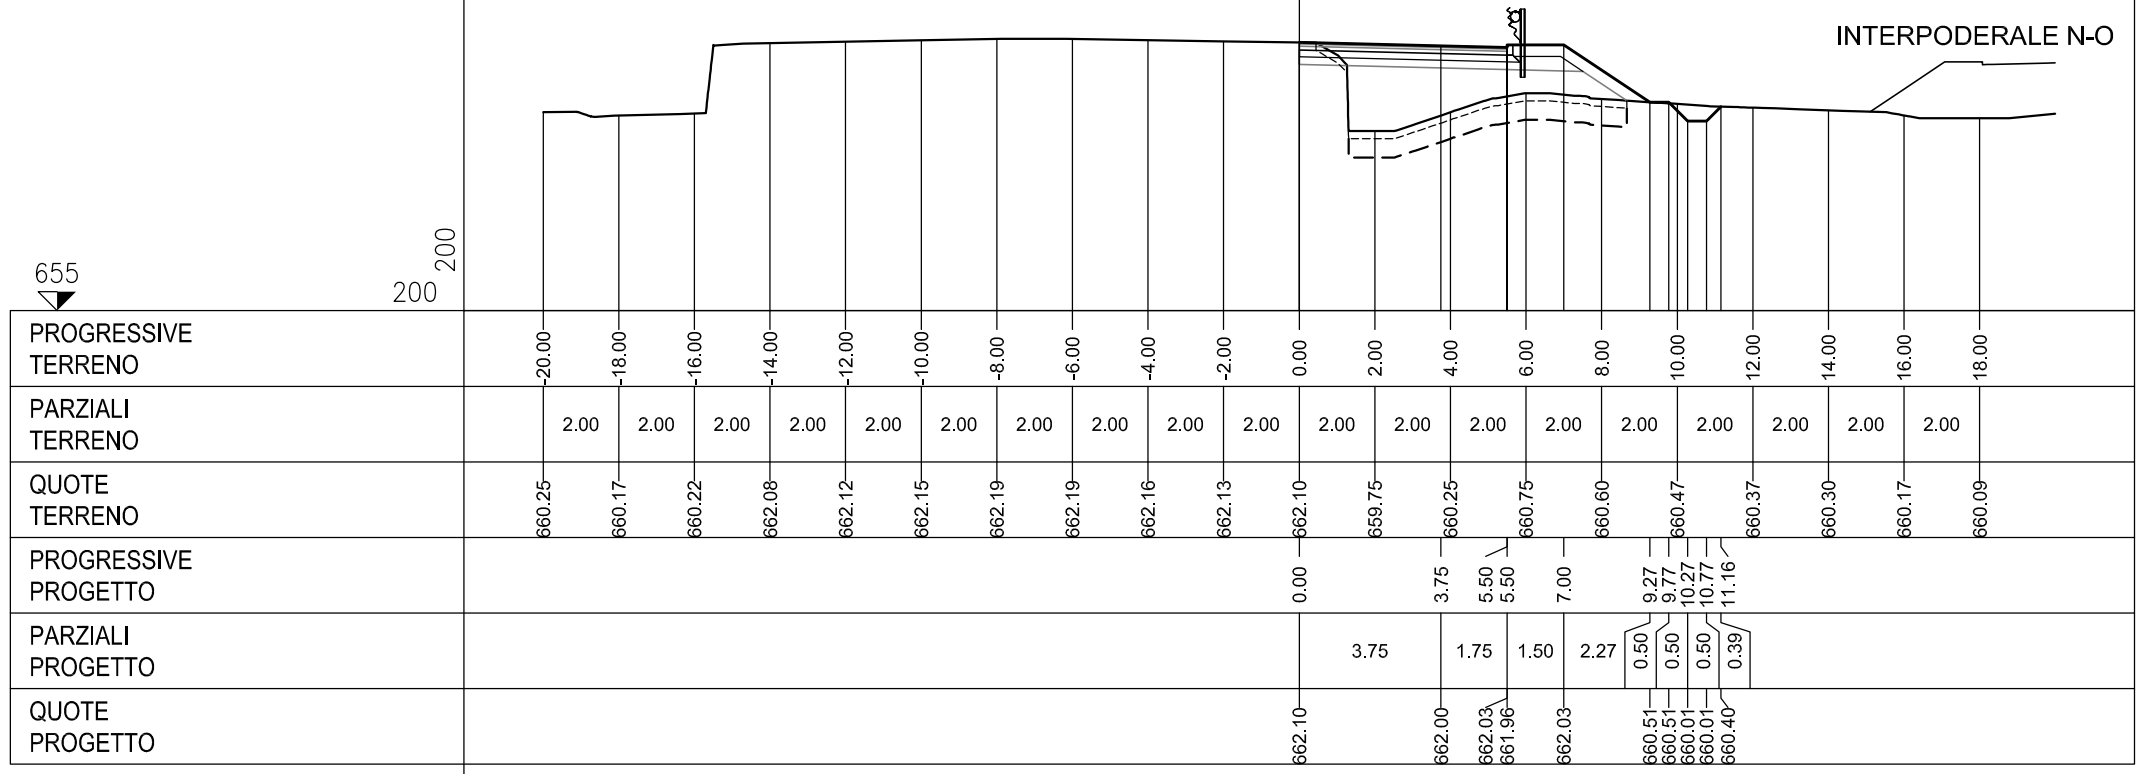


INTERPODERALE N-O

PROFILO RAMPA C

SEZIONE C-9

PROGRESSIVA 140.00

S	STERRO	m ²	1.14
R	RIPORTO	m ²	2.11
A	BASE	m ²	0.56
B	MISTO CEMENTATO	m ²	1.02
C	FONDAZIONE	m ²	1.71
D	SCAVO FOSSO	m ²	0.41
a	USURA	m	5.50
b	BINDER	m	5.50
c	VEGETALE	m	4.14
d	COMPATTAMENTO	m	4.00
e	GRADONATURA	m	3.47
f	SCOTICO IN TRINCEA	m	3.68
g	SCOTICO IN RILEVATO	m	1.41
h	BONIFICA	m	5.07

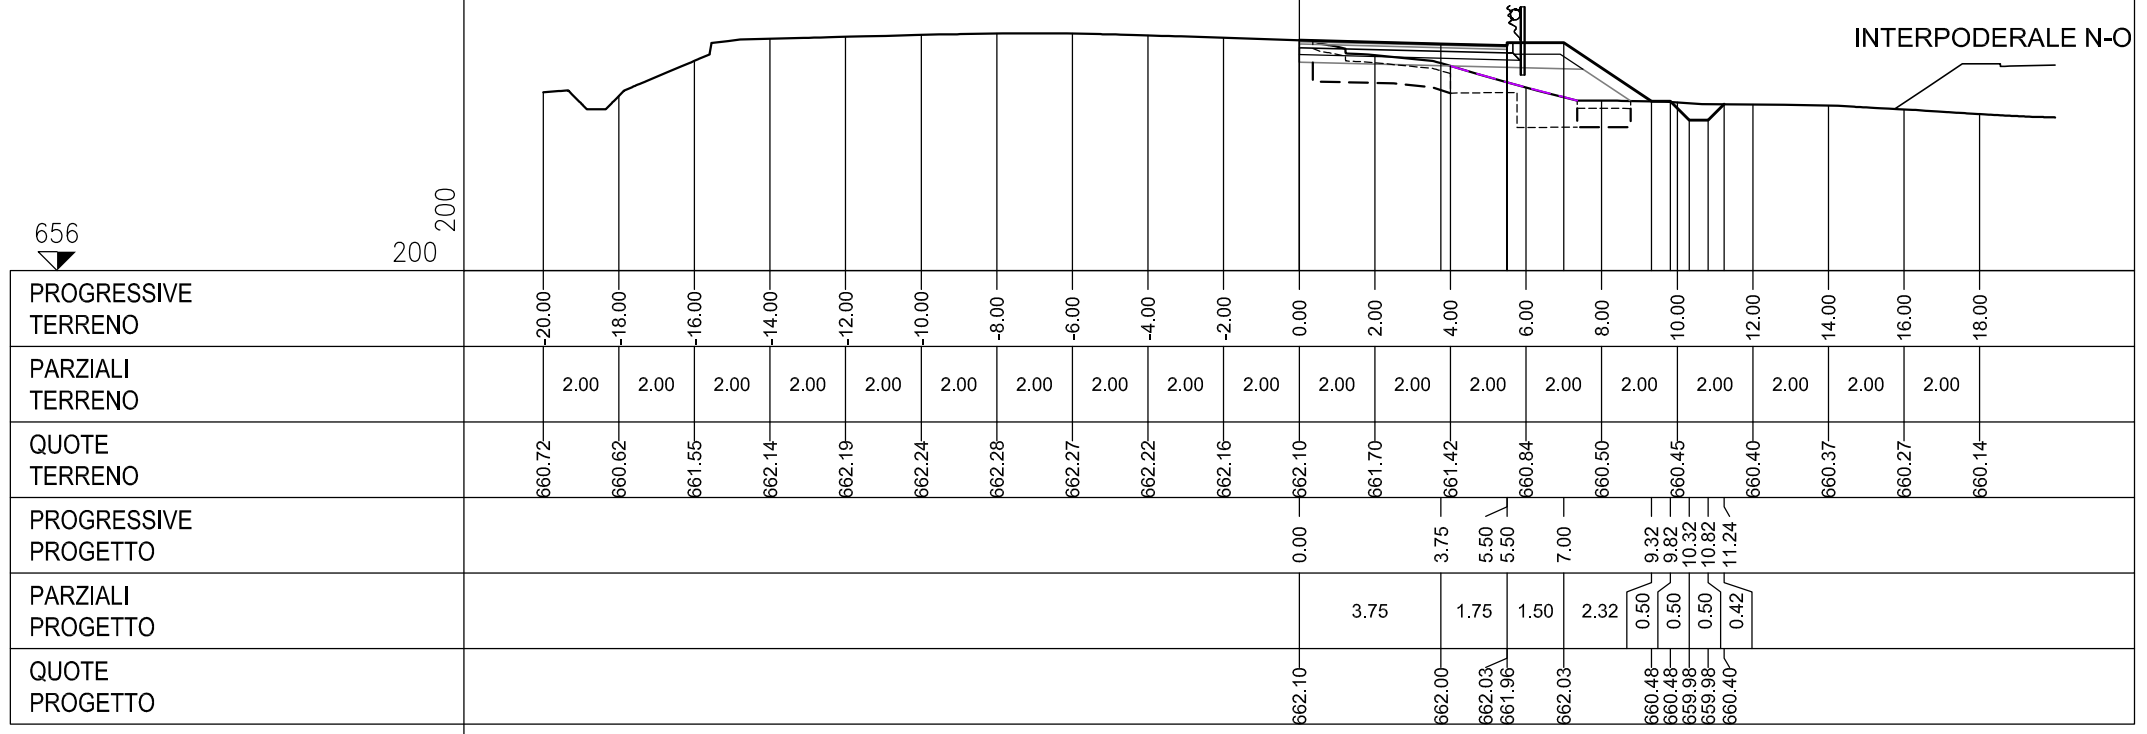


PROFILO RAMPA C

SEZIONE C-10

PROGRESSIVA 160.00

S	STERRO	m ²	0.77
R	RIPORTO	m ²	2.70
A	BASE	m ²	0.55
B	MISTO CEMENTATO	m ²	1.03
C	FONDAZIONE	m ²	1.70
D	SCAVO FOSSO	m ²	0.46
a	USURA	m	5.50
b	BINDER	m	5.50
c	VEGETALE	m	3.98
d	COMPATTAMENTO	m	2.03
f	SCOTICO IN TRINCEA	m	1.76
g	SCOTICO IN RILEVATO	m	6.66
h	BONIFICA	m	8.25

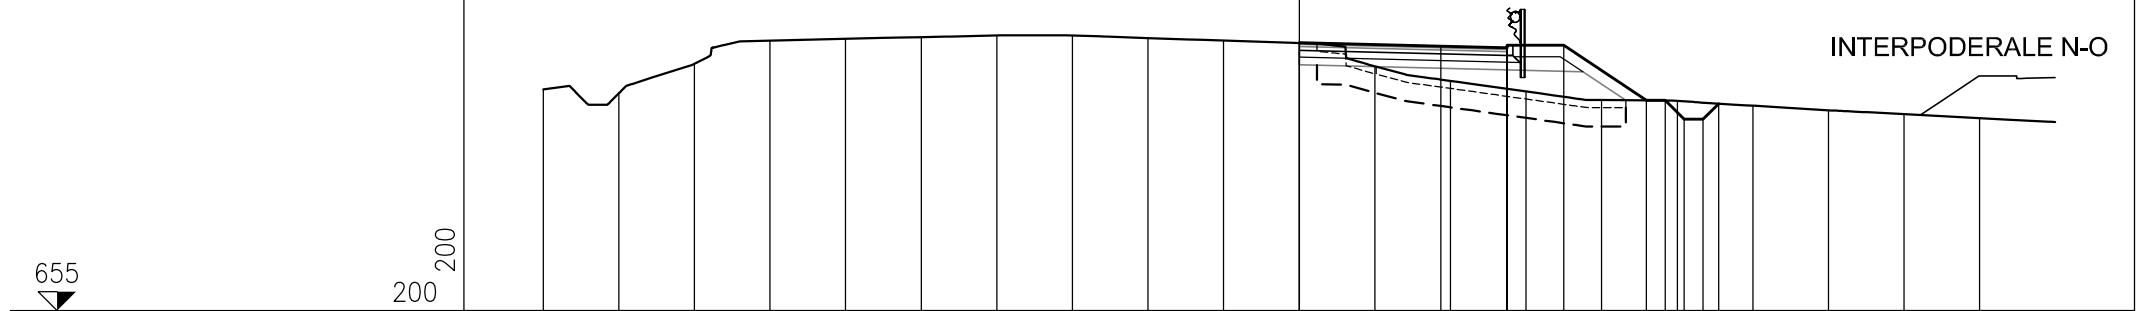


PROGRESSIVE TERRENO	-20.00	-18.00	-16.00	-14.00	-12.00	-10.00	-8.00	-6.00	-4.00	-2.00	0.00	2.00	4.00	6.00	8.00	10.00	12.00	14.00	16.00	18.00		
PARZIALI TERRENO		2.00	2.00	2.00	2.00	2.00	2.00	2.00	2.00	2.00	2.00	2.00	2.00	2.00	2.00	2.00	2.00	2.00	2.00	2.00		
QUOTE TERRENO	660.86	660.75	661.54	662.15	662.19	662.24	662.28	662.28	662.21	662.15	662.08	661.47	661.08	660.80	660.57	660.55	660.42	660.30	660.20	660.10		
PROGRESSIVE PROGETTO											0.00		3.75	5.50	5.50	7.00						
PARZIALI PROGETTO												3.75	1.75	1.50	2.19	0.50	0.50	0.50	0.41			
QUOTE PROGETTO											662.09		662.00	662.02	661.95	662.02	660.56	660.56	660.06	660.06	660.48	

PROFILO RAMPA C

SEZIONE C-11

PROGRESSIVA 180.00

S	STERRO	m ²	0.90
R	RIPORTO	m ²	1.94
A	BASE	m ²	0.55
B	MISTO CEMENTATO	m ²	1.03
C	FONDAZIONE	m ²	1.70
D	SCAVO FOSSO	m ²	0.45
a	USURA	m	5.50
b	BINDER	m	5.50
c	VEGETALE	m	4.08
d	COMPATTAMENTO	m	2.83
e	GRADONATURA	m	5.60
f	SCOTICO IN TRINCEA	m	2.60
g	SCOTICO IN RILEVATO	m	0.36
h	BONIFICA	m	2.87

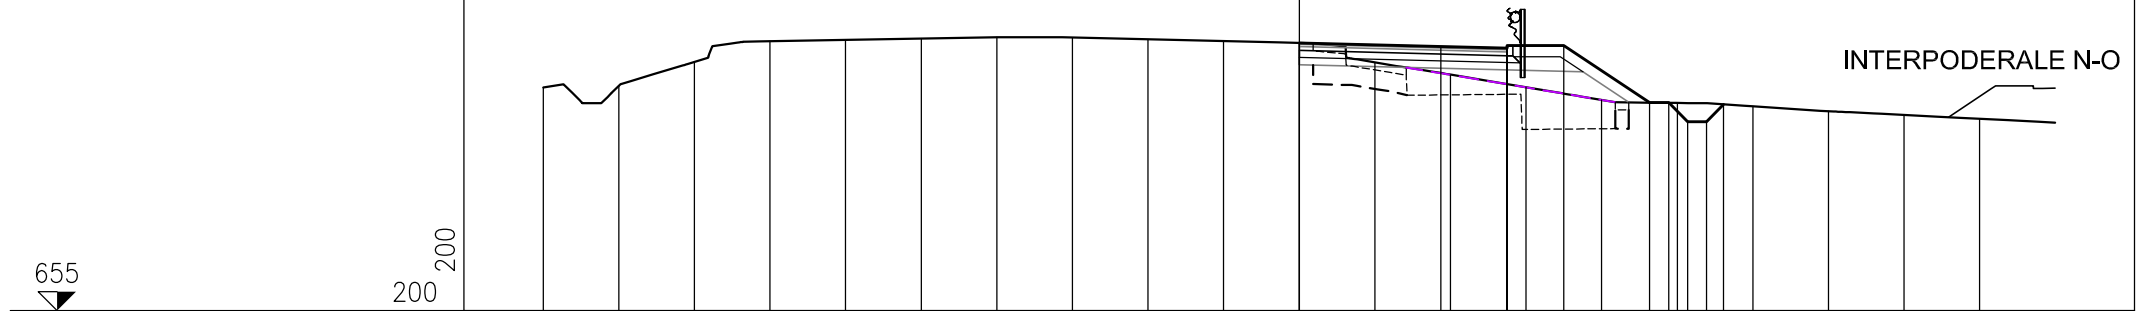


PROGRESSIVE TERRENO	-20.00	-18.00	-16.00	-14.00	-12.00	-10.00	-8.00	-6.00	-4.00	-2.00	0.00	2.00	4.00	6.00	8.00	10.00	12.00	14.00	16.00	18.00
PARZIALI TERRENO		2.00	2.00	2.00	2.00	2.00	2.00	2.00	2.00	2.00	2.00	2.00	2.00	2.00	2.00	2.00	2.00	2.00	2.00	2.00
QUOTE TERRENO	660.90	660.95	661.58	662.13	662.17	662.20	662.23	662.23	662.18	662.13	662.08	661.57	661.25	660.91	660.58	660.50	660.41	660.28	660.18	660.08
PROGRESSIVE PROGETTO											0.00	3.75	5.50	5.50	7.00	9.27	9.77	10.27	10.77	11.23
PARZIALI PROGETTO												3.75	1.75	1.50	2.27	0.50	0.50	0.50	0.50	0.46
QUOTE PROGETTO											662.08	661.99	662.02	661.95	662.02	660.50	660.50	660.00	660.00	660.46

PROFILO RAMPA C

SEZIONE C-12

PROGRESSIVA 201.68

S	STERRO	m ²	0.73
R	RIPORTO	m ²	2.94
A	BASE	m ²	0.55
B	MISTO CEMENTATO	m ²	1.03
C	FONDAZIONE	m ²	1.69
D	SCAVO FOSSO	m ²	0.49
a	USURA	m	5.50
b	BINDER	m	5.50
c	VEGETALE	m	3.95
d	COMPATTAMENTO	m	1.76
e	GRADONATURA	m	2.52
f	SCOTICO IN TRINCEA	m	1.54
g	SCOTICO IN RILEVATO	m	5.65
h	BONIFICA	m	5.65

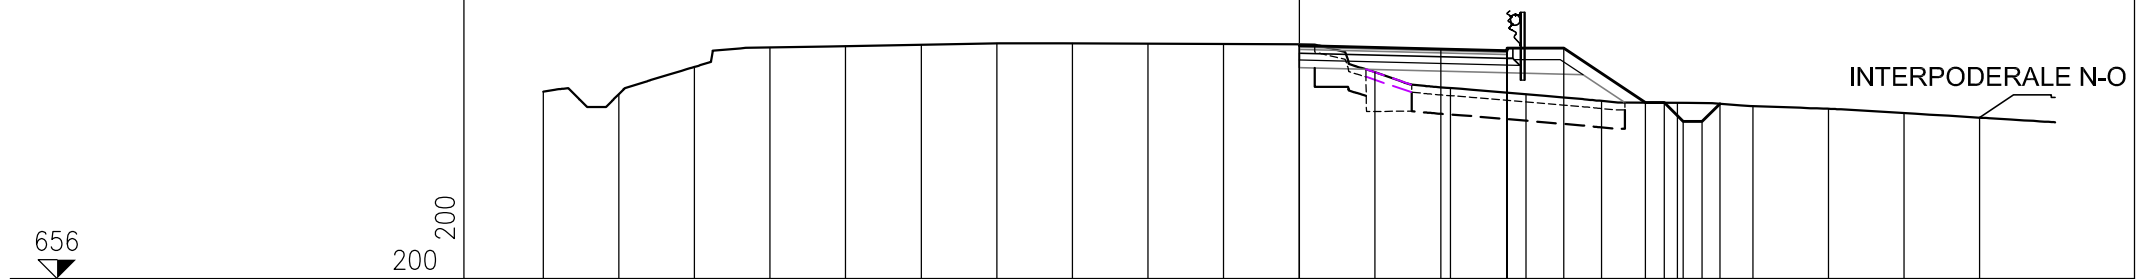


PROGRESSIVE TERRENO	-20.00	-18.00	-16.00	-14.00	-12.00	-10.00	-8.00	-6.00	-4.00	-2.00	0.00	2.00	4.00	6.00	8.00	10.00	12.00	14.00	16.00	18.00	
PARZIALI TERRENO		2.00	2.00	2.00	2.00	2.00	2.00	2.00	2.00	2.00	2.00	2.00	2.00	2.00	2.00	2.00	2.00	2.00	2.00	2.00	
QUOTE TERRENO	660.95	660.88	661.60	662.12	662.15	662.19	662.23	662.23	662.22	662.21	662.20	661.47	661.04	660.88	660.70	660.65	660.57	660.50	660.38	660.26	
PROGRESSIVE PROGETTO										0.00		3.75	5.50	5.50	7.00	9.16	9.66	10.16	10.66	11.13	
PARZIALI PROGETTO												3.75	1.75	1.50	2.16	0.50	0.50	0.50	0.47		
QUOTE PROGETTO										662.17		662.07	662.10	662.03	662.10	660.66	660.66	660.16	660.16	660.63	

PROFILO RAMPA C

SEZIONE C-13

PROGRESSIVA 220.00

S	STERRO	m ²	0.77
R	RIPORTO	m ²	0.81
A	BASE	m ²	0.55
B	MISTO CEMENTATO	m ²	1.02
C	FONDAZIONE	m ²	1.70
D	SCAVO FOSSO	m ²	0.52
a	USURA	m	5.42
b	BINDER	m	5.42
c	VEGETALE	m	3.42
d	COMPATTAMENTO	m	2.88
f	SCOTICO IN TRINCEA	m	2.96
g	SCOTICO IN RILEVATO	m	5.16
h	BONIFICA	m	7.89

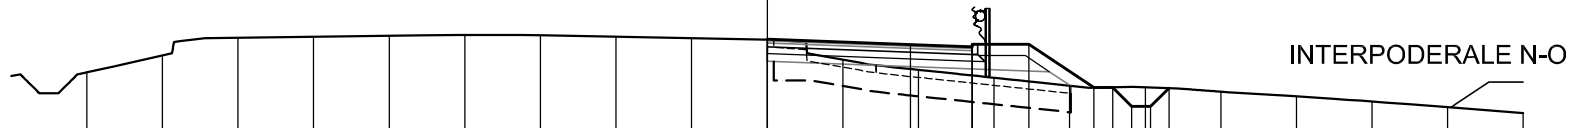

656

200
200


PROGRESSIVE TERRENO	18.00	16.00	14.00	12.00	10.00	8.00	6.00	4.00	2.00	0.00	2.00	4.00	6.00	8.00	10.00	12.00	14.00	16.00	18.00	20.00	
PARZIALI TERRENO		2.00	2.00	2.00	2.00	2.00	2.00	2.00	2.00	2.00	2.00	2.00	2.00	2.00	2.00	2.00	2.00	2.00	2.00	2.00	
QUOTE TERRENO	661.25	661.69	662.17	662.19	662.21	662.23	662.23	662.19	662.15	662.11	661.59	661.31	661.10	660.89	660.85	660.73	660.61	660.48	660.32	660.17	
PROGRESSIVE PROGETTO										0.00		3.79	5.42	6.92	8.64	10.14					
PARZIALI PROGETTO											3.79	1.63	1.50	1.72	0.50	0.50	0.50	0.49			
QUOTE PROGETTO										662.12	661.98	661.99	661.92	661.99	660.84	660.84	660.34	660.34	660.83		

PROFILO RAMPA C

SEZIONE C-14

PROGRESSIVA 247.18

S	STERRO	m ²	0.38
R	RIPORTO	m ²	1.45
A	BASE	m ²	0.88
C	FONDAZIONE	m ²	2.29
D	SCAVO FOSSO	m ²	0.36
a	USURA	m	8.86
b	BINDER	m	8.86
c	VEGETALE	m	4.19
f	SCOTICO IN TRINCEA	m	0.93
g	SCOTICO IN RILEVATO	m	11.79
h	BONIFICA	m	11.79

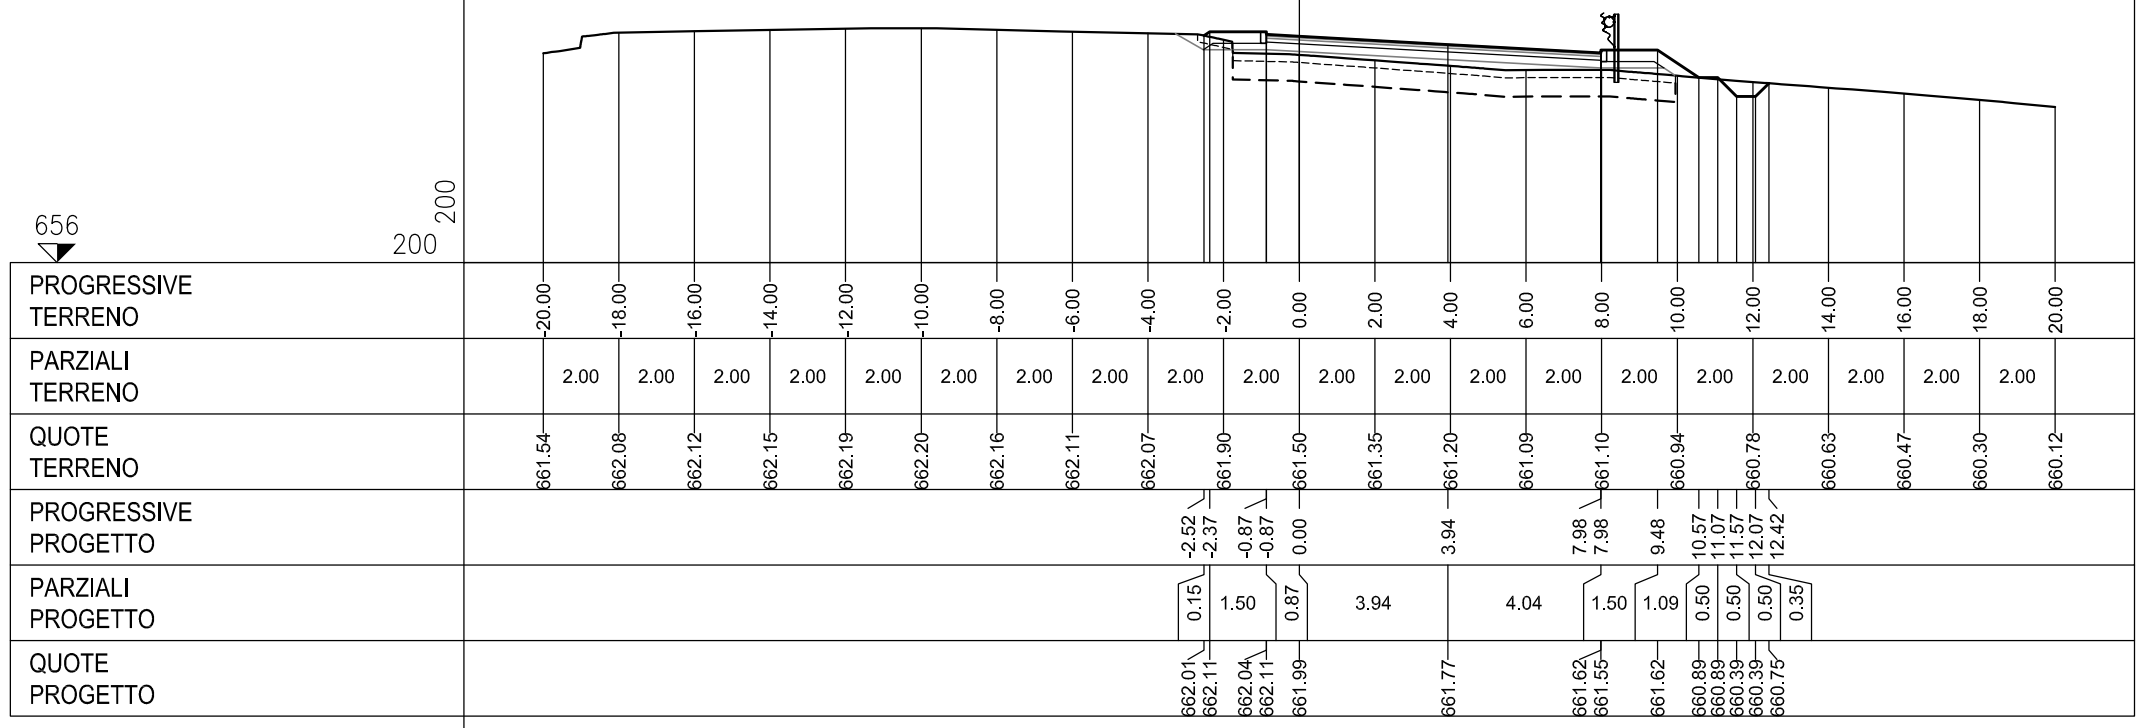

PROFILO RAMPA C


SEZIONE C-15

PROGRESSIVA 260.00

S	STERRO	m ²	0.01
R	RIPORTO	m ²	1.57
A	BASE	m ²	0.94
C	FONDAZIONE	m ²	2.40
D	SCAVO FOSSO	m ²	0.40
a	USURA	m	9.47
b	BINDER	m	9.47
c	VEGETALE	m	5.08
g	SCOTICO IN RILEVATO	m	13.37
h	BONIFICA	m	13.37

656

200
200

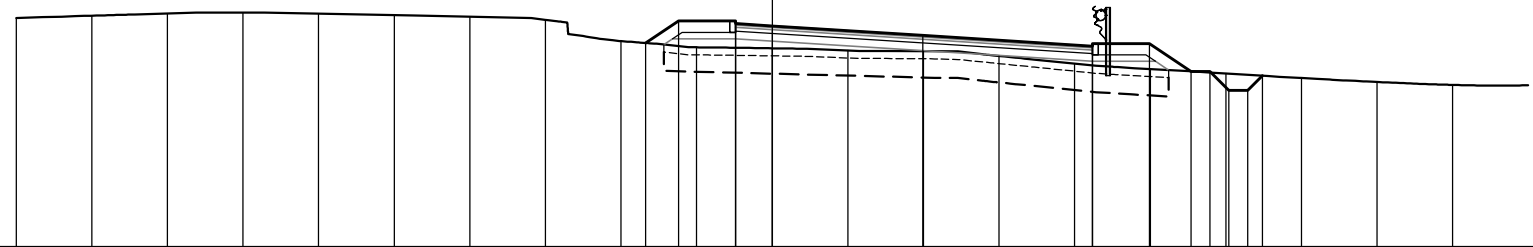


PROGRESSIVE TERRENO	-20.00	-18.00	-16.00	-14.00	-12.00	-10.00	-8.00	-6.00	-4.00	-2.00	0.00	2.00	4.00	6.00	8.00	10.00	12.00	14.00	16.00	18.00		
PARZIALI TERRENO		2.00	2.00	2.00	2.00	2.00	2.00	2.00	2.00	2.00	2.00	2.00	2.00	2.00	2.00	2.00	2.00	2.00	2.00	2.00		
QUOTE TERRENO	662.05	662.11	662.17	662.19	662.17	662.13	662.09	662.00	661.44	661.27	661.25	661.19	661.17	661.05	660.84	660.70	660.58	660.46	660.36	660.28		
PROGRESSIVE PROGETTO									-3.35	-2.47	-0.97	-0.97	0.00	3.99	8.48	9.98	11.08	11.58	12.08	12.58	12.97	
PARZIALI PROGETTO									0.88	1.50	0.97	3.99	4.49	1.50	1.10	0.50	0.50	0.50	0.39			
QUOTE PROGETTO									661.39	661.97	661.90	661.97	661.84	661.59	661.38	661.31	661.38	660.64	660.64	660.14	660.14	660.52

PROFILO RAMPA C

SEZIONE C-16

PROGRESSIVA 270.43

S	STERRO	m ²	0.16
R	RIPORTO	m ²	0.39
A	BASE	m ²	0.96
C	FONDAZIONE	m ²	2.43
D	SCAVO FOSSO	m ²	0.45
a	USURA	m	9.61
b	BINDER	m	9.61
c	VEGETALE	m	4.36
d	COMPATTAMENTO	m	3.17
f	SCOTICO IN TRINCEA	m	3.20
g	SCOTICO IN RILEVATO	m	9.78
h	BONIFICA	m	13.50

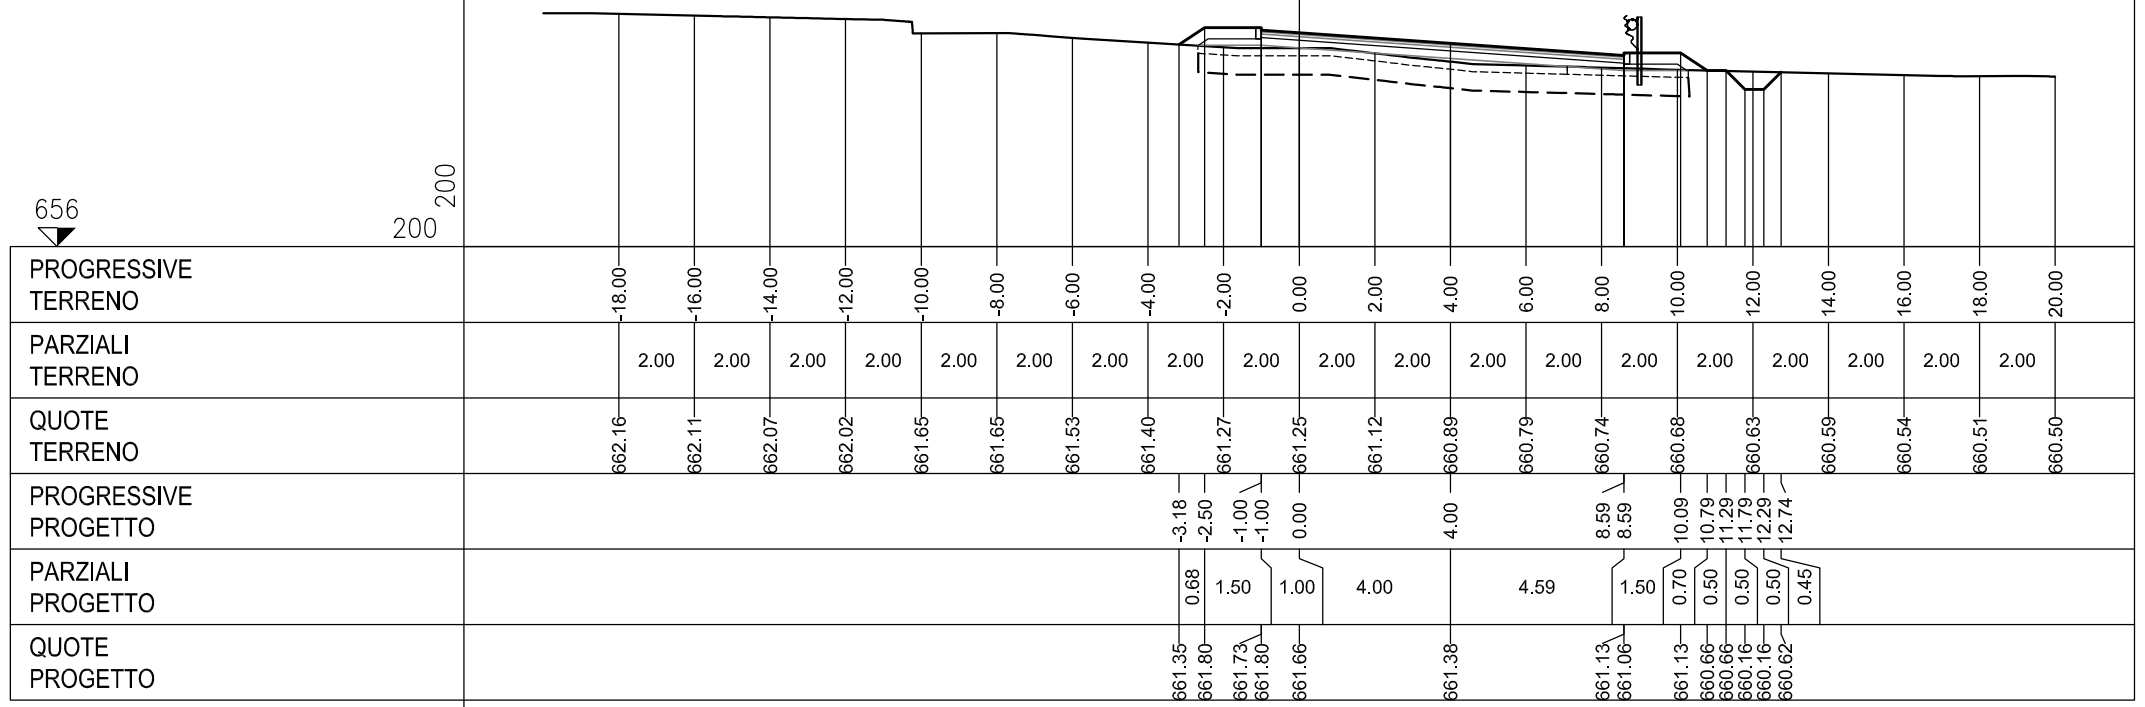

PROFILO RAMPA C


SEZIONE C-17

PROGRESSIVA 280.00

S	STERRO	m ²	1.07
R	RIPORTO	m ²	0.41
A	BASE	m ²	0.93
C	FONDAZIONE	m ²	2.39
D	SCAVO FOSSO	m ²	0.44
a	USURA	m	9.37
b	BINDER	m	9.37
c	VEGETALE	m	3.94
d	COMPATTAMENTO	m	7.27
f	SCOTICO IN TRINCEA	m	7.62
g	SCOTICO IN RILEVATO	m	5.39
h	BONIFICA	m	12.66

656

200
200

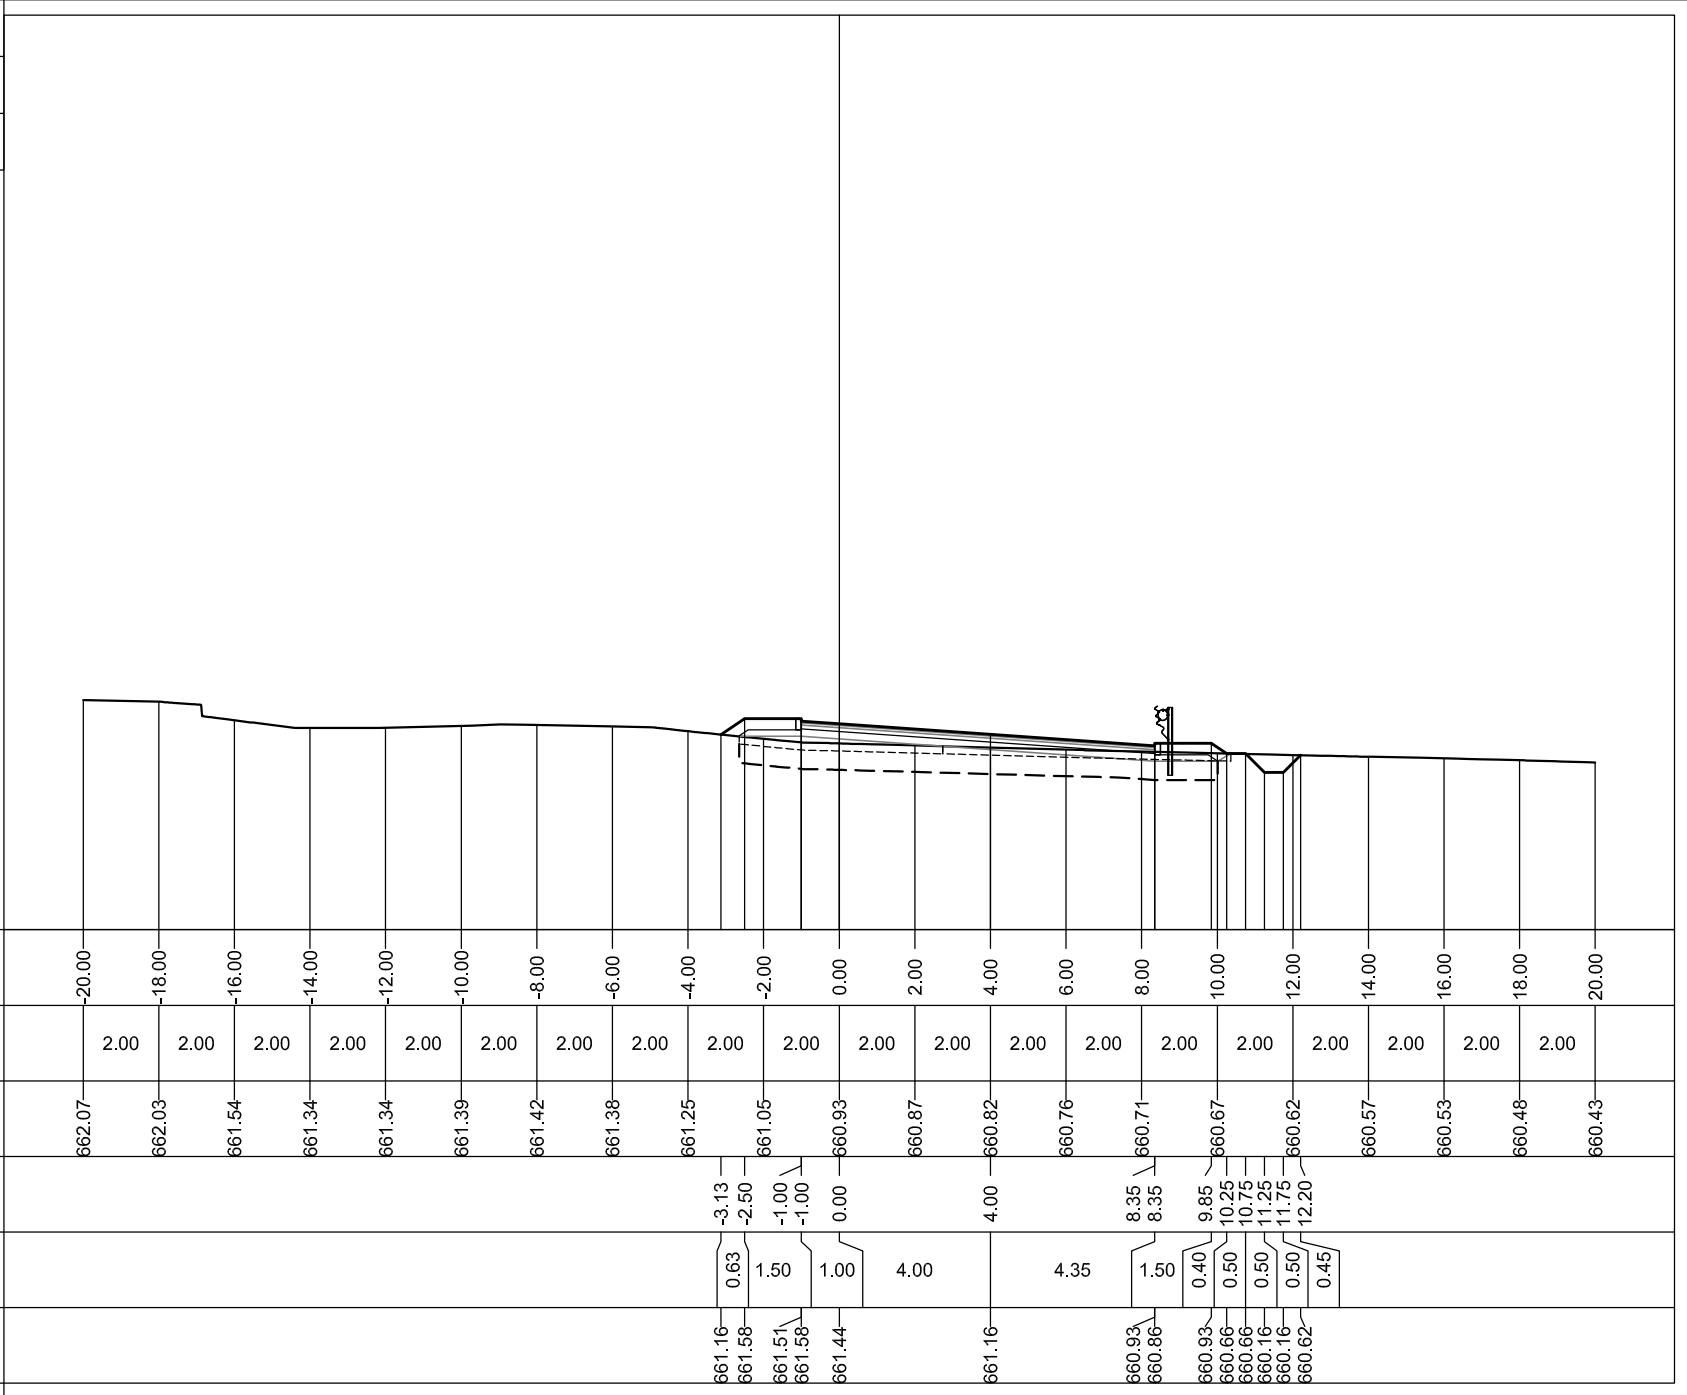


PROFILO RAMPA C

SEZIONE C-18

PROGRESSIVA 300.00

S	STERRO	m ²	4.17
A	BASE	m ²	0.84
C	FONDAZIONE	m ²	1.94
a	USURA	m	8.39
b	BINDER	m	8.39
c	VEGETALE	m	2.60
d	COMPATTAMENTO	m	11.03
f	SCOTICO IN TRINCEA	m	12.59
h	BONIFICA	m	11.94

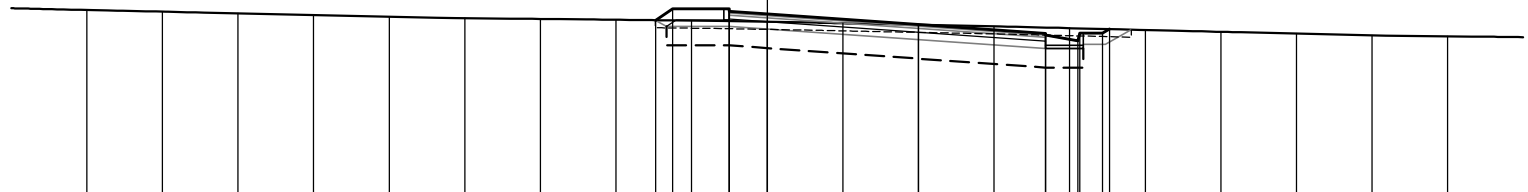

656

200
200


PROGRESSIVE TERRENO	18.00	16.00	14.00	12.00	10.00	8.00	6.00	4.00	2.00	0.00	2.00	4.00	6.00	8.00	10.00	12.00	14.00	16.00	18.00	
PARZIALI TERRENO		2.00	2.00	2.00	2.00	2.00	2.00	2.00	2.00	2.00	2.00	2.00	2.00	2.00	2.00	2.00	2.00	2.00	2.00	
QUOTE TERRENO	661.02	660.97	660.93	660.89	660.84	660.80	660.78	660.76	660.74	660.71	660.67	660.63	660.59	660.54	660.49	660.44	660.40	660.35	660.32	
PROGRESSIVE PROGETTO									-2.95	-2.50	-1.00	-1.00	0.00	4.00	7.37	7.37	8.22	8.27	8.87	9.05
PARZIALI PROGETTO									0.45	1.50	1.00	4.00	3.37	0.85	0.05	0.60	0.18			
QUOTE PROGETTO									660.75	661.05	660.98	661.05	660.91	660.63	660.36	660.40	660.21	660.41	660.41	660.51

PROFILO RAMPA C

SEZIONE C-19

PROGRESSIVA 320.00

S	STERRO	m ²	8.21
A	BASE	m ²	0.84
C	FONDAZIONE	m ²	1.67
a	USURA	m	8.37
b	BINDER	m	8.37
c	VEGETALE	m	2.00
d	COMPATTAMENTO	m	10.35
f	SCOTICO IN TRINCEA	m	13.43
h	BONIFICA	m	5.88

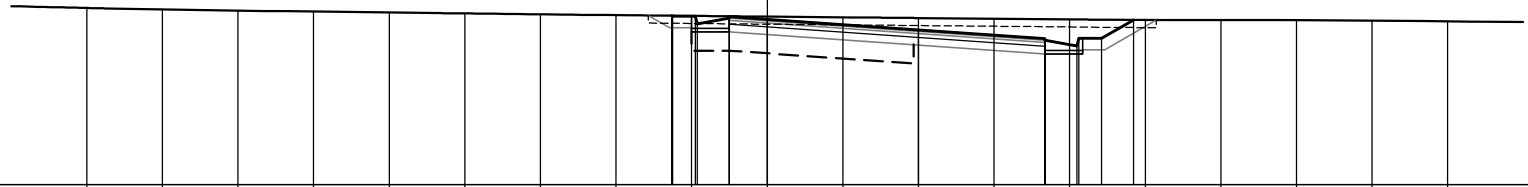

656

200
200


PROGRESSIVE TERRENO	18.00	16.00	14.00	12.00	10.00	8.00	6.00	4.00	2.00	0.00	2.00	4.00	6.00	8.00	10.00	12.00	14.00	16.00	18.00	
PARZIALI TERRENO		2.00	2.00	2.00	2.00	2.00	2.00	2.00	2.00	2.00	2.00	2.00	2.00	2.00	2.00	2.00	2.00	2.00	2.00	2.00
QUOTE TERRENO	660.68	660.64	660.61	660.58	660.56	660.53	660.51	660.49	660.47	660.45	660.43	660.41	660.39	660.37	660.35	660.36	660.35	660.34	660.32	
PROGRESSIVE PROGETTO									-2.53	-2.50	-1.90	-1.85	-1.00	-1.00	0.00					
PARZIALI PROGETTO									0.03	0.60	0.05	0.85	1.00	4.00	3.35	0.85	0.05	0.60	0.84	
QUOTE PROGETTO	660.47	660.46	660.46	660.26	660.45	660.41	660.38		660.10		659.82	659.86	659.67	659.87	660.36					

PROFILO RAMPA C

SEZIONE C-20

PROGRESSIVA 335.58

S	STERRO	m ²	11.29
A	BASE	m ²	0.80
C	FONDAZIONE	m ²	1.61
a	USURA	m	8.05
b	BINDER	m	8.05
c	VEGETALE	m	3.00
d	COMPATTAMENTO	m	10.03
f	SCOTICO IN TRINCEA	m	13.99

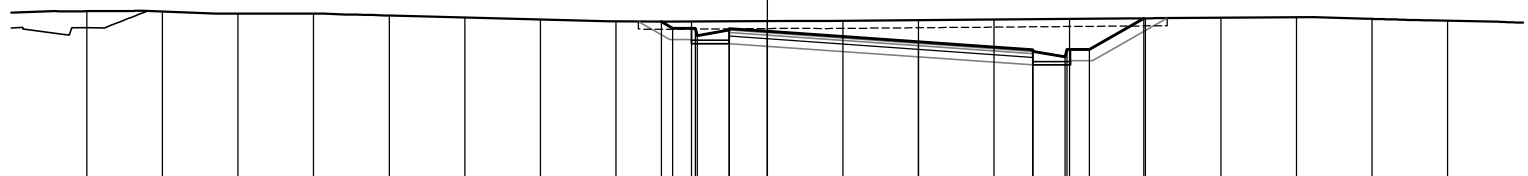

656

200
200


PROGRESSIVE TERRENO	18.00	16.00	14.00	12.00	10.00	8.00	6.00	4.00	2.00	0.00	2.00	4.00	6.00	8.00	10.00	12.00	14.00	16.00	18.00		
PARZIALI TERRENO		2.00	2.00	2.00	2.00	2.00	2.00	2.00	2.00	2.00	2.00	2.00	2.00	2.00	2.00	2.00	2.00	2.00	2.00	2.00	
QUOTE TERRENO	660.56	660.55	660.50	660.50	660.45	660.39	660.34	660.29	660.29	660.31	660.31	660.33	660.34	660.36	660.37	660.39	660.41	660.36	660.31	660.31	
PROGRESSIVE PROGETTO								-2.80	-2.50	-1.90	-1.85	-1.00	-1.00	0.00	4.00	7.03	7.03	7.88	7.93	8.53	9.96
PARZIALI PROGETTO								0.30	0.60	0.05	0.85	1.00	4.00	3.03	0.85	0.05	0.60	1.43			
QUOTE PROGETTO								660.29	660.11	660.11	659.91	660.10	660.06	660.03	659.75	659.50	659.54	659.35	659.55	659.55	660.37

PROFILO RAMPA C

SEZIONE C-21

PROGRESSIVA 361.27

S	STERRO	m ²	7.51
A	BASE	m ²	0.65
C	FONDAZIONE	m ²	1.29
a	USURA	m	6.45
b	BINDER	m	6.45
c	VEGETALE	m	1.48
d	COMPATTAMENTO	m	7.44
f	SCOTICO IN TRINCEA	m	9.37

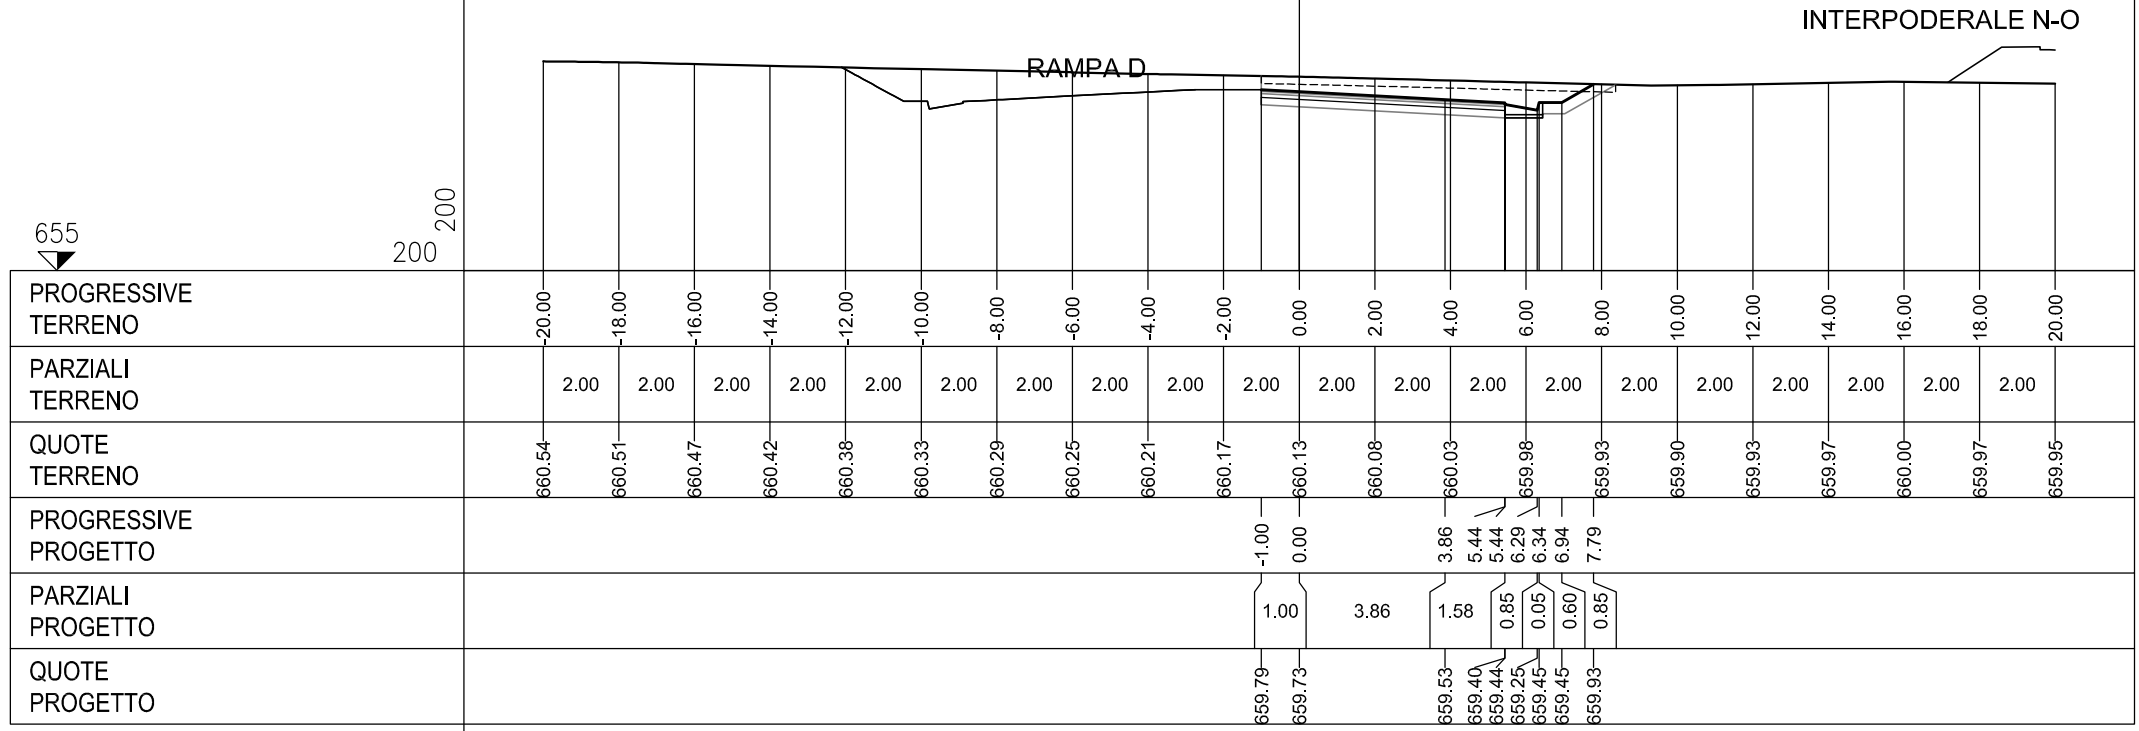


PROFILO RAMPA C

SEZIONE C-22

PROGRESSIVA 380.00

S	STERRO	m ²	5.04
A	BASE	m ²	0.47
C	FONDAZIONE	m ²	0.93
a	USURA	m	4.66
b	BINDER	m	4.66
c	VEGETALE	m	1.33
d	COMPATTAMENTO	m	5.66
f	SCOTICO IN TRINCEA	m	7.50

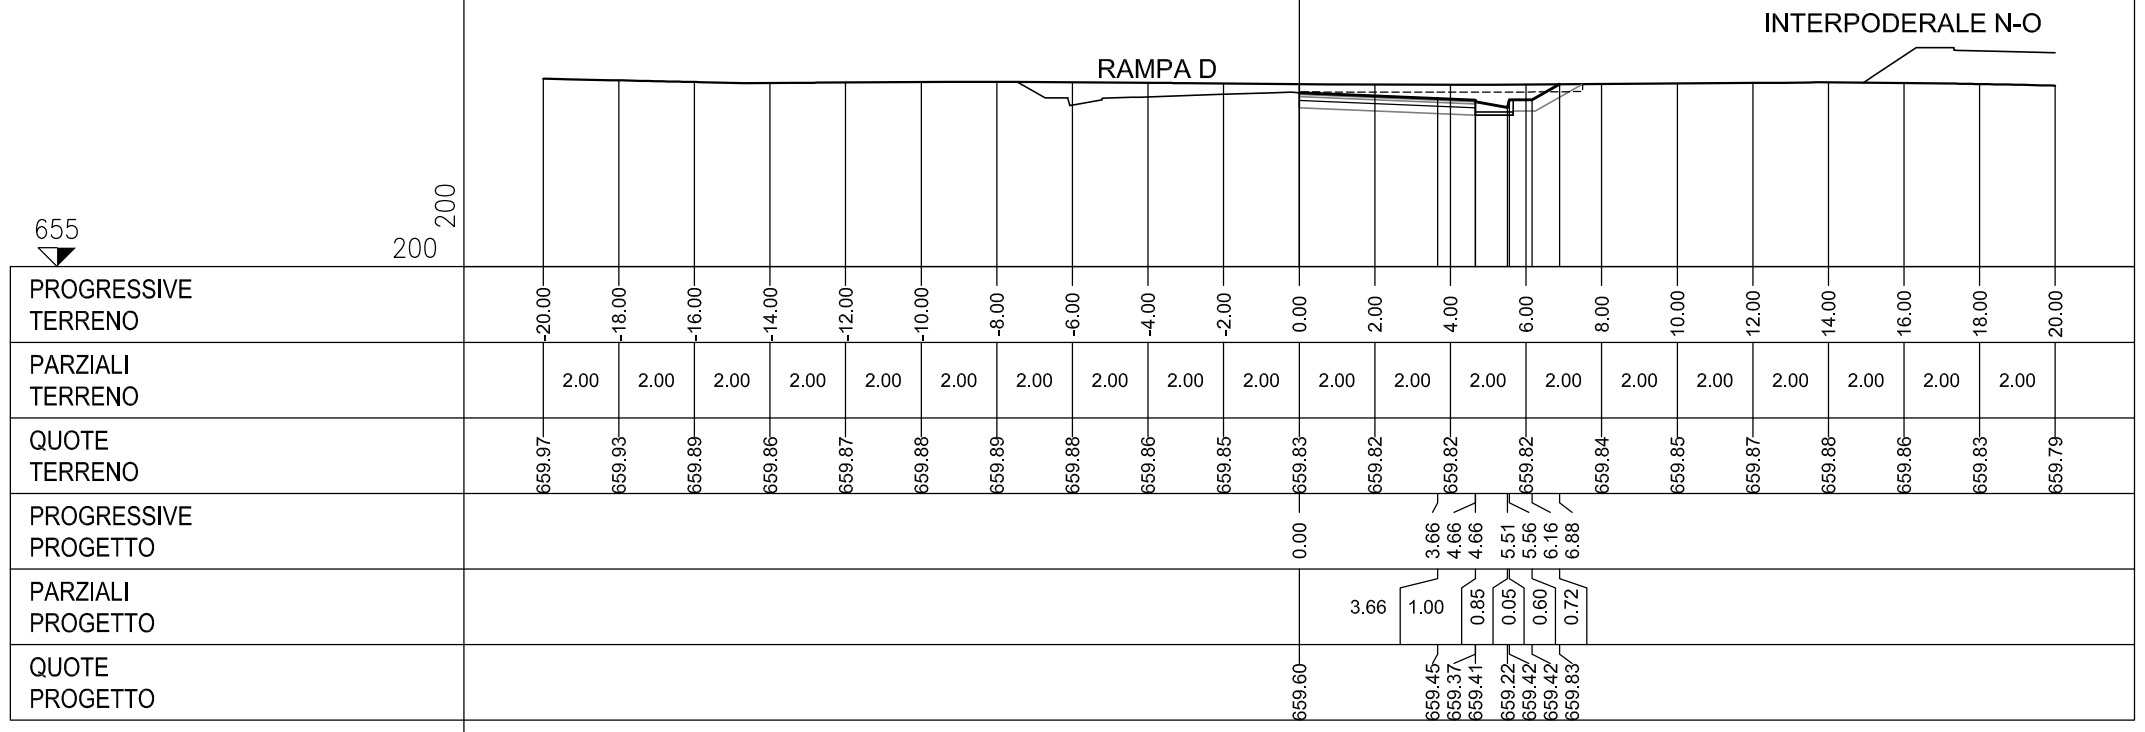


PROFILO RAMPA C

SEZIONE C-23

PROGRESSIVA 400.00

S	STERRO	m ²	3.33
A	BASE	m ²	0.45
C	FONDAZIONE	m ²	0.90
a	USURA	m	4.51
b	BINDER	m	4.51
c	VEGETALE	m	0.91
d	COMPATTAMENTO	m	5.51
f	SCOTICO IN TRINCEA	m	6.99
h	BONIFICA	m	5.51

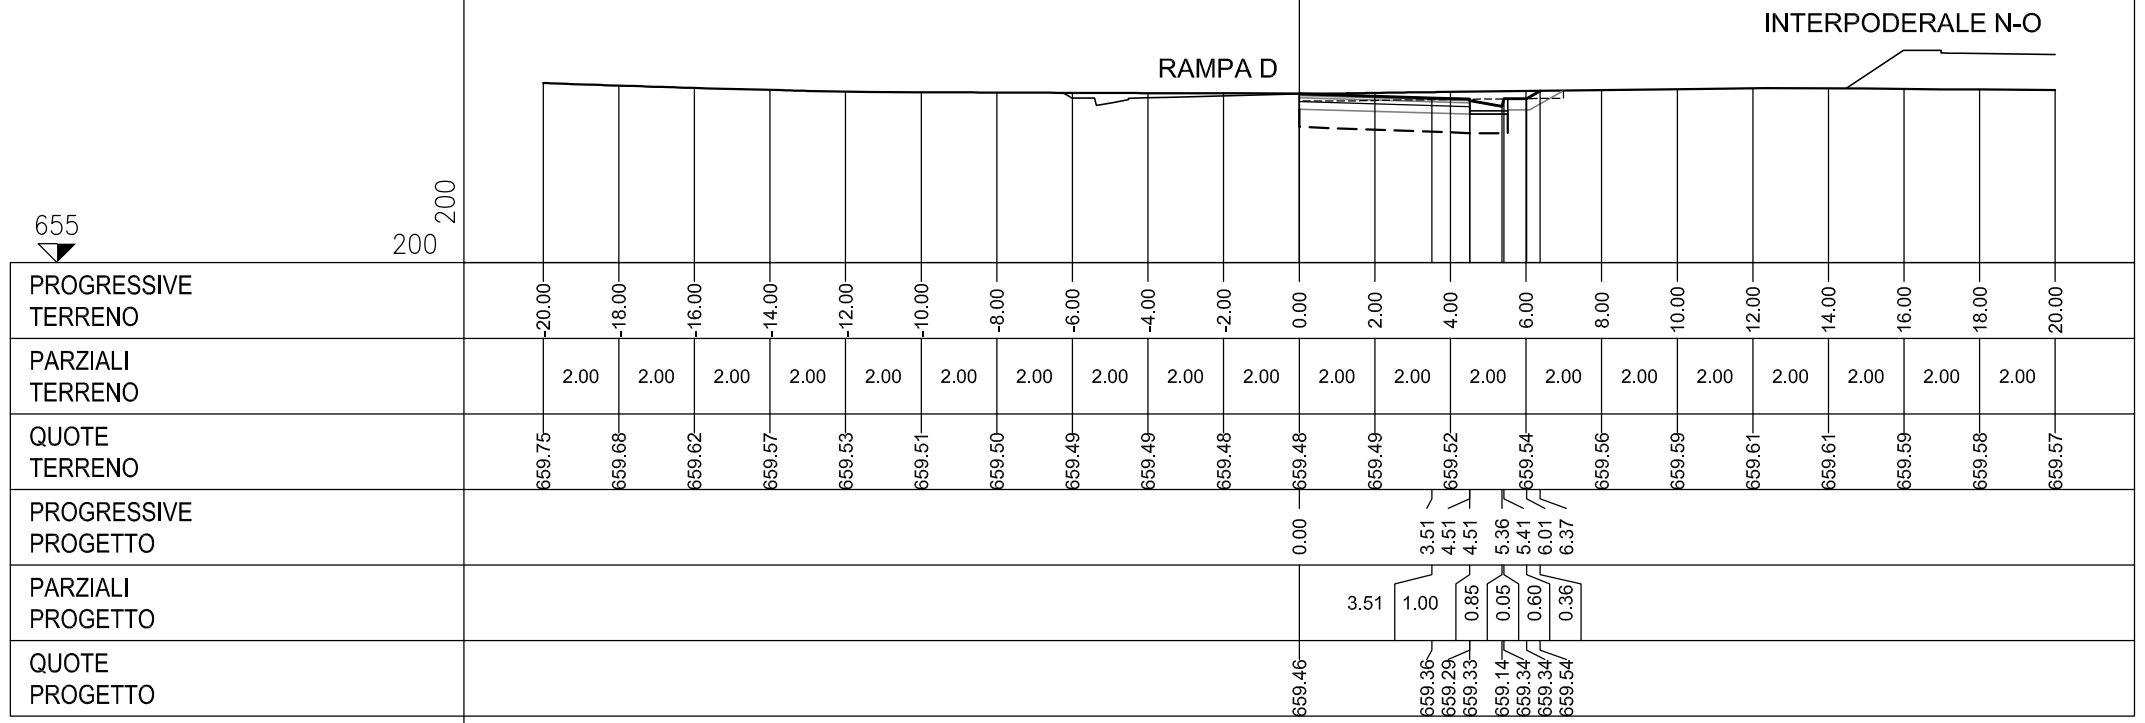


PROFILO RAMPA C

SEZIONE C-24

PROGRESSIVA 407.44

S	STERRO	m ²	3.16
A	BASE	m ²	0.45
C	FONDAZIONE	m ²	0.90
a	USURA	m	4.50
b	BINDER	m	4.50
c	VEGETALE	m	0.87
d	COMPATTAMENTO	m	5.50
f	SCOTICO IN TRINCEA	m	6.95
h	BONIFICA	m	5.50

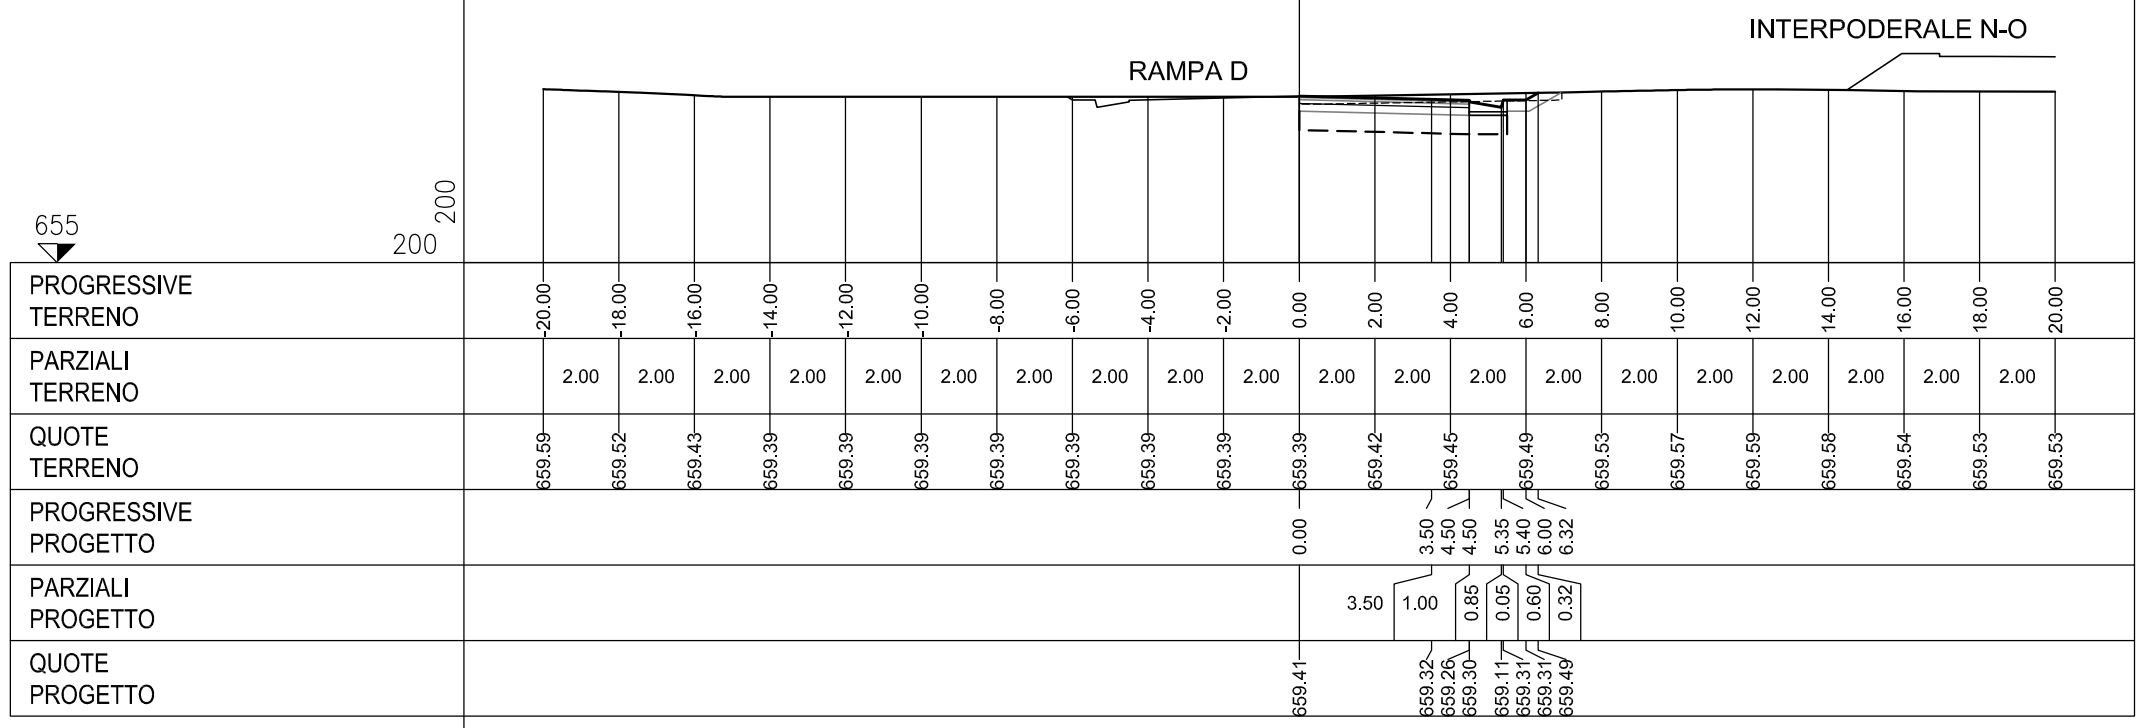


RAMPA BIDIREZIONALE C

PROFILO RAMPA C BIDIREZ

SEZIONE C/BI-1

PROGRESSIVA 0.00

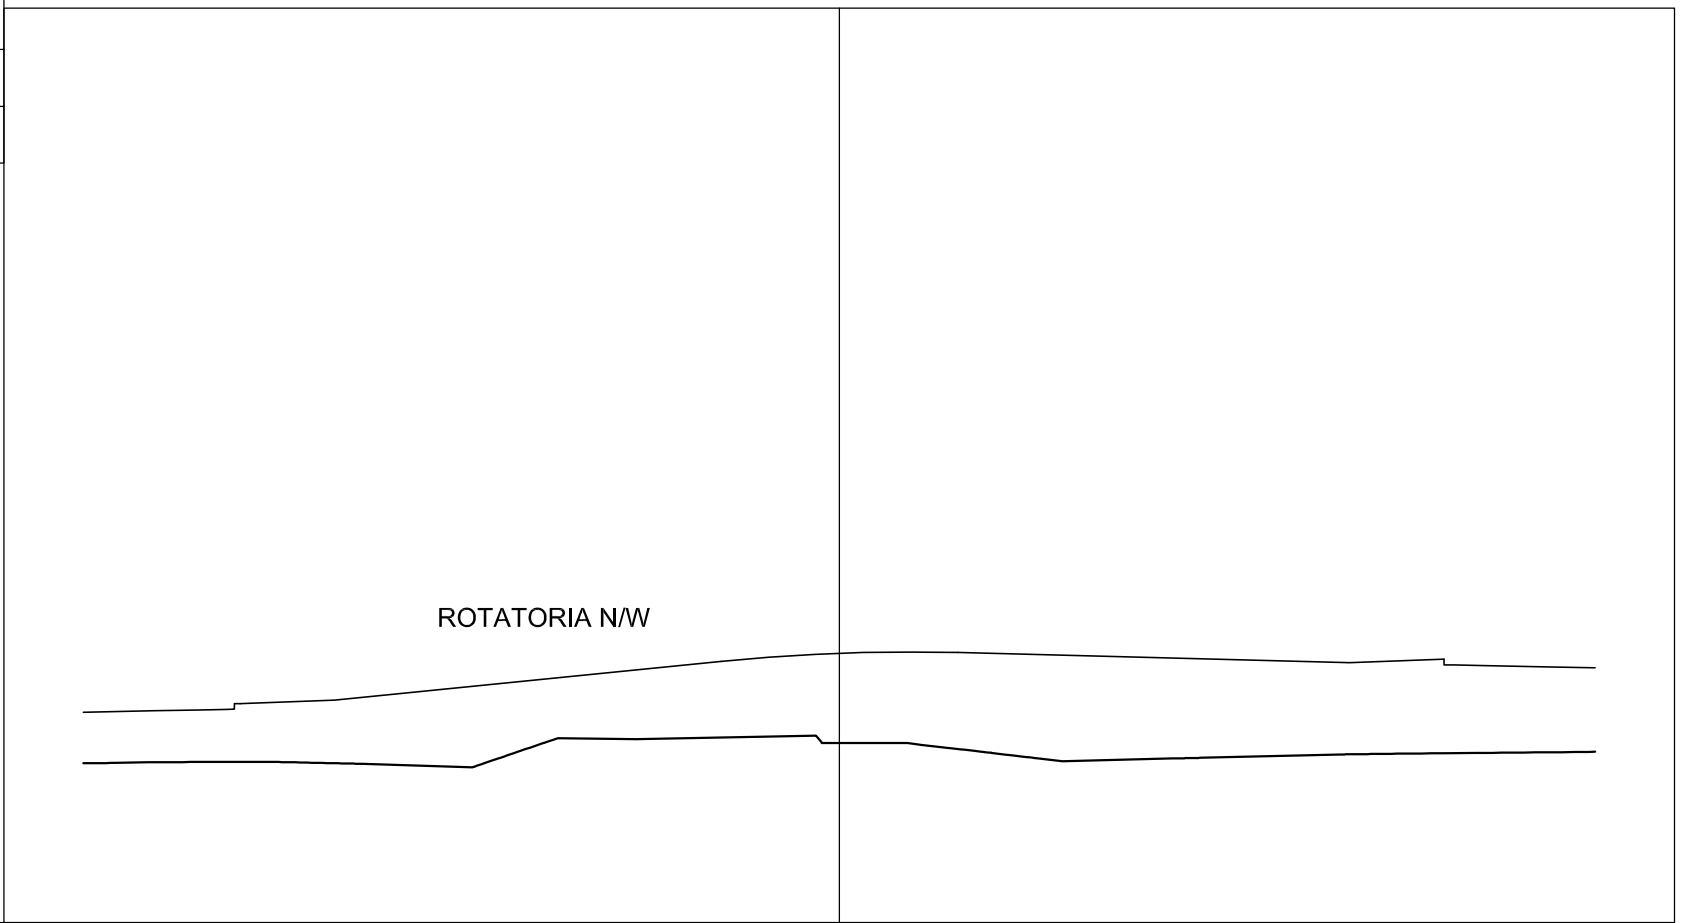


PROGRESSIVE TERRENO	
PARZIALI TERRENO	
QUOTE TERRENO	
PROGRESSIVE PROGETTO	
PARZIALI PROGETTO	
QUOTE PROGETTO	

PROFILO RAMPA C BIDIREZ

SEZIONE C/BI-2

PROGRESSIVA 25.00

R	RIPORTO	m ²	32.77
A	BASE	m ²	2.13
C	FONDAZIONE	m ²	4.80
D	SCAVO FOSSO	m ²	0.99
a	USURA	m	21.35
b	BINDER	m	21.35
c	VEGETALE	m	8.83
g	SCOTICO IN RILEVATO	m	28.34
h	BONIFICA	m	28.34
i	MASSELLI AUTOBLOC.	m	6.32

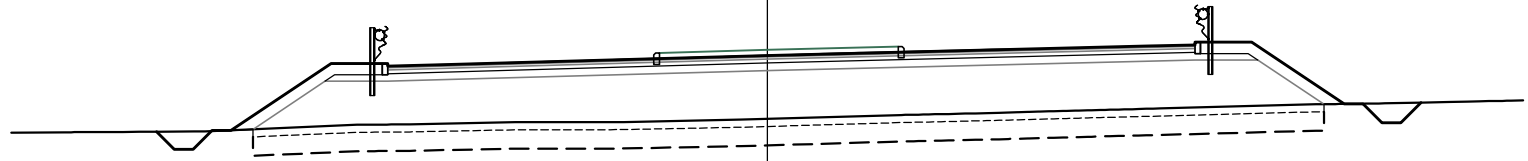

653

200
200

PROGRESSIVE
TERRENO

PARZIALI
TERRENO

QUOTE
TERRENO

PROGRESSIVE
PROGETTO

PARZIALI
PROGETTO


QUOTE
PROGETTO

PROFILO RAMPA C BIDIREZ

SEZIONE C/BI-3

PROGRESSIVA 40.35

R	RIPORTO	m ²	10.19
A	BASE	m ²	1.22
C	FONDAZIONE	m ²	2.94
D	SCAVO FOSSO	m ²	1.00
a	USURA	m	12.09
b	BINDER	m	12.09
c	VEGETALE	m	6.69
g	SCOTICO IN RILEVATO	m	17.31
h	BONIFICA	m	17.31
i	MASSELLI AUTOBLOC.	m	0.70

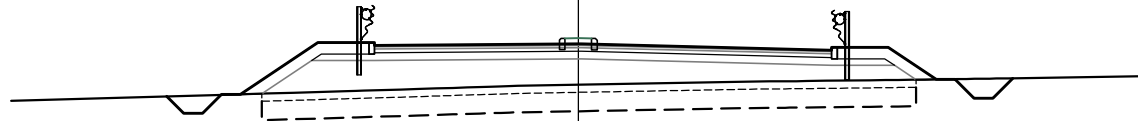

654

200
200

PROGRESSIVE
TERRENO

PARZIALI
TERRENO

QUOTE
TERRENO

PROGRESSIVE
PROGETTO

PARZIALI
PROGETTO


QUOTE
PROGETTO

PROFILO RAMPA C BIDIREZ

SEZIONE C/BI-4

PROGRESSIVA 41.92

R	RIPORTO	m ²	9.82
A	BASE	m ²	1.16
C	FONDAZIONE	m ²	2.84
D	SCAVO FOSSO	m ²	0.98
a	USURA	m	11.61
b	BINDER	m	11.61
c	VEGETALE	m	6.64
g	SCOTICO IN RILEVATO	m	16.79
h	BONIFICA	m	16.79

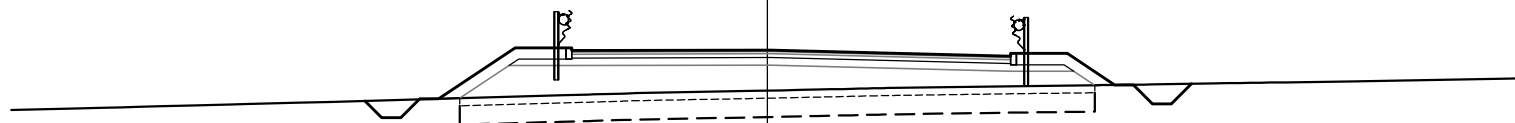

654

200
200

PROGRESSIVE
TERRENO

PARZIALI
TERRENO

QUOTE
TERRENO

PROGRESSIVE
PROGETTO

PARZIALI
PROGETTO


QUOTE
PROGETTO

PROFILO RAMPA C BIDIREZ

SEZIONE C/BI-5

PROGRESSIVA 64.02

S	STERRO	m ²	0.72
R	RIPORTO	m ²	4.09
A	BASE	m ²	0.98
C	FONDAZIONE	m ²	2.46
D	SCAVO FOSSO	m ²	1.01
a	USURA	m	9.79
b	BINDER	m	9.79
c	VEGETALE	m	5.31
d	COMPATTAMENTO	m	2.44
f	SCOTICO IN TRINCEA	m	4.56
g	SCOTICO IN RILEVATO	m	10.12
h	BONIFICA	m	12.57

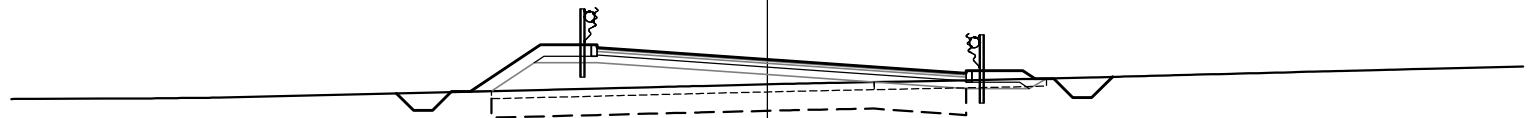

654

200
200

PROGRESSIVE
TERRENO

PARZIALI
TERRENO

QUOTE
TERRENO

PROGRESSIVE
PROGETTO

PARZIALI
PROGETTO


QUOTE
PROGETTO

PROFILO RAMPA C BIDIREZ

SEZIONE C/BI-6

PROGRESSIVA 84.00

S	STERRO	m ²	3.22
R	RIPORTO	m ²	1.26
A	BASE	m ²	1.03
C	FONDAZIONE	m ²	2.32
D	SCAVO FOSSO	m ²	1.06
a	USURA	m	10.32
b	BINDER	m	10.32
c	VEGETALE	m	3.82
d	COMPATTAMENTO	m	7.78
f	SCOTICO IN TRINCEA	m	9.32
g	SCOTICO IN RILEVATO	m	5.72
h	BONIFICA	m	12.51

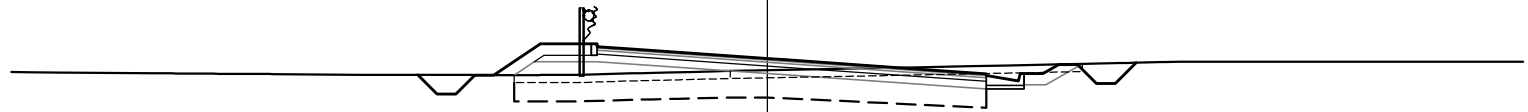

654

200
200

PROGRESSIVE
TERRENO

PARZIALI
TERRENO

QUOTE
TERRENO

PROGRESSIVE
PROGETTO

PARZIALI
PROGETTO

QUOTE
PROGETTO

PROFILO RAMPA C BIDIREZ

SEZIONE C/BI-7

PROGRESSIVA 104.21

S	STERRO	m ²	6.38
A	BASE	m ²	1.09
C	FONDAZIONE	m ²	2.46
D	SCAVO FOSSO	m ²	0.96
a	USURA	m	10.94
b	BINDER	m	10.94
c	VEGETALE	m	3.41
d	COMPATTAMENTO	m	11.92
f	SCOTICO IN TRINCEA	m	15.47
h	BONIFICA	m	8.12



654

200
200

PROGRESSIVE
TERRENO

PARZIALI
TERRENO

QUOTE
TERRENO

PROGRESSIVE
PROGETTO

PARZIALI
PROGETTO

QUOTE
PROGETTO

PROFILO RAMPA C BIDIREZ

SEZIONE C/BI-8

PROGRESSIVA 124.00

S	STERRO	m ²	6.38
A	BASE	m ²	0.96
C	FONDAZIONE	m ²	2.19
a	USURA	m	9.63
b	BINDER	m	9.63
c	VEGETALE	m	2.72
d	COMPATTAMENTO	m	10.63
f	SCOTICO IN TRINCEA	m	14.32
h	BONIFICA	m	9.63



655

200

PROGRESSIVE
TERRENO

PARZIALI
TERRENO

QUOTE
TERRENO

PROGRESSIVE
PROGETTO

PARZIALI
PROGETTO


QUOTE
PROGETTO

PROFILO RAMPA C BIDIREZ

SEZIONE C/BI-9

PROGRESSIVA 148.72

S	STERRO	m ²	5.97
A	BASE	m ²	0.90
C	FONDAZIONE	m ²	1.80
a	USURA	m	9.00
b	BINDER	m	9.00
c	VEGETALE	m	1.53
d	COMPATTAMENTO	m	11.00
f	SCOTICO IN TRINCEA	m	13.69
h	BONIFICA	m	9.00

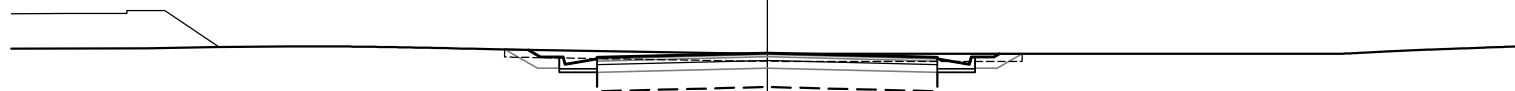

655

200
200

PROGRESSIVE
TERRENO

PARZIALI
TERRENO

QUOTE
TERRENO

PROGRESSIVE
PROGETTO

PARZIALI
PROGETTO

QUOTE
PROGETTO


RAMPA D

PROFILO RAMPA D

SEZIONE D-1

PROGRESSIVA 0.00

S	STERRO	m ²	2.79
A	BASE	m ²	0.45
C	FONDAZIONE	m ²	0.90
a	USURA	m	4.50
b	BINDER	m	4.50
c	VEGETALE	m	0.66
d	COMPATTAMENTO	m	5.50
f	SCOTICO IN TRINCEA	m	6.74
h	BONIFICA	m	5.50

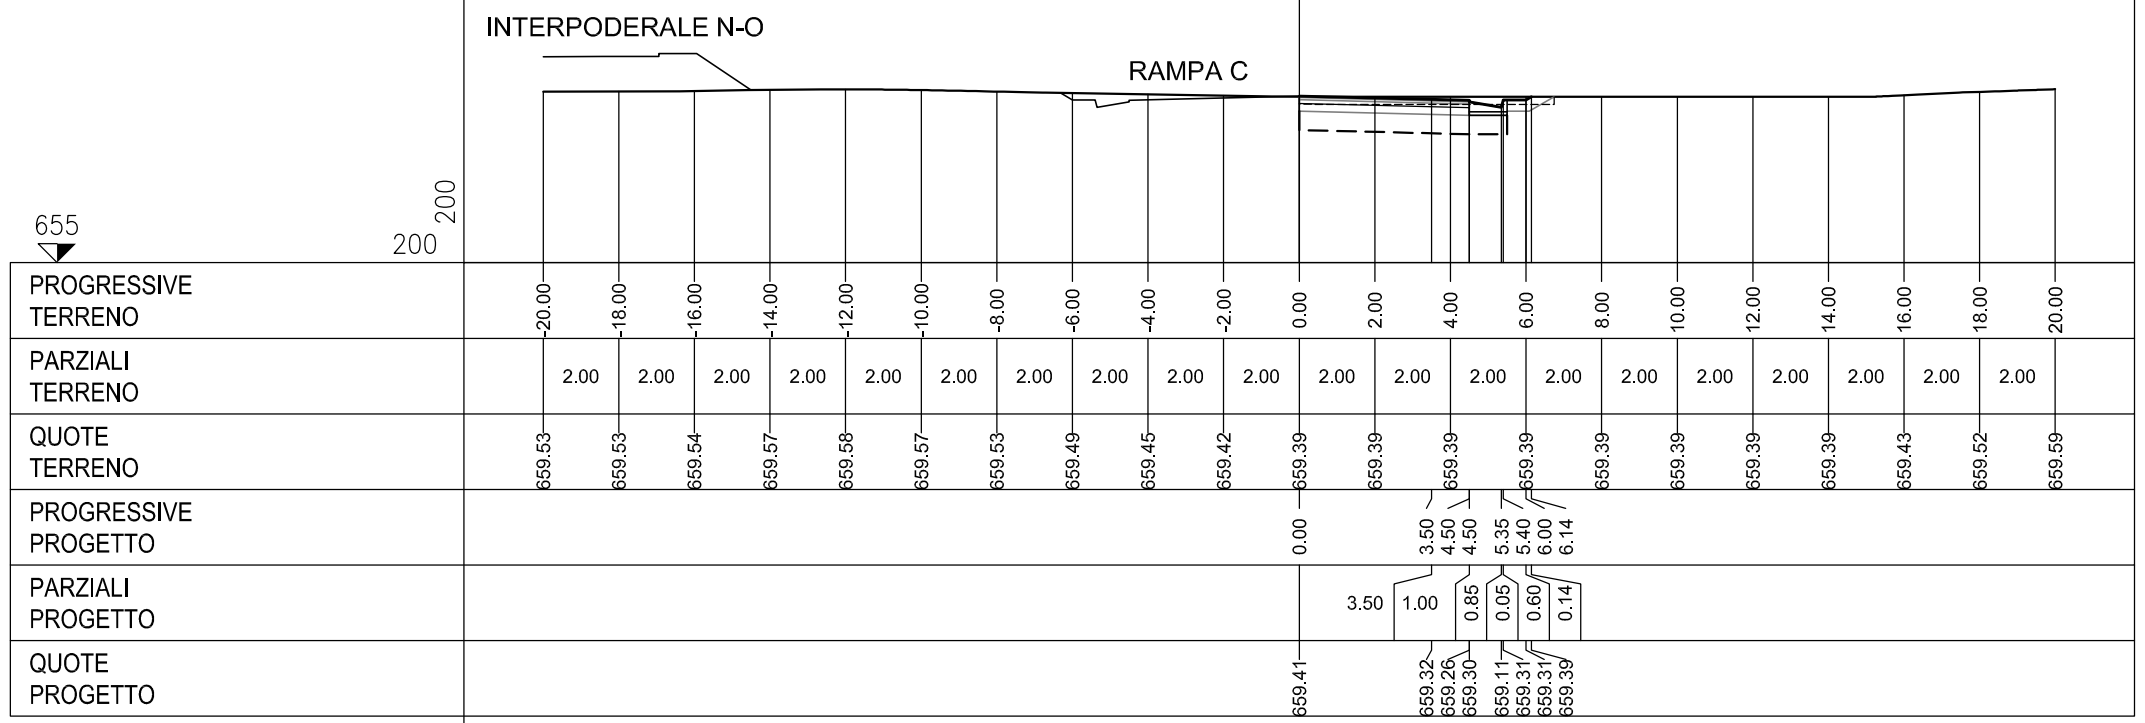


PROFILO RAMPA D

SEZIONE D-2

PROGRESSIVA 20.48

S	STERRO	m ²	4.13
A	BASE	m ²	0.45
C	FONDAZIONE	m ²	0.90
a	USURA	m	4.50
b	BINDER	m	4.50
c	VEGETALE	m	1.07
d	COMPATTAMENTO	m	5.50
f	SCOTICO IN TRINCEA	m	7.10
h	BONIFICA	m	5.50

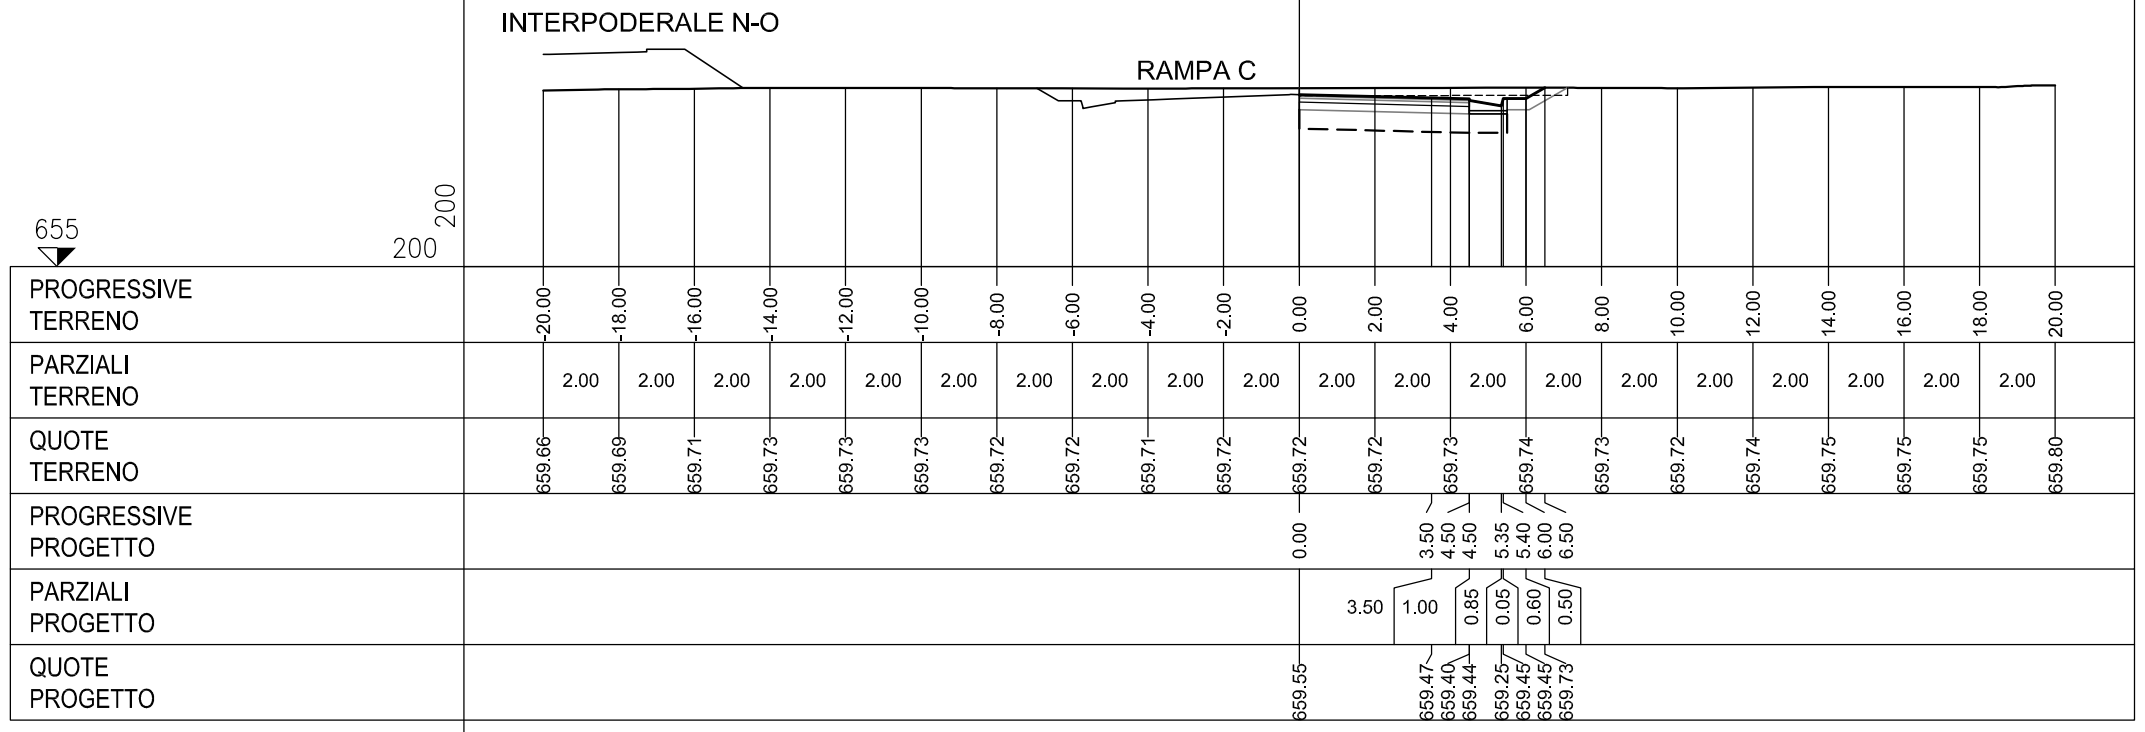


PROFILO RAMPA D

SEZIONE D-3

PROGRESSIVA 46.24

S	STERRO	m ²	8.80
A	BASE	m ²	0.59
C	FONDAZIONE	m ²	1.18
a	USURA	m	5.89
b	BINDER	m	5.89
c	VEGETALE	m	2.19
d	COMPATTAMENTO	m	6.88
f	SCOTICO IN TRINCEA	m	9.48

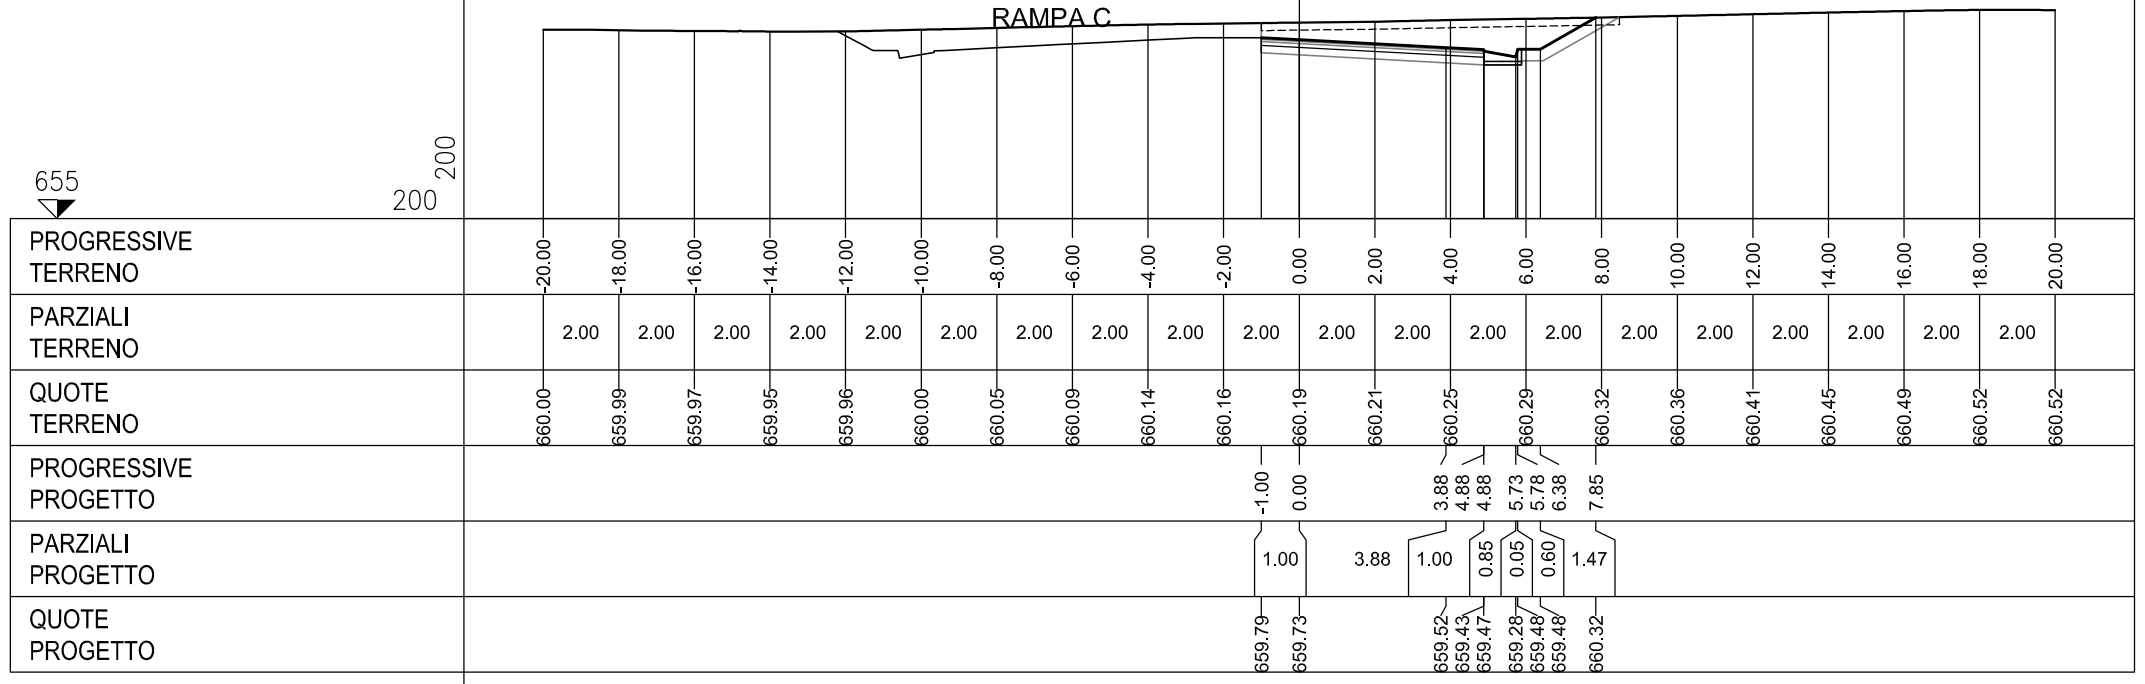

PROFILO RAMPA D


SEZIONE D-4

PROGRESSIVA 58.80

S	STERRO	m ²	10.54
A	BASE	m ²	0.60
C	FONDAZIONE	m ²	1.20
a	USURA	m	6.01
b	BINDER	m	6.01
c	VEGETALE	m	3.42
d	COMPATTAMENTO	m	8.00
f	SCOTICO IN TRINCEA	m	12.32

656

200
200

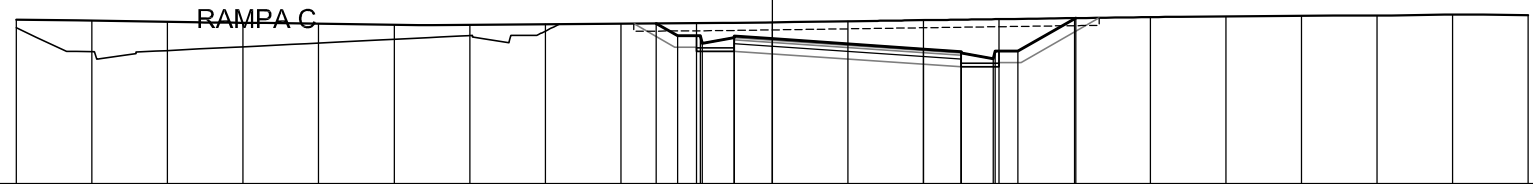

PROGRESSIVE
TERRENO

-20.00	-18.00	-16.00	-14.00	-12.00	-10.00	-8.00	-6.00	-4.00	-2.00	0.00	2.00	4.00	6.00	8.00	10.00	12.00	14.00	16.00	18.00	20.00
--------	--------	--------	--------	--------	--------	-------	-------	-------	-------	------	------	------	------	------	-------	-------	-------	-------	-------	-------

PARZIALI
TERRENO

2.00	2.00	2.00	2.00	2.00	2.00	2.00	2.00	2.00	2.00	2.00	2.00	2.00	2.00	2.00	2.00	2.00	2.00	2.00	2.00	2.00
------	------	

QUOTE
TERRENO

660.34	660.31	660.28	660.26	660.23	660.21	660.20	660.22	660.23	660.25	660.27	660.30	660.33	660.35	660.38	660.41	660.42	660.44	660.45	660.47	660.46
--------	--------	

PROGRESSIVE
PROGETTO

								-3.07	-2.50	-1.90	-1.85	-1.00	-1.00	0.00			4.00	5.00	5.00	5.85	5.90	6.50	8.03
--	--	--	--	--	--	--	--	-------	-------	-------	-------	-------	-------	------	--	--	------	------	------	------	------	------	------

PARZIALI
PROGETTO

								0.57	0.60	0.05	0.85	1.00		4.00	1.00	0.85	0.05	0.60	1.53				
--	--	--	--	--	--	--	--	------	------	------	------	------	--	------	------	------	------	------	------	--	--	--	--

QUOTE
PROGETTO


660.24	659.91	659.91	659.71	659.90	659.86	659.84									659.56	659.46	659.50	659.31	659.51	659.51	660.38		
--------	--------	--------	--------	--------	--------	--------	--	--	--	--	--	--	--	--	--------	--------	--------	--------	--------	--------	--------	--	--

PROFILO RAMPA D

SEZIONE D-5

PROGRESSIVA 80.00

S	STERRO	m ²	10.00
A	BASE	m ²	0.60
C	FONDAZIONE	m ²	1.20
a	USURA	m	6.01
b	BINDER	m	6.01
c	VEGETALE	m	3.03
d	COMPATTAMENTO	m	8.00
f	SCOTICO IN TRINCEA	m	11.88

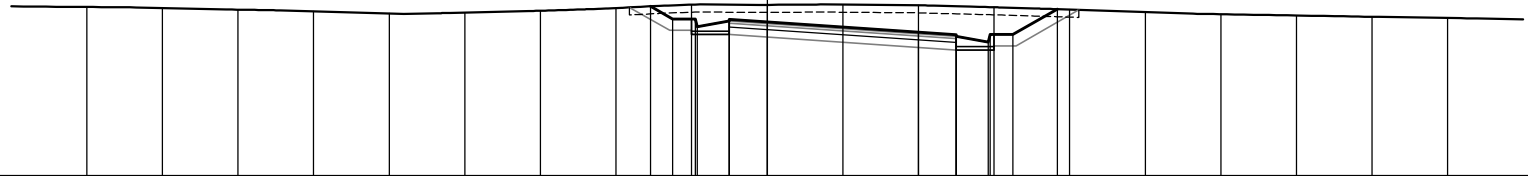

656

200
200

PROGRESSIVE TERRENO	18.00	16.00	14.00	12.00	10.00	8.00	6.00	4.00	2.00	0.00	2.00	4.00	6.00	8.00	10.00	12.00	14.00	16.00	18.00		
PARZIALI TERRENO		2.00	2.00	2.00	2.00	2.00	2.00	2.00	2.00	2.00	2.00	2.00	2.00	2.00	2.00	2.00	2.00	2.00	2.00	2.00	
QUOTE TERRENO	660.46	660.44	660.39	660.35	660.29	660.32	660.36	660.44	660.52	660.52	660.52	660.51	660.46	660.40	660.33	660.27	660.24	660.20	660.17		
PROGRESSIVE PROGETTO								-3.09	-2.50	-1.90	-1.85	-1.00	-1.00	0.00							
PARZIALI PROGETTO								0.59	0.60	0.05	0.85	1.00	4.00	1.00	0.85	0.05	0.60	1.17			
QUOTE PROGETTO								660.48	660.14	660.14	659.94	660.13	660.09	660.07	659.79	659.69	659.73	659.54	659.74	659.74	660.41

PROFILO RAMPA D


SEZIONE D-6

PROGRESSIVA 100.00

S	STERRO	m ²	11.66
A	BASE	m ²	0.60
C	FONDAZIONE	m ²	1.20
a	USURA	m	6.01
b	BINDER	m	6.01
c	VEGETALE	m	3.67
d	COMPATTAMENTO	m	8.00
f	SCOTICO IN TRINCEA	m	12.51

656

200
200

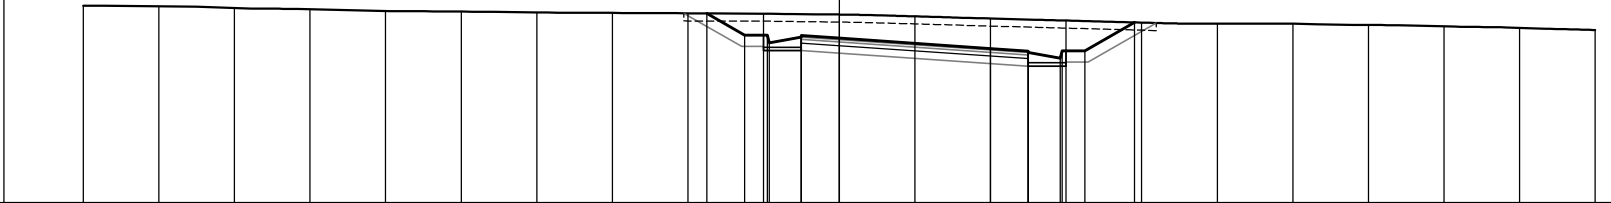

PROGRESSIVE TERRENO	-20.00	-18.00	-16.00	-14.00	-12.00	-10.00	-8.00	-6.00	-4.00	-2.00	0.00	2.00	4.00	6.00	8.00	10.00	12.00	14.00	16.00	18.00	20.00	
PARZIALI TERRENO		2.00	2.00	2.00	2.00	2.00	2.00	2.00	2.00	2.00	2.00	2.00	2.00	2.00	2.00	2.00	2.00	2.00	2.00	2.00	2.00	2.00
QUOTE TERRENO	661.22	661.20	661.15	661.12	661.07	661.06	661.03	661.02	661.01	661.00	660.98	660.93	660.87	660.82	660.76	660.74	660.74	660.70	660.66	660.63	660.57	
PROGRESSIVE PROGETTO									-3.51	-2.50	-1.90	-1.85	-1.00	-1.00	0.00							
PARZIALI PROGETTO									1.01	0.60	0.05	0.85	1.00	4.00	1.00	0.85	0.05	0.60	1.31			
QUOTE PROGETTO									661.01	660.43	660.43	660.23	660.42	660.38	660.35							

PROFILO RAMPA D


SEZIONE D-9

PROGRESSIVA 160.00

S	STERRO	m ²	8.91
A	BASE	m ²	0.60
C	FONDAZIONE	m ²	1.20
a	USURA	m	6.01
b	BINDER	m	6.01
c	VEGETALE	m	2.45
d	COMPATTAMENTO	m	8.00
f	SCOTICO IN TRINCEA	m	11.37

657

200
200

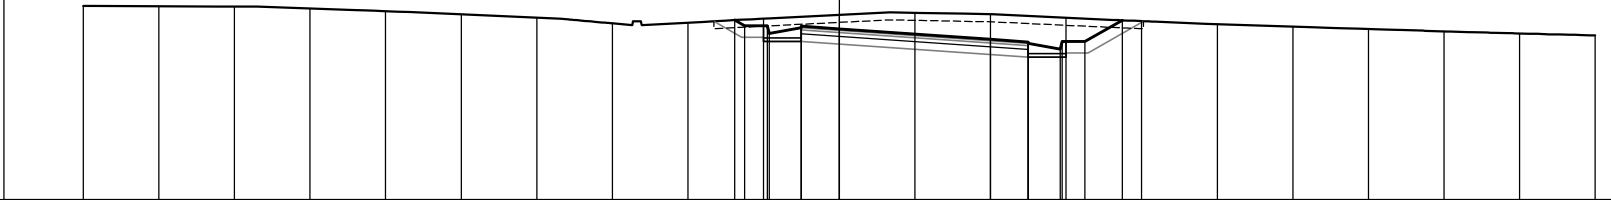

PROGRESSIVE TERRENO	-20.00	-18.00	-16.00	-14.00	-12.00	-10.00	-8.00	-6.00	-4.00	-2.00	0.00	2.00	4.00	6.00	8.00	10.00	12.00	14.00	16.00	18.00	20.00	
PARZIALI TERRENO		2.00	2.00	2.00	2.00	2.00	2.00	2.00	2.00	2.00	2.00	2.00	2.00	2.00	2.00	2.00	2.00	2.00	2.00	2.00	2.00	2.00
QUOTE TERRENO	662.12	662.11	662.11	662.06	661.99	661.90	661.82	661.66	661.68	661.79	661.89	661.94	661.91	661.81	661.72	661.64	661.58	661.52	661.45	661.40	661.35	
PROGRESSIVE PROGETTO									-2.77	-2.50	-1.90	-1.85	-1.00	-1.00	0.00							
PARZIALI PROGETTO									0.27	0.60	0.05	0.85	1.00	4.00	1.00	0.85	0.05	0.60	0.99			
QUOTE PROGETTO									661.75	661.60	661.60	661.40	661.59	661.58	661.52							

PROFILO RAMPA D


SEZIONE D-10

PROGRESSIVA 174.99

S	STERRO	m ²	6.11
A	BASE	m ²	0.60
C	FONDAZIONE	m ²	1.46
a	USURA	m	6.01
b	BINDER	m	6.01
c	VEGETALE	m	3.10
d	COMPATTAMENTO	m	8.66
f	SCOTICO IN TRINCEA	m	11.54
h	BONIFICA	m	5.78

657

200
200

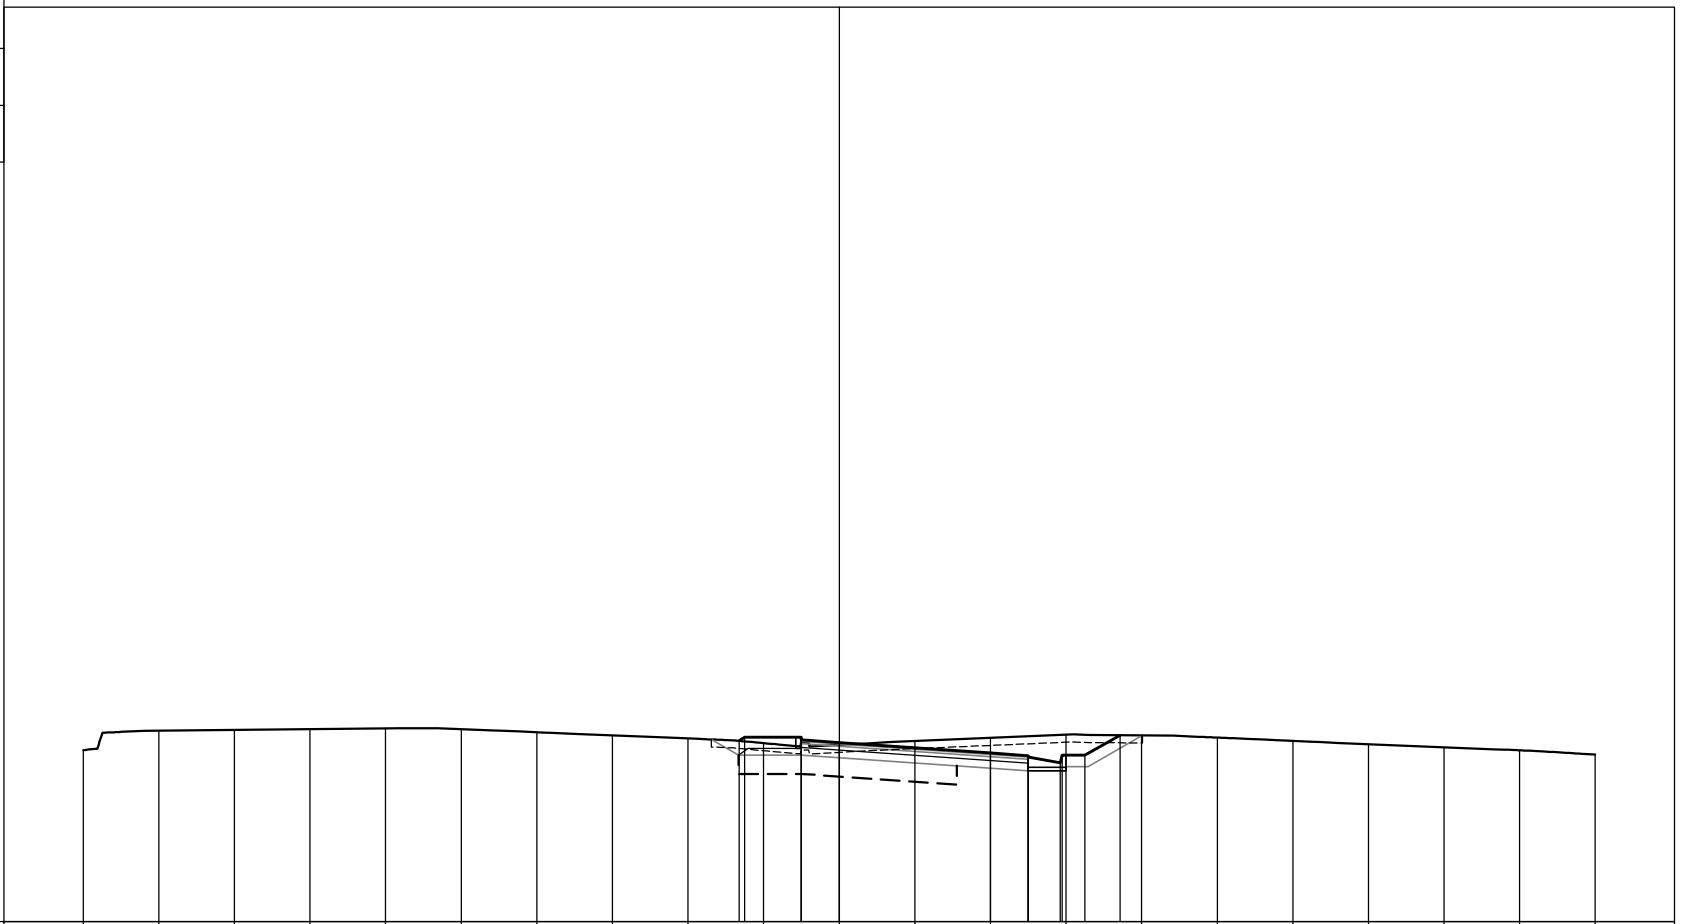

PROGRESSIVE TERRENO	-20.00	-18.00	-16.00	-14.00	-12.00	-10.00	-8.00	-6.00	-4.00	-2.00	0.00	2.00	4.00	6.00	8.00	10.00	12.00	14.00	16.00	18.00	20.00
PARZIALI TERRENO	2.00	2.00	2.00	2.00	2.00	2.00	2.00	2.00	2.00	2.00	2.00	2.00	2.00	2.00	2.00	2.00	2.00	2.00	2.00	2.00	2.00
QUOTE TERRENO	661.54	662.05	662.07	662.09	662.11	662.09	662.01	661.93	661.85	661.72	661.68	661.78	661.86	661.95	661.93	661.87	661.78	661.70	661.61	661.53	661.43
PROGRESSIVE PROGETTO										-2.65	-2.50		4.00	5.85	7.43						
PARZIALI PROGETTO										0.15	1.50	1.00	4.00	1.00	0.05	0.93					
QUOTE PROGETTO										661.78	661.88	661.81	661.88	661.74	661.46	661.35	661.39	661.20	661.40	661.40	661.93

PROFILO RAMPA D


SEZIONE D-11

PROGRESSIVA 182.19

S	STERRO	m ²	5.11
A	BASE	m ²	0.50
B	MISTO CEMENTATO	m ²	0.90
C	FONDAZIONE	m ²	1.23
a	USURA	m	5.01
b	BINDER	m	5.01
c	VEGETALE	m	1.31
d	COMPATTAMENTO	m	6.00
f	SCOTICO IN TRINCEA	m	7.94
h	BONIFICA	m	2.90

657

200
200

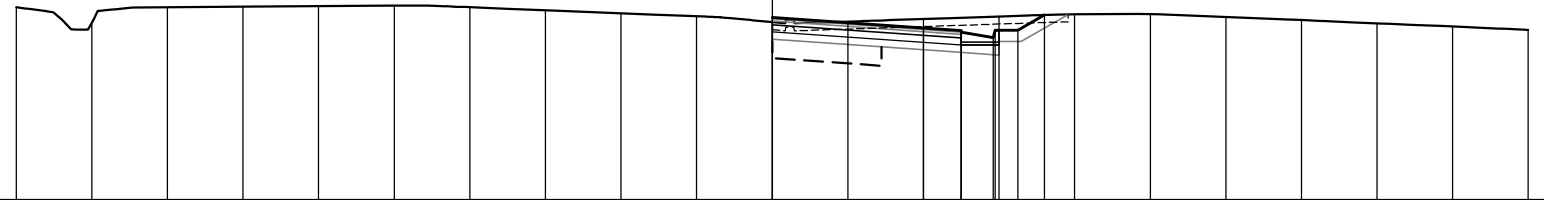


PROGRESSIVE TERRENO	-20.00	-18.00	-16.00	-14.00	-12.00	-10.00	-8.00	-6.00	-4.00	-2.00	0.00	2.00	4.00	6.00	8.00	10.00	12.00	14.00	16.00	18.00	20.00	
PARZIALI TERRENO		2.00	2.00	2.00	2.00	2.00	2.00	2.00	2.00	2.00	2.00	2.00	2.00	2.00	2.00	2.00	2.00	2.00	2.00	2.00	2.00	2.00
QUOTE TERRENO	662.09	661.68	662.09	662.11	662.12	662.13	662.09	662.01	661.93	661.85	661.70	661.71	661.78	661.85	661.90	661.91	661.84	661.75	661.67	661.58	661.49	
PROGRESSIVE PROGETTO											0.00		4.00	5.00	5.85							
PARZIALI PROGETTO												4.00	1.00	0.85	0.05	0.60	0.70					
QUOTE PROGETTO											661.82		661.55	661.44	661.48	661.29	661.49	661.49	661.89			

PROFILO RAMPA D

SEZIONE D-12

PROGRESSIVA 200.00

S	STERRO	m ²	5.01
A	BASE	m ²	0.53
B	MISTO CEMENTATO	m ²	0.93
C	FONDAZIONE	m ²	1.27
a	USURA	m	5.22
b	BINDER	m	5.22
c	VEGETALE	m	0.86
d	COMPATTAMENTO	m	6.21
f	SCOTICO IN TRINCEA	m	7.59

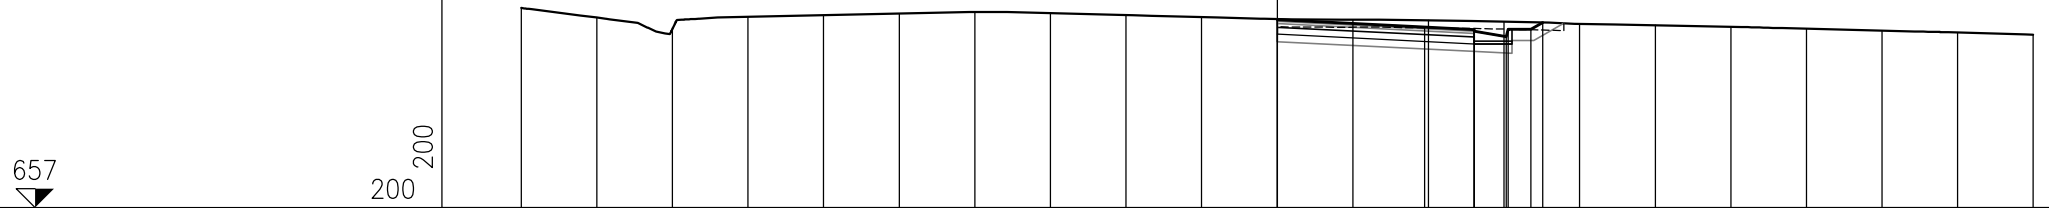


PROGRESSIVE TERRENO	-20.00	-18.00	-16.00	-14.00	-12.00	-10.00	-8.00	-6.00	-4.00	-2.00	0.00	2.00	4.00	6.00	8.00	10.00	12.00	14.00	16.00	18.00	20.00	
PARZIALI TERRENO		2.00	2.00	2.00	2.00	2.00	2.00	2.00	2.00	2.00	2.00	2.00	2.00	2.00	2.00	2.00	2.00	2.00	2.00	2.00	2.00	2.00
QUOTE TERRENO	662.28	662.03	661.73	662.05	662.09	662.14	662.18	662.15	662.10	662.04	661.99	661.97	661.95	661.92	661.86	661.83	661.79	661.73	661.69	661.63	661.58	
PROGRESSIVE PROGETTO											0.00		3.90	5.21	6.06	6.71	7.02					
PARZIALI PROGETTO												3.90	1.31	0.85	0.05	0.60	0.31					
QUOTE PROGETTO											661.97	661.78	661.67	661.71	661.52	661.72	661.72	661.90				

PROFILO RAMPA D

SEZIONE D-13

PROGRESSIVA 222.16

S	STERRO	m ²	3.77
A	BASE	m ²	0.55
B	MISTO CEMENTATO	m ²	0.99
C	FONDAZIONE	m ²	1.31
a	USURA	m	5.50
b	BINDER	m	5.50
c	VEGETALE	m	0.50
d	COMPATTAMENTO	m	6.50
f	SCOTICO IN TRINCEA	m	6.40
h	BONIFICA	m	3.81

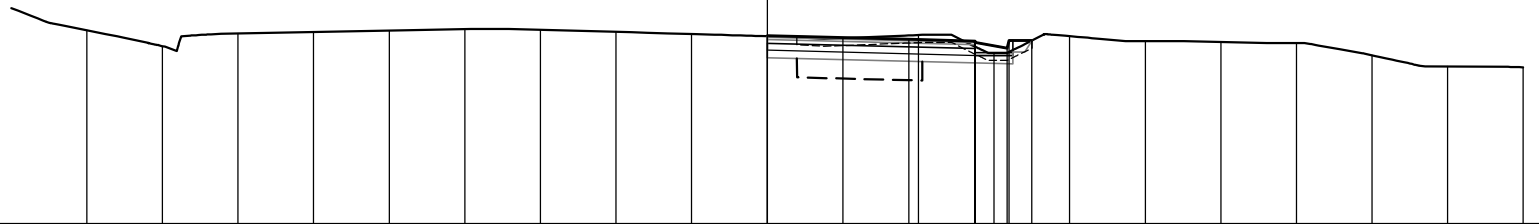


PROGRESSIVE TERRENO	18.00	16.00	14.00	12.00	10.00	8.00	6.00	4.00	2.00	0.00	2.00	4.00	6.00	8.00	10.00	12.00	14.00	16.00	18.00	20.00
PARZIALI TERRENO		2.00	2.00	2.00	2.00	2.00	2.00	2.00	2.00	2.00	2.00	2.00	2.00	2.00	2.00	2.00	2.00	2.00	2.00	2.00
QUOTE TERRENO	662.12	661.69	662.03	662.07	662.11	662.15	662.13	662.07	662.02	661.96	661.91	661.99	661.52	661.96	661.83	661.80	661.78	661.45	661.16	661.14
PROGRESSIVE PROGETTO										0.00		3.75	5.50	5.50	6.35	6.40	7.00	7.00		
PARZIALI PROGETTO											3.75	1.75	0.85	0.05	0.60					
QUOTE PROGETTO										661.97		661.88	661.79	661.83	661.64	661.84	661.84	661.84		

PROFILO RAMPA D

SEZIONE D-14

PROGRESSIVA 240.00

S	STERRO	m ²	3.67
A	BASE	m ²	0.55
B	MISTO CEMENTATO	m ²	0.99
C	FONDAZIONE	m ²	1.32
a	USURA	m	5.50
b	BINDER	m	5.50
c	VEGETALE	m	0.54
d	COMPATTAMENTO	m	6.50
f	SCOTICO IN TRINCEA	m	6.99
h	BONIFICA	m	5.77

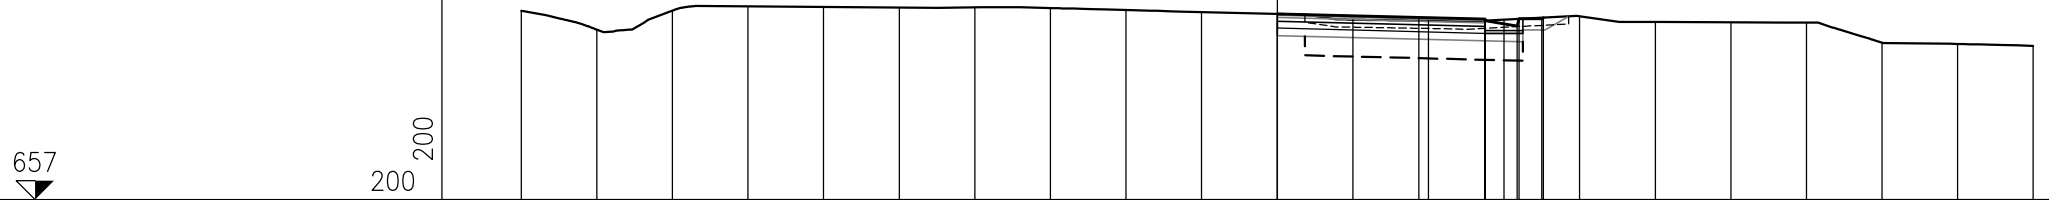


PROGRESSIVE TERRENO	-20.00	-18.00	-16.00	-14.00	-12.00	-10.00	-8.00	-6.00	-4.00	-2.00	0.00	2.00	4.00	6.00	8.00	10.00	12.00	14.00	16.00	18.00	20.00
PARZIALI TERRENO	2.00	2.00	2.00	2.00	2.00	2.00	2.00	2.00	2.00	2.00	2.00	2.00	2.00	2.00	2.00	2.00	2.00	2.00	2.00	2.00	2.00
QUOTE TERRENO	662.00	661.50	662.00	662.11	662.10	662.09	662.09	662.07	662.02	661.96	661.91	661.76	661.73	661.76	661.85	661.71	661.69	661.69	661.16	661.12	661.07
PROGRESSIVE PROGETTO											0.00		3.75	5.50	5.50	6.35	6.40	7.00	7.04		
PARZIALI PROGETTO												3.75	1.75	0.85	0.05	0.60	0.04				
QUOTE PROGETTO											661.92	661.82	661.74	661.78	661.59	661.79	661.79	661.81			

PROFILO RAMPA D

SEZIONE D-15

PROGRESSIVA 260.00

S	STERRO	m ²	3.89
A	BASE	m ²	0.56
B	MISTO CEMENTATO	m ²	0.98
C	FONDAZIONE	m ²	1.31
a	USURA	m	5.50
b	BINDER	m	5.50
c	VEGETALE	m	0.54
d	COMPATTAMENTO	m	6.50
f	SCOTICO IN TRINCEA	m	7.00
h	BONIFICA	m	5.88

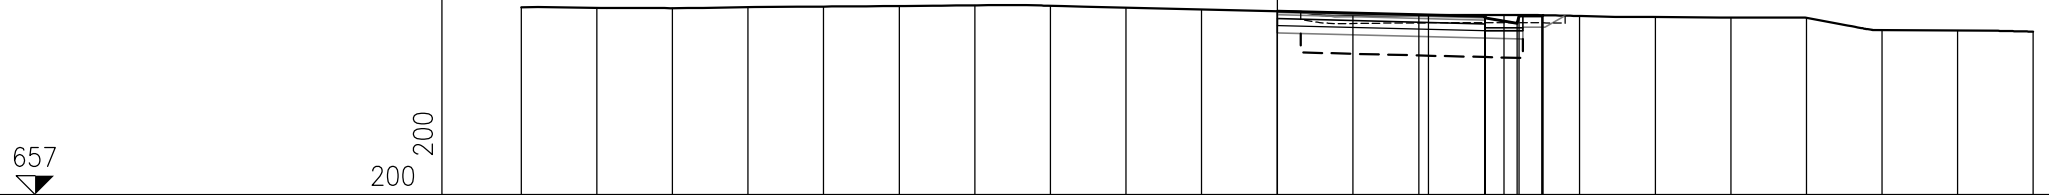


PROGRESSIVE TERRENO	-20.00	-18.00	-16.00	-14.00	-12.00	-10.00	-8.00	-6.00	-4.00	-2.00	0.00	2.00	4.00	6.00	8.00	10.00	12.00	14.00	16.00	18.00	20.00
PARZIALI TERRENO	2.00	2.00	2.00	2.00	2.00	2.00	2.00	2.00	2.00	2.00	2.00	2.00	2.00	2.00	2.00	2.00	2.00	2.00	2.00	2.00	2.00
QUOTE TERRENO	661.95	661.94	661.93	661.96	661.98	661.99	662.01	662.00	661.95	661.90	661.85	661.73	661.75	661.75	661.73	661.70	661.69	661.68	661.35	661.34	661.31
PROGRESSIVE PROGETTO											0.00		3.75	5.50	5.50	6.35	6.40	7.00	7.03		
PARZIALI PROGETTO												3.75	1.75	0.85	0.05	0.60	0.03				
QUOTE PROGETTO											661.86	661.76	661.68	661.72	661.53	661.73	661.73	661.75			

PROFILO RAMPA D

SEZIONE D-16

PROGRESSIVA 280.00

S	STERRO	m ²	6.63
A	BASE	m ²	0.55
B	MISTO CEMENTATO	m ²	0.99
C	FONDAZIONE	m ²	1.30
a	USURA	m	5.50
b	BINDER	m	5.50
c	VEGETALE	m	1.28
d	COMPATTAMENTO	m	6.50
f	SCOTICO IN TRINCEA	m	7.64
h	BONIFICA	m	1.50

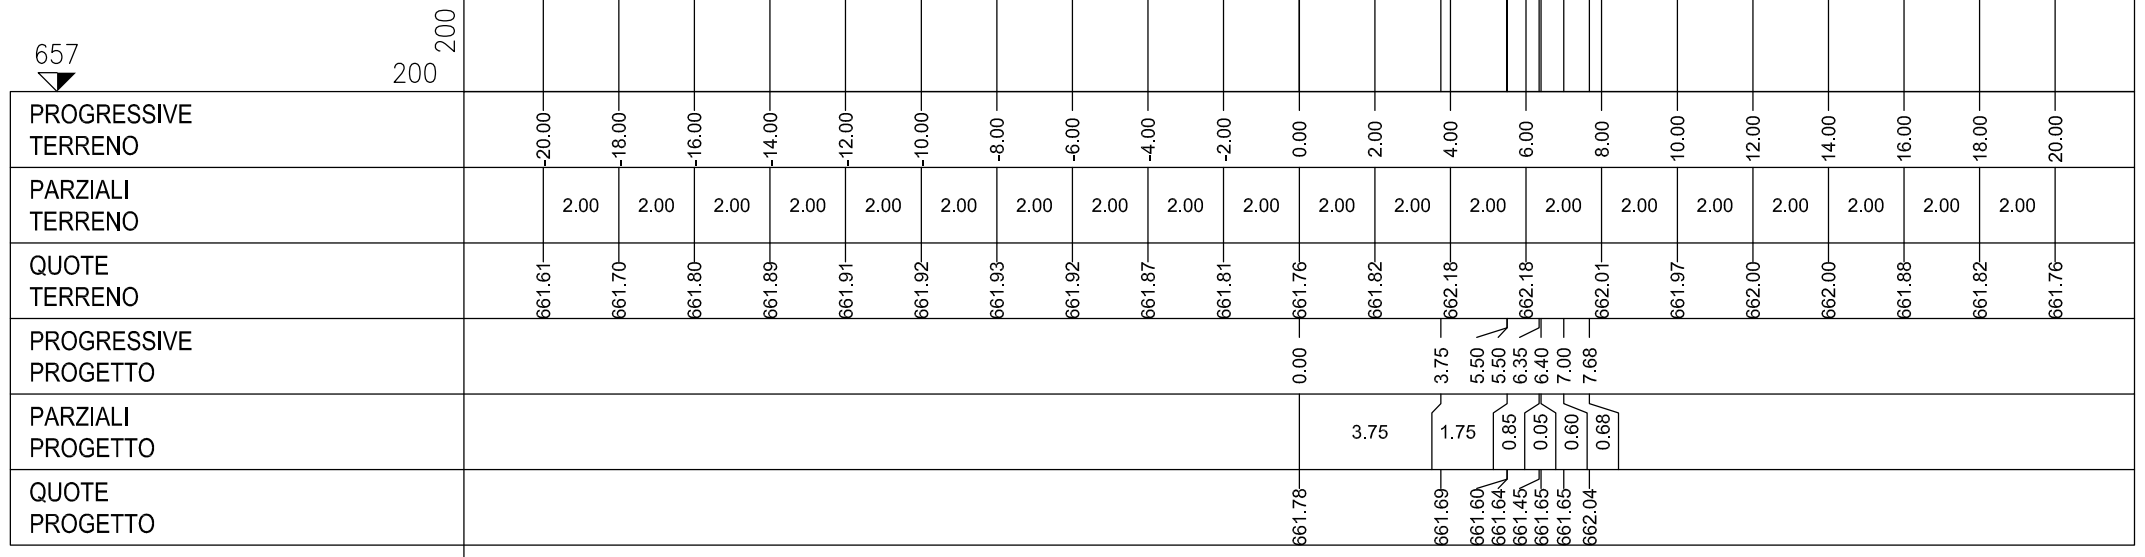

PROFILO RAMPA D


SEZIONE D-17

PROGRESSIVA 300.00

S	STERRO	m ²	8.22
A	BASE	m ²	0.55
B	MISTO CEMENTATO	m ²	0.99
C	FONDAZIONE	m ²	1.31
a	USURA	m	5.50
b	BINDER	m	5.50
c	VEGETALE	m	1.69
d	COMPATTAMENTO	m	6.50
f	SCOTICO IN TRINCEA	m	8.10
h	BONIFICA	m	1.20

657

 200 200

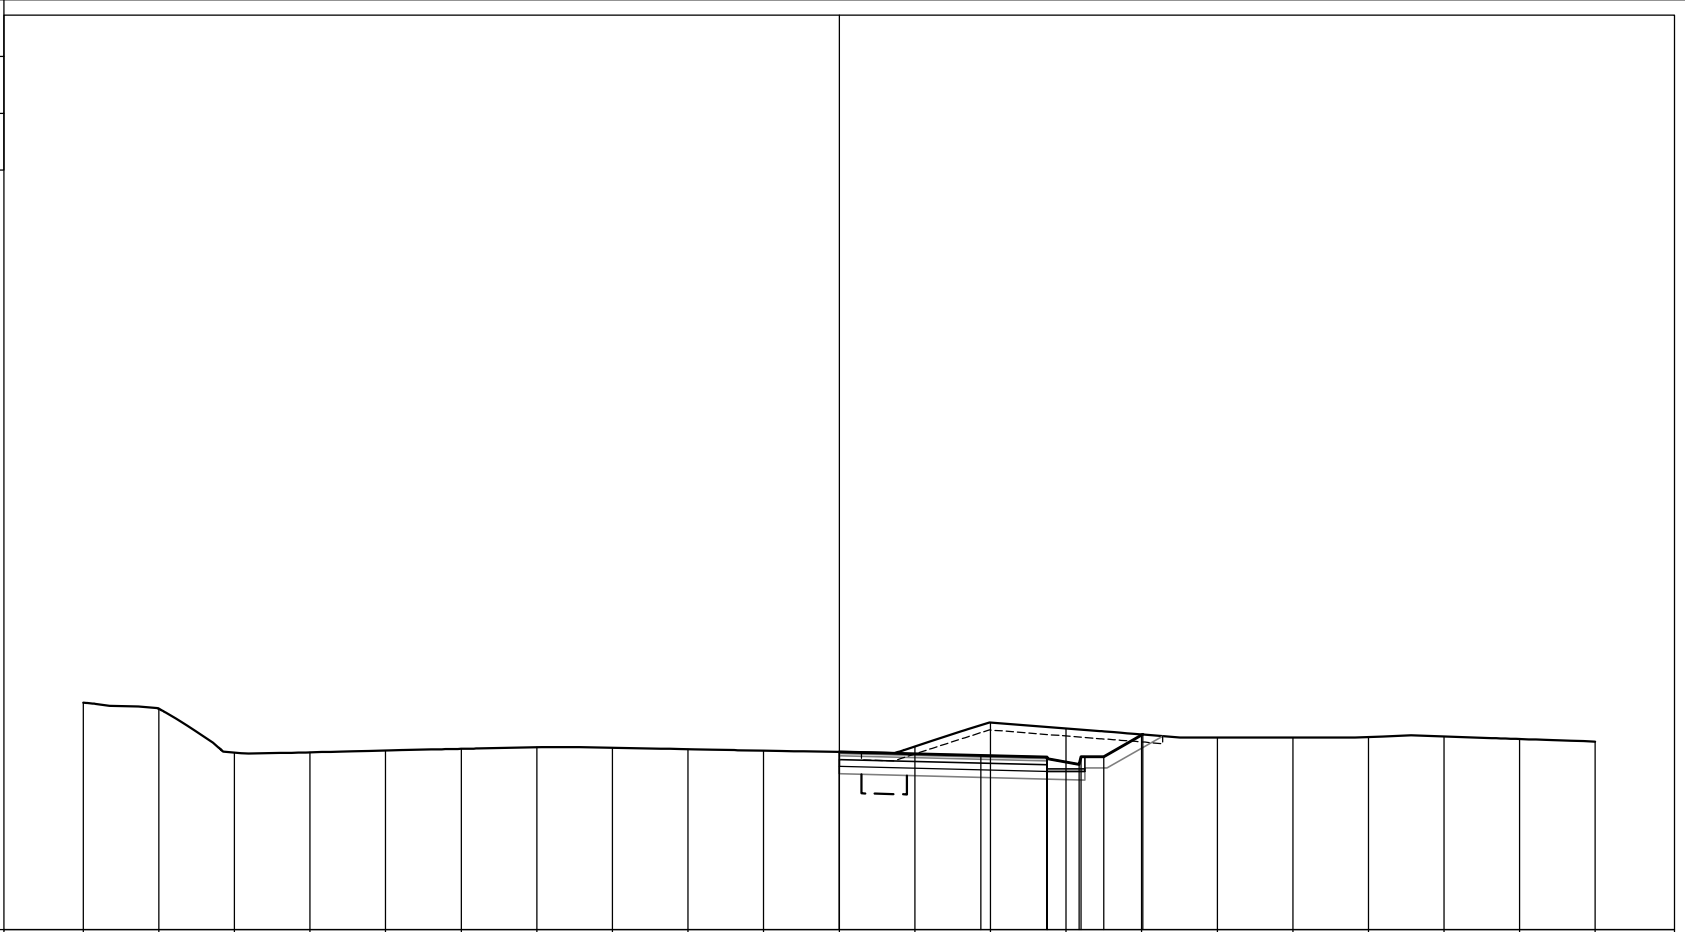


PROGRESSIVE TERRENO	-20.00	-18.00	-16.00	-14.00	-12.00	-10.00	-8.00	-6.00	-4.00	-2.00	0.00	2.00	4.00	6.00	8.00	10.00	12.00	14.00	16.00	18.00	20.00
PARZIALI TERRENO	2.00	2.00	2.00	2.00	2.00	2.00	2.00	2.00	2.00	2.00	2.00	2.00	2.00	2.00	2.00	2.00	2.00	2.00	2.00	2.00	2.00
QUOTE TERRENO	663.01	662.85	661.68	661.69	661.74	661.78	661.83	661.81	661.77	661.74	661.70	661.85	662.48	662.32	662.17	662.08	662.08	662.10	662.11	662.04	661.98
PROGRESSIVE PROGETTO											0.00		3.75	5.50	5.50	6.35	7.00	8.03			
PARZIALI PROGETTO												3.75	1.75	0.85	0.05	0.60	1.03				
QUOTE PROGETTO											661.70	661.61	661.53	661.57	661.38	661.58	661.58	662.17			

PROFILO RAMPA D

SEZIONE D-18

PROGRESSIVA 320.00

S	STERRO	m ²	8.03
A	BASE	m ²	0.55
B	MISTO CEMENTATO	m ²	0.99
C	FONDAZIONE	m ²	1.32
a	USURA	m	5.50
b	BINDER	m	5.50
c	VEGETALE	m	1.86
d	COMPATTAMENTO	m	6.50
f	SCOTICO IN TRINCEA	m	8.87
h	BONIFICA	m	1.47

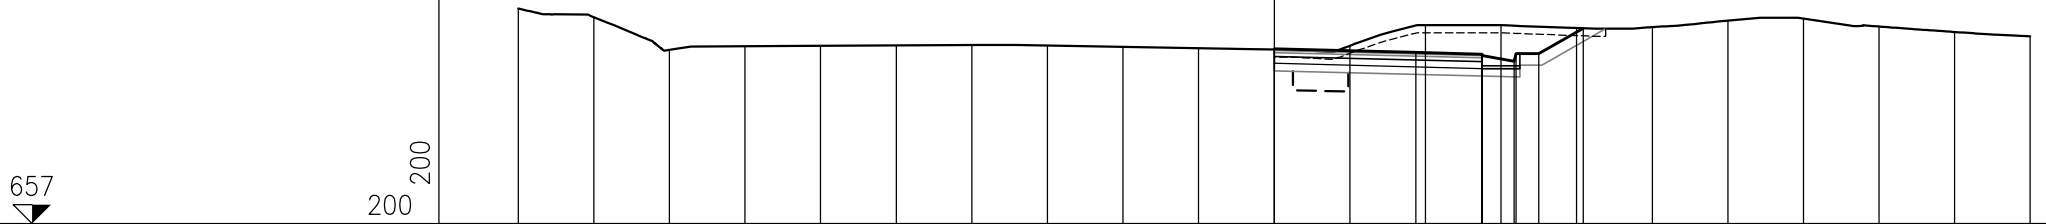


PROGRESSIVE TERRENO	-20.00	-18.00	-16.00	-14.00	-12.00	-10.00	-8.00	-6.00	-4.00	-2.00	0.00	2.00	4.00	6.00	8.00	10.00	12.00	14.00	16.00	18.00	20.00
PARZIALI TERRENO	2.00	2.00	2.00	2.00	2.00	2.00	2.00	2.00	2.00	2.00	2.00	2.00	2.00	2.00	2.00	2.00	2.00	2.00	2.00	2.00	2.00
QUOTE TERRENO	662.69	662.46	661.60	661.69	661.71	661.72	661.73	661.71	661.68	661.65	661.61	661.71	662.25	662.25	662.18	662.20	662.37	662.43	662.22	662.07	661.96
PROGRESSIVE PROGETTO											0.00	3.75	5.50	5.50	6.35	6.40	7.00	8.18			
PARZIALI PROGETTO												3.75	1.75	0.85	0.05	0.60	1.18				
QUOTE PROGETTO											661.62	661.53	661.45	661.49	661.30	661.50	661.50	662.17			

PROFILO RAMPA D

SEZIONE D-19

PROGRESSIVA 340.00

S	STERRO	m ²	7.03
A	BASE	m ²	0.55
B	MISTO CEMENTATO	m ²	0.99
C	FONDAZIONE	m ²	1.32
a	USURA	m	5.50
b	BINDER	m	5.50
c	VEGETALE	m	1.58
d	COMPATTAMENTO	m	6.50
f	SCOTICO IN TRINCEA	m	8.90
h	BONIFICA	m	1.85

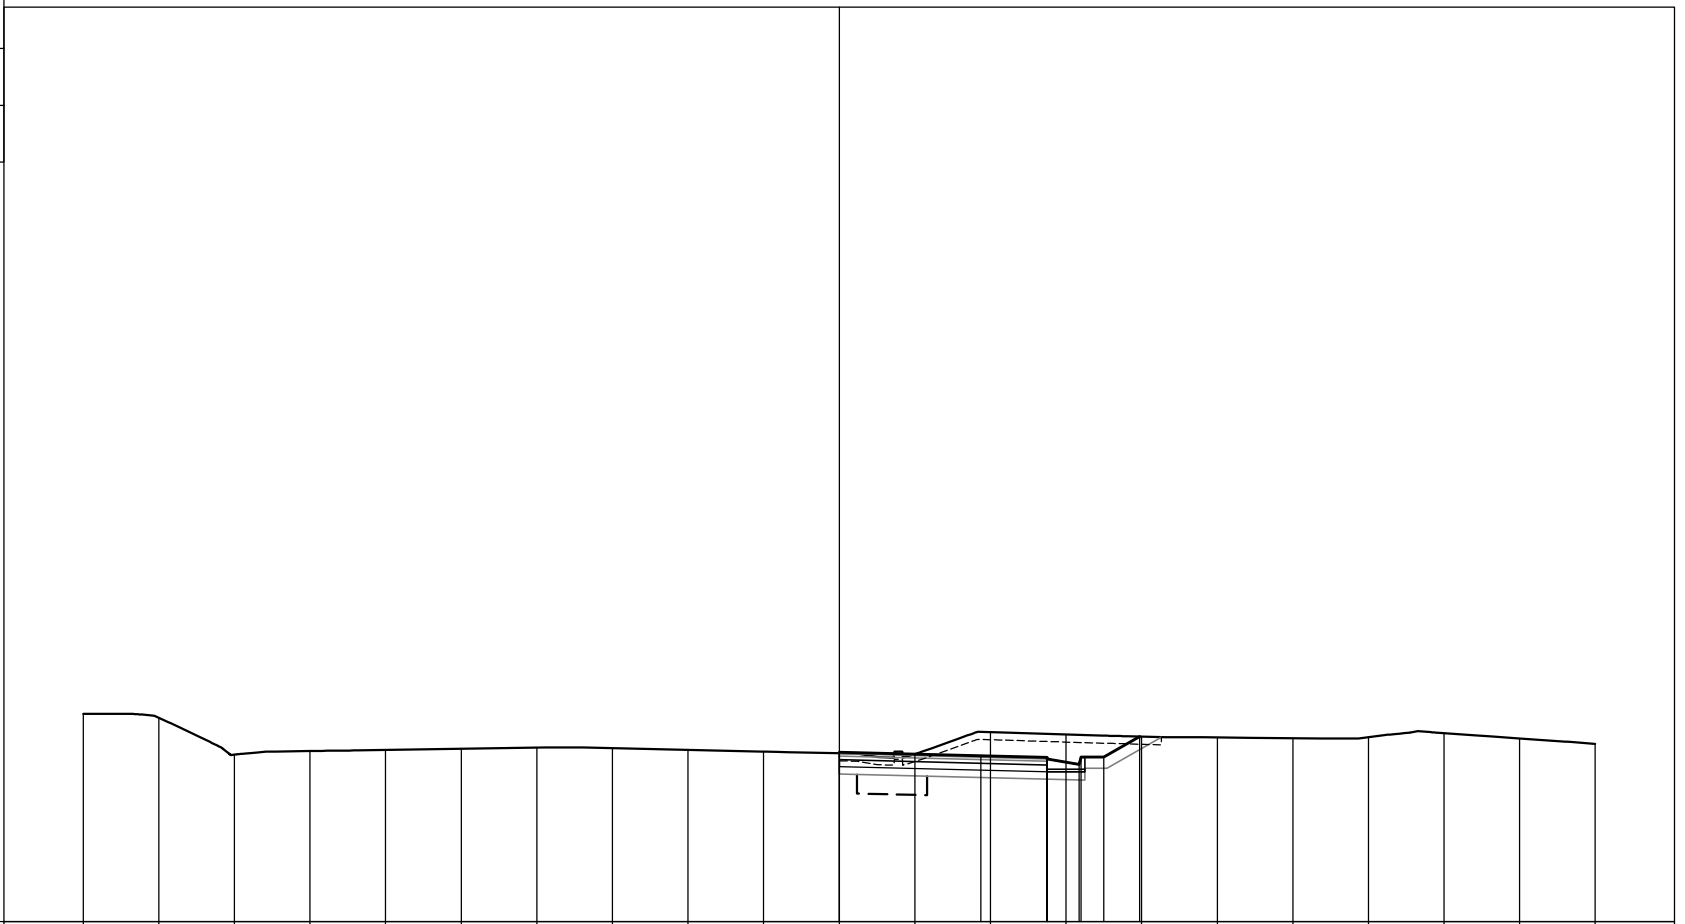


PROGRESSIVE TERRENO	-20.00	-18.00	-16.00	-14.00	-12.00	-10.00	-8.00	-6.00	-4.00	-2.00	0.00	2.00	4.00	6.00	8.00	10.00	12.00	14.00	16.00	18.00	20.00
PARZIALI TERRENO	2.00	2.00	2.00	2.00	2.00	2.00	2.00	2.00	2.00	2.00	2.00	2.00	2.00	2.00	2.00	2.00	2.00	2.00	2.00	2.00	2.00
QUOTE TERRENO	662.50	662.39	661.42	661.51	661.54	661.57	661.60	661.59	661.55	661.50	661.46	661.43	662.01	661.95	661.90	661.87	661.85	661.88	661.99	661.85	661.71
PROGRESSIVE PROGETTO										0.00		3.75	5.50	5.50	6.35	6.40	7.00	7.94			
PARZIALI PROGETTO											3.75	1.75	0.85	0.05	0.60	0.94					
QUOTE PROGETTO										661.49	661.39	661.31	661.35	661.16	661.36	661.36	661.90				

PROFILO RAMPA D

SEZIONE D-20

PROGRESSIVA 360.00

S	STERRO	m ²	7.13
A	BASE	m ²	0.55
B	MISTO CEMENTATO	m ²	0.99
C	FONDAZIONE	m ²	1.32
a	USURA	m	5.50
b	BINDER	m	5.50
c	VEGETALE	m	1.66
d	COMPATTAMENTO	m	6.50
f	SCOTICO IN TRINCEA	m	8.92
h	BONIFICA	m	1.54

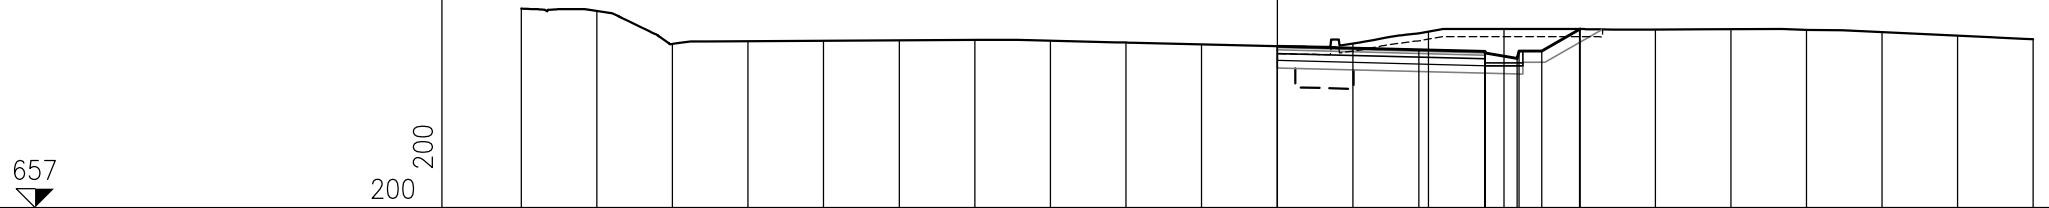


PROGRESSIVE TERRENO	-20.00	-18.00	-16.00	-14.00	-12.00	-10.00	-8.00	-6.00	-4.00	-2.00	0.00	2.00	4.00	6.00	8.00	10.00	12.00	14.00	16.00	18.00	20.00	
PARZIALI TERRENO	2.00	2.00	2.00	2.00	2.00	2.00	2.00	2.00	2.00	2.00	2.00	2.00	2.00	2.00	2.00	2.00	2.00	2.00	2.00	2.00	2.00	
QUOTE TERRENO	662.27	662.21	661.33	661.41	661.42	661.43	661.44	661.42	661.37	661.32	661.27	661.34	661.66	661.73	661.72	661.71	661.72	661.70	661.64	661.55	661.46	
PROGRESSIVE PROGETTO											0.00		3.75	5.50	5.50	6.35	7.00	8.01				
PARZIALI PROGETTO												3.75	1.75	0.85	0.05	0.60	1.01					
QUOTE PROGETTO											661.27		661.18	661.10	661.14	660.95	661.15	661.15	661.72			

PROFILO RAMPA D

SEZIONE D-21

PROGRESSIVA 380.00

S	STERRO	m ²	7.27
A	BASE	m ²	0.55
B	MISTO CEMENTATO	m ²	0.99
C	FONDAZIONE	m ²	1.31
a	USURA	m	5.50
b	BINDER	m	5.50
c	VEGETALE	m	1.83
d	COMPATTAMENTO	m	6.50
f	SCOTICO IN TRINCEA	m	9.14
h	BONIFICA	m	1.51

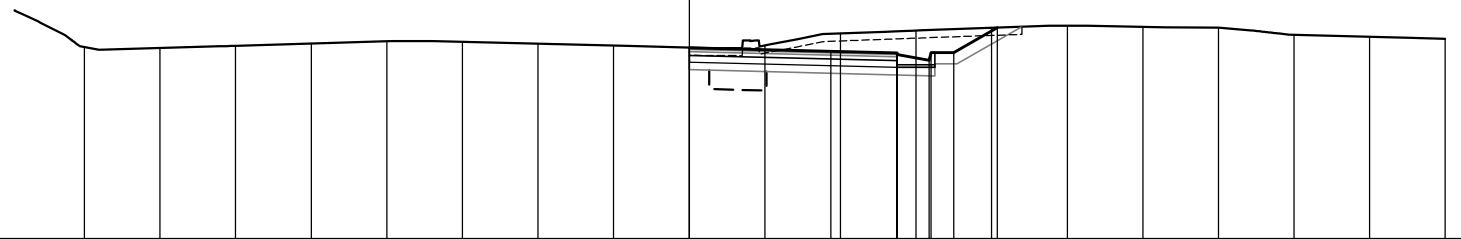

656

200
200

PROGRESSIVE TERRENO	16.00	14.00	12.00	10.00	8.00	6.00	4.00	2.00	0.00	2.00	4.00	6.00	8.00	10.00	12.00	14.00	16.00	18.00	20.00
PARZIALI TERRENO	2.00	2.00	2.00	2.00	2.00	2.00	2.00	2.00	2.00	2.00	2.00	2.00	2.00	2.00	2.00	2.00	2.00	2.00	2.00
QUOTE TERRENO	661.07	661.04	661.10	661.16	661.23	661.21	661.16	661.11	661.06	661.11	661.43	661.51	661.58	661.63	661.61	661.58	661.40	661.35	661.29
PROGRESSIVE PROGETTO									0.00		3.75	5.50	6.35	7.00	8.15				
PARZIALI PROGETTO										3.75	1.75	0.85	0.05	0.60	1.15				
QUOTE PROGETTO									661.05		660.96	660.87	660.91	660.72	660.92	661.58			

PROFILO RAMPA D


SEZIONE D-22

PROGRESSIVA 395.86

S	STERRO	m ²	8.10
A	BASE	m ²	0.55
B	MISTO CEMENTATO	m ²	0.99
C	FONDAZIONE	m ²	1.32
a	USURA	m	5.50
b	BINDER	m	5.50
c	VEGETALE	m	2.10
d	COMPATTAMENTO	m	6.50
f	SCOTICO IN TRINCEA	m	9.18
h	BONIFICA	m	1.30

656

200
200

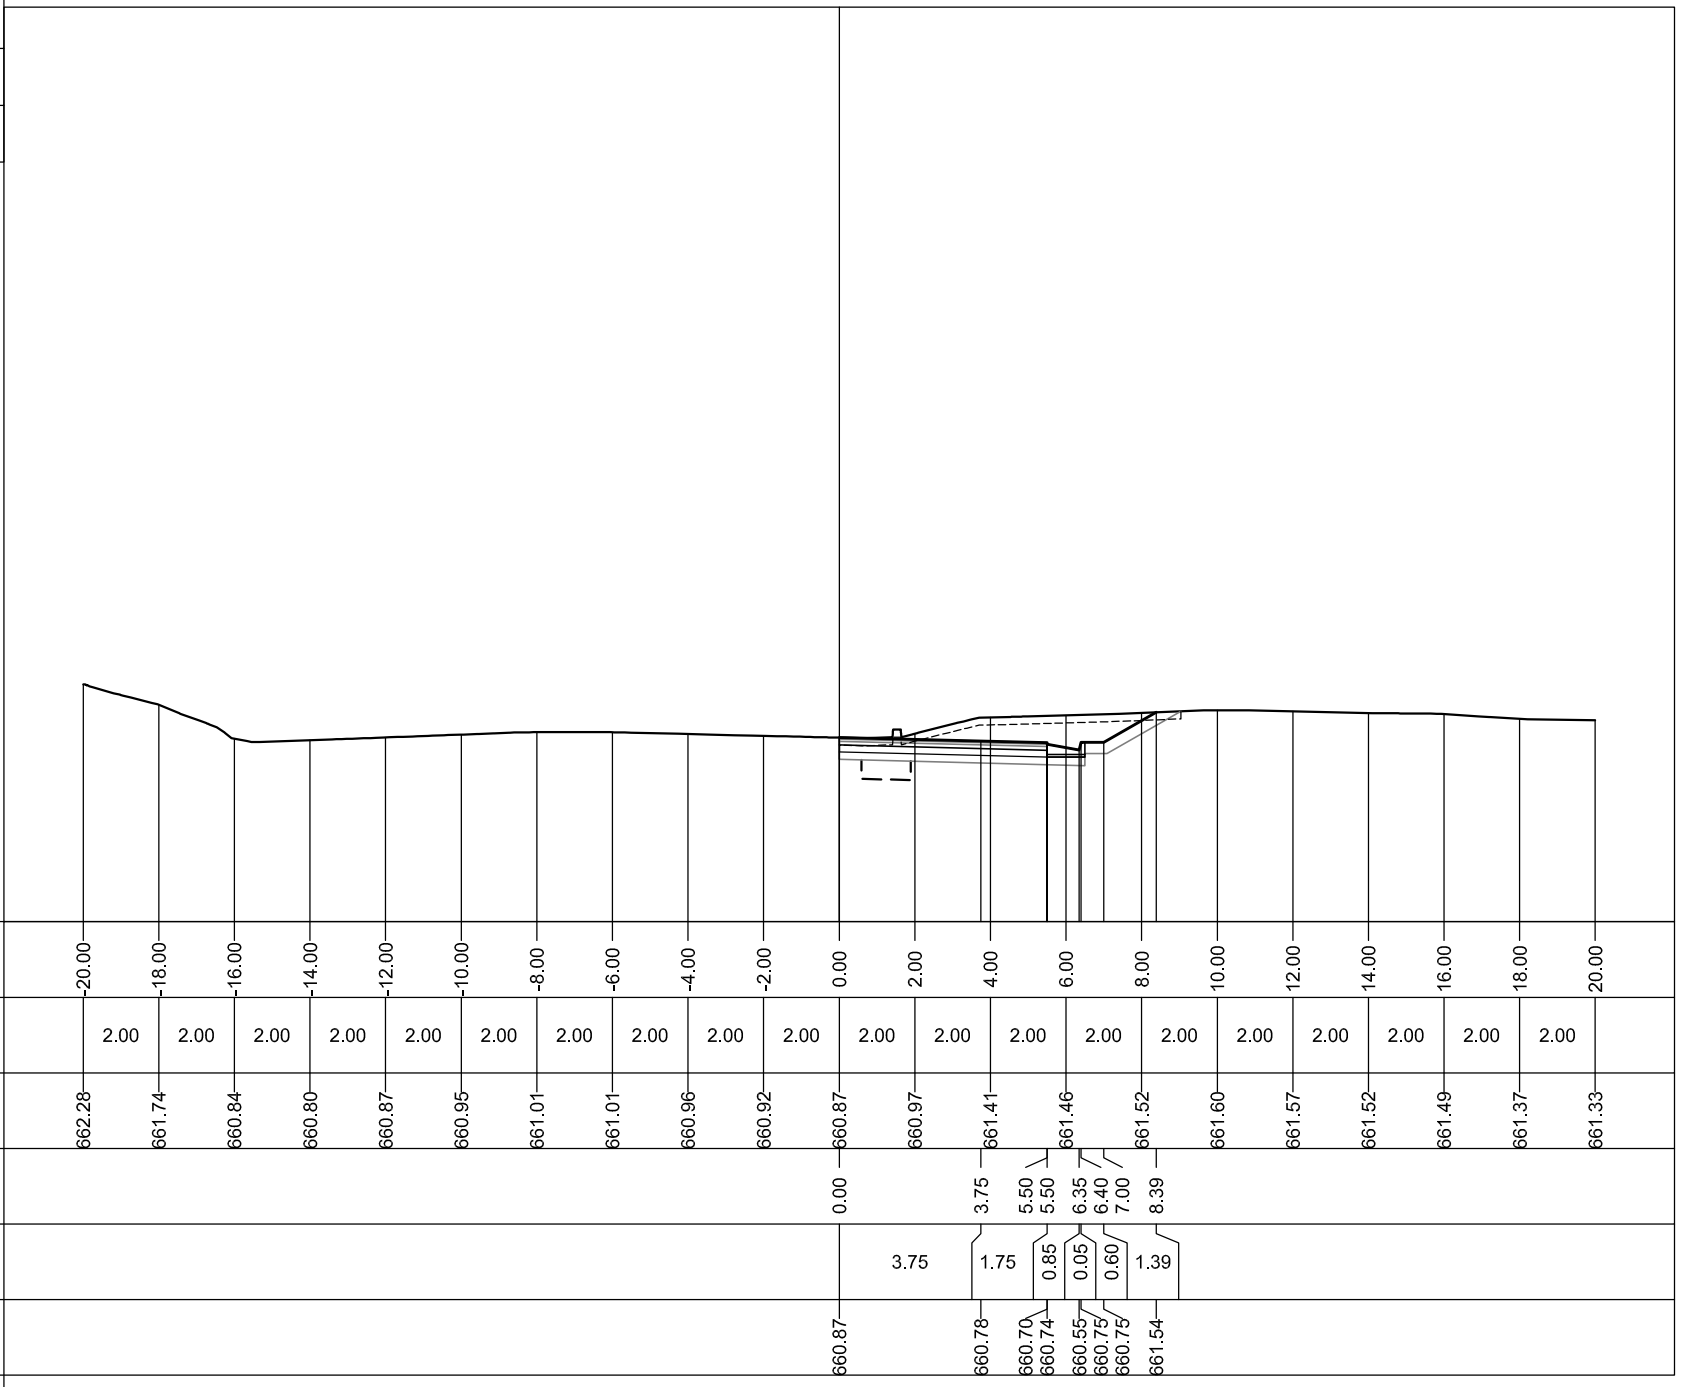

PROFILO RAMPA D


SEZIONE D-23

PROGRESSIVA 420.00

S	STERRO	m ²	8.37
A	BASE	m ²	0.40
B	MISTO CEMENTATO	m ²	0.72
C	FONDAZIONE	m ²	1.02
a	USURA	m	3.99
b	BINDER	m	3.99
c	VEGETALE	m	2.72
d	COMPATTAMENTO	m	4.99
f	SCOTICO IN TRINCEA	m	8.16
h	BONIFICA	m	0.44

656
▼

200
200

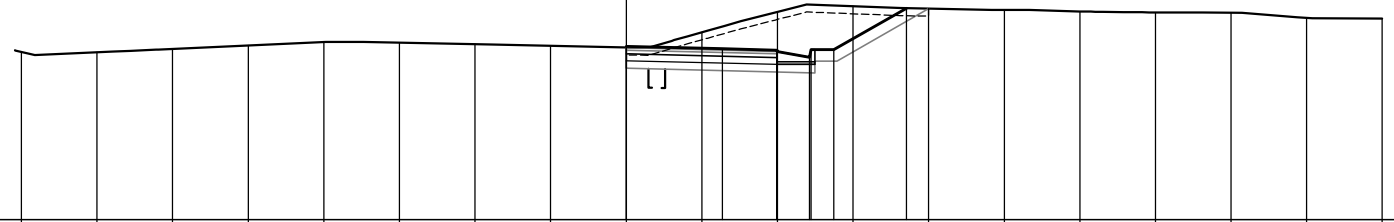


PROGRESSIVE TERRENO	16.00	14.00	12.00	10.00	8.00	6.00	4.00	2.00	0.00	2.00	4.00	6.00	8.00	10.00	12.00	14.00	16.00	18.00	20.00
PARZIALI TERRENO	2.00	2.00	2.00	2.00	2.00	2.00	2.00	2.00	2.00	2.00	2.00	2.00	2.00	2.00	2.00	2.00	2.00	2.00	2.00
QUOTE TERRENO	660.44	660.43	660.52	660.61	660.70	660.68	660.64	660.60	660.56	660.96	661.50	661.65	661.58	661.55	661.51	661.48	661.47	661.34	661.32
PROGRESSIVE PROGETTO									0.00	2.54	3.99	4.84	7.42						
PARZIALI PROGETTO									2.54	1.45	0.85	0.05	0.60	1.93					
QUOTE PROGETTO									660.59	660.52	660.45	660.30	661.59						

PROFILO RAMPA D

SEZIONE D-24

PROGRESSIVA 440.00

S	STERRO	m ²	7.30
A	BASE	m ²	0.27
B	MISTO CEMENTATO	m ²	0.50
C	FONDAZIONE	m ²	0.76
a	USURA	m	2.75
b	BINDER	m	2.75
c	VEGETALE	m	3.44
d	COMPATTAMENTO	m	3.75
f	SCOTICO IN TRINCEA	m	7.61

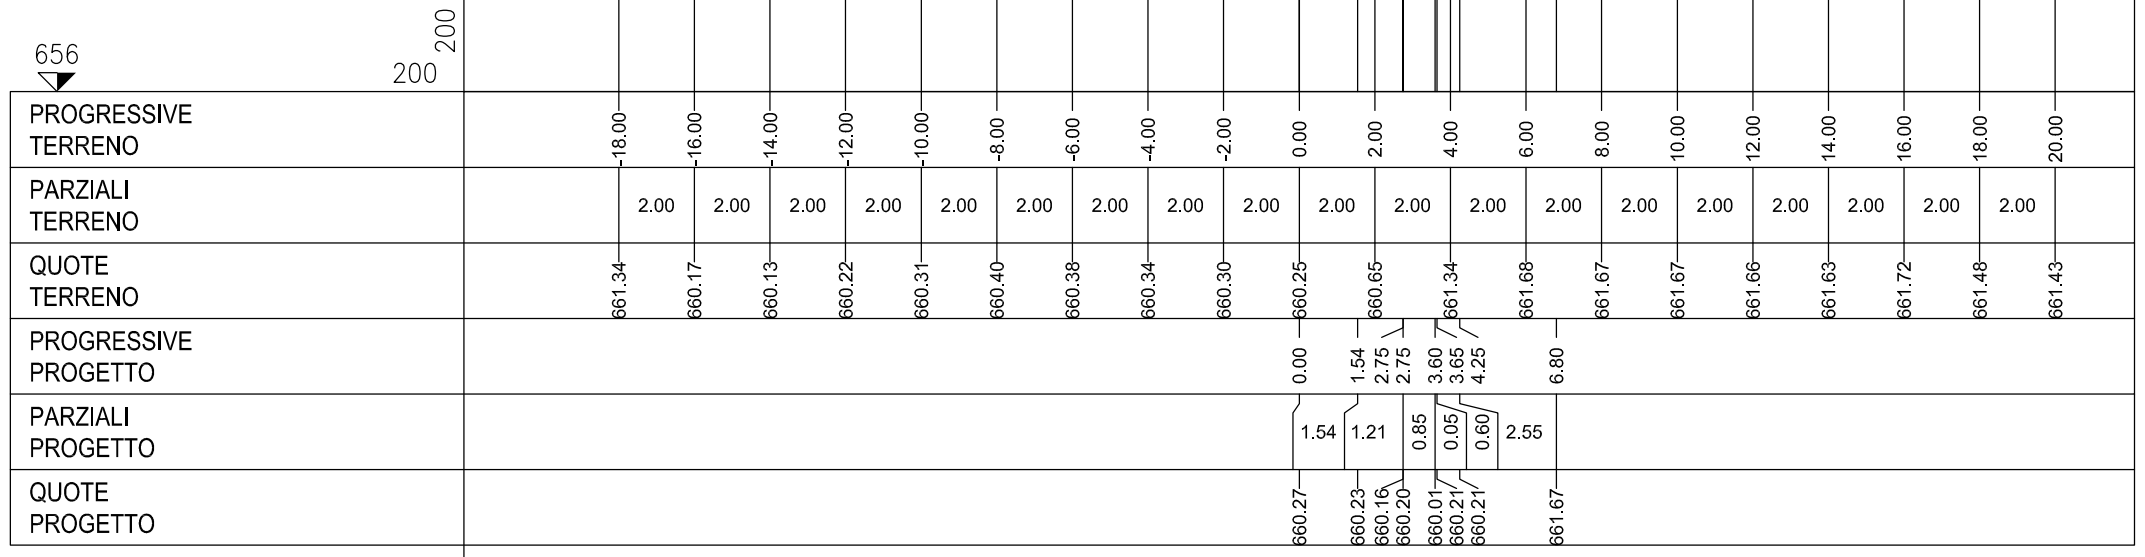


PROFILO RAMPA D

SEZIONE D-25

PROGRESSIVA 460.00

S	STERRO	m ²	4.44
A	BASE	m ²	0.15
B	MISTO CEMENTATO	m ²	0.27
C	FONDAZIONE	m ²	0.51
a	USURA	m	1.50
b	BINDER	m	1.50
c	VEGETALE	m	3.77
d	COMPATTAMENTO	m	2.50
f	SCOTICO IN TRINCEA	m	6.81

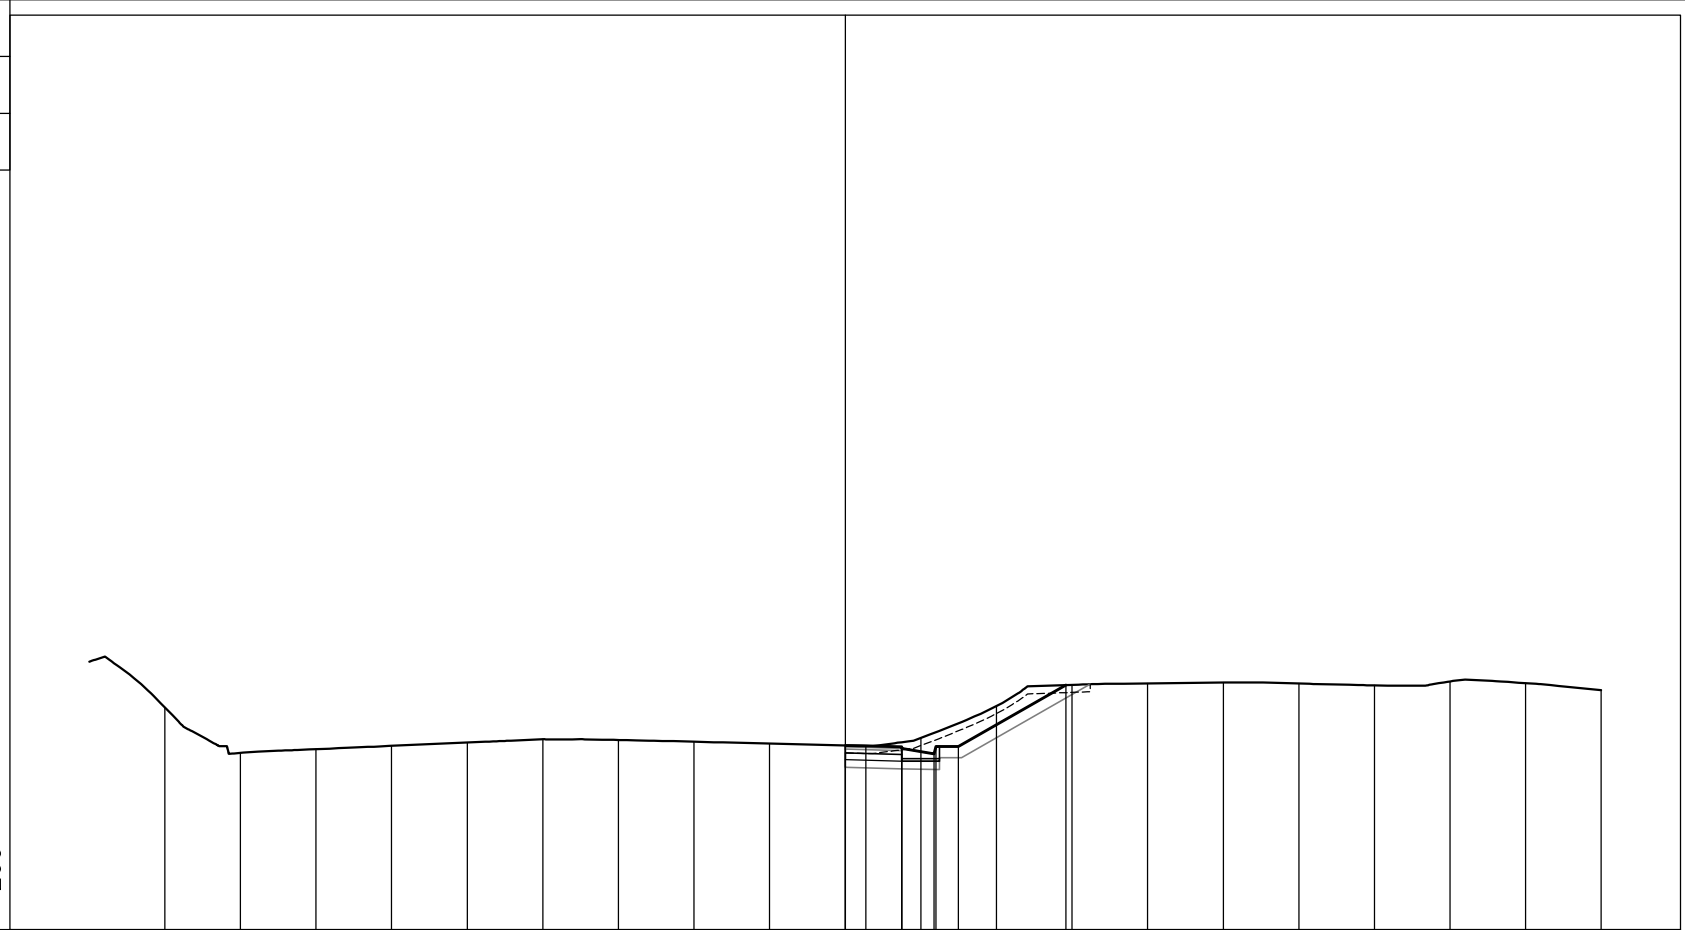

200
200

PROGRESSIVE TERRENO	18.00	16.00	14.00	12.00	10.00	8.00	6.00	4.00	2.00	0.00	2.00	4.00	6.00	8.00	10.00	12.00	14.00	16.00	18.00	20.00
PARZIALI TERRENO	2.00	2.00	2.00	2.00	2.00	2.00	2.00	2.00	2.00	2.00	2.00	2.00	2.00	2.00	2.00	2.00	2.00	2.00	2.00	2.00
QUOTE TERRENO	660.88	659.68	659.78	659.86	659.95	660.04	660.02	659.97	659.93	659.88	660.07	660.92	661.48	661.52	661.54	661.51	661.46	661.57	661.52	661.34
PROGRESSIVE PROGETTO										0.00	0.54	1.50	2.35	2.40	3.00					
PARZIALI PROGETTO										0.54	0.96	0.85	0.05	0.60	2.84					
QUOTE PROGETTO										659.88	659.86	659.84	659.65	659.85	659.85					

PROFILO RAMPA D


SEZIONE D-26

PROGRESSIVA 470.85

S	STERRO	m ²	1.41
A	BASE	m ²	0.09
B	MISTO CEMENTATO	m ²	0.14
C	FONDAZIONE	m ²	0.38
a	USURA	m	0.82
b	BINDER	m	0.82
c	VEGETALE	m	0.76
d	COMPATTAMENTO	m	1.82
f	SCOTICO IN TRINCEA	m	2.74

655

200
200

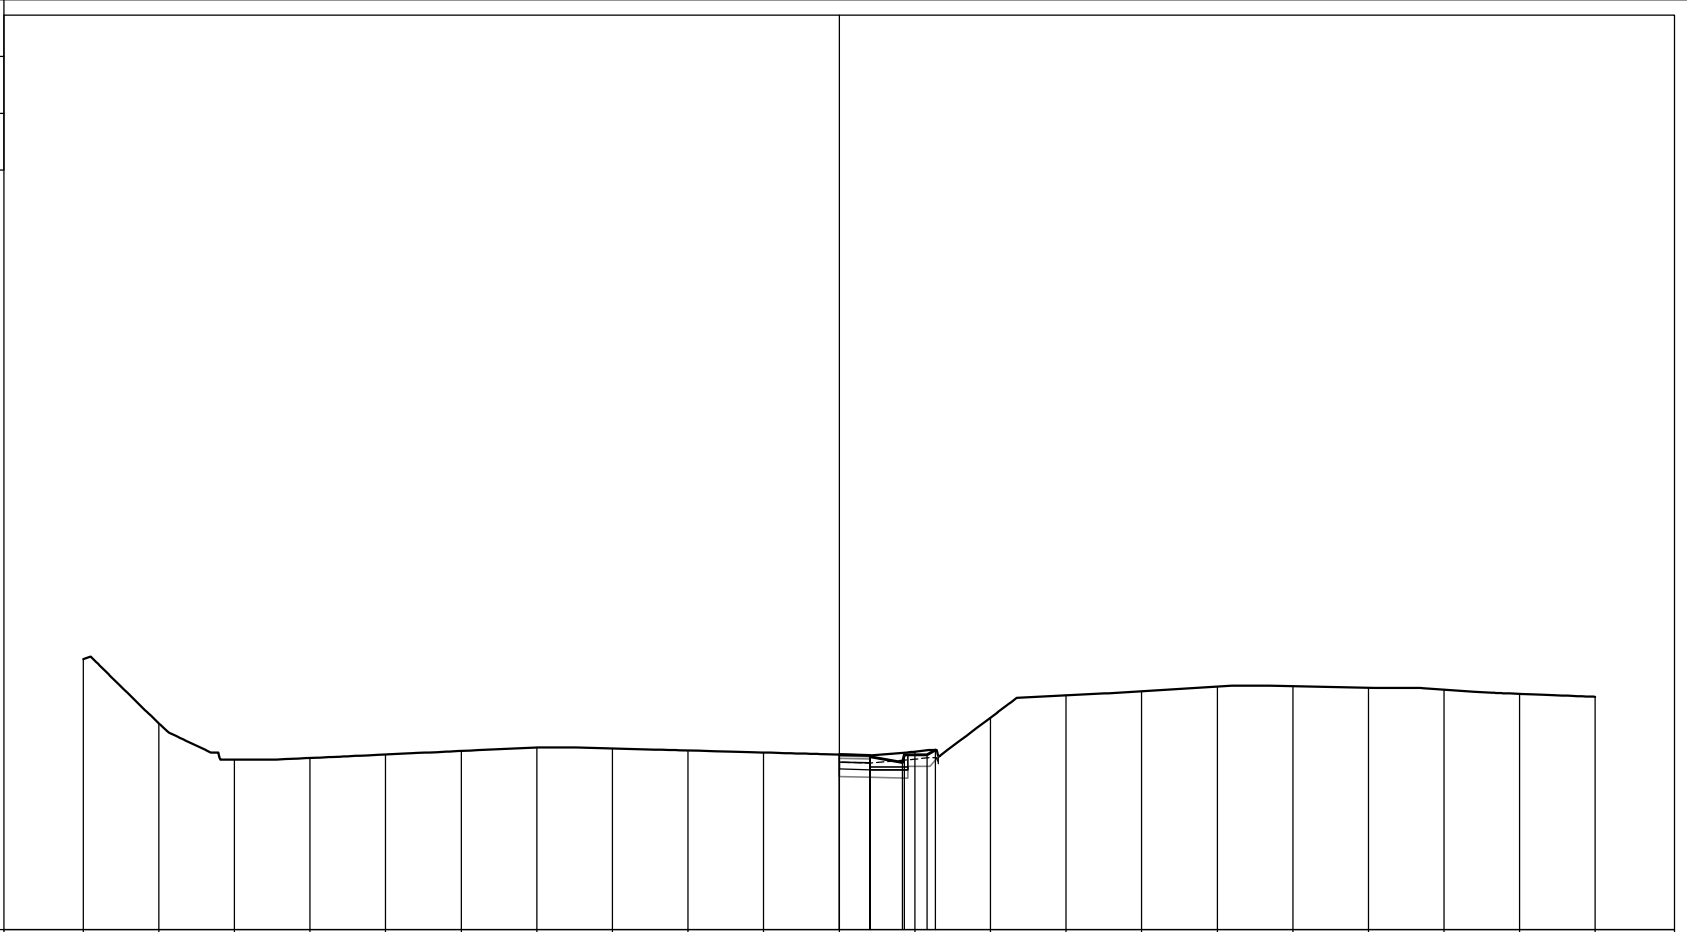

PROGRESSIVE TERRENO	-20.00	-18.00	-16.00	-14.00	-12.00	-10.00	-8.00	-6.00	-4.00	-2.00	0.00	2.00	4.00	6.00	8.00	10.00	12.00	14.00	16.00	18.00	20.00
PARZIALI TERRENO		2.00	2.00	2.00	2.00	2.00	2.00	2.00	2.00	2.00	2.00	2.00	2.00	2.00	2.00	2.00	2.00	2.00	2.00	2.00	2.00
QUOTE TERRENO	662.15	660.46	659.50	659.54	659.63	659.73	659.82	659.80	659.74	659.69	659.63	659.71	660.61	661.20	661.31	661.43	661.44	661.40	661.35	661.24	661.16
PROGRESSIVE PROGETTO											0.00	0.00	0.82	0.82	1.67	1.72	2.32	2.54			
PARZIALI PROGETTO											0.82	0.85	0.05	0.60	0.22						
QUOTE PROGETTO											659.63	659.63	659.57	659.61	659.42	659.62	659.62	659.75			