
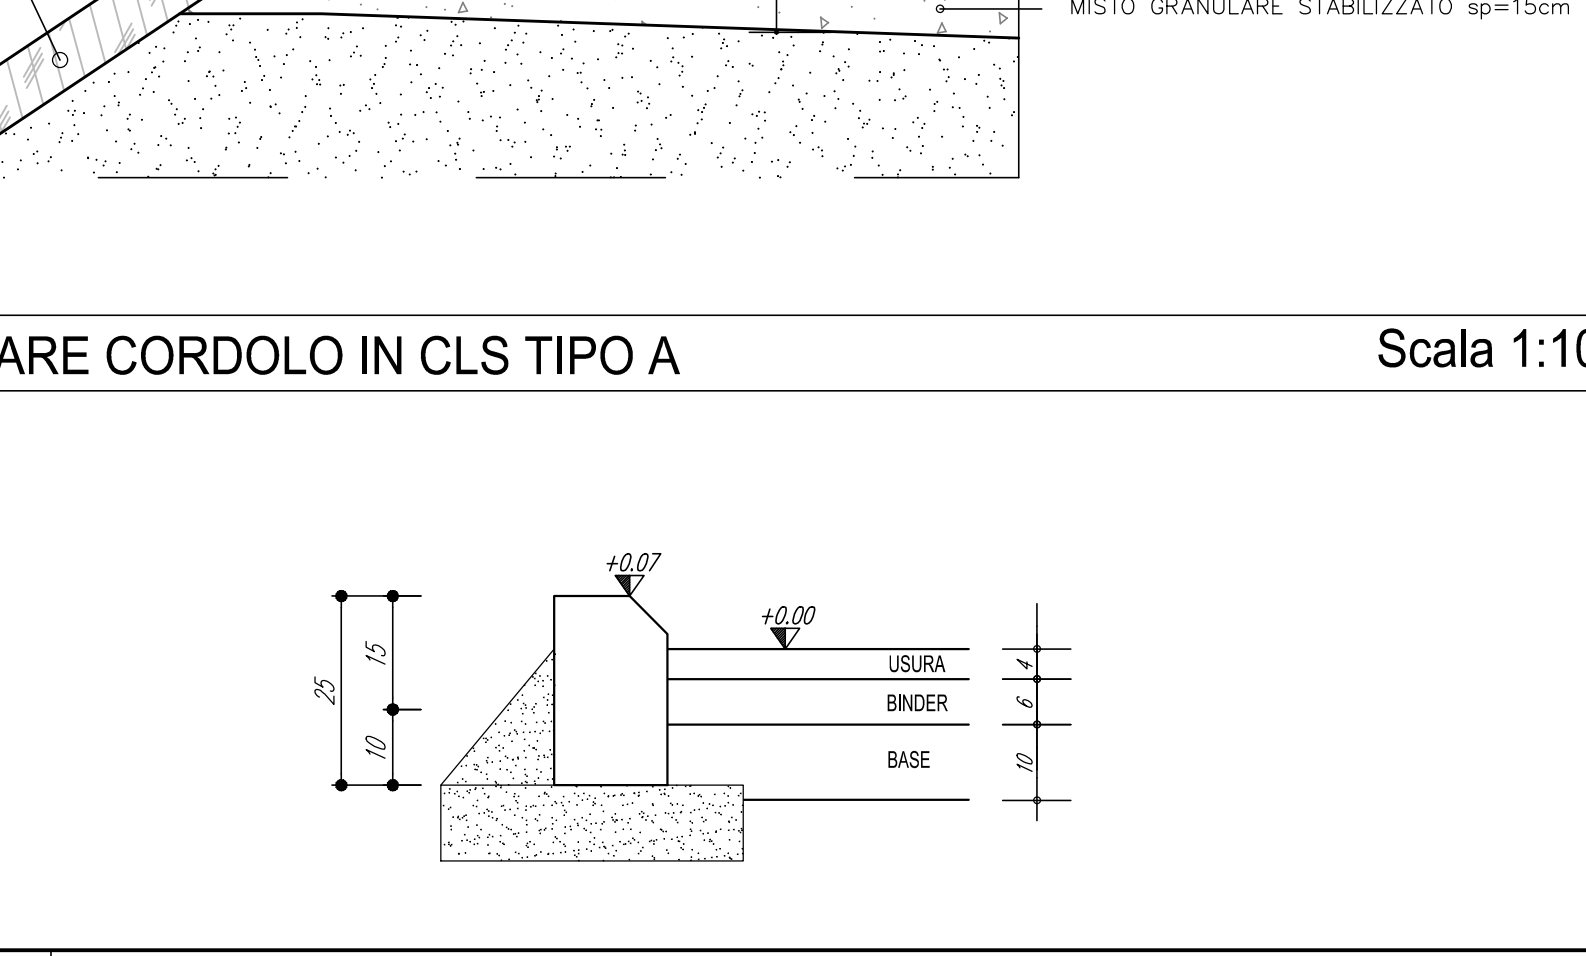
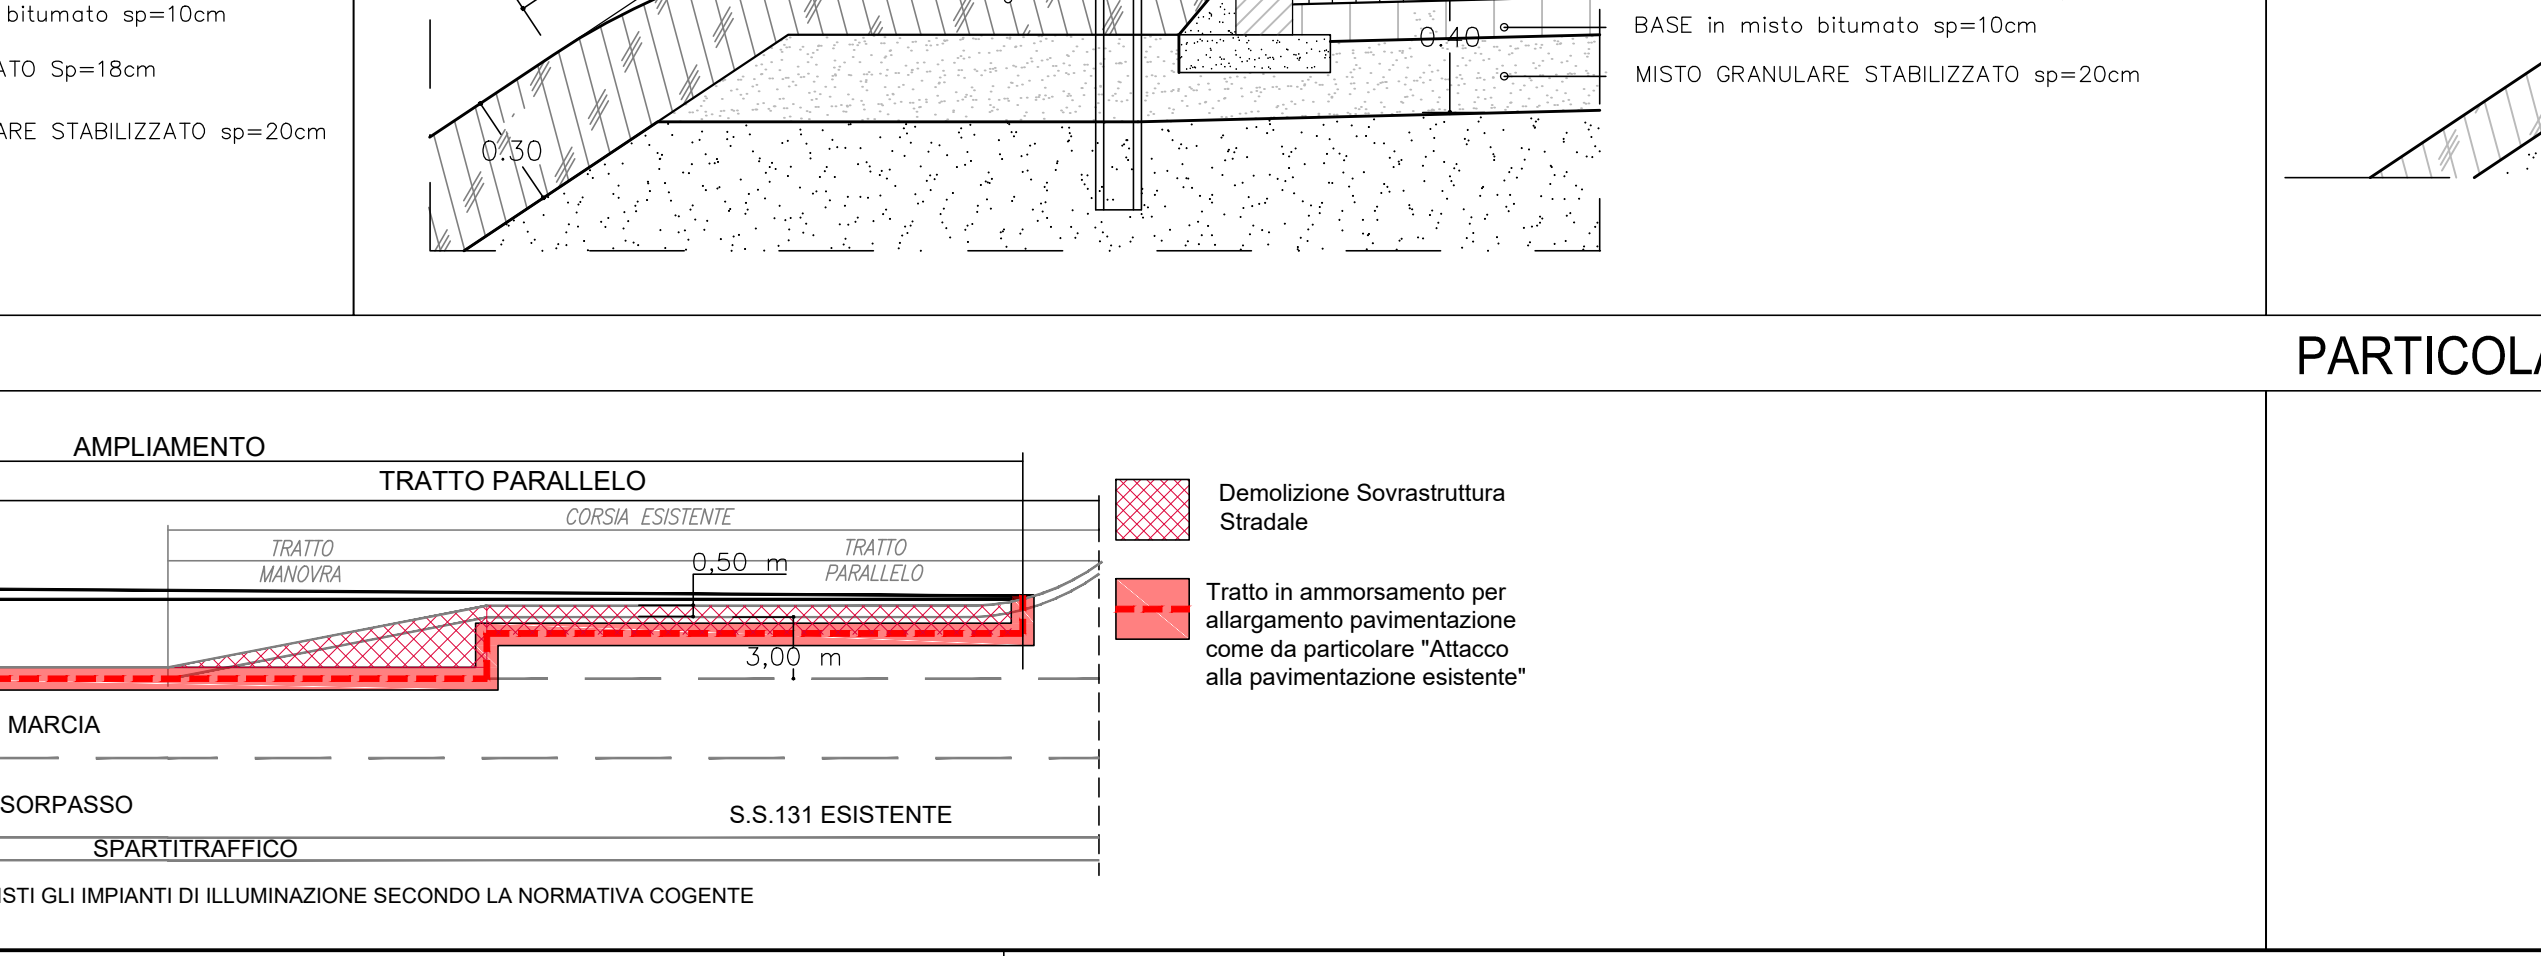
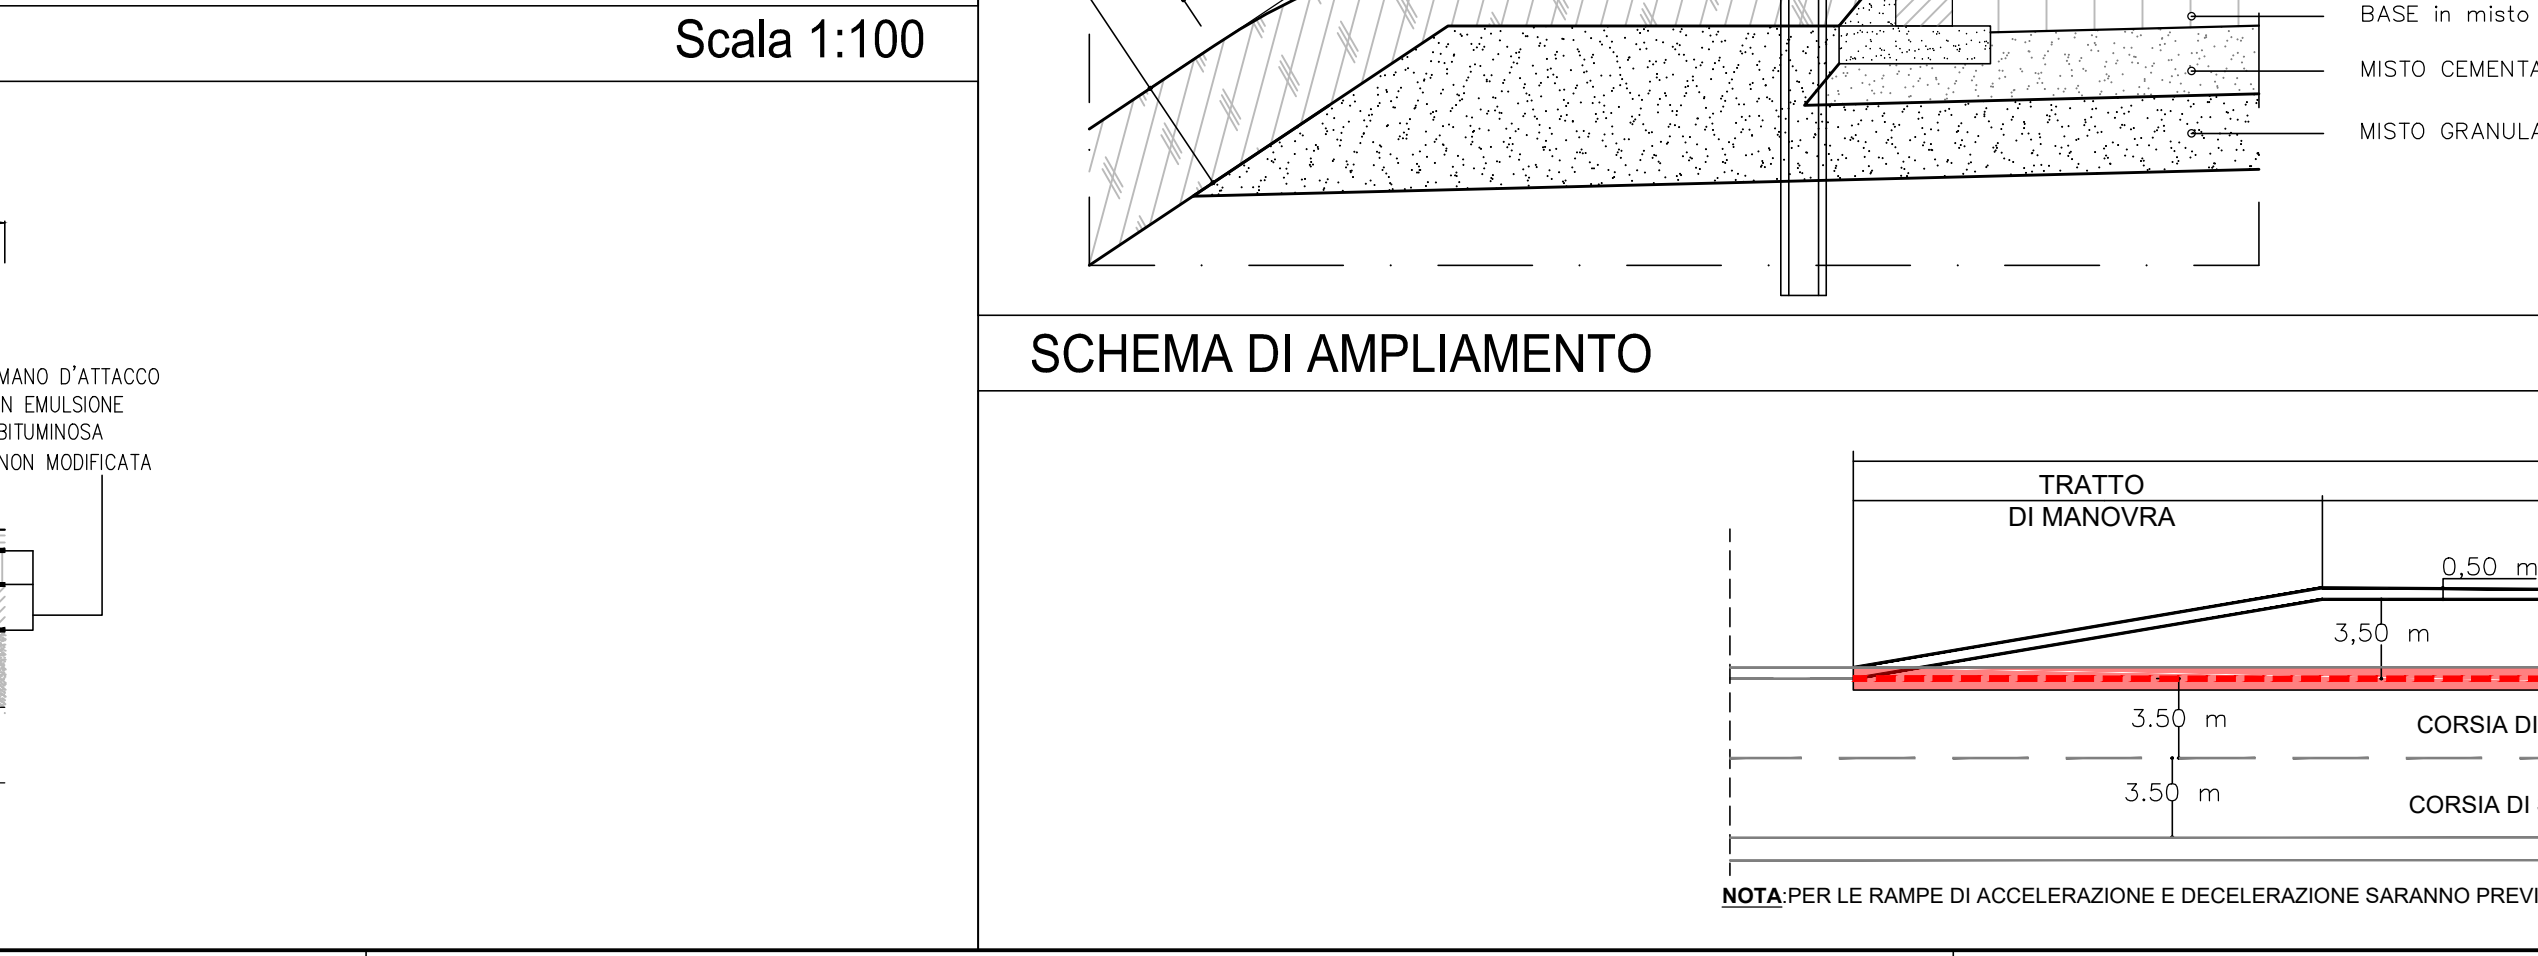


### V04 - Adeguamento svincolo di Paulliatino al km 119+000

#### TABELLA DELLE BONIFICHE

INTERVENTO	Scotico [m]	Bonifica [m]	Intervento Tipo
RAMPA A	0,20	0,60	A
CORSIA B	0,20	0,40	A
CORSIA C	0,20	0,40	A
RAMPA D	0,20	0,40	A

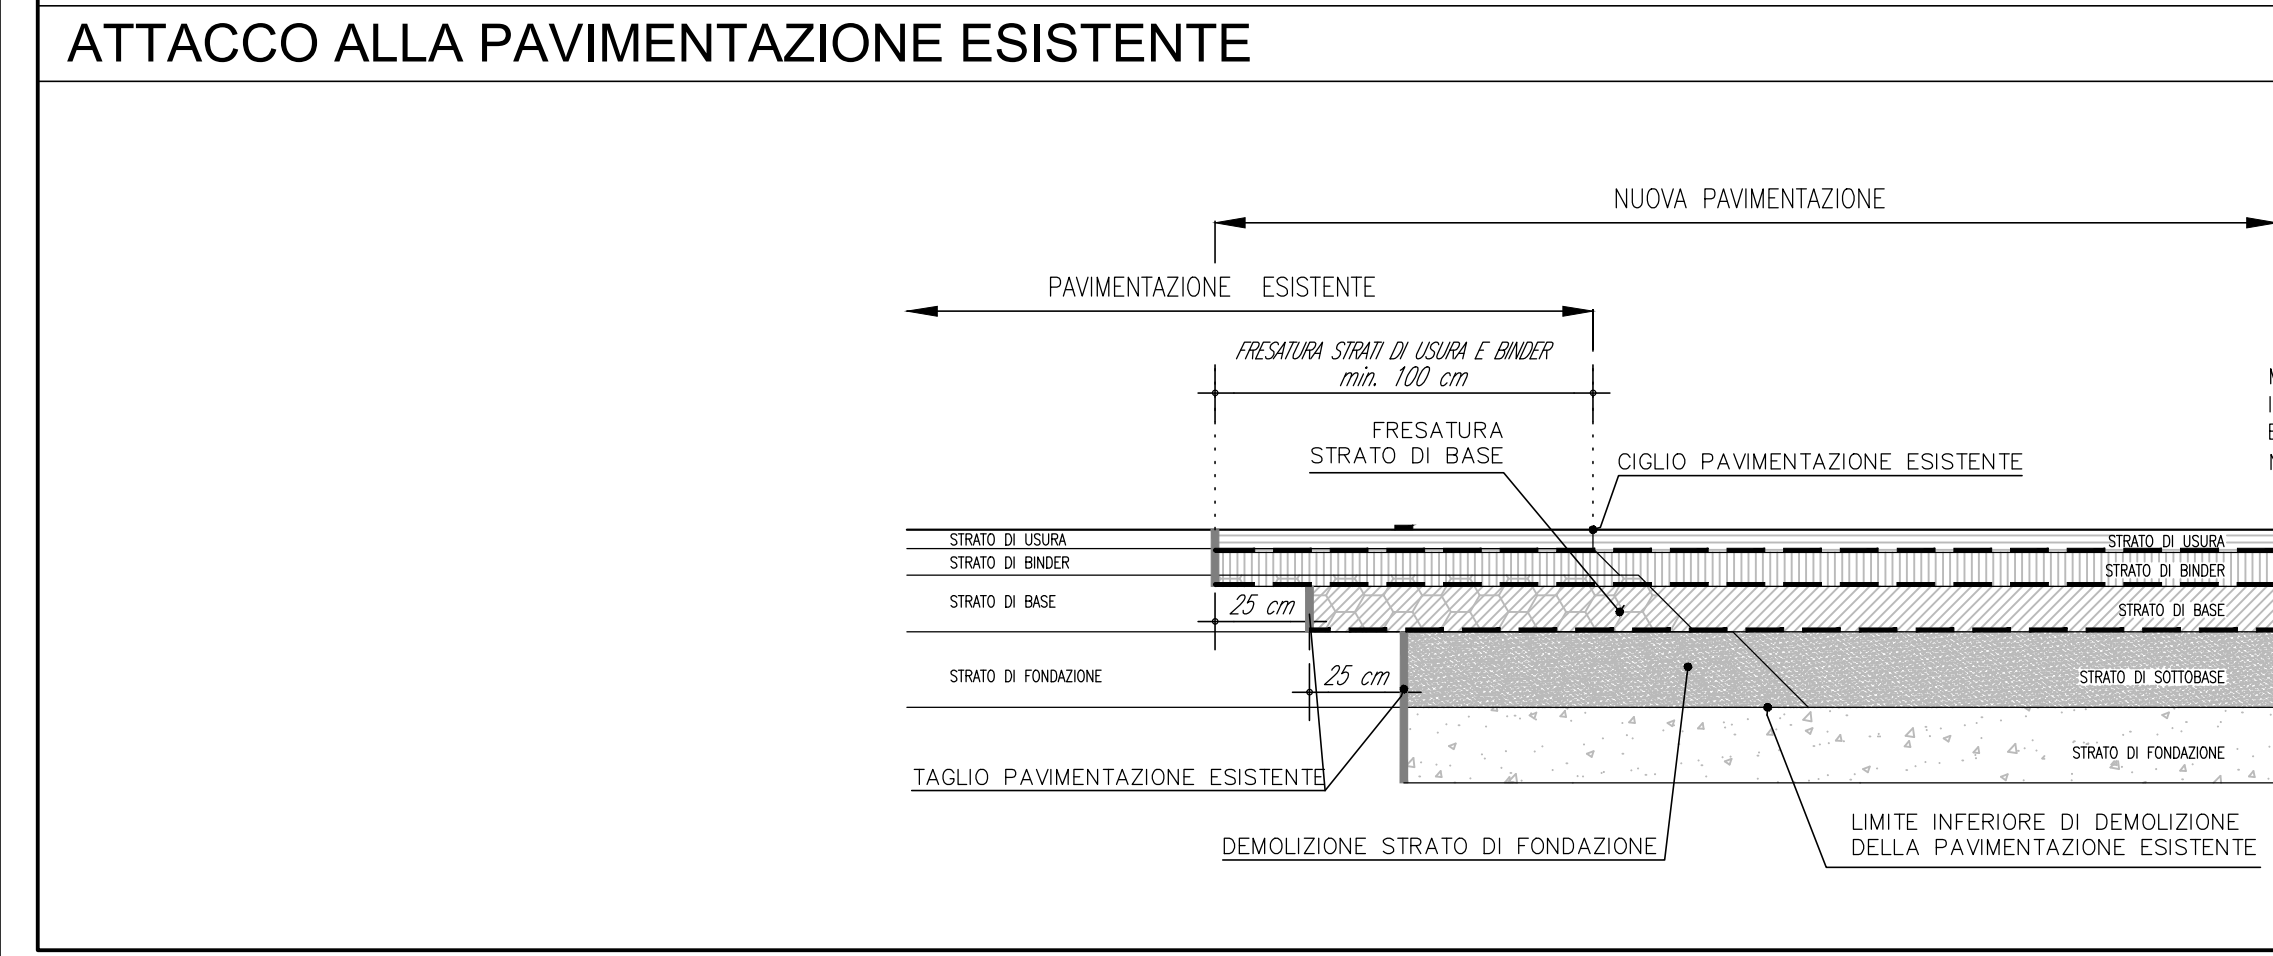

### PROGETTO STRADALE

#### ADEGUAMENTO SVINCOLI ESISTENTI - SVINCOLO DI PAULLIATINO KM 119+000

Sezioni tipo

CODICE PROGETTO	NOME FILE	REVISIONE	SCALA
PROGETTO	V04P502TRAST01B.pdf		
PROGETTO	V04P502TRAST01B.pdf		
D			
C			
B	REVISIONE PER STRUTTURAZIONE, VERIFICA E CONTROLLI D.LGS. 35/11	Aprile 2020	Bernazzoni
A	EMISSIONE	Marzo 2020	Storti
REV.	DESCRIZIONE	DATA	REDATTO VERIFICATO APPROVATO