

S.S. 131 di "Carlo Felice"
Adeguamento e messa in sicurezza della S.S.131
Risoluzione dei nodi critici - 2° stralcio
dal km 108+300 al km 158+000

PROGETTO ESECUTIVO

CA284

R.T.I. di PROGETTAZIONE:

Mandataria



**PRO
ITER**
Progetto
Infrastrutture
Territorio s.r.l.

Via G.B. Sammartini n°5
20125 - Milano
Tel. 02 6787911
email: mail@proiter.it

Mandante



Via Artemide n°3
92100 Agrigento
Tel. 0922 421007
email: deltaingegneria@pec.it

PROGETTISTI:

Ing. Riccardo Formichi - Pro Iter srl (Integratore prestazioni specialistiche)
Ordine Ing. di Milano n. 18045

Ing. Riccardo Formichi
Ordine Ing. di Milano n. 18045

IL GEOLOGO

Dott. Geol. Massimo Mezzanzanica - Pro Iter srl
Albo Geol. Lombardia n. A762

COORDINATORE PER LA SICUREZZA IN FASE DI PROGETTAZIONE

Ing. Diego Ceccherelli
Ordine Ing. di Milano n. 15813

VISTO: IL RESP. DEL PROCEDIMENTO

Dott. Ing. Salvatore FRASCA



PROTOCOLLO

DATA

PROGETTO STRADALE

ADEGUAMENTO SVINCOLI ESISTENTI - SVINCOLO DI PAULILATINO AL KM 119+000

Sezioni trasversali

CODICE PROGETTO

PROGETTO LIV. PROG. N. PROG.

L O P L S Q E 1 9 0 1

NOME FILE
V04PS00TRASZ01C.pdf

CODICE ELAB. V 0 4 P S 0 0 T R A S Z 0 1

REVISIONE

SCALA:

C

1:200

D

C

B

A

REV.

REVISIONE PER ISTRUTTORIA, VERIFICA E CONTROLLI D.LGS. 35/11

EMISSIONE

EMISSIONE PER CONTROLLI D.LGS. 35/2011

DESCRIZIONE

Agosto 2020

Marzo 2020

Novembre 2019

DATA

Bernasconi

Binetti

Binetti

REDATTO

Caprioli

Caprioli

Caprioli

VERIFICATO

Formichi

Formichi

Formichi

APPROVATO

ASSE B

PROFILO CORSIA B

SEZIONE B-1

PROGRESSIVA 0.00

282.84
200 200



**PROGRESSIVE
TERRENO**

20.00 18.00 16.00 14.00 12.00 10.00 8.00 6.00 4.00 2.00 0.00 2.00 4.00 6.00 8.00 10.00 12.00 14.00 16.00 18.00

**PARZIALI
TERRENO**

2.00 2.00 2.00 2.00 2.00 2.00 2.00 2.00 2.00 2.00 2.00 2.00 2.00 2.00 2.00 2.00 2.00 2.00 2.00 2.00

**QUOTE
TERRENO**

294.01 293.81 293.85 293.85 293.77 293.70 293.63 293.53 293.41 293.29 293.18 293.00 292.86 293.85 293.82 294.19 294.50 294.63 294.60 294.57

**PROGRESSIVE
PROGETTO**

**PARZIALI
PROGETTO**

**QUOTE
PROGETTO**

PROFILO CORSIA B

SEZIONE B-3

PROGRESSIVA 40.00

283.75

200
200



**PROGRESSIVE
TERRENO**

20.00 18.00 16.00 14.00 12.00 10.00 8.00 6.00 4.00 2.00 0.00 2.00 4.00 6.00 8.00 10.00 12.00 14.00 16.00 18.00 20.00

**PARZIALI
TERRENO**

2.00 2.00 2.00 2.00 2.00 2.00 2.00 2.00 2.00 2.00 2.00 2.00 2.00 2.00 2.00 2.00 2.00 2.00 2.00 2.00

**QUOTE
TERRENO**

295.60 295.33 294.75 294.76 294.69 294.62 294.55 294.47 294.35 294.22 294.09 293.94 293.78 294.51 296.04 295.70 295.84 295.97 295.98 295.93 295.91

**PROGRESSIVE
PROGETTO**

**PARZIALI
PROGETTO**


**QUOTE
PROGETTO**

PROFILO CORSIA B

SEZIONE B-4

PROGRESSIVA 46.74

S	STERRO	m ²	5.99
A	BASE	m ²	0.40
B	MISTO CEMENTATO	m ²	0.72
C	FONDAZIONE	m ²	1.03
a	USURA	m	4.01
b	BINDER	m	4.01
c	VEGETALE	m	4.66
d	COMPATTAMENTO	m	5.00
f	SCOTICO IN TRINCEA	m	5.66

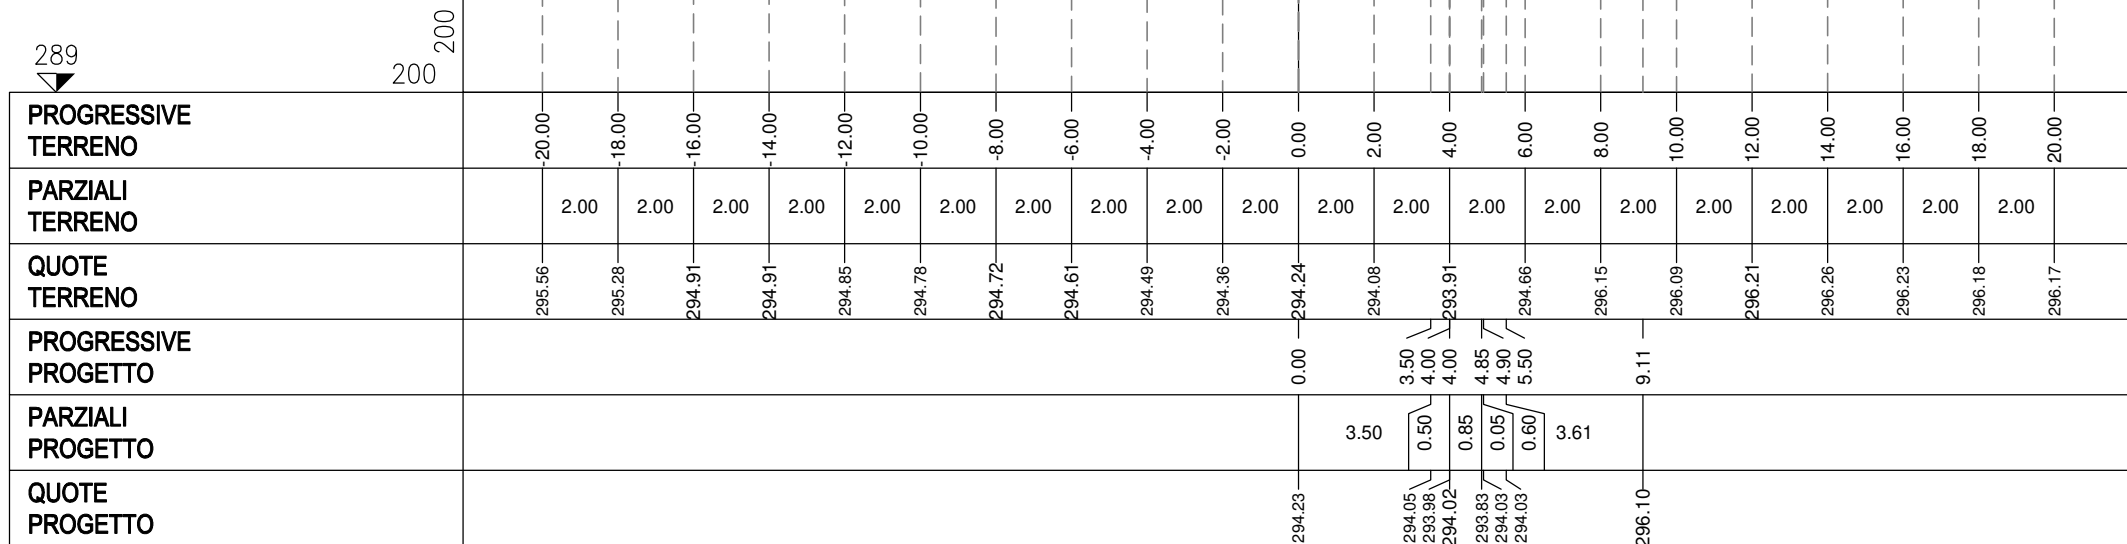


PROFILO CORSIA B

SEZIONE B-5

PROGRESSIVA 60.00

S	STERRO	m ²	9.65
A	BASE	m ²	0.40
B	MISTO CEMENTATO	m ²	0.72
C	FONDAZIONE	m ²	1.02
a	USURA	m	4.00
b	BINDER	m	4.00
c	VEGETALE	m	5.37
d	COMPATTAMENTO	m	5.00
f	SCOTICO IN TRINCEA	m	7.84

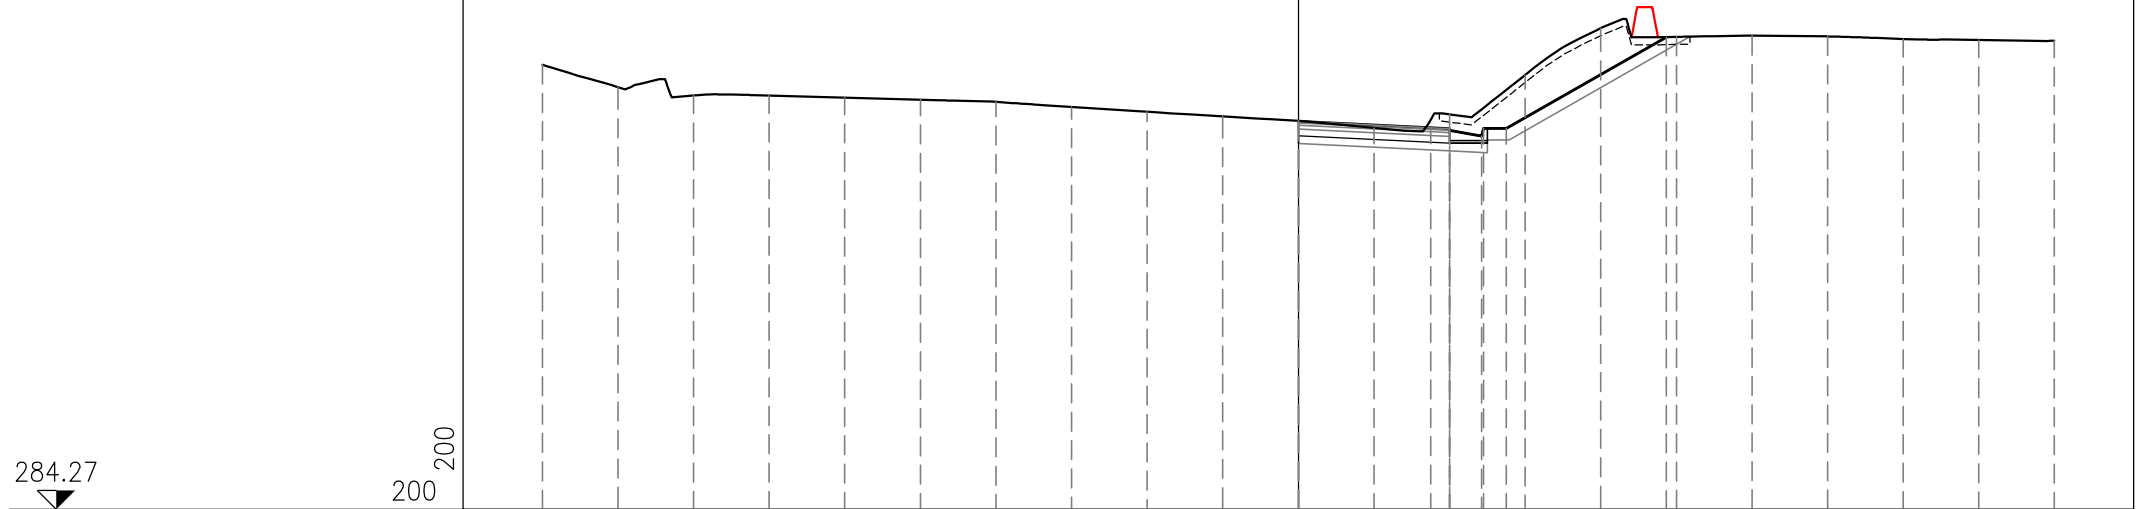


PROGRESSIVE TERRENO	20.00	18.00	16.00	14.00	12.00	10.00	8.00	6.00	4.00	2.00	0.00	2.00	4.00	6.00	8.00	10.00	12.00	14.00	16.00	18.00	20.00	
PARZIALI TERRENO		2.00	2.00	2.00	2.00	2.00	2.00	2.00	2.00	2.00	2.00	2.00	2.00	2.00	2.00	2.00	2.00	2.00	2.00	2.00	2.00	2.00
QUOTE TERRENO	296.03	295.44	295.22	295.22	295.17	295.11	295.05	294.92	294.79	294.67	294.55	294.36	294.72	295.77	297.00	296.77	296.80	296.78	296.71	296.69	296.67	
PROGRESSIVE PROGETTO											0.00	3.50	4.00	4.00	4.85	4.90	5.50					
PARZIALI PROGETTO												3.50	0.50	0.85	0.05	0.60	4.23					
QUOTE PROGETTO											294.53	294.36	294.30	294.34	294.15	294.35	294.35					296.77

PROFILO CORSIA B

SEZIONE B-6

PROGRESSIVA 80.00

S	STERRO	m ²	12.25
A	BASE	m ²	0.40
B	MISTO CEMENTATO	m ²	0.72
C	FONDAZIONE	m ²	1.02
a	USURA	m	4.00
b	BINDER	m	4.00
c	VEGETALE	m	7.23
d	COMPATTAMENTO	m	5.00
f	SCOTICO IN TRINCEA	m	10.57

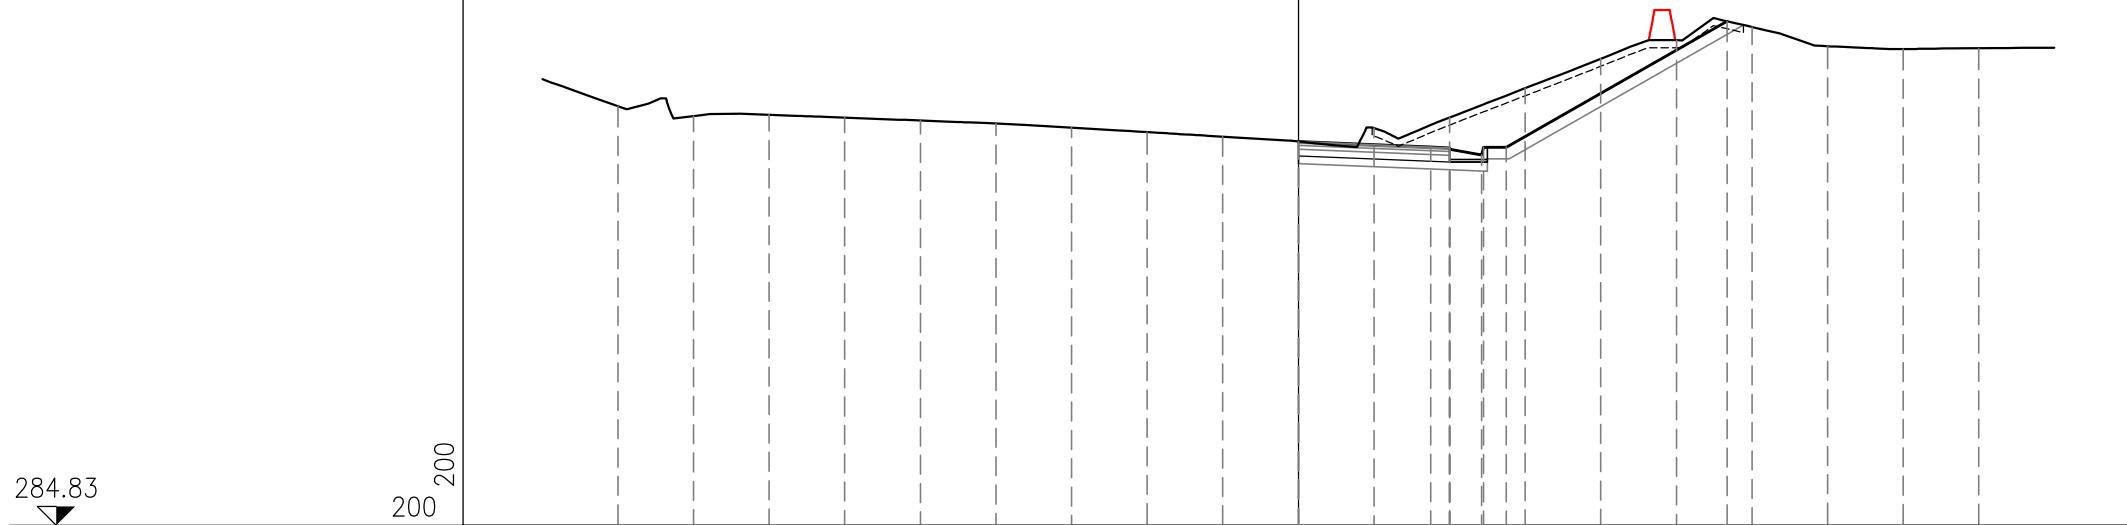

284.83

200
200


PROGRESSIVE TERRENO	18.00	16.00	14.00	12.00	10.00	8.00	6.00	4.00	2.00	0.00	2.00	4.00	6.00	8.00	10.00	12.00	14.00	16.00	18.00
PARZIALI TERRENO	2.00	2.00	2.00	2.00	2.00	2.00	2.00	2.00	2.00	2.00	2.00	2.00	2.00	2.00	2.00	2.00	2.00	2.00	2.00
QUOTE TERRENO	295.92	295.66	295.69	295.62	295.54	295.46	295.36	295.24	295.11	294.99	295.35	295.62	296.40	297.18	297.67	298.02	297.51	297.44	297.45
PROGRESSIVE PROGETTO										0.00	3.50	4.00	4.85			11.34			
PARZIALI PROGETTO										3.50	0.50	0.85	0.05	0.60	5.84				
QUOTE PROGETTO										294.99	294.84	294.78	294.82	294.63	294.83	294.83	298.17		

PROFILO CORSIA B

SEZIONE B-7

PROGRESSIVA 100.00

S	STERRO	m ²	11.07
A	BASE	m ²	0.40
B	MISTO CEMENTATO	m ²	0.72
C	FONDAZIONE	m ²	1.02
a	USURA	m	4.00
b	BINDER	m	4.00
c	VEGETALE	m	6.37
d	COMPATTAMENTO	m	5.00
f	SCOTICO IN TRINCEA	m	9.64

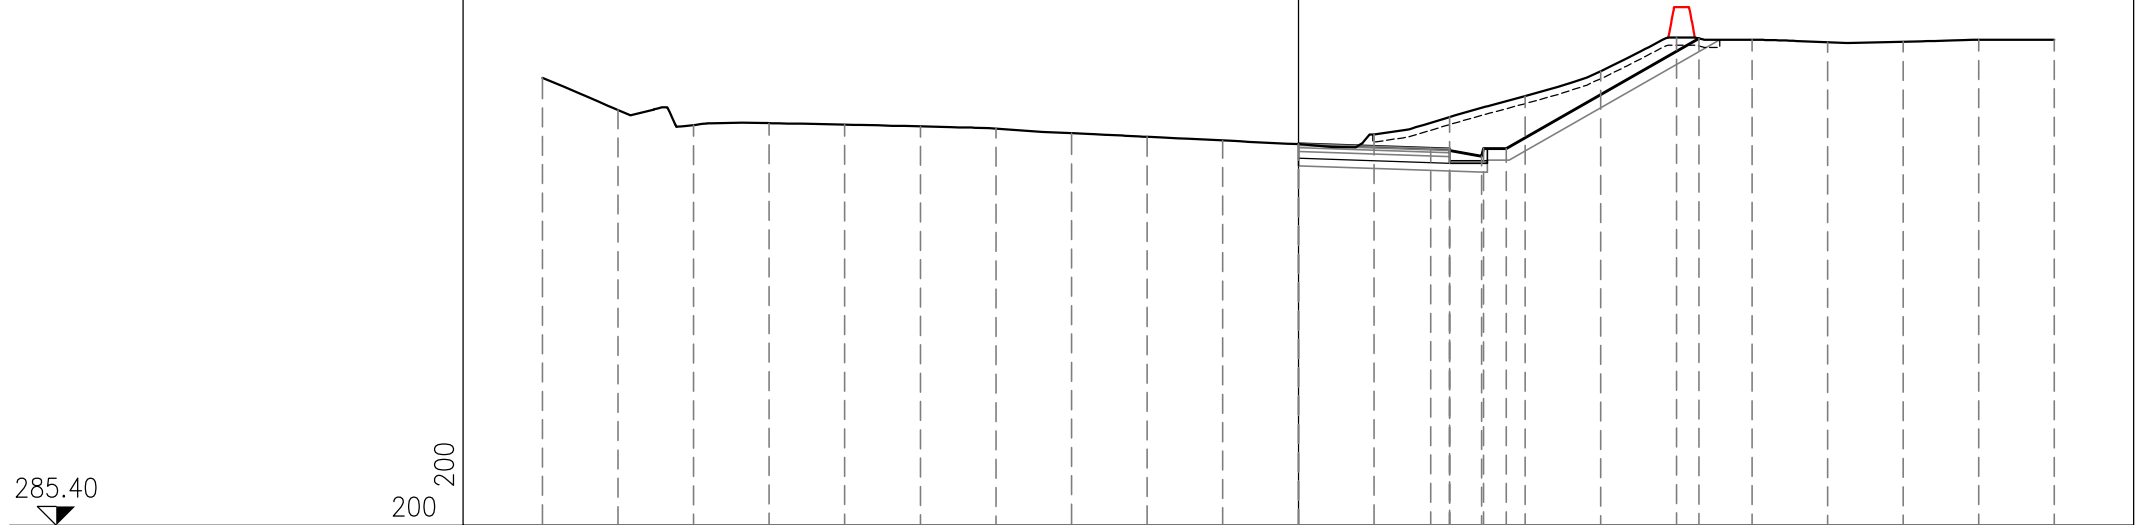

285.40

200
200

PROGRESSIVE TERRENO	20.00	18.00	16.00	14.00	12.00	10.00	8.00	6.00	4.00	2.00	0.00	2.00	4.00	6.00	8.00	10.00	12.00	14.00	16.00	18.00	20.00	
PARZIALI TERRENO		2.00	2.00	2.00	2.00	2.00	2.00	2.00	2.00	2.00	2.00	2.00	2.00	2.00	2.00	2.00	2.00	2.00	2.00	2.00	2.00	2.00
QUOTE TERRENO	297.24	296.39	295.99	296.04	296.00	295.96	295.90	295.78	295.68	295.58	295.49	295.75	296.21	296.76	297.42	298.31	298.25	298.19	298.20	298.25	298.25	
PROGRESSIVE PROGETTO											0.00		3.50	4.00	4.85						10.60	
PARZIALI PROGETTO												3.50	0.50	0.85	0.05	0.60	5.10					
QUOTE PROGETTO											295.49	295.37	295.32	295.36	295.17	295.37	295.37				298.28	

PROFILO CORSIA B


SEZIONE B-8

PROGRESSIVA 120.00

S	STERRO	m ²	10.15
A	BASE	m ²	0.40
B	MISTO CEMENTATO	m ²	0.72
C	FONDAZIONE	m ²	1.01
a	USURA	m	4.00
b	BINDER	m	4.00
c	VEGETALE	m	6.50
d	COMPATTAMENTO	m	5.00
f	SCOTICO IN TRINCEA	m	9.70

285.89

 200 200

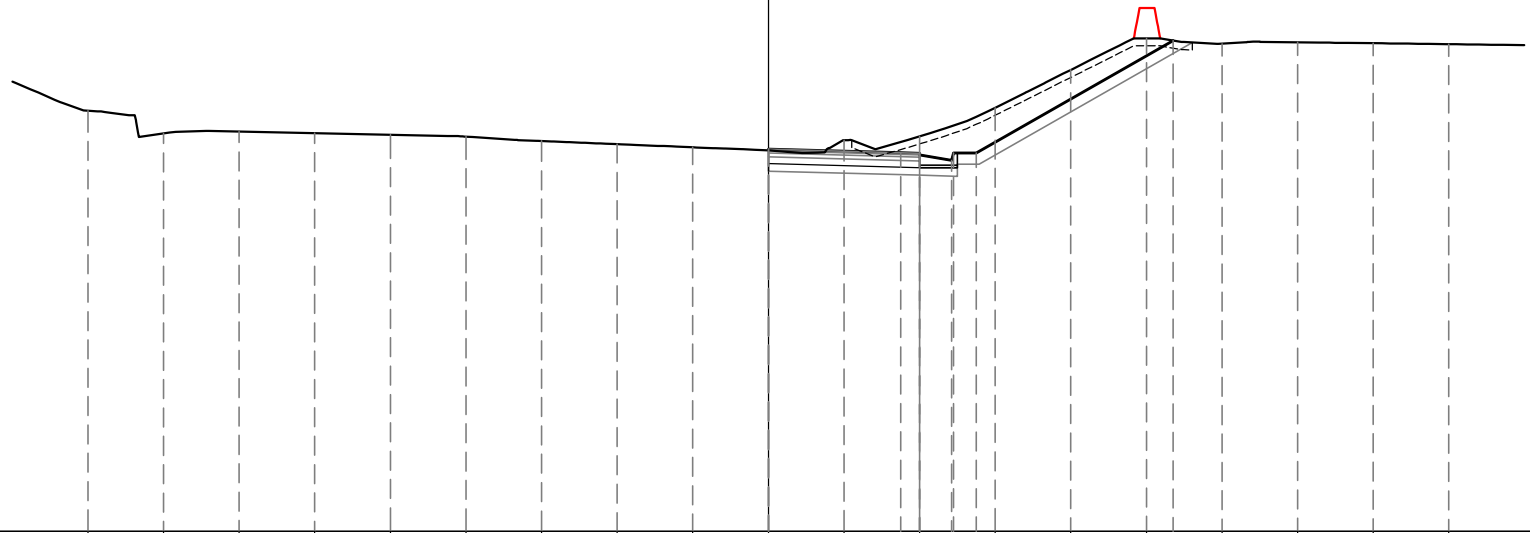


PROGRESSIVE TERRENO	18.00	16.00	14.00	12.00	10.00	8.00	6.00	4.00	2.00	0.00	2.00	4.00	6.00	8.00	10.00	12.00	14.00	16.00	18.00
PARZIALI TERRENO		2.00	2.00	2.00	2.00	2.00	2.00	2.00	2.00	2.00	2.00	2.00	2.00	2.00	2.00	2.00	2.00	2.00	2.00
QUOTE TERRENO	297.02	296.42	296.47	296.43	296.38	296.33	296.22	296.14	296.05	295.97	296.24	296.34	297.10	298.10	298.94	298.79	298.83	298.81	298.78
PROGRESSIVE PROGETTO										0.00		3.50	4.00	4.85					10.71
PARZIALI PROGETTO											3.50	0.50	0.85	0.05	0.60	5.21			
QUOTE PROGETTO										296.00	295.91	295.85	295.89	295.70	295.90	295.90			298.88

PROFILO CORSIA B

SEZIONE B-9

PROGRESSIVA 140.00

S	STERRO	m ²	11.72
A	BASE	m ²	0.40
B	MISTO CEMENTATO	m ²	0.72
C	FONDAZIONE	m ²	1.02
a	USURA	m	4.00
b	BINDER	m	4.00
c	VEGETALE	m	6.56
d	COMPATTAMENTO	m	5.00
f	SCOTICO IN TRINCEA	m	10.12

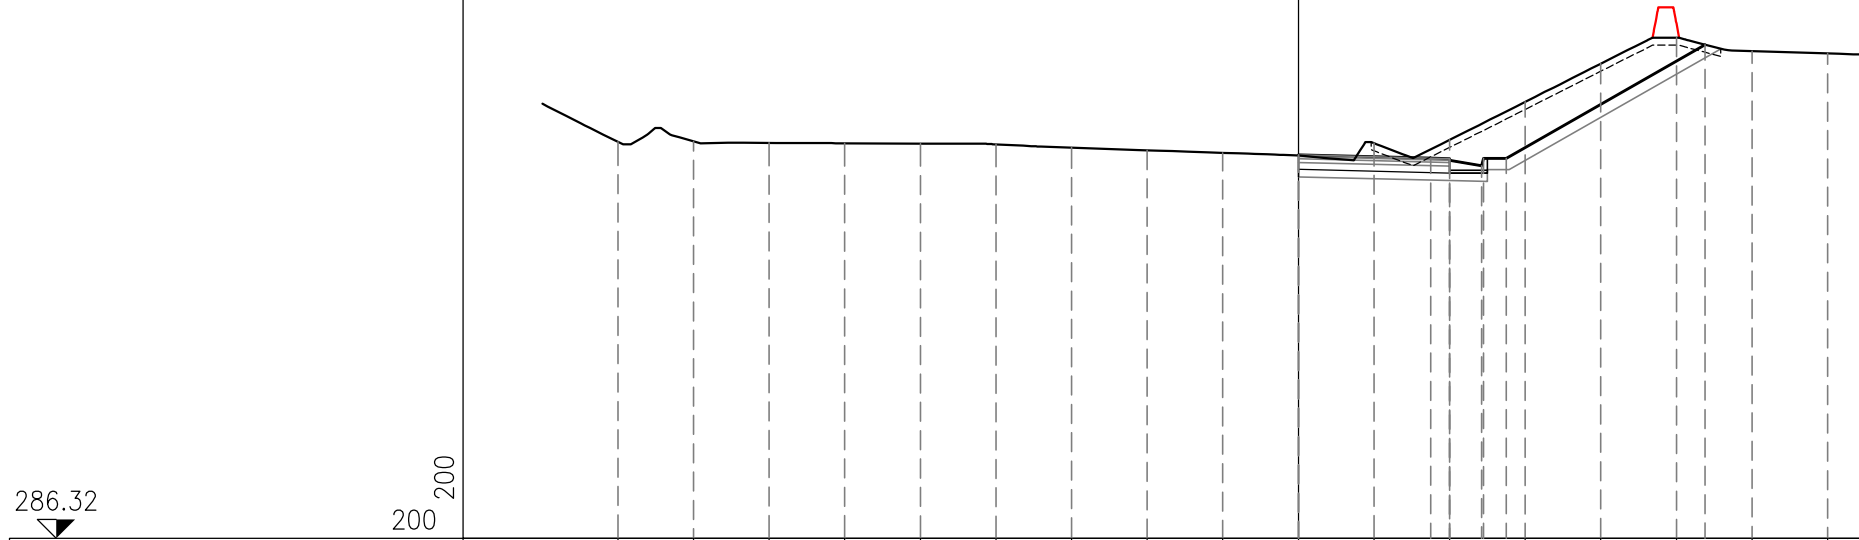


PROGRESSIVE TERRENO	18.00	16.00	14.00	12.00	10.00	8.00	6.00	4.00	2.00	0.00	2.00	4.00	6.00	8.00	10.00	12.00	14.00
PARZIALI TERRENO	2.00	2.00	2.00	2.00	2.00	2.00	2.00	2.00	2.00	2.00	2.00	2.00	2.00	2.00	2.00	2.00	
QUOTE TERRENO	296.81	296.83	296.79	296.78	296.77	296.75	296.66	296.59	296.52	296.45	296.78	296.86	297.87	298.88	299.57	299.21	299.15
PROGRESSIVE PROGETTO										0.00	3.50	4.00	4.85			10.76	
PARZIALI PROGETTO											3.50	0.50	0.85	0.05	0.60	5.26	
QUOTE PROGETTO										296.47	296.38	296.33	296.37	296.18	296.36	296.38	299.38

PROFILO CORSIA B

SEZIONE B-10

PROGRESSIVA 160.00

S	STERRO	m ²	12.01
A	BASE	m ²	0.40
B	MISTO CEMENTATO	m ²	0.72
C	FONDAZIONE	m ²	1.01
a	USURA	m	4.00
b	BINDER	m	4.00
c	VEGETALE	m	5.54
d	COMPATTAMENTO	m	5.00
f	SCOTICO IN TRINCEA	m	9.09

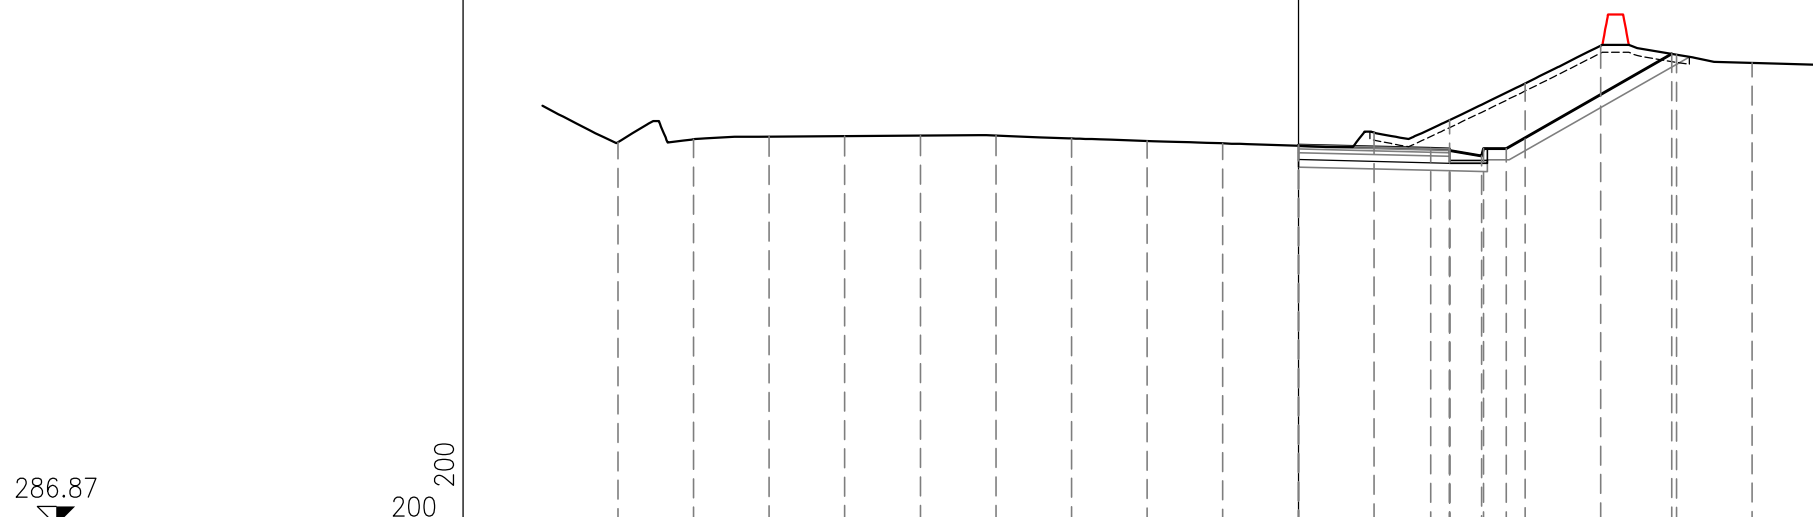


PROGRESSIVE TERRENO	18.00	16.00	14.00	12.00	10.00	8.00	6.00	4.00	2.00	0.00	2.00	4.00	6.00	8.00	10.00	12.00
PARZIALI TERRENO		2.00	2.00	2.00	2.00	2.00	2.00	2.00	2.00	2.00	2.00	2.00	2.00	2.00	2.00	
QUOTE TERRENO	297.01	297.08	297.16	297.17	297.18	297.18	297.11	297.04	296.98	296.91	297.26	297.60	298.56	299.56	299.32	299.11
PROGRESSIVE PROGETTO										0.00	3.50	4.00	4.85			
PARZIALI PROGETTO											3.50	0.50	0.85	0.05	0.60	4.38
QUOTE PROGETTO										296.93	296.85	296.79	296.83	296.64	296.84	296.84

PROFILO CORSIA B

SEZIONE B-11

PROGRESSIVA 180.00

S	STERRO	m ²	11.95
A	BASE	m ²	0.40
B	MISTO CEMENTATO	m ²	0.72
C	FONDAZIONE	m ²	1.01
a	USURA	m	4.00
b	BINDER	m	4.00
c	VEGETALE	m	4.81
d	COMPATTAMENTO	m	5.00
f	SCOTICO IN TRINCEA	m	8.29

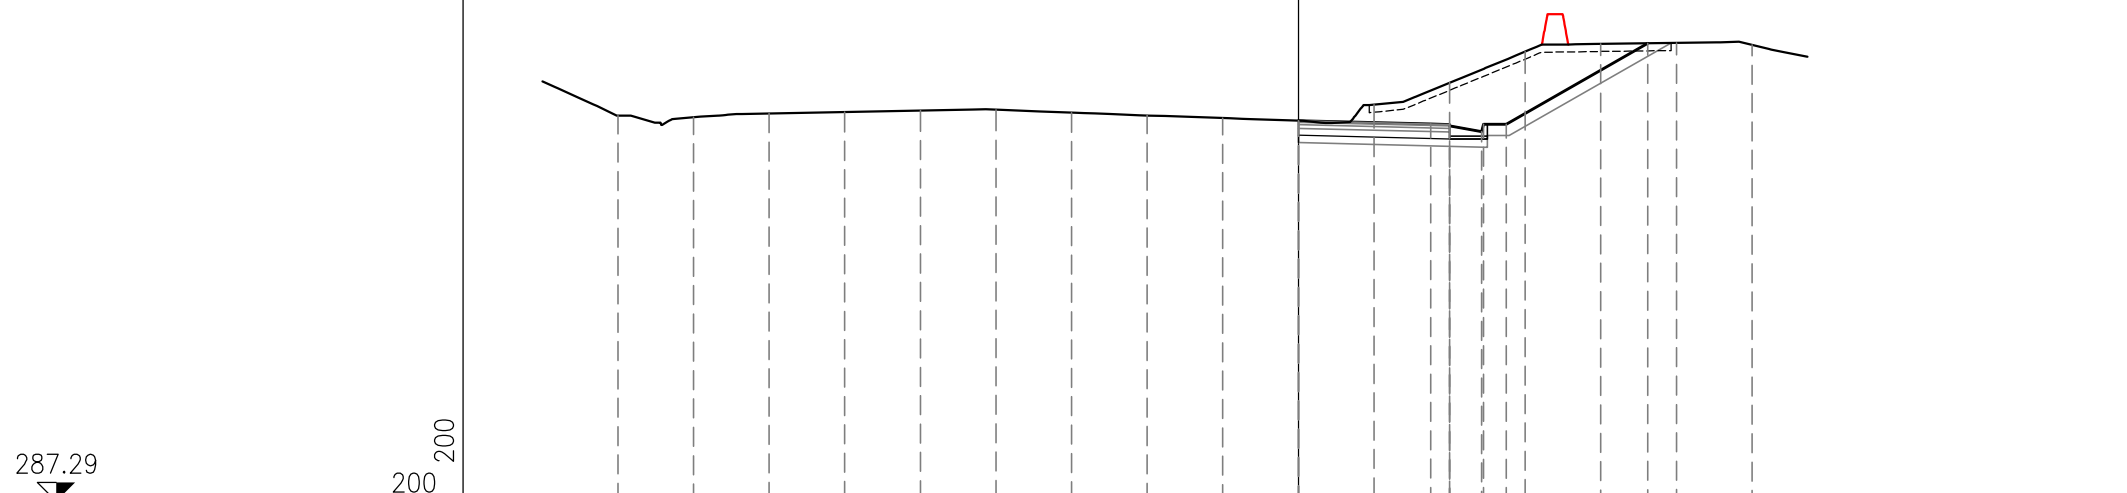


PROGRESSIVE TERRENO	18.00	16.00	14.00	12.00	10.00	8.00	6.00	4.00	2.00	0.00	2.00	4.00	6.00	8.00	10.00	12.00
PARZIALI TERRENO		2.00	2.00	2.00	2.00	2.00	2.00	2.00	2.00	2.00	2.00	2.00	2.00	2.00	2.00	2.00
QUOTE TERRENO	297.50	297.46	297.55	297.59	297.63	297.65	297.58	297.50	297.43	297.36	297.79	298.37	299.19	299.39	299.42	299.37
PROGRESSIVE PROGETTO										0.00	3.50	4.00	4.85		9.24	
PARZIALI PROGETTO										3.50	0.50	0.85	0.05	0.60	3.74	
QUOTE PROGETTO										297.36	297.27	297.22	297.26	297.07	297.27	297.27

PROFILO CORSIA B

SEZIONE B-12

PROGRESSIVA 200.00

S	STERRO	m ²	8.16
A	BASE	m ²	0.40
B	MISTO CEMENTATO	m ²	0.72
C	FONDAZIONE	m ²	1.01
a	USURA	m	4.00
b	BINDER	m	4.00
c	VEGETALE	m	2.75
d	COMPATTAMENTO	m	5.00
f	SCOTICO IN TRINCEA	m	6.24

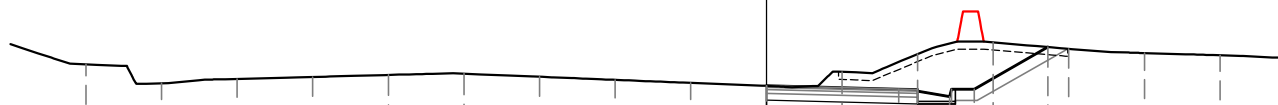

287.71

200
200


PROGRESSIVE TERRENO	18.00	16.00	14.00	12.00	10.00	8.00	6.00	4.00	2.00	0.00	2.00	4.00	6.00	8.00	10.00	12.00
PARZIALI TERRENO	2.00	2.00	2.00	2.00	2.00	2.00	2.00	2.00	2.00	2.00	2.00	2.00	2.00	2.00	2.00	
QUOTE TERRENO	298.32	297.82	297.94	297.99	298.04	298.07	297.99	297.91	297.83	297.75	298.12	298.59	298.90	298.73	298.62	298.56
PROGRESSIVE PROGETTO										0.00	3.50	4.00	4.85	7.45		
PARZIALI PROGETTO											3.50	0.50	0.85	0.05	0.60	1.95
QUOTE PROGETTO										297.75	297.67	297.61	297.65	297.46	297.66	297.66

PROFILO CORSIA B

SEZIONE B-13

PROGRESSIVA 205.00

S	STERRO	m ²	7.46
A	BASE	m ²	0.40
B	MISTO CEMENTATO	m ²	0.72
C	FONDAZIONE	m ²	1.01
a	USURA	m	4.00
b	BINDER	m	4.00
c	VEGETALE	m	2.41
d	COMPATTAMENTO	m	5.00
f	SCOTICO IN TRINCEA	m	5.86

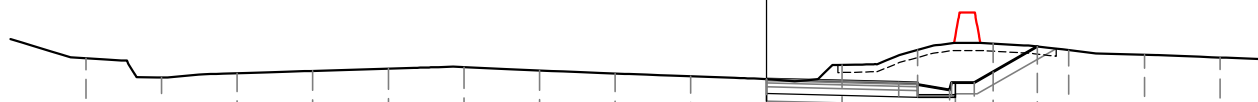

287.80

200
200


PROGRESSIVE TERRENO	18.00	16.00	14.00	12.00	10.00	8.00	6.00	4.00	2.00	0.00	2.00	4.00	6.00	8.00	10.00	12.00	
PARZIALI TERRENO	2.00	2.00	2.00	2.00	2.00	2.00	2.00	2.00	2.00	2.00	2.00	2.00	2.00	2.00	2.00	2.00	
QUOTE TERRENO	298.42	297.91	298.02	298.08	298.14	298.18	298.09	298.01	297.94	297.86	298.24	298.63	298.80	298.63	298.51	298.43	
PROGRESSIVE PROGETTO										0.00	3.50	4.00	4.85	4.90	5.50	7.16	
PARZIALI PROGETTO											3.50	0.50	0.85	0.05	0.60	1.66	
QUOTE PROGETTO										297.86	297.77	297.72	297.76	297.57	297.77	297.77	298.72

PROFILO CORSIA B

SEZIONE B-14

PROGRESSIVA 220.00

S	STERRO	m ²	4.95
A	BASE	m ²	0.33
B	MISTO CEMENTATO	m ²	0.60
C	FONDAZIONE	m ²	0.87
a	USURA	m	3.32
b	BINDER	m	3.32
c	VEGETALE	m	1.49
d	COMPATTAMENTO	m	4.32
f	SCOTICO IN TRINCEA	m	4.28

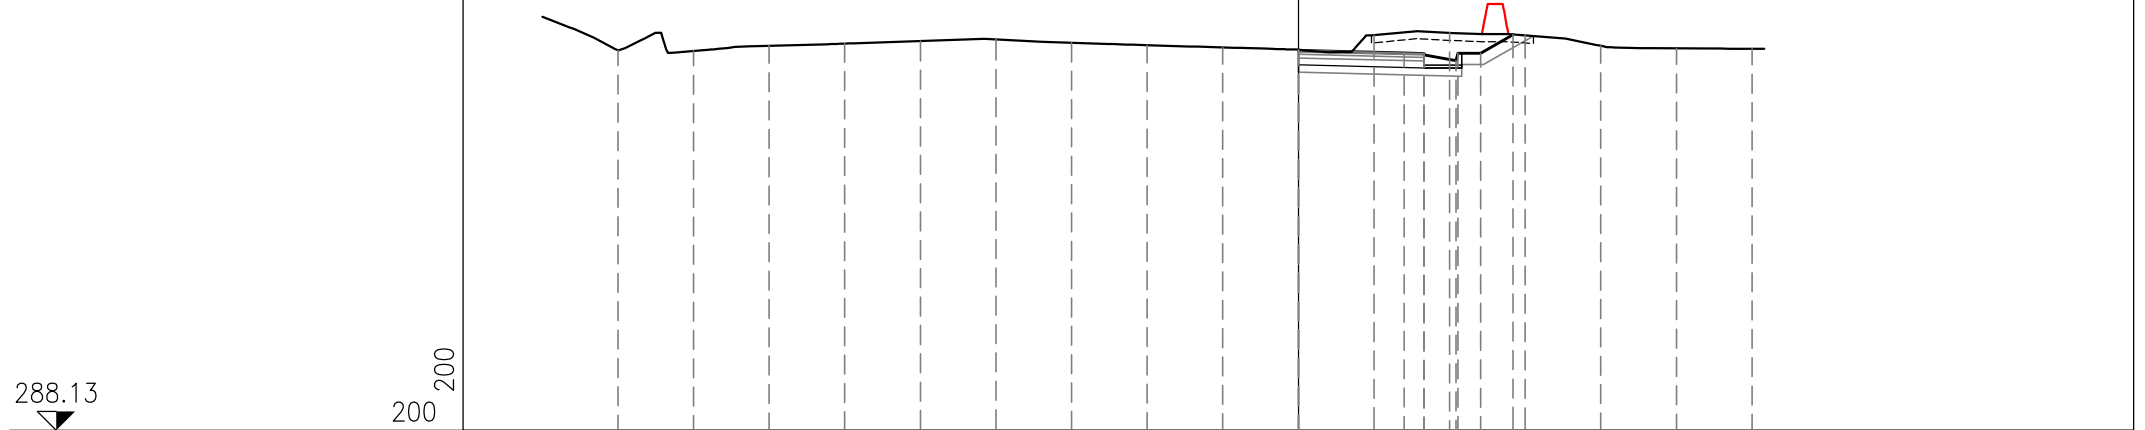

288.13

200
200


PROGRESSIVE TERRENO	18.00	16.00	14.00	12.00	10.00	8.00	6.00	4.00	2.00	0.00	2.00	4.00	6.00	8.00	10.00	12.00	
PARZIALI TERRENO	2.00	2.00	2.00	2.00	2.00	2.00	2.00	2.00	2.00	2.00	2.00	2.00	2.00	2.00	2.00	2.00	
QUOTE TERRENO	298.19	298.17	298.31	298.36	298.43	298.48	298.38	298.32	298.26	298.20	298.59	298.65	298.58	298.30	298.24	298.22	
PROGRESSIVE PROGETTO										0.00	2.80	3.32	3.32	4.17	4.22	4.82	5.68
PARZIALI PROGETTO										2.80	0.52	0.85	0.05	0.60	0.86		
QUOTE PROGETTO										298.19	298.12	298.06	298.10	297.91	298.11	298.11	298.60

PROFILO CORSIA B

SEZIONE B-15

PROGRESSIVA 240.00

S	STERRO	m ²	3.06
A	BASE	m ²	0.24
B	MISTO CEMENTATO	m ²	0.44
C	FONDAZIONE	m ²	0.69
a	USURA	m	2.41
b	BINDER	m	2.41
c	VEGETALE	m	0.71
d	COMPATTAMENTO	m	3.41
f	SCOTICO IN TRINCEA	m	2.64

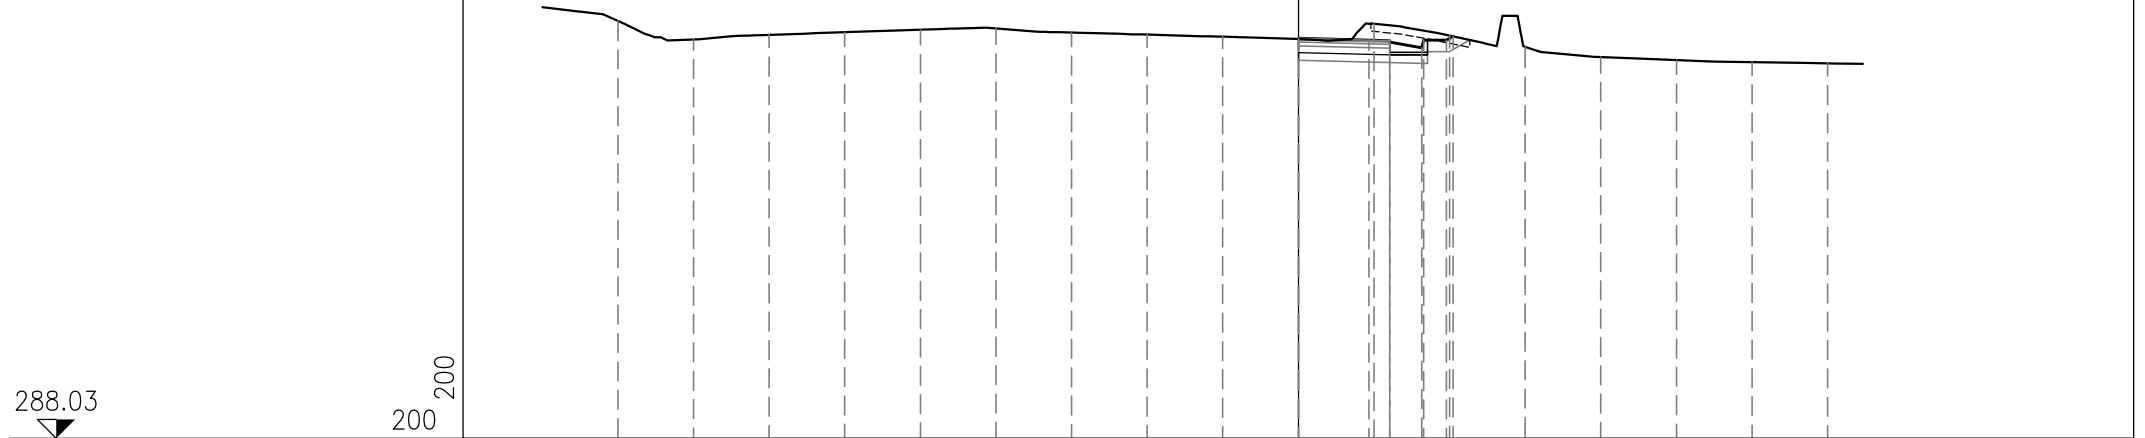


PROGRESSIVE TERRENO	18.00	16.00	14.00	12.00	10.00	8.00	6.00	4.00	2.00	0.00	2.00	4.00	6.00	8.00	10.00	12.00	14.00
PARZIALI TERRENO	2.00	2.00	2.00	2.00	2.00	2.00	2.00	2.00	2.00	2.00	2.00	2.00	2.00	2.00	2.00	2.00	2.00
QUOTE TERRENO	299.07	298.58	298.71	298.78	298.84	298.88	298.77	298.71	298.66	298.60	299.00	298.69	298.39	298.12	298.04	297.98	297.95
PROGRESSIVE PROGETTO										0.00	1.87	2.41	3.26	3.31	3.91	4.09	
PARZIALI PROGETTO										1.87	0.54	0.85	0.05	0.60	0.18		
QUOTE PROGETTO										298.61	298.57	298.51	298.55	298.36	298.56	298.56	298.67

PROFILO CORSIA B

SEZIONE B-16

PROGRESSIVA 260.00

S	STERRO	m ²	2.26
A	BASE	m ²	0.15
B	MISTO CEMENTATO	m ²	0.32
C	FONDAZIONE	m ²	0.90
a	USURA	m	1.51
b	BINDER	m	1.51
c	VEGETALE	m	1.99
d	COMPATTAMENTO	m	3.52
f	SCOTICO IN TRINCEA	m	3.31

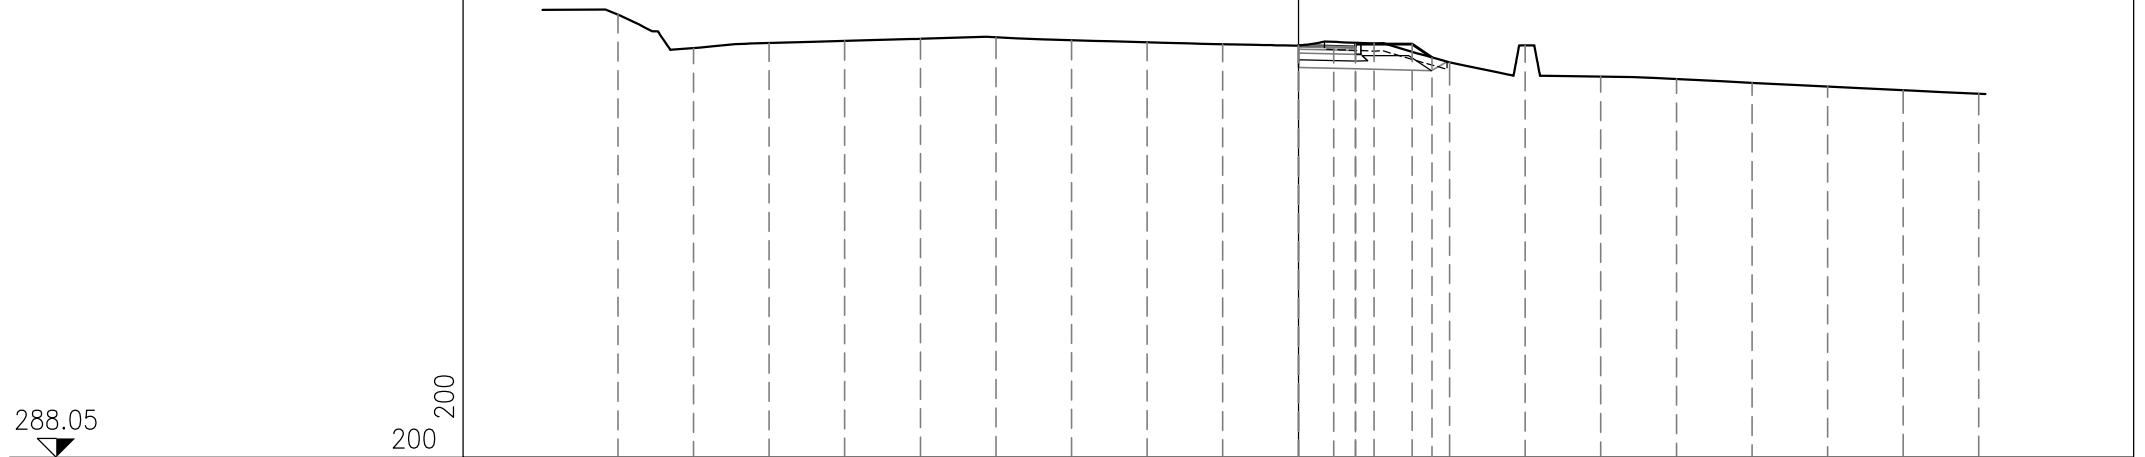

PROGRESSIVE TERRENO	18.00	16.00	14.00	12.00	10.00	8.00	6.00	4.00	2.00	0.00	2.00	4.00	6.00	8.00	10.00	12.00	14.00	16.00	18.00
PARZIALI TERRENO	2.00	2.00	2.00	2.00	2.00	2.00	2.00	2.00	2.00	2.00	2.00	2.00	2.00	2.00	2.00	2.00	2.00	2.00	2.00
QUOTE TERRENO	299.77	298.88	299.01	299.07	299.13	299.16	299.09	299.03	298.98	298.95	299.00	298.50	298.95	298.13	298.06	297.96	297.86	297.77	297.67
PROGRESSIVE PROGETTO										0.00	0.93	1.51	1.51	3.01	3.54				
PARZIALI PROGETTO										0.93	0.58	1.50	0.53						
QUOTE PROGETTO										298.95	298.93	298.98	298.91	298.98	298.63				


ASSE C

PROFILO CORSIA C

SEZIONE C-2

PROGRESSIVA 20.00

S	STERRO	m ²	2.31
A	BASE	m ²	0.14
B	MISTO CEMENTATO	m ²	0.26
C	FONDAZIONE	m ²	0.46
a	USURA	m	1.43
b	BINDER	m	1.43
c	VEGETALE	m	1.20
d	COMPATTAMENTO	m	2.43
f	SCOTICO IN TRINCEA	m	4.05

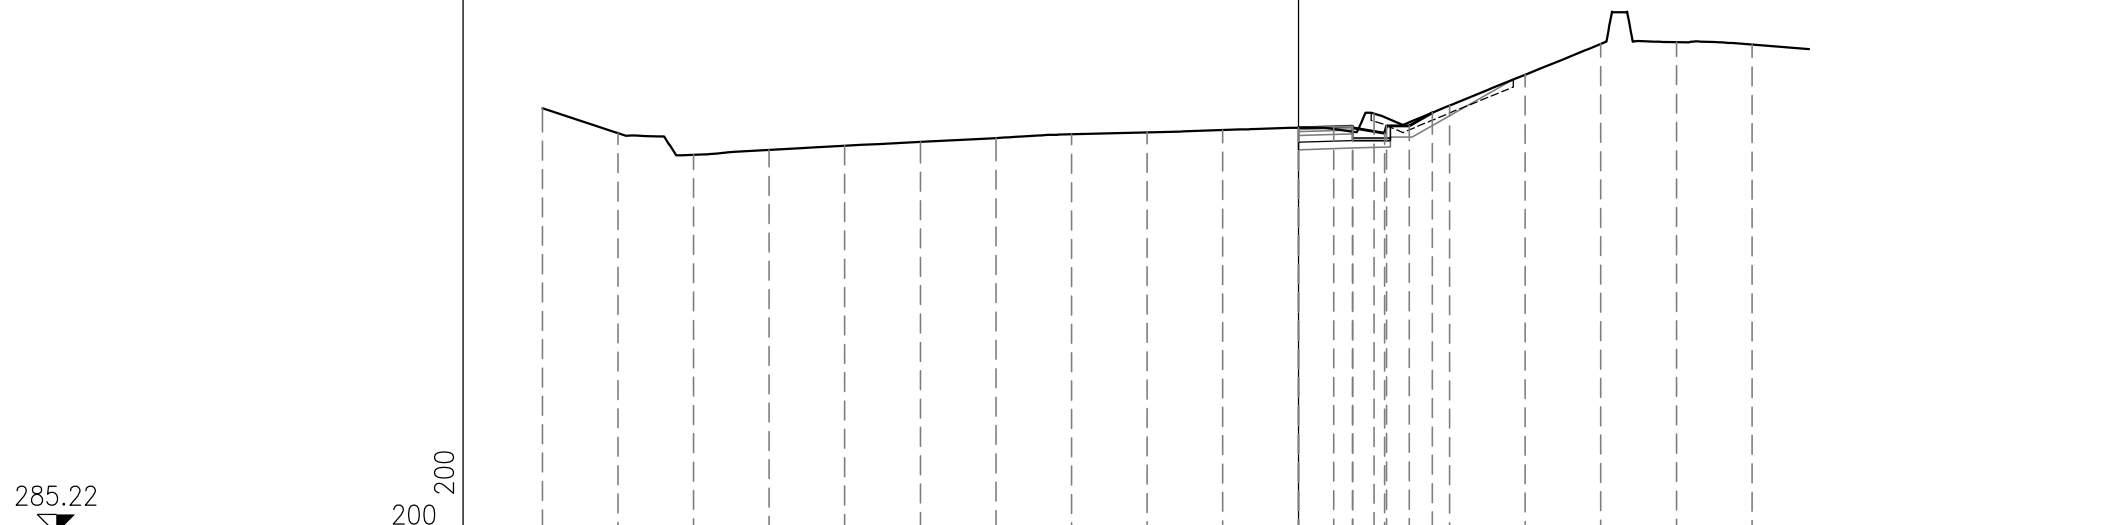


PROGRESSIVE TERRENO	20.00	18.00	16.00	14.00	12.00	10.00	8.00	6.00	4.00	2.00	0.00	2.00	4.00	6.00	8.00	10.00	12.00
PARZIALI TERRENO		2.00	2.00	2.00	2.00	2.00	2.00	2.00	2.00	2.00	2.00	2.00	2.00	2.00	2.00	2.00	
QUOTE TERRENO	296.47	295.81	295.24	295.37	295.47	295.58	295.68	295.78	295.83	295.89	295.95	296.32	296.54	297.36	298.17	298.22	298.15
PROGRESSIVE PROGETTO											0.00	0.93	1.43	2.28	2.93	3.54	
PARZIALI PROGETTO											0.93	0.50	0.85	0.05	0.60	0.61	
QUOTE PROGETTO											295.95	295.96	295.95	295.99	295.80	296.00	296.35

PROFILO CORSIA C

SEZIONE C-3

PROGRESSIVA 40.00

S	STERRO	m ²	4.01
A	BASE	m ²	0.24
B	MISTO CEMENTATO	m ²	0.43
C	FONDAZIONE	m ²	0.66
a	USURA	mm	2.37
b	BINDER	mm	2.37
c	VEGETALE	mm	2.61
d	COMPATTAMENTO	mm	3.37
f	SCOTICO IN TRINCEA	m	5.08

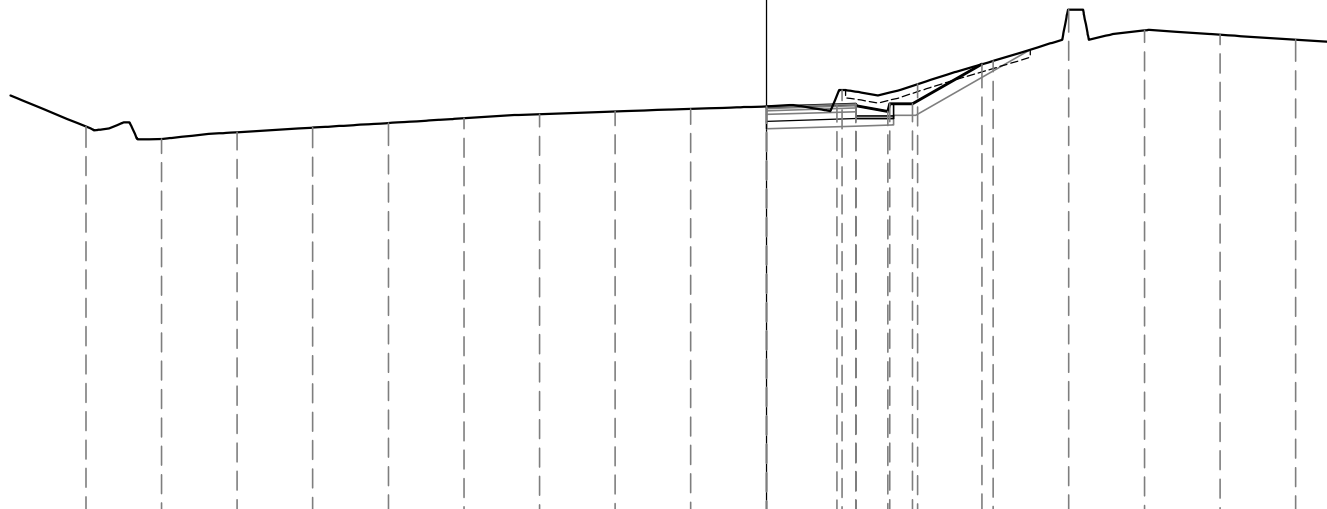

284.71

200
200


PROGRESSIVE TERRENO	18.00	16.00	14.00	12.00	10.00	8.00	6.00	4.00	2.00	0.00	2.00	4.00	6.00	8.00	10.00	12.00	14.00
PARZIALI TERRENO		2.00	2.00	2.00	2.00	2.00	2.00	2.00	2.00	2.00	2.00	2.00	2.00	2.00	2.00	2.00	2.00
QUOTE TERRENO	295.05	294.72	294.90	295.02	295.15	295.27	295.38	295.45	295.52	295.59	296.02	296.18	296.79	298.15	297.60	297.48	297.35
PROGRESSIVE PROGETTO										0.00	1.87	2.37	3.22	3.27	3.87	5.70	
PARZIALI PROGETTO										1.87	0.50	0.85	0.05	0.60	1.83		
QUOTE PROGETTO										295.57	295.63	295.60	295.64	295.45	295.65	295.65	296.70

PROFILO CORSIA C

SEZIONE C-4

PROGRESSIVA 60.00

S	STERRO	m ²	4.38
A	BASE	m ²	0.33
B	MISTO CEMENTATO	m ²	0.60
C	FONDAZIONE	m ²	0.85
a	USURA	m	3.30
b	BINDER	m	3.30
c	VEGETALE	m	2.51
d	COMPATTAMENTO	m	4.30
f	SCOTICO IN TRINCEA	m	5.97

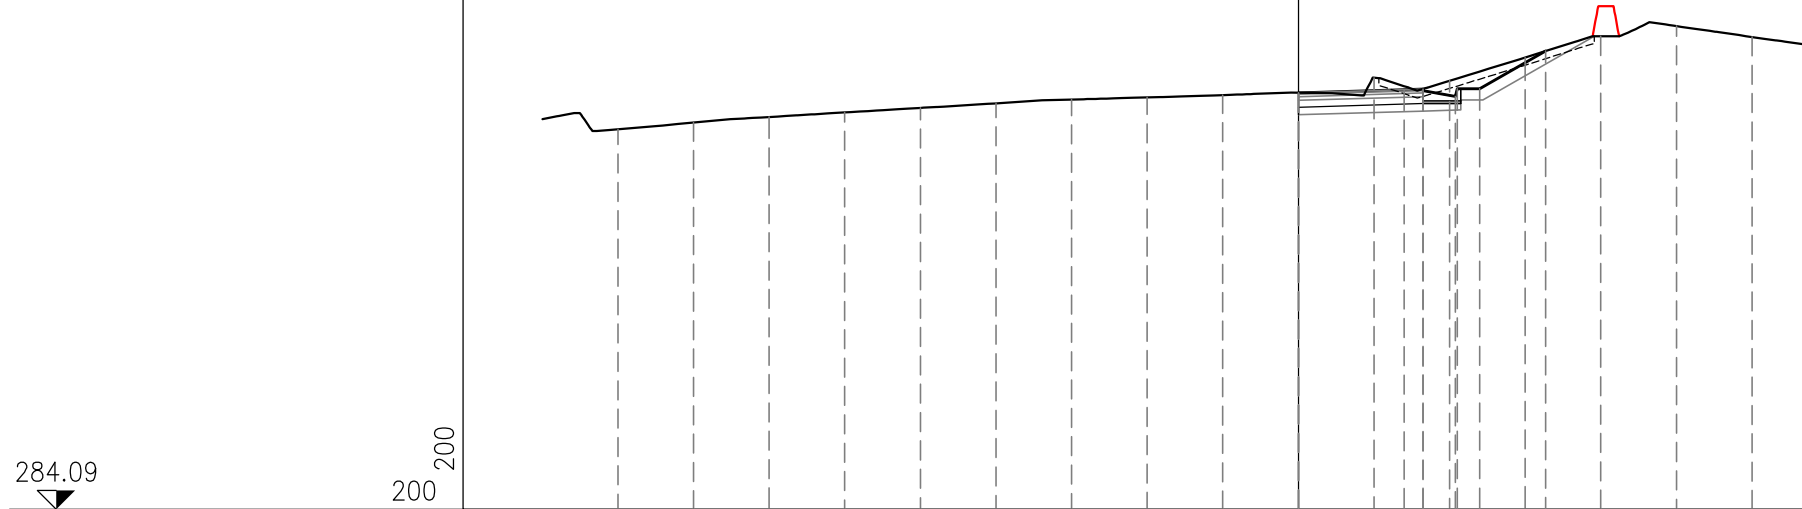

284.09

200
200


PROGRESSIVE TERRENO	18.00	16.00	14.00	12.00	10.00	8.00	6.00	4.00	2.00	0.00	2.00	4.00	6.00	8.00	10.00	12.00	
PARZIALI TERRENO		2.00	2.00	2.00	2.00	2.00	2.00	2.00	2.00	2.00	2.00	2.00	2.00	2.00	2.00		
QUOTE TERRENO	294.15	294.32	294.47	294.59	294.71	294.83	294.93	294.99	295.05	295.11	295.51	295.43	296.05	296.61	296.88	296.59	
PROGRESSIVE PROGETTO										0.00	2.80	3.30	4.15	4.20	6.54		
PARZIALI PROGETTO											2.80	0.50	0.85	0.05	0.60	1.74	
QUOTE PROGETTO										295.11	295.20	295.17	295.21	295.02	295.22	295.22	296.22

PROFILO CORSIA C

SEZIONE C-5

PROGRESSIVA 75.00

S	STERRO	m ²	5.89
A	BASE	m ²	0.40
B	MISTO CEMENTATO	m ²	0.72
C	FONDAZIONE	m ²	0.99
a	USURA	m	4.00
b	BINDER	m	4.00
c	VEGETALE	m	2.26
d	COMPATTAMENTO	m	5.00
f	SCOTICO IN TRINCEA	m	5.40

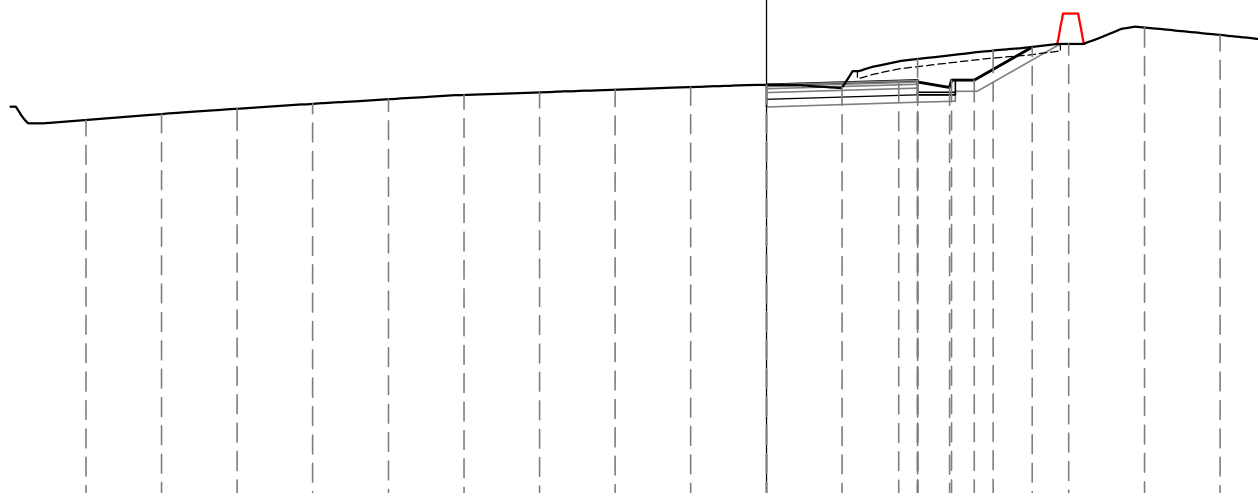

283.75

200
200


PROGRESSIVE TERRENO	18.00	16.00	14.00	12.00	10.00	8.00	6.00	4.00	2.00	0.00	2.00	4.00	6.00	8.00	10.00	12.00	
PARZIALI TERRENO	2.00	2.00	2.00	2.00	2.00	2.00	2.00	2.00	2.00	2.00	2.00	2.00	2.00	2.00	2.00		
QUOTE TERRENO	293.84	294.00	294.14	294.27	294.39	294.51	294.57	294.64	294.71	294.77	294.71	295.45	295.68	295.86	296.29	296.09	
PROGRESSIVE PROGETTO										0.00	3.50	4.00	4.85	4.90	5.50	7.03	
PARZIALI PROGETTO										3.50	0.50	0.85	0.05	0.60	1.53		
QUOTE PROGETTO										294.77	294.87	294.85	294.89	294.70	294.90	294.90	295.77

PROFILO CORSIA C

SEZIONE C-6

PROGRESSIVA 80.00

S	STERRO	m ²	5.34
A	BASE	m ²	0.40
B	MISTO CEMENTATO	m ²	0.72
C	FONDAZIONE	m ²	0.98
a	USURA	m	4.00
b	BINDER	m	4.00
c	VEGETALE	m	2.07
d	COMPATTAMENTO	m	5.00
f	SCOTICO IN TRINCEA	m	4.77

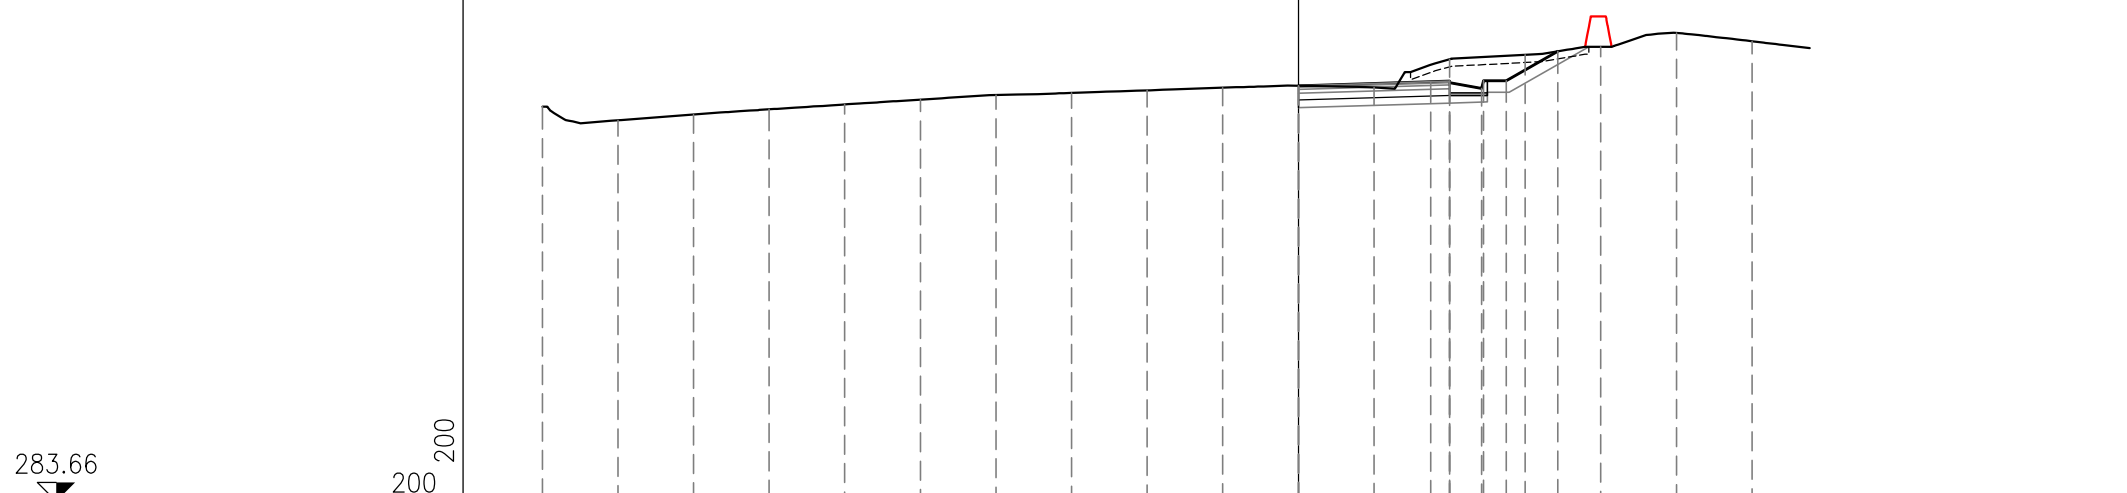


PROGRESSIVE TERRENO	20.00	18.00	16.00	14.00	12.00	10.00	8.00	6.00	4.00	2.00	0.00	2.00	4.00	6.00	8.00	10.00	12.00	
PARZIALI TERRENO		2.00	2.00	2.00	2.00	2.00	2.00	2.00	2.00	2.00	2.00	2.00	2.00	2.00	2.00	2.00		
QUOTE TERRENO	294.11	293.74	293.90	294.03	294.16	294.29	294.41	294.47	294.54	294.60	294.66	294.61	295.36	295.47	295.69	296.05	295.83	
PROGRESSIVE PROGETTO											0.00		3.50	4.00	4.85	5.50	6.86	
PARZIALI PROGETTO												3.50	0.50	0.85	0.05	0.60	1.36	
QUOTE PROGETTO											294.66	294.76	294.74	294.78	294.59	294.79	294.79	295.57

PROFILO CORSIA C

SEZIONE C-7

PROGRESSIVA 100.00

S	STERRO	m ²	2.83
A	BASE	m ²	0.40
B	MISTO CEMENTATO	m ²	0.72
C	FONDAZIONE	m ²	0.99
a	USURA	m	4.00
b	BINDER	m	4.00
c	VEGETALE	m	0.93
d	COMPATTAMENTO	m	5.00
f	SCOTICO IN TRINCEA	m	2.42

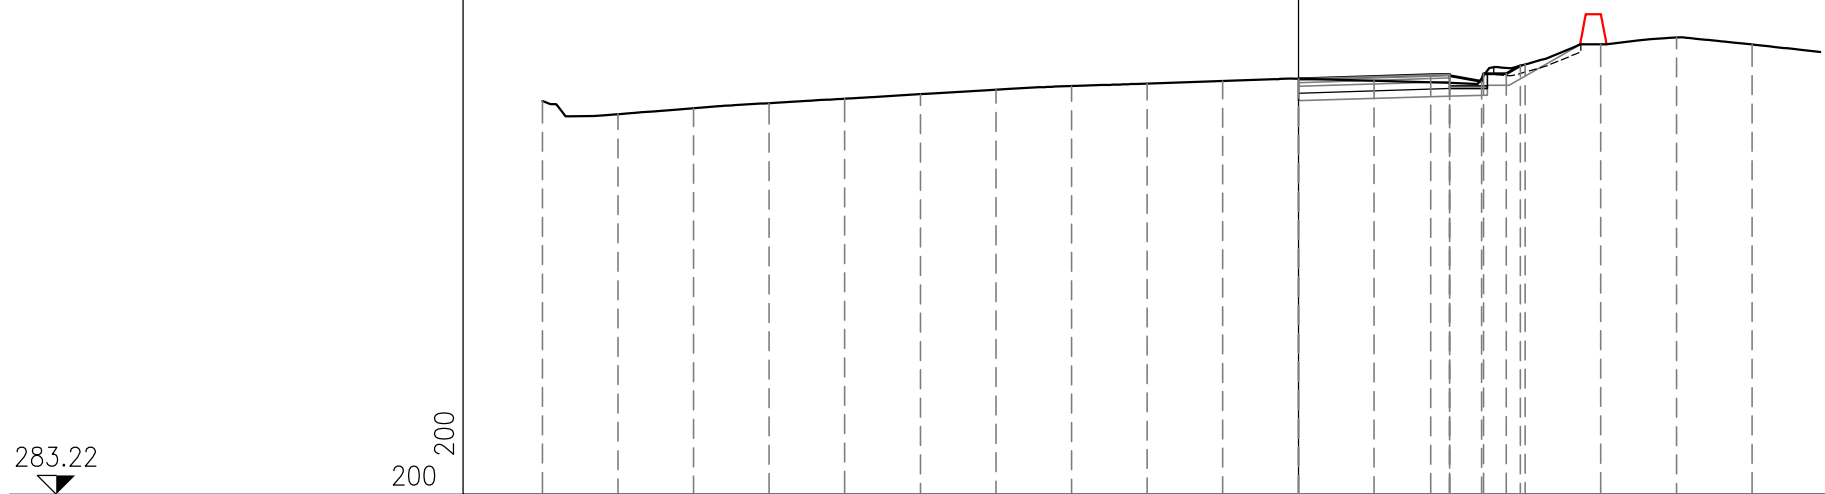


PROGRESSIVE TERRENO	-20.00	-18.00	-16.00	-14.00	-12.00	-10.00	-8.00	-6.00	-4.00	-2.00	0.00	2.00	4.00	6.00	8.00	10.00	12.00	
PARZIALI TERRENO		2.00	2.00	2.00	2.00	2.00	2.00	2.00	2.00	2.00	2.00	2.00	2.00	2.00	2.00	2.00		
QUOTE TERRENO	293.63	293.28	293.44	293.57	293.69	293.81	293.93	294.02	294.09	294.16	294.21	294.16	294.11	294.60	295.13	295.31	295.12	
PROGRESSIVE PROGETTO											0.00	3.50	4.00	4.00	4.85	4.90	5.50	5.87
PARZIALI PROGETTO											3.50	0.50	0.85	0.05	0.60	0.37		
QUOTE PROGETTO											294.22	294.32	294.30	294.34	294.15	294.35	294.35	294.56

PROFILO CORSIA C

SEZIONE C-8

PROGRESSIVA 120.00

282.73
200 200

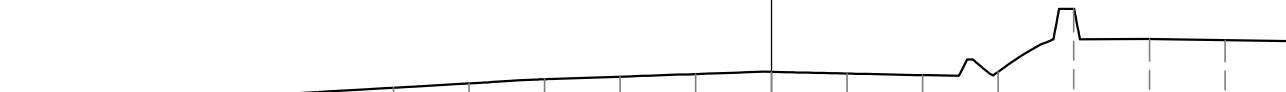

PROGRESSIVE
TERRENO

-20.00 -18.00 -16.00 -14.00 -12.00 -10.00 -8.00 -6.00 -4.00 -2.00 0.00 2.00 4.00 6.00 8.00 10.00 12.00

PARZIALI
TERRENO

2.00 2.00 2.00 2.00 2.00 2.00 2.00 2.00 2.00 2.00 2.00 2.00 2.00 2.00 2.00 2.00

QUOTE
TERRENO

293.20 292.80 292.99 293.13 293.24 293.36 293.47 293.58 293.65 293.72 293.78 293.73 293.69 293.78 295.44 294.65 294.62

PROGRESSIVE
PROGETTO

PARZIALI
PROGETTO

QUOTE
PROGETTO

PROFILO CORSIA C

SEZIONE C-10

PROGRESSIVA 147.00

282.56
200 200



**PROGRESSIVE
TERRENO**

20.00 18.00 16.00 14.00 12.00 10.00 8.00 6.00 4.00 2.00 0.00 2.00 4.00 6.00 8.00 10.00 12.00 14.00 16.00 18.00

**PARZIALI
TERRENO**

2.00 2.00 2.00 2.00 2.00 2.00 2.00 2.00 2.00 2.00 2.00 2.00 2.00 2.00 2.00 2.00 2.00 2.00 2.00 2.00

**QUOTE
TERRENO**

293.13 293.03 292.58 292.60 292.70 292.79 292.89 293.02 293.09 293.16 293.22 293.23 293.25 293.65 295.06 294.27 294.21 294.09 293.96 293.87

**PROGRESSIVE
PROGETTO**

**PARZIALI
PROGETTO**

**QUOTE
PROGETTO**

RAMPA A


PROFILO RAMPA A

SEZIONE A-1

PROGRESSIVA 0.00

281

200
200

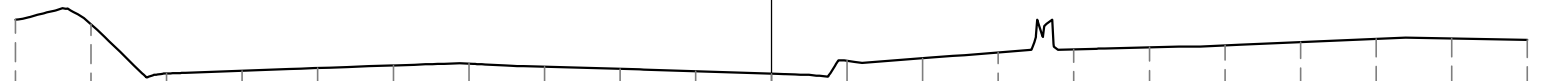

**PROGRESSIVE
TERRENO**

20.00 18.00 16.00 14.00 12.00 10.00 8.00 6.00 4.00 2.00 0.00 2.00 4.00 6.00 8.00 10.00 12.00 14.00 16.00 18.00 20.00

**PARZIALI
TERRENO**

2.00 2.00 2.00 2.00 2.00 2.00 2.00 2.00 2.00 2.00 2.00 2.00 2.00 2.00 2.00 2.00 2.00 2.00 2.00 2.00

**QUOTE
TERRENO**

287.21 287.09 285.79 285.86 285.93 286.00 286.05 285.97 285.91 285.85 285.78 286.12 286.19 286.34 286.42 286.48 286.53 286.62 286.70 286.71 286.67

**PROGRESSIVE
PROGETTO**

**PARZIALI
PROGETTO**


**QUOTE
PROGETTO**

PROFILO RAMPA A

SEZIONE A-2

PROGRESSIVA 10.00

S	STERRO	m ²	2.51
A	BASE	m ²	0.11
B	MISTO CEMENTATO	m ²	0.21
C	FONDAZIONE	m ²	0.44
a	USURA	m	1.16
b	BINDER	m	1.16
c	VEGETALE	m	1.76
d	COMPATTAMENTO	m	2.16
f	SCOTICO IN TRINCEA	m	2.97

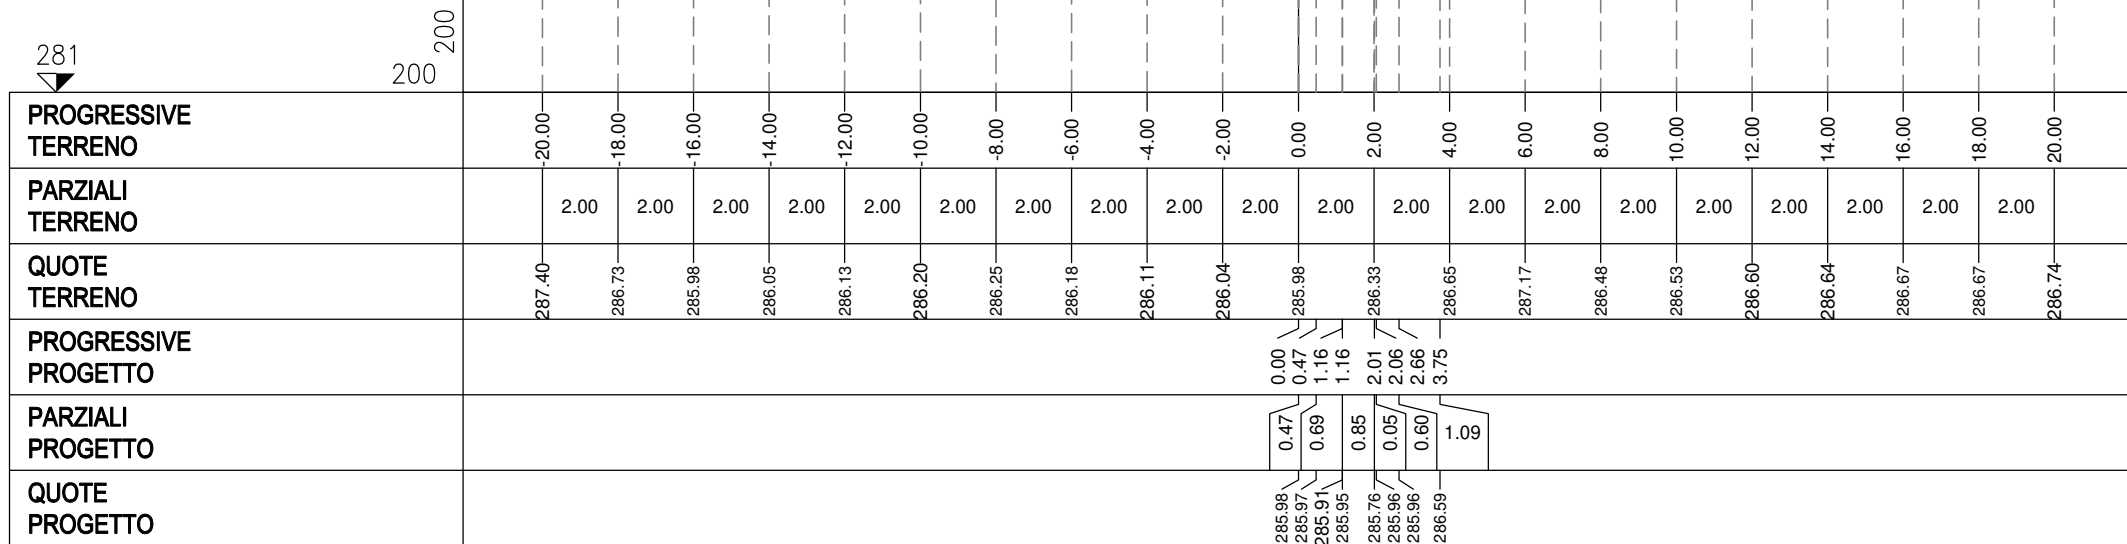


PROFILO RAMPA A

SEZIONE A-3

PROGRESSIVA 20.00

S	STERRO	m ²	2.63
A	BASE	m ²	0.17
B	MISTO CEMENTATO	m ²	0.31
C	FONDAZIONE	m ²	0.56
a	USURA	m	1.69
b	BINDER	m	1.69
c	VEGETALE	m	1.29
d	COMPATTAMENTO	m	2.69
f	SCOTICO IN TRINCEA	m	3.06

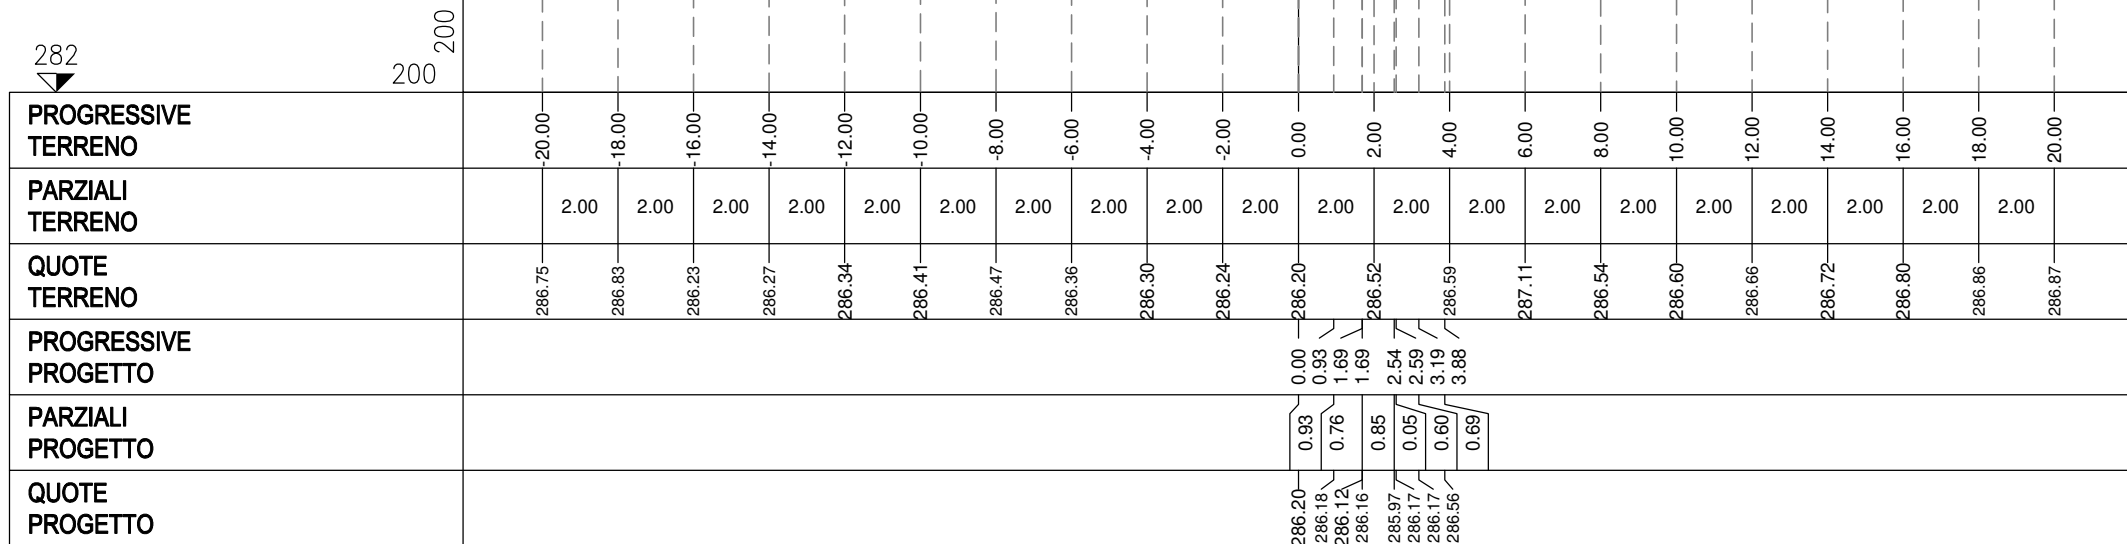

PROFILO RAMPA A

SEZIONE A-4

PROGRESSIVA 30.00

S	STERRO	m ²	2.96
A	BASE	m ²	0.23
B	MISTO CEMENTATO	m ²	0.44
C	FONDAZIONE	m ²	1.03
D	SCAVO FOSSO	m ²	0.62
a	USURA	m	2.22
b	BINDER	m	2.22
c	VEGETALE	m	1.45
d	COMPATTAMENTO	m	4.23
f	SCOTICO IN TRINCEA	m	5.03
h	BONIFICA	m	3.90



PROGRESSIVE TERRENO	20.00	18.00	16.00	14.00	12.00	10.00	8.00	6.00	4.00	2.00	0.00	2.00	4.00	6.00	8.00	10.00	12.00	14.00	16.00	18.00	20.00	
PARZIALI TERRENO		2.00	2.00	2.00	2.00	2.00	2.00	2.00	2.00	2.00	2.00	2.00	2.00	2.00	2.00	2.00	2.00	2.00	2.00	2.00	2.00	2.00
QUOTE TERRENO	286.71	286.44	286.47	286.51	286.54	286.58	286.61	286.53	286.50	286.46	286.43	286.42	286.38	286.53	286.59	286.64	286.68	286.73	286.80	286.86	286.91	
PROGRESSIVE PROGETTO											0.00	1.40	2.22	2.22	3.72	3.80	4.30	4.80	5.30	5.95		
PARZIALI PROGETTO											1.40	0.82	1.50	0.08	0.50	0.50	0.50	0.50	0.50	0.65		
QUOTE PROGETTO											286.43	286.39	286.44	286.37	286.44	286.38	286.38	285.88	285.88	286.53		

PROFILO RAMPA A

SEZIONE A-5

PROGRESSIVA 40.00

S	STERRO	m ²	3.16
A	BASE	m ²	0.28
B	MISTO CEMENTATO	m ²	0.53
C	FONDAZIONE	m ²	1.15
D	SCAVO FOSSO	m ²	0.57
a	USURA	m	2.75
b	BINDER	m	2.75
c	VEGETALE	m	1.38
d	COMPATTAMENTO	m	4.75
f	SCOTICO IN TRINCEA	m	5.91
h	BONIFICA	m	4.34

282

200
200

PROGRESSIVE TERRENO	20.00	18.00	16.00	14.00	12.00	10.00	8.00	6.00	4.00	2.00	0.00	2.00	4.00	6.00	8.00	10.00	12.00	14.00	16.00	18.00	20.00	
PARZIALI TERRENO		2.00	2.00	2.00	2.00	2.00	2.00	2.00	2.00	2.00	2.00	2.00	2.00	2.00	2.00	2.00	2.00	2.00	2.00	2.00	2.00	2.00
QUOTE TERRENO	286.73	286.76	286.73	286.75	286.78	286.81	286.82	286.75	286.70	286.65	286.60	286.51	286.57	286.63	286.65	286.71	286.75	286.80	286.85	286.90	286.94	
PROGRESSIVE PROGETTO											0.00	1.87	2.75	4.25	4.27	5.27	5.77	6.32				
PARZIALI PROGETTO											1.87	0.88	1.50	0.02	0.50	0.50	0.50	0.50				
QUOTE PROGETTO											286.60	286.55	286.60	286.53	286.60	286.58	286.58	286.08	286.63			

PROFILO RAMPA A

SEZIONE A-6


PROGRESSIVA 50.00

S	STERRO	m ²	3.37
A	BASE	m ²	0.33
B	MISTO CEMENTATO	m ²	0.64
C	FONDAZIONE	m ²	1.25
D	SCAVO FOSSO	m ²	0.50
a	USURA	m	3.27
b	BINDER	m	3.27
c	VEGETALE	m	1.48
d	COMPATTAMENTO	m	5.28
f	SCOTICO IN TRINCEA	m	5.71
h	BONIFICA	m	4.75

282

 200 200

PROGRESSIVE TERRENO	20.00	18.00	16.00	14.00	12.00	10.00	8.00	6.00	4.00	2.00	0.00	2.00	4.00	6.00	8.00	10.00	12.00	14.00	16.00	18.00	20.00		
PARZIALI TERRENO	2.00	2.00	2.00	2.00	2.00	2.00	2.00	2.00	2.00	2.00	2.00	2.00	2.00	2.00	2.00	2.00	2.00	2.00	2.00	2.00	2.00		
QUOTE TERRENO	286.80	286.86	286.91	286.94	286.96	286.97	286.99	286.95	286.89	286.83	286.77	286.69	286.69	286.69	286.69	287.12	287.06	287.00	286.94	286.96	287.00	287.10	
PROGRESSIVE PROGETTO											0.00	2.33	3.27	3.27	4.77	4.88	5.38	5.88	6.38	6.88			
PARZIALI PROGETTO											2.33	0.94	1.50	0.11	0.50	0.50	0.50	0.50					
QUOTE PROGETTO											286.77	286.71	286.76	286.69	286.76	286.69	286.19	286.19	286.69				

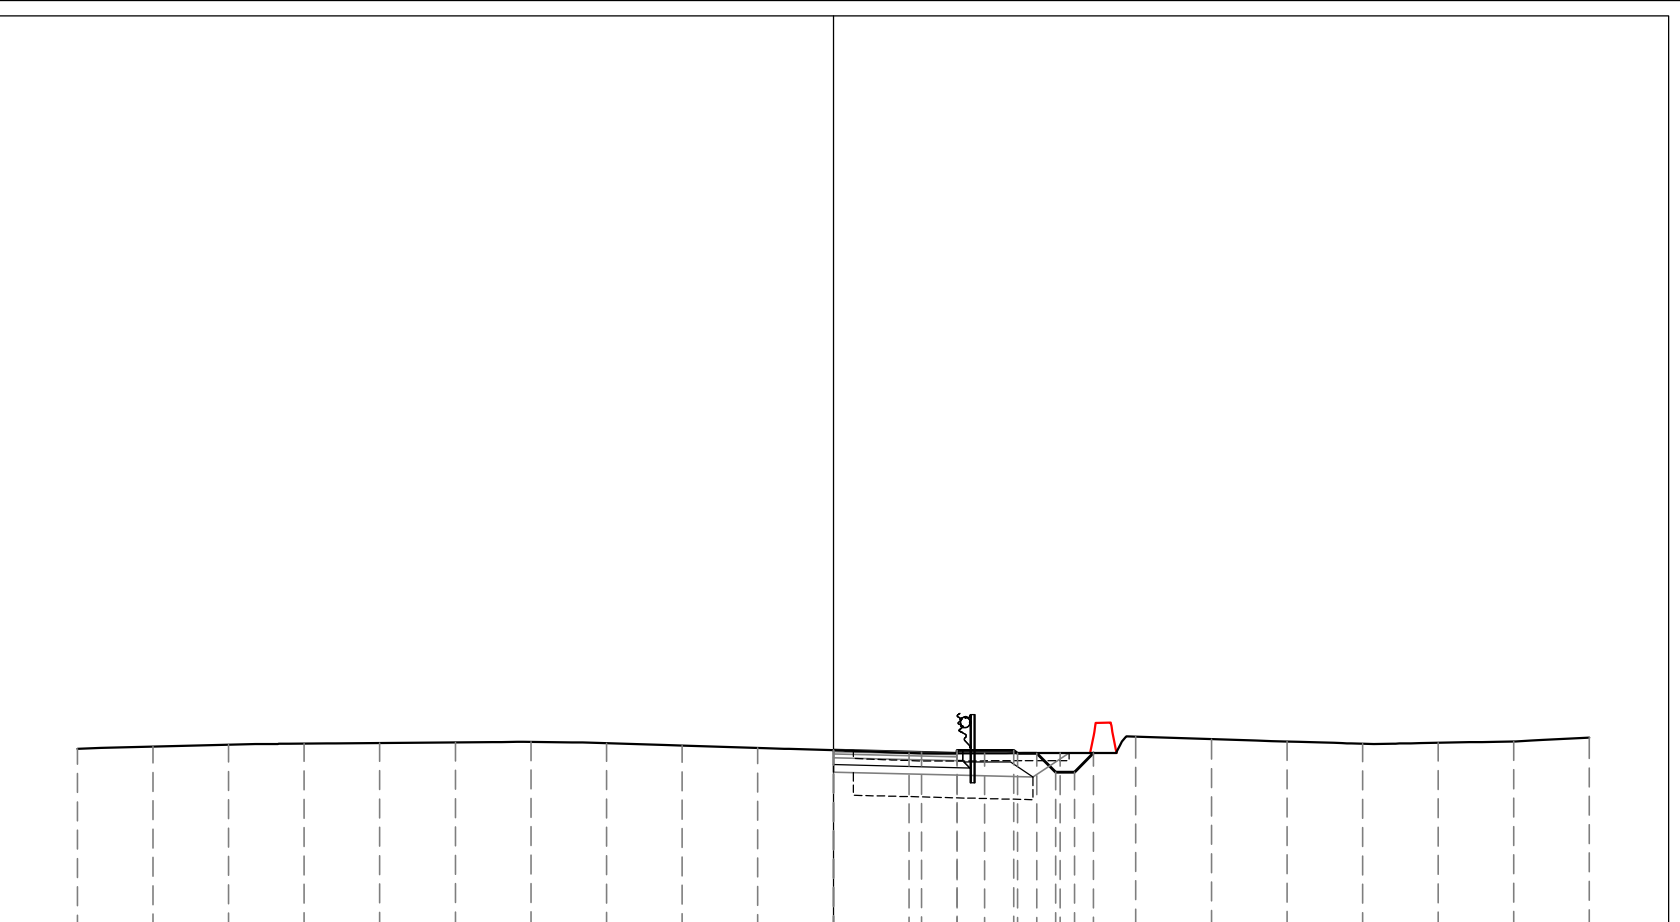


PROFILO RAMPA A

SEZIONE A-7

PROGRESSIVA 60.00

S	STERRO	m ²	3.53
A	BASE	m ²	0.37
B	MISTO CEMENTATO	m ²	0.69
C	FONDAZIONE	m ²	1.35
D	SCAVO FOSSO	m ²	0.46
a	USURA	m	3.71
b	BINDER	m	3.71
c	VEGETALE	m	1.54
d	COMPATTAMENTO	m	5.72
f	SCOTICO IN TRINCEA	m	6.16
h	BONIFICA	m	5.30

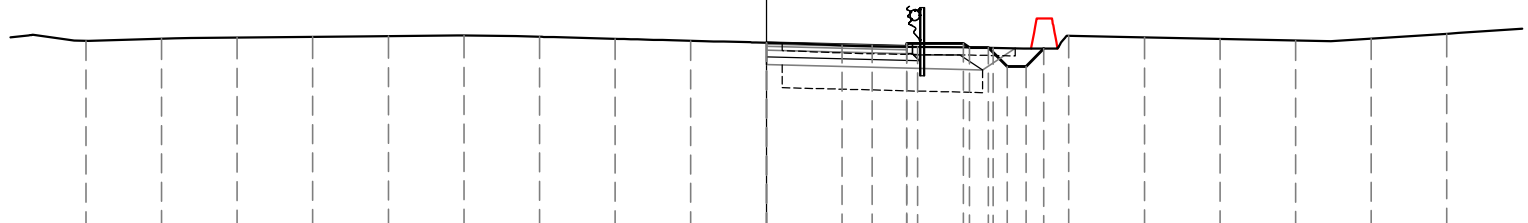

282

200
200

PROGRESSIVE TERRENO	18.00	16.00	14.00	12.00	10.00	8.00	6.00	4.00	2.00	0.00	2.00	4.00	6.00	8.00	10.00	12.00	14.00	16.00	18.00
PARZIALI TERRENO		2.00	2.00	2.00	2.00	2.00	2.00	2.00	2.00	2.00	2.00	2.00	2.00	2.00	2.00	2.00	2.00	2.00	2.00
QUOTE TERRENO	287.04	287.10	287.13	287.15	287.17	287.18	287.15	287.10	287.04	286.99	286.92	286.88	286.85	287.18	287.14	287.09	287.05	287.10	287.23
PROGRESSIVE PROGETTO										0.00	2.80	3.71	3.71	5.21	5.87	6.37	6.87	7.34	
PARZIALI PROGETTO										2.80	0.91	1.50	0.16	0.50	0.50	0.50	0.50	0.47	
QUOTE PROGETTO										286.99	286.92	286.97	286.90	286.87	286.87	286.37	286.37	286.83	

PROFILO RAMPA A

SEZIONE A-8


PROGRESSIVA 70.00

S	STERRO	m ²	3.38
A	BASE	m ²	0.40
B	MISTO CEMENTATO	m ²	0.75
C	FONDAZIONE	m ²	1.23
D	SCAVO FOSSO	m ²	0.38
a	USURA	m	3.95
b	BINDER	m	3.95
c	VEGETALE	m	1.39
d	COMPATTAMENTO	m	4.98
f	SCOTICO IN TRINCEA	m	5.58
h	BONIFICA	m	4.57

283

200
200

PROGRESSIVE TERRENO	-20.00	-18.00	-16.00	-14.00	-12.00	-10.00	-8.00	-6.00	-4.00	-2.00	0.00	2.00	4.00	6.00	8.00	10.00	12.00	14.00	16.00	18.00	
PARZIALI TERRENO		2.00	2.00	2.00	2.00	2.00	2.00	2.00	2.00	2.00	2.00	2.00	2.00	2.00	2.00	2.00	2.00	2.00	2.00	2.00	2.00
QUOTE TERRENO	287.18	287.21	287.32	287.35	287.37	287.38	287.39	287.34	287.29	287.25	287.20	287.14	287.17	287.17	287.17	287.06	287.24	287.23	287.22	287.25	287.36
PROGRESSIVE PROGETTO											0.00		3.27	3.95	3.95	5.45	5.49	5.99	6.49	6.99	7.35
PARZIALI PROGETTO												3.27	0.68	1.50	0.04	0.50	0.50	0.50	0.50	0.50	0.36
QUOTE PROGETTO	287.20											287.12	287.17	287.10	287.17	287.19	287.19	286.69	286.69	287.06	

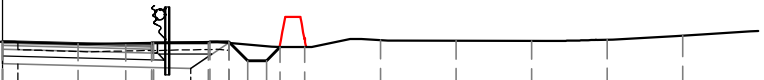

PROFILO RAMPA A

SEZIONE A-9


PROGRESSIVA 75.01

S	STERRO	m ²	3.64
A	BASE	m ²	0.40
B	MISTO CEMENTATO	m ²	0.76
C	FONDAZIONE	m ²	1.39
D	SCAVO FOSSO	m ²	0.48
a	USURA	m	4.00
b	BINDER	m	4.00
c	VEGETALE	m	1.50
d	COMPATTAMENTO	m	6.01
f	SCOTICO IN TRINCEA	m	6.49
h	BONIFICA	m	5.58

283

200
200

PROGRESSIVE TERRENO	20.00	18.00	16.00	14.00	12.00	10.00	8.00	6.00	4.00	2.00	0.00	2.00	4.00	6.00	8.00	10.00	12.00	14.00	16.00	18.00	20.00	
PARZIALI TERRENO		2.00	2.00	2.00	2.00	2.00	2.00	2.00	2.00	2.00	2.00	2.00	2.00	2.00	2.00	2.00	2.00	2.00	2.00	2.00	2.00	2.00
QUOTE TERRENO	287.00	287.21	287.41	287.46	287.47	287.48	287.49	287.43	287.39	287.34	287.29	287.19	287.18	287.18	287.17	287.30	287.40	287.44	287.42	287.44	287.52	
PROGRESSIVE PROGETTO											0.00		3.50	4.00	5.50	5.62	6.12	6.62	7.12	7.60		
PARZIALI PROGETTO												3.50	0.50	1.50	0.12	0.50	0.50	0.50	0.50	0.48		
QUOTE PROGETTO											287.30	287.21	287.27	287.20	287.27	287.18	287.18	286.68	286.68	287.17		

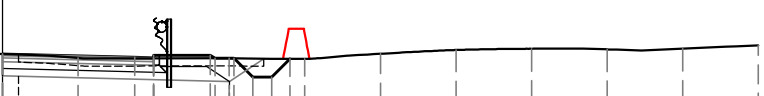

PROFILO RAMPA A

SEZIONE A-10

PROGRESSIVA 80.00

S	STERRO	m ²	2.99
A	BASE	m ²	0.40
B	MISTO CEMENTATO	m ²	0.76
C	FONDAZIONE	m ²	1.39
D	SCAVO FOSSO	m ²	0.79
a	USURA	m	4.00
b	BINDER	m	4.00
c	VEGETALE	m	1.84
d	COMPATTAMENTO	m	6.01
f	SCOTICO IN TRINCEA	m	6.53
h	BONIFICA	m	5.61



PROGRESSIVE TERRENO	20.00	18.00	16.00	14.00	12.00	10.00	8.00	6.00	4.00	2.00	0.00	2.00	4.00	6.00	8.00	10.00	12.00	14.00	16.00	18.00	20.00	
PARZIALI TERRENO	2.00	2.00	2.00	2.00	2.00	2.00	2.00	2.00	2.00	2.00	2.00	2.00	2.00	2.00	2.00	2.00	2.00	2.00	2.00	2.00	2.00	2.00
QUOTE TERRENO	287.01	287.24	287.48	287.58	287.58	287.59	287.59	287.53	287.48	287.44	287.39	287.23	287.15	287.09	287.28	287.43	287.60	287.69	287.58	287.50	287.58	287.58
PROGRESSIVE PROGETTO											0.00		3.50	4.00	4.00	5.50	5.91	6.41	6.91	7.41	8.10	
PARZIALI PROGETTO												3.50	0.50	1.50	0.41	0.50	0.50	0.50	0.50	0.50	0.69	
QUOTE PROGETTO											287.39		287.31	287.36	287.29	287.36	287.09	287.09	286.59	286.59	287.28	

PROFILO RAMPA A

SEZIONE A-11


PROGRESSIVA 90.00

S	STERRO	m ²	2.44
A	BASE	m ²	0.40
B	MISTO CEMENTATO	m ²	0.76
C	FONDAZIONE	m ²	1.40
D	SCAVO FOSSO	m ²	1.06
a	USURA	m	4.00
b	BINDER	m	4.00
c	VEGETALE	m	2.10
d	COMPATTAMENTO	m	6.01
f	SCOTICO IN TRINCEA	m	6.16
h	BONIFICA	m	5.56

283

200
200

PROGRESSIVE TERRENO	20.00	18.00	16.00	14.00	12.00	10.00	8.00	6.00	4.00	2.00	0.00	2.00	4.00	6.00	8.00	10.00	12.00	14.00	16.00	18.00	20.00	
PARZIALI TERRENO		2.00	2.00	2.00	2.00	2.00	2.00	2.00	2.00	2.00	2.00	2.00	2.00	2.00	2.00	2.00	2.00	2.00	2.00	2.00	2.00	2.00
QUOTE TERRENO	287.49	287.71	287.83	287.84	287.82	287.79	287.77	287.77	287.71	287.64	287.57	287.39	287.23	287.12	287.50	287.56	287.64	287.71	287.69	287.65	287.69	
PROGRESSIVE PROGETTO											0.00		3.50	4.00	5.50	6.12	6.62	7.12	7.62	8.49		
PARZIALI PROGETTO												3.50	0.50	1.50	0.62	0.50	0.50	0.50	0.50	0.87		
QUOTE PROGETTO											287.59		287.50	287.56	287.49	287.56	287.14	287.14	286.64	286.64	287.51	

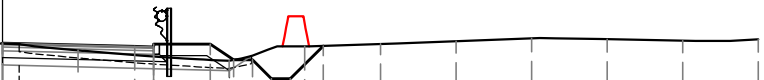


PROFILO RAMPA A

SEZIONE A-12

PROGRESSIVA 100.00

S	STERRO	m ²	3.85
A	BASE	m ²	0.40
B	MISTO CEMENTATO	m ²	0.76
C	FONDAZIONE	m ²	1.39
D	SCAVO FOSSO	m ²	0.56
a	USURA	m	4.00
b	BINDER	m	4.00
c	VEGETALE	m	1.49
d	COMPATTAMENTO	m	6.01
f	SCOTICO IN TRINCEA	m	6.58
h	BONIFICA	m	5.58

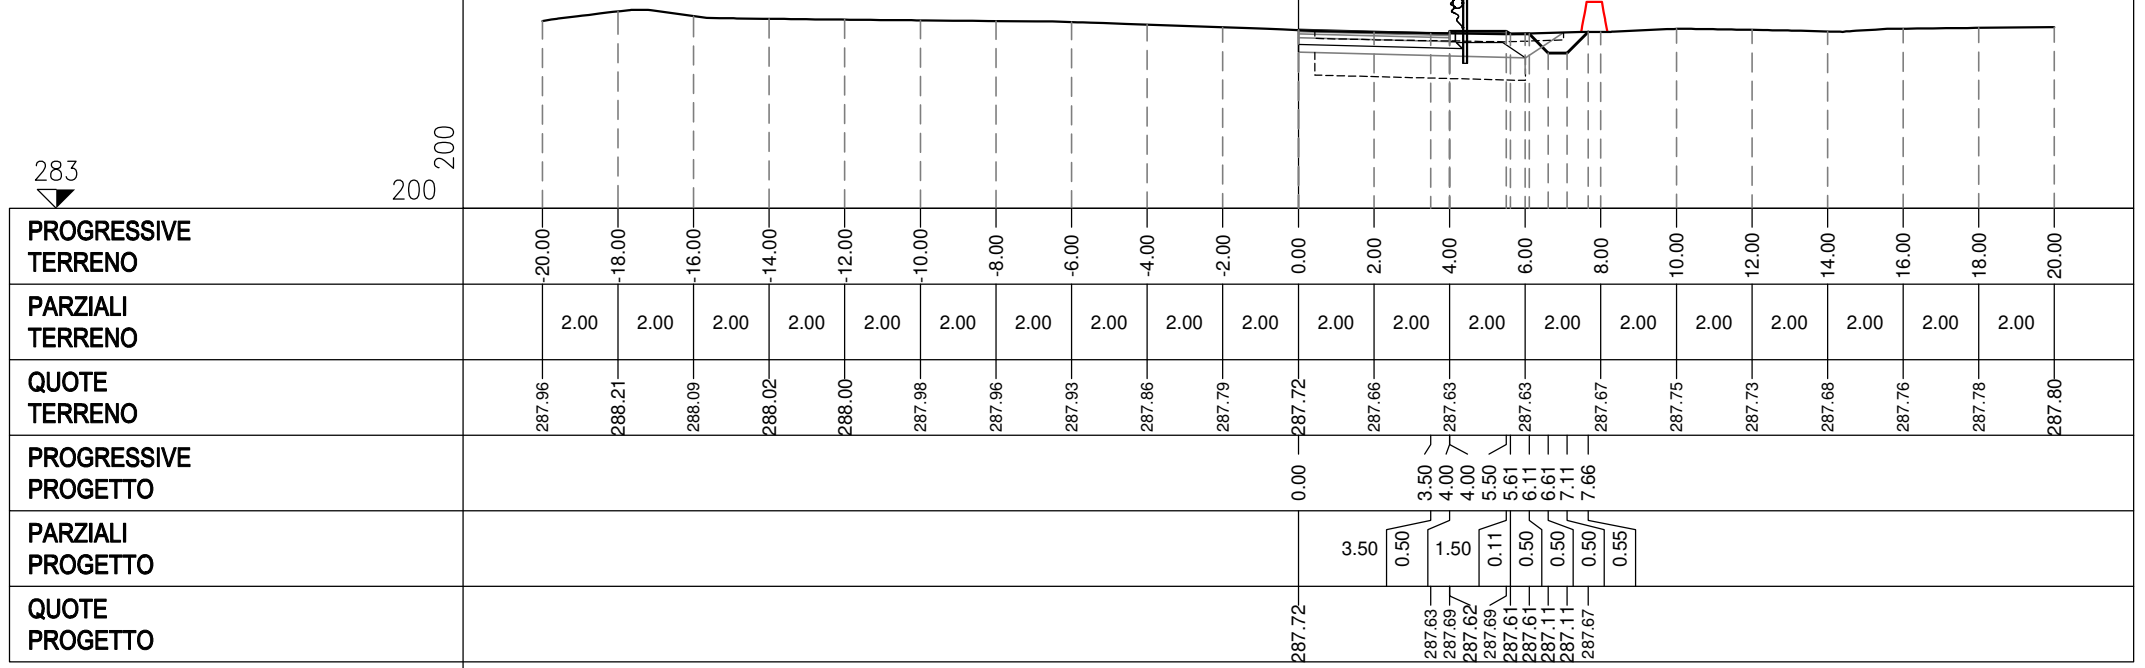

PROFILO RAMPA A

SEZIONE A-13

PROGRESSIVA 110.00

S	STERRO	m ²	4.19
A	BASE	m ²	0.40
B	MISTO CEMENTATO	m ²	0.77
C	FONDAZIONE	m ²	1.39
D	SCAVO FOSSO	m ²	0.49
a	USURA	m	4.00
b	BINDER	m	4.00
c	VEGETALE	m	1.44
d	COMPATTAMENTO	m	6.01
f	SCOTICO IN TRINCEA	m	6.57
h	BONIFICA	m	5.60



283

200
200

PROGRESSIVE TERRENO	18.00	16.00	14.00	12.00	10.00	8.00	6.00	4.00	2.00	0.00	2.00	4.00	6.00	8.00	10.00	12.00	14.00	16.00	18.00
PARZIALI TERRENO		2.00	2.00	2.00	2.00	2.00	2.00	2.00	2.00	2.00	2.00	2.00	2.00	2.00	2.00	2.00	2.00	2.00	2.00
QUOTE TERRENO	288.51	288.26	288.23	288.20	288.17	288.13	288.01	287.96	287.90	287.85	287.90	287.83	287.76	288.57	287.75	287.89	288.07	288.11	288.04
PROGRESSIVE PROGETTO										0.00		3.50	4.00	5.50	6.07	7.07	7.57		
PARZIALI PROGETTO											3.50	0.50	1.50	0.07	0.50	0.50	0.50	0.50	
QUOTE PROGETTO										287.85		287.76	287.82	287.75	287.77	287.77	287.27	287.77	

PROFILO RAMPA A

SEZIONE A-14


PROGRESSIVA 120.00

S	STERRO	m ²	3.81
A	BASE	m ²	0.40
B	MISTO CEMENTATO	m ²	0.76
C	FONDAZIONE	m ²	1.24
D	SCAVO FOSSO	m ²	0.51
a	USURA	m	4.00
b	BINDER	m	4.00
c	VEGETALE	m	1.39
d	COMPATTAMENTO	m	5.03
f	SCOTICO IN TRINCEA	m	5.60
h	BONIFICA	m	4.55

283

200
200

PROGRESSIVE TERRENO	20.00	18.00	16.00	14.00	12.00	10.00	8.00	6.00	4.00	2.00	0.00	2.00	4.00	6.00	8.00	10.00	12.00	14.00	16.00	18.00	20.00
PARZIALI TERRENO	2.00	2.00	2.00	2.00	2.00	2.00	2.00	2.00	2.00	2.00	2.00	2.00	2.00	2.00	2.00	2.00	2.00	2.00	2.00	2.00	2.00
QUOTE TERRENO	288.45	288.86	288.47	288.43	288.39	288.35	288.30	288.19	288.13	288.07	288.01	288.09	288.03	288.00	288.07	287.92	287.97	288.08	288.16	288.15	288.14
PROGRESSIVE PROGETTO											0.00		3.50	4.00	4.00	5.50	5.53	6.03	6.53	7.03	7.52
PARZIALI PROGETTO												3.50	0.50	1.50	0.03	0.50	0.50	0.50	0.50	0.50	0.49
QUOTE PROGETTO											288.00		287.91	287.97	287.90	287.97	287.99	287.99	287.49	287.49	287.99

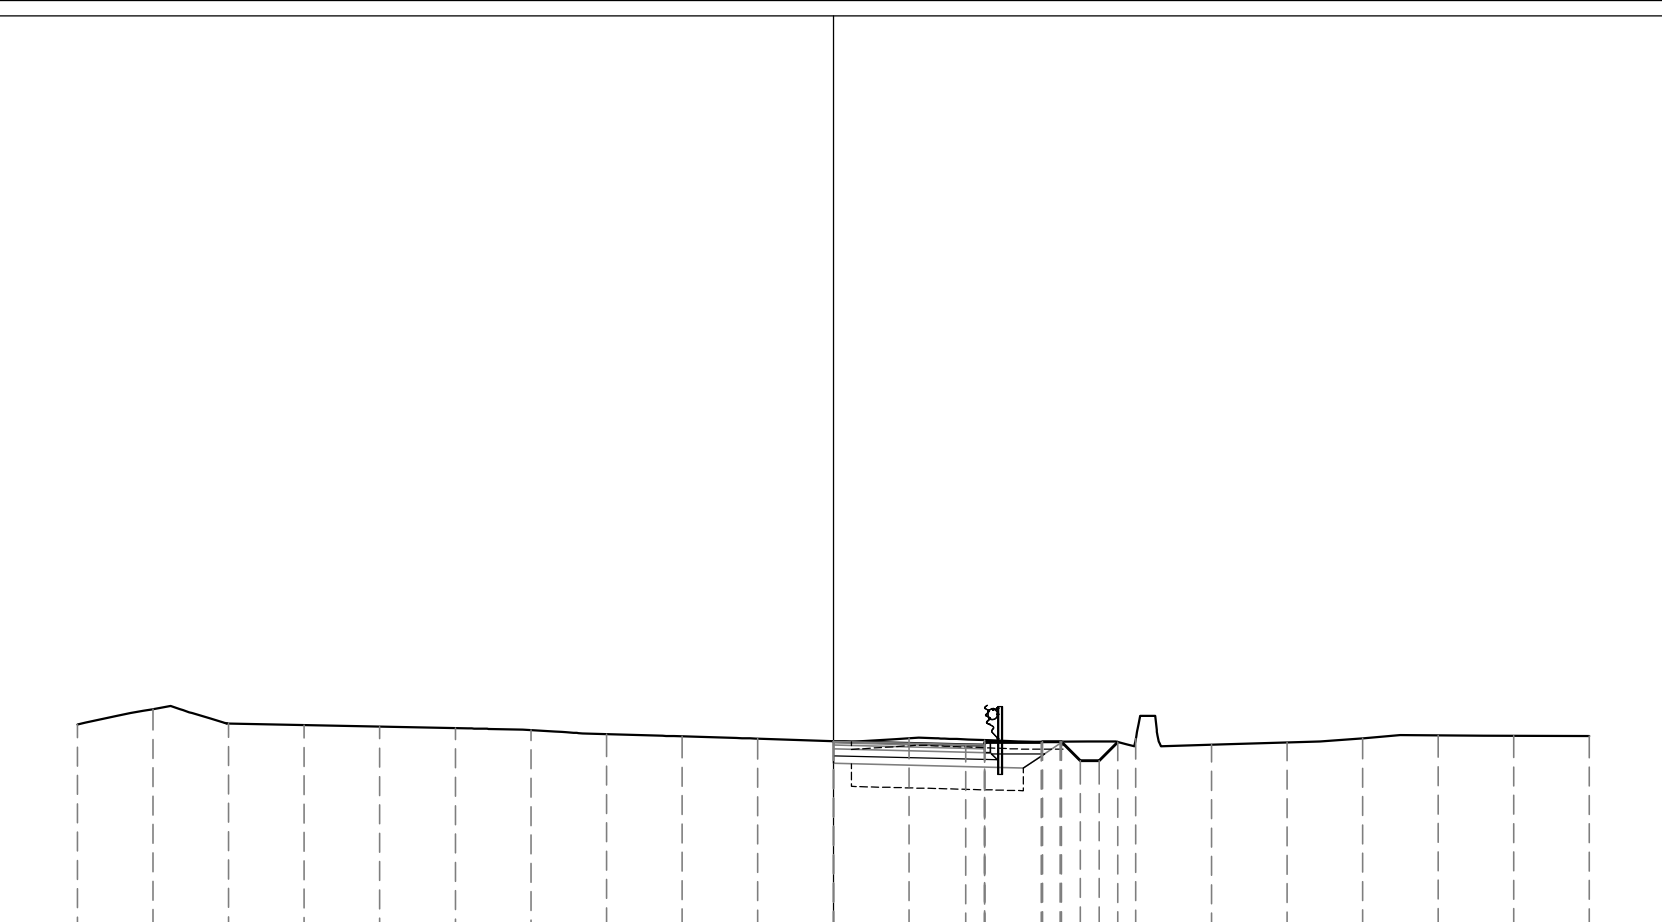

PROFILO RAMPA A

SEZIONE A-15

PROGRESSIVA 130.00

S	STERRO	m ²	3.80
A	BASE	m ²	0.40
B	MISTO CEMENTATO	m ²	0.77
C	FONDAZIONE	m ²	1.24
D	SCAVO FOSSO	m ²	0.48
a	USURA	m	4.00
b	BINDER	m	4.00
c	VEGETALE	m	1.47
d	COMPATTAMENTO	m	5.03
f	SCOTICO IN TRINCEA	m	5.58
h	BONIFICA	m	4.43



283

200
200

PROGRESSIVE TERRENO	18.00	16.00	14.00	12.00	10.00	8.00	6.00	4.00	2.00	0.00	2.00	4.00	6.00	8.00	10.00	12.00	14.00	16.00	18.00
PARZIALI TERRENO	2.00	2.00	2.00	2.00	2.00	2.00	2.00	2.00	2.00	2.00	2.00	2.00	2.00	2.00	2.00	2.00	2.00	2.00	2.00
QUOTE TERRENO	289.06	288.68	288.64	288.60	288.54	288.48	288.38	288.30	288.23	288.16	288.21	288.20	288.21	288.44	288.00	288.00	288.06	288.26	288.29
PROGRESSIVE PROGETTO										0.00		3.50	4.00	5.50	5.60	6.60	7.10	7.42	
PARZIALI PROGETTO											3.50	0.50	1.50	0.10	0.50	0.50	0.50	0.50	0.32
QUOTE PROGETTO										288.16	288.07	288.13	288.06	288.13	288.20	287.70	288.01		

PROFILO RAMPA A

SEZIONE A-16


PROGRESSIVA 140.00

S	STERRO	m ²	4.42
A	BASE	m ²	0.40
B	MISTO CEMENTATO	m ²	0.76
C	FONDAZIONE	m ²	1.39
D	SCAVO FOSSO	m ²	0.61
a	USURA	m	4.00
b	BINDER	m	4.00
c	VEGETALE	m	1.39
d	COMPATTAMENTO	m	6.01
f	SCOTICO IN TRINCEA	m	6.41
h	BONIFICA	m	5.34

283

 200 200

PROGRESSIVE TERRENO	20.00	18.00	16.00	14.00	12.00	10.00	8.00	6.00	4.00	2.00	0.00	2.00	4.00	6.00	8.00	10.00	12.00	14.00	16.00	18.00	20.00
PARZIALI TERRENO	2.00	2.00	2.00	2.00	2.00	2.00	2.00	2.00	2.00	2.00	2.00	2.00	2.00	2.00	2.00	2.00	2.00	2.00	2.00	2.00	2.00
QUOTE TERRENO	288.63	289.22	288.93	288.85	288.80	288.75	288.68	288.56	288.47	288.38	288.29	288.34	288.31	288.36	288.64	288.02	287.99	287.98	288.09	288.23	288.35
PROGRESSIVE PROGETTO											0.00		3.50	4.00	4.00	5.50	5.53	6.03	6.53	7.03	7.41
PARZIALI PROGETTO												3.50	0.50	1.50	0.03	0.50	0.50	0.50	0.50	0.50	0.38
QUOTE PROGETTO											288.30		288.21	288.27	288.20	288.27	288.25	287.75	287.75	288.13	

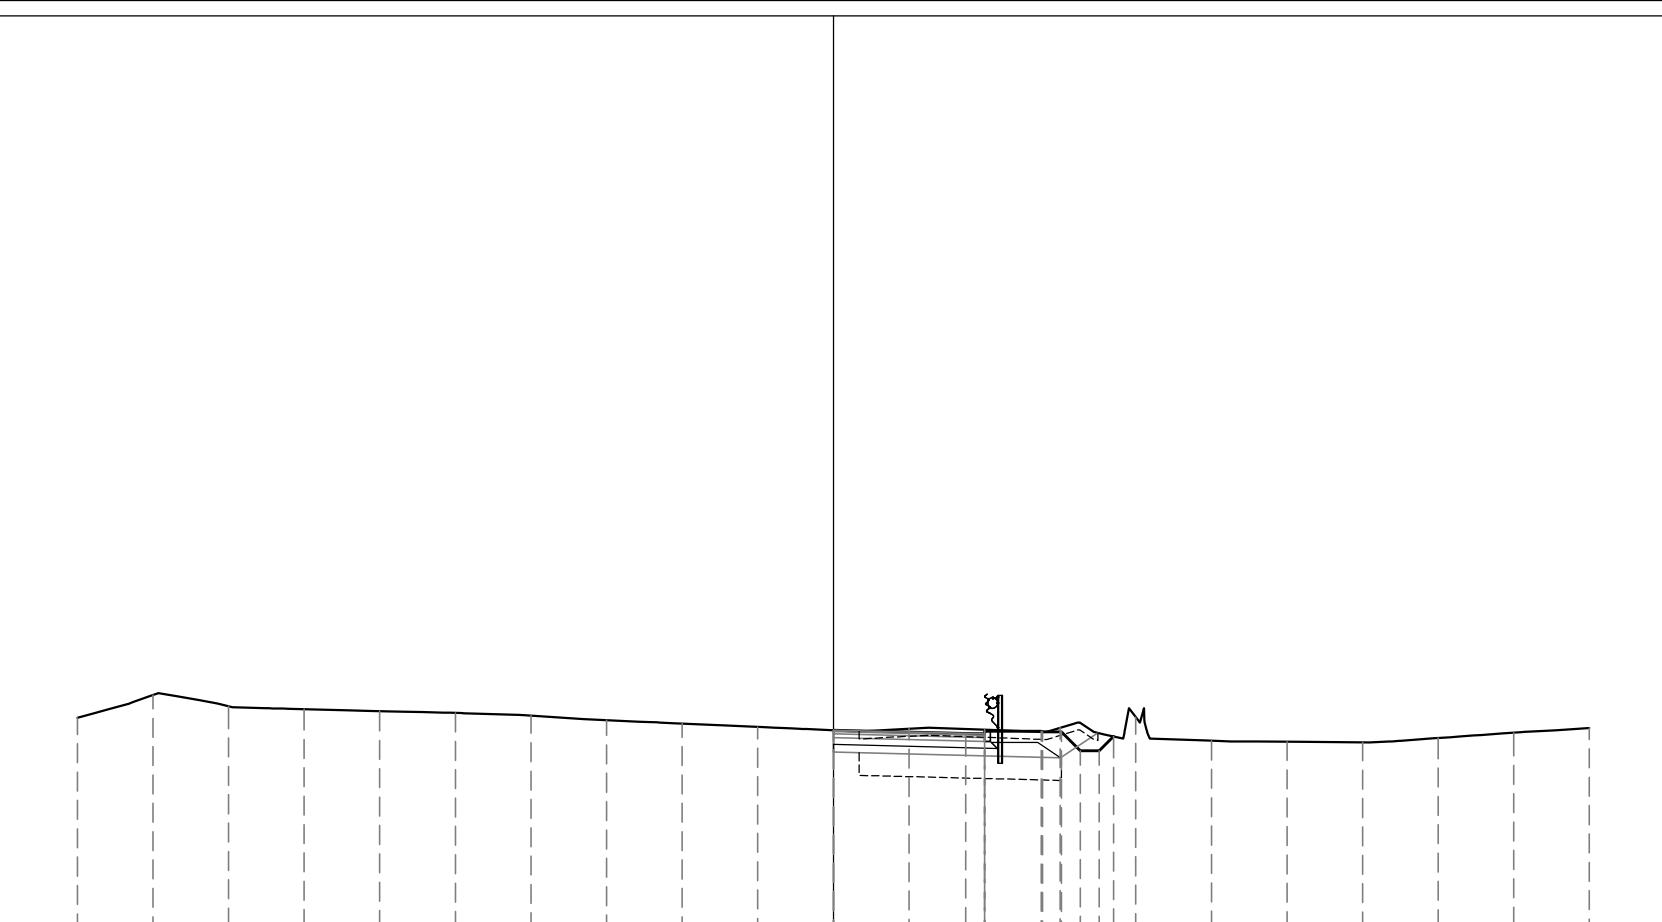

PROFILO RAMPA A

SEZIONE A-17

PROGRESSIVA 150.32

S	STERRO	m ²	3.57
A	BASE	m ²	0.40
B	MISTO CEMENTATO	m ²	0.77
C	FONDAZIONE	m ²	1.39
D	SCAVO FOSSO	m ²	0.51
a	USURA	m	4.00
b	BINDER	m	4.00
c	VEGETALE	m	1.74
d	COMPATTAMENTO	m	6.01
f	SCOTICO IN TRINCEA	m	6.01
h	BONIFICA	m	5.26

284

200
200

PROGRESSIVE TERRENO	20.00	18.00	16.00	14.00	12.00	10.00	8.00	6.00	4.00	2.00	0.00	2.00	4.00	6.00	8.00	10.00	12.00	14.00	16.00	18.00	20.00	
PARZIALI TERRENO	2.00	2.00	2.00	2.00	2.00	2.00	2.00	2.00	2.00	2.00	2.00	2.00	2.00	2.00	2.00	2.00	2.00	2.00	2.00	2.00	2.00	
QUOTE TERRENO	288.79	289.46	289.08	289.02	288.98	288.93	288.85	288.66	288.58	288.51	288.43	288.43	288.29	288.17	288.18	288.15	288.13	288.12	288.09	288.05	288.06	
PROGRESSIVE PROGETTO											0.00		3.50	4.00	4.00	5.50	5.82	6.32	6.82	7.32	7.82	
PARZIALI PROGETTO												3.50	0.50	1.50	0.32	0.50	0.50	0.50	0.50	0.50		
QUOTE PROGETTO											288.43	288.34	288.40	288.33	288.40	288.18	287.68	287.68	288.18			



PROFILO RAMPA A


SEZIONE A-18

PROGRESSIVA 160.00

S	STERRO	m ²	4.17
A	BASE	m ²	0.41
B	MISTO CEMENTATO	m ²	0.73
C	FONDAZIONE	m ²	1.02
a	USURA	m	4.04
b	BINDER	m	4.04
c	VEGETALE	m	1.31
d	COMPATTAMENTO	m	5.04
f	SCOTICO IN TRINCEA	m	5.95
h	BONIFICA	m	4.42

284

 200 200

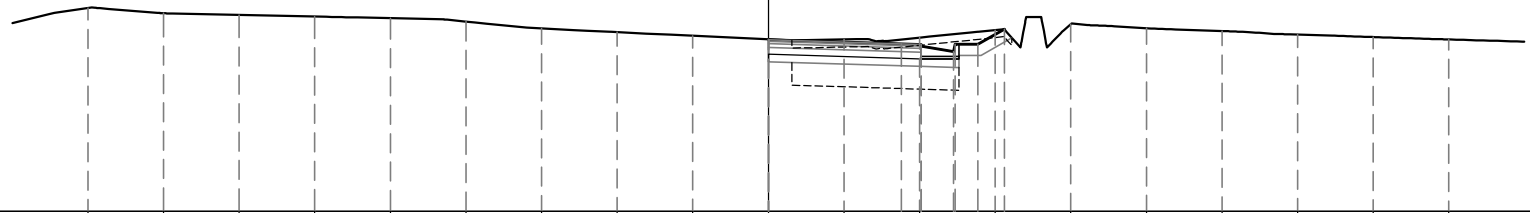

PROGRESSIVE TERRENO	18.00	16.00	14.00	12.00	10.00	8.00	6.00	4.00	2.00	0.00	2.00	4.00	6.00	8.00	10.00	12.00	14.00	16.00	18.00
PARZIALI TERRENO	2.00	2.00	2.00	2.00	2.00	2.00	2.00	2.00	2.00	2.00	2.00	2.00	2.00	2.00	2.00	2.00	2.00	2.00	2.00
QUOTE TERRENO	289.38	289.24	289.20	289.16	289.11	289.02	288.84	288.74	288.65	288.55	288.55	288.60	288.80	288.96	288.85	288.77	288.68	288.61	288.55
PROGRESSIVE PROGETTO										0.00		3.52	4.04	4.89	4.94	5.54	6.24		
PARZIALI PROGETTO											3.52	0.52	0.85	0.05	0.60	0.70			
QUOTE PROGETTO										288.54	288.43	288.37	288.41	288.22	288.42	288.42	288.83		

PROFILO RAMPA A

SEZIONE A-19


PROGRESSIVA 170.00

S	STERRO	m ²	5.81
A	BASE	m ²	0.42
B	MISTO CEMENTATO	m ²	0.75
C	FONDAZIONE	m ²	1.05
a	USURA	m	4.17
b	BINDER	m	4.17
c	VEGETALE	m	1.49
d	COMPATTAMENTO	m	5.17
f	SCOTICO IN TRINCEA	m	7.24
h	BONIFICA	m	5.02

284

200
200

PROGRESSIVE TERRENO	-20.00	-18.00	-16.00	-14.00	-12.00	-10.00	-8.00	-6.00	-4.00	-2.00	0.00	2.00	4.00	6.00	8.00	10.00	12.00	14.00	16.00	18.00	20.00
PARZIALI TERRENO	2.00	2.00	2.00	2.00	2.00	2.00	2.00	2.00	2.00	2.00	2.00	2.00	2.00	2.00	2.00	2.00	2.00	2.00	2.00	2.00	2.00
QUOTE TERRENO	289.45	289.68	289.45	289.40	289.35	289.29	289.18	289.03	288.90	288.78	288.66	288.81	289.03	289.30	289.27	289.30	289.23	289.14	289.04	288.94	288.84
PROGRESSIVE PROGETTO										0.00			3.59	4.17	5.02	5.67	6.53				
PARZIALI PROGETTO											3.59	0.58	0.85	0.05	0.60	0.86					
QUOTE PROGETTO										288.66	288.53	288.46	288.50	288.31	288.51	288.51	289.00				

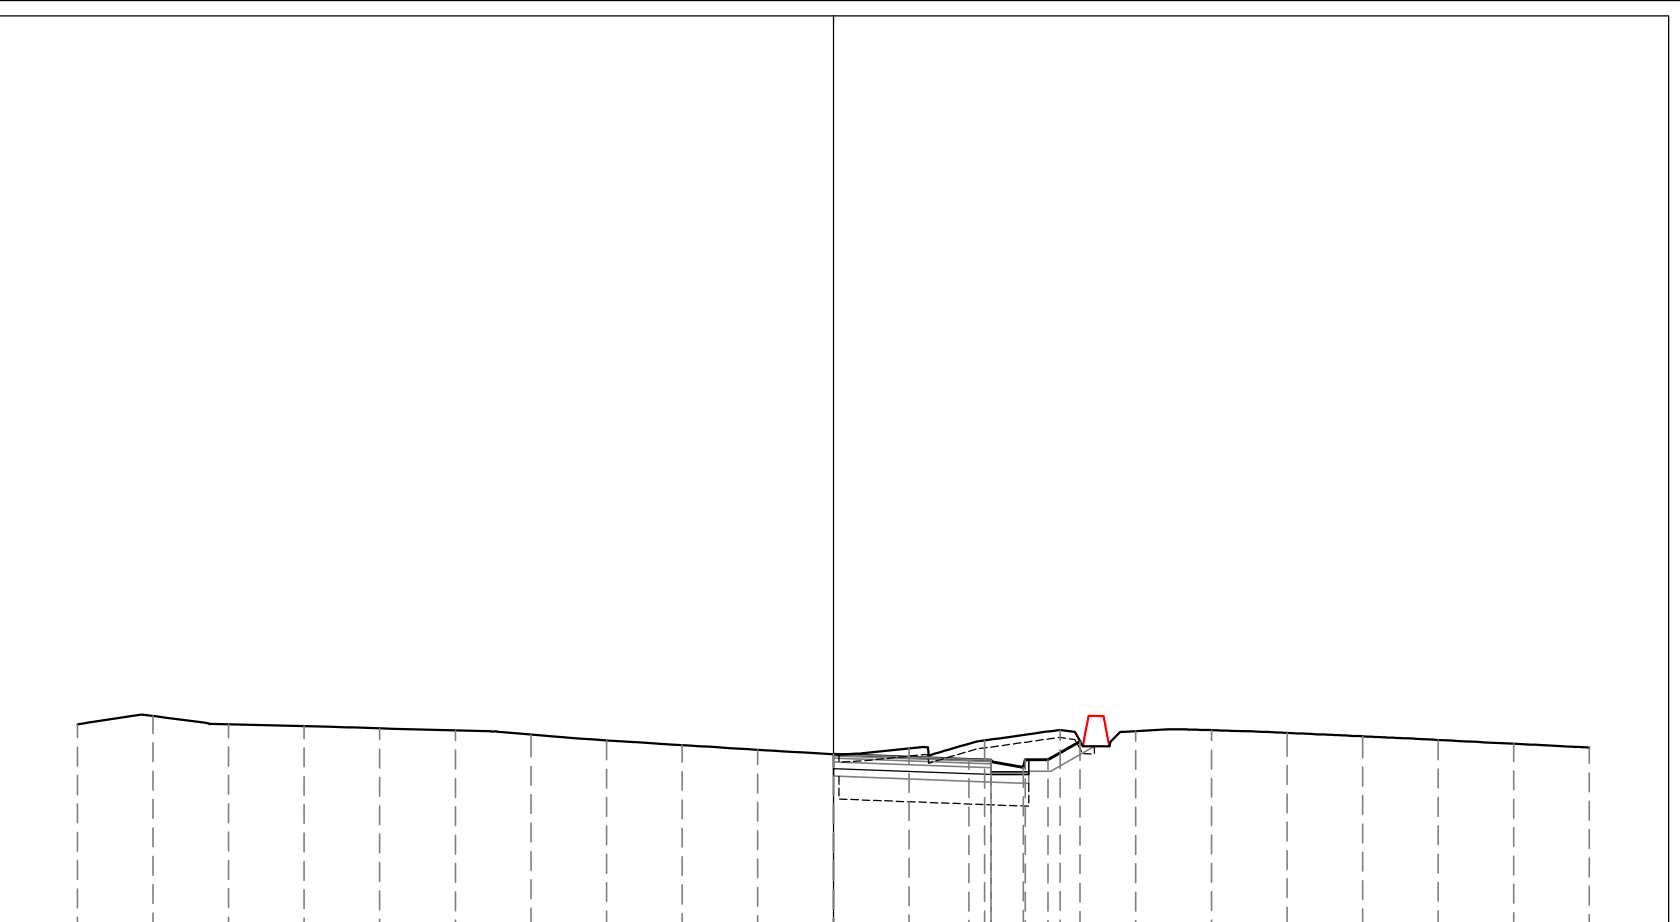

PROFILO RAMPA A


SEZIONE A-20

PROGRESSIVA 180.00

S	STERRO	m ²	9.32
A	BASE	m ²	0.43
B	MISTO CEMENTATO	m ²	0.79
C	FONDAZIONE	m ²	1.10
a	USURA	m	4.38
b	BINDER	m	4.38
c	VEGETALE	m	3.04
d	COMPATTAMENTO	m	5.38
f	SCOTICO IN TRINCEA	m	9.33

284

200
200

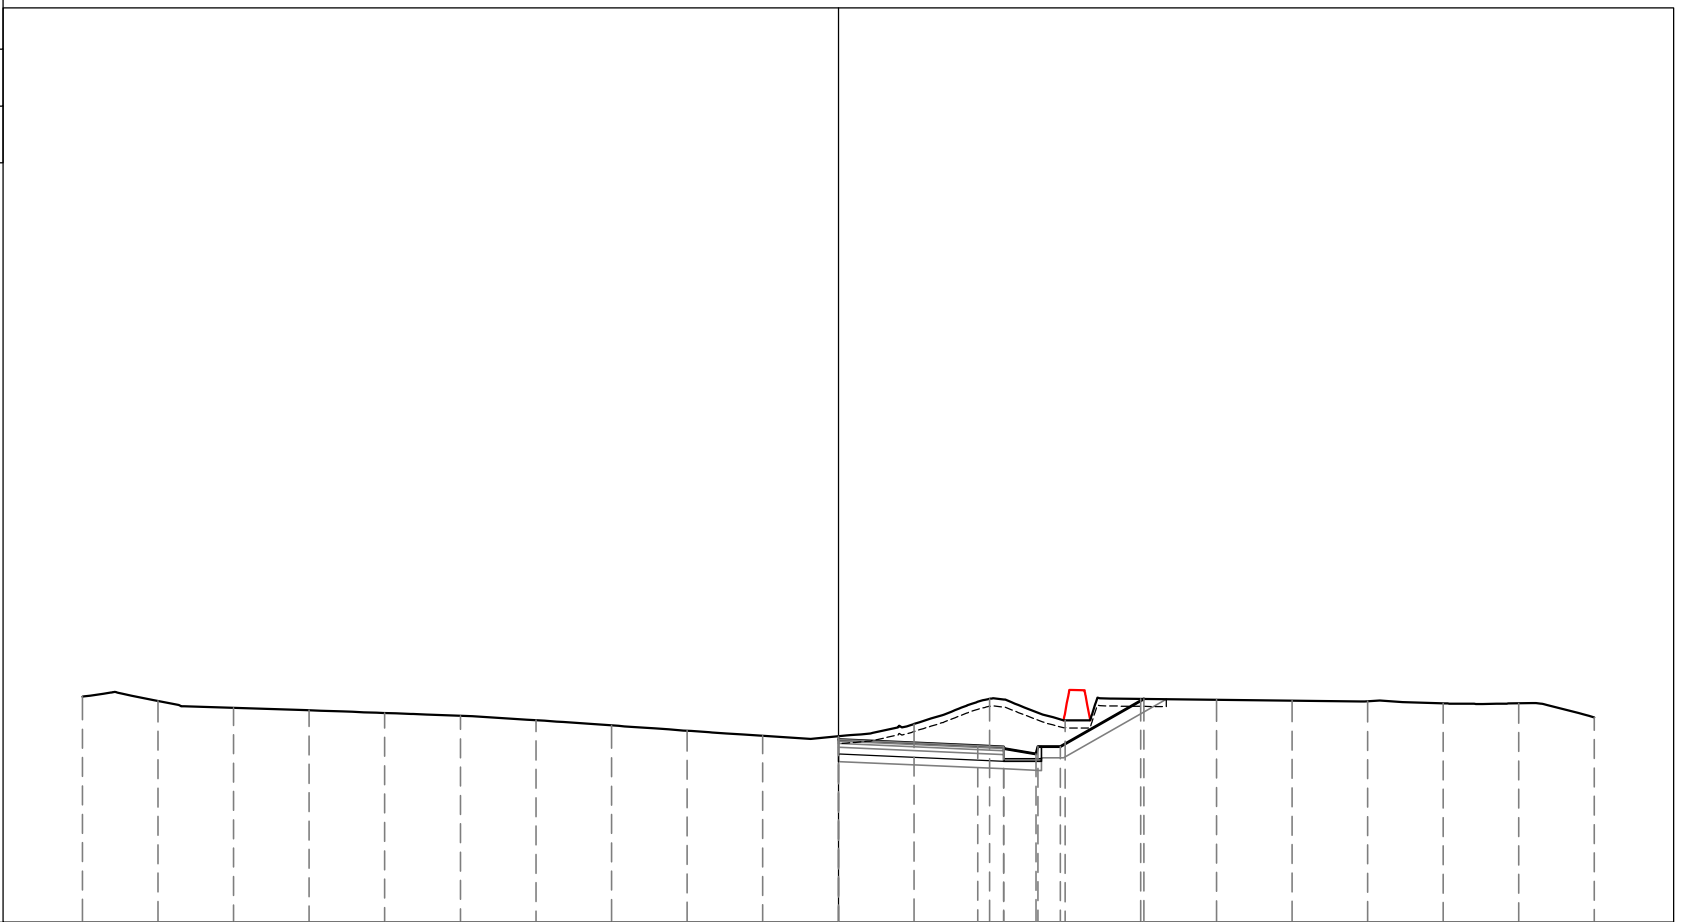


PROGRESSIVE TERRENO	20.00	18.00	16.00	14.00	12.00	10.00	8.00	6.00	4.00	2.00	0.00	2.00	4.00	6.00	8.00	10.00	12.00	14.00	16.00	18.00	20.00
PARZIALI TERRENO	2.00	2.00	2.00	2.00	2.00	2.00	2.00	2.00	2.00	2.00	2.00	2.00	2.00	2.00	2.00	2.00	2.00	2.00	2.00	2.00	2.00
QUOTE TERRENO	288.97	288.86	288.68	288.61	288.54	288.47	288.35	288.21	288.07	288.94	288.92	288.25	288.92	288.35	288.92	288.89	288.87	288.85	288.80	288.80	288.43
PROGRESSIVE PROGETTO											0.00		3.69	4.38	4.38	5.23	5.28	5.88			
PARZIALI PROGETTO												3.69	0.69	0.85	0.05	0.60	2.20				
QUOTE PROGETTO											288.84		288.67	288.60	288.64	288.45	288.65	288.65			

PROFILO RAMPA A

SEZIONE A-21

PROGRESSIVA 190.00

S	STERRO	m ²	10.33
A	BASE	m ²	0.46
B	MISTO CEMENTATO	m ²	0.83
C	FONDAZIONE	m ²	1.15
a	USURA	m	4.60
b	BINDER	m	4.60
c	VEGETALE	m	2.64
d	COMPATTAMENTO	m	5.59
f	SCOTICO IN TRINCEA	m	8.86

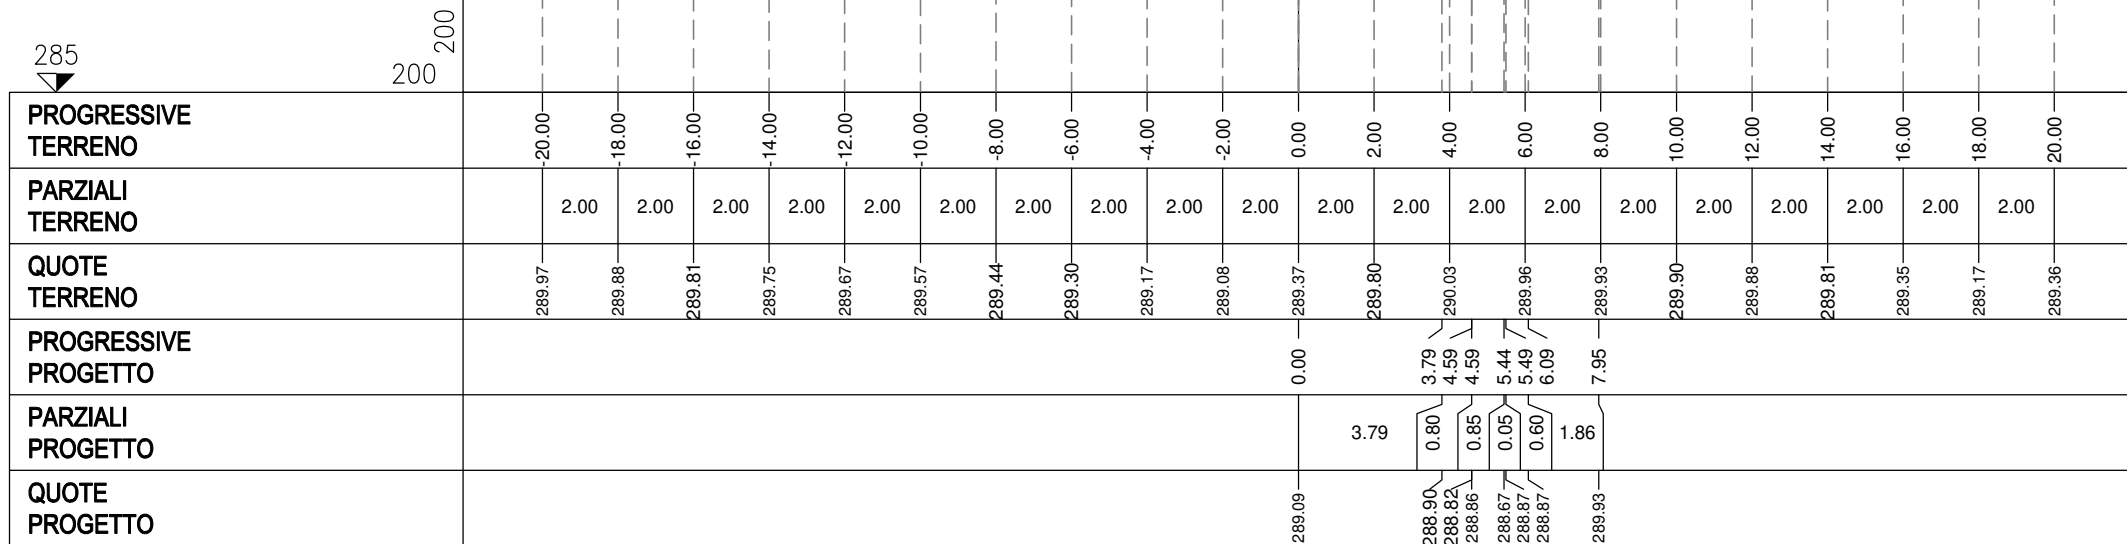


PROFILO RAMPA A

SEZIONE A-22

PROGRESSIVA 193.59

S	STERRO	m ²	12.12
A	BASE	m ²	0.55
C	FONDAZIONE	m ²	1.36
a	USURA	m	5.50
b	BINDER	m	5.50
c	VEGETALE	m	4.13
d	COMPATTAMENTO	m	8.64
f	SCOTICO IN TRINCEA	m	12.04

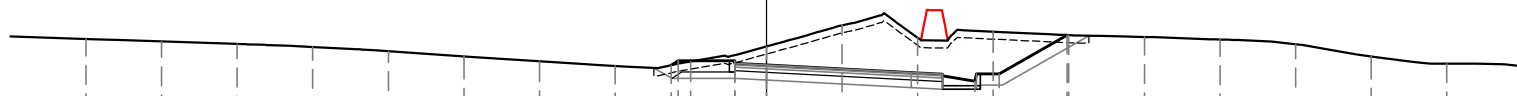

285

200
200

PROGRESSIVE TERRENO	18.00	16.00	14.00	12.00	10.00	8.00	6.00	4.00	2.00	0.00	2.00	4.00	6.00	8.00	10.00	12.00	14.00	16.00	18.00
PARZIALI TERRENO	2.00	2.00	2.00	2.00	2.00	2.00	2.00	2.00	2.00	2.00	2.00	2.00	2.00	2.00	2.00	2.00	2.00	2.00	2.00
QUOTE TERRENO	289.91	289.84	289.77	289.70	289.58	289.45	289.32	289.19	289.31	289.71	290.27	289.94	290.10	290.01	289.96	289.89	289.77	289.45	289.25
PROGRESSIVE PROGETTO									-2.52	-2.33	-0.83	-0.83	0.00						
PARZIALI PROGETTO									0.19	1.50	0.83	3.83	0.83	0.85	0.05	0.60	1.79		
QUOTE PROGETTO	289.21	289.33	289.26	289.33	289.22				289.02	288.94	288.98	288.79	288.99	288.99	290.01				

PROFILO RAMPA A

SEZIONE A-24

PROGRESSIVA 210.00

S	STERRO	m ²	18.23
A	BASE	m ²	0.62
C	FONDAZIONE	m ²	1.26
a	USURA	m	6.28
b	BINDER	m	6.28
c	VEGETALE	m	5.56
d	COMPATTAMENTO	m	8.27
f	SCOTICO IN TRINCEA	m	14.57

285
200 200

PROGRESSIVE TERRENO	-20.00	-18.00	-16.00	-14.00	-12.00	-10.00	-8.00	-6.00	-4.00	-2.00	0.00	2.00	4.00	6.00	8.00	10.00	12.00	14.00	16.00	18.00	20.00	
PARZIALI TERRENO	2.00	2.00	2.00	2.00	2.00	2.00	2.00	2.00	2.00	2.00	2.00	2.00	2.00	2.00	2.00	2.00	2.00	2.00	2.00	2.00	2.00	
QUOTE TERRENO	290.05	289.93	289.81	289.69	289.58	289.50	289.56	290.02	290.97	290.13	291.57	290.81	290.91	290.96	291.03	291.10	291.16	291.03	290.85	290.75	290.58	290.50
PROGRESSIVE PROGETTO									-3.96	-2.47	-1.87	-1.82	-0.97	-0.97	0.00	3.97	5.30	5.30	6.15	6.20	6.80	9.26
PARZIALI PROGETTO									1.49	0.60	0.05	0.85	0.97	3.97	1.33	0.85	0.05	0.60	2.46			
QUOTE PROGETTO									290.99	290.13	290.13	289.93	290.12	290.08	290.06	289.81	289.69	289.73	289.54	289.74	289.74	291.15

PROFILO RAMPA A


SEZIONE A-25

PROGRESSIVA 220.00

S	STERRO	m ²	13.34
A	BASE	m ²	0.67
C	FONDAZIONE	m ²	1.33
a	USURA	m	6.67
b	BINDER	m	6.67
c	VEGETALE	m	4.09
d	COMPATTAMENTO	m	8.65
f	SCOTICO IN TRINCEA	m	13.59

285

200
200

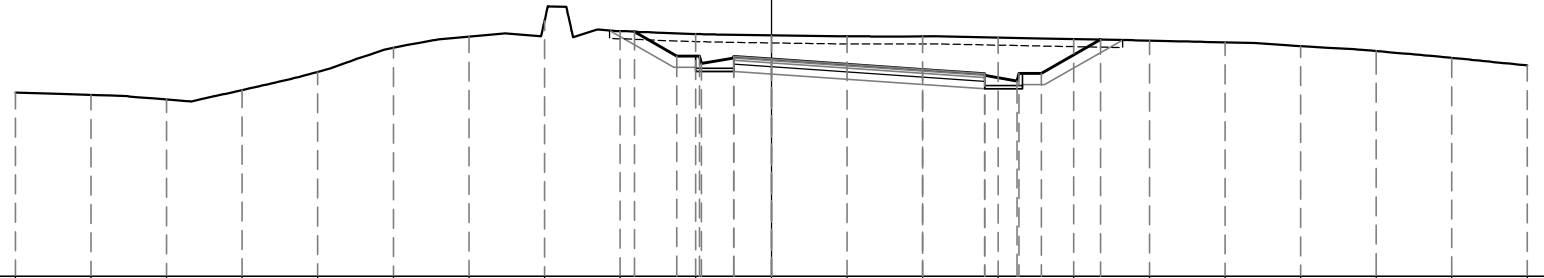


PROGRESSIVE TERRENO	20.00	18.00	16.00	14.00	12.00	10.00	8.00	6.00	4.00	2.00	0.00	2.00	4.00	6.00	8.00	10.00	12.00	14.00	16.00	18.00	20.00	
PARZIALI TERRENO		2.00	2.00	2.00	2.00	2.00	2.00	2.00	2.00	2.00	2.00	2.00	2.00	2.00	2.00	2.00	2.00	2.00	2.00	2.00	2.00	2.00
QUOTE TERRENO	289.87	289.81	289.68	289.93	290.41	291.05	291.34	291.76	291.49	291.41	291.38	291.35	291.35	291.32	291.28	291.24	291.19	291.09	290.96	290.78	290.58	
PROGRESSIVE PROGETTO									-3.62	-2.50	-1.90	-1.85	-1.00	-1.00	0.00							
PARZIALI PROGETTO									1.12	0.60	0.05	0.85	1.00	4.00	1.65	0.85	0.05	0.60	1.56			
QUOTE PROGETTO									291.47	290.83	290.83	290.63	290.82	290.78	290.75							

PROFILO RAMPA A

SEZIONE A-26

PROGRESSIVA 221.45

S	STERRO	m ²	12.52
A	BASE	m ²	0.67
C	FONDAZIONE	m ²	1.33
a	USURA	m	6.70
b	BINDER	m	6.70
c	VEGETALE	m	3.84
d	COMPATTAMENTO	m	8.68
f	SCOTICO IN TRINCEA	m	13.40

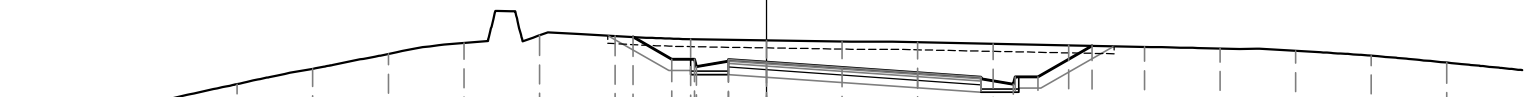

285

200
200


PROGRESSIVE TERRENO	18.00	16.00	14.00	12.00	10.00	8.00	6.00	4.00	2.00	0.00	2.00	4.00	6.00	8.00	10.00	12.00	14.00	16.00	18.00		
PARZIALI TERRENO	2.00	2.00	2.00	2.00	2.00	2.00	2.00	2.00	2.00	2.00	2.00	2.00	2.00	2.00	2.00	2.00	2.00	2.00	2.00		
QUOTE TERRENO	289.78	289.83	290.27	290.68	291.07	291.36	291.56	291.55	291.46	291.43	291.40	291.38	291.34	291.30	291.26	291.21	291.15	291.03	290.84		
PROGRESSIVE PROGETTO								-3.52	-2.50	-1.90	-1.85	-1.00	-1.00	0.00	4.00	5.68	5.68	6.53	6.58	7.18	8.62
PARZIALI PROGETTO								1.02	0.60	0.05	0.85	1.00	4.00	1.68	0.85	0.05	0.60	1.44			
QUOTE PROGETTO								291.52	290.93	290.93	290.73	290.92	290.88	290.85	290.57	290.42	290.46	290.27	290.47	290.47	291.29

PROFILO RAMPA A

SEZIONE A-27

PROGRESSIVA 230.00

S	STERRO	m ²	6.93
A	BASE	m ²	0.68
C	FONDAZIONE	m ²	1.36
D	SCAVO FOSSO	m ²	0.54
a	USURA	m	6.81
b	BINDER	m	6.81
c	VEGETALE	m	1.95
d	COMPATTAMENTO	m	8.79
f	SCOTICO IN TRINCEA	m	11.81
h	BONIFICA	m	6.81

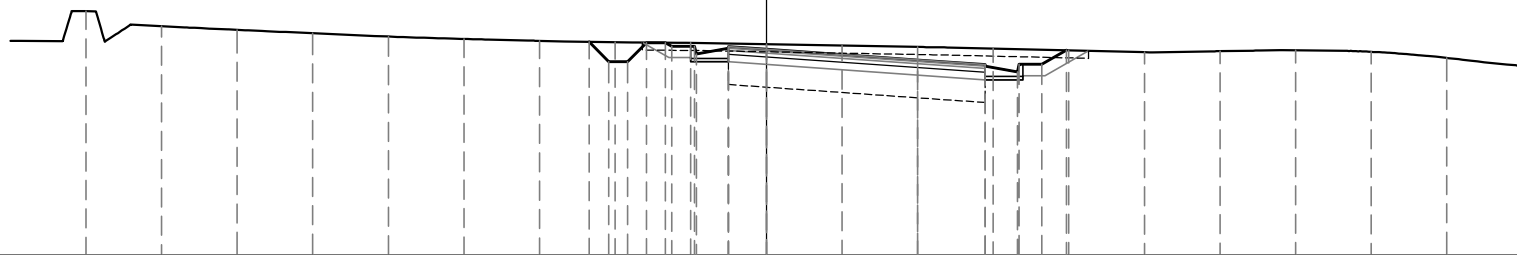


PROGRESSIVE TERRENO	18.00	16.00	14.00	12.00	10.00	8.00	6.00	4.00	2.00	0.00	2.00	4.00	6.00	8.00	10.00	12.00	14.00	16.00	18.00	
PARZIALI TERRENO	2.00	2.00	2.00	2.00	2.00	2.00	2.00	2.00	2.00	2.00	2.00	2.00	2.00	2.00	2.00	2.00	2.00	2.00	2.00	
QUOTE TERRENO	292.46	292.06	291.97	291.88	291.79	291.73	291.68	291.64	291.62	291.59	291.55	291.52	291.47	291.43	291.38	291.40	291.43	291.39	291.23	
PROGRESSIVE PROGETTO								-4.69	-4.17	-3.67	-3.17	-2.67	-2.50	-1.90	-1.85	-1.00	-1.00	0.00		
PARZIALI PROGETTO								0.52	0.50	0.50	0.50	0.17	0.60	0.05	0.85	1.00	4.00	1.79		
QUOTE PROGETTO								291.65	291.13	291.13	291.63	291.63	291.53	291.53	291.33	291.52	291.48	291.45		
														291.17	291.01	291.05	290.86	291.06	291.06	291.43

PROFILO RAMPA A

SEZIONE A-28

PROGRESSIVA 240.00

S	STERRO	m ²	0.58
R	RIPORTO	m ²	1.00
A	BASE	m ²	0.71
C	FONDAZIONE	m ²	1.94
D	SCAVO FOSSO	m ²	0.53
a	USURA	m	7.07
b	BINDER	m	7.07
c	VEGETALE	m	4.69
d	COMPATTAMENTO	m	4.79
f	SCOTICO IN TRINCEA	m	5.00
g	SCOTICO IN RILEVATO	m	6.00
h	BONIFICA	m	11.00

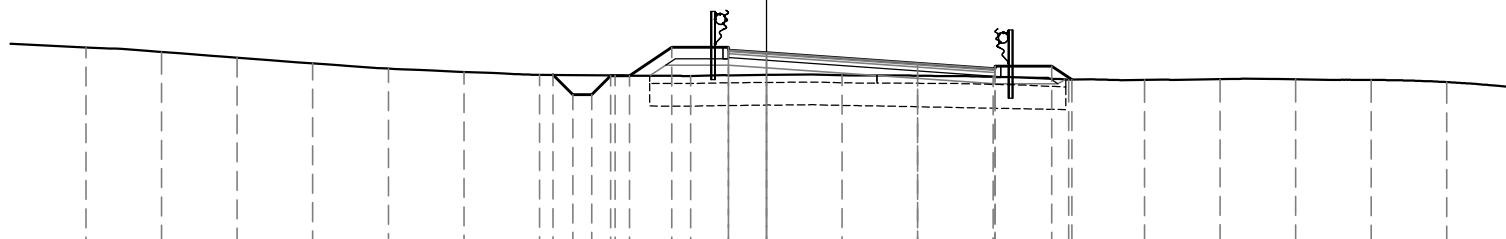

287

200
200


PROGRESSIVE TERRENO	18.00	16.00	14.00	12.00	10.00	8.00	6.00	4.00	2.00	0.00	2.00	4.00	6.00	8.00	10.00	12.00	14.00	16.00	18.00	
PARZIALI TERRENO		2.00	2.00	2.00	2.00	2.00	2.00	2.00	2.00	2.00	2.00	2.00	2.00	2.00	2.00	2.00	2.00	2.00	2.00	2.00
QUOTE TERRENO	292.29	292.17	292.02	291.87	291.73	291.64	291.57	291.55	291.54	291.57	291.56	291.54	291.51	291.44	291.43	291.45	291.45	291.43	291.37	
PROGRESSIVE PROGETTO							-5.64	-5.12	-4.62	-4.12	-3.62	-2.50	-1.00	-1.00	0.00	4.00	6.05	6.05	7.55	8.08
PARZIALI PROGETTO							0.52	0.50	0.50	0.50	1.12	1.50	1.00	4.00	2.05	1.50	0.53			
QUOTE PROGETTO							291.56	291.04	291.04	291.54	291.54	292.29	292.22	292.29	292.15	291.87	291.80	291.73	291.80	291.44

PROFILO RAMPA A

SEZIONE A-29

PROGRESSIVA 246.00

R	RIPORTO	m ²	4.56
A	BASE	m ²	0.69
C	FONDAZIONE	m ²	1.90
D	SCAVO FOSSO	m ²	0.55
a	USURA	m	6.91
b	BINDER	m	6.91
c	VEGETALE	m	6.17
g	SCOTICO IN RILEVATO	m	11.65
h	BONIFICA	m	11.65

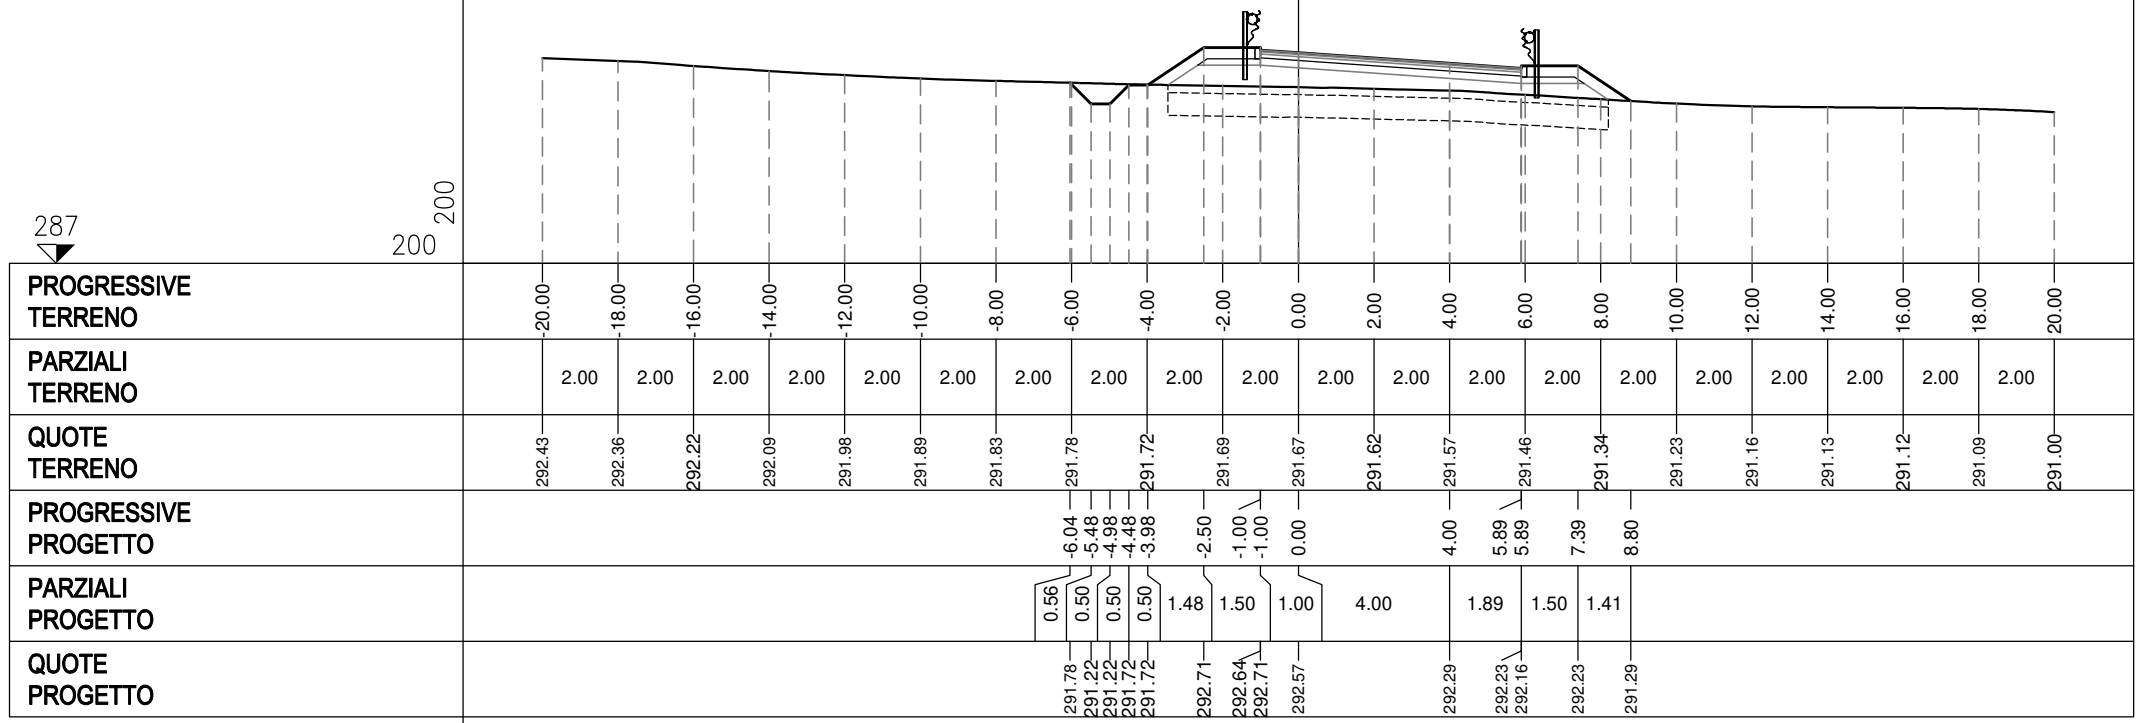


PROFILO RAMPA A

SEZIONE A-30

PROGRESSIVA 250.00

R	RIPORTO	m ²	9.11
A	BASE	m ²	0.65
C	FONDAZIONE	m ²	1.83
D	SCAVO FOSSO	m ²	0.60
a	USURA	m	6.53
b	BINDER	m	6.53
c	VEGETALE	m	7.48
g	SCOTICO IN RILEVATO	m	12.40
h	BONIFICA	m	12.40

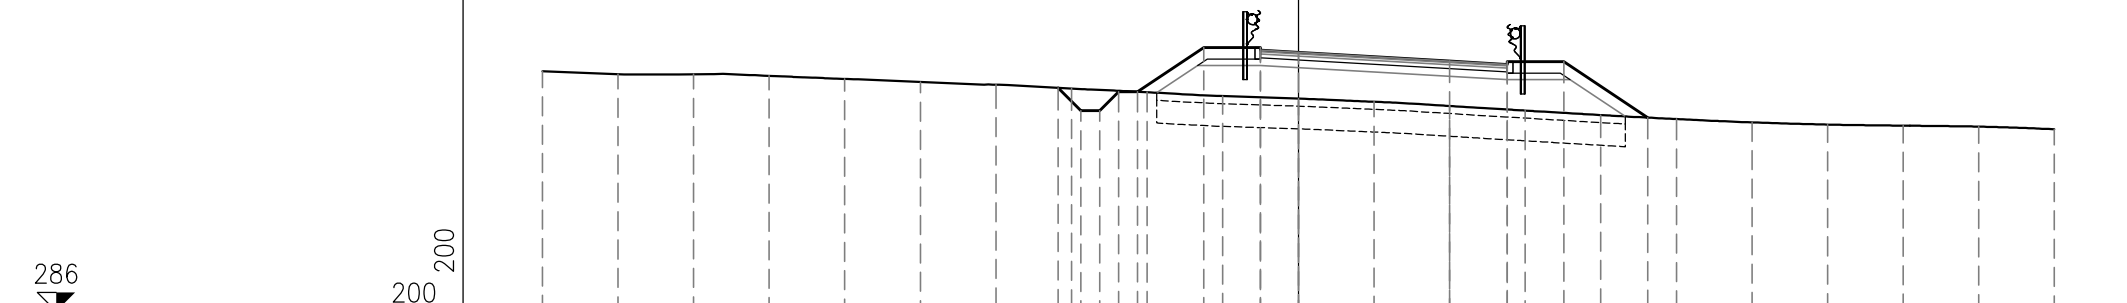


PROGRESSIVE TERRENO	-20.00	-18.00	-16.00	-14.00	-12.00	-10.00	-8.00	-6.00	-4.00	-2.00	0.00	2.00	4.00	6.00	8.00	10.00	12.00	14.00	16.00	18.00	20.00	
PARZIALI TERRENO		2.00	2.00	2.00	2.00	2.00	2.00	2.00	2.00	2.00	2.00	2.00	2.00	2.00	2.00	2.00	2.00	2.00	2.00	2.00	2.00	2.00
QUOTE TERRENO	292.35	292.27	292.28	292.23	292.15	292.07	292.00	291.90	291.80	291.70	291.63	291.55	291.44	291.31	291.20	291.09	291.00	290.94	290.91	290.89	290.82	
PROGRESSIVE PROGETTO								-6.36	-5.75	-5.25	-4.75	-4.25	-2.50	-1.00	-1.00	0.00	4.00	5.52	5.52	7.02	9.24	
PARZIALI PROGETTO								0.61	0.50	0.50	0.50	1.75	1.50	1.00	4.00	1.52	1.50	2.22				
QUOTE PROGETTO								291.92	291.31	291.31	291.81	291.81	292.98	292.91	292.98	292.85	292.62	292.61	292.54	292.61	291.13	

PROFILO RAMPA A

SEZIONE A-31

PROGRESSIVA 260.00

R	RIPORTO	m ²	24.84
A	BASE	m ²	0.60
C	FONDAZIONE	m ²	1.73
D	SCAVO FOSSO	m ²	0.73
a	USURA	m	6.00
b	BINDER	m	6.00
c	VEGETALE	m	11.55
g	SCOTICO IN RILEVATO	m	15.33
h	BONIFICA	m	15.33

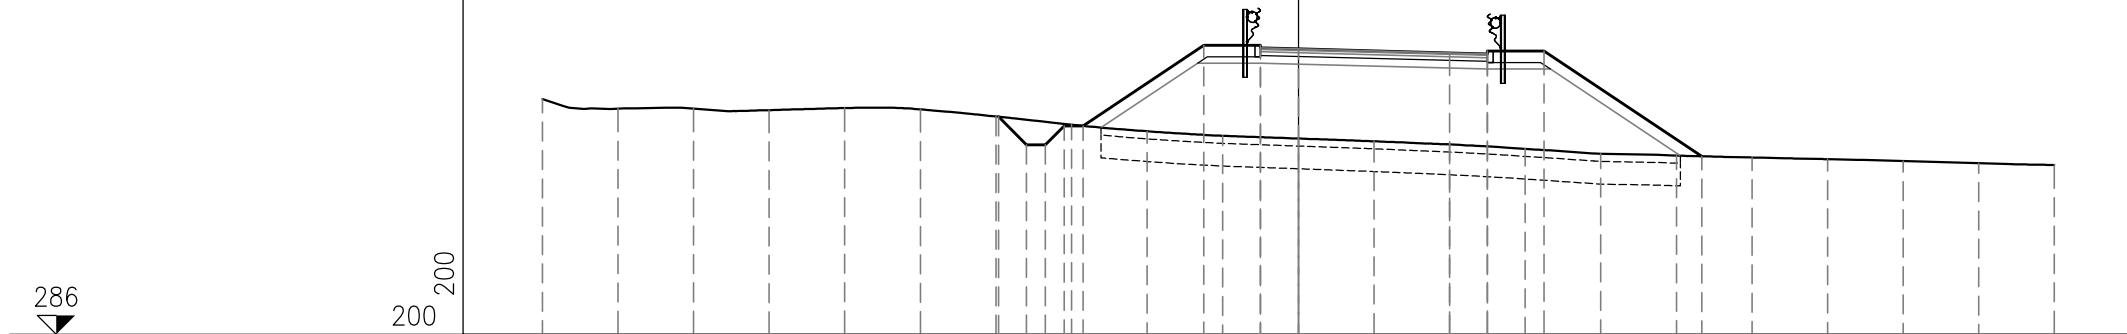

200
200


PROGRESSIVE TERRENO	-20.00	-18.00	-16.00	-14.00	-12.00	-10.00	-8.00	-6.00	-4.00	-2.00	0.00	2.00	4.00	6.00	8.00	10.00	12.00	14.00	16.00	18.00	20.00	
PARZIALI TERRENO	2.00	2.00	2.00	2.00	2.00	2.00	2.00	2.00	2.00	2.00	2.00	2.00	2.00	2.00	2.00	2.00	2.00	2.00	2.00	2.00	2.00	
QUOTE TERRENO	292.23	291.97	291.97	291.93	291.99	291.96	291.76	291.55	291.37	291.26	291.18	291.11	291.02	290.91	290.78	290.73	290.68	290.64	290.59	290.53	290.48	
PROGRESSIVE PROGETTO							-7.93	-7.19	-6.69	-6.19	-5.69		-2.50	-1.00	-1.00	0.00		4.00	5.00	5.00	6.50	10.67
PARZIALI PROGETTO							0.74	0.50	0.50	0.50	3.19		1.50	1.00	4.00	1.00	1.50	4.17				
QUOTE PROGETTO							291.76	291.02	291.02	291.52	291.52		293.65	293.58	293.65	293.55		293.45	293.49	293.42	293.49	290.71

PROFILO RAMPA A

SEZIONE A-33

PROGRESSIVA 280.00

R	RIPORTO	m ²	52.84
A	BASE	m ²	0.60
C	FONDAZIONE	m ²	1.71
D	SCAVO FOSSO	m ²	0.58
a	USURA	m	6.00
b	BINDER	m	6.00
c	VEGETALE	m	17.25
g	SCOTICO IN RILEVATO	m	20.01
h	BONIFICA	m	20.01

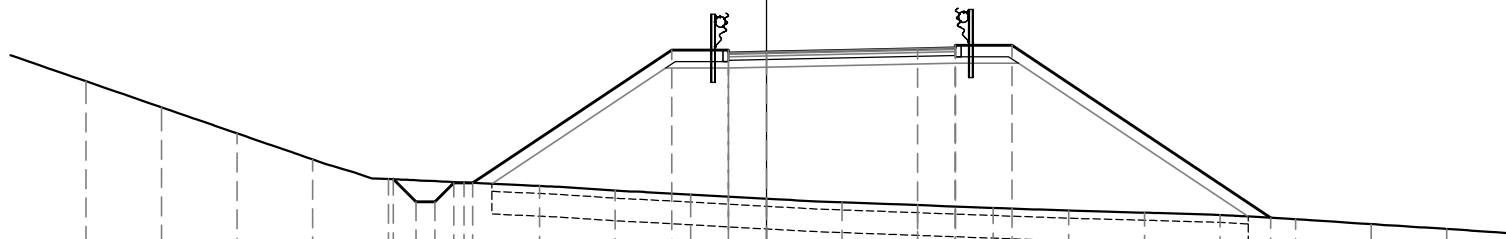

286

200
200


PROGRESSIVE TERRENO	18.00	16.00	14.00	12.00	10.00	8.00	6.00	4.00	2.00	0.00	2.00	4.00	6.00	8.00	10.00	12.00	14.00	16.00	18.00	
PARZIALI TERRENO	2.00	2.00	2.00	2.00	2.00	2.00	2.00	2.00	2.00	2.00	2.00	2.00	2.00	2.00	2.00	2.00	2.00	2.00	2.00	
QUOTE TERRENO	294.18	293.49	292.80	292.11	291.59	291.50	291.41	291.29	291.18	291.07	290.98	290.90	290.83	290.76	290.70	290.64	290.53	290.40	290.27	
PROGRESSIVE PROGETTO					-9.87	-9.27	-8.77	-8.27	-7.77		-2.50	-1.00	-1.00		4.00	5.00	5.00	6.50		13.34
PARZIALI PROGETTO					0.60	0.50	0.50	0.50	0.50		5.27	1.50	1.00		4.00	1.00	1.50		6.84	
QUOTE PROGETTO					291.59	290.99	290.99	291.49	291.49		295.00	294.93	295.00		295.04	295.13	295.06	295.13		290.57

PROFILO RAMPA A

SEZIONE A-34

PROGRESSIVA 290.00

R	RIPORTO	m ²	64.51
A	BASE	m ²	0.60
C	FONDAZIONE	m ²	1.73
a	USURA	m	6.00
b	BINDER	m	6.00
c	VEGETALE	m	19.10
g	SCOTICO IN RILEVATO	m	21.69
h	BONIFICA	m	21.69

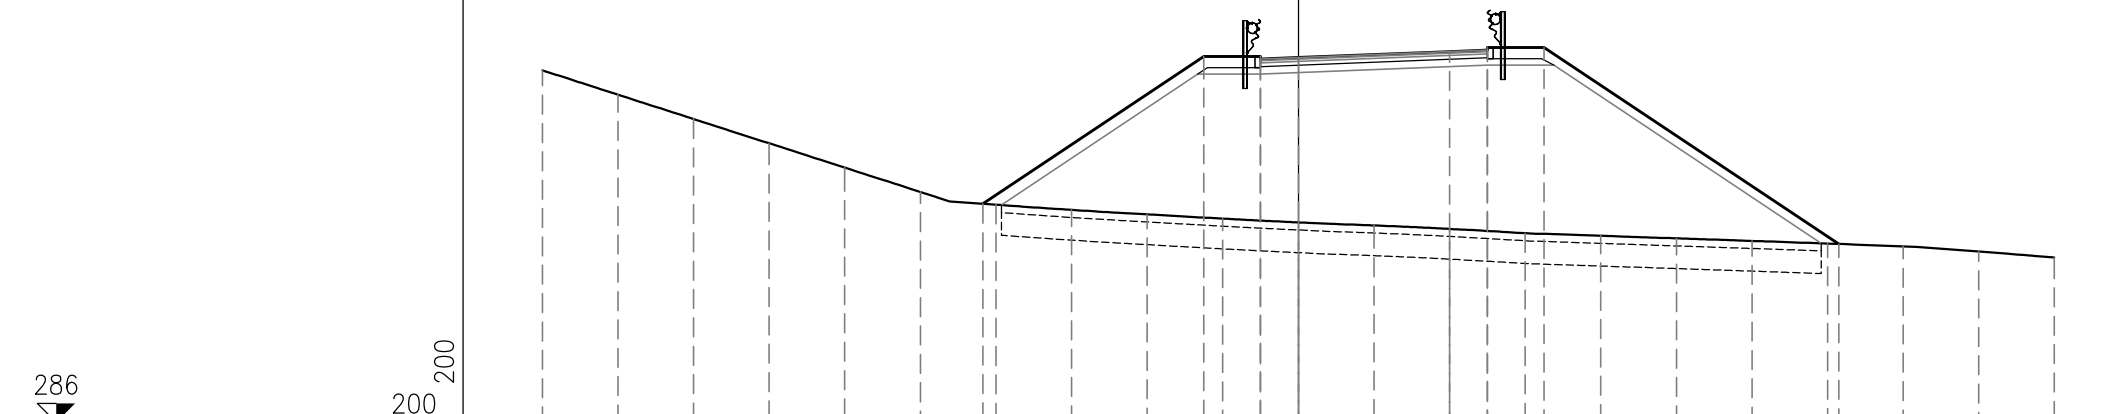


PROGRESSIVE TERRENO	20.00	18.00	16.00	14.00	12.00	10.00	8.00	6.00	4.00	2.00	0.00	2.00	4.00	6.00	8.00	10.00	12.00	14.00	16.00	18.00	20.00	
PARZIALI TERRENO		2.00	2.00	2.00	2.00	2.00	2.00	2.00	2.00	2.00	2.00	2.00	2.00	2.00	2.00	2.00	2.00	2.00	2.00	2.00	2.00	2.00
QUOTE TERRENO	295.31	294.67	294.03	293.38	292.74	292.10	291.76	291.62	291.50	291.39	291.29	291.21	291.12	291.01	290.94	290.87	290.80	290.73	290.66	290.52	290.36	
PROGRESSIVE PROGETTO							-8.35			-2.50	-1.00	-1.00	0.00	4.00	5.00	5.00	6.50	14.30				
PARZIALI PROGETTO								5.85		1.50	1.00	4.00	1.00	1.50		7.80						
QUOTE PROGETTO							291.79			295.68	295.61	295.66	295.65	295.81	295.92	295.85	295.92	290.72				

PROFILO RAMPA A

SEZIONE A-35

PROGRESSIVA 300.00

R	RIPORTO	m ²	67.26
A	BASE	m ²	0.60
C	FONDAZIONE	m ²	1.73
a	USURA	m	6.01
b	BINDER	m	6.01
c	VEGETALE	m	18.16
g	SCOTICO IN RILEVATO	m	21.05
h	BONIFICA	m	21.05

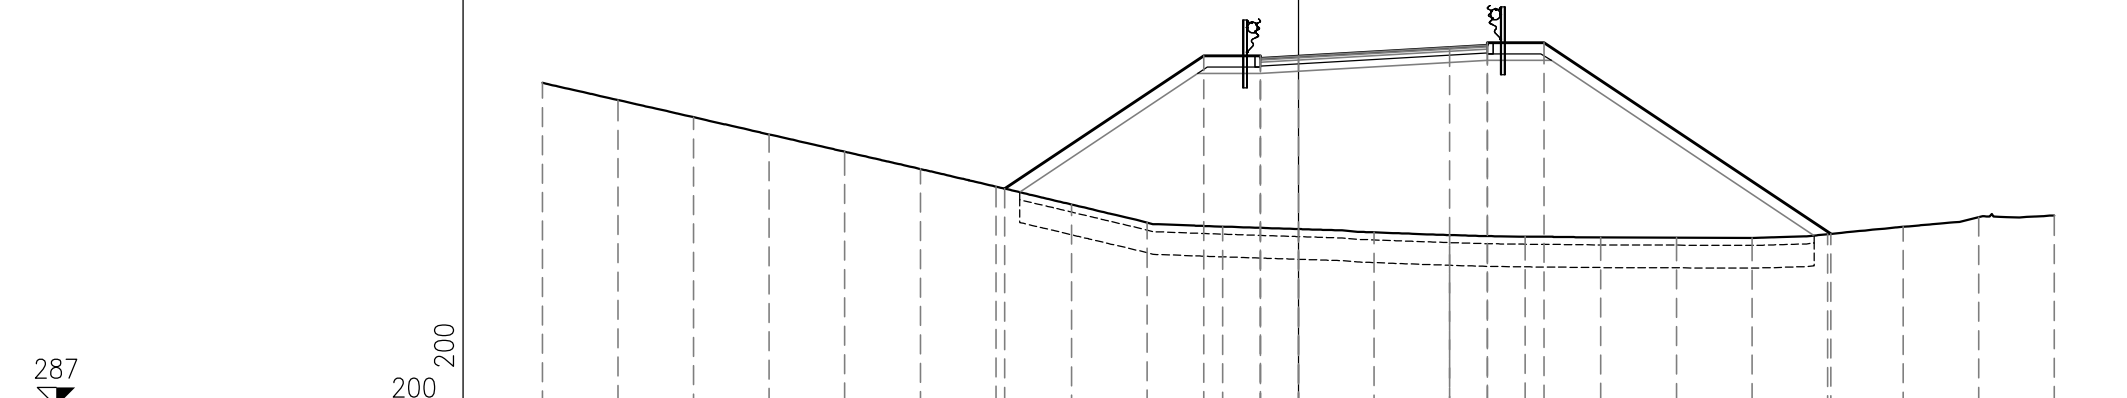

287

200 200


PROGRESSIVE TERRENO	-20.00	-18.00	-16.00	-14.00	-12.00	-10.00	-8.00	-6.00	-4.00	-2.00	0.00	2.00	4.00	6.00	8.00	10.00	12.00	14.00	16.00	18.00	20.00
PARZIALI TERRENO	2.00	2.00	2.00	2.00	2.00	2.00	2.00	2.00	2.00	2.00	2.00	2.00	2.00	2.00	2.00	2.00	2.00	2.00	2.00	2.00	2.00
QUOTE TERRENO	295.56	295.11	294.65	294.20	293.74	293.28	292.82	292.34	291.86	291.76	291.69	291.61	291.53	291.49	291.47	291.47	291.46	291.56	291.75	292.01	292.05
PROGRESSIVE PROGETTO							-7.77			-2.50	-1.00	-1.00	0.00	4.00	5.00	5.00	6.50	14.09			
PARZIALI PROGETTO							5.27			1.50	1.00	4.00	1.00	1.50		7.59					
QUOTE PROGETTO							292.76			296.28	296.21	296.28	296.26	296.50	296.62	296.55	296.62	291.57			

PROFILO RAMPA A

SEZIONE A-36

PROGRESSIVA 306.68

R	RIPORTO	m ²	39.24
A	BASE	m ²	0.60
C	FONDAZIONE	m ²	1.71
a	USURA	m	6.01
b	BINDER	m	6.01
c	VEGETALE	m	13.86
g	SCOTICO IN RILEVATO	m	17.35
h	BONIFICA	m	17.35

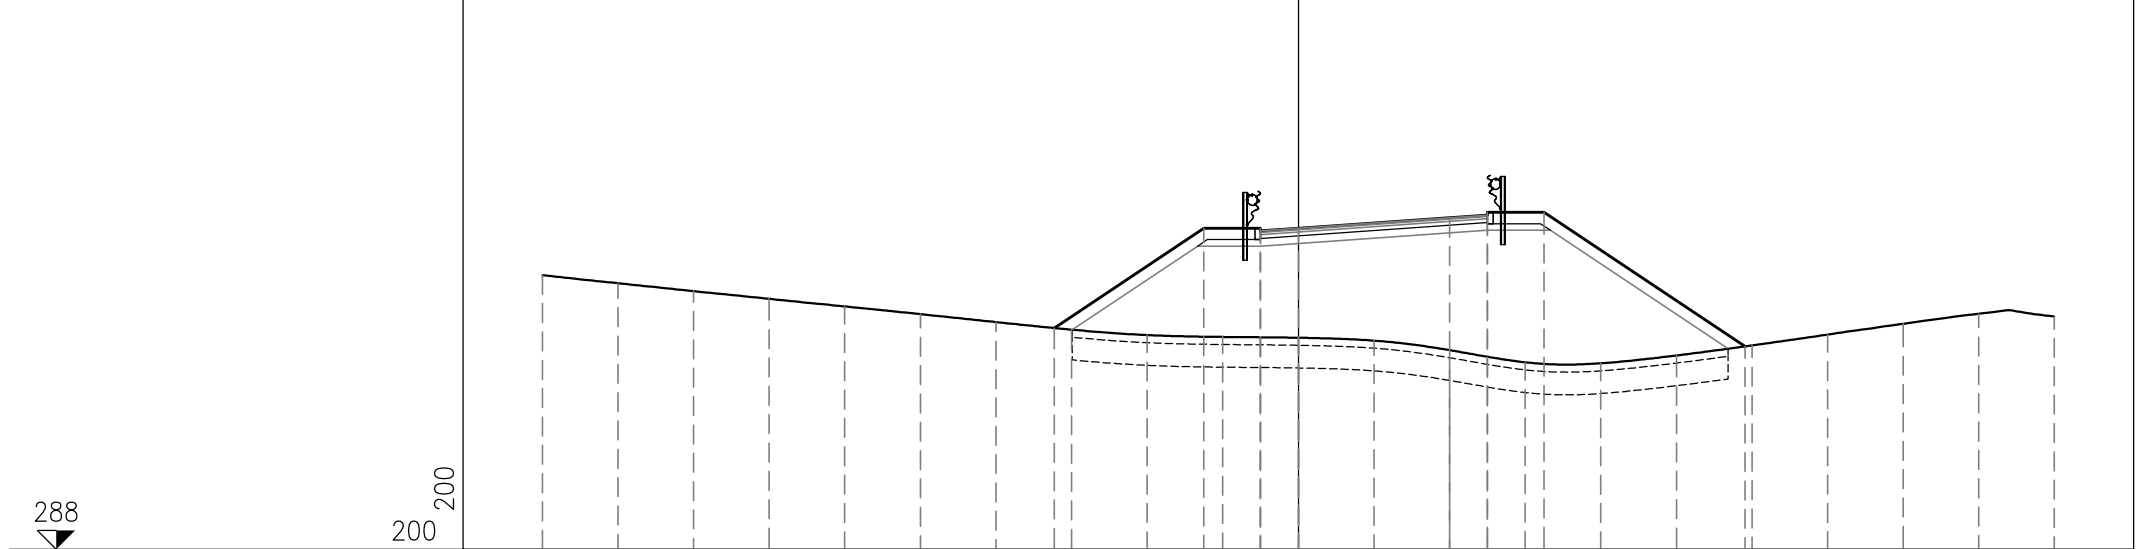

288

200 200


PROGRESSIVE TERRENO	20.00	18.00	16.00	14.00	12.00	10.00	8.00	6.00	4.00	2.00	0.00	2.00	4.00	6.00	8.00	10.00	12.00	14.00	16.00	18.00	20.00	
PARZIALI TERRENO		2.00	2.00	2.00	2.00	2.00	2.00	2.00	2.00	2.00	2.00	2.00	2.00	2.00	2.00	2.00	2.00	2.00	2.00	2.00	2.00	2.00
QUOTE TERRENO	295.26	295.04	294.83	294.63	294.43	294.22	294.01	293.81	293.67	293.62	293.60	293.52	293.27	292.95	292.92	293.13	293.40	293.68	293.97	294.24	294.16	
PROGRESSIVE PROGETTO							-6.46			-2.50	-1.00	-1.00	0.00	4.00	5.00	5.00	6.50			11.82		
PARZIALI PROGETTO								3.96		1.50	1.00	4.00	1.00	1.50	5.32							
QUOTE PROGETTO							293.86			296.50	296.43	296.50	296.50	296.78	296.92	296.85	296.92			293.37		

PROFILO RAMPA A

SEZIONE A-37

PROGRESSIVA 310.00

R	RIPORTO	m ²	19.59
A	BASE	m ²	0.61
C	FONDAZIONE	m ²	1.75
a	USURA	m	6.14
b	BINDER	m	6.14
c	VEGETALE	m	9.98
g	SCOTICO IN RILEVATO	m	14.21
h	BONIFICA	m	14.21

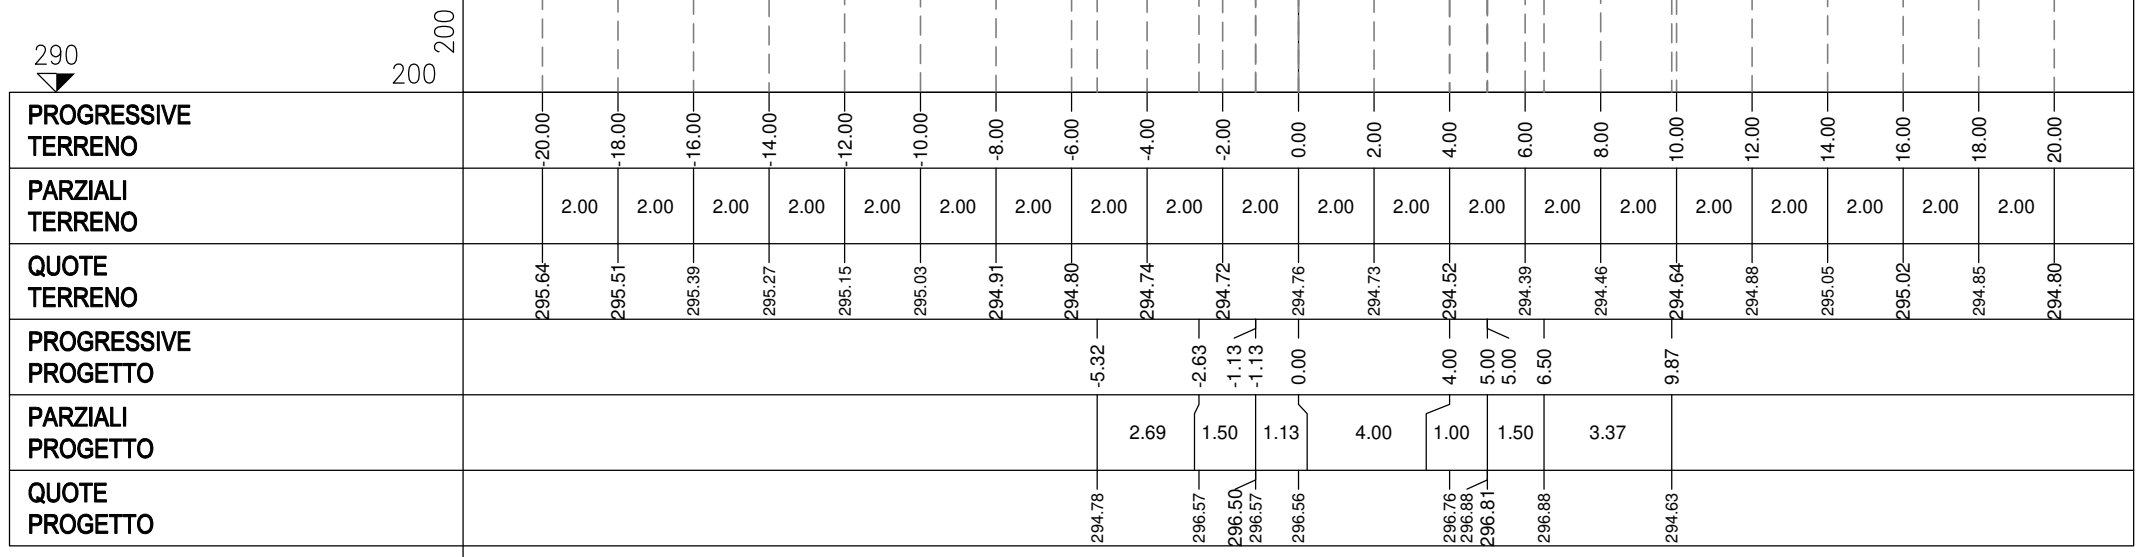


PROFILO RAMPA A

SEZIONE A-39

PROGRESSIVA 324.47

292
▼

200
200

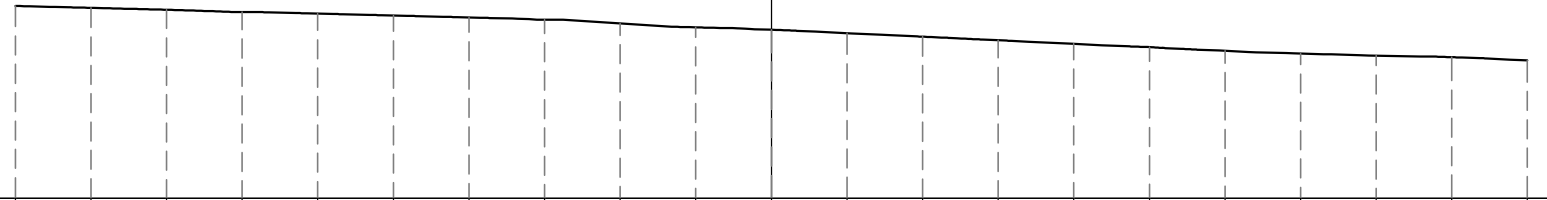

**PROGRESSIVE
TERRENO**

20.00 18.00 16.00 14.00 12.00 10.00 8.00 6.00 4.00 2.00 0.00 2.00 4.00 6.00 8.00 10.00 12.00 14.00 16.00 18.00 20.00

**PARZIALI
TERRENO**

2.00 2.00 2.00 2.00 2.00 2.00 2.00 2.00 2.00 2.00 2.00 2.00 2.00 2.00 2.00 2.00 2.00 2.00 2.00 2.00

**QUOTE
TERRENO**

297.09 297.04 296.99 296.93 296.89 296.84 296.79 296.73 296.63 296.52 296.47 296.37 296.28 296.18 296.09 296.00 295.90 295.83 295.78 295.74 295.66

**PROGRESSIVE
PROGETTO**

**PARZIALI
PROGETTO**

**QUOTE
PROGETTO**


RAMPA D

PROFILO RAMPA D

SEZIONE D-2

PROGRESSIVA 7.12

S	STERRO	m ²	11.26
A	BASE	m ²	2.09
C	FONDAZIONE	m ²	4.20
a	USURA	m	21.00
b	BINDER	m	21.00
c	VEGETALE	m	1.71
d	COMPATTAMENTO	m	22.98
f	SCOTICO IN TRINCEA	m	19.24
h	BONIFICA	m	21.00

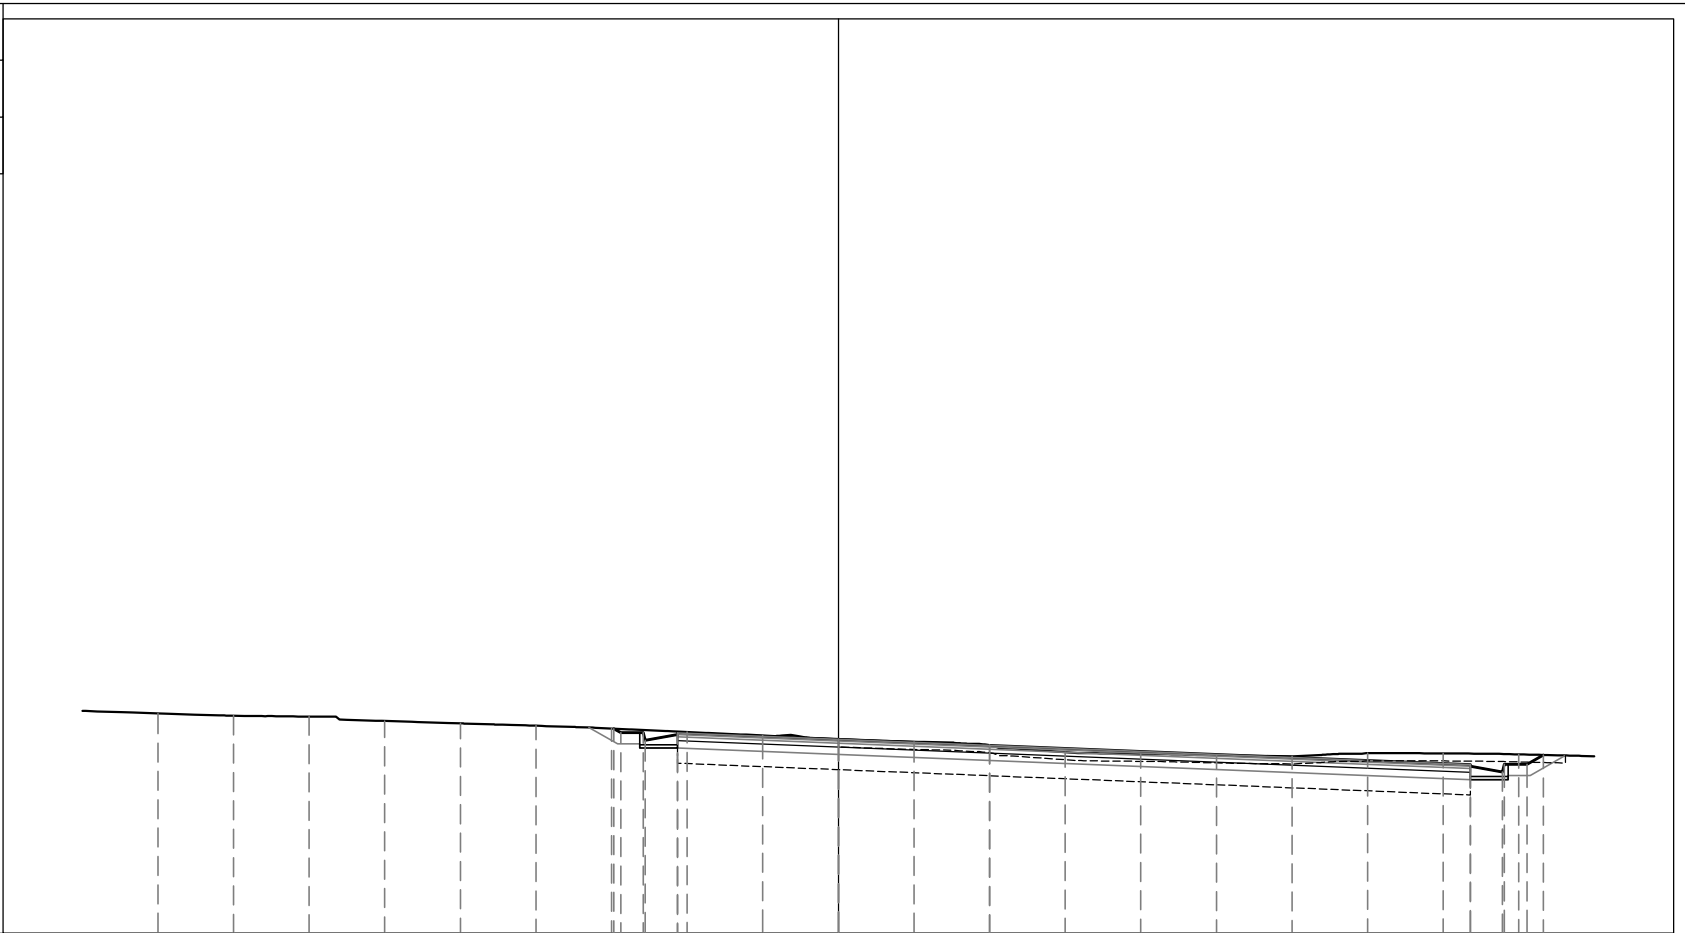

200
200

PROGRESSIVE TERRENO	18.00	16.00	14.00	12.00	10.00	8.00	6.00	4.00	2.00	0.00	2.00	4.00	6.00	8.00	10.00	12.00	14.00	16.00	18.00
PARZIALI TERRENO		2.00	2.00	2.00	2.00	2.00	2.00	2.00	2.00	2.00	2.00	2.00	2.00	2.00	2.00	2.00	2.00	2.00	2.00
QUOTE TERRENO	296.82	296.76	296.74	296.62	296.56	296.50	296.42	296.33	296.24	296.13	296.07	295.98	295.80	295.75	295.71	295.69	295.77	295.76	295.74
PROGRESSIVE PROGETTO							-5.94	-5.76	-5.16	-5.11	-4.26	-4.26	0.00	4.00				16.72	16.72
PARZIALI PROGETTO							0.18	0.60	0.05	0.85	4.26	4.00			12.72			0.85	0.05
QUOTE PROGETTO							296.42	296.31	296.31	296.11	296.30	296.26	296.13	295.97				295.42	295.46

PROFILO RAMPA D

SEZIONE D-3

PROGRESSIVA 10.00

S	STERRO	m ²	3.43
R	RIPORTO	m ²	0.35
A	BASE	m ²	1.21
C	FONDAZIONE	m ²	2.68
a	USURA	m	12.11
b	BINDER	m	12.11
c	VEGETALE	m	2.46
d	COMPATTAMENTO	m	19.09
f	SCOTICO IN TRINCEA	m	11.53
g	SCOTICO IN RILEVATO	m	0.64
h	BONIFICA	m	9.86



291

200
200


PROGRESSIVE TERRENO	18.00	16.00	14.00	12.00	10.00	8.00	6.00	4.00	2.00	0.00	2.00	4.00	6.00	8.00	10.00	12.00	14.00	16.00	18.00
PARZIALI TERRENO	2.00	2.00	2.00	2.00	2.00	2.00	2.00	2.00	2.00	2.00	2.00	2.00	2.00	2.00	2.00	2.00	2.00	2.00	2.00
QUOTE TERRENO	297.25	297.14	297.02	296.90	296.78	296.63	296.44	296.24	296.12	296.09	296.09	295.84	295.45	295.51	295.58	295.72	295.60	295.54	295.52
PROGRESSIVE PROGETTO								-3.85	-3.75	-3.15	-3.10	-2.25	-2.25	0.00	4.00	9.86	9.86	11.36	11.77
PARZIALI PROGETTO								0.10	0.60	0.05	0.85	2.25	4.00	5.86	1.50	0.41			
QUOTE PROGETTO								296.22	296.17	296.17	295.97	296.16	296.12	296.11	296.03	295.99	295.92	295.99	295.71

PROFILO RAMPA D

SEZIONE D-5

PROGRESSIVA 20.00

R	RIPORTO	m ²	7.45
A	BASE	m ²	0.65
C	FONDAZIONE	m ²	1.82
D	SCAVO FOSSO	m ²	0.63
a	USURA	m	6.48
b	BINDER	m	6.48
c	VEGETALE	m	7.80
f	SCOTICO IN TRINCEA	m	0.25
g	SCOTICO IN RILEVATO	m	12.41
h	BONIFICA	m	12.41

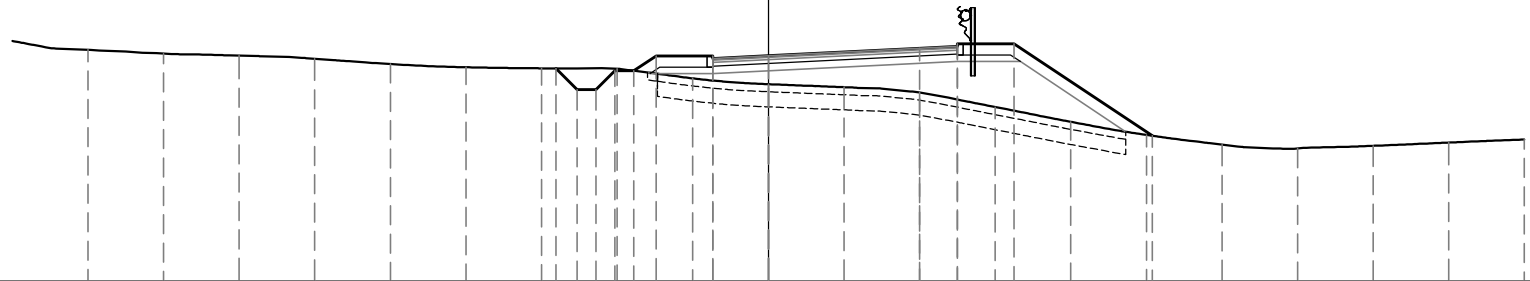

290
▼

200
200


PROGRESSIVE TERRENO	18.00	16.00	14.00	12.00	10.00	8.00	6.00	4.00	2.00	0.00	2.00	4.00	6.00	8.00	10.00	12.00	14.00	16.00	18.00	20.00
PARZIALI TERRENO		2.00	2.00	2.00	2.00	2.00	2.00	2.00	2.00	2.00	2.00	2.00	2.00	2.00	2.00	2.00	2.00	2.00	2.00	2.00
QUOTE TERRENO	296.13	296.03	295.97	295.89	295.75	295.67	295.63	295.63	295.37	295.22	295.14	295.00	294.61	294.22	293.88	293.62	293.52	293.59	293.67	293.75
PROGRESSIVE PROGETTO							-5.62	-5.06	-4.56	-4.06	-3.56	-2.97	-1.47	-1.47	0.00	4.00	5.00	5.00	6.50	10.15
PARZIALI PROGETTO							0.56	0.50	0.50	0.50	0.59	1.50	1.47	4.00	1.00	1.50	3.65			
QUOTE PROGETTO							295.63	295.07	295.07	295.57	295.97	295.90	295.97	295.97	296.17	296.29	296.22	296.29	293.85	

PROFILO RAMPA D

SEZIONE D-6

PROGRESSIVA 24.16

R	RIPORTO	m ²	15.46
A	BASE	m ²	0.63
C	FONDAZIONE	m ²	1.76
D	SCAVO FOSSO	m ²	0.42
a	USURA	m	6.29
b	BINDER	m	6.29
c	VEGETALE	m	9.06
g	SCOTICO IN RILEVATO	m	14.58
h	BONIFICA	m	14.58

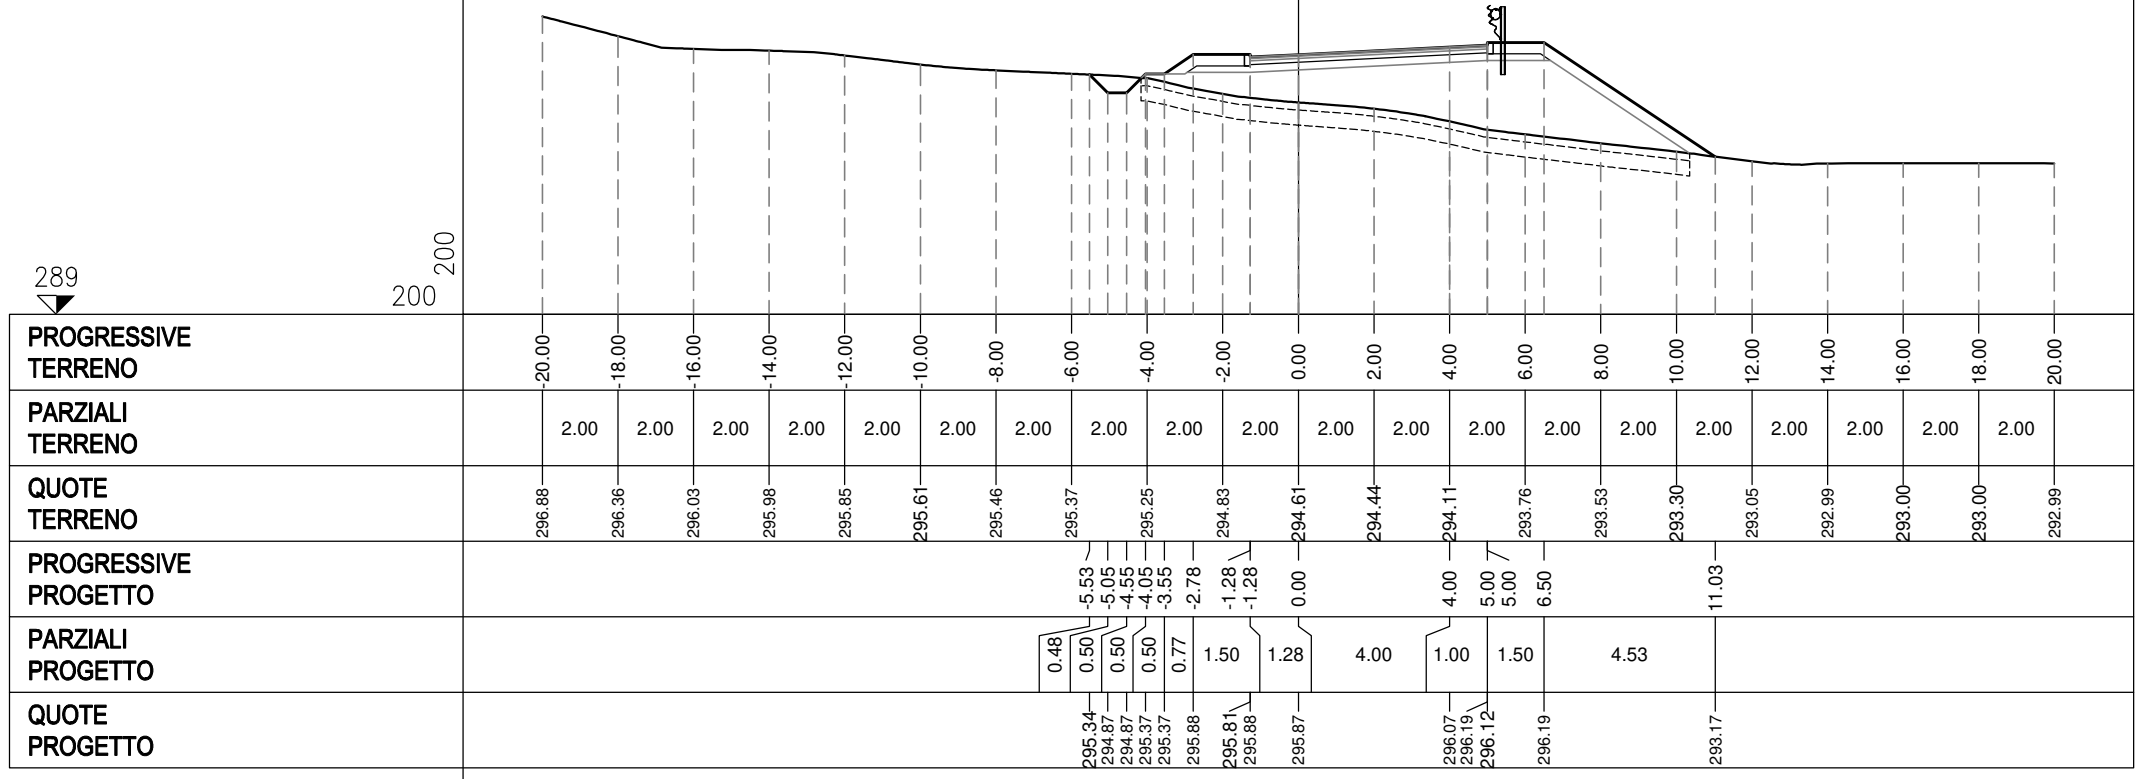


PROFILO RAMPA D

SEZIONE D-7

PROGRESSIVA 30.00

R	RIPORTO	m ²	20.24
A	BASE	m ²	0.60
C	FONDAZIONE	m ²	1.72
D	SCAVO FOSSO	m ²	0.13
a	USURA	m	6.00
b	BINDER	m	6.00
c	VEGETALE	m	9.21
g	SCOTICO IN RILEVATO	m	14.75
h	BONIFICA	m	14.75

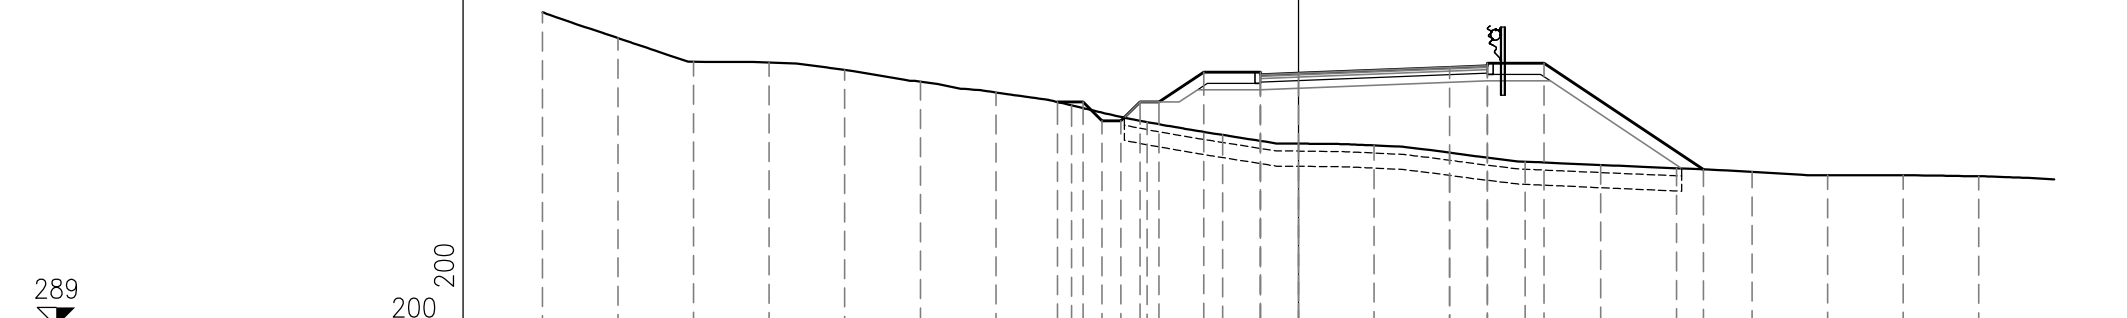


PROGRESSIVE TERRENO	20.00	18.00	16.00	14.00	12.00	10.00	8.00	6.00	4.00	2.00	0.00	2.00	4.00	6.00	8.00	10.00	12.00	14.00	16.00	18.00		
PARZIALI TERRENO	2.00	2.00	2.00	2.00	2.00	2.00	2.00	2.00	2.00	2.00	2.00	2.00	2.00	2.00	2.00	2.00	2.00	2.00	2.00	2.00		
QUOTE TERRENO	297.31	296.63	296.00	295.98	295.78	295.48	295.19	294.85	294.41	294.07	293.84	293.79	293.60	293.36	293.27	293.18	293.09	293.00	293.00	292.97		
PROGRESSIVE PROGETTO								-6.37	-5.69	-5.19	-4.69	-4.19	-3.69	-2.50	-1.00	-1.00	0.00	4.00	5.00	5.00	6.50	10.72
PARZIALI PROGETTO								0.68	0.50	0.50	0.50	0.50	1.19	1.50	1.00	4.00	1.00	1.50	4.22			
QUOTE PROGETTO								294.94	294.94	294.44	294.44	294.94	294.94	295.73	295.66	295.73	295.70	295.86	295.97	295.90	295.97	293.15

PROFILO RAMPA D

SEZIONE D-8

PROGRESSIVA 40.00

R	RIPORTO	m ²	24.25
A	BASE	m ²	0.60
C	FONDAZIONE	m ²	1.72
a	USURA	m	6.00
b	BINDER	m	6.00
c	VEGETALE	m	8.89
g	SCOTICO IN RILEVATO	m	16.89
h	BONIFICA	m	16.89

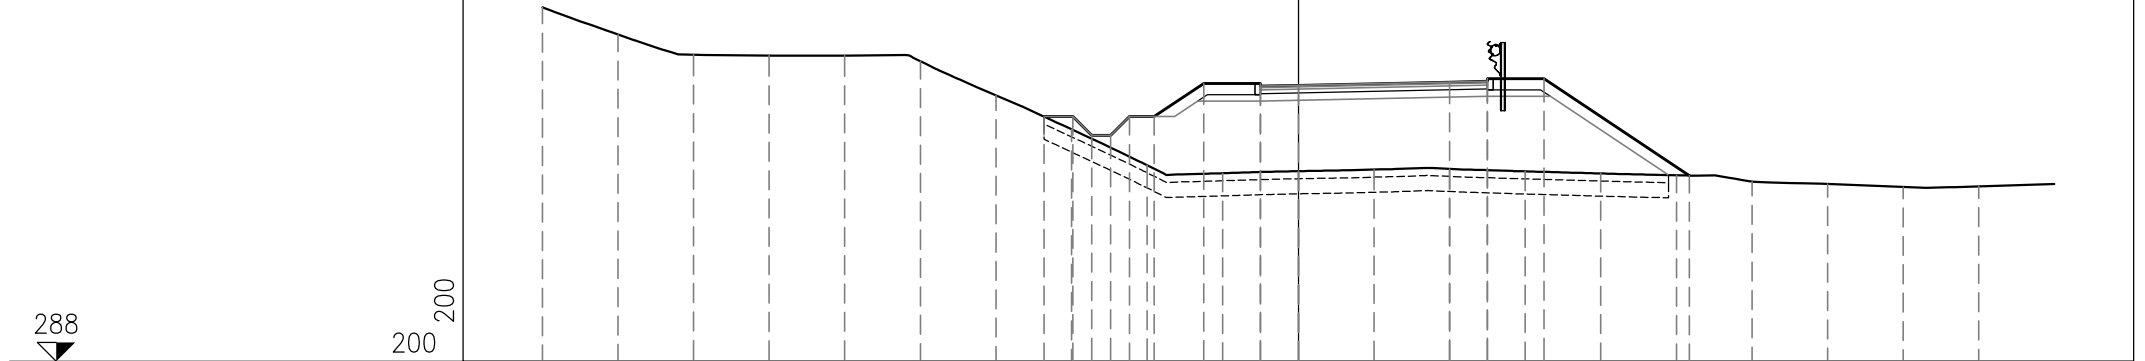


PROGRESSIVE TERRENO	-20.00	-18.00	-16.00	-14.00	-12.00	-10.00	-8.00	-6.00	-4.00	-2.00	0.00	2.00	4.00	6.00	8.00	10.00	12.00	14.00	16.00	18.00		
PARZIALI TERRENO		2.00	2.00	2.00	2.00	2.00	2.00	2.00	2.00	2.00	2.00	2.00	2.00	2.00	2.00	2.00	2.00	2.00	2.00	2.00		
QUOTE TERRENO	297.37	296.65	296.11	296.09	296.09	295.94	295.04	294.14	293.19	292.98	293.03	293.08	293.10	293.03	292.97	292.93	292.76	292.69	292.61	292.63		
PROGRESSIVE PROGETTO								-6.73	-5.96	-5.46	-4.96	-4.46	-3.81	-2.50	-1.00	-1.00	0.00	4.00	5.00	5.00	6.50	10.35
PARZIALI PROGETTO								0.77	0.50	0.50	0.50	0.65	1.31	1.50	1.00	4.00	1.00	1.50	3.85			
QUOTE PROGETTO								294.48	294.48	293.98	293.98	294.48	294.48	295.35	295.28	295.35	295.31	295.39	295.48	295.41	295.48	292.92

PROFILO RAMPA D

SEZIONE D-9

PROGRESSIVA 51.76

R	RIPORTO	m ²	13.21
A	BASE	m ²	0.60
C	FONDAZIONE	m ²	1.74
D	SCAVO FOSSO	m ²	1.09
a	USURA	m	6.00
b	BINDER	m	6.00
c	VEGETALE	m	7.23
g	SCOTICO IN RILEVATO	m	12.88
h	BONIFICA	m	12.88

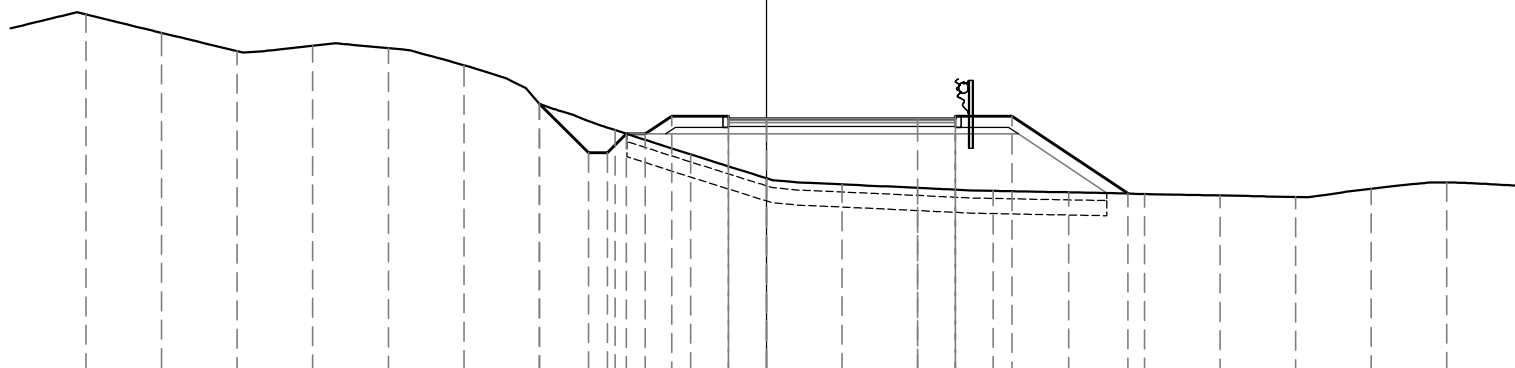

288

200 200


PROGRESSIVE TERRENO	18.00	16.00	14.00	12.00	10.00	8.00	6.00	4.00	2.00	0.00	2.00	4.00	6.00	8.00	10.00	12.00	14.00	16.00	18.00	
PARZIALI TERRENO		2.00	2.00	2.00	2.00	2.00	2.00	2.00	2.00	2.00	2.00	2.00	2.00	2.00	2.00	2.00	2.00	2.00	2.00	
QUOTE TERRENO	297.44	296.96	296.48	296.61	296.55	296.10	295.08	294.38	293.74	293.11	292.95	292.86	292.78	292.74	292.69	292.65	292.62	292.83	293.00	
PROGRESSIVE PROGETTO							-6.00	-4.70	-4.20	-3.70	-3.20	-2.50	-1.00	-1.00	0.00	4.00	5.00	5.00	6.50	9.57
PARZIALI PROGETTO							1.30	0.50	0.50	0.50	0.70	1.50	1.00	4.00	1.00	1.50	3.07			
QUOTE PROGETTO							295.08	293.78	293.78	294.28	294.28	294.75	294.68	294.75	294.68	294.68	294.75	294.75	294.75	292.71

PROFILO RAMPA D

SEZIONE D-10

PROGRESSIVA 60.00

S	STERRO	m ²	1.64
R	RIPORTO	m ²	2.41
A	BASE	m ²	0.60
C	FONDAZIONE	m ²	1.46
D	SCAVO FOSSO	m ²	0.95
a	USURA	m	6.00
b	BINDER	m	6.00
c	VEGETALE	m	4.84
d	COMPATTAMENTO	m	3.02
f	SCOTICO IN TRINCEA	m	5.47
g	SCOTICO IN RILEVATO	m	6.76
h	BONIFICA	m	8.81

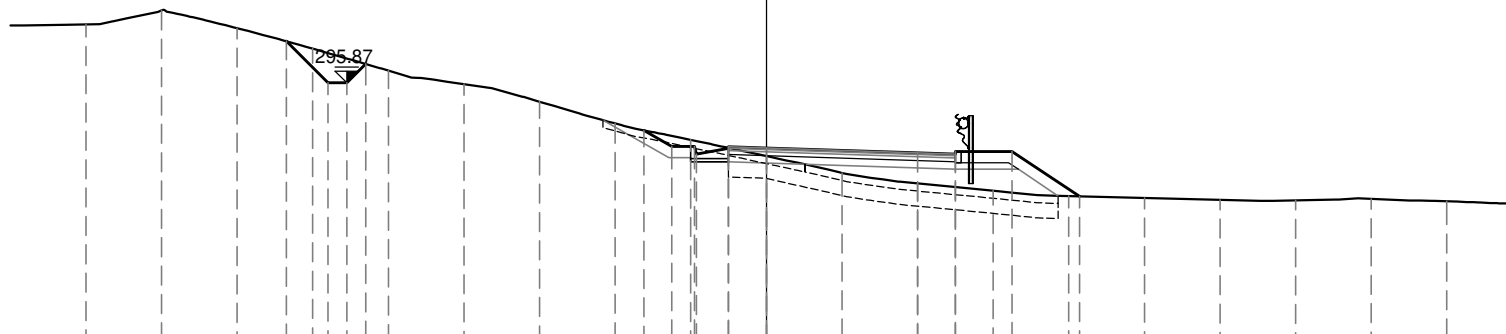

289

200
200

PROGRESSIVE TERRENO	18.00	16.00	14.00	12.00	10.00	8.00	6.00	4.00	2.00	0.00	2.00	4.00	6.00	8.00	10.00	12.00	14.00	16.00	18.00
PARZIALI TERRENO		2.00	2.00	2.00	2.00	2.00	2.00	2.00	2.00	2.00	2.00	2.00	2.00	2.00	2.00	2.00	2.00	2.00	2.00
QUOTE TERRENO	297.41	297.79	297.31	296.77	296.19	295.83	295.37	294.79	294.36	293.93	293.49	293.21	293.01	292.87	292.82	292.78	292.76	292.80	292.73
PROGRESSIVE PROGETTO			-12.70	-11.60	-11.10	-10.60		-3.24	-2.50	-1.90	-1.85	-1.00	-1.00	0.00	4.00	5.00	5.00	6.50	8.28
PARZIALI PROGETTO			1.10	0.50	0.50		0.74	0.60	0.05	0.85	1.00	4.00	1.00	1.50	1.78				
QUOTE PROGETTO			296.97	295.87	295.87	296.37		294.61	294.19	294.19	293.98	294.18	294.14	294.14	294.01	294.05	293.98	294.05	292.86

PROFILO RAMPA D


SEZIONE D-11

PROGRESSIVA 69.52

S	STERRO	m ²	9.96
A	BASE	m ²	0.60
C	FONDAZIONE	m ²	1.46
D	SCAVO FOSSO	m ²	1.48
a	USURA	m	6.01
b	BINDER	m	6.01
c	VEGETALE	m	6.08
d	COMPATTAMENTO	m	8.66
f	SCOTICO IN TRINCEA	m	12.24
h	BONIFICA	m	5.23

289

200
200

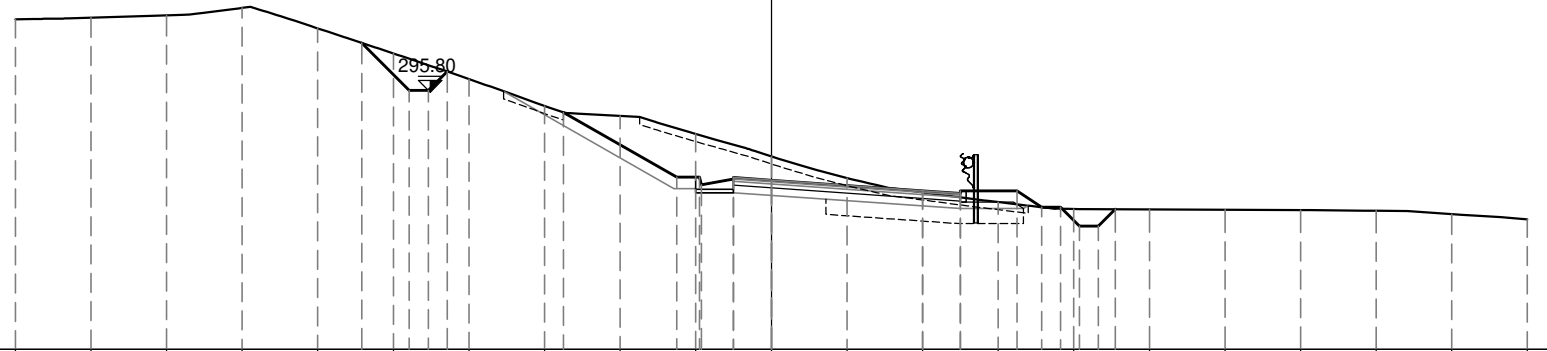


PROGRESSIVE TERRENO	20.00	18.00	16.00	14.00	12.00	10.00	8.00	6.00	4.00	2.00	0.00	2.00	4.00	6.00	8.00	10.00	12.00	14.00	16.00	18.00	20.00				
PARZIALI TERRENO		2.00	2.00	2.00	2.00	2.00	2.00	2.00	2.00	2.00	2.00	2.00	2.00	2.00	2.00	2.00	2.00	2.00	2.00	2.00	2.00				
QUOTE TERRENO	297.73	297.77	297.84	298.04	297.49	296.83	296.15	295.44	295.18	294.70	294.11	293.53	293.15	292.90	292.72	292.70	292.70	292.69	292.67	292.58	292.44				
PROGRESSIVE PROGETTO					-10.83	-9.58	-9.08	-8.58	-5.50	-2.50	-1.90	-1.85	-1.00	-1.00	0.00	4.00	5.00	5.00	6.50	7.15	7.65	8.15	8.65	9.10	0.45
PARZIALI PROGETTO					1.25	0.50	0.50		3.00	0.60	0.05	0.85	1.00	4.00	1.00	1.50	0.65	0.50	0.50	0.50	0.50	0.50	0.45		
QUOTE PROGETTO					297.11	295.85	295.85	296.35	295.27	293.56	293.56	293.36	293.55	293.51	293.48	293.20	293.20	293.13	293.20	292.76	292.76	292.26	292.26	292.71	

PROFILO RAMPA D

SEZIONE D-12

PROGRESSIVA 80.00

S	STERRO	m ²	13.75
A	BASE	m ²	0.69
C	FONDAZIONE	m ²	1.39
D	SCAVO FOSSO	m ²	2.04
a	USURA	m	6.97
b	BINDER	m	6.97
c	VEGETALE	m	7.93
d	COMPATTAMENTO	m	8.95
f	SCOTICO IN TRINCEA	m	14.39

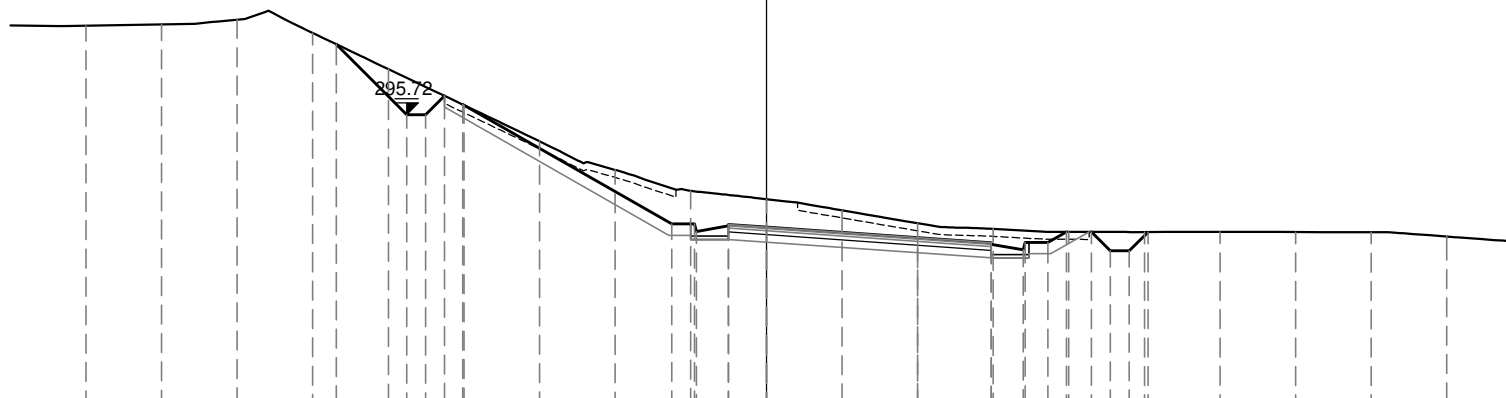

288

200
200


PROGRESSIVE TERRENO	18.00	16.00	14.00	12.00	10.00	8.00	6.00	4.00	2.00	0.00	2.00	4.00	6.00	8.00	10.00	12.00	14.00	16.00	18.00					
PARZIALI TERRENO	2.00	2.00	2.00	2.00	2.00	2.00	2.00	2.00	2.00	2.00	2.00	2.00	2.00	2.00	2.00	2.00	2.00	2.00	2.00					
QUOTE TERRENO	298.07	298.11	298.23	297.88	296.93	295.97	295.02	294.26	293.70	293.48	293.19	292.85	292.70	292.62	292.61	292.62	292.61	292.61	292.50					
PROGRESSIVE PROGETTO				-11.38	-9.52	-8.52	-8.03		-2.50	-1.90	-1.85	-1.00	-1.00	0.00	4.00	5.95	6.80	7.45	7.94	8.60	9.10	9.60	10.09	
PARZIALI PROGETTO				1.86	0.50	0.50		5.53	0.60	0.05	0.85	1.00		4.00	1.95	0.85	0.05	0.60	0.60	0.49	0.50			
QUOTE PROGETTO				297.58	295.72	295.72	296.22	295.99	292.83	292.83	292.63	292.82	292.78	292.75	292.47	292.29	292.33	292.14	292.34	292.62	292.62	292.12	292.12	292.61

PROFILO RAMPA D

SEZIONE D-13

PROGRESSIVA 90.00

S	STERRO	m ²	25.56
A	BASE	m ²	0.77
C	FONDAZIONE	m ²	1.54
D	SCAVO FOSSO	m ²	0.93
a	USURA	m	7.73
b	BINDER	m	7.73
c	VEGETALE	m	6.53
d	COMPATTAMENTO	m	9.71
f	SCOTICO IN TRINCEA	m	16.90

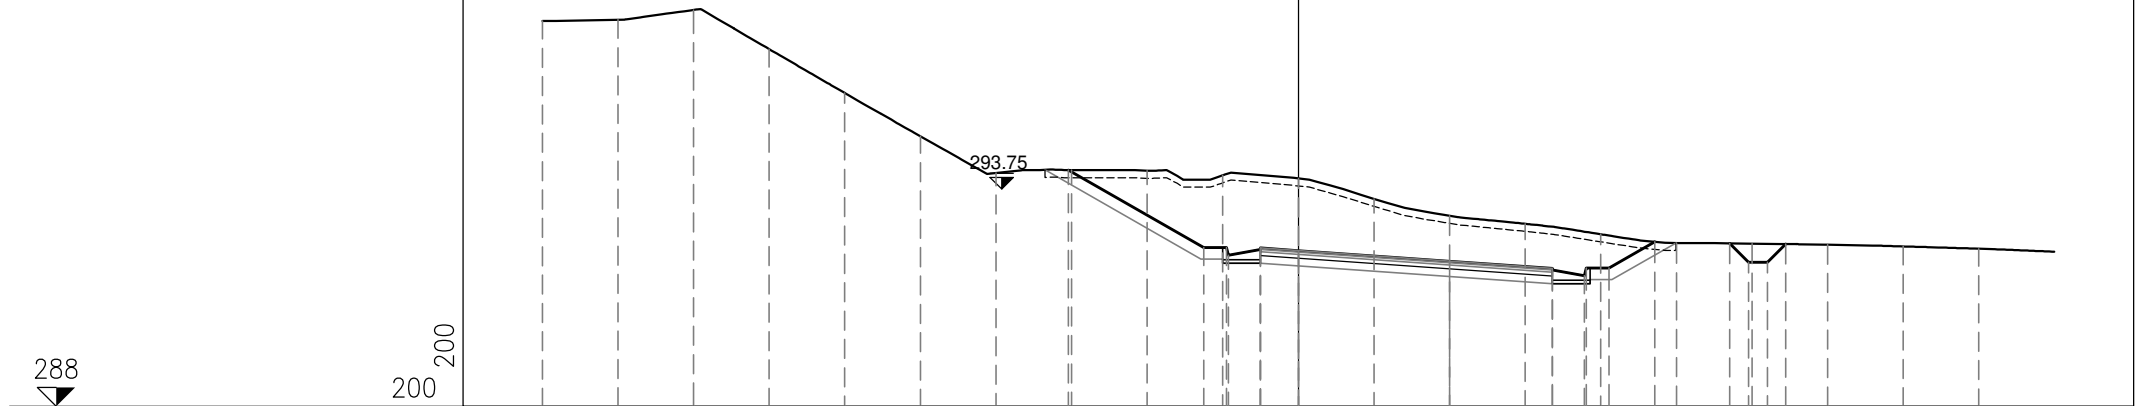


PROGRESSIVE TERRENO	20.00	18.00	16.00	14.00	12.00	10.00	8.00	6.00	4.00	2.00	0.00	2.00	4.00	6.00	8.00	10.00	12.00	14.00	16.00	18.00									
PARZIALI TERRENO		2.00	2.00	2.00	2.00	2.00	2.00	2.00	2.00	2.00	2.00	2.00	2.00	2.00	2.00	2.00	2.00	2.00	2.00	2.00									
QUOTE TERRENO	298.20	298.23	298.49	297.45	296.29	295.15	294.18	294.25	294.23	294.12	294.03	293.49	293.04	292.83	292.55	292.33	292.31	292.28	292.23	292.17									
PROGRESSIVE PROGETTO							-6.09			-2.50	-1.90	-1.85	-1.00	-1.00	0.00		4.00		6.71	6.71	7.56	7.61	8.21	9.43		11.41	11.91	12.41	12.89
PARZIALI PROGETTO								3.59	0.60	0.05	0.85	1.00	4.00	2.71	0.85	0.05	0.60	1.22	0.50	0.50	0.48								
QUOTE PROGETTO							294.25	292.20	292.00	292.19	292.15	292.12	291.84	291.61	291.65	291.46	291.66	291.66	292.35	292.31	291.81	291.81	292.30						

PROFILO RAMPA D

SEZIONE D-14

PROGRESSIVA 100.00

S	STERRO	m ²	32.45
A	BASE	m ²	0.83
C	FONDAZIONE	m ²	1.66
D	SCAVO FOSSO	m ²	1.12
a	USURA	m	8.33
b	BINDER	m	8.33
c	VEGETALE	m	7.93
d	COMPATTAMENTO	m	10.31
f	SCOTICO IN TRINCEA	m	18.24

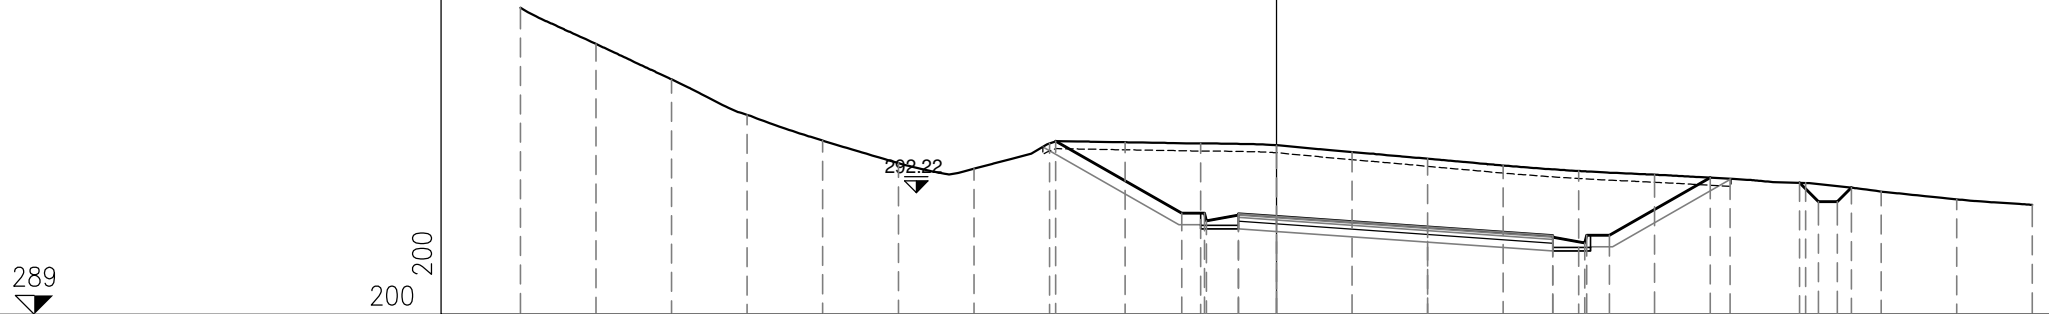


PROGRESSIVE TERRENO	20.00	18.00	16.00	14.00	12.00	10.00	8.00	6.00	4.00	2.00	0.00	2.00	4.00	6.00	8.00	10.00	12.00	14.00	16.00	18.00	20.00	
PARZIALI TERRENO		2.00	2.00	2.00	2.00	2.00	2.00	2.00	2.00	2.00	2.00	2.00	2.00	2.00	2.00	2.00	2.00	2.00	2.00	2.00	2.00	2.00
QUOTE TERRENO	297.12	296.16	295.22	294.28	293.60	293.00	292.86	293.52	293.56	293.52	293.48	293.29	293.12	292.94	292.80	292.70	292.59	292.48	292.25	292.05	291.90	
PROGRESSIVE PROGETTO								-5.84		-2.50	-1.90		4.00		7.31		11.48		13.84			
PARZIALI PROGETTO									3.34	0.60	0.05	0.85	1.00	4.00	3.31	0.85	0.05	2.67	0.50	0.50	0.37	
QUOTE PROGETTO								293.58		291.67	291.67	291.47	291.66	291.62	291.59	291.04	291.08	292.62	292.48	291.98	291.98	292.35

PROFILO RAMPA D

SEZIONE D-15

PROGRESSIVA 110.00

S	STERRO	m ²	27.15
A	BASE	m ²	0.81
C	FONDAZIONE	m ²	1.63
D	SCAVO FOSSO	m ²	0.47
a	USURA	m	8.15
b	BINDER	m	8.15
c	VEGETALE	m	6.46
d	COMPATTAMENTO	m	10.13
f	SCOTICO IN TRINCEA	m	17.04

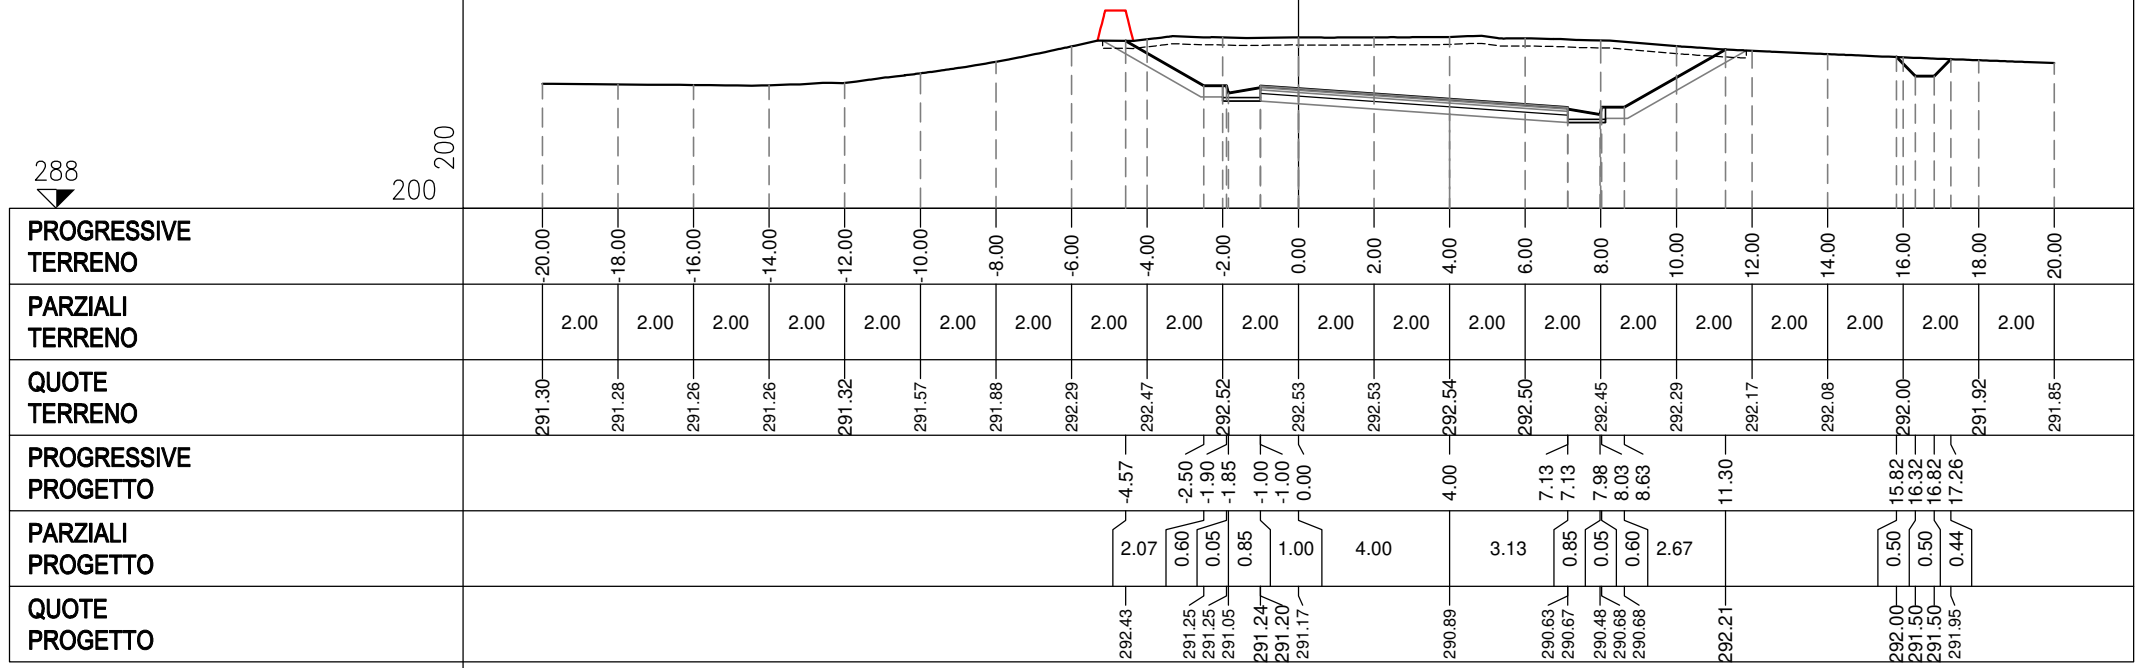


PROFILO RAMPA D

SEZIONE D-16

PROGRESSIVA 114.57

S	STERRO	m ²	24.55
A	BASE	m ²	0.79
C	FONDAZIONE	m ²	1.59
D	SCAVO FOSSO	m ²	0.49
a	USURA	m	7.95
b	BINDER	m	7.95
c	VEGETALE	m	5.31
d	COMPATTAMENTO	m	9.93
f	SCOTICO IN TRINCEA	m	15.67

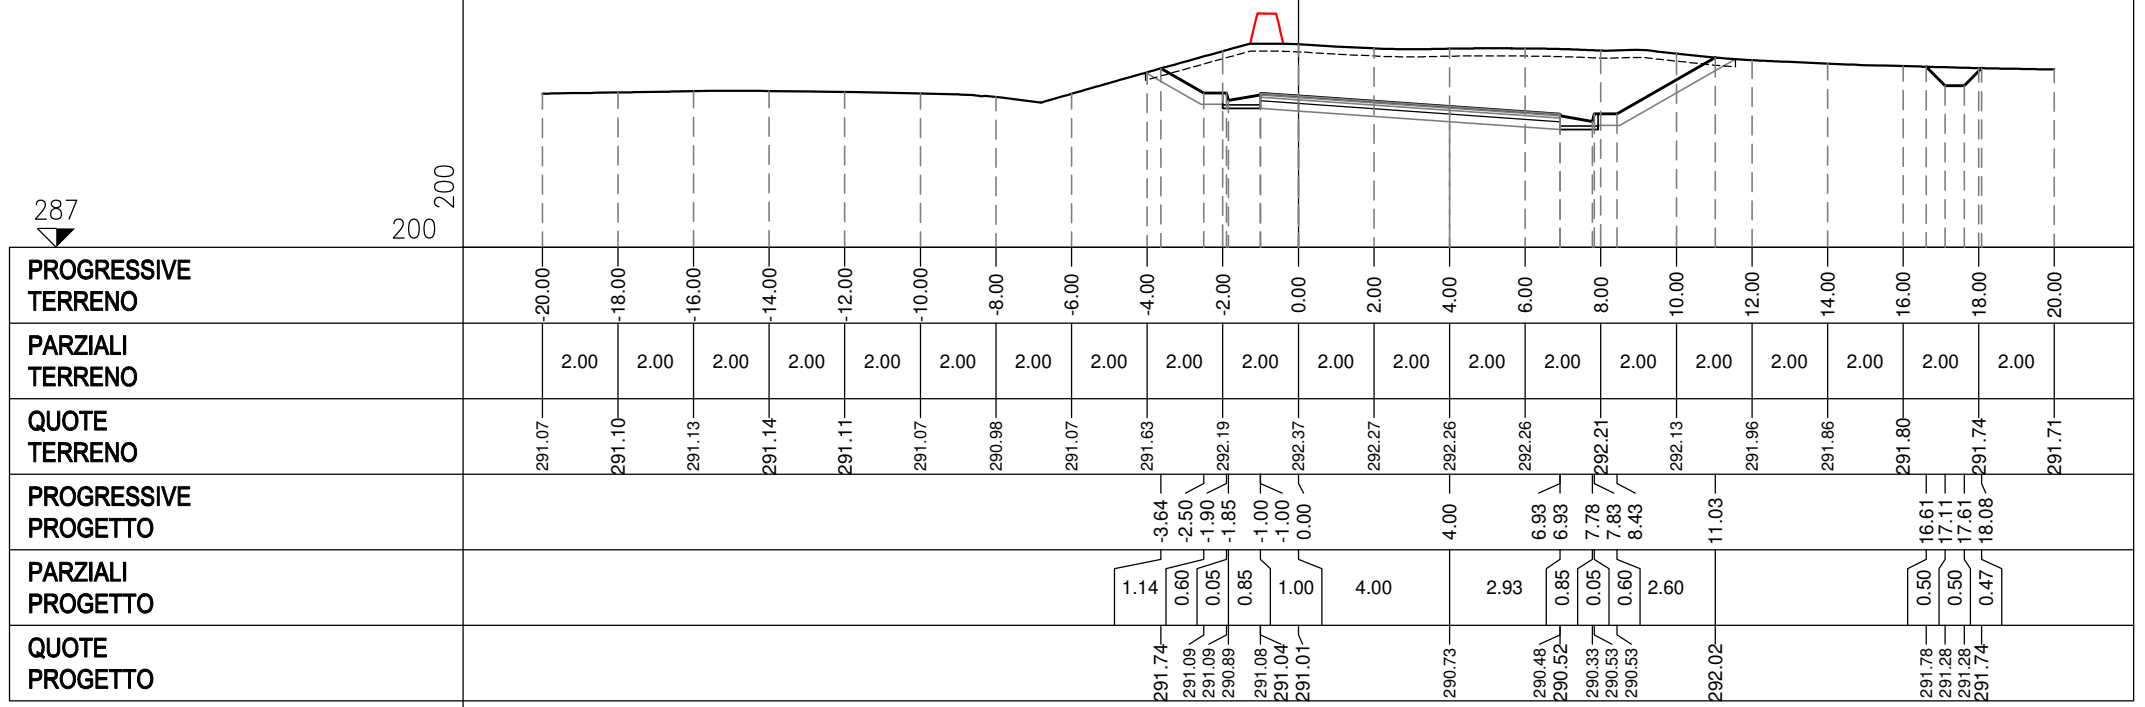

PROFILO RAMPA D

SEZIONE D-17


PROGRESSIVA 120.00

S	STERRO	m ²	20.63
A	BASE	m ²	0.76
C	FONDAZIONE	m ²	1.52
D	SCAVO FOSSO	m ²	0.48
a	USURA	m	7.59
b	BINDER	m	7.59
c	VEGETALE	m	3.69
d	COMPATTAMENTO	m	9.58
f	SCOTICO IN TRINCEA	m	14.34

286

 200 200

PROGRESSIVE TERRENO	-20.00	-18.00	-16.00	-14.00	-12.00	-10.00	-8.00	-6.00	-4.00	-2.00	0.00	2.00	4.00	6.00	8.00	10.00	12.00	14.00	16.00	18.00	20.00	
PARZIALI TERRENO		2.00	2.00	2.00	2.00	2.00	2.00	2.00	2.00	2.00	2.00	2.00	2.00	2.00	2.00	2.00	2.00	2.00	2.00	2.00	2.00	
QUOTE TERRENO	290.72	290.79	290.83	290.88	290.93	290.95	290.89	290.84	290.75	291.43	292.30	292.07	291.98	291.93	291.86	291.78	291.72	291.68	291.62	291.55	291.56	
PROGRESSIVE PROGETTO										-2.55	-2.49	-1.89	-1.84	-0.99	-0.99	0.00						
PARZIALI PROGETTO										0.06	0.60	0.05	0.85	0.99	3.99							
QUOTE PROGETTO										290.95	290.91	290.71	290.90	290.86	290.84							

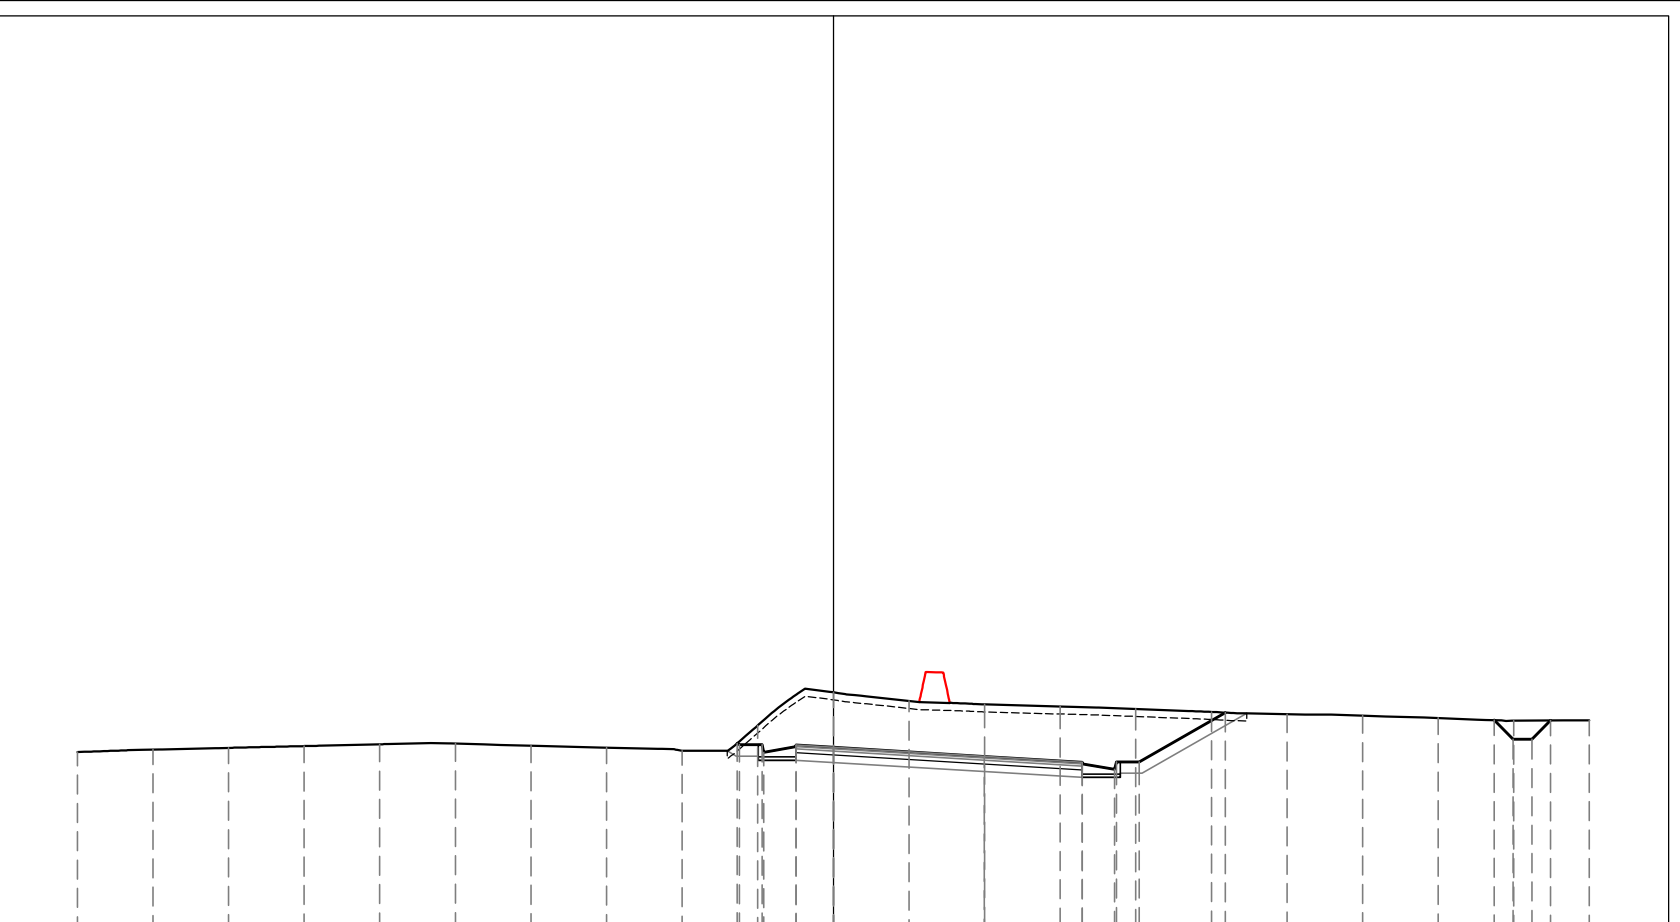

PROFILO RAMPA D

SEZIONE D-18

PROGRESSIVA 130.00

S	STERRO	m ²	10.49
A	BASE	m ²	0.67
C	FONDAZIONE	m ²	1.59
a	USURA	m	6.67
b	BINDER	m	6.67
c	VEGETALE	m	4.31
d	COMPATTAMENTO	m	9.32
f	SCOTICO IN TRINCEA	m	10.42




PROGRESSIVE TERRENO	20.00	18.00	16.00	14.00	12.00	10.00	8.00	6.00	4.00	2.00	0.00	2.00	4.00	6.00	8.00	10.00	12.00	14.00	16.00	18.00	20.00
PARZIALI TERRENO	2.00	2.00	2.00	2.00	2.00	2.00	2.00	2.00	2.00	2.00	2.00	2.00	2.00	2.00	2.00	2.00	2.00	2.00	2.00	2.00	2.00
QUOTE TERRENO	290.07	290.17	290.27	290.37	290.45	290.50	290.56	290.61	290.63	290.62	290.71	291.00	291.16	291.38	291.45	291.56	291.58	291.56	291.53	291.46	291.39
PROGRESSIVE PROGETTO										-2.56	-2.41	-0.91	-0.91	0.00	3.91	5.75	5.75	6.60	6.65	7.25	9.23
PARZIALI PROGETTO										0.15	1.50	0.91	3.91	1.84	0.85	0.05	0.60	1.98			
QUOTE PROGETTO										290.63	290.73	290.66	290.75	290.62	290.46	290.34	290.38	290.19	290.39	290.39	291.52

PROFILO RAMPA D

SEZIONE D-19

PROGRESSIVA 140.00

S	STERRO	m ²	6.49
A	BASE	m ²	0.48
B	MISTO CEMENTATO	m ²	0.86
C	FONDAZIONE	m ²	1.17
a	USURA	m	4.79
b	BINDER	m	4.79
c	VEGETALE	m	1.68
d	COMPATTAMENTO	m	5.79
f	SCOTICO IN TRINCEA	m	7.01

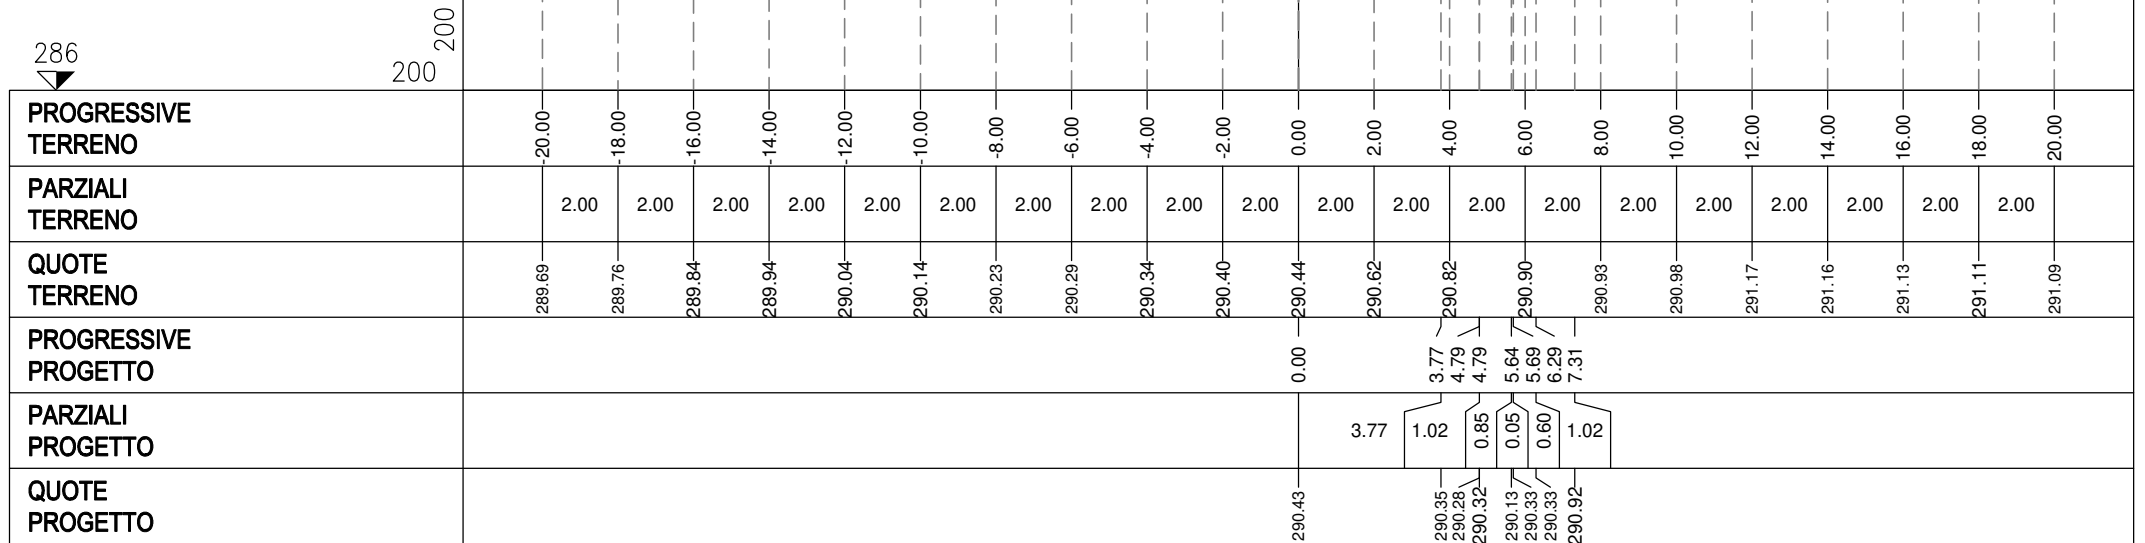


PROFILO RAMPA D

SEZIONE D-20

PROGRESSIVA 150.00

S	STERRO	m ²	5.10
A	BASE	m ²	0.42
B	MISTO CEMENTATO	m ²	0.77
C	FONDAZIONE	m ²	1.05
a	USURA	m	4.26
b	BINDER	m	4.26
c	VEGETALE	m	1.48
d	COMPATTAMENTO	m	5.26
f	SCOTICO IN TRINCEA	m	6.10

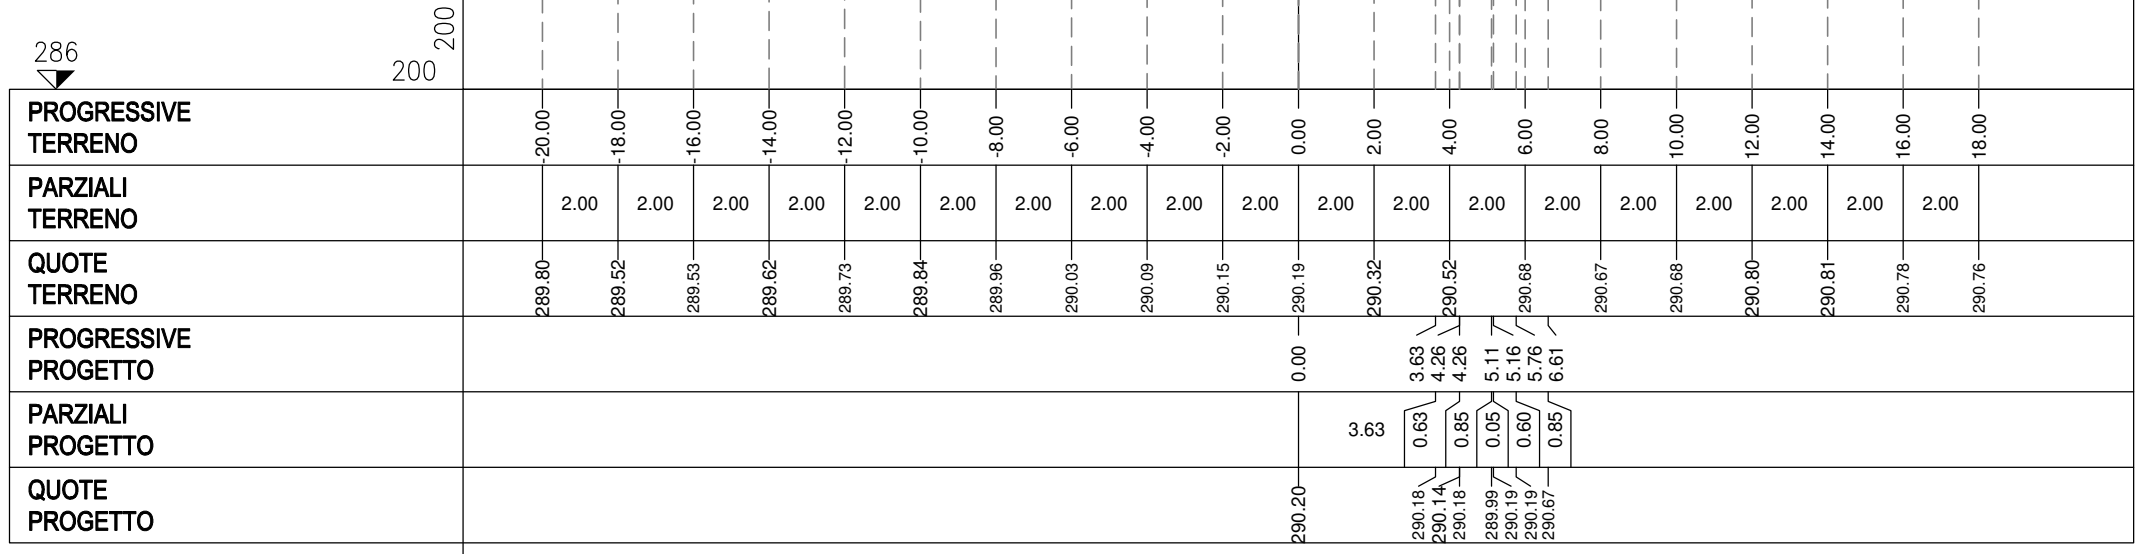


PROFILO RAMPA D

SEZIONE D-21

PROGRESSIVA 160.00

S	STERRO	m ²	3.91
A	BASE	m ²	0.41
B	MISTO CEMENTATO	m ²	0.73
C	FONDAZIONE	m ²	1.00
a	USURA	m	4.06
b	BINDER	m	4.06
c	VEGETALE	m	0.82
d	COMPATTAMENTO	m	5.06
f	SCOTICO IN TRINCEA	m	5.36

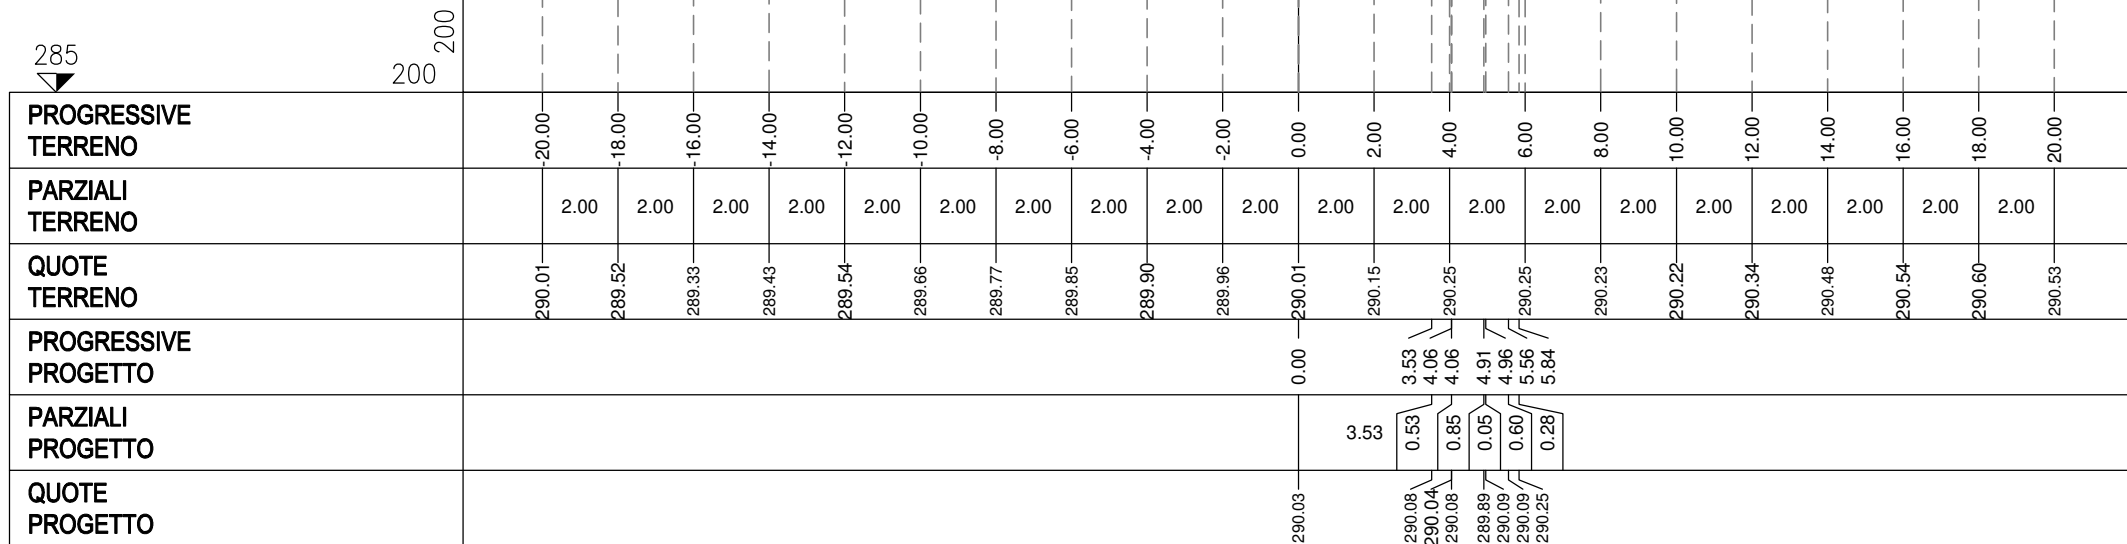


PROFILO RAMPA D

SEZIONE D-22

PROGRESSIVA 168.41

S	STERRO	m ²	3.57
A	BASE	m ²	0.40
B	MISTO CEMENTATO	m ²	0.75
C	FONDAZIONE	m ²	1.29
a	USURA	m	4.00
b	BINDER	m	4.00
c	VEGETALE	m	1.69
d	COMPATTAMENTO	m	5.85
f	SCOTICO IN TRINCEA	m	5.54

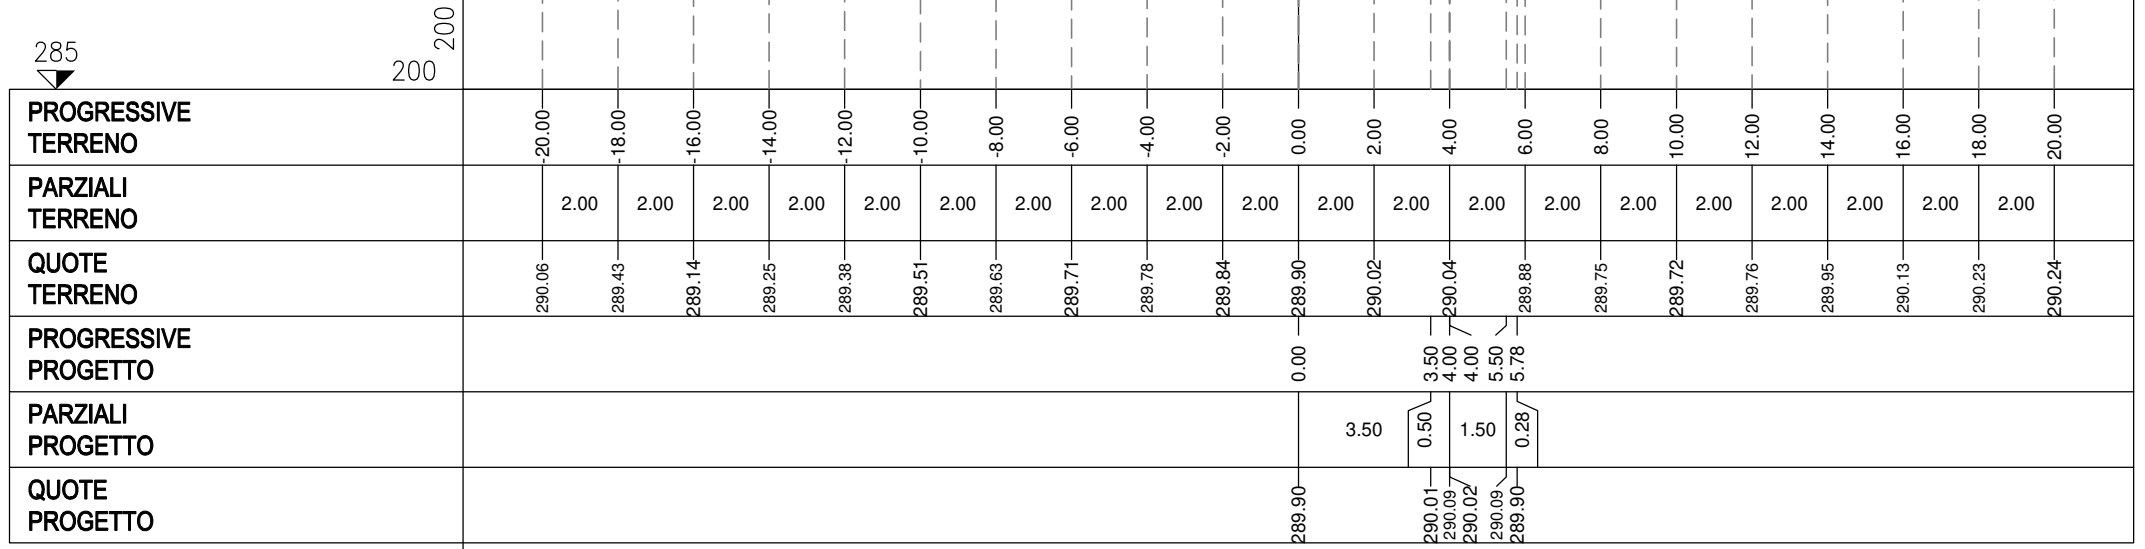


PROFILO RAMPA D

SEZIONE D-23

PROGRESSIVA 170.00

S	STERRO	m ²	3.70
A	BASE	m ²	0.40
B	MISTO CEMENTATO	m ²	0.76
C	FONDAZIONE	m ²	1.30
a	USURA	m	4.00
b	BINDER	m	4.00
c	VEGETALE	m	1.64
d	COMPATTAMENTO	m	5.85
f	SCOTICO IN TRINCEA	m	5.60

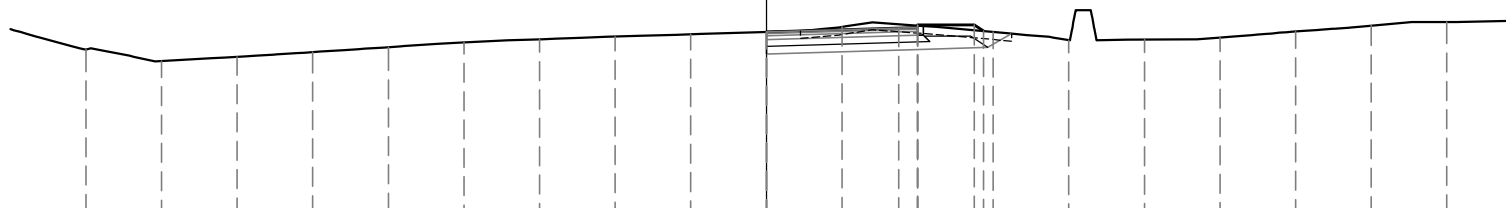

285

200 200


PROGRESSIVE TERRENO	18.00	16.00	14.00	12.00	10.00	8.00	6.00	4.00	2.00	0.00	2.00	4.00	6.00	8.00	10.00	12.00	14.00	16.00	18.00
PARZIALI TERRENO	2.00	2.00	2.00	2.00	2.00	2.00	2.00	2.00	2.00	2.00	2.00	2.00	2.00	2.00	2.00	2.00	2.00	2.00	2.00
QUOTE TERRENO	289.41	289.11	289.22	289.35	289.48	289.60	289.69	289.76	289.82	289.88	290.01	290.05	289.88	289.66	289.68	289.73	289.89	290.05	290.14
PROGRESSIVE PROGETTO										0.00		3.50	4.00	4.00	5.50	5.74			
PARZIALI PROGETTO										3.50	0.50	1.50	0.24						
QUOTE PROGETTO										289.88	289.98	290.07	290.00	290.07	289.90				

PROFILO RAMPA D

SEZIONE D-24

PROGRESSIVA 180.00

S	STERRO	m ²	3.81
A	BASE	m ²	0.40
B	MISTO CEMENTATO	m ²	0.76
C	FONDAZIONE	m ²	1.28
a	USURA	m	4.00
b	BINDER	m	4.00
c	VEGETALE	m	1.92
d	COMPATTAMENTO	m	5.85
f	SCOTICO IN TRINCEA	m	5.55

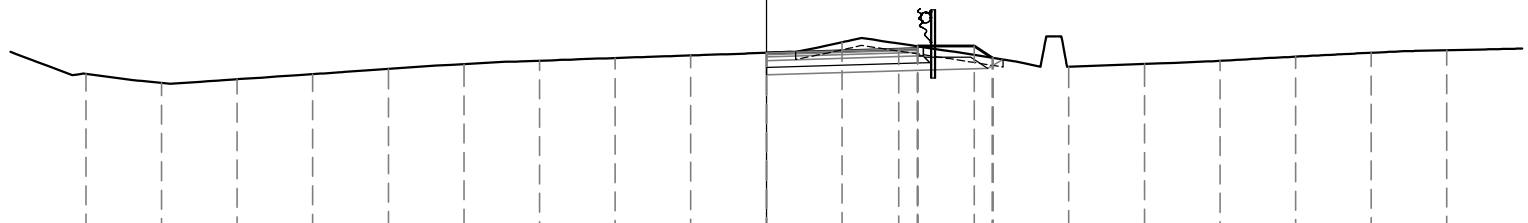

285

200 200


PROGRESSIVE TERRENO	18.00	16.00	14.00	12.00	10.00	8.00	6.00	4.00	2.00	0.00	2.00	4.00	6.00	8.00	10.00	12.00	14.00	16.00	18.00
PARZIALI TERRENO	2.00	2.00	2.00	2.00	2.00	2.00	2.00	2.00	2.00	2.00	2.00	2.00	2.00	2.00	2.00	2.00	2.00	2.00	2.00
QUOTE TERRENO	289.17	288.93	289.03	289.16	289.30	289.43	289.52	289.59	289.66	289.73	290.00	289.90	289.59	289.36	289.43	289.51	289.62	289.73	289.79
PROGRESSIVE PROGETTO										0.00		3.50	4.00	5.50					
PARZIALI PROGETTO											3.50	0.50	1.50	0.47					
QUOTE PROGETTO										289.72		289.82	289.91	289.91	289.59				

PROFILO RAMPA D

SEZIONE D-25

PROGRESSIVA 190.00

S	STERRO	m ²	3.24
A	BASE	m ²	0.40
B	MISTO CEMENTATO	m ²	0.76
C	FONDAZIONE	m ²	1.31
a	USURA	m	4.00
b	BINDER	m	4.00
c	VEGETALE	m	2.35
d	COMPATTAMENTO	m	5.85
f	SCOTICO IN TRINCEA	m	5.30

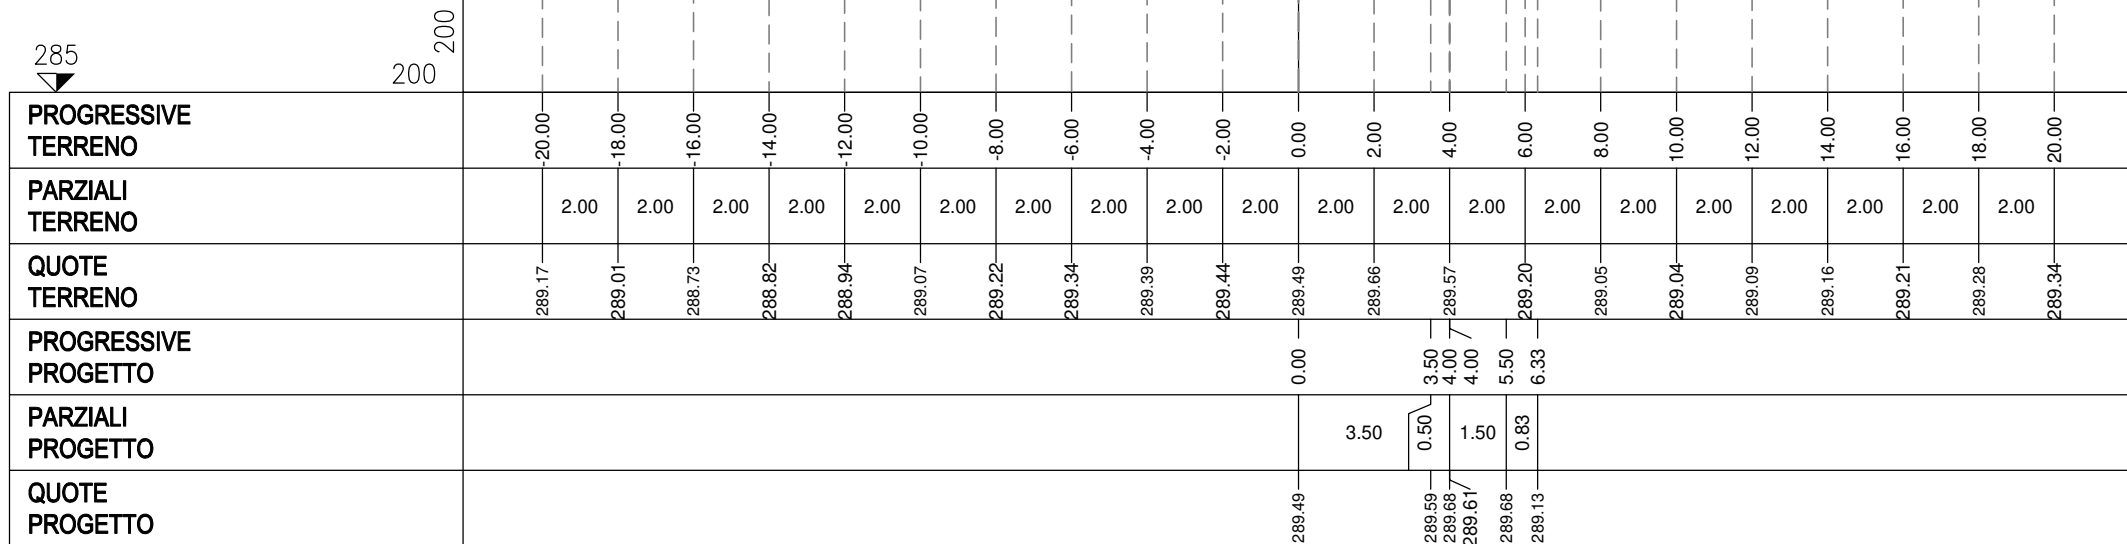

PROFILO RAMPA D


SEZIONE D-26

PROGRESSIVA 200.00

S	STERRO	m ²	2.69
A	BASE	m ²	0.40
B	MISTO CEMENTATO	m ²	0.76
C	FONDAZIONE	m ²	1.28
a	USURA	m	4.00
b	BINDER	m	4.00
c	VEGETALE	m	2.68
d	COMPATTAMENTO	m	5.63
f	SCOTICO IN TRINCEA	m	4.75
g	SCOTICO IN RILEVATO	m	0.34
h	BONIFICA	m	3.45



PROGRESSIVE TERRENO	20.00	18.00	16.00	14.00	12.00	10.00	8.00	6.00	4.00	2.00	0.00	2.00	4.00	6.00	8.00	10.00	12.00	14.00	16.00	18.00	20.00
PARZIALI TERRENO	2.00	2.00	2.00	2.00	2.00	2.00	2.00	2.00	2.00	2.00	2.00	2.00	2.00	2.00	2.00	2.00	2.00	2.00	2.00	2.00	2.00
QUOTE TERRENO	288.85	288.57	288.57	288.66	288.76	288.87	289.02	289.16	289.20	289.25	289.29	289.44	289.25	288.81	288.76	288.77	288.88	288.99	289.06	289.11	289.10
PROGRESSIVE PROGETTO											0.00		3.50	4.00	4.00	5.50	6.61				
PARZIALI PROGETTO												3.50	0.50	1.50	1.11						
QUOTE PROGETTO											289.30		289.41	289.49	289.42	289.49	288.75				

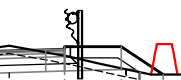

PROFILO RAMPA D

SEZIONE D-27

PROGRESSIVA 210.00

S	STERRO	m ²	2.72
R	RIPORTO	m ²	0.17
A	BASE	m ²	0.40
B	MISTO CEMENTATO	m ²	0.76
C	FONDAZIONE	m ²	1.28
a	USURA	m	4.00
b	BINDER	m	4.00
c	VEGETALE	m	2.91
d	COMPATTAMENTO	m	5.03
f	SCOTICO IN TRINCEA	m	4.47
g	SCOTICO IN RILEVATO	m	1.25
h	BONIFICA	m	3.09



284

200

PROGRESSIVE TERRENO	18.00	16.00	14.00	12.00	10.00	8.00	6.00	4.00	2.00	0.00	2.00	4.00	6.00	8.00	10.00	12.00	14.00	16.00	18.00
PARZIALI TERRENO	2.00	2.00	2.00	2.00	2.00	2.00	2.00	2.00	2.00	2.00	2.00	2.00	2.00	2.00	2.00	2.00	2.00	2.00	2.00
QUOTE TERRENO	288.49	288.44	288.52	288.61	288.70	288.83	288.97	289.01	289.06	289.10	289.39	289.00	288.47	288.67	288.80	288.83	288.85	288.88	288.95
PROGRESSIVE PROGETTO										0.00		3.50	4.00	5.50	6.80				
PARZIALI PROGETTO											3.50	0.50	1.50	1.30					
QUOTE PROGETTO										289.13		289.24	289.32	289.25	289.32	288.46			

PROFILO RAMPA D


SEZIONE D-28

PROGRESSIVA 220.00

S	STERRO	m ²	3.11
R	RIPORTO	m ²	0.10
A	BASE	m ²	0.40
B	MISTO CEMENTATO	m ²	0.76
C	FONDAZIONE	m ²	1.30
a	USURA	m	4.00
b	BINDER	m	4.00
c	VEGETALE	m	2.81
d	COMPATTAMENTO	m	5.20
f	SCOTICO IN TRINCEA	m	4.74
g	SCOTICO IN RILEVATO	m	1.01
h	BONIFICA	m	2.74

284

200
200

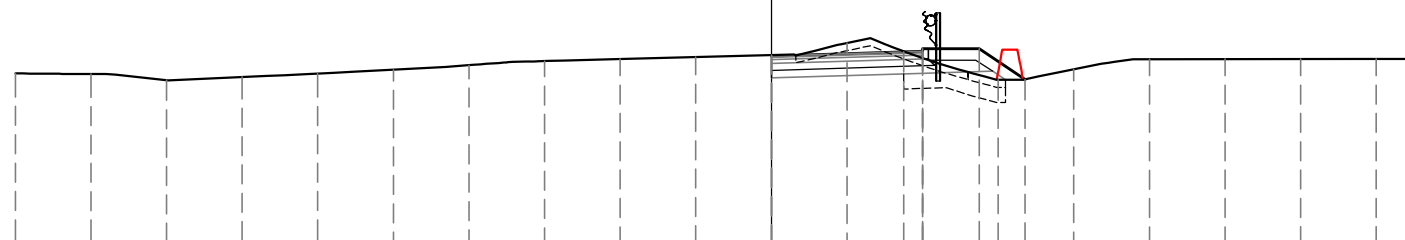

PROGRESSIVE TERRENO	20.00	18.00	16.00	14.00	12.00	10.00	8.00	6.00	4.00	2.00	0.00	2.00	4.00	6.00	8.00	10.00	12.00	14.00	16.00
PARZIALI TERRENO	2.00	2.00	2.00	2.00	2.00	2.00	2.00	2.00	2.00	2.00	2.00	2.00	2.00	2.00	2.00	2.00	2.00	2.00	2.00
QUOTE TERRENO	288.50	288.48	288.32	288.40	288.49	288.60	288.71	288.82	288.88	288.93	288.98	289.30	288.91	288.33	288.61	288.88	288.88	288.88	288.88
PROGRESSIVE PROGETTO											0.00		3.50	4.00	5.50	6.71			
PARZIALI PROGETTO												3.50	0.50	1.50	1.21				
QUOTE PROGETTO											288.96		289.06	289.15	289.08	289.15	288.34		

PROFILO RAMPA D


SEZIONE D-29

PROGRESSIVA 230.00

S	STERRO	m ²	3.13
A	BASE	m ²	0.40
B	MISTO CEMENTATO	m ²	0.76
C	FONDAZIONE	m ²	1.29
a	USURA	m	4.00
b	BINDER	m	4.00
c	VEGETALE	m	2.48
d	COMPATTAMENTO	m	5.77
f	SCOTICO IN TRINCEA	m	5.12
g	SCOTICO IN RILEVATO	m	0.13
h	BONIFICA	m	2.37



PROGRESSIVE TERRENO	-20.00	-18.00	-16.00	-14.00	-12.00	-10.00	-8.00	-6.00	-4.00	-2.00	0.00	2.00	4.00	6.00	8.00	10.00	12.00	14.00	16.00
PARZIALI TERRENO	2.00	2.00	2.00	2.00	2.00	2.00	2.00	2.00	2.00	2.00	2.00	2.00	2.00	2.00	2.00	2.00	2.00	2.00	2.00
QUOTE TERRENO	288.22	288.28	288.20	288.27	288.35	288.43	288.51	288.60	288.66	288.72	288.79	288.95	288.80	288.34	288.50	288.65	288.70	288.75	288.76
PROGRESSIVE PROGETTO											0.00		3.50	4.00	5.50	6.44			
PARZIALI PROGETTO												3.50	0.50	1.50	0.94				
QUOTE PROGETTO											288.78		288.89	288.97	288.90	288.97	288.34		

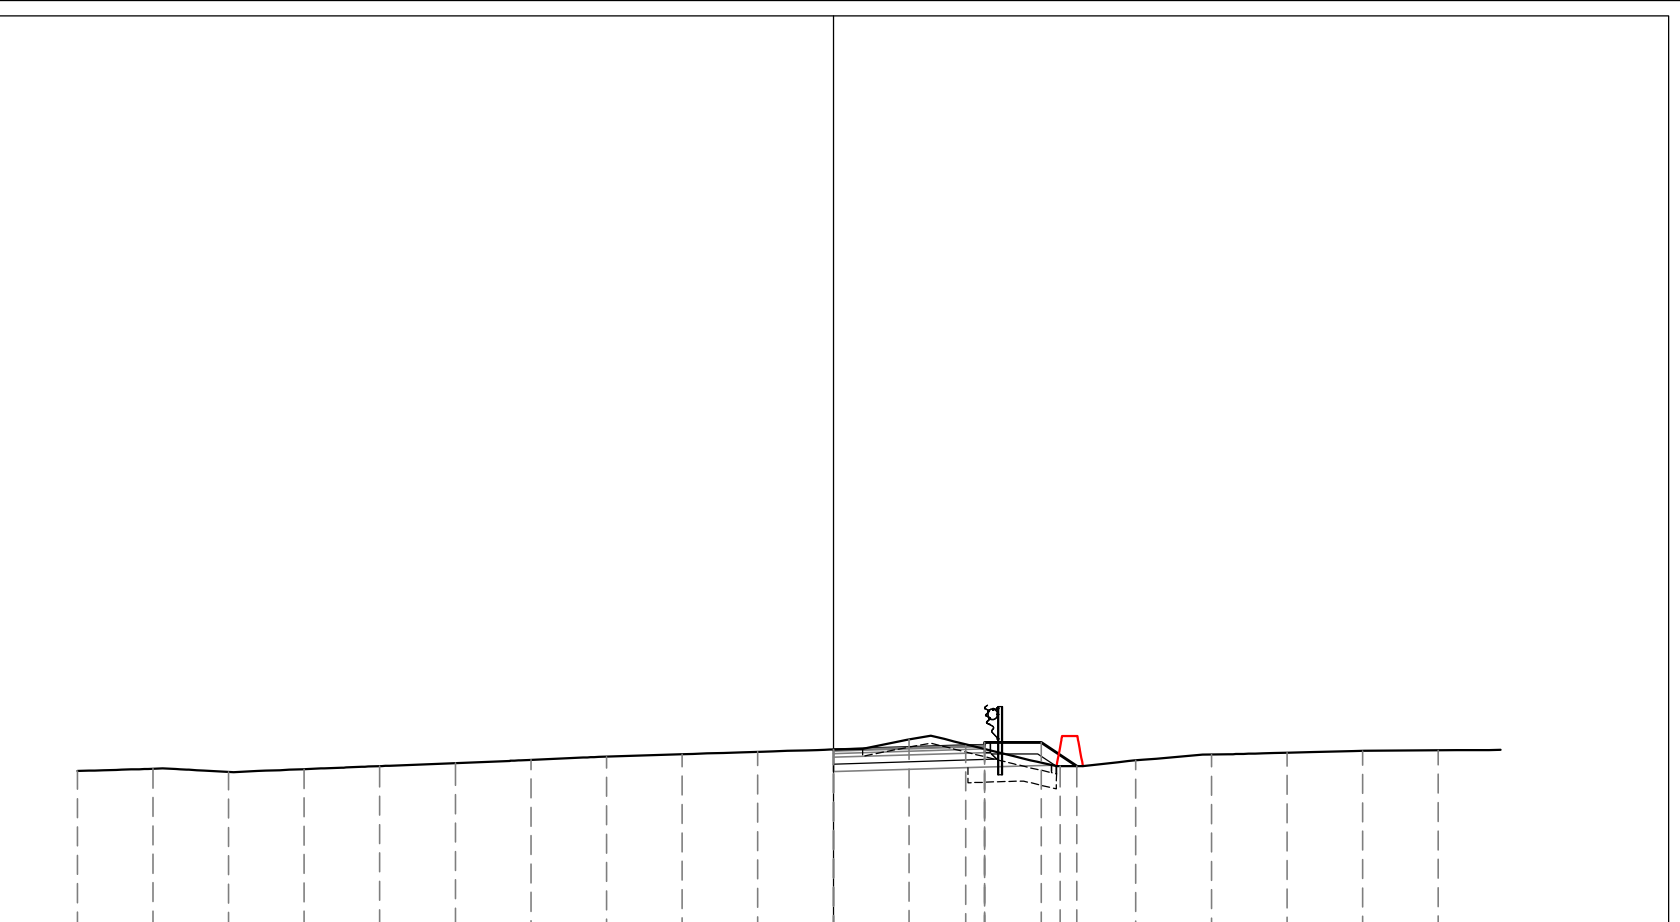


PROFILO RAMPA D

SEZIONE D-30

PROGRESSIVA 240.00

S	STERRO	m ²	3.85
A	BASE	m ²	0.40
B	MISTO CEMENTATO	m ²	0.77
C	FONDAZIONE	m ²	1.30
a	USURA	m	4.00
b	BINDER	m	4.00
c	VEGETALE	m	2.04
d	COMPATTAMENTO	m	5.85
f	SCOTICO IN TRINCEA	m	5.43

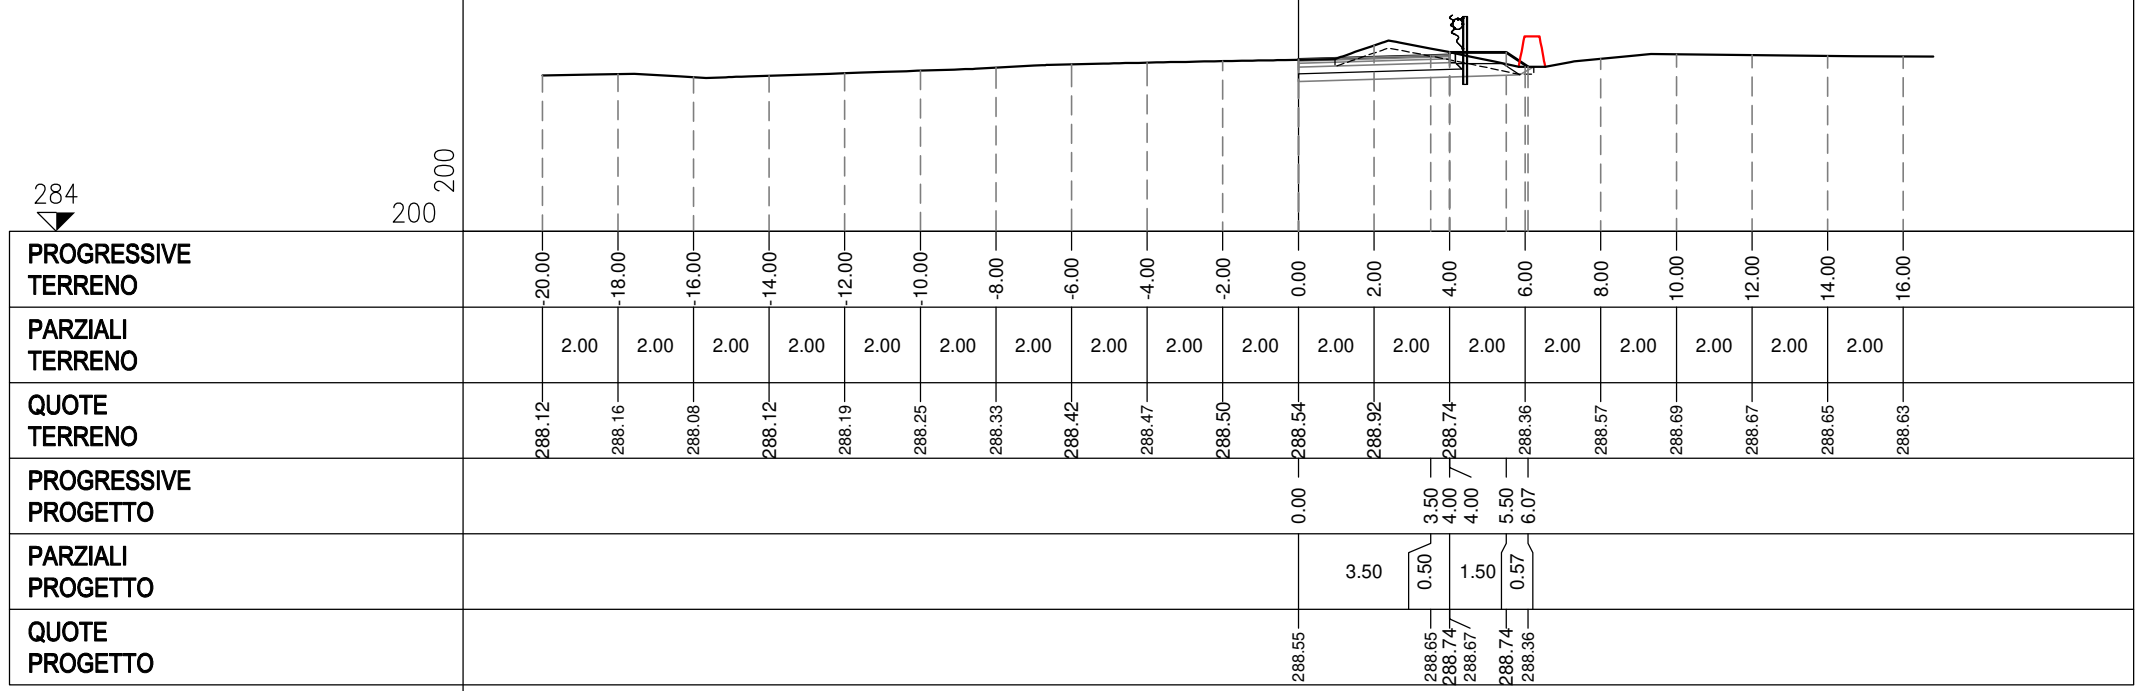

PROFILO RAMPA D

SEZIONE D-31


PROGRESSIVA 242.38

S	STERRO	m ²	3.80
A	BASE	m ²	0.40
B	MISTO CEMENTATO	m ²	0.76
C	FONDAZIONE	m ²	1.29
a	USURA	m	4.00
b	BINDER	m	4.00
c	VEGETALE	m	2.11
d	COMPATTAMENTO	m	5.85
f	SCOTICO IN TRINCEA	m	5.37

284

 200 200

PROGRESSIVE TERRENO	-20.00	-18.00	-16.00	-14.00	-12.00	-10.00	-8.00	-6.00	-4.00	-2.00	0.00	2.00	4.00	6.00	8.00	10.00	12.00	14.00	16.00
PARZIALI TERRENO	2.00	2.00	2.00	2.00	2.00	2.00	2.00	2.00	2.00	2.00	2.00	2.00	2.00	2.00	2.00	2.00	2.00	2.00	2.00
QUOTE TERRENO	288.07	288.12	288.05	288.08	288.15	288.21	288.29	288.37	288.42	288.46	288.50	288.89	288.68	288.28	288.53	288.70	288.66	288.63	288.60
PROGRESSIVE PROGETTO											0.00		3.50	4.00	5.50	6.13			
PARZIALI PROGETTO												3.50	0.50	1.50	0.63				
QUOTE PROGETTO											288.51		288.61	288.70	288.63	288.70	288.28		

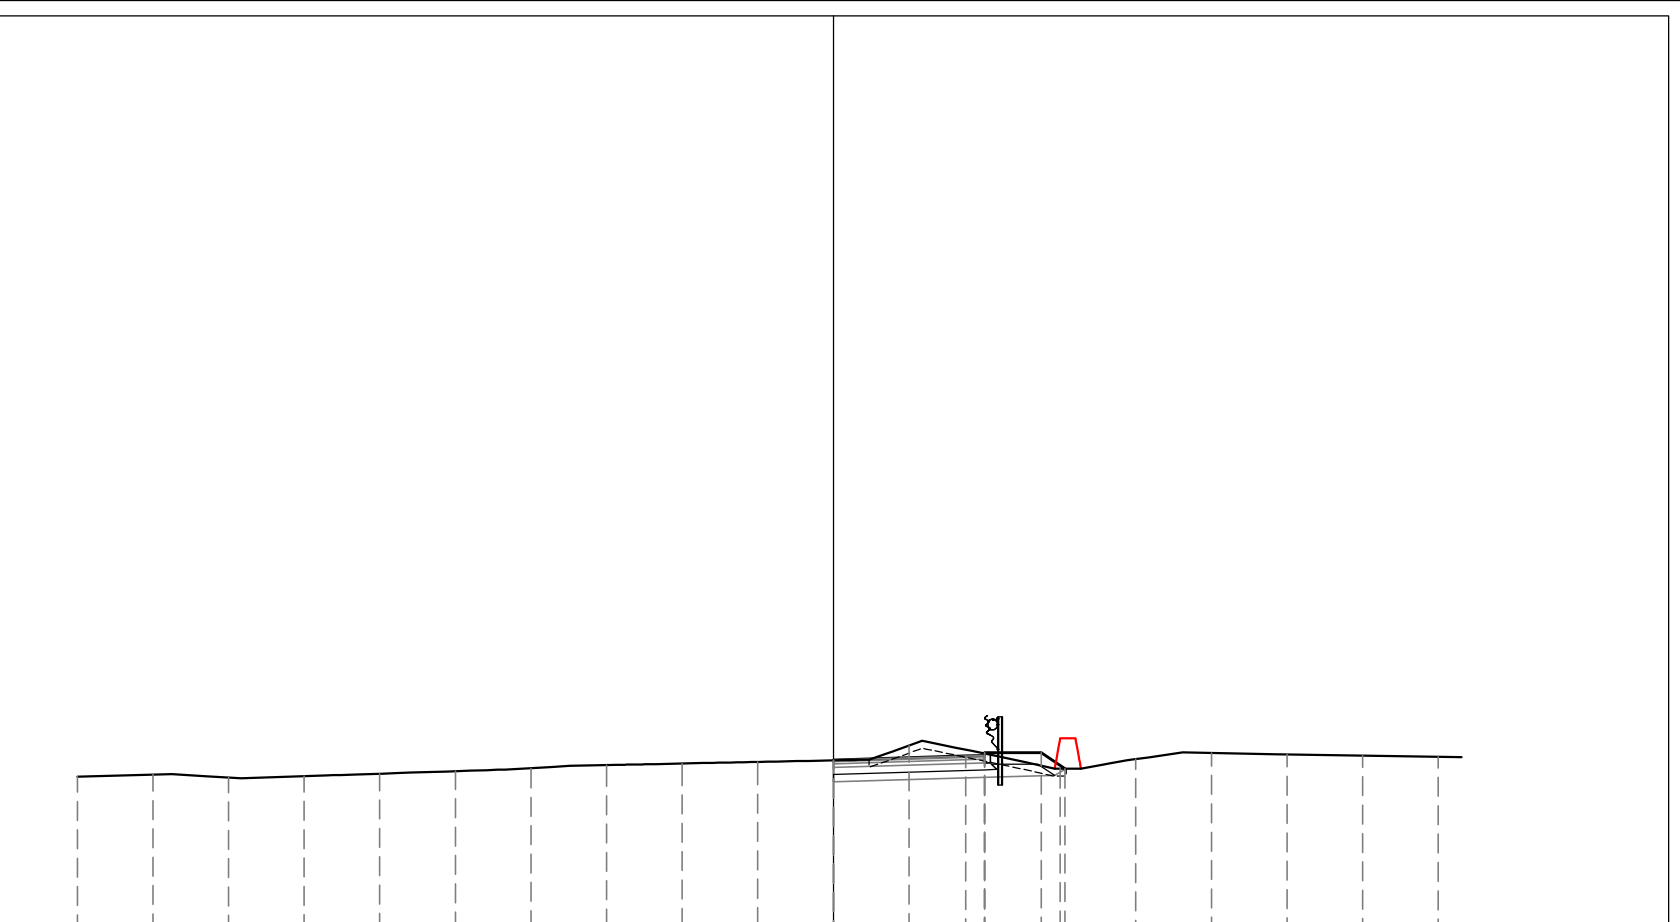

PROFILO RAMPA D


SEZIONE D-32

PROGRESSIVA 250.00

S	STERRO	m ²	3.51
A	BASE	m ²	0.40
B	MISTO CEMENTATO	m ²	0.75
C	FONDAZIONE	m ²	1.30
a	USURA	m	4.00
b	BINDER	m	4.00
c	VEGETALE	m	2.05
d	COMPATTAMENTO	m	5.85
f	SCOTICO IN TRINCEA	m	5.40

284
200 200

PROGRESSIVE TERRENO	20.00	18.00	16.00	14.00	12.00	10.00	8.00	6.00	4.00	2.00	0.00	2.00	4.00	6.00	8.00	10.00	12.00	14.00	16.00
PARZIALI TERRENO	2.00	2.00	2.00	2.00	2.00	2.00	2.00	2.00	2.00	2.00	2.00	2.00	2.00	2.00	2.00	2.00	2.00	2.00	2.00
QUOTE TERRENO	287.89	287.98	287.94	287.96	288.01	288.07	288.16	288.24	288.28	288.31	288.35	288.60	288.49	288.17	288.31	288.47	288.47	288.48	288.47
PROGRESSIVE PROGETTO											0.00		3.50	4.00	5.50	6.08			
PARZIALI PROGETTO												3.50	0.50	1.50	0.58				
QUOTE PROGETTO											288.37	288.47	288.56	288.49	288.56	288.17			

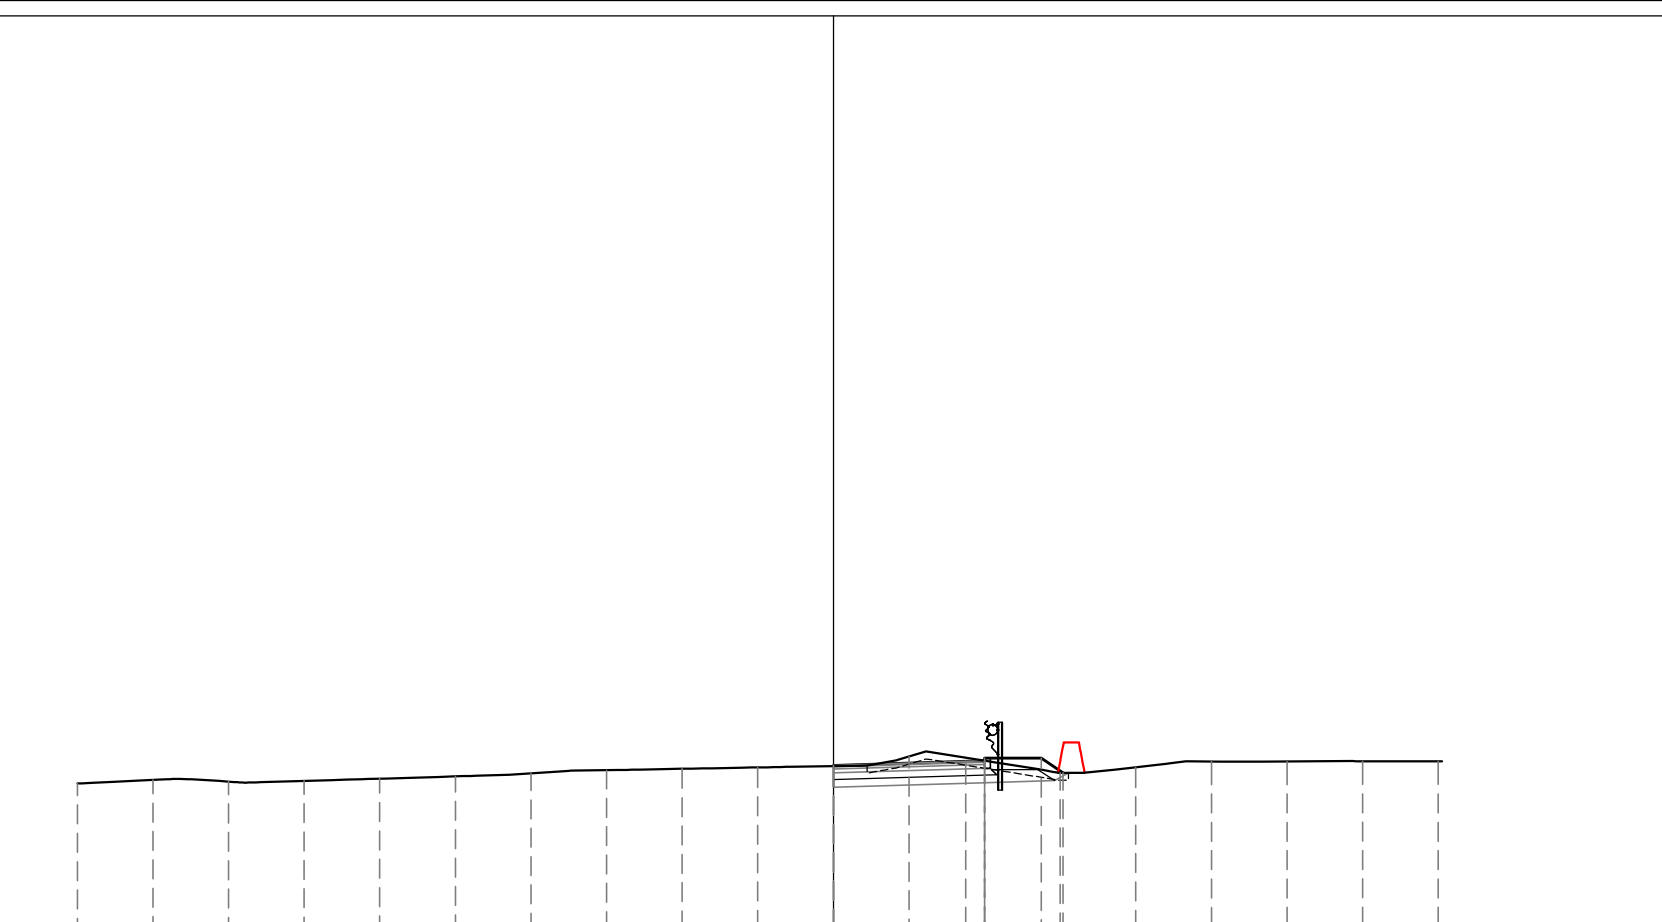

PROFILO RAMPA D


SEZIONE D-33

PROGRESSIVA 260.00

S	STERRO	m ²	3.50
A	BASE	m ²	0.40
B	MISTO CEMENTATO	m ²	0.76
C	FONDAZIONE	m ²	1.29
a	USURA	m	4.00
b	BINDER	m	4.00
c	VEGETALE	m	1.91
d	COMPATTAMENTO	m	5.85
f	SCOTICO IN TRINCEA	m	5.53

284

200
200

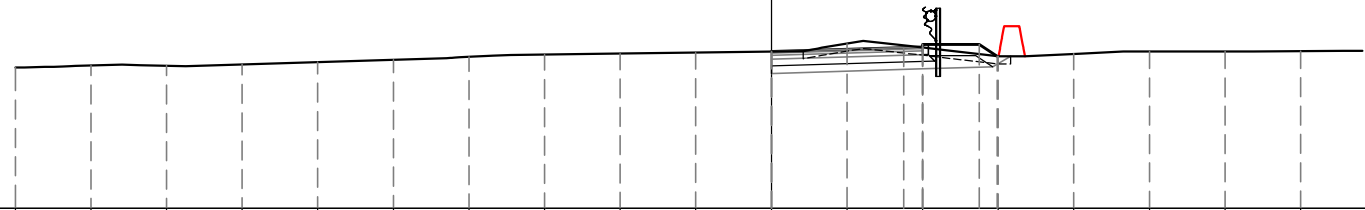

PROGRESSIVE TERRENO	20.00	18.00	16.00	14.00	12.00	10.00	8.00	6.00	4.00	2.00	0.00	2.00	4.00	6.00	8.00	10.00	12.00	14.00
PARZIALI TERRENO	2.00	2.00	2.00	2.00	2.00	2.00	2.00	2.00	2.00	2.00	2.00	2.00	2.00	2.00	2.00	2.00	2.00	2.00
QUOTE TERRENO	287.73	287.78	287.78	287.81	287.87	287.93	288.01	288.07	288.09	288.12	288.15	288.36	288.26	288.02	288.09	288.15	288.15	288.16
PROGRESSIVE PROGETTO											0.00		3.50	4.00	4.00	5.50	5.97	
PARZIALI PROGETTO												3.50	0.50	1.50	0.47			
QUOTE PROGETTO											288.15	288.26	288.34	288.27	288.34	288.03		

PROFILO RAMPA D

SEZIONE D-34


PROGRESSIVA 270.00

S	STERRO	m ²	2.99
A	BASE	m ²	0.40
B	MISTO CEMENTATO	m ²	0.76
C	FONDAZIONE	m ²	1.30
a	USURA	m	4.00
b	BINDER	m	4.00
c	VEGETALE	m	2.44
d	COMPATTAMENTO	m	5.85
f	SCOTICO IN TRINCEA	m	5.60
h	BONIFICA	m	2.88

283

 200 200

PROGRESSIVE TERRENO	-20.00	-18.00	-16.00	-14.00	-12.00	-10.00	-8.00	-6.00	-4.00	-2.00	0.00	2.00	4.00	6.00	8.00	10.00	12.00	14.00
PARZIALI TERRENO	2.00	2.00	2.00	2.00	2.00	2.00	2.00	2.00	2.00	2.00	2.00	2.00	2.00	2.00	2.00	2.00	2.00	2.00
QUOTE TERRENO	287.48	287.49	287.61	287.70	287.78	287.87	287.91	287.88	287.90	287.93	287.95	288.20	287.89	287.57	287.57	287.67	287.72	287.75
PROGRESSIVE PROGETTO											0.00		3.50	4.00	5.50	6.41		
PARZIALI PROGETTO												3.50	0.50	1.50	0.91			
QUOTE PROGETTO											287.93		288.04	288.12	288.05	288.12	287.52	

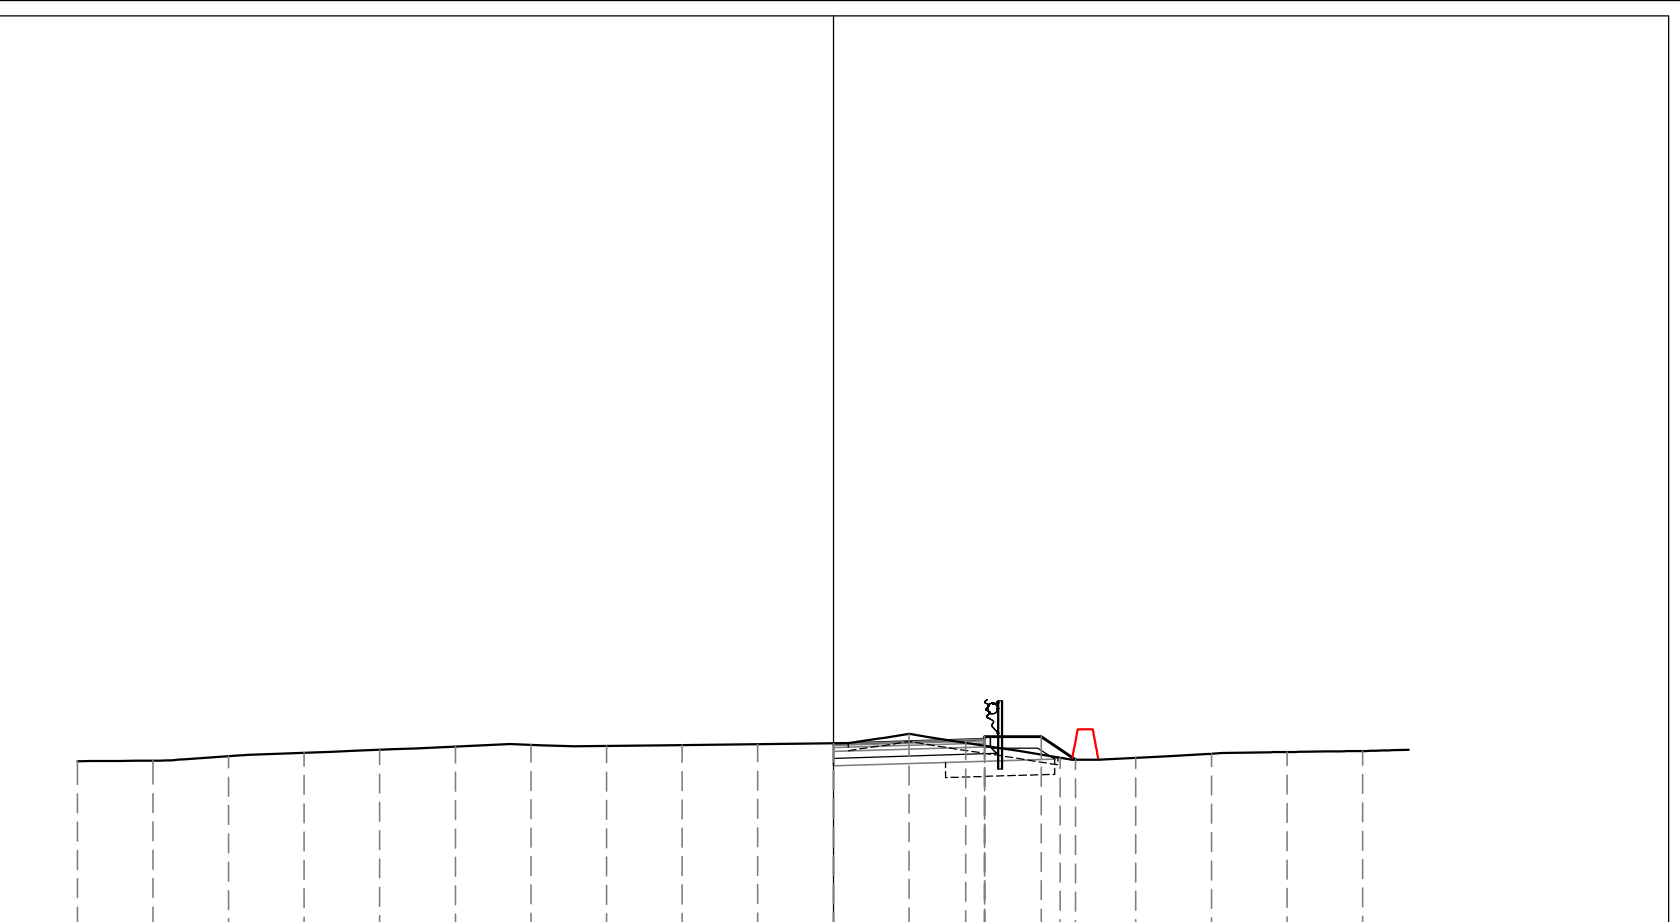

PROFILO RAMPA D

SEZIONE D-35


PROGRESSIVA 280.00

S	STERRO	m ²	1.40
R	RIPORTO	m ²	0.11
A	BASE	m ²	0.40
B	MISTO CEMENTATO	m ²	0.76
C	FONDAZIONE	m ²	1.29
a	USURA	m	4.00
b	BINDER	m	4.00
c	VEGETALE	m	2.94
d	COMPATTAMENTO	m	4.71
f	SCOTICO IN TRINCEA	m	4.35
g	SCOTICO IN RILEVATO	m	1.46
h	BONIFICA	m	5.81

283

 200 200

PROGRESSIVE TERRENO	20.00	18.00	16.00	14.00	12.00	10.00	8.00	6.00	4.00	2.00	0.00	2.00	4.00	6.00	8.00	10.00	12.00	14.00
PARZIALI TERRENO	2.00	2.00	2.00	2.00	2.00	2.00	2.00	2.00	2.00	2.00	2.00	2.00	2.00	2.00	2.00	2.00	2.00	2.00
QUOTE TERRENO	286.99	287.17	287.41	287.52	287.58	287.64	287.69	287.70	287.72	287.74	287.75	287.54	287.34	287.13	287.08	287.49	287.56	287.53
PROGRESSIVE PROGETTO											0.00		3.50	4.00	5.50	6.82		
PARZIALI PROGETTO												3.50	0.50	1.50	1.32			
QUOTE PROGETTO										287.72			287.82	287.91	287.84	287.91	287.03	

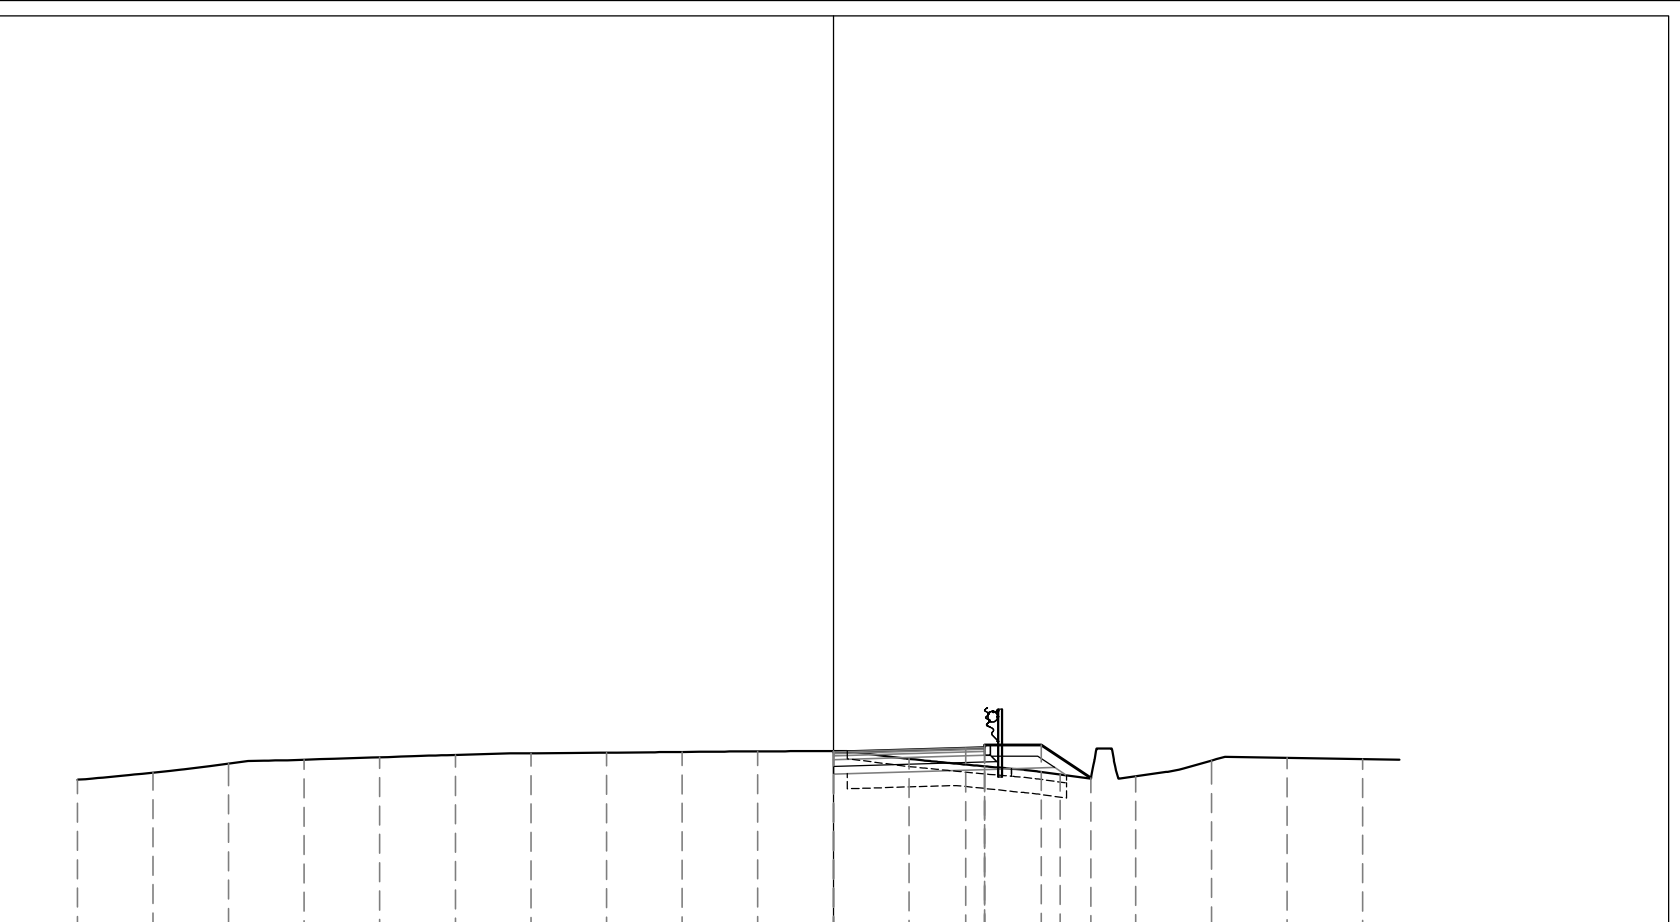

PROFILO RAMPA D


SEZIONE D-36

PROGRESSIVA 290.00

S	STERRO	m ²	1.47
R	RIPORTO	m ²	0.04
A	BASE	m ²	0.40
B	MISTO CEMENTATO	m ²	0.77
C	FONDAZIONE	m ²	1.32
a	USURA	m	4.00
b	BINDER	m	4.00
c	VEGETALE	m	2.93
d	COMPATTAMENTO	m	4.98
f	SCOTICO IN TRINCEA	m	4.61
g	SCOTICO IN RILEVATO	m	1.12
h	BONIFICA	m	5.72



PROGRESSIVE TERRENO	20.00	18.00	16.00	14.00	12.00	10.00	8.00	6.00	4.00	2.00	0.00	2.00	4.00	6.00	8.00	10.00	12.00	14.00
PARZIALI TERRENO	2.00	2.00	2.00	2.00	2.00	2.00	2.00	2.00	2.00	2.00	2.00	2.00	2.00	2.00	2.00	2.00	2.00	2.00
QUOTE TERRENO	287.19	287.19	287.27	287.34	287.39	287.43	287.48	287.51	287.50	287.49	287.49	287.32	287.10	286.91	286.85	287.33	287.43	287.42
PROGRESSIVE PROGETTO										0.00			3.50	4.00	5.50	6.81		
PARZIALI PROGETTO												3.50	0.50	1.50	1.31			
QUOTE PROGETTO										287.50			287.56	287.64	287.57	287.64	286.76	

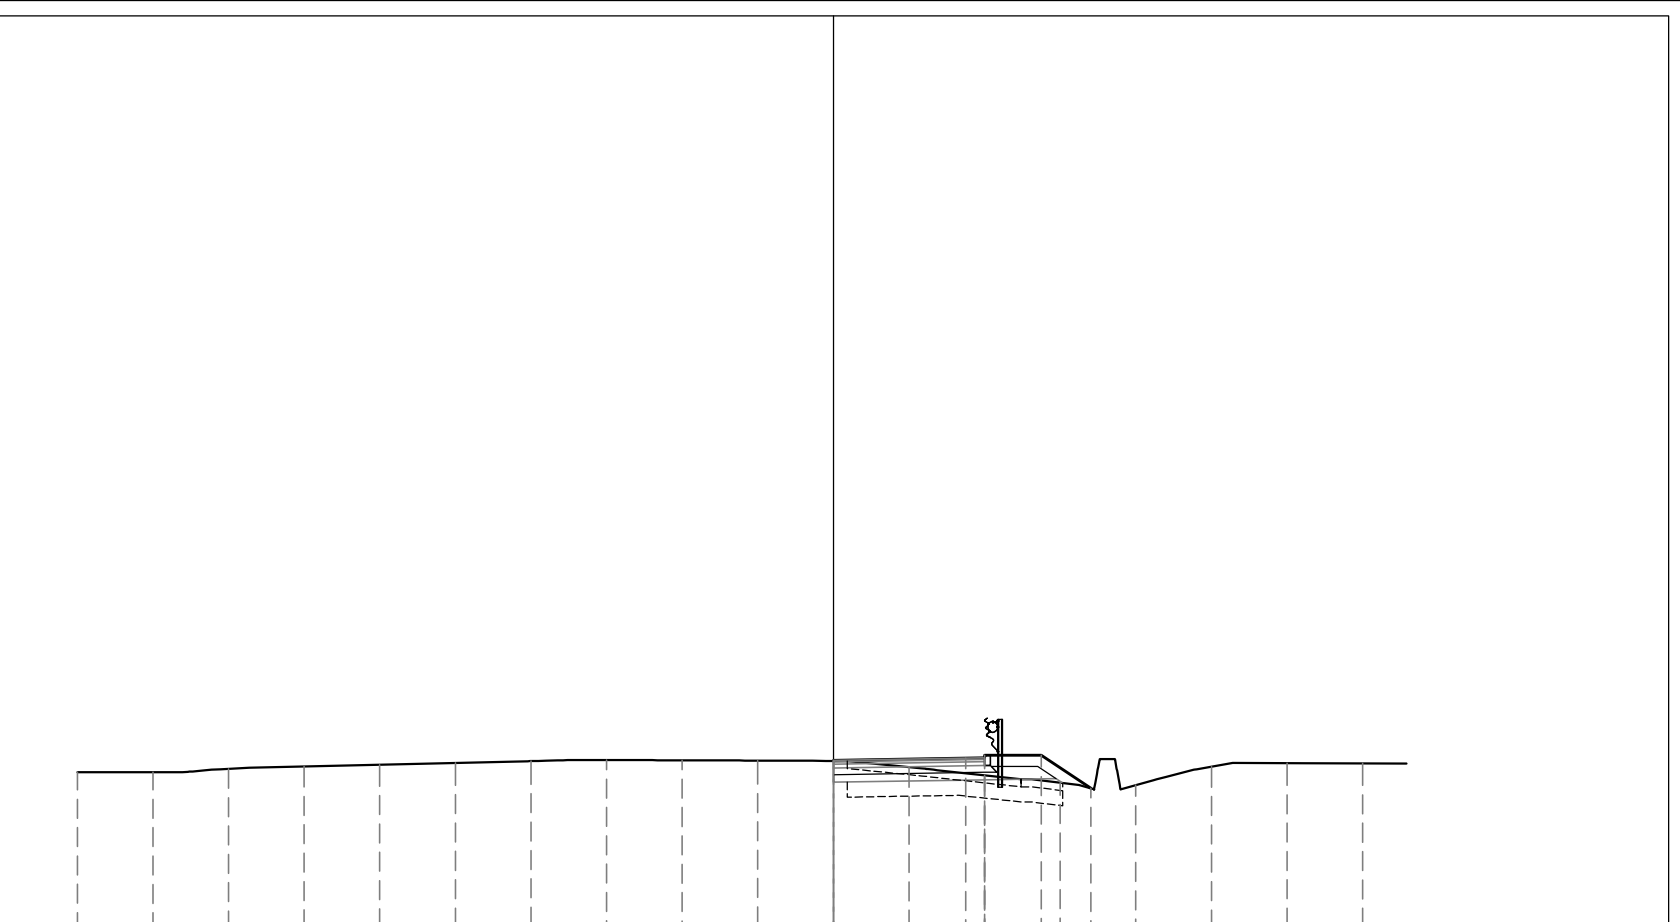

PROFILO RAMPA D

SEZIONE D-37

PROGRESSIVA 300.00

S	STERRO	m ²	2.86
A	BASE	m ²	0.40
B	MISTO CEMENTATO	m ²	0.76
C	FONDAZIONE	m ²	1.33
a	USURA	m	4.00
b	BINDER	m	4.00
c	VEGETALE	m	2.58
d	COMPATTAMENTO	m	5.93
f	SCOTICO IN TRINCEA	m	4.59
h	BONIFICA	m	4.35



PROGRESSIVE TERRENO	20.00	18.00	16.00	14.00	12.00	10.00	8.00	6.00	4.00	2.00	0.00	2.00	4.00	6.00	8.00	10.00	12.00	14.00
PARZIALI TERRENO	2.00	2.00	2.00	2.00	2.00	2.00	2.00	2.00	2.00	2.00	2.00	2.00	2.00	2.00	2.00	2.00	2.00	2.00
QUOTE TERRENO	287.17	287.09	287.10	287.15	287.20	287.24	287.29	287.32	287.30	287.28	287.26	287.19	287.30	286.83	286.78	287.11	287.19	287.15
PROGRESSIVE PROGETTO										0.00			3.50	4.00	5.50	6.53		
PARZIALI PROGETTO												3.50	0.50	1.50	1.03			
QUOTE PROGETTO										287.28			287.29	287.36	287.29	287.36	286.68	

PROFILO RAMPA D

SEZIONE D-38

PROGRESSIVA 310.00

S	STERRO	m ²	3.13
A	BASE	m ²	0.40
B	MISTO CEMENTATO	m ²	0.72
C	FONDAZIONE	m ²	1.00
a	USURA	m	4.00
b	BINDER	m	4.00
c	VEGETALE	m	0.57
d	COMPATTAMENTO	m	5.00
f	SCOTICO IN TRINCEA	m	2.46
h	BONIFICA	m	5.00



PROGRESSIVE TERRENO	-20.00	-18.00	-16.00	-14.00	-12.00	-10.00	-8.00	-6.00	-4.00	-2.00	0.00	2.00	4.00	6.00	8.00	10.00	12.00	14.00
PARZIALI TERRENO	2.00	2.00	2.00	2.00	2.00	2.00	2.00	2.00	2.00	2.00	2.00	2.00	2.00	2.00	2.00	2.00	2.00	2.00
QUOTE TERRENO	286.70	286.80	286.88	286.94	287.00	287.05	287.10	287.10	287.09	287.07	287.06	287.00	286.98	286.87	286.78	287.02	287.07	287.09
PROGRESSIVE PROGETTO											0.00	3.50	4.00	4.85	4.90	5.50	5.56	
PARZIALI PROGETTO											3.50	0.50	0.85	0.05	0.60	0.05		
QUOTE PROGETTO											287.07	287.03	286.98	287.02	286.83	287.03	287.06	

PROFILO RAMPA D

SEZIONE D-39

PROGRESSIVA 320.00

S	STERRO	m ²	3.30
A	BASE	m ²	0.40
B	MISTO CEMENTATO	m ²	0.72
C	FONDAZIONE	m ²	1.01
a	USURA	m	4.00
b	BINDER	m	4.00
c	VEGETALE	m	0.52
d	COMPATTAMENTO	m	5.00
f	SCOTICO IN TRINCEA	m	1.35



PROGRESSIVE TERRENO	20.00	18.00	16.00	14.00	12.00	10.00	8.00	6.00	4.00	2.00	0.00	2.00	4.00	6.00	8.00	10.00	12.00	14.00	16.00
PARZIALI TERRENO	2.00	2.00	2.00	2.00	2.00	2.00	2.00	2.00	2.00	2.00	2.00	2.00	2.00	2.00	2.00	2.00	2.00	2.00	2.00
QUOTE TERRENO	286.68	286.63	286.67	286.74	286.80	286.86	286.91	286.93	286.91	286.90	286.88	286.85	286.82	286.73	287.16	287.11	286.98	287.01	287.06
PROGRESSIVE PROGETTO										0.00		3.50	4.00	4.00	4.85	4.90	5.50	5.52	
PARZIALI PROGETTO											3.50	0.50	0.85	0.05	0.60	0.02			
QUOTE PROGETTO										286.85	286.78	286.73	286.77	286.58	286.78	286.78	286.77		

PROFILO RAMPA D

SEZIONE D-40

PROGRESSIVA 330.00

S	STERRO	m ²	3.53
A	BASE	m ²	0.40
B	MISTO CEMENTATO	m ²	0.72
C	FONDAZIONE	m ²	1.01
a	USURA	m	4.00
b	BINDER	m	4.00
c	VEGETALE	m	0.52
d	COMPATTAMENTO	m	5.00
f	SCOTICO IN TRINCEA	m	1.26



PROGRESSIVE TERRENO	-20.00	-18.00	-16.00	-14.00	-12.00	-10.00	-8.00	-6.00	-4.00	-2.00	0.00	2.00	4.00	6.00	8.00	10.00	12.00	14.00	16.00
PARZIALI TERRENO	2.00	2.00	2.00	2.00	2.00	2.00	2.00	2.00	2.00	2.00	2.00	2.00	2.00	2.00	2.00	2.00	2.00	2.00	2.00
QUOTE TERRENO	286.57	286.48	286.50	286.57	286.61	286.66	286.71	286.76	286.72	286.69	286.66	286.66	286.68	286.48	287.05	287.18	287.03	287.09	287.16
PROGRESSIVE PROGETTO											0.00		3.50	4.00	4.85	4.90	5.50	5.52	
PARZIALI PROGETTO												3.50	0.50	0.85	0.05	0.60	0.02		
QUOTE PROGETTO											286.63	286.56	286.51	286.55	286.36	286.56	286.56	286.55	

PROFILO RAMPA D


SEZIONE D-41

PROGRESSIVA 340.00

S	STERRO	m ²	4.02
A	BASE	m ²	0.40
B	MISTO CEMENTATO	m ²	0.72
C	FONDAZIONE	m ²	1.01
a	USURA	m	4.00
b	BINDER	m	4.00
c	VEGETALE	m	1.11
d	COMPATTAMENTO	m	5.00
f	SCOTICO IN TRINCEA	m	3.18

282

200
200

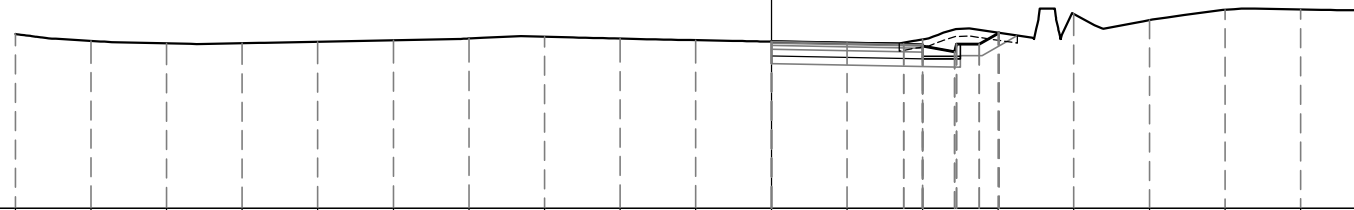

PROGRESSIVE TERRENO	-20.00	-18.00	-16.00	-14.00	-12.00	-10.00	-8.00	-6.00	-4.00	-2.00	0.00	2.00	4.00	6.00	8.00	10.00	12.00	14.00
PARZIALI TERRENO	2.00	2.00	2.00	2.00	2.00	2.00	2.00	2.00	2.00	2.00	2.00	2.00	2.00	2.00	2.00	2.00	2.00	2.00
QUOTE TERRENO	286.62	286.43	286.37	286.37	286.41	286.45	286.50	286.54	286.49	286.45	286.41	286.38	286.47	286.65	287.15	286.98	287.25	287.26
PROGRESSIVE PROGETTO											0.00		3.50	4.00	4.85	4.90	5.50	6.03
PARZIALI PROGETTO												3.50	0.50	0.85	0.05	0.60	0.53	
QUOTE PROGETTO											286.41	286.34	286.29	286.33	286.14	286.34	286.34	286.65

PROFILO RAMPA D

SEZIONE D-42

PROGRESSIVA 350.00

S	STERRO	m ²	7.00
A	BASE	m ²	0.40
B	MISTO CEMENTATO	m ²	0.72
C	FONDAZIONE	m ²	1.01
a	USURA	m	4.00
b	BINDER	m	4.00
c	VEGETALE	m	1.97
d	COMPATTAMENTO	m	5.00
f	SCOTICO IN TRINCEA	m	6.41




PROGRESSIVE TERRENO	-20.00	-18.00	-16.00	-14.00	-12.00	-10.00	-8.00	-6.00	-4.00	-2.00	0.00	2.00	4.00	6.00	8.00	10.00	12.00	14.00
PARZIALI TERRENO	2.00	2.00	2.00	2.00	2.00	2.00	2.00	2.00	2.00	2.00	2.00	2.00	2.00	2.00	2.00	2.00	2.00	2.00
QUOTE TERRENO	286.93	286.47	286.11	286.15	286.20	286.26	286.34	286.41	286.33	286.26	286.20	286.44	286.90	287.01	286.85	287.24	287.25	287.24
PROGRESSIVE PROGETTO											0.00	3.50	4.00	4.85	4.90	5.50	6.78	
PARZIALI PROGETTO											3.50	0.50	0.85	0.05	0.60	1.28		
QUOTE PROGETTO											286.20	286.13	286.08	286.12	285.93	286.13	286.86	

PROFILO RAMPA D

SEZIONE D-43

PROGRESSIVA 357.71

S	STERRO	m ²	8.78
A	BASE	m ²	0.40
B	MISTO CEMENTATO	m ²	0.72
C	FONDAZIONE	m ²	1.01
a	USURA	m	4.00
b	BINDER	m	4.00
c	VEGETALE	m	2.68
d	COMPATTAMENTO	m	5.00
f	SCOTICO IN TRINCEA	m	7.64

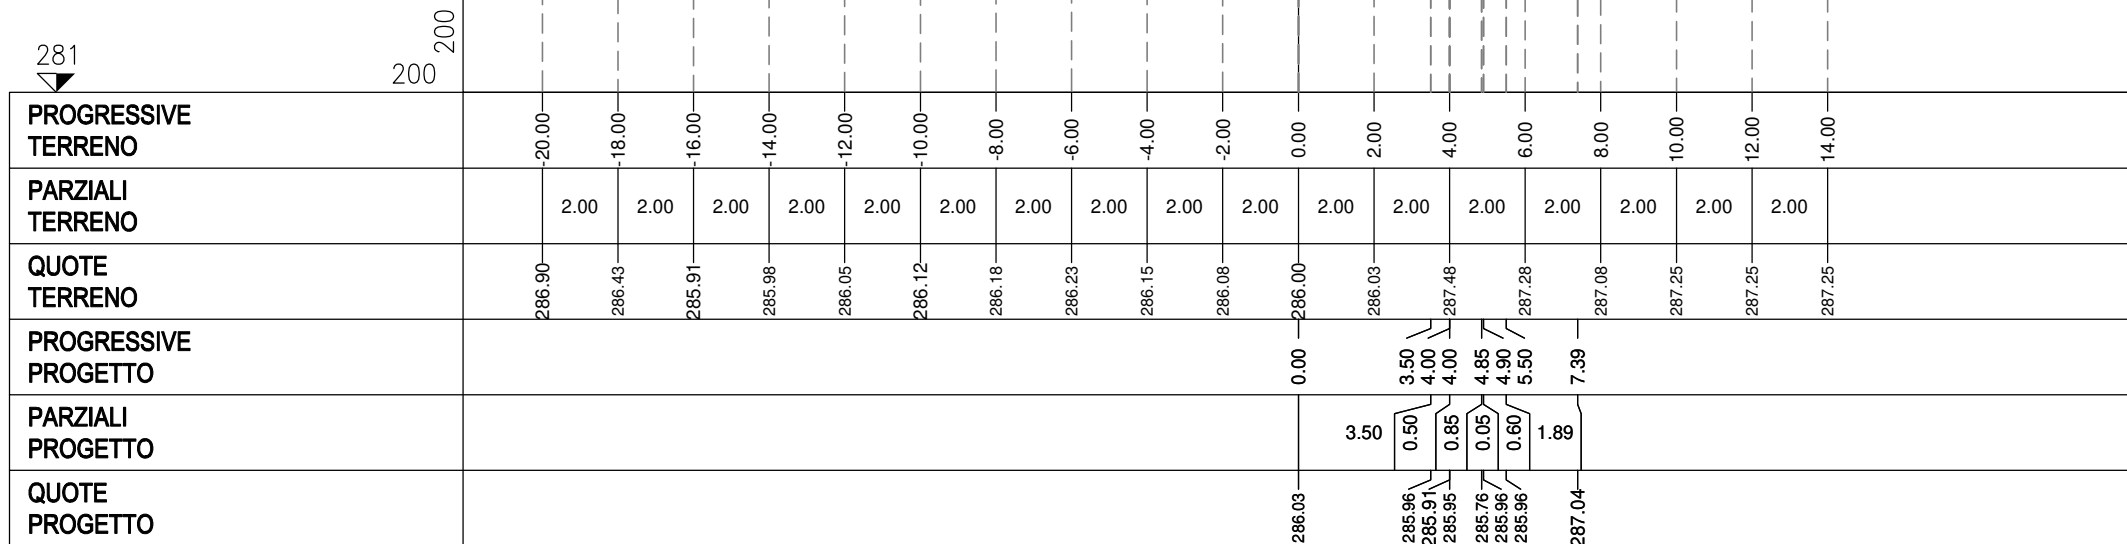


PROFILO RAMPA D

SEZIONE D-44

PROGRESSIVA 360.00

S	STERRO	m ²	9.25
A	BASE	m ²	0.39
B	MISTO CEMENTATO	m ²	0.70
C	FONDAZIONE	m ²	0.99
a	USURA	m	3.91
b	BINDER	m	3.91
c	VEGETALE	m	2.79
d	COMPATTAMENTO	m	4.91
f	SCOTICO IN TRINCEA	m	7.92

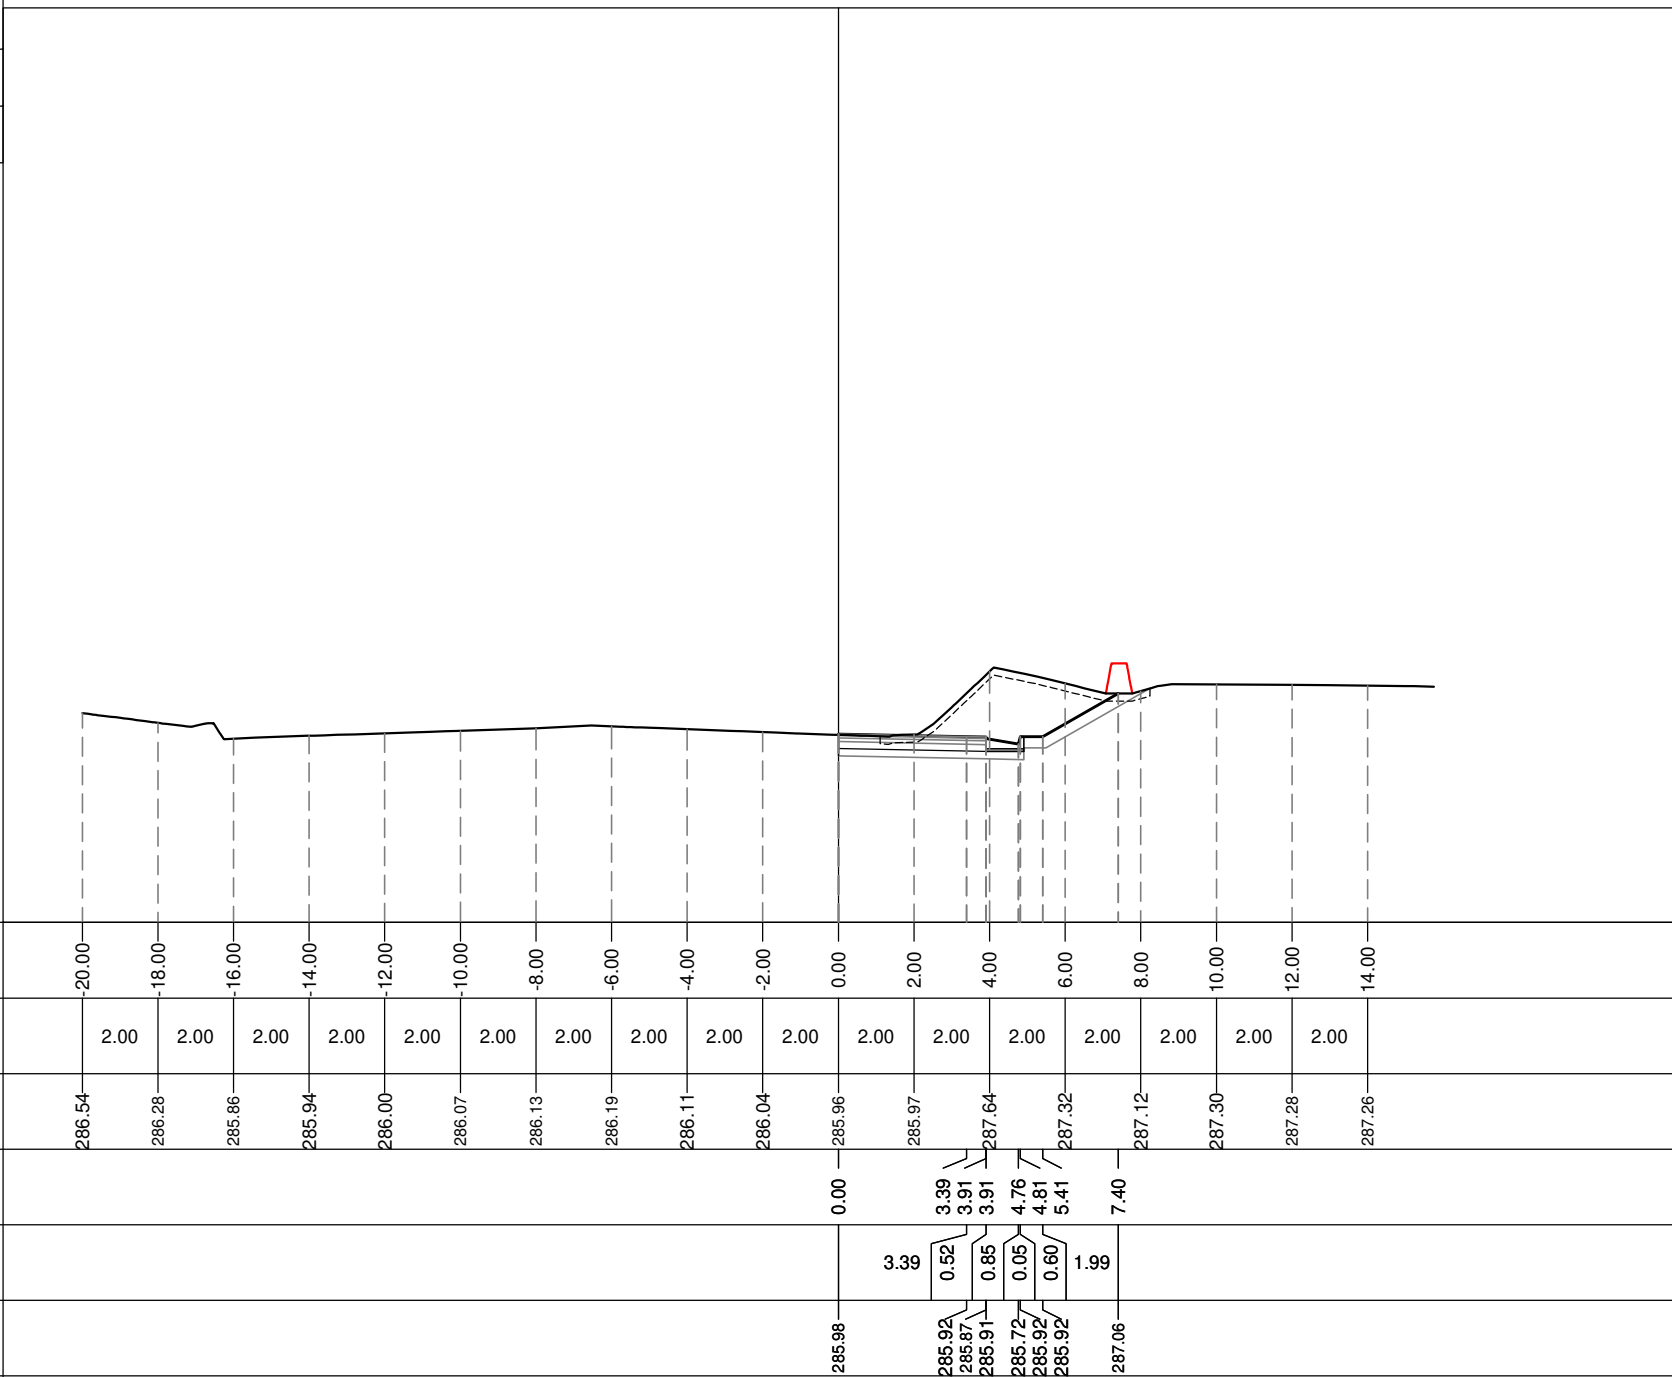

PROFILO RAMPA D

SEZIONE D-45


PROGRESSIVA 370.00

S	STERRO	m ²	7.88
A	BASE	m ²	0.36
B	MISTO CEMENTATO	m ²	0.63
C	FONDAZIONE	m ²	0.91
a	USURA	m	3.52
b	BINDER	m	3.52
c	VEGETALE	m	3.27
d	COMPATTAMENTO	m	4.52
f	SCOTICO IN TRINCEA	m	7.30

281

 200 200

PROGRESSIVE TERRENO	-20.00	-18.00	-16.00	-14.00	-12.00	-10.00	-8.00	-6.00	-4.00	-2.00	0.00	2.00	4.00	6.00	8.00	10.00	12.00	14.00
PARZIALI TERRENO	2.00	2.00	2.00	2.00	2.00	2.00	2.00	2.00	2.00	2.00	2.00	2.00	2.00	2.00	2.00	2.00	2.00	2.00
QUOTE TERRENO	286.27	286.08	285.66	285.77	285.82	285.88	285.93	285.98	285.92	285.85	285.79	285.76	287.00	286.92	287.11	287.44	287.39	287.34
PROGRESSIVE PROGETTO											0.00	2.93	3.52	3.52	4.37	4.42	5.02	7.42
PARZIALI PROGETTO											2.93	0.59	0.85	0.05	0.60	2.40		
QUOTE PROGETTO											285.79	285.73	285.66	285.72	285.53	285.73	285.73	287.11

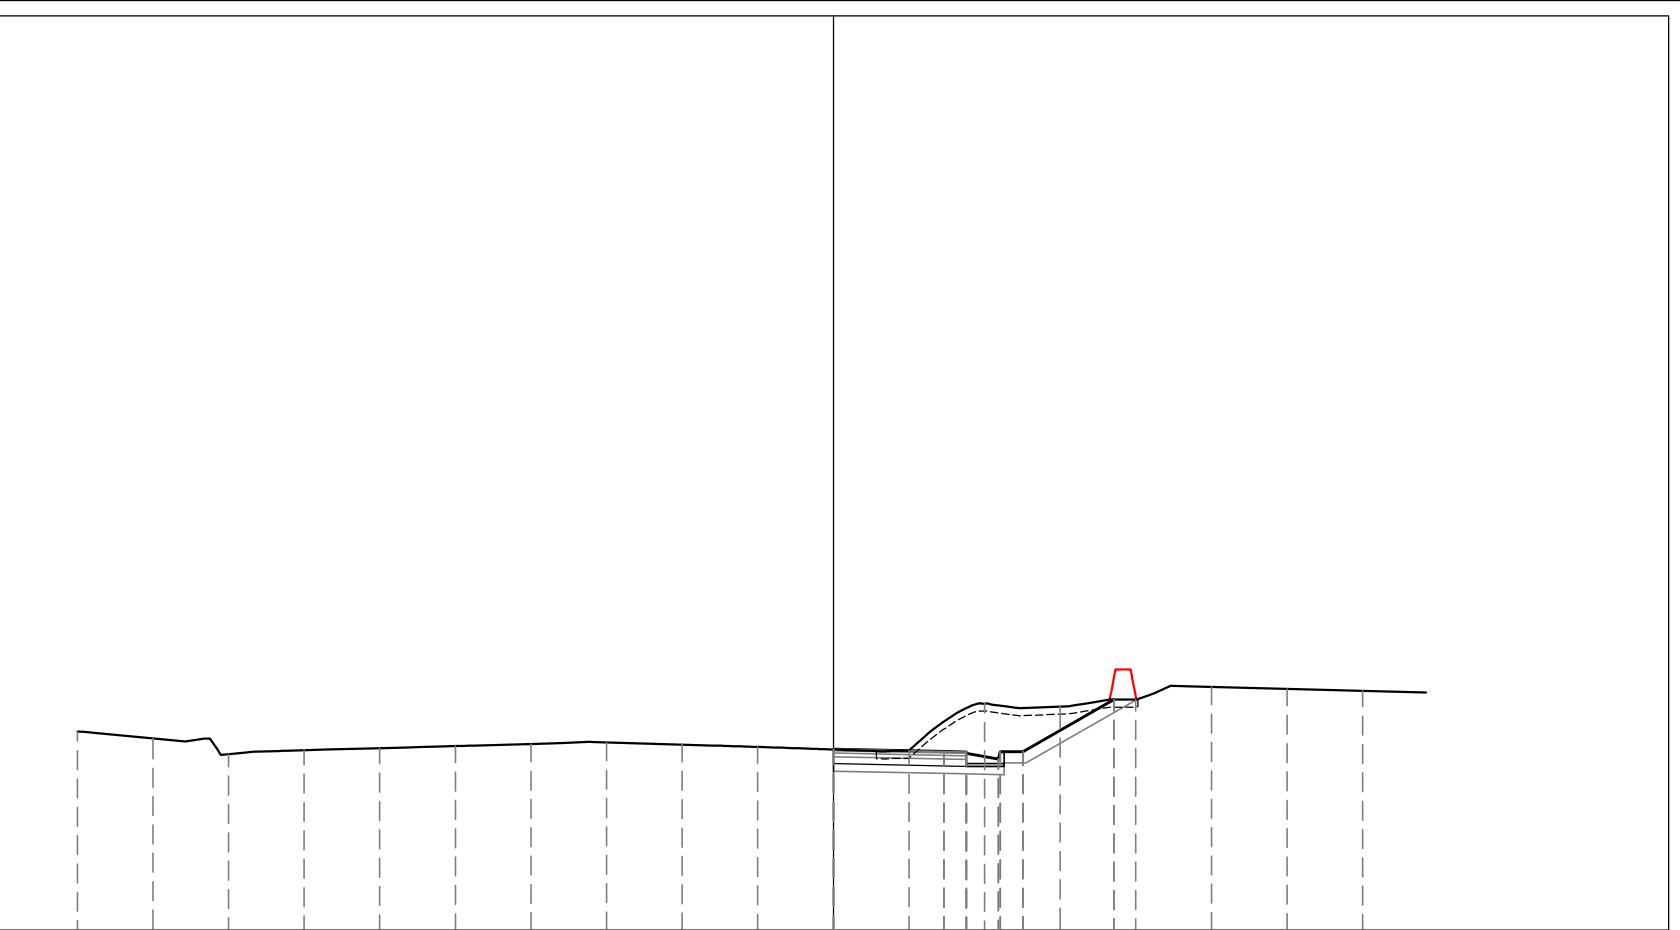

PROFILO RAMPA D


SEZIONE D-46

PROGRESSIVA 380.00

S	STERRO	m ²	7.32
A	BASE	m ²	0.31
B	MISTO CEMENTATO	m ²	0.57
C	FONDAZIONE	m ²	0.83
a	USURA	m	3.12
b	BINDER	m	3.12
c	VEGETALE	m	3.65
d	COMPATTAMENTO	m	4.12
f	SCOTICO IN TRINCEA	m	7.18

281

200
200

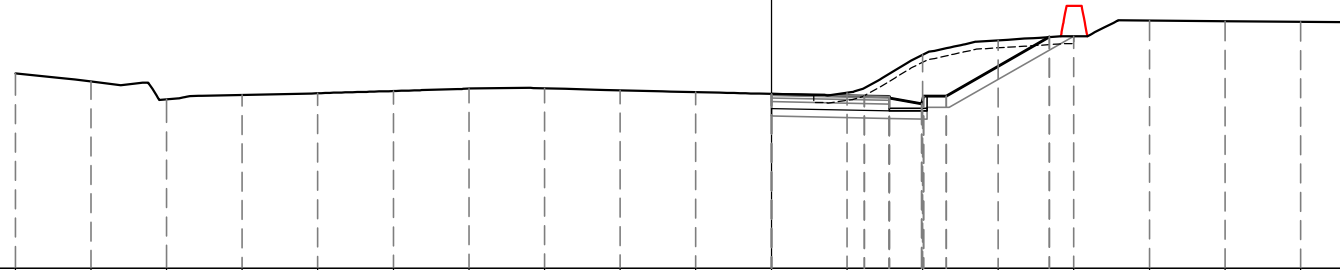

PROGRESSIVE TERRENO	-20.00	-18.00	-16.00	-14.00	-12.00	-10.00	-8.00	-6.00	-4.00	-2.00	0.00	2.00	4.00	6.00	8.00	10.00	12.00	14.00	
PARZIALI TERRENO		2.00	2.00	2.00	2.00	2.00	2.00	2.00	2.00	2.00	2.00	2.00	2.00	2.00	2.00	2.00	2.00	2.00	
QUOTE TERRENO	286.16	285.95	285.47	285.59	285.63	285.69	285.76	285.77	285.71	285.67	285.62	285.65	286.65	287.04	287.14	287.56	287.54	287.52	
PROGRESSIVE PROGETTO											0.00	2.46	3.12	3.97	4.02	4.62	7.36		
PARZIALI PROGETTO											2.46	0.66	0.85	0.05	0.60	2.74			
QUOTE PROGETTO											285.61	285.56	285.51	285.55	285.36	285.56	285.56	285.56	287.12

PROFILO RAMPA D


SEZIONE D-47

PROGRESSIVA 390.00

S	STERRO	m ²	8.67
A	BASE	m ²	0.27
B	MISTO CEMENTATO	m ²	0.49
C	FONDAZIONE	m ²	0.76
a	USURA	m	2.73
b	BINDER	m	2.73
c	VEGETALE	m	4.08
d	COMPATTAMENTO	m	3.73
f	SCOTICO IN TRINCEA	m	7.29

281

200
200

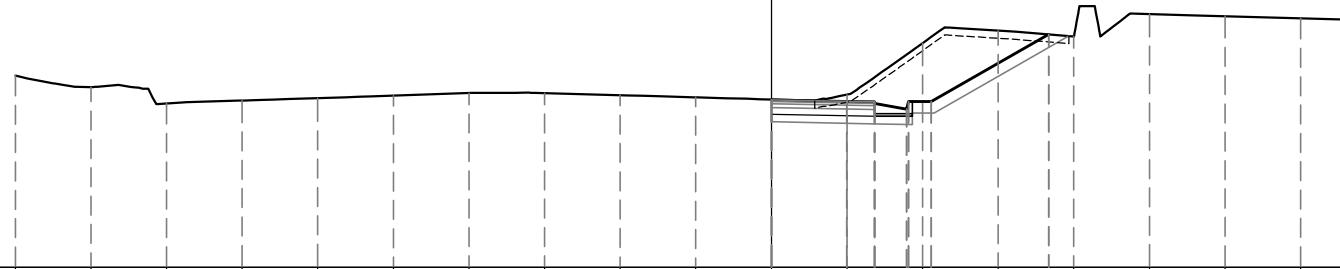

PROGRESSIVE TERRENO	20.00	18.00	16.00	14.00	12.00	10.00	8.00	6.00	4.00	2.00	0.00	2.00	4.00	6.00	8.00	10.00	12.00	14.00
PARZIALI TERRENO	2.00	2.00	2.00	2.00	2.00	2.00	2.00	2.00	2.00	2.00	2.00	2.00	2.00	2.00	2.00	2.00	2.00	2.00
QUOTE TERRENO	286.08	285.77	285.34	285.42	285.48	285.54	285.61	285.61	285.56	285.50	285.44	285.57	286.93	287.26	287.11	287.70	287.65	287.59
PROGRESSIVE PROGETTO											0.00	1.99	2.73	2.73	3.58	3.63	4.23	7.34
PARZIALI PROGETTO											1.99	0.74	0.85	0.05	0.60	3.11		
QUOTE PROGETTO											285.43	285.39	285.34	285.38	285.19	285.39	285.39	287.16

PROFILO RAMPA D


SEZIONE D-48

PROGRESSIVA 400.00

S	STERRO	m ²	7.99
A	BASE	m ²	0.23
B	MISTO CEMENTATO	m ²	0.42
C	FONDAZIONE	m ²	0.68
a	USURA	m	2.34
b	BINDER	m	2.34
c	VEGETALE	m	4.17
d	COMPATTAMENTO	m	3.34
f	SCOTICO IN TRINCEA	m	7.25

281

200
200

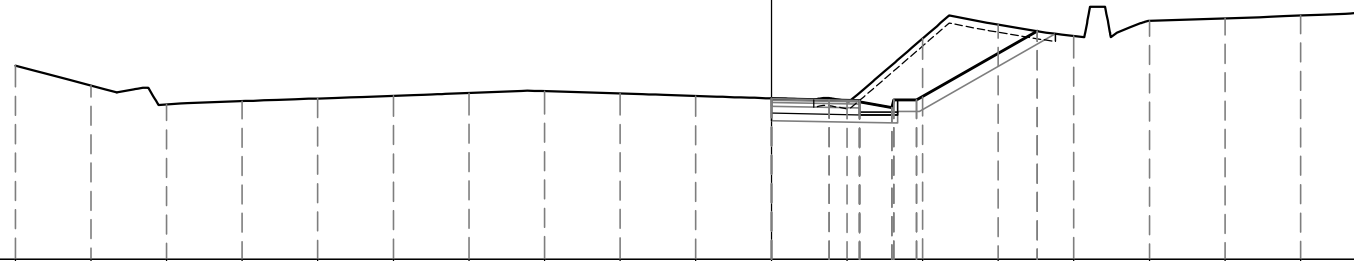


PROGRESSIVE TERRENO	20.00	18.00	16.00	14.00	12.00	10.00	8.00	6.00	4.00	2.00	0.00	2.00	4.00	6.00	8.00	10.00	12.00	14.00	
PARZIALI TERRENO		2.00	2.00	2.00	2.00	2.00	2.00	2.00	2.00	2.00	2.00	2.00	2.00	2.00	2.00	2.00	2.00	2.00	
QUOTE TERRENO	286.13	285.60	285.10	285.19	285.26	285.33	285.40	285.45	285.39	285.33	285.26	285.19	286.84	287.21	286.91	287.31	287.38	287.45	
PROGRESSIVE PROGETTO											0.00	1.53	2.34	3.19	3.24	3.84			7.03
PARZIALI PROGETTO											1.53	0.81	0.85	0.05	0.60	3.19			
QUOTE PROGETTO											285.25	285.22	285.17	285.21	285.02	285.22	285.22	287.04	

PROFILO RAMPA D

SEZIONE D-49

PROGRESSIVA 410.00

S	STERRO	m ²	7.28
A	BASE	m ²	0.19
B	MISTO CEMENTATO	m ²	0.35
C	FONDAZIONE	m ²	0.60
a	USURA	m	1.94
b	BINDER	m	1.94
c	VEGETALE	m	4.59
d	COMPATTAMENTO	m	2.94
f	SCOTICO IN TRINCEA	m	7.22

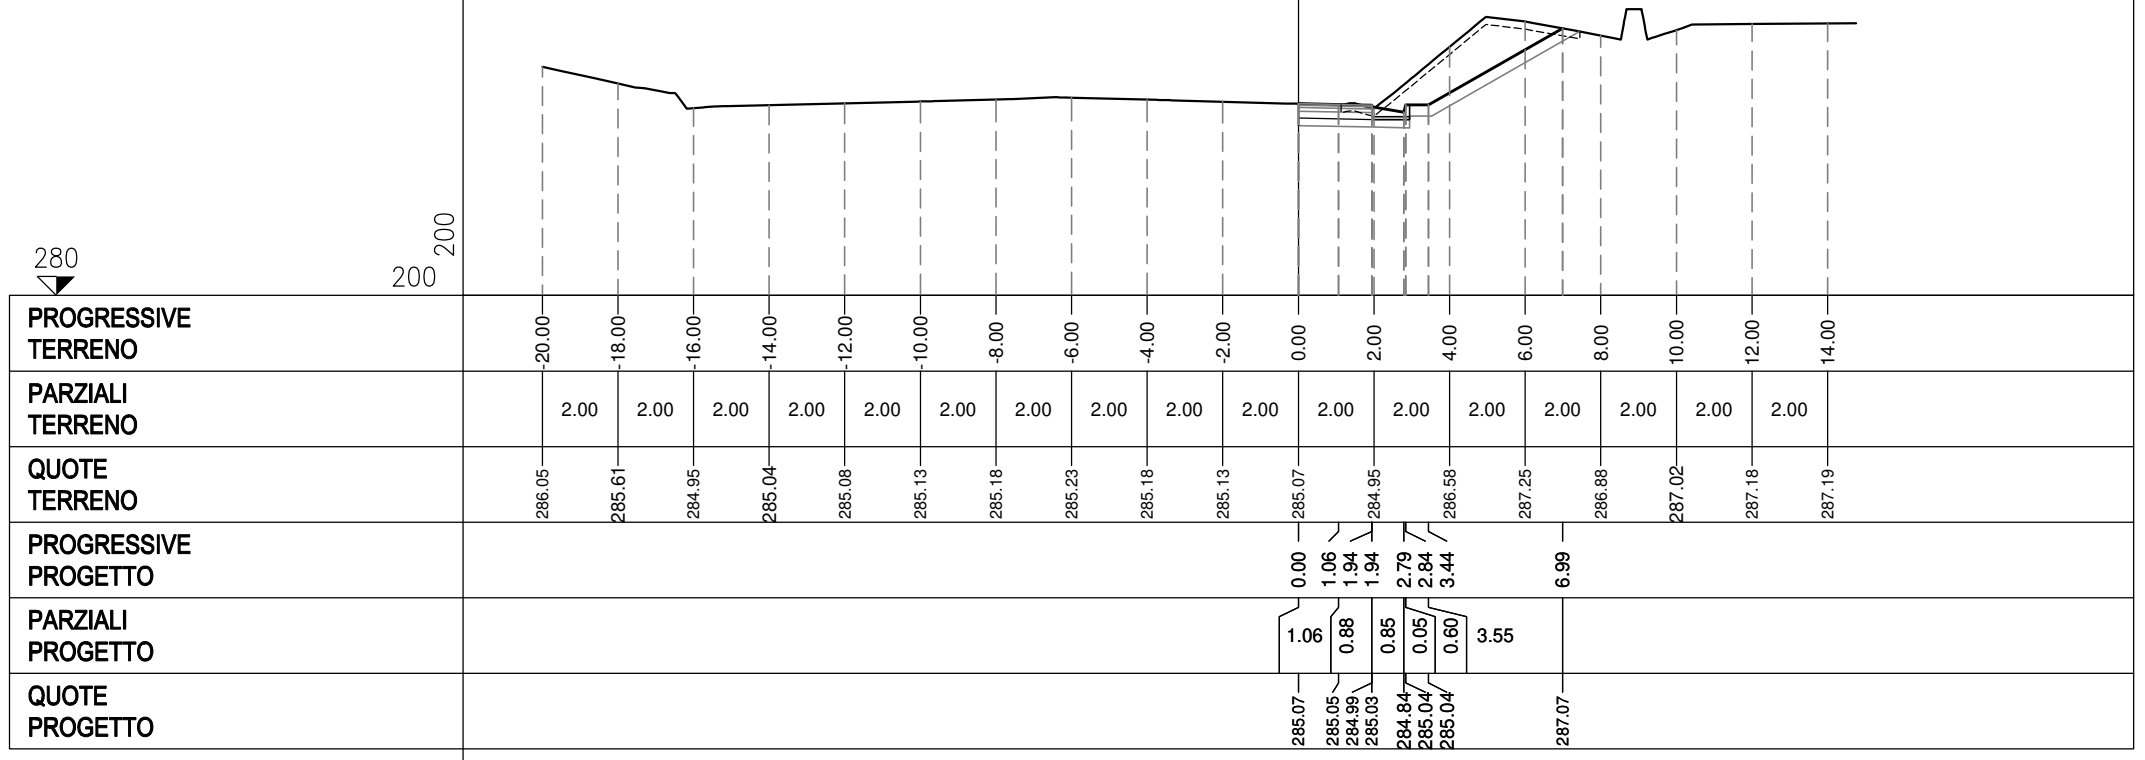

PROFILO RAMPA D


SEZIONE D-50

PROGRESSIVA 420.00

S	STERRO	m ²	6.16
A	BASE	m ²	0.15
B	MISTO CEMENTATO	m ²	0.28
C	FONDAZIONE	m ²	0.52
a	USURA	m	1.55
b	BINDER	m	1.55
c	VEGETALE	m	4.87
d	COMPATTAMENTO	m	2.55
f	SCOTICO IN TRINCEA	m	6.88

280

200
200

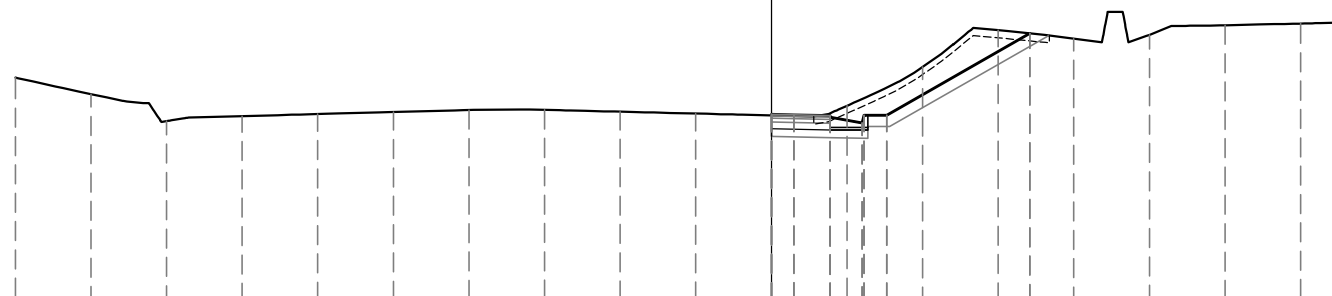


PROGRESSIVE TERRENO	-20.00	-18.00	-16.00	-14.00	-12.00	-10.00	-8.00	-6.00	-4.00	-2.00	0.00	2.00	4.00	6.00	8.00	10.00	12.00	14.00
PARZIALI TERRENO	2.00	2.00	2.00	2.00	2.00	2.00	2.00	2.00	2.00	2.00	2.00	2.00	2.00	2.00	2.00	2.00	2.00	2.00
QUOTE TERRENO	285.87	285.43	284.72	284.85	284.90	284.96	285.01	285.02	284.97	284.92	284.87	285.12	286.15	287.12	286.90	287.00	287.25	287.30
PROGRESSIVE PROGETTO											0.00	0.59	1.55	2.40	2.45	3.05	6.84	
PARZIALI PROGETTO											0.59	0.96	0.85	0.05	0.60	3.79		
QUOTE PROGETTO											284.89	284.88	284.82	284.86	284.67	284.87	284.87	287.04

PROFILO RAMPA D

SEZIONE D-51

PROGRESSIVA 430.00

S	STERRO	m ²	6.05
A	BASE	m ²	0.12
B	MISTO CEMENTATO	m ²	0.21
C	FONDAZIONE	m ²	0.44
a	USURA	m	1.16
b	BINDER	m	1.16
c	VEGETALE	m	5.13
d	COMPATTAMENTO	m	2.16
f	SCOTICO IN TRINCEA	m	6.83

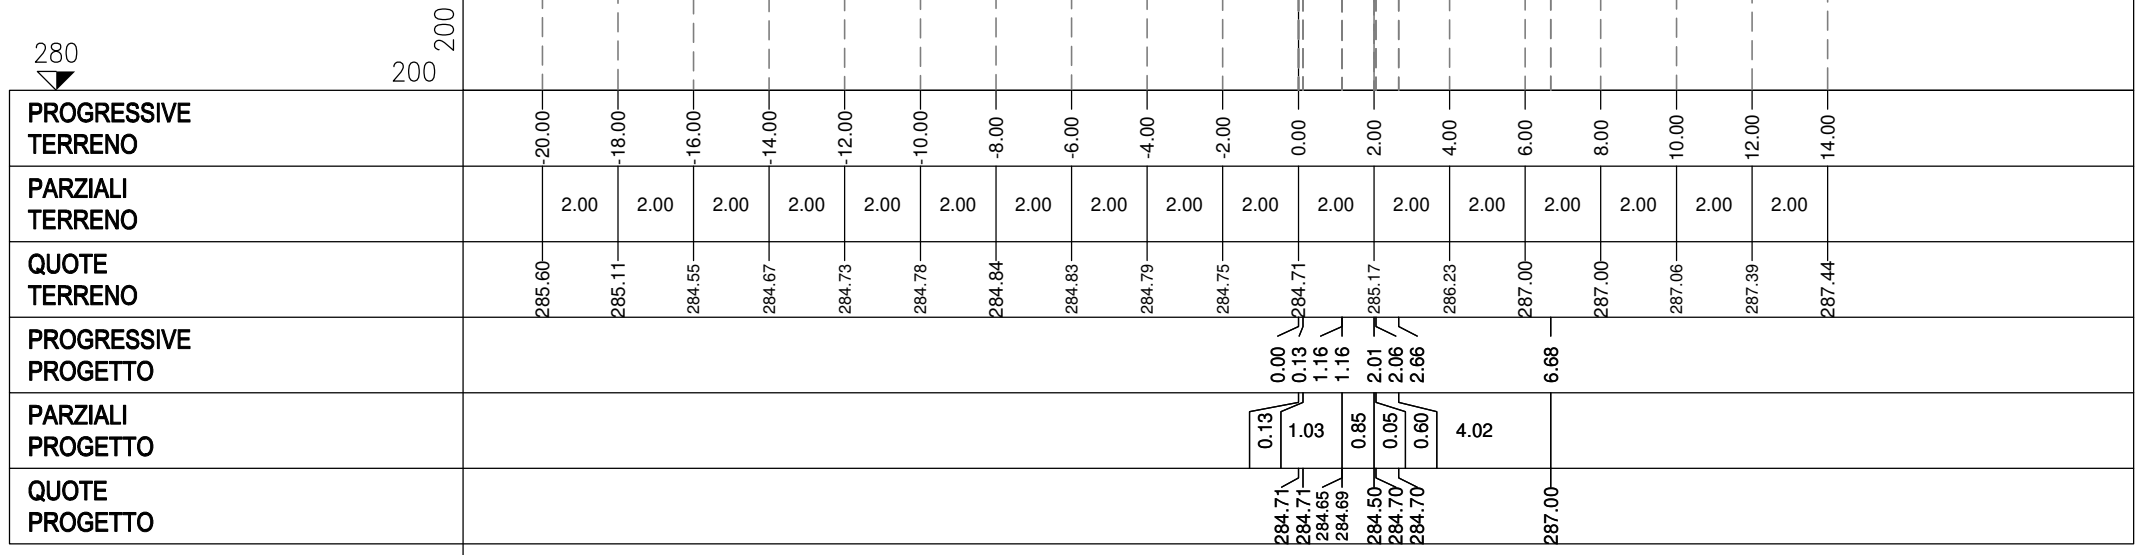

PROFILO RAMPA D

SEZIONE D-52

PROGRESSIVA 432.70

280
▼

200
200



**PROGRESSIVE
TERRENO**

20.00 18.00 16.00 14.00 12.00 10.00 8.00 6.00 4.00 2.00 0.00 2.00 4.00 6.00 8.00 10.00 12.00 14.00 16.00

**PARZIALI
TERRENO**

2.00 2.00 2.00 2.00 2.00 2.00 2.00 2.00 2.00 2.00 2.00 2.00 2.00 2.00 2.00 2.00 2.00 2.00

**QUOTE
TERRENO**

285.55 285.05 284.50 284.63 284.68 284.74 284.79 284.78 284.74 284.70 284.67 285.10 286.18 286.99 287.00 287.08 287.41 287.45 287.49

**PROGRESSIVE
PROGETTO**

**PARZIALI
PROGETTO**

**QUOTE
PROGETTO**


ACCESSO

PROFILO ACCESSO

SEZIONE ACC-2

PROGRESSIVA 6.50

S	STERRO	m ²	1.70
A	BASE	m ²	0.40
C	FONDAZIONE	m ²	0.75
a	USURA	m	4.00
b	BINDER	m	4.00
c	VEGETALE	m	1.39
d	COMPATTAMENTO	m	4.94
f	SCOTICO IN TRINCEA	m	3.75

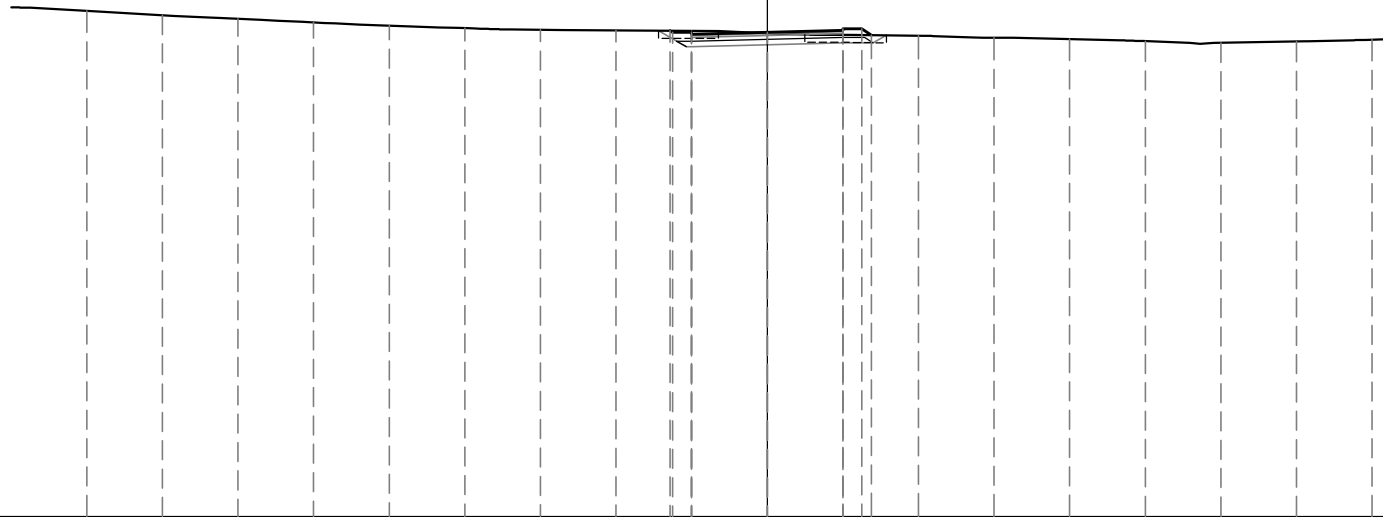

279

200
200


PROGRESSIVE TERRENO	-18.00	-16.00	-14.00	-12.00	-10.00	-8.00	-6.00	-4.00	-2.00	0.00	2.00	4.00	6.00	8.00	10.00	12.00	14.00	16.00
PARZIALI TERRENO	2.00	2.00	2.00	2.00	2.00	2.00	2.00	2.00	2.00	2.00	2.00	2.00	2.00	2.00	2.00	2.00	2.00	2.00
QUOTE TERRENO	292.38	292.27	292.17	292.08	291.99	291.92	291.88	291.86	291.85	291.79	291.75	291.72	291.67	291.63	291.58	291.54	291.57	291.62
PROGRESSIVE PROGETTO									-2.57	0.00	2.00	2.00	2.50	2.50	2.76			
PARZIALI PROGETTO									0.07	2.00	2.00	0.50	0.50	0.26				
QUOTE PROGETTO									291.85	291.81	291.91	291.86	291.91	291.74				

PROFILO ACCESSO

SEZIONE ACC-3

PROGRESSIVA 21.98

S	STERRO	m ²	1.85
A	BASE	m ²	0.40
C	FONDAZIONE	m ²	0.80
a	USURA	m	4.00
b	BINDER	m	4.00
c	VEGETALE	m	1.36
d	COMPATTAMENTO	m	5.60
f	SCOTICO IN TRINCEA	m	6.49
h	BONIFICA	m	5.60

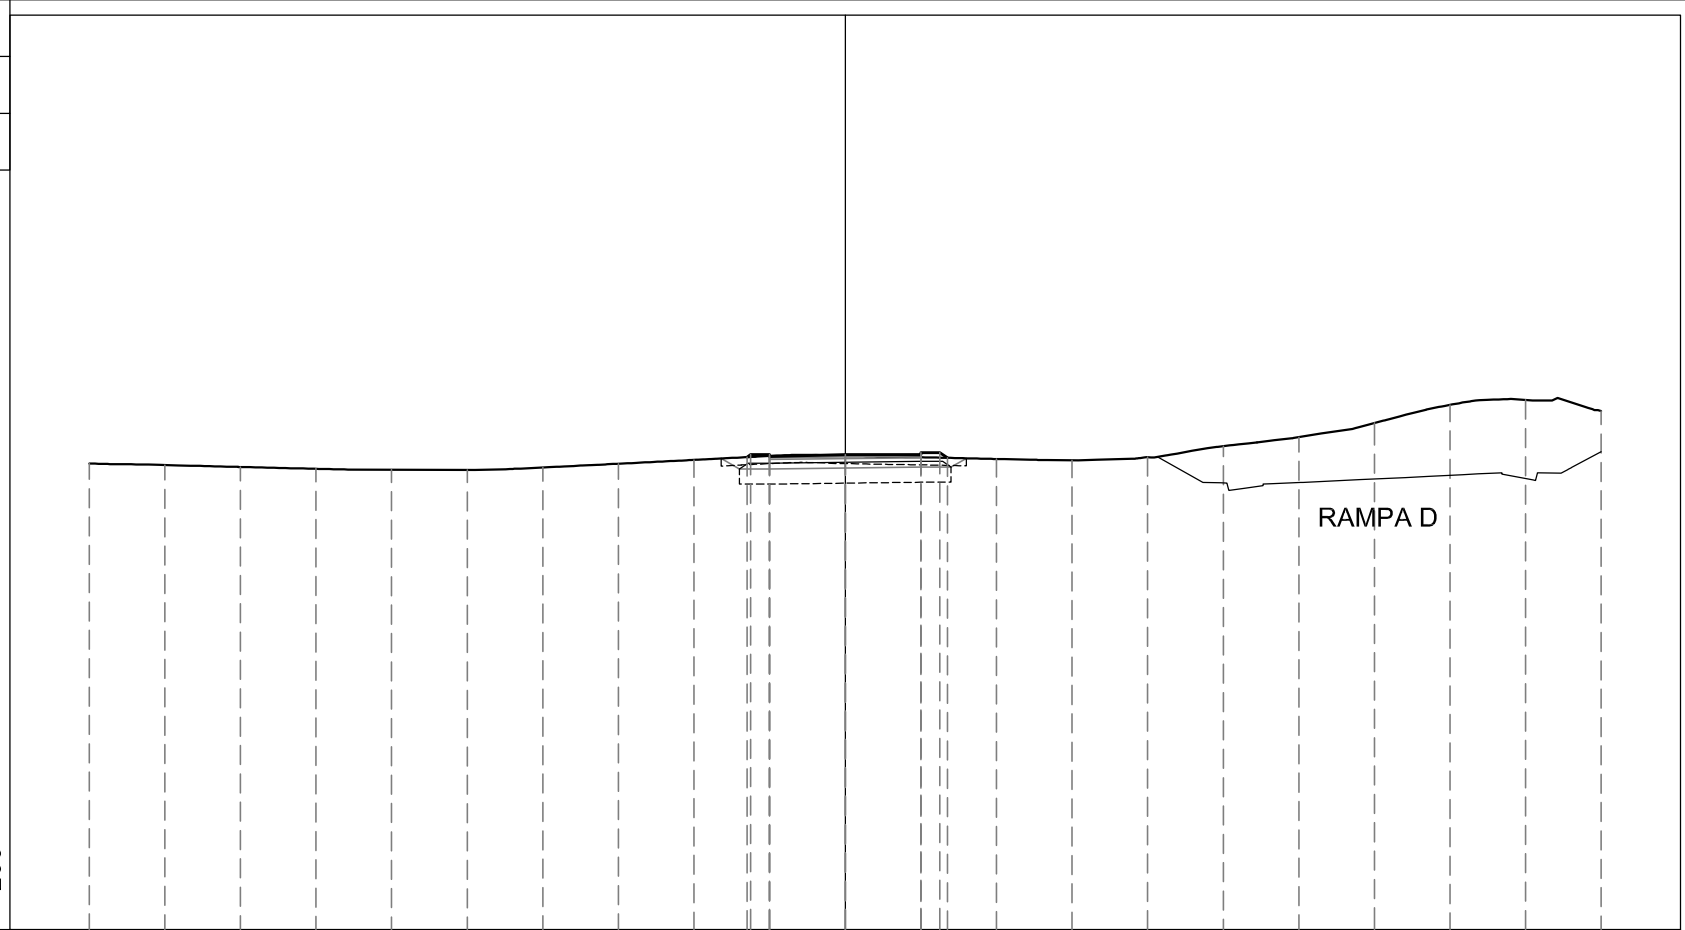

280

200 200


PROGRESSIVE TERRENO	-20.00	-18.00	-16.00	-14.00	-12.00	-10.00	-8.00	-6.00	-4.00	-2.00	0.00	2.00	4.00	6.00	8.00	10.00	12.00	14.00	16.00	18.00	20.00	
PARZIALI TERRENO		2.00	2.00	2.00	2.00	2.00	2.00	2.00	2.00	2.00	2.00	2.00	2.00	2.00	2.00	2.00	2.00	2.00	2.00	2.00	2.00	2.00
QUOTE TERRENO	292.33	292.29	292.24	292.19	292.17	292.17	292.23	292.33	292.43	292.53	292.53	292.50	292.45	292.42	292.50	292.79	293.03	293.40	293.89	294.01	293.72	
PROGRESSIVE PROGETTO										-2.60	0.00	2.00										
PARZIALI PROGETTO										0.10	2.00	2.00										
QUOTE PROGETTO										292.50	292.57	292.57	292.62	292.57	292.62	292.48						

PROFILO ACCESSO

SEZIONE ACC-4

PROGRESSIVA 37.46

S	STERRO	m ²	2.05
A	BASE	m ²	0.40
C	FONDAZIONE	m ²	0.82
a	USURA	m	4.00
b	BINDER	m	4.00
c	VEGETALE	m	1.19
d	COMPATTAMENTO	m	5.60
f	SCOTICO IN TRINCEA	m	6.74
h	BONIFICA	m	5.60

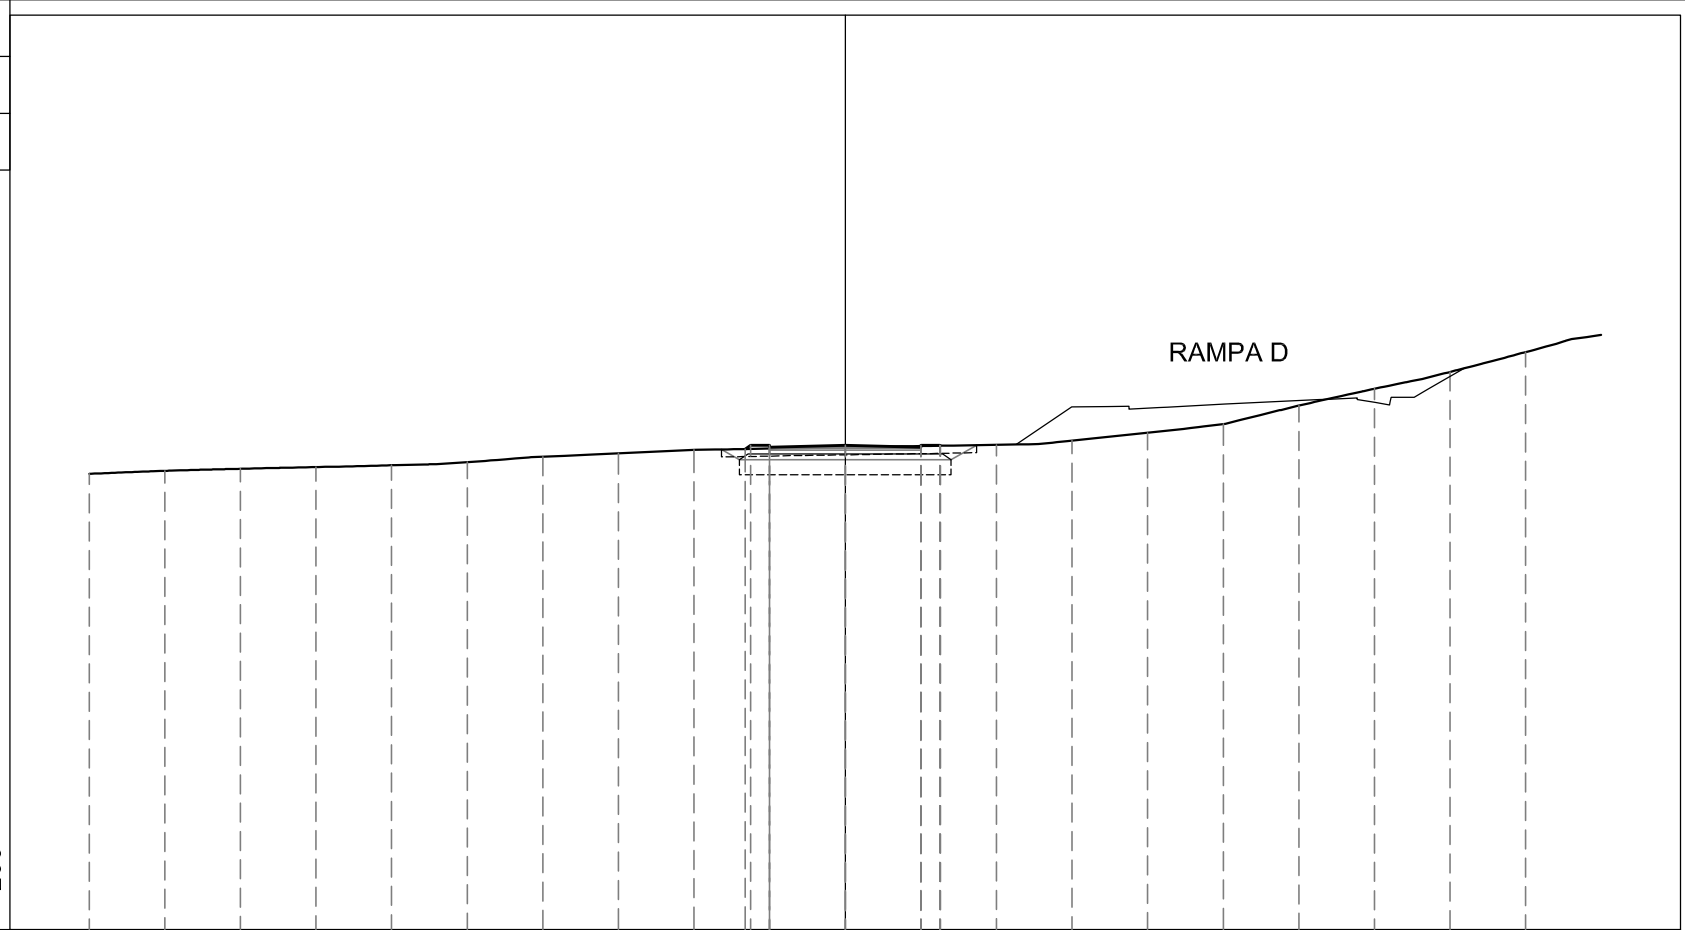

280

200 200


PROGRESSIVE TERRENO	-20.00	-18.00	-16.00	-14.00	-12.00	-10.00	-8.00	-6.00	-4.00	-2.00	0.00	2.00	4.00	6.00	8.00	10.00	12.00	14.00	16.00	18.00	
PARZIALI TERRENO	2.00		2.00	2.00	2.00	2.00	2.00	2.00	2.00	2.00	2.00	2.00	2.00	2.00	2.00	2.00	2.00	2.00	2.00	2.00	
QUOTE TERRENO	292.06	292.14	292.19	292.24	292.29	292.37	292.51	292.60	292.69	292.73	292.76	292.79	292.83	292.94	293.15	293.38	293.86	294.31	294.76	295.28	
PROGRESSIVE PROGETTO										-2.65	0.00	2.00	2.52								
PARZIALI PROGETTO										0.15	2.00	2.00	0.02								
QUOTE PROGETTO										292.72	292.81	292.76	292.81	292.80							

PROFILO ACCESSO

SEZIONE ACC-5

PROGRESSIVA 57.87

S	STERRO	m ²	0.75
A	BASE	m ²	0.40
C	FONDAZIONE	m ²	0.81
a	USURA	m	4.00
b	BINDER	m	4.00
c	VEGETALE	m	1.83
d	COMPATTAMENTO	m	5.60
f	SCOTICO IN TRINCEA	m	6.13
h	BONIFICA	m	5.60

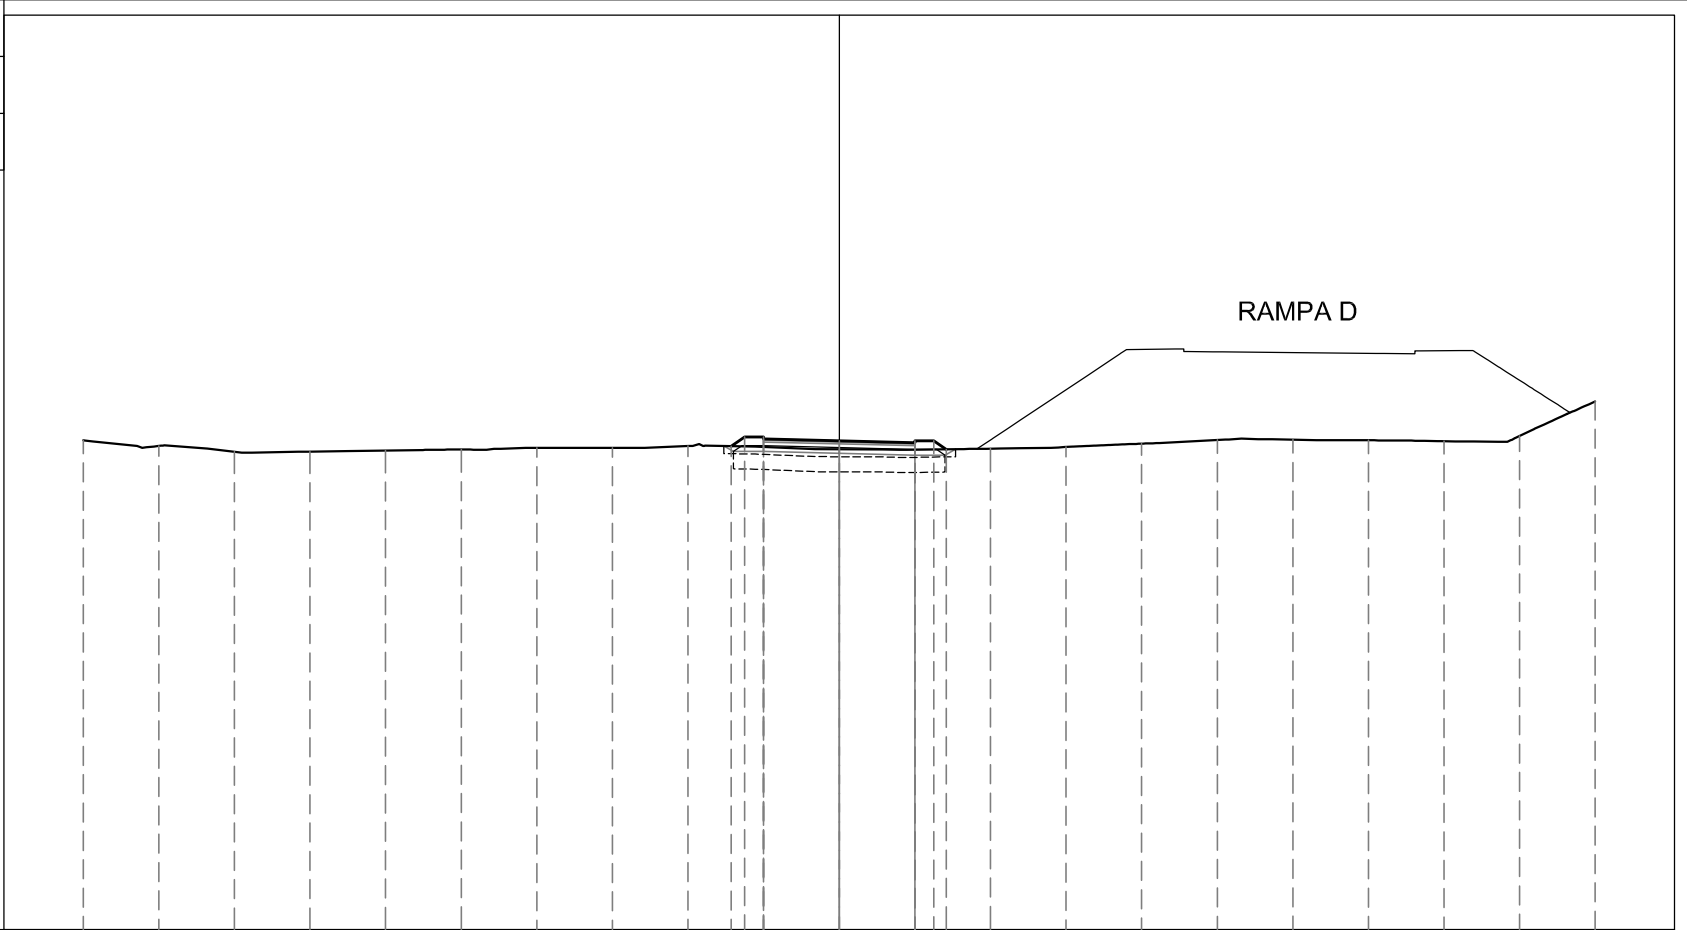


PROGRESSIVE TERRENO	-20.00	-18.00	-16.00	-14.00	-12.00	-10.00	-8.00	-6.00	-4.00	-2.00	0.00	2.00	4.00	6.00	8.00	10.00	12.00	14.00	16.00	18.00	20.00	
PARZIALI TERRENO		2.00	2.00	2.00	2.00	2.00	2.00	2.00	2.00	2.00	2.00	2.00	2.00	2.00	2.00	2.00	2.00	2.00	2.00	2.00	2.00	2.00
QUOTE TERRENO	292.95	292.80	292.64	292.64	292.68	292.70	292.75	292.75	292.80	292.77	292.71	292.70	292.73	292.77	292.86	292.96	292.97	292.95	292.92	293.06	293.97	
PROGRESSIVE PROGETTO									-2.86	-2.50	-2.00	0.00	2.00	2.00	2.50	2.84						
PARZIALI PROGETTO									0.36	0.50	2.00	2.00	0.50	0.34								
QUOTE PROGETTO									292.79	293.03	292.98	293.03	292.93	292.93	292.88	292.93	292.71					

PROFILO ACCESSO

SEZIONE ACC-6

PROGRESSIVA 77.97

S	STERRO	m ²	0.91
A	BASE	m ²	0.40
C	FONDAZIONE	m ²	0.80
a	USURA	m	4.00
b	BINDER	m	4.00
c	VEGETALE	m	1.83
d	COMPATTAMENTO	m	5.45
f	SCOTICO IN TRINCEA	m	6.04
g	SCOTICO IN RILEVATO	m	0.16
h	BONIFICA	m	5.61

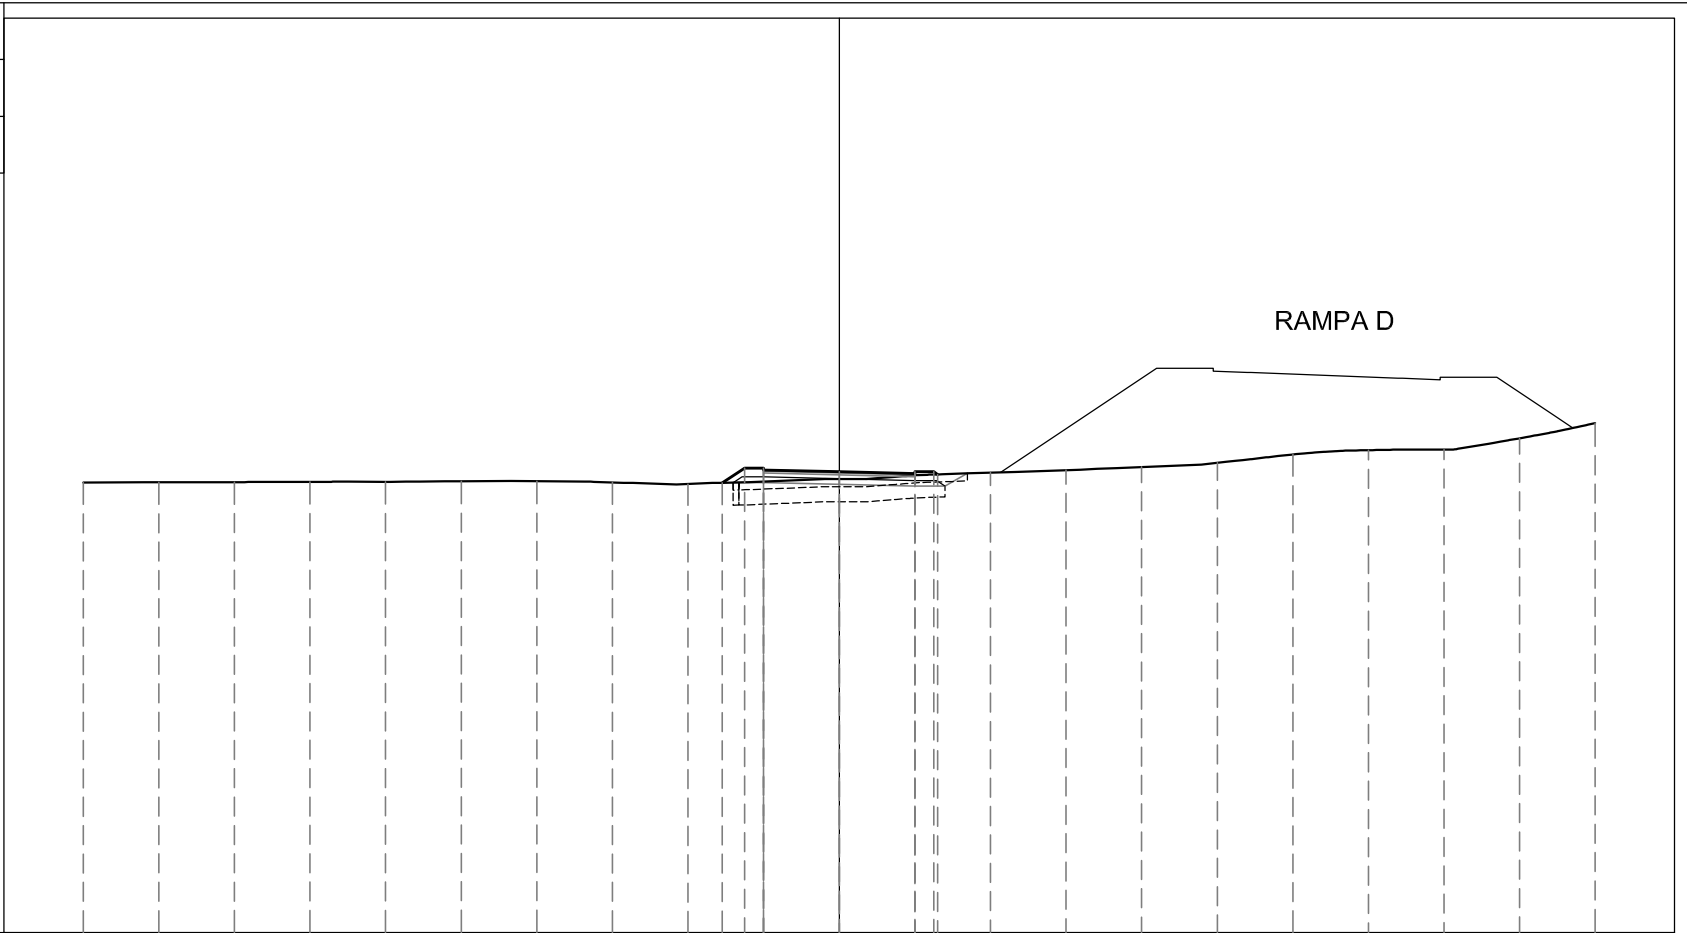


PROGRESSIVE TERRENO	-20.00	-18.00	-16.00	-14.00	-12.00	-10.00	-8.00	-6.00	-4.00	-2.00	0.00	2.00	4.00	6.00	8.00	10.00	12.00	14.00	16.00	18.00	20.00	
PARZIALI TERRENO	2.00		2.00	2.00	2.00	2.00	2.00	2.00	2.00	2.00	2.00	2.00	2.00	2.00	2.00	2.00	2.00	2.00	2.00	2.00	2.00	
QUOTE TERRENO	292.91	292.92	292.92	292.93	292.93	292.94	292.94	292.91	292.87	292.94	293.00	293.10	293.17	293.24	293.32	293.43	293.65	293.77	293.78	294.08	294.48	
PROGRESSIVE PROGETTO										-3.09	0.00	2.00	2.00	2.50	2.60							
PARZIALI PROGETTO										0.50	2.00	2.00	0.50	0.10								
QUOTE PROGETTO										292.90	293.19	293.19	293.14	293.19	293.12							

PROFILO ACCESSO

SEZIONE ACC-7

PROGRESSIVA 98.08

S	STERRO	m ²	0.84
A	BASE	m ²	0.40
C	FONDAZIONE	m ²	0.80
a	USURA	m	4.00
b	BINDER	m	4.00
c	VEGETALE	m	1.69
d	COMPATTAMENTO	m	5.60
f	SCOTICO IN TRINCEA	m	6.35
h	BONIFICA	m	5.60

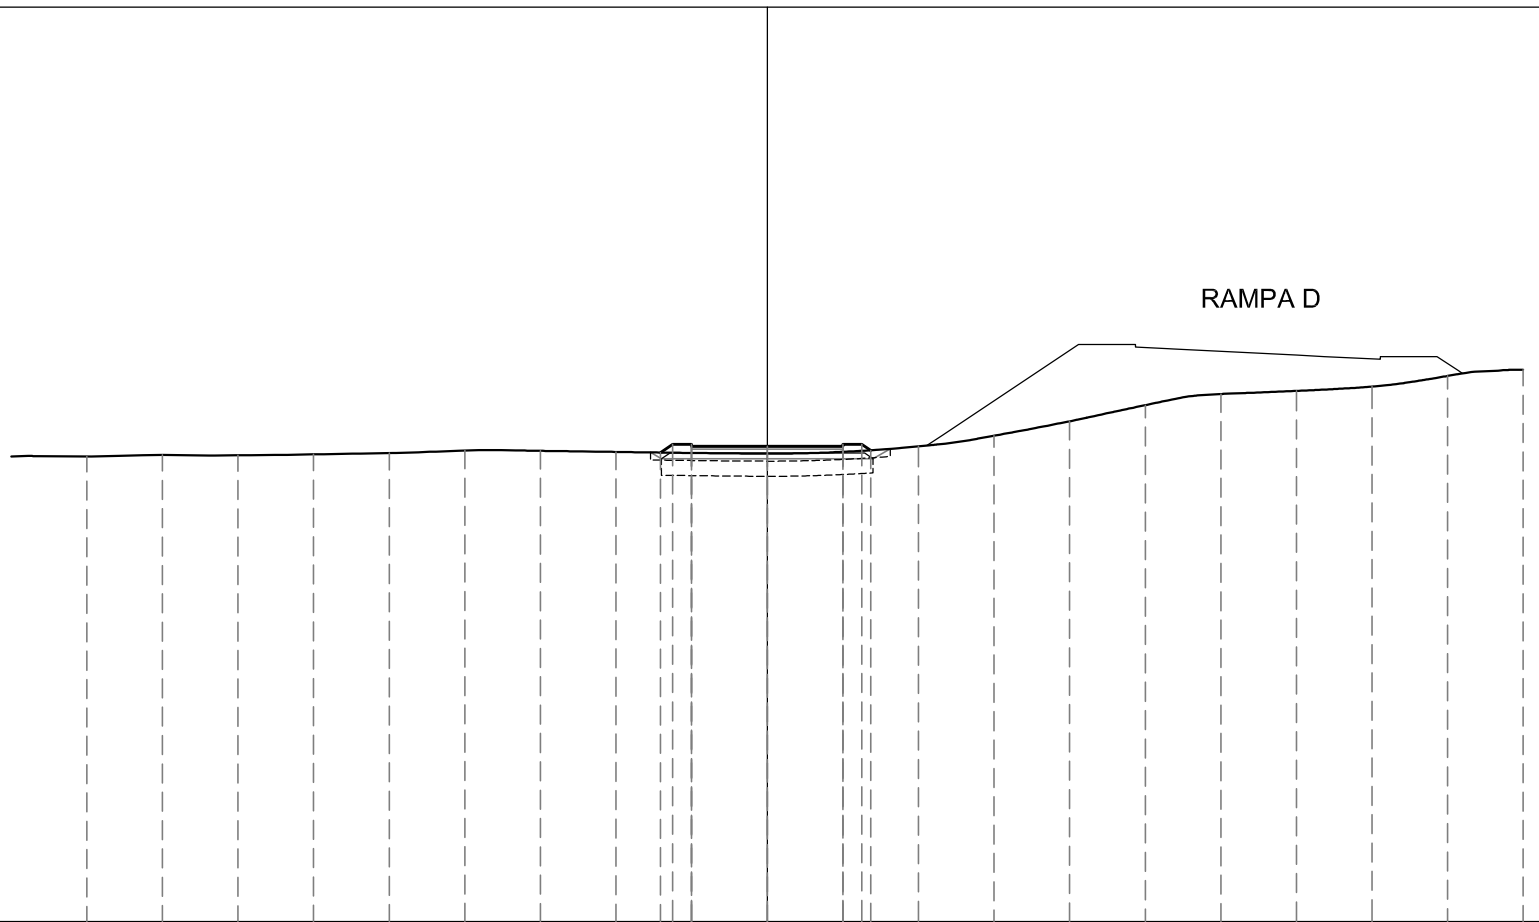

200
200

PROGRESSIVE TERRENO	-18.00	-16.00	-14.00	-12.00	-10.00	-8.00	-6.00	-4.00	-2.00	0.00	2.00	4.00	6.00	8.00	10.00	12.00	14.00	16.00	18.00	20.00	
PARZIALI TERRENO	2.00	2.00	2.00	2.00	2.00	2.00	2.00	2.00	2.00	2.00	2.00	2.00	2.00	2.00	2.00	2.00	2.00	2.00	2.00	2.00	2.00
QUOTE TERRENO	293.31	293.35	293.34	293.37	293.40	293.47	293.46	293.43	293.40	293.38	293.43	293.58	293.86	294.24	294.67	294.96	295.04	295.16	295.44	295.60	
PROGRESSIVE PROGETTO									-2.83	-2.50	-2.00	-2.00	0.00	2.00	2.00	2.50	2.74				
PARZIALI PROGETTO									0.33	0.50	2.00	2.00	0.50	0.24							
QUOTE PROGETTO									293.41	293.63	293.58	293.63	293.58	293.63	293.47						


PROFILO ACCESSO

SEZIONE ACC-8

PROGRESSIVA 110.77

S	STERRO	m ²	7.94
A	BASE	m ²	0.40
C	FONDAZIONE	m ²	0.67
a	USURA	m	4.00
b	BINDER	m	4.00
c	VEGETALE	m	4.17
d	COMPATTAMENTO	m	4.28
f	SCOTICO IN TRINCEA	m	8.35

S.P.11 EST

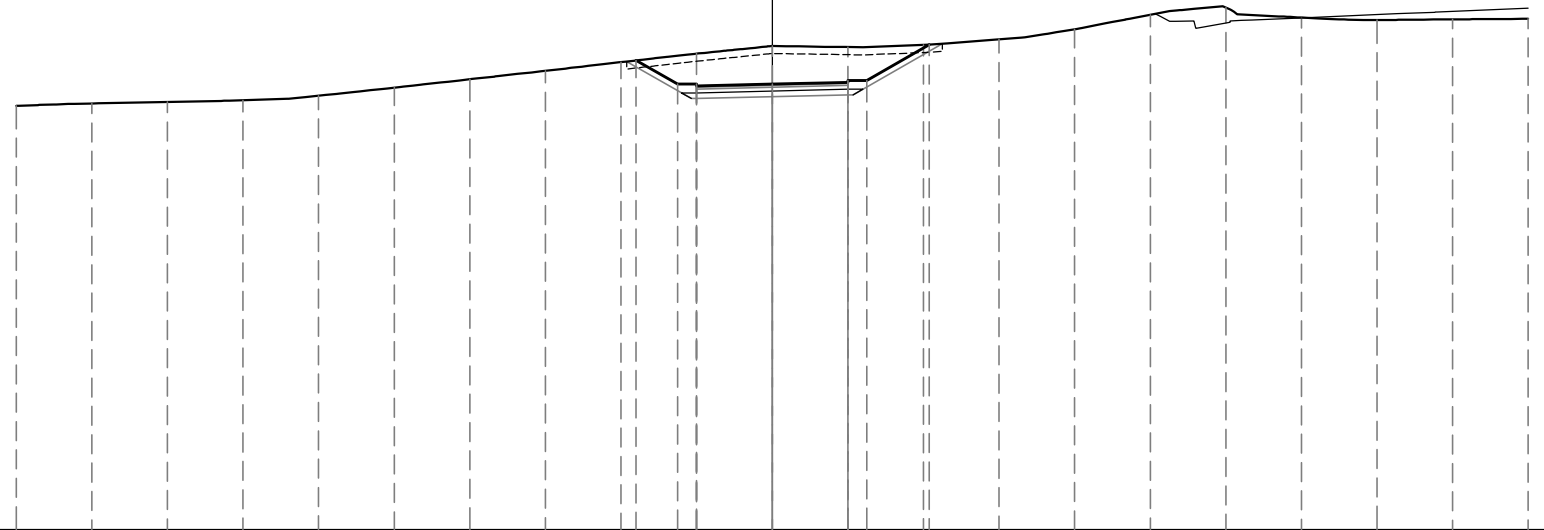

282

200
200

PROGRESSIVE TERRENO	-20.00	-18.00	-16.00	-14.00	-12.00	-10.00	-8.00	-6.00	-4.00	-2.00	0.00	2.00	4.00	6.00	8.00	10.00	12.00	14.00	16.00	18.00	20.00	
PARZIALI TERRENO		2.00	2.00	2.00	2.00	2.00	2.00	2.00	2.00	2.00	2.00	2.00	2.00	2.00	2.00	2.00	2.00	2.00	2.00	2.00	2.00	2.00
QUOTE TERRENO	293.22	293.27	293.32	293.36	293.48	293.70	293.92	294.14	294.37	294.59	294.80	294.77	294.82	294.97	295.24	295.62	295.81	295.55	295.48	295.50	295.52	
PROGRESSIVE PROGETTO									-3.60	-2.50	-2.00	-2.00	0.00	2.00	2.00	2.50	4.15					
PARZIALI PROGETTO									1.10	0.50	2.00	2.00	0.50	1.65								
QUOTE PROGETTO									294.42	293.79	293.74	293.79	293.79	293.89	293.84	293.89	294.83					


PROFILO ACCESSO

SEZIONE ACC-9

PROGRESSIVA 123.46

S	STERRO	m ²	3.16
A	BASE	m ²	0.40
C	FONDAZIONE	m ²	0.68
a	USURA	m	4.00
b	BINDER	m	4.00
c	VEGETALE	m	1.83
d	COMPATTAMENTO	m	4.28
f	SCOTICO IN TRINCEA	m	6.31
h	BONIFICA	m	2.65

S.P.11 EST

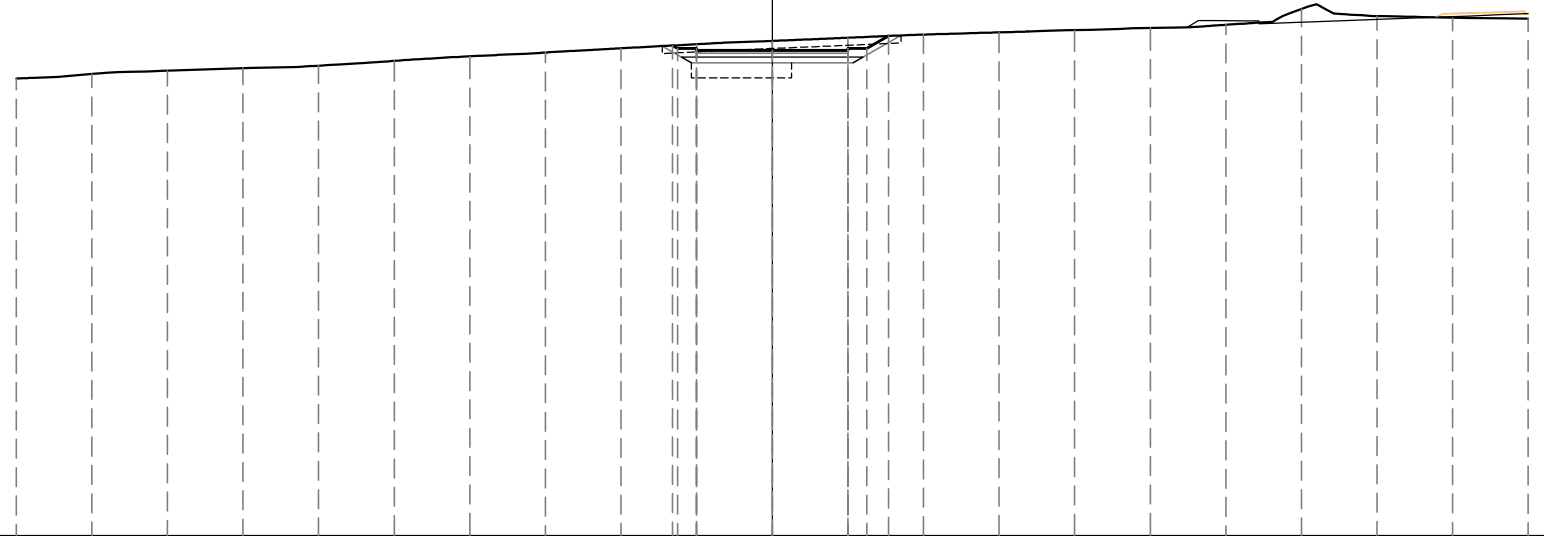

281

200
200

PROGRESSIVE TERRENO	-20.00	-18.00	-16.00	-14.00	-12.00	-10.00	-8.00	-6.00	-4.00	-2.00	0.00	2.00	4.00	6.00	8.00	10.00	12.00	14.00	16.00	18.00	20.00	
PARZIALI TERRENO		2.00	2.00	2.00	2.00	2.00	2.00	2.00	2.00	2.00	2.00	2.00	2.00	2.00	2.00	2.00	2.00	2.00	2.00	2.00	2.00	2.00
QUOTE TERRENO	293.10	293.21	293.30	293.37	293.44	293.56	293.68	293.78	293.90	294.00	294.09	294.17	294.26	294.32	294.38	294.43	294.52	294.93	294.75	294.71	294.68	
PROGRESSIVE PROGETTO										-2.64	0.00	2.00	3.08									
PARZIALI PROGETTO										0.14	2.00	2.00	0.58									
QUOTE PROGETTO										293.97	293.84	293.89	294.22									


PROFILO ACCESSO

SEZIONE ACC-11

PROGRESSIVA 167.10

S	STERRO	m ²	1.63
A	BASE	m ²	0.40
C	FONDAZIONE	m ²	0.81
a	USURA	m	4.00
b	BINDER	m	4.00
c	VEGETALE	m	1.46
d	COMPATTAMENTO	m	5.60
f	SCOTICO IN TRINCEA	m	6.66
h	BONIFICA	m	5.60

ROTATORIA

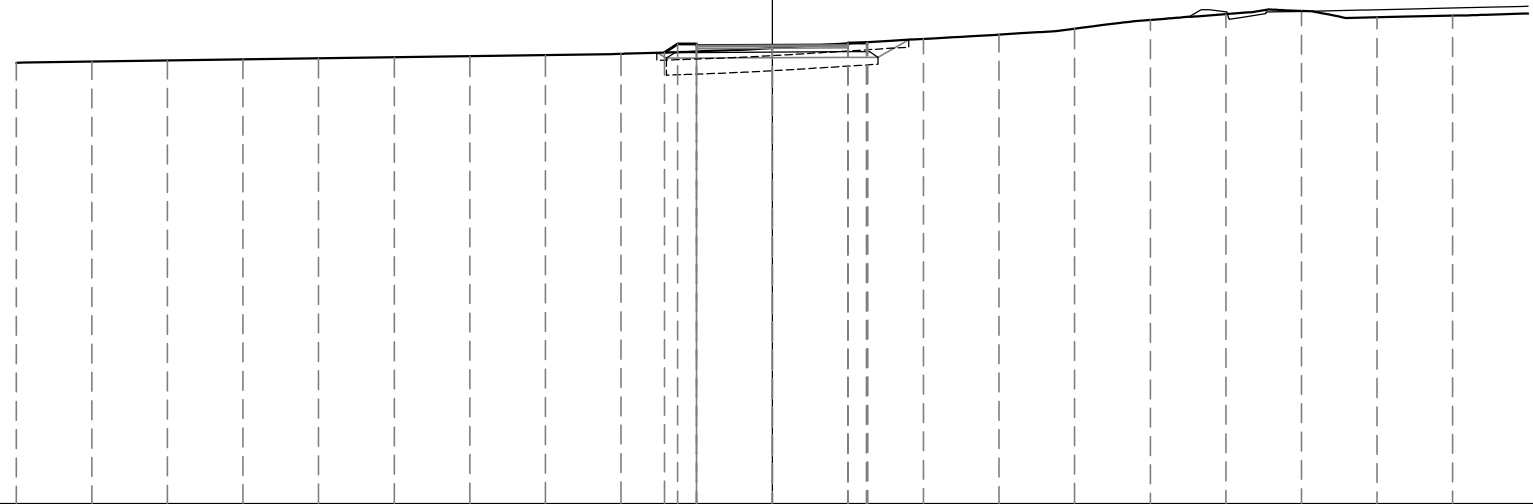

281

200
200

PROGRESSIVE TERRENO	-20.00	-18.00	-16.00	-14.00	-12.00	-10.00	-8.00	-6.00	-4.00	-2.00	0.00	2.00	4.00	6.00	8.00	10.00	12.00	14.00	16.00	18.00	
PARZIALI TERRENO		2.00	2.00	2.00	2.00	2.00	2.00	2.00	2.00	2.00	2.00	2.00	2.00	2.00	2.00	2.00	2.00	2.00	2.00	2.00	2.00
QUOTE TERRENO	292.67	292.69	292.72	292.75	292.78	292.81	292.84	292.87	292.90	292.97	293.05	293.18	293.30	293.41	293.57	293.80	293.95	294.04	293.87	293.91	
PROGRESSIVE PROGETTO										-2.85	0.00	2.00	2.50	2.50	2.53						
PARZIALI PROGETTO										0.35	2.00	2.00	0.50	0.03							
QUOTE PROGETTO										292.94	293.13	293.19	293.14	293.19	293.21						


PROFILO ACCESSO

SEZIONE ACC-12

PROGRESSIVA 171.04

S	STERRO	m ²	1.15
A	BASE	m ²	0.40
C	FONDAZIONE	m ²	0.80
a	USURA	m	4.00
b	BINDER	m	4.00
c	VEGETALE	m	1.66
d	COMPATTAMENTO	m	5.60
f	SCOTICO IN TRINCEA	m	6.47
h	BONIFICA	m	5.60

S.P.11 OVEST

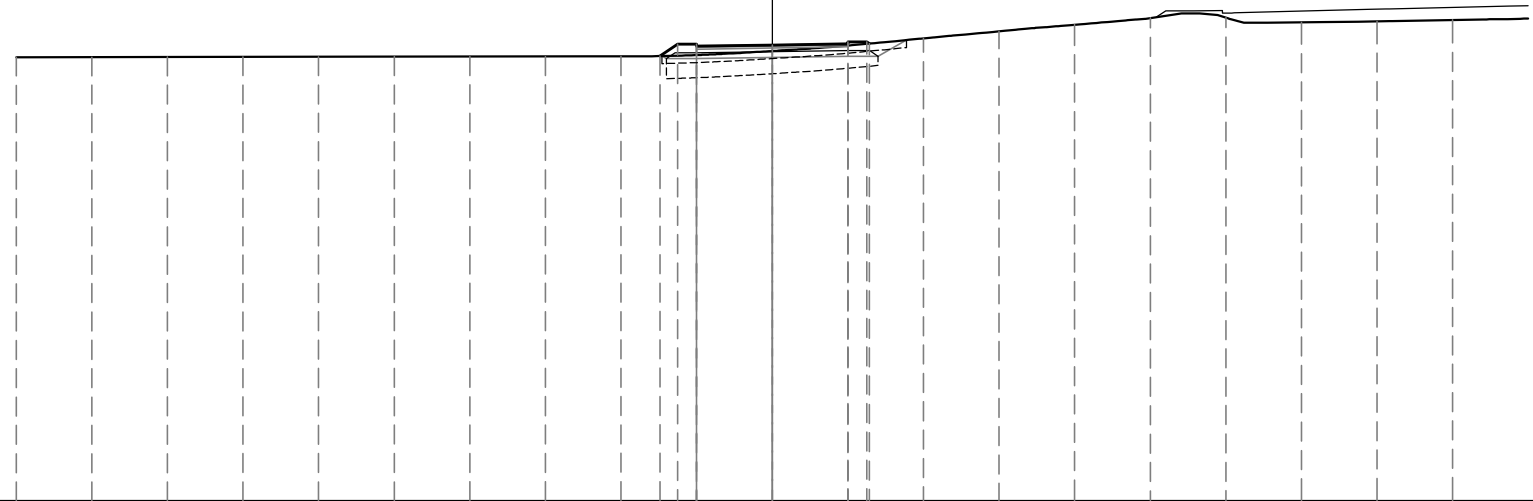

281

200

PROGRESSIVE TERRENO	-20.00	-18.00	-16.00	-14.00	-12.00	-10.00	-8.00	-6.00	-4.00	-2.00	0.00	2.00	4.00	6.00	8.00	10.00	12.00	14.00	16.00	18.00	
PARZIALI TERRENO		2.00	2.00	2.00	2.00	2.00	2.00	2.00	2.00	2.00	2.00	2.00	2.00	2.00	2.00	2.00	2.00	2.00	2.00	2.00	2.00
QUOTE TERRENO	292.73	292.73	292.74	292.74	292.74	292.75	292.75	292.75	292.76	292.79	292.90	293.04	293.23	293.42	293.59	293.77	293.78	293.66	293.68	293.72	
PROGRESSIVE PROGETTO										-2.97	0.00	2.00	2.57								
PARZIALI PROGETTO										0.47	2.00	0.50	0.07								
QUOTE PROGETTO										292.76	293.06	293.14	293.09								


PROFILO ACCESSO

SEZIONE ACC-13

PROGRESSIVA 174.98

S	STERRO	m ²	0.07
R	RIPORTO	m ²	0.15
A	BASE	m ²	0.40
C	FONDAZIONE	m ²	0.80
a	USURA	m	4.00
b	BINDER	m	4.00
c	VEGETALE	m	2.29
d	COMPATTAMENTO	m	1.44
f	SCOTICO IN TRINCEA	m	1.56
g	SCOTICO IN RILEVATO	m	4.20
h	BONIFICA	m	5.76

S.P.11 OVEST

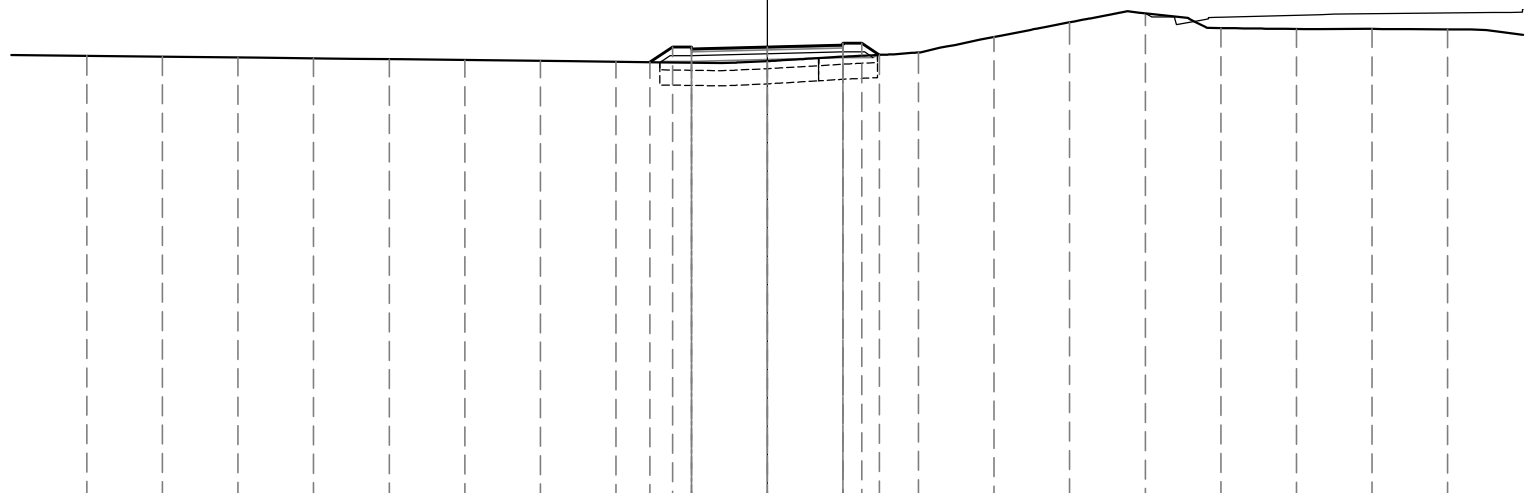

281

200
200

PROGRESSIVE TERRENO	-18.00	-16.00	-14.00	-12.00	-10.00	-8.00	-6.00	-4.00	-2.00	0.00	2.00	4.00	6.00	8.00	10.00	12.00	14.00	16.00	18.00	
PARZIALI TERRENO		2.00	2.00	2.00	2.00	2.00	2.00	2.00	2.00	2.00	2.00	2.00	2.00	2.00	2.00	2.00	2.00	2.00	2.00	2.00
QUOTE TERRENO	292.77	292.75	292.73	292.70	292.68	292.66	292.63	292.61	292.59	292.63	292.75	292.86	293.27	293.66	293.89	293.50	293.48	293.48	293.47	
PROGRESSIVE PROGETTO									-3.11	-2.50	-2.00	0.00	2.00	2.00	2.50	2.97				
PARZIALI PROGETTO									0.61	0.50	2.00	2.00	0.50	0.47						
QUOTE PROGETTO									292.60	293.00	293.00	293.00	293.10	293.05	293.10	292.79				


PROFILO ACCESSO

SEZIONE ACC-14

PROGRESSIVA 180.00

R	RIPORTO	m ²	1.39
A	BASE	m ²	0.40
C	FONDAZIONE	m ²	0.81
a	USURA	m	4.00
b	BINDER	m	4.00
c	VEGETALE	m	3.17
g	SCOTICO IN RILEVATO	m	6.30
h	BONIFICA	m	6.30

S.P.11 OVEST

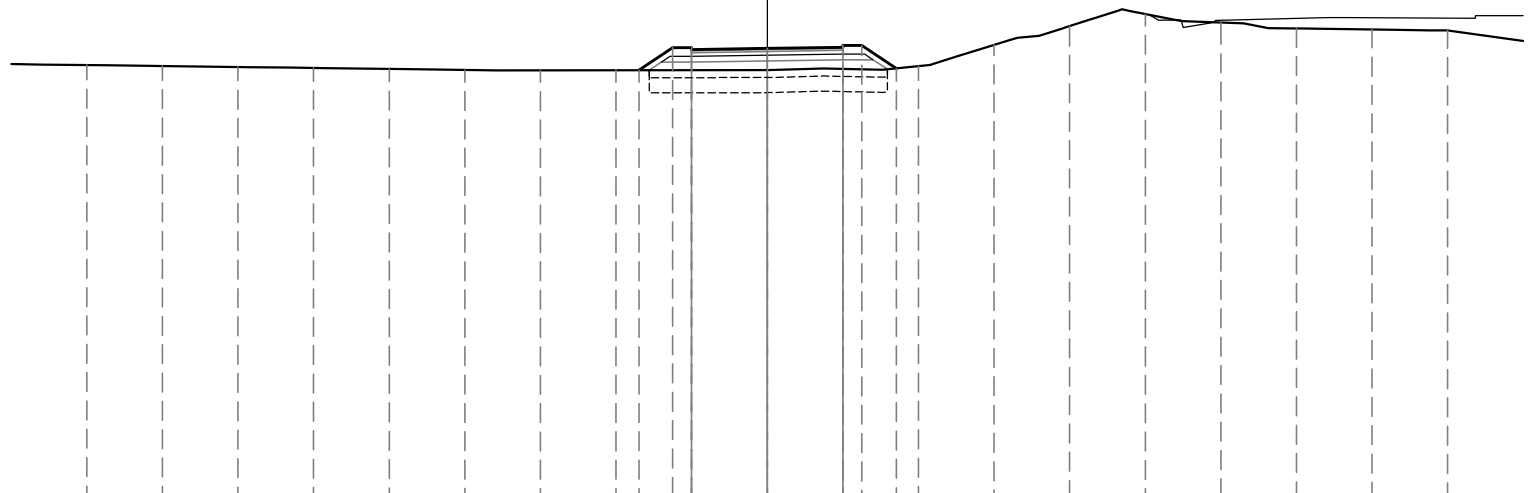

281

200
200


PROGRESSIVE TERRENO	-18.00	-16.00	-14.00	-12.00	-10.00	-8.00	-6.00	-4.00	-2.00	0.00	2.00	4.00	6.00	8.00	10.00	12.00	14.00	16.00	18.00
PARZIALI TERRENO	2.00	2.00	2.00	2.00	2.00	2.00	2.00	2.00	2.00	2.00	2.00	2.00	2.00	2.00	2.00	2.00	2.00	2.00	2.00
QUOTE TERRENO	292.53	292.50	292.47	292.45	292.42	292.40	292.39	292.39	292.39	292.40	292.43	292.50	293.06	293.56	293.88	293.65	293.49	293.47	293.44
PROGRESSIVE PROGETTO								-3.39	-2.50	-2.00	0.00	2.00	2.00	2.50	3.41				
PARZIALI PROGETTO								0.89	0.50	2.00	2.00	0.50	0.91						
QUOTE PROGETTO								292.39	292.98	292.93	292.98	292.97	293.05	293.00	293.05	292.44			

PROFILO ACCESSO

SEZIONE ACC-15

PROGRESSIVA 202.40

R	RIPORTO	m ²	0.84
A	BASE	m ²	0.40
C	FONDAZIONE	m ²	0.80
a	USURA	m	4.00
b	BINDER	m	4.00
c	VEGETALE	m	2.89
g	SCOTICO IN RILEVATO	m	6.02
h	BONIFICA	m	6.02

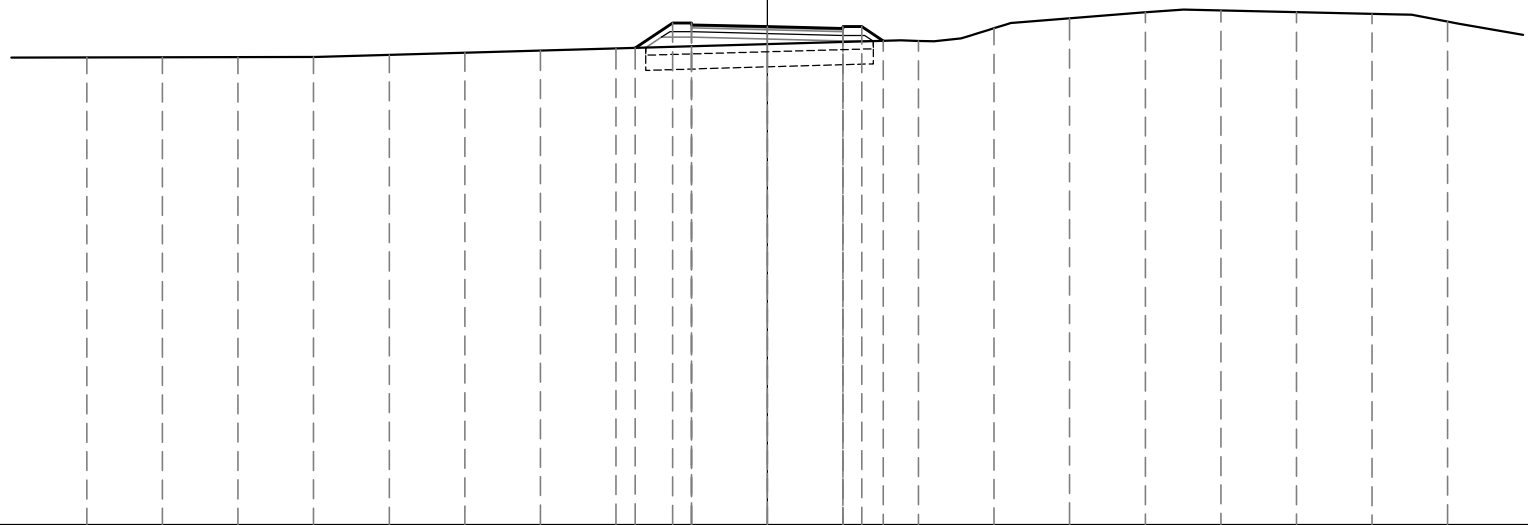

280
▼

200
200


PROGRESSIVE TERRENO	-18.00	-16.00	-14.00	-12.00	-10.00	-8.00	-6.00	-4.00	-2.00	0.00	2.00	4.00	6.00	8.00	10.00	12.00	14.00	16.00	18.00	
PARZIALI TERRENO		2.00	2.00	2.00	2.00	2.00	2.00	2.00	2.00	2.00	2.00	2.00	2.00	2.00	2.00	2.00	2.00	2.00	2.00	2.00
QUOTE TERRENO	292.36	292.37	292.37	292.37	292.43	292.48	292.54	292.60	292.65	292.71	292.77	292.80	293.14	293.40	293.56	293.60	293.56	293.51	293.31	
PROGRESSIVE PROGETTO								-3.50	-2.50	-2.00	-2.00	0.00	2.00	2.00	2.50	3.07				
PARZIALI PROGETTO								1.00	0.50	2.00	2.00	0.50	0.57							
QUOTE PROGETTO								292.61	293.28	293.23	293.28	293.18	293.13	293.18	292.80					

PROFILO ACCESSO

SEZIONE ACC-16

PROGRESSIVA 210.06

R	RIPORTO	m ²	0.75
A	BASE	m ²	0.40
C	FONDAZIONE	m ²	0.81
a	USURA	m	4.00
b	BINDER	m	4.00
c	VEGETALE	m	2.84
g	SCOTICO IN RILEVATO	m	6.00
h	BONIFICA	m	6.00

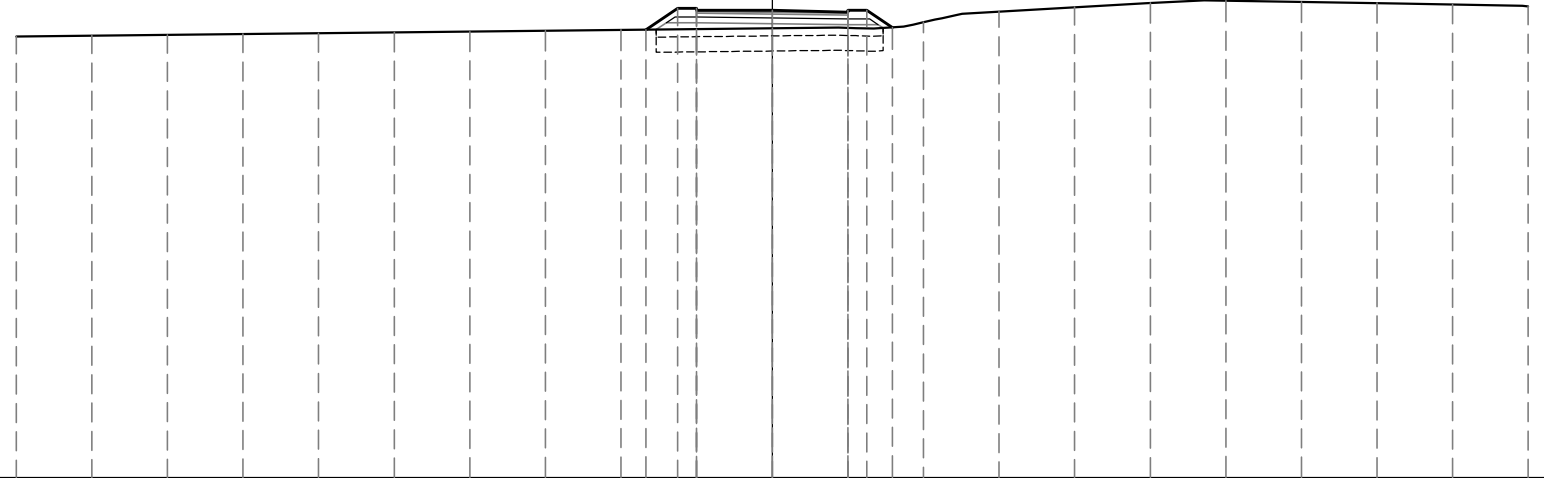

200
200


PROGRESSIVE TERRENO	-20.00	-18.00	-16.00	-14.00	-12.00	-10.00	-8.00	-6.00	-4.00	-2.00	0.00	2.00	4.00	6.00	8.00	10.00	12.00	14.00	16.00	18.00	20.00	
PARZIALI TERRENO		2.00	2.00	2.00	2.00	2.00	2.00	2.00	2.00	2.00	2.00	2.00	2.00	2.00	2.00	2.00	2.00	2.00	2.00	2.00	2.00	2.00
QUOTE TERRENO	292.67	292.70	292.72	292.74	292.76	292.78	292.80	292.82	292.85	292.87	292.89	292.90	293.05	293.33	293.45	293.56	293.62	293.59	293.56	293.52	293.47	
PROGRESSIVE PROGETTO									-3.35	-2.50	-2.00	2.00	2.00	2.50	3.18							
PARZIALI PROGETTO									0.85	0.50	2.00	2.00	0.50	0.68								
QUOTE PROGETTO									292.85	293.42	293.37	293.42	293.37	293.32	293.37	292.91						

PROFILO ACCESSO

SEZIONE ACC-17

PROGRESSIVA 217.71

S	STERRO	m ²	2.18
A	BASE	m ²	0.40
C	FONDAZIONE	m ²	0.82
a	USURA	m	4.00
b	BINDER	m	4.00
c	VEGETALE	m	1.10
d	COMPATTAMENTO	m	5.60
f	SCOTICO IN TRINCEA	m	6.83
h	BONIFICA	m	5.60

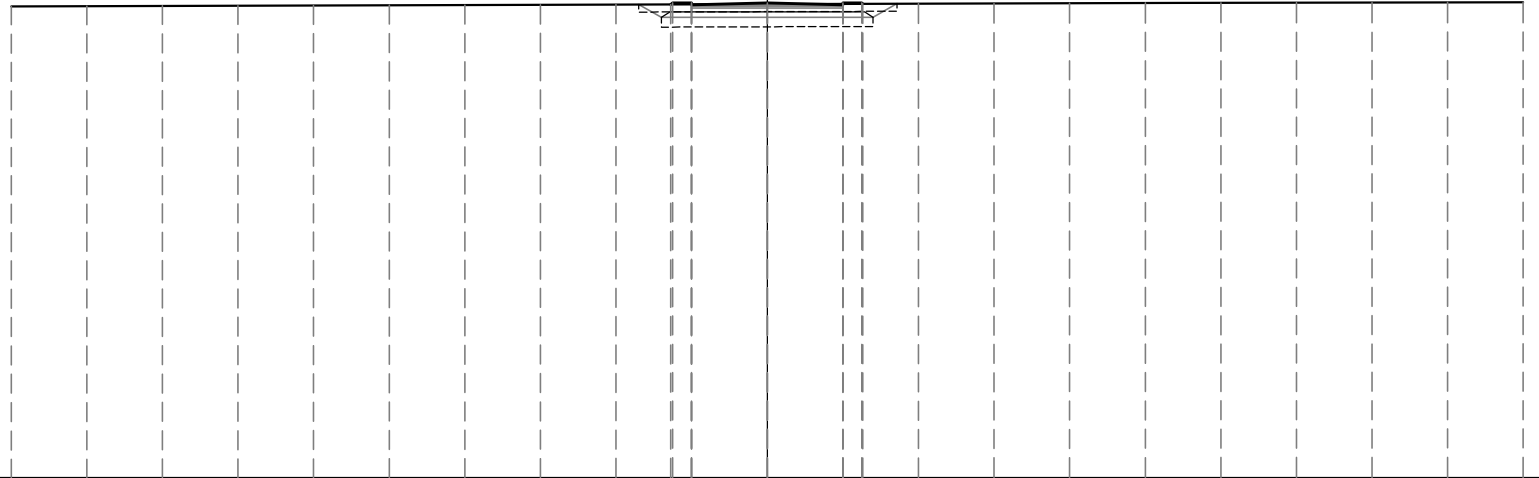

281

200
200


PROGRESSIVE TERRENO	-20.00	-18.00	-16.00	-14.00	-12.00	-10.00	-8.00	-6.00	-4.00	-2.00	0.00	2.00	4.00	6.00	8.00	10.00	12.00	14.00	16.00	18.00	20.00	
PARZIALI TERRENO		2.00	2.00	2.00	2.00	2.00	2.00	2.00	2.00	2.00	2.00	2.00	2.00	2.00	2.00	2.00	2.00	2.00	2.00	2.00	2.00	2.00
QUOTE TERRENO	293.47	293.48	293.48	293.49	293.49	293.50	293.50	293.51	293.52	293.52	293.53	293.54	293.54	293.55	293.55	293.56	293.57	293.57	293.57	293.57	293.58	
PROGRESSIVE PROGETTO										-2.55	0.00	2.00	2.53									
PARZIALI PROGETTO										0.05	2.00	2.00	0.03									
QUOTE PROGETTO										293.52	293.56	293.51	293.56	293.56	293.56	293.56	293.56	293.57	293.57	293.57	293.57	293.58

PROFILO ACCESSO

SEZIONE ACC-18

PROGRESSIVA 219.43

S	STERRO	m ²	2.03
A	BASE	m ²	0.40
C	FONDAZIONE	m ²	0.80
a	USURA	m	4.00
b	BINDER	m	4.00
c	VEGETALE	m	1.18
d	COMPATTAMENTO	m	5.60
f	SCOTICO IN TRINCEA	m	6.75
h	BONIFICA	m	5.60

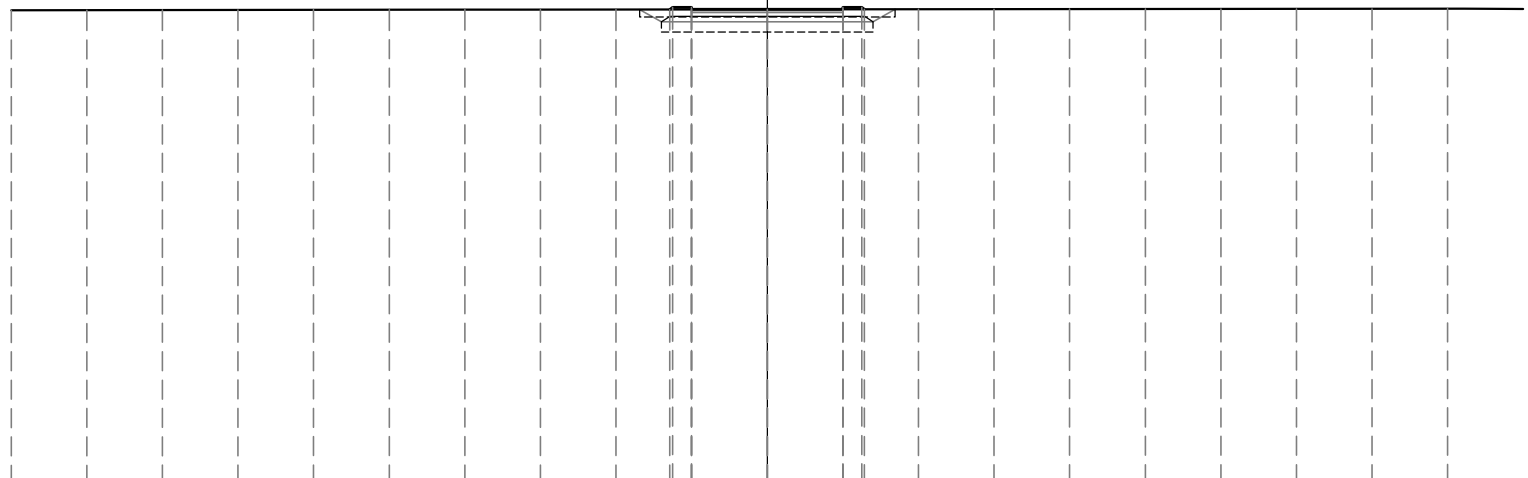

200
200

PROGRESSIVE TERRENO	-20.00	-18.00	-16.00	-14.00	-12.00	-10.00	-8.00	-6.00	-4.00	-2.00	0.00	2.00	4.00	6.00	8.00	10.00	12.00	14.00	16.00	18.00		
PARZIALI TERRENO		2.00	2.00	2.00	2.00	2.00	2.00	2.00	2.00	2.00	2.00	2.00	2.00	2.00	2.00	2.00	2.00	2.00	2.00	2.00	2.00	
QUOTE TERRENO	293.58	293.58	293.58	293.59	293.59	293.60	293.60	293.60	293.60	293.60	293.60	293.60	293.60	293.61	293.61	293.61	293.61	293.61	293.61	293.62	293.62	
PROGRESSIVE PROGETTO										-2.58	0.00	2.00	2.57									
PARZIALI PROGETTO										0.08	2.00	2.00	0.07									
QUOTE PROGETTO										293.60	293.60	293.65	293.60	293.60								