

S.S. 131 di "Carlo Felice"
Adeguamento e messa in sicurezza della S.S.131
Risoluzione dei nodi critici - 2° stralcio
dal km 108+300 al km 158+000

PROGETTO ESECUTIVO

CA284

R.T.I. di PROGETTAZIONE:

Mandataria



**PRO
ITER**
Progetto
Infrastrutture
Territorio s.r.l.

Via G.B. Sammartini n°5
20125 - Milano
Tel. 02 6787911
email: mail@proiter.it

Mandante



Via Artemide n°3
92100 Agrigento
Tel. 0922 421007
email: deltaingegneria@pec.it

PROGETTISTI:

Ing. Riccardo Formichi - Pro Iter srl (Integratore prestazioni specialistiche)
Ordine Ing. di Milano n. 18045

Ing. Riccardo Formichi
Ordine Ing. di Milano n. 18045

IL GEOLOGO

Dott. Geol. Massimo Mezzanatica - Pro Iter srl
Albo Geol. Lombardia n. A762

COORDINATORE PER LA SICUREZZA IN FASE DI PROGETTAZIONE

Ing. Diego Ceccherelli
Ordine Ing. di Milano n. 15813

VISTO: IL RESP. DEL PROCEDIMENTO

Dott. Ing. Salvatore FRASCA



PROTOCOLLO

DATA

PROGETTO STRADALE

ADEGUAMENTO SVINCOLI ESISTENTI - SVINCOLO DI PAULILATINO AL KM 119+000

Sezioni trasversali - Rotatoria e rami afferenti

CODICE PROGETTO

PROGETTO LIV. PROG. N. PROG.

LOPLSQ E 1901

NOME FILE
V04PS00TRASZ02A.pdf

CODICE ELAB. V04 PS00 TRASZ02

REVISIONE

SCALA:

A

1:200

D

C

B

A

REVISIONE PER ISTRUTTORIA, VERIFICA E CONTROLLI D.LGS. 35/11

Agosto 2020

Bernasconi

Caprioli

Formichi

REV.

DESCRIZIONE

DATA

REDATTO

VERIFICATO

APPROVATO


ROTATORIA

PROFILO ROTATORIA

SEZIONE ROT-1

PROGRESSIVA 0.00

S	STERRO	m ²	0.37
R	RIPORTO	m ²	7.59
A	BASE	m ²	1.10
C	FONDAZIONE	m ²	2.45
a	USURA	m	11.00
b	BINDER	m	11.00
c	VEGETALE	m	2.68
d	COMPATTAMENTO	m	6.24
f	SCOTICO IN TRINCEA	m	2.49
g	SCOTICO IN RILEVATO	m	9.34
h	BONIFICA	m	9.32

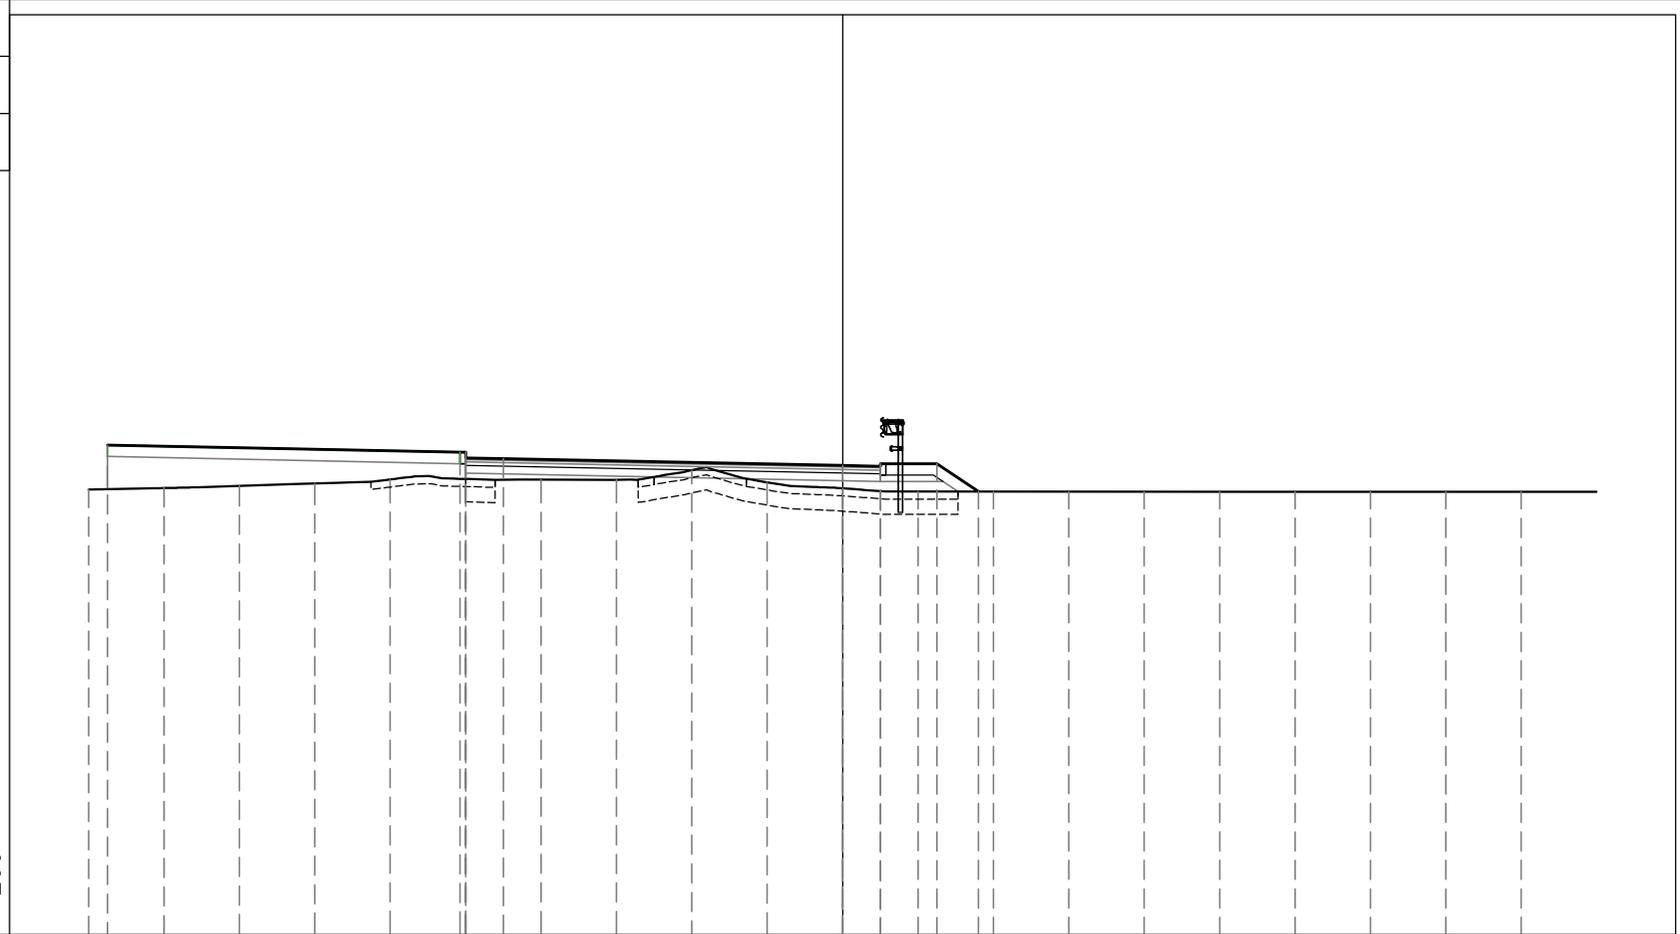

200
200


PROGRESSIVE TERRENO	-20.00	-18.00	-16.00	-14.00	-12.00	-10.00	-8.00	-6.00	-4.00	-2.00	0.00	2.00	4.00	6.00	8.00	10.00	12.00	14.00	16.00	18.00
PARZIALI TERRENO	2.00	2.00	2.00	2.00	2.00	2.00	2.00	2.00	2.00	2.00	2.00	2.00	2.00	2.00	2.00	2.00	2.00	2.00	2.00	2.00
QUOTE TERRENO	294.71	294.75	294.80	294.87	294.97	294.98	294.97	294.96	295.22	294.90	294.74	294.65	294.65	294.65	294.65	294.65	294.65	294.65	294.65	294.65
PROGRESSIVE PROGETTO	-19.50					-10.15	-10.00	-10.00			0.00	1.00	1.00	2.50	3.60					
PARZIALI PROGETTO			9.35			0.15	1.00		9.00		1.00	1.50	1.10							
QUOTE PROGETTO	295.87					295.69	295.54	295.69	295.52		295.34	295.39	295.32	295.39	294.65					

PROFILO ROTATORIA

SEZIONE ROT-2

PROGRESSIVA 10.00

S	STERRO	m ²	0.25
R	RIPORTO	m ²	11.58
A	BASE	m ²	1.10
C	FONDAZIONE	m ²	2.46
a	USURA	m	11.00
b	BINDER	m	11.00
c	VEGETALE	m	3.51
d	COMPATTAMENTO	m	6.24
f	SCOTICO IN TRINCEA	m	2.28
g	SCOTICO IN RILEVATO	m	7.71
h	BONIFICA	m	9.99

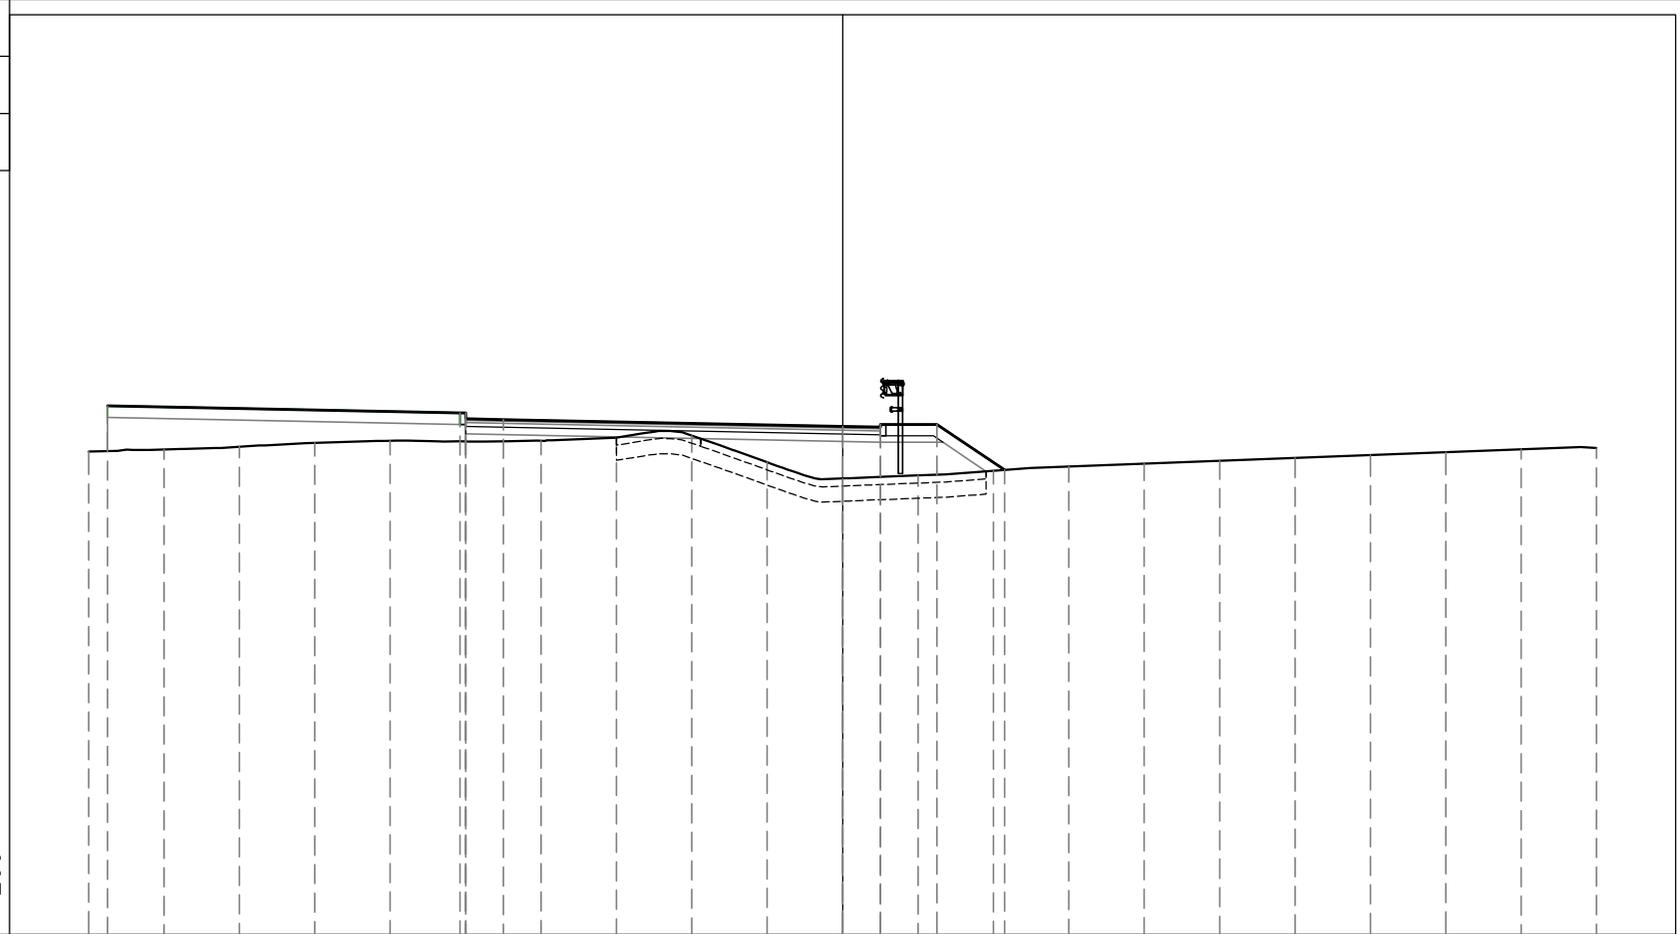

200
200


PROGRESSIVE TERRENO	-20.00	-18.00	-16.00	-14.00	-12.00	-10.00	-8.00	-6.00	-4.00	-2.00	0.00	2.00	4.00	6.00	8.00	10.00	12.00	14.00	16.00	18.00	20.00	
PARZIALI TERRENO	2.00	2.00	2.00	2.00	2.00	2.00	2.00	2.00	2.00	2.00	2.00	2.00	2.00	2.00	2.00	2.00	2.00	2.00	2.00	2.00	2.00	
QUOTE TERRENO	294.71	294.76	294.83	294.93	294.99	294.97	294.99	295.07	295.12	294.42	294.00	294.08	294.20	294.31	294.39	294.46	294.54	294.61	294.69	294.76	294.80	
PROGRESSIVE PROGETTO	-19.50					-10.15	-10.00	-10.00	-9.00		0.00	1.00	1.00	2.50	4.30							
PARZIALI PROGETTO			9.35			0.15	1.00		9.00		1.00	1.50	1.80									
QUOTE PROGETTO	295.90					295.72	295.57	295.72	295.55		295.37	295.42	295.35	295.42	294.22							

PROFILO ROTATORIA

SEZIONE ROT-3

PROGRESSIVA 20.00

S	STERRO	m ²	1.54
R	RIPORTO	m ²	4.07
A	BASE	m ²	1.10
C	FONDAZIONE	m ²	2.46
a	USURA	m	11.00
b	BINDER	m	11.00
c	VEGETALE	m	3.77
d	COMPATTAMENTO	m	5.44
f	SCOTICO IN TRINCEA	m	1.60
g	SCOTICO IN RILEVATO	m	18.03
h	BONIFICA	m	10.16

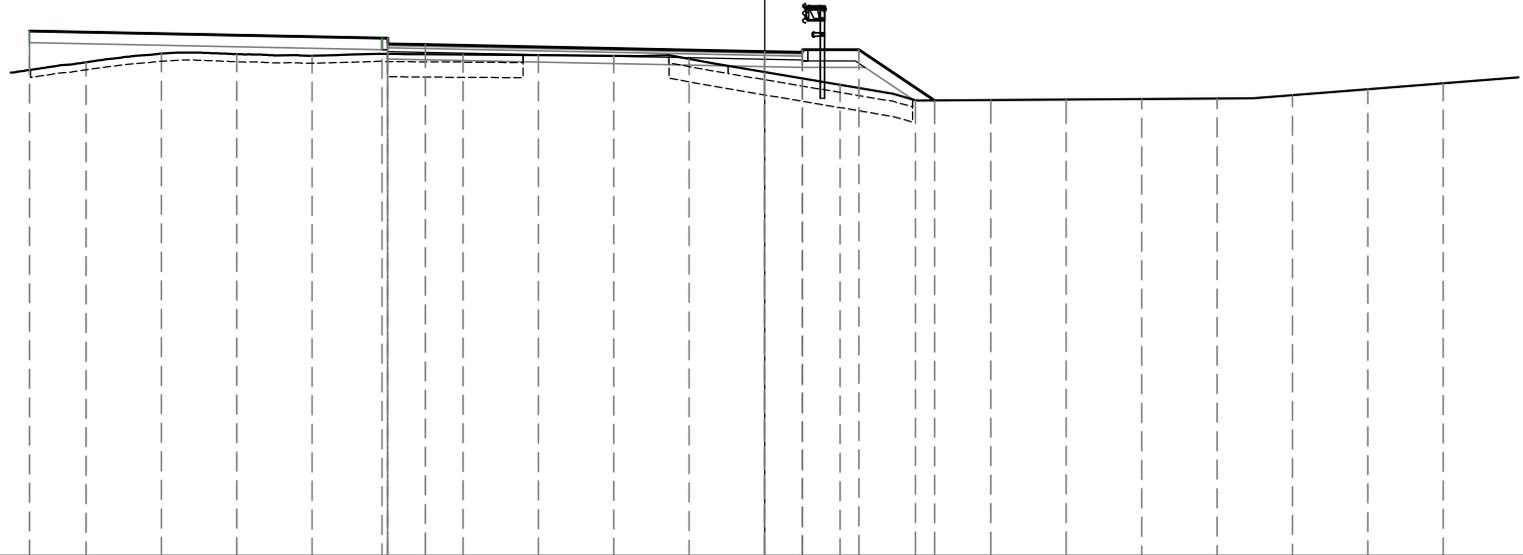

282

200
200


PROGRESSIVE TERRENO		18.00	16.00	14.00	12.00	10.00	8.00	6.00	4.00	2.00	0.00	2.00	4.00	6.00	8.00	10.00	12.00	14.00	16.00	18.00
PARZIALI TERRENO		2.00	2.00	2.00	2.00	2.00	2.00	2.00	2.00	2.00	2.00	2.00	2.00	2.00	2.00	2.00	2.00	2.00	2.00	2.00
QUOTE TERRENO		294.98	295.20	295.19	295.15	295.20	295.18	295.16	295.15	295.06	294.72	294.38	293.98	293.98	293.99	294.00	294.02	294.11	294.26	294.42
PROGRESSIVE PROGETTO		19.50				10.15	10.00	10.00	9.00		0.00	1.00	1.00	2.50	4.51					
PARZIALI PROGETTO			9.35		0.15	1.00		9.00		1.00	1.50	2.01								
QUOTE PROGETTO		295.80			295.61	295.46	295.61	295.44		295.26	295.31	295.24	295.31	293.97						

PROFILO ROTATORIA

SEZIONE ROT-5

PROGRESSIVA 40.00

S	STERRO	m ²	7.71
R	RIPORTO	m ²	3.00
A	BASE	m ²	1.10
C	FONDAZIONE	m ²	2.46
a	USURA	m	11.00
b	BINDER	m	11.00
c	VEGETALE	m	5.10
d	COMPATTAMENTO	m	10.53
f	SCOTICO IN TRINCEA	m	13.53
g	SCOTICO IN RILEVATO	m	5.15
h	BONIFICA	m	9.15

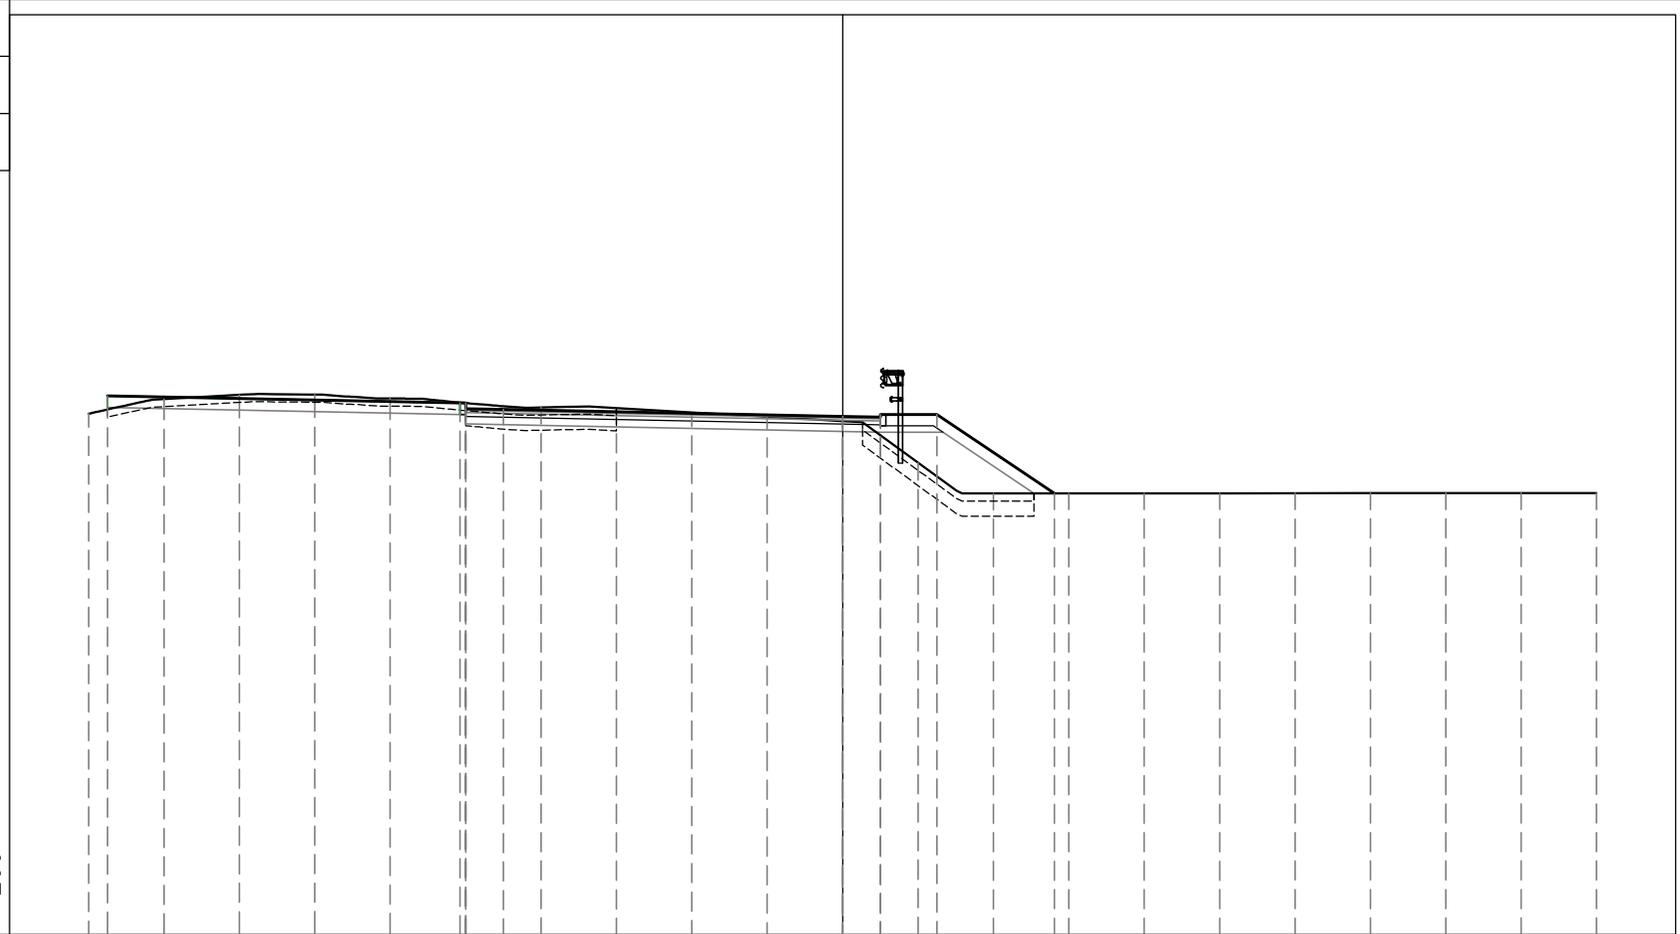

281

200
200


PROGRESSIVE TERRENO	-20.00	-18.00	-16.00	-14.00	-12.00	-10.00	-8.00	-6.00	-4.00	-2.00	0.00	2.00	4.00	6.00	8.00	10.00	12.00	14.00	16.00	18.00	20.00
PARZIALI TERRENO	2.00	2.00	2.00	2.00	2.00	2.00	2.00	2.00	2.00	2.00	2.00	2.00	2.00	2.00	2.00	2.00	2.00	2.00	2.00	2.00	2.00
QUOTE TERRENO	294.71	295.09	295.20	295.20	295.10	294.98	294.87	294.85	294.73	294.62	294.50	293.41	292.60	292.60	292.61	292.61	292.61	292.61	292.61	292.61	292.62
PROGRESSIVE PROGETTO	-19.50					-10.15	-10.00	-10.00	-9.00		0.00	1.00	1.00	2.50	5.62						
PARZIALI PROGETTO			9.35			0.15	1.00		9.00		1.00	1.50	3.12								
QUOTE PROGETTO	295.17					294.98	294.83	294.98	294.81		294.63	294.68	294.61	294.68	292.60						

PROFILO ROTATORIA

SEZIONE ROT-8

PROGRESSIVA 70.00

S	STERRO	m ²	7.12
A	BASE	m ²	1.10
C	FONDAZIONE	m ²	2.46
D	SCAVO FOSSO	m ²	0.37
a	USURA	m	11.00
b	BINDER	m	11.00
c	VEGETALE	m	2.29
d	COMPATTAMENTO	m	12.66
f	SCOTICO IN TRINCEA	m	8.49
h	BONIFICA	m	8.49

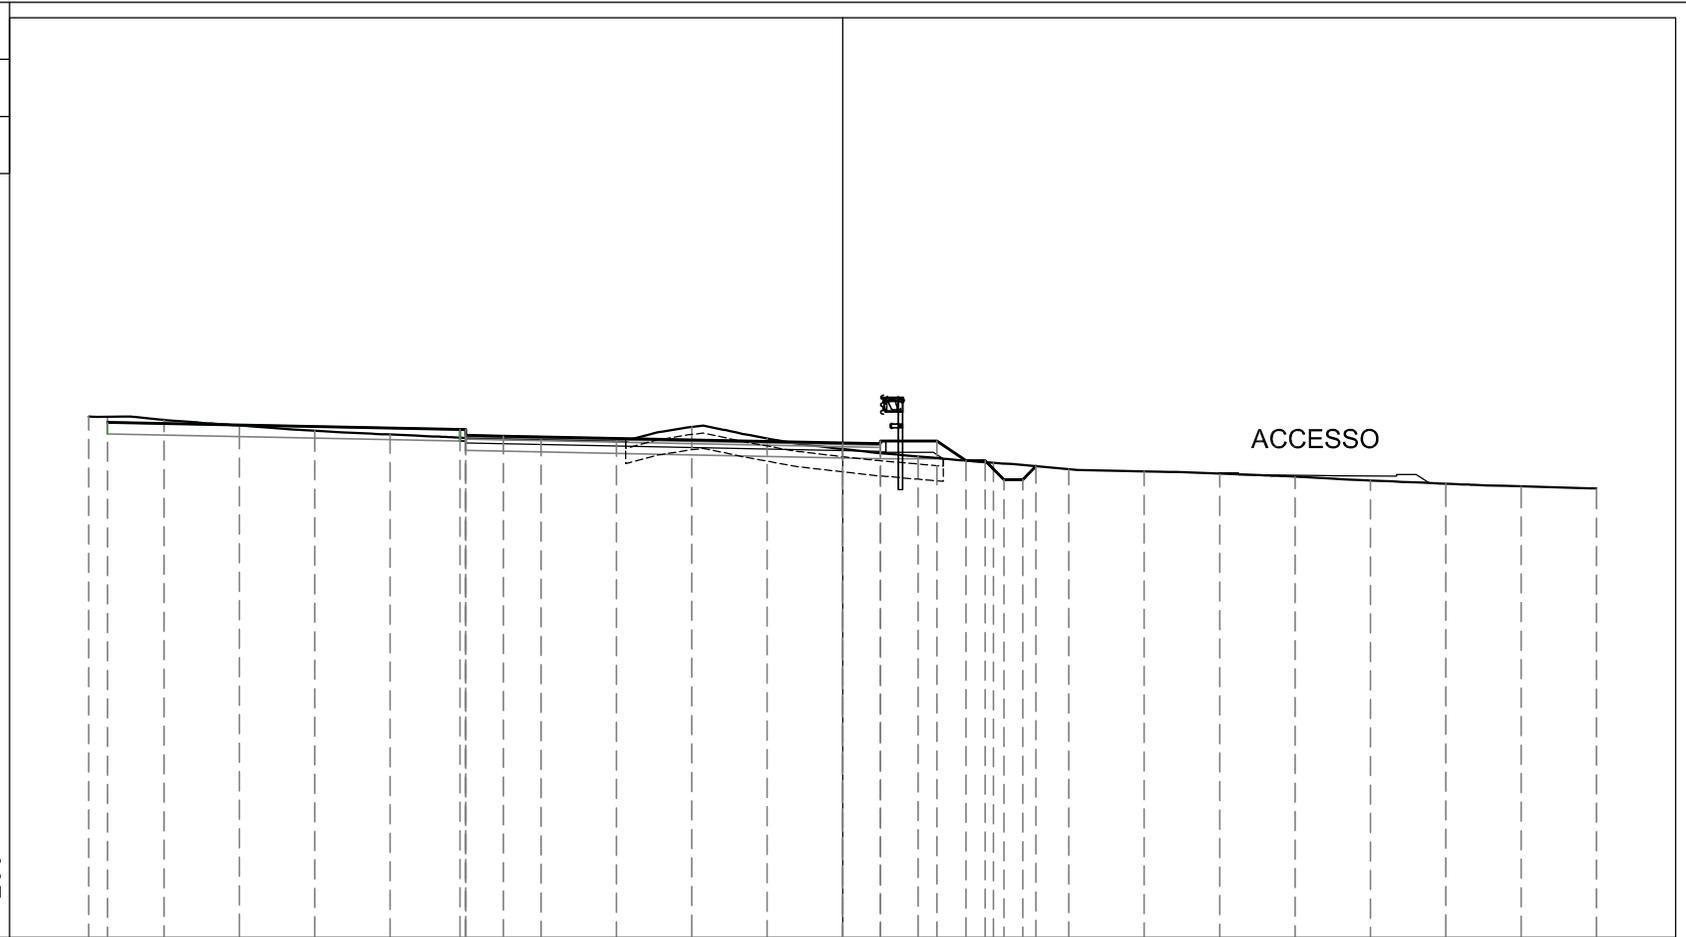


PROGRESSIVE TERRENO	-20.00	-18.00	-16.00	-14.00	-12.00	-10.00	-8.00	-6.00	-4.00	-2.00	0.00	2.00	4.00	6.00	8.00	10.00	12.00	14.00	16.00	18.00	20.00	
PARZIALI TERRENO		2.00	2.00	2.00	2.00	2.00	2.00	2.00	2.00	2.00	2.00	2.00	2.00	2.00	2.00	2.00	2.00	2.00	2.00	2.00	2.00	2.00
QUOTE TERRENO	294.71	294.61	294.47	294.33	294.23	294.14	294.10	294.07	294.43	294.13	293.85	293.66	293.49	293.32	293.26	293.20	293.12	293.02	292.94	292.87	292.81	
PROGRESSIVE PROGETTO	-19.50					-10.15	-10.00	-10.00	-9.00		0.00	1.00	1.00	2.50	3.28	3.78	4.28	4.78	5.13			
PARZIALI PROGETTO			9.35			0.15	1.00		9.00		1.00	1.50	0.78	0.50	0.50	0.50	0.50	0.50	0.35			
QUOTE PROGETTO	294.55					294.36	294.21	294.36	294.19		294.01	294.06	293.99	294.06	293.54	293.54	293.04	293.04	293.40			

PROFILO ROTATORIA

SEZIONE ROT-9

PROGRESSIVA 80.00

S	STERRO	m ²	5.85
R	RIPORTO	m ²	0.03
A	BASE	m ²	1.10
C	FONDAZIONE	m ²	2.46
D	SCAVO FOSSO	m ²	0.41
a	USURA	m	11.00
b	BINDER	m	11.00
c	VEGETALE	m	2.37
d	COMPATTAMENTO	m	11.30
f	SCOTICO IN TRINCEA	m	9.71
g	SCOTICO IN RILEVATO	m	1.46
h	BONIFICA	m	11.17

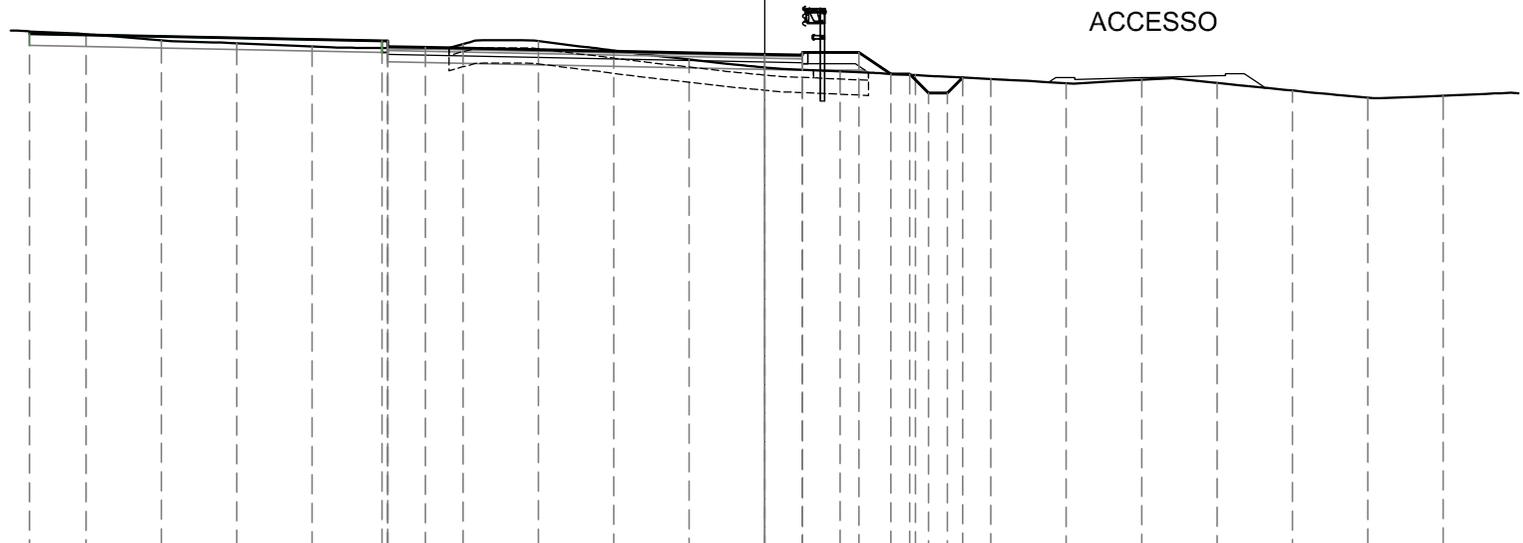

200
200


PROGRESSIVE TERRENO		18.00	16.00	14.00	12.00	10.00	8.00	6.00	4.00	2.00	0.00	2.00	4.00	6.00	8.00	10.00	12.00	14.00	16.00	18.00
PARZIALI TERRENO		2.00	2.00	2.00	2.00	2.00	2.00	2.00	2.00	2.00	2.00	2.00	2.00	2.00	2.00	2.00	2.00	2.00	2.00	2.00
QUOTE TERRENO		294.61	294.44	294.37	294.28	294.24	294.35	294.43	294.18	293.94	293.73	293.63	293.53	293.43	293.32	293.41	293.33	293.13	292.94	292.99
PROGRESSIVE PROGETTO		-19.50				-10.15	-10.00	-10.00			0.00	1.00	1.00	2.50	3.35	3.85	4.35	4.85	5.25	
PARZIALI PROGETTO			9.35			0.15	1.00		9.00		1.00	1.50	0.85	0.50	0.50	0.50	0.50	0.50	0.40	
QUOTE PROGETTO		294.62				294.43	294.26	294.43			294.08	294.13	294.06	294.13	293.57	293.57	293.07	293.07	293.47	

PROFILO ROTATORIA

SEZIONE ROT-10

PROGRESSIVA 90.00

S	STERRO	m ²	8.52
A	BASE	m ²	1.10
C	FONDAZIONE	m ²	2.47
D	SCAVO FOSSO	m ²	0.31
a	USURA	m	11.00
b	BINDER	m	11.00
c	VEGETALE	m	1.67
d	COMPATTAMENTO	m	12.66
f	SCOTICO IN TRINCEA	m	10.37
h	BONIFICA	m	10.37

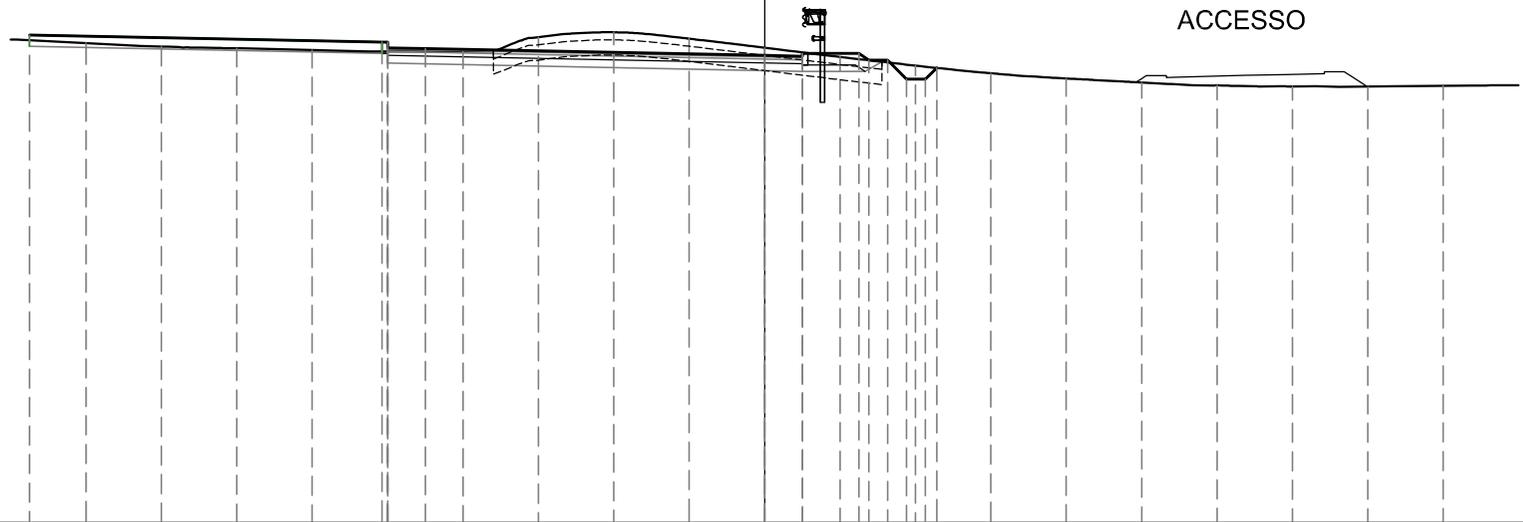

282

200
200

PROGRESSIVE TERRENO		18.00	16.00	14.00	12.00	10.00	8.00	6.00	4.00	2.00	0.00	2.00	4.00	6.00	8.00	10.00	12.00	14.00	16.00	18.00
PARZIALI TERRENO		2.00	2.00	2.00	2.00	2.00	2.00	2.00	2.00	2.00	2.00	2.00	2.00	2.00	2.00	2.00	2.00	2.00	2.00	2.00
QUOTE TERRENO		294.61	294.52	294.47	294.43	294.39	294.39	294.76	294.90	294.73	294.49	294.25	294.02	293.82	293.68	293.58	293.50	293.47	293.47	293.49
PROGRESSIVE PROGETTO		-19.50				-10.15	-10.00	-10.00	-9.00		0.00	1.00	1.00	2.50	2.77	3.27	3.77	4.27	4.56	
PARZIALI PROGETTO			9.35		0.15	1.00		9.00		1.00	1.50	0.27	0.50	0.50	0.50	0.50	0.29			
QUOTE PROGETTO		294.83			294.64	294.49	294.64	294.47		294.29	294.34	294.27	294.34	294.16	294.16	293.66	293.66	293.96		

PROFILO ROTATORIA

SEZIONE ROT-11

PROGRESSIVA 100.00

S	STERRO	m ²	3.22
R	RIPORTO	m ²	1.45
A	BASE	m ²	1.10
C	FONDAZIONE	m ²	2.20
a	USURA	m	11.00
b	BINDER	m	11.00
d	COMPATTAMENTO	m	11.00
f	SCOTICO IN TRINCEA	m	2.01



282

200
200


PROGRESSIVE TERRENO		18.00	16.00	14.00	12.00	10.00	8.00	6.00	4.00	2.00	0.00	2.00	4.00	6.00	8.00	10.00	12.00	14.00	16.00	18.00
PARZIALI TERRENO		2.00	2.00	2.00	2.00	2.00	2.00	2.00	2.00	2.00	2.00	2.00	2.00	2.00	2.00	2.00	2.00	2.00	2.00	2.00
QUOTE TERRENO		294.64	294.61	294.65	294.59	294.56	294.57	294.59	294.61	294.63	294.68	294.93	294.67	294.54	294.57	294.59	294.61	294.65	294.71	294.69
PROGRESSIVE PROGETTO		19.50				10.00	9.00				0.00	1.00								
PARZIALI PROGETTO			9.35			0.15	1.00		9.00		1.00									
QUOTE PROGETTO		295.17				294.98	294.81				294.63	294.61								

PROFILO ROTATORIA

SEZIONE ROT-13

PROGRESSIVA 120.00

S	STERRO	m ²	1.24
R	RIPORTO	m ²	5.09
A	BASE	m ²	1.10
C	FONDAZIONE	m ²	2.46
a	USURA	m	11.00
b	BINDER	m	11.00
c	VEGETALE	m	1.95
d	COMPATTAMENTO	m	10.21
f	SCOTICO IN TRINCEA	m	6.10
g	SCOTICO IN RILEVATO	m	6.21
h	BONIFICA	m	8.55

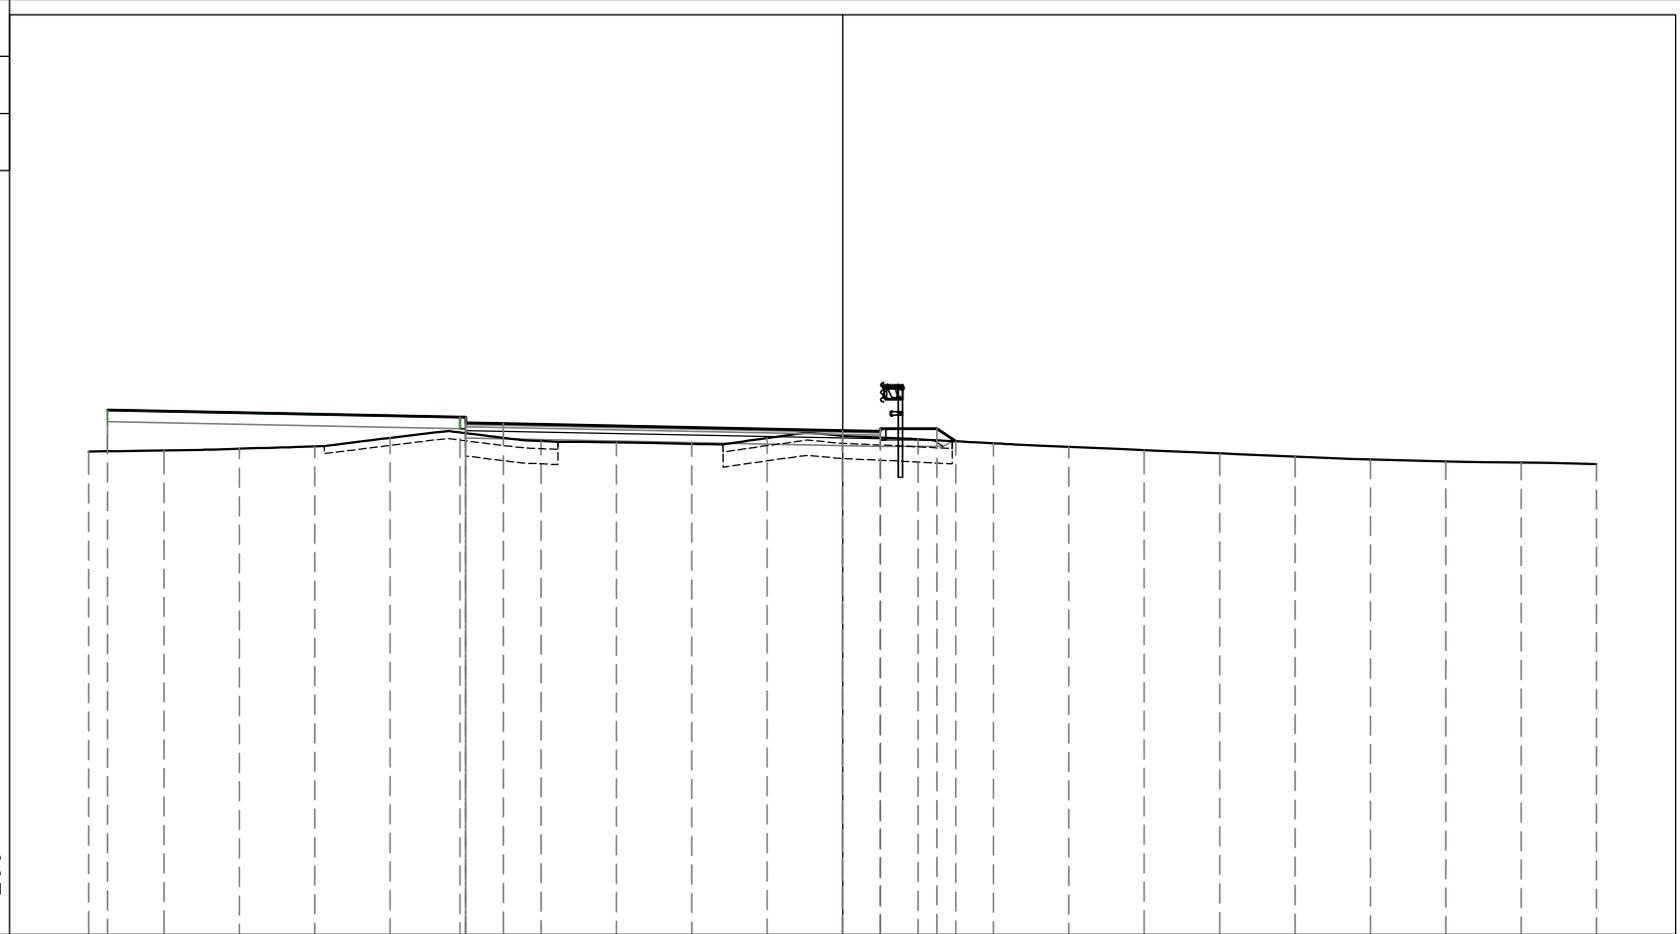

200
200


PROGRESSIVE TERRENO	-20.00	-18.00	-16.00	-14.00	-12.00	-10.00	-8.00	-6.00	-4.00	-2.00	0.00	2.00	4.00	6.00	8.00	10.00	12.00	14.00	16.00	18.00	20.00
PARZIALI TERRENO	2.00	2.00	2.00	2.00	2.00	2.00	2.00	2.00	2.00	2.00	2.00	2.00	2.00	2.00	2.00	2.00	2.00	2.00	2.00	2.00	2.00
QUOTE TERRENO	294.71	294.73	294.78	294.84	295.07	295.19	294.98	294.94	294.91	295.06	295.12	295.03	294.92	294.83	294.74	294.66	294.57	294.50	294.44	294.41	294.37
PROGRESSIVE PROGETTO	-19.50					-10.15	-10.00	-10.00	-9.00		0.00	1.00	1.00	2.50	3.00						
PARZIALI PROGETTO			9.35			0.15	1.00		9.00		1.00	1.50	0.50								
QUOTE PROGETTO	295.80					295.61	295.46	295.61	295.44		295.26	295.31	295.24	295.31	294.98						

PROFILO ROTATORIA

SEZIONE ROT-14

PROGRESSIVA 125.65

S	STERRO	m ²	0.33
R	RIPORTO	m ²	7.56
A	BASE	m ²	1.10
C	FONDAZIONE	m ²	2.45
a	USURA	m	11.00
b	BINDER	m	11.00
c	VEGETALE	m	2.68
d	COMPATTAMENTO	m	6.22
f	SCOTICO IN TRINCEA	m	2.49
g	SCOTICO IN RILEVATO	m	9.37
h	BONIFICA	m	9.34

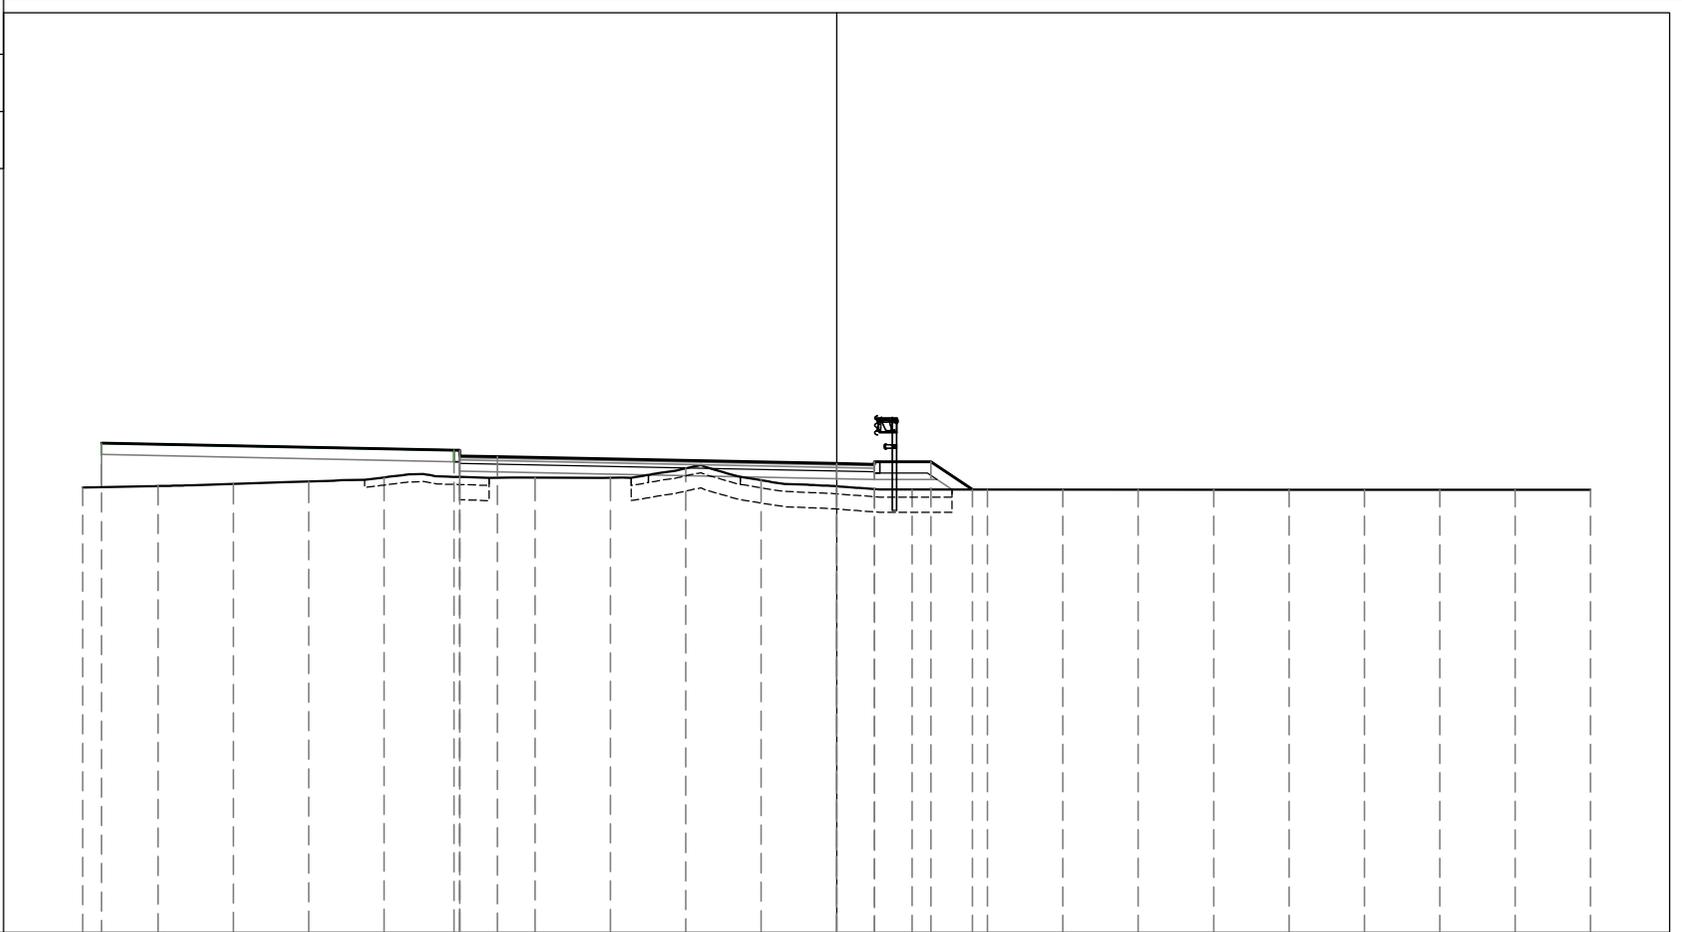

283

200
200

PROGRESSIVE TERRENO	-20.00	-18.00	-16.00	-14.00	-12.00	-10.00	-8.00	-6.00	-4.00	-2.00	0.00	2.00	4.00	6.00	8.00	10.00	12.00	14.00	16.00	18.00	20.00
PARZIALI TERRENO	2.00	2.00	2.00	2.00	2.00	2.00	2.00	2.00	2.00	2.00	2.00	2.00	2.00	2.00	2.00	2.00	2.00	2.00	2.00	2.00	2.00
QUOTE TERRENO	294.71	294.75	294.80	294.87	294.97	294.99	294.97	294.96	295.21	294.90	294.74	294.65	294.65	294.65	294.65	294.65	294.65	294.65	294.65	294.65	294.65
PROGRESSIVE PROGETTO	-19.50					-10.15	-10.00	-10.00	-9.00		0.00	1.00	1.00	2.50	3.60						
PARZIALI PROGETTO			9.35			0.15	1.00		9.00		1.00	1.50	1.10								
QUOTE PROGETTO	295.87					295.69	295.54	295.69	295.52		295.34	295.39	295.32	295.39	294.65						


S.P. 11 EST

PROFILO S.P.11 E

SEZIONE SP11E-2

PROGRESSIVA 33.81

S	STERRO	m ²	5.03
A	BASE	m ²	0.73
C	FONDAZIONE	m ²	1.86
a	USURA	m	7.34
b	BINDER	m	7.34
c	VEGETALE	m	3.51
d	COMPATTAMENTO	m	9.91
f	SCOTICO IN TRINCEA	m	2.77
h	BONIFICA	m	2.77

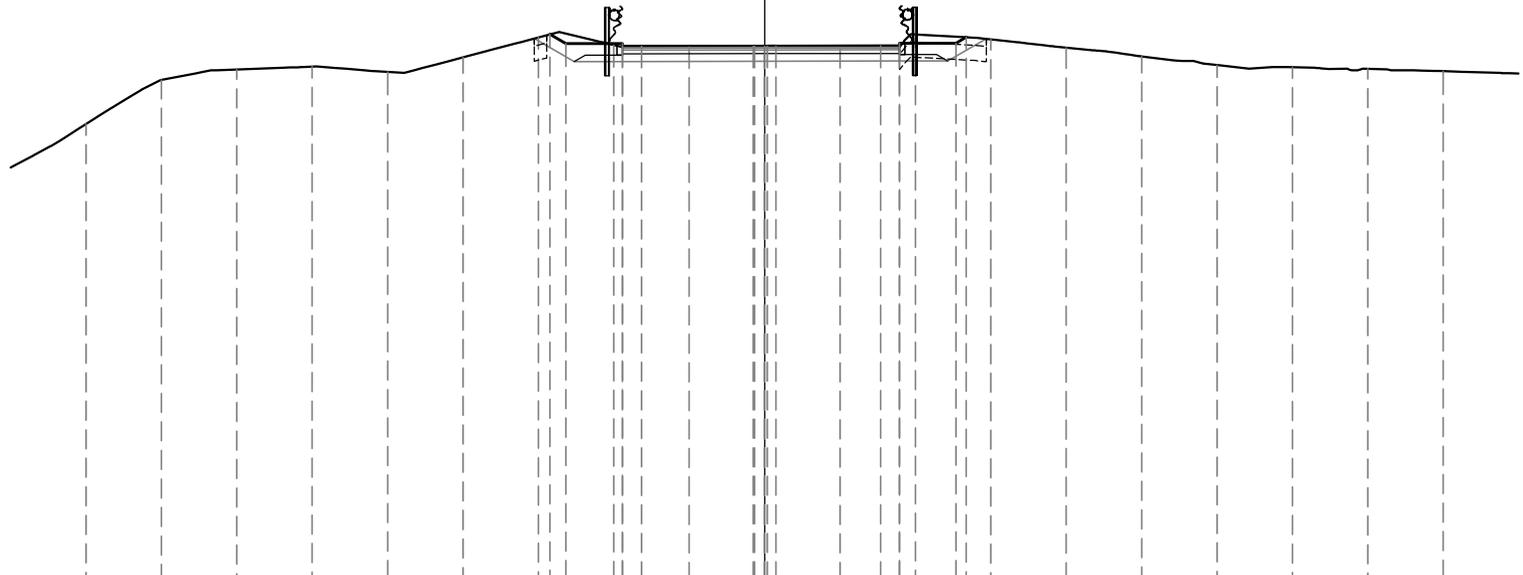

283

200 200


PROGRESSIVE TERRENO	-18.00	-16.00	-14.00	-12.00	-10.00	-8.00	-6.00	-4.00	-2.00	0.00	2.00	4.00	6.00	8.00	10.00	12.00	14.00	16.00	18.00		
PARZIALI TERRENO		2.00	2.00	2.00	2.00	2.00	2.00	2.00	2.00	2.00	2.00	2.00	2.00	2.00	2.00	2.00	2.00	2.00	2.00	2.00	
QUOTE TERRENO	296.09	296.25	296.52	296.60	296.46	296.84	297.37	297.16	297.11	297.11	297.11	297.11	297.31	297.10	296.87	296.64	296.58	296.54	296.48		
PROGRESSIVE PROGETTO							-5.69	-5.27	-3.77	-3.77	-3.27	0.00	0.07	0.30	3.07	3.57	3.57	5.07	5.35		
PARZIALI PROGETTO							0.42	1.50	0.50	2.97	0.03	0.27	0.07	0.23	2.77	0.50	1.50	0.28			
QUOTE PROGETTO							297.45	297.20	297.13	297.20	297.13	297.14	297.14	297.14	297.14	297.14	297.21	297.21	297.37		

PROFILO S.P.11 E

SEZIONE SP11E-3

PROGRESSIVA 33.91

S	STERRO	m ²	5.02
A	BASE	m ²	0.73
C	FONDAZIONE	m ²	1.86
a	USURA	m	7.35
b	BINDER	m	7.35
c	VEGETALE	m	3.51
d	COMPATTAMENTO	m	9.91
f	SCOTICO IN TRINCEA	m	4.88
h	BONIFICA	m	4.88

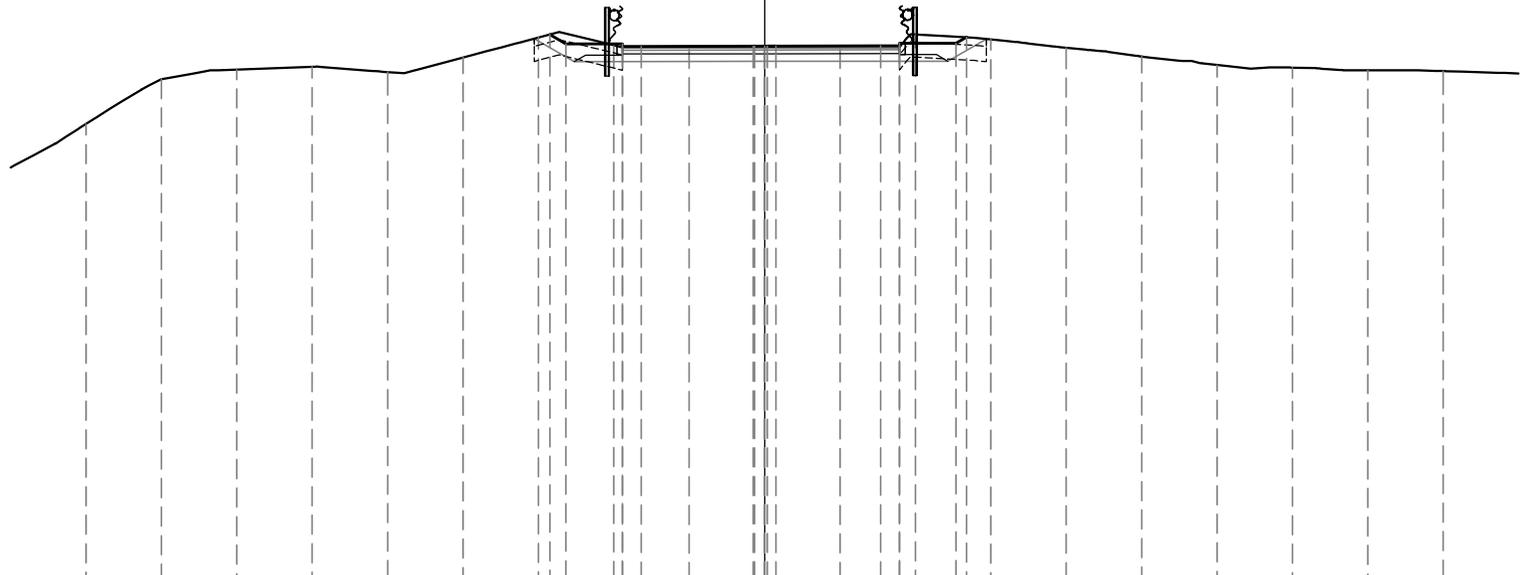

283

200 200

PROGRESSIVE TERRENO	-18.00	-16.00	-14.00	-12.00	-10.00	-8.00	-6.00	-4.00	-2.00	0.00	2.00	4.00	6.00	8.00	10.00	12.00	14.00	16.00	18.00		
PARZIALI TERRENO		2.00	2.00	2.00	2.00	2.00	2.00	2.00	2.00	2.00	2.00	2.00	2.00	2.00	2.00	2.00	2.00	2.00	2.00	2.00	
QUOTE TERRENO	296.09	296.27	296.52	296.59	296.45	296.84	297.36	297.16	297.11	297.11	297.11	297.11	297.31	297.09	296.86	296.64	296.57	296.50	296.48		
PROGRESSIVE PROGETTO							-5.70	-5.27	-3.77	-3.77	-3.27	-0.30	-0.27	0.00	0.08	0.30	3.08	3.58	3.58	5.08	5.36
PARZIALI PROGETTO							0.43	1.50	0.50	2.97	0.03	0.27	0.08	0.22	2.78	0.50	1.50	0.28			
QUOTE PROGETTO							297.44	297.20	297.13	297.20	297.13	297.14	297.14	297.14	297.14	297.14	297.21	297.21	297.21	297.37	


PROFILO S.P.11 E

SEZIONE SP11E-4

PROGRESSIVA 55.21

S	STERRO	m ²	3.86
A	BASE	m ²	0.84
C	FONDAZIONE	m ²	2.15
a	USURA	m	8.42
b	BINDER	m	8.42
c	VEGETALE	m	3.64
d	COMPATTAMENTO	m	11.36
f	SCOTICO IN TRINCEA	m	2.33
h	BONIFICA	m	2.33

RAMPA D

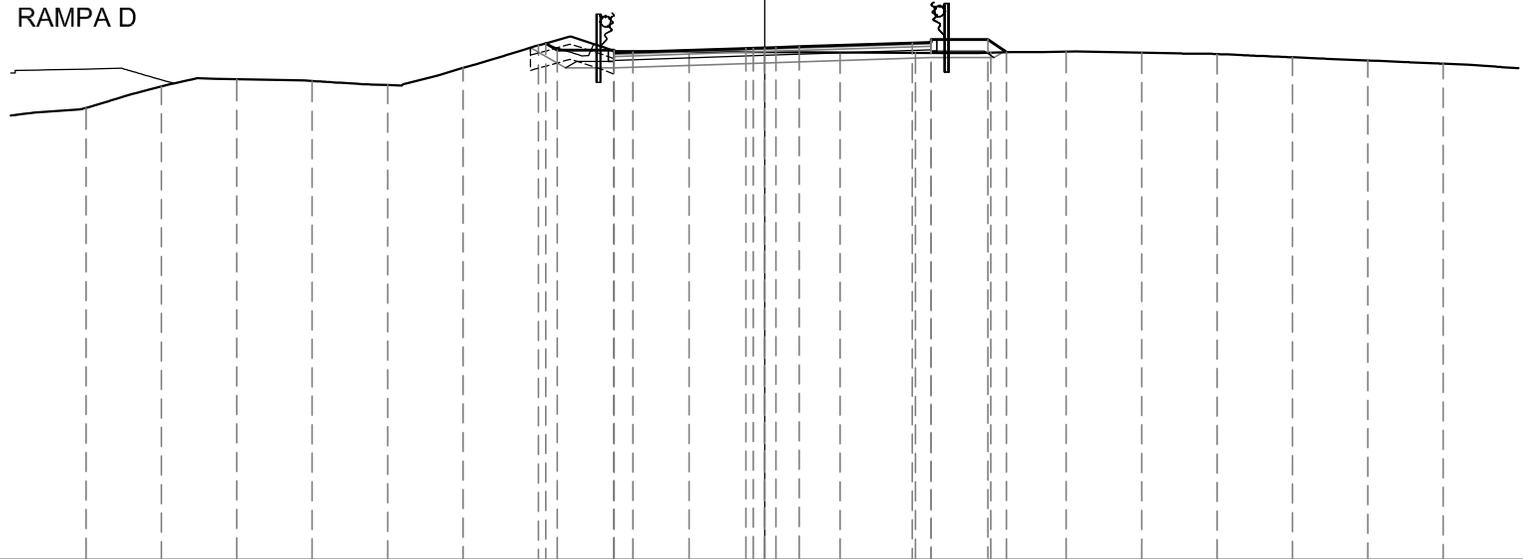

283

200
200

PROGRESSIVE TERRENO	18.00	16.00	14.00	12.00	10.00	8.00	6.00	4.00	2.00	0.00	2.00	4.00	6.00	8.00	10.00	12.00	14.00	16.00	18.00	
PARZIALI TERRENO		2.00	2.00	2.00	2.00	2.00	2.00	2.00	2.00	2.00	2.00	2.00	2.00	2.00	2.00	2.00	2.00	2.00	2.00	
QUOTE TERRENO	294.88	295.44	295.63	295.59	295.48	295.93	296.53	296.37	296.36	296.34	296.34	296.33	296.34	296.36	296.33	296.30	296.21	296.13	296.04	
PROGRESSIVE PROGETTO							-5.80	-5.50		-0.50	-0.30	0.00	0.30	0.92	3.92	4.42	5.92	6.41		
PARZIALI PROGETTO							0.30	1.50	3.00	0.20	0.30	0.30	0.62	3.00	0.50	1.50	0.49			
QUOTE PROGETTO							296.58	296.40	296.33	296.45	296.45	296.46	296.47	296.49	296.59	296.67	296.60	296.67	296.35	


PROFILO S.P.11 E

SEZIONE SP11E-5

PROGRESSIVA 55.42

S	STERRO	m ²	3.81
A	BASE	m ²	0.80
C	FONDAZIONE	m ²	2.20
a	USURA	m	8.00
b	BINDER	m	8.00
c	VEGETALE	m	3.65
d	COMPATTAMENTO	m	11.37
f	SCOTICO IN TRINCEA	m	2.32
h	BONIFICA	m	2.32
i	MASSELLI AUTOBLOC.	m	0.12

RAMPA D

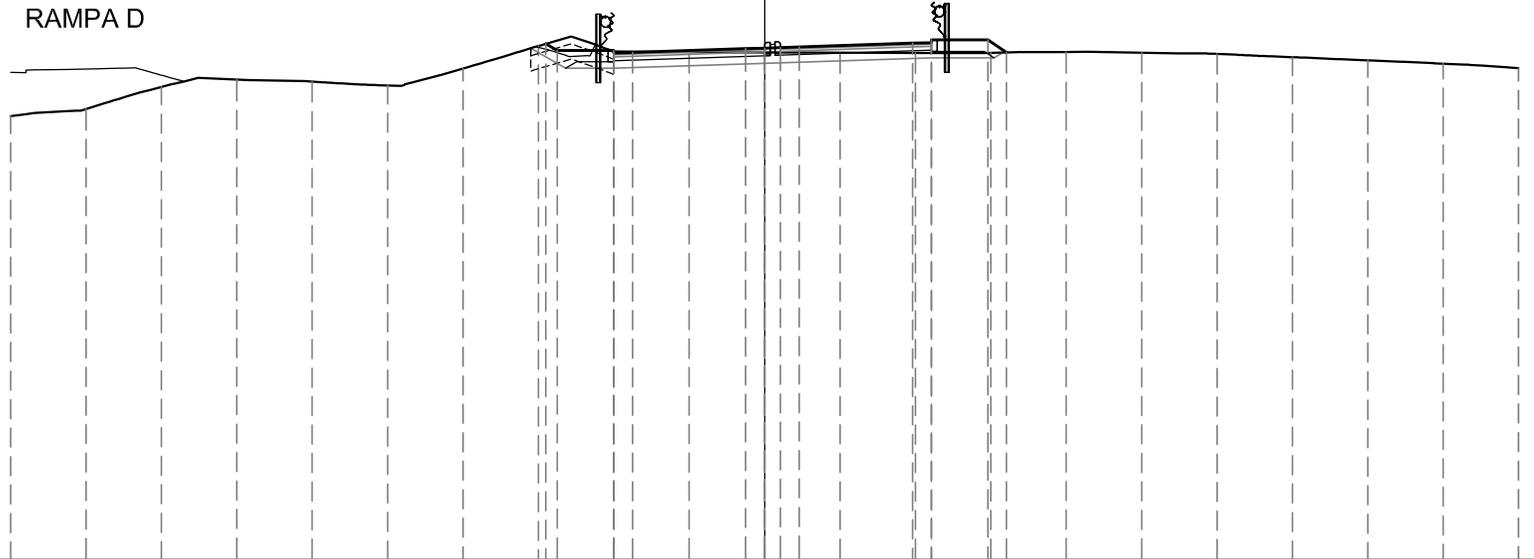

283

200

PROGRESSIVE TERRENO	-20.00	-18.00	-16.00	-14.00	-12.00	-10.00	-8.00	-6.00	-4.00	-2.00	0.00	2.00	4.00	6.00	8.00	10.00	12.00	14.00	16.00	18.00	20.00	
PARZIALI TERRENO		2.00	2.00	2.00	2.00	2.00	2.00	2.00	2.00	2.00	2.00	2.00	2.00	2.00	2.00	2.00	2.00	2.00	2.00	2.00	2.00	2.00
QUOTE TERRENO	294.66	294.85	295.43	295.63	295.57	295.47	295.92	296.51	296.36	296.35	296.34	296.33	296.32	296.33	296.35	296.33	296.30	296.22	296.13	296.05	295.93	
PROGRESSIVE PROGETTO								-5.81	-5.50	-4.00	-4.00	-3.50	-0.50	0.00	0.42	0.92	3.92	4.42	4.42	5.92	6.41	
PARZIALI PROGETTO								0.31	1.50	0.50	3.00	0.50	0.42	0.50	3.00	0.50	1.50	0.49				
QUOTE PROGETTO								296.57	296.39	296.32	296.39	296.34	296.44	296.45	296.47	296.48	296.58	296.67	296.60	296.67	296.34	


PROFILO S.P.11 E

SEZIONE SP11E-6

PROGRESSIVA 60.40

S	STERRO	m ²	2.40
A	BASE	m ²	0.80
C	FONDAZIONE	m ²	2.03
a	USURA	m	8.00
b	BINDER	m	8.00
c	VEGETALE	m	1.88
d	COMPATTAMENTO	m	10.16
f	SCOTICO IN TRINCEA	m	0.03
h	BONIFICA	m	0.03
i	MASSELLI AUTOBLOC.	m	0.20

RAMPA D

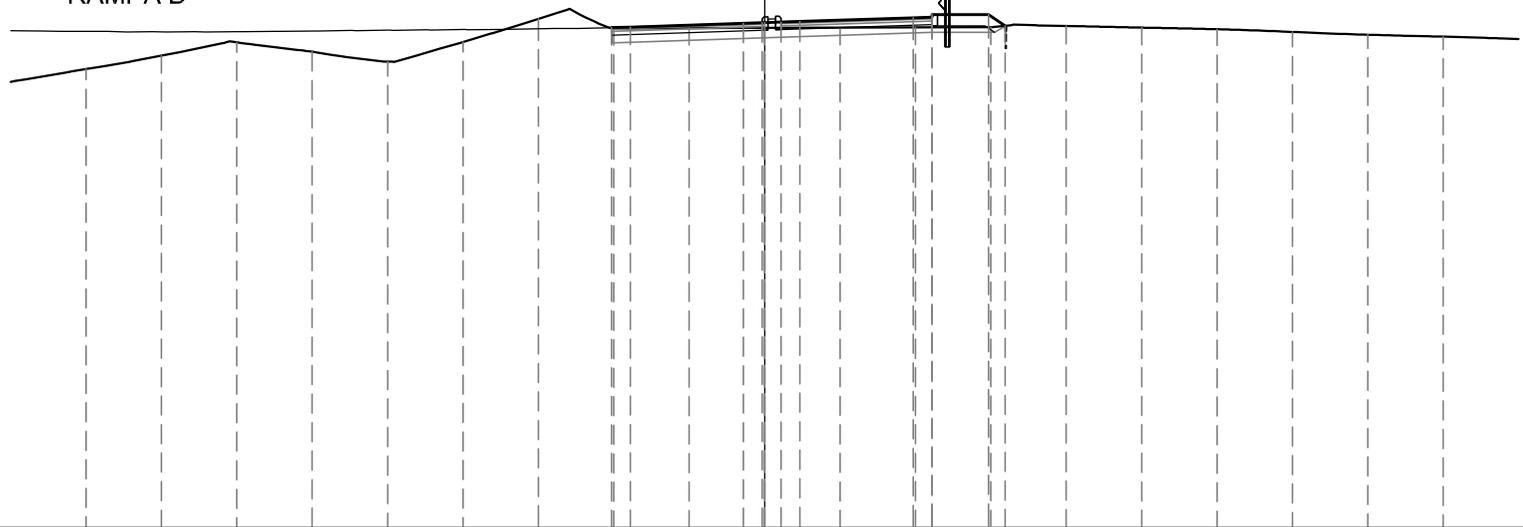

283

200
200


PROGRESSIVE TERRENO	-18.00	-16.00	-14.00	-12.00	-10.00	-8.00	-6.00	-4.00	-2.00	0.00	2.00	4.00	6.00	8.00	10.00	12.00	14.00	16.00	18.00	
PARZIALI TERRENO		2.00	2.00	2.00	2.00	2.00	2.00	2.00	2.00	2.00	2.00	2.00	2.00	2.00	2.00	2.00	2.00	2.00	2.00	2.00
QUOTE TERRENO	295.06	295.41	295.76	295.52	295.26	295.77	296.38	296.13	296.14	296.15	296.15	296.16	296.16	296.19	296.15	296.11	296.04	295.96	295.91	
PROGRESSIVE PROGETTO								-4.06	-3.56	-0.56	-0.06	0.00	0.44	0.94	3.94	4.44	4.44	5.94	6.38	
PARZIALI PROGETTO								0.50	3.00	0.50	0.06	0.44	0.50	3.00	0.50	1.50	0.44			
QUOTE PROGETTO								296.15	296.17	296.26	296.28	296.28	296.30	296.31	296.41	296.50	296.43	296.50	296.20	

PROFILO S.P.11 E

SEZIONE SP11E-7

PROGRESSIVA 77.14

S	STERRO	m ²	3.46
A	BASE	m ²	0.81
C	FONDAZIONE	m ²	2.25
D	SCAVO FOSSO	m ²	0.46
a	USURA	m	8.09
b	BINDER	m	8.09
c	VEGETALE	m	3.94
d	COMPATTAMENTO	m	11.54
f	SCOTICO IN TRINCEA	m	2.34
h	BONIFICA	m	2.34
i	MASSELLI AUTOBLOC.	m	0.20

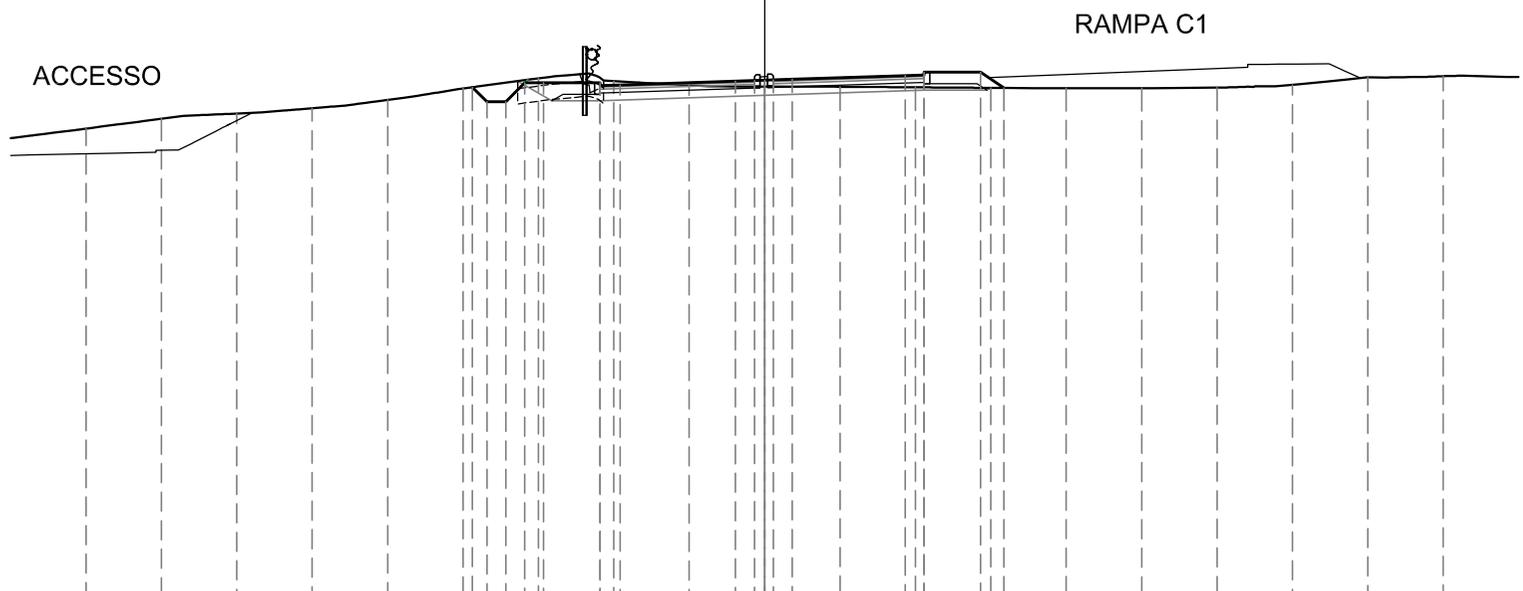

282

200
200


PROGRESSIVE TERRENO	-18.00	-16.00	-14.00	-12.00	-10.00	-8.00	-6.00	-4.00	-2.00	0.00	2.00	4.00	6.00	8.00	10.00	12.00	14.00	16.00	18.00			
PARZIALI TERRENO		2.00	2.00	2.00	2.00	2.00	2.00	2.00	2.00	2.00	2.00	2.00	2.00	2.00	2.00	2.00	2.00	2.00	2.00	2.00		
QUOTE TERRENO	294.39	294.65	294.78	294.92	295.14	295.44	295.71	295.64	295.53	295.50	295.49	295.47	295.46	295.45	295.45	295.47	295.54	295.74	295.77			
PROGRESSIVE PROGETTO						-7.75	-7.36	-6.86	-5.86	-4.36	-3.83	-0.77	-0.27	0.00	0.23	0.73	3.73	4.23	5.73	6.35		
PARZIALI PROGETTO						0.39	0.50	0.50	0.50	1.50	0.53	3.06	0.50	0.27	0.23	0.50	3.00	0.50	1.50	0.62		
QUOTE PROGETTO						295.48	295.09	295.08	295.59	295.52	295.50	295.54	295.64	295.65	295.66	295.67	295.69	295.78	295.87	295.80	295.87	295.46

PROFILO S.P.11 E

SEZIONE SP11E-9

PROGRESSIVA 87.87

S	STERRO	m ²	5.31
A	BASE	m ²	1.21
C	FONDAZIONE	m ²	3.13
D	SCAVO FOSSO	m ²	0.31
a	USURA	m	12.07
b	BINDER	m	12.07
c	VEGETALE	m	3.24
d	COMPATTAMENTO	m	15.89
f	SCOTICO IN TRINCEA	m	5.26
h	BONIFICA	m	5.26
i	MASSELLI AUTOBLOC.	m	0.20

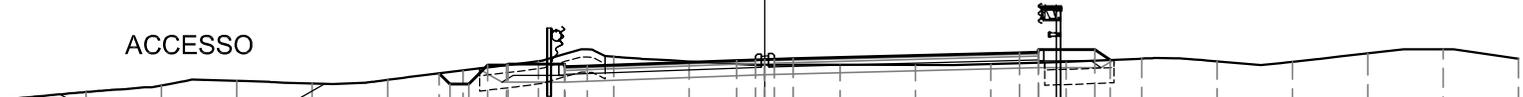

282

200
200


PROGRESSIVE TERRENO	-18.00	-16.00	-14.00	-12.00	-10.00	-8.00	-6.00	-4.00	-2.00	0.00	2.00	4.00	6.00	8.00	10.00	12.00	14.00	16.00	18.00	20.00			
PARZIALI TERRENO		2.00	2.00	2.00	2.00	2.00	2.00	2.00	2.00	2.00	2.00	2.00	2.00	2.00	2.00	2.00	2.00	2.00	2.00	2.00	2.00		
QUOTE TERRENO	294.38	294.55	294.67	294.60	294.70	294.95	295.19	295.31	295.18	295.09	295.09	295.11	295.17	295.26	295.19	295.17	295.39	295.50	295.25				
PROGRESSIVE PROGETTO						-8.63	-8.35	-7.85	-7.35	-6.85	-6.81	-5.31	-5.31	-4.70									
PARZIALI PROGETTO					0.28	0.50	0.50	0.50	0.50	0.04	1.50	0.61	3.96	0.50	0.24	0.26	0.50	6.00	0.50	1.50	0.41		
QUOTE PROGETTO					294.87	294.58	294.58	295.08	295.08	295.11	295.04	295.11	295.06	295.21	295.23	295.23	295.24	295.25	295.41	295.49	295.42	295.49	295.22

PROFILO S.P.11 E

SEZIONE SP11E-10

PROGRESSIVA 105.73

S	STERRO	m ²	9.86
A	BASE	m ²	1.43
C	FONDAZIONE	m ²	5.74
D	SCAVO FOSSO	m ²	0.41
a	USURA	m	14.34
b	BINDER	m	14.34
c	VEGETALE	m	3.35
d	COMPATTAMENTO	m	22.49
f	SCOTICO IN TRINCEA	m	8.40
h	BONIFICA	m	8.40
i	MASSELLI AUTOBLOC.	m	4.91

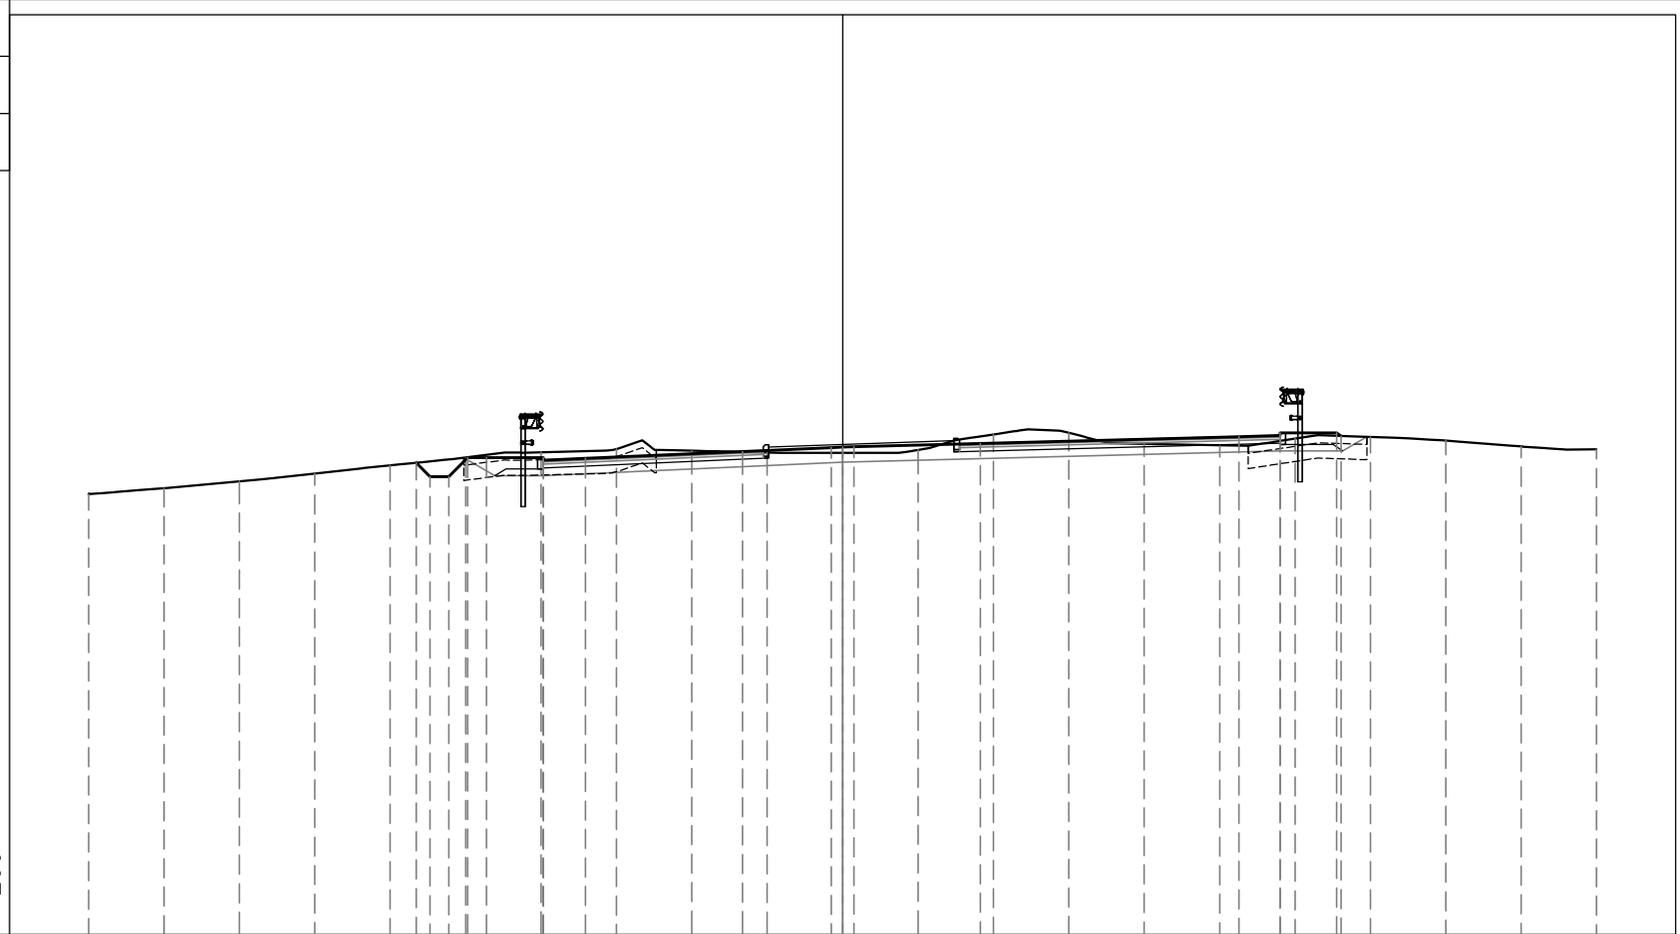

200
200

PROGRESSIVE TERRENO	-20.00	-18.00	-16.00	-14.00	-12.00	-10.00	-8.00	-6.00	-4.00	-2.00	0.00	2.00	4.00	6.00	8.00	10.00	12.00	14.00	16.00	18.00	20.00			
PARZIALI TERRENO		2.00	2.00	2.00	2.00	2.00	2.00	2.00	2.00	2.00	2.00	2.00	2.00	2.00	2.00	2.00	2.00	2.00	2.00	2.00	2.00	2.00		
QUOTE TERRENO	293.58	293.74	293.92	294.13	294.34	294.55	294.69	294.77	294.73	294.68	294.67	294.75	295.16	295.20	294.91	294.87	295.04	295.09	294.99	294.84	294.76			
PROGRESSIVE PROGETTO					11.31	10.94	10.44	9.94	7.94	6.82		2.66	0.30	0.00	0.30		3.65			10.51	11.60	13.10	13.22	
PARZIALI PROGETTO					0.37	0.50	0.50	0.50	1.50	1.12	4.16		2.36	0.30	0.30	3.35		6.86		1.09	1.50	0.12		
QUOTE PROGETTO					294.41	294.04	294.04	294.54	294.54	294.47	294.54	294.52		294.71	294.81	294.82	294.83	294.92		295.10	295.20	295.13	295.20	295.11


S.P. 11 OVEST

PROFILO S.P.11 W

SEZIONE SP11W-2

PROGRESSIVA 10.00

S	STERRO	m ²	3.25
A	BASE	m ²	0.60
C	FONDAZIONE	m ²	1.71
a	USURA	m	5.96
b	BINDER	m	5.96
c	VEGETALE	m	3.73
d	COMPATTAMENTO	m	9.28
f	SCOTICO IN TRINCEA	m	3.39
h	BONIFICA	m	3.39

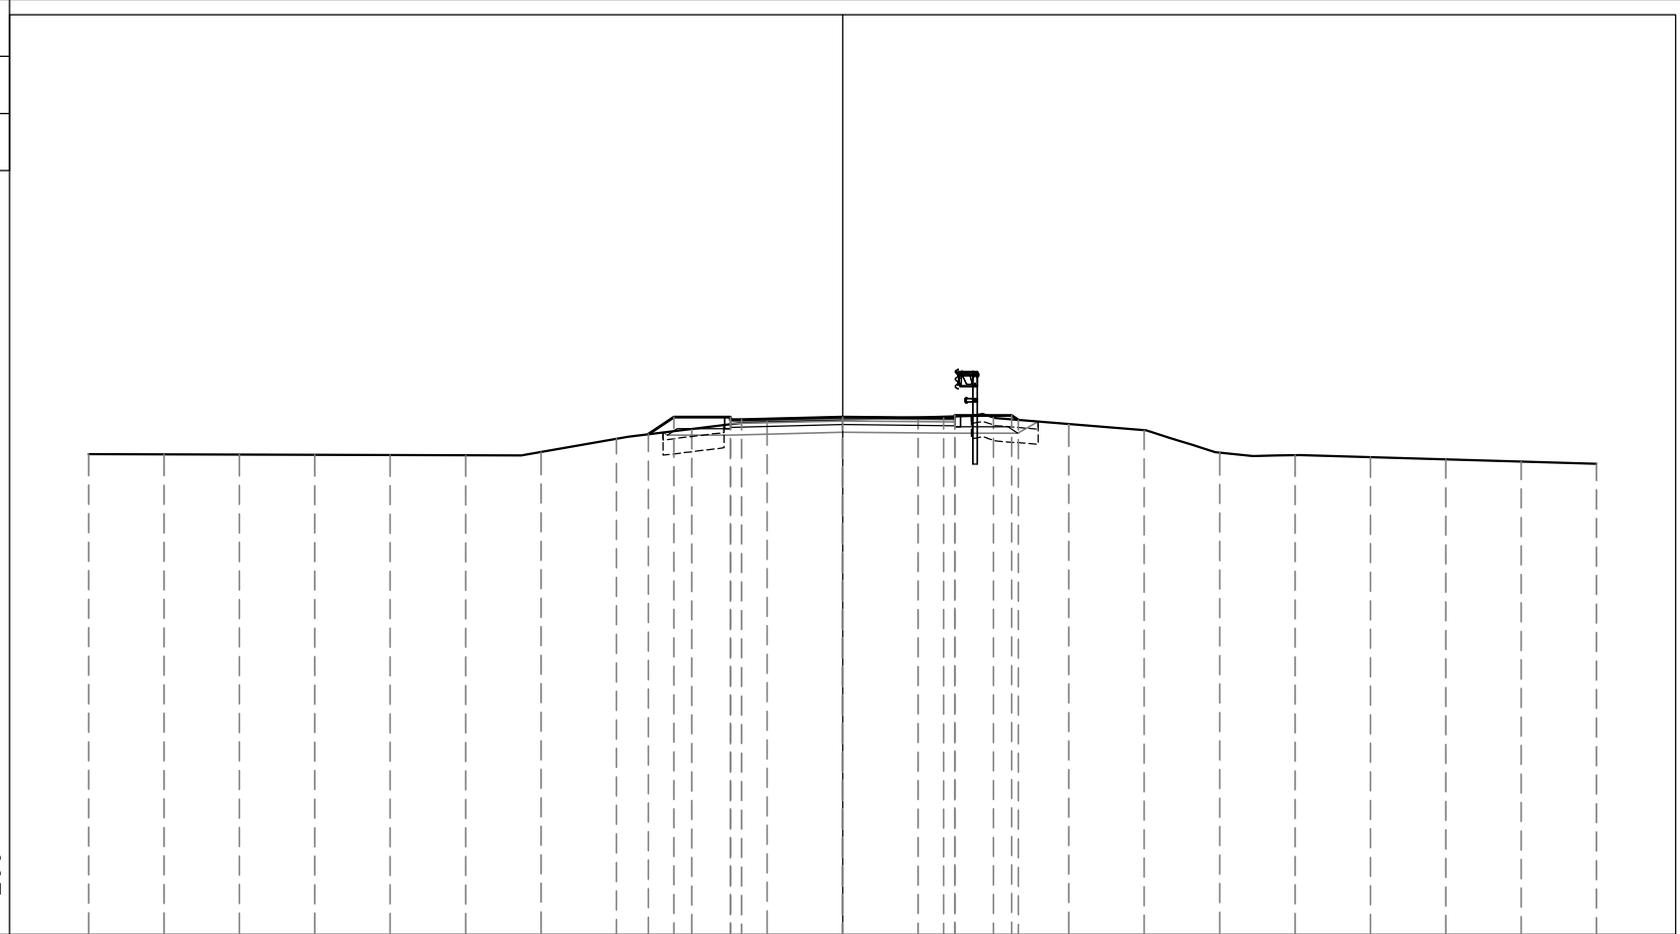

280

200 200


PROGRESSIVE TERRENO	-20.00	-18.00	-16.00	-14.00	-12.00	-10.00	-8.00	-6.00	-4.00	-2.00	0.00	2.00	4.00	6.00	8.00	10.00	12.00	14.00	16.00	18.00	20.00	
PARZIALI TERRENO		2.00	2.00	2.00	2.00	2.00	2.00	2.00	2.00	2.00	2.00	2.00	2.00	2.00	2.00	2.00	2.00	2.00	2.00	2.00	2.00	2.00
QUOTE TERRENO	292.64	292.63	292.63	292.62	292.61	292.61	292.69	293.04	293.30	293.49	293.55	293.60	293.61	293.43	293.27	292.68	292.61	292.56	292.50	292.44	292.39	
PROGRESSIVE PROGETTO								-5.15	-4.48	-2.98	0.00	2.68	2.98	4.48	4.66							
PARZIALI PROGETTO								0.67	1.50	0.30	2.68	2.68	0.30	1.50	0.18							
QUOTE PROGETTO								293.16	293.61	293.54	293.61	293.55	293.61	293.59	293.66	293.59	293.66	293.54				

PROFILO S.P.11 W

SEZIONE SP11W-4

PROGRESSIVA 30.00

S	STERRO	m ²	1.05
R	RIPORTO	m ²	1.45
A	BASE	m ²	1.00
C	FONDAZIONE	m ²	2.52
D	SCAVO FOSSO	m ²	0.28
a	USURA	m	10.03
b	BINDER	m	10.03
c	VEGETALE	m	5.30
d	COMPATTAMENTO	m	8.72
f	SCOTICO IN TRINCEA	m	2.50
g	SCOTICO IN RILEVATO	m	5.80
h	BONIFICA	m	8.30

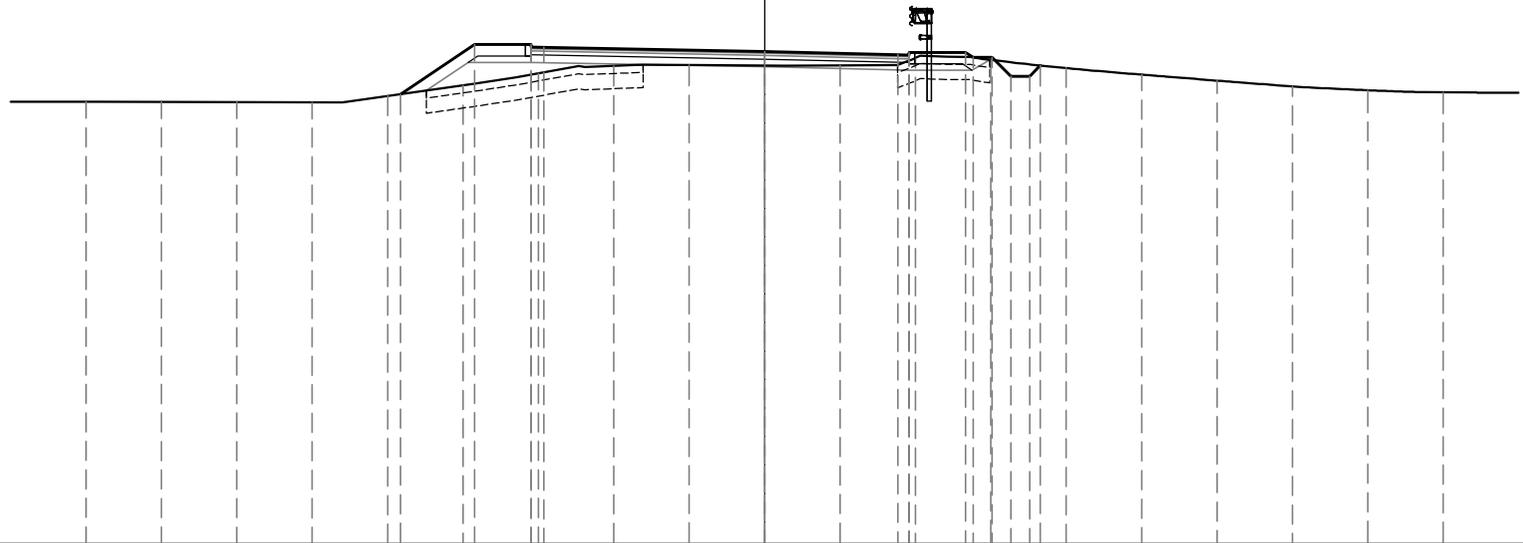

281

200
200


PROGRESSIVE TERRENO	-18.00	-16.00	-14.00	-12.00	-10.00	-8.00	-6.00	-4.00	-2.00	0.00	2.00	4.00	6.00	8.00	10.00	12.00	14.00	16.00	18.00	
PARZIALI TERRENO		2.00	2.00	2.00	2.00	2.00	2.00	2.00	2.00	2.00	2.00	2.00	2.00	2.00	2.00	2.00	2.00	2.00	2.00	2.00
QUOTE TERRENO	292.62	292.61	292.61	292.60	292.77	293.06	293.37	293.56	293.59	293.57	293.58	293.77	293.72	293.51	293.33	293.18	293.03	292.92	292.87	
PROGRESSIVE PROGETTO					-9.66	-7.70	-6.20	-5.85		0.00		3.53	3.83	5.33	5.53	6.03	6.53	7.03	7.31	
PARZIALI PROGETTO						1.96	1.50	0.35	5.85		3.53	0.30	1.50	0.20	0.50	0.50	0.50	0.50	0.28	
QUOTE PROGETTO					292.82	294.13	294.06	294.13	294.05	293.94		293.86	293.92	293.85	293.92	293.79	293.29	293.29	293.57	

PROFILO S.P.11 W

SEZIONE SP11W-5

PROGRESSIVA 38.57

S	STERRO	m ²	3.77
R	RIPORTO	m ²	2.07
A	BASE	m ²	1.29
C	FONDAZIONE	m ²	5.75
D	SCAVO FOSSO	m ²	0.34
a	USURA	m	12.87
b	BINDER	m	12.87
c	VEGETALE	m	6.31
d	COMPATTAMENTO	m	19.15
f	SCOTICO IN TRINCEA	m	13.24
g	SCOTICO IN RILEVATO	m	4.74
h	BONIFICA	m	17.98
i	MASSELLI AUTOBLOC.	m	5.22

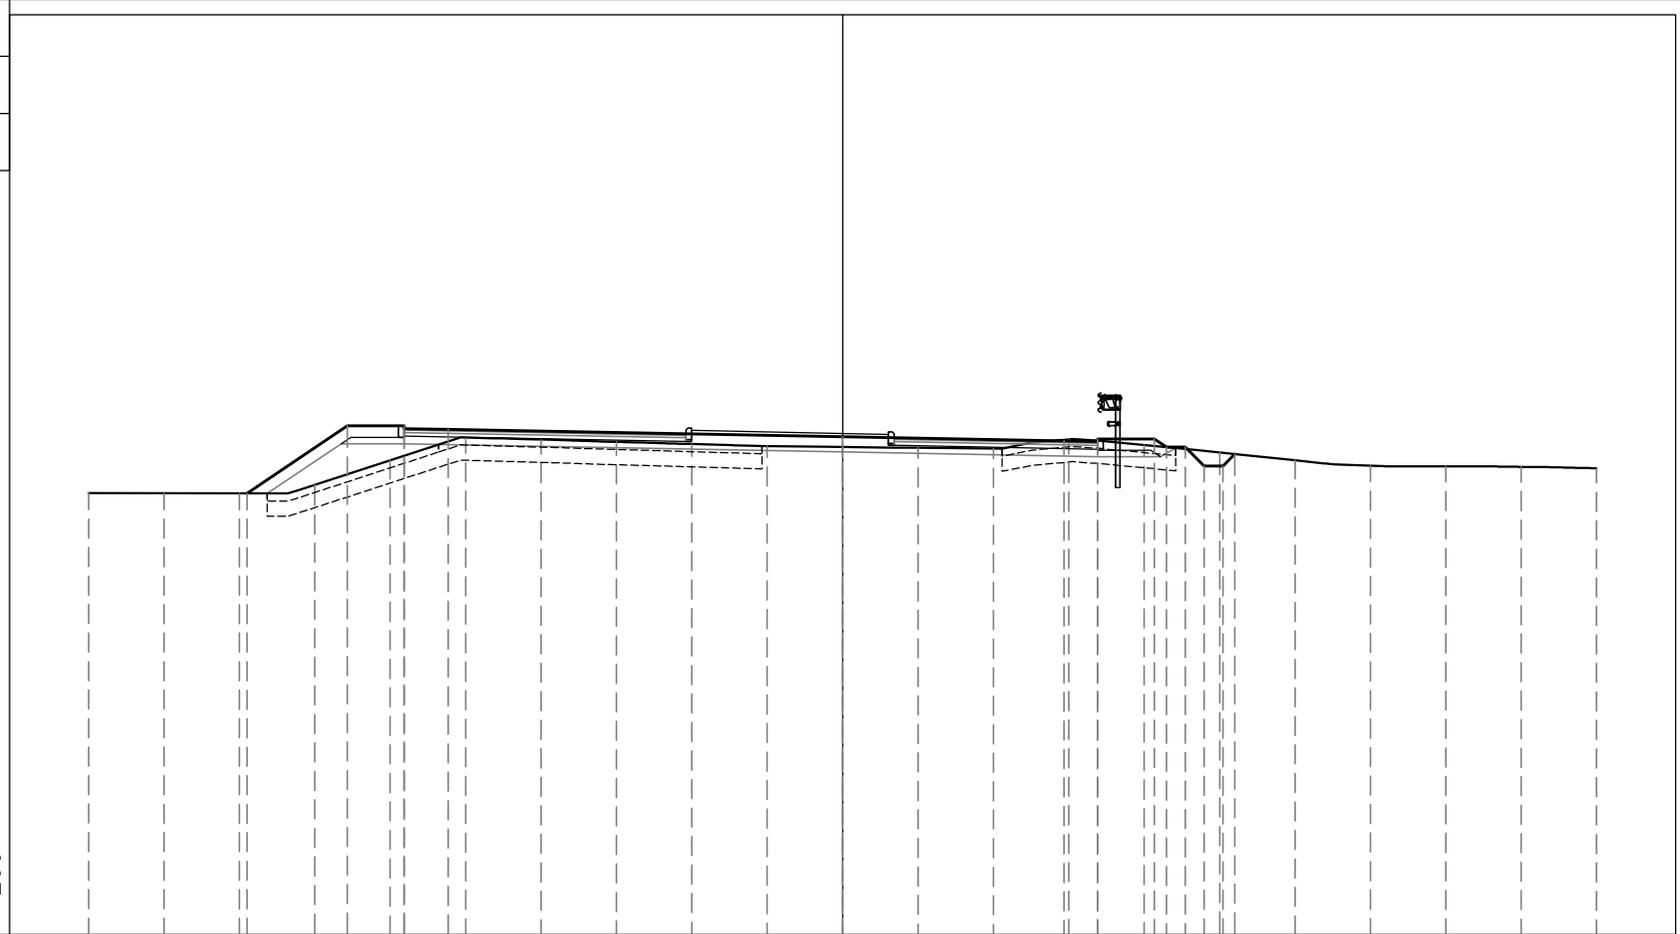

200
200

PROGRESSIVE TERRENO	-20.00	-18.00	-16.00	-14.00	-12.00	-10.00	-8.00	-6.00	-4.00	-2.00	0.00	2.00	4.00	6.00	8.00	10.00	12.00	14.00	16.00	18.00	20.00	
PARZIALI TERRENO		2.00	2.00	2.00	2.00	2.00	2.00	2.00	2.00	2.00	2.00	2.00	2.00	2.00	2.00	2.00	2.00	2.00	2.00	2.00	2.00	2.00
QUOTE TERRENO	292.61	292.61	292.60	292.83	293.48	294.08	294.02	293.96	293.90	293.85	293.82	293.80	293.79	294.03	293.88	293.68	293.47	293.33	293.32	293.30	293.26	
PROGRESSIVE PROGETTO			15.80	13.13	11.63	11.63	10.46			0.00				5.87	6.76	6.76						
PARZIALI PROGETTO				2.67	1.50	1.17		10.46				5.87		0.89	1.50	0.33	0.50	0.50	0.50	0.50	0.32	
QUOTE PROGETTO			292.60	294.38	294.31	294.38	294.29			294.09				293.98	294.04	293.97	294.04	293.82	293.82	293.32	293.32	293.64


S.P. 65

PROFILO S.P.65

SEZIONE SP65-2

PROGRESSIVA 10.00

S	STERRO	m ²	3.48
R	RIPORTO	m ²	0.23
A	BASE	m ²	0.61
C	FONDAZIONE	m ²	1.72
a	USURA	m	6.04
b	BINDER	m	6.04
c	VEGETALE	m	7.41
d	COMPATTAMENTO	m	8.78
f	SCOTICO IN TRINCEA	m	3.02
g	SCOTICO IN RILEVATO	m	2.04
h	BONIFICA	m	5.07

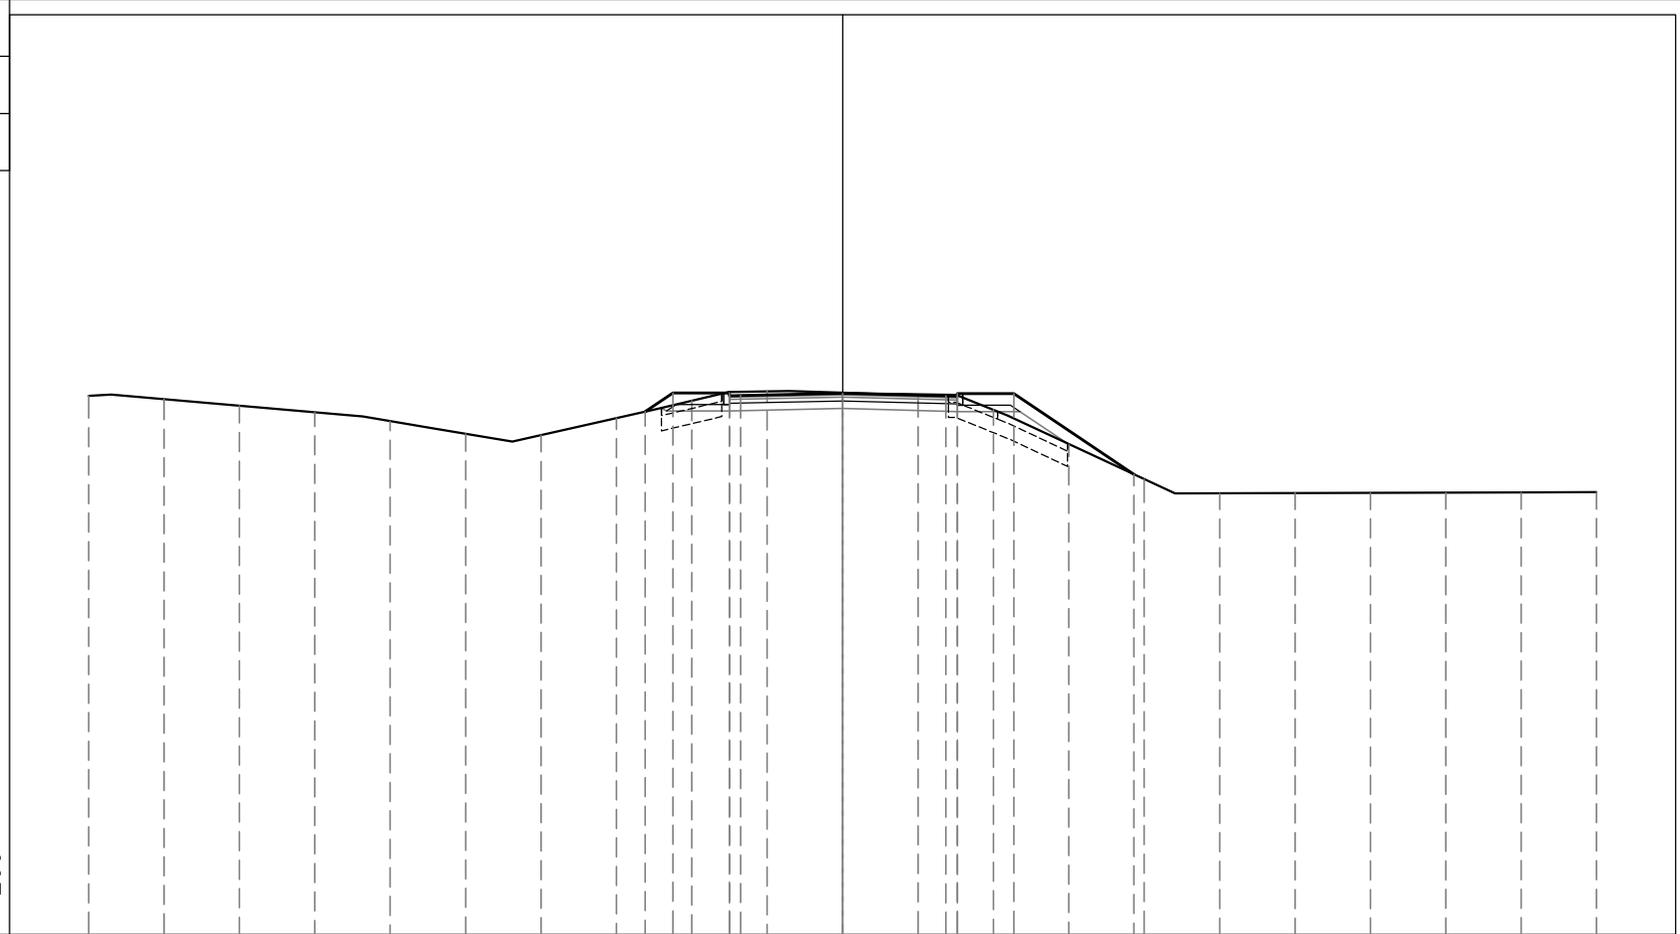

281

200
200


PROGRESSIVE TERRENO	-20.00	-18.00	-16.00	-14.00	-12.00	-10.00	-8.00	-6.00	-4.00	-2.00	0.00	2.00	4.00	6.00	8.00	10.00	12.00	14.00	16.00	18.00	20.00	
PARZIALI TERRENO		2.00	2.00	2.00	2.00	2.00	2.00	2.00	2.00	2.00	2.00	2.00	2.00	2.00	2.00	2.00	2.00	2.00	2.00	2.00	2.00	2.00
QUOTE TERRENO	295.17	295.08	294.91	294.74	294.50	294.17	294.14	294.58	295.04	295.29	295.26	295.21	294.80	293.90	292.98	292.60	292.61	292.62	292.62	292.63	292.63	
PROGRESSIVE PROGETTO								-5.24	-4.50	-3.00	0.00	2.74	4.54		7.72							
PARZIALI PROGETTO								0.74	1.50	0.30	2.74	0.30	1.50	3.18								
QUOTE PROGETTO								294.75	295.24	295.17	295.24	295.17	295.23	295.23	293.11							

PROFILO S.P.65

SEZIONE SP65-3

PROGRESSIVA 20.00

S	STERRO	m ²	4.77
R	RIPORTO	m ²	1.46
A	BASE	m ²	0.82
C	FONDAZIONE	m ²	2.16
a	USURA	m	8.19
b	BINDER	m	8.19
c	VEGETALE	m	7.66
d	COMPATTAMENTO	m	10.02
f	SCOTICO IN TRINCEA	m	3.53
g	SCOTICO IN RILEVATO	m	4.72
h	BONIFICA	m	8.24

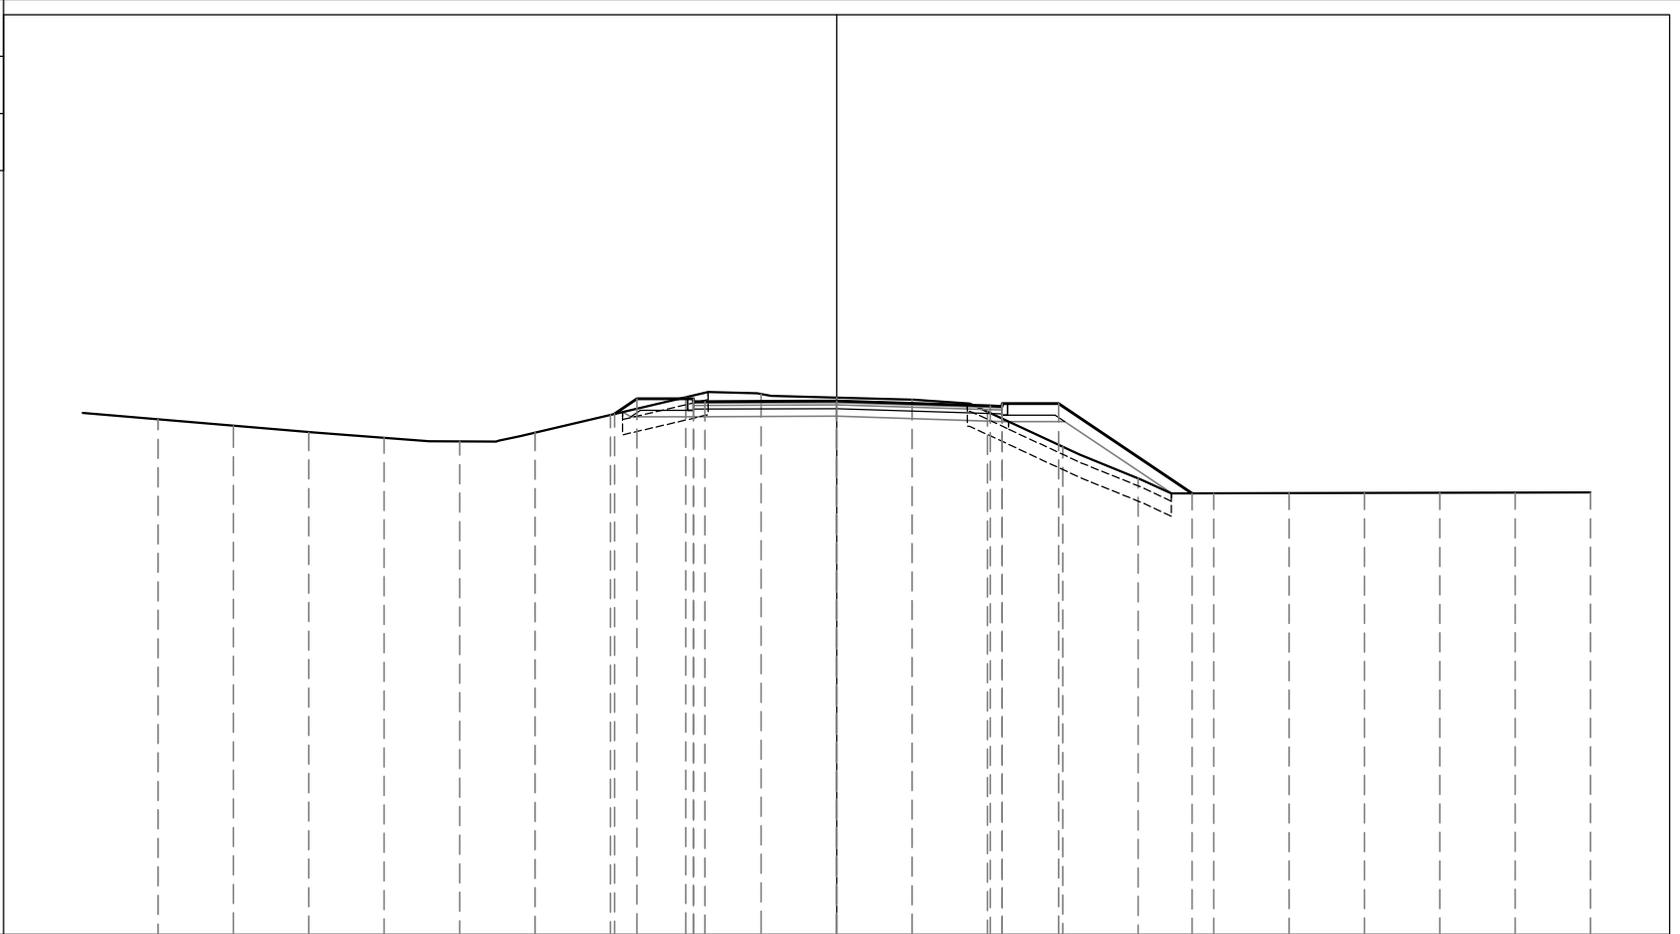

200
200


PROGRESSIVE TERRENO	-18.00	-16.00	-14.00	-12.00	-10.00	-8.00	-6.00	-4.00	-2.00	0.00	2.00	4.00	6.00	8.00	10.00	12.00	14.00	16.00	18.00	20.00	
PARZIALI TERRENO		2.00	2.00	2.00	2.00	2.00	2.00	2.00	2.00	2.00	2.00	2.00	2.00	2.00	2.00	2.00	2.00	2.00	2.00	2.00	2.00
QUOTE TERRENO	294.56	294.39	294.22	294.07	293.97	294.20	294.67	295.14	295.22	295.12	295.07	294.75	293.83	293.00	292.60	292.61	292.61	292.62	292.62	292.63	
PROGRESSIVE PROGETTO							-5.89	-5.30	-3.80	-3.80	-3.49	0.00	4.08	4.39	5.89	9.43					
PARZIALI PROGETTO							0.59	1.50	0.31	3.49	4.08	0.31	1.50	3.54							
QUOTE PROGETTO							294.70	295.09	295.02	295.09	295.02	295.03	294.90	294.96	294.96	292.60					

PROFILO S.P.65

SEZIONE SP65-4

PROGRESSIVA 30.00

S	STERRO	m ²	6.57
R	RIPORTO	m ²	4.12
A	BASE	m ²	1.47
C	FONDAZIONE	m ²	3.45
a	USURA	m	14.65
b	BINDER	m	14.65
c	VEGETALE	m	8.01
d	COMPATTAMENTO	m	14.41
f	SCOTICO IN TRINCEA	m	3.35
g	SCOTICO IN RILEVATO	m	6.77
h	BONIFICA	m	10.12

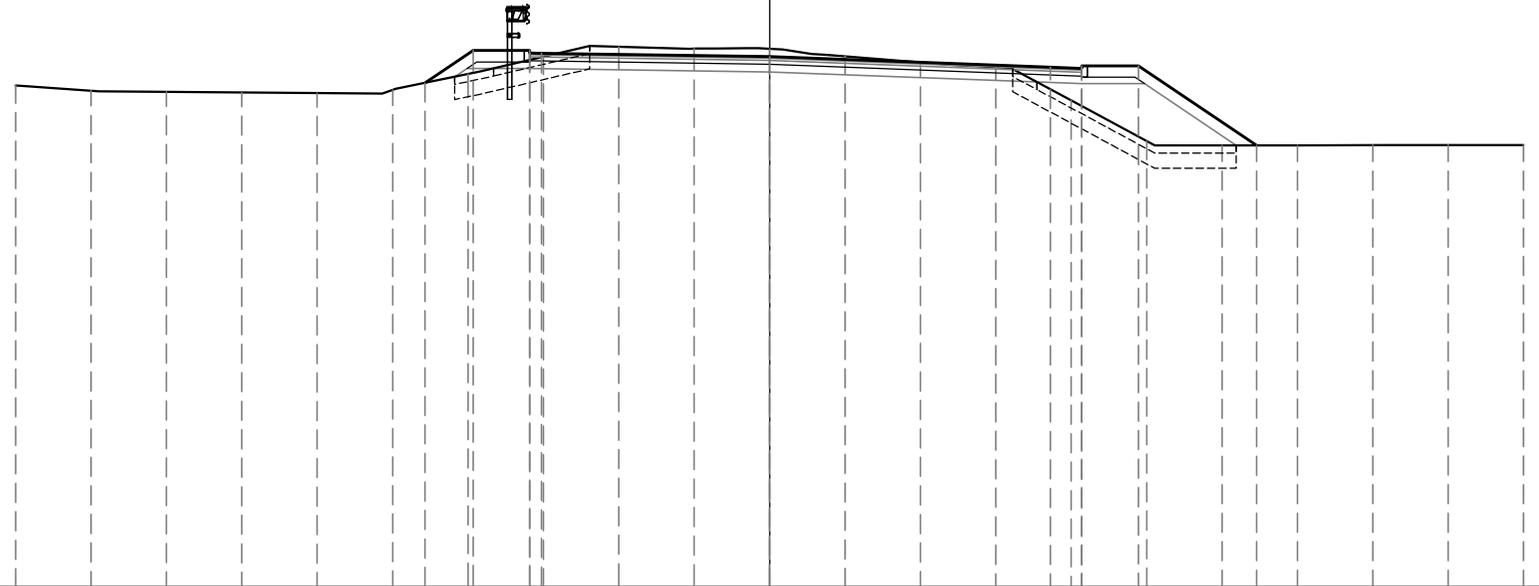

200
200


PROGRESSIVE TERRENO	-20.00	-18.00	-16.00	-14.00	-12.00	-10.00	-8.00	-6.00	-4.00	-2.00	0.00	2.00	4.00	6.00	8.00	10.00	12.00	14.00	16.00	18.00	20.00	
PARZIALI TERRENO		2.00	2.00	2.00	2.00	2.00	2.00	2.00	2.00	2.00	2.00	2.00	2.00	2.00	2.00	2.00	2.00	2.00	2.00	2.00	2.00	2.00
QUOTE TERRENO	294.18	294.04	294.01	294.00	293.98	294.06	294.48	294.94	295.20	295.15	295.15	294.95	294.79	294.67	293.79	292.72	292.60	292.61	292.61	292.61	292.61	292.61
PROGRESSIVE PROGETTO							-9.14	-7.86			0.00				7.44	9.78	12.92					
PARZIALI PROGETTO							1.28	1.50	6.05			7.44			0.84	1.50	3.14					
QUOTE PROGETTO							294.25	295.10	294.94		294.94				294.66	294.70	292.61					

PROFILO S.P.65

SEZIONE SP65-5

PROGRESSIVA 34.12

S	STERRO	m ²	7.62
R	RIPORTO	m ²	4.43
A	BASE	m ²	1.24
C	FONDAZIONE	m ²	6.44
a	USURA	m	12.45
b	BINDER	m	12.45
c	VEGETALE	m	8.65
d	COMPATTAMENTO	m	18.03
f	SCOTICO IN TRINCEA	m	2.44
g	SCOTICO IN RILEVATO	m	8.78
h	BONIFICA	m	11.22
i	MASSELLI AUTOBLOC.	m	7.11

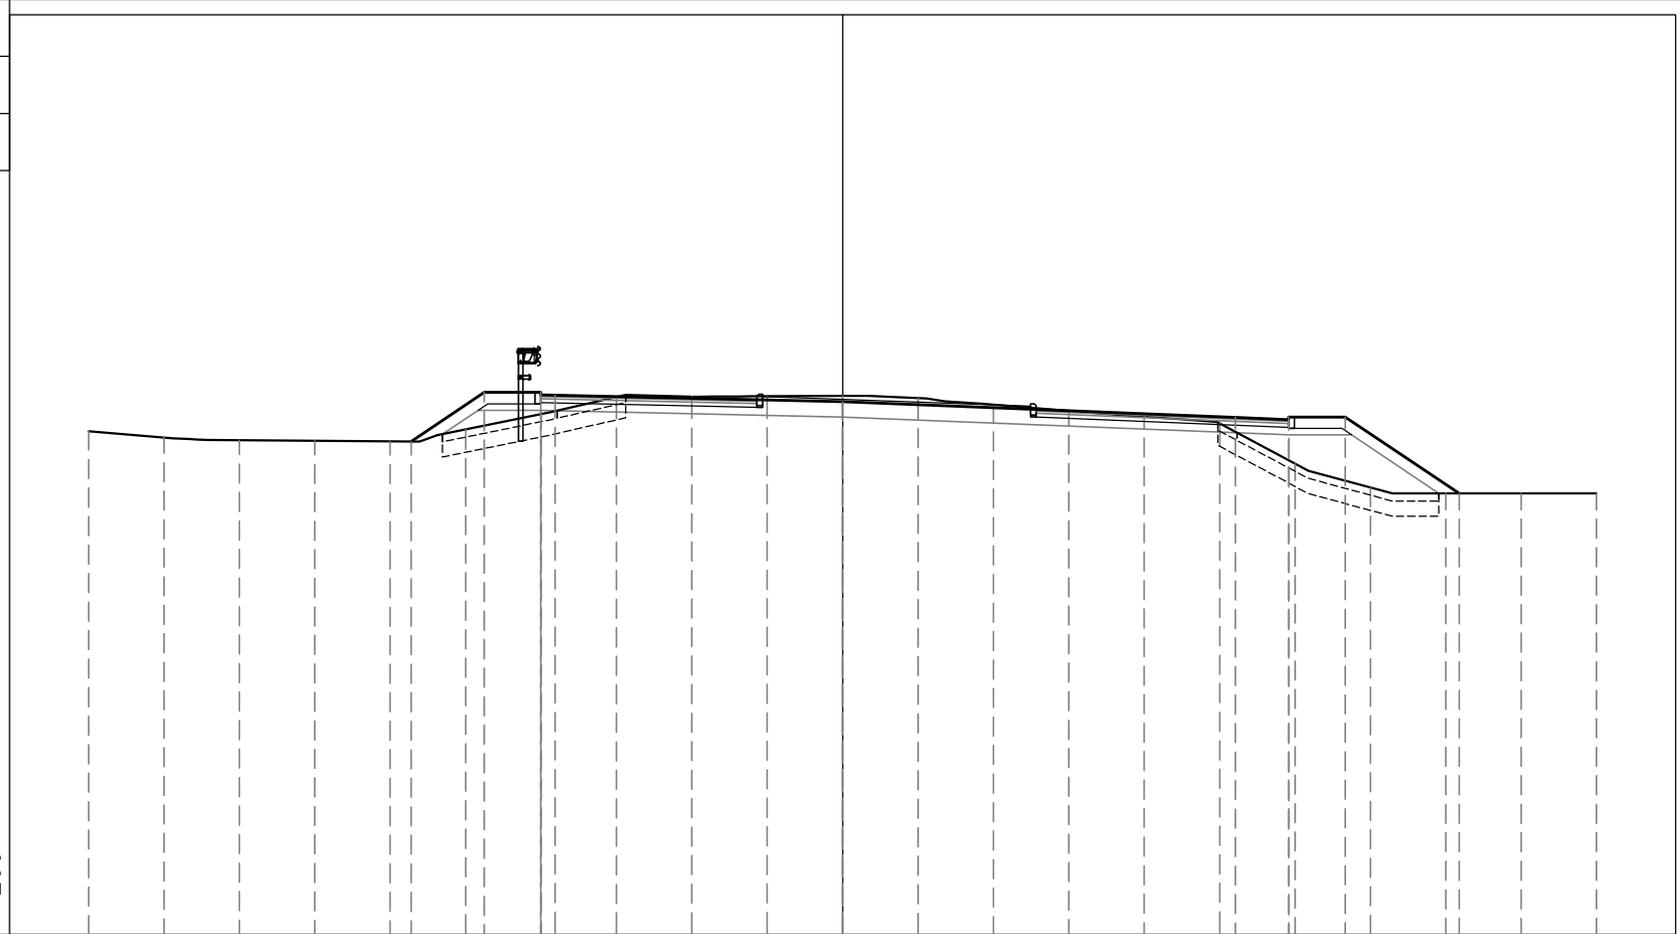

200
200

PROGRESSIVE TERRENO	-20.00	-18.00	-16.00	-14.00	-12.00	-10.00	-8.00	-6.00	-4.00	-2.00	0.00	2.00	4.00	6.00	8.00	10.00	12.00	14.00	16.00	18.00	20.00	
PARZIALI TERRENO		2.00	2.00	2.00	2.00	2.00	2.00	2.00	2.00	2.00	2.00	2.00	2.00	2.00	2.00	2.00	2.00	2.00	2.00	2.00	2.00	2.00
QUOTE TERRENO	294.24	294.07	294.00	293.99	293.97	294.29	294.69	295.14	295.15	295.16	295.17	295.11	294.94	294.78	294.62	294.44	293.39	292.76	292.60	292.60	292.60	292.60
PROGRESSIVE PROGETTO					11.45	9.51	8.01	7.63			0.00					10.42	11.84	13.34		16.35		
PARZIALI PROGETTO						1.94	1.50		7.63				10.42			1.42	1.50	3.01				
QUOTE PROGETTO					293.97	295.26	295.19	295.18			295.02					294.60	294.61	294.61		292.60		


RAMPA C1

PROFILO RAMPA C1

SEZIONE C1-2

PROGRESSIVA 10.00

S	STERRO	m ²	3.32
A	BASE	m ²	0.59
C	FONDAZIONE	m ²	1.69
a	USURA	m	5.88
b	BINDER	m	5.88
c	VEGETALE	m	3.12
d	COMPATTAMENTO	m	9.19
f	SCOTICO IN TRINCEA	m	1.63
h	BONIFICA	m	1.63

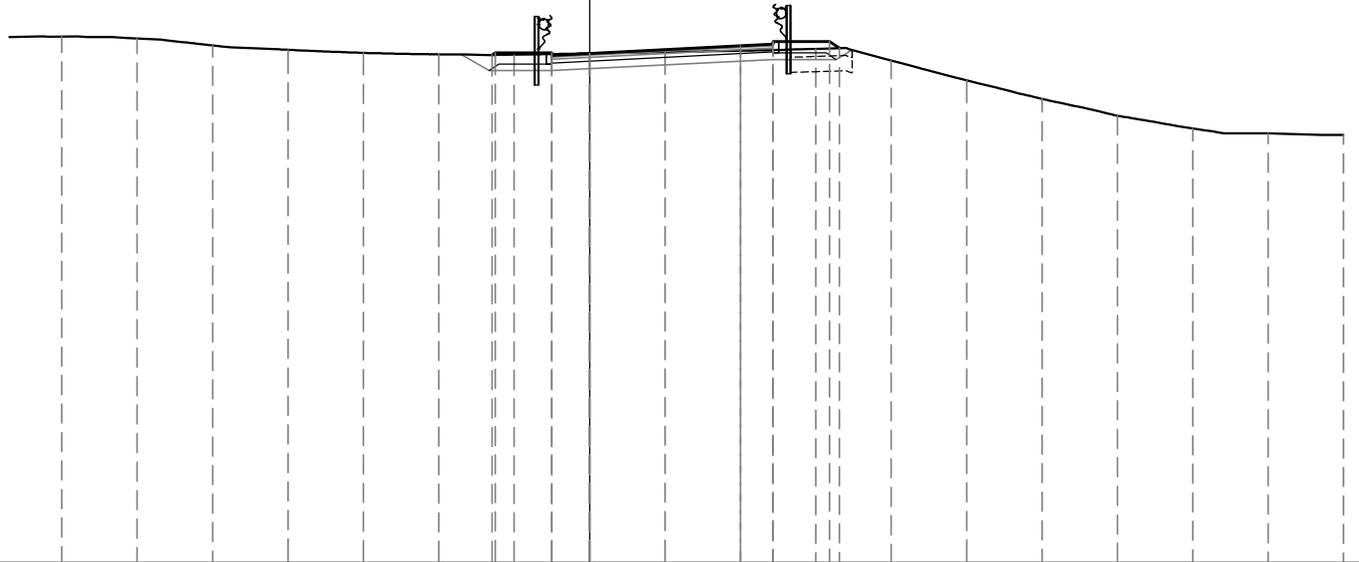

282

200
200


PROGRESSIVE TERRENO	-14.00	-12.00	-10.00	-8.00	-6.00	-4.00	-2.00	0.00	2.00	4.00	6.00	8.00	10.00	12.00	14.00	16.00	18.00	20.00
PARZIALI TERRENO		2.00	2.00	2.00	2.00	2.00	2.00	2.00	2.00	2.00	2.00	2.00	2.00	2.00	2.00	2.00	2.00	2.00
QUOTE TERRENO	295.84	295.78	295.60	295.49	295.41	295.37	295.36	295.39	295.43	295.46	295.51	295.21	294.68	294.20	293.75	293.42	293.29	293.25
PROGRESSIVE PROGETTO							-2.59	-2.50	-1.00	-1.00	0.00	0.00	4.00	4.87	4.87	6.37	6.63	
PARZIALI PROGETTO							0.09	1.50	1.00	4.00	0.87	1.50	0.26					
QUOTE PROGETTO							295.35	295.41	295.34	295.41	295.39	295.39	295.59	295.70	295.63	295.70	295.53	

PROFILO RAMPA C1

SEZIONE C1-3

PROGRESSIVA 20.00

S	STERRO	m ²	3.27
A	BASE	m ²	0.56
C	FONDAZIONE	m ²	1.64
a	USURA	m	5.62
b	BINDER	m	5.62
c	VEGETALE	m	3.09
d	COMPATTAMENTO	m	8.93

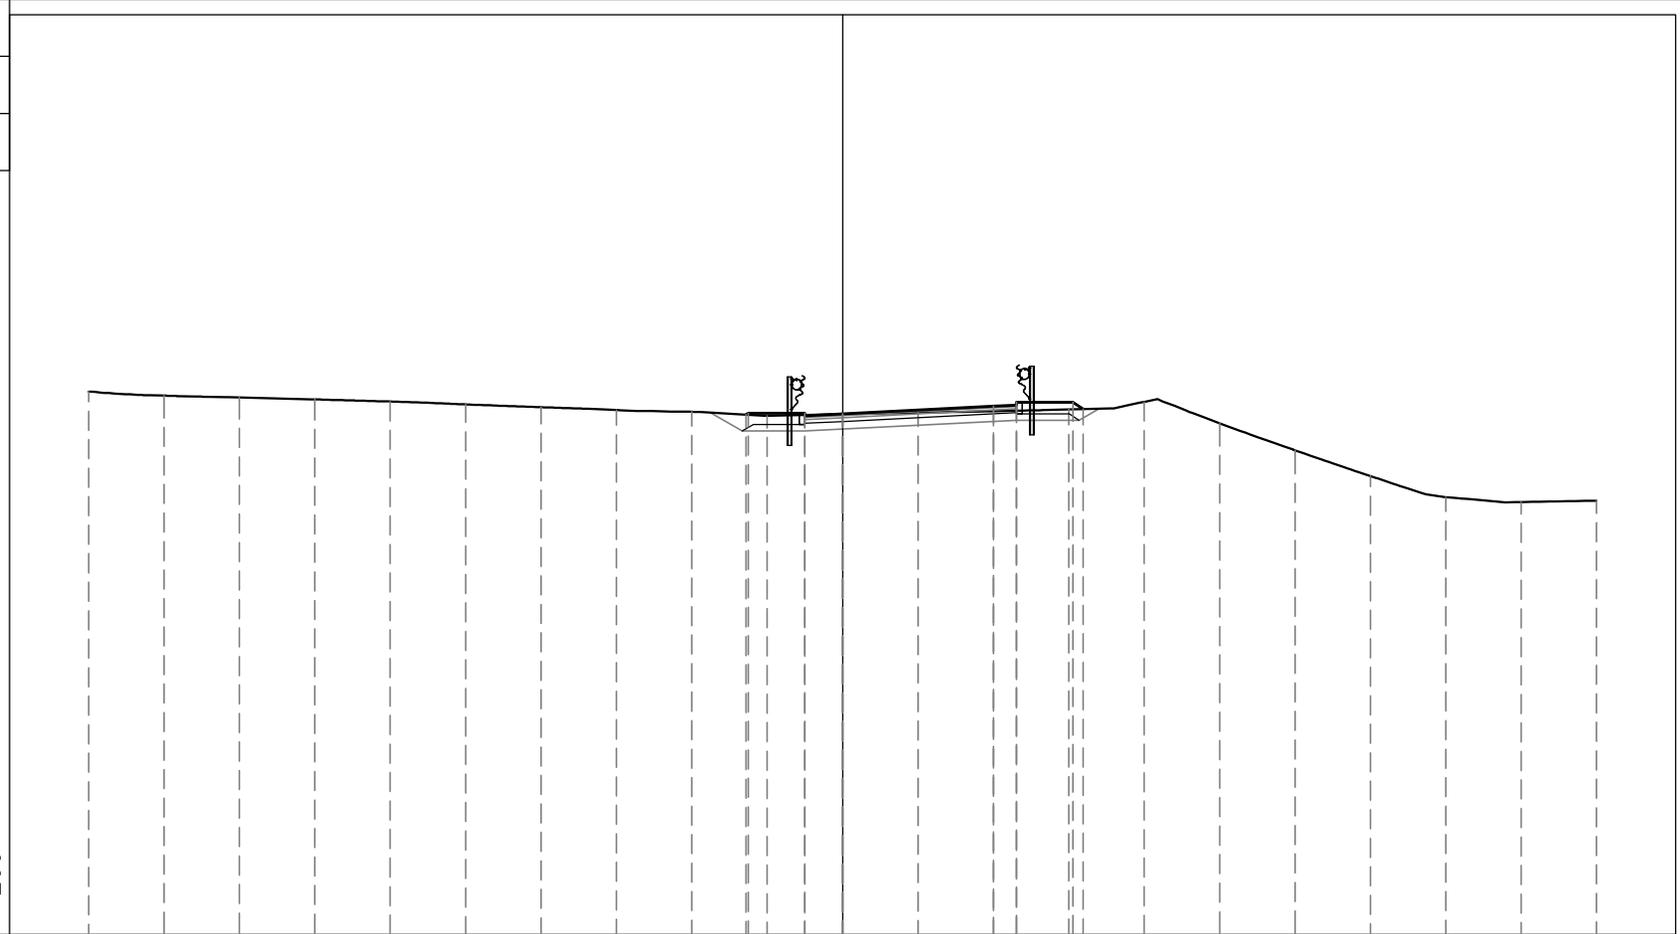

282

200


PROGRESSIVE TERRENO	-20.00	-18.00	-16.00	-14.00	-12.00	-10.00	-8.00	-6.00	-4.00	-2.00	0.00	2.00	4.00	6.00	8.00	10.00	12.00	14.00	16.00	18.00	20.00	
PARZIALI TERRENO		2.00	2.00	2.00	2.00	2.00	2.00	2.00	2.00	2.00	2.00	2.00	2.00	2.00	2.00	2.00	2.00	2.00	2.00	2.00	2.00	2.00
QUOTE TERRENO	296.28	296.18	296.13	296.08	296.02	295.95	295.87	295.79	295.75	295.65	295.69	295.73	295.77	295.81	296.01	296.45	294.74	294.06	293.50	293.38	293.41	
PROGRESSIVE PROGETTO										-2.56	-2.50	-1.00	-1.00	0.00	0.00	4.00	4.61	4.61	6.11	6.38		
PARZIALI PROGETTO										0.06	1.50	1.00	4.00	0.61	1.50	0.27						
QUOTE PROGETTO										295.68	295.72	295.65	295.72	295.70	295.70	295.90	296.00	295.93	296.00	295.82		

PROFILO RAMPA C1

SEZIONE C1-4

PROGRESSIVA 29.04

S	STERRO	m ²	3.43
A	BASE	m ²	0.55
C	FONDAZIONE	m ²	1.63
a	USURA	m	5.51
b	BINDER	m	5.51
c	VEGETALE	m	3.03
d	COMPATTAMENTO	m	8.82
f	SCOTICO IN TRINCEA	m	4.35
h	BONIFICA	m	4.35

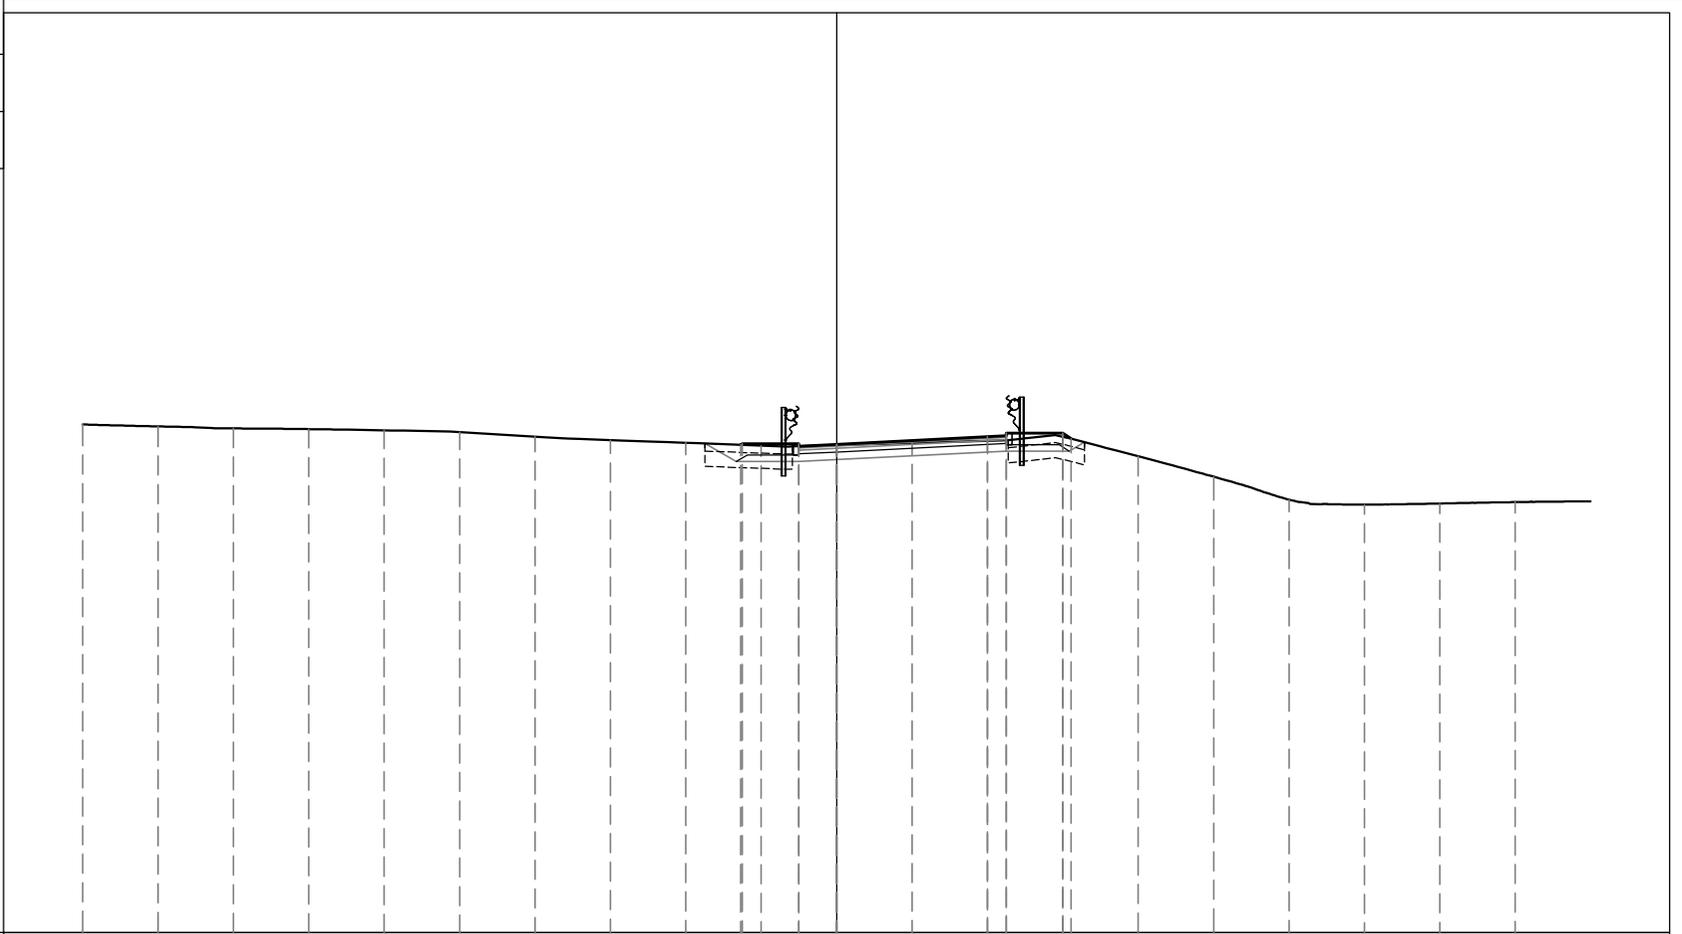

283
▼

200
200


PROGRESSIVE TERRENO	-20.00	-18.00	-16.00	-14.00	-12.00	-10.00	-8.00	-6.00	-4.00	-2.00	0.00	2.00	4.00	6.00	8.00	10.00	12.00	14.00	16.00	18.00	
PARZIALI TERRENO		2.00	2.00	2.00	2.00	2.00	2.00	2.00	2.00	2.00	2.00	2.00	2.00	2.00	2.00	2.00	2.00	2.00	2.00	2.00	2.00
QUOTE TERRENO	296.37	296.31	296.26	296.24	296.21	296.17	296.04	295.95	295.88	295.81	295.82	295.88	295.94	296.04	295.53	294.99	294.39	294.26	294.29	294.32	
PROGRESSIVE PROGETTO									-2.55	-2.50	-1.00	-1.00	0.00	0.00	4.00	4.50	4.50	6.00	6.22		
PARZIALI PROGETTO									0.05	1.50	1.00	4.00	0.50	1.50	0.22						
QUOTE PROGETTO									295.83	295.86	295.79	295.86	295.84	295.84	296.04	296.14	296.07	296.14	295.99		

PROFILO RAMPA C1

SEZIONE C1-5

PROGRESSIVA 40.00

S	STERRO	m ²	1.99
A	BASE	m ²	0.55
C	FONDAZIONE	m ²	1.65
a	USURA	m	5.51
b	BINDER	m	5.51
c	VEGETALE	m	3.23
d	COMPATTAMENTO	m	8.82
f	SCOTICO IN TRINCEA	m	2.43
h	BONIFICA	m	2.43

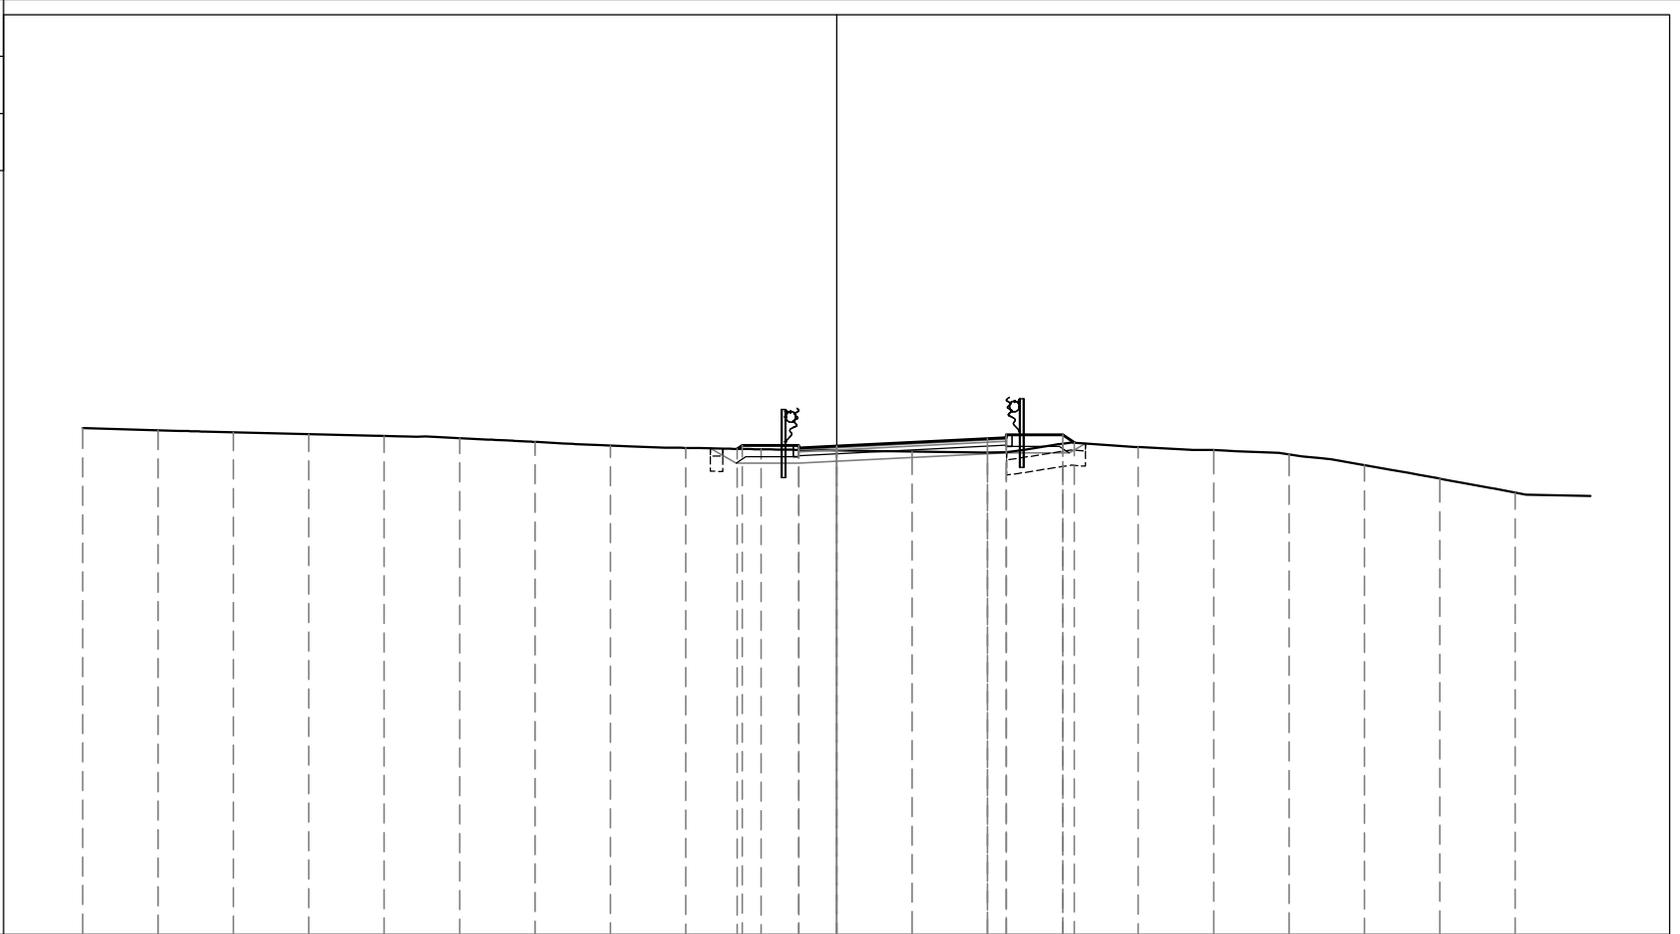

283

200 200

PROGRESSIVE TERRENO	-20.00	-18.00	-16.00	-14.00	-12.00	-10.00	-8.00	-6.00	-4.00	-2.00	0.00	2.00	4.00	6.00	8.00	10.00	12.00	14.00	16.00	18.00	
PARZIALI TERRENO		2.00	2.00	2.00	2.00	2.00	2.00	2.00	2.00	2.00	2.00	2.00	2.00	2.00	2.00	2.00	2.00	2.00	2.00	2.00	2.00
QUOTE TERRENO	296.33	296.27	296.21	296.16	296.11	296.06	295.96	295.86	295.80	295.77	295.73	295.70	295.68	295.91	295.82	295.75	295.63	295.35	294.99	294.62	
PROGRESSIVE PROGETTO									-2.64	-2.50	-1.00	-1.00	0.00	0.00	4.00	4.50	4.50	6.00	6.30		
PARZIALI PROGETTO									0.14	1.50	1.00	4.00	0.50	1.50	0.30						
QUOTE PROGETTO									295.76	295.87	295.80	295.87	295.85	295.85	296.05	296.14	296.07	296.14	295.94		


PROFILO RAMPA C1

SEZIONE C1-6

PROGRESSIVA 46.32

S	STERRO	m ²	1.12
R	RIPORTO	m ²	0.37
A	BASE	m ²	0.55
C	FONDAZIONE	m ²	1.61
a	USURA	m	5.51
b	BINDER	m	5.51
c	VEGETALE	m	3.87
d	COMPATTAMENTO	m	7.50
f	SCOTICO IN TRINCEA	m	0.68
g	SCOTICO IN RILEVATO	m	1.44
h	BONIFICA	m	2.12

S.P.11 EST

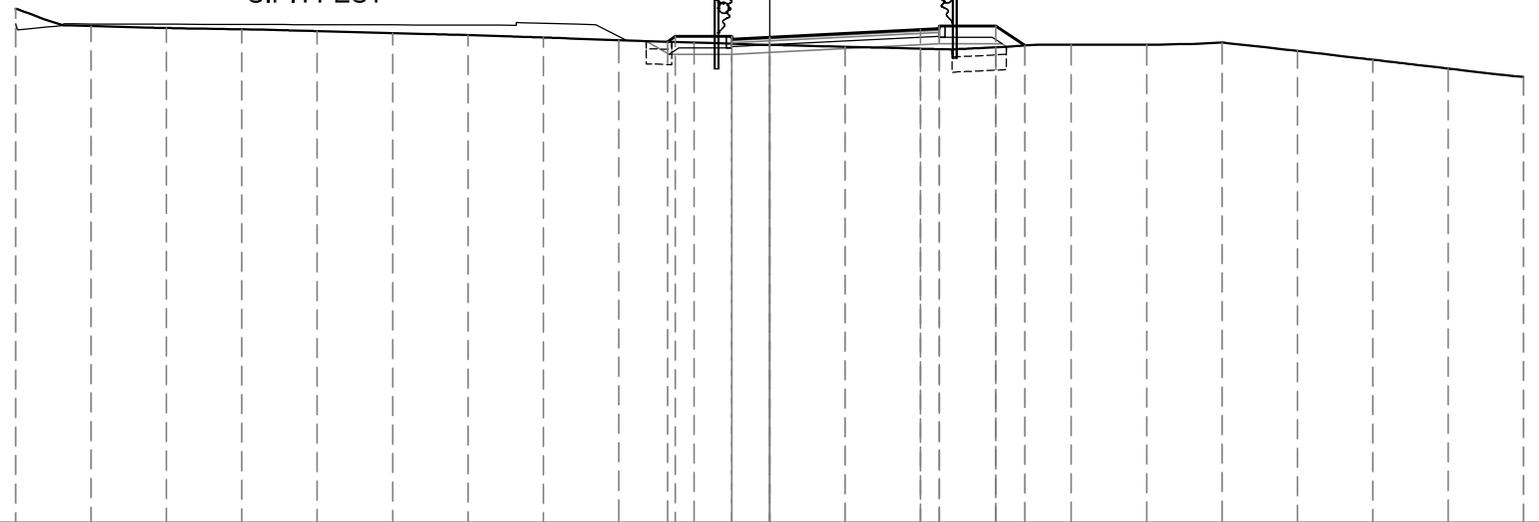

283

200
200


PROGRESSIVE TERRENO	-20.00	-18.00	-16.00	-14.00	-12.00	-10.00	-8.00	-6.00	-4.00	-2.00	0.00	2.00	4.00	6.00	8.00	10.00	12.00	14.00	16.00	18.00	20.00	
PARZIALI TERRENO		2.00	2.00	2.00	2.00	2.00	2.00	2.00	2.00	2.00	2.00	2.00	2.00	2.00	2.00	2.00	2.00	2.00	2.00	2.00	2.00	2.00
QUOTE TERRENO	296.52	296.06	296.01	295.97	295.93	295.88	295.82	295.76	295.69	295.62	295.57	295.51	295.46	295.50	295.57	295.57	295.62	295.40	295.18	294.94	294.72	
PROGRESSIVE PROGETTO										-2.71	-2.50	-1.00	-1.00	0.00	0.00			4.00	4.50	4.50	6.00	6.77
PARZIALI PROGETTO										0.21	1.50	1.00	4.00	0.50	1.50	0.77						
QUOTE PROGETTO										295.65	295.79	295.72	295.79	295.77	295.77			295.97	296.06	295.99	296.06	295.55

PROFILO RAMPA C1

SEZIONE C1-7

PROGRESSIVA 61.02

S	STERRO	m ²	0.73
A	BASE	m ²	0.35
C	FONDAZIONE	m ²	0.96
a	USURA	m	3.50
b	BINDER	m	3.50
c	VEGETALE	m	1.85
d	COMPATTAMENTO	m	5.16
f	SCOTICO IN TRINCEA	m	1.01
h	BONIFICA	m	1.01

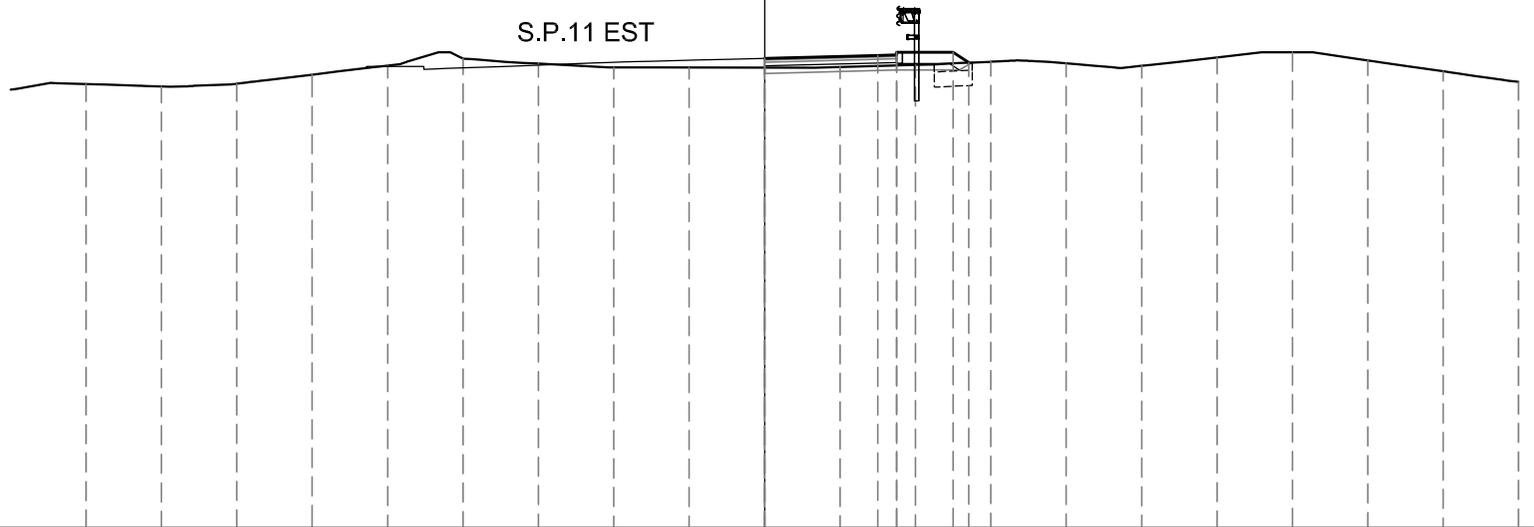

283

200
200

PROGRESSIVE TERRENO	-18.00	-16.00	-14.00	-12.00	-10.00	-8.00	-6.00	-4.00	-2.00	0.00	2.00	4.00	6.00	8.00	10.00	12.00	14.00	16.00	18.00	20.00	
PARZIALI TERRENO	2.00	2.00	2.00	2.00	2.00	2.00	2.00	2.00	2.00	2.00	2.00	2.00	2.00	2.00	2.00	2.00	2.00	2.00	2.00	2.00	2.00
QUOTE TERRENO	294.67	294.60	294.67	294.91	295.15	295.34	295.20	295.11	295.10	295.10	295.11	295.17	295.25	295.21	295.15	295.37	295.50	295.29	295.00	294.72	
PROGRESSIVE PROGETTO									0.00	0.00	3.00	3.50	5.00	5.42							
PARZIALI PROGETTO										3.00	0.50	1.50	0.42								
QUOTE PROGETTO									295.34	295.34	295.42	295.50	295.43	295.50	295.23						

