


V07
SVINCOLO DI NORBELLO
km 114+500



NUOVE OPERE

DESCRIZIONE	ml	mq	Fi [ml]
Nuove Opere CORDOLO IN CLS 15x25 cm	222.00		

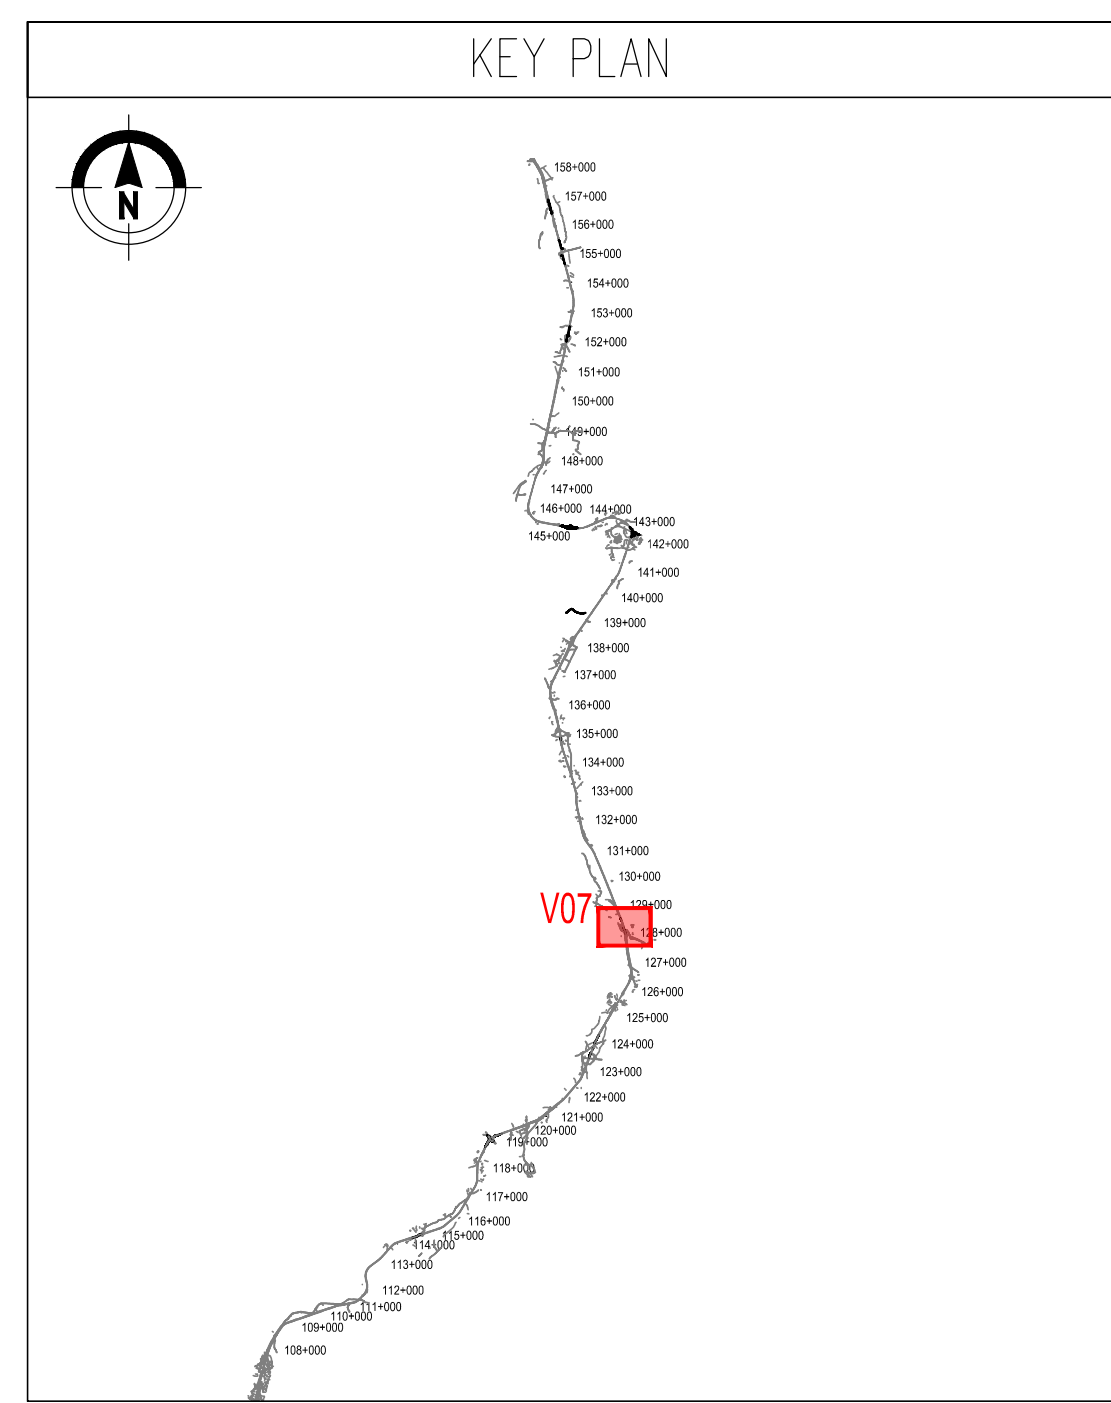

S.S. 131 di "Carlo Felice"
Adeguamento e messa in sicurezza della S.S.131
Risoluzione dei nodi critici - 2° stralcio
dal km 108+300 al km 158+000

PROGETTO ESECUTIVO CA284

R.T.I. di PROGETTAZIONE:	Mandataria	Mandante
	PRO ITER	ASSTRA

PROGETTISTI:
Ing. Riccardo Formisani - Pro. Ter. art. (Integratore prestazioni specialistiche)
Giulio Ing. di Milano n. 18045
Ing. Riccardo Formisani
Giulio Ing. di Milano n. 18045
IL GEOLOGO:
Dott. Gian. Massimo Mazzaroni - Pro. Ter. art.
Abu Gioi Lombardo n. 4162
COORDINATORE PER LA SICUREZZA IN FASE DI PROGETTAZIONE:
Ing. Diego Guastalli
Giulio Ing. di Milano n. 15813
VISTO IL RESP. DEL PROCEDIMENTO
Dott. Ing. Salvatore FRISCA



PROGETTO STRADALE
ADEGUAMENTO SVINCOLI ESISTENTI - SVINCOLO DI NORBELLO AL KM 128+000
Planimetria di progetto

REV.	DESCRIZIONE	DATA	REDATTO	VERIFICATO	APPROVATO
D	REVISIONE PER STRUTTORA, VERIFICA E CONTROLLI D.LGS. 35/11	Aprile 2020	Michela	Caprioli	Formisani
C	REVISIONE PER STRUTTORA, VERIFICA E CONTROLLI D.LGS. 35/11	Aprile 2020	Michela	Caprioli	Formisani
B	EMMISSIONE	Marzo 2020	Michela	Caprioli	Formisani
A	EMMISSIONE PER CONTROLLI D.LGS. 35/2011	Novembre 2019	Michela	Caprioli	Formisani