


N° SEZIONI	D-1	D-2	D-3	D-4	D-5	D-6	D-7	D-8	D-9	D-10	D-11	D-12	D-13	D-14	D-15
QUOTE TERRENO	426.45	425.85	425.10	424.85	424.36	424.25	423.61	423.40	422.92						
QUOTE PROGETTO	426.45	425.85	425.10	424.85	424.36	424.25	423.61	423.40	422.92						
DISTANZE PARZIALI		40.10	56.00	24.51	24.51	24.51	24.51	24.51	12.27	9.81	16.08	20.90	21.00	16.93	
DISTANZE PROGRESSIVE	0.00	40.10	96.10	120.61	149.45	164.46	201.93	218.15	257.08						
DISTANZE ETTOMETRICHE	0	1	2	3	4	5	6	7	8	9	10	11	12	13	14

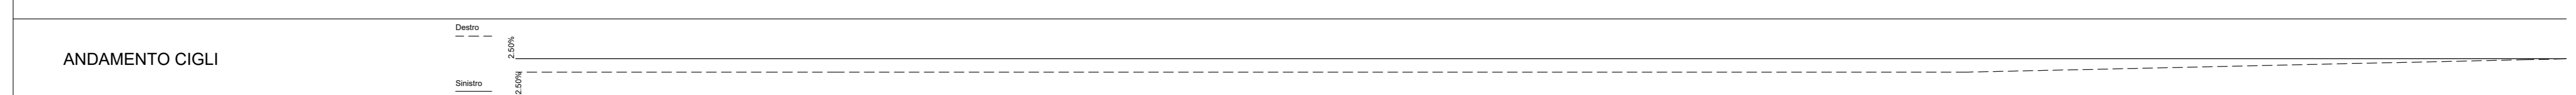

S.S. 131 di "Carlo Felice"  
 Adeguamento e messa in sicurezza della S.S.131  
 Risoluzione dei nodi critici - 2° stralcio  
 dal km 108+300 al km 158+000

PROGETTO ESECUTIVO CA284

R.T.I. di PROGETTAZIONE: **Mandataria** **PRO ITER** Via G.B. Sommarivoli n°2, 20123 - Milano, Tel. 02 47392111, email: mand@proiter.it  
**Mandante** **PROITER** Via Artemide n°13, 20123 - Milano, Tel. 02 47392111, email: dell@proiter.it

PROGETTISTI:  
 Ing. Riccardo Formichi - Pro Iter srl (Integratore prestazioni specialistiche)  
 Ordine Ing. di Milano n. 18045  
 Ing. Riccardo Formichi  
 Ordine Ing. di Milano n. 18045  
 IL GEOLOGO  
 Dott. Gian Massimo Mazzonetto - Pro Iter srl  
 Albo Geol. Lombardia n. A762  
 COORDINATORE PER LA SICUREZZA IN FASE DI PROGETTAZIONE  
 Ing. Grego Cicchero  
 Ordine Ing. di Milano n. 15813  
 VISTO IL RESP. DEL PROCEDIMENTO  
 Dott. Ing. Salvatore PIRESCA



PROGETTO STRADALE  
 ADEGUAMENTO SVINCOLI ESISTENTI - SVINCOLO DI BORORE AL KM 135+000  
 Profili longitudinali

CODICE PROGETTO	NOME FILE	REVISIONE	SCALA:
PROGETTO: L0PLSQE1901	V08P500TRAF018.pdf	B	1:500/1:50
D			
C	EMMISSIONE	Marzo 2020	Michela Caprioli Formichi
A	EMMISSIONE PER CONTROLLI D.LGS. 35/2011	Novembre 2019	Michela Caprioli Formichi
REV.	DESCRIZIONE	DATA	REDATTO VERIFICATO APPROVATO