

S.S. 131 di "Carlo Felice"
Adeguamento e messa in sicurezza della S.S.131
Risoluzione dei nodi critici - 2° stralcio
dal km 108+300 al km 158+000

PROGETTO ESECUTIVO

CA284

R.T.I. di PROGETTAZIONE:

Mandataria



**PRO
ITER**
Progetto
Infrastrutture
Territorio s.r.l.

Via G.B. Sammartini n°5
20125 - Milano
Tel. 02 6787911
email: mail@proiter.it

Mandante



Via Artemide n°3
92100 Agrigento
Tel. 0922 421007
email: deltaingegneria@pec.it

PROGETTISTI:

Ing. Riccardo Formichi - Pro Iter srl (Integratore prestazioni specialistiche)
Ordine Ing. di Milano n. 18045

Ing. Riccardo Formichi
Ordine Ing. di Milano n. 18045

IL GEOLOGO

Dott. Geol. Massimo Mezzananza - Pro Iter srl
Albo Geol. Lombardia n. A762

COORDINATORE PER LA SICUREZZA IN FASE DI PROGETTAZIONE

Ing. Diego Ceccherelli
Ordine Ing. di Milano n. 15813

VISTO: IL RESP. DEL PROCEDIMENTO

Dott. Ing. Salvatore FRASCA



PROTOCOLLO

DATA

PROGETTO STRADALE

ADEGUAMENTO SVINCOLI ESISTENTI - SVINCOLO DI MACOMER AL KM 142+500

Sezioni trasversali

CODICE PROGETTO

PROGETTO LIV. PROG. N. PROG.

L O P L S Q E 1 9 0 1

NOME FILE
V09PS00TRASZ01C.pdf

CODICE ELAB. V 0 9 P S 0 0 T R A S Z 0 1

REVISIONE

SCALA:

C

1:200

D

C

B

A

REV.

REVISIONE PER ISTRUTTORIA, VERIFICA E CONTROLLI D.Lgs 35/11

EMISSIONE

EMISSIONE PER CONTROLLI D.LGS. 35/2011

DESCRIZIONE

Agosto 2020

Marzo 2020

Novembre 2019

DATA

Spitaleri

Spitaleri

Binetti

REDATTO

Caprioli

Caprioli

Caprioli

VERIFICATO

Formichi

Formichi

Formichi

APPROVATO

RAMPA 1

PROFILO RAMPA 1

SEZIONE R1-3

PROGRESSIVA 40.00

494

200
200



**PROGRESSIVE
TERRENO**

20.00 18.00 16.00 14.00 12.00 10.00 8.00 6.00 4.00 2.00 0.00 2.00 4.00 6.00 8.00 10.00 12.00 14.00 16.00 18.00 20.00

**PARZIALI
TERRENO**

2.00 2.00 2.00 2.00 2.00 2.00 2.00 2.00 2.00 2.00 2.00 2.00 2.00 2.00 2.00 2.00 2.00 2.00 2.00 2.00

**QUOTE
TERRENO**

500.22 500.20 500.11 499.98 500.01 500.09 500.07 500.04 500.02 500.01 499.91 499.85 499.79 499.74 499.36 499.13 498.69 499.11 498.84 498.83 498.80

**PROGRESSIVE
PROGETTO**

**PARZIALI
PROGETTO**


**QUOTE
PROGETTO**

PROFILO RAMPA 1

SEZIONE R1-4

PROGRESSIVA 44.27

S	STERRO	m ²	2.69
A	BASE	m ²	0.60
C	FONDAZIONE	m ²	1.65
D	SCAVO FOSSO	m ²	0.29
a	USURA	m	6.00
b	BINDER	m	6.00
c	VEGETALE	m	3.18
d	COMPATTAMENTO	m	8.72
f	SCOTICO IN TRINCEA	m	3.21

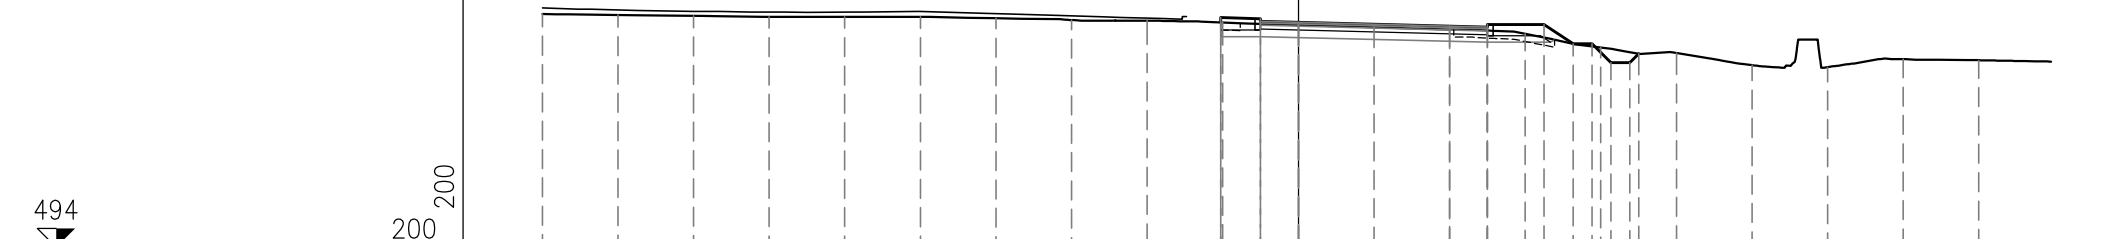

494

200
200

PROGRESSIVE TERRENO	-20.00	-18.00	-16.00	-14.00	-12.00	-10.00	-8.00	-6.00	-4.00	-2.00	0.00	2.00	4.00	6.00	8.00	10.00	12.00	14.00	16.00	18.00			
PARZIALI TERRENO	2.00	2.00	2.00	2.00	2.00	2.00	2.00	2.00	2.00	2.00	2.00	2.00	2.00	2.00	2.00	2.00	2.00	2.00	2.00	2.00			
QUOTE TERRENO	500.18	500.15	500.13	500.10	500.10	500.10	500.06	500.02	500.00	499.95	499.89	499.83	499.77	499.65	499.29	499.14	498.82	498.77	498.98	498.95			
PROGRESSIVE PROGETTO										-2.06	-2.06	-1.00	-1.00	0.00	4.00	5.00	5.00	6.50	7.27	7.77	8.27	8.77	9.00
PARZIALI PROGETTO										1.06	1.00	4.00	1.00	1.50	0.77	0.50	0.50	0.50	0.50	0.23			
QUOTE PROGETTO										500.08	499.95	499.90	499.83	499.90	499.39	499.39	498.89	498.89	499.13				

PROFILO RAMPA 1

SEZIONE R1-5

PROGRESSIVA 60.00

S	STERRO	m ²	3.44
A	BASE	m ²	0.60
C	FONDAZIONE	m ²	1.72
D	SCAVO FOSSO	m ²	1.14
a	USURA	m	6.01
b	BINDER	m	6.01
c	VEGETALE	m	3.28
d	COMPATTAMENTO	m	9.32
f	SCOTICO IN TRINCEA	m	5.49



495

200
200


PROGRESSIVE TERRENO	18.00	16.00	14.00	12.00	10.00	8.00	6.00	4.00	2.00	0.00	2.00	4.00	6.00	8.00	10.00	12.00	14.00	16.00	18.00		
PARZIALI TERRENO		2.00	2.00	2.00	2.00	2.00	2.00	2.00	2.00	2.00	2.00	2.00	2.00	2.00	2.00	2.00	2.00	2.00	2.00		
QUOTE TERRENO	499.84	499.89	499.92	499.90	499.86	499.83	499.79	499.78	499.83	499.76	499.69	499.63	499.26	499.73	499.90	499.90	499.88	499.68	499.55		
PROGRESSIVE PROGETTO								-2.69	-2.50	-1.00	-1.00	0.00	4.00	5.00	5.00	6.50	6.80	7.30	7.80	8.30	9.28
PARZIALI PROGETTO								0.19	1.50	1.00	4.00	1.00	1.50	0.30	0.50	0.50	0.50	0.50	0.98		
QUOTE PROGETTO	499.81	499.93	499.86	499.93	499.81			499.58	499.59	499.52	499.59	499.40	499.40	498.90	498.90	499.87					

PROFILO RAMPA 1

SEZIONE R1-6

PROGRESSIVA 80.00

S	STERRO	m ²	4.23
A	BASE	m ²	0.61
C	FONDAZIONE	m ²	1.74
D	SCAVO FOSSO	m ²	0.68
a	USURA	m	6.05
b	BINDER	m	6.05
c	VEGETALE	m	3.10
d	COMPATTAMENTO	m	9.37
f	SCOTICO IN TRINCEA	m	2.44

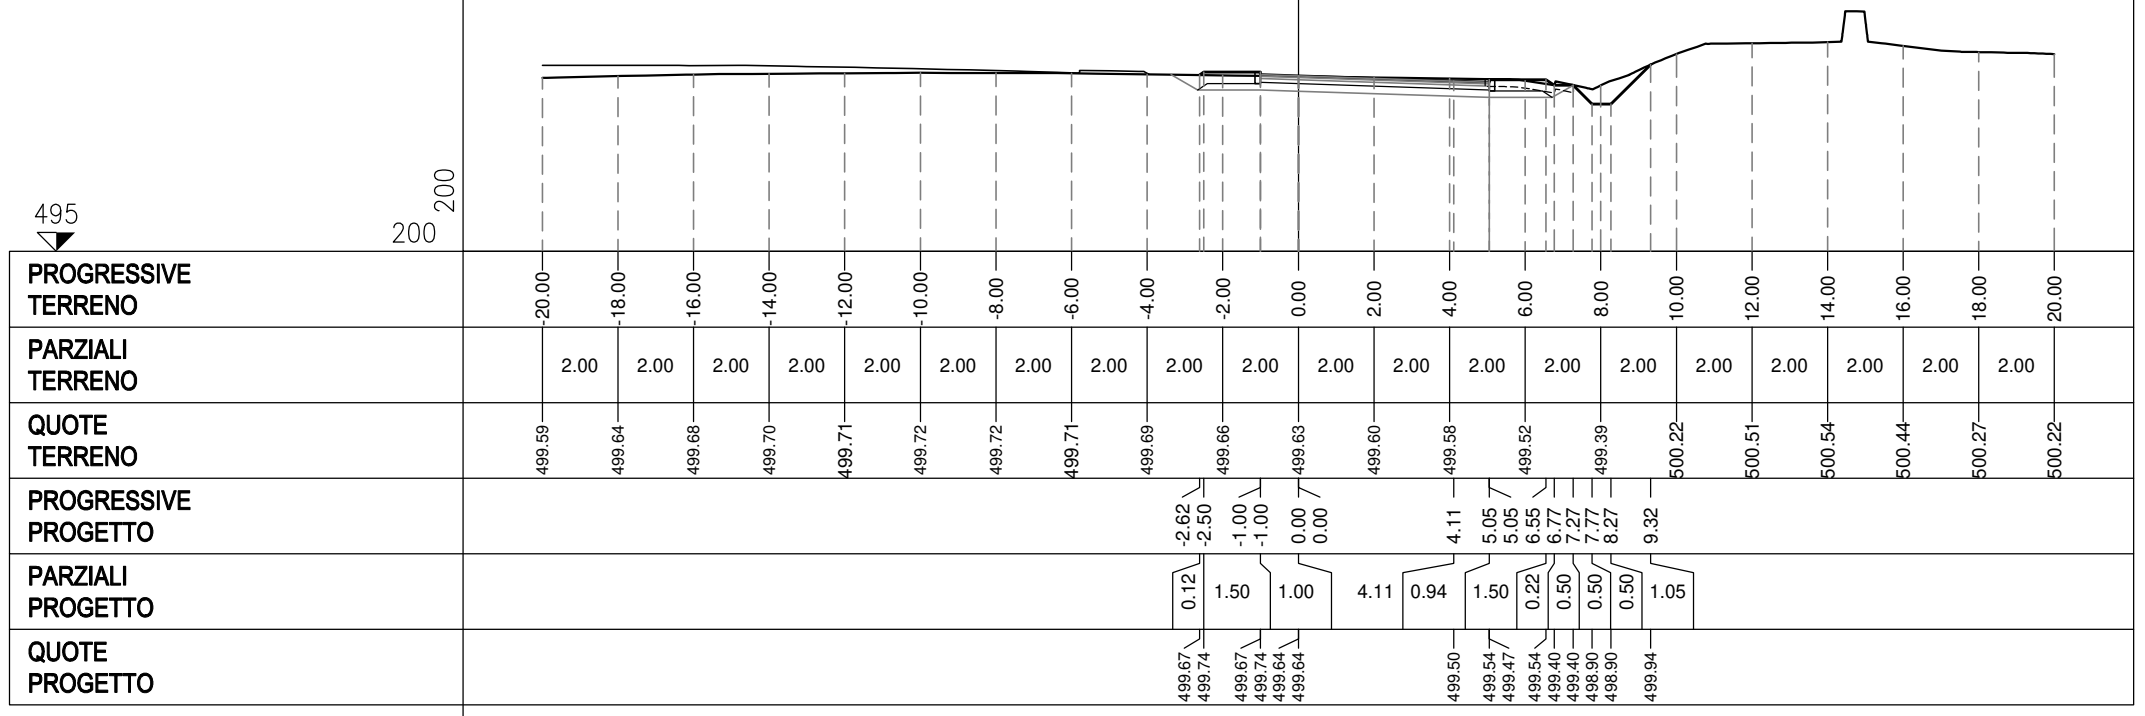

PROFILO RAMPA 1


SEZIONE R1-7

PROGRESSIVA 83.71

S	STERRO	m ²	4.36
A	BASE	m ²	0.63
C	FONDAZIONE	m ²	1.81
D	SCAVO FOSSO	m ²	0.40
a	USURA	m	6.34
b	BINDER	m	6.34
c	VEGETALE	m	3.07
d	COMPATTAMENTO	m	9.67
f	SCOTICO IN TRINCEA	m	1.69

495

200
200

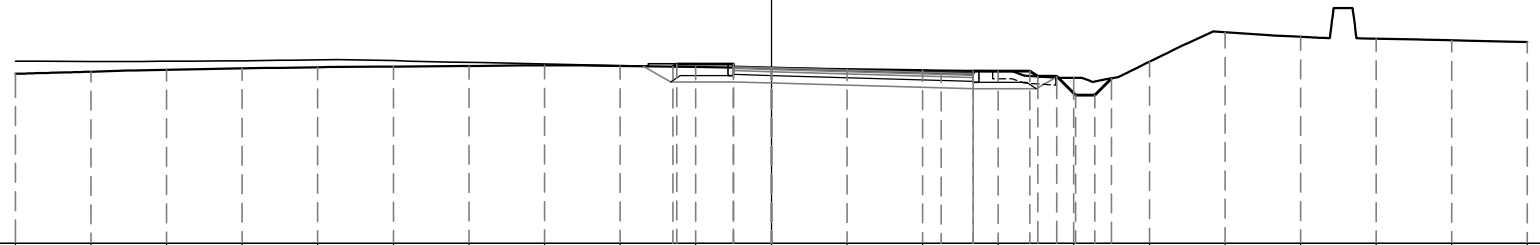

PROGRESSIVE TERRENO	-20.00	-18.00	-16.00	-14.00	-12.00	-10.00	-8.00	-6.00	-4.00	-2.00	0.00	2.00	4.00	6.00	8.00	10.00	12.00	14.00	16.00	18.00	20.00			
PARZIALI TERRENO		2.00	2.00	2.00	2.00	2.00	2.00	2.00	2.00	2.00	2.00	2.00	2.00	2.00	2.00	2.00	2.00	2.00	2.00	2.00	2.00			
QUOTE TERRENO	499.49	499.54	499.59	499.63	499.66	499.68	499.70	499.71	499.69	499.67	499.64	499.61	499.58	499.56	499.38	499.81	500.59	500.47	500.41	500.38	500.33			
PROGRESSIVE PROGETTO										-2.60	-2.50	-1.00	-1.00	0.00	0.00	4.49	5.34	5.34	6.84	7.05	7.55	8.05	8.55	9.00
PARZIALI PROGETTO										0.10	1.50	1.00	4.49	0.85	1.50	0.21	0.50	0.50	0.50	0.50	0.45			
QUOTE PROGETTO										499.68	499.74	499.67	499.74	499.64	499.64	499.51	499.56	499.49	499.56	499.42	499.42	499.92	499.92	499.37


PROFILO RAMPA 1

SEZIONE R1-8

PROGRESSIVA 87.99

495

200
200

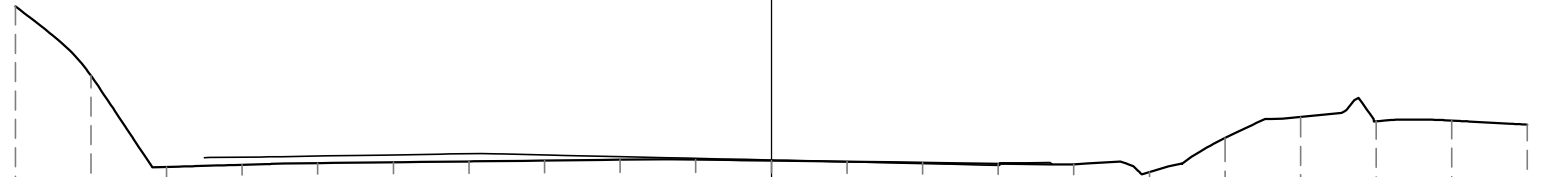

**PROGRESSIVE
TERRENO**

20.00 18.00 16.00 14.00 12.00 10.00 8.00 6.00 4.00 2.00 0.00 2.00 4.00 6.00 8.00 10.00 12.00 14.00 16.00 18.00 20.00

**PARZIALI
TERRENO**

2.00 2.00

**QUOTE
TERRENO**

503.73 501.90 499.48 499.54 499.59 499.61 499.63 499.65 499.67 499.68 499.65 499.62 499.60 499.57 499.55 499.35 500.25 500.81 500.69 500.71 500.60

**PROGRESSIVE
PROGETTO**

**PARZIALI
PROGETTO**

**QUOTE
PROGETTO**


PROFILO RAMPA 1

SEZIONE R1-9

PROGRESSIVA 96.39

495

200
200

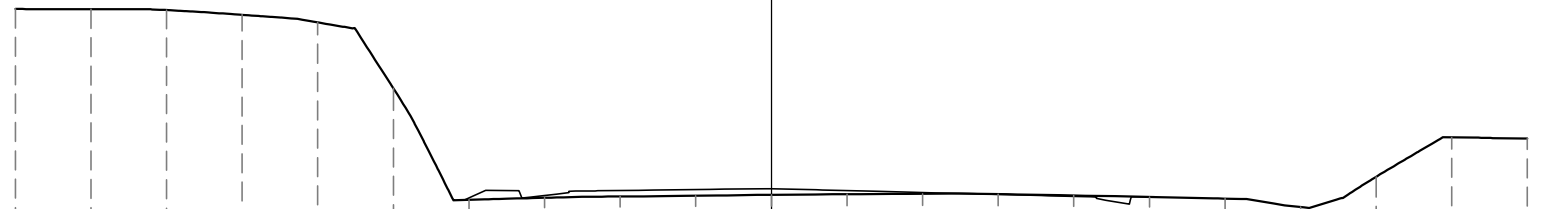

**PROGRESSIVE
TERRENO**

20.00 18.00 16.00 14.00 12.00 10.00 8.00 6.00 4.00 2.00 0.00 2.00 4.00 6.00 8.00 10.00 12.00 14.00 16.00 18.00 20.00

**PARZIALI
TERRENO**

2.00 2.00 2.00 2.00 2.00 2.00 2.00 2.00 2.00 2.00 2.00 2.00 2.00 2.00 2.00 2.00 2.00 2.00 2.00 2.00

**QUOTE
TERRENO**

504.51 504.50 504.48 504.36 504.15 502.41 499.46 499.52 499.55 499.57 499.59 499.61 499.62 499.61 499.58 499.54 499.49 499.27 500.07 501.11 501.09

**PROGRESSIVE
PROGETTO**

**PARZIALI
PROGETTO**

**QUOTE
PROGETTO**


RAMPA 3

PROFILO RAMPA 3

SEZIONE R3-1

PROGRESSIVA 0.00

S	STERRO	m ²	3.05
R	RIPORTO	m ²	0.21
A	BASE	m ²	0.68
C	FONDAZIONE	m ²	1.89
a	USURA	m	6.81
b	BINDER	m	6.81
c	VEGETALE	m	7.59
d	COMPATTAMENTO	m	9.75
f	SCOTICO IN TRINCEA	m	3.59
g	SCOTICO IN RILEVATO	m	2.05

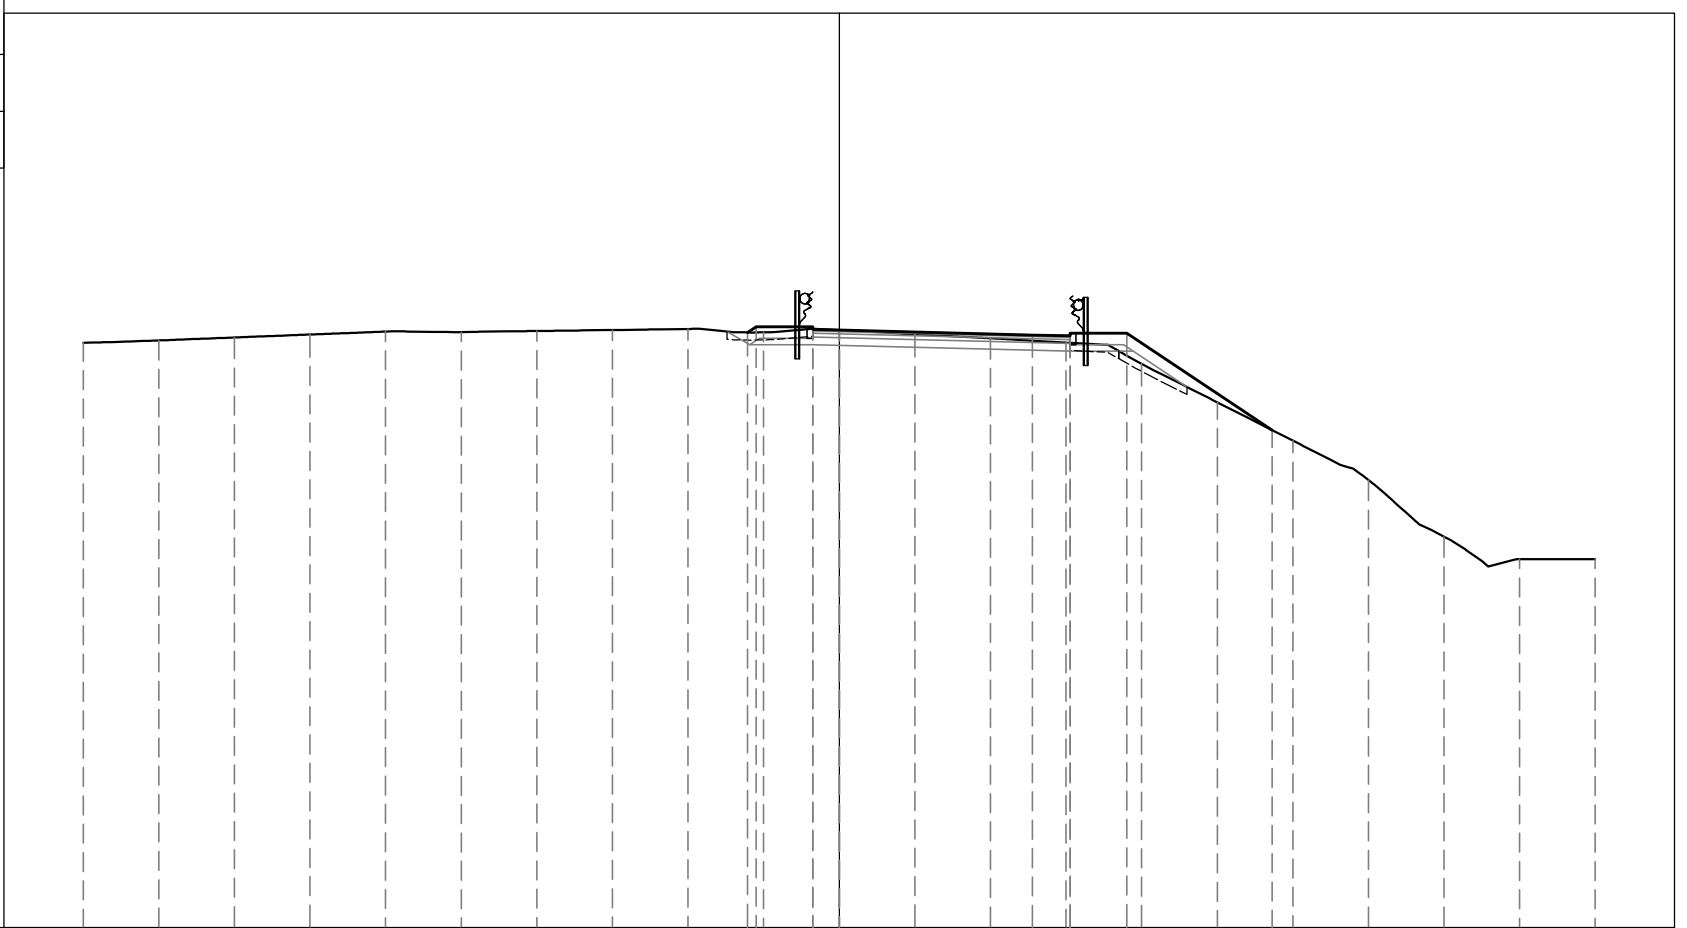

484

200


PROGRESSIVE TERRENO	-20.00	-18.00	-16.00	-14.00	-12.00	-10.00	-8.00	-6.00	-4.00	-2.00	0.00	2.00	4.00	6.00	8.00	10.00	12.00	14.00	16.00	18.00	20.00	
PARZIALI TERRENO		2.00	2.00	2.00	2.00	2.00	2.00	2.00	2.00	2.00	2.00	2.00	2.00	2.00	2.00	2.00	2.00	2.00	2.00	2.00	2.00	2.00
QUOTE TERRENO	499.47	499.54	499.62	499.69	499.77	499.76	499.79	499.81	499.84	499.75	499.81	499.70	499.59	499.48	498.92	497.90	496.89	495.84	494.35	493.75	493.75	
PROGRESSIVE PROGETTO										-2.43	-2.20			5.11	6.11	6.11	7.61		11.45			
PARZIALI PROGETTO										0.23	1.50	5.11	1.00	1.50	3.84							
QUOTE PROGETTO										499.75	499.90		499.68	499.73	499.66	499.73		497.17				

PROFILO RAMPA 3

SEZIONE R3-3

PROGRESSIVA 20.00

S	STERRO	m ²	2.77
R	RIPORTO	m ²	0.17
A	BASE	m ²	0.65
C	FONDAZIONE	m ²	1.84
a	USURA	m	6.58
b	BINDER	m	6.58
c	VEGETALE	m	10.89
d	COMPATTAMENTO	m	9.68
e	GRADONATURA	m	2.73
f	SCOTICO IN TRINCEA	m	4.15

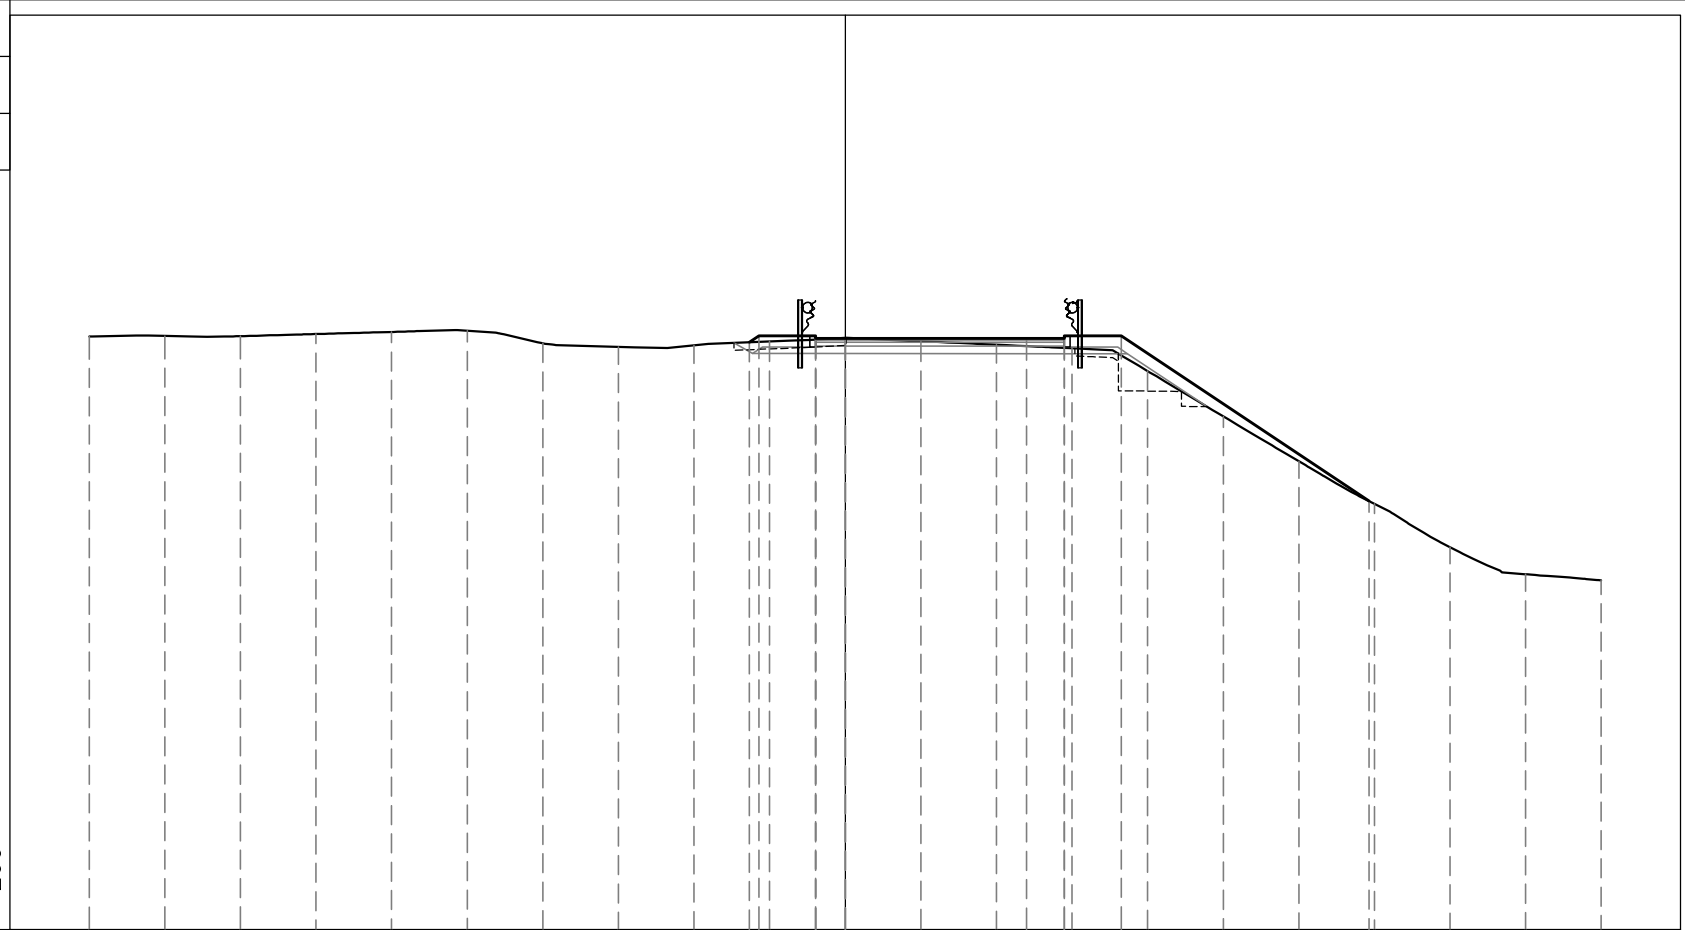

485

200
200


PROGRESSIVE TERRENO	20.00	18.00	16.00	14.00	12.00	10.00	8.00	6.00	4.00	2.00	0.00	2.00	4.00	6.00	8.00	10.00	12.00	14.00	16.00	18.00	20.00
PARZIALI TERRENO		2.00	2.00	2.00	2.00	2.00	2.00	2.00	2.00	2.00	2.00	2.00	2.00	2.00	2.00	2.00	2.00	2.00	2.00	2.00	2.00
QUOTE TERRENO	500.69	500.71	500.70	500.76	500.82	500.85	500.51	500.42	500.46	500.56	500.66	500.57	500.48	500.38	499.78	498.58	497.39	496.27	495.12	494.40	494.24
PROGRESSIVE PROGETTO										-2.54	-2.28			4.80	5.80	5.80					
PARZIALI PROGETTO										0.26	1.50	4.80	1.00	1.50		6.56					
QUOTE PROGETTO										500.54	500.71		500.64	500.71	500.64			496.34			

PROFILO RAMPA 3

SEZIONE R3-4

PROGRESSIVA 40.00

S	STERRO	m ²	0.02
R	RIPORTO	m ²	17.23
A	BASE	m ²	0.74
C	FONDAZIONE	m ²	2.00
a	USURA	m	7.39
b	BINDER	m	7.39
c	VEGETALE	m	8.41
e	GRADONATURA	m	12.89
g	SCOTICO IN RILEVATO	m	5.21

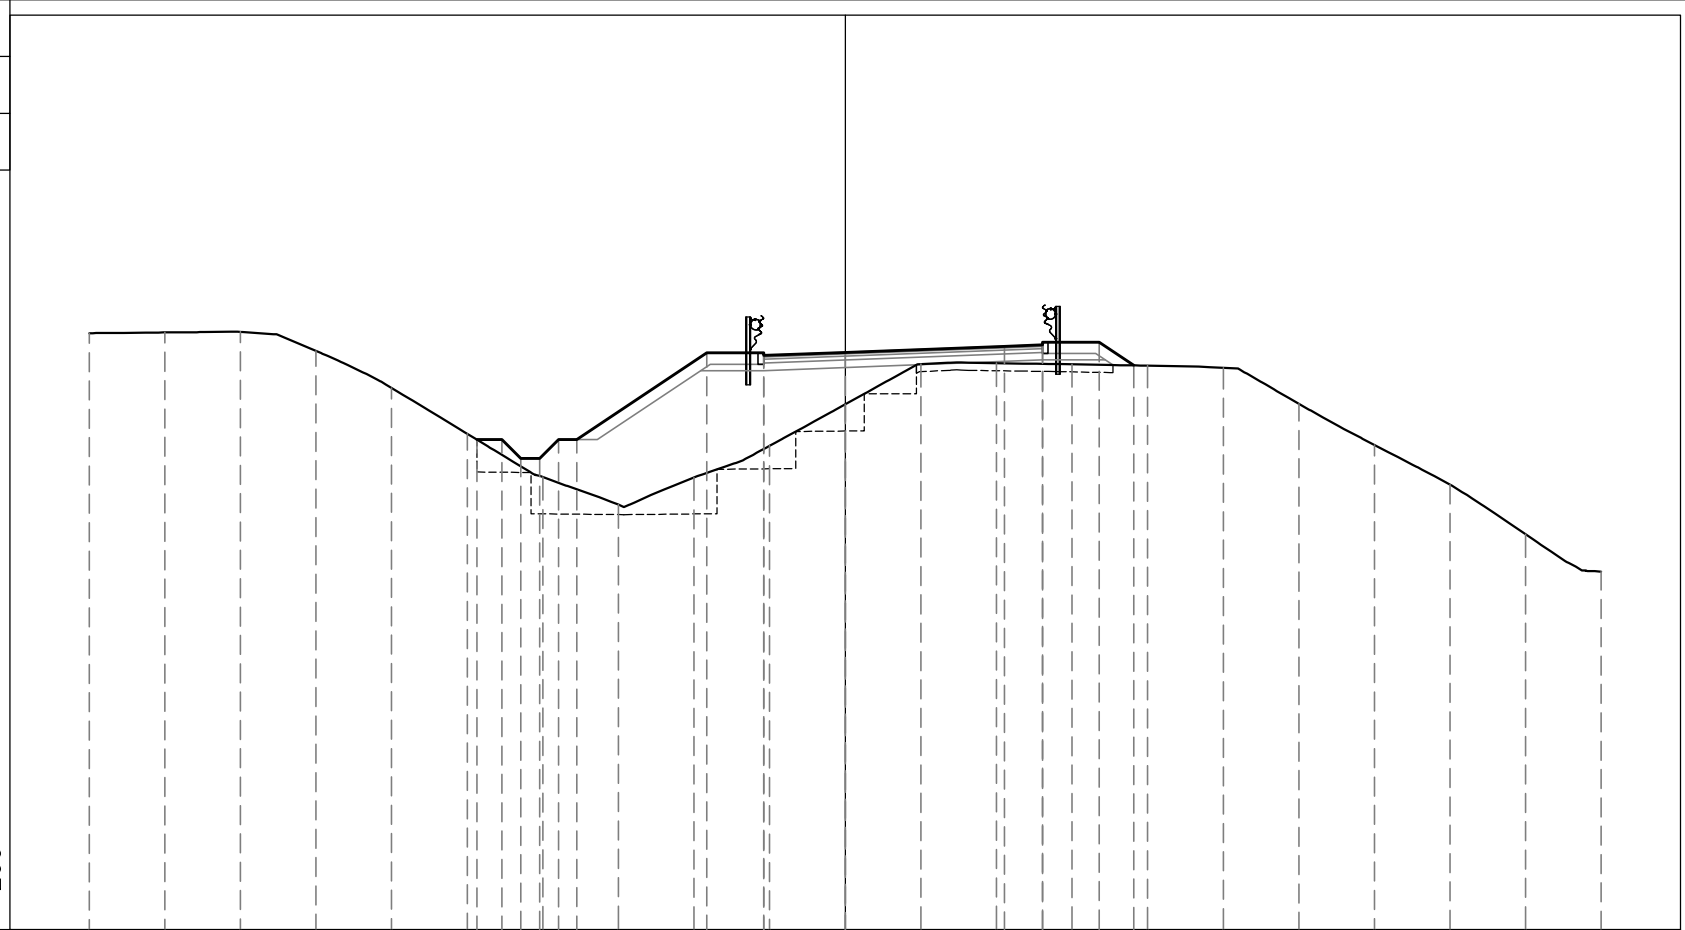


PROGRESSIVE TERRENO	-20.00	-18.00	-16.00	-14.00	-12.00	-10.00	-8.00	-6.00	-4.00	-2.00	0.00	2.00	4.00	6.00	8.00	10.00	12.00	14.00	16.00	18.00	20.00	
PARZIALI TERRENO		2.00	2.00	2.00	2.00	2.00	2.00	2.00	2.00	2.00	2.00	2.00	2.00	2.00	2.00	2.00	2.00	2.00	2.00	2.00	2.00	2.00
QUOTE TERRENO	501.78	501.80	501.82	501.31	500.33	499.12	497.98	497.25	497.96	498.80	499.90	500.96	500.99	500.96	500.92	500.86	499.92	498.83	497.78	496.46	495.47	
PROGRESSIVE PROGETTO						-9.75	-9.08	-8.58	-8.08	-7.58	-7.10		-3.66	-2.16	-2.16	0.00		4.22	5.22	5.22	6.72	7.64
PARZIALI PROGETTO						0.67	0.50	0.50	0.50	0.50	0.48		3.44	1.50	2.16		4.22	1.00	1.50	0.92		
QUOTE PROGETTO						498.97	498.97	498.47	498.47	498.97	498.97		501.26	501.19	501.26	501.27		501.43	501.54	501.47	501.54	500.93

PROFILO RAMPA 3

SEZIONE R3-5

PROGRESSIVA 56.66

R	RIPORTO	m ²	51.95
A	BASE	m ²	0.84
C	FONDAZIONE	m ²	2.20
a	USURA	m	8.41
b	BINDER	m	8.41
c	VEGETALE	m	9.65
e	GRADONATURA	m	10.02
g	SCOTICO IN RILEVATO	m	10.12

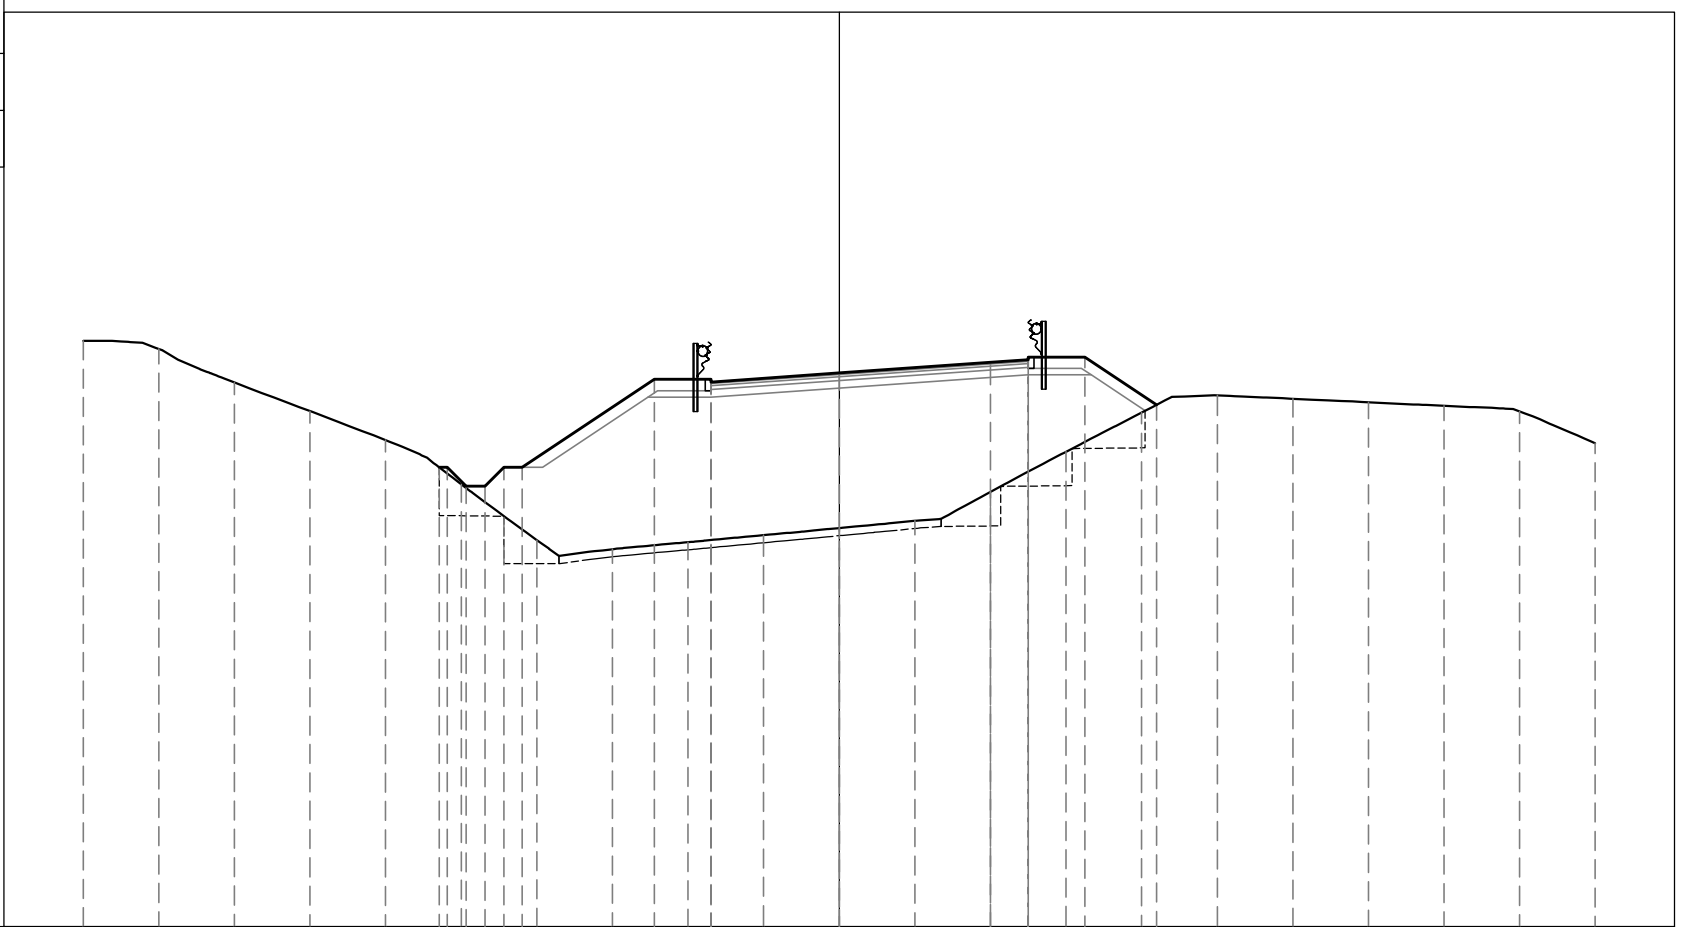

487

200
200


PROGRESSIVE TERRENO	-20.00	-18.00	-16.00	-14.00	-12.00	-10.00	-8.00	-6.00	-4.00	-2.00	0.00	2.00	4.00	6.00	8.00	10.00	12.00	14.00	16.00	18.00	20.00	
PARZIALI TERRENO		2.00	2.00	2.00	2.00	2.00	2.00	2.00	2.00	2.00	2.00	2.00	2.00	2.00	2.00	2.00	2.00	2.00	2.00	2.00	2.00	2.00
QUOTE TERRENO	502.50	502.28	501.40	500.64	499.87	498.70	497.23	496.99	497.17	497.36	497.55	497.74	498.50	499.57	500.60	501.06	500.97	500.88	500.78	500.63	499.79	
PROGRESSIVE PROGETTO						-10.58	-10.37	-9.87	-9.37	-8.87	-8.39		4.00	5.00	5.00	6.50						
PARZIALI PROGETTO					0.21	0.50	0.50	0.50	0.50	0.48	3.50	1.50	3.39	4.00	1.00	1.50	1.89					
QUOTE PROGETTO					499.15	499.15	498.65	498.65	499.15	499.15		501.48	501.41	501.48	501.93	502.07	502.00	502.07				

PROFILO RAMPA 3

SEZIONE R3-6

PROGRESSIVA 60.00

R	RIPORTO	m ²	62.44
A	BASE	m ²	0.84
C	FONDAZIONE	m ²	2.20
a	USURA	m	8.47
b	BINDER	m	8.47
c	VEGETALE	m	11.08
e	GRADONATURA	m	5.44
g	SCOTICO IN RILEVATO	m	15.94

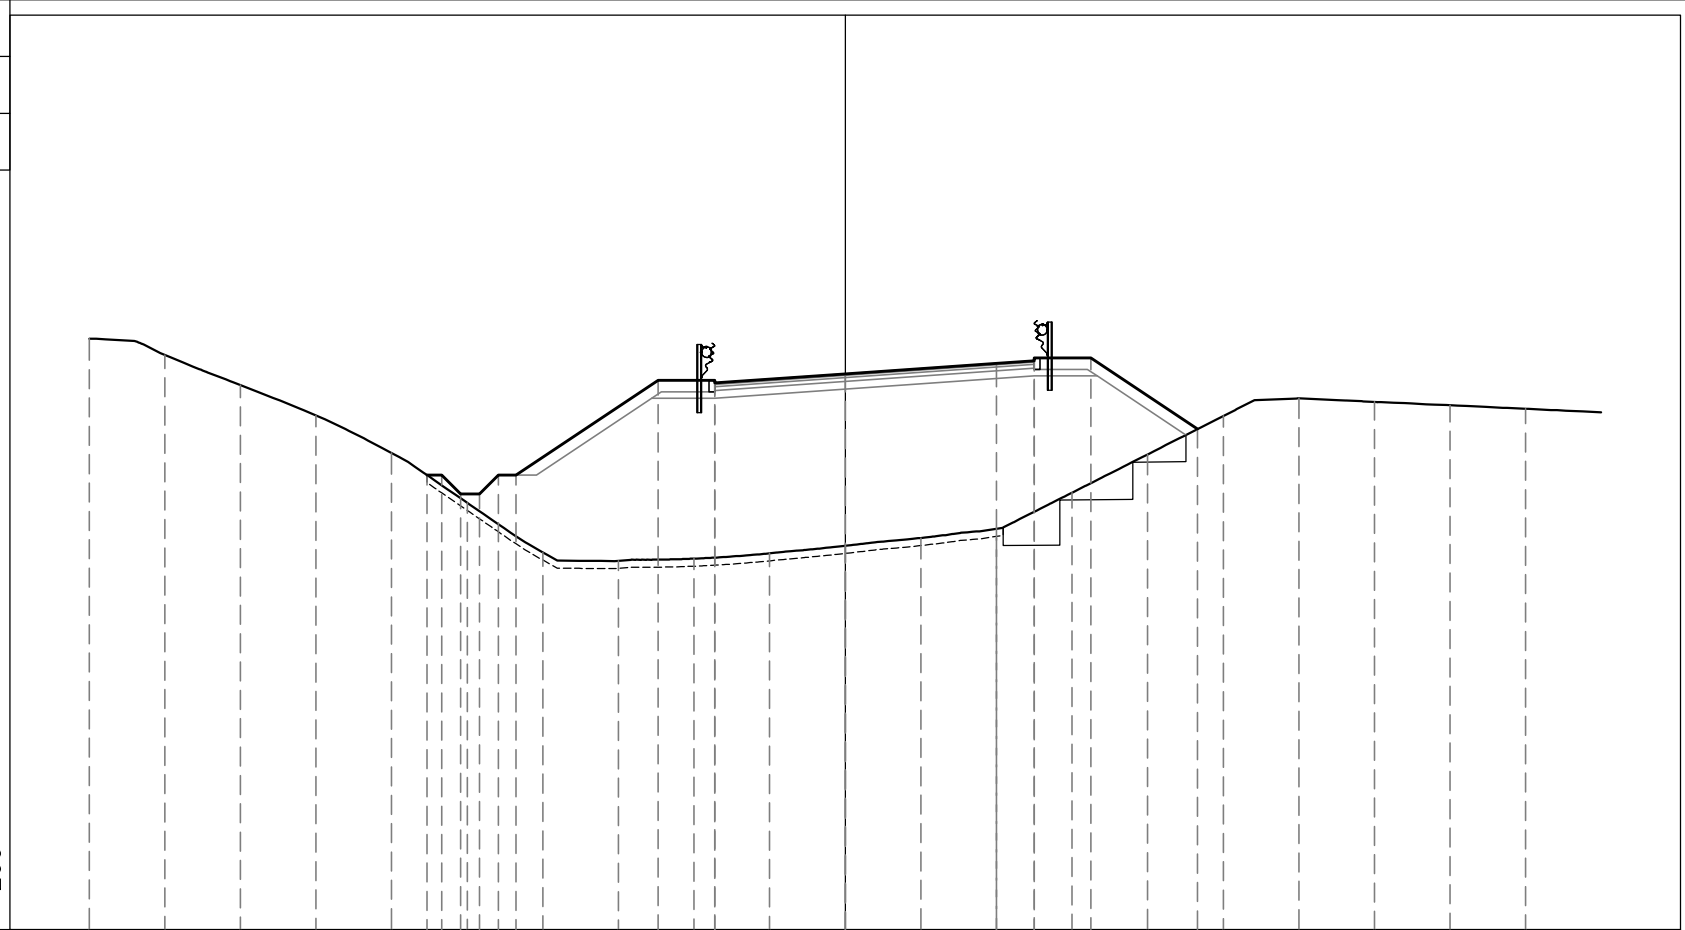

200
200


PROGRESSIVE TERRENO	-20.00	-18.00	-16.00	-14.00	-12.00	-10.00	-8.00	-6.00	-4.00	-2.00	0.00	2.00	4.00	6.00	8.00	10.00	12.00	14.00	16.00	18.00		
PARZIALI TERRENO		2.00	2.00	2.00	2.00	2.00	2.00	2.00	2.00	2.00	2.00	2.00	2.00	2.00	2.00	2.00	2.00	2.00	2.00	2.00	2.00	
QUOTE TERRENO	502.63	502.20	501.41	500.60	499.61	498.29	496.98	496.76	496.82	496.96	497.16	497.36	497.61	498.56	499.58	500.59	501.06	500.97	500.87	500.78		
PROGRESSIVE PROGETTO						11.07	10.68	10.18	9.68	9.18	8.71		4.95	3.45	3.45		0.00					
PARZIALI PROGETTO					0.39	0.50	0.50	0.50	0.50	0.47	3.76		1.50	3.45		4.00	1.00	1.50	2.82			
QUOTE PROGETTO					499.03	498.03	498.53	499.03	499.03	501.53	501.46	501.53	501.70	501.98	502.12	502.05	502.12	500.24				

PROFILO RAMPA 3

SEZIONE R3-7

PROGRESSIVA 68.46

R	RIPORTO	m ²	88.87
A	BASE	m ²	0.83
C	FONDAZIONE	m ²	2.17
a	USURA	m	8.29
b	BINDER	m	8.29
c	VEGETALE	m	15.44
g	SCOTICO IN RILEVATO	m	24.64

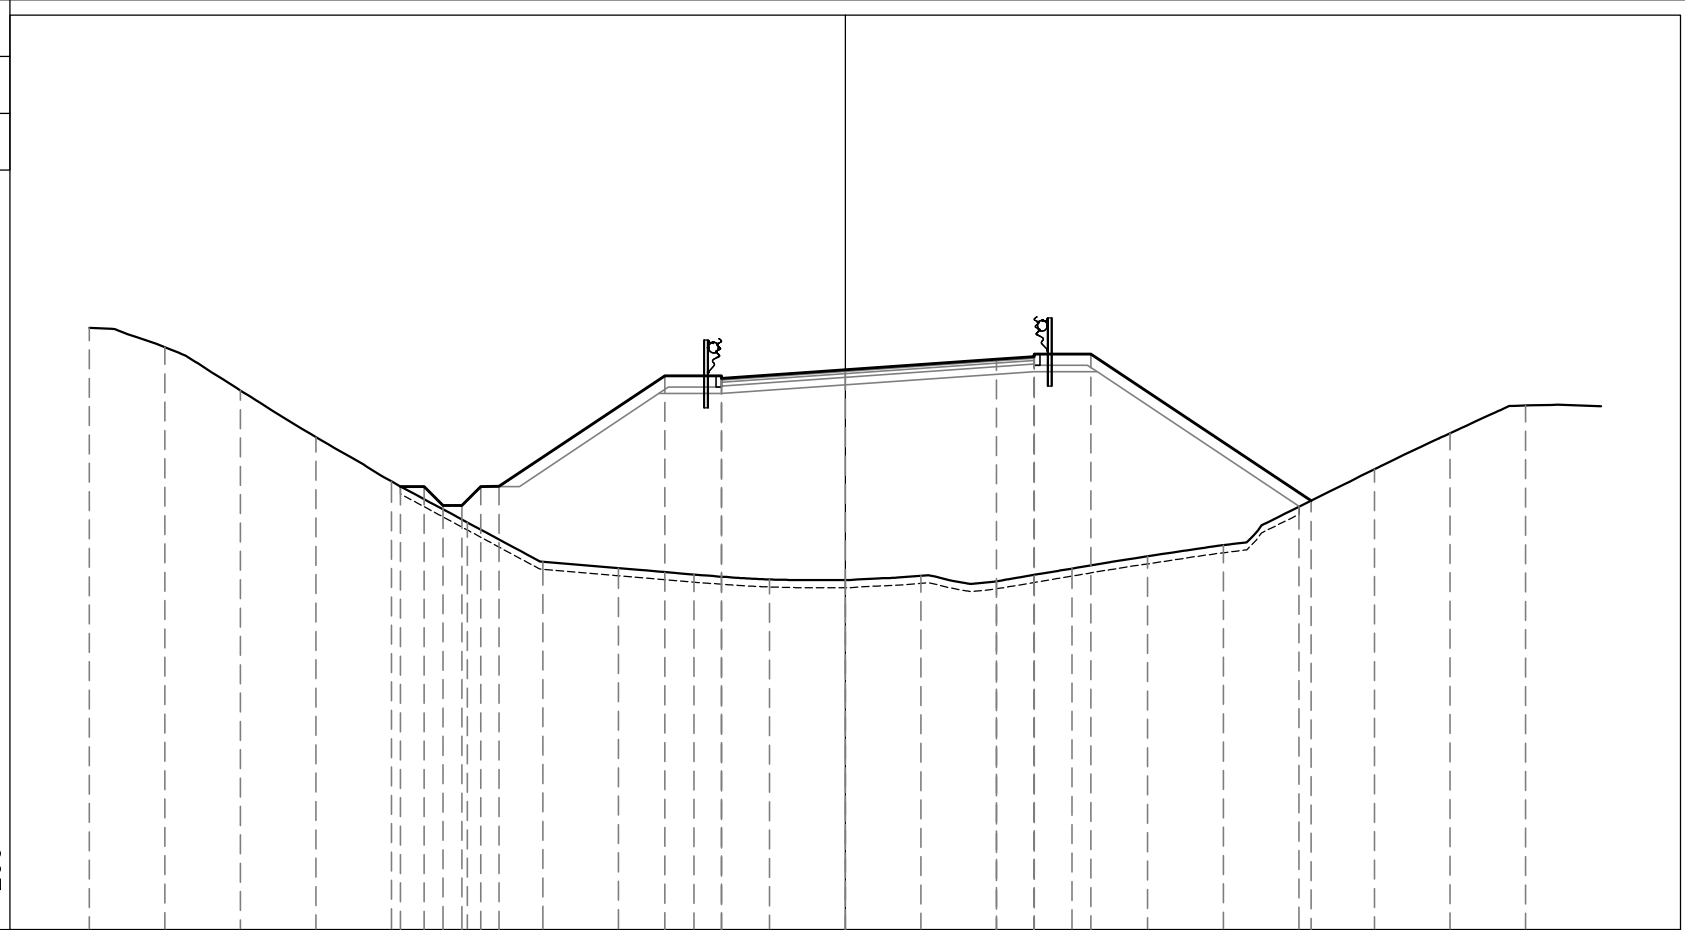

487

200
200


PROGRESSIVE TERRENO	-20.00	-18.00	-16.00	-14.00	-12.00	-10.00	-8.00	-6.00	-4.00	-2.00	0.00	2.00	4.00	6.00	8.00	10.00	12.00	14.00	16.00	18.00	
PARZIALI TERRENO		2.00	2.00	2.00	2.00	2.00	2.00	2.00	2.00	2.00	2.00	2.00	2.00	2.00	2.00	2.00	2.00	2.00	2.00	2.00	2.00
QUOTE TERRENO	502.93	502.41	501.27	500.03	498.86	497.78	496.74	496.56	496.39	496.27	496.25	496.36	496.22	496.55	496.88	497.17	498.19	499.18	500.14	500.87	
PROGRESSIVE PROGETTO					498.73	498.73	498.73		501.65	501.58	501.65		502.09	502.23	502.16	502.23		498.35			
PARZIALI PROGETTO					0.62	0.50	0.50		4.39	1.50	3.27		1.00	1.50		5.82					
QUOTE PROGETTO					11.76	11.14	10.64		4.77	3.27	3.27		4.00	5.00	5.00	6.50		12.32			

PROFILO RAMPA 3

SEZIONE R3-8

PROGRESSIVA 80.26

R	RIPORTO	m ²	78.37
A	BASE	m ²	0.75
C	FONDAZIONE	m ²	2.01
D	SCAVO FOSSO	m ²	1.37
a	USURA	m	7.51
b	BINDER	m	7.51
c	VEGETALE	m	17.41
g	SCOTICO IN RILEVATO	m	24.76

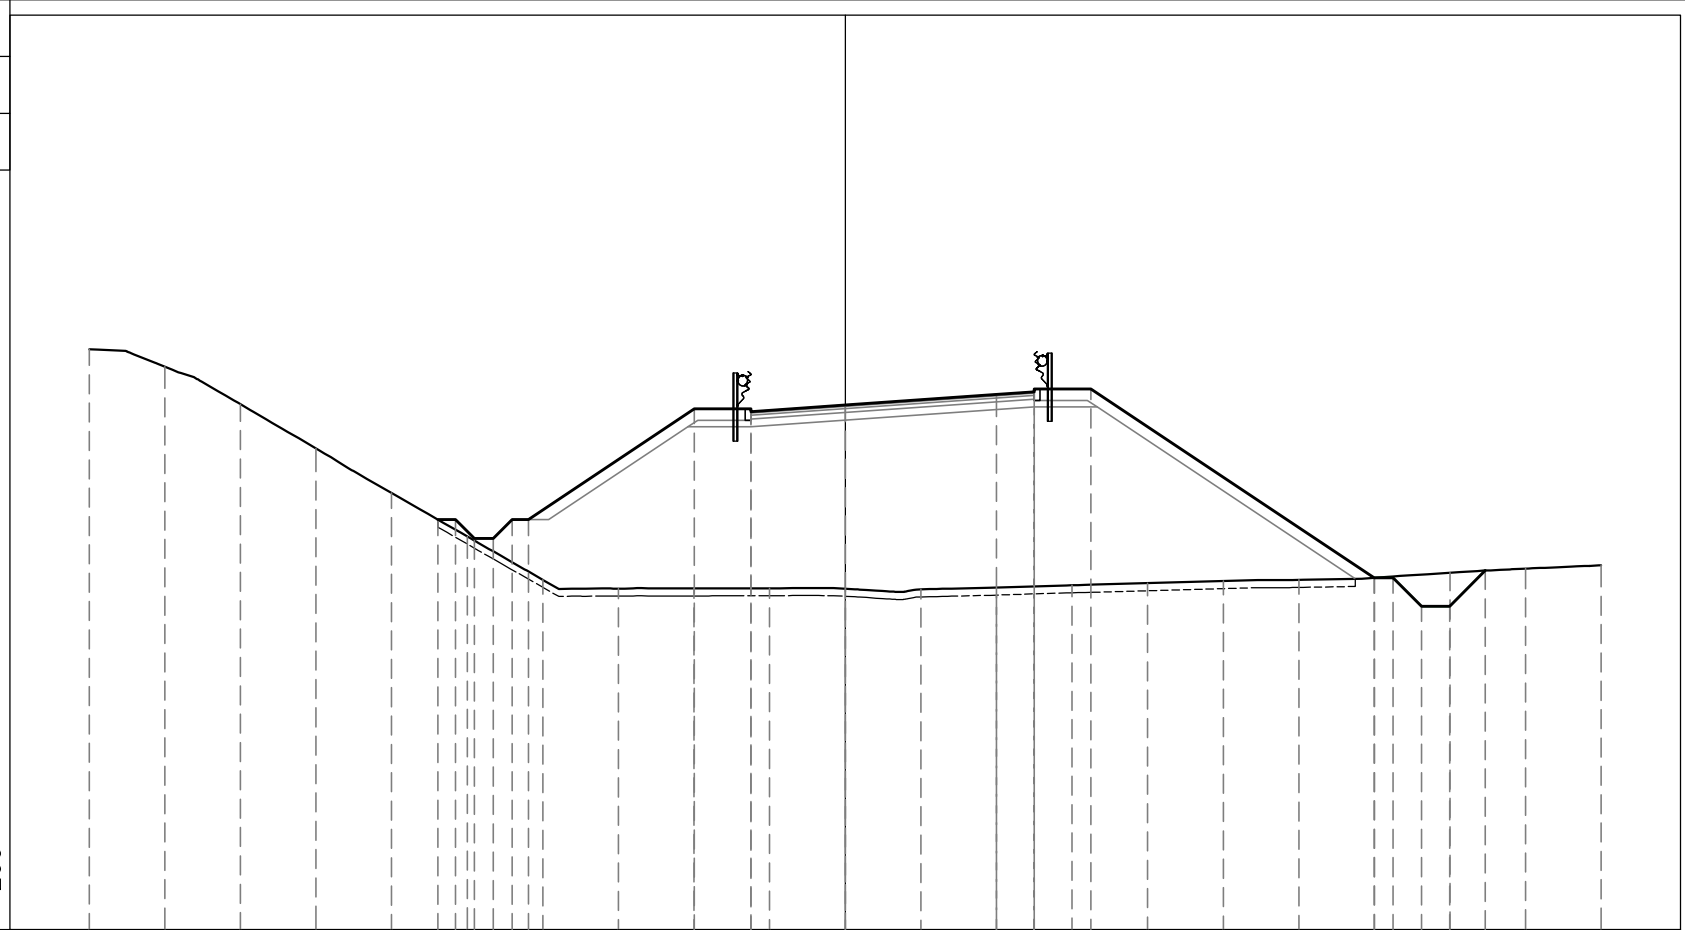

200
200


PROGRESSIVE TERRENO	-20.00	-18.00	-16.00	-14.00	-12.00	-10.00	-8.00	-6.00	-4.00	-2.00	0.00	2.00	4.00	6.00	8.00	10.00	12.00	14.00	16.00	18.00	20.00					
PARZIALI TERRENO		2.00	2.00	2.00	2.00	2.00	2.00	2.00	2.00	2.00	2.00	2.00	2.00	2.00	2.00	2.00	2.00	2.00	2.00	2.00	2.00	2.00				
QUOTE TERRENO	503.36	502.89	501.90	500.73	499.55	498.40	497.26	497.03	497.03	497.03	497.02	497.00	497.05	497.11	497.17	497.22	497.25	497.31	497.44	497.55	497.64					
PROGRESSIVE PROGETTO						10.78	10.31	9.81	9.31	8.81	8.38		3.99	2.49	2.49				13.99	14.49	15.24	15.99	16.93			
PARZIALI PROGETTO						0.47	0.50	0.50	0.50	0.50	0.43		4.39	1.50	2.49		4.00	1.00	1.50	7.49	0.50	0.75	0.75	0.94		
QUOTE PROGETTO						498.85	498.85	498.35	498.35	498.85	498.85		501.78	501.71	501.78	501.88		502.16	502.30	502.23	502.30	497.31	497.31	496.56	496.56	497.50

PROFILO RAMPA 3

SEZIONE R3-9

PROGRESSIVA 105.46

R	RIPORTO	m ²	40.83
A	BASE	m ²	0.60
C	FONDAZIONE	m ²	1.72
D	SCAVO FOSSO	m ²	1.14
a	USURA	m	6.00
b	BINDER	m	6.00
c	VEGETALE	m	12.40
g	SCOTICO IN RILEVATO	m	19.24

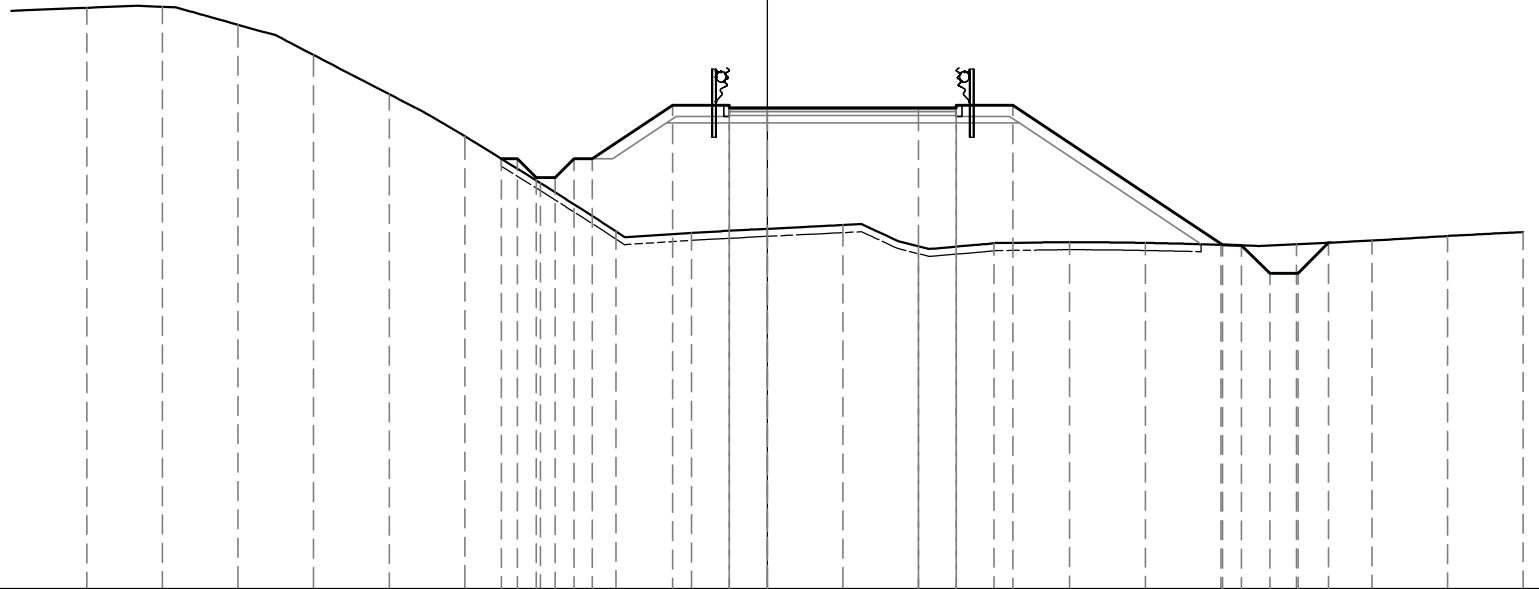

200
200


PROGRESSIVE TERRENO	18.00	16.00	14.00	12.00	10.00	8.00	6.00	4.00	2.00	0.00	2.00	4.00	6.00	8.00	10.00	12.00	14.00	16.00	18.00	20.00	
PARZIALI TERRENO		2.00	2.00	2.00	2.00	2.00	2.00	2.00	2.00	2.00	2.00	2.00	2.00	2.00	2.00	2.00	2.00	2.00	2.00	2.00	
QUOTE TERRENO	504.37	504.40	503.92	503.12	502.08	500.97	499.73	498.45	498.42	498.52	498.62	498.06	498.14	498.17	498.15	498.10	498.11	498.21	498.33	498.43	
PROGRESSIVE PROGETTO							500.37	500.38	501.79	501.72		501.72	501.79			498.10	497.35	498.15			
PARZIALI PROGETTO							0.42	0.48	2.13	1.50	1.00	4.00	1.50	5.54		0.50	0.75	0.81			
QUOTE PROGETTO							500.37	500.37	499.87	499.87	500.37	500.38	501.79	501.72	501.72	501.79	501.72	501.79	498.10	498.08	497.35

PROFILO RAMPA 3

SEZIONE R3-10

PROGRESSIVA 120.00

S	STERRO	m ²	0.05
R	RIPORTO	m ²	22.93
A	BASE	m ²	0.69
C	FONDAZIONE	m ²	1.93
D	SCAVO FOSSO	m ²	1.37
a	USURA	m	6.98
b	BINDER	m	6.98
c	VEGETALE	m	8.06
f	SCOTICO IN TRINCEA	m	0.77
g	SCOTICO IN RILEVATO	m	15.74

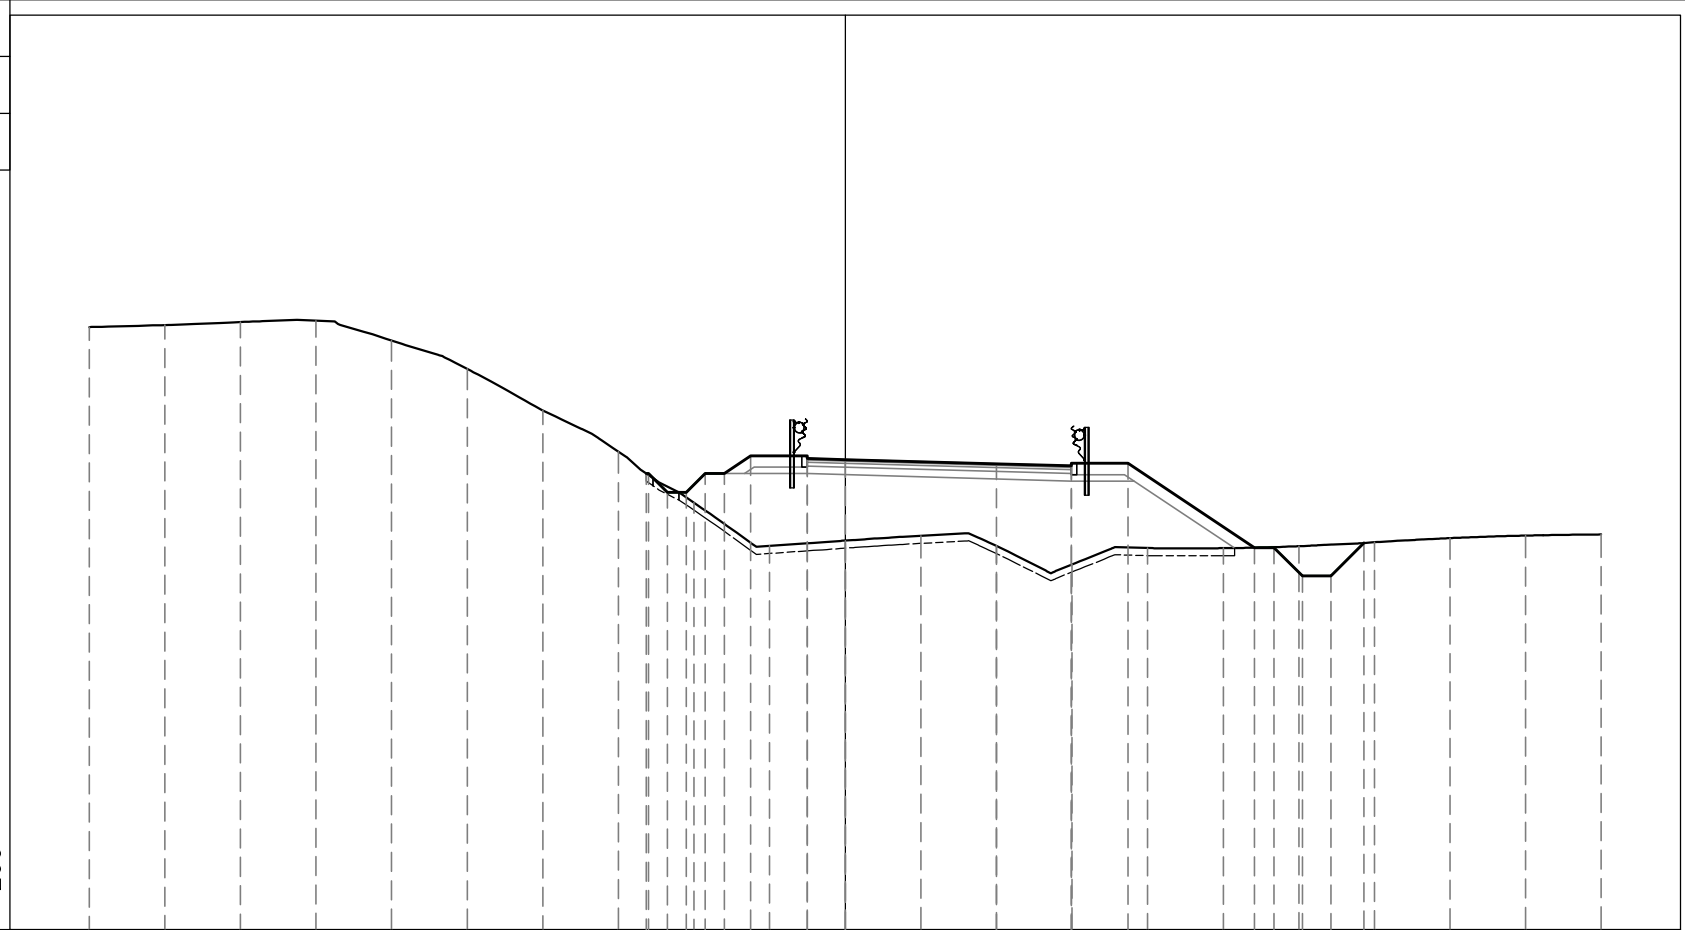

489

200
200


PROGRESSIVE TERRENO	-20.00	-18.00	-16.00	-14.00	-12.00	-10.00	-8.00	-6.00	-4.00	-2.00	0.00	2.00	4.00	6.00	8.00	10.00	12.00	14.00	16.00	18.00	20.00					
PARZIALI TERRENO		2.00	2.00	2.00	2.00	2.00	2.00	2.00	2.00	2.00	2.00	2.00	2.00	2.00	2.00	2.00	2.00	2.00	2.00	2.00	2.00	2.00				
QUOTE TERRENO	504.94	505.00	505.08	505.11	504.59	503.84	502.74	501.65	500.30	499.15	499.29	499.42	499.15	498.66	499.10	499.10	499.15	499.25	499.36	499.43	499.46					
PROGRESSIVE PROGETTO								-5.26	-5.20	-4.70	-4.20	-3.70	-3.20	-2.50	-1.00	-1.00	0.00	4.00	5.98	5.98	7.48	10.83	11.35	12.10	12.85	13.72
PARZIALI PROGETTO								0.06	0.50	0.50	0.50	0.50	0.50	0.70	1.50	1.00	4.00	1.98	1.50	3.35	0.52	0.75	0.75	0.87		
QUOTE PROGETTO								501.07	501.07	500.57	500.57	501.07	501.07	501.54	501.47	501.54	501.44	501.33	501.34	501.27	501.34	499.11	499.11	498.36	498.36	499.23

PROFILO RAMPA 3

SEZIONE R3-11

PROGRESSIVA 141.63

S	STERRO	m ²	0.20
R	RIPORTO	m ²	9.38
A	BASE	m ²	0.89
C	FONDAZIONE	m ²	2.31
D	SCAVO FOSSO	m ²	0.21
a	USURA	m	8.93
b	BINDER	m	8.93
c	VEGETALE	m	6.05
f	SCOTICO IN TRINCEA	m	1.09
g	SCOTICO IN RILEVATO	m	15.17

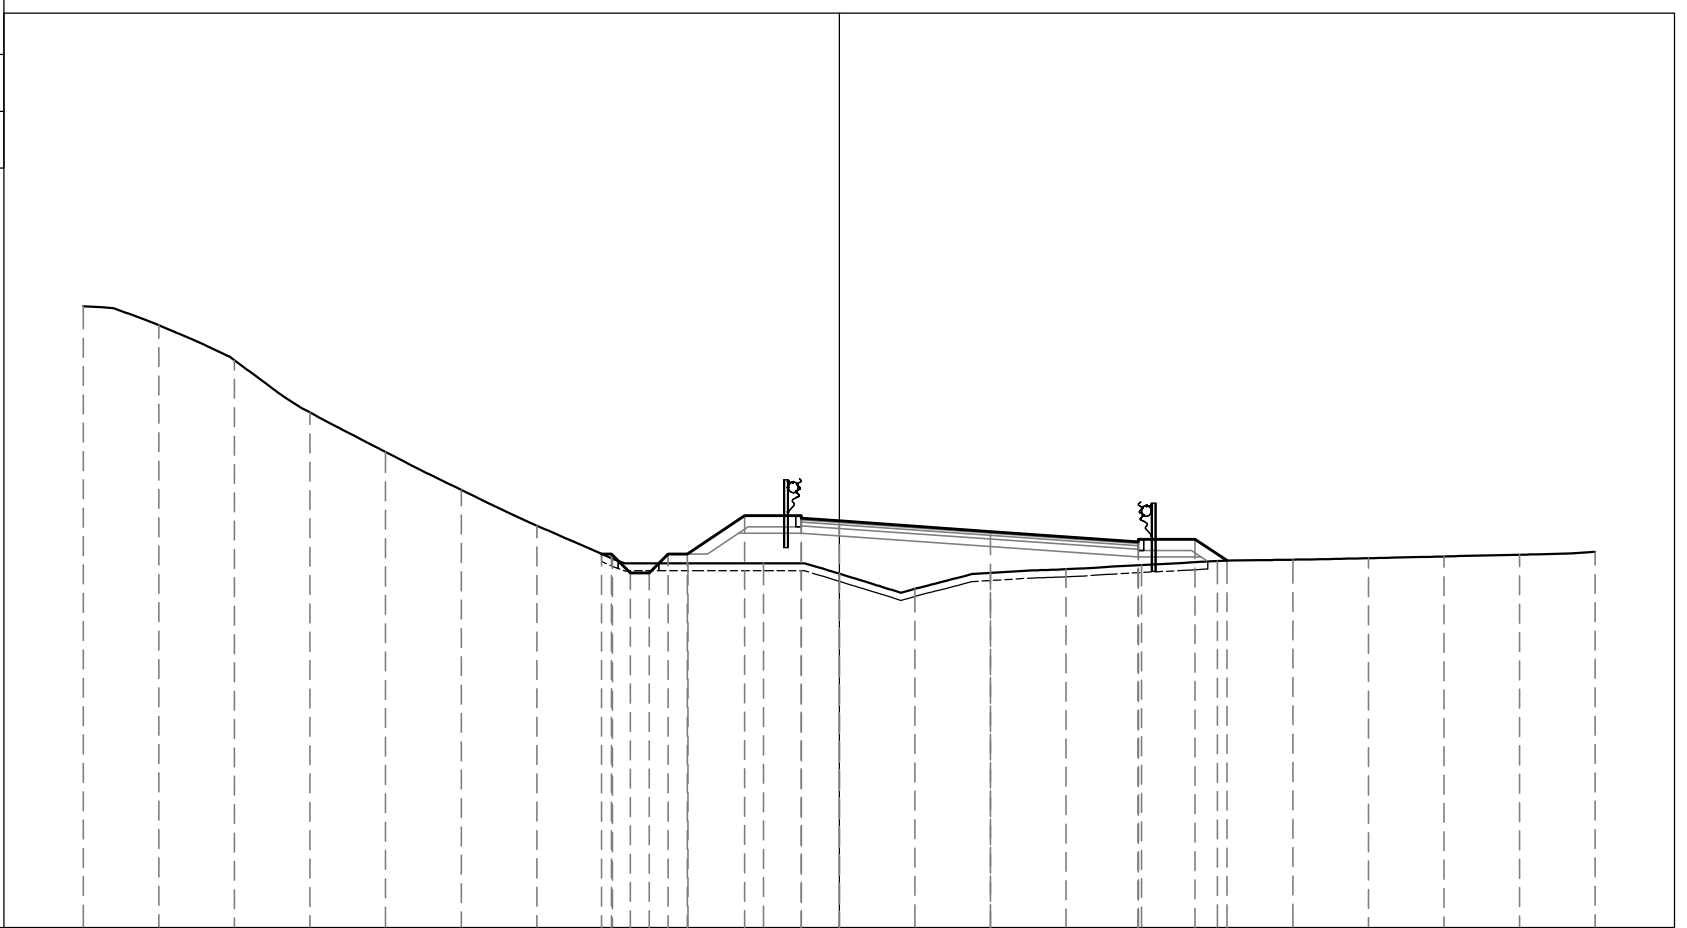

490

200


PROGRESSIVE TERRENO	20.00	18.00	16.00	14.00	12.00	10.00	8.00	6.00	4.00	2.00	0.00	2.00	4.00	6.00	8.00	10.00	12.00	14.00	16.00	18.00	20.00	
PARZIALI TERRENO		2.00	2.00	2.00	2.00	2.00	2.00	2.00	2.00	2.00	2.00	2.00	2.00	2.00	2.00	2.00	2.00	2.00	2.00	2.00	2.00	2.00
QUOTE TERRENO	506.44	505.94	505.01	503.63	502.58	501.58	500.64	499.76	499.64	499.64	499.37	498.96	499.39	499.48	499.60	499.70	499.74	499.78	499.82	499.87	499.94	
PROGRESSIVE PROGETTO								-6.28	-6.03	-5.53	-5.03	-4.53	-4.02	-2.50	-1.00	-1.00	0.00	4.00	7.91	7.91	9.41	10.26
PARZIALI PROGETTO								0.25	0.50	0.50	0.50	0.51	1.52	1.50	1.00	4.00	3.91	1.50	0.85			
QUOTE PROGETTO								499.89	499.89	499.39	499.89	499.89	499.89	500.90	500.83	500.90	500.76	500.48	500.28	500.21	500.28	499.71

PROFILO RAMPA 3

SEZIONE R3-12

PROGRESSIVA 161.41

S	STERRO	m ²	5.52
A	BASE	m ²	0.78
C	FONDAZIONE	m ²	2.02
a	USURA	m	7.76
b	BINDER	m	7.76
c	VEGETALE	m	3.96
d	COMPATTAMENTO	m	10.68
f	SCOTICO IN TRINCEA	m	13.72

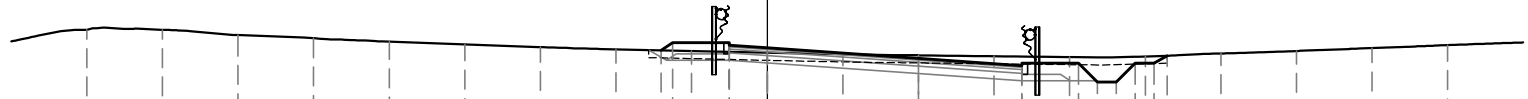

488

200
200


PROGRESSIVE TERRENO	18.00	16.00	14.00	12.00	10.00	8.00	6.00	4.00	2.00	0.00	2.00	4.00	6.00	8.00	10.00	12.00	14.00	16.00	18.00				
PARZIALI TERRENO		2.00	2.00	2.00	2.00	2.00	2.00	2.00	2.00	2.00	2.00	2.00	2.00	2.00	2.00	2.00	2.00	2.00	2.00				
QUOTE TERRENO	500.75	500.75	500.61	500.53	500.43	500.36	500.29	500.23	500.19	500.14	500.10	500.07	500.05	500.03	500.05	500.12	500.19	500.27	500.34				
PROGRESSIVE PROGETTO									-2.81	-2.50	-1.00	-1.00	0.00	4.00	6.74	6.74	8.24	8.74	9.24	9.74	10.24	10.58	
PARZIALI PROGETTO									0.31	1.50	1.00	4.00	2.74	1.50	0.50	0.50	0.50	0.50	0.50	0.50	0.34		
QUOTE PROGETTO									500.21	500.41	500.34	500.41	500.27	499.99	499.87	499.80	499.87	499.37	499.37	499.87	499.87	500.06	

PROFILO RAMPA 3

SEZIONE R3-13

PROGRESSIVA 180.39

S	STERRO	m ²	12.31
A	BASE	m ²	0.67
C	FONDAZIONE	m ²	1.74
a	USURA	m	6.79
b	BINDER	m	6.79
c	VEGETALE	m	4.50
d	COMPATTAMENTO	m	9.26
f	SCOTICO IN TRINCEA	m	12.86

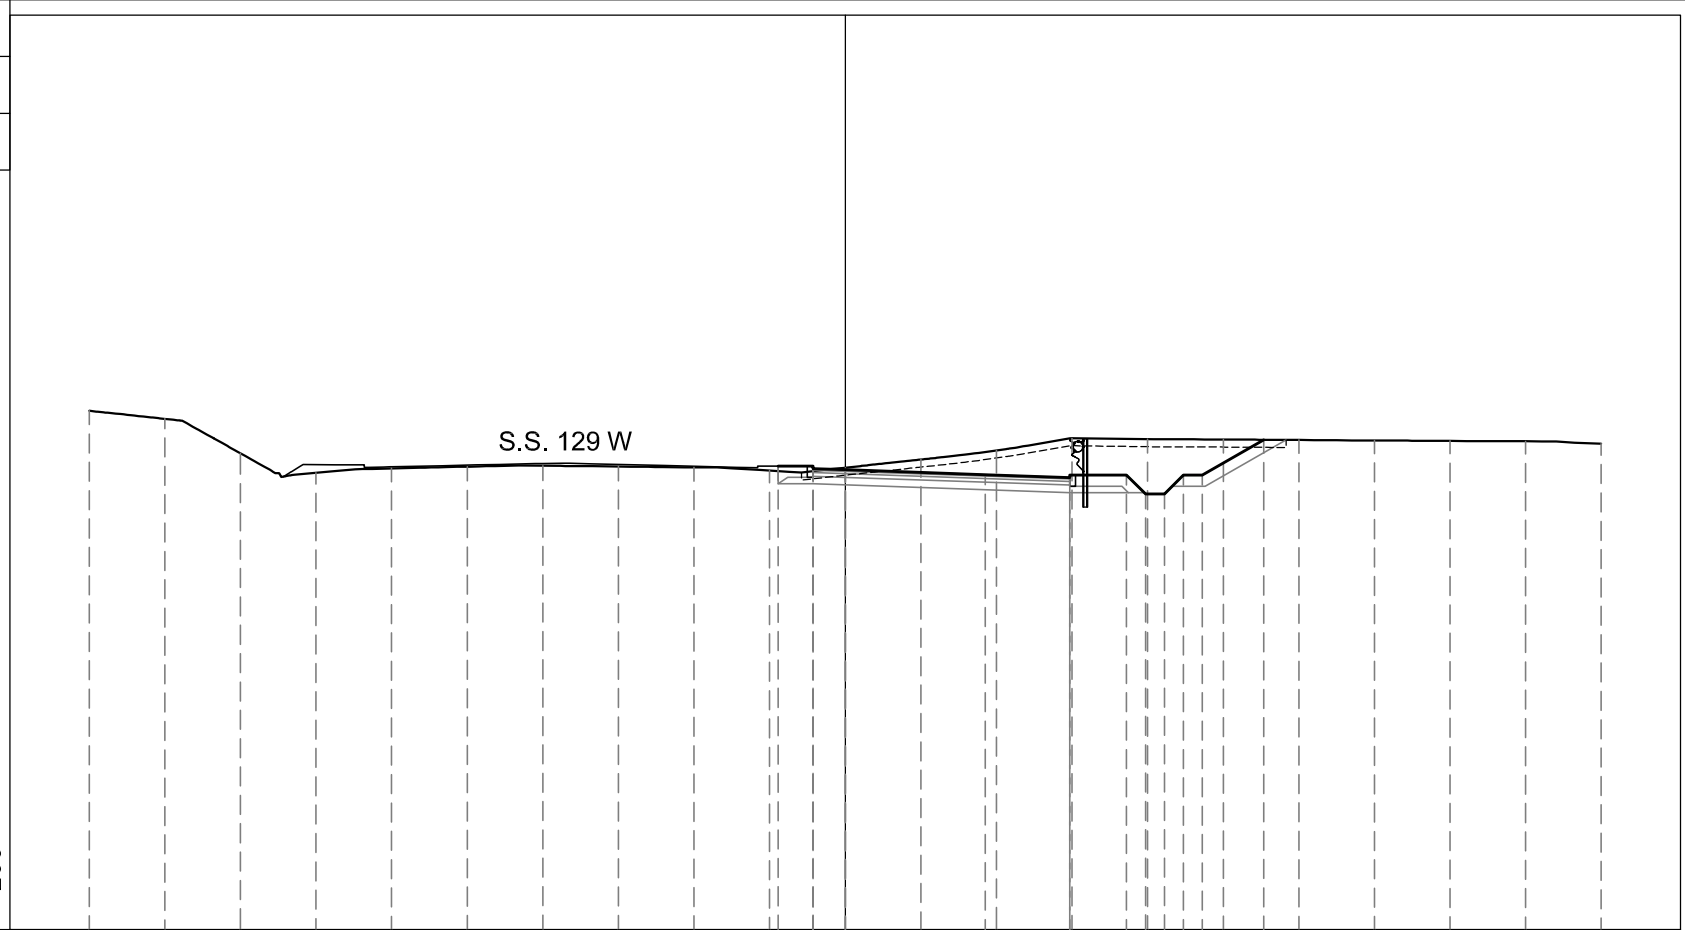

200
200

PROGRESSIVE TERRENO	-20.00	-18.00	-16.00	-14.00	-12.00	-10.00	-8.00	-6.00	-4.00	-2.00	0.00	2.00	4.00	6.00	8.00	10.00	12.00	14.00	16.00	18.00	20.00	
PARZIALI TERRENO		2.00	2.00	2.00	2.00	2.00	2.00	2.00	2.00	2.00	2.00	2.00	2.00	2.00	2.00	2.00	2.00	2.00	2.00	2.00	2.00	2.00
QUOTE TERRENO	501.73	501.51	500.60	500.09	500.20	500.25	500.28	500.25	500.23	500.15	500.22	500.44	500.68	501.00	500.98	500.97	500.96	500.94	500.93	500.92	500.86	
PROGRESSIVE PROGETTO										-1.77	0.00	3.71	5.94	5.94	7.44	7.94	8.44	8.94	9.44	11.07		
PARZIALI PROGETTO										0.92	0.85	3.71	2.23	1.50	0.50	0.50	0.50	0.50	0.50	1.63		
QUOTE PROGETTO										500.27	500.20	500.04	500.03	499.96	500.03	499.53	499.53	500.03	500.03	500.96		

RAMPA 4

PROFILO RAMPA 4

SEZIONE R4-1

PROGRESSIVA 0.00

495

200
200



**PROGRESSIVE
TERRENO**

20.00 18.00 16.00 14.00 12.00 10.00 8.00 6.00 4.00 2.00 0.00 2.00 4.00 6.00 8.00 10.00 12.00 14.00 16.00 18.00 20.00

**PARZIALI
TERRENO**

2.00 2.00

**QUOTE
TERRENO**

500.43 500.24 500.06 499.88 499.69 499.73 499.81 499.88 500.02 500.08 500.10 500.09 500.06 499.97 500.38 500.49 500.49 500.58 500.71 500.66 500.61

**PROGRESSIVE
PROGETTO**

**PARZIALI
PROGETTO**

**QUOTE
PROGETTO**

PROFILO RAMPA 4

SEZIONE R4-2

PROGRESSIVA 20.00

495
▼

200
200



**PROGRESSIVE
TERRENO**

20.00 18.00 16.00 14.00 12.00 10.00 8.00 6.00 4.00 2.00 0.00 2.00 4.00 6.00 8.00 10.00 12.00 14.00 16.00 18.00 20.00

**PARZIALI
TERRENO**

2.00 2.00 2.00 2.00 2.00 2.00 2.00 2.00 2.00 2.00 2.00 2.00 2.00 2.00 2.00 2.00 2.00 2.00 2.00 2.00

**QUOTE
TERRENO**

500.98 500.79 500.56 500.20 500.15 500.16 500.16 500.16 500.18 500.20 500.19 500.13 500.01 500.98 502.01 502.19 502.37 502.39 502.35 502.29 501.89

**PROGRESSIVE
PROGETTO**

**PARZIALI
PROGETTO**

**QUOTE
PROGETTO**


PROFILO RAMPA 4

SEZIONE R4-4

PROGRESSIVA 30.07

495
▼

200
200

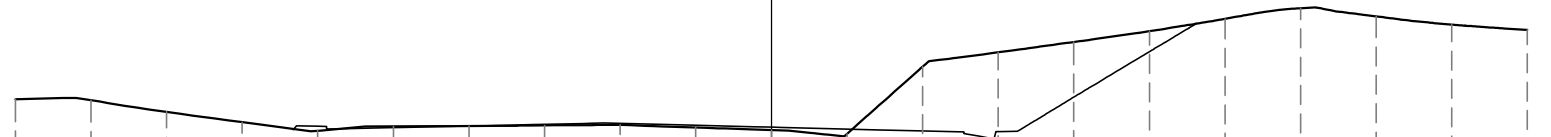

**PROGRESSIVE
TERRENO**

20.00 18.00 16.00 14.00 12.00 10.00 8.00 6.00 4.00 2.00 0.00 2.00 4.00 6.00 8.00 10.00 12.00 14.00 16.00 18.00 20.00

**PARZIALI
TERRENO**

2.00 2.00 2.00 2.00 2.00 2.00 2.00 2.00 2.00 2.00 2.00 2.00 2.00 2.00 2.00 2.00 2.00 2.00 2.00 2.00

**QUOTE
TERRENO**

500.93 500.91 500.60 500.32 500.10 500.21 500.22 500.24 500.25 500.18 500.12 500.01 501.79 502.17 502.45 502.73 503.06 503.33 503.12 502.91 502.77

**PROGRESSIVE
PROGETTO**

**PARZIALI
PROGETTO**


**QUOTE
PROGETTO**

PROFILO RAMPA 4

SEZIONE R4-5

PROGRESSIVA 37.35

S	STERRO	m ²	23.50
A	BASE	m ²	0.60
C	FONDAZIONE	m ²	1.46
D	SCAVO FOSSO	m ²	0.59
a	USURA	m	6.01
b	BINDER	m	6.01
c	VEGETALE	m	7.88
d	COMPATTAMENTO	m	8.66
f	SCOTICO IN TRINCEA	m	13.92

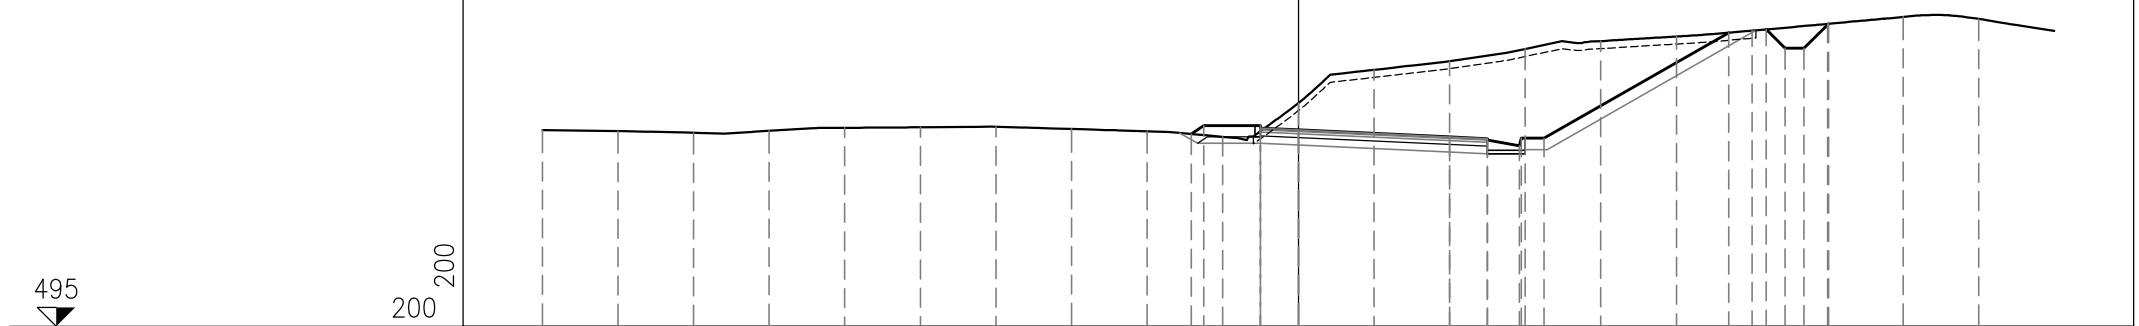


PROGRESSIVE TERRENO	-20.00	-18.00	-16.00	-14.00	-12.00	-10.00	-8.00	-6.00	-4.00	-2.00	0.00	2.00	4.00	6.00	8.00	10.00	12.00	14.00	16.00	18.00					
PARZIALI TERRENO		2.00	2.00	2.00	2.00	2.00	2.00	2.00	2.00	2.00	2.00	2.00	2.00	2.00	2.00	2.00	2.00	2.00	2.00	2.00					
QUOTE TERRENO	500.20	500.17	500.12	500.18	500.25	500.27	500.28	500.22	500.16	500.02	500.91	501.79	502.02	502.34	502.55	502.67	502.83	503.01	503.19	503.13					
PROGRESSIVE PROGETTO										-2.83	-2.50	-1.00	-1.00	0.00	4.00	5.00	5.00	5.85	5.90	6.50	11.39	12.38	12.88	13.38	14.02
PARZIALI PROGETTO										0.33	1.50	1.00	4.00	1.00	0.85	0.05	0.60	4.89				0.50	0.50	0.64	
QUOTE PROGETTO										500.09	500.32	500.25	500.32	500.20	500.01	499.93	499.97	499.78	499.96	499.98	502.77	502.86	502.36	502.36	503.01

PROFILO RAMPA 4

SEZIONE R4-6

PROGRESSIVA 40.00

S	STERRO	m ²	24.54
A	BASE	m ²	0.60
C	FONDAZIONE	m ²	1.20
D	SCAVO FOSSO	m ²	0.60
a	USURA	m	6.01
b	BINDER	m	6.01
c	VEGETALE	m	5.99
d	COMPATTAMENTO	m	8.00
f	SCOTICO IN TRINCEA	m	14.80

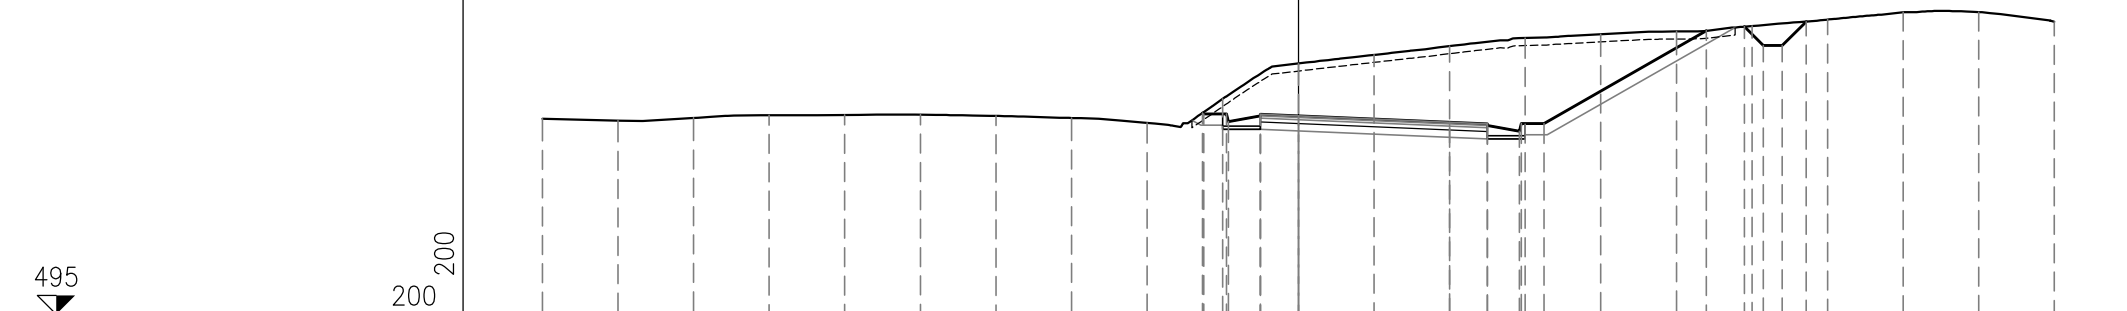


PROGRESSIVE TERRENO	-20.00	-18.00	-16.00	-14.00	-12.00	-10.00	-8.00	-6.00	-4.00	-2.00	0.00	2.00	4.00	6.00	8.00	10.00	12.00	14.00	16.00	18.00	20.00	
PARZIALI TERRENO		2.00	2.00	2.00	2.00	2.00	2.00	2.00	2.00	2.00	2.00	2.00	2.00	2.00	2.00	2.00	2.00	2.00	2.00	2.00	2.00	2.00
QUOTE TERRENO	500.18	500.13	500.20	500.27	500.28	500.29	500.25	500.20	500.06	500.70	501.64	501.87	502.10	502.31	502.41	502.49	502.63	502.80	502.99	503.00	502.74	
PROGRESSIVE PROGETTO										-2.54	-1.00		4.00	5.85			10.79					
PARZIALI PROGETTO										0.04	1.00	4.00	1.00	0.85	4.29		0.50	0.63				
QUOTE PROGETTO										500.33	500.29		500.08	499.85			502.50	502.61				

PROFILO RAMPA 4

SEZIONE R4-7

PROGRESSIVA 60.00

S	STERRO	m ²	15.54
A	BASE	m ²	0.60
C	FONDAZIONE	m ²	1.20
D	SCAVO FOSSO	m ²	0.55
a	USURA	m	6.00
b	BINDER	m	6.00
c	VEGETALE	m	5.04
d	COMPATTAMENTO	m	8.00
f	SCOTICO IN TRINCEA	m	13.71

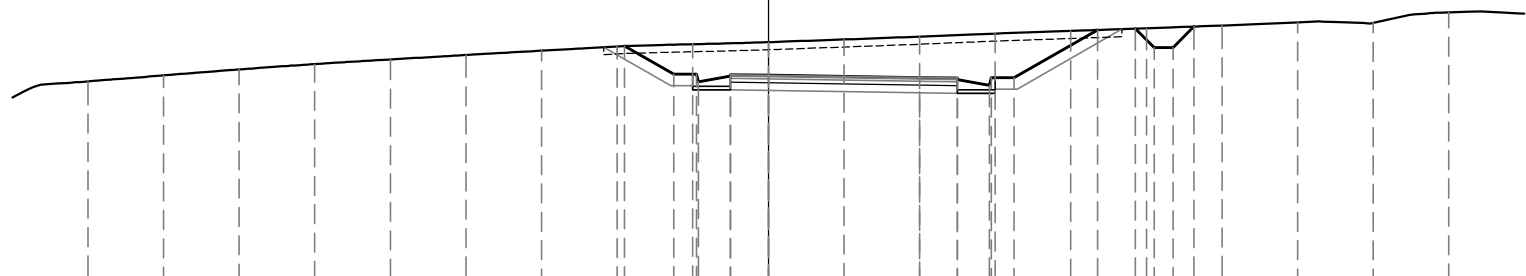

496

200
200


PROGRESSIVE TERRENO	18.00	16.00	14.00	12.00	10.00	8.00	6.00	4.00	2.00	0.00	2.00	4.00	6.00	8.00	10.00	12.00	14.00	16.00	18.00		
PARZIALI TERRENO		2.00	2.00	2.00	2.00	2.00	2.00	2.00	2.00	2.00	2.00	2.00	2.00	2.00	2.00	2.00	2.00	2.00	2.00		
QUOTE TERRENO	501.24	501.40	501.56	501.70	501.82	501.94	502.05	502.16	502.22	502.28	502.35	502.42	502.50	502.57	502.64	502.72	502.80	502.79	503.07		
PROGRESSIVE PROGETTO								-3.81	-2.50	-1.90	-1.85	-1.00	-1.00	0.00							
PARZIALI PROGETTO								1.31	0.60	0.05	0.85	1.00	4.00	1.00	0.85	0.05	0.60	2.21	0.50	0.50	0.56
QUOTE PROGETTO	502.17	501.43	501.43	501.23	501.42	501.38	501.40	501.34	501.29	501.33	501.14	501.34	501.34	502.60	502.63	502.13	502.69				

PROFILO RAMPA 4

SEZIONE R4-8

PROGRESSIVA 70.98

S	STERRO	m ²	9.21
A	BASE	m ²	0.60
C	FONDAZIONE	m ²	1.20
D	SCAVO FOSSO	m ²	0.54
a	USURA	m	6.00
b	BINDER	m	6.00
c	VEGETALE	m	2.93
d	COMPATTAMENTO	m	8.00
f	SCOTICO IN TRINCEA	m	11.88

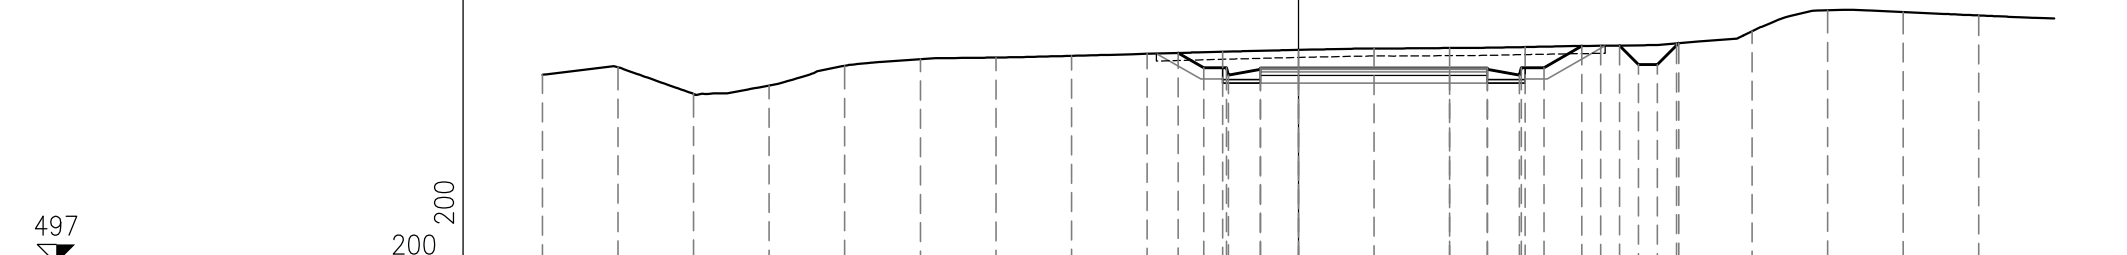


PROGRESSIVE TERRENO	-20.00	-18.00	-16.00	-14.00	-12.00	-10.00	-8.00	-6.00	-4.00	-2.00	0.00	2.00	4.00	6.00	8.00	10.00	12.00	14.00	16.00	18.00			
PARZIALI TERRENO		2.00	2.00	2.00	2.00	2.00	2.00	2.00	2.00	2.00	2.00	2.00	2.00	2.00	2.00	2.00	2.00	2.00	2.00	2.00			
QUOTE TERRENO	501.99	502.19	501.49	501.71	502.23	502.40	502.45	502.49	502.55	502.60	502.65	502.69	502.70	502.73	502.76	502.82	503.14	503.69	503.65	503.56			
PROGRESSIVE PROGETTO									-3.18	-2.50	-1.90	-1.85	-1.00	-1.00	0.00								
PARZIALI PROGETTO									0.68	0.60	0.05	0.85	1.00	4.00	1.00	0.85	0.05	0.60	1.00	0.50	0.56		
QUOTE PROGETTO									502.57	502.18	502.18	501.98	502.17	502.13	502.17	501.98	502.18	502.18	502.75	502.76	502.26	502.26	502.83

PROFILO RAMPA 4

SEZIONE R4-10

PROGRESSIVA 93.99

S	STERRO	m ²	6.68
A	BASE	m ²	0.60
C	FONDAZIONE	m ²	1.46
D	SCAVO FOSSO	m ²	0.55
a	USURA	m	6.01
b	BINDER	m	6.01
c	VEGETALE	m	4.13
d	COMPATTAMENTO	m	8.66
f	SCOTICO IN TRINCEA	m	8.96

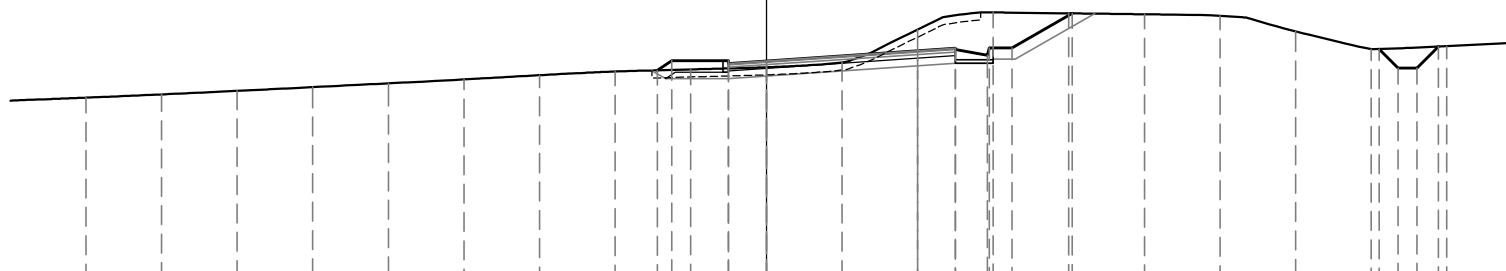

498

200
200


PROGRESSIVE TERRENO	18.00	16.00	14.00	12.00	10.00	8.00	6.00	4.00	2.00	0.00	2.00	4.00	6.00	8.00	10.00	12.00	14.00	16.00	18.00
PARZIALI TERRENO	2.00	2.00	2.00	2.00	2.00	2.00	2.00	2.00	2.00	2.00	2.00	2.00	2.00	2.00	2.00	2.00	2.00	2.00	2.00
QUOTE TERRENO	502.81	502.89	502.99	503.09	503.19	503.29	503.40	503.50	503.56	503.61	503.74	504.61	505.06	505.04	505.02	504.97	504.56	504.09	504.17
PROGRESSIVE PROGETTO								-2.88	-2.50	-1.00	-1.00	0.00	4.00	5.00	5.00	5.85	5.90	6.50	8.09
PARZIALI PROGETTO								0.38	1.50	1.00	4.00	1.00	0.85	0.05	0.60	1.59		0.50	0.57
QUOTE PROGETTO								503.53	503.78	503.71	503.78	503.78	504.05	504.08	504.12	503.93	504.13	504.13	505.04

PROFILO RAMPA 4

SEZIONE R4-11

PROGRESSIVA 100.00

S	STERRO	m ²	8.87
A	BASE	m ²	0.60
C	FONDAZIONE	m ²	1.45
D	SCAVO FOSSO	m ²	0.63
a	USURA	m	6.01
b	BINDER	m	6.01
c	VEGETALE	m	4.13
d	COMPATTAMENTO	m	8.66
f	SCOTICO IN TRINCEA	m	7.07

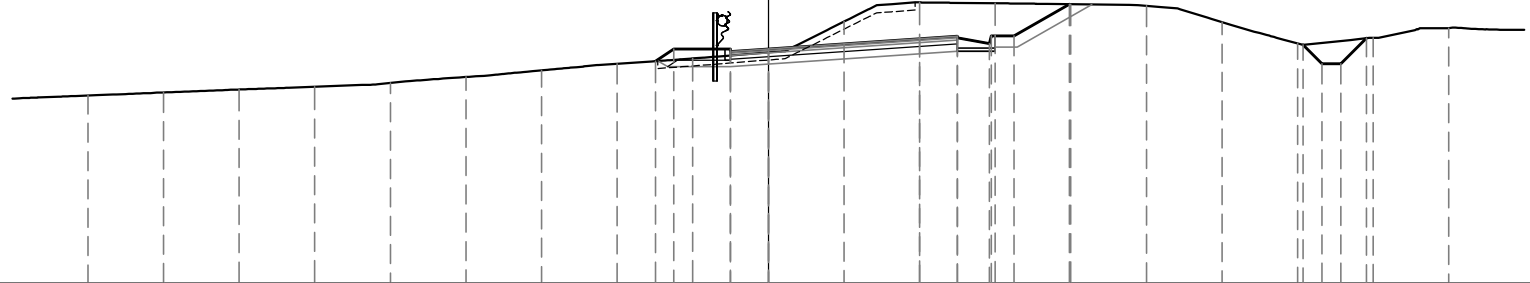

498

200


PROGRESSIVE TERRENO	18.00	16.00	14.00	12.00	10.00	8.00	6.00	4.00	2.00	0.00	2.00	4.00	6.00	8.00	10.00	12.00	14.00	16.00	18.00					
PARZIALI TERRENO	2.00	2.00	2.00	2.00	2.00	2.00	2.00	2.00	2.00	2.00	2.00	2.00	2.00	2.00	2.00	2.00	2.00	2.00	2.00					
QUOTE TERRENO	502.97	503.05	503.13	503.20	503.30	503.46	503.64	503.81	503.95	504.11	504.93	505.43	505.41	505.39	505.34	504.91	504.35	504.50	504.75					
PROGRESSIVE PROGETTO									-2.99	-2.50	-1.00	-1.00	0.00	4.00	5.00	5.00	5.85	5.90	6.50	7.97	14.15	14.65	15.15	15.82
PARZIALI PROGETTO									0.49	1.50	1.00	4.00	1.00	0.85	0.05	0.60	1.47	0.50	0.50	0.67				
QUOTE PROGETTO									503.88	504.20	504.13	504.20	504.20	504.47	504.50	504.54	504.35	504.55	504.55	505.39	504.32	503.82	503.82	504.49

PROFILO RAMPA 4

SEZIONE R4-13

PROGRESSIVA 120.00

S	STERRO	m ²	12.01
A	BASE	m ²	0.60
C	FONDAZIONE	m ²	1.78
D	SCAVO FOSSO	m ²	0.55
a	USURA	m	6.01
b	BINDER	m	6.01
c	VEGETALE	m	4.99
d	COMPATTAMENTO	m	13.09
f	SCOTICO IN TRINCEA	m	7.68

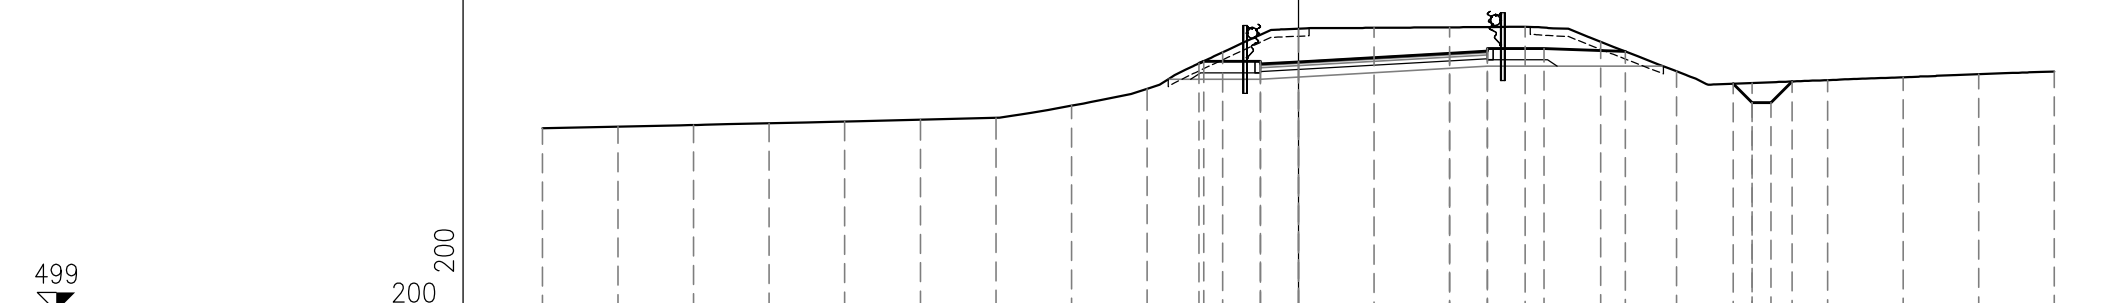

499

200
200


PROGRESSIVE TERRENO	-20.00	-18.00	-16.00	-14.00	-12.00	-10.00	-8.00	-6.00	-4.00	-2.00	0.00	2.00	4.00	6.00	8.00	10.00	12.00	14.00	16.00	18.00	20.00	
PARZIALI TERRENO	2.00	2.00	2.00	2.00	2.00	2.00	2.00	2.00	2.00	2.00	2.00	2.00	2.00	2.00	2.00	2.00	2.00	2.00	2.00	2.00	2.00	
QUOTE TERRENO	503.85	503.89	503.93	503.98	504.02	504.07	504.12	504.44	504.89	505.86	506.48	506.50	506.52	506.53	506.13	505.35	505.04	505.12	505.20	505.27	505.35	
PROGRESSIVE PROGETTO										-2.63	0.00		4.00	5.00	6.50	8.65	11.50					
PARZIALI PROGETTO									0.13	1.50	1.00	4.00	1.00	1.50	2.15		0.50	0.50	0.56			
QUOTE PROGETTO									505.56	505.62	505.55	505.62	505.60	505.83	505.96	505.89	505.96	505.02	504.52	504.52	505.08	

PROFILO RAMPA 4

SEZIONE R4-14

PROGRESSIVA 140.00

S	STERRO	m ²	8.20
A	BASE	m ²	0.60
C	FONDAZIONE	m ²	1.77
D	SCAVO FOSSO	m ²	0.48
a	USURA	m	6.00
b	BINDER	m	6.00
c	VEGETALE	m	3.91
d	COMPATTAMENTO	m	10.92
f	SCOTICO IN TRINCEA	m	5.19

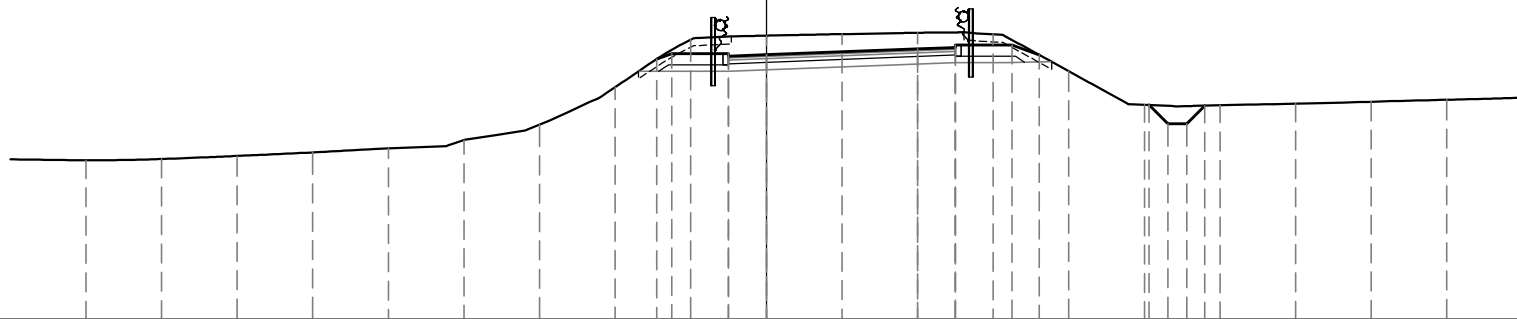


PROGRESSIVE TERRENO	18.00	16.00	14.00	12.00	10.00	8.00	6.00	4.00	2.00	0.00	2.00	4.00	6.00	8.00	10.00	12.00	14.00	16.00	18.00					
PARZIALI TERRENO		2.00	2.00	2.00	2.00	2.00	2.00	2.00	2.00	2.00	2.00	2.00	2.00	2.00	2.00	2.00	2.00	2.00	2.00					
QUOTE TERRENO	504.21	504.24	504.33	504.42	504.52	504.74	505.15	506.15	507.40	507.51	507.55	507.58	507.55	506.57	505.68	505.66	505.71	505.76	505.81					
PROGRESSIVE PROGETTO									-2.91	-2.50	-1.00	-1.00	0.00	4.00	5.00	5.00	6.50	7.22	10.12	10.62	11.12	11.60		
PARZIALI PROGETTO									0.41	1.50	1.00	4.00	1.00	1.50	0.72	0.50	0.50	0.48						
QUOTE PROGETTO									506.88	507.03	506.96	507.03	507.00		507.16	507.26	507.19	507.26	507.00		505.68	505.18	505.18	505.65

PROFILO RAMPA 4

SEZIONE R4-15

PROGRESSIVA 154.33

S	STERRO	m ²	6.05
A	BASE	m ²	0.60
C	FONDAZIONE	m ²	1.73
D	SCAVO FOSSO	m ²	0.55
a	USURA	m	6.00
b	BINDER	m	6.00
c	VEGETALE	m	7.42
d	COMPATTAMENTO	m	9.32
f	SCOTICO IN TRINCEA	m	4.07

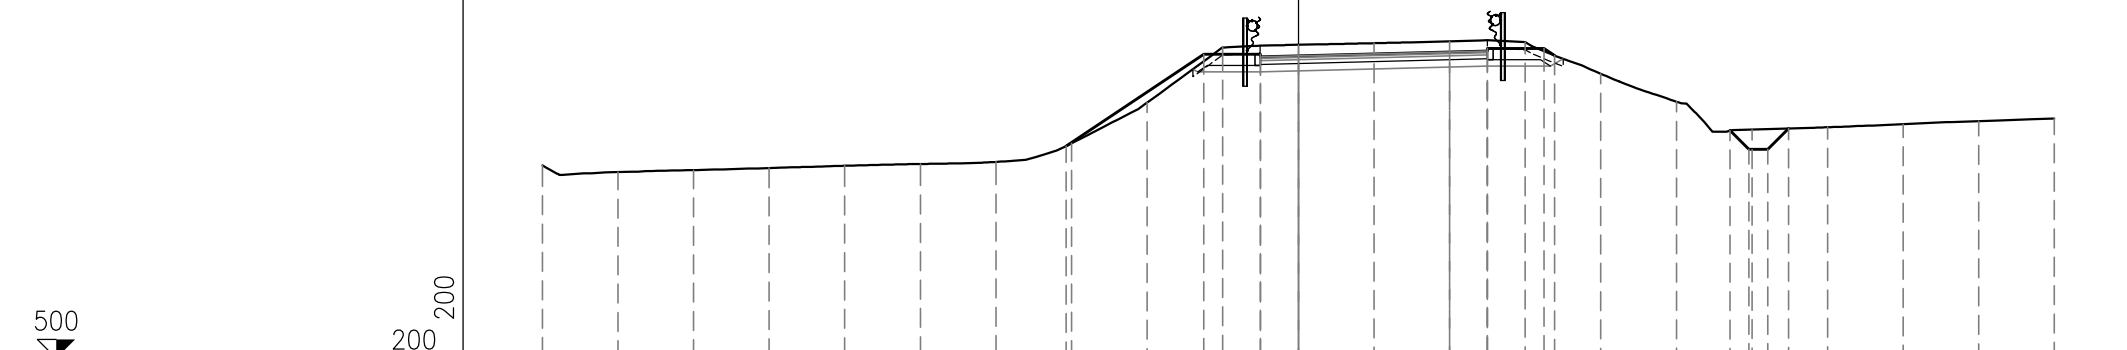


PROGRESSIVE TERRENO	-20.00	-18.00	-16.00	-14.00	-12.00	-10.00	-8.00	-6.00	-4.00	-2.00	0.00	2.00	4.00	6.00	8.00	10.00	12.00	14.00	16.00	18.00	20.00			
PARZIALI TERRENO		2.00	2.00	2.00	2.00	2.00	2.00	2.00	2.00	2.00	2.00	2.00	2.00	2.00	2.00	2.00	2.00	2.00	2.00	2.00	2.00	2.00		
QUOTE TERRENO	505.11	504.93	504.98	505.04	505.10	505.14	505.20	505.69	506.77	508.23	508.30	508.34	508.39	508.37	507.53	506.79	506.05	506.12	506.20	506.28	506.35			
PROGRESSIVE PROGETTO								-6.14		-2.50	0.00		4.00	5.00	6.50									
PARZIALI PROGETTO									3.64	1.50	1.00	4.00	1.00	1.50	0.28		0.50	0.50	0.55					
QUOTE PROGETTO								505.62		508.05	507.98	508.05	508.01		508.11	508.20	508.13	508.20	508.01		506.03	505.53	505.53	506.08

PROFILO RAMPA 4

SEZIONE R4-16

PROGRESSIVA 160.00

S	STERRO	m ²	5.46
A	BASE	m ²	0.60
C	FONDAZIONE	m ²	1.67
D	SCAVO FOSSO	m ²	0.53
a	USURA	m	6.00
b	BINDER	m	6.00
c	VEGETALE	m	6.42
d	COMPATTAMENTO	m	9.00
f	SCOTICO IN TRINCEA	m	3.94

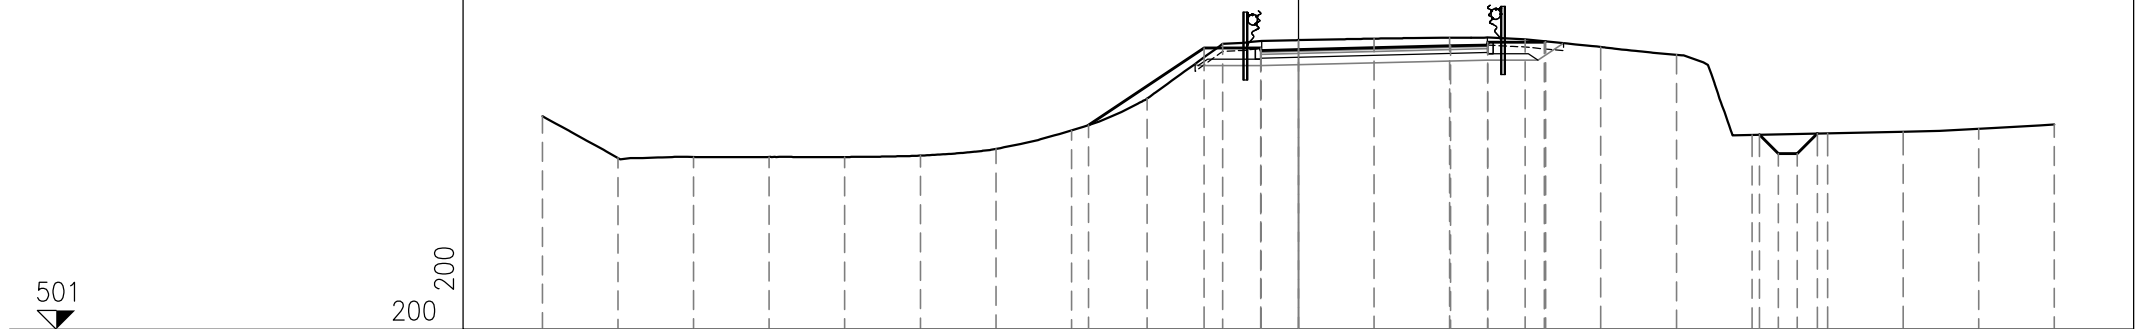


PROGRESSIVE TERRENO	-20.00	-18.00	-16.00	-14.00	-12.00	-10.00	-8.00	-6.00	-4.00	-2.00	0.00	2.00	4.00	6.00	8.00	10.00	12.00	14.00	16.00	18.00	20.00	
PARZIALI TERRENO		2.00	2.00	2.00	2.00	2.00	2.00	2.00	2.00	2.00	2.00	2.00	2.00	2.00	2.00	2.00	2.00	2.00	2.00	2.00	2.00	2.00
QUOTE TERRENO	506.64	505.54	505.56	505.56	505.56	505.60	505.78	506.26	507.11	508.55	508.65	508.69	508.72	508.67	508.47	508.27	506.15	506.19	506.23	506.31	506.42	
PROGRESSIVE PROGETTO								-5.55		-2.49	-0.99		4.03	5.01	6.51		12.20	12.70	13.20			
PARZIALI PROGETTO									3.06	1.50	0.99	4.03	0.98	1.50	0.03		0.50	0.50	0.53			
QUOTE PROGETTO								506.41		508.45	508.38		508.50	508.60	508.62		506.15	505.65	506.18			

PROFILO RAMPA 4

SEZIONE R4-17

PROGRESSIVA 180.00

S	STERRO	m ²	4.04
R	RIPORTO	m ²	0.01
A	BASE	m ²	0.59
C	FONDAZIONE	m ²	1.72
D	SCAVO FOSSO	m ²	0.48
a	USURA	m	5.96
b	BINDER	m	5.96
c	VEGETALE	m	9.18
d	COMPATTAMENTO	m	9.21
f	SCOTICO IN TRINCEA	m	3.53
g	SCOTICO IN RILEVATO	m	0.71

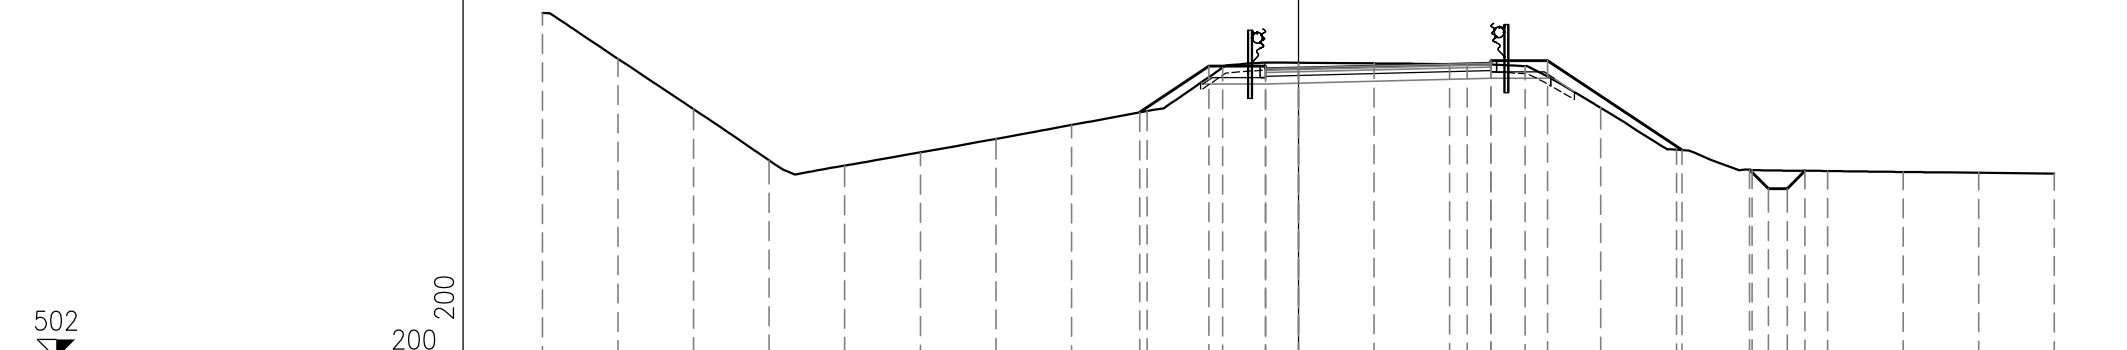


PROGRESSIVE TERRENO	-20.00	-18.00	-16.00	-14.00	-12.00	-10.00	-8.00	-6.00	-4.00	-2.00	0.00	2.00	4.00	6.00	8.00	10.00	12.00	14.00	16.00	18.00	20.00
PARZIALI TERRENO	2.00	2.00	2.00	2.00	2.00	2.00	2.00	2.00	2.00	2.00	2.00	2.00	2.00	2.00	2.00	2.00	2.00	2.00	2.00	2.00	2.00
QUOTE TERRENO	511.14	509.93	508.60	507.24	507.10	507.45	507.81	508.17	508.55	509.70	509.82	509.81	509.79	509.73	508.63	507.52	506.99	506.96	506.93	506.91	506.89
PROGRESSIVE PROGETTO									-4.20	-2.37	-0.87			4.47		10.15	11.93	12.43			
PARZIALI PROGETTO									1.83	1.50	0.87	4.47	0.62	1.50	3.56		0.50	0.50	0.47		
QUOTE PROGETTO									508.51	509.73	509.66		509.80	509.88	509.88	507.51	506.99	506.49	506.96		

PROFILO RAMPA 4

SEZIONE R4-18

PROGRESSIVA 181.90

S	STERRO	m ²	4.06
R	RIPORTO	m ²	0.19
A	BASE	m ²	0.59
C	FONDAZIONE	m ²	1.71
D	SCAVO FOSSO	m ²	0.52
a	USURA	m	5.95
b	BINDER	m	5.95
c	VEGETALE	m	9.35
d	COMPATTAMENTO	m	9.11
f	SCOTICO IN TRINCEA	m	3.41
g	SCOTICO IN RILEVATO	m	3.62

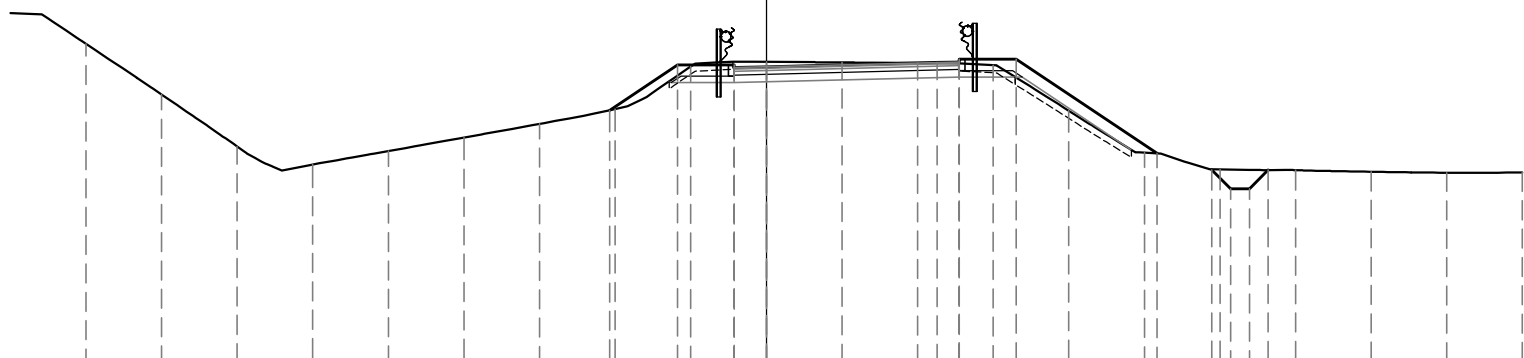

502

200
200


PROGRESSIVE TERRENO	18.00	16.00	14.00	12.00	10.00	8.00	6.00	4.00	2.00	0.00	2.00	4.00	6.00	8.00	10.00	12.00	14.00	16.00	18.00	20.00	
PARZIALI TERRENO	2.00	2.00	2.00	2.00	2.00	2.00	2.00	2.00	2.00	2.00	2.00	2.00	2.00	2.00	2.00	2.00	2.00	2.00	2.00	2.00	
QUOTE TERRENO	510.41	509.06	507.69	507.21	507.57	507.92	508.28	508.68	509.80	509.93	509.91	509.89	509.84	508.63	507.52	507.08	507.06	507.02	506.99	507.00	
PROGRESSIVE PROGETTO								-4.15	-2.35	-0.85	-0.85	0.00	4.52	5.10	5.10	6.60	10.34	11.78	12.28	12.78	13.27
PARZIALI PROGETTO								1.80	1.50	0.85	4.52	0.58	1.50	3.74		0.50	0.50	0.49			
QUOTE PROGETTO								508.65	509.84	509.77	509.84	509.80	509.91	509.99	509.92	509.99	507.51	507.07	506.57	506.57	507.06

PROFILO RAMPA 4

SEZIONE R4-19

PROGRESSIVA 196.46

S	STERRO	m ²	3.46
R	RIPORTO	m ²	0.02
A	BASE	m ²	0.59
C	FONDAZIONE	m ²	1.71
D	SCAVO FOSSO	m ²	0.39
a	USURA	m	5.93
b	BINDER	m	5.93
c	VEGETALE	m	9.79
d	COMPATTAMENTO	m	9.13
f	SCOTICO IN TRINCEA	m	3.38
g	SCOTICO IN RILEVATO	m	0.85

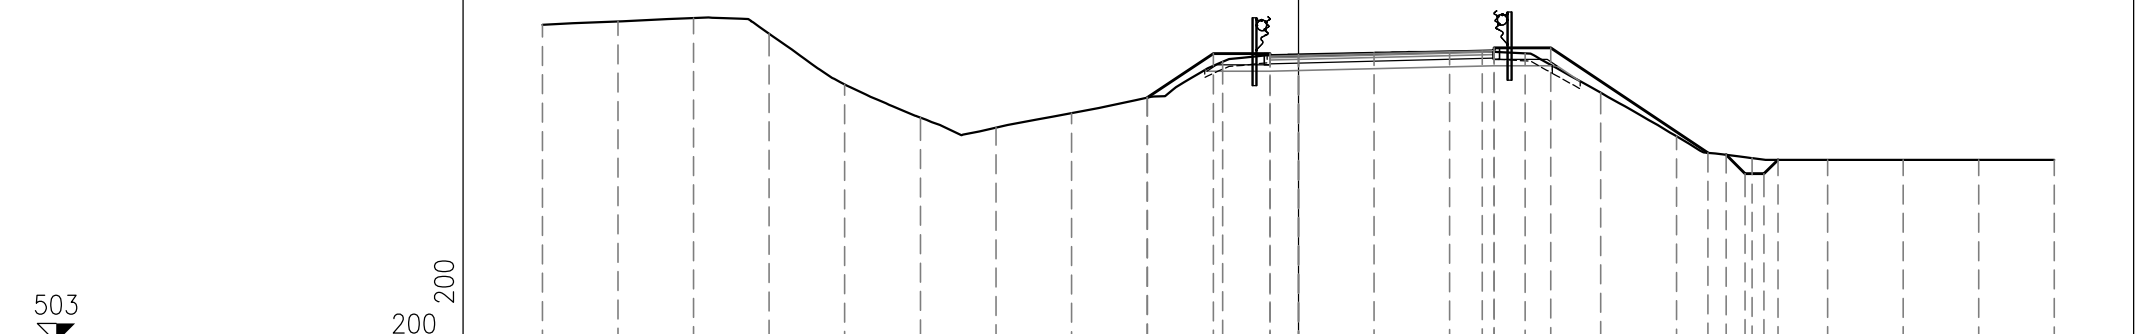


PROGRESSIVE TERRENO	-20.00	-18.00	-16.00	-14.00	-12.00	-10.00	-8.00	-6.00	-4.00	-2.00	0.00	2.00	4.00	6.00	8.00	10.00	12.00	14.00	16.00	18.00	20.00	
PARZIALI TERRENO		2.00	2.00	2.00	2.00	2.00	2.00	2.00	2.00	2.00	2.00	2.00	2.00	2.00	2.00	2.00	2.00	2.00	2.00	2.00	2.00	2.00
QUOTE TERRENO	511.41	511.49	511.58	511.17	509.83	508.95	508.68	509.07	509.48	510.43	510.62	510.66	510.69	510.65	509.60	508.45	507.88	507.83	507.83	507.83	507.83	507.83
PROGRESSIVE PROGETTO									-4.00	-2.25	-0.75			4.87			10.83					
PARZIALI PROGETTO									1.75	1.50	0.75	4.87	0.31	1.50	4.15		0.50	11.32	0.50	12.32	0.36	12.68
QUOTE PROGETTO									509.48	510.64	510.57		510.71	510.79	510.79		508.02	507.96	507.46	507.83		

PROFILO RAMPA 4

SEZIONE R4-20

PROGRESSIVA 206.00

S	STERRO	m ²	3.19
R	RIPORTO	m ²	0.01
A	BASE	m ²	0.59
C	FONDAZIONE	m ²	1.72
D	SCAVO FOSSO	m ²	0.47
a	USURA	m	5.92
b	BINDER	m	5.92
c	VEGETALE	m	9.69
d	COMPATTAMENTO	m	9.13
f	SCOTICO IN TRINCEA	m	3.40
g	SCOTICO IN RILEVATO	m	0.74

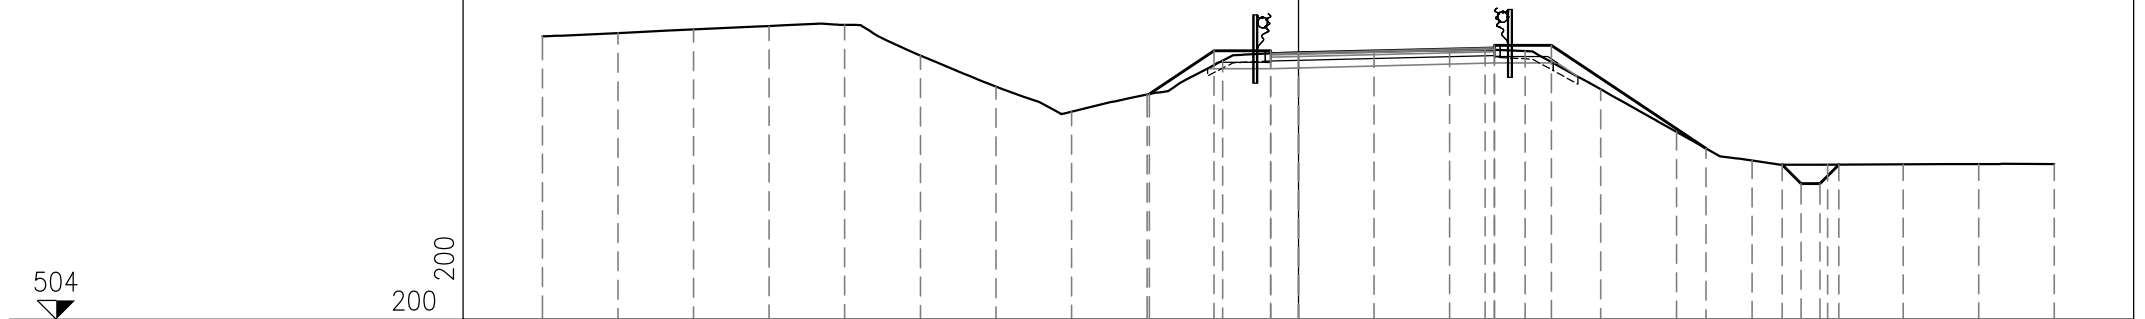

PROGRESSIVE TERRENO	-20.00	-18.00	-16.00	-14.00	-12.00	-10.00	-8.00	-6.00	-4.00	-2.00	0.00	2.00	4.00	6.00	8.00	10.00	12.00	14.00	16.00	18.00	20.00	
PARZIALI TERRENO		2.00	2.00	2.00	2.00	2.00	2.00	2.00	2.00	2.00	2.00	2.00	2.00	2.00	2.00	2.00	2.00	2.00	2.00	2.00	2.00	2.00
QUOTE TERRENO	511.49	511.58	511.67	511.76	511.79	510.98	510.16	509.50	509.95	510.85	511.05	511.08	511.12	511.10	510.09	508.96	508.20	508.10	508.10	508.11	508.11	508.11
PROGRESSIVE PROGETTO									-3.94	-2.23	-0.73			4.94	6.69		10.79					
PARZIALI PROGETTO									1.71	1.50	0.73	4.94	0.25	1.50	4.10			0.50	0.50	0.50		
QUOTE PROGETTO								509.96	511.10	511.03	511.10	511.05		511.18	511.25	511.18	511.25	508.52	508.10	507.60	507.60	508.10


ROTATORIA

PROFILO ROTATORIA

SEZIONE R-1

PROGRESSIVA 0.00

S	STERRO	m ²	81.99
R	RIPORTO	m ²	3.19
A	BASE	m ²	1.00
C	FONDAZIONE	m ²	2.00
a	USURA	m	10.00
b	BINDER	m	10.00
c	VEGETALE	m	26.60
d	COMPATTAMENTO	m	21.50
f	SCOTICO IN TRINCEA	m	25.12
g	SCOTICO IN RILEVATO	m	5.33

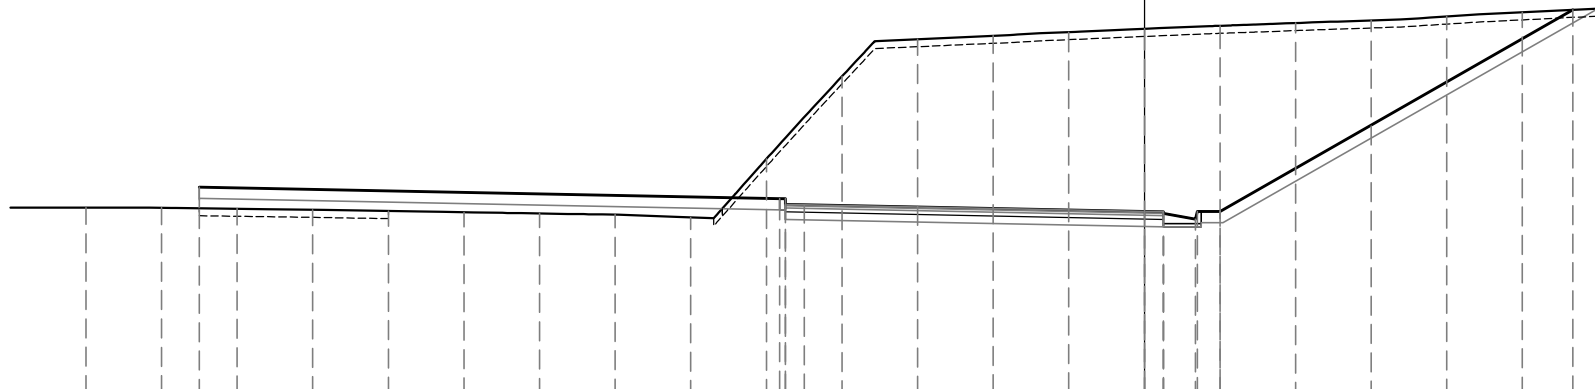

495

200
200


PROGRESSIVE TERRENO	28.00	26.00	24.00	22.00	20.00	18.00	16.00	14.00	12.00	10.00	8.00	6.00	4.00	2.00	0.00	2.00	4.00	6.00	8.00	10.00	12.00	
PARZIALI TERRENO		2.00	2.00	2.00	2.00	2.00	2.00	2.00	2.00	2.00	2.00	2.00	2.00	2.00	2.00	2.00	2.00	2.00	2.00	2.00	2.00	
QUOTE TERRENO	499.89	499.89	499.86	499.83	499.80	499.77	499.73	499.70	499.63	501.18	503.36	504.35	504.44	504.53	504.62	504.70	504.77	504.84	504.95	505.06	505.16	
PROGRESSIVE PROGETTO		25.00								-9.65	-9.50	-9.50	-9.00		0.00	0.50	0.50	0.85	1.35	1.40	2.00	11.34
PARZIALI PROGETTO										0.15	0.50				0.50	0.85	0.05	0.60			9.34	
QUOTE PROGETTO	500.43									500.13	499.98	500.13	499.97		499.79	499.74	499.78	499.59	499.79	499.79	505.12	

PROFILO ROTATORIA

SEZIONE R-2

PROGRESSIVA 20.00

S	STERRO	m ²	19.87
R	RIPORTO	m ²	3.25
A	BASE	m ²	1.00
C	FONDAZIONE	m ²	2.00
a	USURA	m	10.00
b	BINDER	m	10.00
c	VEGETALE	m	23.79
d	COMPATTAMENTO	m	21.50
f	SCOTICO IN TRINCEA	m	12.30
g	SCOTICO IN RILEVATO	m	5.00

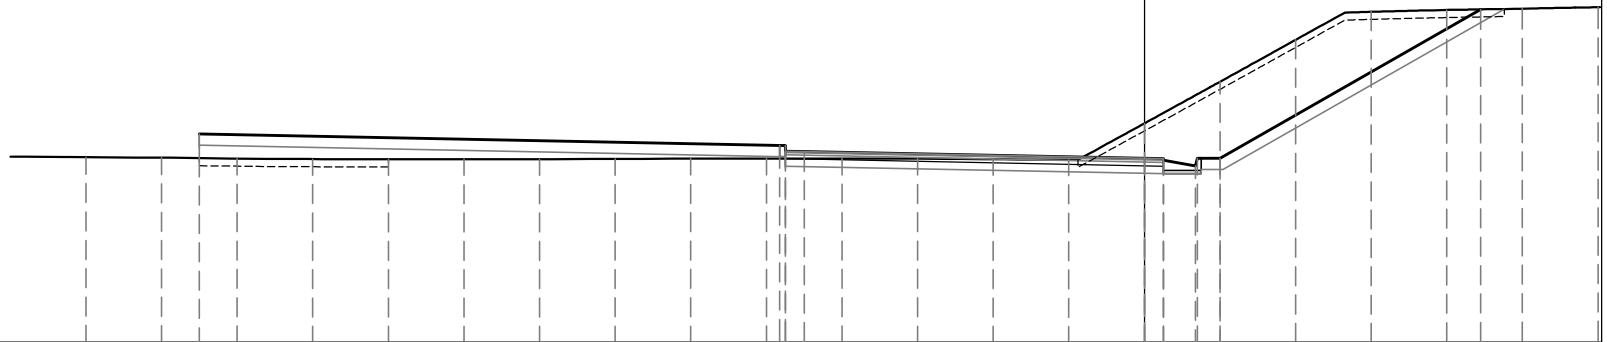

495

200
200


PROGRESSIVE TERRENO	28.00	26.00	24.00	22.00	20.00	18.00	16.00	14.00	12.00	10.00	8.00	6.00	4.00	2.00	0.00	2.00	4.00	6.00	8.00	10.00	12.00
PARZIALI TERRENO	2.00	2.00	2.00	2.00	2.00	2.00	2.00	2.00	2.00	2.00	2.00	2.00	2.00	2.00	2.00	2.00	2.00	2.00	2.00	2.00	2.00
QUOTE TERRENO	499.90	499.89	499.86	499.85	499.84	499.84	499.84	499.85	499.86	499.87	499.87	499.86	499.85	499.83	500.80	501.90	503.00	503.75	503.80	503.83	503.87
PROGRESSIVE PROGETTO		25.00								-9.65	-9.50	-9.50	-9.00		0.00	0.50	0.50	1.35	1.40	2.00	
PARZIALI PROGETTO							15.35			0.15	0.50			9.00	0.50	0.85	0.05	0.60		6.89	8.89
QUOTE PROGETTO		500.52								500.21	500.06	500.21	500.05		499.87	499.82	499.86	499.67	499.87	499.87	503.81

PROFILO ROTATORIA

SEZIONE R-3

PROGRESSIVA 25.63

S	STERRO	m ²	4.73
R	RIPORTO	m ²	3.63
A	BASE	m ²	1.00
C	FONDAZIONE	m ²	2.00
D	SCAVO FOSSO	m ²	0.52
a	USURA	m	10.00
b	BINDER	m	10.00
c	VEGETALE	m	16.13
d	COMPATTAMENTO	m	21.50
g	SCOTICO IN RILEVATO	m	5.00

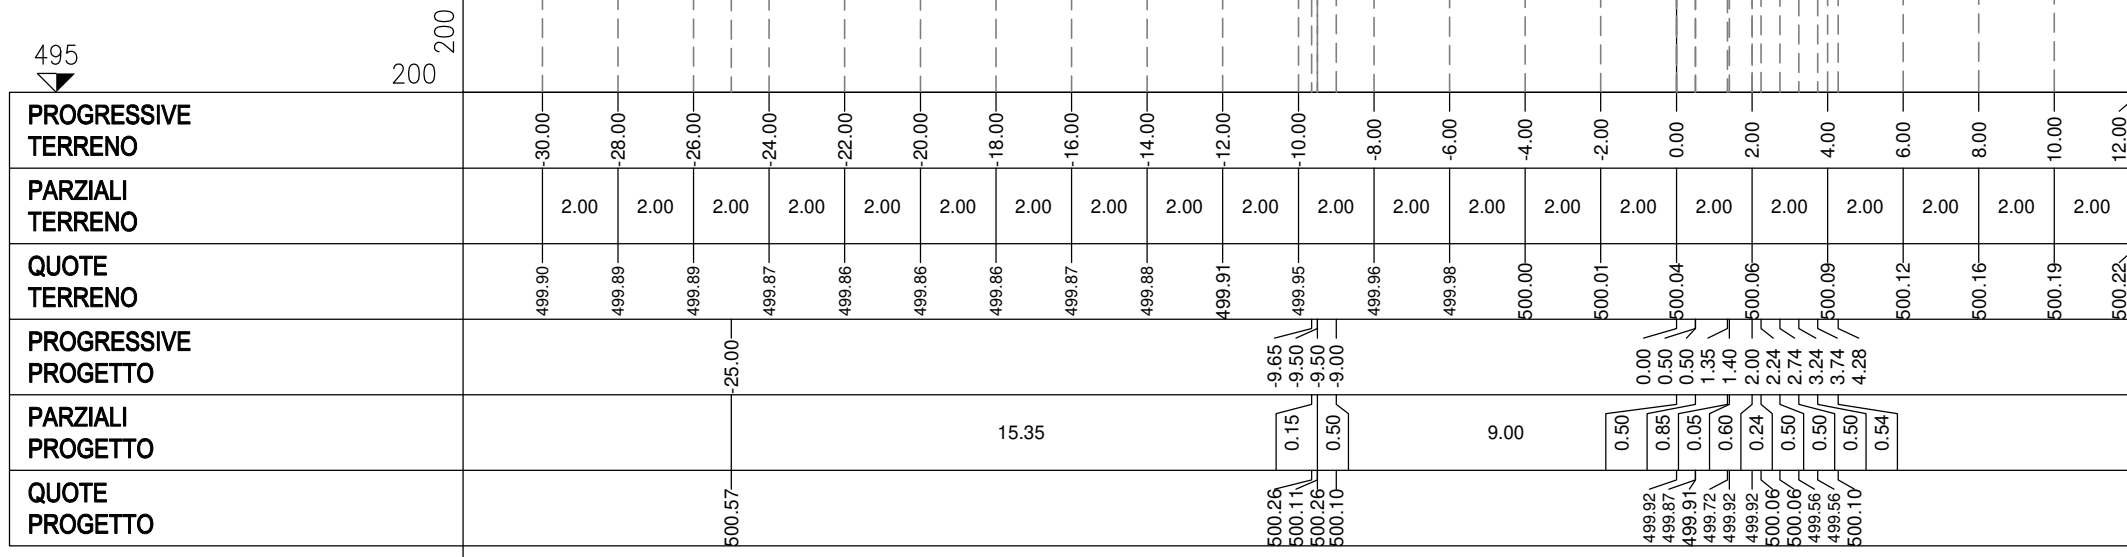

PROFILO ROTATORIA

SEZIONE R-4

PROGRESSIVA 40.32

S	STERRO	m ²	1.71
R	RIPORTO	m ²	6.40
A	BASE	m ²	1.00
C	FONDAZIONE	m ²	2.00
a	USURA	m	10.00
b	BINDER	m	10.00
c	VEGETALE	m	15.35
d	COMPATTAMENTO	m	20.49
g	SCOTICO IN RILEVATO	m	5.01

495

 200 200


PROGRESSIVE TERRENO	-30.00	-28.00	-26.00	-24.00	-22.00	-20.00	-18.00	-16.00	-14.00	-12.00	-10.00	-8.00	-6.00	-4.00	-2.00	0.00	2.00	4.00	6.00	8.00	10.00	12.00
PARZIALI TERRENO	2.00	2.00	2.00	2.00	2.00	2.00	2.00	2.00	2.00	2.00	2.00	2.00	2.00	2.00	2.00	2.00	2.00	2.00	2.00	2.00	2.00	2.00
QUOTE TERRENO	499.86	499.87	499.88	499.87	499.87	499.87	499.88	499.89	499.91	499.92	499.93	499.94	499.96	499.97	499.99	500.00	500.02	500.04	500.06	500.08	500.10	500.11
PROGRESSIVE PROGETTO			-25.00								-9.65	-9.50	-9.50	-9.00		0.00	0.50					
PARZIALI PROGETTO							15.35				0.15	0.50		9.00		0.50						
QUOTE PROGETTO			500.76								500.45	500.30	500.45	500.29		500.11	500.10					

PROFILO ROTATORIA

SEZIONE R-5

PROGRESSIVA 56.10

R	RIPORTO	m ²	12.40
A	BASE	m ²	1.00
C	FONDAZIONE	m ²	2.26
D	SCAVO FOSSO	m ²	0.51
a	USURA	m	10.00
b	BINDER	m	10.00
c	VEGETALE	m	17.72
d	COMPATTAMENTO	m	4.68
g	SCOTICO IN RILEVATO	m	22.62

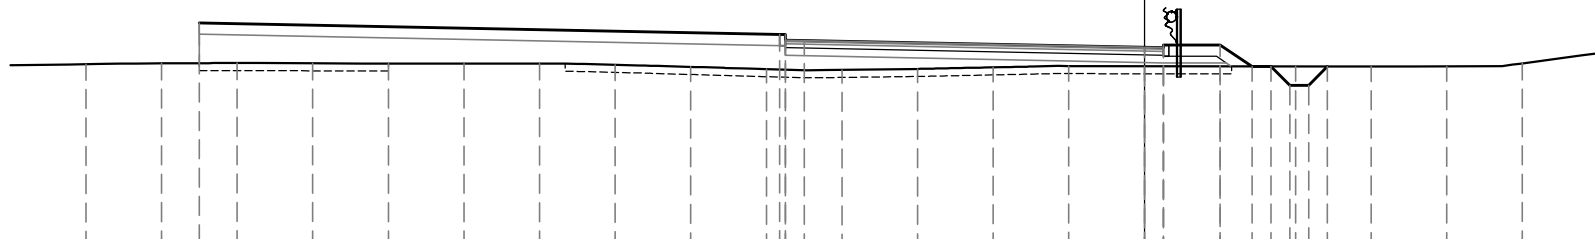

495

200


PROGRESSIVE TERRENO	28.00	26.00	24.00	22.00	20.00	18.00	16.00	14.00	12.00	10.00	8.00	6.00	4.00	2.00	0.00	2.00	4.00	6.00	8.00	10.00	12.00		
PARZIALI TERRENO	2.00	2.00	2.00	2.00	2.00	2.00	2.00	2.00	2.00	2.00	2.00	2.00	2.00	2.00	2.00	2.00	2.00	2.00	2.00	2.00	2.00		
QUOTE TERRENO	499.85	499.87	499.88	499.87	499.87	499.87	499.86	499.83	499.78	499.72	499.70	499.72	499.76	499.80	499.79	499.79	499.79	499.79	499.79	499.87	500.14		
PROGRESSIVE PROGETTO		25.00								-9.65	-9.50	-9.50	-9.00		0.00	0.50	0.50	2.00	2.85	3.35	3.85	4.35	4.84
PARZIALI PROGETTO								15.35		0.15	0.50		9.00		0.50	1.50	0.85	0.50	0.50	0.50	0.50	0.49	
QUOTE PROGETTO	500.94									500.63	500.48	500.63	500.47		500.29	500.35	500.28	500.35	499.79	499.79	499.29	499.29	499.79

PROFILO ROTATORIA

SEZIONE R-7

PROGRESSIVA 71.56

R	RIPORTO	m ²	14.44
A	BASE	m ²	1.00
C	FONDAZIONE	m ²	2.26
D	SCAVO FOSSO	m ²	0.50
a	USURA	m	10.00
b	BINDER	m	10.00
c	VEGETALE	m	17.80
d	COMPATTAMENTO	m	4.08
g	SCOTICO IN RILEVATO	m	23.31

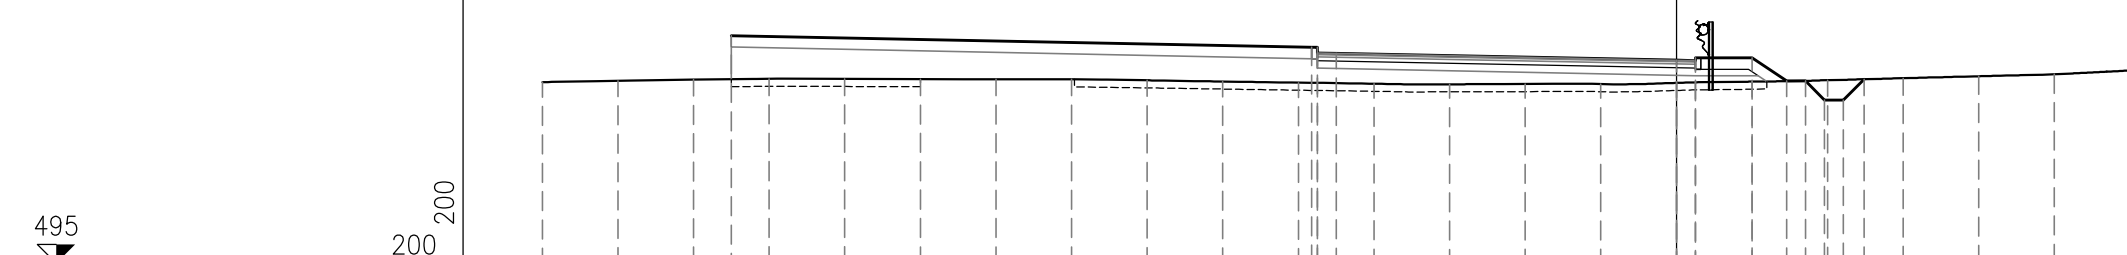

495

200
200


PROGRESSIVE TERRENO	30.00	28.00	26.00	24.00	22.00	20.00	18.00	16.00	14.00	12.00	10.00	8.00	6.00	4.00	2.00	0.00	2.00	4.00	6.00	8.00	10.00	12.00		
PARZIALI TERRENO	2.00	2.00	2.00	2.00	2.00	2.00	2.00	2.00	2.00	2.00	2.00	2.00	2.00	2.00	2.00	2.00	2.00	2.00	2.00	2.00	2.00	2.00		
QUOTE TERRENO	499.80	499.83	499.86	499.88	499.88	499.88	499.87	499.87	499.84	499.81	499.78	499.75	499.74	499.75	499.74	499.78	499.81	499.85	499.90	499.95	500.01	500.10		
PROGRESSIVE PROGETTO			25.00								-9.65	-9.50	-9.50	-9.00		0.00	0.50	0.50	2.00	2.92	3.42	3.92	4.42	4.96
PARZIALI PROGETTO							15.35				0.15	0.50			9.00	0.50	1.50	0.92	0.50	0.50	0.50	0.50	0.50	0.54
QUOTE PROGETTO			501.02								500.72	500.57	500.72	500.56		500.38	500.44	500.37	500.44	499.83	499.83	499.33	499.33	499.87

PROFILO ROTATORIA

SEZIONE R-8

PROGRESSIVA 80.00

S	STERRO	m ²	0.16
R	RIPORTO	m ²	11.72
A	BASE	m ²	1.00
C	FONDAZIONE	m ²	2.00
a	USURA	m	10.00
b	BINDER	m	10.00
c	VEGETALE	m	15.35
d	COMPATTAMENTO	m	8.74
f	SCOTICO IN TRINCEA	m	1.25
g	SCOTICO IN RILEVATO	m	16.76

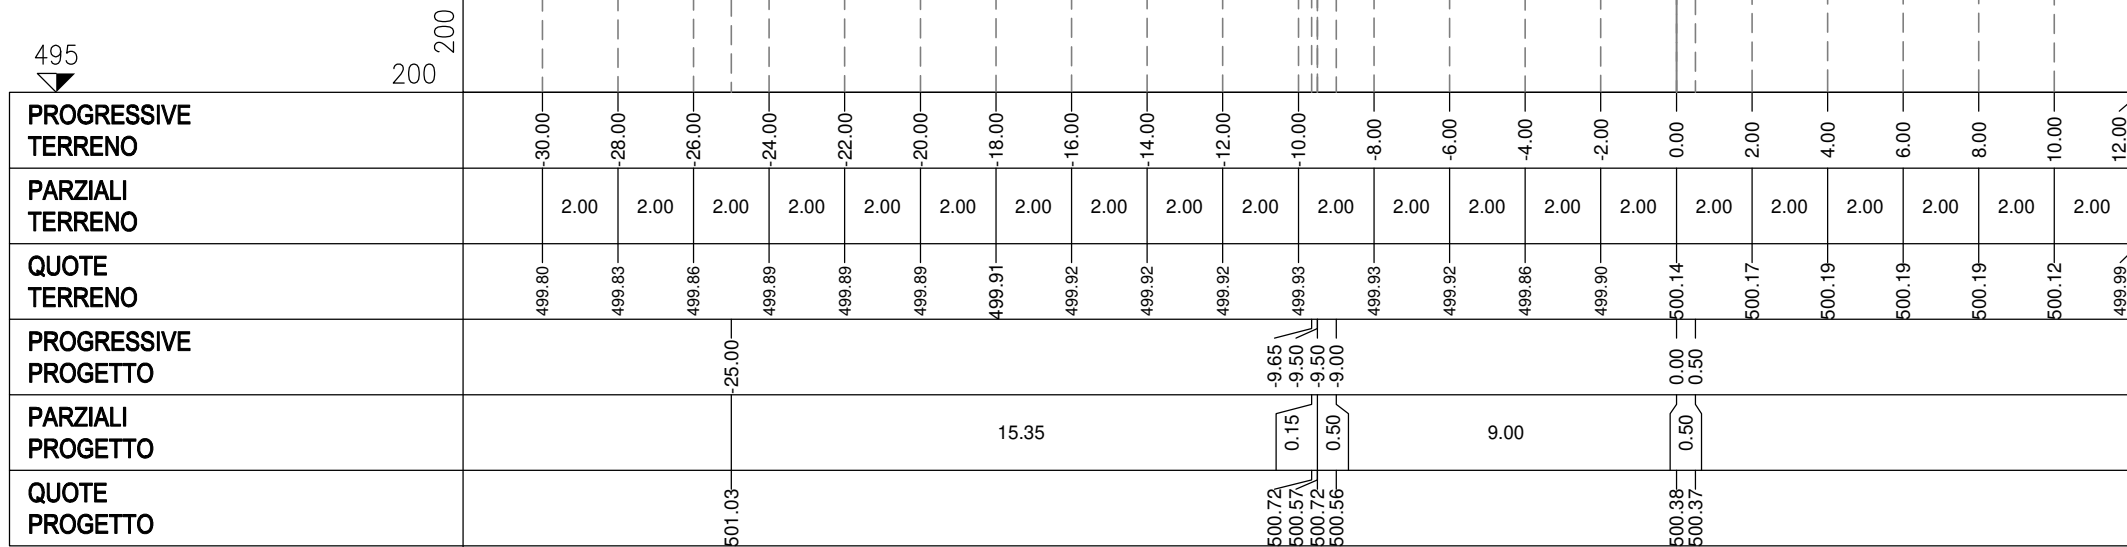

PROFILO ROTATORIA

SEZIONE R-9

PROGRESSIVA 87.27

S	STERRO	m ²	0.51
R	RIPORTO	m ²	9.55
A	BASE	m ²	1.00
C	FONDAZIONE	m ²	2.00
a	USURA	m	10.00
b	BINDER	m	10.00
c	VEGETALE	m	15.35
d	COMPATTAMENTO	m	20.50
g	SCOTICO IN RILEVATO	m	5.00

495

 200 200

PROGRESSIVE TERRENO	-30.00	-28.00	-26.00	-24.00	-22.00	-20.00	-18.00	-16.00	-14.00	-12.00	-10.00	-8.00	-6.00	-4.00	-2.00	0.00	2.00	4.00	6.00	8.00	10.00	12.00
PARZIALI TERRENO	2.00	2.00	2.00	2.00	2.00	2.00	2.00	2.00	2.00	2.00	2.00	2.00	2.00	2.00	2.00	2.00	2.00	2.00	2.00	2.00	2.00	2.00
QUOTE TERRENO	499.81	499.84	499.86	499.89	499.90	499.91	499.93	499.96	499.99	500.02	500.05	500.09	500.10	500.10	500.10	500.10	500.10	500.10	500.10	500.08	500.07	500.05
PROGRESSIVE PROGETTO			-25.00								-9.65	-9.50	-9.50	-9.00		0.00	0.50					
PARZIALI PROGETTO							15.35				0.15	0.50			9.00		0.50					
QUOTE PROGETTO			501.01								500.71	500.56	500.71	500.55		500.37	500.36					

PROFILO ROTATORIA


SEZIONE R-10

PROGRESSIVA 100.77

R	RIPORTO	m ²	9.79
A	BASE	m ²	1.00
C	FONDAZIONE	m ²	2.27
a	USURA	m	10.00
b	BINDER	m	10.00
c	VEGETALE	m	17.71
d	COMPATTAMENTO	m	10.63
g	SCOTICO IN RILEVATO	m	16.67

495

 200 200

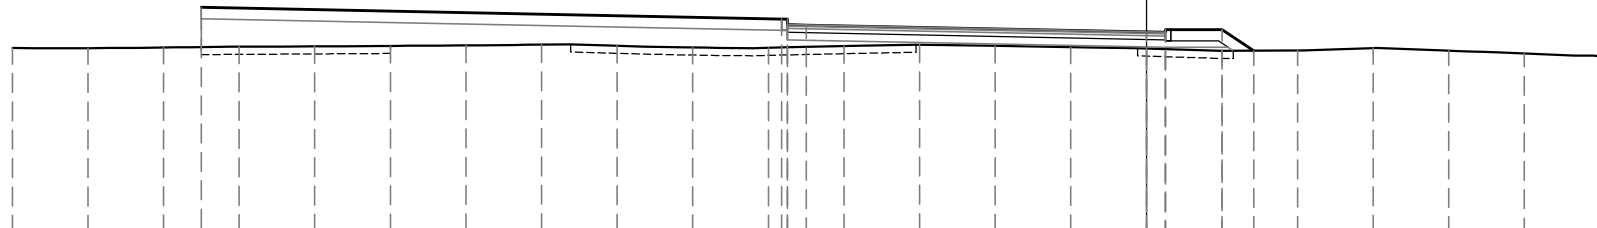

PROGRESSIVE TERRENO	-30.00	-28.00	-26.00	-24.00	-22.00	-20.00	-18.00	-16.00	-14.00	-12.00	-10.00	-8.00	-6.00	-4.00	-2.00	0.00	2.00	4.00	6.00	8.00	10.00	12.00
PARZIALI TERRENO	2.00	2.00	2.00	2.00	2.00	2.00	2.00	2.00	2.00	2.00	2.00	2.00	2.00	2.00	2.00	2.00	2.00	2.00	2.00	2.00	2.00	2.00
QUOTE TERRENO	499.85	499.85	499.86	499.89	499.90	499.91	499.92	499.94	499.91	499.87	499.86	499.90	499.94	499.91	499.87	499.84	499.78	499.79	499.85	499.78	499.71	499.63
PROGRESSIVE PROGETTO			-25.00								-9.65	-9.50	-9.50	-9.00		0.00	0.50	0.50	2.00	2.84		
PARZIALI PROGETTO							15.35				0.15	0.50			9.00	0.50	1.50	0.84				
QUOTE PROGETTO			500.93								500.62	500.47	500.62	500.46		500.28	500.34	500.27	500.34	499.78		

PROFILO ROTATORIA

SEZIONE R-11

PROGRESSIVA 108.14

S	STERRO	m ²	0.06
R	RIPORTO	m ²	9.25
A	BASE	m ²	1.00
C	FONDAZIONE	m ²	2.26
a	USURA	m	10.00
b	BINDER	m	10.00
c	VEGETALE	m	17.58
d	COMPATTAMENTO	m	8.43
g	SCOTICO IN RILEVATO	m	18.73

495

 200 200


PROGRESSIVE TERRENO	30.00	28.00	26.00	24.00	22.00	20.00	18.00	16.00	14.00	12.00	10.00	8.00	6.00	4.00	2.00	0.00	2.00	4.00	6.00	8.00	10.00	12.00
PARZIALI TERRENO	2.00	2.00	2.00	2.00	2.00	2.00	2.00	2.00	2.00	2.00	2.00	2.00	2.00	2.00	2.00	2.00	2.00	2.00	2.00	2.00	2.00	2.00
QUOTE TERRENO	499.86	499.86	499.87	499.89	499.88	499.89	499.89	499.79	499.74	499.74	499.78	499.85	499.87	499.88	499.85	499.82	499.79	499.75	499.76	499.72	499.66	499.61
PROGRESSIVE PROGETTO			25.00								-9.65	-9.50	-9.50	-9.00		0.00	0.50	0.50	2.00	2.73		
PARZIALI PROGETTO							15.35				0.15	0.50		9.00		0.50	1.50	0.73				
QUOTE PROGETTO			500.85								500.54	500.39	500.54	500.38		500.20	500.26	500.19	500.26	499.77		

PROFILO ROTATORIA

SEZIONE R-12

PROGRESSIVA 120.00

S	STERRO	m ²	0.03
R	RIPORTO	m ²	6.68
A	BASE	m ²	1.00
C	FONDAZIONE	m ²	2.00
a	USURA	m	10.00
b	BINDER	m	10.00
c	VEGETALE	m	15.35
d	COMPATTAMENTO	m	9.30
f	SCOTICO IN TRINCEA	m	2.10
g	SCOTICO IN RILEVATO	m	16.20

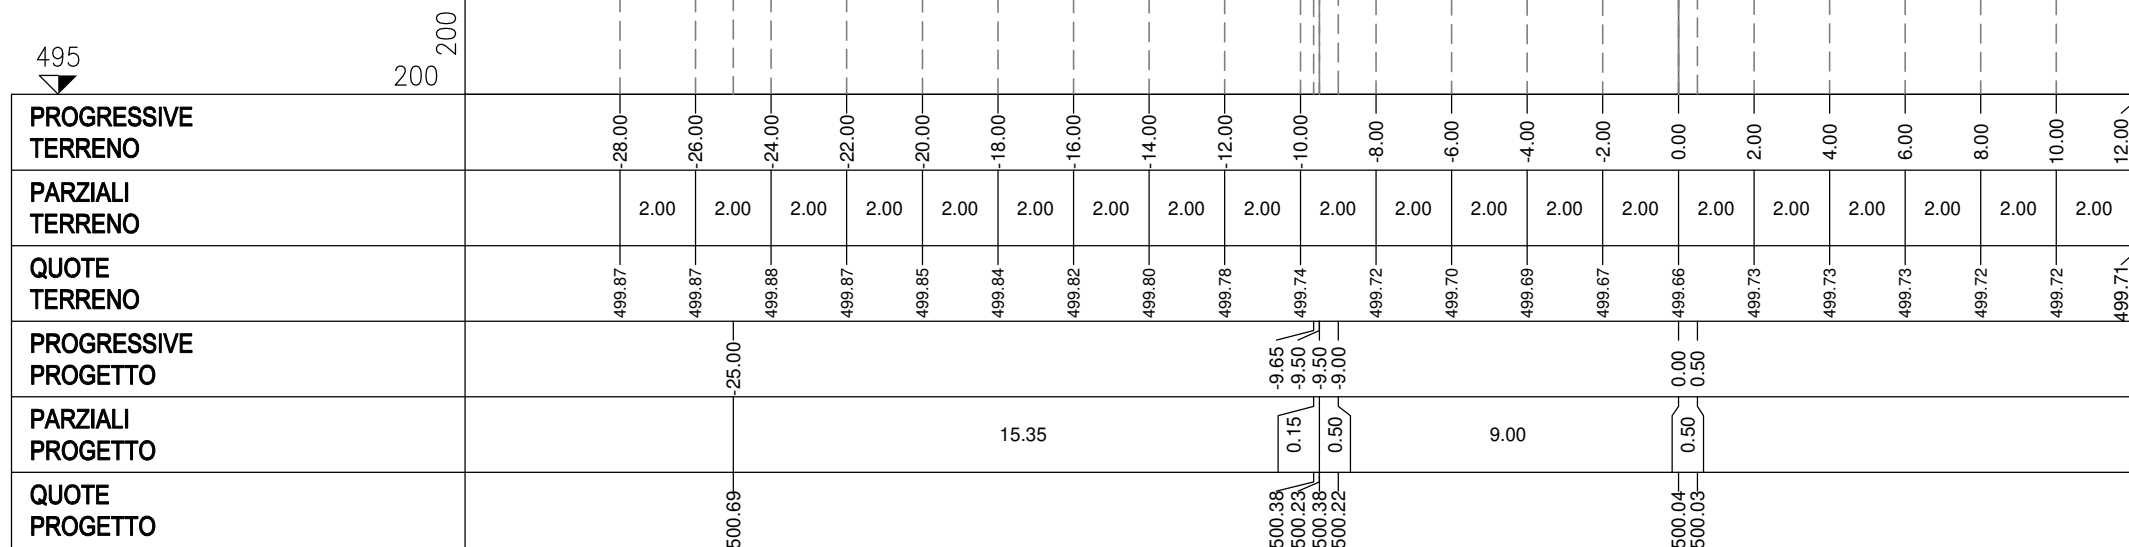

495


200
200

PROFILO ROTATORIA

SEZIONE R-13

PROGRESSIVA 123.92

S	STERRO	m ²	0.58
R	RIPORTO	m ²	5.55
A	BASE	m ²	1.00
C	FONDAZIONE	m ²	2.00
a	USURA	m	10.00
b	BINDER	m	10.00
c	VEGETALE	m	15.35
d	COMPATTAMENTO	m	20.50
g	SCOTICO IN RILEVATO	m	5.00

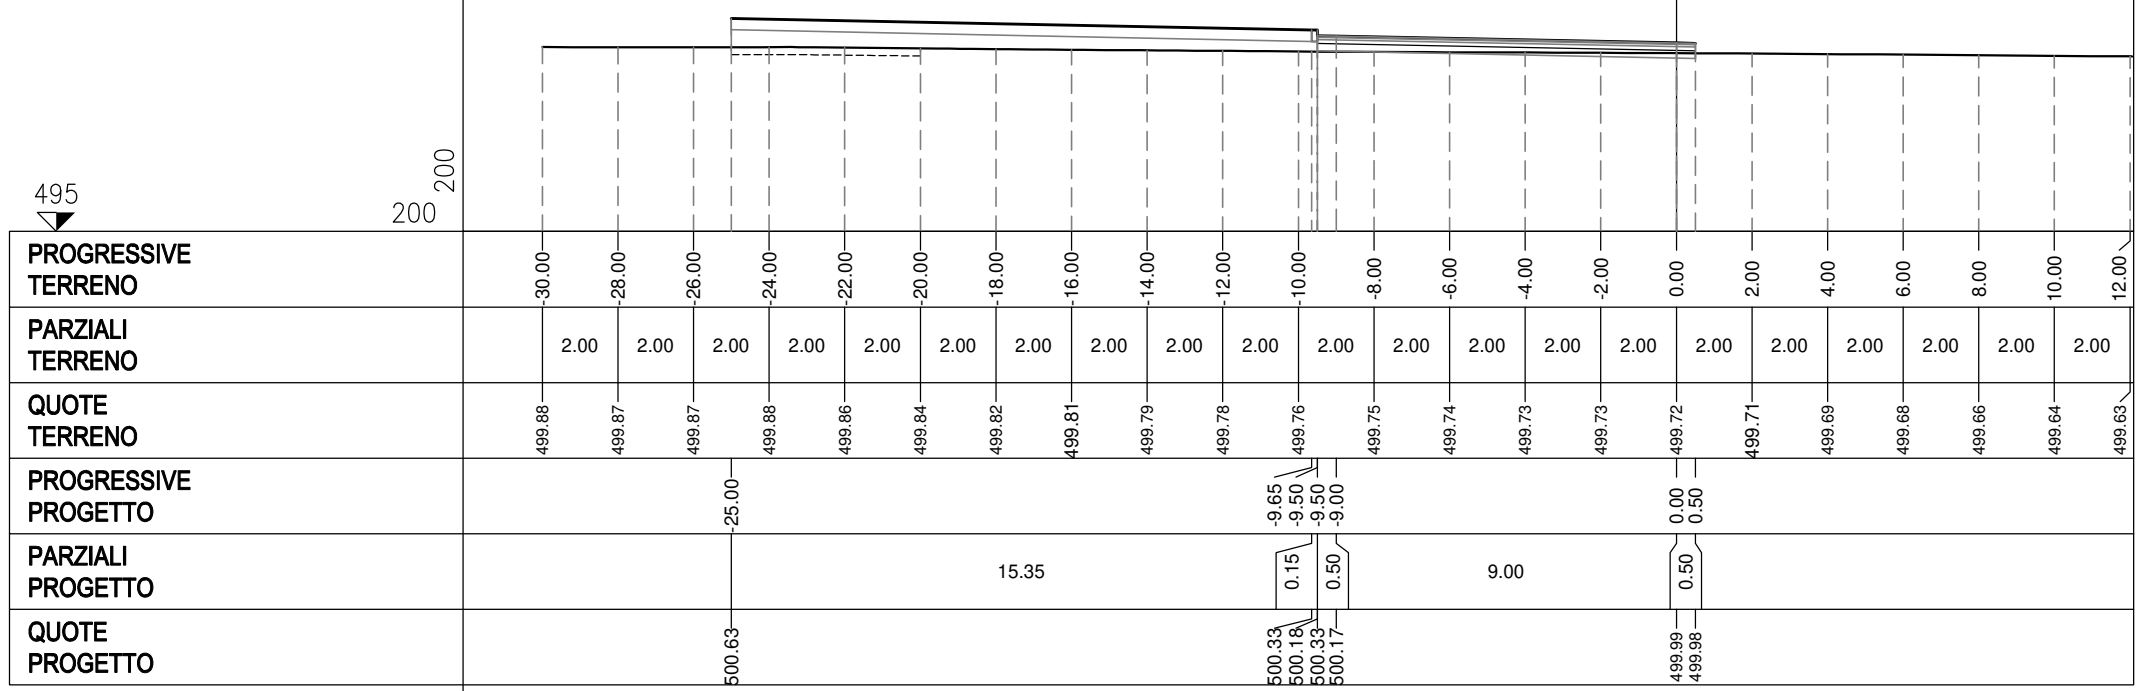


PROFILO ROTATORIA

SEZIONE R-14

PROGRESSIVA 137.37

S	STERRO	m ²	46.80
R	RIPORTO	m ²	4.79
A	BASE	m ²	1.00
C	FONDAZIONE	m ²	2.00
a	USURA	m	10.00
b	BINDER	m	10.00
c	VEGETALE	m	25.47
d	COMPATTAMENTO	m	21.50
f	SCOTICO IN TRINCEA	m	18.88
g	SCOTICO IN RILEVATO	m	5.17

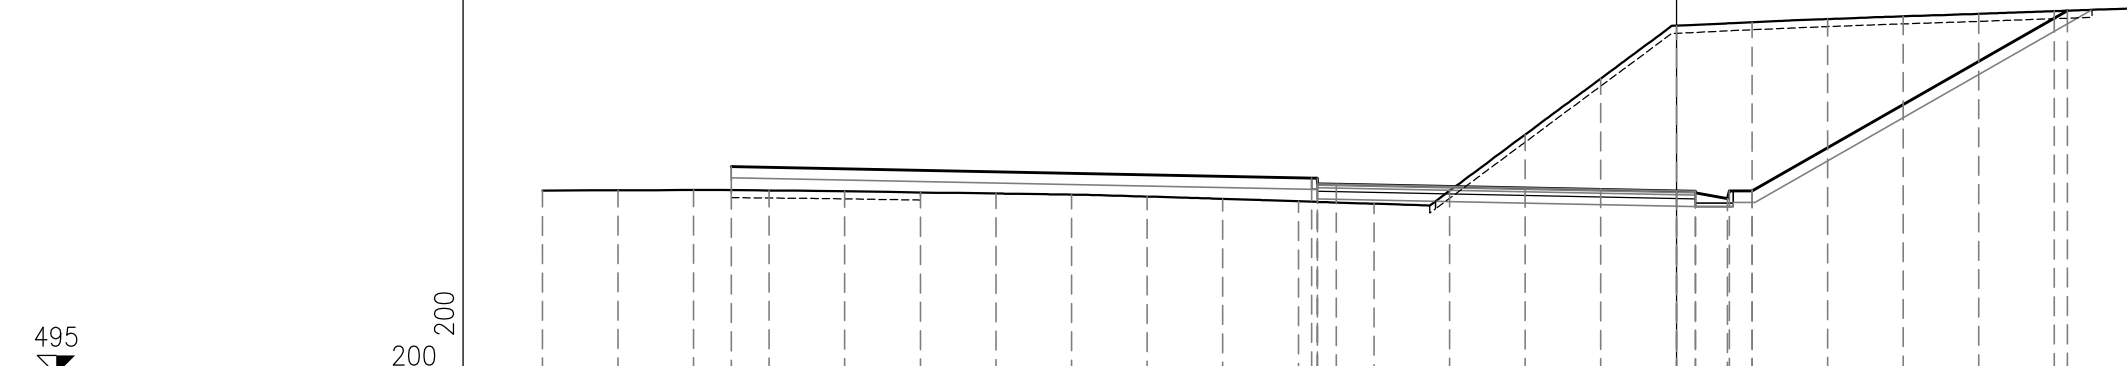


PROGRESSIVE TERRENO	30.00	28.00	26.00	24.00	22.00	20.00	18.00	16.00	14.00	12.00	10.00	8.00	6.00	4.00	2.00	0.00	2.00	4.00	6.00	8.00	10.00	12.00	
PARZIALI TERRENO	2.00	2.00	2.00	2.00	2.00	2.00	2.00	2.00	2.00	2.00	2.00	2.00	2.00	2.00	2.00	2.00	2.00	2.00	2.00	2.00	2.00	2.00	
QUOTE TERRENO	499.86	499.87	499.88	499.87	499.84	499.81	499.79	499.76	499.71	499.65	499.58	499.52	499.86	501.35	502.83	504.23	504.32	504.40	504.47	504.54	504.61	504.68	
PROGRESSIVE PROGETTO			25.00								-9.65	-9.50	-9.50	-9.00		0.00	0.50	0.50	0.50	1.35	1.40	2.00	10.35
PARZIALI PROGETTO							15.35				0.15	0.50		9.00		0.50	0.85	0.05	0.60		8.35		
QUOTE PROGETTO			500.50								500.19	500.04	500.19	500.03		499.85	499.80	499.84	499.65	499.85	499.85	504.62	

PROFILO ROTATORIA

SEZIONE R-15

PROGRESSIVA 140.00

S	STERRO	m ²	57.25
R	RIPORTO	m ²	4.46
A	BASE	m ²	1.00
C	FONDAZIONE	m ²	2.00
a	USURA	m	10.00
b	BINDER	m	10.00
c	VEGETALE	m	25.88
d	COMPATTAMENTO	m	21.50
f	SCOTICO IN TRINCEA	m	21.03
g	SCOTICO IN RILEVATO	m	5.18

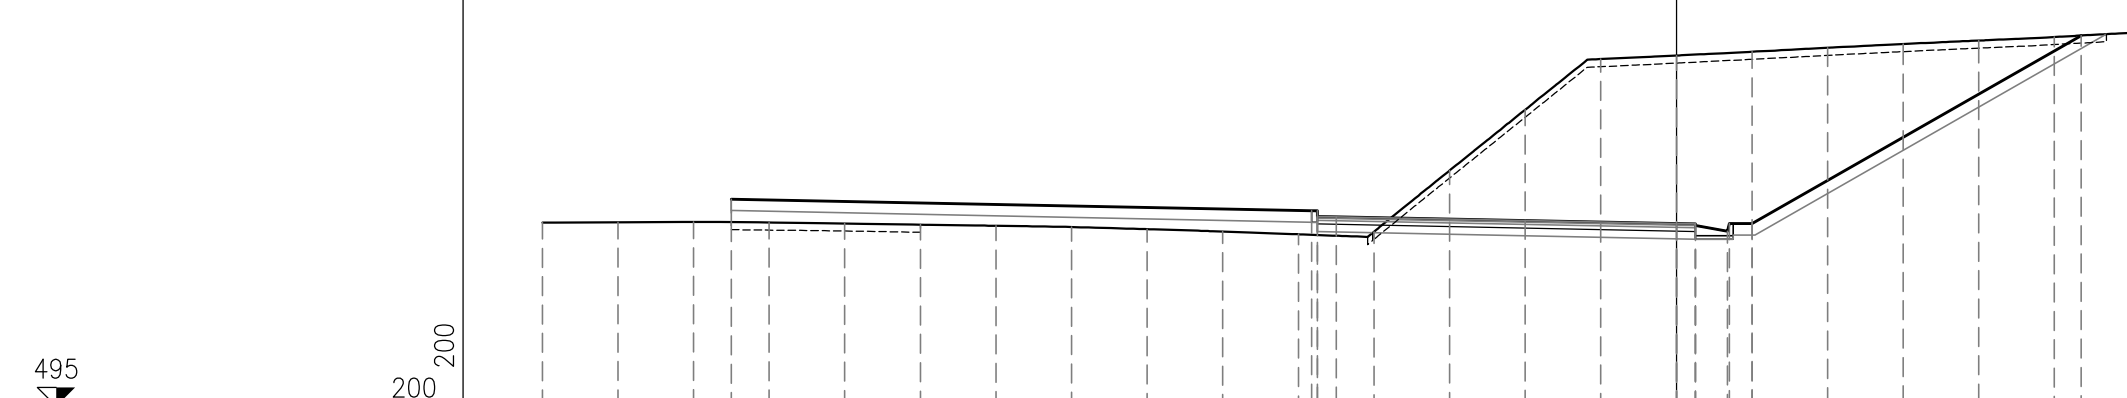

495

200
200


PROGRESSIVE TERRENO	30.00	28.00	26.00	24.00	22.00	20.00	18.00	16.00	14.00	12.00	10.00	8.00	6.00	4.00	2.00	0.00	2.00	4.00	6.00	8.00	10.00	12.00
PARZIALI TERRENO	2.00	2.00	2.00	2.00	2.00	2.00	2.00	2.00	2.00	2.00	2.00	2.00	2.00	2.00	2.00	2.00	2.00	2.00	2.00	2.00	2.00	2.00
QUOTE TERRENO	499.86	499.87	499.88	499.87	499.84	499.81	499.78	499.75	499.69	499.63	499.56	499.62	501.24	502.85	504.19	504.28	504.38	504.49	504.59	504.68	504.77	504.88
PROGRESSIVE PROGETTO			25.00								-9.65	-9.50	-9.50	-9.00		0.00	0.50	0.50	1.35	1.40	2.00	
PARZIALI PROGETTO							15.35				0.15	0.50			9.00	0.50	0.85	0.05	0.60		8.71	
QUOTE PROGETTO			500.48								500.18	500.03	500.18	500.02		499.84	499.79	499.83	499.64	499.84	499.84	504.81

PROFILO ROTATORIA

SEZIONE R-16

PROGRESSIVA 157.06

S	STERRO	m ²	82.13
R	RIPORTO	m ²	3.20
A	BASE	m ²	1.00
C	FONDAZIONE	m ²	2.00
a	USURA	m	10.00
b	BINDER	m	10.00
c	VEGETALE	m	26.61
d	COMPATTAMENTO	m	21.50
f	SCOTICO IN TRINCEA	m	25.08
g	SCOTICO IN RILEVATO	m	5.34

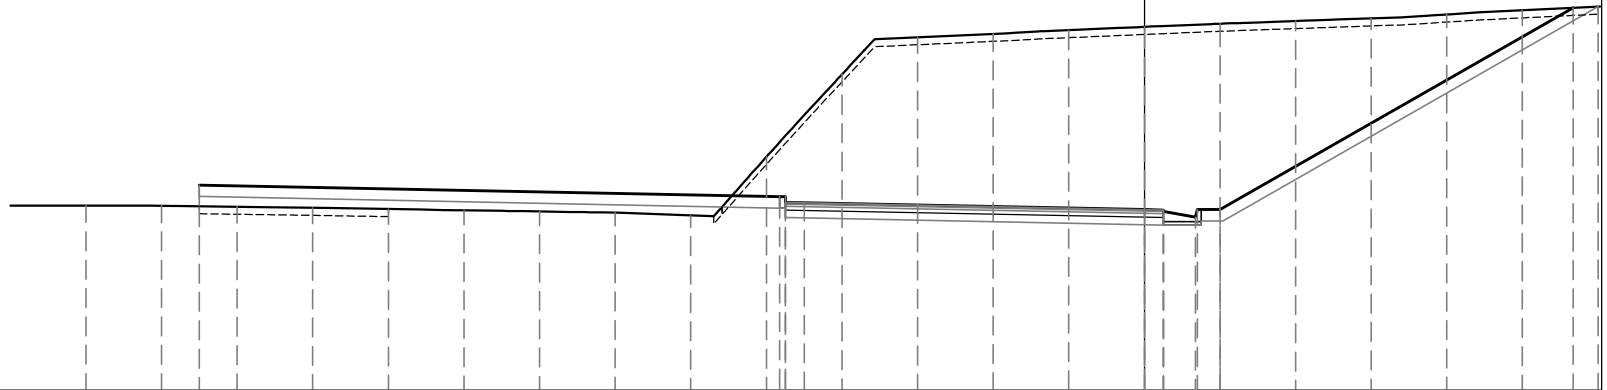

495

200
200


PROGRESSIVE TERRENO	28.00	26.00	24.00	22.00	20.00	18.00	16.00	14.00	12.00	10.00	8.00	6.00	4.00	2.00	0.00	2.00	4.00	6.00	8.00	10.00	12.00
PARZIALI TERRENO		2.00	2.00	2.00	2.00	2.00	2.00	2.00	2.00	2.00	2.00	2.00	2.00	2.00	2.00	2.00	2.00	2.00	2.00	2.00	2.00
QUOTE TERRENO	499.89	499.89	499.86	499.83	499.80	499.77	499.73	499.70	499.63	501.18	503.36	504.35	504.43	504.53	504.62	504.70	504.77	504.84	504.95	505.06	505.16
PROGRESSIVE PROGETTO		25.00								-9.65	-9.50	-9.50	-9.00		0.00	0.50	0.50				11.34
PARZIALI PROGETTO										15.35					9.00						9.34
QUOTE PROGETTO	500.43									500.12	499.97	500.12	499.96		499.78	499.73	499.77	499.58	499.78		505.12

SS129 W

PROFILO SS129W

SEZIONE SS129W-2

PROGRESSIVA 20.00

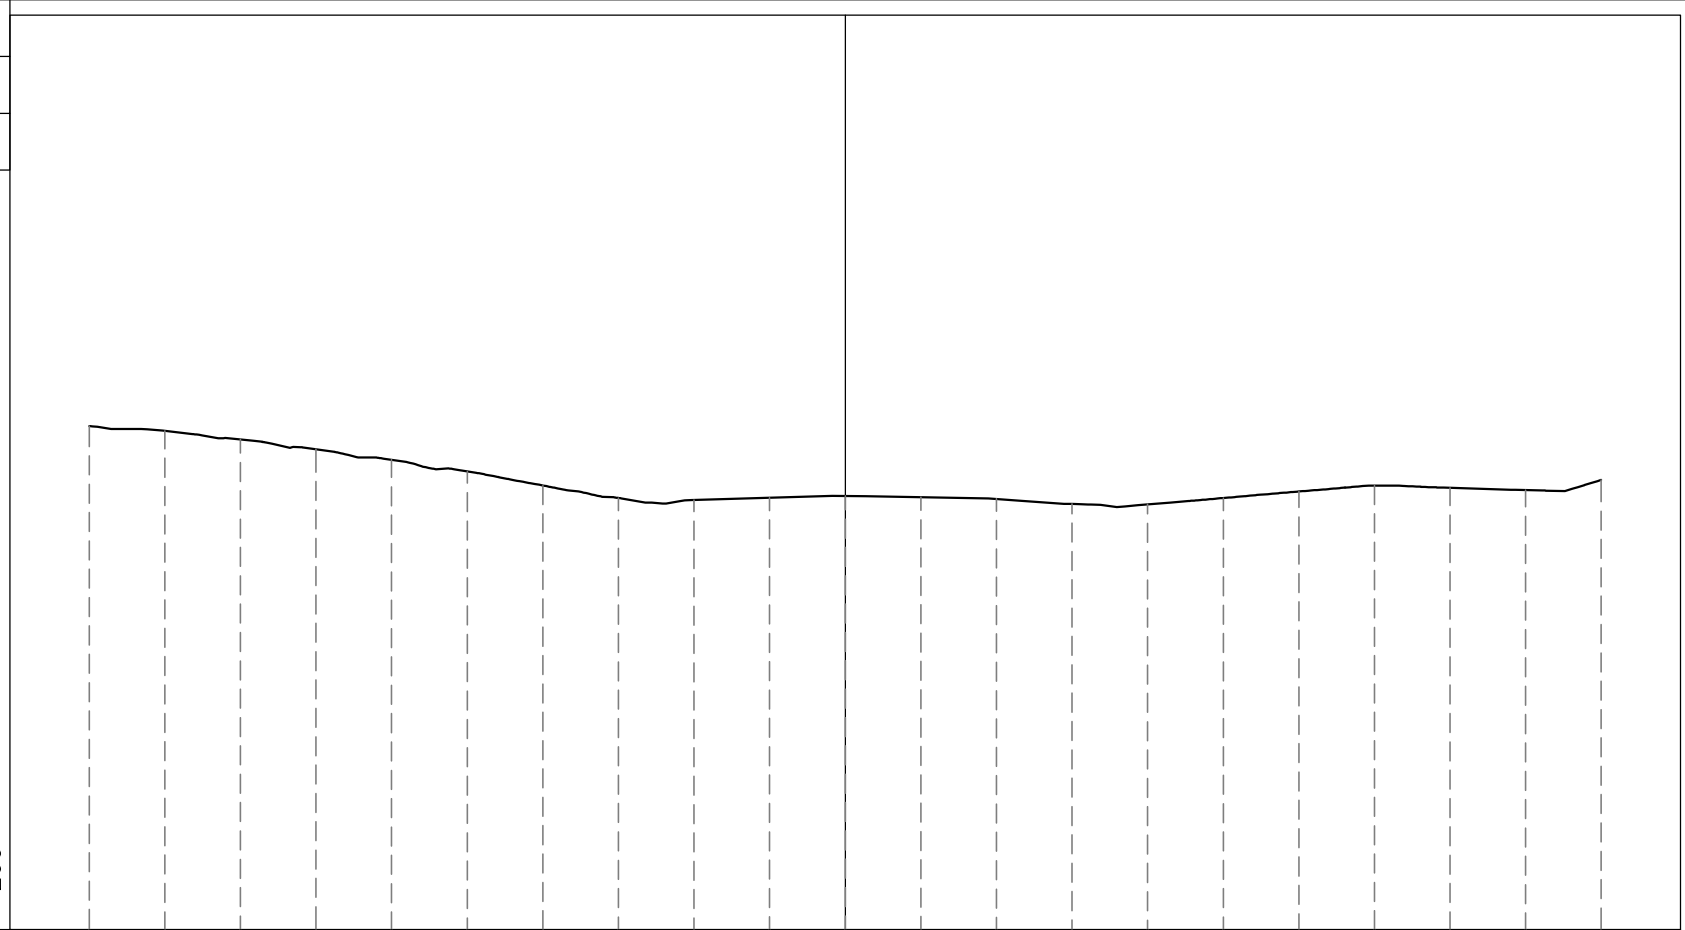

PROGRESSIVE
TERRENO

-20.00 -18.00 -16.00 -14.00 -12.00 -10.00 -8.00 -6.00 -4.00 -2.00 0.00 2.00 4.00 6.00 8.00 10.00 12.00 14.00 16.00 18.00 20.00

PARZIALI
TERRENO

2.00 2.00 2.00 2.00 2.00 2.00 2.00 2.00 2.00 2.00 2.00 2.00 2.00 2.00 2.00 2.00 2.00 2.00 2.00 2.00

QUOTE
TERRENO

502.32 502.19 501.97 501.71 501.43 501.12 500.75 500.42 500.37 500.43 500.48 500.44 500.40 500.26 500.25 500.42 500.59 500.75 500.69 500.63 500.90

PROGRESSIVE
PROGETTO

PARZIALI
PROGETTO


QUOTE
PROGETTO

PROFILO SS129W

SEZIONE SS129W-4

PROGRESSIVA 34.77

S	STERRO	m ²	4.15
A	BASE	m ²	0.84
C	FONDAZIONE	m ²	1.67
a	USURA	m	8.41
b	BINDER	m	8.41
c	VEGETALE	m	3.20
d	COMPATTAMENTO	m	10.41
f	SCOTICO IN TRINCEA	m	1.20

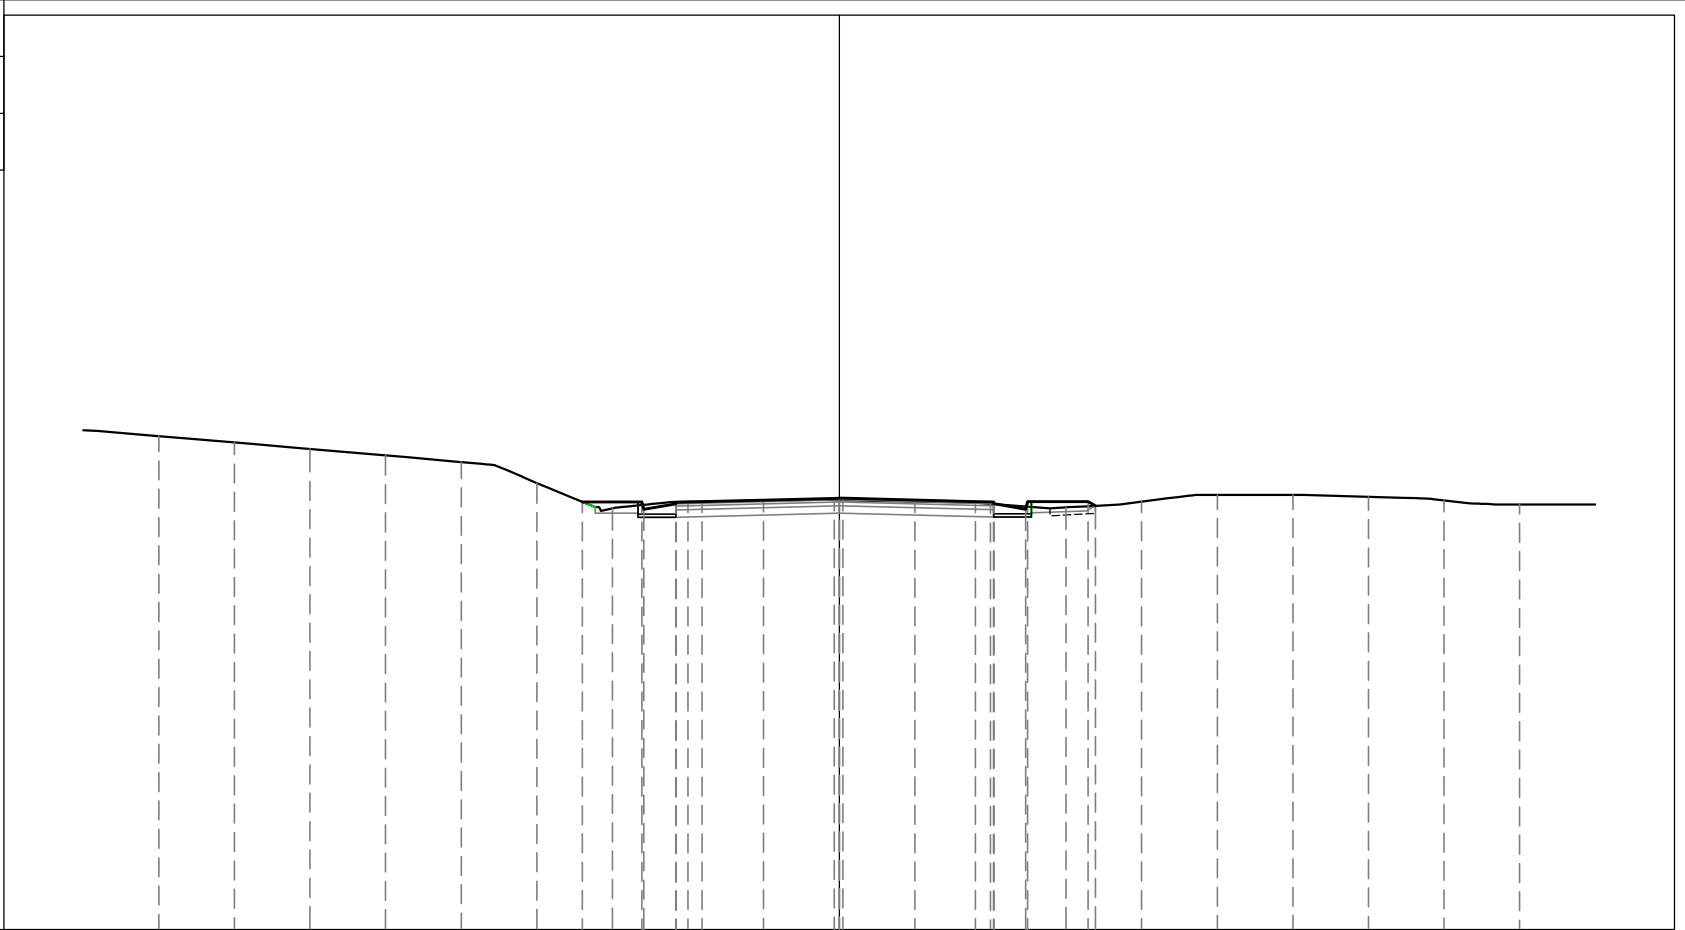

489

200
200

PROGRESSIVE TERRENO	18.00	16.00	14.00	12.00	10.00	8.00	6.00	4.00	2.00	0.00	2.00	4.00	6.00	8.00	10.00	12.00	14.00	16.00	18.00	
PARZIALI TERRENO		2.00	2.00	2.00	2.00	2.00	2.00	2.00	2.00	2.00	2.00	2.00	2.00	2.00	2.00	2.00	2.00	2.00	2.00	2.00
QUOTE TERRENO	502.06	501.89	501.72	501.55	501.37	500.82	500.15	500.32	500.35	500.37	500.33	500.27	500.17	500.33	500.50	500.50	500.45	500.36	500.25	
PROGRESSIVE PROGETTO						-6.80	-5.22	-5.17	-4.32	-3.63	-0.13	0.00	0.10	3.60	4.09	4.94	4.99	6.59	6.78	
PARZIALI PROGETTO						1.58	0.05	0.85	0.69	3.50	0.13	0.10	3.50	0.49	0.85	0.05	1.60	0.19		
QUOTE PROGETTO						500.32	500.32	500.12	500.31	500.27	500.33	500.27	500.31	500.12	500.32	500.32	500.21			

PROFILO SS129W

SEZIONE SS129W-5

PROGRESSIVA 44.77

S	STERRO	m ²	4.21
A	BASE	m ²	0.90
C	FONDAZIONE	m ²	1.80
a	USURA	m	9.00
b	BINDER	m	9.00
c	VEGETALE	m	3.13
d	COMPATTAMENTO	m	10.99
f	SCOTICO IN TRINCEA	m	1.82



200
200


PROGRESSIVE TERRENO	-20.00	-18.00	-16.00	-14.00	-12.00	-10.00	-8.00	-6.00	-4.00	-2.00	0.00	2.00	4.00	6.00	8.00	10.00	12.00	14.00	16.00	18.00	20.00	
PARZIALI TERRENO		2.00	2.00	2.00	2.00	2.00	2.00	2.00	2.00	2.00	2.00	2.00	2.00	2.00	2.00	2.00	2.00	2.00	2.00	2.00	2.00	
QUOTE TERRENO	502.24	502.13	502.02	501.82	501.62	501.43	500.74	500.12	500.25	500.28	500.29	500.28	500.21	500.14	500.20	500.22	500.22	500.21	500.20	500.16	500.11	
PROGRESSIVE PROGETTO								-7.04	-6.09	-5.49	-5.44	-4.59	-4.59	-3.90								
PARZIALI PROGETTO							0.95	0.60	0.05	0.85	0.69	3.50	0.40	0.41	3.50	0.50	0.85	0.05	1.60	0.16		
QUOTE PROGETTO							500.27	500.27	500.27	500.07	500.26	500.22	500.28	500.22	500.27	500.27	500.27	500.27	500.18			

PROFILO SS129W

SEZIONE SS129W-6

PROGRESSIVA 52.63

S	STERRO	m ²	4.34
A	BASE	m ²	0.95
C	FONDAZIONE	m ²	1.91
a	USURA	m	9.45
b	BINDER	m	9.45
c	VEGETALE	m	2.71
d	COMPATTAMENTO	m	11.45
f	SCOTICO IN TRINCEA	m	0.71

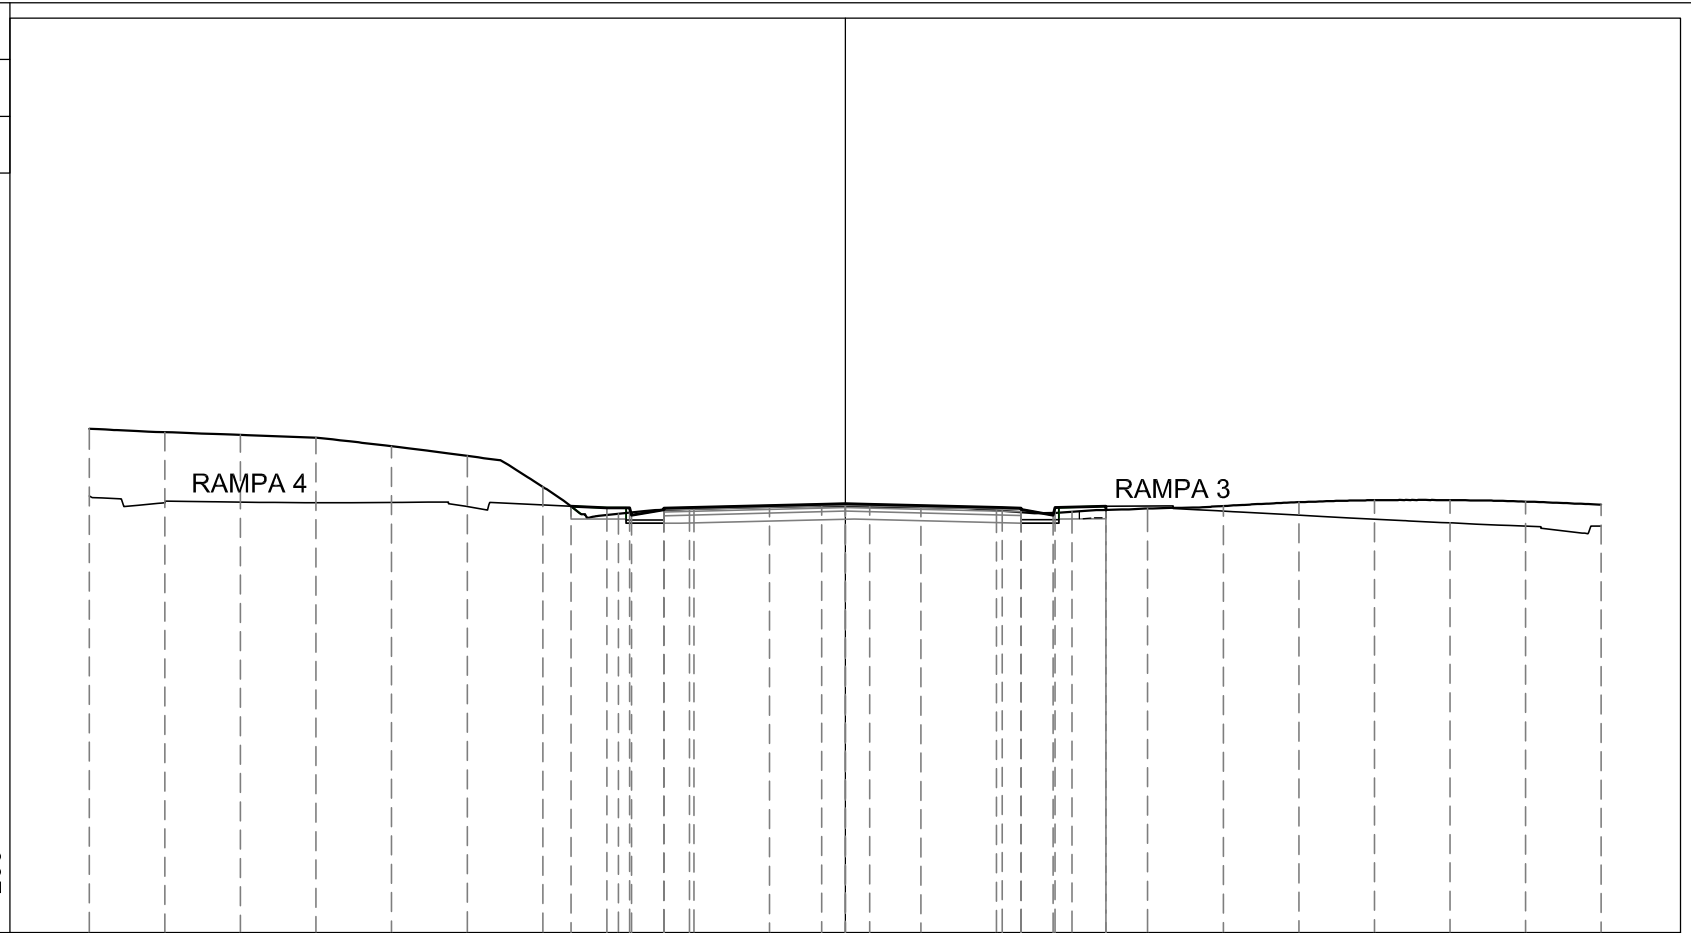

489

200
200


PROGRESSIVE TERRENO	-20.00	-18.00	-16.00	-14.00	-12.00	-10.00	-8.00	-6.00	-4.00	-2.00	0.00	2.00	4.00	6.00	8.00	10.00	12.00	14.00	16.00	18.00	20.00		
PARZIALI TERRENO		2.00	2.00	2.00	2.00	2.00	2.00	2.00	2.00	2.00	2.00	2.00	2.00	2.00	2.00	2.00	2.00	2.00	2.00	2.00	2.00	2.00	
QUOTE TERRENO	502.33	502.24	502.17	502.10	501.87	501.61	500.80	500.08	500.21	500.26	500.28	500.26	500.17	500.14	500.22	500.29	500.39	500.44	500.44	500.41	500.32		
PROGRESSIVE PROGETTO							-7.25	-6.30	-5.70	-5.65	-4.80	-4.80	-4.12	-0.62	0.00	0.65	4.15	4.65	4.65	5.50	5.55	6.90	6.90
PARZIALI PROGETTO							0.95	0.60	0.05	0.85	0.68	3.50	0.62	0.65	3.50	0.50	0.85	0.05	1.35				
QUOTE PROGETTO							500.28	500.24	500.24	500.04	500.23	500.19	500.25	500.34	500.35	500.34	500.25	500.20	500.24	500.05	500.25	500.18	500.29

PROFILO SS129W

SEZIONE SS129W-7

PROGRESSIVA 56.32

S	STERRO	m ²	4.35
A	BASE	m ²	0.96
C	FONDAZIONE	m ²	1.93
a	USURA	m	9.59
b	BINDER	m	9.59
c	VEGETALE	m	2.31
d	COMPATTAMENTO	m	11.58
f	SCOTICO IN TRINCEA	m	0.97

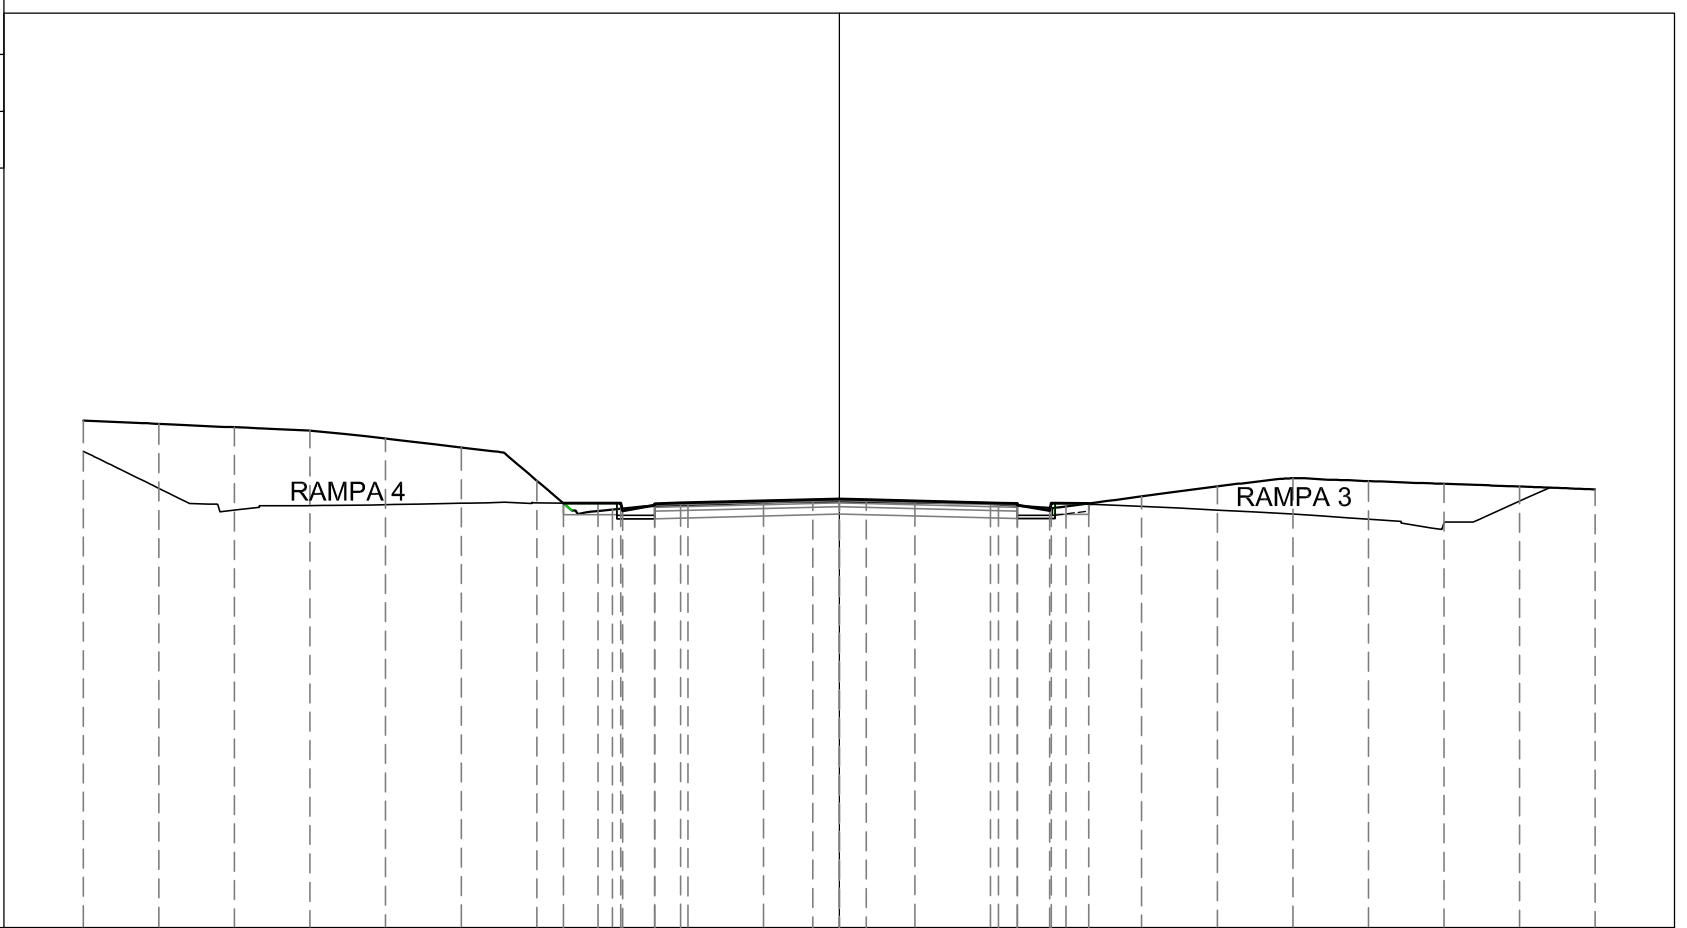

489

200
200


PROGRESSIVE TERRENO	-20.00	-18.00	-16.00	-14.00	-12.00	-10.00	-8.00	-6.00	-4.00	-2.00	0.00	2.00	4.00	6.00	8.00	10.00	12.00	14.00	16.00	18.00	20.00	
PARZIALI TERRENO		2.00	2.00	2.00	2.00	2.00	2.00	2.00	2.00	2.00	2.00	2.00	2.00	2.00	2.00	2.00	2.00	2.00	2.00	2.00	2.00	
QUOTE TERRENO	502.41	502.33	502.24	502.15	501.94	501.71	500.83	500.06	500.18	500.25	500.27	500.24	500.21	500.15	500.41	500.68	500.89	500.81	500.74	500.67	500.60	
PROGRESSIVE PROGETTO							-7.30	-6.38	-5.78	-5.73	-4.88	-4.20	-0.70	0.00	0.71	4.21	4.71	4.71	5.56	5.61	6.60	
PARZIALI PROGETTO							0.92	0.60	0.05	0.85	0.68	3.50	0.70	0.71	3.50	0.50	0.85	0.05	0.99			
QUOTE PROGETTO							500.23	500.23	500.03	500.22	500.18	500.24	500.32	500.34	500.32	500.24	500.18	500.22	500.03	500.23	500.22	

PROFILO SS129W

SEZIONE SS129W-8

PROGRESSIVA 57.30

S	STERRO	m ²	4.38
A	BASE	m ²	0.96
C	FONDAZIONE	m ²	1.93
a	USURA	m	9.62
b	BINDER	m	9.62
c	VEGETALE	m	2.51
d	COMPATTAMENTO	m	11.62
f	SCOTICO IN TRINCEA	m	1.03

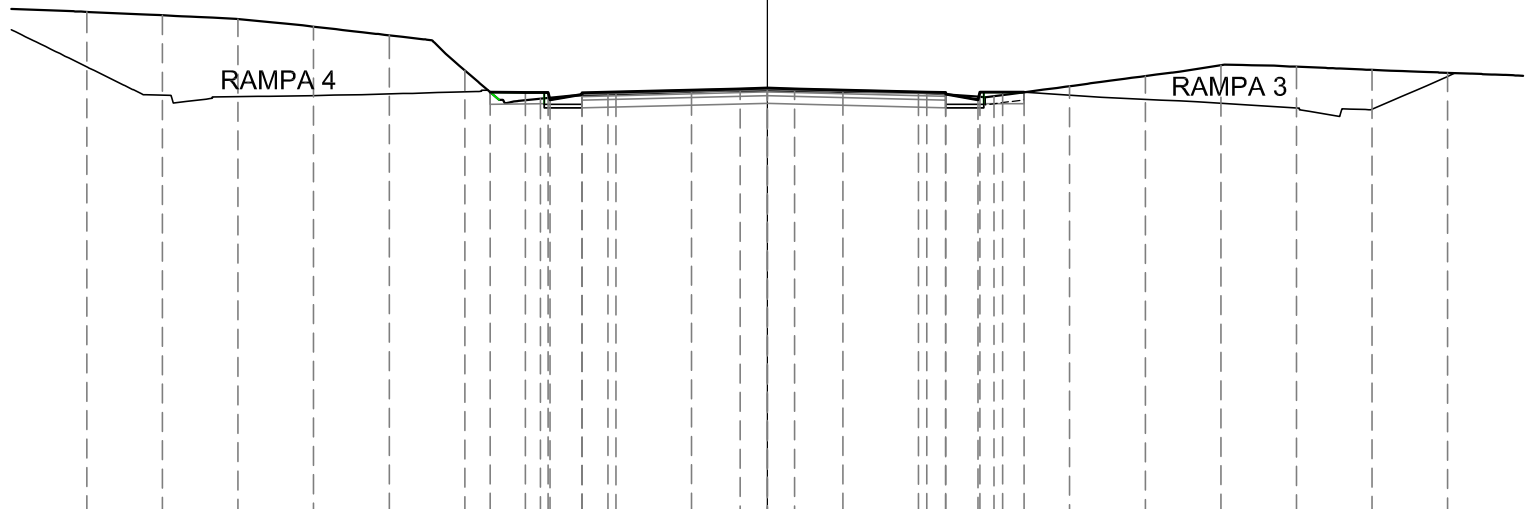

489

200
200


PROGRESSIVE TERRENO	18.00	16.00	14.00	12.00	10.00	8.00	6.00	4.00	2.00	0.00	2.00	4.00	6.00	8.00	10.00	12.00	14.00	16.00	18.00		
PARZIALI TERRENO		2.00	2.00	2.00	2.00	2.00	2.00	2.00	2.00	2.00	2.00	2.00	2.00	2.00	2.00	2.00	2.00	2.00	2.00		
QUOTE TERRENO	502.36	502.26	502.17	501.97	501.74	500.81	500.06	500.18	500.24	500.26	500.24	500.22	500.13	500.39	500.66	500.94	500.91	500.82	500.74		
PROGRESSIVE PROGETTO						-7.33	-6.40	-5.80	-5.75	-4.90	-4.21	-0.72	0.00	0.72	4.22	4.72	4.72	5.57	5.62	6.22	6.80
PARZIALI PROGETTO						0.93	0.60	0.05	0.85	0.69	3.49	0.72	0.72	3.50	0.50	0.85	0.05	0.60	0.58		
QUOTE PROGETTO						500.24	500.23	500.23	500.03	500.22	500.18	500.32	500.34	500.32	500.23	500.18	500.22	500.03	500.23	500.23	500.23

PROFILO SS129W

SEZIONE SS129W-9

PROGRESSIVA 60.15

S	STERRO	m ²	31.62
A	BASE	m ²	2.34
C	FONDAZIONE	m ²	4.95
D	SCAVO FOSSO	m ²	0.51
a	USURA	m	23.46
b	BINDER	m	23.46
c	VEGETALE	m	8.73
d	COMPATTAMENTO	m	26.03
f	SCOTICO IN TRINCEA	m	22.26

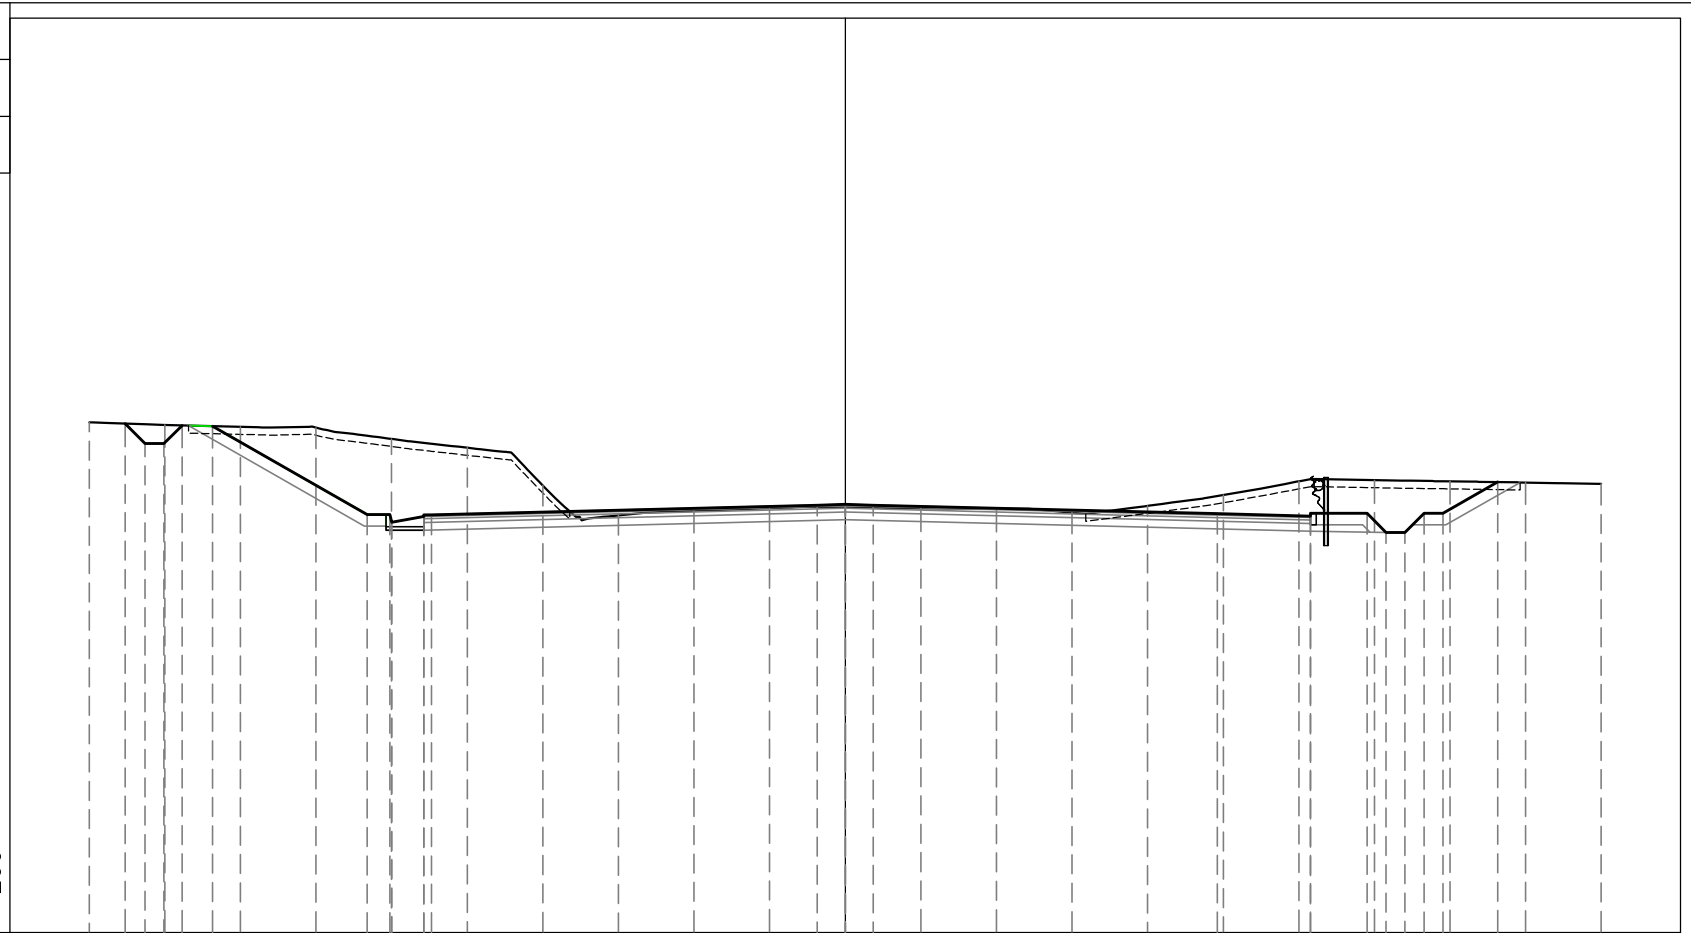

200
200


PROGRESSIVE TERRENO	-20.00	-18.00	-16.00	-14.00	-12.00	-10.00	-8.00	-6.00	-4.00	-2.00	0.00	2.00	4.00	6.00	8.00	10.00	12.00	14.00	16.00	18.00	20.00		
PARZIALI TERRENO	2.00	2.00	2.00	2.00	2.00	2.00	2.00	2.00	2.00	2.00	2.00	2.00	2.00	2.00	2.00	2.00	2.00	2.00	2.00	2.00	2.00		
QUOTE TERRENO	502.50	502.43	502.38	502.36	502.06	501.83	500.83	500.04	500.16	500.23	500.25	500.23	500.22	500.11	500.29	500.58	500.94	500.97	500.94	500.91	500.87		
PROGRESSIVE PROGETTO		502.47	501.94	501.94	502.42	502.40																	
PARZIALI PROGETTO		0.53	0.50	0.47		4.09	0.60	0.05	0.85	0.20		10.21			9.11		2.46	1.50	0.50	0.50	0.50	0.50	1.45
QUOTE PROGETTO		502.47	501.94	501.94	502.42	502.40	500.06	500.06	499.86	500.05	500.01	500.06	500.31	500.33	500.31	500.08	500.09	500.02	500.09	499.59	499.59	500.09	500.09

PROFILO SS129W

SEZIONE SS129W-12

PROGRESSIVA 80.00

S	STERRO	m ²	12.20
A	BASE	m ²	1.32
C	FONDAZIONE	m ²	3.38
D	SCAVO FOSSO	m ²	1.08
a	USURA	m	13.18
b	BINDER	m	13.18
c	VEGETALE	m	6.03
d	COMPATTAMENTO	m	16.72
f	SCOTICO IN TRINCEA	m	6.70
i	MASSELLI AUTOBLOC.	m	0.96

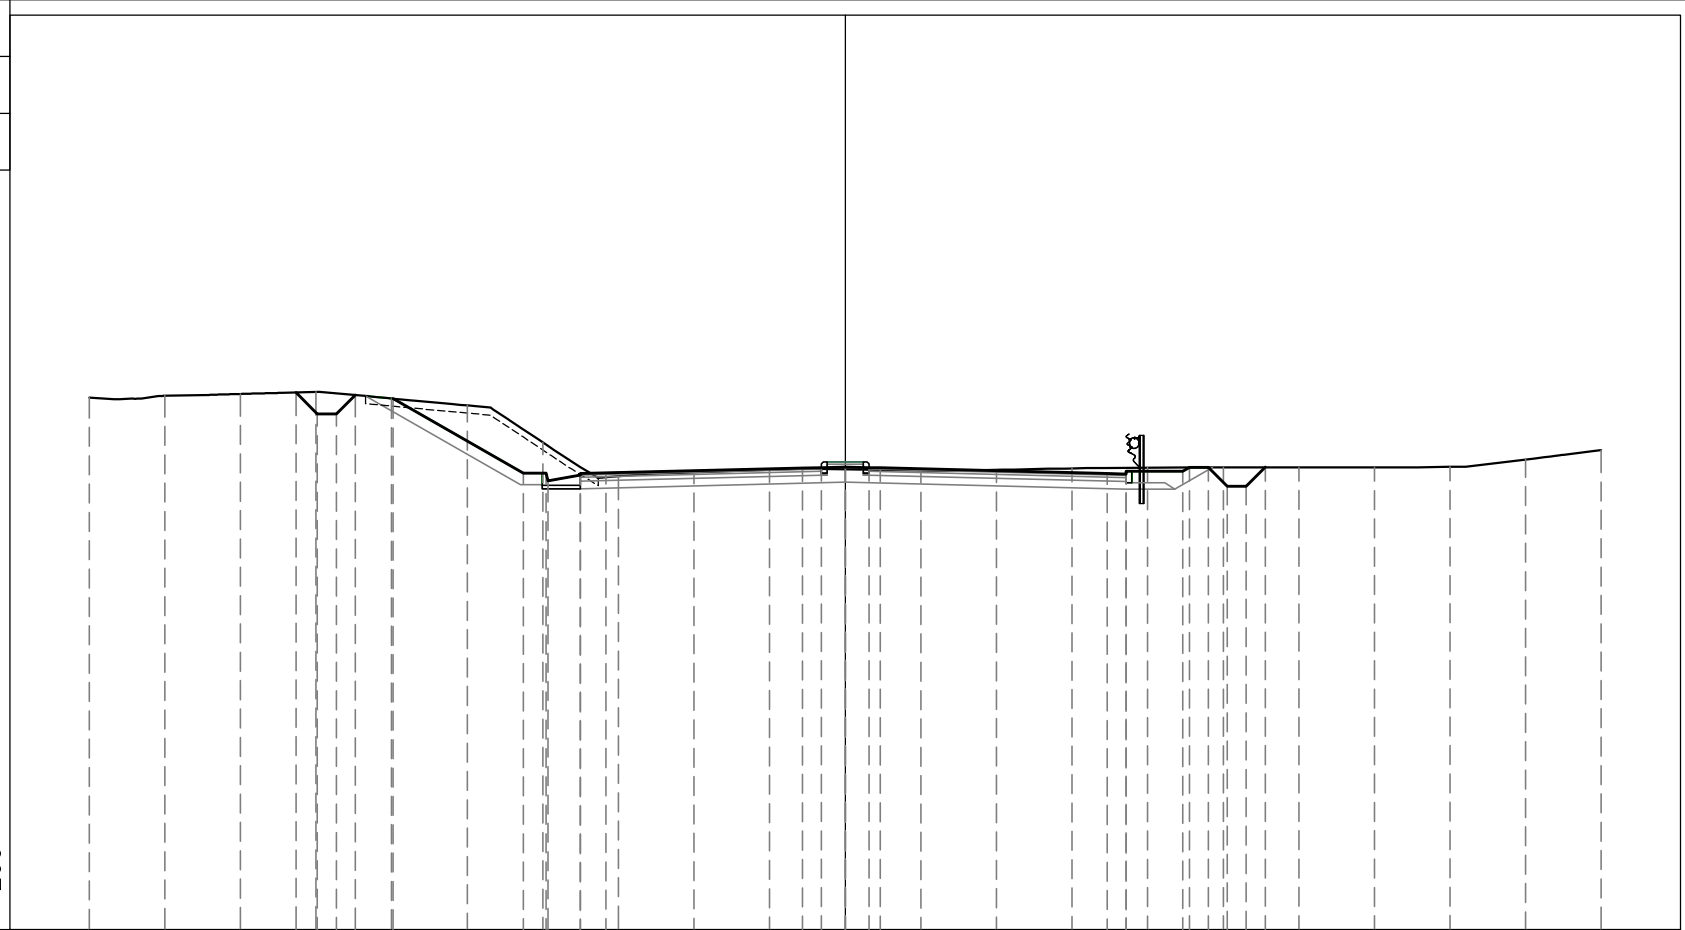

200
200


PROGRESSIVE TERRENO	-20.00	-18.00	-16.00	-14.00	-12.00	-10.00	-8.00	-6.00	-4.00	-2.00	0.00	2.00	4.00	6.00	8.00	10.00	12.00	14.00	16.00	18.00	20.00		
PARZIALI TERRENO		2.00	2.00	2.00	2.00	2.00	2.00	2.00	2.00	2.00	2.00	2.00	2.00	2.00	2.00	2.00	2.00	2.00	2.00	2.00	2.00	2.00	
QUOTE TERRENO	502.08	502.12	502.17	502.23	502.05	501.87	500.89	499.99	500.10	500.16	500.18	500.15	500.17	500.20	500.22	500.23	500.23	500.23	500.24	500.44	500.69		
PROGRESSIVE PROGETTO				14.53	13.96	13.46	12.96	11.96															
PARZIALI PROGETTO			0.57	0.50	0.50		3.45	0.60	0.05	0.85													
QUOTE PROGETTO			500.21	501.65	501.65	502.15	502.05		500.08	500.08	499.88	500.07	500.03	500.08		500.21	500.23	500.24	500.23	500.22	499.73	499.73	500.24

PROFILO SS129W

SEZIONE SS129W-13

PROGRESSIVA 100.00

S	STERRO	m ²	7.61
A	BASE	m ²	1.28
C	FONDAZIONE	m ²	4.30
D	SCAVO FOSSO	m ²	1.09
a	USURA	m	12.88
b	BINDER	m	12.88
c	VEGETALE	m	3.82
d	COMPATTAMENTO	m	18.93
f	SCOTICO IN TRINCEA	m	5.87
i	MASSELLI AUTOBLOC.	m	3.04

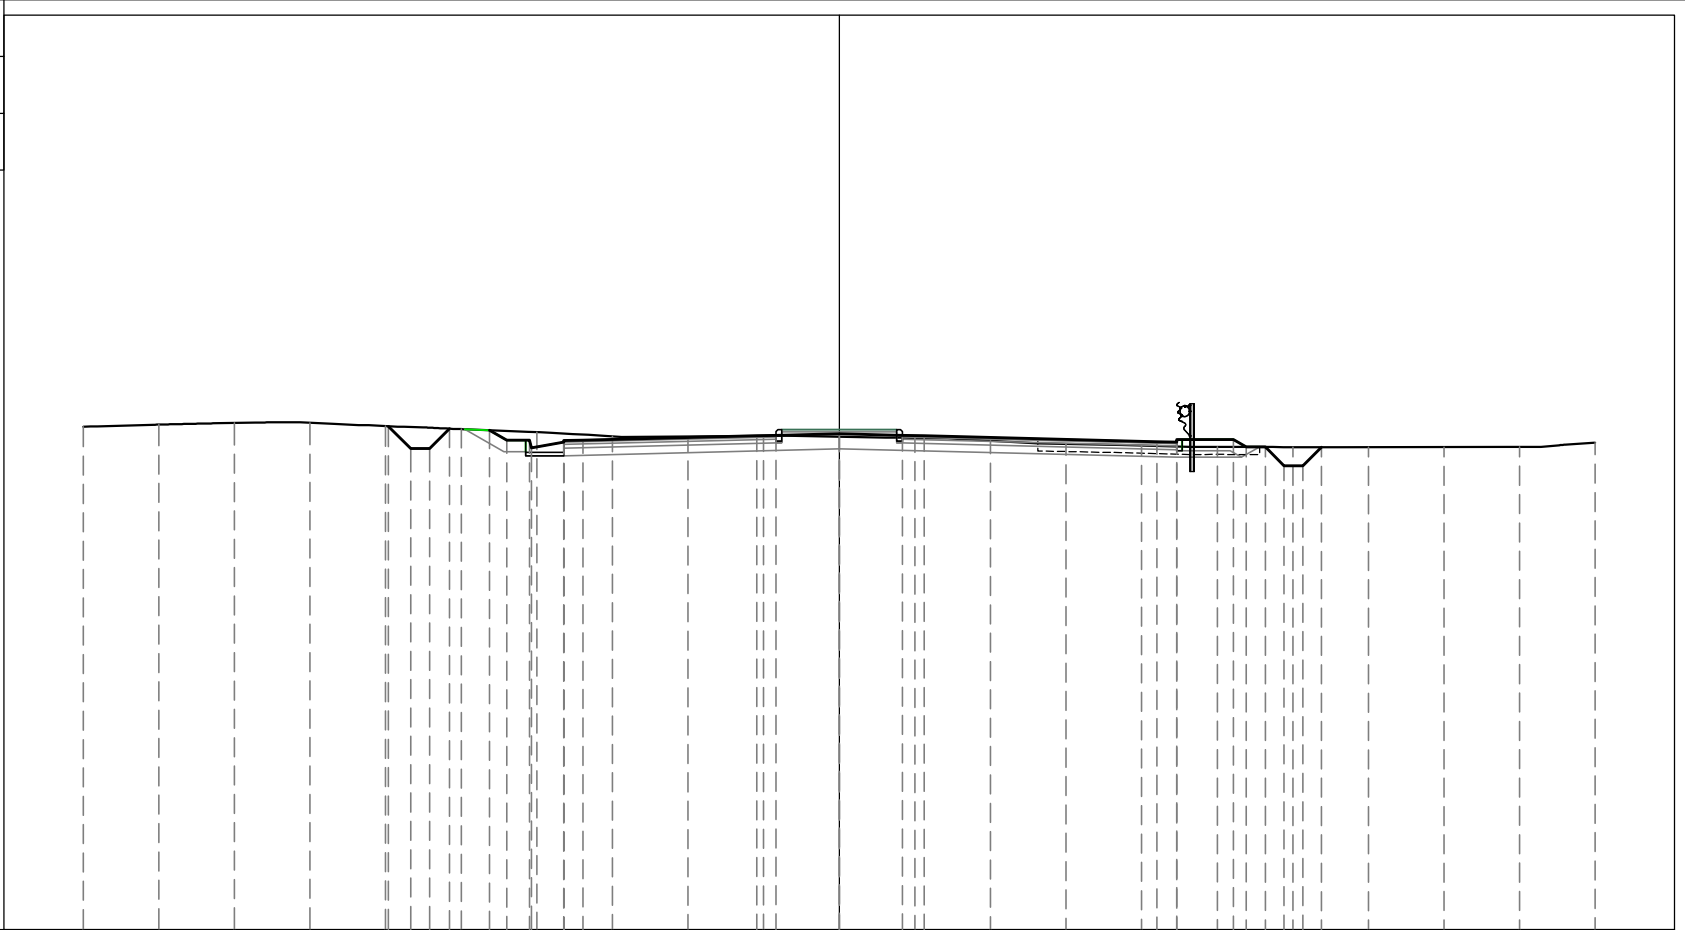

487

200
200


PROGRESSIVE TERRENO	-20.00	-18.00	-16.00	-14.00	-12.00	-10.00	-8.00	-6.00	-4.00	-2.00	0.00	2.00	4.00	6.00	8.00	10.00	12.00	14.00	16.00	18.00	20.00							
PARZIALI TERRENO		2.00	2.00	2.00	2.00	2.00	2.00	2.00	2.00	2.00	2.00	2.00	2.00	2.00	2.00	2.00	2.00	2.00	2.00	2.00	2.00	2.00						
QUOTE TERRENO	500.31	500.36	500.41	500.41	500.32	500.24	500.16	500.05	500.05	500.06	500.04	500.01	499.94	499.85	499.81	499.77	499.76	499.76	499.77	499.77	499.77	499.88						
PROGRESSIVE PROGETTO					500.32	500.25	500.21	499.95	499.75	499.94	499.90	499.95			499.91	499.97	499.90	499.97	499.77	499.27	499.27	499.76						
PARZIALI PROGETTO					0.59	0.50	0.47	0.60	0.05	0.85	0.51	4.60	0.51	1.67	1.67	0.58	6.16	0.52	1.50	0.34	0.50	0.50	0.50	0.49				
QUOTE PROGETTO					500.32	499.73	499.73	500.25	500.21	499.95	499.95	499.75	499.94	499.90	499.95	500.07	500.08	500.12	500.08	500.06	499.91	499.97	499.90	499.97	499.77	499.27	499.27	499.76

PROFILO SS129W

SEZIONE SS129W-14

PROGRESSIVA 104.88

S	STERRO	m ²	6.23
A	BASE	m ²	1.46
C	FONDAZIONE	m ²	5.98
D	SCAVO FOSSO	m ²	1.02
a	USURA	m	14.65
b	BINDER	m	14.65
c	VEGETALE	m	4.20
d	COMPATTAMENTO	m	23.30
f	SCOTICO IN TRINCEA	m	7.95
i	MASSELLI AUTOBLOC.	m	5.64

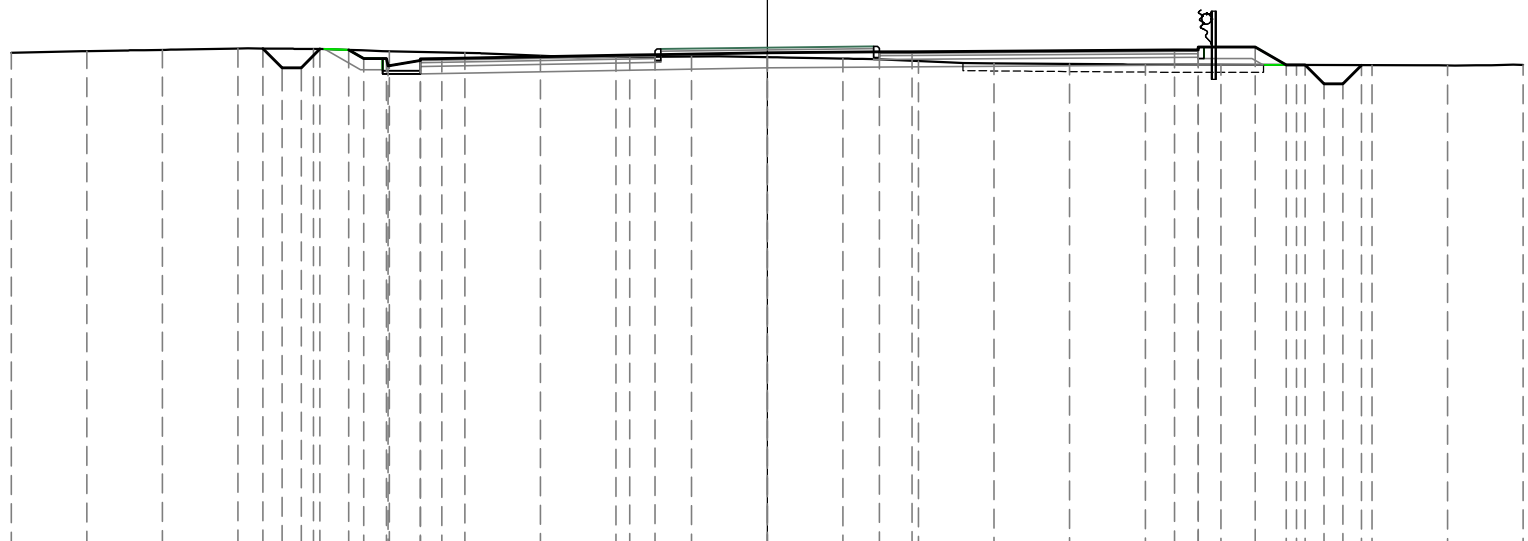

487

200
200

PROGRESSIVE TERRENO	-20.00	-18.00	-16.00	-14.00	-12.00	-10.00	-8.00	-6.00	-4.00	-2.00	0.00	2.00	4.00	6.00	8.00	10.00	12.00	14.00	16.00	18.00	20.00					
PARZIALI TERRENO		2.00	2.00	2.00	2.00	2.00	2.00	2.00	2.00	2.00	2.00	2.00	2.00	2.00	2.00	2.00	2.00	2.00	2.00	2.00	2.00					
QUOTE TERRENO	500.12	500.16	500.20	500.23	500.22	500.16	500.12	500.05	500.01	500.02	500.01	499.97	499.90	499.84	499.82	499.81	499.80	499.80	499.79	499.78	499.80					
PROGRESSIVE PROGETTO				500.23	499.72	499.72	500.20	499.97	499.77	499.96	499.92	500.06	500.07	500.12	500.14	500.15		500.19	500.27	500.20	500.27	499.80	499.80	499.30	499.30	499.79
PARZIALI PROGETTO				0.51	0.50	0.50	0.39	0.60	0.05	0.85	0.57	4.97	0.67	2.97	2.97	0.86	6.95	0.63	1.50	0.82	0.50	0.50	0.50	0.50	0.49	
QUOTE PROGETTO				500.23	499.72	499.72	500.20	499.97	499.77	499.96	499.92	500.06	500.07	500.12	500.14	500.15		500.19	500.27	500.20	500.27	499.80	499.80	499.30	499.30	499.79

SS129 E

PROFILO SS129E

SEZIONE SS129E-1

PROGRESSIVA 0.00

0

200 200

**PROGRESSIVE
TERRENO**

**PARZIALI
TERRENO**

**QUOTE
TERRENO**

**PROGRESSIVE
PROGETTO**

**PARZIALI
PROGETTO**

**QUOTE
PROGETTO**


PROFILO SS129E

SEZIONE SS129E-3

PROGRESSIVA 40.00

494

200
200

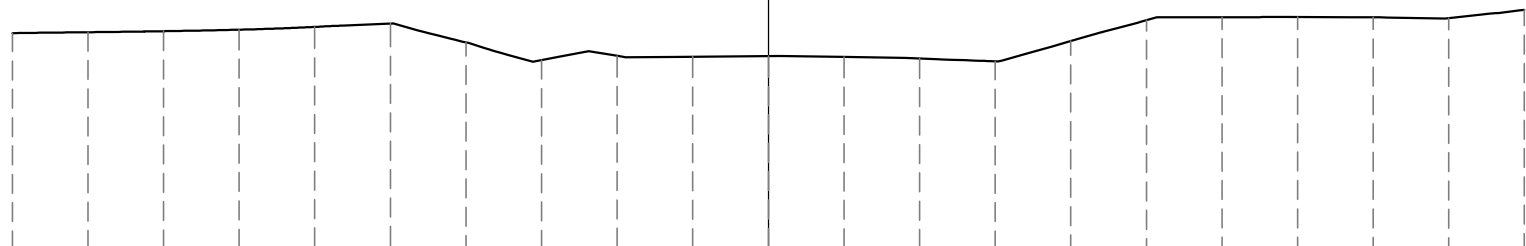

**PROGRESSIVE
TERRENO**

20.00 18.00 16.00 14.00 12.00 10.00 8.00 6.00 4.00 2.00 0.00 2.00 4.00 6.00 8.00 10.00 12.00 14.00 16.00 18.00 20.00

**PARZIALI
TERRENO**

2.00 2.00

**QUOTE
TERRENO**

499.72 499.75 499.77 499.81 499.89 499.97 499.48 499.01 499.12 499.10 499.11 499.09 499.05 498.98 499.52 500.06 500.14 500.15 500.14 500.12 500.34

**PROGRESSIVE
PROGETTO**

**PARZIALI
PROGETTO**

**QUOTE
PROGETTO**

PROFILO SS129E


SEZIONE SS129E-4

PROGRESSIVA 60.00

S	STERRO	m ²	4.42
A	BASE	m ²	0.74
C	FONDAZIONE	m ²	1.74
D	SCAVO FOSSO	m ²	0.28
a	USURA	m	7.40
b	BINDER	m	7.40
c	VEGETALE	m	2.13
d	COMPATTAMENTO	m	10.06

494

200
200

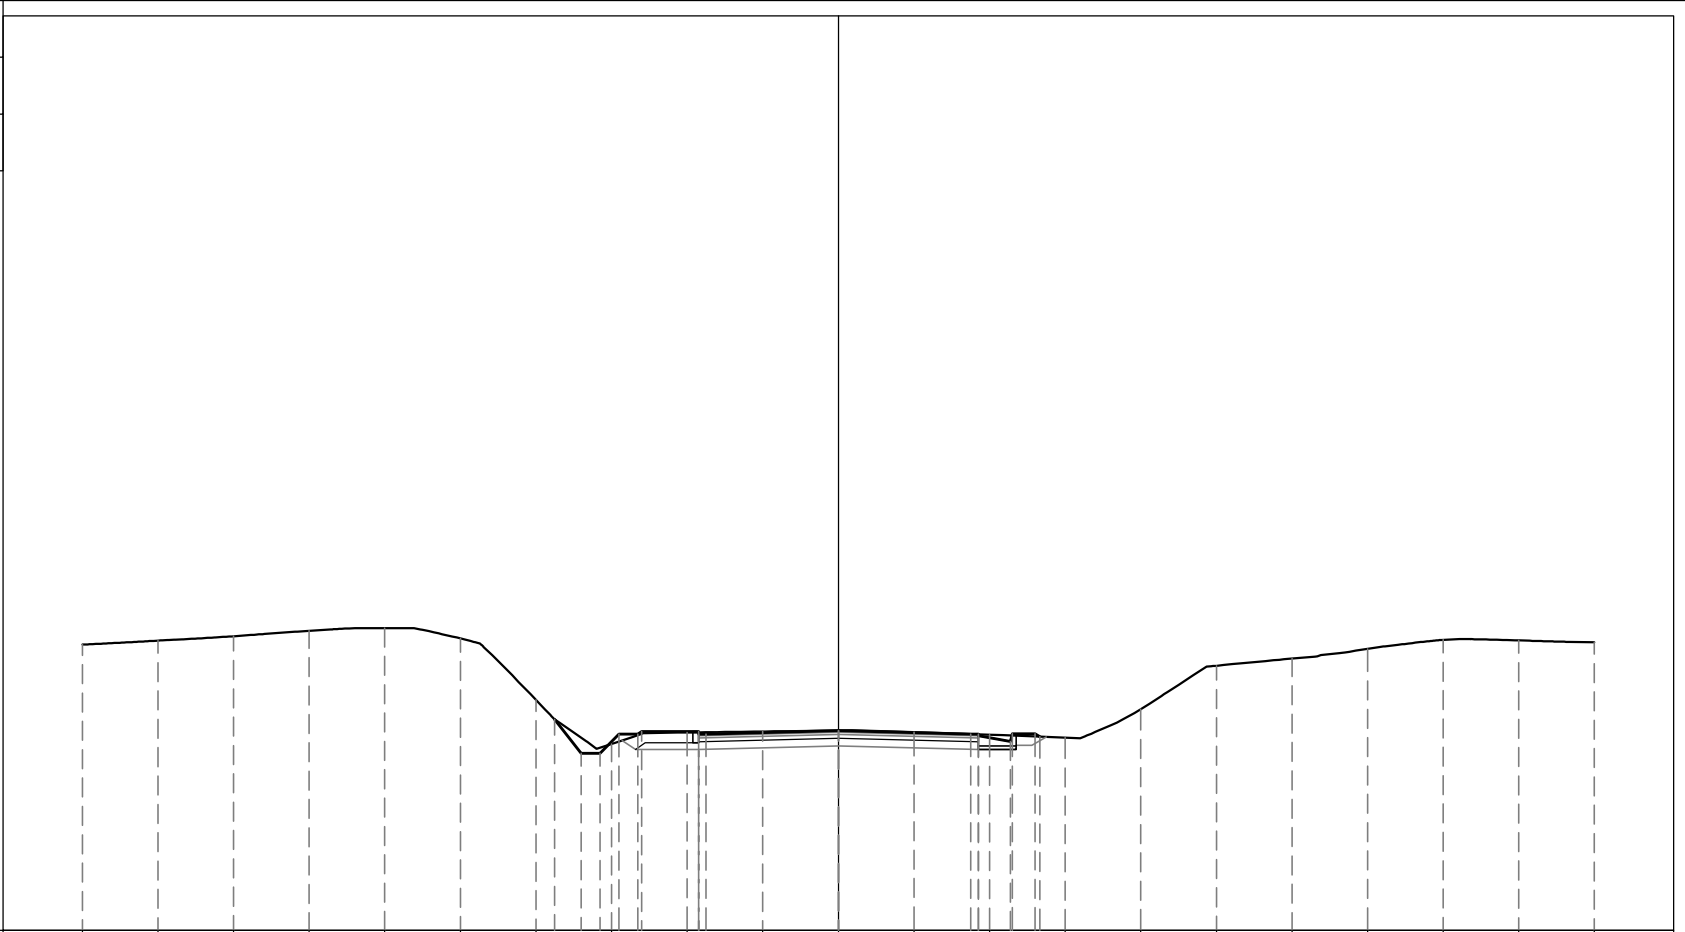


PROGRESSIVE TERRENO	-20.00	-18.00	-16.00	-14.00	-12.00	-10.00	-8.00	-6.00	-4.00	-2.00	0.00	2.00	4.00	6.00	8.00	10.00	12.00	14.00	16.00	18.00	20.00		
PARZIALI TERRENO		2.00	2.00	2.00	2.00	2.00	2.00	2.00	2.00	2.00	2.00	2.00	2.00	2.00	2.00	2.00	2.00	2.00	2.00	2.00	2.00		
QUOTE TERRENO	501.56	501.67	501.78	501.93	502.00	501.73	500.10	498.93	499.24	499.26	499.29	499.24	499.18	499.10	499.85	501.00	501.19	501.45	501.69	501.67	501.62		
PROGRESSIVE PROGETTO							-7.51	-6.81	-6.31	-5.81	-5.31	-5.20	-3.70	-3.70	-3.50	0.00	3.50	3.70	3.70	4.55	4.60	5.20	5.33
PARZIALI PROGETTO							0.70	0.50	0.50	0.50	0.50	0.11	1.50	0.20	0.20	3.50	3.50	0.20	0.85	0.05	0.60	0.13	
QUOTE PROGETTO							499.58	498.69	498.69	499.19	499.19	499.26	499.19	499.26	499.20	499.28	499.20	499.15	499.19	499.00	499.20	499.20	499.13

PROFILO SS129E

SEZIONE SS129E-5

PROGRESSIVA 80.00

S	STERRO	m ²	4.47
A	BASE	m ²	0.74
C	FONDAZIONE	m ²	1.73
D	SCAVO FOSSO	m ²	0.38
a	USURA	m	7.40
b	BINDER	m	7.40
c	VEGETALE	m	2.17
d	COMPATTAMENTO	m	10.06
f	SCOTICO IN TRINCEA	m	1.70

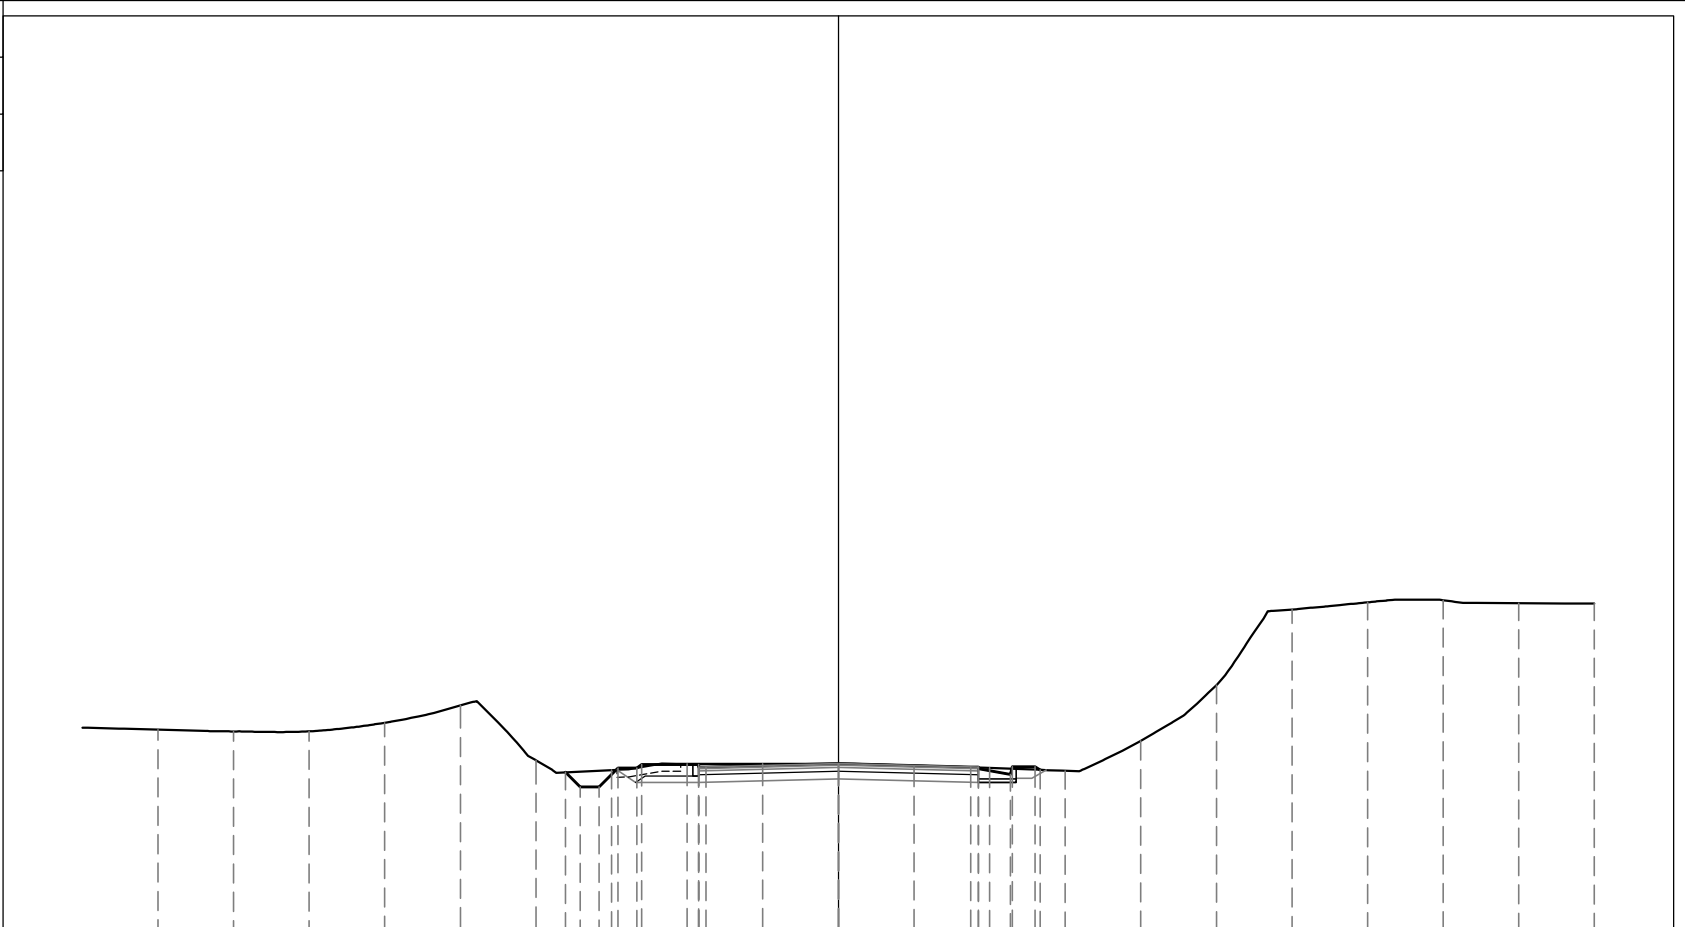


PROGRESSIVE TERRENO	18.00	16.00	14.00	12.00	10.00	8.00	6.00	4.00	2.00	0.00	2.00	4.00	6.00	8.00	10.00	12.00	14.00	16.00	18.00	20.00	
PARZIALI TERRENO		2.00		2.00	2.00	2.00	2.00	2.00	2.00	2.00	2.00	2.00	2.00	2.00	2.00	2.00	2.00	2.00	2.00	2.00	
QUOTE TERRENO	500.31	500.26	500.27	500.49	500.95	499.50	499.24	499.41	499.41	499.40	499.36	499.30	499.22	500.02	501.49	503.49	503.68	503.74	503.66	503.65	
PROGRESSIVE PROGETTO						-7.22	-6.83	-6.33	-5.83	-5.33	-5.20	-3.70	-3.50	0.00	3.50	3.70	3.70	4.55	4.60	5.20	5.34
PARZIALI PROGETTO						0.39	0.50	0.50	0.50	0.13	1.50	0.20	3.50	3.50	0.20	0.85	0.05	0.60	0.14		
QUOTE PROGETTO						499.18	498.80	498.80	499.30	499.39	499.32	499.39	499.32	499.41	499.32	499.28	499.32	499.13	499.33	499.33	499.25

PROFILO SS129E

SEZIONE SS129E-6

PROGRESSIVA 100.00

S	STERRO	m ²	4.36
A	BASE	m ²	0.74
C	FONDAZIONE	m ²	1.74
D	SCAVO FOSSO	m ²	0.40
a	USURA	m	7.40
b	BINDER	m	7.40
c	VEGETALE	m	2.22
d	COMPATTAMENTO	m	10.06

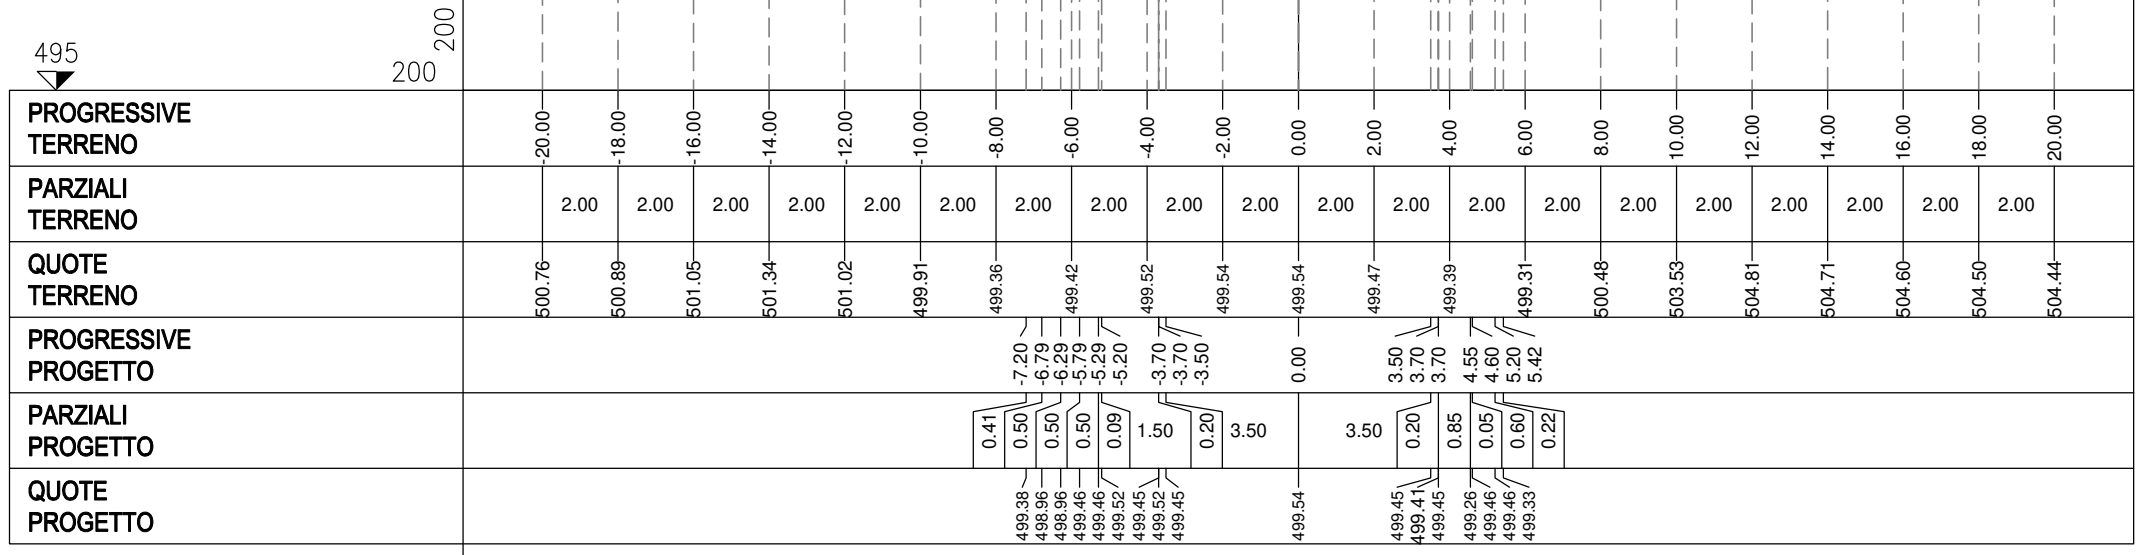


PROFILO SS129E

SEZIONE SS129E-7

PROGRESSIVA 120.00

S	STERRO	m ²	5.19
A	BASE	m ²	1.23
C	FONDAZIONE	m ²	2.70
D	SCAVO FOSSO	m ²	0.54
a	USURA	m	12.19
b	BINDER	m	12.19
c	VEGETALE	m	2.40
d	COMPATTAMENTO	m	14.86

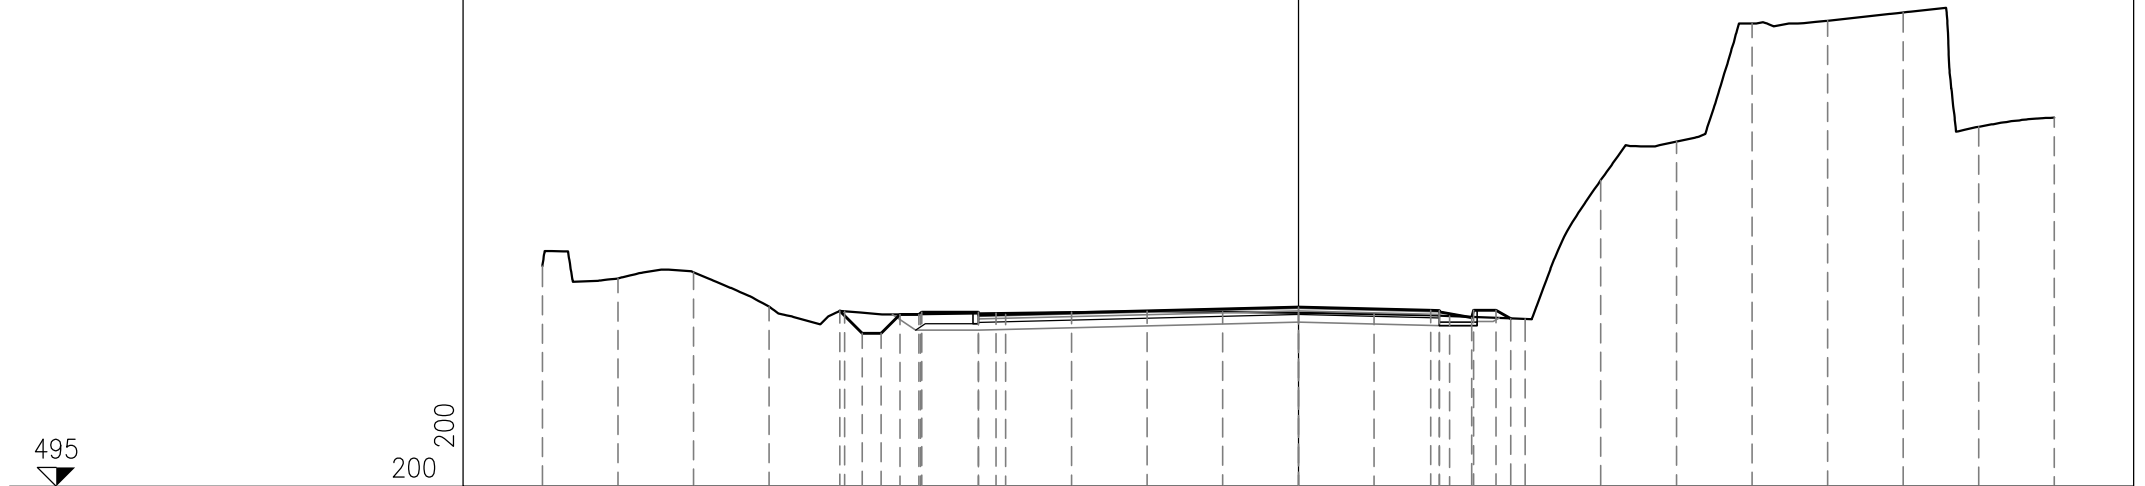

495

200 200


PROGRESSIVE TERRENO	-20.00	-18.00	-16.00	-14.00	-12.00	-10.00	-8.00	-6.00	-4.00	-2.00	0.00	2.00	4.00	6.00	8.00	10.00	12.00	14.00	16.00	18.00	20.00		
PARZIALI TERRENO	2.00	2.00	2.00	2.00	2.00	2.00	2.00	2.00	2.00	2.00	2.00	2.00	2.00	2.00	2.00	2.00	2.00	2.00	2.00	2.00	2.00		
QUOTE TERRENO	500.83	500.50	500.67	499.75	499.64	499.55	499.58	499.61	499.63	499.62	499.59	499.55	499.51	499.43	503.10	504.12	507.25	507.32	507.54	504.51	504.76		
PROGRESSIVE PROGETTO					-12.13	-11.54	-11.04	-10.54	-10.04	-9.96	-8.46	-8.46	-7.75		0.00		3.50	3.73	3.73	4.58	4.63	5.23	5.62
PARZIALI PROGETTO					0.59	0.50	0.50	0.50	0.08	1.50	0.71						3.50	0.23	0.85	0.05	0.60	0.39	
QUOTE PROGETTO					499.64	499.05	499.05	499.55	499.61	499.54	499.61	499.55			499.75		499.66	499.61	499.65	499.46	499.66	499.66	499.44

PROFILO SS129E

SEZIONE SS129E-8

PROGRESSIVA 126.66

S	STERRO	m ²	6.94
A	BASE	m ²	1.66
C	FONDAZIONE	m ²	3.60
D	SCAVO FOSSO	m ²	0.37
a	USURA	m	16.63
b	BINDER	m	16.63
c	VEGETALE	m	2.37
d	COMPATTAMENTO	m	19.30
f	SCOTICO IN TRINCEA	m	1.77

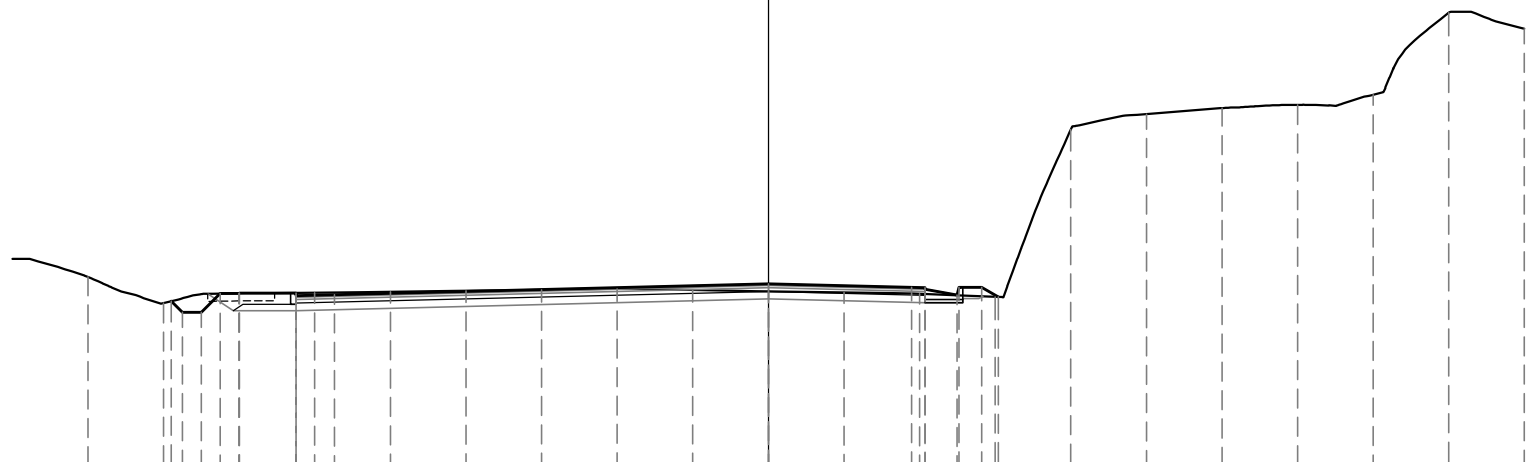

495

200
200


PROGRESSIVE TERRENO	18.00	16.00	14.00	12.00	10.00	8.00	6.00	4.00	2.00	0.00	2.00	4.00	6.00	8.00	10.00	12.00	14.00	16.00	18.00	20.00
PARZIALI TERRENO	2.00	2.00	2.00	2.00	2.00	2.00	2.00	2.00	2.00	2.00	2.00	2.00	2.00	2.00	2.00	2.00	2.00	2.00	2.00	2.00
QUOTE TERRENO	499.99	499.29	499.55	499.57	499.59	499.62	499.65	499.67	499.64	499.60	499.58	499.54	499.46	503.88	504.29	504.45	504.54	504.81	506.98	506.55
PROGRESSIVE PROGETTO		-15.80	-15.50	-14.50	-13.99	-12.49	-11.48	0.00	3.79	4.14	4.14	4.99	5.04	5.64	6.09					
PARZIALI PROGETTO	0.30	0.50	0.50	0.50	0.01	1.50	1.01	11.48	3.79	0.35	0.85	0.05	0.60	0.45						
QUOTE PROGETTO	499.35	499.05	499.05	499.55	499.56	499.48	499.56	499.52	499.80	499.71	499.66	499.70	499.51	499.71	499.71	499.46				

PROFILO SS129E

SEZIONE SS129E-9

PROGRESSIVA 130.95

S	STERRO	m ²	3.88
A	BASE	m ²	1.06
C	FONDAZIONE	m ²	2.42
a	USURA	m	10.68
b	BINDER	m	10.68
c	VEGETALE	m	2.18
d	COMPATTAMENTO	m	13.34

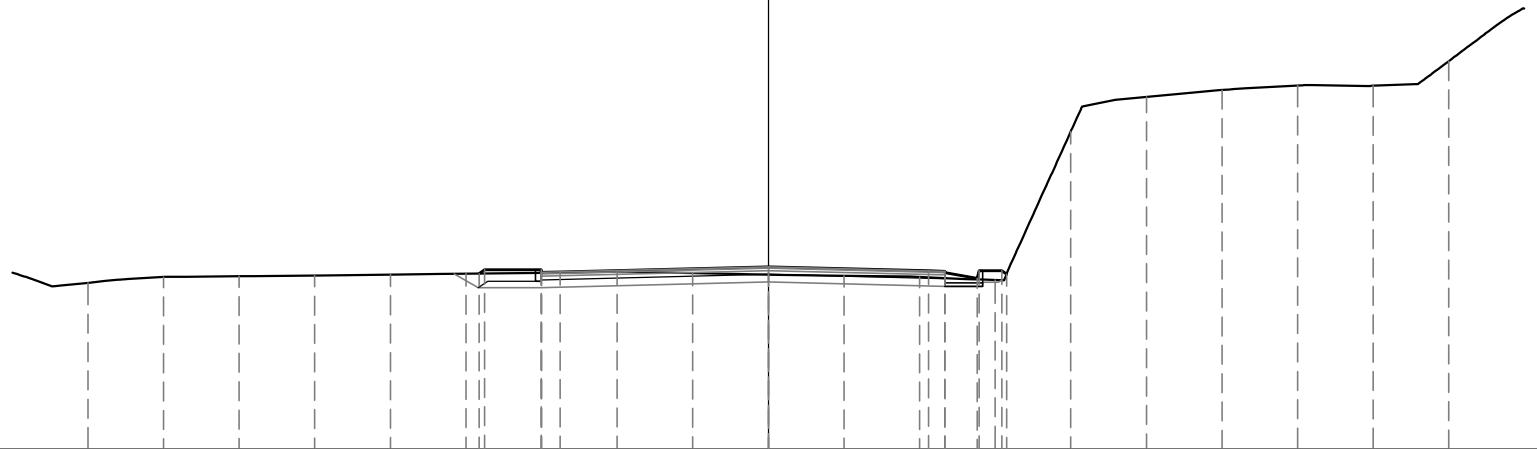


PROGRESSIVE TERRENO	18.00	16.00	14.00	12.00	10.00	8.00	6.00	4.00	2.00	0.00	2.00	4.00	6.00	8.00	10.00	12.00	14.00	16.00	18.00
PARZIALI TERRENO		2.00	2.00	2.00	2.00	2.00	2.00	2.00	2.00	2.00	2.00	2.00	2.00	2.00	2.00	2.00	2.00	2.00	2.00
QUOTE TERRENO	499.40	499.56	499.58	499.60	499.63	499.65	499.67	499.70	499.67	499.63	499.60	499.56	499.48	503.41	504.33	504.51	504.63	504.62	505.27
PROGRESSIVE PROGETTO						-7.65	-7.51	-6.01	-5.51	0.00		4.24	4.67	4.67	5.52	5.57	6.17	6.30	
PARZIALI PROGETTO						0.14	1.50		0.50	5.51		4.24	0.43	0.85	0.05	0.60	0.13		
QUOTE PROGETTO						499.65	499.75	499.68	499.75	499.69	499.83	499.73	499.68	499.72	499.59	499.73	499.73	499.64	

PROFILO SS129E

SEZIONE SS129E-10

PROGRESSIVA 131.86

S	STERRO	m ²	19.58
A	BASE	m ²	0.99
C	FONDAZIONE	m ²	2.47
a	USURA	m	10.00
b	BINDER	m	10.00
c	VEGETALE	m	1.13
d	COMPATTAMENTO	m	12.62
f	SCOTICO IN TRINCEA	m	11.97
i	MASSELLI AUTOBLOC.	m	0.60

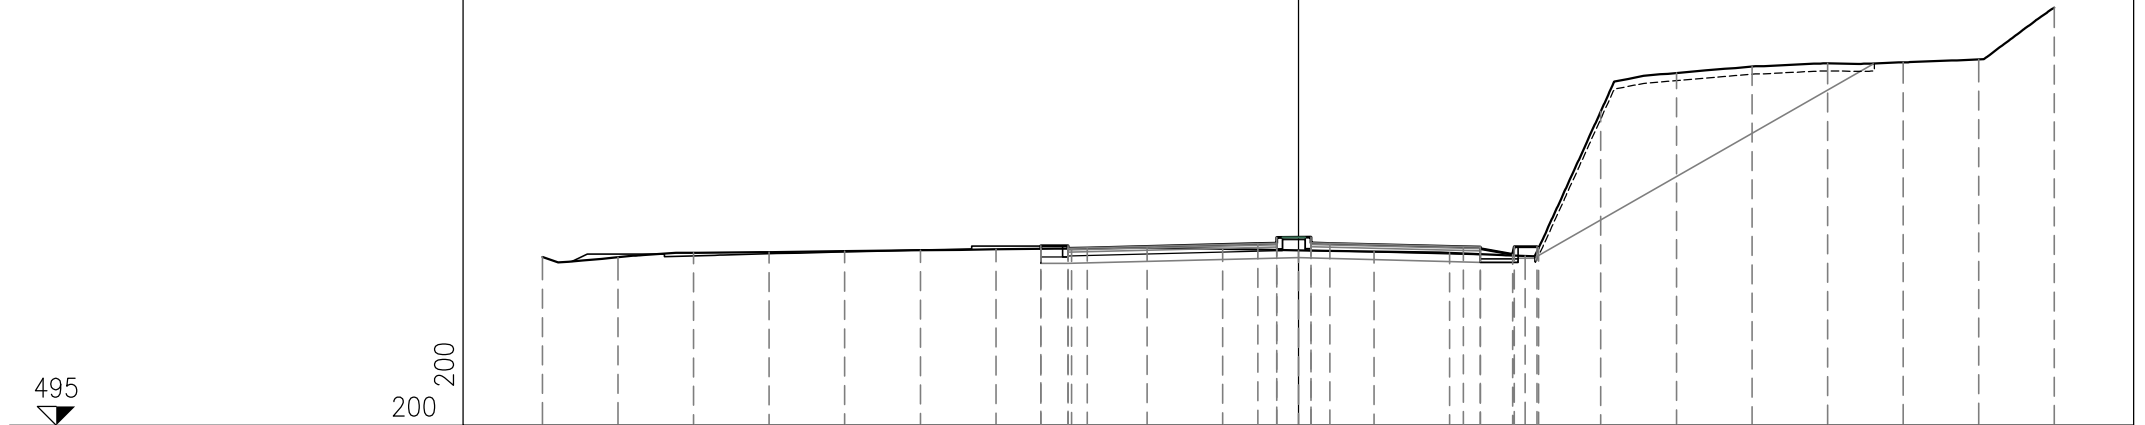

495

200
200


PROGRESSIVE TERRENO	-20.00	-18.00	-16.00	-14.00	-12.00	-10.00	-8.00	-6.00	-4.00	-2.00	0.00	2.00	4.00	6.00	8.00	10.00	12.00	14.00	16.00	18.00	20.00					
PARZIALI TERRENO	2.00	2.00	2.00	2.00	2.00	2.00	2.00	2.00	2.00	2.00	2.00	2.00	2.00	2.00	2.00	2.00	2.00	2.00	2.00	2.00	2.00					
QUOTE TERRENO	499.45	499.45	499.57	499.59	499.61	499.63	499.66	499.68	499.70	499.67	499.63	499.60	499.56	499.48	503.31	504.32	504.49	504.58	504.61	504.68	506.05					
PROGRESSIVE PROGETTO							-6.81	-6.81	-6.09	-6.09	-5.59		-1.07	-0.57	-0.57	0.33	0.33	0.83		4.36	4.81	4.81	5.66	5.71	6.31	6.36
PARZIALI PROGETTO							0.72	0.50		4.52		0.50	0.90	0.50		3.53	0.45	0.85	0.05	0.60	0.05					
QUOTE PROGETTO							499.75	499.67	499.68	499.75	499.70		499.81	499.97	499.82	499.83	499.98	499.82		499.73	499.68	499.72	499.53	499.73	499.73	499.70

PROFILO SS129E

SEZIONE SS129E-11

PROGRESSIVA 140.00

S	STERRO	m ²	25.60
A	BASE	m ²	1.04
C	FONDAZIONE	m ²	3.98
a	USURA	m	10.41
b	BINDER	m	10.41
c	VEGETALE	m	11.72
d	COMPATTAMENTO	m	16.71
f	SCOTICO IN TRINCEA	m	16.72
i	MASSELLI AUTOBLOC.	m	3.34

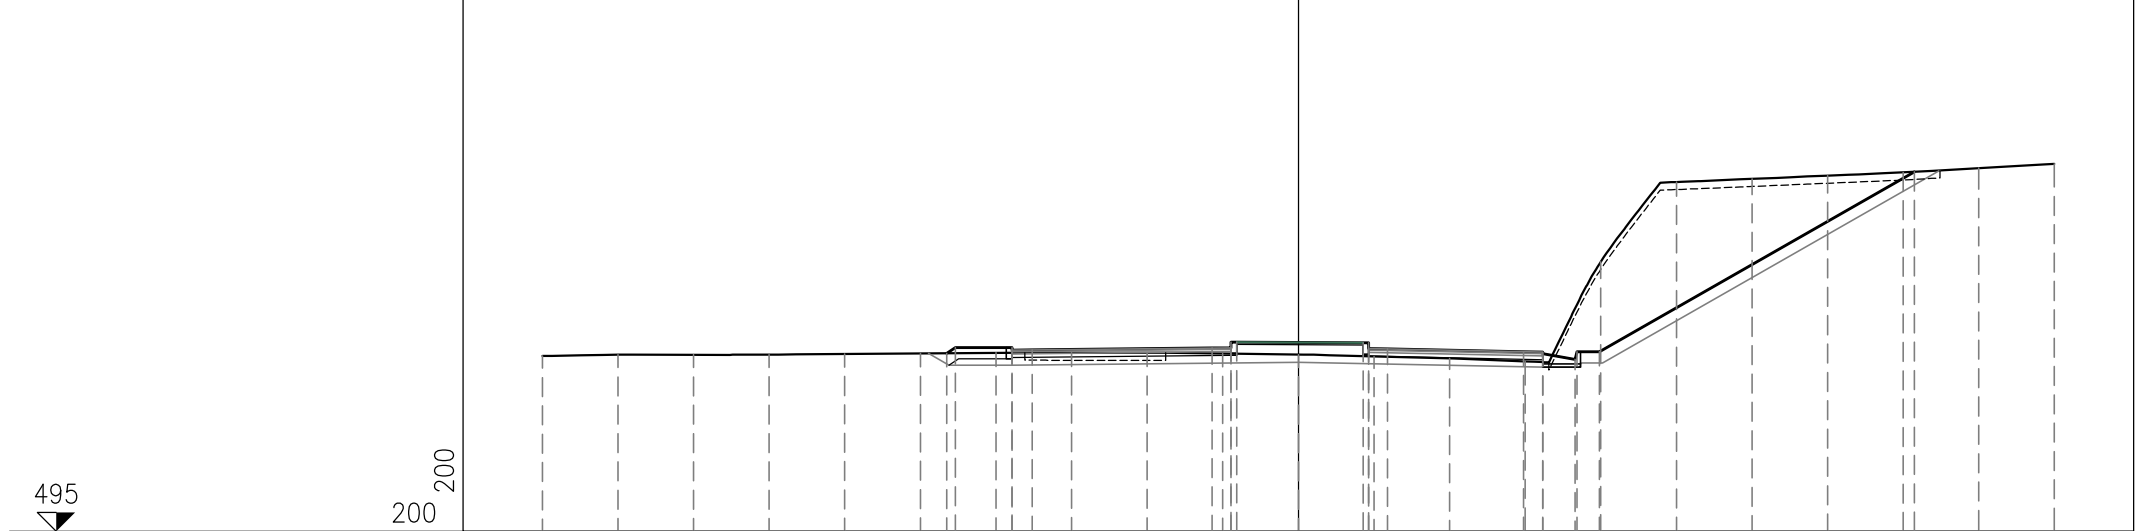

PROGRESSIVE TERRENO	-20.00	-18.00	-16.00	-14.00	-12.00	-10.00	-8.00	-6.00	-4.00	-2.00	0.00	2.00	4.00	6.00	8.00	10.00	12.00	14.00	16.00	18.00	20.00	
PARZIALI TERRENO		2.00	2.00	2.00	2.00	2.00	2.00	2.00	2.00	2.00	2.00	2.00	2.00	2.00	2.00	2.00	2.00	2.00	2.00	2.00	2.00	
QUOTE TERRENO	499.64	499.68	499.68	499.68	499.69	499.71	499.72	499.73	499.72	499.71	499.68	499.63	499.58	499.50	502.13	504.24	504.33	504.41	504.50	504.61	504.73	
PROGRESSIVE PROGETTO						-9.31	-9.08	-7.58	-7.58	-7.04		-2.28	-1.78	-1.63								
PARZIALI PROGETTO						0.23	1.50	0.54	4.76	0.50	0.15	3.34	0.15	0.50	3.60	0.51	0.85	0.05	0.60	8.33	16.30	
QUOTE PROGETTO						499.71	499.87	499.80	499.87	499.80		499.85	500.01	499.86	500.01		499.75	499.70	499.74	499.55	499.75	499.75

PROFILO SS129E


SEZIONE SS129E-12

PROGRESSIVA 146.31

S	STERRO	m ²	27.43
R	RIPORTO	m ²	0.13
A	BASE	m ²	1.17
C	FONDAZIONE	m ²	6.57
a	USURA	m	11.71
b	BINDER	m	11.71
c	VEGETALE	m	12.18
d	COMPATTAMENTO	m	19.27
f	SCOTICO IN TRINCEA	m	17.32
g	SCOTICO IN RILEVATO	m	3.55
i	MASSELLI AUTOBLOC.	m	8.15

495

200
200

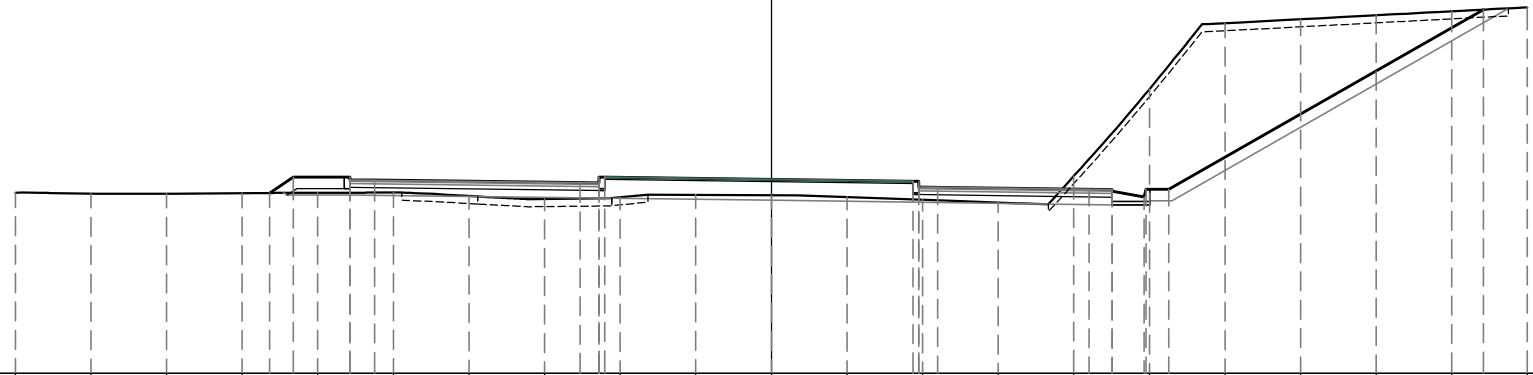

PROGRESSIVE TERRENO	20.00	18.00	16.00	14.00	12.00	10.00	8.00	6.00	4.00	2.00	0.00	2.00	4.00	6.00	8.00	10.00	12.00	14.00	16.00	18.00	20.00		
PARZIALI TERRENO	2.00	2.00	2.00	2.00	2.00	2.00	2.00	2.00	2.00	2.00	2.00	2.00	2.00	2.00	2.00	2.00	2.00	2.00	2.00	2.00	2.00		
QUOTE TERRENO	499.78	499.76	499.76	499.77	499.78	499.78	499.69	499.61	499.66	499.73	499.72	499.67	499.60	499.52	500.22	502.52	504.27	504.37	504.48	504.58	504.68		
PROGRESSIVE PROGETTO				-13.27	-12.65	-11.15	-11.15	-10.50	-5.06	-4.56	-4.41		3.74	3.89	4.39	8.41	9.01	9.01	9.86	9.91	10.51		
PARZIALI PROGETTO				0.62	1.50	0.65	5.44	0.50	0.15	8.15		0.15	0.50	4.02	0.60	0.85	0.05	0.60	8.32		18.83		
QUOTE PROGETTO				499.77	500.19	500.12	500.19	500.11	500.05	500.19	500.04	500.19	500.08	499.99	500.08	499.92	499.87	499.82	499.86	499.67	499.87	499.87	504.62


SP57

PROFILO SP57

SEZIONE SP57-3

PROGRESSIVA 24.47

S	STERRO	m ²	4.15
A	BASE	m ²	0.60
C	FONDAZIONE	m ²	1.67
a	USURA	m	6.00
b	BINDER	m	6.00
c	VEGETALE	m	2.80
d	COMPATTAMENTO	m	9.00
f	SCOTICO IN TRINCEA	m	2.10

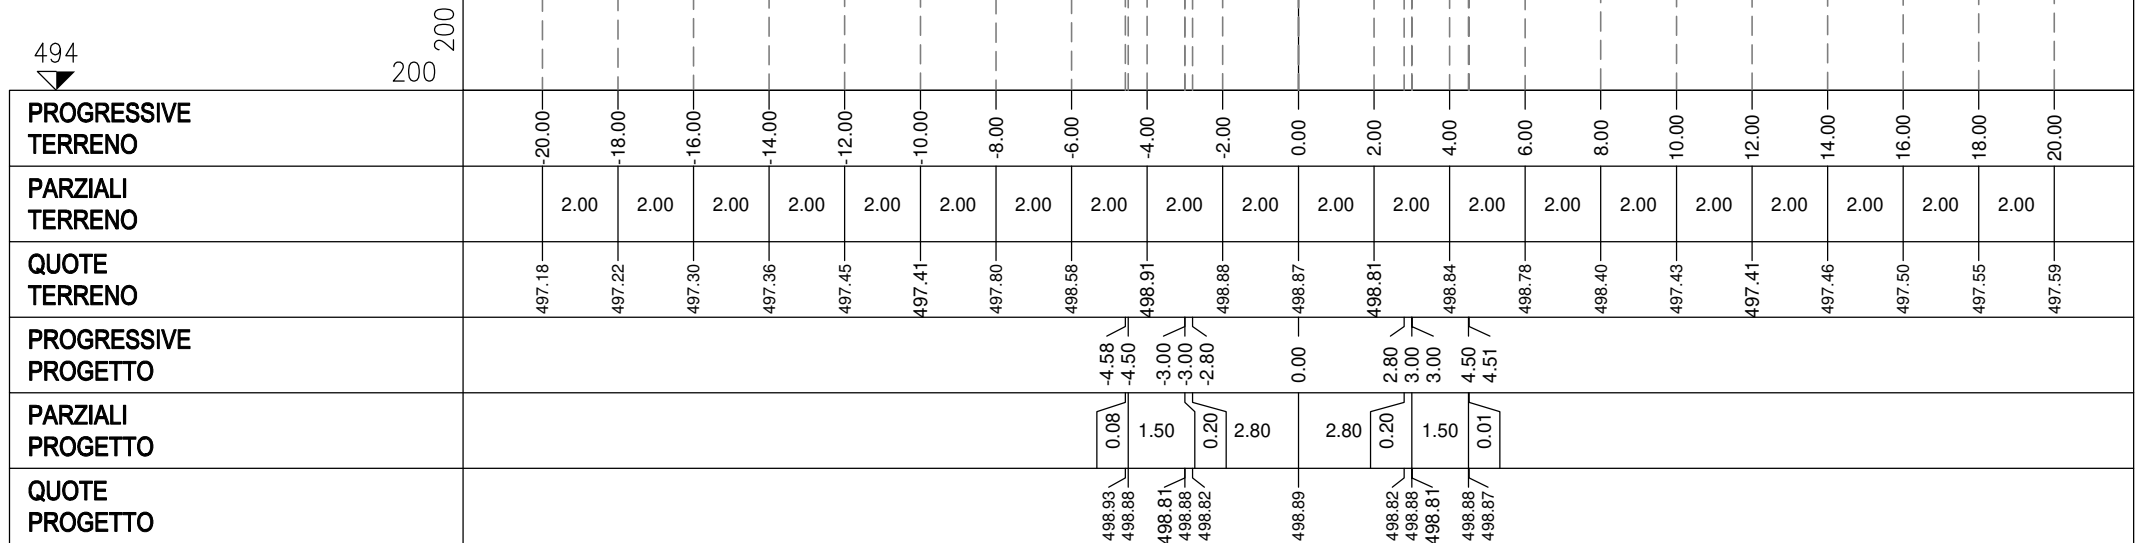


PROFILO SP57

SEZIONE SP57-4

PROGRESSIVA 40.00

S	STERRO	m ²	3.50
A	BASE	m ²	0.63
C	FONDAZIONE	m ²	1.79
D	SCAVO FOSSO	m ²	0.19
a	USURA	m	6.34
b	BINDER	m	6.34
c	VEGETALE	m	3.34
d	COMPATTAMENTO	m	9.67
f	SCOTICO IN TRINCEA	m	2.33

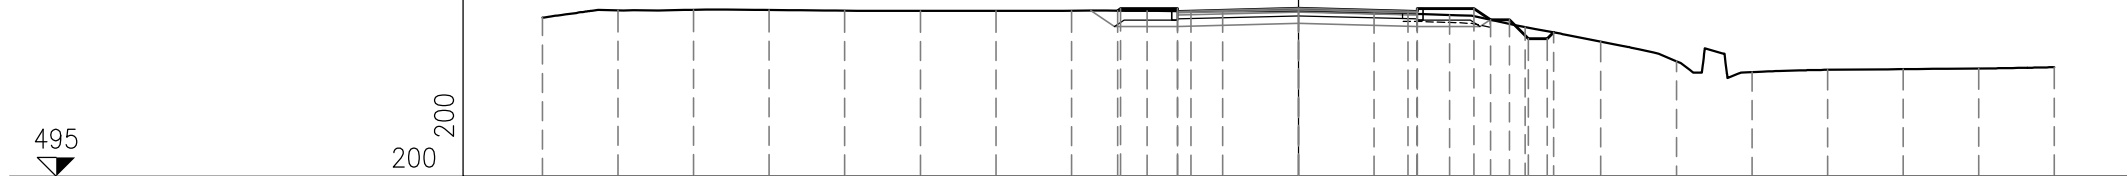


PROGRESSIVE TERRENO	-20.00	-18.00	-16.00	-14.00	-12.00	-10.00	-8.00	-6.00	-4.00	-2.00	0.00	2.00	4.00	6.00	8.00	10.00	12.00	14.00	16.00	18.00	20.00		
PARZIALI TERRENO		2.00	2.00	2.00	2.00	2.00	2.00	2.00	2.00	2.00	2.00	2.00	2.00	2.00	2.00	2.00	2.00	2.00	2.00	2.00	2.00	2.00	
QUOTE TERRENO	499.20	499.40	499.41	499.40	499.39	499.38	499.38	499.39	499.38	499.37	499.37	499.32	499.27	498.95	498.56	498.05	497.76	497.82	497.84	497.86	497.89		
PROGRESSIVE PROGETTO									-4.78	-4.70	-3.20	-3.20	-2.84	0.00	2.90	3.14	3.14	4.64	5.09	5.59	6.09	6.59	6.75
PARZIALI PROGETTO									0.08	1.50	0.36	2.84	2.90	0.24	1.50	0.45	0.50	0.50	0.50	0.50	0.50	0.16	
QUOTE PROGETTO									499.38	499.44	499.37	499.44	499.38	499.45	499.37	499.44	499.37	499.44	499.14	499.14	498.64	498.64	498.81

PROFILO SP57

SEZIONE SP57-5

PROGRESSIVA 60.00

S	STERRO	m ²	5.01
A	BASE	m ²	1.15
C	FONDAZIONE	m ²	2.82
D	SCAVO FOSSO	m ²	0.75
a	USURA	m	11.50
b	BINDER	m	11.50
c	VEGETALE	m	4.05
d	COMPATTAMENTO	m	14.83
f	SCOTICO IN TRINCEA	m	6.81

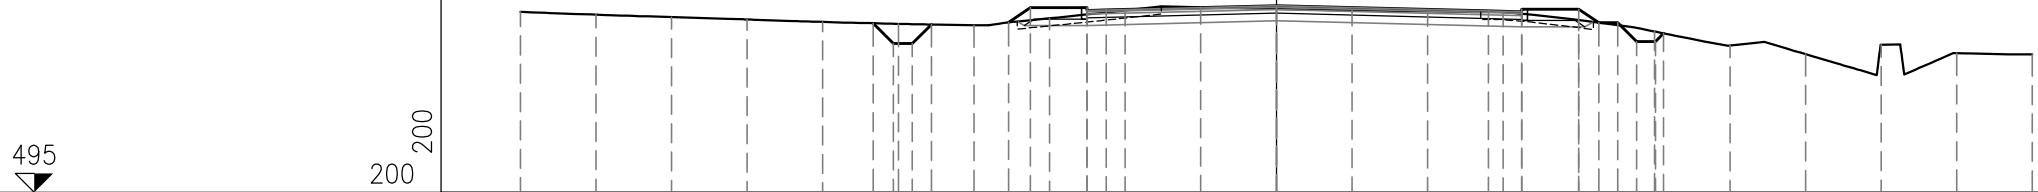

PROGRESSIVE TERRENO	-20.00	-18.00	-16.00	-14.00	-12.00	-10.00	-8.00	-6.00	-4.00	-2.00	0.00	2.00	4.00	6.00	8.00	10.00	12.00	14.00	16.00	18.00	20.00
PARZIALI TERRENO		2.00	2.00	2.00	2.00	2.00	2.00	2.00	2.00	2.00	2.00	2.00	2.00	2.00	2.00	2.00	2.00	2.00	2.00	2.00	2.00
QUOTE TERRENO	499.78	499.70	499.64	499.58	499.51	499.46	499.43	499.61	499.82	499.90	499.86	499.81	499.79	499.77	499.56	499.26	498.89	498.66	498.91	498.68	498.65
PROGRESSIVE PROGETTO						-10.66	-7.09	-6.51	-5.01	-4.50	0.00			5.61	7.99	10.03	10.25				
PARZIALI PROGETTO						0.53	0.58	1.50	0.51	4.50		5.61	0.88	1.50	0.54	0.50	0.50	0.22			
QUOTE PROGETTO						499.48	499.50	499.89	499.82	499.83	499.94			499.80	499.85	499.49	498.99	499.21			

PROFILO SP57


SEZIONE SP57-6

PROGRESSIVA 72.98

S	STERRO	m ²	6.89
A	BASE	m ²	1.71
C	FONDAZIONE	m ²	4.33
D	SCAVO FOSSO	m ²	0.71
a	USURA	m	17.19
b	BINDER	m	17.19
c	VEGETALE	m	3.84
d	COMPATTAMENTO	m	21.42
f	SCOTICO IN TRINCEA	m	10.09
i	MASSELLI AUTOBLOC.	m	0.61

495

200
200

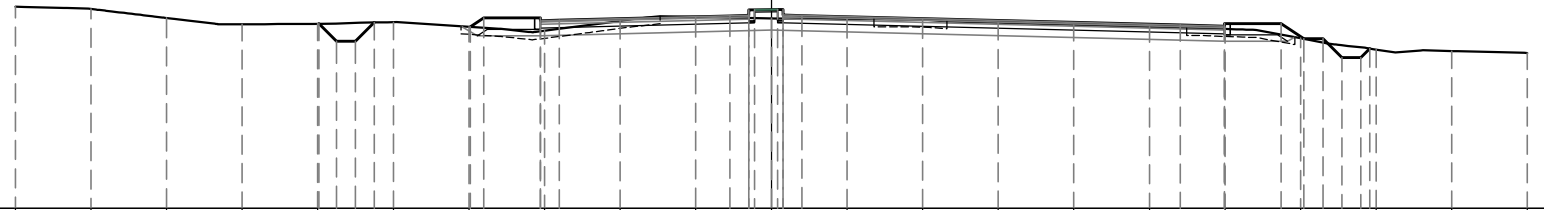

PROGRESSIVE TERRENO	20.00	18.00	16.00	14.00	12.00	10.00	8.00	6.00	4.00	2.00	0.00	2.00	4.00	6.00	8.00	10.00	12.00	14.00	16.00	18.00	20.00	
PARZIALI TERRENO		2.00	2.00	2.00	2.00	2.00	2.00	2.00	2.00	2.00	2.00	2.00	2.00	2.00	2.00	2.00	2.00	2.00	2.00	2.00	2.00	2.00
QUOTE TERRENO	500.34	500.28	500.04	499.87	499.89	499.93	499.81	499.70	499.96	500.07	500.03	500.01	500.00	499.91	499.86	499.80	499.75	499.51	499.20	499.16	499.11	
PROGRESSIVE PROGETTO					499.89	499.89	499.81	499.70		500.09	500.03	500.01					499.75	499.51	499.20			
PARZIALI PROGETTO					0.46	0.50	0.35	1.50		0.50	0.61	0.50		10.01			1.50	0.60	0.50	0.50	0.24	
QUOTE PROGETTO					499.89	499.42	500.04	499.97		500.09	500.26	500.10					499.85	499.49	498.99	499.23		

PROFILO SP57


SEZIONE SP57-7

PROGRESSIVA 73.89

S	STERRO	m ²	7.03
A	BASE	m ²	1.76
C	FONDAZIONE	m ²	4.50
D	SCAVO FOSSO	m ²	0.74
a	USURA	m	17.65
b	BINDER	m	17.65
c	VEGETALE	m	3.95
d	COMPATTAMENTO	m	22.08
f	SCOTICO IN TRINCEA	m	10.58
i	MASSELLI AUTOBLOC.	m	0.81

495

200
200

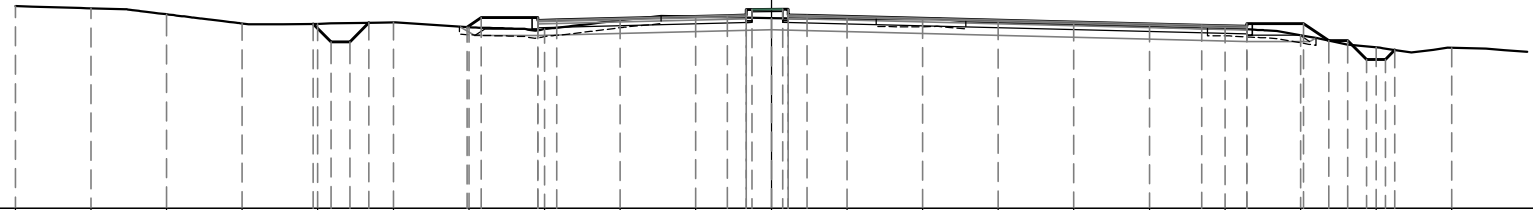

PROGRESSIVE TERRENO	20.00	18.00	16.00	14.00	12.00	10.00	8.00	6.00	4.00	2.00	0.00	2.00	4.00	6.00	8.00	10.00	12.00	14.00	16.00	18.00										
PARZIALI TERRENO	2.00	2.00	2.00	2.00	2.00	2.00	2.00	2.00	2.00	2.00	2.00	2.00	2.00	2.00	2.00	2.00	2.00	2.00	2.00	2.00										
QUOTE TERRENO	500.35	500.30	500.14	499.89	499.88	499.92	499.79	499.75	499.98	500.07	500.04	500.02	500.00	499.92	499.87	499.81	499.76	499.58	499.26	499.25										
PROGRESSIVE PROGETTO					-12.12	-11.65	-11.15	-10.65	-8.05	-7.68	-6.18	-6.18	-5.68	-1.16	-0.66	-0.66	-0.51	0.30	0.45	0.95	11.39	12.58	12.58	14.08	14.74	15.24	15.74	16.24	16.49	
PARZIALI PROGETTO					0.47	0.50	0.50	0.37	1.50	0.50	4.52	0.50	0.15	0.81	0.15	0.45	0.50	10.44	1.19	1.50	0.66	0.50	0.50	0.50	0.25					
QUOTE PROGETTO					499.88	499.41	499.41	499.91	499.80	500.05	499.98	500.05	499.99	500.27	500.10	500.12	500.27	500.27	500.27	500.12	500.27	499.85	499.85	499.82	499.89	499.44	499.44	498.94	498.94	499.19

PROFILO SP57


SEZIONE SP57-8

PROGRESSIVA 76.99

S	STERRO	m ²	5.13
A	BASE	m ²	1.00
C	FONDAZIONE	m ²	3.35
D	SCAVO FOSSO	m ²	0.59
a	USURA	m	10.07
b	BINDER	m	10.07
c	VEGETALE	m	3.37
d	COMPATTAMENTO	m	15.28
f	SCOTICO IN TRINCEA	m	9.46
i	MASSELLI AUTOBLOC.	m	1.57

495

200
200

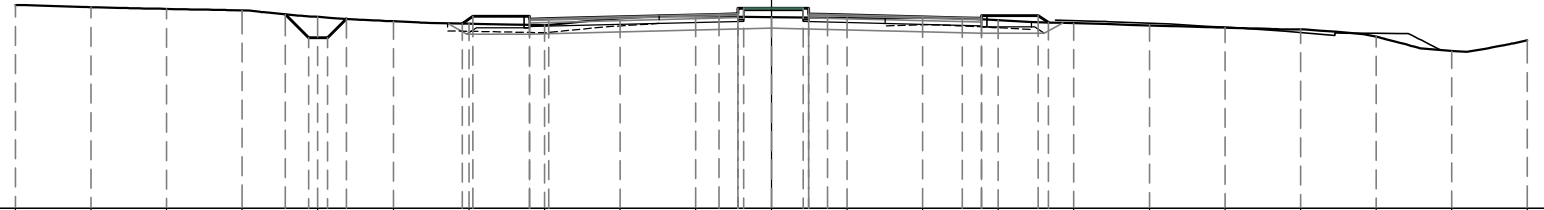

PROGRESSIVE TERRENO	20.00	18.00	16.00	14.00	12.00	10.00	8.00	6.00	4.00	2.00	0.00	2.00	4.00	6.00	8.00	10.00	12.00	14.00	16.00	18.00	20.00
PARZIALI TERRENO	2.00	2.00	2.00	2.00	2.00	2.00	2.00	2.00	2.00	2.00	2.00	2.00	2.00	2.00	2.00	2.00	2.00	2.00	2.00	2.00	2.00
QUOTE TERRENO	500.38	500.32	500.28	500.24	500.07	499.95	499.89	499.85	500.03	500.08	500.06	500.04	500.06	499.98	499.90	499.84	499.78	499.74	499.54	499.16	499.44
PROGRESSIVE PROGETTO					-12.86		-8.18	-7.89		-1.38		0.84		5.05							
PARZIALI PROGETTO				0.62	0.50	0.50	0.29	1.50	4.51	0.50	0.15	1.57	3.56	0.50	1.50	0.27					
QUOTE PROGETTO				500.14	499.51	499.51	499.08	500.01	500.08	500.14	500.15	500.30	500.30	500.10	500.03	500.10	499.92				

PROFILO SP57

SEZIONE SP57-9

PROGRESSIVA 88.51

S	STERRO	m ²	2.43
R	RIPORTO	m ²	0.26
A	BASE	m ²	1.17
C	FONDAZIONE	m ²	6.81
D	SCAVO FOSSO	m ²	0.45
a	USURA	m	11.68
b	BINDER	m	11.68
c	VEGETALE	m	4.41
d	COMPATTAMENTO	m	19.04
f	SCOTICO IN TRINCEA	m	7.28
g	SCOTICO IN RILEVATO	m	4.54
i	MASSELLI AUTOBLOC.	m	8.12



495

200
200

PROGRESSIVE TERRENO	18.00	16.00	14.00	12.00	10.00	8.00	6.00	4.00	2.00	0.00	2.00	4.00	6.00	8.00	10.00	12.00	14.00	16.00	18.00	20.00	
PARZIALI TERRENO	2.00	2.00	2.00	2.00	2.00	2.00	2.00	2.00	2.00	2.00	2.00	2.00	2.00	2.00	2.00	2.00	2.00	2.00	2.00	2.00	
QUOTE TERRENO	499.87	499.96	500.02	500.09	500.14	500.17	500.13	500.10	500.10	500.10	500.07	500.03	499.95	499.86	499.81	499.81	499.79	499.82	499.82	499.76	
PROGRESSIVE PROGETTO	-17.42	-16.98	-15.98	-12.88	-12.30	-10.80	-10.80	-10.17	-4.82	-4.32	-4.32	-4.17	3.95	4.10	4.10	4.60	8.67	9.30	9.30	10.80	11.64
PARZIALI PROGETTO	0.44	0.50	0.50	0.58	1.50	0.63	5.35	0.50	0.15	8.12	0.15	0.50	4.07	0.63	1.50	0.84					
QUOTE PROGETTO	499.90	499.46	499.46	500.06	500.45	500.38	500.45	500.37	500.37	500.52	500.34	500.49	500.34	500.31	500.37	500.30	500.37	499.81			

