

**S.S. 131 di "Carlo Felice"**  
Adeguamento e messa in sicurezza della S.S.131  
Risoluzione dei nodi critici - 2° stralcio  
dal km 108+300 al km 158+000

**PROGETTO ESECUTIVO**

CA284

R.T.I. di PROGETTAZIONE:

Mandataria



**PRO  
ITER**  
Progetto  
Infrastrutture  
Territorio s.r.l.

Via G.B. Sammartini n°5  
20125 - Milano  
Tel. 02 6787911  
email: mail@proiter.it

Mandante



Via Artemide n°3  
92100 Agrigento  
Tel. 0922 421007  
email: deltaingegneria@pec.it

PROGETTISTI:

Ing. Riccardo Formichi - Pro Iter srl (Integratore prestazioni specialistiche)  
Ordine Ing. di Milano n. 18045

Ing. Riccardo Formichi  
Ordine Ing. di Milano n. 18045

IL GEOLOGO

Dott. Geol. Massimo Mezzanatica - Pro Iter srl  
Albo Geol. Lombardia n. A762

COORDINATORE PER LA SICUREZZA IN FASE DI PROGETTAZIONE

Ing. Diego Ceccherelli  
Ordine Ing. di Milano n. 15813

VISTO: IL RESP. DEL PROCEDIMENTO

Dott. Ing. Salvatore FRASCA



PROTOCOLLO

DATA

**PROGETTO STRADALE**

**ADEGUAMENTO SVINCOLI ESISTENTI - SVINCOLO DI S. BARBARA AL KM 144+500**

Sezioni trasversali

CODICE PROGETTO

PROGETTO                      LIV. PROG.                      N. PROG.

**L O P L S Q   E   1 9 0 1**

NOME FILE  
V10PS00TRASZ01C.pdf

CODICE ELAB. **V 1 0 P S 0 0 T R A S Z 0 1**

REVISIONE

SCALA:

**C**

1:200

**D**

**C**

**B**

**A**

REV.

REVISIONE PER ISTRUTTORIA, VERIFICA E CONTROLLI D.Lgs 35/11

EMISSIONE

EMISSIONE PER CONTROLLI D.LGS. 35/2011

DESCRIZIONE

Agosto 2020

Marzo 2020

Novembre 2019

DATA

Spitaleri

Spitaleri

Binetti

REDATTO

Caprioli

Caprioli

Caprioli

VERIFICATO

Formichi

Formichi

Formichi

APPROVATO


**RAMPA A**

PROFILO RAMPA A

SEZIONE A-1

PROGRESSIVA 0.00

|   |                    |                |      |
|---|--------------------|----------------|------|
| S | STERRO             | m <sup>2</sup> | 1.90 |
| A | BASE               | m <sup>2</sup> | 0.04 |
| B | MISTO CEMENTATO    | m <sup>2</sup> | 0.09 |
| C | FONDAZIONE         | m <sup>2</sup> | 0.34 |
| a | USURA              | m              | 0.46 |
| b | BINDER             | m              | 0.46 |
| c | VEGETALE           | m              | 1.89 |
| d | COMPATTAMENTO      | m              | 1.71 |
| f | SCOTICO IN TRINCEA | m              | 3.37 |

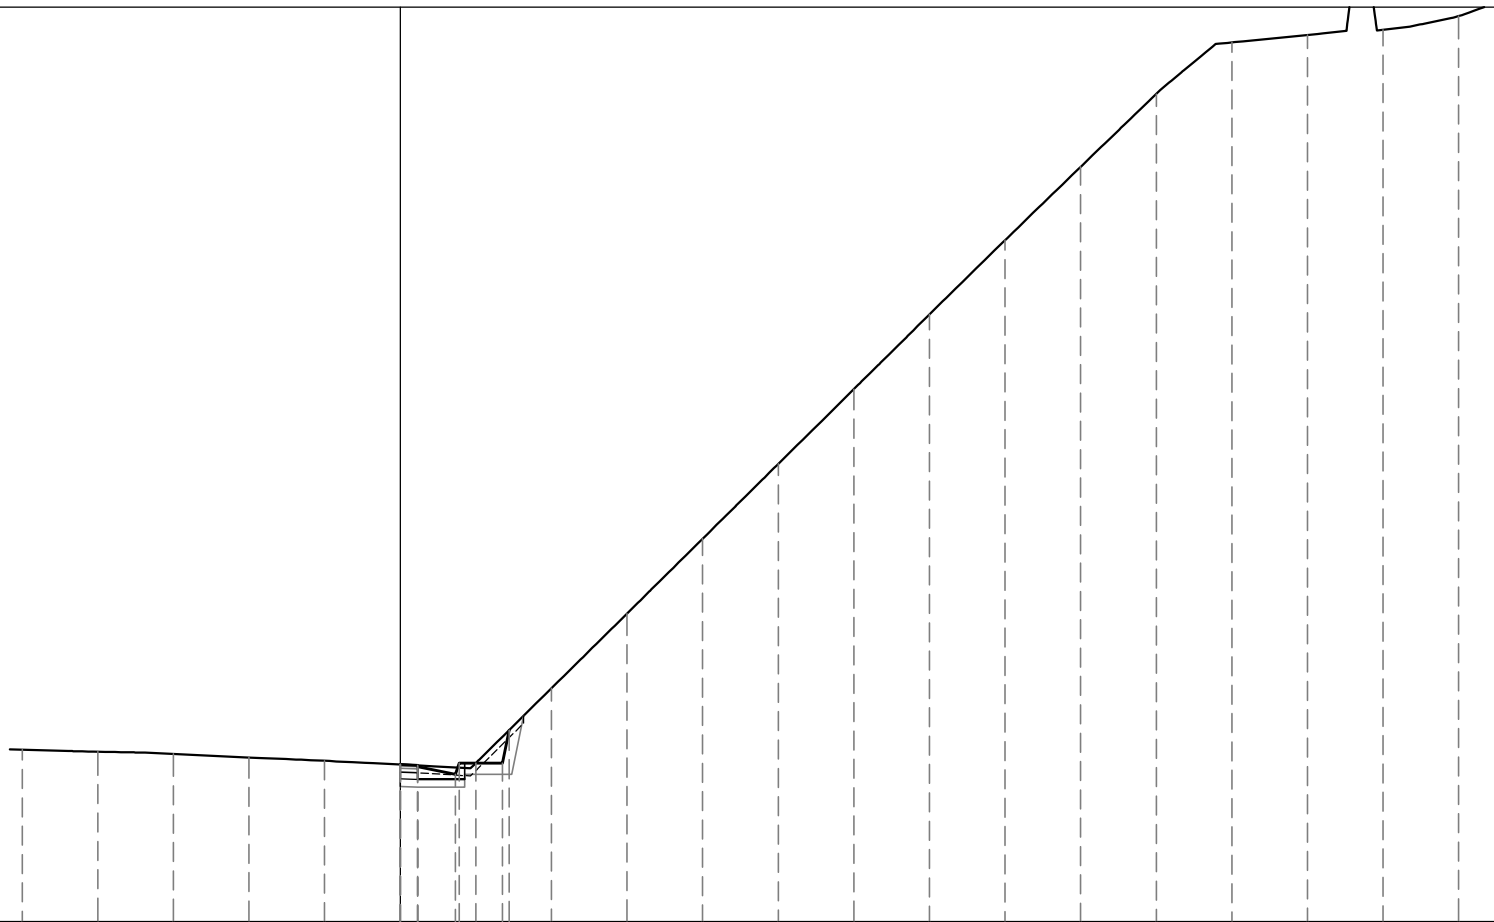

200  
200


|                      |        
|----------------------|--------|--------|--------|--------|--------|--------|--------|--------|--------|--------|--------|--------|--------|--------|--------|--------|--------|--------|--------|--------|--|
| PROGRESSIVE TERRENO  | -10.00 | -8.00  | -6.00  | -4.00  | -2.00  | 0.00   | 2.00   | 4.00   | 6.00   | 8.00   | 10.00  | 12.00  | 14.00  | 16.00  | 18.00  | 20.00  | 22.00  | 24.00  | 26.00  | 28.00  |  |
| PARZIALI TERRENO     |        | 2.00   | 2.00   | 2.00   | 2.00   | 2.00   | 2.00   | 2.00   | 2.00   | 2.00   | 2.00   | 2.00   | 2.00   | 2.00   | 2.00   | 2.00   | 2.00   |        |        | 2.00   |  |
| QUOTE TERRENO        | 586.55 | 586.50 | 586.44 | 586.35 | 586.26 | 586.16 | 586.20 | 588.17 | 590.15 | 592.13 | 594.11 | 596.09 | 598.07 | 600.03 | 601.97 | 603.90 | 605.26 | 605.46 | 605.59 | 605.96 |  |
| PROGRESSIVE PROGETTO |        |        |        |        |        | 0.00   | 0.00   | 0.46   | 1.46   | 1.56   | 2.71   | 2.88   |        |        |        |        |        |        |        |        |  |
| PARZIALI PROGETTO    |        |        |        |        |        | 0.46   | 1.00   | 0.10   | 1.15   | 0.17   |        |        |        |        |        |        |        |        |        |        |  |
| QUOTE PROGETTO       |        |        |        |        |        | 586.16 | 586.16 | 586.10 | 586.14 | 585.90 | 586.20 | 586.20 | 587.07 |        |        |        |        |        |        |        |  |

PROFILO RAMPA A

SEZIONE A-2

PROGRESSIVA 20.00

|   |                    |                |      |
|---|--------------------|----------------|------|
| S | STERRO             | m <sup>2</sup> | 6.37 |
| A | BASE               | m <sup>2</sup> | 0.21 |
| B | MISTO CEMENTATO    | m <sup>2</sup> | 0.37 |
| C | FONDAZIONE         | m <sup>2</sup> | 0.68 |
| a | USURA              | m              | 2.09 |
| b | BINDER             | m              | 2.09 |
| c | VEGETALE           | m              | 3.75 |
| d | COMPATTAMENTO      | m              | 3.34 |
| f | SCOTICO IN TRINCEA | m              | 5.92 |

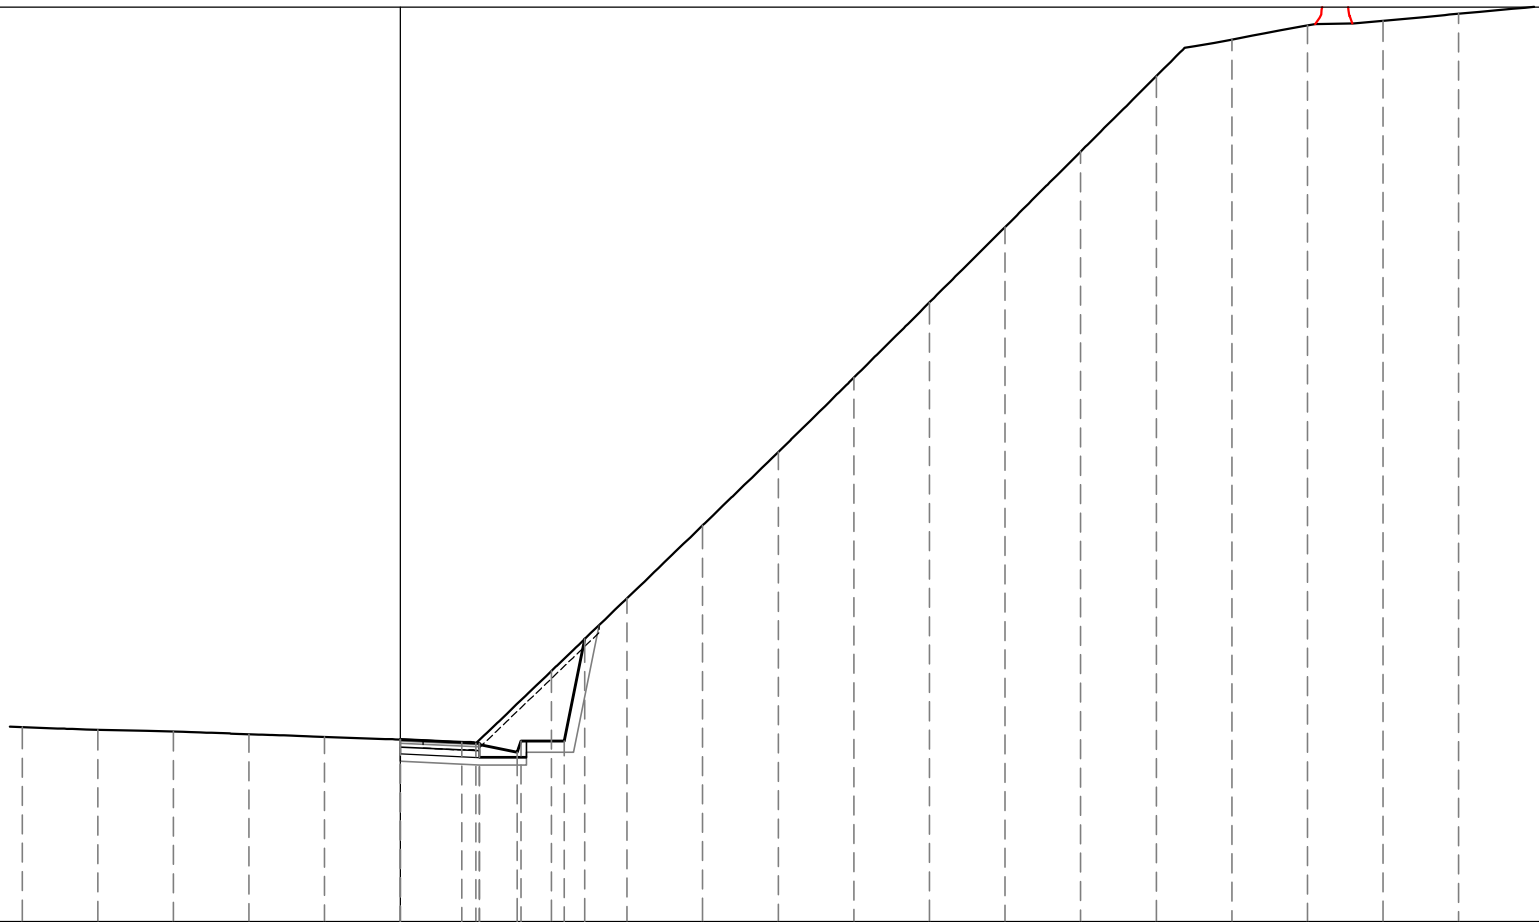

582

200

|                      |        
|----------------------|--------|--------|--------|--------|--------|--------|--------|--------|--------|--------|--------|--------|--------|--------|--------|--------|--------|--------|--------|--------|--|
| PROGRESSIVE TERRENO  | -10.00 | -8.00  | -6.00  | -4.00  | -2.00  | 0.00   | 2.00   | 4.00   | 6.00   | 8.00   | 10.00  | 12.00  | 14.00  | 16.00  | 18.00  | 20.00  | 22.00  | 24.00  | 26.00  | 28.00  |  |
| PARZIALI TERRENO     |        | 2.00   | 2.00   | 2.00   | 2.00   | 2.00   | 2.00   | 2.00   | 2.00   | 2.00   | 2.00   | 2.00   | 2.00   | 2.00   | 2.00   | 2.00   | 2.00   | 2.00   | 2.00   | 2.00   |  |
| QUOTE TERRENO        | 587.15 | 587.08 | 587.03 | 586.96 | 586.89 | 586.82 | 586.72 | 586.63 | 590.56 | 592.48 | 594.43 | 596.39 | 598.38 | 600.38 | 602.37 | 604.37 | 605.34 | 605.71 | 605.84 | 606.02 |  |
| PROGRESSIVE PROGETTO |        |        |        |        |        | 0.00   | 1.63   | 2.09   | 2.09   | 3.09   | 3.19   | 4.34   | 4.88   |        |        |        |        |        |        |        |  |
| PARZIALI PROGETTO    |        |        |        |        |        | 1.63   | 0.46   | 1.00   | 0.10   | 1.15   | 0.54   |        |        |        |        |        |        |        |        |        |  |
| QUOTE PROGETTO       |        |        |        |        |        | 586.82 | 586.74 | 586.68 | 586.72 | 586.48 | 586.78 | 586.78 | 589.48 |        |        |        |        |        |        |        |  |






PROFILO RAMPA A

SEZIONE A-5

PROGRESSIVA 62.47

|   |                    |                |       |
|---|--------------------|----------------|-------|
| S | STERRO             | m <sup>2</sup> | 13.97 |
| A | BASE               | m <sup>2</sup> | 0.39  |
| B | MISTO CEMENTATO    | m <sup>2</sup> | 0.70  |
| C | FONDAZIONE         | m <sup>2</sup> | 1.03  |
| a | USURA              | m              | 3.90  |
| b | BINDER             | m              | 3.90  |
| c | VEGETALE           | m              | 5.53  |
| d | COMPATTAMENTO      | m              | 5.15  |
| f | SCOTICO IN TRINCEA | m              | 8.53  |

584  
  
 200 200

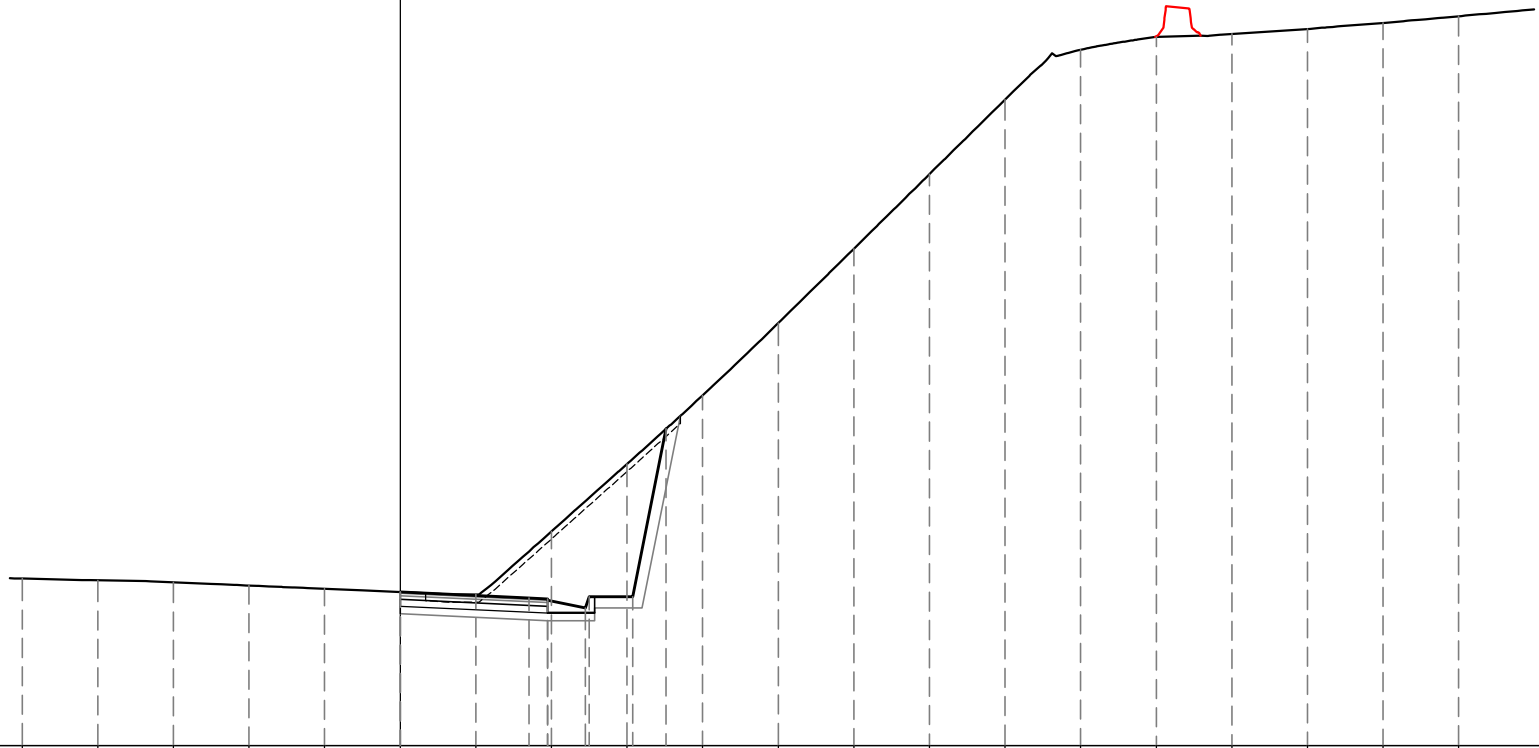


|                      |        
|----------------------|--------|--------|--------|--------|--------|--------|--------|--------|--------|--------|--------|--------|--------|--------|--------|--------|--------|--------|--------|--------|--|
| PROGRESSIVE TERRENO  | -10.00 | -8.00  | -6.00  | -4.00  | -2.00  | 0.00   | 2.00   | 4.00   | 6.00   | 8.00   | 10.00  | 12.00  | 14.00  | 16.00  | 18.00  | 20.00  | 22.00  | 24.00  | 26.00  | 28.00  |  |
| PARZIALI TERRENO     |        | 2.00   | 2.00   | 2.00   | 2.00   | 2.00   | 2.00   | 2.00   | 2.00   | 2.00   | 2.00   | 2.00   | 2.00   | 2.00   | 2.00   | 2.00   | 2.00   | 2.00   | 2.00   | 2.00   |  |
| QUOTE TERRENO        | 588.42 | 588.38 | 588.32 | 588.24 | 588.15 | 588.06 | 588.00 | 589.67 | 591.45 | 593.27 | 595.18 | 597.15 | 599.12 | 601.09 | 602.41 | 602.75 | 602.83 | 602.96 | 603.12 | 603.30 |  |
| PROGRESSIVE PROGETTO |        |        |        |        |        | 0.00   | 3.41   | 3.90   | 4.90   | 5.00   | 6.15   | 7.03   |        |        |        |        |        |        |        |        |  |
| PARZIALI PROGETTO    |        |        |        |        |        |        | 3.41   | 0.49   | 1.00   | 0.10   | 1.15   | 0.88   |        |        |        |        |        |        |        |        |  |
| QUOTE PROGETTO       |        |        |        |        |        | 588.07 | 587.91 | 587.84 | 587.88 | 587.64 | 587.94 | 587.94 | 592.38 |        |        |        |        |        |        |        |  |

PROFILO RAMPA A

SEZIONE A-6

PROGRESSIVA 75.00

|   |                    |                |       |
|---|--------------------|----------------|-------|
| S | STERRO             | m <sup>2</sup> | 13.71 |
| A | BASE               | m <sup>2</sup> | 0.40  |
| B | MISTO CEMENTATO    | m <sup>2</sup> | 0.72  |
| C | FONDAZIONE         | m <sup>2</sup> | 1.05  |
| a | USURA              | m              | 4.00  |
| b | BINDER             | m              | 4.00  |
| c | VEGETALE           | m              | 5.38  |
| d | COMPATTAMENTO      | m              | 5.25  |
| f | SCOTICO IN TRINCEA | m              | 8.49  |

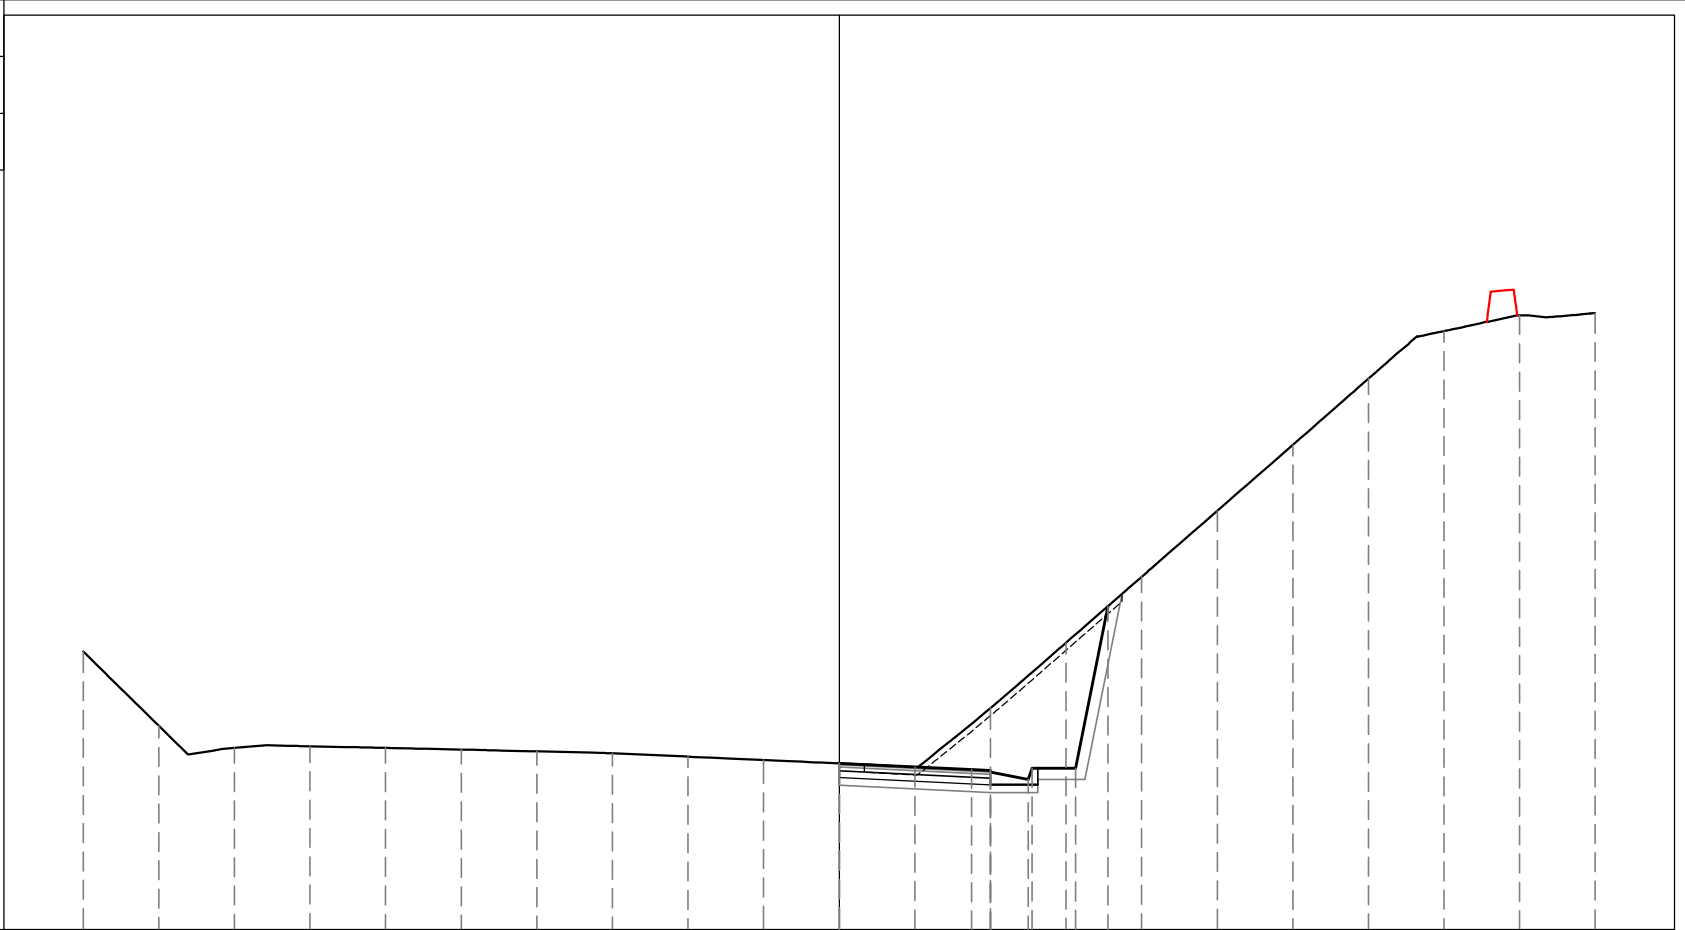

584

200  
200

|                      |        
|----------------------|--------|--------|--------|--------|--------|--------|--------|--------|--------|--------|--------|--------|--------|--------|--------|--------|--------|--------|--------|--------|--------|
| PROGRESSIVE TERRENO  | 20.00  | 18.00  | 16.00  | 14.00  | 12.00  | 10.00  | 8.00   | 6.00   | 4.00   | 2.00   | 0.00   | 2.00   | 4.00   | 6.00   | 8.00   | 10.00  | 12.00  | 14.00  | 16.00  | 18.00  | 20.00  |
| PARZIALI TERRENO     |        | 2.00   | 2.00   | 2.00   | 2.00   | 2.00   | 2.00   | 2.00   | 2.00   | 2.00   | 2.00   | 2.00   | 2.00   | 2.00   | 2.00   | 2.00   | 2.00   | 2.00   | 2.00   | 2.00   | 2.00   |
| QUOTE TERRENO        | 591.36 | 589.39 | 588.81 | 588.85 | 588.81 | 588.76 | 588.72 | 588.67 | 588.58 | 588.49 | 588.40 | 588.29 | 589.86 | 591.59 | 593.34 | 595.08 | 596.83 | 598.58 | 599.84 | 600.25 | 600.31 |
| PROGRESSIVE PROGETTO |        |        |        |        |        |        |        |        |        |        | 0.00   | 3.50   | 4.00   | 5.00   | 5.10   | 6.25   | 7.11   |        |        |        |        |
| PARZIALI PROGETTO    |        |        |        |        |        |        |        |        |        |        |        | 3.50   | 0.50   | 1.00   | 0.10   | 1.15   | 0.86   |        |        |        |        |
| QUOTE PROGETTO       |        |        |        |        |        |        |        |        |        |        | 588.40 | 588.23 | 588.17 | 588.21 | 587.97 | 588.27 | 588.27 | 592.56 |        |        |        |




PROFILO RAMPA A

SEZIONE A-7

PROGRESSIVA 80.00

|   |                    |                |       |
|---|--------------------|----------------|-------|
| S | STERRO             | m <sup>2</sup> | 12.98 |
| A | BASE               | m <sup>2</sup> | 0.40  |
| B | MISTO CEMENTATO    | m <sup>2</sup> | 0.72  |
| C | FONDAZIONE         | m <sup>2</sup> | 1.05  |
| a | USURA              | m              | 4.00  |
| b | BINDER             | m              | 4.00  |
| c | VEGETALE           | m              | 5.00  |
| d | COMPATTAMENTO      | m              | 5.25  |
| f | SCOTICO IN TRINCEA | m              | 8.17  |

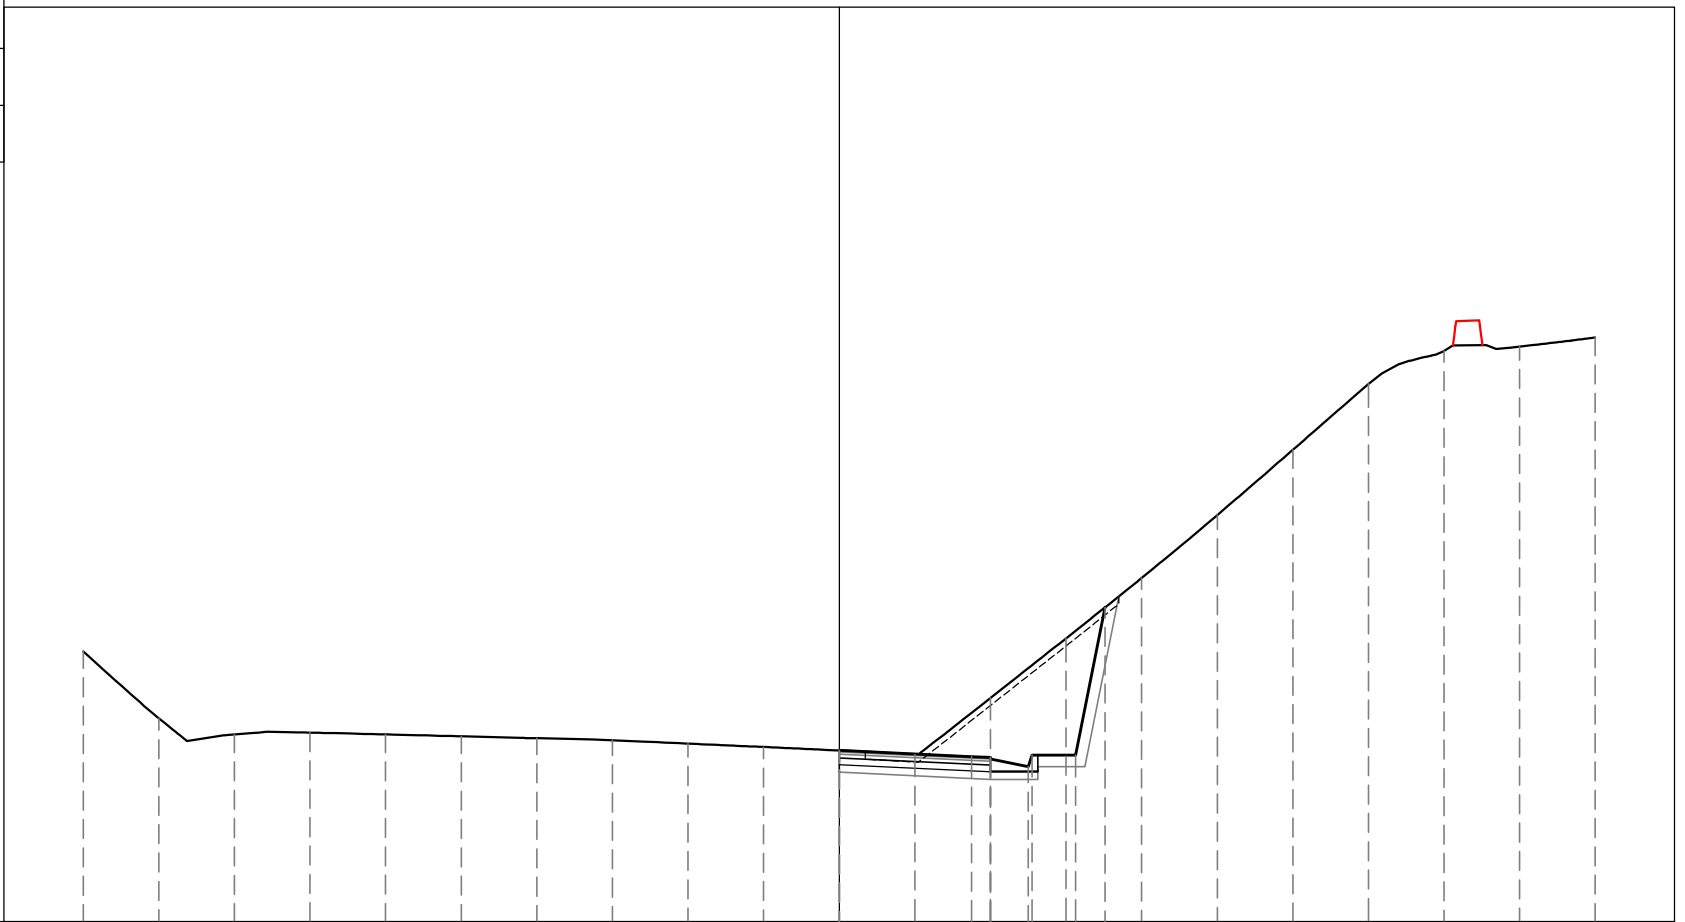

|                      |        
|----------------------|--------|--------|--------|--------|--------|--------|--------|--------|--------|--------|--------|--------|--------|--------|--------|--------|--------|--------|--------|--------|--------|--|
| PROGRESSIVE TERRENO  | -20.00 | -18.00 | -16.00 | -14.00 | -12.00 | -10.00 | -8.00  | -6.00  | -4.00  | -2.00  | 0.00   | 2.00   | 4.00   | 6.00   | 8.00   | 10.00  | 12.00  | 14.00  | 16.00  | 18.00  | 20.00  |  |
| PARZIALI TERRENO     |        | 2.00   | 2.00   | 2.00   | 2.00   | 2.00   | 2.00   | 2.00   | 2.00   | 2.00   | 2.00   | 2.00   | 2.00   | 2.00   | 2.00   | 2.00   | 2.00   | 2.00   | 2.00   | 2.00   | 2.00   |  |
| QUOTE TERRENO        | 591.15 | 589.38 | 588.95 | 589.00 | 588.95 | 588.90 | 588.85 | 588.80 | 588.71 | 588.62 | 588.53 | 588.42 | 589.92 | 591.50 | 593.09 | 594.76 | 596.48 | 598.23 | 599.11 | 599.21 | 599.46 |  |
| PROGRESSIVE PROGETTO |        |        |        |        |        |        |        |        |        |        | 0.00   | 3.50   | 4.00   | 5.00   | 5.10   | 6.25   | 7.03   |        |        |        |        |  |
| PARZIALI PROGETTO    |        |        |        |        |        |        |        |        |        |        |        | 3.50   | 0.50   | 1.00   | 0.10   | 1.15   | 0.78   |        |        |        |        |  |
| QUOTE PROGETTO       |        |        |        |        |        |        |        |        |        |        | 588.53 | 588.37 | 588.30 | 588.34 | 588.10 | 588.40 | 588.40 | 592.32 |        |        |        |  |


PROFILO RAMPA A

SEZIONE A-8

PROGRESSIVA 100.00

|   |                    |                |       |
|---|--------------------|----------------|-------|
| S | STERRO             | m <sup>2</sup> | 16.69 |
| A | BASE               | m <sup>2</sup> | 0.40  |
| B | MISTO CEMENTATO    | m <sup>2</sup> | 0.72  |
| C | FONDAZIONE         | m <sup>2</sup> | 1.05  |
| a | USURA              | m              | 4.00  |
| b | BINDER             | m              | 4.00  |
| c | VEGETALE           | m              | 6.40  |
| d | COMPATTAMENTO      | m              | 5.25  |
| f | SCOTICO IN TRINCEA | m              | 8.87  |

584  
  
 200 200

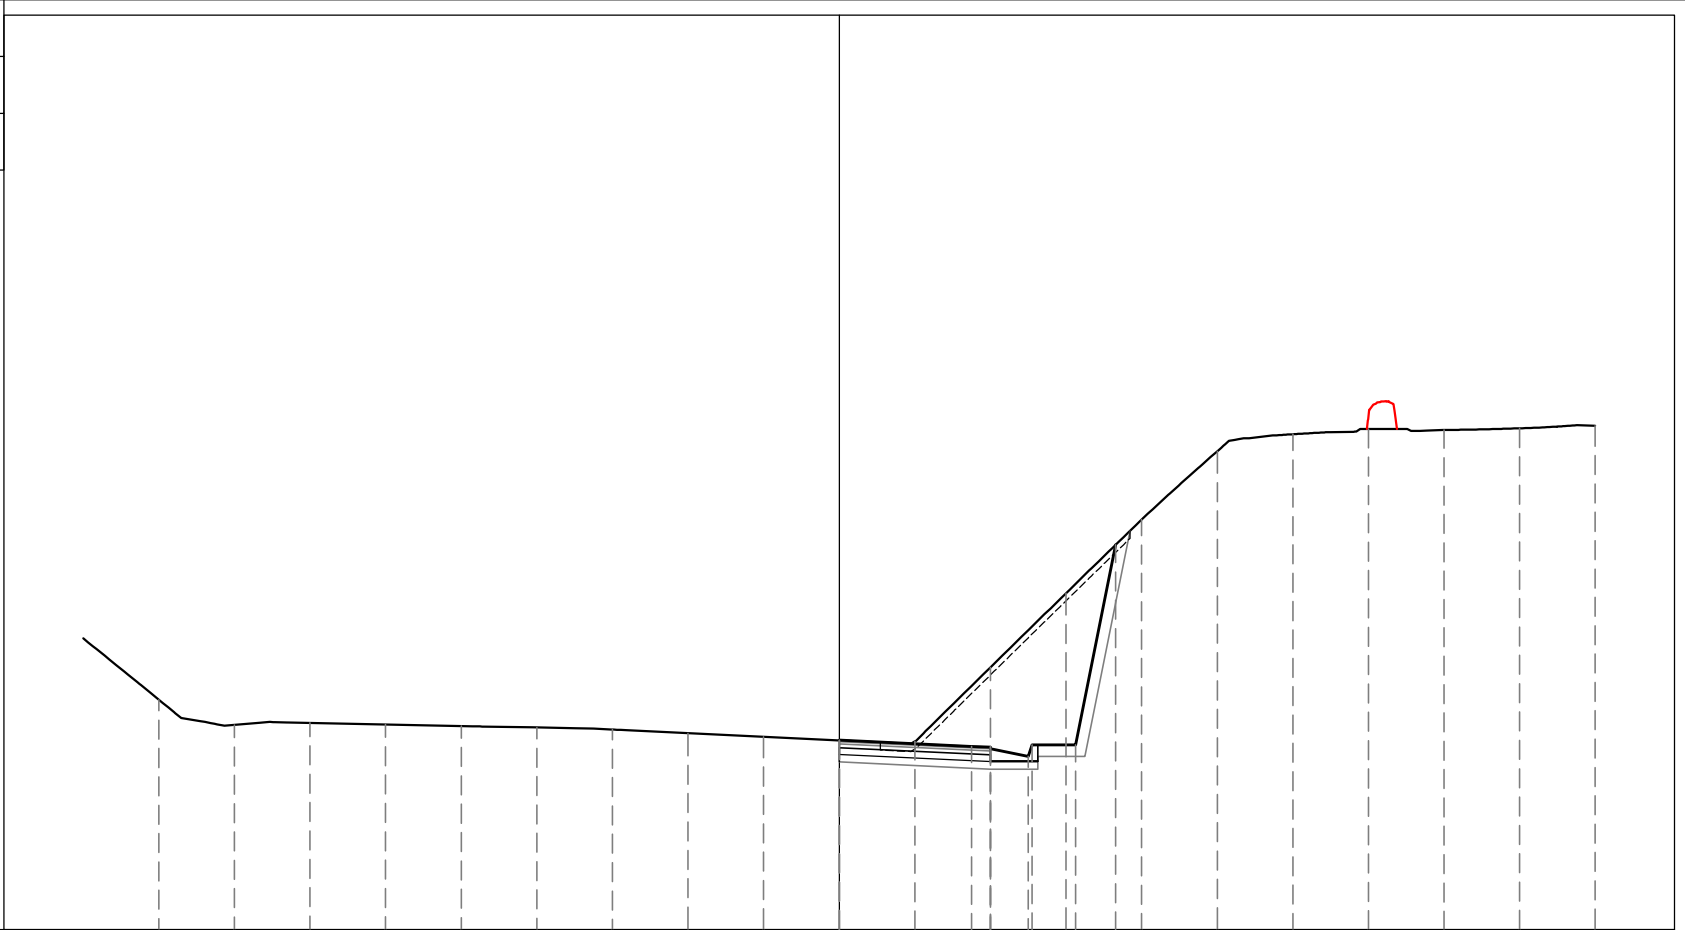


|                      |        
|----------------------|--------|--------|--------|--------|--------|--------|--------|--------|--------|--------|--------|--------|--------|--------|--------|--------|--------|--------|--------|--------|------|
| PROGRESSIVE TERRENO  | 18.00  | 16.00  | 14.00  | 12.00  | 10.00  | 8.00   | 6.00   | 4.00   | 2.00   | 0.00   | 2.00   | 4.00   | 6.00   | 8.00   | 10.00  | 12.00  | 14.00  | 16.00  | 18.00  | 20.00  |      |
| PARZIALI TERRENO     |        | 2.00   | 2.00   | 2.00   | 2.00   | 2.00   | 2.00   | 2.00   | 2.00   | 2.00   | 2.00   | 2.00   | 2.00   | 2.00   | 2.00   | 2.00   | 2.00   | 2.00   | 2.00   | 2.00   | 2.00 |
| QUOTE TERRENO        | 590.08 | 589.42 | 589.47 | 589.43 | 589.39 | 589.35 | 589.30 | 589.20 | 589.10 | 589.01 | 588.98 | 590.94 | 592.90 | 594.85 | 596.66 | 597.11 | 597.25 | 597.22 | 597.27 | 597.33 |      |
| PROGRESSIVE PROGETTO |        |        |        |        |        |        |        |        |        | 0.00   | 3.50   | 4.00   | 5.00   | 5.10   | 6.25   | 7.31   |        |        |        |        |      |
| PARZIALI PROGETTO    |        |        |        |        |        |        |        |        |        |        | 3.50   | 0.50   | 1.00   | 0.10   | 1.15   | 1.06   |        |        |        |        |      |
| QUOTE PROGETTO       |        |        |        |        |        |        |        |        |        | 589.02 | 588.85 | 588.79 | 588.83 | 588.59 | 588.89 | 588.89 | 594.18 |        |        |        |      |

PROFILO RAMPA A

SEZIONE A-9

PROGRESSIVA 120.00

|   |                    |                |       |
|---|--------------------|----------------|-------|
| S | STERRO             | m <sup>2</sup> | 12.42 |
| A | BASE               | m <sup>2</sup> | 0.40  |
| B | MISTO CEMENTATO    | m <sup>2</sup> | 0.72  |
| C | FONDAZIONE         | m <sup>2</sup> | 1.05  |
| a | USURA              | m              | 4.00  |
| b | BINDER             | m              | 4.00  |
| c | VEGETALE           | m              | 5.25  |
| d | COMPATTAMENTO      | m              | 5.25  |
| f | SCOTICO IN TRINCEA | m              | 6.51  |

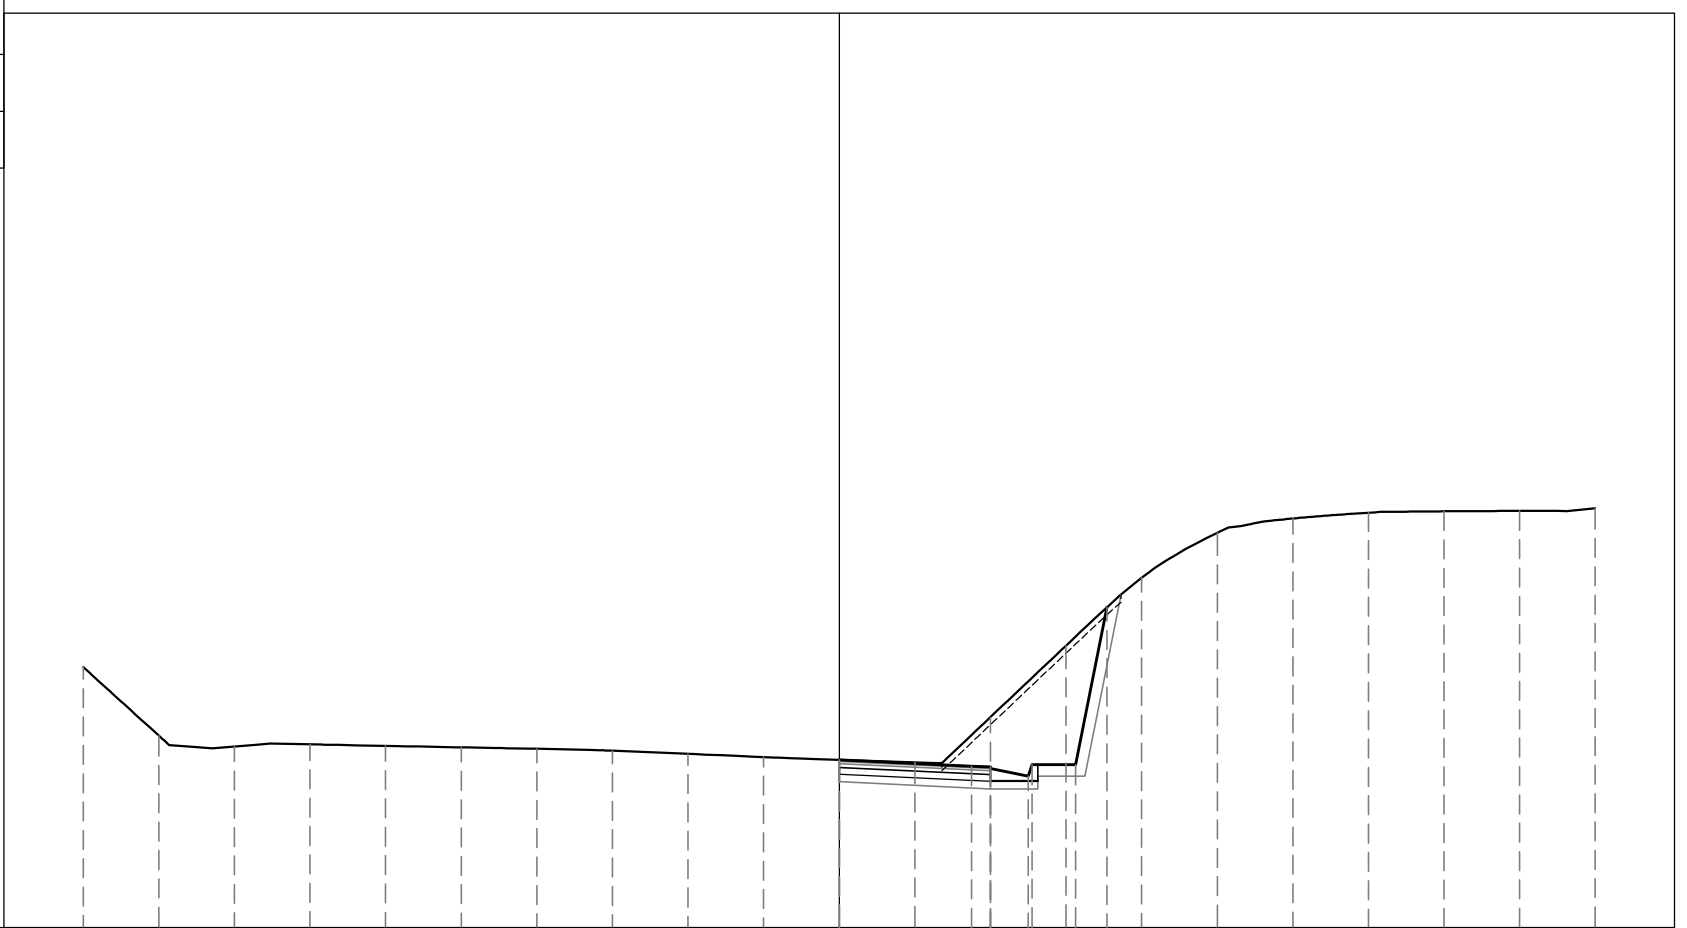


|                      |        
|----------------------|--------|--------|--------|--------|--------|--------|--------|--------|--------|--------|--------|--------|--------|--------|--------|--------|--------|--------|--------|--------|--------|------|
| PROGRESSIVE TERRENO  | -20.00 | -18.00 | -16.00 | -14.00 | -12.00 | -10.00 | -8.00  | -6.00  | -4.00  | -2.00  | 0.00   | 2.00   | 4.00   | 6.00   | 8.00   | 10.00  | 12.00  | 14.00  | 16.00  | 18.00  | 20.00  |      |
| PARZIALI TERRENO     |        | 2.00   | 2.00   | 2.00   | 2.00   | 2.00   | 2.00   | 2.00   | 2.00   | 2.00   | 2.00   | 2.00   | 2.00   | 2.00   | 2.00   | 2.00   | 2.00   | 2.00   | 2.00   | 2.00   | 2.00   | 2.00 |
| QUOTE TERRENO        | 591.89 | 590.08 | 589.79 | 589.85 | 589.81 | 589.77 | 589.73 | 589.68 | 589.60 | 589.52 | 589.44 | 589.38 | 590.57 | 592.46 | 594.26 | 595.45 | 595.83 | 595.98 | 596.02 | 596.03 | 596.09 |      |
| PROGRESSIVE PROGETTO |        |        |        |        |        |        |        |        |        |        | 0.00   |        | 3.50   | 4.00   | 5.00   | 5.10   | 6.25   | 7.08   |        |        |        |      |
| PARZIALI PROGETTO    |        |        |        |        |        |        |        |        |        |        |        | 3.50   | 0.50   | 1.00   | 0.10   | 1.15   | 0.83   |        |        |        |        |      |
| QUOTE PROGETTO       |        |        |        |        |        |        |        |        |        |        | 589.44 | 589.27 | 589.21 | 589.25 | 589.01 | 589.31 | 589.31 | 593.48 |        |        |        |      |

PROFILO RAMPA A

SEZIONE A-10

PROGRESSIVA 124.94

|   |                    |                |       |
|---|--------------------|----------------|-------|
| S | STERRO             | m <sup>2</sup> | 10.30 |
| A | BASE               | m <sup>2</sup> | 0.40  |
| B | MISTO CEMENTATO    | m <sup>2</sup> | 0.72  |
| C | FONDAZIONE         | m <sup>2</sup> | 1.05  |
| a | USURA              | m              | 4.00  |
| b | BINDER             | m              | 4.00  |
| c | VEGETALE           | m              | 4.38  |
| d | COMPATTAMENTO      | m              | 5.25  |
| f | SCOTICO IN TRINCEA | m              | 5.47  |

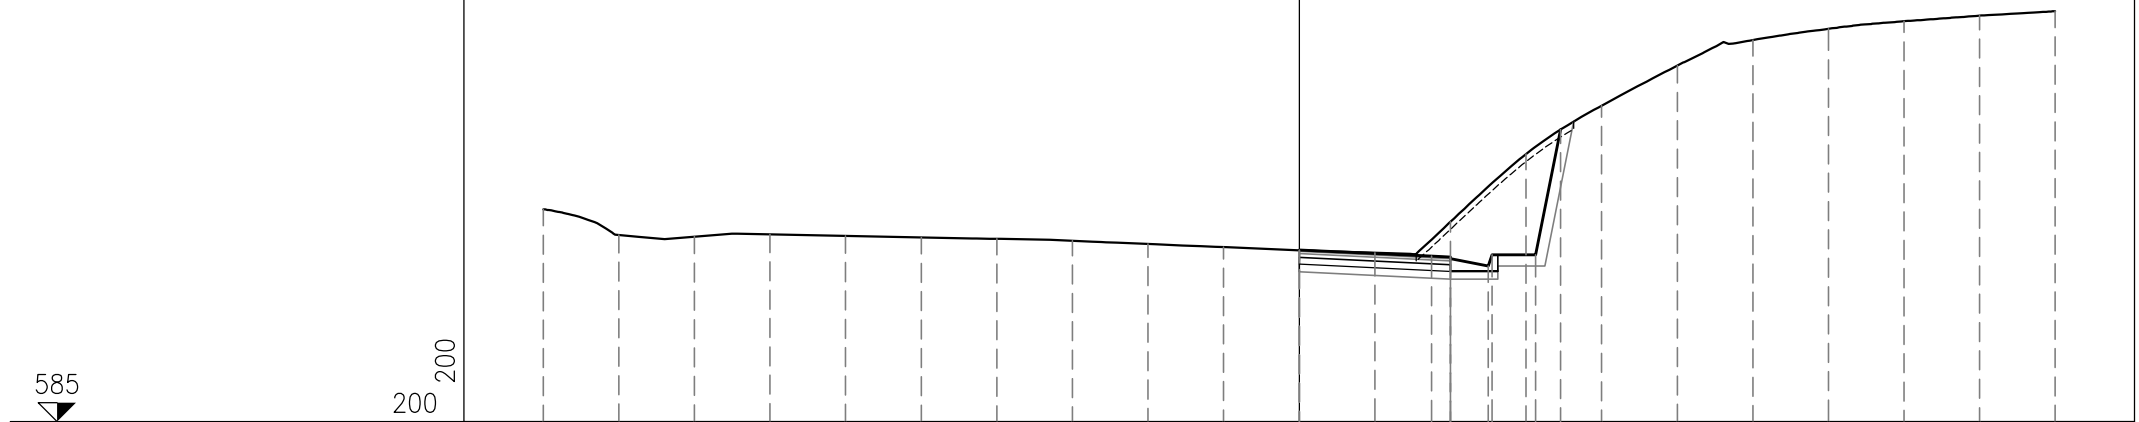

200  
200

|                      |        
|----------------------|--------|--------|--------|--------|--------|--------|--------|--------|--------|--------|--------|--------|--------|--------|--------|--------|--------|--------|--------|--------|--------|------|
| PROGRESSIVE TERRENO  | -20.00 | -18.00 | -16.00 | -14.00 | -12.00 | -10.00 | -8.00  | -6.00  | -4.00  | -2.00  | 0.00   | 2.00   | 4.00   | 6.00   | 8.00   | 10.00  | 12.00  | 14.00  | 16.00  | 18.00  | 20.00  |      |
| PARZIALI TERRENO     |        | 2.00   | 2.00   | 2.00   | 2.00   | 2.00   | 2.00   | 2.00   | 2.00   | 2.00   | 2.00   | 2.00   | 2.00   | 2.00   | 2.00   | 2.00   | 2.00   | 2.00   | 2.00   | 2.00   | 2.00   | 2.00 |
| QUOTE TERRENO        | 590.62 | 589.94 | 589.89 | 589.95 | 589.92 | 589.88 | 589.84 | 589.78 | 589.70 | 589.62 | 589.54 | 589.47 | 590.29 | 592.08 | 593.36 | 594.42 | 595.10 | 595.39 | 595.59 | 595.74 | 595.86 |      |
| PROGRESSIVE PROGETTO |        |        |        |        |        |        |        |        |        |        | 0.00   |        | 3.50   | 4.00   | 5.10   | 6.25   | 6.91   |        |        |        |        |      |
| PARZIALI PROGETTO    |        |        |        |        |        |        |        |        |        |        |        | 3.50   | 0.50   | 1.00   | 0.10   | 1.15   | 0.66   |        |        |        |        |      |
| QUOTE PROGETTO       |        |        |        |        |        |        |        |        |        |        | 589.55 | 589.38 | 589.31 | 589.35 | 589.11 | 589.41 | 589.41 | 592.73 |        |        |        |      |

PROFILO RAMPA A


SEZIONE A-11

PROGRESSIVA 140.00

|   |                    |                |      |
|---|--------------------|----------------|------|
| S | STERRO             | m <sup>2</sup> | 6.58 |
| A | BASE               | m <sup>2</sup> | 0.40 |
| B | MISTO CEMENTATO    | m <sup>2</sup> | 0.72 |
| C | FONDAZIONE         | m <sup>2</sup> | 1.06 |
| a | USURA              | m              | 4.00 |
| b | BINDER             | m              | 4.00 |
| c | VEGETALE           | m              | 4.39 |
| d | COMPATTAMENTO      | m              | 5.25 |
| f | SCOTICO IN TRINCEA | m              | 6.93 |

585

200  
200

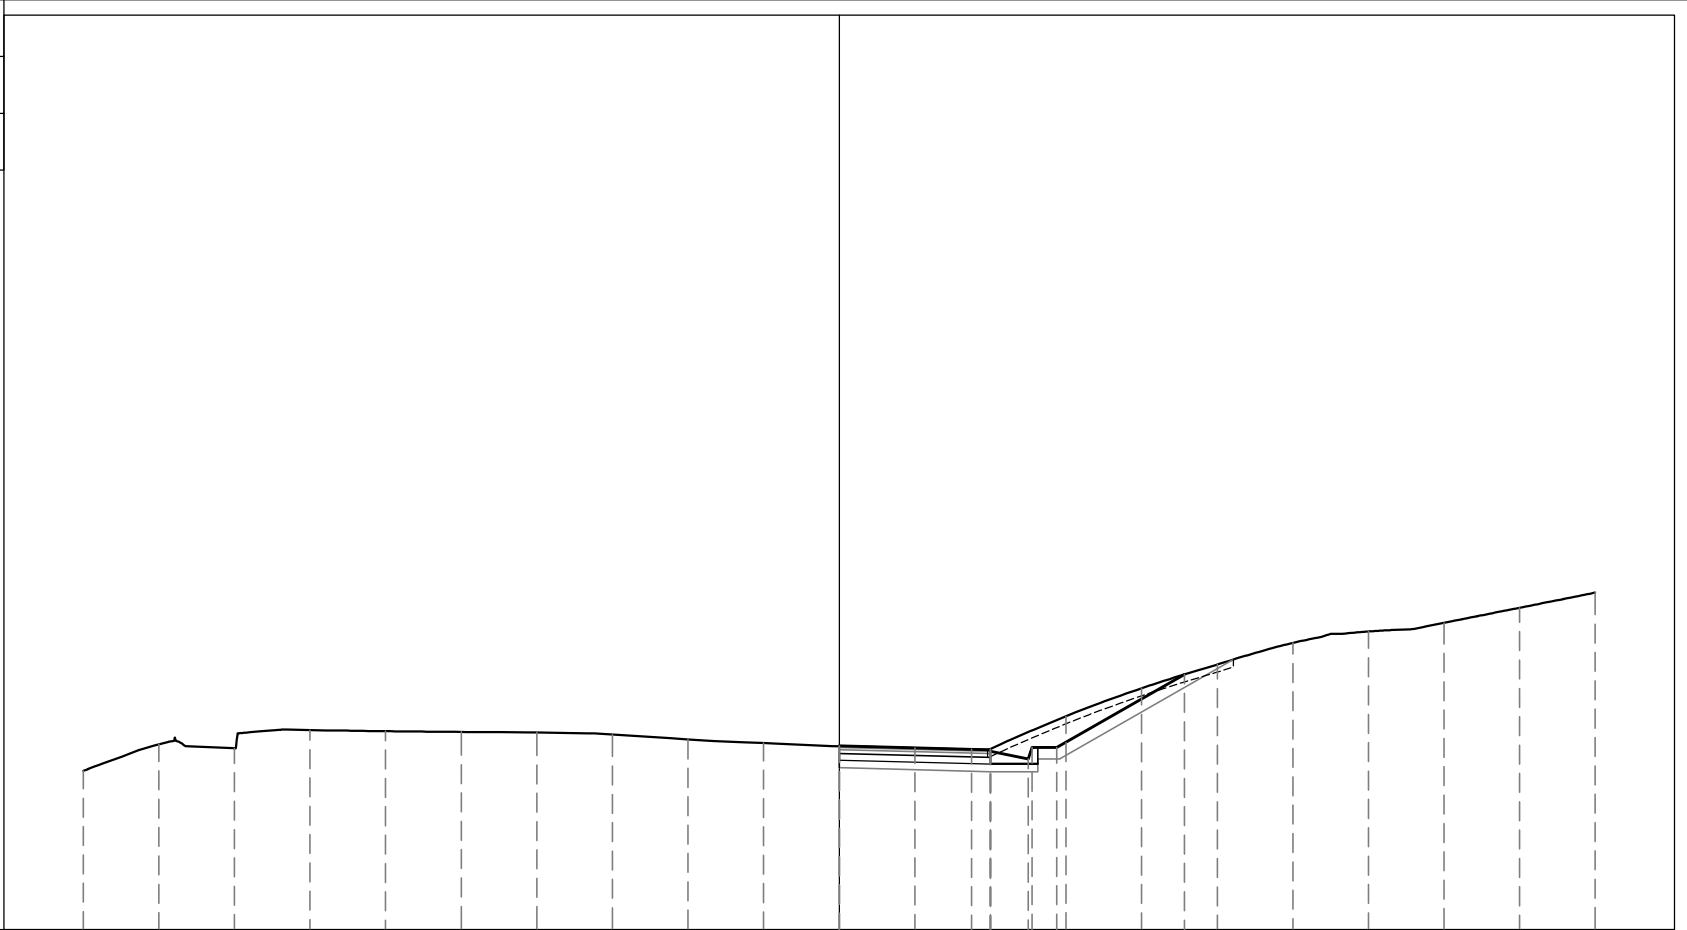


|                      |        
|----------------------|--------|--------|--------|--------|--------|--------|--------|--------|--------|--------|--------|--------|--------|--------|--------|--------|--------|--------|--------|--------|--------|------|
| PROGRESSIVE TERRENO  | -20.00 | -18.00 | -16.00 | -14.00 | -12.00 | -10.00 | -8.00  | -6.00  | -4.00  | -2.00  | 0.00   | 2.00   | 4.00   | 6.00   | 8.00   | 10.00  | 12.00  | 14.00  | 16.00  | 18.00  | 20.00  |      |
| PARZIALI TERRENO     |        | 2.00   | 2.00   | 2.00   | 2.00   | 2.00   | 2.00   | 2.00   | 2.00   | 2.00   | 2.00   | 2.00   | 2.00   | 2.00   | 2.00   | 2.00   | 2.00   | 2.00   | 2.00   | 2.00   | 2.00   | 2.00 |
| QUOTE TERRENO        | 589.21 | 589.90 | 589.80 | 590.28 | 590.25 | 590.23 | 590.22 | 590.16 | 590.03 | 589.94 | 589.85 | 589.80 | 589.78 | 590.65 | 591.39 | 592.02 | 592.59 | 592.89 | 593.12 | 593.52 | 593.92 |      |
| PROGRESSIVE PROGETTO |        |        |        |        |        |        |        |        |        |        | 0.00   |        | 3.50   | 4.00   | 5.00   | 5.10   | 5.75   |        | 9.13   |        |        |      |
| PARZIALI PROGETTO    |        |        |        |        |        |        |        |        |        |        |        | 3.50   | 0.50   | 1.00   | 0.10   | 0.65   |        | 3.38   |        |        |        |      |
| QUOTE PROGETTO       |        |        |        |        |        |        |        |        |        |        | 589.86 | 589.77 | 589.72 | 589.76 | 589.52 | 589.82 | 589.82 |        | 591.75 |        |        |      |

PROFILO RAMPA A

SEZIONE A-12

PROGRESSIVA 153.02

|   |                    |                |      |
|---|--------------------|----------------|------|
| S | STERRO             | m <sup>2</sup> | 3.83 |
| A | BASE               | m <sup>2</sup> | 0.40 |
| B | MISTO CEMENTATO    | m <sup>2</sup> | 0.72 |
| C | FONDAZIONE         | m <sup>2</sup> | 1.04 |
| D | SCAVO FOSSO        | m <sup>2</sup> | 0.81 |
| a | USURA              | m              | 4.00 |
| b | BINDER             | m              | 4.00 |
| c | VEGETALE           | m              | 0.97 |
| d | COMPATTAMENTO      | m              | 5.25 |
| f | SCOTICO IN TRINCEA | m              | 2.51 |

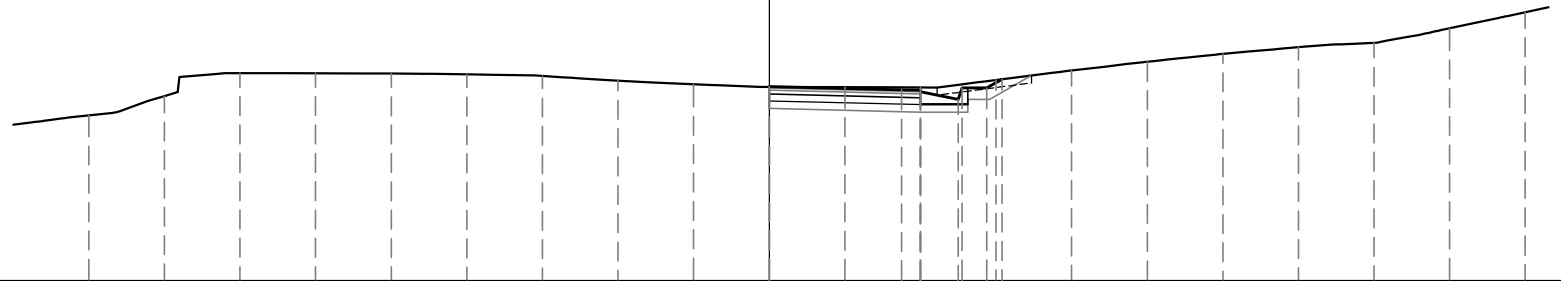

585  
▼

200  
200


|                      |        
|----------------------|--------|--------|--------|--------|--------|--------|--------|--------|--------|--------|--------|--------|--------|--------|--------|--------|--------|--------|--------|--------|
| PROGRESSIVE TERRENO  | 18.00  | 16.00  | 14.00  | 12.00  | 10.00  | 8.00   | 6.00   | 4.00   | 2.00   | 0.00   | 2.00   | 4.00   | 6.00   | 8.00   | 10.00  | 12.00  | 14.00  | 16.00  | 18.00  | 20.00  |
| PARZIALI TERRENO     |        | 2.00   | 2.00   | 2.00   | 2.00   | 2.00   | 2.00   | 2.00   | 2.00   | 2.00   | 2.00   | 2.00   | 2.00   | 2.00   | 2.00   | 2.00   | 2.00   | 2.00   | 2.00   | 2.00   |
| QUOTE TERRENO        | 589.37 | 589.88 | 590.49 | 590.49 | 590.48 | 590.46 | 590.42 | 590.29 | 590.20 | 590.13 | 590.12 | 590.11 | 590.31 | 590.56 | 590.79 | 591.00 | 591.18 | 591.29 | 591.68 | 592.10 |
| PROGRESSIVE PROGETTO |        |        |        |        |        |        |        |        |        | 0.00   | 3.50   | 4.00   | 5.00   | 5.75   | 6.16   |        |        |        |        |        |
| PARZIALI PROGETTO    |        |        |        |        |        |        |        |        |        |        | 3.50   | 0.50   | 1.00   | 0.10   | 0.65   | 0.41   |        |        |        |        |
| QUOTE PROGETTO       |        |        |        |        |        |        |        |        |        | 590.14 | 590.05 | 590.00 | 590.04 | 589.80 | 590.10 | 590.10 | 590.33 |        |        |        |

PROFILO RAMPA A

SEZIONE A-13

PROGRESSIVA 160.00

|   |                    |                |      |
|---|--------------------|----------------|------|
| S | STERRO             | m <sup>2</sup> | 3.75 |
| A | BASE               | m <sup>2</sup> | 0.40 |
| B | MISTO CEMENTATO    | m <sup>2</sup> | 0.72 |
| C | FONDAZIONE         | m <sup>2</sup> | 1.06 |
| D | SCAVO FOSSO        | m <sup>2</sup> | 0.58 |
| a | USURA              | m              | 4.02 |
| b | BINDER             | m              | 4.02 |
| c | VEGETALE           | m              | 0.88 |
| d | COMPATTAMENTO      | m              | 5.27 |
| f | SCOTICO IN TRINCEA | m              | 2.26 |

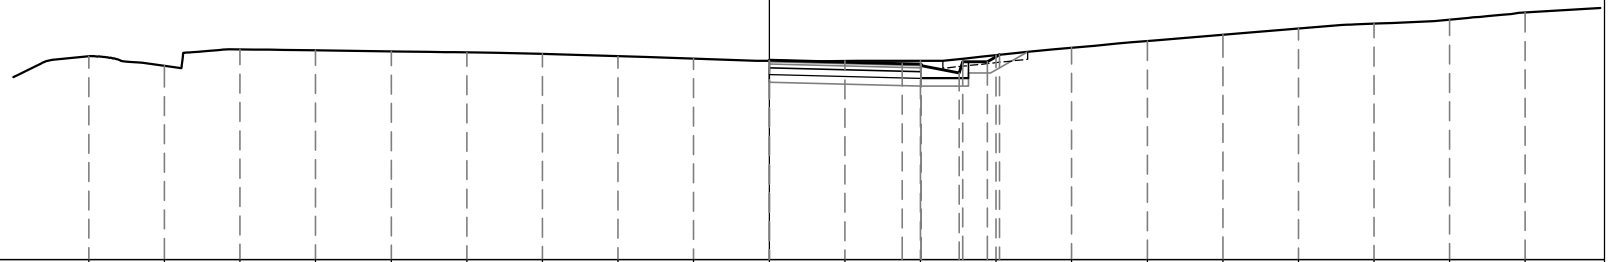

200  
200


|                      |        
|----------------------|--------|--------|--------|--------|--------|--------|--------|--------|--------|--------|--------|--------|--------|--------|--------|--------|--------|--------|--------|--------|------|
| PROGRESSIVE TERRENO  | 18.00  | 16.00  | 14.00  | 12.00  | 10.00  | 8.00   | 6.00   | 4.00   | 2.00   | 0.00   | 2.00   | 4.00   | 6.00   | 8.00   | 10.00  | 12.00  | 14.00  | 16.00  | 18.00  | 20.00  |      |
| PARZIALI TERRENO     |        | 2.00   | 2.00   | 2.00   | 2.00   | 2.00   | 2.00   | 2.00   | 2.00   | 2.00   | 2.00   | 2.00   | 2.00   | 2.00   | 2.00   | 2.00   | 2.00   | 2.00   | 2.00   | 2.00   | 2.00 |
| QUOTE TERRENO        | 590.38 | 590.13 | 590.57 | 590.54 | 590.51 | 590.48 | 590.45 | 590.38 | 590.32 | 590.26 | 590.26 | 590.26 | 590.41 | 590.61 | 590.79 | 590.95 | 591.12 | 591.24 | 591.35 | 591.54 |      |
| PROGRESSIVE PROGETTO |        |        |        |        |        |        |        |        |        | 0.00   |        | 3.52   | 4.02   | 5.02   | 5.12   | 5.77   | 6.10   |        |        |        |      |
| PARZIALI PROGETTO    |        |        |        |        |        |        |        |        |        |        | 3.52   | 0.50   | 1.00   | 0.10   | 0.65   | 0.33   |        |        |        |        |      |
| QUOTE PROGETTO       |        |        |        |        |        |        |        |        |        | 590.28 |        | 590.19 | 590.14 | 590.18 | 588.94 | 590.24 | 590.42 |        |        |        |      |

PROFILO RAMPA A

SEZIONE A-14

PROGRESSIVA 171.96

|   |                    |                |      |
|---|--------------------|----------------|------|
| S | STERRO             | m <sup>2</sup> | 2.39 |
| A | BASE               | m <sup>2</sup> | 0.47 |
| C | FONDAZIONE         | m <sup>2</sup> | 0.88 |
| D | SCAVO FOSSO        | m <sup>2</sup> | 0.59 |
| a | USURA              | m              | 4.66 |
| b | BINDER             | m              | 4.66 |
| c | VEGETALE           | m              | 1.85 |
| d | COMPATTAMENTO      | m              | 6.72 |
| f | SCOTICO IN TRINCEA | m              | 4.74 |
| h | BONIFICA           | m              | 2.99 |

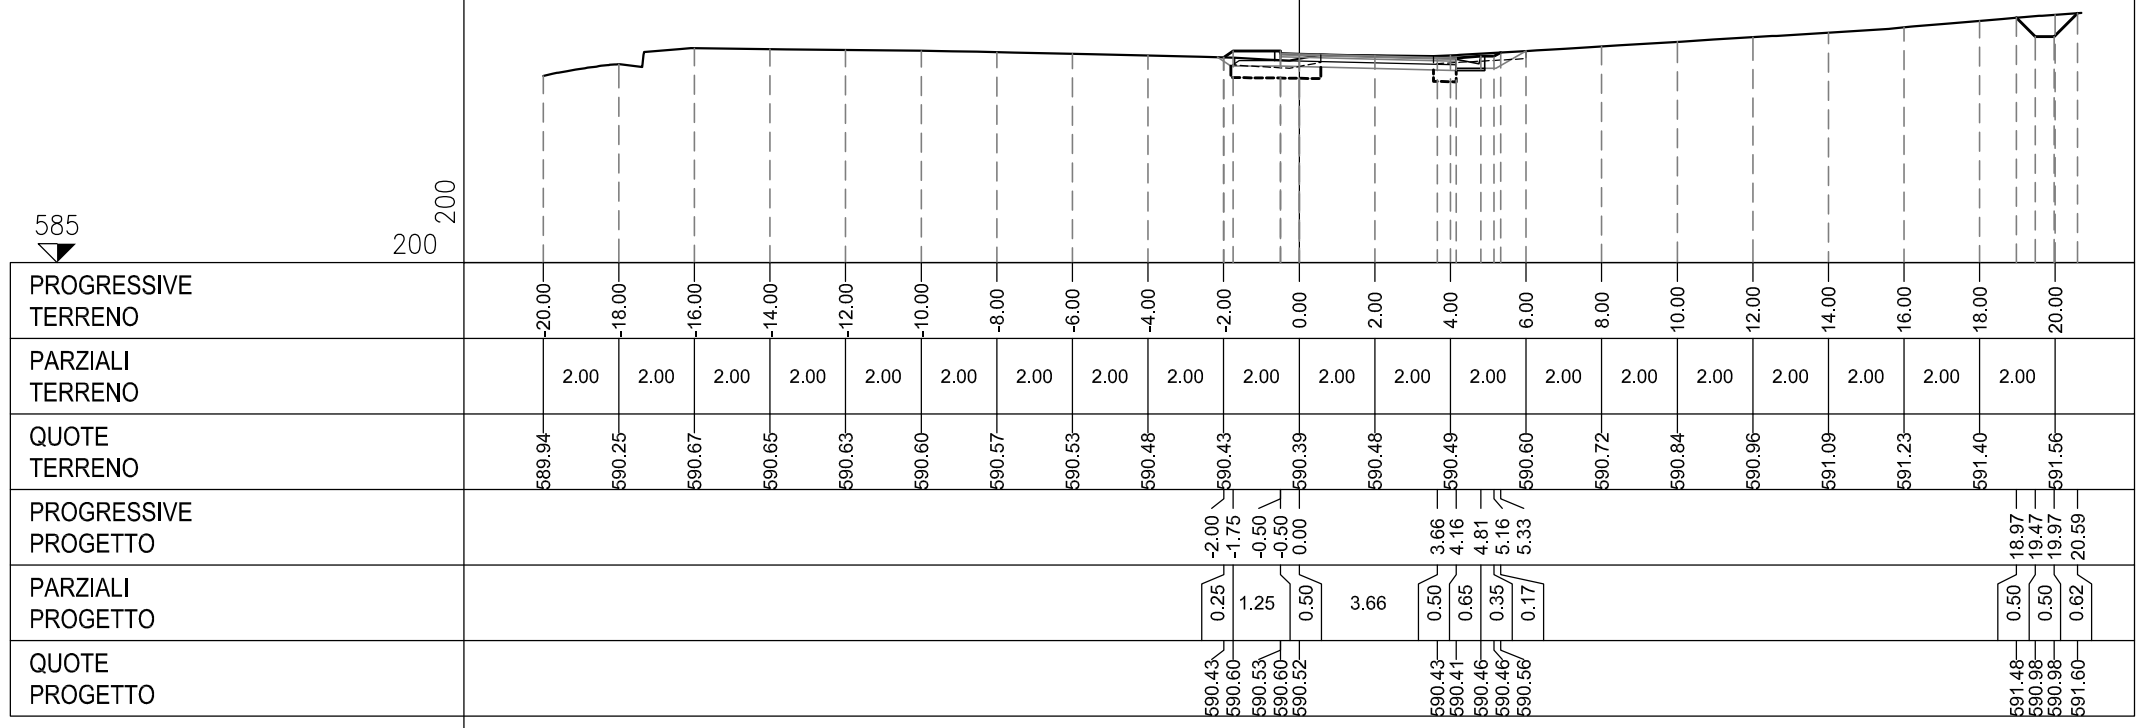




PROFILO RAMPA A

SEZIONE A-15

PROGRESSIVA 174.63

|   |                    |                |      |
|---|--------------------|----------------|------|
| S | STERRO             | m <sup>2</sup> | 2.48 |
| A | BASE               | m <sup>2</sup> | 0.47 |
| C | FONDAZIONE         | m <sup>2</sup> | 0.88 |
| D | SCAVO FOSSO        | m <sup>2</sup> | 0.61 |
| a | USURA              | m              | 4.69 |
| b | BINDER             | m              | 4.69 |
| c | VEGETALE           | m              | 1.96 |
| d | COMPATTAMENTO      | m              | 6.75 |
| f | SCOTICO IN TRINCEA | m              | 4.66 |
| h | BONIFICA           | m              | 6.00 |

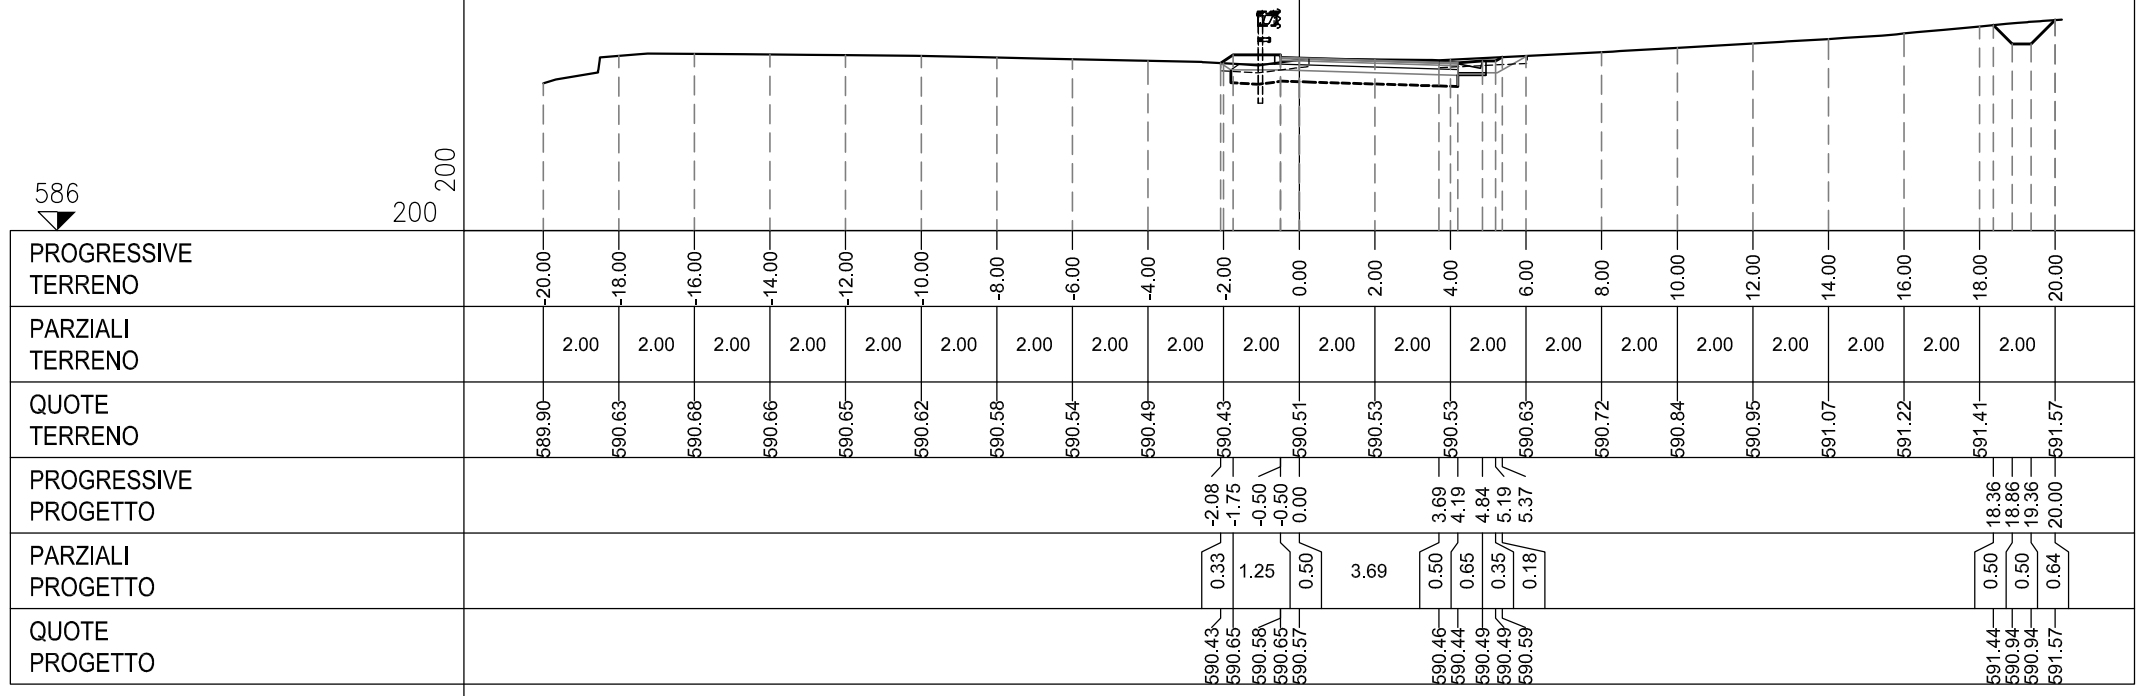


PROFILO RAMPA A

SEZIONE A-16

PROGRESSIVA 184.01

|   |                    |                |      |
|---|--------------------|----------------|------|
| S | STERRO             | m <sup>2</sup> | 2.69 |
| A | BASE               | m <sup>2</sup> | 0.48 |
| C | FONDAZIONE         | m <sup>2</sup> | 0.90 |
| D | SCAVO FOSSO        | m <sup>2</sup> | 0.62 |
| a | USURA              | m              | 4.84 |
| b | BINDER             | m              | 4.84 |
| c | VEGETALE           | m              | 2.03 |
| d | COMPATTAMENTO      | m              | 6.89 |
| f | SCOTICO IN TRINCEA | m              | 4.58 |
| h | BONIFICA           | m              | 6.14 |

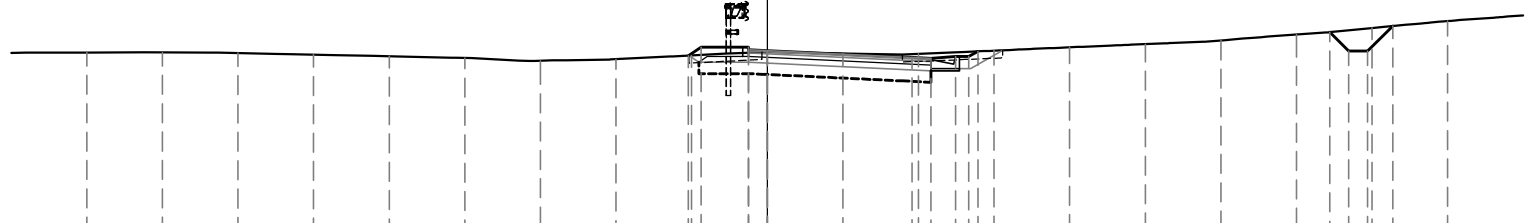

586

200  
200


|                      |        
|----------------------|--------|--------|--------|--------|--------|--------|--------|--------|--------|--------|--------|--------|--------|--------|--------|--------|--------|--------|--------|------|
| PROGRESSIVE TERRENO  | 18.00  | 16.00  | 14.00  | 12.00  | 10.00  | 8.00   | 6.00   | 4.00   | 2.00   | 0.00   | 2.00   | 4.00   | 6.00   | 8.00   | 10.00  | 12.00  | 14.00  | 16.00  | 18.00  |      |
| PARZIALI TERRENO     | 2.00   | 2.00   | 2.00   | 2.00   | 2.00   | 2.00   | 2.00   | 2.00   | 2.00   | 2.00   | 2.00   | 2.00   | 2.00   | 2.00   | 2.00   | 2.00   | 2.00   | 2.00   | 2.00   |      |
| QUOTE TERRENO        | 590.71 | 590.71 | 590.70 | 590.66 | 590.62 | 590.57 | 590.49 | 590.54 | 590.64 | 590.73 | 590.69 | 590.68 | 590.76 | 590.85 | 590.94 | 591.03 | 591.19 | 591.36 | 591.55 |      |
| PROGRESSIVE PROGETTO |        |        |        |        |        |        |        |        | -2.09  | -1.75  | -0.50  | -0.50  | 0.00   |        |        |        |        |        |        |      |
| PARZIALI PROGETTO    |        |        |        |        |        |        |        |        | 0.34   | 1.25   | 0.50   |        | 3.83   | 0.50   | 0.65   | 0.35   | 0.24   | 0.50   | 0.50   | 0.67 |
| QUOTE PROGETTO       |        |        |        |        |        |        |        |        | 590.63 | 590.86 | 590.79 | 590.86 | 590.76 |        |        |        |        |        |        |      |

PROFILO RAMPA A

SEZIONE A-17

PROGRESSIVA 196.06

|   |                     |                |      |
|---|---------------------|----------------|------|
| S | STERRO              | m <sup>2</sup> | 2.95 |
| R | RIPORTO             | m <sup>2</sup> | 0.04 |
| A | BASE                | m <sup>2</sup> | 0.50 |
| C | FONDAZIONE          | m <sup>2</sup> | 0.93 |
| D | SCAVO FOSSO         | m <sup>2</sup> | 0.64 |
| a | USURA               | m              | 4.98 |
| b | BINDER              | m              | 4.98 |
| c | VEGETALE            | m              | 3.46 |
| d | COMPATTAMENTO       | m              | 6.52 |
| f | SCOTICO IN TRINCEA  | m              | 4.73 |
| g | SCOTICO IN RILEVATO | m              | 0.81 |
| h | BONIFICA            | m              | 6.61 |

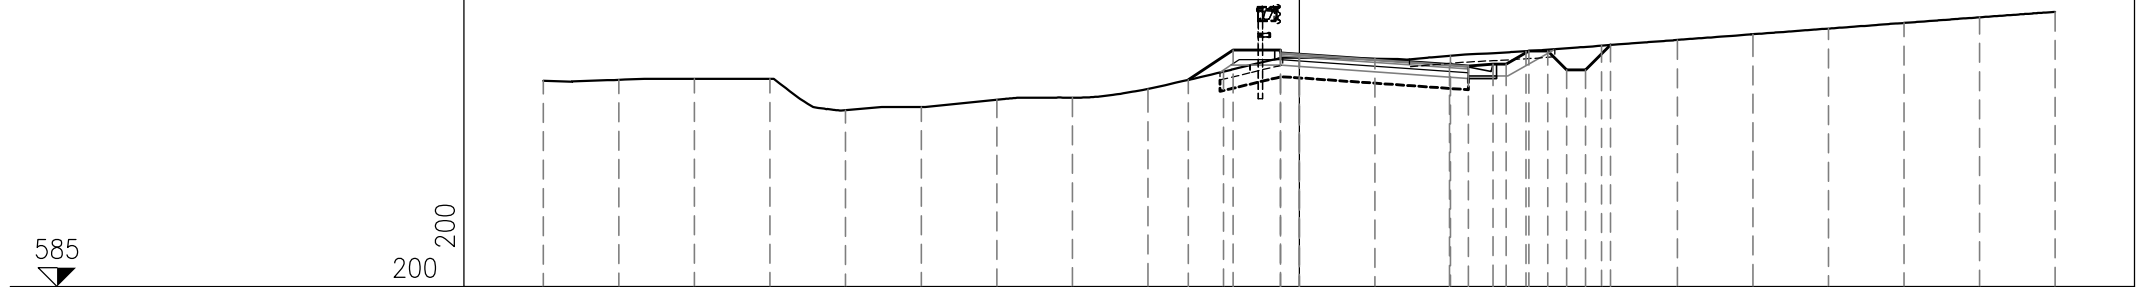


|                      |        
|----------------------|--------|--------|--------|--------|--------|--------|--------|--------|--------|--------|--------|--------|--------|--------|--------|--------|--------|--------|--------|--------|--------|------|
| PROGRESSIVE TERRENO  | -20.00 | -18.00 | -16.00 | -14.00 | -12.00 | -10.00 | -8.00  | -6.00  | -4.00  | -2.00  | 0.00   | 2.00   | 4.00   | 6.00   | 8.00   | 10.00  | 12.00  | 14.00  | 16.00  | 18.00  | 20.00  |      |
| PARZIALI TERRENO     |        | 2.00   | 2.00   | 2.00   | 2.00   | 2.00   | 2.00   | 2.00   | 2.00   | 2.00   | 2.00   | 2.00   | 2.00   | 2.00   | 2.00   | 2.00   | 2.00   | 2.00   | 2.00   | 2.00   | 2.00   | 2.00 |
| QUOTE TERRENO        | 590.45 | 590.47 | 590.50 | 590.50 | 589.67 | 589.75 | 589.95 | 590.00 | 590.23 | 590.69 | 591.06 | 591.03 | 591.11 | 591.23 | 591.38 | 591.53 | 591.68 | 591.83 | 591.98 | 592.13 | 592.27 |      |
| PROGRESSIVE PROGETTO |        |        |        |        |        |        |        |        |        | -2.93  | -1.75  | -0.50  | -0.50  | 0.00   |        |        |        |        |        |        |        |      |
| PARZIALI PROGETTO    |        |        |        |        |        |        |        |        |        | 1.18   | 1.25   | 0.50   | 3.97   | 0.50   | 0.65   | 0.35   | 0.60   | 0.50   | 0.50   | 0.50   | 0.50   | 0.66 |
| QUOTE PROGETTO       |        |        |        |        |        |        |        |        |        | 590.47 | 591.26 | 591.19 | 591.26 | 591.15 |        |        |        |        |        |        |        |      |

PROFILO RAMPA A

SEZIONE A-18

PROGRESSIVA 200.00

|   |                    |                |      |
|---|--------------------|----------------|------|
| S | STERRO             | m <sup>2</sup> | 3.40 |
| A | BASE               | m <sup>2</sup> | 0.50 |
| C | FONDAZIONE         | m <sup>2</sup> | 0.93 |
| a | USURA              | m              | 5.00 |
| b | BINDER             | m              | 5.00 |
| c | VEGETALE           | m              | 2.81 |
| d | COMPATTAMENTO      | m              | 7.05 |
| f | SCOTICO IN TRINCEA | m              | 5.60 |
| h | BONIFICA           | m              | 6.46 |

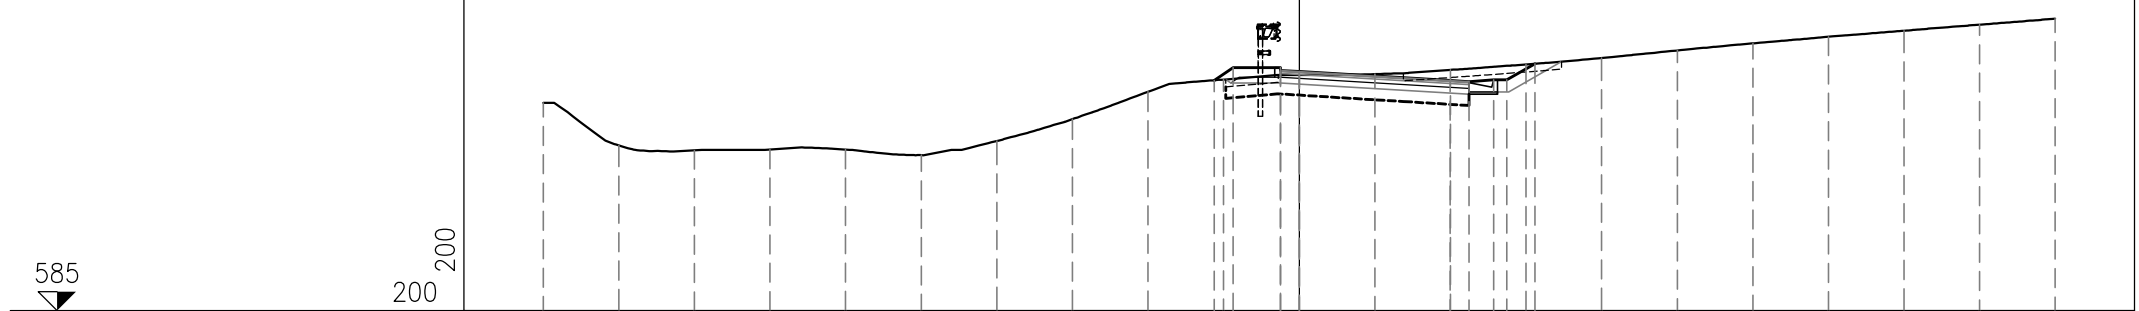


|                      |        
|----------------------|--------|--------|--------|--------|--------|--------|--------|--------|--------|--------|--------|--------|--------|--------|--------|--------|--------|--------|--------|--------|--------|------|
| PROGRESSIVE TERRENO  | 20.00  | 18.00  | 16.00  | 14.00  | 12.00  | 10.00  | 8.00   | 6.00   | 4.00   | 2.00   | 0.00   | 2.00   | 4.00   | 6.00   | 8.00   | 10.00  | 12.00  | 14.00  | 16.00  | 18.00  | 20.00  |      |
| PARZIALI TERRENO     |        | 2.00   | 2.00   | 2.00   | 2.00   | 2.00   | 2.00   | 2.00   | 2.00   | 2.00   | 2.00   | 2.00   | 2.00   | 2.00   | 2.00   | 2.00   | 2.00   | 2.00   | 2.00   | 2.00   | 2.00   | 2.00 |
| QUOTE TERRENO        | 590.50 | 589.37 | 589.24 | 589.26 | 589.26 | 589.11 | 589.49 | 590.07 | 590.79 | 591.11 | 591.23 | 591.26 | 591.37 | 591.52 | 591.68 | 591.88 | 592.07 | 592.25 | 592.41 | 592.57 | 592.72 |      |
| PROGRESSIVE PROGETTO |        |        |        |        |        |        |        |        |        | -2.25  | -1.75  | -0.50  | -0.50  | 0.00   |        |        |        |        |        |        |        |      |
| PARZIALI PROGETTO    |        |        |        |        |        |        |        |        |        | 0.50   | 1.25   | 0.50   | 3.99   | 0.50   | 0.65   | 0.35   | 0.75   |        |        |        |        |      |
| QUOTE PROGETTO       |        |        |        |        |        |        |        |        |        | 591.10 | 591.43 | 591.36 | 591.43 | 591.33 |        |        |        |        |        |        |        |      |

PROFILO RAMPA A

SEZIONE A-19

PROGRESSIVA 203.75

|   |                    |                |      |
|---|--------------------|----------------|------|
| S | STERRO             | m <sup>2</sup> | 3.53 |
| A | BASE               | m <sup>2</sup> | 0.50 |
| C | FONDAZIONE         | m <sup>2</sup> | 0.92 |
| a | USURA              | m              | 5.01 |
| b | BINDER             | m              | 5.01 |
| c | VEGETALE           | m              | 2.70 |
| d | COMPATTAMENTO      | m              | 7.06 |
| f | SCOTICO IN TRINCEA | m              | 5.00 |
| h | BONIFICA           | m              | 5.40 |

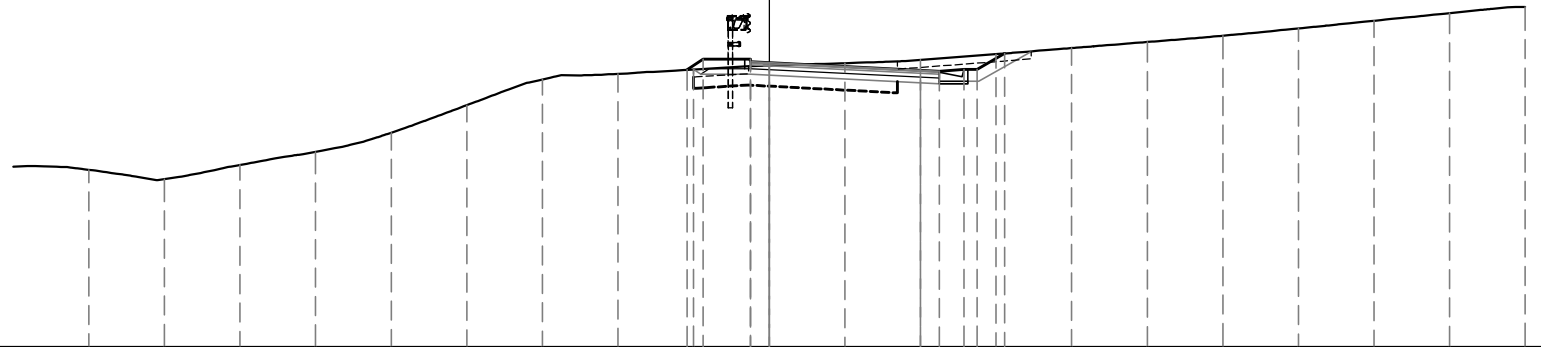

584  
▼

200  
200

|                      |        
|----------------------|--------|--------|--------|--------|--------|--------|--------|--------|--------|--------|--------|--------|--------|--------|--------|--------|--------|--------|--------|--------|------|
| PROGRESSIVE TERRENO  | 18.00  | 16.00  | 14.00  | 12.00  | 10.00  | 8.00   | 6.00   | 4.00   | 2.00   | 0.00   | 2.00   | 4.00   | 6.00   | 8.00   | 10.00  | 12.00  | 14.00  | 16.00  | 18.00  | 20.00  |      |
| PARZIALI TERRENO     |        | 2.00   | 2.00   | 2.00   | 2.00   | 2.00   | 2.00   | 2.00   | 2.00   | 2.00   | 2.00   | 2.00   | 2.00   | 2.00   | 2.00   | 2.00   | 2.00   | 2.00   | 2.00   | 2.00   | 2.00 |
| QUOTE TERRENO        | 588.68 | 588.43 | 588.81 | 589.15 | 589.66 | 590.39 | 591.07 | 591.22 | 591.34 | 591.44 | 591.50 | 591.59 | 591.74 | 591.90 | 592.06 | 592.23 | 592.42 | 592.62 | 592.82 | 592.99 |      |
| PROGRESSIVE PROGETTO |        |        |        |        |        |        |        |        | -2.17  | -1.75  | -0.50  | -0.50  | 0.00   |        |        |        |        |        |        |        |      |
| PARZIALI PROGETTO    |        |        |        |        |        |        |        |        | 0.42   | 1.25   | 0.50   | 4.00   | 0.50   | 0.65   | 0.35   | 0.73   |        |        |        |        |      |
| QUOTE PROGETTO       |        |        |        |        |        |        |        |        | 591.32 | 591.61 | 591.54 | 591.61 | 591.51 | 591.31 | 591.29 | 591.34 | 591.34 | 591.76 |        |        |      |

**RAMPA B**




PROFILO RAMPA B

SEZIONE B-2

PROGRESSIVA 6.72

|   |                    |                |      |
|---|--------------------|----------------|------|
| S | STERRO             | m <sup>2</sup> | 5.43 |
| A | BASE               | m <sup>2</sup> | 0.48 |
| C | FONDAZIONE         | m <sup>2</sup> | 0.92 |
| a | USURA              | m              | 4.90 |
| b | BINDER             | m              | 4.90 |
| c | VEGETALE           | m              | 2.94 |
| d | COMPATTAMENTO      | m              | 6.95 |
| f | SCOTICO IN TRINCEA | m              | 5.66 |
| h | BONIFICA           | m              | 2.25 |

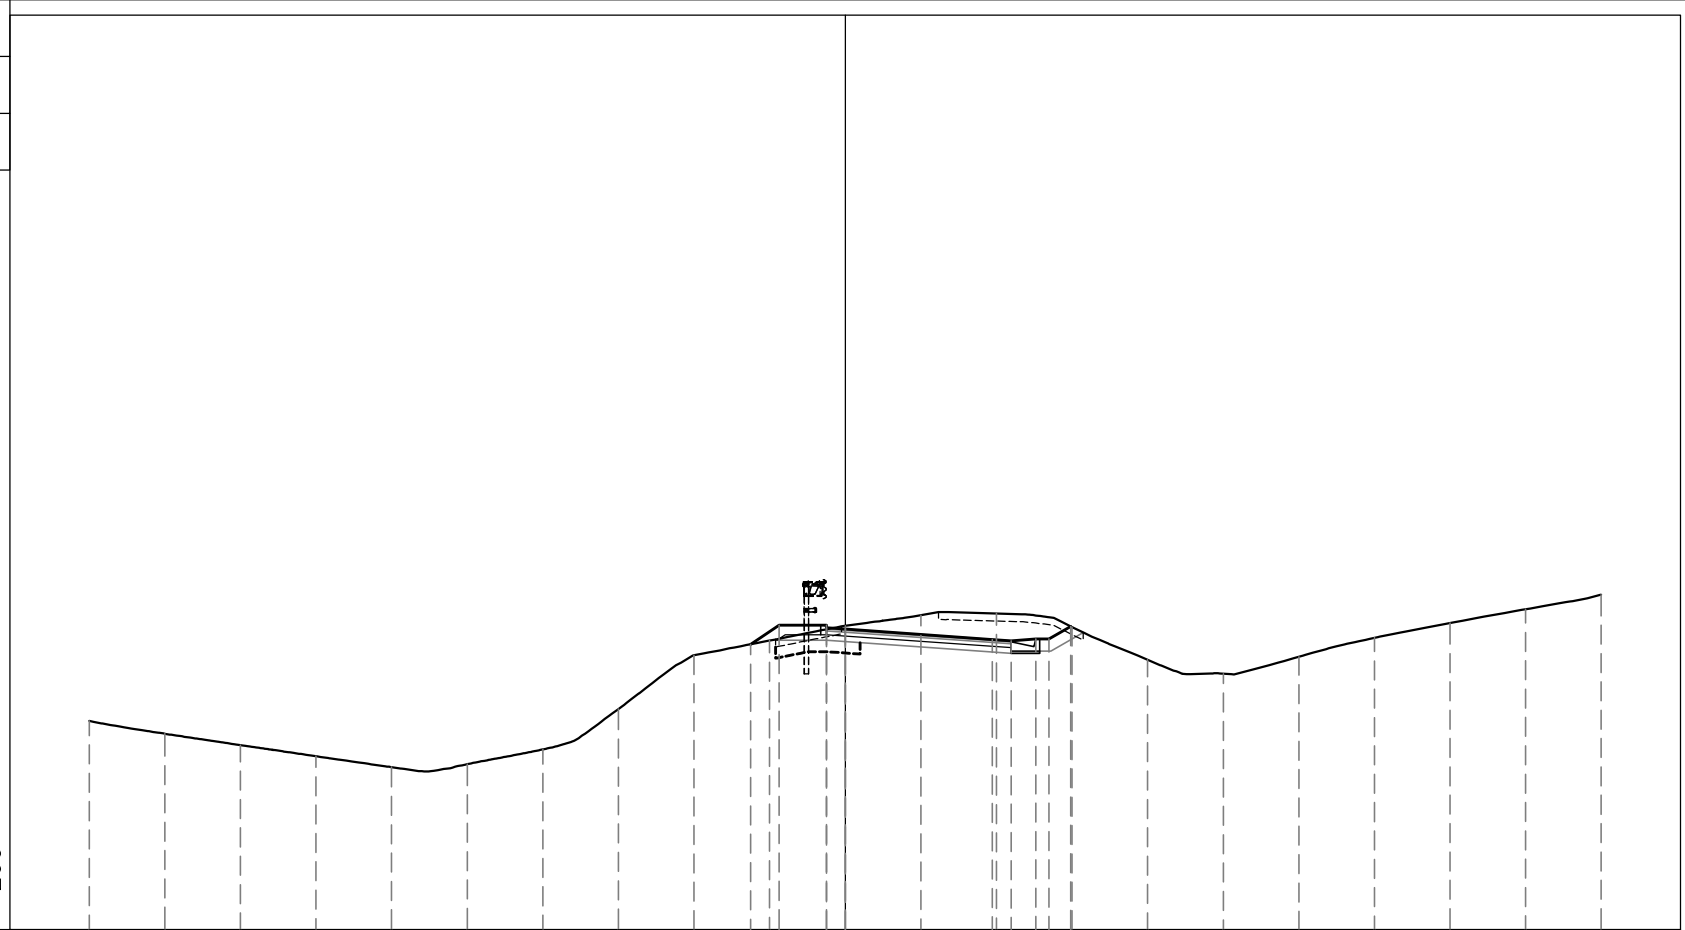

584

200  
200

|                      |        
|----------------------|--------|--------|--------|--------|--------|--------|--------|--------|--------|--------|--------|--------|--------|--------|--------|--------|--------|--------|--------|--------|--------|
| PROGRESSIVE TERRENO  | 20.00  | 18.00  | 16.00  | 14.00  | 12.00  | 10.00  | 8.00   | 6.00   | 4.00   | 2.00   | 0.00   | 2.00   | 4.00   | 6.00   | 8.00   | 10.00  | 12.00  | 14.00  | 16.00  | 18.00  | 20.00  |
| PARZIALI TERRENO     |        | 2.00   | 2.00   | 2.00   | 2.00   | 2.00   | 2.00   | 2.00   | 2.00   | 2.00   | 2.00   | 2.00   | 2.00   | 2.00   | 2.00   | 2.00   | 2.00   | 2.00   | 2.00   | 2.00   | 2.00   |
| QUOTE TERRENO        | 589.52 | 589.18 | 588.88 | 588.59 | 588.30 | 588.38 | 588.77 | 589.84 | 591.26 | 591.65 | 592.04 | 592.32 | 592.37 | 592.01 | 591.14 | 590.77 | 591.22 | 591.72 | 592.11 | 592.48 | 592.86 |
| PROGRESSIVE PROGETTO |        |        |        |        |        |        |        |        |        | -2.51  | -1.75  | -0.50  | -0.50  | 0.00   |        |        |        |        |        |        |        |
| PARZIALI PROGETTO    |        |        |        |        |        |        |        |        |        | 0.76   | 1.25   | 0.50   | 3.89   | 0.50   | 0.65   | 0.35   | 0.58   |        |        |        |        |
| QUOTE PROGETTO       |        |        |        |        |        |        |        |        |        | 591.55 | 592.06 | 591.99 | 592.06 | 591.95 |        |        |        |        |        |        |        |




PROFILO RAMPA B

SEZIONE B-3

PROGRESSIVA 14.25

|   |                     |                |      |
|---|---------------------|----------------|------|
| S | STERRO              | m <sup>2</sup> | 2.91 |
| R | RIPORTO             | m <sup>2</sup> | 0.04 |
| A | BASE                | m <sup>2</sup> | 0.47 |
| C | FONDAZIONE          | m <sup>2</sup> | 0.88 |
| a | USURA               | m              | 4.64 |
| b | BINDER              | m              | 4.64 |
| c | VEGETALE            | m              | 2.65 |
| d | COMPATTAMENTO       | m              | 6.23 |
| f | SCOTICO IN TRINCEA  | m              | 4.30 |
| g | SCOTICO IN RILEVATO | m              | 0.65 |
| h | BONIFICA            | m              | 3.55 |

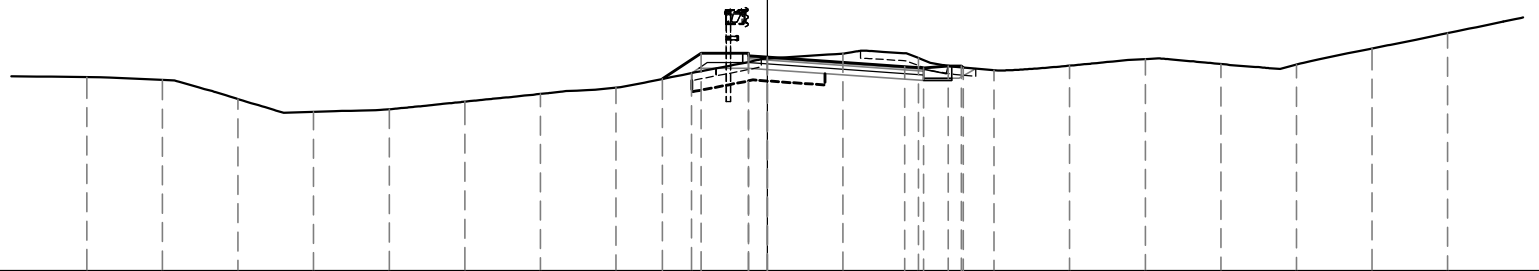

586

200  
200


|                      |        
|----------------------|--------|--------|--------|--------|--------|--------|--------|--------|--------|--------|--------|--------|--------|--------|--------|--------|--------|--------|--------|--|
| PROGRESSIVE TERRENO  | 18.00  | 16.00  | 14.00  | 12.00  | 10.00  | 8.00   | 6.00   | 4.00   | 2.00   | 0.00   | 2.00   | 4.00   | 6.00   | 8.00   | 10.00  | 12.00  | 14.00  | 16.00  | 18.00  |  |
| PARZIALI TERRENO     |        | 2.00   | 2.00   | 2.00   | 2.00   | 2.00   | 2.00   | 2.00   | 2.00   | 2.00   | 2.00   | 2.00   | 2.00   | 2.00   | 2.00   | 2.00   | 2.00   | 2.00   | 2.00   |  |
| QUOTE TERRENO        | 591.12 | 591.05 | 590.54 | 590.20 | 590.27 | 590.47 | 590.68 | 590.84 | 591.23 | 591.61 | 591.75 | 591.63 | 591.30 | 591.42 | 591.60 | 591.47 | 591.45 | 591.88 | 592.29 |  |
| PROGRESSIVE PROGETTO |        |        |        |        |        |        |        |        | -2.77  | -1.75  | -0.50  | -0.50  | 0.00   |        |        |        |        |        |        |  |
| PARZIALI PROGETTO    |        |        |        |        |        |        |        |        | 1.02   | 1.25   | 0.50   |        | 3.63   |        |        |        |        |        |        |  |
| QUOTE PROGETTO       |        |        |        |        |        |        |        |        | 591.07 | 591.75 | 591.68 | 591.75 | 591.65 |        |        |        |        |        |        |  |

PROFILO RAMPA B

SEZIONE B-4

PROGRESSIVA 21.79

|   |                    |                |      |
|---|--------------------|----------------|------|
| S | STERRO             | m <sup>2</sup> | 2.98 |
| A | BASE               | m <sup>2</sup> | 0.46 |
| C | FONDAZIONE         | m <sup>2</sup> | 0.85 |
| D | SCAVO FOSSO        | m <sup>2</sup> | 0.54 |
| a | USURA              | m              | 4.51 |
| b | BINDER             | m              | 4.51 |
| c | VEGETALE           | m              | 2.75 |
| d | COMPATTAMENTO      | m              | 6.56 |
| f | SCOTICO IN TRINCEA | m              | 5.23 |
| h | BONIFICA           | m              | 4.41 |

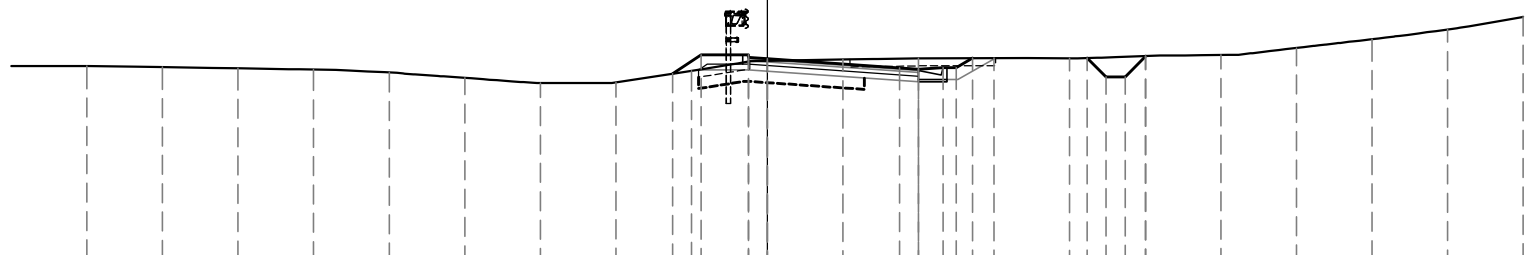

586

200  
200


|                      |        
|----------------------|--------|--------|--------|--------|--------|--------|--------|--------|--------|--------|--------|--------|--------|--------|--------|--------|--------|--------|--------|--------|--------|
| PROGRESSIVE TERRENO  | 18.00  | 16.00  | 14.00  | 12.00  | 10.00  | 8.00   | 6.00   | 4.00   | 2.00   | 0.00   | 2.00   | 4.00   | 6.00   | 8.00   | 10.00  | 12.00  | 14.00  | 16.00  | 18.00  | 20.00  |        |
| PARZIALI TERRENO     |        | 2.00   | 2.00   | 2.00   | 2.00   | 2.00   | 2.00   | 2.00   | 2.00   | 2.00   | 2.00   | 2.00   | 2.00   | 2.00   | 2.00   | 2.00   | 2.00   | 2.00   | 2.00   | 2.00   |        |
| QUOTE TERRENO        | 591.21 | 591.17 | 591.14 | 591.11 | 591.03 | 590.89 | 590.75 | 590.77 | 591.08 | 591.34 | 591.37 | 591.41 | 591.41 | 591.40 | 591.46 | 591.50 | 591.68 | 591.91 | 592.17 | 592.50 |        |
| PROGRESSIVE PROGETTO |        |        |        |        |        |        |        |        | -2.50  | -1.75  | -0.50  | 3.50   | 4.00   | 4.65   | 5.00   | 5.43   |        | 8.47   | 8.97   | 9.47   | 10.02  |
| PARZIALI PROGETTO    |        |        |        |        |        |        |        |        | 0.75   | 1.25   | 0.50   | 3.50   | 0.65   | 0.35   | 0.43   |        |        | 0.50   | 0.50   | 0.55   |        |
| QUOTE PROGETTO       |        |        |        |        |        |        |        |        | 591.00 | 591.43 | 591.50 | 591.15 | 591.16 | 591.16 | 591.41 | 591.41 | 590.91 | 590.91 | 591.41 | 590.91 | 591.46 |

PROFILO RAMPA B

SEZIONE B-5

PROGRESSIVA 42.54

|   |                    |                |      |
|---|--------------------|----------------|------|
| S | STERRO             | m <sup>2</sup> | 2.83 |
| A | BASE               | m <sup>2</sup> | 0.45 |
| C | FONDAZIONE         | m <sup>2</sup> | 0.86 |
| D | SCAVO FOSSO        | m <sup>2</sup> | 0.49 |
| a | USURA              | m              | 4.51 |
| b | BINDER             | m              | 4.51 |
| c | VEGETALE           | m              | 1.65 |
| d | COMPATTAMENTO      | m              | 6.56 |
| f | SCOTICO IN TRINCEA | m              | 3.35 |
| h | BONIFICA           | m              | 5.82 |

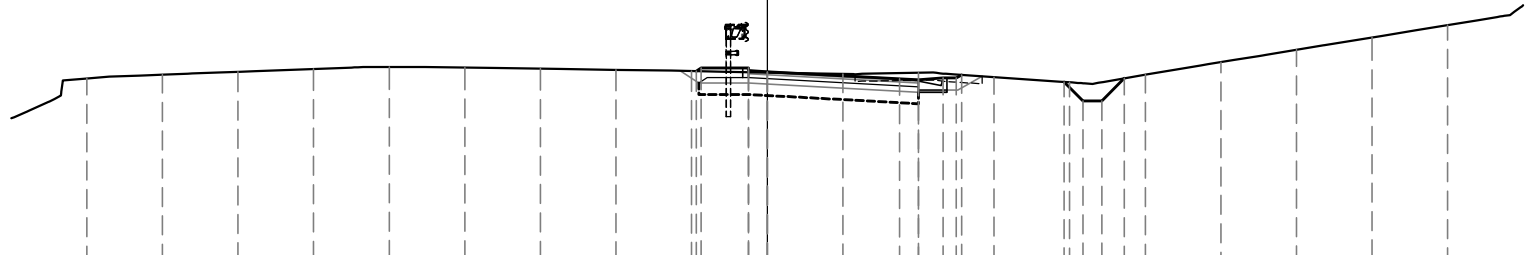

586

200 200


|                      |        
|----------------------|--------|--------|--------|--------|--------|--------|--------|--------|--------|--------|--------|--------|--------|--------|--------|--------|--------|--------|--------|--------|
| PROGRESSIVE TERRENO  | 18.00  | 16.00  | 14.00  | 12.00  | 10.00  | 8.00   | 6.00   | 4.00   | 2.00   | 0.00   | 2.00   | 4.00   | 6.00   | 8.00   | 10.00  | 12.00  | 14.00  | 16.00  | 18.00  |        |
| PARZIALI TERRENO     |        | 2.00   | 2.00   | 2.00   | 2.00   | 2.00   | 2.00   | 2.00   | 2.00   | 2.00   | 2.00   | 2.00   | 2.00   | 2.00   | 2.00   | 2.00   | 2.00   | 2.00   | 2.00   |        |
| QUOTE TERRENO        | 590.87 | 590.97 | 591.05 | 591.12 | 591.17 | 591.16 | 591.13 | 591.10 | 591.07 | 591.03 | 590.99 | 591.02 | 590.91 | 590.77 | 590.97 | 591.30 | 591.63 | 591.96 | 592.28 |        |
| PROGRESSIVE PROGETTO |        |        |        |        |        |        |        |        | -1.87  | -1.75  | -0.50  | 3.50   | 4.65   | 5.00   | 7.85   | 8.35   | 8.85   | 9.45   |        |        |
| PARZIALI PROGETTO    |        |        |        |        |        |        |        |        | 0.12   | 1.25   | 0.50   | 3.50   | 0.35   | 0.14   | 0.50   | 0.50   | 0.60   |        |        |        |
| QUOTE PROGETTO       |        |        |        |        |        |        |        |        | 591.07 | 591.15 | 591.08 | 590.86 | 590.84 | 590.89 | 590.89 | 590.97 | 590.78 | 590.28 | 590.28 | 590.88 |

PROFILO RAMPA B

SEZIONE B-6

PROGRESSIVA 60.00

|   |                    |                |      |
|---|--------------------|----------------|------|
| S | STERRO             | m <sup>2</sup> | 3.73 |
| A | BASE               | m <sup>2</sup> | 0.40 |
| B | MISTO CEMENTATO    | m <sup>2</sup> | 0.72 |
| C | FONDAZIONE         | m <sup>2</sup> | 1.02 |
| D | SCAVO FOSSO        | m <sup>2</sup> | 0.58 |
| a | USURA              | m              | 4.00 |
| b | BINDER             | m              | 4.00 |
| c | VEGETALE           | m              | 0.59 |
| d | COMPATTAMENTO      | m              | 5.00 |
| f | SCOTICO IN TRINCEA | m              | 3.71 |

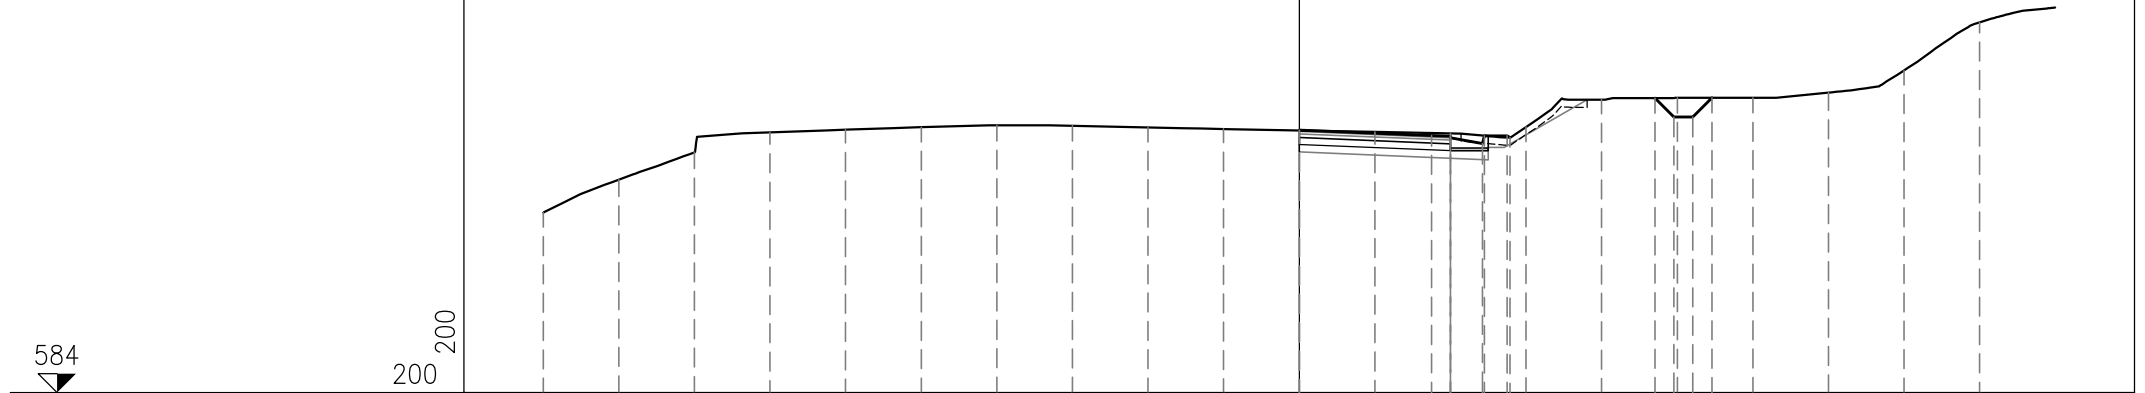


|                      |        
|----------------------|--------|--------|--------|--------|--------|--------|--------|--------|--------|--------|--------|--------|--------|--------|--------|--------|--------|--------|--------|--------|
| PROGRESSIVE TERRENO  | 20.00  | 18.00  | 16.00  | 14.00  | 12.00  | 10.00  | 8.00   | 6.00   | 4.00   | 2.00   | 0.00   | 2.00   | 4.00   | 6.00   | 8.00   | 10.00  | 12.00  | 14.00  | 16.00  | 18.00  |
| PARZIALI TERRENO     |        | 2.00   | 2.00   | 2.00   | 2.00   | 2.00   | 2.00   | 2.00   | 2.00   | 2.00   | 2.00   | 2.00   | 2.00   | 2.00   | 2.00   | 2.00   | 2.00   | 2.00   | 2.00   | 2.00   |
| QUOTE TERRENO        | 588.76 | 589.64 | 590.36 | 590.89 | 590.96 | 591.02 | 591.08 | 591.06 | 591.02 | 590.98 | 590.94 | 590.90 | 590.86 | 591.03 | 591.75 | 591.80 | 591.80 | 591.94 | 592.53 | 593.80 |
| PROGRESSIVE PROGETTO |        |        |        |        |        |        |        |        |        | 0.00   |        | 3.50   | 4.00   | 4.85   |        | 9.41   | 9.91   | 10.41  | 10.92  |        |
| PARZIALI PROGETTO    |        |        |        |        |        |        |        |        |        |        | 3.50   | 0.50   | 0.85   | 0.05   | 0.60   | 0.51   | 0.50   | 0.50   | 0.51   |        |
| QUOTE PROGETTO       |        |        |        |        |        |        |        |        |        | 590.95 | 590.80 | 590.74 | 590.78 | 590.59 | 590.79 | 590.75 | 591.80 | 591.30 | 591.30 | 591.80 |

PROFILO RAMPA B

SEZIONE B-7

PROGRESSIVA 81.79

|   |                    |                |      |
|---|--------------------|----------------|------|
| S | STERRO             | m <sup>2</sup> | 5.63 |
| A | BASE               | m <sup>2</sup> | 0.40 |
| B | MISTO CEMENTATO    | m <sup>2</sup> | 0.72 |
| C | FONDAZIONE         | m <sup>2</sup> | 1.01 |
| D | SCAVO FOSSO        | m <sup>2</sup> | 0.48 |
| a | USURA              | m              | 4.00 |
| b | BINDER             | m              | 4.00 |
| c | VEGETALE           | m              | 4.09 |
| d | COMPATTAMENTO      | m              | 5.00 |
| f | SCOTICO IN TRINCEA | m              | 5.17 |

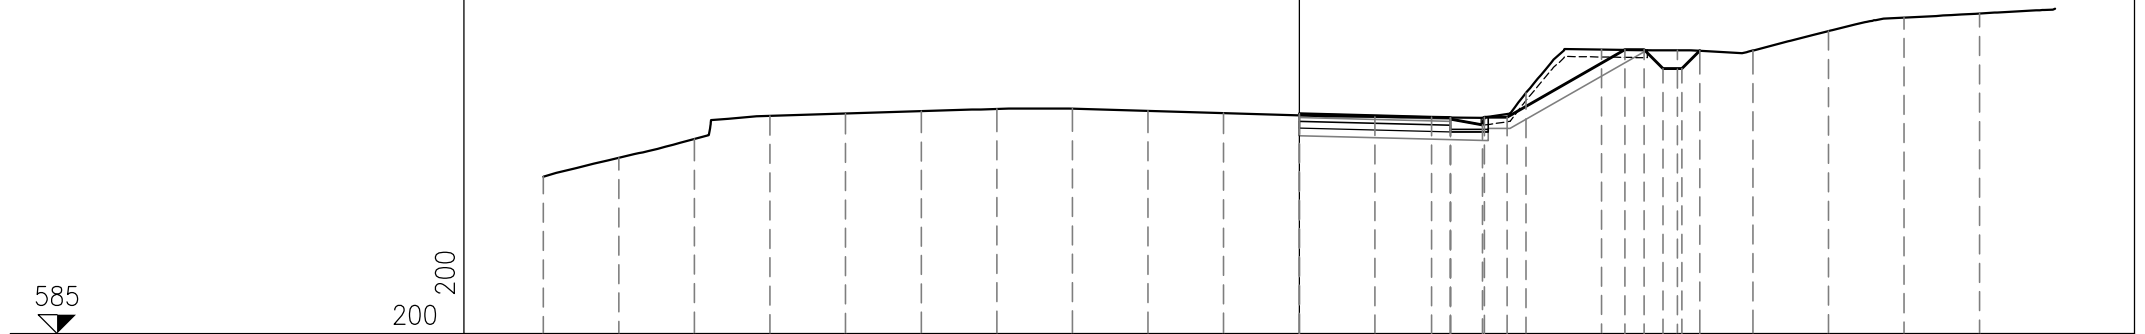


|                      |        
|----------------------|--------|--------|--------|--------|--------|--------|--------|--------|--------|--------|--------|--------|--------|--------|--------|--------|--------|--------|--------|--------|--------|
| PROGRESSIVE TERRENO  | -20.00 | -18.00 | -16.00 | -14.00 | -12.00 | -10.00 | -8.00  | -6.00  | -4.00  | -2.00  | 0.00   | 2.00   | 4.00   | 6.00   | 8.00   | 10.00  | 12.00  | 14.00  | 16.00  | 18.00  |        |
| PARZIALI TERRENO     |        | 2.00   | 2.00   | 2.00   | 2.00   | 2.00   | 2.00   | 2.00   | 2.00   | 2.00   | 2.00   | 2.00   | 2.00   | 2.00   | 2.00   | 2.00   | 2.00   | 2.00   | 2.00   | 2.00   |        |
| QUOTE TERRENO        | 589.16 | 589.65 | 590.15 | 590.76 | 590.82 | 590.89 | 590.95 | 590.95 | 590.90 | 590.84 | 590.78 | 590.74 | 590.72 | 591.37 | 592.52 | 592.50 | 592.49 | 593.01 | 593.36 | 593.47 |        |
| PROGRESSIVE PROGETTO |        |        |        |        |        |        |        |        |        |        | 0.00   | 3.50   | 4.00   | 4.85   | 8.62   | 10.12  | 10.59  |        |        |        |        |
| PARZIALI PROGETTO    |        |        |        |        |        |        |        |        |        |        | 3.50   | 0.50   | 0.85   | 0.05   | 0.60   | 3.12   | 0.50   | 0.50   | 0.50   | 0.47   |        |
| QUOTE PROGETTO       |        |        |        |        |        |        |        |        |        |        | 590.82 | 590.73 | 590.68 | 590.72 | 590.53 | 590.73 | 590.73 | 592.51 | 592.51 | 592.01 | 592.01 |

PROFILO RAMPA B

SEZIONE B-8

PROGRESSIVA 100.00

|   |                    |                |      |
|---|--------------------|----------------|------|
| S | STERRO             | m <sup>2</sup> | 7.08 |
| A | BASE               | m <sup>2</sup> | 0.40 |
| B | MISTO CEMENTATO    | m <sup>2</sup> | 0.72 |
| C | FONDAZIONE         | m <sup>2</sup> | 1.02 |
| D | SCAVO FOSSO        | m <sup>2</sup> | 0.54 |
| a | USURA              | m              | 4.00 |
| b | BINDER             | m              | 4.00 |
| c | VEGETALE           | m              | 4.81 |
| d | COMPATTAMENTO      | m              | 5.00 |
| f | SCOTICO IN TRINCEA | m              | 6.89 |

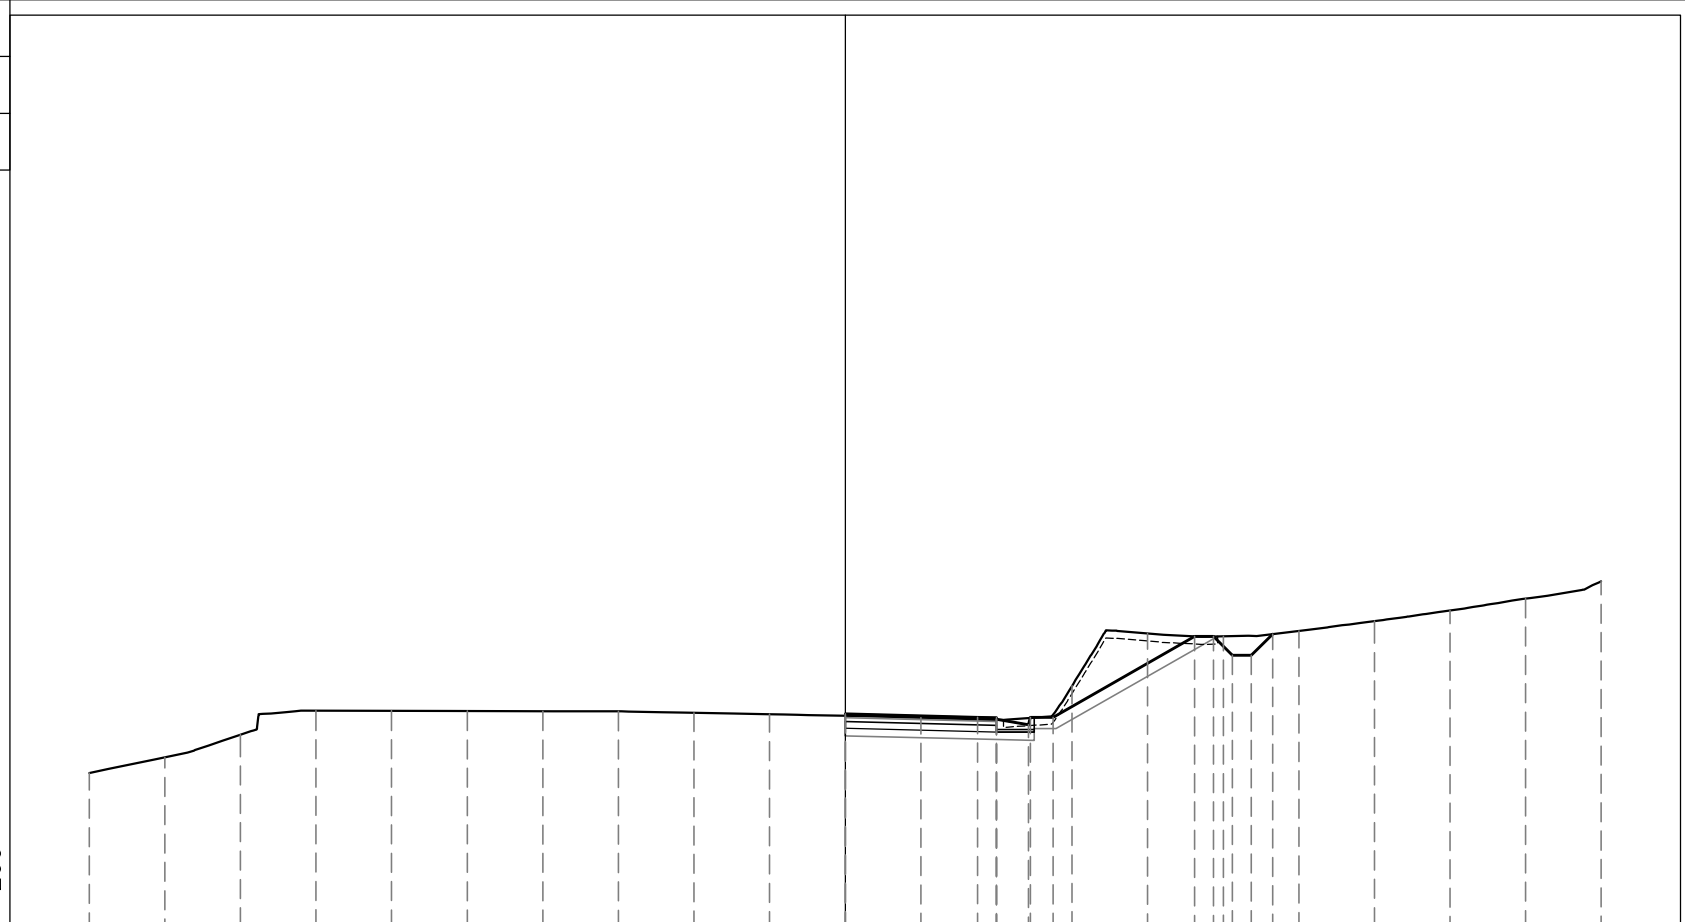

585

200  
200


|                      |        
|----------------------|--------|--------|--------|--------|--------|--------|--------|--------|--------|--------|--------|--------|--------|--------|--------|--------|--------|--------|--------|--------|--------|
| PROGRESSIVE TERRENO  | 20.00  | 18.00  | 16.00  | 14.00  | 12.00  | 10.00  | 8.00   | 6.00   | 4.00   | 2.00   | 0.00   | 2.00   | 4.00   | 6.00   | 8.00   | 10.00  | 12.00  | 14.00  | 16.00  | 18.00  | 20.00  |
| PARZIALI TERRENO     | 2.00   | 2.00   | 2.00   | 2.00   | 2.00   | 2.00   | 2.00   | 2.00   | 2.00   | 2.00   | 2.00   | 2.00   | 2.00   | 2.00   | 2.00   | 2.00   | 2.00   | 2.00   | 2.00   | 2.00   | 2.00   |
| QUOTE TERRENO        | 589.14 | 589.56 | 590.16 | 590.80 | 590.79 | 590.79 | 590.78 | 590.78 | 590.73 | 590.70 | 590.66 | 590.61 | 590.56 | 591.45 | 592.84 | 592.76 | 592.91 | 593.16 | 593.45 | 593.76 | 594.21 |
| PROGRESSIVE PROGETTO |        |        |        |        |        |        |        |        |        |        | 0.00   | 3.50   | 4.00   | 4.85   | 5.50   | 9.24   | 10.74  | 11.30  |        |        |        |
| PARZIALI PROGETTO    |        |        |        |        |        |        |        |        |        |        | 3.50   | 0.50   | 0.85   | 0.05   | 0.60   | 3.74   | 0.50   | 0.50   | 0.50   | 0.56   |        |
| QUOTE PROGETTO       |        |        |        |        |        |        |        |        |        | 590.71 | 590.62 | 590.57 | 590.61 | 590.42 | 590.62 | 590.62 | 592.76 | 592.76 | 592.26 | 592.26 | 592.82 |

PROFILO RAMPA B

SEZIONE B-9

PROGRESSIVA 120.00

|   |                    |                |       |
|---|--------------------|----------------|-------|
| S | STERRO             | m <sup>2</sup> | 13.94 |
| A | BASE               | m <sup>2</sup> | 0.40  |
| B | MISTO CEMENTATO    | m <sup>2</sup> | 0.72  |
| C | FONDAZIONE         | m <sup>2</sup> | 1.01  |
| D | SCAVO FOSSO        | m <sup>2</sup> | 0.77  |
| a | USURA              | m              | 4.00  |
| b | BINDER             | m              | 4.00  |
| c | VEGETALE           | m              | 6.87  |
| d | COMPATTAMENTO      | m              | 5.00  |
| f | SCOTICO IN TRINCEA | m              | 10.83 |

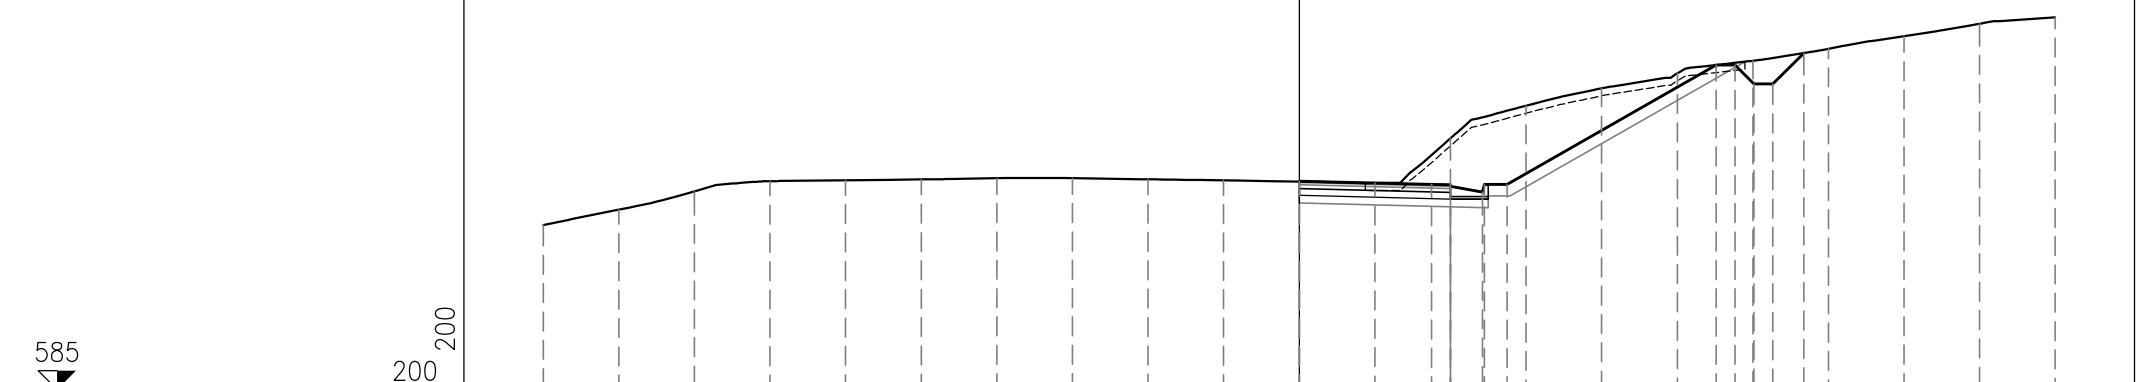


|                      |        
|----------------------|--------|--------|--------|--------|--------|--------|--------|--------|--------|--------|--------|--------|--------|--------|--------|--------|--------|--------|--------|--------|--------|--------|--------|
| PROGRESSIVE TERRENO  | -20.00 | -18.00 | -16.00 | -14.00 | -12.00 | -10.00 | -8.00  | -6.00  | -4.00  | -2.00  | 0.00   | 2.00   | 4.00   | 6.00   | 8.00   | 10.00  | 12.00  | 14.00  | 16.00  | 18.00  | 20.00  |        |        |
| PARZIALI TERRENO     |        | 2.00   | 2.00   | 2.00   | 2.00   | 2.00   | 2.00   | 2.00   | 2.00   | 2.00   | 2.00   | 2.00   | 2.00   | 2.00   | 2.00   | 2.00   | 2.00   | 2.00   | 2.00   | 2.00   | 2.00   | 2.00   |        |
| QUOTE TERRENO        | 589.36 | 589.76 | 590.24 | 590.52 | 590.54 | 590.56 | 590.59 | 590.59 | 590.57 | 590.54 | 590.51 | 590.47 | 591.65 | 592.51 | 592.97 | 593.37 | 593.70 | 594.02 | 594.35 | 594.68 | 594.85 |        |        |
| PROGRESSIVE PROGETTO |        |        |        |        |        |        |        |        |        |        | 0.00   |        | 3.50   | 4.00   | 4.85   |        |        |        |        |        |        |        |        |
| PARZIALI PROGETTO    |        |        |        |        |        |        |        |        |        |        |        | 3.50   | 0.50   | 0.85   | 0.05   | 0.60   |        | 5.53   | 0.50   | 0.50   | 0.50   | 0.82   |        |
| QUOTE PROGETTO       |        |        |        |        |        |        |        |        |        |        | 590.52 | 590.43 | 590.38 | 590.42 | 590.23 | 590.43 | 590.43 |        | 593.59 | 593.59 | 593.09 | 593.09 | 593.91 |

PROFILO RAMPA B

SEZIONE B-10

PROGRESSIVA 140.00

|   |                    |                |       |
|---|--------------------|----------------|-------|
| S | STERRO             | m <sup>2</sup> | 19.89 |
| A | BASE               | m <sup>2</sup> | 0.40  |
| B | MISTO CEMENTATO    | m <sup>2</sup> | 0.72  |
| C | FONDAZIONE         | m <sup>2</sup> | 1.01  |
| D | SCAVO FOSSO        | m <sup>2</sup> | 0.38  |
| a | USURA              | m              | 4.00  |
| b | BINDER             | m              | 4.00  |
| c | VEGETALE           | m              | 7.49  |
| d | COMPATTAMENTO      | m              | 5.00  |
| f | SCOTICO IN TRINCEA | m              | 12.58 |

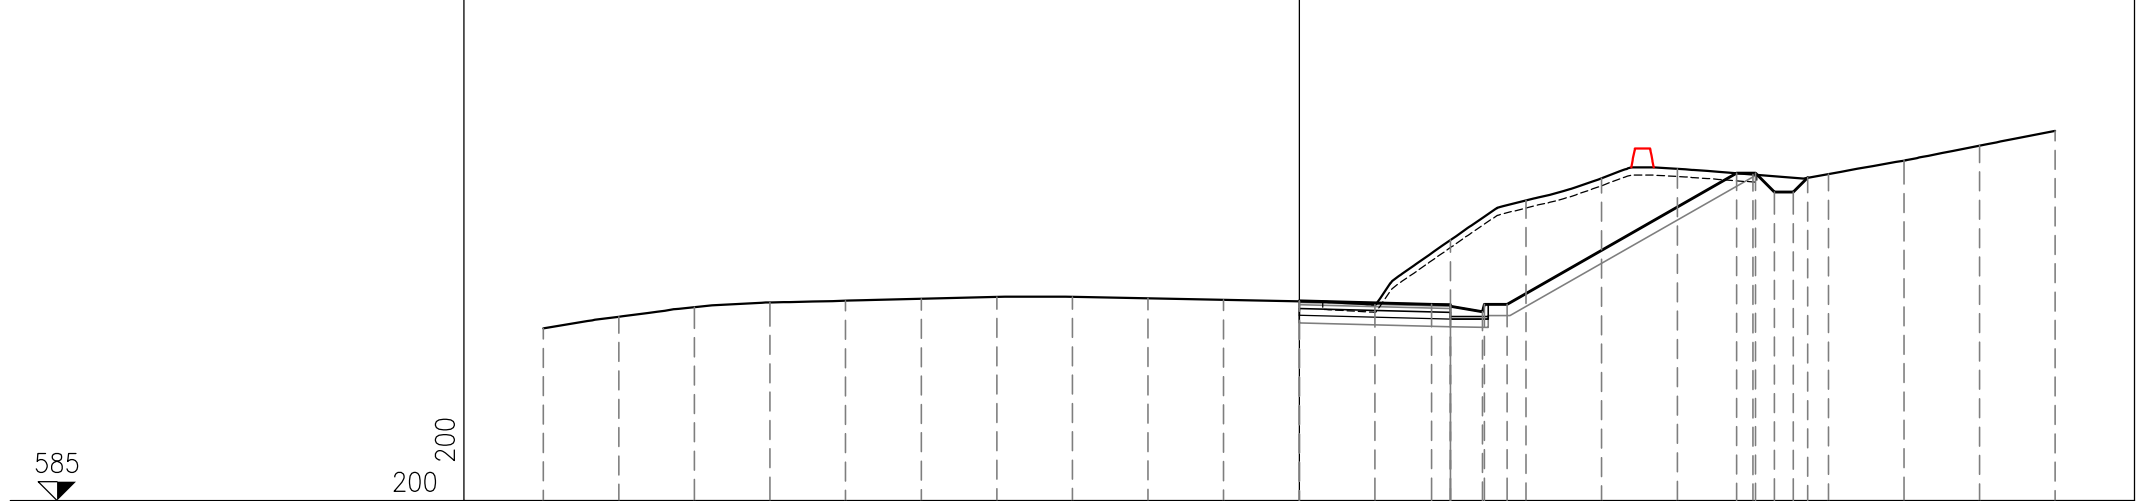

585

200  
200

|                      |        
|----------------------|--------|--------|--------|--------|--------|--------|--------|--------|--------|--------|--------|--------|--------|--------|--------|--------|--------|--------|--------|--------|--------|--------|
| PROGRESSIVE TERRENO  | -20.00 | -18.00 | -16.00 | -14.00 | -12.00 | -10.00 | -8.00  | -6.00  | -4.00  | -2.00  | 0.00   | 2.00   | 4.00   | 6.00   | 8.00   | 10.00  | 12.00  | 14.00  | 16.00  | 18.00  | 20.00  |        |
| PARZIALI TERRENO     |        | 2.00   | 2.00   | 2.00   | 2.00   | 2.00   | 2.00   | 2.00   | 2.00   | 2.00   | 2.00   | 2.00   | 2.00   | 2.00   | 2.00   | 2.00   | 2.00   | 2.00   | 2.00   | 2.00   | 2.00   | 2.00   |
| QUOTE TERRENO        | 589.55 | 589.87 | 590.12 | 590.24 | 590.29 | 590.34 | 590.39 | 590.39 | 590.35 | 590.31 | 590.28 | 590.18 | 591.90 | 592.95 | 593.53 | 593.78 | 593.63 | 593.64 | 594.00 | 594.39 | 594.79 |        |
| PROGRESSIVE PROGETTO |        |        |        |        |        |        |        |        |        |        | 0.00   | 3.50   | 4.00   | 4.85   |        |        |        |        |        |        |        |        |
| PARZIALI PROGETTO    |        |        |        |        |        |        |        |        |        |        | 3.50   | 0.50   | 0.85   | 0.05   | 0.60   | 6.07   | 0.50   | 0.50   | 0.50   | 0.38   |        |        |
| QUOTE PROGETTO       |        |        |        |        |        |        |        |        |        |        | 590.29 | 590.20 | 590.15 | 590.19 | 590.00 | 590.20 | 590.20 | 593.66 | 593.66 | 593.16 | 593.16 | 593.55 |



PROFILO RAMPA B


SEZIONE B-11

PROGRESSIVA 160.00

|   |                    |                |       |
|---|--------------------|----------------|-------|
| S | STERRO             | m <sup>2</sup> | 17.48 |
| A | BASE               | m <sup>2</sup> | 0.40  |
| B | MISTO CEMENTATO    | m <sup>2</sup> | 0.72  |
| C | FONDAZIONE         | m <sup>2</sup> | 1.01  |
| D | SCAVO FOSSO        | m <sup>2</sup> | 0.66  |
| a | USURA              | m              | 4.00  |
| b | BINDER             | m              | 4.00  |
| c | VEGETALE           | m              | 7.29  |
| d | COMPATTAMENTO      | m              | 5.00  |
| f | SCOTICO IN TRINCEA | m              | 12.46 |

585

200  
200

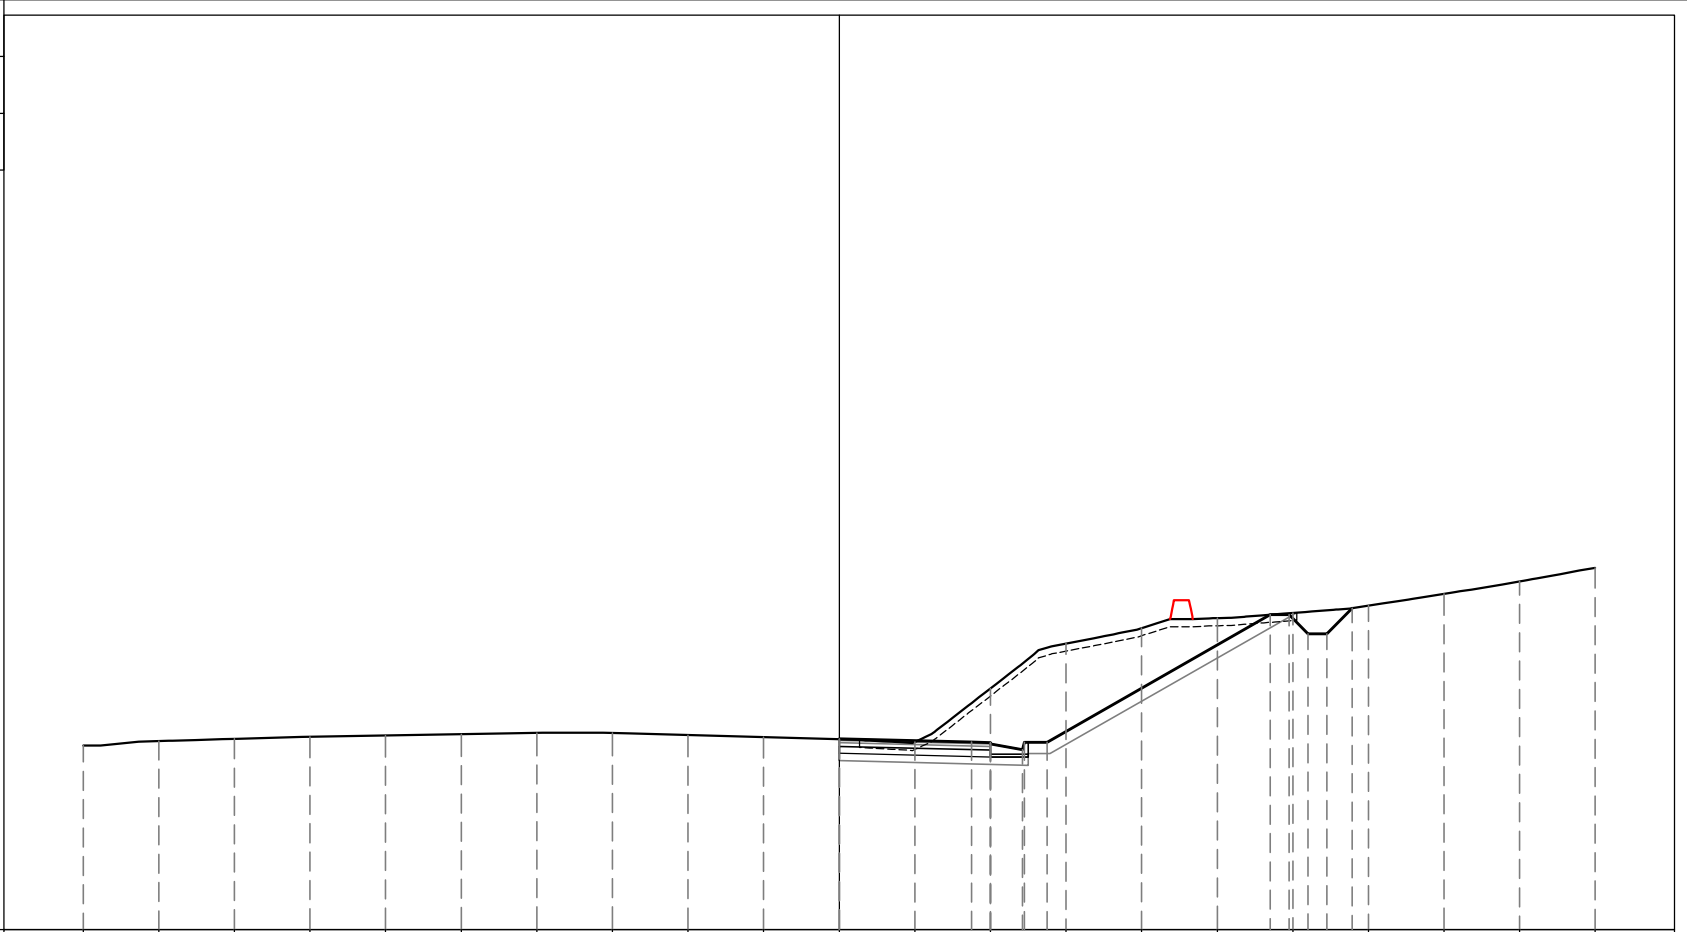

|                      |        
|----------------------|--------|--------|--------|--------|--------|--------|--------|--------|--------|--------|--------|--------|--------|--------|--------|--------|--------|--------|--------|--------|--------|--------|
| PROGRESSIVE TERRENO  | -20.00 | -18.00 | -16.00 | -14.00 | -12.00 | -10.00 | -8.00  | -6.00  | -4.00  | -2.00  | 0.00   | 2.00   | 4.00   | 6.00   | 8.00   | 10.00  | 12.00  | 14.00  | 16.00  | 18.00  | 20.00  |        |
| PARZIALI TERRENO     |        | 2.00   | 2.00   | 2.00   | 2.00   | 2.00   | 2.00   | 2.00   | 2.00   | 2.00   | 2.00   | 2.00   | 2.00   | 2.00   | 2.00   | 2.00   | 2.00   | 2.00   | 2.00   | 2.00   | 2.00   | 2.00   |
| QUOTE TERRENO        | 589.87 | 589.99 | 590.05 | 590.10 | 590.14 | 590.17 | 590.21 | 590.20 | 590.15 | 590.09 | 590.04 | 589.97 | 591.38 | 592.57 | 592.98 | 593.24 | 593.38 | 593.57 | 593.88 | 594.21 | 594.57 |        |
| PROGRESSIVE PROGETTO |        |        |        |        |        |        |        |        |        |        | 0.00   | 3.50   | 4.00   | 4.85   | 5.90   |        | 11.40  | 12.40  | 13.57  |        |        |        |
| PARZIALI PROGETTO    |        |        |        |        |        |        |        |        |        |        |        | 3.50   | 0.50   | 0.85   | 0.05   | 0.60   | 5.90   | 0.50   | 0.50   | 0.50   | 0.67   |        |
| QUOTE PROGETTO       |        |        |        |        |        |        |        |        |        |        | 590.05 | 589.96 | 589.91 | 589.95 | 589.76 | 589.96 | 589.96 | 593.33 | 593.33 | 592.83 | 592.83 | 593.50 |

PROFILO RAMPA B


SEZIONE B-12

PROGRESSIVA 180.00

|   |                    |                |       |
|---|--------------------|----------------|-------|
| S | STERRO             | m <sup>2</sup> | 22.08 |
| A | BASE               | m <sup>2</sup> | 0.40  |
| B | MISTO CEMENTATO    | m <sup>2</sup> | 0.72  |
| C | FONDAZIONE         | m <sup>2</sup> | 1.02  |
| D | SCAVO FOSSO        | m <sup>2</sup> | 0.71  |
| a | USURA              | m              | 4.00  |
| b | BINDER             | m              | 4.00  |
| c | VEGETALE           | m              | 8.64  |
| d | COMPATTAMENTO      | m              | 5.00  |
| f | SCOTICO IN TRINCEA | m              | 13.98 |

585

200  
200

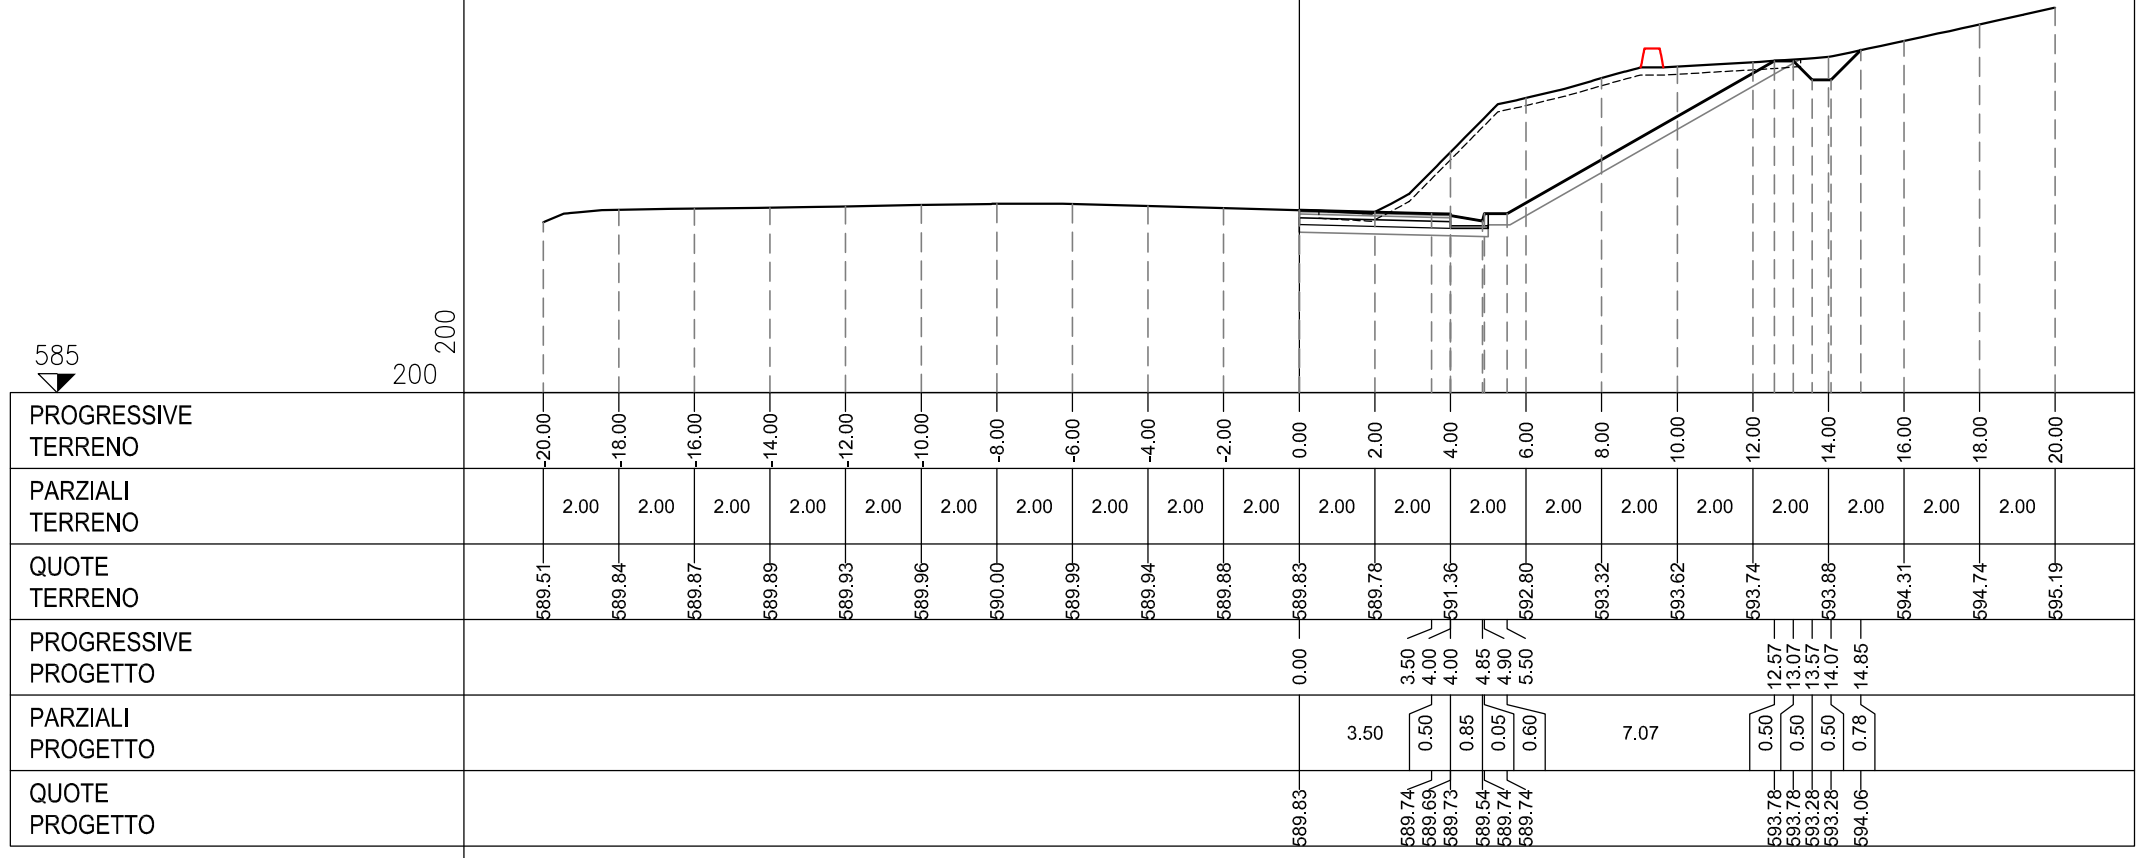


PROFILO RAMPA B

SEZIONE B-13

PROGRESSIVA 191.00

|   |                    |                |       |
|---|--------------------|----------------|-------|
| S | STERRO             | m <sup>2</sup> | 23.12 |
| A | BASE               | m <sup>2</sup> | 0.40  |
| B | MISTO CEMENTATO    | m <sup>2</sup> | 0.72  |
| C | FONDAZIONE         | m <sup>2</sup> | 1.01  |
| D | SCAVO FOSSO        | m <sup>2</sup> | 0.70  |
| a | USURA              | m              | 4.00  |
| b | BINDER             | m              | 4.00  |
| c | VEGETALE           | m              | 9.21  |
| d | COMPATTAMENTO      | m              | 5.00  |
| f | SCOTICO IN TRINCEA | m              | 14.57 |

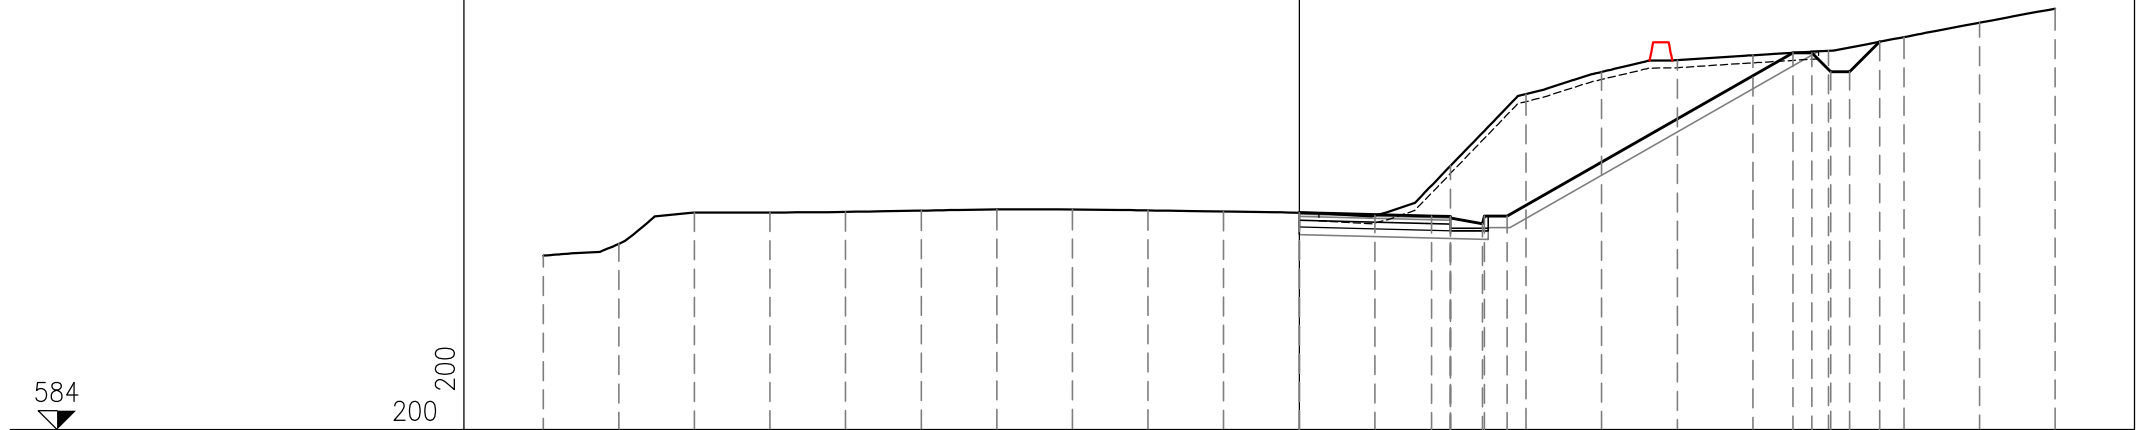

584

200  
200


|                      |        
|----------------------|--------|--------|--------|--------|--------|--------|--------|--------|--------|--------|--------|--------|--------|--------|--------|--------|--------|--------|--------|--------|--------|--------|--------|
| PROGRESSIVE TERRENO  | -20.00 | -18.00 | -16.00 | -14.00 | -12.00 | -10.00 | -8.00  | -6.00  | -4.00  | -2.00  | 0.00   | 2.00   | 4.00   | 6.00   | 8.00   | 10.00  | 12.00  | 14.00  | 16.00  | 18.00  | 20.00  |        |        |
| PARZIALI TERRENO     |        | 2.00   | 2.00   | 2.00   | 2.00   | 2.00   | 2.00   | 2.00   | 2.00   | 2.00   | 2.00   | 2.00   | 2.00   | 2.00   | 2.00   | 2.00   | 2.00   | 2.00   | 2.00   | 2.00   | 2.00   | 2.00   |        |
| QUOTE TERRENO        | 588.60 | 588.92 | 589.74 | 589.75 | 589.76 | 589.80 | 589.83 | 589.83 | 589.80 | 589.77 | 589.74 | 589.67 | 590.98 | 592.88 | 593.47 | 593.78 | 593.91 | 594.03 | 594.39 | 594.77 | 595.14 |        |        |
| PROGRESSIVE PROGETTO |        |        |        |        |        |        |        |        |        |        | 0.00   |        | 3.50   | 4.00   |        |        |        |        |        |        |        |        |        |
| PARZIALI PROGETTO    |        |        |        |        |        |        |        |        |        |        |        | 3.50   | 0.50   | 0.85   | 0.05   | 0.60   |        | 7.56   |        | 0.50   | 0.50   | 0.50   | 0.79   |
| QUOTE PROGETTO       |        |        |        |        |        |        |        |        |        |        | 589.74 | 589.65 | 589.60 | 589.64 | 589.45 | 589.65 | 589.65 |        |        | 593.97 | 593.97 | 593.47 | 594.26 |

PROFILO RAMPA B

SEZIONE B-14

PROGRESSIVA 200.00

|   |                    |                |       |
|---|--------------------|----------------|-------|
| S | STERRO             | m <sup>2</sup> | 25.39 |
| A | BASE               | m <sup>2</sup> | 0.36  |
| B | MISTO CEMENTATO    | m <sup>2</sup> | 0.66  |
| C | FONDAZIONE         | m <sup>2</sup> | 0.94  |
| D | SCAVO FOSSO        | m <sup>2</sup> | 0.69  |
| a | USURA              | m              | 3.64  |
| b | BINDER             | m              | 3.64  |
| c | VEGETALE           | m              | 10.43 |
| d | COMPATTAMENTO      | m              | 4.64  |
| f | SCOTICO IN TRINCEA | m              | 15.46 |

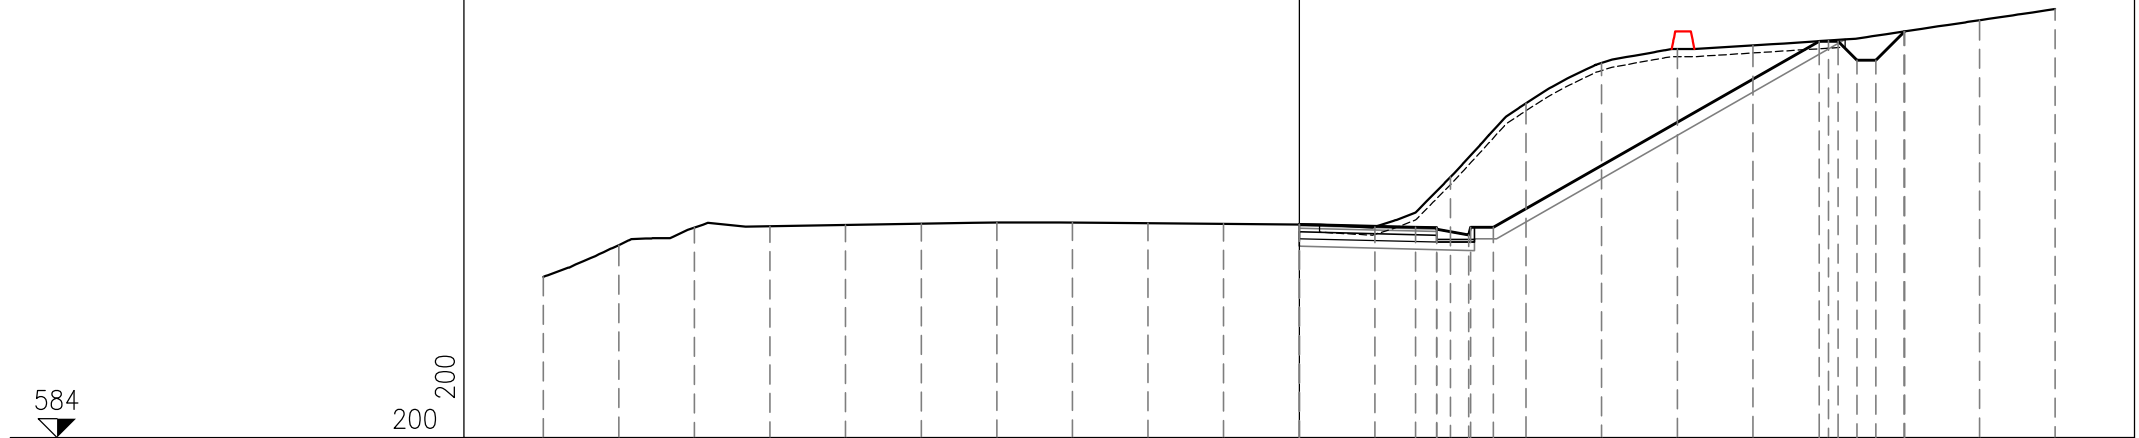


|                      |        
|----------------------|--------|--------|--------|--------|--------|--------|--------|--------|--------|--------|--------|--------|--------|--------|--------|--------|--------|--------|--------|--------|--------|--------|--------|
| PROGRESSIVE TERRENO  | -20.00 | -18.00 | -16.00 | -14.00 | -12.00 | -10.00 | -8.00  | -6.00  | -4.00  | -2.00  | 0.00   | 2.00   | 4.00   | 6.00   | 8.00   | 10.00  | 12.00  | 14.00  | 16.00  | 18.00  | 20.00  |        |        |
| PARZIALI TERRENO     |        | 2.00   | 2.00   | 2.00   | 2.00   | 2.00   | 2.00   | 2.00   | 2.00   | 2.00   | 2.00   | 2.00   | 2.00   | 2.00   | 2.00   | 2.00   | 2.00   | 2.00   | 2.00   | 2.00   | 2.00   | 2.00   |        |
| QUOTE TERRENO        | 588.25 | 589.09 | 589.56 | 589.59 | 589.63 | 589.66 | 589.69 | 589.69 | 589.68 | 589.66 | 589.64 | 589.58 | 590.90 | 592.85 | 593.91 | 594.28 | 594.38 | 594.50 | 594.75 | 595.04 | 595.34 |        |        |
| PROGRESSIVE PROGETTO |        |        |        |        |        |        |        |        |        |        | 0.00   | 3.08   | 3.64   | 4.49   |        |        |        |        |        |        |        |        |        |
| PARZIALI PROGETTO    |        |        |        |        |        |        |        |        |        |        |        | 3.08   | 0.56   | 0.85   | 0.05   | 0.60   |        | 8.62   | 0.50   | 0.50   | 0.50   | 0.76   |        |
| QUOTE PROGETTO       |        |        |        |        |        |        |        |        |        |        | 589.65 | 589.57 | 589.51 | 589.55 | 589.36 | 589.56 | 589.56 |        | 594.49 | 594.49 | 593.99 | 593.99 | 594.75 |

PROFILO RAMPA B

SEZIONE B-15

PROGRESSIVA 220.00

|   |                    |                |       |
|---|--------------------|----------------|-------|
| S | STERRO             | m <sup>2</sup> | 31.04 |
| A | BASE               | m <sup>2</sup> | 0.28  |
| B | MISTO CEMENTATO    | m <sup>2</sup> | 0.51  |
| C | FONDAZIONE         | m <sup>2</sup> | 0.78  |
| D | SCAVO FOSSO        | m <sup>2</sup> | 1.27  |
| a | USURA              | m              | 2.83  |
| b | BINDER             | m              | 2.83  |
| c | VEGETALE           | m              | 15.53 |
| d | COMPATTAMENTO      | m              | 3.83  |
| f | SCOTICO IN TRINCEA | m              | 20.42 |

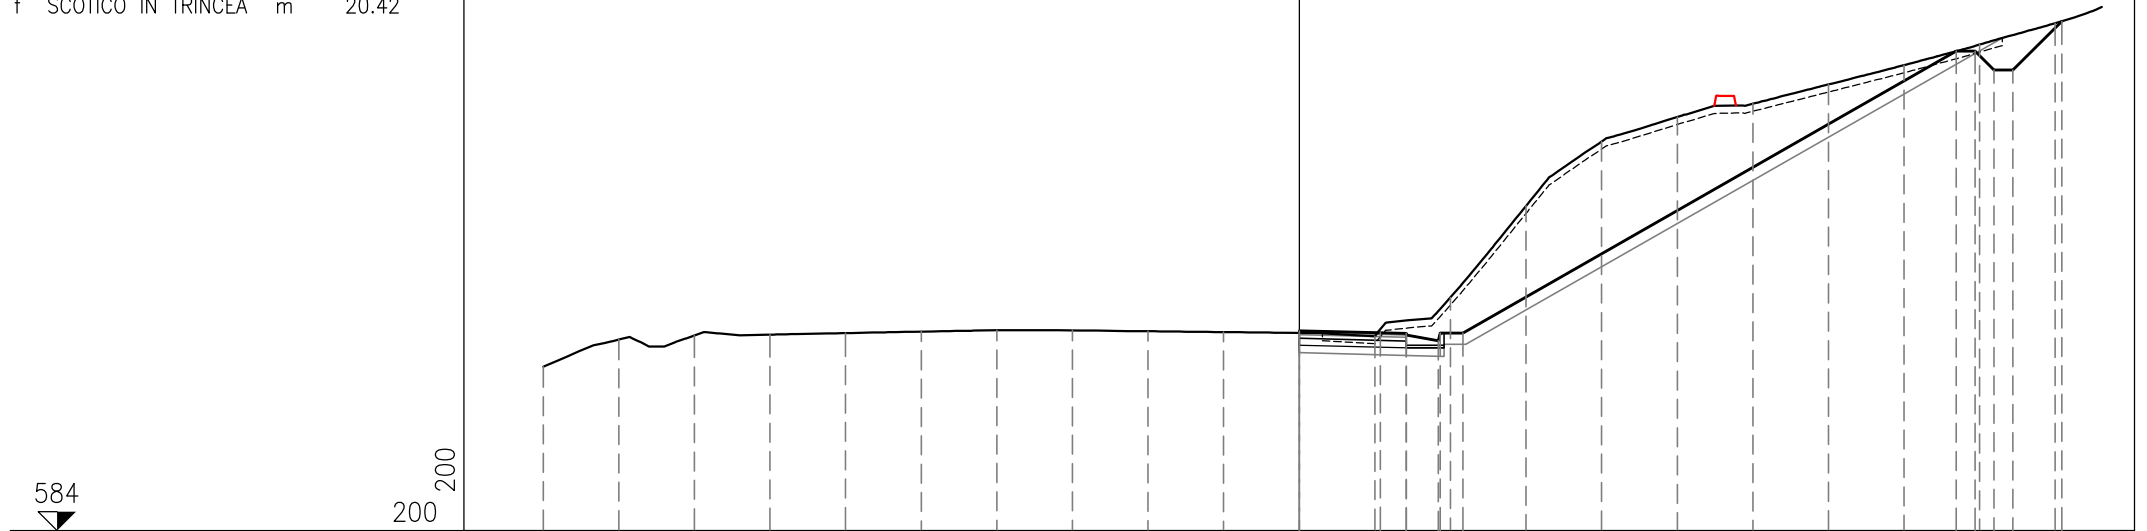

200  
200


|                      |        
|----------------------|--------|--------|--------|--------|--------|--------|--------|--------|--------|--------|--------|--------|--------|--------|--------|--------|--------|--------|--------|--------|--------|
| PROGRESSIVE TERRENO  | -20.00 | -18.00 | -16.00 | -14.00 | -12.00 | -10.00 | -8.00  | -6.00  | -4.00  | -2.00  | 0.00   | 2.00   | 4.00   | 6.00   | 8.00   | 10.00  | 12.00  | 14.00  | 16.00  | 18.00  | 20.00  |
| PARZIALI TERRENO     |        | 2.00   | 2.00   | 2.00   | 2.00   | 2.00   | 2.00   | 2.00   | 2.00   | 2.00   | 2.00   | 2.00   | 2.00   | 2.00   | 2.00   | 2.00   | 2.00   | 2.00   | 2.00   | 2.00   | 2.00   |
| QUOTE TERRENO        | 588.34 | 589.06 | 589.16 | 589.19 | 589.23 | 589.27 | 589.30 | 589.30 | 589.28 | 589.25 | 589.23 | 589.15 | 590.17 | 592.60 | 594.30 | 594.95 | 595.30 | 595.81 | 596.32 | 596.86 | 597.43 |
| PROGRESSIVE PROGETTO |        |        |        |        |        |        |        |        |        |        | 0.00   | 2.15   | 3.68   |        |        |        |        |        |        | 17.38  | 20.17  |
| PARZIALI PROGETTO    |        |        |        |        |        |        |        |        |        |        | 2.15   | 0.68   | 0.85   | 0.05   | 0.60   |        | 13.05  |        |        | 0.50   | 1.29   |
| QUOTE PROGETTO       |        |        |        |        |        |        |        |        |        |        | 589.29 | 589.24 | 589.18 | 589.22 | 589.03 | 589.23 | 589.23 |        |        | 596.69 | 597.48 |

PROFILO RAMPA B

SEZIONE B-16

PROGRESSIVA 240.00

|   |                    |                |      |
|---|--------------------|----------------|------|
| S | STERRO             | m <sup>2</sup> | 2.22 |
| A | BASE               | m <sup>2</sup> | 0.20 |
| B | MISTO CEMENTATO    | m <sup>2</sup> | 0.36 |
| C | FONDAZIONE         | m <sup>2</sup> | 0.62 |
| a | USURA              | m              | 2.02 |
| b | BINDER             | m              | 2.02 |
| c | VEGETALE           | m              | 1.20 |
| d | COMPATTAMENTO      | m              | 3.02 |
| f | SCOTICO IN TRINCEA | m              | 3.47 |

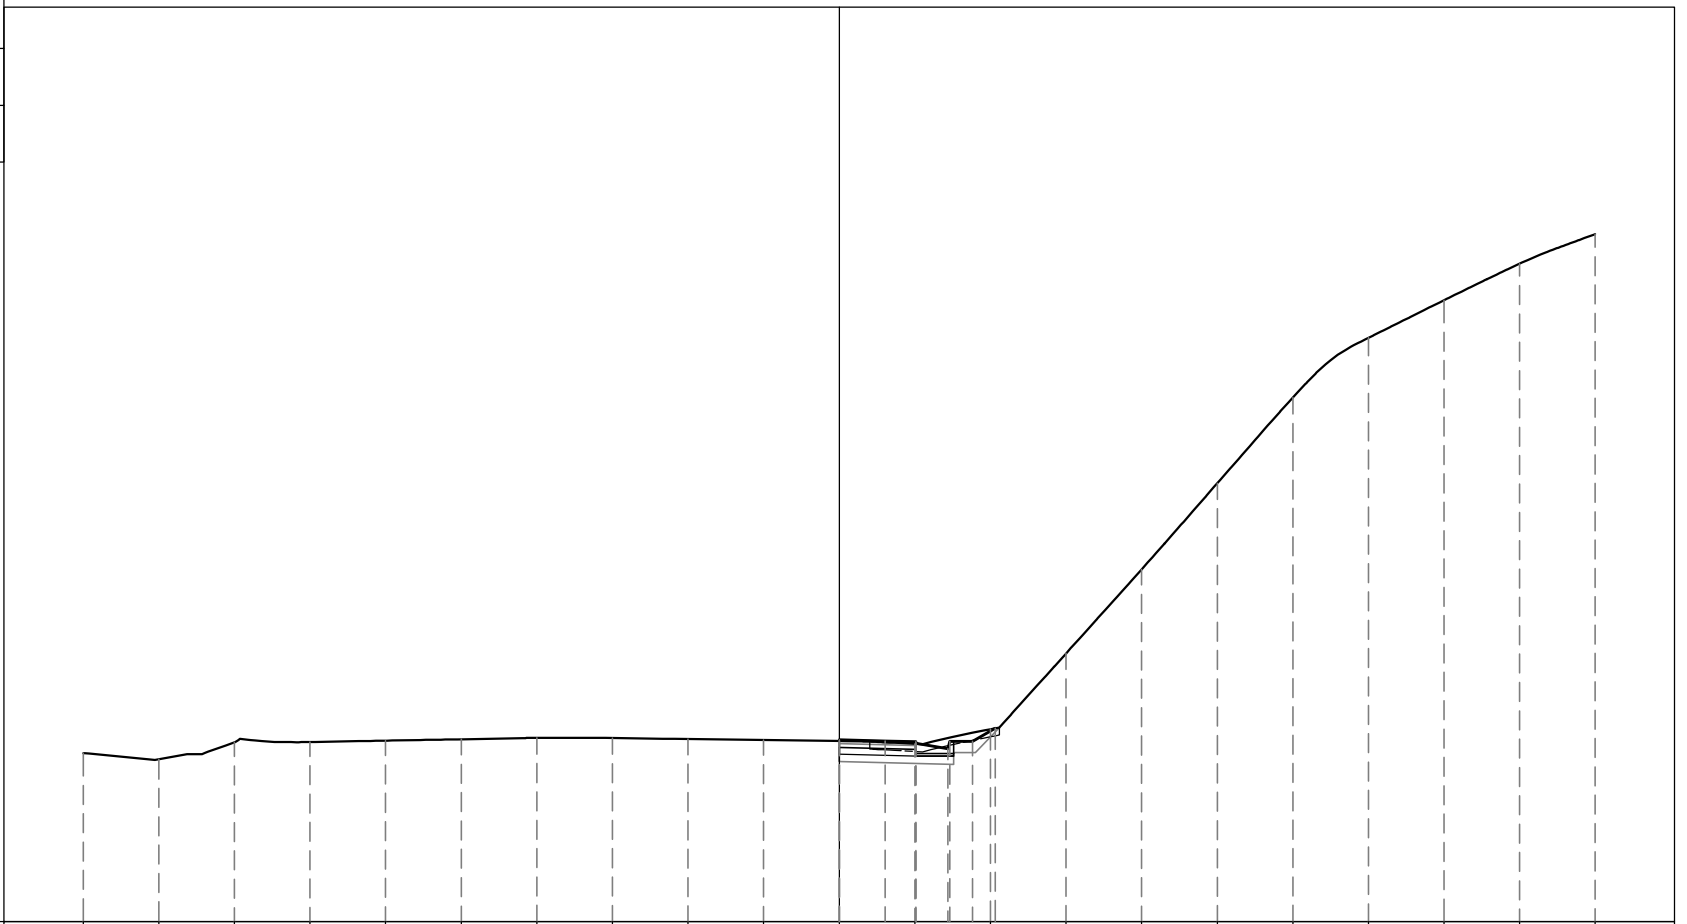


|                      |        
|----------------------|--------|--------|--------|--------|--------|--------|--------|--------|--------|--------|--------|--------|--------|--------|--------|--------|--------|--------|--------|--------|--------|--------|
| PROGRESSIVE TERRENO  | -20.00 | -18.00 | -16.00 | -14.00 | -12.00 | -10.00 | -8.00  | -6.00  | -4.00  | -2.00  | 0.00   | 2.00   | 4.00   | 6.00   | 8.00   | 10.00  | 12.00  | 14.00  | 16.00  | 18.00  | 20.00  |        |
| PARZIALI TERRENO     |        | 2.00   | 2.00   | 2.00   | 2.00   | 2.00   | 2.00   | 2.00   | 2.00   | 2.00   | 2.00   | 2.00   | 2.00   | 2.00   | 2.00   | 2.00   | 2.00   | 2.00   | 2.00   | 2.00   | 2.00   | 2.00   |
| QUOTE TERRENO        | 588.46 | 588.30 | 588.74 | 588.75 | 588.79 | 588.83 | 588.86 | 588.86 | 588.83 | 588.81 | 588.78 | 588.70 | 588.70 | 589.09 | 591.10 | 593.32 | 595.60 | 597.87 | 599.45 | 600.44 | 601.41 | 602.19 |
| PROGRESSIVE PROGETTO |        |        |        |        |        |        |        |        |        |        | 0.00   | 1.21   | 2.02   | 2.02   | 2.87   | 2.92   | 3.52   | 4.13   |        |        |        |        |
| PARZIALI PROGETTO    |        |        |        |        |        |        |        |        |        |        | 1.21   | 0.81   | 0.85   | 0.05   | 0.60   | 0.61   |        |        |        |        |        |        |
| QUOTE PROGETTO       |        |        |        |        |        |        |        |        |        |        | 588.81 | 588.78 | 588.72 | 588.76 | 588.57 | 588.77 | 588.77 | 588.12 |        |        |        |        |

PROFILO RAMPA B

SEZIONE B-17

PROGRESSIVA 260.00

|   |                    |                |      |
|---|--------------------|----------------|------|
| S | STERRO             | m <sup>2</sup> | 1.62 |
| A | BASE               | m <sup>2</sup> | 0.12 |
| B | MISTO CEMENTATO    | m <sup>2</sup> | 0.22 |
| C | FONDAZIONE         | m <sup>2</sup> | 0.45 |
| a | USURA              | m              | 1.22 |
| b | BINDER             | m              | 1.22 |
| c | VEGETALE           | m              | 0.81 |
| d | COMPATTAMENTO      | m              | 2.22 |
| f | SCOTICO IN TRINCEA | m              | 2.64 |

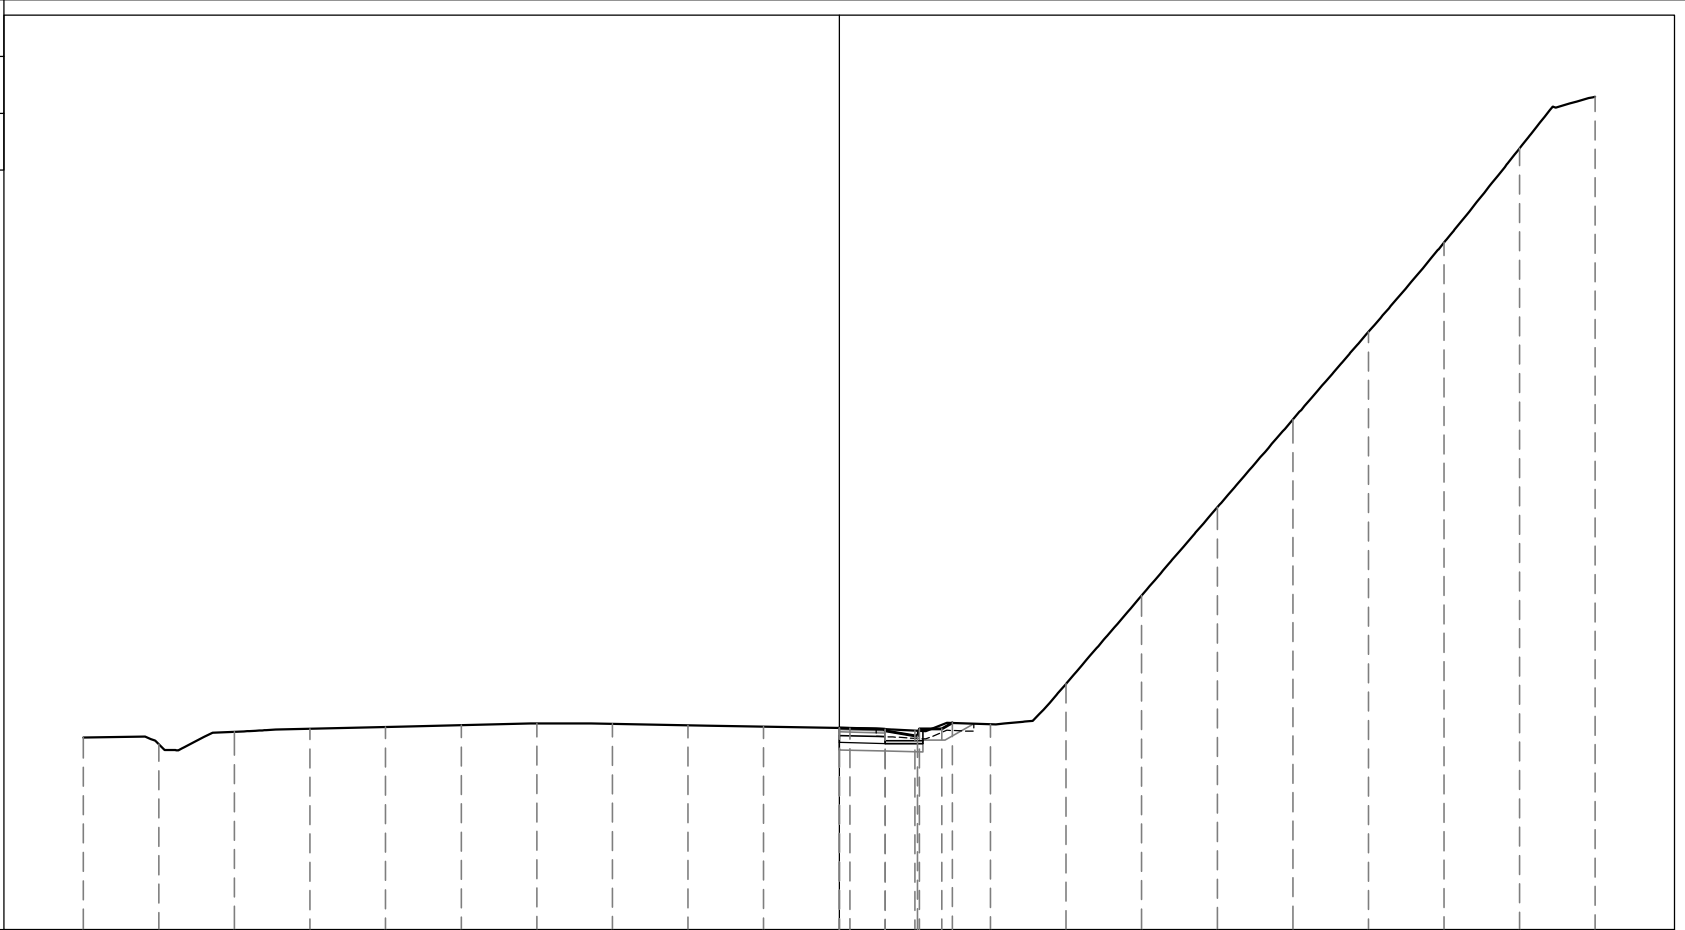


|                      |        
|----------------------|--------|--------|--------|--------|--------|--------|--------|--------|--------|--------|--------|--------|--------|--------|--------|--------|--------|--------|--------|--------|--------|
| PROGRESSIVE TERRENO  | -20.00 | -18.00 | -16.00 | -14.00 | -12.00 | -10.00 | -8.00  | -6.00  | -4.00  | -2.00  | 0.00   | 2.00   | 4.00   | 6.00   | 8.00   | 10.00  | 12.00  | 14.00  | 16.00  | 18.00  | 20.00  |
| PARZIALI TERRENO     |        | 2.00   | 2.00   | 2.00   | 2.00   | 2.00   | 2.00   | 2.00   | 2.00   | 2.00   | 2.00   | 2.00   | 2.00   | 2.00   | 2.00   | 2.00   | 2.00   | 2.00   | 2.00   | 2.00   | 2.00   |
| QUOTE TERRENO        | 588.09 | 587.91 | 588.24 | 588.31 | 588.36 | 588.41 | 588.45 | 588.44 | 588.41 | 588.37 | 588.34 | 588.26 | 588.43 | 589.50 | 591.84 | 594.17 | 596.50 | 598.82 | 601.18 | 603.67 | 605.04 |
| PROGRESSIVE PROGETTO |        |        |        |        |        |        |        |        |        |        | 0.00   | 0.28   | 1.22   | 1.22   | 2.07   | 2.12   | 2.72   | 2.99   |        |        |        |
| PARZIALI PROGETTO    |        |        |        |        |        |        |        |        |        |        | 0.28   | 0.94   | 0.85   | 0.05   | 0.60   | 0.27   |        |        |        |        |        |
| QUOTE PROGETTO       |        |        |        |        |        |        |        |        |        |        | 588.34 | 588.33 | 588.27 | 588.31 | 588.12 | 588.32 | 588.32 | 588.47 |        |        |        |

PROFILO RAMPA B

SEZIONE B-18

PROGRESSIVA 265.98

583  
200 200

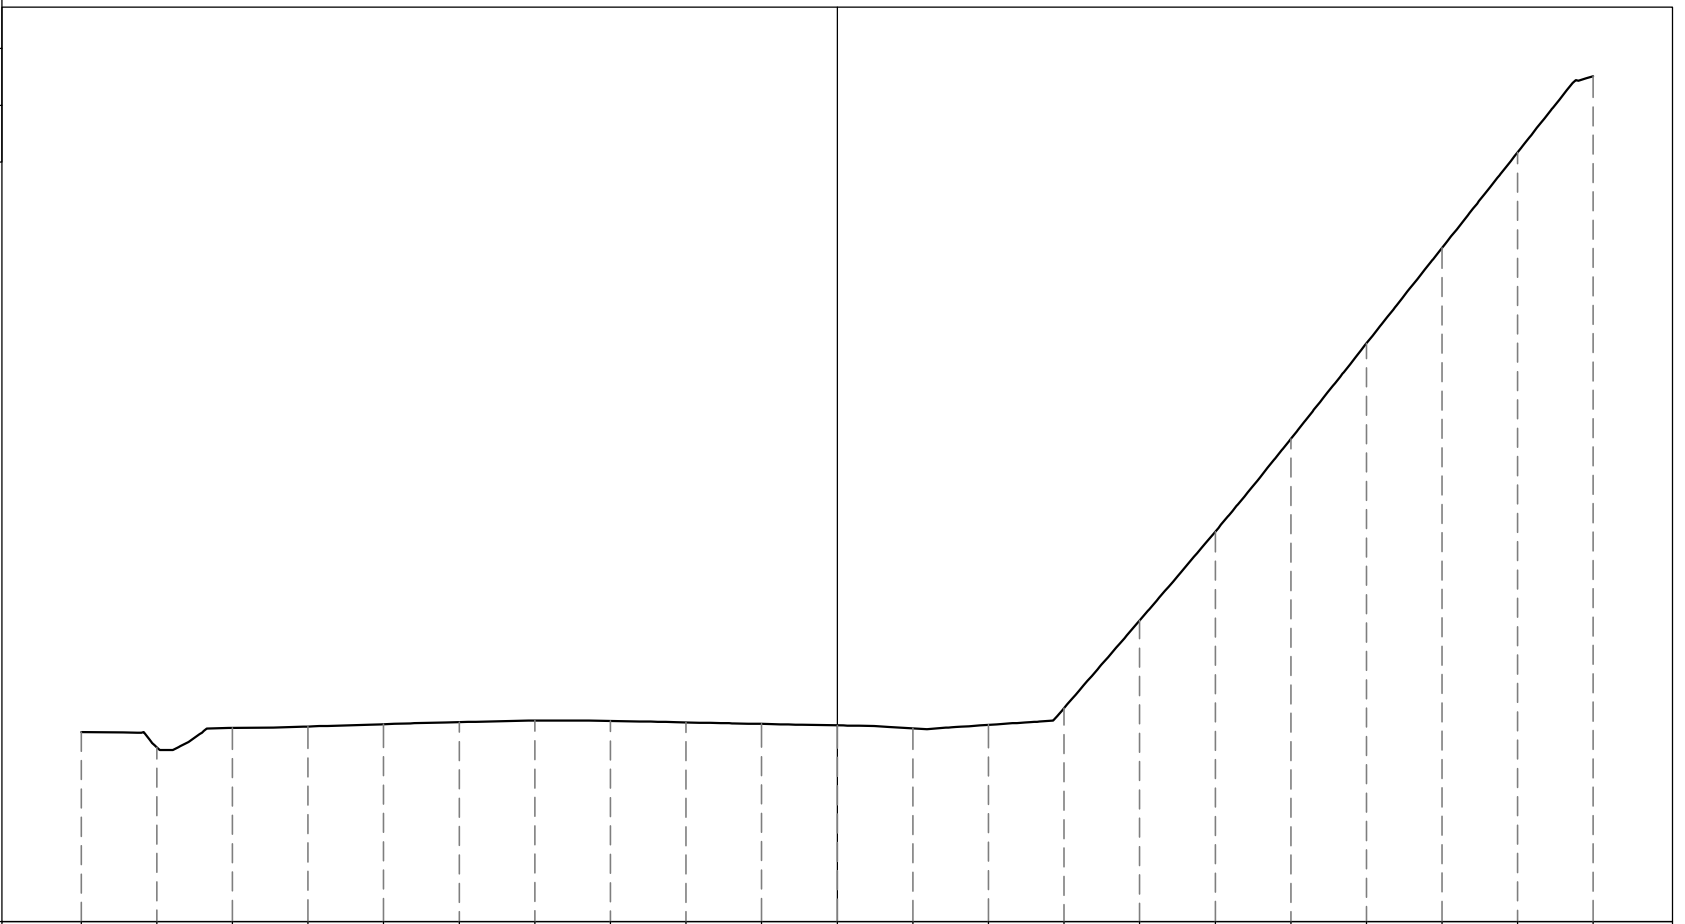

PROGRESSIVE  
TERRENO

PARZIALI  
TERRENO

QUOTE  
TERRENO

PROGRESSIVE  
PROGETTO

PARZIALI  
PROGETTO

QUOTE  
PROGETTO



**ASSE EST**

PROFILO ASSE EST

SEZIONE E-1

PROGRESSIVA 0.00

584

200  
200


|                      |        
|----------------------|--------|--------|--------|--------|--------|--------|--------|--------|--------|--------|--------|--------|--------|--------|--------|--------|--------|--------|--------|--------|--------|
| PROGRESSIVE TERRENO  | -20.00 | -18.00 | -16.00 | -14.00 | -12.00 | -10.00 | -8.00  | -6.00  | -4.00  | -2.00  | 0.00   | 2.00   | 4.00   | 6.00   | 8.00   | 10.00  | 12.00  | 14.00  | 16.00  | 18.00  | 20.00  |
| PARZIALI TERRENO     | 2.00   | 2.00   | 2.00   | 2.00   | 2.00   | 2.00   | 2.00   | 2.00   | 2.00   | 2.00   | 2.00   | 2.00   | 2.00   | 2.00   | 2.00   | 2.00   | 2.00   | 2.00   | 2.00   | 2.00   | 2.00   |
| QUOTE TERRENO        | 588.76 | 588.68 | 588.43 | 588.81 | 589.16 | 589.66 | 590.39 | 591.07 | 591.22 | 591.34 | 591.44 | 591.50 | 591.59 | 591.74 | 591.90 | 592.06 | 592.23 | 592.42 | 592.62 | 592.82 | 592.99 |
| PROGRESSIVE PROGETTO |        |        |        |        |        |        |        |        |        | -2.17  | -1.75  | -0.50  | -0.50  | 0.00   |        |        |        |        |        |        |        |
| PARZIALI PROGETTO    |        |        |        |        |        |        |        |        |        | 0.42   | 1.25   | 0.50   | 4.00   | 0.50   | 0.65   | 0.35   | 0.73   |        |        |        |        |
| QUOTE PROGETTO       |        |        |        |        |        |        |        |        |        | 591.33 | 591.61 | 591.54 | 591.61 | 591.51 | 591.31 | 591.29 | 591.34 | 591.34 | 591.76 |        |        |

PROFILO ASSE EST

SEZIONE E-2

PROGRESSIVA 5.87

|   |                    |                |      |
|---|--------------------|----------------|------|
| S | STERRO             | m <sup>2</sup> | 2.79 |
| A | BASE               | m <sup>2</sup> | 0.50 |
| C | FONDAZIONE         | m <sup>2</sup> | 0.93 |
| a | USURA              | m              | 5.00 |
| b | BINDER             | m              | 5.00 |
| c | VEGETALE           | m              | 1.87 |
| d | COMPATTAMENTO      | m              | 7.06 |
| f | SCOTICO IN TRINCEA | m              | 2.27 |
| h | BONIFICA           | m              | 5.18 |

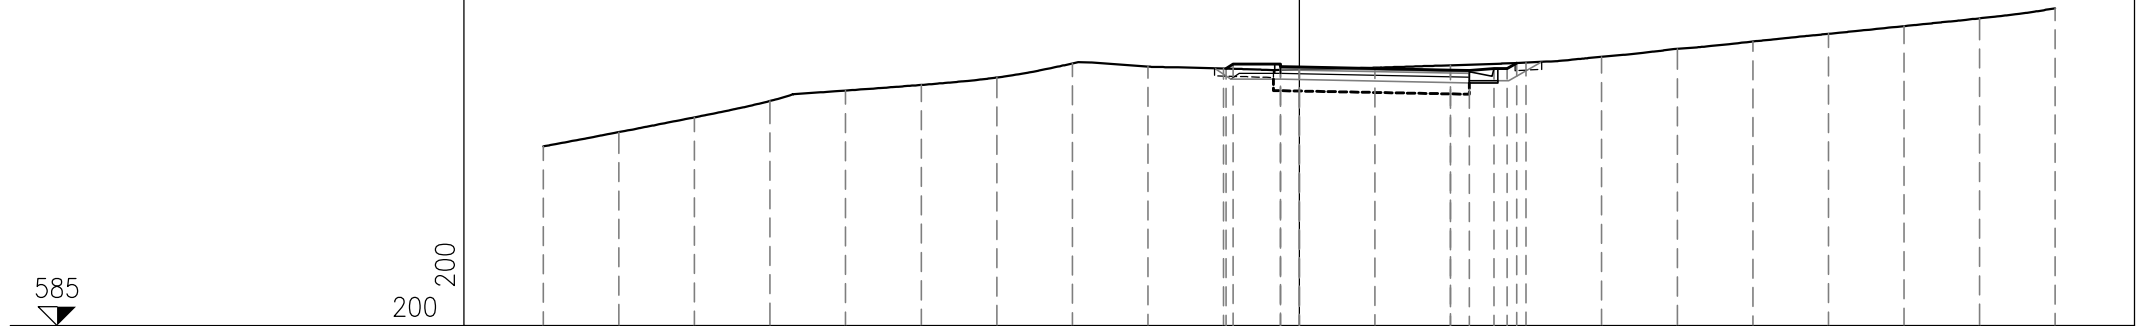


|                      |        
|----------------------|--------|--------|--------|--------|--------|--------|--------|--------|--------|--------|--------|--------|--------|--------|--------|--------|--------|--------|--------|--------|--------|
| PROGRESSIVE TERRENO  | -20.00 | -18.00 | -16.00 | -14.00 | -12.00 | -10.00 | -8.00  | -6.00  | -4.00  | -2.00  | 0.00   | 2.00   | 4.00   | 6.00   | 8.00   | 10.00  | 12.00  | 14.00  | 16.00  | 18.00  | 20.00  |
| PARZIALI TERRENO     |        | 2.00   | 2.00   | 2.00   | 2.00   | 2.00   | 2.00   | 2.00   | 2.00   | 2.00   | 2.00   | 2.00   | 2.00   | 2.00   | 2.00   | 2.00   | 2.00   | 2.00   | 2.00   | 2.00   | 2.00   |
| QUOTE TERRENO        | 589.74 | 590.12 | 590.51 | 590.95 | 591.22 | 591.37 | 591.57 | 591.94 | 591.85 | 591.80 | 591.78 | 591.83 | 591.89 | 591.96 | 592.11 | 592.32 | 592.52 | 592.72 | 592.93 | 593.13 | 593.40 |
| PROGRESSIVE PROGETTO |        |        |        |        |        |        |        |        |        | -1.93  | -1.75  | -0.50  | -0.50  | 0.00   |        |        |        |        |        |        |        |
| PARZIALI PROGETTO    |        |        |        |        |        |        |        |        |        | 0.18   | 1.25   | 0.50   | 4.00   | 0.50   | 0.65   | 0.35   | 0.26   |        |        |        |        |
| QUOTE PROGETTO       |        |        |        |        |        |        |        |        |        | 591.80 | 591.92 | 591.85 | 591.92 | 591.84 | 591.76 | 591.75 | 591.80 | 591.80 | 591.95 |        |        |

PROFILO ASSE EST

SEZIONE E-3

PROGRESSIVA 9.48

|   |               |                |      |
|---|---------------|----------------|------|
| S | STERRO        | m <sup>2</sup> | 2.08 |
| A | BASE          | m <sup>2</sup> | 0.50 |
| C | FONDAZIONE    | m <sup>2</sup> | 0.75 |
| a | USURA         | m              | 5.00 |
| b | BINDER        | m              | 5.00 |
| c | VEGETALE      | m              | 0.32 |
| d | COMPATTAMENTO | m              | 5.75 |
| h | BONIFICA      | m              | 5.00 |

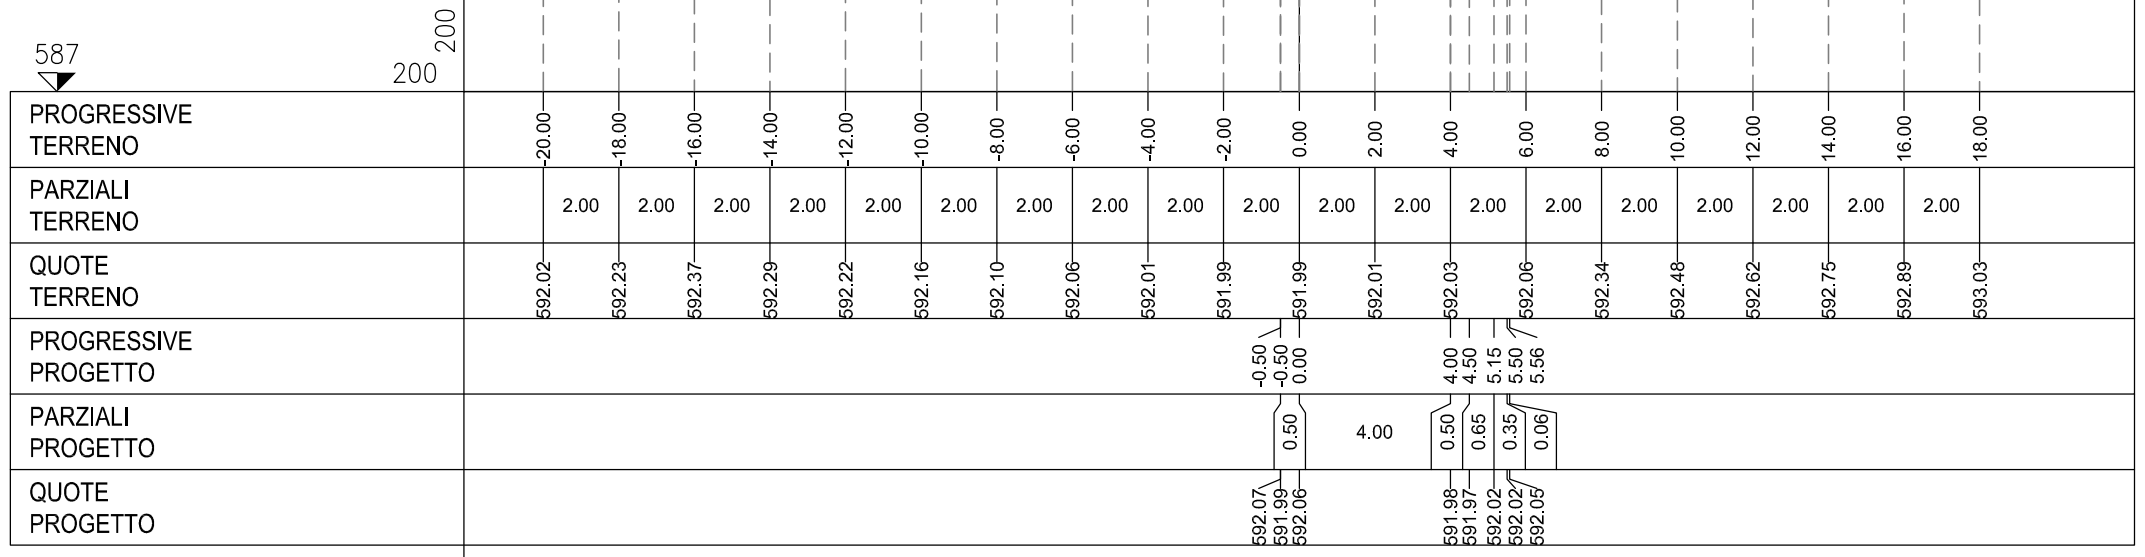


PROFILO ASSE EST

SEZIONE E-4

PROGRESSIVA 13.08

|   |               |                |      |
|---|---------------|----------------|------|
| S | STERRO        | m <sup>2</sup> | 1.78 |
| A | BASE          | m <sup>2</sup> | 0.50 |
| C | FONDAZIONE    | m <sup>2</sup> | 0.89 |
| a | USURA         | m              | 5.00 |
| b | BINDER        | m              | 5.00 |
| c | VEGETALE      | m              | 1.02 |
| d | COMPATTAMENTO | m              | 6.06 |
| h | BONIFICA      | m              | 6.06 |

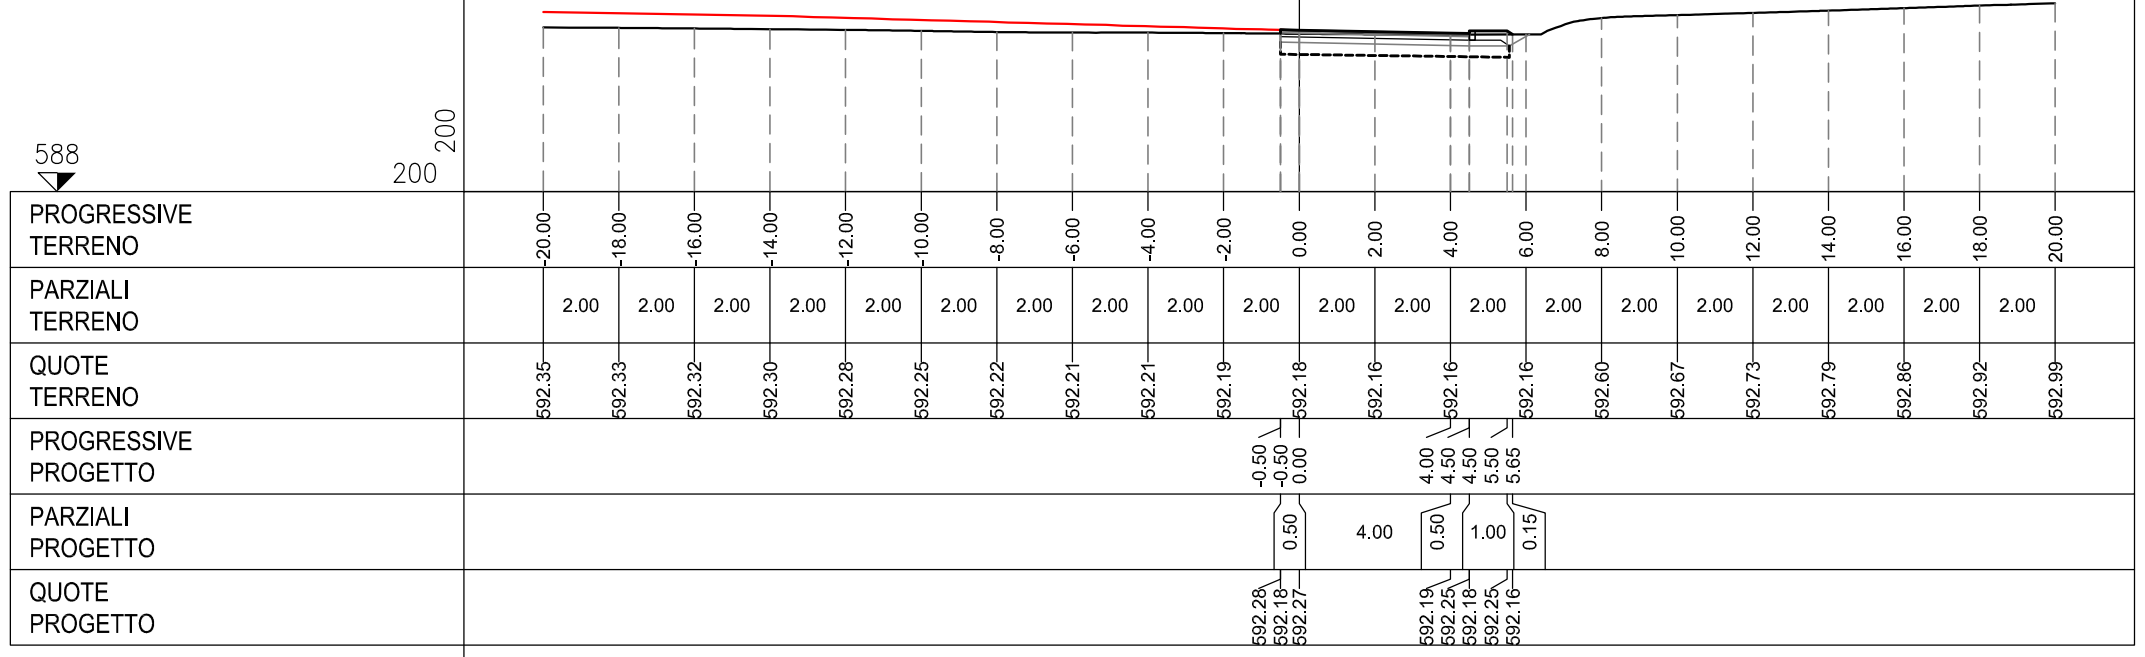

588

200  
200

PROFILO ASSE EST

SEZIONE E-5

PROGRESSIVA 18.46

|   |               |                |      |
|---|---------------|----------------|------|
| S | STERRO        | m <sup>2</sup> | 1.10 |
| A | BASE          | m <sup>2</sup> | 0.50 |
| C | FONDAZIONE    | m <sup>2</sup> | 0.89 |
| a | USURA         | m              | 5.00 |
| b | BINDER        | m              | 5.00 |
| c | VEGETALE      | m              | 1.20 |
| d | COMPATTAMENTO | m              | 6.06 |
| h | BONIFICA      | m              | 6.06 |




|                      |        
|----------------------|--------|--------|--------|--------|--------|--------|--------|--------|--------|--------|--------|--------|--------|--------|--------|--------|--------|--------|--------|--------|--------|------|
| PROGRESSIVE TERRENO  | -20.00 | -18.00 | -16.00 | -14.00 | -12.00 | -10.00 | -8.00  | -6.00  | -4.00  | -2.00  | 0.00   | 2.00   | 4.00   | 6.00   | 8.00   | 10.00  | 12.00  | 14.00  | 16.00  | 18.00  | 20.00  |      |
| PARZIALI TERRENO     |        | 2.00   | 2.00   | 2.00   | 2.00   | 2.00   | 2.00   | 2.00   | 2.00   | 2.00   | 2.00   | 2.00   | 2.00   | 2.00   | 2.00   | 2.00   | 2.00   | 2.00   | 2.00   | 2.00   | 2.00   | 2.00 |
| QUOTE TERRENO        | 592.52 | 592.52 | 592.50 | 592.49 | 592.48 | 592.48 | 592.45 | 592.45 | 592.46 | 592.45 | 592.44 | 592.42 | 592.41 | 592.40 | 593.19 | 593.52 | 593.65 | 593.68 | 593.72 | 593.92 | 594.13 |      |
| PROGRESSIVE PROGETTO |        |        |        |        |        |        |        |        |        |        | -0.50  | -0.50  | 0.00   | 4.00   | 4.50   | 4.50   | 5.50   | 5.79   |        |        |        |      |
| PARZIALI PROGETTO    |        |        |        |        |        |        |        |        |        |        | 0.50   | 4.00   | 0.50   | 1.00   | 0.29   |        |        |        |        |        |        |      |
| QUOTE PROGETTO       |        |        |        |        |        |        |        |        |        |        | 592.63 | 592.44 | 592.62 | 592.54 | 592.60 | 592.53 | 592.60 | 592.41 |        |        |        |      |

PROFILO ASSE EST

SEZIONE E-6

PROGRESSIVA 37.84

|   |                    |                |       |
|---|--------------------|----------------|-------|
| S | STERRO             | m <sup>2</sup> | 3.41  |
| A | BASE               | m <sup>2</sup> | 0.50  |
| C | FONDAZIONE         | m <sup>2</sup> | 1.42  |
| a | USURA              | m              | 5.00  |
| b | BINDER             | m              | 5.00  |
| c | VEGETALE           | m              | 1.88  |
| d | COMPATTAMENTO      | m              | 8.53  |
| f | SCOTICO IN TRINCEA | m              | 10.12 |
| h | BONIFICA           | m              | 8.53  |
| i | MASSELLI AUTOBLOC. | m              | 1.35  |

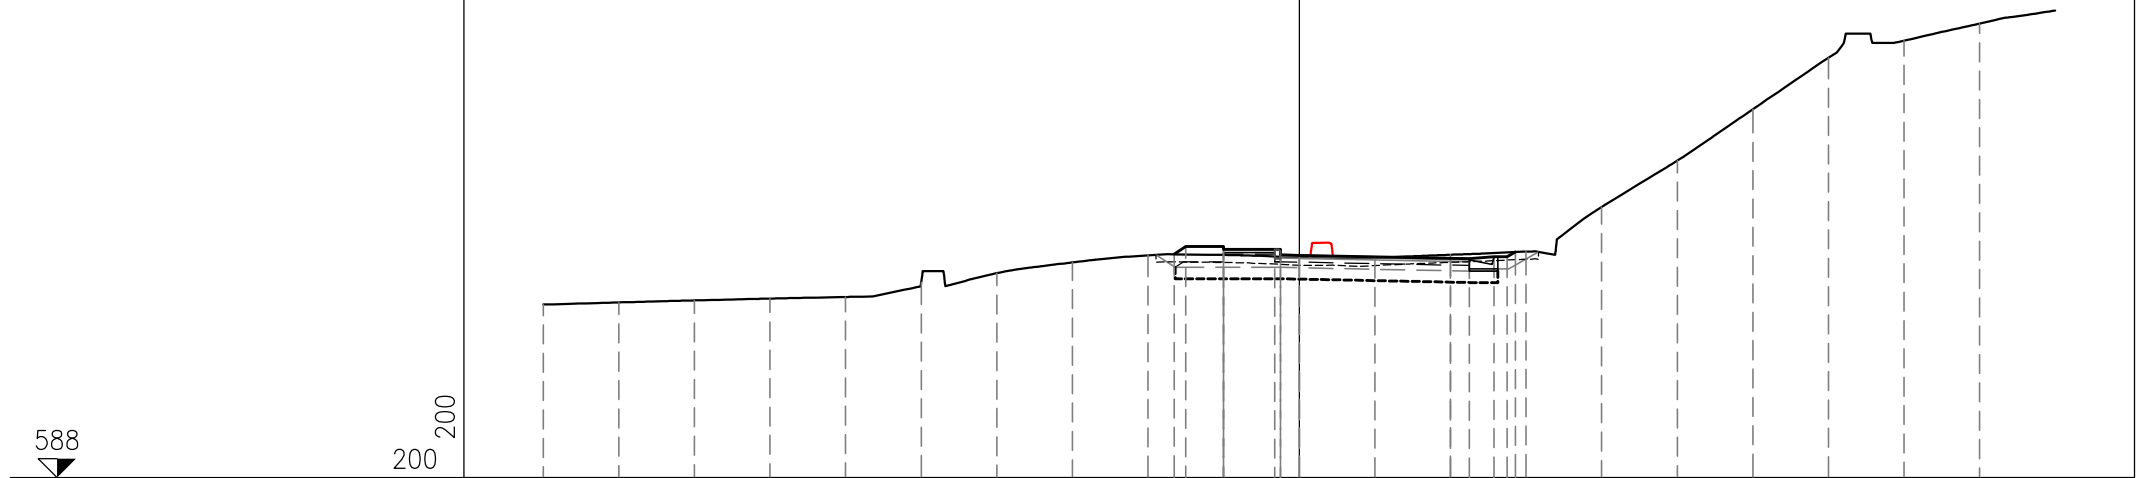

588

200  
200

|                      |        
|----------------------|--------|--------|--------|--------|--------|--------|--------|--------|--------|--------|--------|--------|--------|--------|--------|--------|--------|--------|--------|--------|------|
| PROGRESSIVE TERRENO  | -20.00 | -18.00 | -16.00 | -14.00 | -12.00 | -10.00 | -8.00  | -6.00  | -4.00  | -2.00  | 0.00   | 2.00   | 4.00   | 6.00   | 8.00   | 10.00  | 12.00  | 14.00  | 16.00  | 18.00  |      |
| PARZIALI TERRENO     |        | 2.00   | 2.00   | 2.00   | 2.00   | 2.00   | 2.00   | 2.00   | 2.00   | 2.00   | 2.00   | 2.00   | 2.00   | 2.00   | 2.00   | 2.00   | 2.00   | 2.00   | 2.00   | 2.00   | 2.00 |
| QUOTE TERRENO        | 592.58 | 592.64 | 592.69 | 592.74 | 592.78 | 593.17 | 593.41 | 593.70 | 593.88 | 593.89 | 593.82 | 593.81 | 593.90 | 593.98 | 595.16 | 596.39 | 597.75 | 599.11 | 599.56 | 600.01 |      |
| PROGRESSIVE PROGETTO |        |        |        |        |        |        |        |        | -3.31  | -3.00  | -2.00  | -2.00  | -0.65  | -0.50  | -0.50  | 0.00   |        |        |        |        |      |
| PARZIALI PROGETTO    |        |        |        |        |        |        |        |        | 0.31   | 1.00   | 1.35   |        | 0.15   | 0.50   | 4.00   |        |        |        |        |        |      |
| QUOTE PROGETTO       |        |        |        |        |        |        |        |        | 593.91 | 594.11 | 594.04 | 594.11 | 594.04 | 593.89 | 594.04 | 593.88 |        |        |        |        |      |






PROFILO ASSE EST

SEZIONE E-8

PROGRESSIVA 57.22

|   |                     |                |       |
|---|---------------------|----------------|-------|
| S | STERRO              | m <sup>2</sup> | 1.60  |
| R | RIPORTO             | m <sup>2</sup> | 6.62  |
| A | BASE                | m <sup>2</sup> | 0.80  |
| C | FONDAZIONE          | m <sup>2</sup> | 1.88  |
| a | USURA               | m              | 8.00  |
| b | BINDER              | m              | 8.00  |
| c | VEGETALE            | m              | 5.48  |
| d | COMPATTAMENTO       | m              | 4.46  |
| f | SCOTICO IN TRINCEA  | m              | 5.54  |
| g | SCOTICO IN RILEVATO | m              | 9.57  |
| h | BONIFICA            | m              | 14.03 |
| i | MASSELLI AUTOBLOC.  | m              | 1.35  |

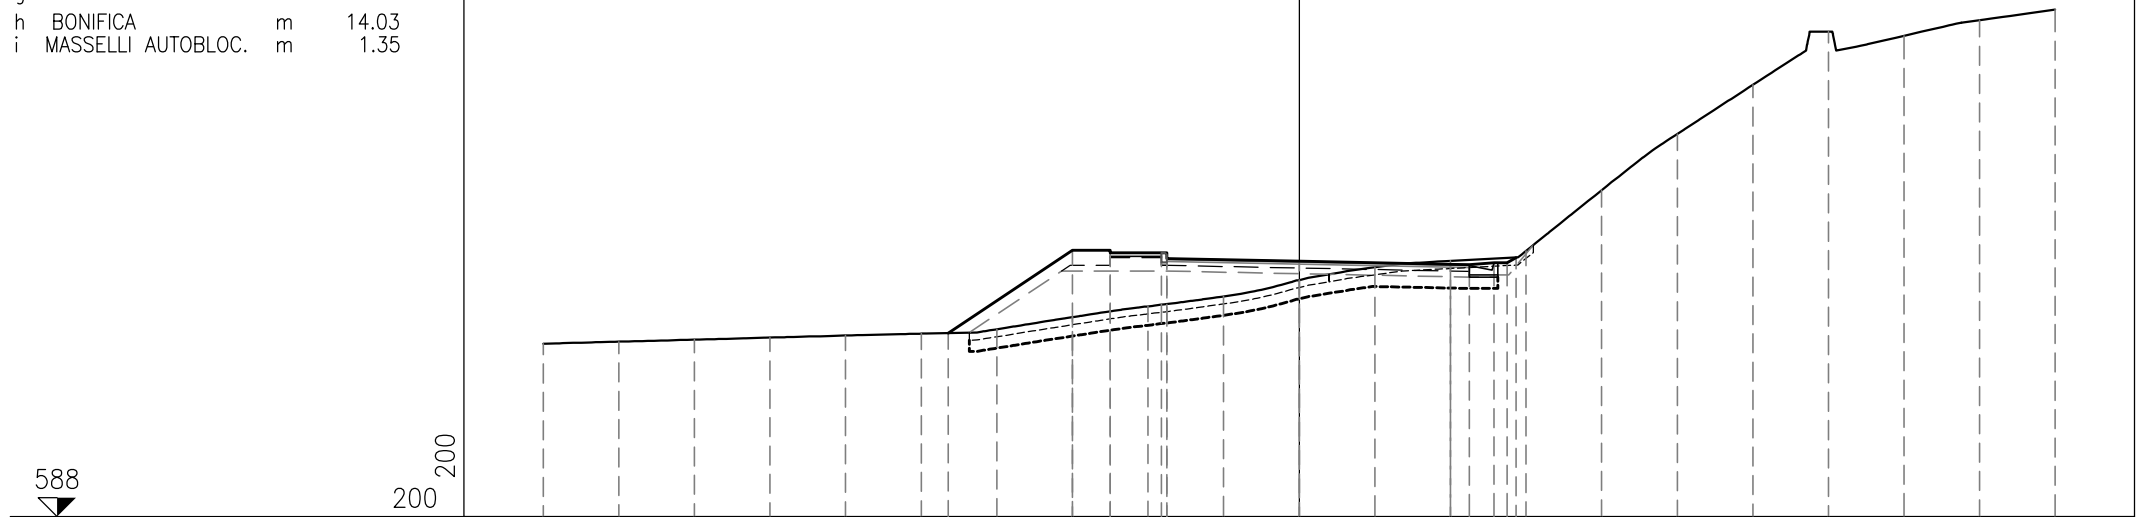

|                      |        
|----------------------|--------|--------|--------|--------|--------|--------|--------|--------|--------|--------|--------|--------|--------|--------|--------|--------|--------|--------|--------|--------|--------|------|
| PROGRESSIVE TERRENO  | -20.00 | -18.00 | -16.00 | -14.00 | -12.00 | -10.00 | -8.00  | -6.00  | -4.00  | -2.00  | 0.00   | 2.00   | 4.00   | 6.00   | 8.00   | 10.00  | 12.00  | 14.00  | 16.00  | 18.00  | 20.00  |      |
| PARZIALI TERRENO     |        | 2.00   | 2.00   | 2.00   | 2.00   | 2.00   | 2.00   | 2.00   | 2.00   | 2.00   | 2.00   | 2.00   | 2.00   | 2.00   | 2.00   | 2.00   | 2.00   | 2.00   | 2.00   | 2.00   | 2.00   | 2.00 |
| QUOTE TERRENO        | 592.58 | 592.63 | 592.68 | 592.74 | 592.79 | 592.84 | 592.96 | 593.28 | 593.57 | 593.83 | 594.26 | 594.60 | 594.77 | 595.03 | 596.64 | 598.13 | 599.42 | 600.83 | 600.72 | 601.14 | 601.41 |      |
| PROGRESSIVE PROGETTO |        |        |        |        |        | -9.29  |        | -6.00  | -5.00  | -5.00  | -3.65  | -3.50  | -3.50  |        |        |        |        |        |        |        |        |      |
| PARZIALI PROGETTO    |        |        |        |        |        |        | 3.29   | 1.00   | 1.35   | 0.15   | 3.50   |        | 4.00   | 0.50   | 0.65   | 0.35   | 0.24   |        |        |        |        |      |
| QUOTE PROGETTO       |        |        |        |        |        | 592.86 |        | 595.05 | 594.98 | 595.05 | 594.98 | 594.83 | 594.98 | 594.68 | 594.67 | 594.72 | 594.86 |        |        |        |        |      |




PROFILO ASSE EST

SEZIONE E-10

PROGRESSIVA 80.00

|   |                     |                |       |
|---|---------------------|----------------|-------|
| S | STERRO              | m <sup>2</sup> | 1.40  |
| R | RIPORTO             | m <sup>2</sup> | 8.25  |
| A | BASE                | m <sup>2</sup> | 0.80  |
| C | FONDAZIONE          | m <sup>2</sup> | 1.87  |
| a | USURA               | m              | 8.00  |
| b | BINDER              | m              | 8.00  |
| c | VEGETALE            | m              | 5.04  |
| d | COMPATTAMENTO       | m              | 4.53  |
| f | SCOTICO IN TRINCEA  | m              | 6.58  |
| g | SCOTICO IN RILEVATO | m              | 9.44  |
| h | BONIFICA            | m              | 13.97 |
| i | MASSELLI AUTOBLOC.  | m              | 1.35  |

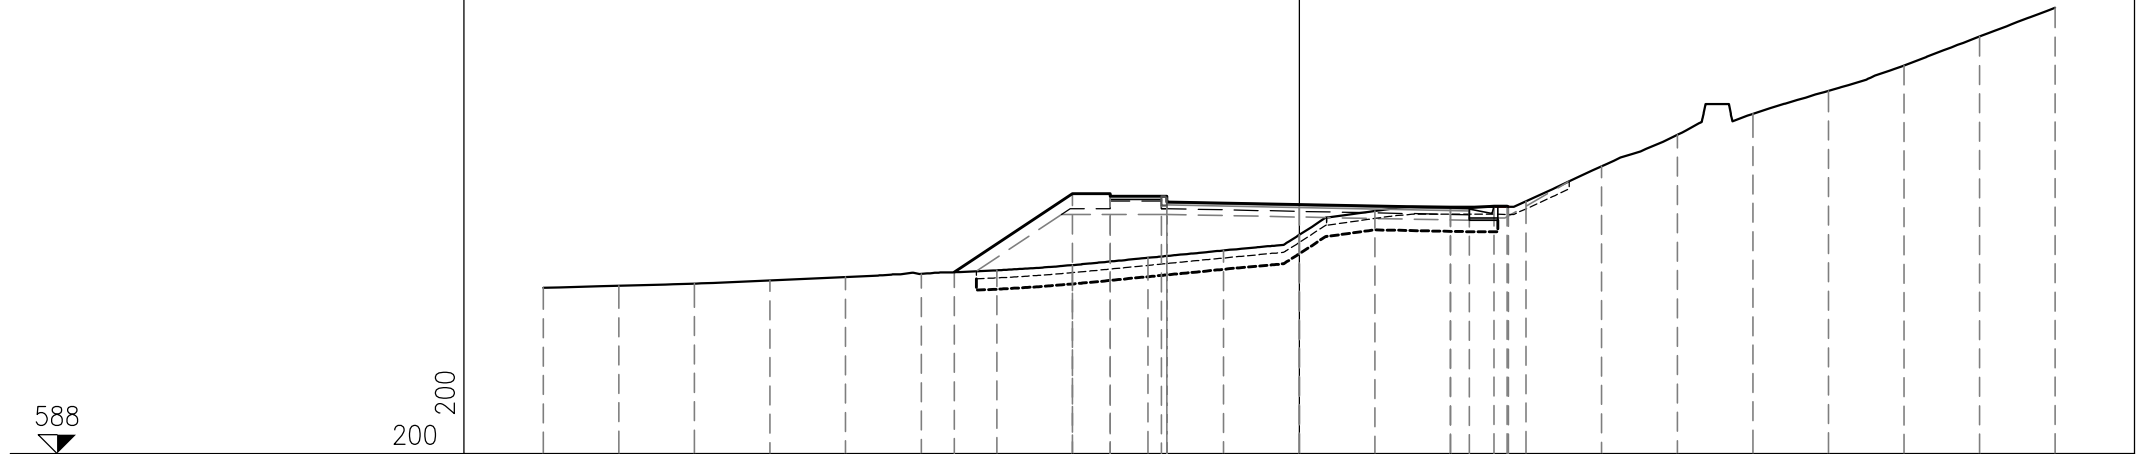


|                      |        
|----------------------|--------|--------|--------|--------|--------|--------|--------|--------|--------|--------|--------|--------|--------|--------|--------|--------|--------|--------|--------|--------|--------|
| PROGRESSIVE TERRENO  | 20.00  | 18.00  | 16.00  | 14.00  | 12.00  | 10.00  | 8.00   | 6.00   | 4.00   | 2.00   | 0.00   | 2.00   | 4.00   | 6.00   | 8.00   | 10.00  | 12.00  | 14.00  | 16.00  | 18.00  | 20.00  |
| PARZIALI TERRENO     |        | 2.00   | 2.00   | 2.00   | 2.00   | 2.00   | 2.00   | 2.00   | 2.00   | 2.00   | 2.00   | 2.00   | 2.00   | 2.00   | 2.00   | 2.00   | 2.00   | 2.00   | 2.00   | 2.00   | 2.00   |
| QUOTE TERRENO        | 592.39 | 592.44 | 592.50 | 592.59 | 592.68 | 592.75 | 592.85 | 592.99 | 593.18 | 593.38 | 593.79 | 594.42 | 594.54 | 594.68 | 595.61 | 596.44 | 596.99 | 597.60 | 598.27 | 599.04 | 599.80 |
| PROGRESSIVE PROGETTO |        |        |        |        |        | -9.12  | -6.00  | -5.00  | -3.65  | -3.50  | 0.00   | 4.00   | 4.50   | 5.15   | 5.50   | 5.53   |        |        |        |        |        |
| PARZIALI PROGETTO    |        |        |        |        |        | 3.12   | 1.00   | 1.35   | 0.15   | 3.50   | 4.00   | 0.50   | 0.65   | 0.35   | 0.03   |        |        |        |        |        |        |
| QUOTE PROGETTO       | 592.80 | 594.88 | 594.81 | 594.88 | 594.81 | 594.66 | 594.81 | 594.81 | 594.59 | 594.51 | 594.50 | 594.55 | 594.55 | 594.53 |        |        |        |        |        |        |        |

PROFILO ASSE EST

SEZIONE E-11

PROGRESSIVA 81.46

|   |                     |                |       |
|---|---------------------|----------------|-------|
| S | STERRO              | m <sup>2</sup> | 1.59  |
| R | RIPORTO             | m <sup>2</sup> | 8.70  |
| A | BASE                | m <sup>2</sup> | 0.80  |
| C | FONDAZIONE          | m <sup>2</sup> | 1.87  |
| a | USURA               | m              | 8.00  |
| b | BINDER              | m              | 8.00  |
| c | VEGETALE            | m              | 5.13  |
| d | COMPATTAMENTO       | m              | 4.42  |
| f | SCOTICO IN TRINCEA  | m              | 7.18  |
| g | SCOTICO IN RILEVATO | m              | 9.67  |
| h | BONIFICA            | m              | 14.10 |
| i | MASSELLI AUTOBLOC.  | m              | 1.35  |

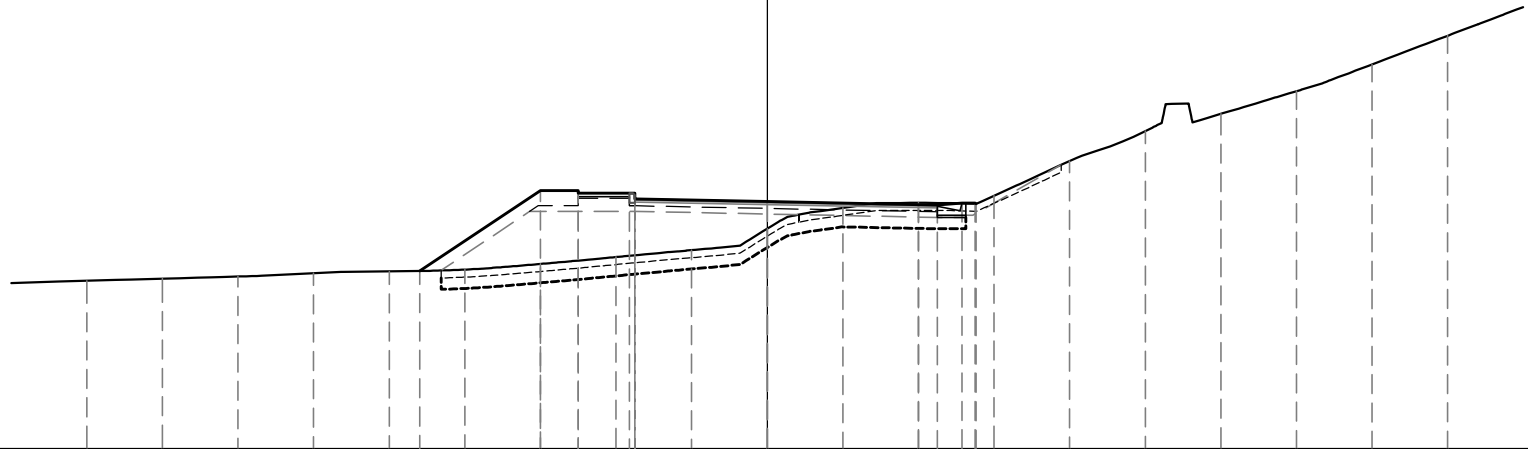

588

200  
200


|                      |        
|----------------------|--------|--------|--------|--------|--------|--------|--------|--------|--------|--------|--------|--------|--------|--------|--------|--------|--------|--------|--------|--|
| PROGRESSIVE TERRENO  | 18.00  | 16.00  | 14.00  | 12.00  | 10.00  | 8.00   | 6.00   | 4.00   | 2.00   | 0.00   | 2.00   | 4.00   | 6.00   | 8.00   | 10.00  | 12.00  | 14.00  | 16.00  | 18.00  |  |
| PARZIALI TERRENO     |        | 2.00   | 2.00   | 2.00   | 2.00   | 2.00   | 2.00   | 2.00   | 2.00   | 2.00   | 2.00   | 2.00   | 2.00   | 2.00   | 2.00   | 2.00   | 2.00   | 2.00   | 2.00   |  |
| QUOTE TERRENO        | 592.44 | 592.50 | 592.56 | 592.64 | 592.69 | 592.74 | 592.89 | 593.07 | 593.25 | 593.82 | 594.37 | 594.50 | 594.69 | 595.61 | 596.40 | 596.86 | 597.46 | 598.17 | 598.93 |  |
| PROGRESSIVE PROGETTO |        |        |        |        | -9.19  |        | -6.00  | -5.00  | -3.65  | 0.00   |        | 4.00   | 5.50   | 5.53   |        |        |        |        |        |  |
| PARZIALI PROGETTO    |        |        |        |        |        | 3.19   | 1.00   | 1.35   | 0.15   | 3.50   | 4.00   | 0.50   | 0.65   | 0.35   | 0.03   |        |        |        |        |  |
| QUOTE PROGETTO       |        |        |        |        | 592.70 |        | 594.83 | 594.76 | 594.83 | 594.76 | 594.61 | 594.76 | 594.54 | 594.46 | 594.45 | 594.50 | 594.50 | 594.48 |        |  |

PROFILO ASSE EST

SEZIONE E-12

PROGRESSIVA 93.23

|   |                     |                |       |
|---|---------------------|----------------|-------|
| S | STERRO              | m <sup>2</sup> | 3.88  |
| R | RIPORTO             | m <sup>2</sup> | 8.79  |
| A | BASE                | m <sup>2</sup> | 0.80  |
| C | FONDAZIONE          | m <sup>2</sup> | 1.87  |
| a | USURA               | m              | 8.00  |
| b | BINDER              | m              | 8.00  |
| c | VEGETALE            | m              | 8.43  |
| d | COMPATTAMENTO       | m              | 4.72  |
| f | SCOTICO IN TRINCEA  | m              | 8.25  |
| g | SCOTICO IN RILEVATO | m              | 9.75  |
| h | BONIFICA            | m              | 13.48 |
| i | MASSELLI AUTOBLOC.  | m              | 1.35  |

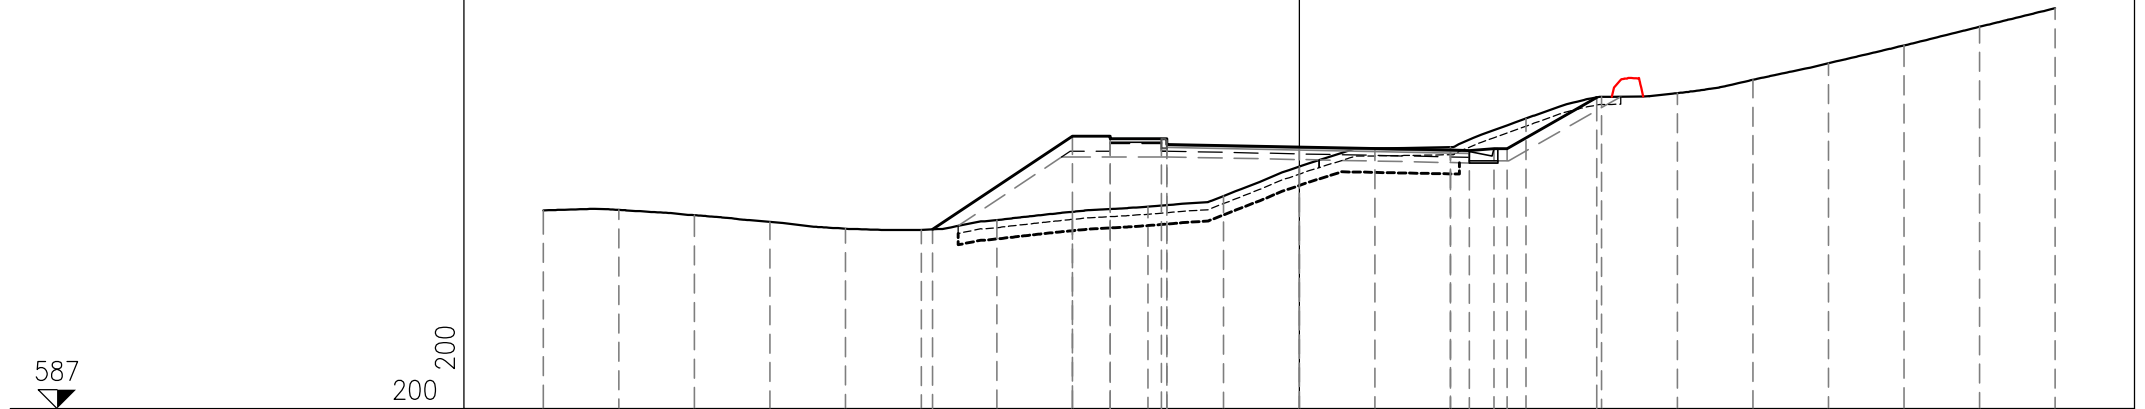

200  
200


|                      |        
|----------------------|--------|--------|--------|--------|--------|--------|--------|--------|--------|--------|--------|--------|--------|--------|--------|--------|--------|--------|--------|--------|--------|------|
| PROGRESSIVE TERRENO  | -20.00 | -18.00 | -16.00 | -14.00 | -12.00 | -10.00 | -8.00  | -6.00  | -4.00  | -2.00  | 0.00   | 2.00   | 4.00   | 6.00   | 8.00   | 10.00  | 12.00  | 14.00  | 16.00  | 18.00  | 20.00  |      |
| PARZIALI TERRENO     |        | 2.00   | 2.00   | 2.00   | 2.00   | 2.00   | 2.00   | 2.00   | 2.00   | 2.00   | 2.00   | 2.00   | 2.00   | 2.00   | 2.00   | 2.00   | 2.00   | 2.00   | 2.00   | 2.00   | 2.00   | 2.00 |
| QUOTE TERRENO        | 592.24 | 592.26 | 592.12 | 591.94 | 591.76 | 591.73 | 591.99 | 592.21 | 592.35 | 592.63 | 593.41 | 593.89 | 593.92 | 594.68 | 595.25 | 595.35 | 595.70 | 596.14 | 596.61 | 597.10 | 597.59 |      |
| PROGRESSIVE PROGETTO |        |        |        |        |        | -9.70  |        | -6.00  | -5.00  | -3.65  | 0.00   |        | 4.00   |        | 7.87   |        |        |        |        |        |        |      |
| PARZIALI PROGETTO    |        |        |        |        |        |        | 3.70   | 1.00   | 1.35   | 0.15   | 3.50   | 4.00   | 0.50   | 0.65   | 0.35   | 2.37   |        |        |        |        |        |      |
| QUOTE PROGETTO       |        |        |        |        |        | 591.74 |        | 594.21 | 594.14 | 593.99 | 593.92 |        | 593.84 | 593.83 | 593.88 | 595.23 |        |        |        |        |        |      |

PROFILO ASSE EST

SEZIONE E-13

PROGRESSIVA 100.00

|   |                     |                |      |
|---|---------------------|----------------|------|
| S | STERRO              | m <sup>2</sup> | 4.31 |
| R | RIPORTO             | m <sup>2</sup> | 0.75 |
| A | BASE                | m <sup>2</sup> | 0.50 |
| C | FONDAZIONE          | m <sup>2</sup> | 0.91 |
| a | USURA               | m              | 5.00 |
| b | BINDER              | m              | 5.00 |
| c | VEGETALE            | m              | 5.54 |
| d | COMPATTAMENTO       | m              | 5.50 |
| f | SCOTICO IN TRINCEA  | m              | 5.41 |
| g | SCOTICO IN RILEVATO | m              | 3.35 |
| h | BONIFICA            | m              | 5.59 |

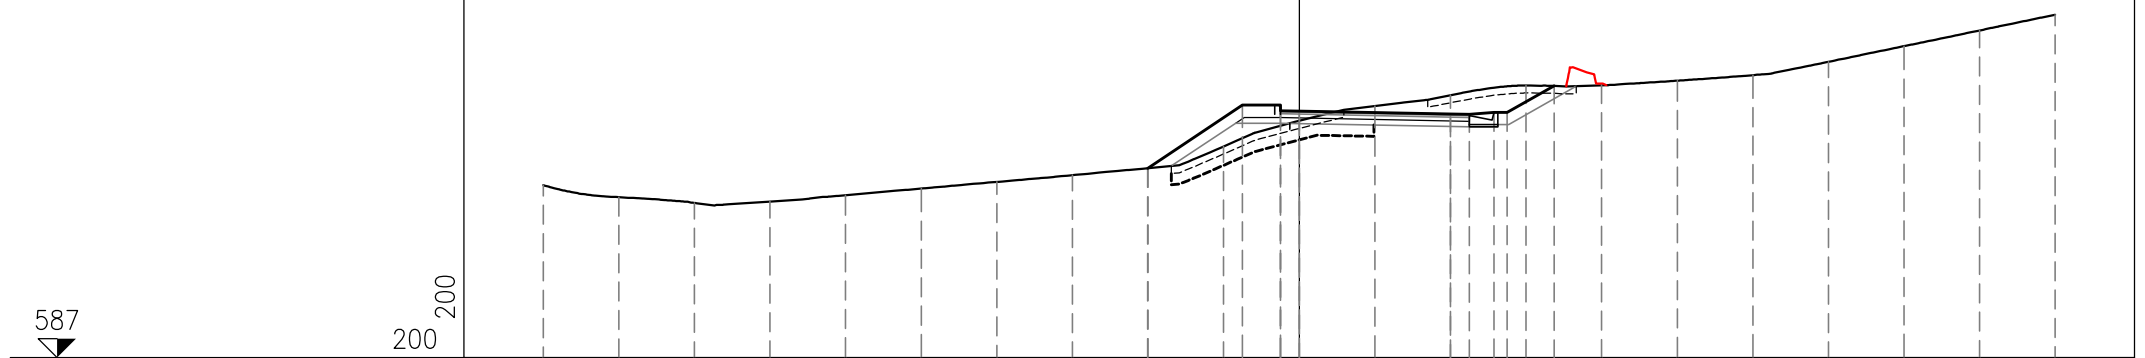

200  
200


|                      |        
|----------------------|--------|--------|--------|--------|--------|--------|--------|--------|--------|--------|--------|--------|--------|--------|--------|--------|--------|--------|--------|--------|--------|
| PROGRESSIVE TERRENO  | -20.00 | -18.00 | -16.00 | -14.00 | -12.00 | -10.00 | -8.00  | -6.00  | -4.00  | -2.00  | 0.00   | 2.00   | 4.00   | 6.00   | 8.00   | 10.00  | 12.00  | 14.00  | 16.00  | 18.00  | 20.00  |
| PARZIALI TERRENO     |        | 2.00   | 2.00   | 2.00   | 2.00   | 2.00   | 2.00   | 2.00   | 2.00   | 2.00   | 2.00   | 2.00   | 2.00   | 2.00   | 2.00   | 2.00   | 2.00   | 2.00   | 2.00   | 2.00   | 2.00   |
| QUOTE TERRENO        | 591.56 | 591.25 | 591.09 | 591.13 | 591.30 | 591.47 | 591.65 | 591.83 | 592.01 | 592.59 | 593.27 | 593.66 | 593.94 | 594.20 | 594.21 | 594.33 | 594.47 | 594.83 | 595.24 | 595.66 | 596.08 |
| PROGRESSIVE PROGETTO |        |        |        |        |        |        |        |        | -4.01  | -1.50  | -0.50  |        | 4.00   | 4.50   | 5.15   | 5.50   | 6.74   |        |        |        |        |
| PARZIALI PROGETTO    |        |        |        |        |        |        |        |        | 2.51   | 1.00   | 0.50   | 4.00   | 0.50   | 0.65   | 0.35   | 1.24   |        |        |        |        |        |
| QUOTE PROGETTO       |        |        |        |        |        |        |        |        | 592.01 | 593.69 | 593.54 | 593.69 | 593.53 | 593.45 | 593.44 | 593.49 | 593.49 | 594.19 |        |        |        |

PROFILO ASSE EST

SEZIONE E-14

PROGRESSIVA 105.00

|   |                     |                |      |
|---|---------------------|----------------|------|
| S | STERRO              | m <sup>2</sup> | 4.16 |
| R | RIPORTO             | m <sup>2</sup> | 0.12 |
| A | BASE                | m <sup>2</sup> | 0.50 |
| C | FONDAZIONE          | m <sup>2</sup> | 0.92 |
| a | USURA               | m              | 5.00 |
| b | BINDER              | m              | 5.00 |
| c | VEGETALE            | m              | 4.51 |
| d | COMPATTAMENTO       | m              | 6.35 |
| f | SCOTICO IN TRINCEA  | m              | 5.52 |
| g | SCOTICO IN RILEVATO | m              | 1.60 |
| h | BONIFICA            | m              | 3.58 |

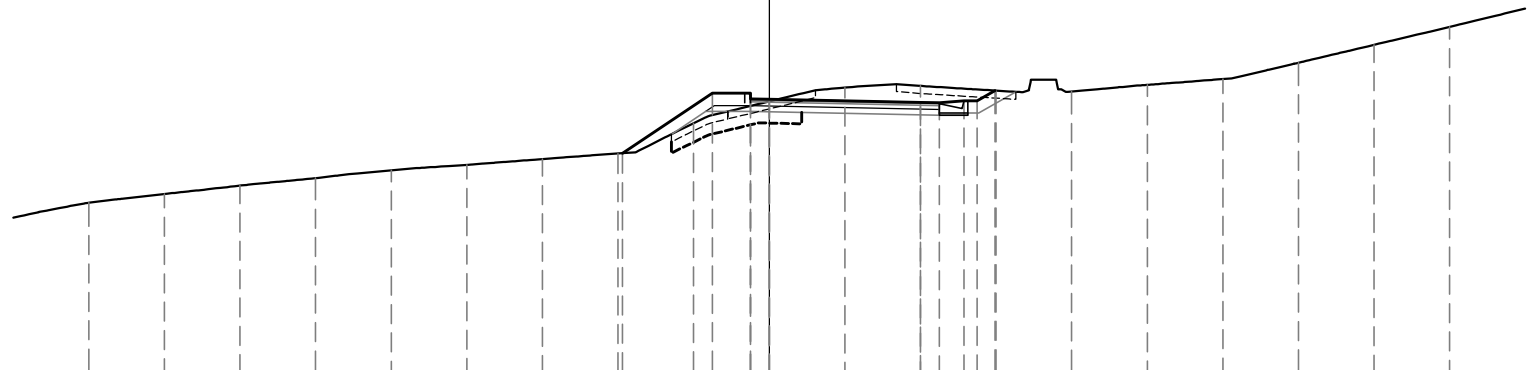

586

200 200


|                      |        
|----------------------|--------|--------|--------|--------|--------|--------|--------|--------|--------|--------|--------|--------|--------|--------|--------|--------|--------|--------|--------|--|
| PROGRESSIVE TERRENO  | 18.00  | 16.00  | 14.00  | 12.00  | 10.00  | 8.00   | 6.00   | 4.00   | 2.00   | 0.00   | 2.00   | 4.00   | 6.00   | 8.00   | 10.00  | 12.00  | 14.00  | 16.00  | 18.00  |  |
| PARZIALI TERRENO     |        | 2.00   | 2.00   | 2.00   | 2.00   | 2.00   | 2.00   | 2.00   | 2.00   | 2.00   | 2.00   | 2.00   | 2.00   | 2.00   | 2.00   | 2.00   | 2.00   | 2.00   | 2.00   |  |
| QUOTE TERRENO        | 590.50 | 590.73 | 590.95 | 591.15 | 591.35 | 591.50 | 591.65 | 591.80 | 592.60 | 593.18 | 593.54 | 593.59 | 593.46 | 593.44 | 593.61 | 593.77 | 594.20 | 594.67 | 595.15 |  |
| PROGRESSIVE PROGETTO |        |        |        |        |        |        |        | -3.88  | -1.50  | -0.50  | 0.00   | 4.00   | 5.50   | 5.98   |        |        |        |        |        |  |
| PARZIALI PROGETTO    |        |        |        |        |        |        |        | 2.38   | 1.00   | 0.50   | 4.00   | 0.50   | 0.65   | 0.35   | 0.48   |        |        |        |        |  |
| QUOTE PROGETTO       |        |        |        |        |        |        |        | 591.81 | 593.39 | 593.24 | 593.39 | 593.23 | 593.15 | 593.14 | 593.19 | 593.19 | 593.46 |        |        |  |

PROFILO ASSE EST

SEZIONE E-15

PROGRESSIVA 120.00

|   |                    |                |      |
|---|--------------------|----------------|------|
| S | STERRO             | m <sup>2</sup> | 3.69 |
| A | BASE               | m <sup>2</sup> | 0.50 |
| C | FONDAZIONE         | m <sup>2</sup> | 0.75 |
| a | USURA              | m              | 5.00 |
| b | BINDER             | m              | 5.00 |
| c | VEGETALE           | m              | 0.40 |
| d | COMPATTAMENTO      | m              | 5.75 |
| f | SCOTICO IN TRINCEA | m              | 6.73 |
| h | BONIFICA           | m              | 0.83 |

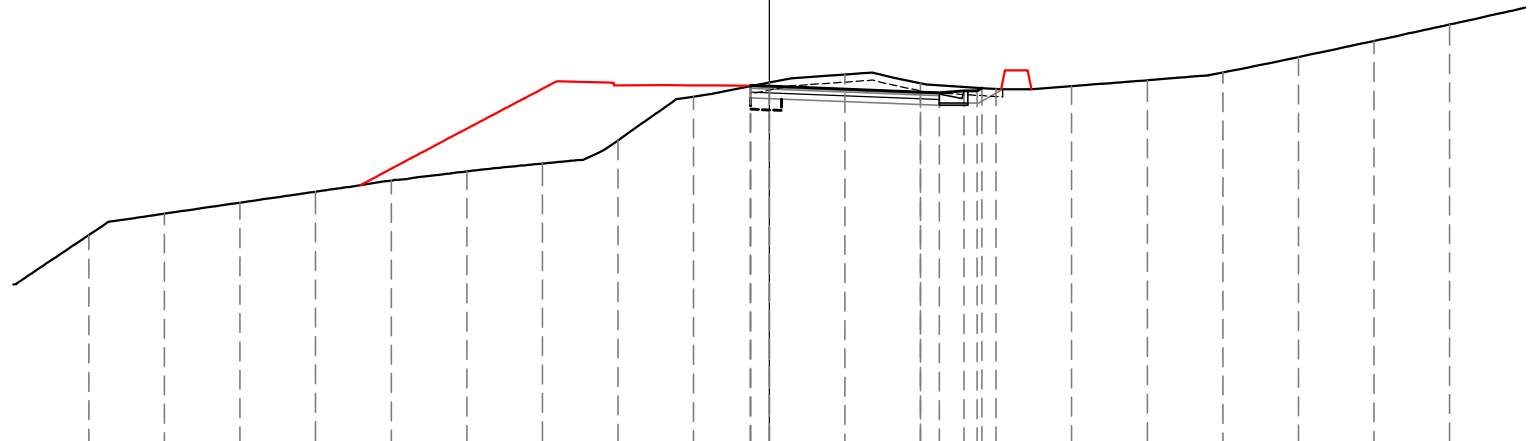

583

200  
200

|                      |        
|----------------------|--------|--------|--------|--------|--------|--------|--------|--------|--------|--------|--------|--------|--------|--------|--------|--------|--------|--------|--------|
| PROGRESSIVE TERRENO  | 18.00  | 16.00  | 14.00  | 12.00  | 10.00  | 8.00   | 6.00   | 4.00   | 2.00   | 0.00   | 2.00   | 4.00   | 6.00   | 8.00   | 10.00  | 12.00  | 14.00  | 16.00  | 18.00  |
| PARZIALI TERRENO     | 2.00   | 2.00   | 2.00   | 2.00   | 2.00   | 2.00   | 2.00   | 2.00   | 2.00   | 2.00   | 2.00   | 2.00   | 2.00   | 2.00   | 2.00   | 2.00   | 2.00   | 2.00   | 2.00   |
| QUOTE TERRENO        | 588.52 | 589.09 | 589.38 | 589.67 | 589.96 | 590.20 | 590.41 | 591.03 | 592.18 | 592.55 | 592.77 | 592.53 | 592.38 | 592.46 | 592.62 | 592.82 | 593.23 | 593.66 | 594.09 |
| PROGRESSIVE PROGETTO |        |        |        |        |        |        |        |        |        | -0.50  | -0.50  | 4.00   | 4.50   | 5.15   | 5.50   | 5.63   |        |        |        |
| PARZIALI PROGETTO    |        |        |        |        |        |        |        |        |        | 0.50   | 4.00   | 0.50   | 0.65   | 0.35   | 0.13   |        |        |        |        |
| QUOTE PROGETTO       |        |        |        |        |        |        |        |        |        | 592.48 | 592.45 | 592.46 | 592.30 | 592.28 | 592.33 | 592.33 | 592.41 |        |        |




PROFILO ASSE EST

SEZIONE E-16

PROGRESSIVA 125.94

|   |                    |                |      |
|---|--------------------|----------------|------|
| S | STERRO             | m <sup>2</sup> | 4.63 |
| A | BASE               | m <sup>2</sup> | 0.50 |
| C | FONDAZIONE         | m <sup>2</sup> | 0.94 |
| a | USURA              | m              | 5.01 |
| b | BINDER             | m              | 5.01 |
| c | VEGETALE           | m              | 2.04 |
| d | COMPATTAMENTO      | m              | 7.06 |
| f | SCOTICO IN TRINCEA | m              | 8.05 |
| h | BONIFICA           | m              | 2.06 |

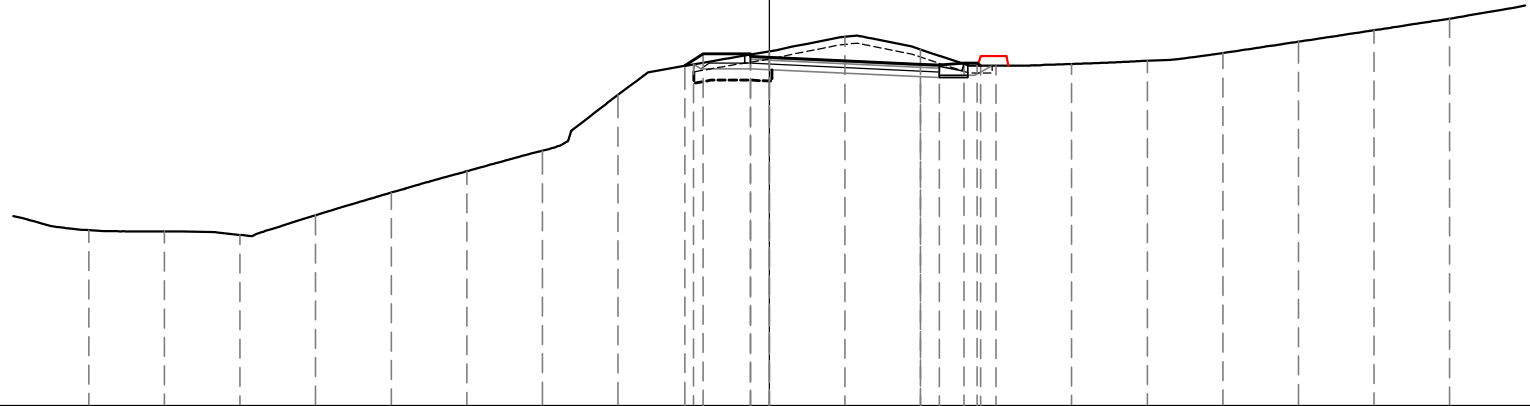

583

200  
200


|                      |        
|----------------------|--------|--------|--------|--------|--------|--------|--------|--------|--------|--------|--------|--------|--------|--------|--------|--------|--------|--------|--------|
| PROGRESSIVE TERRENO  | 18.00  | 16.00  | 14.00  | 12.00  | 10.00  | 8.00   | 6.00   | 4.00   | 2.00   | 0.00   | 2.00   | 4.00   | 6.00   | 8.00   | 10.00  | 12.00  | 14.00  | 16.00  | 18.00  |
| PARZIALI TERRENO     | 2.00   | 2.00   | 2.00   | 2.00   | 2.00   | 2.00   | 2.00   | 2.00   | 2.00   | 2.00   | 2.00   | 2.00   | 2.00   | 2.00   | 2.00   | 2.00   | 2.00   | 2.00   | 2.00   |
| QUOTE TERRENO        | 587.65 | 587.61 | 587.52 | 588.04 | 588.64 | 589.20 | 589.75 | 591.23 | 592.03 | 592.37 | 592.76 | 592.42 | 592.00 | 592.04 | 592.13 | 592.33 | 592.63 | 592.93 | 593.24 |
| PROGRESSIVE PROGETTO |        |        |        |        |        |        |        |        | -2.23  | -1.75  | -0.50  | -0.50  | 0.00   |        |        |        |        |        |        |
| PARZIALI PROGETTO    |        |        |        |        |        |        |        |        | 0.48   | 1.25   | 0.50   | 4.00   | 0.50   | 0.65   | 0.35   | 0.09   |        |        |        |
| QUOTE PROGETTO       |        |        |        |        |        |        |        |        | 591.99 | 592.31 | 592.24 | 592.31 | 592.22 |        |        |        |        |        |        |

**ASSE OVEST**

PROFILO ASSE OVEST

SEZIONE 0-1

PROGRESSIVA 0.00

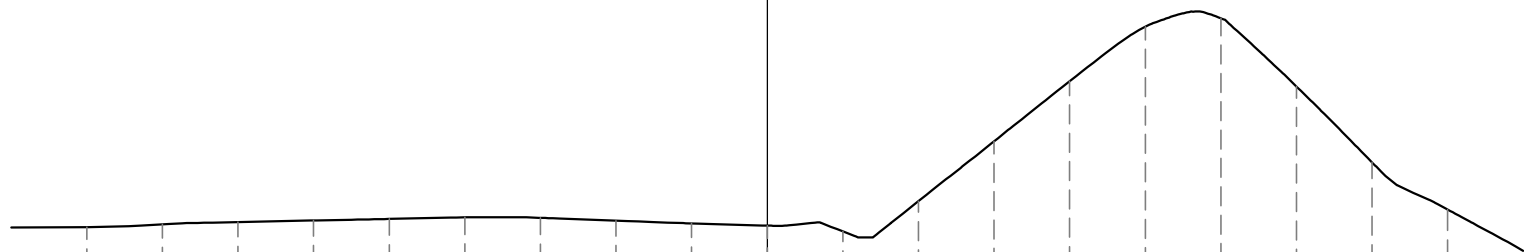

583

200  
200

PROGRESSIVE  
TERRENO

18.00 16.00 14.00 12.00 10.00 8.00 6.00 4.00 2.00 0.00 2.00 4.00 6.00 8.00 10.00 12.00 14.00 16.00 18.00

PARZIALI  
TERRENO

2.00 2.00 2.00 2.00 2.00 2.00 2.00 2.00 2.00 2.00 2.00 2.00 2.00 2.00 2.00 2.00 2.00 2.00

QUOTE  
TERRENO

587.64 587.72 587.78 587.82 587.86 587.90 587.89 587.82 587.74 587.69 587.53 588.33 589.91 591.51 592.95 593.17 591.37 589.36 588.11

PROGRESSIVE  
PROGETTO

PARZIALI  
PROGETTO


QUOTE  
PROGETTO

PROFILO ASSE OVEST

SEZIONE 0-2

PROGRESSIVA 20.00

|   |                    |                |      |
|---|--------------------|----------------|------|
| S | STERRO             | m <sup>2</sup> | 1.50 |
| A | BASE               | m <sup>2</sup> | 0.14 |
| B | MISTO CEMENTATO    | m <sup>2</sup> | 0.28 |
| C | FONDAZIONE         | m <sup>2</sup> | 0.87 |
| a | USURA              | m              | 1.36 |
| b | BINDER             | m              | 1.36 |
| c | VEGETALE           | m              | 2.24 |
| d | COMPATTAMENTO      | m              | 3.37 |
| f | SCOTICO IN TRINCEA | m              | 3.19 |

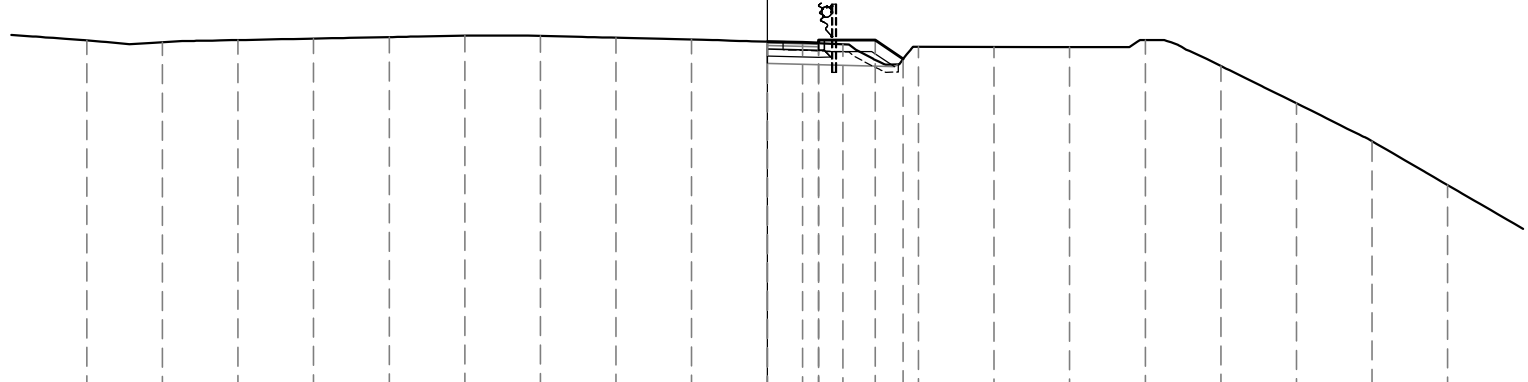

579

200  
200


|                      |        
|----------------------|--------|--------|--------|--------|--------|--------|--------|--------|--------|--------|--------|--------|--------|--------|--------|--------|--------|--------|--------|--|
| PROGRESSIVE TERRENO  | 18.00  | 16.00  | 14.00  | 12.00  | 10.00  | 8.00   | 6.00   | 4.00   | 2.00   | 0.00   | 2.00   | 4.00   | 6.00   | 8.00   | 10.00  | 12.00  | 14.00  | 16.00  | 18.00  |  |
| PARZIALI TERRENO     |        | 2.00   | 2.00   | 2.00   | 2.00   | 2.00   | 2.00   | 2.00   | 2.00   | 2.00   | 2.00   | 2.00   | 2.00   | 2.00   | 2.00   | 2.00   | 2.00   | 2.00   | 2.00   |  |
| QUOTE TERRENO        | 588.24 | 588.19 | 588.25 | 588.29 | 588.33 | 588.37 | 588.36 | 588.31 | 588.26 | 588.21 | 588.14 | 588.07 | 588.07 | 588.06 | 588.25 | 587.57 | 586.58 | 585.58 | 584.41 |  |
| PROGRESSIVE PROGETTO |        |        |        |        |        |        |        |        |        | 0.00   | 0.93   | 1.36   | 1.36   | 2.86   | 3.60   |        |        |        |        |  |
| PARZIALI PROGETTO    |        |        |        |        |        |        |        |        |        | 0.93   | 0.43   | 1.50   | 0.74   |        |        |        |        |        |        |  |
| QUOTE PROGETTO       |        |        |        |        |        |        |        |        |        | 588.21 | 588.19 | 588.25 | 588.18 | 588.25 | 587.75 |        |        |        |        |  |

PROFILO ASSE OVEST

SEZIONE 0-3

PROGRESSIVA 40.00

|   |                    |                |      |
|---|--------------------|----------------|------|
| S | STERRO             | m <sup>2</sup> | 1.87 |
| A | BASE               | m <sup>2</sup> | 0.23 |
| B | MISTO CEMENTATO    | m <sup>2</sup> | 0.46 |
| C | FONDAZIONE         | m <sup>2</sup> | 1.06 |
| a | USURA              | m              | 2.32 |
| b | BINDER             | m              | 2.32 |
| c | VEGETALE           | m              | 2.29 |
| d | COMPATTAMENTO      | m              | 4.33 |
| f | SCOTICO IN TRINCEA | m              | 4.35 |
| h | BONIFICA           | m              | 2.38 |

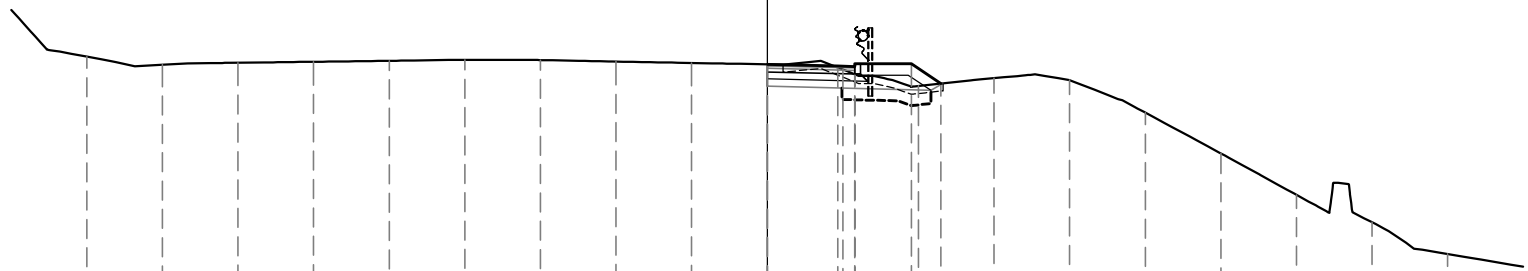

579

200  
200


|                      |        
|----------------------|--------|--------|--------|--------|--------|--------|--------|--------|--------|--------|--------|--------|--------|--------|--------|--------|--------|--------|--------|
| PROGRESSIVE TERRENO  | 18.00  | 16.00  | 14.00  | 12.00  | 10.00  | 8.00   | 6.00   | 4.00   | 2.00   | 0.00   | 2.00   | 4.00   | 6.00   | 8.00   | 10.00  | 12.00  | 14.00  | 16.00  | 18.00  |
| PARZIALI TERRENO     | 2.00   | 2.00   | 2.00   | 2.00   | 2.00   | 2.00   | 2.00   | 2.00   | 2.00   | 2.00   | 2.00   | 2.00   | 2.00   | 2.00   | 2.00   | 2.00   | 2.00   | 2.00   | 2.00   |
| QUOTE TERRENO        | 588.87 | 588.65 | 588.71 | 588.73 | 588.76 | 588.79 | 588.78 | 588.74 | 588.70 | 588.67 | 588.53 | 588.09 | 588.30 | 588.25 | 587.39 | 586.31 | 585.21 | 584.49 | 583.65 |
| PROGRESSIVE PROGETTO |        |        |        |        |        |        |        |        |        | 0.00   | 1.87   | 2.32   | 2.32   | 3.82   | 4.60   |        |        |        |        |
| PARZIALI PROGETTO    |        |        |        |        |        |        |        |        |        | 1.87   | 0.45   | 1.50   | 0.78   |        |        |        |        |        |        |
| QUOTE PROGETTO       |        |        |        |        |        |        |        |        |        | 588.67 | 588.62 | 588.68 | 588.61 | 588.68 | 588.16 |        |        |        |        |

PROFILO ASSE OVEST

SEZIONE 0-4

PROGRESSIVA 60.00

|   |                    |                |      |
|---|--------------------|----------------|------|
| S | STERRO             | m <sup>2</sup> | 2.67 |
| A | BASE               | m <sup>2</sup> | 0.32 |
| B | MISTO CEMENTATO    | m <sup>2</sup> | 0.64 |
| C | FONDAZIONE         | m <sup>2</sup> | 1.25 |
| a | USURA              | m              | 3.28 |
| b | BINDER             | m              | 3.28 |
| c | VEGETALE           | m              | 2.53 |
| d | COMPATTAMENTO      | m              | 5.29 |
| f | SCOTICO IN TRINCEA | m              | 5.30 |
| h | BONIFICA           | m              | 3.34 |

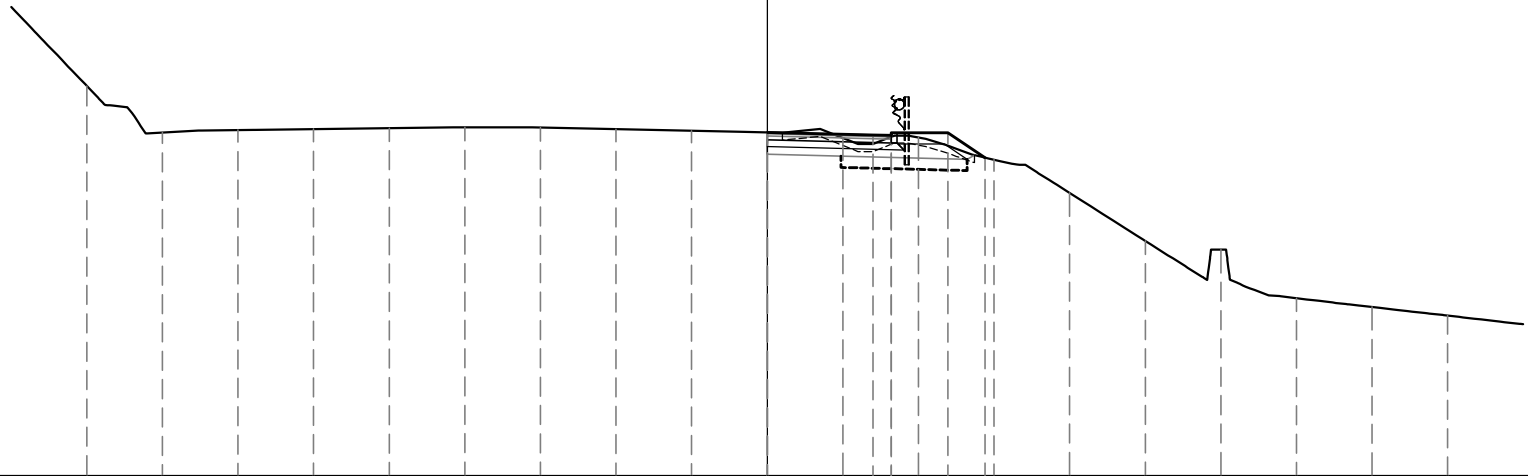

580

200  
200


|                      |        
|----------------------|--------|--------|--------|--------|--------|--------|--------|--------|--------|--------|--------|--------|--------|--------|--------|--------|--------|--------|--------|------|
| PROGRESSIVE TERRENO  | 18.00  | 16.00  | 14.00  | 12.00  | 10.00  | 8.00   | 6.00   | 4.00   | 2.00   | 0.00   | 2.00   | 4.00   | 6.00   | 8.00   | 10.00  | 12.00  | 14.00  | 16.00  | 18.00  |      |
| PARZIALI TERRENO     |        | 2.00   | 2.00   | 2.00   | 2.00   | 2.00   | 2.00   | 2.00   | 2.00   | 2.00   | 2.00   | 2.00   | 2.00   | 2.00   | 2.00   | 2.00   | 2.00   | 2.00   | 2.00   | 2.00 |
| QUOTE TERRENO        | 590.31 | 589.08 | 589.15 | 589.17 | 589.19 | 589.22 | 589.21 | 589.17 | 589.13 | 589.08 | 588.94 | 588.95 | 588.36 | 587.48 | 586.21 | 585.98 | 584.70 | 584.46 | 584.24 |      |
| PROGRESSIVE PROGETTO |        |        |        |        |        |        |        |        |        | 0.00   | 2.80   | 3.28   | 4.78   | 5.76   |        |        |        |        |        |      |
| PARZIALI PROGETTO    |        |        |        |        |        |        |        |        |        |        | 2.80   | 0.48   | 1.50   | 0.98   |        |        |        |        |        |      |
| QUOTE PROGETTO       |        |        |        |        |        |        |        |        |        | 589.08 | 589.01 | 589.07 | 589.00 | 589.07 | 588.42 |        |        |        |        |      |

PROFILO ASSE OVEST

SEZIONE 0-5

PROGRESSIVA 75.00

|   |                    |                |      |
|---|--------------------|----------------|------|
| S | STERRO             | m <sup>2</sup> | 2.06 |
| R | RIPORTO            | m <sup>2</sup> | 1.09 |
| A | BASE               | m <sup>2</sup> | 0.40 |
| B | MISTO CEMENTATO    | m <sup>2</sup> | 0.76 |
| C | FONDAZIONE         | m <sup>2</sup> | 1.39 |
| a | USURA              | m              | 4.00 |
| b | BINDER             | m              | 4.00 |
| c | VEGETALE           | m              | 7.39 |
| d | COMPATTAMENTO      | m              | 4.70 |
| e | GRADONATURA        | m              | 5.95 |
| f | SCOTICO IN TRINCEA | m              | 3.13 |
| h | BONIFICA           | m              | 1.51 |

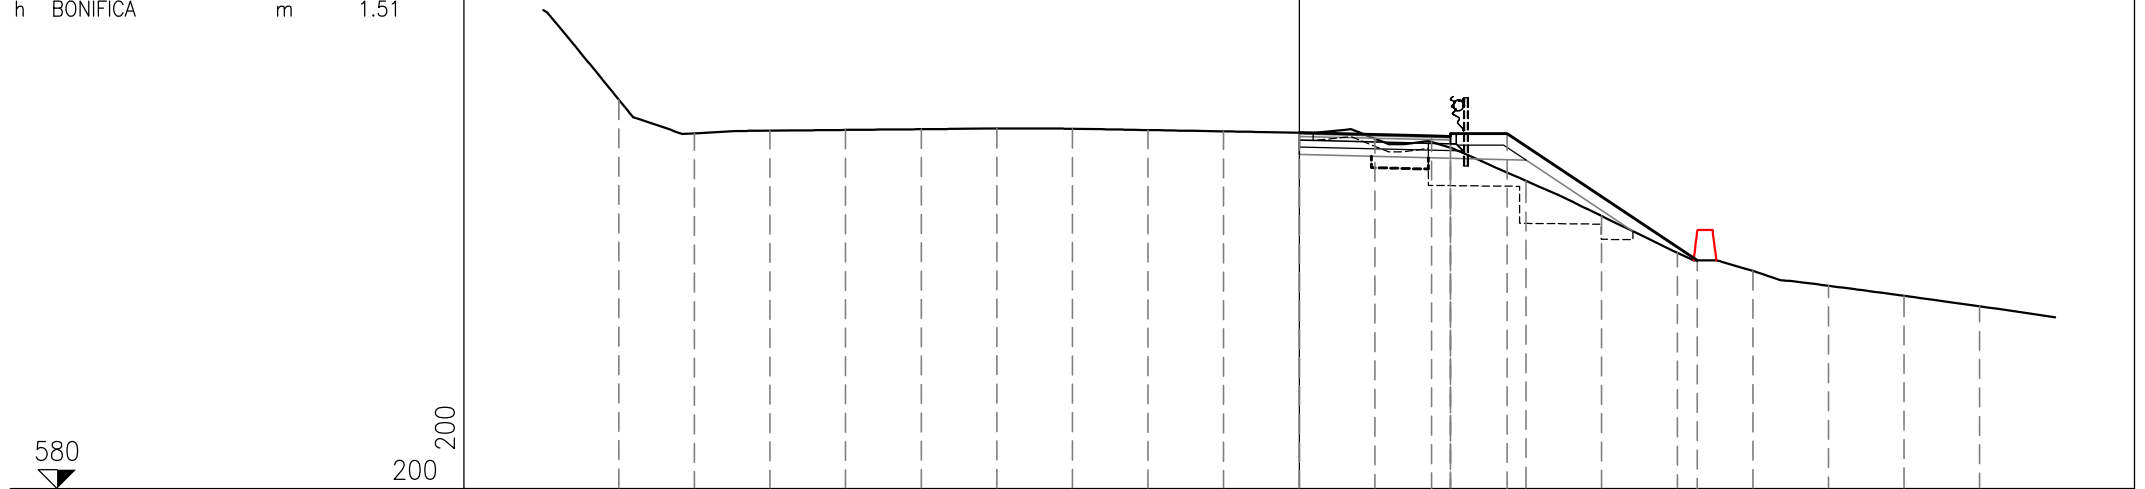


|                      |        
|----------------------|--------|--------|--------|--------|--------|--------|--------|--------|--------|--------|--------|--------|--------|--------|--------|--------|--------|--------|--------|------|
| PROGRESSIVE TERRENO  | 18.00  | 16.00  | 14.00  | 12.00  | 10.00  | 8.00   | 6.00   | 4.00   | 2.00   | 0.00   | 2.00   | 4.00   | 6.00   | 8.00   | 10.00  | 12.00  | 14.00  | 16.00  | 18.00  |      |
| PARZIALI TERRENO     |        | 2.00   | 2.00   | 2.00   | 2.00   | 2.00   | 2.00   | 2.00   | 2.00   | 2.00   | 2.00   | 2.00   | 2.00   | 2.00   | 2.00   | 2.00   | 2.00   | 2.00   | 2.00   | 2.00 |
| QUOTE TERRENO        | 590.29 | 589.40 | 589.47 | 589.49 | 589.51 | 589.53 | 589.52 | 589.49 | 589.45 | 589.42 | 589.26 | 589.02 | 588.14 | 587.21 | 586.24 | 585.76 | 585.37 | 585.10 | 584.82 |      |
| PROGRESSIVE PROGETTO |        |        |        |        |        |        |        |        |        | 0.00   |        | 3.50   | 4.00   | 5.50   |        | 10.53  |        |        |        |      |
| PARZIALI PROGETTO    |        |        |        |        |        |        |        |        |        |        | 3.50   | 0.50   | 1.50   |        | 5.03   |        |        |        |        |      |
| QUOTE PROGETTO       |        |        |        |        |        |        |        |        |        | 589.42 |        | 589.33 | 589.39 | 589.32 | 589.39 | 586.04 |        |        |        |      |

PROFILO ASSE OVEST

SEZIONE 0-6

PROGRESSIVA 80.00

|   |                    |                |      |
|---|--------------------|----------------|------|
| S | STERRO             | m <sup>2</sup> | 1.96 |
| R | RIPORTO            | m <sup>2</sup> | 1.43 |
| A | BASE               | m <sup>2</sup> | 0.40 |
| B | MISTO CEMENTATO    | m <sup>2</sup> | 0.76 |
| C | FONDAZIONE         | m <sup>2</sup> | 1.39 |
| a | USURA              | m              | 4.00 |
| b | BINDER             | m              | 4.00 |
| c | VEGETALE           | m              | 7.49 |
| d | COMPATTAMENTO      | m              | 4.43 |
| e | GRADONATURA        | m              | 6.31 |
| f | SCOTICO IN TRINCEA | m              | 3.22 |
| h | BONIFICA           | m              | 1.58 |

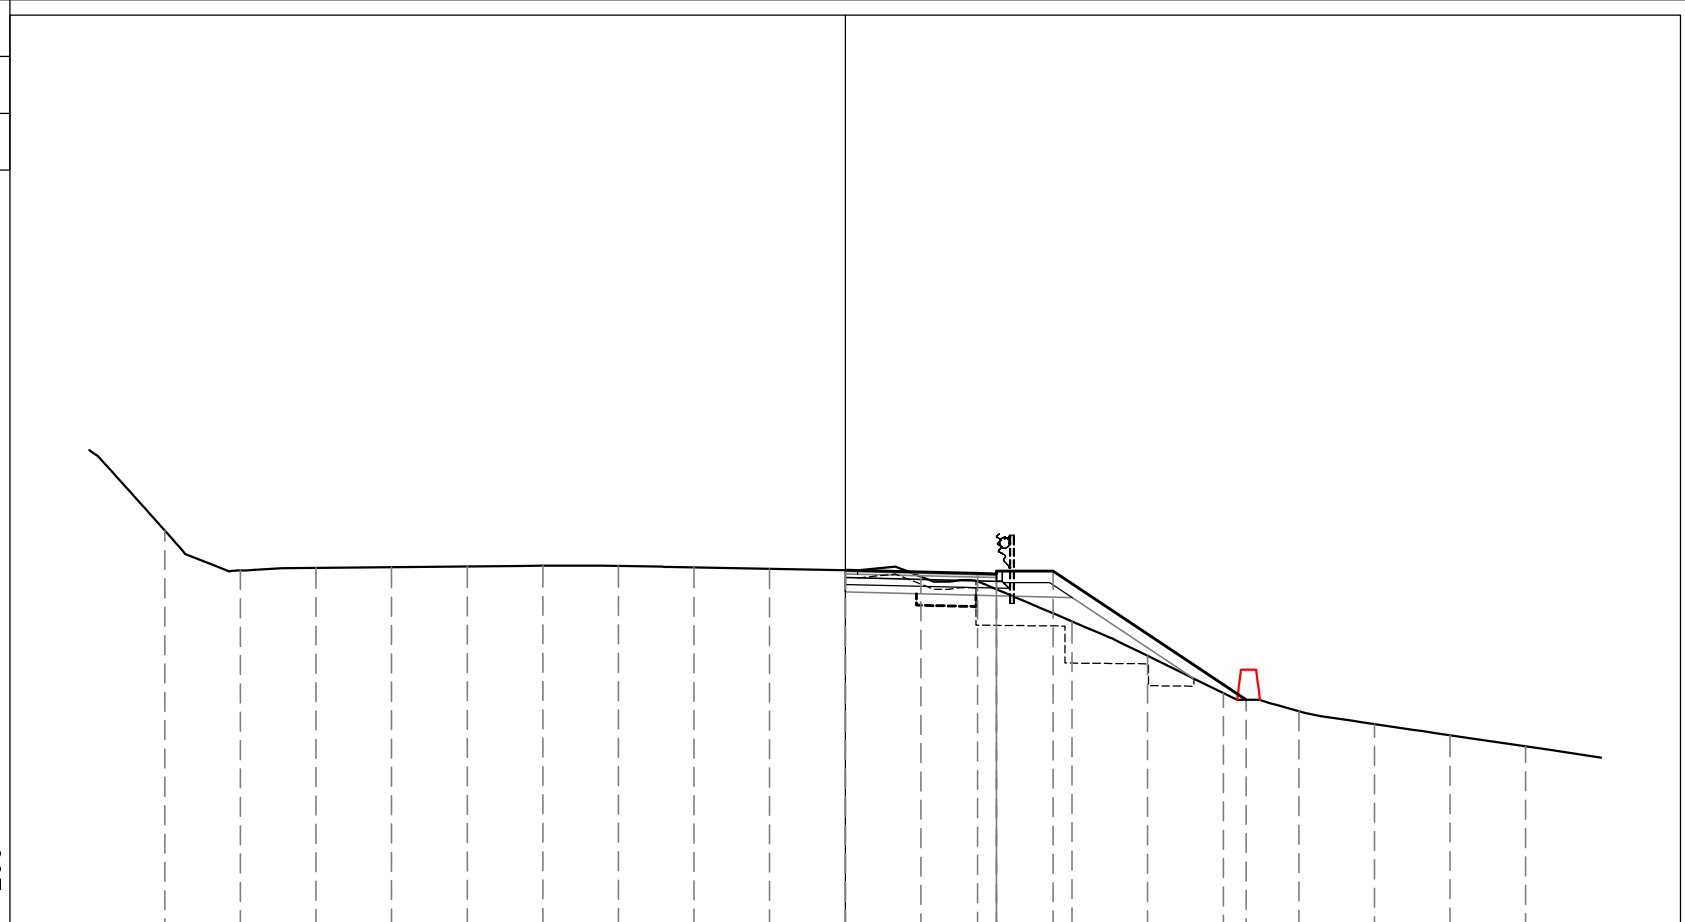

580

200  
200

|                      |        
|----------------------|--------|--------|--------|--------|--------|--------|--------|--------|--------|--------|--------|--------|--------|--------|--------|--------|--------|--------|--------|------|
| PROGRESSIVE TERRENO  | 18.00  | 16.00  | 14.00  | 12.00  | 10.00  | 8.00   | 6.00   | 4.00   | 2.00   | 0.00   | 2.00   | 4.00   | 6.00   | 8.00   | 10.00  | 12.00  | 14.00  | 16.00  | 18.00  |      |
| PARZIALI TERRENO     |        | 2.00   | 2.00   | 2.00   | 2.00   | 2.00   | 2.00   | 2.00   | 2.00   | 2.00   | 2.00   | 2.00   | 2.00   | 2.00   | 2.00   | 2.00   | 2.00   | 2.00   | 2.00   | 2.00 |
| QUOTE TERRENO        | 589.56 | 589.50 | 589.57 | 589.59 | 589.61 | 589.63 | 589.62 | 589.59 | 589.55 | 589.51 | 589.34 | 589.01 | 588.16 | 587.24 | 586.26 | 585.78 | 585.44 | 585.14 | 584.85 |      |
| PROGRESSIVE PROGETTO |        |        |        |        |        |        |        |        |        | 0.00   |        | 3.50   | 4.00   | 5.50   |        | 10.61  |        |        |        |      |
| PARZIALI PROGETTO    |        |        |        |        |        |        |        |        |        |        | 3.50   | 0.50   | 1.50   |        | 5.11   |        |        |        |        |      |
| QUOTE PROGETTO       |        |        |        |        |        |        |        |        |        | 589.51 |        | 589.43 | 589.48 | 589.41 | 589.48 | 586.08 |        |        |        |      |




PROFILO ASSE OVEST

SEZIONE 0-7

PROGRESSIVA 100.00

|   |                    |                |      |
|---|--------------------|----------------|------|
| S | STERRO             | m <sup>2</sup> | 3.12 |
| A | BASE               | m <sup>2</sup> | 0.40 |
| B | MISTO CEMENTATO    | m <sup>2</sup> | 0.77 |
| C | FONDAZIONE         | m <sup>2</sup> | 1.39 |
| a | USURA              | m              | 4.00 |
| b | BINDER             | m              | 4.00 |
| c | VEGETALE           | m              | 2.68 |
| d | COMPATTAMENTO      | m              | 6.01 |
| f | SCOTICO IN TRINCEA | m              | 2.58 |

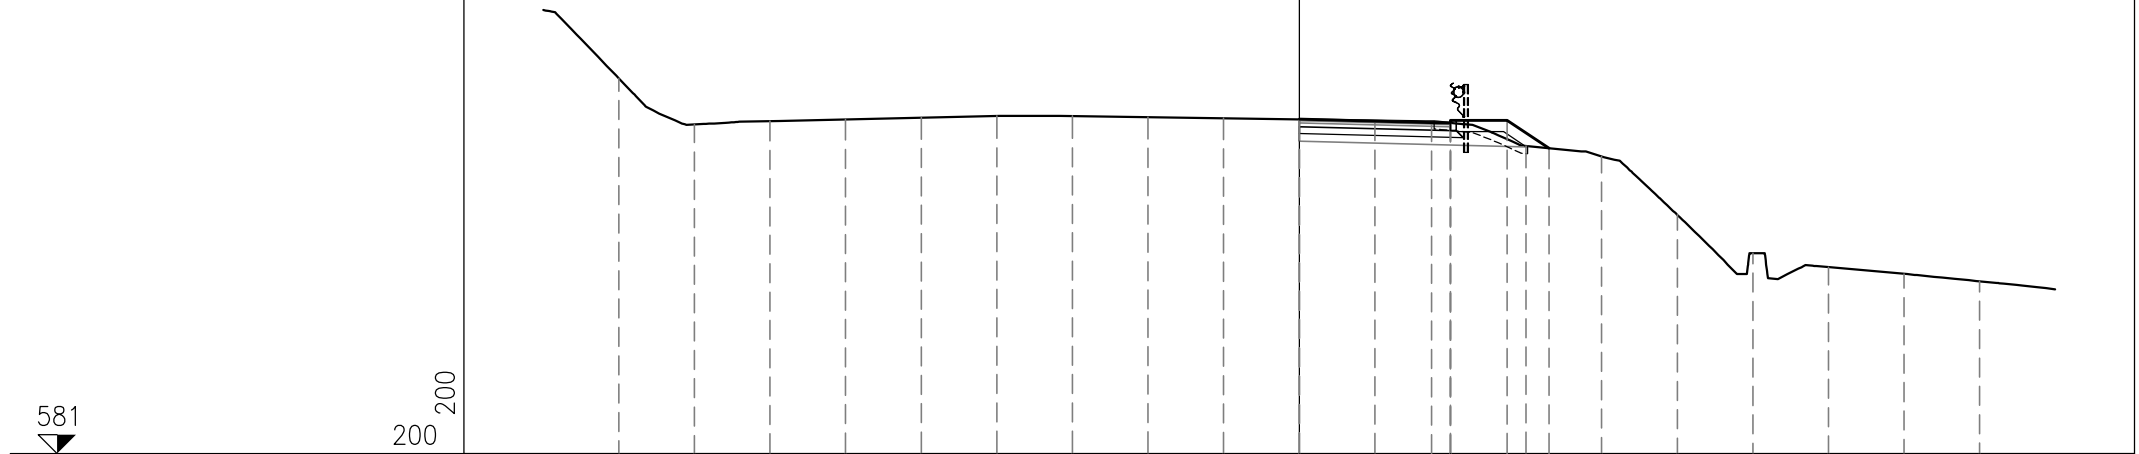


|                      |        
|----------------------|--------|--------|--------|--------|--------|--------|--------|--------|--------|--------|--------|--------|--------|--------|--------|--------|--------|--------|--------|--|
| PROGRESSIVE TERRENO  | 18.00  | 16.00  | 14.00  | 12.00  | 10.00  | 8.00   | 6.00   | 4.00   | 2.00   | 0.00   | 2.00   | 4.00   | 6.00   | 8.00   | 10.00  | 12.00  | 14.00  | 16.00  | 18.00  |  |
| PARZIALI TERRENO     |        | 2.00   | 2.00   | 2.00   | 2.00   | 2.00   | 2.00   | 2.00   | 2.00   | 2.00   | 2.00   | 2.00   | 2.00   | 2.00   | 2.00   | 2.00   | 2.00   | 2.00   | 2.00   |  |
| QUOTE TERRENO        | 590.93 | 589.71 | 589.80 | 589.85 | 589.89 | 589.94 | 589.93 | 589.91 | 589.88 | 589.85 | 589.82 | 589.75 | 589.14 | 588.86 | 587.32 | 586.30 | 585.93 | 585.76 | 585.56 |  |
| PROGRESSIVE PROGETTO |        |        |        |        |        |        |        |        |        | 0.00   |        | 3.50   | 4.00   | 5.50   | 6.61   |        |        |        |        |  |
| PARZIALI PROGETTO    |        |        |        |        |        |        |        |        |        |        | 3.50   | 0.50   | 1.50   | 1.11   |        |        |        |        |        |  |
| QUOTE PROGETTO       |        |        |        |        |        |        |        |        |        | 589.85 |        | 589.76 | 589.82 | 589.75 | 589.82 | 589.08 |        |        |        |  |

PROFILO ASSE OVEST

SEZIONE 0-8

PROGRESSIVA 120.00

|   |                    |                |      |
|---|--------------------|----------------|------|
| S | STERRO             | m <sup>2</sup> | 3.69 |
| A | BASE               | m <sup>2</sup> | 0.40 |
| B | MISTO CEMENTATO    | m <sup>2</sup> | 0.76 |
| C | FONDAZIONE         | m <sup>2</sup> | 1.40 |
| a | USURA              | m              | 4.00 |
| b | BINDER             | m              | 4.00 |
| c | VEGETALE           | m              | 1.63 |
| d | COMPATTAMENTO      | m              | 6.01 |
| f | SCOTICO IN TRINCEA | m              | 2.82 |

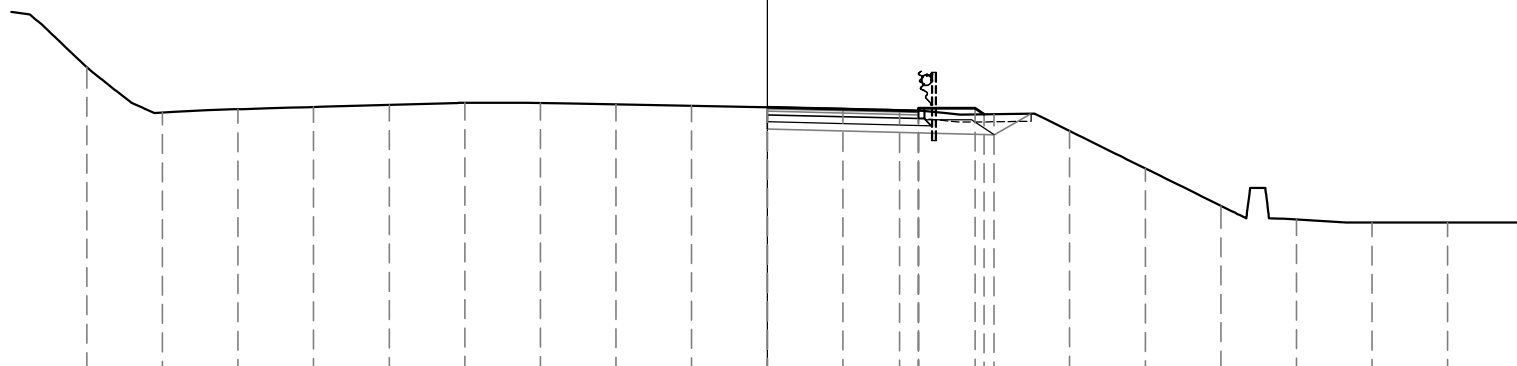

583

200  
200


|                      |        
|----------------------|--------|--------|--------|--------|--------|--------|--------|--------|--------|--------|--------|--------|--------|--------|--------|--------|--------|--------|--------|
| PROGRESSIVE TERRENO  | 18.00  | 16.00  | 14.00  | 12.00  | 10.00  | 8.00   | 6.00   | 4.00   | 2.00   | 0.00   | 2.00   | 4.00   | 6.00   | 8.00   | 10.00  | 12.00  | 14.00  | 16.00  | 18.00  |
| PARZIALI TERRENO     |        | 2.00   | 2.00   | 2.00   | 2.00   | 2.00   | 2.00   | 2.00   | 2.00   | 2.00   | 2.00   | 2.00   | 2.00   | 2.00   | 2.00   | 2.00   | 2.00   | 2.00   | 2.00   |
| QUOTE TERRENO        | 591.11 | 589.91 | 590.00 | 590.05 | 590.11 | 590.17 | 590.16 | 590.12 | 590.09 | 590.05 | 590.01 | 589.96 | 589.87 | 589.42 | 588.43 | 587.44 | 587.08 | 587.00 | 587.00 |
| PROGRESSIVE PROGETTO |        |        |        |        |        |        |        |        |        | 0.00   |        | 3.50   | 4.00   | 5.73   |        |        |        |        |        |
| PARZIALI PROGETTO    |        |        |        |        |        |        |        |        |        |        | 3.50   | 0.50   | 1.50   | 0.23   |        |        |        |        |        |
| QUOTE PROGETTO       |        |        |        |        |        |        |        |        |        | 590.05 |        | 589.96 | 590.02 | 589.95 | 590.02 | 589.86 |        |        |        |

PROFILO ASSE OVEST

SEZIONE 0-9

PROGRESSIVA 140.00

|   |                    |                |      |
|---|--------------------|----------------|------|
| S | STERRO             | m <sup>2</sup> | 2.71 |
| A | BASE               | m <sup>2</sup> | 0.40 |
| B | MISTO CEMENTATO    | m <sup>2</sup> | 0.77 |
| C | FONDAZIONE         | m <sup>2</sup> | 1.39 |
| a | USURA              | m              | 4.00 |
| b | BINDER             | m              | 4.00 |
| c | VEGETALE           | m              | 2.49 |
| d | COMPATTAMENTO      | m              | 6.01 |
| f | SCOTICO IN TRINCEA | m              | 3.77 |
| h | BONIFICA           | m              | 3.19 |

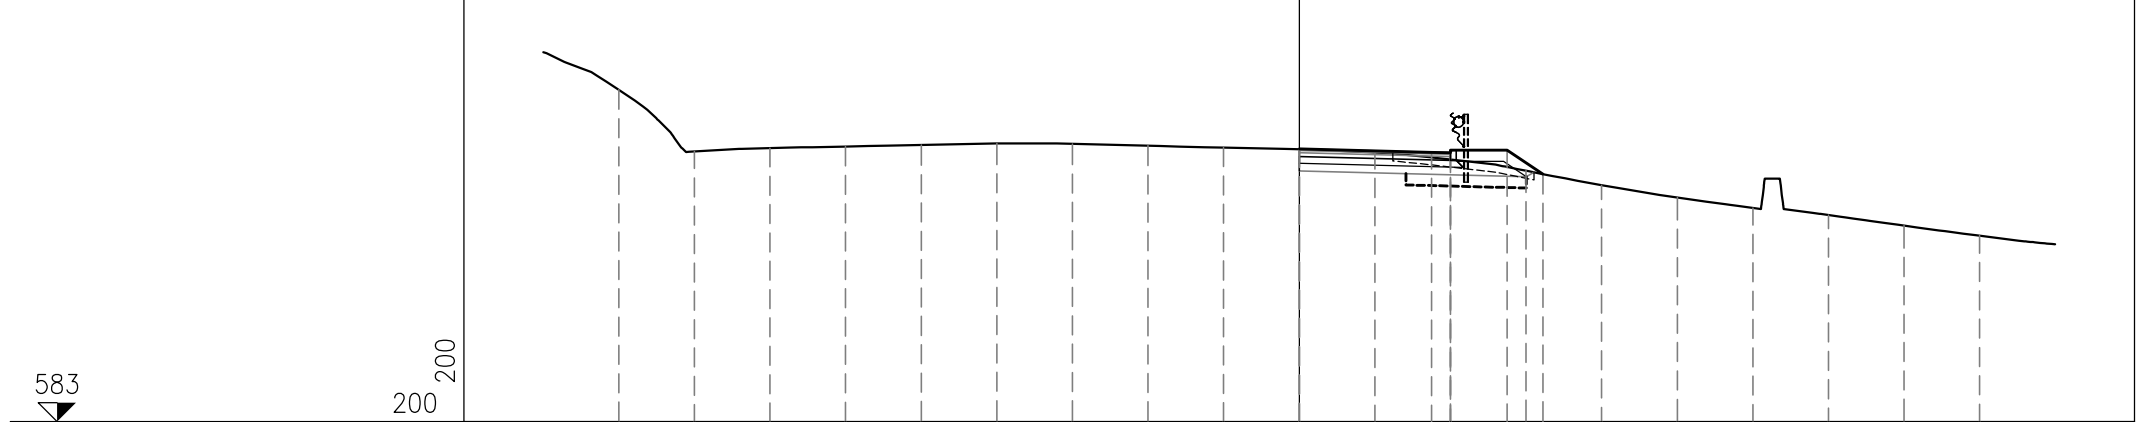


|                      |        
|----------------------|--------|--------|--------|--------|--------|--------|--------|--------|--------|--------|--------|--------|--------|--------|--------|--------|--------|--------|--------|
| PROGRESSIVE TERRENO  | 18.00  | 16.00  | 14.00  | 12.00  | 10.00  | 8.00   | 6.00   | 4.00   | 2.00   | 0.00   | 2.00   | 4.00   | 6.00   | 8.00   | 10.00  | 12.00  | 14.00  | 16.00  | 18.00  |
| PARZIALI TERRENO     |        | 2.00   | 2.00   | 2.00   | 2.00   | 2.00   | 2.00   | 2.00   | 2.00   | 2.00   | 2.00   | 2.00   | 2.00   | 2.00   | 2.00   | 2.00   | 2.00   | 2.00   | 2.00   |
| QUOTE TERRENO        | 591.78 | 590.15 | 590.24 | 590.28 | 590.32 | 590.36 | 590.35 | 590.30 | 590.25 | 590.21 | 590.12 | 589.94 | 589.64 | 589.25 | 588.93 | 588.66 | 588.47 | 588.19 | 587.92 |
| PROGRESSIVE PROGETTO |        |        |        |        |        |        |        |        |        | 0.00   |        | 3.50   | 4.00   | 5.50   | 6.45   |        |        |        |        |
| PARZIALI PROGETTO    |        |        |        |        |        |        |        |        |        |        | 3.50   | 0.50   | 1.50   | 0.95   |        |        |        |        |        |
| QUOTE PROGETTO       |        |        |        |        |        |        |        |        |        | 590.21 |        | 590.13 | 590.18 | 590.11 | 590.18 | 589.55 |        |        |        |

PROFILO ASSE OVEST

SEZIONE 0-10

PROGRESSIVA 146.00

|   |                     |                |      |
|---|---------------------|----------------|------|
| S | STERRO              | m <sup>2</sup> | 1.92 |
| R | RIPORTO             | m <sup>2</sup> | 0.02 |
| A | BASE                | m <sup>2</sup> | 0.40 |
| B | MISTO CEMENTATO     | m <sup>2</sup> | 0.76 |
| C | FONDAZIONE          | m <sup>2</sup> | 1.38 |
| a | USURA               | m              | 4.00 |
| b | BINDER              | m              | 4.00 |
| c | VEGETALE            | m              | 3.01 |
| d | COMPATTAMENTO       | m              | 5.49 |
| f | SCOTICO IN TRINCEA  | m              | 4.39 |
| g | SCOTICO IN RILEVATO | m              | 0.67 |
| h | BONIFICA            | m              | 4.39 |

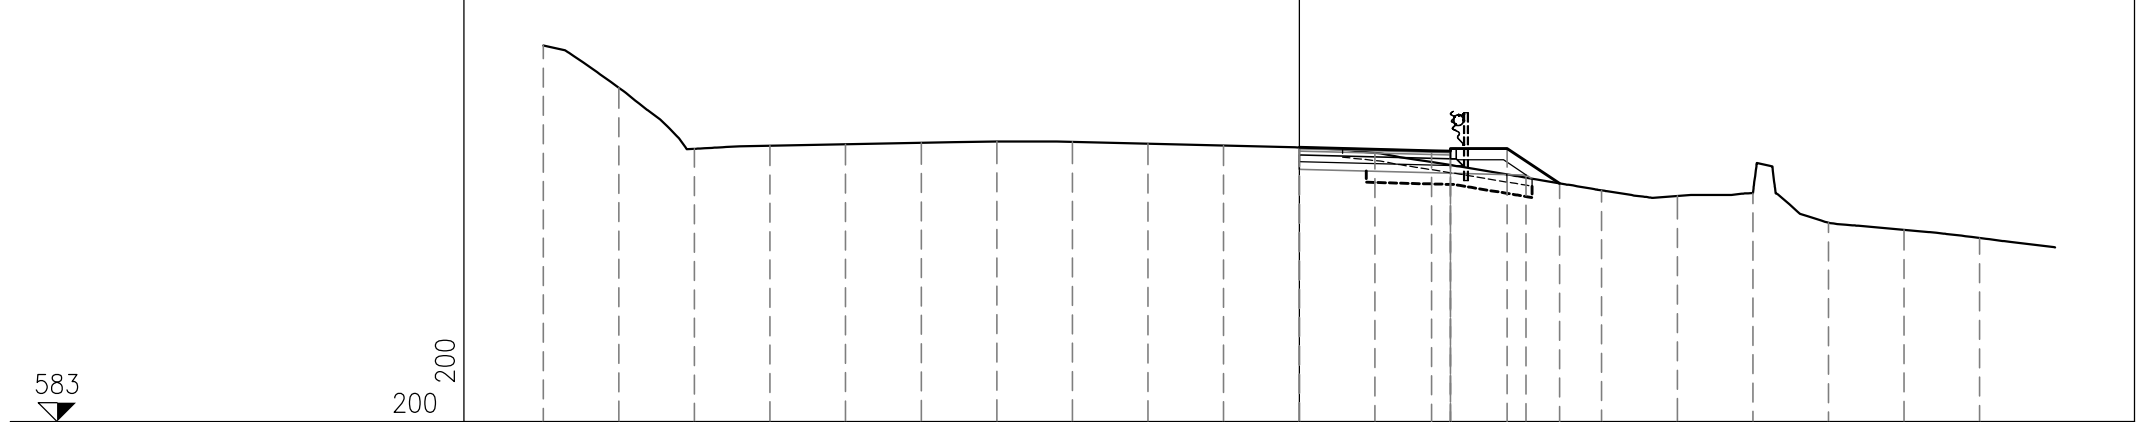


|                      |        
|----------------------|--------|--------|--------|--------|--------|--------|--------|--------|--------|--------|--------|--------|--------|--------|--------|--------|--------|--------|--------|--------|
| PROGRESSIVE TERRENO  | 20.00  | 18.00  | 16.00  | 14.00  | 12.00  | 10.00  | 8.00   | 6.00   | 4.00   | 2.00   | 0.00   | 2.00   | 4.00   | 6.00   | 8.00   | 10.00  | 12.00  | 14.00  | 16.00  | 18.00  |
| PARZIALI TERRENO     | 2.00   | 2.00   | 2.00   | 2.00   | 2.00   | 2.00   | 2.00   | 2.00   | 2.00   | 2.00   | 2.00   | 2.00   | 2.00   | 2.00   | 2.00   | 2.00   | 2.00   | 2.00   | 2.00   | 2.00   |
| QUOTE TERRENO        | 592.96 | 591.84 | 590.22 | 590.30 | 590.34 | 590.38 | 590.41 | 590.40 | 590.35 | 590.30 | 590.25 | 590.11 | 589.79 | 589.46 | 589.12 | 588.97 | 589.04 | 588.26 | 588.08 | 587.86 |
| PROGRESSIVE PROGETTO |        |        |        |        |        |        |        |        |        | 0.00   |        | 3.50   | 4.00   | 5.50   | 6.88   |        |        |        |        |        |
| PARZIALI PROGETTO    |        |        |        |        |        |        |        |        |        |        | 3.50   | 0.50   | 1.50   | 1.38   |        |        |        |        |        |        |
| QUOTE PROGETTO       |        |        |        |        |        |        |        |        |        | 590.26 |        | 590.17 | 590.23 | 590.16 | 590.23 | 589.30 |        |        |        |        |

PROFILO ASSE OVEST

SEZIONE 0-11

PROGRESSIVA 160.00

|   |                     |                |      |
|---|---------------------|----------------|------|
| S | STERRO              | m <sup>2</sup> | 1.25 |
| R | RIPORTO             | m <sup>2</sup> | 0.23 |
| A | BASE                | m <sup>2</sup> | 0.45 |
| B | MISTO CEMENTATO     | m <sup>2</sup> | 0.87 |
| C | FONDAZIONE          | m <sup>2</sup> | 1.56 |
| D | SCAVO FOSSO         | m <sup>2</sup> | 0.15 |
| a | USURA               | m              | 4.54 |
| b | BINDER              | m              | 4.54 |
| c | VEGETALE            | m              | 3.39 |
| d | COMPATTAMENTO       | m              | 4.67 |
| f | SCOTICO IN TRINCEA  | m              | 4.73 |
| g | SCOTICO IN RILEVATO | m              | 2.34 |
| h | BONIFICA            | m              | 6.04 |

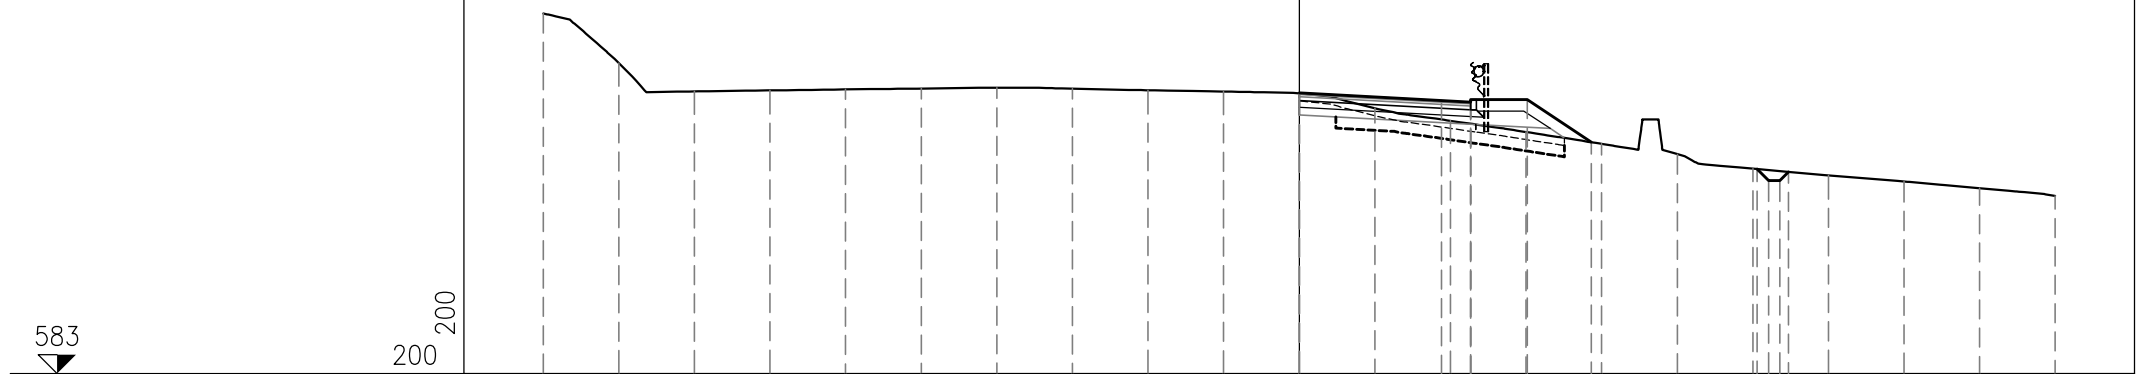

583

200  
200


|                      |        
|----------------------|--------|--------|--------|--------|--------|--------|--------|--------|--------|--------|--------|--------|--------|--------|--------|--------|--------|--------|--------|--------|--------|--------|
| PROGRESSIVE TERRENO  | -20.00 | -18.00 | -16.00 | -14.00 | -12.00 | -10.00 | -8.00  | -6.00  | -4.00  | -2.00  | 0.00   | 2.00   | 4.00   | 6.00   | 8.00   | 10.00  | 12.00  | 14.00  | 16.00  | 18.00  | 20.00  |        |
| PARZIALI TERRENO     |        | 2.00   | 2.00   | 2.00   | 2.00   | 2.00   | 2.00   | 2.00   | 2.00   | 2.00   | 2.00   | 2.00   | 2.00   | 2.00   | 2.00   | 2.00   | 2.00   | 2.00   | 2.00   | 2.00   | 2.00   | 2.00   |
| QUOTE TERRENO        | 592.53 | 591.22 | 590.47 | 590.49 | 590.52 | 590.54 | 590.56 | 590.54 | 590.50 | 590.46 | 590.42 | 590.02 | 589.69 | 589.39 | 589.08 | 588.81 | 588.42 | 588.24 | 588.08 | 587.91 | 587.70 |        |
| PROGRESSIVE PROGETTO |        |        |        |        |        |        |        |        |        |        | 0.00   |        | 3.77   | 4.53   | 6.03   | 7.73   |        | 12.12  | 12.42  | 12.72  | 12.94  |        |
| PARZIALI PROGETTO    |        |        |        |        |        |        |        |        |        |        |        | 3.77   | 0.76   | 1.50   | 1.70   |        |        | 0.30   | 0.30   | 0.22   |        |        |
| QUOTE PROGETTO       |        |        |        |        |        |        |        |        |        |        | 590.43 |        | 590.22 | 590.25 | 590.18 | 590.25 | 589.12 |        | 588.41 | 588.11 | 588.11 | 588.34 |

PROFILO ASSE OVEST

SEZIONE 0-12

PROGRESSIVA 167.63

|   |                     |                |      |
|---|---------------------|----------------|------|
| S | STERRO              | m <sup>2</sup> | 0.59 |
| R | RIPORTO             | m <sup>2</sup> | 1.46 |
| A | BASE                | m <sup>2</sup> | 0.50 |
| B | MISTO CEMENTATO     | m <sup>2</sup> | 0.93 |
| C | FONDAZIONE          | m <sup>2</sup> | 1.69 |
| D | SCAVO FOSSO         | m <sup>2</sup> | 0.14 |
| a | USURA               | m              | 4.93 |
| b | BINDER              | m              | 4.93 |
| c | VEGETALE            | m              | 4.17 |
| d | COMPATTAMENTO       | m              | 2.80 |
| f | SCOTICO IN TRINCEA  | m              | 2.88 |
| g | SCOTICO IN RILEVATO | m              | 5.35 |
| h | BONIFICA            | m              | 8.18 |

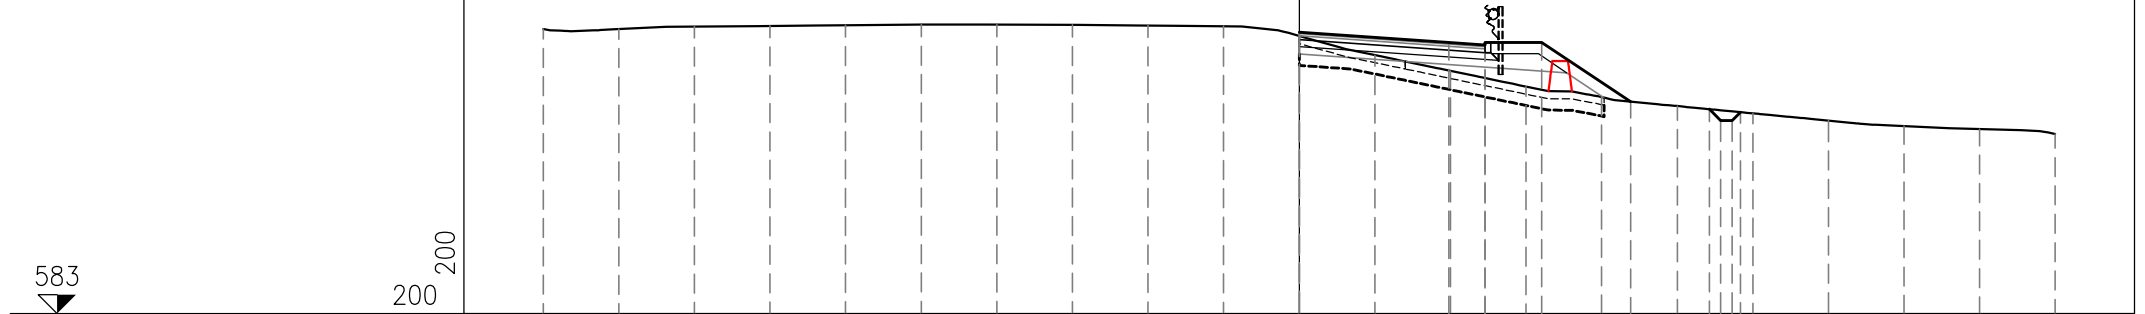


|                      |        
|----------------------|--------|--------|--------|--------|--------|--------|--------|--------|--------|--------|--------|--------|--------|--------|--------|--------|--------|--------|--------|--------|--------|--------|--------|
| PROGRESSIVE TERRENO  | -20.00 | -18.00 | -16.00 | -14.00 | -12.00 | -10.00 | -8.00  | -6.00  | -4.00  | -2.00  | 0.00   | 2.00   | 4.00   | 6.00   | 8.00   | 10.00  | 12.00  | 14.00  | 16.00  | 18.00  | 20.00  |        |        |
| PARZIALI TERRENO     |        | 2.00   | 2.00   | 2.00   | 2.00   | 2.00   | 2.00   | 2.00   | 2.00   | 2.00   | 2.00   | 2.00   | 2.00   | 2.00   | 2.00   | 2.00   | 2.00   | 2.00   | 2.00   | 2.00   | 2.00   | 2.00   |        |
| QUOTE TERRENO        | 590.53 | 590.53 | 590.60 | 590.61 | 590.63 | 590.65 | 590.65 | 590.64 | 590.62 | 590.60 | 590.35 | 589.84 | 589.42 | 589.01 | 588.73 | 588.49 | 588.30 | 588.11 | 587.96 | 587.88 | 587.76 |        |        |
| PROGRESSIVE PROGETTO |        |        |        |        |        |        |        |        |        |        | 0.00   |        | 3.96   | 4.92   | 4.92   | 6.42   |        | 8.76   |        | 10.85  | 11.15  | 11.45  | 11.67  |
| PARZIALI PROGETTO    |        |        |        |        |        |        |        |        |        |        |        | 3.96   | 0.96   | 1.50   | 2.34   |        |        |        |        | 0.30   | 0.30   | 0.22   |        |
| QUOTE PROGETTO       |        |        |        |        |        |        |        |        |        |        | 590.45 |        | 590.17 | 590.18 | 590.11 | 590.18 |        | 588.61 |        | 588.41 | 588.11 | 588.11 | 588.33 |

PROFILO ASSE OVEST

SEZIONE 0-13

PROGRESSIVA 171.40

|   |                     |                |       |
|---|---------------------|----------------|-------|
| S | STERRO              | m <sup>2</sup> | 0.66  |
| R | RIPORTO             | m <sup>2</sup> | 4.20  |
| A | BASE                | m <sup>2</sup> | 0.60  |
| C | FONDAZIONE          | m <sup>2</sup> | 1.27  |
| D | SCAVO FOSSO         | m <sup>2</sup> | 0.15  |
| a | USURA               | m              | 5.99  |
| b | BINDER              | m              | 5.99  |
| c | VEGETALE            | m              | 5.45  |
| d | COMPATTAMENTO       | m              | 1.96  |
| f | SCOTICO IN TRINCEA  | m              | 2.53  |
| g | SCOTICO IN RILEVATO | m              | 8.81  |
| h | BONIFICA            | m              | 10.81 |

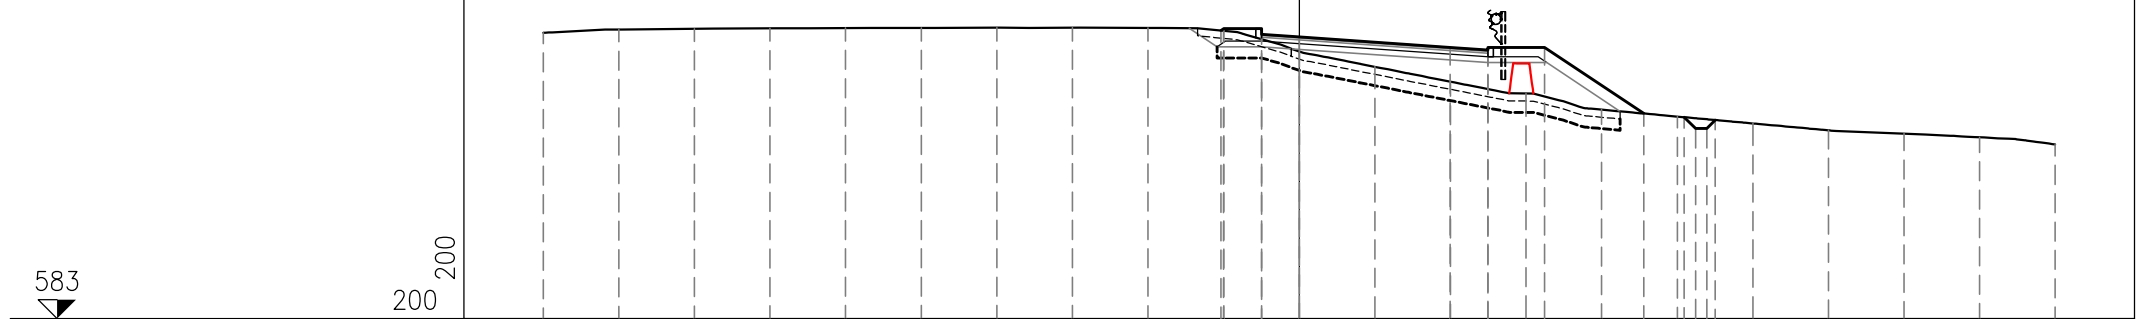

583

200  
200


|                      |        
|----------------------|--------|--------|--------|--------|--------|--------|--------|--------|--------|--------|--------|--------|--------|--------|--------|--------|--------|--------|--------|--------|--------|--------|-------|
| PROGRESSIVE TERRENO  | -20.00 | -18.00 | -16.00 | -14.00 | -12.00 | -10.00 | -8.00  | -6.00  | -4.00  | -2.00  | 0.00   | 2.00   | 4.00   | 6.00   | 8.00   | 10.00  | 12.00  | 14.00  | 16.00  | 18.00  | 20.00  |        |       |
| PARZIALI TERRENO     |        | 2.00   | 2.00   | 2.00   | 2.00   | 2.00   | 2.00   | 2.00   | 2.00   | 2.00   | 2.00   | 2.00   | 2.00   | 2.00   | 2.00   | 2.00   | 2.00   | 2.00   | 2.00   | 2.00   | 2.00   | 2.00   |       |
| QUOTE TERRENO        | 590.56 | 590.65 | 590.67 | 590.68 | 590.69 | 590.69 | 590.70 | 590.70 | 590.69 | 590.62 | 590.07 | 589.66 | 589.27 | 588.96 | 588.53 | 588.35 | 588.17 | 587.98 | 587.90 | 587.80 | 587.61 |        |       |
| PROGRESSIVE PROGETTO |        |        |        |        |        |        |        |        |        | -2.07  | -1.99  | -0.99  | -0.99  | 0.00   | 3.99   | 4.99   | 4.99   | 6.49   | 9.11   | 10.18  | 10.48  | 10.78  | 11.01 |
| PARZIALI PROGETTO    |        |        |        |        |        |        |        |        |        | 0.08   | 1.00   | 0.99   | 3.99   | 1.00   | 1.50   | 2.62   | 0.30   | 0.30   | 0.23   |        |        |        |       |
| QUOTE PROGETTO       |        |        |        |        |        |        |        |        |        | 590.62 | 590.68 | 590.53 | 590.68 | 590.46 | 590.18 | 590.18 | 590.11 | 590.18 | 588.43 | 588.33 | 588.03 | 588.26 |       |

PROFILO ASSE OVEST

SEZIONE 0-14

PROGRESSIVA 172.77

|   |                     |                |       |
|---|---------------------|----------------|-------|
| S | STERRO              | m <sup>2</sup> | 0.40  |
| R | RIPORTO             | m <sup>2</sup> | 4.94  |
| A | BASE                | m <sup>2</sup> | 0.60  |
| C | FONDAZIONE          | m <sup>2</sup> | 1.27  |
| D | SCAVO FOSSO         | m <sup>2</sup> | 0.15  |
| a | USURA               | m              | 6.01  |
| b | BINDER              | m              | 6.01  |
| c | VEGETALE            | m              | 5.62  |
| d | COMPATTAMENTO       | m              | 1.05  |
| f | SCOTICO IN TRINCEA  | m              | 1.88  |
| g | SCOTICO IN RILEVATO | m              | 9.86  |
| h | BONIFICA            | m              | 10.95 |

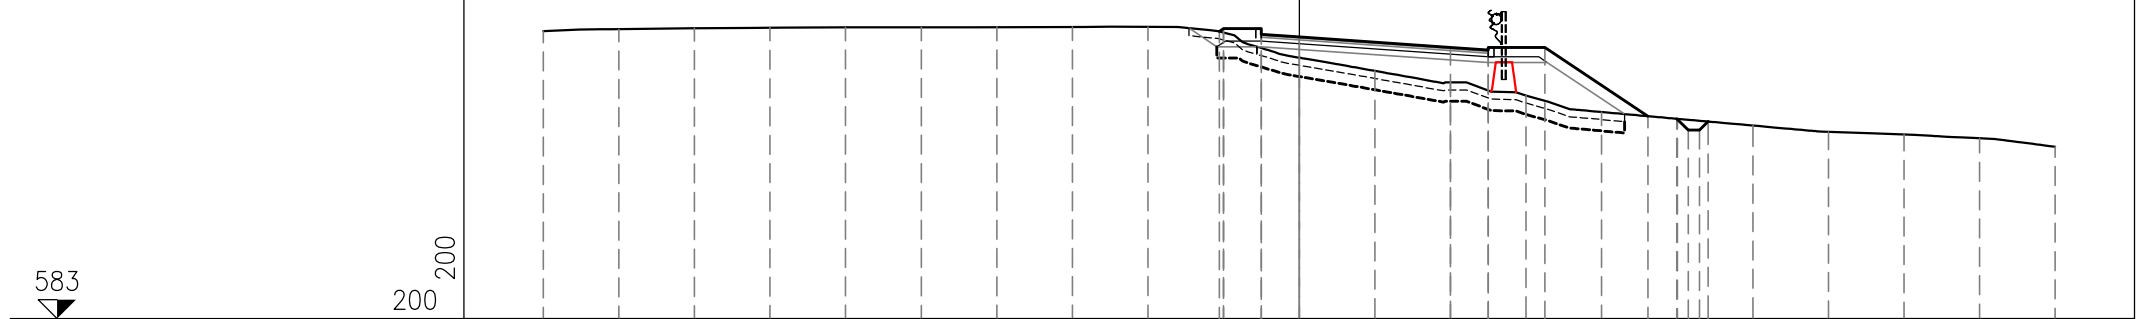

|                      |        
|----------------------|--------|--------|--------|--------|--------|--------|--------|--------|--------|--------|--------|--------|--------|--------|--------|--------|--------|--------|--------|--------|--------|--------|--------|
| PROGRESSIVE TERRENO  | -20.00 | -18.00 | -16.00 | -14.00 | -12.00 | -10.00 | -8.00  | -6.00  | -4.00  | -2.00  | 0.00   | 2.00   | 4.00   | 6.00   | 8.00   | 10.00  | 12.00  | 14.00  | 16.00  | 18.00  | 20.00  |        |        |
| PARZIALI TERRENO     |        | 2.00   | 2.00   | 2.00   | 2.00   | 2.00   | 2.00   | 2.00   | 2.00   | 2.00   | 2.00   | 2.00   | 2.00   | 2.00   | 2.00   | 2.00   | 2.00   | 2.00   | 2.00   | 2.00   | 2.00   | 2.00   |        |
| QUOTE TERRENO        | 590.61 | 590.66 | 590.68 | 590.70 | 590.71 | 590.71 | 590.71 | 590.72 | 590.72 | 590.57 | 590.91 | 589.56 | 589.25 | 588.91 | 588.47 | 588.29 | 588.11 | 587.94 | 587.87 | 587.77 | 587.55 |        |        |
| PROGRESSIVE PROGETTO |        |        |        |        |        |        |        |        |        | -2.11  | -2.00  | -1.00  | -1.00  | 0.00   | 4.00   | 5.00   | 5.00   | 6.50   | 9.23   | 9.99   | 10.29  | 10.59  | 10.82  |
| PARZIALI PROGETTO    |        |        |        |        |        |        |        |        |        | 0.11   | 1.00   | 1.00   | 4.00   | 1.00   | 1.50   | 2.73   | 0.30   | 0.30   | 0.23   |        |        |        |        |
| QUOTE PROGETTO       |        |        |        |        |        |        |        |        |        | 590.60 | 590.68 | 590.53 | 590.68 | 590.46 | 590.18 | 590.18 | 590.11 | 590.18 | 588.36 | 588.29 | 587.99 | 587.99 | 588.22 |




PROFILO ASSE OVEST

SEZIONE 0-15

PROGRESSIVA 180.00

|   |                     |                |       |
|---|---------------------|----------------|-------|
| R | RIPORTO             | m <sup>2</sup> | 12.92 |
| A | BASE                | m <sup>2</sup> | 0.60  |
| C | FONDAZIONE          | m <sup>2</sup> | 1.28  |
| a | USURA               | m              | 6.01  |
| b | BINDER              | m              | 6.01  |
| c | VEGETALE            | m              | 5.22  |
| g | SCOTICO IN RILEVATO | m              | 12.26 |
| h | BONIFICA            | m              | 12.26 |

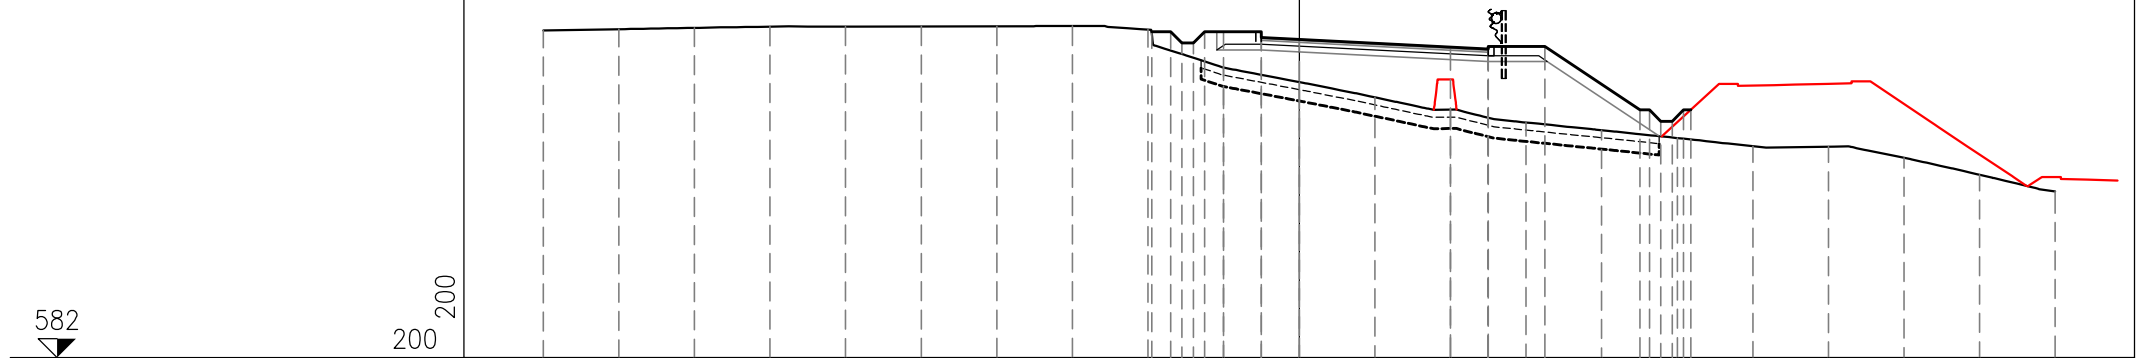

|                      |        
|----------------------|--------|--------|--------|--------|--------|--------|--------|--------|--------|--------|--------|--------|--------|--------|--------|--------|--------|--------|--------|--------|--------|--------|--------|--------|--------|--------|
| PROGRESSIVE TERRENO  | -20.00 | -18.00 | -16.00 | -14.00 | -12.00 | -10.00 | -8.00  | -6.00  | -4.00  | -2.00  | 0.00   | 2.00   | 4.00   | 6.00   | 8.00   | 10.00  | 12.00  | 14.00  | 16.00  | 18.00  | 20.00  |        |        |        |        |        |
| PARZIALI TERRENO     |        | 2.00   | 2.00   | 2.00   | 2.00   | 2.00   | 2.00   | 2.00   | 2.00   | 2.00   | 2.00   | 2.00   | 2.00   | 2.00   | 2.00   | 2.00   | 2.00   | 2.00   | 2.00   | 2.00   | 2.00   | 2.00   |        |        |        |        |
| QUOTE TERRENO        | 590.66 | 590.69 | 590.73 | 590.76 | 590.76 | 590.76 | 590.77 | 590.77 | 590.68 | 589.67 | 589.29 | 588.89 | 588.56 | 588.22 | 588.02 | 587.81 | 587.60 | 587.58 | 587.29 | 586.84 | 586.40 |        |        |        |        |        |
| PROGRESSIVE PROGETTO |        |        |        |        |        |        |        |        | -3.90  | -3.40  | -3.10  | -2.80  | -2.50  | -2.00  | -1.00  | -1.00  | 0.00   |        |        |        |        |        |        |        |        |        |
| PARZIALI PROGETTO    |        |        |        |        |        |        |        |        | 0.50   | 0.30   | 0.30   | 0.30   | 0.50   | 1.00   | 1.00   | 4.00   | 1.00   | 1.50   | 2.52   | 0.25   | 0.30   | 0.30   | 0.19   |        |        |        |
| QUOTE PROGETTO       |        |        |        |        |        |        |        |        | 590.62 | 590.62 | 590.32 | 590.32 | 590.62 | 590.62 | 590.47 | 590.62 | 590.42 |        |        |        | 588.56 | 588.56 | 588.26 | 588.26 | 588.56 | 588.56 |

PROFILO ASSE OVEST


SEZIONE 0-16

PROGRESSIVA 189.64

|   |                     |                |      |
|---|---------------------|----------------|------|
| R | RIPORTO             | m <sup>2</sup> | 8.50 |
| A | BASE                | m <sup>2</sup> | 0.60 |
| C | FONDAZIONE          | m <sup>2</sup> | 1.06 |
| D | SCAVO FOSSO         | m <sup>2</sup> | 0.03 |
| a | USURA               | m              | 6.00 |
| b | BINDER              | m              | 6.00 |
| c | VEGETALE            | m              | 1.66 |
| g | SCOTICO IN RILEVATO | m              | 7.92 |
| h | BONIFICA            | m              | 7.92 |

581  
  
 200 200

|                      |        
|----------------------|--------|--------|--------|--------|--------|--------|--------|--------|--------|--------|--------|--------|--------|--------|--------|--------|--------|--------|--------|--------|--------|--------|------|
| PROGRESSIVE TERRENO  | -20.00 | -18.00 | -16.00 | -14.00 | -12.00 | -10.00 | -8.00  | -6.00  | -4.00  | -2.00  | 0.00   | 2.00   | 4.00   | 6.00   | 8.00   | 10.00  | 12.00  | 14.00  | 16.00  | 18.00  | 20.00  | 22.00  |      |
| PARZIALI TERRENO     |        | 2.00   | 2.00   | 2.00   | 2.00   | 2.00   | 2.00   | 2.00   | 2.00   | 2.00   | 2.00   | 2.00   | 2.00   | 2.00   | 2.00   | 2.00   | 2.00   | 2.00   | 2.00   | 2.00   | 2.00   | 2.00   | 2.00 |
| QUOTE TERRENO        | 590.68 | 590.73 | 590.79 | 590.84 | 590.84 | 590.84 | 590.84 | 590.82 | 590.03 | 589.48 | 589.07 | 588.65 | 588.25 | 587.82 | 587.57 | 587.32 | 587.08 | 586.90 | 586.52 | 586.14 | 585.71 | 585.25 |      |
| PROGRESSIVE PROGETTO |        |        |        |        |        |        |        |        | -3.99  | -3.78  | -3.48  | -3.18  | -2.88  | -2.67  | -2.00  | -1.00  | -1.00  | 0.00   | 4.00   | 5.00   | 5.00   |        |      |
| PARZIALI PROGETTO    |        |        |        |        |        |        |        | 0.21   | 0.30   | 0.30   | 0.30   | 0.30   | 0.21   | 0.67   | 1.00   | 1.00   | 4.00   | 1.00   |        |        |        |        |      |
| QUOTE PROGETTO       |        |        |        |        |        |        |        | 590.03 | 590.03 | 589.73 | 589.73 | 590.03 | 590.03 | 590.48 | 590.33 | 590.48 | 590.30 | 590.19 | 587.95 | 590.17 |        |        |      |

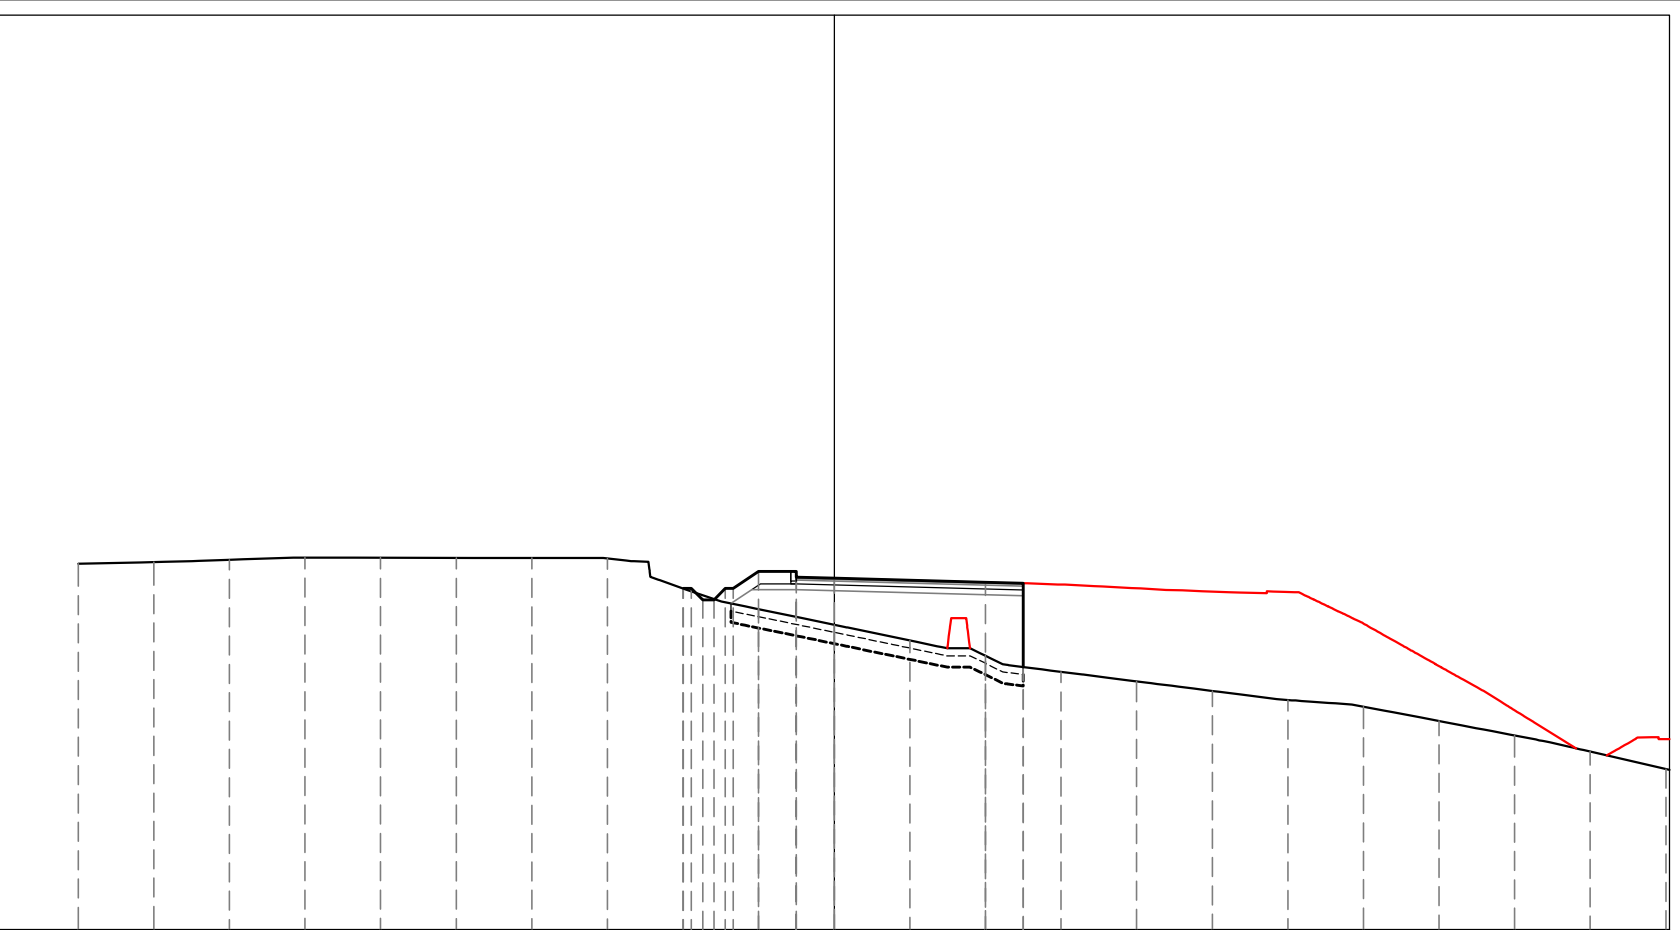


PROFILO ASSE OVEST

SEZIONE 0-17

PROGRESSIVA 191.00

|   |                     |                |       |
|---|---------------------|----------------|-------|
| R | RIPORTO             | m <sup>2</sup> | 22.80 |
| A | BASE                | m <sup>2</sup> | 0.60  |
| C | FONDAZIONE          | m <sup>2</sup> | 1.96  |
| D | SCAVO FOSSO         | m <sup>2</sup> | 0.03  |
| a | USURA               | m              | 6.00  |
| b | BINDER              | m              | 6.00  |
| c | VEGETALE            | m              | 10.33 |
| g | SCOTICO IN RILEVATO | m              | 16.49 |
| h | BONIFICA            | m              | 16.49 |
| i | MASSELLI AUTOBLOC.  | m              | 1.35  |

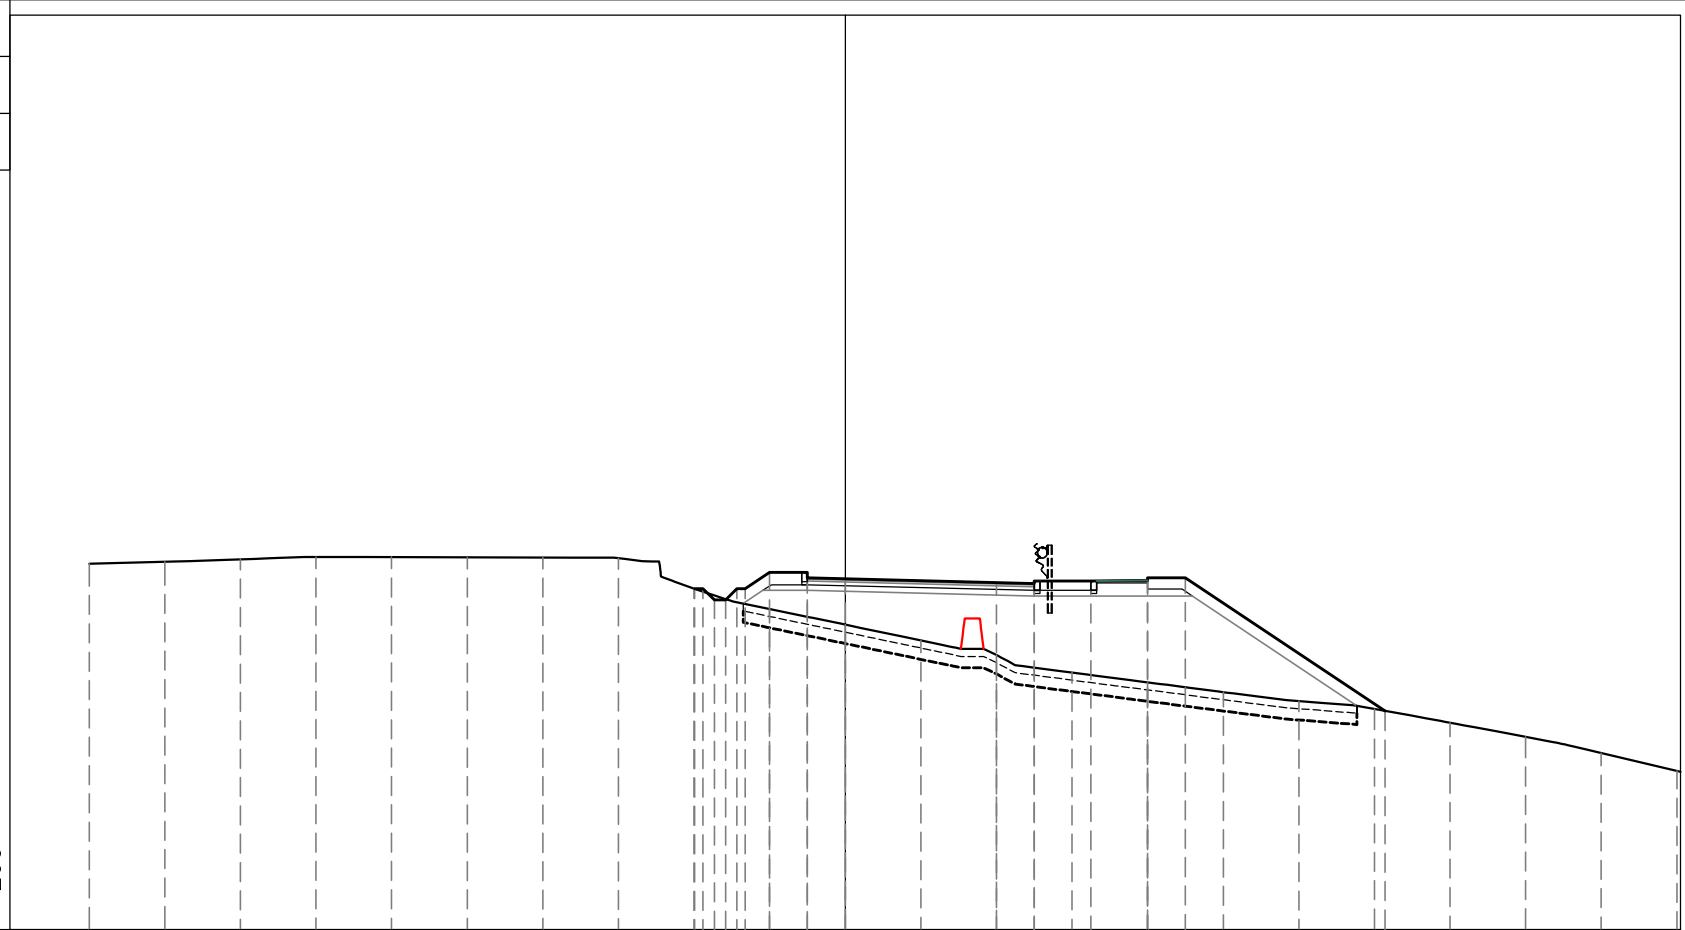


|                      |        
|----------------------|--------|--------|--------|--------|--------|--------|--------|--------|--------|--------|--------|--------|--------|--------|--------|--------|--------|--------|--------|--------|--------|--------|--------|--------|--------|--------|
| PROGRESSIVE TERRENO  | -20.00 | -18.00 | -16.00 | -14.00 | -12.00 | -10.00 | -8.00  | -6.00  | -4.00  | -2.00  | 0.00   | 2.00   | 4.00   | 6.00   | 8.00   | 10.00  | 12.00  | 14.00  | 16.00  | 18.00  | 20.00  | 22.00  |        |        |        |        |
| PARZIALI TERRENO     |        | 2.00   | 2.00   | 2.00   | 2.00   | 2.00   | 2.00   | 2.00   | 2.00   | 2.00   | 2.00   | 2.00   | 2.00   | 2.00   | 2.00   | 2.00   | 2.00   | 2.00   | 2.00   | 2.00   | 2.00   | 2.00   |        |        |        |        |
| QUOTE TERRENO        | 590.68 | 590.73 | 590.80 | 590.86 | 590.86 | 590.85 | 590.85 | 590.83 | 590.03 | 589.49 | 589.07 | 588.65 | 588.27 | 587.80 | 587.54 | 587.29 | 587.05 | 586.84 | 586.47 | 586.10 | 585.67 | 585.20 |        |        |        |        |
| PROGRESSIVE PROGETTO |        |        |        |        |        |        |        |        | -3.99  | -3.76  | -3.46  | -3.16  | -2.86  | -2.65  | -2.00  | -1.00  | -1.00  | 0.00   | 4.00   | 5.00   | 5.00   | 6.50   | 8.00   | 8.00   | 9.00   | 14.28  |
| PARZIALI PROGETTO    |        |        |        |        |        |        |        | 0.23   | 0.30   | 0.30   | 0.30   | 0.21   | 0.65   | 1.00   | 1.00   | 4.00   | 1.00   | 1.50   | 1.50   | 1.00   | 5.28   |        |        |        |        |        |
| QUOTE PROGETTO       |        |        |        |        |        |        |        | 590.02 | 590.02 | 589.72 | 589.72 | 590.02 | 590.02 | 590.46 | 590.31 | 590.46 | 590.28 |        | 590.18 | 590.23 | 590.16 | 590.23 | 590.31 | 590.24 | 590.31 | 586.79 |

PROFILO ASSE OVEST

SEZIONE 0-18

PROGRESSIVA 200.61

|   |                     |                |       |
|---|---------------------|----------------|-------|
| R | RIPORTO             | m <sup>2</sup> | 25.57 |
| A | BASE                | m <sup>2</sup> | 0.63  |
| C | FONDAZIONE          | m <sup>2</sup> | 2.02  |
| D | SCAVO FOSSO         | m <sup>2</sup> | 0.06  |
| a | USURA               | m              | 6.27  |
| b | BINDER              | m              | 6.27  |
| c | VEGETALE            | m              | 10.29 |
| g | SCOTICO IN RILEVATO | m              | 17.83 |
| h | BONIFICA            | m              | 17.83 |
| i | MASSELLI AUTOBLOC.  | m              | 1.35  |

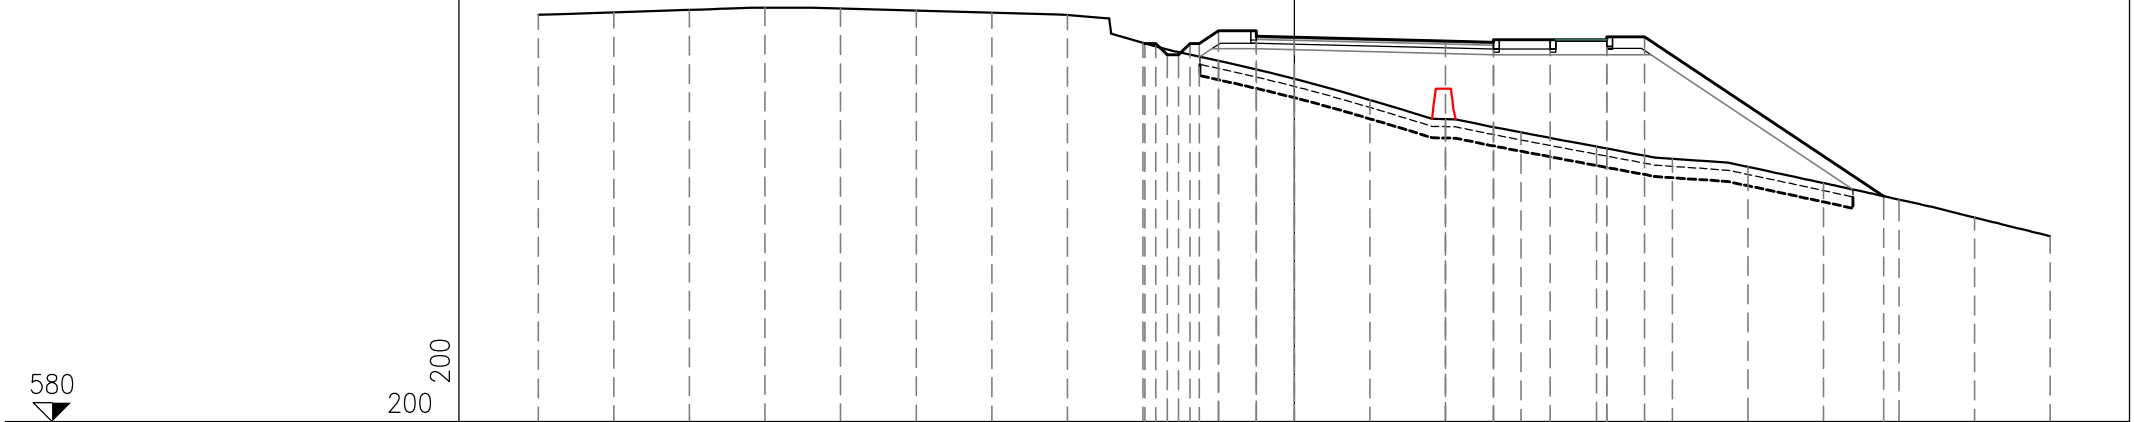

580

200  
200


|                      |        
|----------------------|--------|--------|--------|--------|--------|--------|--------|--------|--------|--------|--------|--------|--------|--------|--------|--------|--------|--------|--------|--------|--------|------|
| PROGRESSIVE TERRENO  | 20.00  | 18.00  | 16.00  | 14.00  | 12.00  | 10.00  | 8.00   | 6.00   | 4.00   | 2.00   | 0.00   | 2.00   | 4.00   | 6.00   | 8.00   | 10.00  | 12.00  | 14.00  | 16.00  | 18.00  | 20.00  |      |
| PARZIALI TERRENO     |        | 2.00   | 2.00   | 2.00   | 2.00   | 2.00   | 2.00   | 2.00   | 2.00   | 2.00   | 2.00   | 2.00   | 2.00   | 2.00   | 2.00   | 2.00   | 2.00   | 2.00   | 2.00   | 2.00   | 2.00   | 2.00 |
| QUOTE TERRENO        | 590.77 | 590.83 | 590.90 | 590.95 | 590.93 | 590.88 | 590.82 | 590.76 | 590.02 | 589.54 | 589.07 | 588.51 | 588.01 | 587.65 | 587.28 | 586.96 | 586.74 | 586.31 | 585.88 | 585.40 | 584.91 |      |
| PROGRESSIVE PROGETTO |        |        |        |        |        |        |        |        | -3.95  | -3.66  | -3.36  | -3.06  | -2.76  | -2.51  | -2.00  | -1.00  | 0.00   |        |        |        |        |      |
| PARZIALI PROGETTO    |        |        |        |        |        |        |        |        | 0.29   | 0.30   | 0.30   | 0.30   | 0.25   | 0.51   | 1.00   | 1.00   | 4.00   |        |        |        |        |      |
| QUOTE PROGETTO       |        |        |        |        |        |        |        |        | 590.00 | 590.00 | 588.70 | 589.70 | 590.00 | 590.00 | 590.35 | 590.20 | 590.35 | 590.17 |        |        |        |      |

PROFILO ASSE OVEST

SEZIONE 0-19

PROGRESSIVA 220.00

|   |                     |                |       |
|---|---------------------|----------------|-------|
| R | RIPORTO             | m <sup>2</sup> | 52.61 |
| A | BASE                | m <sup>2</sup> | 1.02  |
| C | FONDAZIONE          | m <sup>2</sup> | 2.37  |
| D | SCAVO FOSSO         | m <sup>2</sup> | 0.05  |
| a | USURA               | m              | 10.23 |
| b | BINDER              | m              | 10.23 |
| c | VEGETALE            | m              | 10.00 |
| e | GRADONATURA         | m              | 8.26  |
| g | SCOTICO IN RILEVATO | m              | 10.88 |
| h | BONIFICA            | m              | 13.12 |
| i | MASSELLI AUTOBLOC.  | m              | 1.35  |

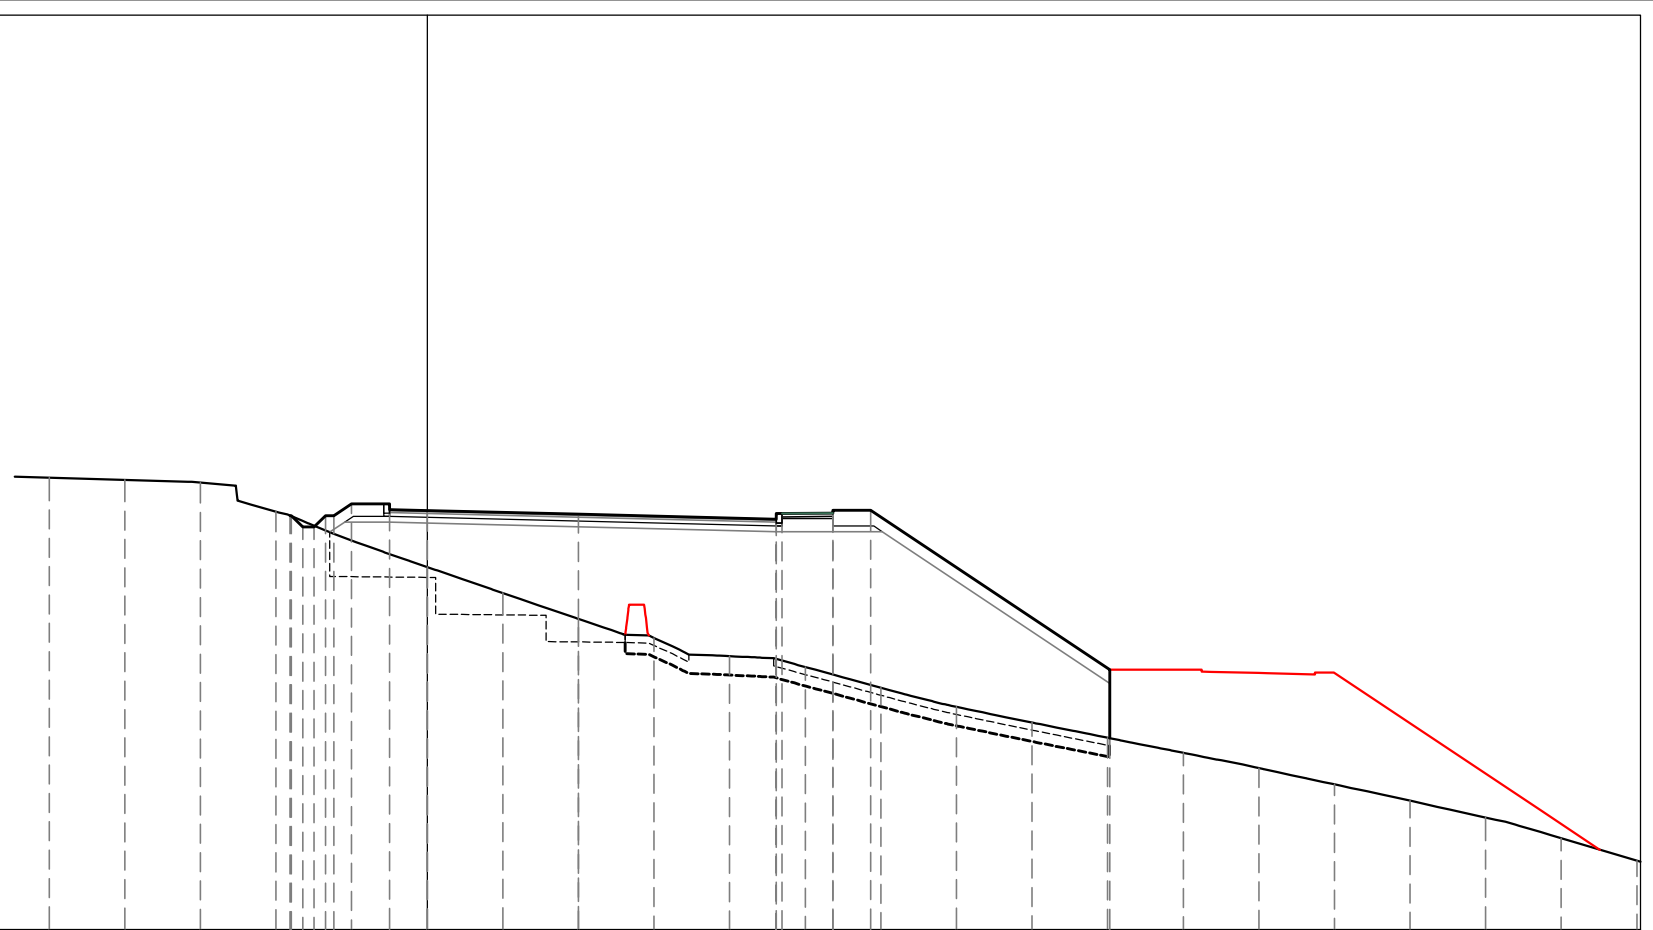

579

200  
200


|                      |        
|----------------------|--------|--------|--------|--------|--------|--------|--------|--------|--------|--------|--------|--------|--------|--------|--------|--------|--------|--------|--------|--------|--------|--------|
| PROGRESSIVE TERRENO  | -10.00 | -8.00  | -6.00  | -4.00  | -2.00  | 0.00   | 2.00   | 4.00   | 6.00   | 8.00   | 10.00  | 12.00  | 14.00  | 16.00  | 18.00  | 20.00  | 22.00  | 24.00  | 26.00  | 28.00  | 30.00  | 32.00  |
| PARZIALI TERRENO     |        | 2.00   | 2.00   | 2.00   | 2.00   | 2.00   | 2.00   | 2.00   | 2.00   | 2.00   | 2.00   | 2.00   | 2.00   | 2.00   | 2.00   | 2.00   | 2.00   | 2.00   | 2.00   | 2.00   | 2.00   | 2.00   |
| QUOTE TERRENO        | 590.96 | 590.90 | 590.83 | 590.06 | 589.30 | 588.59 | 587.91 | 587.22 | 586.72 | 586.24 | 585.95 | 585.40 | 584.89 | 584.48 | 584.08 | 583.68 | 583.27 | 582.85 | 582.41 | 581.96 | 581.42 | 580.82 |
| PROGRESSIVE PROGETTO |        |        |        | -3.63  | -3.59  | -3.29  | -2.99  | -2.69  | -2.47  | -2.00  | -1.00  | 0.00   | 4.00   |        | 9.23   | 9.23   | 9.38   | 10.73  | 10.73  | 11.73  | 18.05  | 18.05  |
| PARZIALI PROGETTO    |        |        | 0.04   | 0.30   | 0.30   | 0.30   | 0.22   | 0.47   | 1.00   | 1.00   | 4.00   |        | 5.23   |        | 0.15   | 1.35   | 1.00   |        | 6.32   |        |        |        |
| QUOTE PROGETTO       |        |        | 589.96 | 589.96 | 589.66 | 589.66 | 589.96 | 589.96 | 590.27 | 590.12 | 590.27 | 590.09 | 589.99 |        | 590.01 | 589.86 | 590.01 | 590.09 | 590.02 | 590.09 | 584.07 | 585.88 |

PROFILO ASSE OVEST

SEZIONE 0-20

PROGRESSIVA 240.00

|   |                     |                |       |
|---|---------------------|----------------|-------|
| R | RIPORTO             | m <sup>2</sup> | 61.08 |
| A | BASE                | m <sup>2</sup> | 1.02  |
| C | FONDAZIONE          | m <sup>2</sup> | 2.36  |
| D | SCAVO FOSSO         | m <sup>2</sup> | 0.03  |
| a | USURA               | m              | 10.23 |
| b | BINDER              | m              | 10.23 |
| c | VEGETALE            | m              | 10.74 |
| e | GRADONATURA         | m              | 11.76 |
| g | SCOTICO IN RILEVATO | m              | 8.43  |
| h | BONIFICA            | m              | 10.42 |
| i | MASSELLI AUTOBLOC.  | m              | 1.35  |

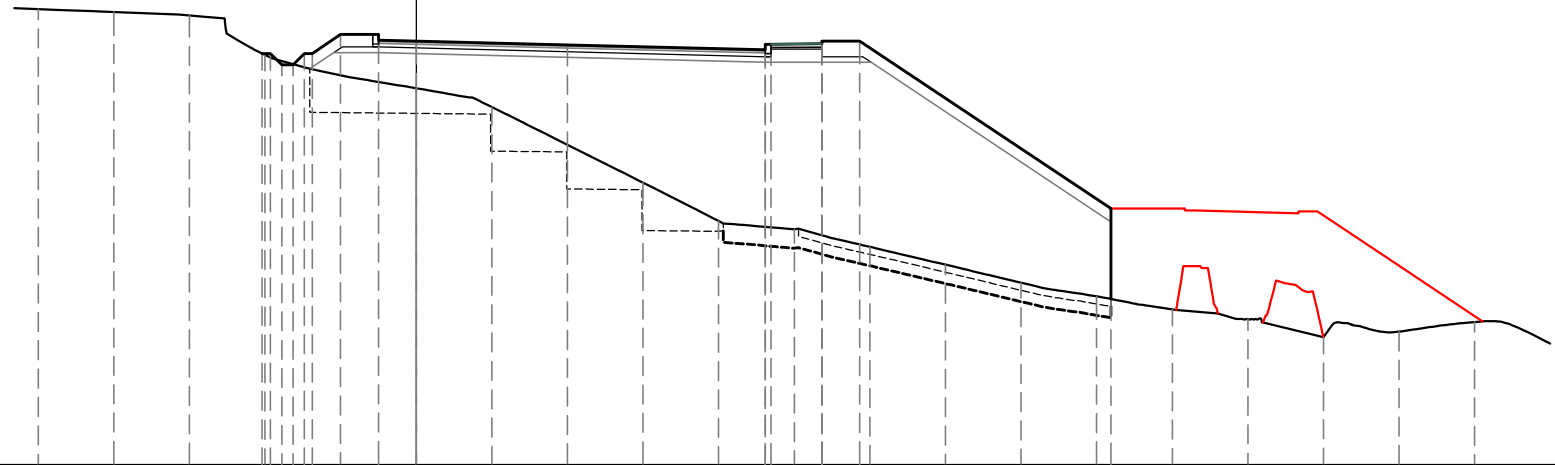

579

200  
200

|                      |        
|----------------------|--------|--------|--------|--------|--------|--------|--------|--------|--------|--------|--------|--------|--------|--------|--------|--------|--------|--------|--------|--------|
| PROGRESSIVE TERRENO  | -10.00 | -8.00  | -6.00  | -4.00  | -2.00  | 0.00   | 2.00   | 4.00   | 6.00   | 8.00   | 10.00  | 12.00  | 14.00  | 16.00  | 18.00  | 20.00  | 22.00  | 24.00  | 26.00  | 28.00  |
| PARZIALI TERRENO     |        | 2.00   | 2.00   | 2.00   | 2.00   | 2.00   | 2.00   | 2.00   | 2.00   | 2.00   | 2.00   | 2.00   | 2.00   | 2.00   | 2.00   | 2.00   | 2.00   | 2.00   | 2.00   | 2.00   |
| QUOTE TERRENO        | 591.05 | 590.98 | 590.88 | 589.84 | 589.30 | 588.96 | 588.46 | 587.47 | 586.46 | 585.45 | 585.23 | 584.76 | 584.29 | 583.81 | 583.45 | 583.11 | 582.86 | 582.37 | 582.52 | 582.78 |
| PROGRESSIVE PROGETTO |        |        |        | 4.08   | 3.86   | 3.56   | 3.26   | 2.96   | 2.00   | 1.00   | 0.00   | 4.00   | 9.23   | 9.23   | 9.38   | 10.73  | 10.73  | 11.73  | 18.38  | 18.38  |
| PARZIALI PROGETTO    |        |        | 0.22   | 0.30   | 0.30   | 0.21   | 0.75   | 1.00   | 1.00   | 4.00   | 5.23   | 0.15   | 1.35   | 1.00   | 6.65   |        |        |        |        |        |
| QUOTE PROGETTO       |        |        | 589.88 | 589.88 | 589.58 | 589.58 | 589.88 | 589.88 | 590.23 | 590.38 | 590.21 | 590.11 | 590.12 | 589.97 | 590.12 | 590.21 | 590.14 | 590.21 | 583.39 | 585.78 |


PROFILO ASSE OVEST

SEZIONE 0-21

PROGRESSIVA 254.57

|   |                     |                |       |
|---|---------------------|----------------|-------|
| R | RIPORTO             | m <sup>2</sup> | 81.73 |
| A | BASE                | m <sup>2</sup> | 1.00  |
| C | FONDAZIONE          | m <sup>2</sup> | 2.33  |
| D | SCAVO FOSSO         | m <sup>2</sup> | 0.02  |
| a | USURA               | m              | 10.00 |
| b | BINDER              | m              | 10.00 |
| c | VEGETALE            | m              | 11.33 |
| e | GRADONATURA         | m              | 13.28 |
| g | SCOTICO IN RILEVATO | m              | 10.05 |
| h | BONIFICA            | m              | 10.05 |
| i | MASSELLI AUTOBLOC.  | m              | 1.35  |

577  
  
 200 200

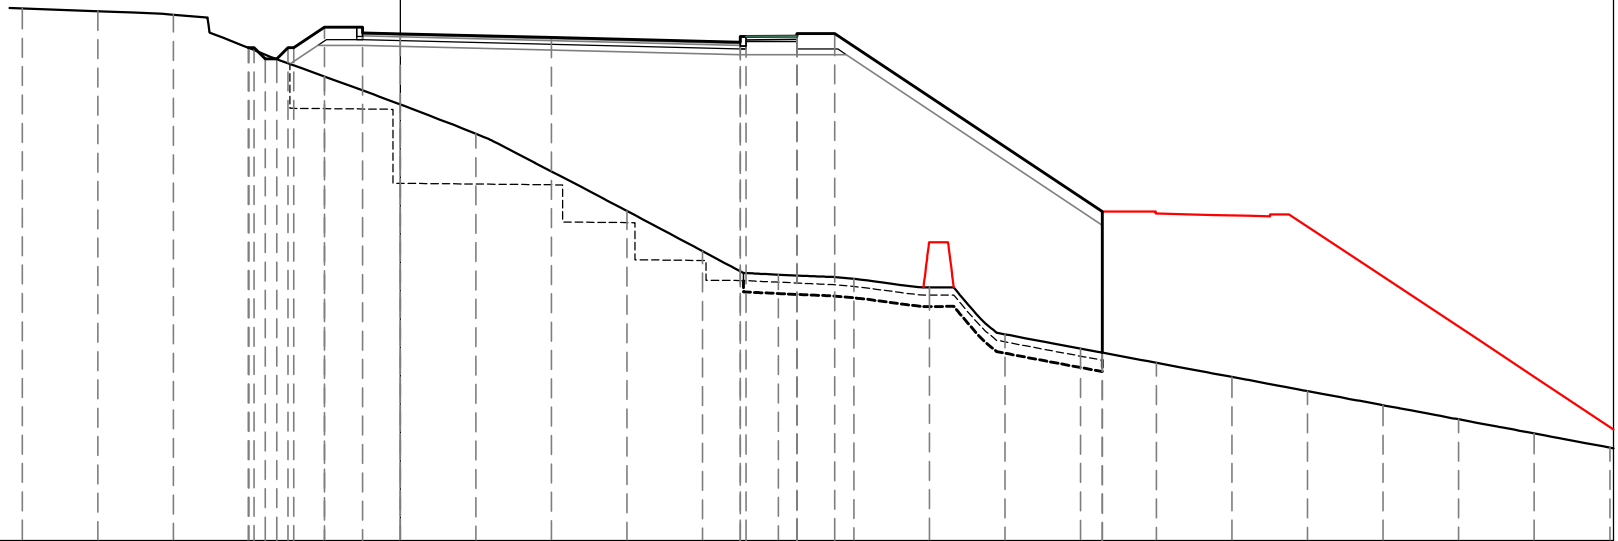

|                      |        
|----------------------|--------|--------|--------|--------|--------|--------|--------|--------|--------|--------|--------|--------|--------|--------|--------|--------|--------|--------|--------|--------|--------|--------|--|
| PROGRESSIVE TERRENO  | -10.00 | -8.00  | -6.00  | -4.00  | -2.00  | 0.00   | 2.00   | 4.00   | 6.00   | 8.00   | 10.00  | 12.00  | 14.00  | 16.00  | 18.00  | 20.00  | 22.00  | 24.00  | 26.00  | 28.00  | 30.00  | 32.00  |  |
| PARZIALI TERRENO     |        | 2.00   | 2.00   | 2.00   | 2.00   | 2.00   | 2.00   | 2.00   | 2.00   | 2.00   | 2.00   | 2.00   | 2.00   | 2.00   | 2.00   | 2.00   | 2.00   | 2.00   | 2.00   | 2.00   | 2.00   | 2.00   |  |
| QUOTE TERRENO        | 591.08 | 591.01 | 590.92 | 590.04 | 589.28 | 588.54 | 587.77 | 586.77 | 585.72 | 584.66 | 584.04 | 583.93 | 583.70 | 582.46 | 582.08 | 581.71 | 581.33 | 580.96 | 580.58 | 580.21 | 579.84 | 579.46 |  |
| PROGRESSIVE PROGETTO |        |        |        | 4.02   | 3.87   | 3.57   | 3.27   | 2.97   | 2.81   | 2.00   | 1.00   | 0.00   | 4.00   | 9.00   | 9.00   | 9.15   | 10.50  | 10.50  | 11.50  | 18.57  | 18.57  |        |  |
| PARZIALI PROGETTO    |        |        | 0.15   | 0.30   | 0.30   | 0.30   | 0.16   | 0.81   | 1.00   | 1.00   | 4.00   | 5.00   | 0.15   | 1.35   | 1.00   | 7.07   |        |        |        |        |        |        |  |
| QUOTE PROGETTO       |        |        | 590.04 | 590.04 | 589.74 | 588.74 | 590.04 | 590.04 | 590.59 | 590.44 | 590.59 | 590.41 | 590.31 | 590.34 | 590.19 | 590.34 | 590.42 | 590.35 | 590.42 | 581.97 | 585.70 |        |  |






PROFILO ASSE OVEST

SEZIONE 0-23

PROGRESSIVA 272.84

|   |                    |                |       |
|---|--------------------|----------------|-------|
| S | STERRO             | m <sup>2</sup> | 0.27  |
| R | RIPORTO            | m <sup>2</sup> | 36.57 |
| A | BASE               | m <sup>2</sup> | 0.60  |
| C | FONDAZIONE         | m <sup>2</sup> | 1.27  |
| a | USURA              | m              | 6.01  |
| b | BINDER             | m              | 6.01  |
| c | VEGETALE           | m              | 11.09 |
| d | COMPATTAMENTO      | m              | 0.32  |
| e | GRADONATURA        | m              | 17.23 |
| f | SCOTICO IN TRINCEA | m              | 1.28  |

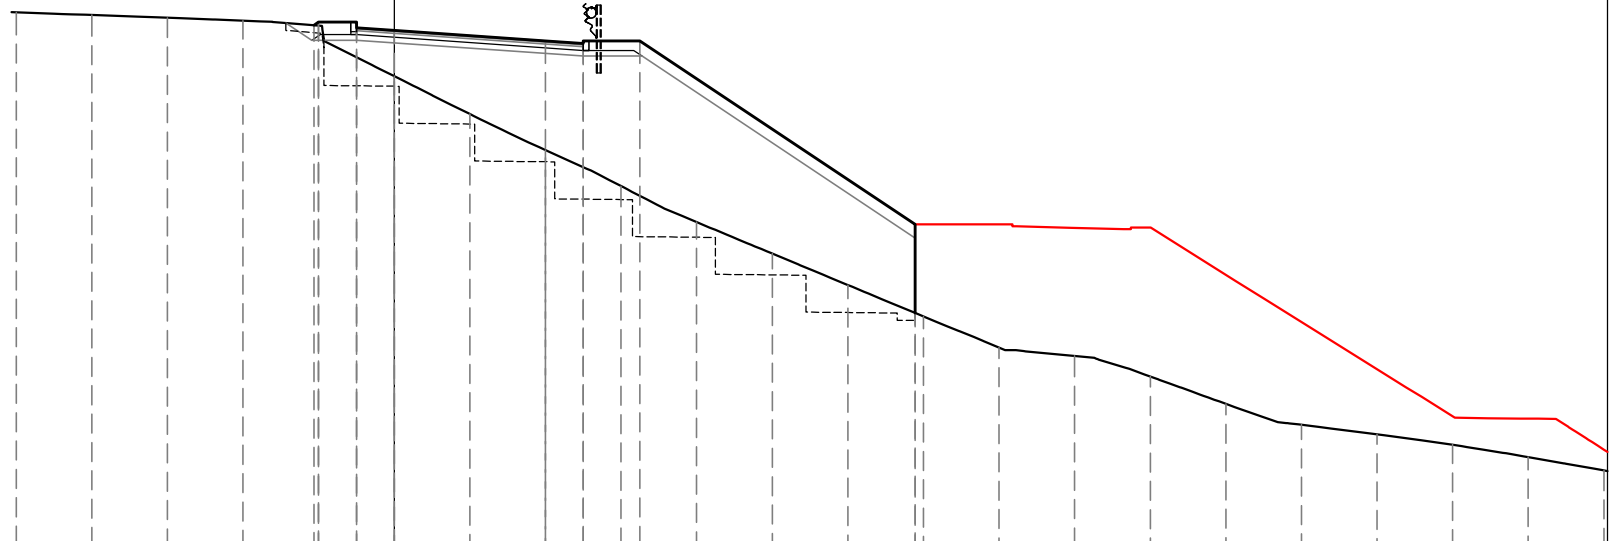

200  
200


|                      |        
|----------------------|--------|--------|--------|--------|--------|--------|--------|--------|--------|--------|--------|--------|--------|--------|--------|--------|--------|--------|--------|--------|--------|--------|--|
| PROGRESSIVE TERRENO  | -10.00 | -8.00  | -6.00  | -4.00  | -2.00  | 0.00   | 2.00   | 4.00   | 6.00   | 8.00   | 10.00  | 12.00  | 14.00  | 16.00  | 18.00  | 20.00  | 22.00  | 24.00  | 26.00  | 28.00  | 30.00  | 32.00  |  |
| PARZIALI TERRENO     |        | 2.00   | 2.00   | 2.00   | 2.00   | 2.00   | 2.00   | 2.00   | 2.00   | 2.00   | 2.00   | 2.00   | 2.00   | 2.00   | 2.00   | 2.00   | 2.00   | 2.00   | 2.00   | 2.00   | 2.00   | 2.00   |  |
| QUOTE TERRENO        | 591.19 | 591.12 | 591.05 | 590.97 | 590.84 | 589.50 | 588.50 | 587.54 | 586.59 | 585.64 | 584.81 | 583.98 | 583.15 | 582.32 | 582.10 | 581.56 | 580.83 | 580.28 | 580.02 | 579.75 | 579.42 | 579.07 |  |
| PROGRESSIVE PROGETTO |        |        |        |        | -2.12  | -2.00  | -1.00  | -1.00  | 0.00   | 4.00   | 5.00   | 5.00   | 6.50   | 13.78  | 13.78  |        |        |        |        |        |        |        |  |
| PARZIALI PROGETTO    |        |        |        | 0.12   | 1.00   | 1.00   | 4.00   | 1.00   | 1.50   |        | 7.28   |        |        |        |        |        |        |        |        |        |        |        |  |
| QUOTE PROGETTO       |        |        |        | 590.85 | 590.93 | 590.78 | 590.93 | 590.71 |        | 590.43 | 590.43 | 590.36 | 590.43 | 585.58 | 583.24 |        |        |        |        |        |        |        |  |

PROFILO ASSE OVEST

SEZIONE 0-24

PROGRESSIVA 274.11

|   |                    |                |       |
|---|--------------------|----------------|-------|
| S | STERRO             | m <sup>2</sup> | 0.44  |
| R | RIPORTO            | m <sup>2</sup> | 34.63 |
| A | BASE               | m <sup>2</sup> | 0.60  |
| C | FONDAZIONE         | m <sup>2</sup> | 1.28  |
| a | USURA              | m              | 5.99  |
| b | BINDER             | m              | 5.99  |
| c | VEGETALE           | m              | 11.13 |
| d | COMPATTAMENTO      | m              | 0.79  |
| e | GRADONATURA        | m              | 16.78 |
| f | SCOTICO IN TRINCEA | m              | 1.74  |

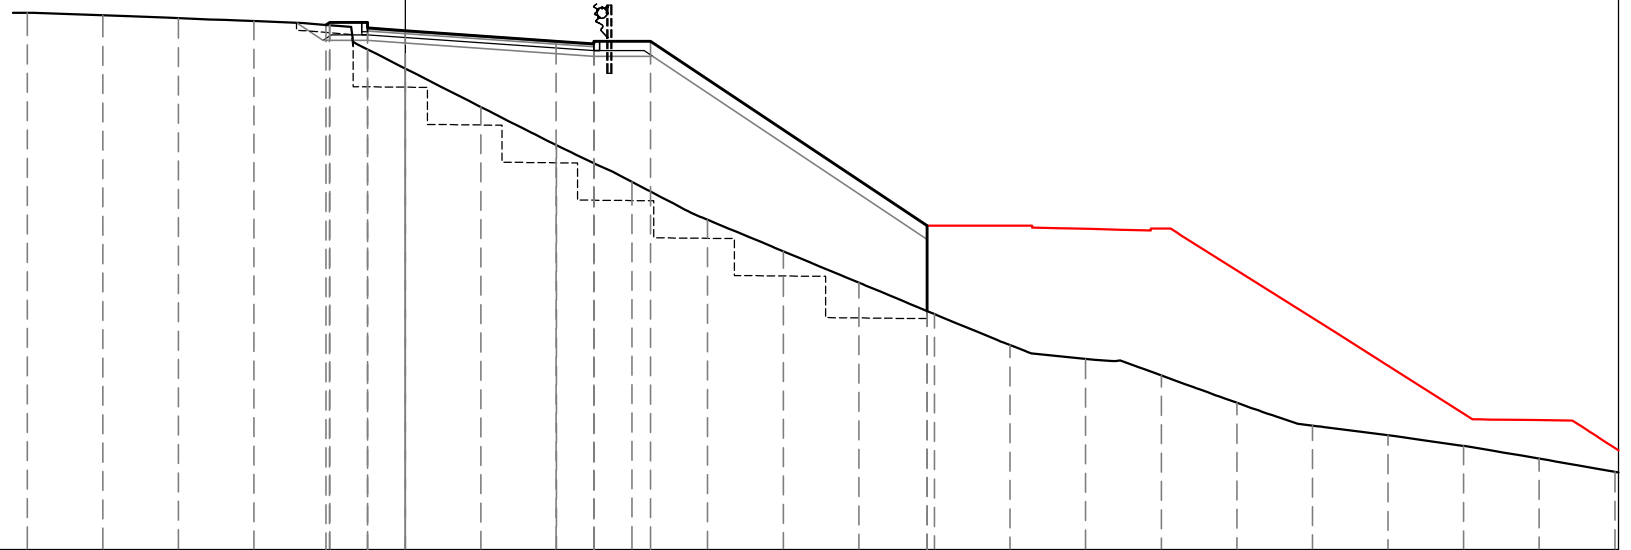

200  
200


|                      |        
|----------------------|--------|--------|--------|--------|--------|--------|--------|--------|--------|--------|--------|--------|--------|--------|--------|--------|--------|--------|--------|--------|--------|--------|--|
| PROGRESSIVE TERRENO  | -10.00 | -8.00  | -6.00  | -4.00  | -2.00  | 0.00   | 2.00   | 4.00   | 6.00   | 8.00   | 10.00  | 12.00  | 14.00  | 16.00  | 18.00  | 20.00  | 22.00  | 24.00  | 26.00  | 28.00  | 30.00  | 32.00  |  |
| PARZIALI TERRENO     |        | 2.00   | 2.00   | 2.00   | 2.00   | 2.00   | 2.00   | 2.00   | 2.00   | 2.00   | 2.00   | 2.00   | 2.00   | 2.00   | 2.00   | 2.00   | 2.00   | 2.00   | 2.00   | 2.00   | 2.00   | 2.00   |  |
| QUOTE TERRENO        | 591.21 | 591.14 | 591.06 | 590.98 | 590.88 | 589.73 | 588.71 | 587.70 | 586.73 | 585.73 | 584.90 | 584.07 | 583.23 | 582.41 | 582.05 | 581.61 | 580.89 | 580.28 | 580.03 | 579.75 | 579.41 | 579.06 |  |
| PROGRESSIVE PROGETTO |        |        |        |        | -2.10  | -1.99  | -0.99  | 0.00   |        | 3.99   | 4.99   | 4.99   | 6.49   | 13.81  | 13.81  |        |        |        |        |        |        |        |  |
| PARZIALI PROGETTO    |        |        |        |        | 0.11   | 1.00   | 0.99   | 3.99   | 1.00   | 1.50   | 7.32   |        |        |        |        |        |        |        |        |        |        |        |  |
| QUOTE PROGETTO       |        |        |        |        | 590.88 | 590.95 | 590.80 | 590.95 | 590.73 |        | 590.45 | 590.45 | 590.38 | 590.45 | 583.31 | 585.57 |        |        |        |        |        |        |  |

PROFILO ASSE OVEST

SEZIONE 0-25

PROGRESSIVA 278.09

|   |                 |                |       |
|---|-----------------|----------------|-------|
| S | STERRO          | m <sup>2</sup> | 0.02  |
| R | RIPORTO         | m <sup>2</sup> | 27.64 |
| A | BASE            | m <sup>2</sup> | 0.49  |
| B | MISTO CEMENTATO | m <sup>2</sup> | 0.93  |
| C | FONDAZIONE      | m <sup>2</sup> | 1.68  |
| a | USURA           | m              | 4.93  |
| b | BINDER          | m              | 4.93  |
| c | VEGETALE        | m              | 10.27 |
| d | COMPATTAMENTO   | m              | 0.26  |
| e | GRADONATURA     | m              | 15.18 |

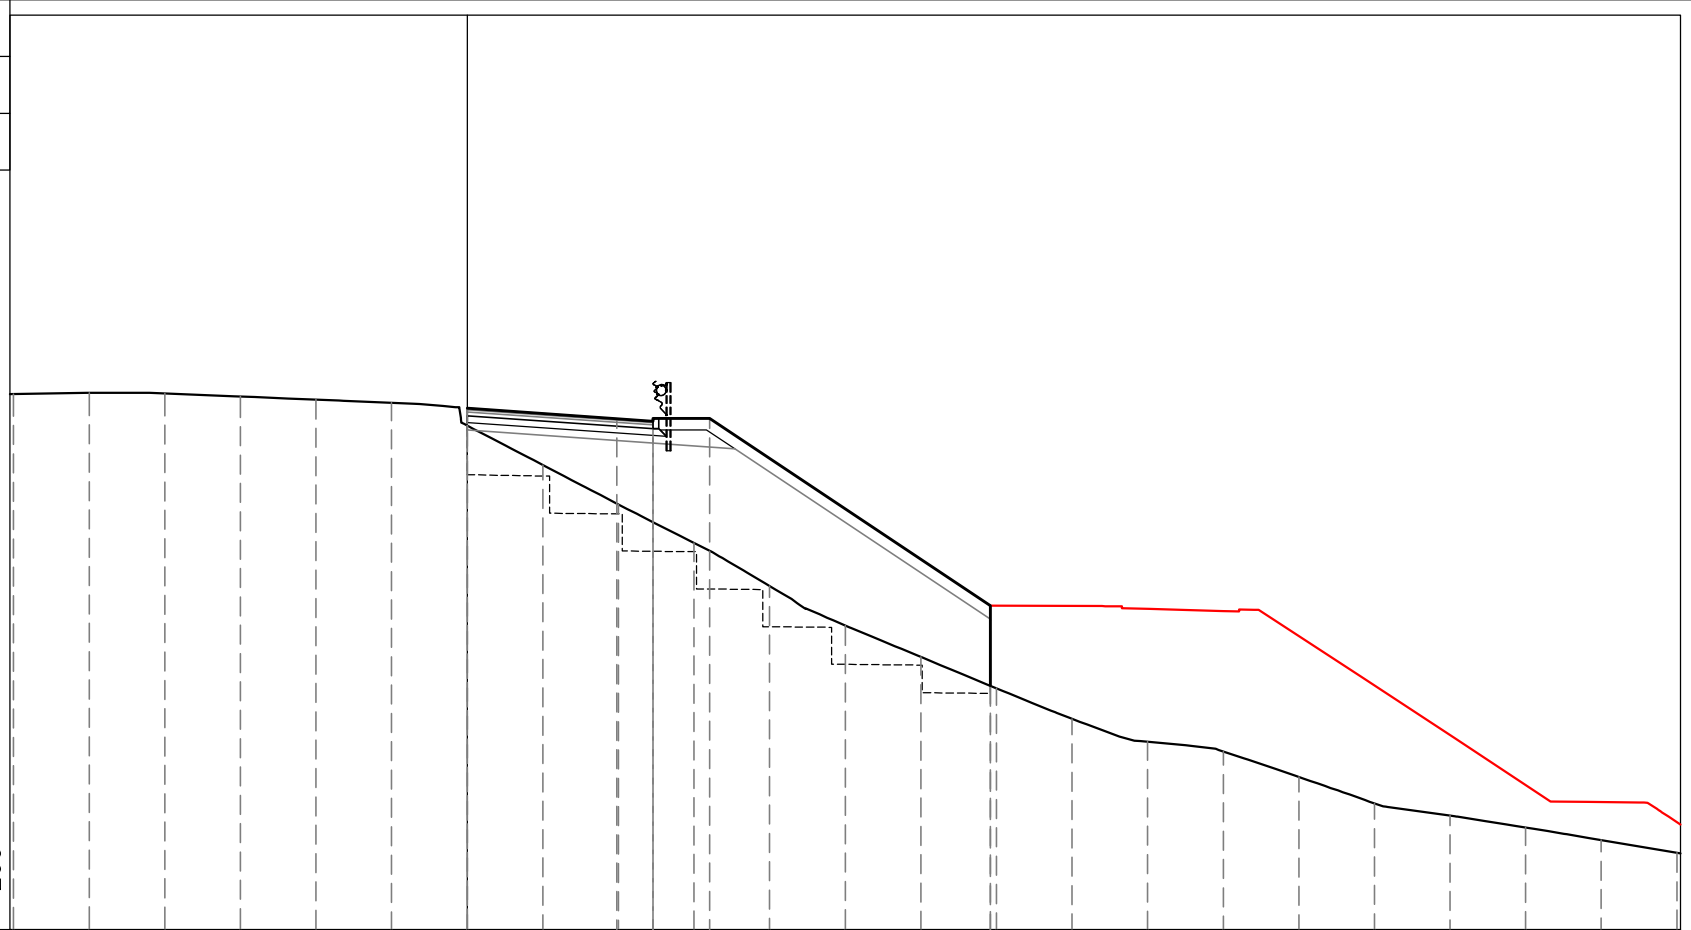

200  
200


|                      |        
|----------------------|--------|--------|--------|--------|--------|--------|--------|--------|--------|--------|--------|--------|--------|--------|--------|--------|--------|--------|--------|--------|--------|--------|--------|
| PROGRESSIVE TERRENO  | -12.00 | -10.00 | -8.00  | -6.00  | -4.00  | -2.00  | 0.00   | 2.00   | 4.00   | 6.00   | 8.00   | 10.00  | 12.00  | 14.00  | 16.00  | 18.00  | 20.00  | 22.00  | 24.00  | 26.00  | 28.00  | 30.00  | 32.00  |
| PARZIALI TERRENO     | 2.00   | 2.00   | 2.00   | 2.00   | 2.00   | 2.00   | 2.00   | 2.00   | 2.00   | 2.00   | 2.00   | 2.00   | 2.00   | 2.00   | 2.00   | 2.00   | 2.00   | 2.00   | 2.00   | 2.00   | 2.00   | 2.00   | 2.00   |
| QUOTE TERRENO        | 591.17 | 591.21 | 591.19 | 591.11 | 591.03 | 590.94 | 590.34 | 589.29 | 588.25 | 587.23 | 586.09 | 585.05 | 584.22 | 583.39 | 582.58 | 581.97 | 581.71 | 581.04 | 580.34 | 580.02 | 579.70 | 579.37 | 579.03 |
| PROGRESSIVE PROGETTO |        |        |        |        |        |        | 0.00   |        | 3.96   | 4.92   |        |        |        | 13.84  |        |        |        |        |        |        |        |        |        |
| PARZIALI PROGETTO    |        |        |        |        |        |        |        | 3.96   | 0.96   | 1.50   |        | 7.42   |        |        |        |        |        |        |        |        |        |        |        |
| QUOTE PROGETTO       |        |        |        |        |        |        | 590.80 |        | 590.52 | 590.52 | 590.45 | 590.52 |        | 583.45 | 585.57 |        |        |        |        |        |        |        |        |

PROFILO ASSE OVEST

SEZIONE 0-26

PROGRESSIVA 298.09

|   |                    |                |       |
|---|--------------------|----------------|-------|
| S | STERRO             | m <sup>2</sup> | 0.89  |
| R | RIPORTO            | m <sup>2</sup> | 32.82 |
| A | BASE               | m <sup>2</sup> | 0.40  |
| B | MISTO CEMENTATO    | m <sup>2</sup> | 0.77  |
| C | FONDAZIONE         | m <sup>2</sup> | 1.41  |
| a | USURA              | m              | 4.01  |
| b | BINDER             | m              | 4.01  |
| c | VEGETALE           | m              | 15.25 |
| d | COMPATTAMENTO      | m              | 1.84  |
| e | GRADONATURA        | m              | 17.93 |
| f | SCOTICO IN TRINCEA | m              | 1.76  |

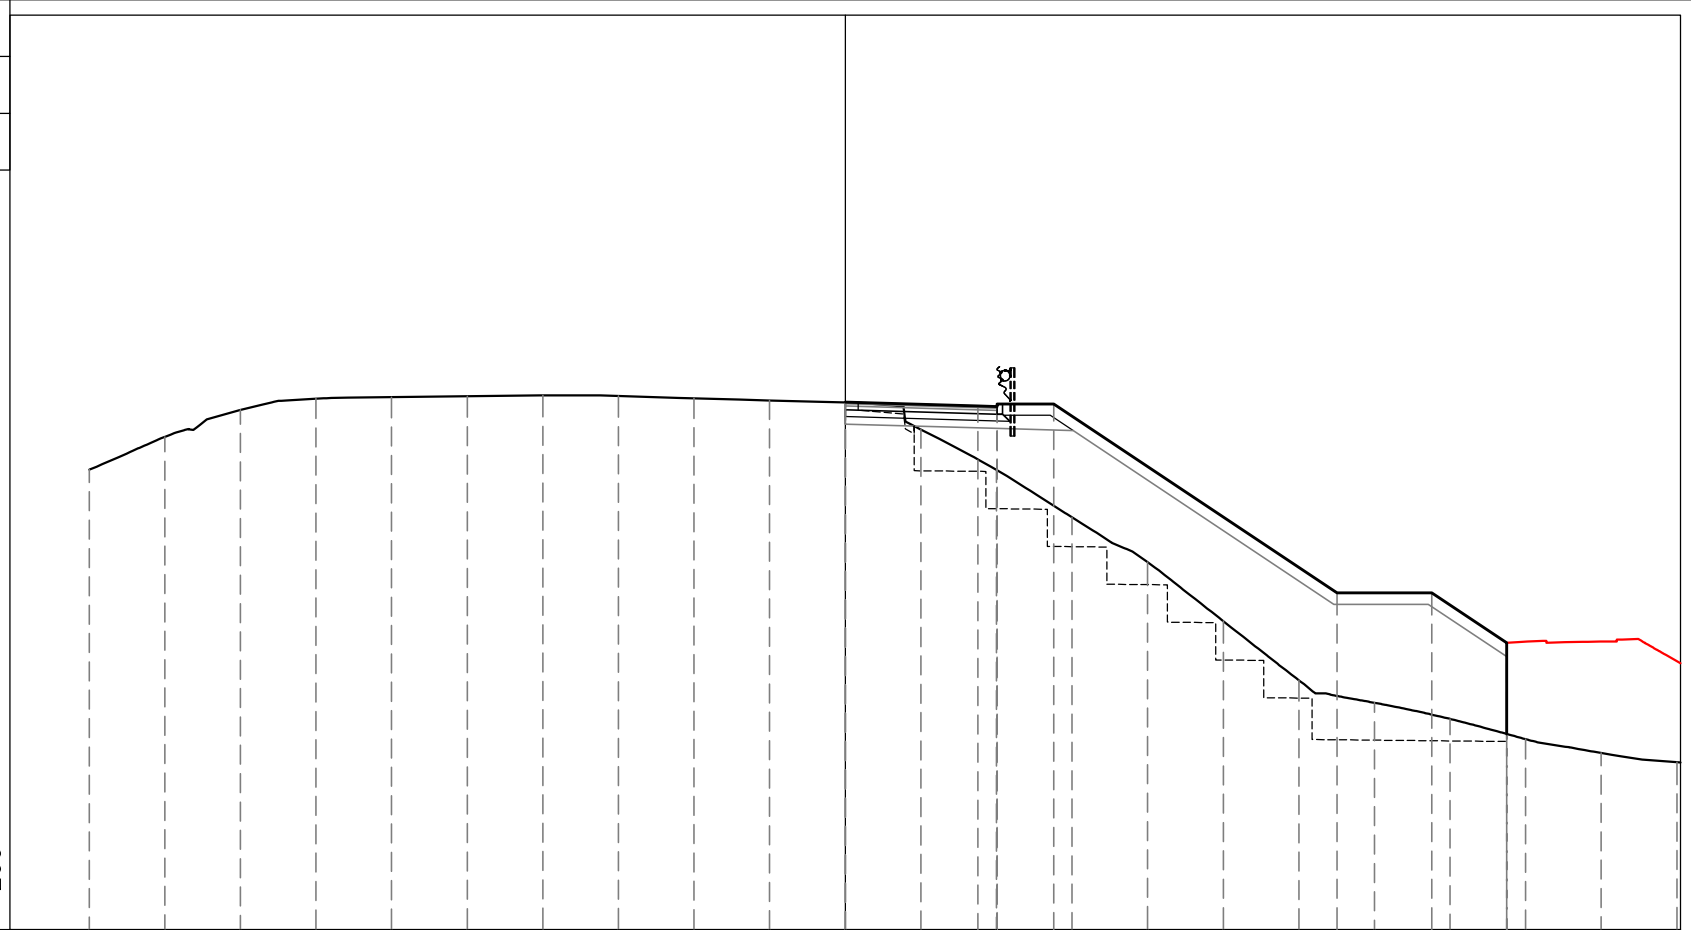

200  
200

|                      |        
|----------------------|--------|--------|--------|--------|--------|--------|--------|--------|--------|--------|--------|--------|--------|--------|--------|--------|--------|--------|--------|--------|--------|--------|--|
| PROGRESSIVE TERRENO  | -20.00 | -18.00 | -16.00 | -14.00 | -12.00 | -10.00 | -8.00  | -6.00  | -4.00  | -2.00  | 0.00   | 2.00   | 4.00   | 6.00   | 8.00   | 10.00  | 12.00  | 14.00  | 16.00  | 18.00  | 20.00  | 22.00  |  |
| PARZIALI TERRENO     |        | 2.00   | 2.00   | 2.00   | 2.00   | 2.00   | 2.00   | 2.00   | 2.00   | 2.00   | 2.00   | 2.00   | 2.00   | 2.00   | 2.00   | 2.00   | 2.00   | 2.00   | 2.00   | 2.00   | 2.00   | 2.00   |  |
| QUOTE TERRENO        | 589.17 | 590.04 | 590.75 | 591.05 | 591.09 | 591.11 | 591.13 | 591.12 | 591.06 | 591.00 | 590.95 | 590.24 | 589.16 | 587.91 | 586.72 | 585.17 | 583.60 | 583.00 | 582.58 | 582.04 | 581.68 | 581.43 |  |
| PROGRESSIVE PROGETTO |        |        |        |        |        |        |        |        |        | 0.00   |        | 3.51   | 4.01   | 5.51   |        |        | 13.01  |        | 15.51  | 17.50  |        |        |  |
| PARZIALI PROGETTO    |        |        |        |        |        |        |        |        |        |        |        | 3.51   | 0.50   | 1.50   |        | 7.50   |        | 2.50   |        | 1.99   |        |        |  |
| QUOTE PROGETTO       |        |        |        |        |        |        |        |        |        | 590.96 |        | 590.86 | 590.91 | 590.84 | 590.91 |        | 585.91 |        | 585.91 | 582.18 | 584.59 |        |  |






PROFILO ASSE OVEST

SEZIONE 0-29

PROGRESSIVA 360.00

|   |                    |                |       |
|---|--------------------|----------------|-------|
| S | STERRO             | m <sup>2</sup> | 0.92  |
| R | RIPORTO            | m <sup>2</sup> | 15.76 |
| A | BASE               | m <sup>2</sup> | 0.40  |
| B | MISTO CEMENTATO    | m <sup>2</sup> | 0.76  |
| C | FONDAZIONE         | m <sup>2</sup> | 1.39  |
| D | SCAVO FOSSO        | m <sup>2</sup> | 0.10  |
| a | USURA              | m              | 4.00  |
| b | BINDER             | m              | 4.00  |
| c | VEGETALE           | m              | 19.03 |
| d | COMPATTAMENTO      | m              | 1.93  |
| e | GRADONATURA        | m              | 21.19 |
| f | SCOTICO IN TRINCEA | m              | 1.85  |

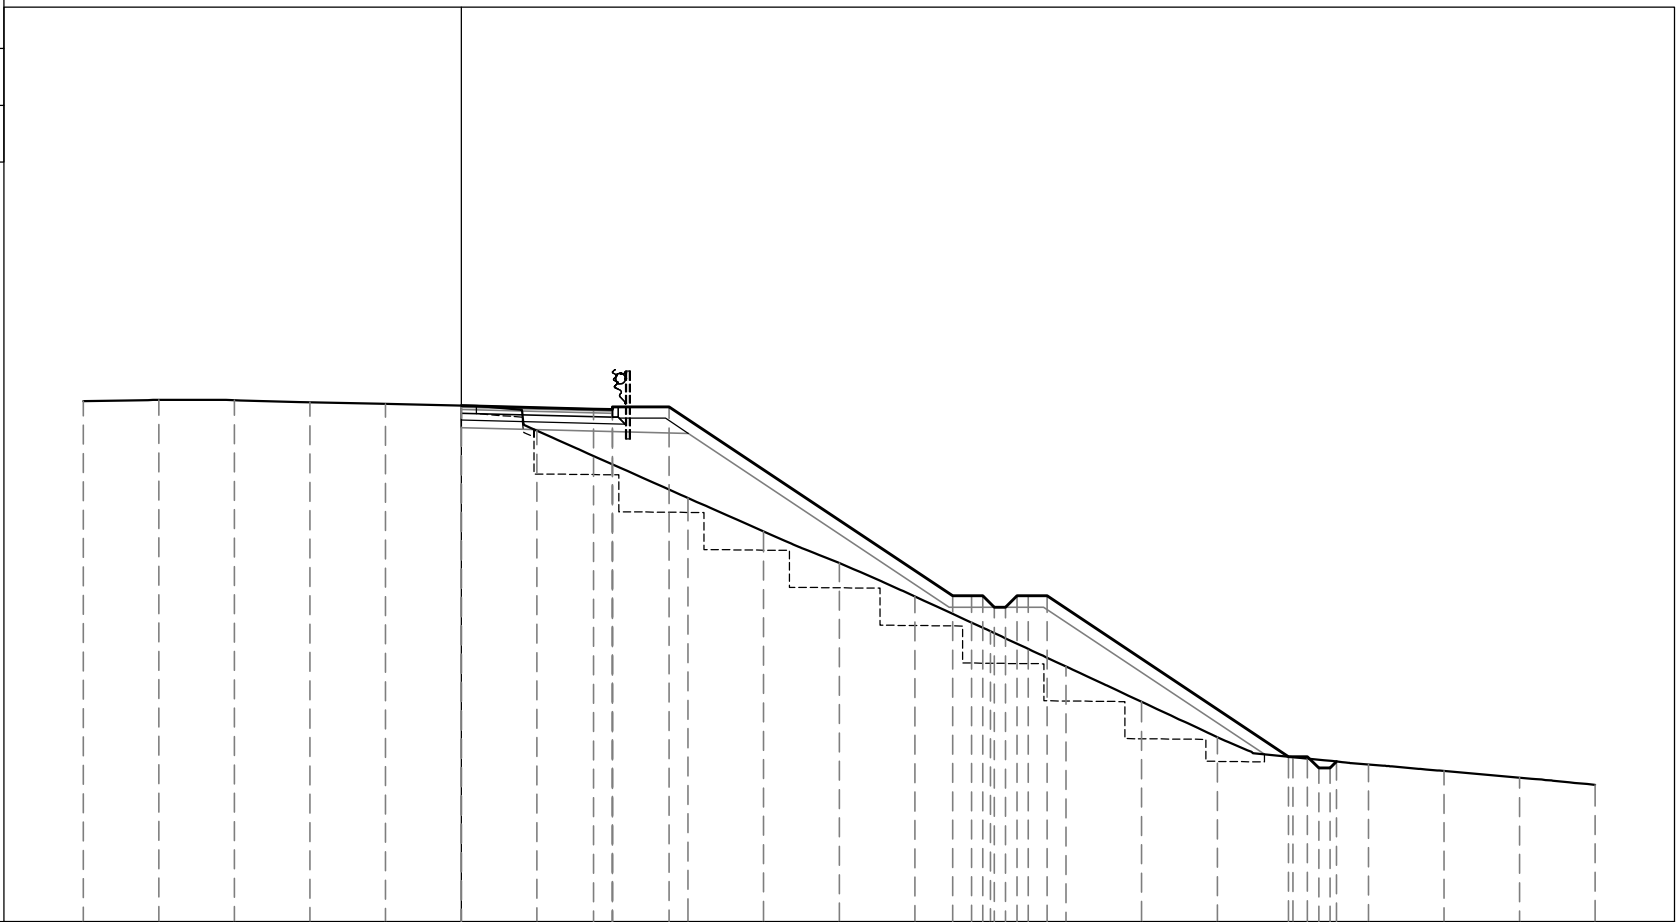

577

200  
200

|                      |        
|----------------------|--------|--------|--------|--------|--------|--------|--------|--------|--------|--------|--------|--------|--------|--------|--------|--------|--------|--------|--------|--------|--------|--|
| PROGRESSIVE TERRENO  | -10.00 | -8.00  | -6.00  | -4.00  | -2.00  | 0.00   | 2.00   | 4.00   | 6.00   | 8.00   | 10.00  | 12.00  | 14.00  | 16.00  | 18.00  | 20.00  | 22.00  | 24.00  | 26.00  | 28.00  | 30.00  |  |
| PARZIALI TERRENO     |        | 2.00   | 2.00   | 2.00   | 2.00   | 2.00   | 2.00   | 2.00   | 2.00   | 2.00   | 2.00   | 2.00   | 2.00   | 2.00   | 2.00   | 2.00   | 2.00   | 2.00   | 2.00   | 2.00   | 2.00   |  |
| QUOTE TERRENO        | 590.77 | 590.80 | 590.80 | 590.74 | 590.70 | 590.65 | 589.99 | 589.10 | 588.21 | 587.32 | 586.49 | 585.61 | 584.68 | 583.75 | 582.82 | 581.88 | 581.35 | 581.16 | 580.99 | 580.81 | 580.62 |  |
| PROGRESSIVE PROGETTO |        |        |        |        |        | 0.00   |        | 3.50   | 4.00   | 4.00   | 5.50   |        | 13.00  | 13.50  | 13.80  | 14.10  | 14.40  | 14.70  | 15.00  | 15.50  |        |  |
| PARZIALI PROGETTO    |        |        |        |        |        |        | 3.50   | 0.50   | 1.50   |        | 7.50   | 0.50   | 0.30   | 0.30   | 0.30   | 0.30   | 0.30   | 0.30   | 0.30   | 0.50   |        |  |
| QUOTE PROGETTO       |        |        |        |        |        | 590.65 |        | 590.56 | 590.62 | 590.55 | 590.62 |        | 585.62 | 585.62 | 585.62 | 585.32 | 585.32 | 585.62 | 585.62 | 585.62 |        |  |
|                      |        |        |        |        |        |        |        |        |        |        |        |        | 581.36 | 581.36 | 581.06 | 581.06 | 581.24 | 581.24 |        |        |        |  |






PROFILO ASSE OVEST

SEZIONE 0-31

PROGRESSIVA 400.00

|   |                    |                |       |
|---|--------------------|----------------|-------|
| S | STERRO             | m <sup>2</sup> | 1.84  |
| R | RIPORTO            | m <sup>2</sup> | 1.62  |
| A | BASE               | m <sup>2</sup> | 0.40  |
| B | MISTO CEMENTATO    | m <sup>2</sup> | 0.76  |
| C | FONDAZIONE         | m <sup>2</sup> | 1.34  |
| a | USURA              | m              | 4.00  |
| b | BINDER             | m              | 4.00  |
| c | VEGETALE           | m              | 11.07 |
| d | COMPATTAMENTO      | m              | 5.01  |
| e | GRADONATURA        | m              | 6.53  |
| f | SCOTICO IN TRINCEA | m              | 5.21  |
| h | BONIFICA           | m              | 3.59  |

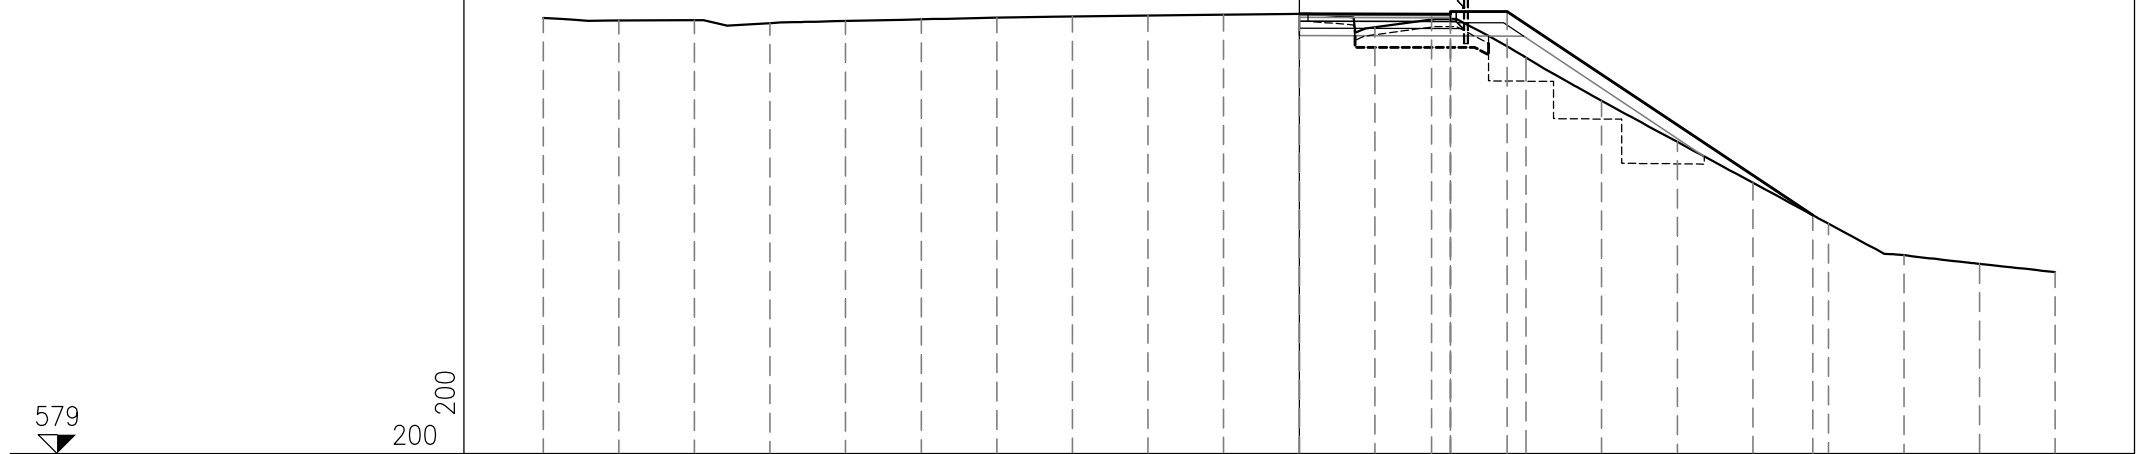

579

200  
200


|                      |        
|----------------------|--------|--------|--------|--------|--------|--------|--------|--------|--------|--------|--------|--------|--------|--------|--------|--------|--------|--------|--------|--------|--------|
| PROGRESSIVE TERRENO  | -20.00 | -18.00 | -16.00 | -14.00 | -12.00 | -10.00 | -8.00  | -6.00  | -4.00  | -2.00  | 0.00   | 2.00   | 4.00   | 6.00   | 8.00   | 10.00  | 12.00  | 14.00  | 16.00  | 18.00  | 20.00  |
| PARZIALI TERRENO     | 2.00   | 2.00   | 2.00   | 2.00   | 2.00   | 2.00   | 2.00   | 2.00   | 2.00   | 2.00   | 2.00   | 2.00   | 2.00   | 2.00   | 2.00   | 2.00   | 2.00   | 2.00   | 2.00   | 2.00   | 2.00   |
| QUOTE TERRENO        | 590.53 | 590.46 | 590.47 | 590.39 | 590.45 | 590.49 | 590.53 | 590.57 | 590.59 | 590.62 | 590.64 | 590.28 | 590.50 | 589.48 | 588.34 | 587.25 | 586.17 | 585.09 | 584.25 | 584.02 | 583.80 |
| PROGRESSIVE PROGETTO |        |        |        |        |        |        |        |        |        |        | 0.00   | 3.50   | 4.00   | 4.00   | 5.50   |        |        | 13.59  |        |        |        |
| PARZIALI PROGETTO    |        |        |        |        |        |        |        |        |        |        | 3.50   | 0.50   | 1.50   |        | 8.09   |        |        |        |        |        |        |
| QUOTE PROGETTO       |        |        |        |        |        |        |        |        |        |        | 590.64 | 590.63 | 590.70 | 590.63 | 590.70 |        |        | 585.31 |        |        |        |

PROFILO ASSE OVEST

SEZIONE 0-32

PROGRESSIVA 420.00

|   |                    |                |      |
|---|--------------------|----------------|------|
| S | STERRO             | m <sup>2</sup> | 0.67 |
| R | RIPORTO            | m <sup>2</sup> | 4.05 |
| A | BASE               | m <sup>2</sup> | 0.40 |
| B | MISTO CEMENTATO    | m <sup>2</sup> | 0.77 |
| C | FONDAZIONE         | m <sup>2</sup> | 1.27 |
| a | USURA              | m              | 4.00 |
| b | BINDER             | m              | 4.00 |
| c | VEGETALE           | m              | 5.11 |
| d | COMPATTAMENTO      | m              | 1.41 |
| e | GRADONATURA        | m              | 6.63 |
| f | SCOTICO IN TRINCEA | m              | 1.64 |
| h | BONIFICA           | m              | 1.32 |

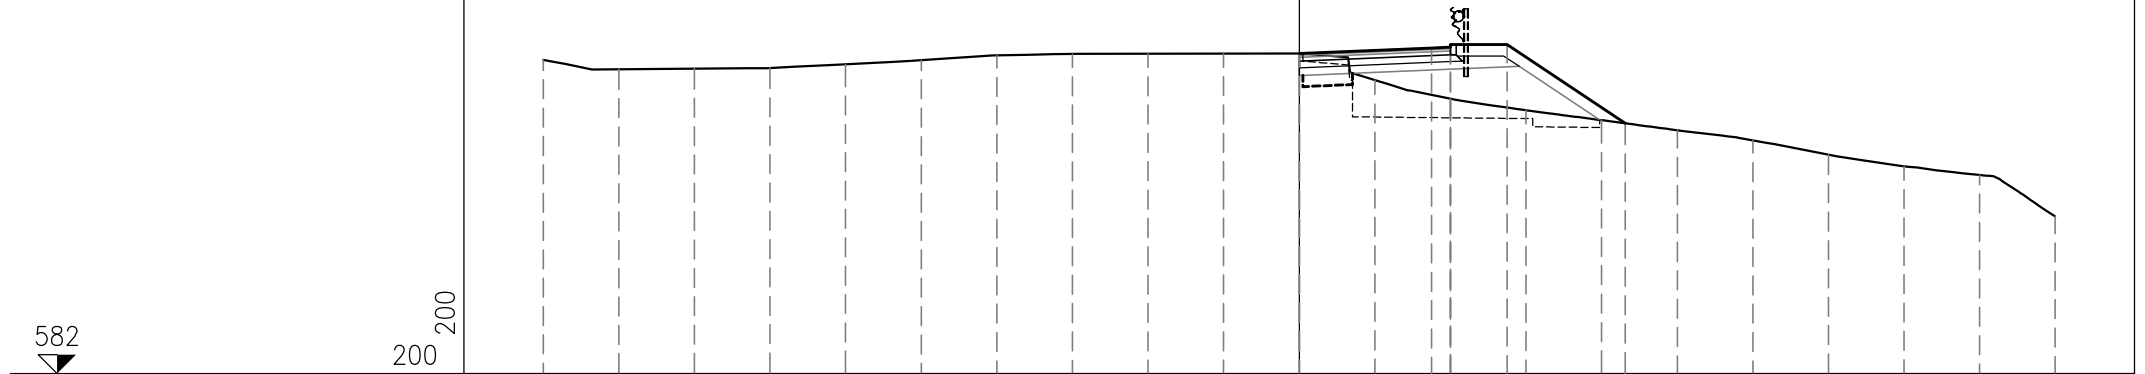


|                      |        
|----------------------|--------|--------|--------|--------|--------|--------|--------|--------|--------|--------|--------|--------|--------|--------|--------|--------|--------|--------|--------|--------|--------|--------|
| PROGRESSIVE TERRENO  | -20.00 | -18.00 | -16.00 | -14.00 | -12.00 | -10.00 | -8.00  | -6.00  | -4.00  | -2.00  | 0.00   | 2.00   | 4.00   | 6.00   | 8.00   | 10.00  | 12.00  | 14.00  | 16.00  | 18.00  | 20.00  |        |
| PARZIALI TERRENO     |        | 2.00   | 2.00   | 2.00   | 2.00   | 2.00   | 2.00   | 2.00   | 2.00   | 2.00   | 2.00   | 2.00   | 2.00   | 2.00   | 2.00   | 2.00   | 2.00   | 2.00   | 2.00   | 2.00   | 2.00   | 2.00   |
| QUOTE TERRENO        | 590.30 | 590.05 | 590.07 | 590.09 | 590.19 | 590.30 | 590.42 | 590.46 | 590.46 | 590.47 | 590.47 | 589.77 | 589.27 | 588.97 | 588.71 | 588.44 | 588.17 | 587.79 | 587.49 | 587.26 | 586.16 |        |
| PROGRESSIVE PROGETTO |        |        |        |        |        |        |        |        |        |        | 0.00   |        | 3.50   | 4.00   | 5.50   |        |        |        |        |        |        |        |
| PARZIALI PROGETTO    |        |        |        |        |        |        |        |        |        |        |        | 3.50   | 0.50   | 1.50   | 3.13   |        |        |        |        |        |        |        |
| QUOTE PROGETTO       |        |        |        |        |        |        |        |        |        |        | 590.47 |        | 590.62 | 590.71 | 590.64 | 590.71 |        |        |        |        |        | 588.62 |

PROFILO ASSE OVEST

SEZIONE 0-33

PROGRESSIVA 422.09

|   |                    |                |      |
|---|--------------------|----------------|------|
| S | STERRO             | m <sup>2</sup> | 0.66 |
| R | RIPORTO            | m <sup>2</sup> | 4.27 |
| A | BASE               | m <sup>2</sup> | 0.40 |
| B | MISTO CEMENTATO    | m <sup>2</sup> | 0.76 |
| C | FONDAZIONE         | m <sup>2</sup> | 1.26 |
| a | USURA              | m              | 4.00 |
| b | BINDER             | m              | 4.00 |
| c | VEGETALE           | m              | 5.35 |
| d | COMPATTAMENTO      | m              | 1.38 |
| e | GRADONATURA        | m              | 6.90 |
| f | SCOTICO IN TRINCEA | m              | 1.57 |
| h | BONIFICA           | m              | 1.30 |

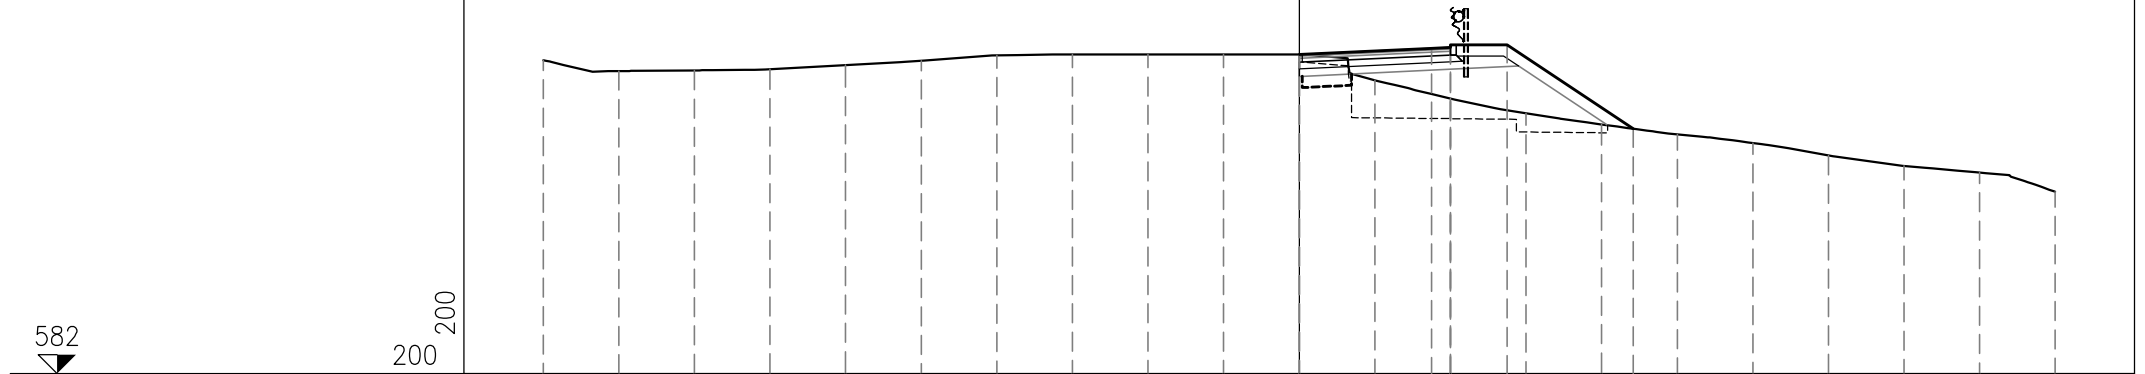

582

200

|                      |        
|----------------------|--------|--------|--------|--------|--------|--------|--------|--------|--------|--------|--------|--------|--------|--------|--------|--------|--------|--------|--------|--------|--------|------|
| PROGRESSIVE TERRENO  | -20.00 | -18.00 | -16.00 | -14.00 | -12.00 | -10.00 | -8.00  | -6.00  | -4.00  | -2.00  | 0.00   | 2.00   | 4.00   | 6.00   | 8.00   | 10.00  | 12.00  | 14.00  | 16.00  | 18.00  | 20.00  |      |
| PARZIALI TERRENO     |        | 2.00   | 2.00   | 2.00   | 2.00   | 2.00   | 2.00   | 2.00   | 2.00   | 2.00   | 2.00   | 2.00   | 2.00   | 2.00   | 2.00   | 2.00   | 2.00   | 2.00   | 2.00   | 2.00   | 2.00   | 2.00 |
| QUOTE TERRENO        | 590.30 | 590.00 | 590.03 | 590.05 | 590.16 | 590.28 | 590.42 | 590.45 | 590.45 | 590.44 | 590.45 | 589.76 | 589.28 | 588.89 | 588.59 | 588.33 | 588.10 | 587.77 | 587.50 | 587.32 | 586.81 |      |
| PROGRESSIVE PROGETTO |        |        |        |        |        |        |        |        |        |        | 0.00   | 3.50   | 4.00   | 5.50   | 8.83   |        |        |        |        |        |        |      |
| PARZIALI PROGETTO    |        |        |        |        |        |        |        |        |        |        |        | 3.50   | 0.50   | 1.50   | 3.33   |        |        |        |        |        |        |      |
| QUOTE PROGETTO       |        |        |        |        |        |        |        |        |        |        | 590.45 | 590.61 | 590.70 | 590.70 | 588.48 |        |        |        |        |        |        |      |


PROFILO ASSE OVEST

SEZIONE 0-34

PROGRESSIVA 440.00

|   |                    |                |      |
|---|--------------------|----------------|------|
| S | STERRO             | m <sup>2</sup> | 2.71 |
| A | BASE               | m <sup>2</sup> | 0.40 |
| B | MISTO CEMENTATO    | m <sup>2</sup> | 0.72 |
| C | FONDAZIONE         | m <sup>2</sup> | 0.97 |
| a | USURA              | m              | 4.00 |
| b | BINDER             | m              | 4.00 |
| c | VEGETALE           | m              | 0.59 |
| d | COMPATTAMENTO      | m              | 5.00 |
| f | SCOTICO IN TRINCEA | m              | 6.45 |
| h | BONIFICA           | m              | 3.17 |

584  
  
 200 200

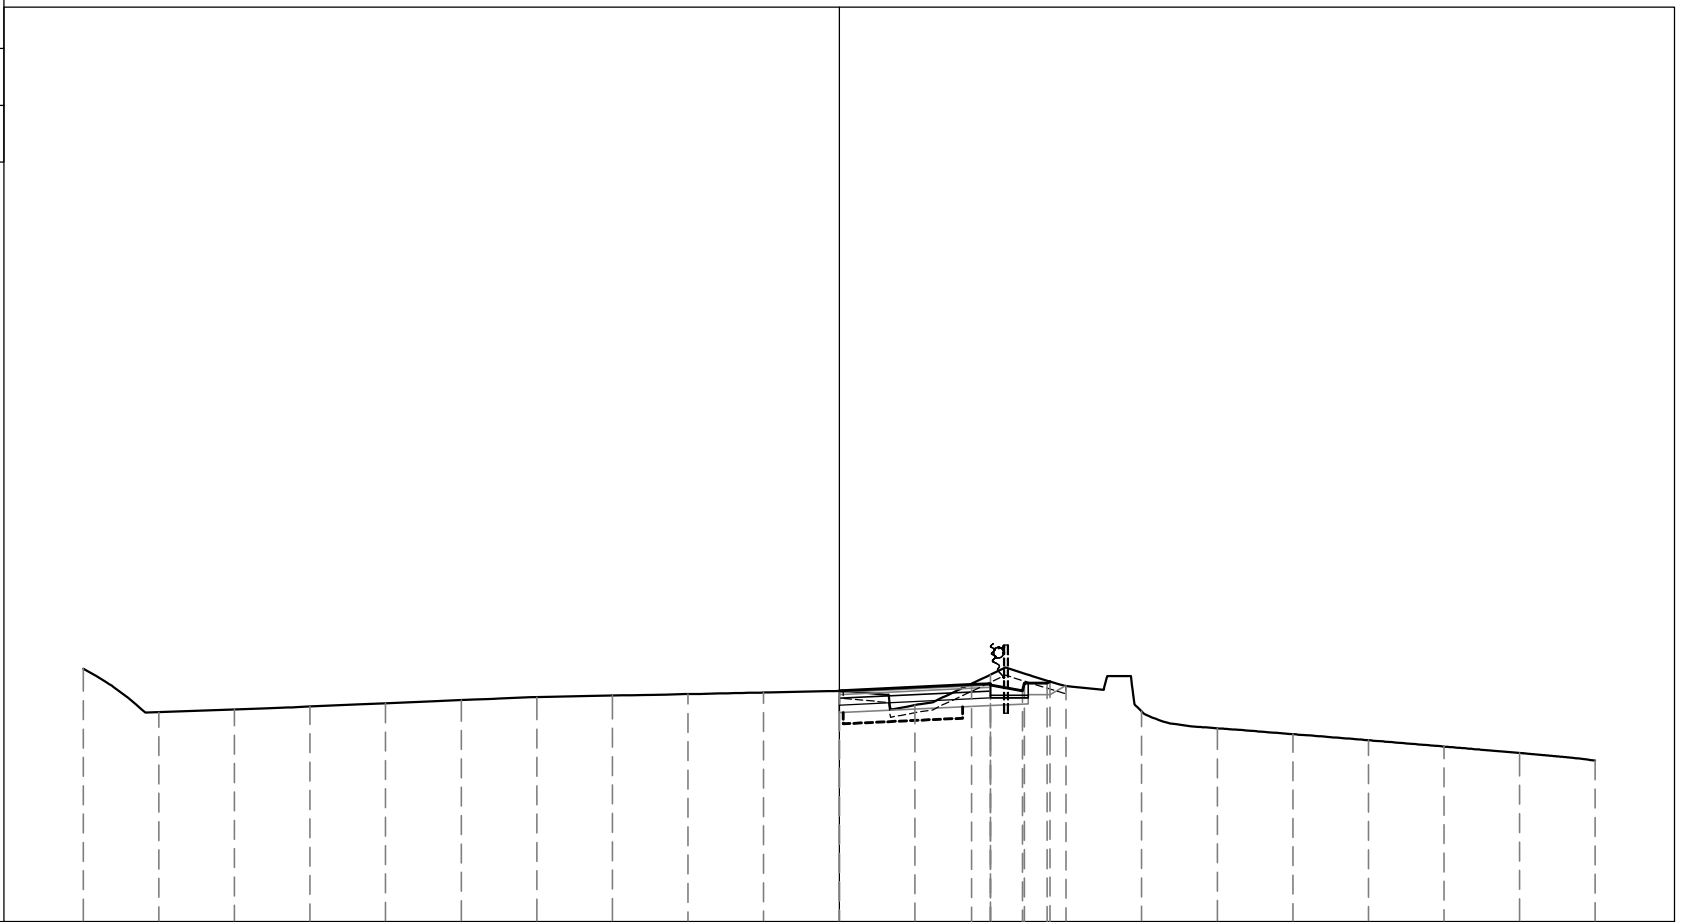


|                      |        
|----------------------|--------|--------|--------|--------|--------|--------|--------|--------|--------|--------|--------|--------|--------|--------|--------|--------|--------|--------|--------|--------|--------|------|
| PROGRESSIVE TERRENO  | -20.00 | -18.00 | -16.00 | -14.00 | -12.00 | -10.00 | -8.00  | -6.00  | -4.00  | -2.00  | 0.00   | 2.00   | 4.00   | 6.00   | 8.00   | 10.00  | 12.00  | 14.00  | 16.00  | 18.00  | 20.00  |      |
| PARZIALI TERRENO     |        | 2.00   | 2.00   | 2.00   | 2.00   | 2.00   | 2.00   | 2.00   | 2.00   | 2.00   | 2.00   | 2.00   | 2.00   | 2.00   | 2.00   | 2.00   | 2.00   | 2.00   | 2.00   | 2.00   | 2.00   | 2.00 |
| QUOTE TERRENO        | 590.69 | 589.54 | 589.61 | 589.69 | 589.78 | 589.86 | 589.94 | 589.98 | 590.02 | 590.06 | 590.10 | 589.73 | 590.53 | 590.24 | 589.57 | 589.12 | 588.96 | 588.80 | 588.63 | 588.46 | 588.26 |      |
| PROGRESSIVE PROGETTO |        |        |        |        |        |        |        |        |        |        | 0.00   | 3.50   | 4.00   | 4.00   | 4.85   | 4.90   | 5.50   | 5.58   |        |        |        |      |
| PARZIALI PROGETTO    |        |        |        |        |        |        |        |        |        |        | 3.50   | 0.50   | 0.85   | 0.05   | 0.60   | 0.08   |        |        |        |        |        |      |
| QUOTE PROGETTO       |        |        |        |        |        |        |        |        |        |        | 590.11 | 590.27 | 590.26 | 590.30 | 590.11 | 590.31 | 590.31 | 590.35 |        |        |        |      |

PROFILO ASSE OVEST

SEZIONE 0-35

PROGRESSIVA 460.00

|   |                    |                |       |
|---|--------------------|----------------|-------|
| S | STERRO             | m <sup>2</sup> | 14.17 |
| A | BASE               | m <sup>2</sup> | 0.40  |
| B | MISTO CEMENTATO    | m <sup>2</sup> | 0.72  |
| C | FONDAZIONE         | m <sup>2</sup> | 0.97  |
| a | USURA              | m              | 4.00  |
| b | BINDER             | m              | 4.00  |
| c | VEGETALE           | m              | 5.46  |
| d | COMPATTAMENTO      | m              | 5.00  |
| f | SCOTICO IN TRINCEA | m              | 11.08 |

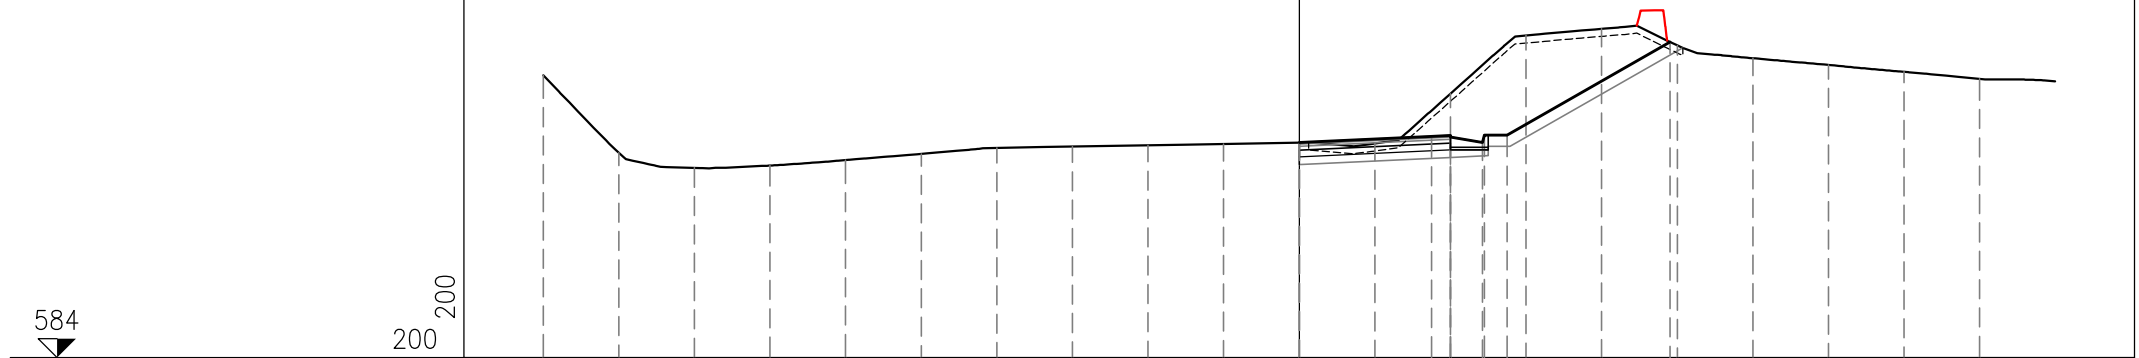

|                      |        
|----------------------|--------|--------|--------|--------|--------|--------|--------|--------|--------|--------|--------|--------|--------|--------|--------|--------|--------|--------|--------|--------|------|--------|
| PROGRESSIVE TERRENO  | -20.00 | -18.00 | -16.00 | -14.00 | -12.00 | -10.00 | -8.00  | -6.00  | -4.00  | -2.00  | 0.00   | 2.00   | 4.00   | 6.00   | 8.00   | 10.00  | 12.00  | 14.00  | 16.00  | 18.00  |      |        |
| PARZIALI TERRENO     |        | 2.00   | 2.00   | 2.00   | 2.00   | 2.00   | 2.00   | 2.00   | 2.00   | 2.00   | 2.00   | 2.00   | 2.00   | 2.00   | 2.00   | 2.00   | 2.00   | 2.00   | 2.00   | 2.00   | 2.00 |        |
| QUOTE TERRENO        | 591.47 | 589.42 | 589.02 | 589.08 | 589.23 | 589.39 | 589.55 | 589.58 | 589.62 | 589.66 | 589.69 | 589.67 | 590.98 | 592.53 | 592.70 | 592.26 | 591.92 | 591.75 | 591.56 | 591.38 |      |        |
| PROGRESSIVE PROGETTO |        |        |        |        |        |        |        |        |        |        | 0.00   | 3.50   | 4.00   | 4.85   |        | 9.81   |        |        |        |        |      |        |
| PARZIALI PROGETTO    |        |        |        |        |        |        |        |        |        |        |        | 3.50   | 0.50   | 0.85   | 0.05   | 0.60   | 4.31   |        |        |        |      |        |
| QUOTE PROGETTO       |        |        |        |        |        |        |        |        |        |        | 589.69 | 589.86 | 589.84 | 589.88 | 589.69 | 589.89 | 589.89 |        |        |        |      | 592.35 |


PROFILO ASSE OVEST

SEZIONE 0-36

PROGRESSIVA 463.84

|   |                    |                |       |
|---|--------------------|----------------|-------|
| S | STERRO             | m <sup>2</sup> | 15.52 |
| A | BASE               | m <sup>2</sup> | 0.40  |
| B | MISTO CEMENTATO    | m <sup>2</sup> | 0.72  |
| C | FONDAZIONE         | m <sup>2</sup> | 0.98  |
| a | USURA              | m              | 4.00  |
| b | BINDER             | m              | 4.00  |
| c | VEGETALE           | m              | 5.83  |
| d | COMPATTAMENTO      | m              | 5.00  |
| f | SCOTICO IN TRINCEA | m              | 11.58 |

584  
  
 200 200

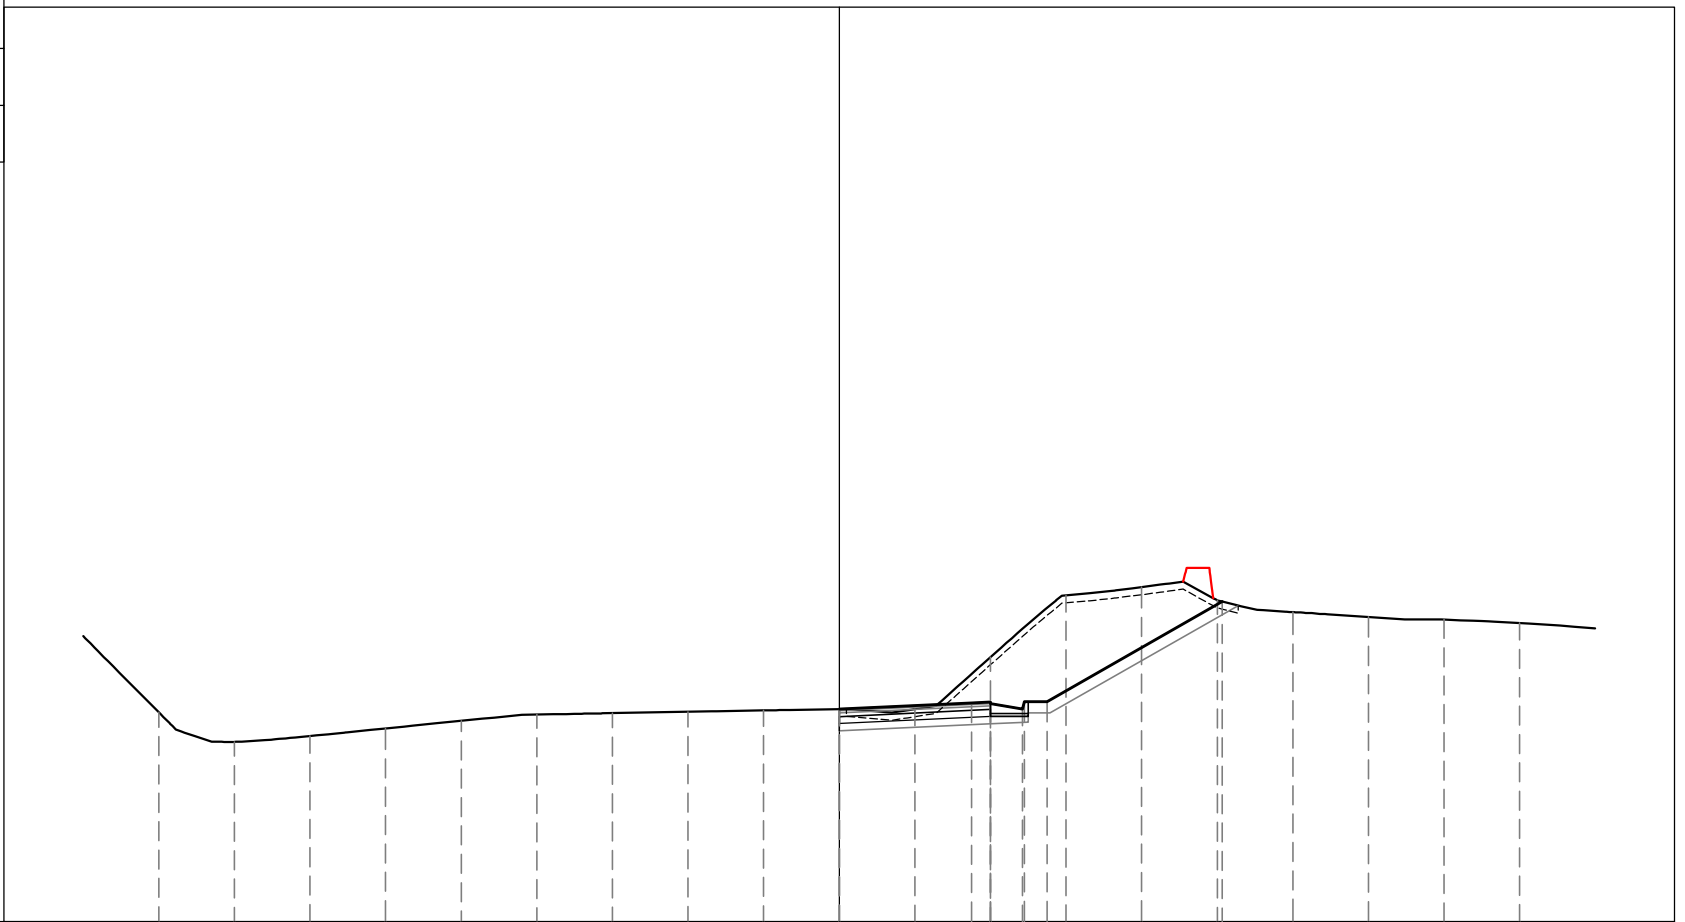


|                      |        
|----------------------|--------|--------|--------|--------|--------|--------|--------|--------|--------|--------|--------|--------|--------|--------|--------|--------|--------|--------|--------|--|
| PROGRESSIVE TERRENO  | 18.00  | 16.00  | 14.00  | 12.00  | 10.00  | 8.00   | 6.00   | 4.00   | 2.00   | 0.00   | 2.00   | 4.00   | 6.00   | 8.00   | 10.00  | 12.00  | 14.00  | 16.00  | 18.00  |  |
| PARZIALI TERRENO     |        | 2.00   | 2.00   | 2.00   | 2.00   | 2.00   | 2.00   | 2.00   | 2.00   | 2.00   | 2.00   | 2.00   | 2.00   | 2.00   | 2.00   | 2.00   | 2.00   | 2.00   | 2.00   |  |
| QUOTE TERRENO        | 589.54 | 588.76 | 588.91 | 589.11 | 589.31 | 589.48 | 589.52 | 589.55 | 589.59 | 589.63 | 589.62 | 591.00 | 592.64 | 592.85 | 592.51 | 592.19 | 592.06 | 591.99 | 591.90 |  |
| PROGRESSIVE PROGETTO |        |        |        |        |        |        |        |        |        | 0.00   |        | 3.50   | 4.00   |        |        |        |        |        |        |  |
| PARZIALI PROGETTO    |        |        |        |        |        |        |        |        |        |        | 3.50   | 0.50   | 0.85   | 0.05   | 0.60   | 4.63   |        |        |        |  |
| QUOTE PROGETTO       |        |        |        |        |        |        |        |        |        | 589.63 | 589.79 | 589.77 | 589.81 | 589.62 | 589.82 | 589.82 |        |        |        |  |

PROFILO ASSE OVEST

SEZIONE 0-37

PROGRESSIVA 480.00

|   |                    |                |      |
|---|--------------------|----------------|------|
| S | STERRO             | m <sup>2</sup> | 6.67 |
| A | BASE               | m <sup>2</sup> | 0.33 |
| B | MISTO CEMENTATO    | m <sup>2</sup> | 0.58 |
| C | FONDAZIONE         | m <sup>2</sup> | 0.83 |
| a | USURA              | m              | 3.25 |
| b | BINDER             | m              | 3.25 |
| c | VEGETALE           | m              | 3.57 |
| f | SCOTICO IN TRINCEA | m              | 7.10 |

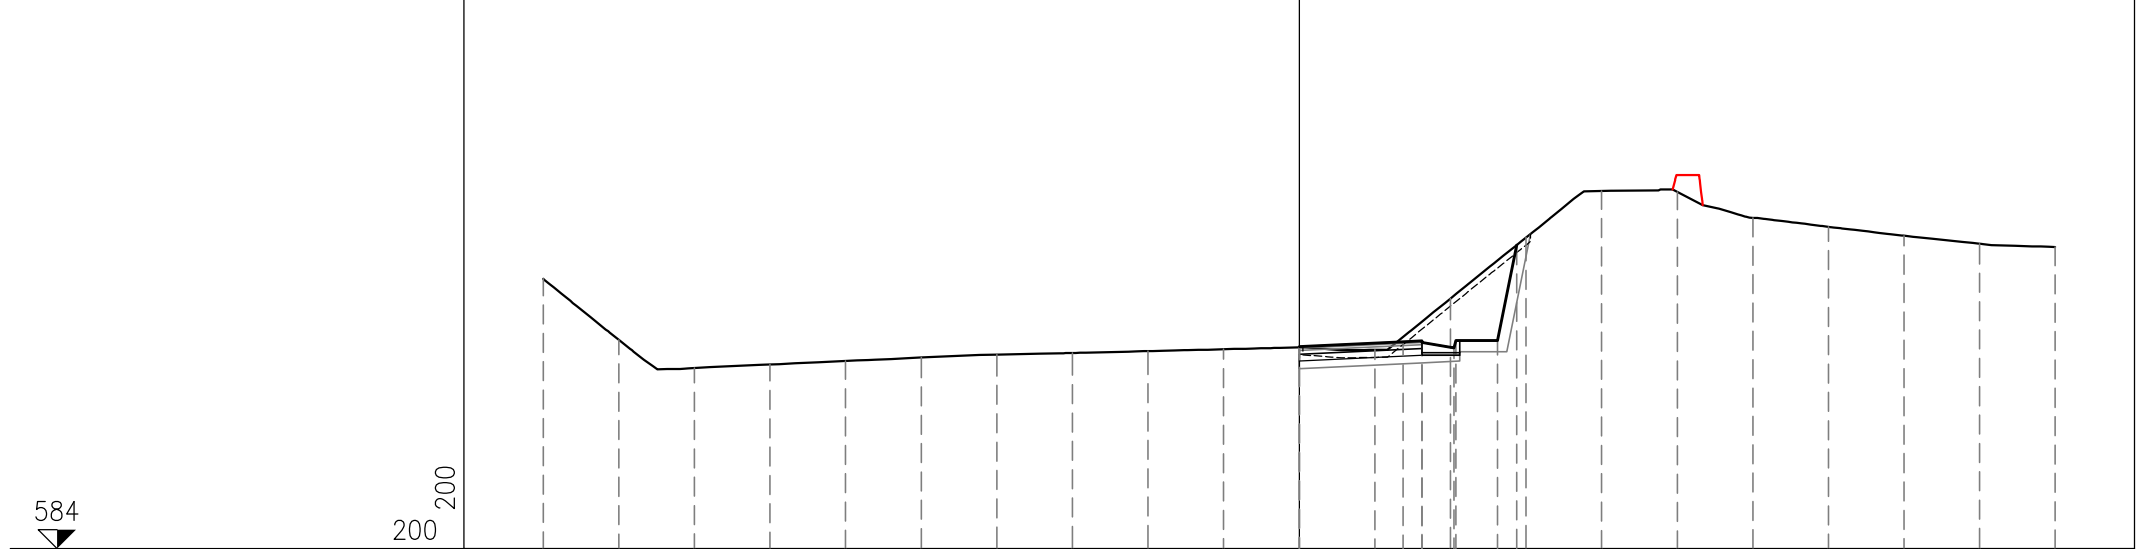


|                      |        
|----------------------|--------|--------|--------|--------|--------|--------|--------|--------|--------|--------|--------|--------|--------|--------|--------|--------|--------|--------|--------|--------|--------|------|
| PROGRESSIVE TERRENO  | -20.00 | -18.00 | -16.00 | -14.00 | -12.00 | -10.00 | -8.00  | -6.00  | -4.00  | -2.00  | 0.00   | 2.00   | 4.00   | 6.00   | 8.00   | 10.00  | 12.00  | 14.00  | 16.00  | 18.00  | 20.00  |      |
| PARZIALI TERRENO     |        | 2.00   | 2.00   | 2.00   | 2.00   | 2.00   | 2.00   | 2.00   | 2.00   | 2.00   | 2.00   | 2.00   | 2.00   | 2.00   | 2.00   | 2.00   | 2.00   | 2.00   | 2.00   | 2.00   | 2.00   | 2.00 |
| QUOTE TERRENO        | 591.14 | 589.52 | 588.78 | 588.87 | 588.96 | 589.06 | 589.14 | 589.18 | 589.23 | 589.28 | 589.33 | 589.26 | 590.62 | 592.23 | 593.46 | 593.44 | 592.75 | 592.52 | 592.28 | 592.07 | 591.98 |      |
| PROGRESSIVE PROGETTO |        |        |        |        |        |        |        |        |        |        | 0.00   | 2.75   | 3.25   | 4.10   | 5.25   | 5.75   |        |        |        |        |        |      |
| PARZIALI PROGETTO    |        |        |        |        |        |        |        |        |        |        |        | 2.75   | 0.50   | 0.85   | 1.10   | 0.50   |        |        |        |        |        |      |
| QUOTE PROGETTO       |        |        |        |        |        |        |        |        |        |        | 589.35 | 589.48 | 589.46 | 589.50 | 589.31 | 589.51 | 589.51 | 592.03 |        |        |        |      |

PROFILO ASSE OVEST

SEZIONE 0-38

PROGRESSIVA 480.46

|   |                    |                |      |
|---|--------------------|----------------|------|
| S | STERRO             | m <sup>2</sup> | 6.54 |
| A | BASE               | m <sup>2</sup> | 0.32 |
| B | MISTO CEMENTATO    | m <sup>2</sup> | 0.58 |
| C | FONDAZIONE         | m <sup>2</sup> | 0.82 |
| a | USURA              | m              | 3.22 |
| b | BINDER             | m              | 3.22 |
| c | VEGETALE           | m              | 3.54 |
| f | SCOTICO IN TRINCEA | m              | 7.07 |

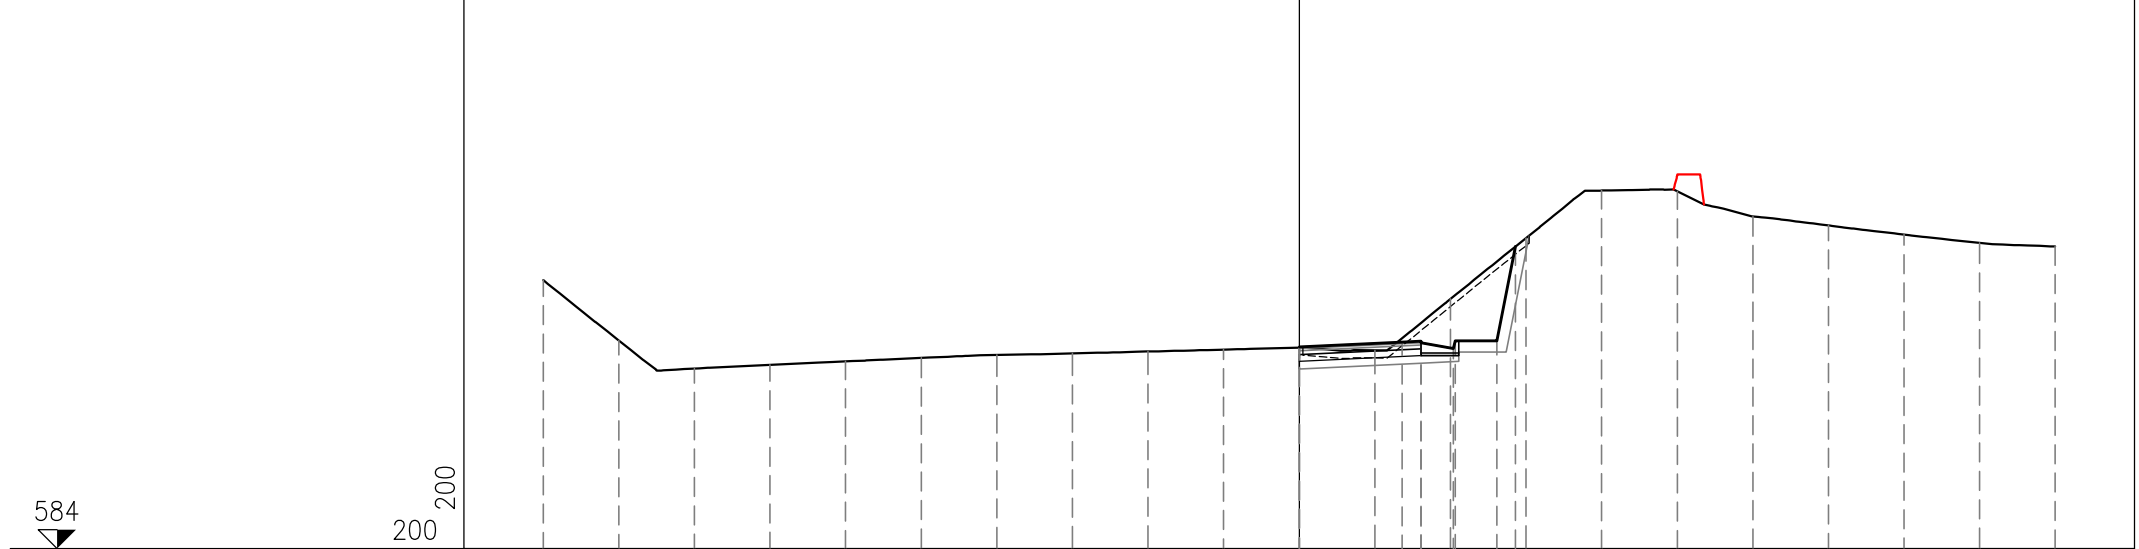

|                      |        
|----------------------|--------|--------|--------|--------|--------|--------|--------|--------|--------|--------|--------|--------|--------|--------|--------|--------|--------|--------|--------|--------|--------|
| PROGRESSIVE TERRENO  | -20.00 | -18.00 | -16.00 | -14.00 | -12.00 | -10.00 | -8.00  | -6.00  | -4.00  | -2.00  | 0.00   | 2.00   | 4.00   | 6.00   | 8.00   | 10.00  | 12.00  | 14.00  | 16.00  | 18.00  | 20.00  |
| PARZIALI TERRENO     |        | 2.00   | 2.00   | 2.00   | 2.00   | 2.00   | 2.00   | 2.00   | 2.00   | 2.00   | 2.00   | 2.00   | 2.00   | 2.00   | 2.00   | 2.00   | 2.00   | 2.00   | 2.00   | 2.00   | 2.00   |
| QUOTE TERRENO        | 591.11 | 589.51 | 588.77 | 588.86 | 588.95 | 589.05 | 589.13 | 589.17 | 589.22 | 589.27 | 589.32 | 589.25 | 590.60 | 592.22 | 593.47 | 593.46 | 592.79 | 592.55 | 592.31 | 592.09 | 592.00 |
| PROGRESSIVE PROGETTO |        |        |        |        |        |        |        |        |        |        | 0.00   | 2.72   | 3.22   | 4.07   | 4.12   | 5.22   | 5.72   |        |        |        |        |
| PARZIALI PROGETTO    |        |        |        |        |        |        |        |        |        |        | 2.72   | 0.50   | 0.85   | 0.05   | 1.10   | 0.50   |        |        |        |        |        |
| QUOTE PROGETTO       |        |        |        |        |        |        |        |        |        |        | 589.34 | 589.46 | 589.45 | 589.49 | 589.30 | 589.50 | 591.99 |        |        |        |        |




PROFILO ASSE OVEST

SEZIONE 0-39

PROGRESSIVA 500.00

|   |                    |                |      |
|---|--------------------|----------------|------|
| S | STERRO             | m <sup>2</sup> | 4.72 |
| A | BASE               | m <sup>2</sup> | 0.23 |
| B | MISTO CEMENTATO    | m <sup>2</sup> | 0.42 |
| C | FONDAZIONE         | m <sup>2</sup> | 0.63 |
| a | USURA              | m              | 2.31 |
| b | BINDER             | m              | 2.31 |
| c | VEGETALE           | m              | 3.28 |
| f | SCOTICO IN TRINCEA | m              | 6.18 |

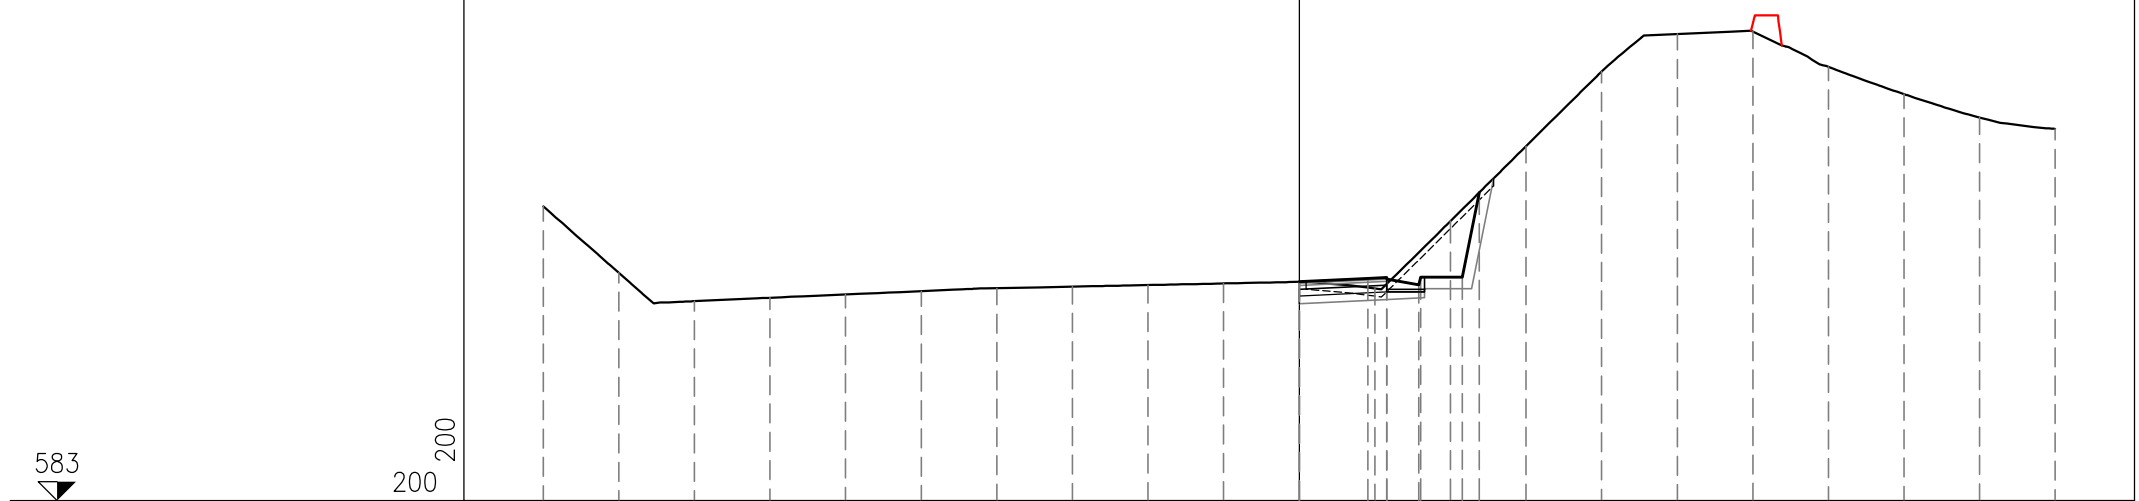


|                      |        
|----------------------|--------|--------|--------|--------|--------|--------|--------|--------|--------|--------|--------|--------|--------|--------|--------|--------|--------|--------|--------|--------|--------|
| PROGRESSIVE TERRENO  | -20.00 | -18.00 | -16.00 | -14.00 | -12.00 | -10.00 | -8.00  | -6.00  | -4.00  | -2.00  | 0.00   | 2.00   | 4.00   | 6.00   | 8.00   | 10.00  | 12.00  | 14.00  | 16.00  | 18.00  | 20.00  |
| PARZIALI TERRENO     |        | 2.00   | 2.00   | 2.00   | 2.00   | 2.00   | 2.00   | 2.00   | 2.00   | 2.00   | 2.00   | 2.00   | 2.00   | 2.00   | 2.00   | 2.00   | 2.00   | 2.00   | 2.00   | 2.00   | 2.00   |
| QUOTE TERRENO        | 590.79 | 589.03 | 588.28 | 588.37 | 588.46 | 588.54 | 588.62 | 588.66 | 588.71 | 588.75 | 588.79 | 588.61 | 590.40 | 592.38 | 594.35 | 595.35 | 595.41 | 594.48 | 593.76 | 593.14 | 592.84 |
| PROGRESSIVE PROGETTO |        |        |        |        |        |        |        |        |        |        | 0.00   | 1.81   | 2.31   | 3.16   | 3.21   | 4.31   | 4.76   |        |        |        |        |
| PARZIALI PROGETTO    |        |        |        |        |        |        |        |        |        |        | 1.81   | 0.50   | 0.85   | 0.05   | 1.10   | 0.45   |        |        |        |        |        |
| QUOTE PROGETTO       |        |        |        |        |        |        |        |        |        |        | 588.79 | 588.88 | 588.86 | 588.90 | 588.71 | 588.91 | 588.91 | 591.15 |        |        |        |

PROFILO ASSE OVEST

SEZIONE 0-40

PROGRESSIVA 520.00

|   |                    |                |      |
|---|--------------------|----------------|------|
| S | STERRO             | m <sup>2</sup> | 2.63 |
| A | BASE               | m <sup>2</sup> | 0.14 |
| B | MISTO CEMENTATO    | m <sup>2</sup> | 0.25 |
| C | FONDAZIONE         | m <sup>2</sup> | 0.45 |
| a | USURA              | m              | 1.38 |
| b | BINDER             | m              | 1.38 |
| c | VEGETALE           | m              | 2.24 |
| f | SCOTICO IN TRINCEA | m              | 4.43 |

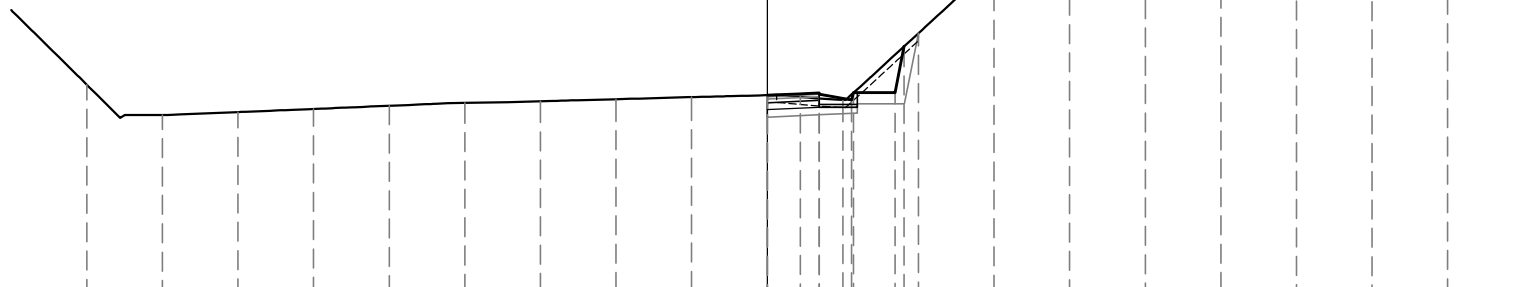

583

200  
200


|                      |        
|----------------------|--------|--------|--------|--------|--------|--------|--------|--------|--------|--------|--------|--------|--------|--------|--------|--------|--------|--------|--------|
| PROGRESSIVE TERRENO  | 18.00  | 16.00  | 14.00  | 12.00  | 10.00  | 8.00   | 6.00   | 4.00   | 2.00   | 0.00   | 2.00   | 4.00   | 6.00   | 8.00   | 10.00  | 12.00  | 14.00  | 16.00  | 18.00  |
| PARZIALI TERRENO     |        | 2.00   | 2.00   | 2.00   | 2.00   | 2.00   | 2.00   | 2.00   | 2.00   | 2.00   | 2.00   | 2.00   | 2.00   | 2.00   | 2.00   | 2.00   | 2.00   | 2.00   | 2.00   |
| QUOTE TERRENO        | 588.55 | 587.75 | 587.83 | 587.91 | 588.00 | 588.07 | 588.12 | 588.17 | 588.23 | 588.28 | 588.15 | 589.92 | 591.77 | 593.79 | 595.86 | 596.42 | 596.53 | 595.76 | 595.34 |
| PROGRESSIVE PROGETTO |        |        |        |        |        |        |        |        |        | 0.00   | 0.88   | 1.38   | 1.38   | 2.23   | 2.28   | 3.38   | 3.62   |        |        |
| PARZIALI PROGETTO    |        |        |        |        |        |        |        |        |        | 0.88   | 0.50   | 0.85   | 0.05   | 1.10   | 0.24   |        |        |        |        |
| QUOTE PROGETTO       |        |        |        |        |        |        |        |        |        | 588.28 | 588.32 | 588.30 | 588.34 | 588.15 | 588.35 | 588.35 | 589.57 |        |        |

PROFILO ASSE OVEST

SEZIONE 0-41

PROGRESSIVA 538.83

|   |                    |                |      |
|---|--------------------|----------------|------|
| S | STERRO             | m <sup>2</sup> | 1.28 |
| A | BASE               | m <sup>2</sup> | 0.03 |
| B | MISTO CEMENTATO    | m <sup>2</sup> | 0.04 |
| C | FONDAZIONE         | m <sup>2</sup> | 0.22 |
| a | USURA              | m              | 0.26 |
| b | BINDER             | m              | 0.26 |
| c | VEGETALE           | m              | 1.48 |
| f | SCOTICO IN TRINCEA | m              | 2.84 |

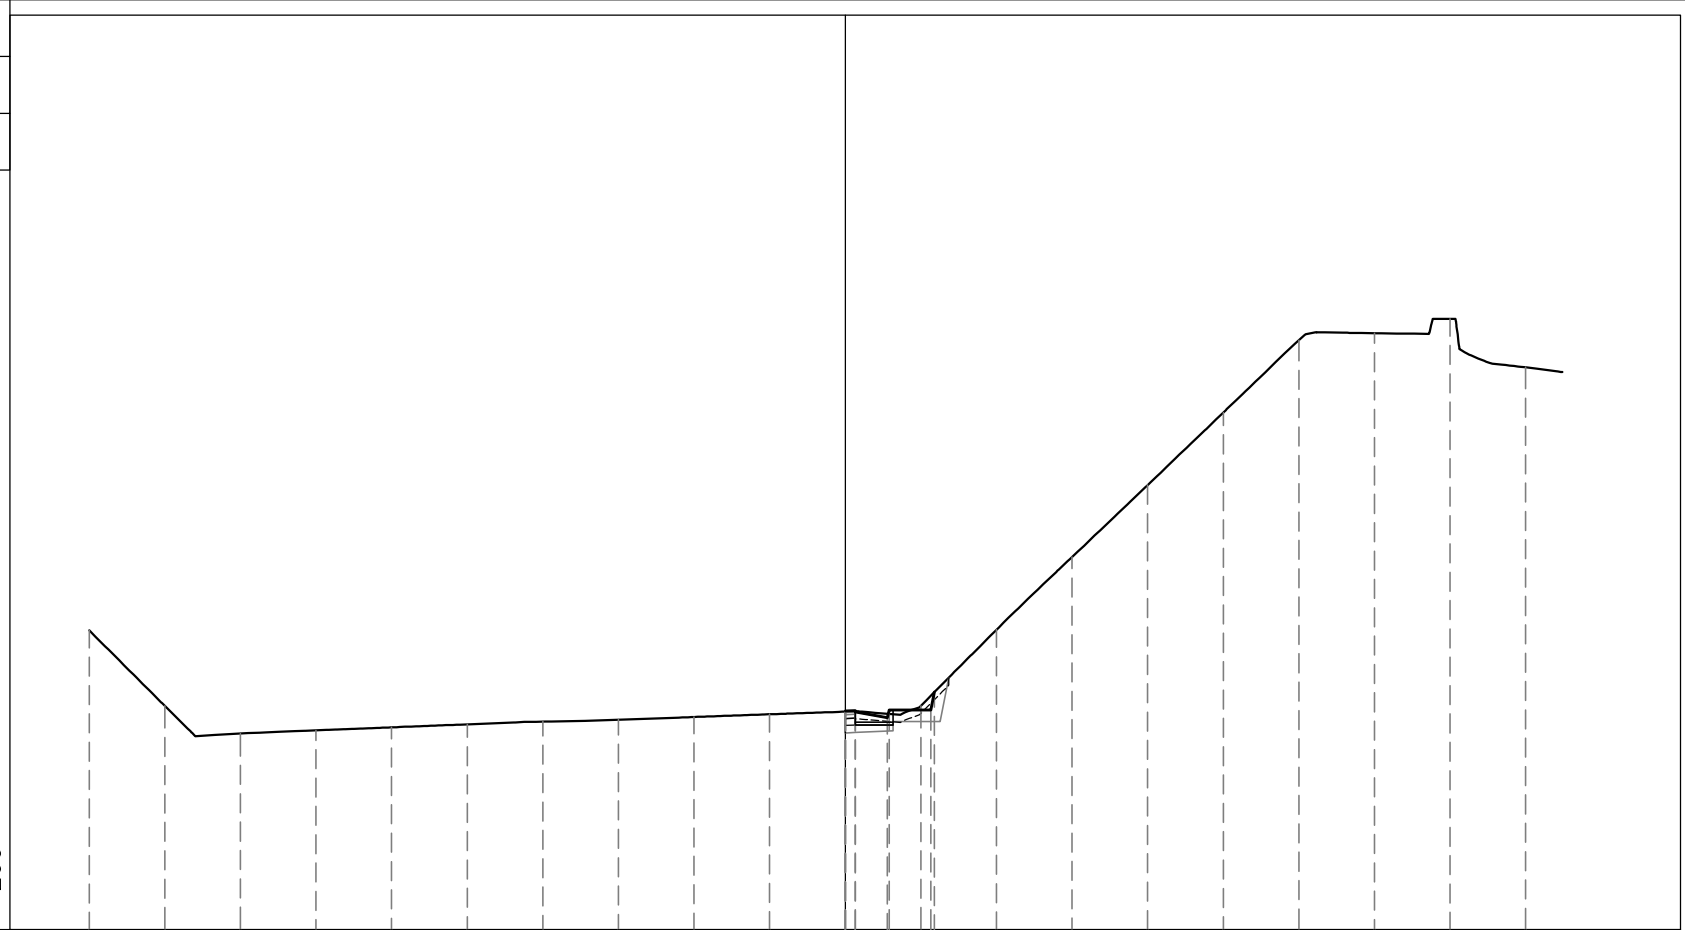

582

200 200

|                      |        
|----------------------|--------|--------|--------|--------|--------|--------|--------|--------|--------|--------|--------|--------|--------|--------|--------|--------|--------|--------|--------|--------|
| PROGRESSIVE TERRENO  | -20.00 | -18.00 | -16.00 | -14.00 | -12.00 | -10.00 | -8.00  | -6.00  | -4.00  | -2.00  | 0.00   | 2.00   | 4.00   | 6.00   | 8.00   | 10.00  | 12.00  | 14.00  | 16.00  | 18.00  |
| PARZIALI TERRENO     | 2.00   | 2.00   | 2.00   | 2.00   | 2.00   | 2.00   | 2.00   | 2.00   | 2.00   | 2.00   | 2.00   | 2.00   | 2.00   | 2.00   | 2.00   | 2.00   | 2.00   | 2.00   | 2.00   | 2.00   |
| QUOTE TERRENO        | 589.92 | 587.92 | 587.19 | 587.27 | 587.35 | 587.43 | 587.50 | 587.56 | 587.63 | 587.70 | 587.77 | 587.92 | 589.94 | 591.86 | 593.76 | 595.68 | 597.60 | 597.78 | 598.16 | 596.88 |
| PROGRESSIVE PROGETTO |        |        |        |        |        |        |        |        |        |        | 0.00   | 0.00   | 0.26   | 0.26   | 1.11   | 1.16   | 2.26   | 2.36   |        |        |
| PARZIALI PROGETTO    |        |        |        |        |        |        |        |        |        |        | 0.26   | 0.85   | 0.05   | 1.10   | 0.10   |        |        |        |        |        |
| QUOTE PROGETTO       |        |        |        |        |        |        |        |        |        |        | 587.79 | 587.79 | 587.76 | 587.80 | 587.61 | 587.81 | 587.81 | 588.28 |        |        |

**PEDONALE ESE**




PROFILO Pedonale\_ESE

SEZIONE P-2

PROGRESSIVA 3.91

|   |                     |                |       |
|---|---------------------|----------------|-------|
| R | RIPORTO             | m <sup>2</sup> | 10.70 |
| C | FONDAZIONE          | m <sup>2</sup> | 0.66  |
| c | VEGETALE            | m              | 8.05  |
| g | SCOTICO IN RILEVATO | m              | 9.01  |
| h | BONIFICA            | m              | 9.01  |
| i | MASSELLI AUTOBLOC.  | m              | 3.00  |

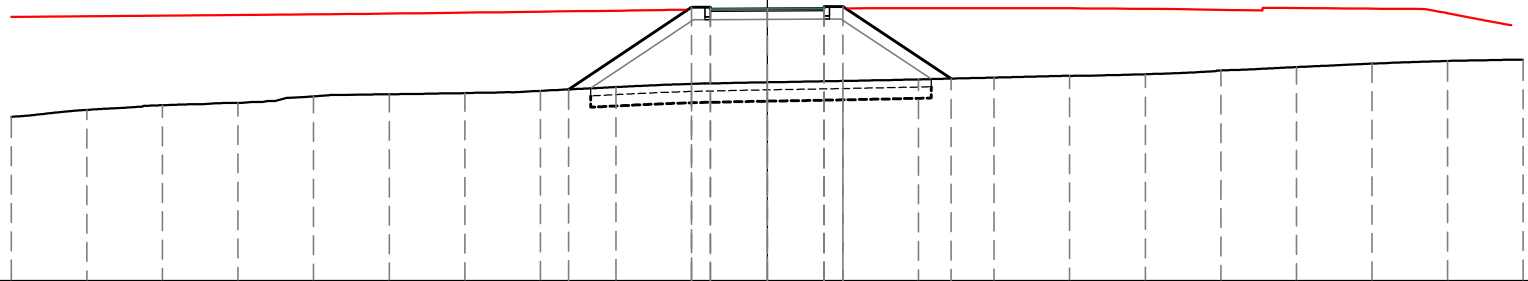

583

200  
200


|                      |        
|----------------------|--------|--------|--------|--------|--------|--------|--------|--------|--------|--------|--------|--------|--------|--------|--------|--------|--------|--------|--------|--------|--------|
| PROGRESSIVE TERRENO  | -20.00 | -18.00 | -16.00 | -14.00 | -12.00 | -10.00 | -8.00  | -6.00  | -4.00  | -2.00  | 0.00   | 2.00   | 4.00   | 6.00   | 8.00   | 10.00  | 12.00  | 14.00  | 16.00  | 18.00  | 20.00  |
| PARZIALI TERRENO     | 2.00   | 2.00   | 2.00   | 2.00   | 2.00   | 2.00   | 2.00   | 2.00   | 2.00   | 2.00   | 2.00   | 2.00   | 2.00   | 2.00   | 2.00   | 2.00   | 2.00   | 2.00   | 2.00   | 2.00   | 2.00   |
| QUOTE TERRENO        | 587.33 | 587.52 | 587.64 | 587.71 | 587.88 | 587.93 | 587.96 | 588.02 | 588.12 | 588.21 | 588.25 | 588.28 | 588.32 | 588.37 | 588.42 | 588.46 | 588.56 | 588.65 | 588.74 | 588.81 | 588.85 |
| PROGRESSIVE PROGETTO |        |        |        |        |        |        |        | -5.26  |        | -2.00  | 0.00   | 1.50   | 2.00   |        |        |        |        |        |        |        |        |
| PARZIALI PROGETTO    |        |        |        |        |        |        |        | 3.26   | 0.50   | 1.50   | 1.50   | 0.50   | 2.86   |        |        |        |        |        |        |        |        |
| QUOTE PROGETTO       |        |        |        |        |        |        |        | 588.06 |        | 590.23 | 590.18 | 590.23 | 590.19 | 590.25 | 590.20 | 590.25 |        |        |        |        |        |

PROFILO Pedonale\_ESE

SEZIONE P-3

PROGRESSIVA 20.00

|   |                     |                |       |
|---|---------------------|----------------|-------|
| R | RIPORTO             | m <sup>2</sup> | 11.26 |
| C | FONDAZIONE          | m <sup>2</sup> | 0.66  |
| c | VEGETALE            | m              | 9.29  |
| d | COMPATTAMENTO       | m              | 2.23  |
| g | SCOTICO IN RILEVATO | m              | 7.83  |
| h | BONIFICA            | m              | 10.09 |
| i | MASSELLI AUTOBLOC.  | m              | 3.00  |

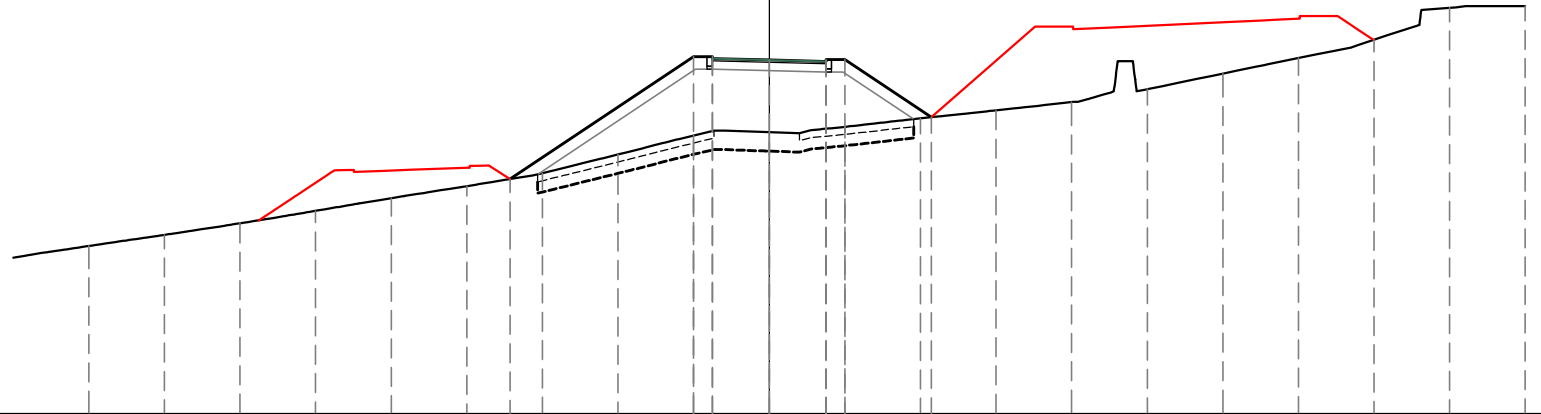

580

200  
200


|                      |        
|----------------------|--------|--------|--------|--------|--------|--------|--------|--------|--------|--------|--------|--------|--------|--------|--------|--------|--------|--------|--------|--------|
| PROGRESSIVE TERRENO  | 18.00  | 16.00  | 14.00  | 12.00  | 10.00  | 8.00   | 6.00   | 4.00   | 2.00   | 0.00   | 2.00   | 4.00   | 6.00   | 8.00   | 10.00  | 12.00  | 14.00  | 16.00  | 18.00  | 20.00  |
| PARZIALI TERRENO     | 2.00   | 2.00   | 2.00   | 2.00   | 2.00   | 2.00   | 2.00   | 2.00   | 2.00   | 2.00   | 2.00   | 2.00   | 2.00   | 2.00   | 2.00   | 2.00   | 2.00   | 2.00   | 2.00   | 2.00   |
| QUOTE TERRENO        | 584.44 | 584.73 | 585.04 | 585.37 | 585.70 | 586.02 | 586.36 | 586.86 | 587.36 | 587.45 | 587.59 | 587.81 | 588.03 | 588.24 | 588.59 | 589.00 | 589.41 | 589.89 | 590.74 | 590.78 |
| PROGRESSIVE PROGETTO |        |        |        |        |        |        | -6.86  |        | -2.00  | 0.00   | 1.50   | 4.29   |        |        |        |        |        |        |        |        |
| PARZIALI PROGETTO    |        |        |        |        |        |        | 4.86   |        | 0.50   | 1.50   | 1.50   | 2.29   |        |        |        |        |        |        |        |        |
| QUOTE PROGETTO       |        |        |        |        |        |        | 586.21 |        | 589.44 | 589.39 | 589.44 | 589.36 | 589.37 | 589.32 | 589.37 |        |        |        |        |        |

PROFILO Pedonale\_ESE

SEZIONE P-4

PROGRESSIVA 56.39

|   |                     |                |      |
|---|---------------------|----------------|------|
| S | STERRO              | m <sup>2</sup> | 0.07 |
| R | RIPORTO             | m <sup>2</sup> | 0.73 |
| C | FONDAZIONE          | m <sup>2</sup> | 0.66 |
| c | VEGETALE            | m              | 2.78 |
| d | COMPATTAMENTO       | m              | 0.89 |
| f | SCOTICO IN TRINCEA  | m              | 1.20 |
| g | SCOTICO IN RILEVATO | m              | 3.89 |
| h | BONIFICA            | m              | 5.09 |
| i | MASSELLI AUTOBLOC.  | m              | 3.00 |

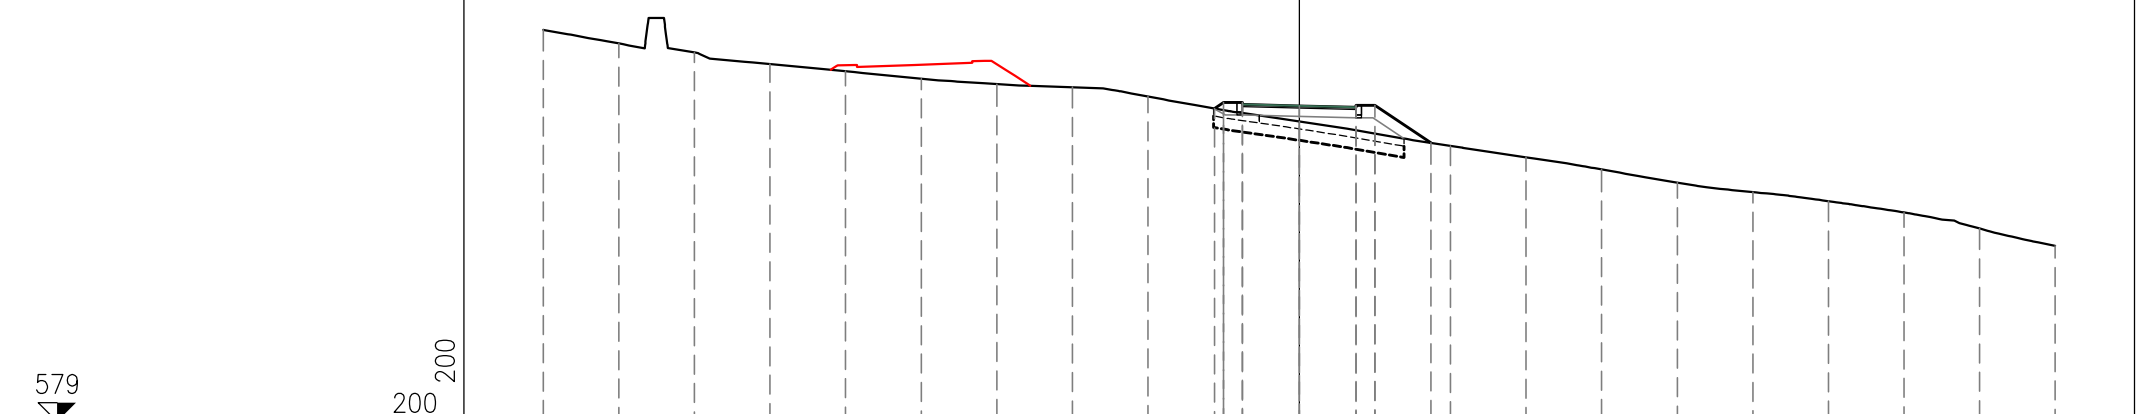

|                      |        
|----------------------|--------|--------|--------|--------|--------|--------|--------|--------|--------|--------|--------|--------|--------|--------|--------|--------|--------|--------|--------|--------|--------|------|
| PROGRESSIVE TERRENO  | -20.00 | -18.00 | -16.00 | -14.00 | -12.00 | -10.00 | -8.00  | -6.00  | -4.00  | -2.00  | 0.00   | 2.00   | 4.00   | 6.00   | 8.00   | 10.00  | 12.00  | 14.00  | 16.00  | 18.00  | 20.00  |      |
| PARZIALI TERRENO     |        | 2.00   | 2.00   | 2.00   | 2.00   | 2.00   | 2.00   | 2.00   | 2.00   | 2.00   | 2.00   | 2.00   | 2.00   | 2.00   | 2.00   | 2.00   | 2.00   | 2.00   | 2.00   | 2.00   | 2.00   | 2.00 |
| QUOTE TERRENO        | 589.37 | 589.01 | 588.77 | 588.46 | 588.27 | 588.07 | 587.93 | 587.85 | 587.60 | 587.24 | 586.95 | 586.62 | 586.30 | 586.00 | 585.67 | 585.33 | 585.07 | 584.83 | 584.54 | 584.11 | 583.66 |      |
| PROGRESSIVE PROGETTO |        |        |        |        |        |        |        |        |        | -2.24  | 0.00   | 1.50   | 2.00   | 3.49   |        |        |        |        |        |        |        |      |
| PARZIALI PROGETTO    |        |        |        |        |        |        |        |        |        | 0.24   | 0.50   | 1.50   | 1.50   | 0.50   | 1.49   |        |        |        |        |        |        |      |
| QUOTE PROGETTO       |        |        |        |        |        |        |        |        |        | 587.28 | 587.44 | 587.39 | 587.44 | 587.36 | 587.37 | 587.32 | 587.37 | 586.38 |        |        |        |      |




PROFILO Pedonale\_ESE

SEZIONE P-5

PROGRESSIVA 60.00

|   |                     |                |      |
|---|---------------------|----------------|------|
| S | STERRO              | m <sup>2</sup> | 0.43 |
| R | RIPORTO             | m <sup>2</sup> | 0.39 |
| C | FONDAZIONE          | m <sup>2</sup> | 0.66 |
| c | VEGETALE            | m              | 2.27 |
| d | COMPATTAMENTO       | m              | 2.00 |
| f | SCOTICO IN TRINCEA  | m              | 2.78 |
| g | SCOTICO IN RILEVATO | m              | 2.54 |
| h | BONIFICA            | m              | 4.55 |
| i | MASSELLI AUTOBLOC.  | m              | 3.00 |

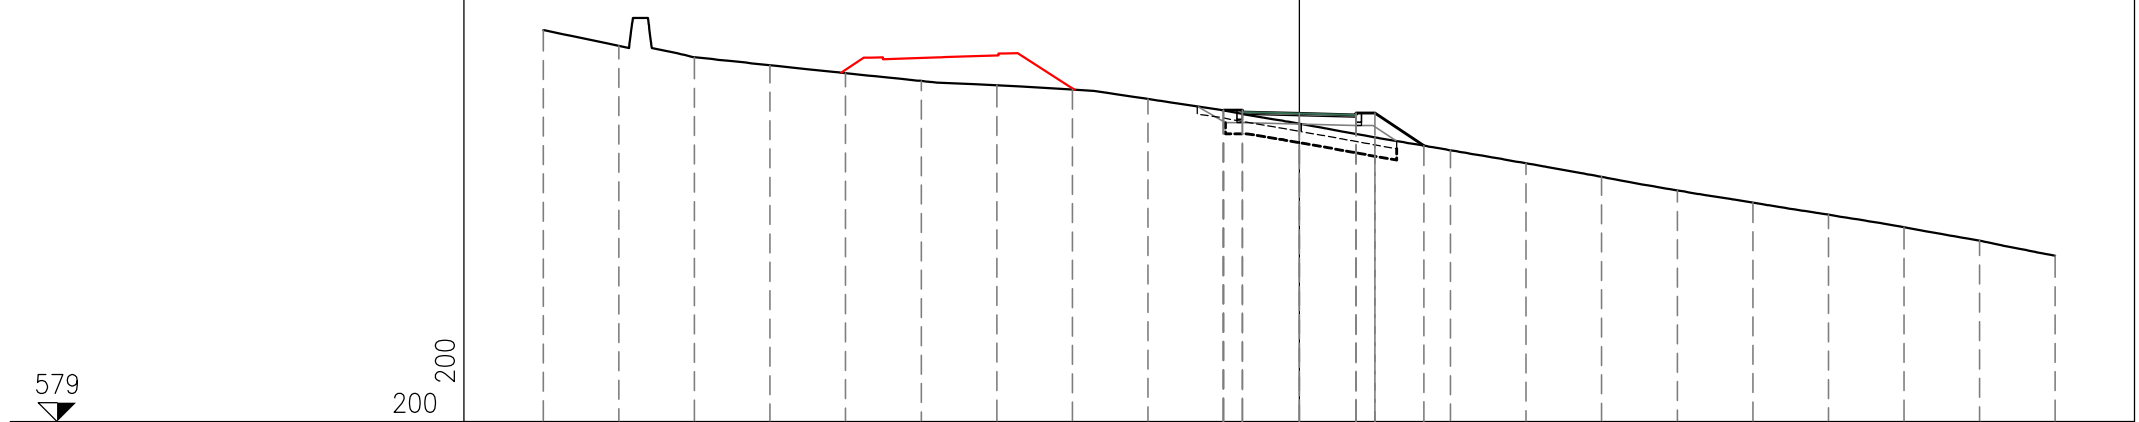

579

200  
200

|                      |        
|----------------------|--------|--------|--------|--------|--------|--------|--------|--------|--------|--------|--------|--------|--------|--------|--------|--------|--------|--------|--------|--------|--------|--|
| PROGRESSIVE TERRENO  | -20.00 | -18.00 | -16.00 | -14.00 | -12.00 | -10.00 | -8.00  | -6.00  | -4.00  | -2.00  | 0.00   | 2.00   | 4.00   | 6.00   | 8.00   | 10.00  | 12.00  | 14.00  | 16.00  | 18.00  | 20.00  |  |
| PARZIALI TERRENO     | 2.00   | 2.00   | 2.00   | 2.00   | 2.00   | 2.00   | 2.00   | 2.00   | 2.00   | 2.00   | 2.00   | 2.00   | 2.00   | 2.00   | 2.00   | 2.00   | 2.00   | 2.00   | 2.00   | 2.00   | 2.00   |  |
| QUOTE TERRENO        | 589.36 | 588.94 | 588.64 | 588.43 | 588.22 | 588.01 | 587.90 | 587.79 | 587.54 | 587.23 | 586.88 | 586.52 | 586.18 | 585.84 | 585.48 | 585.12 | 584.79 | 584.48 | 584.14 | 583.79 | 583.39 |  |
| PROGRESSIVE PROGETTO |        |        |        |        |        |        |        |        |        | -2.01  | 0.00   | 1.50   | 2.00   | 3.30   |        |        |        |        |        |        |        |  |
| PARZIALI PROGETTO    |        |        |        |        |        |        |        |        |        | 0.01   | 0.50   | 1.50   | 1.50   | 0.50   | 1.30   |        |        |        |        |        |        |  |
| QUOTE PROGETTO       |        |        |        |        |        |        |        |        |        | 587.24 | 587.24 | 587.19 | 587.24 | 587.16 | 587.17 | 587.12 | 587.17 | 586.30 |        |        |        |  |

PROFILO Pedonale\_ESE


SEZIONE P-6

PROGRESSIVA 80.00

R RIPORTO m<sup>2</sup> 4.89  
 C FONDAZIONE m<sup>2</sup> 0.66  
 c VEGETALE m 5.58  
 g SCOTICO IN RILEVATO m 7.02  
 h BONIFICA m 7.02  
 i MASSELLI AUTOBLOC. m 3.00

576  
 200 200

|                      |        
|----------------------|--------|--------|--------|--------|--------|--------|--------|--------|--------|--------|--------|--------|--------|--------|--------|--------|--------|--------|--------|--------|--------|--------|
| PROGRESSIVE TERRENO  | -20.00 | -18.00 | -16.00 | -14.00 | -12.00 | -10.00 | -8.00  | -6.00  | -4.00  | -2.00  | 0.00   | 2.00   | 4.00   | 6.00   | 8.00   | 10.00  | 12.00  | 14.00  | 16.00  | 18.00  | 20.00  |        |
| PARZIALI TERRENO     |        | 2.00   | 2.00   | 2.00   | 2.00   | 2.00   | 2.00   | 2.00   | 2.00   | 2.00   | 2.00   | 2.00   | 2.00   | 2.00   | 2.00   | 2.00   | 2.00   | 2.00   | 2.00   | 2.00   | 2.00   | 2.00   |
| QUOTE TERRENO        | 588.29 | 587.88 | 587.63 | 587.38 | 587.13 | 587.00 | 586.60 | 586.22 | 585.81 | 585.39 | 584.97 | 584.61 | 584.24 | 583.87 | 583.48 | 583.06 | 582.62 | 582.18 | 581.73 | 581.16 | 580.51 |        |
| PROGRESSIVE PROGETTO |        |        |        |        |        |        |        |        |        | -2.92  | -2.00  | -1.50  | -1.50  | 0.00   | 1.50   | 2.00   |        |        |        |        |        |        |
| PARZIALI PROGETTO    |        |        |        |        |        |        |        |        |        | 0.92   | 0.50   | 1.50   | 1.50   | 0.50   | 3.14   |        |        |        |        |        |        |        |
| QUOTE PROGETTO       |        |        |        |        |        |        |        |        |        | 585.58 | 586.20 | 586.15 | 586.20 | 586.11 | 586.12 | 586.07 | 586.12 |        |        |        |        | 584.03 |

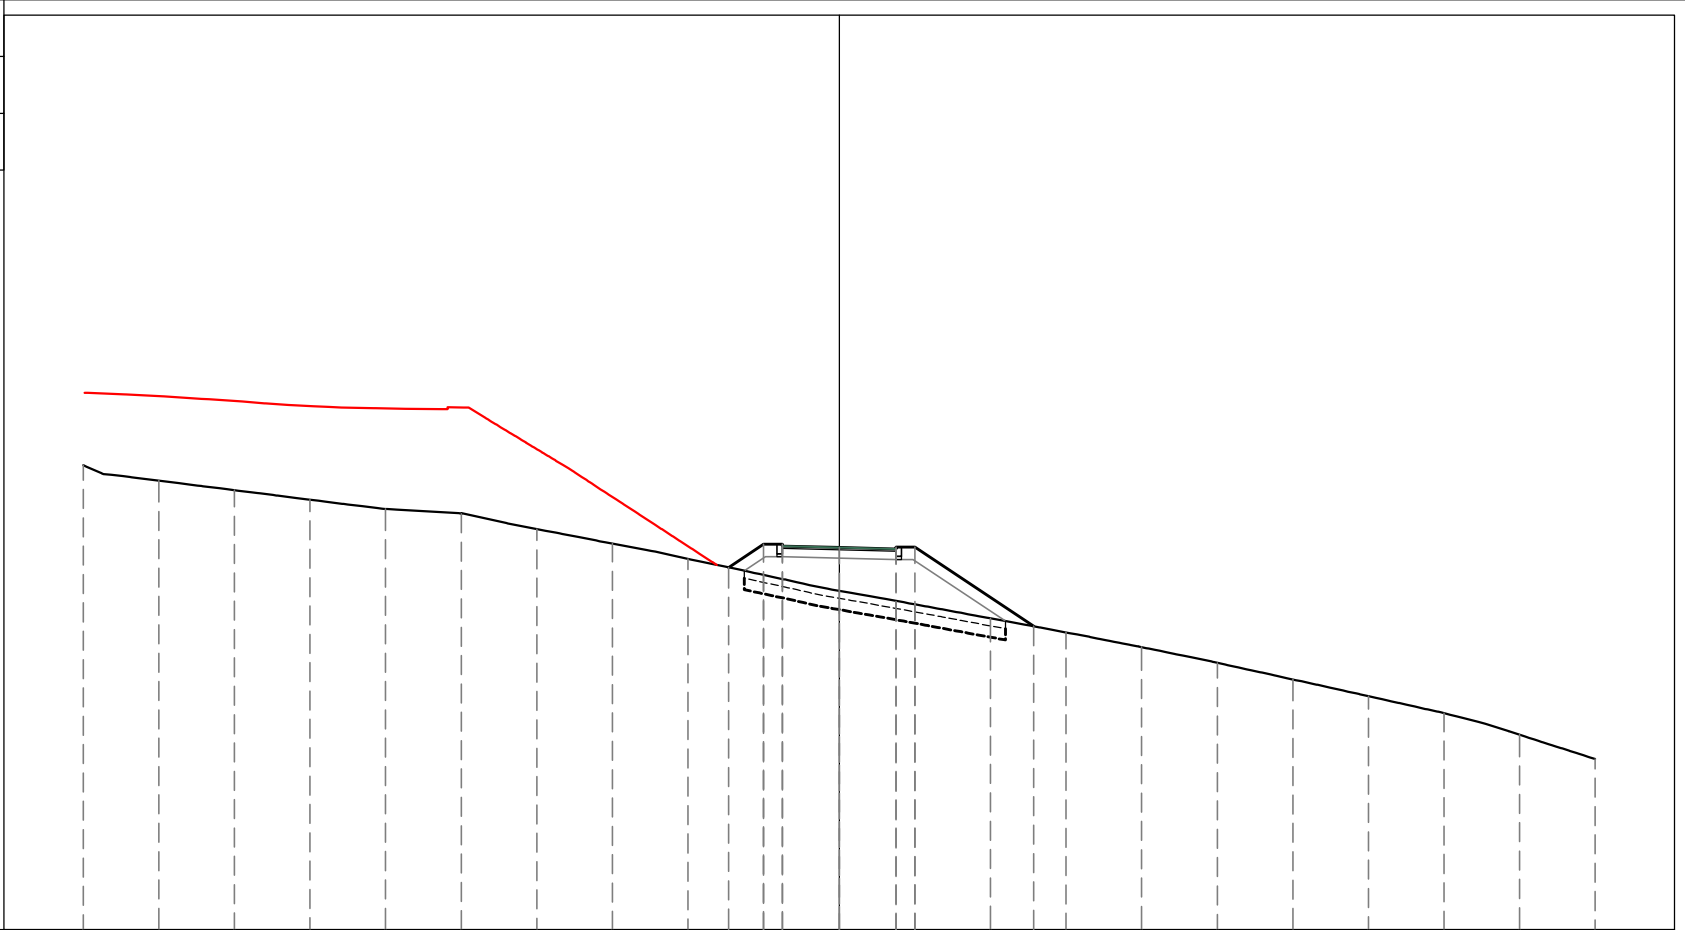


PROFILO Pedonale\_ESE

SEZIONE P-7

PROGRESSIVA 93.00

|   |                     |                |      |
|---|---------------------|----------------|------|
| S | STERRO              | m <sup>2</sup> | 0.15 |
| R | RIPORTO             | m <sup>2</sup> | 1.66 |
| C | FONDAZIONE          | m <sup>2</sup> | 0.66 |
| c | VEGETALE            | m              | 3.97 |
| d | COMPATTAMENTO       | m              | 0.92 |
| f | SCOTICO IN TRINCEA  | m              | 1.52 |
| g | SCOTICO IN RILEVATO | m              | 4.89 |
| h | BONIFICA            | m              | 5.37 |
| i | MASSELLI AUTOBLOC.  | m              | 3.00 |

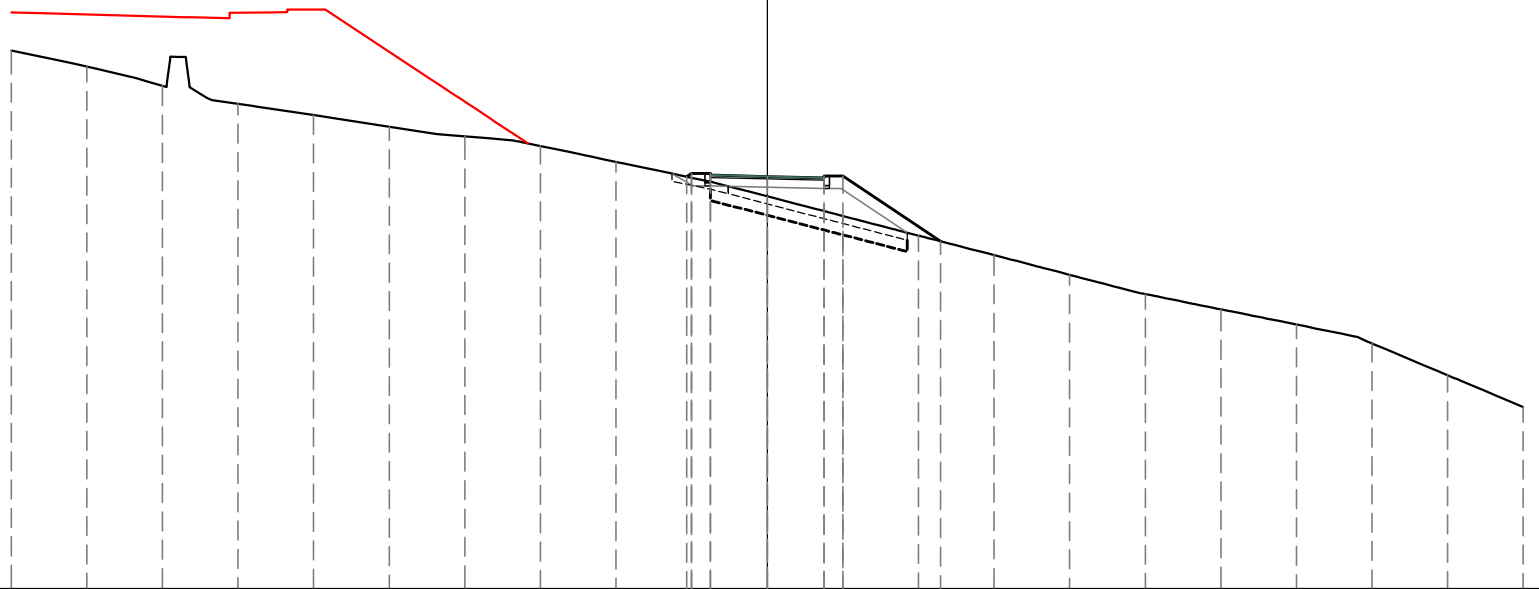

575

200  
200


|                      |        
|----------------------|--------|--------|--------|--------|--------|--------|--------|--------|--------|--------|--------|--------|--------|--------|--------|--------|--------|--------|--------|--------|--------|--------|
| PROGRESSIVE TERRENO  | 20.00  | 18.00  | 16.00  | 14.00  | 12.00  | 10.00  | 8.00   | 6.00   | 4.00   | 2.00   | 0.00   | 2.00   | 4.00   | 6.00   | 8.00   | 10.00  | 12.00  | 14.00  | 16.00  | 18.00  | 20.00  |        |
| PARZIALI TERRENO     | 2.00   | 2.00   | 2.00   | 2.00   | 2.00   | 2.00   | 2.00   | 2.00   | 2.00   | 2.00   | 2.00   | 2.00   | 2.00   | 2.00   | 2.00   | 2.00   | 2.00   | 2.00   | 2.00   | 2.00   | 2.00   | 2.00   |
| QUOTE TERRENO        | 589.24 | 588.81 | 588.31 | 587.83 | 587.53 | 587.22 | 586.96 | 586.71 | 586.29 | 585.87 | 585.38 | 584.86 | 584.34 | 583.83 | 583.30 | 582.79 | 582.39 | 581.99 | 581.49 | 580.65 | 579.80 |        |
| PROGRESSIVE PROGETTO |        |        |        |        |        |        |        |        |        | -2.13  | 0.00   | 1.50   | 2.00   | 4.59   |        |        |        |        |        |        |        |        |
| PARZIALI PROGETTO    |        |        |        |        |        |        |        |        |        | 0.13   | 0.50   | 1.50   | 1.50   | 2.59   |        |        |        |        |        |        |        |        |
| QUOTE PROGETTO       |        |        |        |        |        |        |        |        |        | 585.90 | 585.99 | 585.94 | 585.99 | 585.90 | 585.91 | 585.86 | 585.91 |        |        |        |        | 584.19 |

PROFILO Pedonale\_ESE

SEZIONE P-8

PROGRESSIVA 100.00

|   |                     |                |      |
|---|---------------------|----------------|------|
| R | RIPORTO             | m <sup>2</sup> | 6.46 |
| C | FONDAZIONE          | m <sup>2</sup> | 0.66 |
| c | VEGETALE            | m              | 5.30 |
| g | SCOTICO IN RILEVATO | m              | 7.21 |
| h | BONIFICA            | m              | 7.10 |
| i | MASSELLI AUTOBLOC.  | m              | 3.00 |

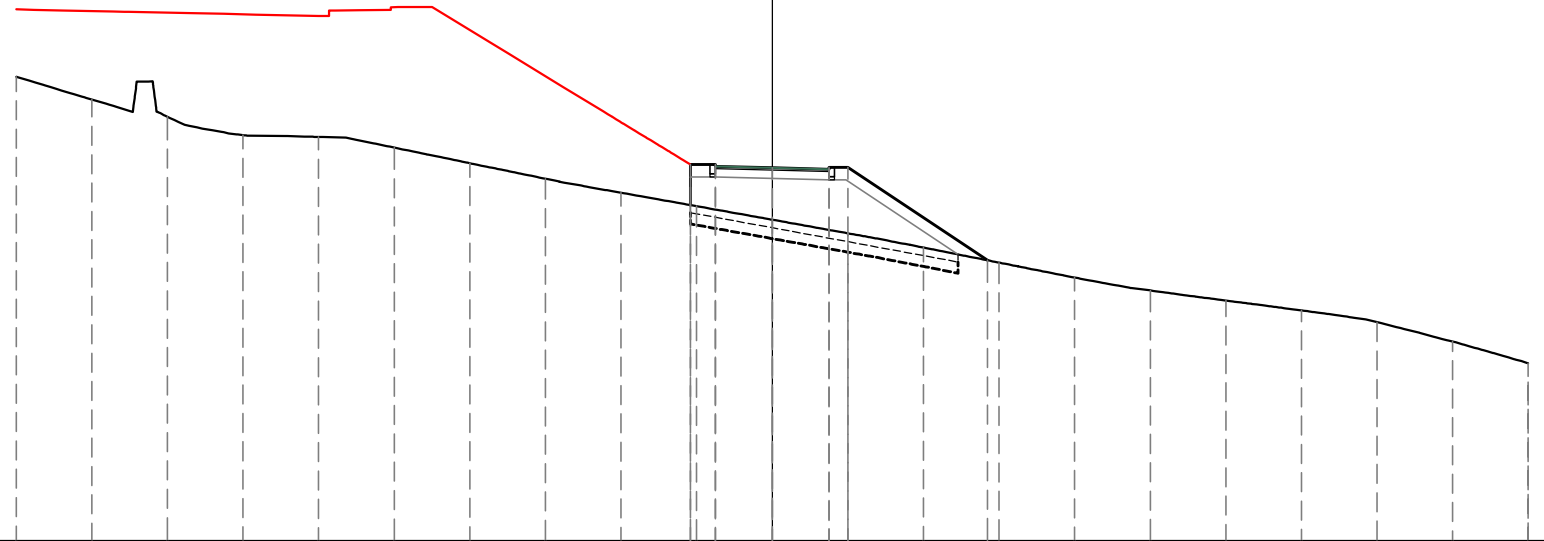

576

200  
200

|                      |        
|----------------------|--------|--------|--------|--------|--------|--------|--------|--------|--------|--------|--------|--------|--------|--------|--------|--------|--------|--------|--------|--------|--------|--------|--|
| PROGRESSIVE TERRENO  | -20.00 | -18.00 | -16.00 | -14.00 | -12.00 | -10.00 | -8.00  | -6.00  | -4.00  | -2.00  | 0.00   | 2.00   | 4.00   | 6.00   | 8.00   | 10.00  | 12.00  | 14.00  | 16.00  | 18.00  | 20.00  | 20.00  |  |
| PARZIALI TERRENO     |        | 2.00   | 2.00   | 2.00   | 2.00   | 2.00   | 2.00   | 2.00   | 2.00   | 2.00   | 2.00   | 2.00   | 2.00   | 2.00   | 2.00   | 2.00   | 2.00   | 2.00   | 2.00   | 2.00   | 2.00   | 2.00   |  |
| QUOTE TERRENO        | 588.28 | 587.67 | 587.22 | 586.73 | 586.68 | 586.40 | 585.99 | 585.58 | 585.21 | 584.85 | 584.49 | 584.13 | 583.76 | 583.36 | 582.96 | 582.62 | 582.35 | 582.09 | 581.78 | 581.27 | 580.70 | 580.20 |  |
| PROGRESSIVE PROGETTO |        |        |        |        |        |        |        |        |        | -2.17  | 0.00   | 1.50   | 2.00   | 5.69   |        |        |        |        |        |        |        |        |  |
| PARZIALI PROGETTO    |        |        |        |        |        |        |        |        |        | 0.67   | 1.50   | 1.50   | 0.50   | 3.69   |        |        |        |        |        |        |        |        |  |
| QUOTE PROGETTO       |        |        |        |        |        |        |        |        |        | 585.95 | 584.88 | 585.90 | 585.95 | 585.87 | 583.42 |        |        |        |        |        |        |        |  |

PROFILO Pedonale\_ESE


SEZIONE P-9

PROGRESSIVA 105.00

|   |                     |                |       |
|---|---------------------|----------------|-------|
| R | RIPORTO             | m <sup>2</sup> | 14.95 |
| C | FONDAZIONE          | m <sup>2</sup> | 0.66  |
| c | VEGETALE            | m              | 9.68  |
| g | SCOTICO IN RILEVATO | m              | 11.14 |
| h | BONIFICA            | m              | 11.14 |
| i | MASSELLI AUTOBLOC.  | m              | 3.00  |

574  
  
 200 200

|                      |        
|----------------------|--------|--------|--------|--------|--------|--------|--------|--------|--------|--------|--------|--------|--------|--------|--------|--------|--------|--------|--------|--------|--------|--------|
| PROGRESSIVE TERRENO  | -20.00 | -18.00 | -16.00 | -14.00 | -12.00 | -10.00 | -8.00  | -6.00  | -4.00  | -2.00  | 0.00   | 2.00   | 4.00   | 6.00   | 8.00   | 10.00  | 12.00  | 14.00  | 16.00  | 18.00  | 20.00  |        |
| PARZIALI TERRENO     |        | 2.00   | 2.00   | 2.00   | 2.00   | 2.00   | 2.00   | 2.00   | 2.00   | 2.00   | 2.00   | 2.00   | 2.00   | 2.00   | 2.00   | 2.00   | 2.00   | 2.00   | 2.00   | 2.00   | 2.00   | 2.00   |
| QUOTE TERRENO        | 588.00 | 587.34 | 586.83 | 586.56 | 586.35 | 585.86 | 585.37 | 584.97 | 584.58 | 584.19 | 583.80 | 583.34 | 582.86 | 582.39 | 581.92 | 581.43 | 580.95 | 580.42 | 579.66 | 578.89 | 578.15 |        |
| PROGRESSIVE PROGETTO |        |        |        |        |        |        |        |        | -3.95  | -3.95  | -1.50  | -1.50  | 0.00   | 1.50   | 1.50   | 2.00   |        |        |        |        |        |        |
| PARZIALI PROGETTO    |        |        |        |        |        |        |        |        | 2.45   | 1.50   | 1.50   | 0.50   |        | 5.85   |        |        |        |        |        |        |        |        |
| QUOTE PROGETTO       |        |        |        |        |        |        |        |        | 584.57 | 585.93 | 585.88 | 585.93 | 585.84 | 585.85 | 585.80 | 585.85 |        |        |        |        |        | 581.95 |

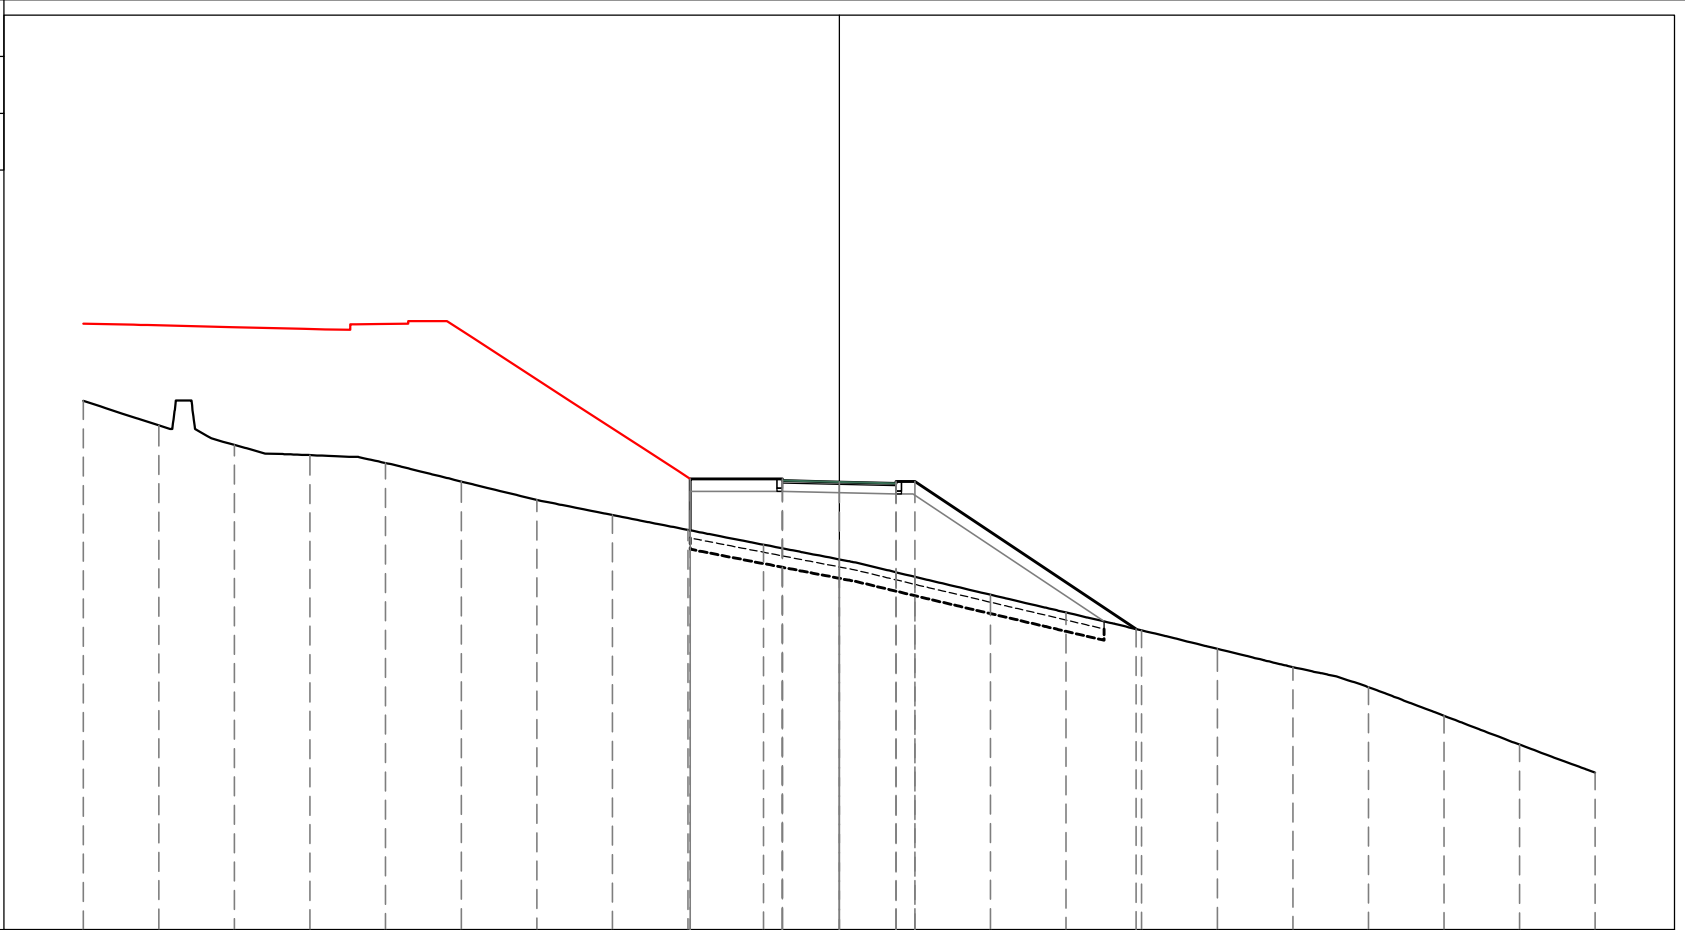


PROFILO Pedonale\_ESE

SEZIONE P-10

PROGRESSIVA 120.00

|   |                     |                |       |
|---|---------------------|----------------|-------|
| R | RIPORTO             | m <sup>2</sup> | 19.39 |
| C | FONDAZIONE          | m <sup>2</sup> | 0.66  |
| c | VEGETALE            | m              | 10.63 |
| g | SCOTICO IN RILEVATO | m              | 11.79 |
| h | BONIFICA            | m              | 11.79 |
| i | MASSELLI AUTOBLOC.  | m              | 3.00  |

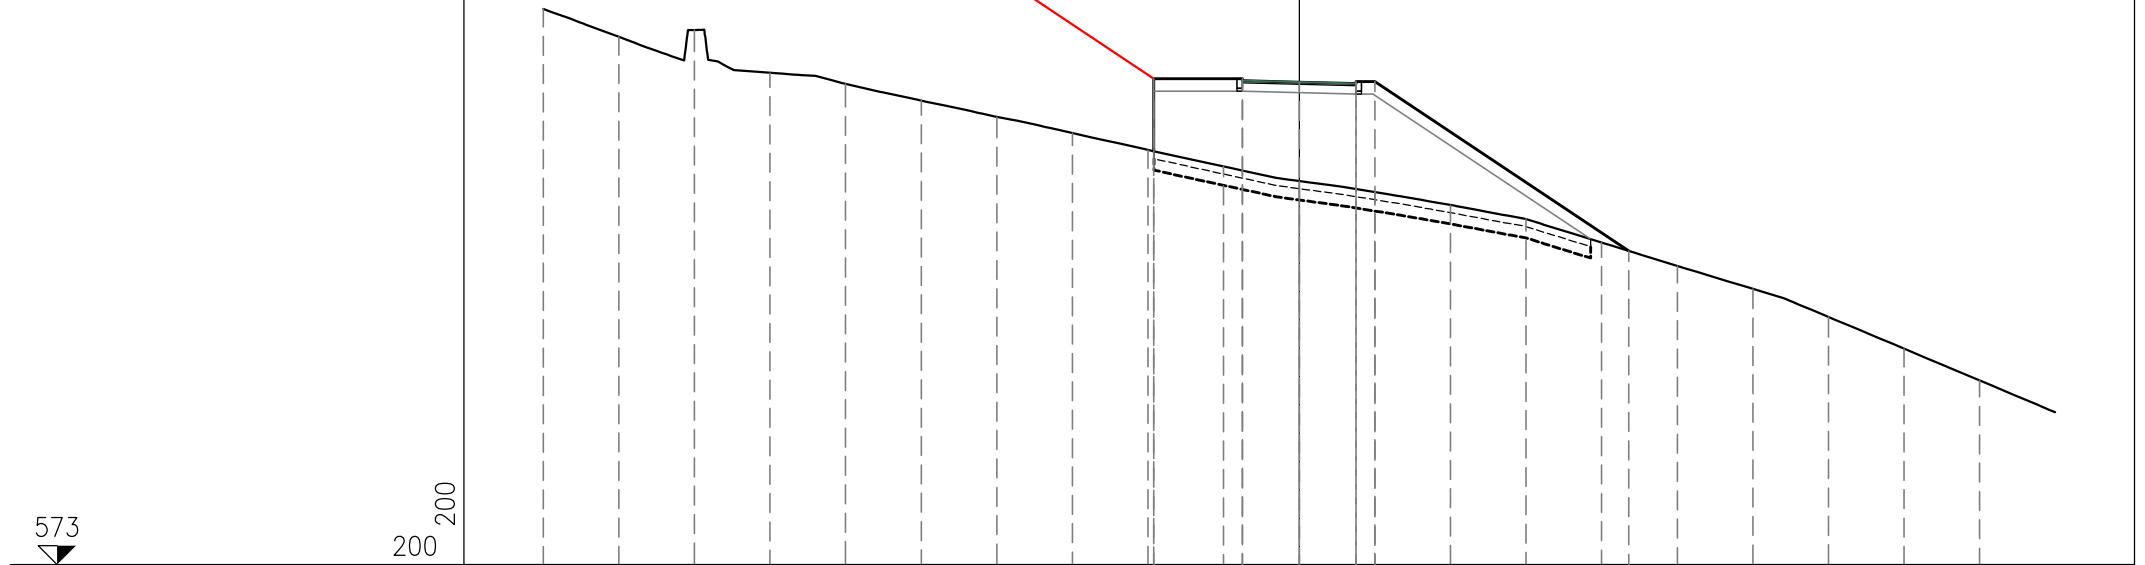

573

200  
200


|                      |        
|----------------------|--------|--------|--------|--------|--------|--------|--------|--------|--------|--------|--------|--------|--------|--------|--------|--------|--------|--------|--------|--------|--------|
| PROGRESSIVE TERRENO  | -20.00 | -18.00 | -16.00 | -14.00 | -12.00 | -10.00 | -8.00  | -6.00  | -4.00  | -2.00  | 0.00   | 2.00   | 4.00   | 6.00   | 8.00   | 10.00  | 12.00  | 14.00  | 16.00  | 18.00  |        |
| PARZIALI TERRENO     |        | 2.00   | 2.00   | 2.00   | 2.00   | 2.00   | 2.00   | 2.00   | 2.00   | 2.00   | 2.00   | 2.00   | 2.00   | 2.00   | 2.00   | 2.00   | 2.00   | 2.00   | 2.00   | 2.00   |        |
| QUOTE TERRENO        | 587.71 | 586.96 | 587.15 | 586.01 | 585.72 | 585.28 | 584.85 | 584.42 | 583.97 | 583.54 | 583.15 | 582.86 | 582.51 | 582.15 | 581.52 | 580.91 | 580.30 | 579.56 | 578.71 | 577.87 |        |
| PROGRESSIVE PROGETTO |        |        |        |        |        |        |        |        | -3.85  | -3.85  | -1.50  | -1.50  | 0.00   | 1.50   | 1.50   | 2.00   |        |        |        |        | 8.72   |
| PARZIALI PROGETTO    |        |        |        |        |        |        |        |        |        | 2.35   | 1.50   | 1.50   | 0.50   | 6.72   |        |        |        |        |        |        |        |
| QUOTE PROGETTO       |        |        |        |        |        |        |        |        | 585.85 | 583.94 | 585.80 | 585.85 | 585.77 | 585.78 | 585.73 | 585.78 |        |        |        |        | 581.30 |

PROFILO Pedonale\_ESE

SEZIONE P-11

PROGRESSIVA 140.00

|   |                     |                |       |
|---|---------------------|----------------|-------|
| R | RIPORTO             | m <sup>2</sup> | 31.39 |
| C | FONDAZIONE          | m <sup>2</sup> | 0.67  |
| c | VEGETALE            | m              | 11.53 |
| g | SCOTICO IN RILEVATO | m              | 12.81 |
| h | BONIFICA            | m              | 12.81 |
| i | MASSELLI AUTOBLOC.  | m              | 3.00  |

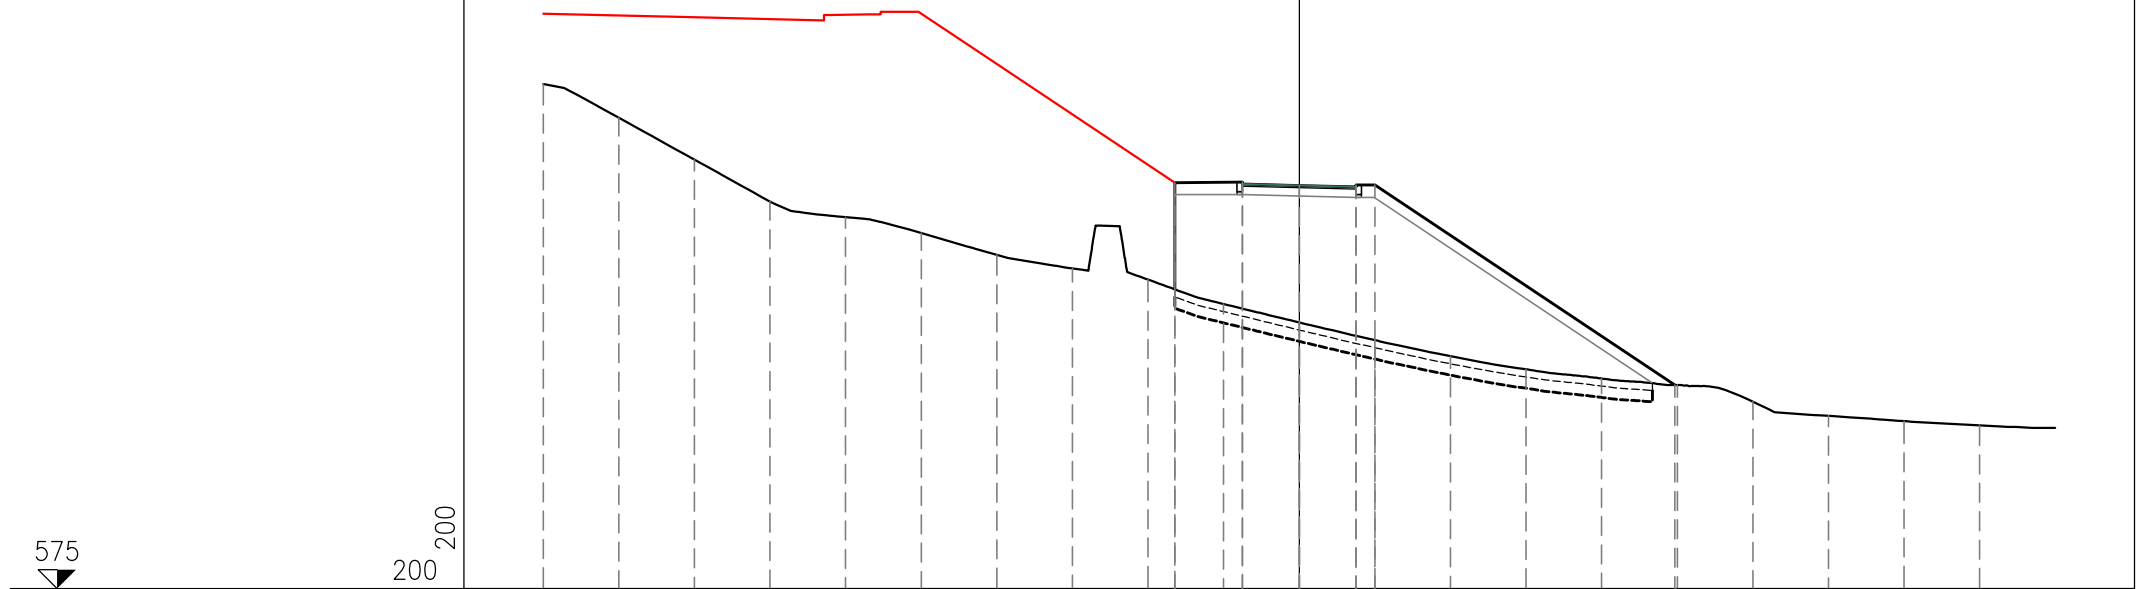

575  
▼

200  
200


|                      |        
|----------------------|--------|--------|--------|--------|--------|--------|--------|--------|--------|--------|--------|--------|--------|--------|--------|--------|--------|--------|--------|--------|
| PROGRESSIVE TERRENO  | 20.00  | 18.00  | 16.00  | 14.00  | 12.00  | 10.00  | 8.00   | 6.00   | 4.00   | 2.00   | 0.00   | 2.00   | 4.00   | 6.00   | 8.00   | 10.00  | 12.00  | 14.00  | 16.00  | 18.00  |
| PARZIALI TERRENO     | 2.00   | 2.00   | 2.00   | 2.00   | 2.00   | 2.00   | 2.00   | 2.00   | 2.00   | 2.00   | 2.00   | 2.00   | 2.00   | 2.00   | 2.00   | 2.00   | 2.00   | 2.00   | 2.00   | 2.00   |
| QUOTE TERRENO        | 588.35 | 587.46 | 586.35 | 585.24 | 584.83 | 584.41 | 583.83 | 583.47 | 583.18 | 582.53 | 582.04 | 581.58 | 581.15 | 580.80 | 580.56 | 580.39 | 579.95 | 579.57 | 579.43 | 579.32 |
| PROGRESSIVE PROGETTO |        |        |        |        |        |        |        |        | -3.29  | -3.29  | -1.50  | -1.50  | 0.00   | 1.50   | 1.50   | 2.00   | 9.94   |        |        |        |
| PARZIALI PROGETTO    |        |        |        |        |        |        |        |        | 1.79   | 1.50   | 1.50   | 0.50   |        | 7.94   |        |        |        |        |        |        |
| QUOTE PROGETTO       |        |        |        |        |        |        |        |        | 582.92 | 585.74 | 585.70 | 585.75 | 585.67 | 585.68 | 585.63 | 585.68 | 580.39 |        |        |        |

PROFILO Pedonale\_ESE

SEZIONE P-12

PROGRESSIVA 160.00

|   |                     |                |       |
|---|---------------------|----------------|-------|
| R | RIPORTO             | m <sup>2</sup> | 38.84 |
| C | FONDAZIONE          | m <sup>2</sup> | 0.65  |
| c | VEGETALE            | m              | 13.80 |
| g | SCOTICO IN RILEVATO | m              | 14.75 |
| h | BONIFICA            | m              | 14.75 |
| i | MASSELLI AUTOBLOC.  | m              | 3.00  |

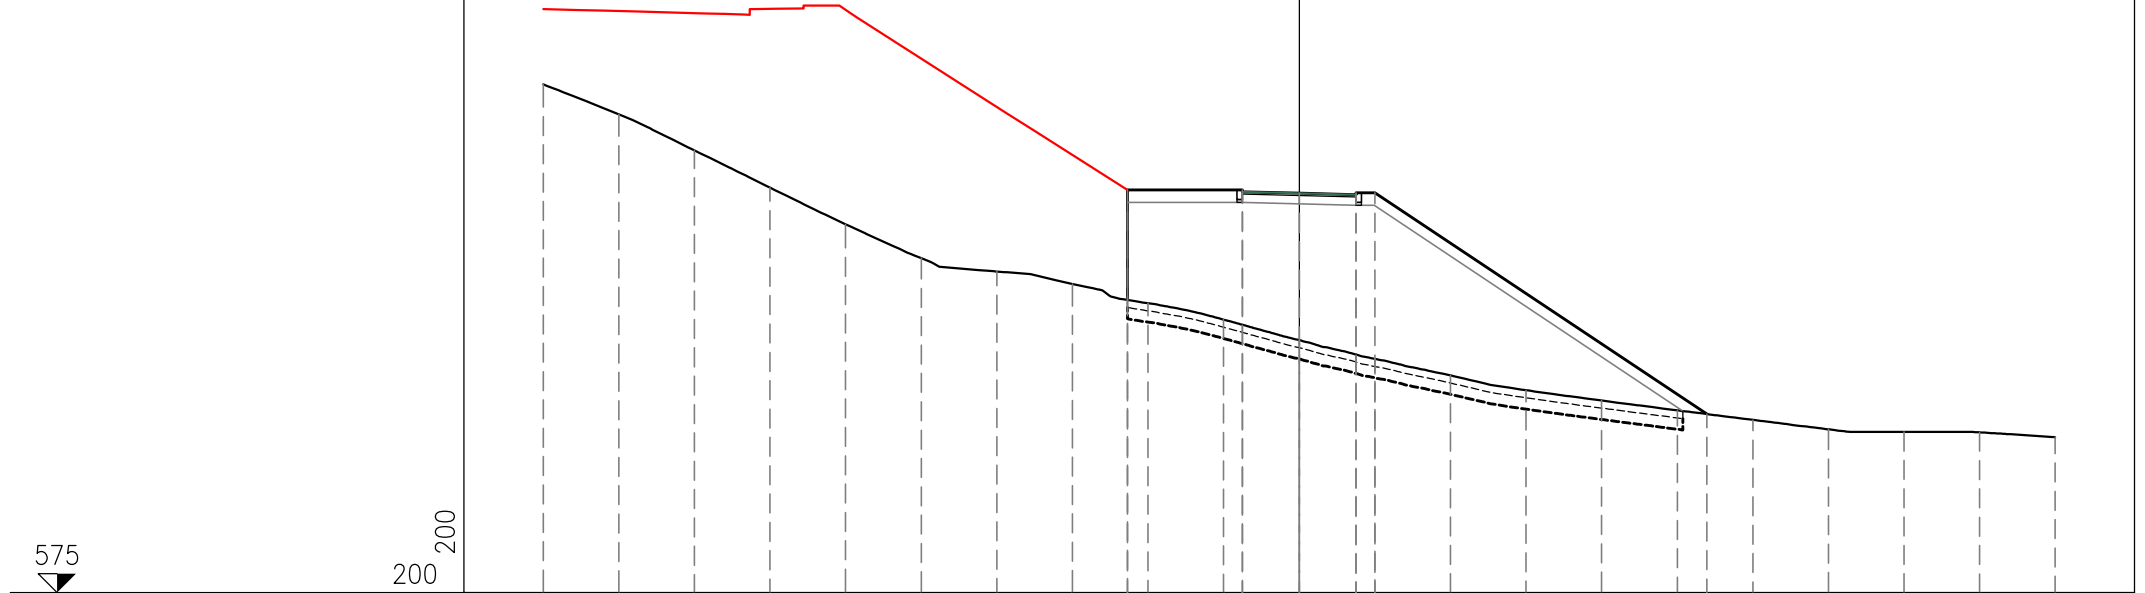

200  
200

|                      |        
|----------------------|--------|--------|--------|--------|--------|--------|--------|--------|--------|--------|--------|--------|--------|--------|--------|--------|--------|--------|--------|--------|--------|
| PROGRESSIVE TERRENO  | 20.00  | 18.00  | 16.00  | 14.00  | 12.00  | 10.00  | 8.00   | 6.00   | 4.00   | 2.00   | 0.00   | 2.00   | 4.00   | 6.00   | 8.00   | 10.00  | 12.00  | 14.00  | 16.00  | 18.00  | 20.00  |
| PARZIALI TERRENO     | 2.00   | 2.00   | 2.00   | 2.00   | 2.00   | 2.00   | 2.00   | 2.00   | 2.00   | 2.00   | 2.00   | 2.00   | 2.00   | 2.00   | 2.00   | 2.00   | 2.00   | 2.00   | 2.00   | 2.00   | 2.00   |
| QUOTE TERRENO        | 588.45 | 587.66 | 586.70 | 585.72 | 584.74 | 583.85 | 583.50 | 583.17 | 582.66 | 582.22 | 581.68 | 581.19 | 580.75 | 580.36 | 580.08 | 579.82 | 579.57 | 579.32 | 579.25 | 579.24 | 579.11 |
| PROGRESSIVE PROGETTO |        |        |        |        |        |        |        | -4.55  | -4.55  | -1.50  | -1.50  | 0.00   | 1.50   | 1.50   | 2.00   | 10.78  |        |        |        |        |        |
| PARZIALI PROGETTO    |        |        |        |        |        |        |        | 3.05   | 1.50   | 1.50   | 0.50   |        | 8.78   |        |        |        |        |        |        |        |        |
| QUOTE PROGETTO       |        |        |        |        |        |        |        | 585.65 | 582.75 | 585.60 | 585.65 | 585.57 | 585.58 | 585.53 | 585.58 | 579.73 |        |        |        |        |        |



PROFILO Pedonale\_ESE


SEZIONE P-13

PROGRESSIVA 170.00

|   |                     |                |       |
|---|---------------------|----------------|-------|
| R | RIPORTO             | m <sup>2</sup> | 32.75 |
| C | FONDAZIONE          | m <sup>2</sup> | 0.66  |
| c | VEGETALE            | m              | 15.85 |
| g | SCOTICO IN RILEVATO | m              | 16.96 |
| h | BONIFICA            | m              | 16.96 |
| i | MASSELLI AUTOBLOC.  | m              | 3.00  |

574  
  
 200 200

|                      |        
|----------------------|--------|--------|--------|--------|--------|--------|--------|--------|--------|--------|--------|--------|--------|--------|--------|--------|--------|--------|--------|--------|--------|------|
| PROGRESSIVE TERRENO  | -20.00 | -18.00 | -16.00 | -14.00 | -12.00 | -10.00 | -8.00  | -6.00  | -4.00  | -2.00  | 0.00   | 2.00   | 4.00   | 6.00   | 8.00   | 10.00  | 12.00  | 14.00  | 16.00  | 18.00  | 20.00  |      |
| PARZIALI TERRENO     |        | 2.00   | 2.00   | 2.00   | 2.00   | 2.00   | 2.00   | 2.00   | 2.00   | 2.00   | 2.00   | 2.00   | 2.00   | 2.00   | 2.00   | 2.00   | 2.00   | 2.00   | 2.00   | 2.00   | 2.00   | 2.00 |
| QUOTE TERRENO        | 590.01 | 589.08 | 588.21 | 587.36 | 586.41 | 585.52 | 584.64 | 583.78 | 582.94 | 582.65 | 582.21 | 581.54 | 580.87 | 580.55 | 580.26 | 579.96 | 579.66 | 579.36 | 579.07 | 578.75 | 578.51 |      |
| PROGRESSIVE PROGETTO |        |        |        |        |        |        |        |        | -3.61  | -1.50  | -1.50  | 0.00   | 1.50   | 1.50   | 2.00   | 9.50   | 12.00  | 13.69  |        |        |        |      |
| PARZIALI PROGETTO    |        |        |        |        |        |        |        |        |        | 2.11   | 1.50   | 1.50   | 0.50   | 7.50   |        | 2.50   | 1.69   |        |        |        |        |      |
| QUOTE PROGETTO       |        |        |        |        |        |        |        |        | 585.60 | 585.55 | 585.60 | 585.52 | 585.53 | 585.48 | 585.53 | 580.53 | 580.53 | 579.40 |        |        |        |      |

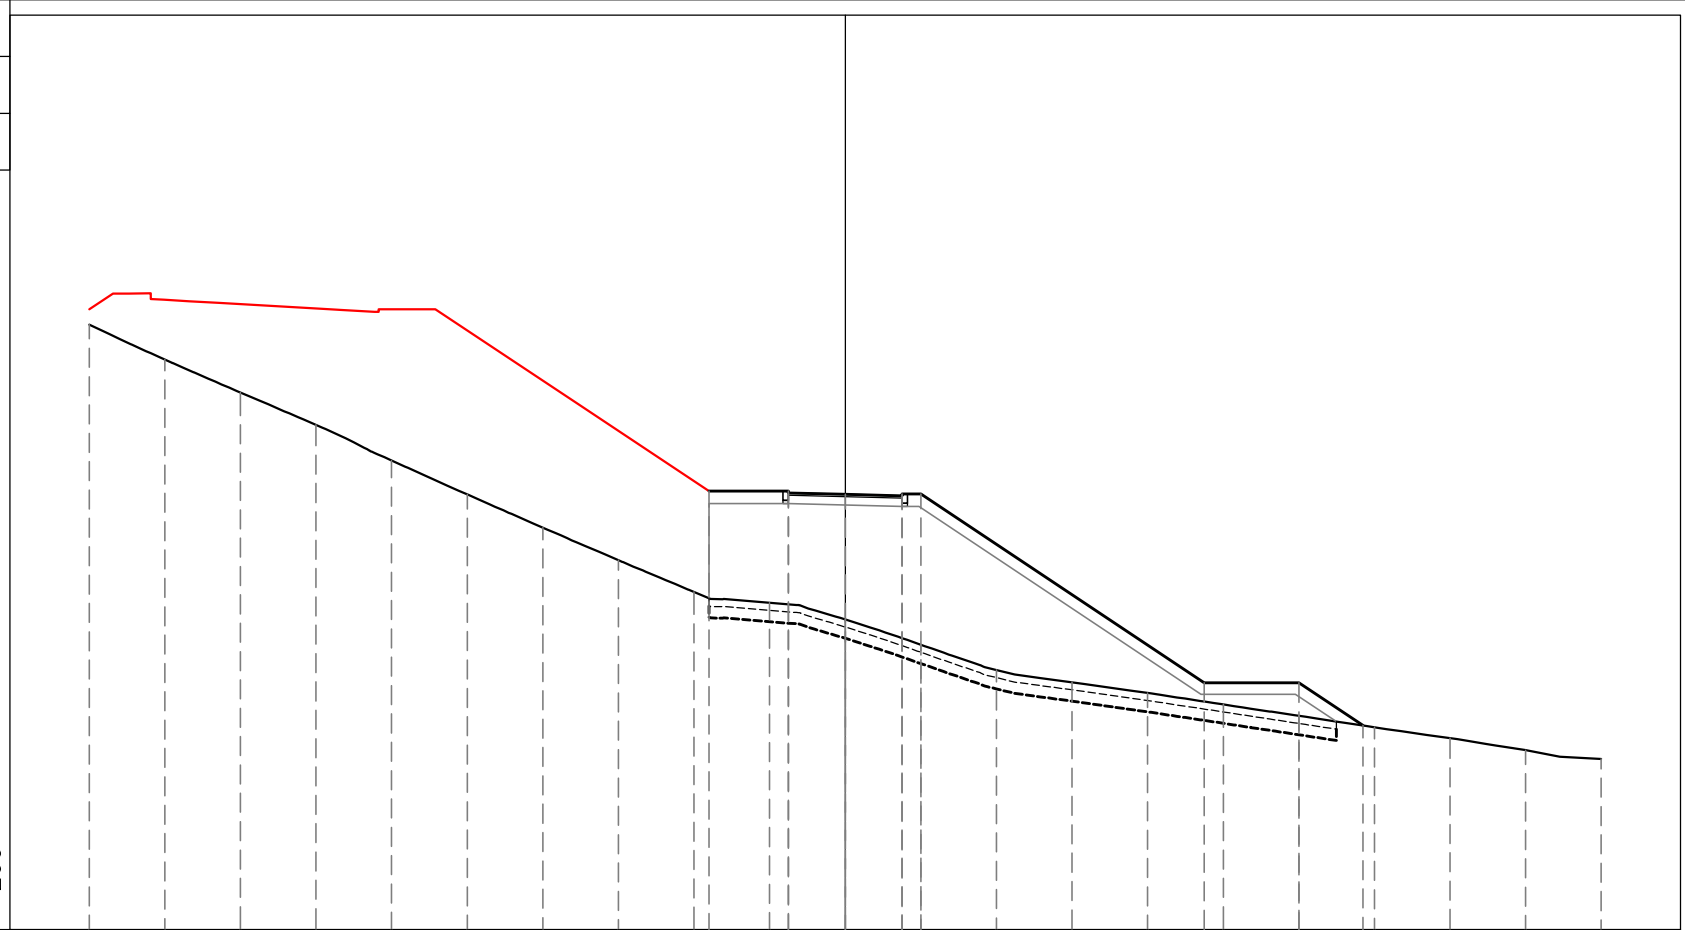


PROFILO Pedonale\_ESE

SEZIONE P-14

PROGRESSIVA 181.03

|   |                     |                |       |
|---|---------------------|----------------|-------|
| R | RIPORTO             | m <sup>2</sup> | 13.88 |
| C | FONDAZIONE          | m <sup>2</sup> | 0.62  |
| c | VEGETALE            | m              | 1.42  |
| g | SCOTICO IN RILEVATO | m              | 4.53  |
| h | BONIFICA            | m              | 4.53  |
| i | MASSELLI AUTOBLOC.  | m              | 2.82  |

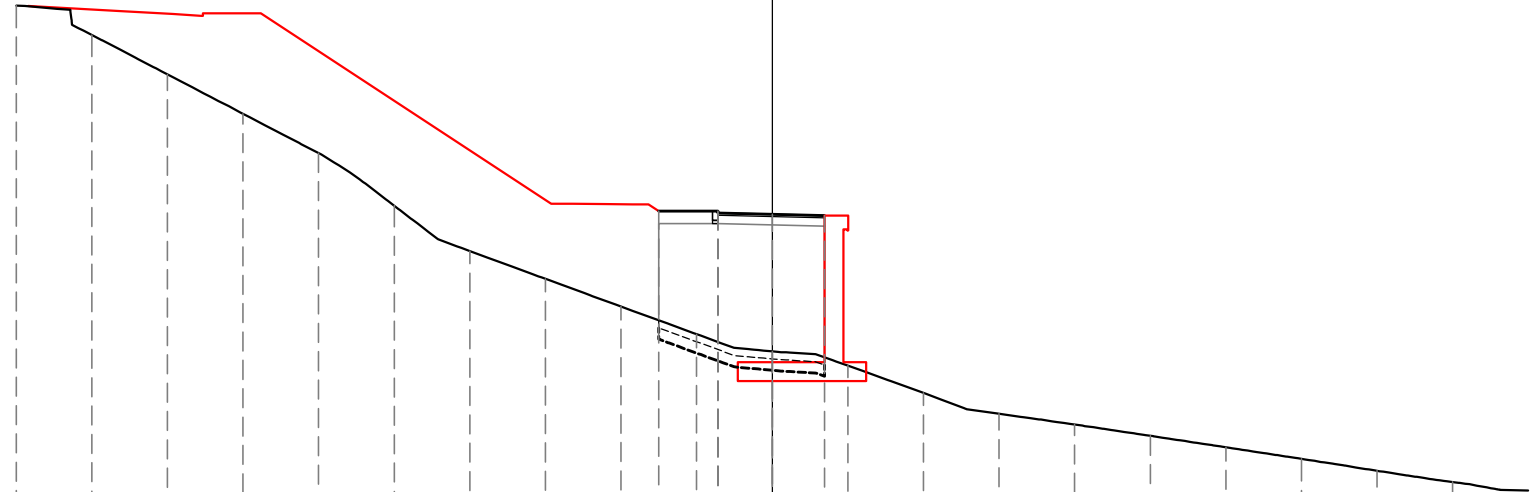

573

200  
200


|                      |        
|----------------------|--------|--------|--------|--------|--------|--------|--------|--------|--------|--------|--------|--------|--------|--------|--------|--------|--------|--------|--------|--------|
| PROGRESSIVE TERRENO  | -20.00 | -18.00 | -16.00 | -14.00 | -12.00 | -10.00 | -8.00  | -6.00  | -4.00  | -2.00  | 0.00   | 2.00   | 4.00   | 6.00   | 8.00   | 10.00  | 12.00  | 14.00  | 16.00  | 18.00  |
| PARZIALI TERRENO     |        | 2.00   | 2.00   | 2.00   | 2.00   | 2.00   | 2.00   | 2.00   | 2.00   | 2.00   | 2.00   | 2.00   | 2.00   | 2.00   | 2.00   | 2.00   | 2.00   | 2.00   | 2.00   | 2.00   |
| QUOTE TERRENO        | 590.91 | 590.14 | 589.10 | 588.05 | 587.01 | 585.62 | 584.42 | 583.68 | 582.95 | 582.22 | 581.77 | 581.39 | 580.67 | 580.12 | 579.83 | 579.53 | 579.23 | 578.92 | 578.61 | 578.31 |
| PROGRESSIVE PROGETTO |        |        |        |        |        |        |        |        |        | -3.00  | -1.43  | -1.43  | 0.00   | 1.39   |        |        |        |        |        |        |
| PARZIALI PROGETTO    |        |        |        |        |        |        |        |        |        | 1.57   | 1.43   | 1.39   |        |        |        |        |        |        |        |        |
| QUOTE PROGETTO       |        |        |        |        |        |        |        |        |        | 585.48 | 585.43 | 585.48 | 585.39 | 585.36 |        |        |        |        |        |        |

PROFILO Pedonale\_ESE

SEZIONE P-15

PROGRESSIVA 190.00

R RIPORTO m<sup>2</sup> 12.92  
 C FONDAZIONE m<sup>2</sup> 0.49  
 c VEGETALE m 2.37  
 g SCOTICO IN RILEVATO m 4.98  
 h BONIFICA m 4.98  
 i MASSELLI AUTOBLOC. m 2.24

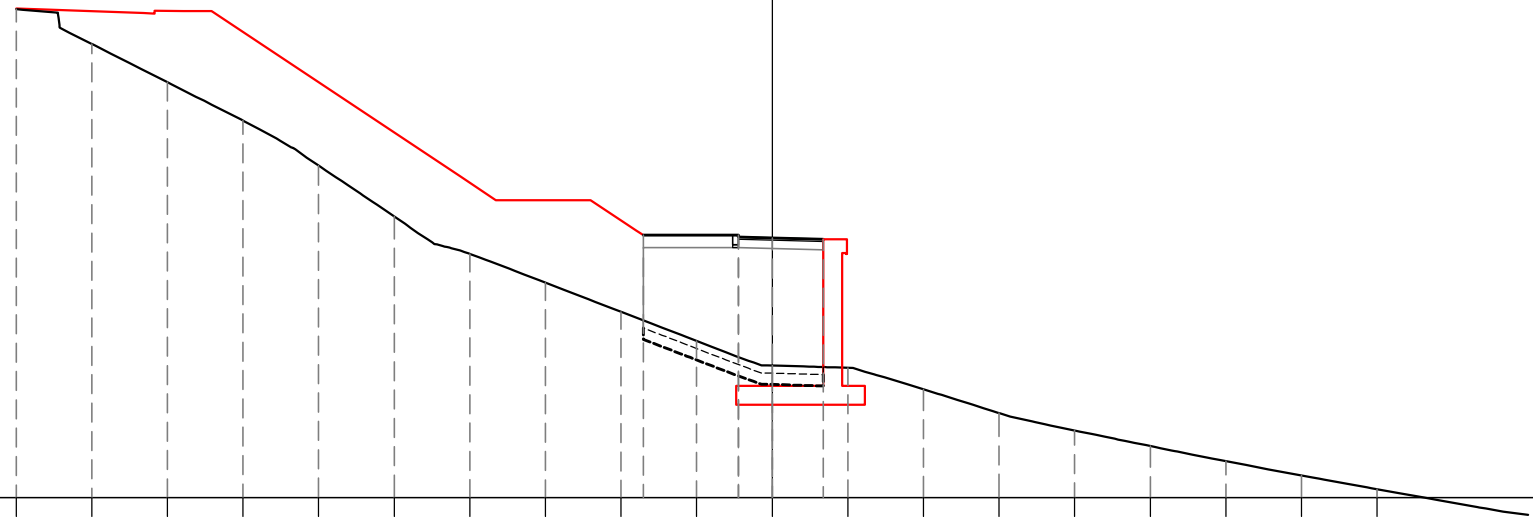

578  
 ▼

200  
 200

|                      |        
|----------------------|--------|--------|--------|--------|--------|--------|--------|--------|--------|--------|--------|--------|--------|--------|--------|--------|--------|--------|--------|
| PROGRESSIVE TERRENO  | -20.00 | -18.00 | -16.00 | -14.00 | -12.00 | -10.00 | -8.00  | -6.00  | -4.00  | -2.00  | 0.00   | 2.00   | 4.00   | 6.00   | 8.00   | 10.00  | 12.00  | 14.00  | 16.00  |
| PARZIALI TERRENO     |        | 2.00   | 2.00   | 2.00   | 2.00   | 2.00   | 2.00   | 2.00   | 2.00   | 2.00   | 2.00   | 2.00   | 2.00   | 2.00   | 2.00   | 2.00   | 2.00   | 2.00   | 2.00   |
| QUOTE TERRENO        | 590.92 | 590.00 | 588.99 | 587.97 | 586.79 | 585.44 | 584.45 | 583.69 | 582.92 | 582.15 | 581.50 | 581.44 | 580.87 | 580.24 | 579.78 | 579.37 | 578.97 | 578.59 | 578.22 |
| PROGRESSIVE PROGETTO |        |        |        |        |        |        |        |        | -3.41  | -0.89  | -0.89  | 0.00   | 1.35   |        |        |        |        |        |        |
| PARZIALI PROGETTO    |        |        |        |        |        |        |        |        |        | 2.52   | 0.89   | 1.35   |        |        |        |        |        |        |        |
| QUOTE PROGETTO       |        |        |        |        |        |        |        |        | 584.94 | 584.89 | 584.94 | 584.87 | 584.84 |        |        |        |        |        |        |

PROFILO Pedonale\_ESE

SEZIONE P-16

PROGRESSIVA 196.28

R RIPORTO m<sup>2</sup> 3.59  
 C FONDAZIONE m<sup>2</sup> 0.32  
 g SCOTICO IN RILEVATO m 1.50  
 h BONIFICA m 1.50  
 i MASSELLI AUTOBLOC. m 1.50

580  


200  
  
 200



|                      |        
|----------------------|--------|--------|--------|--------|--------|--------|--------|--------|--------|--------|--------|--------|--------|--------|--------|--------|--------|--------|--------|--------|
| PROGRESSIVE TERRENO  | -20.00 | -18.00 | -16.00 | -14.00 | -12.00 | -10.00 | -8.00  | -6.00  | -4.00  | -2.00  | 0.00   | 2.00   | 4.00   | 6.00   | 8.00   | 10.00  | 12.00  | 14.00  | 16.00  | 18.00  |
| PARZIALI TERRENO     | 2.00   | 2.00   | 2.00   | 2.00   | 2.00   | 2.00   | 2.00   | 2.00   | 2.00   | 2.00   | 2.00   | 2.00   | 2.00   | 2.00   | 2.00   | 2.00   | 2.00   | 2.00   | 2.00   | 2.00   |
| QUOTE TERRENO        | 588.04 | 587.41 | 586.74 | 585.83 | 584.96 | 584.45 | 584.00 | 583.50 | 582.88 | 582.19 | 581.81 | 581.64 | 581.50 | 581.45 | 581.35 | 581.12 | 580.88 | 580.62 | 580.33 | 580.03 |
| PROGRESSIVE PROGETTO |        |        |        |        |        |        |        |        |        |        | -0.87  | 0.00   | 0.63   |        |        |        |        |        |        |        |
| PARZIALI PROGETTO    |        |        |        |        |        |        |        |        |        |        | 0.87   | 0.63   |        |        |        |        |        |        |        |        |
| QUOTE PROGETTO       |        |        |        |        |        |        |        |        |        |        | 584.52 | 584.50 | 584.48 |        |        |        |        |        |        |        |

PROFILO Pedonale\_ESE


SEZIONE P-17

PROGRESSIVA 203.36

|   |                     |                |      |
|---|---------------------|----------------|------|
| R | RIPORTO             | m <sup>2</sup> | 2.44 |
| C | FONDAZIONE          | m <sup>2</sup> | 0.33 |
| g | SCOTICO IN RILEVATO | m              | 2.25 |
| h | BONIFICA            | m              | 2.25 |
| i | MASSELLI AUTOBLOC.  | m              | 1.50 |

581

200  
200

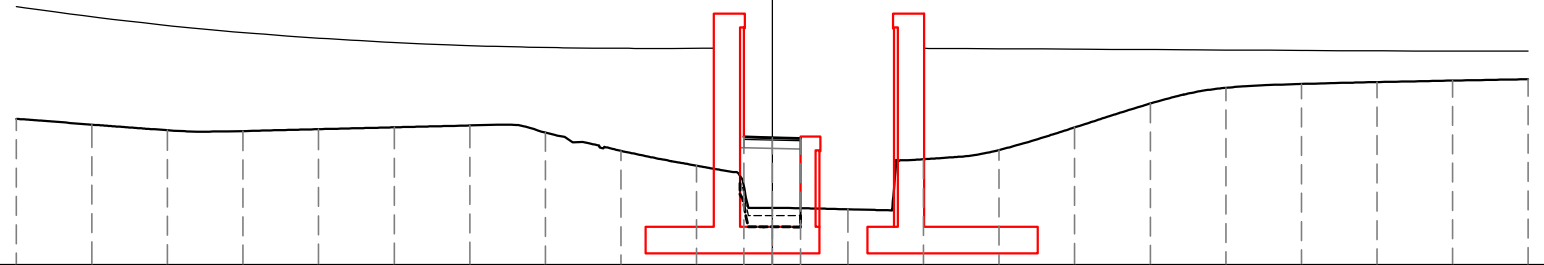

|                      |        
|----------------------|--------|--------|--------|--------|--------|--------|--------|--------|--------|--------|--------|--------|--------|--------|--------|--------|--------|--------|--------|--------|--------|
| PROGRESSIVE TERRENO  | -20.00 | -18.00 | -16.00 | -14.00 | -12.00 | -10.00 | -8.00  | -6.00  | -4.00  | -2.00  | 0.00   | 2.00   | 4.00   | 6.00   | 8.00   | 10.00  | 12.00  | 14.00  | 16.00  | 18.00  | 20.00  |
| PARZIALI TERRENO     | 2.00   | 2.00   | 2.00   | 2.00   | 2.00   | 2.00   | 2.00   | 2.00   | 2.00   | 2.00   | 2.00   | 2.00   | 2.00   | 2.00   | 2.00   | 2.00   | 2.00   | 2.00   | 2.00   | 2.00   | 2.00   |
| QUOTE TERRENO        | 584.86 | 584.71 | 584.56 | 584.54 | 584.59 | 584.63 | 584.68 | 584.50 | 584.01 | 583.62 | 582.50 | 582.47 | 583.79 | 584.03 | 584.63 | 585.26 | 585.68 | 585.78 | 585.83 | 585.87 | 585.91 |
| PROGRESSIVE PROGETTO |        |        |        |        |        |        |        |        |        |        | -0.75  | 0.00   | 0.75   |        |        |        |        |        |        |        |        |
| PARZIALI PROGETTO    |        |        |        |        |        |        |        |        |        |        | 0.75   | 0.75   |        |        |        |        |        |        |        |        |        |
| QUOTE PROGETTO       |        |        |        |        |        |        |        |        |        |        | 584.38 | 584.36 | 584.34 |        |        |        |        |        |        |        |        |



PROFILO Pedonale\_ESE


SEZIONE P-19

PROGRESSIVA 235.72

|   |                     |                |      |
|---|---------------------|----------------|------|
| R | RIPORTO             | m <sup>2</sup> | 2.23 |
| C | FONDAZIONE          | m <sup>2</sup> | 0.32 |
| c | VEGETALE            | m              | 0.17 |
| g | SCOTICO IN RILEVATO | m              | 2.83 |
| h | BONIFICA            | m              | 2.83 |
| i | MASSELLI AUTOBLOC.  | m              | 1.50 |

583

200  
200

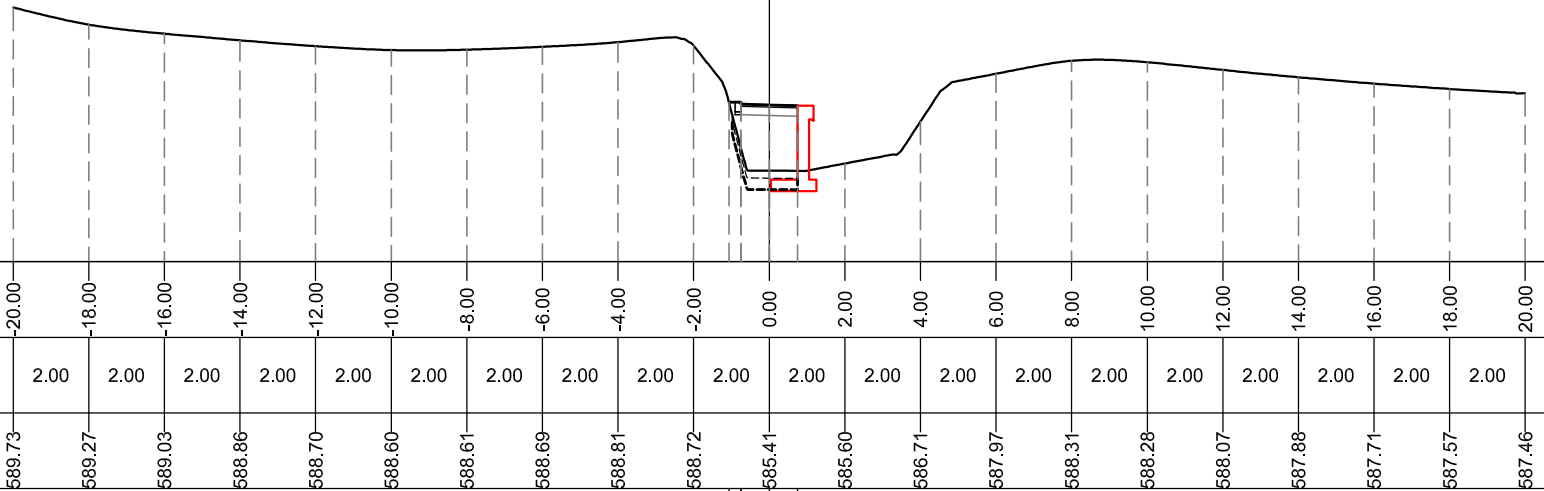

|                      |        
|----------------------|--------|--------|--------|--------|--------|--------|--------|--------|--------|--------|--------|--------|--------|--------|--------|--------|--------|--------|--------|--------|--------|--|
| PROGRESSIVE TERRENO  | -20.00 | -18.00 | -16.00 | -14.00 | -12.00 | -10.00 | -8.00  | -6.00  | -4.00  | -2.00  | 0.00   | 2.00   | 4.00   | 6.00   | 8.00   | 10.00  | 12.00  | 14.00  | 16.00  | 18.00  | 20.00  |  |
| PARZIALI TERRENO     | 2.00   | 2.00   | 2.00   | 2.00   | 2.00   | 2.00   | 2.00   | 2.00   | 2.00   | 2.00   | 2.00   | 2.00   | 2.00   | 2.00   | 2.00   | 2.00   | 2.00   | 2.00   | 2.00   | 2.00   | 2.00   |  |
| QUOTE TERRENO        | 589.73 | 589.27 | 589.03 | 588.86 | 588.70 | 588.60 | 588.61 | 588.69 | 588.81 | 588.72 | 585.41 | 585.60 | 586.71 | 587.97 | 588.31 | 588.28 | 588.07 | 587.88 | 587.71 | 587.57 | 587.46 |  |
| PROGRESSIVE PROGETTO |        |        |        |        |        |        |        |        |        |        | -1.07  | -0.75  | -0.75  | 0.00   | 0.75   |        |        |        |        |        |        |  |
| PARZIALI PROGETTO    |        |        |        |        |        |        |        |        |        |        | 0.32   | 0.75   | 0.75   |        |        |        |        |        |        |        |        |  |
| QUOTE PROGETTO       |        |        |        |        |        |        |        |        |        |        | 587.22 | 587.17 | 587.22 | 587.15 | 587.13 |        |        |        |        |        |        |  |

PROFILO Pedonale\_ESE


SEZIONE P-20

PROGRESSIVA 238.26

|   |                     |                |      |
|---|---------------------|----------------|------|
| R | RIPORTO             | m <sup>2</sup> | 1.79 |
| C | FONDAZIONE          | m <sup>2</sup> | 0.32 |
| c | VEGETALE            | m              | 1.00 |
| g | SCOTICO IN RILEVATO | m              | 2.61 |
| h | BONIFICA            | m              | 2.61 |
| i | MASSELLI AUTOBLOC.  | m              | 1.44 |

583

200  
200

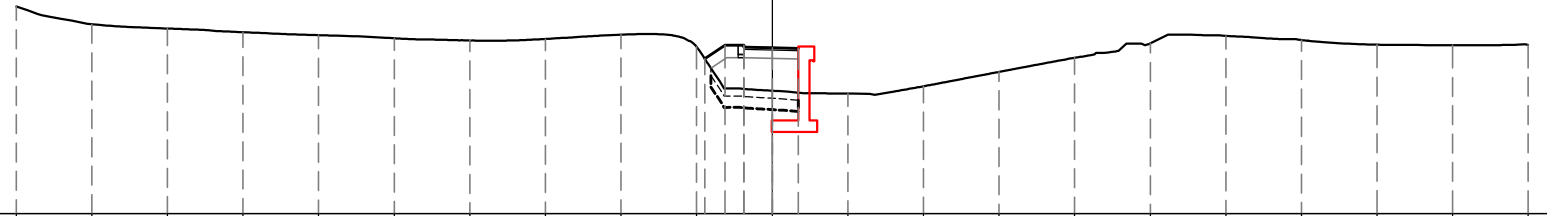

|                      |        
|----------------------|--------|--------|--------|--------|--------|--------|--------|--------|--------|--------|--------|--------|--------|--------|--------|--------|--------|--------|--------|--------|--------|------|
| PROGRESSIVE TERRENO  | -20.00 | -18.00 | -16.00 | -14.00 | -12.00 | -10.00 | -8.00  | -6.00  | -4.00  | -2.00  | 0.00   | 2.00   | 4.00   | 6.00   | 8.00   | 10.00  | 12.00  | 14.00  | 16.00  | 18.00  | 20.00  |      |
| PARZIALI TERRENO     |        | 2.00   | 2.00   | 2.00   | 2.00   | 2.00   | 2.00   | 2.00   | 2.00   | 2.00   | 2.00   | 2.00   | 2.00   | 2.00   | 2.00   | 2.00   | 2.00   | 2.00   | 2.00   | 2.00   | 2.00   | 2.00 |
| QUOTE TERRENO        | 588.49 | 588.01 | 587.90 | 587.80 | 587.72 | 587.64 | 587.58 | 587.62 | 587.74 | 587.41 | 586.25 | 586.18 | 586.37 | 586.75 | 587.12 | 587.50 | 587.71 | 587.60 | 587.47 | 587.46 | 587.47 |      |
| PROGRESSIVE PROGETTO |        |        |        |        |        |        |        |        |        | -1.79  | -1.25  | -0.75  | -0.75  | 0.00   | 0.69   |        |        |        |        |        |        |      |
| PARZIALI PROGETTO    |        |        |        |        |        |        |        |        |        | 0.54   | 0.50   | 0.75   | 0.69   |        |        |        |        |        |        |        |        |      |
| QUOTE PROGETTO       |        |        |        |        |        |        |        |        |        | 587.10 | 587.46 | 587.41 | 587.46 | 587.39 | 587.37 |        |        |        |        |        |        |      |



PROFILO Pedonale\_ESE


SEZIONE P-21

PROGRESSIVA 250.00

S STERRO m<sup>2</sup> 9.49  
 C FONDAZIONE m<sup>2</sup> 0.36  
 c VEGETALE m 5.43  
 f SCOTICO IN TRINCEA m 8.00  
 i MASSELLI AUTOBLOC. m 1.66

584  
 200 200

|                      |        
|----------------------|--------|--------|--------|--------|--------|--------|--------|--------|--------|--------|--------|--------|--------|--------|--------|--------|--------|--------|--------|--------|--------|------|
| PROGRESSIVE TERRENO  | -20.00 | -18.00 | -16.00 | -14.00 | -12.00 | -10.00 | -8.00  | -6.00  | -4.00  | -2.00  | 0.00   | 2.00   | 4.00   | 6.00   | 8.00   | 10.00  | 12.00  | 14.00  | 16.00  | 18.00  | 20.00  |      |
| PARZIALI TERRENO     |        | 2.00   | 2.00   | 2.00   | 2.00   | 2.00   | 2.00   | 2.00   | 2.00   | 2.00   | 2.00   | 2.00   | 2.00   | 2.00   | 2.00   | 2.00   | 2.00   | 2.00   | 2.00   | 2.00   | 2.00   | 2.00 |
| QUOTE TERRENO        | 591.77 | 591.66 | 591.59 | 591.60 | 591.44 | 591.08 | 590.58 | 590.29 | 590.58 | 590.51 | 589.86 | 589.02 | 588.50 | 587.88 | 587.13 | 588.62 | 589.54 | 590.47 | 590.96 | 591.01 | 591.03 |      |
| PROGRESSIVE PROGETTO |        |        |        |        |        |        |        | -4.66  |        | -1.33  | -0.83  | -0.83  | 0.00   | 0.83   | 0.83   | 1.33   | 2.11   |        |        |        |        |      |
| PARZIALI PROGETTO    |        |        |        |        |        |        |        | 3.33   | 0.50   | 0.83   | 0.83   | 0.50   | 0.78   |        |        |        |        |        |        |        |        |      |
| QUOTE PROGETTO       | 590.49 |        |        |        |        |        |        |        | 588.59 | 588.54 | 588.59 | 588.52 | 588.55 | 588.50 | 588.55 | 588.99 |        |        |        |        |        |      |

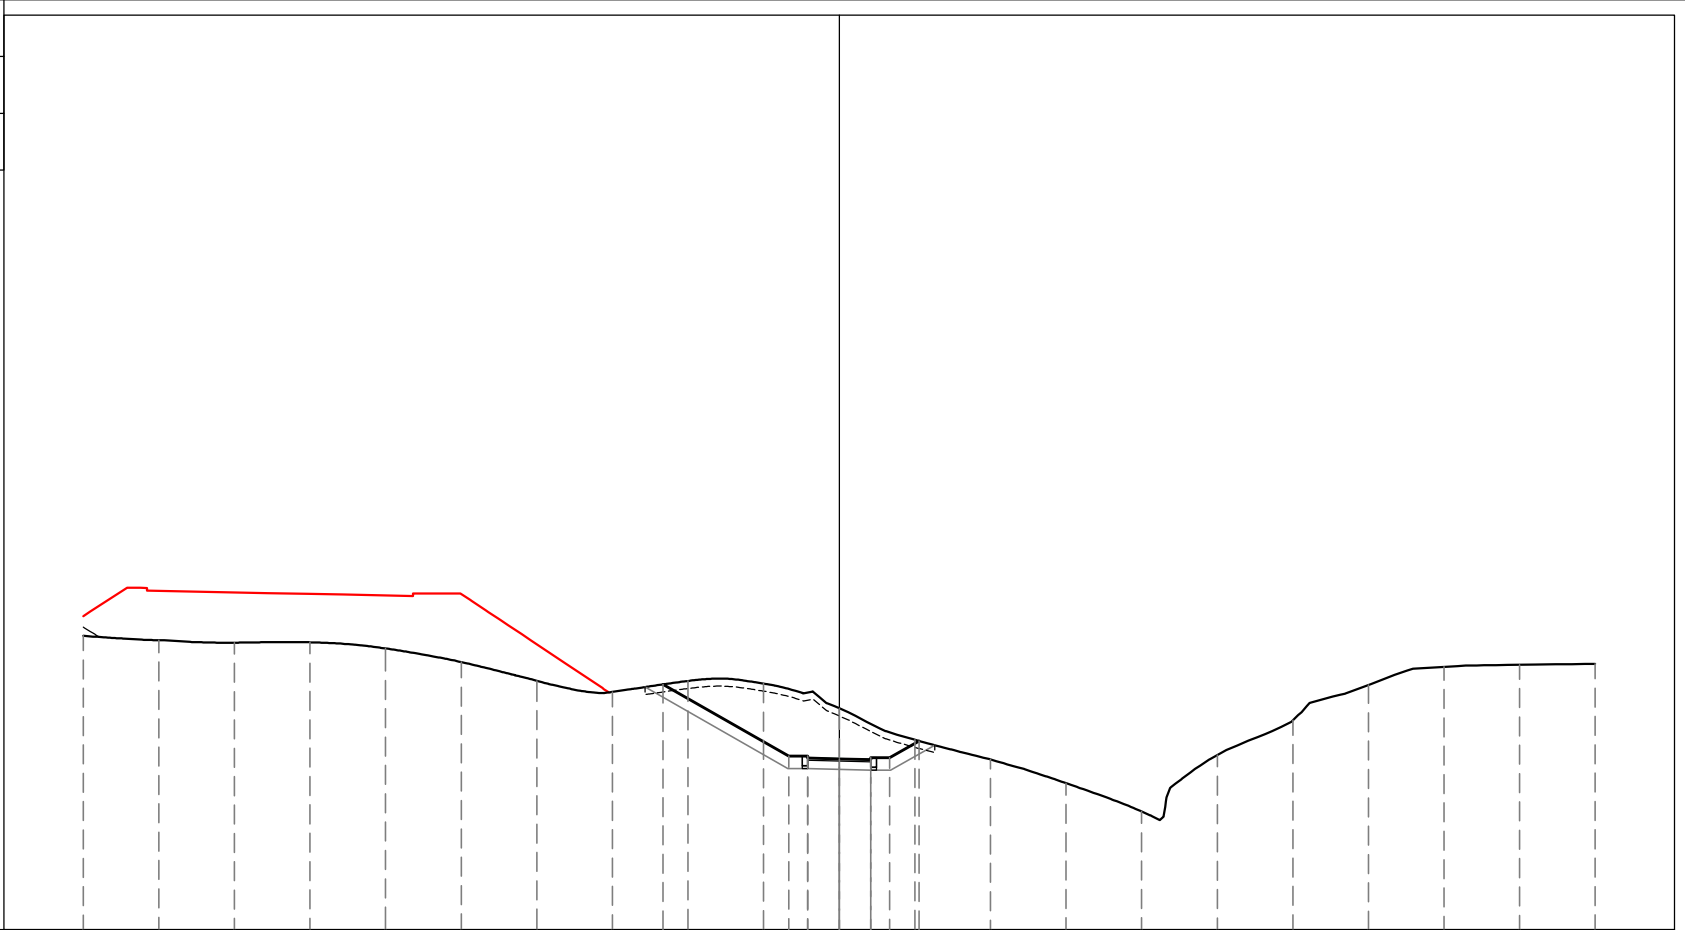

PROFILO Pedonale\_ESE


SEZIONE P-22

PROGRESSIVA 260.33

S STERRO m<sup>2</sup> 11.03  
 C FONDAZIONE m<sup>2</sup> 0.53  
 c VEGETALE m 6.44  
 f SCOTICO IN TRINCEA m 9.75  
 i MASSELLI AUTOBLOC. m 2.40

587

200  
 200

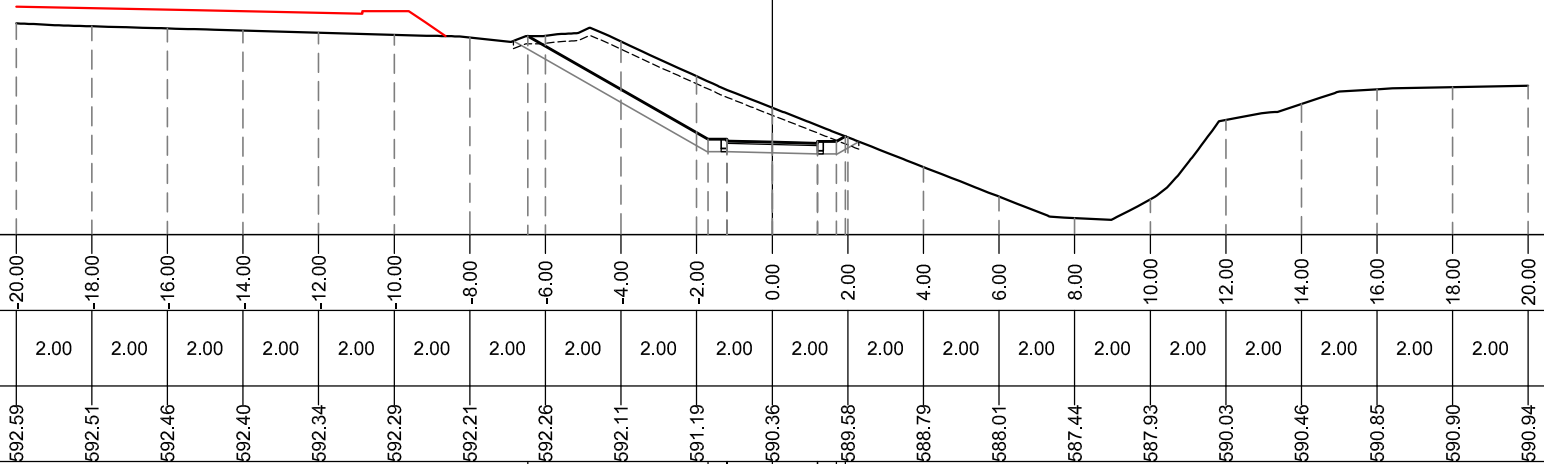

|                      |        
|----------------------|--------|--------|--------|--------|--------|--------|--------|--------|--------|--------|--------|--------|--------|--------|--------|--------|--------|--------|--------|--------|--------|------|
| PROGRESSIVE TERRENO  | -20.00 | -18.00 | -16.00 | -14.00 | -12.00 | -10.00 | -8.00  | -6.00  | -4.00  | -2.00  | 0.00   | 2.00   | 4.00   | 6.00   | 8.00   | 10.00  | 12.00  | 14.00  | 16.00  | 18.00  | 20.00  |      |
| PARZIALI TERRENO     |        | 2.00   | 2.00   | 2.00   | 2.00   | 2.00   | 2.00   | 2.00   | 2.00   | 2.00   | 2.00   | 2.00   | 2.00   | 2.00   | 2.00   | 2.00   | 2.00   | 2.00   | 2.00   | 2.00   | 2.00   | 2.00 |
| QUOTE TERRENO        | 592.59 | 592.51 | 592.46 | 592.40 | 592.34 | 592.29 | 592.21 | 592.26 | 592.11 | 591.19 | 590.36 | 589.58 | 588.79 | 588.01 | 587.44 | 587.93 | 590.03 | 590.46 | 590.85 | 590.90 | 590.94 |      |
| PROGRESSIVE PROGETTO |        |        |        |        |        |        | -6.46  |        |        | -1.70  | -1.20  | -1.20  | 0.00   | 1.20   | 1.20   | 1.70   | 1.93   |        |        |        |        |      |
| PARZIALI PROGETTO    |        |        |        |        |        |        |        | 4.76   |        | 0.50   | 1.20   | 1.20   | 0.50   | 0.23   |        |        |        |        |        |        |        |      |
| QUOTE PROGETTO       |        |        |        |        |        |        | 592.25 |        |        | 589.53 | 589.48 | 589.53 | 589.45 | 589.47 | 589.42 | 589.47 | 589.60 |        |        |        |        |      |


PROFILO Pedonale\_ESE

SEZIONE P-23

PROGRESSIVA 280.33

|   |                     |                |      |
|---|---------------------|----------------|------|
| R | RIPORTO             | m <sup>2</sup> | 5.64 |
| C | FONDAZIONE          | m <sup>2</sup> | 0.66 |
| c | VEGETALE            | m              | 6.76 |
| g | SCOTICO IN RILEVATO | m              | 8.27 |
| h | BONIFICA            | m              | 8.27 |
| i | MASSELLI AUTOBLOC.  | m              | 3.00 |

583  
  
 200 200

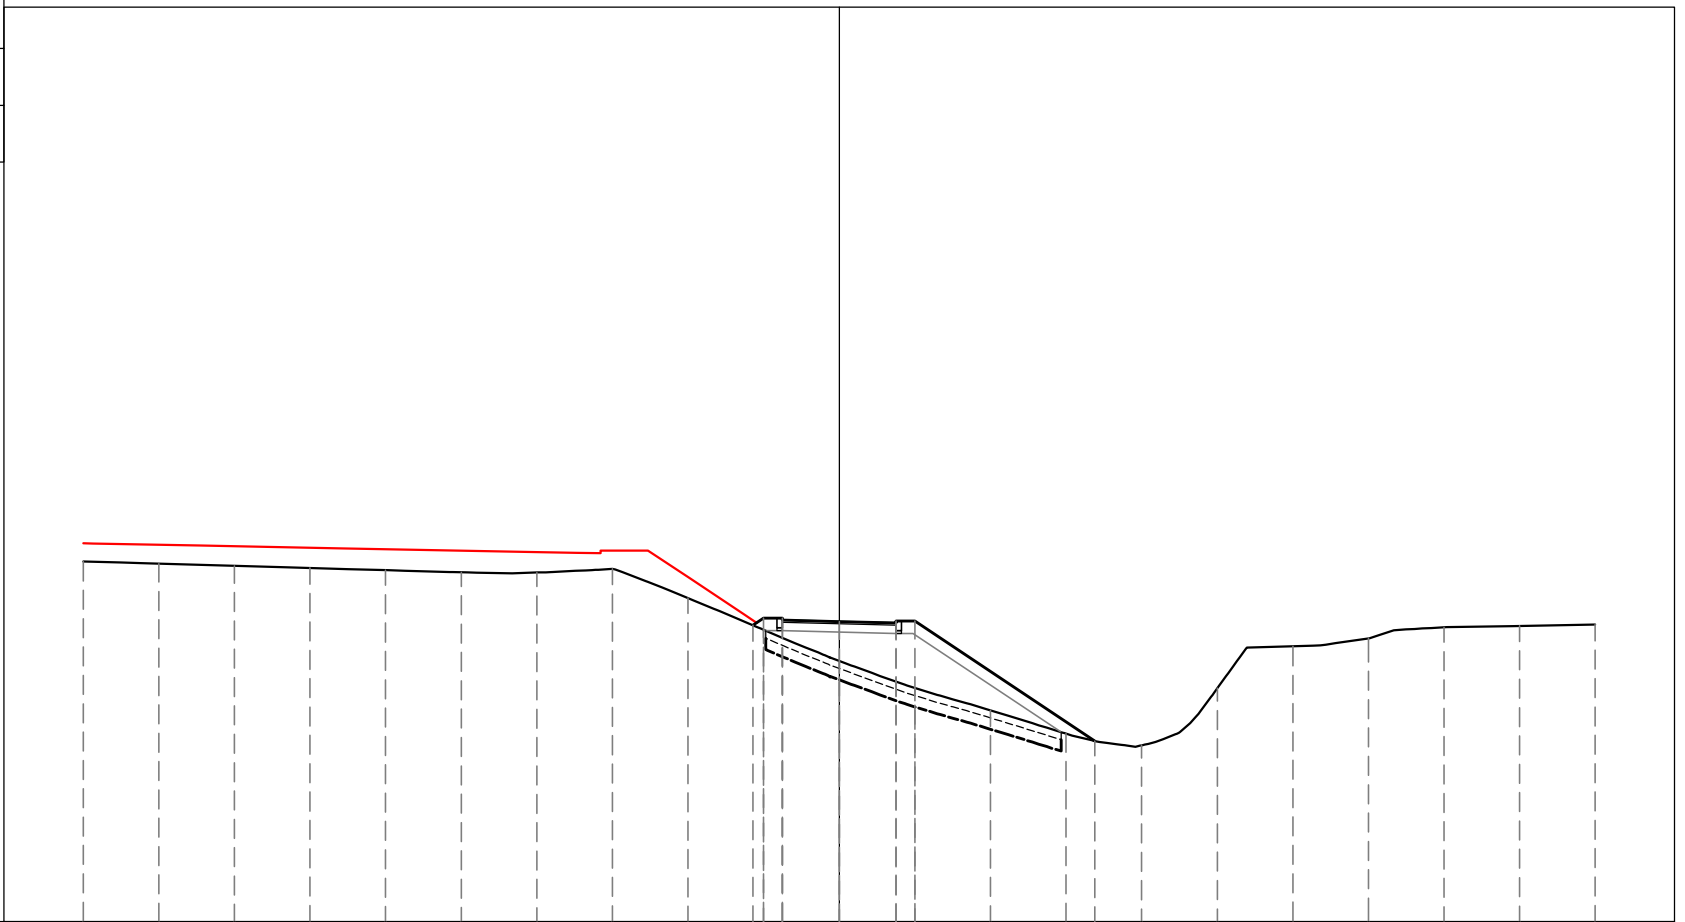

|                      |        
|----------------------|--------|--------|--------|--------|--------|--------|--------|--------|--------|--------|--------|--------|--------|--------|--------|--------|--------|--------|--------|--------|--------|--------|
| PROGRESSIVE TERRENO  | 20.00  | 18.00  | 16.00  | 14.00  | 12.00  | 10.00  | 8.00   | 6.00   | 4.00   | 2.00   | 0.00   | 2.00   | 4.00   | 6.00   | 8.00   | 10.00  | 12.00  | 14.00  | 16.00  | 18.00  | 20.00  |        |
| PARZIALI TERRENO     | 2.00   | 2.00   | 2.00   | 2.00   | 2.00   | 2.00   | 2.00   | 2.00   | 2.00   | 2.00   | 2.00   | 2.00   | 2.00   | 2.00   | 2.00   | 2.00   | 2.00   | 2.00   | 2.00   | 2.00   | 2.00   |        |
| QUOTE TERRENO        | 592.53 | 592.47 | 592.41 | 592.36 | 592.30 | 592.24 | 592.24 | 592.34 | 591.56 | 590.72 | 589.90 | 589.18 | 588.59 | 587.97 | 587.67 | 589.17 | 590.29 | 590.50 | 590.79 | 590.83 | 590.86 |        |
| PROGRESSIVE PROGETTO |        |        |        |        |        |        |        |        |        | -2.28  | -2.00  | -1.50  | -1.50  | 0.00   | 1.50   | 2.00   |        |        |        |        |        |        |
| PARZIALI PROGETTO    |        |        |        |        |        |        |        |        |        | 0.28   | 0.50   | 1.50   | 1.50   | 0.50   | 4.76   |        |        |        |        |        |        |        |
| QUOTE PROGETTO       |        |        |        |        |        |        |        |        |        | 590.84 | 591.03 | 590.98 | 591.03 | 590.94 | 590.95 | 590.90 | 590.95 |        |        |        |        | 587.78 |


PROFILO Pedonale\_ESE

SEZIONE P-24

PROGRESSIVA 300.33

|   |                     |                |      |
|---|---------------------|----------------|------|
| R | RIPORTO             | m <sup>2</sup> | 7.01 |
| C | FONDAZIONE          | m <sup>2</sup> | 0.66 |
| c | VEGETALE            | m              | 8.24 |
| g | SCOTICO IN RILEVATO | m              | 9.23 |
| h | BONIFICA            | m              | 9.23 |
| i | MASSELLI AUTOBLOC.  | m              | 3.00 |

584  
  
 200 200

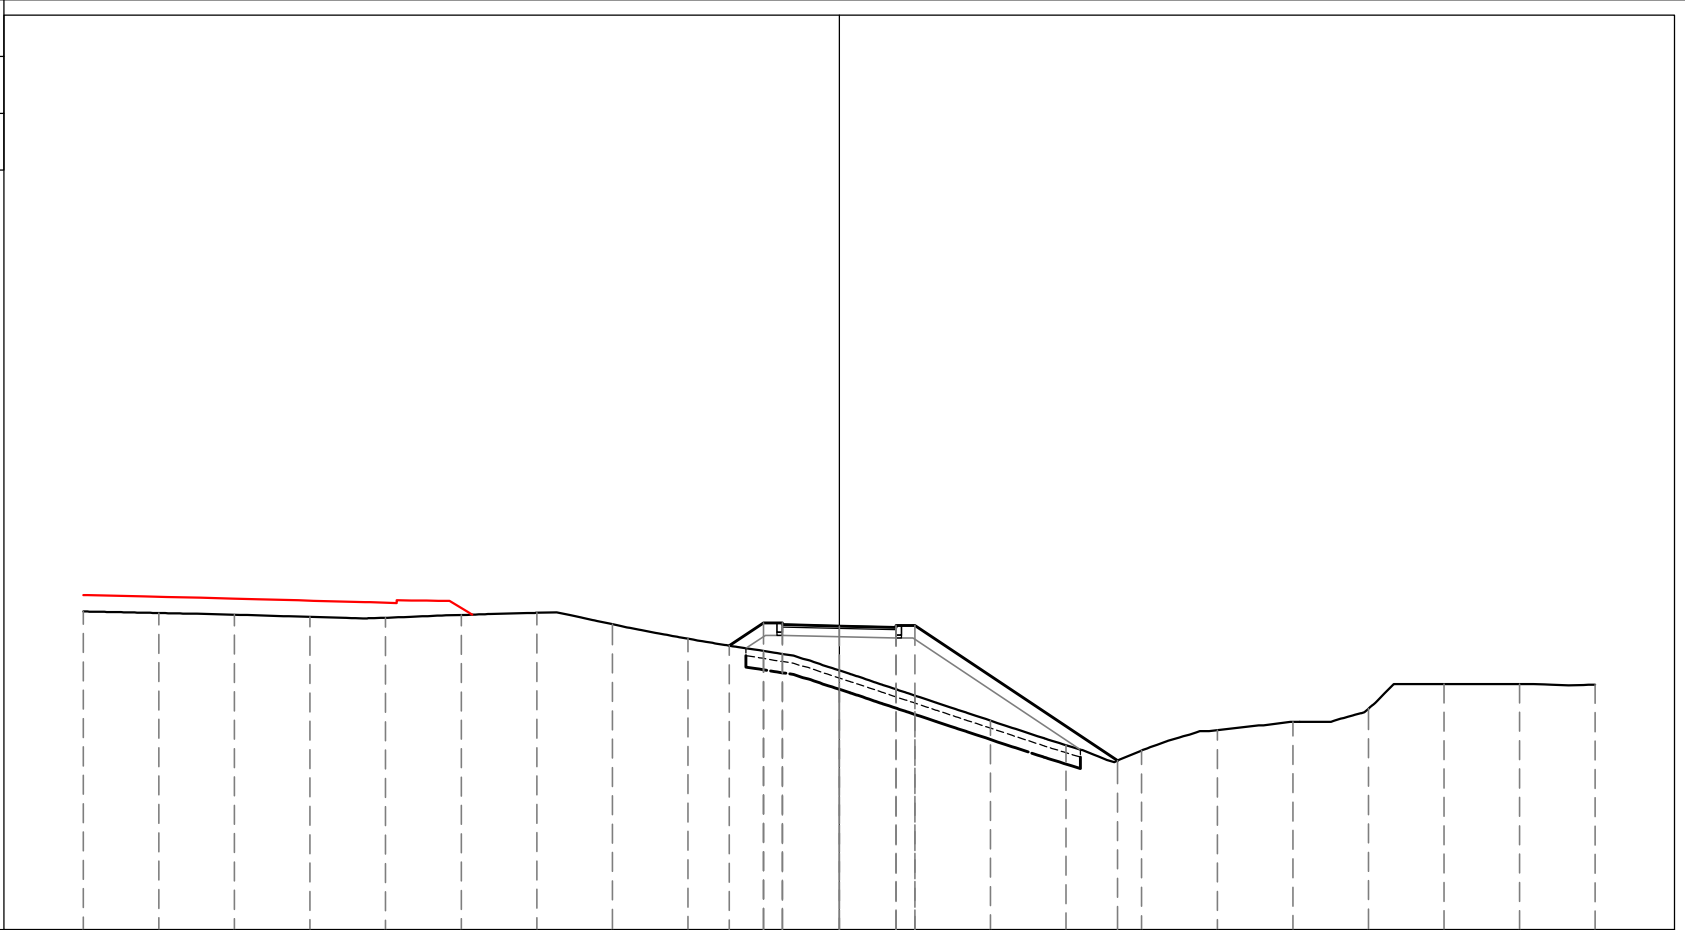

|                      |        
|----------------------|--------|--------|--------|--------|--------|--------|--------|--------|--------|--------|--------|--------|--------|--------|--------|--------|--------|--------|--------|--------|--------|--------|
| PROGRESSIVE TERRENO  | -20.00 | -18.00 | -16.00 | -14.00 | -12.00 | -10.00 | -8.00  | -6.00  | -4.00  | -2.00  | 0.00   | 2.00   | 4.00   | 6.00   | 8.00   | 10.00  | 12.00  | 14.00  | 16.00  | 18.00  | 20.00  |        |
| PARZIALI TERRENO     |        | 2.00   | 2.00   | 2.00   | 2.00   | 2.00   | 2.00   | 2.00   | 2.00   | 2.00   | 2.00   | 2.00   | 2.00   | 2.00   | 2.00   | 2.00   | 2.00   | 2.00   | 2.00   | 2.00   | 2.00   | 2.00   |
| QUOTE TERRENO        | 592.42 | 592.38 | 592.33 | 592.28 | 592.25 | 592.33 | 592.38 | 592.08 | 591.70 | 591.38 | 590.86 | 590.20 | 589.53 | 588.88 | 588.74 | 589.28 | 589.50 | 589.84 | 590.50 | 590.50 | 590.50 | 590.48 |
| PROGRESSIVE PROGETTO |        |        |        |        |        |        |        |        |        | -2.91  | -2.00  | -1.50  | -1.50  | 0.00   | 1.50   | 1.50   | 2.00   |        |        |        |        |        |
| PARZIALI PROGETTO    |        |        |        |        |        |        |        |        |        | 0.91   | 0.50   | 1.50   | 1.50   | 0.50   | 5.36   |        |        |        |        |        |        |        |
| QUOTE PROGETTO       |        |        |        |        |        |        |        |        |        | 591.51 | 592.12 | 592.07 | 592.12 | 592.03 | 592.04 | 591.99 | 592.04 |        |        |        |        |        |
|                      |        |        |        |        |        |        |        |        |        |        |        |        |        |        |        | 588.47 |        |        |        |        |        |        |


PROFILO Pedonale\_ESE

SEZIONE P-25

PROGRESSIVA 311.24

|   |                     |                |      |
|---|---------------------|----------------|------|
| R | RIPORTO             | m <sup>2</sup> | 0.16 |
| C | FONDAZIONE          | m <sup>2</sup> | 0.66 |
| c | VEGETALE            | m              | 2.01 |
| g | SCOTICO IN RILEVATO | m              | 4.00 |
| h | BONIFICA            | m              | 4.00 |
| i | MASSELLI AUTOBLOC.  | m              | 3.00 |

587  
  
 200 200

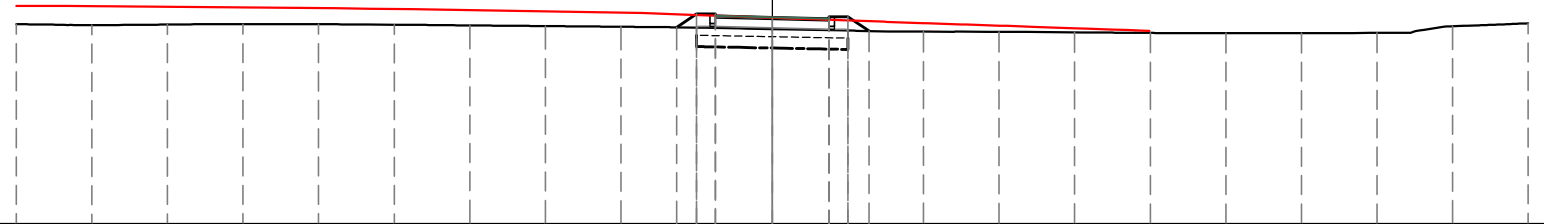

|                      |        
|----------------------|--------|--------|--------|--------|--------|--------|--------|--------|--------|--------|--------|--------|--------|--------|--------|--------|--------|--------|--------|--------|--------|
| PROGRESSIVE TERRENO  | -20.00 | -18.00 | -16.00 | -14.00 | -12.00 | -10.00 | -8.00  | -6.00  | -4.00  | -2.00  | 0.00   | 2.00   | 4.00   | 6.00   | 8.00   | 10.00  | 12.00  | 14.00  | 16.00  | 18.00  | 20.00  |
| PARZIALI TERRENO     | 2.00   | 2.00   | 2.00   | 2.00   | 2.00   | 2.00   | 2.00   | 2.00   | 2.00   | 2.00   | 2.00   | 2.00   | 2.00   | 2.00   | 2.00   | 2.00   | 2.00   | 2.00   | 2.00   | 2.00   | 2.00   |
| QUOTE TERRENO        | 592.28 | 592.25 | 592.27 | 592.28 | 592.28 | 592.26 | 592.25 | 592.23 | 592.21 | 592.19 | 592.15 | 592.11 | 592.08 | 592.08 | 592.06 | 592.05 | 592.04 | 592.04 | 592.05 | 592.22 | 592.30 |
| PROGRESSIVE PROGETTO |        |        |        |        |        |        |        |        |        | -2.53  | 0.00   | 1.50   | 2.00   | 2.56   |        |        |        |        |        |        |        |
| PARZIALI PROGETTO    |        |        |        |        |        |        |        |        |        | 0.53   | 1.50   | 1.50   | 0.50   | 0.56   |        |        |        |        |        |        |        |
| QUOTE PROGETTO       |        |        |        |        |        |        |        |        |        | 592.19 | 592.46 | 592.47 | 592.42 | 592.47 | 592.10 |        |        |        |        |        |        |

**AREA PARK EST**


PROFILO AREA PARK-EST

SEZIONE AP-1

PROGRESSIVA 0.00

587

200  
200

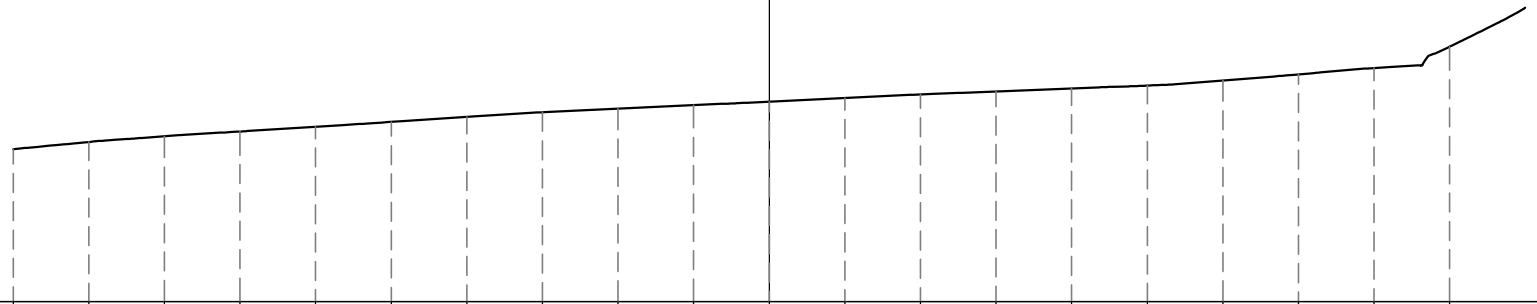

PROGRESSIVE  
TERRENO

PARZIALI  
TERRENO

QUOTE  
TERRENO

PROGRESSIVE  
PROGETTO

PARZIALI  
PROGETTO

QUOTE  
PROGETTO


PROFILO AREA PARK-EST

SEZIONE AP-2

PROGRESSIVA 4.00

586  
▼

200  
200

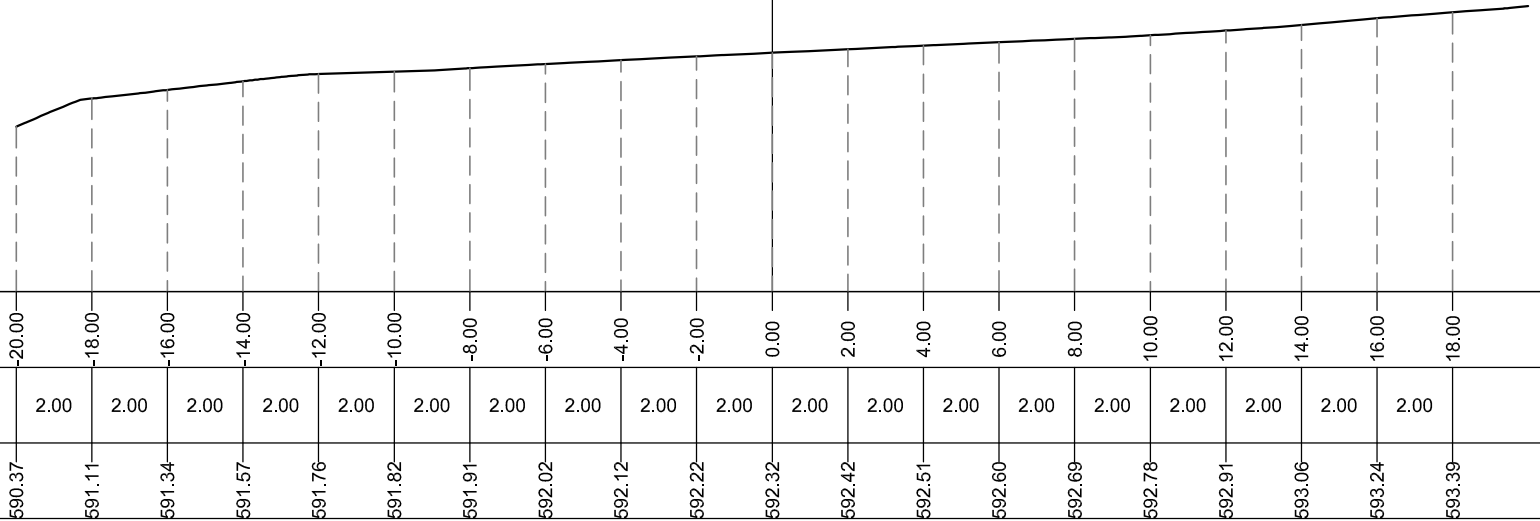

PROGRESSIVE  
TERRENO

PARZIALI  
TERRENO

QUOTE  
TERRENO

PROGRESSIVE  
PROGETTO

PARZIALI  
PROGETTO

QUOTE  
PROGETTO



PROFILO AREA PARK-EST


SEZIONE AP-3

PROGRESSIVA 4.40

|   |                    |                |       |
|---|--------------------|----------------|-------|
| S | STERRO             | m <sup>2</sup> | 3.91  |
| A | BASE               | m <sup>2</sup> | 1.71  |
| C | FONDAZIONE         | m <sup>2</sup> | 2.85  |
| a | USURA              | m              | 17.12 |
| b | BINDER             | m              | 17.12 |
| c | VEGETALE           | m              | 2.48  |
| d | COMPATTAMENTO      | m              | 19.19 |
| f | SCOTICO IN TRINCEA | m              | 2.75  |
| h | BONIFICA           | m              | 19.21 |

586

200  
200

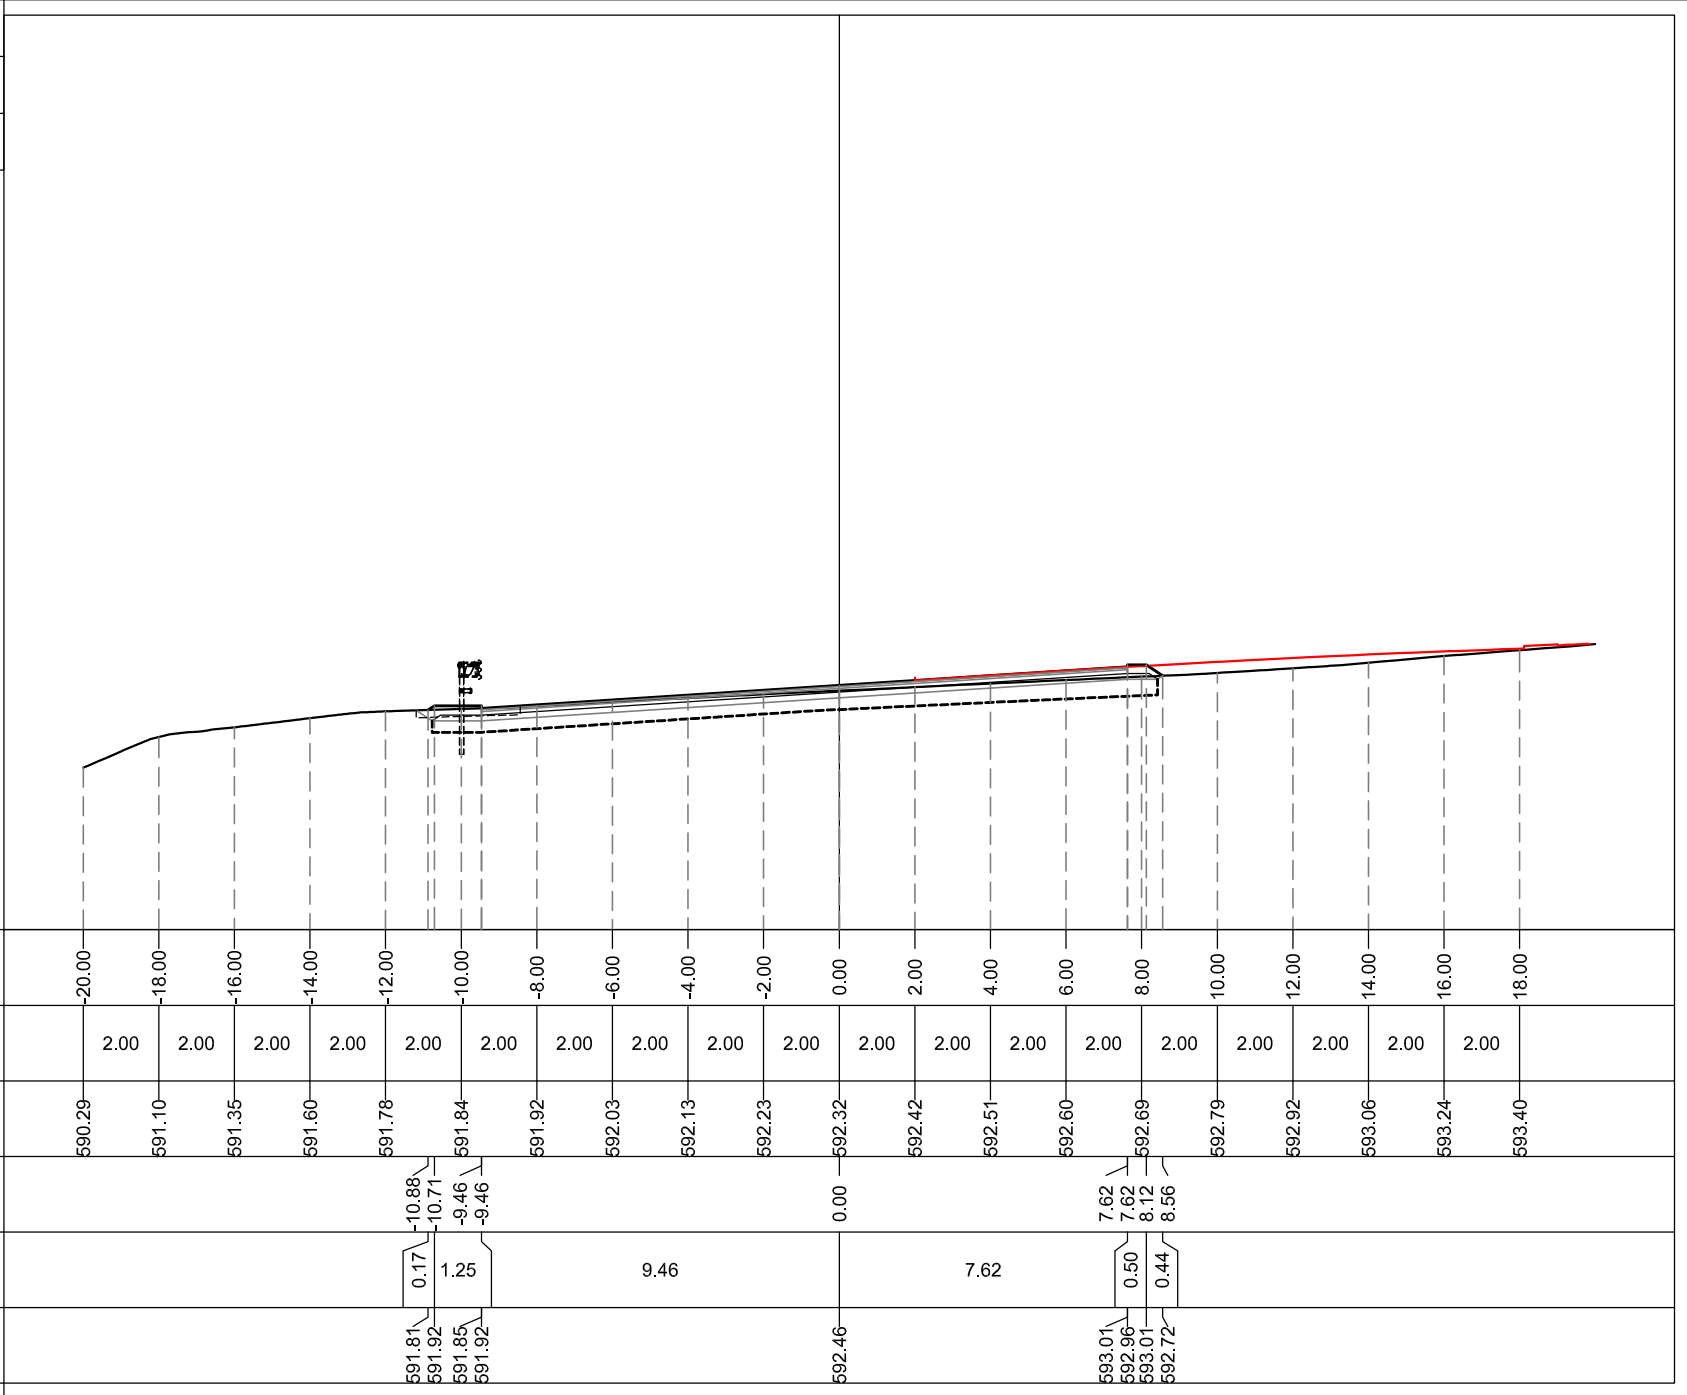


PROFILO AREA PARK-EST

SEZIONE AP-4

PROGRESSIVA 10.00

|   |                    |                |       |
|---|--------------------|----------------|-------|
| S | STERRO             | m <sup>2</sup> | 2.22  |
| A | BASE               | m <sup>2</sup> | 1.45  |
| C | FONDAZIONE         | m <sup>2</sup> | 3.01  |
| a | USURA              | m              | 14.49 |
| b | BINDER             | m              | 14.49 |
| c | VEGETALE           | m              | 3.09  |
| d | COMPATTAMENTO      | m              | 18.60 |
| f | SCOTICO IN TRINCEA | m              | 7.02  |
| h | BONIFICA           | m              | 18.61 |
| i | MASSELLI AUTOBLOC. | m              | 1.35  |

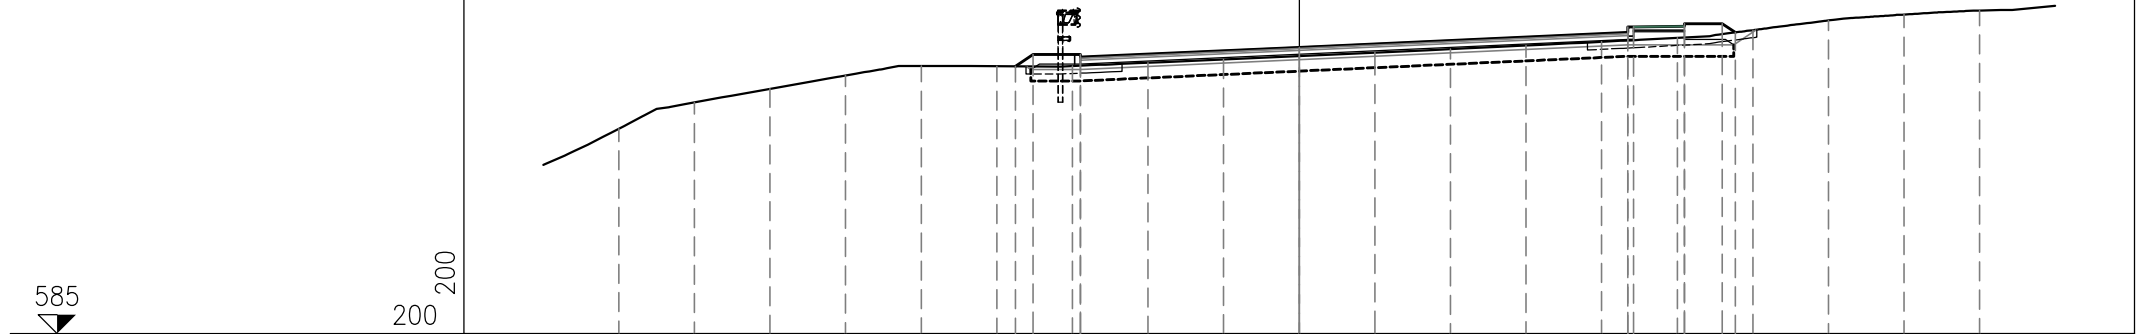


|                      |        
|----------------------|--------|--------|--------|--------|--------|--------|--------|--------|--------|--------|--------|--------|--------|--------|--------|--------|--------|--------|--------|--------|
| PROGRESSIVE TERRENO  | 18.00  | 16.00  | 14.00  | 12.00  | 10.00  | 8.00   | 6.00   | 4.00   | 2.00   | 0.00   | 2.00   | 4.00   | 6.00   | 8.00   | 10.00  | 12.00  | 14.00  | 16.00  | 18.00  |        |
| PARZIALI TERRENO     | 2.00   | 2.00   | 2.00   | 2.00   | 2.00   | 2.00   | 2.00   | 2.00   | 2.00   | 2.00   | 2.00   | 2.00   | 2.00   | 2.00   | 2.00   | 2.00   | 2.00   | 2.00   | 2.00   |        |
| QUOTE TERRENO        | 590.42 | 591.12 | 591.48 | 591.83 | 592.08 | 592.08 | 592.08 | 592.17 | 592.25 | 592.34 | 592.44 | 592.53 | 592.63 | 592.72 | 592.83 | 593.03 | 593.29 | 593.44 | 593.55 |        |
| PROGRESSIVE PROGETTO |        |        |        |        |        | -7.51  | -7.04  | -5.79  | -5.79  | 0.00   |        |        |        | 8.69   | 8.69   | 8.84   | 10.19  | 10.19  | 11.19  | 11.54  |
| PARZIALI PROGETTO    |        |        |        |        |        | 0.47   | 1.25   |        | 5.79   |        |        | 8.69   |        | 0.15   | 1.35   | 1.00   | 0.35   |        |        |        |
| QUOTE PROGETTO       |        |        |        |        |        | 592.07 | 592.39 | 592.32 | 592.39 | 592.58 |        |        |        | 593.12 | 592.97 | 593.12 | 593.20 | 593.13 | 593.20 | 592.97 |

PROFILO AREA PARK-EST

SEZIONE AP-5

PROGRESSIVA 20.00

|   |                     |                |       |
|---|---------------------|----------------|-------|
| S | STERRO              | m <sup>2</sup> | 1.35  |
| R | RIPORTO             | m <sup>2</sup> | 0.40  |
| A | BASE                | m <sup>2</sup> | 1.49  |
| C | FONDAZIONE          | m <sup>2</sup> | 3.81  |
| a | USURA               | m              | 14.95 |
| b | BINDER              | m              | 14.95 |
| c | VEGETALE            | m              | 3.06  |
| d | COMPATTAMENTO       | m              | 13.38 |
| f | SCOTICO IN TRINCEA  | m              | 3.67  |
| g | SCOTICO IN RILEVATO | m              | 8.54  |
| h | BONIFICA            | m              | 22.06 |
| i | MASSELLI AUTOBLOC.  | m              | 2.70  |

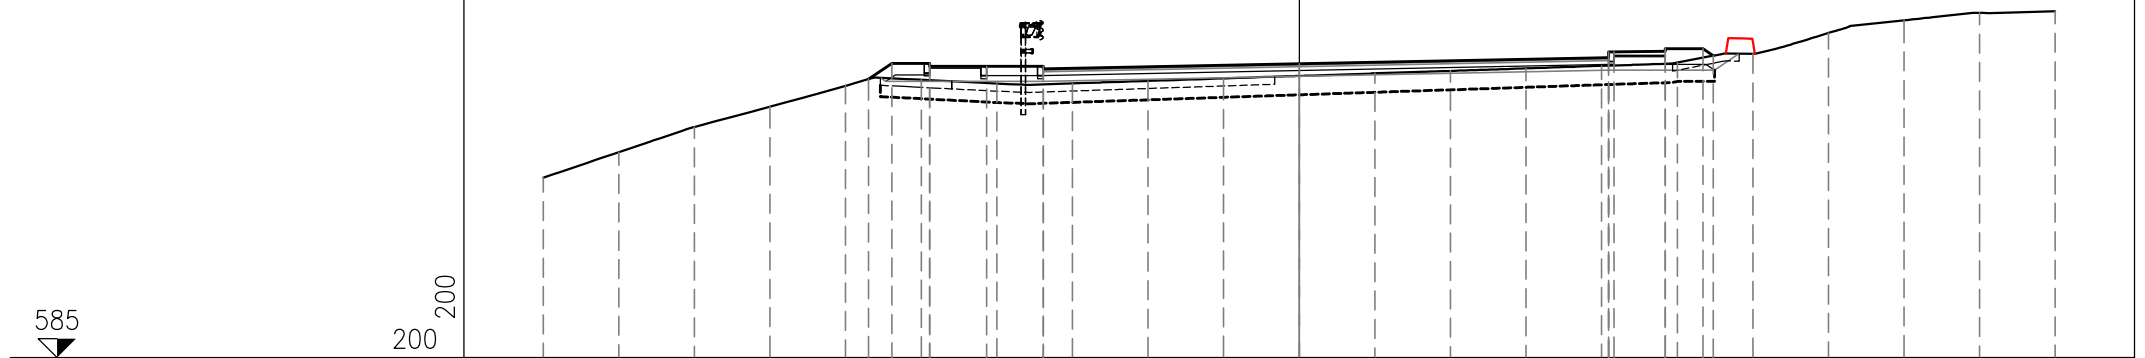


|                      |        
|----------------------|--------|--------|--------|--------|--------|--------|--------|--------|--------|--------|--------|--------|--------|--------|--------|--------|--------|--------|--------|--------|--------|------|
| PROGRESSIVE TERRENO  | -20.00 | -18.00 | -16.00 | -14.00 | -12.00 | -10.00 | -8.00  | -6.00  | -4.00  | -2.00  | 0.00   | 2.00   | 4.00   | 6.00   | 8.00   | 10.00  | 12.00  | 14.00  | 16.00  | 18.00  | 20.00  |      |
| PARZIALI TERRENO     |        | 2.00   | 2.00   | 2.00   | 2.00   | 2.00   | 2.00   | 2.00   | 2.00   | 2.00   | 2.00   | 2.00   | 2.00   | 2.00   | 2.00   | 2.00   | 2.00   | 2.00   | 2.00   | 2.00   | 2.00   | 2.00 |
| QUOTE TERRENO        | 589.76 | 590.44 | 591.11 | 591.64 | 592.19 | 592.35 | 592.25 | 592.26 | 592.32 | 592.39 | 592.46 | 592.52 | 592.59 | 592.65 | 592.72 | 592.81 | 593.04 | 593.59 | 593.92 | 594.12 | 594.16 |      |
| PROGRESSIVE PROGETTO |        |        |        |        |        |        |        |        |        |        | 0.00   |        |        |        | 8.18   | 8.18   | 8.33   |        |        |        |        |      |
| PARZIALI PROGETTO    |        |        |        |        | 0.62   | 1.00   | 1.50   | 1.50   |        | 6.77   |        |        | 8.18   |        | 0.15   | 1.35   | 1.00   | 0.27   |        |        |        |      |
| QUOTE PROGETTO       |        |        |        |        | 592.37 | 592.78 | 592.71 | 592.78 | 592.71 | 592.64 | 592.71 | 592.78 | 593.09 | 592.94 | 593.09 | 593.17 | 593.10 | 593.17 | 592.99 |        |        |      |

PROFILO AREA PARK-EST

SEZIONE AP-6

PROGRESSIVA 30.00

|   |                     |                |       |
|---|---------------------|----------------|-------|
| R | RIPORTO             | m <sup>2</sup> | 3.30  |
| A | BASE                | m <sup>2</sup> | 1.53  |
| C | FONDAZIONE          | m <sup>2</sup> | 3.90  |
| a | USURA               | m              | 15.35 |
| b | BINDER              | m              | 15.35 |
| c | VEGETALE            | m              | 6.40  |
| f | SCOTICO IN TRINCEA  | m              | 0.38  |
| g | SCOTICO IN RILEVATO | m              | 23.44 |
| h | BONIFICA            | m              | 23.44 |
| i | MASSELLI AUTOBLOC.  | m              | 2.70  |

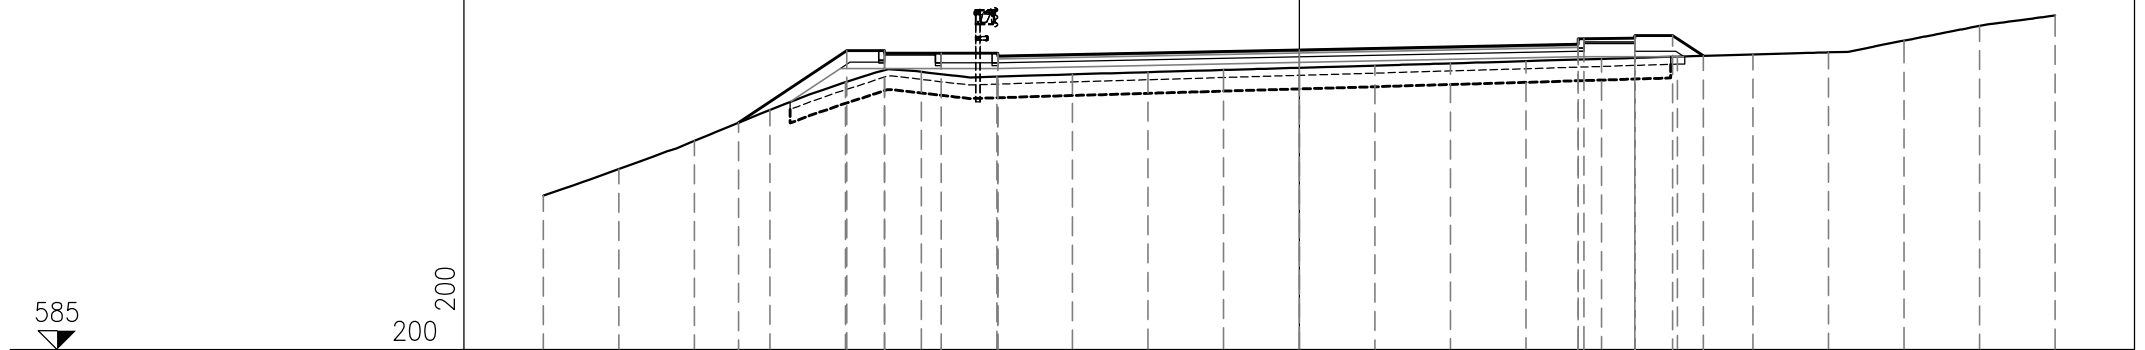


|                      |        
|----------------------|--------|--------|--------|--------|--------|--------|--------|--------|--------|--------|--------|--------|--------|--------|--------|--------|--------|--------|--------|--------|--------|------|--|
| PROGRESSIVE TERRENO  | -20.00 | -18.00 | -16.00 | -14.00 | -12.00 | -10.00 | -8.00  | -6.00  | -4.00  | -2.00  | 0.00   | 2.00   | 4.00   | 6.00   | 8.00   | 10.00  | 12.00  | 14.00  | 16.00  | 18.00  | 20.00  |      |  |
| PARZIALI TERRENO     |        | 2.00   | 2.00   | 2.00   | 2.00   | 2.00   | 2.00   | 2.00   | 2.00   | 2.00   | 2.00   | 2.00   | 2.00   | 2.00   | 2.00   | 2.00   | 2.00   | 2.00   | 2.00   | 2.00   | 2.00   | 2.00 |  |
| QUOTE TERRENO        | 589.08 | 589.78 | 590.53 | 591.34 | 592.08 | 592.35 | 592.23 | 592.28 | 592.34 | 592.40 | 592.46 | 592.52 | 592.58 | 592.63 | 592.69 | 592.75 | 592.81 | 592.87 | 593.18 | 593.57 | 593.84 |      |  |
| PROGRESSIVE PROGETTO |        |        | -14.83 |        | -11.97 | -10.97 | -10.97 | -9.47  | -7.97  | -7.97  | 0.00   |        |        | 7.38   | 7.38   | 7.53   | 8.88   | 8.88   | 9.88   | 10.69  |        |      |  |
| PARZIALI PROGETTO    |        |        | 2.86   | 1.00   | 1.50   | 1.50   | 7.97   |        |        |        | 7.38   |        |        | 0.15   | 1.35   | 1.00   | 0.81   |        |        |        |        |      |  |
| QUOTE PROGETTO       |        |        | 591.01 |        | 592.91 | 592.84 | 592.91 | 592.84 | 592.77 | 592.84 | 592.93 |        |        | 593.23 | 593.08 | 593.23 | 593.31 | 593.24 | 593.31 | 592.77 |        |      |  |

PROFILO AREA PARK-EST

SEZIONE AP-7

PROGRESSIVA 40.00

|   |                     |                |       |
|---|---------------------|----------------|-------|
| R | RIPORTO             | m <sup>2</sup> | 6.33  |
| A | BASE                | m <sup>2</sup> | 1.37  |
| C | FONDAZIONE          | m <sup>2</sup> | 3.64  |
| a | USURA               | m              | 13.77 |
| b | BINDER              | m              | 13.77 |
| c | VEGETALE            | m              | 8.71  |
| g | SCOTICO IN RILEVATO | m              | 23.87 |
| h | BONIFICA            | m              | 23.87 |
| i | MASSELLI AUTOBLOC.  | m              | 2.70  |

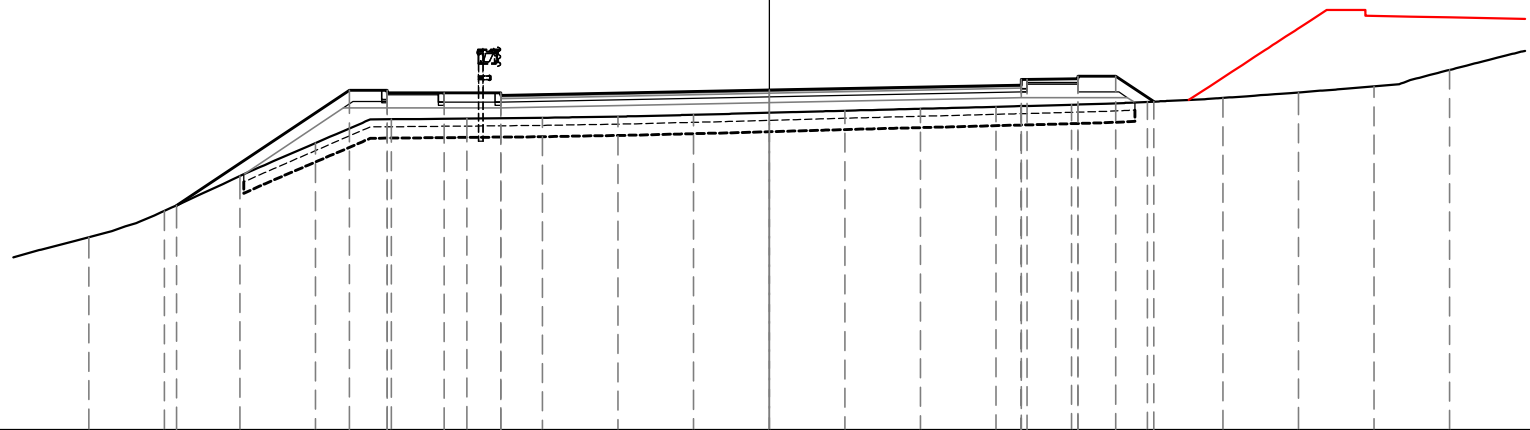

584

200  
200


|                      |        
|----------------------|--------|--------|--------|--------|--------|--------|--------|--------|--------|--------|--------|--------|--------|--------|--------|--------|--------|--------|--------|
| PROGRESSIVE TERRENO  | 18.00  | 16.00  | 14.00  | 12.00  | 10.00  | 8.00   | 6.00   | 4.00   | 2.00   | 0.00   | 2.00   | 4.00   | 6.00   | 8.00   | 10.00  | 12.00  | 14.00  | 16.00  | 18.00  |
| PARZIALI TERRENO     | 2.00   | 2.00   | 2.00   | 2.00   | 2.00   | 2.00   | 2.00   | 2.00   | 2.00   | 2.00   | 2.00   | 2.00   | 2.00   | 2.00   | 2.00   | 2.00   | 2.00   | 2.00   | 2.00   |
| QUOTE TERRENO        | 589.09 | 589.79 | 590.71 | 591.59 | 592.21 | 592.23 | 592.25 | 592.28 | 592.33 | 592.38 | 592.44 | 592.49 | 592.54 | 592.60 | 592.67 | 592.78 | 592.92 | 593.08 | 593.52 |
| PROGRESSIVE PROGETTO |        | 15.68  |        | 11.10  | 10.10  | 10.10  | 8.60   | 7.10   | 7.10   | 0.00   |        |        | 6.67   | 6.67   | 6.82   | 8.17   | 8.17   | 9.17   | 10.18  |
| PARZIALI PROGETTO    |        |        | 4.58   | 1.00   | 1.50   | 1.50   |        | 7.10   |        |        | 6.67   |        | 0.15   | 1.35   | 1.00   | 1.01   |        |        |        |
| QUOTE PROGETTO       |        | 589.93 |        | 592.98 | 592.91 | 592.98 | 592.91 | 592.84 | 592.91 | 592.98 |        |        | 593.27 | 593.12 | 593.27 | 593.35 | 593.28 | 593.35 | 592.68 |

PROFILO AREA PARK-EST

SEZIONE AP-8

PROGRESSIVA 50.00

|   |                     |                |       |
|---|---------------------|----------------|-------|
| S | STERRO              | m <sup>2</sup> | 0.13  |
| R | RIPORTO             | m <sup>2</sup> | 3.23  |
| A | BASE                | m <sup>2</sup> | 1.03  |
| C | FONDAZIONE          | m <sup>2</sup> | 3.12  |
| a | USURA               | m              | 10.30 |
| b | BINDER              | m              | 10.30 |
| c | VEGETALE            | m              | 4.34  |
| f | SCOTICO IN TRINCEA  | m              | 1.83  |
| g | SCOTICO IN RILEVATO | m              | 16.29 |
| h | BONIFICA            | m              | 16.29 |
| i | MASSELLI AUTOBLOC.  | m              | 2.70  |

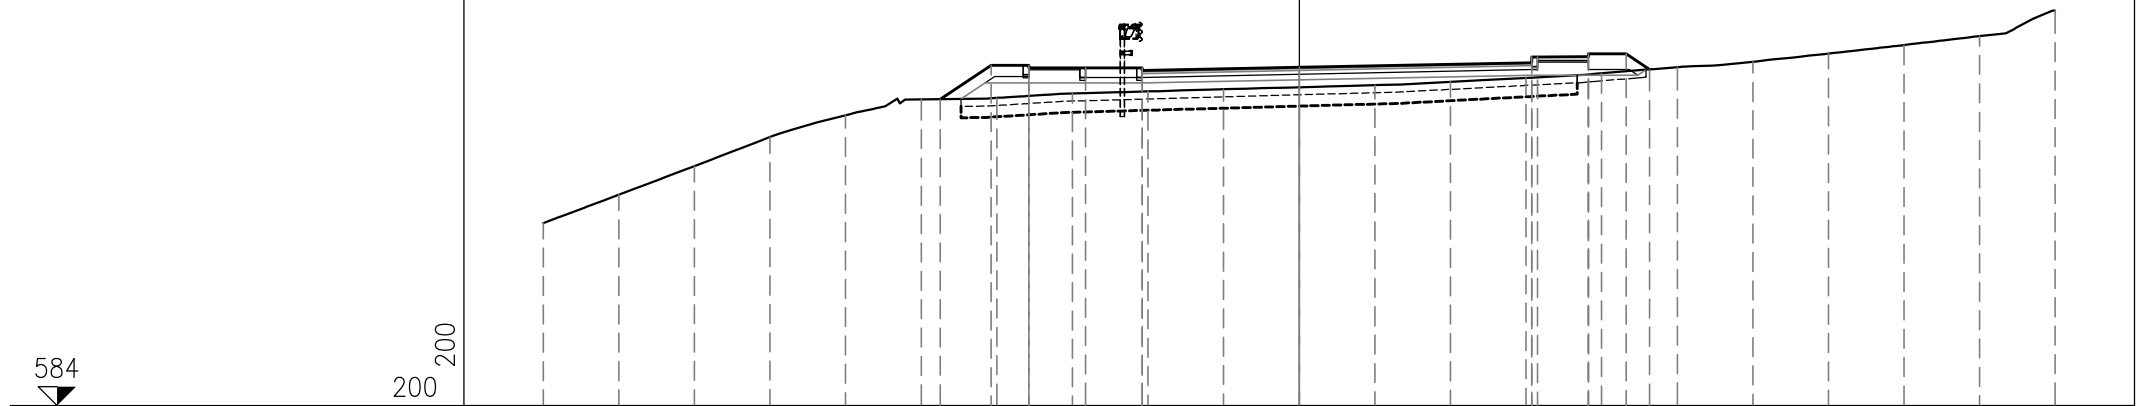


|                      |        
|----------------------|--------|--------|--------|--------|--------|--------|--------|--------|--------|--------|--------|--------|--------|--------|--------|--------|--------|--------|--------|--------|--------|------|--|
| PROGRESSIVE TERRENO  | -20.00 | -18.00 | -16.00 | -14.00 | -12.00 | -10.00 | -8.00  | -6.00  | -4.00  | -2.00  | 0.00   | 2.00   | 4.00   | 6.00   | 8.00   | 10.00  | 12.00  | 14.00  | 16.00  | 18.00  | 20.00  |      |  |
| PARZIALI TERRENO     |        | 2.00   | 2.00   | 2.00   | 2.00   | 2.00   | 2.00   | 2.00   | 2.00   | 2.00   | 2.00   | 2.00   | 2.00   | 2.00   | 2.00   | 2.00   | 2.00   | 2.00   | 2.00   | 2.00   | 2.00   | 2.00 |  |
| QUOTE TERRENO        | 588.83 | 589.58 | 590.34 | 591.11 | 591.69 | 592.10 | 592.14 | 592.26 | 592.31 | 592.37 | 592.43 | 592.48 | 592.57 | 592.67 | 592.79 | 592.96 | 593.10 | 593.32 | 593.54 | 593.78 | 594.46 |      |  |
| PROGRESSIVE PROGETTO |        |        |        |        |        | -9.49  | -8.15  | -7.15  | -5.65  | -4.15  | 0.00   |        |        | 6.15   | 6.30   | 7.65   | 8.65   | 9.26   |        |        |        |      |  |
| PARZIALI PROGETTO    |        |        |        |        |        | 1.34   | 1.00   | 1.50   | 1.50   | 4.15   |        | 6.15   |        | 0.15   | 1.35   | 1.00   | 0.61   |        |        |        |        |      |  |
| QUOTE PROGETTO       |        |        |        |        |        | 592.11 | 593.01 | 592.94 | 593.01 | 592.94 | 592.87 | 592.94 | 592.95 |        | 593.22 | 593.07 | 593.22 | 593.31 | 593.24 | 593.31 | 592.90 |      |  |

PROFILO AREA PARK-EST

SEZIONE AP-9

PROGRESSIVA 60.00

|   |                     |                |       |
|---|---------------------|----------------|-------|
| R | RIPORTO             | m <sup>2</sup> | 7.43  |
| A | BASE                | m <sup>2</sup> | 0.67  |
| C | FONDAZIONE          | m <sup>2</sup> | 2.56  |
| a | USURA               | m              | 6.66  |
| b | BINDER              | m              | 6.66  |
| c | VEGETALE            | m              | 5.78  |
| f | SCOTICO IN TRINCEA  | m              | 0.00  |
| g | SCOTICO IN RILEVATO | m              | 15.24 |
| h | BONIFICA            | m              | 15.24 |
| i | MASSELLI AUTOBLOC.  | m              | 2.70  |

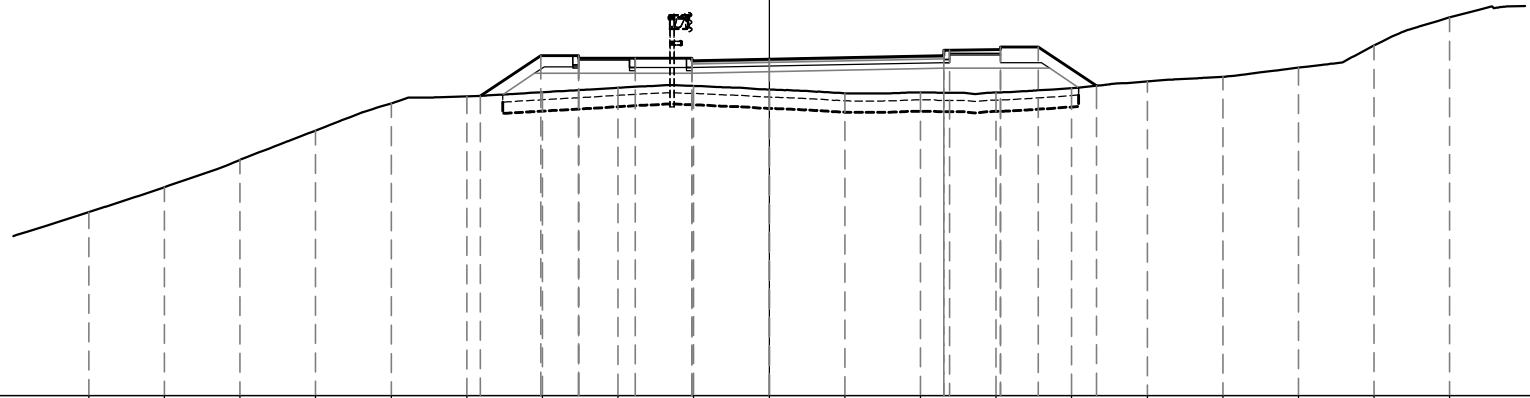

584

200  
200


|                      |        
|----------------------|--------|--------|--------|--------|--------|--------|--------|--------|--------|--------|--------|--------|--------|--------|--------|--------|--------|--------|--------|
| PROGRESSIVE TERRENO  | 18.00  | 16.00  | 14.00  | 12.00  | 10.00  | 8.00   | 6.00   | 4.00   | 2.00   | 0.00   | 2.00   | 4.00   | 6.00   | 8.00   | 10.00  | 12.00  | 14.00  | 16.00  | 18.00  |
| PARZIALI TERRENO     |        | 2.00   | 2.00   | 2.00   | 2.00   | 2.00   | 2.00   | 2.00   | 2.00   | 2.00   | 2.00   | 2.00   | 2.00   | 2.00   | 2.00   | 2.00   | 2.00   | 2.00   | 2.00   |
| QUOTE TERRENO        | 588.86 | 589.52 | 590.24 | 591.01 | 591.73 | 591.92 | 592.03 | 592.15 | 592.20 | 592.10 | 592.00 | 592.03 | 592.02 | 592.14 | 592.31 | 592.43 | 592.68 | 593.27 | 594.01 |
| PROGRESSIVE PROGETTO |        |        |        |        |        | -7.65  | -6.04  | -5.04  | -3.54  | -2.04  | 0.00   | 4.62   | 6.12   | 8.66   |        |        |        |        |        |
| PARZIALI PROGETTO    |        |        |        |        |        | 1.61   | 1.00   | 1.50   | 1.50   | 2.04   | 4.62   | 0.15   | 1.35   | 1.00   | 1.54   |        |        |        |        |
| QUOTE PROGETTO       |        |        |        |        |        | 591.93 | 593.00 | 592.93 | 592.86 | 592.93 | 592.90 | 593.14 | 593.23 | 593.20 |        |        |        |        |        |

PROFILO AREA PARK-EST

SEZIONE AP-10

PROGRESSIVA 70.00

|   |                     |                |       |
|---|---------------------|----------------|-------|
| R | RIPORTO             | m <sup>2</sup> | 14.12 |
| A | BASE                | m <sup>2</sup> | 0.60  |
| C | FONDAZIONE          | m <sup>2</sup> | 1.18  |
| a | USURA               | m              | 6.00  |
| b | BINDER              | m              | 6.00  |
| c | VEGETALE            | m              | 8.96  |
| g | SCOTICO IN RILEVATO | m              | 12.84 |
| h | BONIFICA            | m              | 12.84 |

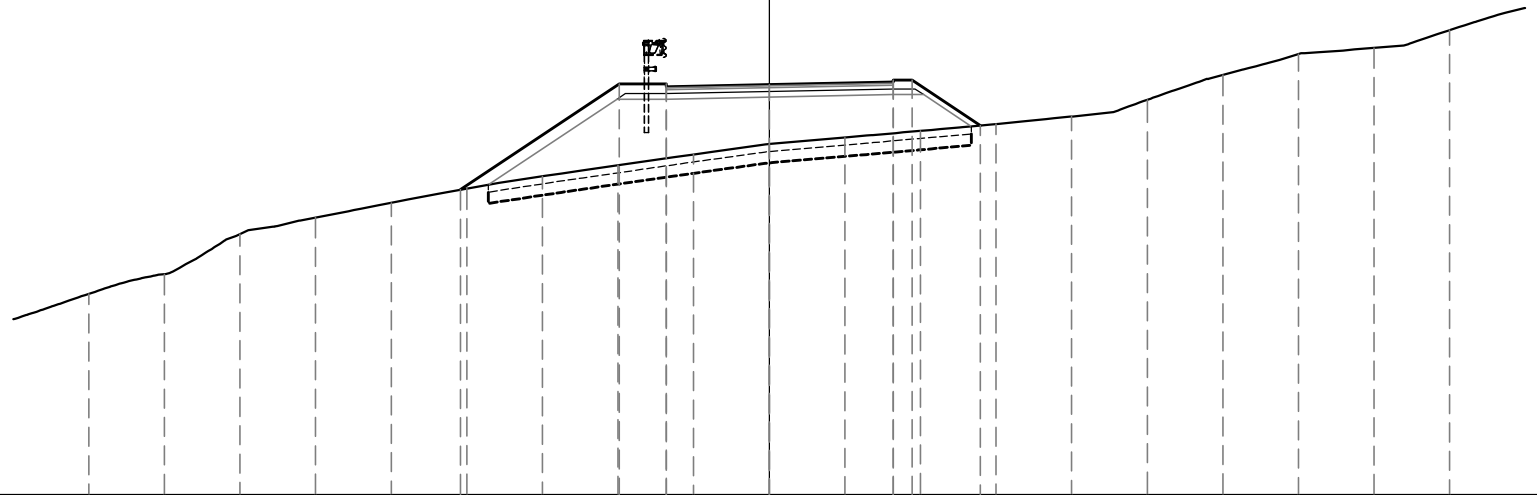

200  
200

|                      |        
|----------------------|--------|--------|--------|--------|--------|--------|--------|--------|--------|--------|--------|--------|--------|--------|--------|--------|--------|--------|--------|
| PROGRESSIVE TERRENO  | 18.00  | 16.00  | 14.00  | 12.00  | 10.00  | 8.00   | 6.00   | 4.00   | 2.00   | 0.00   | 2.00   | 4.00   | 6.00   | 8.00   | 10.00  | 12.00  | 14.00  | 16.00  | 18.00  |
| PARZIALI TERRENO     | 2.00   | 2.00   | 2.00   | 2.00   | 2.00   | 2.00   | 2.00   | 2.00   | 2.00   | 2.00   | 2.00   | 2.00   | 2.00   | 2.00   | 2.00   | 2.00   | 2.00   | 2.00   | 2.00   |
| QUOTE TERRENO        | 587.31 | 587.83 | 588.90 | 589.33 | 589.72 | 590.10 | 590.42 | 590.72 | 591.00 | 591.28 | 591.45 | 591.63 | 591.81 | 592.00 | 592.45 | 593.10 | 593.66 | 593.82 | 594.29 |
| PROGRESSIVE PROGETTO |        |        |        |        |        | -8.17  |        | -3.97  | -2.72  | 0.00   | 3.28   | 3.28   | 5.58   |        |        |        |        |        |        |
| PARZIALI PROGETTO    |        |        |        |        |        |        | 4.20   | 1.25   | 2.72   |        | 3.28   | 0.50   | 1.80   |        |        |        |        |        |        |
| QUOTE PROGETTO       |        |        |        |        |        | 590.07 |        | 592.87 | 592.80 | 592.85 | 592.97 | 592.92 | 591.77 |        |        |        |        |        |        |




PROFILO AREA PARK-EST

SEZIONE AP-11

PROGRESSIVA 80.00

|   |                     |                |       |
|---|---------------------|----------------|-------|
| R | RIPORTO             | m <sup>2</sup> | 12.80 |
| A | BASE                | m <sup>2</sup> | 0.60  |
| C | FONDAZIONE          | m <sup>2</sup> | 1.18  |
| D | SCAVO FOSSO         | m <sup>2</sup> | 0.66  |
| a | USURA               | m              | 6.00  |
| b | BINDER              | m              | 6.00  |
| c | VEGETALE            | m              | 7.91  |
| g | SCOTICO IN RILEVATO | m              | 12.16 |
| h | BONIFICA            | m              | 12.16 |

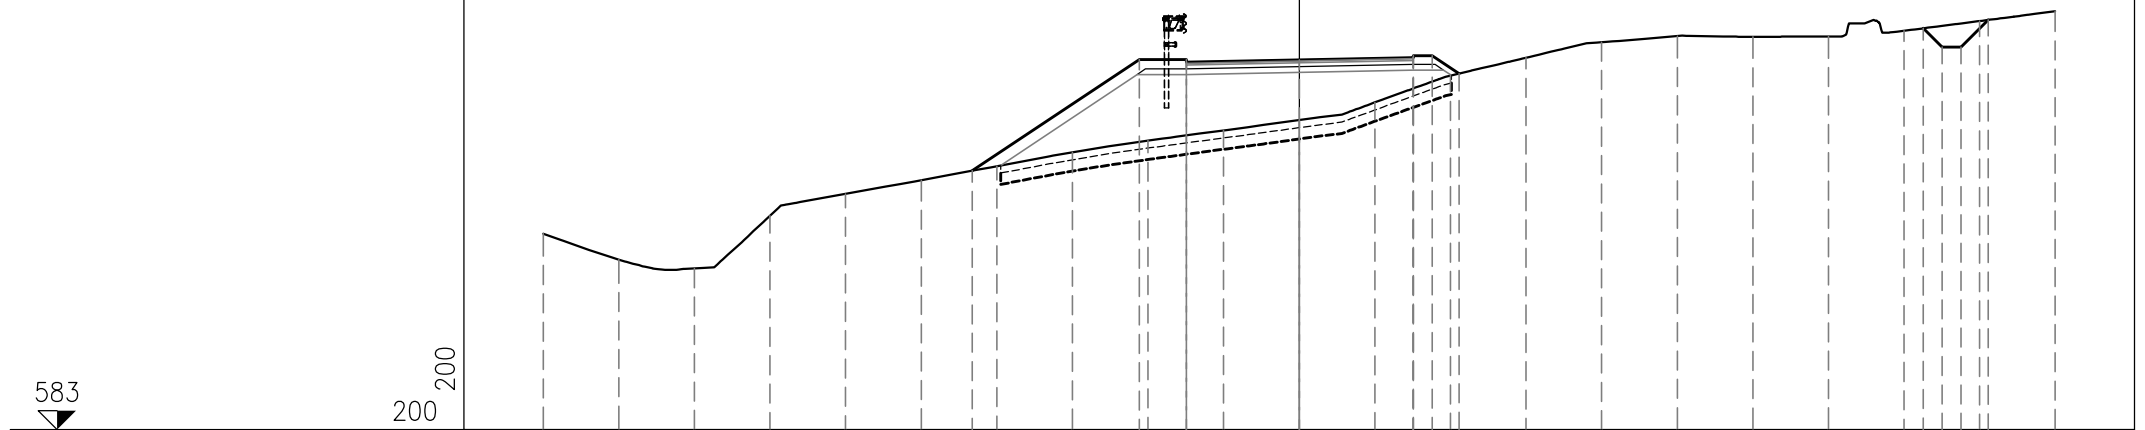


|                      |        
|----------------------|--------|--------|--------|--------|--------|--------|--------|--------|--------|--------|--------|--------|--------|--------|--------|--------|--------|--------|--------|--------|--------|--------|
| PROGRESSIVE TERRENO  | 20.00  | 18.00  | 16.00  | 14.00  | 12.00  | 10.00  | 8.00   | 6.00   | 4.00   | 2.00   | 0.00   | 2.00   | 4.00   | 6.00   | 8.00   | 10.00  | 12.00  | 14.00  | 16.00  | 18.00  | 20.00  |        |
| PARZIALI TERRENO     |        | 2.00   | 2.00   | 2.00   | 2.00   | 2.00   | 2.00   | 2.00   | 2.00   | 2.00   | 2.00   | 2.00   | 2.00   | 2.00   | 2.00   | 2.00   | 2.00   | 2.00   | 2.00   | 2.00   | 2.00   |        |
| QUOTE TERRENO        | 588.19 | 587.50 | 587.26 | 588.66 | 589.24 | 589.60 | 589.97 | 590.34 | 590.65 | 590.92 | 591.19 | 591.66 | 592.37 | 592.84 | 593.25 | 593.41 | 593.40 | 593.40 | 593.55 | 593.81 | 594.07 |        |
| PROGRESSIVE PROGETTO |        |        |        |        |        |        | -8.65  |        | -4.23  | -2.98  | 0.00   |        | 3.02   |        |        |        |        |        |        | 16.51  | 17.51  |        |
| PARZIALI PROGETTO    |        |        |        |        |        |        | 4.42   |        | 1.25   | 2.98   |        | 3.02   | 0.50   |        |        |        |        |        |        | 0.50   | 0.72   |        |
| QUOTE PROGETTO       |        |        |        |        |        |        | 589.85 |        | 592.79 | 592.72 | 592.79 | 592.78 | 592.89 | 592.84 | 592.89 | 592.42 |        |        |        | 593.62 | 593.12 | 593.12 |

PROFILO AREA PARK-EST

SEZIONE AP-12

PROGRESSIVA 88.33

|   |                    |                |       |
|---|--------------------|----------------|-------|
| S | STERRO             | m <sup>2</sup> | 4.78  |
| A | BASE               | m <sup>2</sup> | 1.05  |
| C | FONDAZIONE         | m <sup>2</sup> | 1.71  |
| a | USURA              | m              | 10.61 |
| b | BINDER             | m              | 10.61 |
| c | VEGETALE           | m              | 0.64  |
| d | COMPATTAMENTO      | m              | 11.17 |
| f | SCOTICO IN TRINCEA | m              | 11.88 |
| h | BONIFICA           | m              | 11.18 |

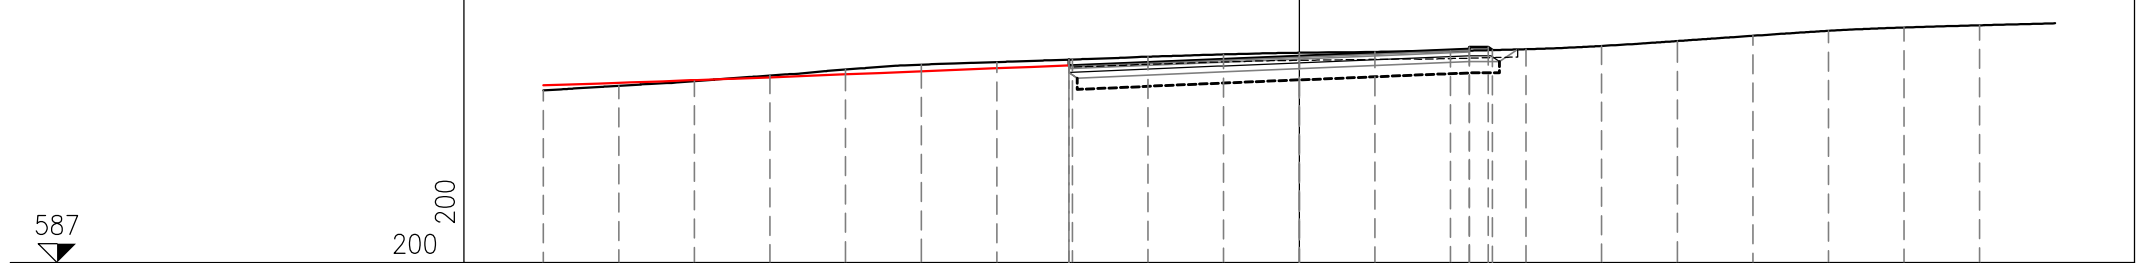

|                      |        
|----------------------|--------|--------|--------|--------|--------|--------|--------|--------|--------|--------|--------|--------|--------|--------|--------|--------|--------|--------|--------|--------|
| PROGRESSIVE TERRENO  | -20.00 | -18.00 | -16.00 | -14.00 | -12.00 | -10.00 | -8.00  | -6.00  | -4.00  | -2.00  | 0.00   | 2.00   | 4.00   | 6.00   | 8.00   | 10.00  | 12.00  | 14.00  | 16.00  | 18.00  |
| PARZIALI TERRENO     | 2.00   | 2.00   | 2.00   | 2.00   | 2.00   | 2.00   | 2.00   | 2.00   | 2.00   | 2.00   | 2.00   | 2.00   | 2.00   | 2.00   | 2.00   | 2.00   | 2.00   | 2.00   | 2.00   | 2.00   |
| QUOTE TERRENO        | 591.56 | 591.68 | 591.80 | 591.95 | 592.11 | 592.24 | 592.31 | 592.38 | 592.45 | 592.51 | 592.55 | 592.58 | 592.60 | 592.65 | 592.73 | 592.86 | 593.00 | 593.13 | 593.22 | 593.28 |
| PROGRESSIVE PROGETTO |        |        |        |        |        |        | -6.10  | -6.10  |        |        | 0.00   |        | 4.50   | 4.50   | 5.00   | 5.11   |        |        |        |        |
| PARZIALI PROGETTO    |        |        |        |        |        |        | 6.10   |        |        |        | 4.50   |        | 0.50   | 0.11   |        |        |        |        |        |        |
| QUOTE PROGETTO       |        |        |        |        |        |        | 592.21 | 592.37 |        |        | 592.47 |        | 592.70 | 592.65 | 592.70 | 592.62 |        |        |        |        |

PROFILO AREA PARK-EST


SEZIONE AP-13

PROGRESSIVA 92.47

587



200  
200

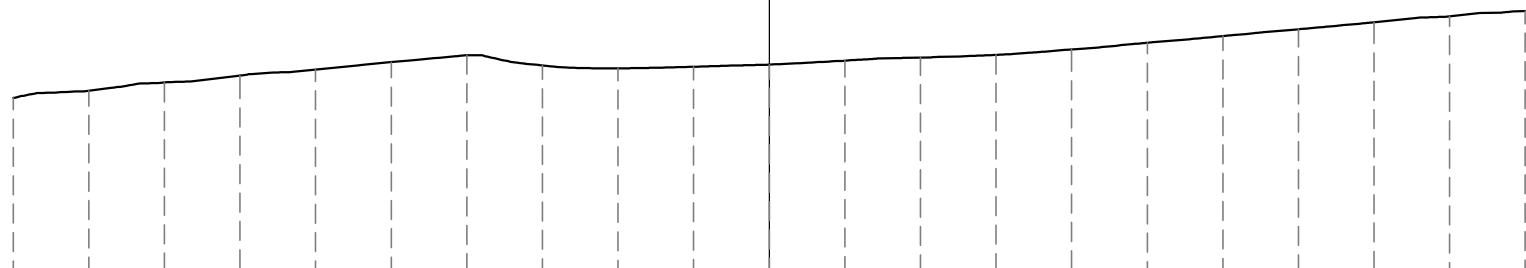

PROGRESSIVE  
TERRENO

-20.00 -18.00 -16.00 -14.00 -12.00 -10.00 -8.00 -6.00 -4.00 -2.00 0.00 2.00 4.00 6.00 8.00 10.00 12.00 14.00 16.00 18.00 20.00

PARZIALI  
TERRENO

2.00 2.00 2.00 2.00 2.00 2.00 2.00 2.00 2.00 2.00 2.00 2.00 2.00 2.00 2.00 2.00 2.00 2.00 2.00 2.00

QUOTE  
TERRENO

591.62 591.82 592.03 592.21 592.37 592.57 592.75 592.48 592.41 592.45 592.51 592.61 592.69 592.76 592.91 593.08 593.26 593.44 593.63 593.78 593.92

PROGRESSIVE  
PROGETTO

PARZIALI  
PROGETTO

QUOTE  
PROGETTO

