LIVELLETTE						
DIFF. DI QUOTA DISTANZA PENDENZA	h = -1,9579 L = 126,9881 i = -1,5418%	h = 1,2347 L = 348,7841 i = 0,3540%	h = -1,8159 L = 154,0145 i = -1,1790%	h = 15,1137 L = 275,0533 i = 5,4948%	h = 3,8206 L = 84,9343 i = 4,4983%	

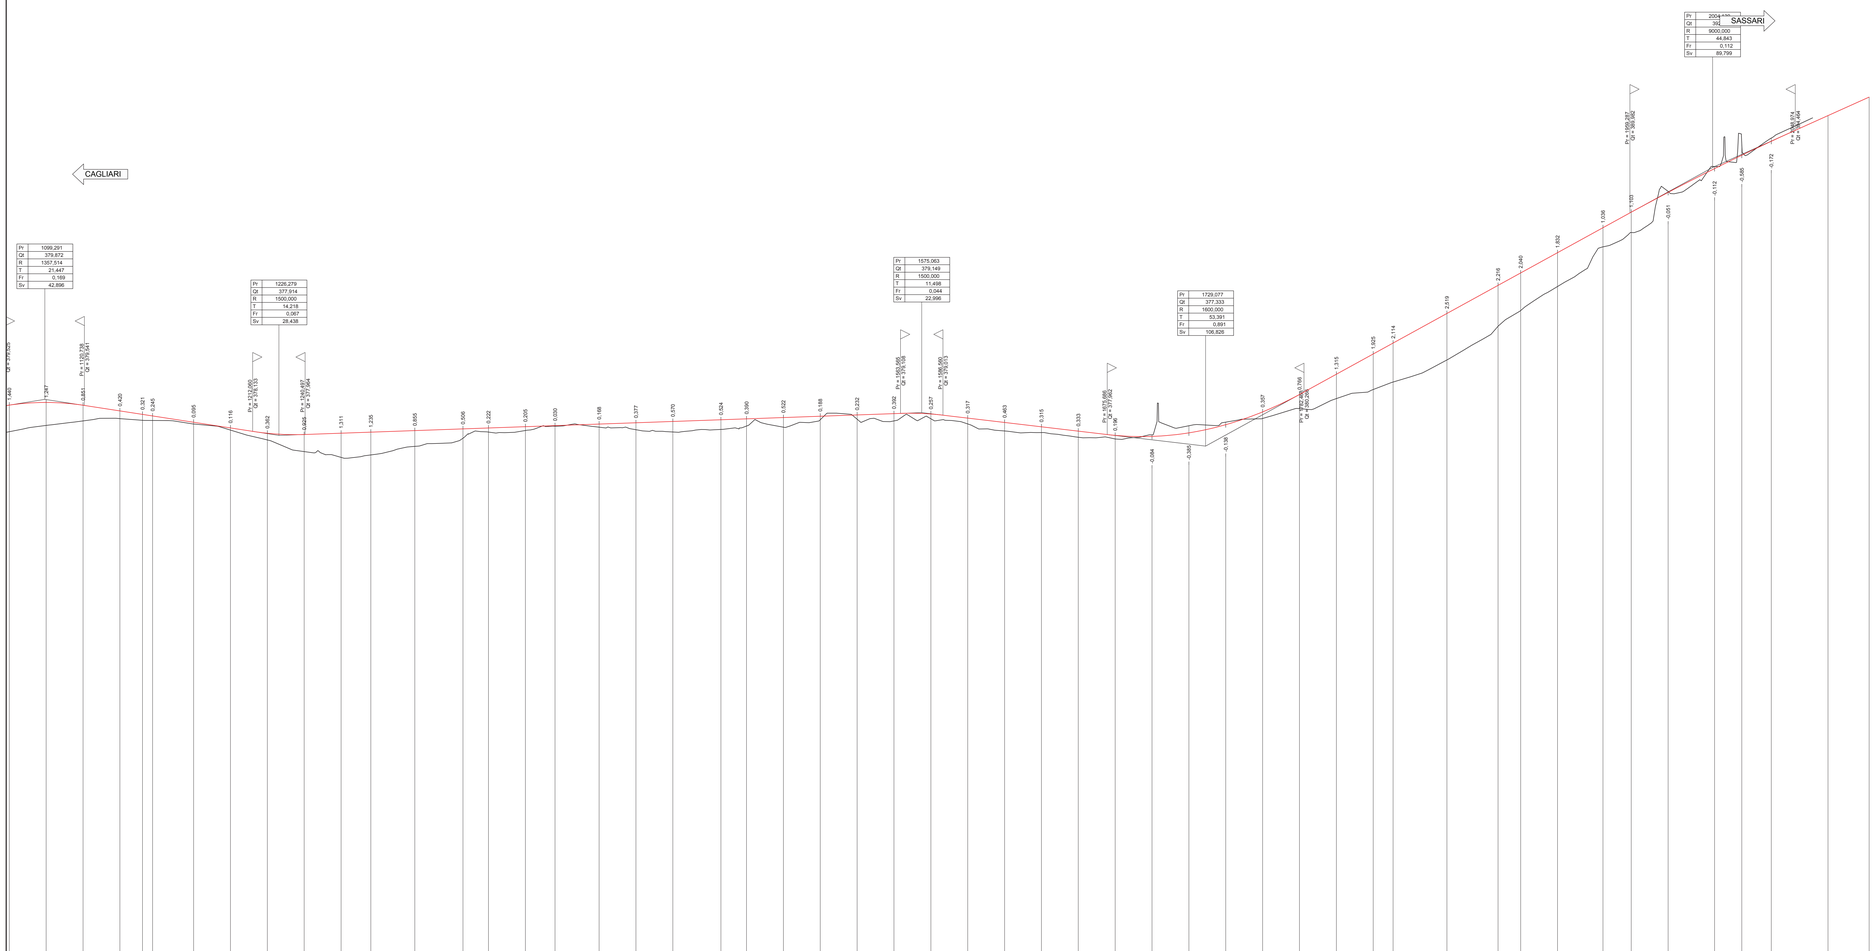

SCALA QUOTE 1:100
SCALA DISTANZE 1:1000

QT.RIF. 348,000

NUMERO SEZIONI	57	58	59	60	61	62	63	64	65	66	67	68	69	70	71	72	73	74	75	76	77	78	79	80	81	82	83	84	85	86	87	88	89	90	91	92	93	94	95	96	97	98	99	100	101	102	103	104	105	106	107	108
DISTANZE PARZIALI		20,00	20,00	20,00	3,25	1,50	22,24	20,00	20,00	20,00	20,00	16,16	23,84	26,14	13,86	20,00	16,11	23,89	20,00	20,00	26,11	13,89	20,00	20,00	20,00	20,00	20,00	20,00	20,00	20,00	20,00	20,00	20,00	20,00	20,00	20,00	20,00	20,00	20,00	3,79	29,21	27,73	3,27	20,00	24,65	15,34	20,00	25,22	14,78	15,99	30,77	22,30	
DISTANZE PROGRESSIVE	0,00	20,00	40,00	60,00	63,25	64,75	86,99	106,99	126,99	146,99	166,99	183,15	207,00	233,14	247,00	267,00	283,11	307,00	327,00	353,11	367,00	387,00	407,00	427,00	447,00	467,00	487,00	507,00	527,00	547,00	567,00	587,00	607,00	627,00	647,00	667,00	687,00	707,00	727,00	730,79	759,99	787,72	791,00	811,00	835,65	851,00	871,00	896,22	911,00	926,99	957,76	980,06
QUOTE TERRENO	379,52	378,70	378,66	378,79	378,24	378,62	378,63	378,65	378,80	378,24	378,03	377,87	377,99	378,03	378,21	378,32	378,39	378,18	378,60	378,41	378,53	378,56	378,69	378,62	378,41	378,01	378,38	378,51	378,62	378,56	378,65	378,62	378,77	378,86	378,65	378,59	378,19	380,13	381,23	382,23	382,92	384,53	386,05	386,72	387,83	389,19	390,02	391,19	392,39	393,11	393,87	395,26	396,27
QUOTE PROGETTO	379,52	378,70	378,66	378,79	378,24	378,62	378,63	378,65	378,80	378,24	378,03	377,87	377,99	378,03	378,21	378,32	378,39	378,18	378,60	378,41	378,53	378,56	378,69	378,62	378,41	378,01	378,38	378,51	378,62	378,56	378,65	378,62	378,77	378,86	378,65	378,59	378,19	379,91	381,23	382,23	382,92	384,53	386,05	386,72	387,83	389,19	390,02	391,19	392,39	393,11	393,87	395,26	396,27
ETTOMETRICHE		11					12						13					14						15						16						17						18						19						20			
ANDAMENTO PLANIMETRICO	R = 1500,000				L = 0,000	
CIGLI	Dx ---- 2,50%	

anas
GRUPPO FS ITALIANE
Direzione Progettazione e Realizzazione Lavori

S.S.131 DI "CARLO FELICE"
Adeguamento e messa in sicurezza della S.S.131
Risoluzione dei nodi critici 2°stralcio
dal km 108+300 al km 158+000

PROGETTO ESECUTIVO — CA284

R.T.I. di PROGETTAZIONE:

Mandataria: PRO ITER Progettazione Ingegneria Territorio s.r.l. — Via G.B. Sammartini n°3 20125 – Milano; Tel. 02 6787911; email:mail@proiter.it

Mandante: Via Artemide n°3 92100 Agrigento; Tel. 0922 421007; email: delfoingegneria@pec.it

PROGETTISTI:
Ing. Riccardo Formichi – Pro Iter srl (Integratore prestazioni specialistiche)
Ordine Ing. di Milano n. 18043

Ing. Nicola D'Alessandro – Delfo Ingegneria srl
Ordine Ing. di Agrigento n. A995

IL GEOLOGO
Dott. Geol. Massimo Mezzanzanica – Pro Iter srl
Albo Geol. Lombardia n. 1792

COORDINATORE PER LA SICUREZZA IN FASE DI PROGETTAZIONE
Ing. Diego Cecchenelli
Ordine Ing. di Milano n. 15813

VISTO: IL RESP. DEL PROCEDIMENTO
Dott. Ing. Salvatore Fiasca

PROTOCOLLO | DATA

PROGETTO STRADALE
Risoluzione accessi C. N. e C. S. dal Km 131+500 al Km 133+500
Profilo longitudinale – complanare C.N. (2/2)

CODICE PROGETTO (PROGETTO / LIV. PROG. / N. PROG.)	NOME FILE	REVISIONE	SCALA
LOPLSQ E 1901	S05PS00TRAFP02C CODICE ELAB. S05PS00TRAFP02	C	varie

REV.	DESCRIZIONE	DATA	REDATTO	VERIFICATO	APPROVATO
D					
C	REVISIONE PER ISTRUTTORIA, VERIFICA E CONTROLLI D.LGS. 35/11	Agosto 2020	Ing.D. D'ALESSANDRO	Ing. M. CARLINO	Ing.R. D'ALESSANDRO
B	Emissione	Marzo 2020	Ing.D. D'ALESSANDRO	Ing. M. CARLINO	Ing.R. D'ALESSANDRO
A	Emissione per controlli D.LGS. 35/2011	Novembre 2019	Ing.D. D'ALESSANDRO	Ing. M. CARLINO	Ing.R. D'ALESSANDRO